




OPPRISS - DIPONIBLE VEGGER

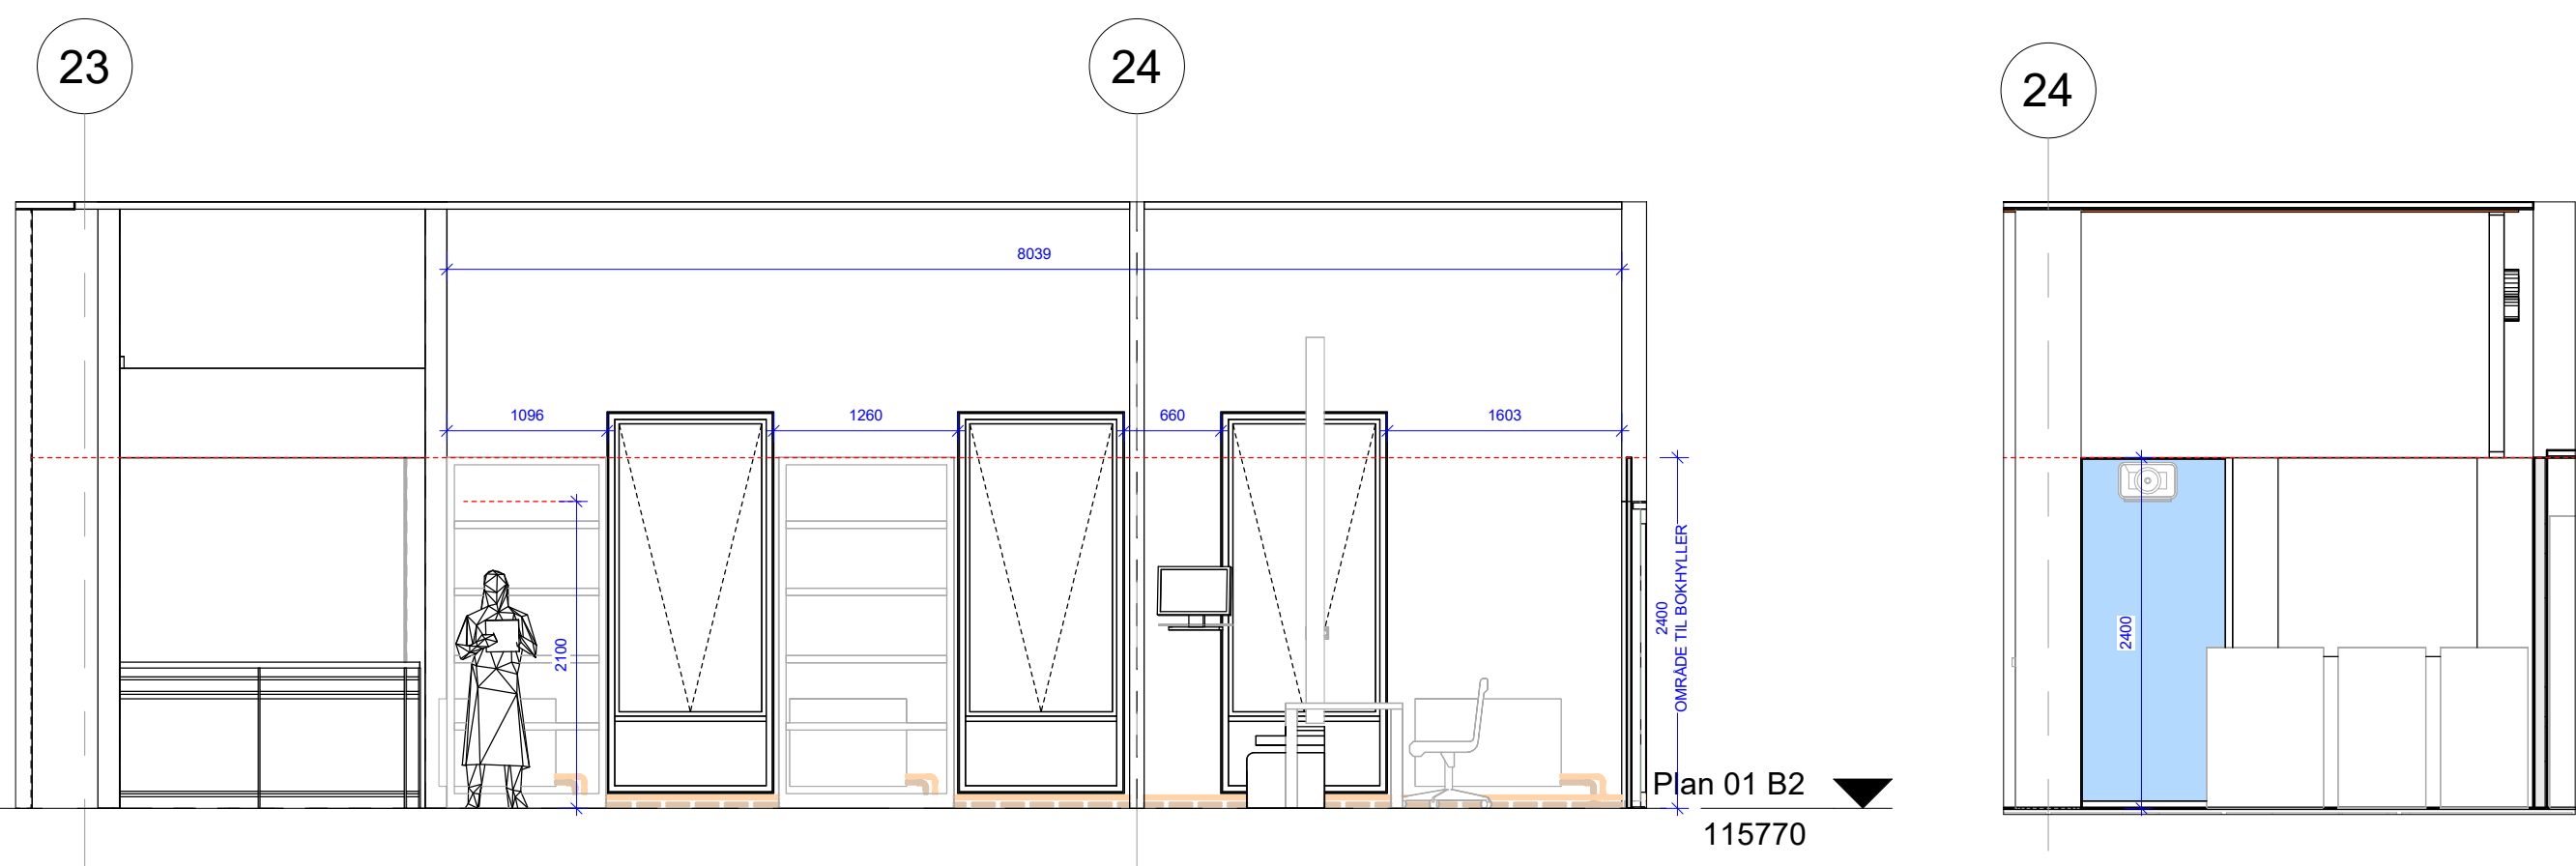


Plan 01 B2
115770

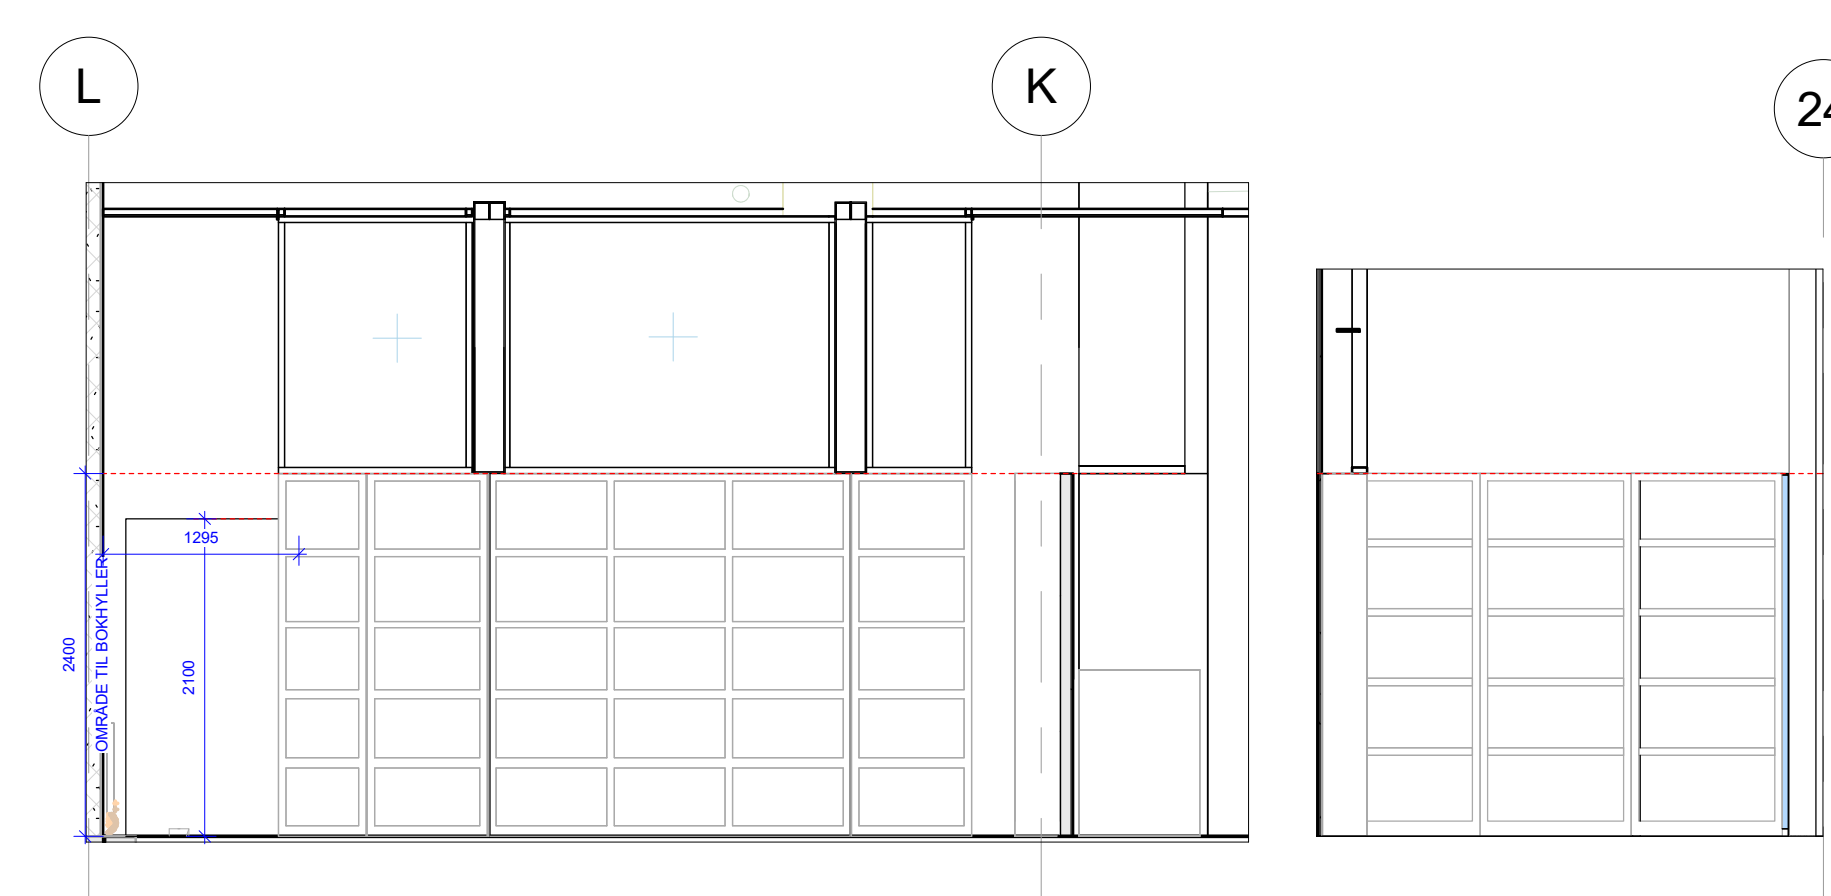

Plan 01 B2
115770

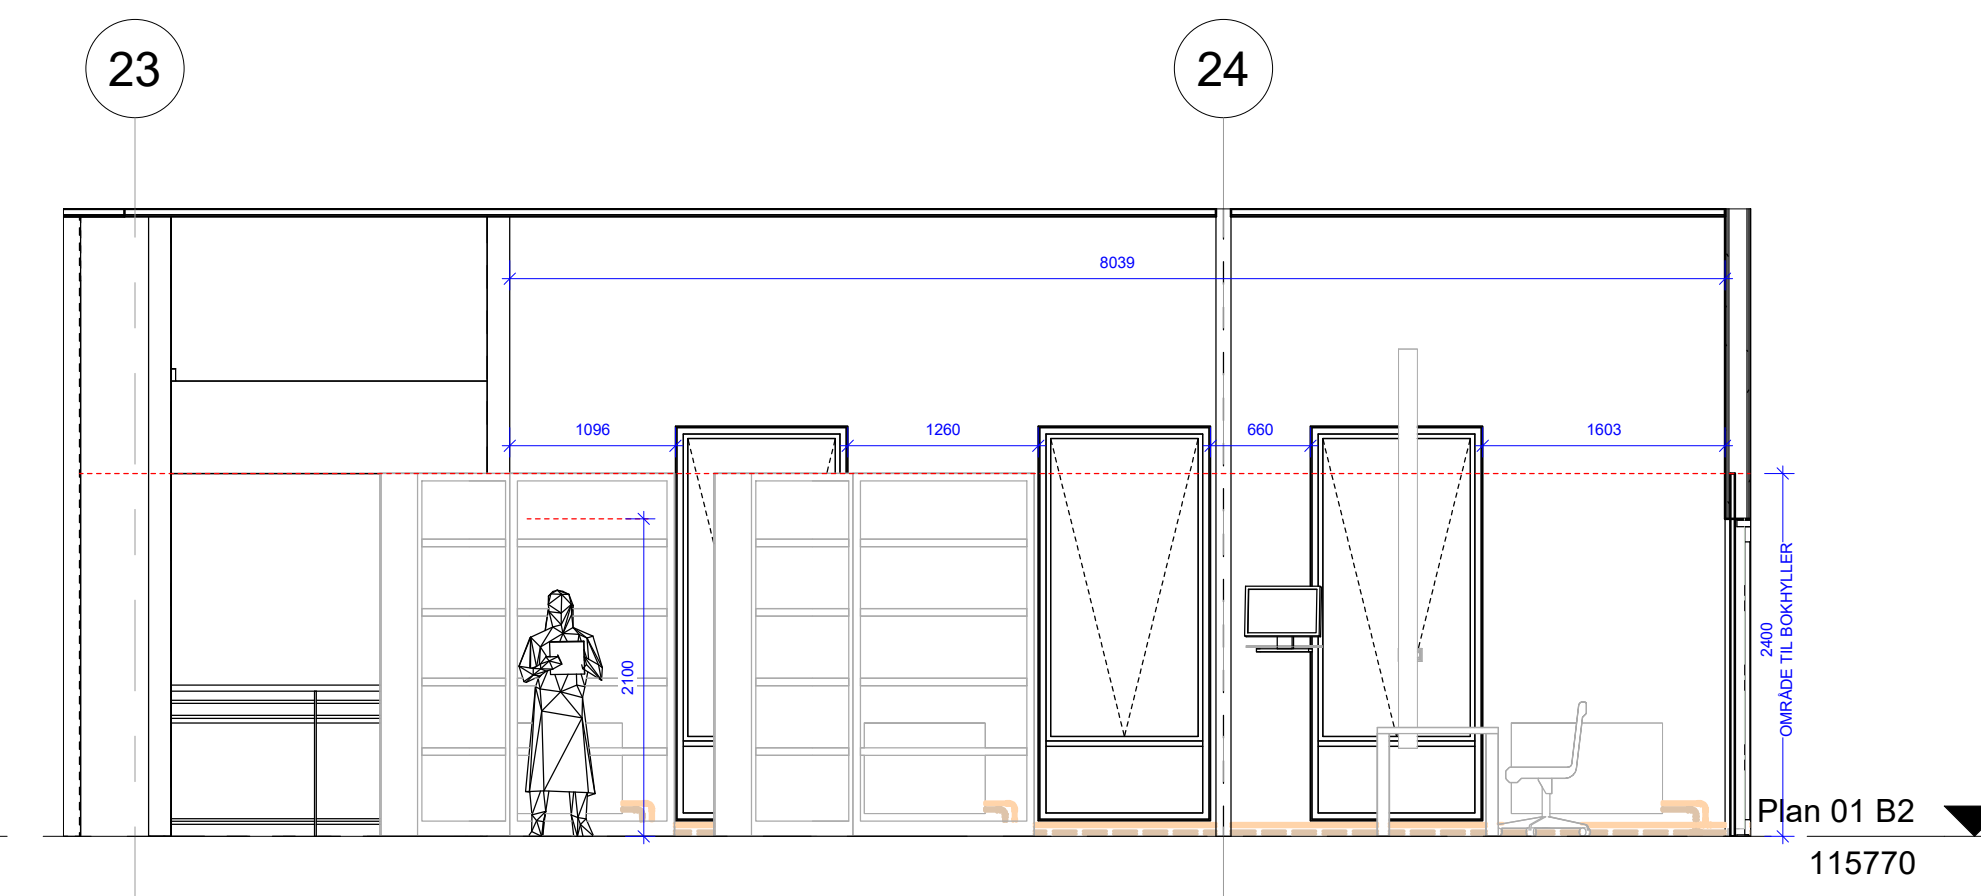

Plan 01 B2
115770


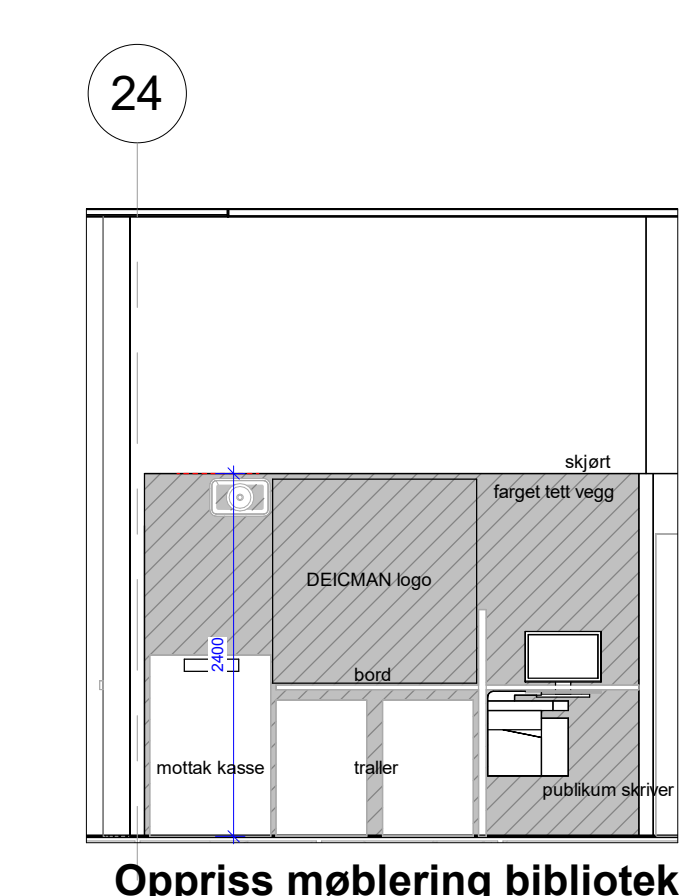


Oppriss møblering bibliotek_02.xml
Målestokk: 1 : 50

Oppriss møblering bibliotek_03.xml
Målestokk: 1 : 50

BIBLIOTEK_ALT A

BIBLIOTEK_ALT B

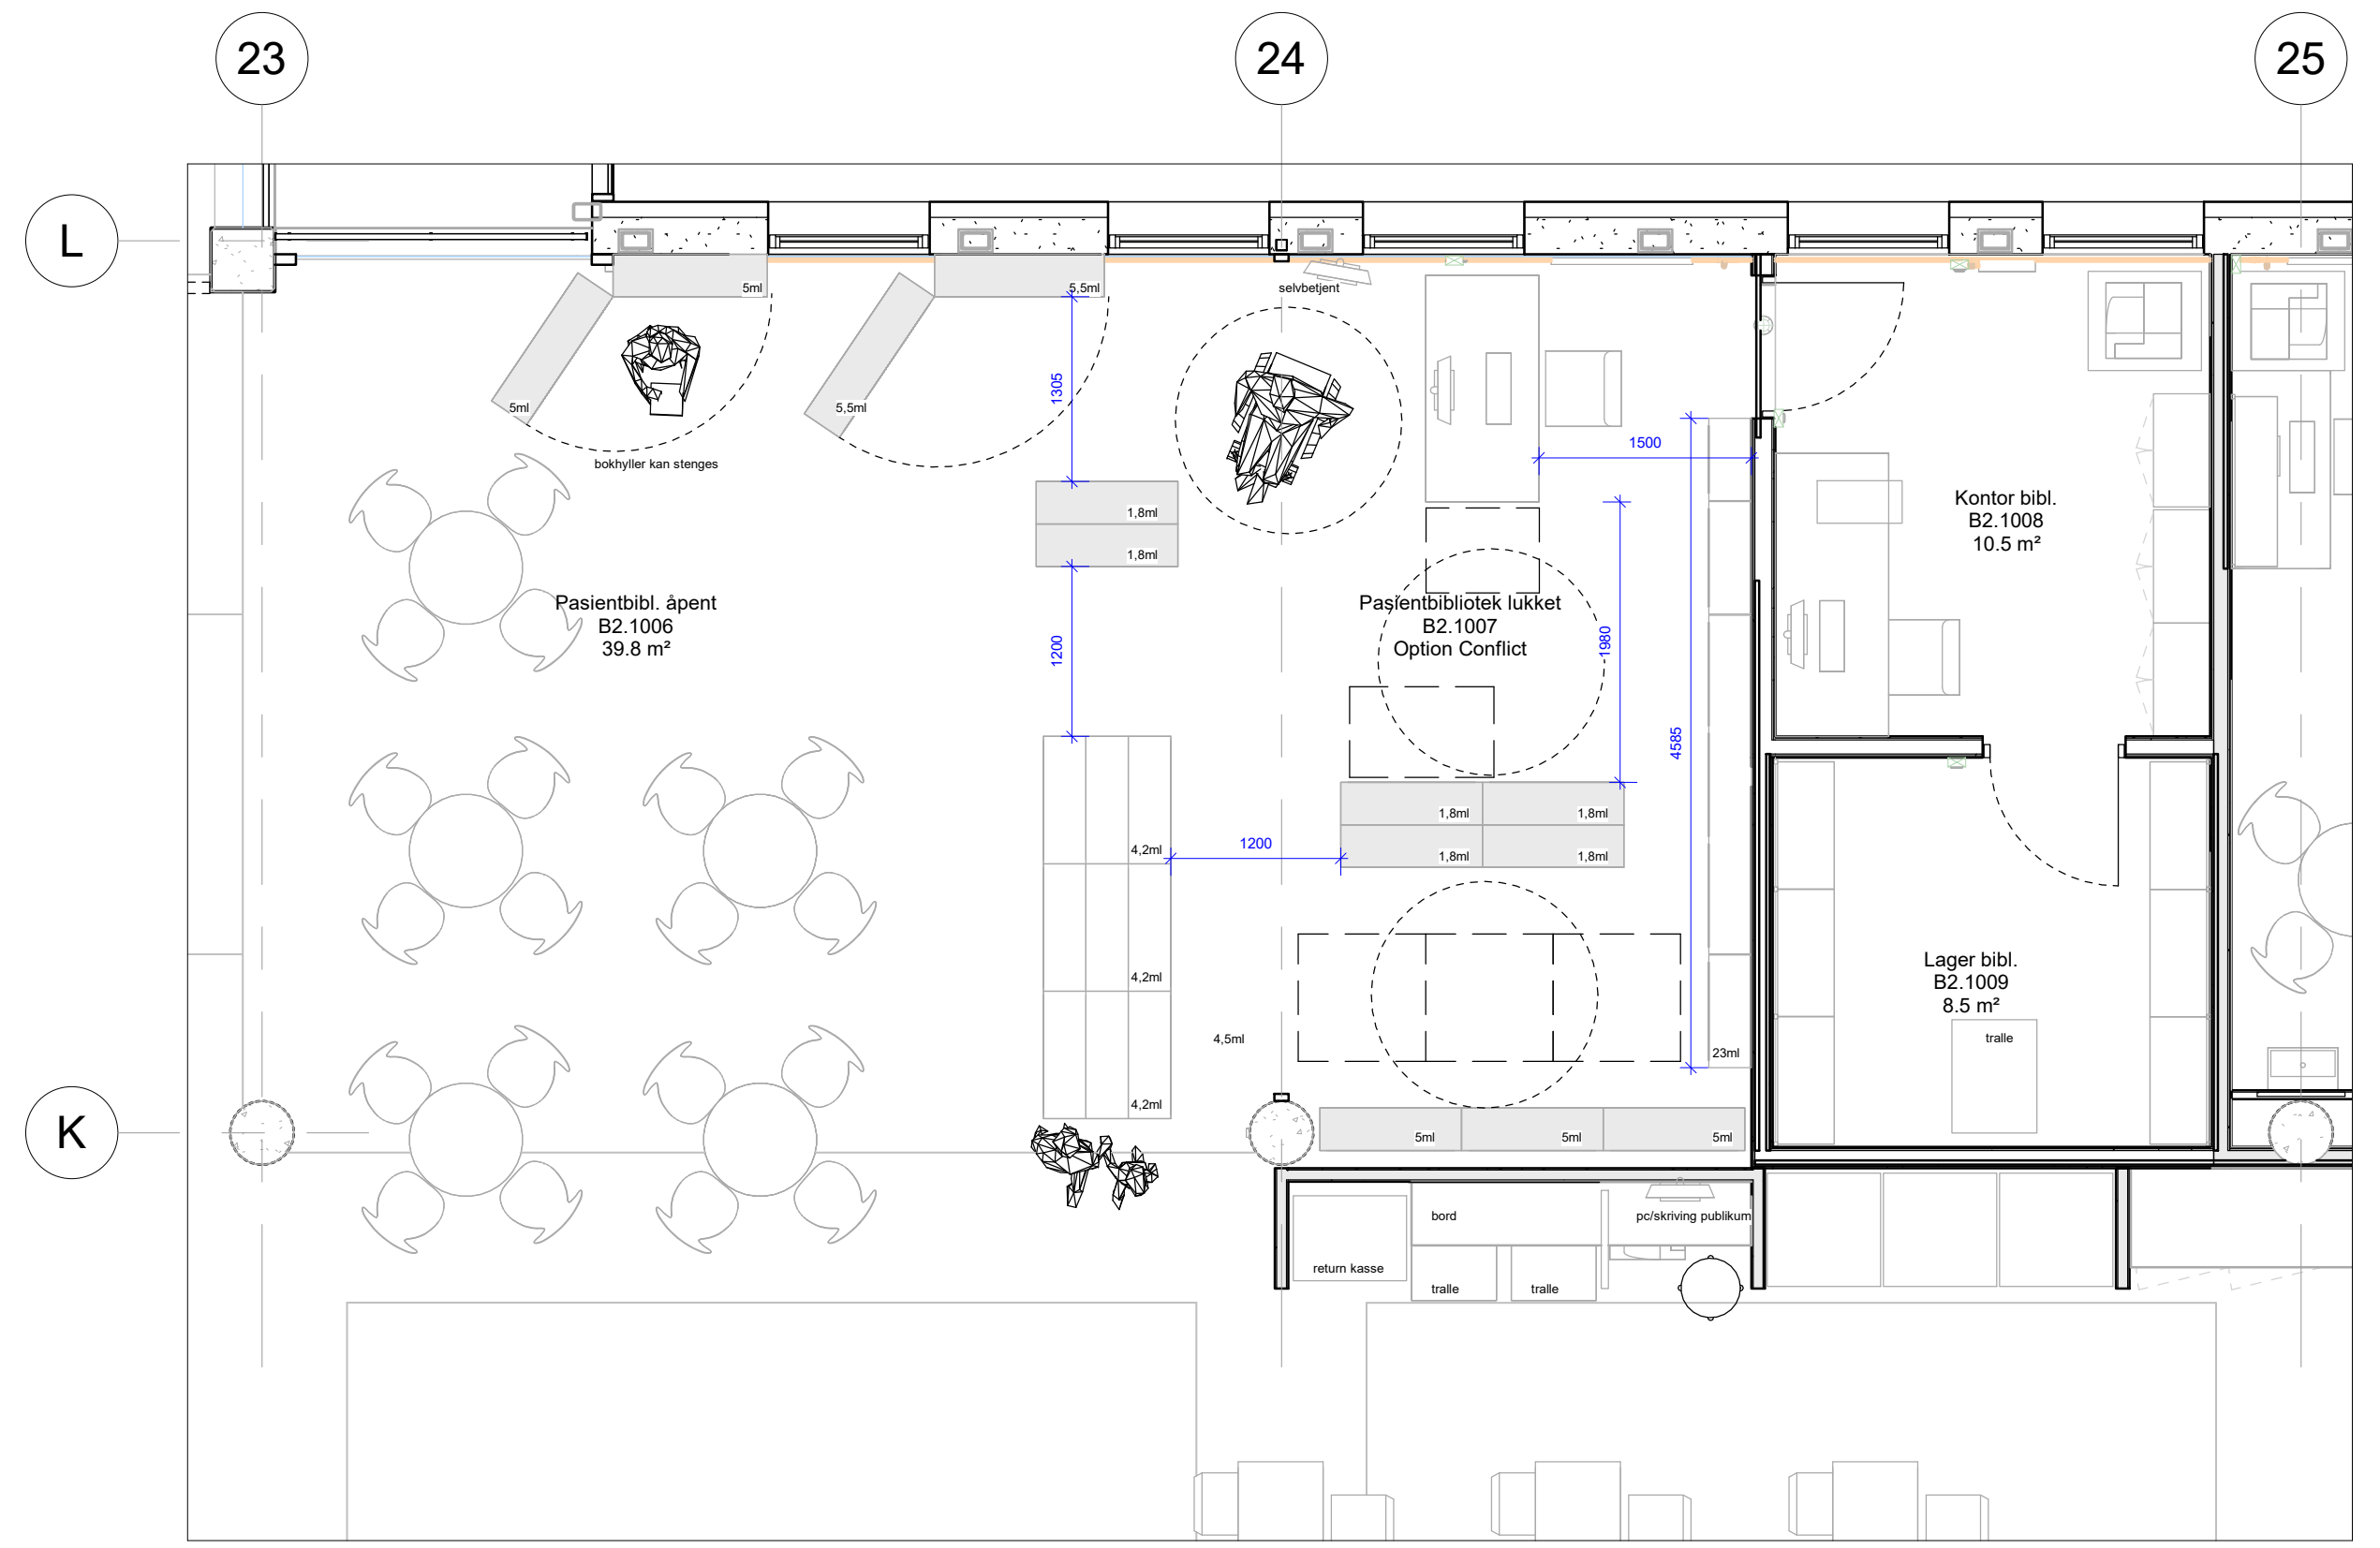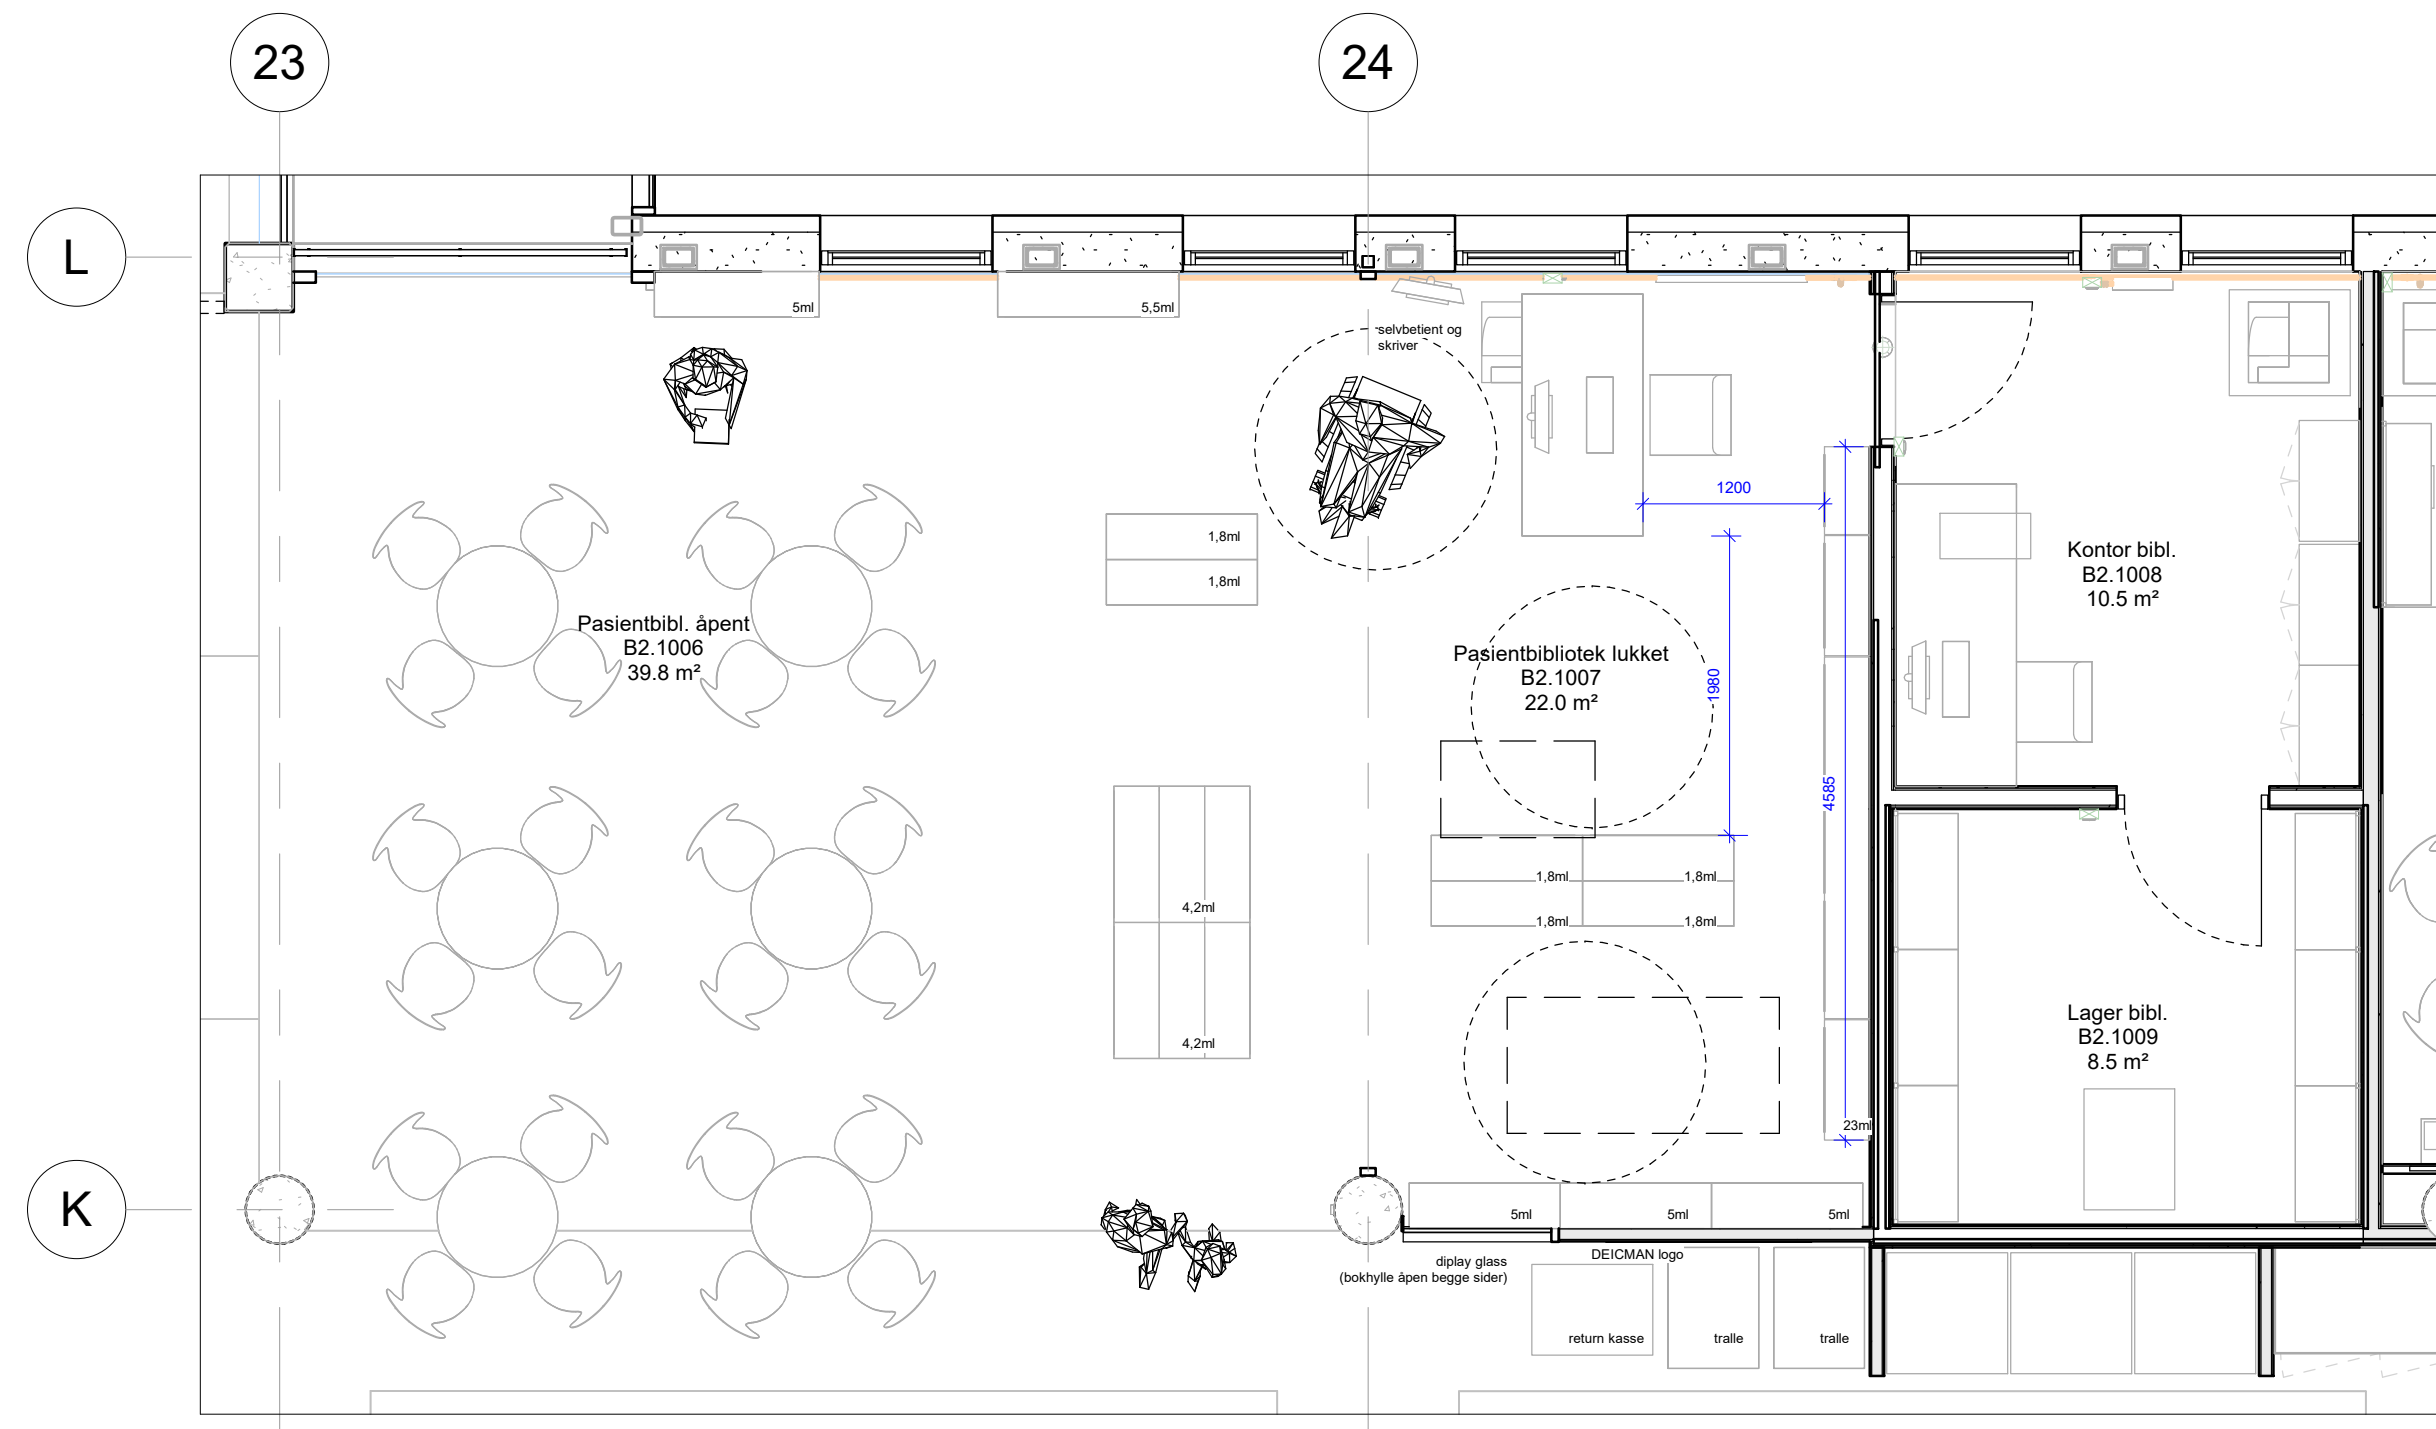

FORELØPIG TEGNING
2023-08-29 16:47:21


B01	ANBELEGSTEGNING	GLSIF	MAS	30.06.23
REV	REVISJONEN GJELDER	SIGN	KONT	GDGKJ
				DATE

ERSTATTER TEGN NR.	X REF:
TEGNINGSLISTE:	FILNAVN:

OSJELN	FAG	AVSN	LØPESIF	REV:
ARK	12BB105			B01
	TYPE	ETG.		

ROMSKJEMA BIBLIOTEK OG MØBLERING
ROKADE C1 DP1-3, 83804
OMBYGGING BYGN.AVSN.B2, 1.ETG.
FASE 1 - MIDL. HOVEDINNGANG, PRØVETAKING

FASE / PROJEKTSTREKKNIVÅU	RIK SAKNR. SPOR
ARBEIDSTEGNING	83804

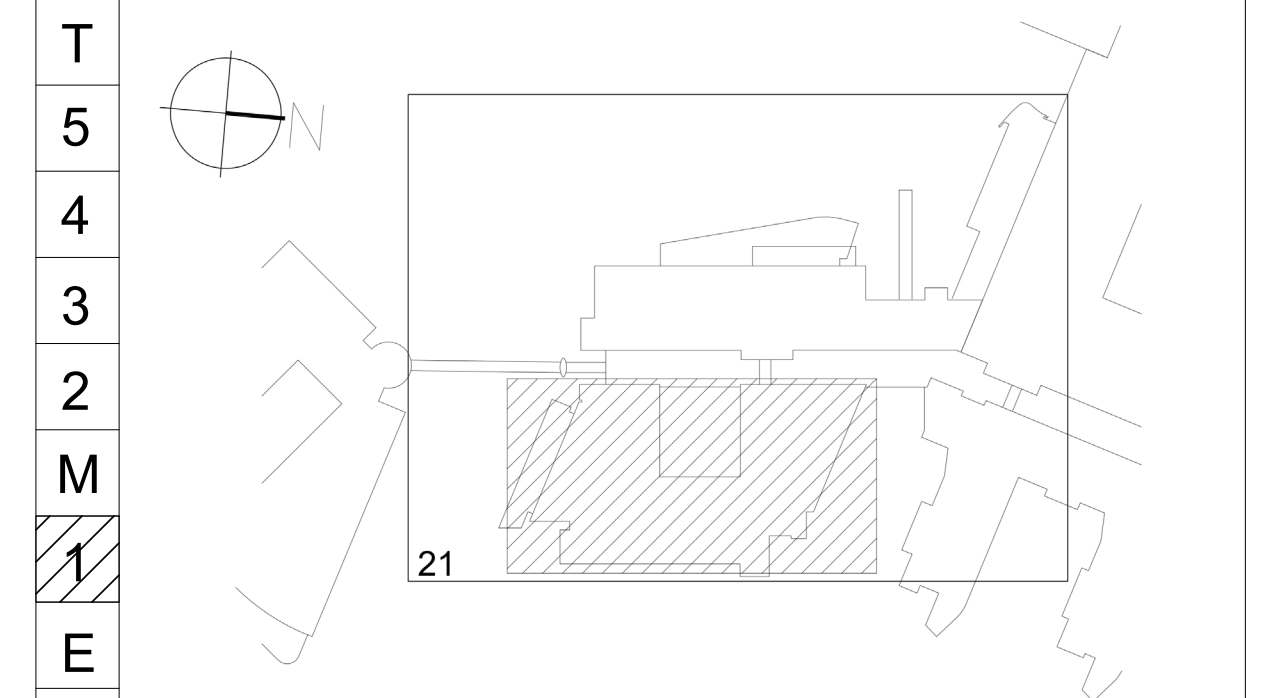

BYGGHERRE:
RIKSHOSPITALET
G.NR. 42 / B.NR. 221
SOGNSVÅNNSVEIEN 20, 0372 OSLO

ARK: RATIO ANMÅL AS - OSLO
RIB: COVA AS - OTTO NELSENS VEG 12, 7022 TRONDHEIM
REV: NORCONSULT AS - VESTFJORDS OT. 4 1308 SANDVÅKA
RE: COVA AS - KARVESVINGEN 2, 0679 OSLO

Ratio
Dokumentnr: 12B.C1
N:0277 OSLO 447 41 52 11 11

SAKSNR	ARBEID NR	TEGN AV	GR LED	DATE OPPR	DATE REV	PAPERFORMAT
83804		STP		26.05.23	30.06.23	A0
						MÅLESTOKK
						As indicated

OSJELN	FAG	AVSN	LØPESIF	REV:
ARK	12BB105			B01
	TYPE	ETG.		

