
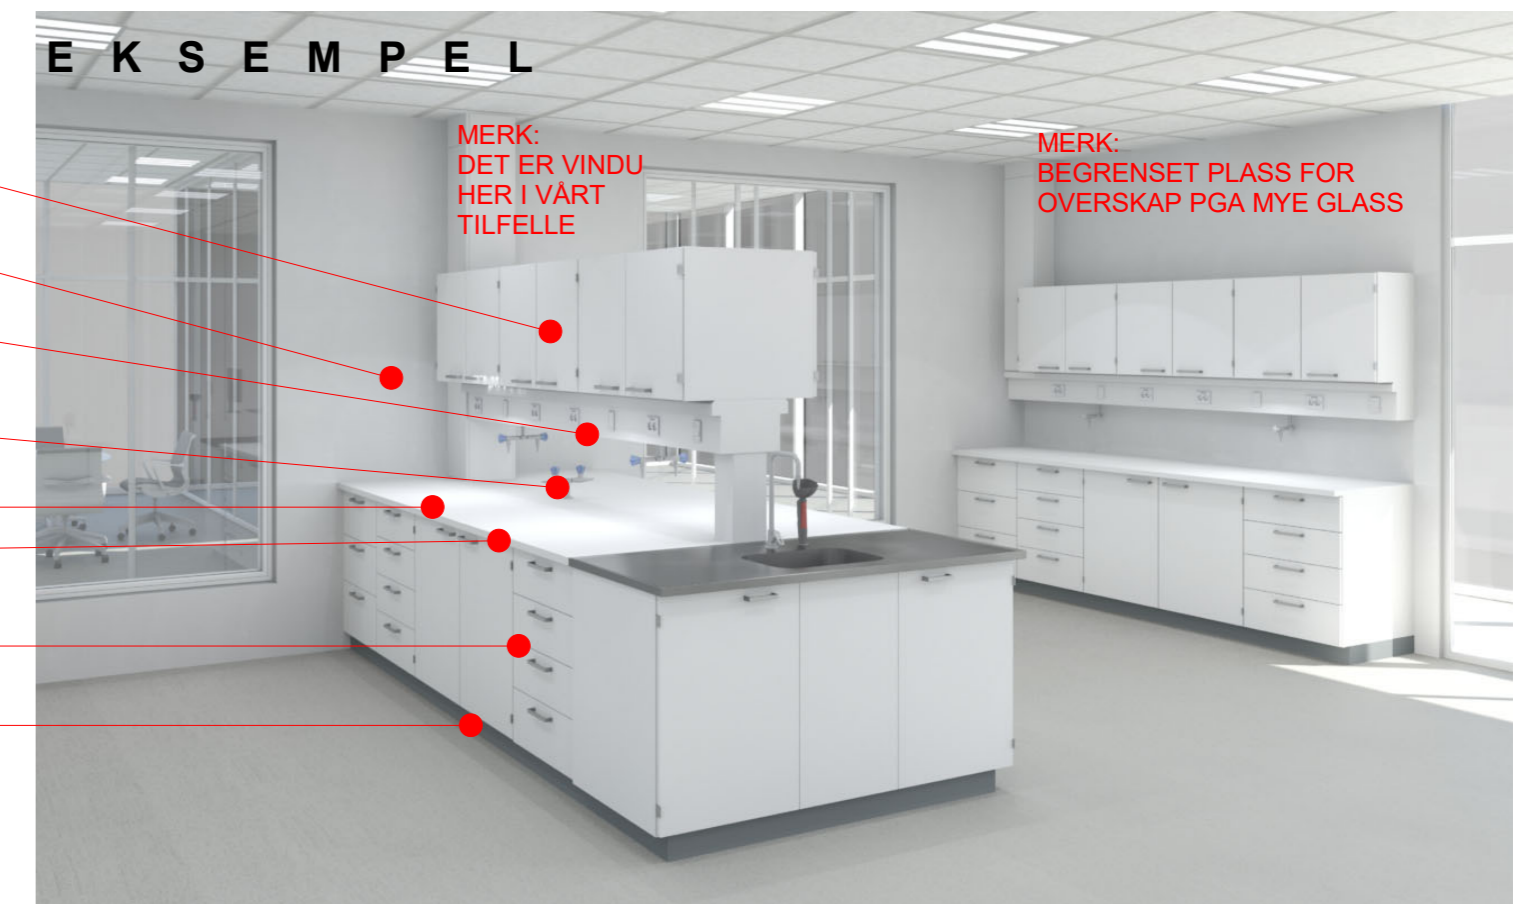
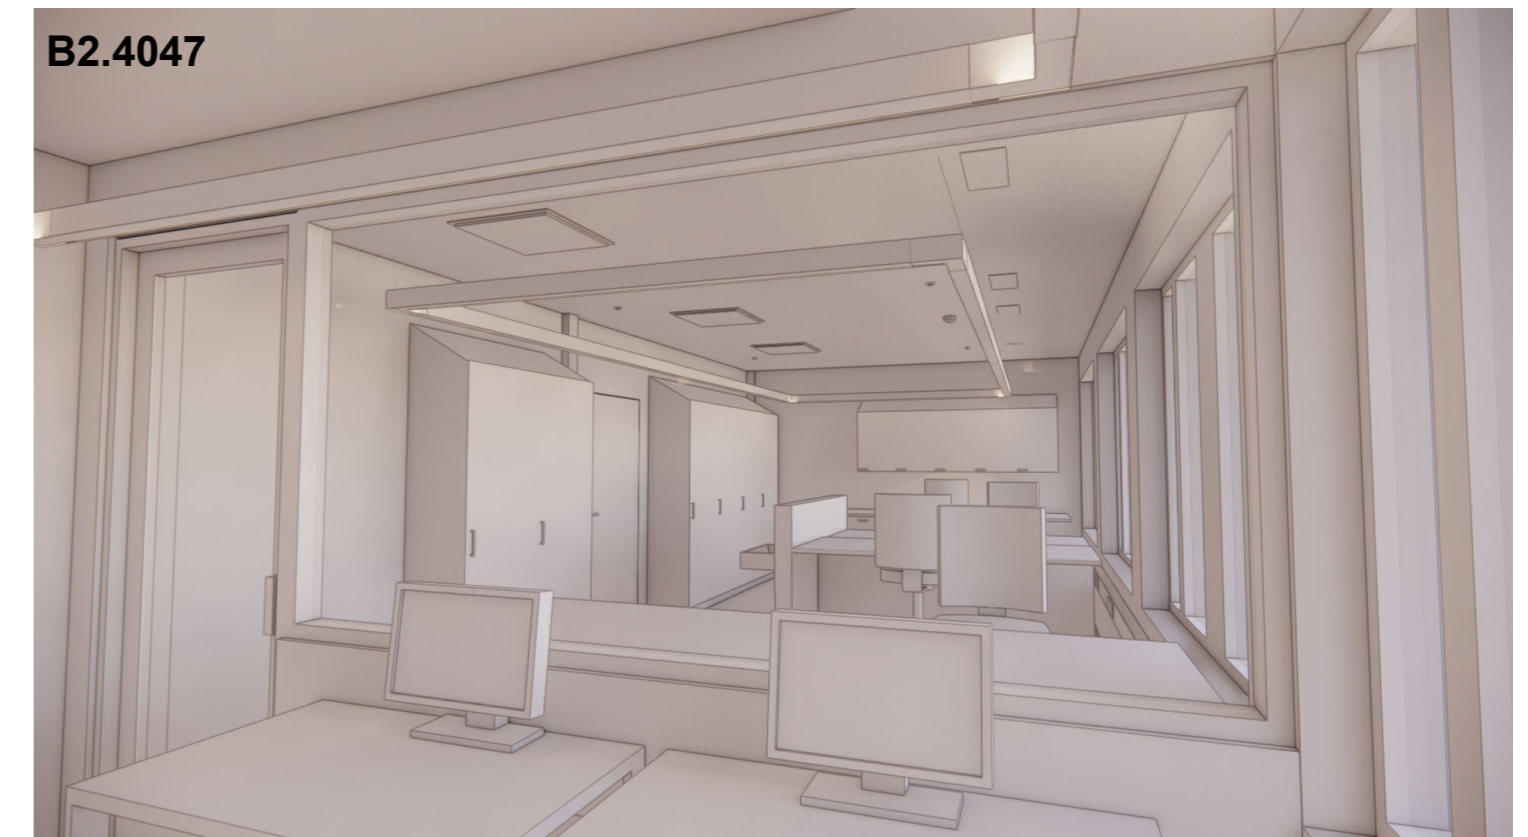


**Plan 04\_DIALYSE LAGER OG DESINF.**  
Målestokk: 1 : 50

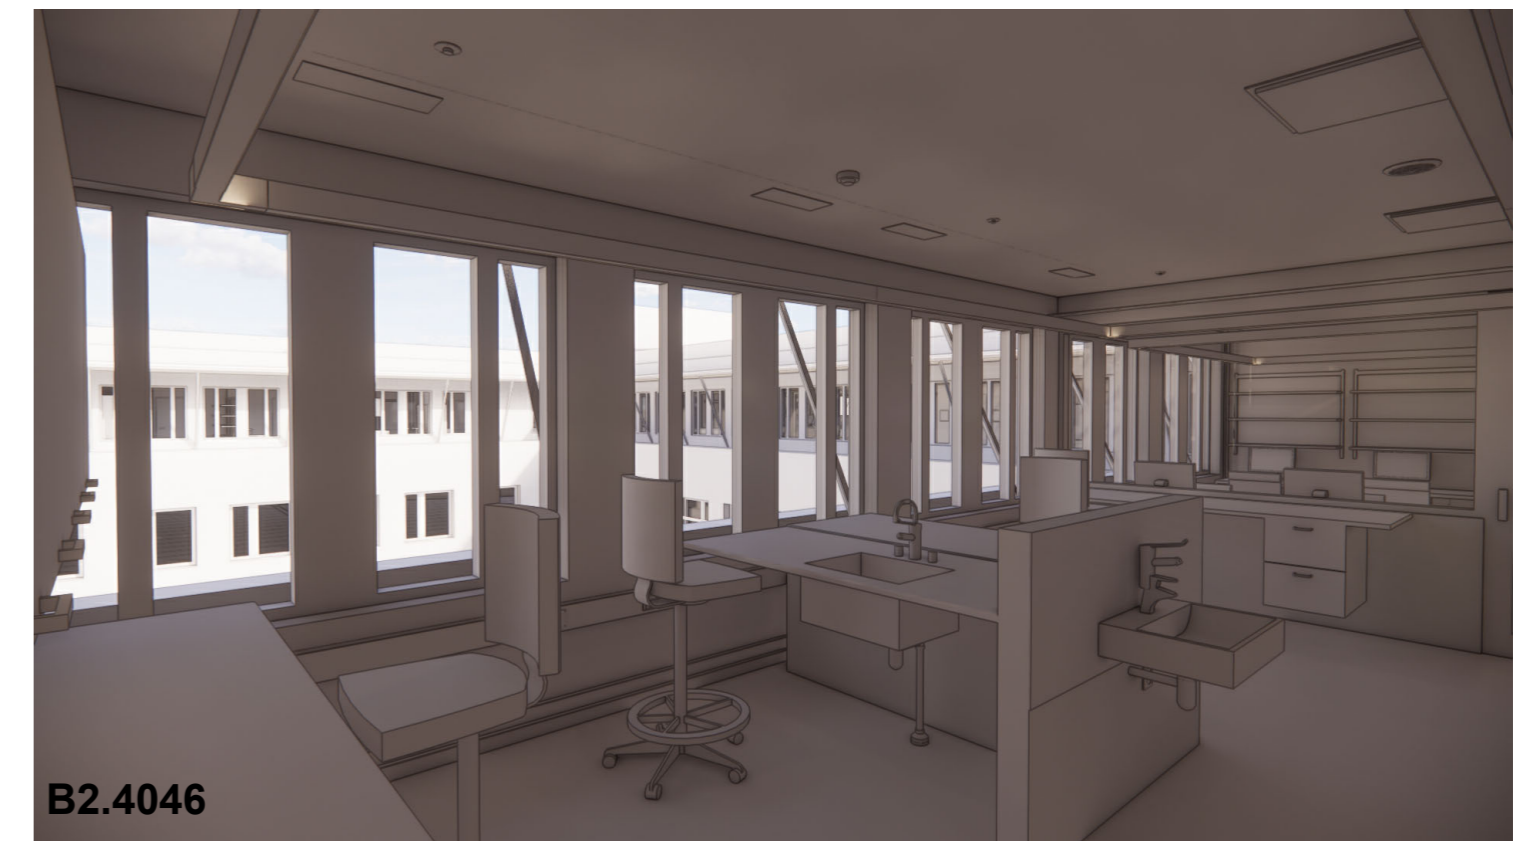

ANDRE UTSTYR  
(SOM IKKE NEVNT)?