



Plan 02 50
Målestokk: 1 : 100


FORELØPIG TEGNING
09.12.2022 13:08:19

B.2	Broforbindelse mot C6	RAT	JEB	Date 2	
B.1	Forprosjekt	RAT	MG	31.08.22	
REV	REVISJONEN GJELDER	FIRMA	SIGN	KONT	DATO

ERSTATTER TEGN NR.:	X REF.:						
TEGNINGSLISTE:	FILNAVN:						
EIENDOMNR.	BYGGNR.	ETG.	FAG	BYGNINGSDEL	TYPE	LØPENR.	REV.
03056 C7 2 A 200 21 001							B.2

Modulbygg C7
Plan 02
Foredreovernatting

FASE / PROSJEKT BESKRIVELSE	RH SAKNR/ SPOR
FORPROSJEKT	83821

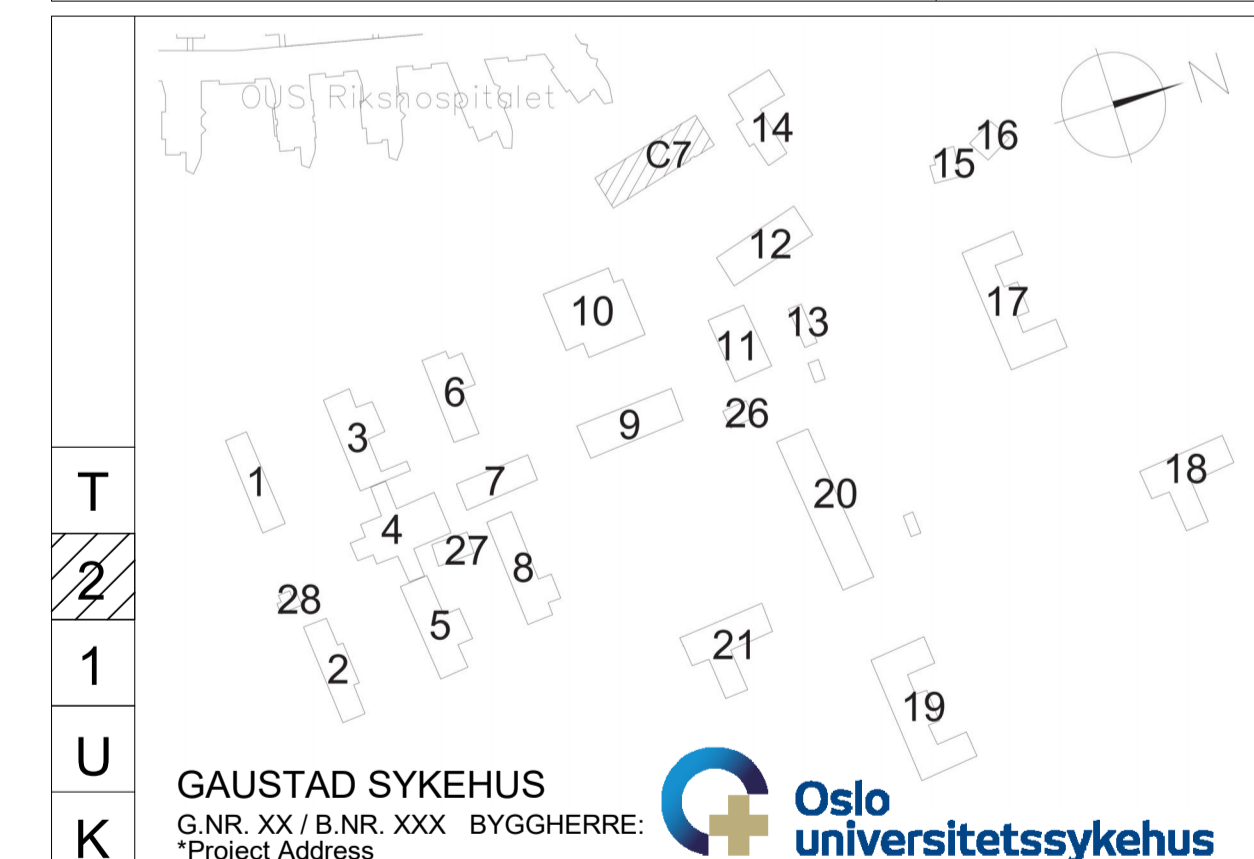

ARK	RATIO arkitekter AS - Drammensveien 130 C1, 0277 Oslo
RIB	*RIB Navn - *RIB Adresse
RIV	*RIV Navn - *RIV Adresse
RIE	*RIE Navn - *RIE Adresse

Ratio Drammensveien 130 C1
N - 0277 OSLO +47 41 52 11 11

SAKSNR:	ARKIV NR:	TEGN AV:	GR LED:	DATO OPPR.:	DATO REV.:	PAPIRFORMAT
83821		JEB		31.08.22		A1
						MÅLESTOKK:
						1 : 100

EIENDOMNR.	BYGGNR.	ETG.	FAG	BYGNINGSDEL	TYPE	LØPENR.	REV.
03056 C7 2 A 200 21 001							B.2