

# NYE RIKSHOSPITALET

## MEDVIRKNING FUNKSJONSPROSJEKT

Gruppe Y Barne- og ungdomsmottak



## Gruppe Y - Barne- og ungdomsmottak

Møte  
1 2 3

### 0. Oversikt

03001_Y_MN_00_LI_001	Forside		X	X	
03001_Y_MN_00_LI_002a	Innhold		X	X	

### 1. Oversiktstegning 1:200 / 1:500

03001_Y_MN_02_70_001	Funksjoner etasje 02, Akuttmottak		X	X	
03001_Y_MN_02_70_002	Unike eller avledede rom etasje 02, Akuttmottak			X	

### 3. Romskjema 1:50

Y_Rom 05.02.063/069a	Ekspedisjon og arbeidsrom, plan			X	
Y_Rom 05.02.063/069b	Ekspedisjon og arbeidsrom, 3D			X	
Y_Rom 05.02.064	Venteplass			X	
Y_Rom 05.02.070/090/161	Undersøkelse og behandling, spesialrom, SO			X	
Y_Rom 05.02.074	Undersøkelse, triage			X	
Y_Rom 05.02.075	Undersøkelse, akuttrom barn			X	
Y_Rom 05.02.096	Lager, utstyr			X	
Y_Rom 05.02.098	Undersøkelse, akuttrom stort			X	
Y_Rom 05.02.102	Arbeidsrom, tverrfaglig stort			X	
Y_Rom 05.02.103	Isolat, luftsmitte			X	
Y_Rom 05.02.148	Kjøkken, desentralt			X	
Y_Rom 05.02.162	Oppstillingsplass, akuttutstyr			X	

**Programmert areal** (areal i parentes): Rommets planlagte areal slik det er programmert innenfor arealrammen for å ivareta rommet funksjon.

**Prosjektert areal** (areal uten parentes): Rommets tegnede areal slik det er innplassert og tilpasset det enkelte bygg. Det prosjekterte arealet kan derfor avvike noe fra programmert areal, men skal fortsatt ivareta rommets funksjon.



Plantegninger er ikke endelige og endringer vil forekomme i videre detaljprosjektering

Foreløpig skisse

Medvirkning pulje 3.2  
Gruppe Y Barne- og ungdomsmottak

Vindusplasseringer vil justeres

- Poliklinikk
- Avdelingsskille




Unike eller avledede rom

Plantegninger er ikke endelige og endringer vil forekomme i videre detaljprosjektering

Foreløpig skisse

Medvirkning pulje 3.2  
Gruppe Y Barne- og ungdomsmottak


Vindusplasseringer vil justeres

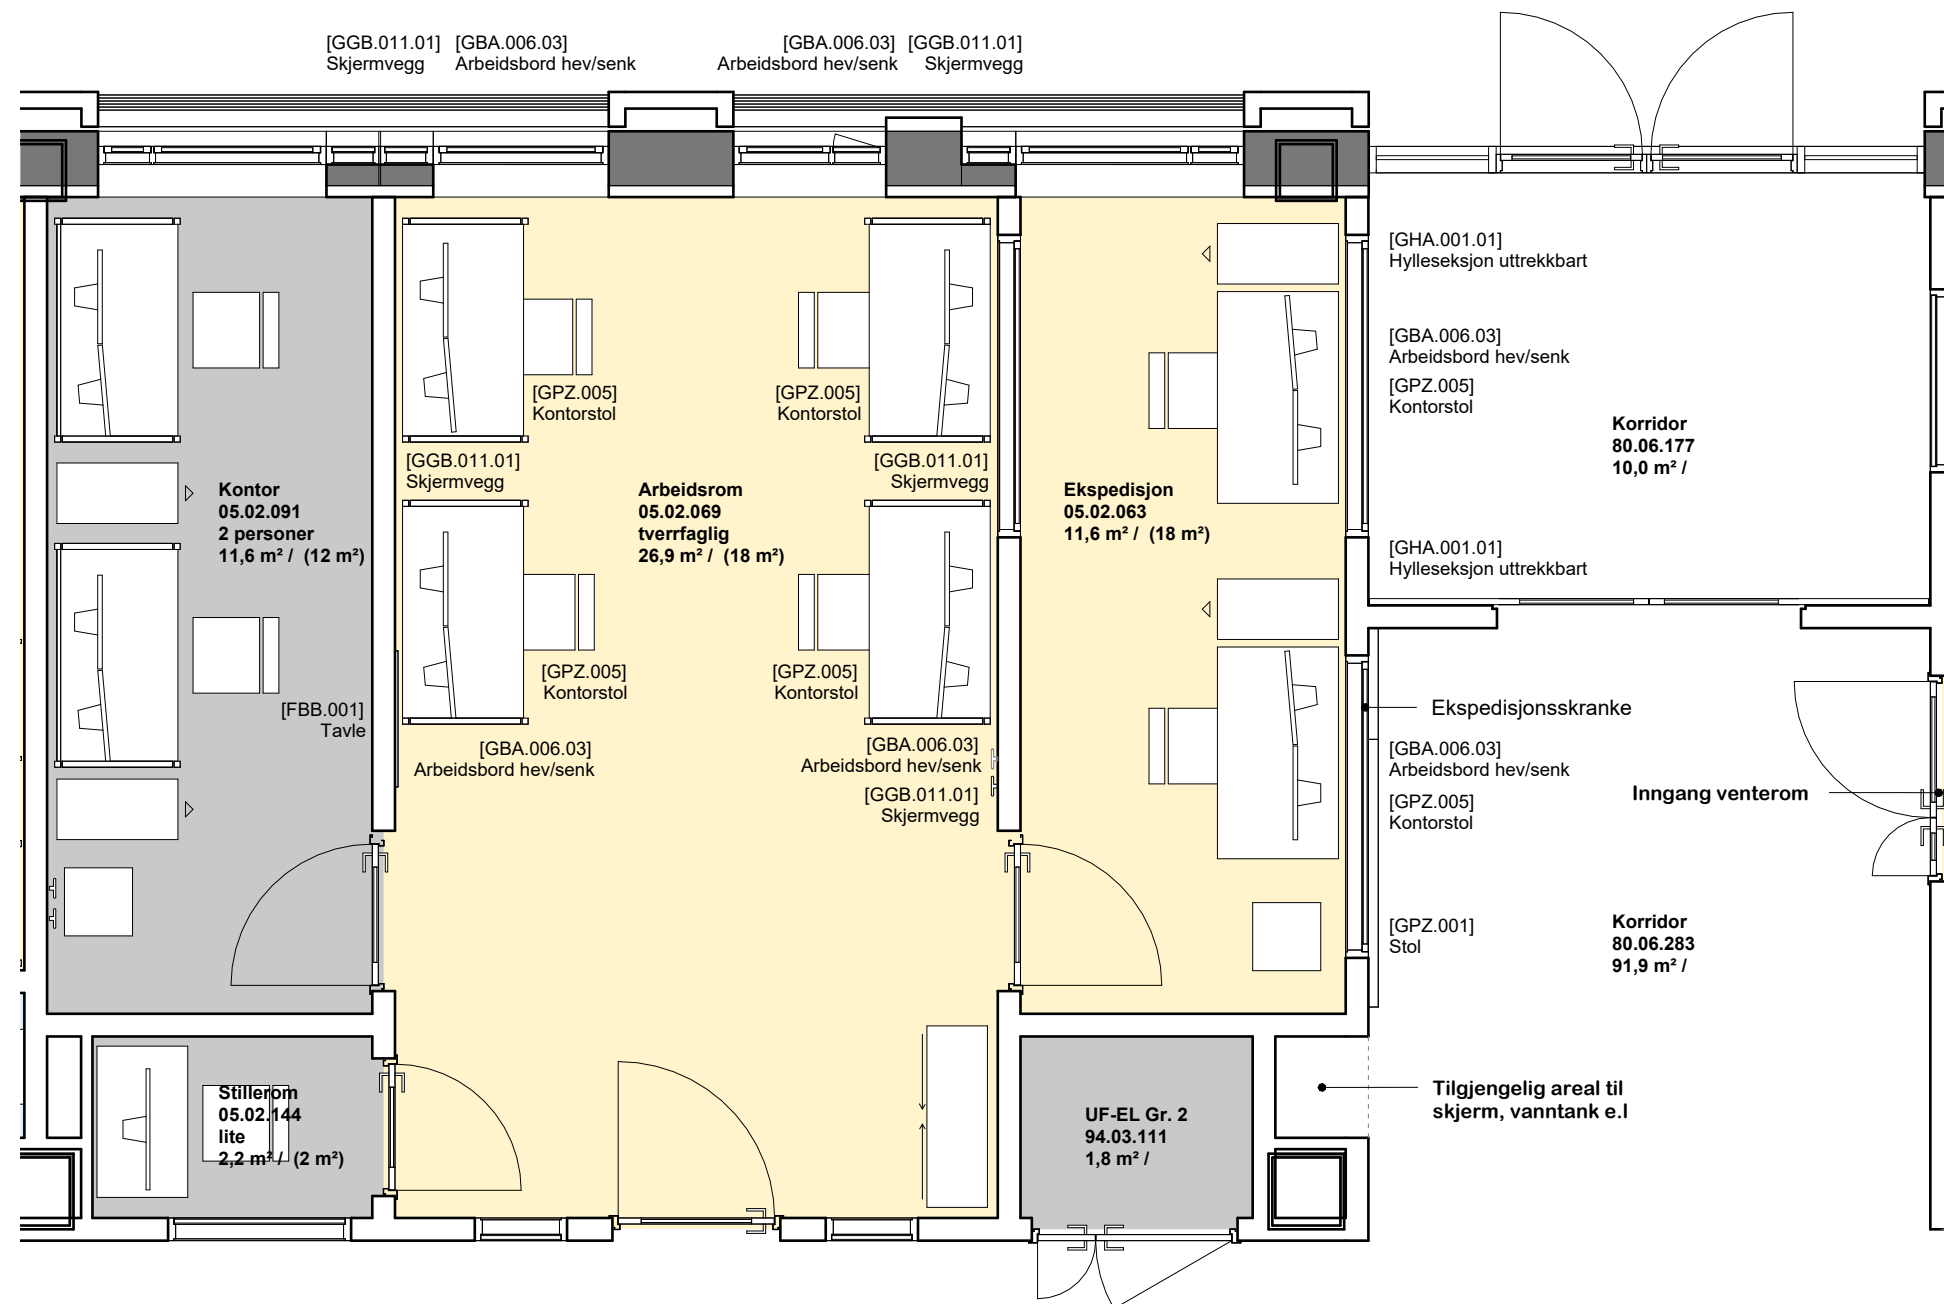

Foreløpig skisse

Medvirkning pulje 3.2  
 Gruppe Y Barne- og ungdomsmottak



Vindusplasseringer vil justeres

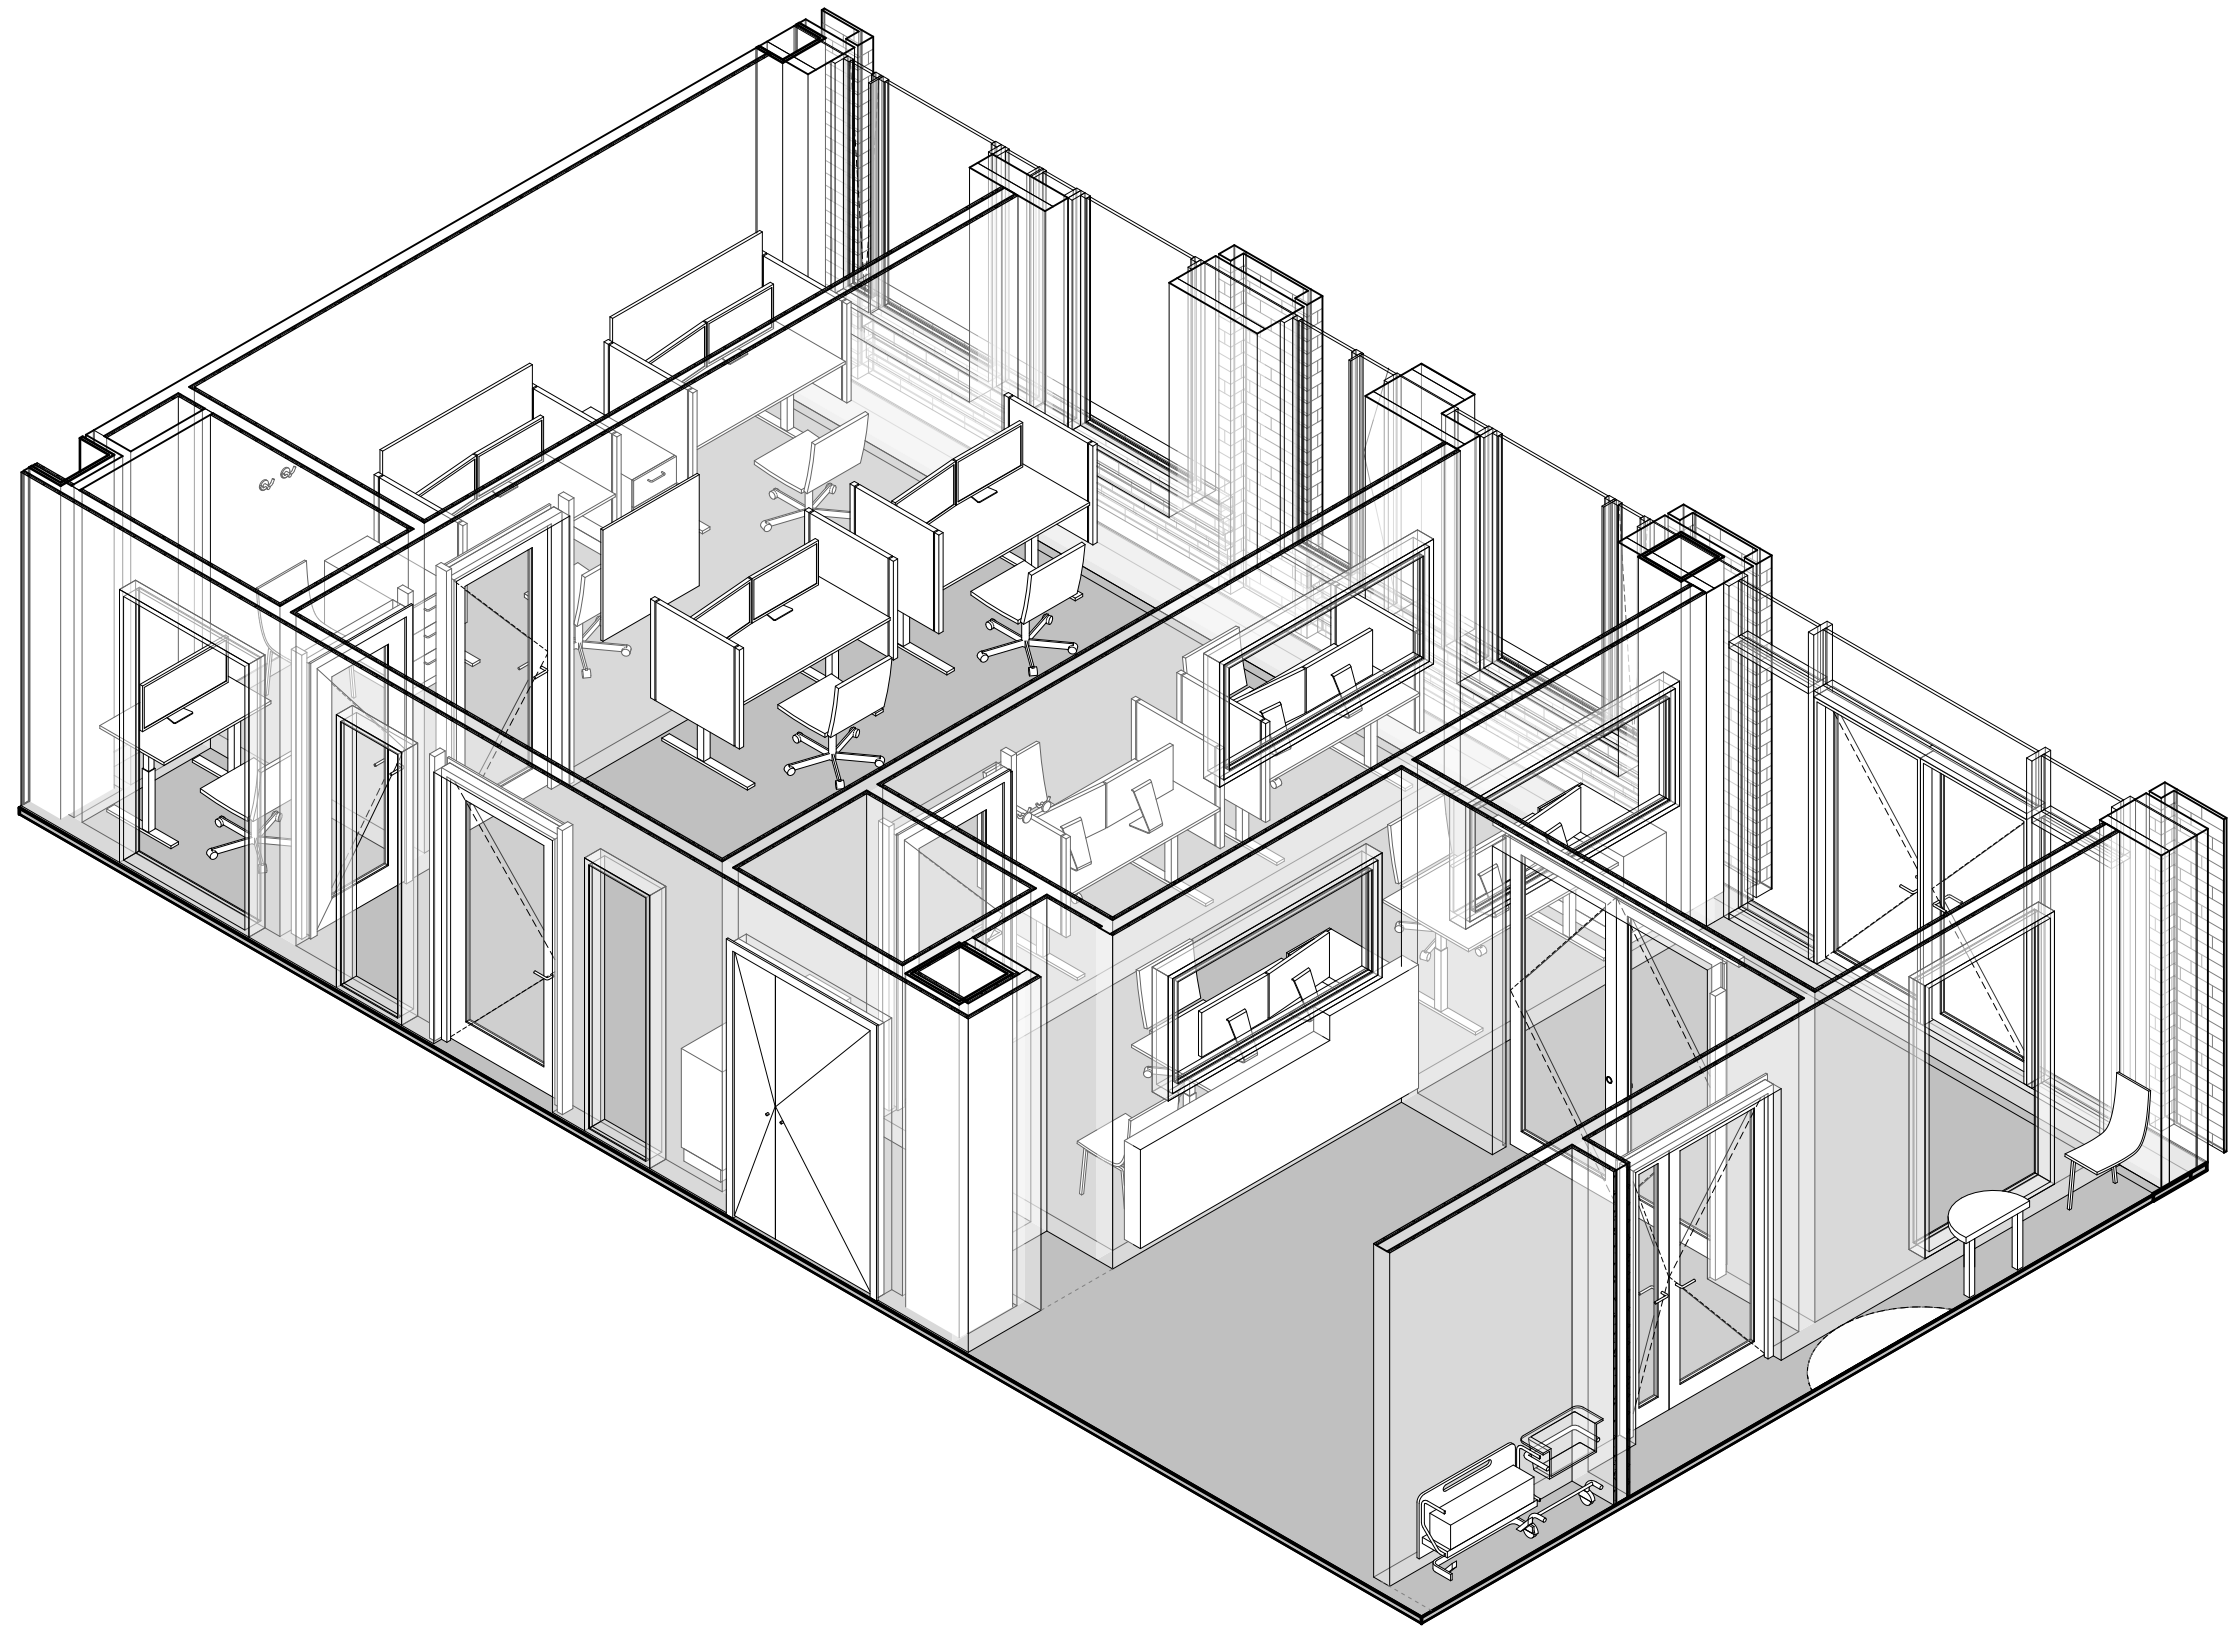

Foreløpig skisse

Medvirkning pulje 3.2  
Gruppe Y Barne- og ungdomsmottak



Vindusplasseringer vil justeres

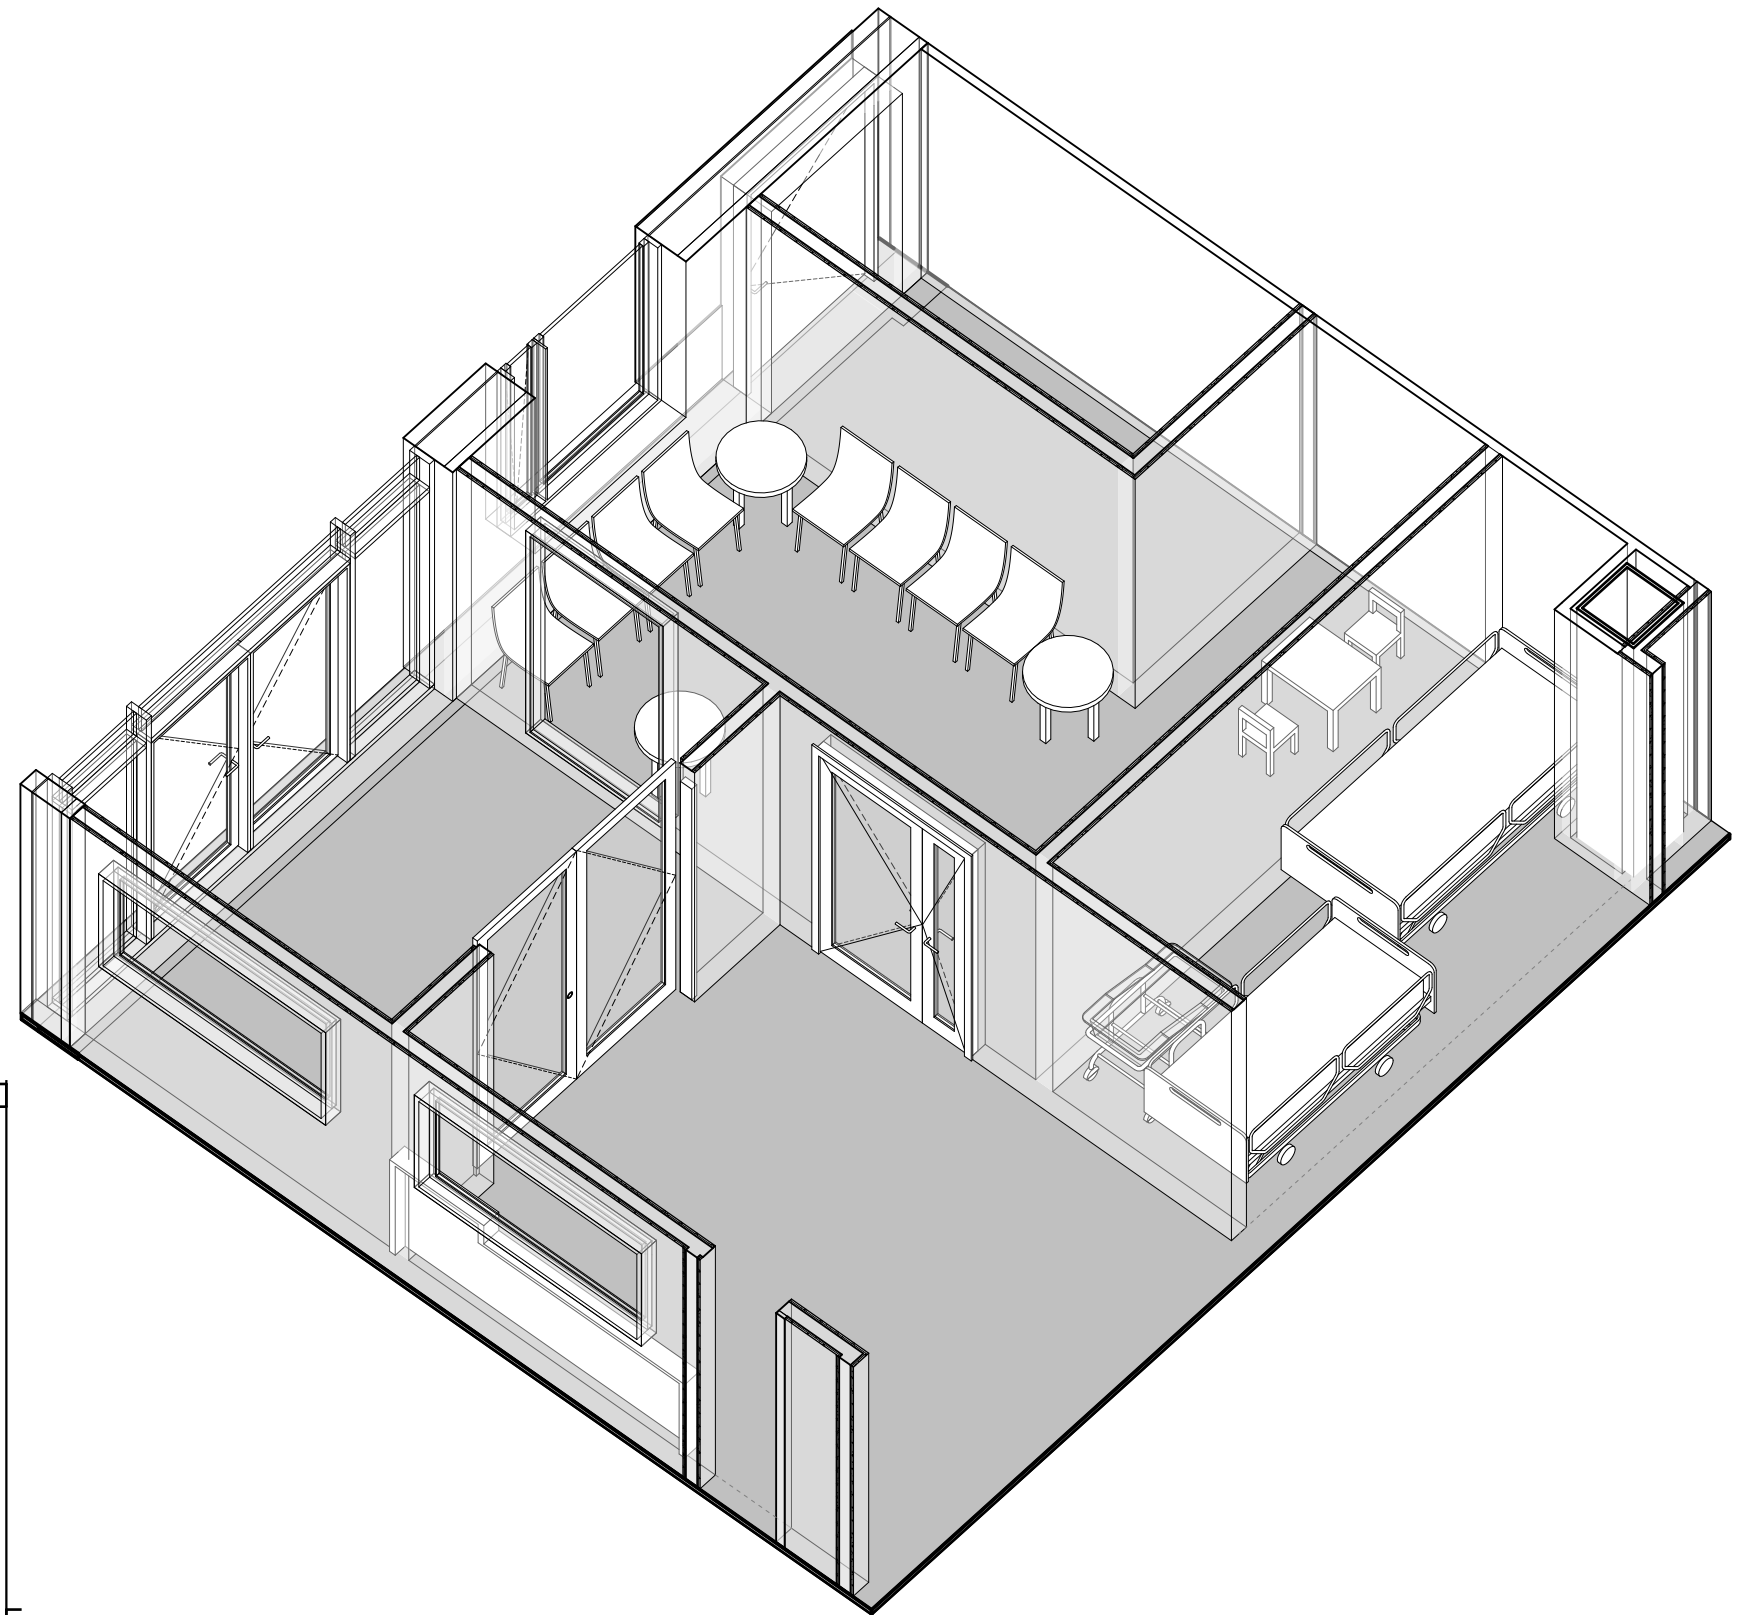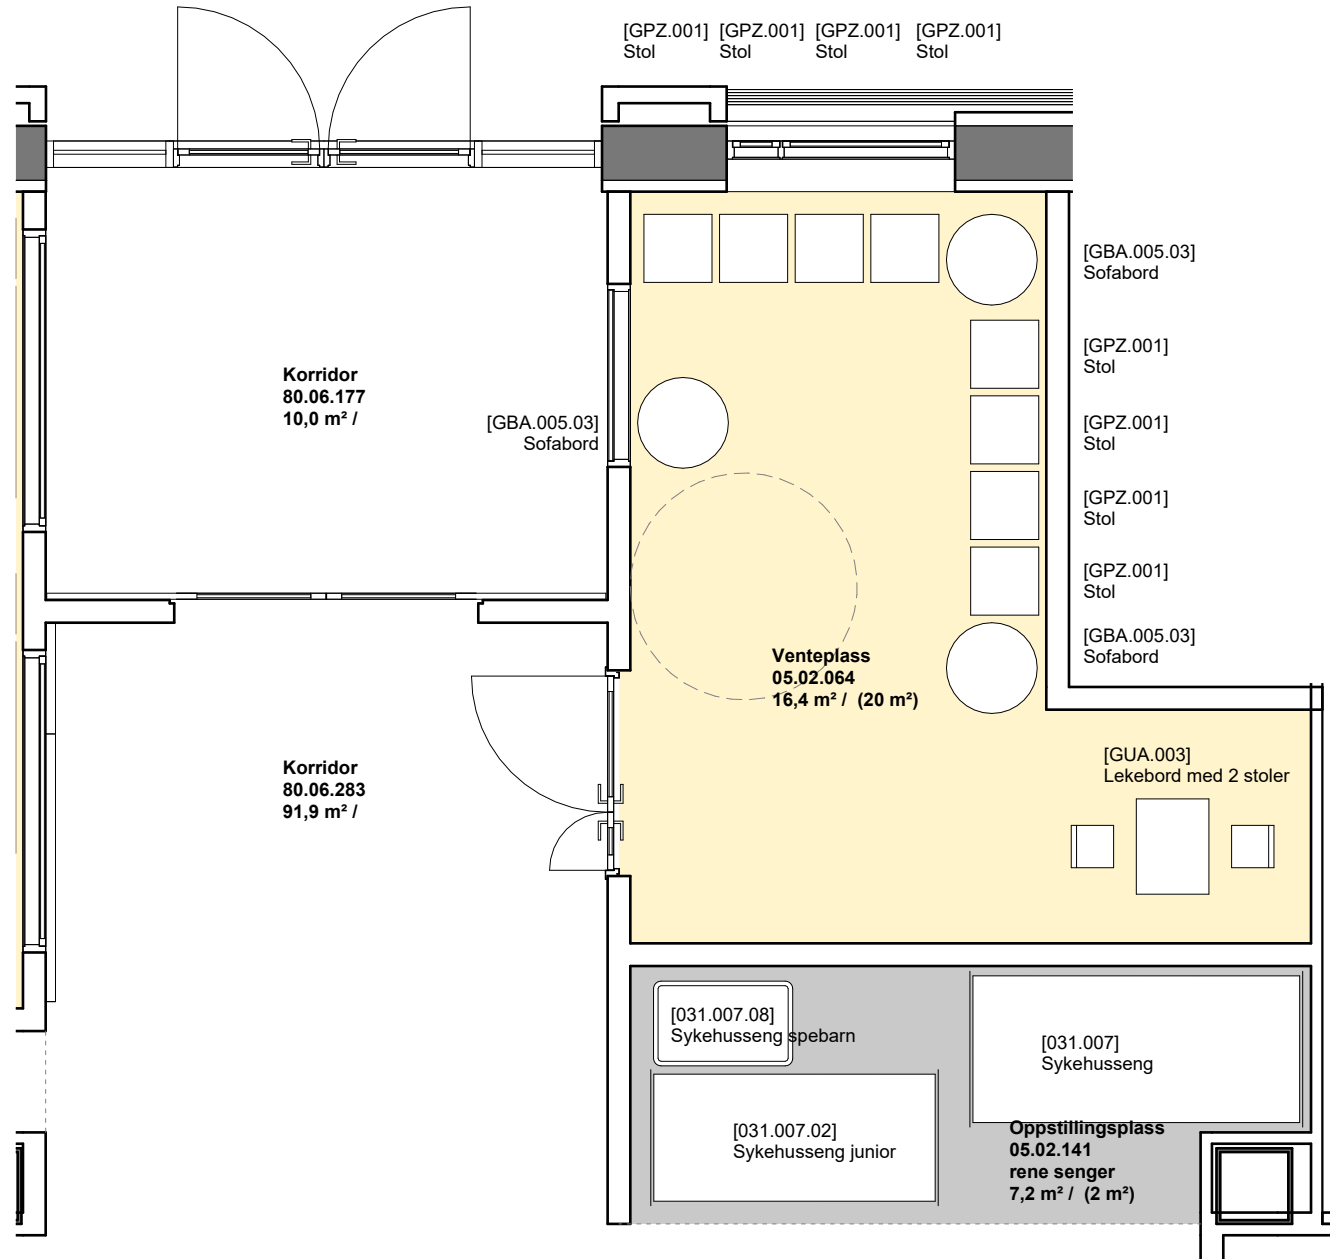

Foreløpig skisse

Medvirkning pulje 3.2  
Gruppe Y Barne- og ungdomsmottak

Vindusplasseringer vil justeres

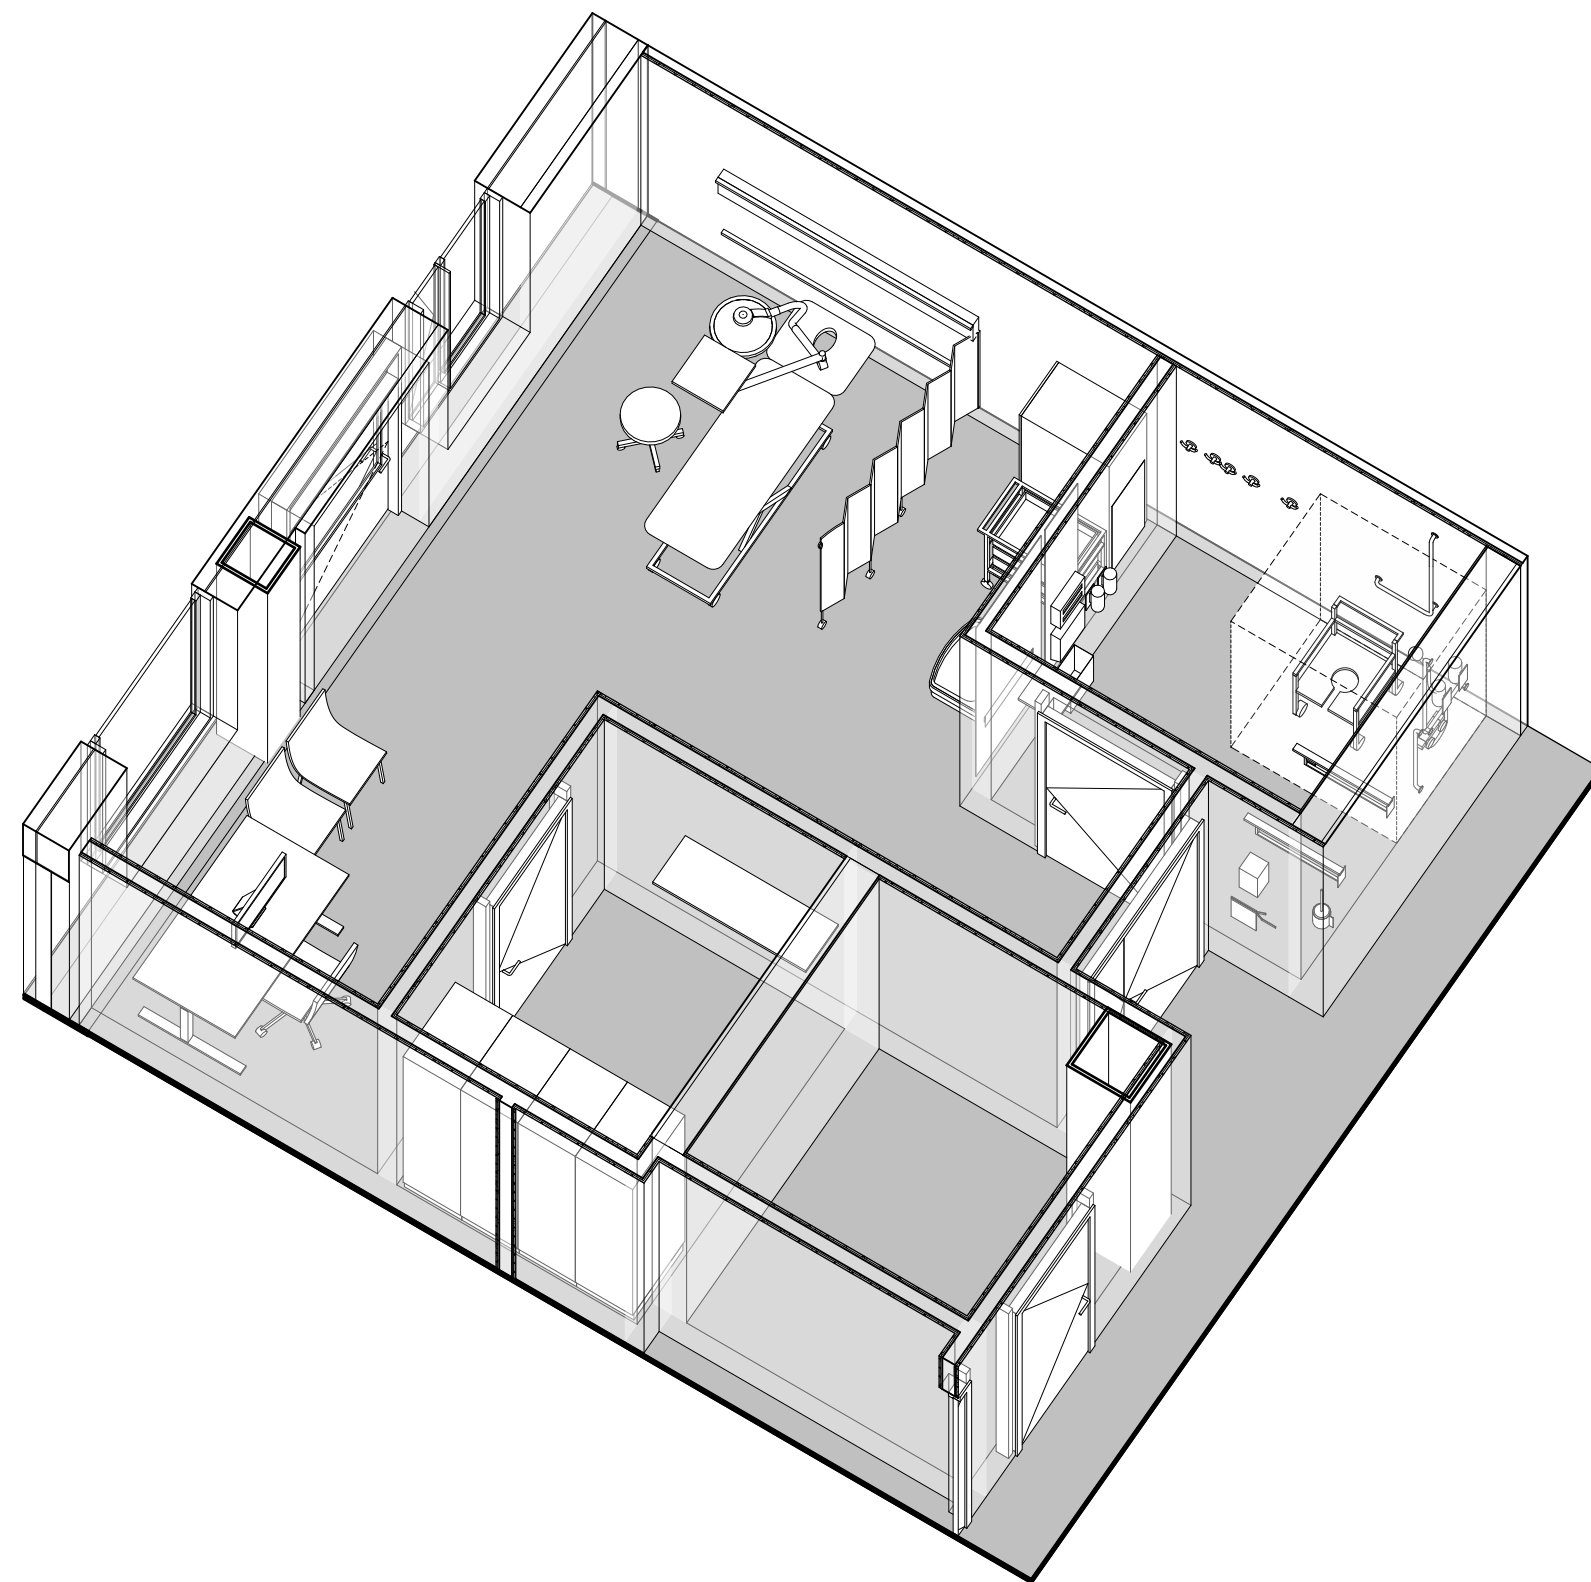
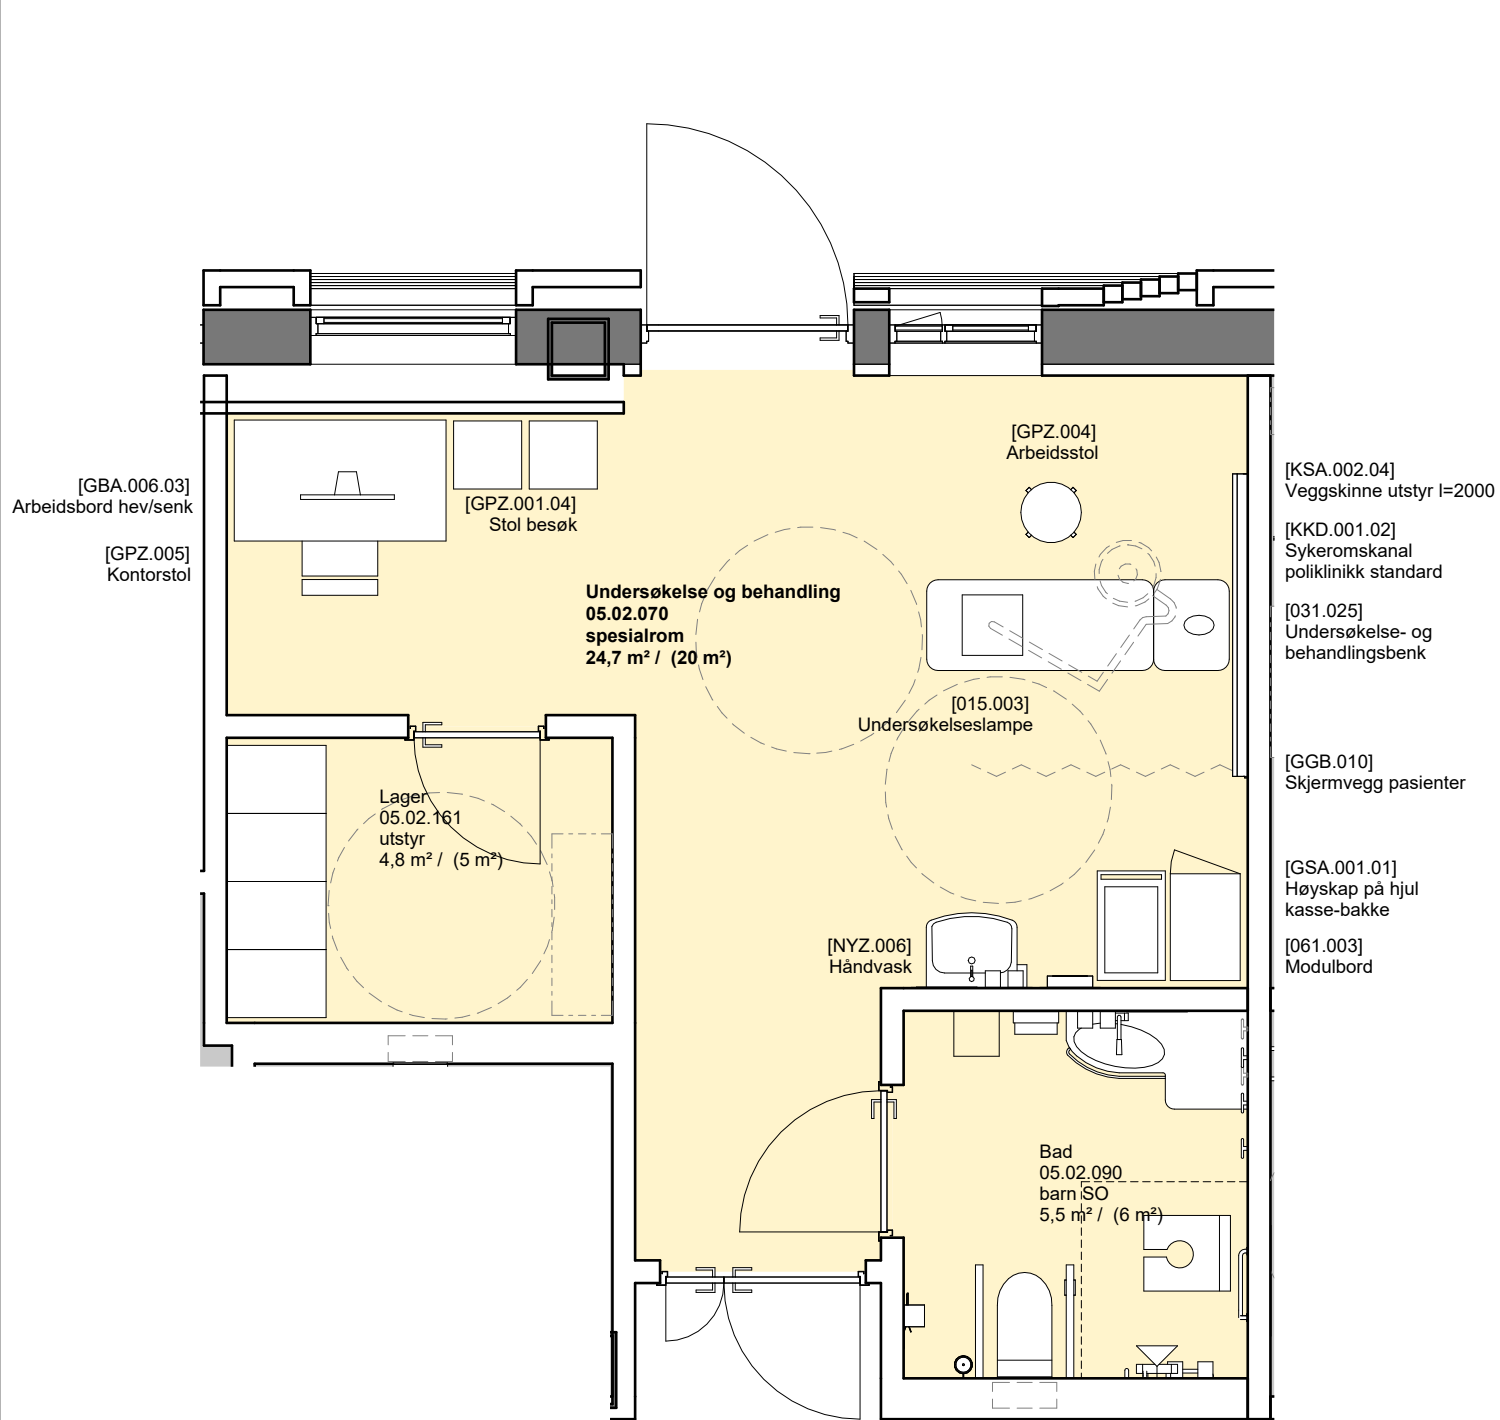


Foreløpig skisse

Medvirkning pulje 3.2  
Gruppe Y Barne- og ungdomsmottak



Vindusplasseringer vil justeres



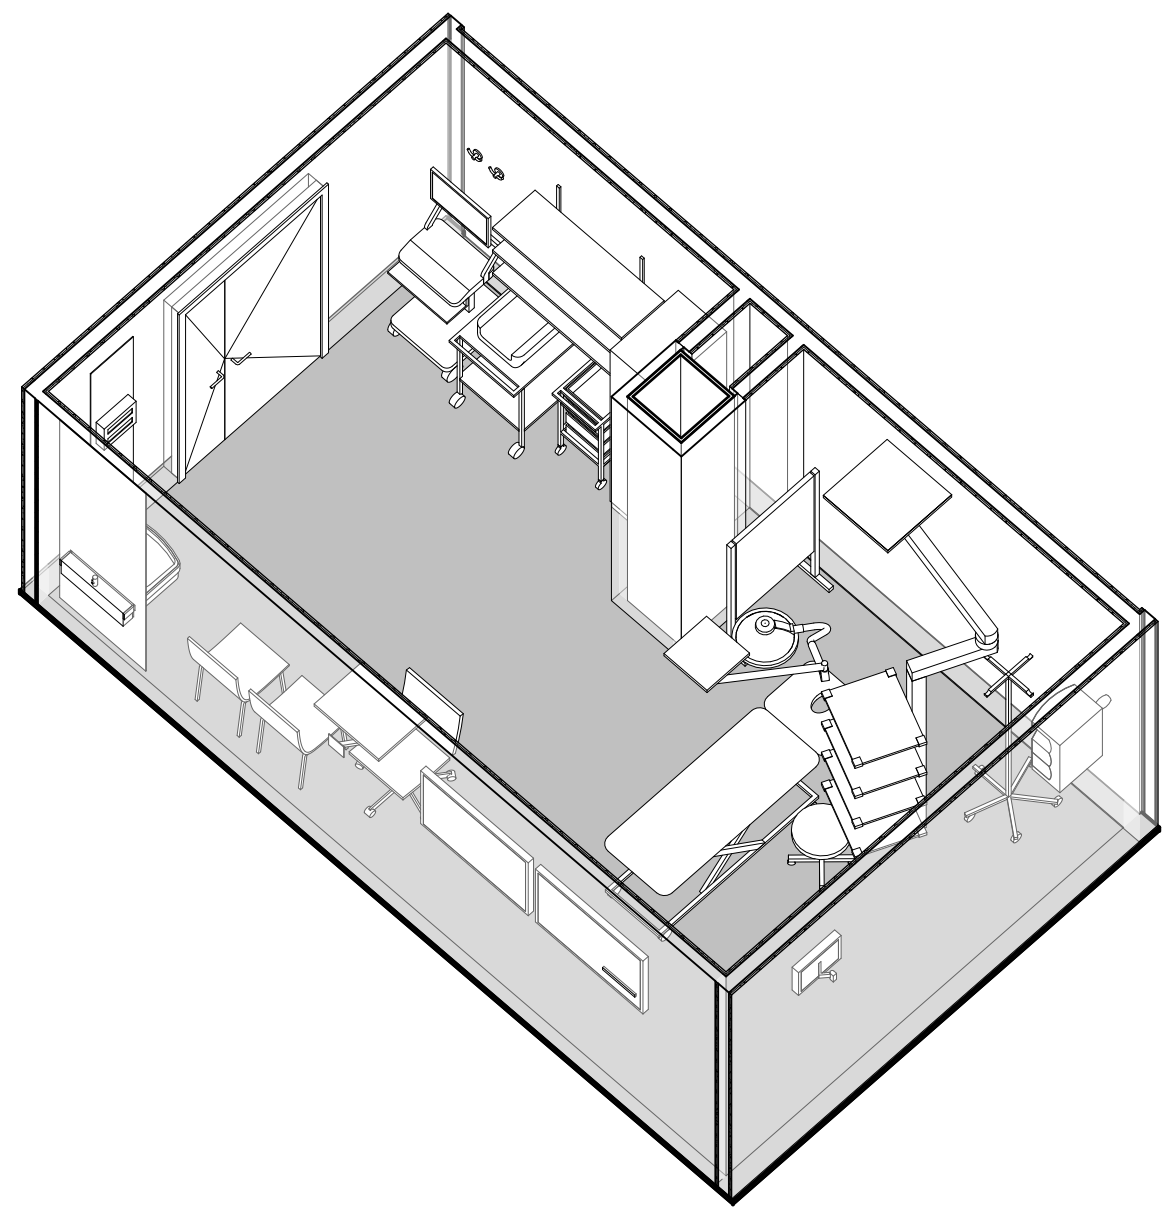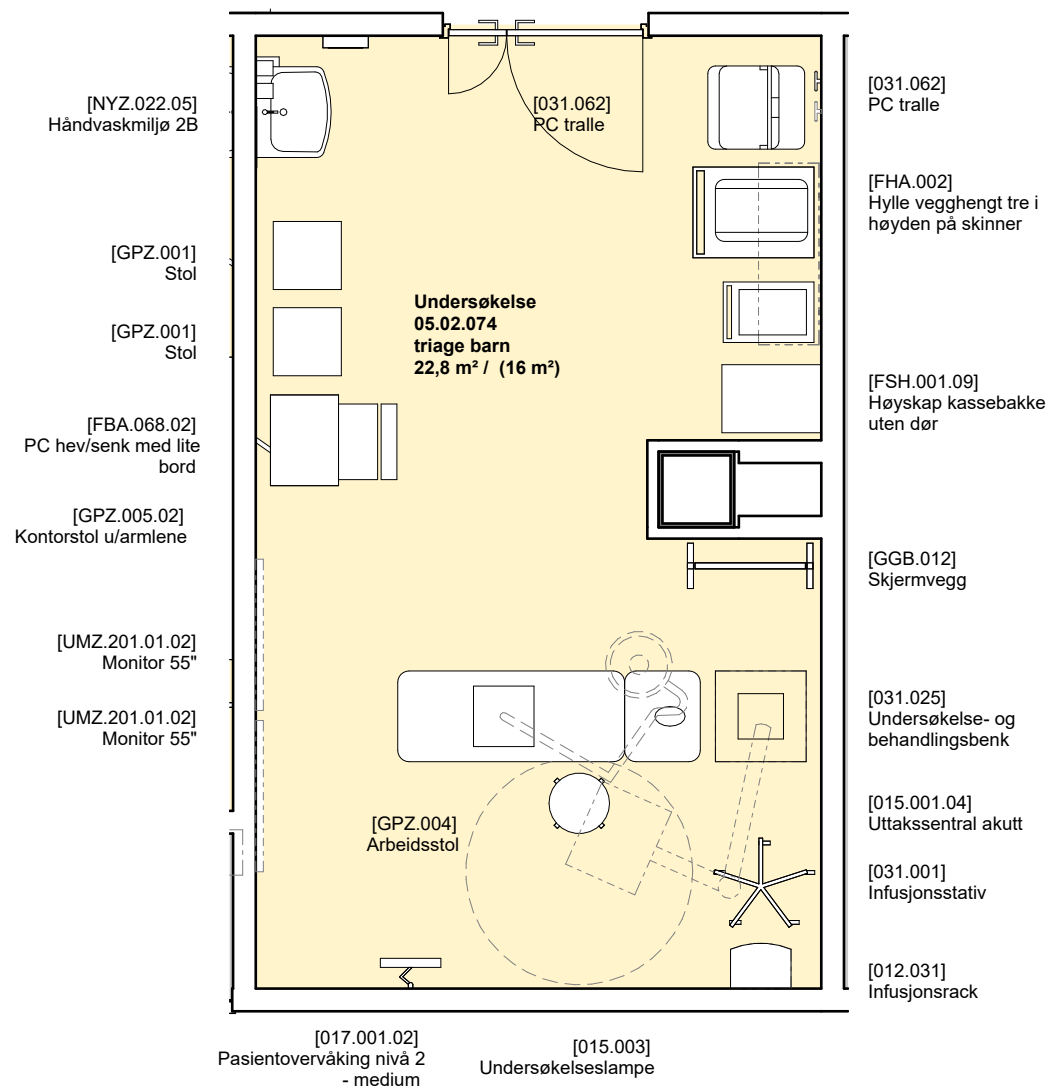

Foreløpig skisse  
 Medvirkning pulje 3.2  
 Gruppe Y Barne- og ungdomsmottak



Vindusplasseringer vil justeres

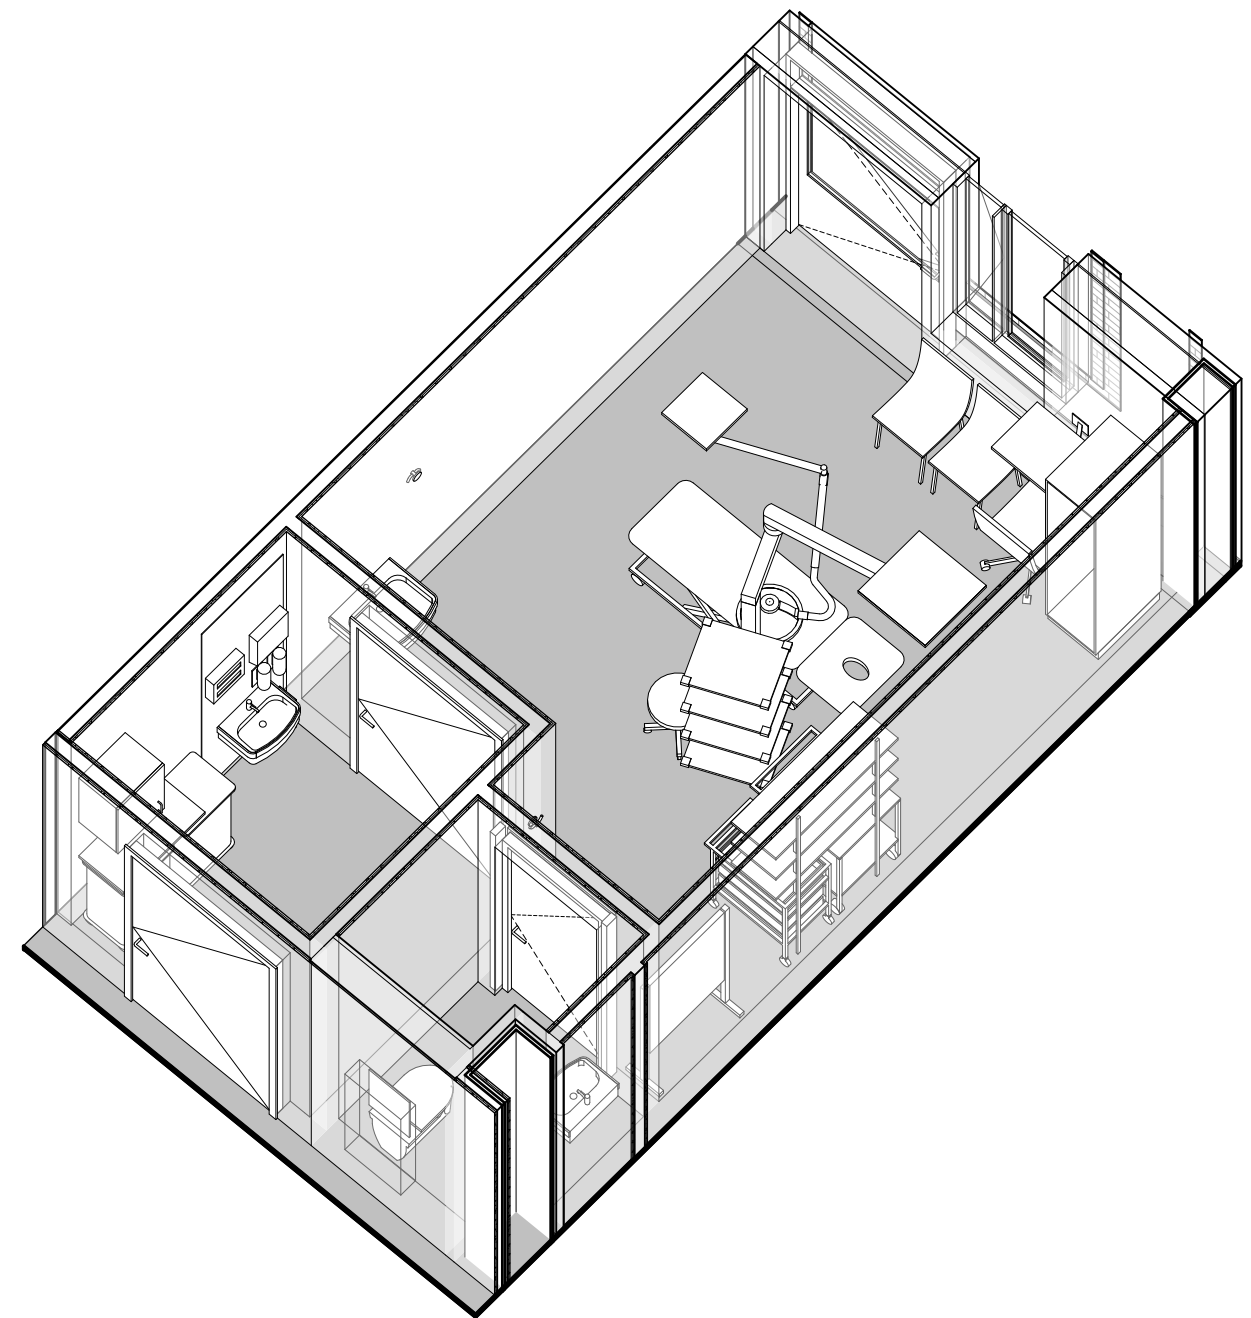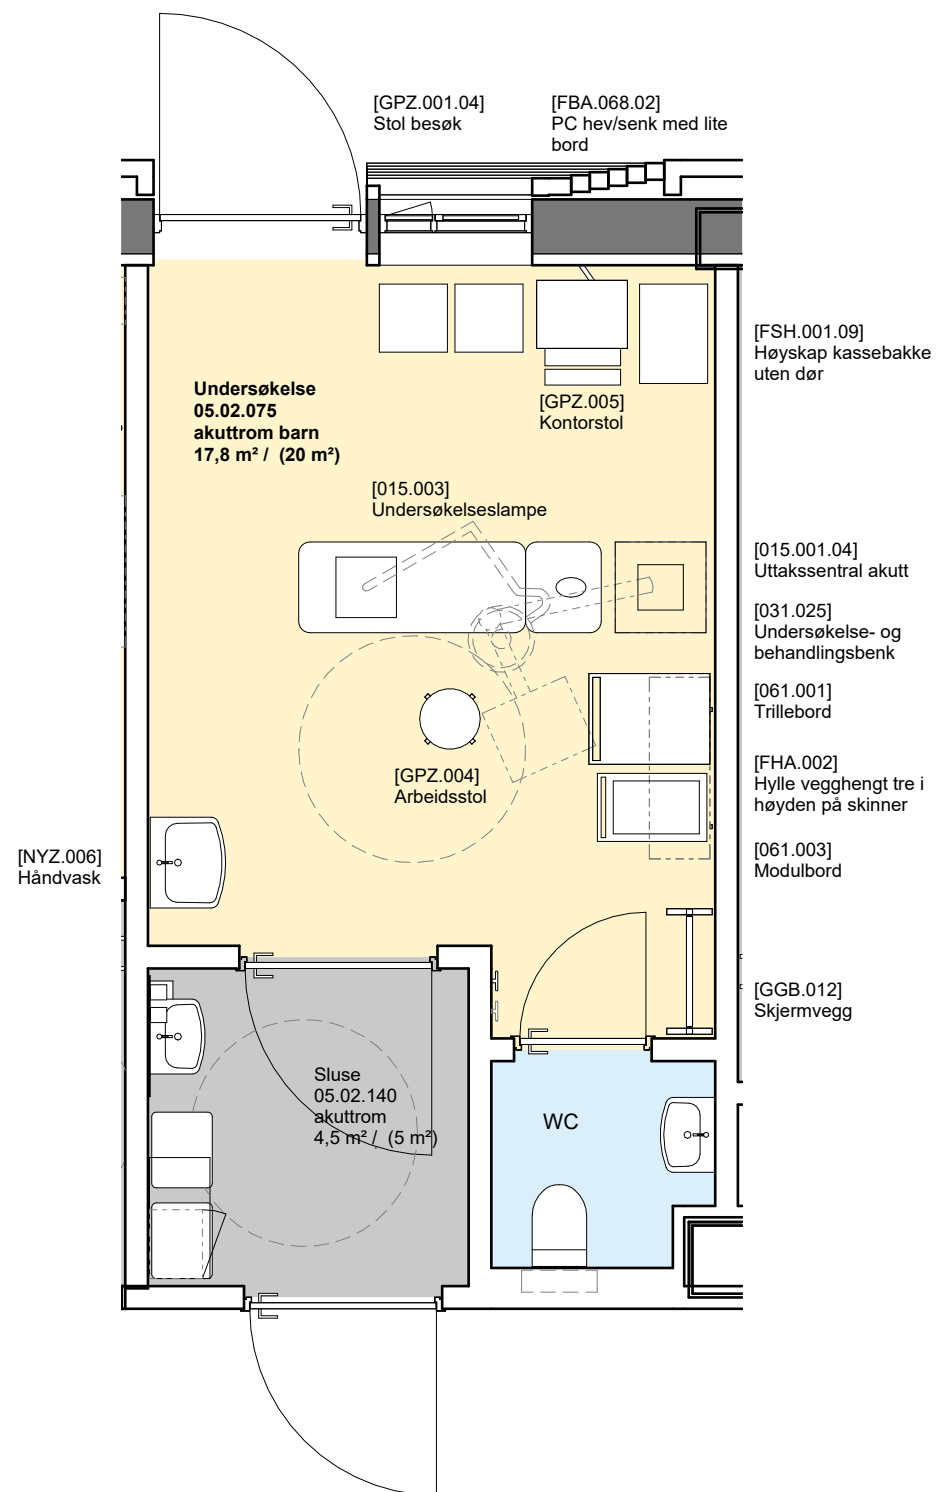

Foreløpig skisse

Medvirkning pulje 3.2  
Gruppe Y Barne- og ungdomsmottak


Dør plassering kan justeres  
Vindusplasseringer vil justeres

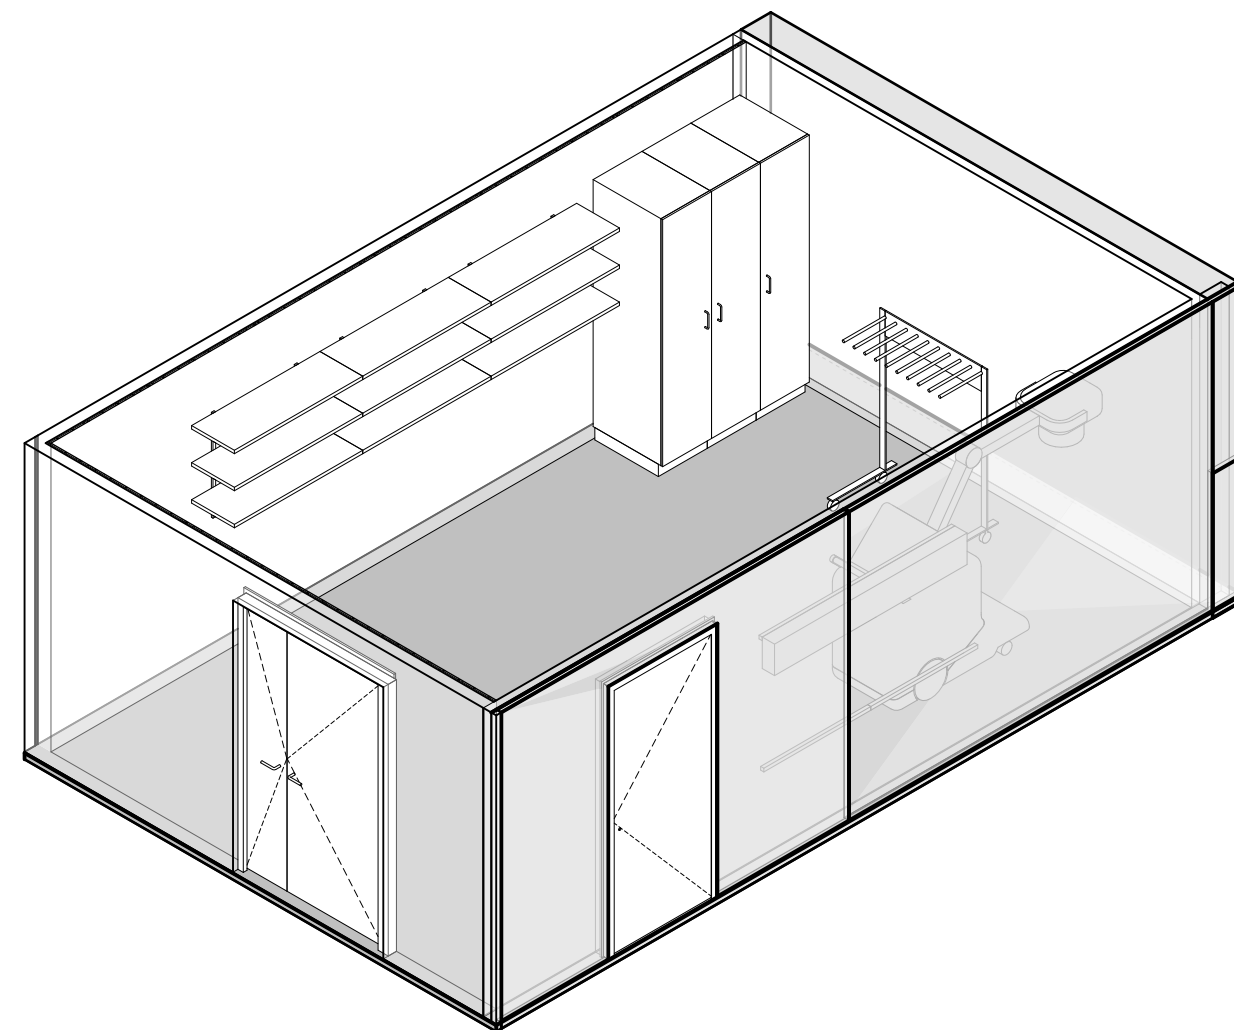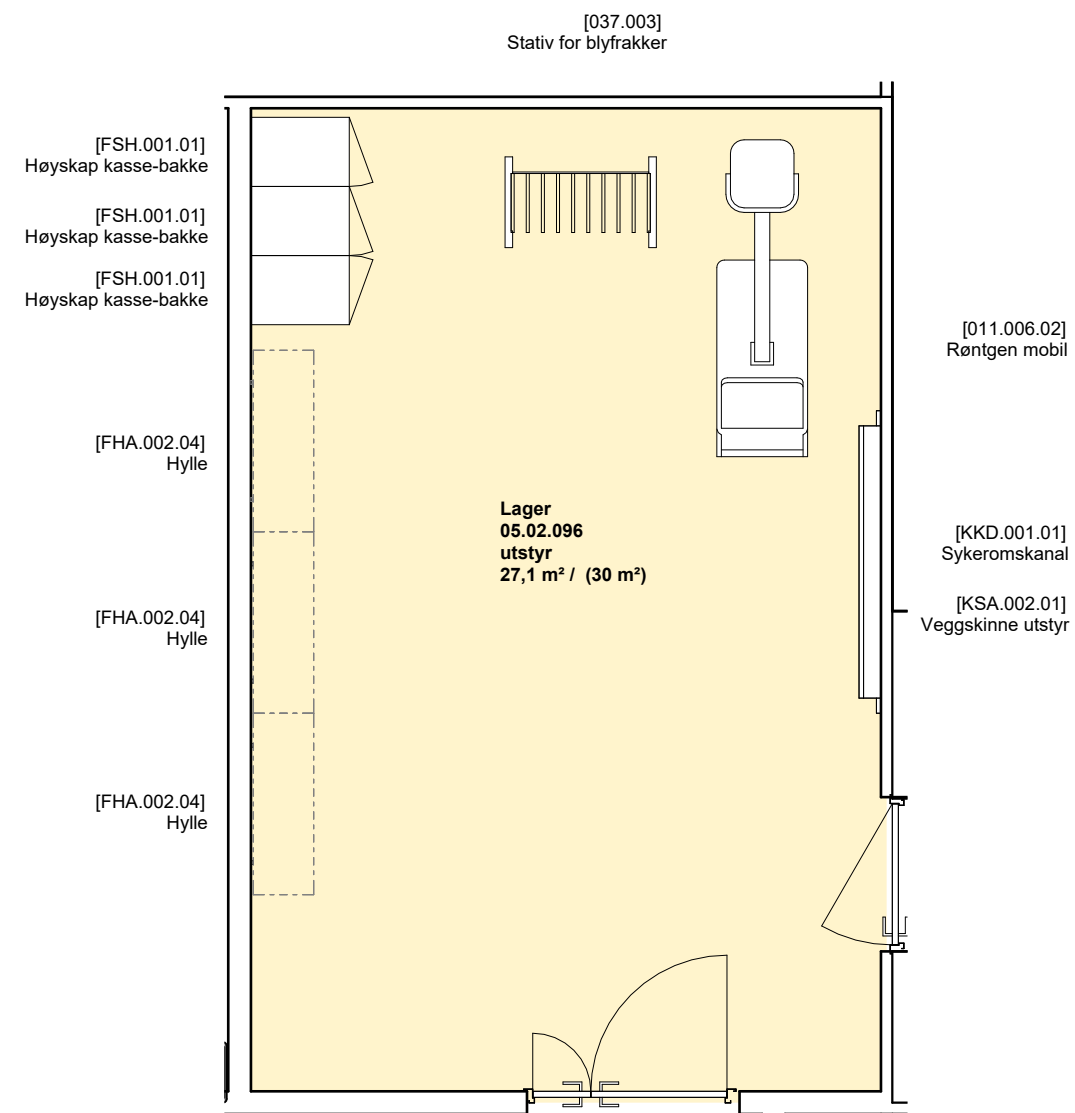


Foreløpig skisse

Medvirkning pulje 3.2  
Gruppe Y Barne- og ungdomsmottak

Vindusplasseringer vil justeres

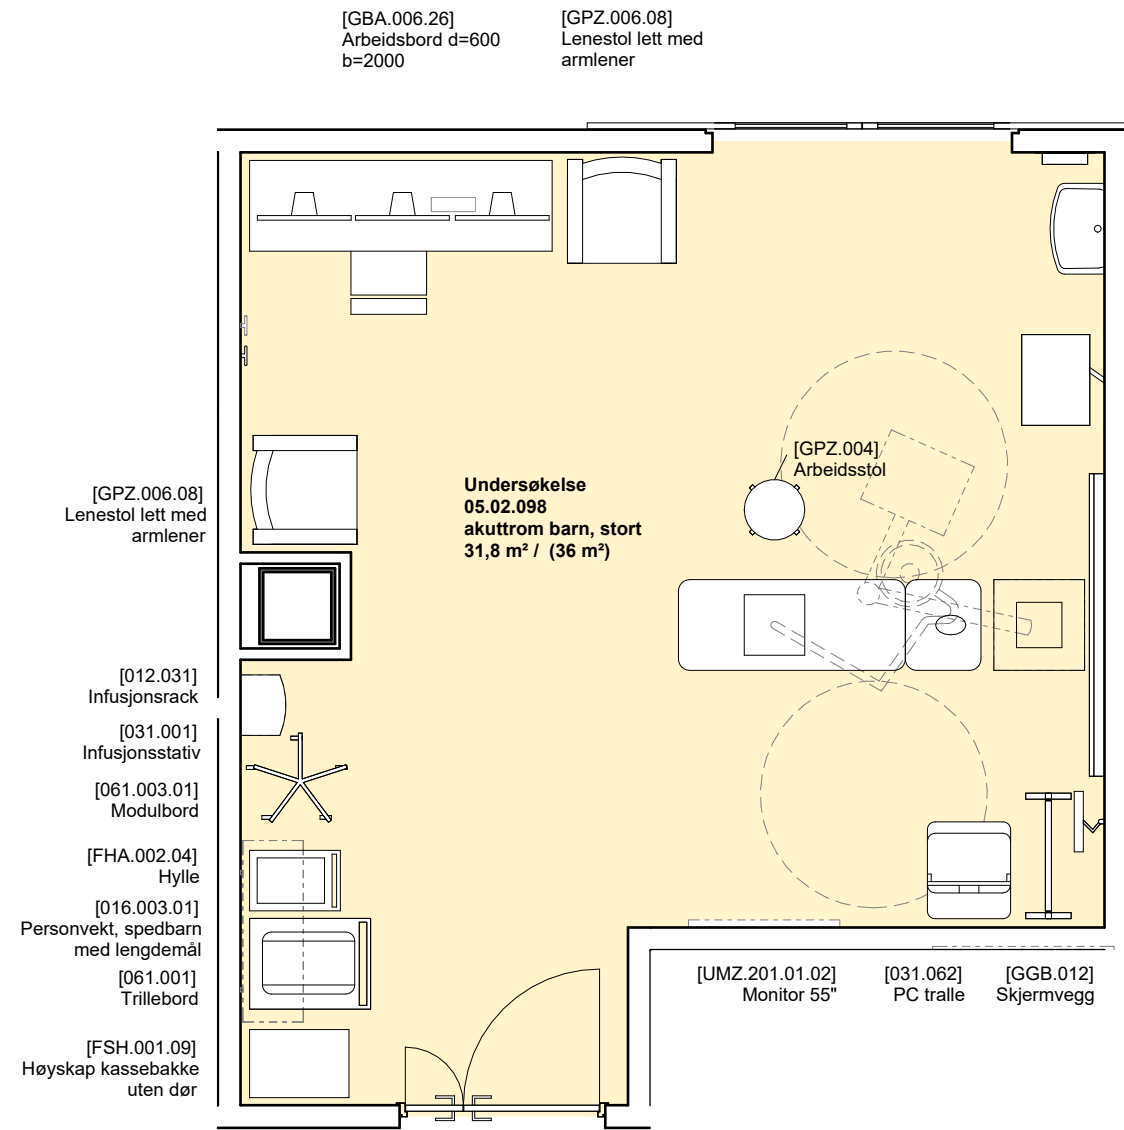



- [FBA.068.02] PC hev/senk med lite bord
- [015.003] Undersøkelseslampe
- [015.001.04] Uttakssentral akutt
- [KSA.002.01] Veggskinne utstyr
- [KKD.001.02] Sykeromskanal poliklinikk standard
- [017.001.02] Pasientovervåking nivå 2 - medium

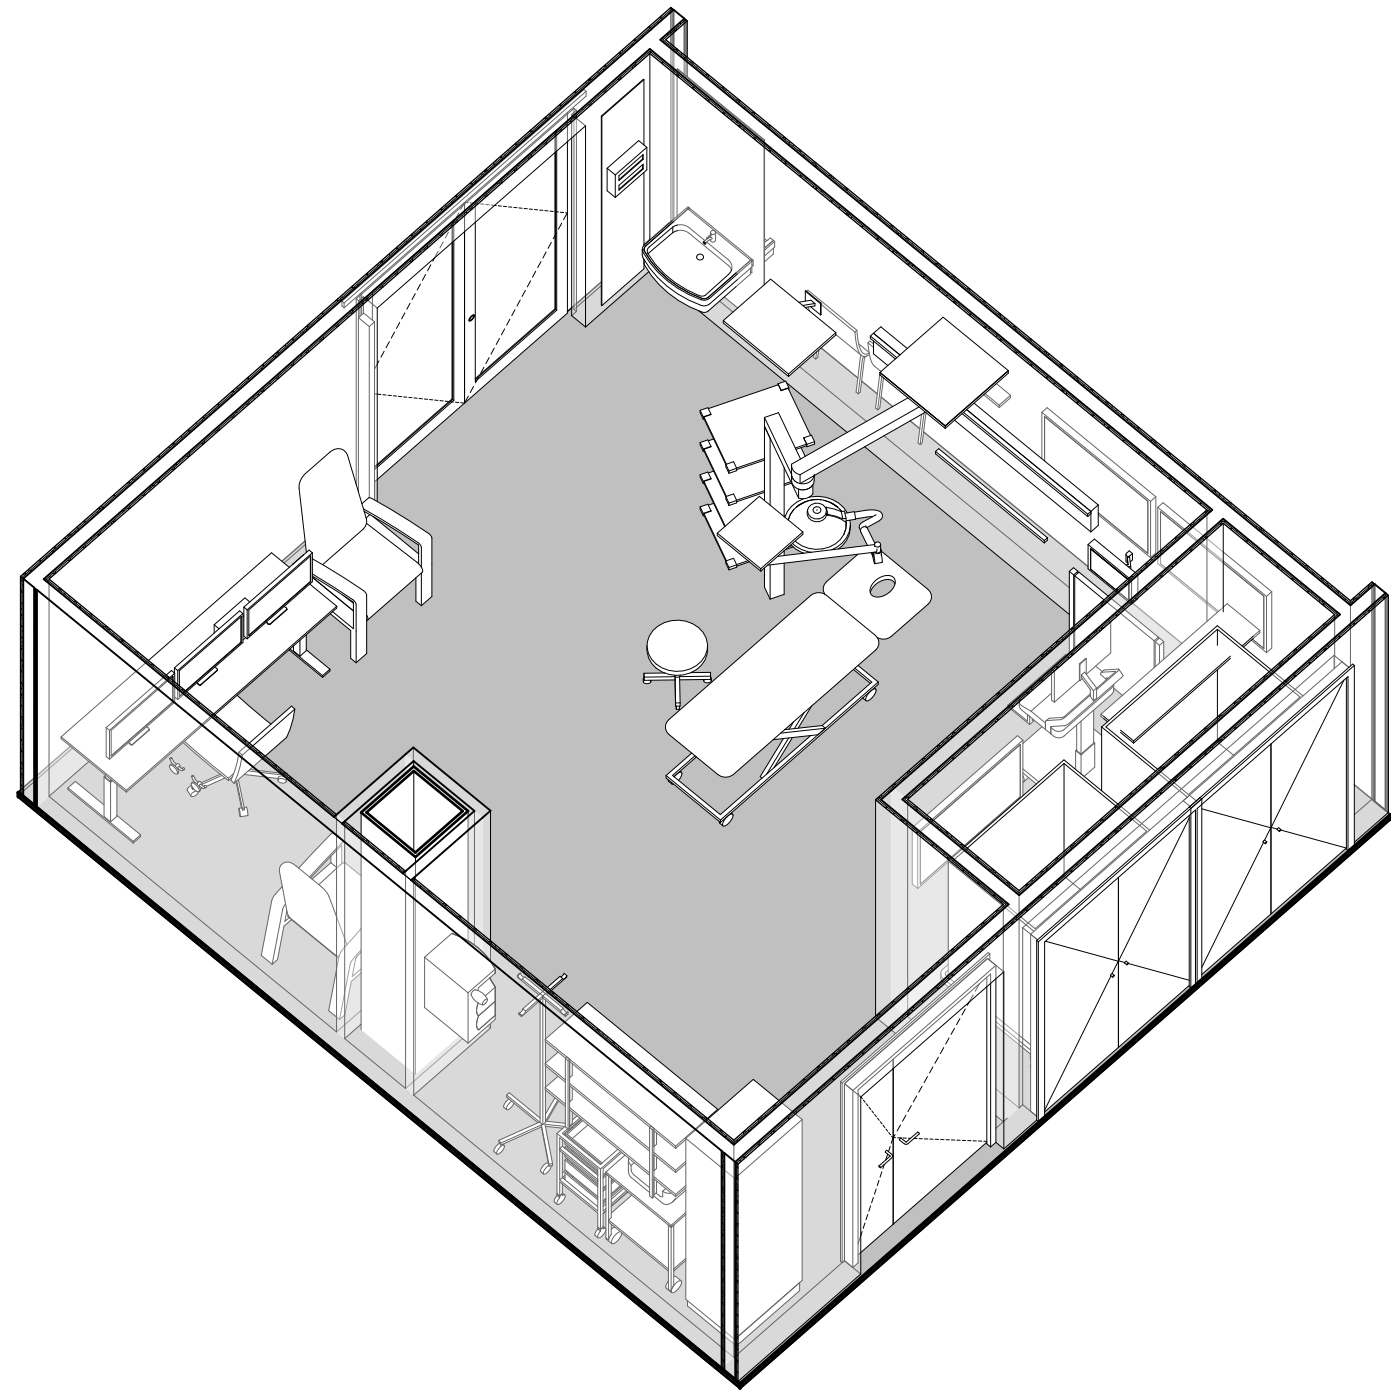

Foreløpig skisse

Medvirkning pulje 3.2  
Gruppe Y Barne- og ungdomsmottak



Vindusplasseringer vil justeres

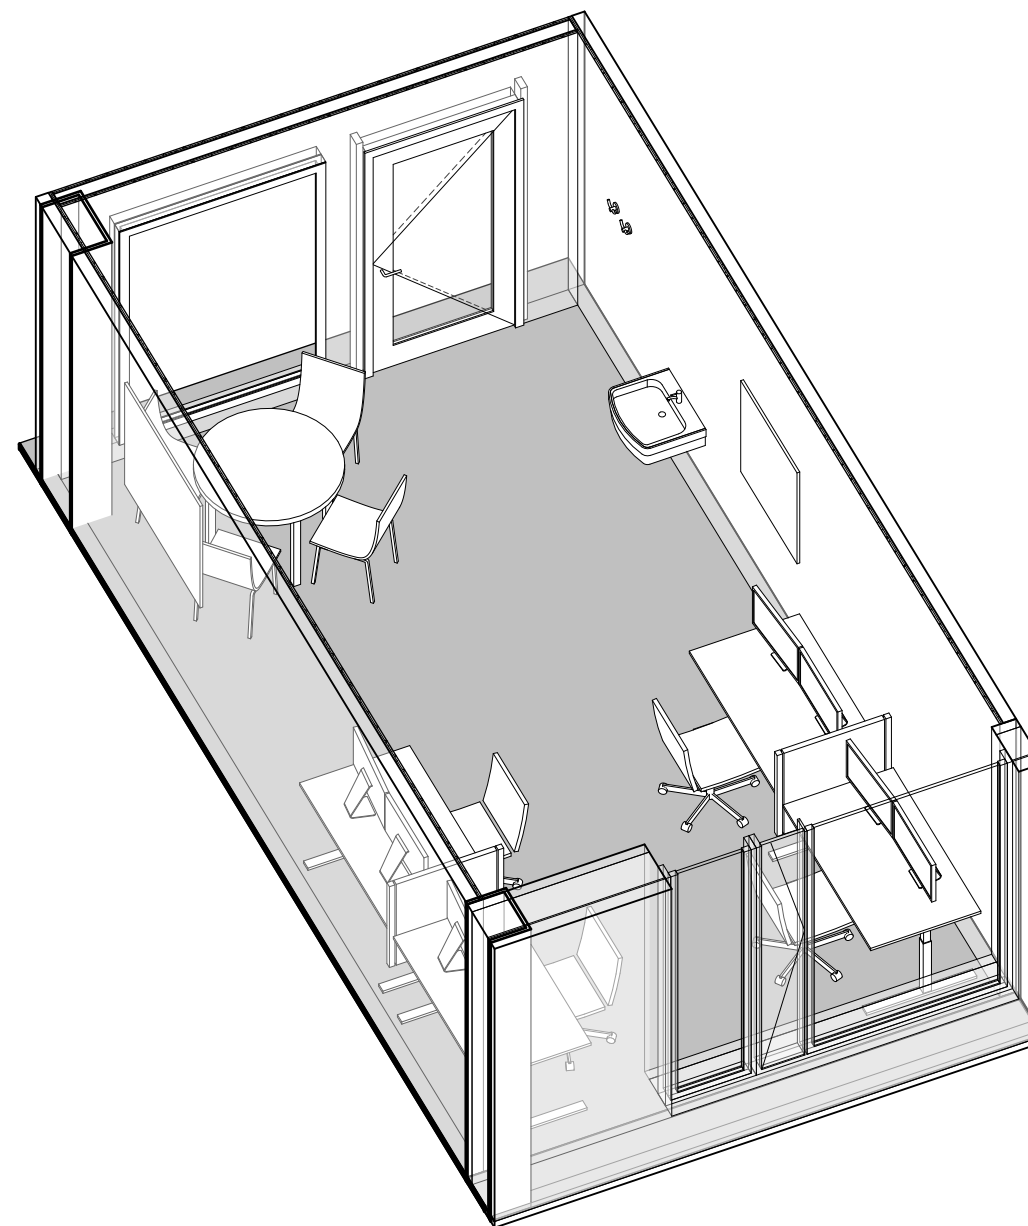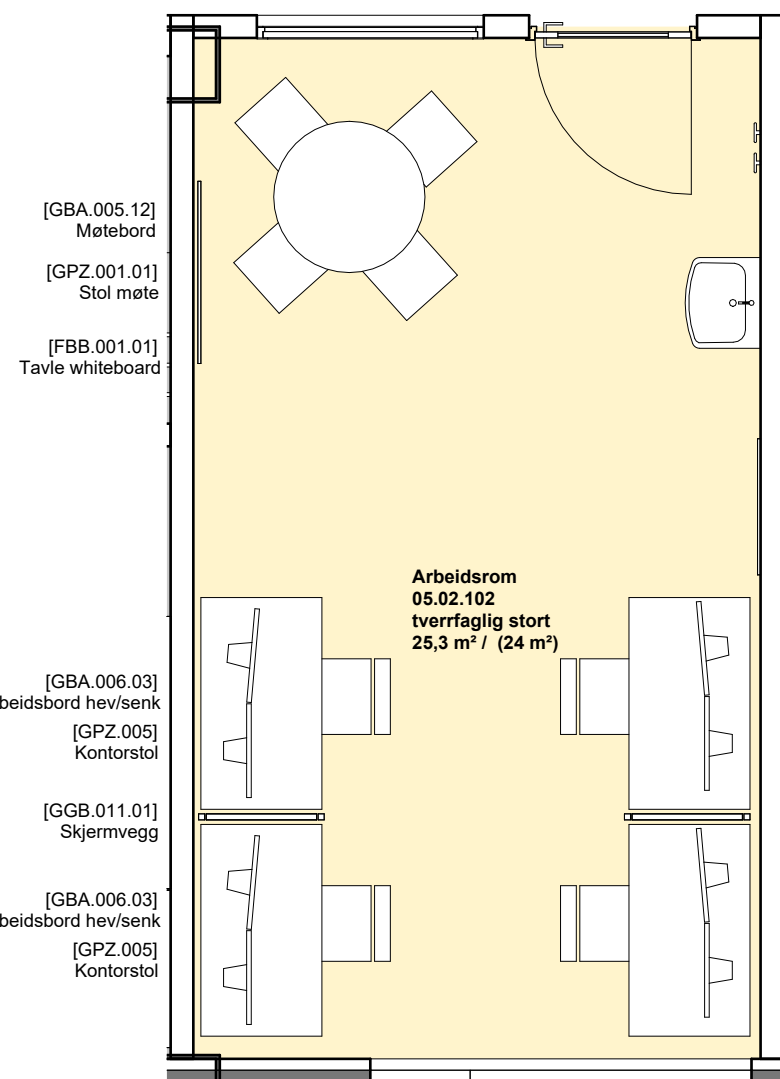

Foreløpig skisse

Medvirkning pulje 3.2  
Gruppe Y Barne- og ungdomsmottak

Vindusplasseringer vil justeres

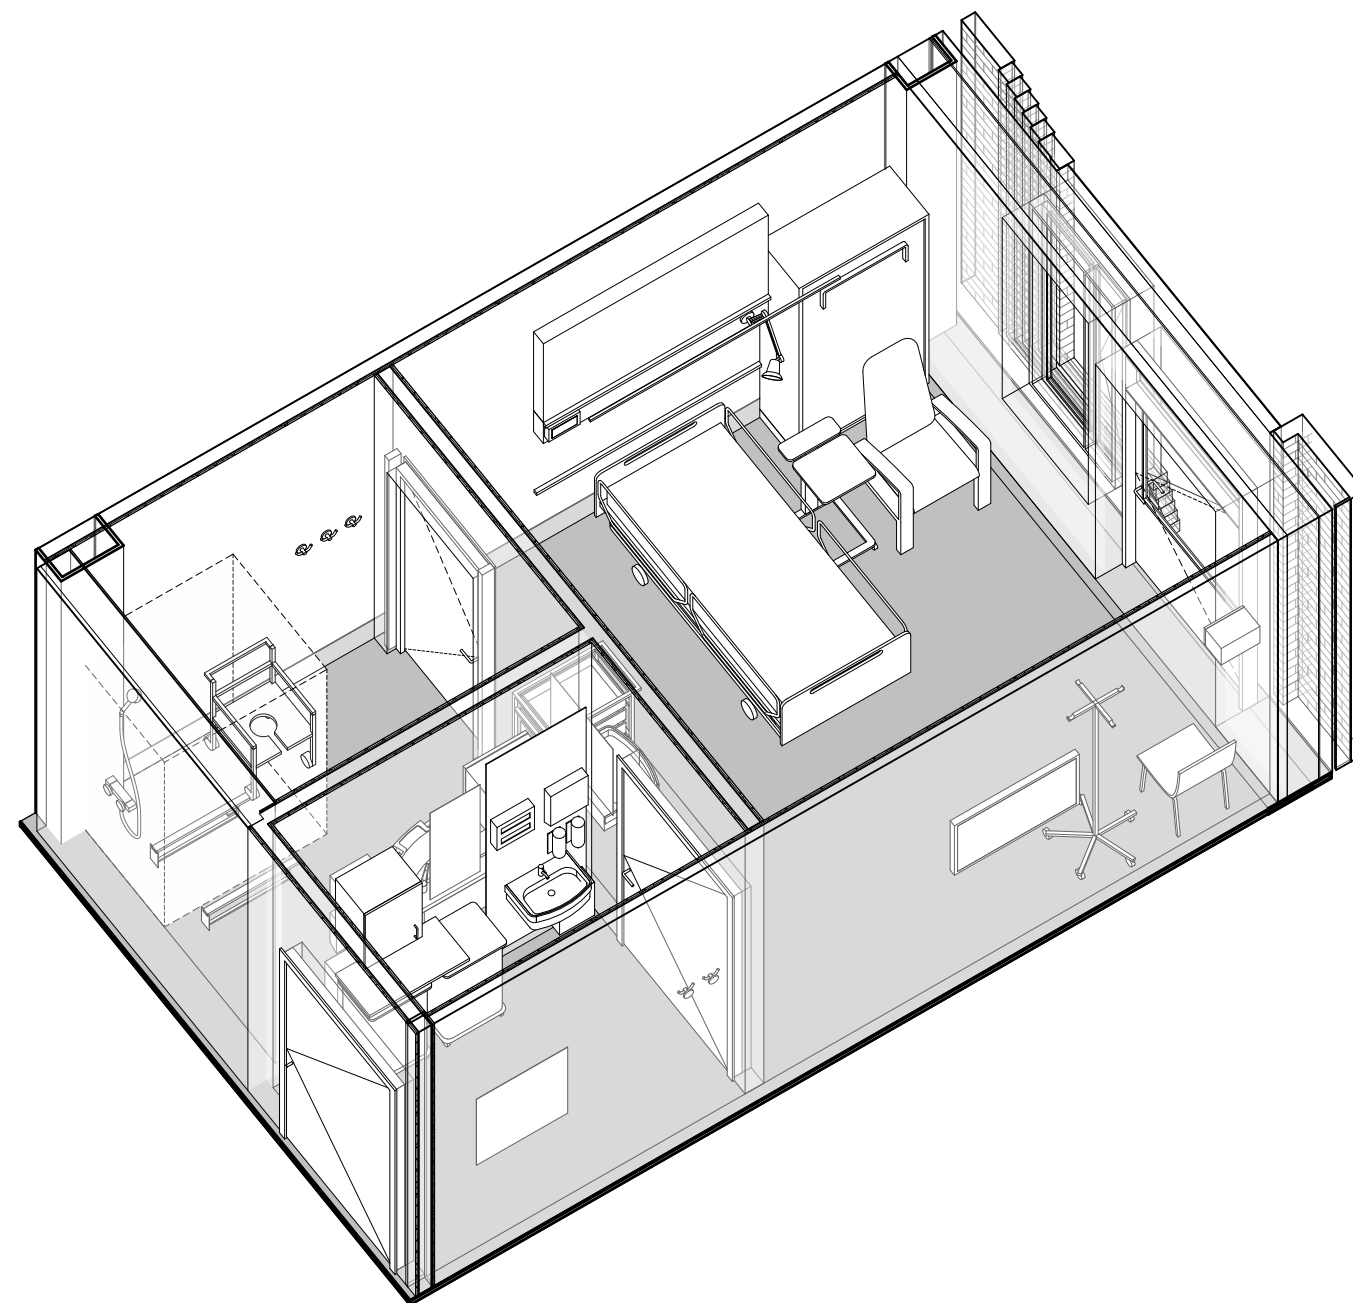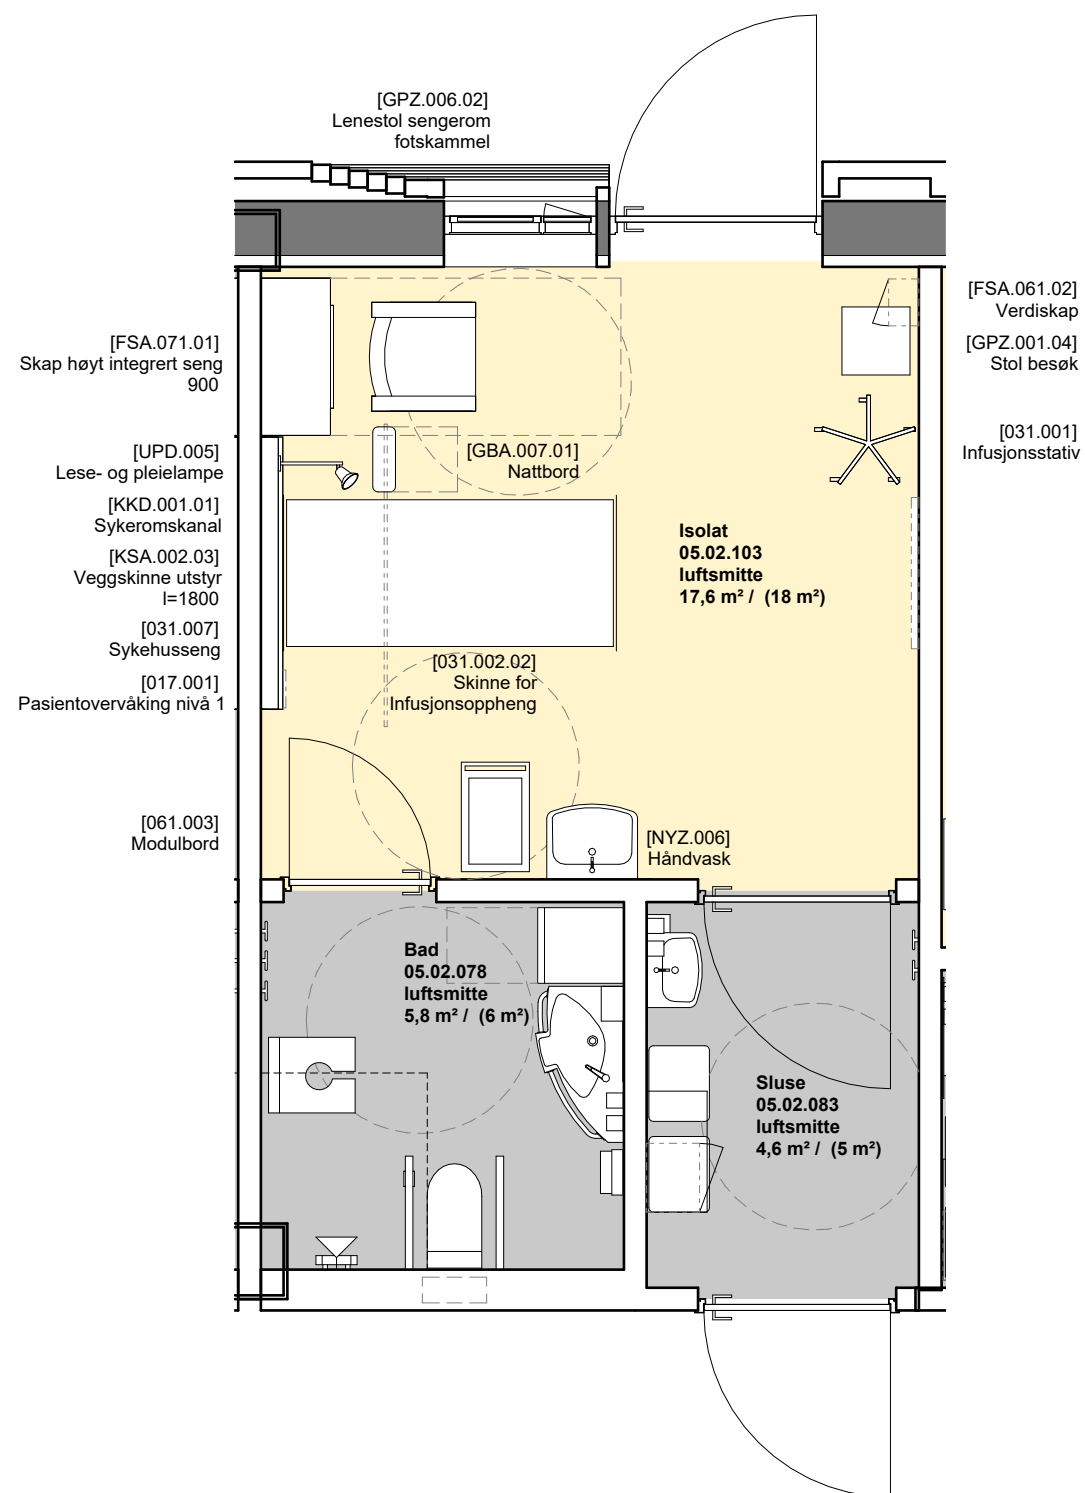



Tilsvarende rom ligger vegg i vegg

Foreløpig skisse

Medvirkning pulje 3.2

Gruppe Y Barne- og ungdomsmottak



Vindusplasseringer vil justeres

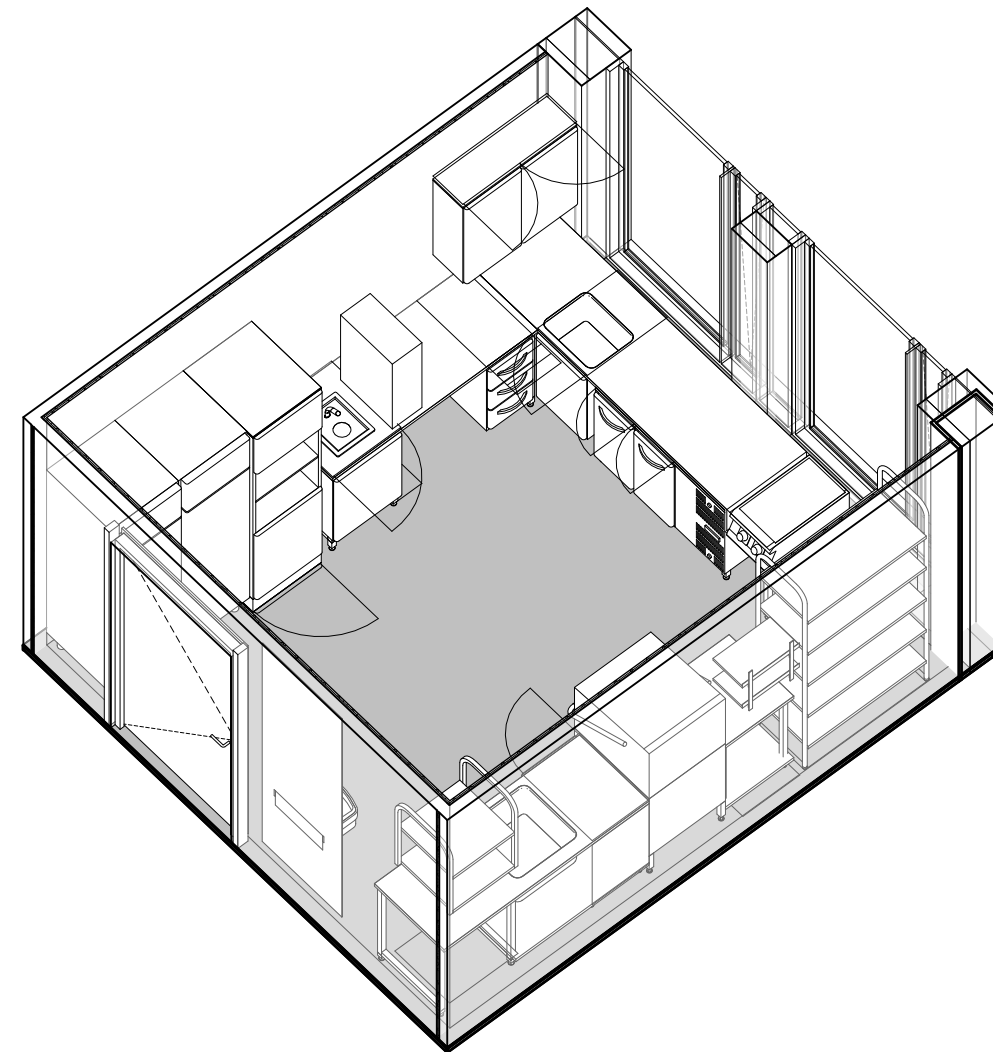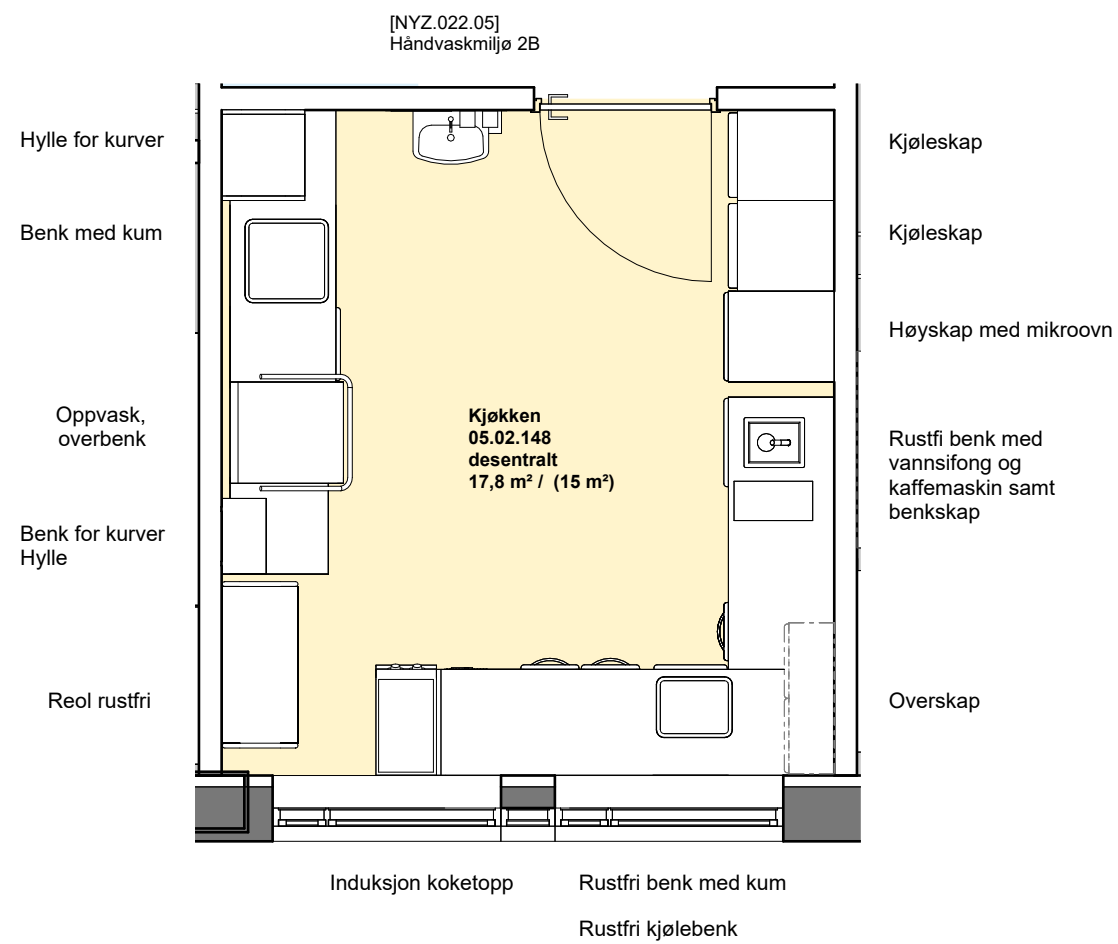

Foreløpig skisse

Medvirkning pulje 3.2  
Gruppe Y Barne- og ungdomsmottak

Vindusplasseringer vil justeres

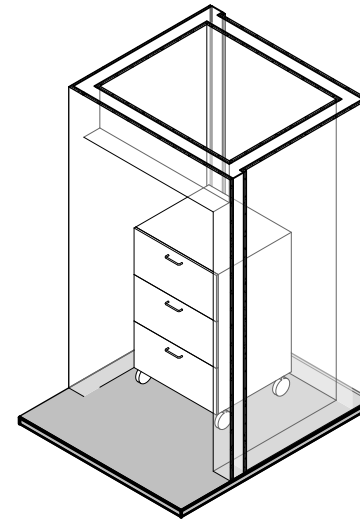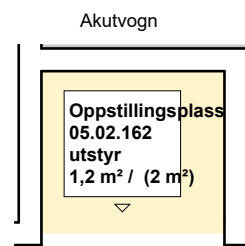

Foreløpig skisse

Medvirkning pulje 3.2  
Gruppe Y Barne- og ungdomsmottak

Vindusplasseringer vil justeres