

NYE AKER

MEDVIRKNING PULJE 3.2 - MØTE 2

GRUPPE X - POLIKLINIKK OG DAGBEHANDLING




ENDRINGER ETTER MØTE 1


Ønsker og tilbakemeldinger etter møte 1 er så langt det lar seg gjøre gjennomført i prosjektet. Vi trekker spesielt frem disse endringene:

- 1: Ønske om toaletter til undersøkelsesrom: Vi har klart å oppfylle noen av ønskene, slik at følgende rom har fått WC: 04.01.193 (plan U1, se bilde under), 04.01.165 (urologisk lab plan 2) og 04.01.167 (urologisk lab plan 2)
- 2: Oppstillingsplass for rullestol i ventesoner: Alle ventesoner i poliklinikk har nå minst hver 10. plass satt av til rullestol
- 3: Ønske om ekstra pc-plass i de 4 kontaktsmitteisolatene, samt i utvalgte spesialrom på 20 kvm: Det settes inn mobil pc-tralle i KSI-ene, og det tas ut besøksstol for å få plass til denne, jf. ønske fra OUS. Det er mobil pc-tralle i samtlige spesialrom på 20 kvm.
- 4: Ønske om flere sengeoppstillingsplasser: Dette lar seg dessverre ikke gjøre, da det ikke er tilstrekkelig plass.
- 5: Ønsker ift ekspedisjon for poliklinikk og bildediagnostikk: antall plasser lar seg ikke øke pga areal, men vi har fått til passasje for rømning bakover gjennom bildediagnostikks kontor. Se bilde nedenfor.
- 6: Ønske om to urodynamisk lab med wc i plan 2: Dette har vi tegnet, og rommene gjennomgås i dette møtet.
- 7: Ønske om skjerming av arbeidsstasjon i dagbehandling: Den indre arbeidsstasjonen er skjermet med tett vegg mot ventesonene, mens den ytre har glassvegg. Dette er samme prinsipp som i andre arbeidsstasjoner.
- 8: Ønske om gipsutskiller i plan 1: Det er nå satt inn gipsutskiller i Desinfeksjonsrom 04.01.186 i plan 1, se bilde under.


1: Et HCWC tilknyttet 04.01.008 er erstattet med to stk WC; ett til KSI 04.01.008, og ett til Undersøkelse spesialrom 04.01.193 ved siden av.

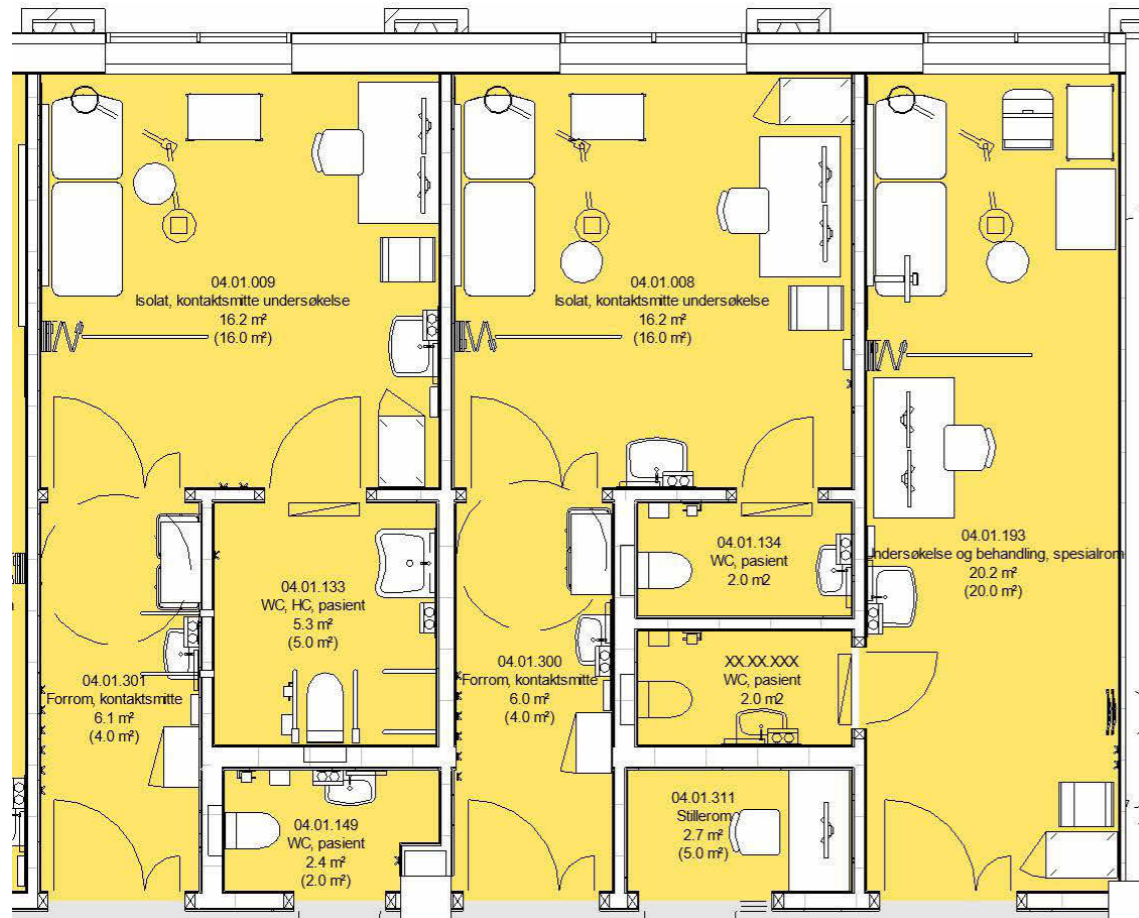

5: Ekspedisjon 04.01.244 (gult rom) har fått dør gjennom Kontor bildediagnostikk (rosa rom), for sikker rømning

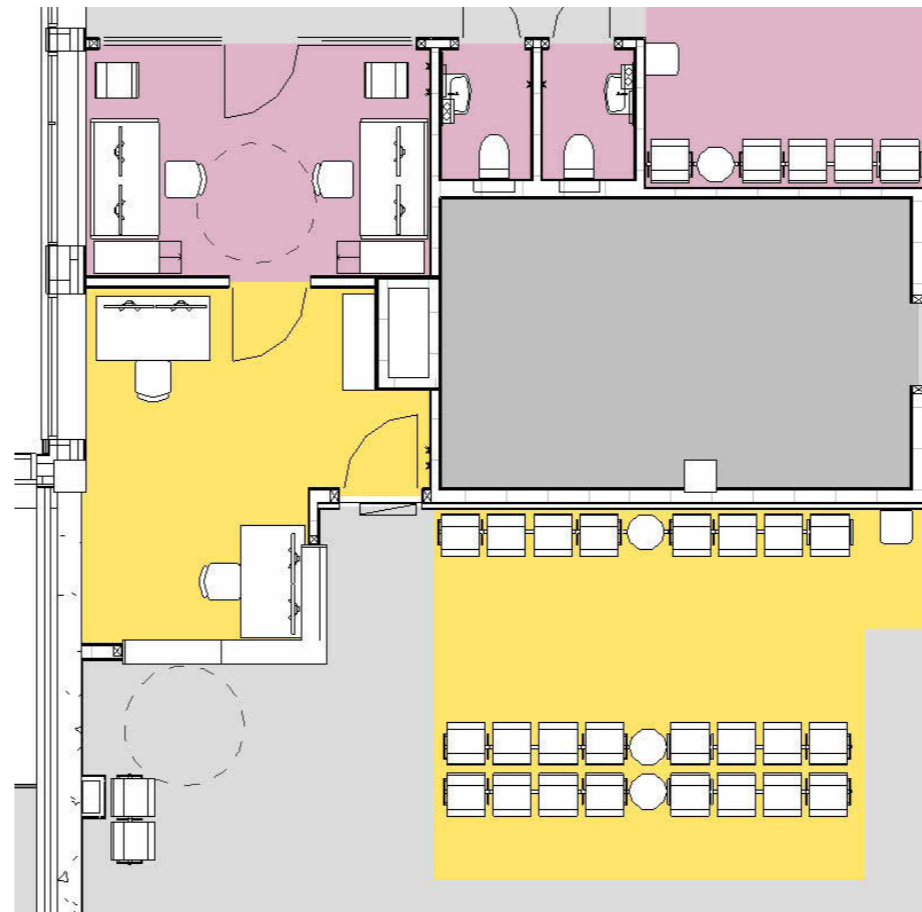


8: Rommet har fått gipsutskiller, se blåmarkert figur ved vask

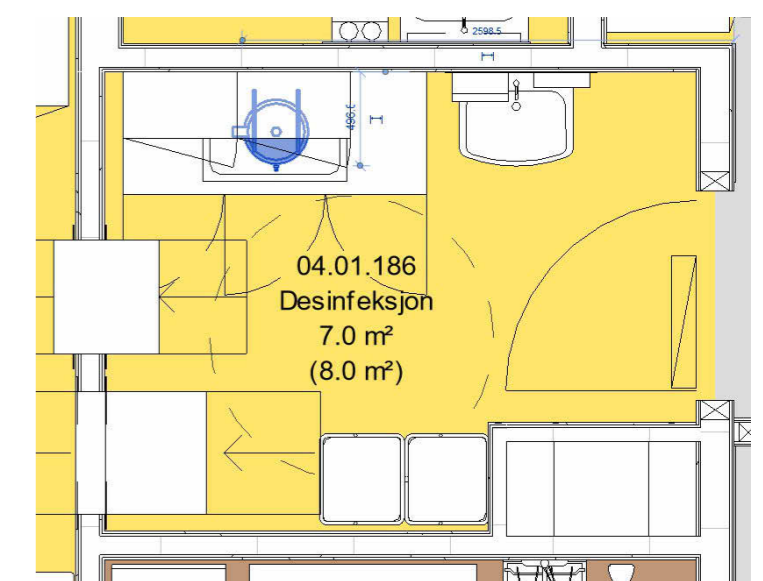


Standardrom: Undersøkelse og behandling

Areal: 16.00

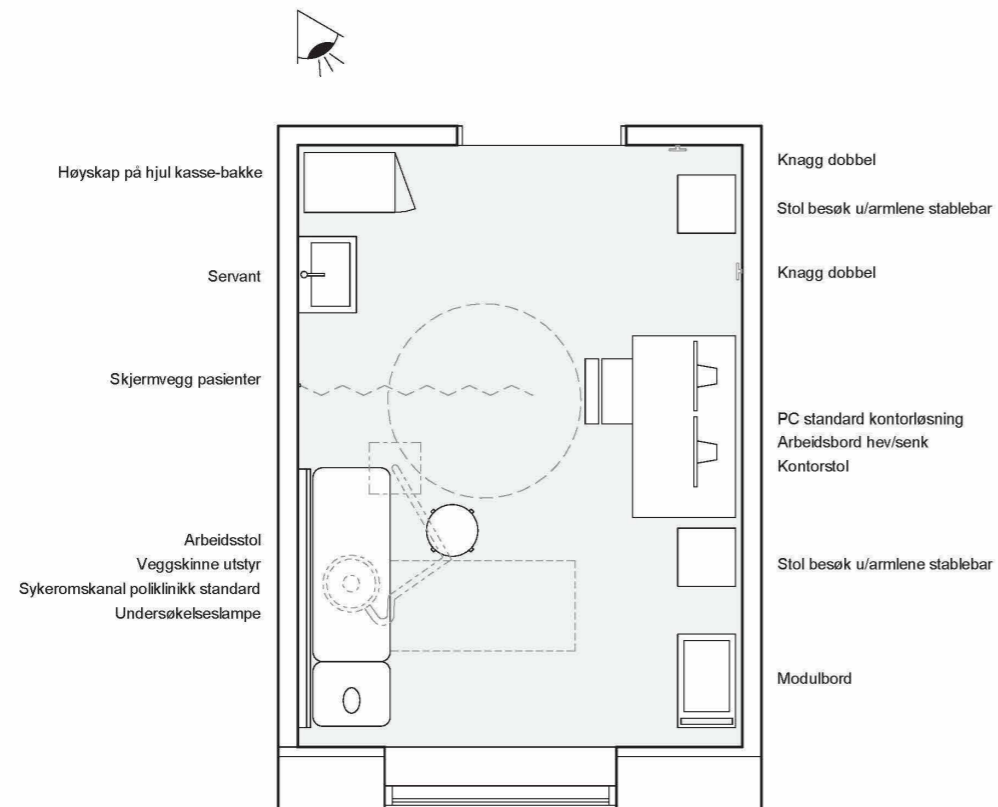

Utstyr i rom				
Artikkelnr	Artikkelnavn	Antall	Skal modelleres	Ansvar
GBA.006.03	Arbeidsbord hev/senk d=800 b=1400	1	Ja	IARK
GPZ.004	Arbeidsstol, hovedartikkel	1	Ja	IARK
062.001.08	Avfallsmodul for kildesortering	1	Nei	HF
012.013	Blodtrykksapparat, elektronisk	1	Nei	RUT
016.001	Flowmeter O2	1	Nei	RUT
016.005	Høydemåler, digitalt	1	Nei	RUT
FXB.003.01	Knagg, dobbel	2	Ja	ARK
GPZ.005	Kontorstol, hovedartikkel	1	Ja	IARK
061.003	Modulbord	1	Ja	RUT
091.007	Pakke, PC standard kontorløsning	1	Ja	IKT
016.003	Personvekt	1	Nei	RUT
NYZ.001	Servant	1	Ja	RIV
GSA.001.01	Skap kassebakke mobil, d=706 b=462 h=1803	1	Ja	IARK
GGB.010	Skjermvegg, pasienter, hovedartikkel	1	Ja	IARK
GPZ.001.04	Stol, besøk u/armlene, stablebar	2	Ja	IARK
016.014.01	Sug, ejektor	1	Nei	RUT
KKD.001.02	Sykeromskanal, poliklinikk standard	1	Ja	RIE
031.025	Undersøkelse- og behandlingsbenk	1	Ja	RUT
015.003	Undersøkelseslampe	1	Ja	RUT
KSA.002.01	Veggskinne, utstyr	1	Ja	ARK

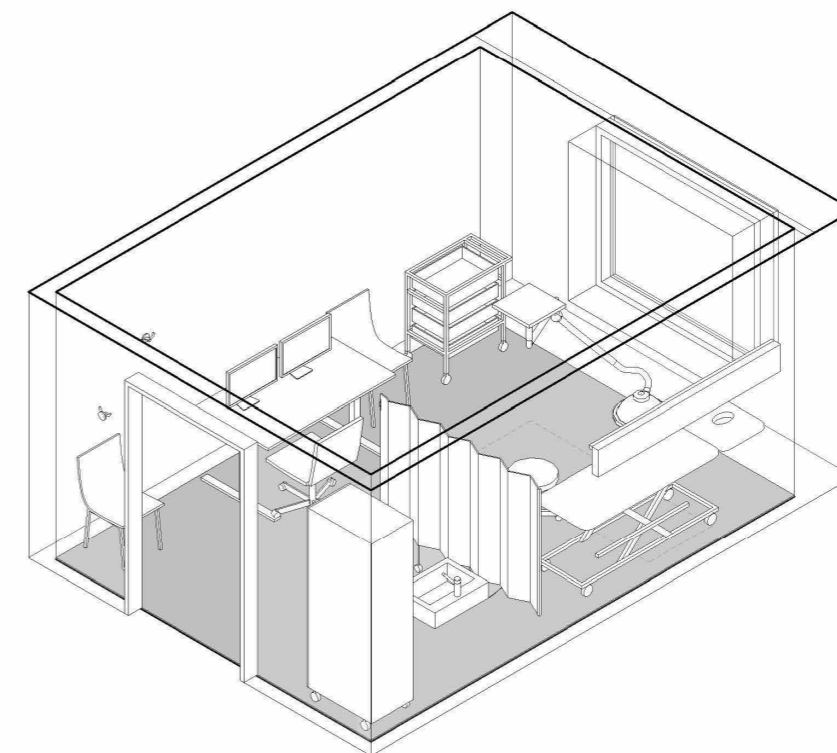

Tegningsemne:

Undersøkelse og behandling

Tegningsnr.:

SRF.175.00

Mål: 1 : 50

Revision:

02

Rev. nr.:

E

Rev. status:

117


FORELØPIG TEGNING

Dato: 22.01.2025

Nye Aker

Mål:


S 3 - Standardrom 16 kvm

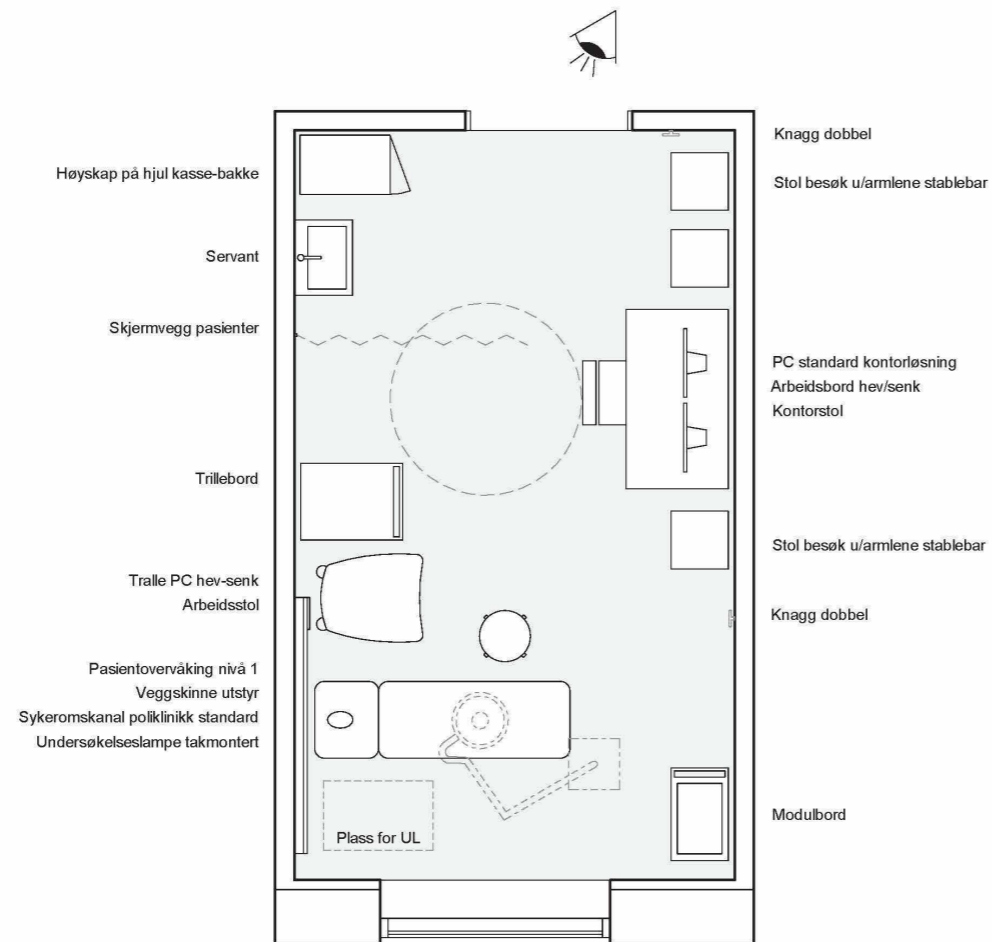

Standardrom: Undersøkelse og behandling, stort

Areal: 20.00

Utstyr i rom		Antall	Skal modelleres	Ansvar
GBA.006	Arbeidsbord hovedartikkel	1	Ja	IARK
GPZ.004	Arbeidsstol, hovedartikkel	1	Ja	IARK
062.001.08	Avfallsmodul for kildesortering	1	Nei	HF
012.013	Blodtrykksapparat, elektronisk	1	Nei	RUT
016.001	Flowmeter O2	1	Nei	RUT
016.005	Høydemåler, digitalt	1	Nei	RUT
FXB.003.01	Knagg, dobbel	2	Ja	ARK
GPZ.005	Kontorstol, hovedartikkel	1	Ja	IARK
061.003	Modulbord	1	Ja	RUT
091.007	Pakke, PC standard kontorløsning	1	Ja	IKT
017.001.02	Pasientovervåking, nivå 2 - medium	1	Ja	RUT
090.001.03	PC, medisinsk godkjent	1	Nei	IKT
016.003	Personvekt	1	Nei	RUT
NYZ.001	Servant	1	Ja	RIV
GSA.001.01	Skap kassebakke mobil, d=706 b=462 h=1803	1	Ja	IARK
GGB.010	Skjermvegg, pasienter, hovedartikkel	1	Ja	IARK
GPZ.001.04	Stol, besøk u/armlene, stablebar	3	Ja	IARK
016.014.01	Sug, ejektor	1	Nei	RUT
KKD.001.02	Sykeromskanal, poliklinikk standard	1	Ja	RIE
073.003	Tralle, PC, hev-senk	1	Ja	RUT
061.001	Trillebord, rustfritt stål	1	Ja	RUT
031.025	Undersøkelse- og behandlingsbenk	1	Ja	RUT
015.003	Undersøkelseslampe	1	Ja	RUT
KSA.002.01	Veggskinne, utstyr	1	Ja	ARK

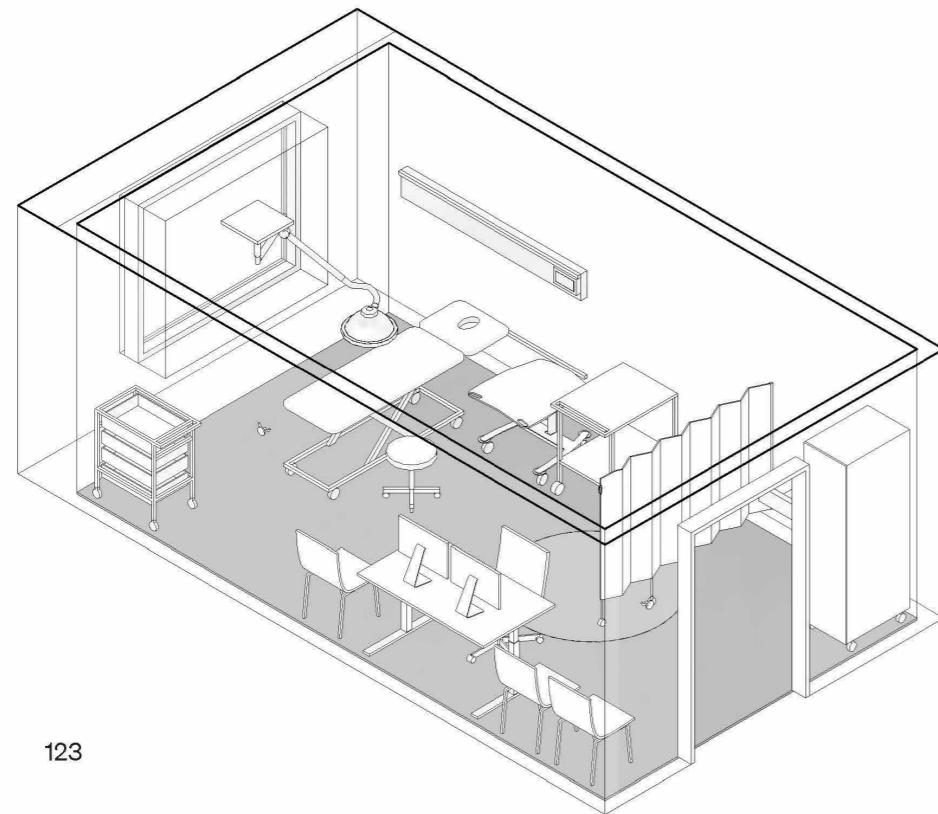

123

Tegningsemne:

Undersøkelse og behandling, stort

Tegningsnr.:

SRF.175.31

Mål: 1 : 50

Revision:

02

Rev. nr.:

E

Rev. status:

FORELØPIG TEGNING

Dato: 22.01.2025


Nye Aker

Mål:

S 4 - Standardrom 20 kvm

Standardrom: Undersøkelse og behandling, spesiallaboratorium

Areal: 30.00

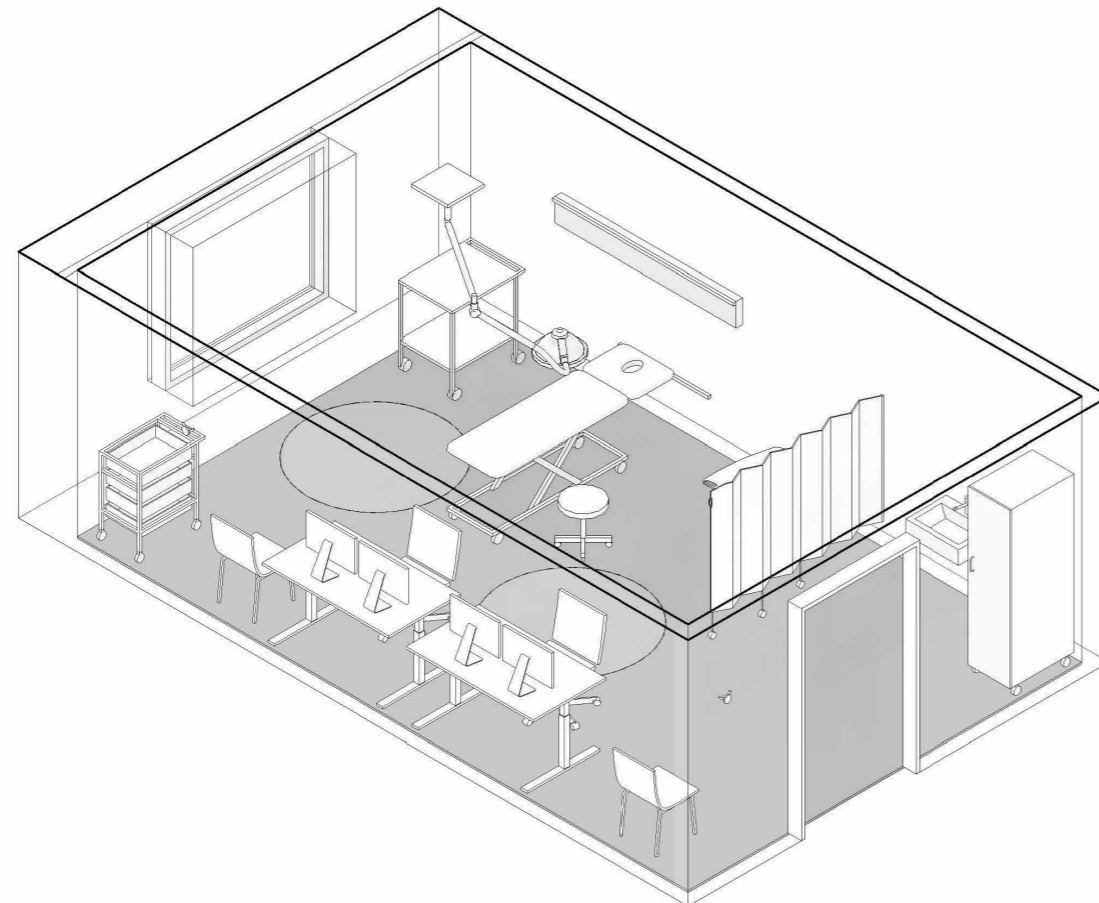

Utstyr i rom					
Artikkelnr	Artikkelnavn	Antall	Skal modelleres	Ansvar	
GBA.006.03	Arbeidsbord hev/senk d=800 b=1400	2	Ja	IARK	
GPZ.004	Arbeidsstol, hovedartikkel	1	Ja	IARK	
062.001.08	Avfallsmodul for kildesortering	1	Nei	HF	
012.013	Blodtrykksapparat, elektronisk	1	Nei	RUT	
016.001	Flowmeter O2	1	Nei	RUT	
016.005	Høydemåler, digitalt	1	Nei	RUT	
FXB.003.01	Knagg, dobbel	2	Ja	ARK	
GPZ.005	Kontorstol, hovedartikkel	2	Ja	IARK	
061.003	Modulbord	1	Ja	RUT	
091.007	Pakke, PC standard kontorløsning	2	Ja	IKT	
090.001.03	PC, medisinsk godkjent	1	Nei	IKT	
016.003	Personvekt	1	Nei	RUT	
NYZ.001	Servant	1	Ja	RIV	
GSA.001.01	Skap kassebakke mobil, d=706 b=462 h=1803	1	Ja	IARK	
GGB.010	Skjermvegg, pasienter, hovedartikkel	1	Ja	IARK	
GPZ.001.04	Stol, besøk u/armene, stablebar	2	Ja	IARK	
016.014.01	Sug, ejetor	1	Nei	RUT	
KKD.001.04	Sykeromskanal, poliklinikk spesial	1	Ja	RIE	
073.003	Tralle, PC, hev-senk	1	Ja	RUT	
061.001	Trillebord, rustfritt stål	1	Ja	RUT	
031.025	Undersøkelse- og behandlingsbenk	1	Ja	RUT	
015.003	Undersøkelseslampe	1	Ja	RUT	
KSA.002.01	Veggskinne, utstyr	1	Ja	ARK	

121

Tegningsemne:

Tegningsnr.:

Revision:

SRF.175.30

02

E

Undersøk. og behandl., spesiallab. - 2 sider

Dato: 01.12.21

Rev. nr.:

Rev. status:


FORELØPIG TEGNING

Dato: 22.01.2025

Nye Aker

Mål:

S 5 - Standardrom 30 kvm

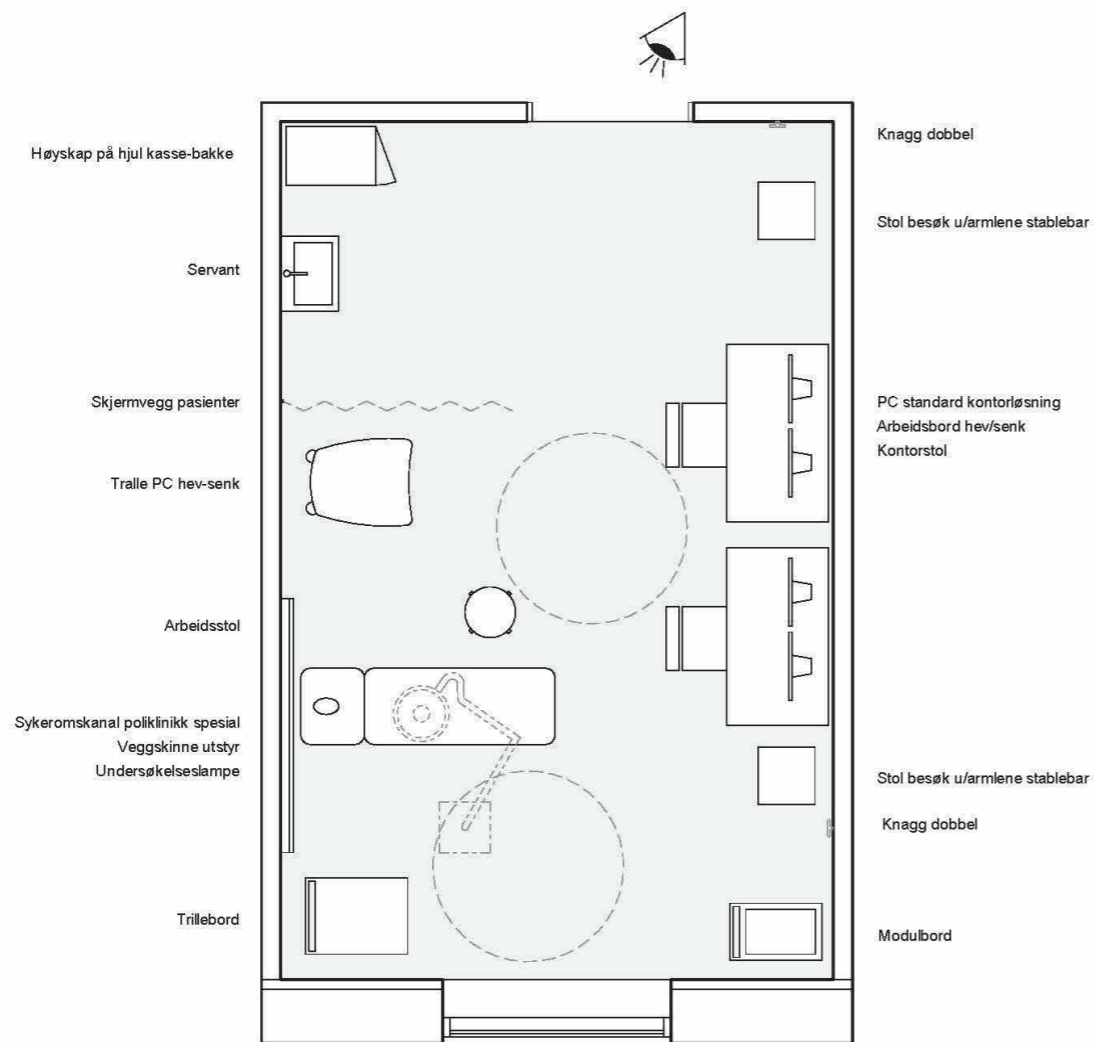

122

Tegningsemne:

Undersøk. og behandl., spesiallab.

Tegningsnr.:

SRF.175.30_2

Mål: 1 : 50

Revision:

02

Rev. nr.:

E

Rev. status:

FORELØPIG TEGNING

Dato: 22.01.2025

Nye Aker

Mål:

S 6 - Standardrom 30 kvm 2

TEMA FOR MØTE 2

Hovedfokus i møte 2 er å kvalitetssikre utstyr i poliklinikk og dagbehandling, fortrinnsvis i *Undersøkelse og behandling spesialrom*. Spesielt viktig er det å spesifisere BIP-utstyr (byggningspåvirkende utstyr) og annet utstyr utover det som allerede ligger i rommene.

Som i møte 1 ligger rommene i poliklinikk og dagbehandling i plan U1, 1 og 2. I denne presentasjonen vil det først vises en oversikt for etasjen der rommene som skal gjennomgås er markert med en rød ramme. Deretter vil ett og ett rom vises med et planutsnitt og et 3D-utsnitt. Disse tegningene er supplert med utstyrslistene for hvert rom.

Medvirkernes oppgave er å kvalitetssikre utstyrslistene, og utstyrets plassering i rommene.

Disse rommene gjennomgås:

PLAN U1:	PLAN 1:	PLAN 2:
04.01.157 Undersøkelse og behandling, spesialrom prosedyre	04.01.168 Undersøkelse og behandling, spesialrom Foreslått hjerte	04.01.167 Undersøkelse og behandling, spesialrom urodynamisk lab
04.01.193 Undersøkelse og behandling, spesialrom Foreslått gastro	04.01.169 Undersøkelse og behandling, spesialrom Foreslått hjerte	04.01.357 WC, HC urodyn wc uro
04.01.172 Undersøkelse og behandling, spesialrom Foreslått nevro	04.01.171 Undersøkelse og behandling, spesialrom Foreslått hjerte	04.01.165 Undersøkelse og behandling, spesialrom urodynamisk lab
04.01.192 Undersøkelse og behandling, spesialrom Foreslått nevro	04.01.174 Undersøkelse og behandling, spesialrom Foreslått lunge	04.01.376 WC, urodyn wc uro
04.01.177 Undersøkelse og behandling, spesialrom	04.01.170 Undersøkelse og behandling, spesialrom prosedyre. Foreslått orto og gastro	04.01.166 Undersøkelse og behandling, spesialrom
	04.01.007 Isolat, kontaktsmitte, undersøkelse indusert sputum	04.01.086 Undersøkelse og behandling stomi
	04.01.173 Undersøkelse og behandling, spesialrom pustepøver. Foreslått lunge	04.01.377 WC, stomi wc stomi
		08.02.010 Bad, stort, flowmetri flowmetri

INNGANG
FØDENDE

INNGANG
SELVHENVENDERE

INNGANG
AKUTTMOTTAK

PLAN U1

Oversikt rom til møte 2



FORSKINGSTUN

AKUTTMOTTAK

AKUTTMOTTAK

INNGANG POLIKLINIKK



FORELØPIG TEGNING

FORSLAG FOR DETTE ROMMET

Dette rommet er av OUS foreslått til:
- Prosedyre, med utstyret Røykavsug, diatermi

Arkitekt foreslår:
- Diatermiapparat, med mobilt røykavsug
- Dette er et stort rom; er det noe plasskrevende som kunne vært plassert her?

Det bes om tilbakemelding på dette, samt plassering av utstyr i rommet.

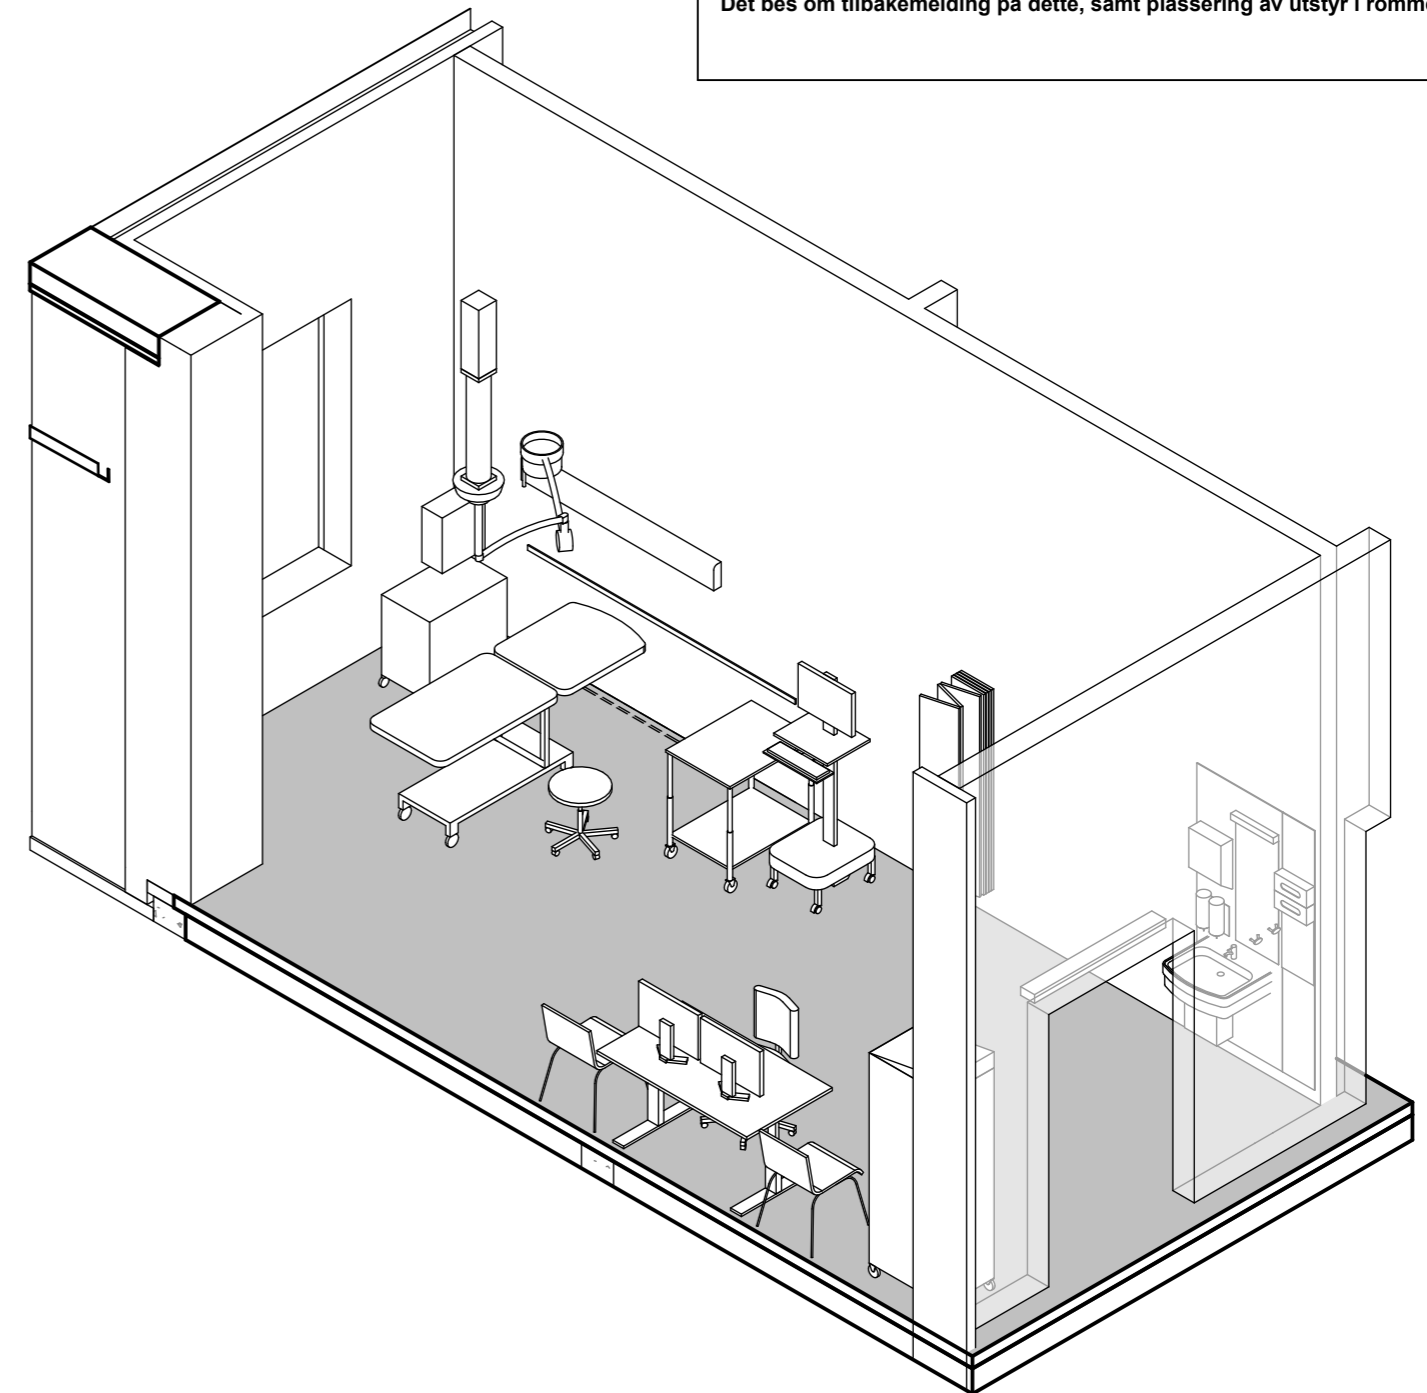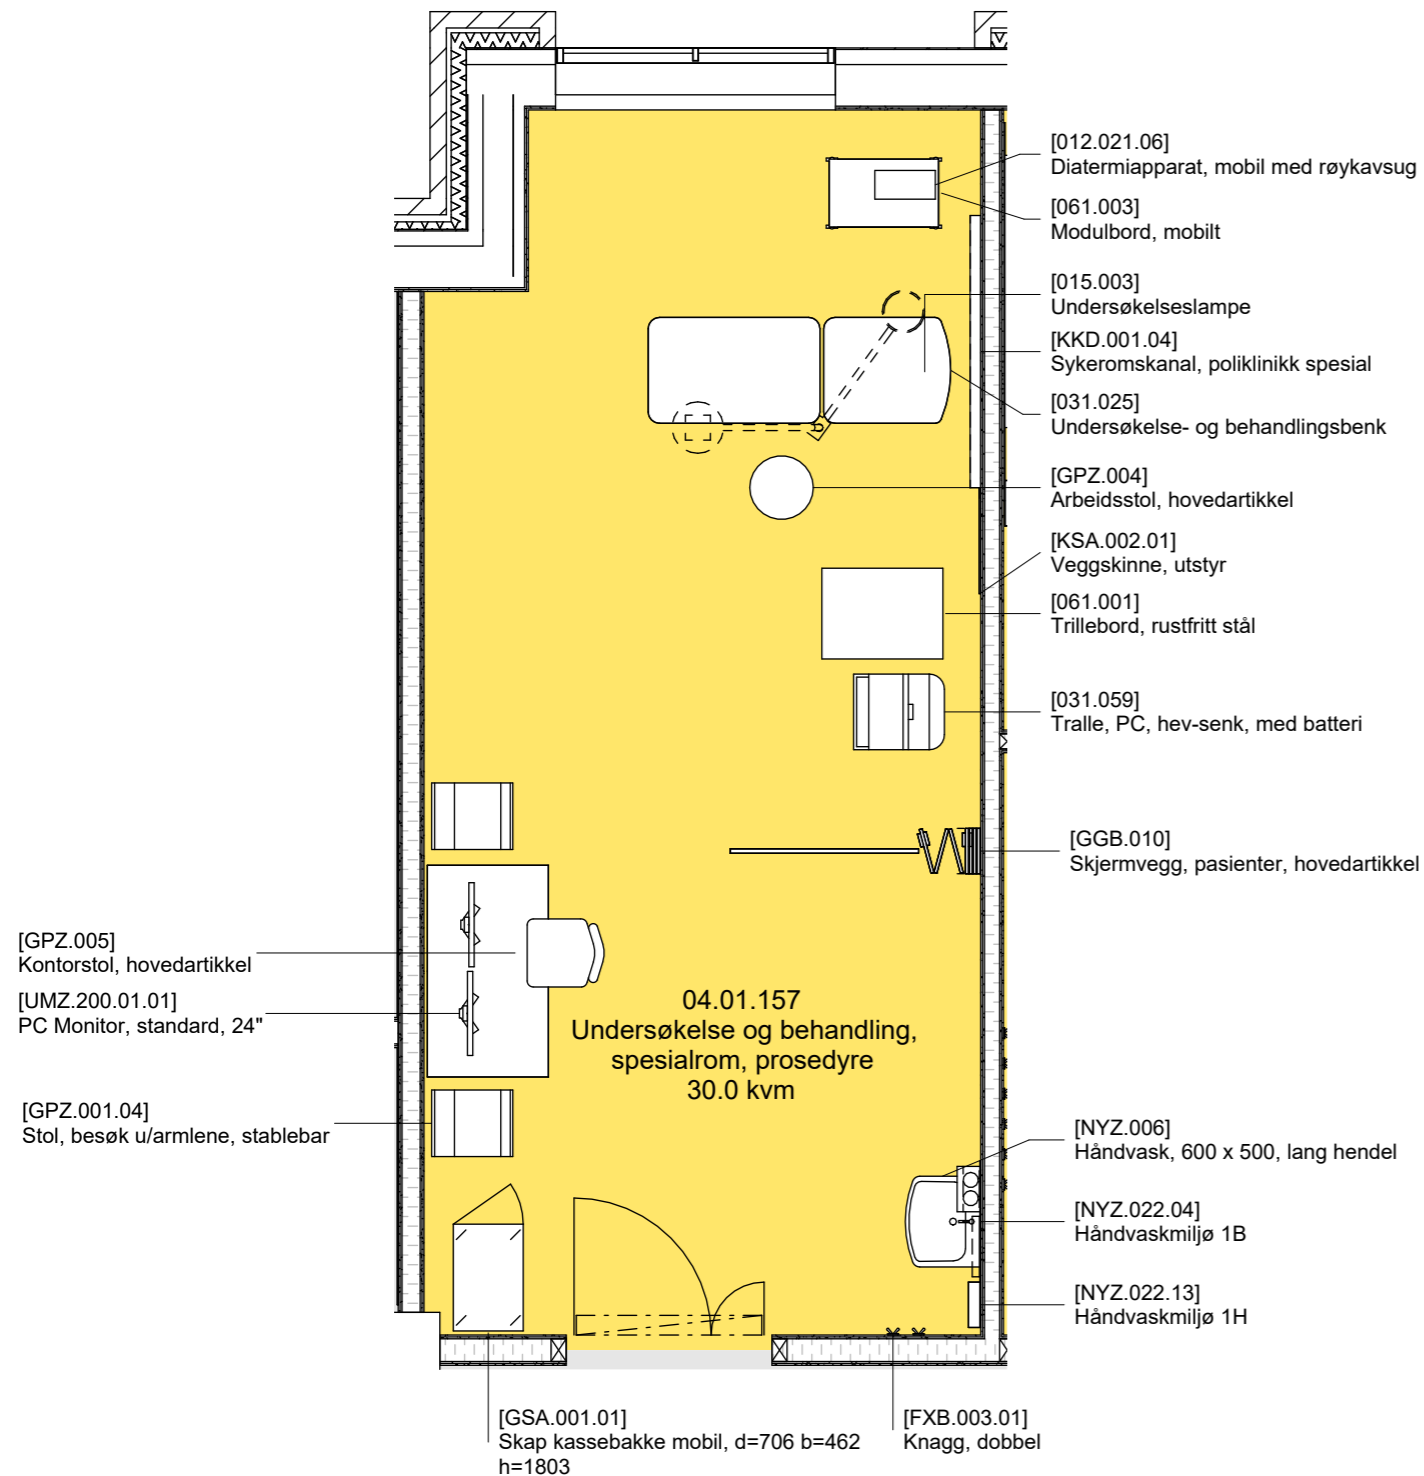

FORELØPIG TEGNING

Avvik mellom utstyrlister og vist innredning forekommer

Dato: 22.01.2025

Nye Aker

Mål: 1 : 50



S 9 - 04.01.157 Undersøkelse og behandling, spesialrom,
prosedyre

FORSLAG FOR DETTE ROMMET

Dette rommet er av OUS foreslått til:
- Gastrokirurgi, rektoskopi med wc

Arkitekt:
- Hvilket utstyr trengs her?

Det bes om tilbakemelding på dette, samt plassering av utstyr i rommet.

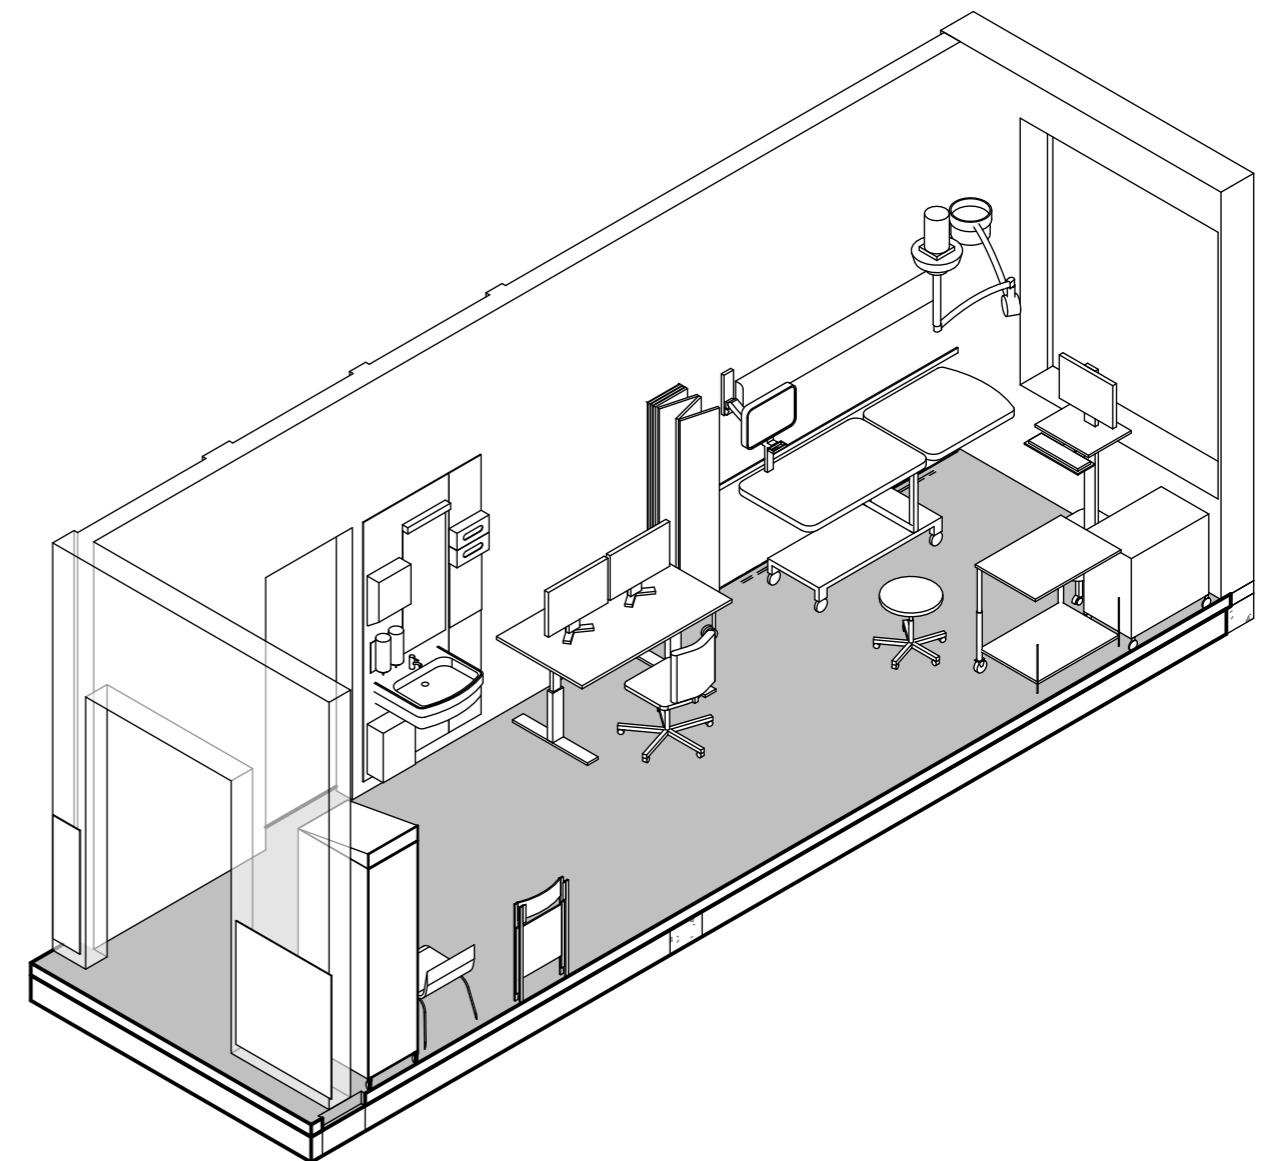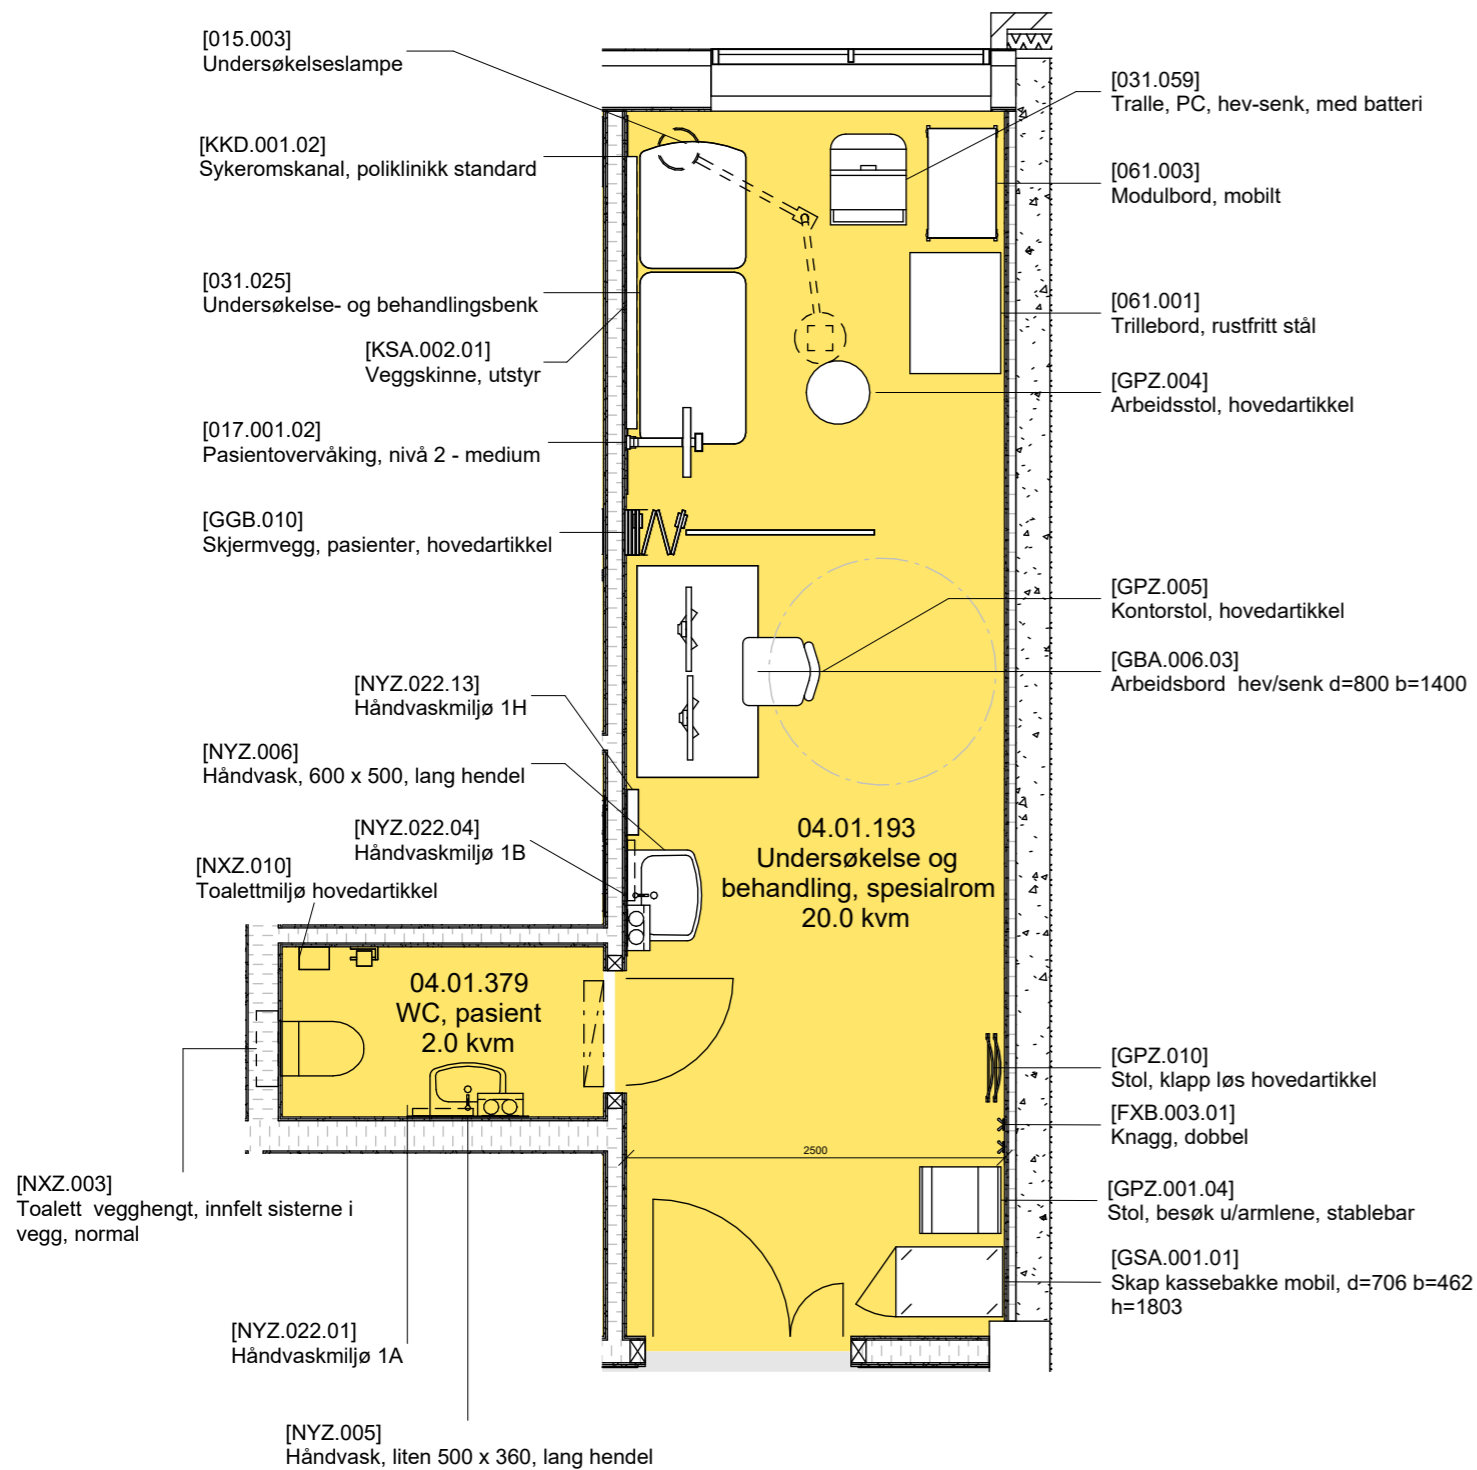

FORELØPIG TEGNING

Avvik mellom utstyrlister og vist innredning forekommer

Dato: 22.01.2025

Nye Aker

Mål: 1 : 50

S 10 - 04.01.193 Undersøkelse og behandling, spesialrom

FORSLAG FOR DETTE ROMMET



Dette rommet er av OUS foreslått til:

- Nevrologi, med utstyret blendingsgardin og stor UL-maskin

Arkitekt:

- Er det spesielle ønsker til blendingsgardinen utover standard skjerming av innsyn fra vindu?
- Hva menes med stor ultralydmaskin?
- Det er trangt i rommet; kan noe utstyr utgå for å få plass til stor UL-maskin?
- Foreslår å endre skjermvegg fra veggfast til frittstående for å øke fleksibilitet i rommet

Det bes om tilbakemelding på dette, samt plassering av utstyr i rommet.

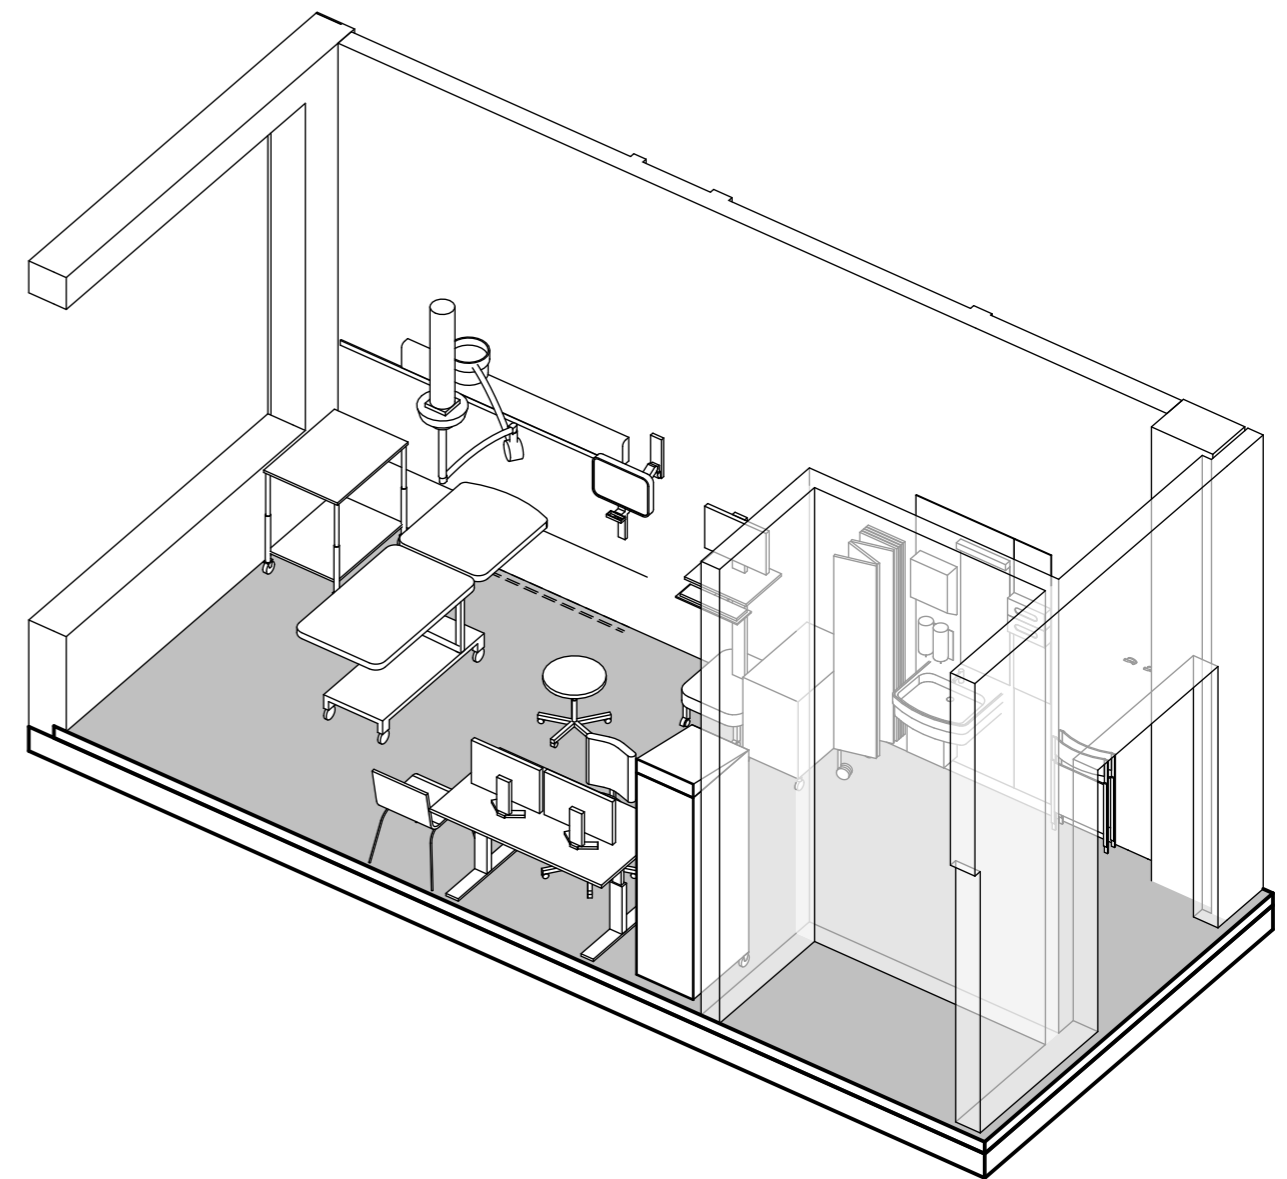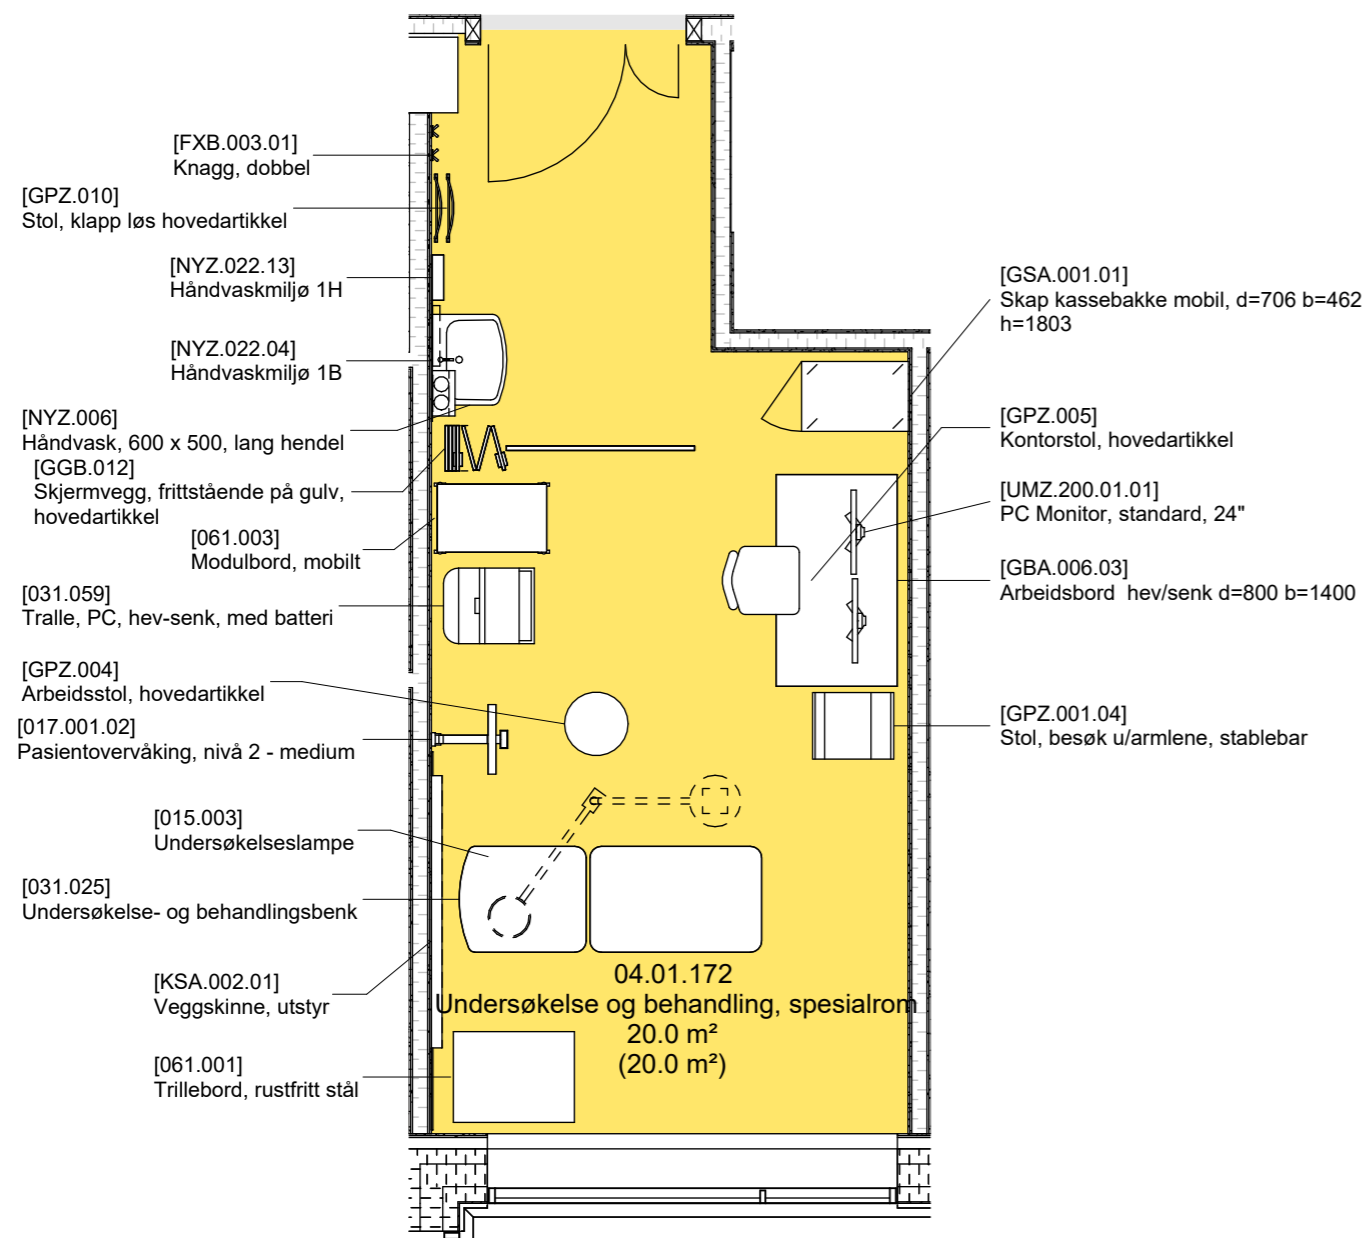

FORELØPIG TEGNING

Avvik mellom utstyrlister og vist innredning forekommer

Dato: 22.01.2025

Nye Aker

Mål: 1 : 50

S 11 - 04.01.172 Undersøkelse og behandling, spesialrom

FORSLAG FOR DETTE ROMMET



Dette rommet er av OUS foreslått til:

- Nevrologi, med utstyret blendingsgardin og stor UL-maskin

Arkitekt:

- Er det spesielle ønsker til blendingsgardinen utover standard skjerming av innsyn fra vindu?
- Hva menes med stor ultralydmaskin?
- Det er trangt i rommet; kan noe utstyr utgå for å få plass til stor UL-maskin?
- Foreslår å endre skjermvegg fra veggfast til frittstående for å øke fleksibilitet i rommet

Det bes om tilbakemelding på dette, samt plassering av utstyr i rommet.

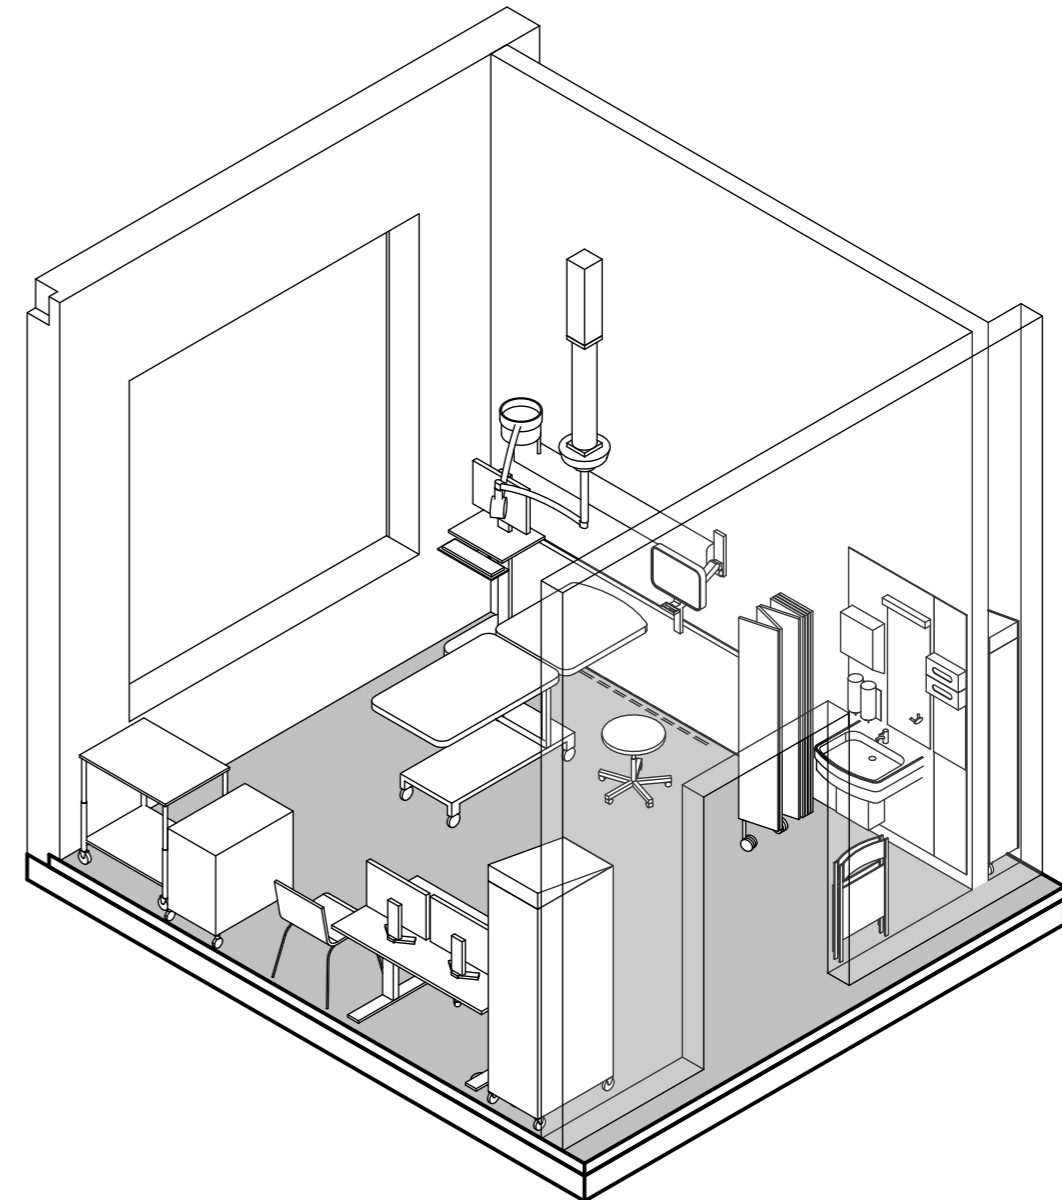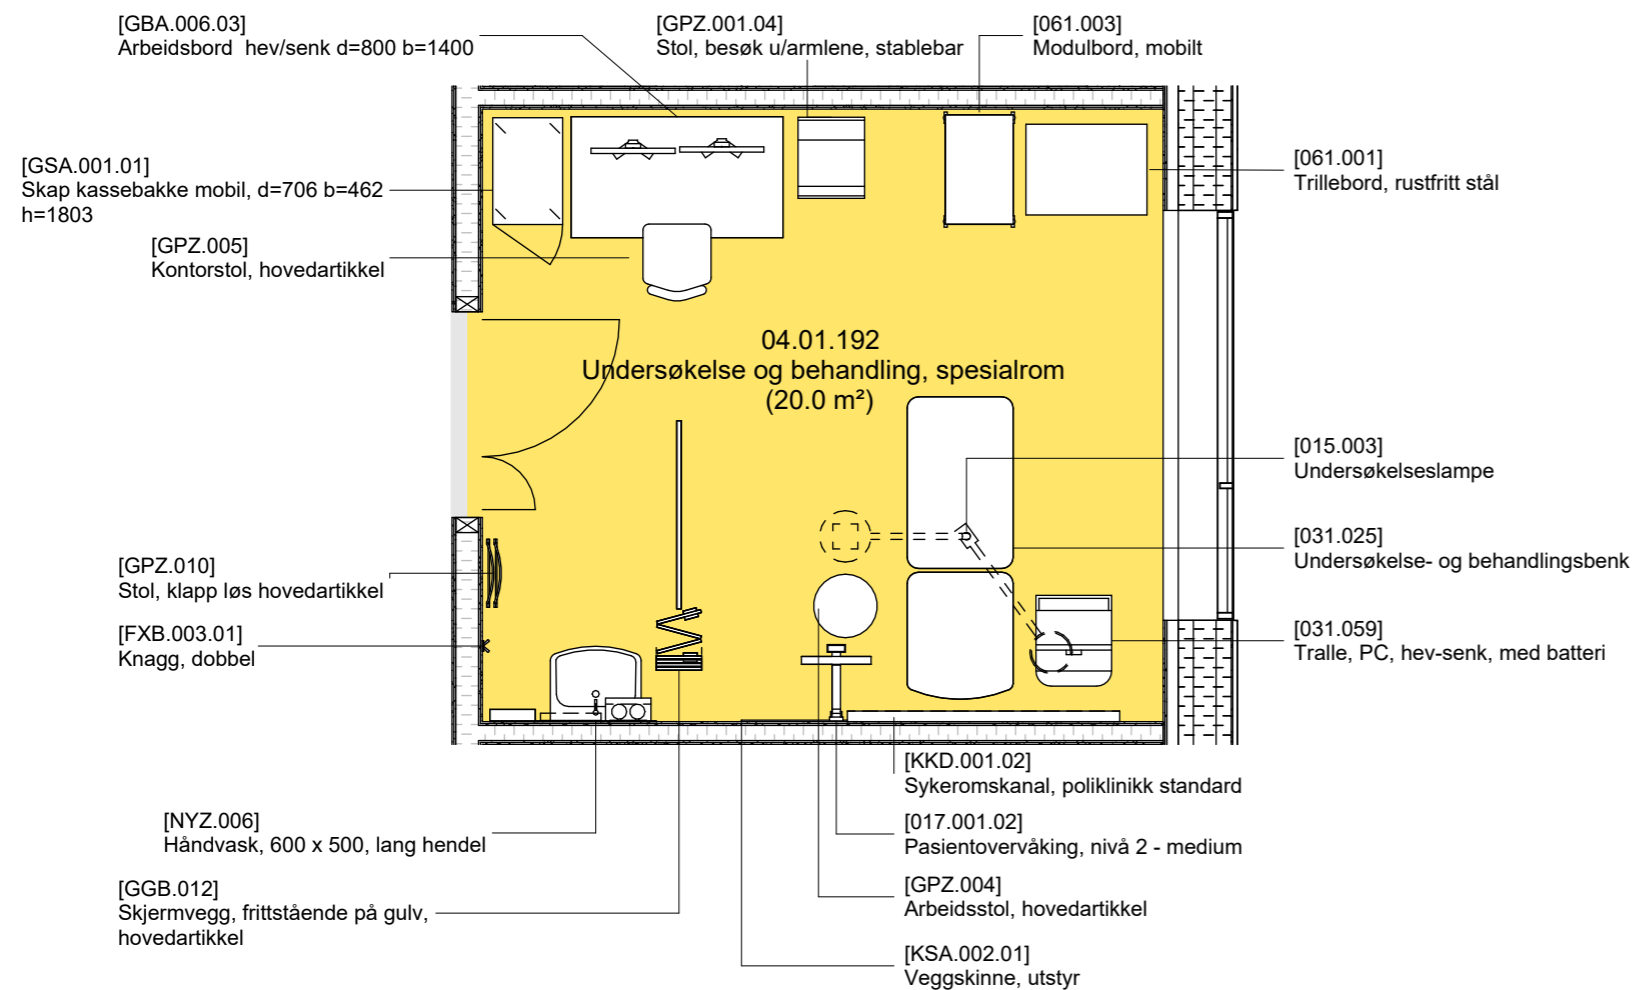

FORELØPIG TEGNING

Avvik mellom utstyrlister og vist innredning forekommer

Dato: 22.01.2025

Nye Aker

Mål: 1 : 50

S 12 - 04.01.192 Undersøkelse og behandling, spesialrom



FORSLAG FOR DETTE ROMMET

Dette rommet er av OUS foreslått til:
- ikke foreslått til spesifikk funksjon

Arkitekt:

- Foreslår å endre skjermvegg fra veggfast til frittstående for å øke fleksibilitet i rommet

Det bes om tilbakemelding på utstyr i rommet, samt plassering av utstyr i rommet.

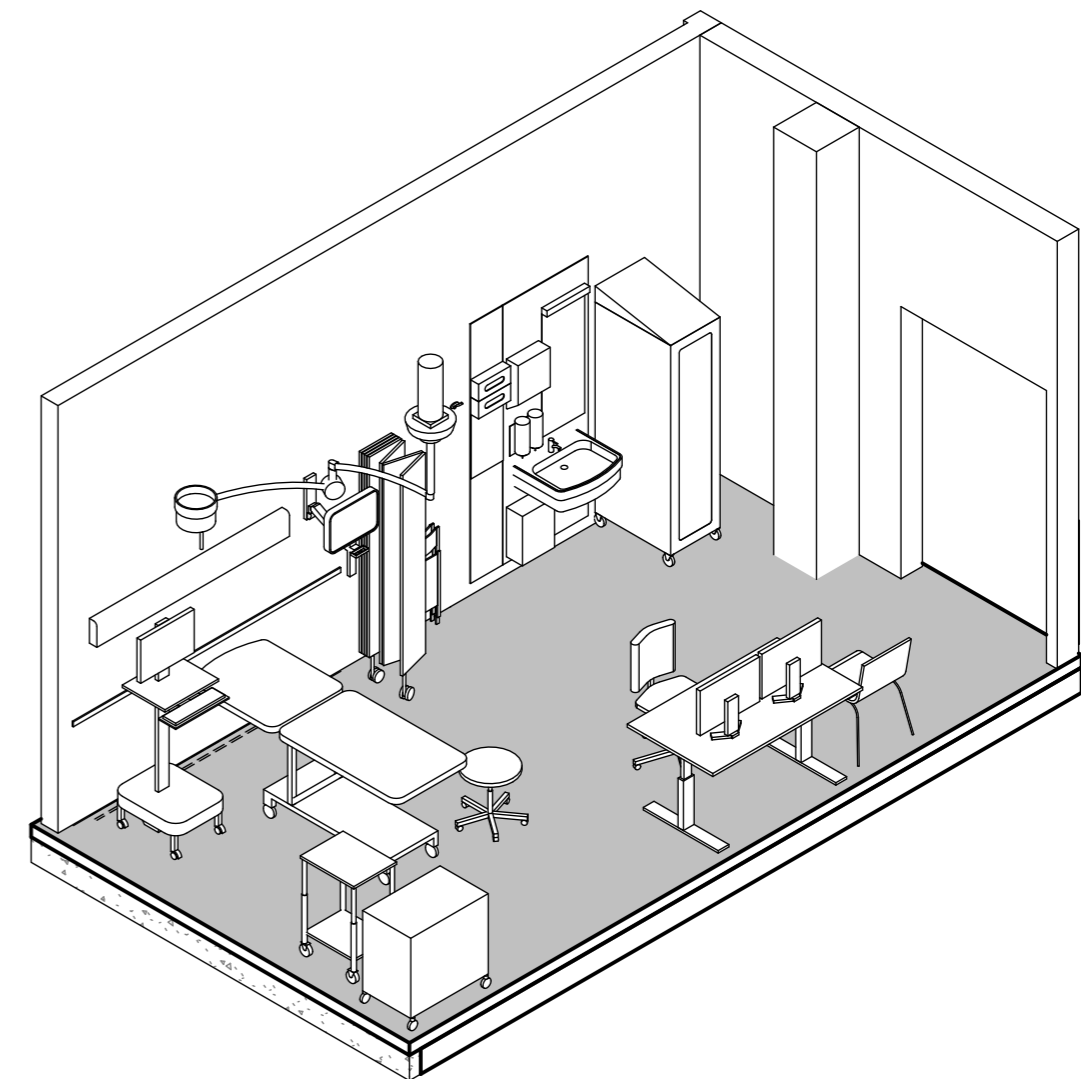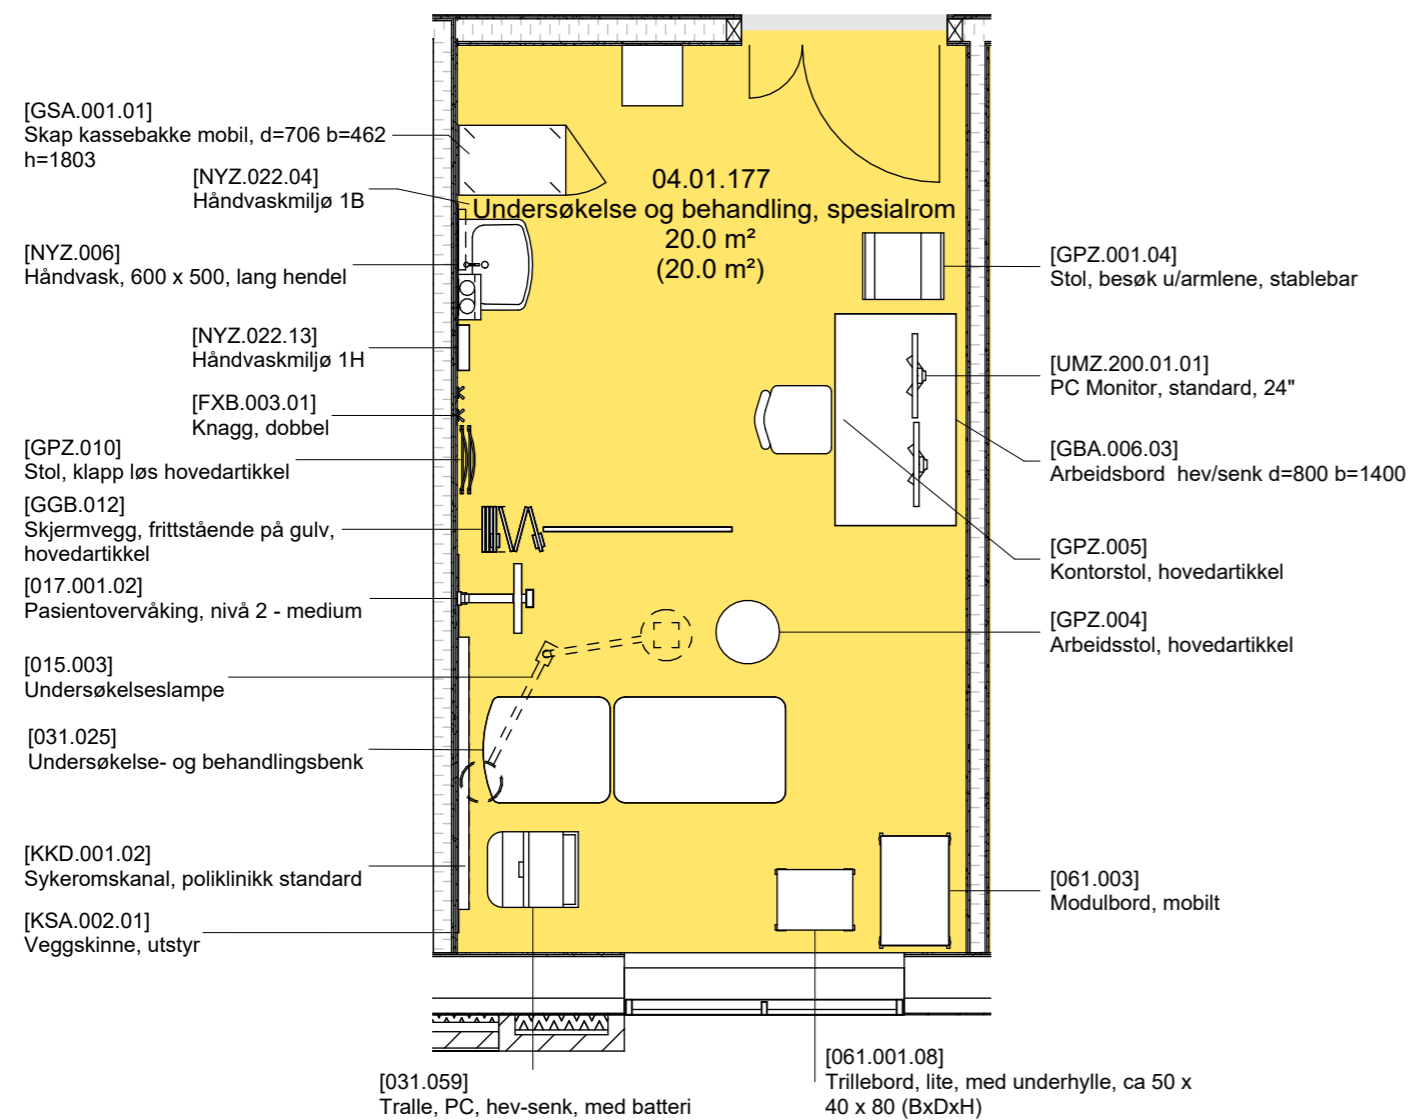

FORELØPIG TEGNING

Avvik mellom utstyrlister og vist innredning forekommer

Dato: 22.01.2025

Nye Aker

Mål: 1 : 50

S 13 - 04.01.177 Undersøkelse og behandling, spesialrom

PLAN 1

Oversikt rom til møte 2



FORELØPIG TEGNING



FORSLAG FOR DETTE ROMMET

Dette rommet er av OUS foreslått til:
- Hjerte, med utstyret ecco, sykkel og tredemølle.

Arkitekt foreslår:

- Ultralydapparat og sykkel. Kan sykkel lagres i utstyrlager og hentes frem ved bruk?
- Undersøkelsesbenk er snudd inn mot vegg, og skjermvegg er endret fra veggmontert til frittstående for å øke plass til nytt utstyr.

Det bes om tilbakemelding på dette, samt plassering av utstyr i rommet.

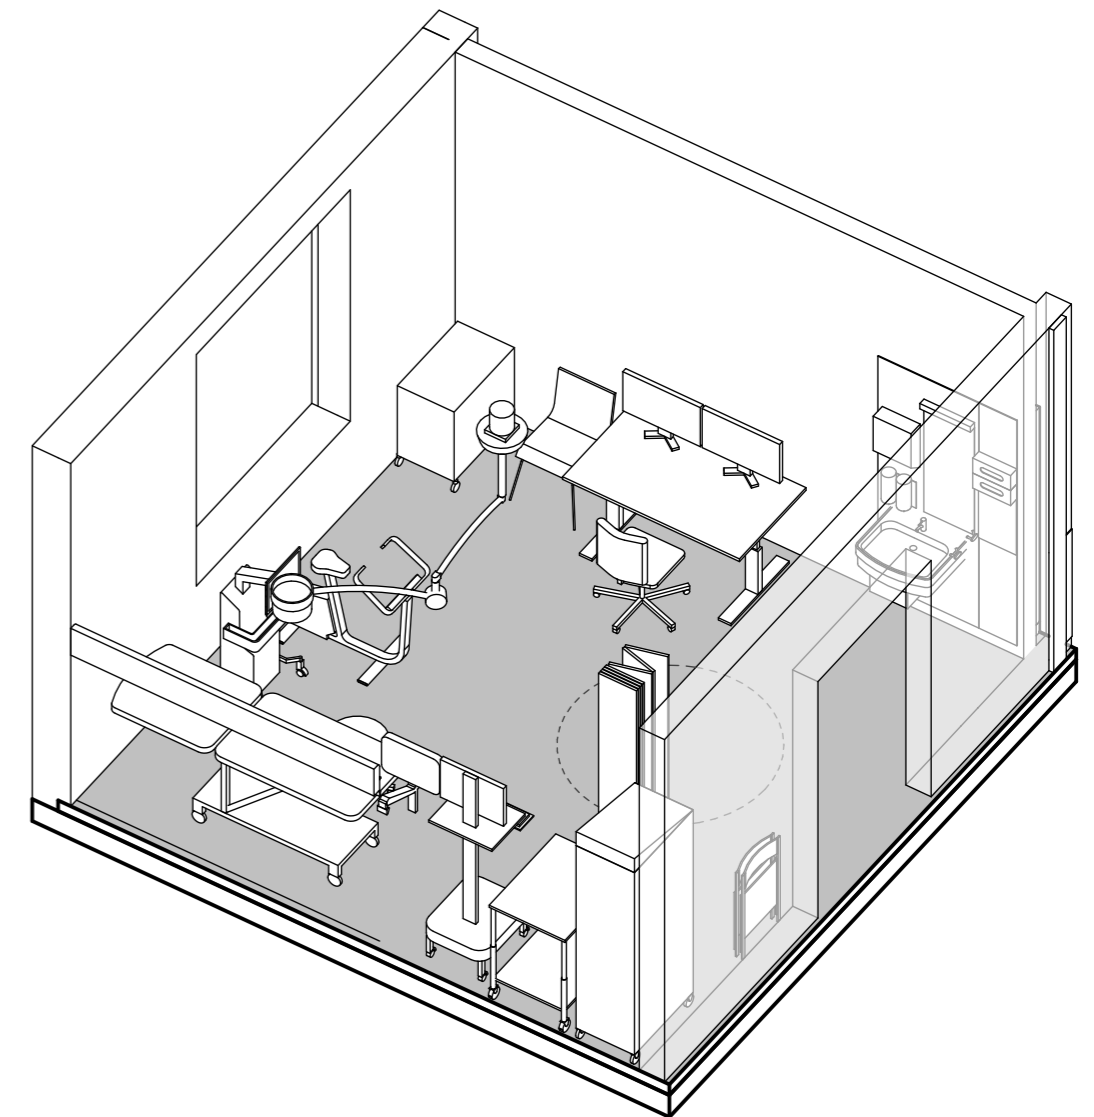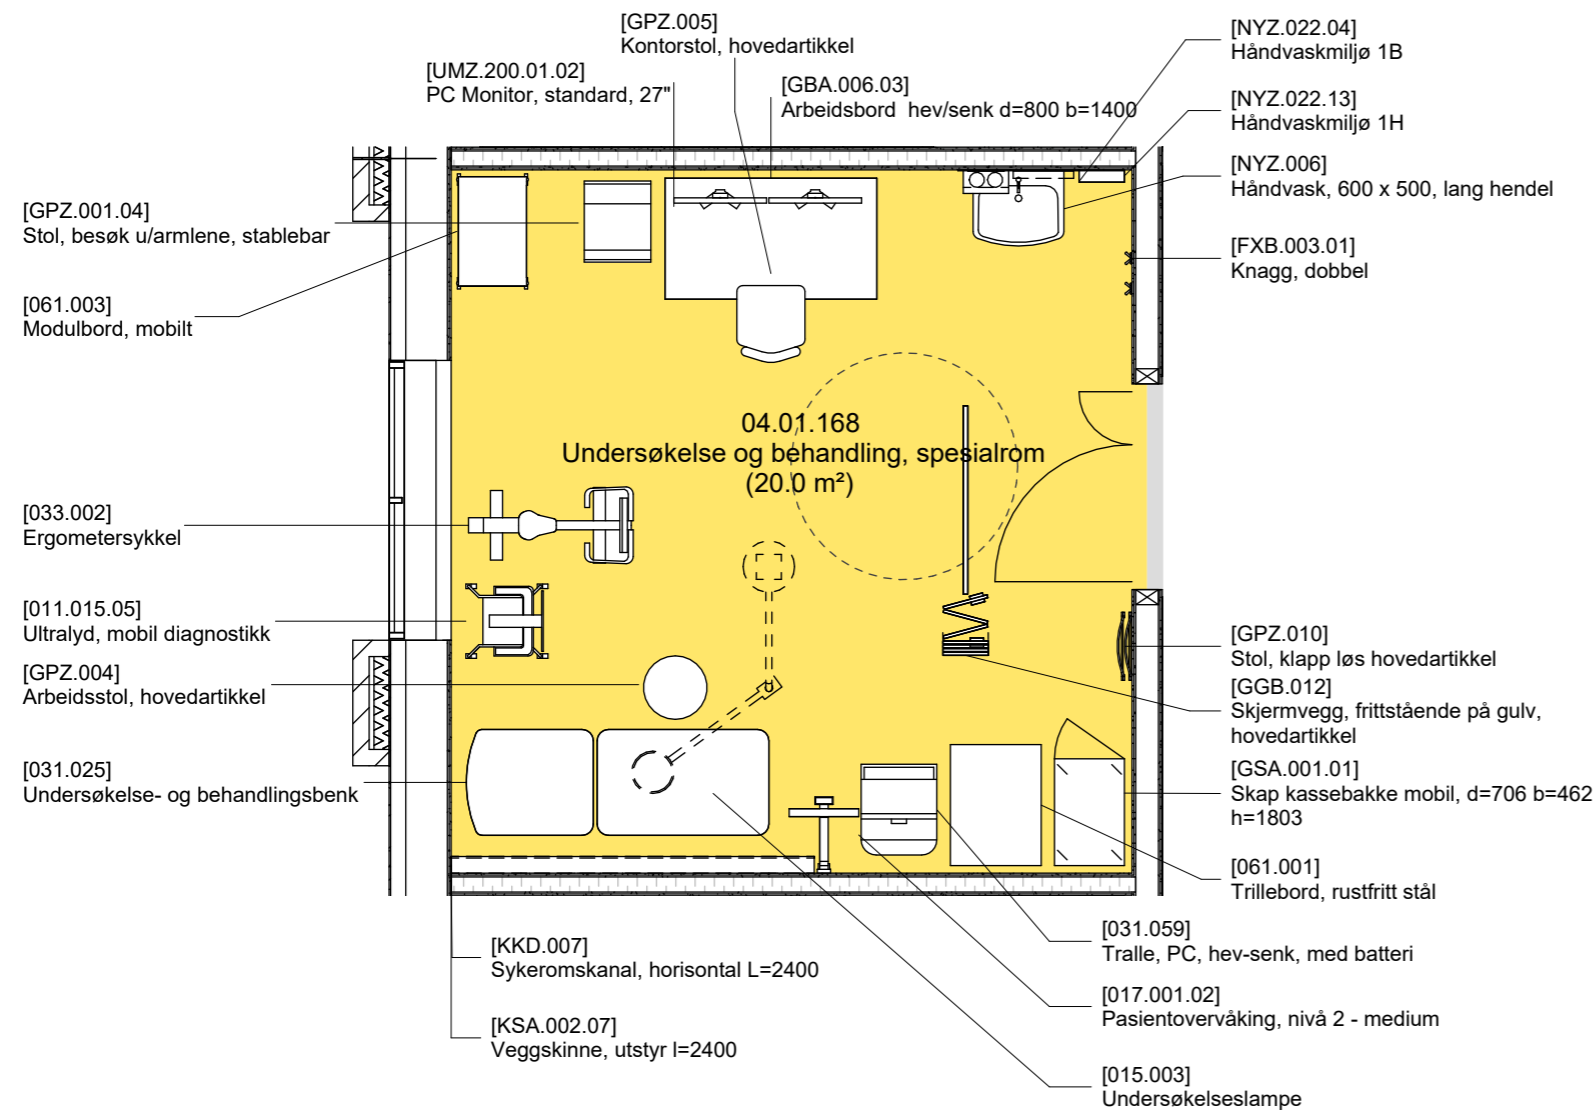

FORELØPIG TEGNING

Avvik mellom utstyrlister og vist innredning forekommer

Dato: 22.01.2025

Nye Aker

Mål: 1 : 50



S 15 - 04.01.168 Undersøkelse og behandling, spesialrom

FORSLAG FOR DETTE ROMMET

Dette rommet er av OUS foreslått til:
- Hjerte, med utstyret ecco, sykkel og tredemølle.

Arkitekt foreslår:
- Ultralydapparat og tredemølle.
- Undersøkelsesbenk og -lampe er slettet for å øke plass til nytt utstyr. I den forbindelse foreslås sykeromskanal, utstyrsskinne og pasientovervåking også slettet.
- Skjermvegg er endret fra veggmontert til frittstående for å øke plass til nytt utstyr

Det bes om tilbakemelding på dette, samt plassering av utstyr i rommet.

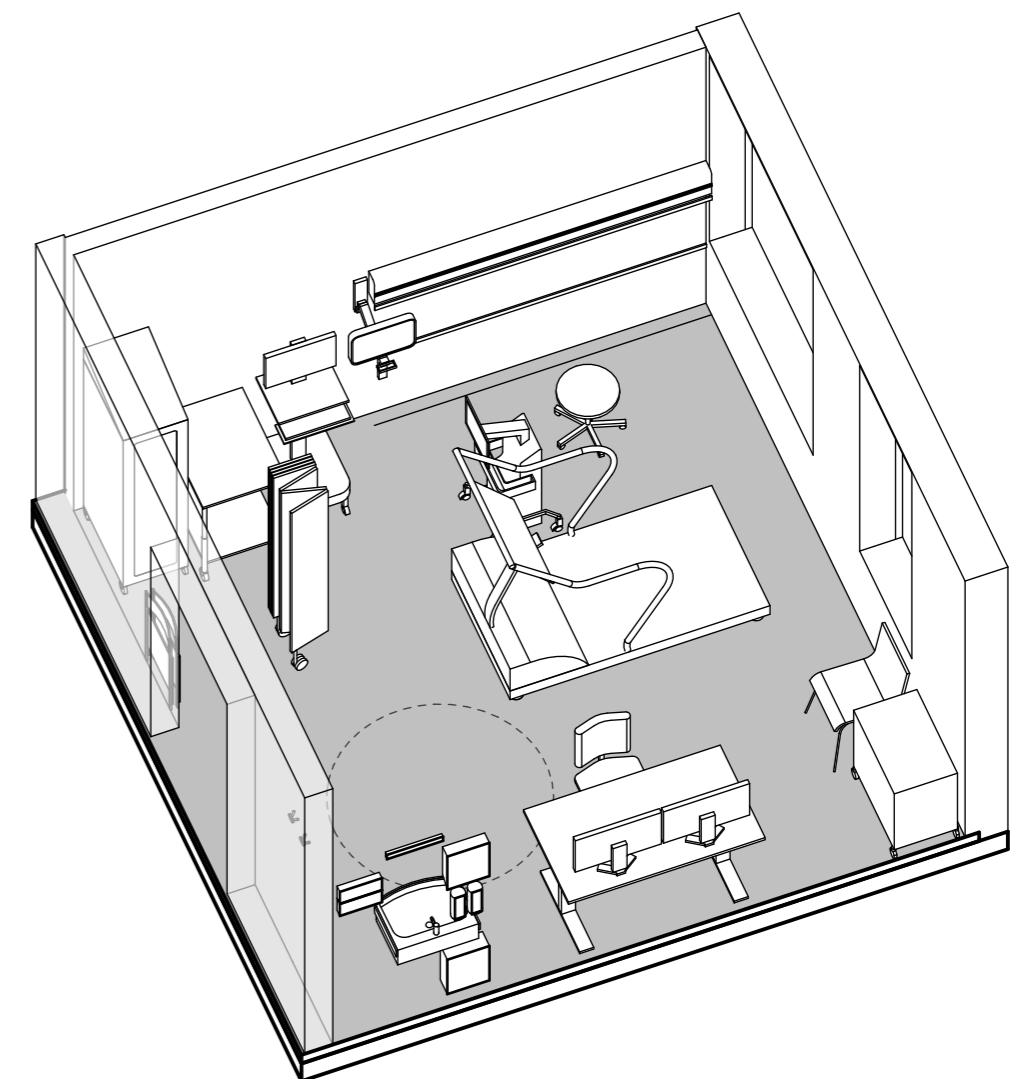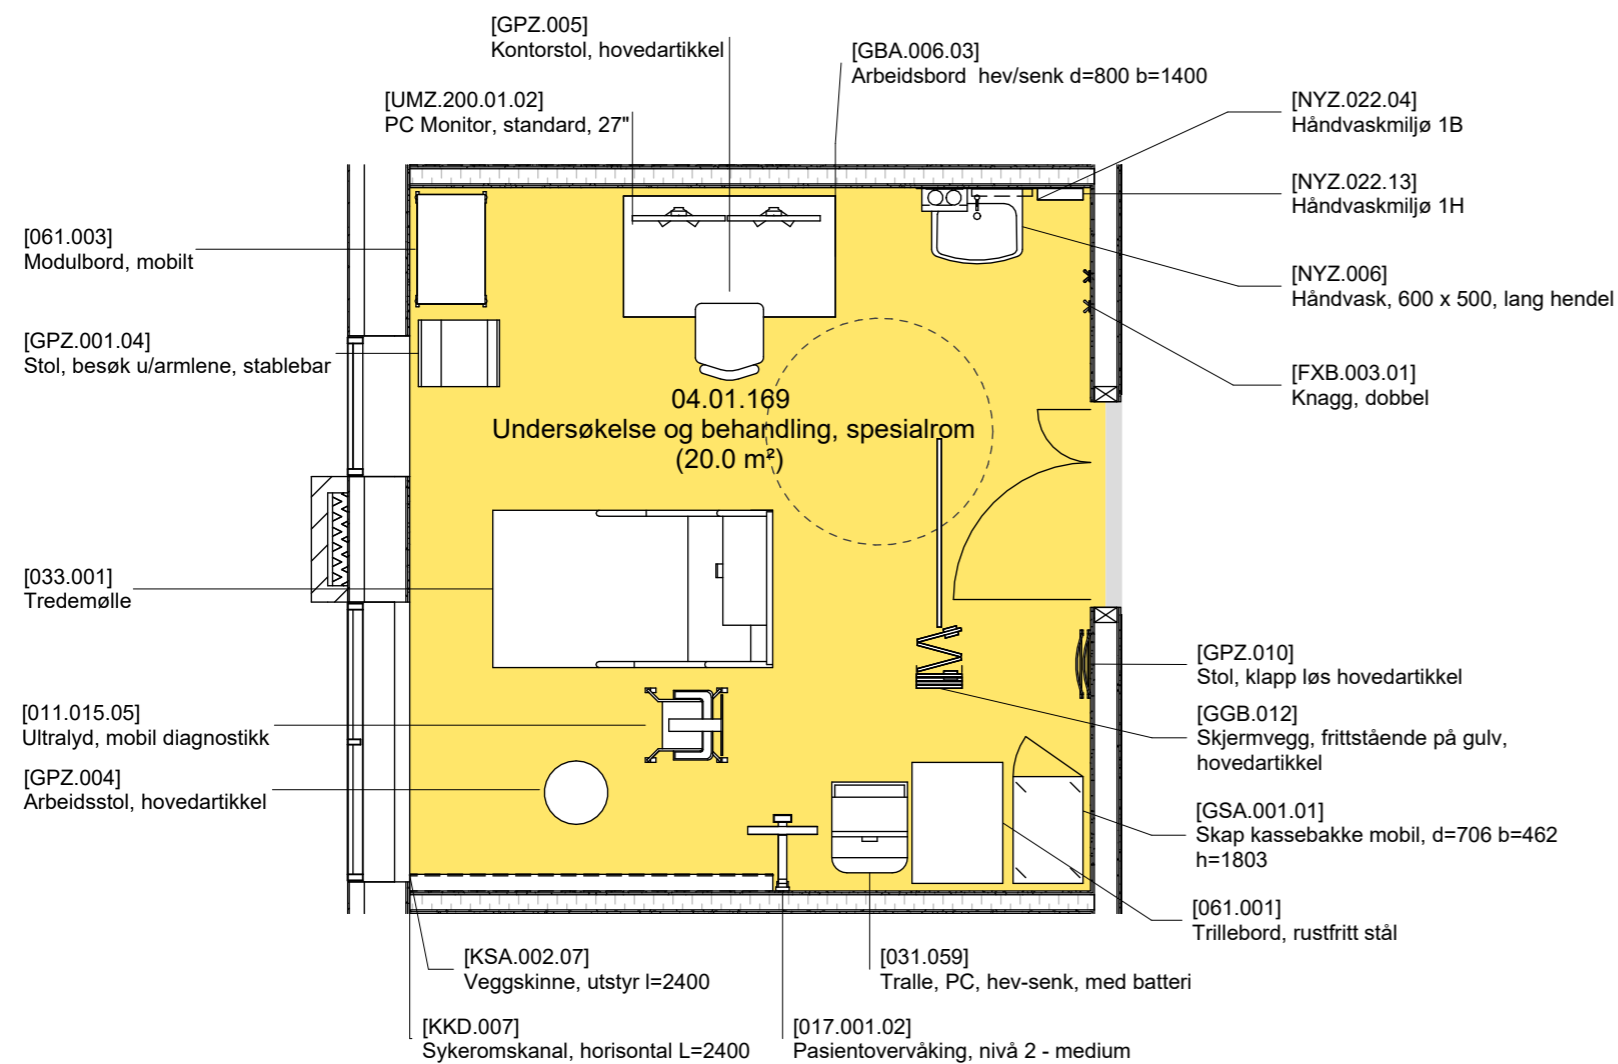

FORELØPIG TEGNING

Avvik mellom utstyrlister og vist innredning forekommer

Dato: 22.01.2025

Nye Aker

Mål: 1 : 50

S 16 - 04.01.169 Undersøkelse og behandling, spesialrom



FORSLAG FOR DETTE ROMMET

Dette rommet er av OUS foreslått til:
- Hjerte, med utstyret ecco, sykkel og tredemølle.

Arkitekt foreslår:

- Ultralydapparat og tredemølle.
- Undersøkelsesbenk og -lampe er slettet for å øke plass til nytt utstyr. I den forbindelse foreslås sykeromskanal, utstyrsskinne og pasientovervåking også slettet.
- Skjermvegg er endret fra veggmontert til frittstående for å øke plass til nytt utstyr

Det bes om tilbakemelding på dette, samt plassering av utstyr i rommet.

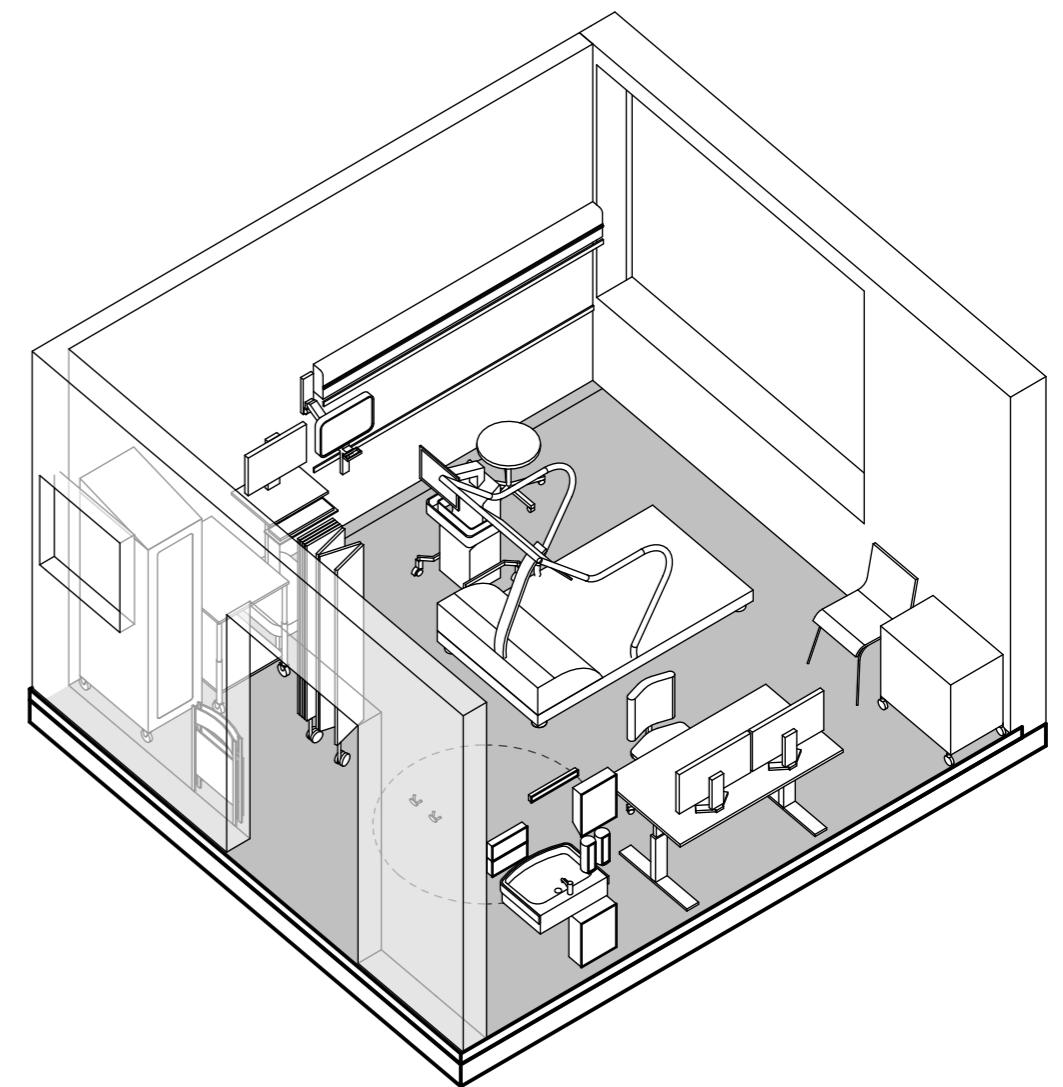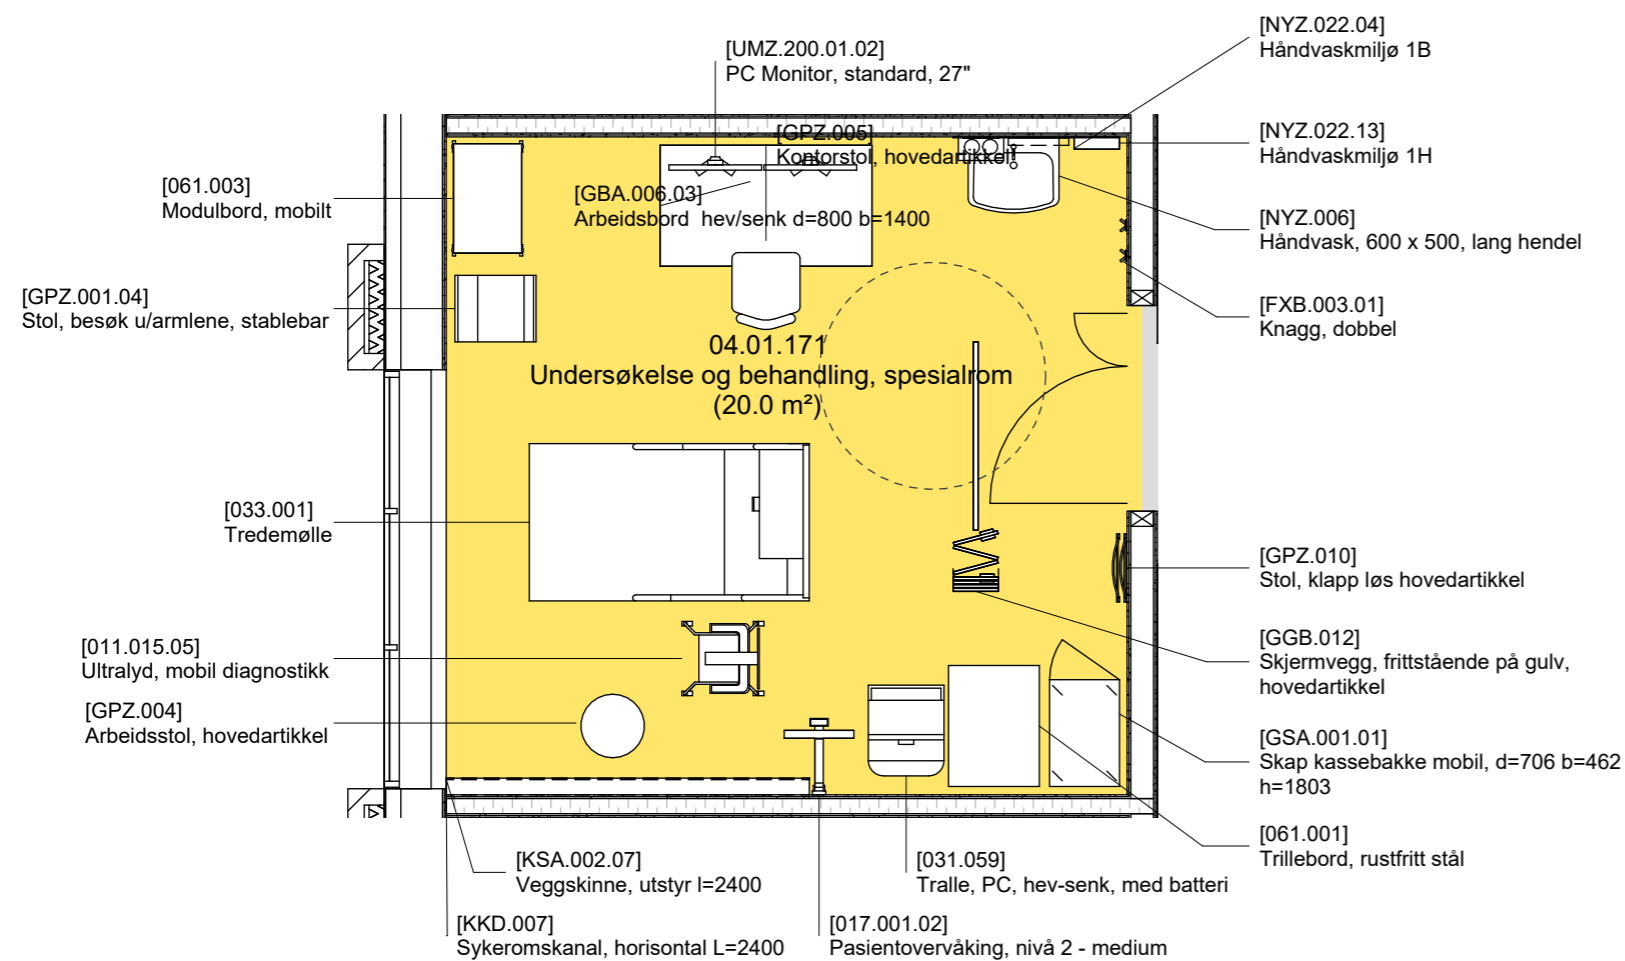

FORELØPIG TEGNING

Avvik mellom utstyrlister og vist innredning forekommer

Dato: 22.01.2025

Nye Aker

Mål: 1 : 50

S 17 - 04.01.171 Undersøkelse og behandling, spesialrom



FORSLAG FOR DETTE ROMMET

Dette rommet er av OUS foreslått til:
- Lunge, med utstyret bodybox.

Arkitekt foreslår:

- Bodybox med tilhørende pc-tralle
- Veggmontert skjermvegg er erstattet med mobil skjermvegg for å frigi plass til bodybox

Det bes om tilbakemelding på dette, samt plassering av utstyr i rommet.

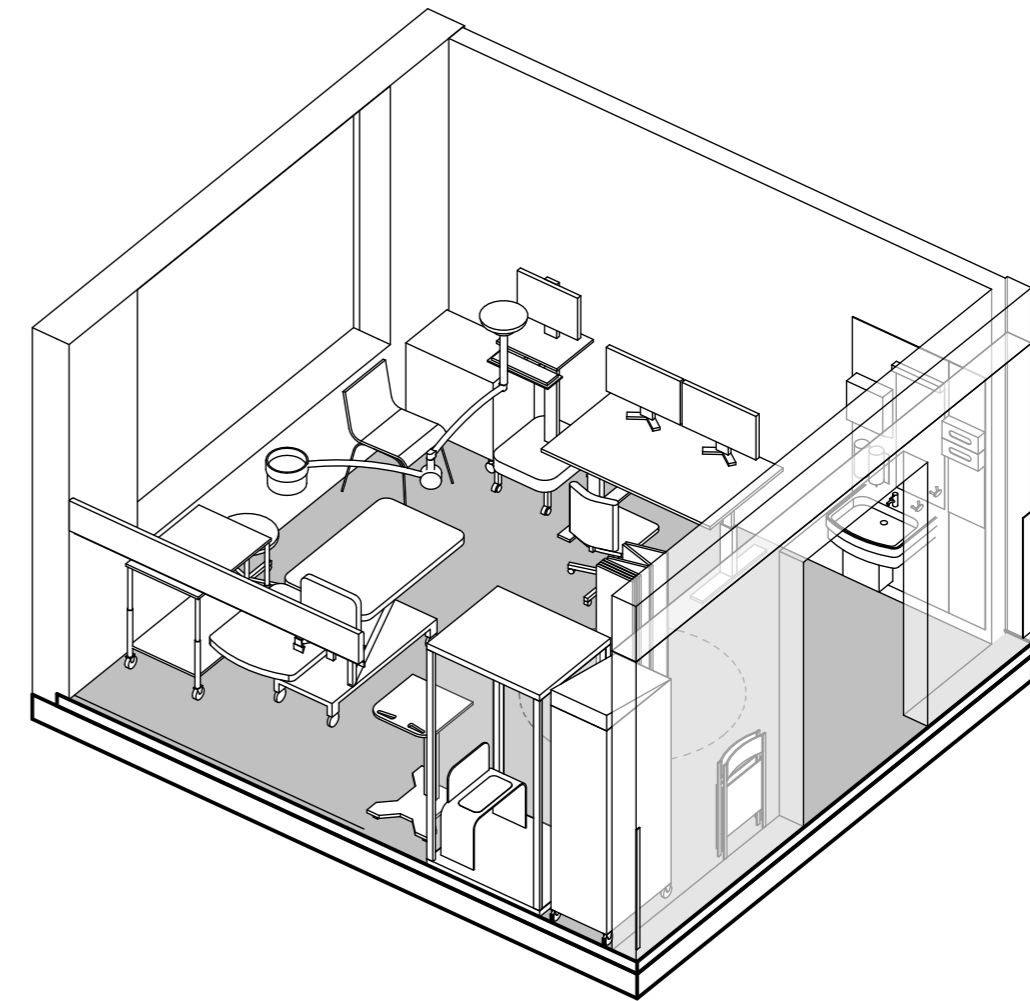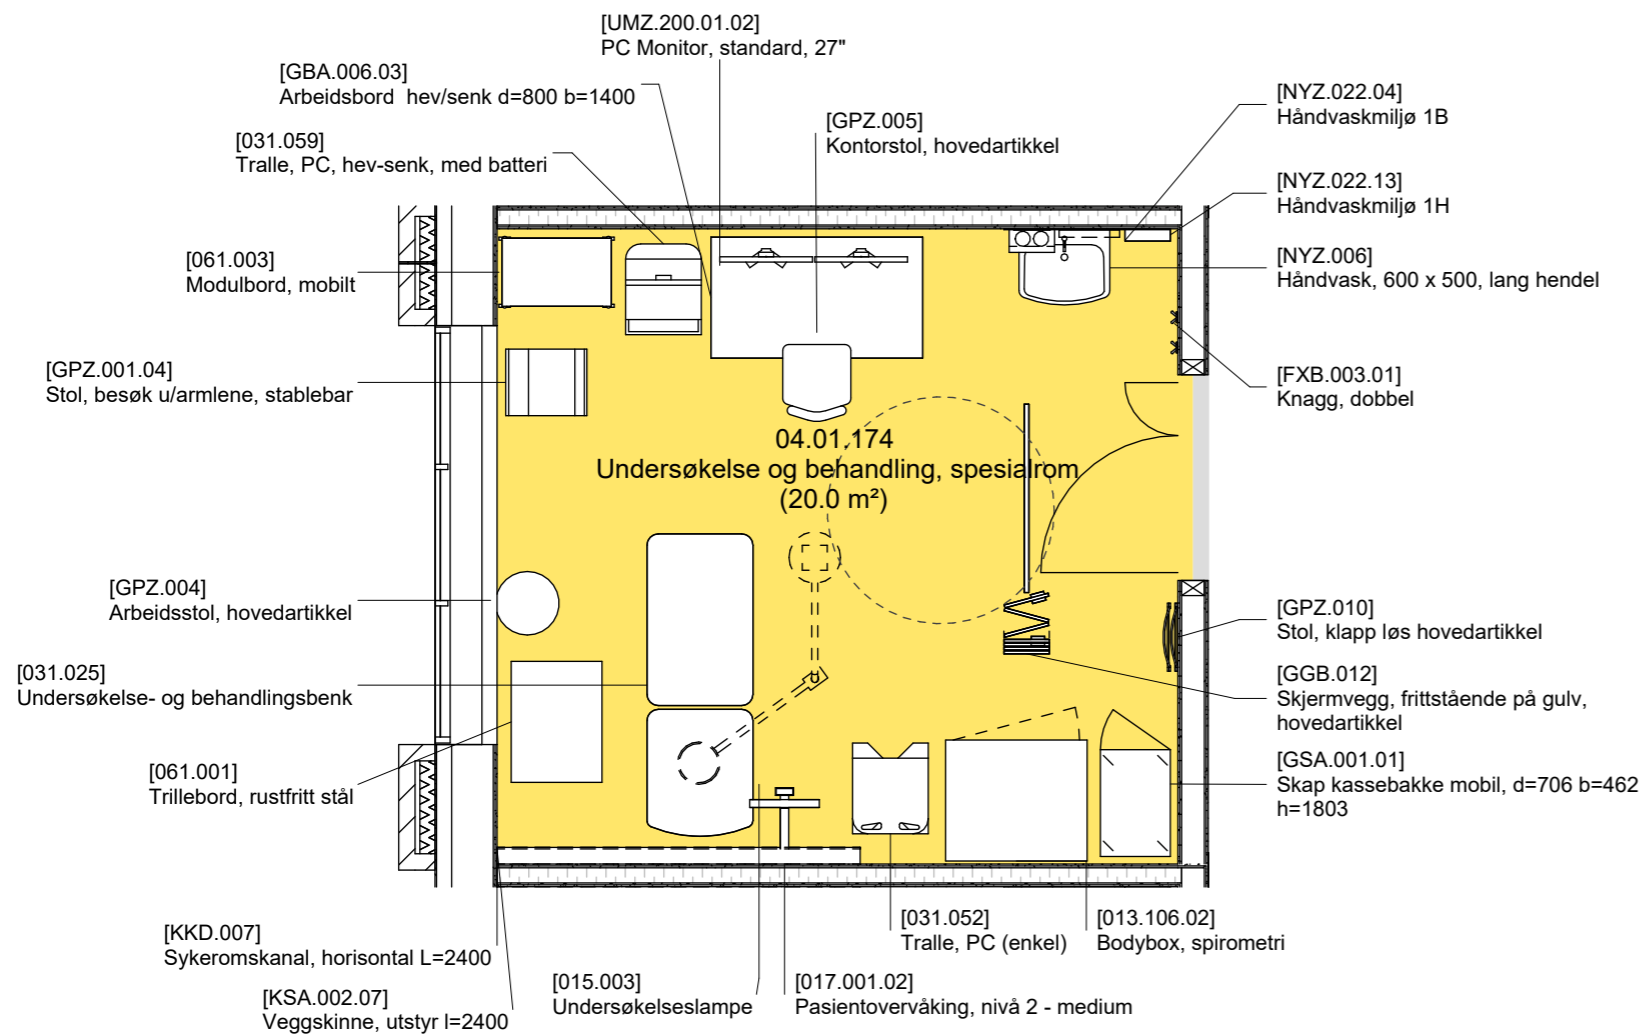

FORELØPIG TEGNING

Avvik mellom utstyrlister og vist innredning forekommer

Dato: 22.01.2025

Nye Aker

Mål: 1 : 50

S 18 - 04.01.174 Undersøkelse og behandling, spesialrom

FORSLAG FOR DETTE ROMMET



Dette rommet er av OUS foreslått til:

- Orto, med utstyret C-bue, og Gastro med utstyret diatermi og avsug

Arkitekt foreslår:

- Mobil diatermi med avsug
- Mobil C-bue som lagres i utstyrslager når ikke i bruk
- Endre skjermvegg fra veggmontert til frittstående for å øke fleksibilitet og veggplass

Det bes om tilbakemelding på dette, samt plassering av utstyr i rommet.

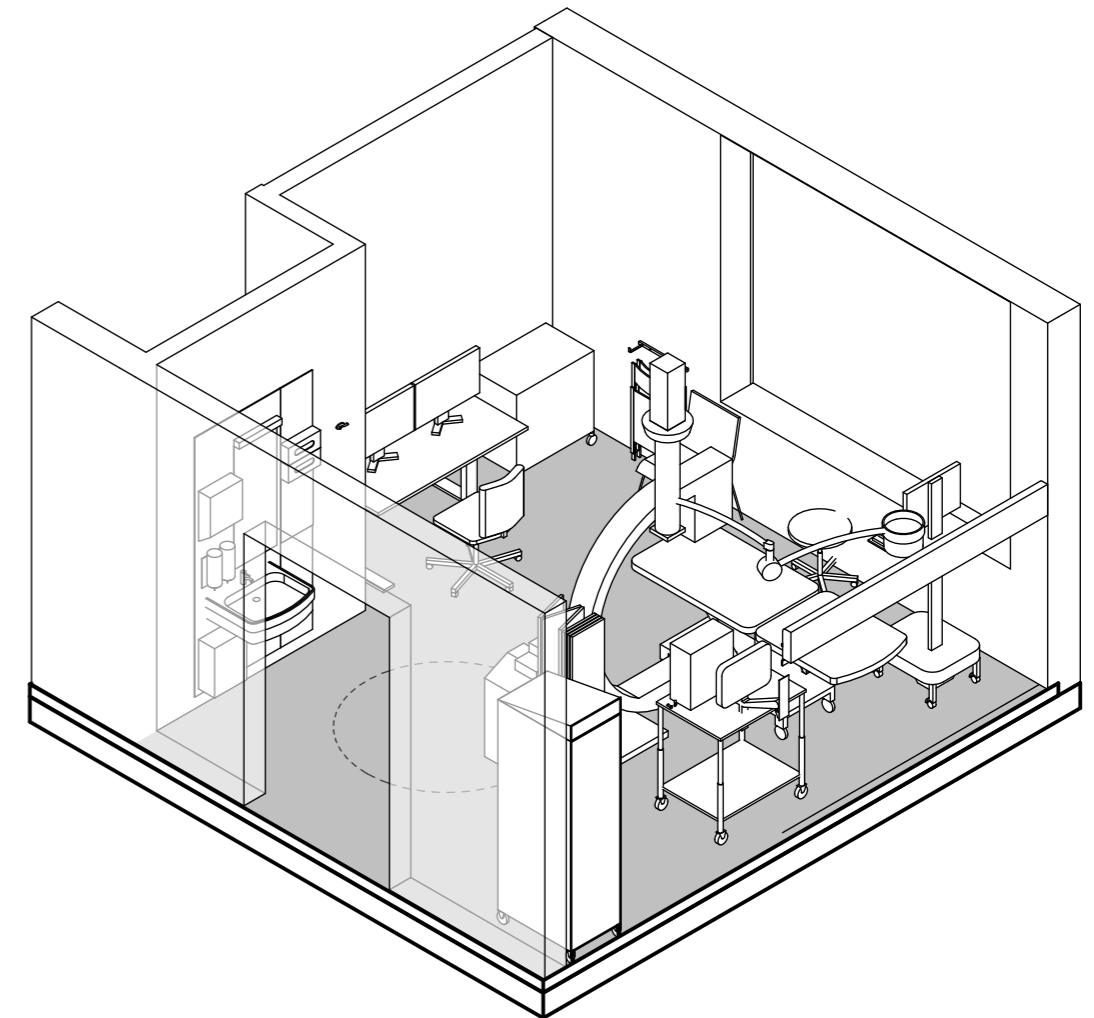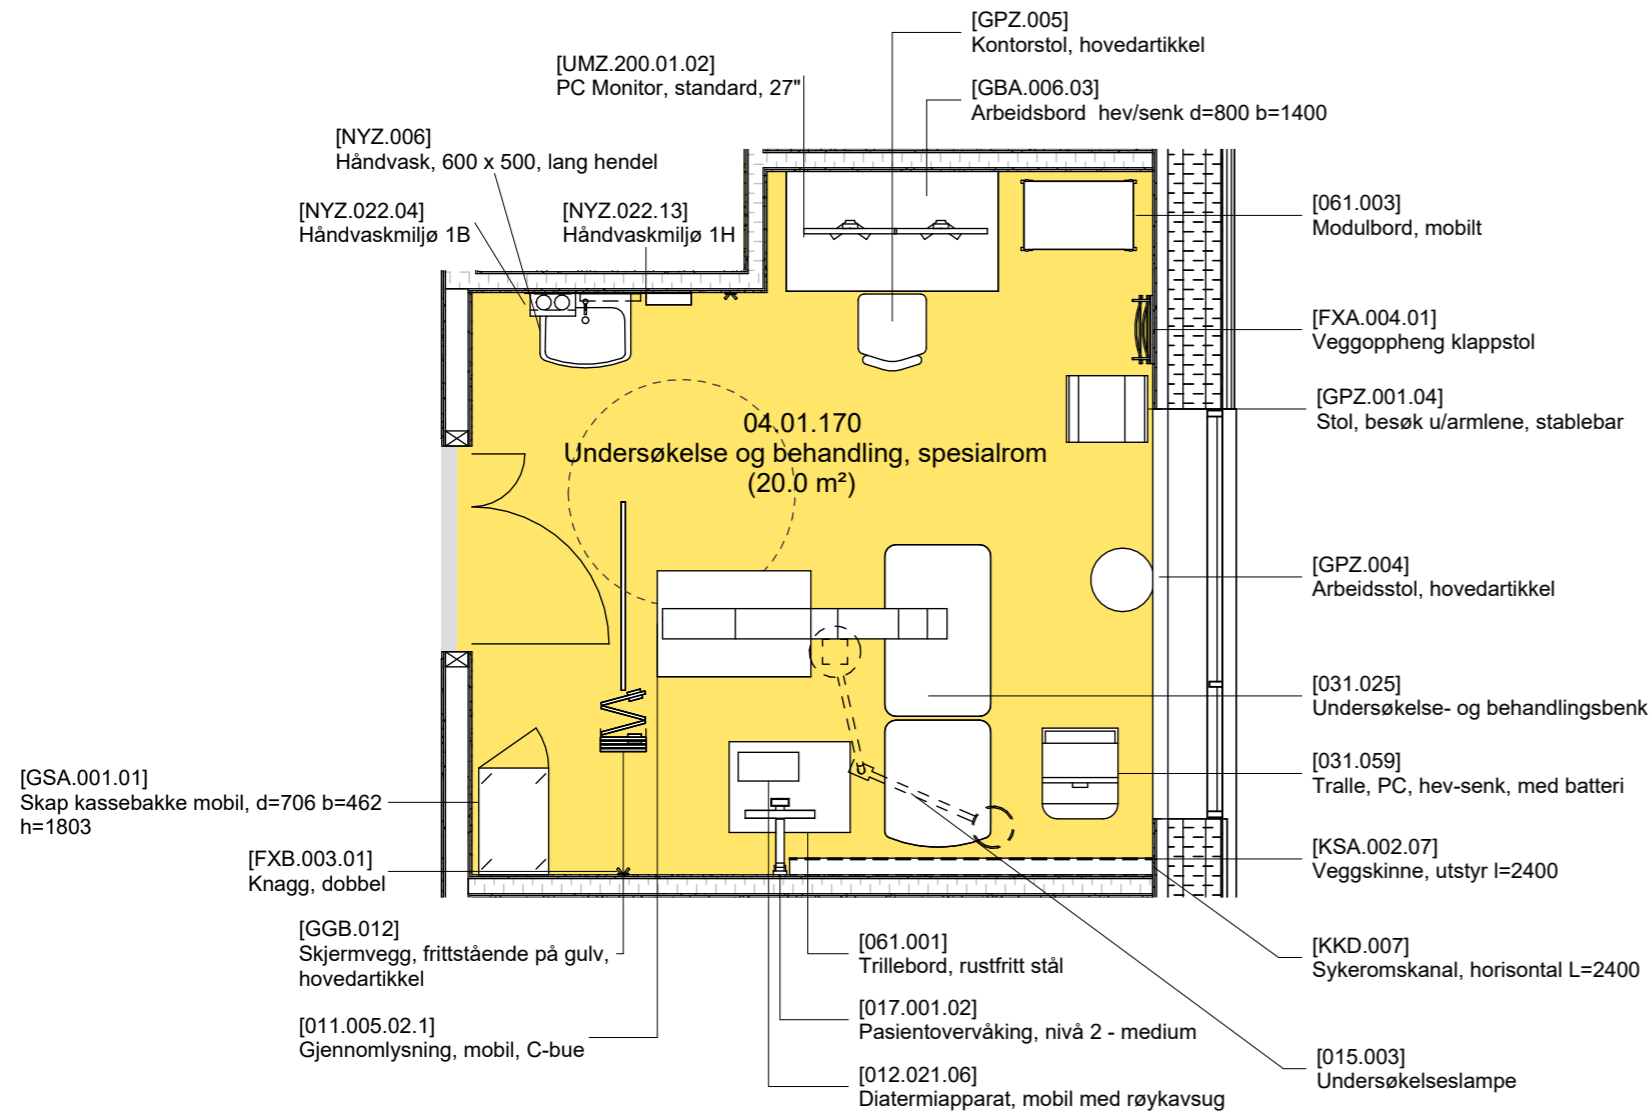

FORELØPIG TEGNING

Avvik mellom utstyrlister og vist innredning forekommer

Dato: 22.01.2025

Nye Aker

Mål: 1 : 50

S 19 - 04.01.170 Undersøkelse og behandling, spesialrom,
prosedyre



FORSLAG FOR DETTE ROMMET

Dette rommet er av OUS foreslått til:
- Infeksjonsmedisin, indusert sputum

Arkitekt:

- Hva kreves av utstyr til indusert sputum?
- Må noe utstyr utgå fra dette rommet for å få plass til ønsket utstyr?
- Endre skjermvegg fra veggmontert til frittstående for å øke fleksibilitet og veggplass

Det bes om tilbakemelding på dette, samt plassering av utstyr i rommet.

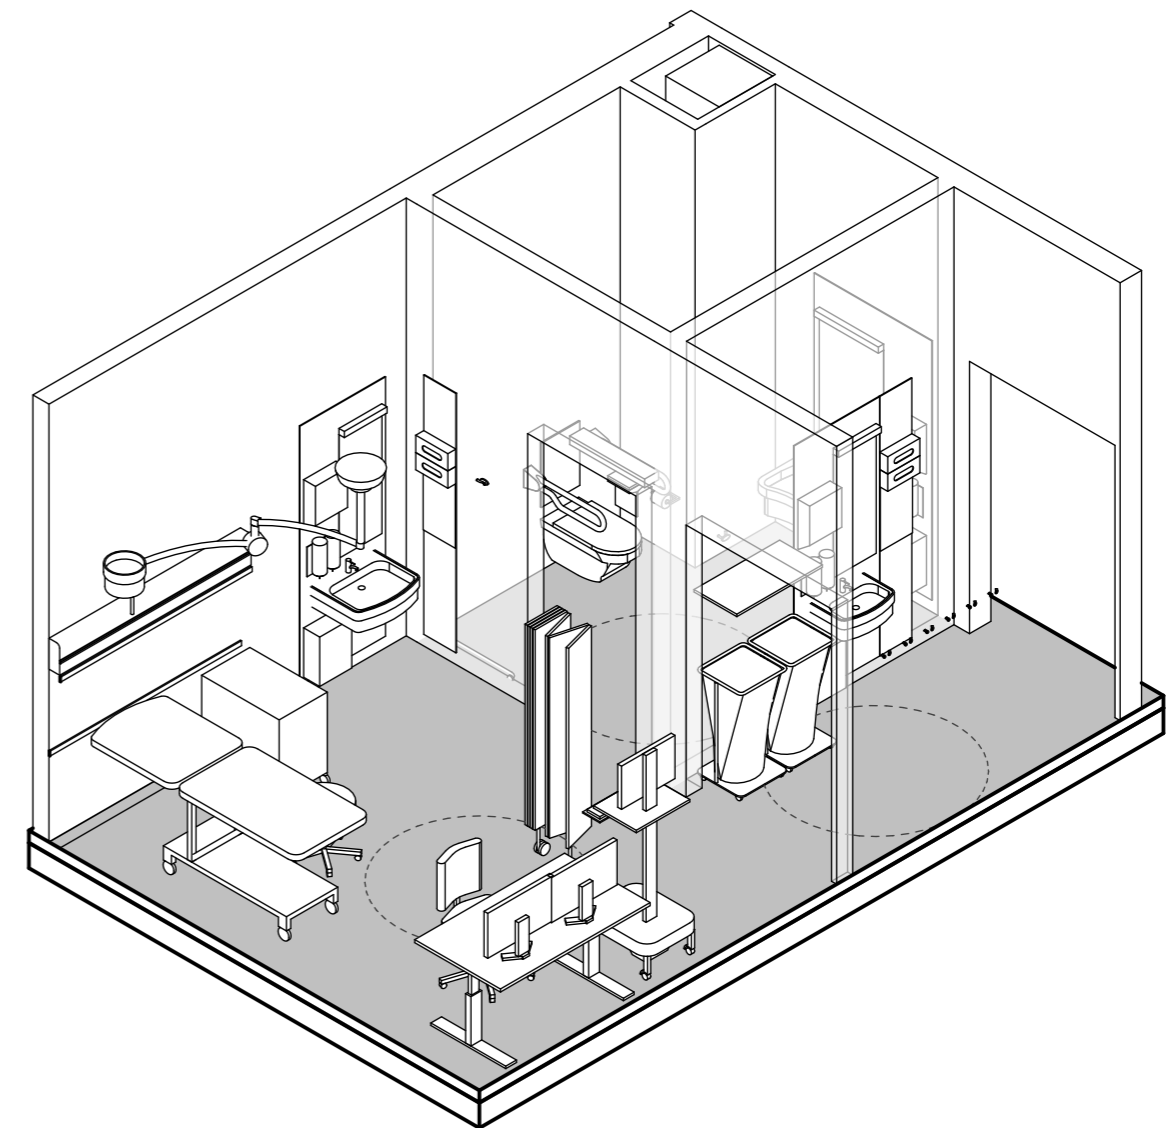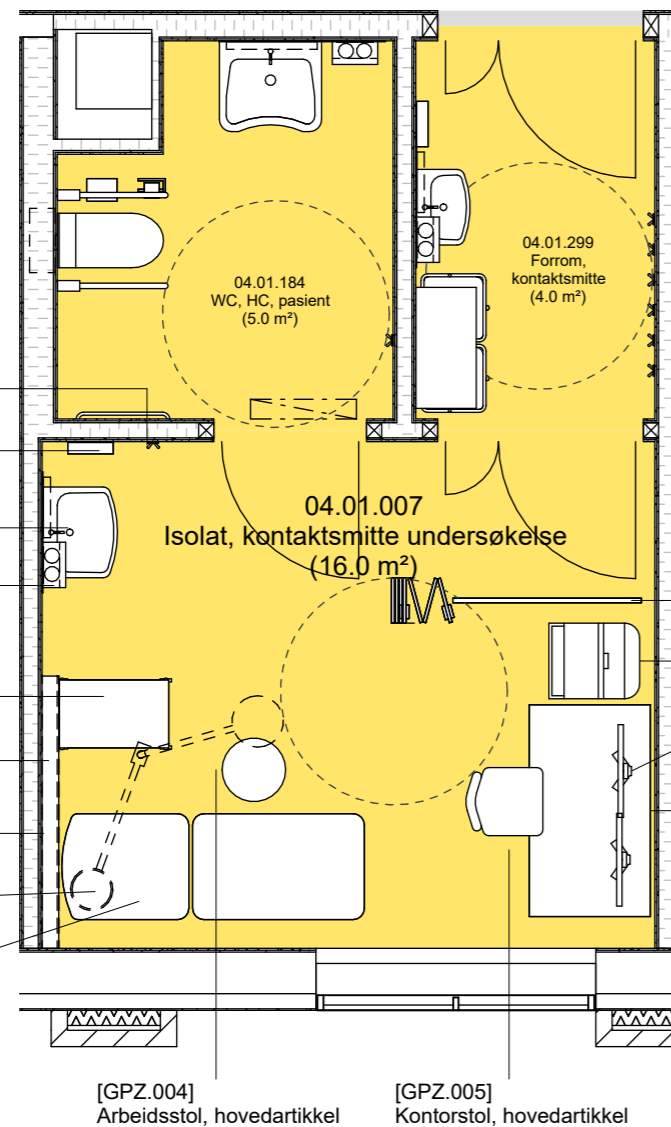

FORELØPIG TEGNING

Avvik mellom utstyrlister og vist innredning forekommer

Dato: 22.01.2025

Nye Aker

Mål: 1 : 50

S 20 - 04.01.007 Isolat, kontaktsmitte, undersøkelse, indusert sputum

FORSLAG FOR DETTE ROMMET



Dette rommet er av OUS foreslått til:

- Lunge, med utstyr til pusteprøve, steking av egg og bodybox.

Arkitekt foreslår:

- 60x60 cm benkeplate med koketopp, avtrekk og underskap (opprinnelig planlagt 60x120cm) for å få plass til bodybox.
- Vanlig PC-tralle erstattes av PC-trallen som tilhører bodybox
- Veggmontert skjermvegg endres til frittstående skjermvegg for å gi plass til nytt utstyr
- Trengs undersøkelsesbenk m sykeromskanal og utstyrsskinne her?

Det bes om tilbakemelding på dette, samt plassering av utstyr i rommet.

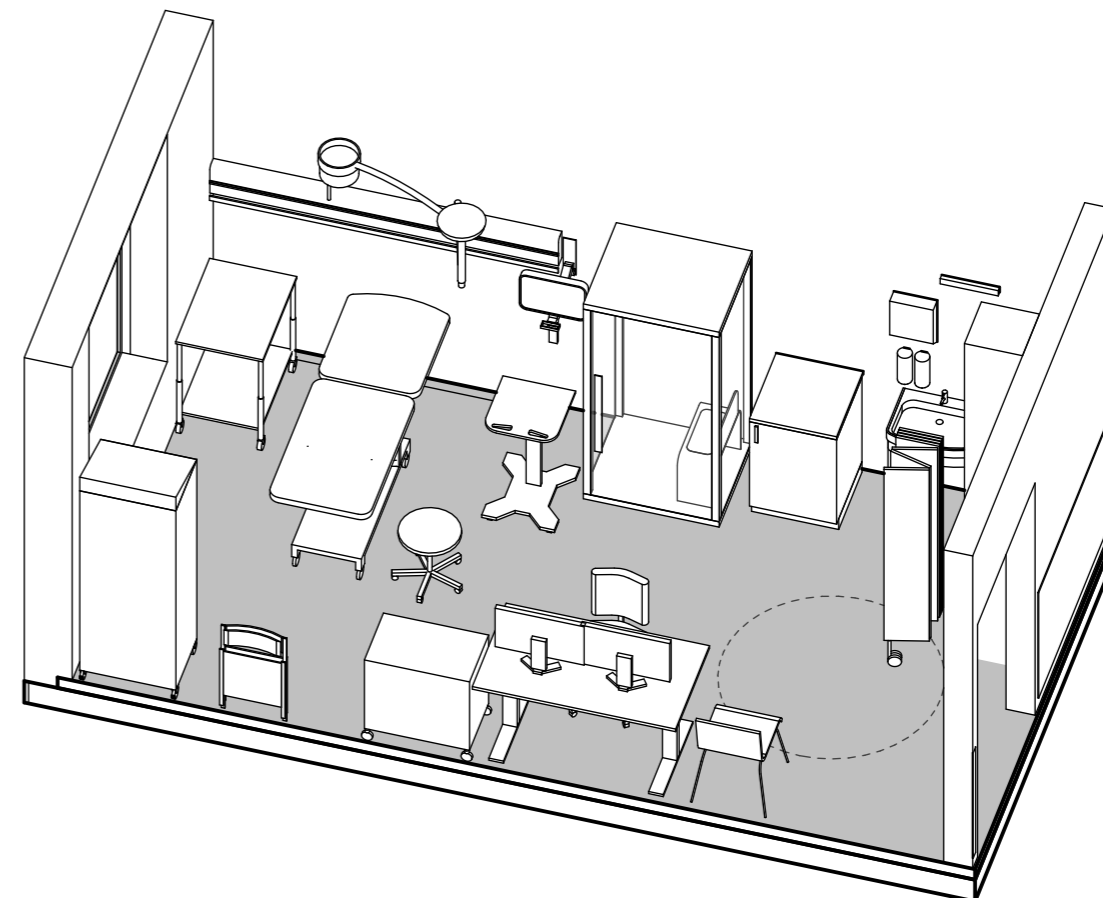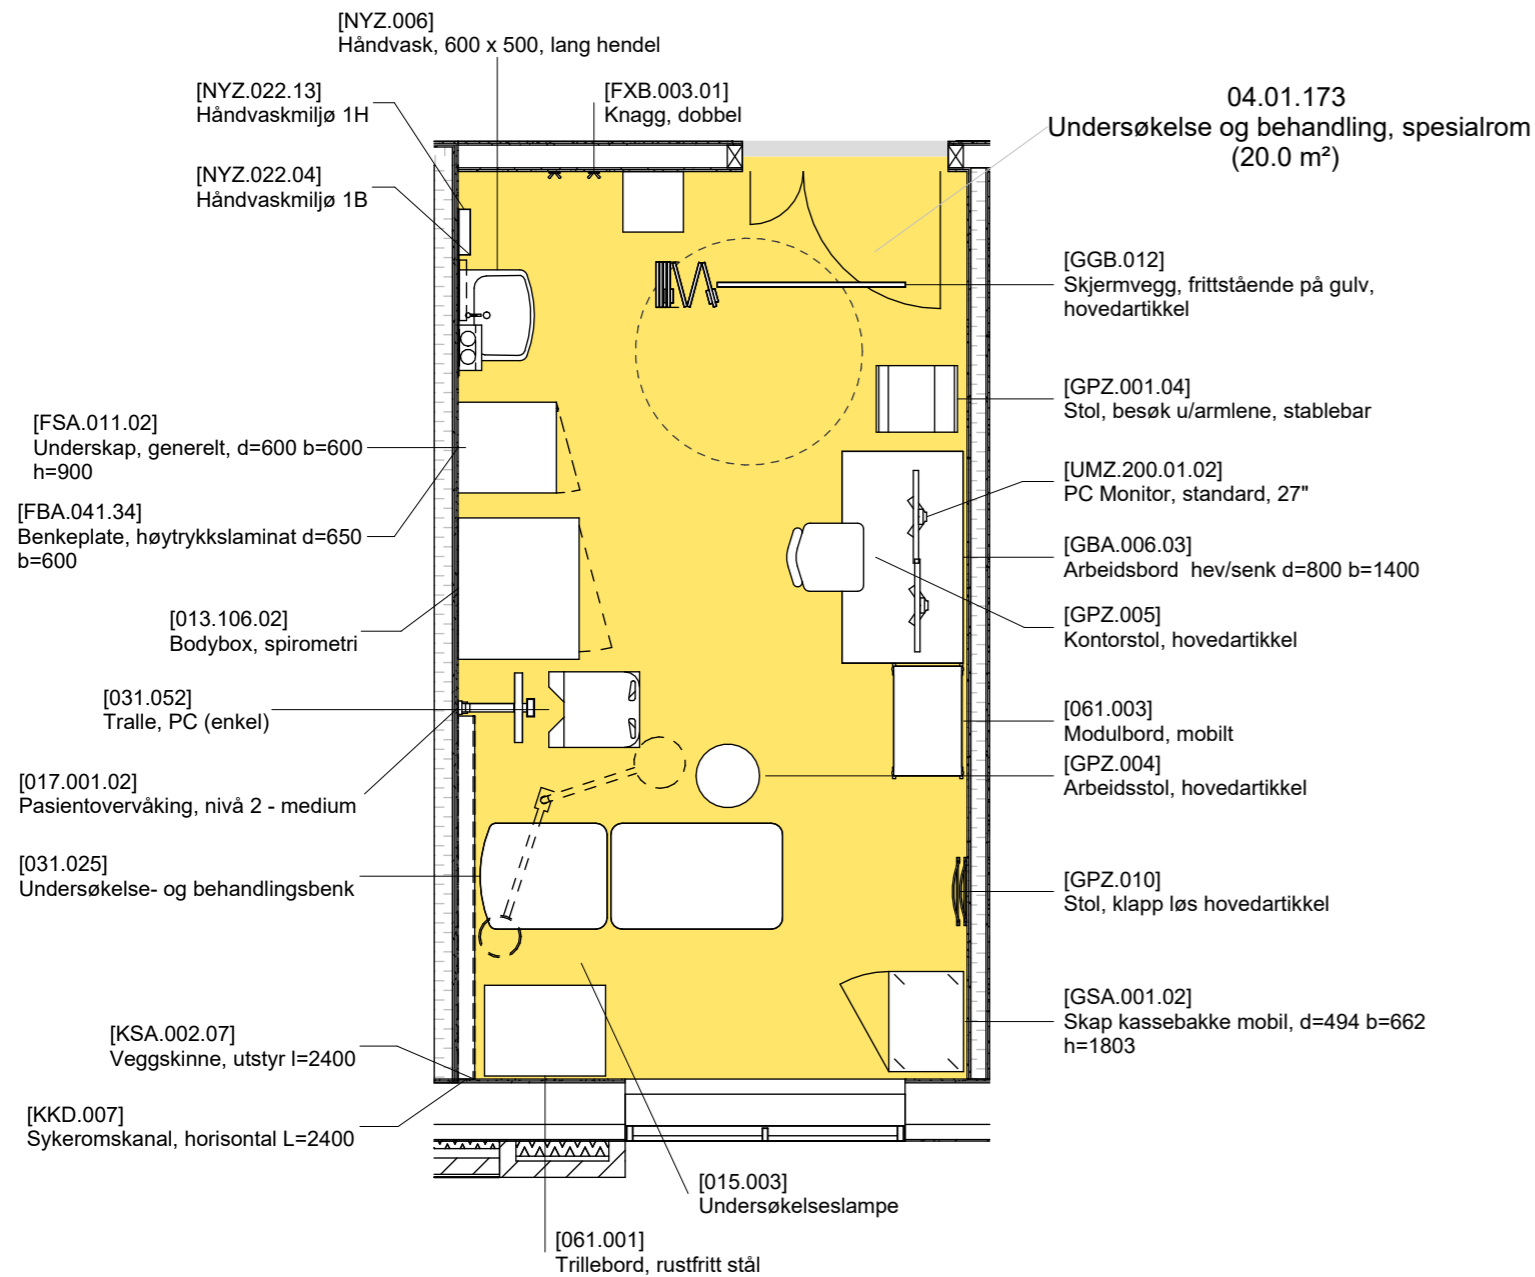

FORELØPIG TEGNING

Avvik mellom utstyrlister og vist innredning forekommer

Dato: 22.01.2025

Nye Aker

Mål: 1 : 50

S 21 - 04.01.173 Undersøkelse og behandling, spesialrom,
pusteprøver

PLAN 2

Oversikt rom til møte 2



FORELØPIG TEGNING

Dato: 22.01.2025

Mål: 1 : 200

Nye Aker



S 22 - OVERSIKT ROM TIL MØTE 2, PLAN 2

FORSLAG FOR DETTE ROMMET

Dette rommet er av OUS foreslått til:
- Urodynamisk lab, med utstyret behandlingssenheter urodynamikk

Arkitekt foreslår:
- Behandlingsenhet urodynamikk er lagt inn
- Trengs ytterligere utstyr i undersøkelsesrom eller WC, HC?

Det bes om tilbakemelding på dette, samt plassering av utstyr i rommet.

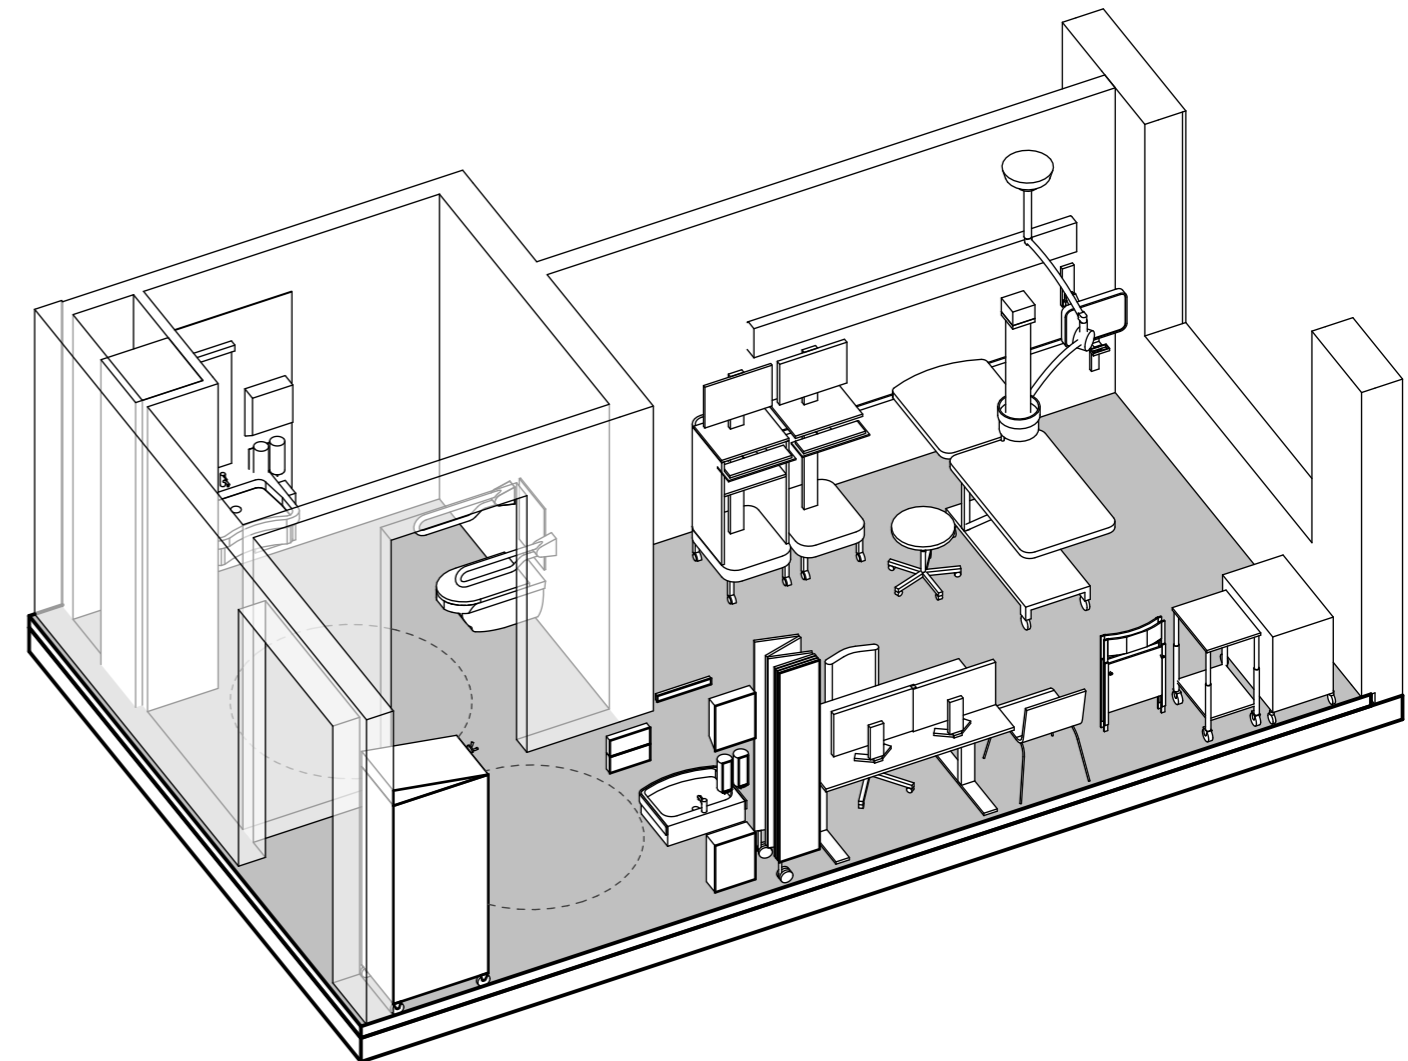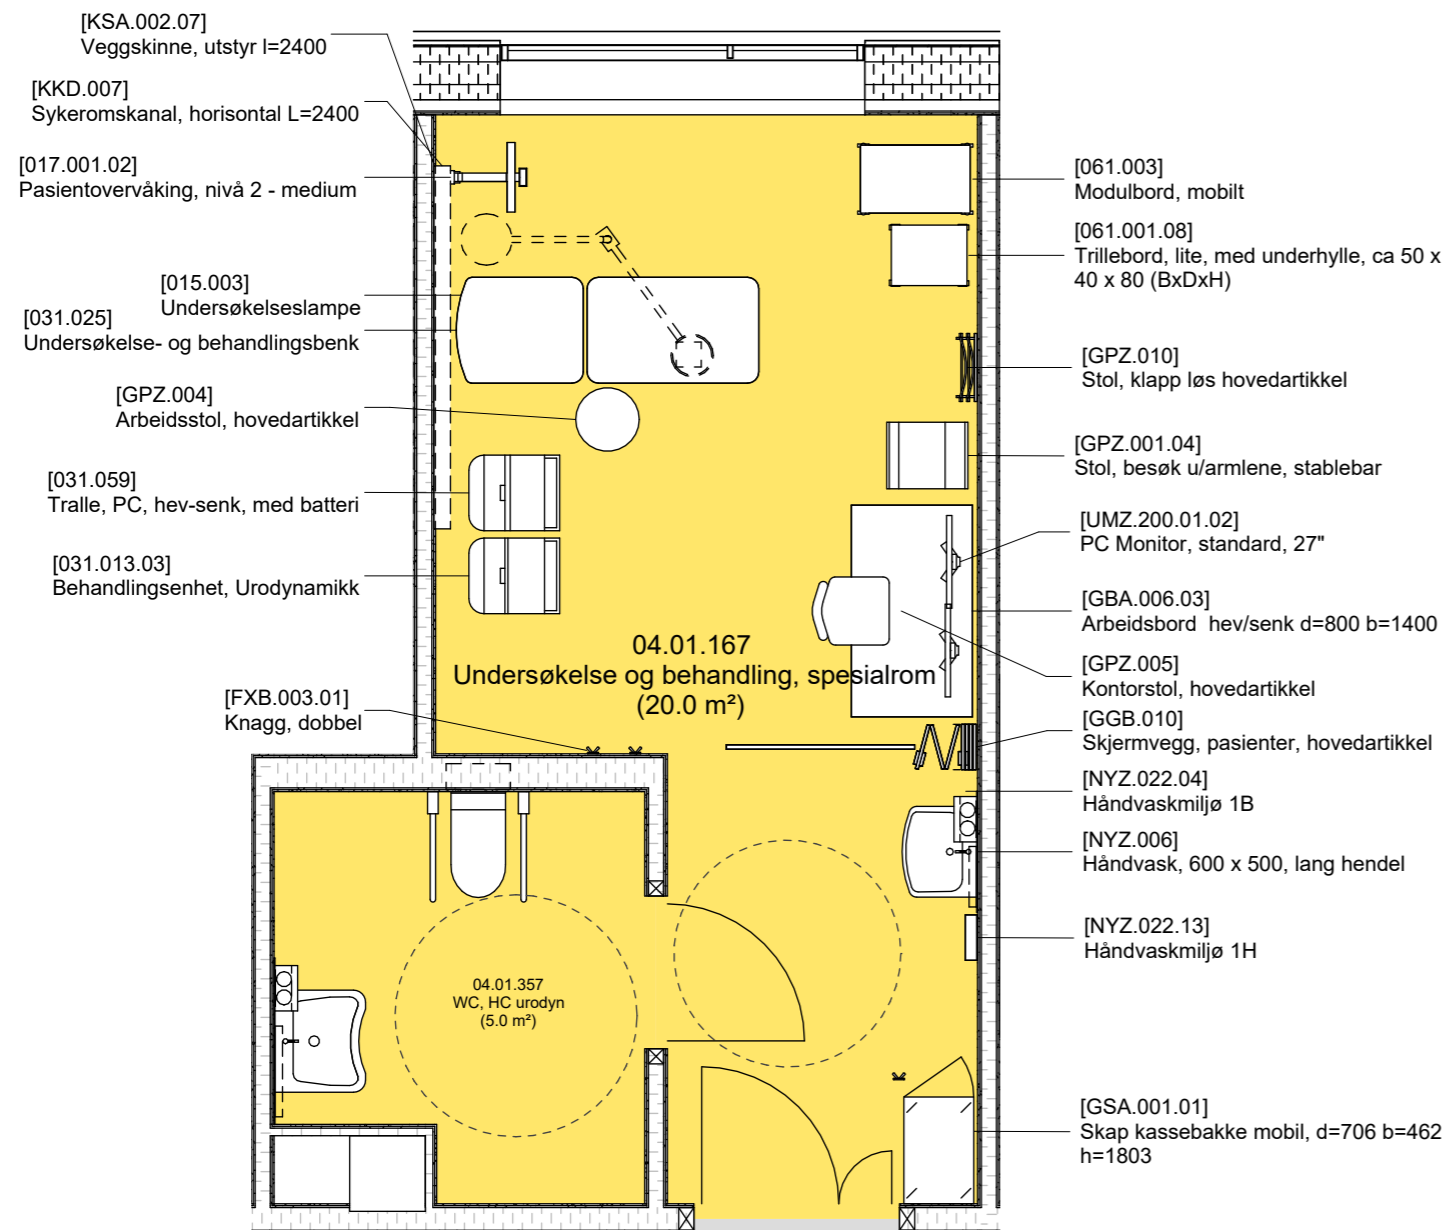

FORELØPIG TEGNING

Avvik mellom utstyrlister og vist innredning forekommer

Dato: 22.01.2025

Nye Aker

Mål: 1 : 50

S 23 - 04.01.167 Undersøkelse og behandling, spesialrom,
urodynamisk lab

FORSLAG FOR DETTE ROMMET



Dette rommet er av OUS foreslått til:

- Urodynamisk lab, med utstyret behandlingsenhet urodynamikk

Arkitekt foreslår:

- Behandlingsenhet urodynamikk er lagt inn
- Trengs ytterligere utstyr i undersøkelsesrom eller WC, HC?
- Foreslår å endre skjermvegg fra veggmontert til frittstående for å øke fleksibilitet og veggplass i rommet

Det bes om tilbakemelding på dette, samt plassering av utstyr i rommet.

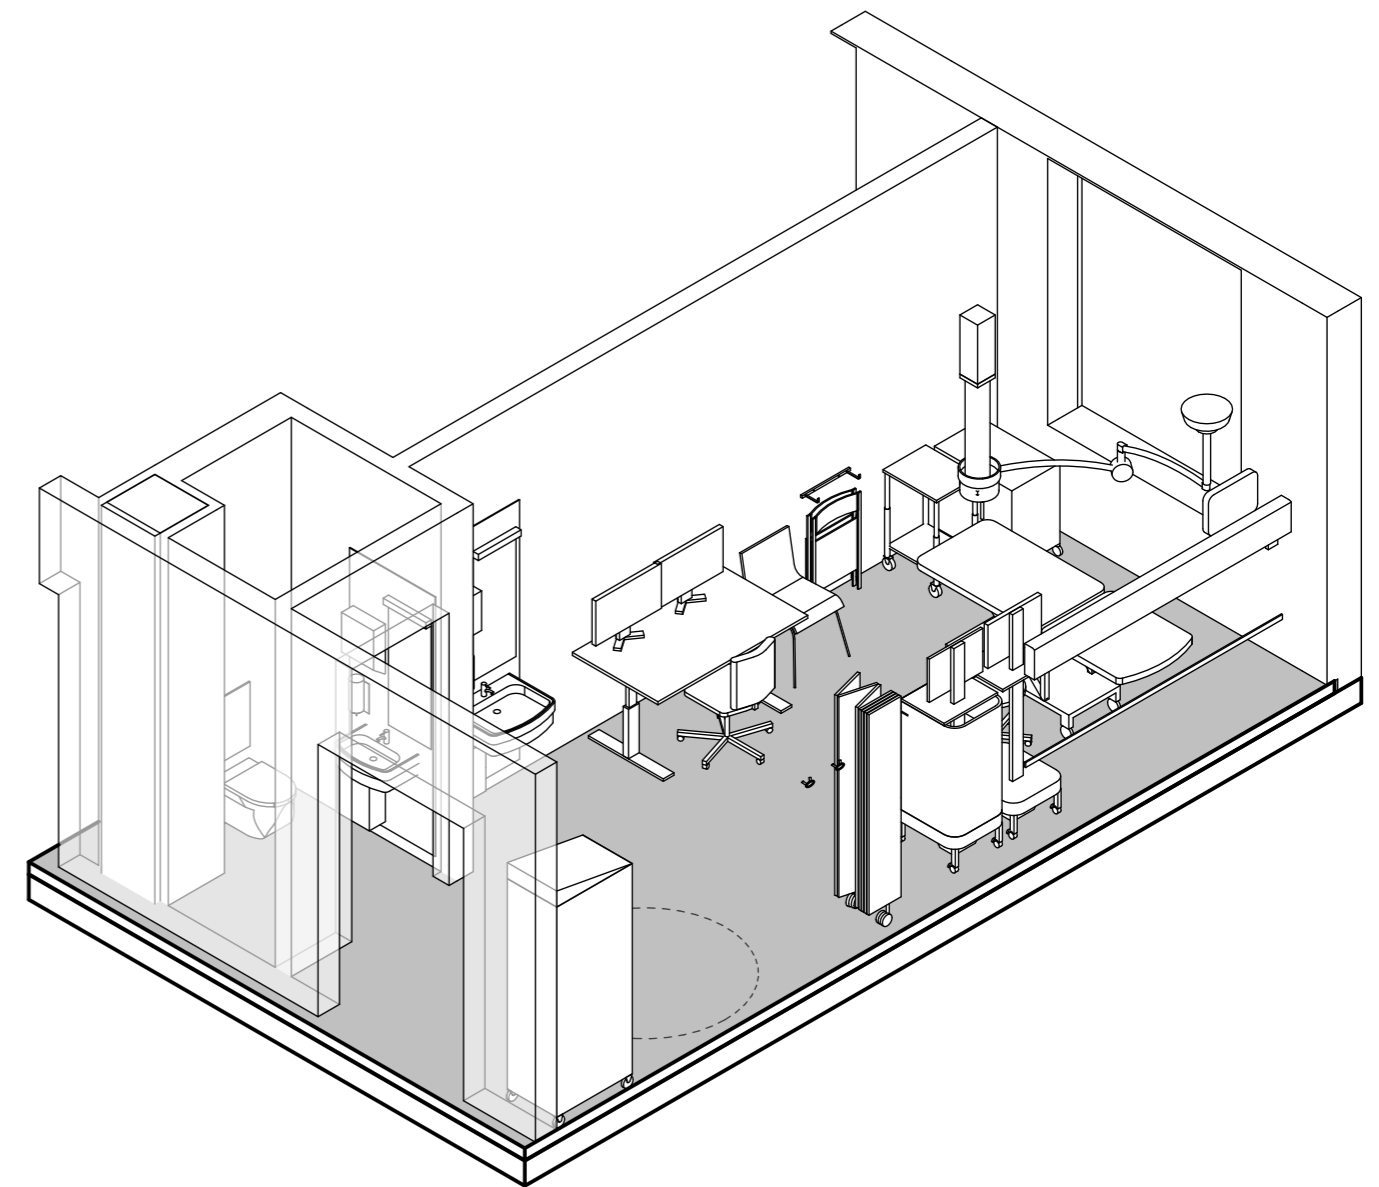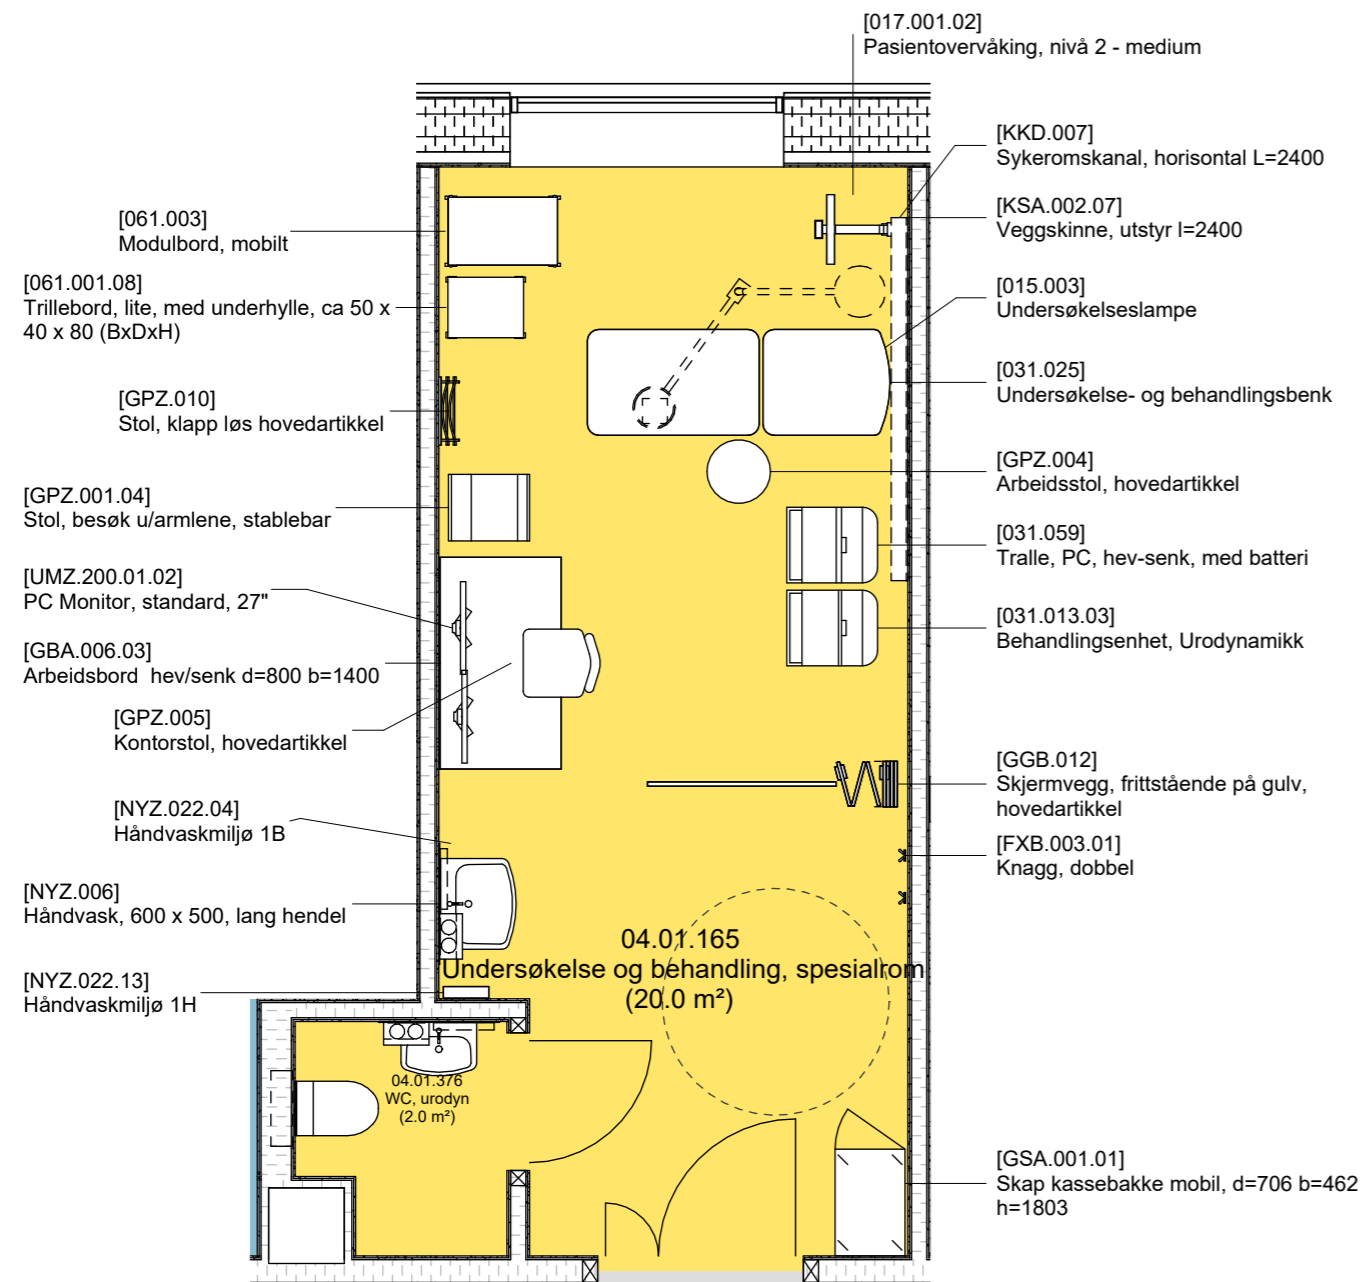

FORELØPIG TEGNING

Avvik mellom utstyrlister og vist innredning forekommer

Dato: 22.01.2025

Nye Aker

Mål: 1 : 50



S 24 - 04.01.165 Undersøkelse og behandling, spesialrom, urodynamisk lab

FORSLAG FOR DETTE ROMMET

Dette rommet er av OUS foreslått til:
- Ikke spesifisert

Arkitekt:
- Hvilket utstyr trengs i dette rommet?

Det bes om tilbakemelding på dette, samt plassering av utstyr i rommet.

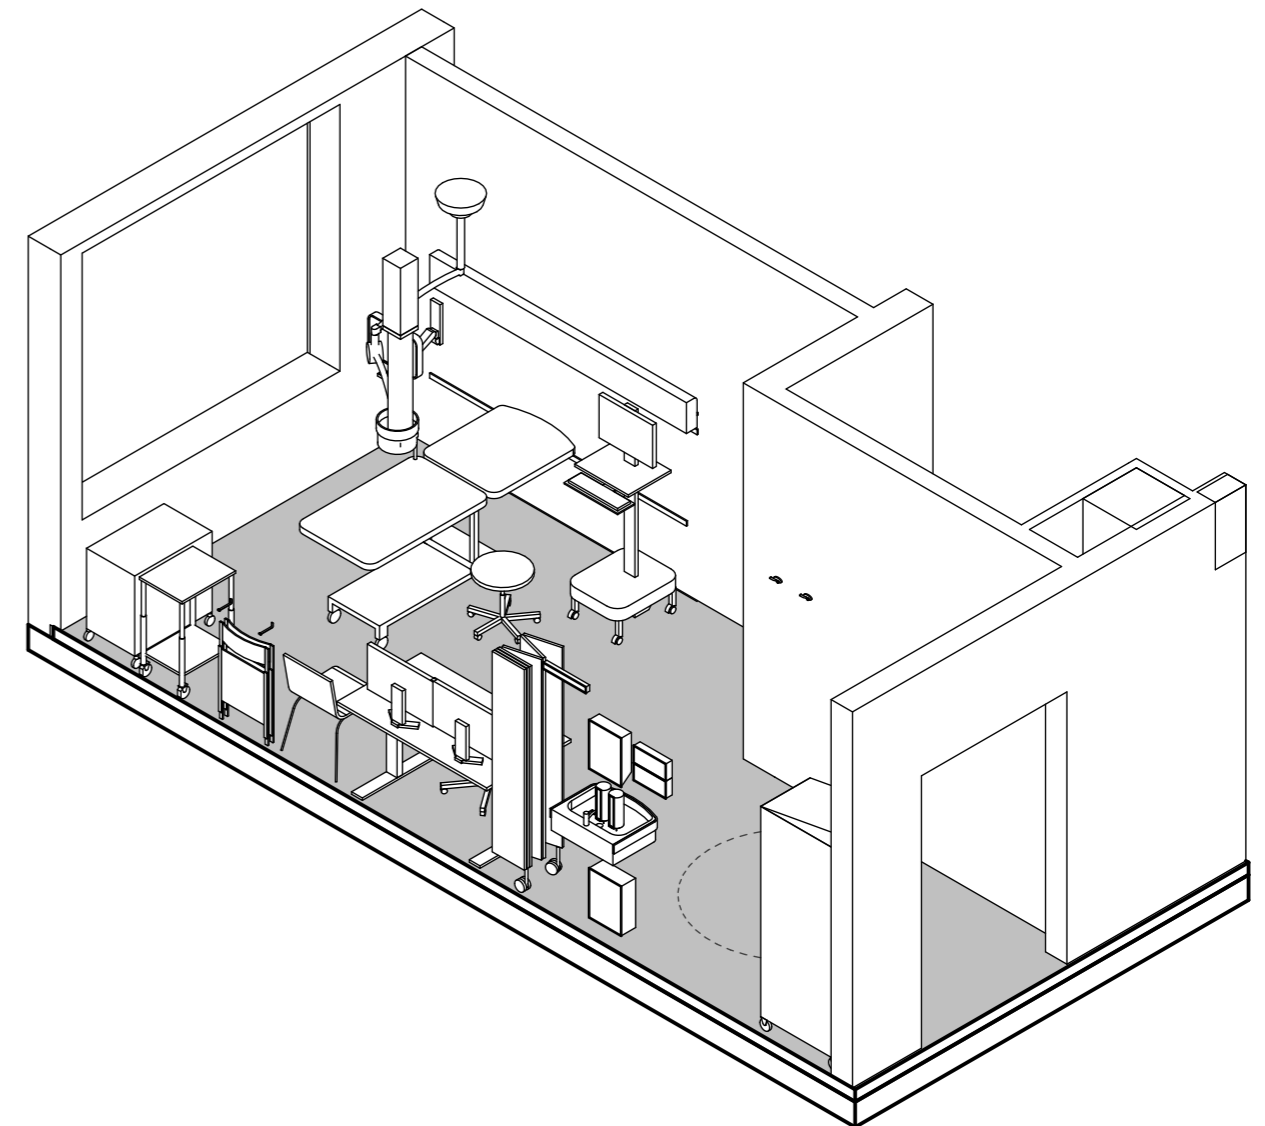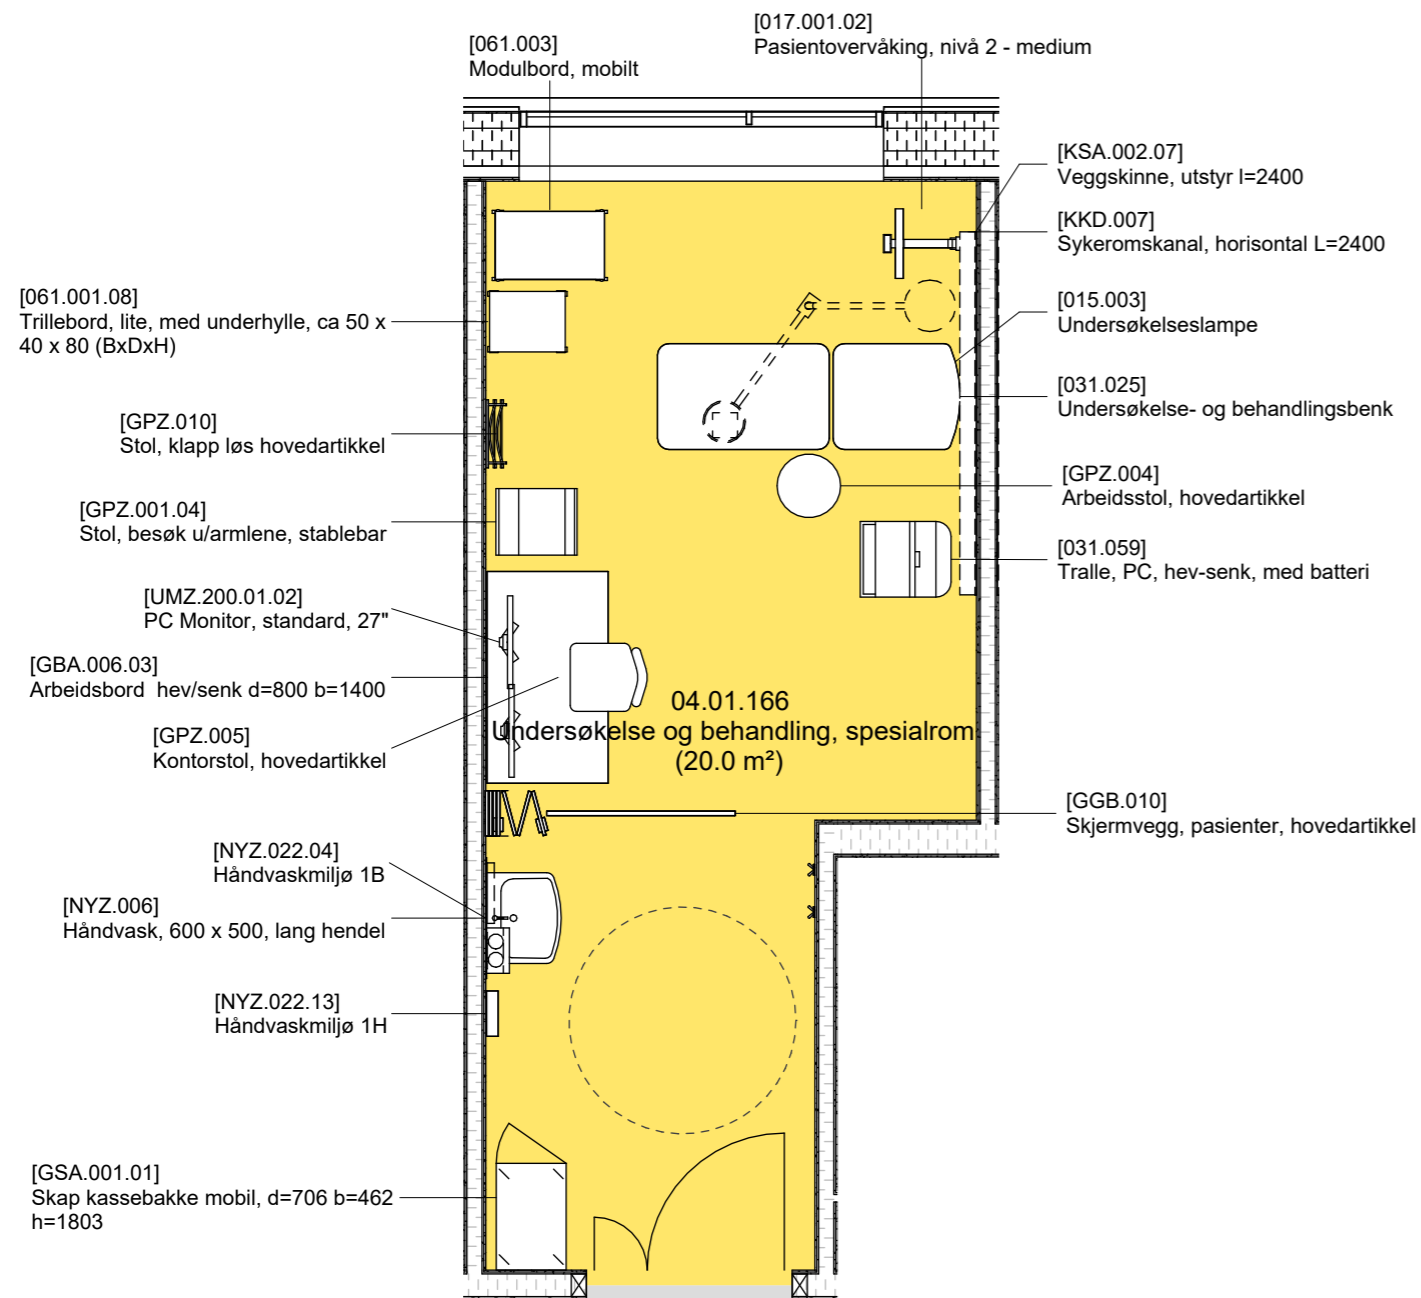

FORELØPIG TEGNING

Avvik mellom utstyrlister og vist innredning forekommer

Dato: 22.01.2025

Nye Aker

Mål: 1 : 50

S 25 - 04.01.166 Undersøkelse og behandling, spesialrom



FORSLAG FOR DETTE ROMMET

Dette rommet er av OUS foreslått til:
- Stomi

Arkitekt:

- Hvilket utstyr trengs i undersøkelsesrommet og på toalettet? Det er lite plass, så det må vurderes hva som evt. kan fjernes dersom nytt utstyr legges til.
- Foreslår å endre skjermvegg fra vegghengt til frittstående for å frigjøre veggplass og øke fleksibilitet

Det bes om tilbakemelding på dette, samt plassering av utstyr i rommet.

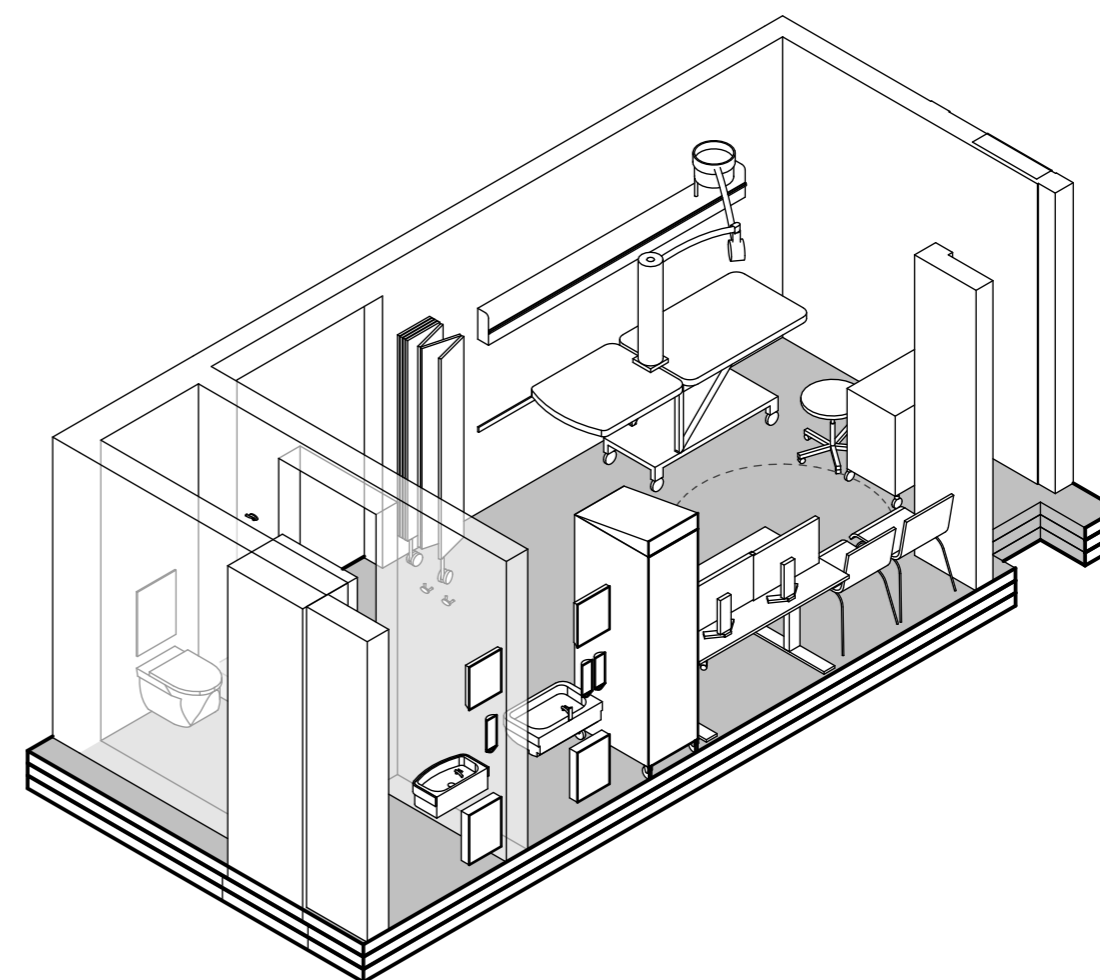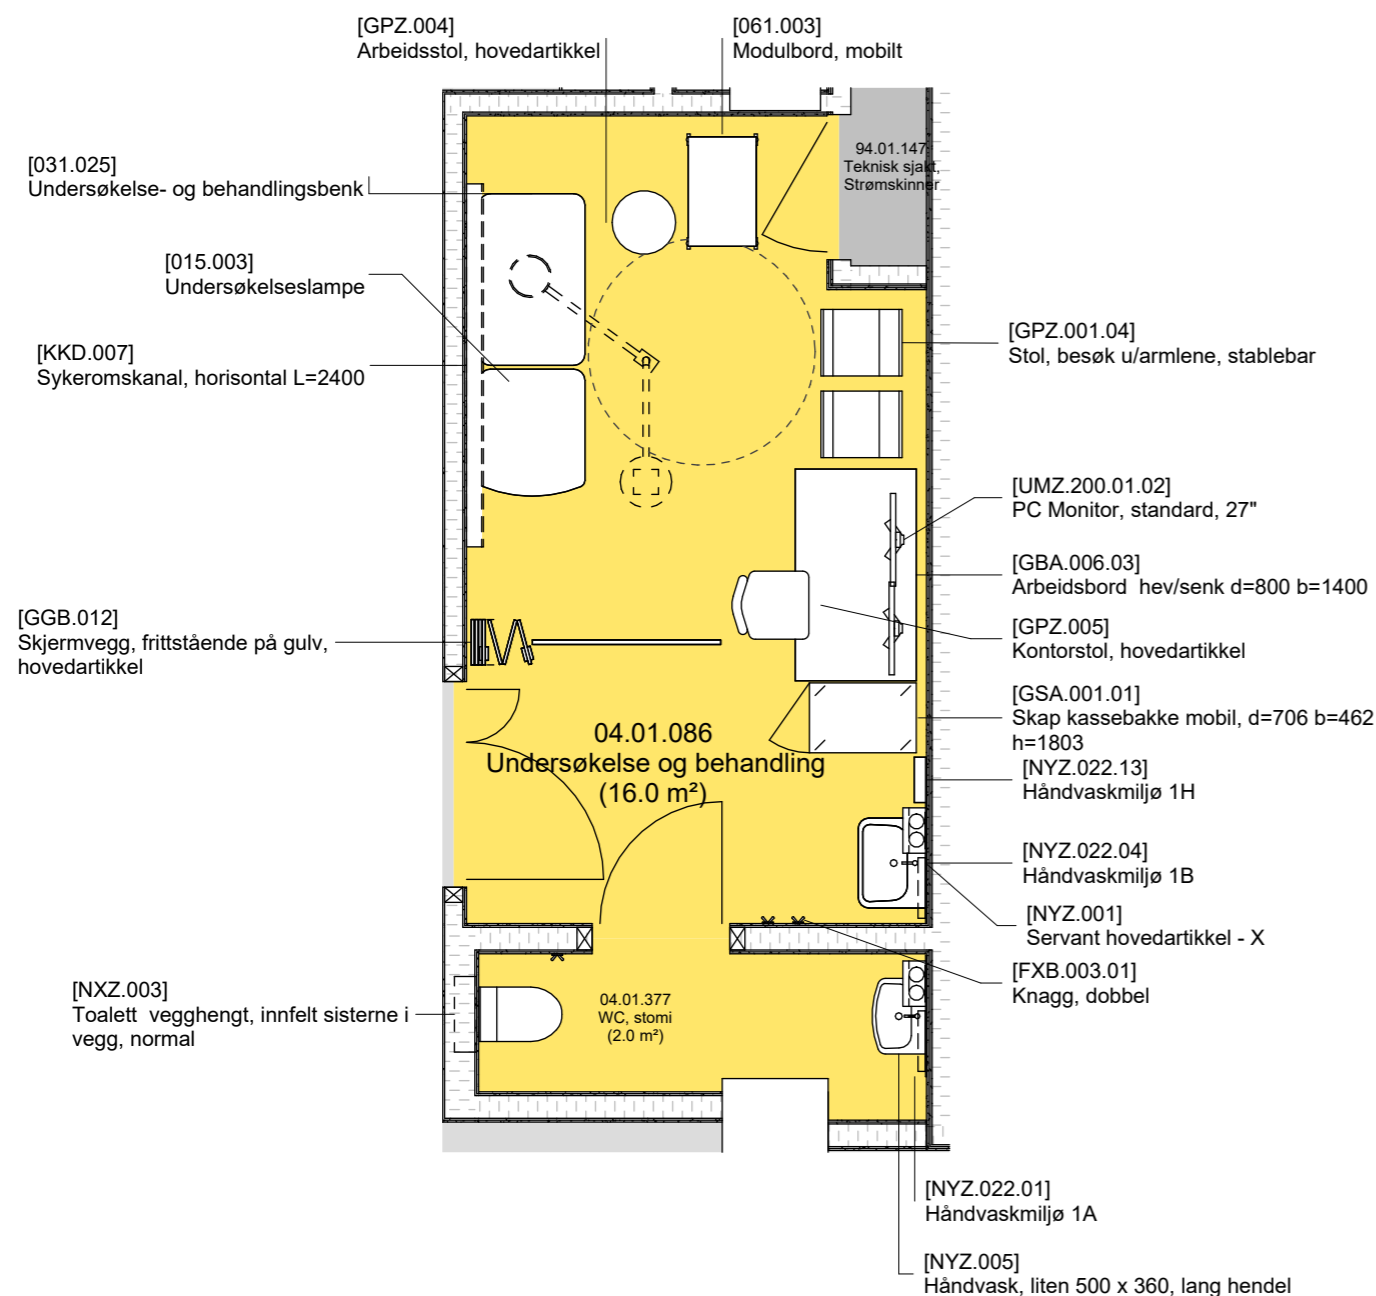

FORELØPIG TEGNING

Avvik mellom utstyrlister og vist innredning forekommer

Dato: 22.01.2025

Nye Aker

Mål: 1 : 50



S 26 - 04.01.086 Undersøkelse og behandling, stomi

FORSLAG FOR DETTE ROMMET

Dette rommet er av OUS foreslått til:
- Bad, flowmetri, med utstyret Flowmetri, uro

Arkitekt foreslår:
- Trengs ytterligere utstyr i rommet? Se utstyrsliste.

Det bes om tilbakemelding på dette, samt plassering av utstyr i rommet.

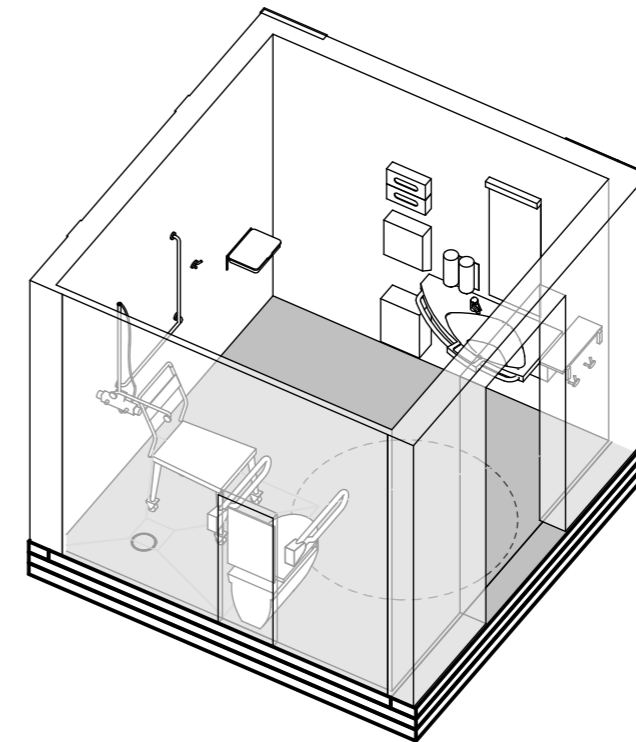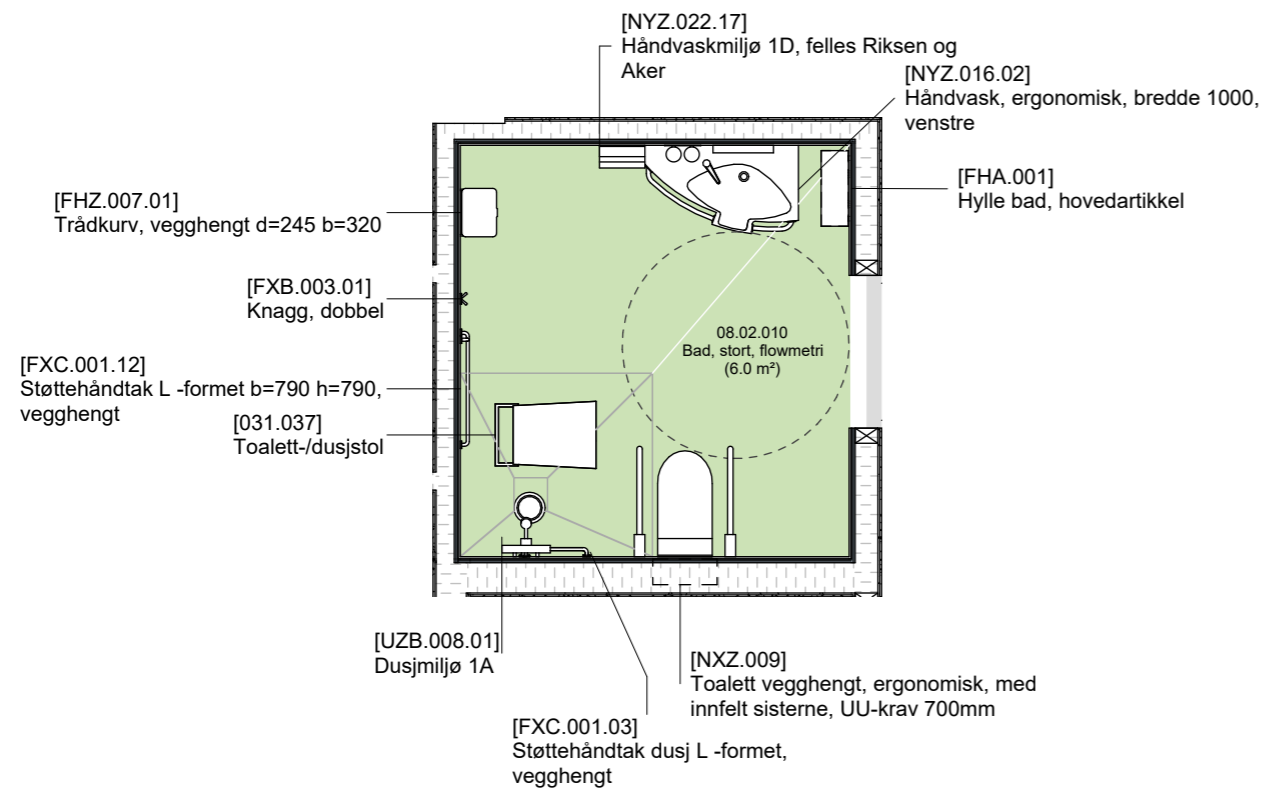

FORELØPIG TEGNING

Avvik mellom utstyrslistene og vist innredning forekommer

Dato: 22.01.2025

Nye Aker

Mål: 1 : 50

S 27 - 08.02.010 Bad, stort, flowmetri