




NYE AKER SYKEHUS - PHA

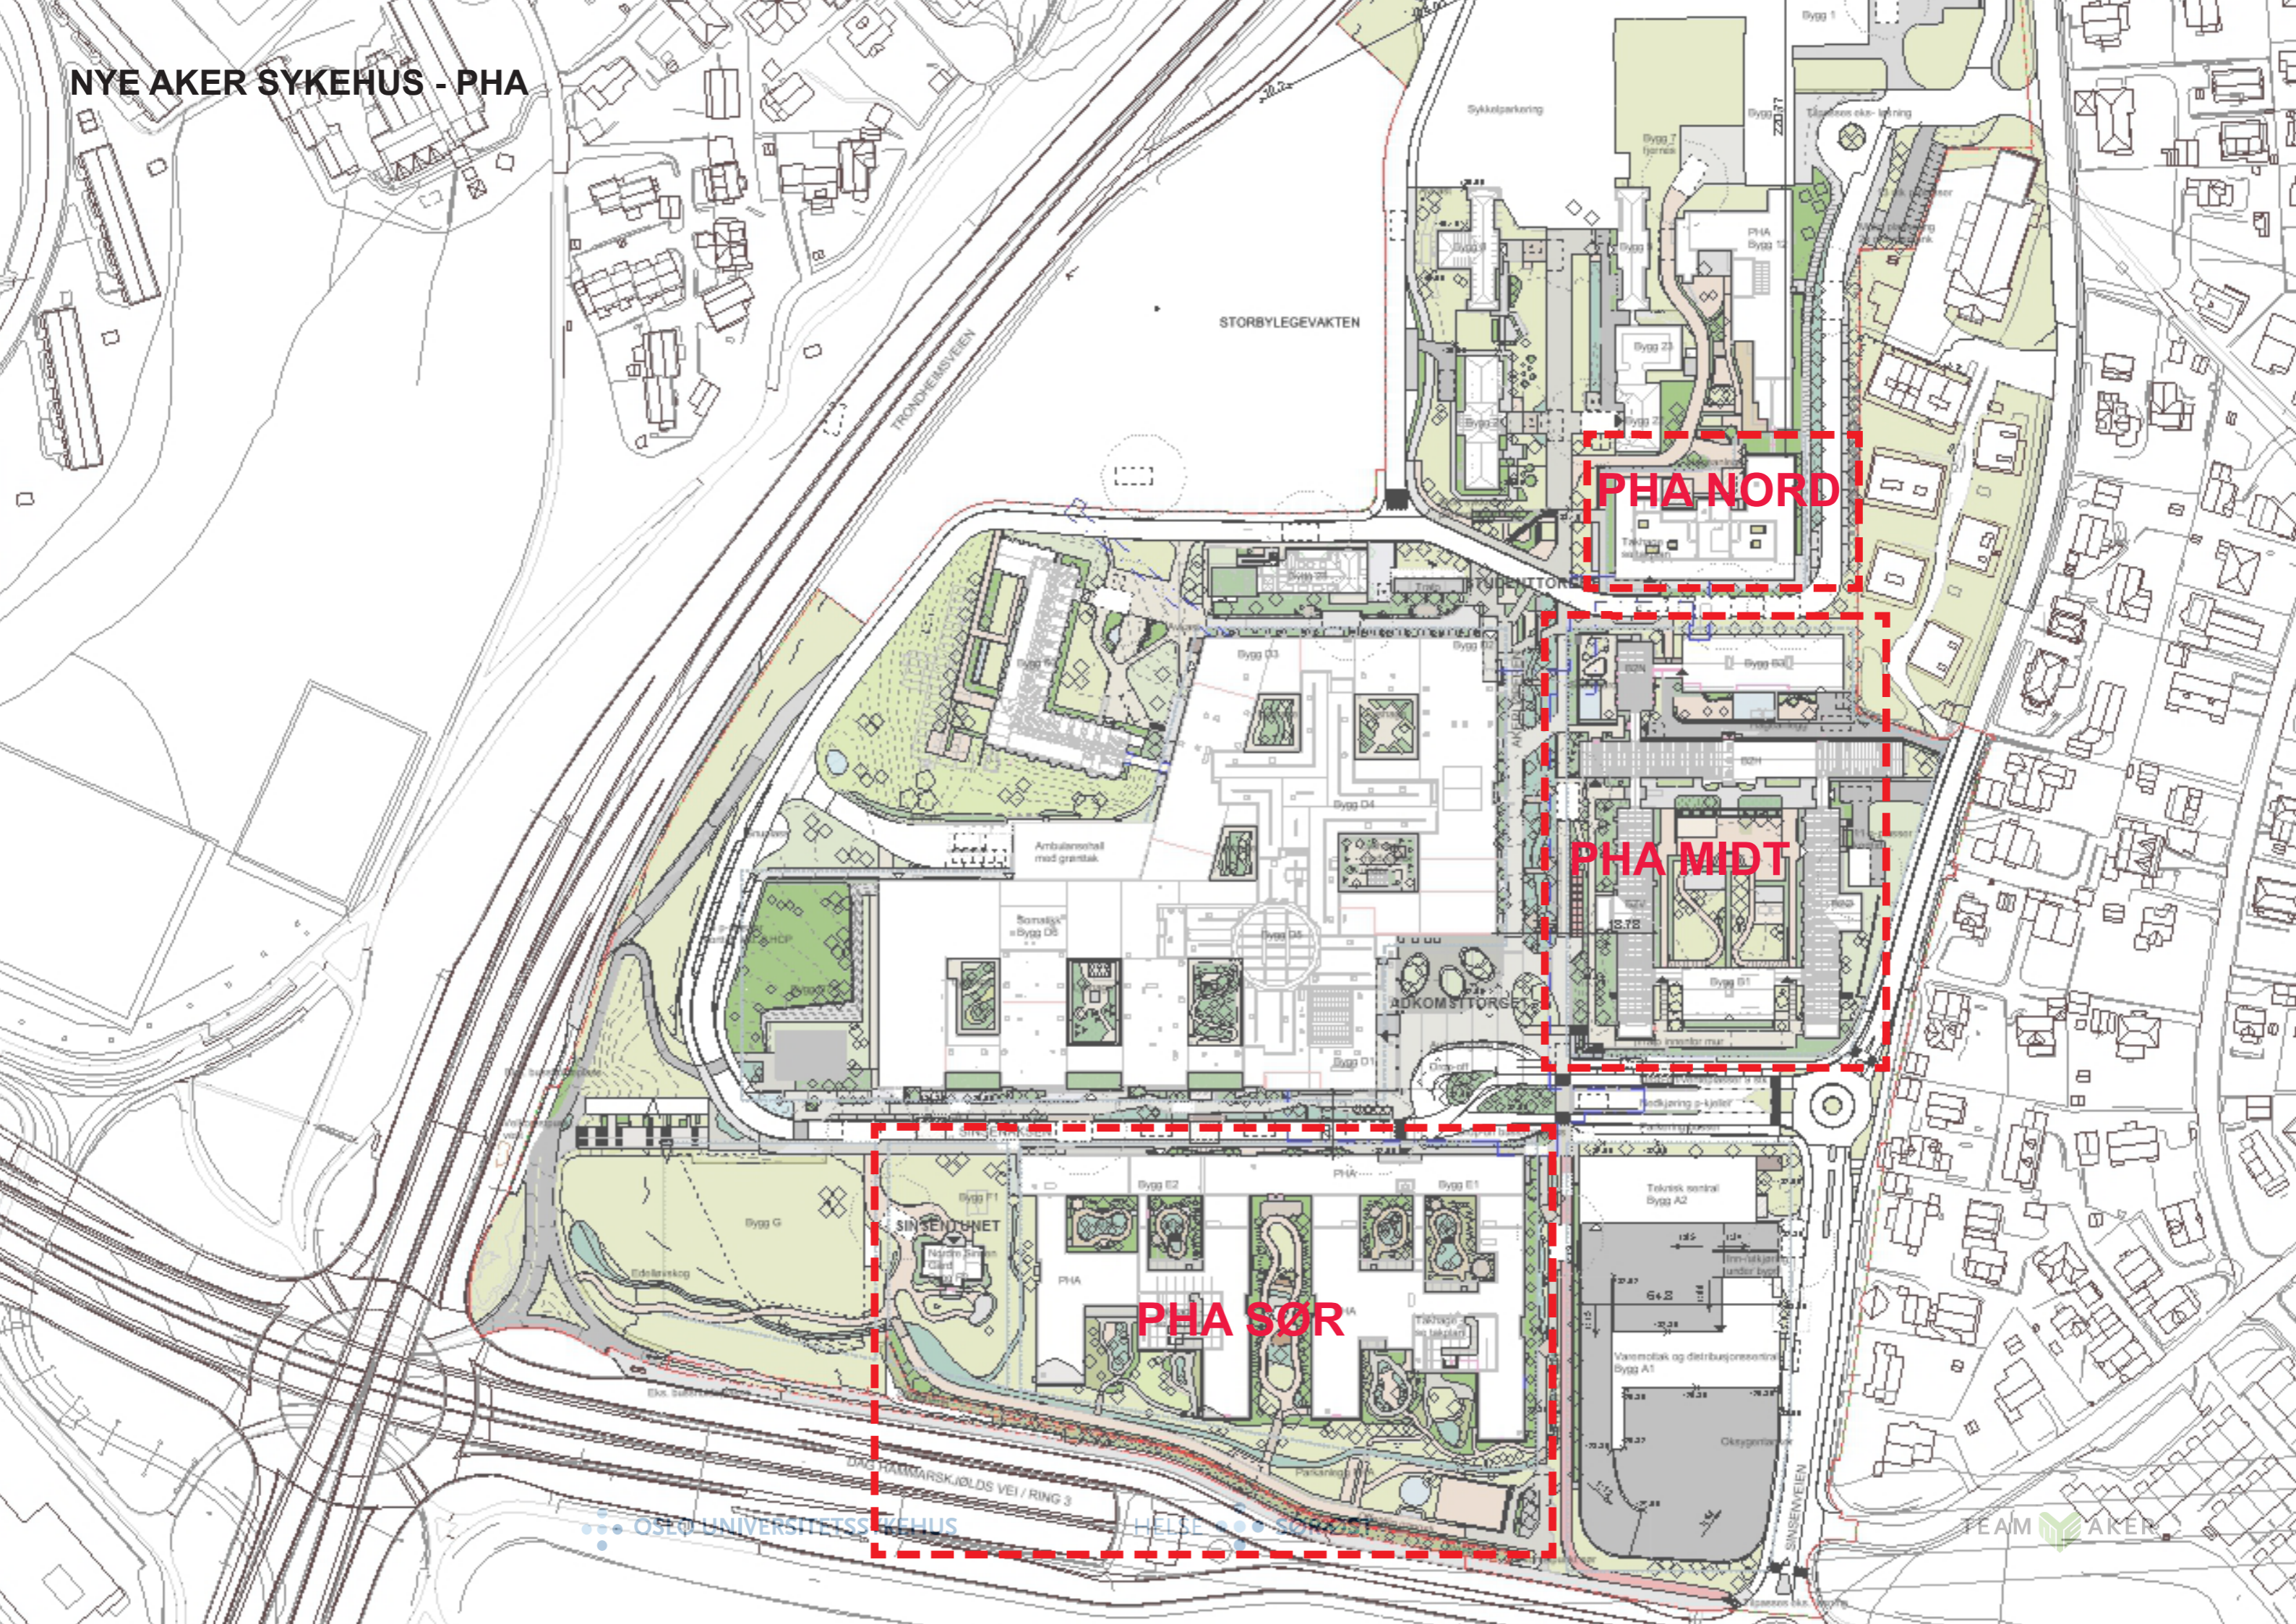


PHA NORD

PHA MIDT

PHA SØR

PHA - FUNKSJONSFORDELING I BYGGENE


- Døgnområde
- Poliklinikk og kontorer behandlere
- BUP Dagbehandling
- Fellesfunksjoner
- Administrasjon
- Takhage/ Balkong
- Forskning
- Teknikk

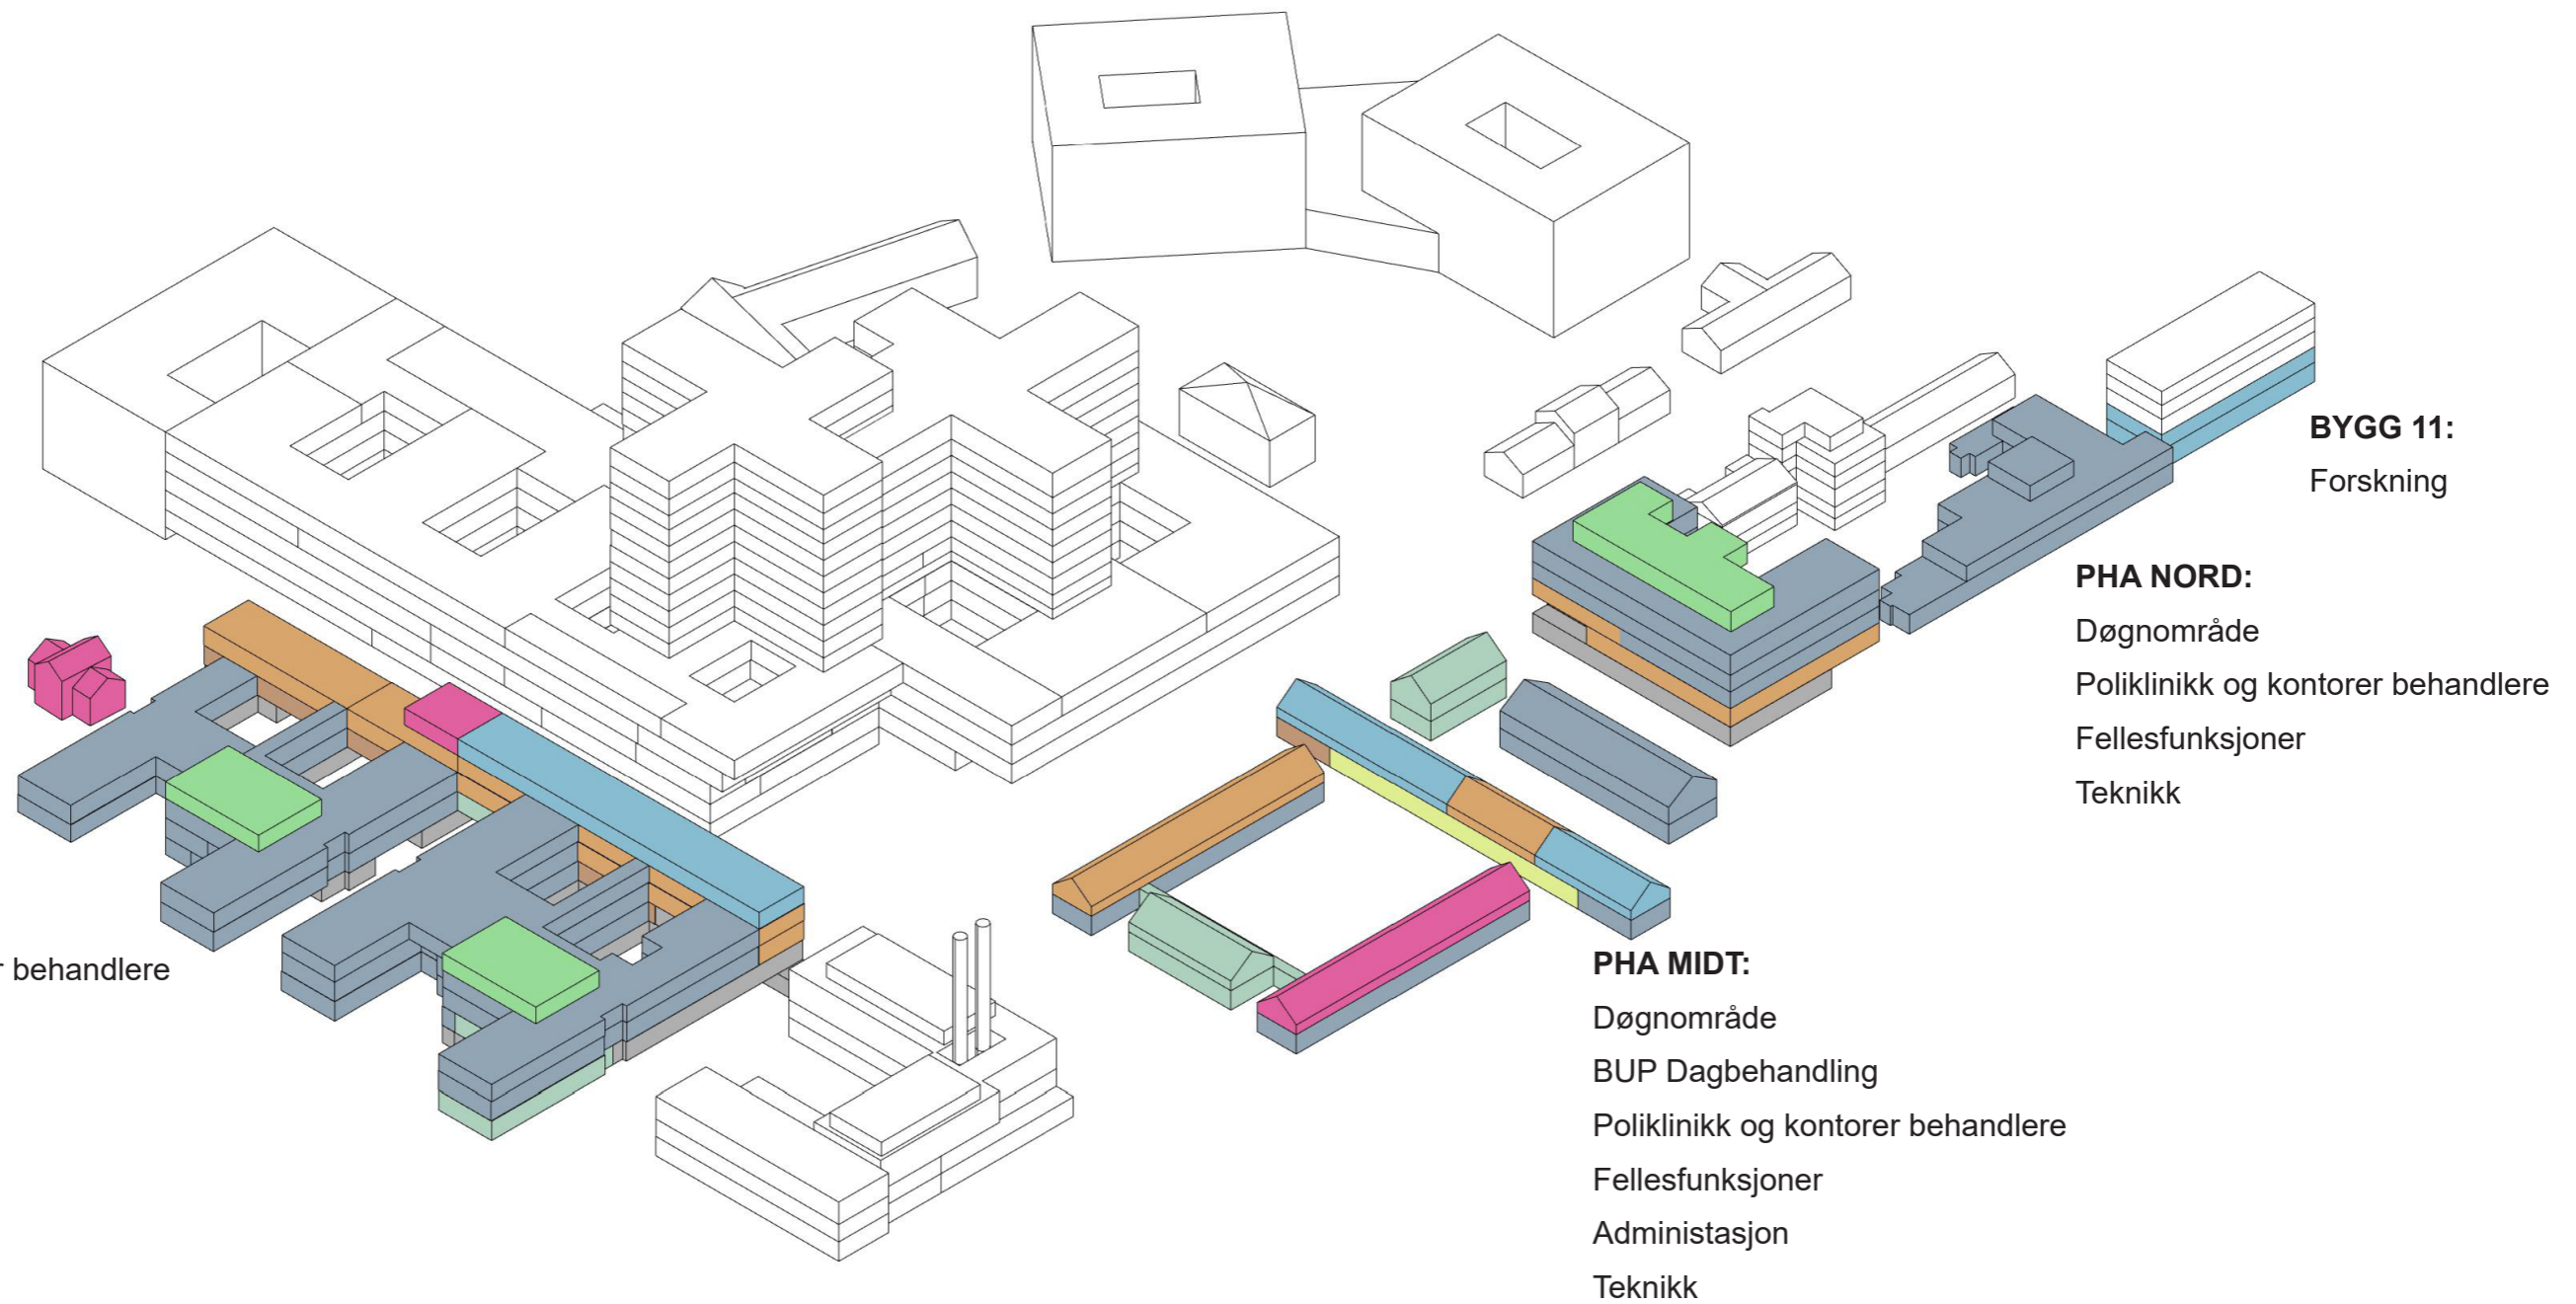

ETASJEPLANER PHA SØR

PHA SØR - ETASJE U2

DØGNENHET 10 SENGER

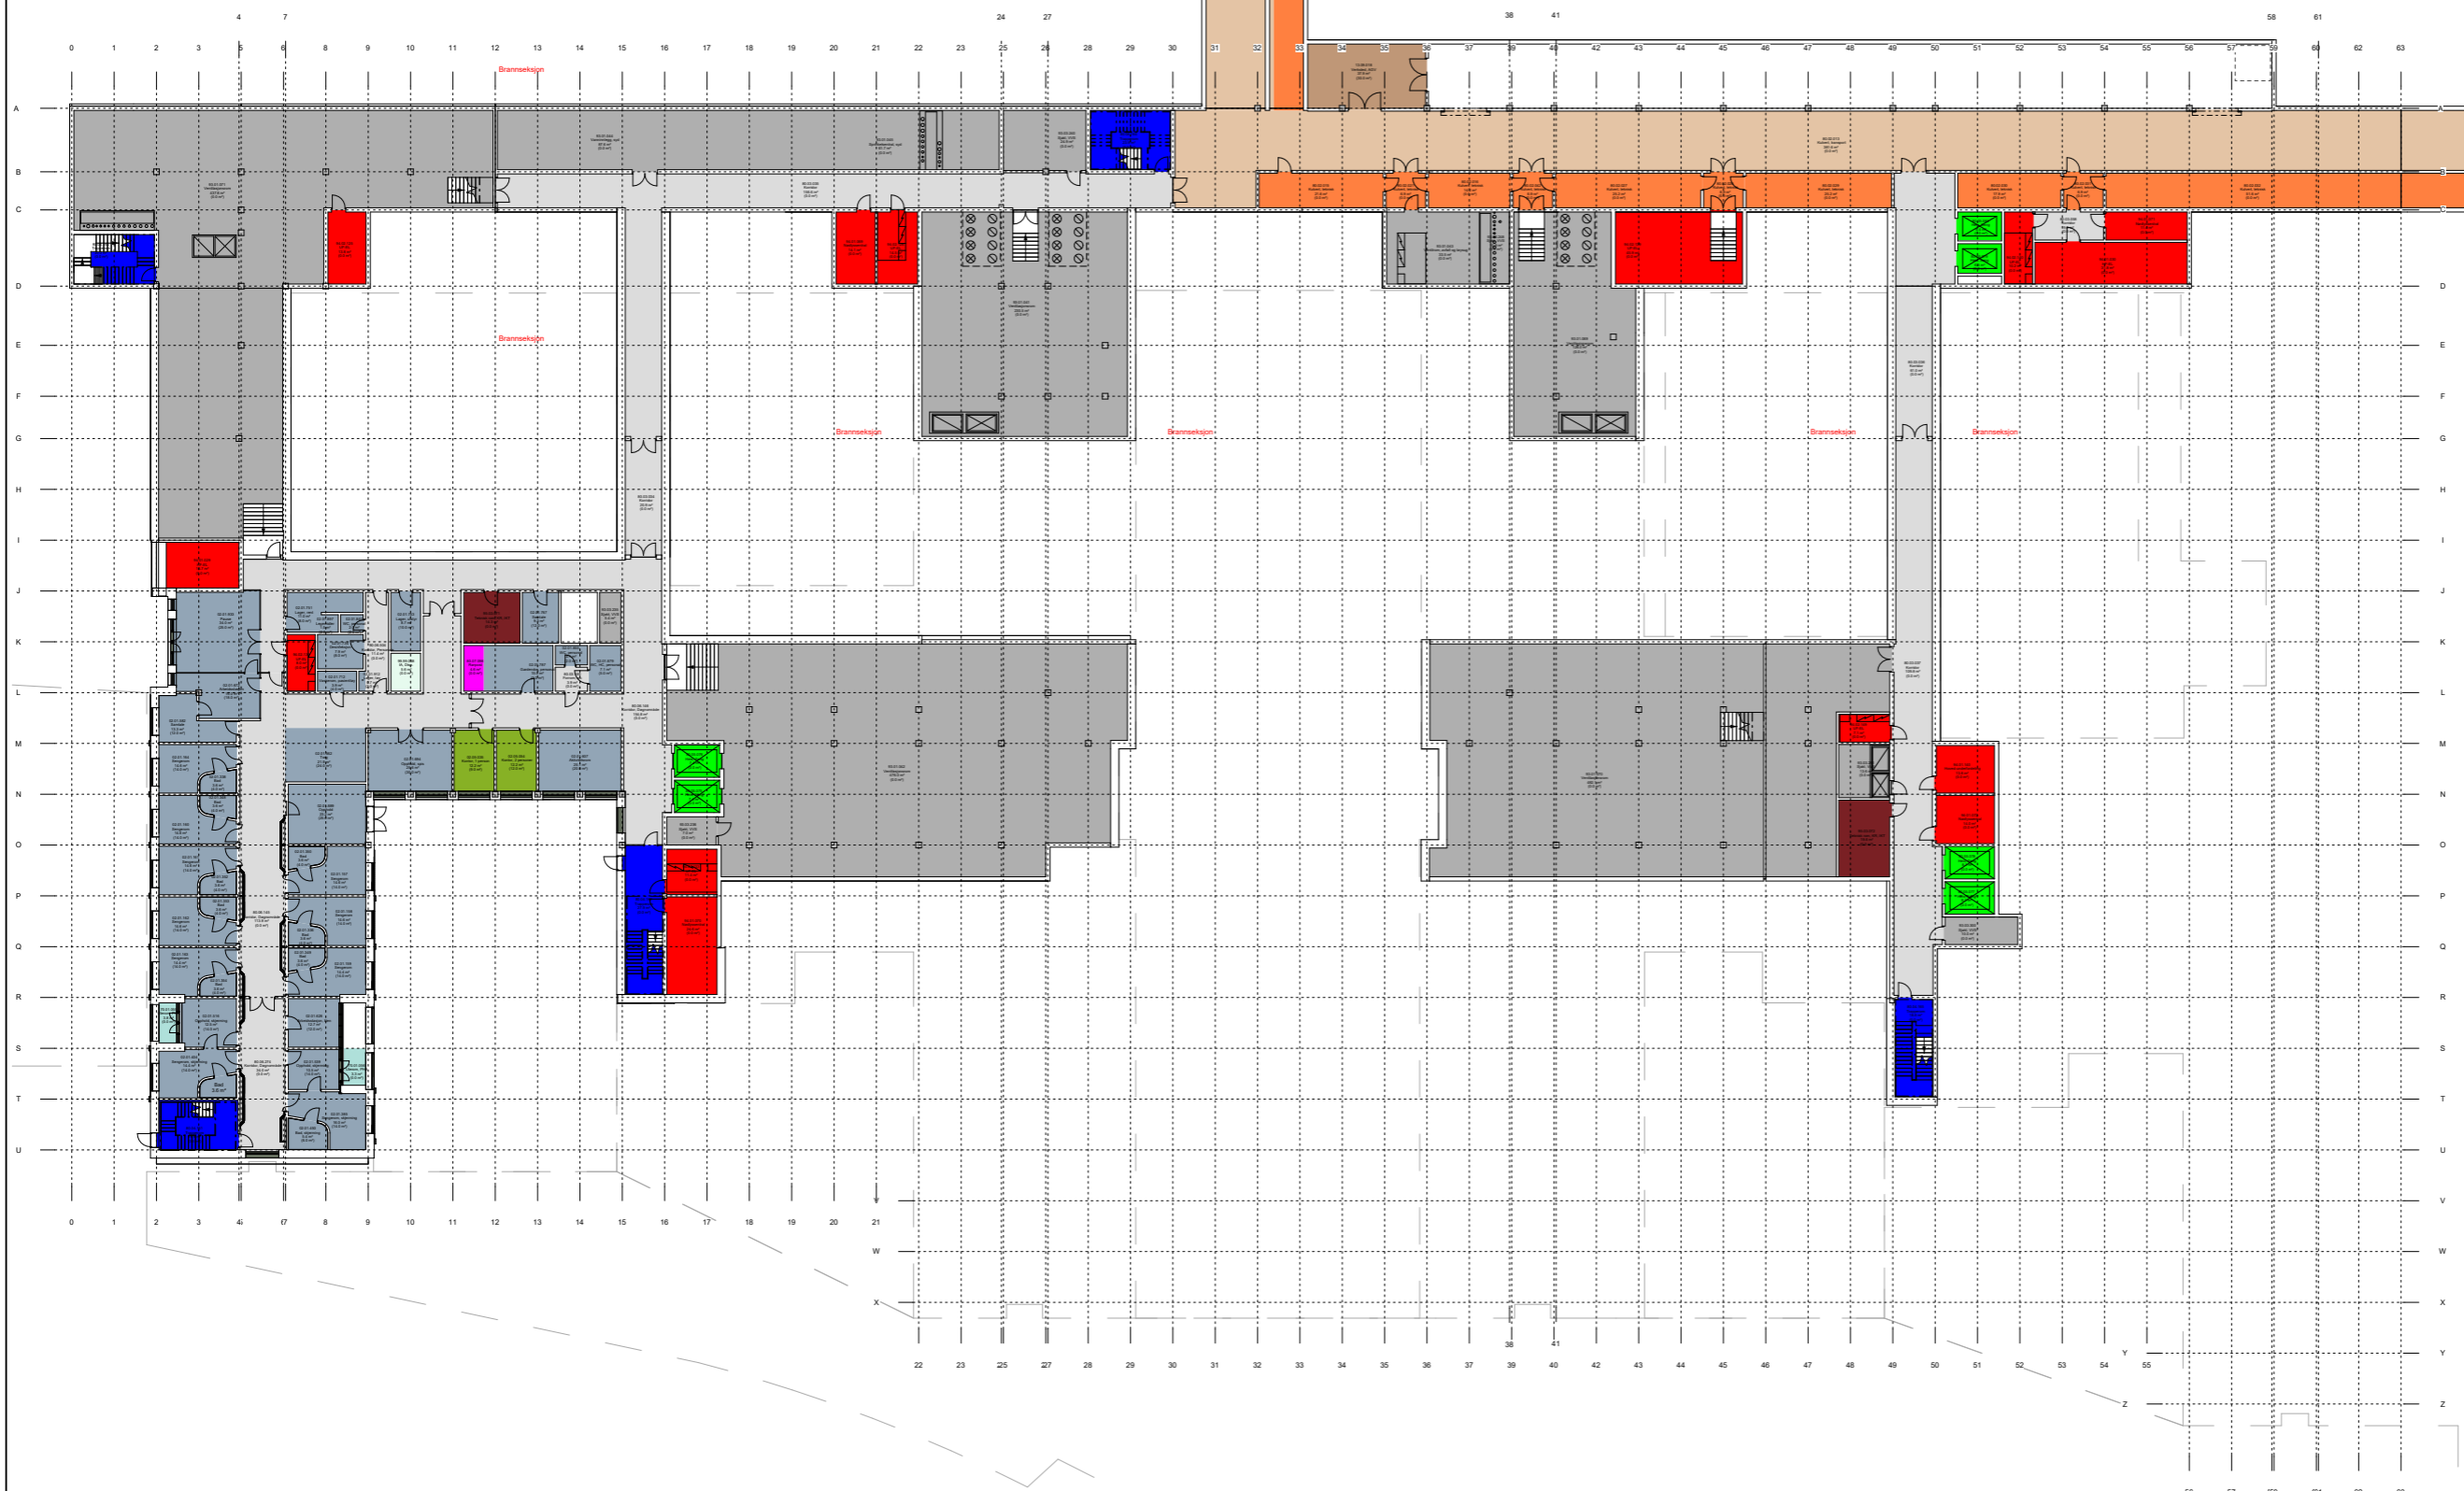

Funksjonsområder

- 02.01: Psykisk helsevern og avhengighet / Døgnområde PHA voksen
- 02.02: Psykisk helsevern og avhengighet / Poliklinikk PHA voksen
- 02.05: Psykisk helsevern og avhengighet / Kontorer og møterom
- 02.06: Psykisk helsevern og avhengighet / Kontorarbeidsplasser, administrasjon og ledelse
- 02.07: Psykisk helsevern og avhengighet / Fellesfunksjoner
- 13.02: Ikke-medisinsk service / Personalservice / Garderober ansatte
- 13.05: Ikke-medisinsk service / Mathåndtering
- 13.07.02: Ikke-medisinsk service / Renhold / Desentralt renhold
- 13.09.02: Ikke-medisinsk service / Varemottak og distribusjonssentral / Varemottak
- 13.10.01: Ikke-medisinsk service / Avfallshåndtering / Desentral avfallshåndtering
- 13.12: Ikke-medisinsk service / Kantine
- 15.01: Forskning og undervisning UiO / Klinikknære arealer
- 15.02: Forskning og undervisning UiO / Fellesarealer/seminarrom
- 70.01: Uterom / Balkonger, verandaer, takterrasser
- 80.01: Kommunikasjonsarealer / Mellom bygninger
- 80.02: Kommunikasjonsarealer / Store horisontale utenom avdelinger
- 80.03: Kommunikasjonsarealer / Horisontale utenom avdelinger, vanlige korridorer, arealer foran heiser
- 80.04: Kommunikasjonsarealer / Trapper
- 80.05: Kommunikasjonsarealer / Heiser
- 80.06: Kommunikasjonsarealer / Horisontale kommunikasjonsarealer internt i avdelinger
- 80.07: Kommunikasjonsarealer / Logistikkarealer
- 93.01: Tekniske arealer VVS / Sentrale tekniske rom
- 93.03: Tekniske arealer VVS / Ordinære sjakter, rør for sugesystem
- 94.01: Tekniske arealer EI / EL sentrale tekniske rom
- 94.02: Tekniske arealer EI / EL underfordeling
- 95.03: Tekniske arealer IKT / IKT kommunikasjonsrom KR
- 99.99: Midlertidig / IA - ikke avklart (midlertidig delfunksjon)
- Kulvert, teknisk
- Kulvert, transport

FORELØPIG TEGNING
30.01.2024

Rev.	Dato	Beskrivelse	Utt. av	Kontr. av	Godkj. av
------	------	-------------	---------	-----------	-----------

NYE AKER

BYGGHERR: Helse Sør-Øst RHF

RÅDGIVER: HELSE SØR-ØST TEAM AKER

PHA SØR	Egenkontr.: JUKJ
U2. ETASJE	Disiplinert: Godkj.


TEKFASE:	INTERN TEKNIK	DATE: xxxxxx.xx
		MÅLESTOKK: 1:250
		FORMAT: A1

PROSJEKT-ID: NSA	TEGNING: 03058-E0-00-U2-A-200-20-002	REVISJON/STATUS
UTVEKSEL:	REVISJON: REVISJON	

FILENAMN: Autodesk Docs//NLS_10219631 Nye Aker sykehus/NSA_E0_A1_AK_00_LMS.rvt

PHA SØR - ETASJE U1

MOTTAK
AKUTT DØGN OG AKUT RUS 34 SENGER
2 DØGNENHET Å 10 SENGER

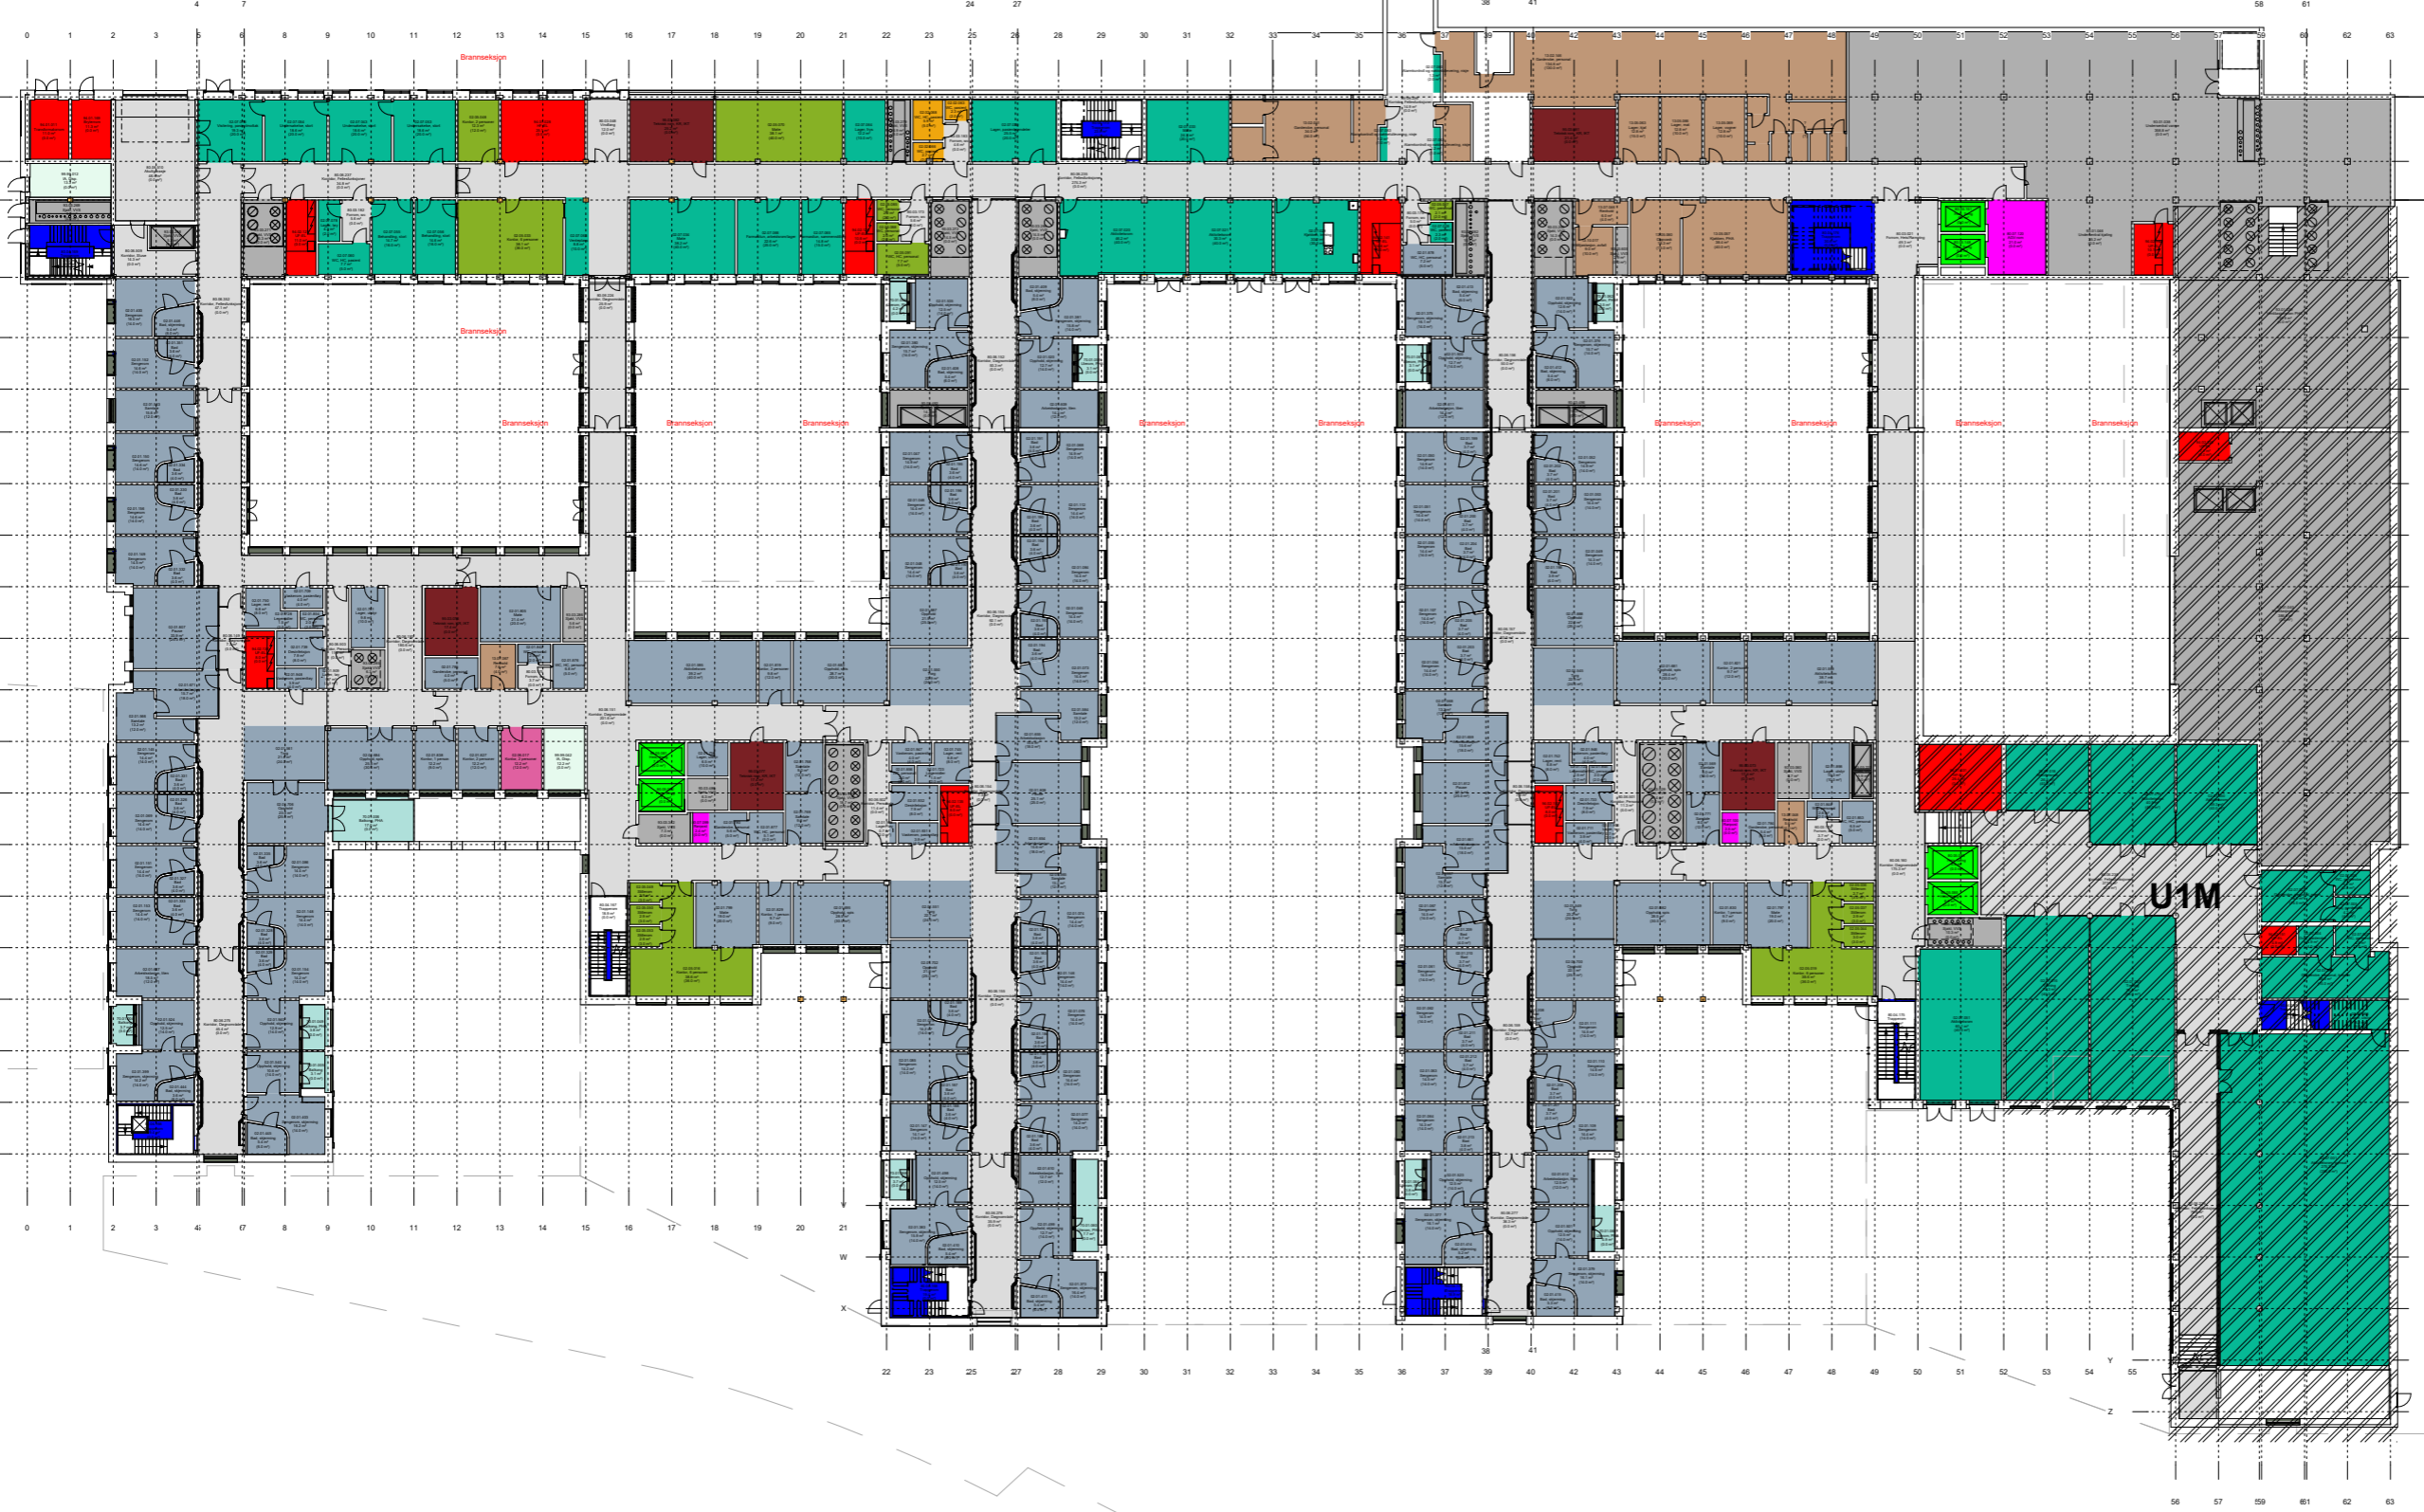

Funksjonsområder


- 02.01: Psykisk helsevern og avhengighet / Døgnområde PHA voksen
- 02.02: Psykisk helsevern og avhengighet / Poliklinikk PHA voksen
- 02.05: Psykisk helsevern og avhengighet / Kontorer og møterom
- 02.06: Psykisk helsevern og avhengighet / Kontorarbeidsplasser, administrasjon og ledelse
- 02.07: Psykisk helsevern og avhengighet / Fellesfunksjoner
- 13.02.03: Ikke-medisinsk service / Personalservice / Garderobe ansatte
- 13.05: Ikke-medisinsk service / Mathåndtering
- 13.07.02: Ikke-medisinsk service / Renhold / Desentral renhold
- 13.09.02: Ikke-medisinsk service / Varemottak og distribusjonssentral / Varemottak
- 13.10.01: Ikke-medisinsk service / Avfallshåndtering / Desentral avfallshåndtering
- 13.12: Ikke-medisinsk service / Kantine
- 15.01: Forskning og undervisning UJO / Klinikknære arealer
- 15.02: Forskning og undervisning UJO / Fellesarealer/seminarrom
- 70.01: Uterom / Balkonger, verandaer, takterrasser
- 80.01: Kommunikasjonsarealer / Mellom bygninger
- 80.02: Kommunikasjonsarealer / Store horisontale utenom avdelinger
- 80.03: Kommunikasjonsarealer / Horisontale utenom avdelinger, vanlige korridorer, arealer foran heiser
- 80.04: Kommunikasjonsarealer / Trapper
- 80.05: Kommunikasjonsarealer / Heiser
- 80.06: Kommunikasjonsarealer / Horisontale kommunikasjonsarealer internt i avdelinger
- 80.07: Kommunikasjonsarealer / Logistikkarealer
- 93.01: Tekniske arealer VVS / Sentrale tekniske rom
- 93.03: Tekniske arealer VVS / Ordinære sjakter, rør for sugesystem
- 94.01: Tekniske arealer EI / EL sentrale tekniske rom
- 94.02: Tekniske arealer EI / EL underfordeling
- 95.03: Tekniske arealer IKT / IKT kommunikasjonsrom KR
- 99.99: Midlertidig / IA - ikke avklart (midlertidig delfunksjon)
- Kulvert, teknisk
- Kulvert, transport

FORELØPIG TEGNING
30.01.2024

Rev.	Dato	Beskrivelse	Utf. av	Kontr. av	Godkj. av
GJELDER FOR ENTREPRISE					
BYGGHERRER: Helse Sør-Øst RHF			RÅDGIVER: TEAM AKER		
PHASØR U1. ETASJE			Egenkontroll: Disiplinert:	JUKJ Godkj:	
TEGNFASE			INTERN TEGNING	DATE:	XXXXXX
PROSJEKT-ID: NSA			TEGNING:	MÅLESTOKK:	1:250
UTGIVNINGSDATO:			03058-E0-00-U1-A-200-20-002	FORMAT:	A1
REVISJON/STATUS					

PHA SØR - ETASJE U1M

AKTIVITETSAREALER

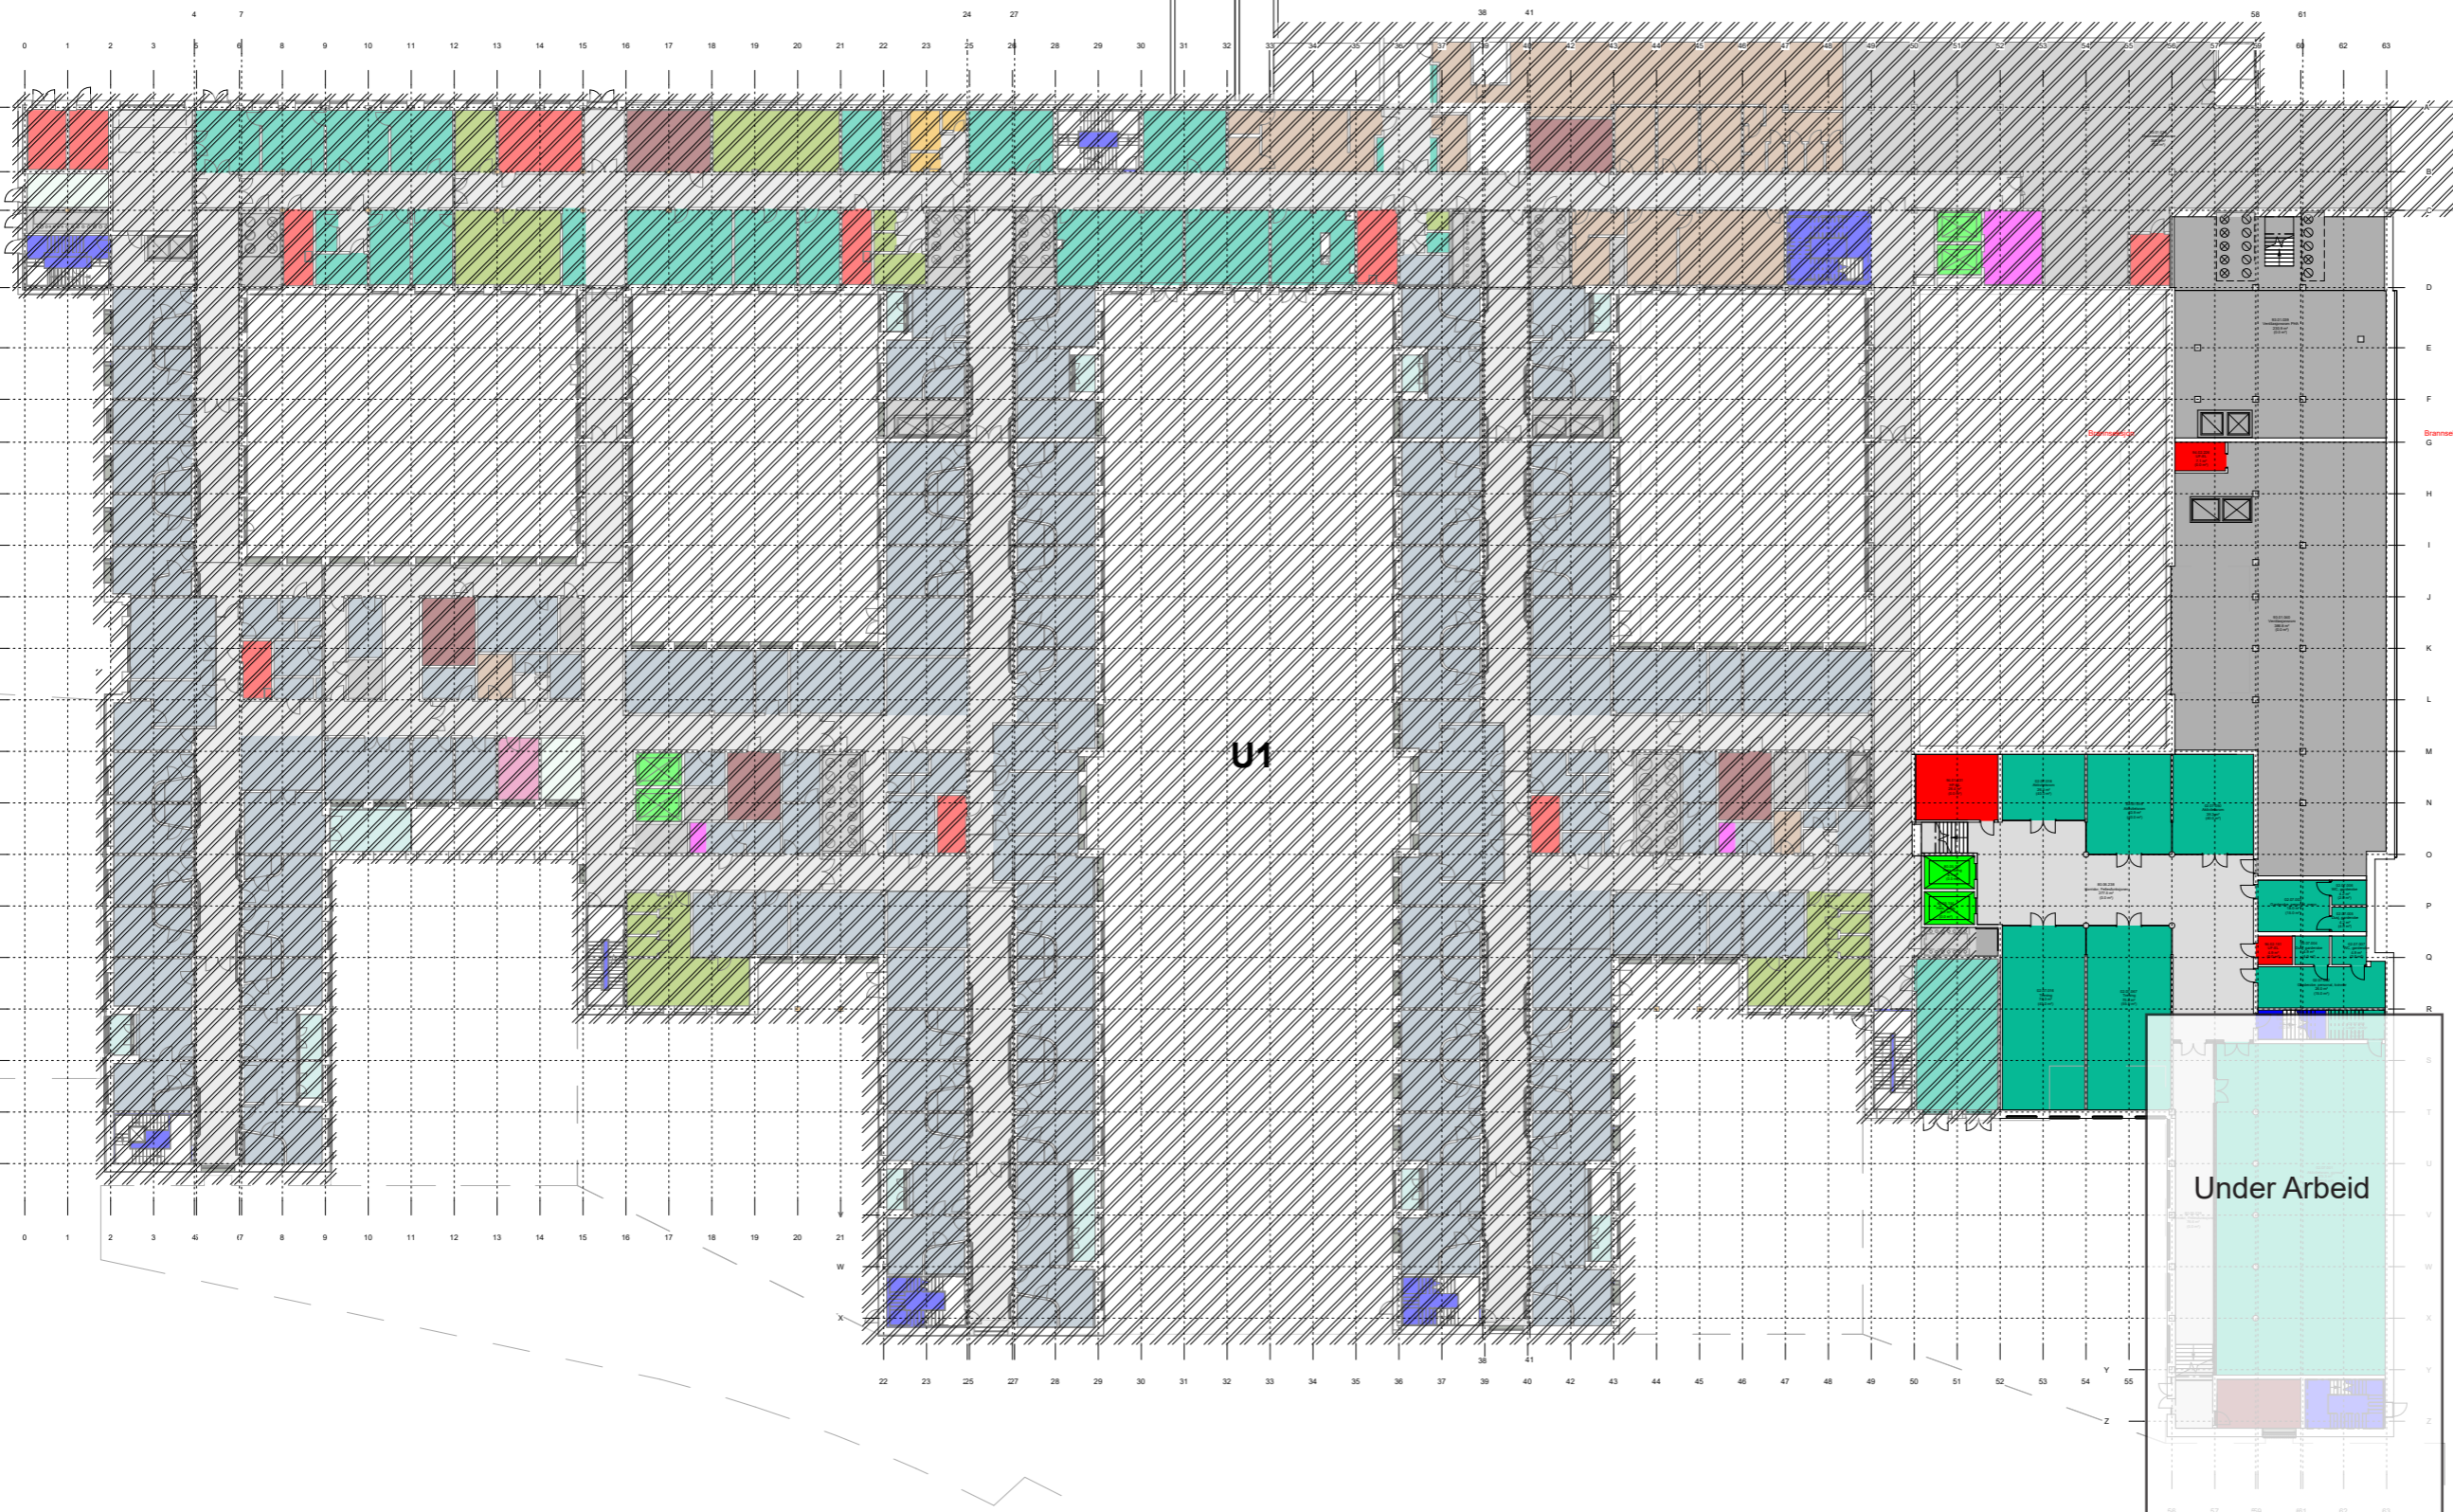

Funksjonsområder

- 02.01: Psykisk helsevern og avhengighet / Døgnområde PHA voksen
- 02.02: Psykisk helsevern og avhengighet / Poliklinikk PHA voksen
- 02.05: Psykisk helsevern og avhengighet / Kontorer og møterom
- 02.06: Psykisk helsevern og avhengighet / Kontorarbeidsplasser, administrasjon og ledelse
- 02.07: Psykisk helsevern og avhengighet / Fellesfunksjoner
- 13.02.03: Ikke-medisinsk service / Personalservice / Garderober ansatte
- 13.05: Ikke-medisinsk service / Mathåndtering
- 13.07.02: Ikke-medisinsk service / Renhold / Desentralt renhold
- 13.09.02: Ikke-medisinsk service / Varemottak og distribusjonssentral / Varemottak
- 13.10.01: Ikke-medisinsk service / Avfallshåndtering / Desentral avfallshåndtering
- 13.12: Ikke-medisinsk service / Kantine
- 15.01: Forskning og undervisning UiO / Klinikknære arealer
- 15.02: Forskning og undervisning UiO / Fellesarealer/seminarrom
- 70.01: Uterom / Balkonger, verandaer, takterrasser
- 80.01: Kommunikasjonsarealer / Mellom bygninger
- 80.02: Kommunikasjonsarealer / Store horisontale utenom avdelinger
- 80.03: Kommunikasjonsarealer / Horisontale utenom avdelinger, vanlige korridorer, arealer foran heiser
- 80.04: Kommunikasjonsarealer / Trapper
- 80.05: Kommunikasjonsarealer / Heiser
- 80.06: Kommunikasjonsarealer / Horisontale kommunikasjonsarealer internt i avdelinger
- 80.07: Kommunikasjonsarealer / Logistikkarealer
- 93.01: Tekniske arealer VVS / Sentrale tekniske rom
- 93.03: Tekniske arealer VVS / Ordinære sjakter, rør for sugesystem
- 94.01: Tekniske arealer EI / EL sentrale tekniske rom
- 94.02: Tekniske arealer EI / EL underfordeling
- 95.03: Tekniske arealer IKT / IKT kommunikasjonsrom KR
- 99.99: Midlertidig / IA - ikke avklart (midlertidig delfunksjon)
- Kulvert, teknisk
- Kulvert, transport

Under Arbeid

FORELØPIG TEGNING
30.01.2024

Rev.	Dato	Beskrivelse	Utf. av	Kontr. av	Godkj. av

LEIÐER FOR
ENTREPRISE

NYE AKER

BYGGHERRE: Helse Sør-Øst RHF RÅDGIVER: JUKJ

HELSE SØR-ØST TEAM AKER

PHA SØR U1M, ETASJE	Egenkontr.: JUKJ Disiplinærkontr.: Godkj.:
TEKFASE:	INTERN TEGNING DATO: xxxxxx
PROSJEKTID: NSA	TEGNINGSNUMMER: 03058-E0-00-U1M-A-200-20-002 MÅLESTOKK: 1:250
UTGIVERNODE:	REVISJON/STATUS: FORMAT: A1


PHA SØR - ETASJE 01

HOVEDINDGANG

POLIKLINIKK

ECT

6 DØGNENHETER Å 10 SENGER

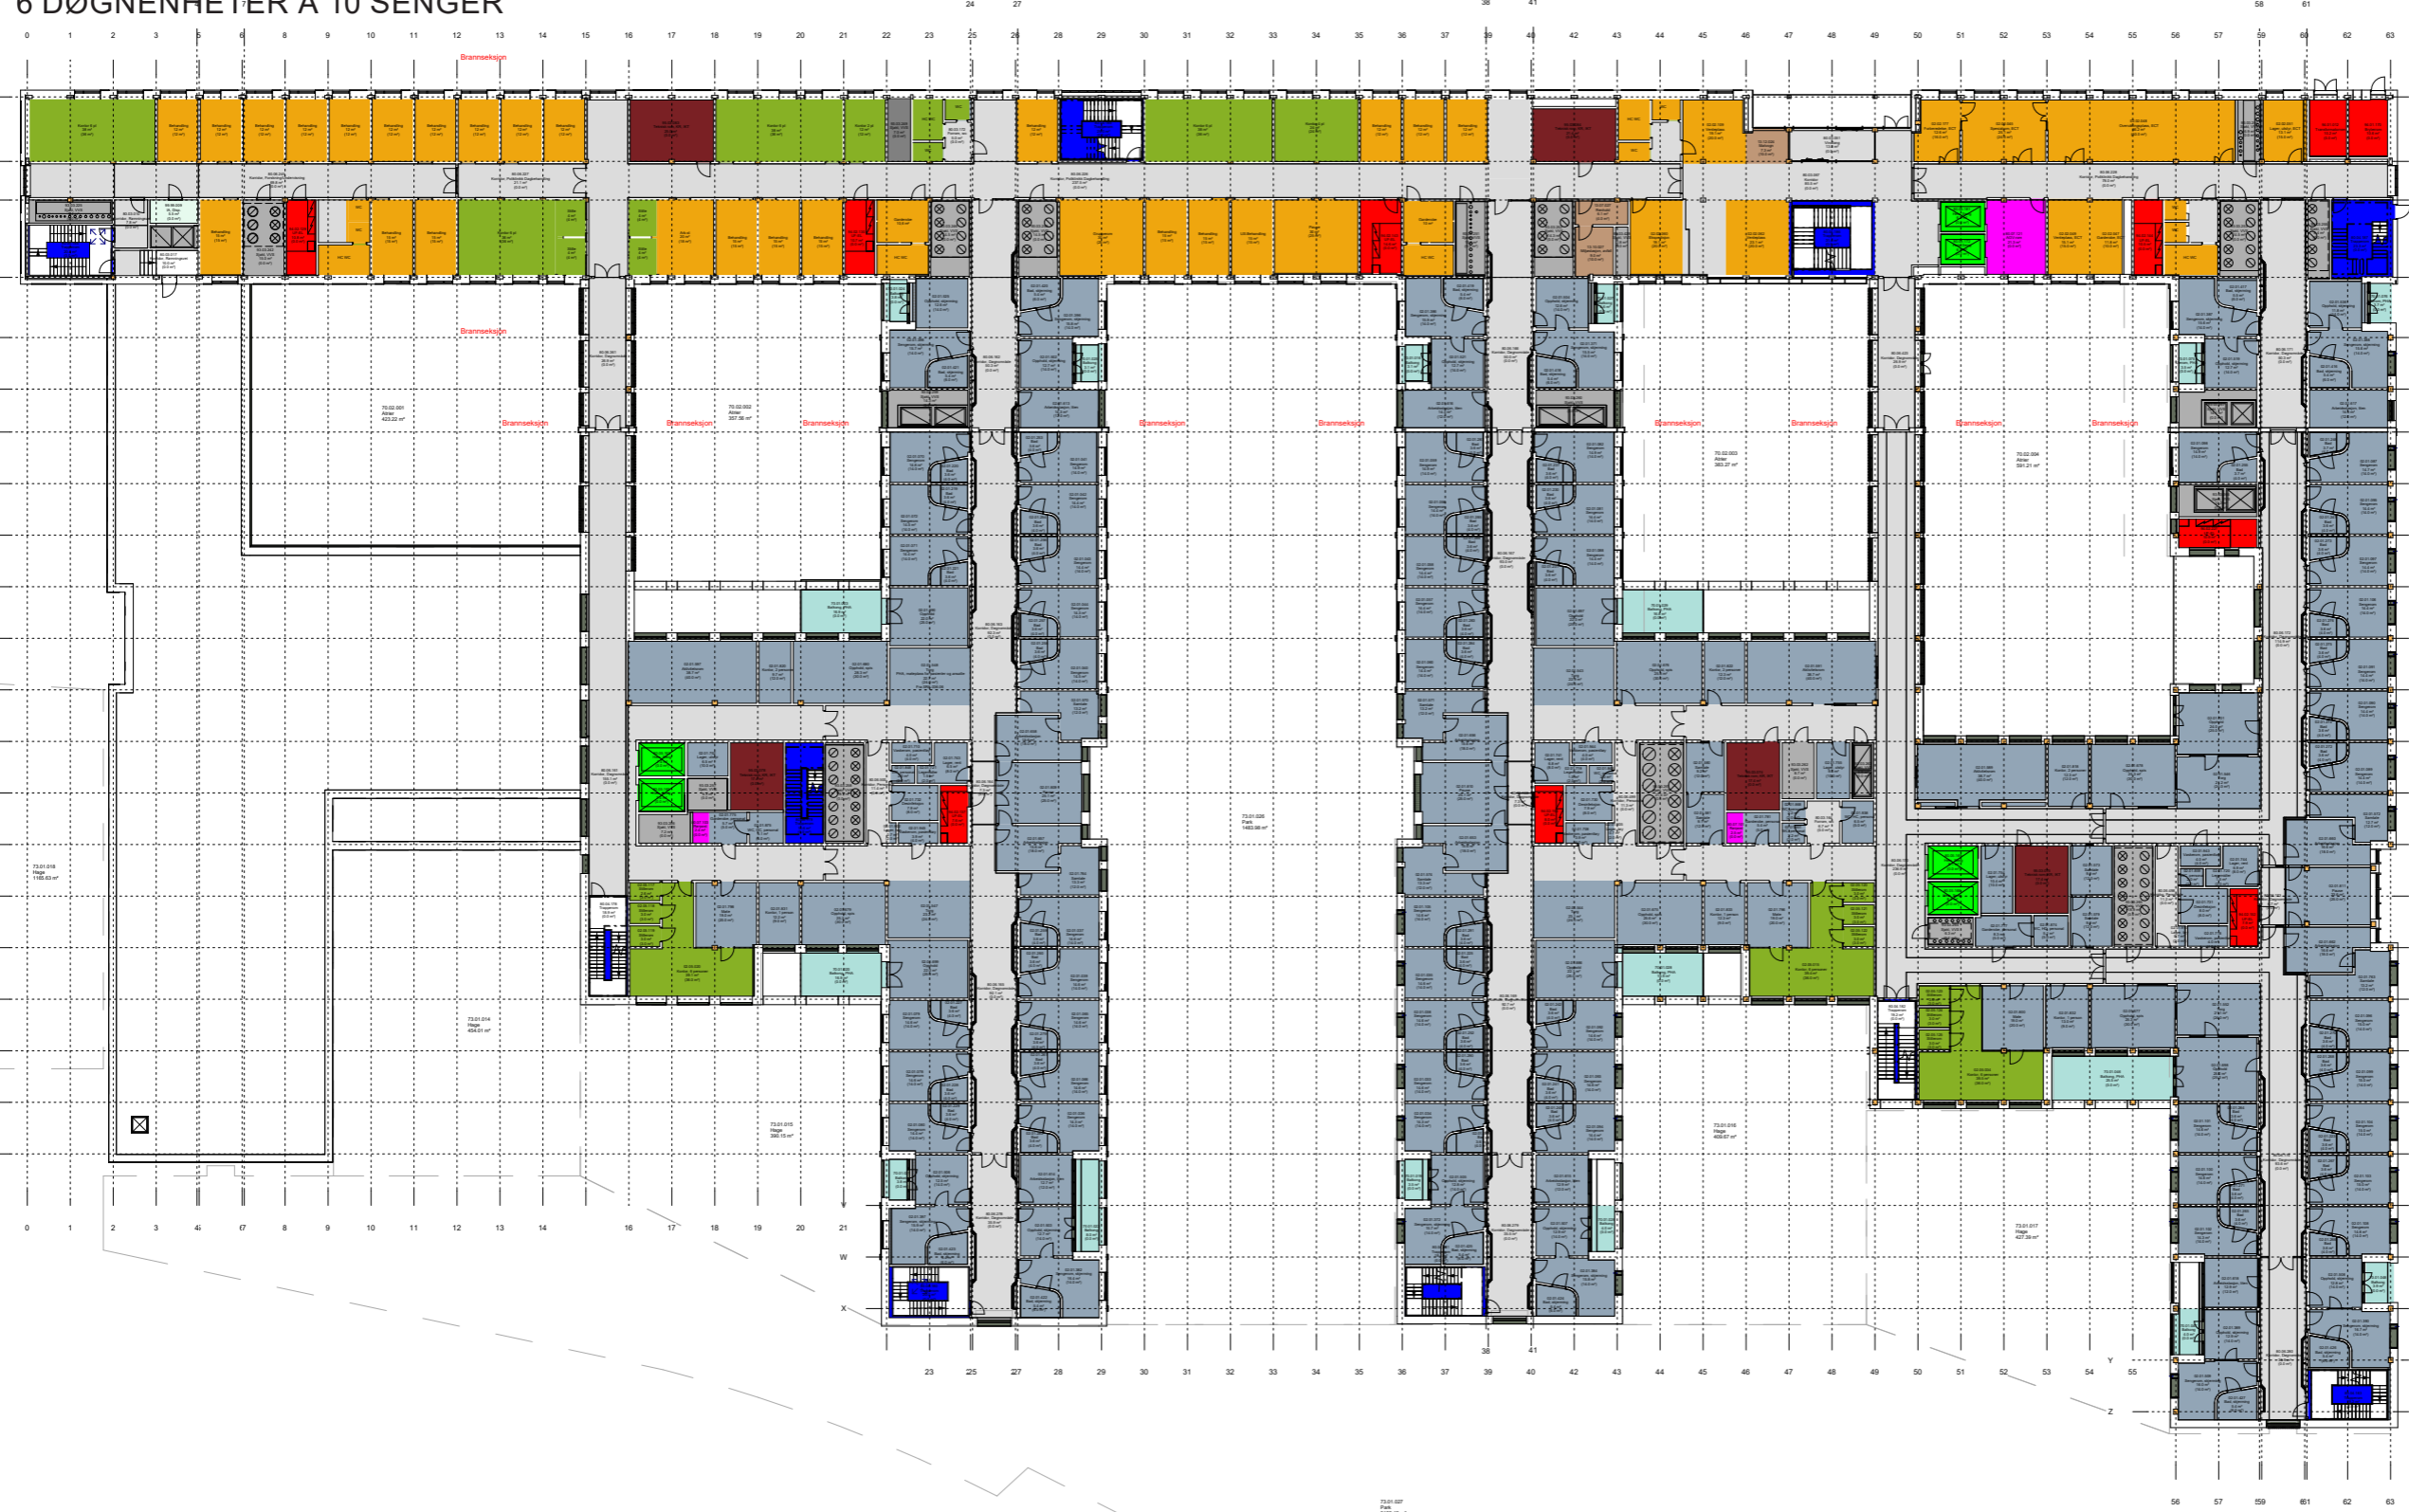

Funksjonsområder

- 02.01: Psykisk helsevern og avhengighet / Døgnområde PHA voksen
- 02.02: Psykisk helsevern og avhengighet / Poliklinikk PHA voksen
- 02.05: Psykisk helsevern og avhengighet / Kontorer og møterom
- 02.06: Psykisk helsevern og avhengighet / Kontorarbeidsplasser, administrasjon og ledelse
- 02.07: Psykisk helsevern og avhengighet / Fellesfunksjoner
- 13.02.03: Ikke-medisinsk service / Personalservice / Garderober ansatte
- 13.05: Ikke-medisinsk service / Mathåndtering
- 13.07.02: Ikke-medisinsk service / Renhold / Desentralt renhold
- 13.09.02: Ikke-medisinsk service / Varemottak og distribusjonssentral / Varemottak
- 13.10.01: Ikke-medisinsk service / Avfallshåndtering / Desentral avfallshåndtering
- 13.12: Ikke-medisinsk service / Kantine
- 15.01: Forskning og undervisning UJO / Klinikknære arealer
- 15.02: Forskning og undervisning UJO / Fellesarealer/seminarrom
- 70.01: Uterom / Balkonger, verandaer, takterrasser
- 80.01: Kommunikasjonsarealer / Mellom bygninger
- 80.02: Kommunikasjonsarealer / Store horisontale utenom avdelinger
- 80.03: Kommunikasjonsarealer / Horisontale utenom avdelinger, vanlige korridorer, arealer foran heiser
- 80.04: Kommunikasjonsarealer / Trapper
- 80.05: Kommunikasjonsarealer / Heiser
- 80.06: Kommunikasjonsarealer / Horisontale kommunikasjonsarealer internt i avdelinger
- 80.07: Kommunikasjonsarealer / Logistikkarealer
- 93.01: Tekniske arealer VVS / Sentrale tekniske rom
- 93.03: Tekniske arealer VVS / Ordinære sjakter, rør for sugesystem
- 94.01: Tekniske arealer EI / EL sentrale tekniske rom
- 94.02: Tekniske arealer EI / EL underfordeling
- 95.03: Tekniske arealer IKT / IKT kommunikasjonsrom KR
- 99.99: Midlertidig / IA - ikke avklart (midlertidig delfunksjon)
- Kulvert, teknisk
- Kulvert, transport

FORELØPIG TEGNING
30.01.2024

Rev.	Dato	Beskrivelse	Utf. av	Kontr. av	Godkj. av
GJELDER FOR ENTREPRISE					

NYE AKER

BYGGHERRER: Helse Sør-Øst RHF

RÅDGIVER: TEAM AKER

HELSE SØR-ØST


PHA SØR	Egenkontroll: JUKJ
1. ETASJE	Disiplinert: Godkj.
TEGNFASE	INTERN TEGNING
DATE: 1250	MALESTOKK: A1
FORMAT: A1	REVISJON/STATUS

PROSJEKT-ID: NSA	TEGNING: 03058-E0-00-01-A-200-20-002	REVISJON/STATUS
UTGIVELSE:	RENDOM: BYGG PLAN ETASJE FAG BYGGELINJE TEGNING LÅSNOM	

Model: AutodesK Docs//NO_10279631 Nye Aker sykehus/NSA_E0_A1_AK_01_AKS.rvt

PHA SØR - ETASJE 02

POLIKLINIKK
2 DØGNEHETER Å 10 SENGER
TAGTERRASSE

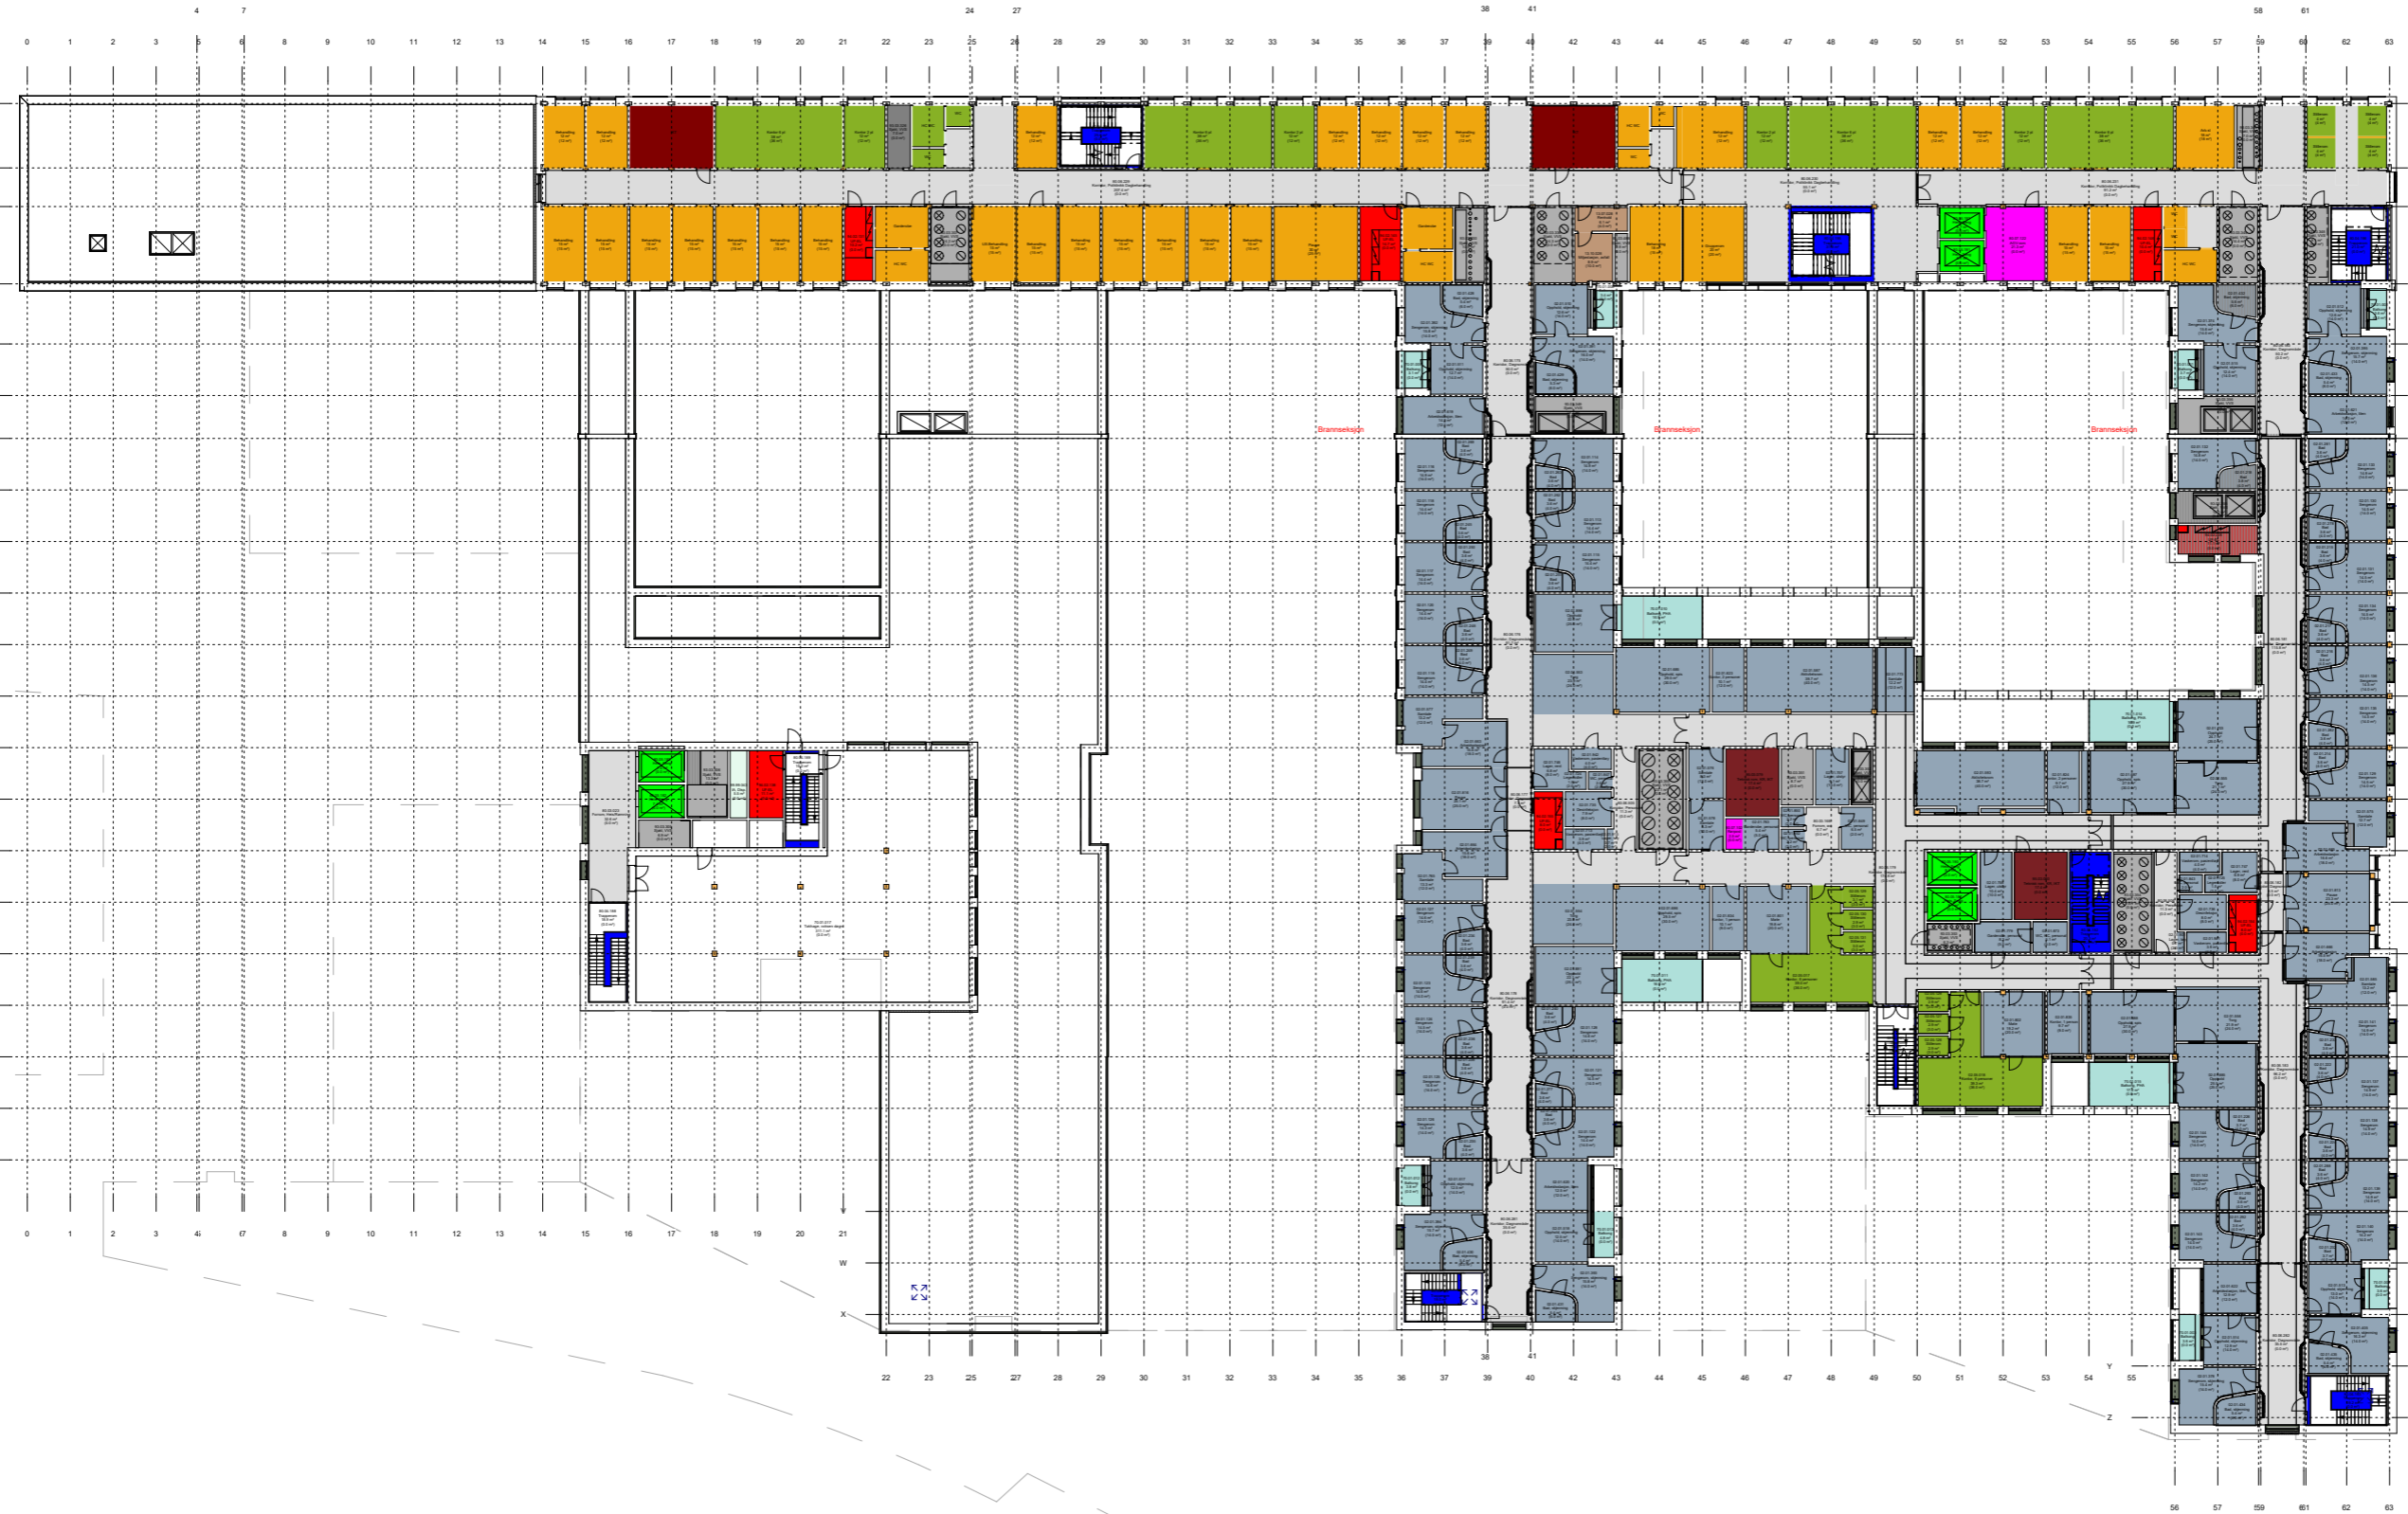

Funksjonsområder


- 02.01: Psykisk helsevern og avhengighet / Døgnområde PHA voksen
- 02.02: Psykisk helsevern og avhengighet / Poliklinikk PHA voksen
- 02.05: Psykisk helsevern og avhengighet / Kontorer og møterom
- 02.06: Psykisk helsevern og avhengighet / Kontorarbeidsplasser, administrasjon og ledelse
- 02.07: Psykisk helsevern og avhengighet / Fellesfunksjoner
- 13.02.03: Ikke-medisinsk service / Personalservice / Garderober ansatte
- 13.05: Ikke-medisinsk service / Mathåndtering
- 13.07.02: Ikke-medisinsk service / Renhold / Desentral renhold
- 13.09.02: Ikke-medisinsk service / Varemottak og distribusjonssentral / Varemottak
- 13.10.01: Ikke-medisinsk service / Avfallshåndtering / Desentral avfallshåndtering
- 13.12: Ikke-medisinsk service / Kantine
- 15.01: Forskning og undervisning UJO / Klinikknære arealer
- 15.02: Forskning og undervisning UJO / Fellesarealer/seminarrom
- 70.01: Uterom / Balkonger, verandaer, takterrasser
- 80.01: Kommunikasjonsarealer / Mellom bygninger
- 80.02: Kommunikasjonsarealer / Store horisontale utenom avdelinger
- 80.03: Kommunikasjonsarealer / Horisontale utenom avdelinger, vanlige korridorer, arealer foran heiser
- 80.04: Kommunikasjonsarealer / Trapper
- 80.05: Kommunikasjonsarealer / Heiser
- 80.06: Kommunikasjonsarealer / Horisontale kommunikasjonsarealer internt i avdelinger
- 80.07: Kommunikasjonsarealer / Logistikkarealer
- 93.01: Tekniske arealer VVS / Sentrale tekniske rom
- 93.03: Tekniske arealer VVS / Ordinære sjakter, rør for sugesystem
- 94.01: Tekniske arealer EI / EL sentrale tekniske rom
- 94.02: Tekniske arealer EI / EL underfordeling
- 95.03: Tekniske arealer IKT / IKT kommunikasjonsrom KR
- 99.99: Midlertidig / IA - ikke avklart (midlertidig delfunksjon)
- Kulvert, teknisk
- Kulvert, transport

FORELØPIG TEGNING
30.01.2024

Rev.	Dato	Beskrivelse	Utf. av	Kontr. av	Godkj. av
GJELDER FOR ENTREPRISE:					
NYE AKER			RÅDGIVER:		
BYGGHERRER: Helse Sør-Øst RHF			Egenkontroll: JUKJ		
HELSE SØR-ØST			Disiplinærkontroll: Godkj.		
TEAM AKER			PHASØR		
2. ETASJE			DATO: 1250		
TEGNFASE			FORMAT: A1		
PROSJEKT-ID: NSA			TEGN-NR: 03058-E0-00-02-A-200-20-002		
UTGIVERTIDSPUNKT			REVISJON/STATUS		

PHA SØR - ETASJE 03

FOU UIO
ADMINISTRASJON
GRUPPEROM
TAGTERRASSE

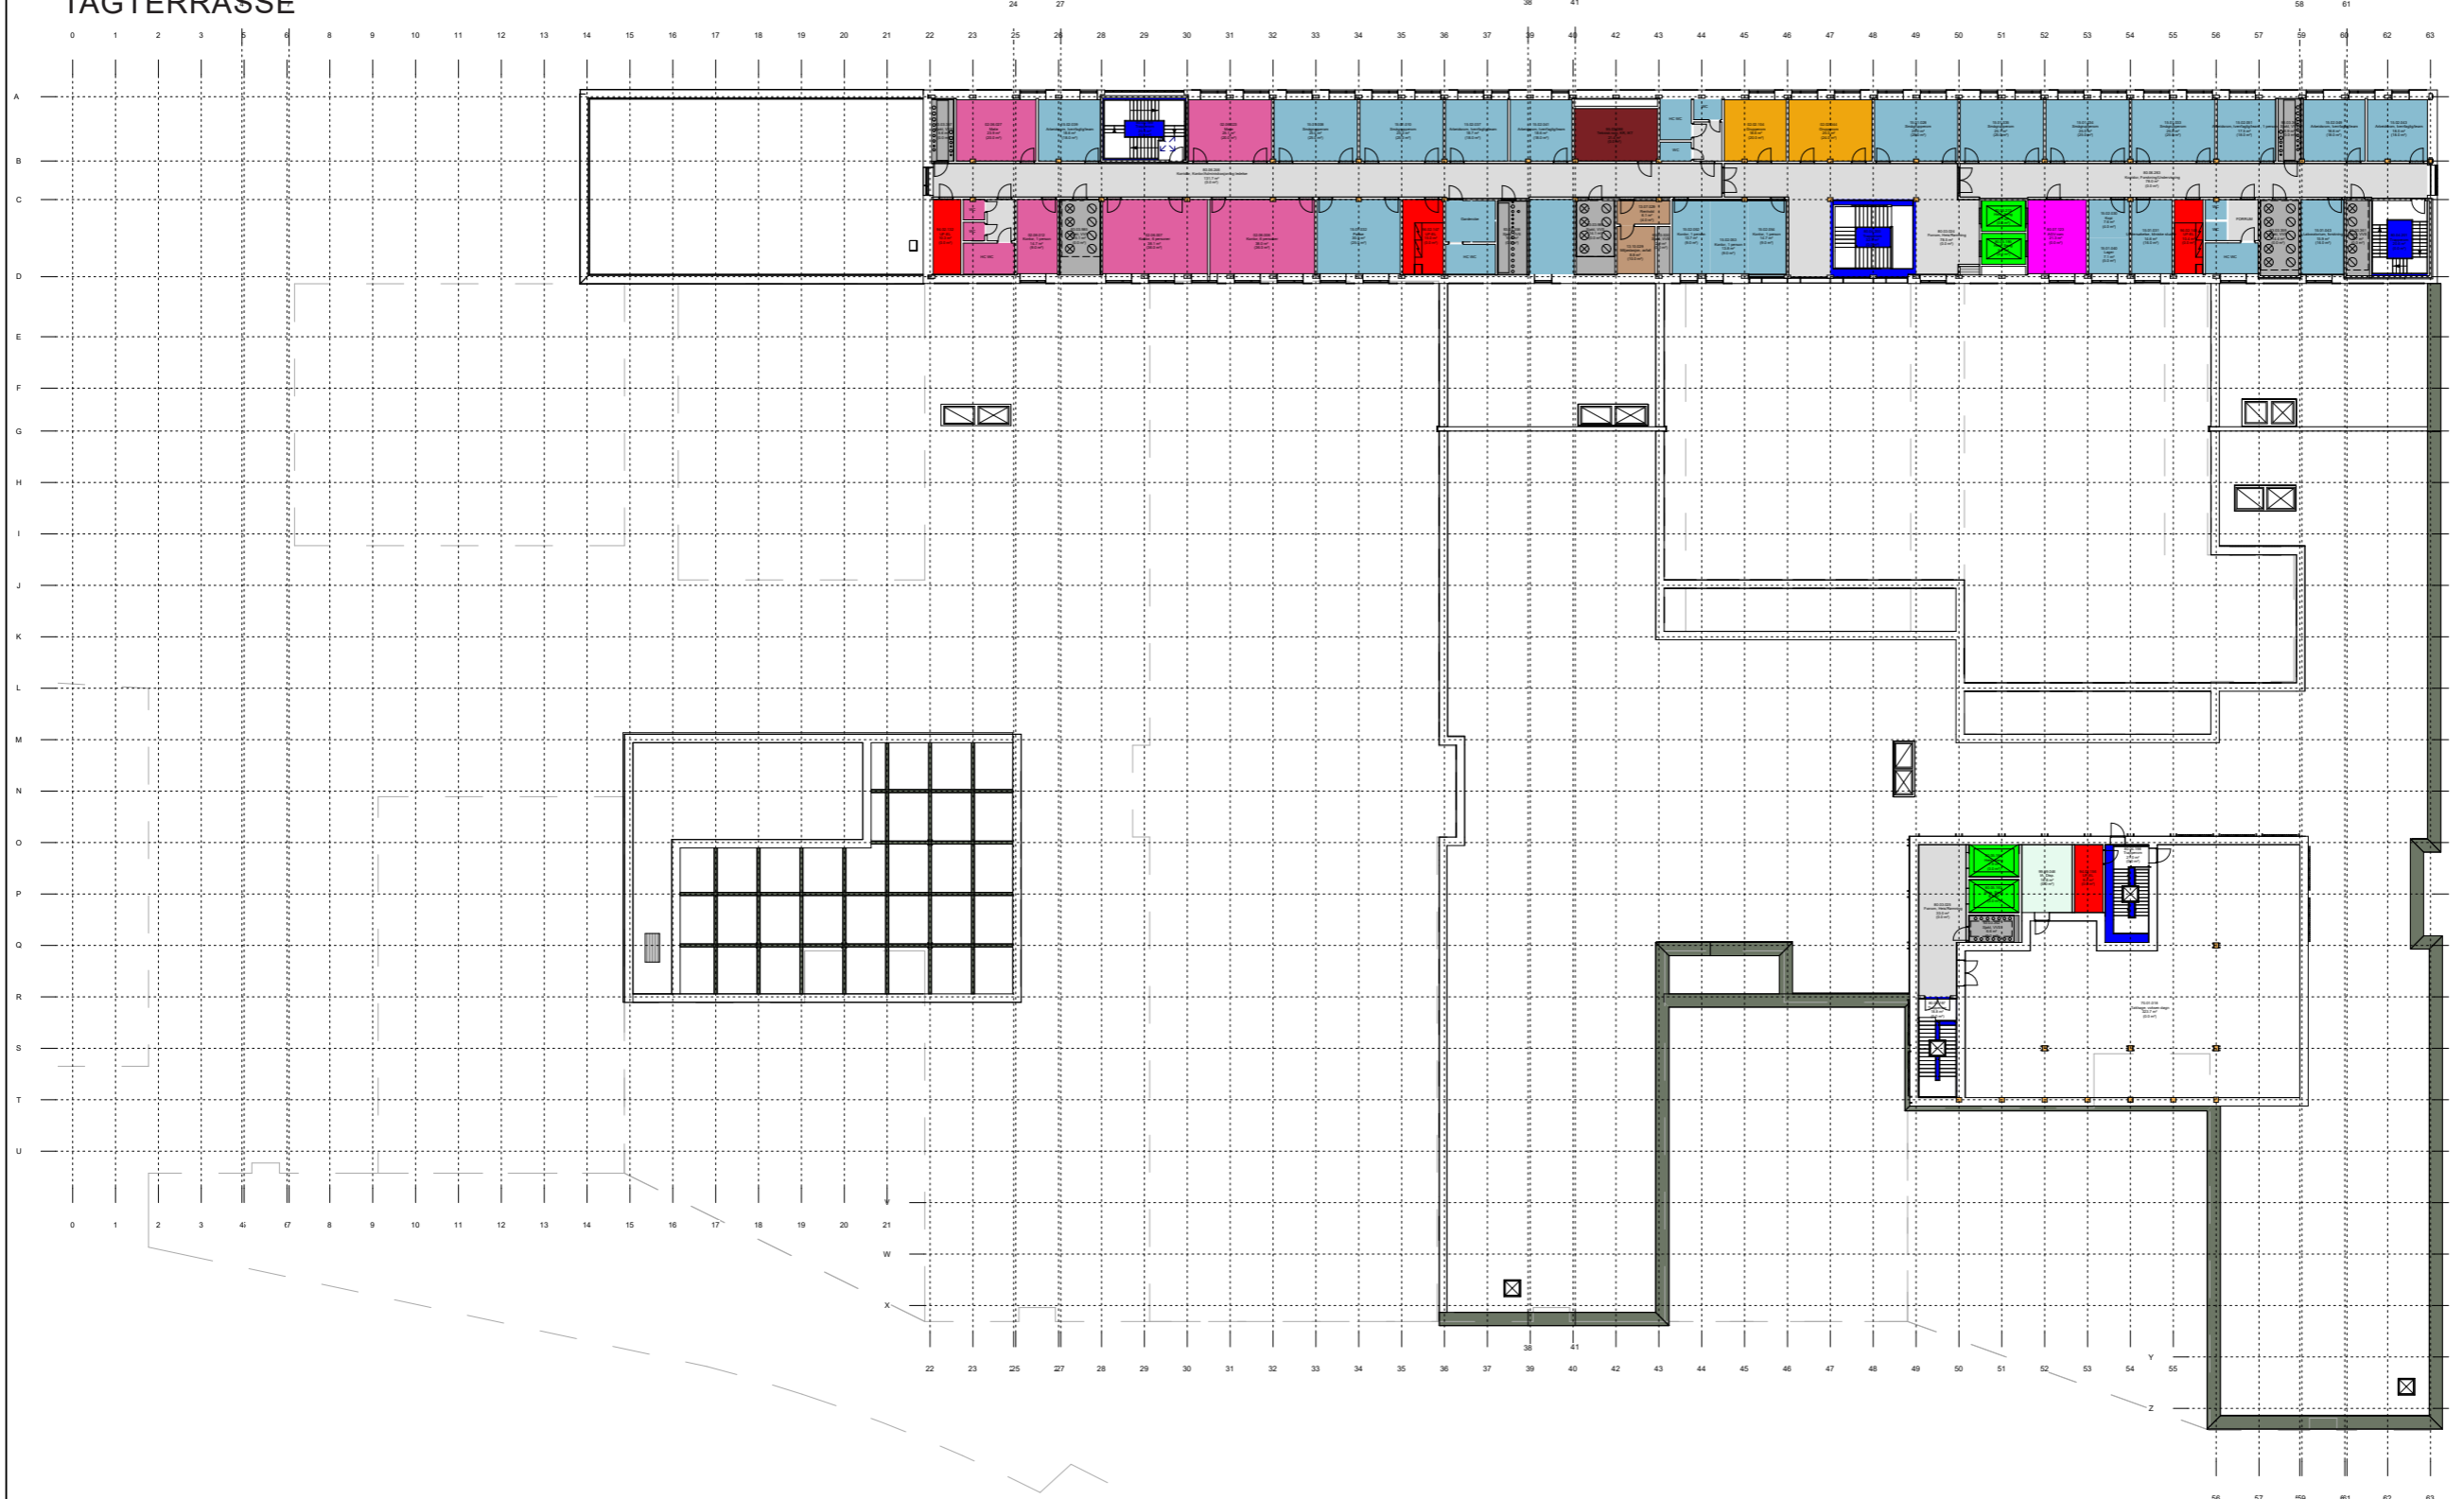

Funksjonsområder

- 02.01: Psykisk helsevern og avhengighet / Døgnområde PHA voksen
- 02.02: Psykisk helsevern og avhengighet / Poliklinikk PHA voksen
- 02.05: Psykisk helsevern og avhengighet / Kontorer og møterom
- 02.06: Psykisk helsevern og avhengighet / Kontorarbeidsplasser, administrasjon og ledelse
- 02.07: Psykisk helsevern og avhengighet / Fellesfunksjoner
- 13.02.03: Ikke-medisinsk service / Personalservice / Garderobe ansatte
- 13.05: Ikke-medisinsk service / Mathåndtering
- 13.07.02: Ikke-medisinsk service / Renhold / Desentral renhold
- 13.09.02: Ikke-medisinsk service / Varemottak og distribusjonssentral / Varemottak
- 13.10.01: Ikke-medisinsk service / Avfallshåndtering / Desentral avfallshåndtering
- 13.12: Ikke-medisinsk service / Kantine
- 15.01: Forskning og undervisning UIO / Klinikknære arealer
- 15.02: Forskning og undervisning UIO / Fellesarealer/seminarrom
- 70.01: Uterom / Balkonger, verandaer, takterrasser
- 80.01: Kommunikasjonsarealer / Mellom bygninger
- 80.02: Kommunikasjonsarealer / Store horisontale utenom avdelinger
- 80.03: Kommunikasjonsarealer / Horisontale utenom avdelinger, vanlige korridorer, arealer foran heiser
- 80.04: Kommunikasjonsarealer / Trapper
- 80.05: Kommunikasjonsarealer / Heiser
- 80.06: Kommunikasjonsarealer / Horisontale kommunikasjonsarealer internt i avdelinger
- 80.07: Kommunikasjonsarealer / Logistikkarealer
- 93.01: Tekniske arealer VVS / Sentrale tekniske rom
- 93.03: Tekniske arealer VVS / Ordinære sjakter, rør for sugesystem
- 94.01: Tekniske arealer EI / EL sentrale tekniske rom
- 94.02: Tekniske arealer EI / EL underfordeling
- 95.03: Tekniske arealer IKT / IKT kommunikasjonsrom KR
- 99.99: Midlertidig / IA - ikke avklart (midlertidig delfunksjon)
- Kulvert, teknisk
- Kulvert, transport

FORELØPIG TEGNING
30.01.2024

Rev.	Dato	Beskrivelse	Utf. av	Kontr. av	Godkj. av
------	------	-------------	---------	-----------	-----------


NYE AKER
BYGGHERRER: Helse Sør-Øst RHF
RÅDGIVER: TEAM AKER
HELSE SØR-ØST

PHA SØR 3. ETASJE	Egenkontr.: JUKJ Disiplinkontr.: Godkj.:
TEGNFASE: INTERN TEGNING	DATE: 1250 MÅLESTOKK: A1 FORMAT:

PROSJEKT-ID: NSA	TEGNING: 03058-E0-00-03-A-200-20-002	REVISJON/STATUS
UTGIVERTID: 03058-E0-00-03-A-200-20-002	REVISJON/STATUS	

PHA SØR - ETASJE 04

TEKNIKK

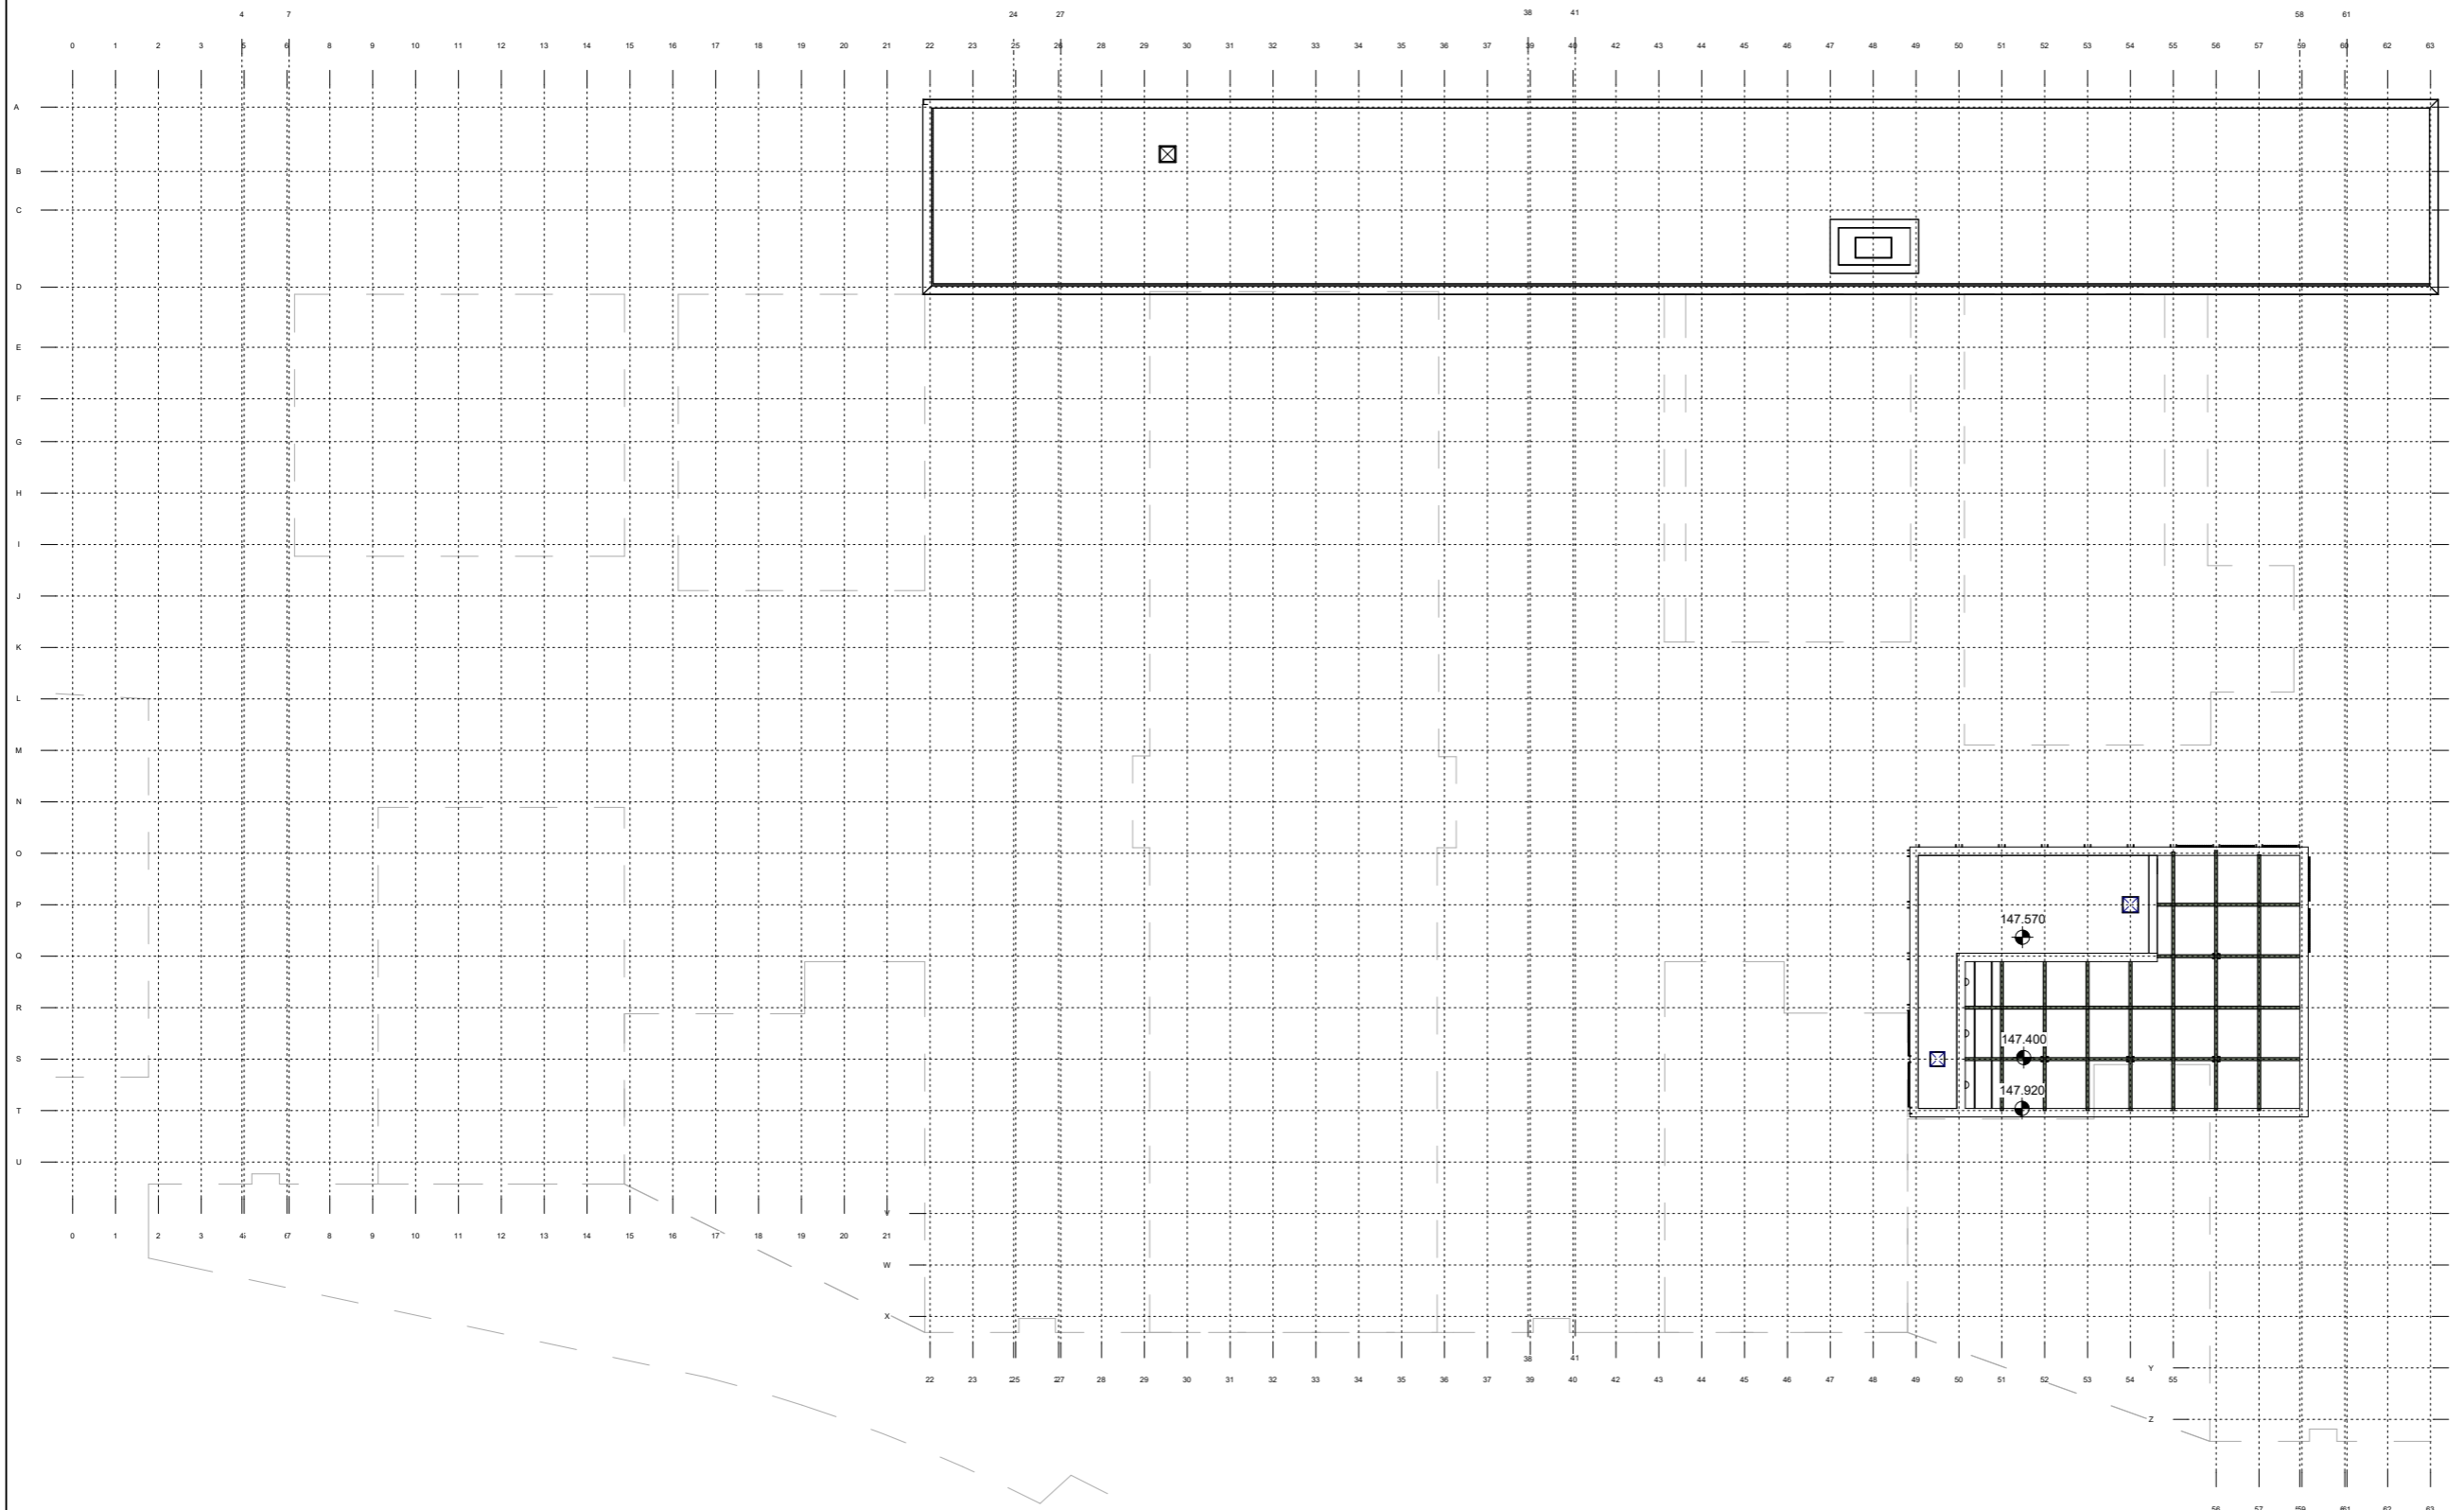

BEMÆRK:
Angivne koter er vejledende. Ændringer vil forekomme.
RIV og RIE installationer (tekniske oppbygg) på tak er ikke angivet. LARK er ikke vist.

FORELØPIG TEGNING
30.01.2024

Rev.	Dato	Beskrivelse	Utf. av	Kontr. av	Godkj. av
LEDER FOR ENTREPRISE					
NYE AKER			RÅDGIVER:		
BYGGHERRER: Helse Sør-Øst RHF			Egenkontroll: JUKJ		
HELSE SØR-ØST			Disiplinkontroll: Godkj.		
TEAM AKER			PHASE: INTERN TEGNING		
PHASE: TAKPLAN			DATE: 1250		
TEKNIKK			FORMAT: A1		
PROSJEKT-ID: NSA		TEGNINGSNR: 03058-E0-00-04T-A-200-20-002		REVISJON/STATUS	
UTGIVELSE:		REVISJON:		REVISJON/STATUS	

GRUPPE H - ECT


GRUPPE H - ECT

PHA SØR ETASJE 01



Funksjonsområder

- 02.01: Psykisk helsevern og avhengighet / Døgnområde PHA voksen
- 02.02: Psykisk helsevern og avhengighet / Poliklinikk PHA voksen
- 02.05: Psykisk helsevern og avhengighet / Kontorer og møterom
- 02.06: Psykisk helsevern og avhengighet / Kontorarbeidsplasser, administrasjon og ledelse
- 02.07: Psykisk helsevern og avhengighet / Fellesfunksjoner
- 13.02.03: Ikke-medisinsk service / Personalservice / Garderobes ansatte
- 13.05: Ikke-medisinsk service / Mathåndtering
- 13.07.02: Ikke-medisinsk service / Renhold / Desentral renhold
- 13.09.02: Ikke-medisinsk service / Varemottak og distribusjonssentral / Varemottak
- 13.10.01: Ikke-medisinsk service / Avfallshåndtering / Desentral avfallshåndtering
- 13.12: Ikke-medisinsk service / Kantine
- 15.01: Forskning og undervisning UiO / Klinikknære arealer
- 15.02: Forskning og undervisning UiO / Fellesarealer/seminarrom
- 70.01: Uterom / Balkonger, verandaer, takterrasser
- 80.01: Kommunikasjonsarealer / Mellom bygninger
- 80.02: Kommunikasjonsarealer / Store horisontale uterom avdelinger
- 80.03: Kommunikasjonsarealer / Horisontale uterom avdelinger, vanlige korridorer, arealer foran heiser
- 80.04: Kommunikasjonsarealer / Trapper
- 80.05: Kommunikasjonsarealer / Heiser
- 80.06: Kommunikasjonsarealer / Horisontale kommunikasjonsarealer internt i avdelinger
- 80.07: Kommunikasjonsarealer / Logistikkarealer
- 93.01: Tekniske arealer VVS / Sentrale tekniske rom
- 93.03: Tekniske arealer VVS / Ordinære sjakter, rør for sugesystem
- 94.01: Tekniske arealer EI / EL sentrale tekniske rom
- 94.02: Tekniske arealer EI / EL underfordeling
- 95.03: Tekniske arealer IKT / IKT kommunikasjonsrom KR
- 99.99: Midlertidig / IA - ikke avklart (midlertidig delfunksjon)
- Kulvert, teknisk
- Kulvert, transport

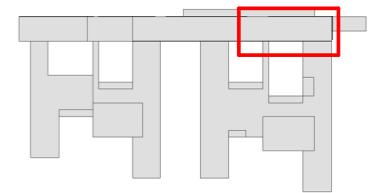

Rev.	Dato	Beskrivelse	Utt. av	Kontr. av	Godkj. av

GJELDER FOR
ENTREPRISE:

NYE AKER

BYGGHERRER: Helse Sør-Øst RHF

RÅDGIVER: TEAM AKER

HELSE SØR-ØST

PHA SØR	Egenkontroll:
ECT	Disiplinert:
	Godkj:

TEKFASE:	INTERN TEKNISK	DATO: xxxxxx.xx
		MÅLESTOKK: 1:100
		FORMAT: A1

PROSJEKT-ID: NSA	TEGNENR: GRUPPE H - 01	REVISJON/STATUS:
UTGIVERTIDSPUNKT:		


GRUPPE H - ECT

PHA SØR ETASJE 01



Funksjonsområder

- 02.01: Psykisk helsevern og avhengighet / Døgnområde PHA voksen
- 02.02: Psykisk helsevern og avhengighet / Poliklinikk PHA voksen
- 02.05: Psykisk helsevern og avhengighet / Kontorer og møterom
- 02.06: Psykisk helsevern og avhengighet / Kontorarbeidsplasser, administrasjon og ledelse
- 02.07: Psykisk helsevern og avhengighet / Fellesfunksjoner
- 13.02.03: Ikke-medisinsk service / Personalservice / Garderobe ansatte
- 13.05: Ikke-medisinsk service / Mathåndtering
- 13.07.02: Ikke-medisinsk service / Renhold / Desentral renhold
- 13.09.02: Ikke-medisinsk service / Varemottak og distribusjonsentral / Varemottak
- 13.10.01: Ikke-medisinsk service / Avfallshåndtering / Desentral avfallshåndtering
- 13.12: Ikke-medisinsk service / Kantine
- 15.01: Forskning og undervisning UiO / Klinikknære arealer
- 15.02: Forskning og undervisning UiO / Fellesarealer/seminarrom
- 70.01: Uterom / Balkonger, verandaer, takterrasser
- 80.01: Kommunikasjonsarealer / Mellom bygninger
- 80.02: Kommunikasjonsarealer / Store horisontale utenom avdelinger
- 80.03: Kommunikasjonsarealer / Horisontale utenom avdelinger, vanlige korridorer, arealer foran heiser
- 80.04: Kommunikasjonsarealer / Trapper
- 80.05: Kommunikasjonsarealer / Heiser
- 80.06: Kommunikasjonsarealer / Horisontale kommunikasjonsarealer internt i avdelinger
- 80.07: Kommunikasjonsarealer / Logistikkarealer
- 93.01: Tekniske arealer VVS / Sentrale tekniske rom
- 93.03: Tekniske arealer VVS / Ordinære sjakter, rør for sugesystem
- 94.01: Tekniske arealer EI / EL sentrale tekniske rom
- 94.02: Tekniske arealer EI / EL underfordeling
- 95.03: Tekniske arealer IKT / IKT kommunikasjonsrom KR
- 99.99: Midlertidig / IA - ikke avklart (midlertidig delfunksjon)
- Kulvert, teknisk
- Kulvert, transport

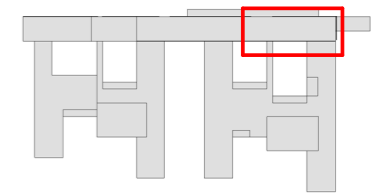

- (1) Garderobe og venteområde
- (2) Anestesi
- (3) ECT
- (4) Oppvåkingsområde

Rev.	Dato	Beskrivelse	Utt. av	Kontr. av	Godkj. av

GJELDER FOR ENTREPRISE

NYE AKER

BYGGHERRE: Helse Sør-Øst RHF RÅDGIVER: TEAM AKER



PHA SØR ECT Flyt Egenkontroll: Disiplinert: Godkj:

TEKFASE: INTERN TEKNISK DATO: MÅLESTOKK: FORMAT: REVISJONSTATUS

PROSJEKT-ID: NSA TEKNISK: GRUPPE H - 02 REVISJONSTATUS