




NYE AKER SYKEHUS - PHA

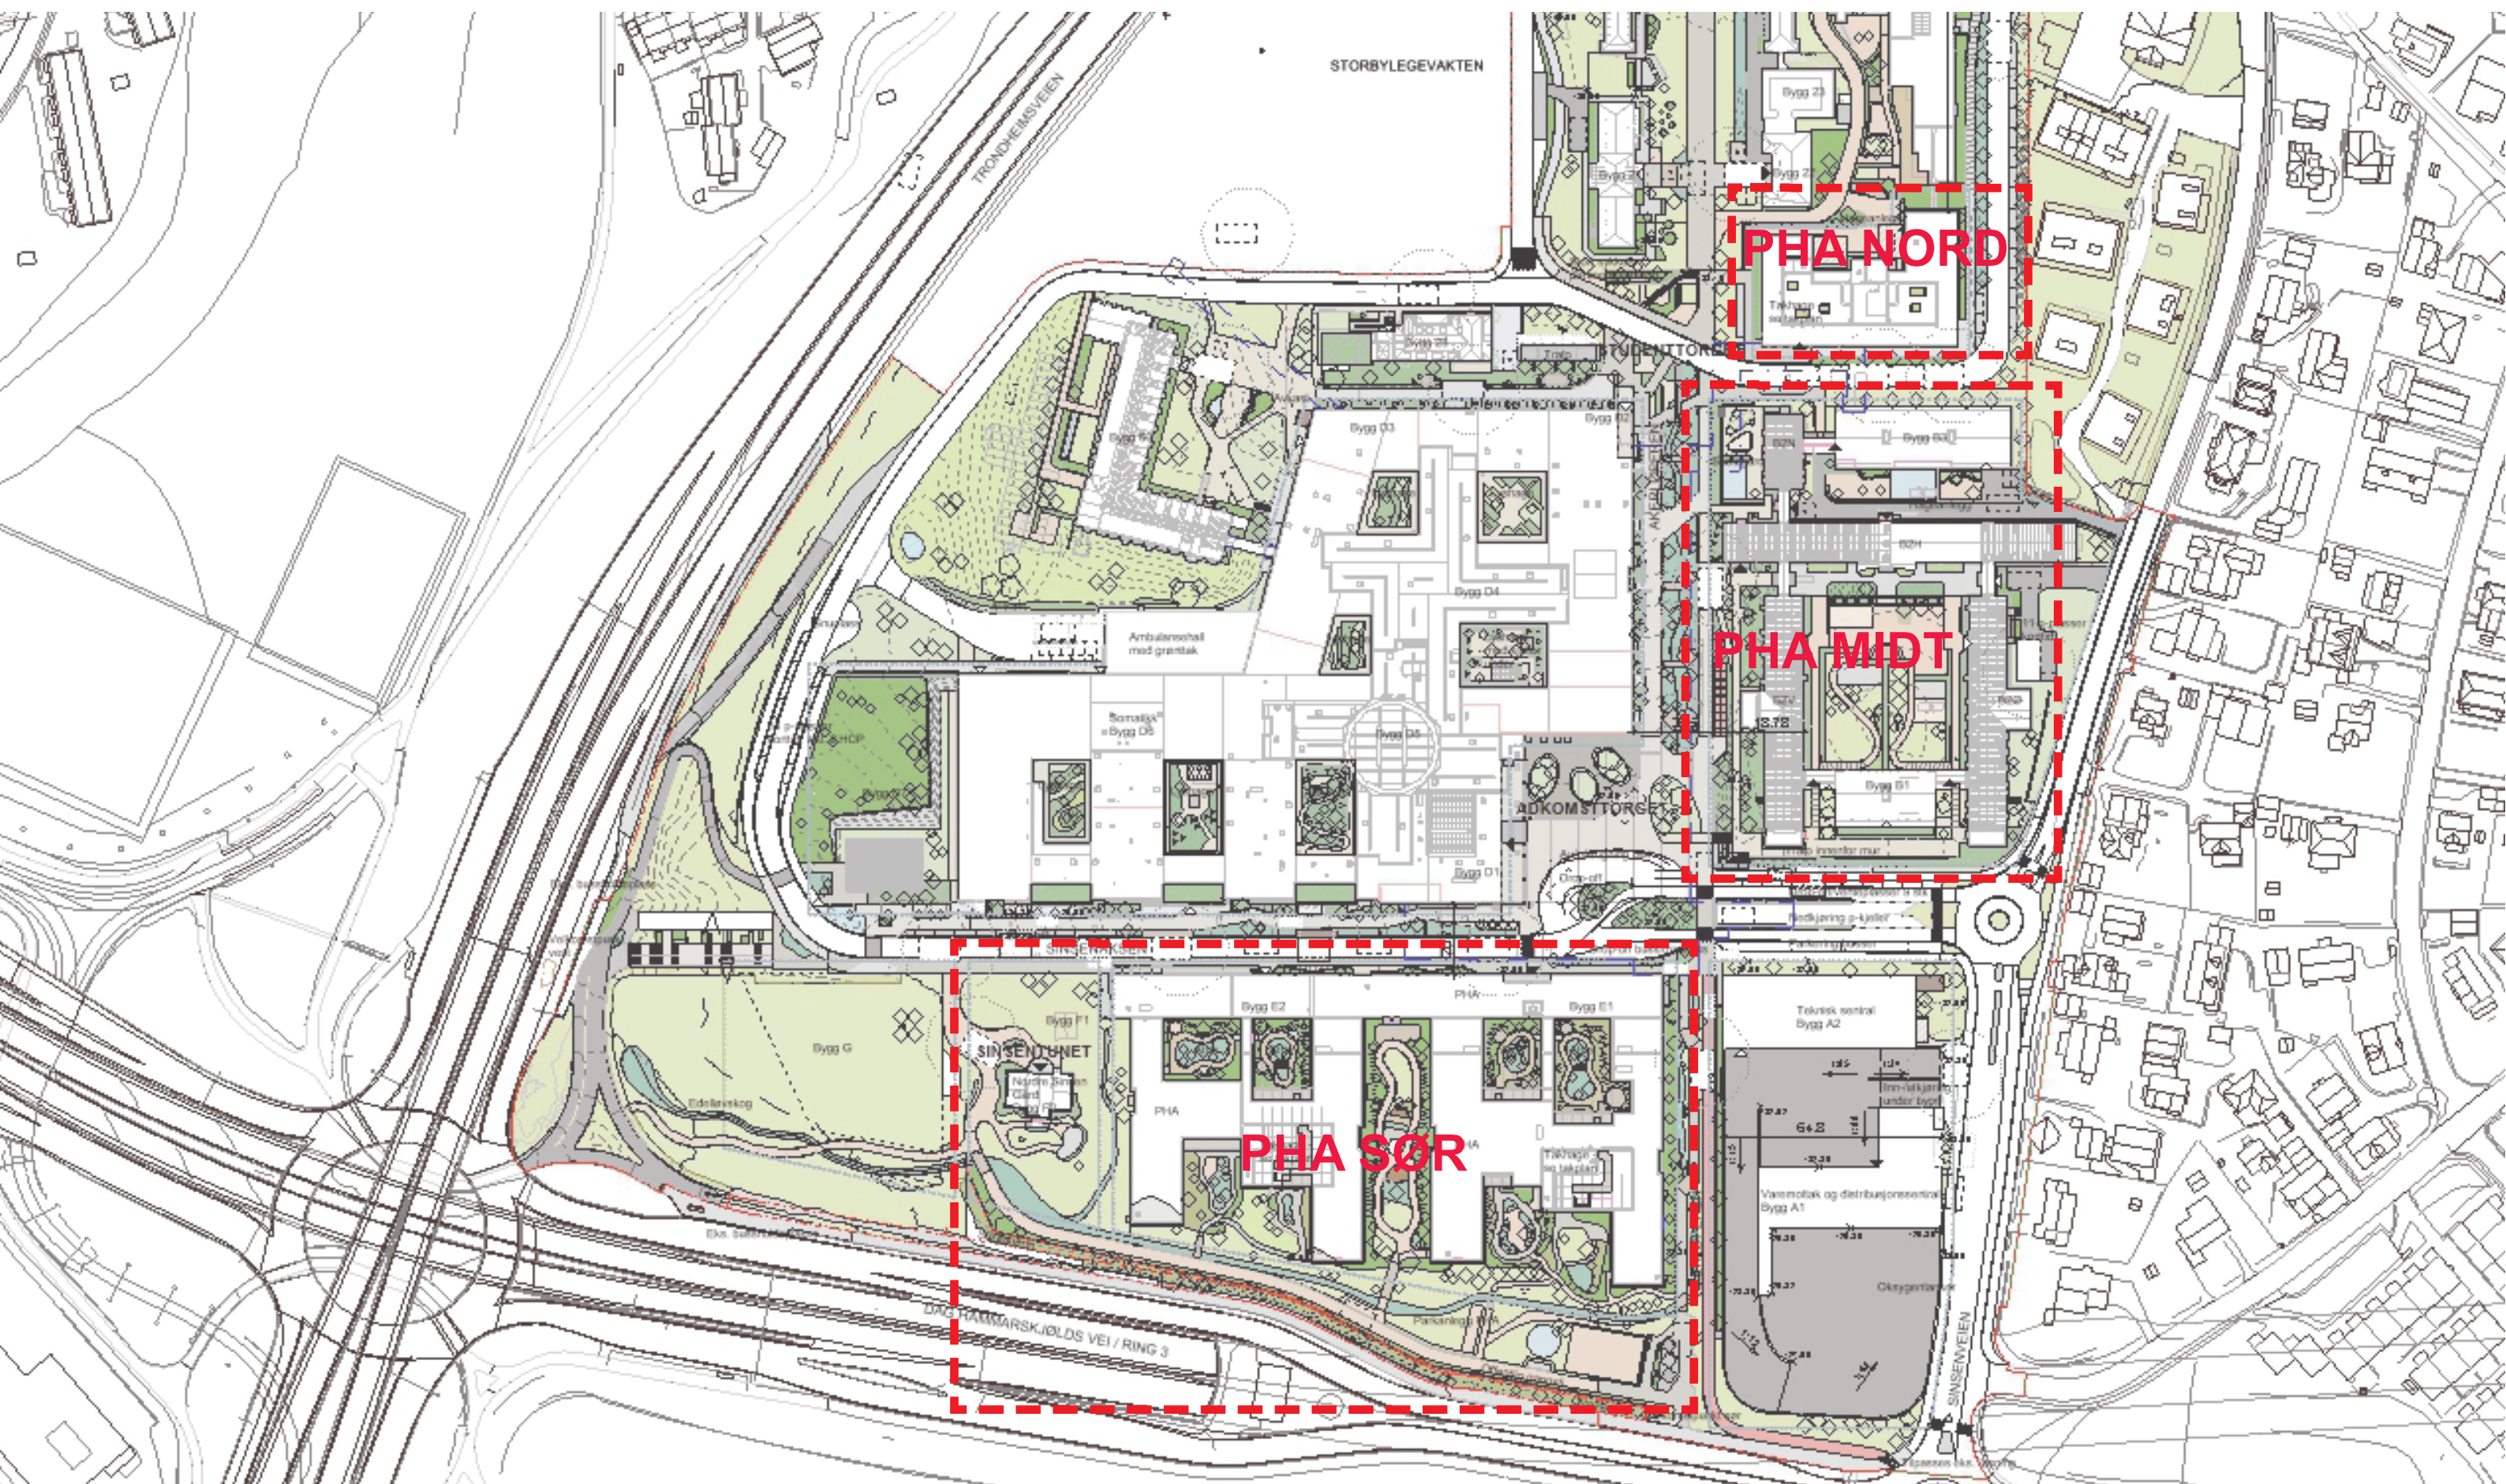


PHA - FUNKSJONSFORDELING I BYGG

- Døgnområde
- Poliklinikk og kontorer behandlere
- BUP Dagbehandling
- Fellesfunksjoner
- Administrasjon
- Takhage/ Balkong
- Forskning
- Teknikk

PHA SØR:

- Døgnområde
- Poliklinikk og kontorer behandlere
- Fellesfunksjoner
- Administrasjon
- Forskning
- Takhage/ Balkong
- Teknikk

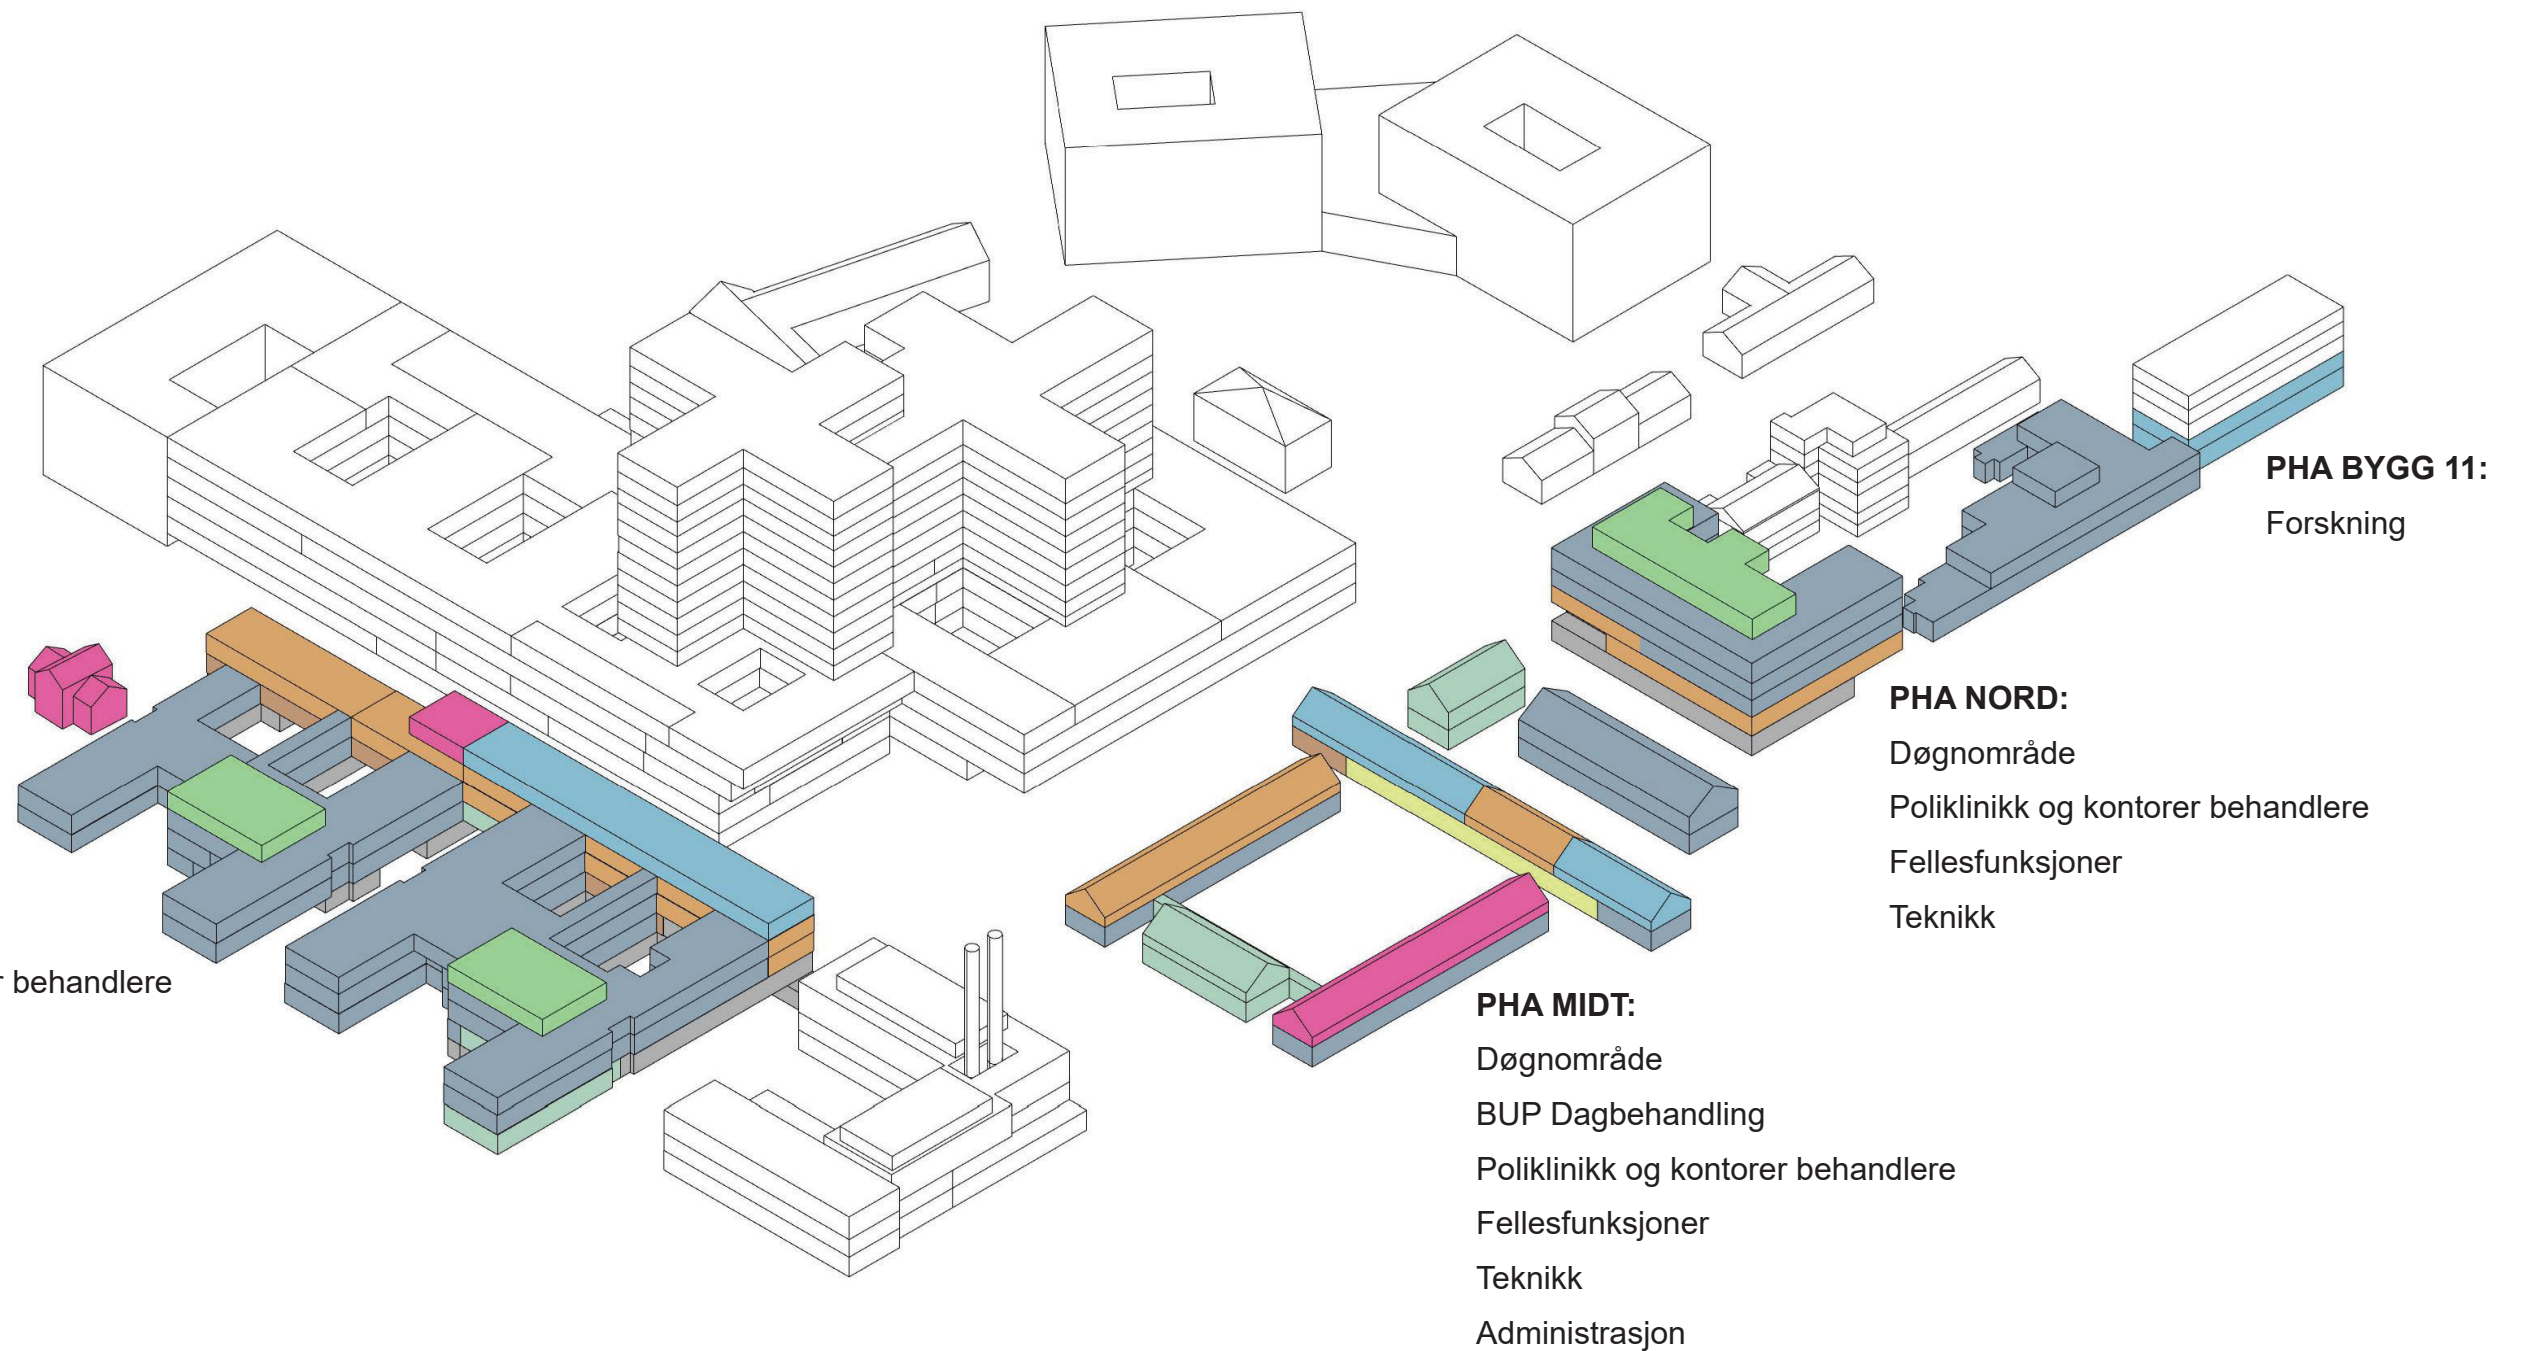

PHA BYGG 11:
Forskning

PHA NORD:


- Døgnområde
- Poliklinikk og kontorer behandlere
- Fellesfunksjoner
- Teknikk

PHA MIDT:

- Døgnområde
- BUP Dagbehandling
- Poliklinikk og kontorer behandlere
- Fellesfunksjoner
- Teknikk
- Administrasjon

ETASJEPLANER PHA MIDT

PHA MIDT - ETASJE U1

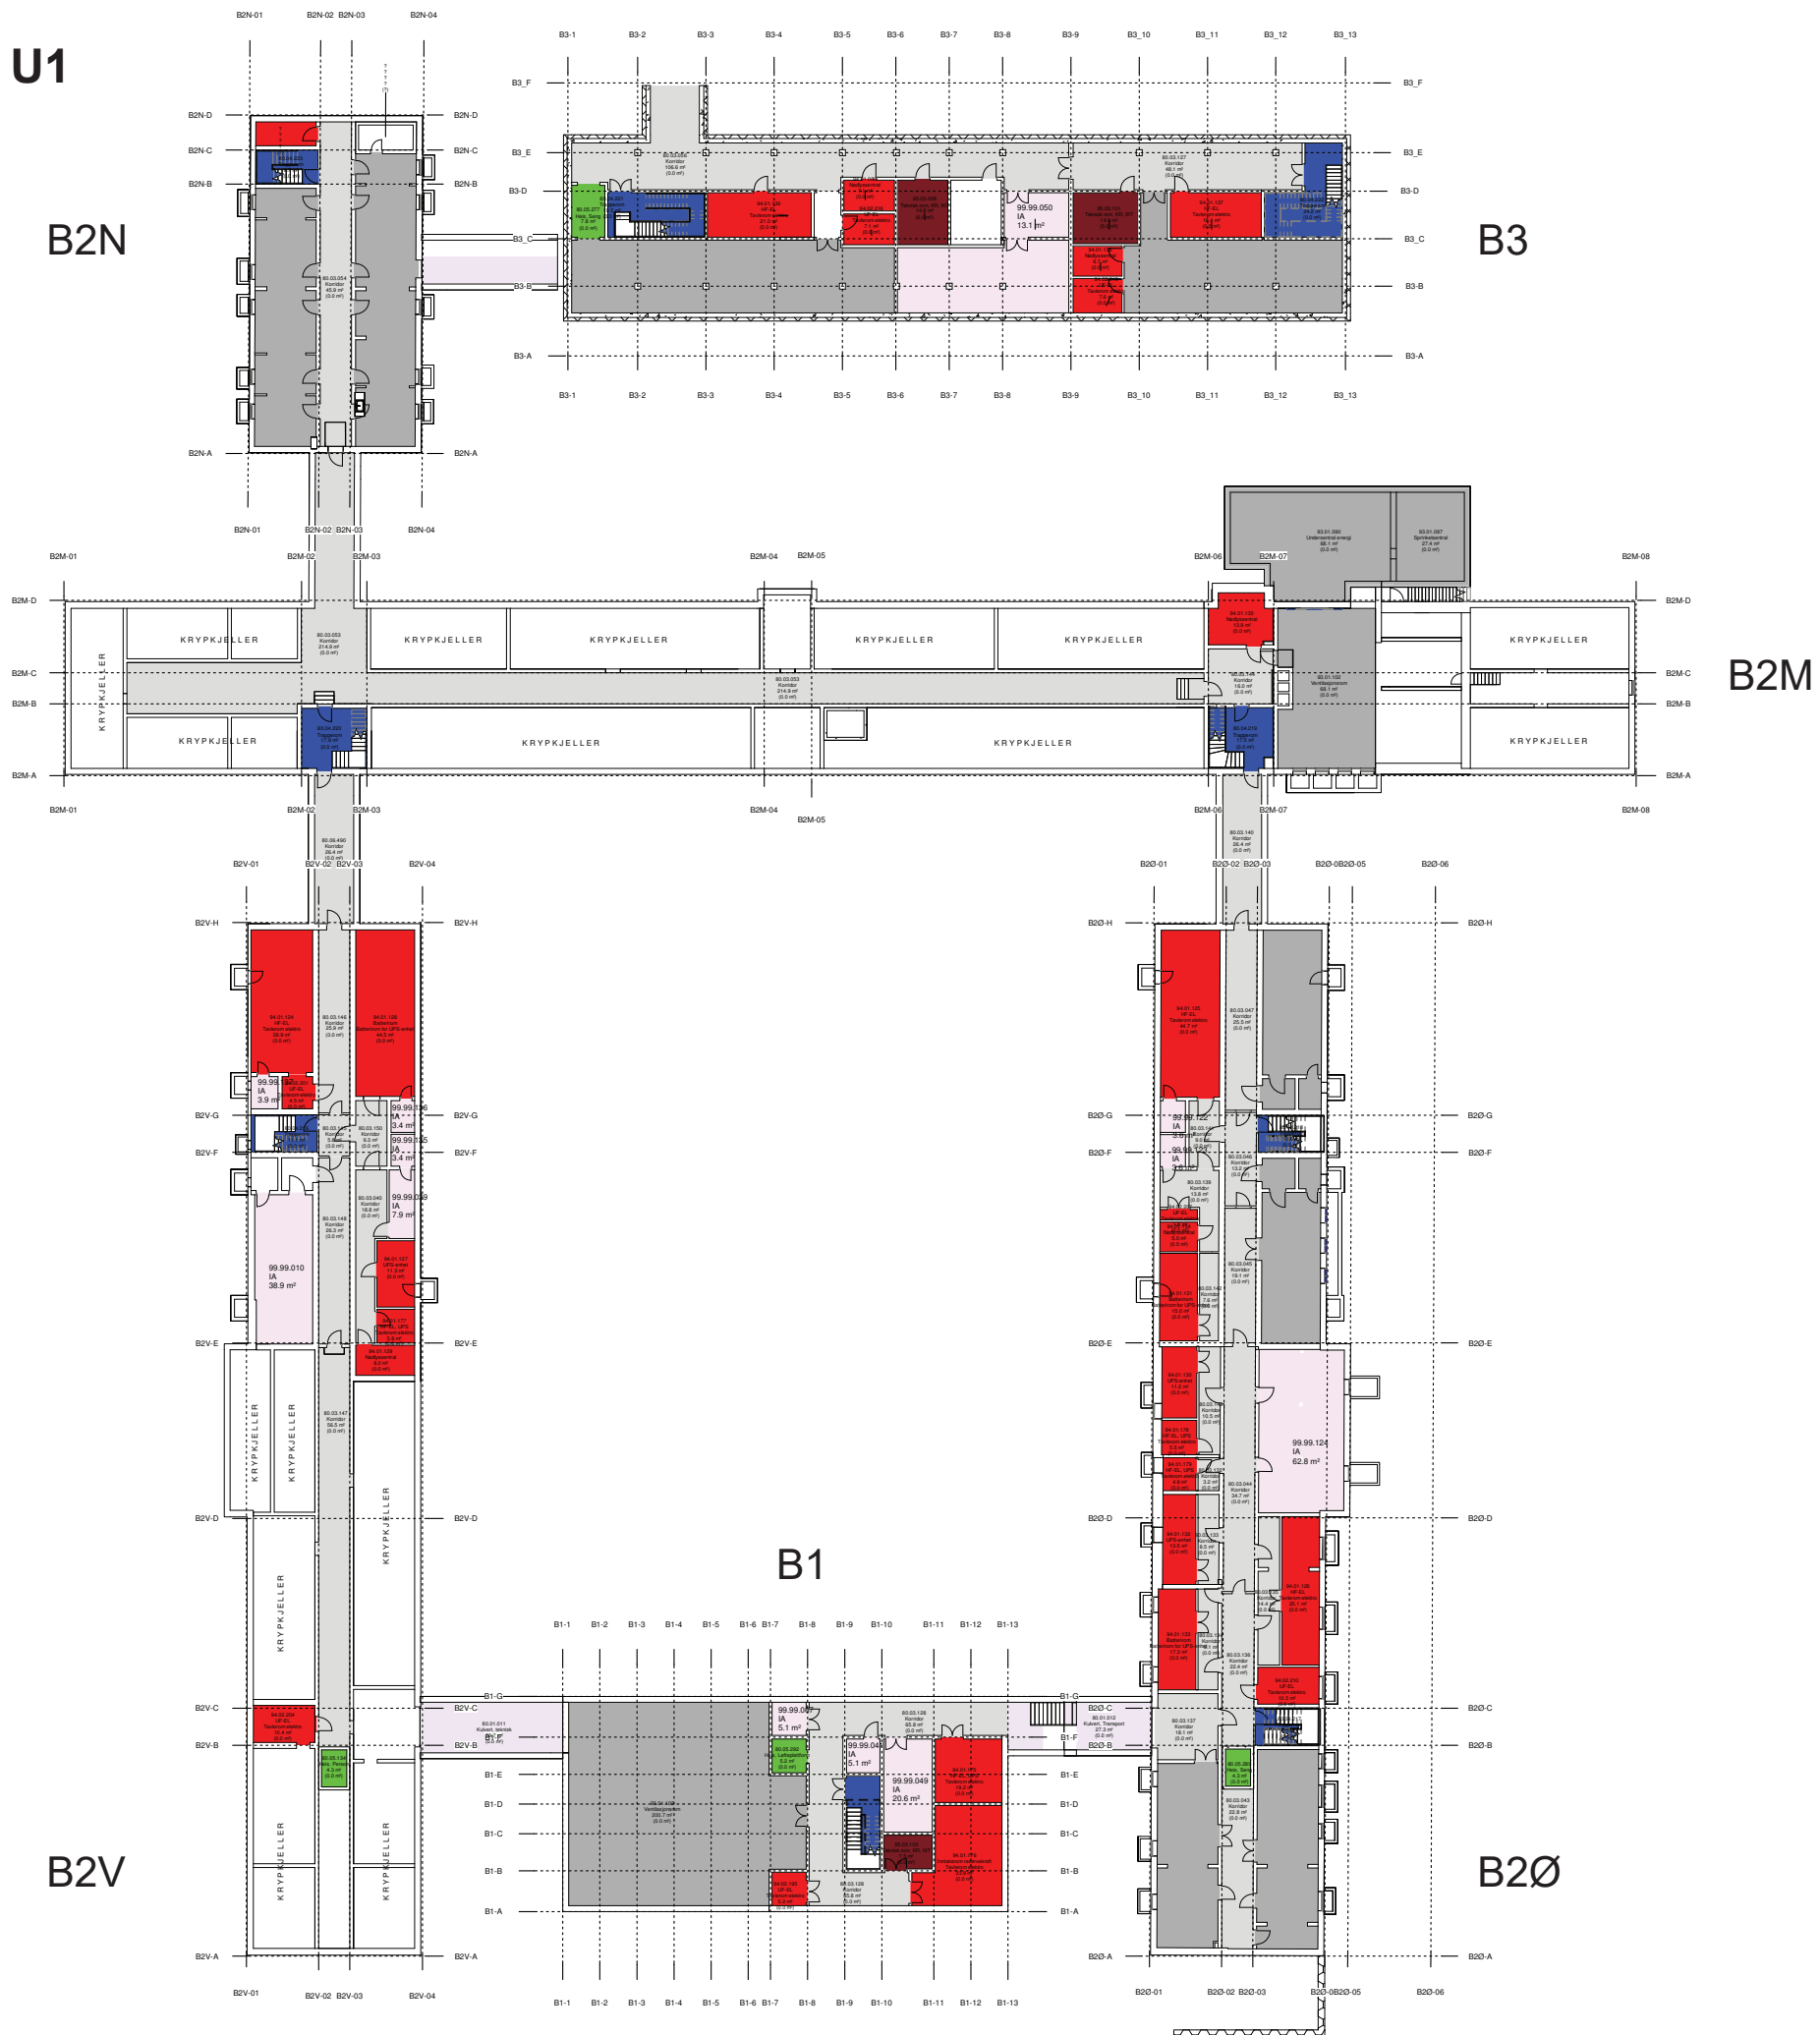

MERKNADER

Funksjonsområder

- 80.01: Kommunikasjonsarealer / Mellom bygninger
- 80.03: Kommunikasjonsarealer / Horisontale utenom avdelinger, vanlige korridorer, arealer foran heiser
- 80.04: Kommunikasjonsarealer / Trapper
- 80.05: Kommunikasjonsarealer / Heiser
- 80.06: Kommunikasjonsarealer / Horisontale kommunikasjonsarealer internt i avdelinger
- 93.01: Tekniske arealer VVS / Sentrale tekniske rom
- 94.01: Tekniske arealer EI / EL sentrale tekniske rom
- 94.02: Tekniske arealer EI / EL underfordeling
- 95.03: Tekniske arealer IKT / IKT kommunikasjonsrom KR
- 99.99: Midlertidig / IA - ikke avklart (midlertidig delfunksjon)

FORELØPIG TEGNING
30.08.2023


Rev.	Dato	Beskrivelse	Uff. av	Kontr. av	Godkj. av

NYE AKER
 BYGGHERRER: Helse Sør-Øst RHF
 RÅDGIVER: Egenkontroll: JOPA
 Disiplin: Helse Sør-Øst RHF
 Godkj.: TEAM AKER

U1. ETASJE	Egenkontroll: JOPA Disiplin: Helse Sør-Øst RHF Godkj.: TEAM AKER

PROSJEKT-Ø: NSA	TEGN NR: 03058-B0-00-U1-A-200-20-003	REVISJON
KONTRAKT NR: 8201	DENSOP BYGG PLAN ETASJE FAG SYSTEME TEGNINGE LØSOP	REVISJON

PHA MIDT - ETASJE 02

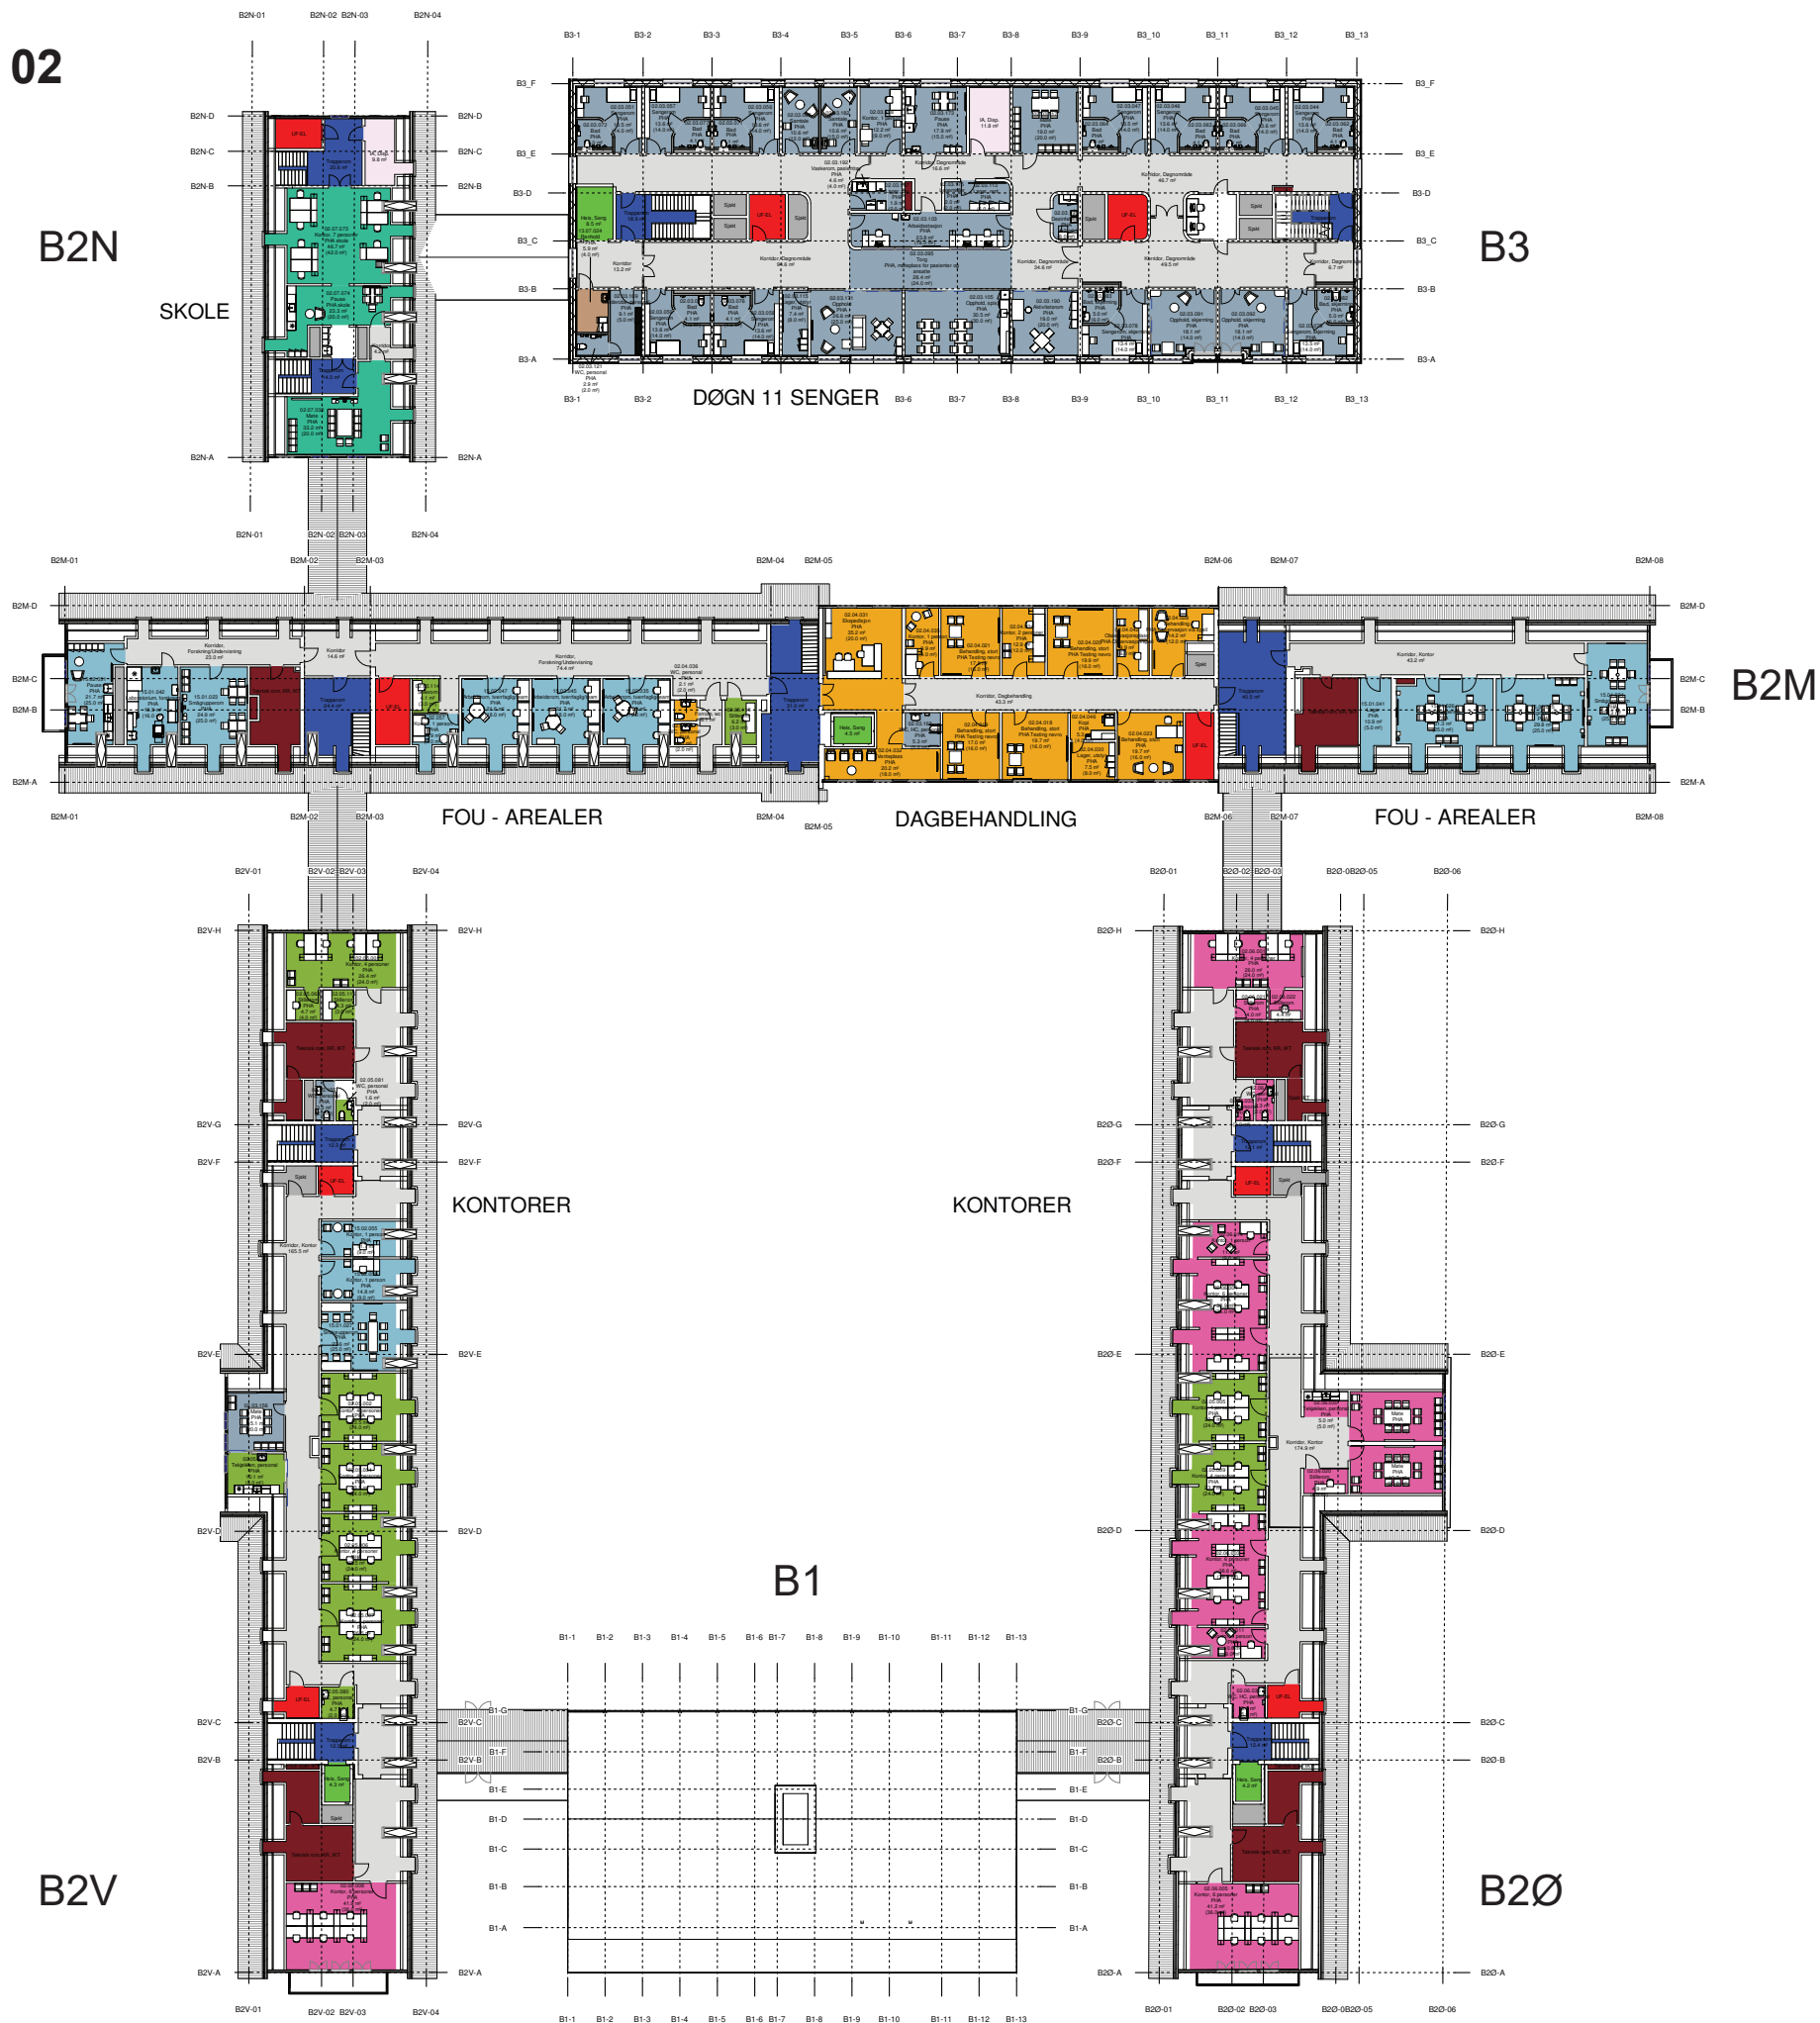

Funksjonsområder


- 02.03.01: Psykisk helsevern og avhengighet / Døgnområde BUP / Døgnområde BUP barn
- 02.03.02: Psykisk helsevern og avhengighet / Døgnområde BUP / Døgnområde BUP ungdom
- 02.03.03: Psykisk helsevern og avhengighet / Døgnområde BUP / Døgnområde RASP barn og ungdom
- 02.04.02: Psykisk helsevern og avhengighet / Døgnområde BUP / Utredning BUP
- 02.05: Psykisk helsevern og avhengighet / Kontorer og møterom
- 02.06: Psykisk helsevern og avhengighet / Kontorarbeidsplasser, administrasjon og ledelse
- 02.07: Psykisk helsevern og avhengighet / Fellesfunksjoner
- 13.07.02: Ikke-medisinsk service / Renhold / Desentralt renhold
- 15.01: Forskning og undervisning UiO / Klinikknære arealer
- 15.02: Forskning og undervisning UiO / Fellesarealer/seminarrom
- 80.03: Kommunikasjonsarealer / Horisontale utenom avdelinger, vanlige korridorer, arealer foran heiser
- 80.04: Kommunikasjonsarealer / Trapper
- 80.05: Kommunikasjonsarealer / Heiser
- 80.06: Kommunikasjonsarealer / Horisontale kommunikasjonsarealer internt i avdelinger
- 93.03: Tekniske arealer VVS / Ordinare sjakter, rør for sugesystem
- 94.02: Tekniske arealer EI / EL underfordeling
- 95.03: Tekniske arealer IKT / IKT kommunikasjonsrom KR
- 95.06: Tekniske arealer IKT / IKT Sjakt
- 99.99: Midlertidig / IA - ikke avklart (midlertidig defunksjon)

FORELØPIG TEGNING
15.12.2023


Rev.	Dato	Beskrivelse	Dif. av	Kontr. av	Godkj. av
GJELDER FOR ENTREPRISE:					
NYE AKER			RÅDGIVER:		
BYGGER: Helse Sør-Øst RHF			TEAM AKER		
Egenkontroll: JOPA			Disiplinærkontroll: Godt		
2. ETASJE			REVISJON/STATUS		
TEKST	INTENT	TEGN	DATE	XXXXXX	
PROSJEKT-NR: NSA	TEGN-NR: 03058-B0-00-02-A-200-20-003	MÅLSTOKK: 1:250		FORMAT: A1	
UTGIVELSE	03058-B0-00-02-A-200-20-003	REVISJON/STATUS			

FLYT


FLYT PHA MIDT

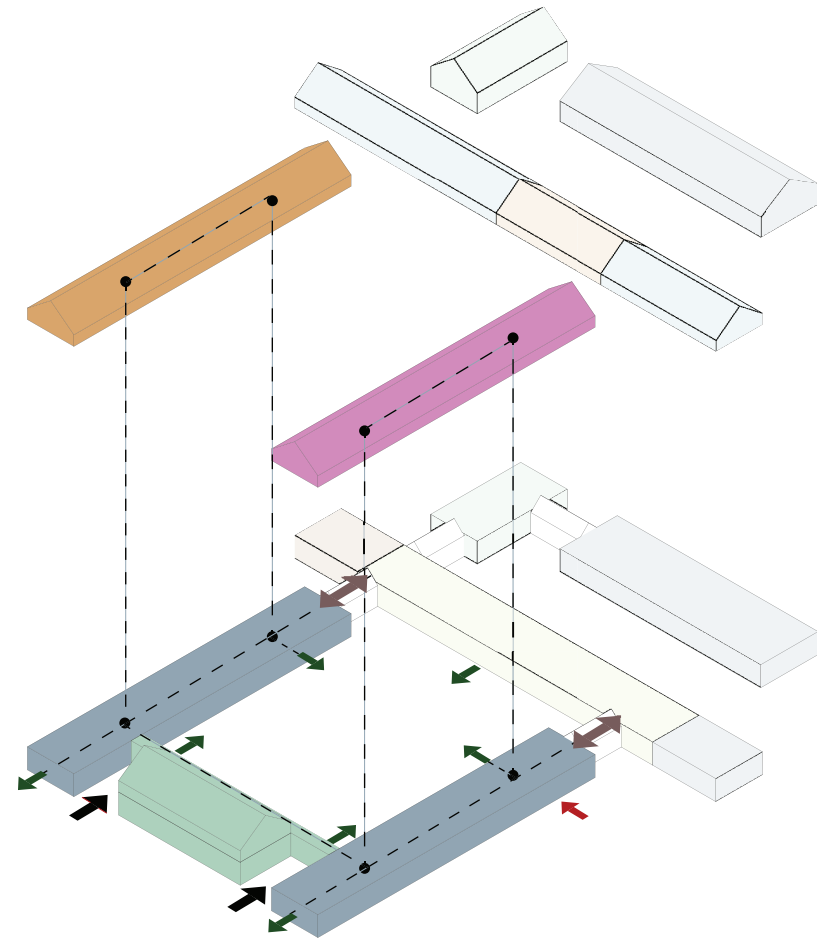



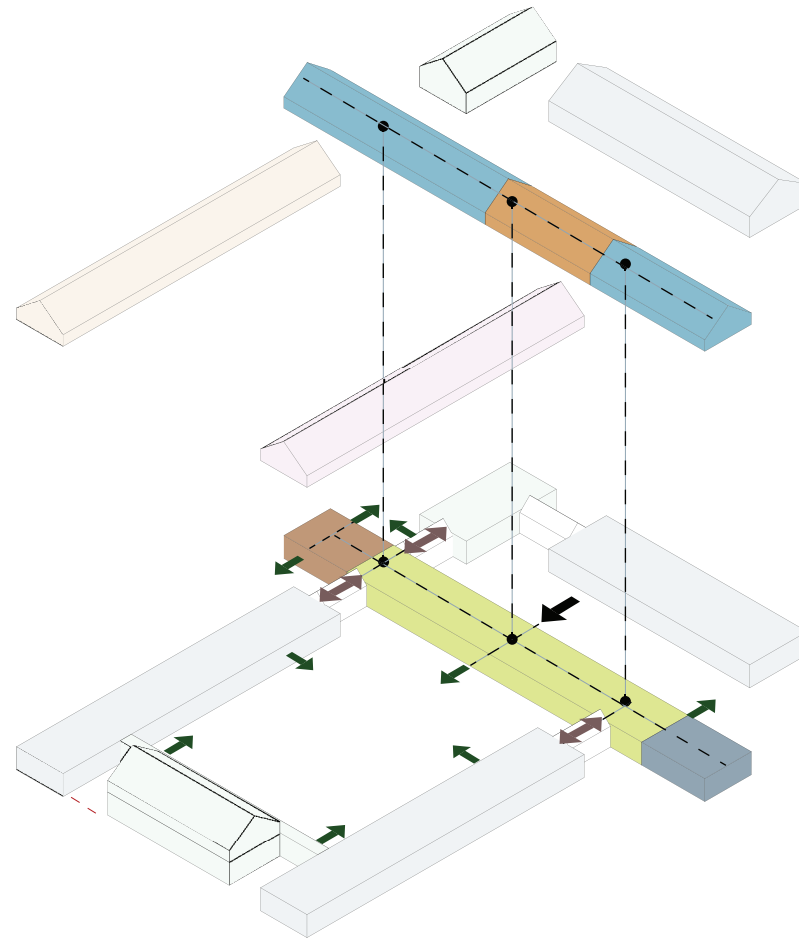

BARN DØGN, FELLESAREALER,
KONTORARBEIDSPASSER ADMINISTRASJON OG LEDELSE

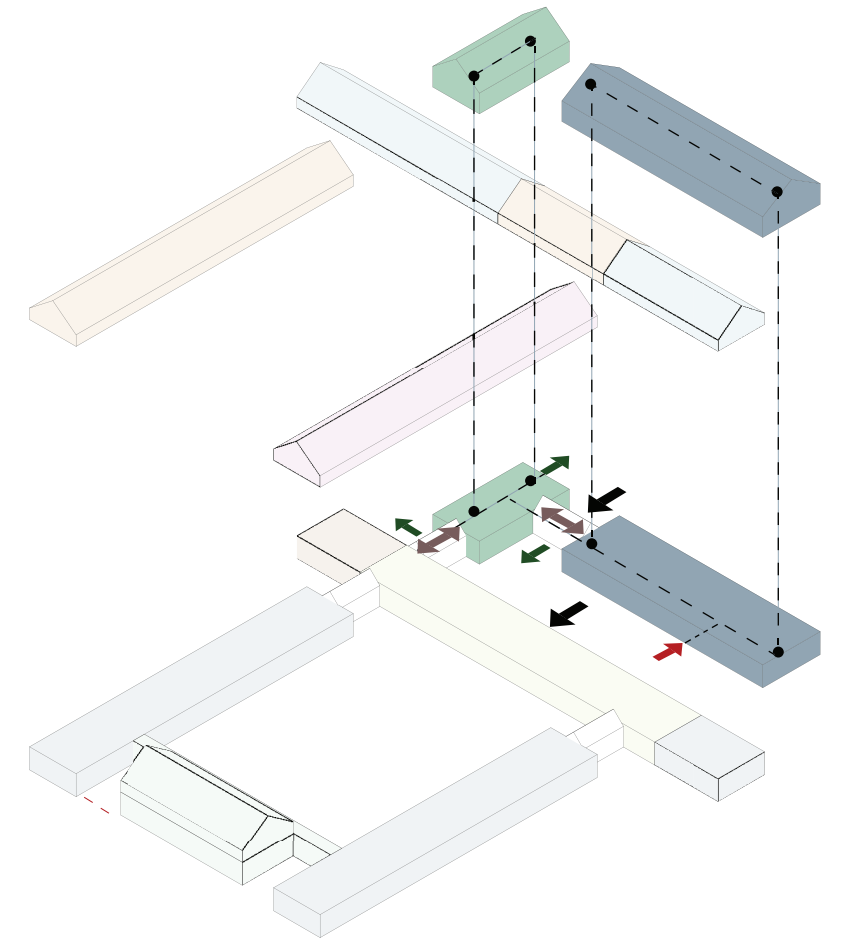

BARN DAG, MATHÅNDBTERING,
FOU-AREALER



UNGDOM DØGN, FELLESAREALER - SKOLE


-  Hovedinngang
-  Akuttinngang
-  Gangforbindelse
-  Adkomst hage/uteområde

GRUPPETEGNINGER


GRUPPE D - BARN DAG OG DØGN

GRUPPE D - BARN DAG OG DØGN

PHA MIDT, B2M - PLAN 1 OG 2

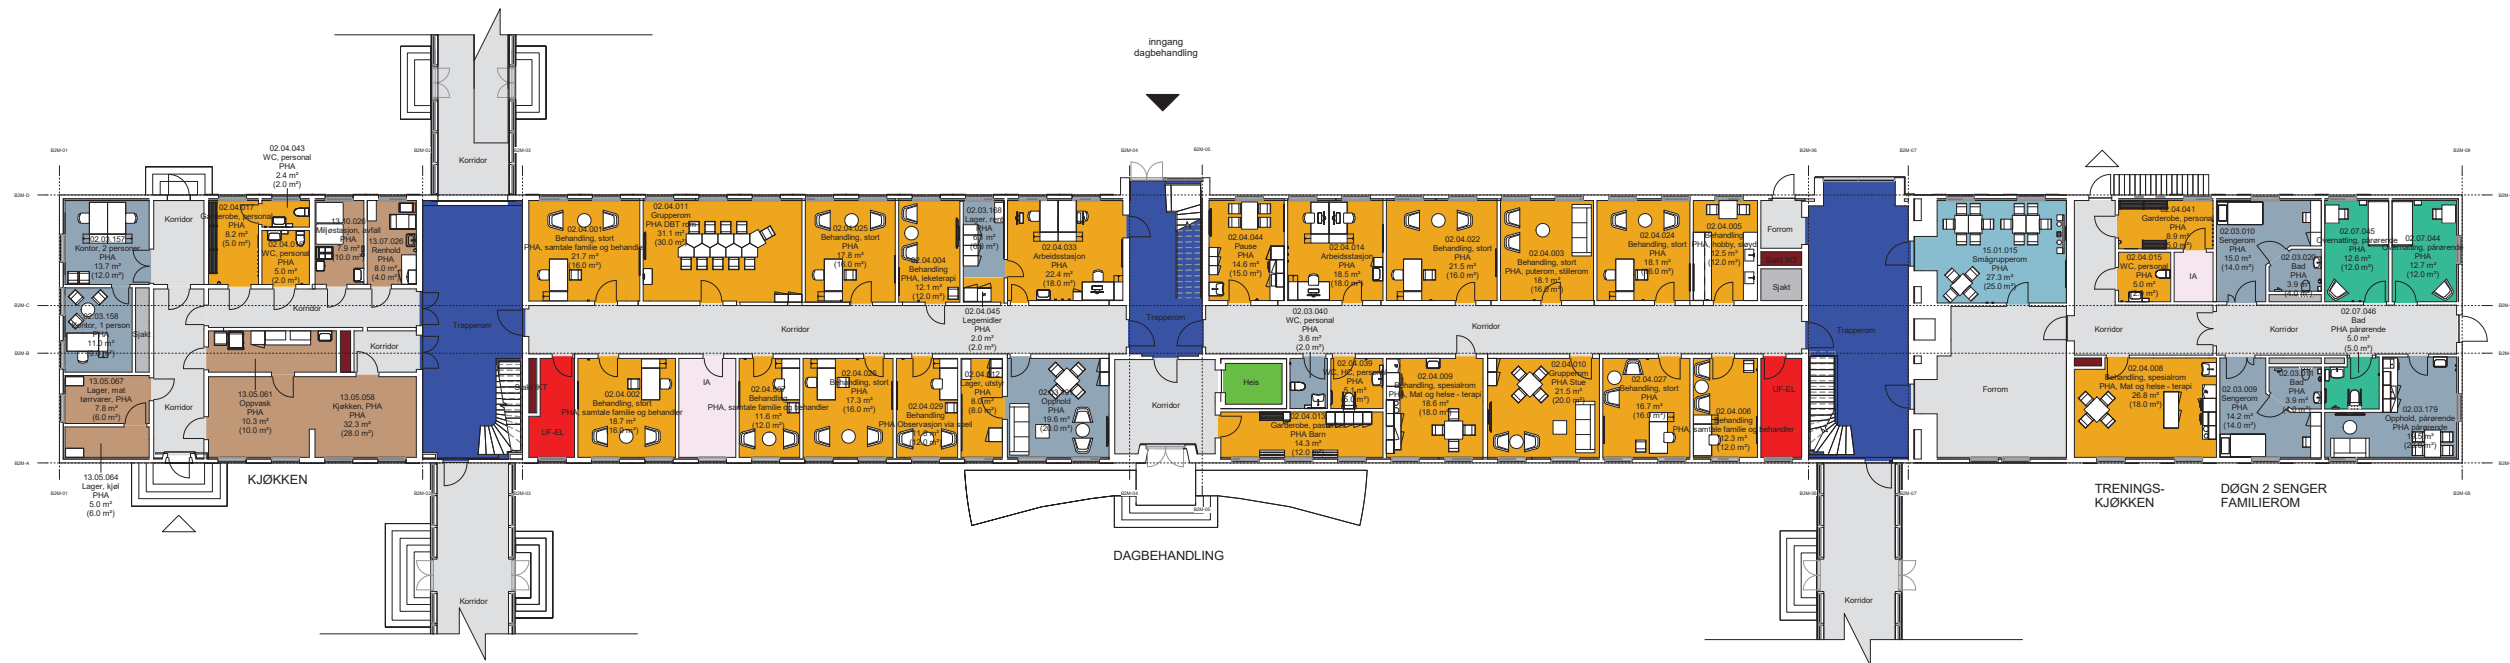


PLAN 01: DAGBEHANDLING

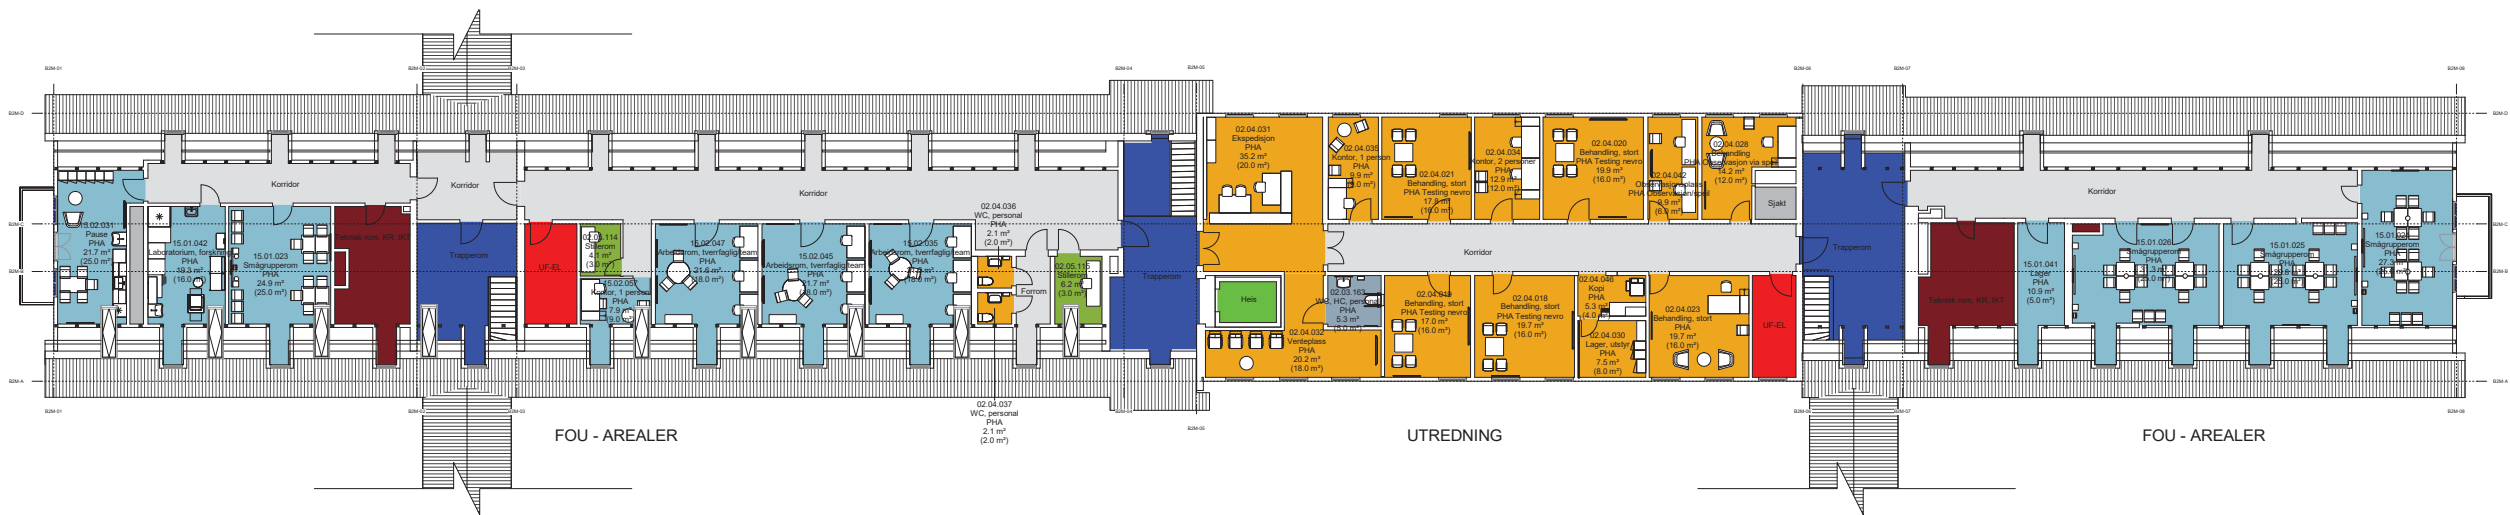

PLAN 02: DAG - UTREDNING, FOU-AREALER

Funksjonsområder

- 02.03.01: Psykisk helsevern og avhengighet / Dagområde BUP / Dagområde BUP barn
- 02.03.03: Psykisk helsevern og avhengighet / Dagområde BUP / Dagområde RASP barn og ungdom
- 02.04.01: Psykisk helsevern og avhengighet / Dagområde BUP / Dagbehandling BUP
- 02.04.02: Psykisk helsevern og avhengighet / Dagområde BUP / Utredning BUP
- 02.07: Psykisk helsevern og avhengighet / Fellesfunksjoner
- 13.05: Ikke-medisinsk service / Mat håndtering
- 13.07.02: Ikke-medisinsk service / Renhold / Desentralt renhold
- 13.10.01: Ikke-medisinsk service / Avfallshåndtering / Desentralt avfallshåndtering
- 15.01: Forskning og undervisning UiO / Klinikkarealer
- 80.03: Kommunikasjonsarealer / Horisontale uterom avdelinger, vanlige korridorer, arealer foran heiser
- 80.04: Kommunikasjonsarealer / Trapper
- 80.05: Kommunikasjonsarealer / Heiser
- 80.06: Kommunikasjonsarealer / Horisontale kommunikasjonsarealer internt i avdelinger
- 93.03: Tekniske arealer VVS / Ordinare sjakter, rør for sugesystem
- 94.02: Tekniske arealer EI / EL underfordeling
- 95.06: Tekniske arealer IKT / IKT Sjakt
- 99.99: Midlertidig / IA - ikke avklart (midlertidig delfunksjon)

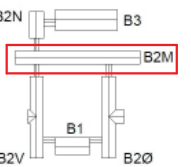

Rev.	Dato	Beskrivelse	Oppr. av	Godt. av	Godt. dato
NYE AKER BYGGERE: RÅDGIVER: Nye Ser.-Byg. Olf HELSE + SØR-ØST + TEAM AKER					
GRUPPETEGNING - B2 MIDT					
TITTEL	DAGS	HVA	HVA	HVA	HVA
PROSJEKT	NUMMER	REVISJON	DAGS	HVA	HVA
PROSJEKT	NUMMER	REVISJON	DAGS	HVA	HVA

GRUPPE D - BARN DAG OG DØGN PHA MIDT, B2Ø - PLAN 1 OG 2




PLAN 01: DØGN 10 SENGER



PLAN 02: KONTORER

Funksjonsområder


- 02.03.01: Psykisk helsevern og avhengighet / Døgnråde BUP / Døgnråde BUP barn
 - 02.03.03: Psykisk helsevern og avhengighet / Døgnråde BUP / Døgnråde RASP barn og ungdom
 - 02.05: Psykisk helsevern og avhengighet / Kontorer og møterom
 - 80.03: Kommunikasjonsarealer / Horizontale kommunikasjonsarealer internt i avdelinger
 - 80.04: Kommunikasjonsarealer / Trapper
 - 80.05: Kommunikasjonsarealer / Heiser
 - 80.06: Kommunikasjonsarealer / Horizontale kommunikasjonsarealer internt i avdelinger
 - 93.03: Tekniske arealer VVS / Ordinerer sjakter, rør for sugesystem
 - 94.02: Tekniske arealer EI / EL underfordeling
 - 95.06: Tekniske arealer IKT / IKT Sjakt
 - 99.99: Midlertidig / IA - ikke avklart (midlertidig defunksjon)
-
- 02.05: Psykisk helsevern og avhengighet / Kontorer og møterom
 - 02.06: Psykisk helsevern og avhengighet / Kontorarbeidsplasser, administrasjon og ledelse
 - 80.03: Kommunikasjonsarealer / Horizontale kommunikasjonsarealer internt i avdelinger
 - 80.04: Kommunikasjonsarealer / Trapper
 - 80.05: Kommunikasjonsarealer / Heiser
 - 80.06: Kommunikasjonsarealer / Horizontale kommunikasjonsarealer internt i avdelinger
 - 93.03: Tekniske arealer VVS / Ordinerer sjakter, rør for sugesystem
 - 94.02: Tekniske arealer EI / EL underfordeling
 - 95.03: Tekniske arealer IKT / IKT kommunikasjonsrom KR
 - 95.06: Tekniske arealer IKT / IKT Sjakt

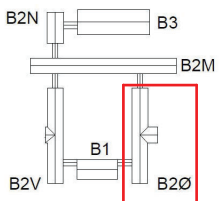


Rev.	Dato	Beskrivelse	Utt. av	Konstr. av	Godk. av

NYE AKER		RÅDGIVER	
BYGGERE Helse Sør-Øst RHF		TEAM AKER	
HELSE SØR-ØST		TEAM AKER	
GRUPPETEGNING B2 ØST		Egenkontroll: JPA Signatur: Gørløkke	
TEKNIKER	REVISJONSDATO	DATE	REVISJONSDATO
PROSJEKT: NSA	TEKNIKER	03058-B0-00-00-A-200-70-108	




GRUPPE D - BARN DAG OG DØGN PHA MIDT

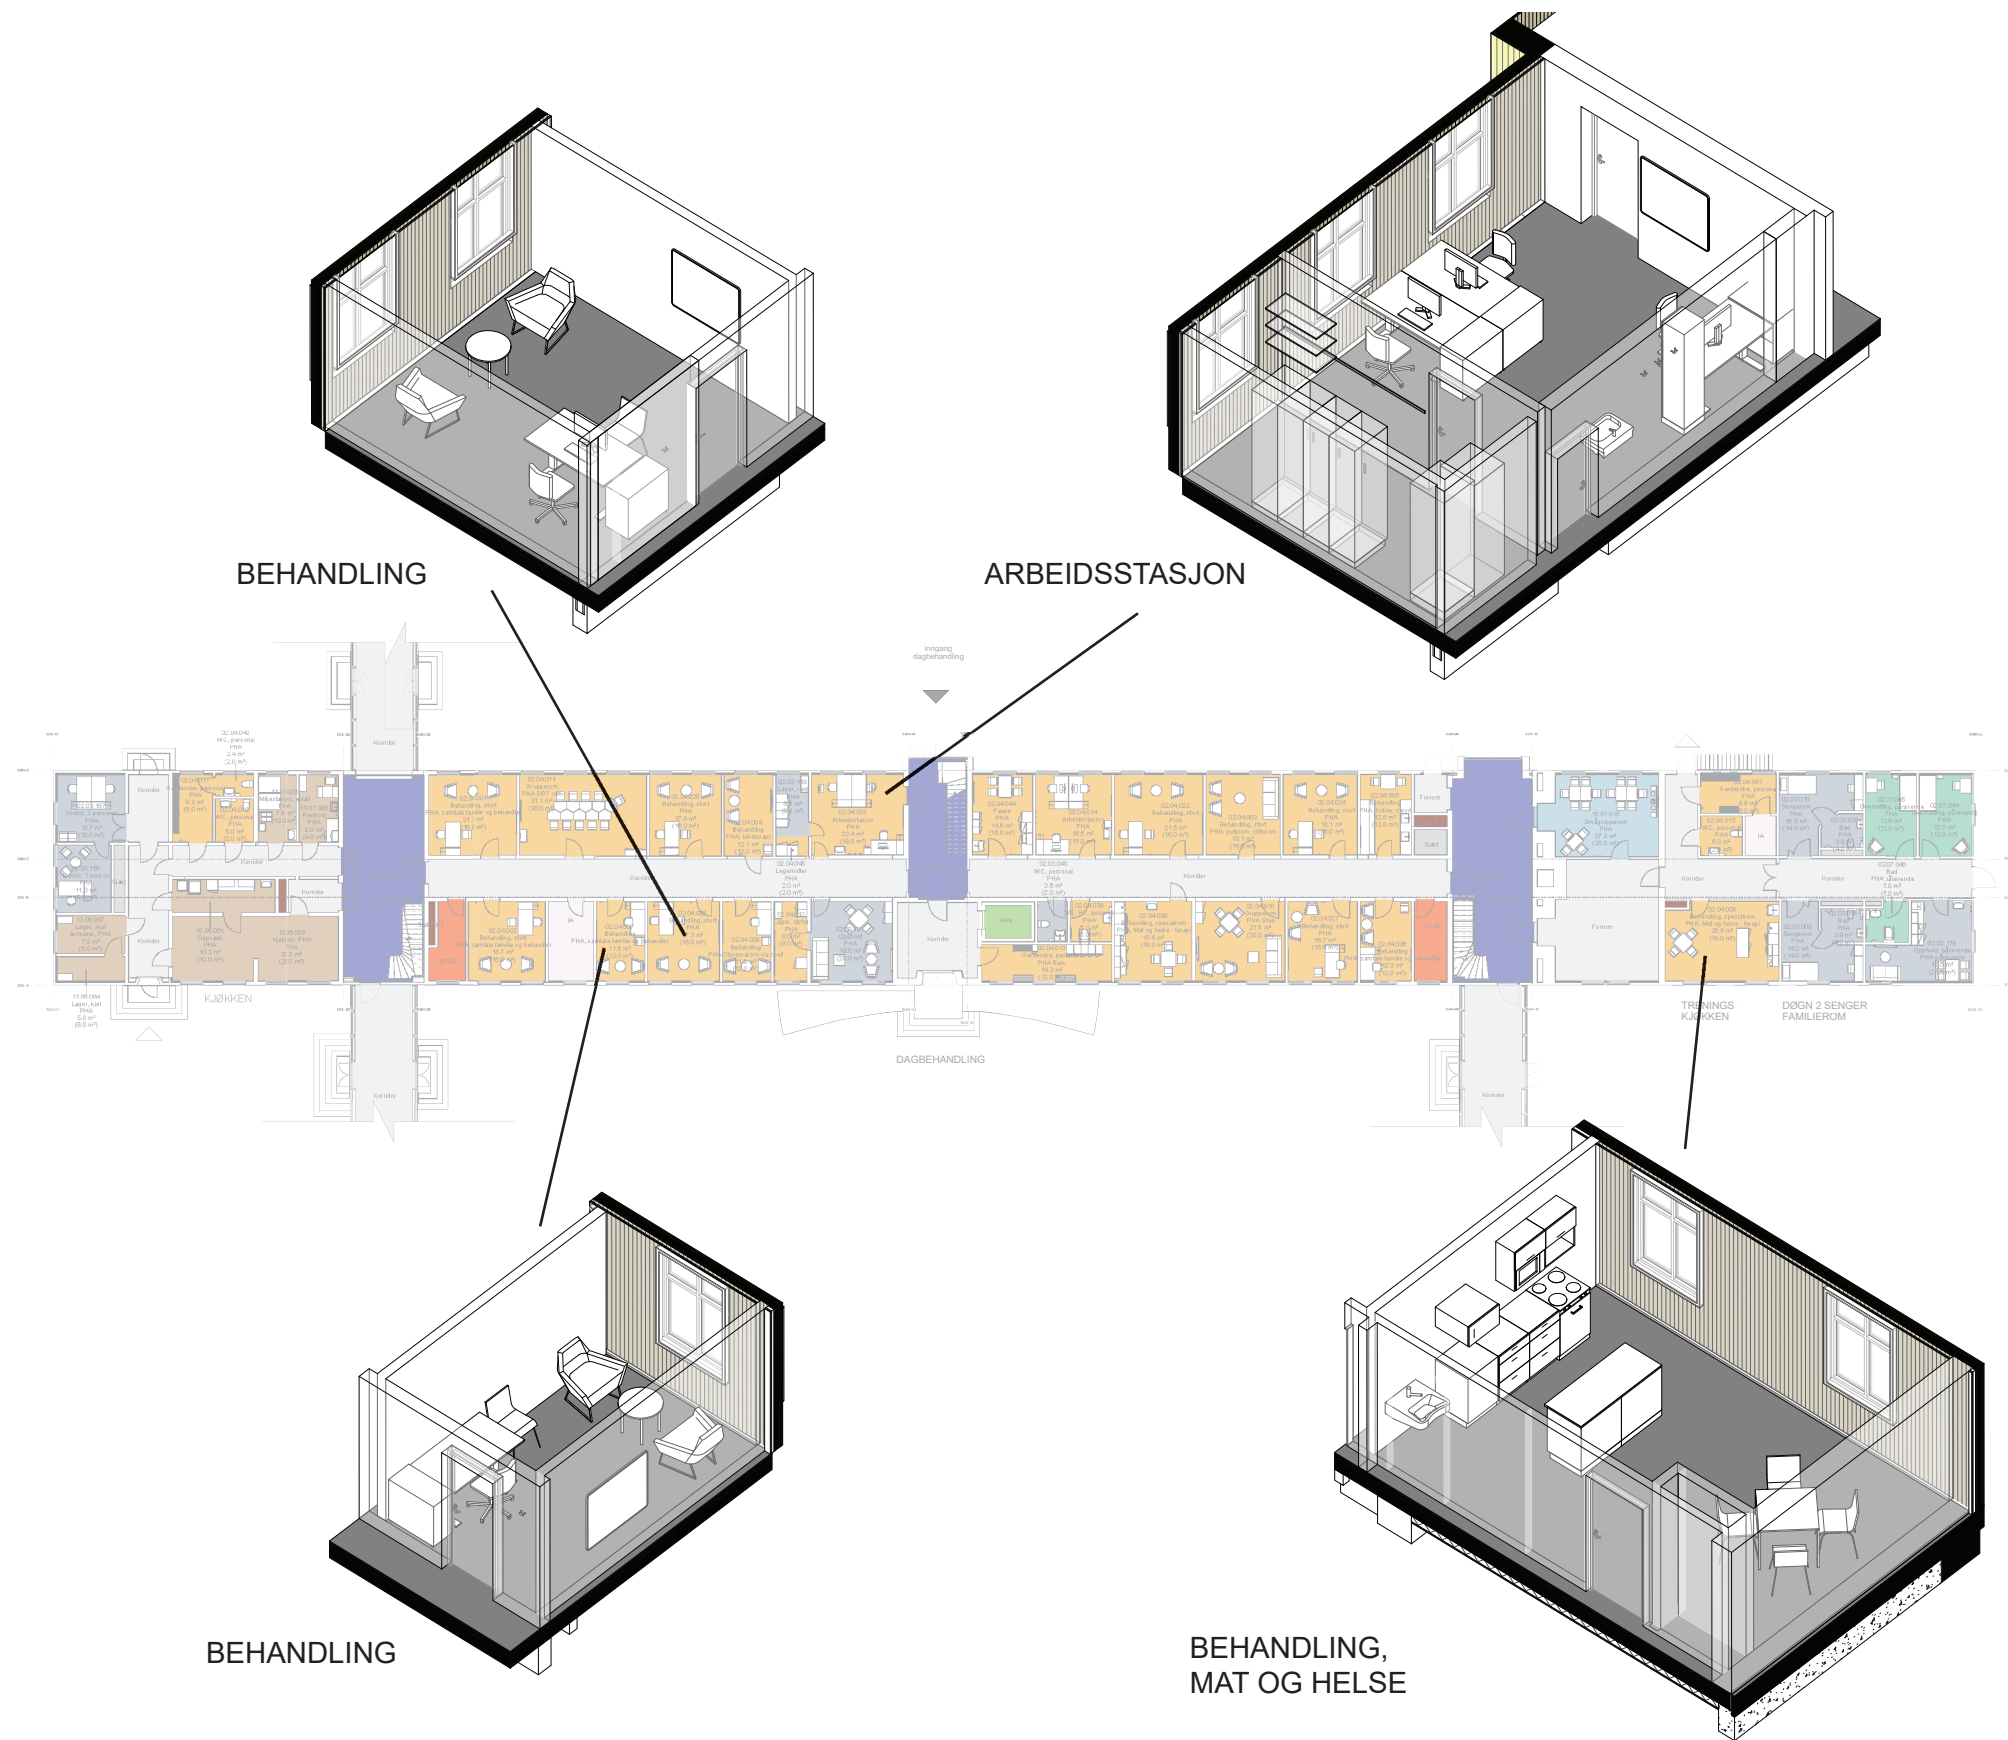


GRUPPE D - BARN DAG OG DØGN PHA MIDT

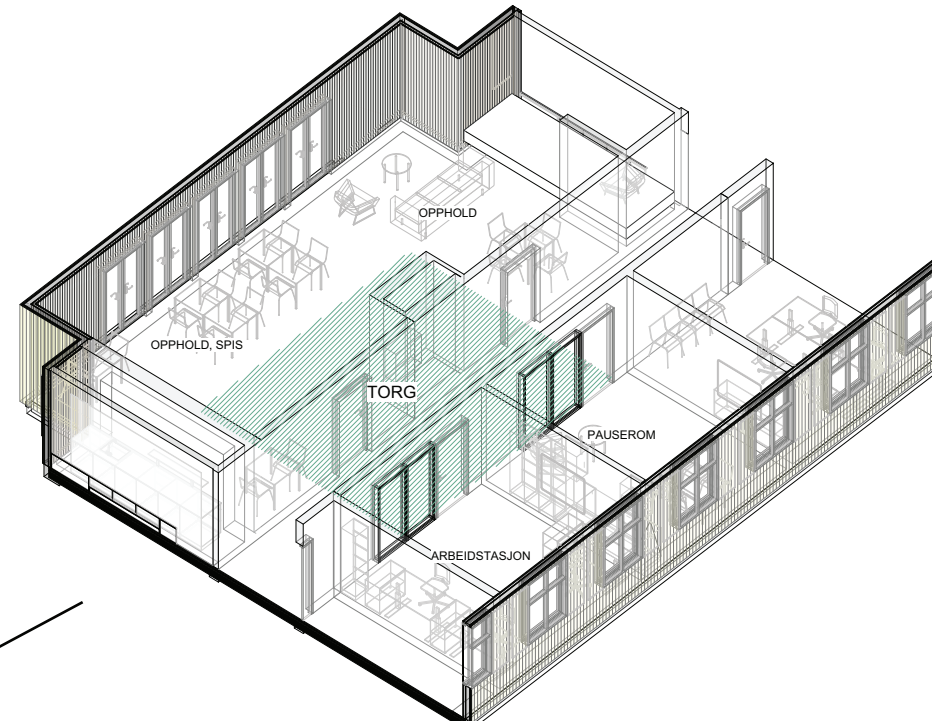


TORG VEST

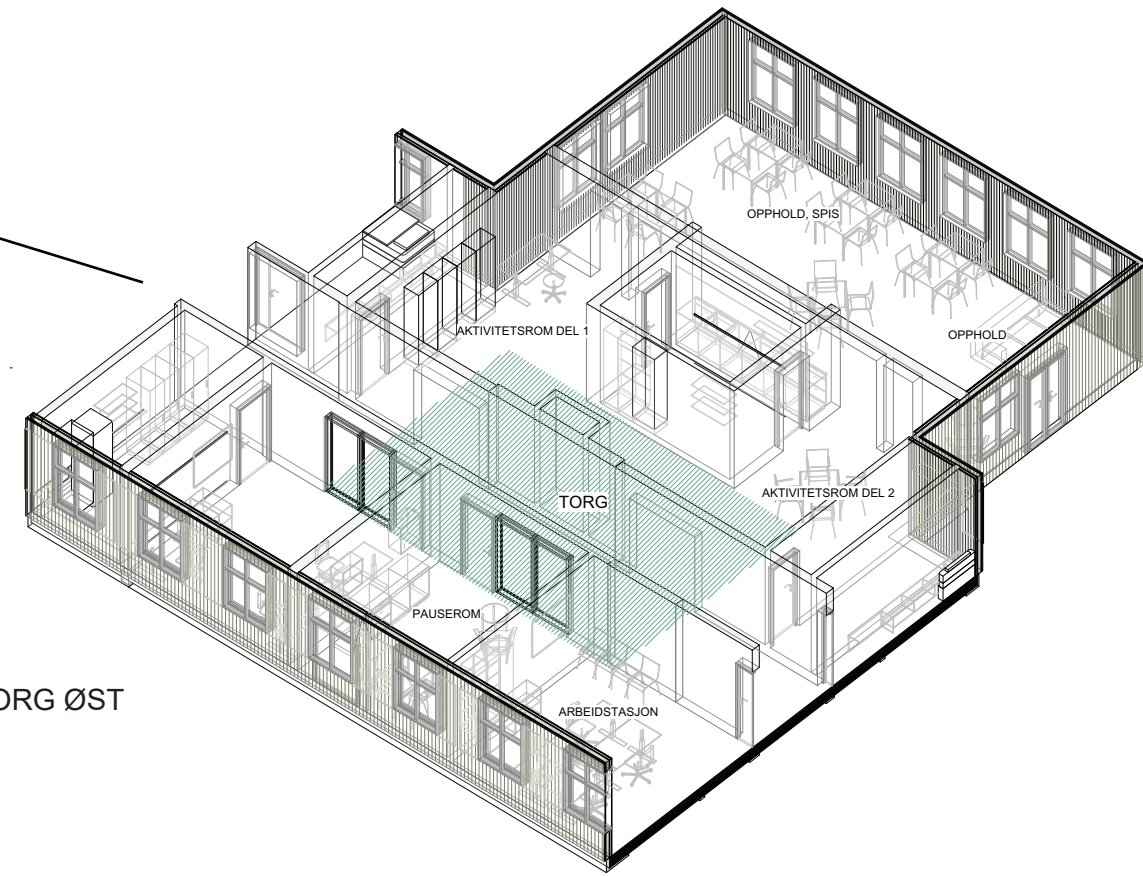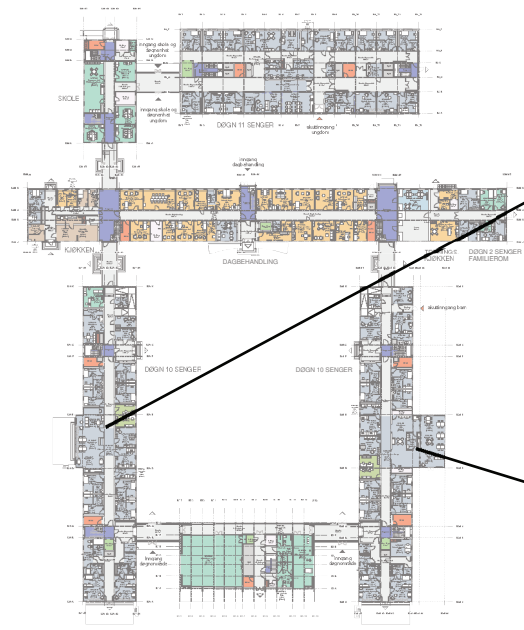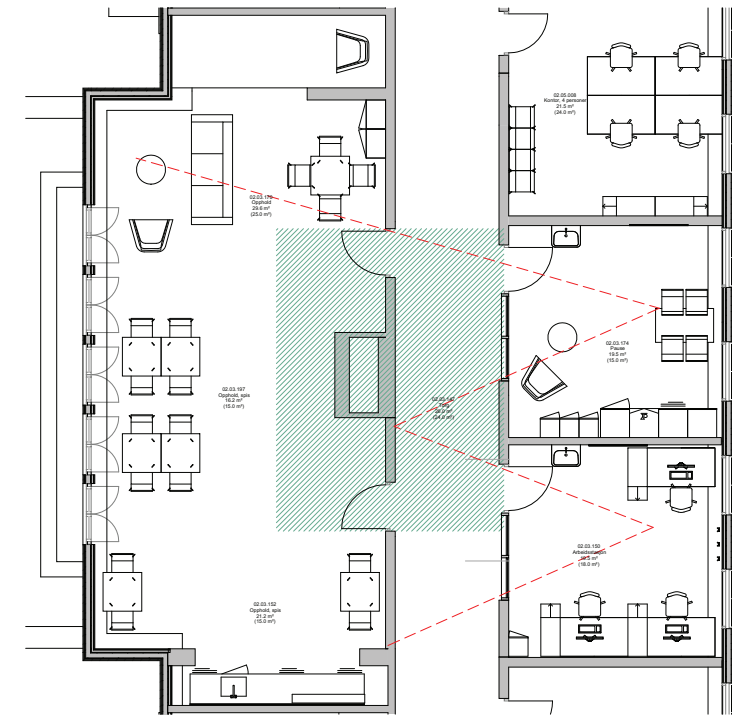


TORG ØST

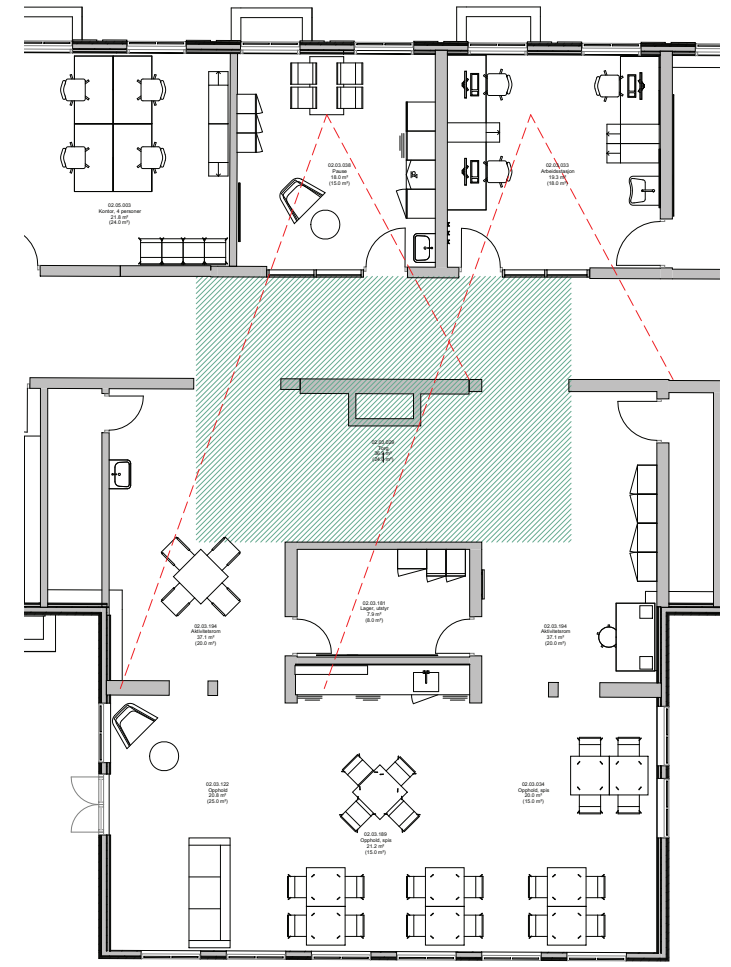

GRUPPE D - BARN DAG OG DØGN PHA MIDT

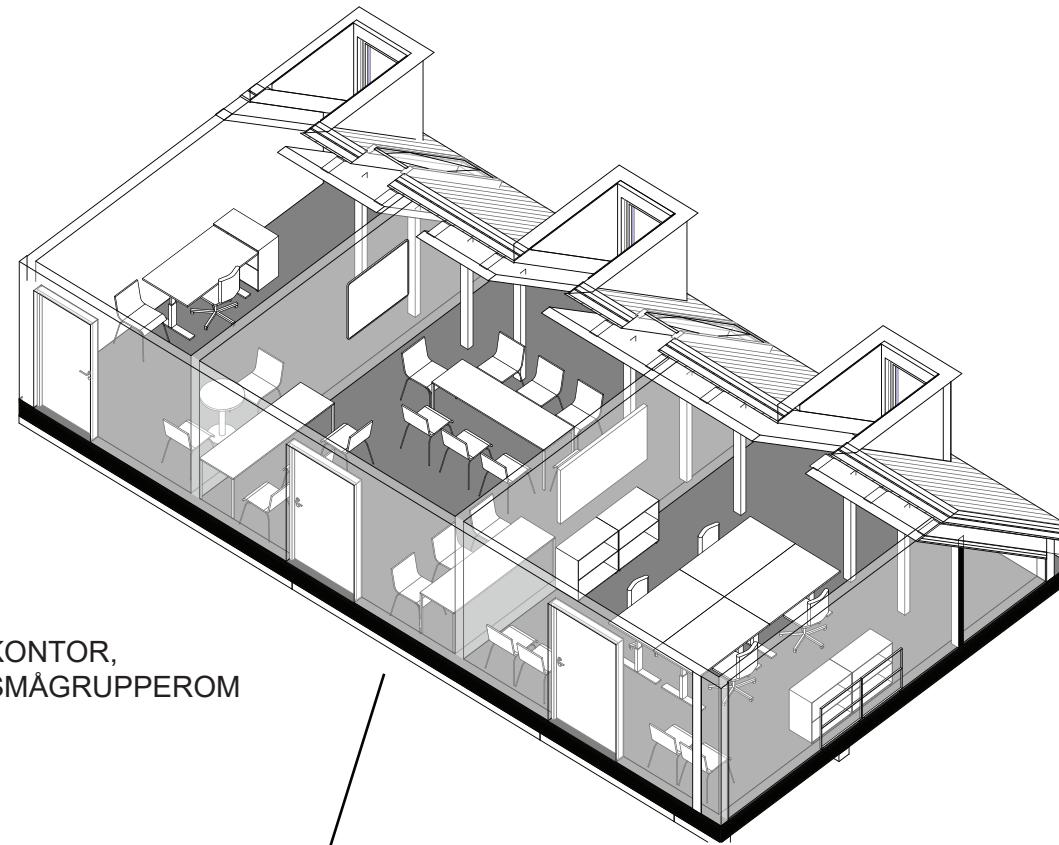


KONTOR,
SMÅGRUPPEROM

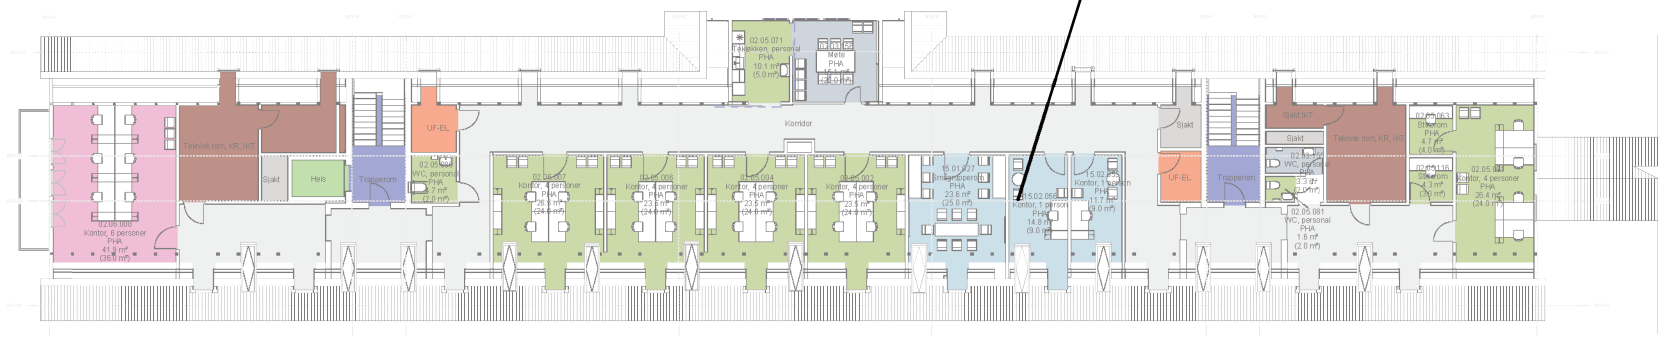


PLAN 02 : KONTORER

LANDSKAP

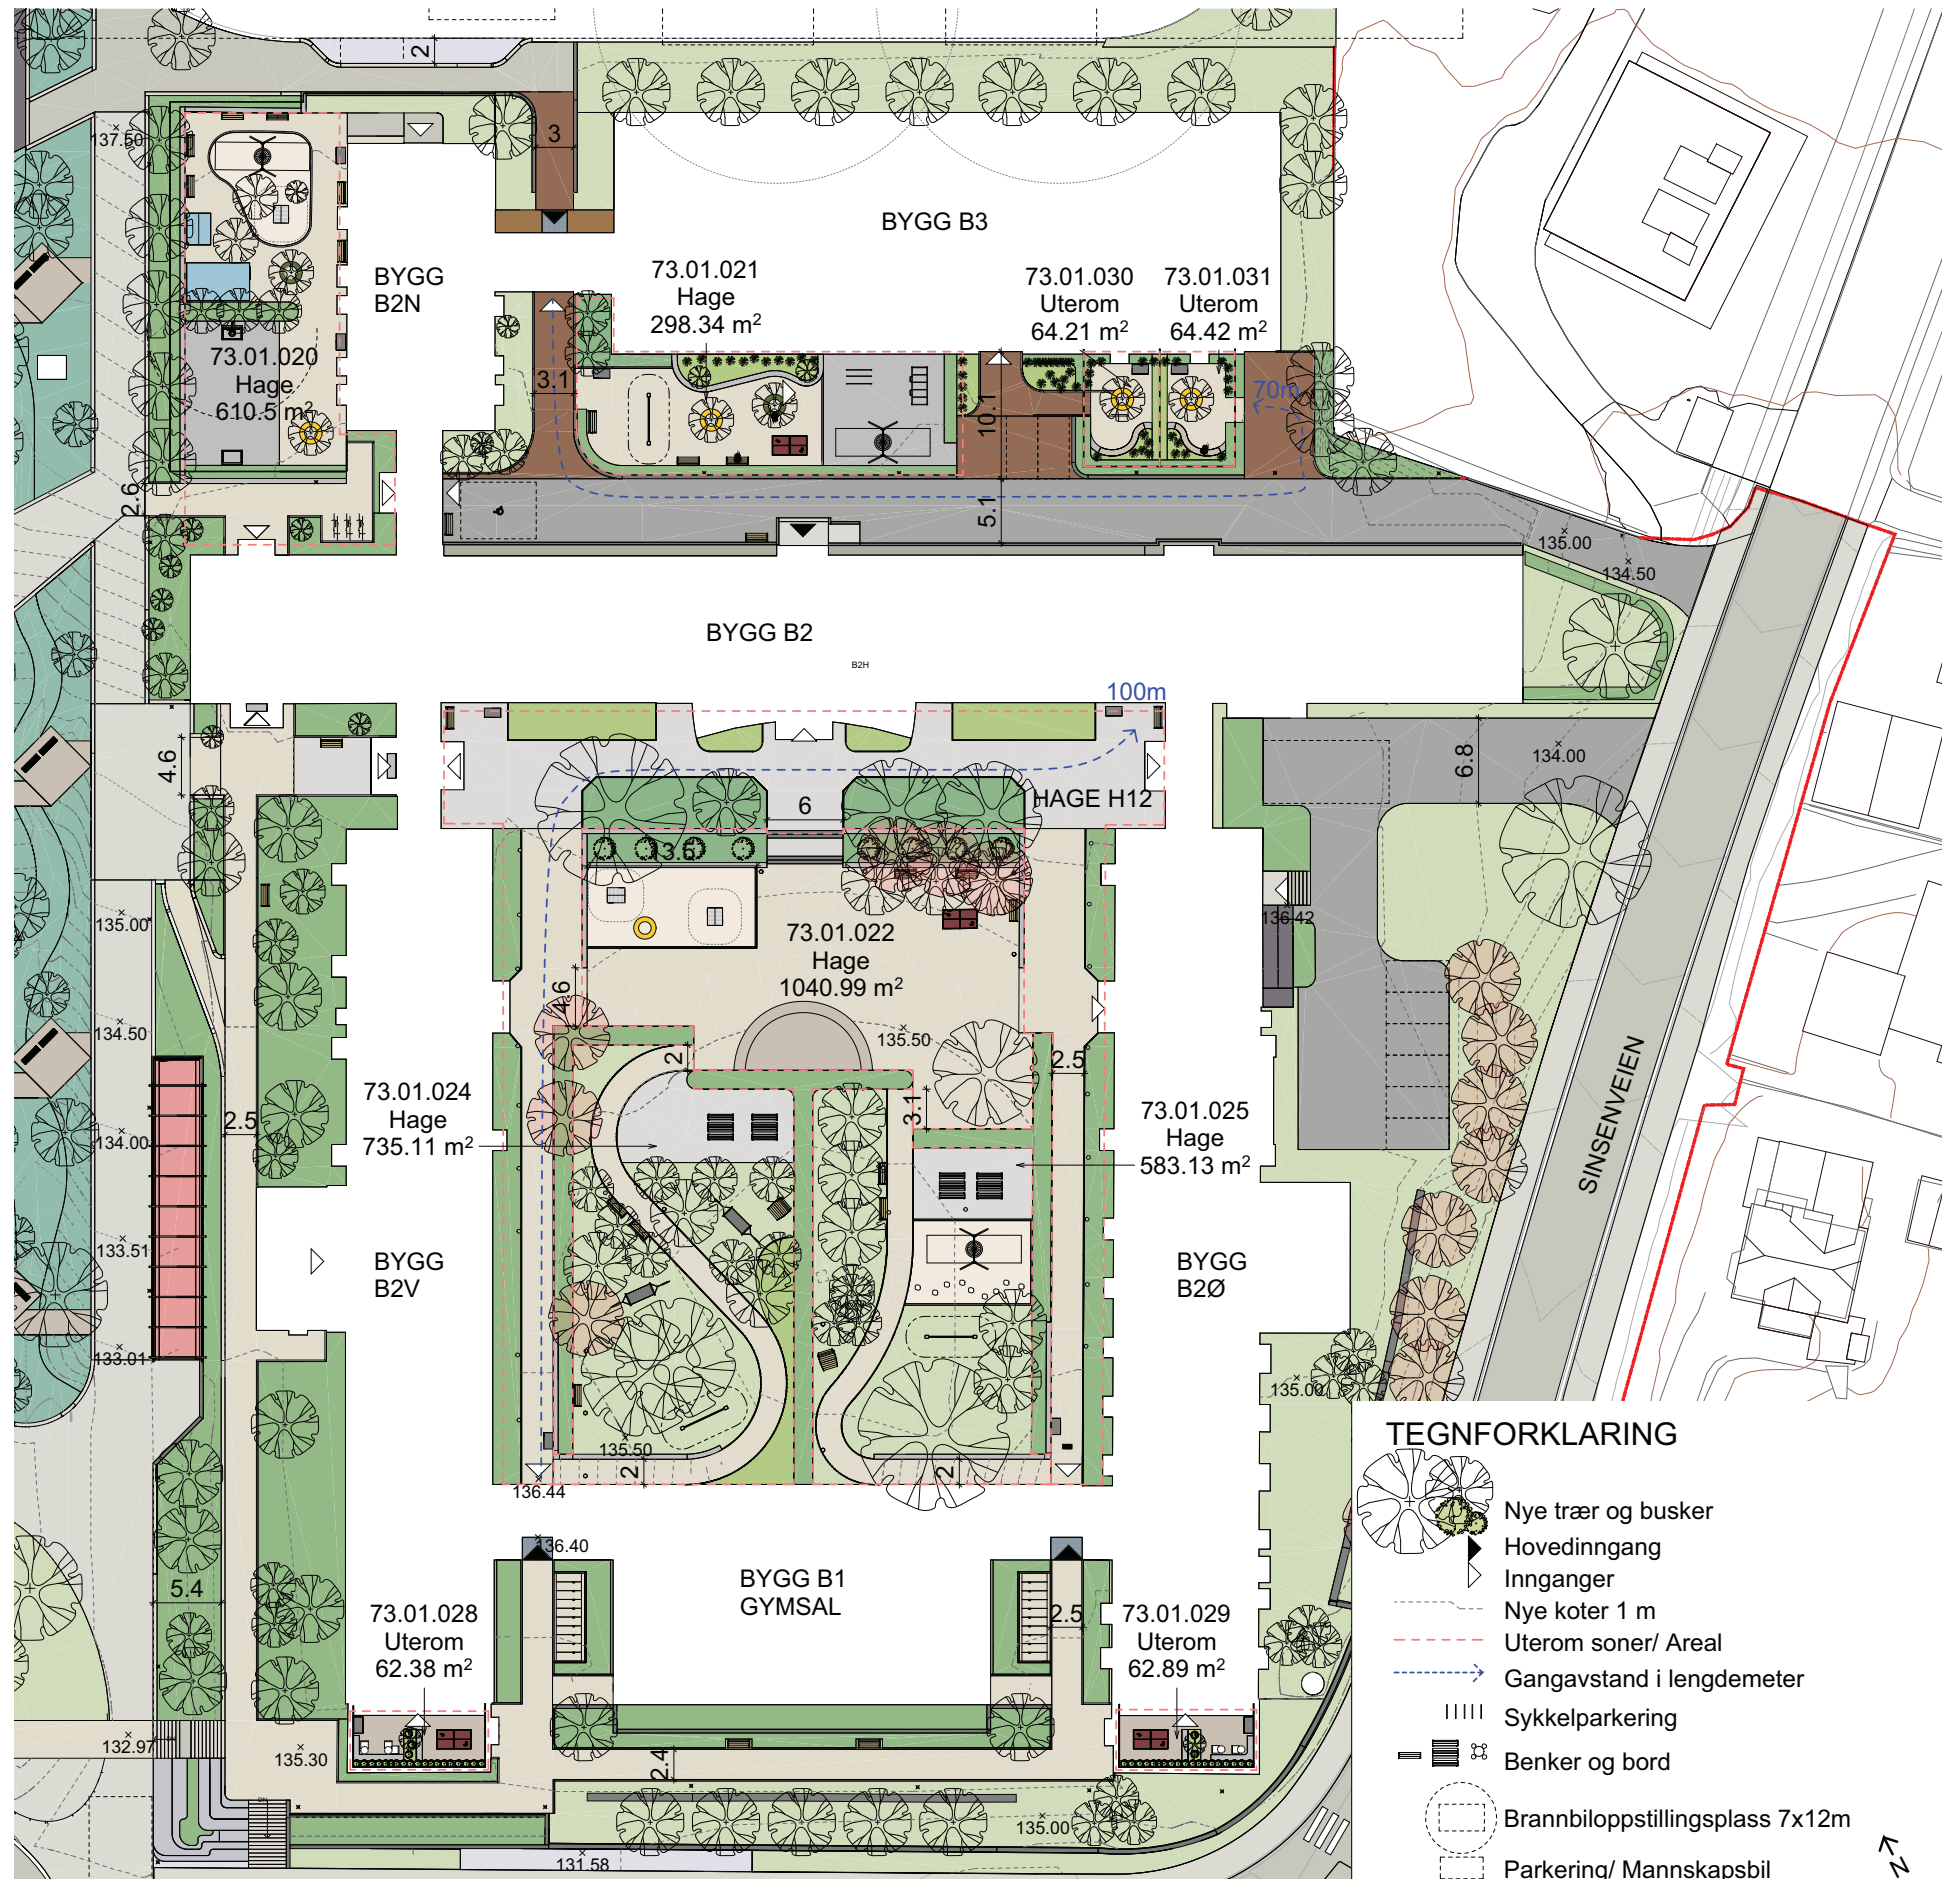

PHA MIDT

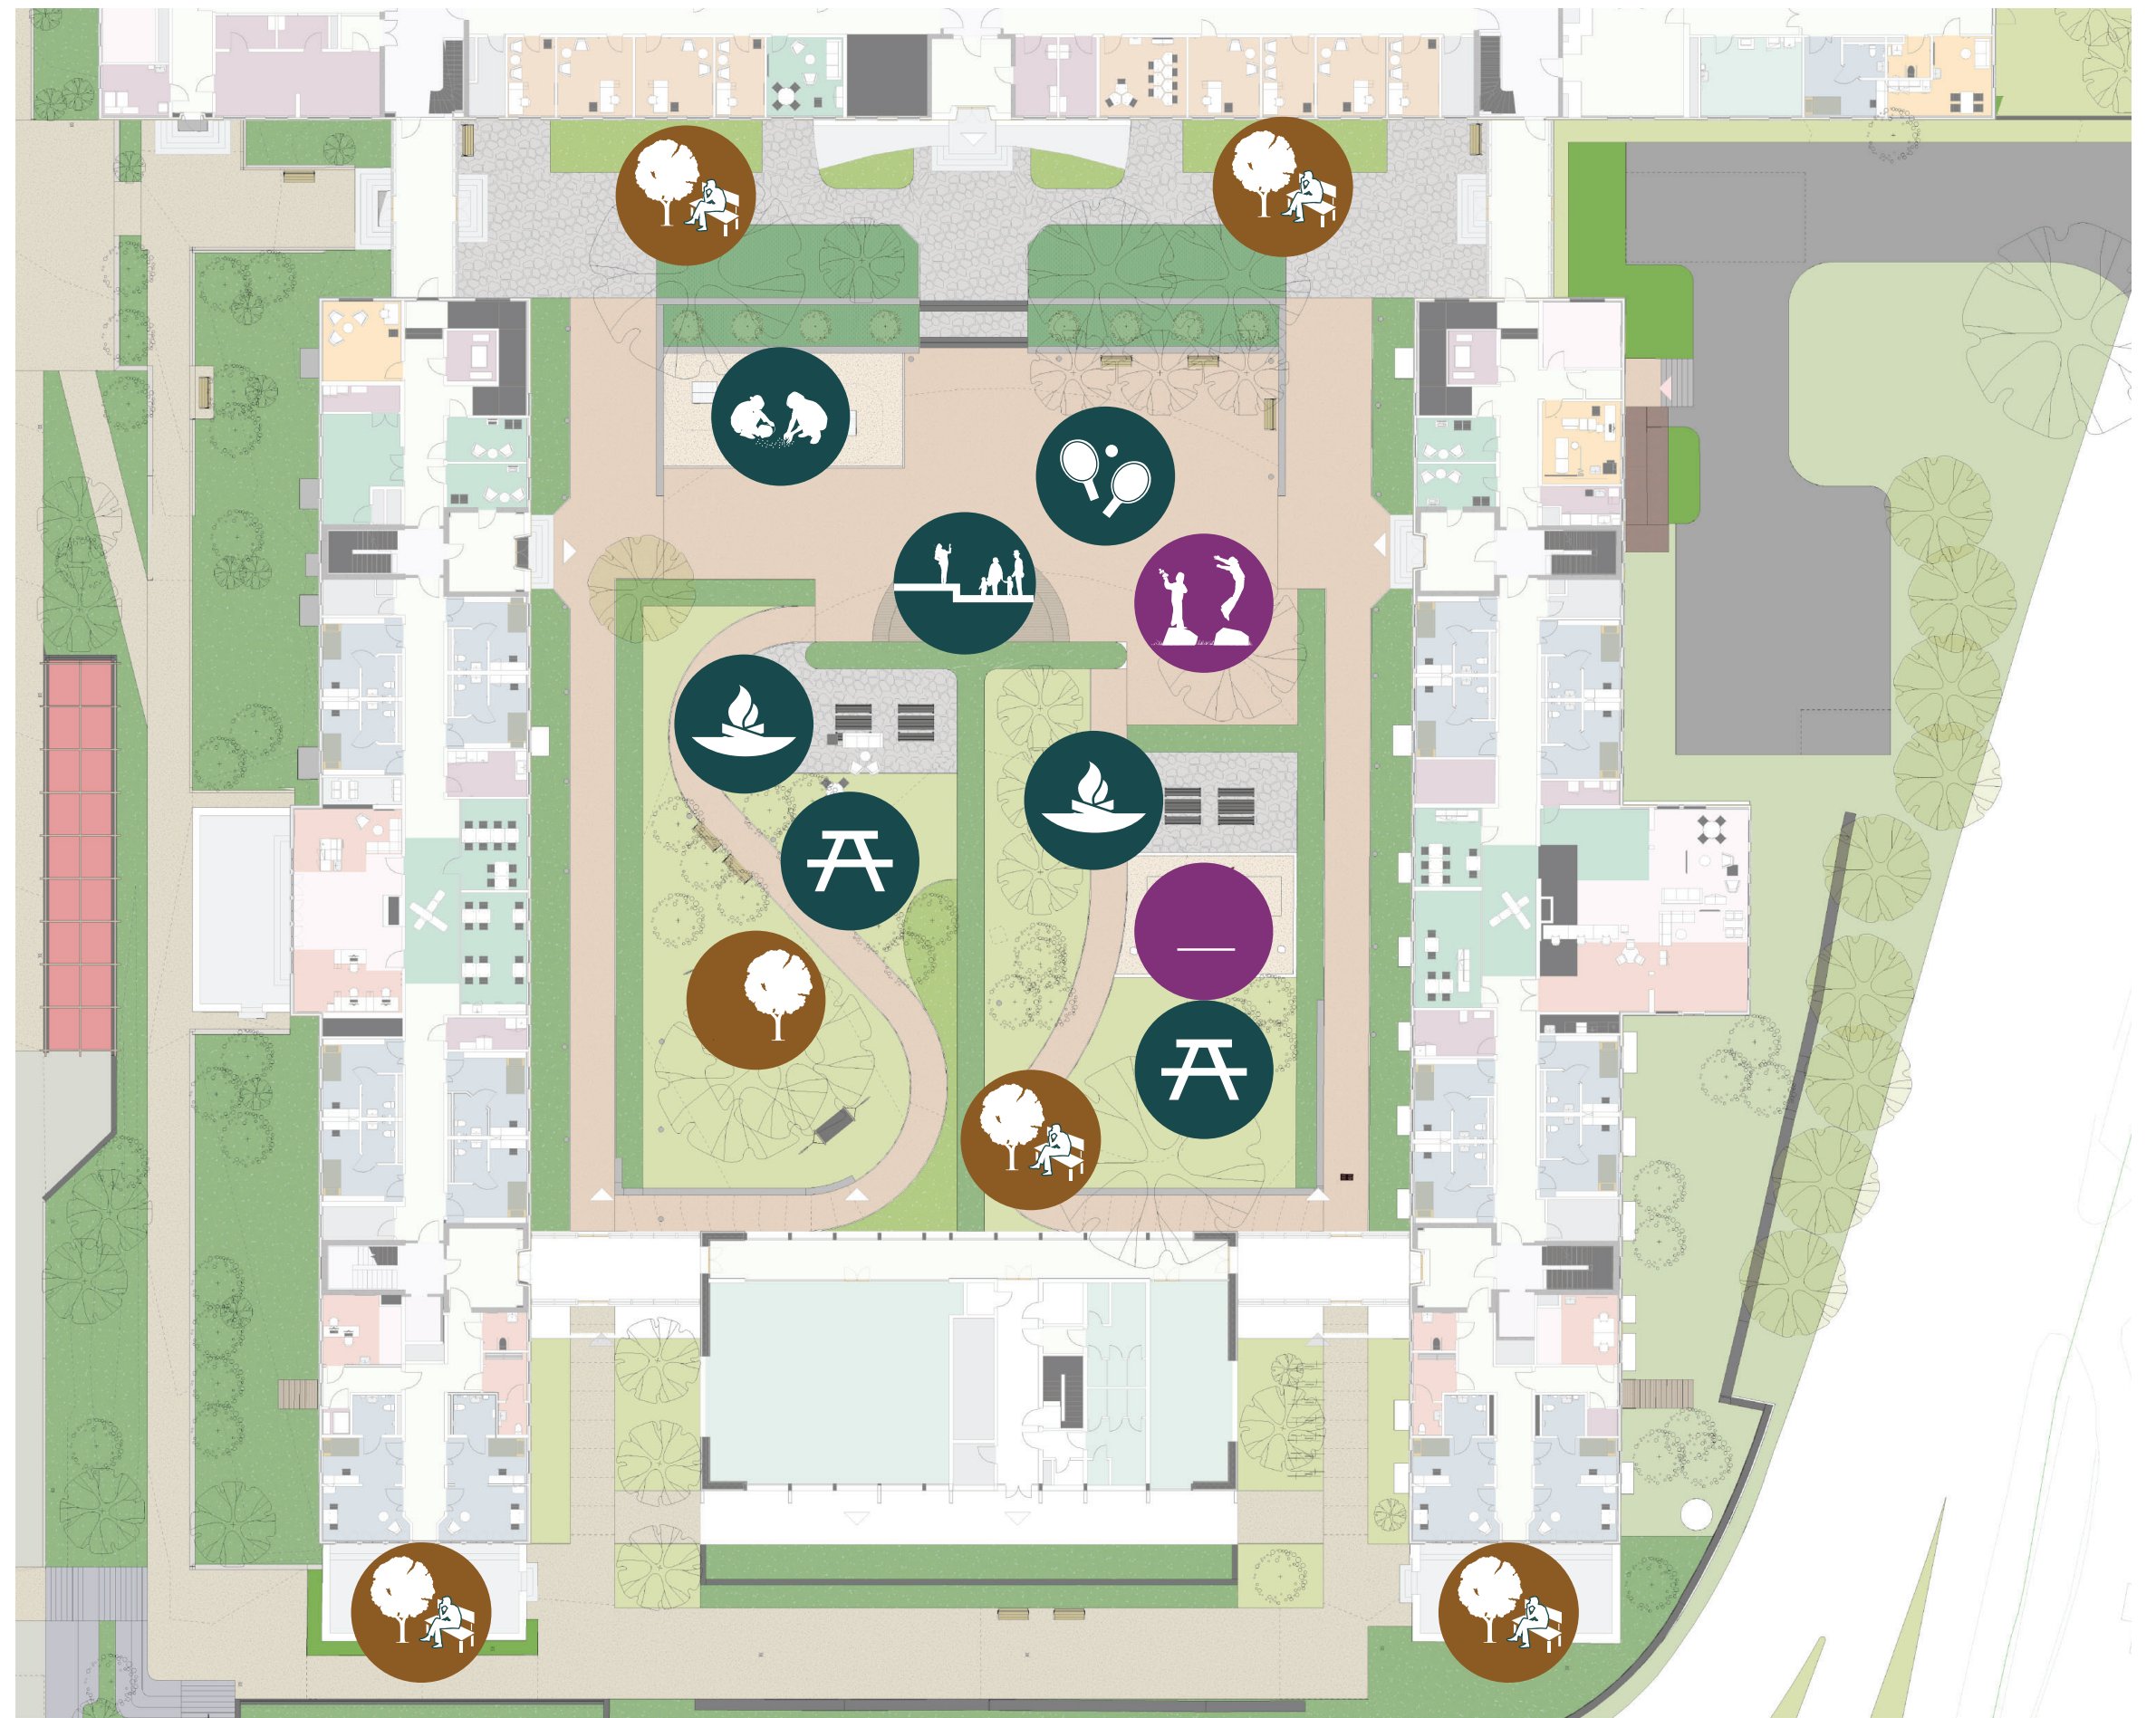

LAV AKTIVITET



MODERAT AKTIVITET



HØY AKTIVITET

PHA MIDT




Areal: 3521.9 m²

Innhold: Flere delte områder for pasienter, pårørende og ansatte. Trygge steder for pasientene å være ute, med muligheter for lunsj, dyrkning, sandkasse, ordtennis og scene. Benker, solbenker og benkebord.

Innhold grønne elementer: Vegetasjon spiller på den historiske utformingen, store trær, bærbusker og kjøkkenhage.

PHA MIDT DØGN - BARN

73.01.022
73.01.024
73.01.025

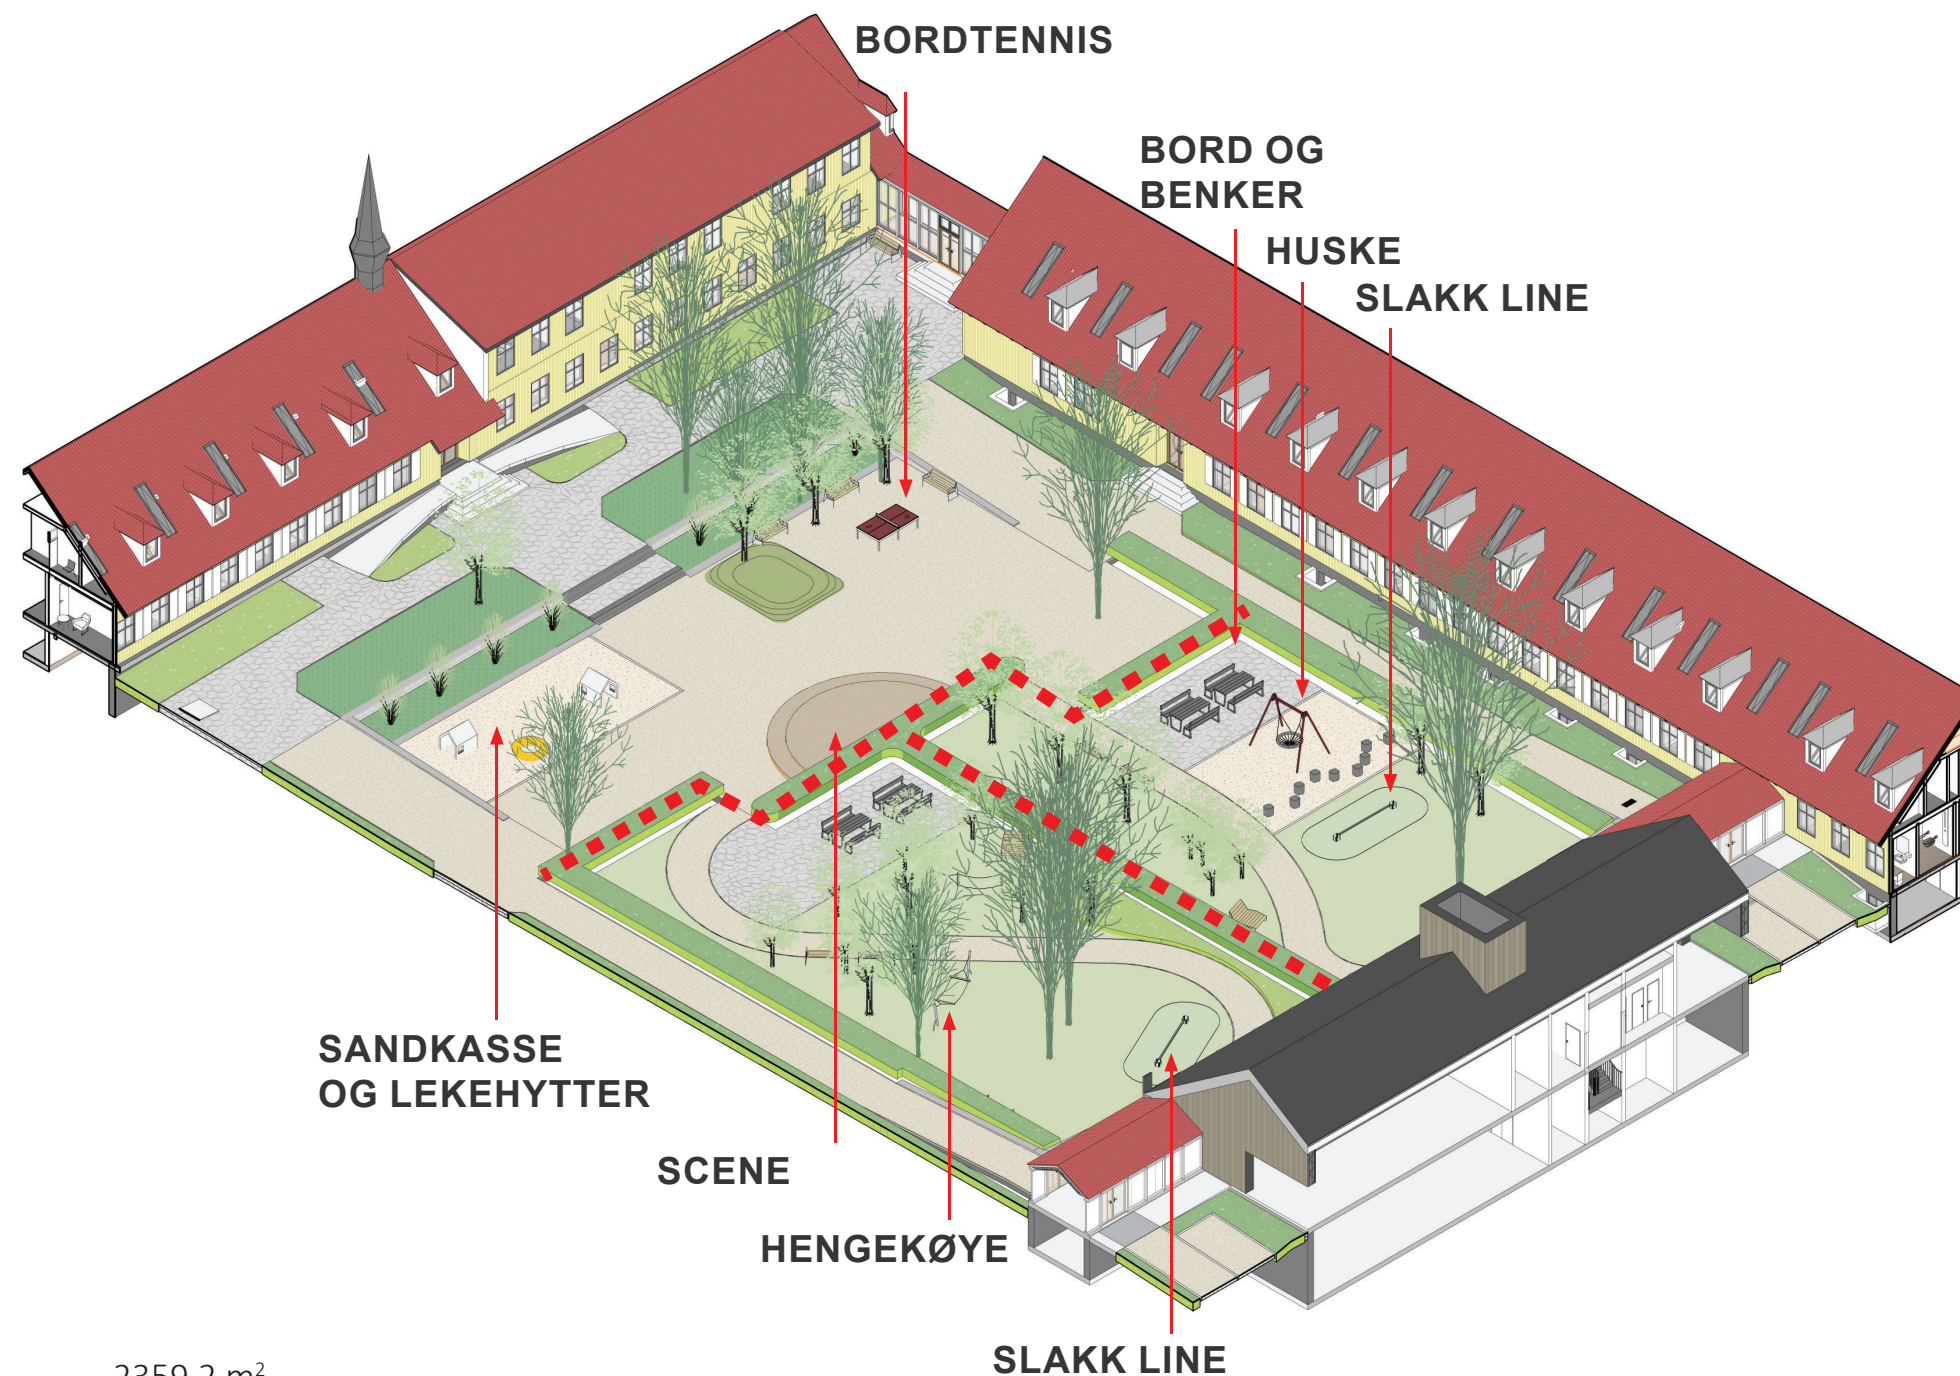

Areal:

2359,2 m²

Innhold:


Norddelen av den historiske hagen på PHA midt skal være en fellesdel for de omkringliggende avdelingene. De to hagene i sør tilhører vest- og østfløyen og er innrammet. Slakk line, husker, scene, bordtennis og hengekøyer er blant aktivitetene som skal være her.

Innhold grønne elementer:


Brorparten av de eksisterende trærne skal bevares. Det skal plantes nye trær, buskfelt, staudefelt og hekker.

PHA MIDT
UTEROM FOR BARN PÅ SKJERMINGSENHETER

73.01.028

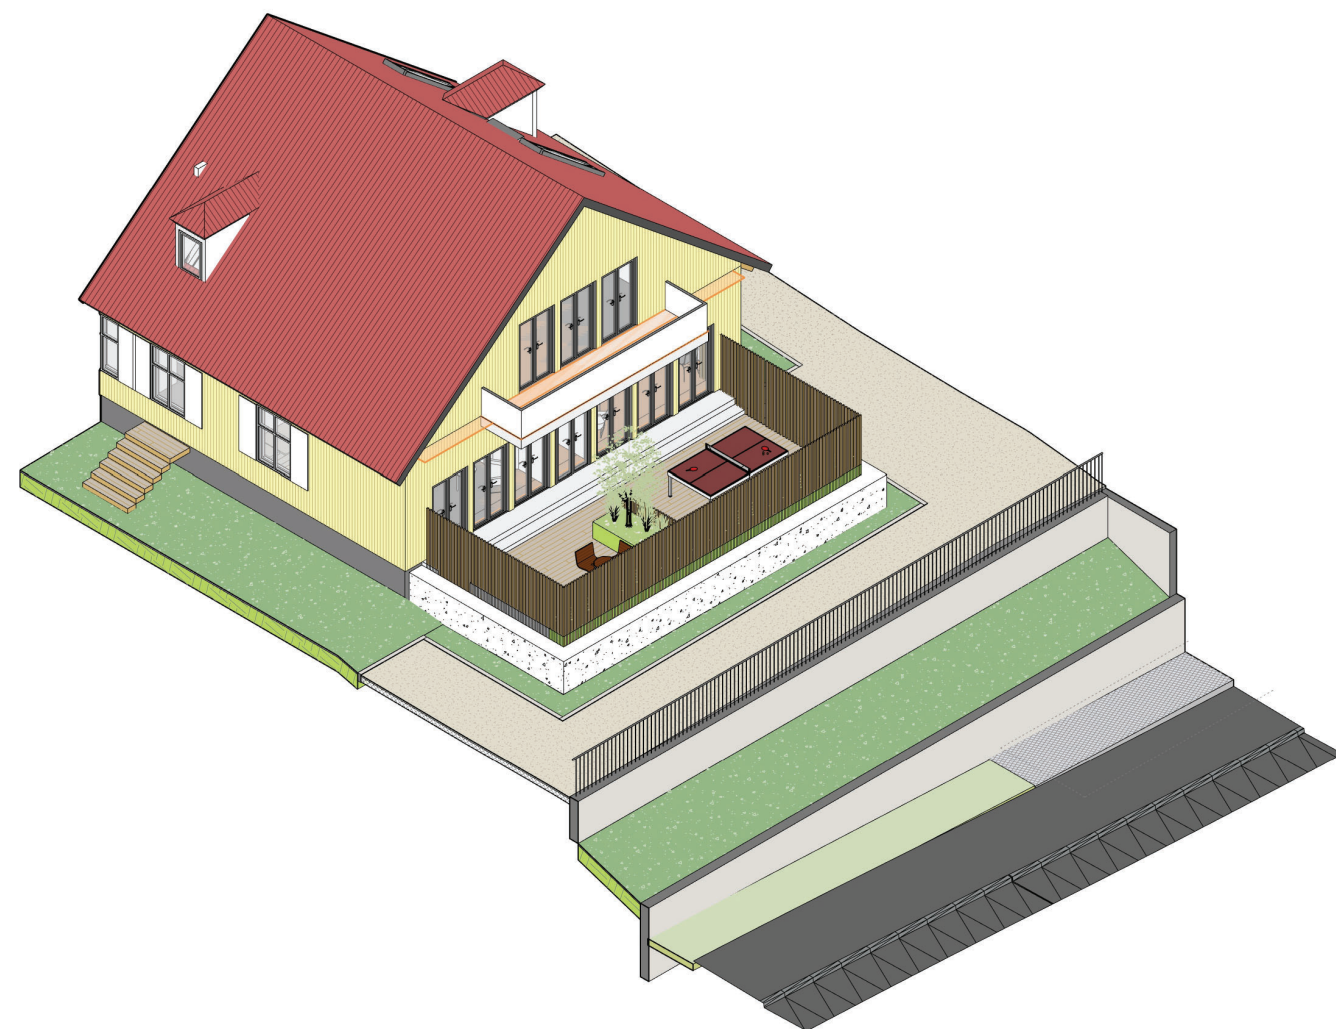

73.01.029

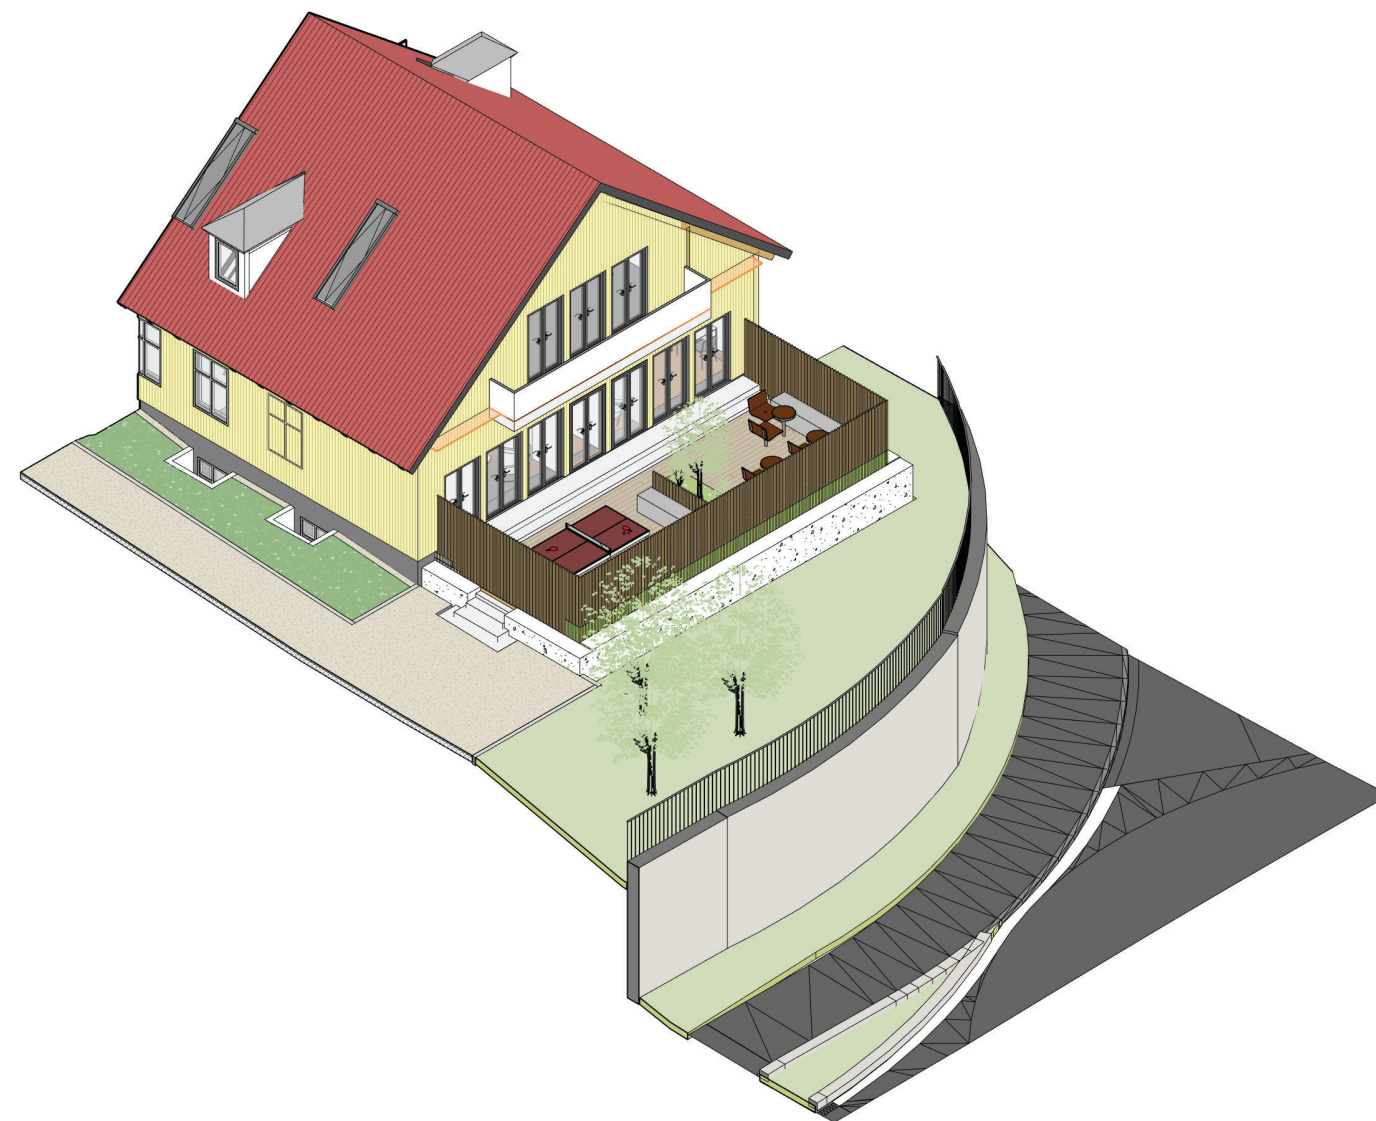

Areal: 62,3 m² + 62,8 m²
Innhold: Skjermede uterom for de skjermede rommene i psykiatriens barneavdeling på PHA midt. Rømningsikkert med utemøbler og trygge aktiviteter, benker og solbenk. 2 m høyt gjerde rundt arealet.
Innhold grønne elementer: Ikke-giftige og spiselige vekster som del av skjerming og for pryddverdi.

PHA MIDT
UTEROM FOR BARN PÅ SKJERMINGSENHETER

73.01.028



PHA MIDT
UTEROM FOR BARN PÅ SKJERMINGSSENER

73.01.028

