


# NYE RIKSHOSPITALET

## MEDVIRKNING FORPROSJEKT - MØTE 2

07.1\_INTENSIV OG POSTOPERATIV | AKTIVITET D

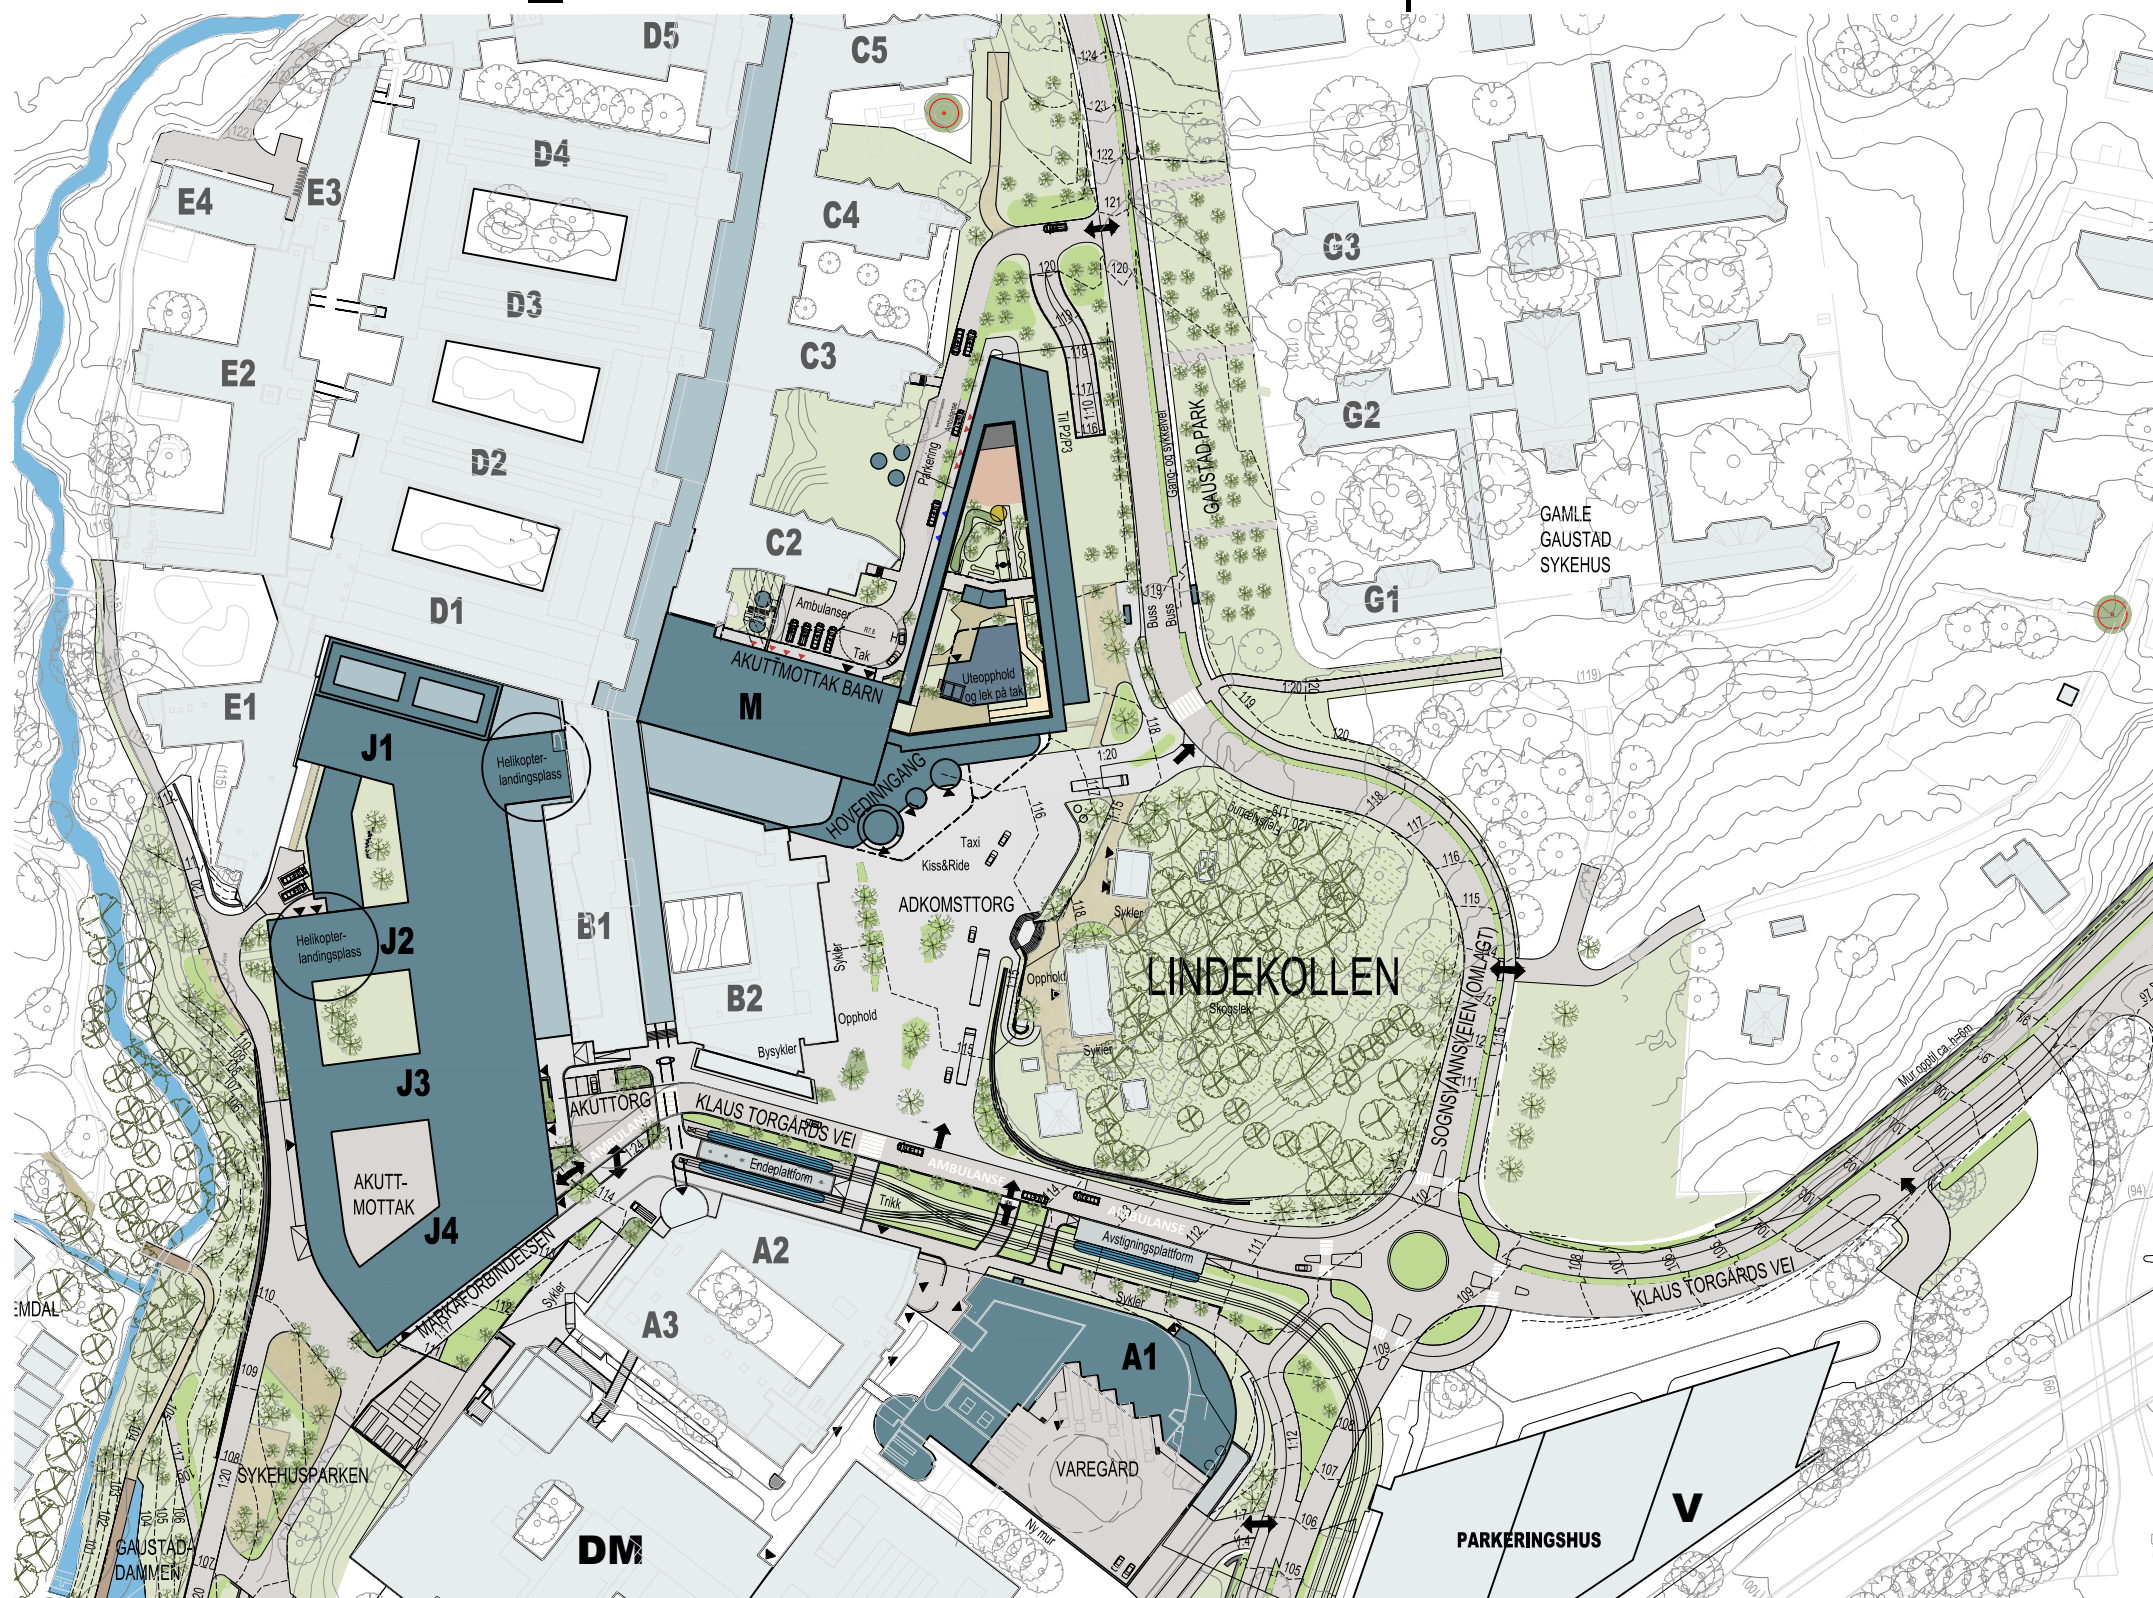

FORELØPIGE SKISSER


## PROSJEKTUTVIKLING

### ENDRINGER FRA HOVEDAKTIVITET D1

- A** Mørke arealer i kjerne er redusert
- B** Flere arealer har fått tilgang til dagslys som en følge av arealreduksjonen i kjernen av bygget
- C** Kulvert er flyttet i J-Bygget
- D** Østfasaden er flyttet 3 meter inn som en følge av at en korridor er fjernet
- E** Bygningskropp M har blitt noe kortere ved at vestgavlen er trukket inn 4 meter - fra 5 etasje og oppover.

### Generelt

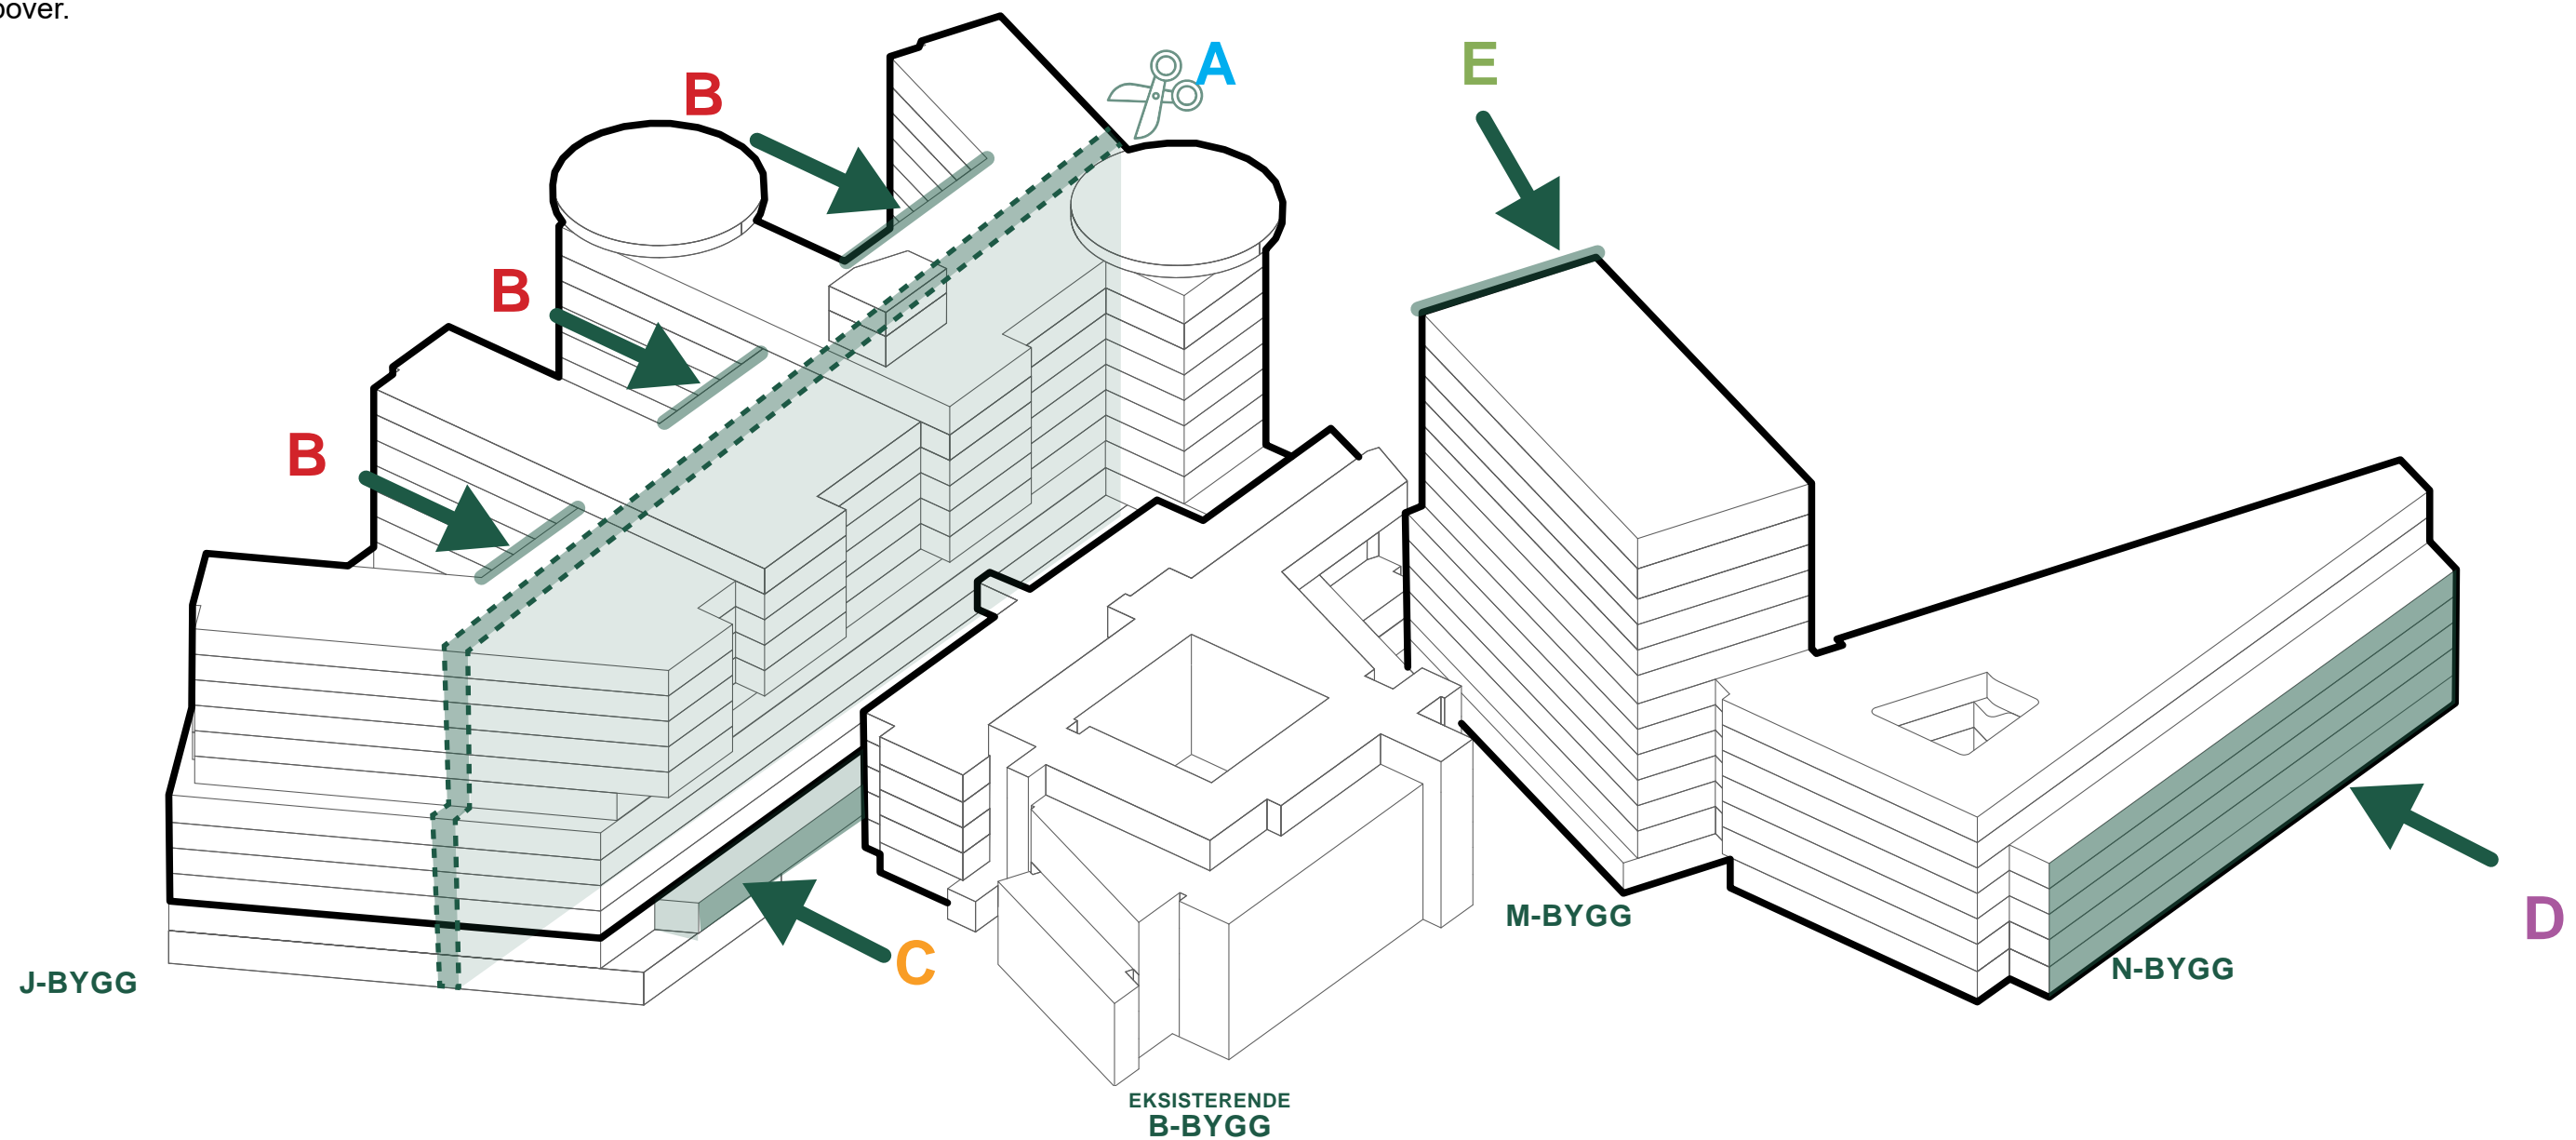


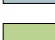
- Plassering av heiser og sengeautomat er forbedret
- Bearbeidet og effektivisert areal til tekniske sjakter og rom.
- Mer effektiv plassering av rom innenfor de enkelte funksjonsområdene
- Det er gitt mer plass for funksjonsarealer og økt dagslystilgang gjennom endret teknisk konsept.






# LANDSKAPSPLAN



-  Eksisterende bygg
-  Nye bygg
-  Glassgate
-  Grøntarealer

# FUNKSJONSPLASSERINGER


## BYGG J, BYGG M/N OG EKSIS. BYGG B

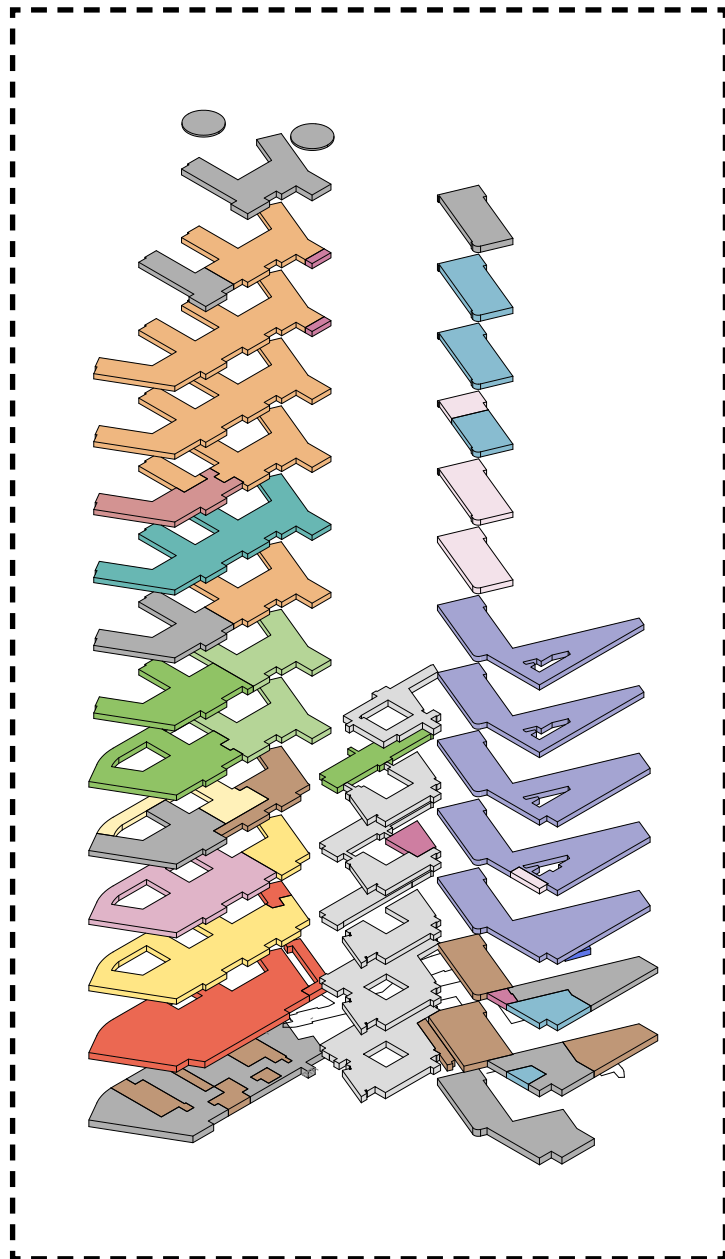

MØTE D1

MØTE D2



Medvirkning forprosjekt // aktivitet D  
Mars 2022

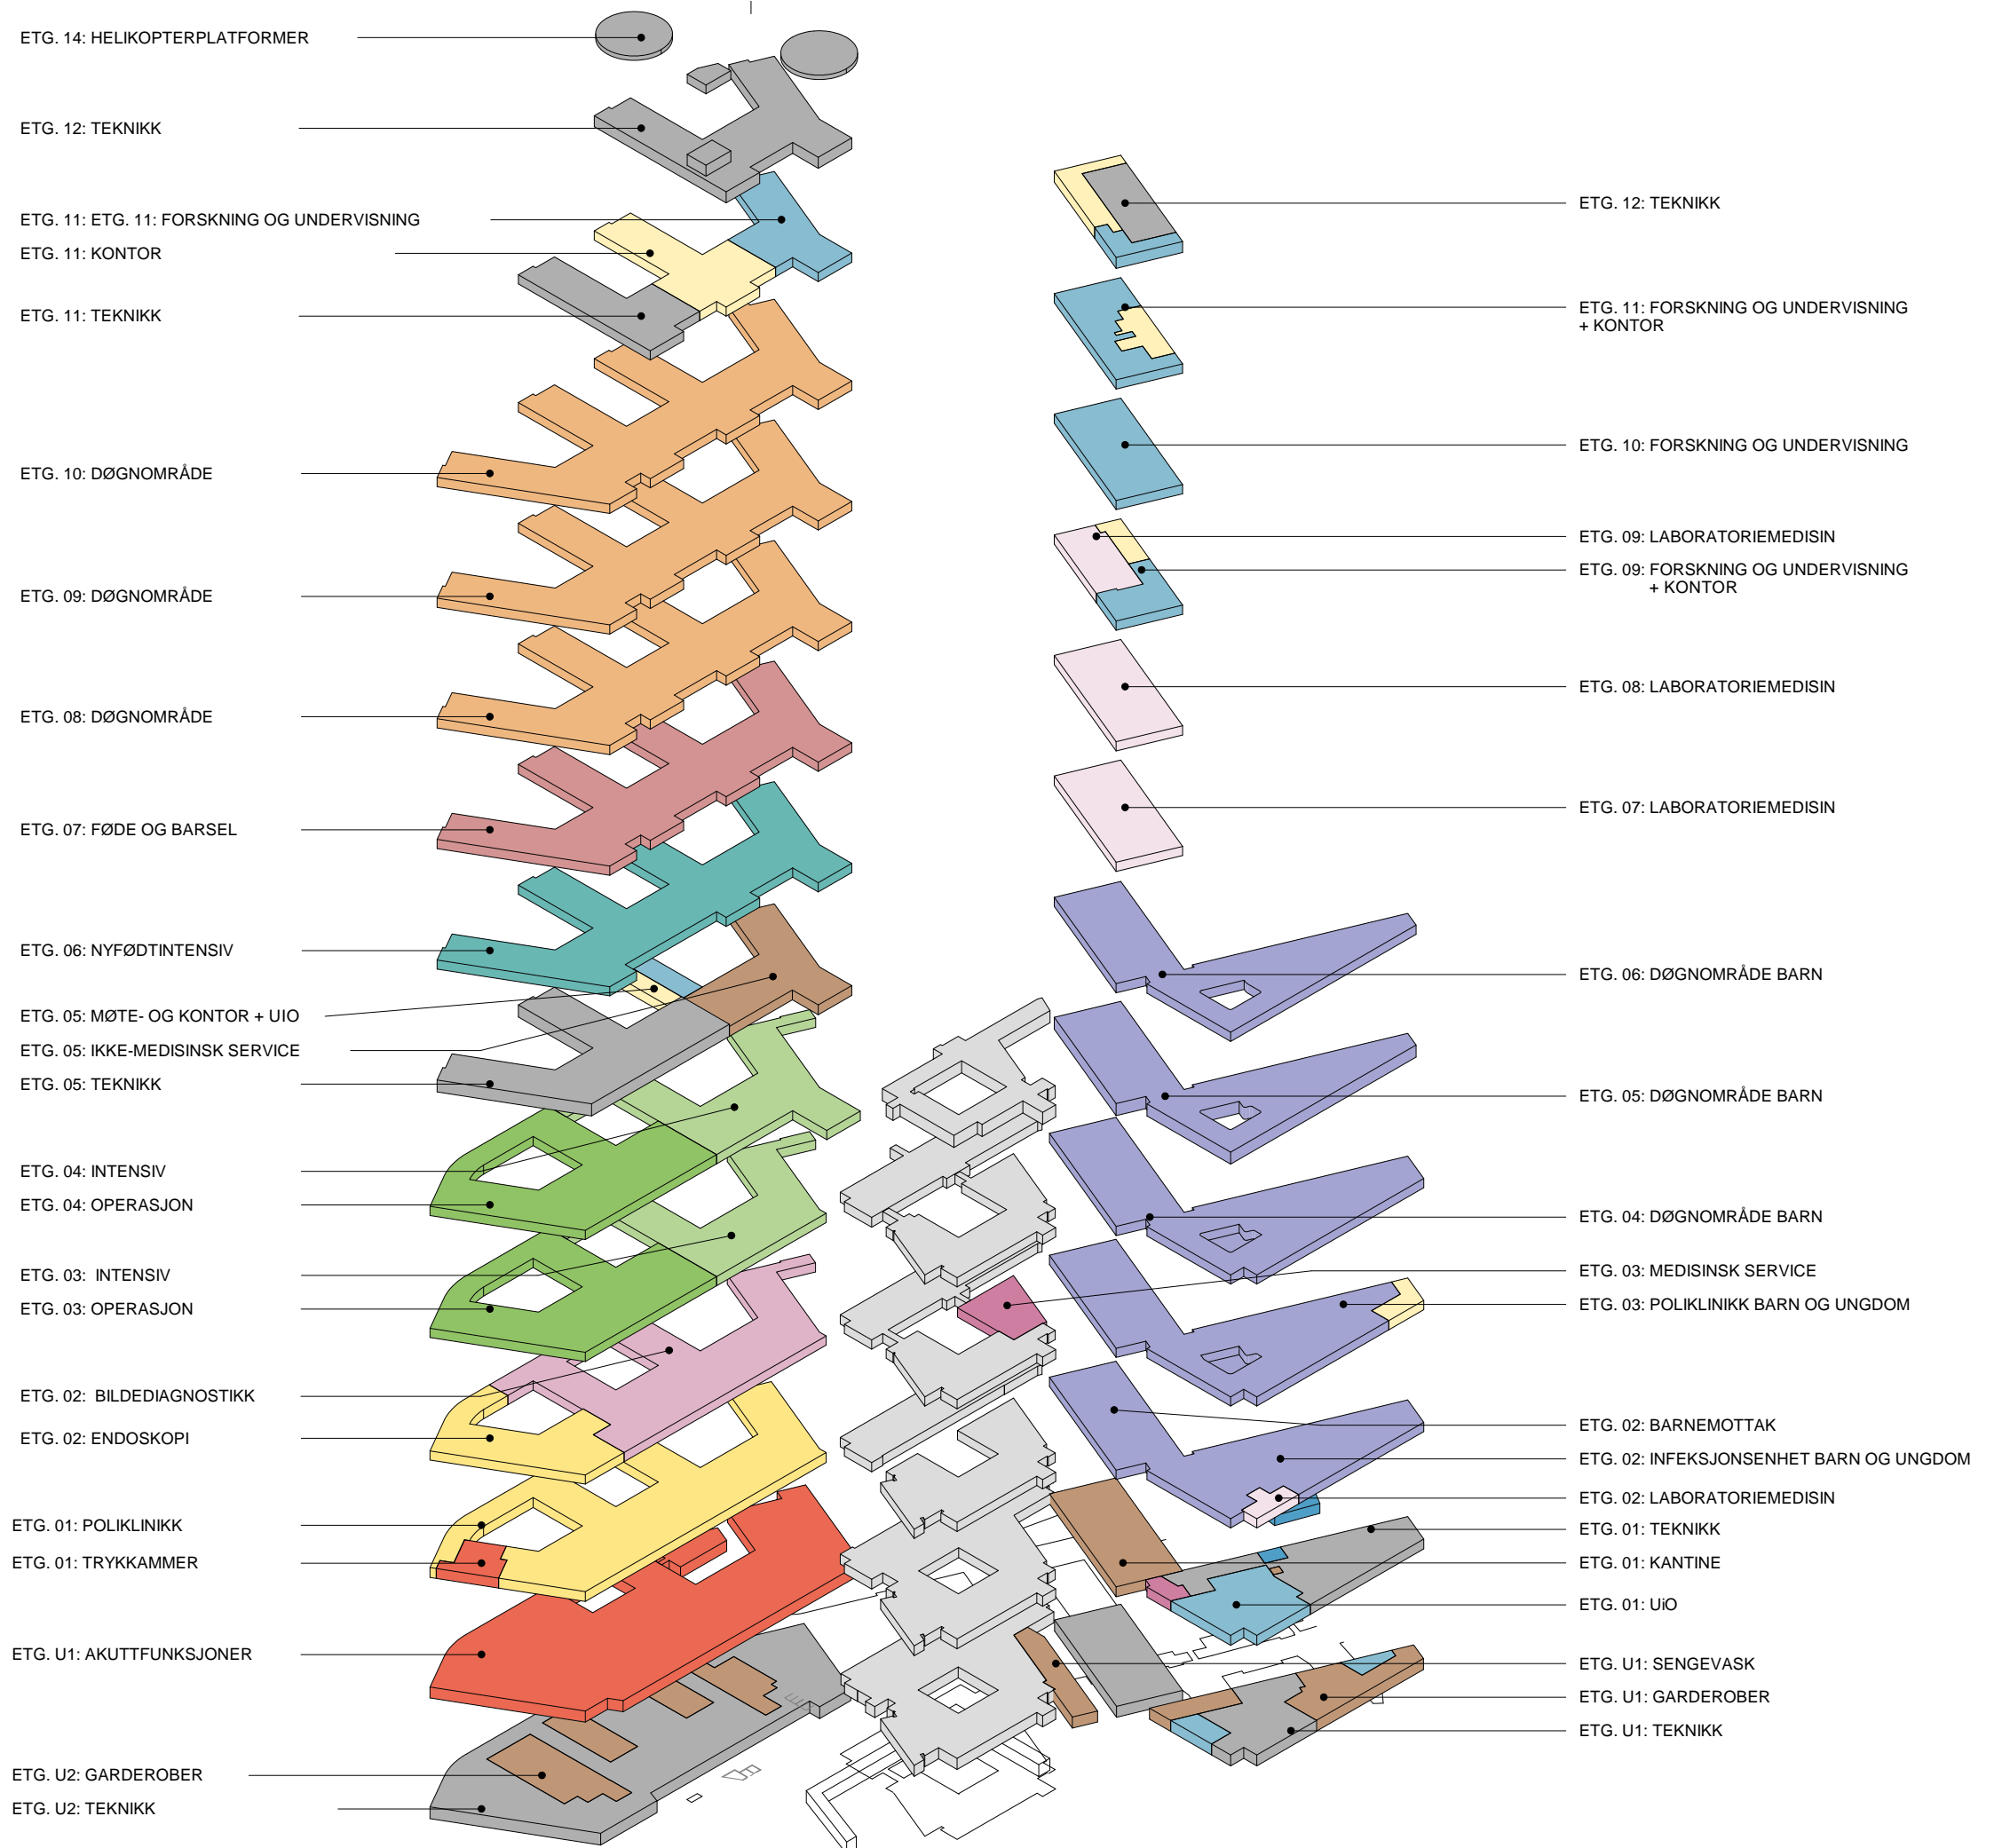



FUNKSJONSSNITT  
BYGG J


Mål i etasjen beskriver brutto høyde - mål fra overkant dekke til overkant dekke

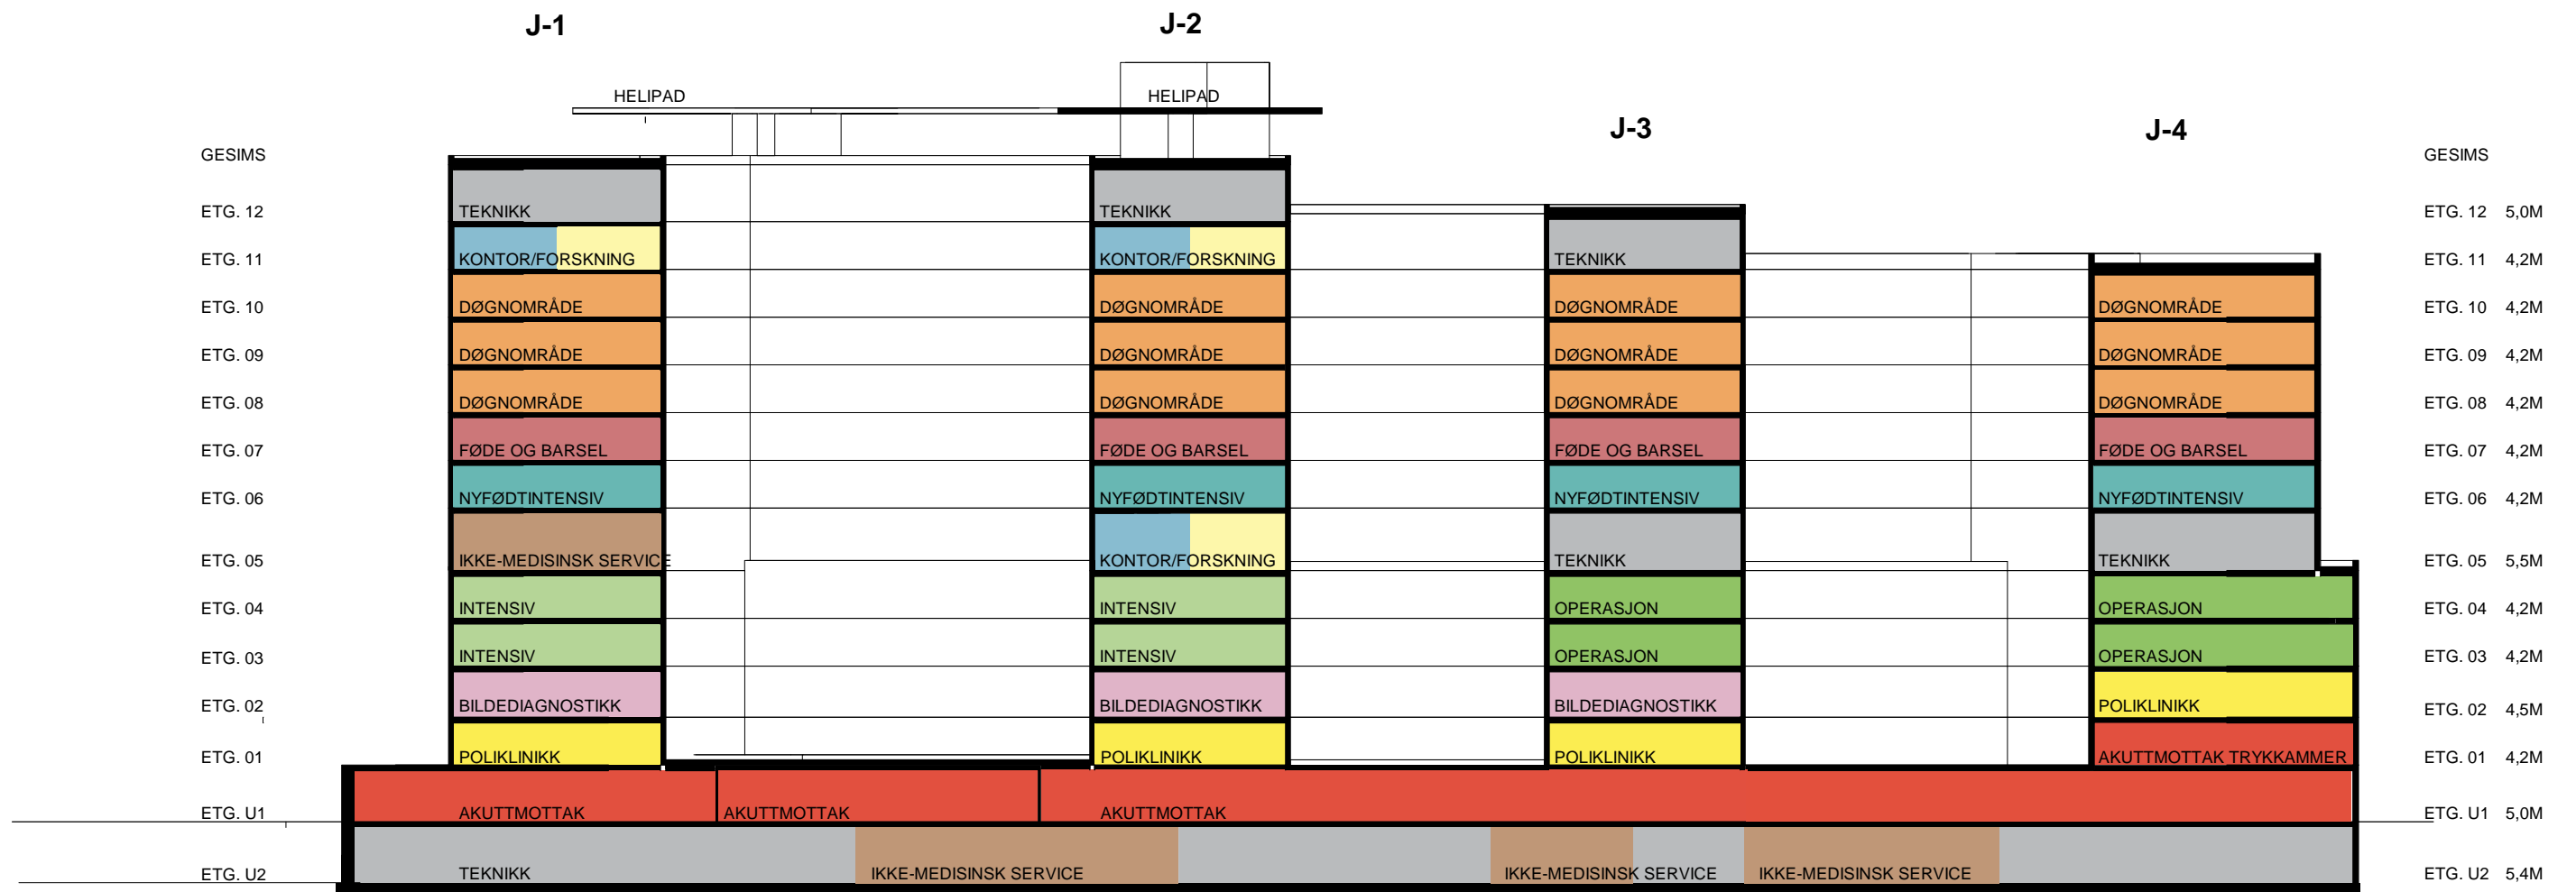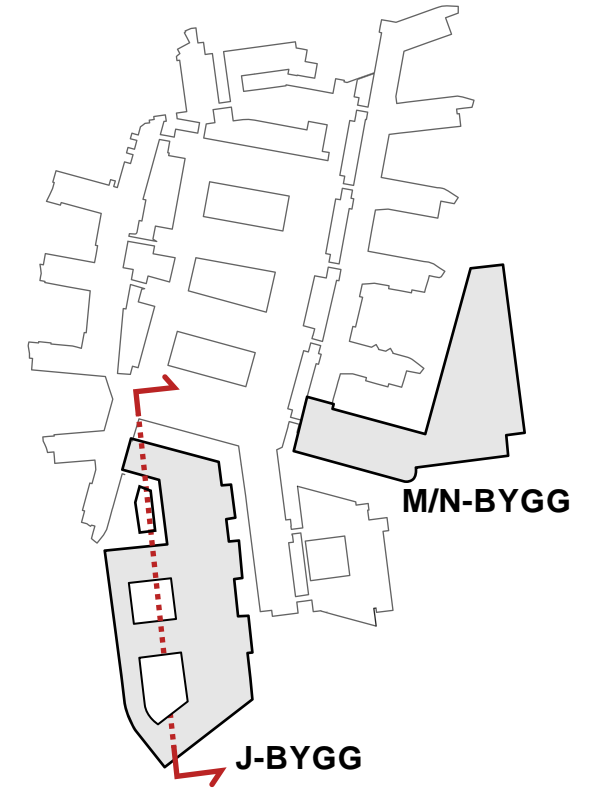

## FUNKSJONSSNITT


### BYGG M/N

Mål i etasjen beskriver brutto høyde - mål fra overkant dekke til overkant dekke

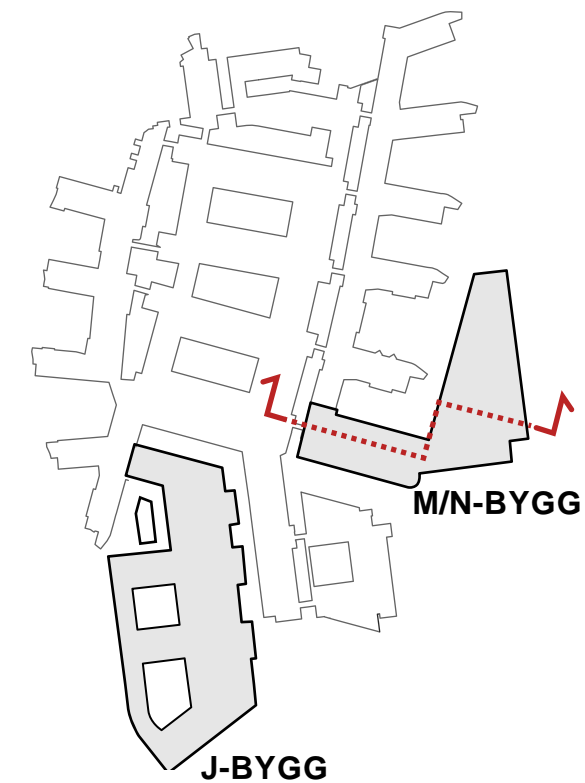

### BYGG M

### BYGG N

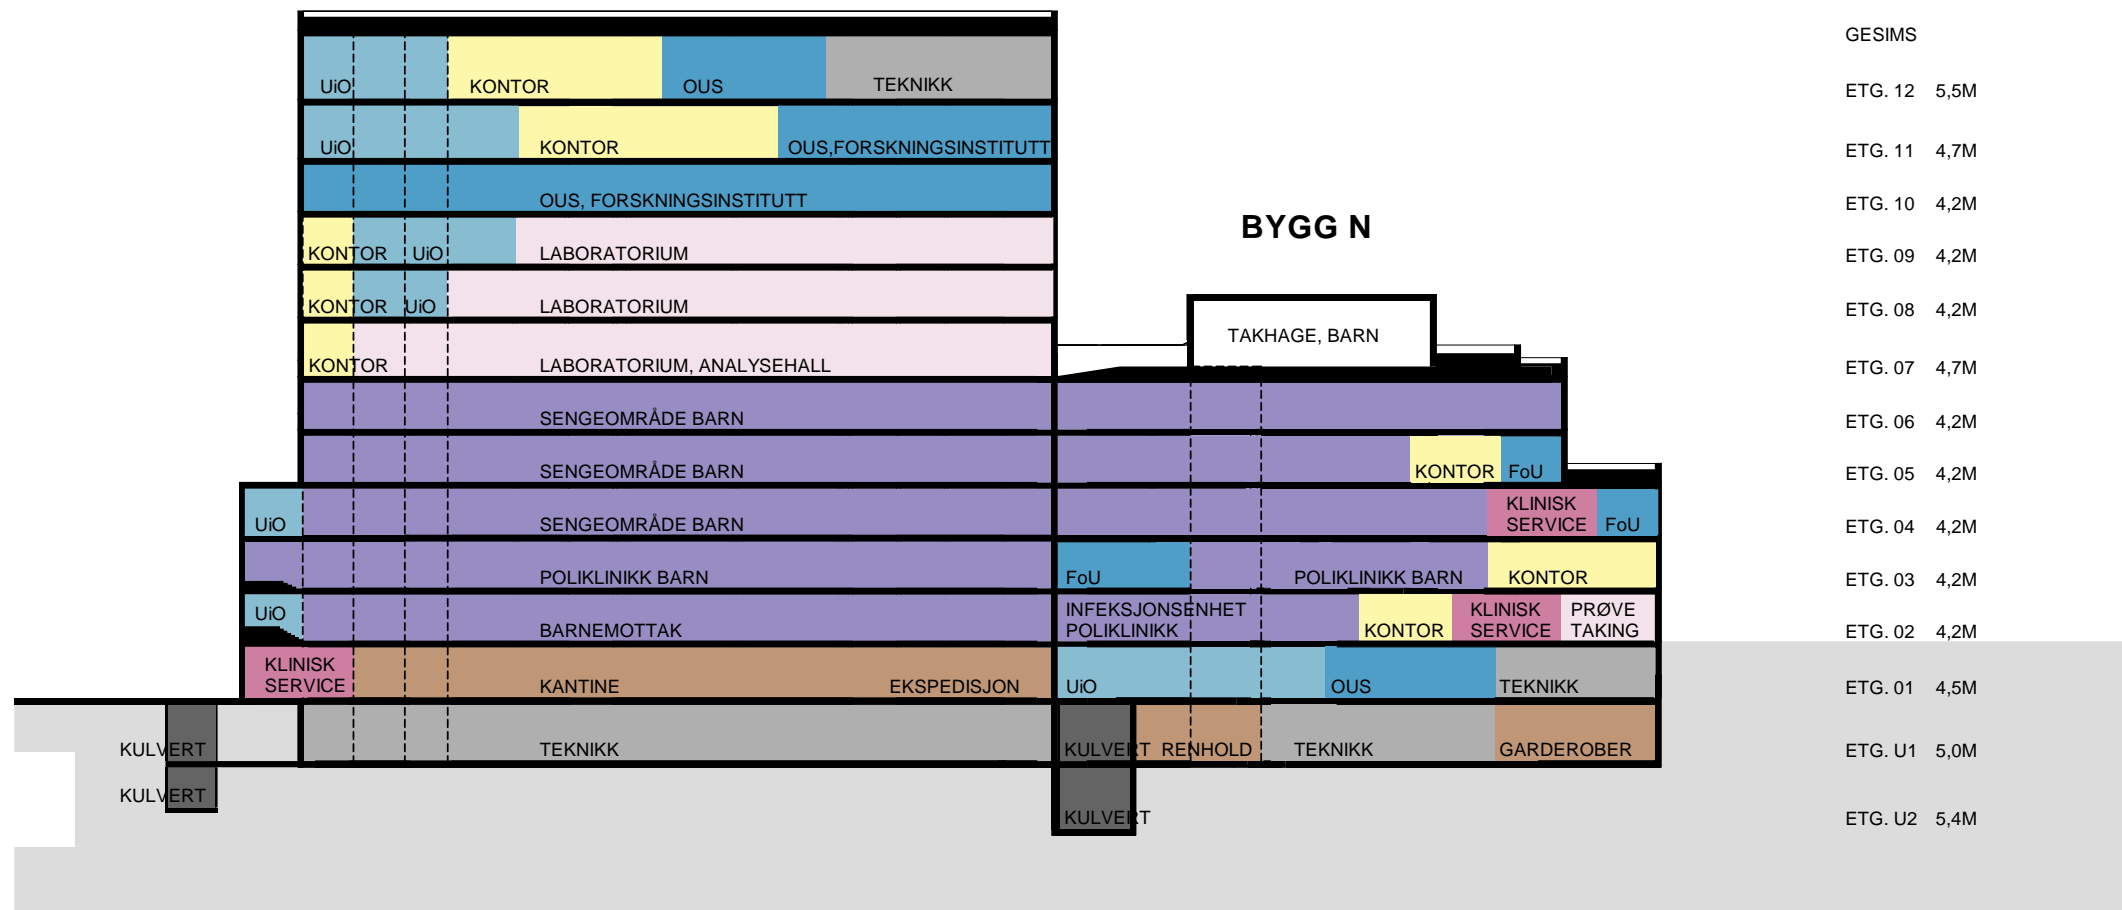





# HEIS BYGG J




## Nye Rikshospitalet Medvirkningsmøte D2

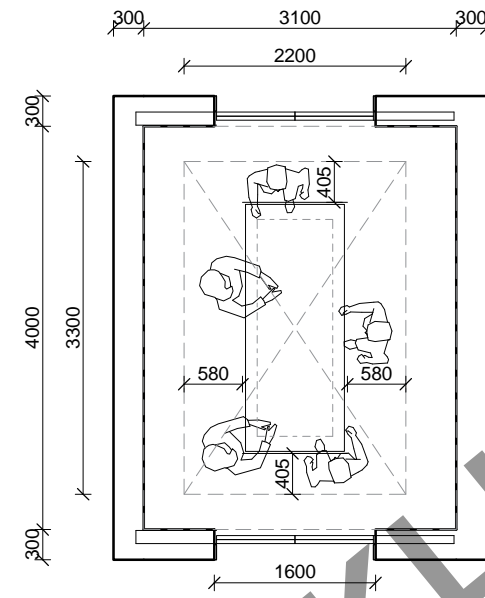



**Akuttheis tosidig**  
Sjaktmål 4000x3100 mm, Kupe 3300x2200 mm

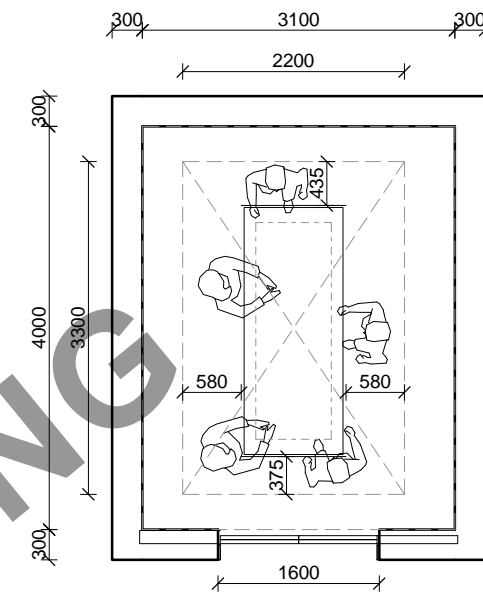


**Akuttheis ensidig**  
Sjaktmål 4000x3100 mm, Kupe 3300x2200 mm

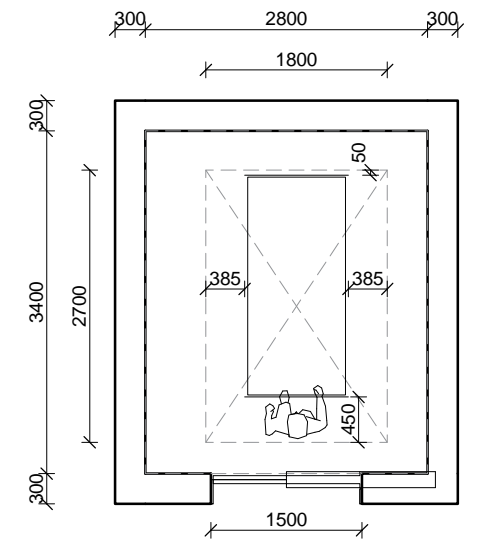

**Sengeheis**  
Sjaktmål 3400x2800 mm, Kupe 2700x1800 mm

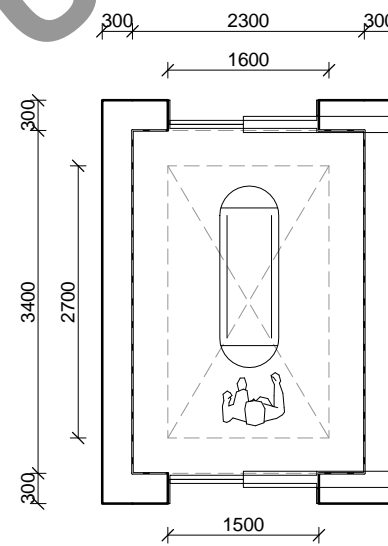
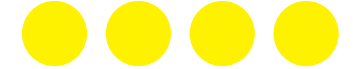


**Person- og AGV-heis**  
Sjaktmål 3400x2300 mm, Kupe 2700x1600 mm

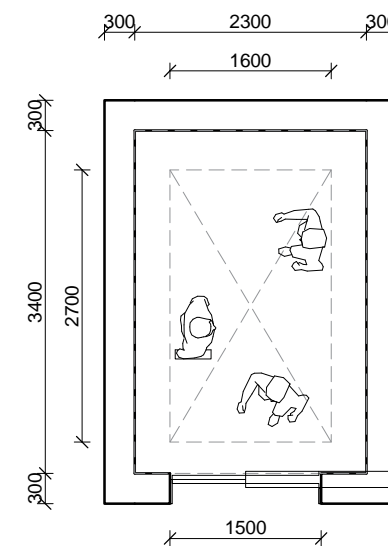


**Personheis - 3400x2300 mm ensidig**  
Sjaktmål 3400x2300 mm, Kupe 2700x1600 mm




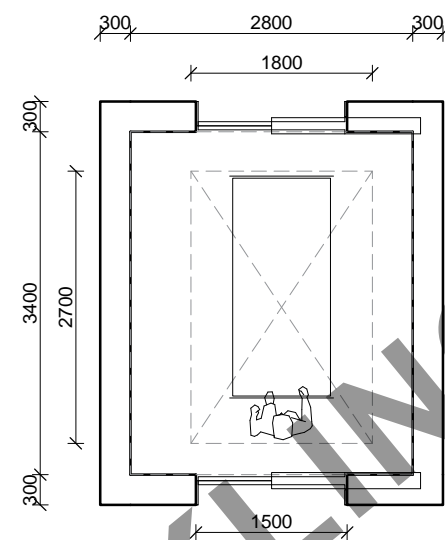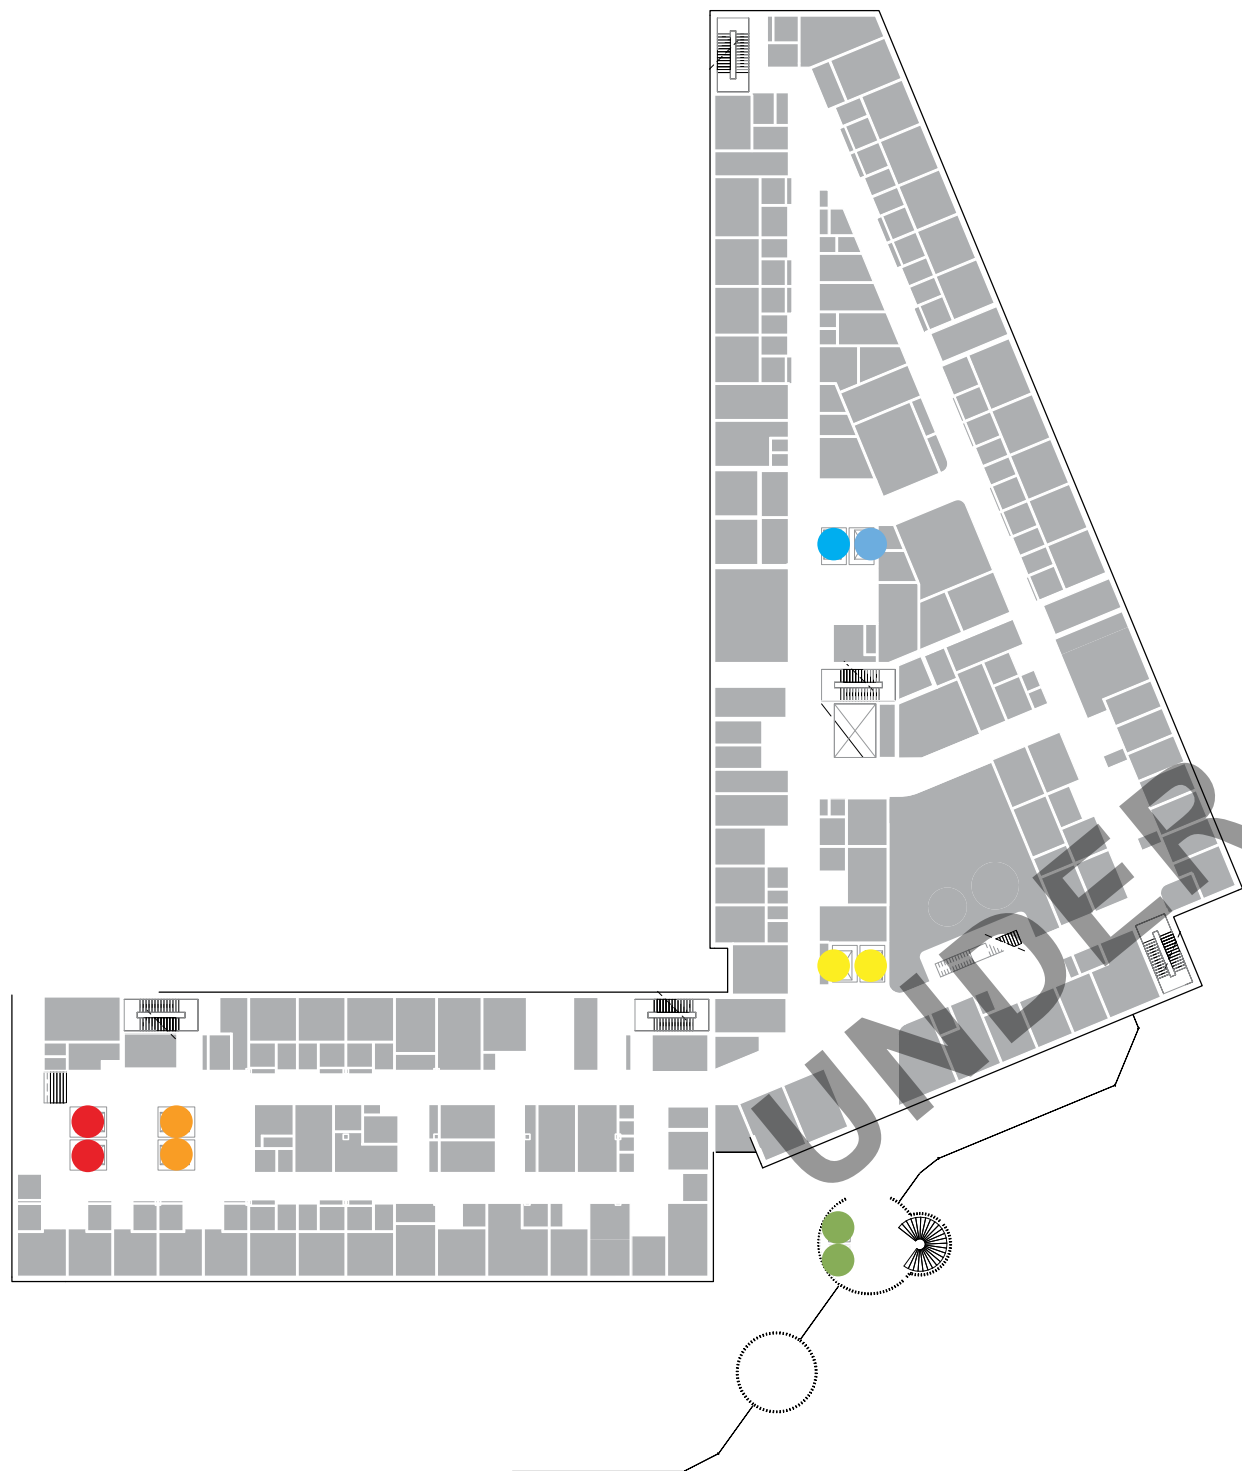


Akuttheis tosidig  
Sjaktmål 3400x2800 mm, Kupe 2700x1800 mm

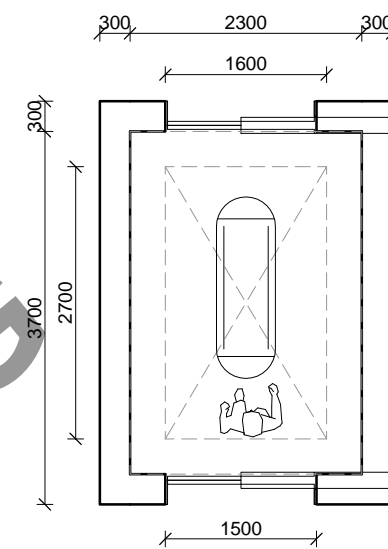


Person- og AGV-heis  
Sjaktmål 3400x2300 mm, Kupe 2700x1600 mm

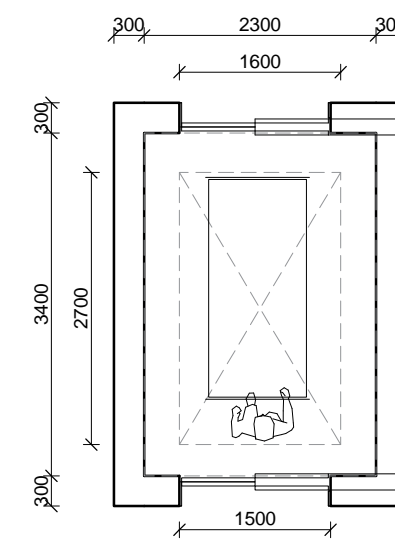

Senge- og personheis - 3400x2300 mm  
Sjaktmål 3400x2300 mm, Kupe 2700x1600 mm

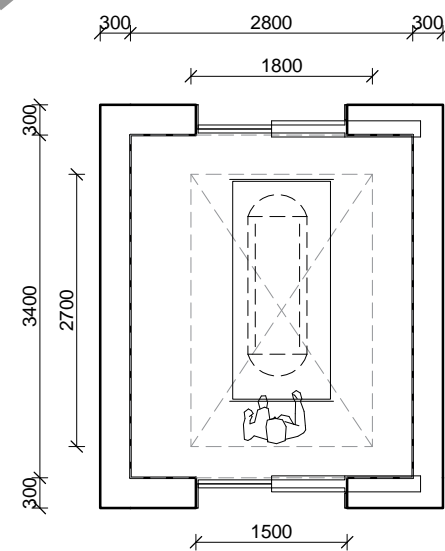

Seng- og AGV-heis  
Sjaktmål 3400x2800 mm, Kupe 2700x1800 mm

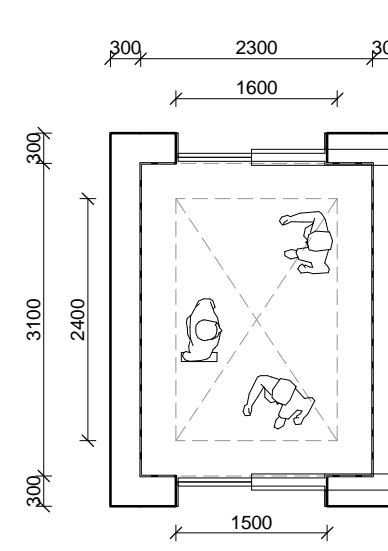


Personheis - 3100x2300 mm tosidig  
Sjaktmål 3100x2300 mm, Kupe 2400x1600 mm





KONSEPTER FOR KORRIDORBREDDER

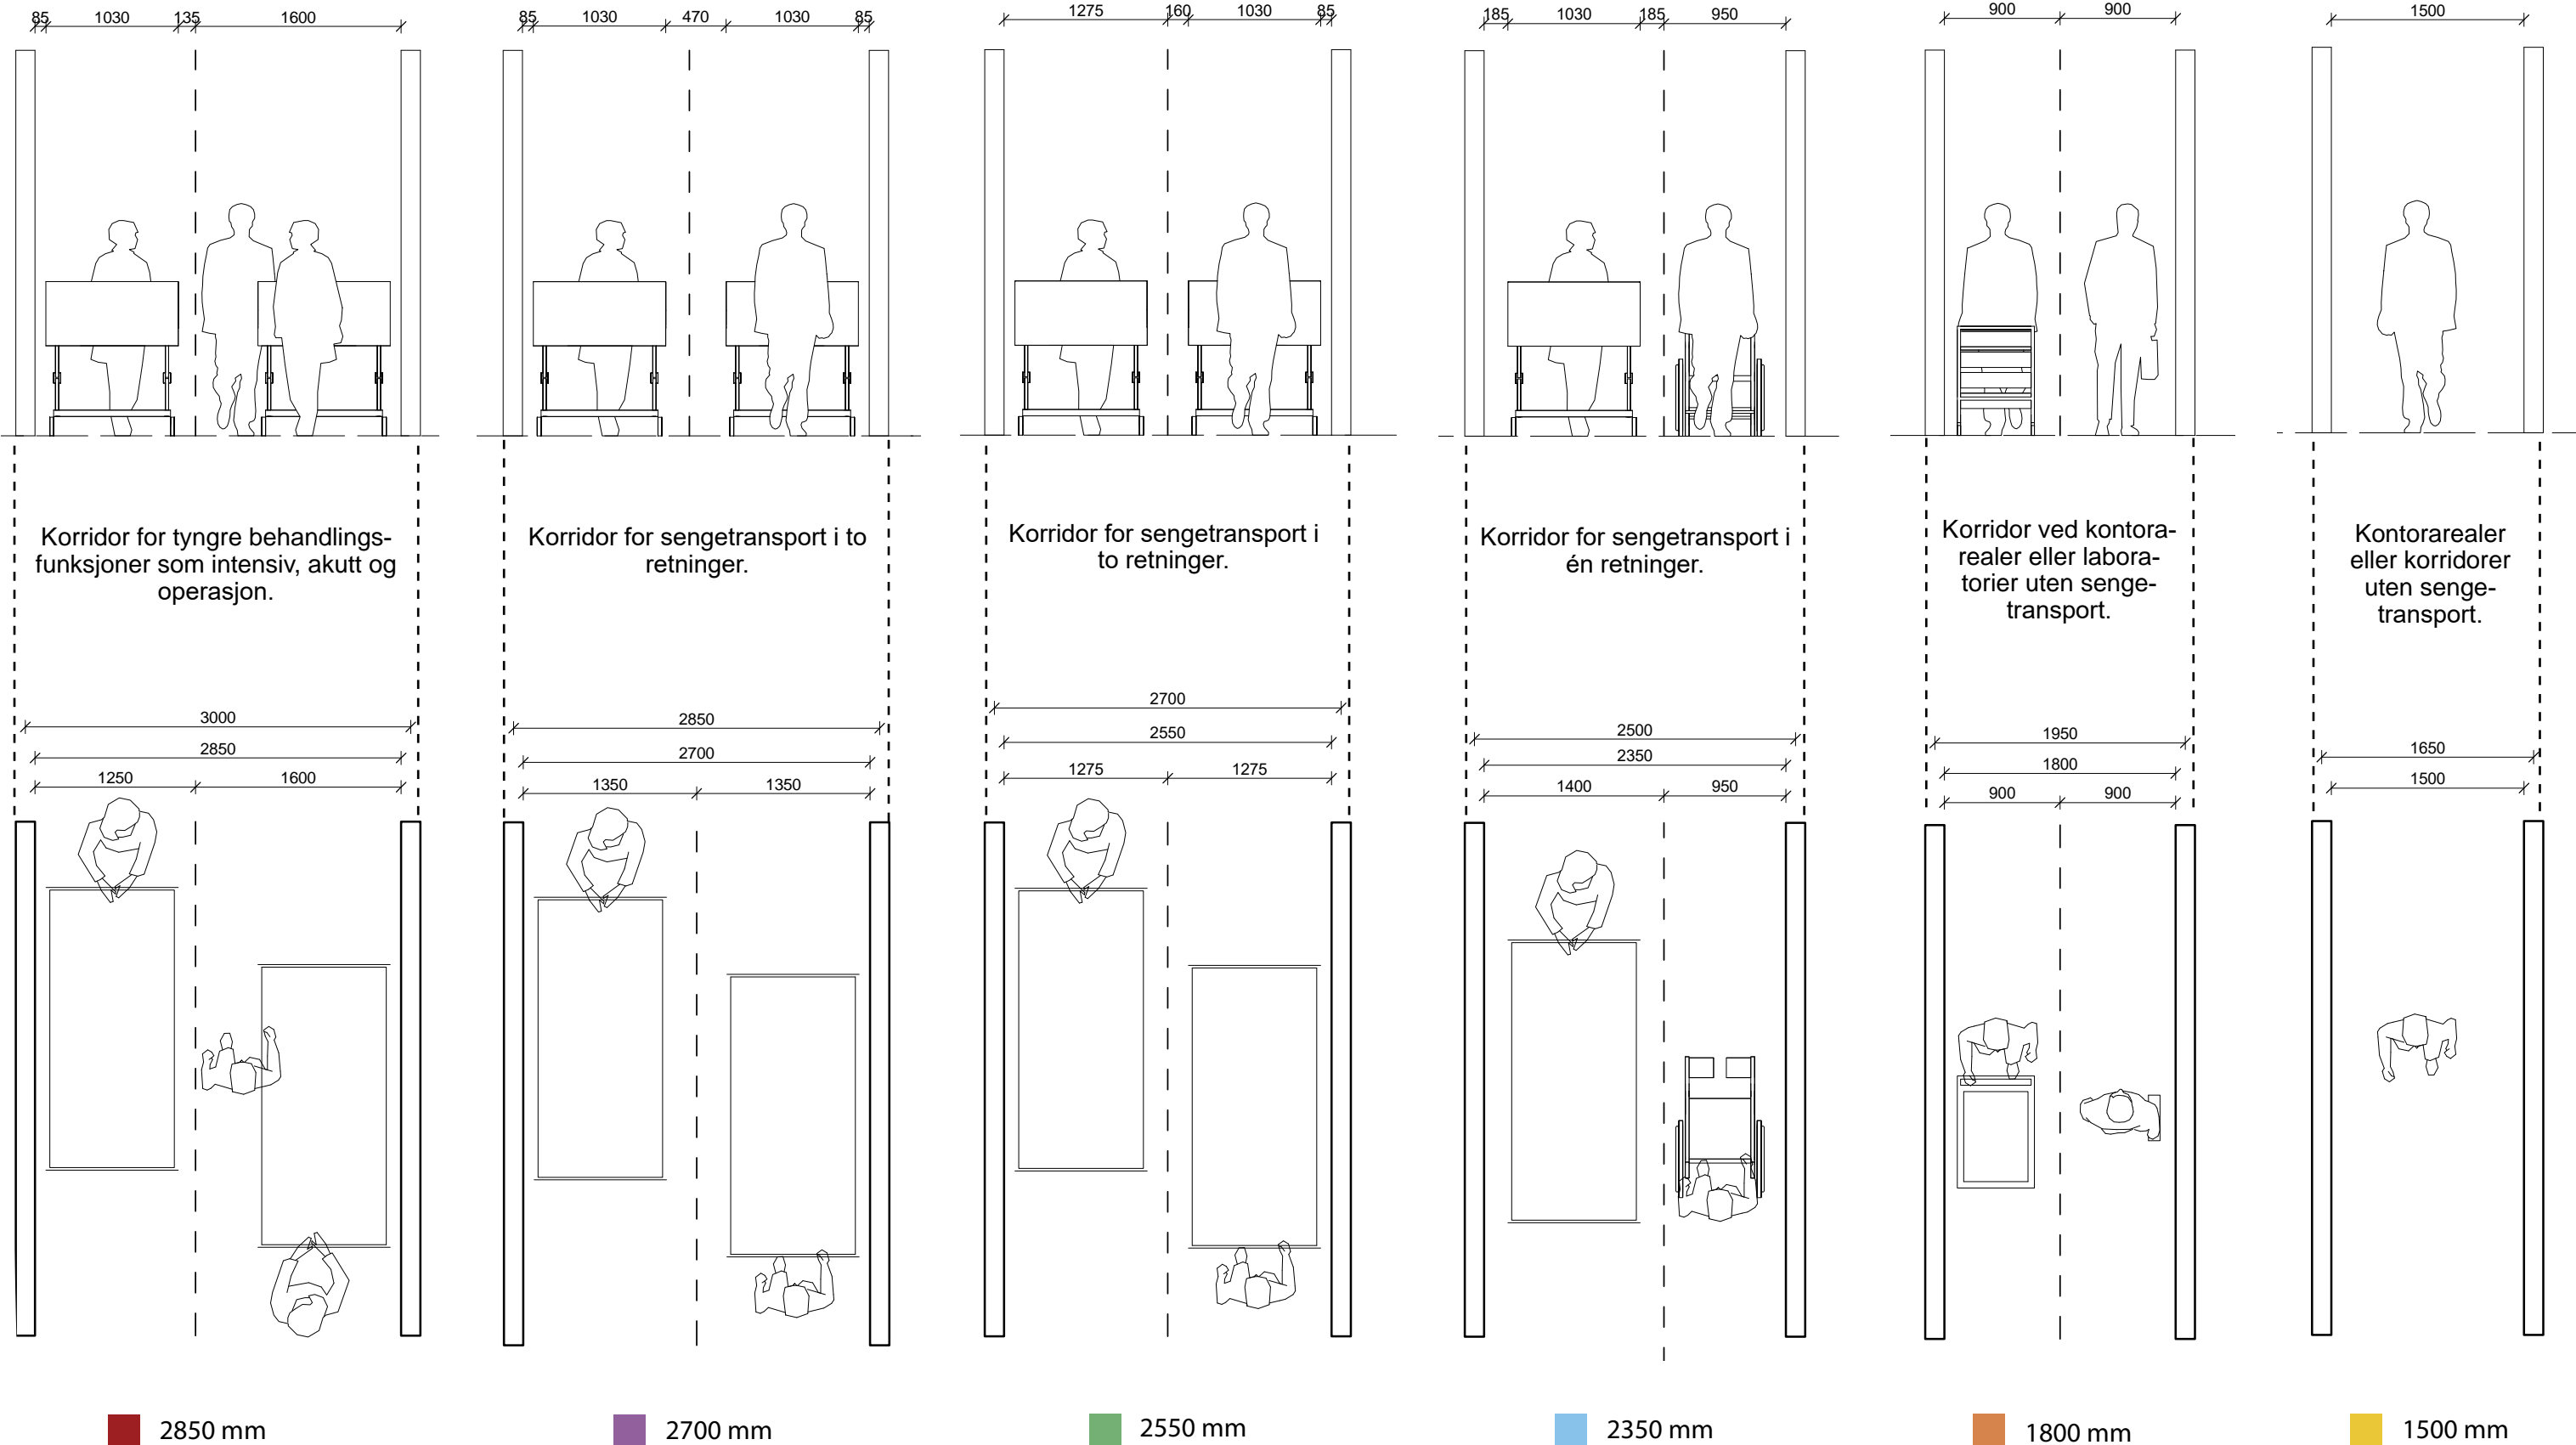

# INTENSIV OG POSTOPERATIV 07.1 | AKTIVITET D



### ENDRINGER SIDEN MØTE D1

- INTENSIV, POSTOP OG OPERASJON VAR Plassert i PLAN 05 OG 04 , MEN ER NÅ PÅ PLAN 03 OG 04 SLIK AT DE TO ETASJER BLIR IDENTISKE
- POSTOP ER FLYTTET FRA BYGG B OG INN I BYGG J, I OVERGANGEN MELLOM INTENSIV OG OPERASJON
- OVERNATTING PÅRØRENDE INTENSIV BARN ER FLYTTET FRA BYGG B TIL PLAN 06 SAMMEN MED NYFØDTINTENSIV
- SAMMEDAGSMOTTAK (SDI) ER Plassert i PLAN 03 VED J3 OG POSTOP.
- BYGGET ER STRAMMET OPP MED EN MER STRINGENT Plassering AV FUNKSJONESAREALER MED MER DAGSLYS
- BYGGET ER STRAMMET OPP UTEN REDUKSJON AV FUNKSJONSAREAL, MEN MED EN OPTIMALISERING AV TEKNISK AREAL
- FARMASITUN ER REDUSET FRA TO TIL ETT. SOM ER Plassert PÅ PLAN 04.

### AVKLARINGS-PUNKTER

- HVORDAN HARMONERER FORSLAGET TIL INNPLASSERING AV ROM MED NÅVÆRENDE DRIFTSMODELL?
- HVOR STORE BØR KLUSTRE AV INTENSIVPLASSER VÆRE PÅ INTENSIV?
- OVERNATTING PÅRØRENDE INTENSIV BARN OG NÆRHET. I PLAN 06 LIGGER 6 OVERNATTINGSPLASSER, MENS DE RESTERENDE 9 SKAL INNPLASSERES.
- SAMMENHENG MELLOM SAMMEDAGSMOTTAK (SDI) OG POSTOP
- KLUSTERING AV POSTOPSENGER
- KVALITETSSIKRE FUNKSJONENS DISPONERING I RELASJON TIL FØLGENDE:
  - ARBEIDSFLYT OG LOGISTIKK
  - PÅRØRENDE I AVDELINGEN
  - TVERRFAGLIG SAMARBEID MED ANDRE KLINISKE FUNKSJONER
  - AVKLARING INDRE OG YTRE ARBEIDSSSTASJON MOT TVERRFAGLIG ARBEIDSRUM

**ENDRINGER SIDEN MØTE D1**







# ENDRINGER SIDEN MØTE D1



# PRINSIPPSNITT VENTILASJON I BYGG J OG INNDELING I KOHORT

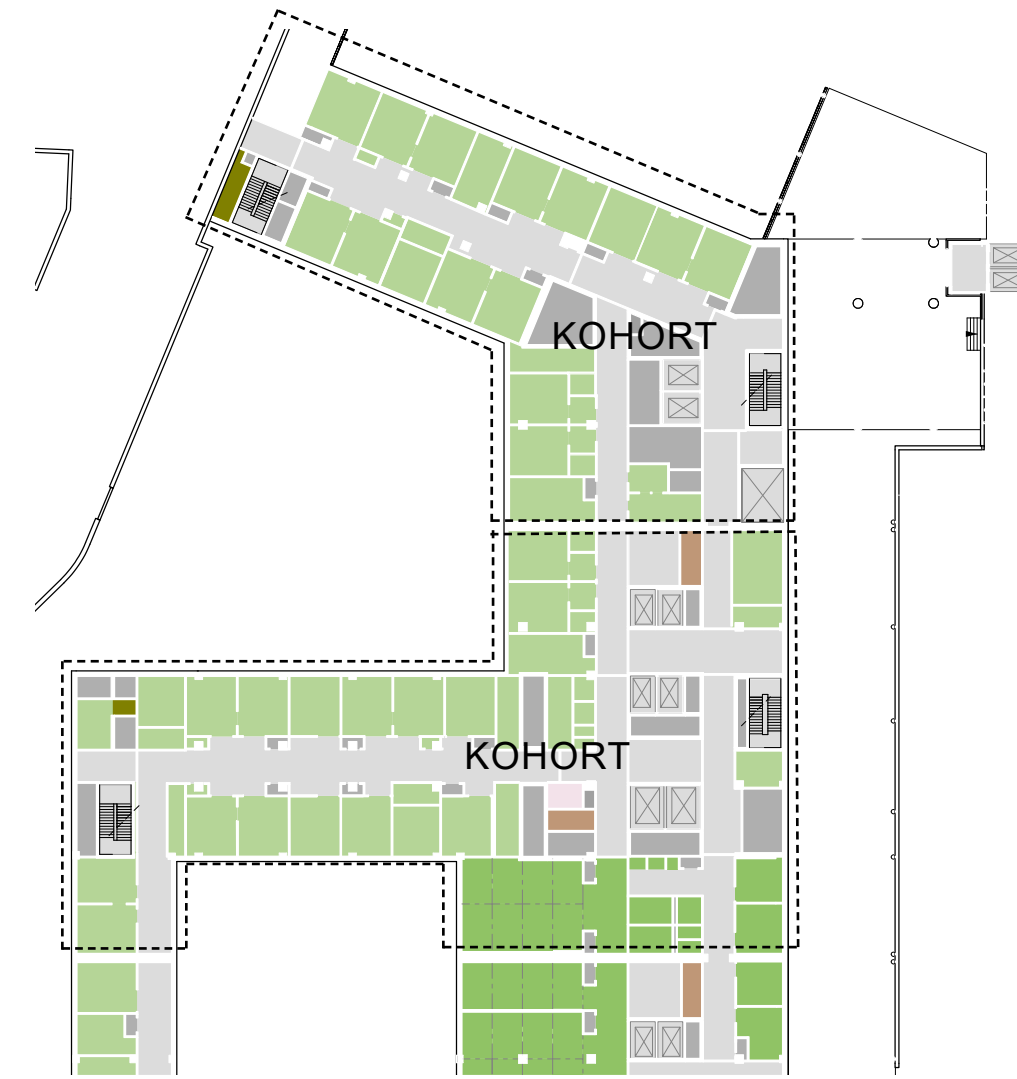


PLANUTSNITT SOM VISER KOHORTER

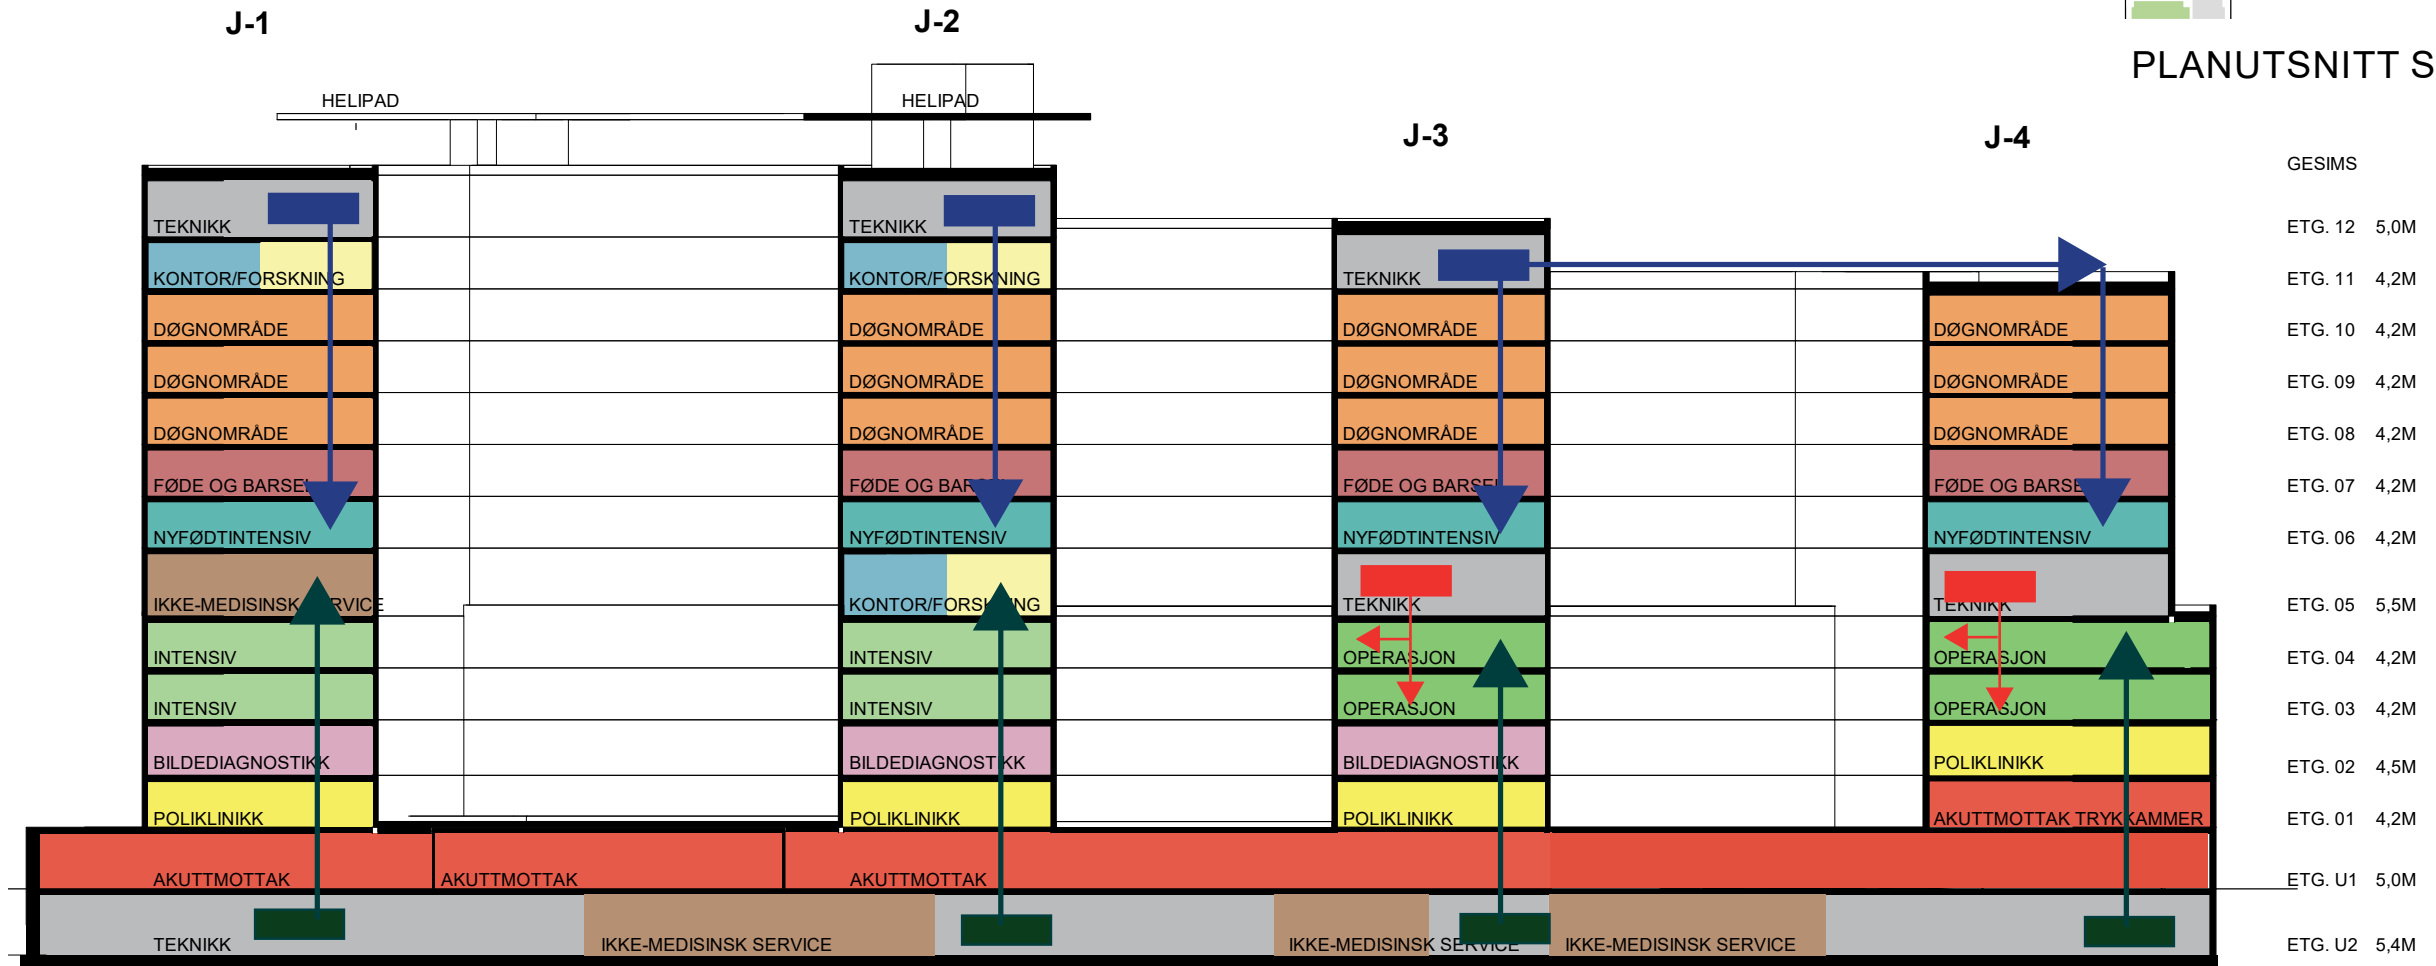

# PLAN 03 OVERSIKTSTEGNING 1:1000


- Barn og ungdom
- Ikke-medisinsk service
- Intensiv
- Kontorarbeidsplasser og møterom
- Kommunikasjonsarealer
- Laboratoriemedisin
- Operasjon og postoperativ
- UiO, forskning og undervisning
- OUS, forskning og undervisning
- Disponibelt areal
- Tekniske arealer VVS
- Tekniske arealer EL
- Tekniske arealer IKT
- Eksisterende bygg

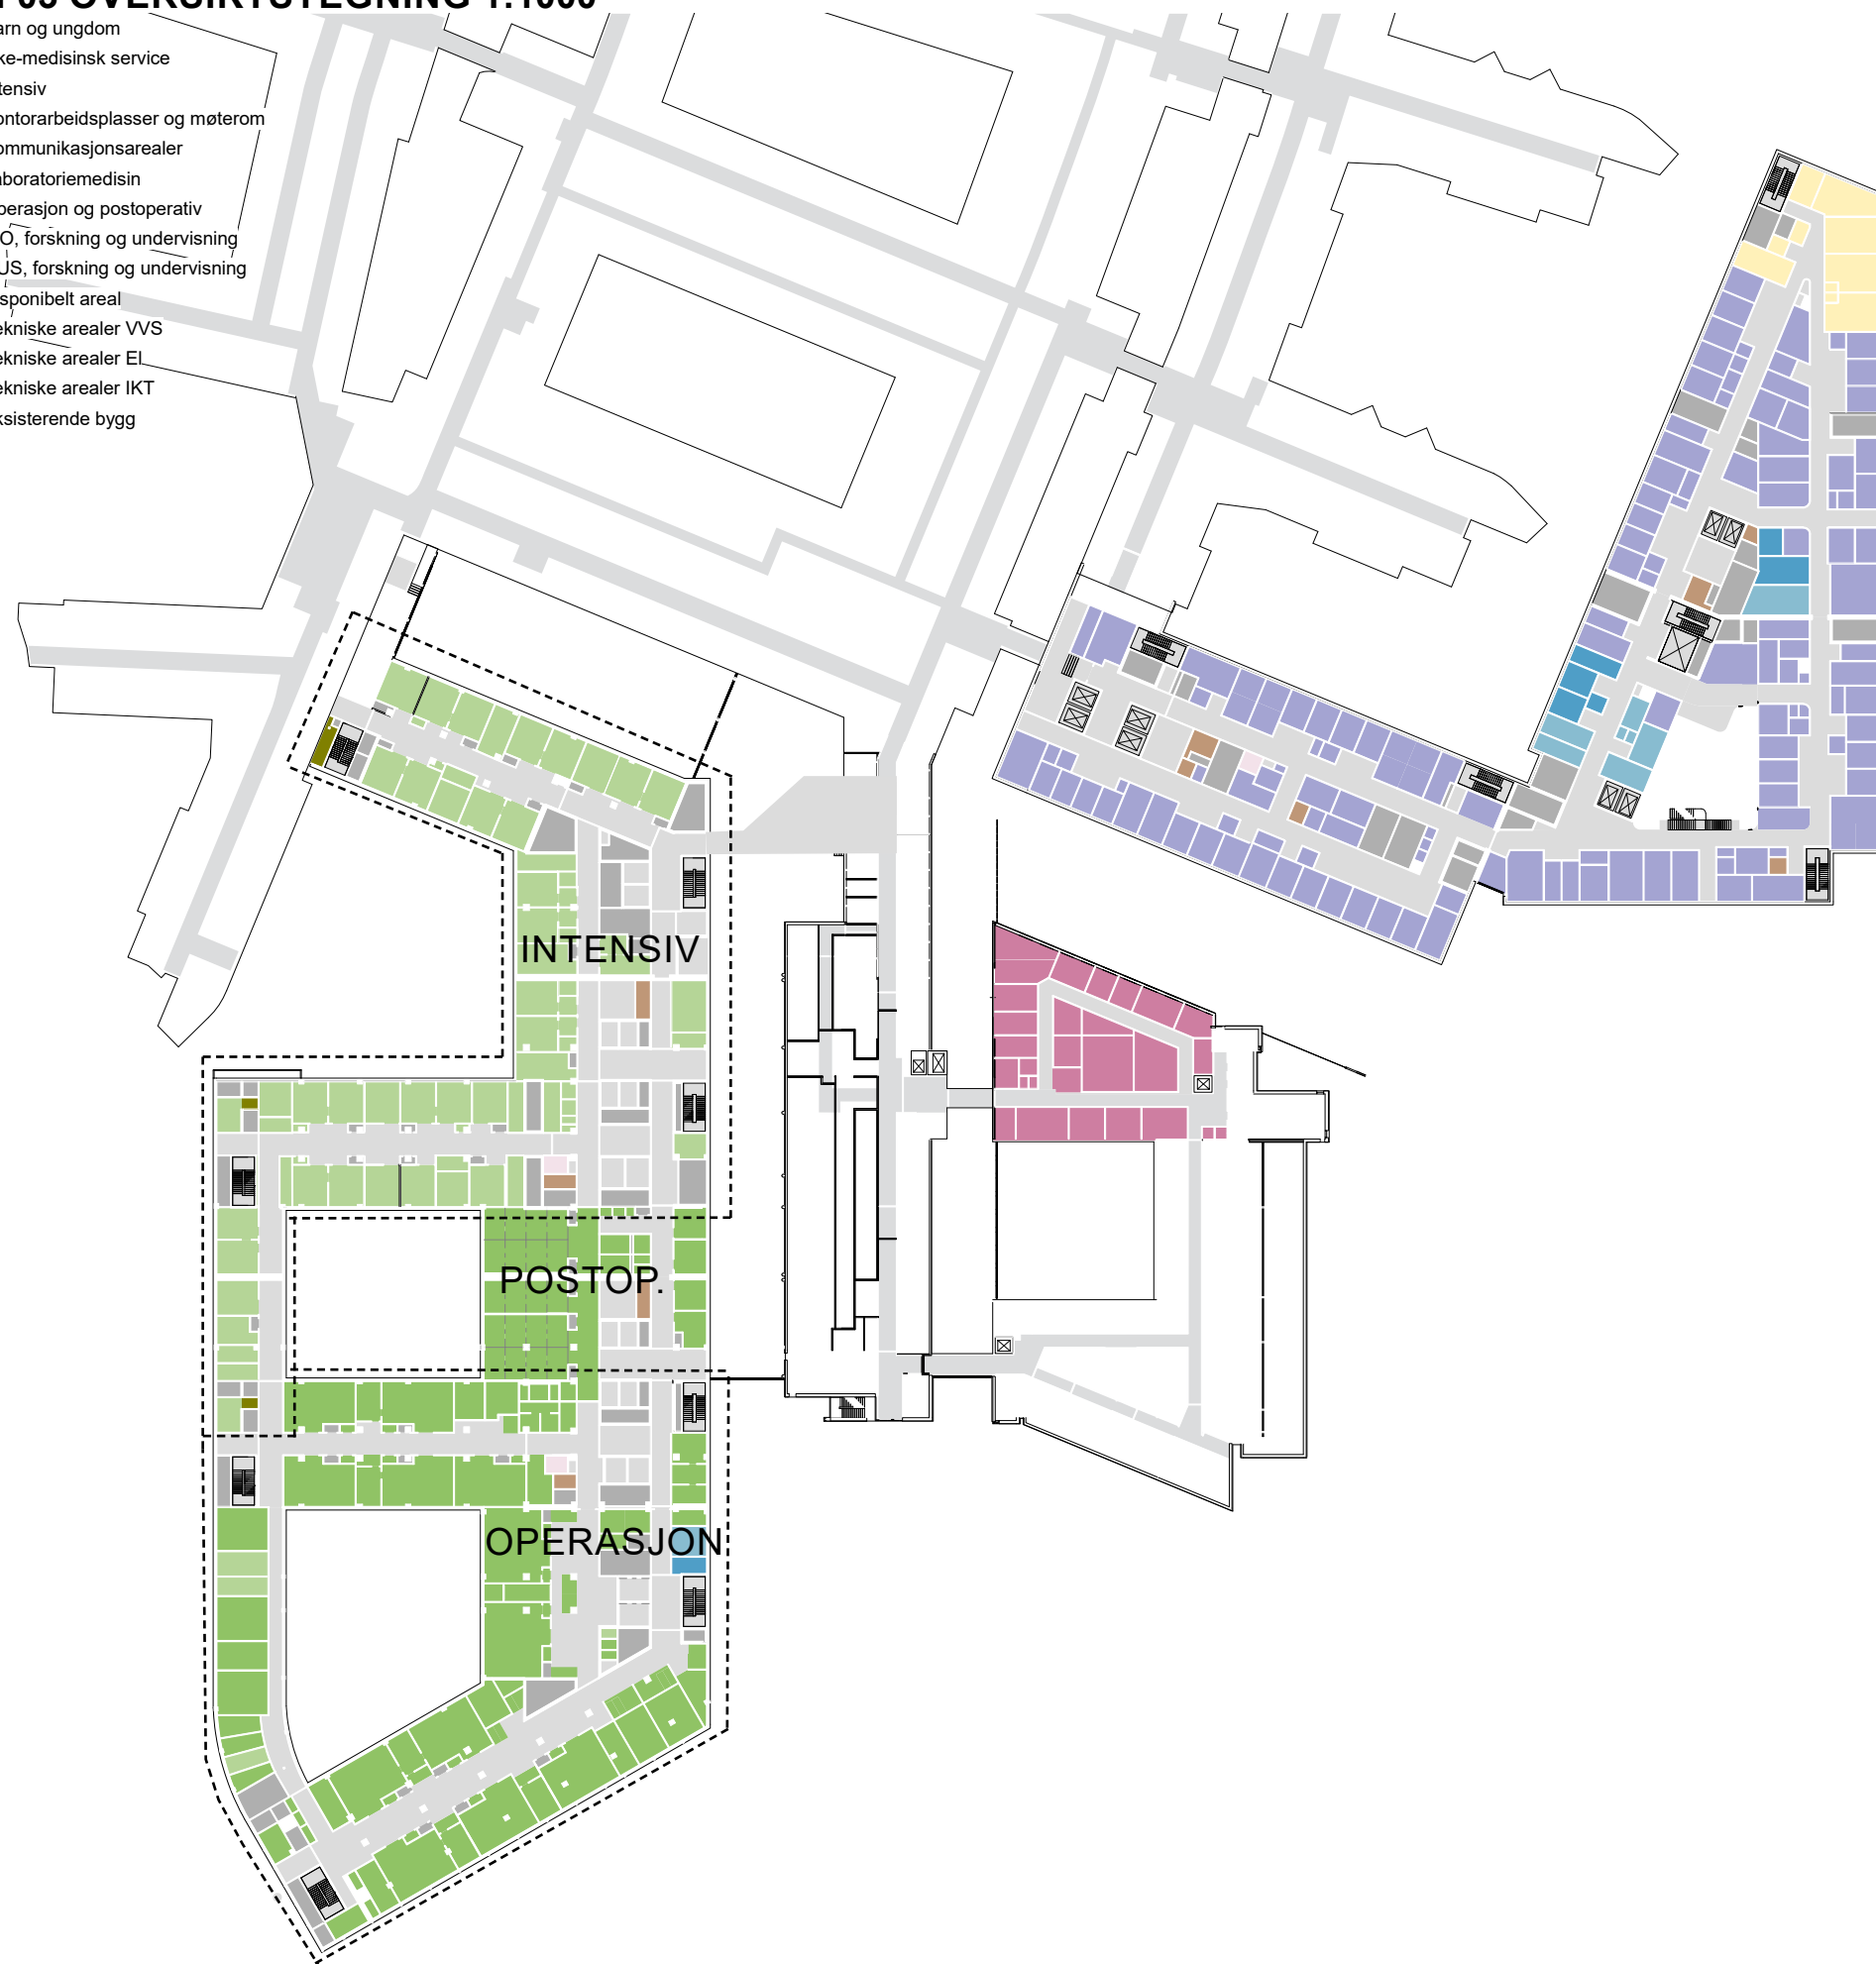




# PLAN 04 OVERSIKTSTEGNING 1:1000


- Barn og ungdom
- Ikke-medisinsk service
- Intensiv
- Kontorarbeidsplasser og møterom
- Kommunikasjonsarealer
- Laboratoriemedisin
- Medisinsk service
- Operasjon og postoperativ
- UiO, forskning og undervisning
- OUS, forskning og undervisning
- Disponibelt areal
- Ikke-programmert areal
- Tekniske arealer VVS
- Tekniske arealer EI
- Tekniske arealer IKT

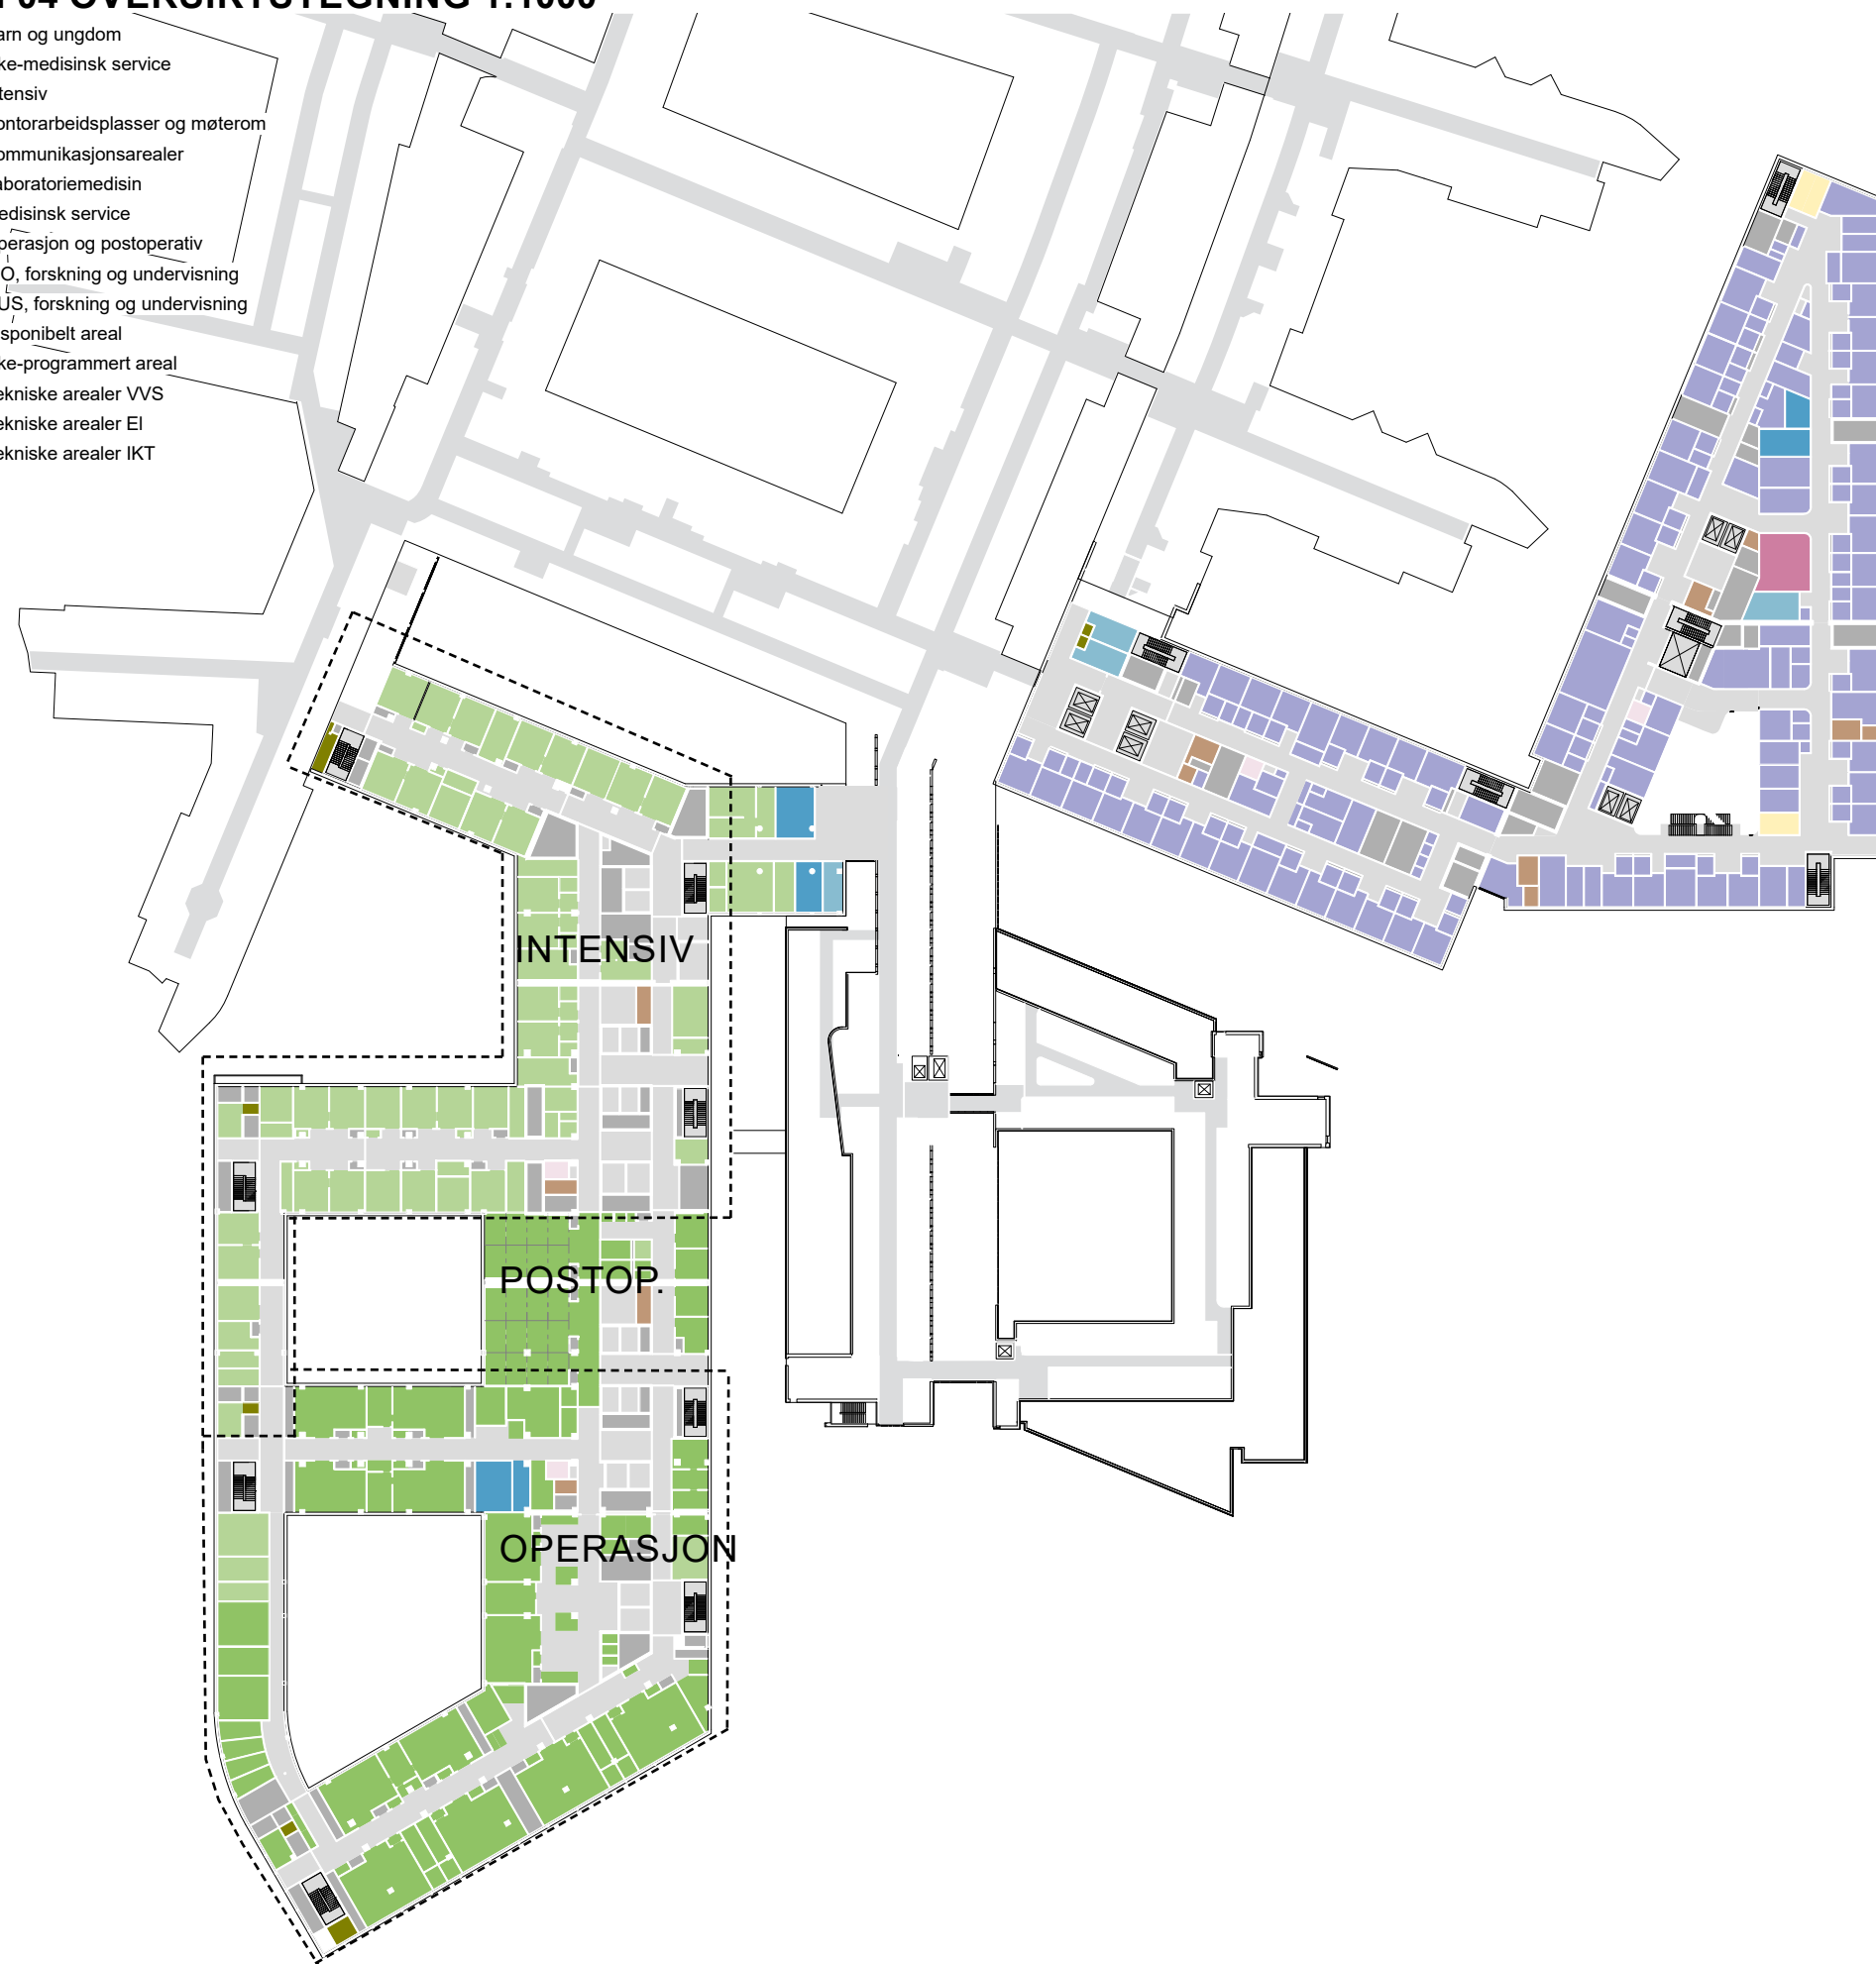


OVERSIKTSTEGNINGER 1:700

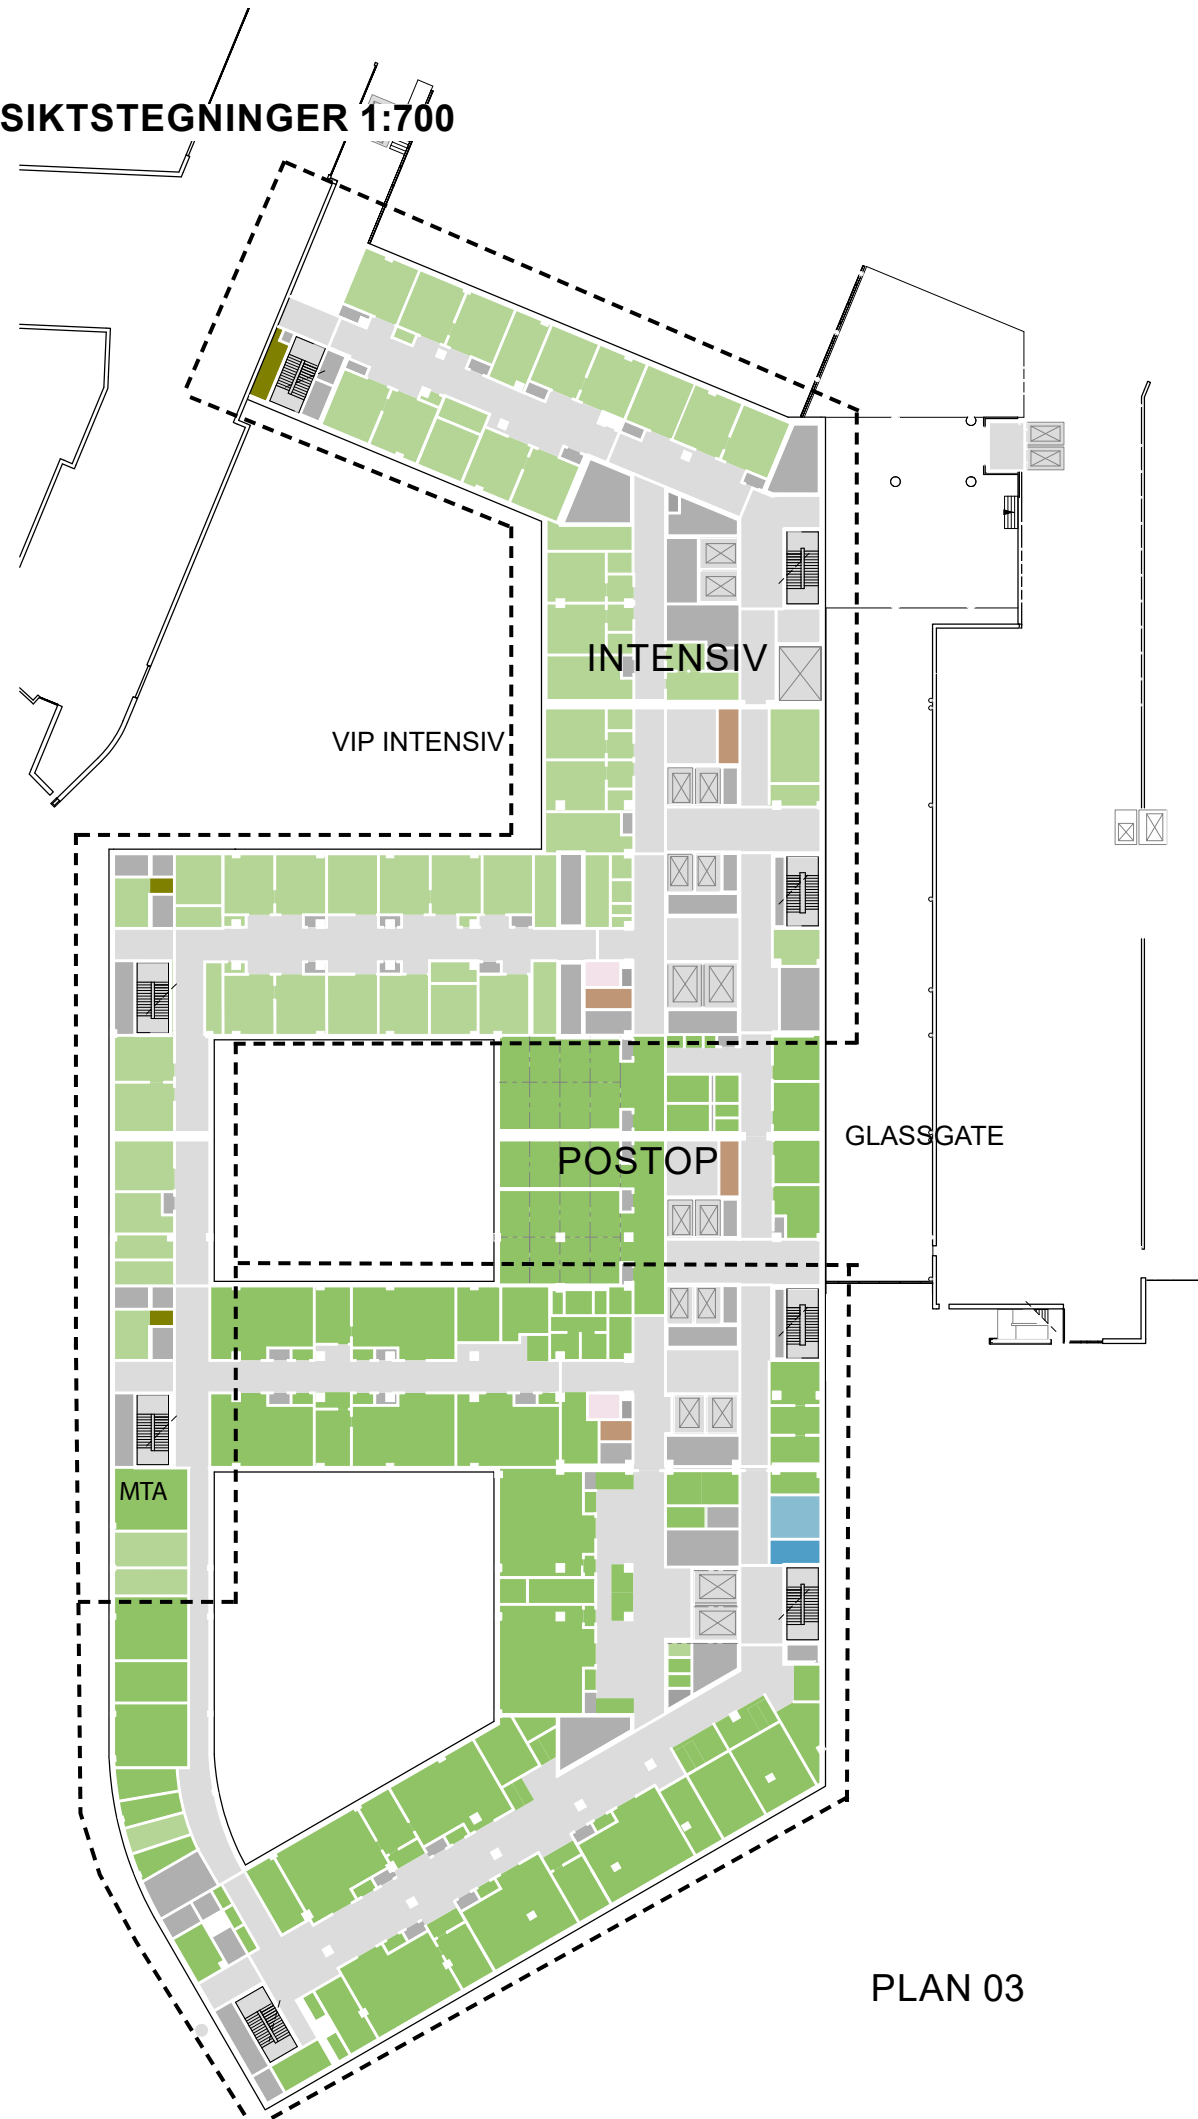

PLAN 03

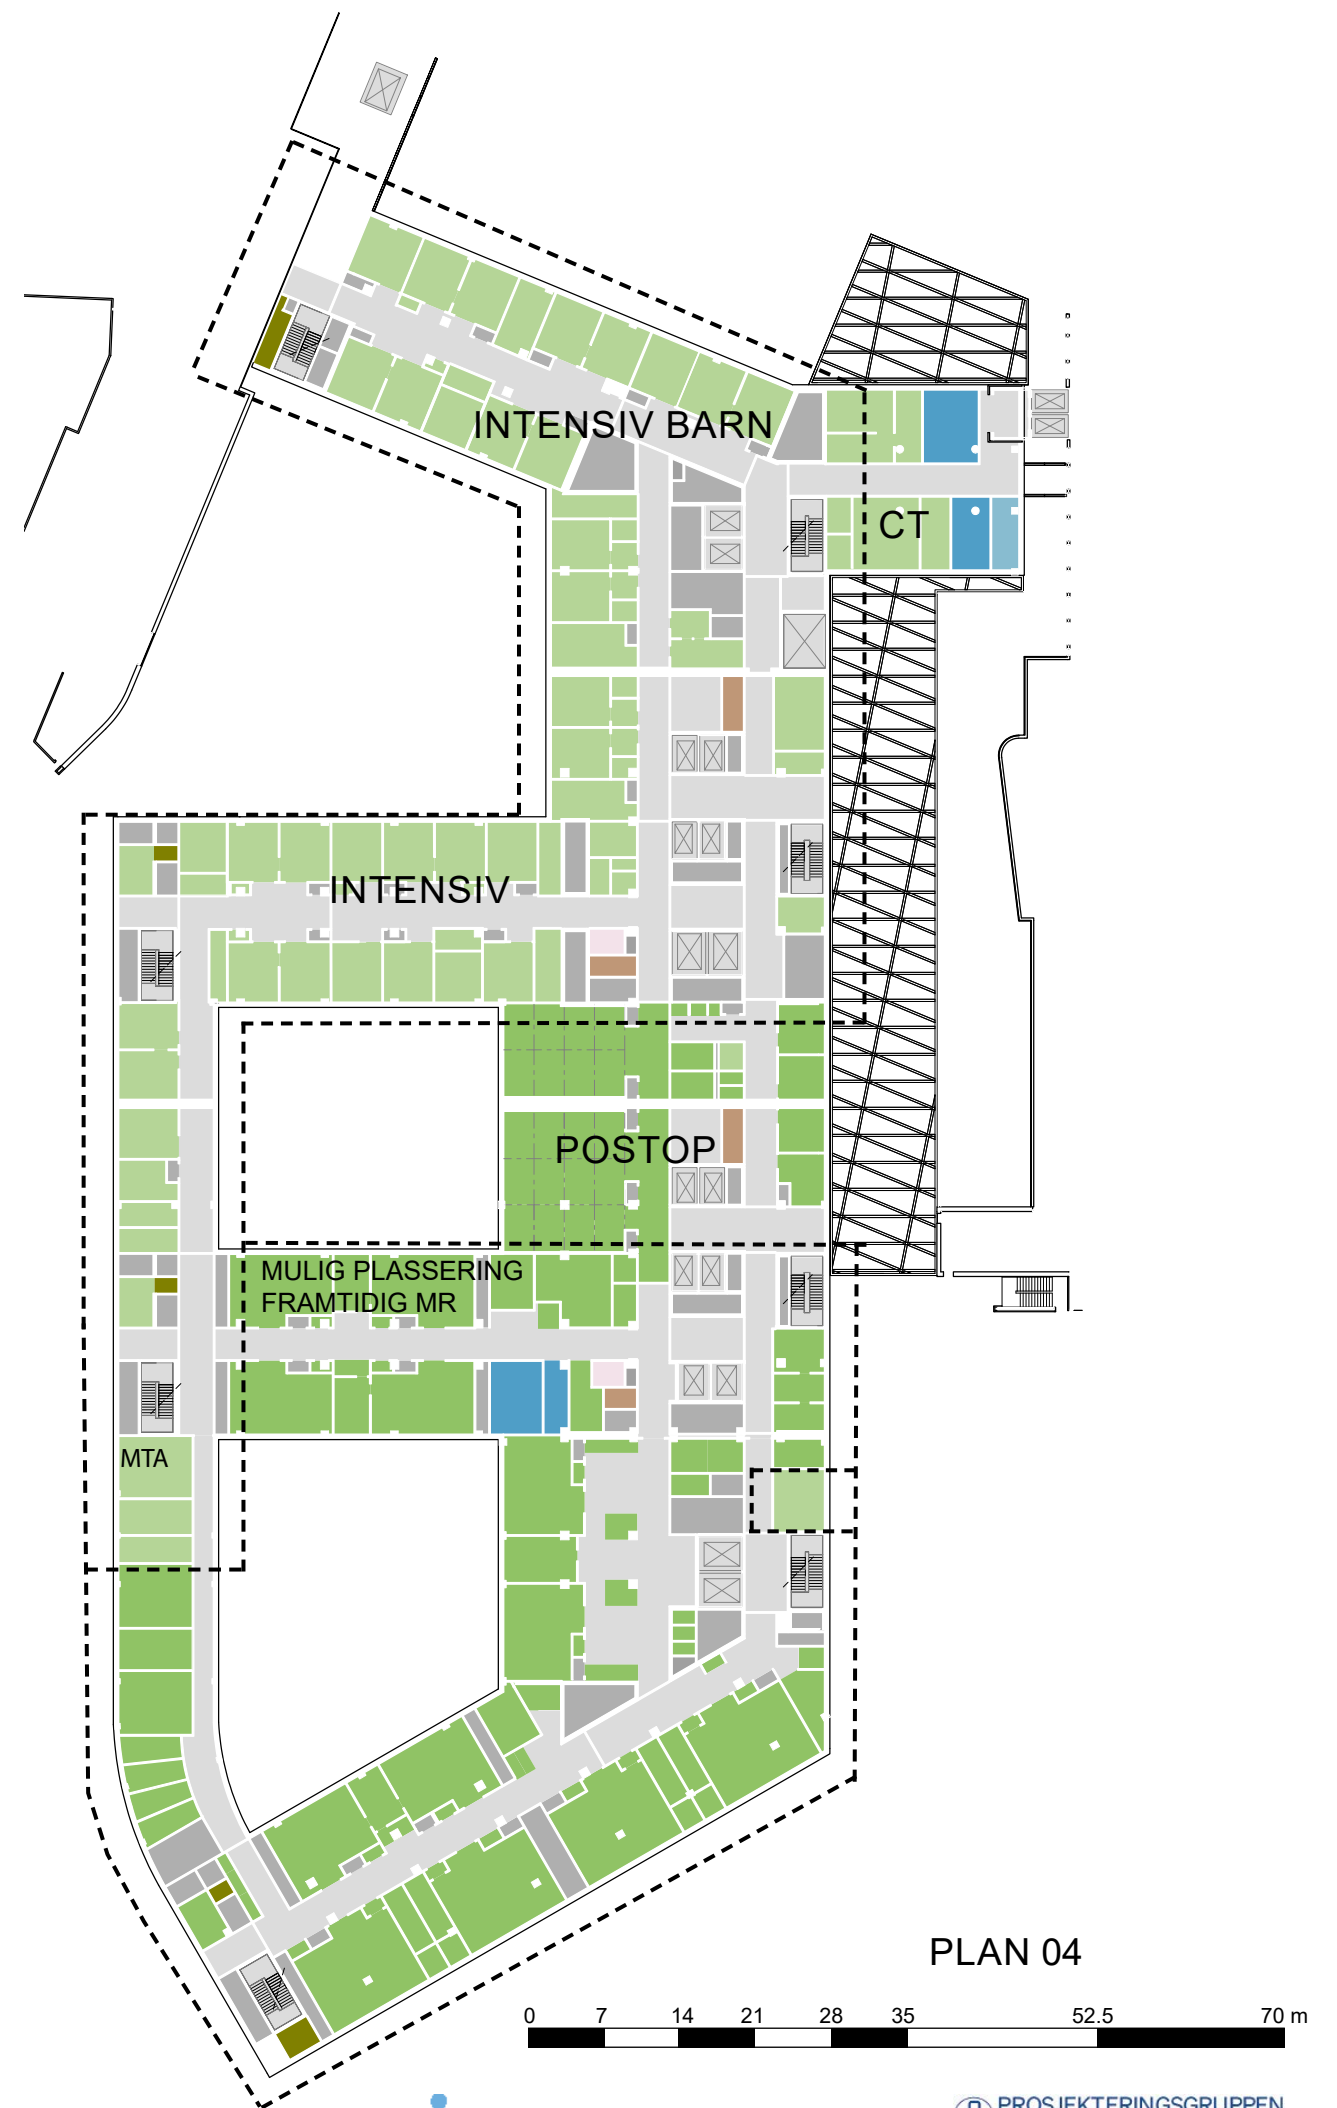

PLAN 04

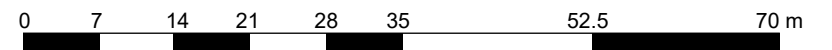

LOGISTIKK




PLAN 03




PLAN 04

- GÅENDE PASIENTER OG BESØK
- LIGGENDE PASIENTER OG SENGER
- VARER
- AKUTT
- PERSONAL

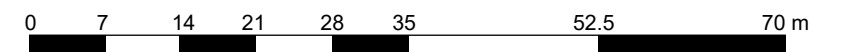




# ORGANISERING AV AVDELING

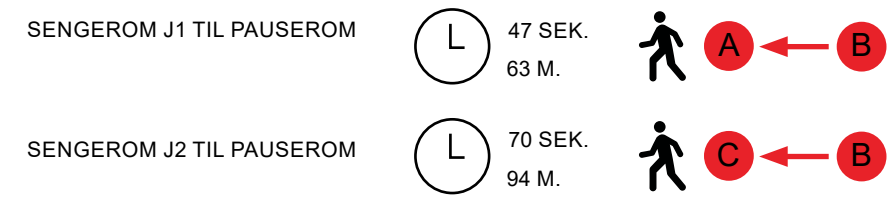


- HEIS
- AKUTTHEIS
- ARBEIDSTASJONER
- PAUSEROM
- OPPHOLD PÅRØRENDE
- ISOLAT
- KONTOR
- INTENSIV SENGEROM

- ← GÅENDE PASIENTER OG BESØK
- ← LIGGENDE PASIENTER OG SENGER
- ← VARER
- ← AKUTT
- ← PERSONAL

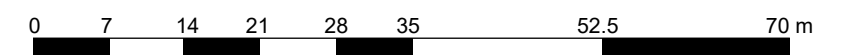

# AVSTANDER TIL OG FRA INTENSIV OG POSTOP

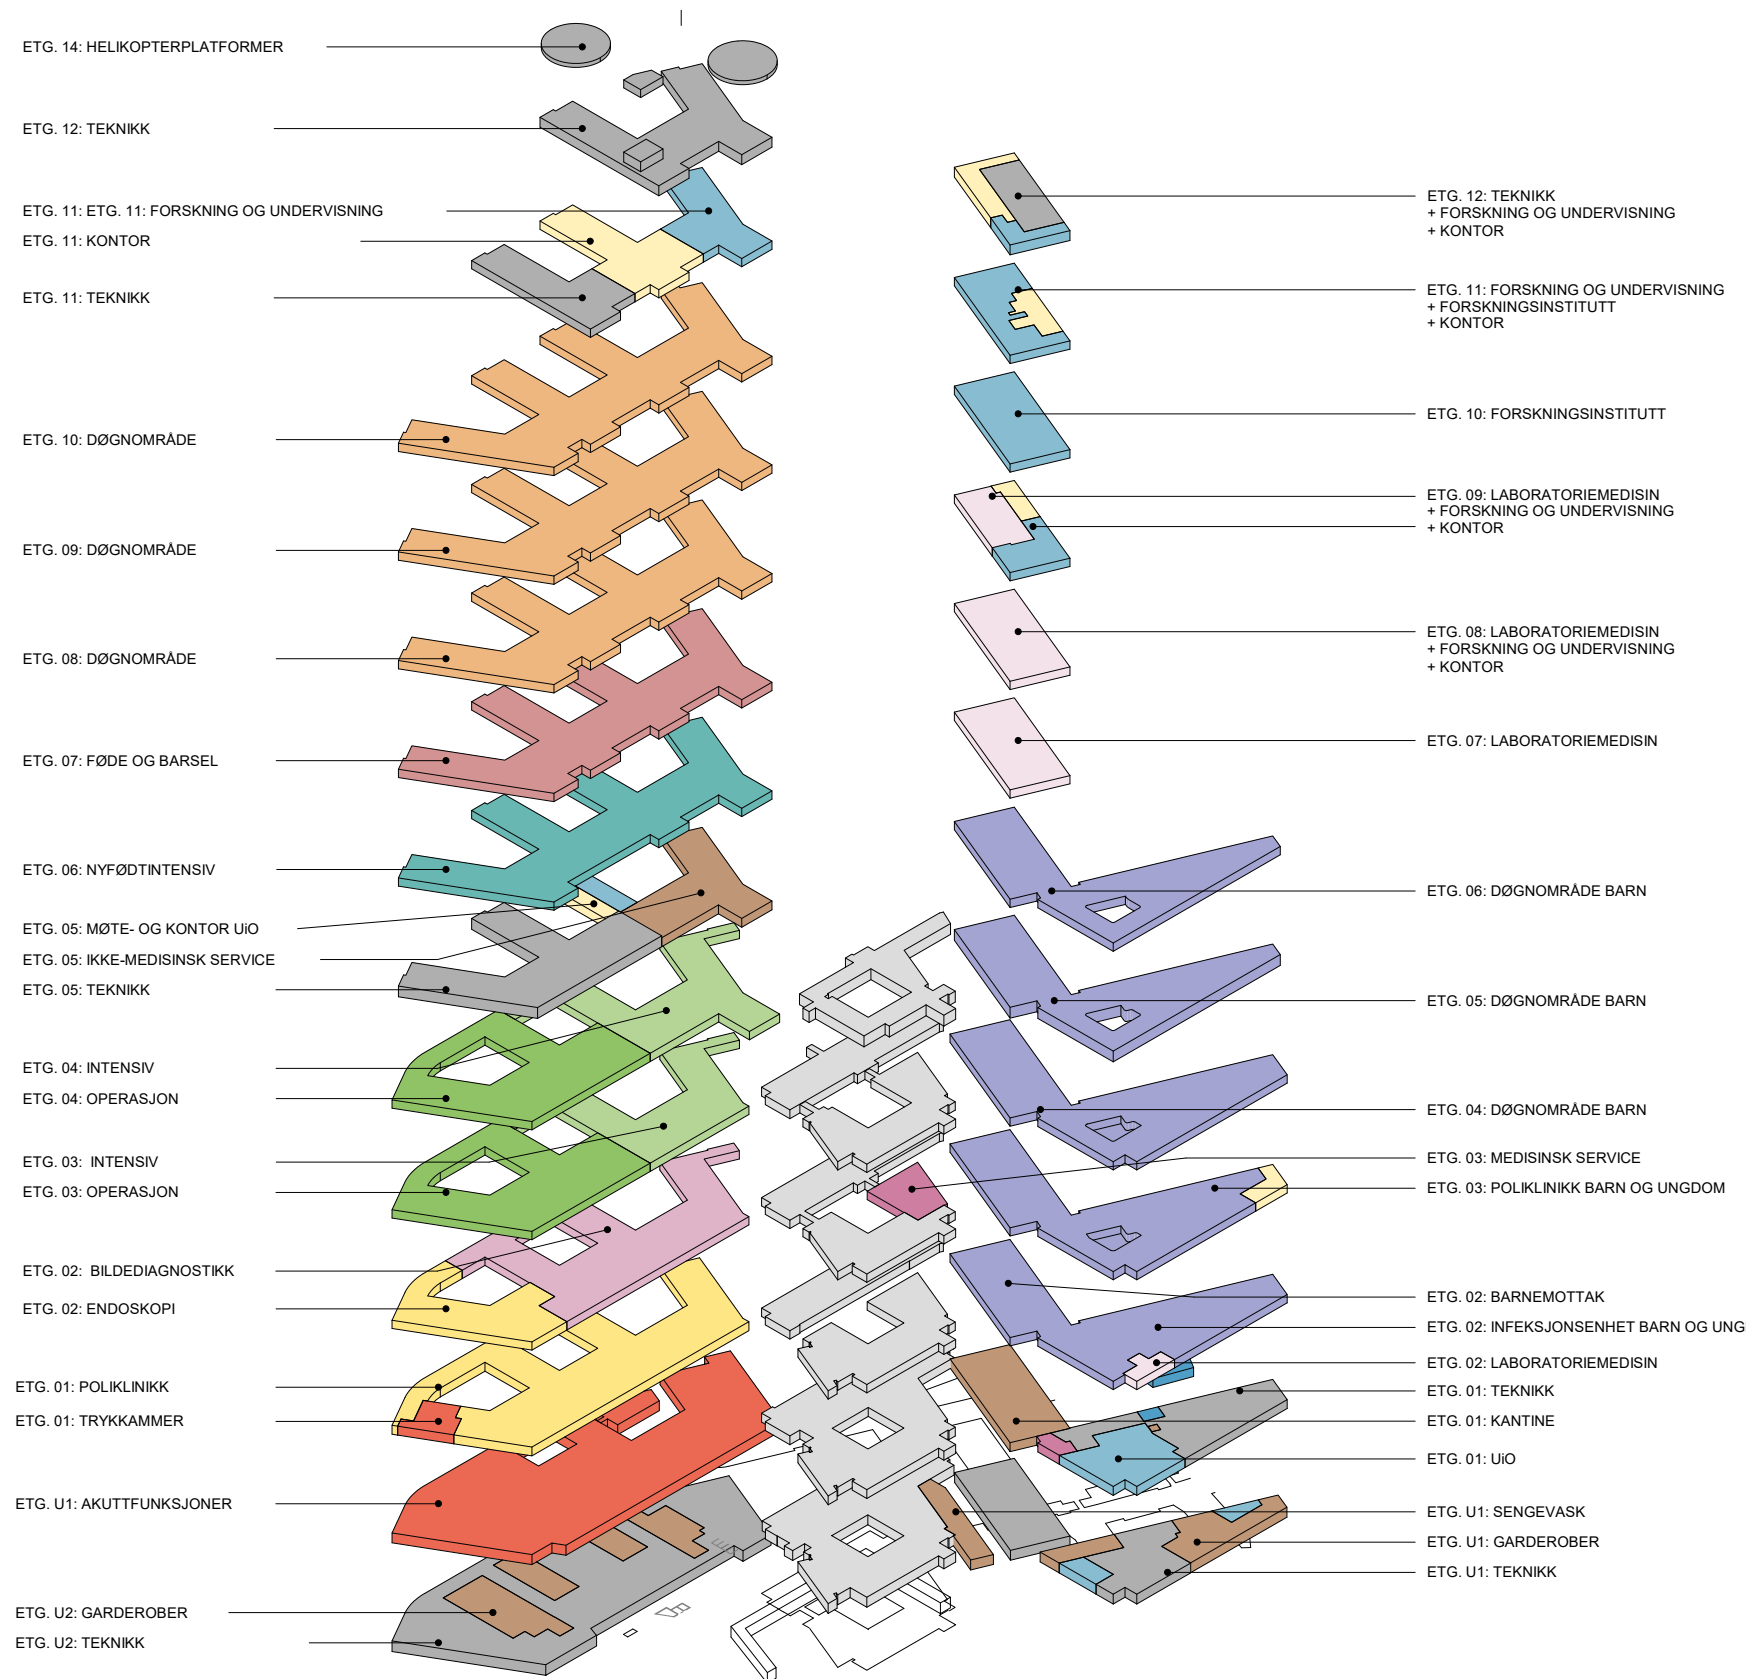

FRA HELIPAD (A) TIL OPERASJON 4.ETG (B)



FRA HELIPAD (A) TIL INTENSIV 4.ETG (C)



FRA AKUTT (D) TIL INTENSIV 4.ETG (C)



FRA BILDEDIAGNOSTIKK (E)  
TIL INTENSIV 4.ETG (C)



\* TID ER BEREGNET UTEN TID I HEIS

PLAN UTSNITT PLAN 03 NORD 1:350

Nye Rikshospitalet  
Medvirkningsmøte D2

Avdelinger

- Personalfunksjoner Intensiv
- Pasientfunksjoner Intensiv
- Støttefunksjoner Intensiv
- Personalfunksjoner Operasjon
- Pasientfunksjoner Operasjon
- Støttefunksjoner Operasjon
- Laboratoriemedisin
- Støttefunksjoner Ikke-medisinsk service
- Medisinsk service
- Disponibelt areal
- Kommunikasjonsarealer
- Teknikk

KLUSTER 12 SENGER

LUFTSMITTE

VIP INTENSIV



LUFTSMITTE

LUFTSMITTE

PAUSE

KLUSTER 7 SENGER

KLUSTER 7 SENGER

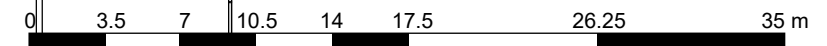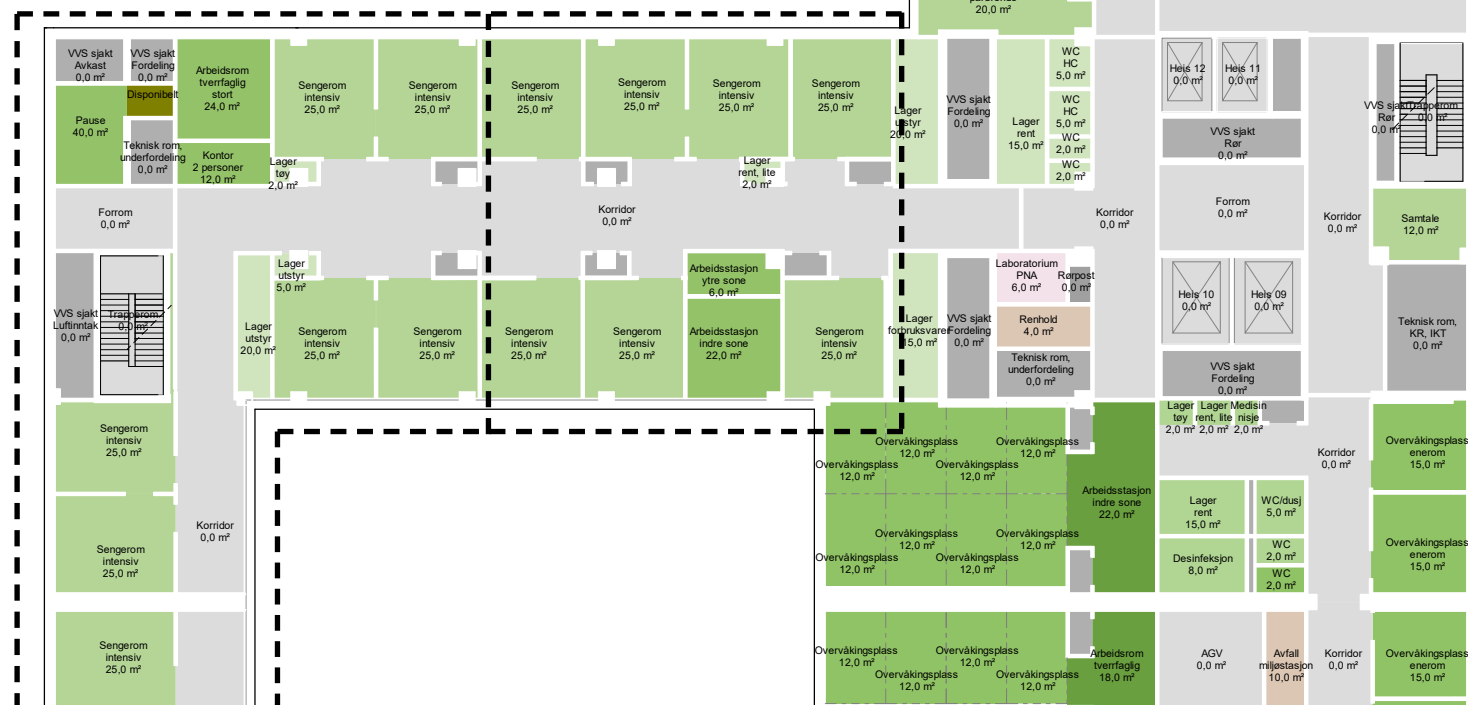

# PLAN UTSNITT PLAN 04 NORD 1:350

## Nye Rikshospitalet Medvirkningsmøte D2


### Avdelinger

- Personalfunksjoner Intensiv
- Pasientfunksjoner Intensiv
- Støttefunksjoner Intensiv
- Personalfunksjoner Operasjon
- Pasientfunksjoner Operasjon
- Støttefunksjoner Operasjon
- Laboratoriemedisin
- Forskning og undervisning, OUS
- Forskning og undervisning, UiO
- Støttefunksjoner Ikke-medisinsk service
- Disponibelt areal
- Kommunikasjonsarealer
- Teknisk








PLAN UTSNITT POSTOP PLAN 03 OG 04 1:350

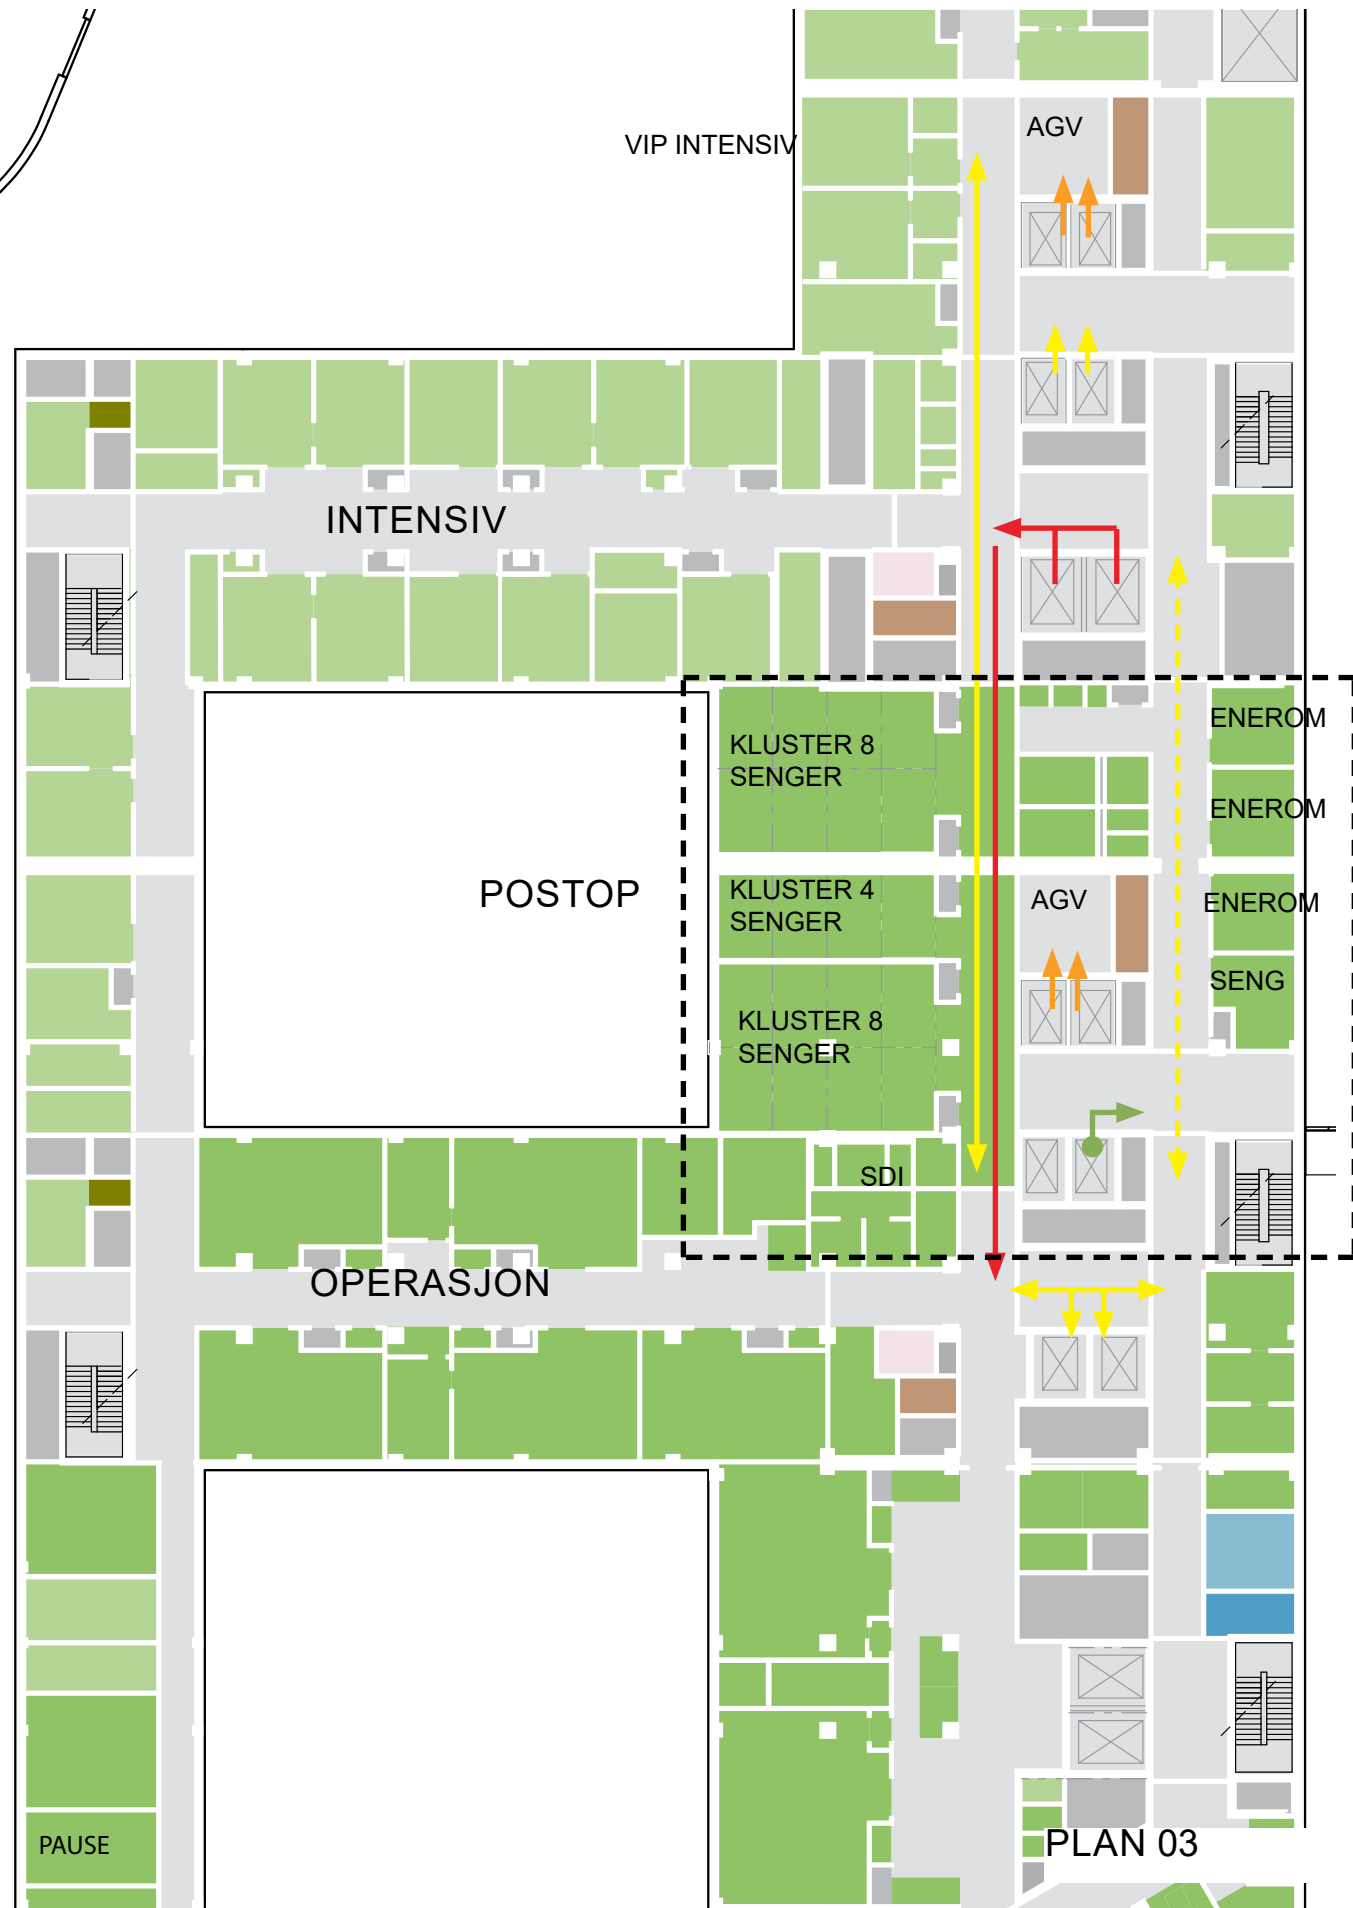

PLAN 05 1:700







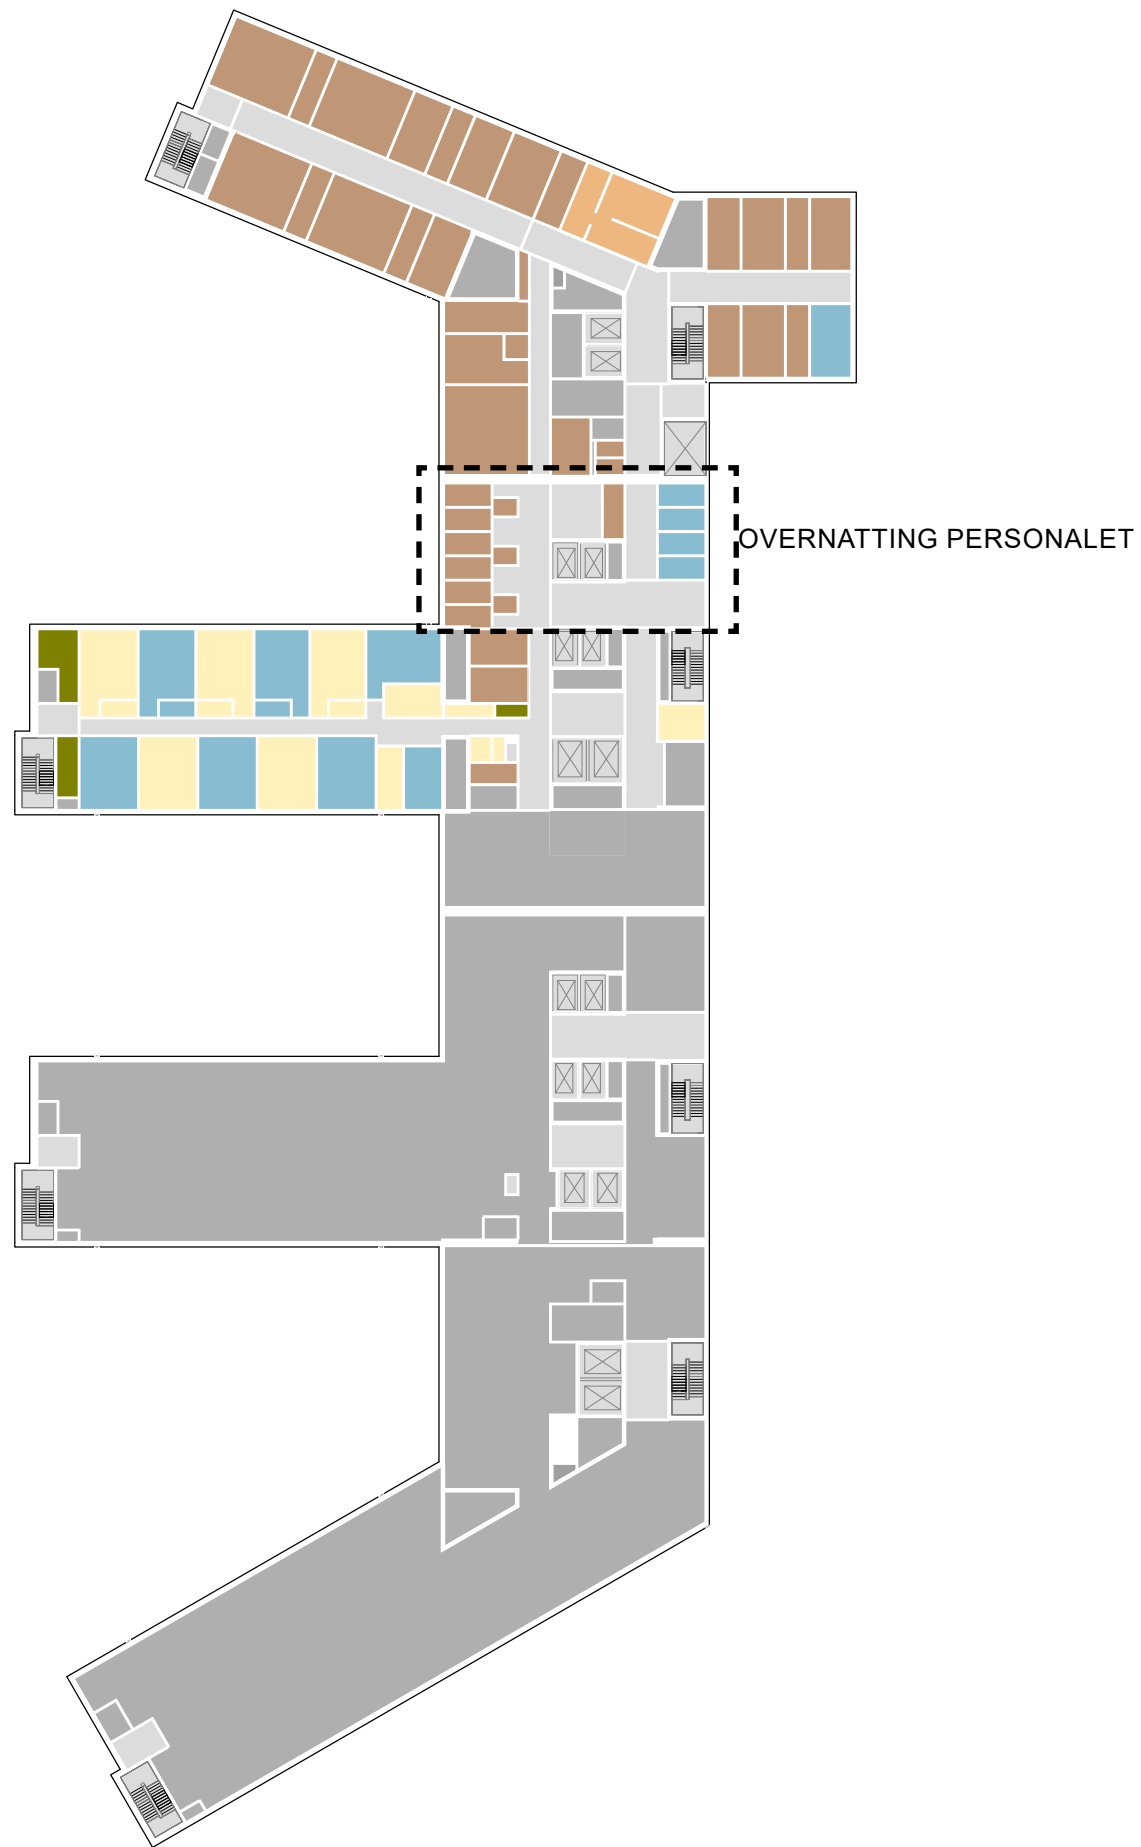


PLAN 06 1:700

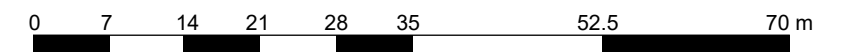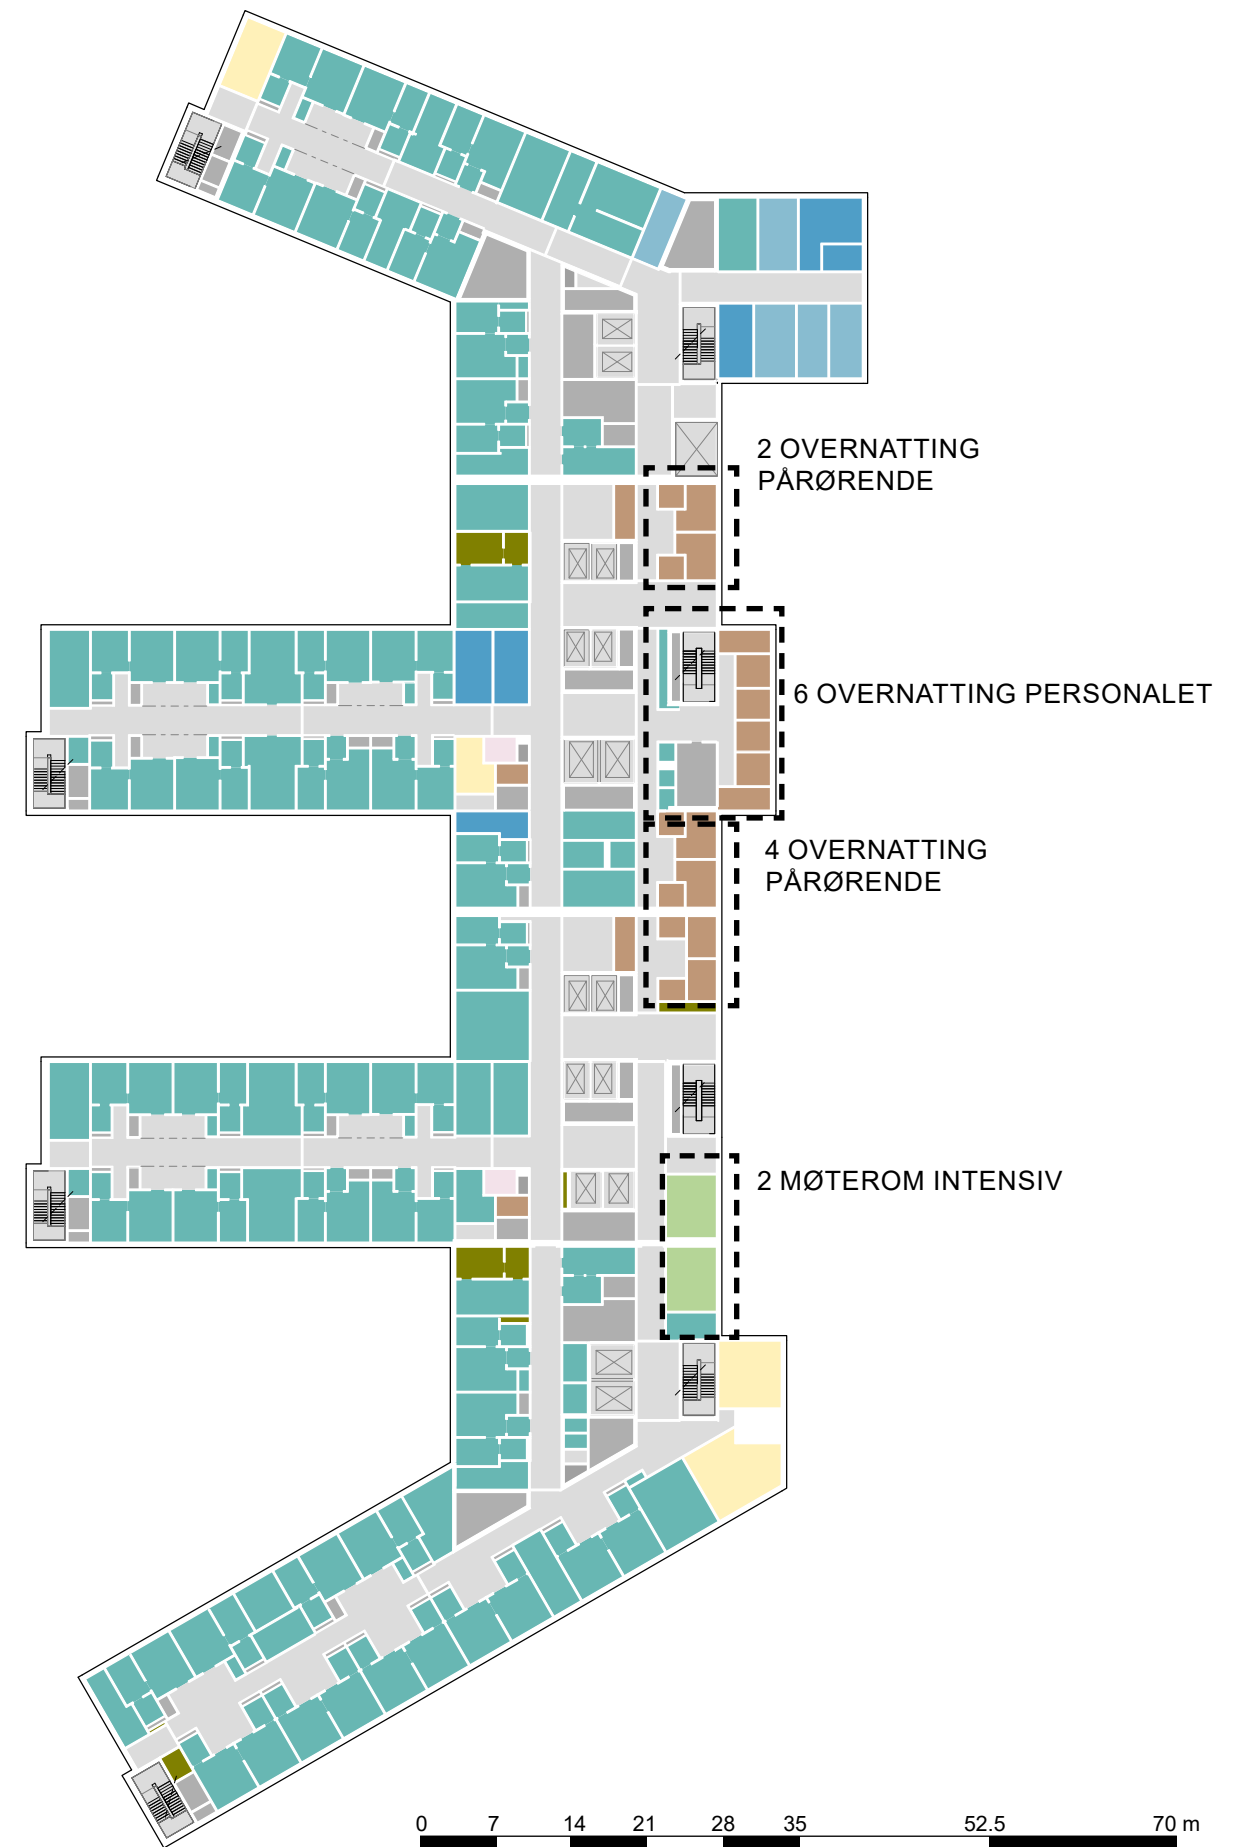

# KORRIDORBREDDER PLAN 03

- 2850 mm
- 2700 mm
- 2550 mm
- 2350 mm
- 1800 mm
- 1500 mm

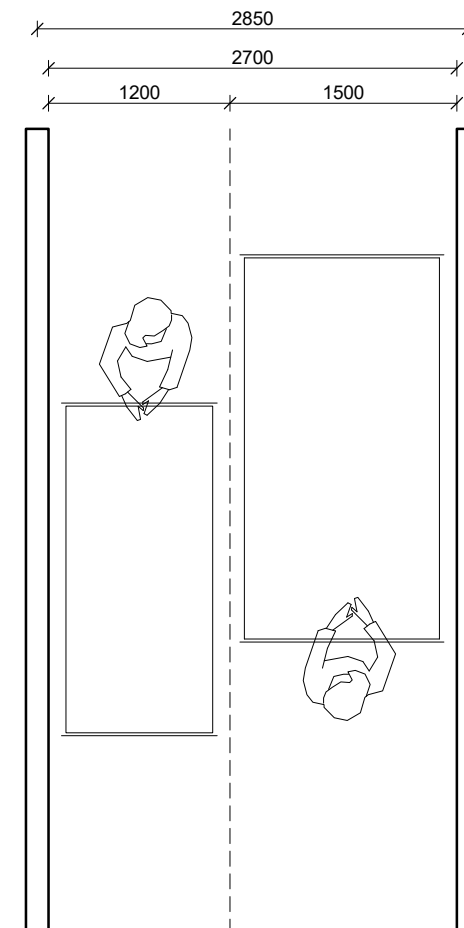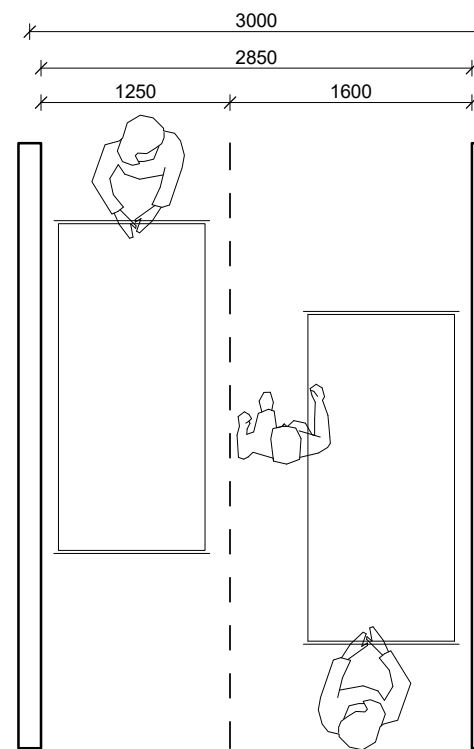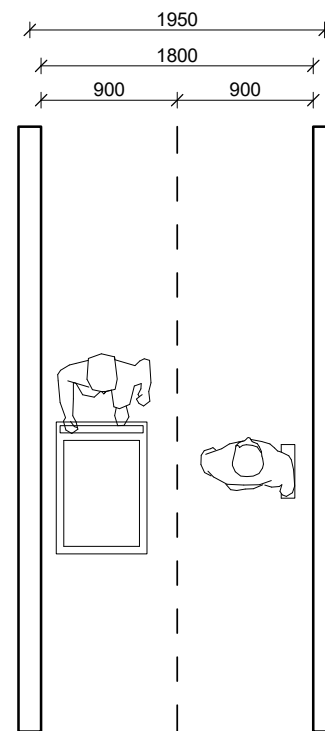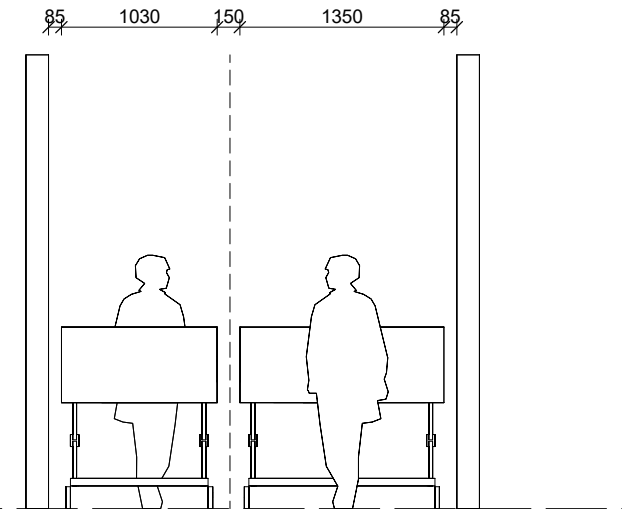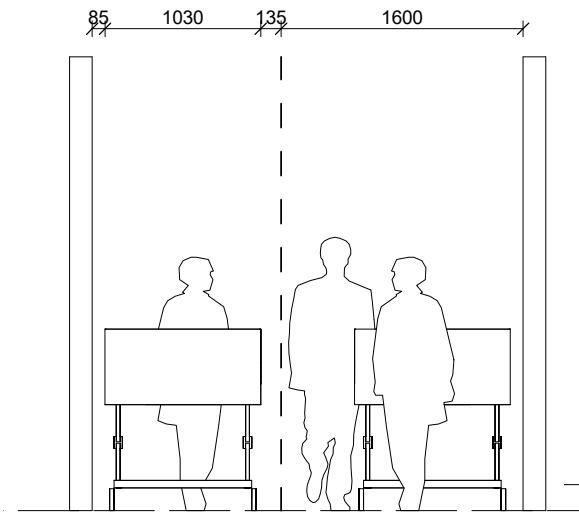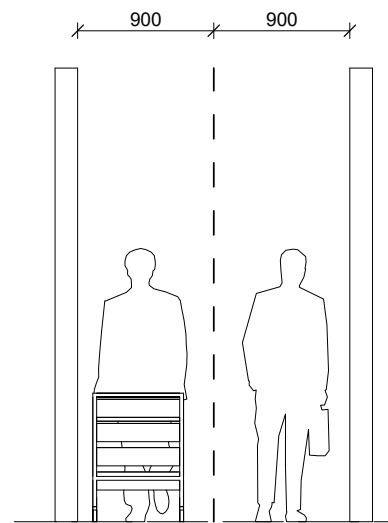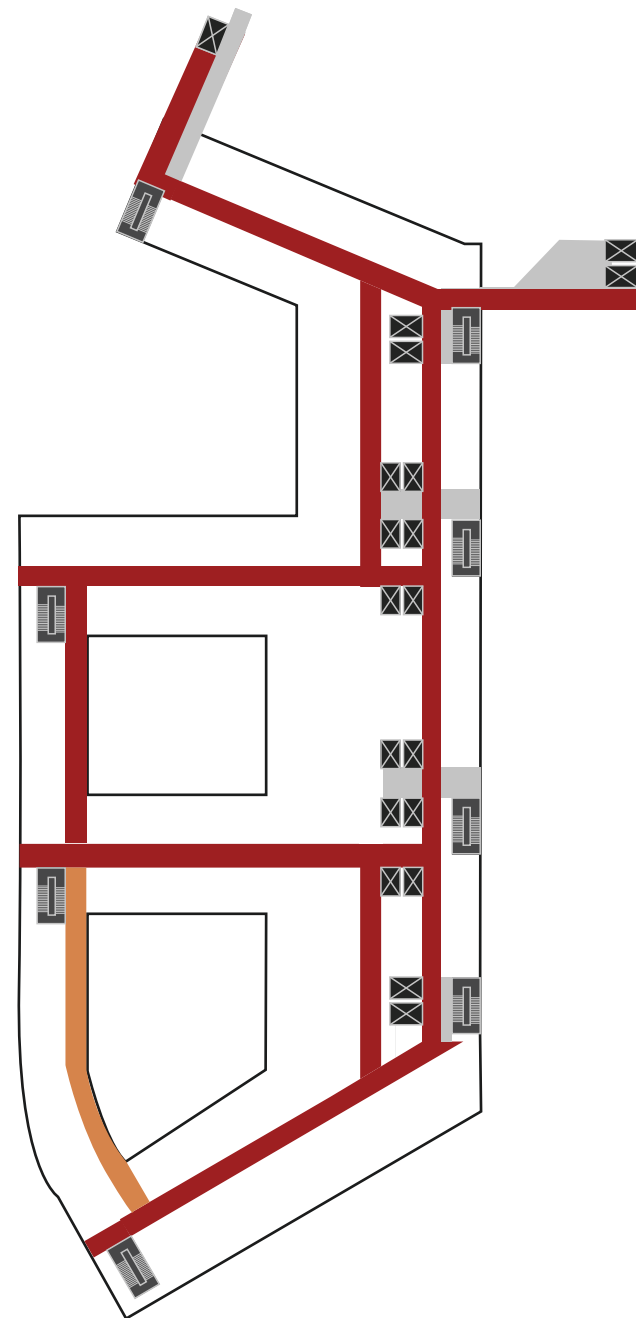


1800 mm

2850 mm

Sengeflyt 1 sykehusseng 1 intensiv ekstra bred -



# KORRIDORBREDDER PLAN 04

- 2850 mm
- 2700 mm
- 2550 mm
- 2350 mm
- 1800 mm
- 1500 mm

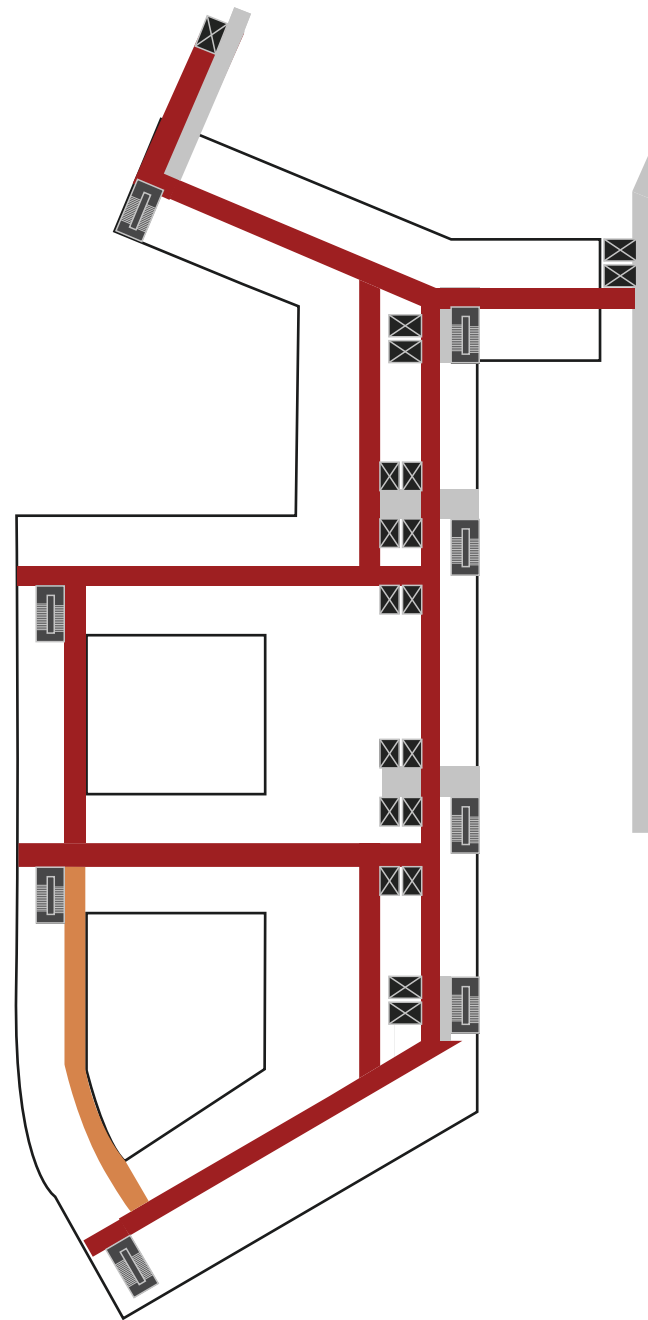

## Nye Rikshospitalet Medvirkningsmøte D2

J-Bbygg  
E04

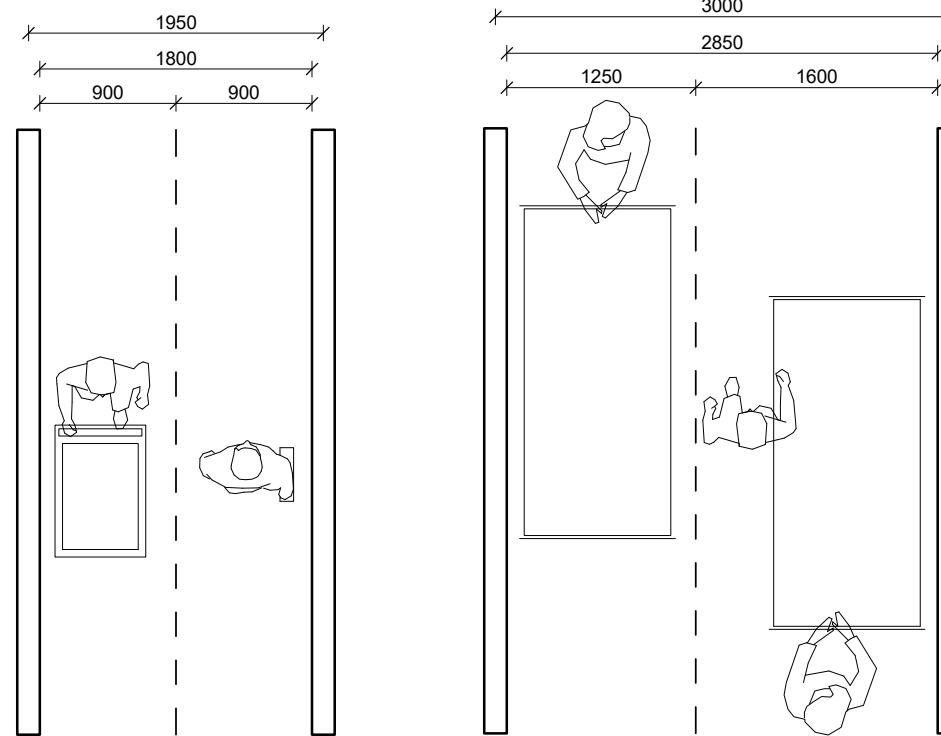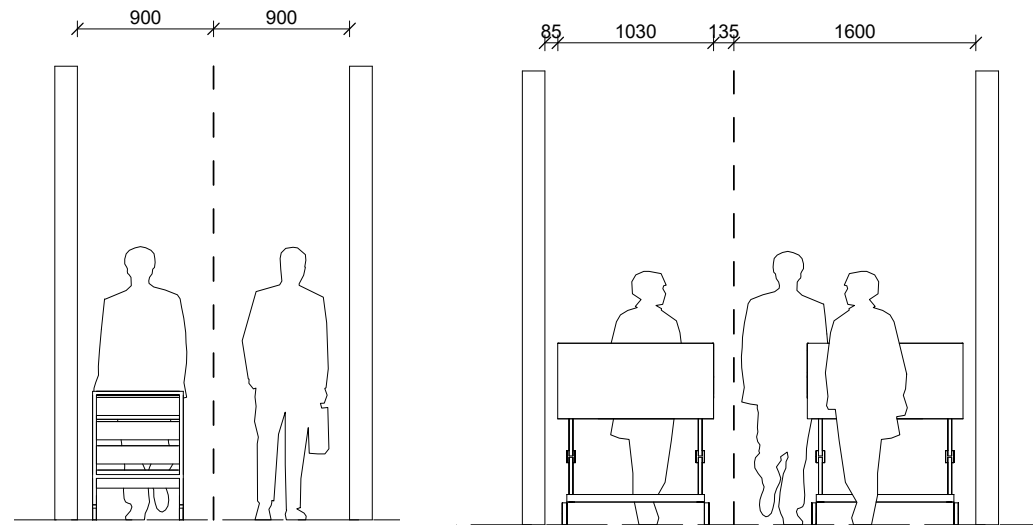


1800 mm

2850 mm






# VEDLEGG

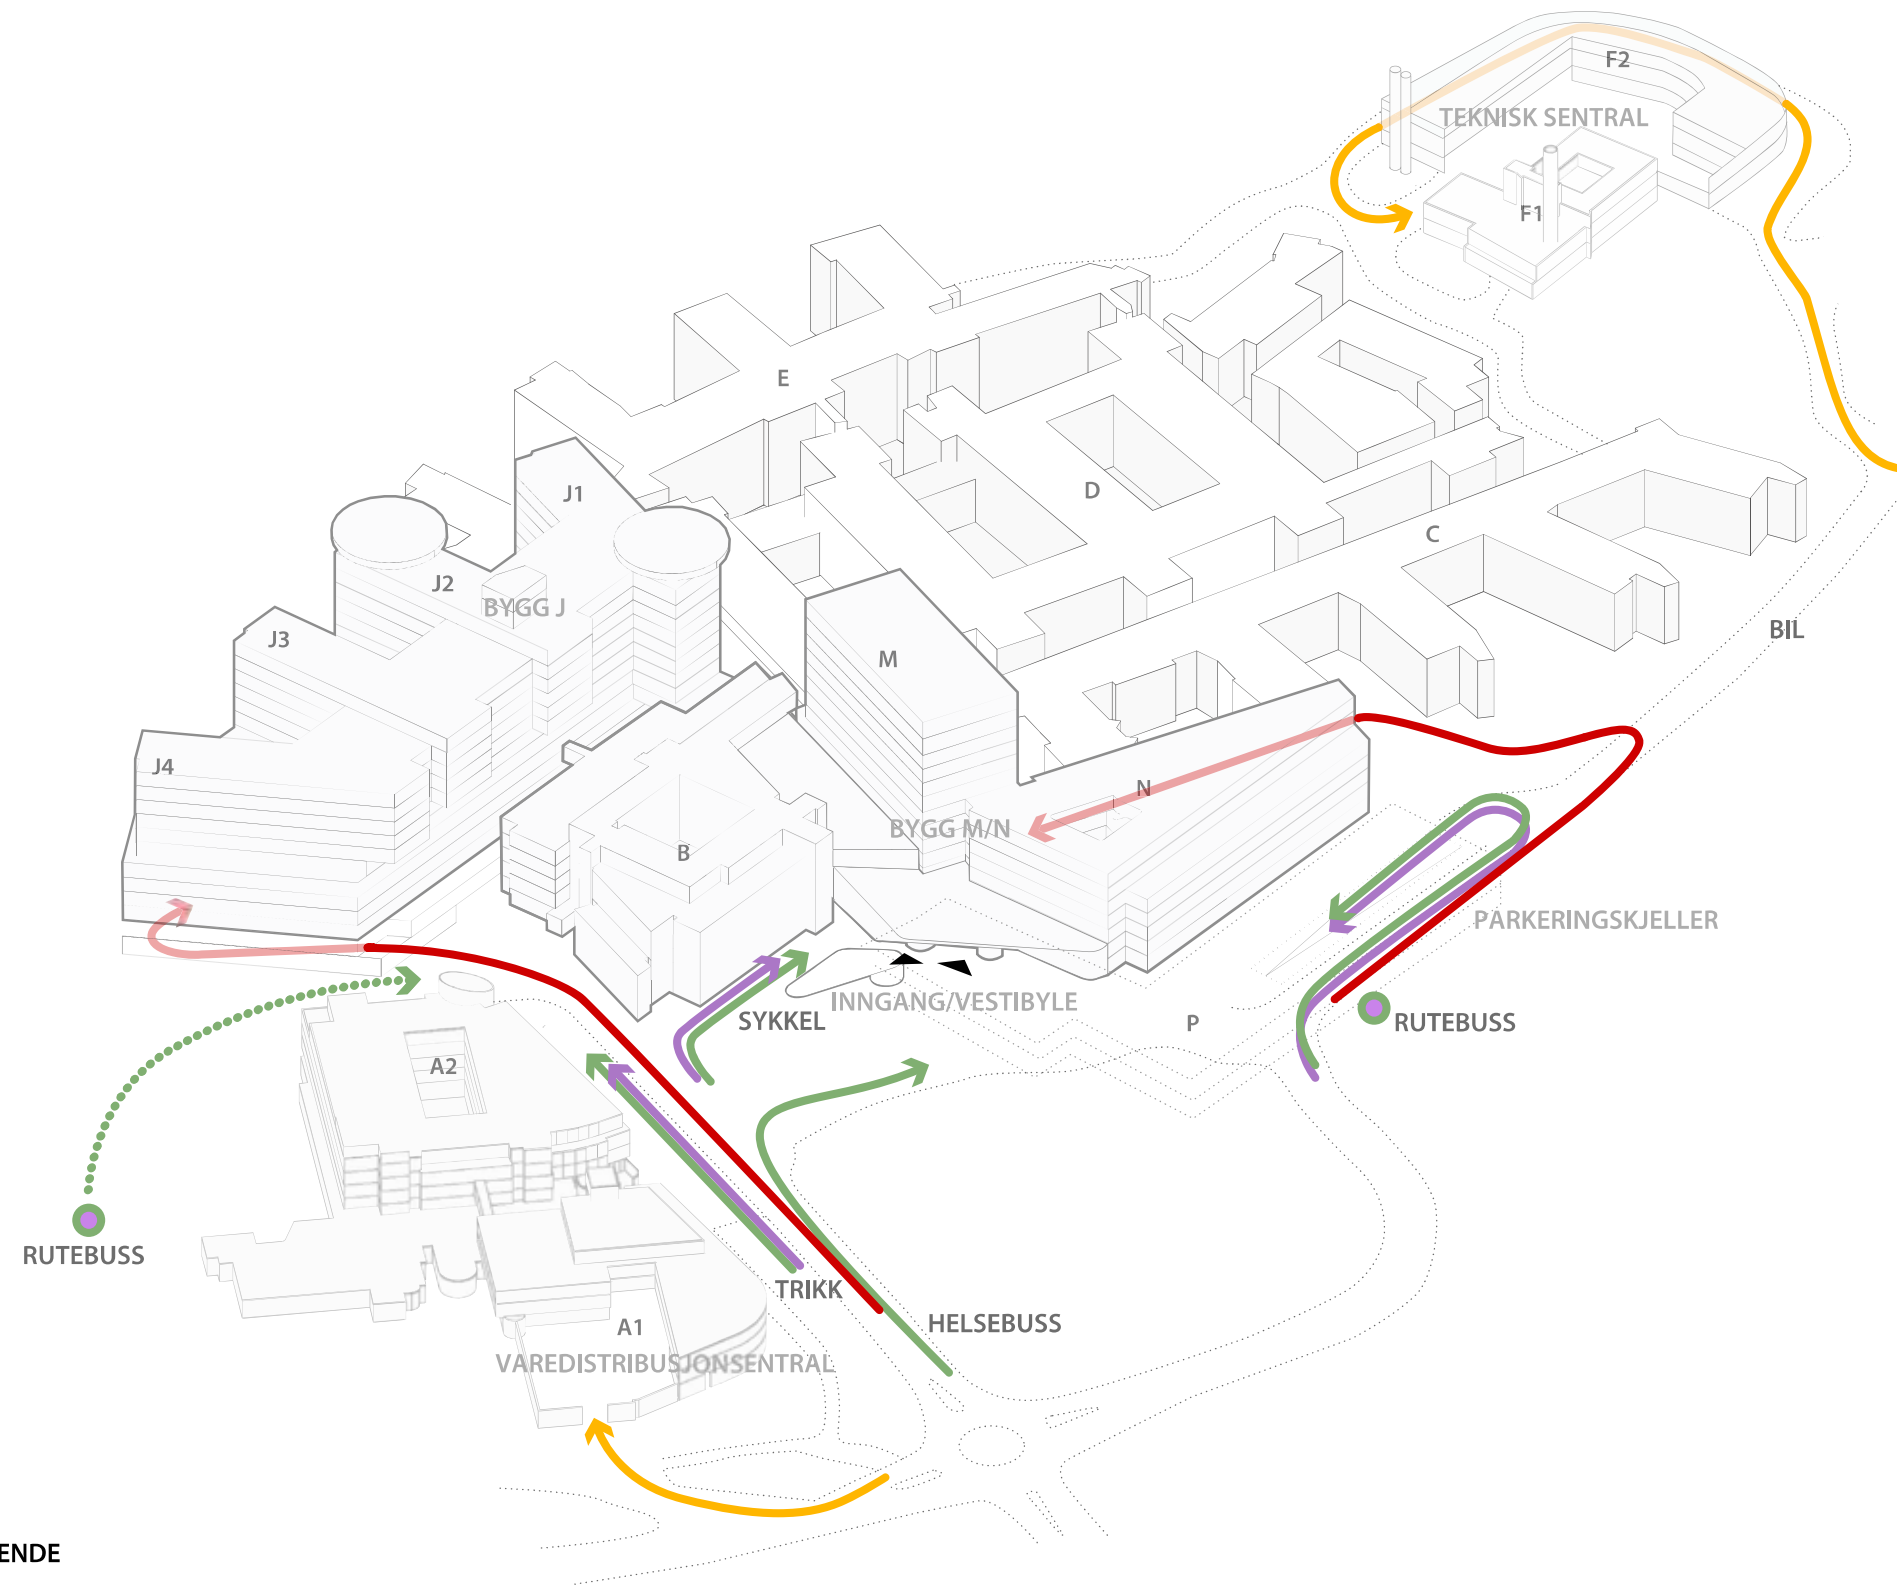

- PASIENTER OG BESØKENDE
- VARER
- PERSONALE
- AKUTT


Nye Rikshospitalet  
Medvirkningsmøte D2

ADKOMST

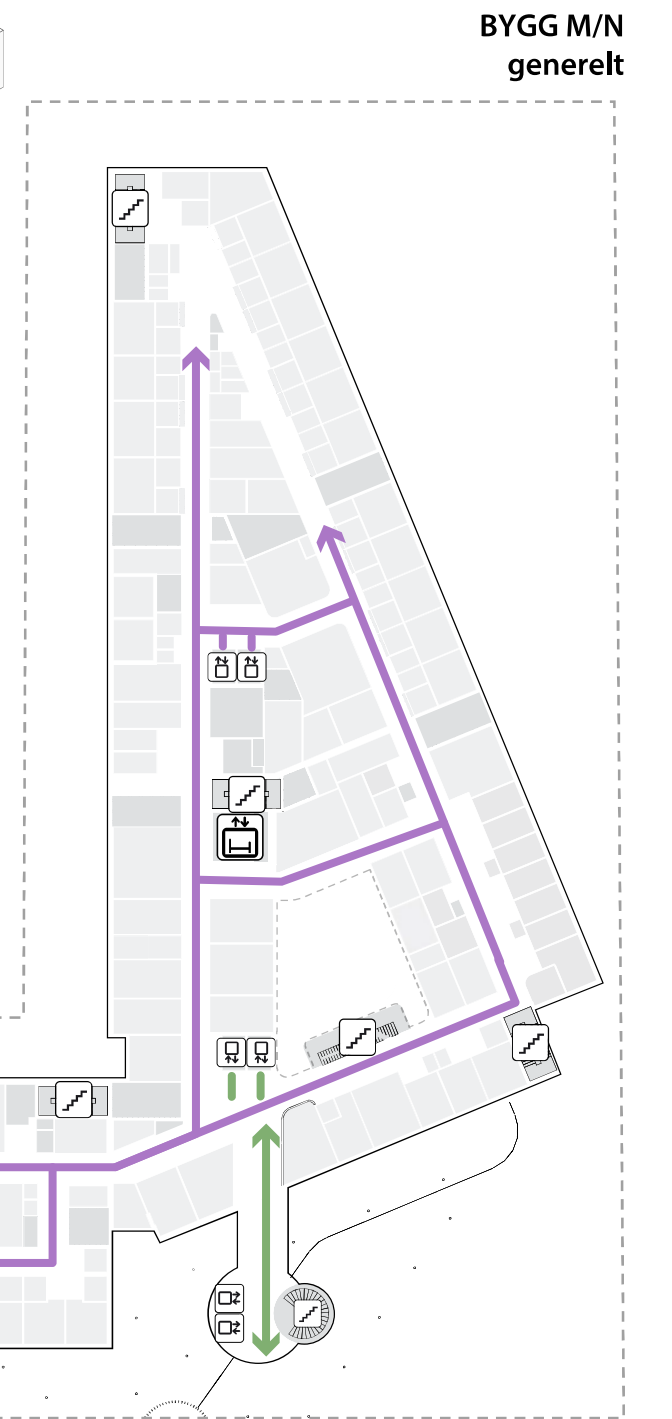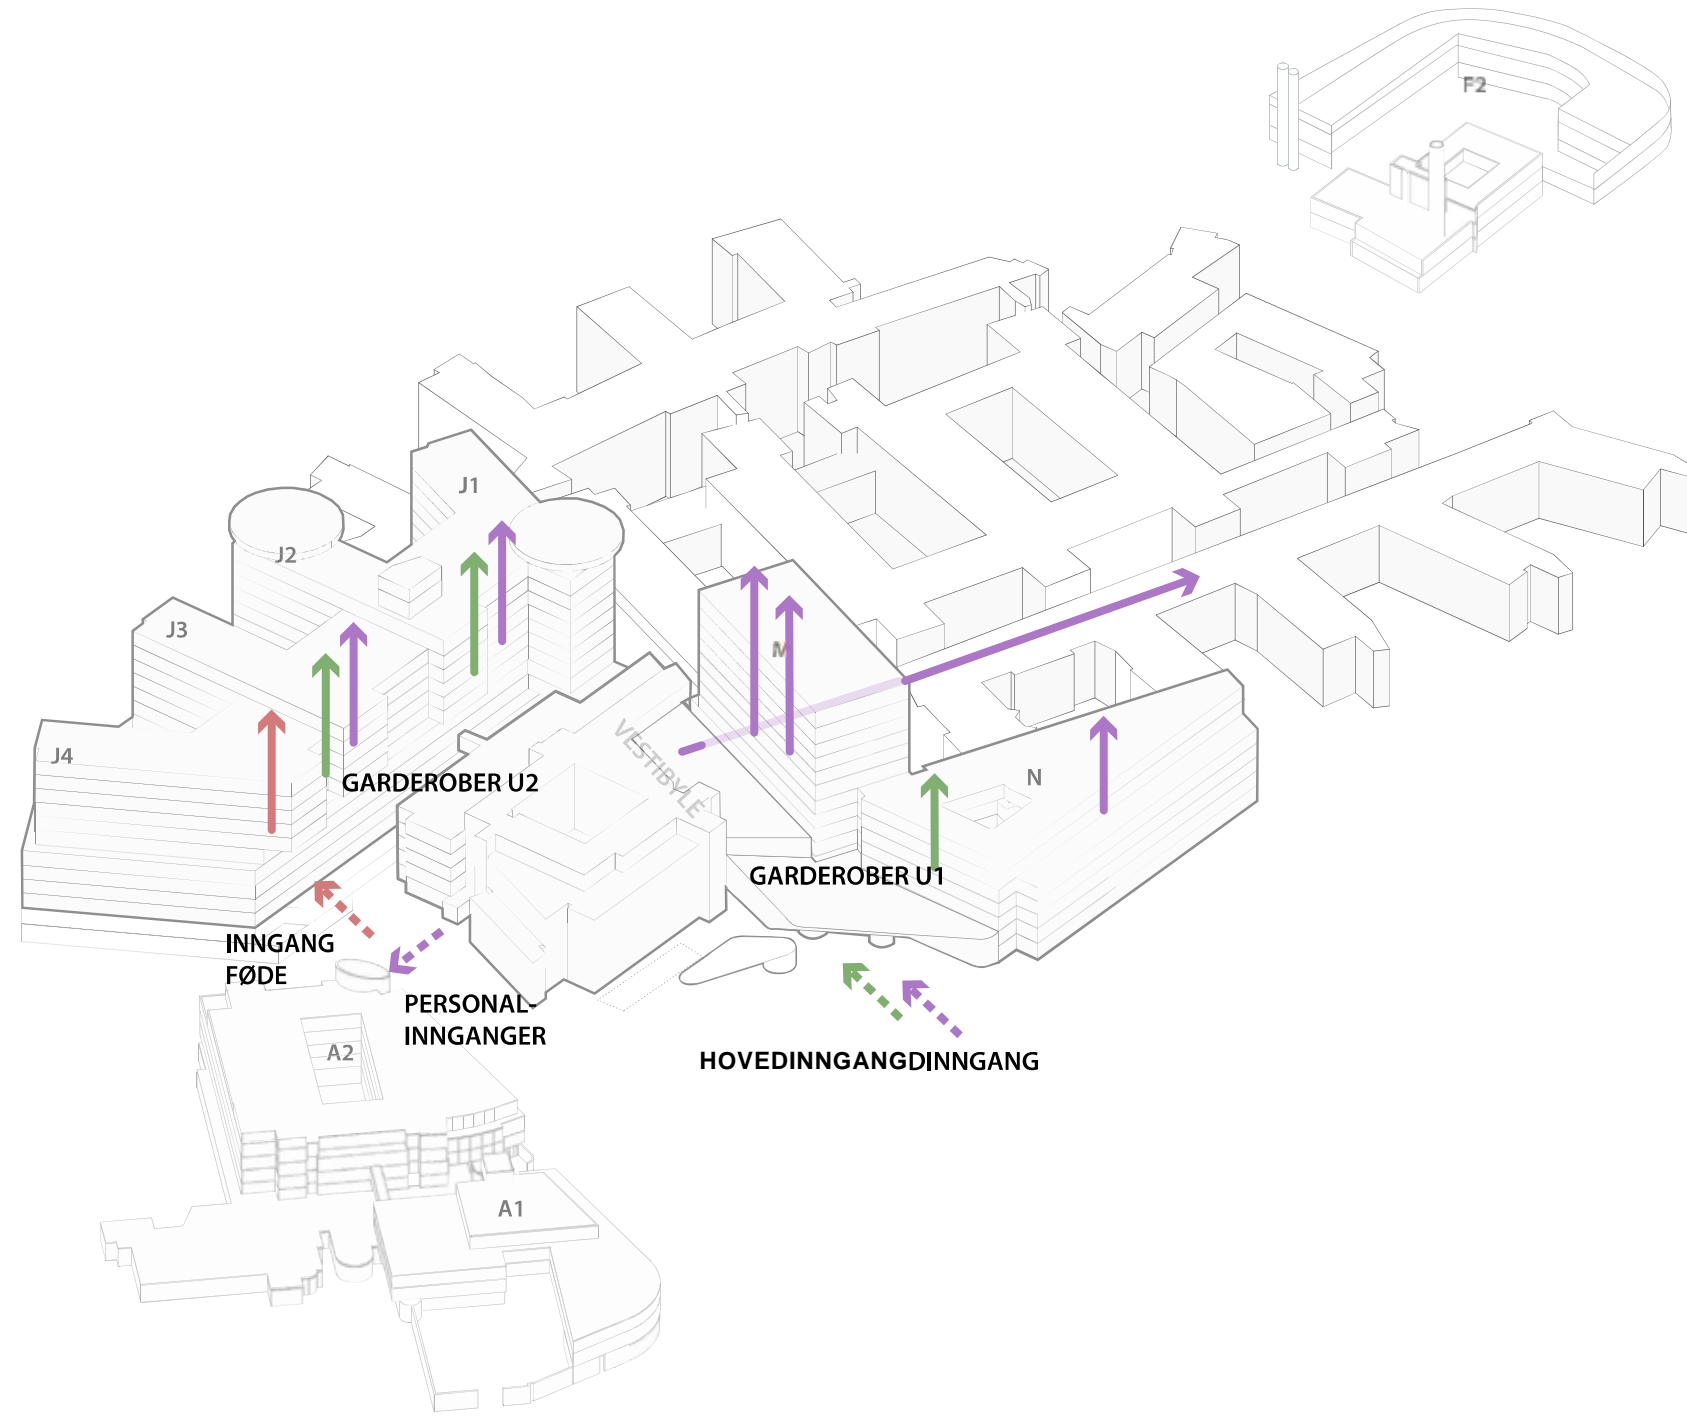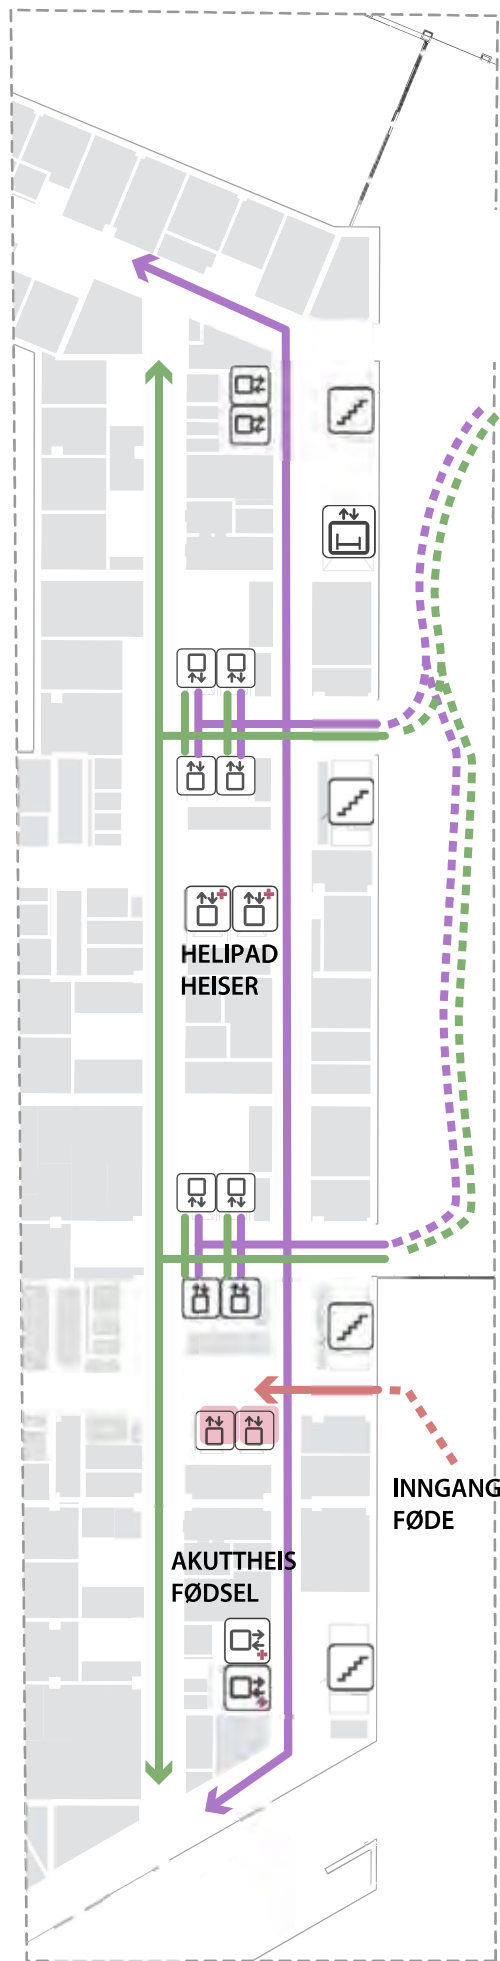


- PERSONALE
- GÅENDE PASIENTER
- FØDE
- TRAPP
- HEIS
- AGV HEIS
- AKUTTHEIS
- SENGEAUTOMAT


BYGG J  
Plan 01

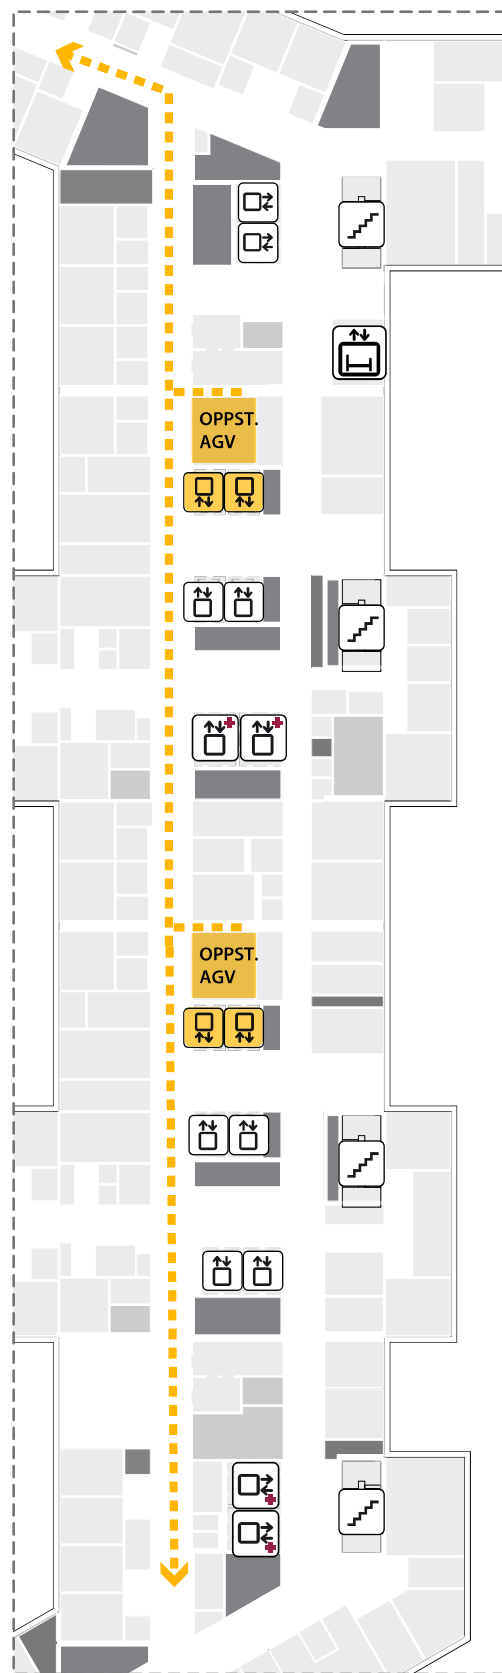

BYGG J  
generelt

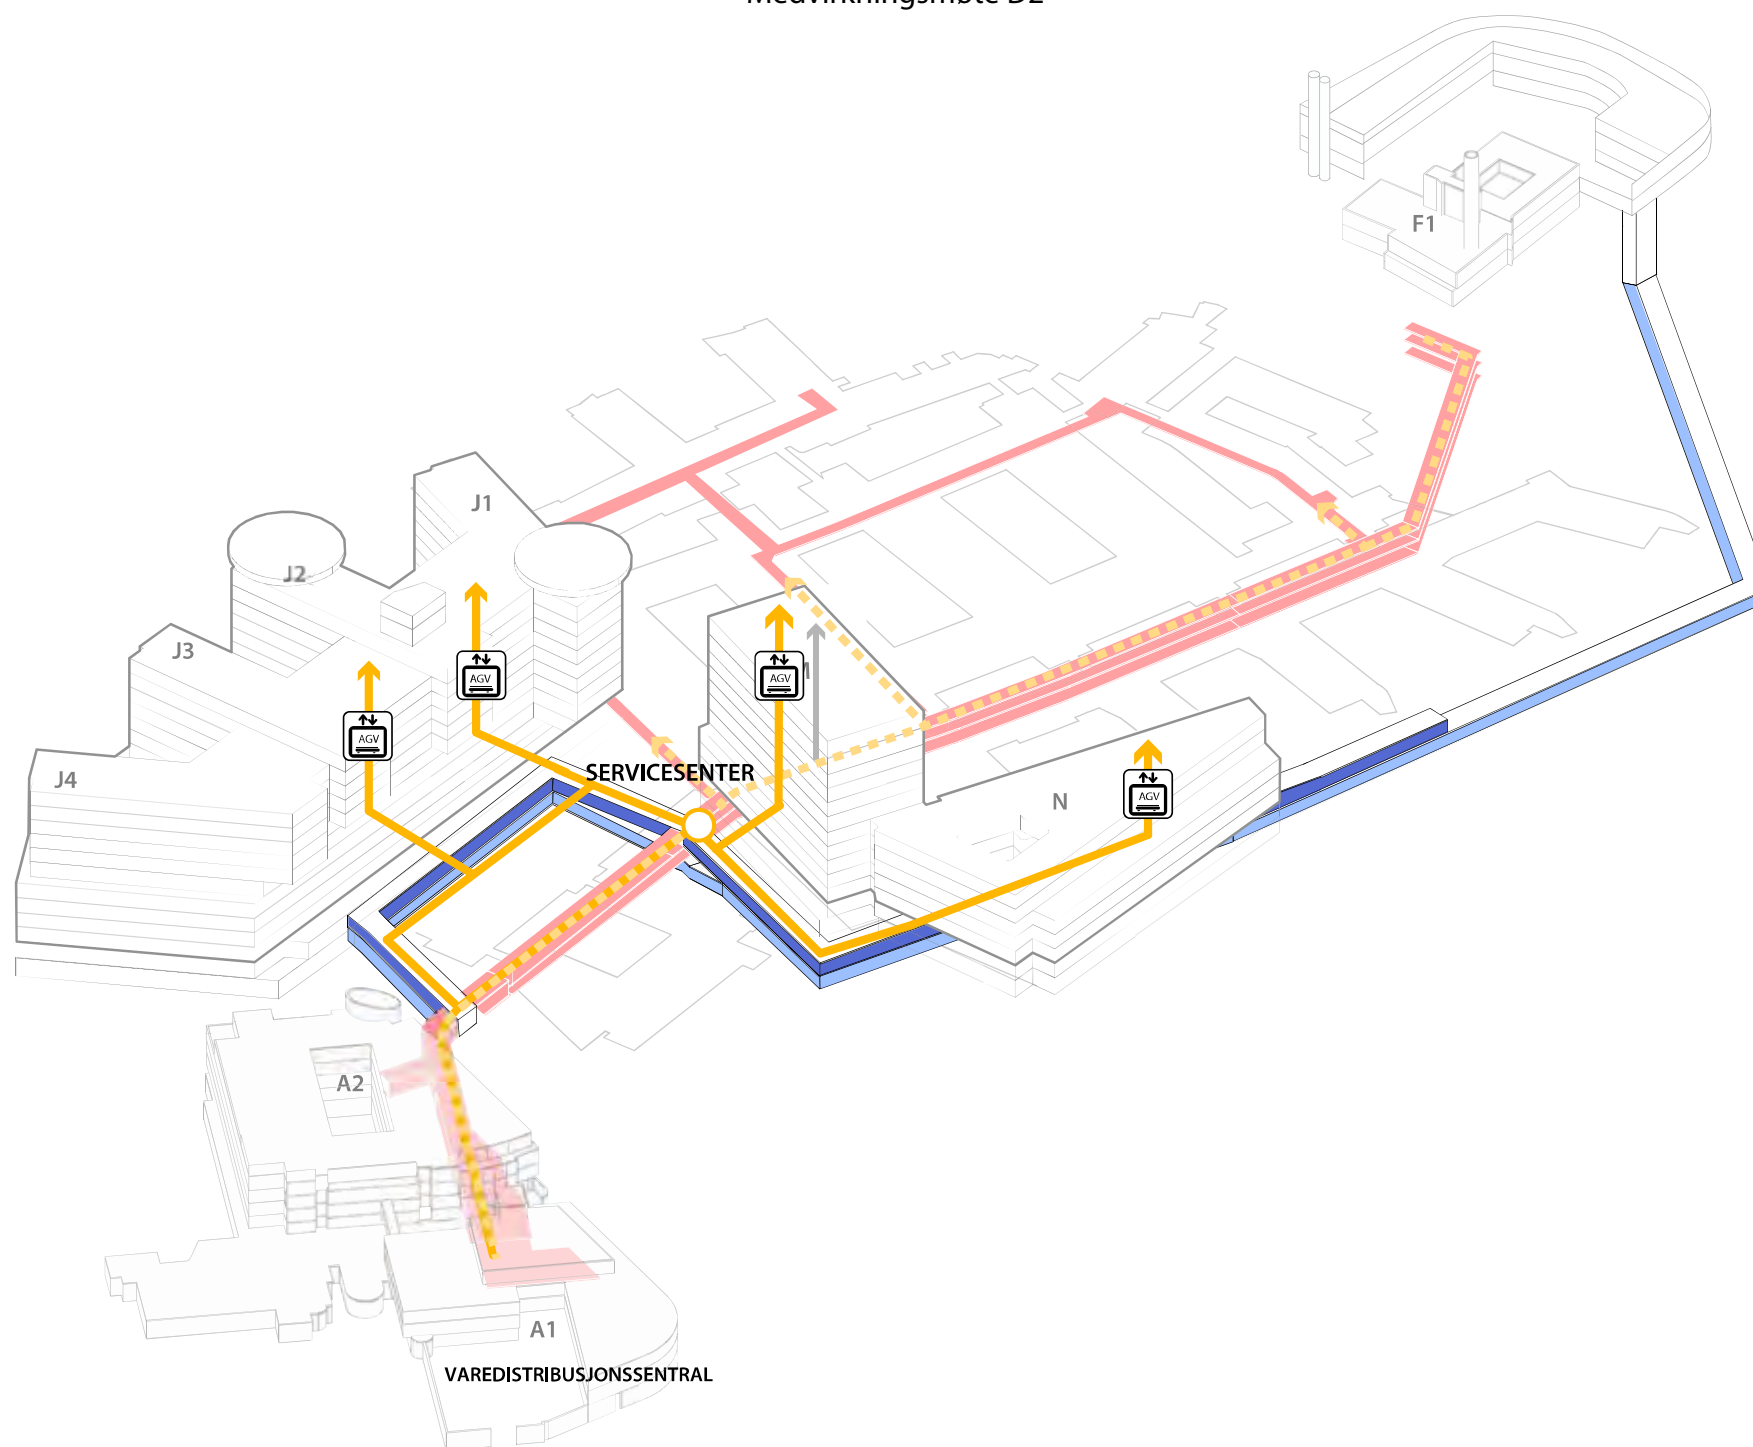


BYGG M/N  
generelt

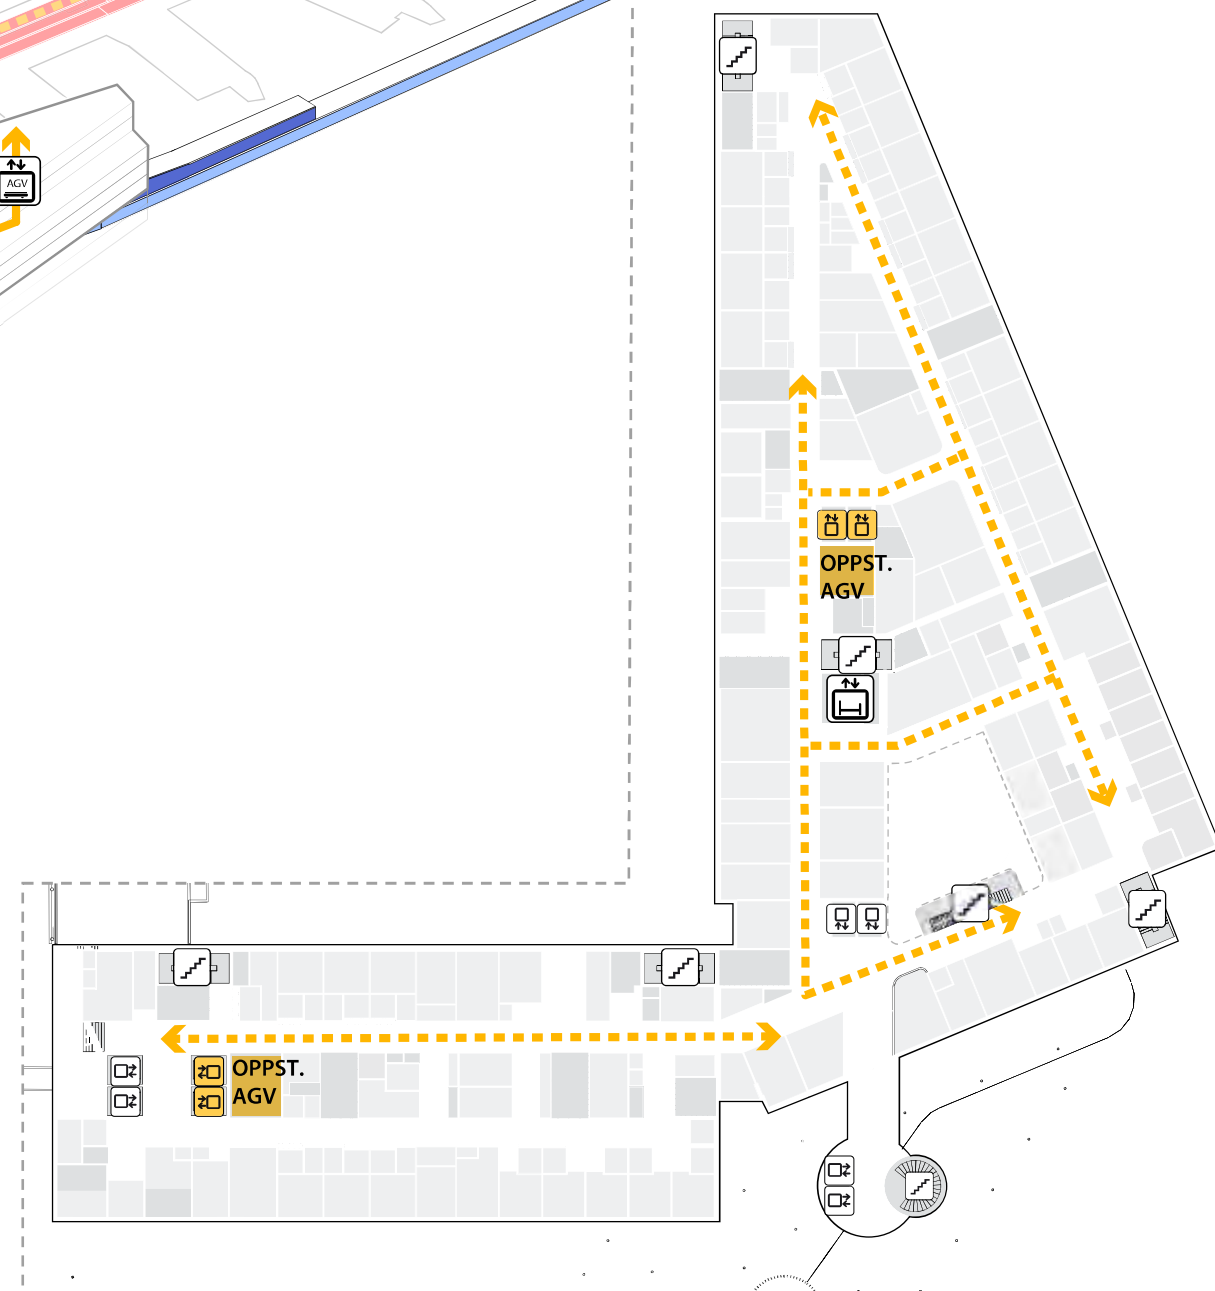


- |  |                      |  |              |
|--|----------------------|--|--------------|
|  | AGV TRANSPORT        |  | TRAPP        |
|  | MANUELL TRANSPORT    |  | HEIS         |
|  | EKSISTERENDE KULVERT |  | AGV HEIS     |
|  | NY TRANSPORT KULVERT |  | AKUTTHEIS    |
|  | NY RØR KULVERT       |  | SENGEAUTOMAT |



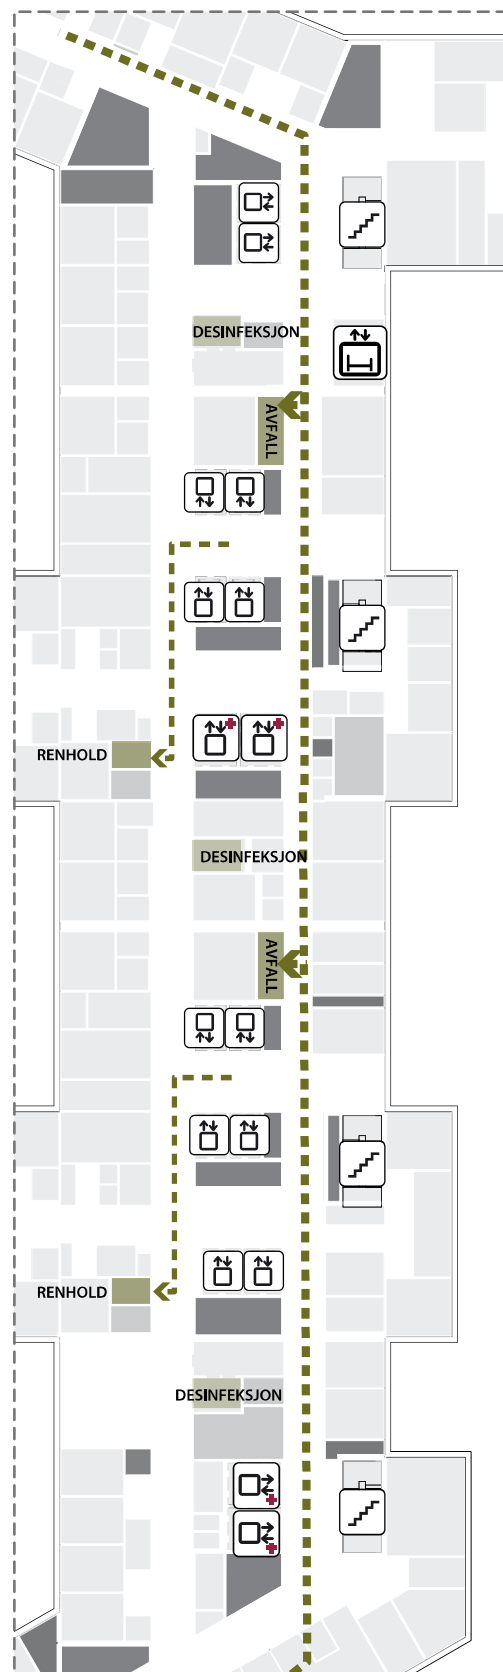


BYGG J  
generelt

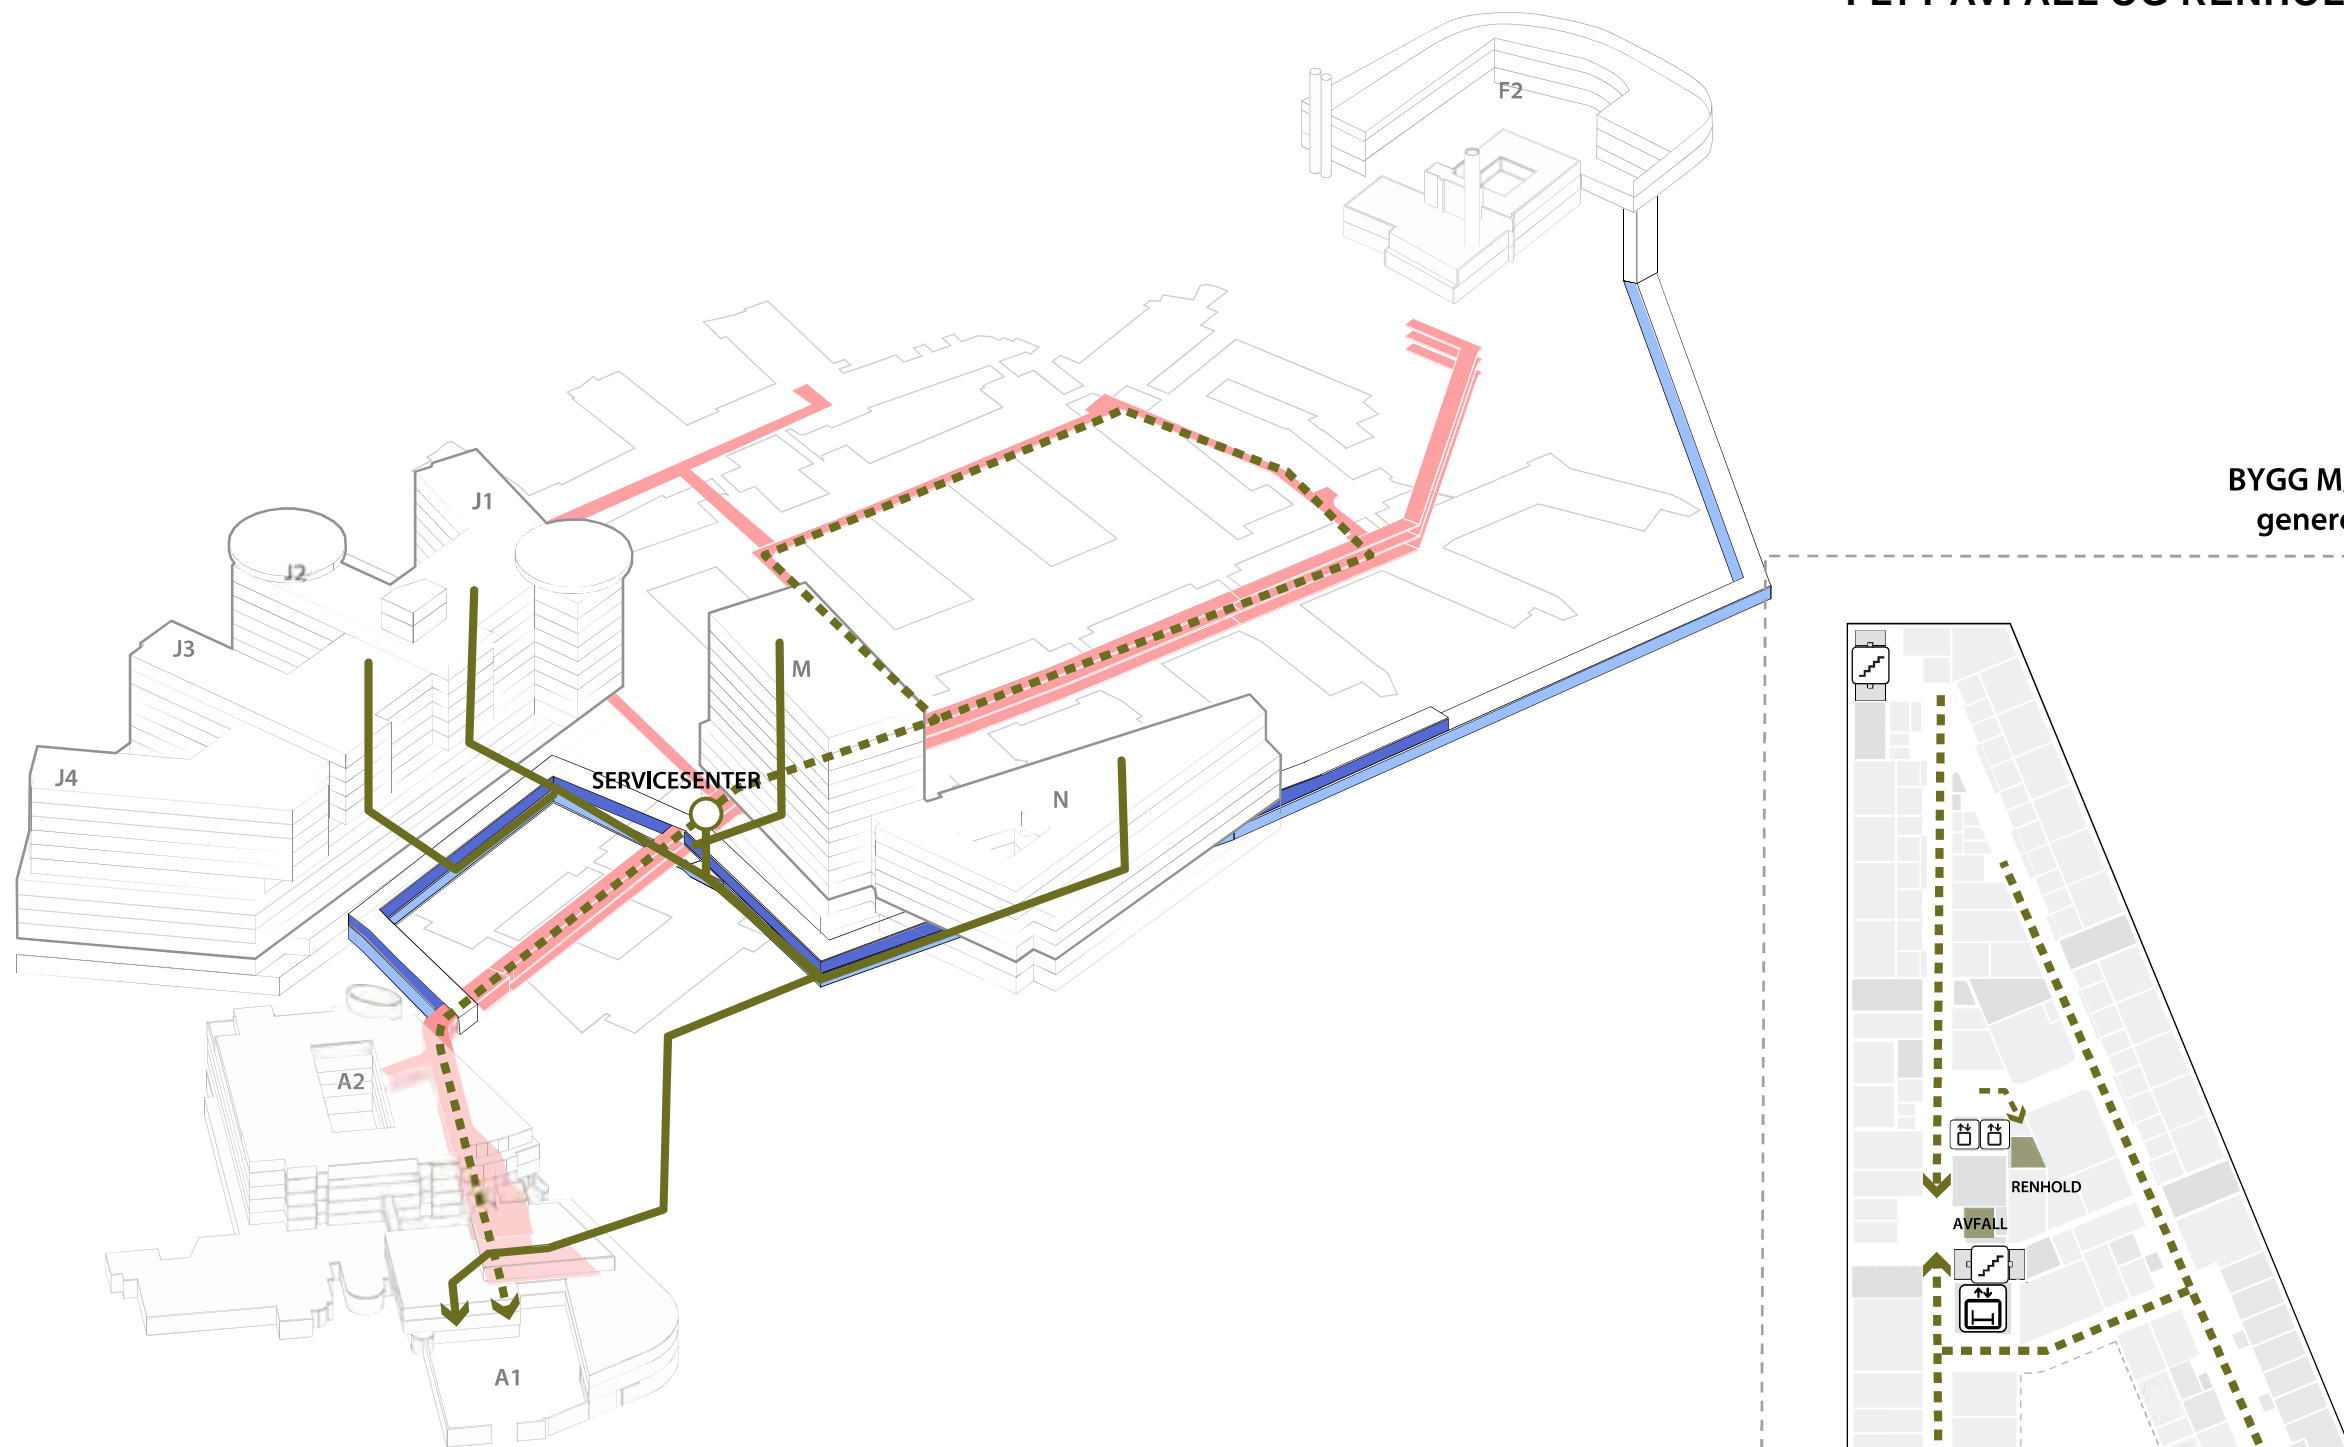

BYGG M/N  
generelt

- |   |                      |   |              |
|---|----------------------|---|--------------|
|  | SØPPEL-SUG           |  | TRAPP        |
|  | MANUELL TRANSPORT    |  | HEIS         |
|  | EKSISTERENDE KULVERT |  | AGV HEIS     |
|  | NY TRANSPORT KULVERT |  | AKUTTHEIS    |
|  | NY RØR KULVERT       |  | SENGEAUTOMAT |

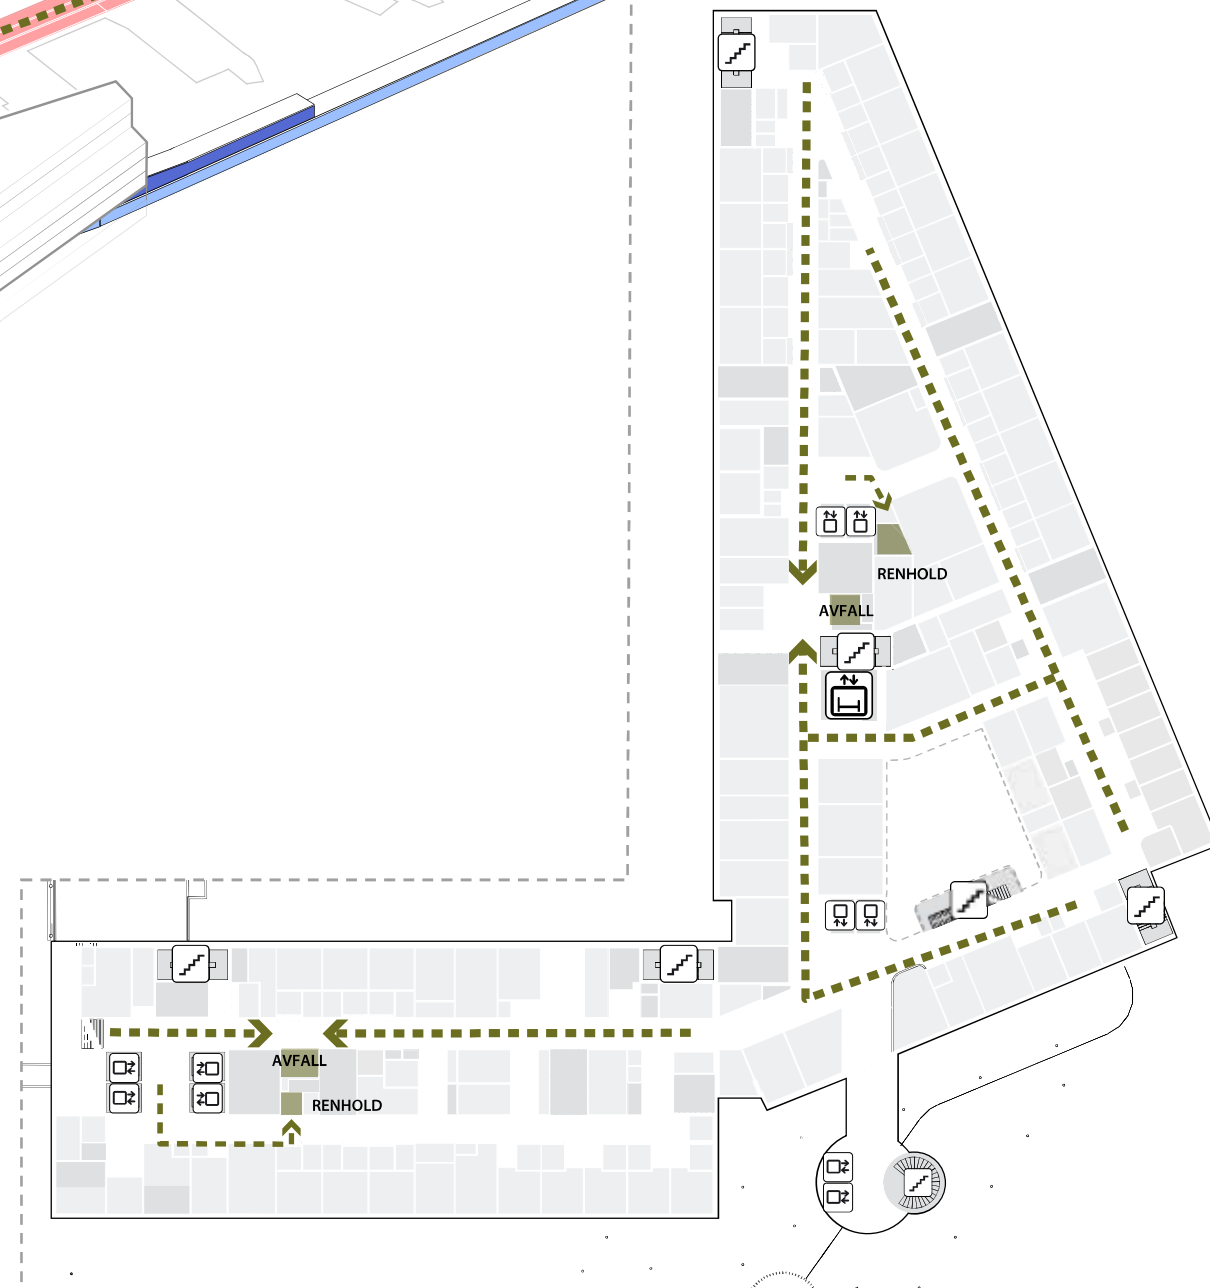

# HOVEDMÅL BYGNINGSKROPP

ETASJE 01

## Nye Rikshospitalet Medvirkningsmøte D2




# HOVEDMÅL BYGNINGSKROPP

ETASJE 04

## Nye Rikshospitalet

Medvirkningsmøte D2

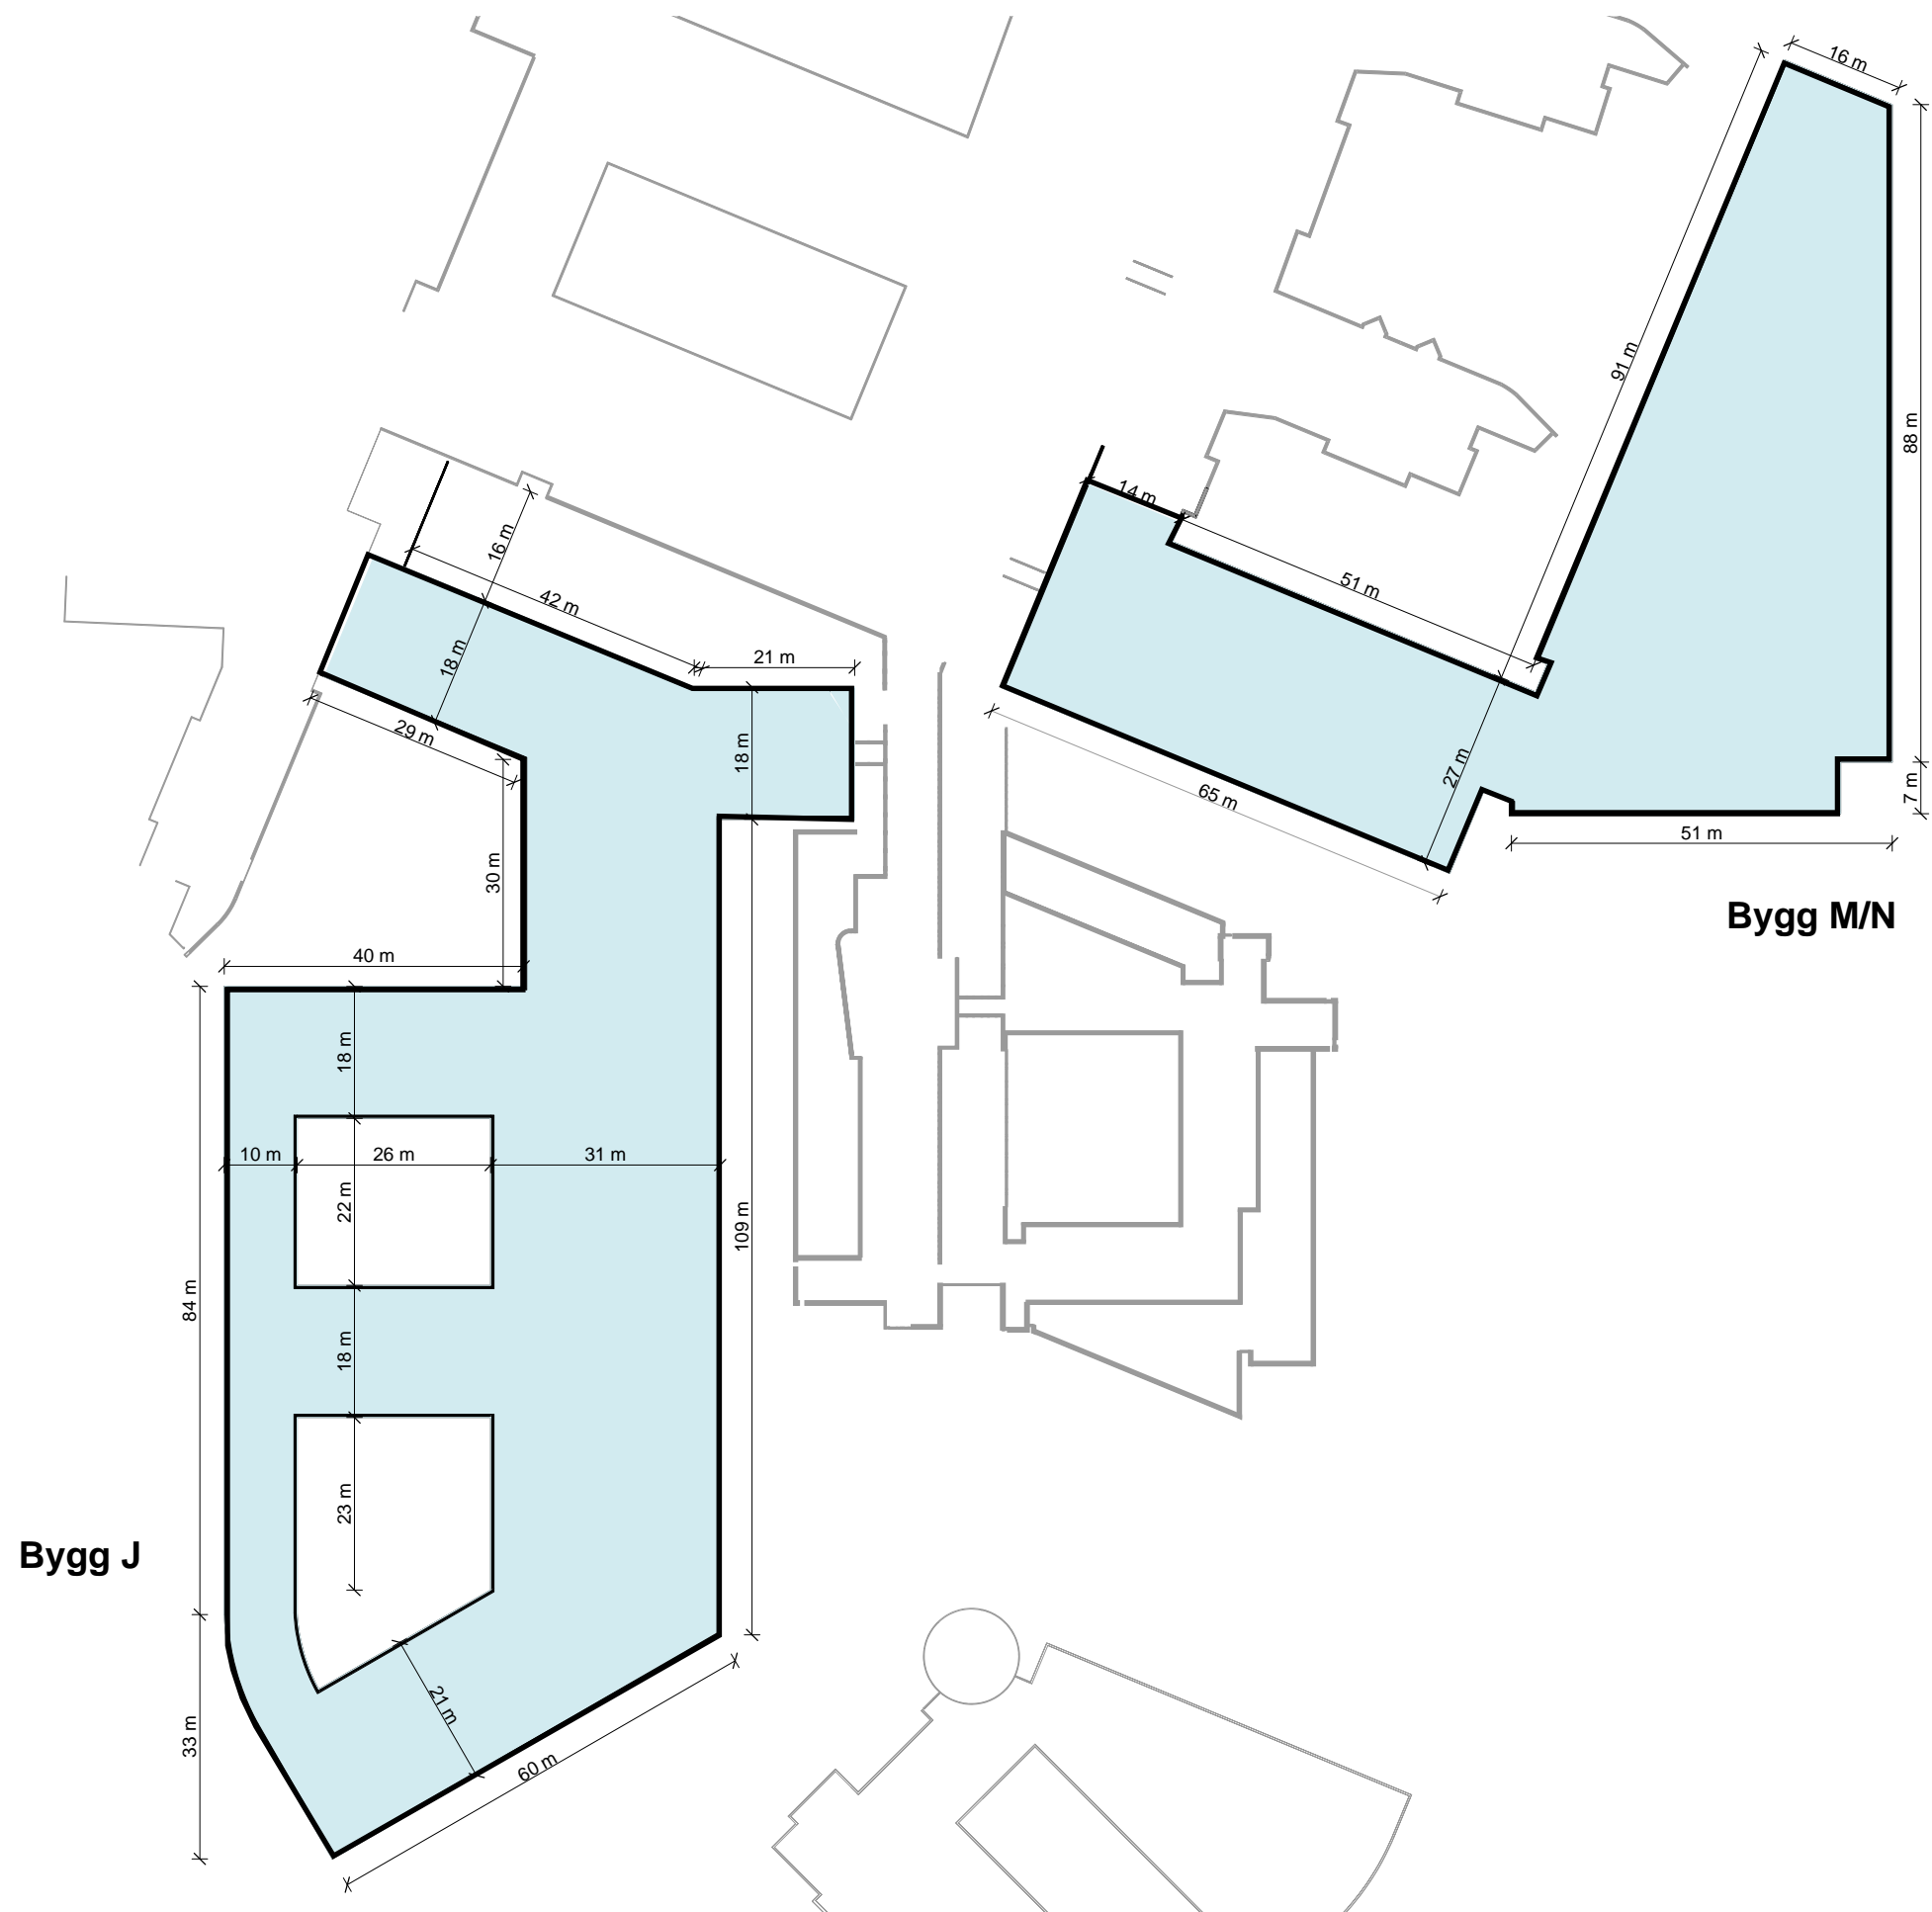


# HOVEDMÅL BYGNINGSKROPP

ETASJE 06

## Nye Rikshospitalet

Medvirkningsmøte D2

Bygg J

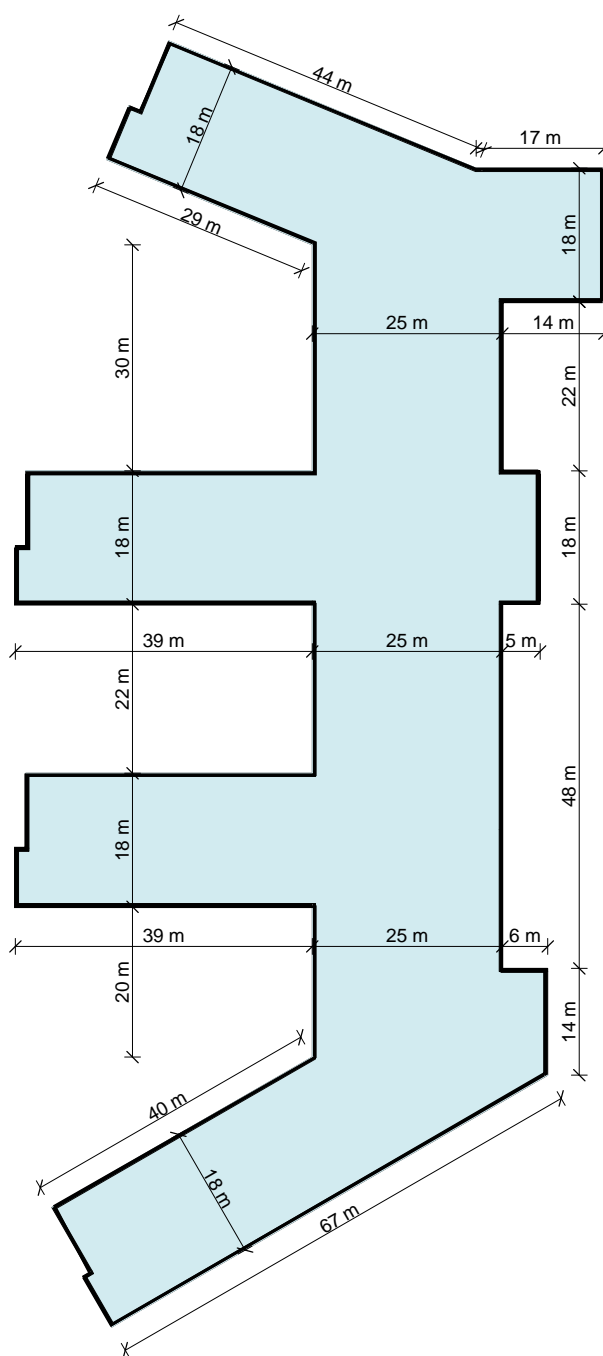

Bygg M/N

