


NYE RIKSHOSPITALET

MEDVIRKNING FORPROSJEKT - MØTE 2

16_Pasient- og personalservice inkl. vestibyle og velferdstiltak | AKTIVITET D

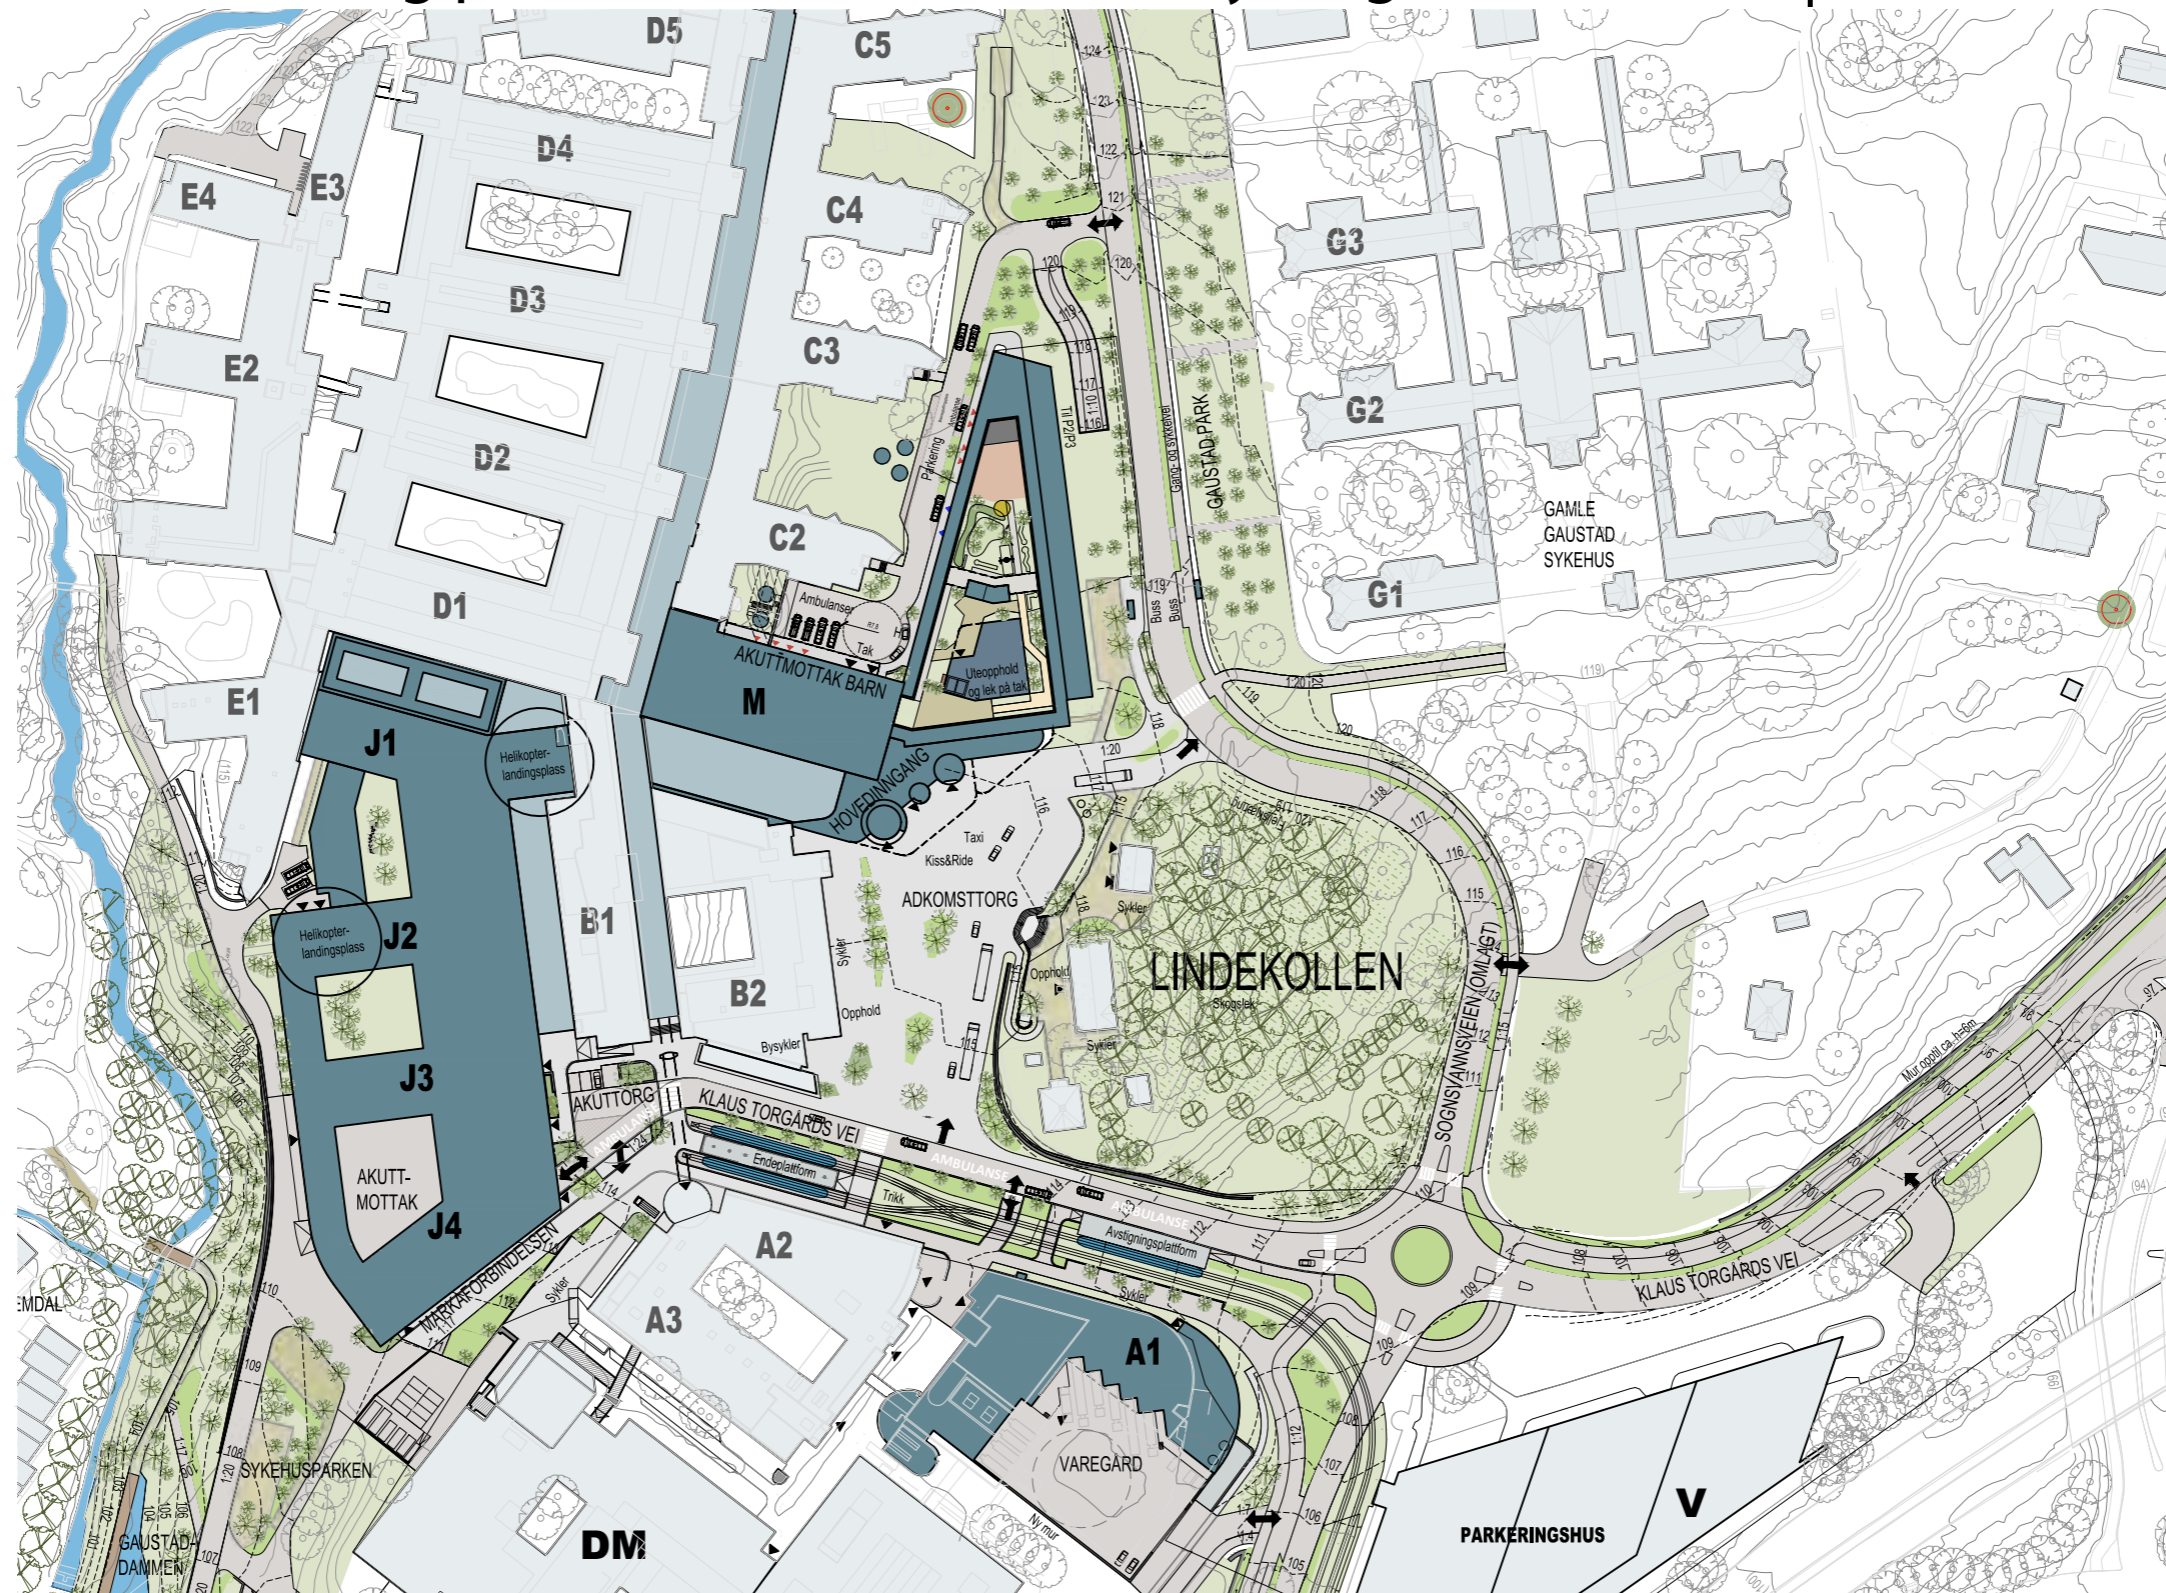

FORELØPIGE SKISSER


PROSJEKTUTVIKLING

ENDRINGER FRA HOVEDAKTIVITET D1

- A** Mørke arealer i kjerne er redusert
- B** Flere arealer har fått tilgang til dagslys som en følge av arealreduksjonen i kjernen av bygget
- C** Kulvert er flyttet i J-Bygget
- D** Østfasaden er flyttet 3 meter inn som en følge av at en korridor er fjernet
- E** Bygningskropp M har blitt noe kortere ved at vestgavlen er trukket inn 4 meter - fra 5 etasje og oppover.




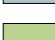
Generelt

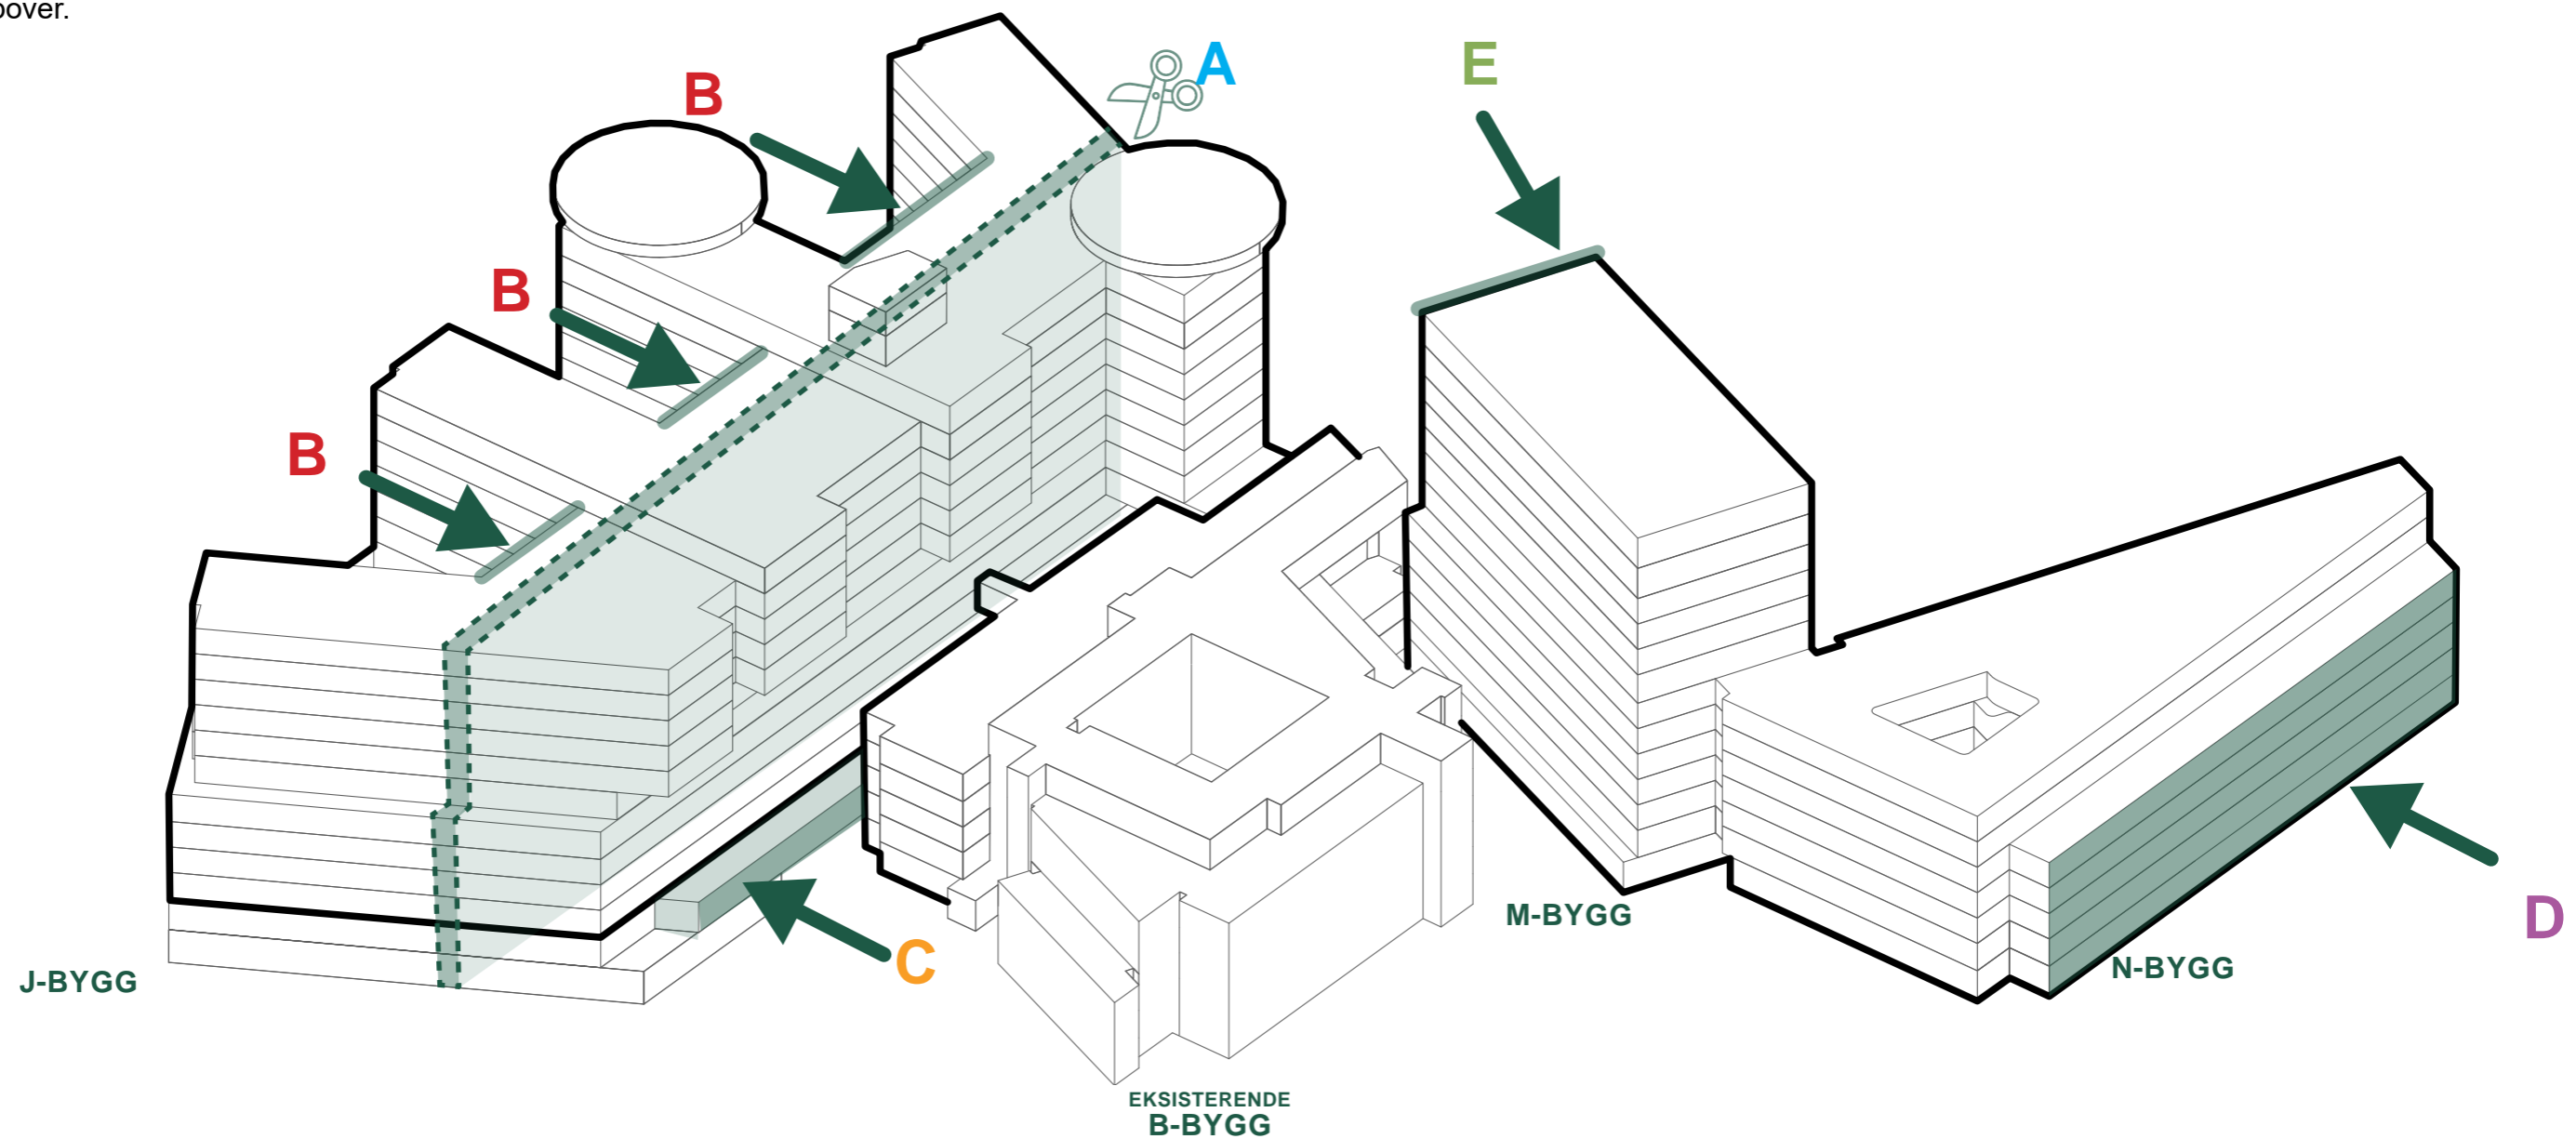- Plassering av heiser og sengeautomat er forbedret
- Bearbeidet og effektivisert areal til tekniske sjakter og rom.
- Mer effektiv plassering av rom innenfor de enkelte funksjonsområdene
- Det er gitt mer plass for funksjonsarealer og økt dagslystilgang gjennom endret teknisk konsept.




LANDSKAPSPLAN



-  Eksisterende bygg
-  Nye bygg
-  Glassgate
-  Grøntarealer

FUNKSJONSPLASSERINGER


BYGG J, BYGG M/N OG EKSIS. BYGG B

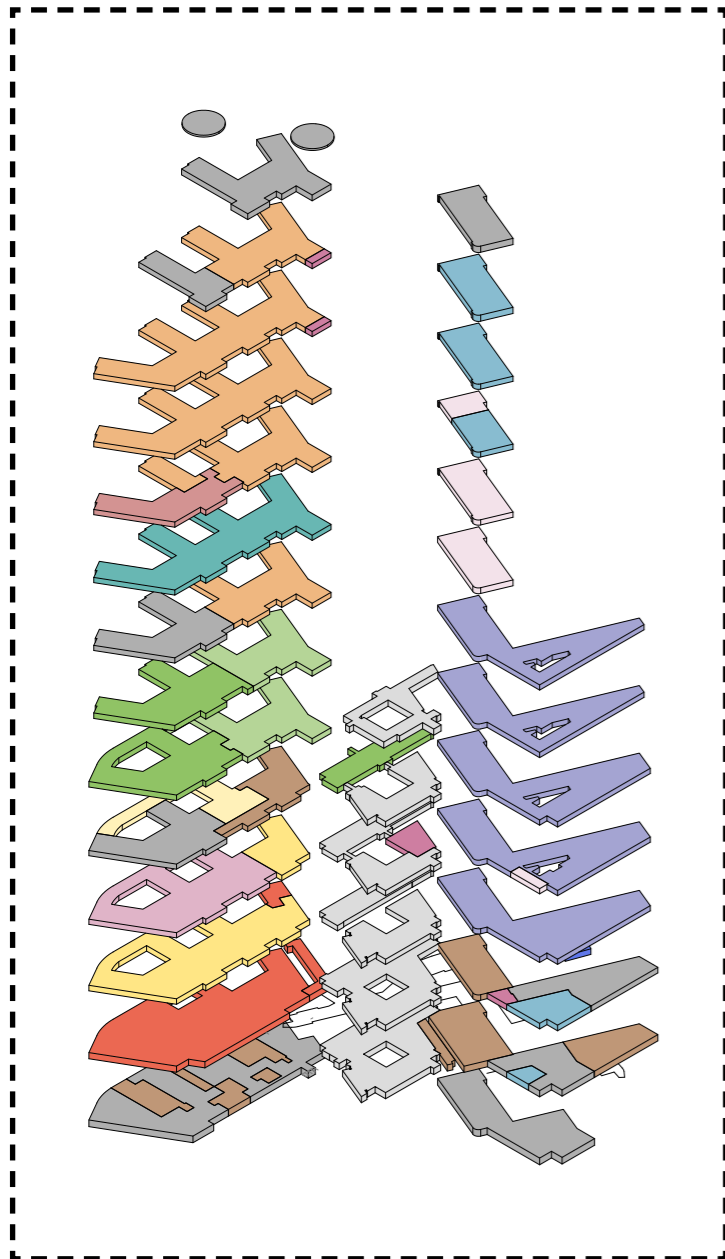

MØTE D1



MØTE D2

Medvirkning forprosjekt // aktivitet D
Mars 2022

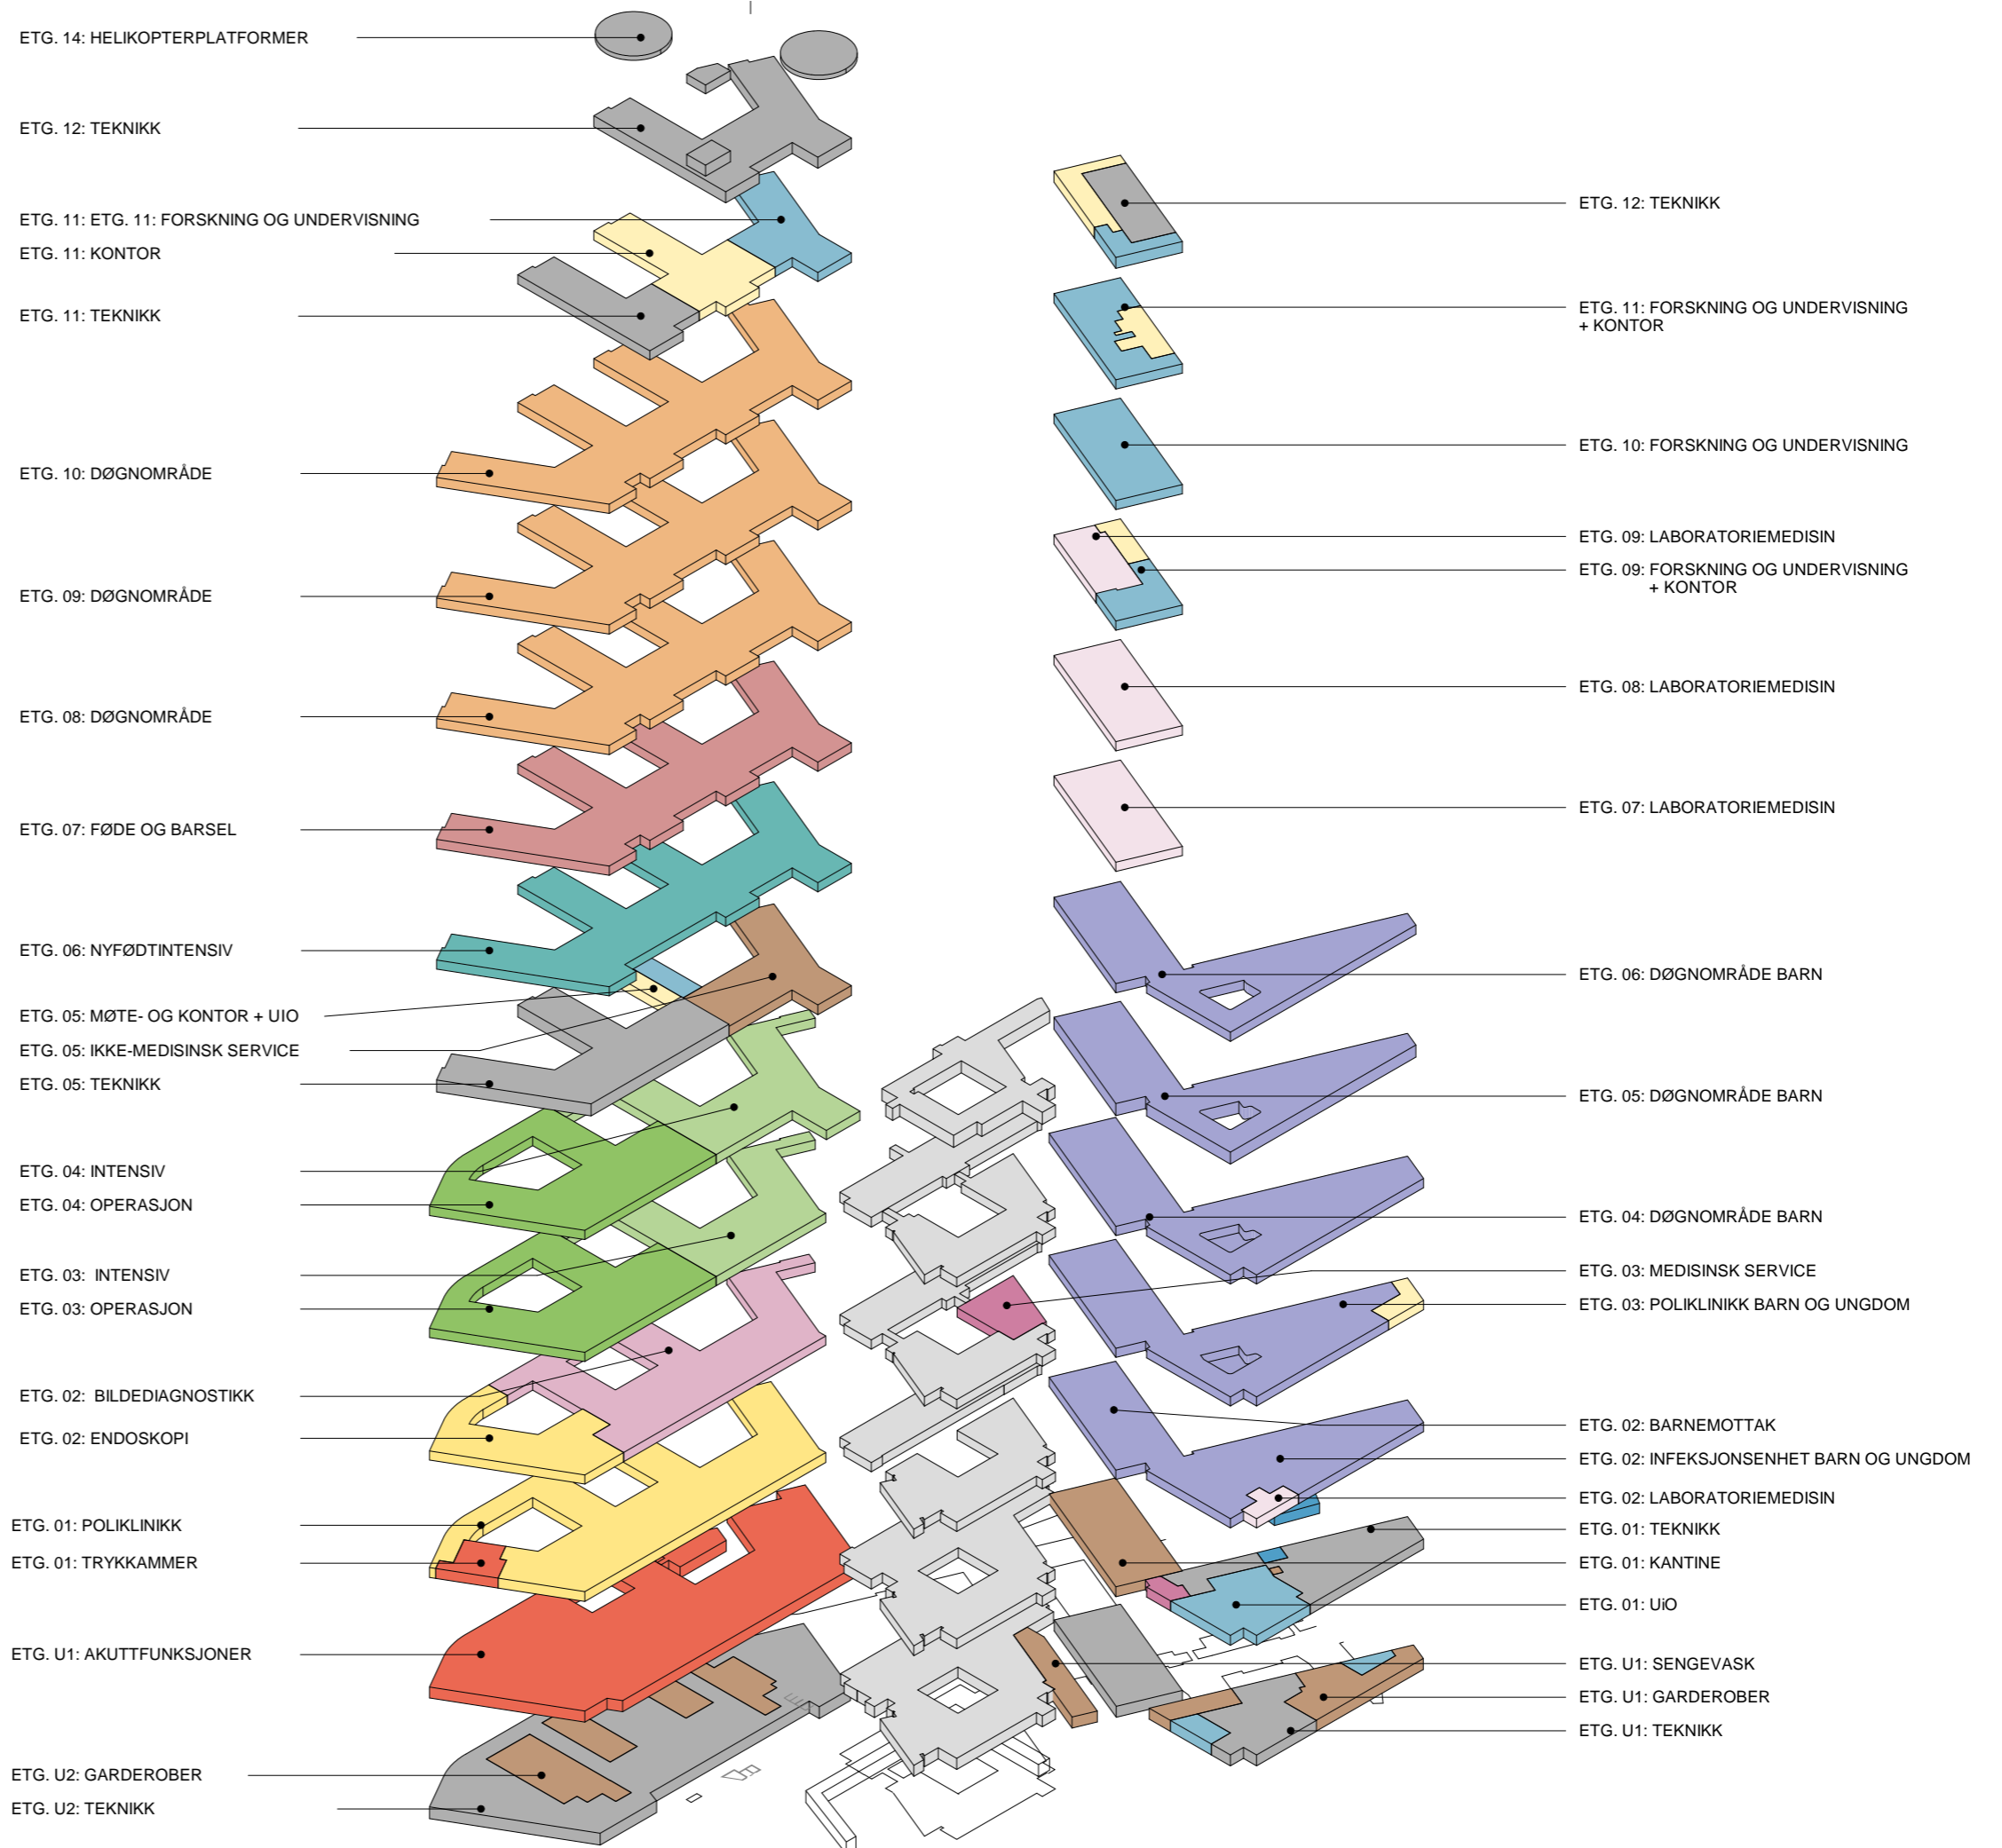


FUNKSJONSSNITT
BYGG J

Mål i etasjen beskriver brutto høyde - mål fra overkant dekke til overkant dekke

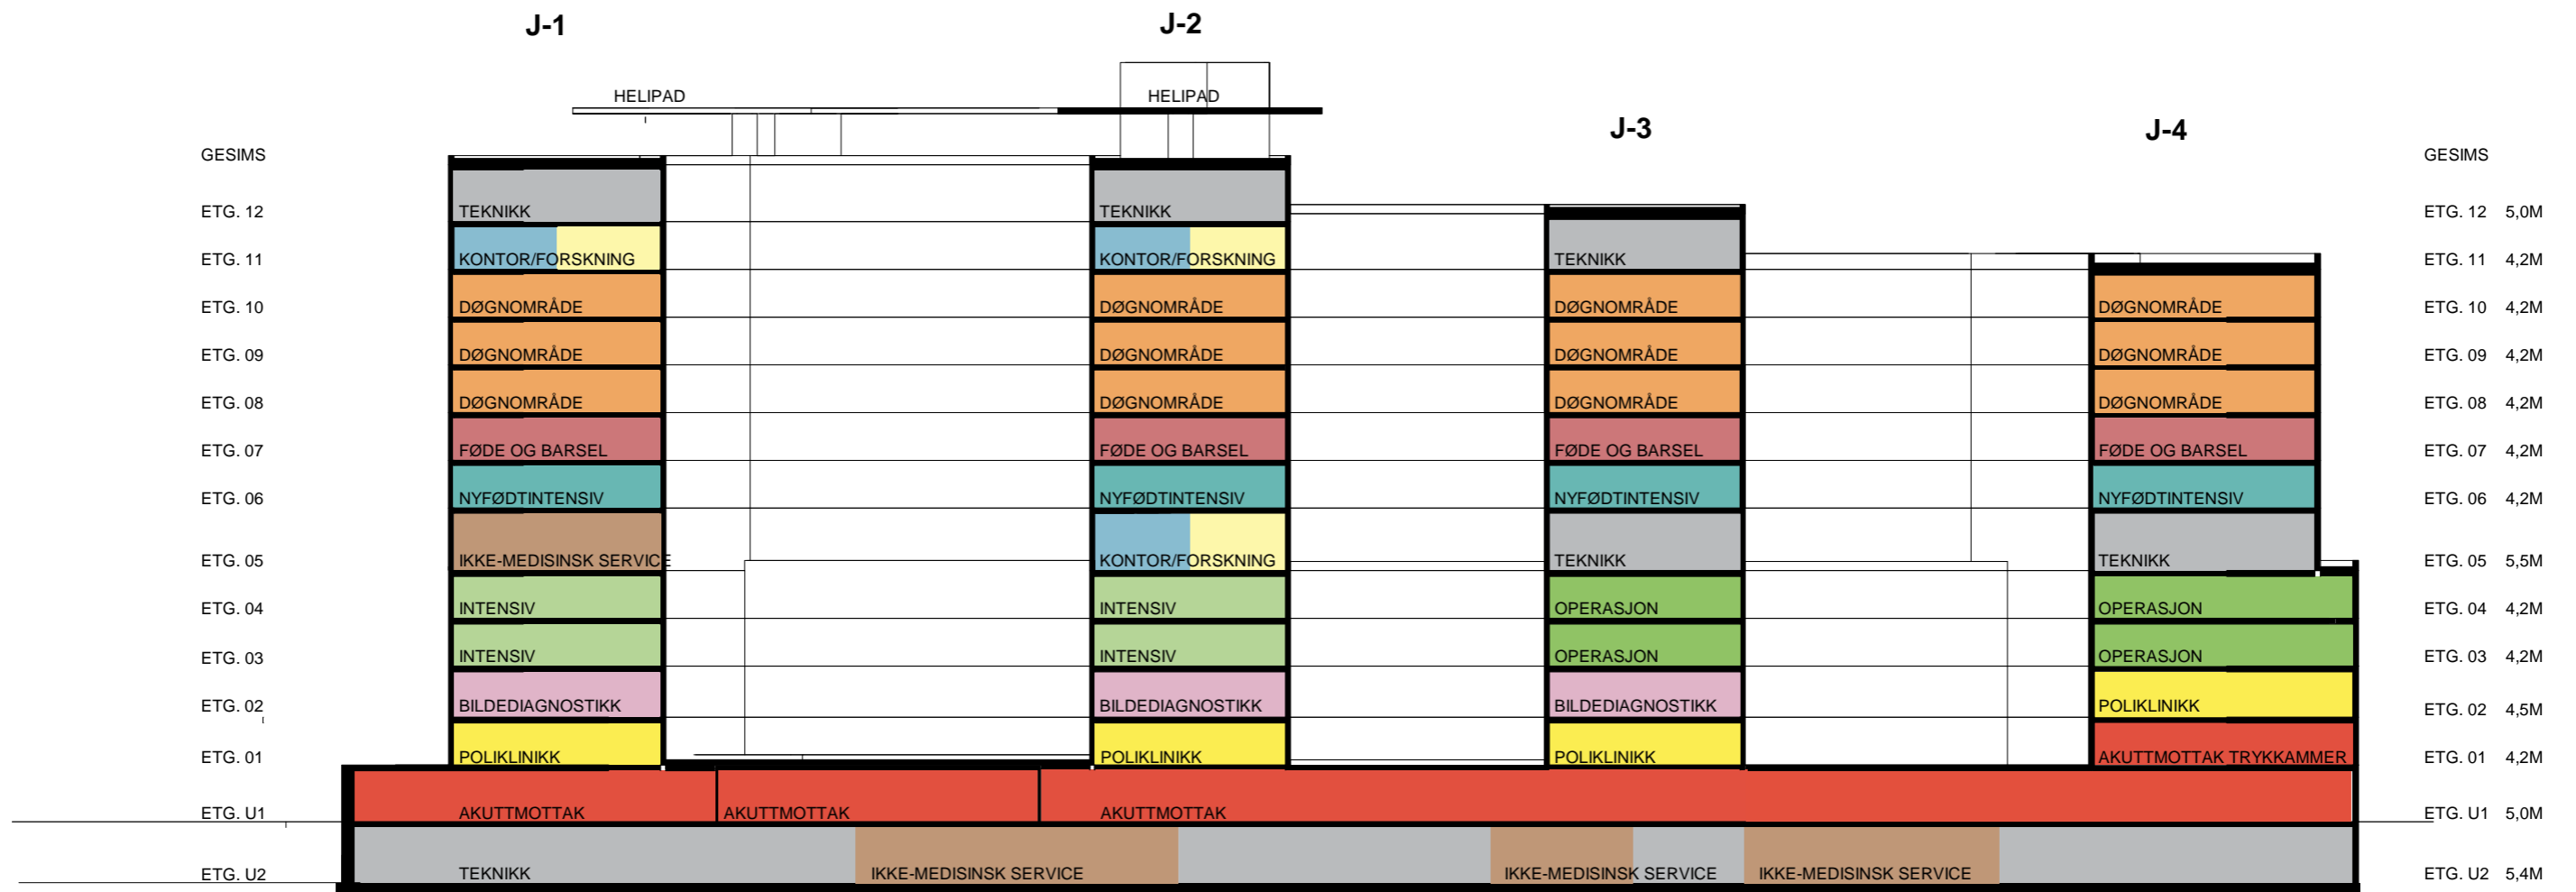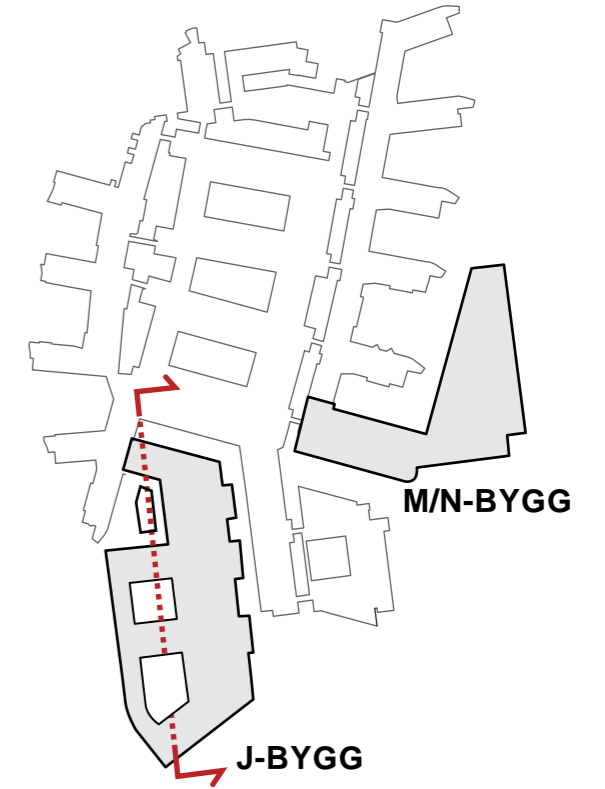


FUNKSJONSSNITT
BYGG M/N

Mål i etasjen beskriver brutto høyde - mål fra overkant dekke til overkant dekke

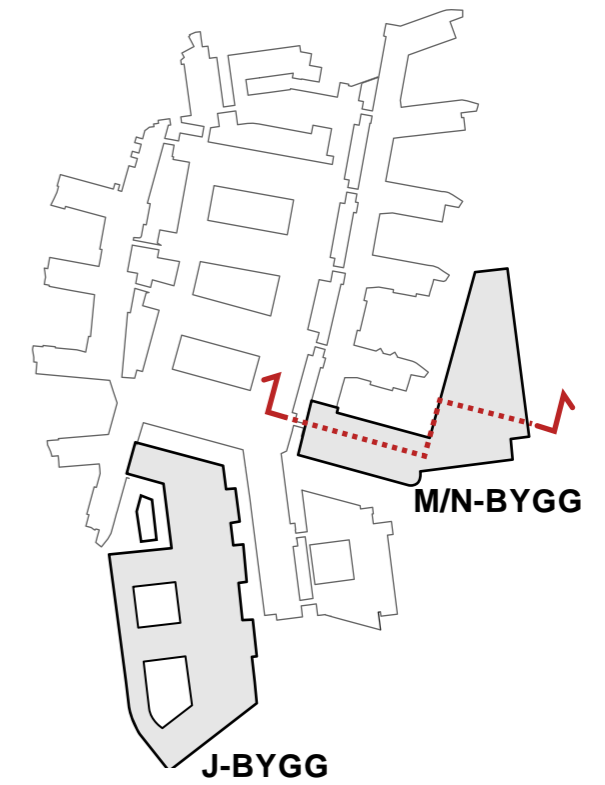


BYGG M


BYGG N

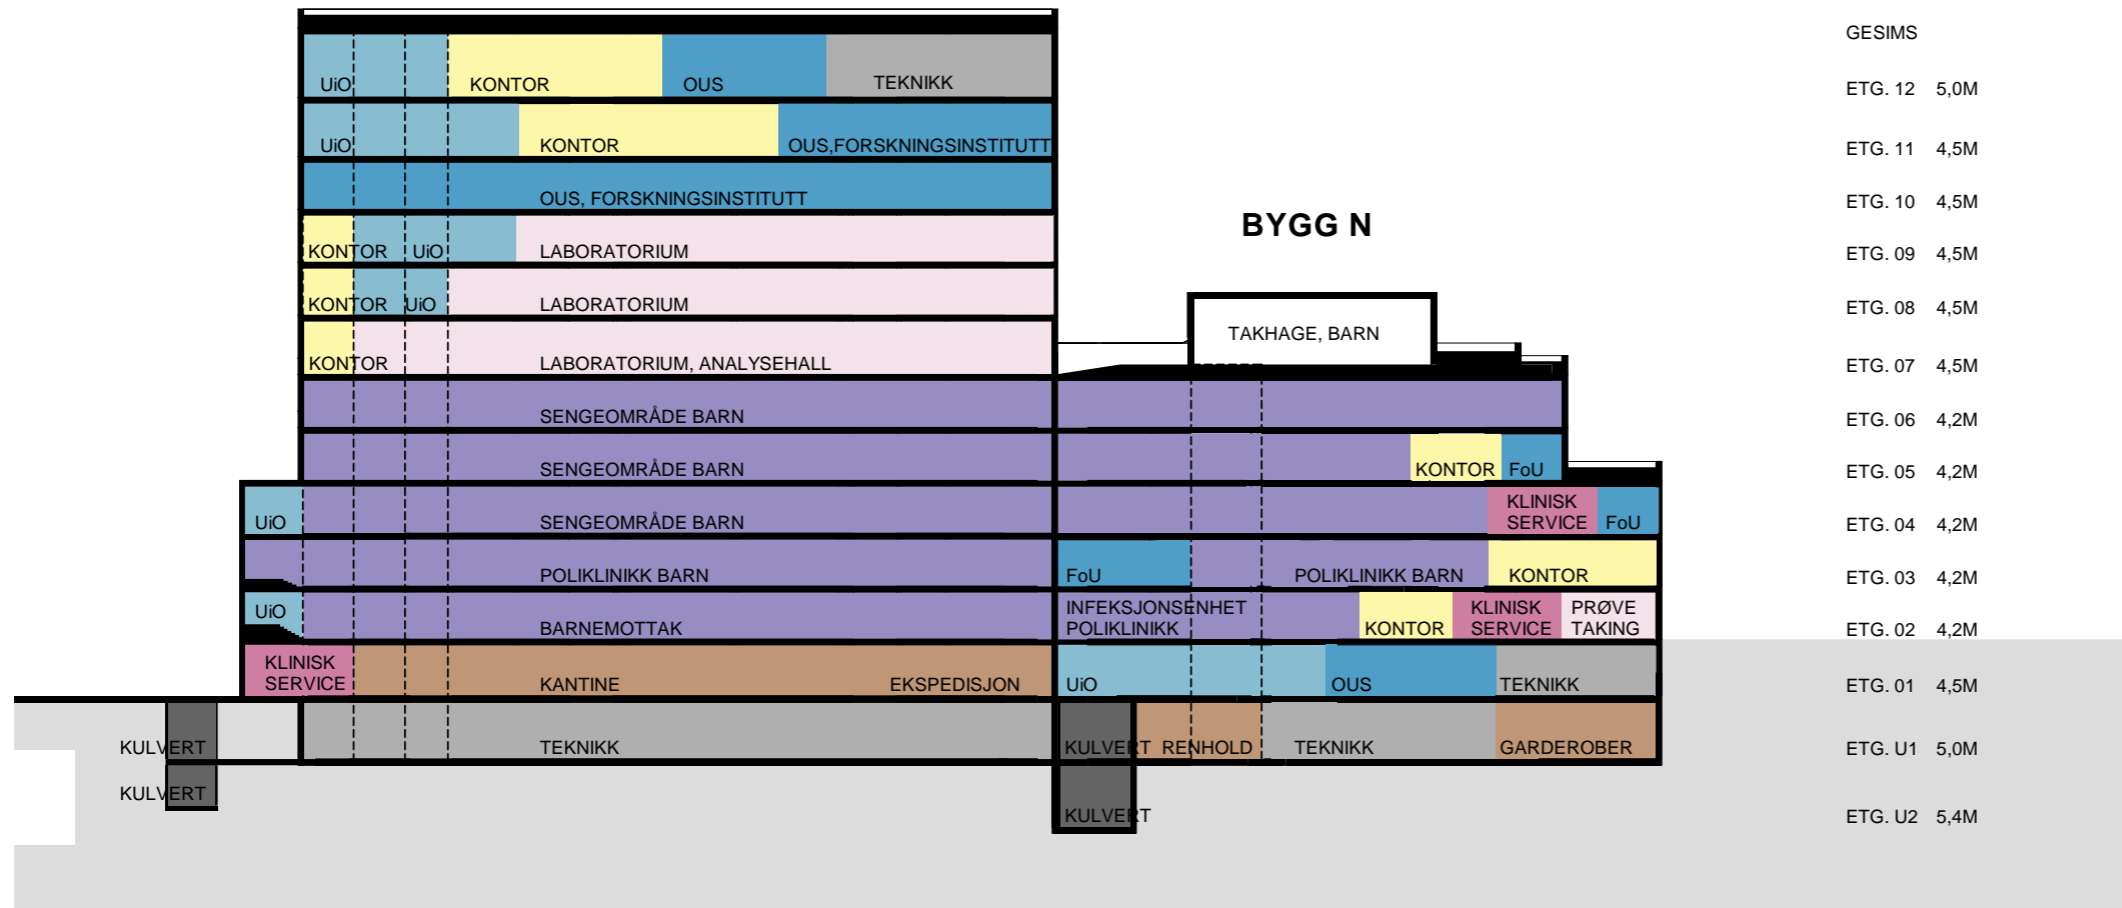


HEIS BYGG J

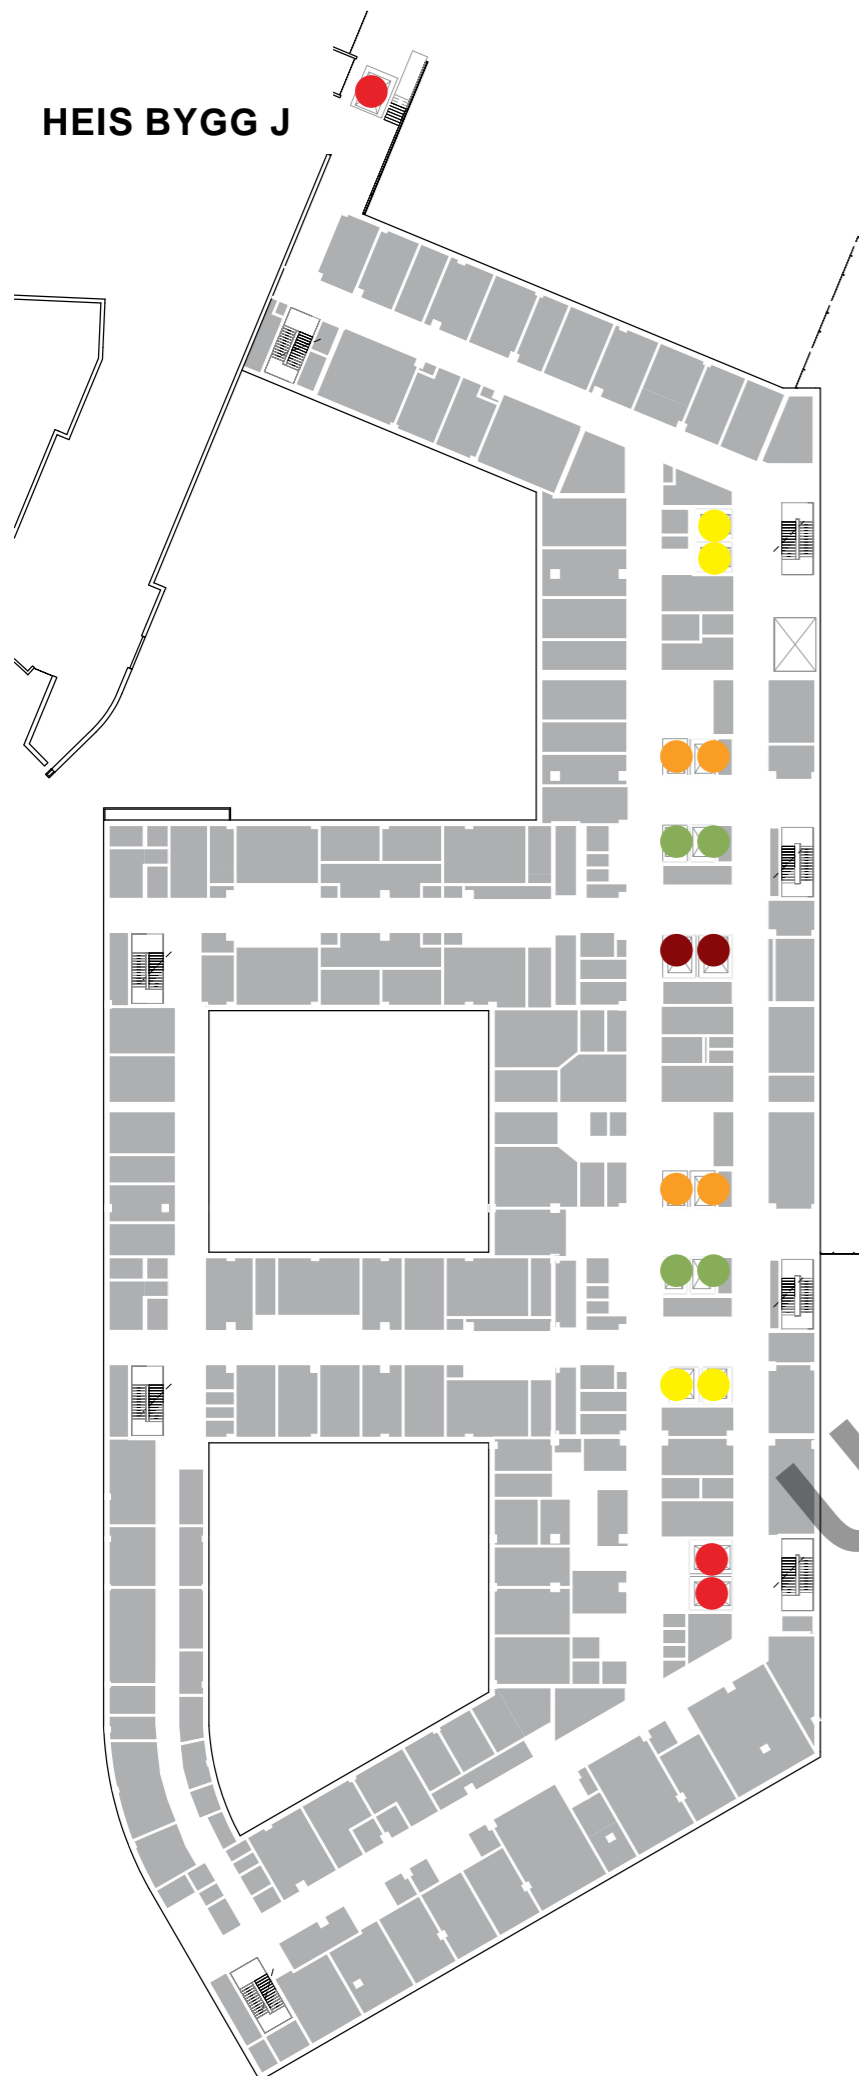


Nye Rikshospitalet Medvirkningsmøte D2

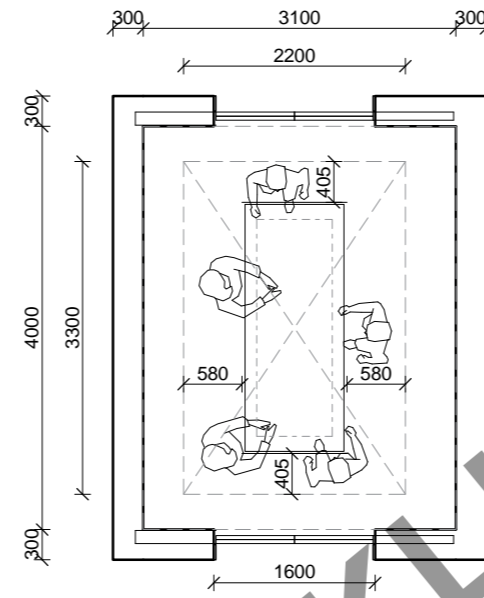



Akuttheis tosidig
Sjaktmål 4000x3100 mm, Kupe 3300x2200 mm

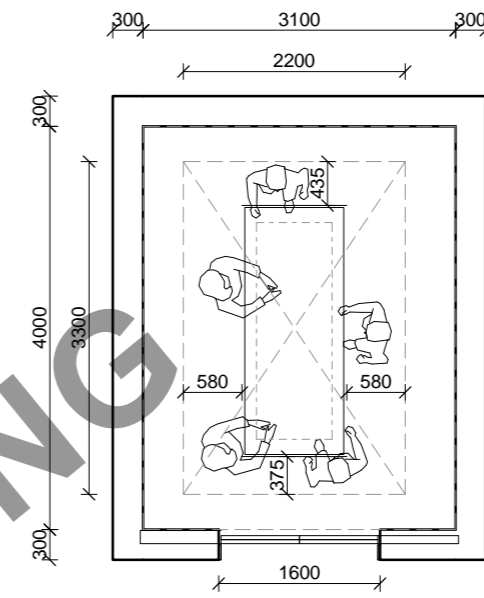


Akuttheis ensidig
Sjaktmål 4000x3100 mm, Kupe 3300x2200 mm

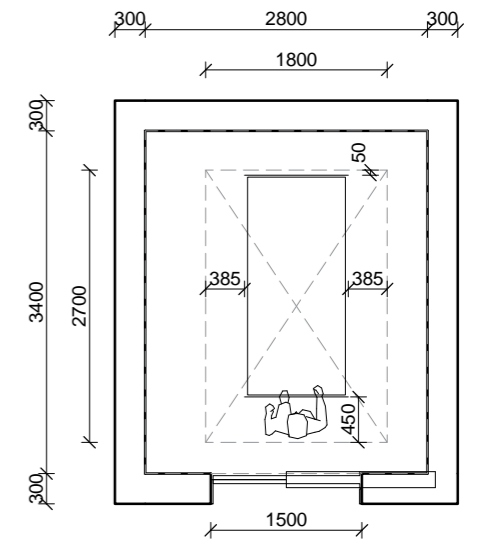

Sengeheis
Sjaktmål 3400x2800 mm, Kupe 2700x1800 mm

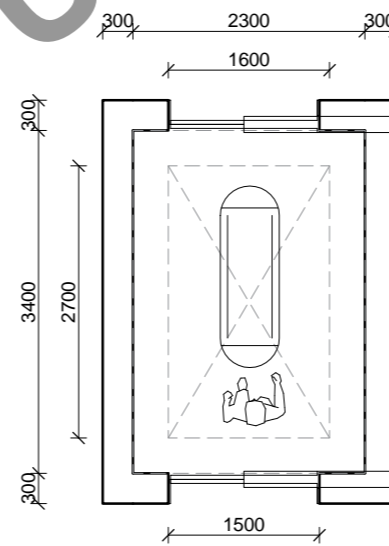
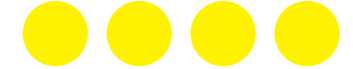


Person- og AGV-heis
Sjaktmål 3400x2300 mm, Kupe 2700x1600 mm

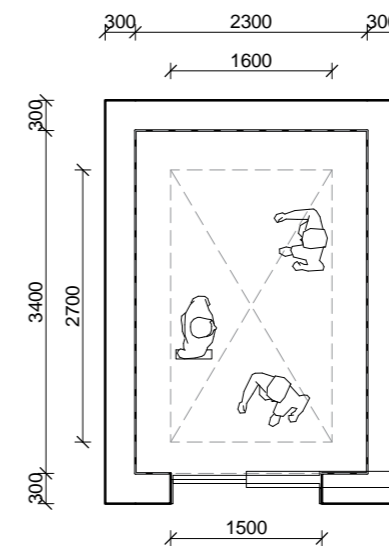


Personheis - 3400x2300 mm ensidig
Sjaktmål 3400x2300 mm, Kupe 2700x1600 mm




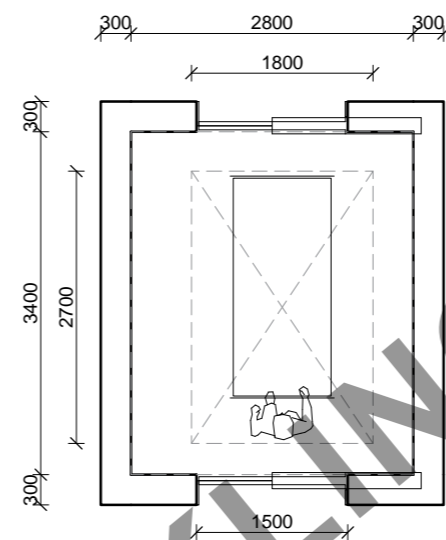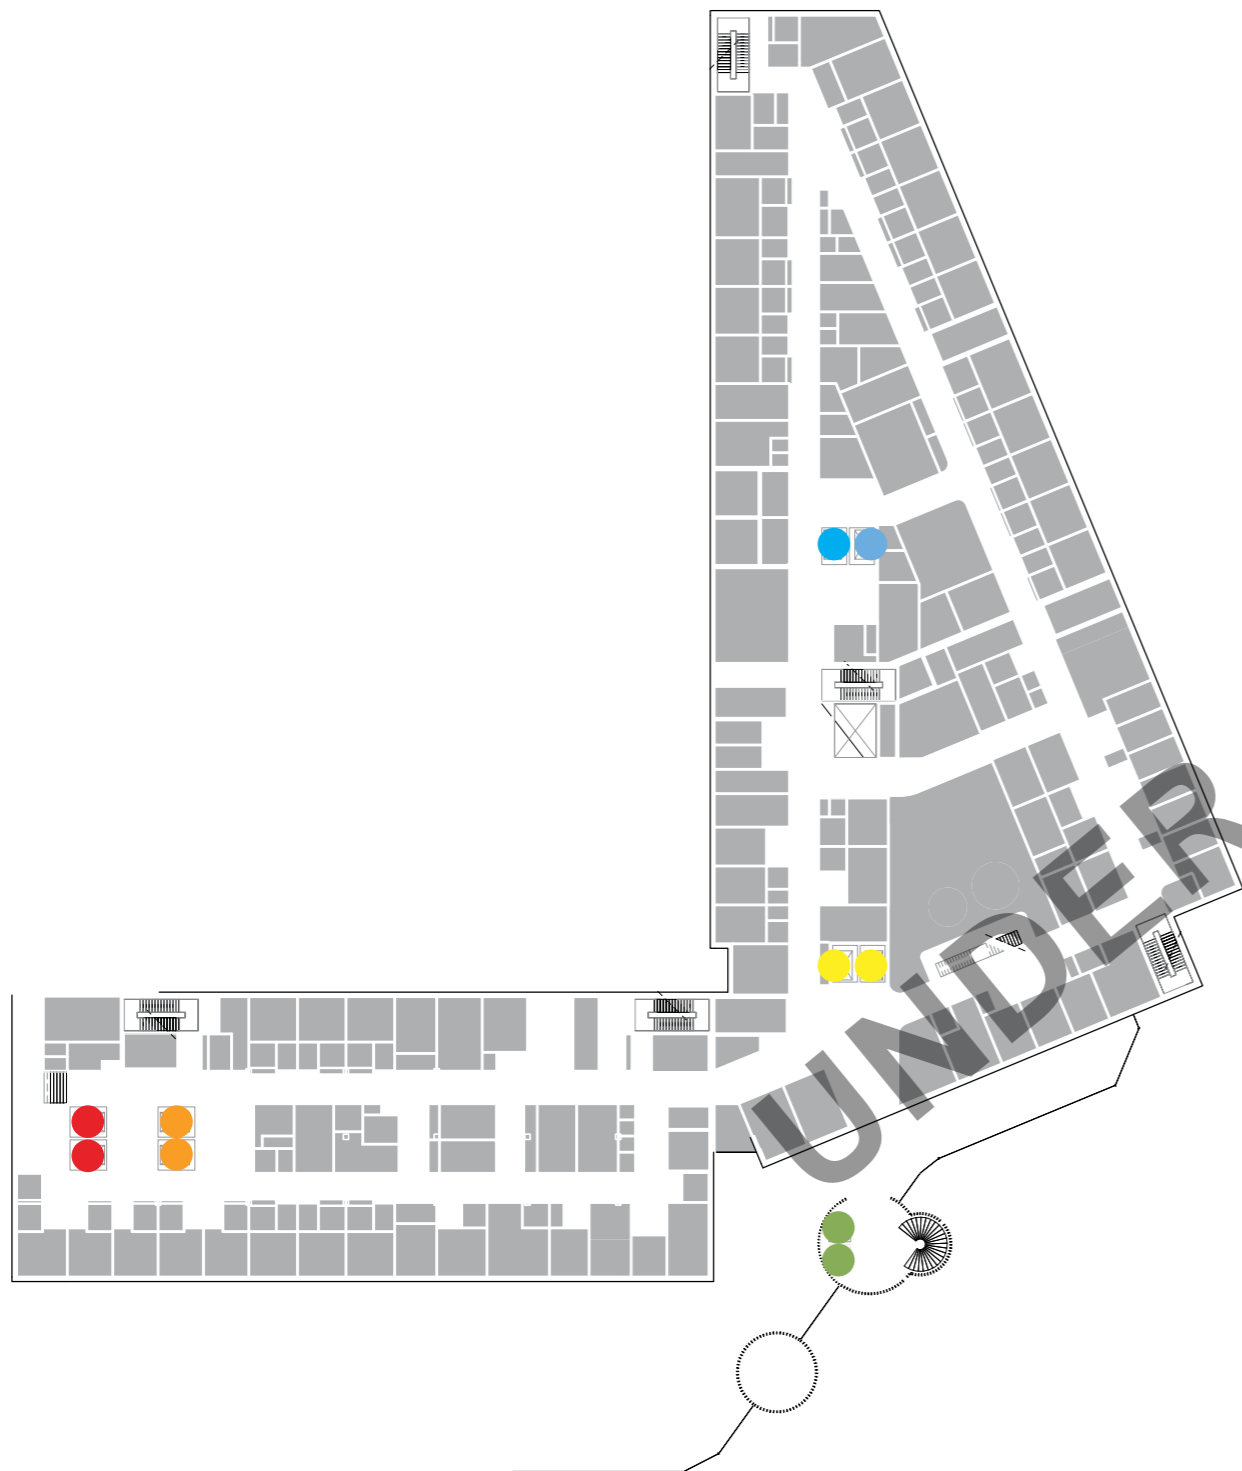


Akuttheis tosidig
Sjaktmål 3400x2800 mm, Kupe 2700x1800 mm

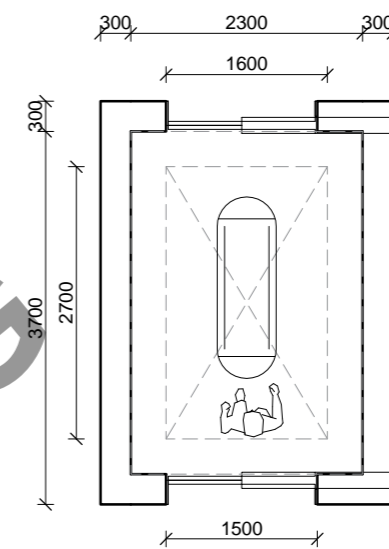


Person- og AGV-heis
Sjaktmål 3400x2300 mm, Kupe 2700x1600 mm

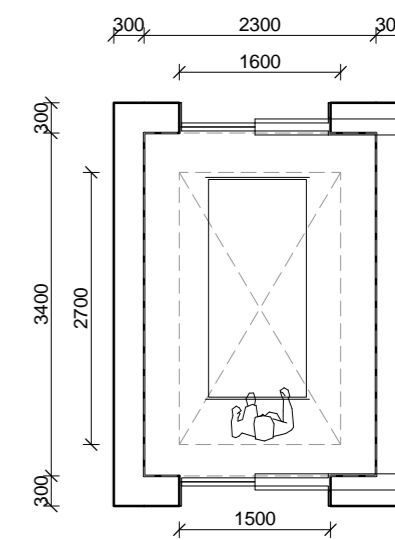

Senge- og personheis - 3400x2300 mm
Sjaktmål 3400x2300 mm, Kupe 2700x1600 mm

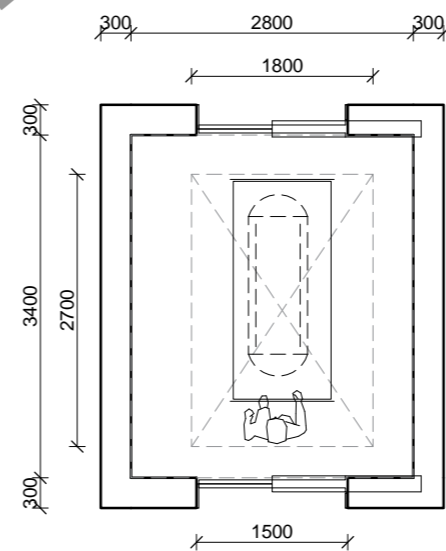


Seng- og AGV-heis
Sjaktmål 3400x2800 mm, Kupe 2700x1800 mm

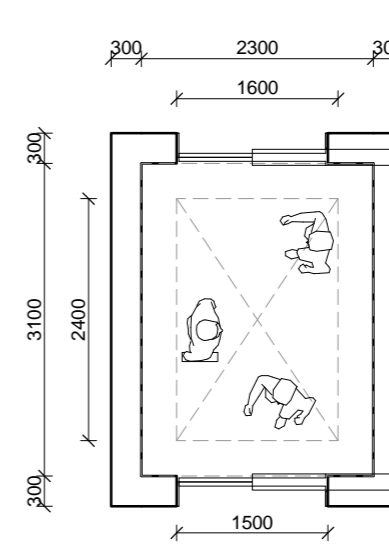

Personheis - 3100x2300 mm tosidig
Sjaktmål 3100x2300 mm, Kupe 2400x1600 mm



KONSEPTER FOR KORRIDORBREDDER

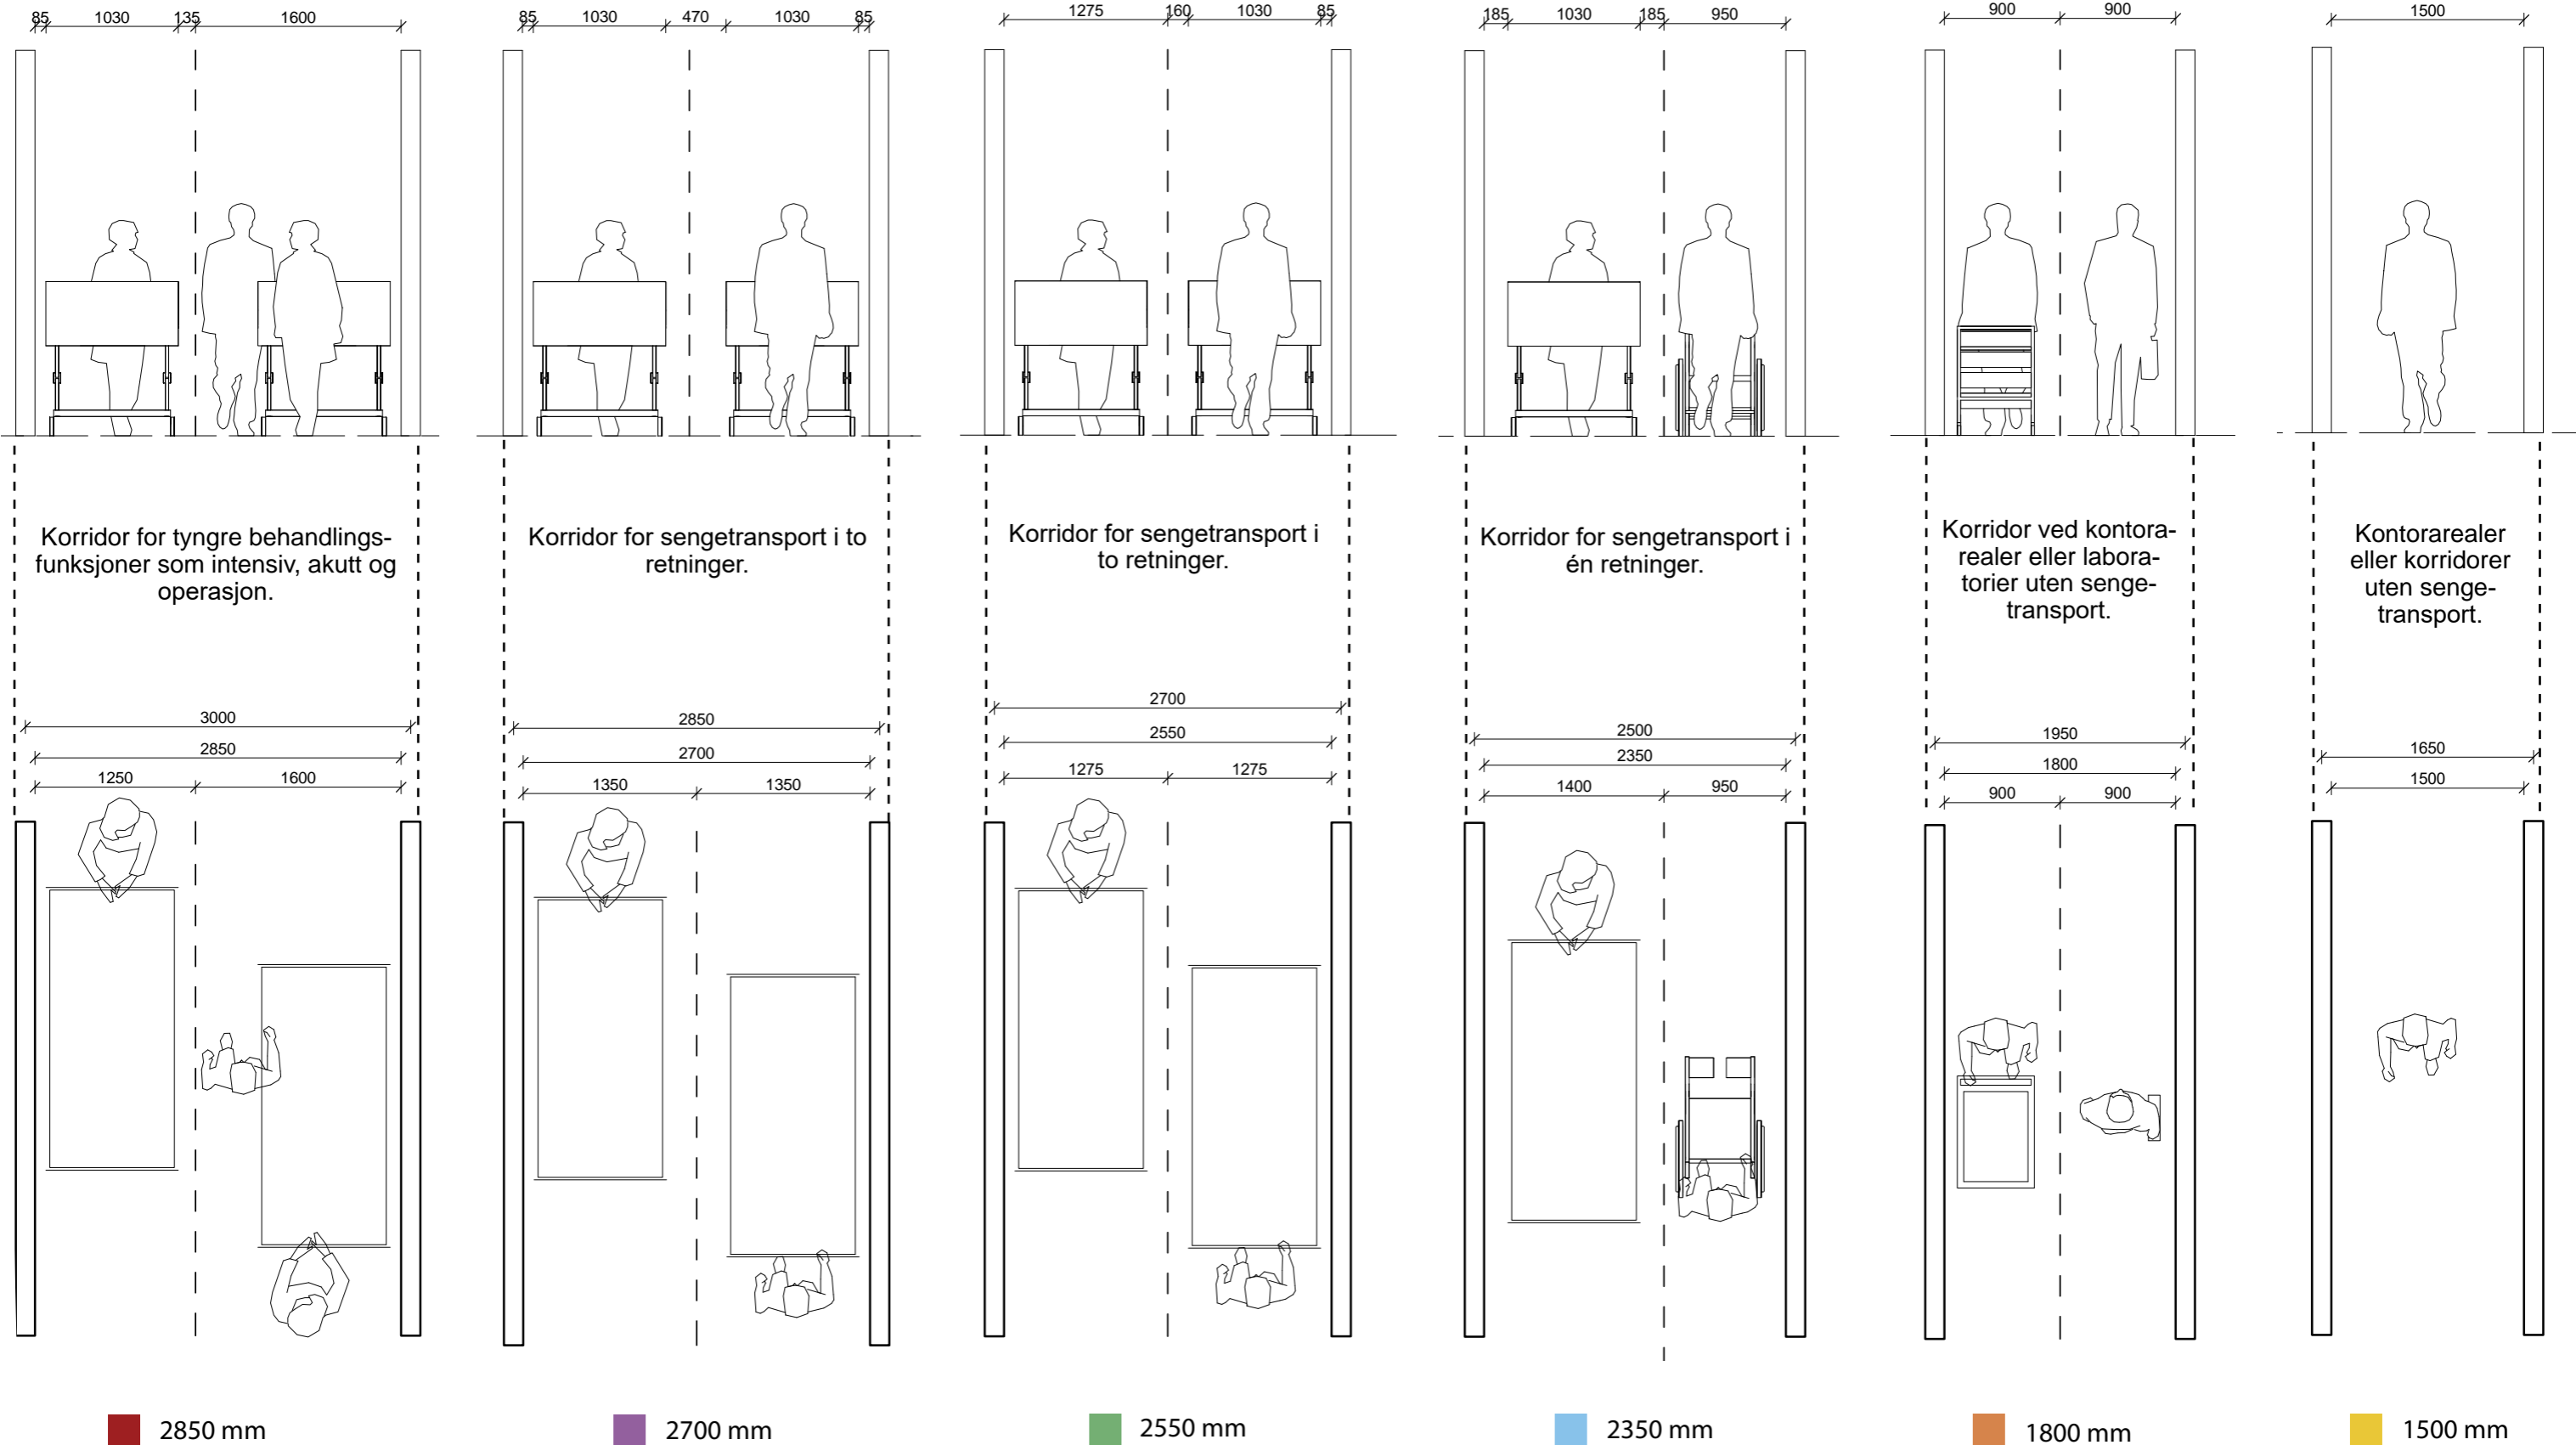

UTVIKLING AV PROSJEKTET

GARDEROBER, PERSONAL

- Ca. 2/3 av garderober, personal i bygg J.
- Ca. 1/3 av garderober, personal i bygg N.
- Grønne garderober i bygg J.

OVERNATTING, PÅRØRENDE OG PERSONAL

- Overnatting, pårørende er plassert i samme etasje som nyfødtintensiv.
- Overnatting, personal er fordelt i henholdsvis bygg J og bygg N, med nærhet til klinikker med behov.

Operasjon og intensiv.
Nyfødtintensiv.
Føde og barsel.
Barn og ungdom.

VESTIBYLE OG PASIENTSERVICE


- Ekspedisjon sentralt plassert ved hovedinngang/vestibyle.
- Venteplasser og utreiseområde, samt toaletter for besøkende ligger i nærhet til ekspedisjon og vestibyle.
- Pasientbibliotek, avd. Deichman, og frisør er lokalisert i knutepunktet mellom nye og eksisterende glassgater.

GARDEROBER J/M | U2/U1 | AKTIVITET D

Nye Rikshospitalet
Medvirkningsmøte D2

GARDEROBER J-BYGG ETASJE U2 1:1000

- Hovedfunksjon**
- Ikke-medisinsk service
 - Kommunikasjonsarealer
 - Disponibelt areal
 - Tekniske arealer VVS
 - Tekniske arealer EI
 - Tekniske arealer IKT
 - Utendørs logistikk

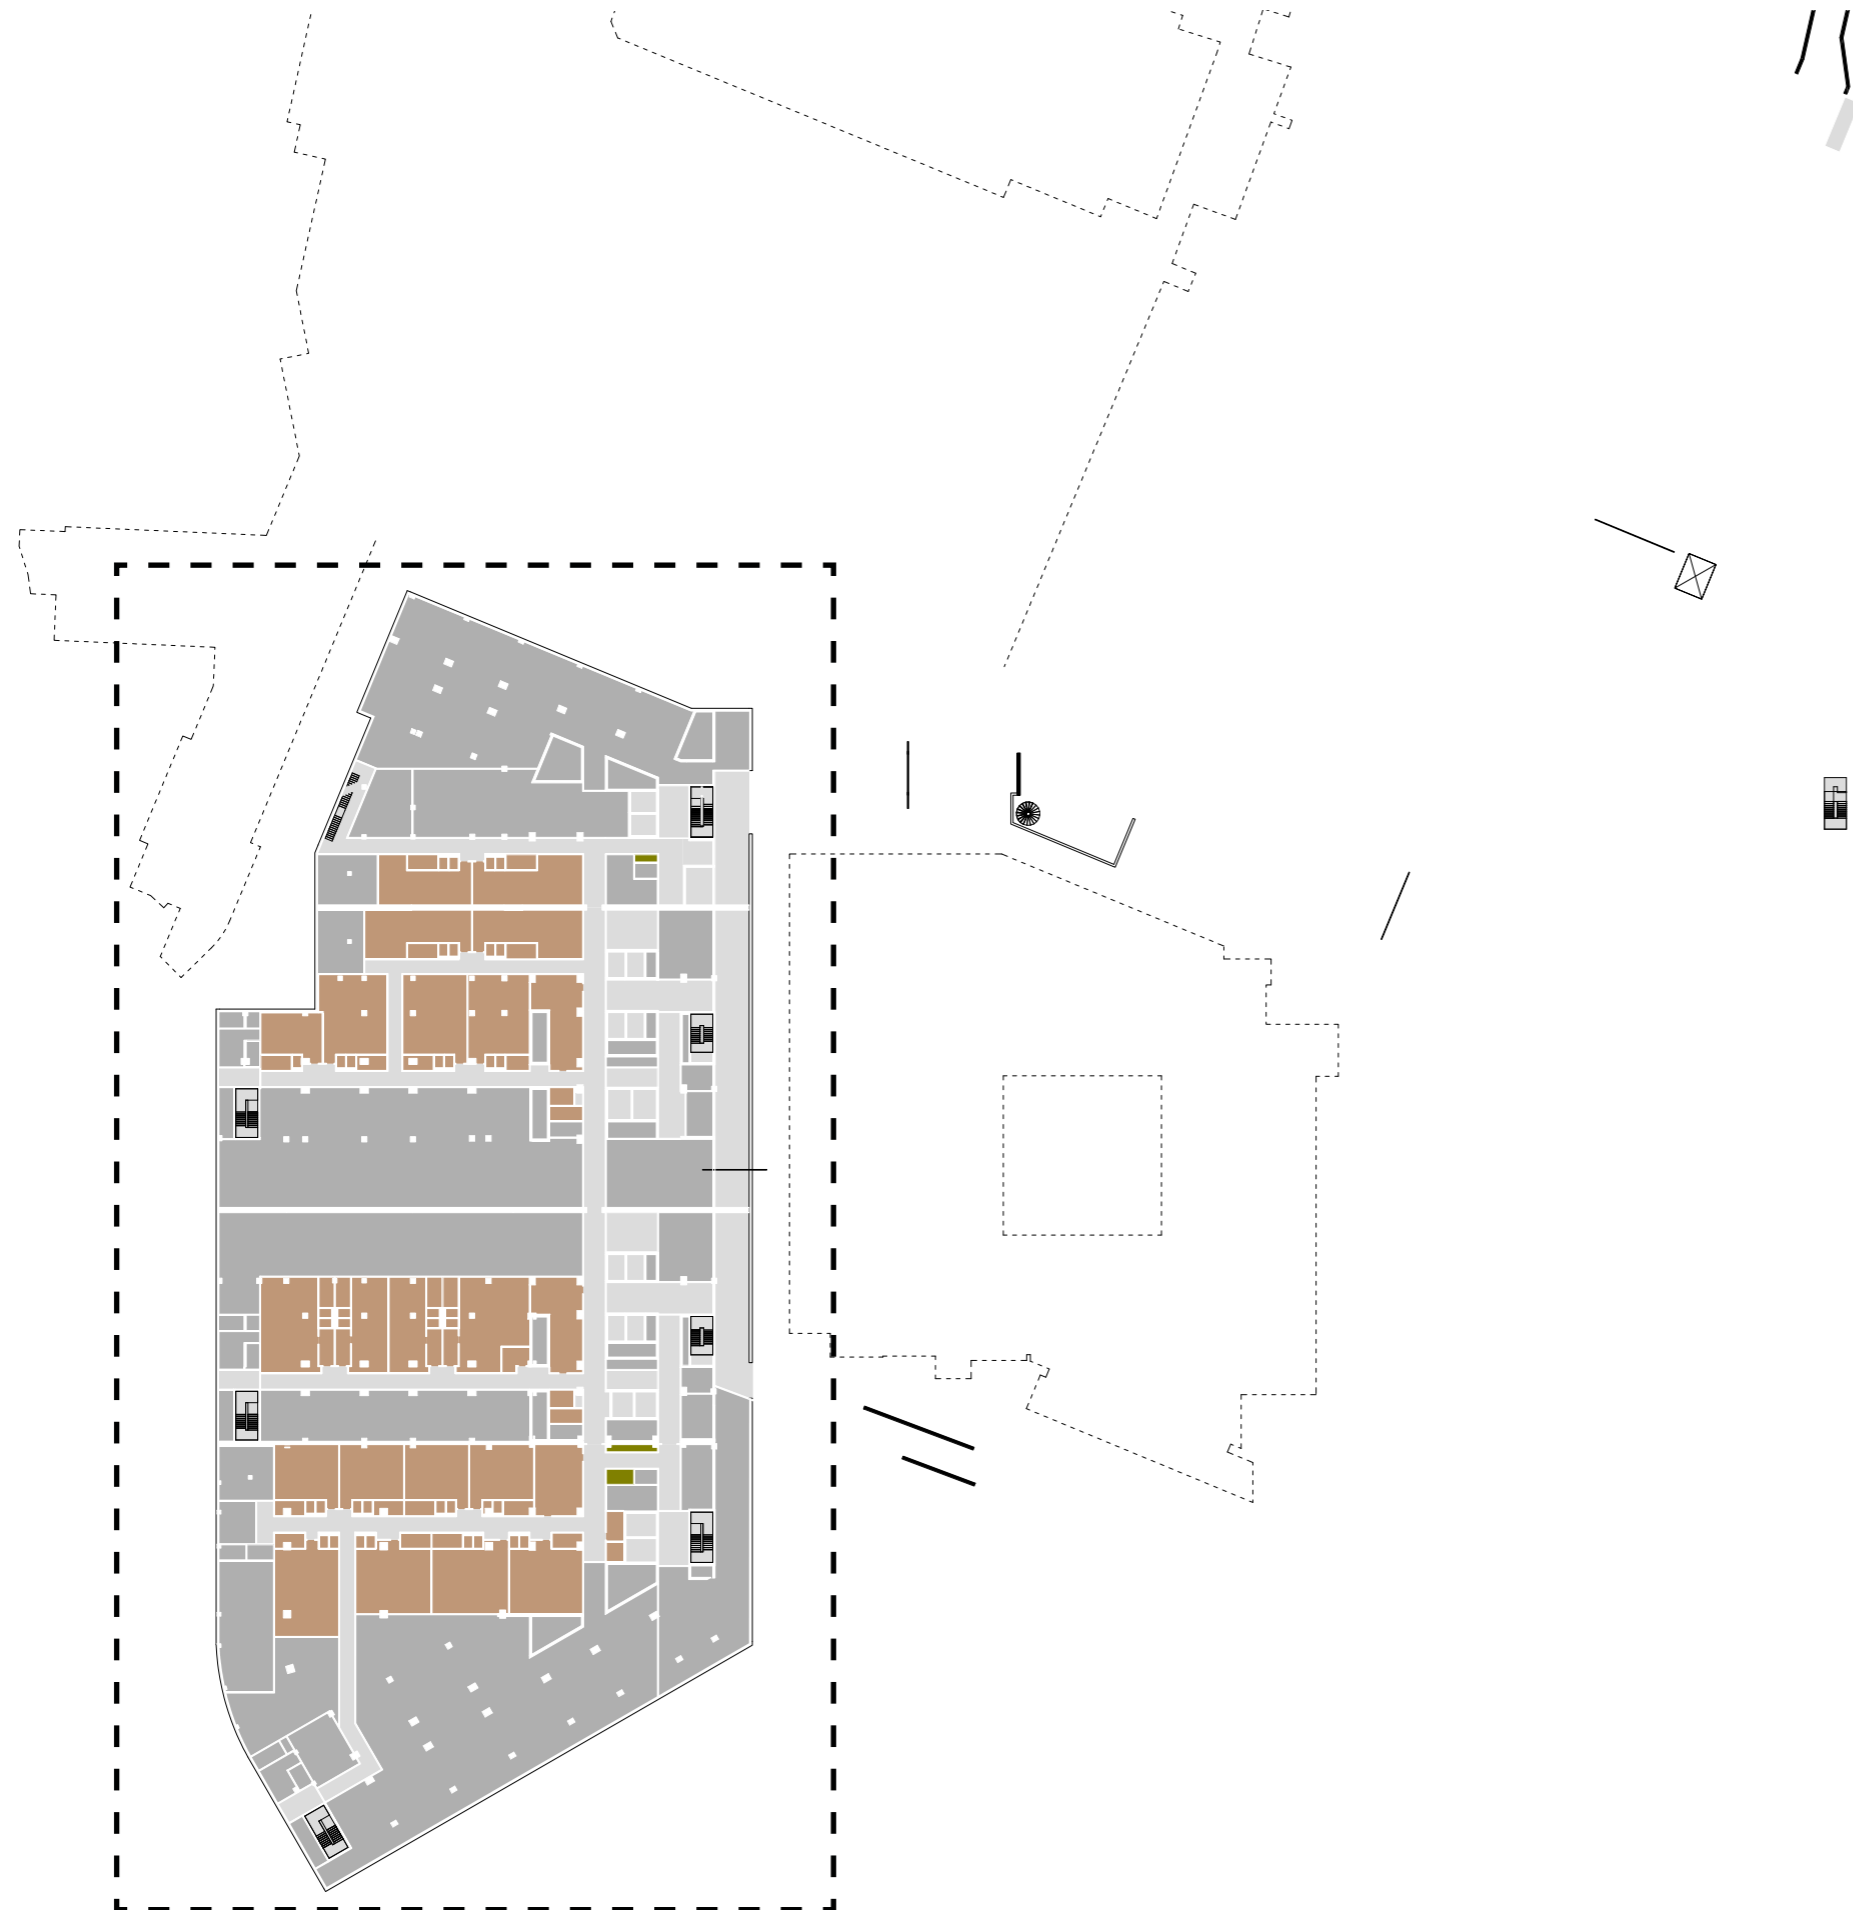


Nye Rikshospitalet
Medvirkningsmøte D2

GARDEROBER N-BYGG ETASJE U1 1:1000




- Hovedfunksjon**
- Akutfunksjoner
 - Ikke-medisinsk service
 - Kommunikasjonsarealer
 - UiO, forskning og undervisning
 - OUS, forskning og undervisning
 - Disponibelt areal
 - Ikke-programmert areal
 - Tekniske arealer VVS
 - Tekniske arealer EI
 - Tekniske arealer IKT
 - Utendørs logistikk

FØR

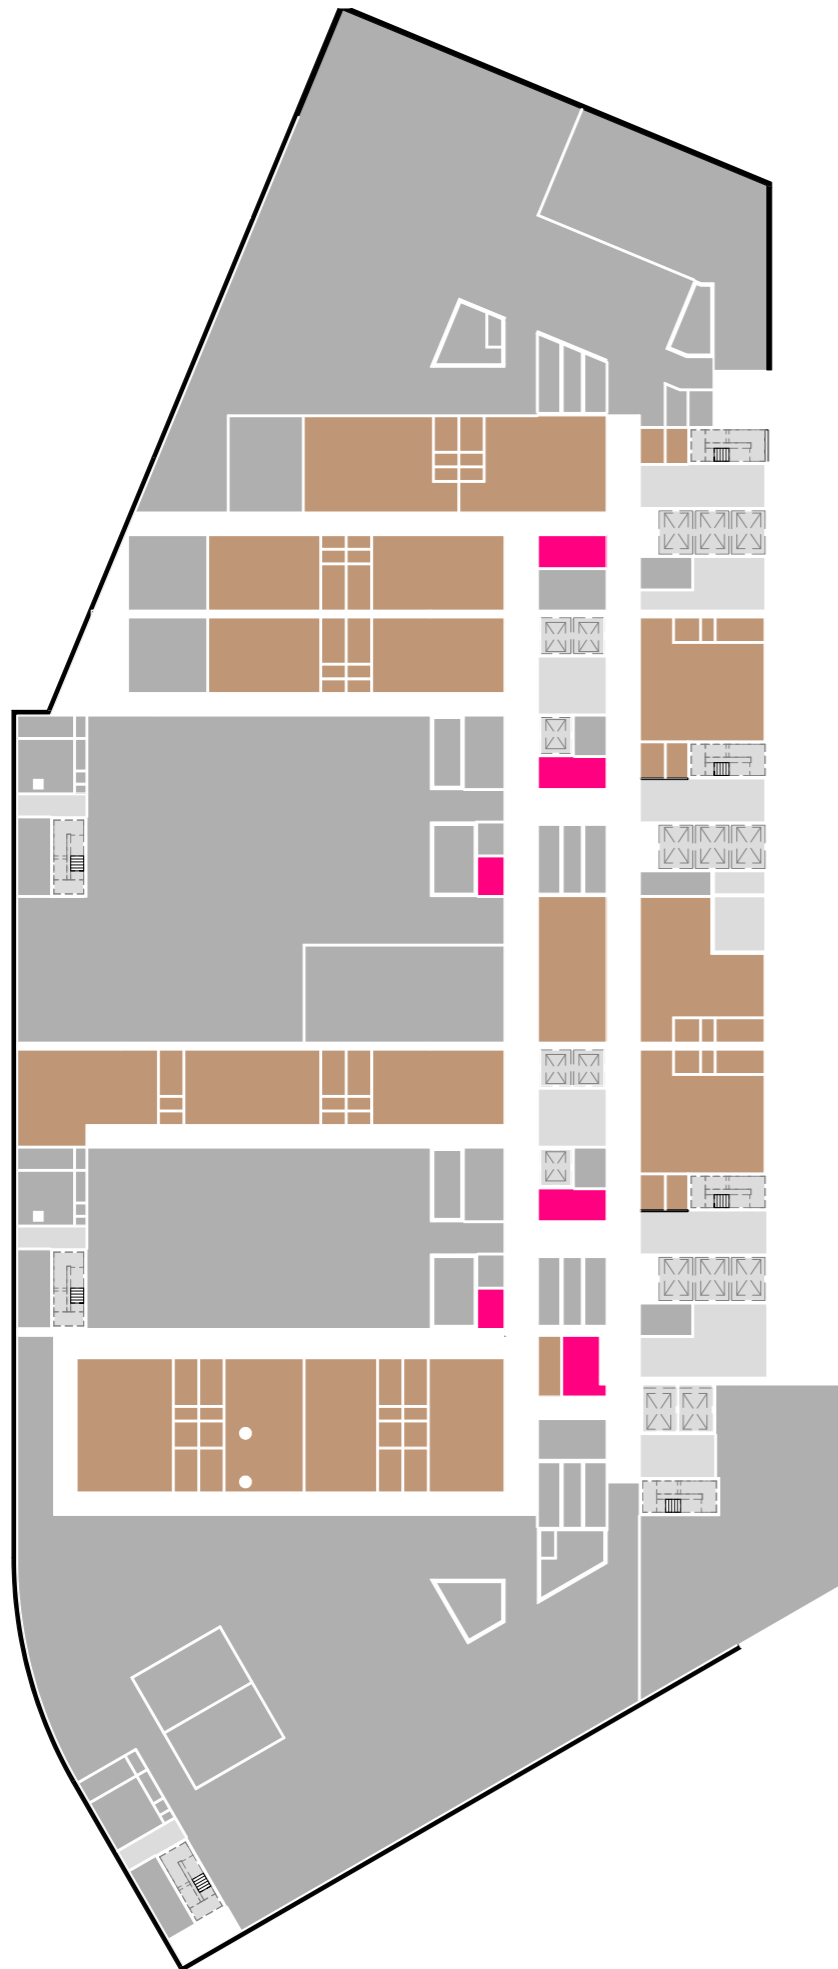

ETTER

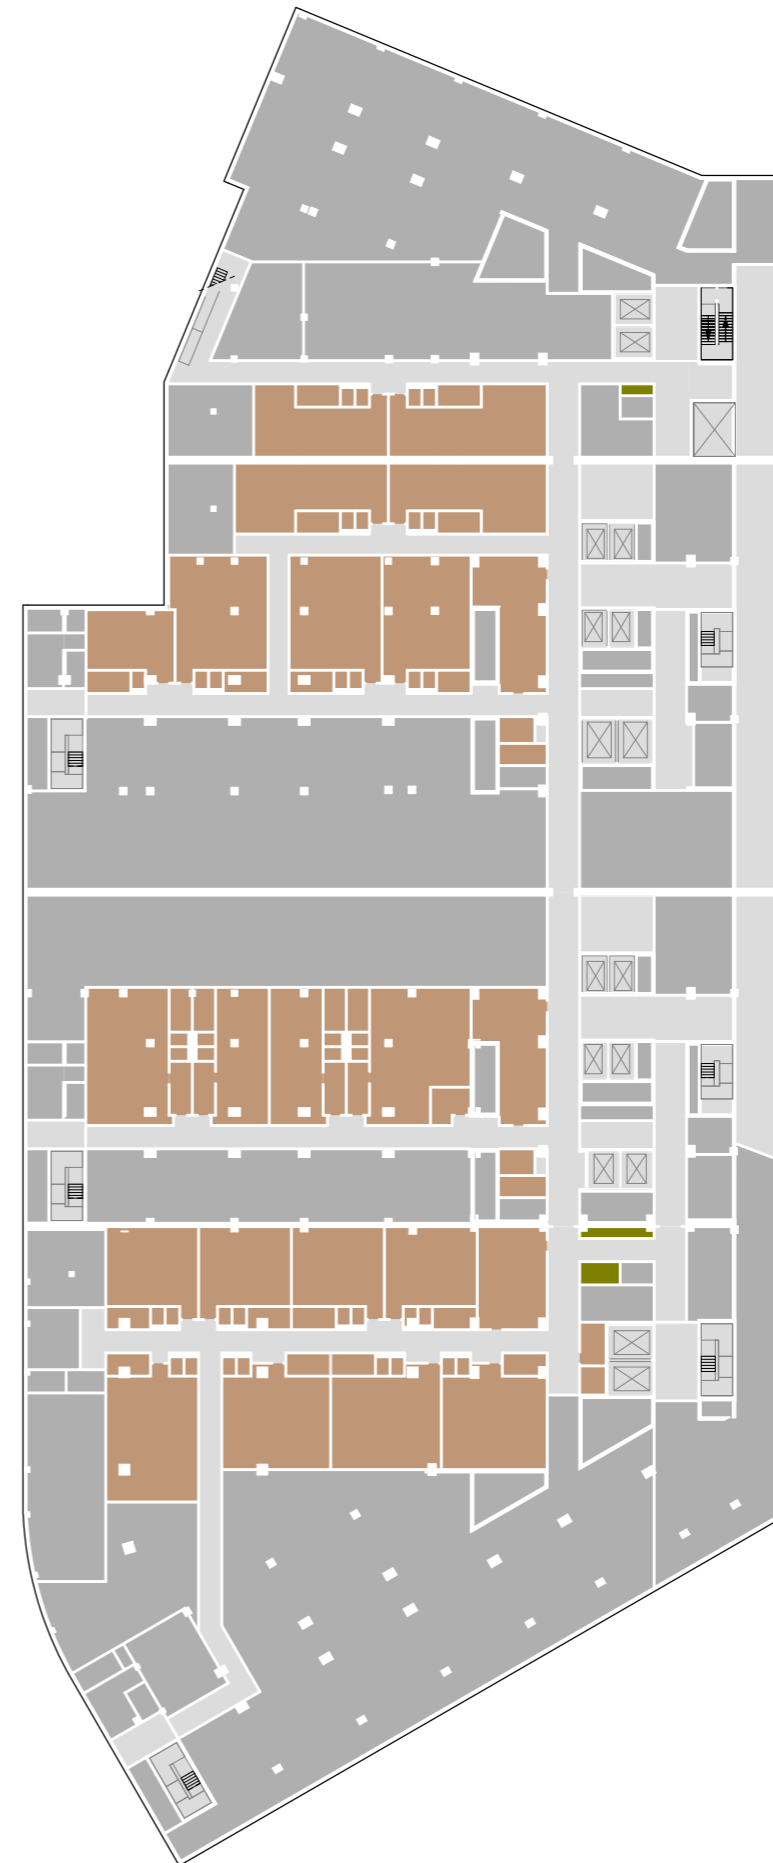

FUNKSJONSPLAN J-BYGG ETASJE U2 1:350 GARDEROBER OG TØYUTLEVERING

- Avdelinger**
- Personalfunksjoner Ikke-medisinsk service
 - Støttefunksjoner Ikke-medisinsk service
 - Disponibelt areal
 - Kommunikasjonsarealer
 - Teknikk




BYGG J

P ETASJE U2 OMRÅDE J1 OG J2
8 GARDEROBER
1 TØYUTLEVERING

SYMBOLFORKLARING:

- PERSONALE
- GRØNT PERSONALE

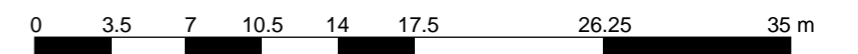

FUNKSJONSPLAN J-BYGG ETASJE U2 1:350 GARDEROBER OG TØYUTLEVERING



Avdelinger


- Personalfunksjoner Ikke-medisinsk service
- Støttefunksjoner Ikke-medisinsk service
- Disponibelt areal
- Kommunikasjonsarealer
- Teknikk

BYGG J



- ETASJE U2 OMRÅDE J3
4 GRØNNE GARDEROBER + 1 VASKEROM
1 TØYUTLEVERING
- ETASJE U2 OMRÅDE J4
8 GARDEROBER + 1 UU GARDEROBE
1 TØYUTLEVERING

SYMBOLFORKLARING:

- PERSONALE
- GRØNT PERSONALE

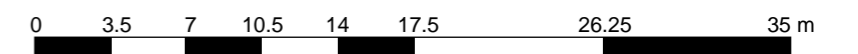


PERSONALFLYT GARDEROBER J-BYGG ETASJE U2

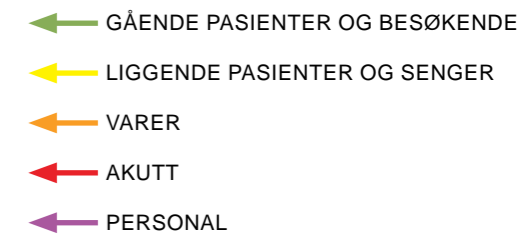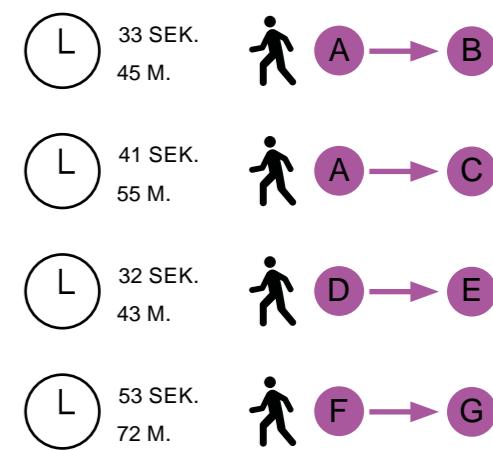

FØR

ETTER

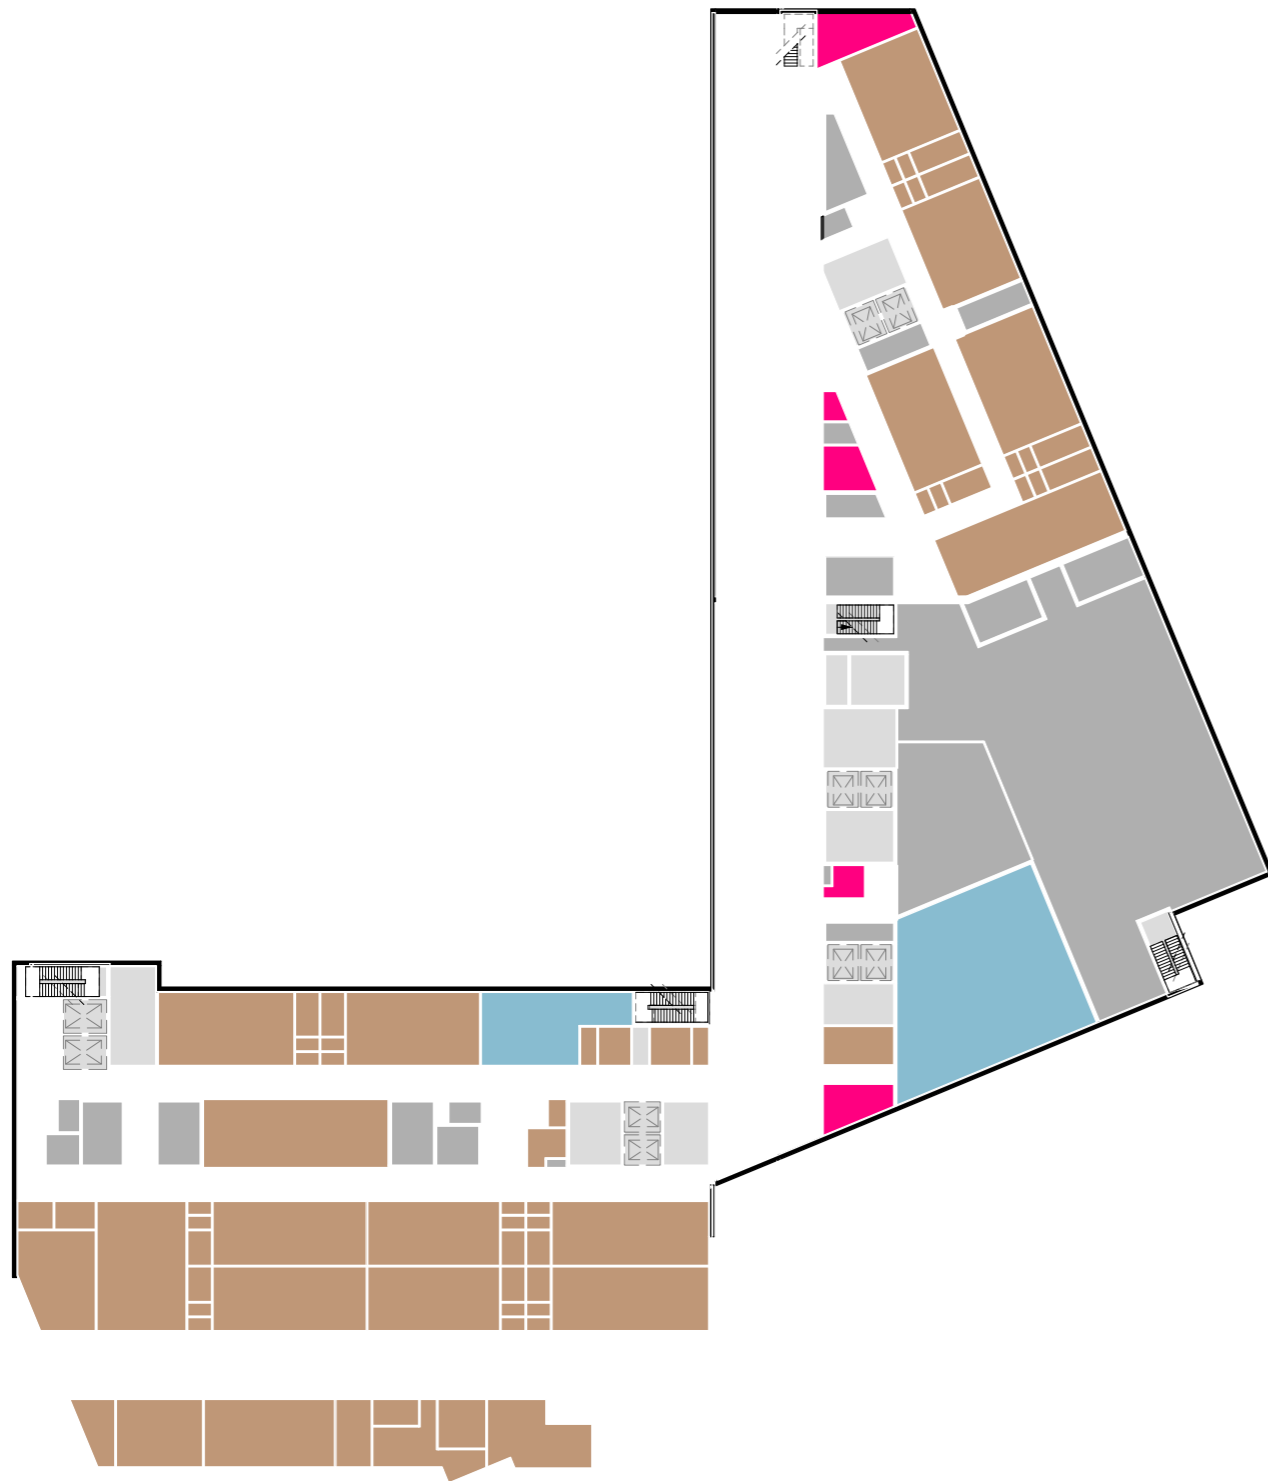

FUNKSJONSPLAN N-BYGG ETASJE U1 1:350

GARDEROBER OG TØYUTLEVERING

Avdelinger

- Laboratoriemedisin
- Forskning og undervisning, UiO
- Personalfunksjoner Ikke-medisinsk service
- Støttefunksjoner Ikke-medisinsk service
- Disponibelt areal
- Ikke-programmert areal
- Kommunikationsarealer
- Teknikk




BYGG N


P ETASJE U1 OMRÅDE N2
 6 GARDEROBER + 1 UU GARDEROBE
 1 TØYUTLEVERING






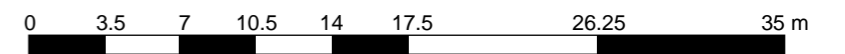



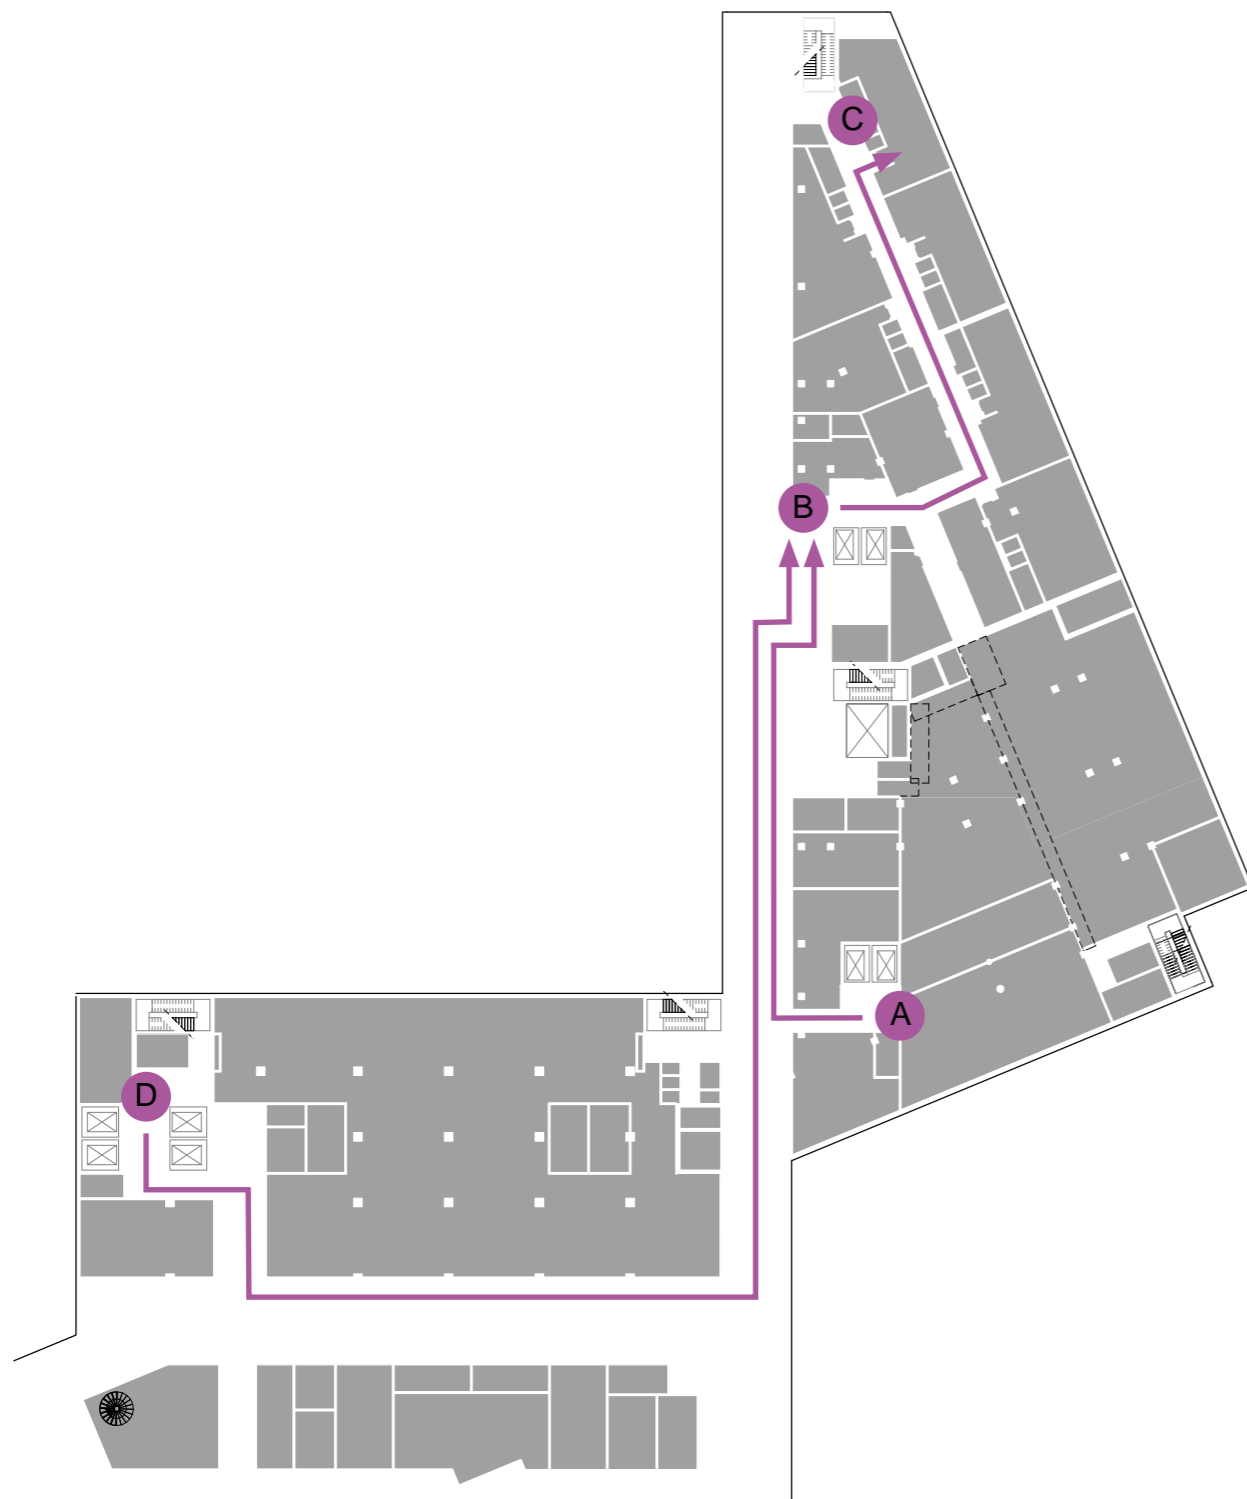


SYMBOLFORKLARING:

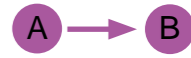




- PERSONALE
- GRØNT PERSONALE

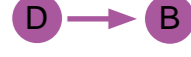

PERSONALFLYT GARDEROBER N-BYGG ETASJE U1



	48 SEK. 65 M.		
	34 SEK. 46 M.		
	80 SEK. 111 M.		
	116 SEK. 156 M.		

-  GÅENDE PASIENTER OG BESØKENDE
-  LIGGENDE PASIENTER OG SENGER
-  VARER
-  AKUTT
-  PERSONAL

FORDELING AV GARDEROBEOMRÅDER BYGG J OG N



BYGG J

OMRÅDE J1 OG J2
8 GARDEROBER
1 TØYUTLEVERING

OMRÅDE J3 - GRØNNE GARDEROBER
4 GARDEROBER MED FORROM
1 VASKEROM
1 TØYUTLEVERING

OMRÅDE J4
8 GARDEROBER
1 UNIVERSELL GARDEROBE
1 TØYUTLEVERING

TOTALT BYGG J

20 GARDEROBER
1 UNIVERSELL GARDEROBE
CA. 2900 GARDEROBESKAP, VARIERENDE STR.


GRØNN HEIS TIL OP
ETASJE 03 OG 04.

BYGG N

OMRÅDE N2
6 GARDEROBER
1 UNIVERSELL GARDEROBE
1 TØYUTLEVERING

TOTALT BYGG N


6 GARDEROBER
1 UNIVERSELL GARDEROBE
CA. 950 GARDEROBESKAP, VARIERENDE STR.

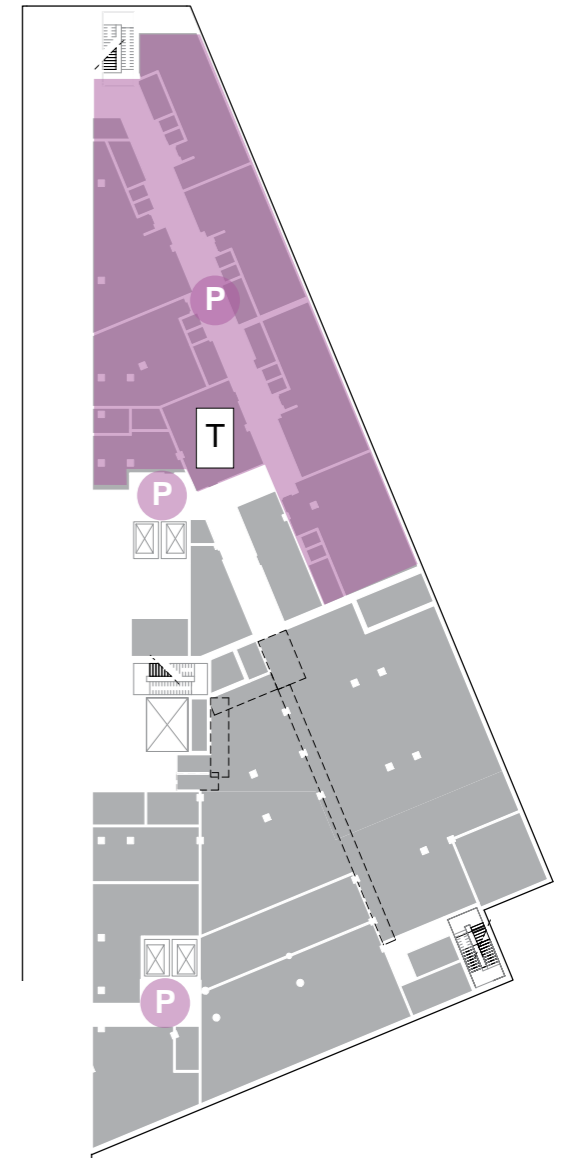

SYMBOLFORKLARING:


- P PERSONALE
- G GRØNT PERSONALE
- T TØYUTLEVERING

FLYTDIAGRAM J- OG M/N-BYGG ETASJE U1
PERSONAL- OG VAREFLYT TIL GARDEROBER

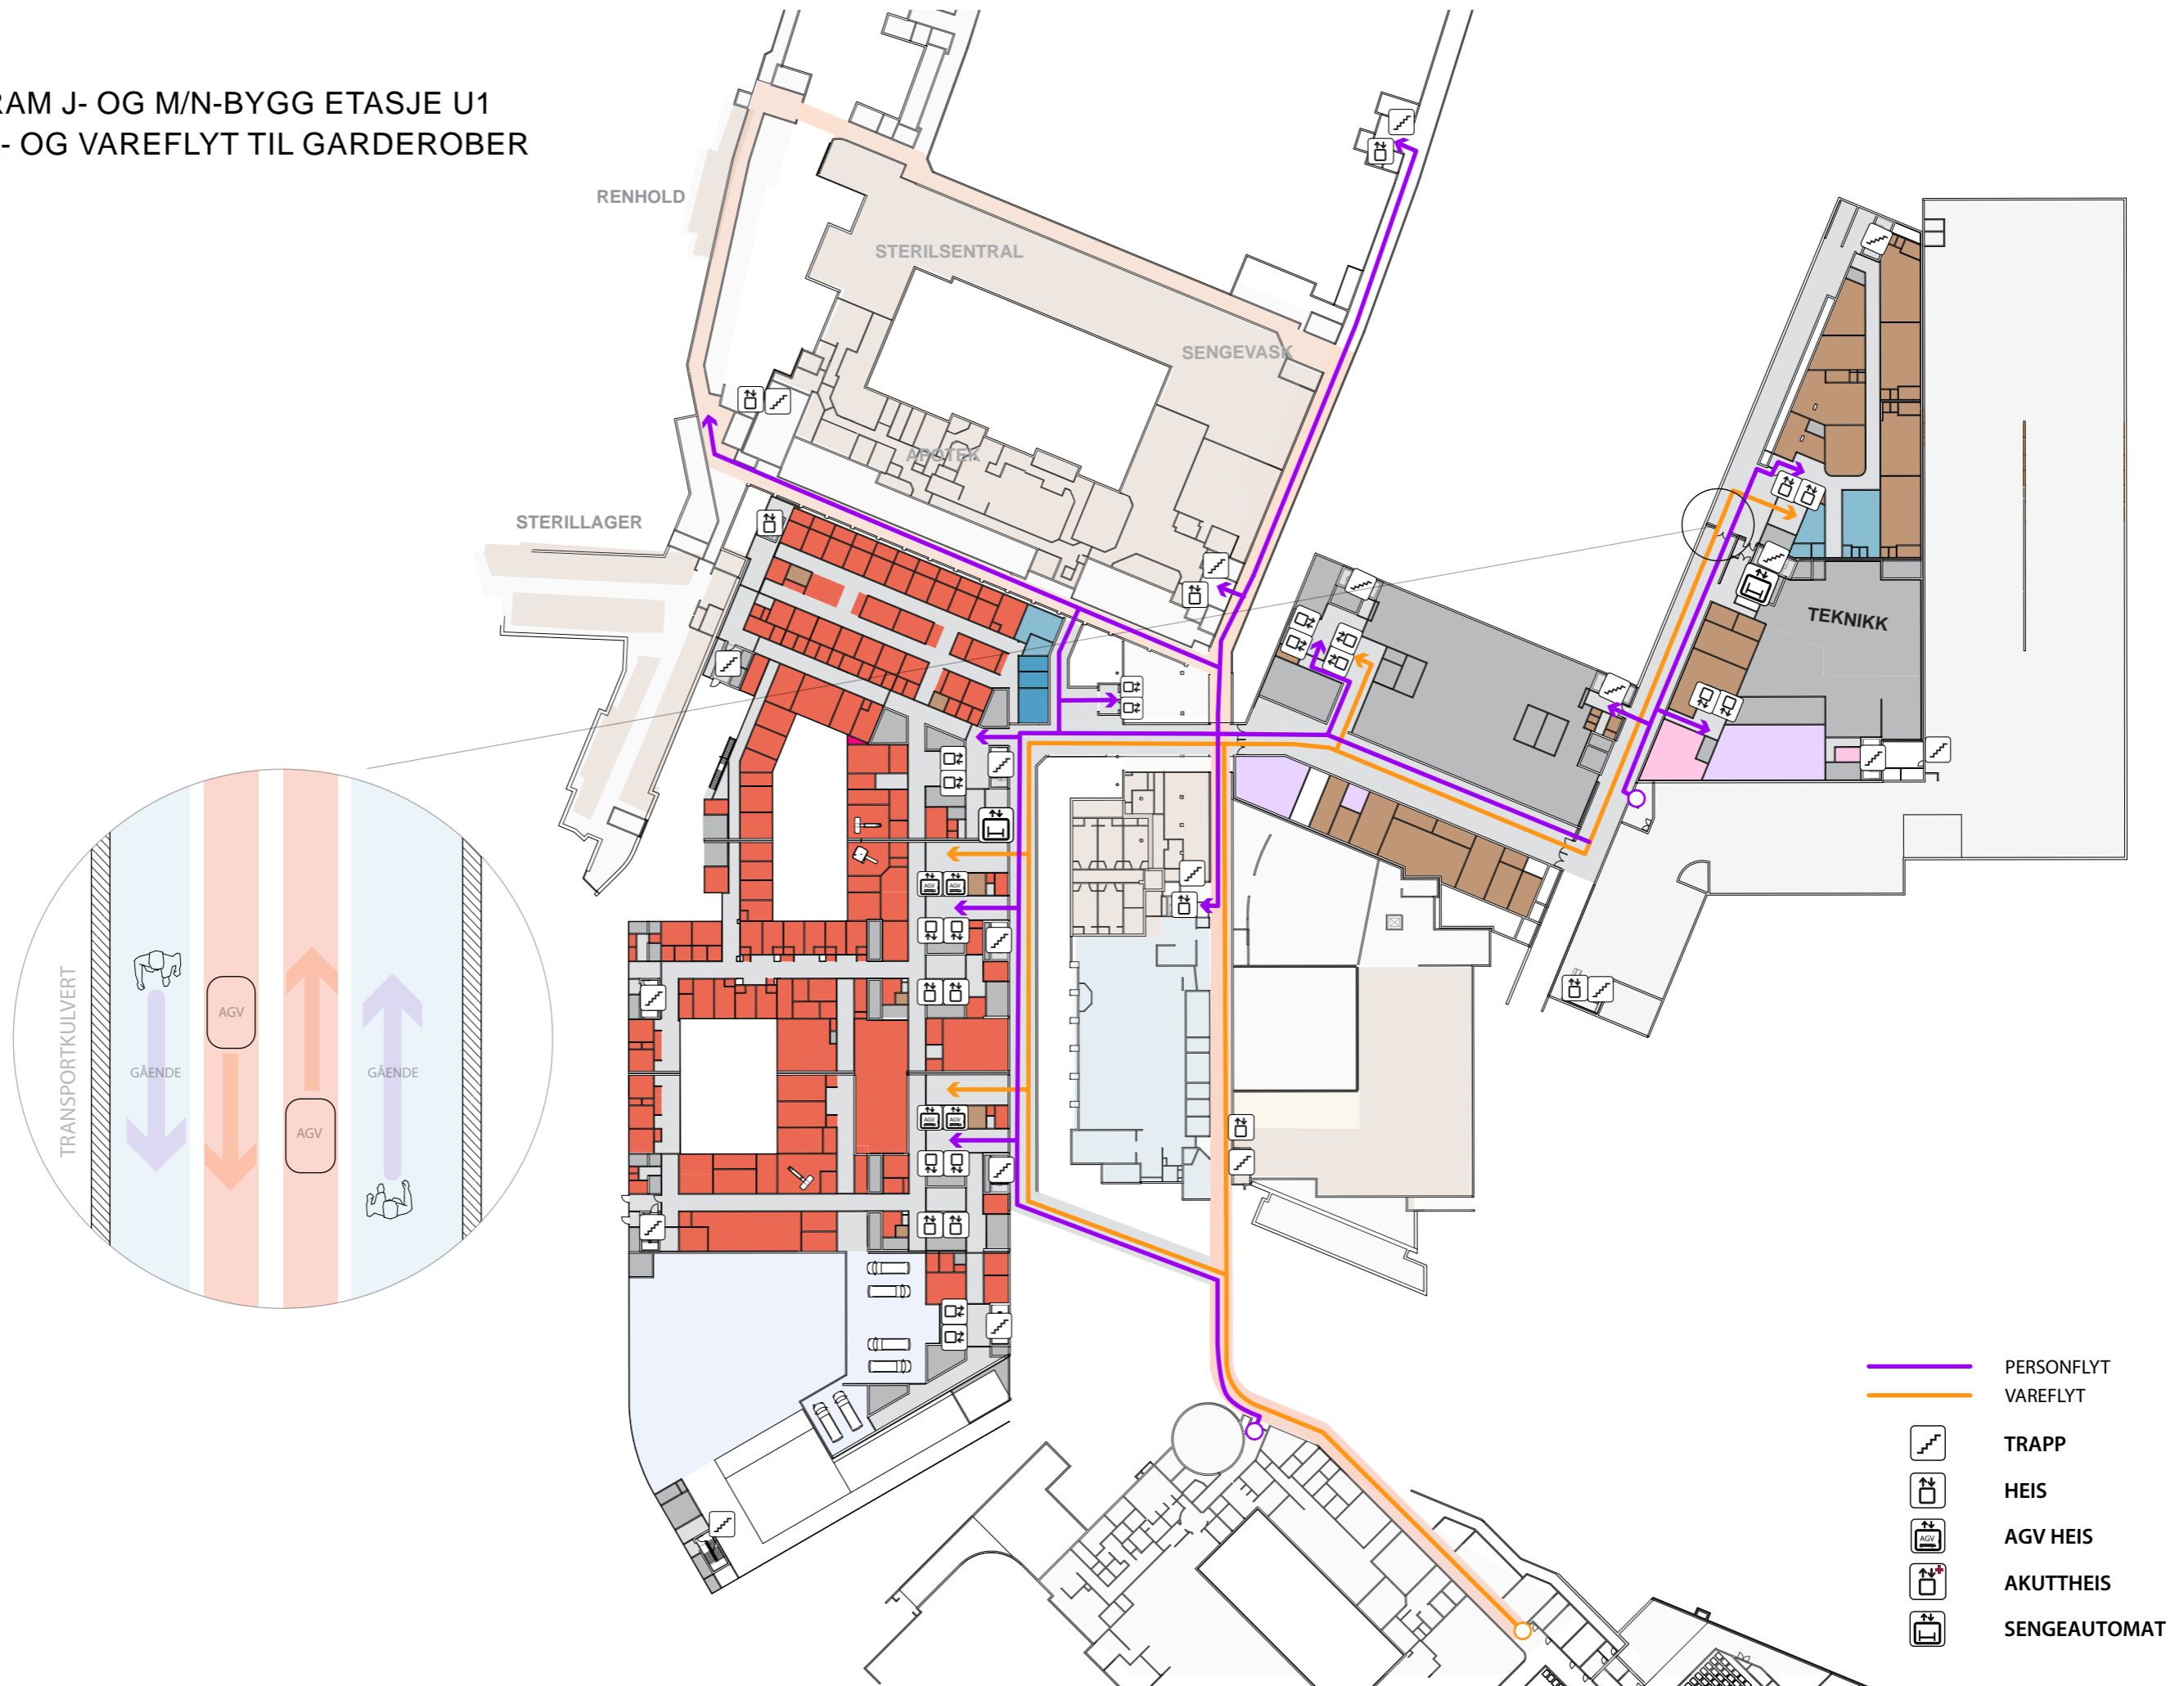

OVERNATTING J/M | AKTIVITET D

FØR

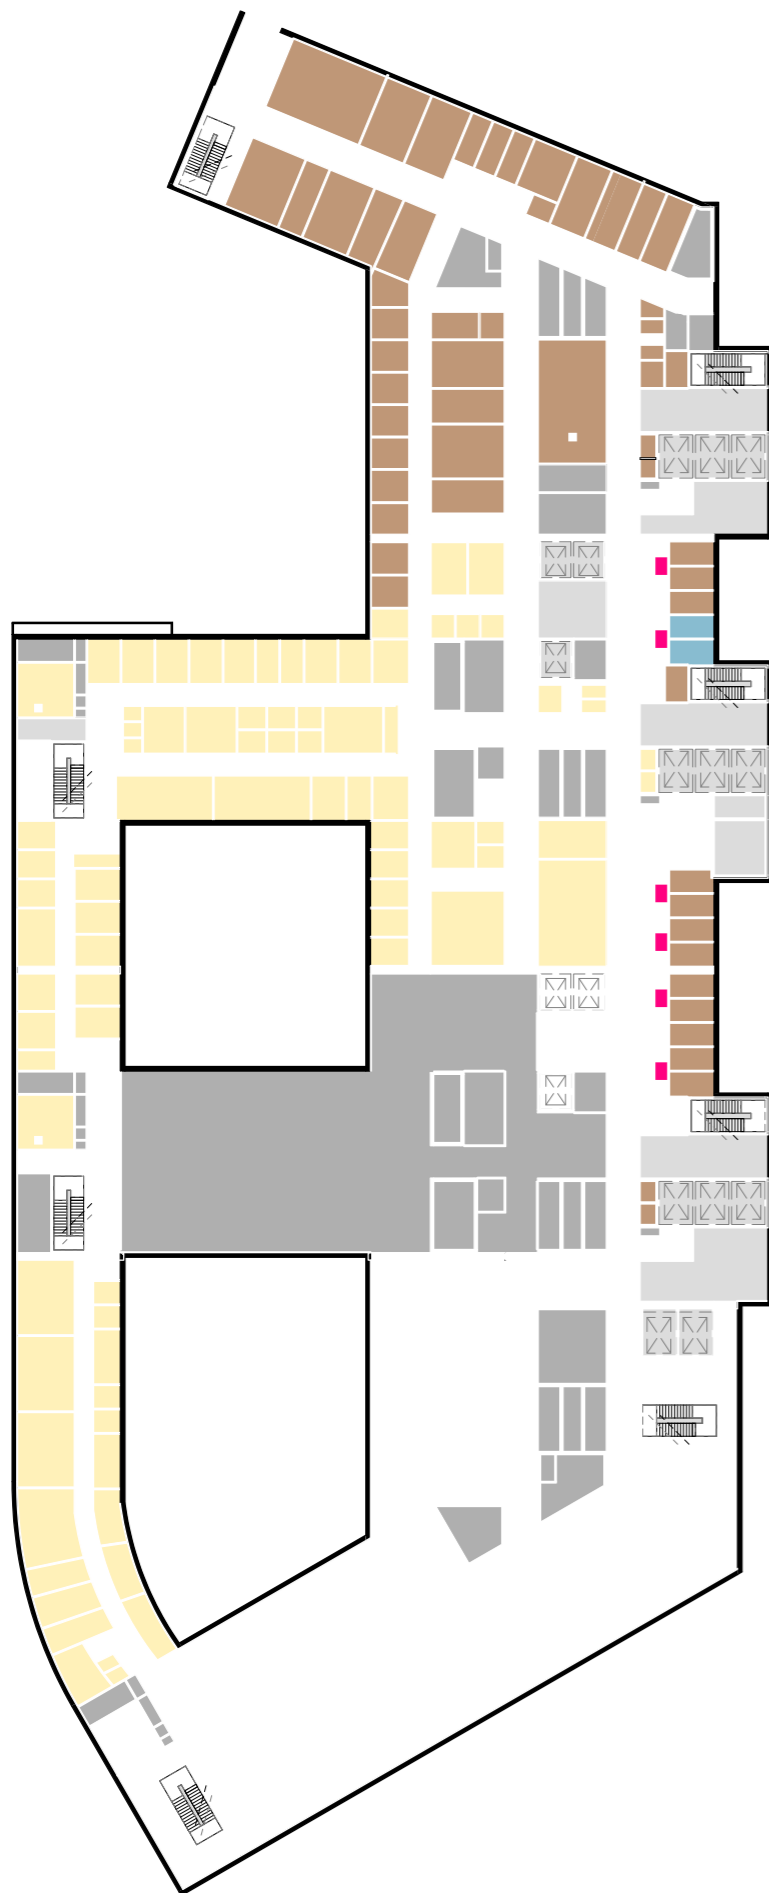

ETTER



FUNKSJONSPLAN J-BYGG ETASJE 05 1:350
 IKKE-MEDISINSK, KONTOR

Avdelinger

- Støttefunksjoner Døgnområde
- Forskning og undervisning, UiO
- Støttefunksjoner Forskning og undervisning, UiO
- Personalfunksjoner Ikke-medisinsk service
- Støttefunksjoner Ikke-medisinsk service
- Kontorarbeidsplasser og møterom
- Støttefunksjoner Kontor og møterom
- Disponibelt areal
- Kommunikasjonsarealer
- Teknikk




BYGG J

A ETASJE 05, OMRÅDE J2
 6 OVERNATTING, PERSONALE

NB!
 NÆRHET TIL OPERASJON OG INTENSIV
 ETASJE 03 OG 04.


SYMBOLFORKLARING:

- ANSATTE, PERSONALE
- PÅRØRENDE

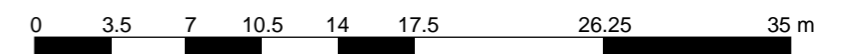

Nye Rikshospitalet
Medvirkningsmøte D2

FØR

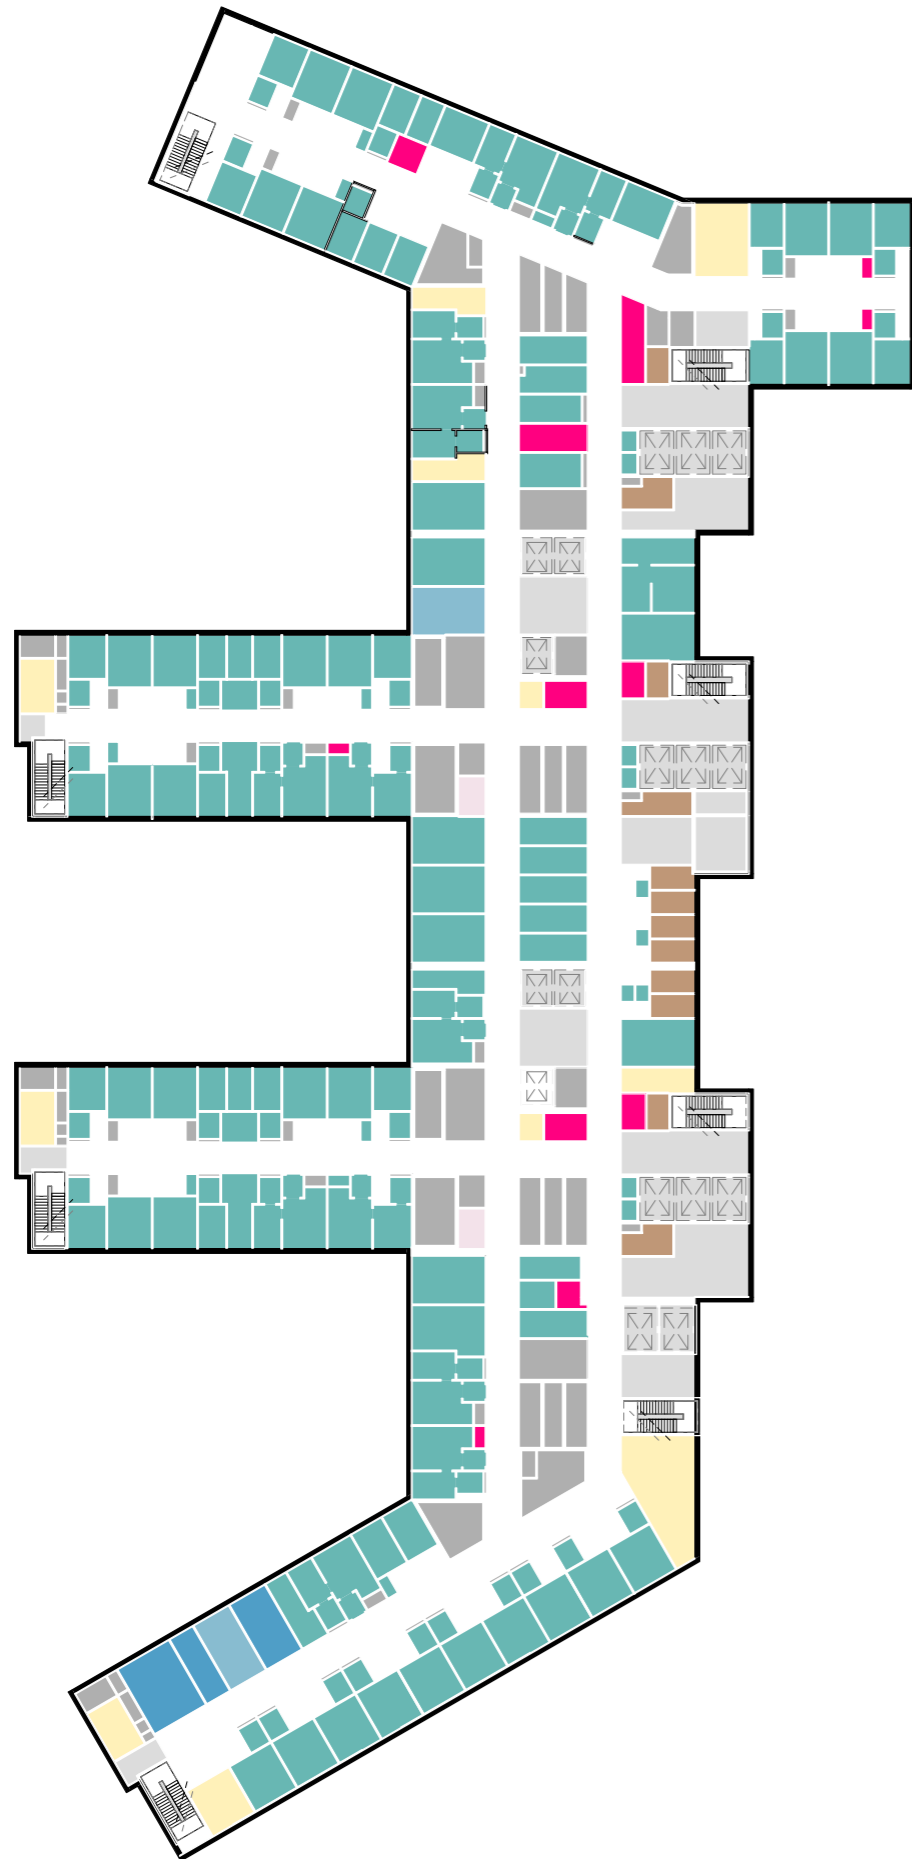


ETTER



FUNKSJONSPLAN J-BYGG ETASJE 06 1:350 NYFØDTINTENSIV

Avdelinger

- Personalfunksjoner Nyfødtintensiv
- Pasientfunksjoner Nyfødtintensiv
- Støttefunksjoner Nyfødtintensiv
- Laboratoriemedisin
- Forskning og undervisning, OUS
- Forskning og undervisning, UiO
- Personalfunksjoner Ikke-medisinsk service
- Pasientfunksjoner Ikke-medisinsk service
- Støttefunksjoner Ikke-medisinsk service
- Personalfunksjoner Kontor og møte
- Kommunikasjonsarealer
- Teknikk

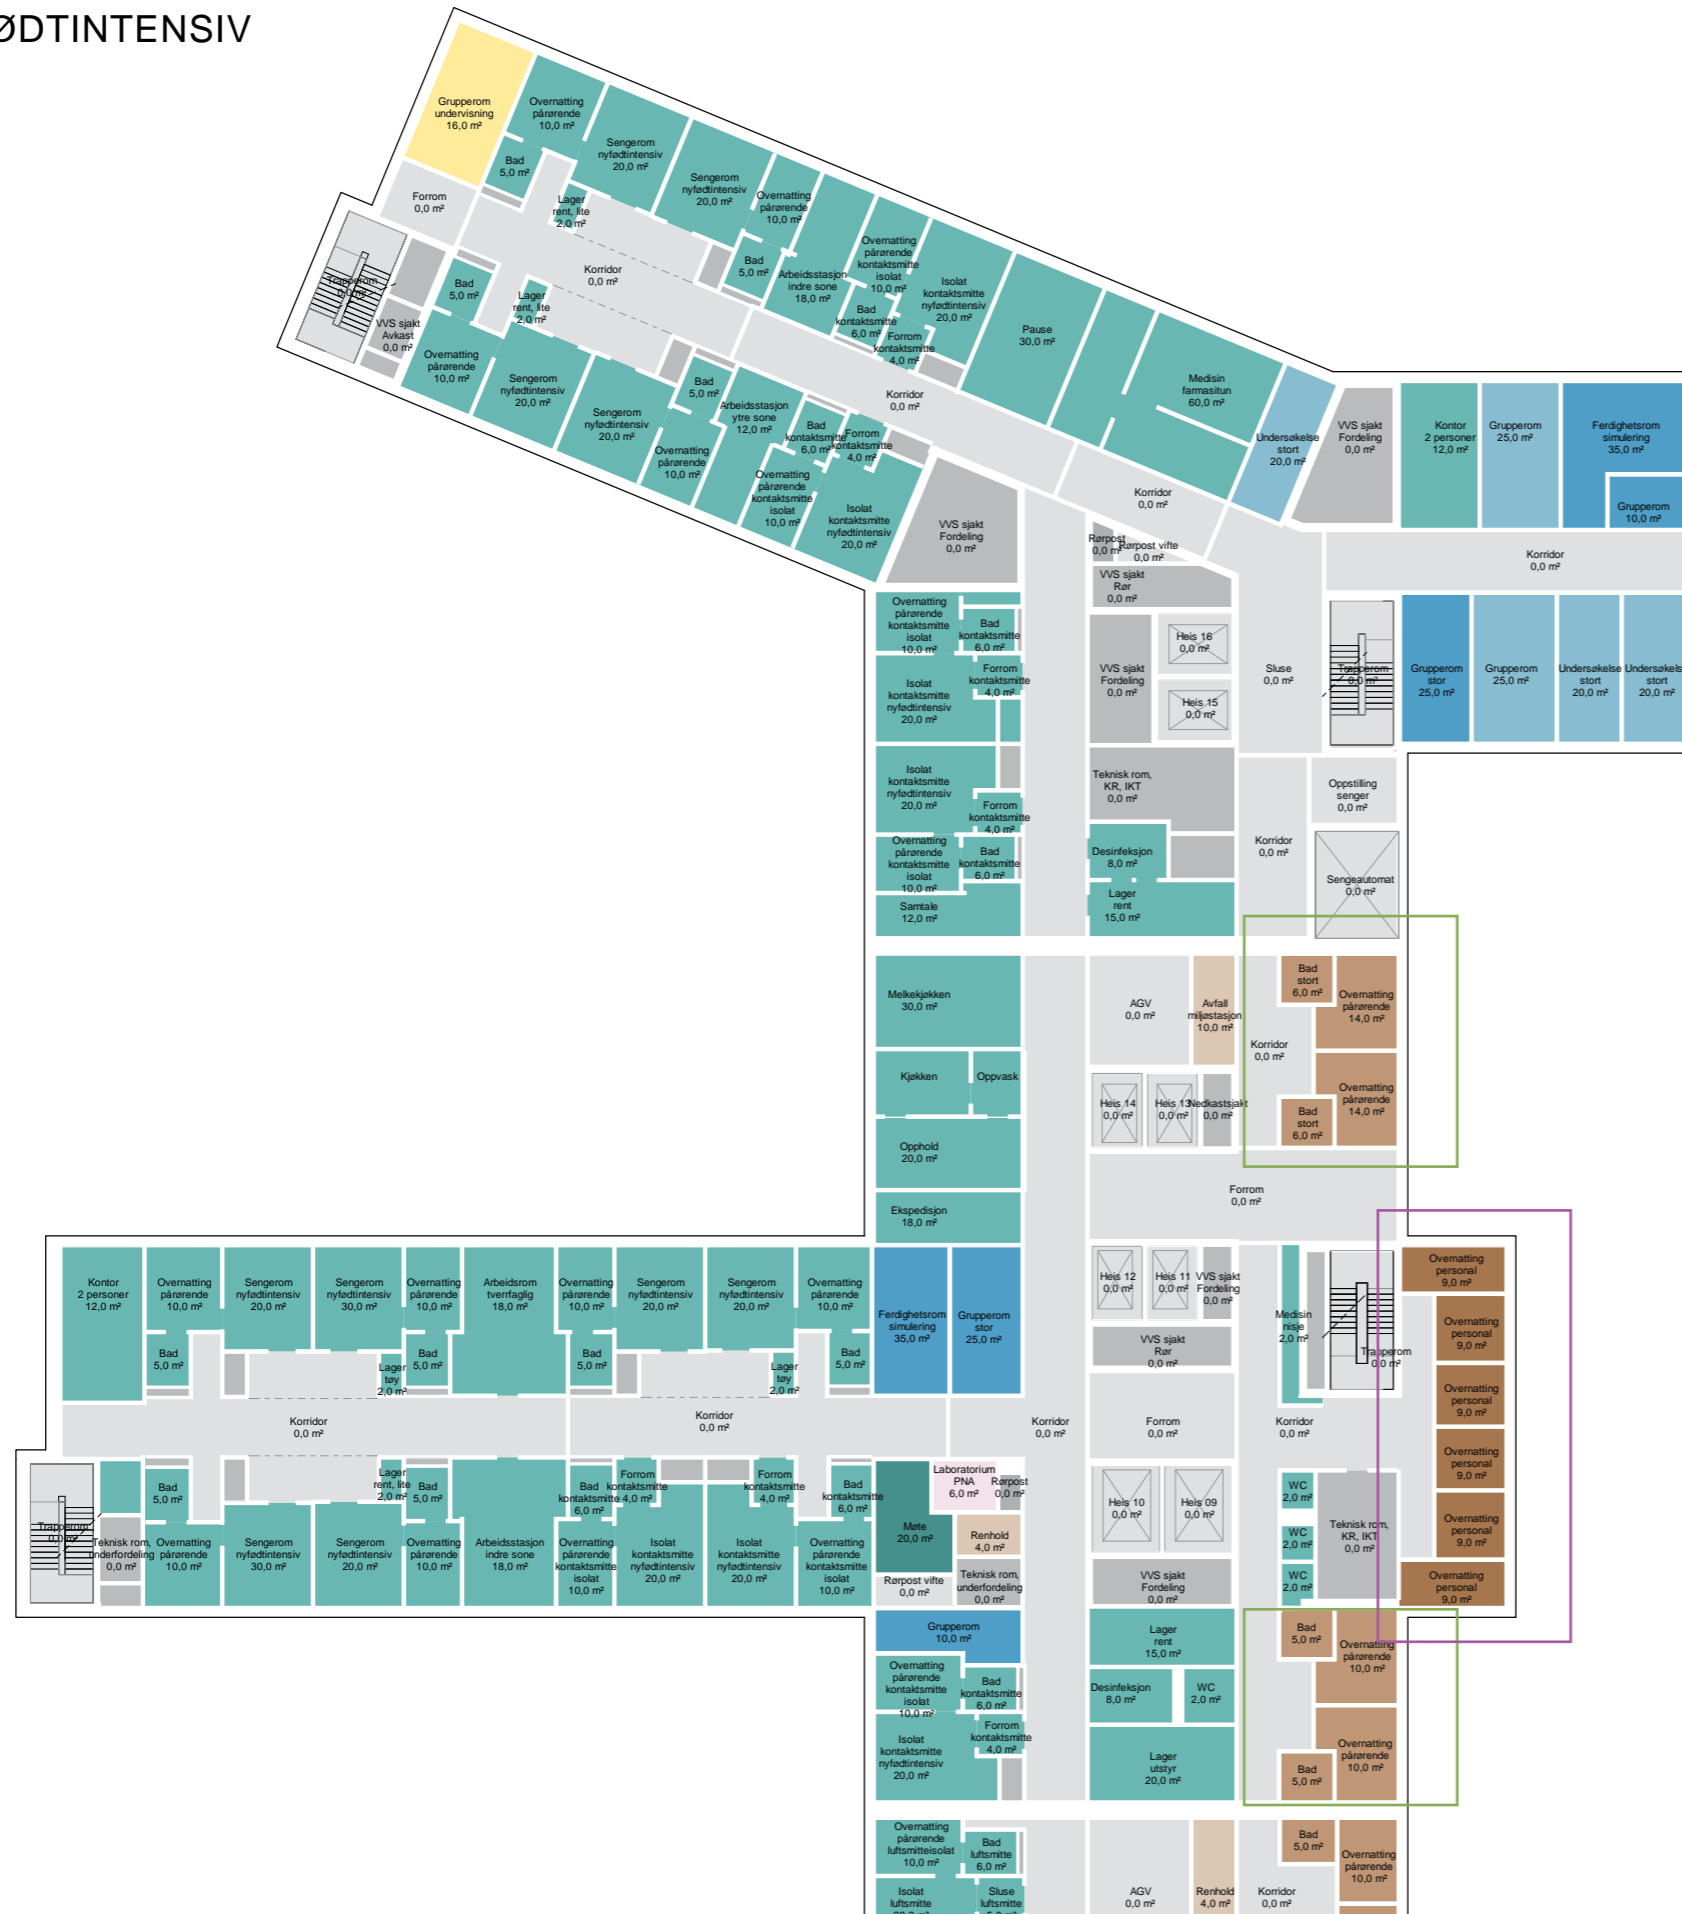


BYGG J

- A ETASJE 06 OMRÅDE J2
6 OVERNATTING, PERSONALE
- P ETASJE 06 OMRÅDE J2
4 OVERNATTING, PÅRØRENDE

SYMBOLFORKLARING:

- A ANSATTE, PERSONALE
- P PÅRØRENDE

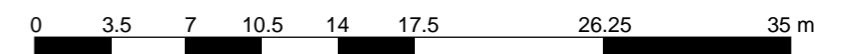

FUNKSJONSPLAN J-BYGG ETASJE 06 1:350 NYFØDTINTENSIV



- Avdelinger**
- Personalfunksjoner Nyfødtintensiv
 - Pasientfunksjoner Nyfødtintensiv
 - Støttefunksjoner Nyfødtintensiv
 - Laboratoriemedisin
 - Støttefunksjoner Ikke-medisinsk service
 - Kontorarbeidsplasser og møterom
 - Disponibelt areal
 - Kommunikasjonsarealer
 - Teknikk

BYGG J

P


ETASJE 06, OMRÅDE J3
2 OVERNATTING, PÅRØRENDE

TOTALT ETASJE 06


6 OVERNATTING, PERSONALE
6 OVERNATTING, PÅRØRENDE

SYMBOLFORKLARING:

- A ANSATTE, PERSONALE
- P PÅRØRENDE

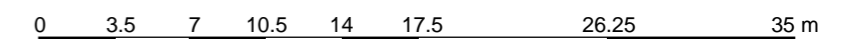

ETTER

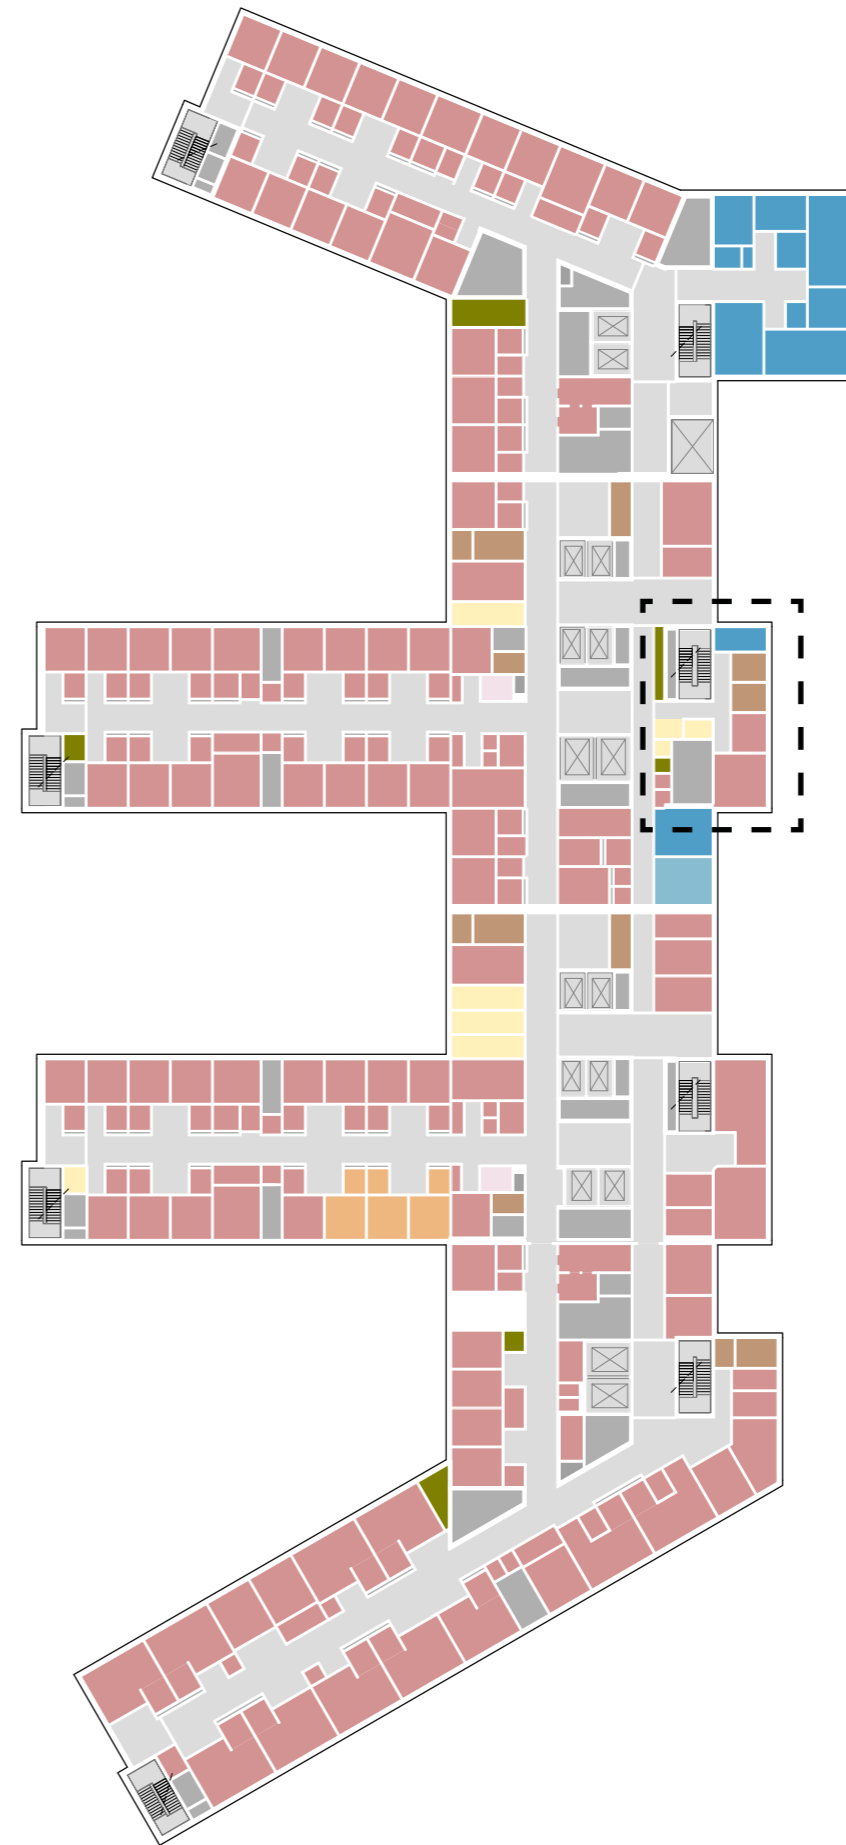


FUNKSJONSPLAN J-BYGG ETASJE 07 1:350

FØDE OG BARSEL

Avdelinger

- Personalfunksjoner Føde
- Pasientfunksjoner Føde
- Støttefunksjoner Føde
- Laboratoriemedisin
- Forskning og undervisning, OUS
- Forskning og undervisning, UiO
- Personalfunksjoner Ikke-medisinsk service
- Støttefunksjoner Ikke-medisinsk service
- Kontorarbeidsplasser og møterom
- Disponibelt areal
- Kommunikasjonsarealer
- Teknisk

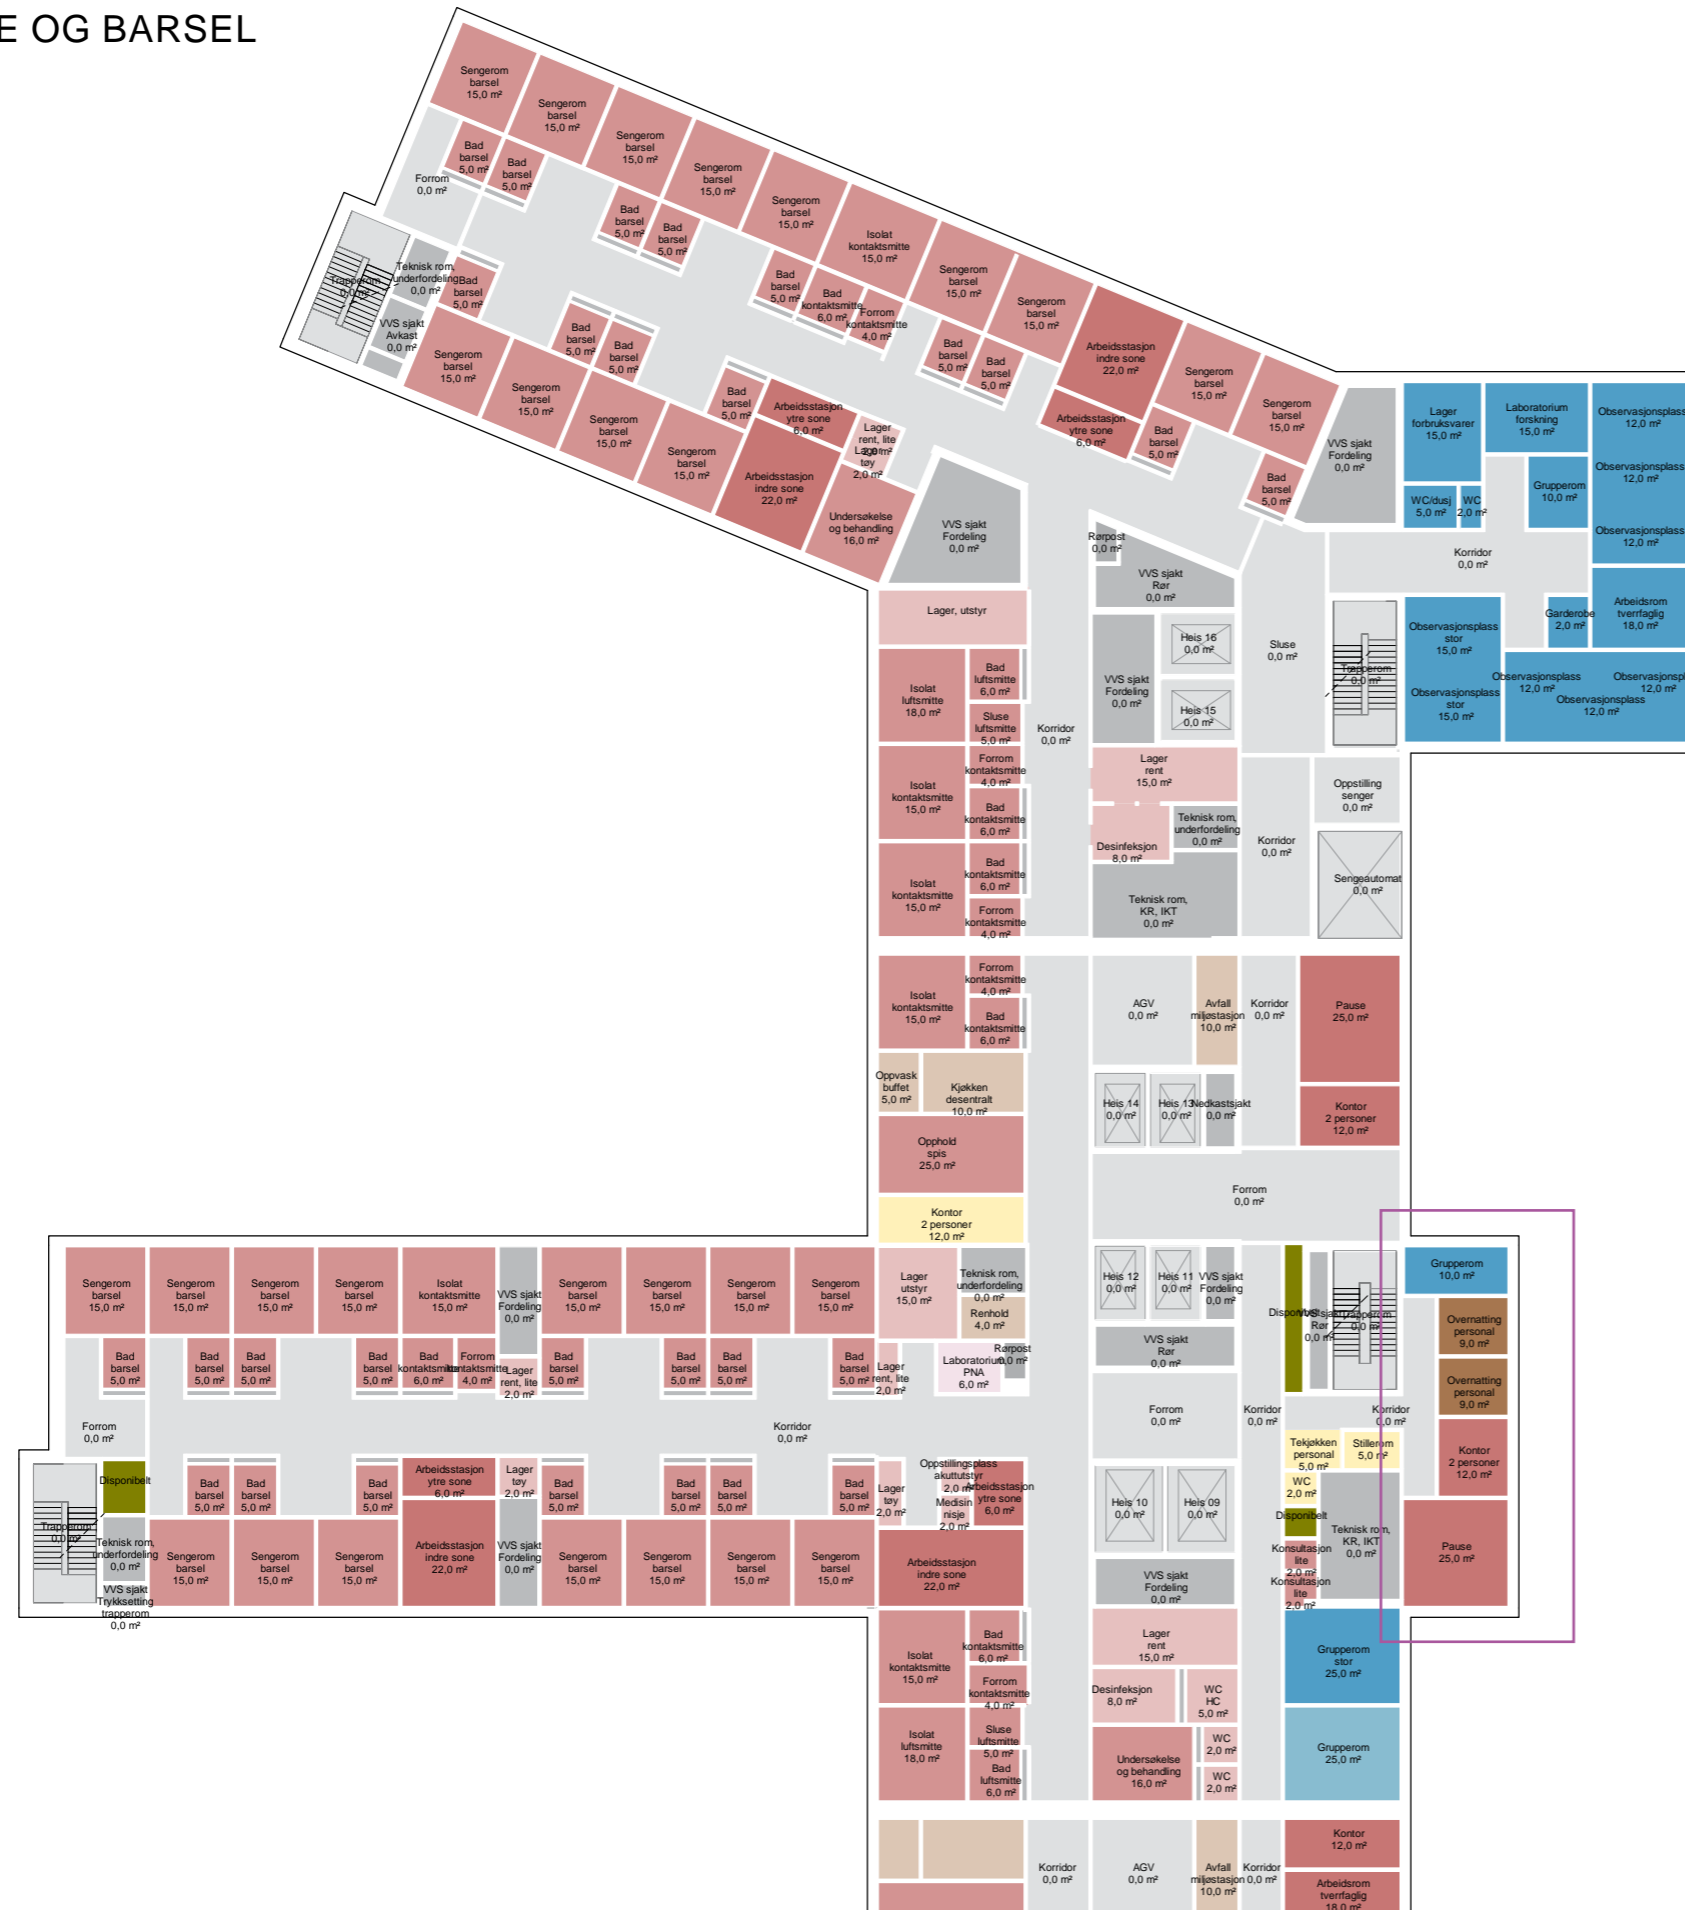

BYGG J

A


ETASJE 07, OMRÅDE J2
2 OVERNATTING, PERSONALE

TOTALT BYGG J


14 OVERNATTING, PERSONALE
6 OVERNATTING, PÅRØRENDE

SYMBOLFORKLARING:

- ANSATTE, PERSONALE
- PÅRØRENDE

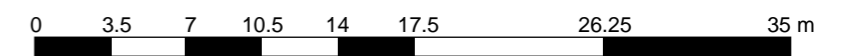

ETTER

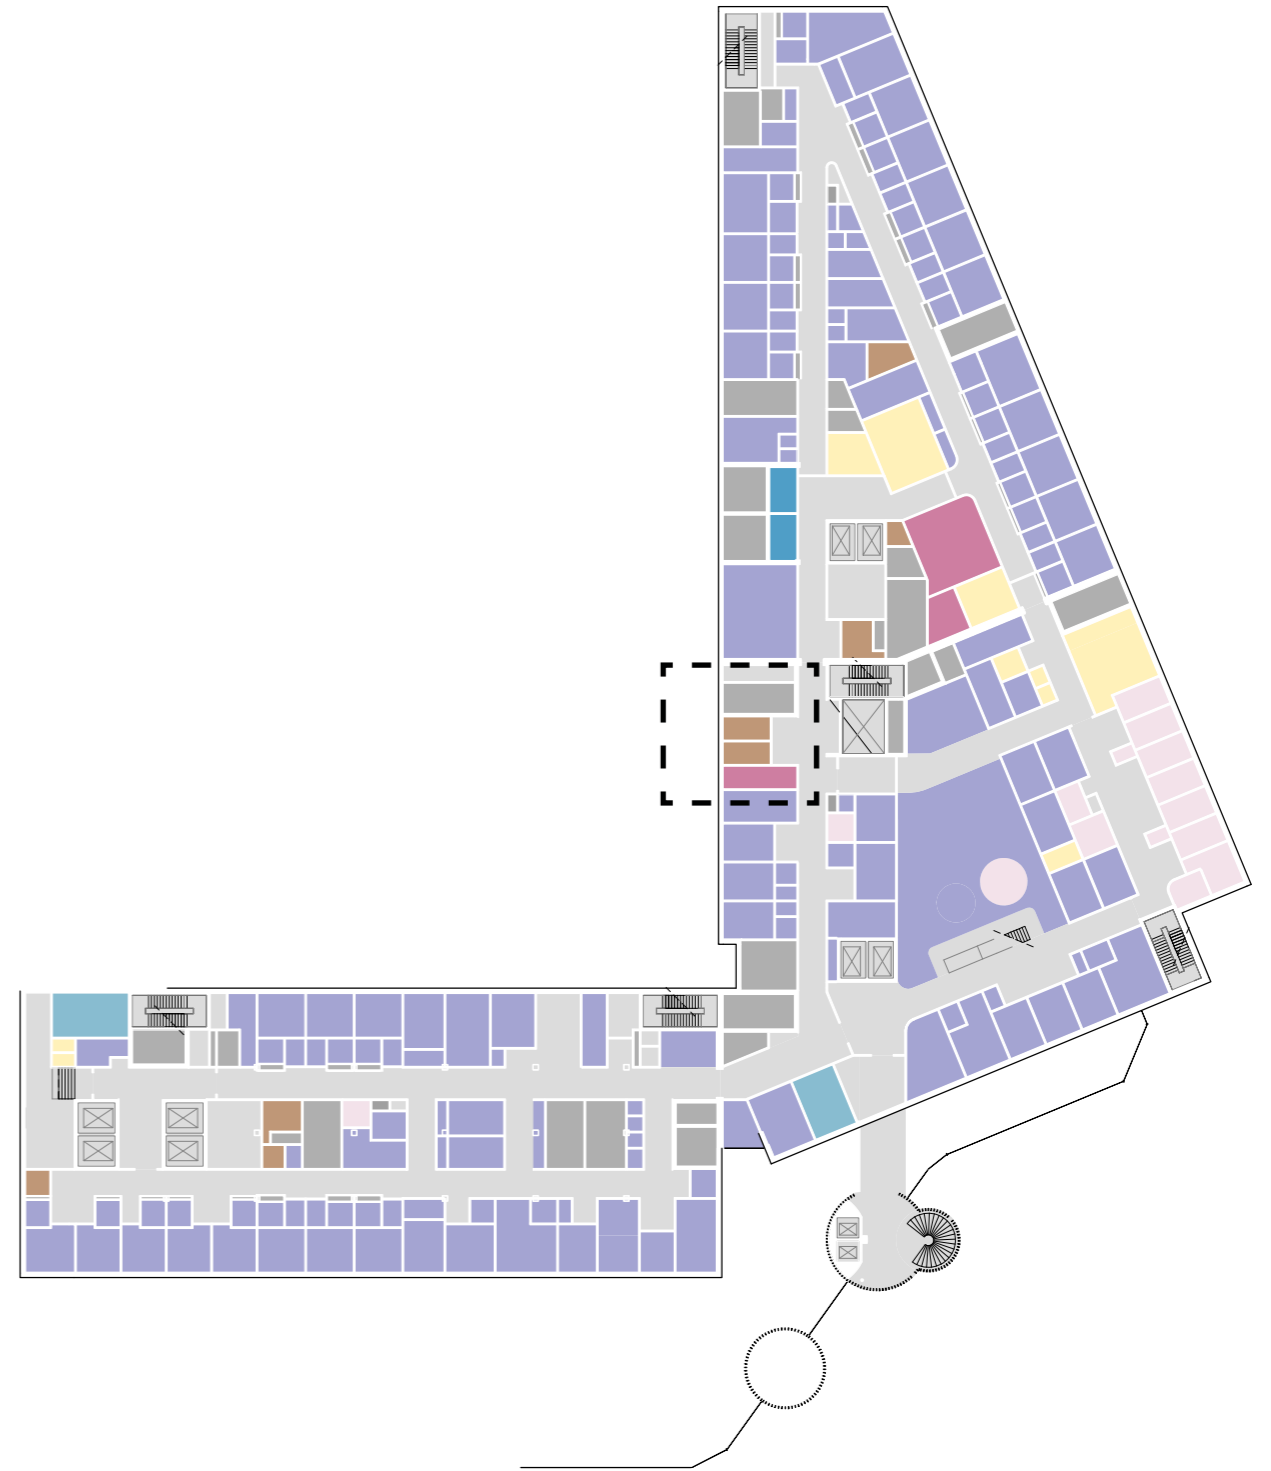

FUNKSJONSPLAN N-BYGG ETASJE 02 1:350

BARN OG UNGDOM

Avdelinger

- Personalfunksjoner Barn og Ungdom
- Pasientfunksjoner Barn og Ungdom
- Støttefunksjoner Barn og Ungdom
- Laboratoriemedisin
- Støttefunksjon Laboratoriemedisin
- Forskning og undervisning, OUS
- Personalfunksjoner Ikke-medisinsk service
- Støttefunksjoner Ikke-medisinsk service
- Medisinsk service
- Kontorarbeidsplasser og møterom
- Kommunikasjonsarealer
- Teknikk




BYGG N


A ETASJE 02, OMRÅDE N1
2 OVERNATTING, PERSONALE

SYMBOLFORKLARING:

- ANSATTE, PERSONALE
- PÅRØRENDE

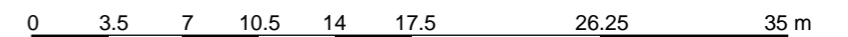

ETTER

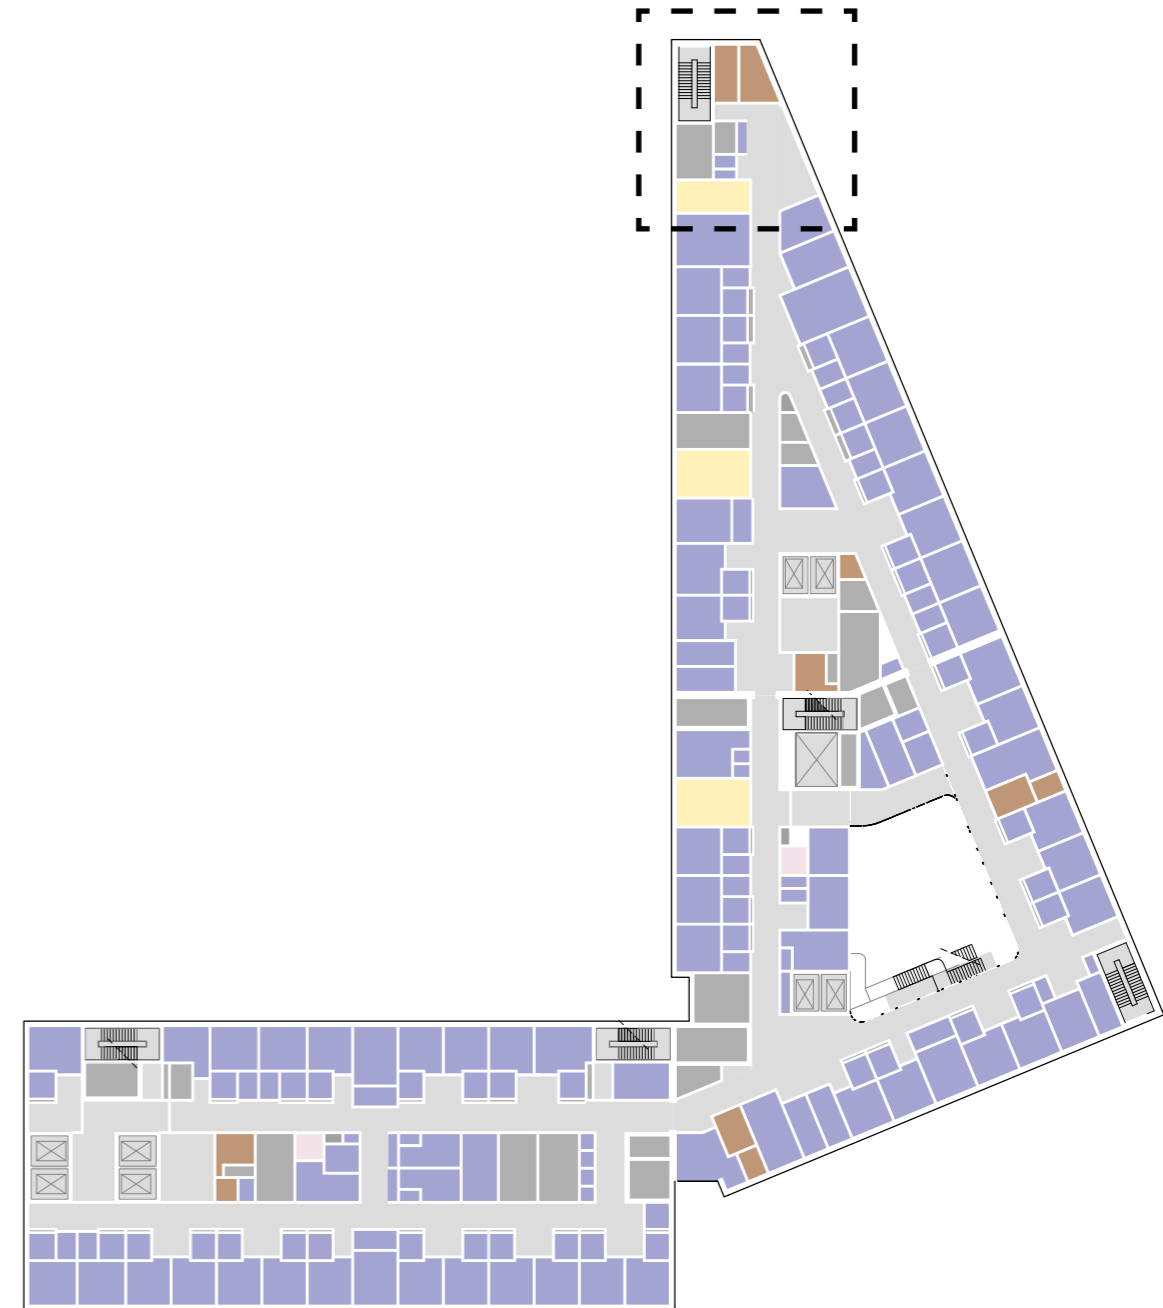


FUNKSJONSPLAN N-BYGG ETASJE 06 1:350

BARN OG UNGDOM

Avdelinger

- Personalfunksjoner Barn og Ungdom
- Pasientfunksjoner Barn og Ungdom
- Støttefunksjoner Barn og Ungdom
- Støttefunksjon Laboratoriemedisin
- Forskning og undervisning, UiO
- Personalfunksjoner Ikke-medisinsk service
- Støttefunksjoner Ikke-medisinsk service
- Kontorarbeidsplasser og møterom
- Kommunikasjonsarealer
- Teknisk

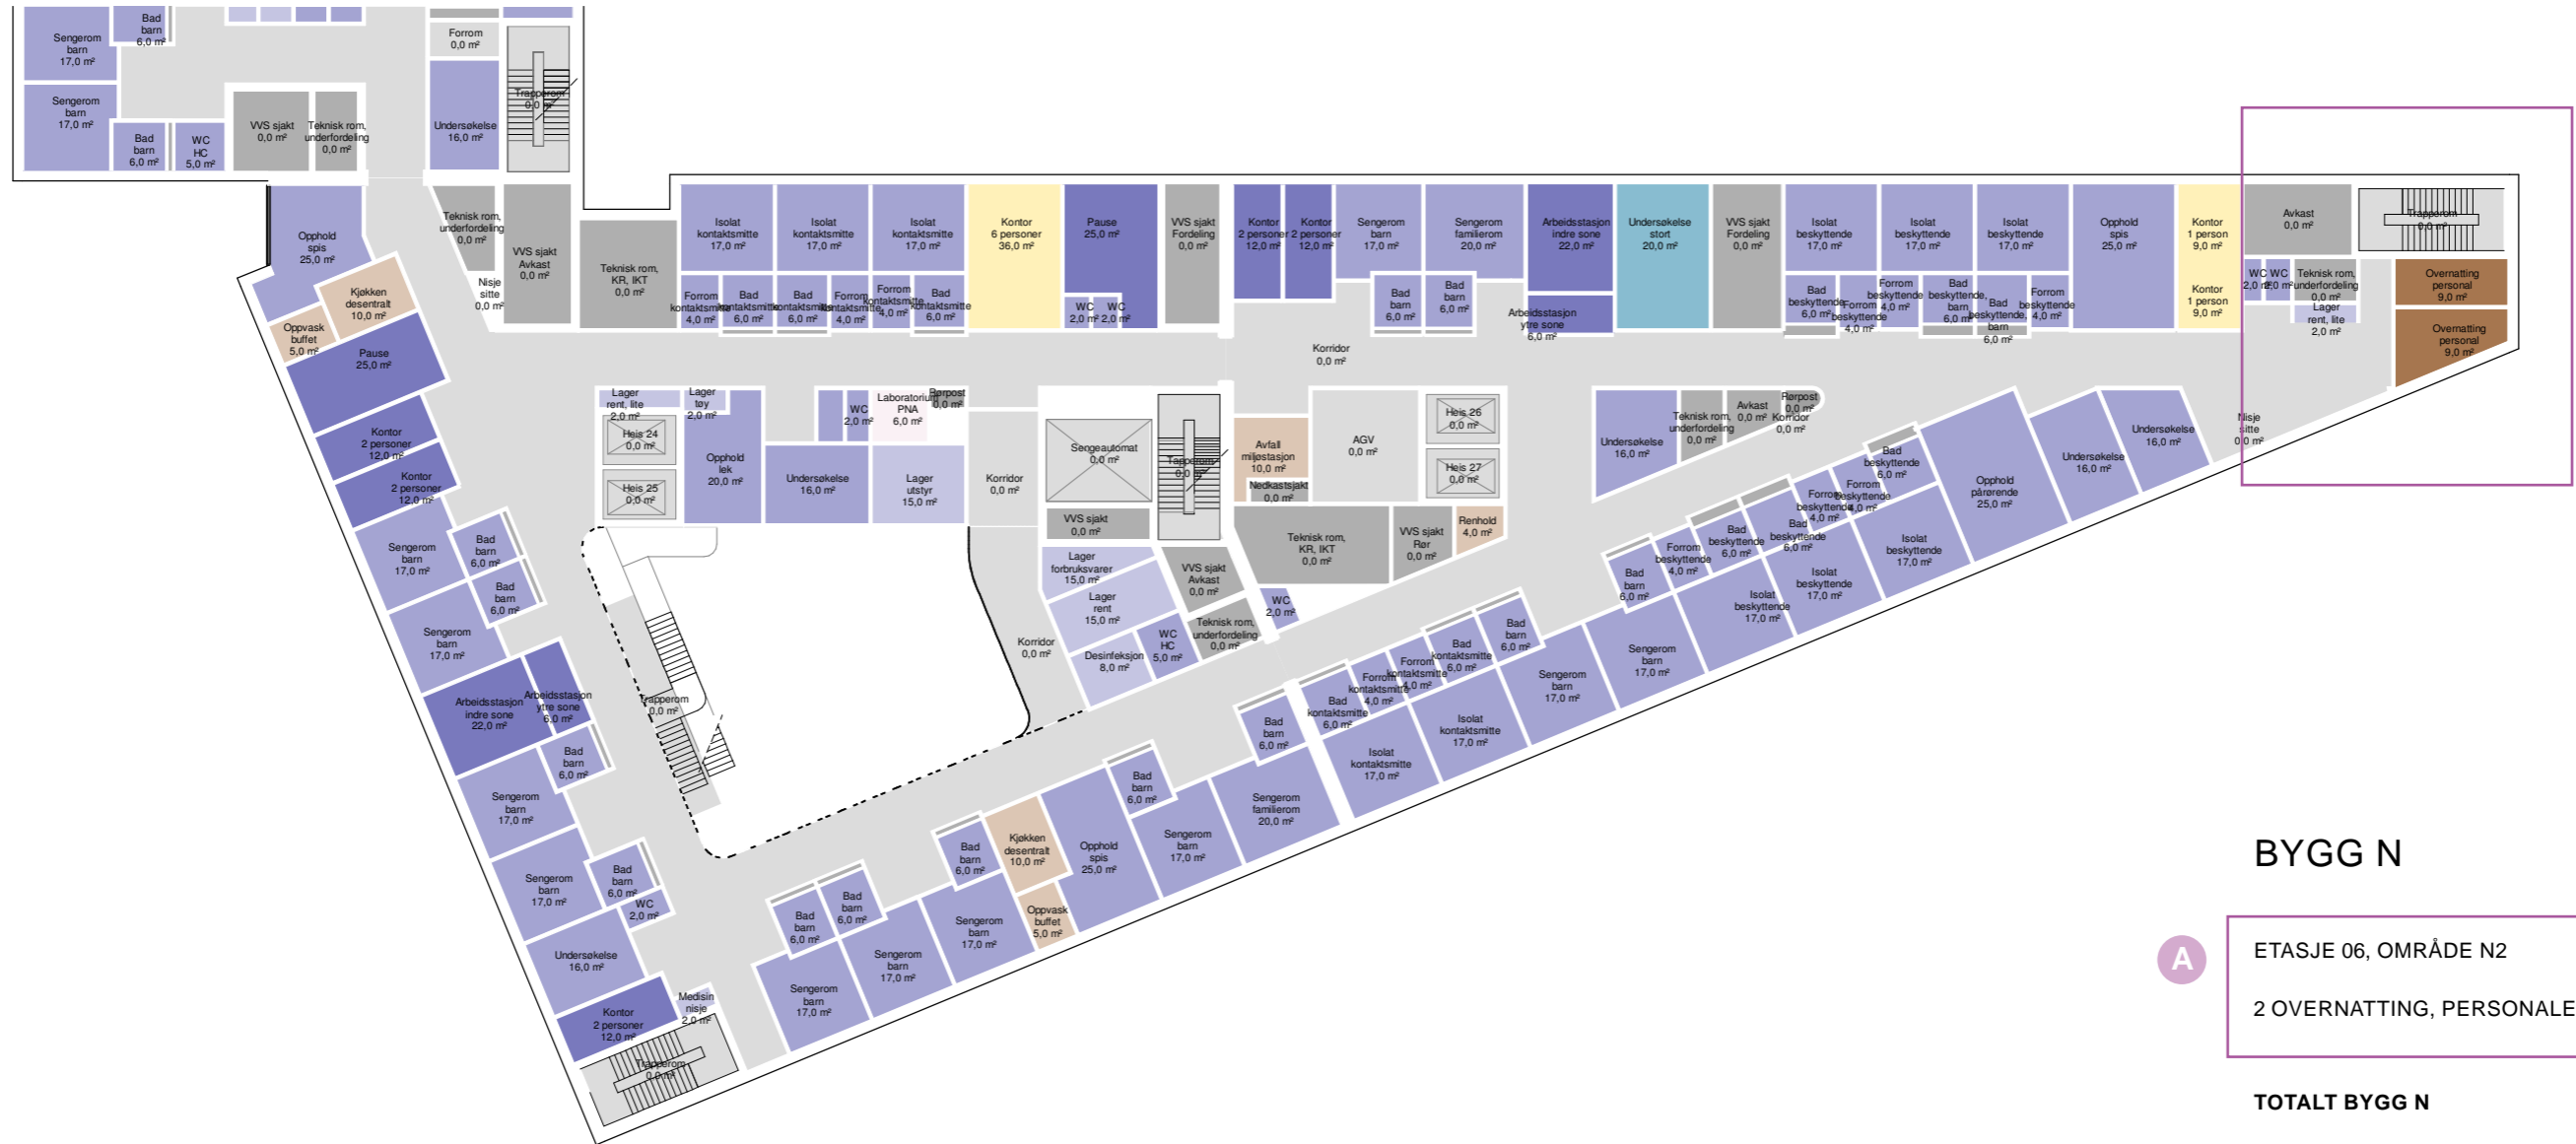


A ETASJE 06, OMRÅDE N2
2 OVERNATTING, PERSONALE

TOTALT BYGG N
4 OVERNATTING, PERSONALE


SYMBOLFORKLARING:

- ANSATTE, PERSONALE
- PÅRØRENDE

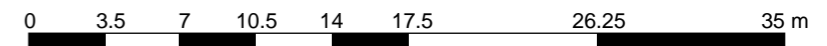

VESTIBYLE OG PASIENTSERVICE | 01 | AKTIVITET D

VESTIBYLE OG PASIENTSERVICE ETASJE 01 1:1000

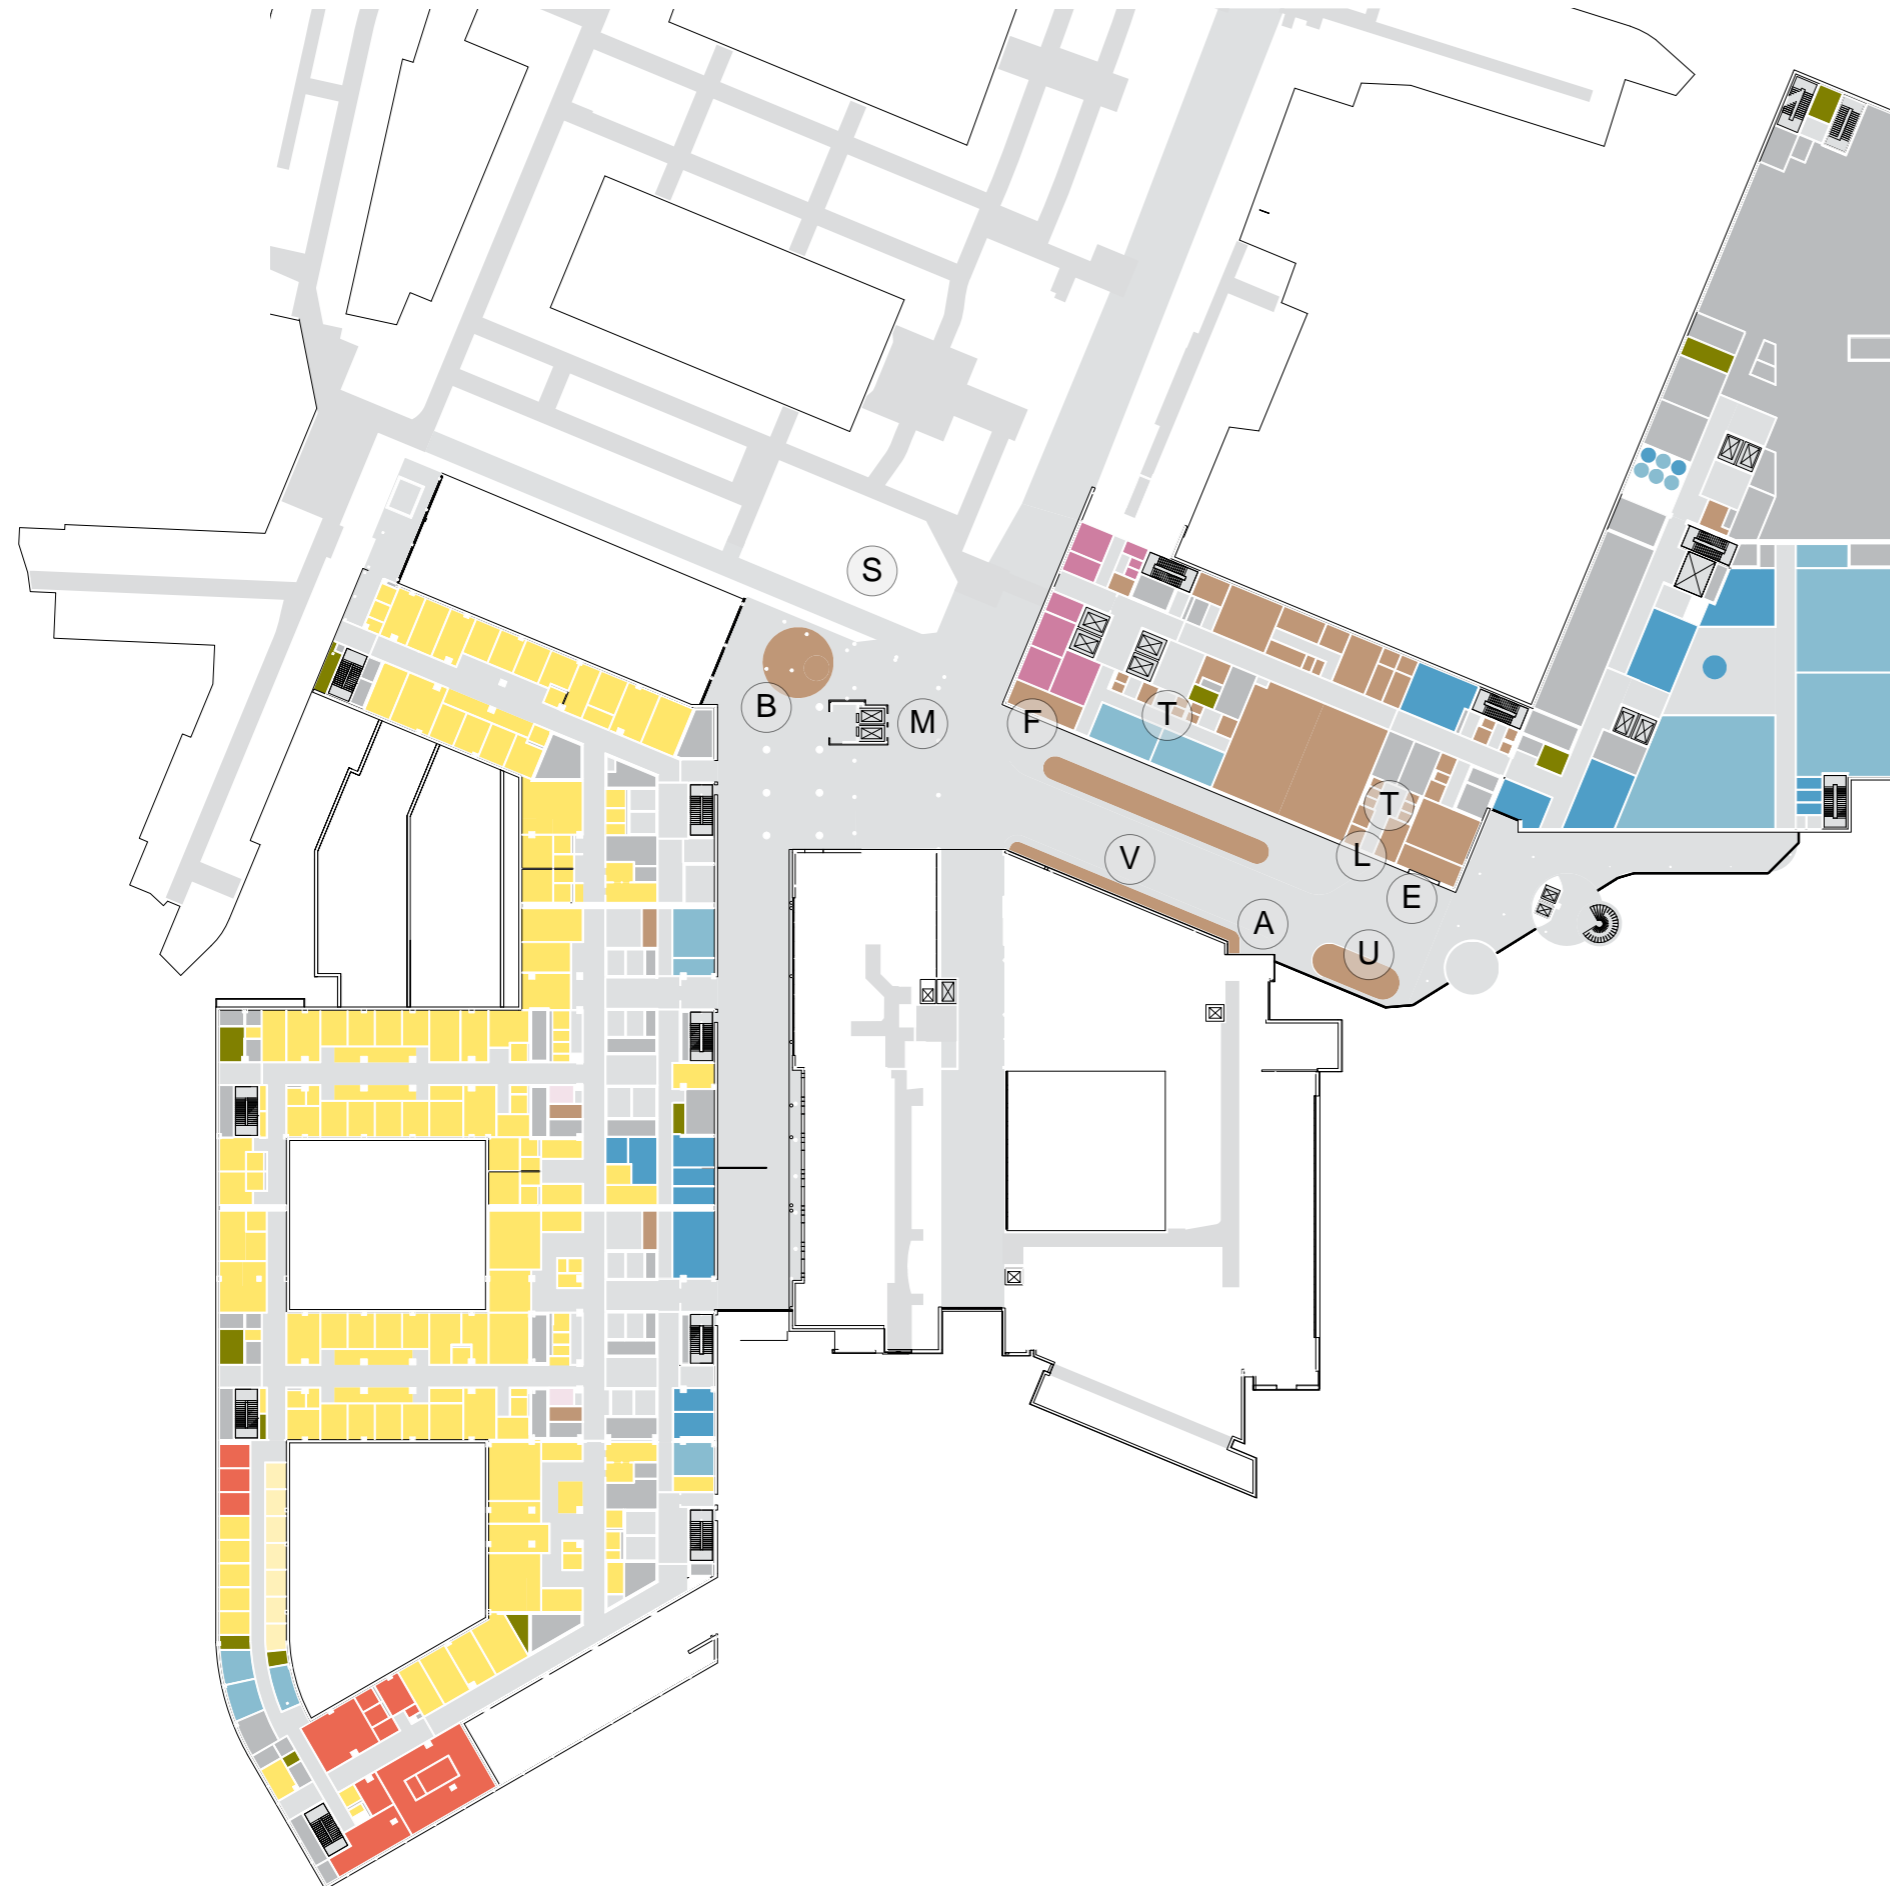


Hovedfunksjon

- Akutfunksjoner
- Ikke-medisinsk service
- Kontorarbeidsplasser og møterom
- Kommunikasjonsarealer
- Laboratoriemedisin
- Medisinsk service
- Poliklinikk og dagbehandling
- UiO, forskning og undervisning
- OUS, forskning og undervisning
- Disponibelt areal
- Ikke-programmert areal
- Tekniske arealer VVS
- Tekniske arealer EI
- Tekniske arealer IKT



SYMBOLFORKLARING:

- E EKSPEDISJON
- T TOALETTER
- L LAGER, FORFLYTNINGSHJ.
- A AUTOMATER, SELVINNSJEKK
- V VENDEPLASSER
- U UTREISEOMRÅDE
- M MØTEPlass, SKILTING
- B BIBLIOTEK
- F FRISØR
- S SYKEHUSAPOTEK

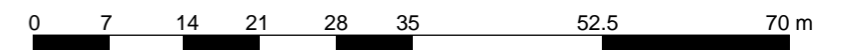

FØR

ETTER

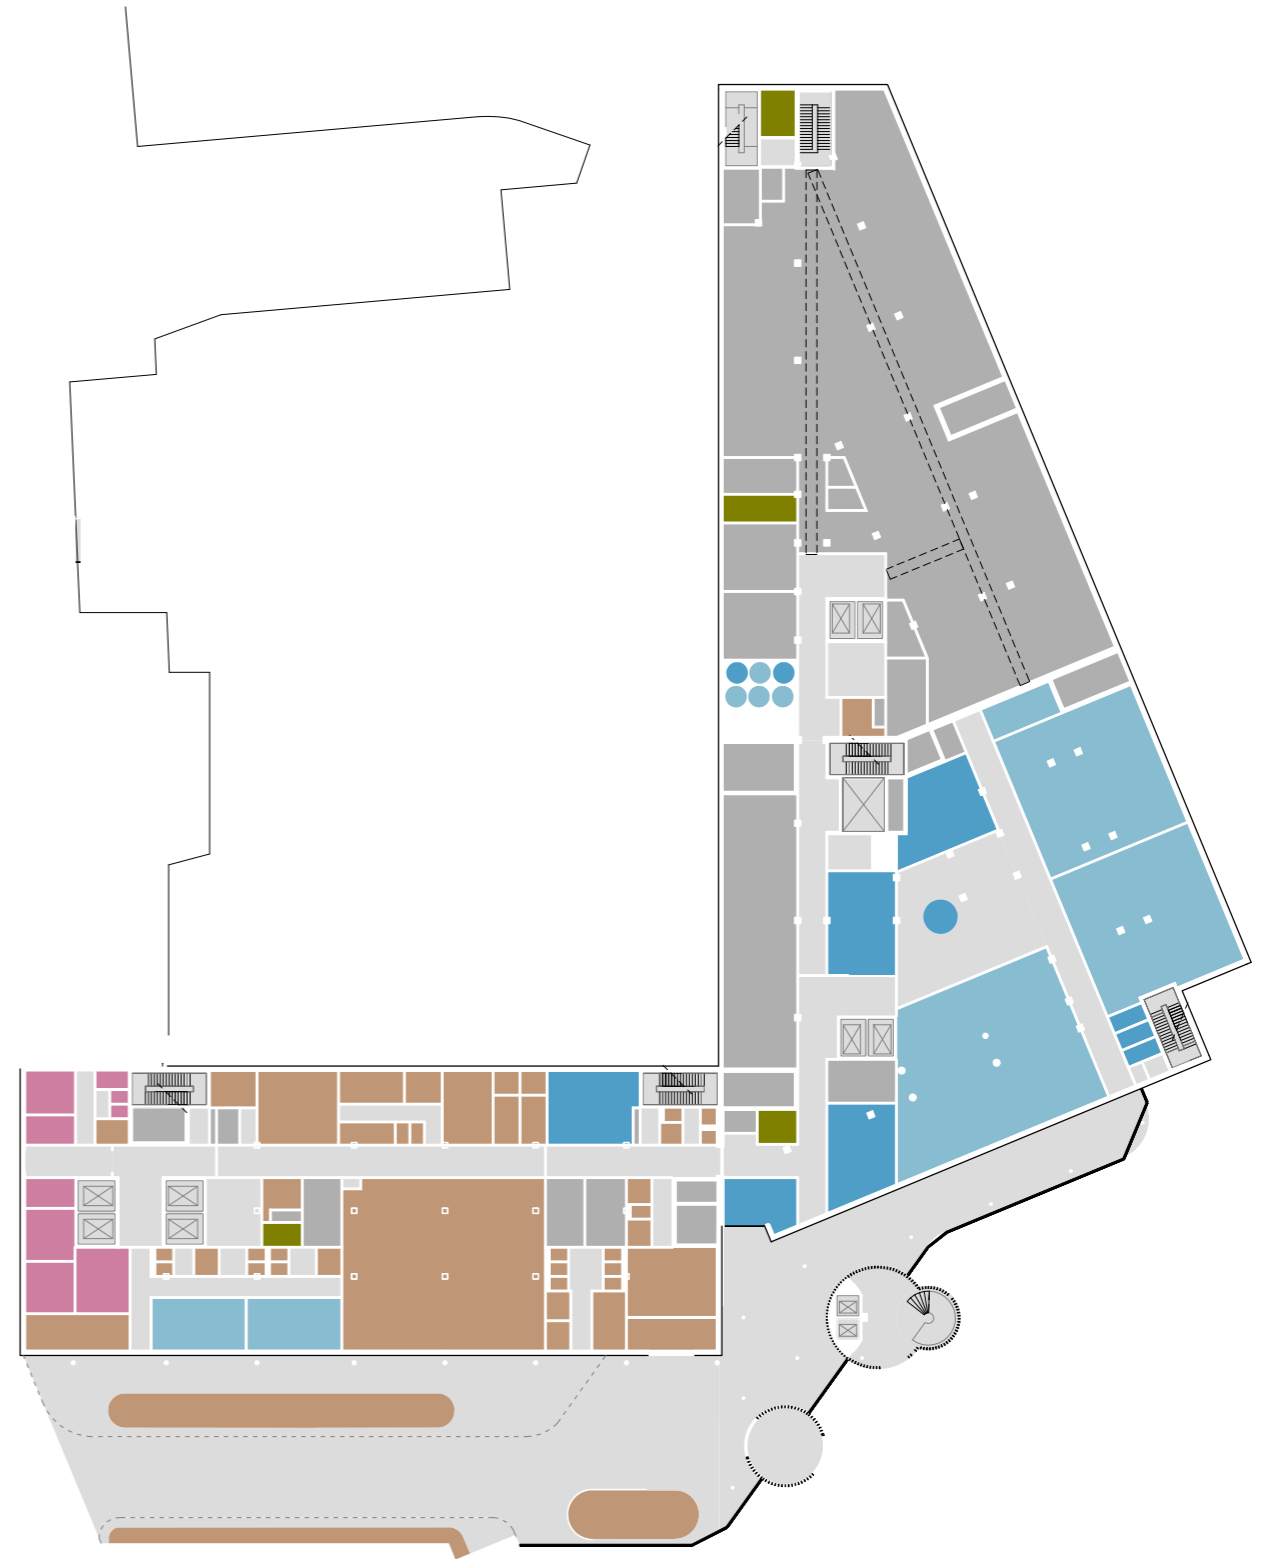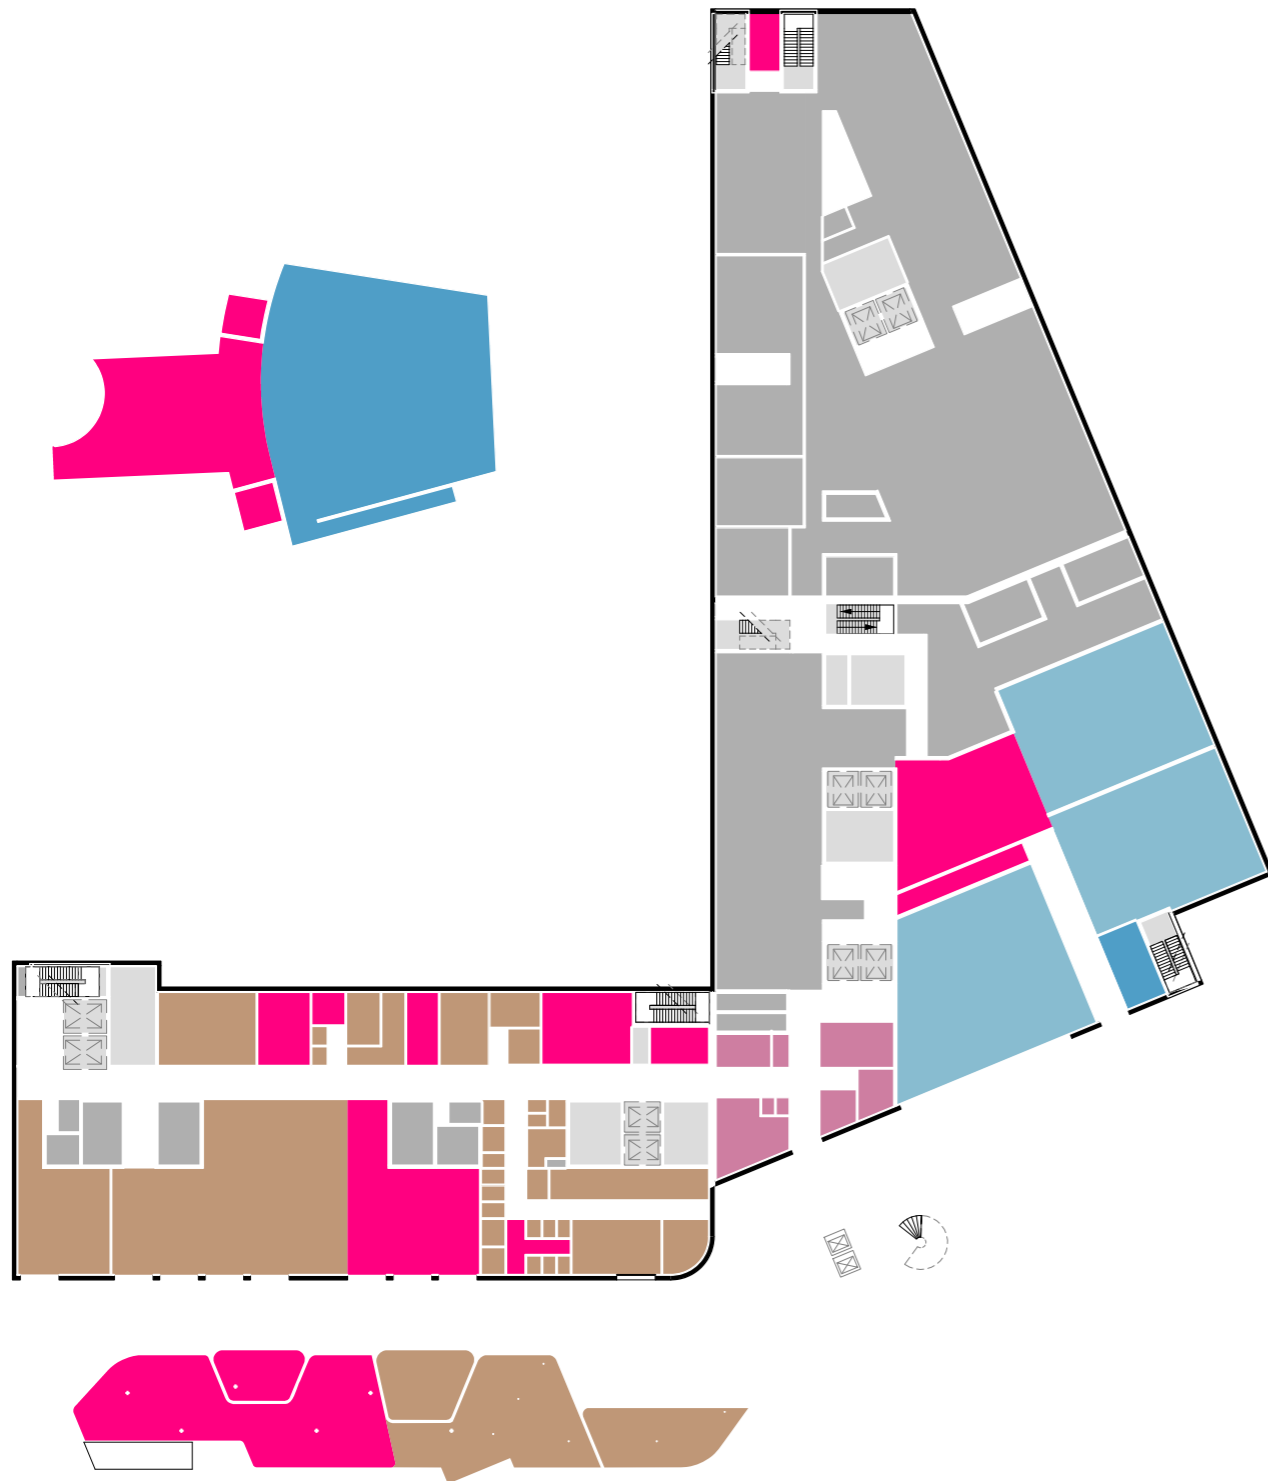

FUNKSJONSPLAN M-BYGG ETASJE 01 1:350

VESTIBYLE OG EKSPEDISJON

Avdelinger


- Forskning og undervisning, OUS
- Forskning og undervisning, UiO
- Personalfunksjoner Ikke-medisinsk service
- Pasientfunksjoner Ikke-medisinsk service
- Støttefunksjoner Ikke-medisinsk service
- Medisinsk service
- Disponibelt areal
- Ikke-programmert areal
- Kommunikasjonsarealer
- Teknikk




VESTIBYLE, BYGG M

VESTIBYLE
 EKSPEDISJON
 TOALETTER FOR PERSONALE EKSPEDISJON
 LAGER FORFLYTNINGSHJELPEMIDLER
 TOALETTER FOR BESØKENDE
 VENTEPLASSER I VESTIBYLEN
 UTREISEOMRÅDE VED HOVEDINNGANG

PASIENTSERVICE, FRISØR
 FRISØR (KOMMERSIELL VIRKSOMHET)
 TOALETTER FOR BESØKENDE

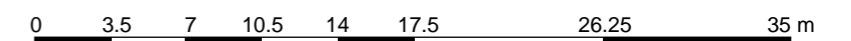

PERSONALFLYT VESTIBYLE, M- OG N-BYGG ETASJE 01

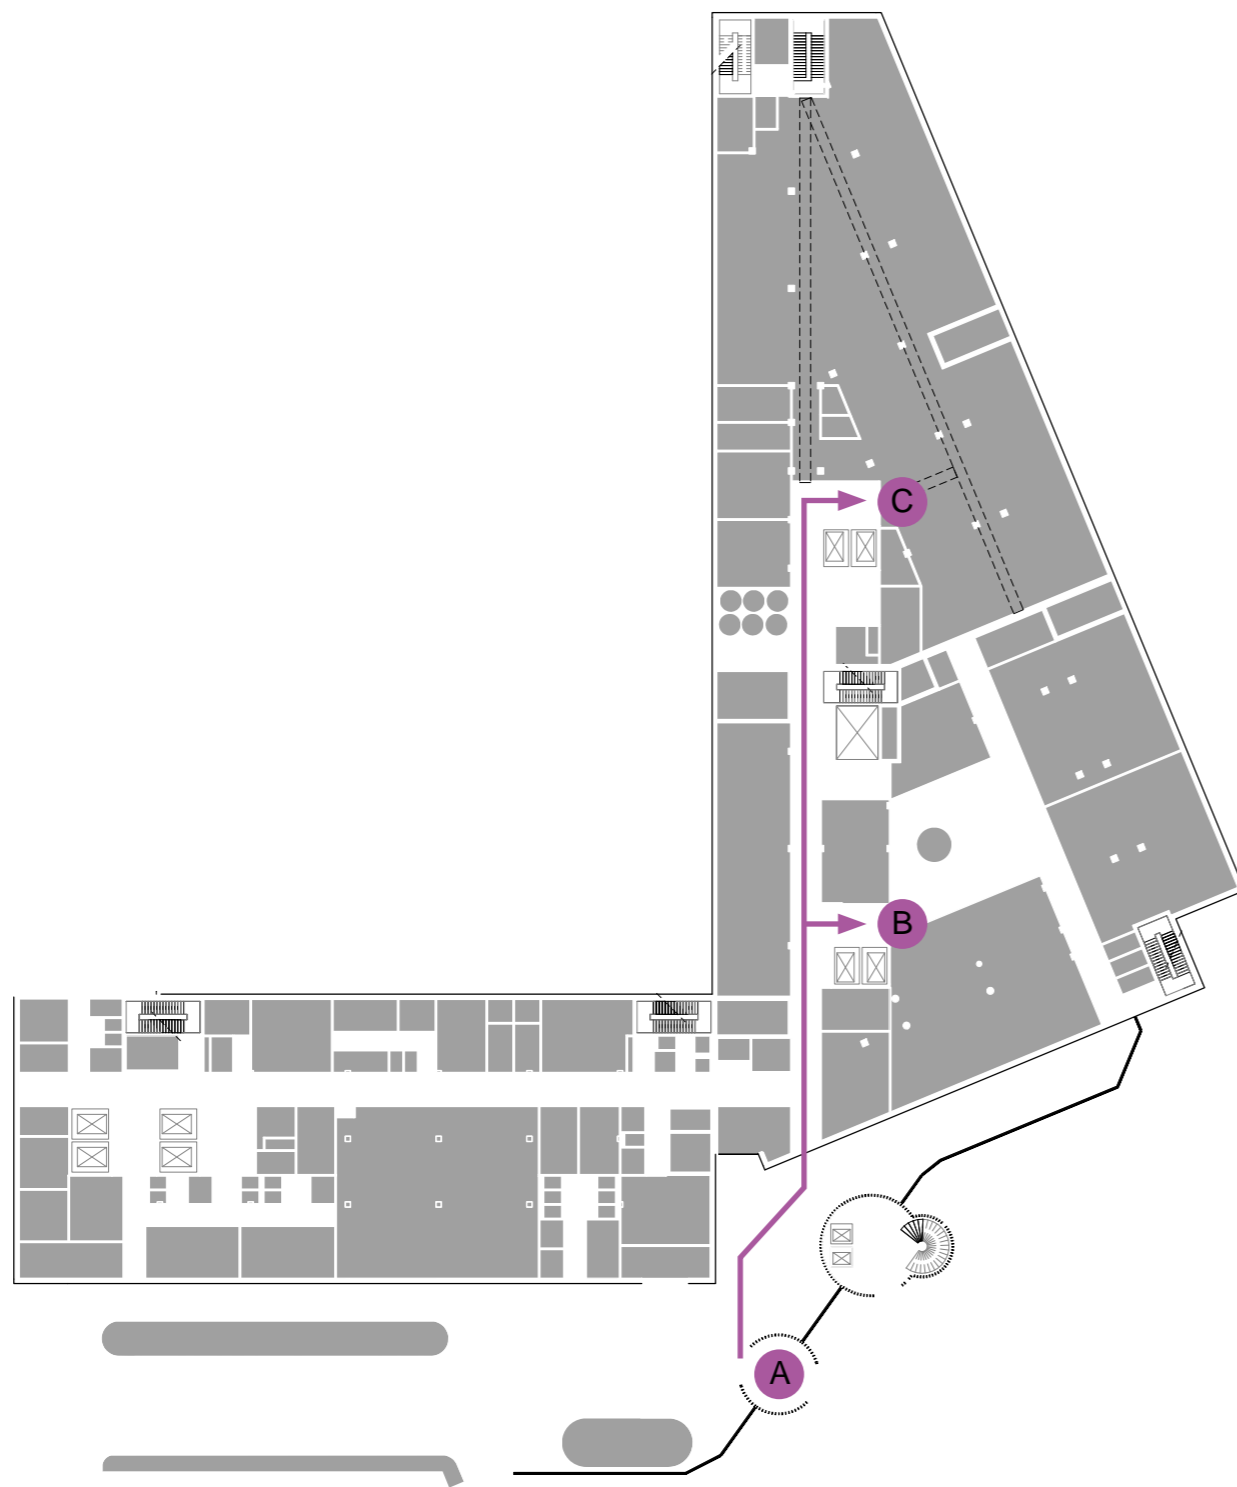

← GÅENDE PASIENTER OG BESØKENDE

← LIGGENDE PASIENTER OG SENGER

← VARER

← AKUTT

← PERSONAL

FUNKSJONSPLAN J-BYGG ETASJE 01 1:350 GLASSGATE, BIBLIOTEK

- Avdelinger**
- Personalfunksjoner Poliklinikk
 - Pasientfunksjoner Poliklinikk
 - Støttefunksjoner Poliklinikk
 - Laboratoriemedisin
 - Forskning og undervisning, OUS
 - Forskning og undervisning, UiO
 - Personalfunksjoner Ikke-medisinsk service
 - Pasientfunksjoner Ikke-medisinsk service
 - Støttefunksjoner Ikke-medisinsk service
 - Disponibelt areal
 - Kommunikasjonsarealer
 - Teknikk




GLASSGATE BYGG J

PASIENTSERVICE, BIBLIOTEK
 SENTRAL PLASSERING MELLOM ATRIUM OG
 EKSISTERENDE OG NYE GLASSGATER.

GOD KONTAKT MED ØVRIG PASIENTTILBUD SOM
 LIGGER I SAMME OMRÅDE SOM SYKEHUSAPOTEK
 I BYGG D, SAMT LÆRING- OG MESTRINGSSENTER
 PÅ HJØRNET AV BYGG M UT MOT EKSISTERENDE
 GLASSGATE.


POLIKLINIKK OG DAGBEHANDLING

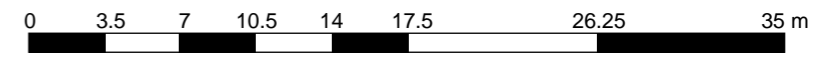


REFERANSER PÅ VIRKEMIDLER I VESTIBYLE OG GLASSGATER

EN DESIGNMANUAL FOR NYE RIKSHOSPITALET ER UNDER UTARBEIDELSE.
BRUK AV FARGESETTING I INTERIØR FOR Å UNDERSTØTTE SKILTING (WAYFINDING) OG MØTEPUNKTER ER ET AV TEMAENE.

EKSEMPLER PÅ FARGESETTING HENTET FRA DESIGNMANUALEN TIL NYT AALBORG UNIVERSITETSHOSPITAL.

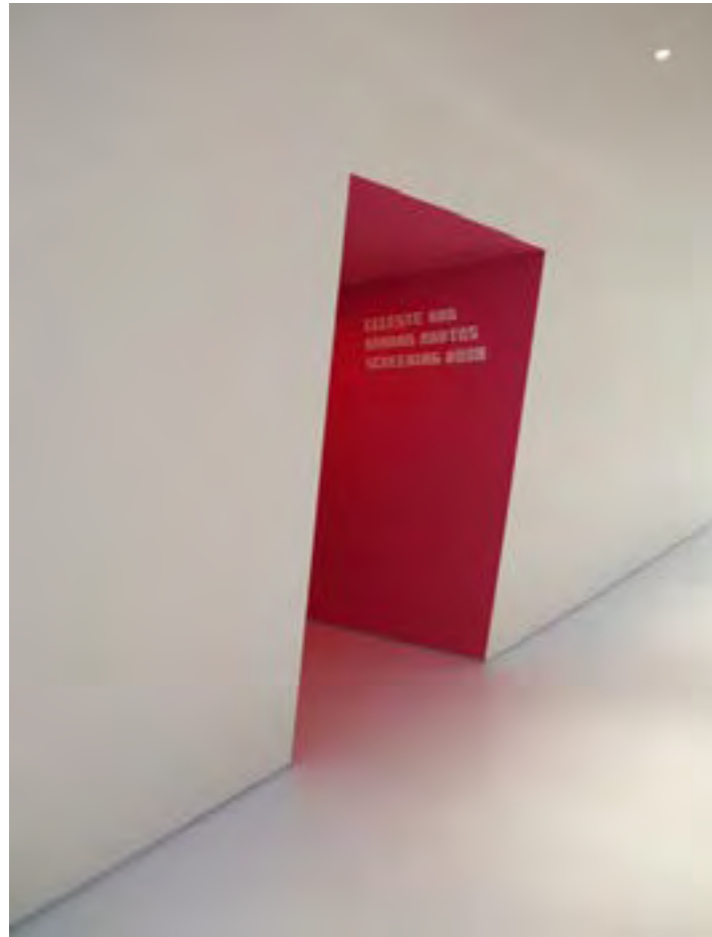




VEDLEGG

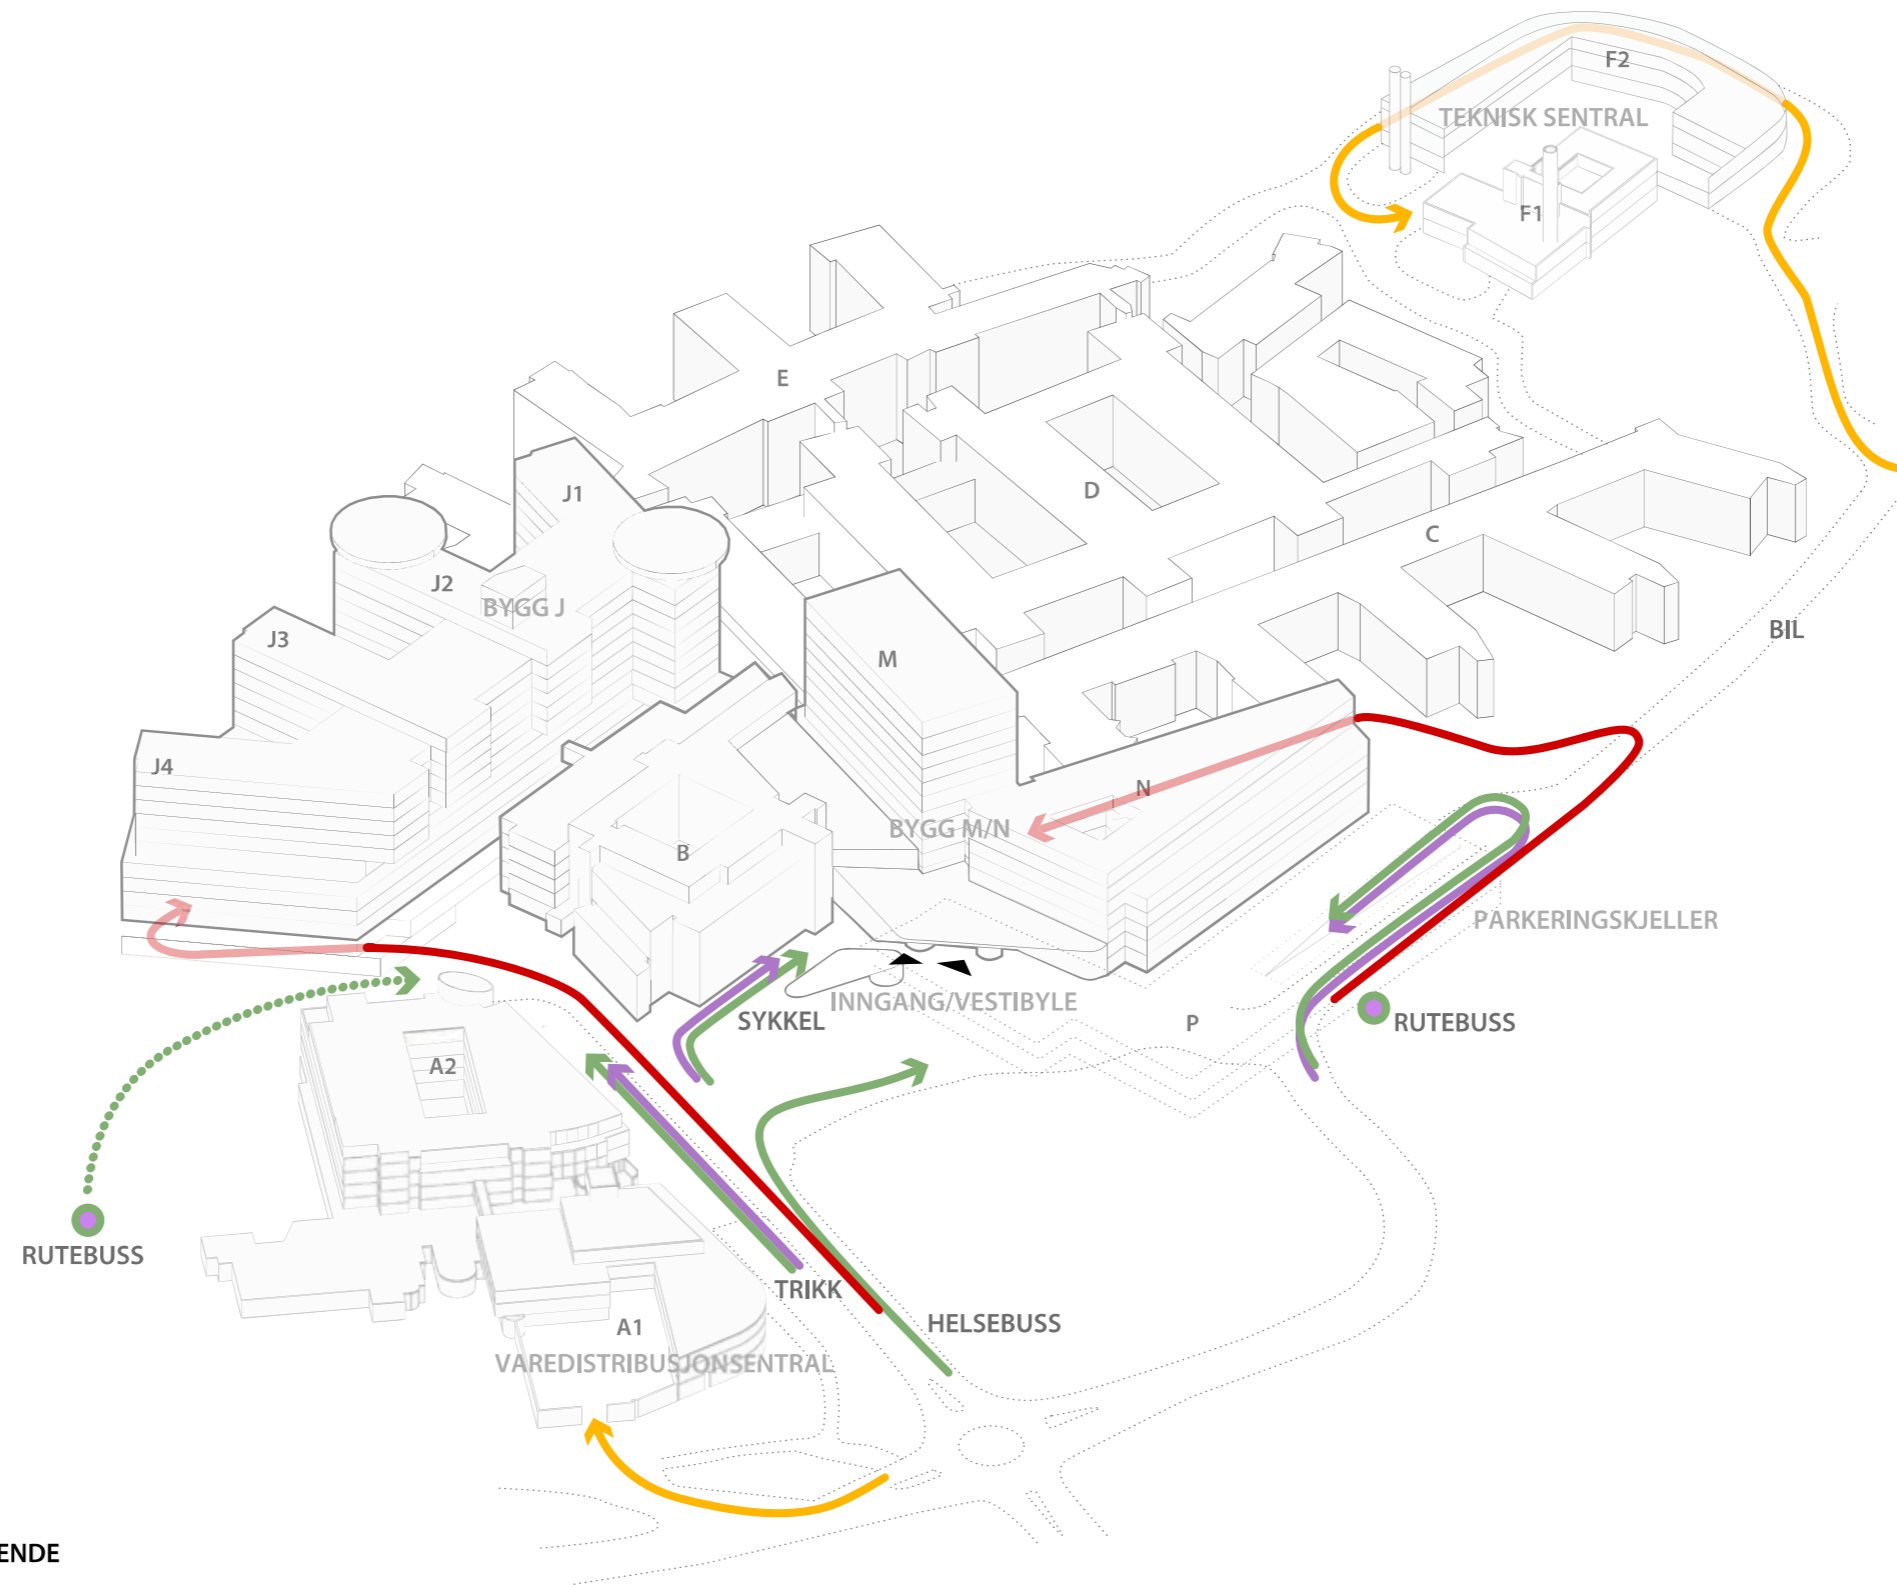

- PASIENTER OG BESØKENDE
- VARER
- PERSONALE
- AKUTT


Nye Rikshospitalet
Medvirkningsmøte D2

ADKOMST

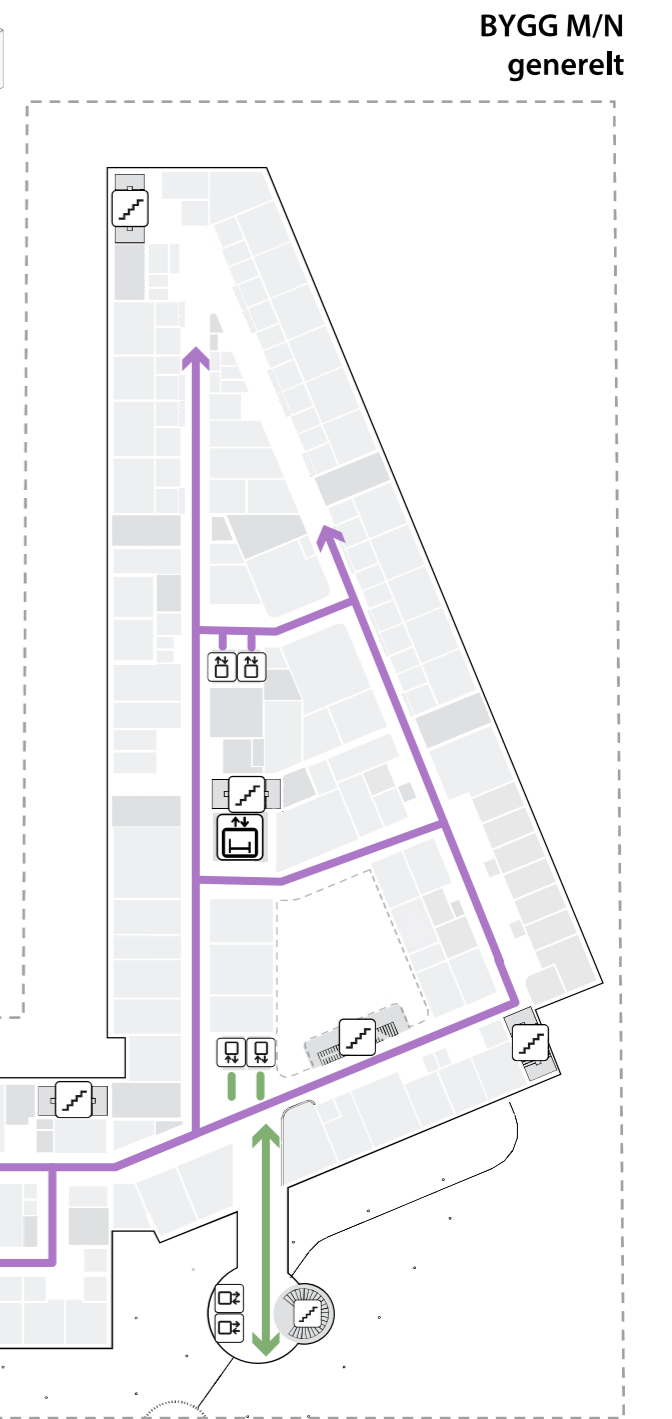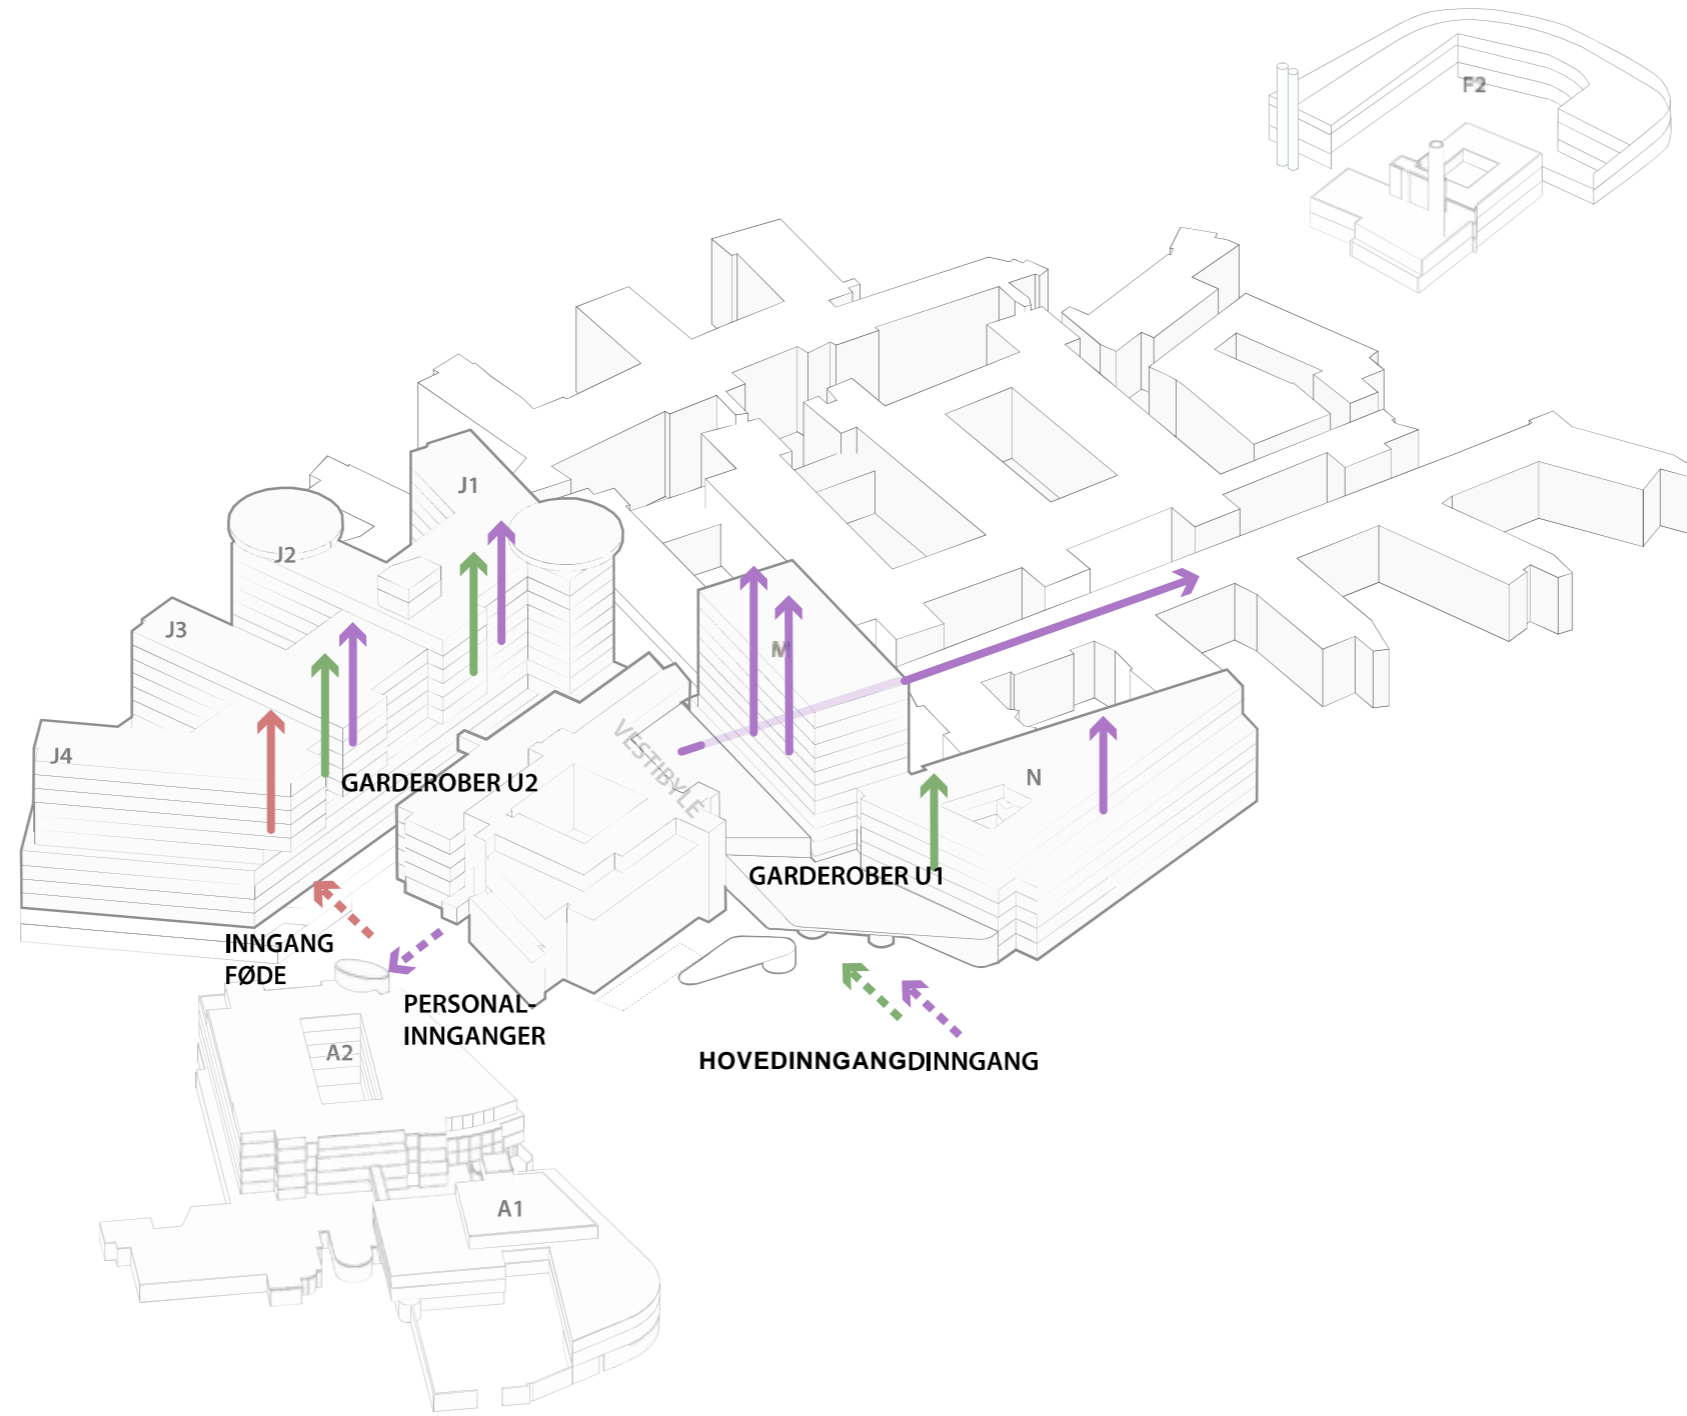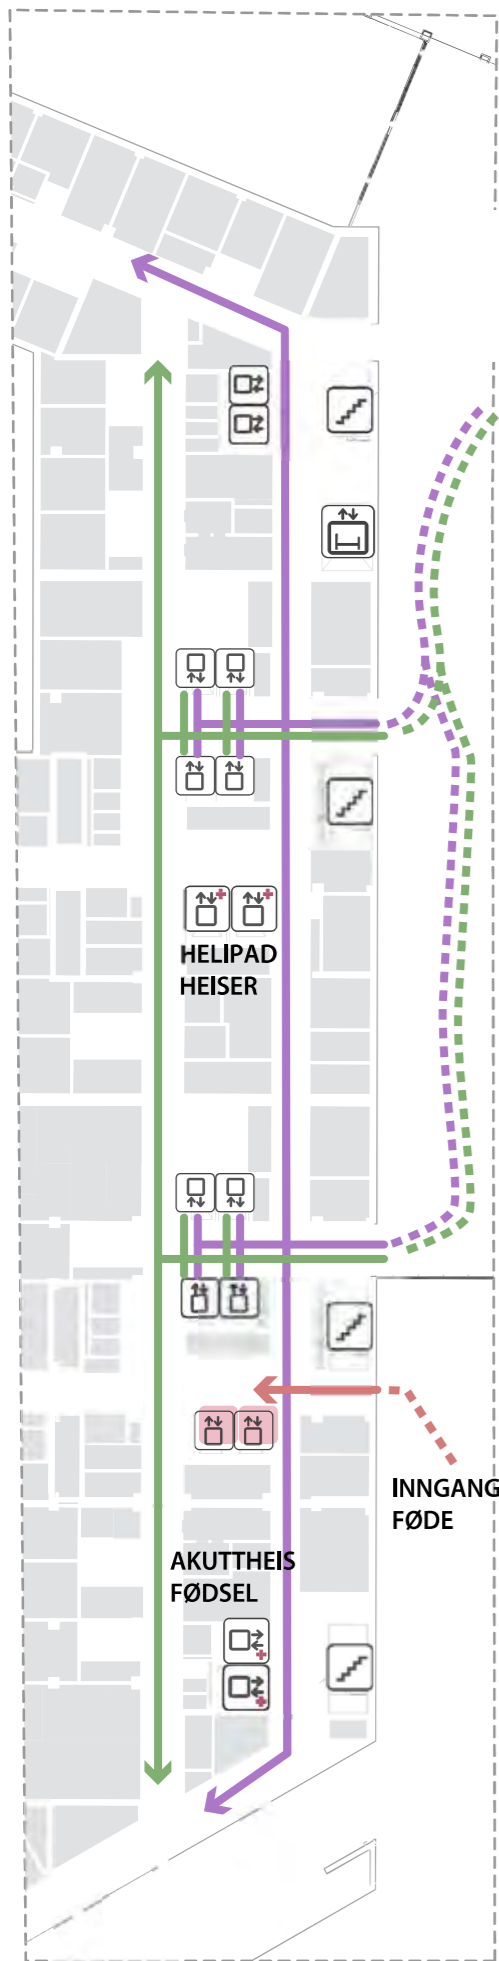


- PERSONALE
- GÅENDE PASIENTER
- FØDE
- TRAPP
- HEIS
- AGV HEIS
- AKUTTHEIS
- SENGEAUTOMAT


BYGG J
Plan 01

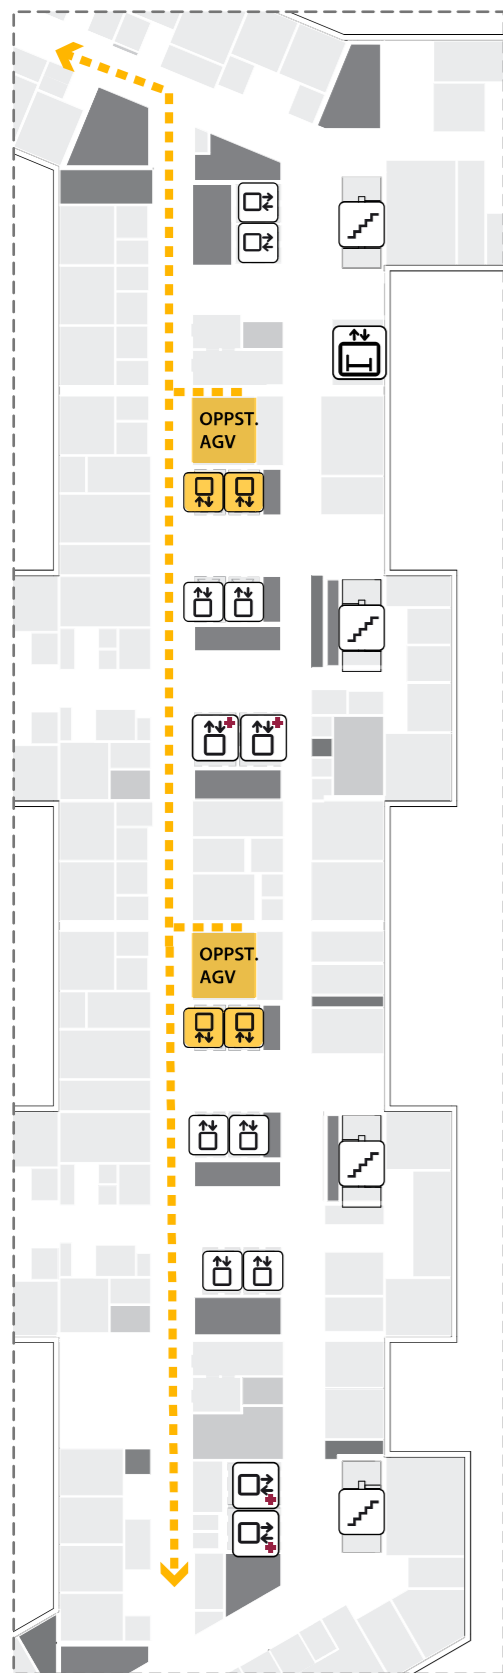


BYGG J
generelt

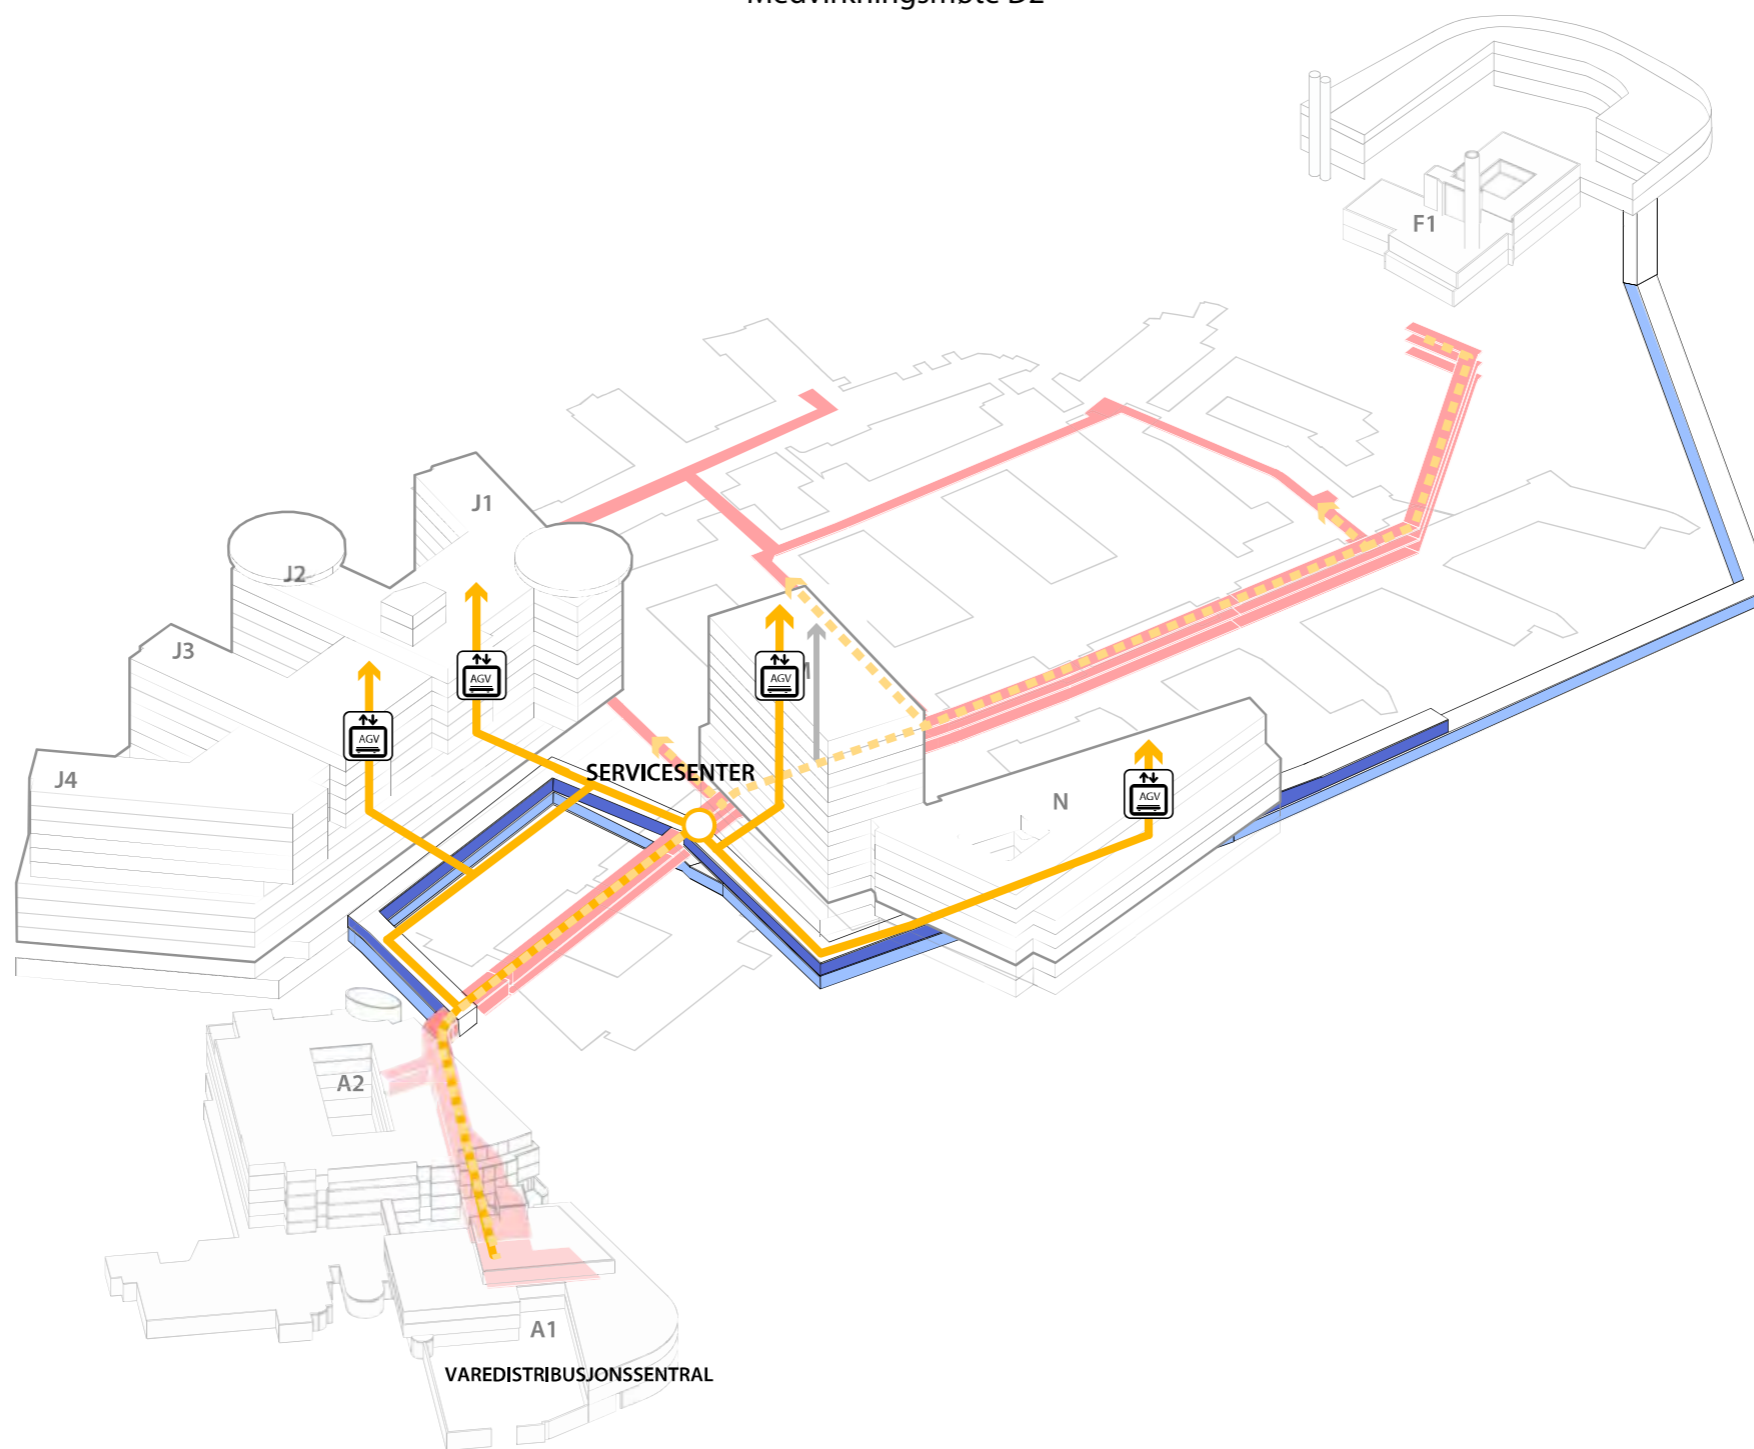


BYGG M/N
generelt

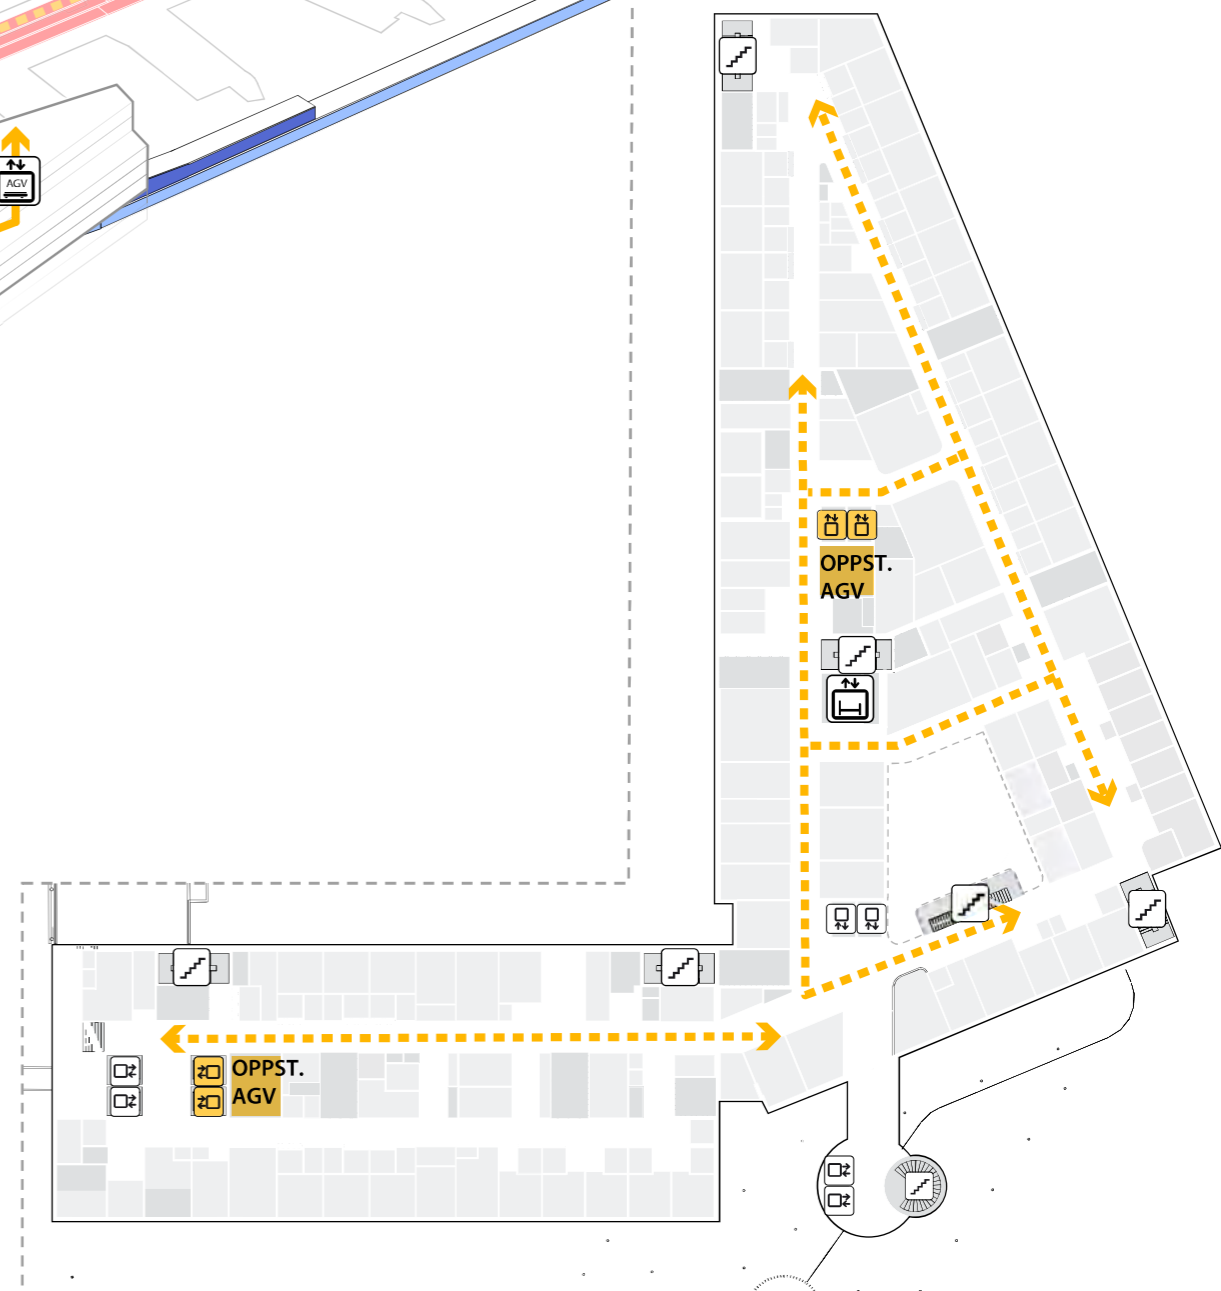


- | | | | |
|--|----------------------|--|--------------|
| | AGV TRANSPORT | | TRAPP |
| | MANUELL TRANSPORT | | HEIS |
| | EKSISTERENDE KULVERT | | AGV HEIS |
| | NY TRANSPORT KULVERT | | AKUTTHEIS |
| | NY RØR KULVERT | | SENGEAUTOMAT |

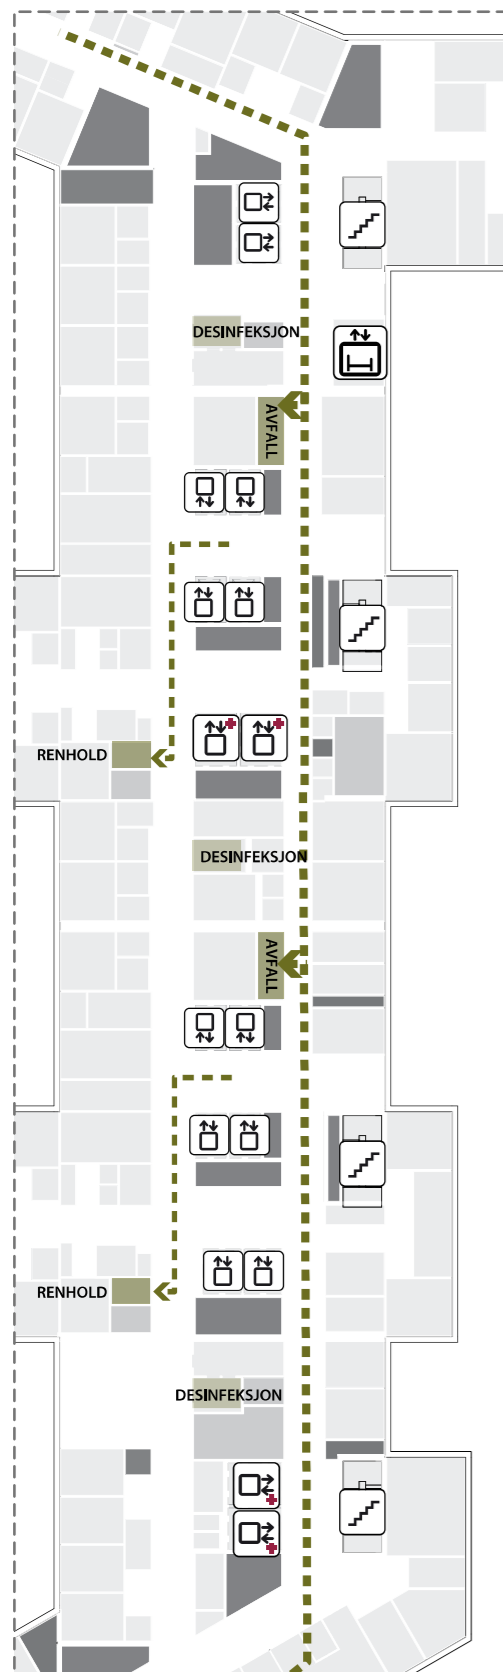

BYGG J
generelt

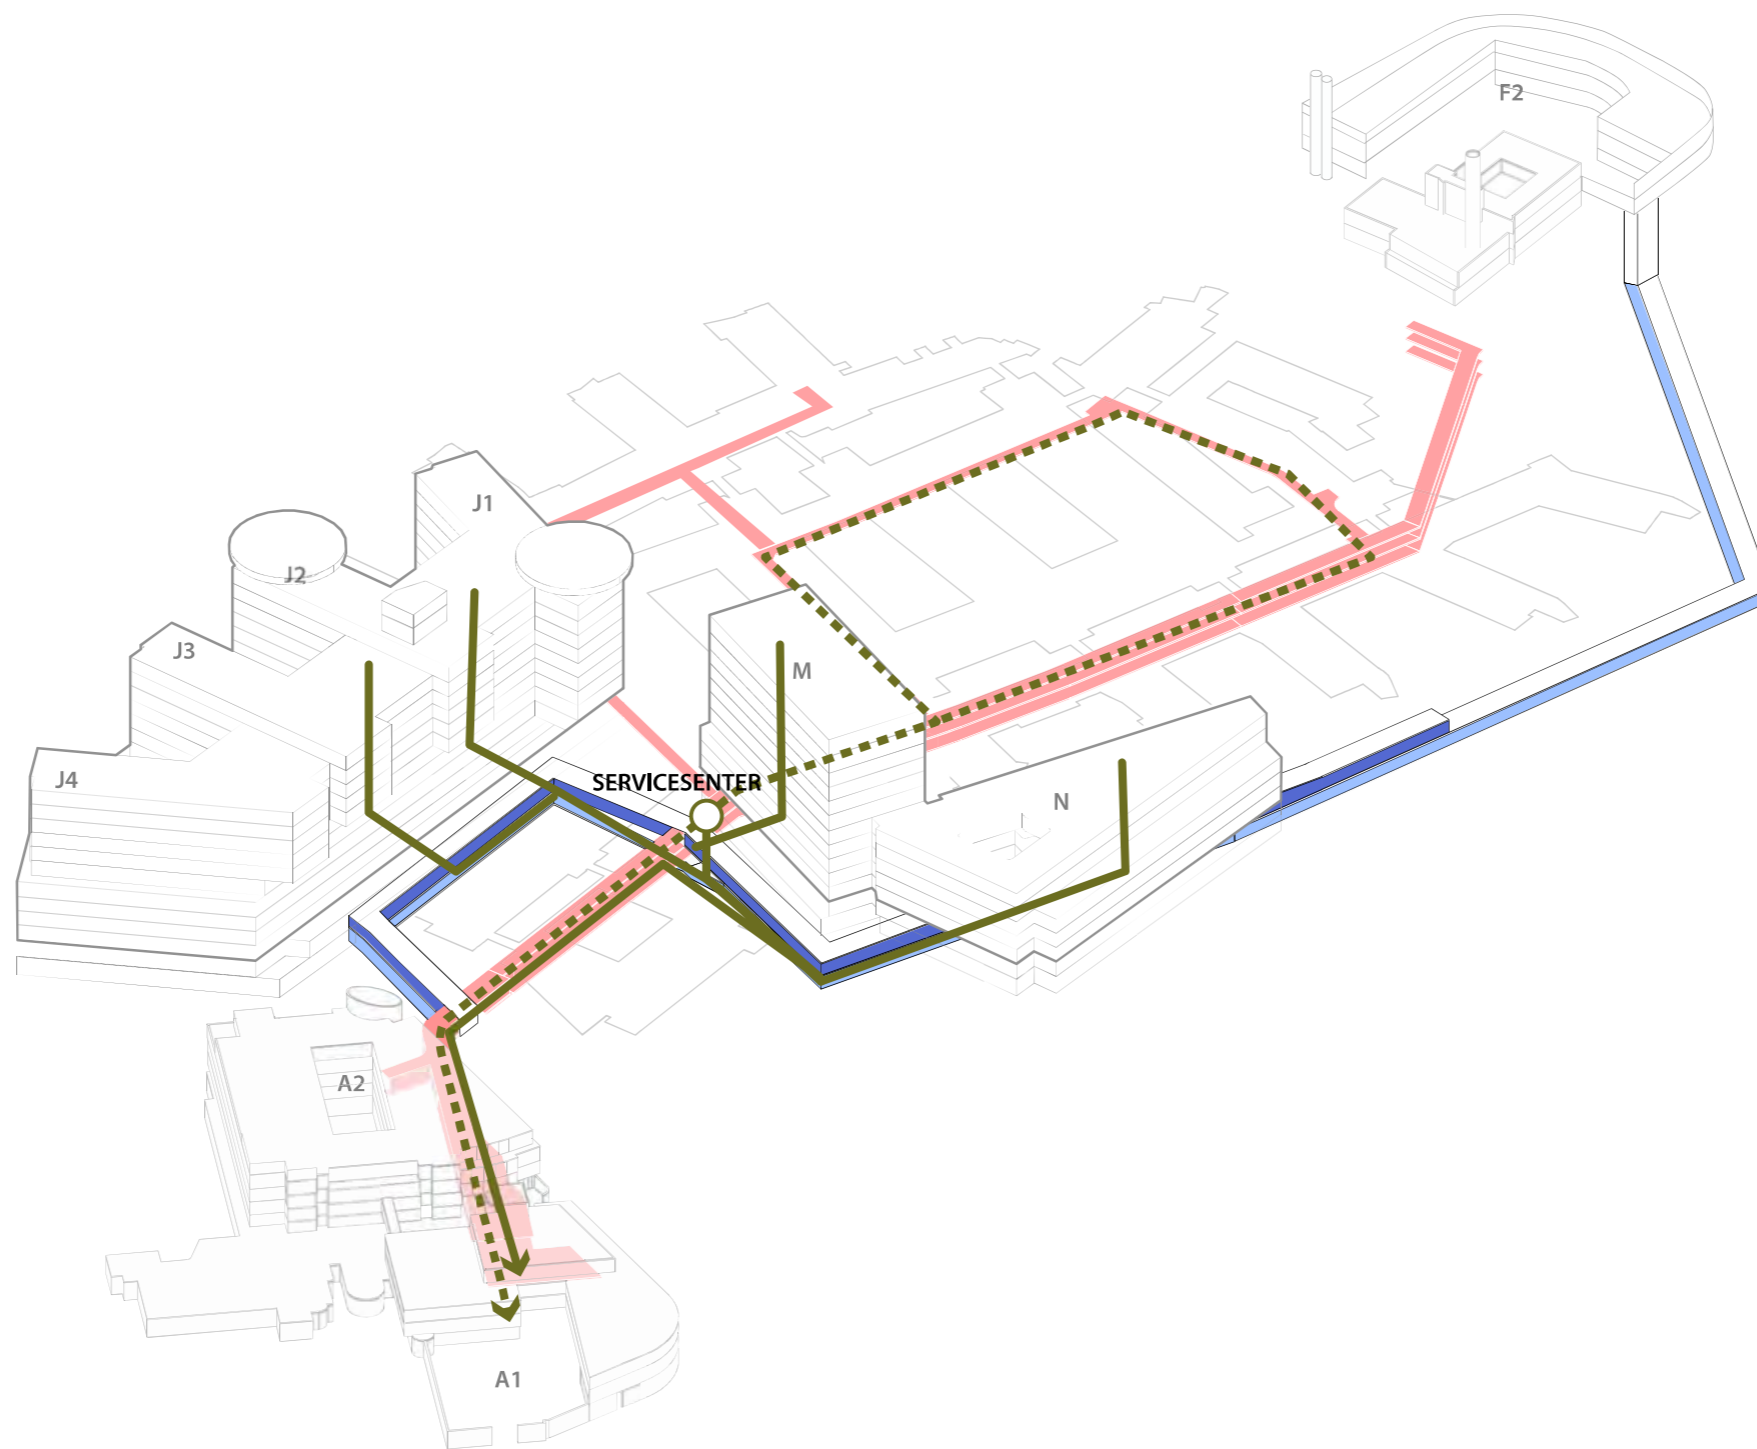

BYGG M/N
generelt

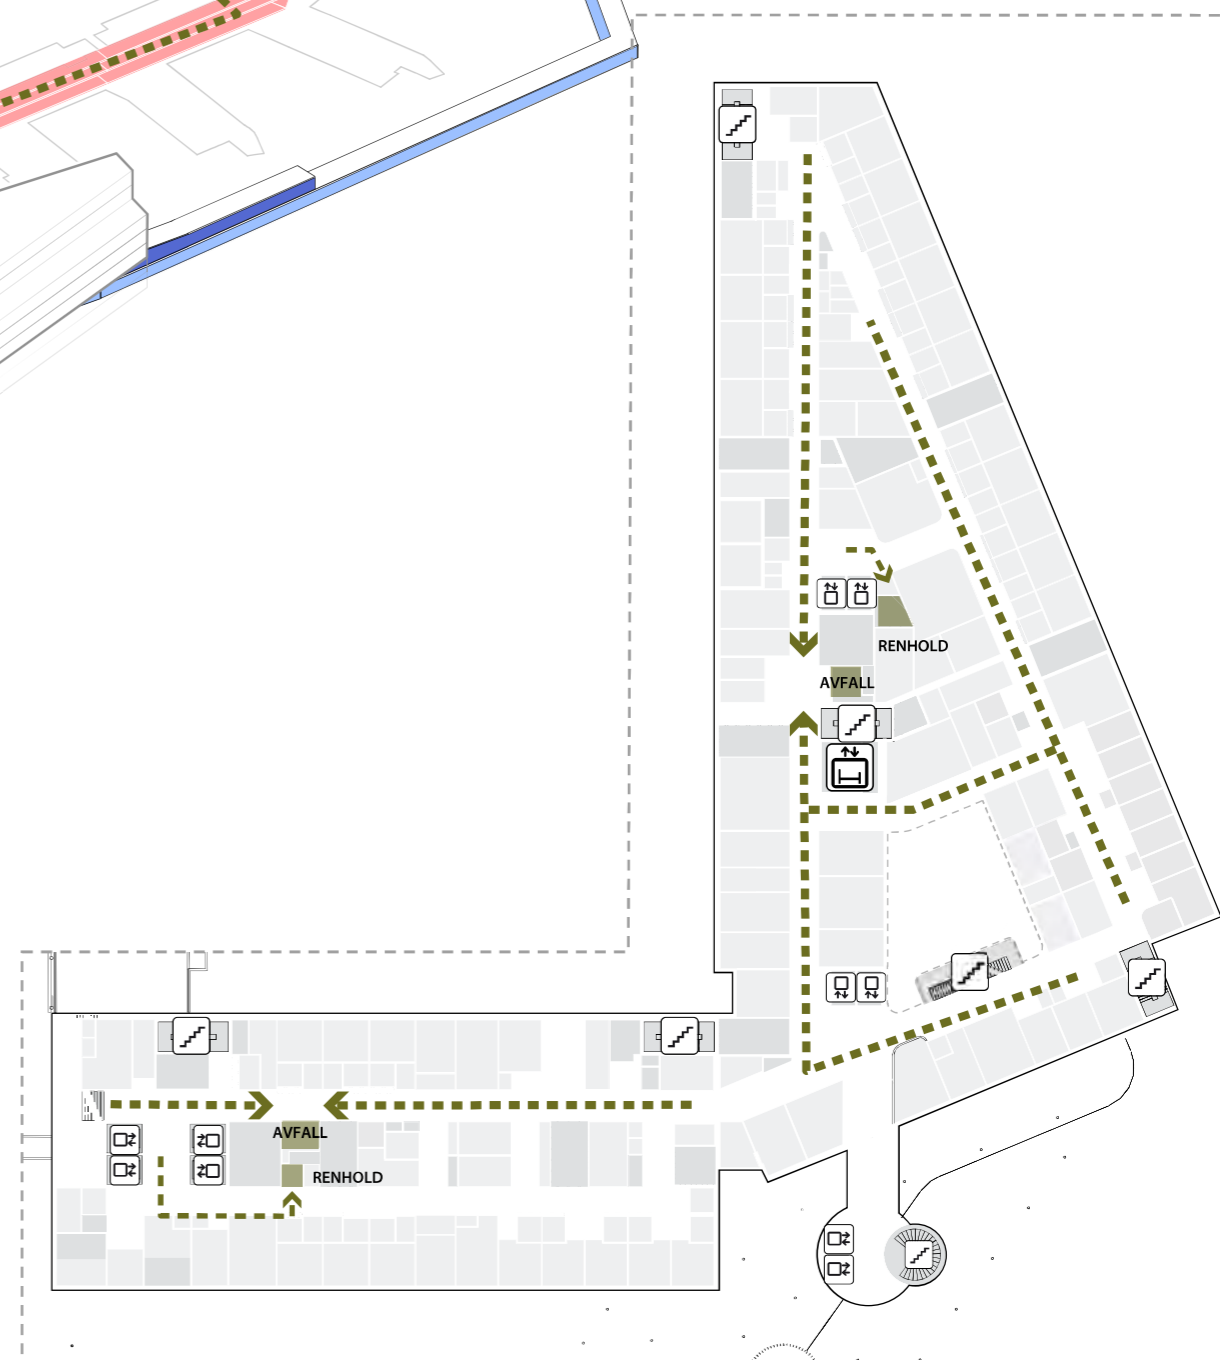

- | | | | |
|---|----------------------|---|--------------|
|  | SØPPEL-SUG |  | TRAPP |
|  | MANUELL TRANSPORT |  | HEIS |
|  | EKSISTERENDE KULVERT |  | AGV HEIS |
|  | NY TRANSPORT KULVERT |  | AKUTTHEIS |
|  | NY RØR KULVERT |  | SENGEAUTOMAT |

HOVEDMÅL BYGNINGSKROPP

ETASJE 01

Nye Rikshospitalet

Medvirkningsmøte D2



HOVEDMÅL BYGNINGSKROPP

ETASJE 04

Nye Rikshospitalet

Medvirkningsmøte D2





HOVEDMÅL BYGNINGSKROPP

ETASJE 06

Nye Rikshospitalet

Medvirkningsmøte D2

Bygg J

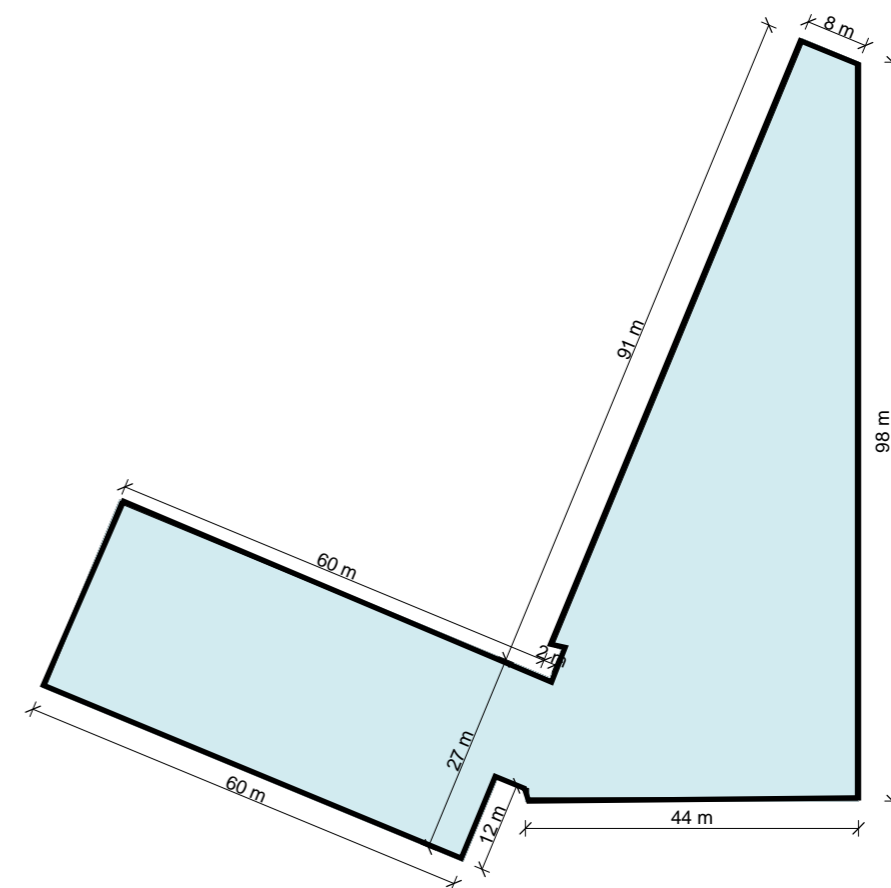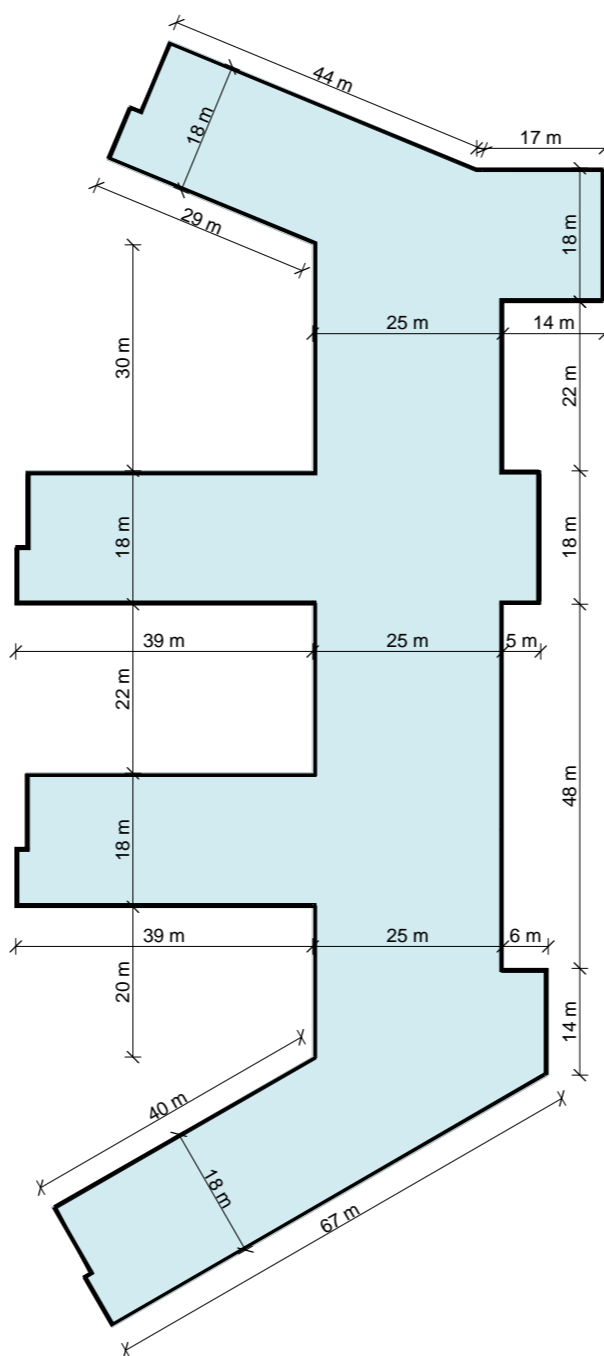

Bygg M/N