

NYE AKER

MEDVIRKNING PULJE 3.2 - MØTE 3

GRUPPE X - POLIKLINIKK OG DAGBEHANDLING



TEMA FOR MØTE 3

Hovedfokus i møte 3 er å kvalitetssikre utstyr i poliklinikk og dagbehandling, fortrinnsvis i *Undersøkelse og behandling, spesialrom*. Spesielt viktig er det å spesifisere BIP-utstyr (byggningspåvirkende utstyr) og annet utstyr utover det som allerede ligger i rommene.

Som i møte 2 ligger rommene i poliklinikk og dagbehandling i plan U1, 1 og 2.

I denne presentasjonen vil det først vises en oversikt for etasjen der rommene som gjennomgås er markert med en rød ramme. Deretter vil rommene vises med planutsnitt og 3D utsnitt. Utstyrliste for de utvalgte rom ligger ved som et eget dokument.

Vi går først igjennom utvalgte rom i dagbehandling, deretter endringer i poliklinikk basert på tilbakemeldinger fra møte 2.

Medvirkernes oppgave er å kvalitetssikre utstyrlistene og utstyrets plassering i rommene.

Disse rommene gjennomgås:

Plan 01 Dagbehandling	Romnummer	Romnavn	Rombetegnelser
	04.02.101	Dagplass, medisin	
	04.02.103	Dagplass, medisin, 3 plasser	
	04.02.104	Dagplass, medisin, 5 plasser	
	04.02.166	Dagplass, medisin, 2 plasser	
	04.01.181	UB, prepol, samtale / geriatri	prepol, geriatri

Plan 01	Romnummer	Romnavn	Rombetegnelser
	04.01.005 (likt utstyr som 04.01.033)	Undersøkelse og behandling	hjerte AKG
	04.01.010 (likt utstyr som 04.01.038)	Undersøkelse og behandling	hjerte ekko og PM ktr
	04.01.016 (likt utstyr som 04.01.017)	Undersøkelse og behandling	hjerte ekko TØE
	04.01.035 + 04.01.138 wc	Undersøkelse og behandling	gastrokirurgi
	04.01.040 (likt utstyr som 04.01.041)	Undersøkelse og behandling	spirometri
	04.01.070 (likt utstyr som 04.01.025 og 04.01.030)	Undersøkelse og behandling	hjerte PM ktr
	04.01.168	Undersøkelse og behandling, spesialrom	hjerte ekko med belastning
	04.01.169 (likt utstyr som 04.01.171)	Undersøkelse og behandling, spesialrom	hjerte PM med belastning
	04.01.170	Undersøkelse og behandling, spesialrom	prosedyrer
	04.01.173	Undersøkelse og behandling, spesialrom	spirometri
	04.01.174	Undersøkelse og behandling, spesialrom	lunge spirometri m belastning, bodyboks
	04.01.380	Vaskerom, TØ	TØ
	04.01.092	Laboratorium, mikroskopi og farging	mikroskop urin
	04.01.244	Ekspedisjon	

Plan U1	Romnummer	Romnavn	Rombetegnelser
	04.01.044	Undersøkelse og behandling	overvekt
	04.01.051	Undersøkelse og behandling	fot
	04.01.055	Undersøkelse og behandling	klinisk nevrofysiologi
	04.01.059	Undersøkelse og behandling	fysikalsk medisin
	04.01.063	Undersøkelse og behandling	klinisk nevrofysiologi
	04.01.065	Undersøkelse og behandling	klinisk nevrofysiologi
	04.01.068	Undersøkelse og behandling	klinisk nevrofysiologi
	04.01.069	Undersøkelse og behandling	klinisk nevrofysiologi
	04.01.126	WC, HC, pasient	hårvask
	04.01.157	Undersøkelse og behandling, spesialrom	prosedyrer
	04.01.177	Undersøkelse og behandling, spesialrom	klinisk nevrofysiologi
	04.01.192 (likt utstyr som 04.01.172)	Undersøkelse og behandling, spesialrom	nevrologi

Plan 02	Romnummer	Romnavn	Rombetegnelser
	04.01.086	Undersøkelse og behandling	stomi
	04.01.167 + toalett 04.01.357 - (likt utstyr som 04.01.165)	Undersøkelse og behandling, spesialrom	urodynamisk lab



trapp til plan 2

åpent opp



FORELØPIG TEGNING

FORSLAG FOR DETTE ROMMET

Dette rommet er av OUS foreslått til:
Dagbehandling, medisin 1 plass

Spørsmål/avklaring:
Er det behov for et fast arbeidsbord og stol med PC eller mobil PC-tralle?

Det bes om tilbakemelding på dette, samt plassering av utstyr i rommet.

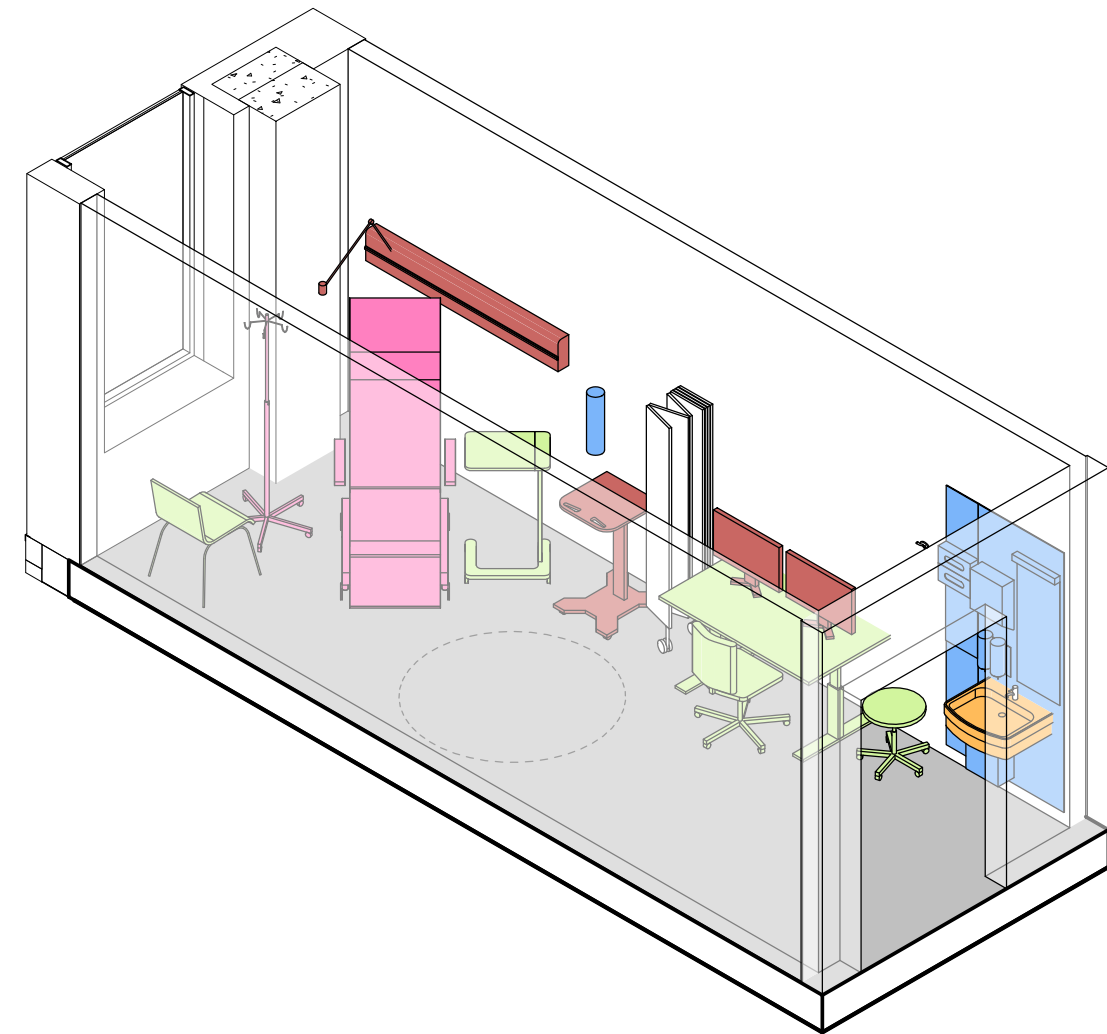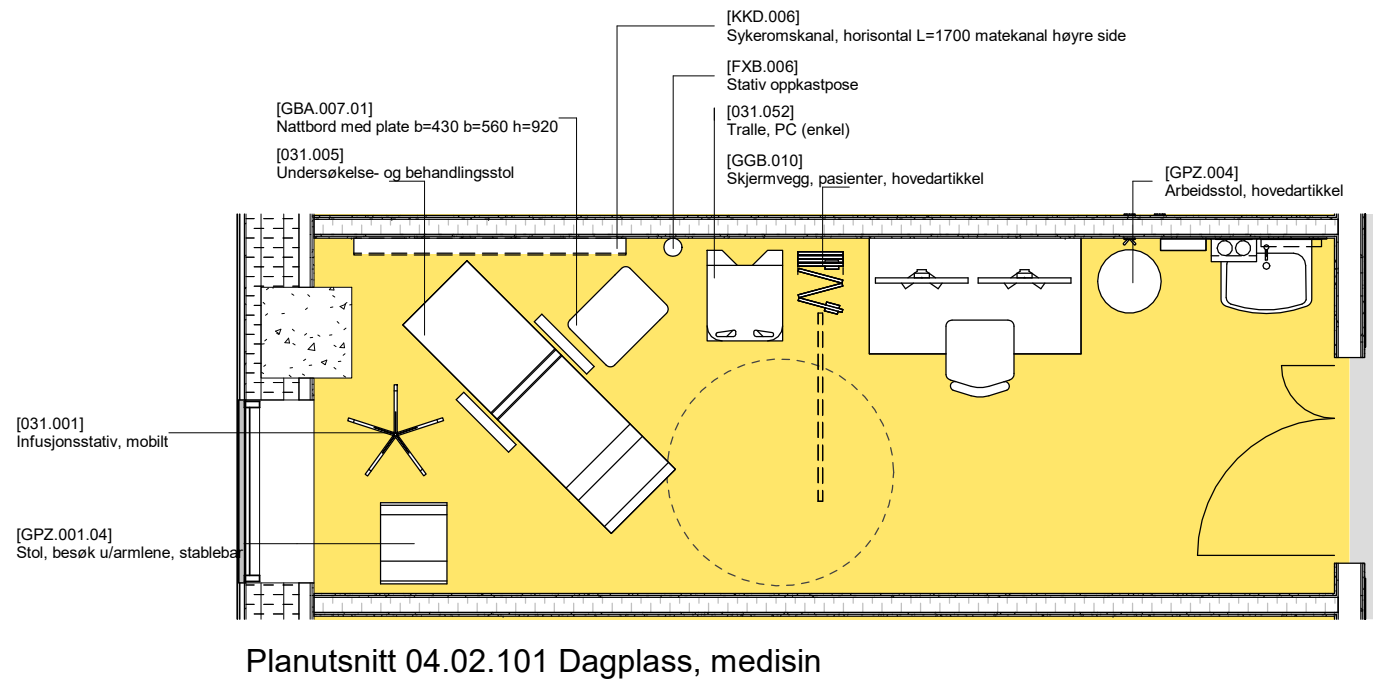

FORELØPIG TEGNING

Avvik mellom utstyrlister og vist innredning forekommer

Dato: 10.04.2025

Nye Aker

Mål: 1 : 50

S2 - 04.02.101 Dagplass, medisin

FORSLAG FOR DETTE ROMMET

Dette rommet er av OUS foreslått til:



Dagplass, medisin, 3 plasser
Med hemokromatosestoler

Spørsmål/avklaring:

Er det behov for besøksstoler ved hver plass eller kan klappstoler på vegg erstatte besøksstoler?

Er plassering av arbeidsstasjon ok ihht funksjon?

Det bes om tilbakemelding på dette, samt plassering av utstyr i rommet.

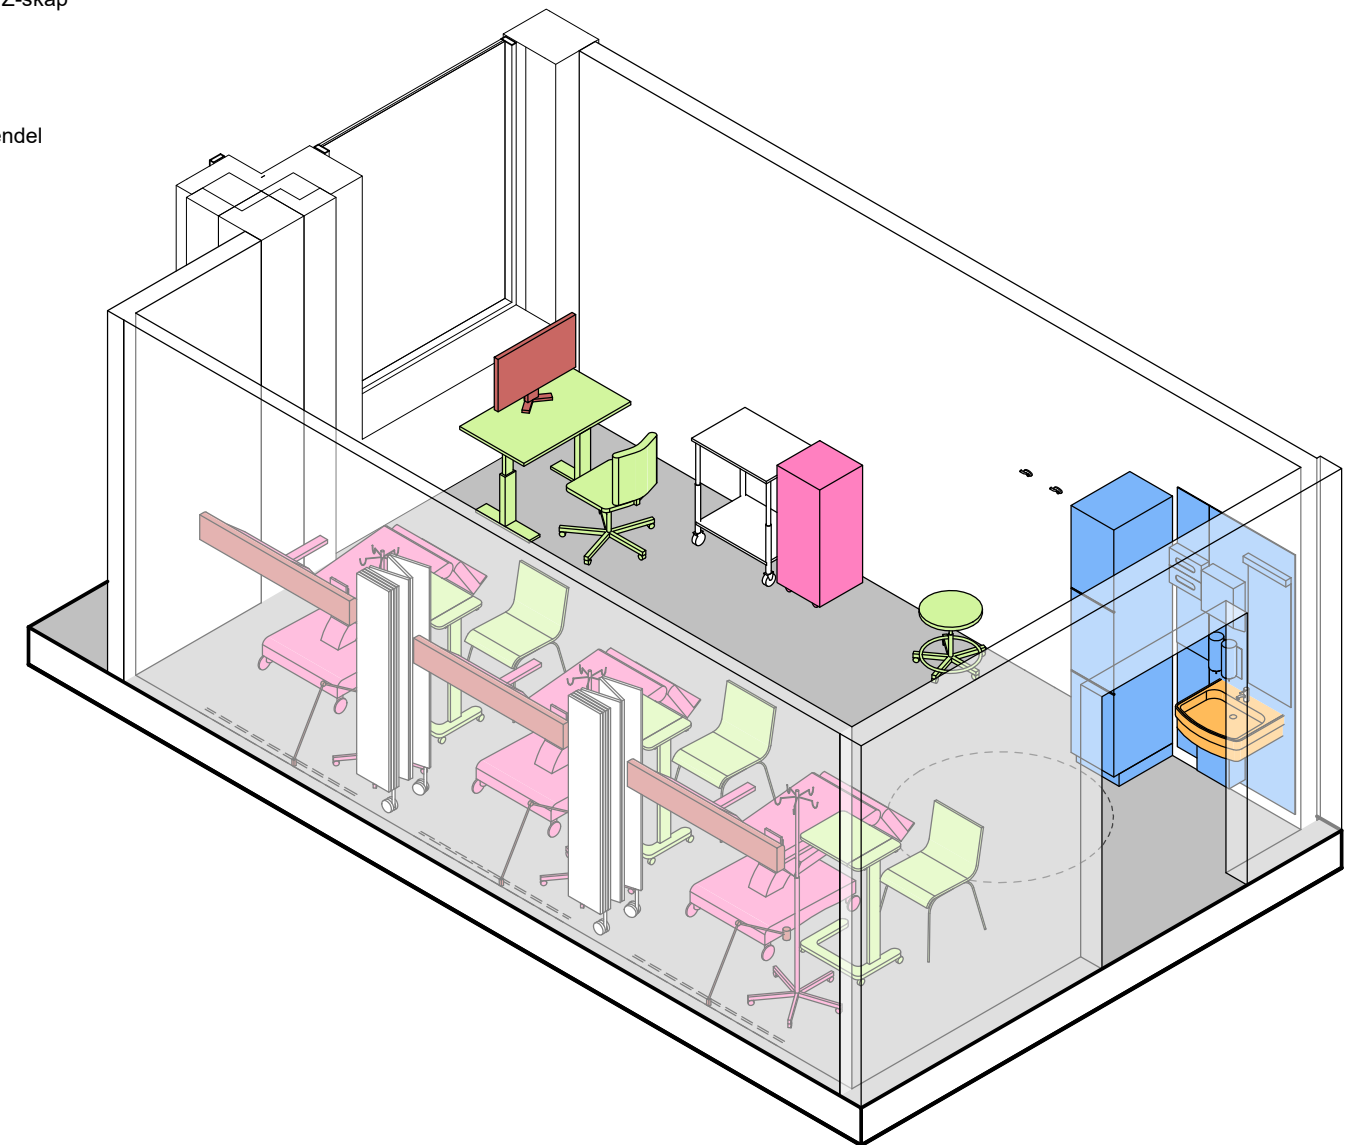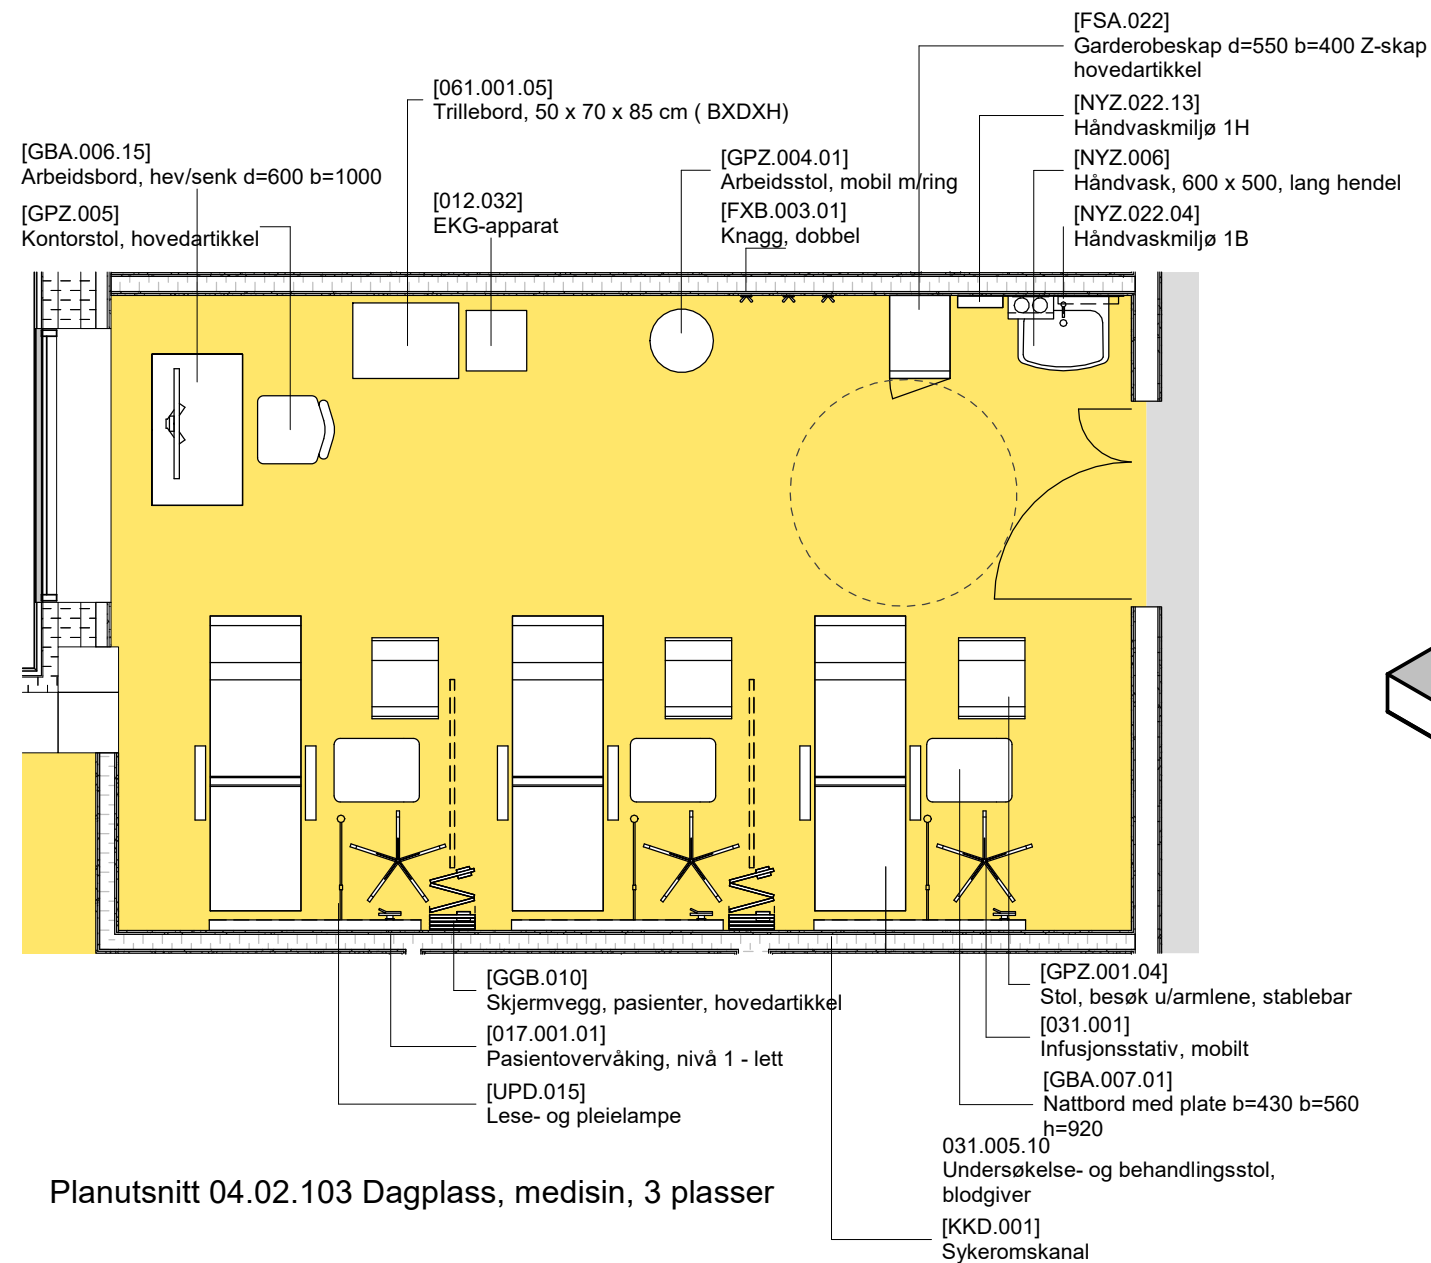

FORELØPIG TEGNING

Avvik mellom utstyrlister og vist innredning forekommer

Dato: 10.04.2025

Nye Aker

Mål: 1 : 50



S3 - 04.02.103 Dagplass, medisin, 3 plasser

FORSLAG FOR DETTE ROMMET

Dette rommet er av OUS foreslått til:
Dagplass, medisin 5 plasser
Likt utstyr som i 04.02.105, 04.02.117, 04.02.118

Spørsmål:
Det er tegnet inn kun stoler og ingen senger - kan det verifiseres er riktig løsning?
Er det behov for besøksstoler ved hver plass, eller kan besøksstoler erstattes med 2 stk klappstoler på vegg?
Er plassering av arbeidsstasjon ok ihht funksjon?

Det bes om tilbakemelding på dette, samt plassering av utstyr i rommet.

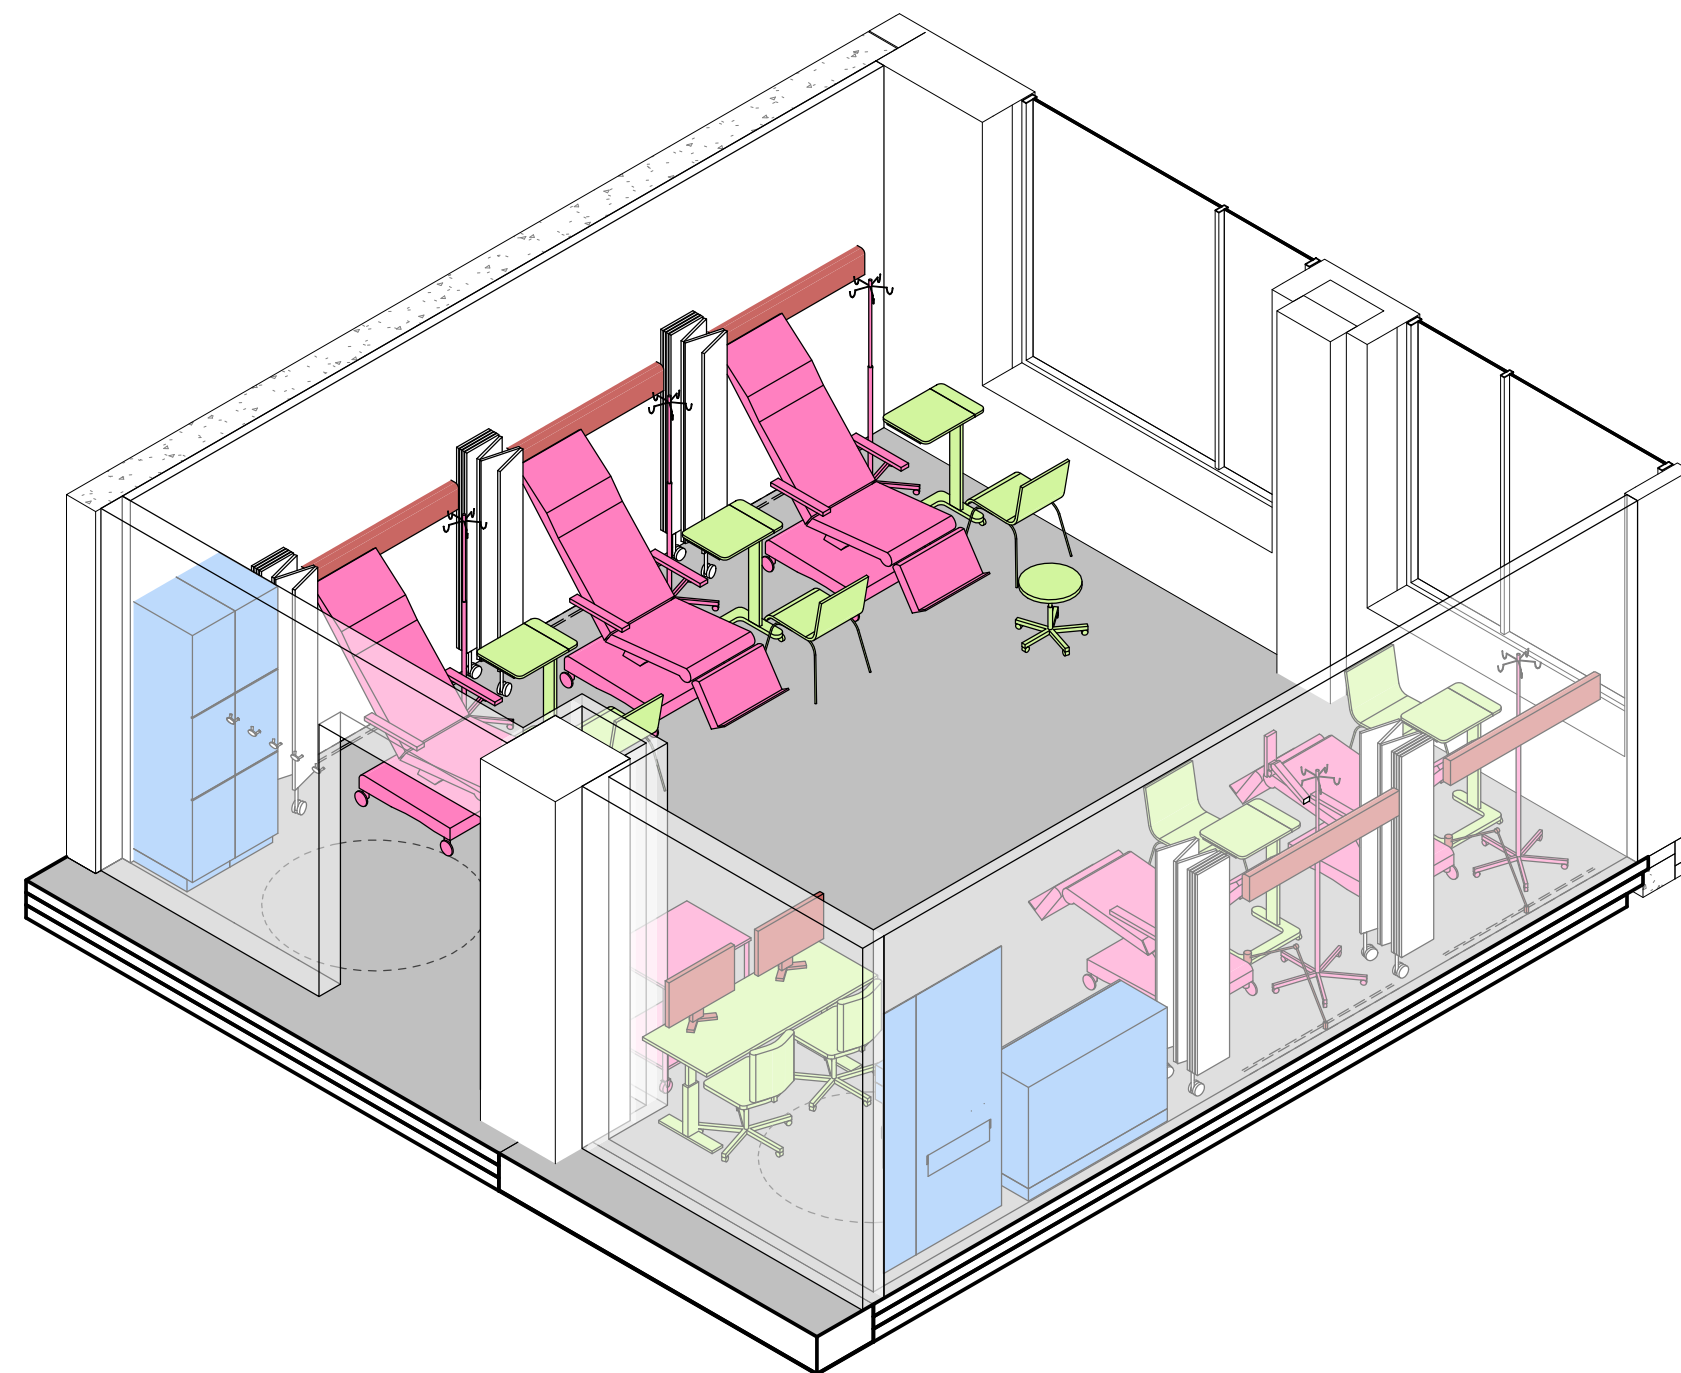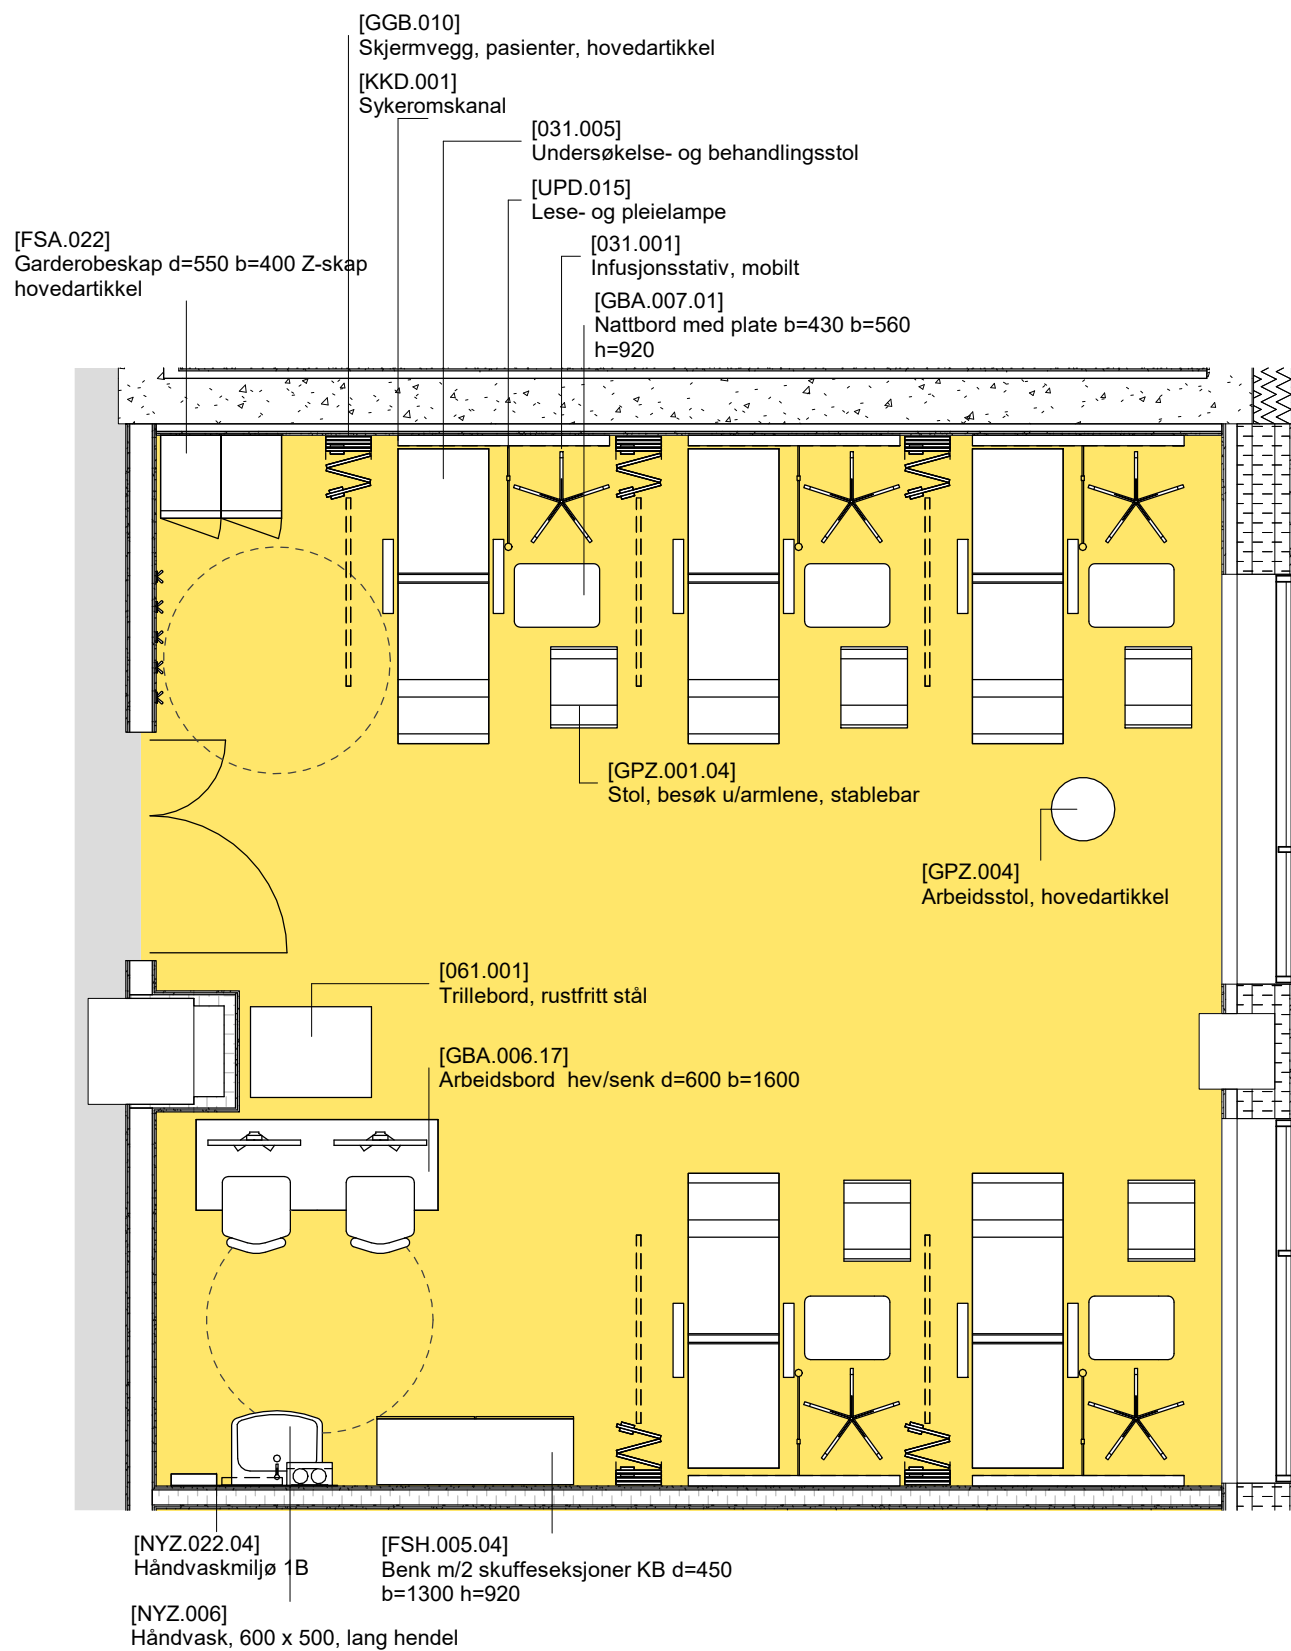

Planutsnitt 04.02.104 Dagplass, medisin, 5 plasser

FORELØPIG TEGNING
Avvik mellom utstyrlister og vist innredning forekommer

Dato: 10.04.2025

Nye Aker

Mål: 1 : 50



S4 - 04.02.104 Dagplass, medisin, 5 plasser

FORSLAG FOR DETTE ROMMET

Dette rommet er av OUS foreslått til:
- Dagplass, medisin 2 plasser

Spørsmål:
- Er det behov for besøksstoler ved hver plass?

Det bes om tilbakemelding på dette, samt plassering av utstyr i rommet.

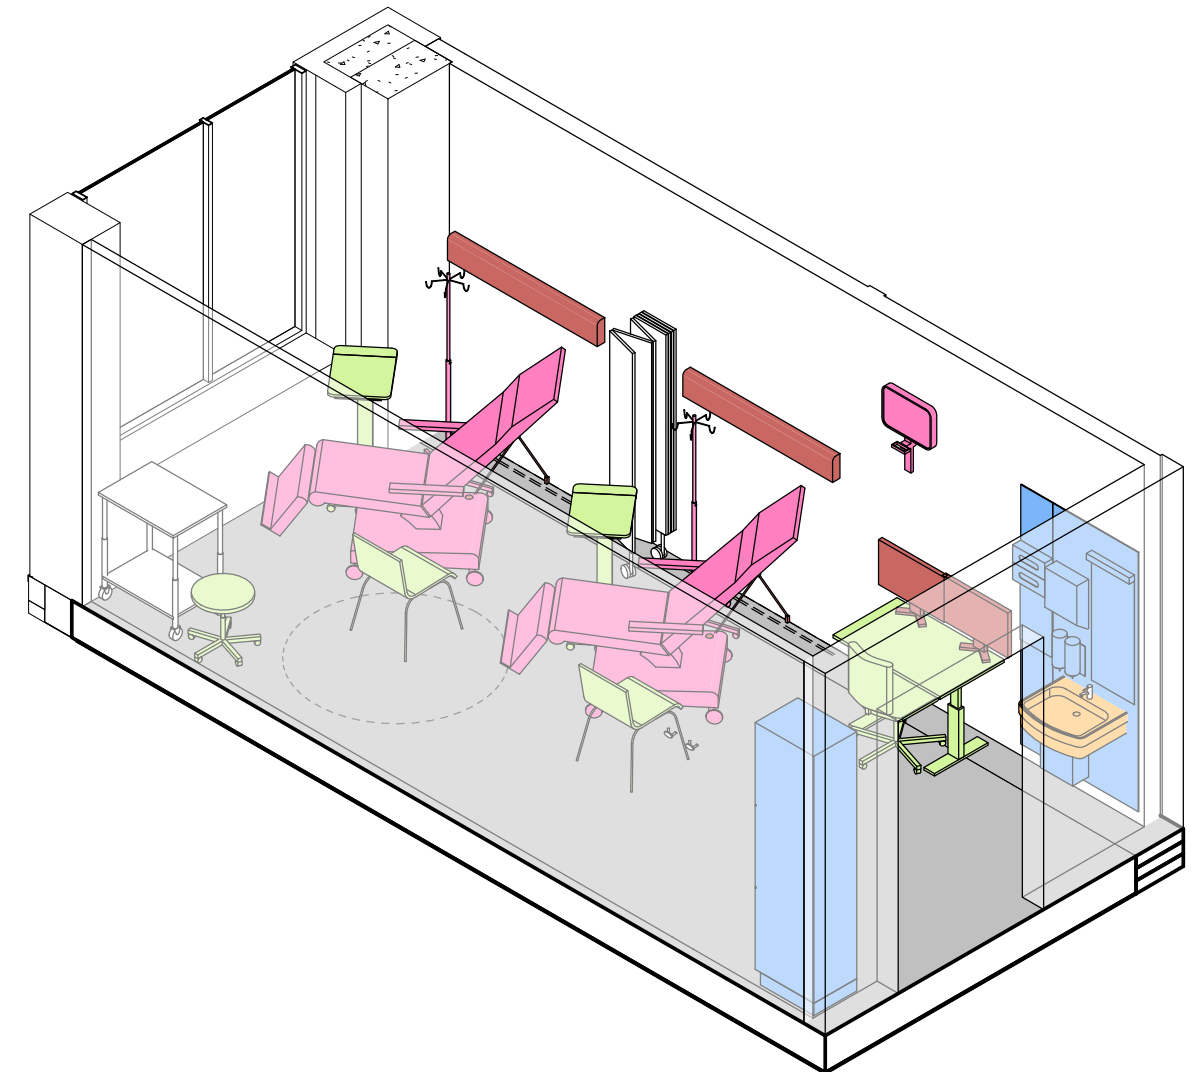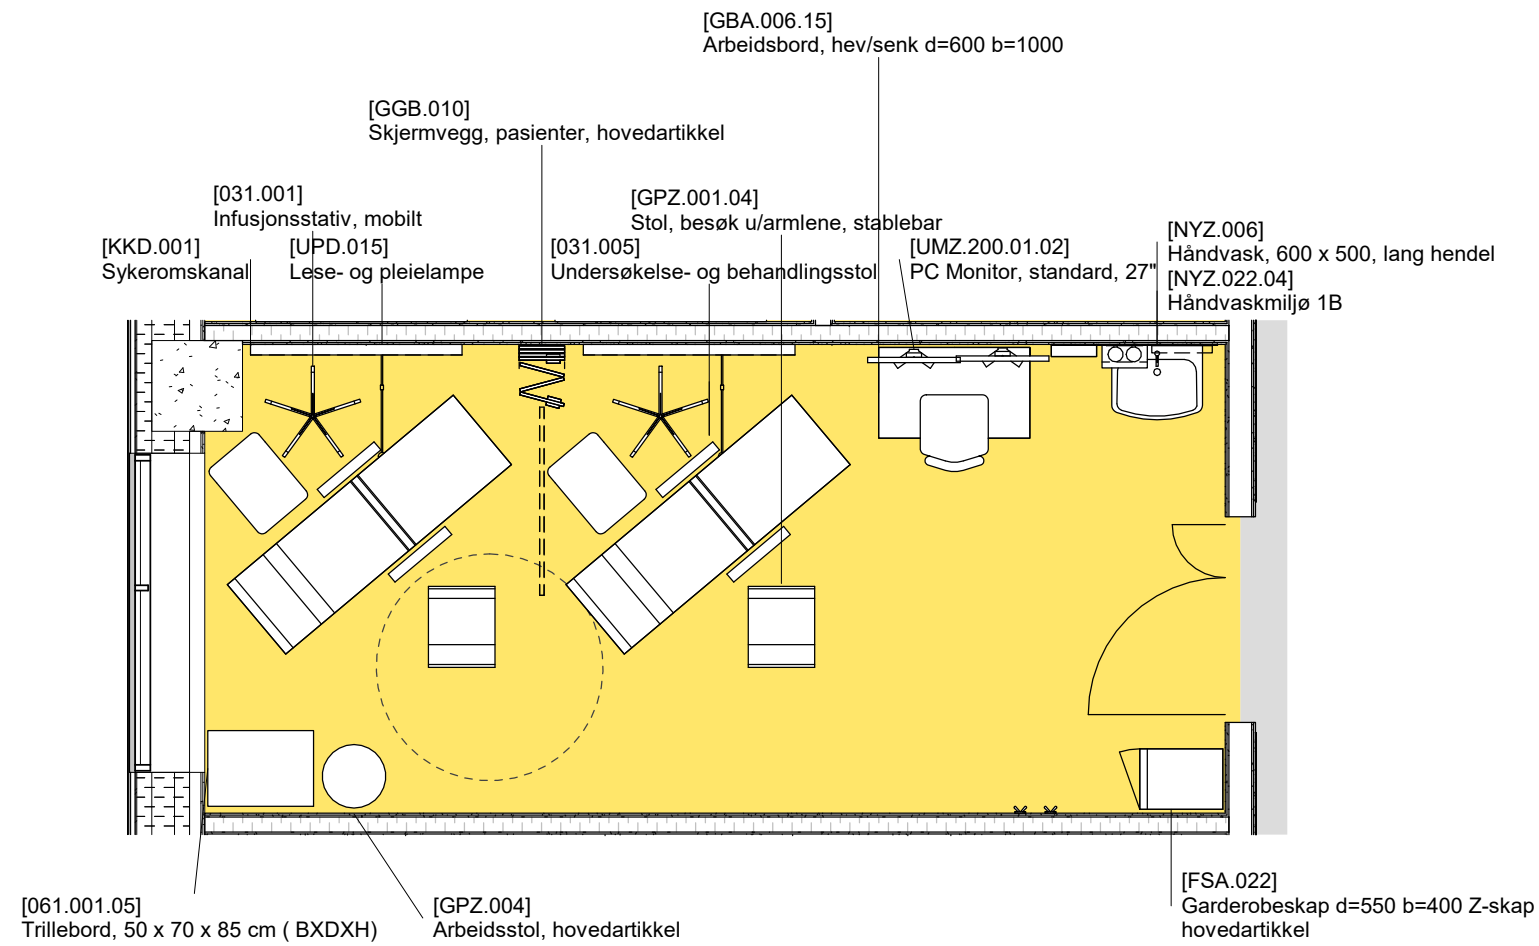

Planutsnitt 04.02.166 Dagplass, medisin, 2 plasser

FORELØPIG TEGNING
Avvik mellom utstyrlister og vist innredning forekommer

Dato: 10.04.2025

Nye Aker

Mål: 1 : 50

S5 - 04.02.166 Dagplass, medisin, 2 plasser

FORSLAG FOR DETTE ROMMET



Dette rommet er av OUS foreslått

- Geriatri
- Et langt arbeidsbord med stoler

Arkitekt foreslår:

- Er utstyr og innredning hensiktsmessig basert på rommets funksjon?

Det bes om tilbakemelding på dette, samt plassering av utstyr i rommet.

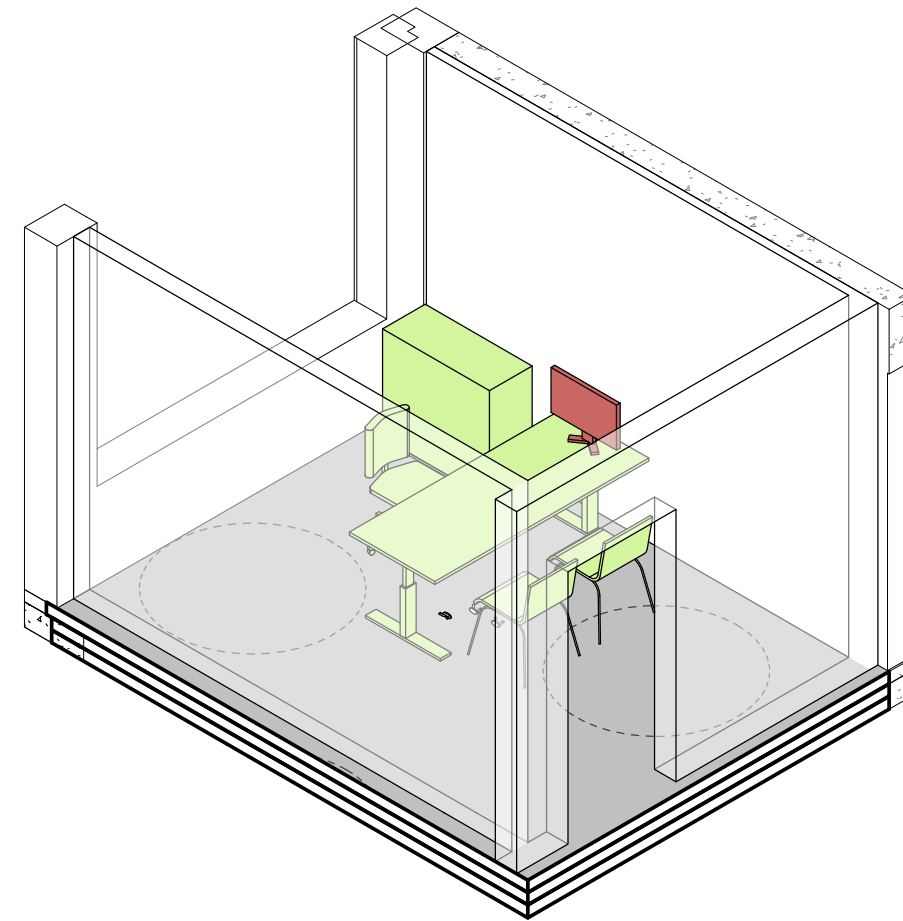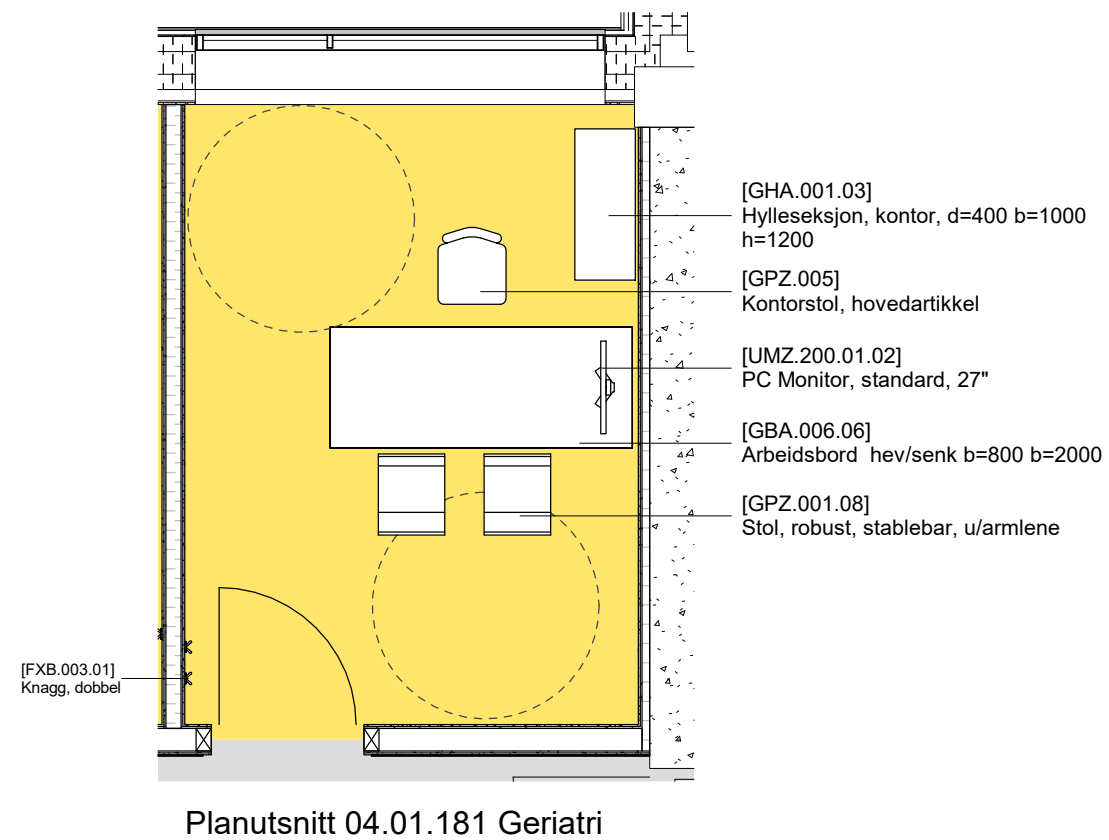

FORELØPIG TEGNING

Avvik mellom utstyrlister og vist innredning forekommer

Dato: 10.04.2025

Nye Aker

Mål: 1 : 50

S6 - 04.01.181 Undersøkelse og behandling, prepol,
samtale/geriatri

PLAN 1

Oversikt rom til møte 3



Plan 1 Pulje 3.2 møte 3

FORELØPIG TEGNING

FORSLAG FOR DETTE ROMMET



Dette rommet er av OUS foreslått

- Pacemaker rack, AKG sykkel
- Liket utstyr som 04.01.033

Spørsmål/avklaring :

- Skal det være undersøkelsesbenk og undersøkelseslampe i tillegg til AKG sykkel?
- Det er mye utstyr som skal inn i dette rommet, kan man se på en prioritering av utstyr. Det foreslås kun en besøksstol. Kan arbeidsbordet reduseres til et mindre og mobilt?

Det bes om tilbakemelding på dette, samt plassering av utstyr i rommet.

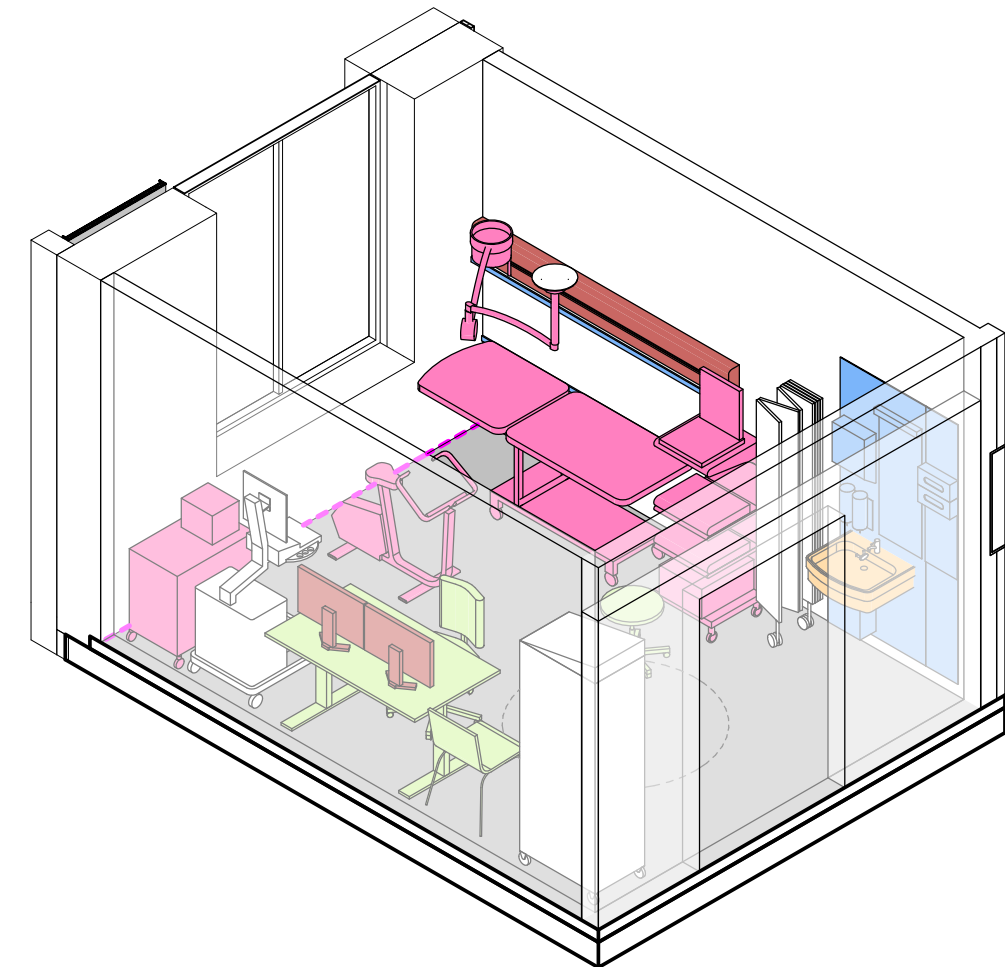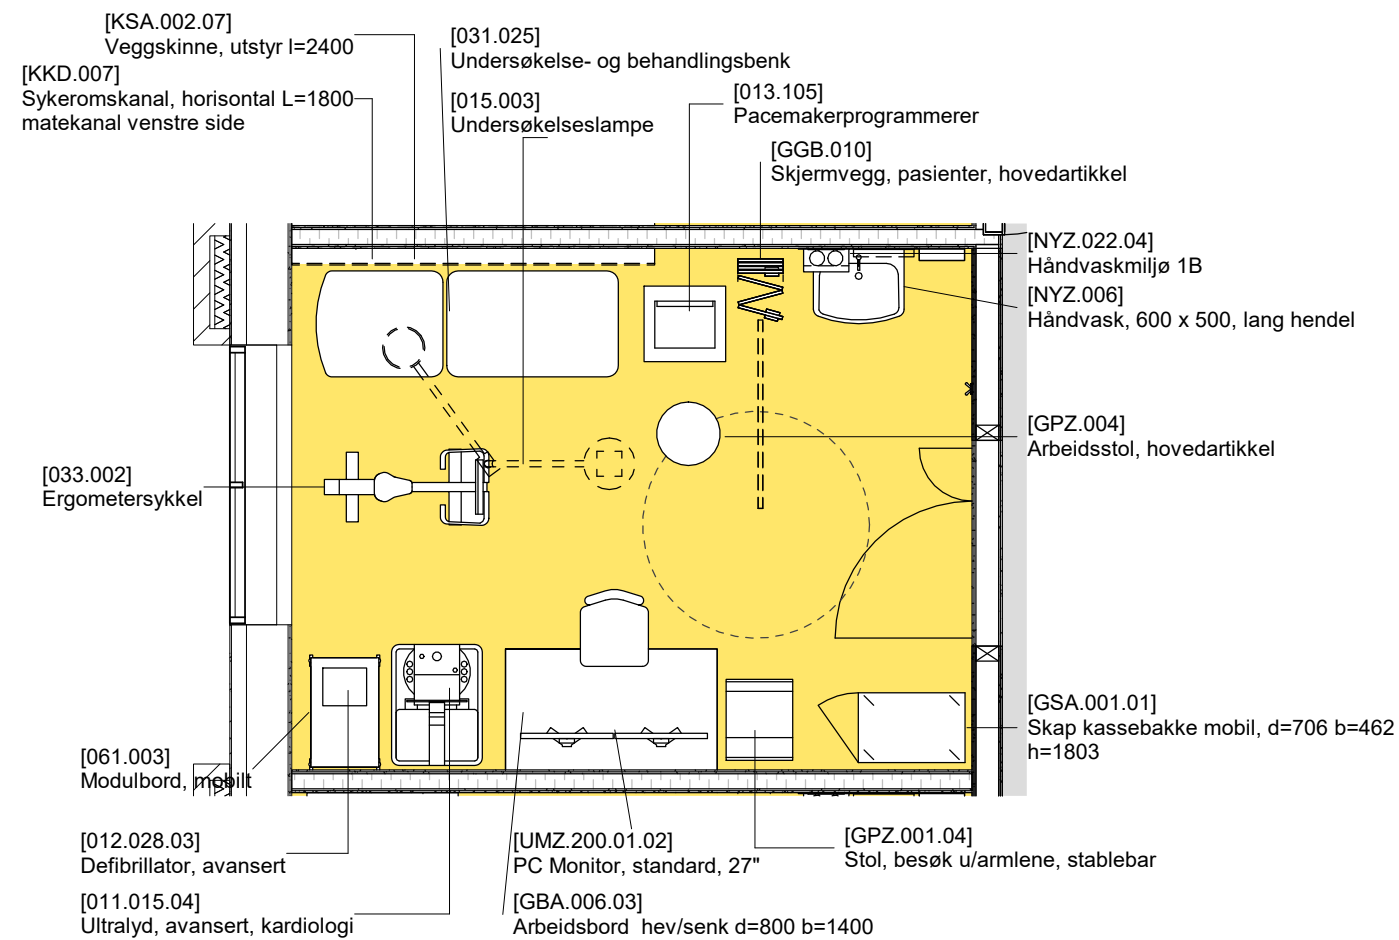

FORELØPIG TEGNING

Avvik mellom utstyrlister og vist innredning forekommer

Dato: 10.04.2025

Nye Aker

Mål: 1 : 50

S7 - 04.01.005 Undersøkelse og behandling, hjerte AKG



FORSLAG FOR DETTE ROMMET

Dette rommet er av OUS foreslått
-Eccocardiografi, PM programmerer
-Likt utstyr som 04.01.038

Spørsmål/avklaring :

- Det er mye utstyr som skal inn i dette rommet, kan man se på en prioritering av utstyr. Det foreslås kun en besøksstol. Kan arbeidsbordet reduseres til et mindre og mobilt?

Det bes om tilbakemelding på dette, samt plassering av utstyr i rommet.

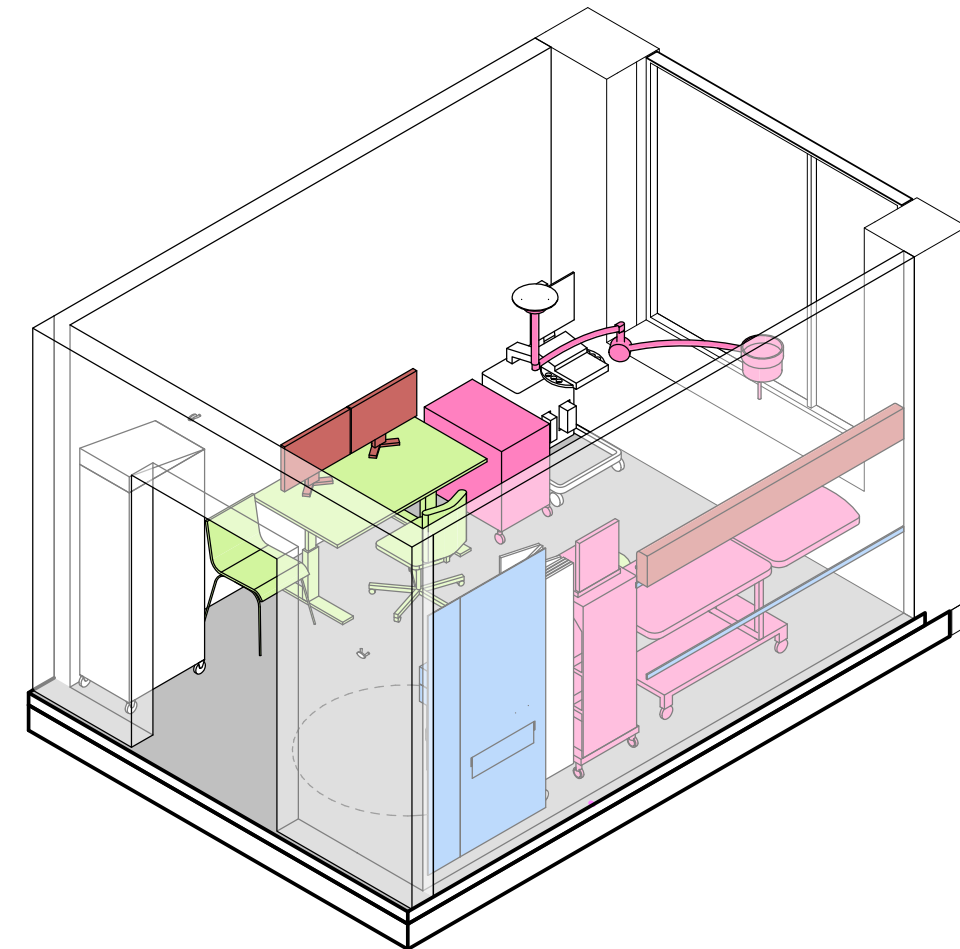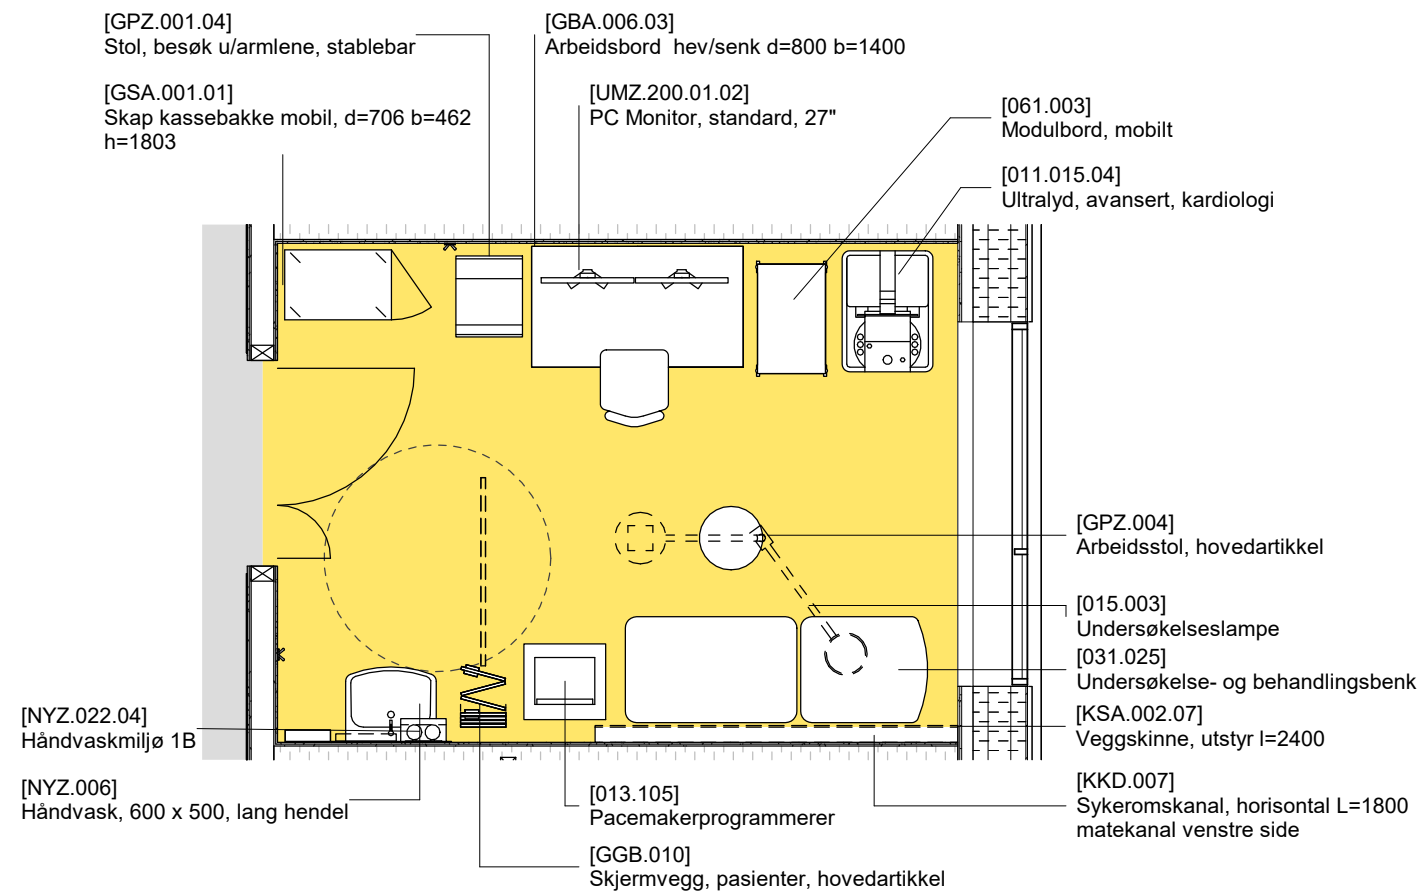

Planutsnitt 04.01.010 Undersøkelse og behandling

FORELØPIG TEGNING

Avvik mellom utstyrlister og vist innredning forekommer

Dato: 10.04.2025

Nye Aker

Mål: 1 : 50

S8 - 04.01.010 Undersøkelse og behandling, hjerte ekko PM ktr

FORSLAG FOR DETTE ROMMET



Dette rommet er av OUS foreslått til:

- Eccocardiografi, skap til TØE prober
- likt utstyr som 04.01.017

Spørsmål/avklaring:

- Det foreslås å fjerne en besøksstol for å få plass til skap til TØE prober

Det bes om tilbakemelding på dette, samt plassering av utstyr i rommet.

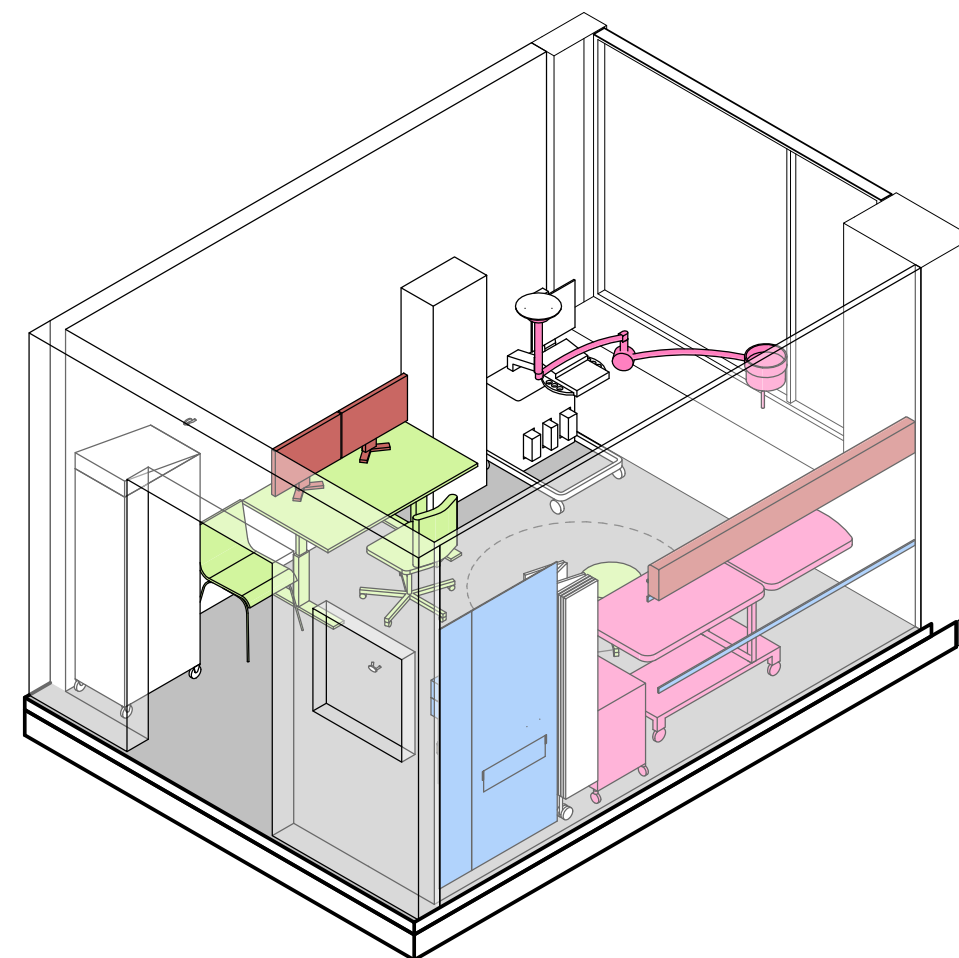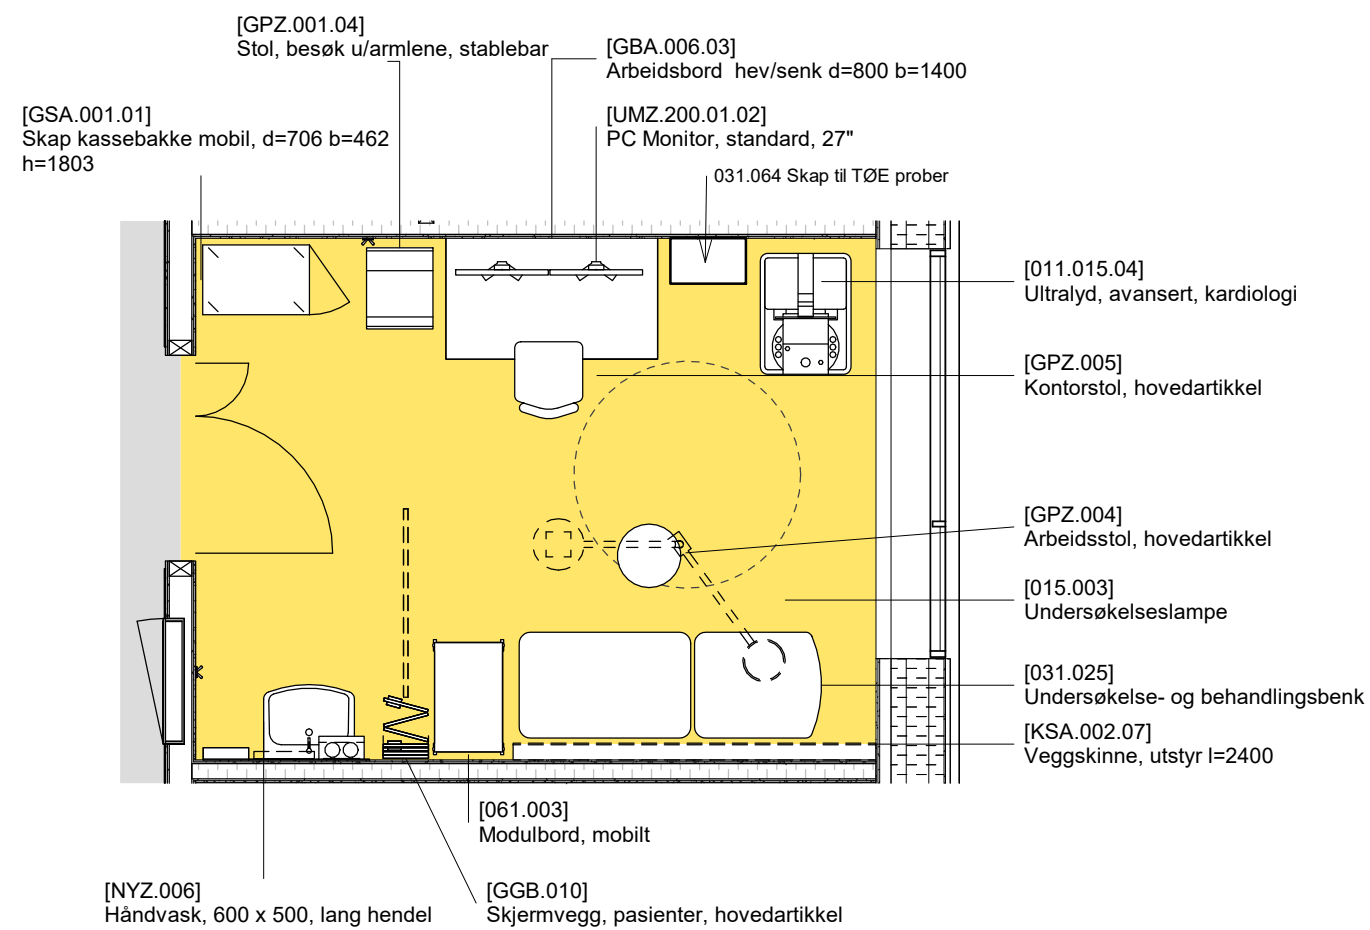

FORELØPIG TEGNING

Avvik mellom utstyrlister og vist innredning forekommer

Dato: 10.04.2025

Nye Aker

Mål: 1 : 50

S9 - 04.01.016 Undersøkelse og behandling, hjerte ekko TØE



FORSLAG FOR DETTE ROMMET

Dette rommet er av OUS foreslått til:
Gastrokirurgisk undersøkelse

Spørsmål/avklaring:

Det er mye utstyr i dette rommet - kan man se på en prioritering om noe utstyr kan tas ut?
Eks. mindre arbeidsbord? Klappstol i stedet for besøksstol (kun en besøksstol)
Er det behov for blending?

Det bes om tilbakemelding på dette, samt plassering av utstyr i rommet.

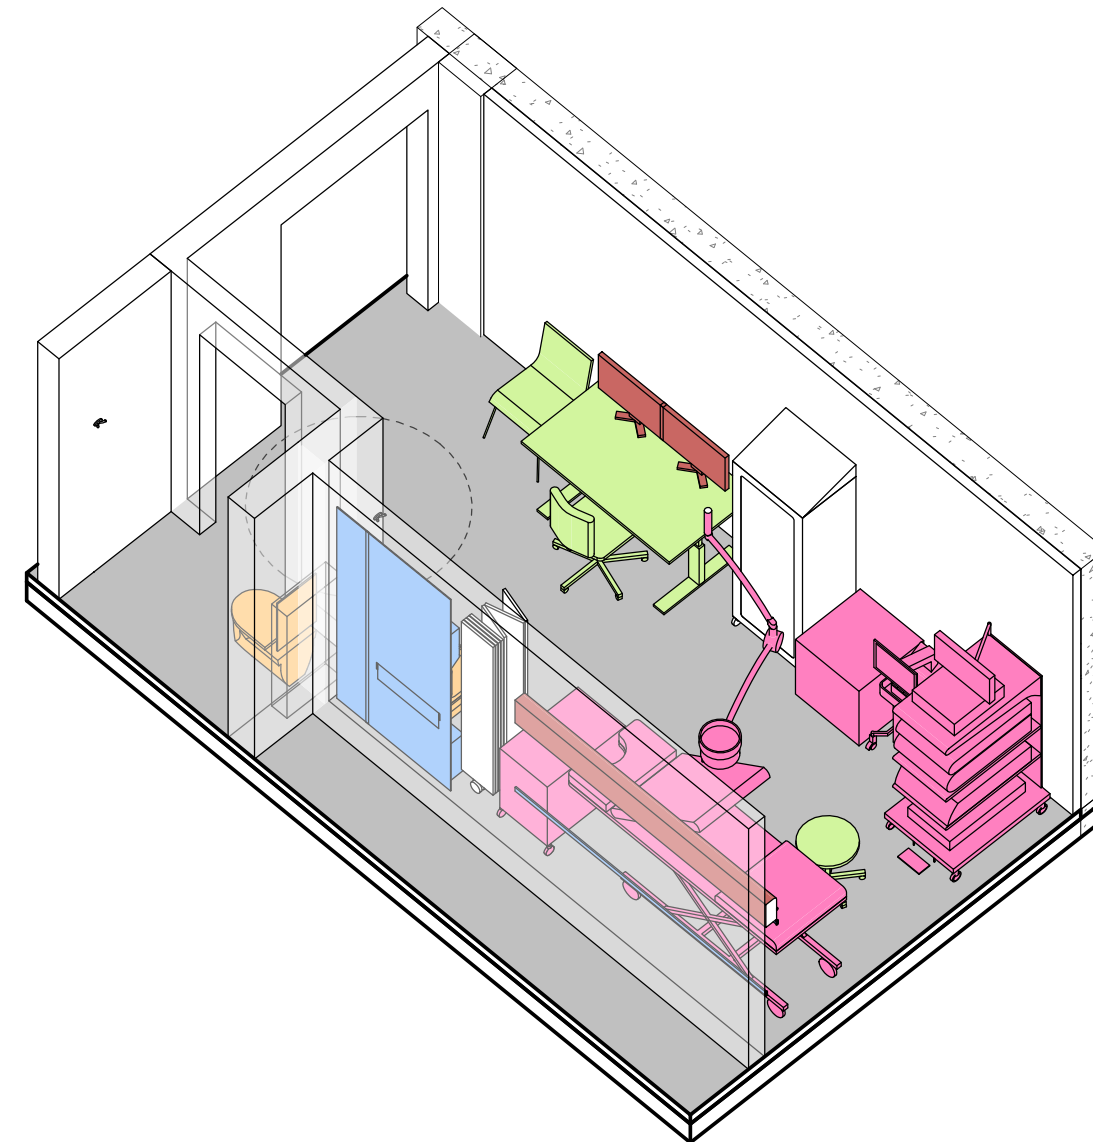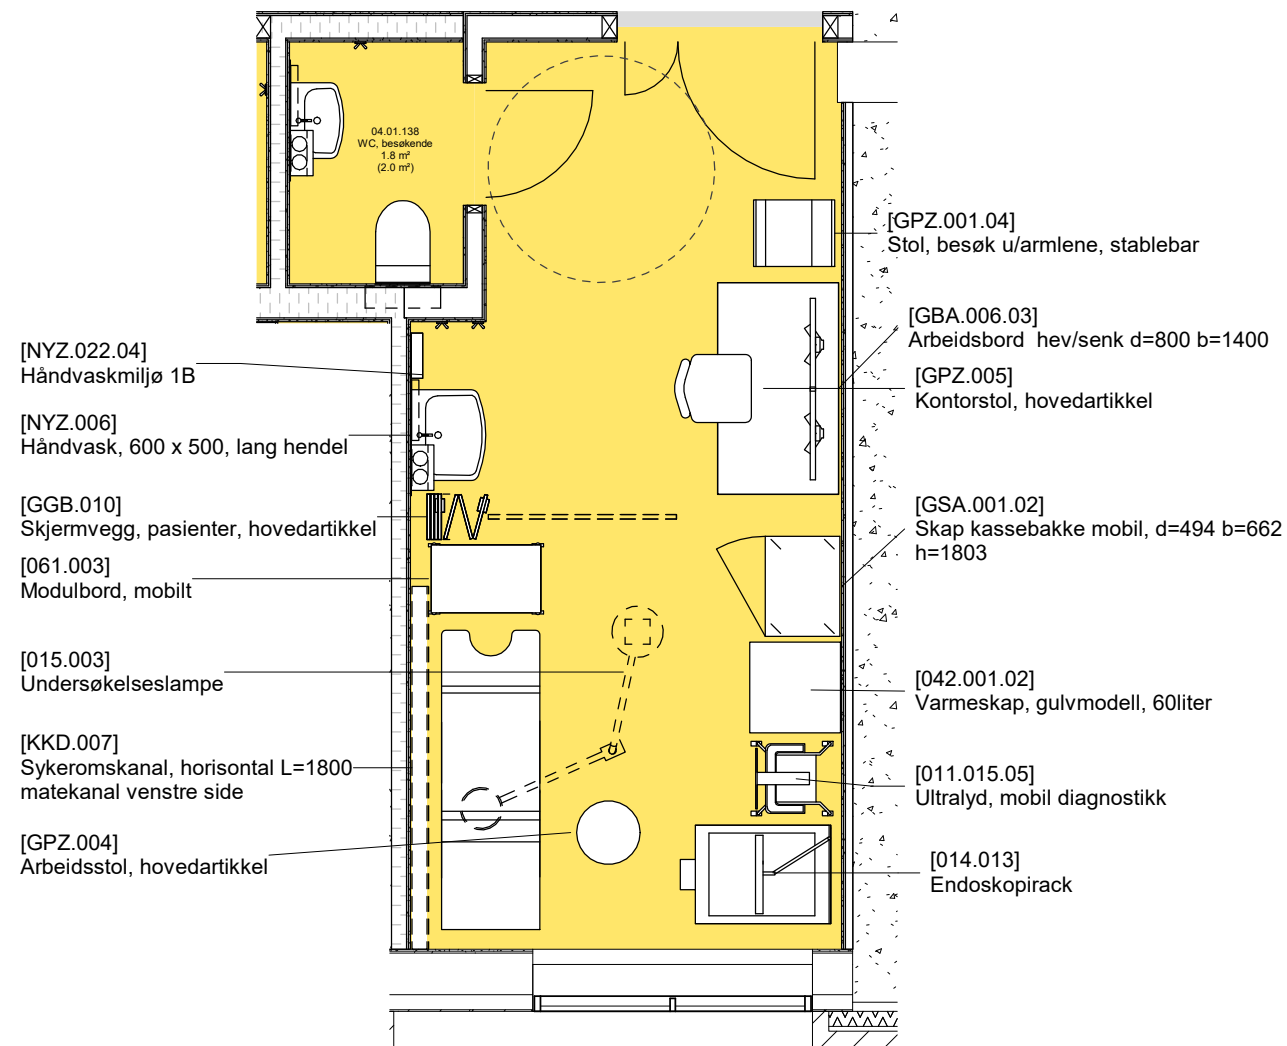

FORELØPIG TEGNING

Avvik mellom utstyrlister og vist innredning forekommer

Dato: 10.04.2025

Nye Aker

Mål: 1 : 50

S10 - 04.01.035 Undersøkelse og behandling, gastrokirurgi

FORSLAG FOR DETTE ROMMET



Dette rommet er av OUS foreslått til:

- Spirometri
- Likt utstyr som 04.01.041

Spørsmål/avklaringer:

-

Det bes om tilbakemelding på dette, samt plassering av utstyr i rommet.

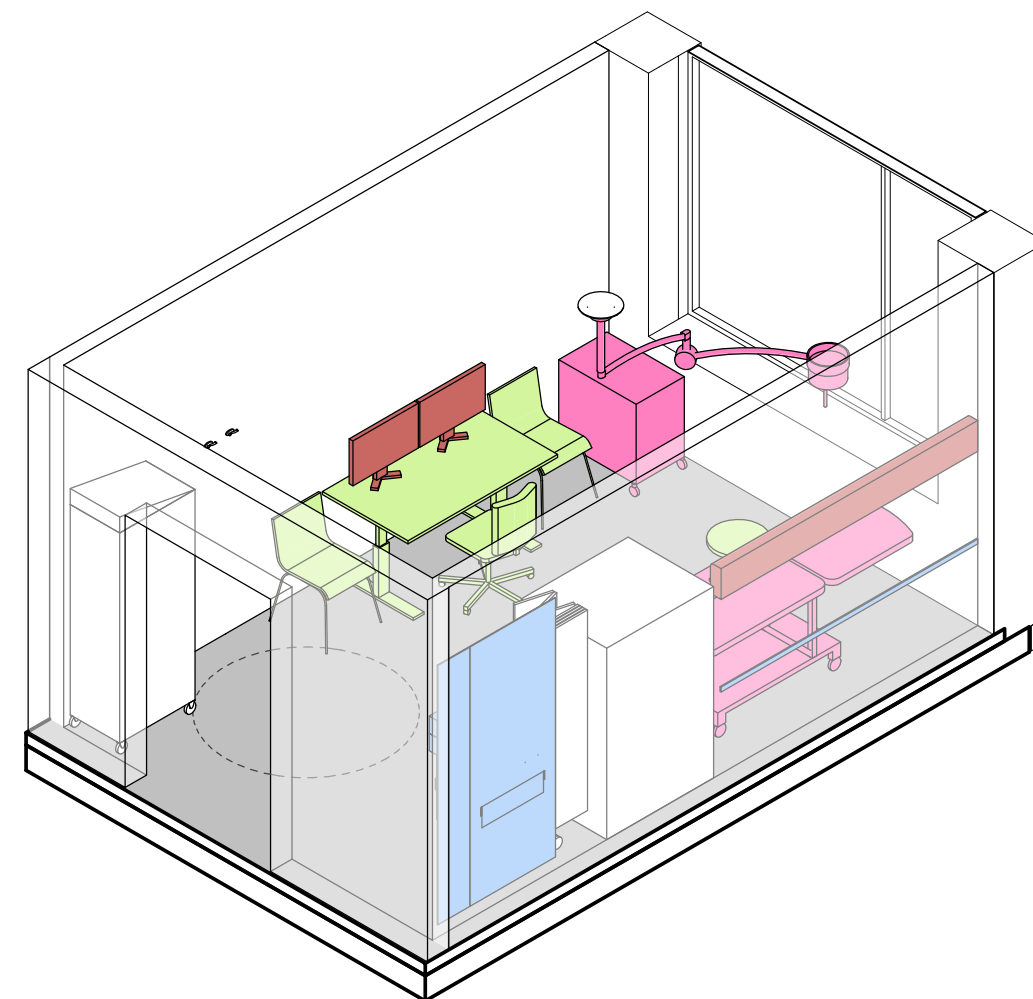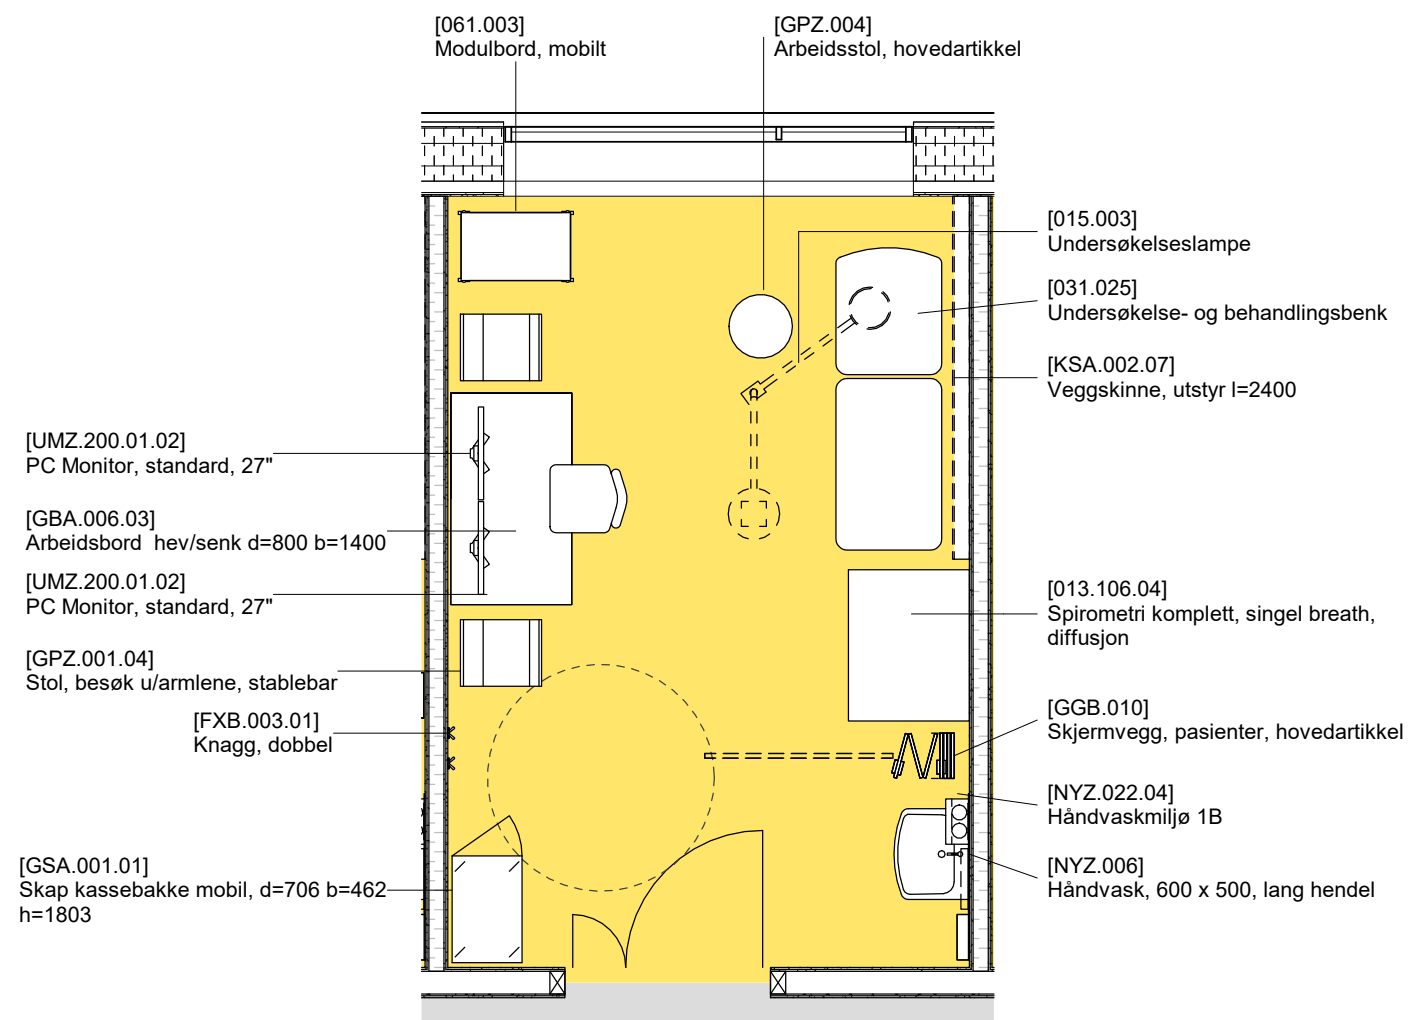

FORELØPIG TEGNING

Avvik mellom utstyrlister og vist innredning forekommer

Dato: 10.04.2025

Nye Aker

Mål: 1 : 50

S11 - 04.01.040 Undersøkelse og behandling, spirometri



FORSLAG FOR DETTE ROMMET

Dette rommet er av OUS foreslått til:
- Hjerte PM kontroll
- Likt utstyr i rom 04.01.025 og 04.01.030

Spørsmål/avklaring:

-

Det bes om tilbakemelding på dette, samt plassering av utstyr i rommet.

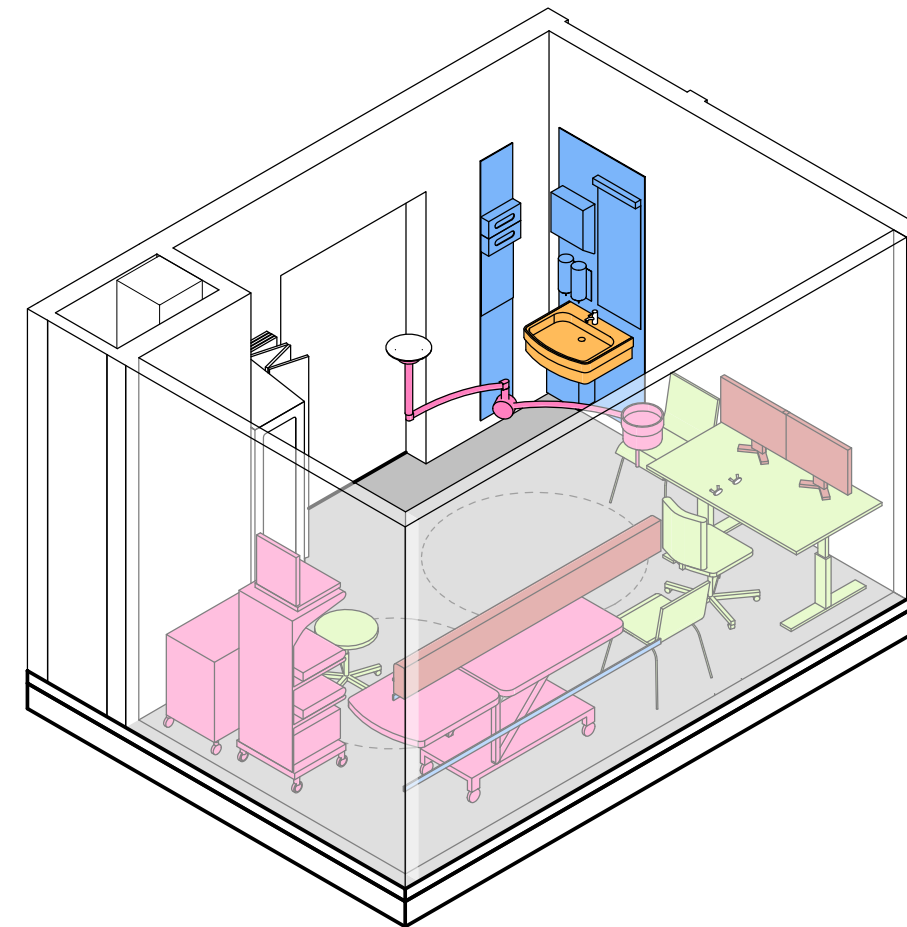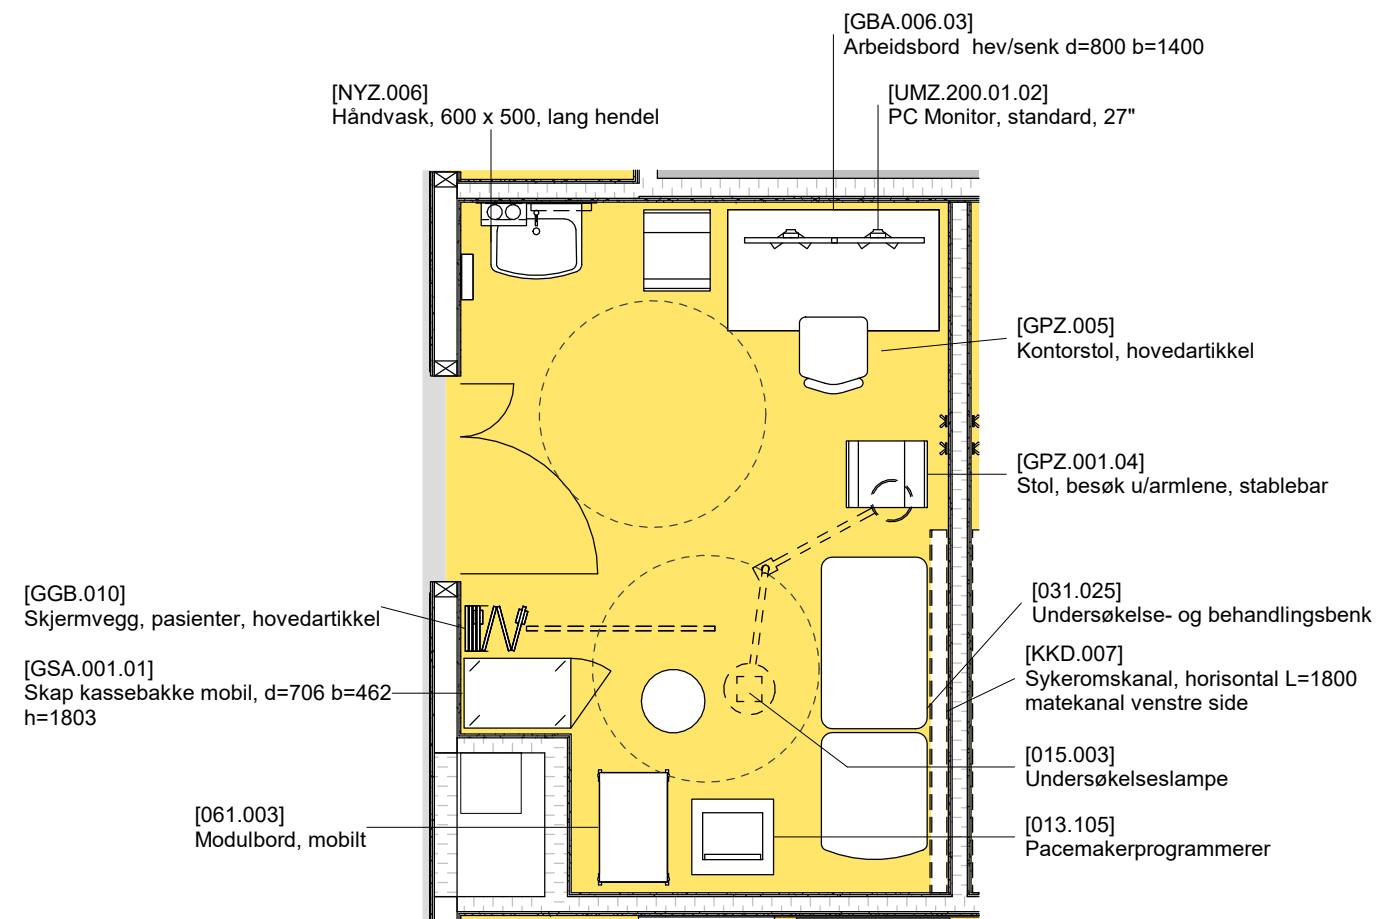

FORELØPIG TEGNING

Avvik mellom utstyrlister og vist innredning forekommer

Dato: 10.04.2025

Nye Aker

Mål: 1 : 50

S12 - 04.01.070 Undersøkelse og behandling, hjerte PM ktr

FORSLAG FOR DETTE ROMMET



Dette rommet er av OUS foreslått til:

- Hjerte eccocardiografi med belastning, liggesykkel.

Spørsmål/avklaring:

- Mye utstyr i dette rommet, kan arbeidsbord og stol erstattes med pc-tralle?

Det bes om tilbakemelding på dette, samt plassering av utstyr i rommet.

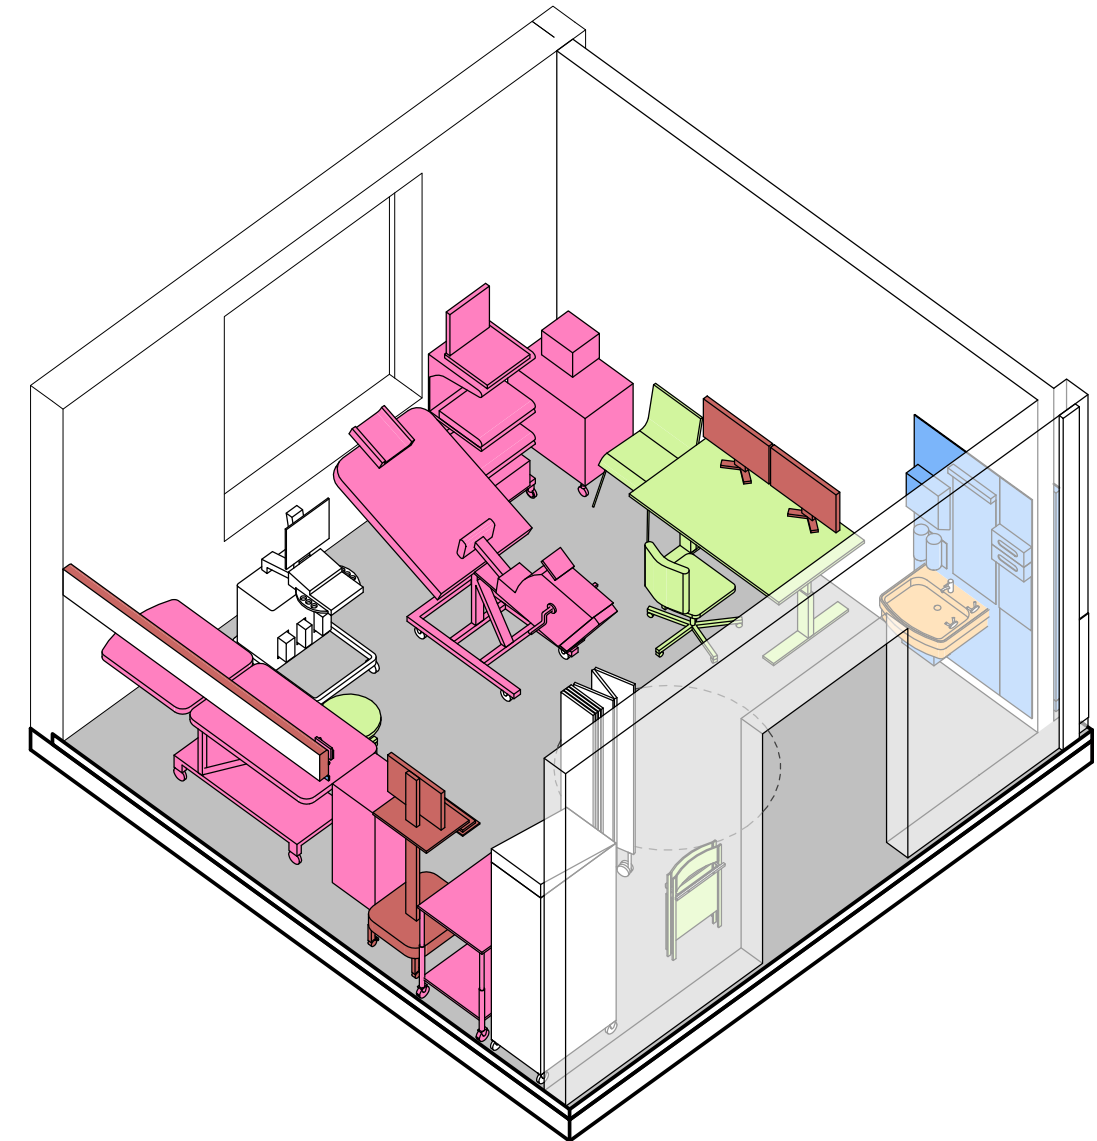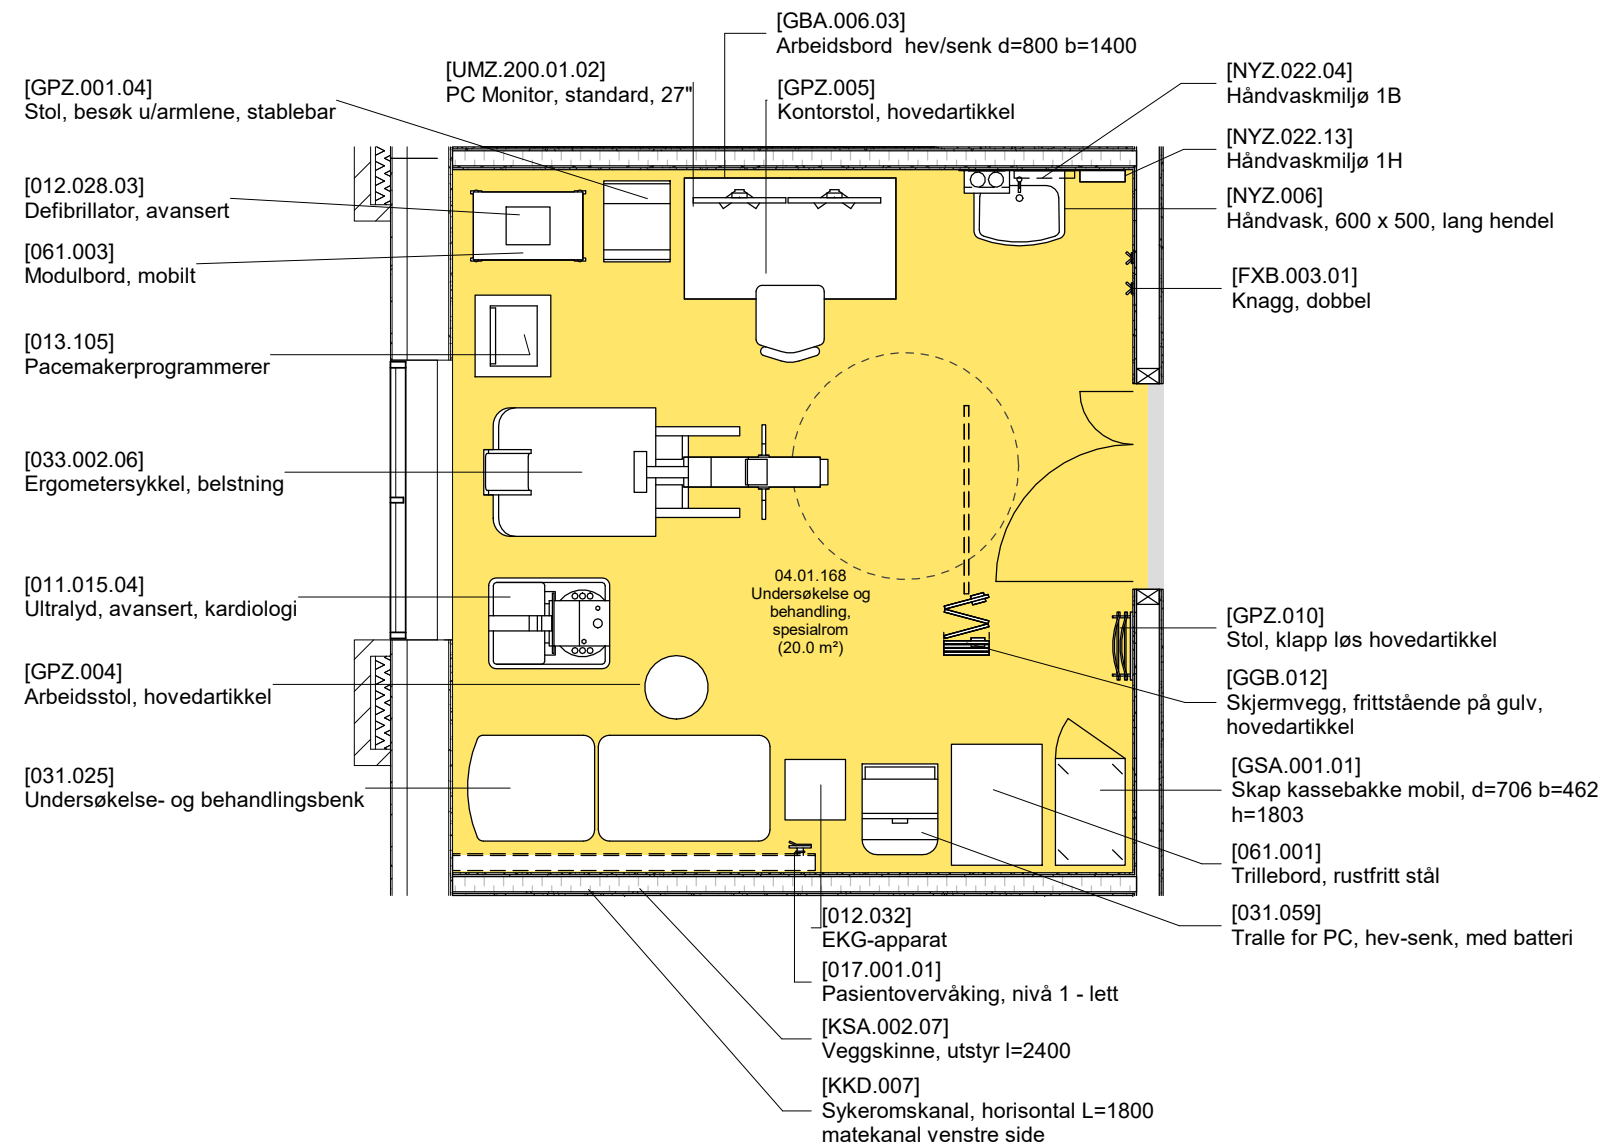

FORELØPIG TEGNING

Avvik mellom utstyrlister og vist innredning forekommer

Dato: 10.04.2025

Nye Aker

Mål: 1 : 50



S13 - 04.01.168 Undersøkelse og behandling, spesialrom, hjerte ekko med belastning

FORSLAG FOR DETTE ROMMET

Dette rommet er av OUS foreslått til:
- PM programmerer og tredemølle, EKG
- Likt utstyr som 04.01.171

Spørsmål/avklaringer:
- Undersøkellesbenk og -lampe er slettet for å øke plass til nytt utstyr.
- For fremtidig fleksibilitet fastholdes sykeromskanal og utstyrsskinne og pasientovervåking.

Det bes om tilbakemelding på dette, samt plassering av utstyr i rommet.

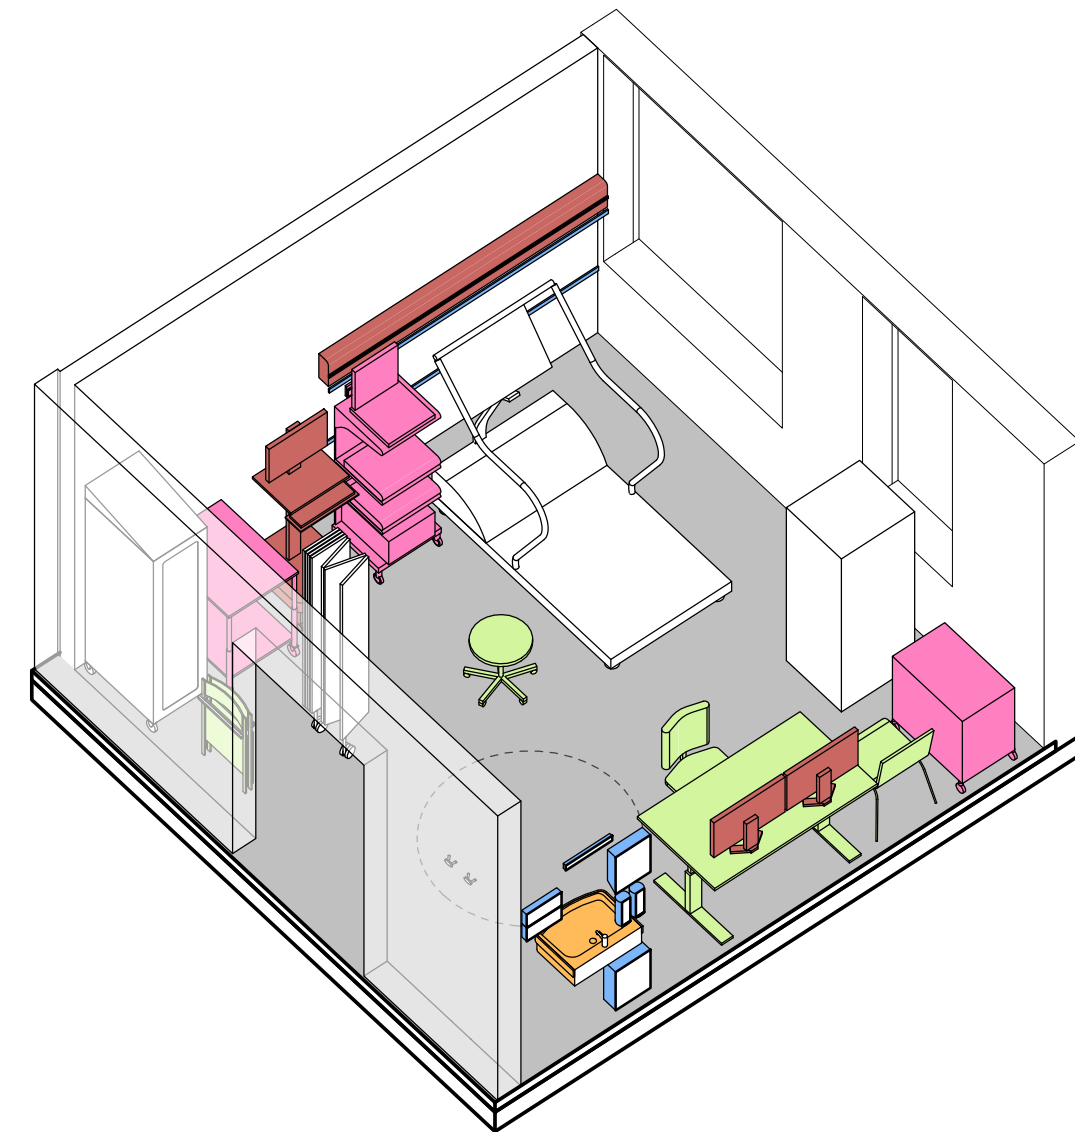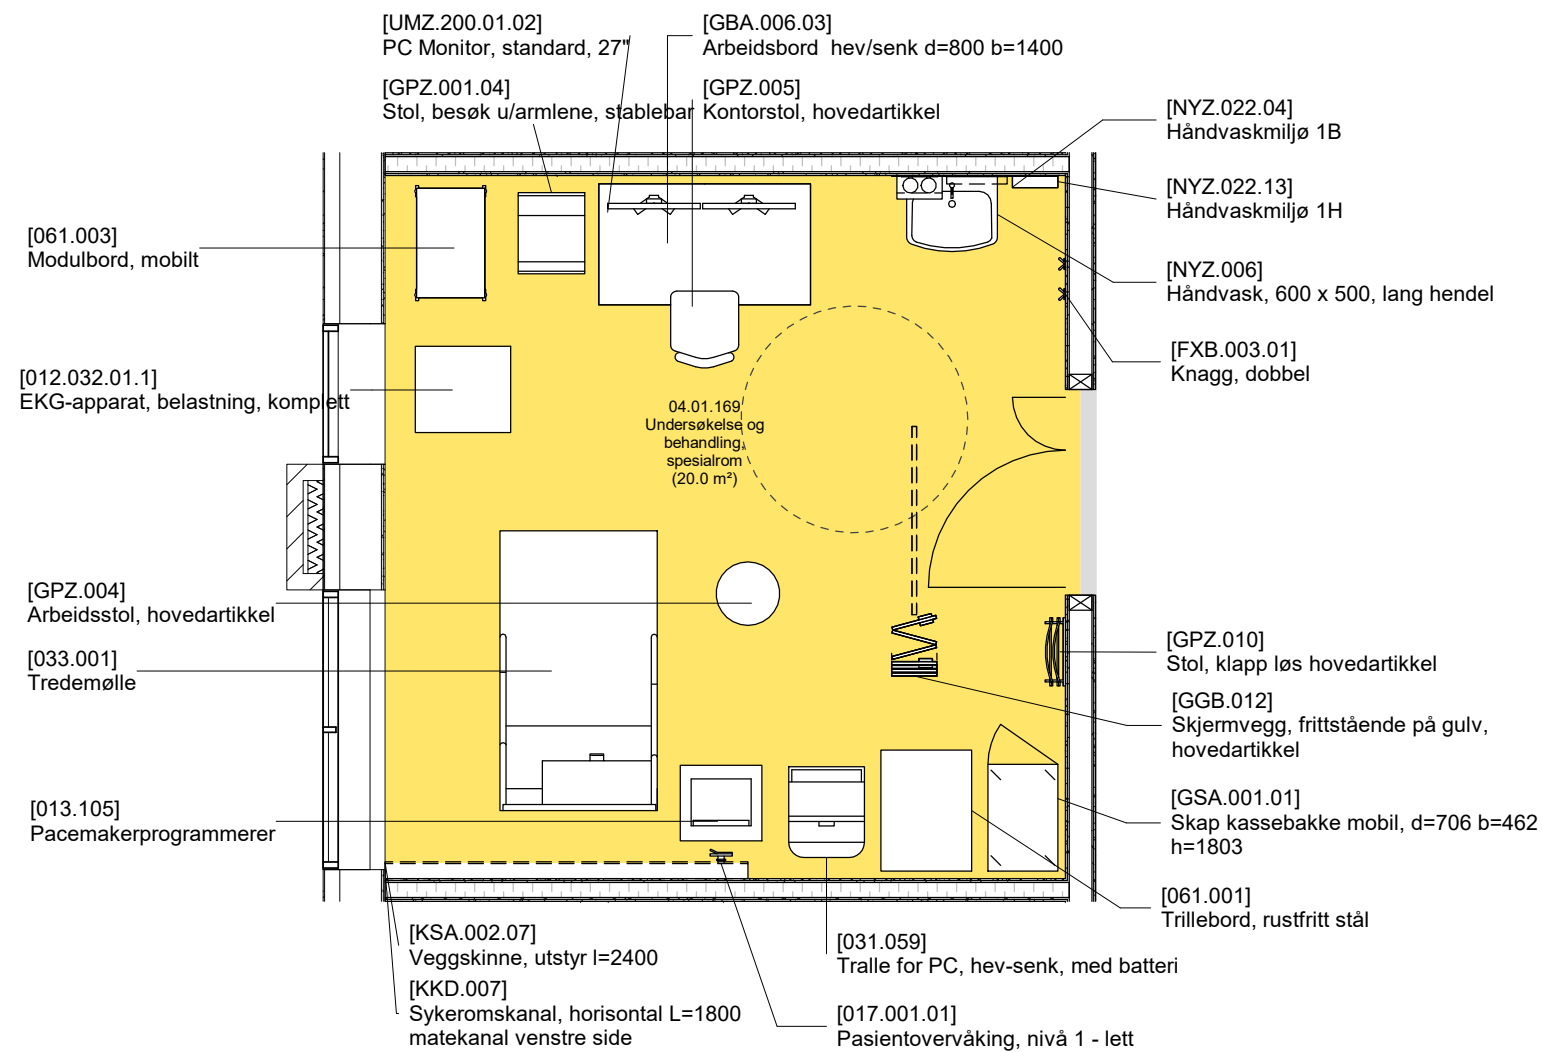

FORELØPIG TEGNING

Avvik mellom utstyrlister og vist innredning forekommer

Dato: 10.04.2025

Nye Aker

Mål: 1 : 50

S14 - 04.01.169 Undersøkelse og behandling, spesialrom, hjerte PM m belastning

FORSLAG FOR DETTE ROMMET



Dette rommet er av OUS foreslått til:

- Prosedyrer, med utstyret C-bue, diatermi og avsug, undersøkelse- og behandlingsstol kombigyn

Spørsmål/avklaringer:

- Det er beskrevet undersøkelseslampe, takmontert - er det tilstrekkelig?

Det bes om tilbakemelding på dette, samt plassering av utstyr i rommet.

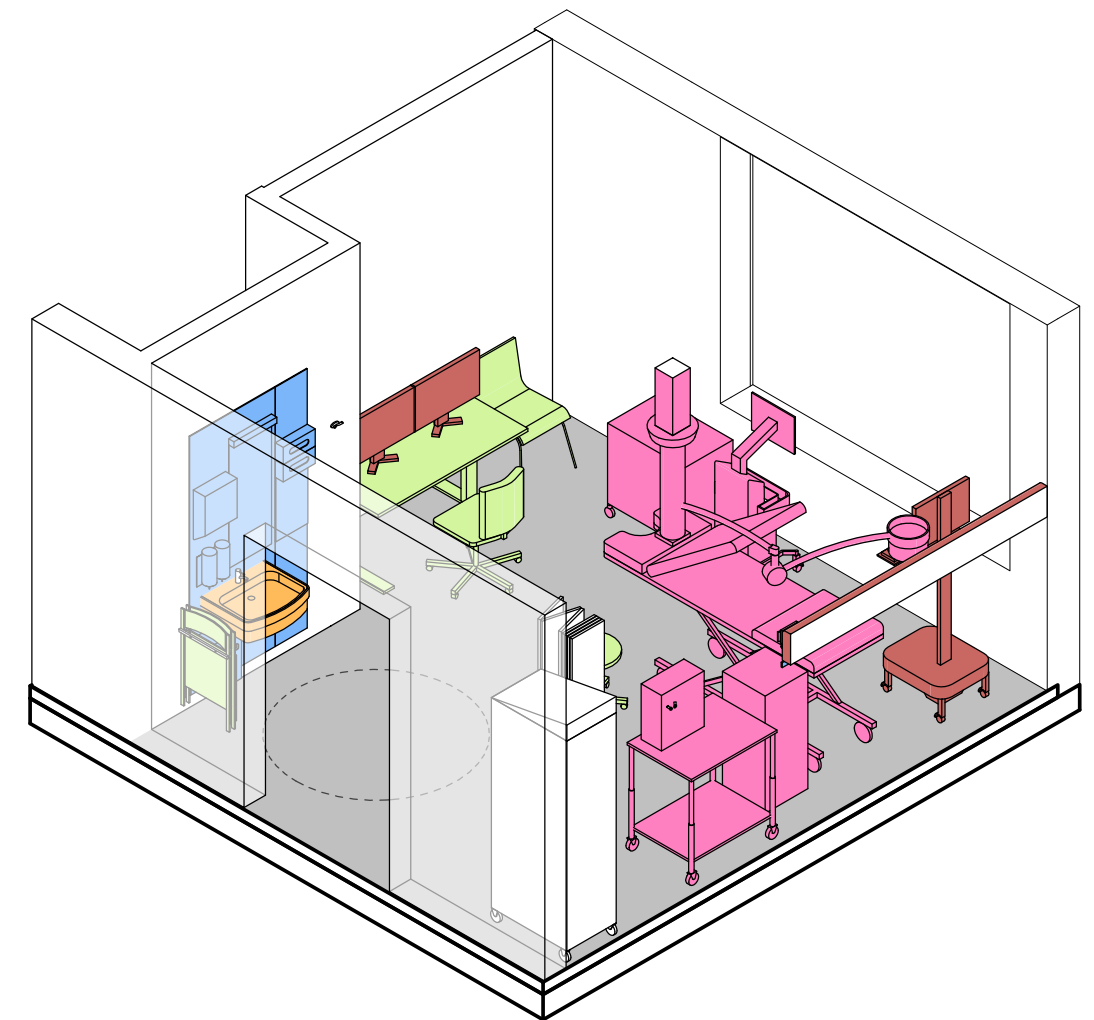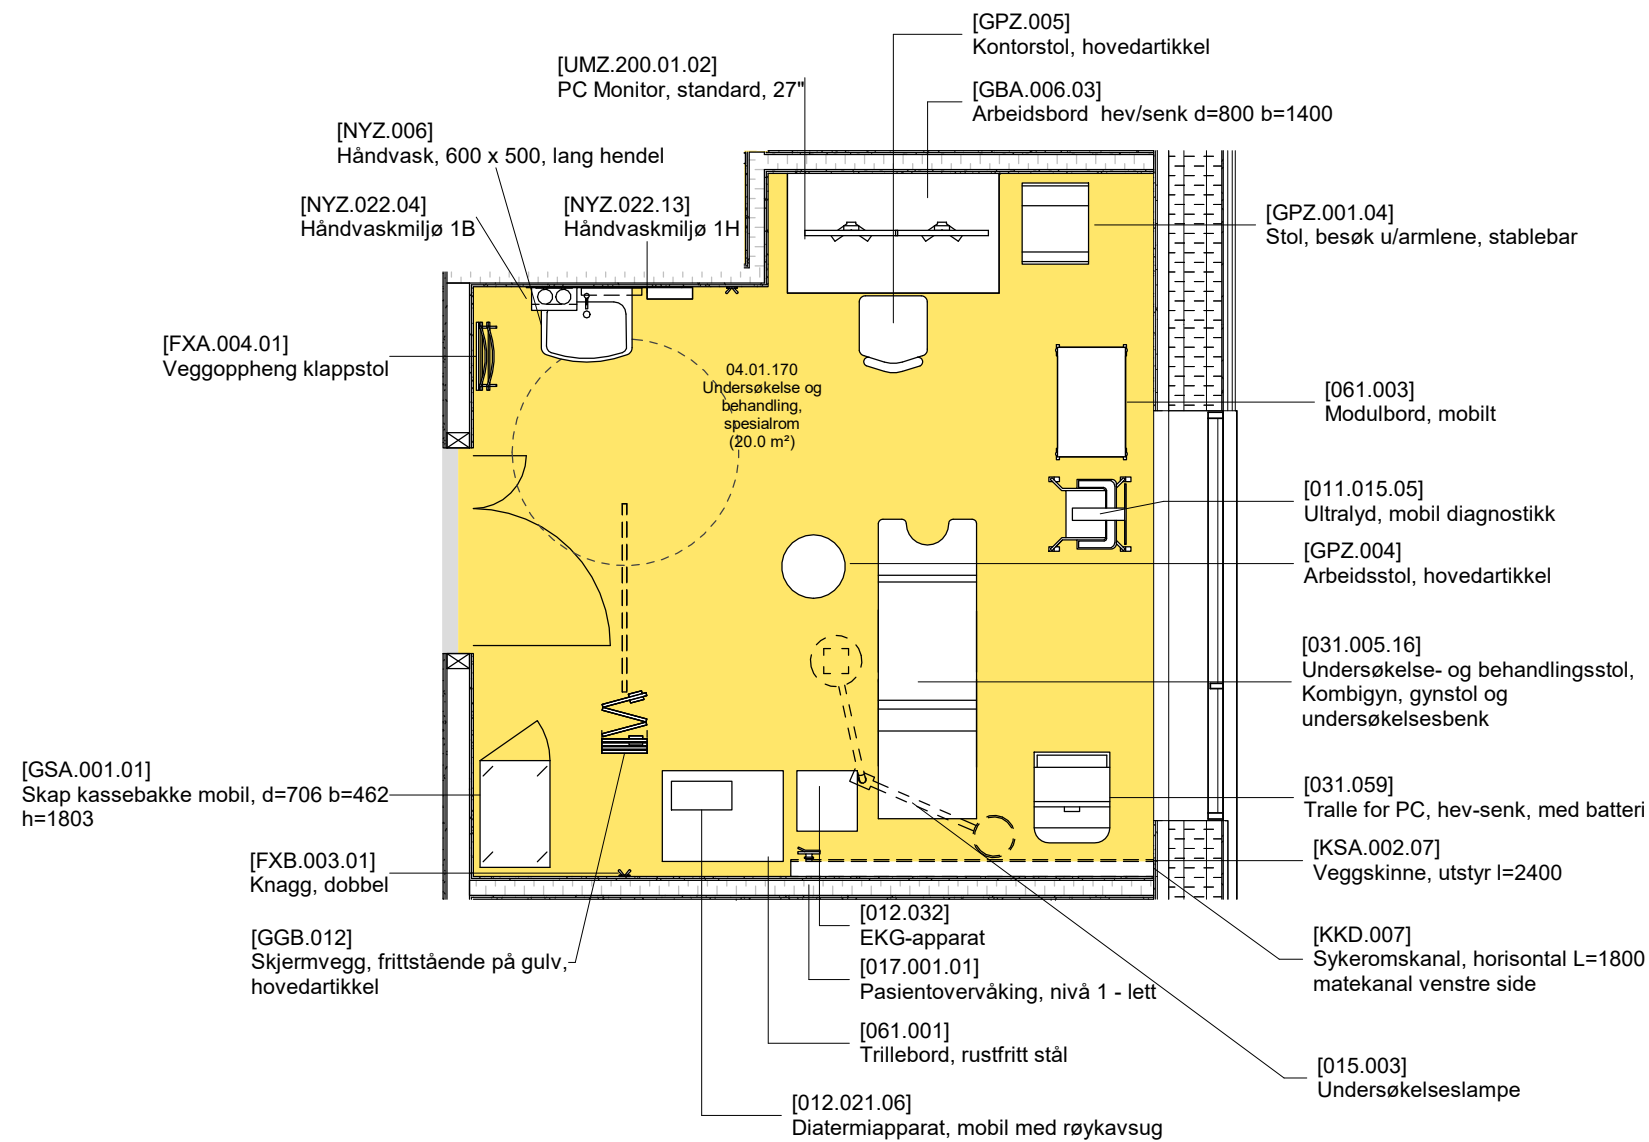

FORELØPIG TEGNING

Avvik mellom utstyrlister og vist innredning forekommer

Dato: 10.04.2025

Nye Aker

Mål: 1 : 50

S15 - 04.01.170 Undersøkelse og behandling, spesialrom, prosedyre

FORSLAG FOR DETTE ROMMET



Dette rommet er av OUS foreslått til:

- Lunge, spirometri

Spørsmål/avklaringer:

-

Det bes om tilbakemelding på dette, samt plassering av utstyr i rommet.

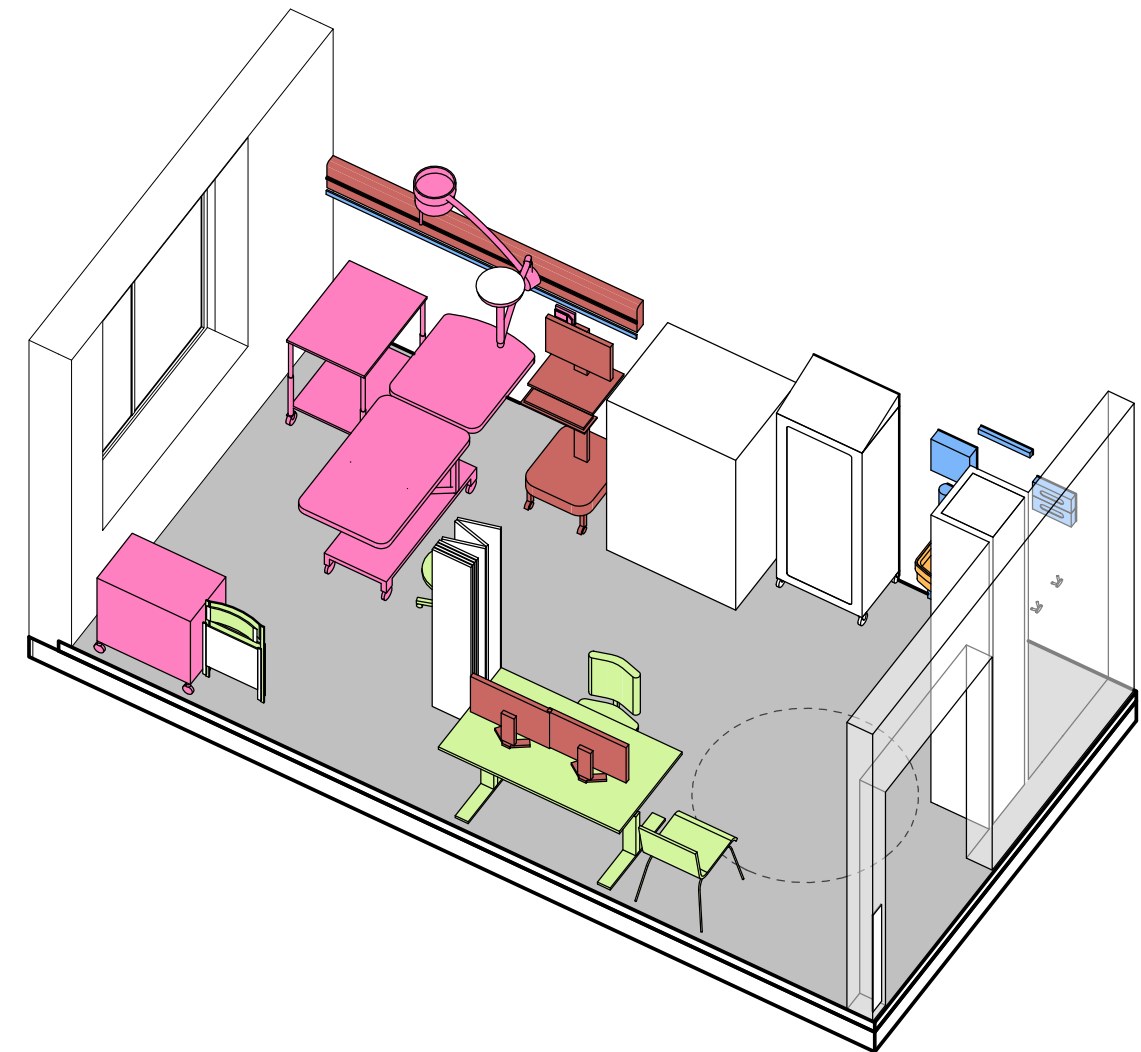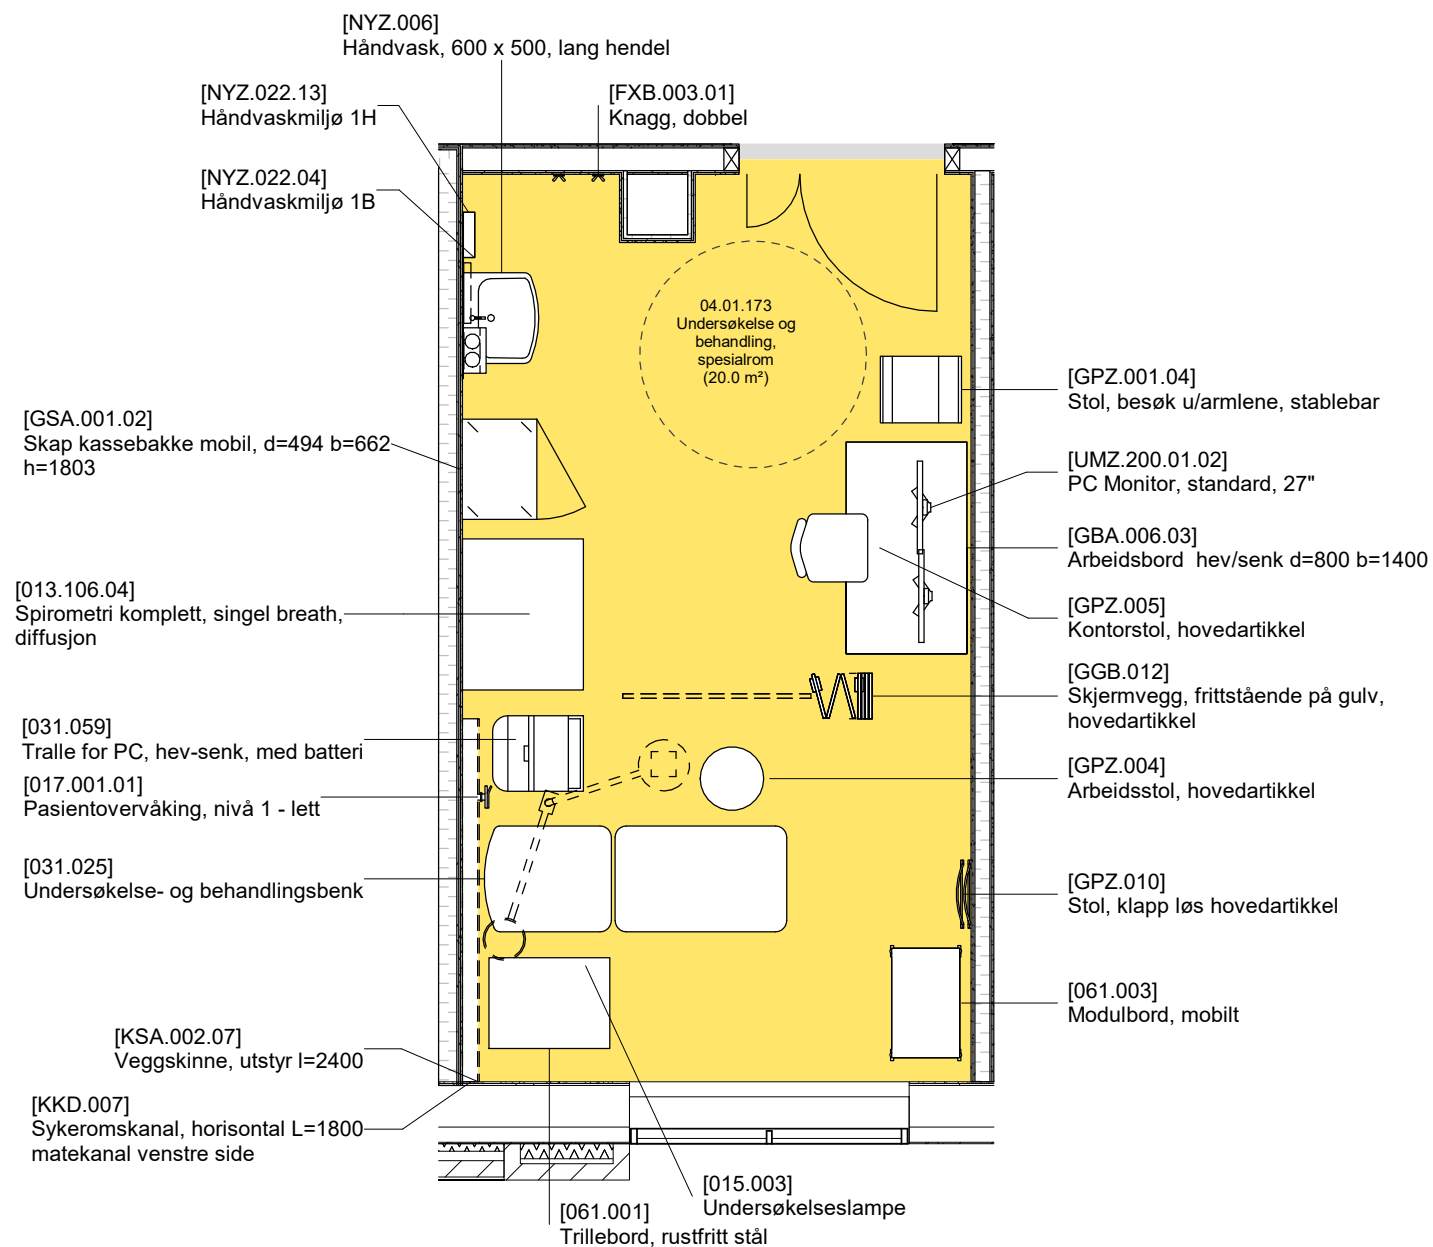

FORELØPIG TEGNING

Avvik mellom utstyrlister og vist innredning forekommer

Dato: 10.04.2025

Nye Aker

Mål: 1 : 50

S16 - 04.01.173 Undersøkelse og behandling, spesialrom, spirometri



FORSLAG FOR DETTE ROMMET

Dette rommet er av OUS foreslått til:
 - Lunge, med utstyret bodybox, spirometri

Spørsmål/avklairinger

- Det er mye utstyr i dette rommet. Hva kan prioriteres bort? Kan arbeidsbord med pc og stol utgå?
 -

Det bes om tilbakemelding på dette, samt plassering av utstyr i rommet.

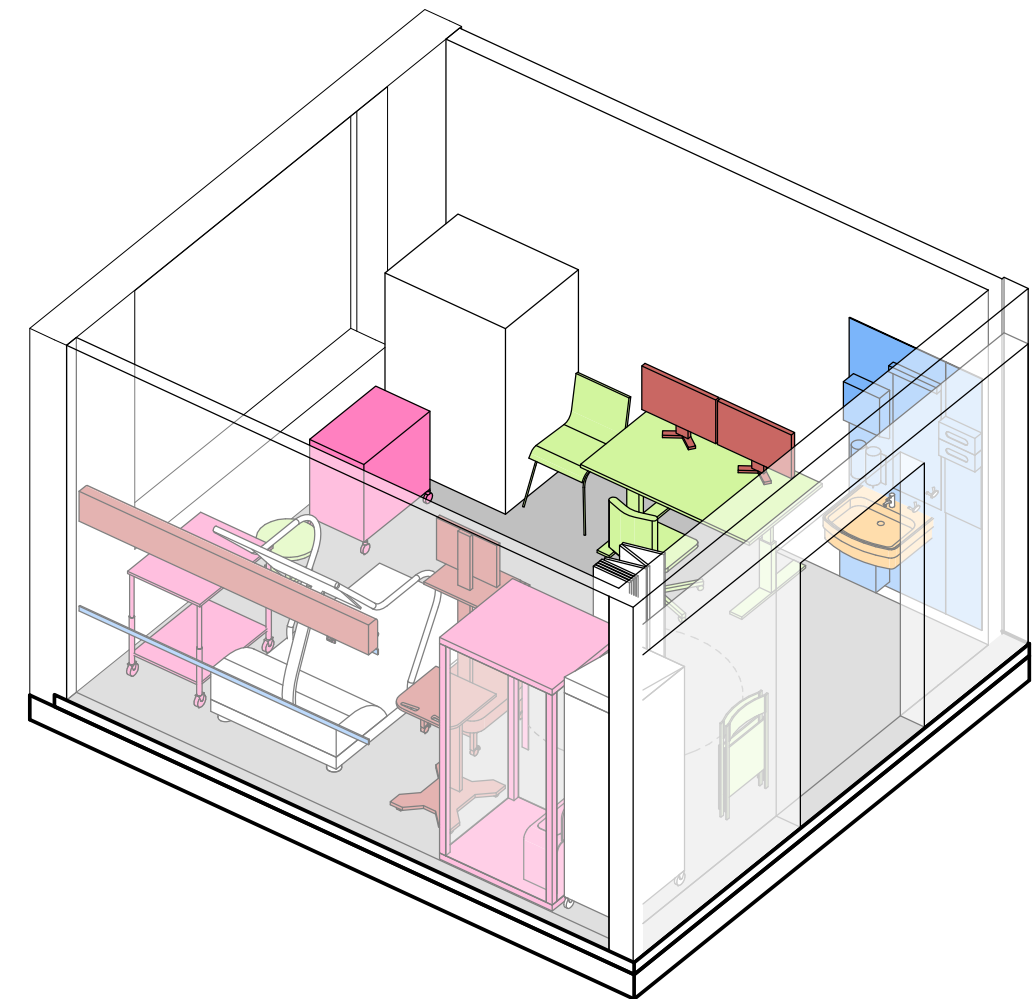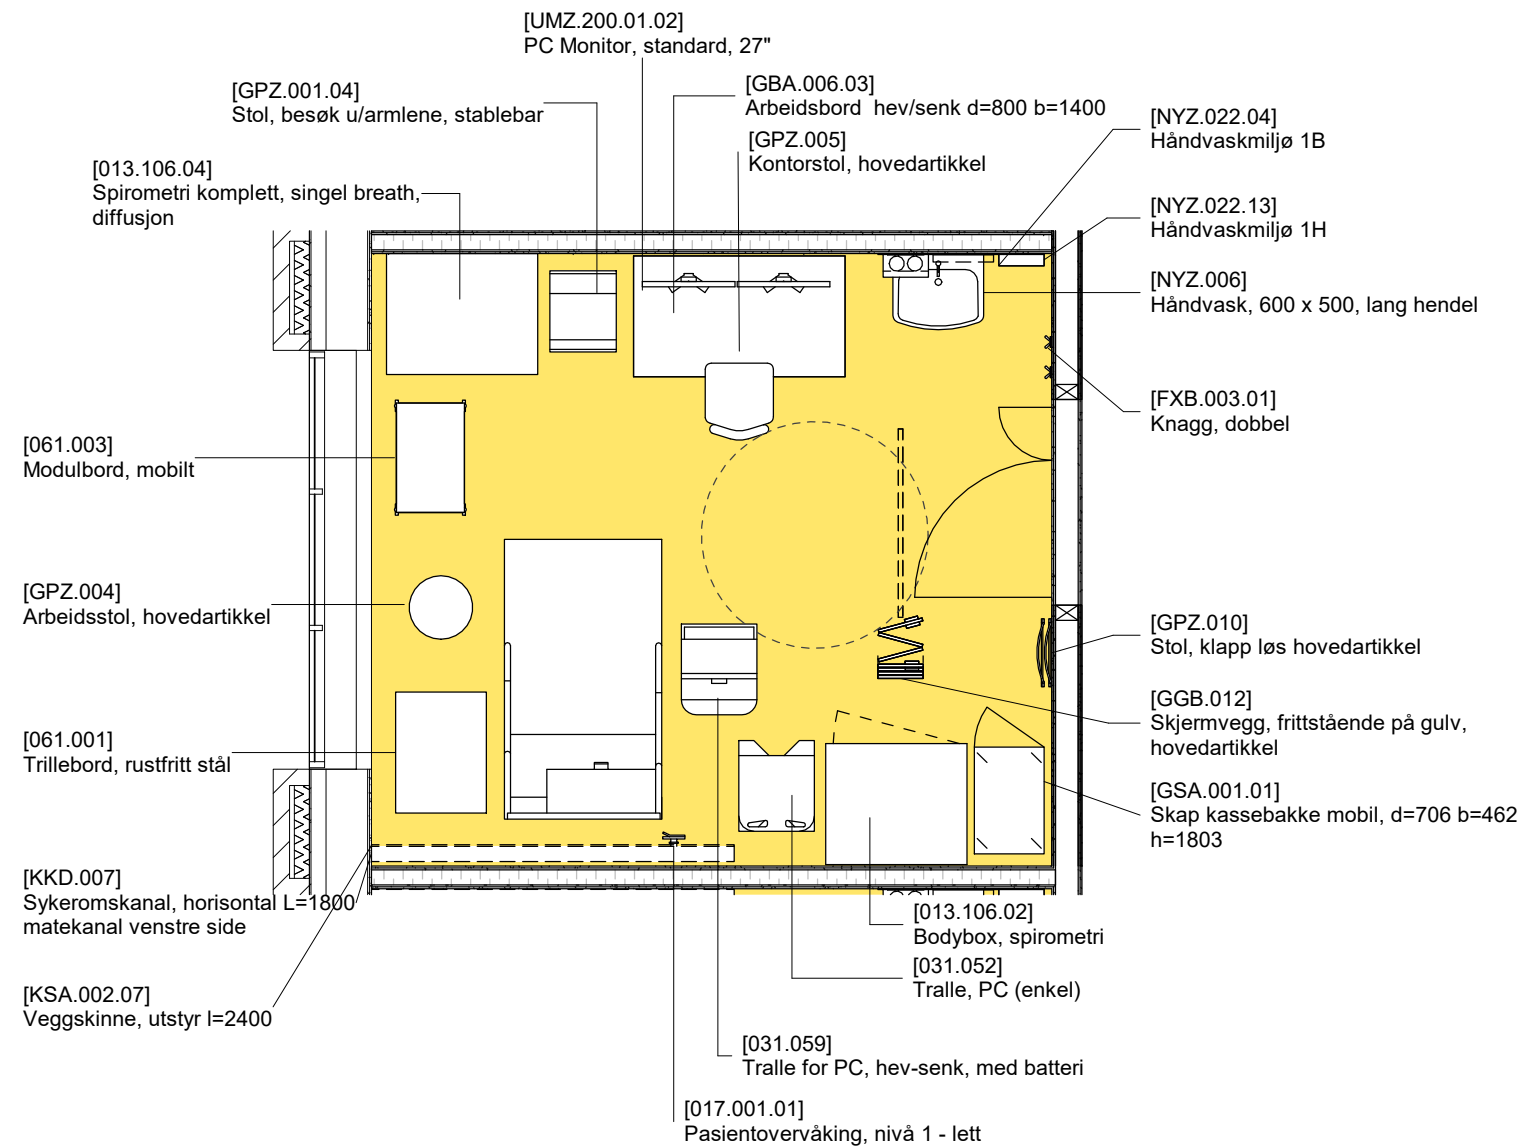

FORELØPIG TEGNING

Avvik mellom utstyrlister og vist innredning forekommer

Dato: 10.04.2025

Nye Aker

Mål: 1 : 50

S17 - 04.01.174 Undersøkelse og behandling, spesialrom, lunge spirometri m belastning, bodyboks


FORSLAG FOR DETTE ROMMET

Dette rommet er av OUS foreslått til:
- vaskerom for transøsofageale skop


Spørsmål/avklaring:

-

Det bes om tilbakemelding på dette, samt plassering av utstyr i rommet.

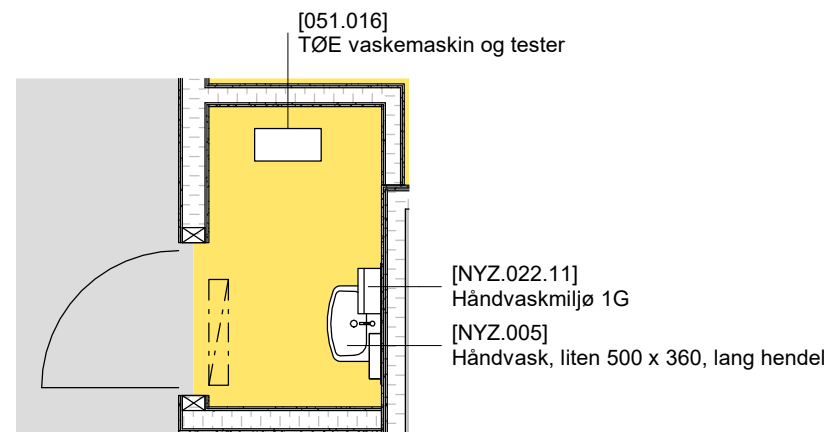

Planutsnitt 04.01.380 Vaskerom, TØ

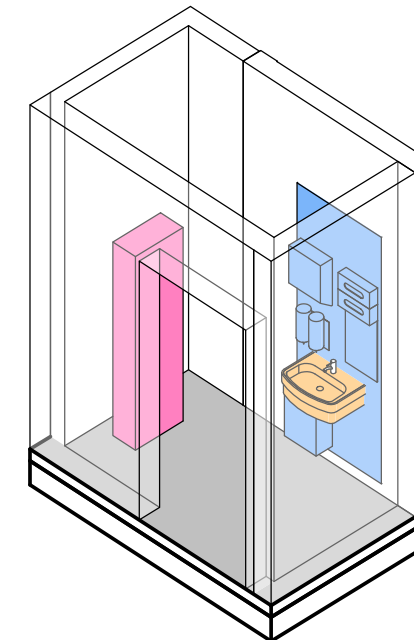

FORELØPIG TEGNING

Avvik mellom utstyrslister og vist innredning forekommer

Dato: 10.04.2025

Nye Aker

Mål: 1 : 50



S18 - 04.01.380 Vaskerom, TØ

FORSLAG FOR DETTE ROMMET

Dette rommet er av OUS foreslått til:
- Sambruk av rommet for mikroskopi

Arkitekt foreslår:
- Endre høyskap til 2 stk underskap, låsbart.
- Forleng benk, slik at det er plass til 2 stk mikroskop

Det bes om tilbakemelding på dette, samt plassering av utstyr i rommet.

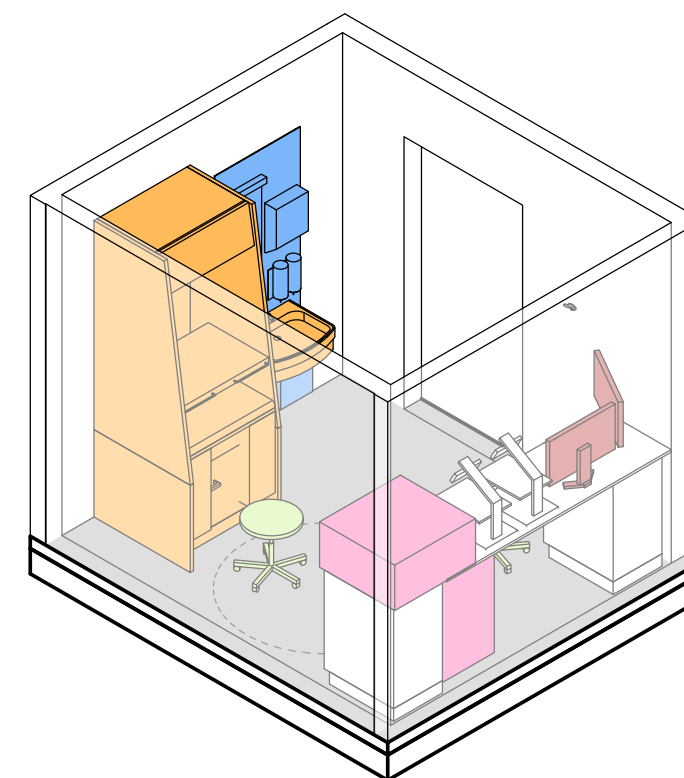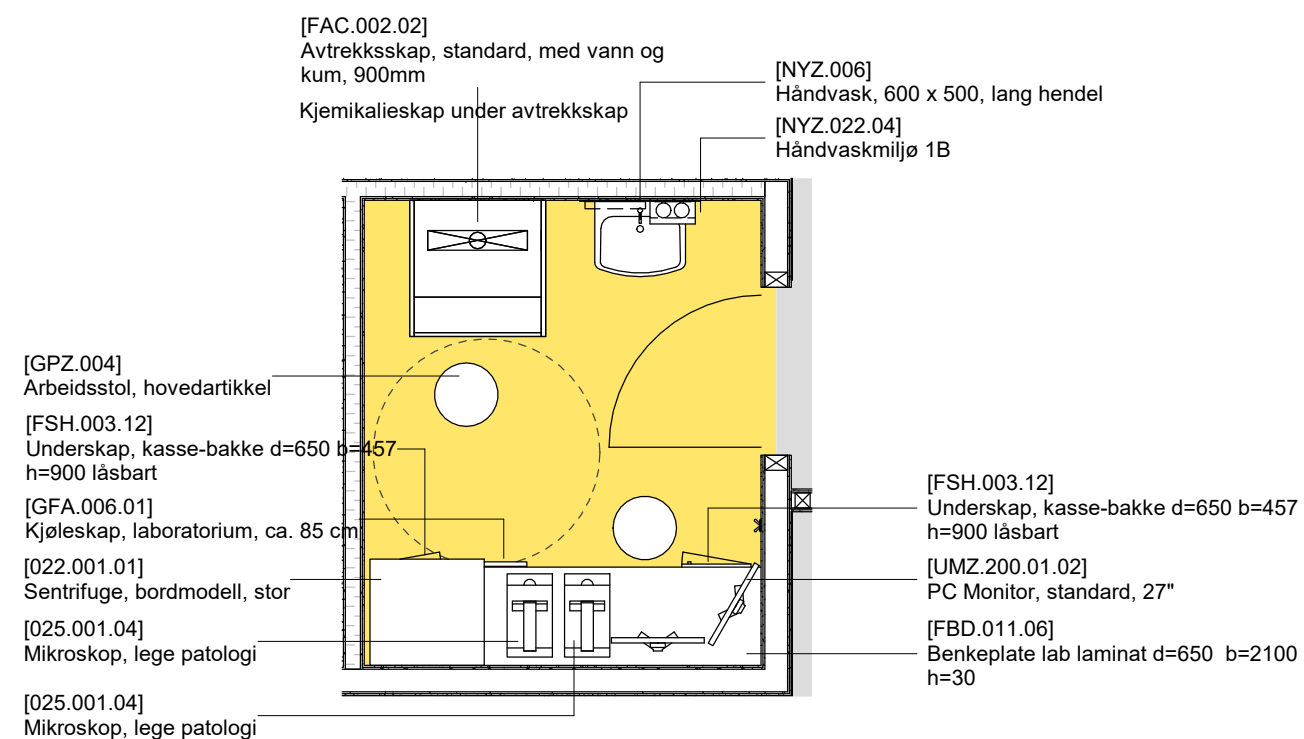

Planutsnitt 04.01.092 Laboratorium, mikroskopi og farging


FORELØPIG TEGNING
Avvik mellom utstyrlister og vist innredning forekommer

Dato: 10.04.2025

Nye Aker

Mål: 1 : 50

S19 - 04.01.092 Laboratorium, mikroskop og farging

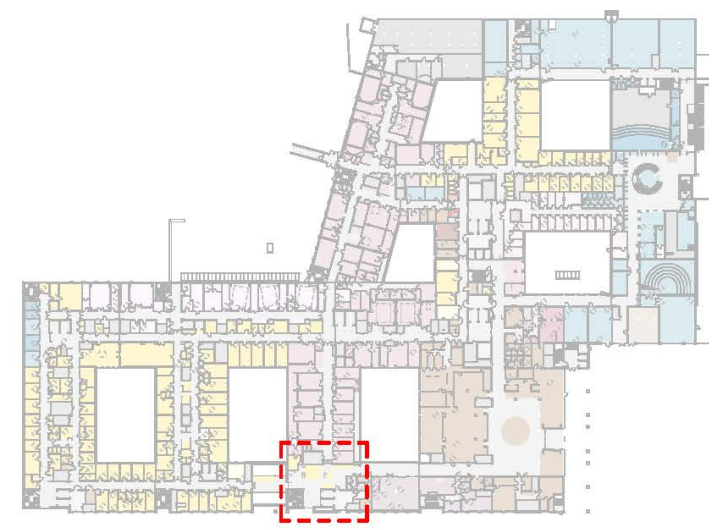

FORELØPIG TEGNING
 Avvik mellom utstyrlister og vist innredning forekommer


Dato: 10.04.2025 Nye Aker
 Mål: 1 : 100 S20 - 04.01.244 Ekspedisjon

INNGANG
FØDENDE

AKUTT

FORSKNINGSTUN

POLIKLINIKK

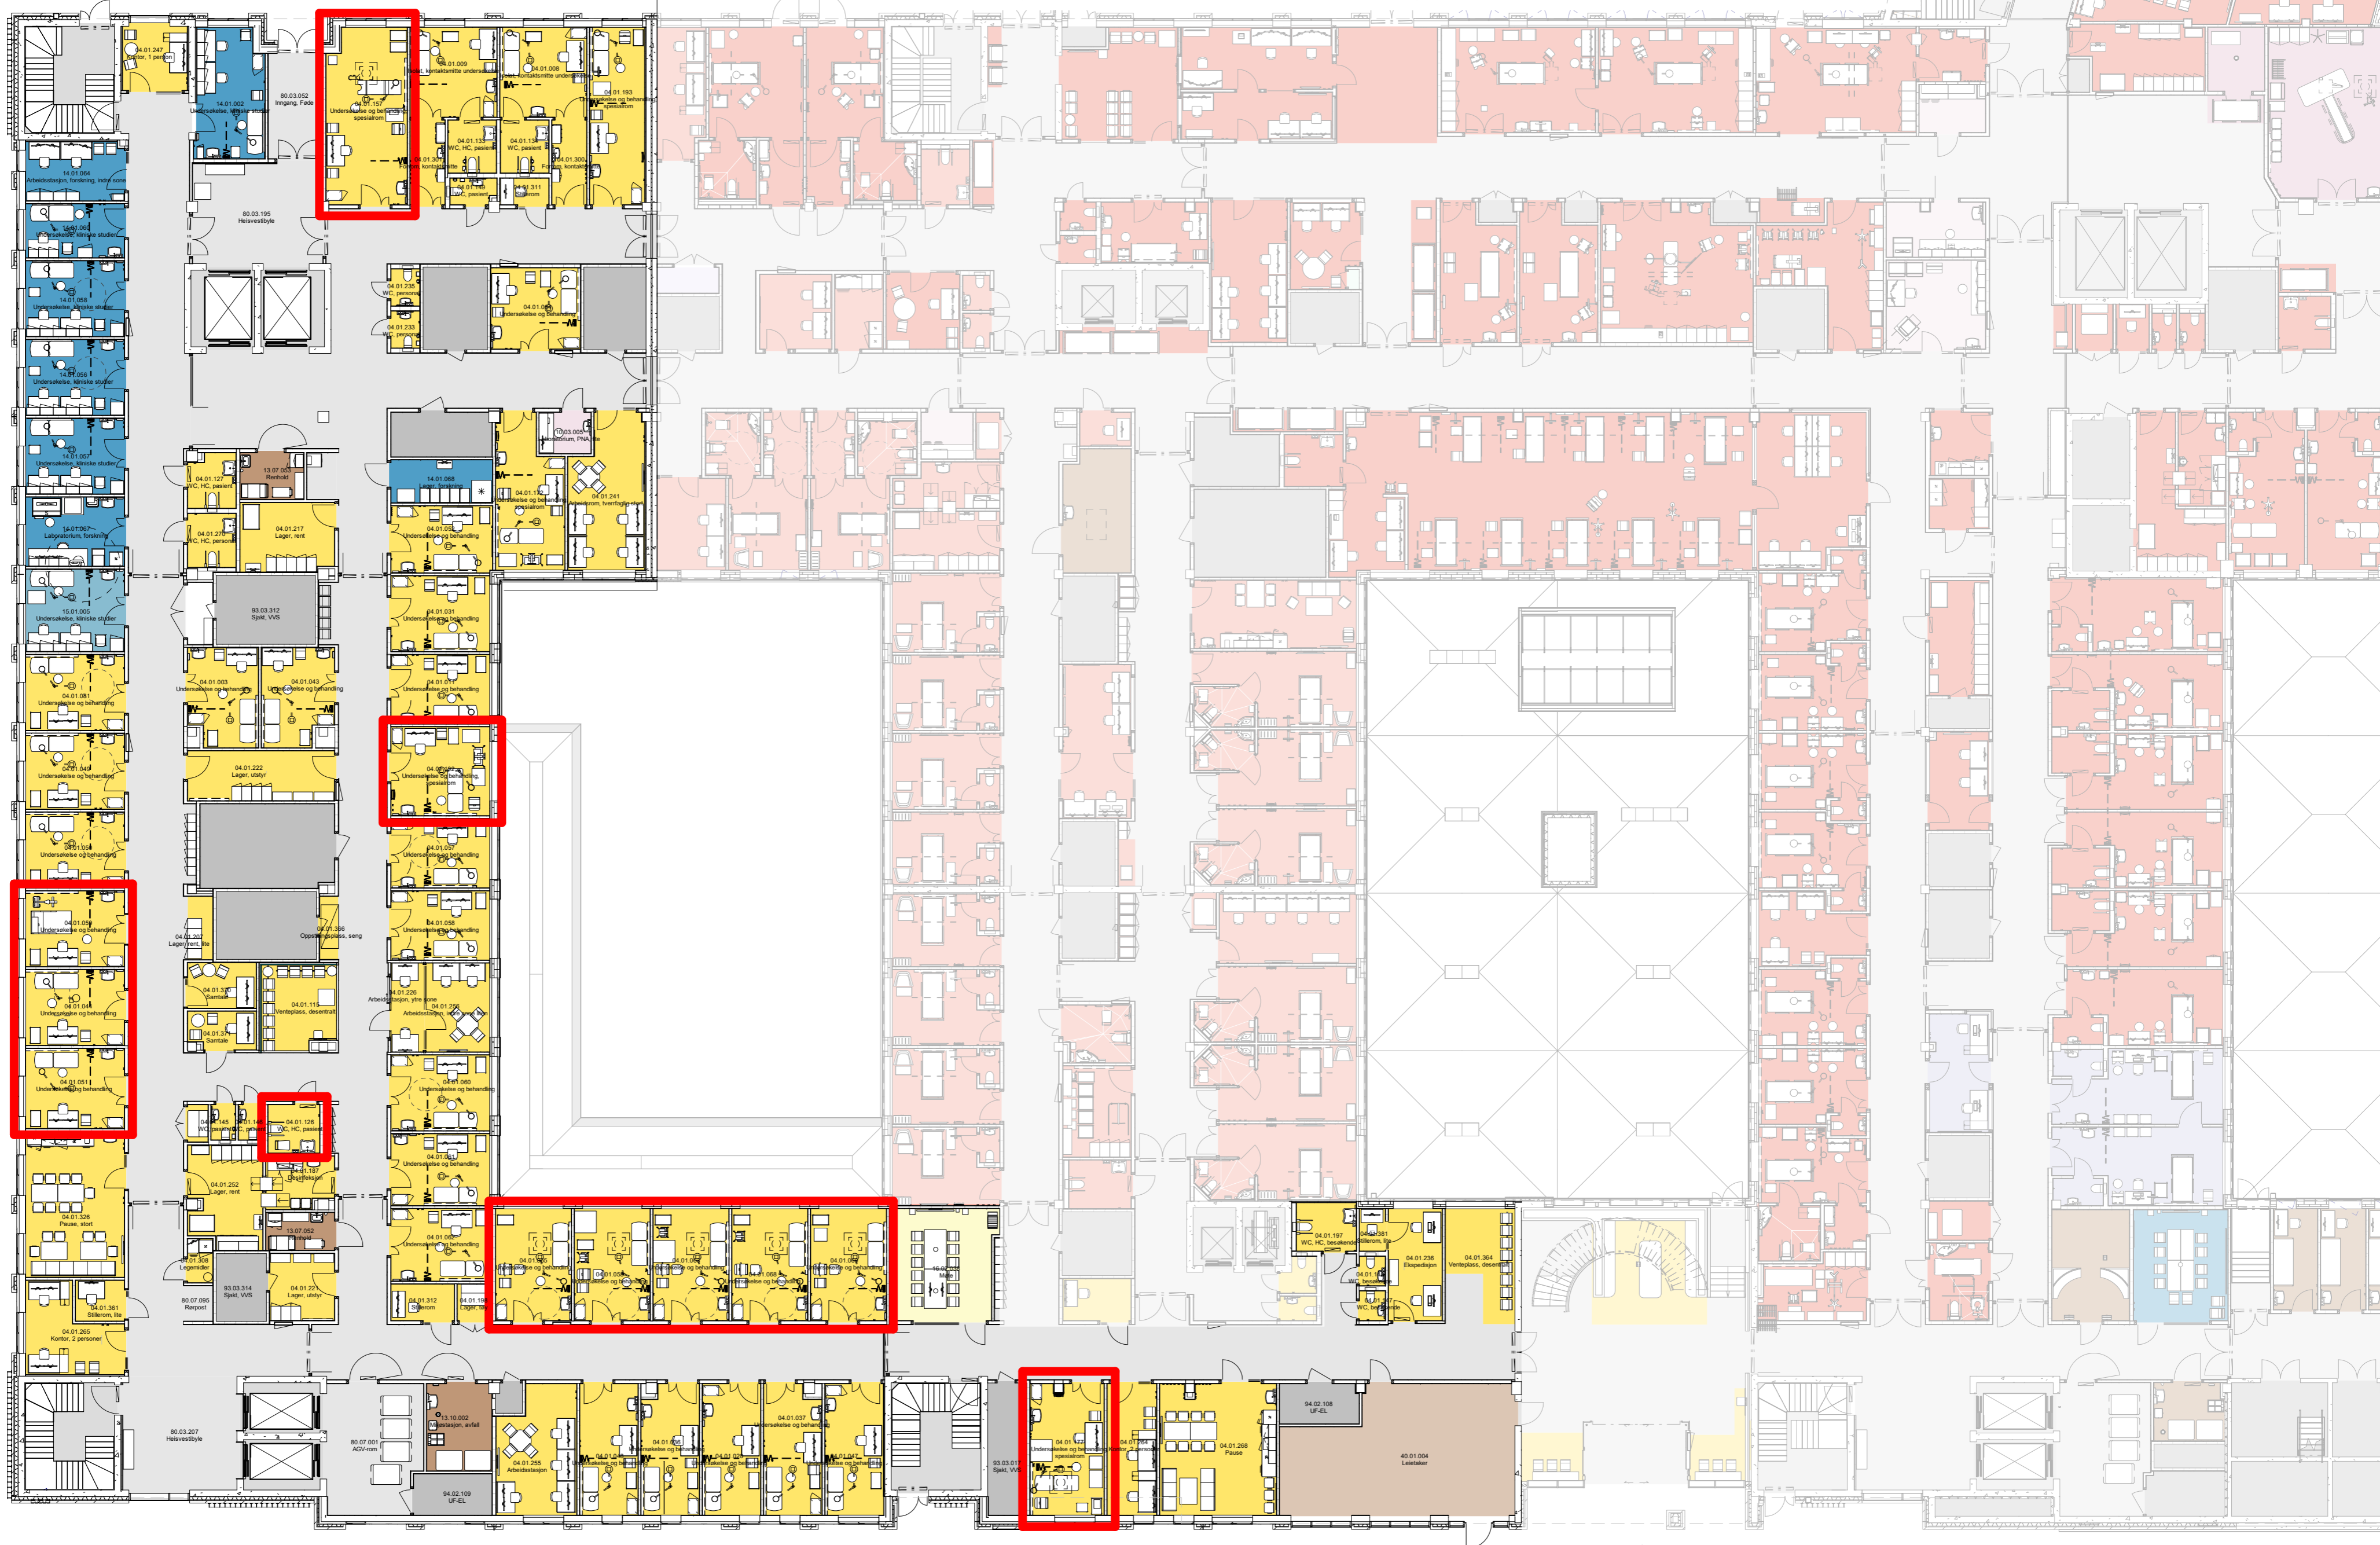

FORELØPIG TEGNING

Dato: 10.04.2025
Mål: 1 : 200

Nye Aker
3.2-X-U1 - Plan U1 oversikt rom pulje 3.2 møte 3


FORSLAG FOR DETTE ROMMET

Dette rommet er av OUS foreslått til:


- Spesialbenk overvekt

-

Det bes om tilbakemelding på utstyr i rommet, samt plassering av utstyr i rommet.

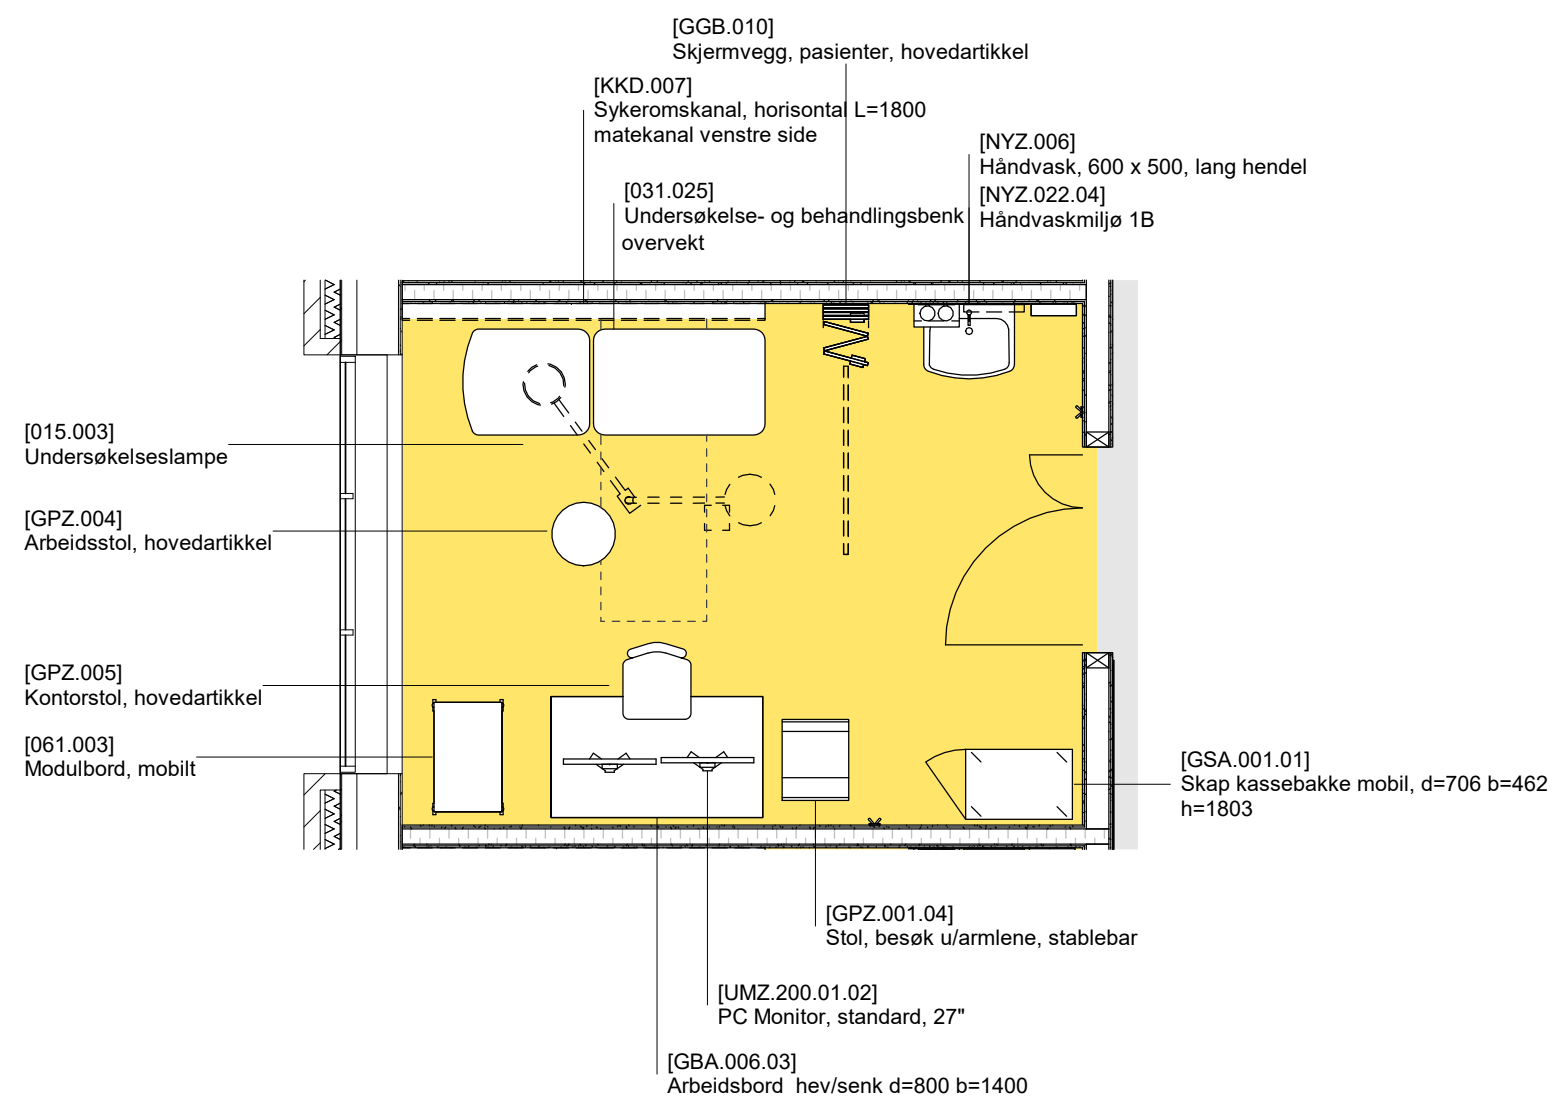

Planutsnitt 04.01.044

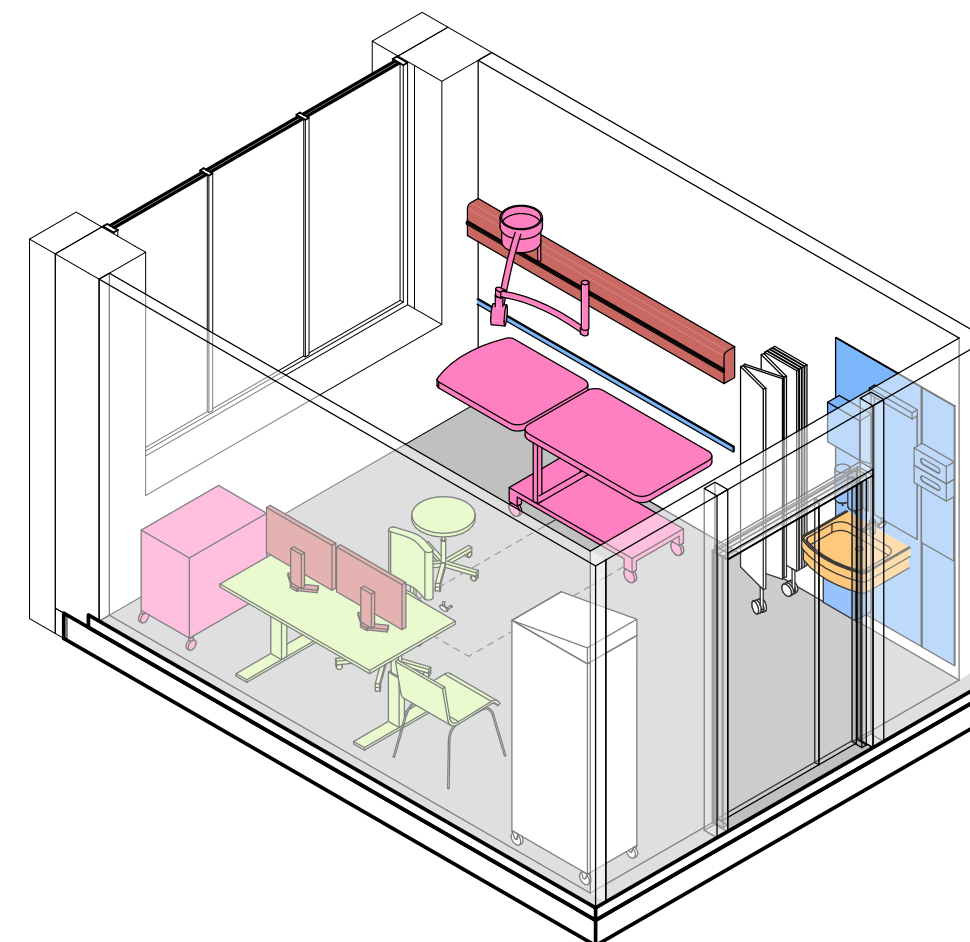

FORELØPIG TEGNING

Avvik mellom utstyrlister og vist innredning forekommer

Dato: 10.04.2025

Nye Aker

Mål: 1 : 50



S21 - 04.01.044 Undersøkelse og behandling, overvekt

FORSLAG FOR DETTE ROMMET

Dette rommet er av OUS foreslått til:
- Fotbehandling

Spørsmål/avklaring:
- Undersøkelsesbenk er erstattet av undersøkelse- og behandlingsstol, fotstell.

Det bes om tilbakemelding på utstyr i rommet, samt plassering av utstyr i rommet.

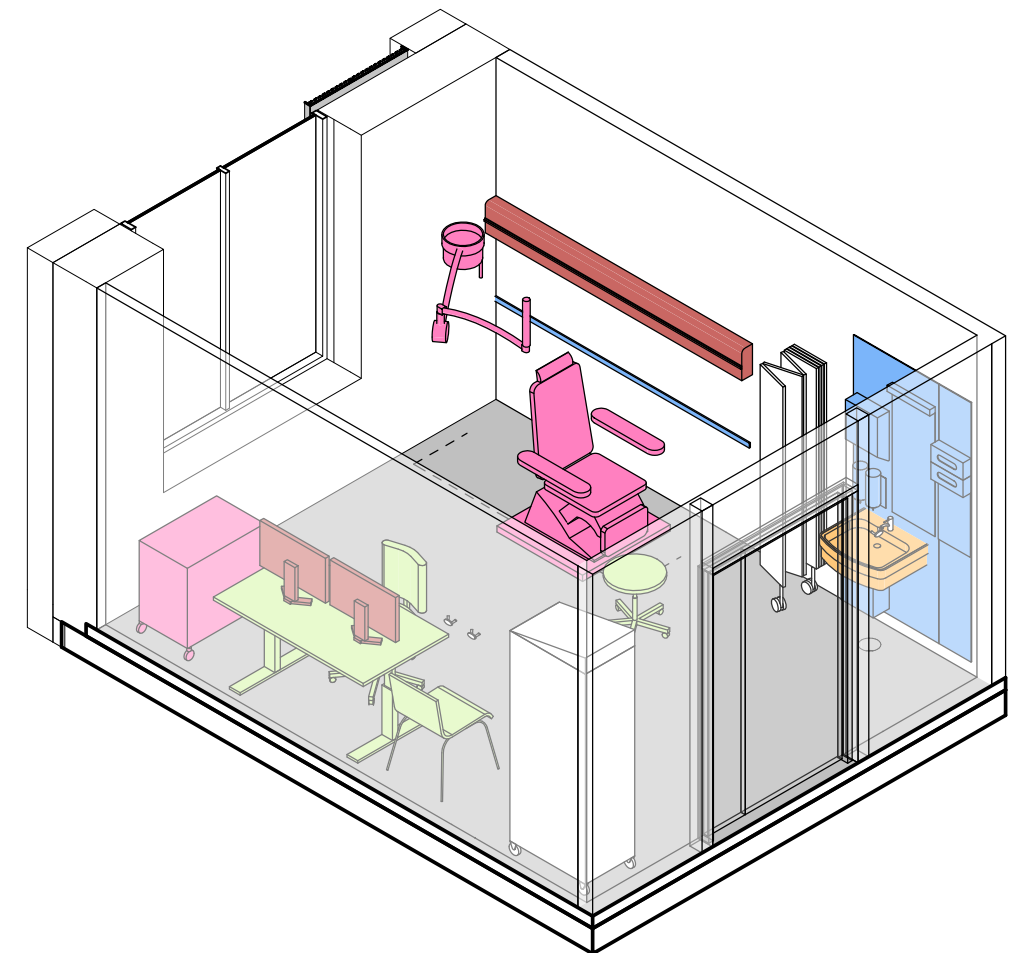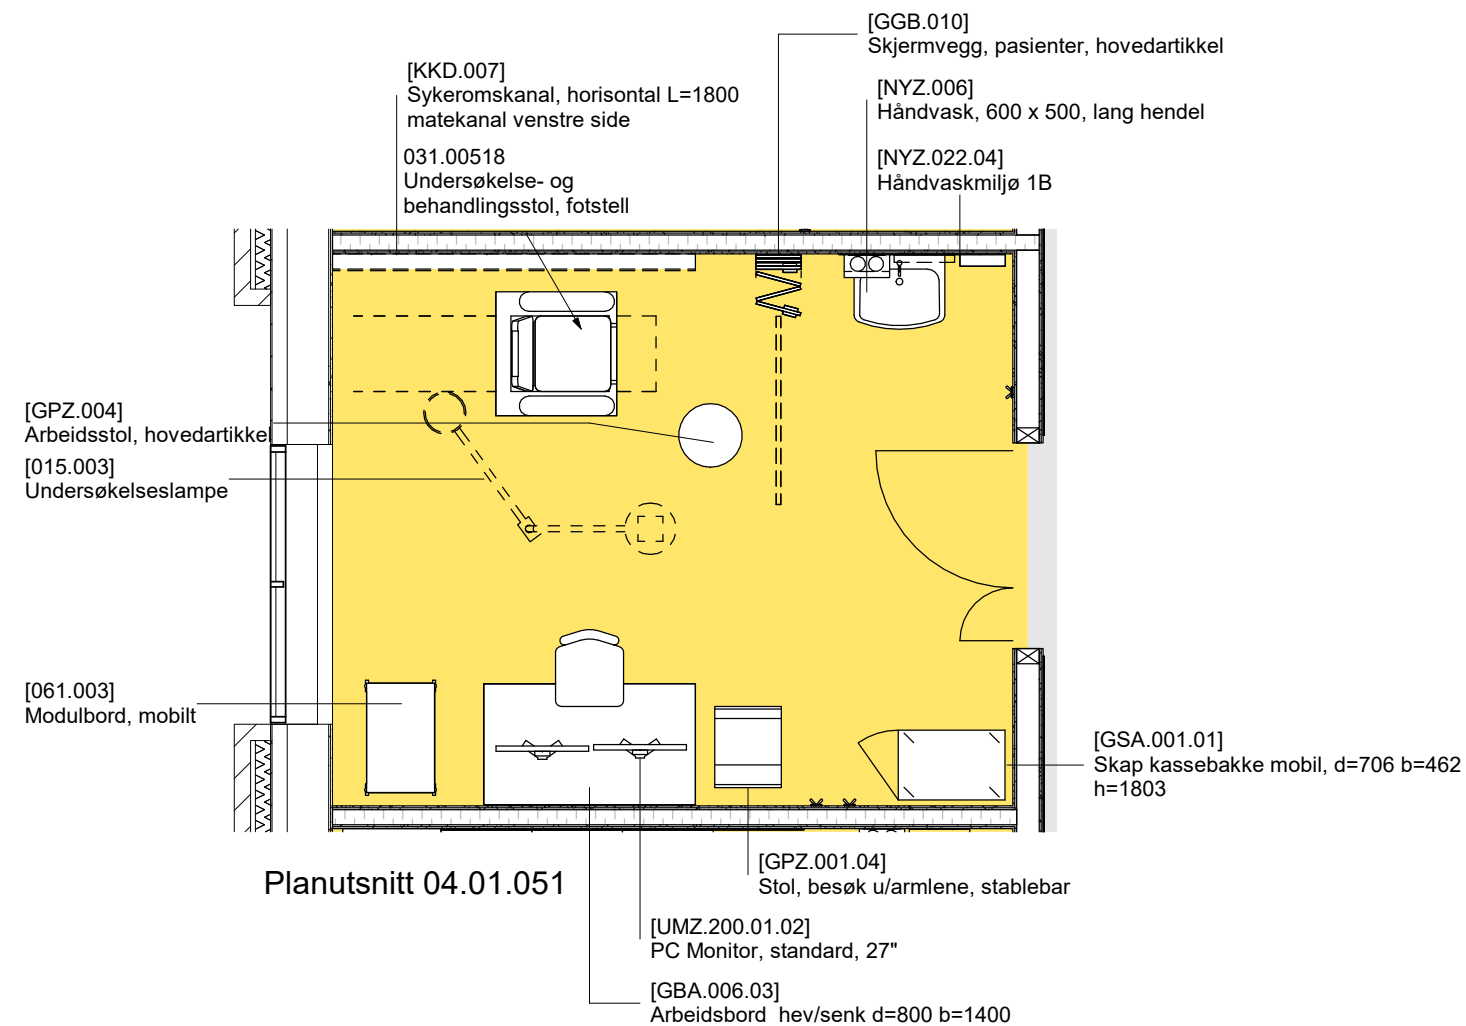

FORELØPIG TEGNING

Avvik mellom utstyrlister og vist innredning forekommer

Dato: 10.04.2025

Nye Aker

Mål: 1 : 50

S22 - 04.01.051 Undersøkelse og behandling, fot

FORSLAG FOR DETTE ROMMET

Dette rommet er av OUS foreslått til:

- Klinisk neurofysiologi


-

Spørsmål/avklaring:


- Lagt inn pc-tralle i stedet for arbeidsbord - er det tilstrekkelig?

-

Det bes om tilbakemelding på utstyr i rommet, samt plassering av utstyr i rommet.

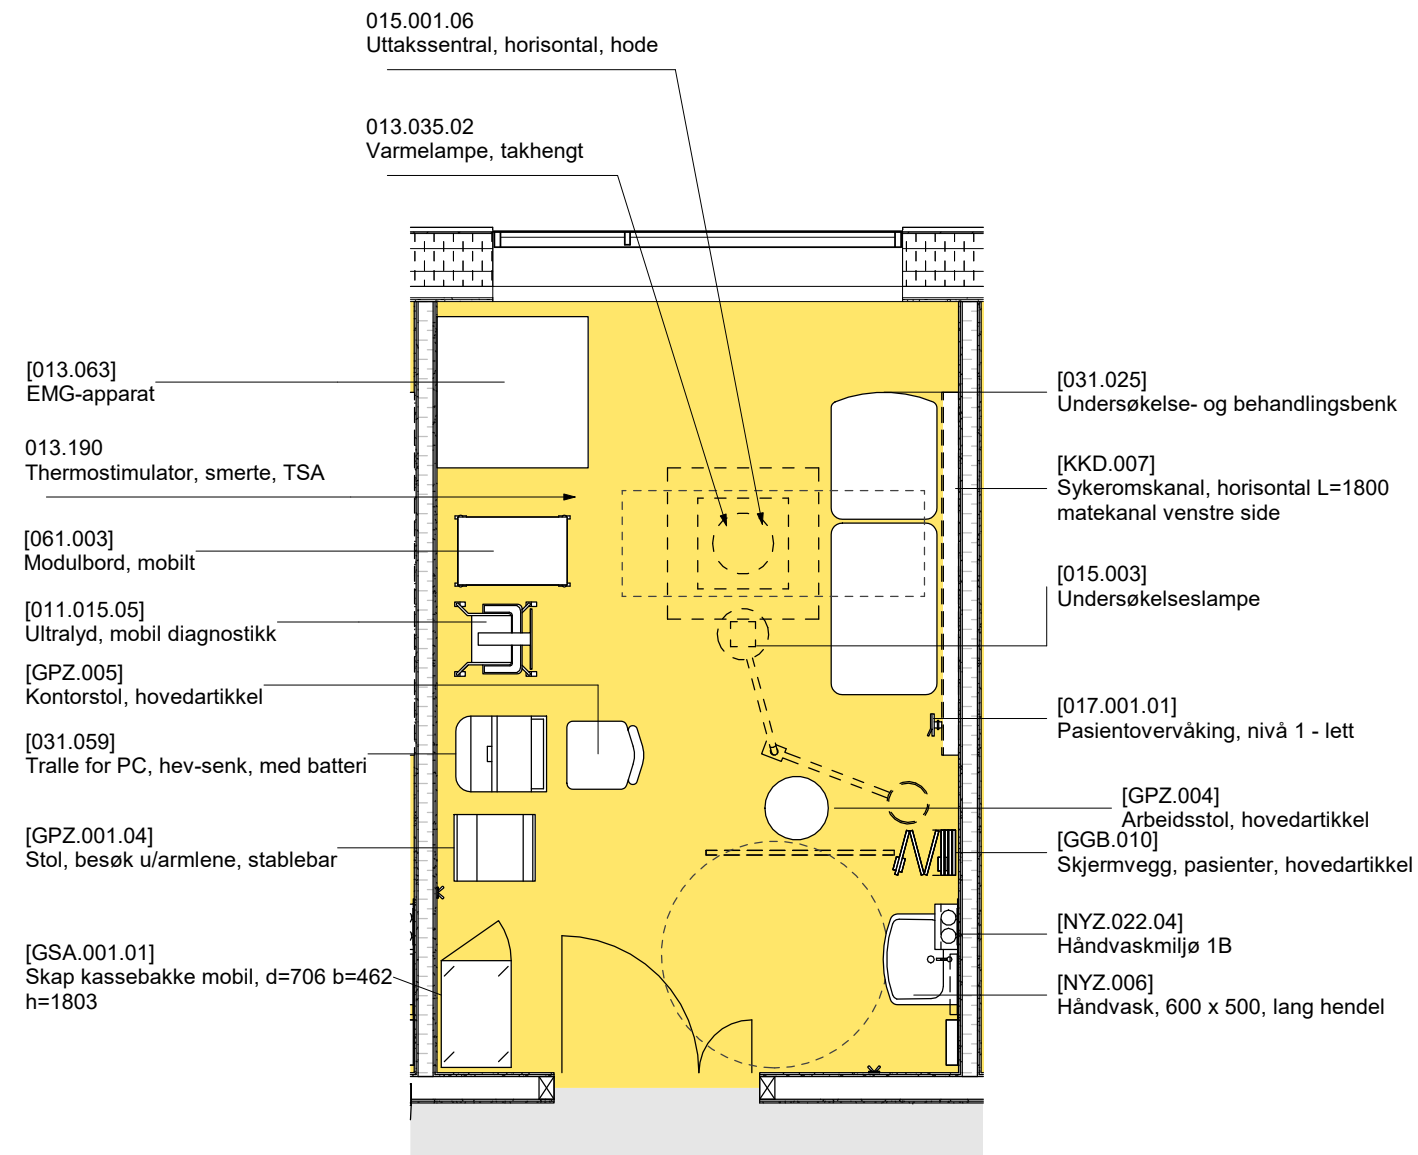

Planutsnitt 04.01.055

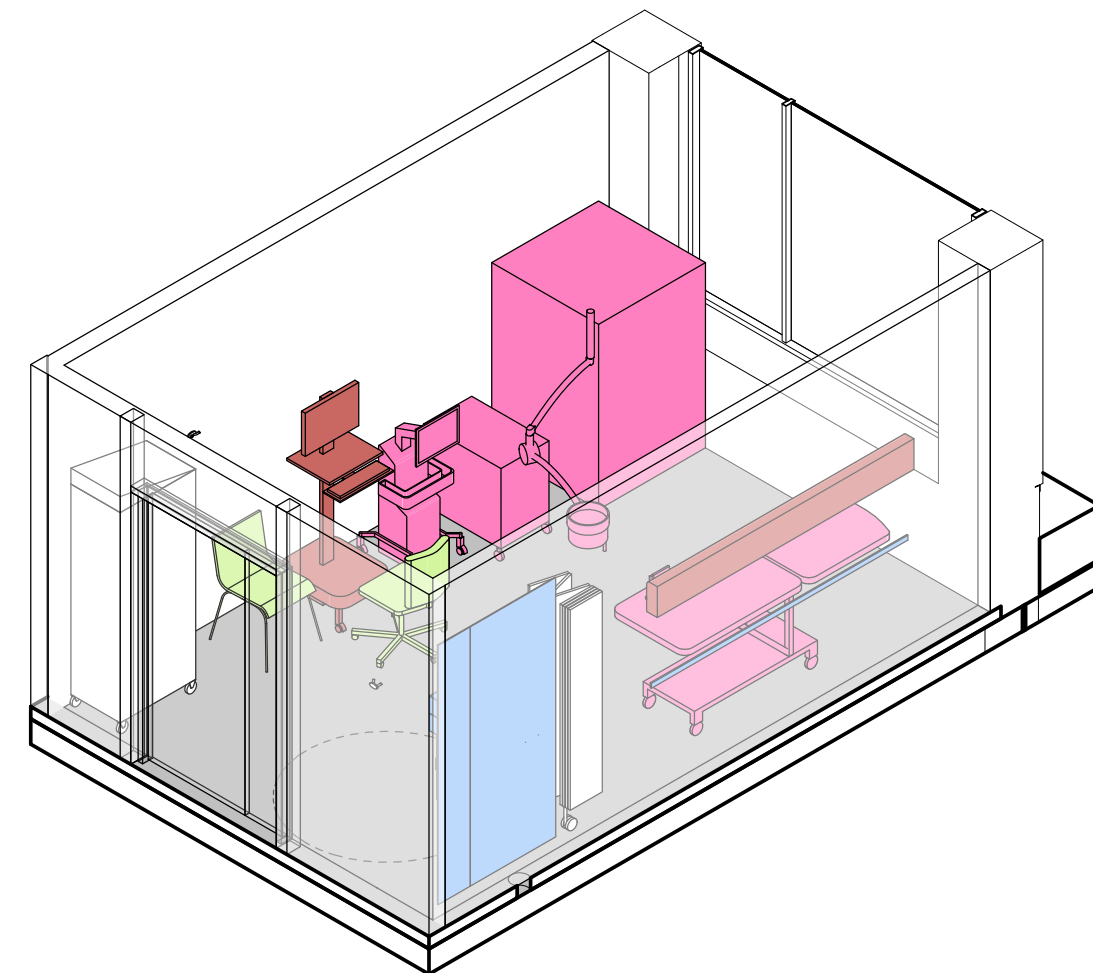

FORELØPIG TEGNING

Avvik mellom utstyrlister og vist innredning forekommer

Dato: 10.04.2025

Nye Aker

Mål: 1 : 50

S23 - 04.01.055 Undersøkelse og behandling, klinisk
neurofysiologi



FORSLAG FOR DETTE ROMMET

Dette rommet er av OUS foreslått til:
- Fysikalsk medisin

Spørsmål/avklaring:

- Tredemølle og ergometersykel
- Kan arbeidsbord og stol erstattes av pc tralle med pc?
- For fremtidig fleksibilitet fastholdes sykeromskanal og utstyrsskinne.

Det bes om tilbakemelding på utstyr i rommet, samt plassering av utstyr i rommet.

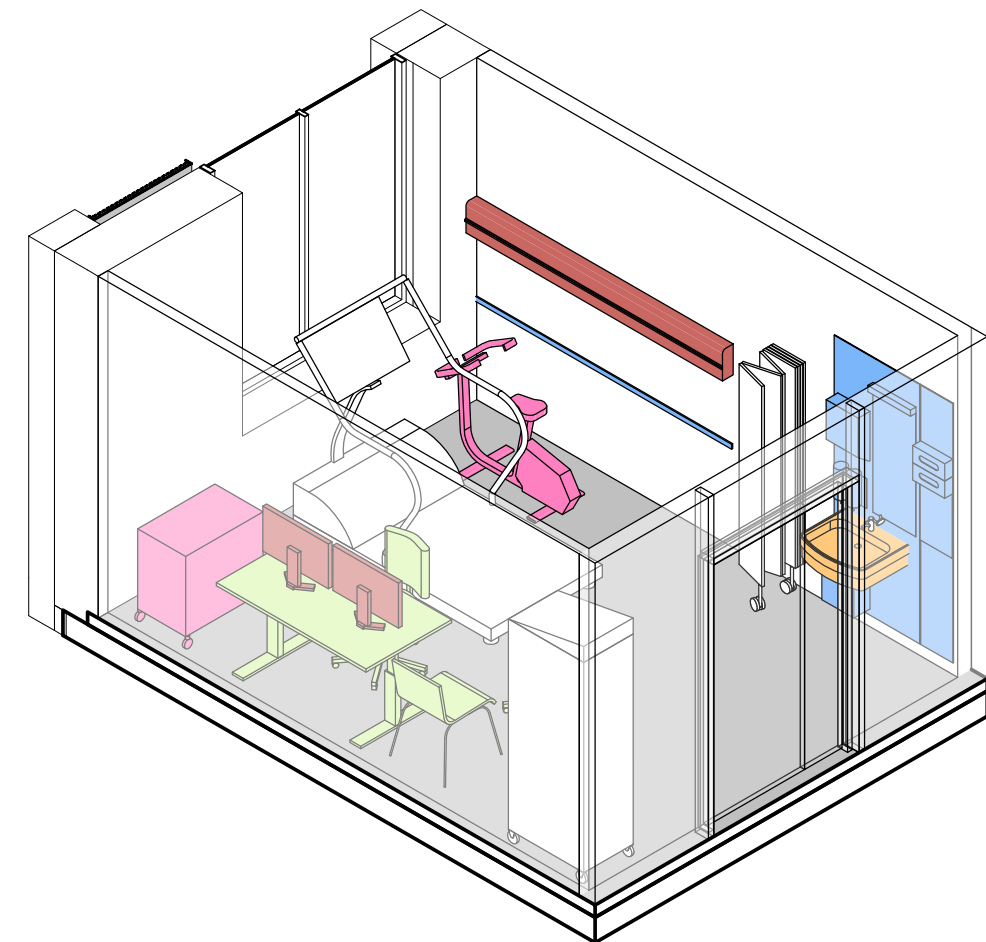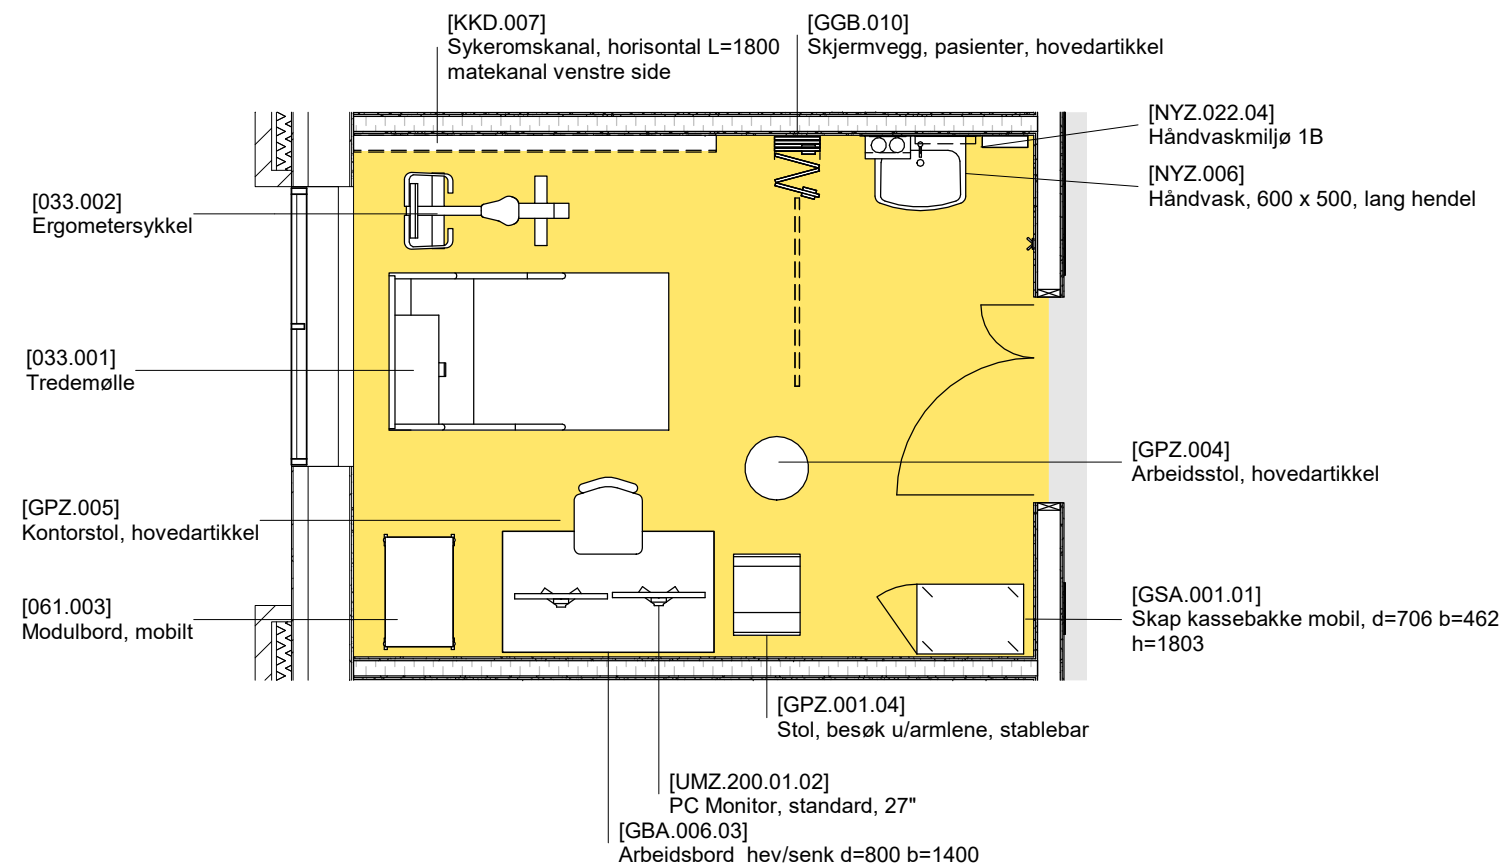

Planutsnitt 04.01.059

FORELØPIG TEGNING

Avvik mellom utstyrlister og vist innredning forekommer

Dato: 10.04.2025

Nye Aker

Mål: 1 : 50

S24 - 04.01.059 Undersøkelse og behandling, fysikalsk medisin

FORSLAG FOR DETTE ROMMET


Dette rommet er av OUS foreslått til:

- Klinisk nevrofysiologi
- m/varmelampe og uttakssentral
-


Spørsmål / avklaring:

- Eksempel på hodeboks må beskrives nærmere
- En undersøkelsesbenk og en undersøkelsesstol beskrevet - skal en ut? (i tegning kun tegnet inn en undersøkelsesstol, øye)
- Lagt inn pc-tralle i stedet for arbeidsbord - er det tilstrekkelig?

Det bes om tilbakemelding på utstyr i rommet, samt plassering av utstyr i rommet.

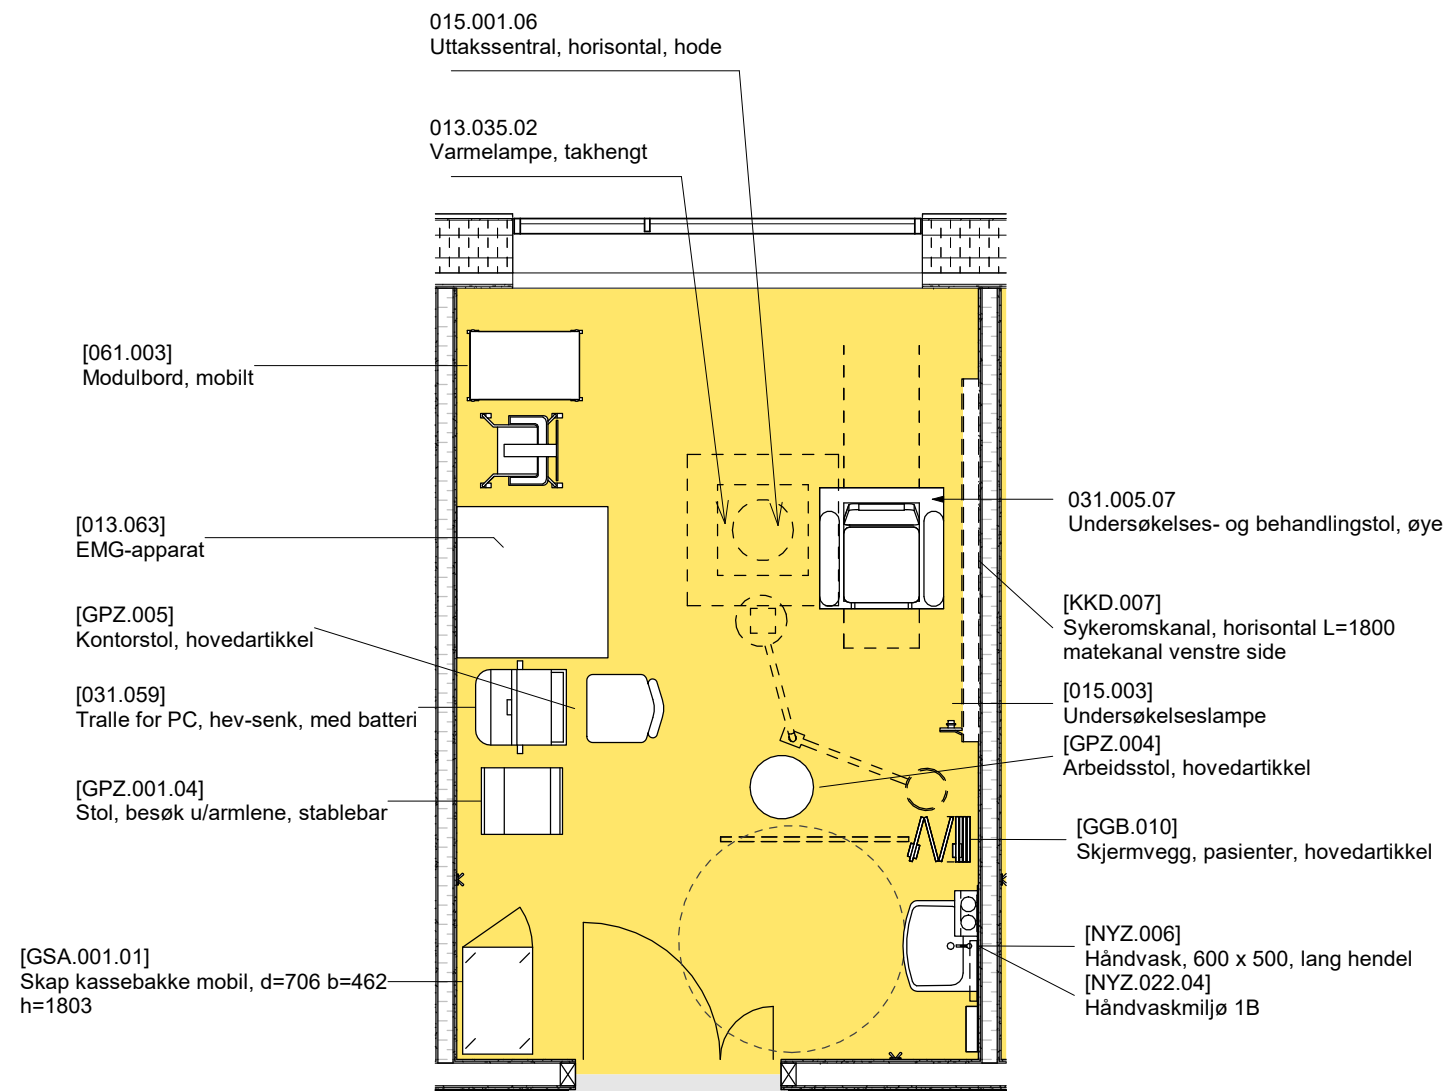

Planutsnitt 04.01.063

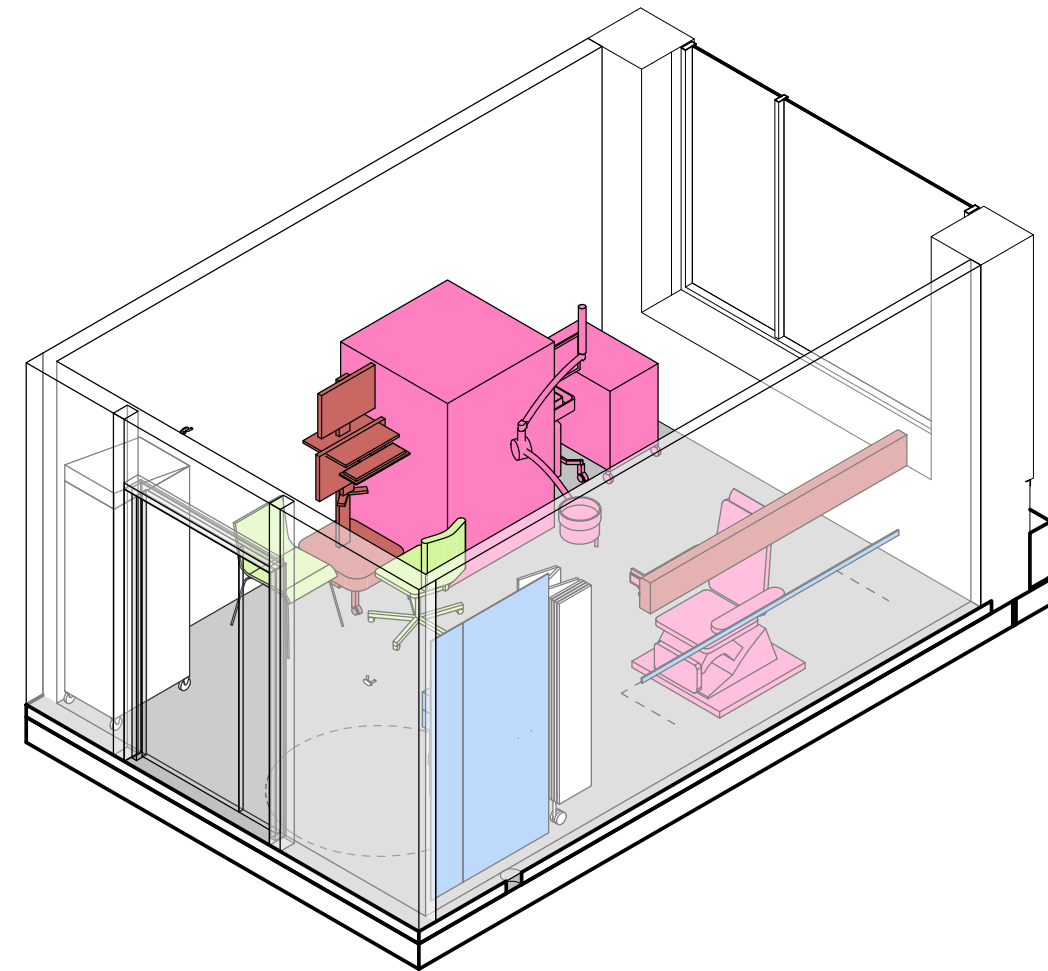

FORELØPIG TEGNING

Avvik mellom utstyrlister og vist innredning forekommer

Dato: 10.04.2025

Nye Aker

Mål: 1 : 50

S25 - 04.01.063 Undersøkelse og behandling, klinisk
nevrofysiologi

FORSLAG FOR DETTE ROMMET



Dette rommet er av OUS foreslått til:

- klinisk nevrofysiologi
- m uttakssøyle

Spørsmål/avklaringer:

- Lagt inn pc-tralle i stedet for arbeidsbord - er det tilstrekkelig?
-

Det bes om tilbakemelding på utstyr i rommet, samt plassering av utstyr i rommet.

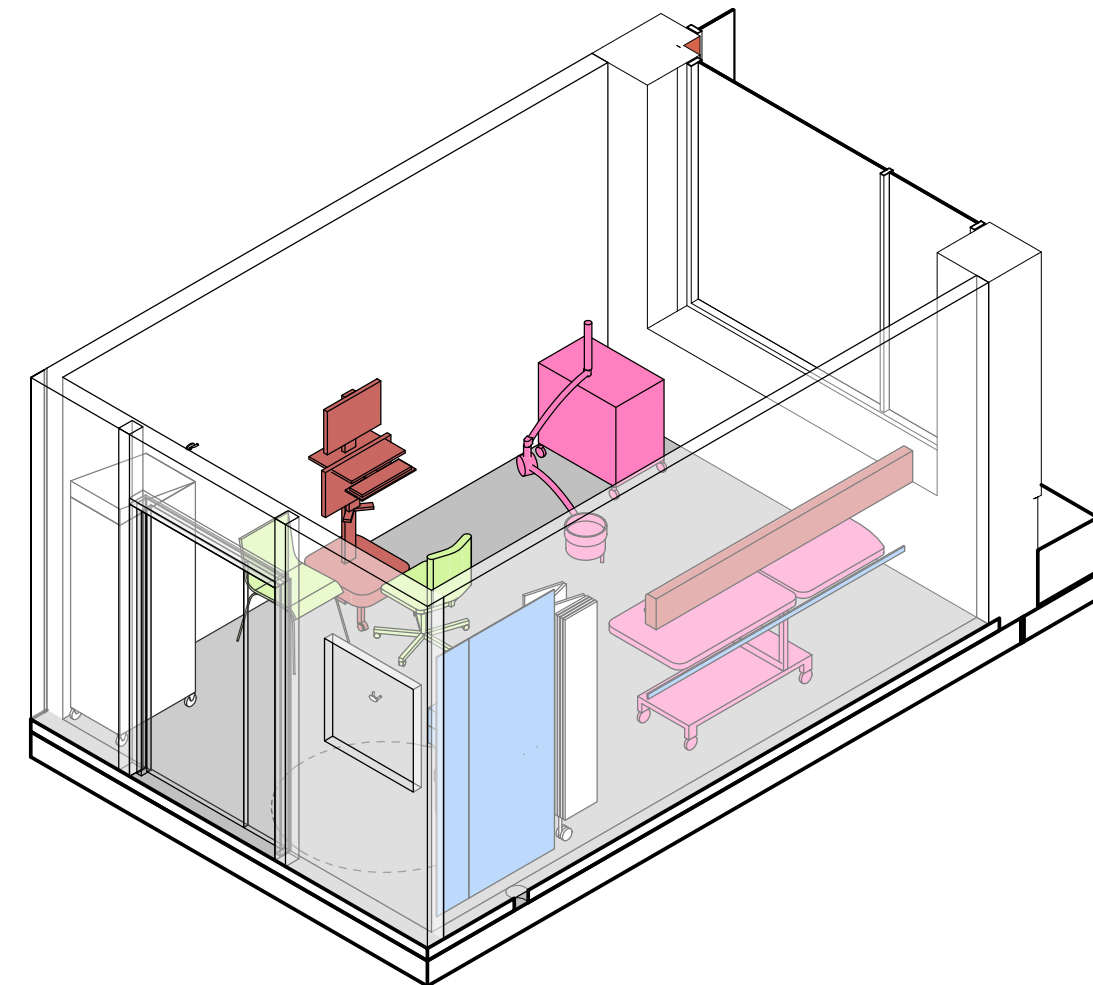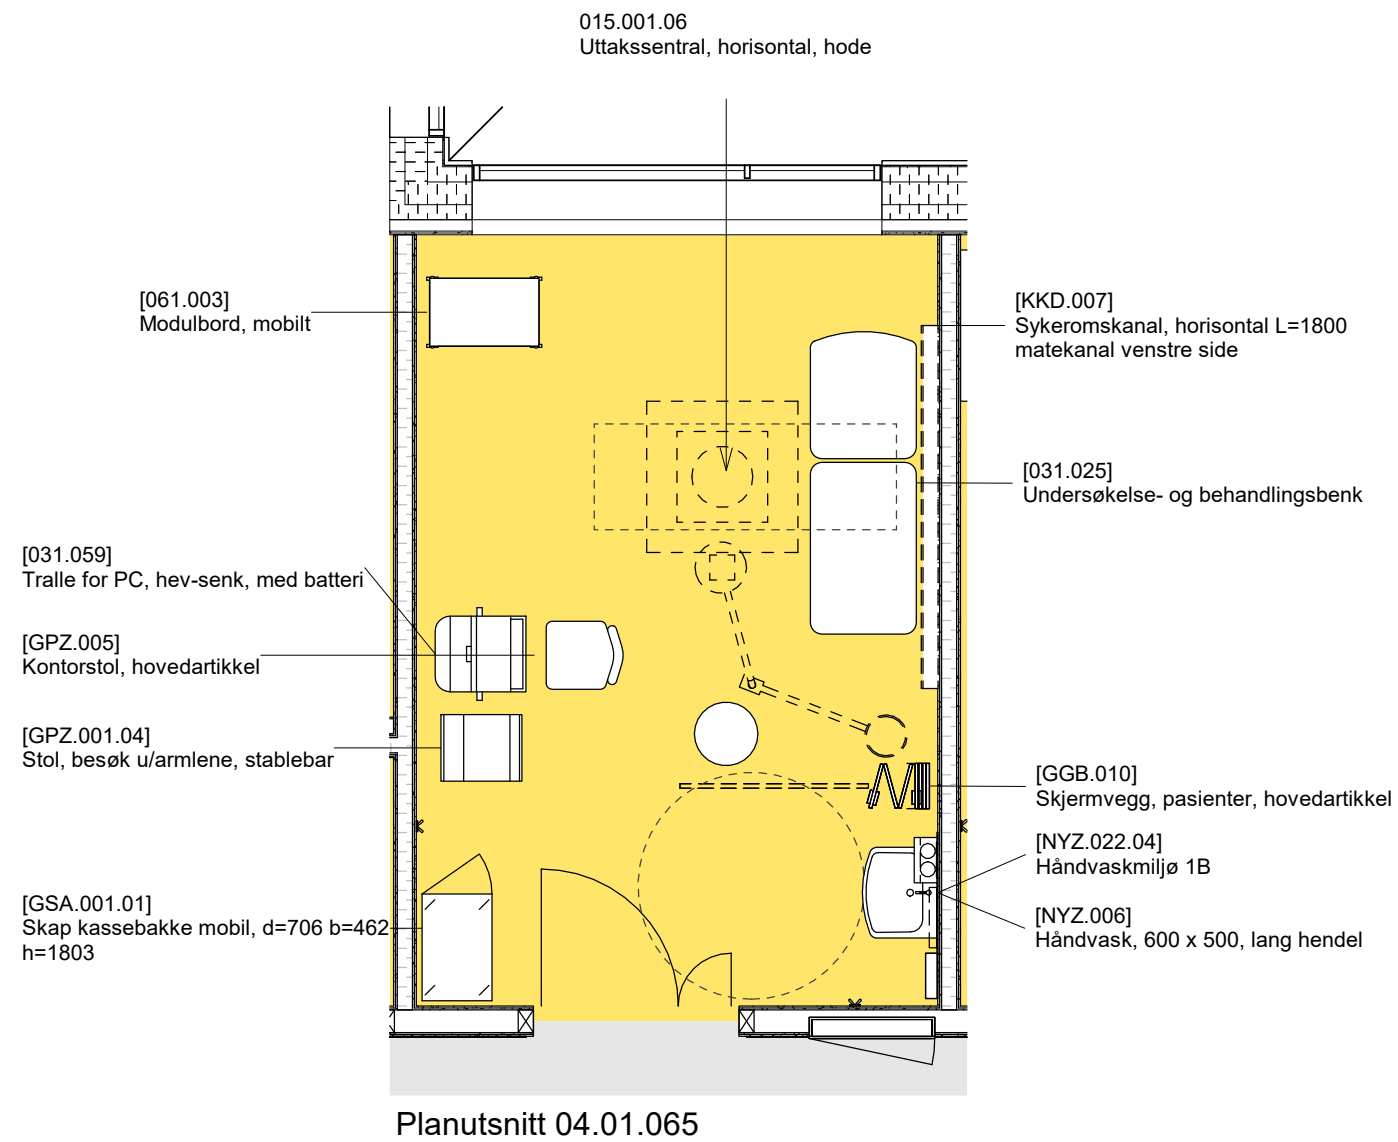

FORELØPIG TEGNING

Avvik mellom utstyrlister og vist innredning forekommer

Dato: 10.04.2025

Nye Aker

Mål: 1 : 50

S26 - 04.01.065 Undersøkelse og behandling, klinisk
nevrofysiologi


FORSLAG FOR DETTE ROMMET

Dette rommet er av OUS foreslått til:
- Klinisk neurofysiologi


Spørsmål/avklaring:

- Lagt inn pc-tralle i stedet for arbeidsbord - er det tilstrekkelig?
-

Det bes om tilbakemelding på utstyr i rommet, samt plassering av utstyr i rommet.

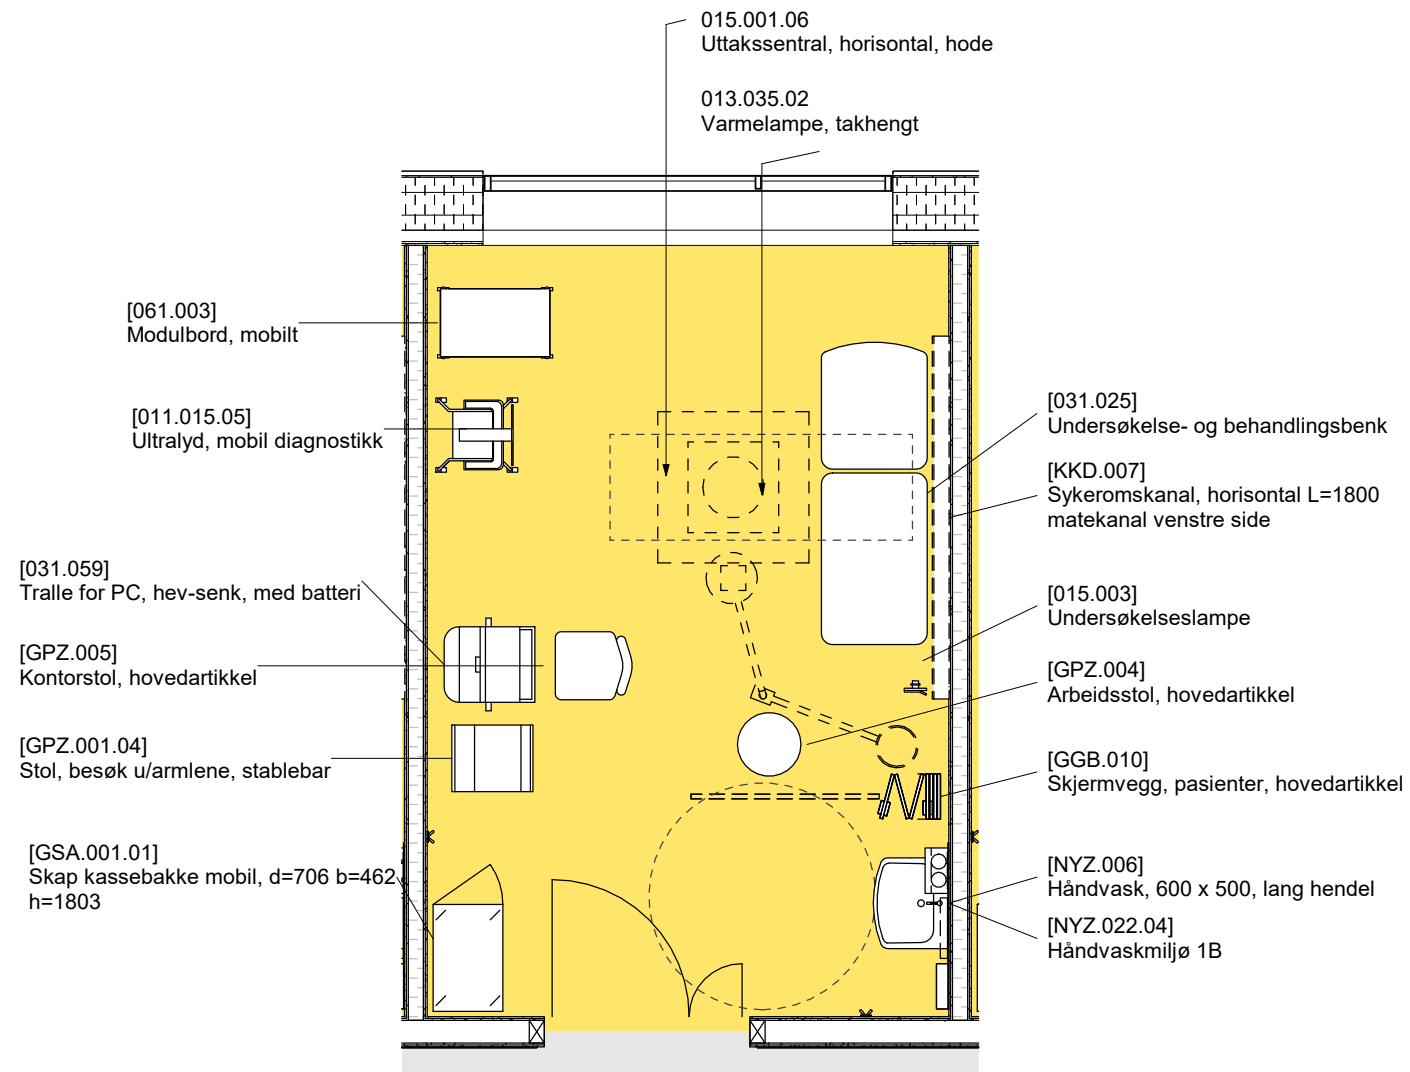

Planutsnitt 04.01.068

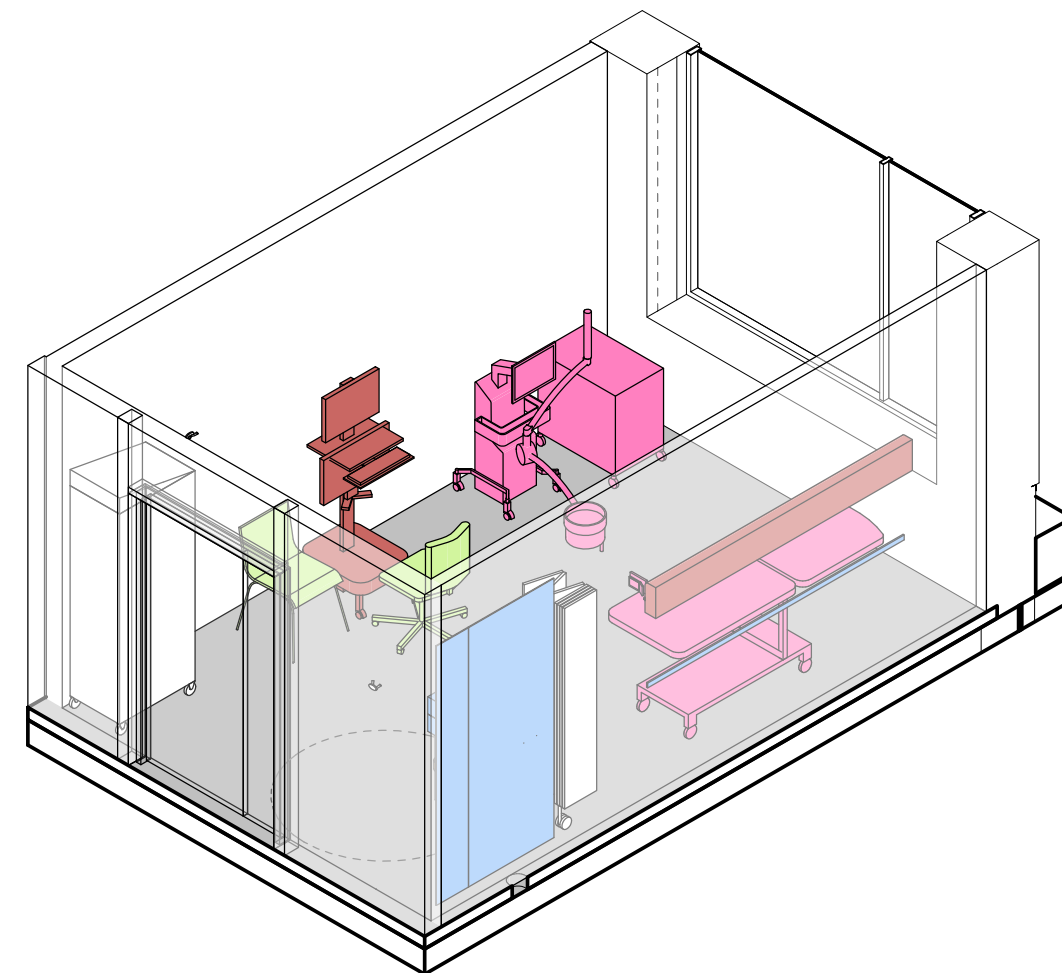

FORELØPIG TEGNING

Avvik mellom utstyrlister og vist innredning forekommer

Dato: 10.04.2025

Nye Aker

Mål: 1 : 50

S27 - 04.01.068 Undersøkelse og behandling, klinisk
neurofysiologi



FORSLAG FOR DETTE ROMMET

Dette rommet er av OUS foreslått til:
- Klinisk Nevrofysiologi

Spørsmål/avklaring:

- Lagt inn pc-tralle i stedet for arbeidsbord - er det tilstrekkelig?
-

Det bes om tilbakemelding på utstyr i rommet, samt plassering av utstyr i rommet.

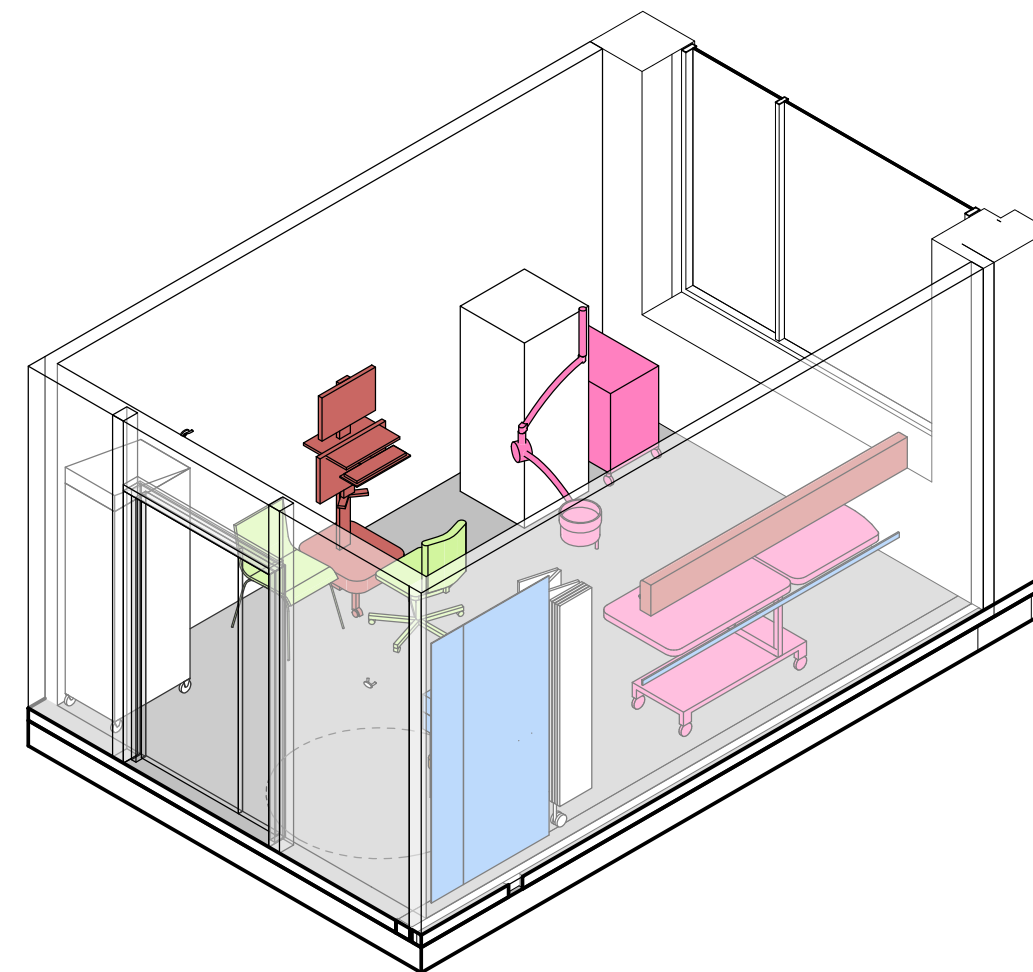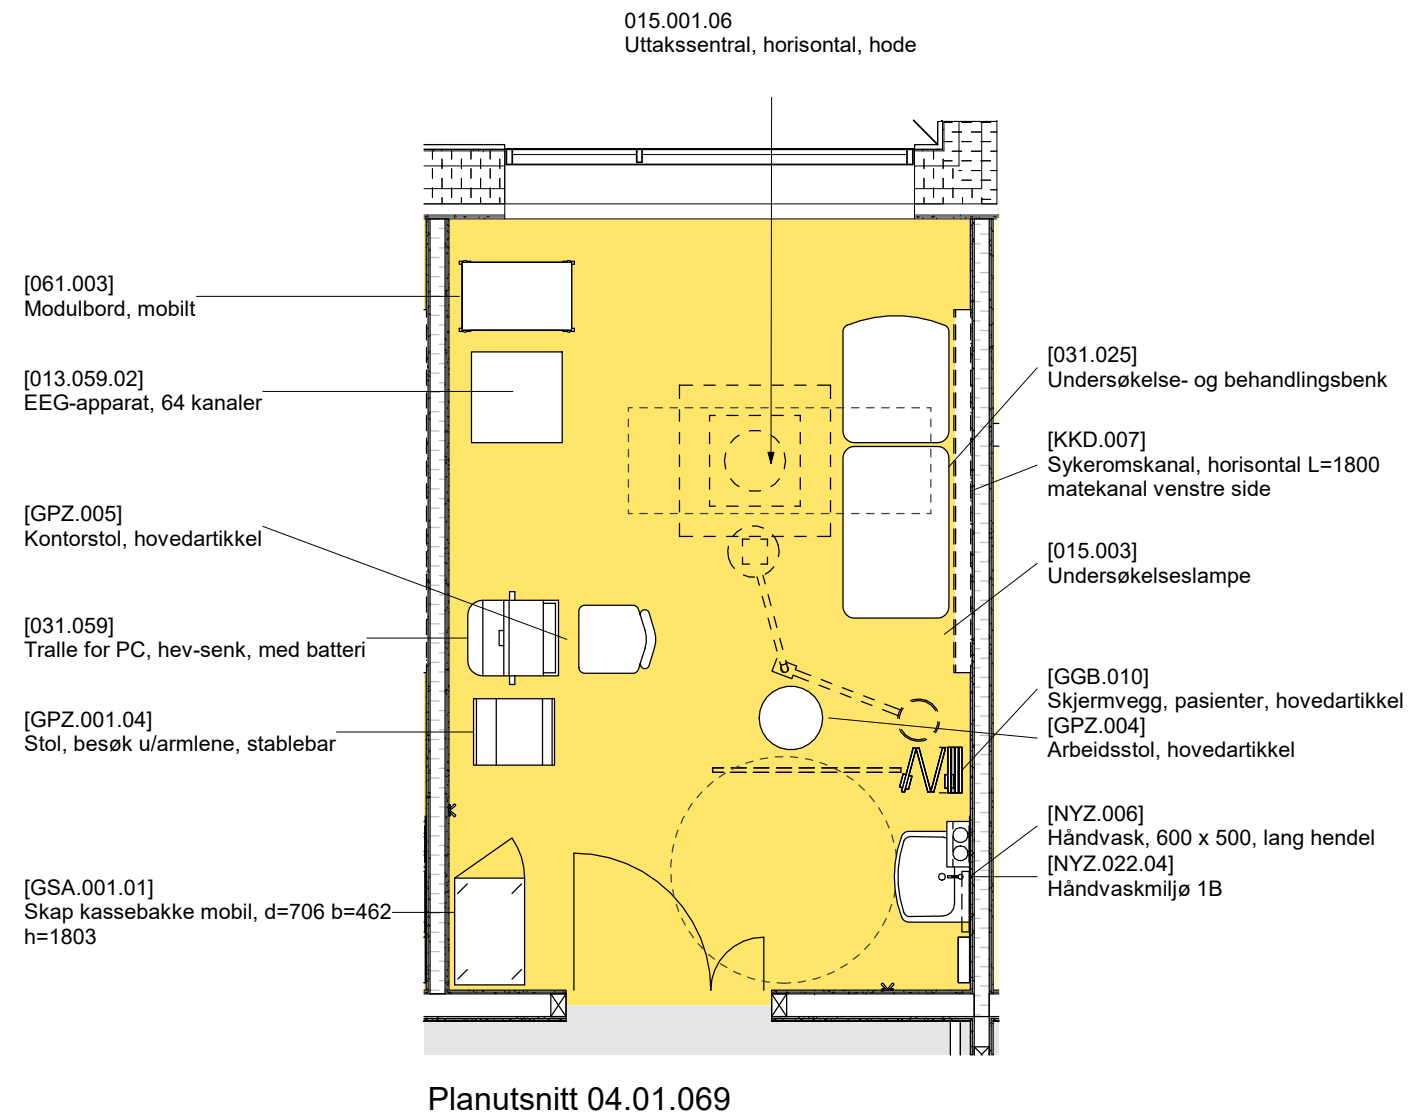

FORELØPIG TEGNING

Avvik mellom utstyrlister og vist innredning forekommer

Dato: 10.04.2025

Nye Aker

Mål: 1 : 50

S28 - 04.01.069 Undersøkelse og behandling, klinisk nevrofysiologi

FORSLAG FOR DETTE ROMMET



Dette rommet er av OUS foreslått

- Tilrettelagt for Hårvask
- Håndduj ved servant

Spørsmål/avklaring:

- Ønsker tilbakemelding på type stol for hårvask?

Det bes om tilbakemelding på utstyr i rommet, samt plassering av utstyr i rommet.

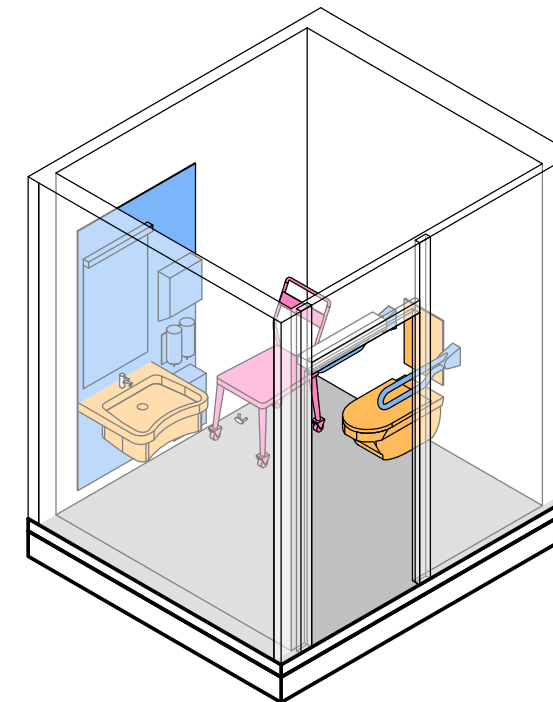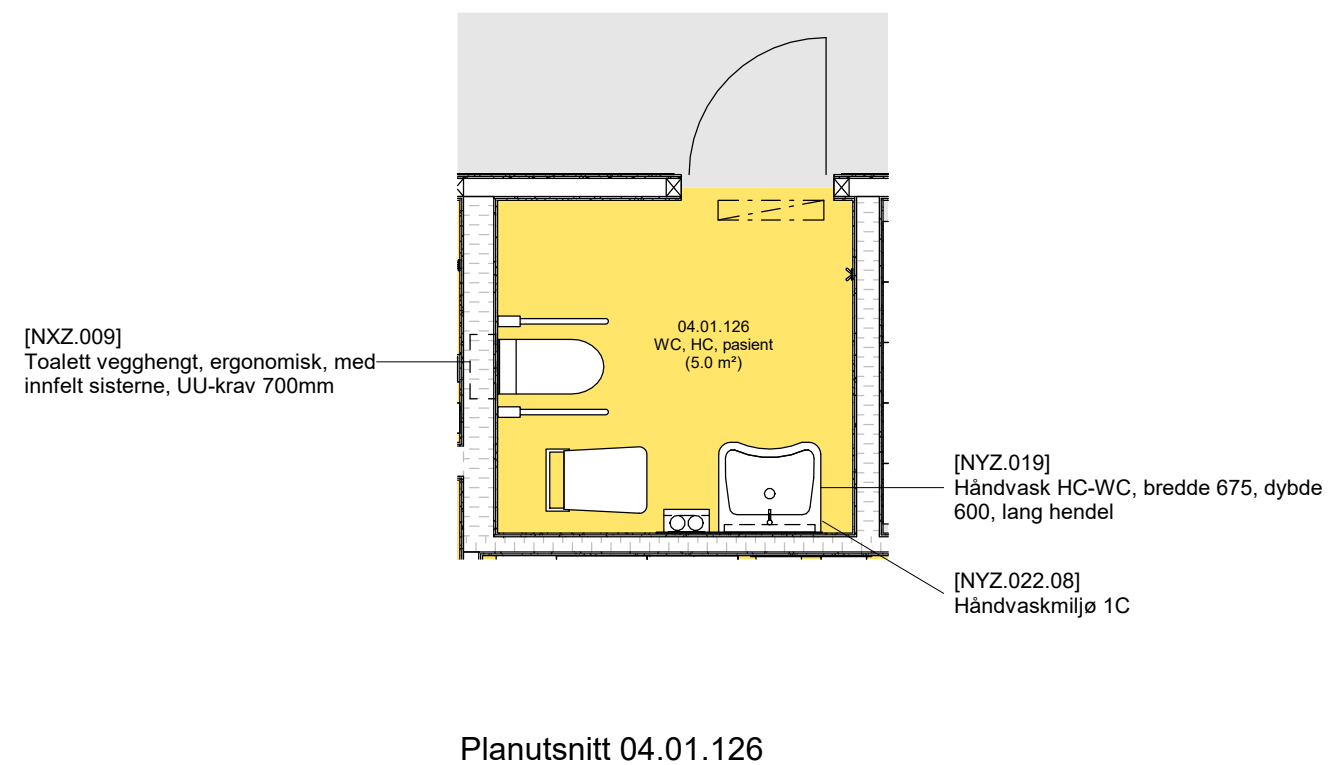

FORELØPIG TEGNING

Avvik mellom utstyrlister og vist innredning forekommer

Dato: 10.04.2025

Nye Aker

Mål: 1 : 50

S29 - 04.01.126 WC, HC, pasient

FORSLAG FOR DETTE ROMMET



Dette rommet er av OUS foreslått til:

- Prosedyre, med utstyret Røykavsug, diatermi, uttakssentral

Spørsmål/avklaring:

- Dette er et stort rom; er det noe plasskrevende som kunne vært plassert her?

Det bes om tilbakemelding på dette, samt plassering av utstyr i rommet.

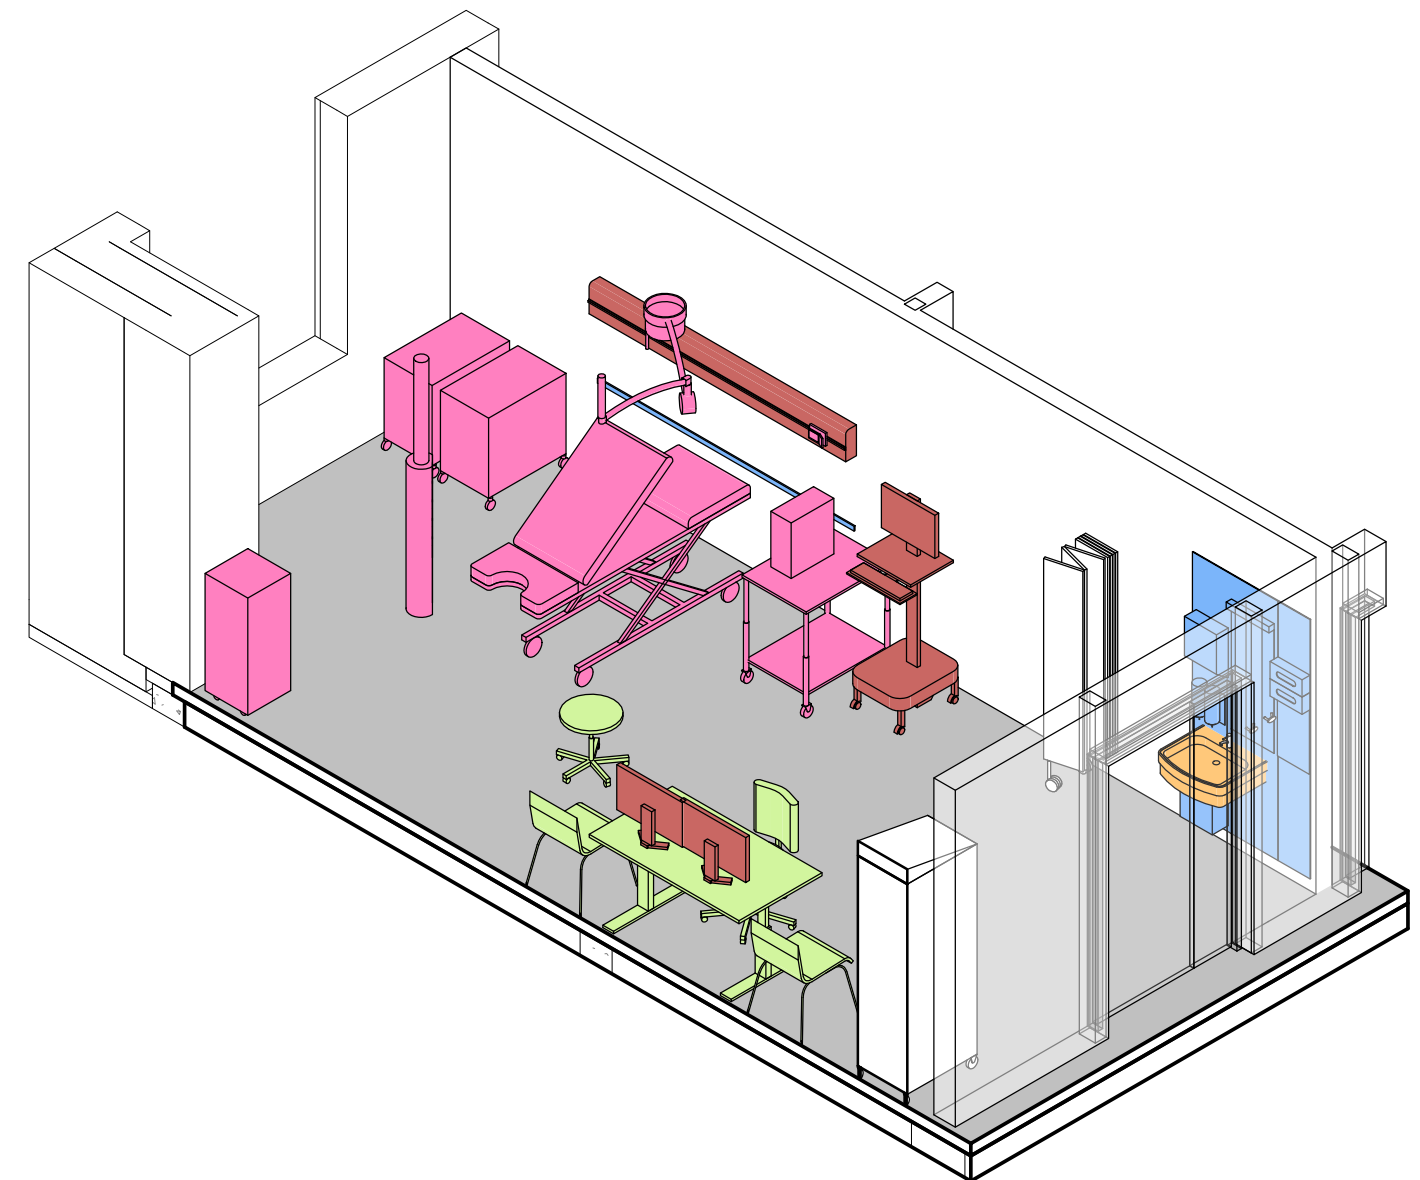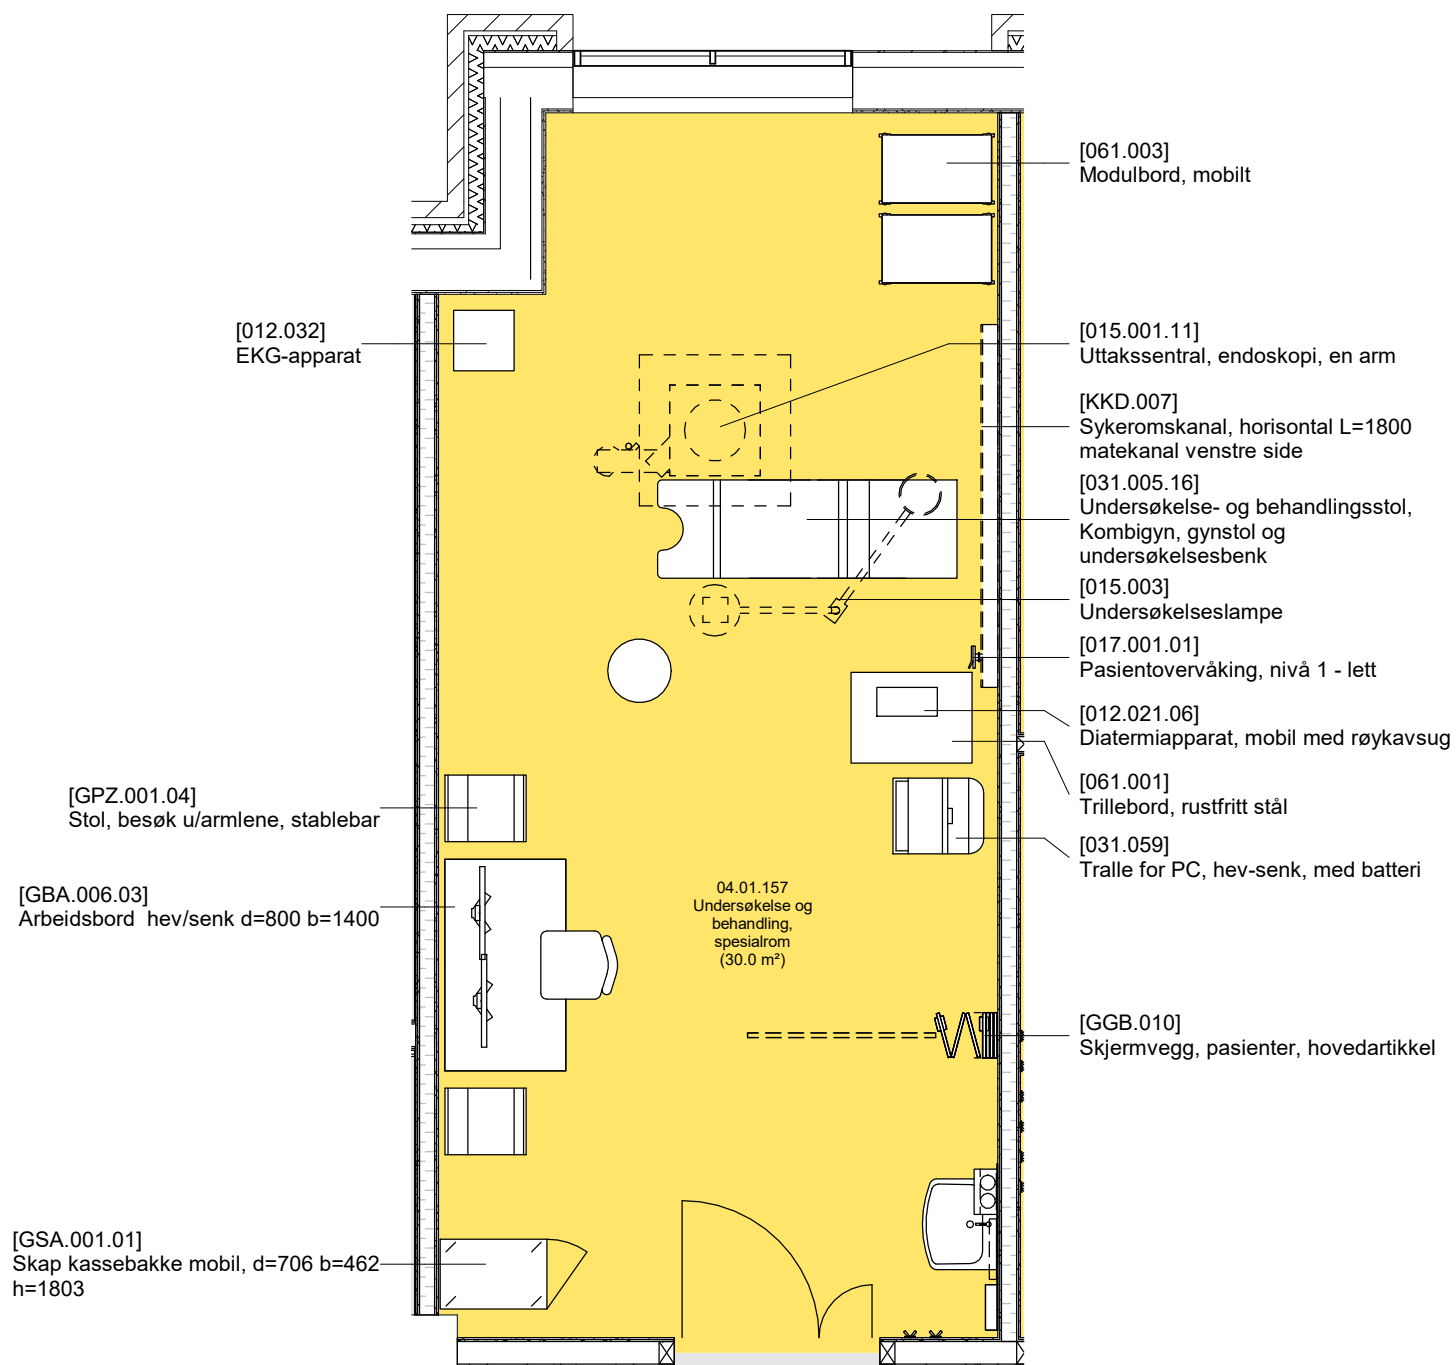

FORELØPIG TEGNING

Avvik mellom utstyrlister og vist innredning forekommer

Dato: 10.04.2025

Nye Aker

Mål: 1 : 50

S30 - 04.01.157 Undersøkelse og behandling, spesialrom, prosedyre

FORSLAG FOR DETTE ROMMET

Dette rommet er av OUS foreslått til:

- klinisk nevrofysiologi
- m/ vippestol
- uttakssentral
- autonome tester



Spørsmål/avklaring:

- Det er mye utstyr i dette rommet. Kan arbeidsbord og stol erstattes av pc-tralle?

Info:

- 013.059.01 EEG apparat og 011.015.03 ultralyd er kun vist som blokker for å se plassbehov.

Det bes om tilbakemelding på utstyr i rommet, samt plassering av utstyr i rommet.

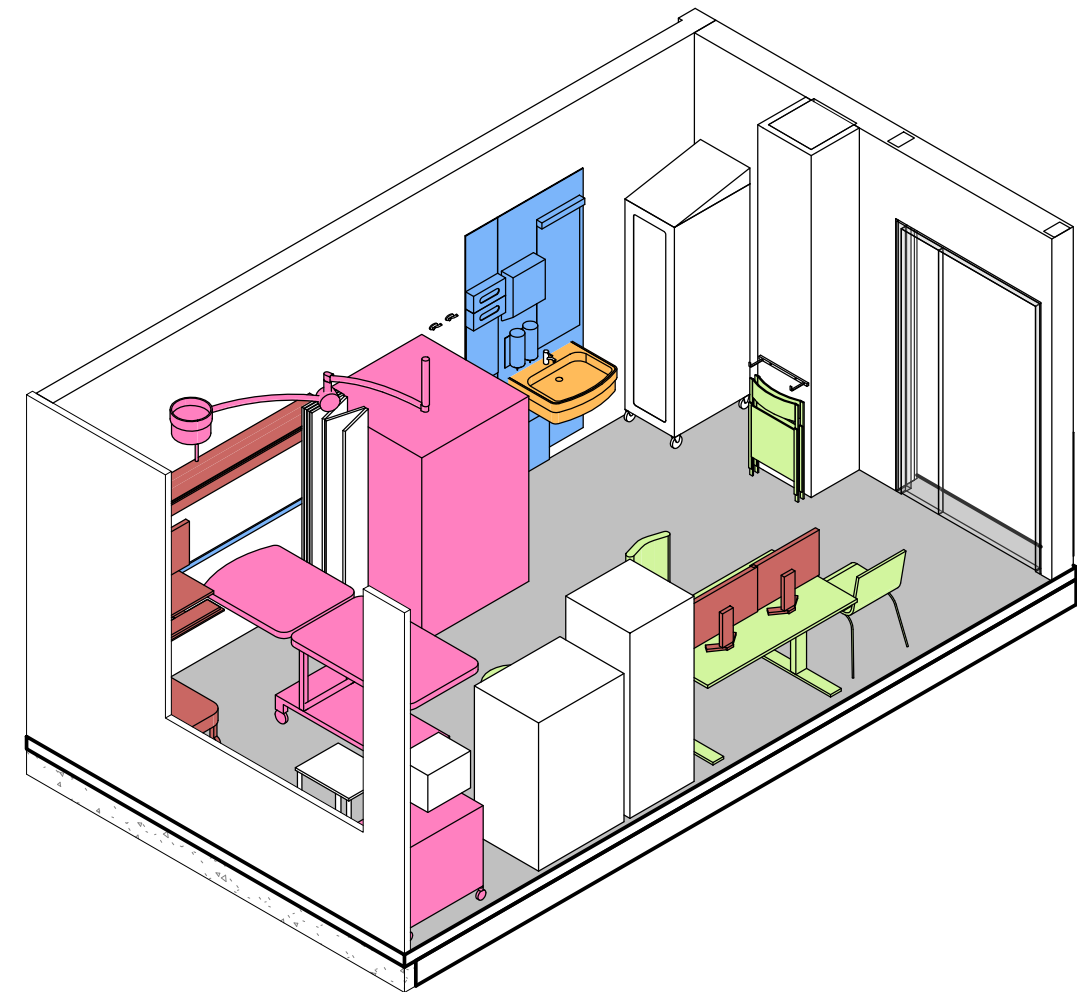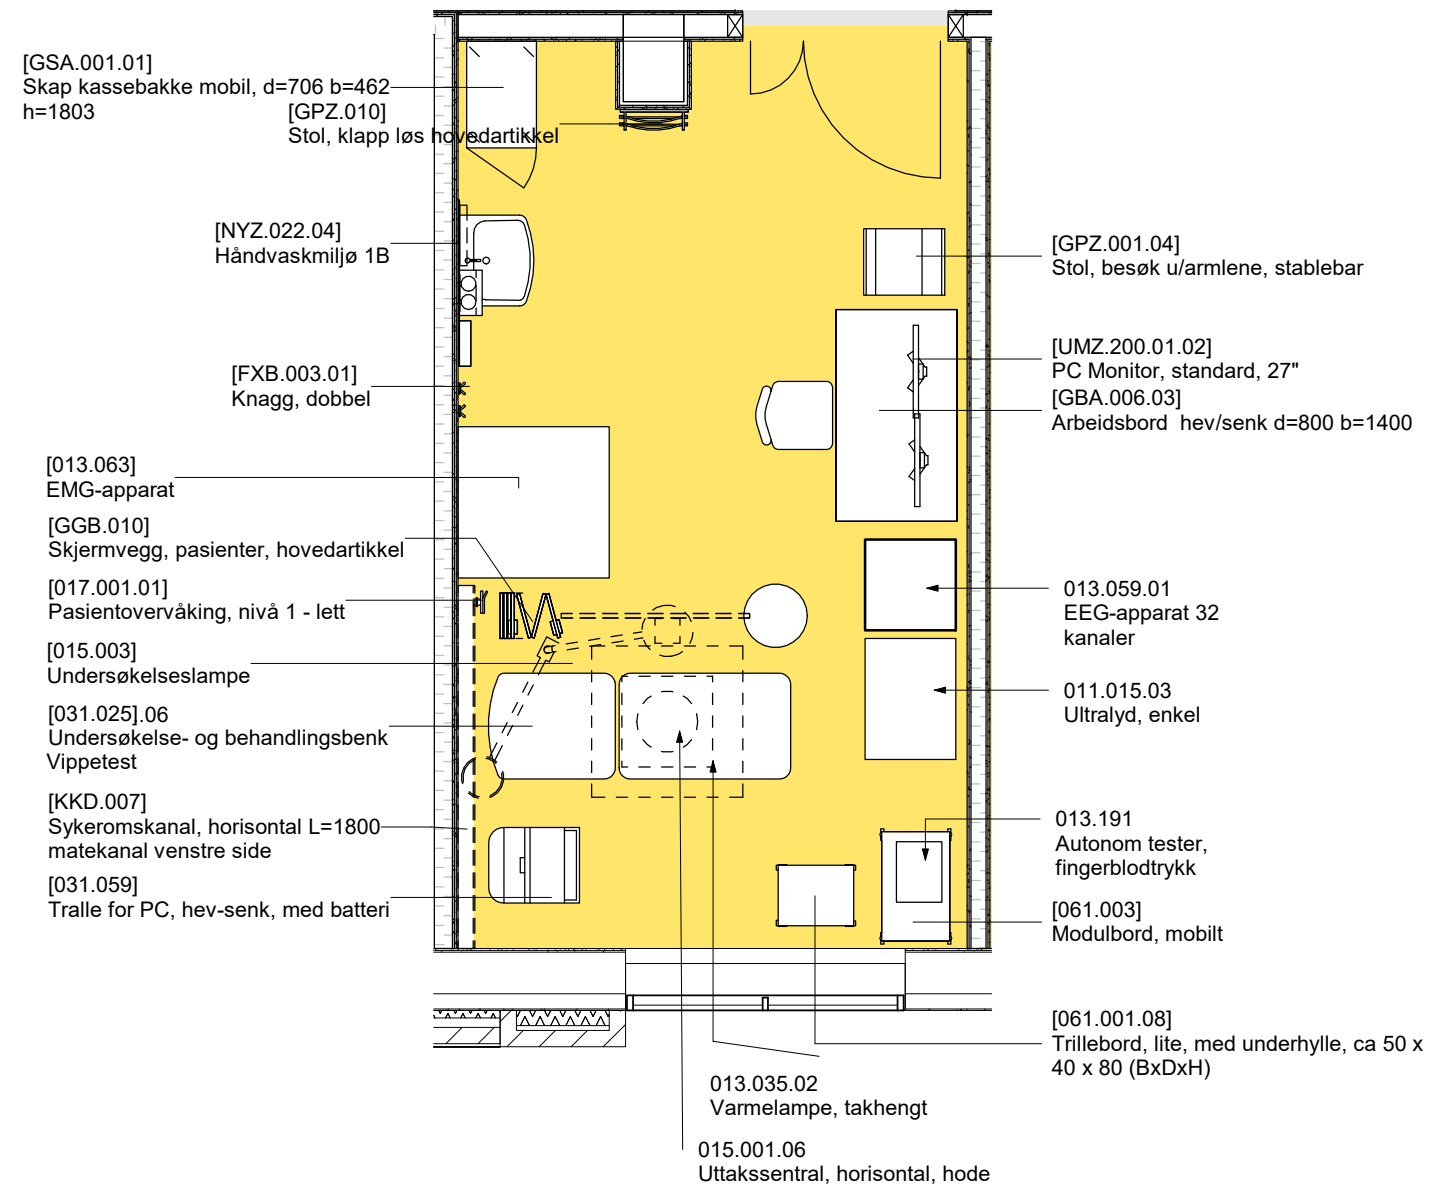

FORELØPIG TEGNING

Avvik mellom utstyrlister og vist innredning forekommer

Dato: 10.04.2025

Nye Aker

Mål: 1 : 50

S31 - 04.01.177 Undersøkelse og behandling, spesialrom, klinisk nevrofysiologi

FORSLAG FOR DETTE ROMMET

Dette rommet er av OUS foreslått til:

- Nevrologi, med utstyret blendingsgardin og stor UL-maskin
- likt utstyr som 04.01.172



Spørsmål/avklaring:

-

Info:

- 011.015.03 Ultralyd, enkel er kun vist som blokk for å se plassbehov.

Det bes om tilbakemelding på dette, samt plassering av utstyr i rommet.

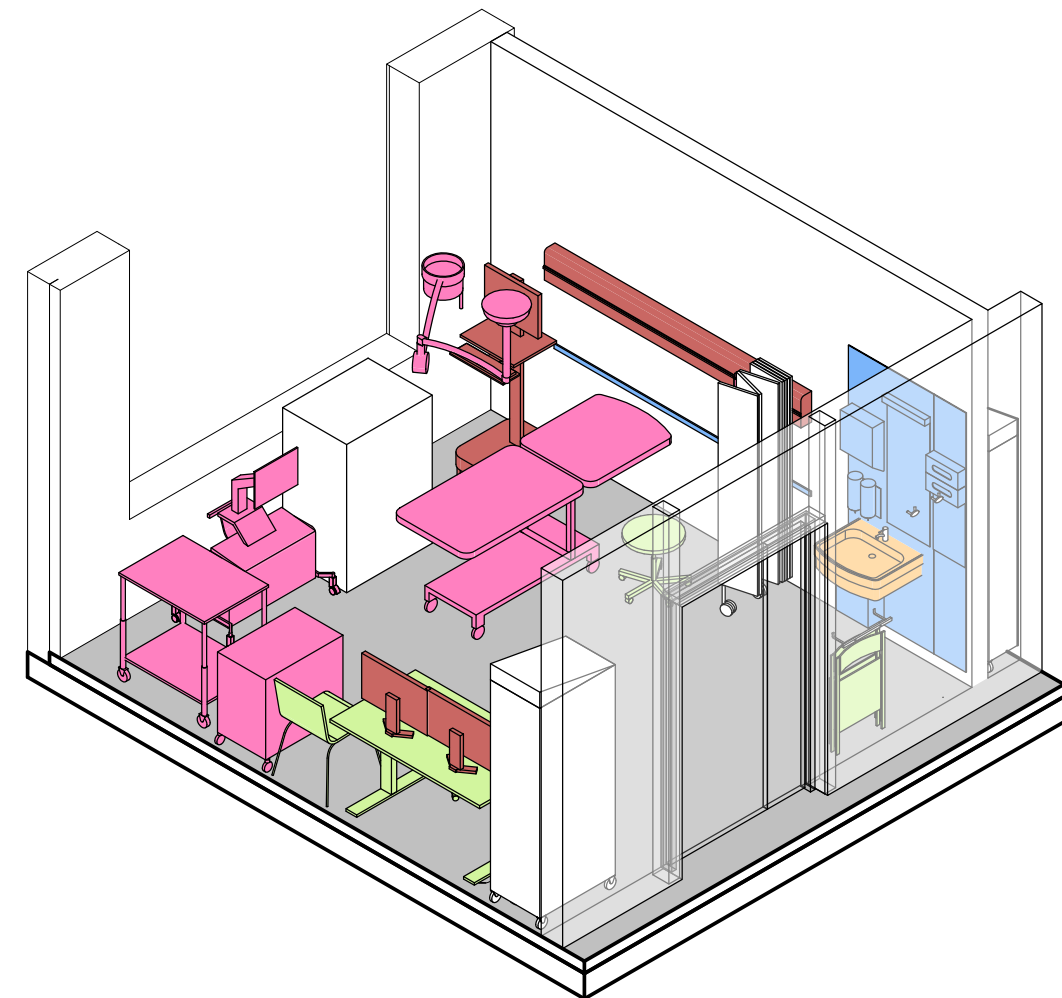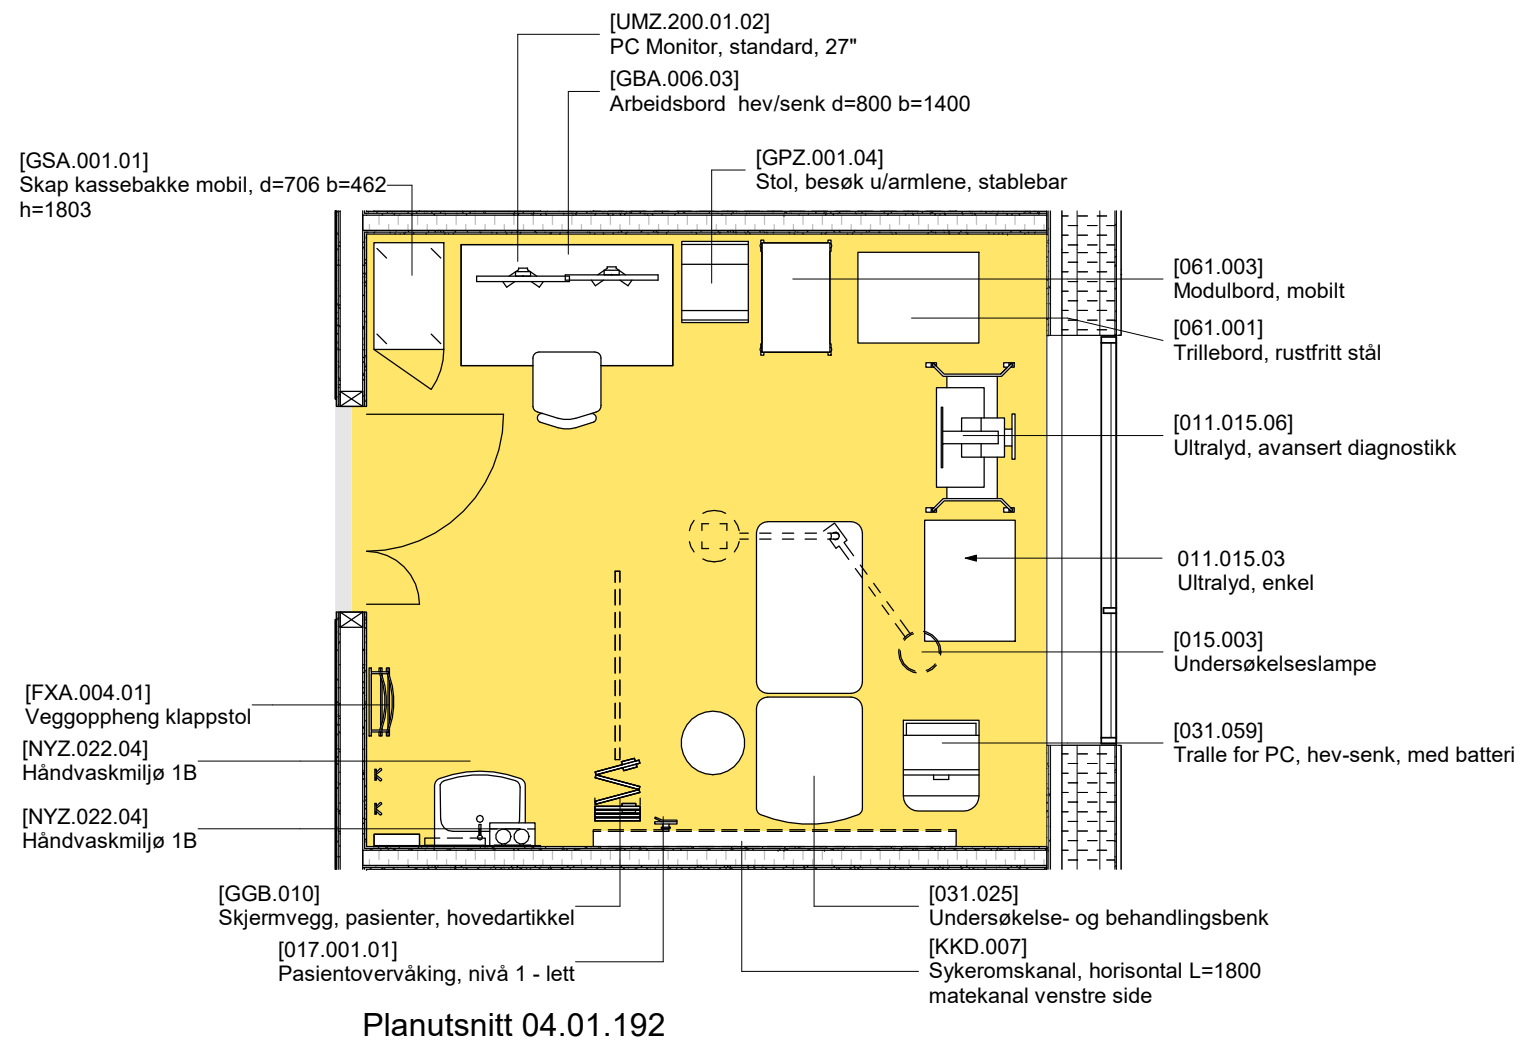

FORELØPIG TEGNING


Avvik mellom utstyrlister og vist innredning forekommer

Dato: 10.04.2025

Nye Aker

Mål: 1 : 50

S32 - 04.01.192 Undersøkelse og behandling, spesialrom, nevrologi

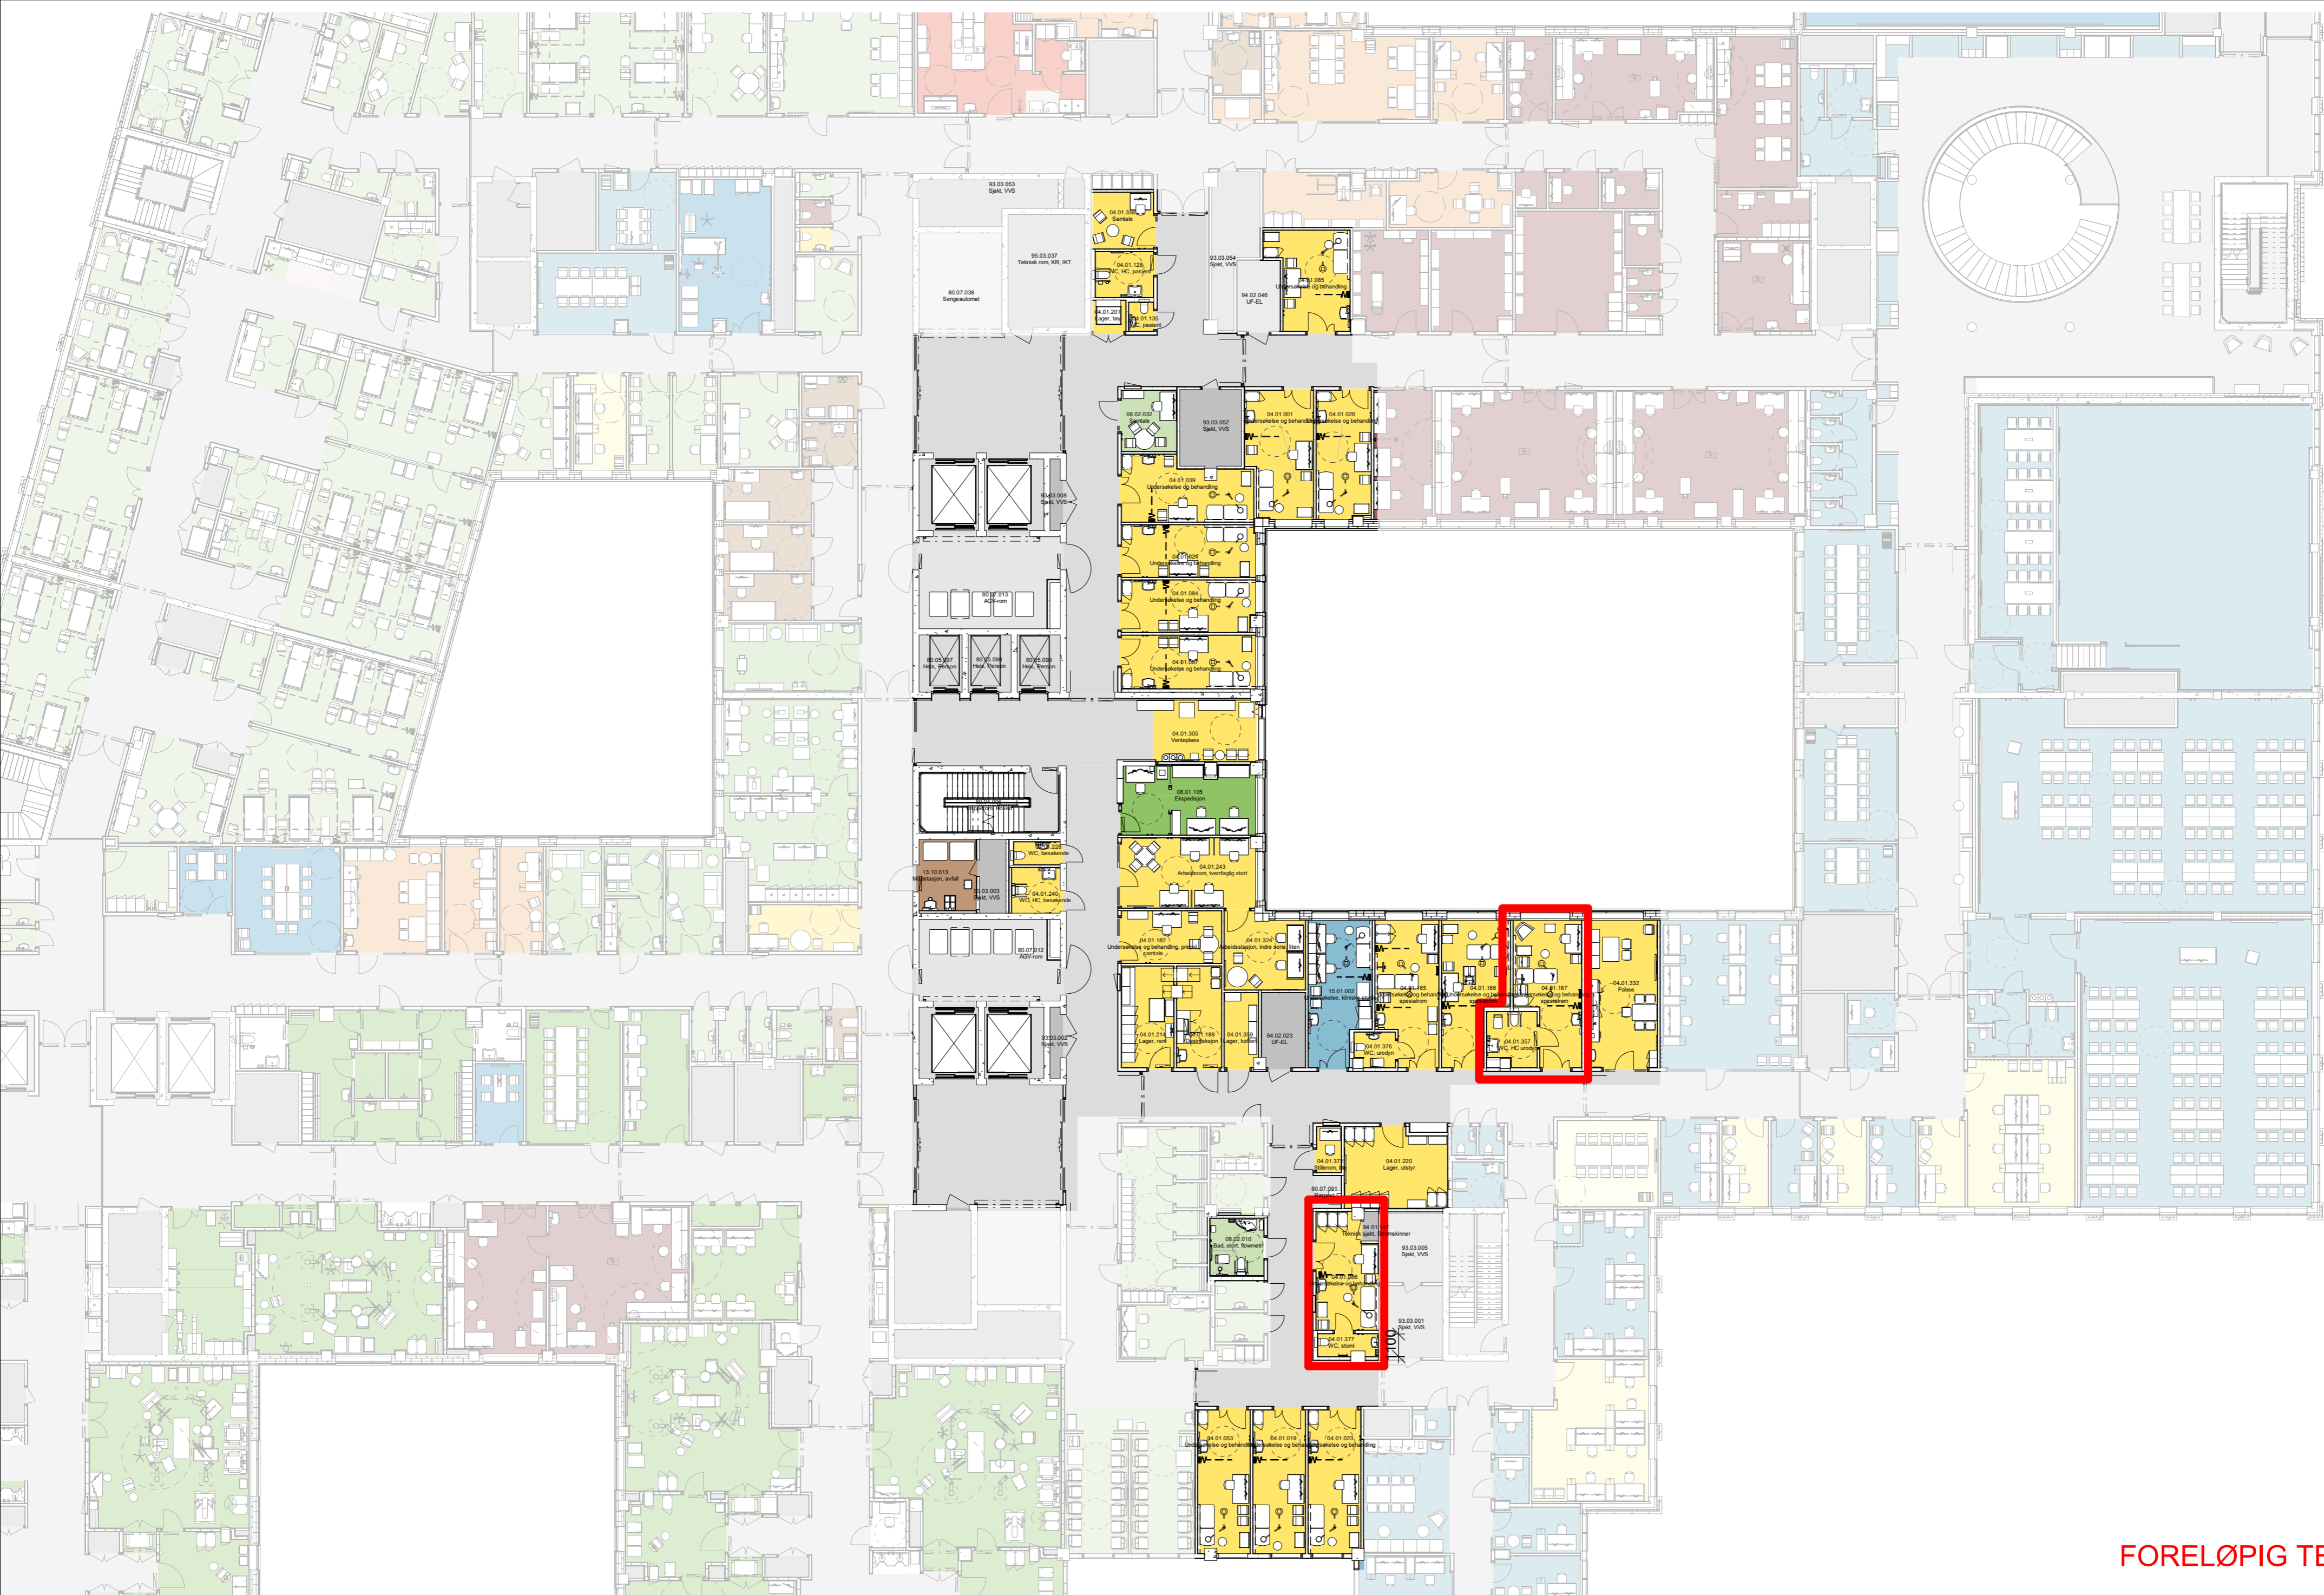

FORELØPIG TEGNING

Dato: 10.04.2025

Nye Aker

Mål: 1 : 200

3.2-X-03 - Plan 02 Oversikt rom til møte 3

FORSLAG FOR DETTE ROMMET



Dette rommet er av OUS foreslått til:

- Stomi

Arkitekt:

- Behandlingsbenk er flyttet nærmere toalett og dør flyttet nærmere lager og bad på andre siden av korridor.
- Det er plass til 3 høyskap. Og, flere kan plasseres i nærliggende lager.

Det bes om tilbakemelding på dette, samt plassering av utstyr i rommet.

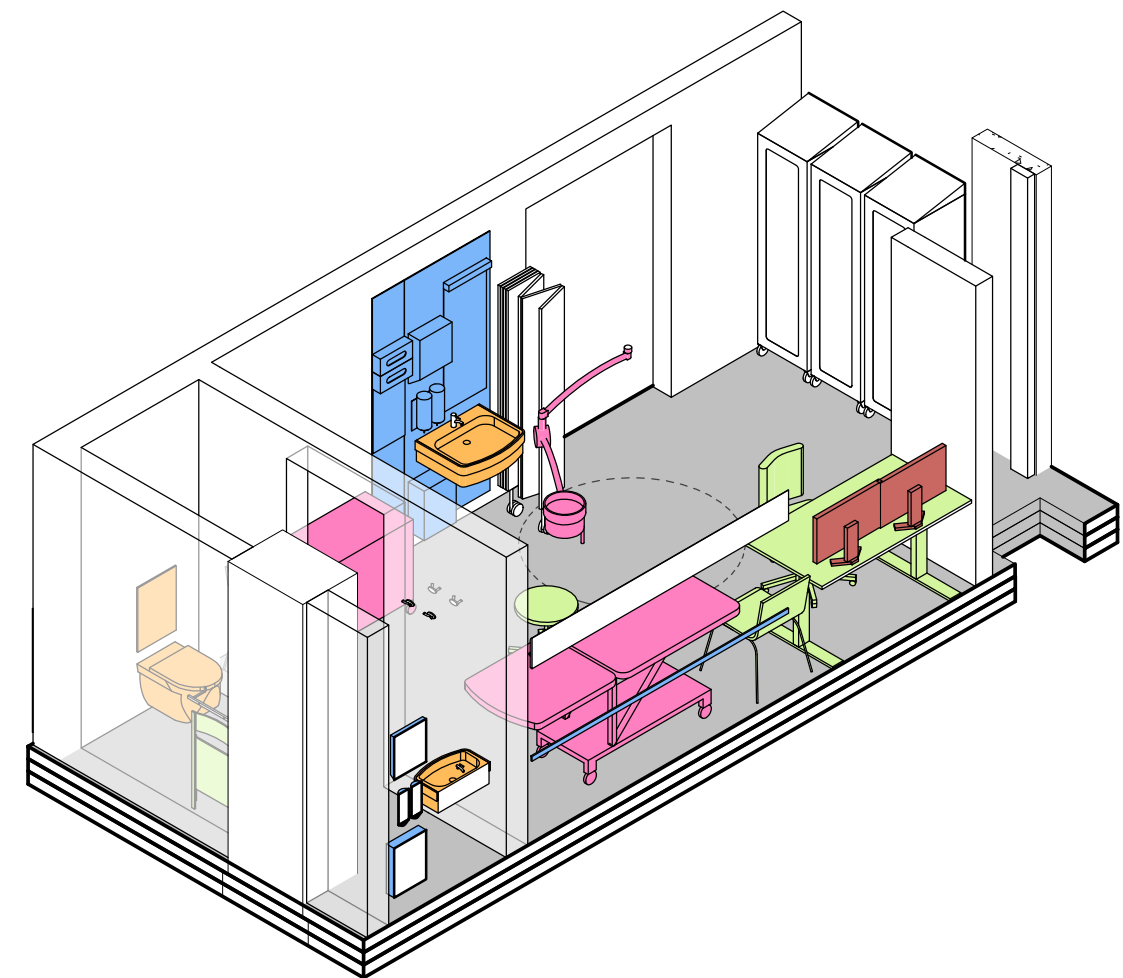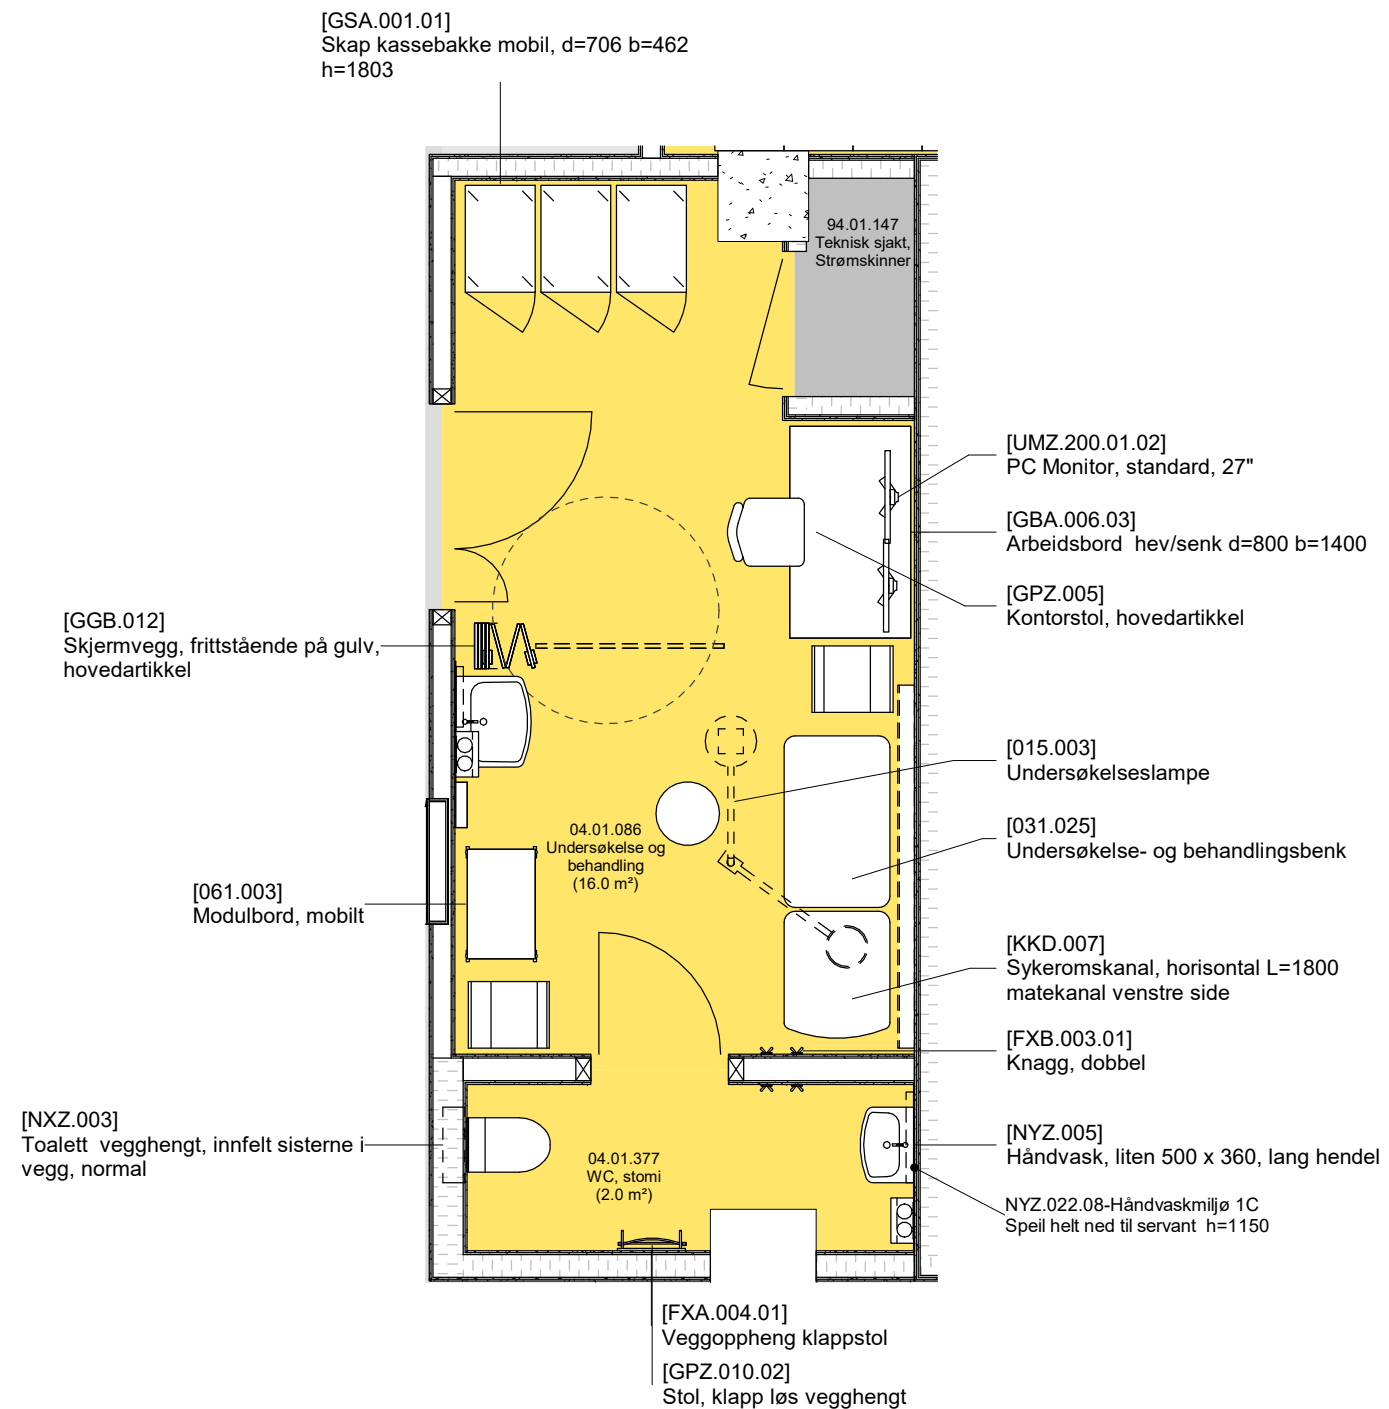

FORELØPIG TEGNING

Avvik mellom utstyrlister og vist innredning forekommer

Dato: 10.04.2025

Nye Aker

Mål: 1 : 50

S33 - 04.01.086 Undersøkelse og behandling, stomi

FORSLAG FOR DETTE ROMMET



Dette rommet er av OUS foreslått til:

- Urodynamisk lab, med utstyret behandlingsenhet urodynamikk

Spørsmål/avklaring:

- Pasient lenestol er lagt inn.
- Det foreslås ett høyskap. I tilbakemelding ønske om 2 stk. Kan man se på en prioritering av hva som kan gå ut?

Det bes om tilbakemelding på dette, samt plassering av utstyr i rommet.

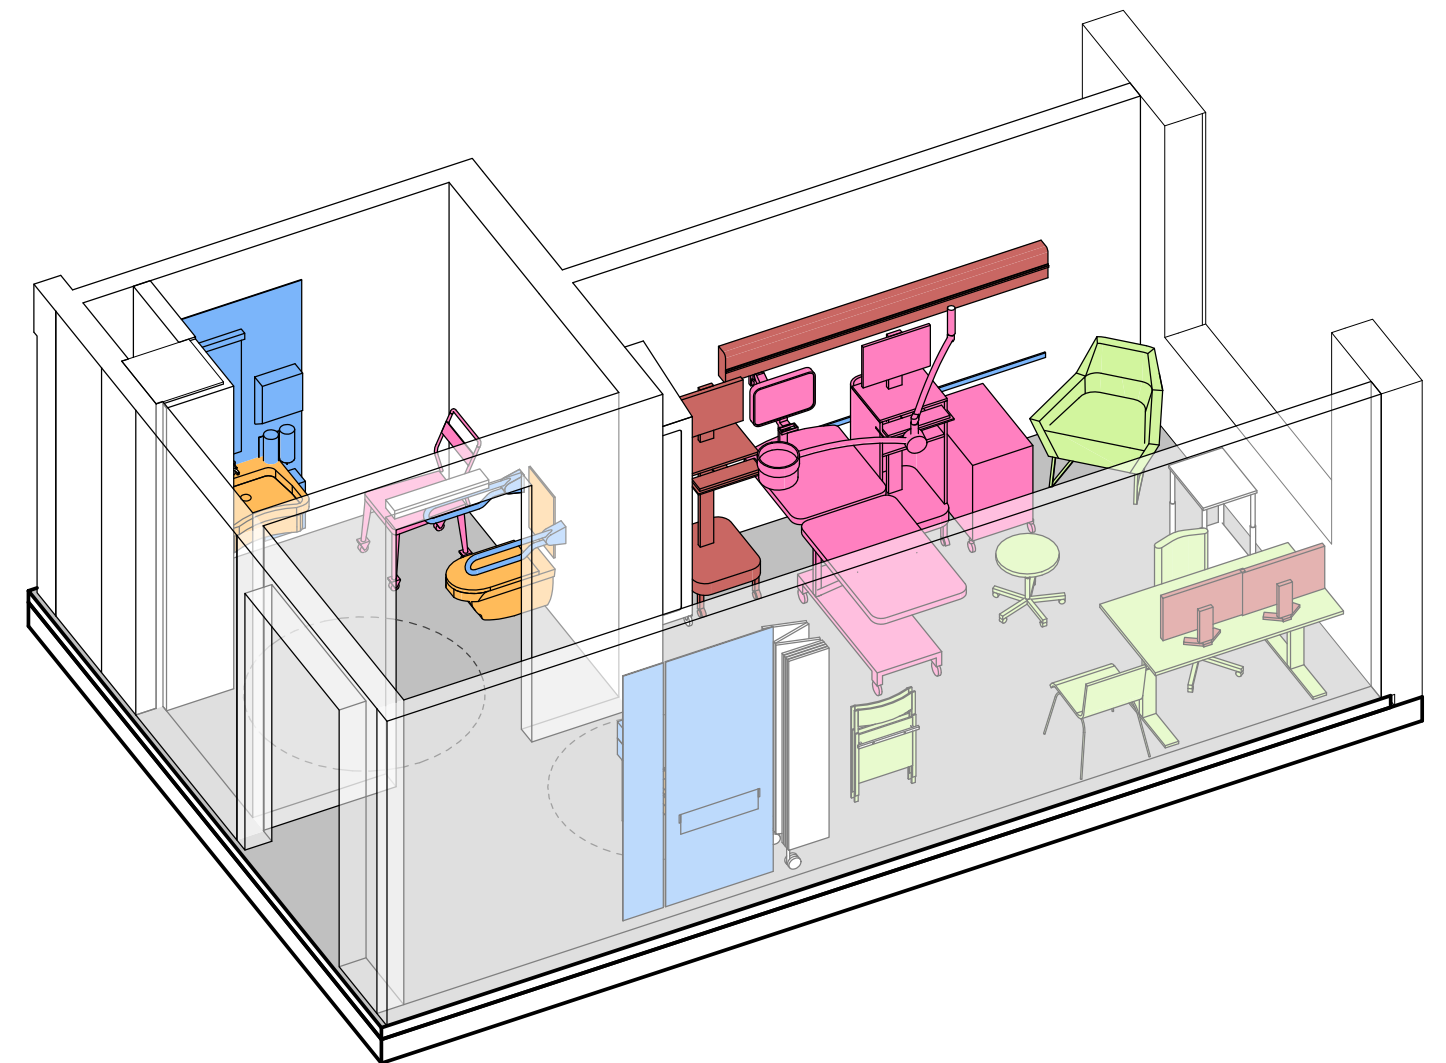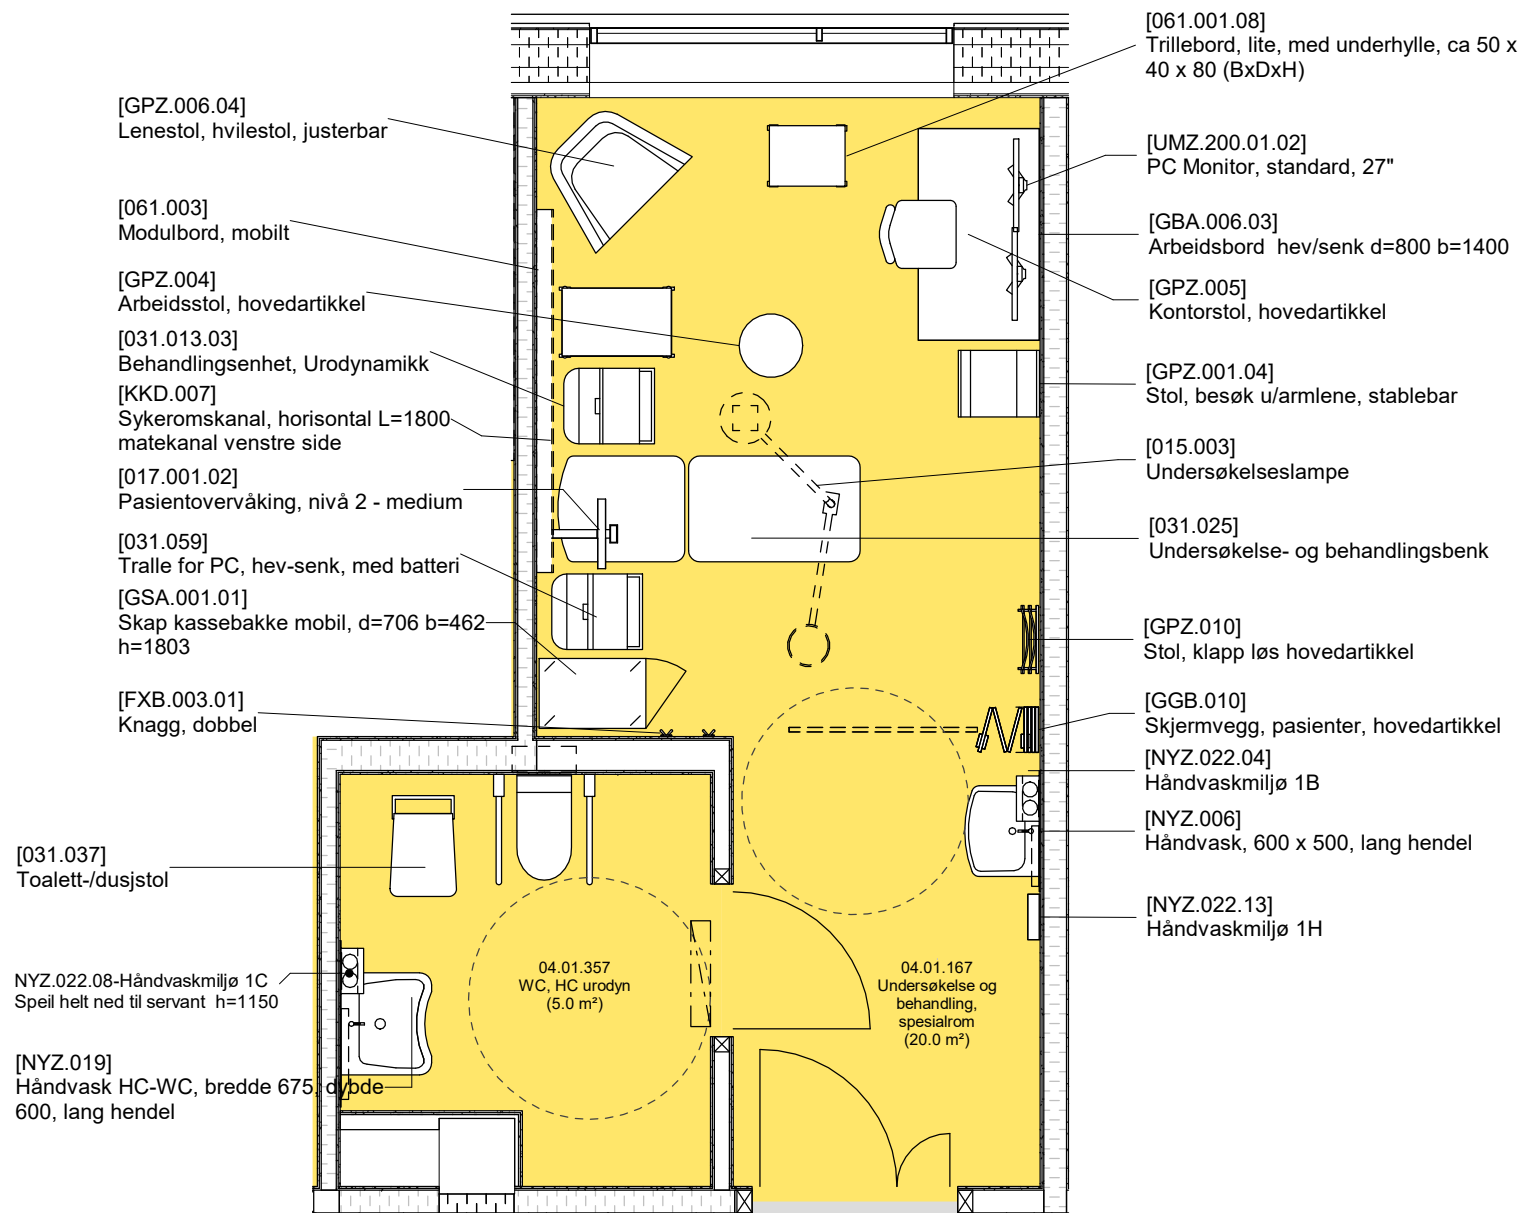

FORELØPIG TEGNING

Avvik mellom utstyrlister og vist innredning forekommer

Dato: 10.04.2025

Nye Aker

Mål: 1 : 50

S34 - 04.01.167 Undersøkelse og behandling, spesialrom, urodynamisk lab