





# NYE AKER SYKEHUS - PHA

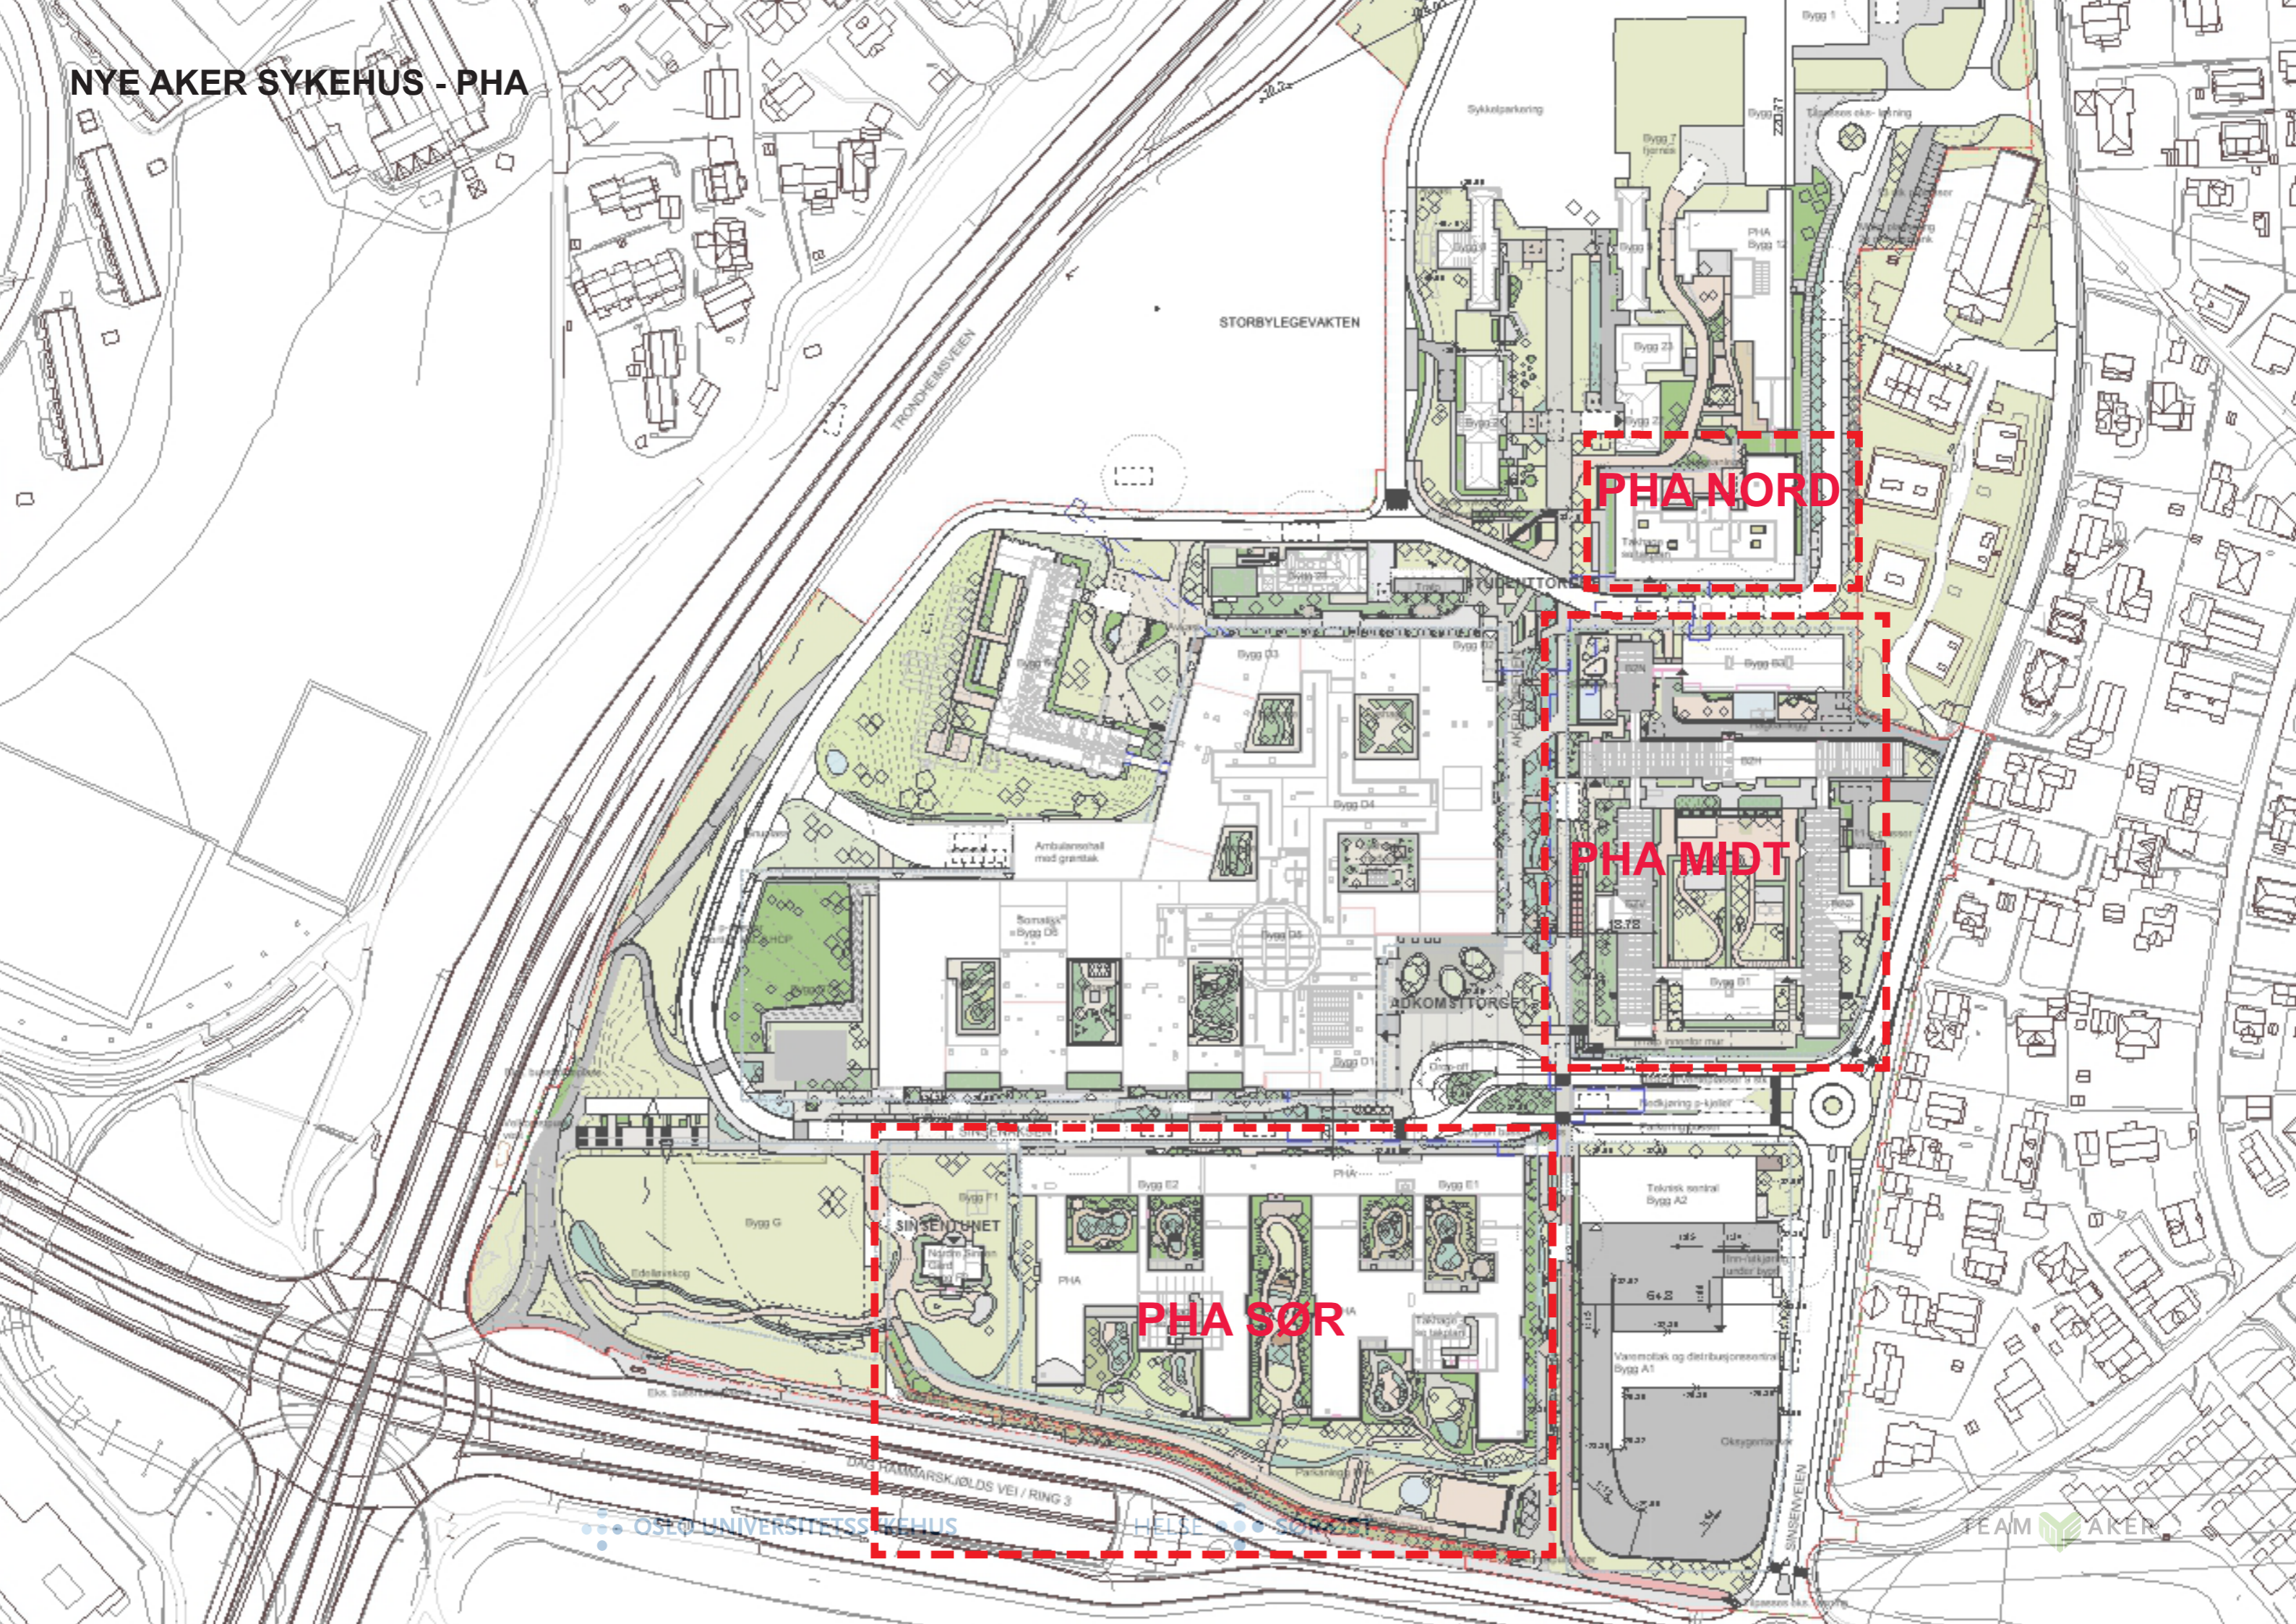

# PHA - FUNKSJONSFORDELING I BYGGENE

- Døgnområde
- Poliklinikk og kontorer behandlere
- BUP Dagbehandling
- Fellesfunksjoner
- Administrasjon
- Takhage/ Balkong
- Forskning
- Teknikk

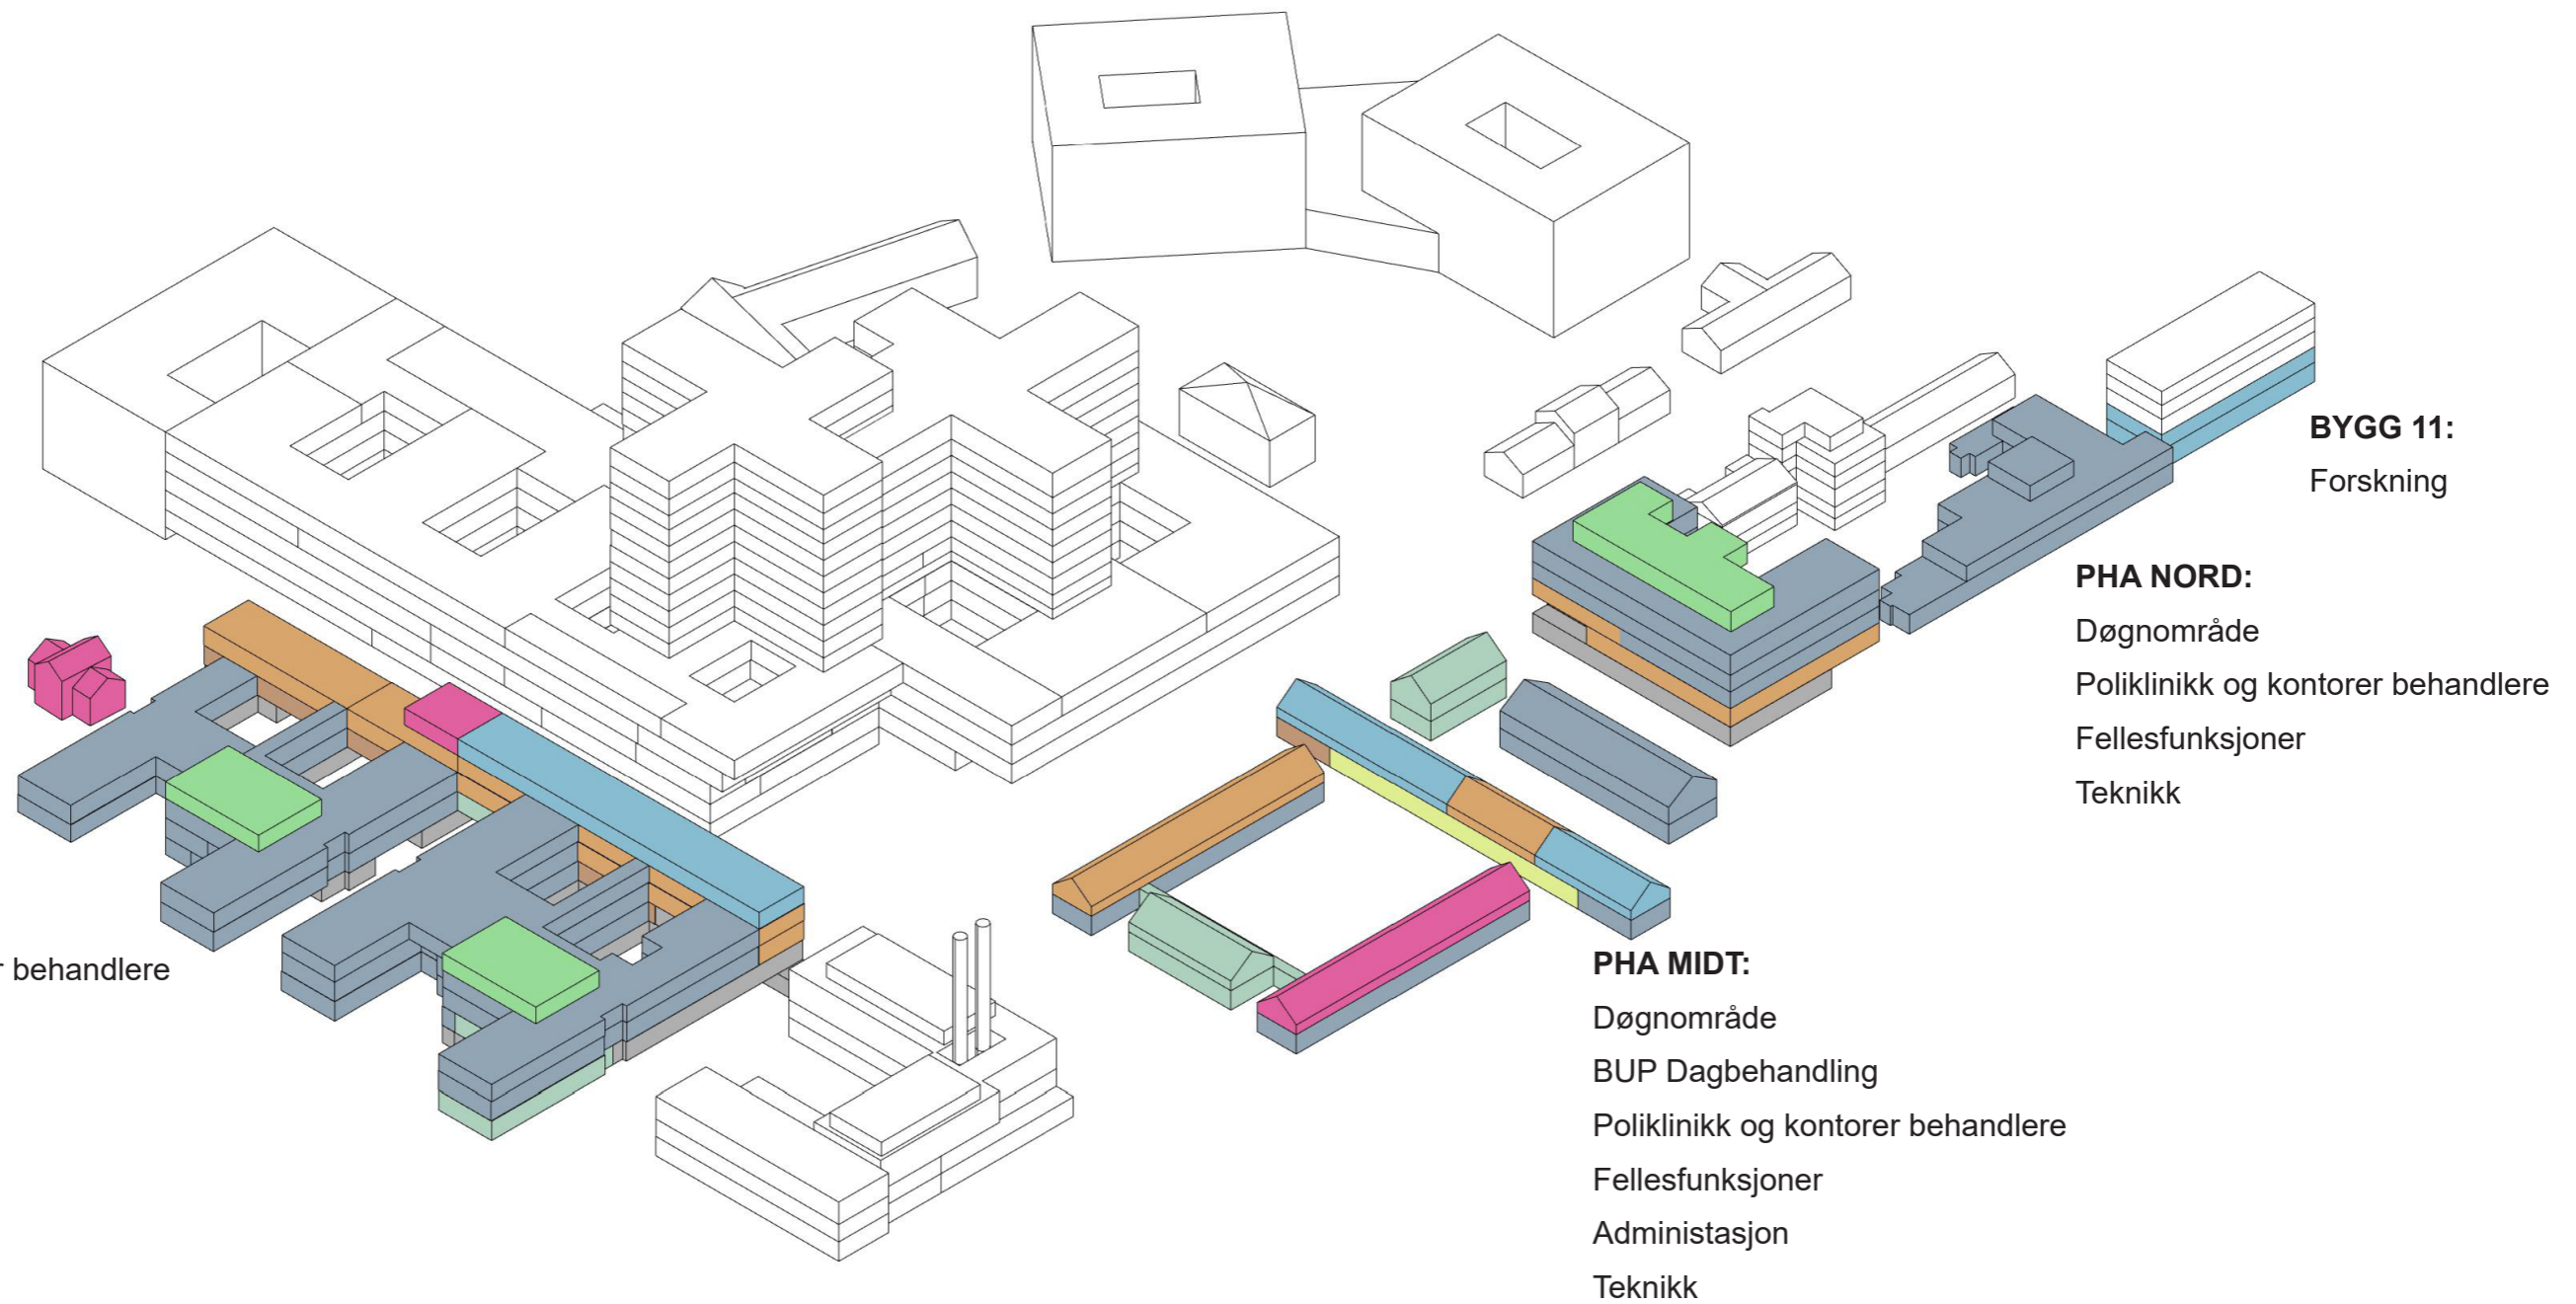


# GRUPPE A - MOTTAK OG AKUTT VOKSEN



# GRUPPE A - MOTTAK OG AKUTTVOKSEN

## PHA SØR 01 E2

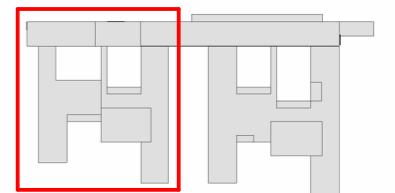

FORELØPIG TEGNING  
08.03.2024

Rev.	Dato	Beskrivelse	Utf. av	Kontr. av	Godkj. av

GJELDER FOR  
ENTREPRISE:

**NYE AKER**  
BYGGHERR: Helse Sør-Øst RHF  
RÅDGIVER: HELSE SØR-ØST TEAM AKER

PHA SØR  
GRUPPE A - Mottak og akut voksen med  
møbler

Egenkontr.:  
Dusj/kontr.:  
Godkj.:  
DATO: xxxxxx.xx  
MÅLESTOKK: 1:100  
FORMAT: A1

PROSJEKT-ID: NSA  
UTVEKSELSIDDE:      TEGNING: GRUPPE A - 04  
DRUK:      BYGG:      ETASJE:      FAG:      BYGGELINJE:      TEKNISKE:      LØSNING:

REVISJON/STATUS