



LANDSKAP - PHA SØR

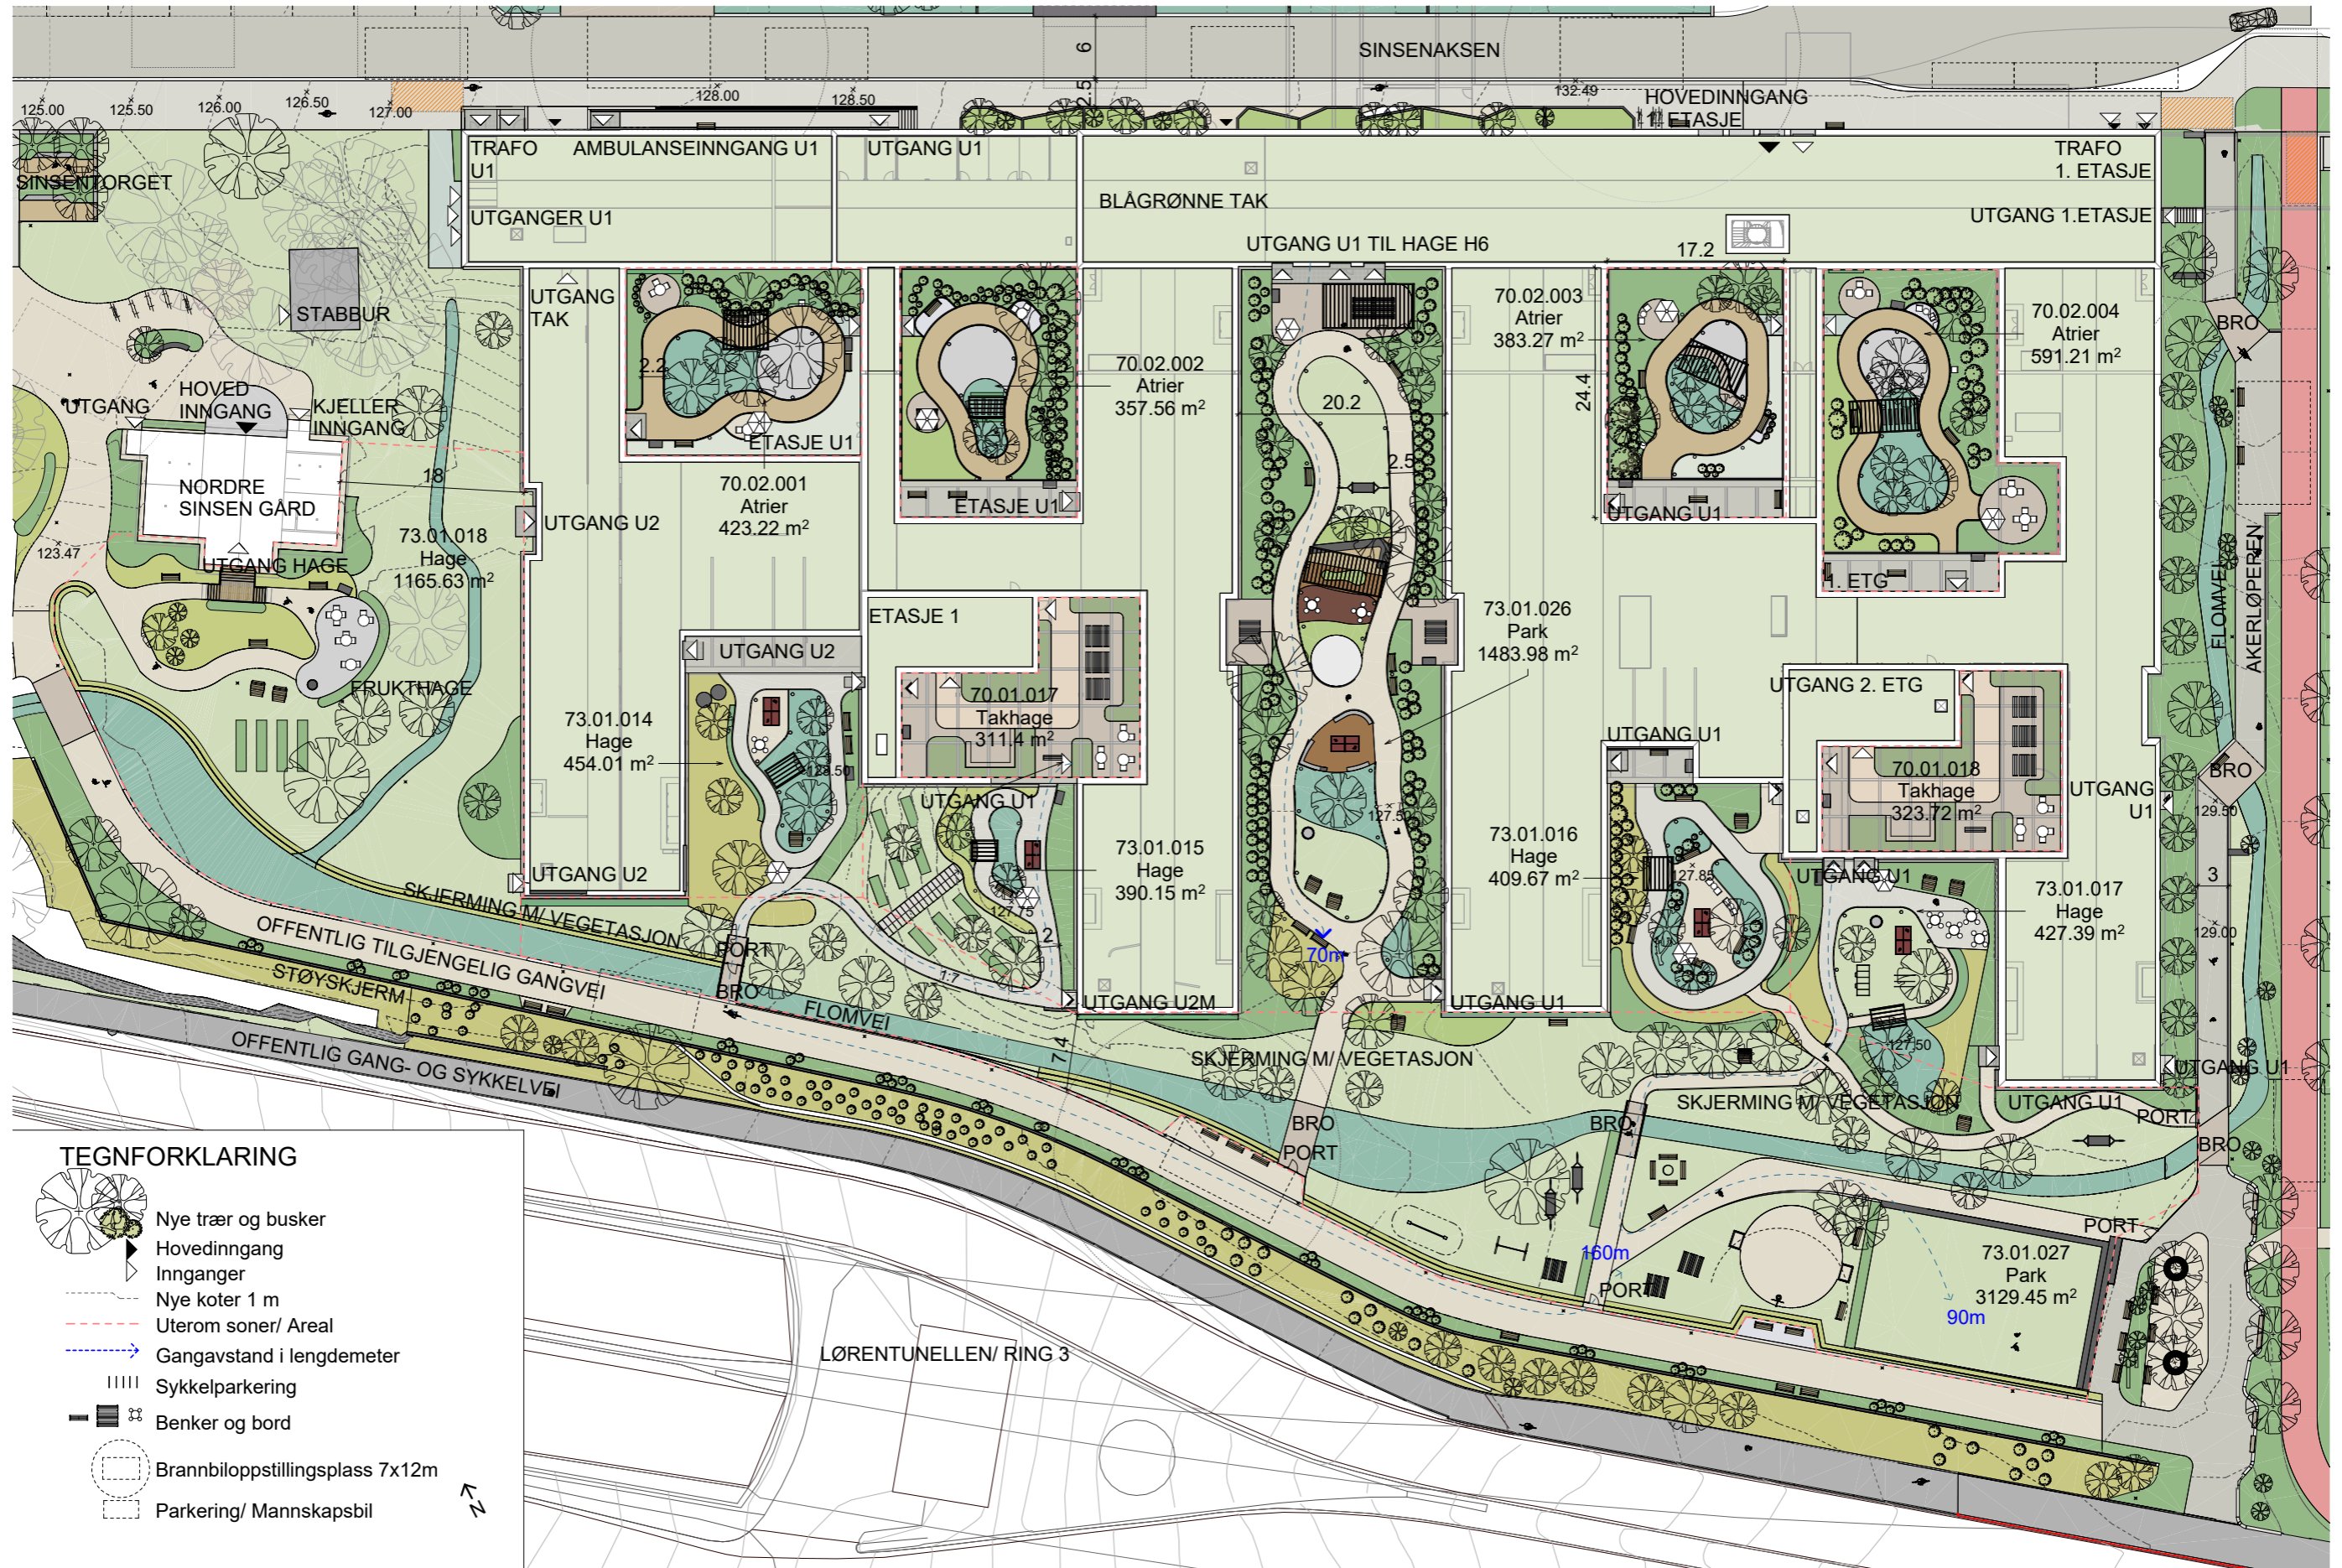


- TEGNFORKLARING**
- Nye trær og busker
 - Hovedinngang
 - Innganger
 - Nye koter 1 m
 - Uterom soner/ Areal
 - Gangavstand i lengdemeter
 - Sykkelparkering
 - Benker og bord
 - Brannbiloppstillingsplass 7x12m
 - Parkering/ Mannskapsbil

PHA SØR

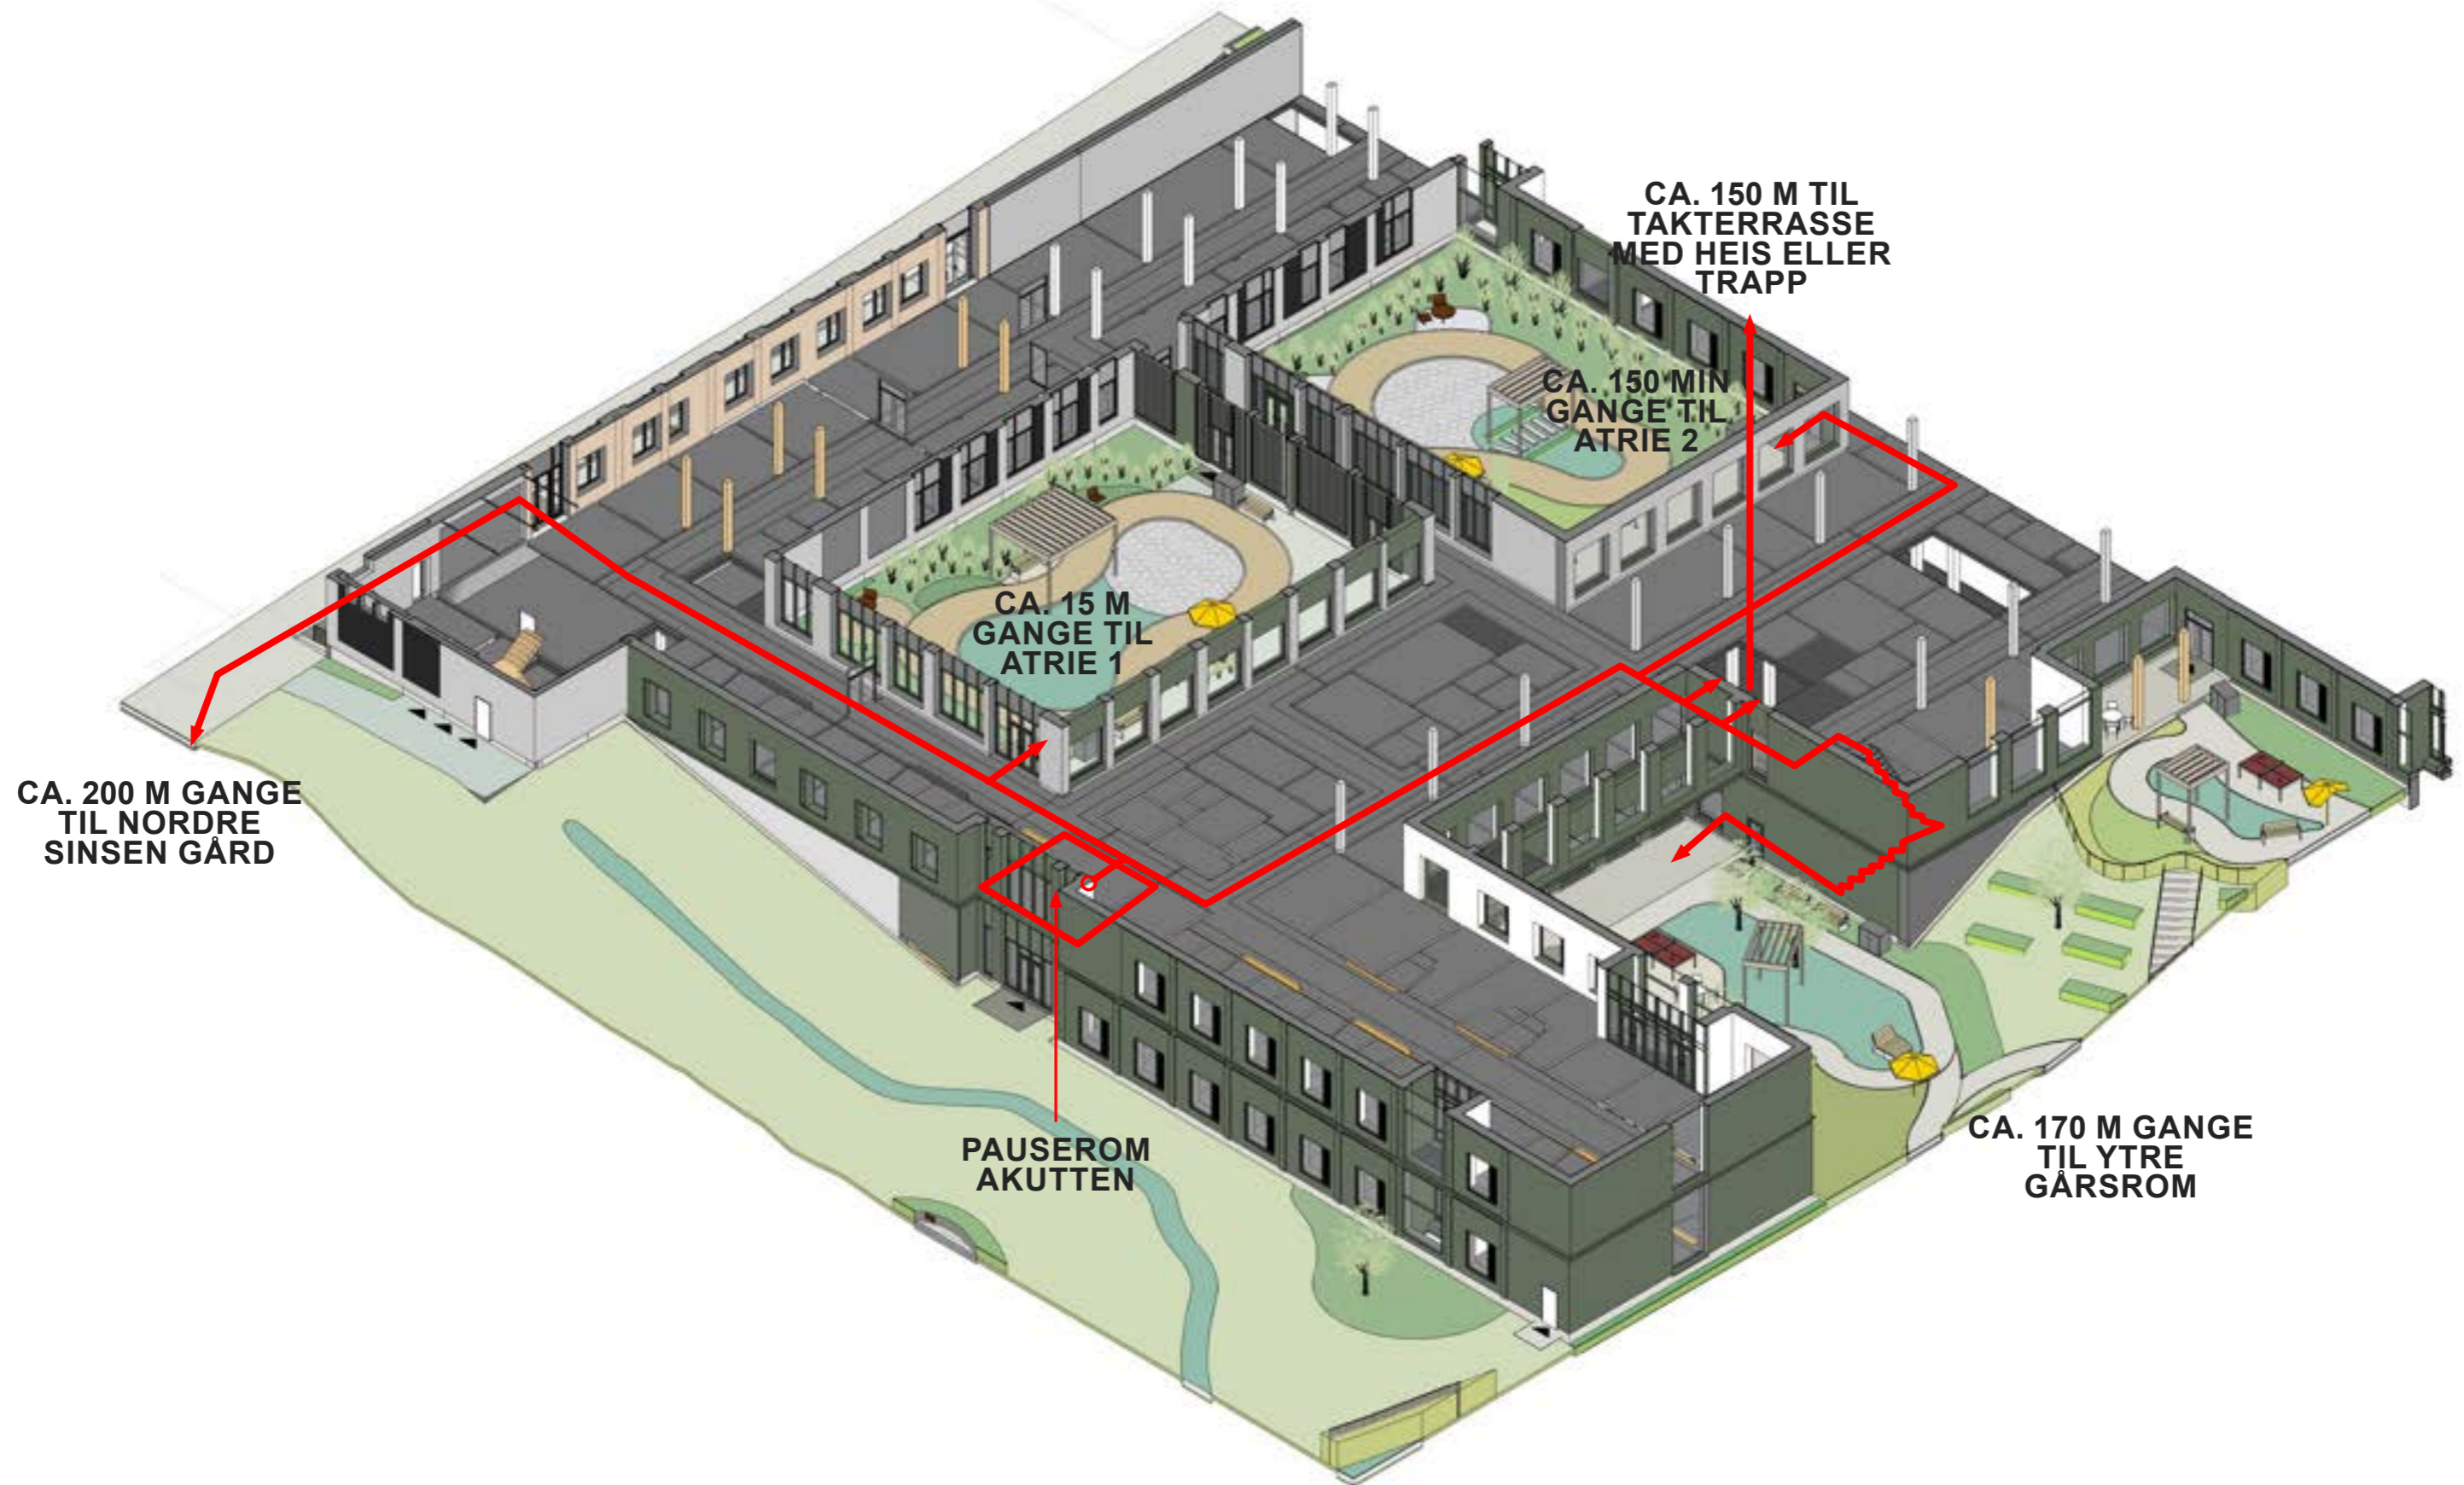


PHA SØR
LUKKEDE ATRIER VEST

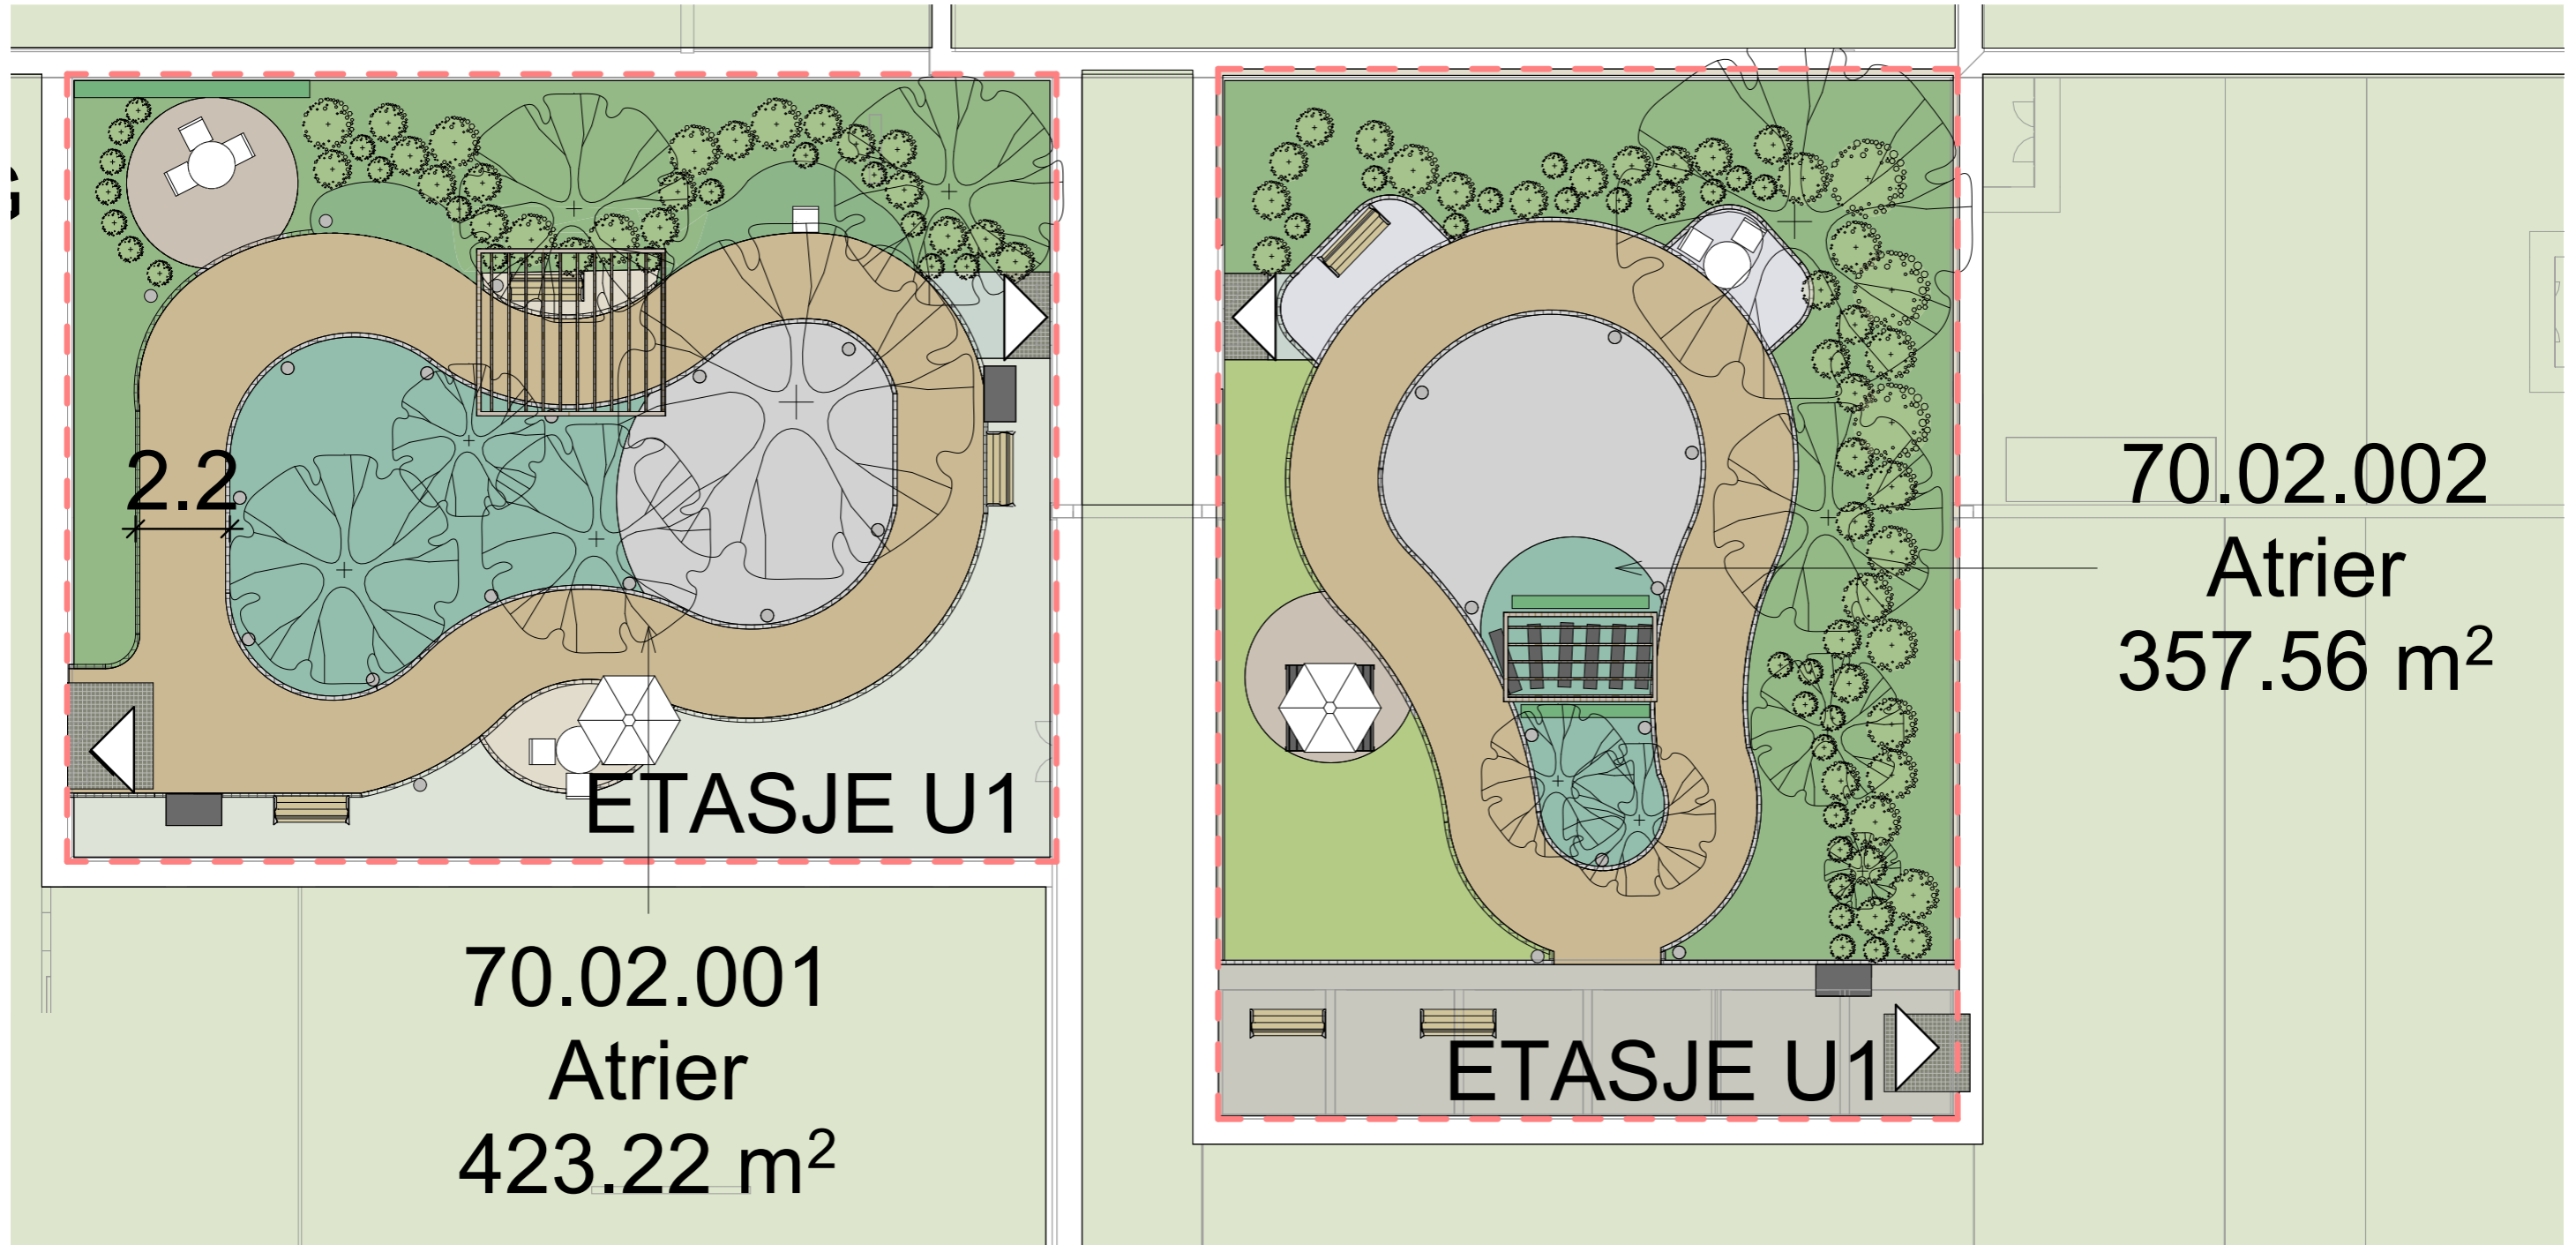

PHA SØR
LUKKEDE ATRIER VEST

70.02.001

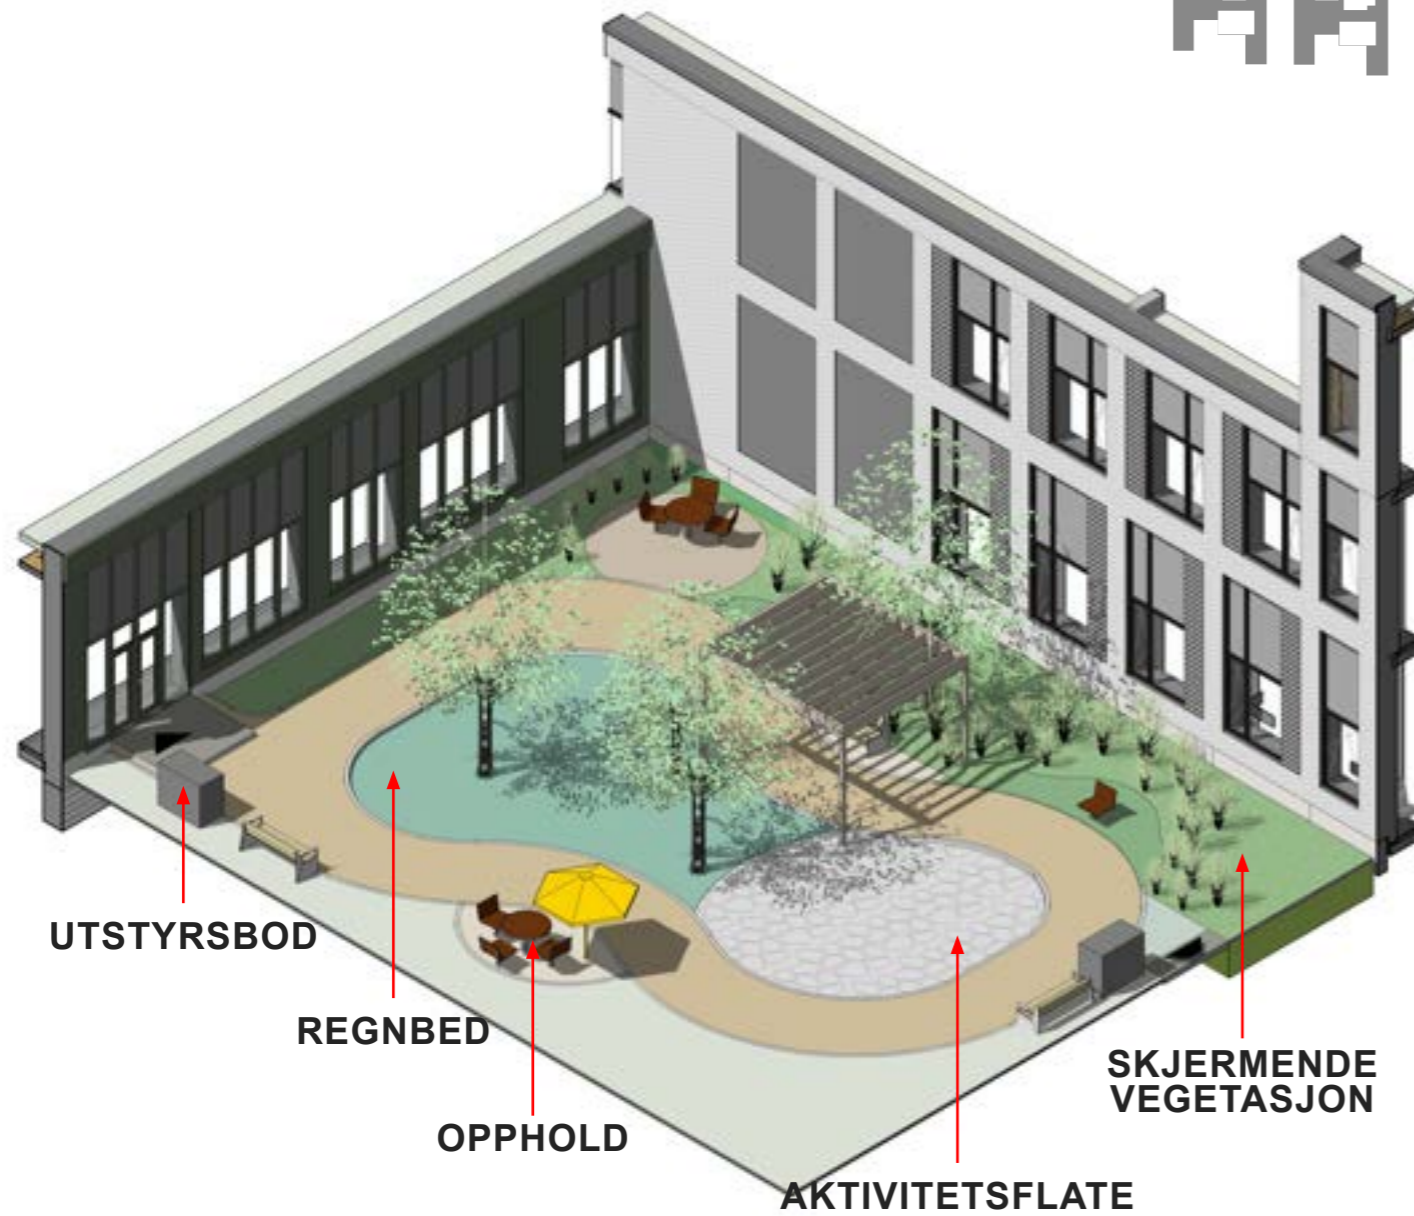


Areal: 423,22 m² + 357,56 m²

Endringer siden 2. medvirkningsrunde


- Regnbed -> delt regnbed og aktivitetsflate
- Pergola -> satt inn ny pergola

70.02.002

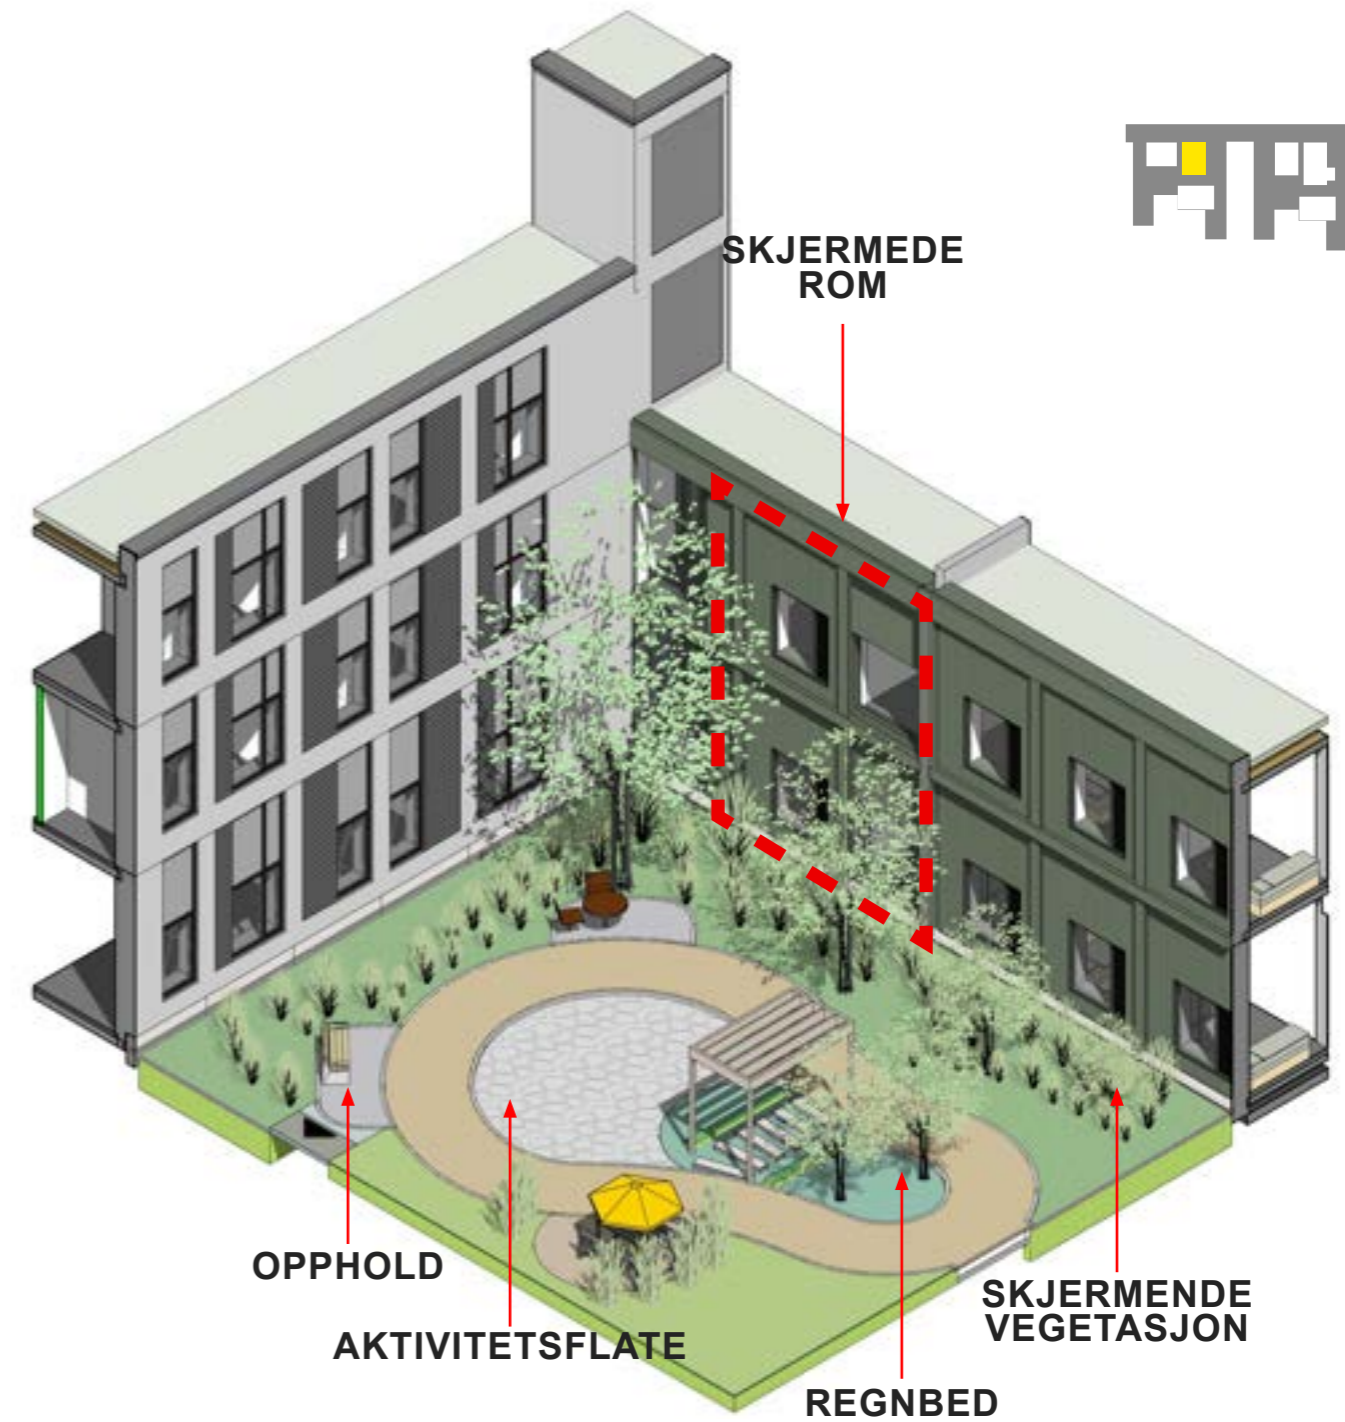


PHA SØR
LUKKEDE ATRIER ØST

70.02.003

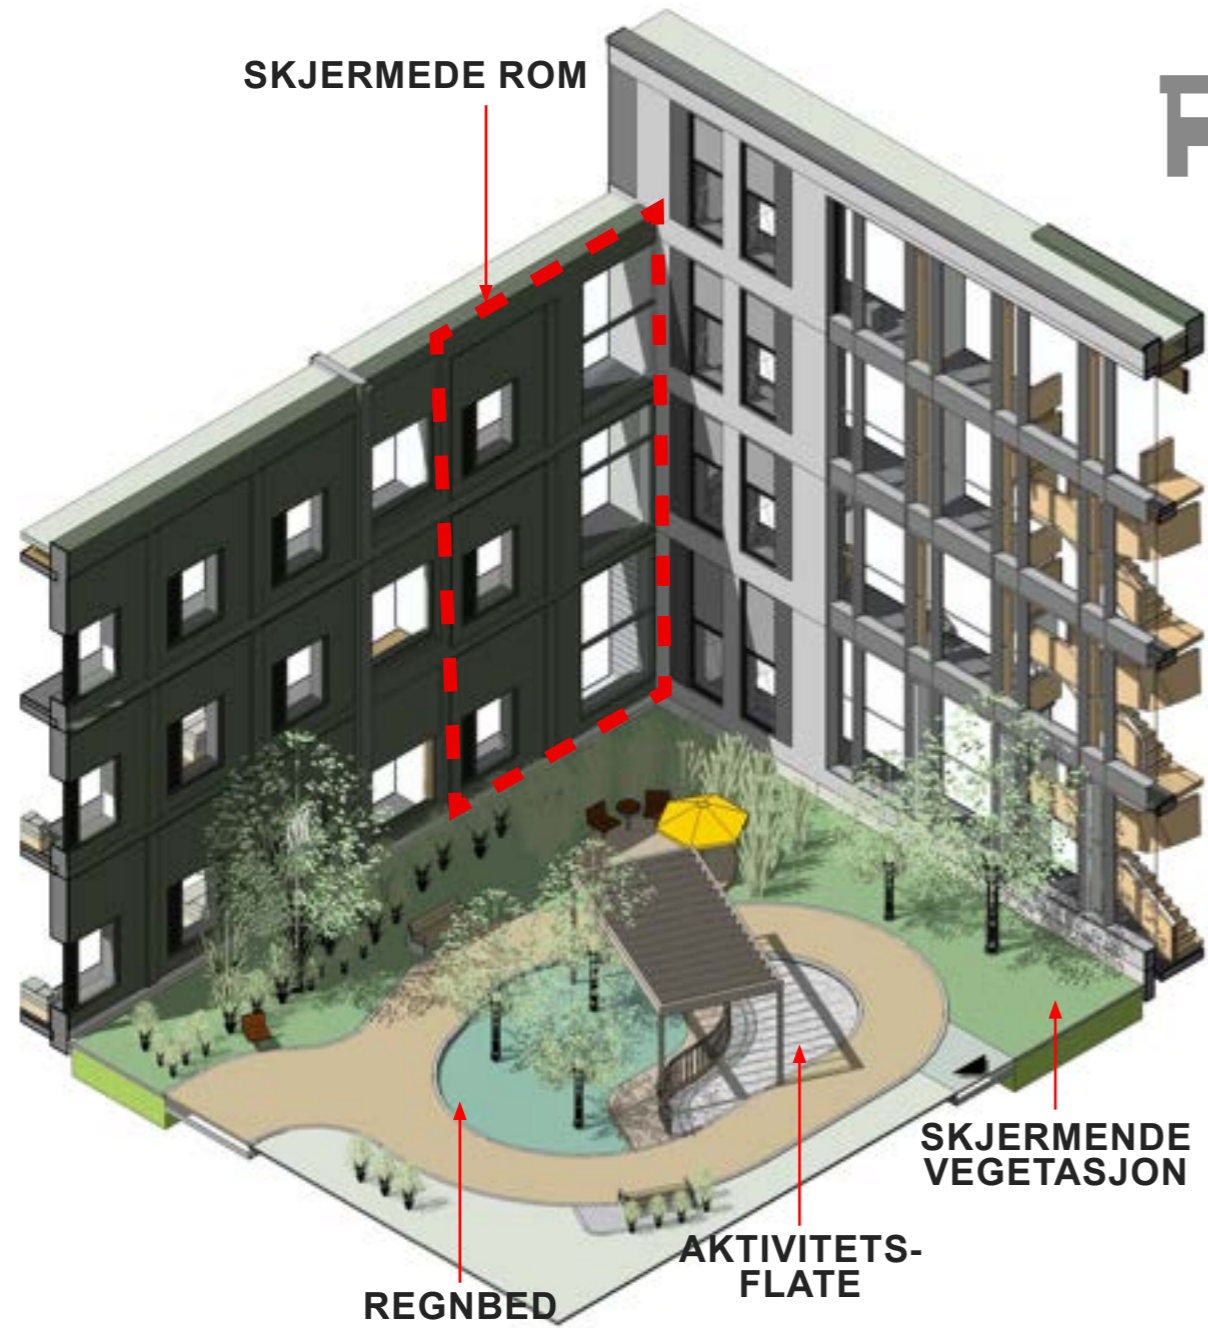

70.02.004

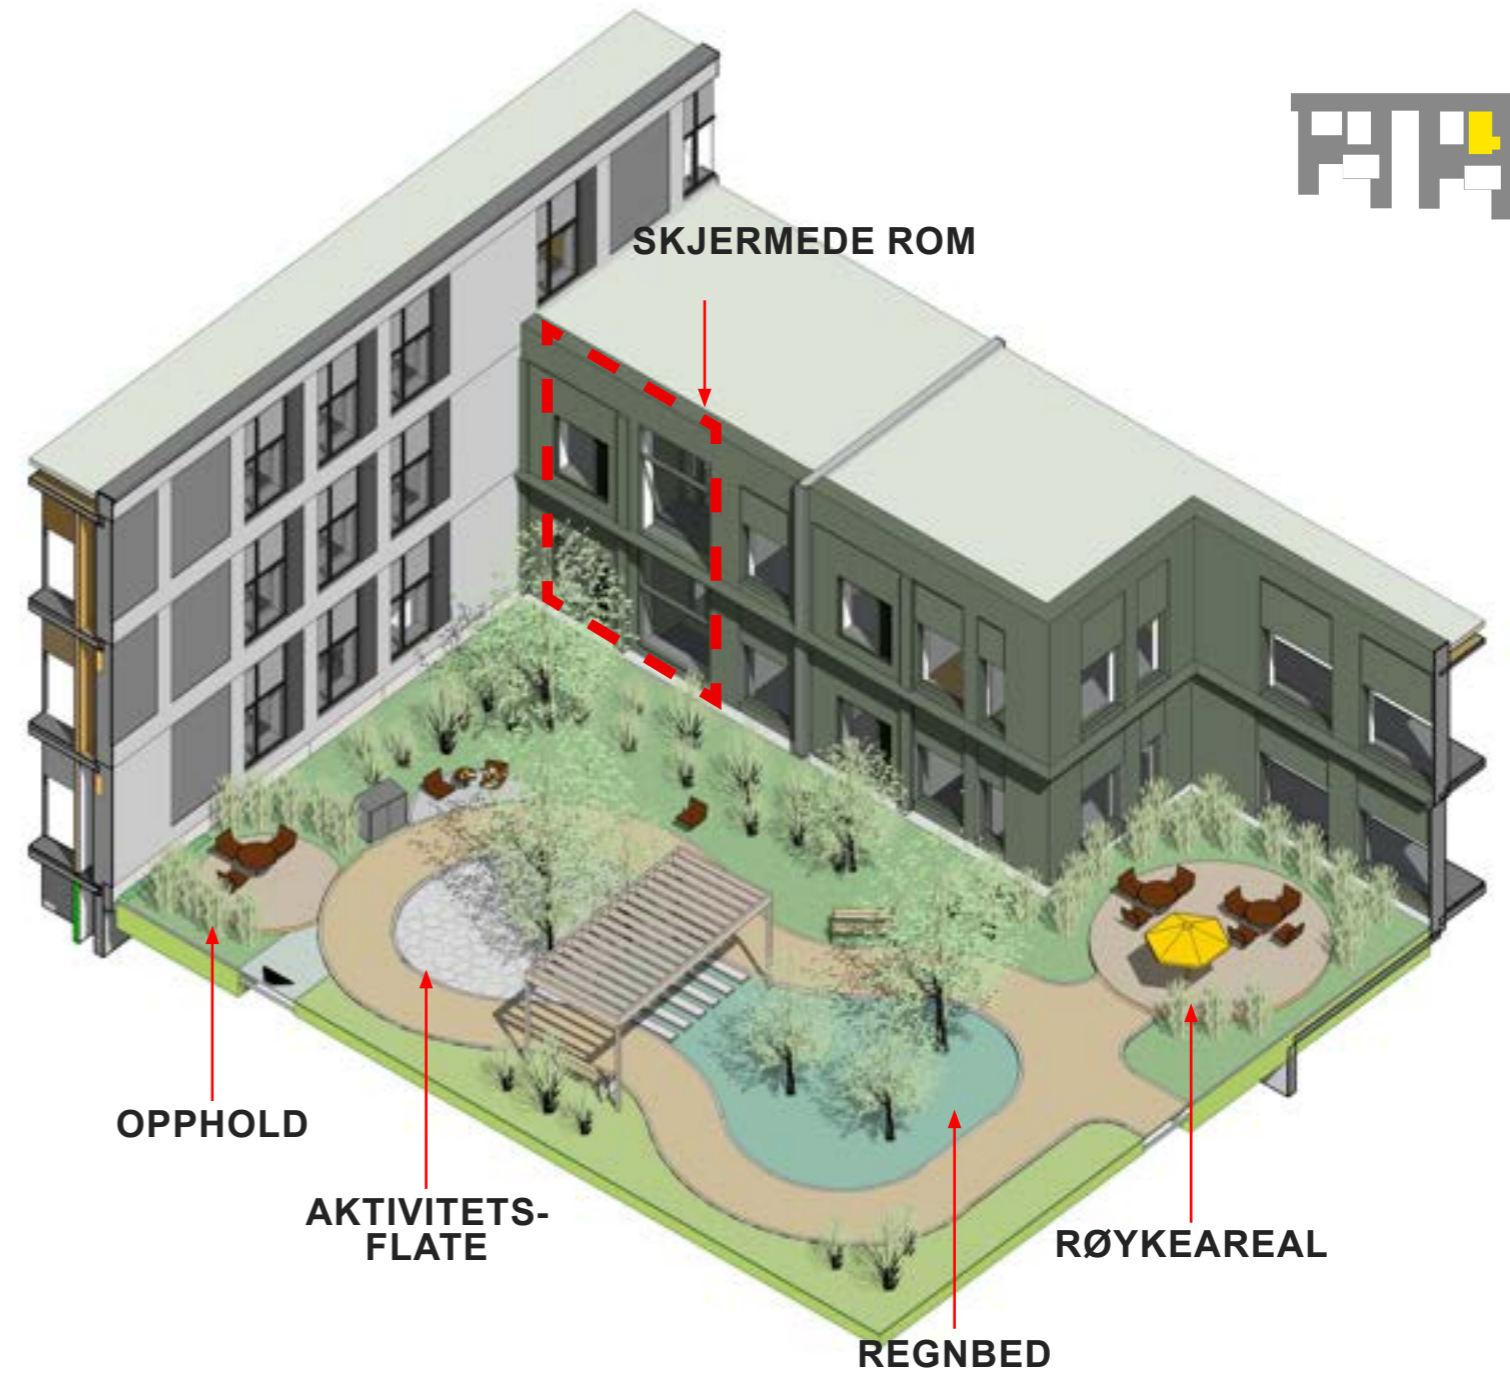


Areal: 383,27 m² + 591,21 m²

Endringer siden 2. medvirkningsrunde

- Regnbed -> delt regnbed og aktivitetsflate
- Pergola -> satt inn ny pergola


PRINSIPP FOR SKJERMING I ATRIER

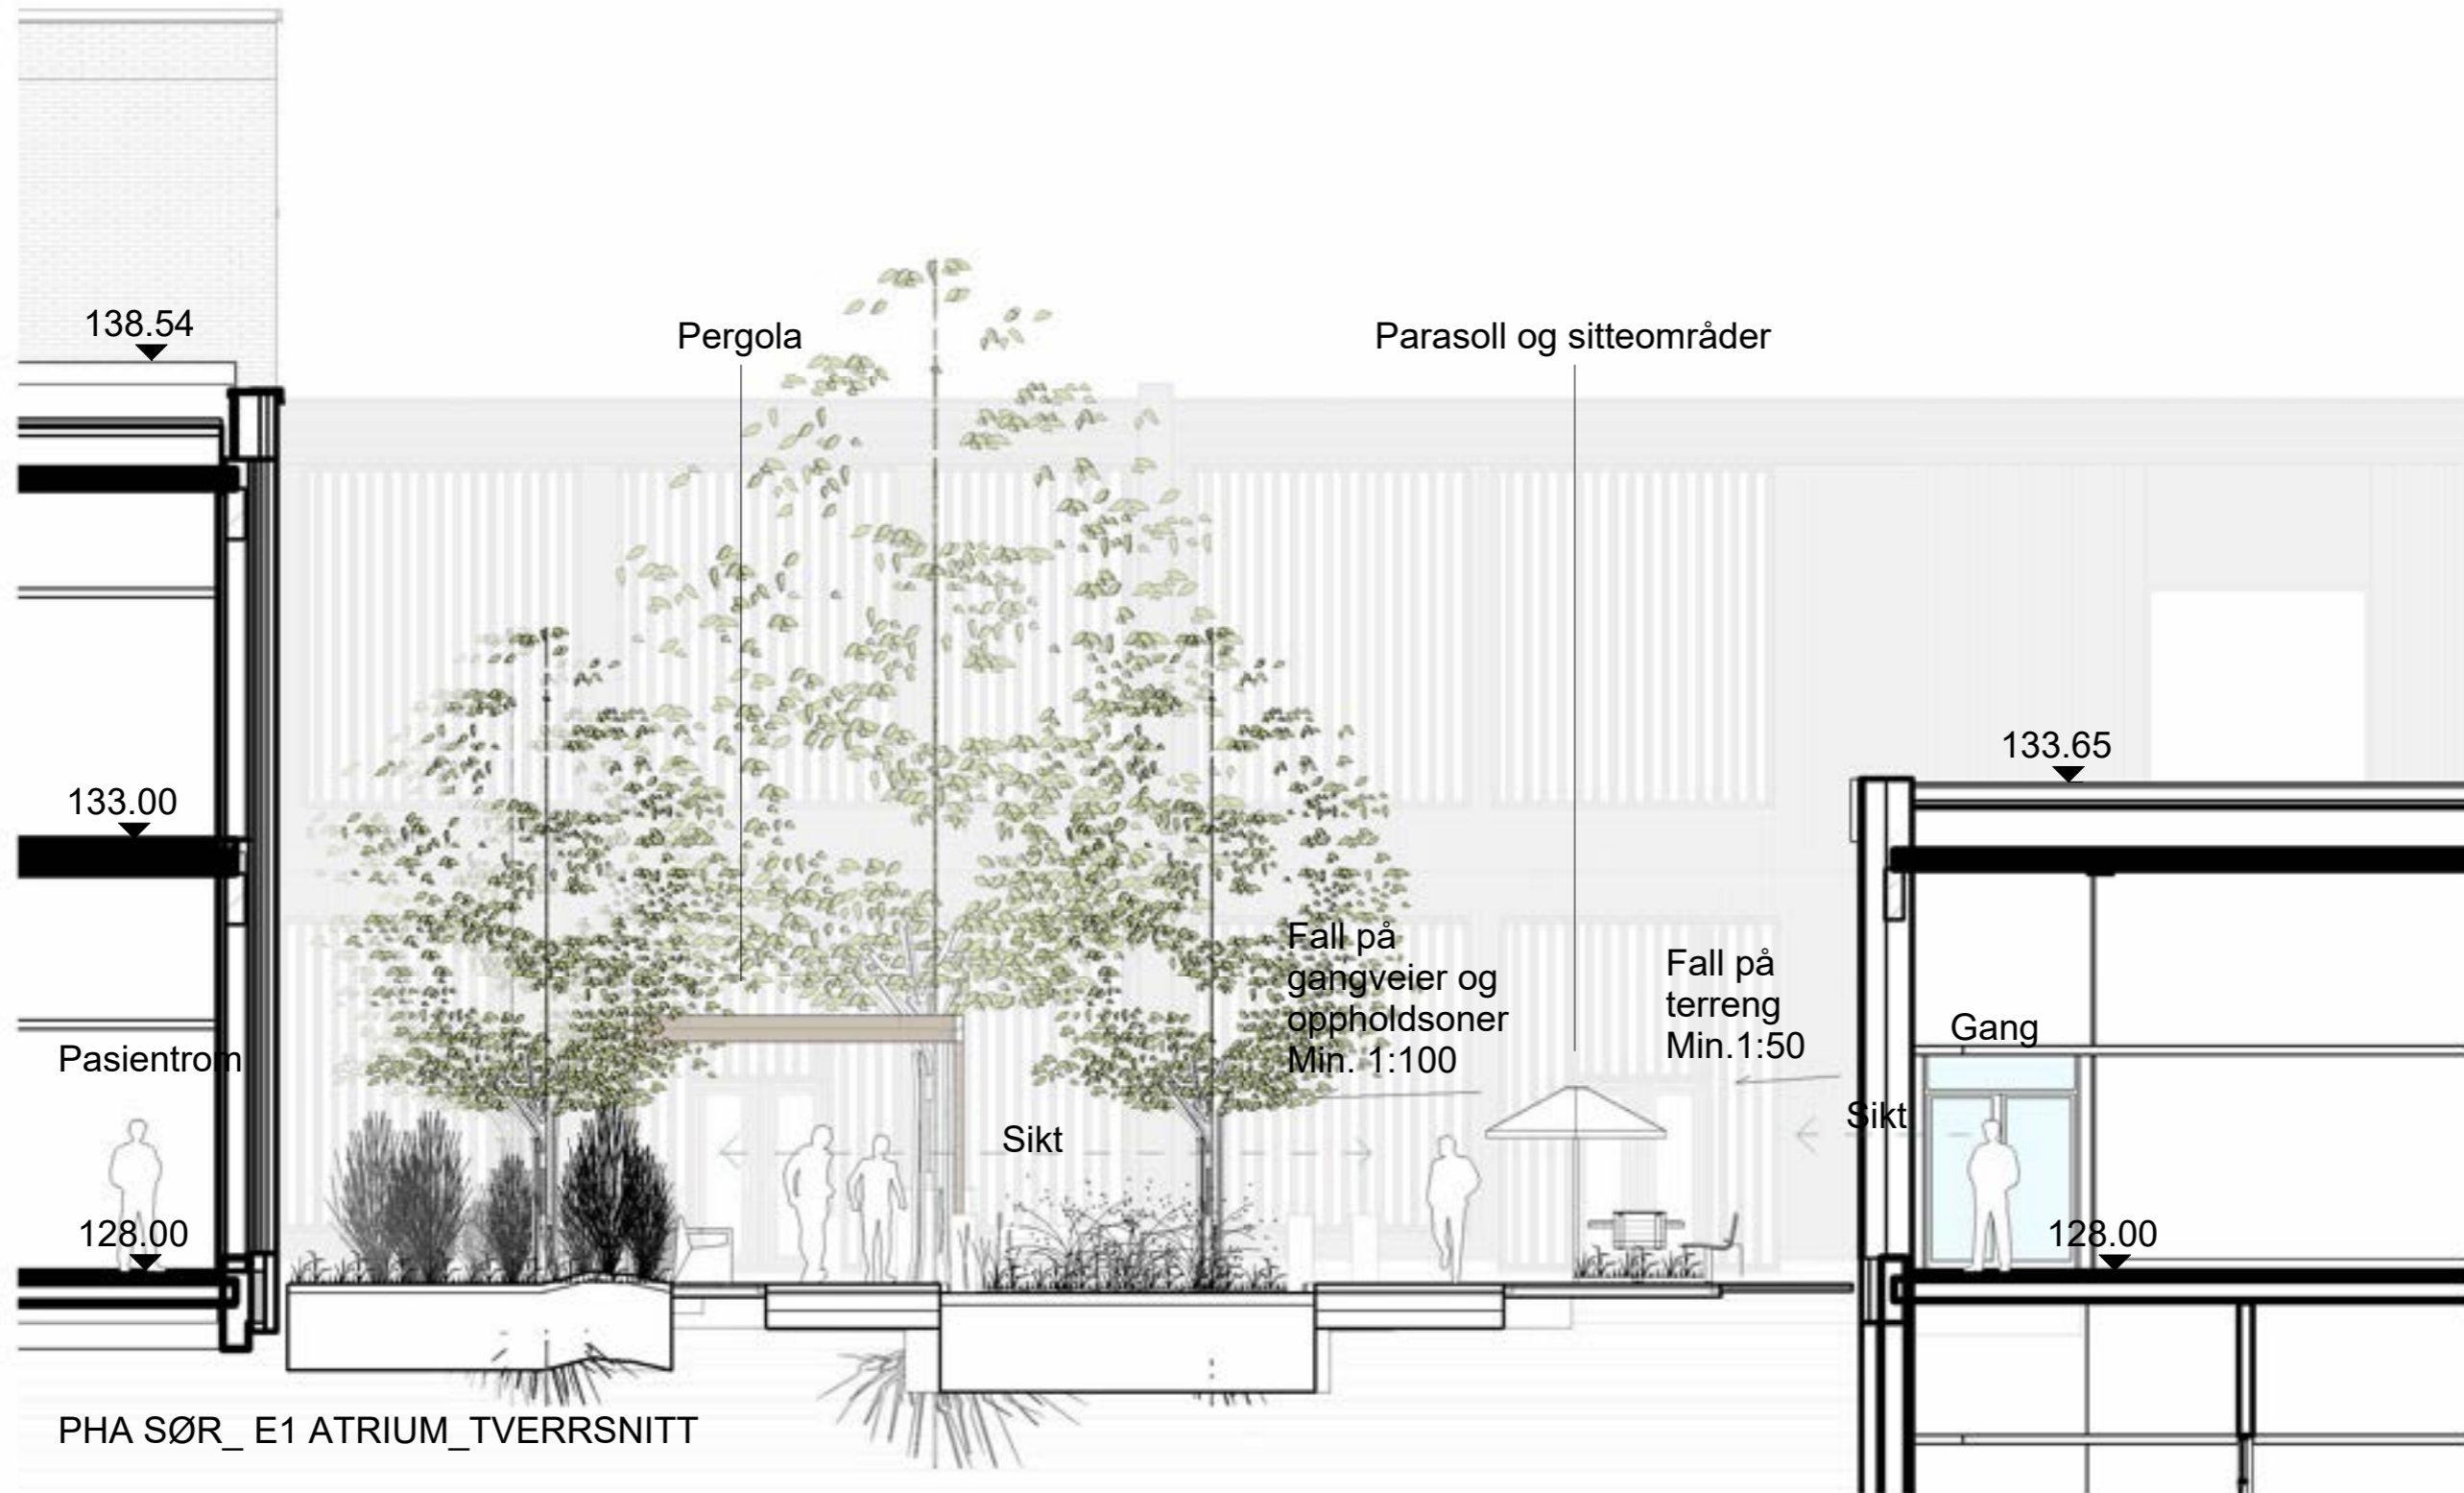

Endringer siden 2. medvirkningsrunde

- | | | |
|---------|----|---------------------|
| Pergola | -> | satt inn ny pergola |
| Terreng | -> | Mer terrengformer |

PRINSIPP FOR SKJERMING I ATRIER


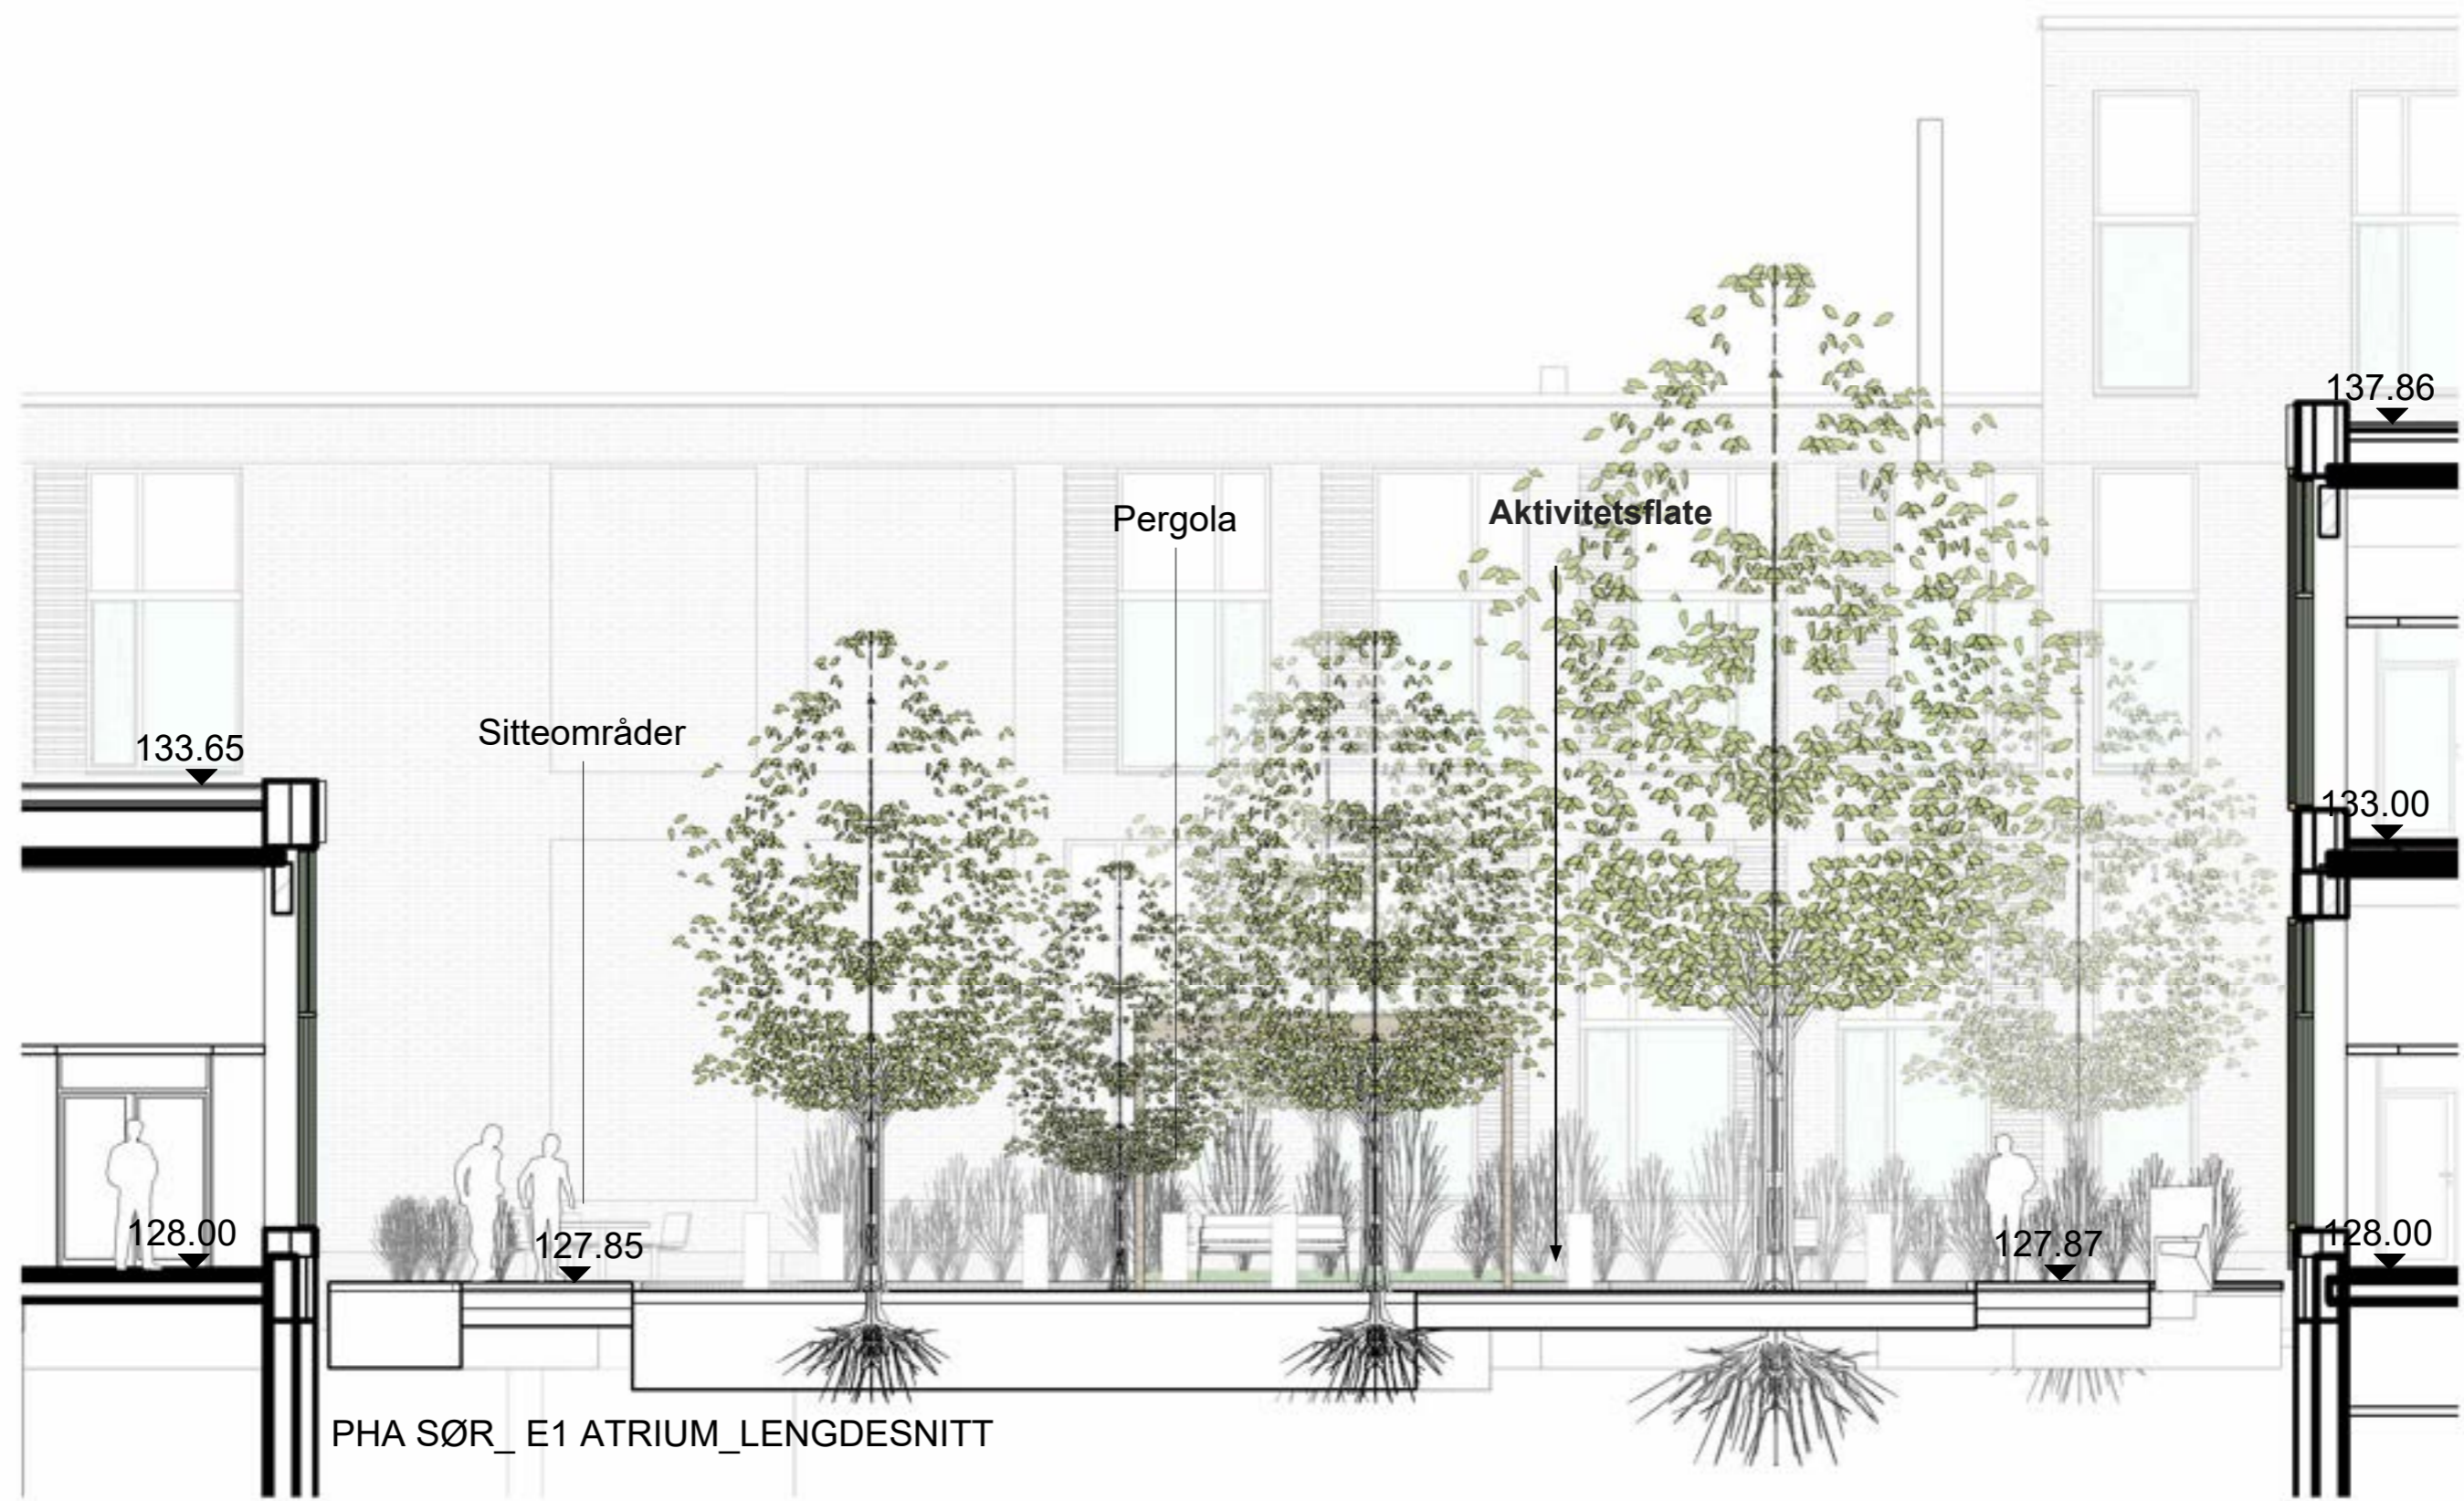


Endringer siden 2. medvirkningsrunde

- Regnbed -> delt regnbed og aktivitetsflate
- Pergola -> satt inn ny pergola

PHA SØR TAKTERRASSER

70.01.017
70.01.018

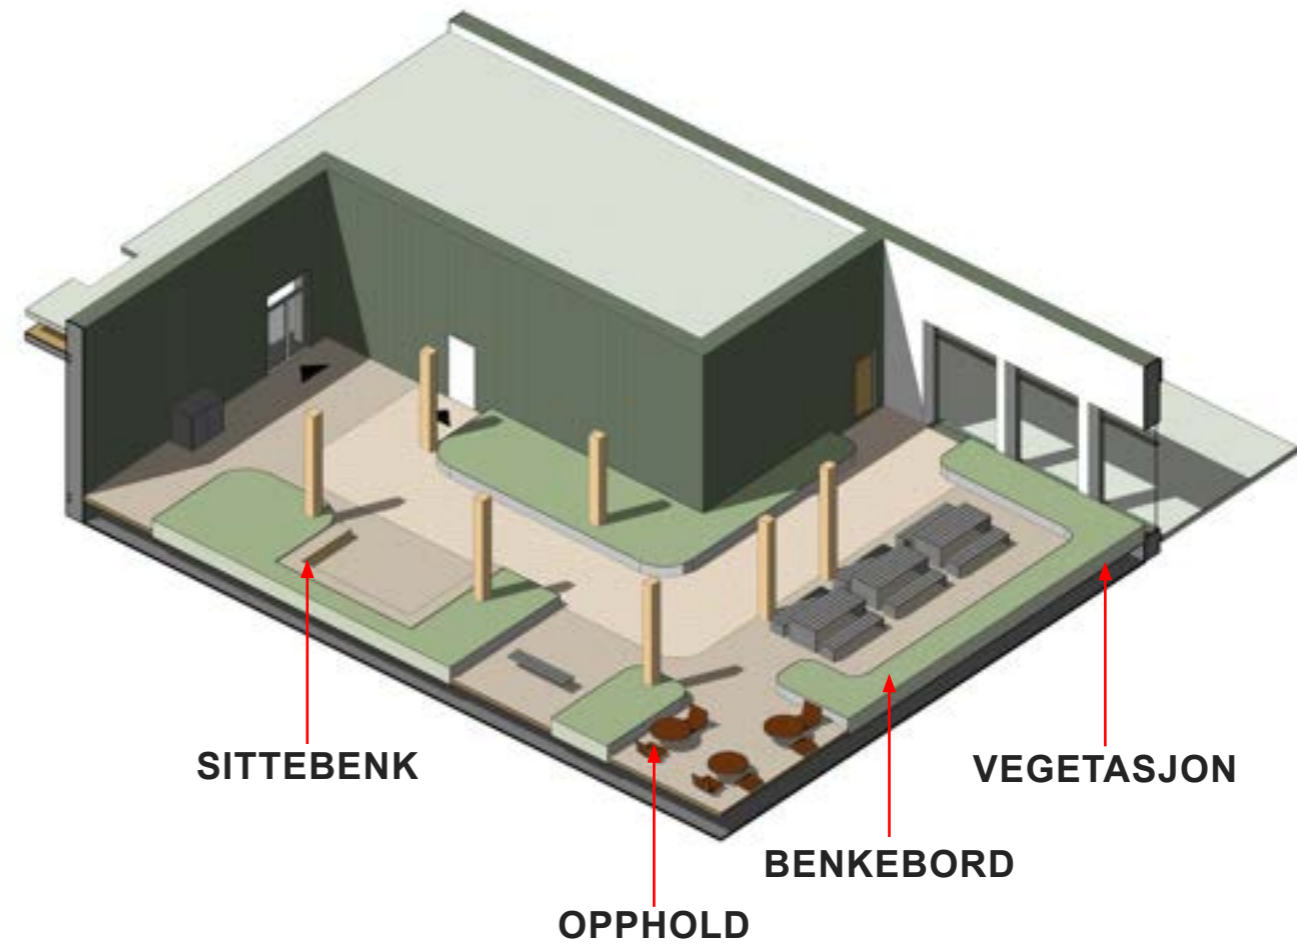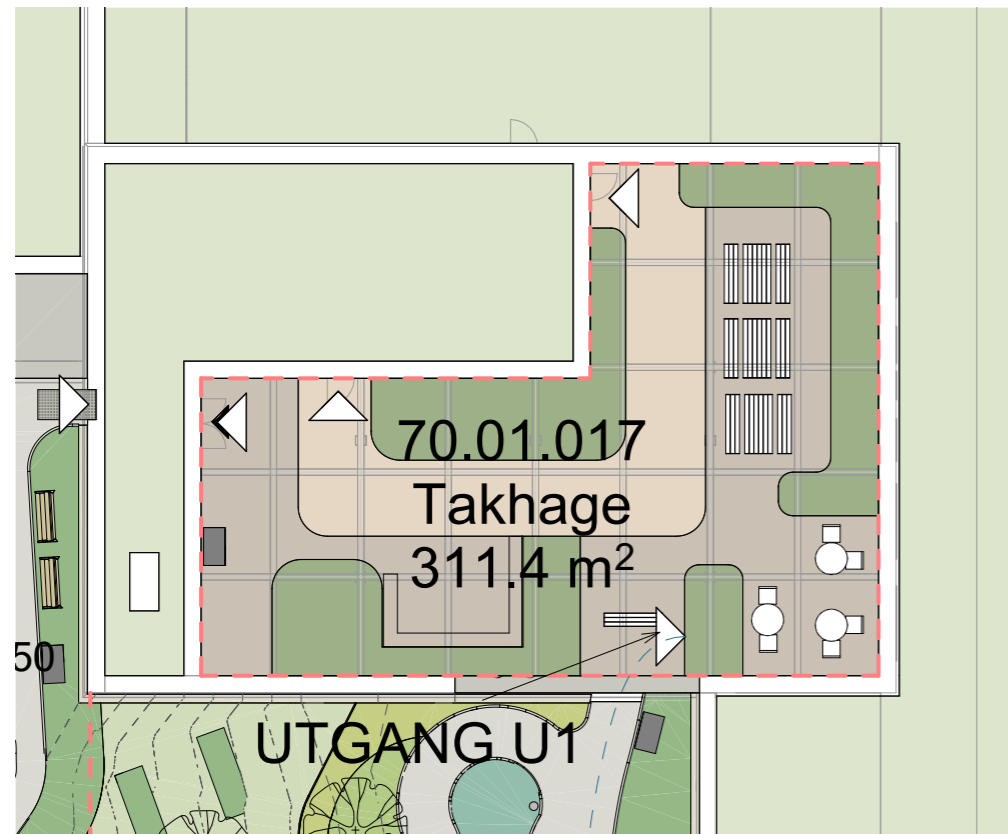


Areal: 310 m² + 310 m²

Endringer siden 2. medvirkningsrunde:
Ingen endringer

PHA SØR
SENTRALAKSEN - PARK

73.01.026

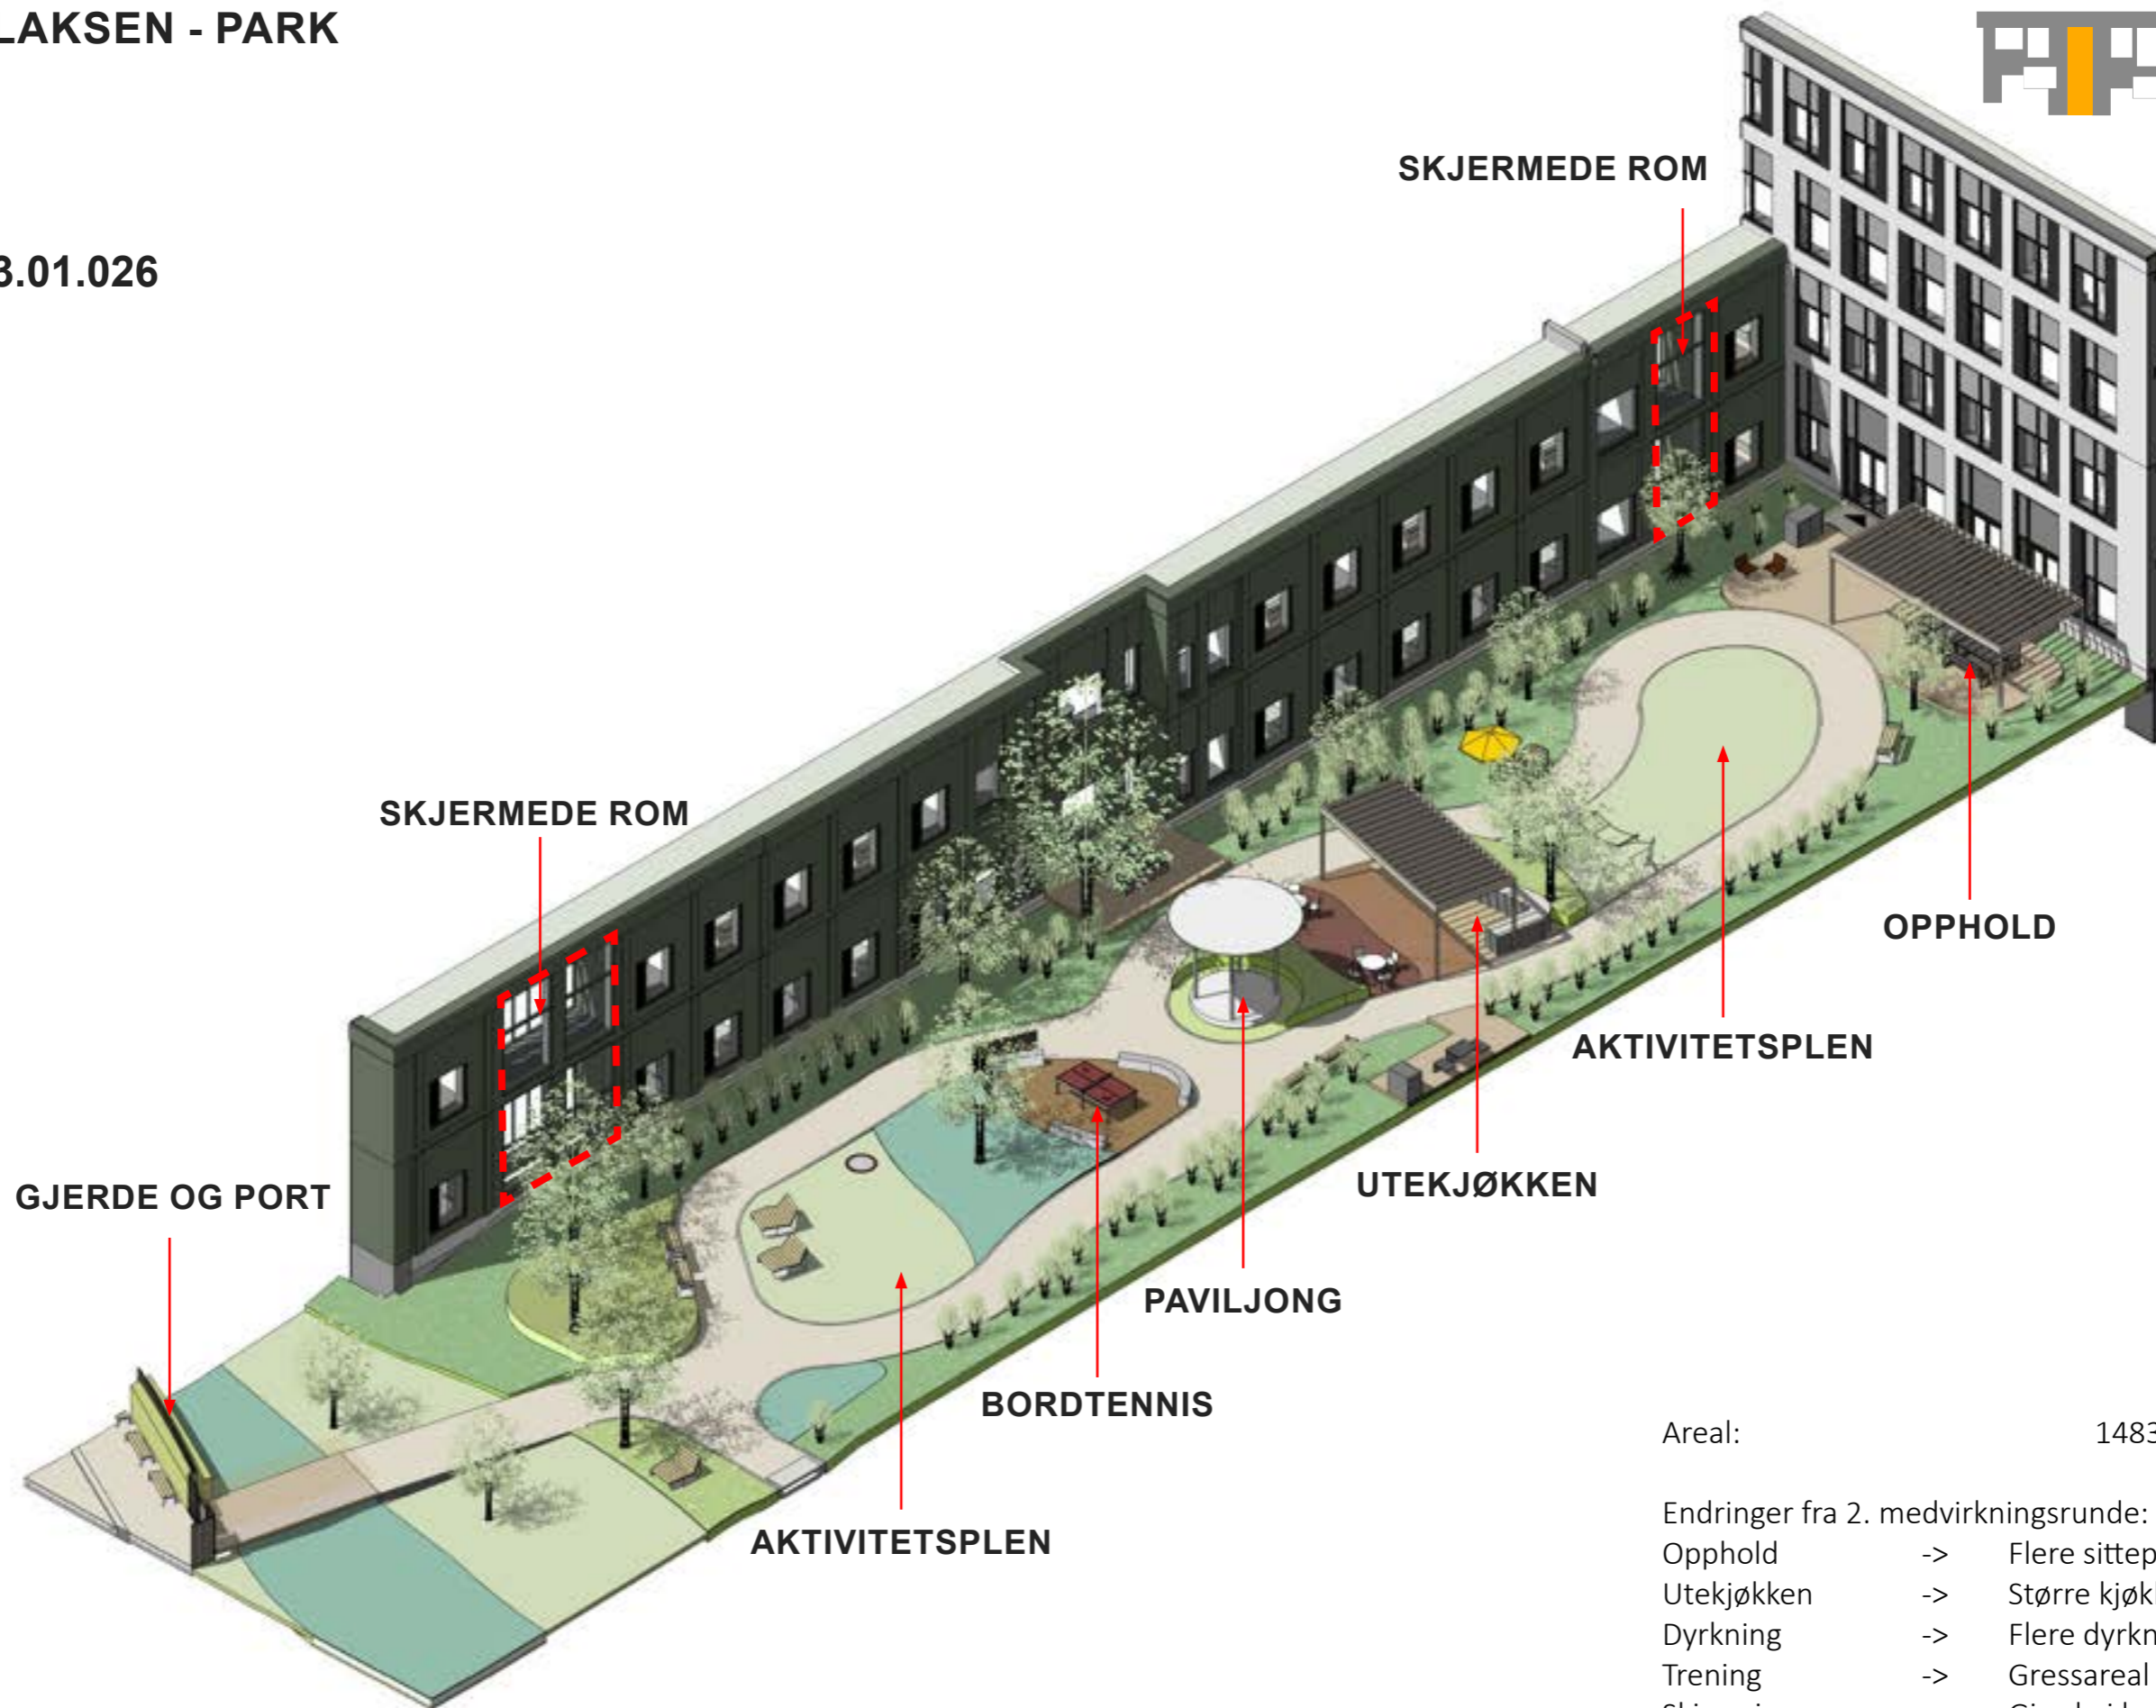

SKJERMEDE ROM

SKJERMEDE ROM

OPPHOLD

AKTIVITETSPLEN

GJERDE OG PORT

UTEKJØKKEN

PAVILJONG

BORDTENNIS

AKTIVITETSPLEN

Areal: 1483,9 m²

Endringer fra 2. medvirkningsrunde:

- Opphold -> Flere sitteplasser
- Utekjøkken -> Større kjøkkenareal
- Dyrkning -> Flere dyrkningsarealer
- Trening -> Gressareal til aktiviteter
- Skjerming -> Gjerde i hekk


PHA SØR SENTRALAKSEN - PARK



Endringer siden 2. medvirkningsrunde

Pergola -> satt inn ny pergola nærme utgangene til bygget


PHA SØR
SENTRALAKSEN - PARK

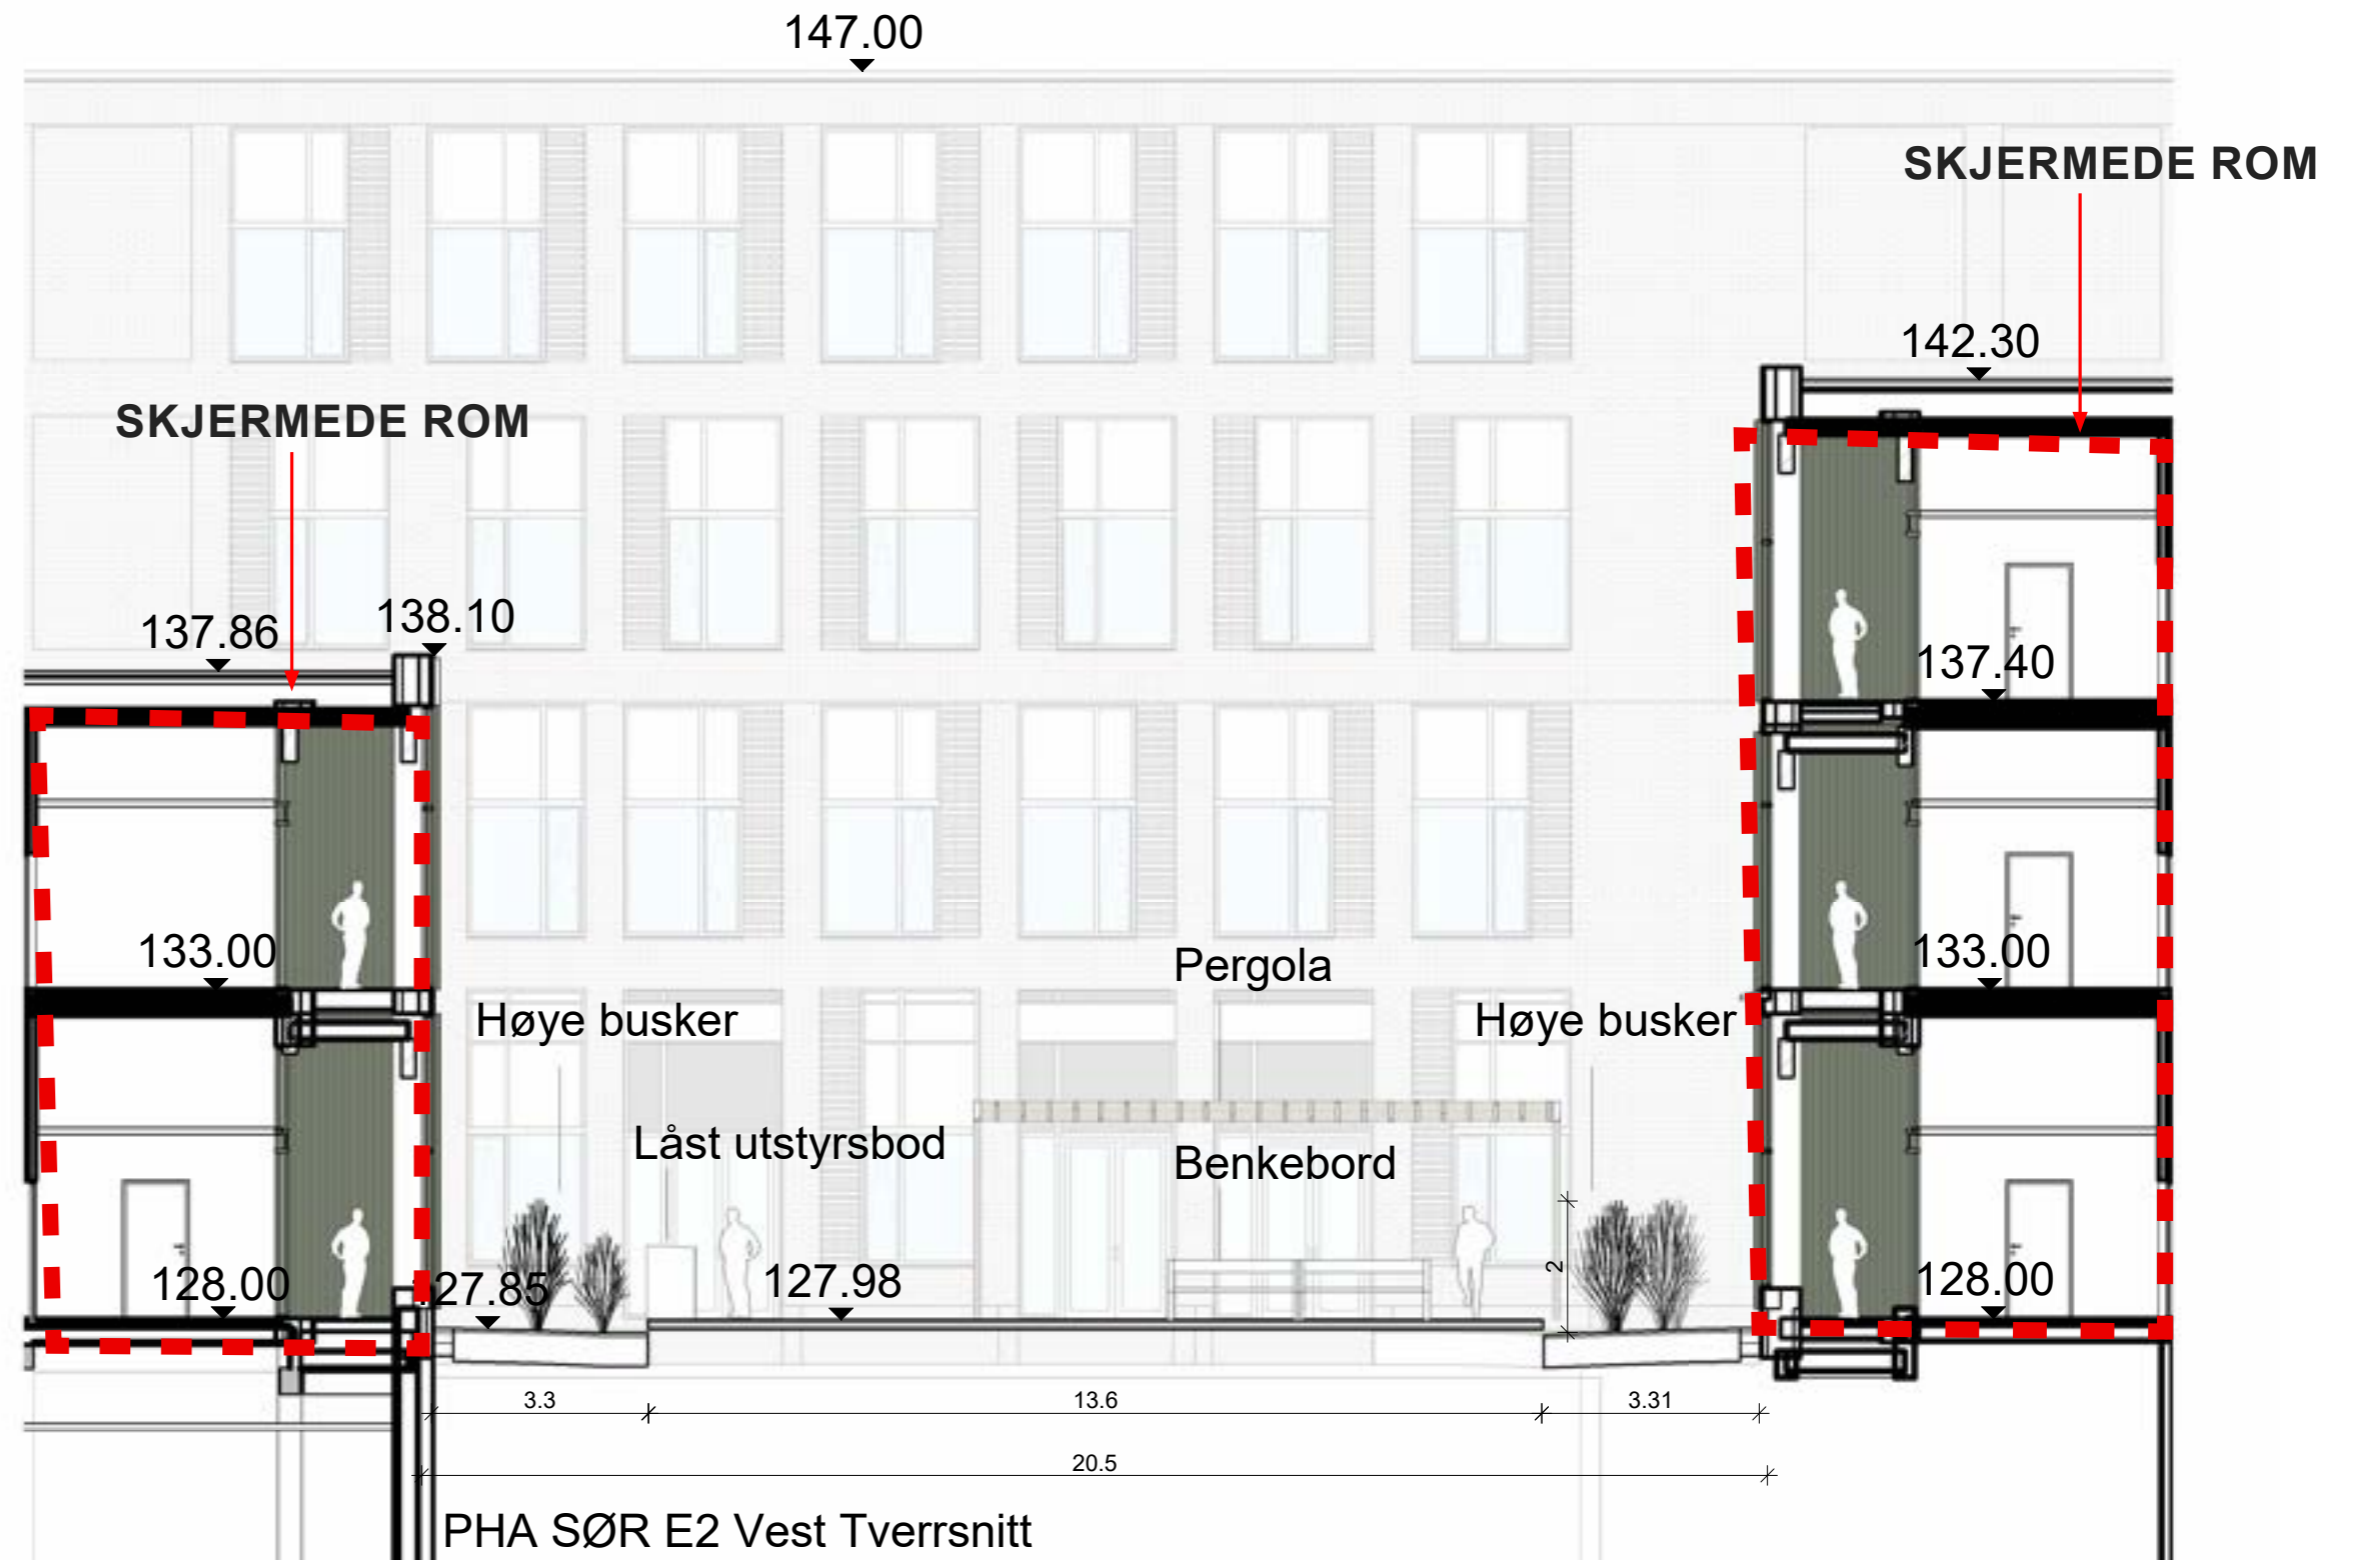

Endringer siden 2. medvirkningsrunde
Pergola -> satt inn ny pergola

PHA SØR YTRE HAGER

73.01.014
73.01.015

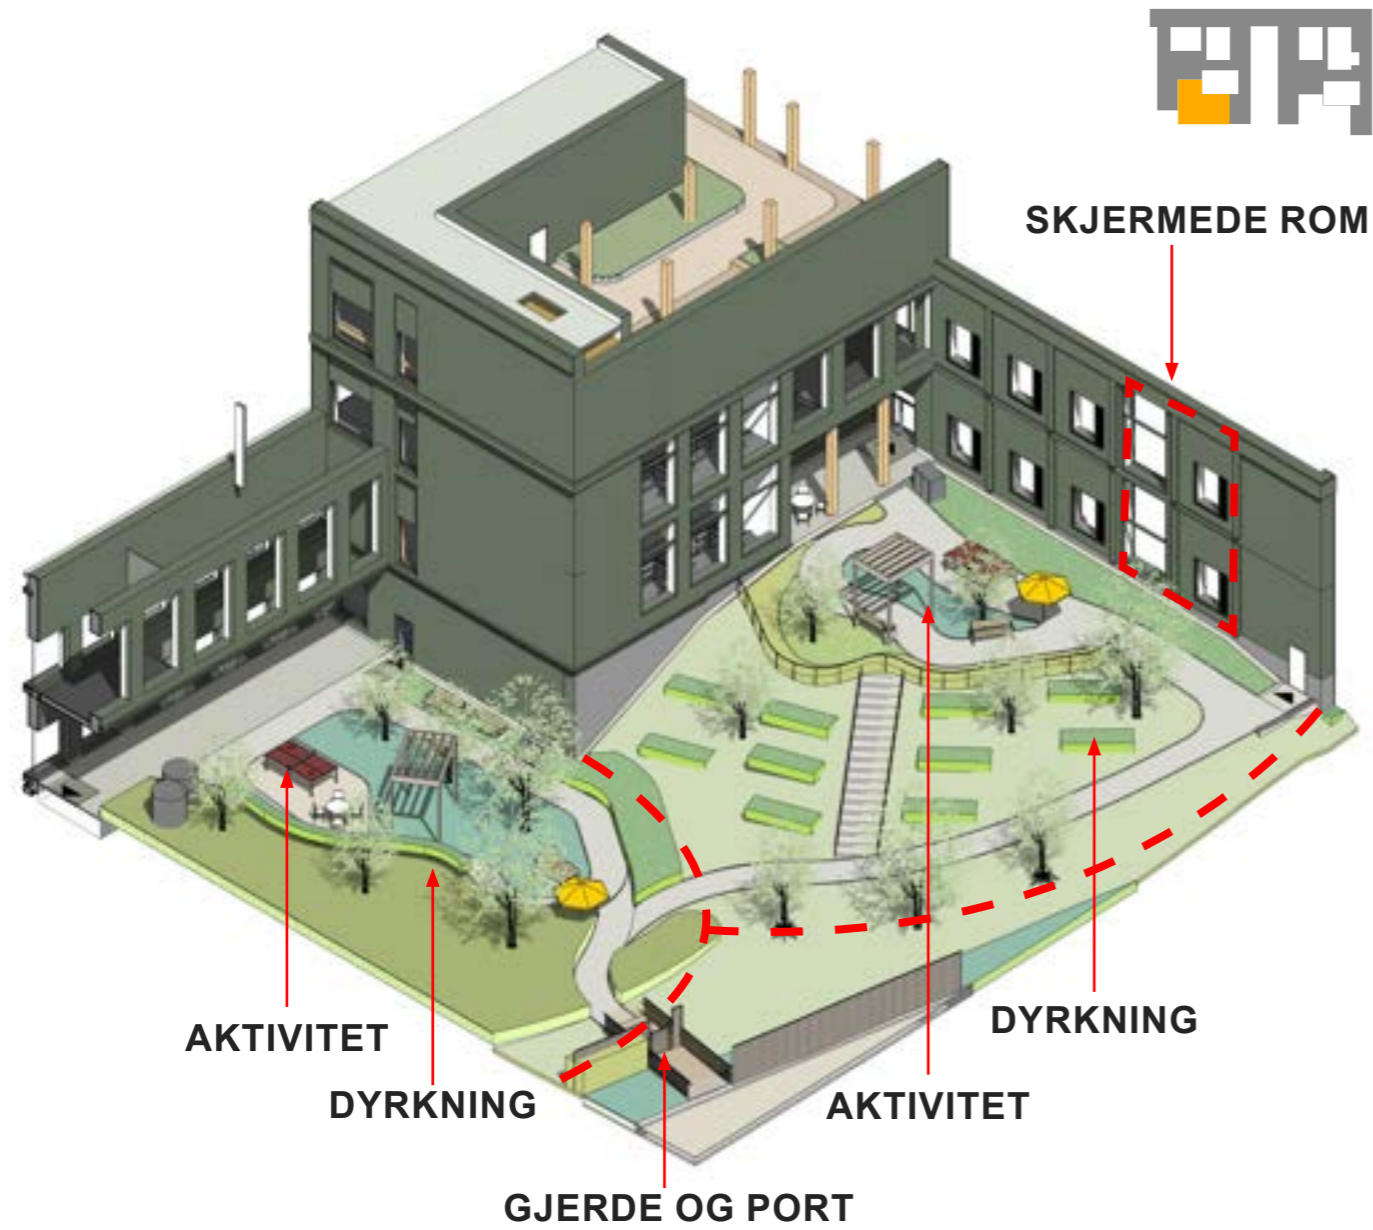


Areal: 545 m² + 390,1 m²

Endringer siden 2. medvirkningsrunde

- Program -> trening/ aktivitet er nå i alle de ytre gårdsrommene
- Pergola -> satt inn ny pergola/ overdekning
- Dyrkning -> dyrkningsmuligheter i flere rom

73.01.016
73.01.017

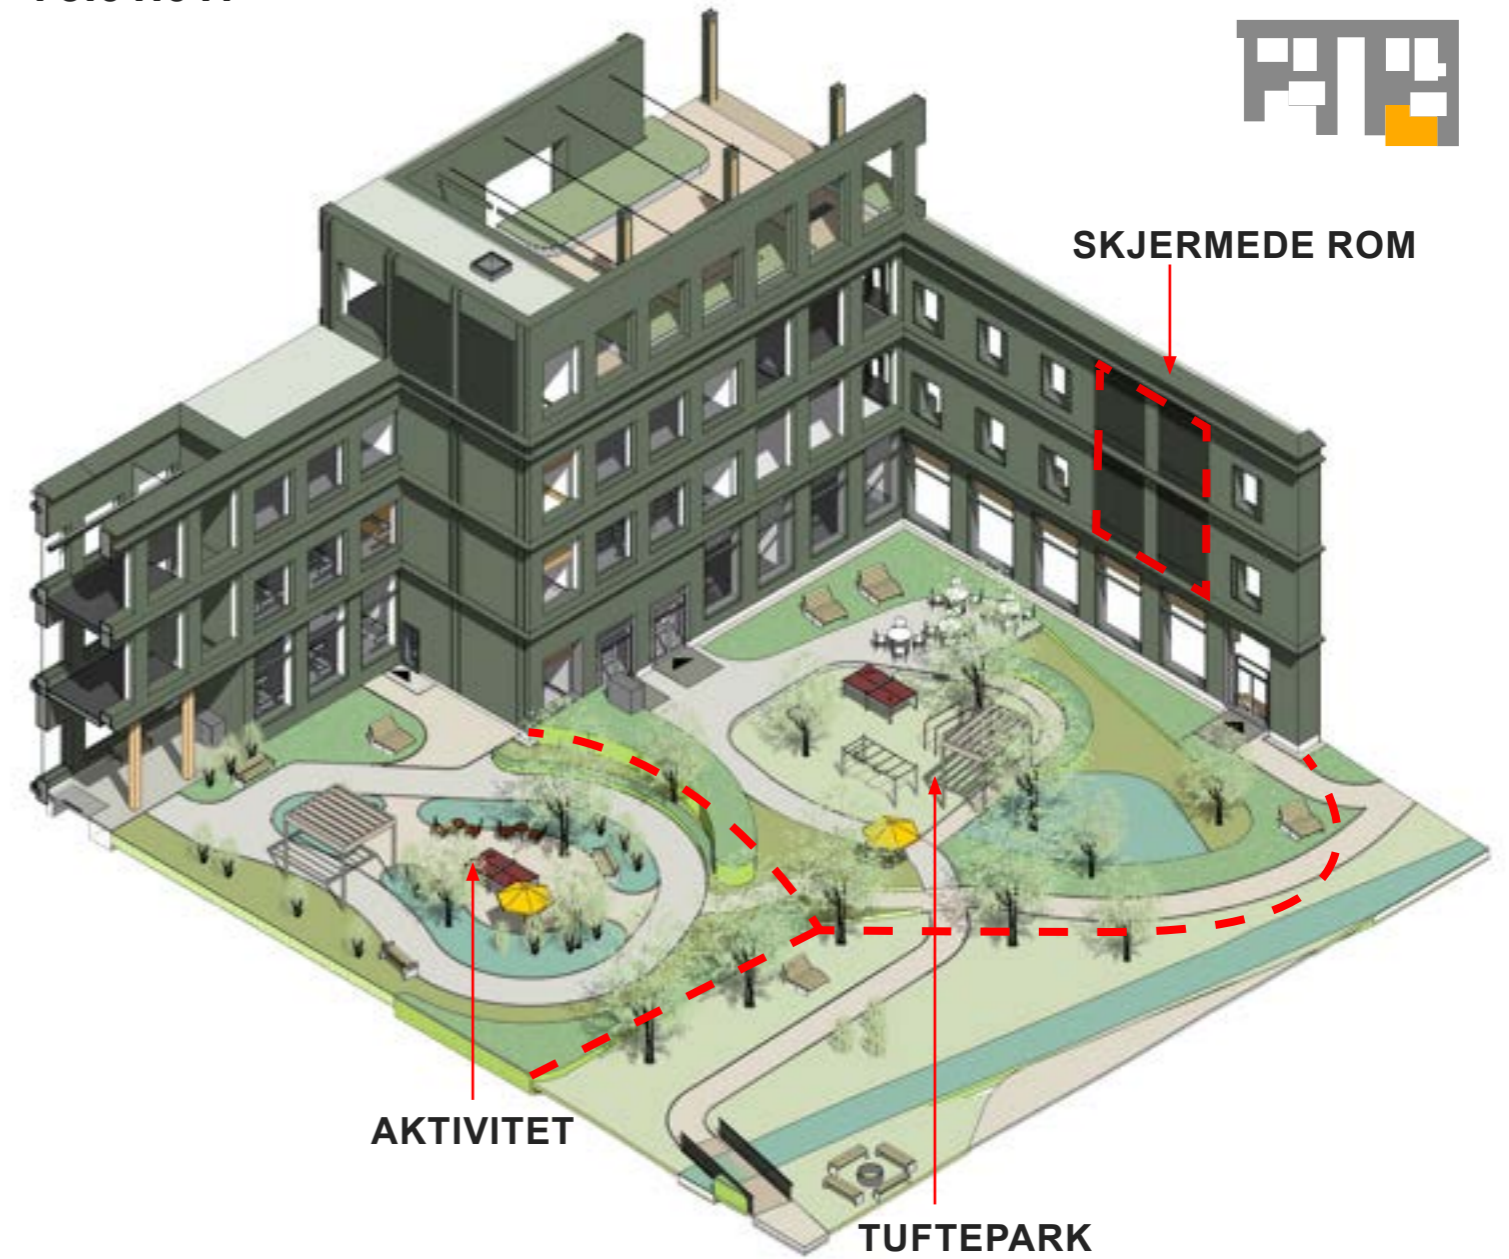

Areal: 409,6 m² + 427,4 m²

PHA SØR YTRE HAGER

73.01.015



PHA SØR YTRE HAGER

73.01.017





Endringer siden 2. medvirkningsrunde

- Gjerde -> Høyt gjerde (2m) mellom offentlig tilgjengelig gangsti og hage
- Port -> Gjerdeporter for tilgang til utearelene

PHA SØR AKTIVITETSPARKEN

73.01.027

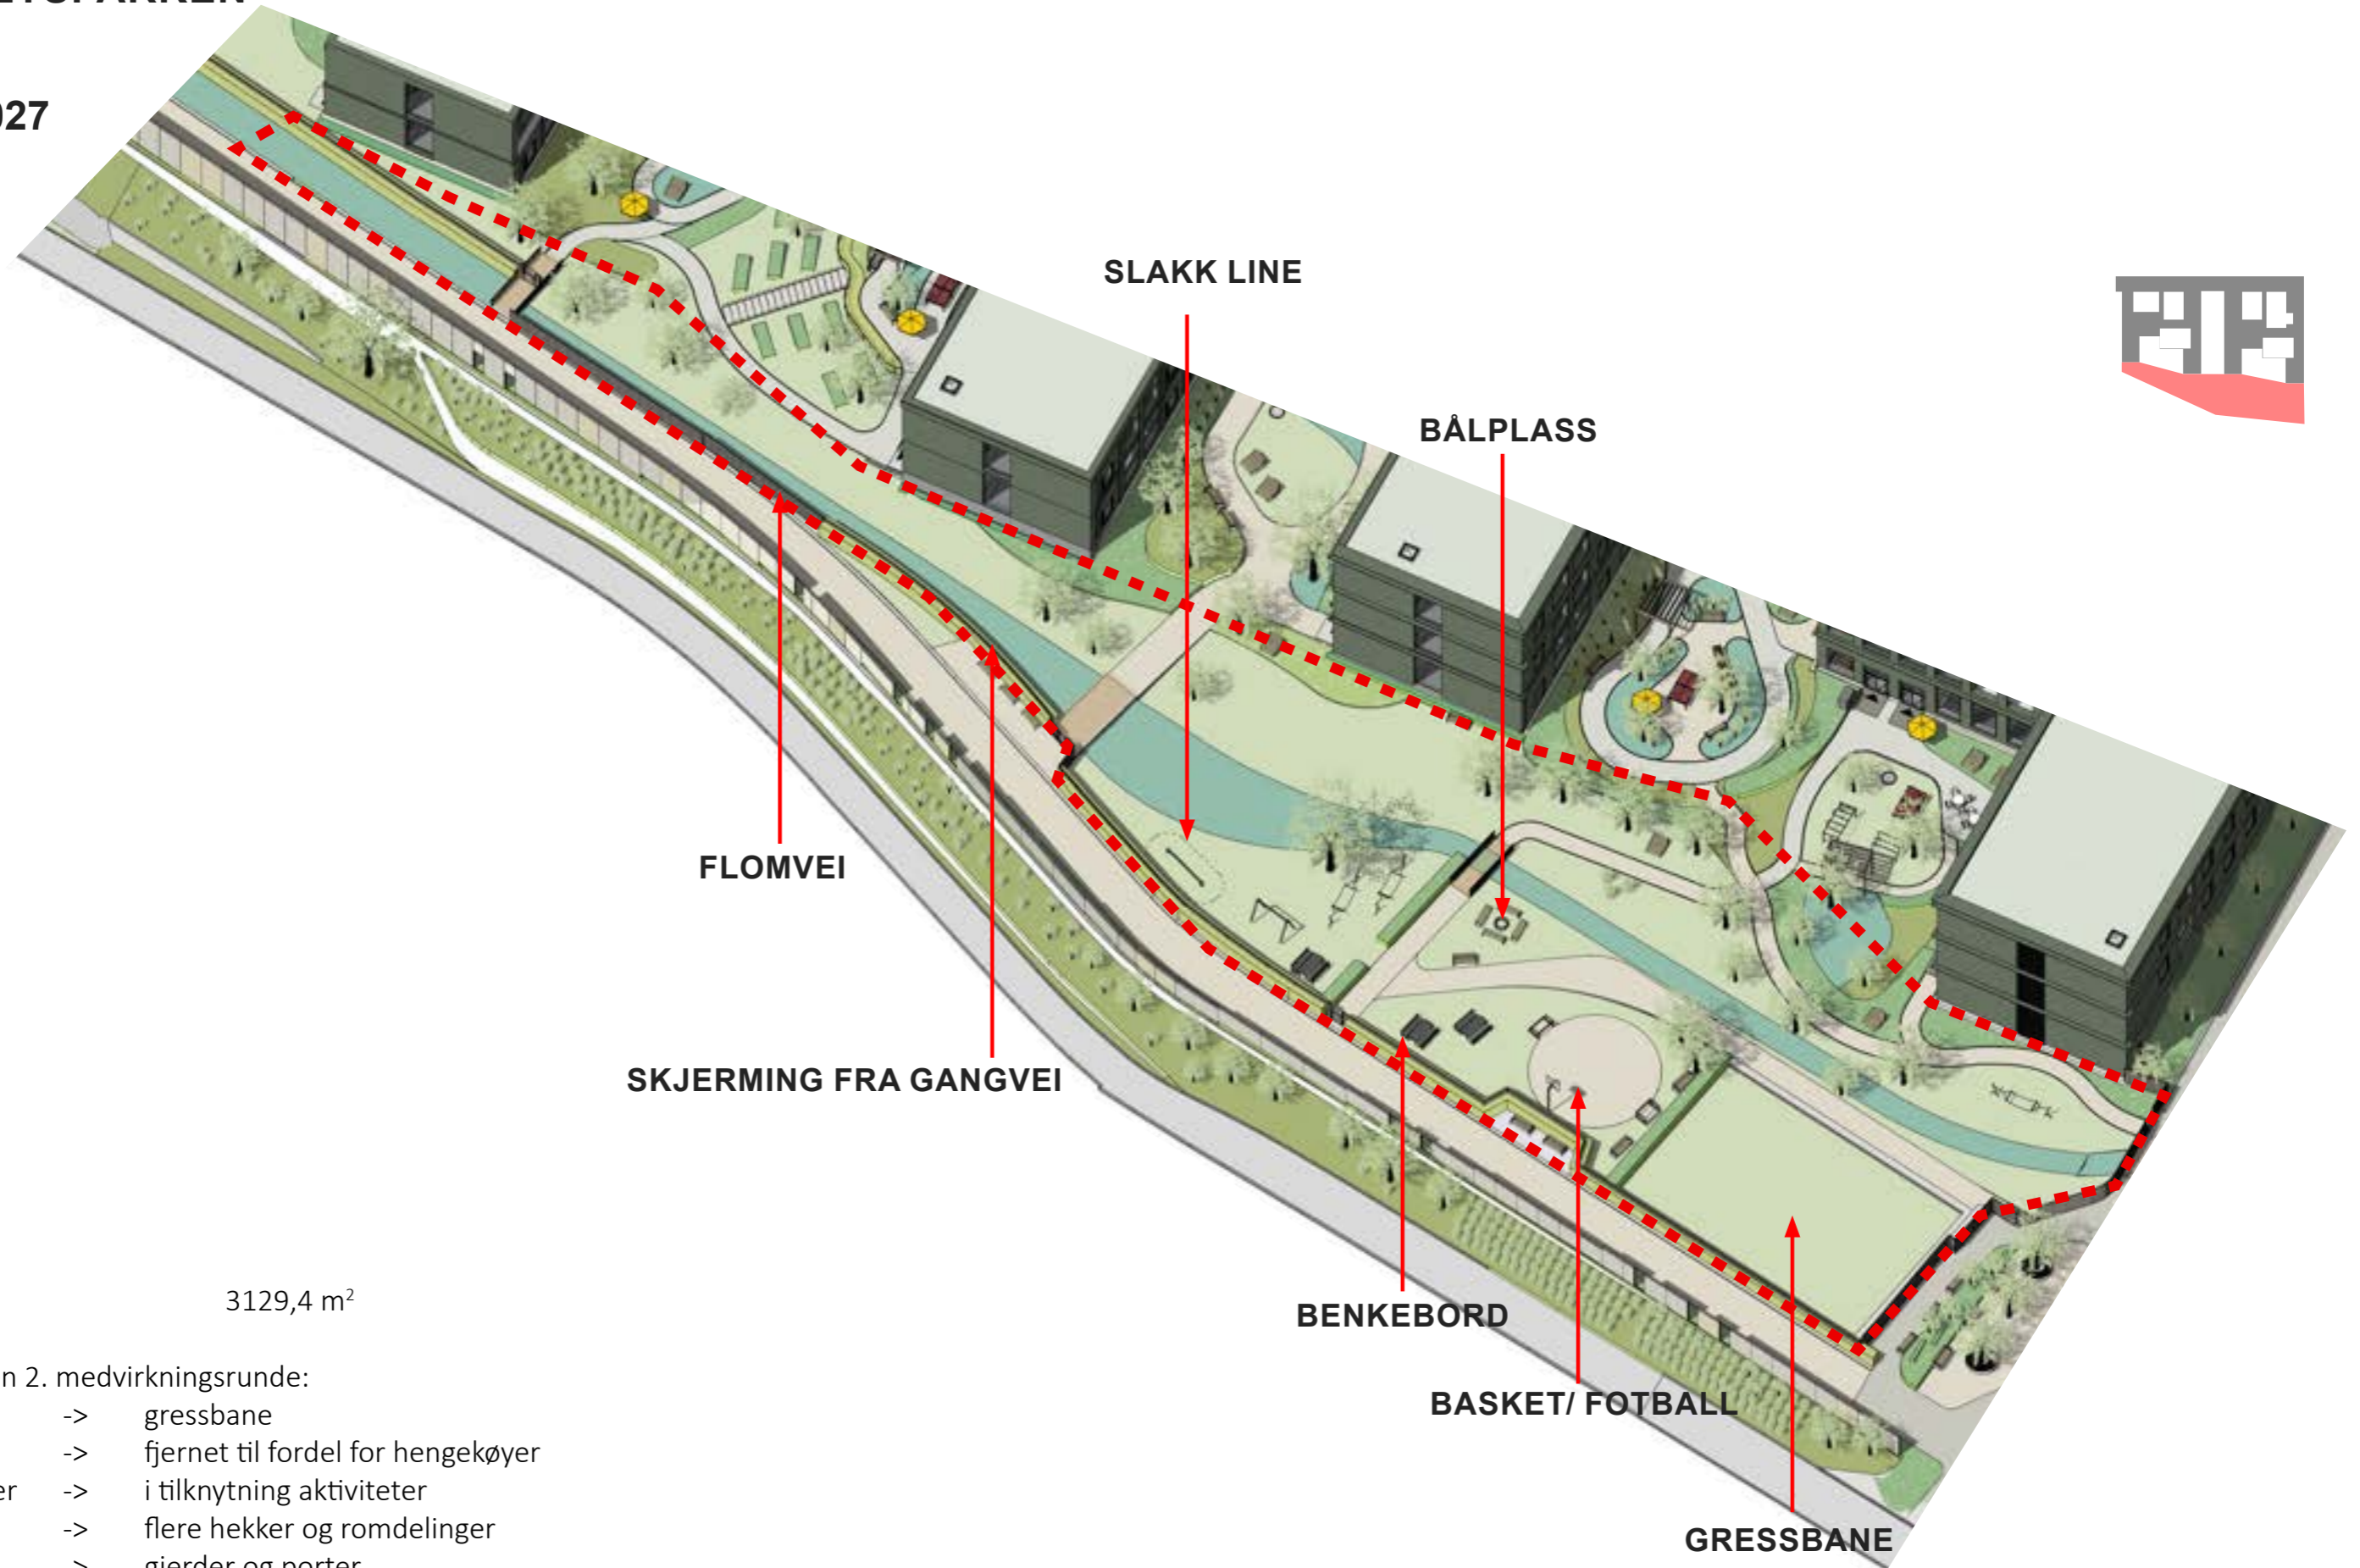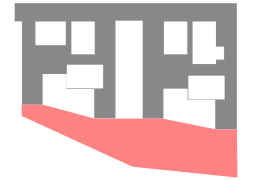


Areal: 3129,4 m²

Endringer siden 2. medvirkningsrunde:

- Sandvolleyball -> gressbane
- Bocca -> fjernet til fordel for hengekøyer
- Fler sitteplasser -> i tilknytning aktiviteter
- Soneinndeling -> flere hekker og romdelinger
- Skjerming -> gjerder og porter


PHA SØR
NORDRE SINSEN GÅRD
73.01.018

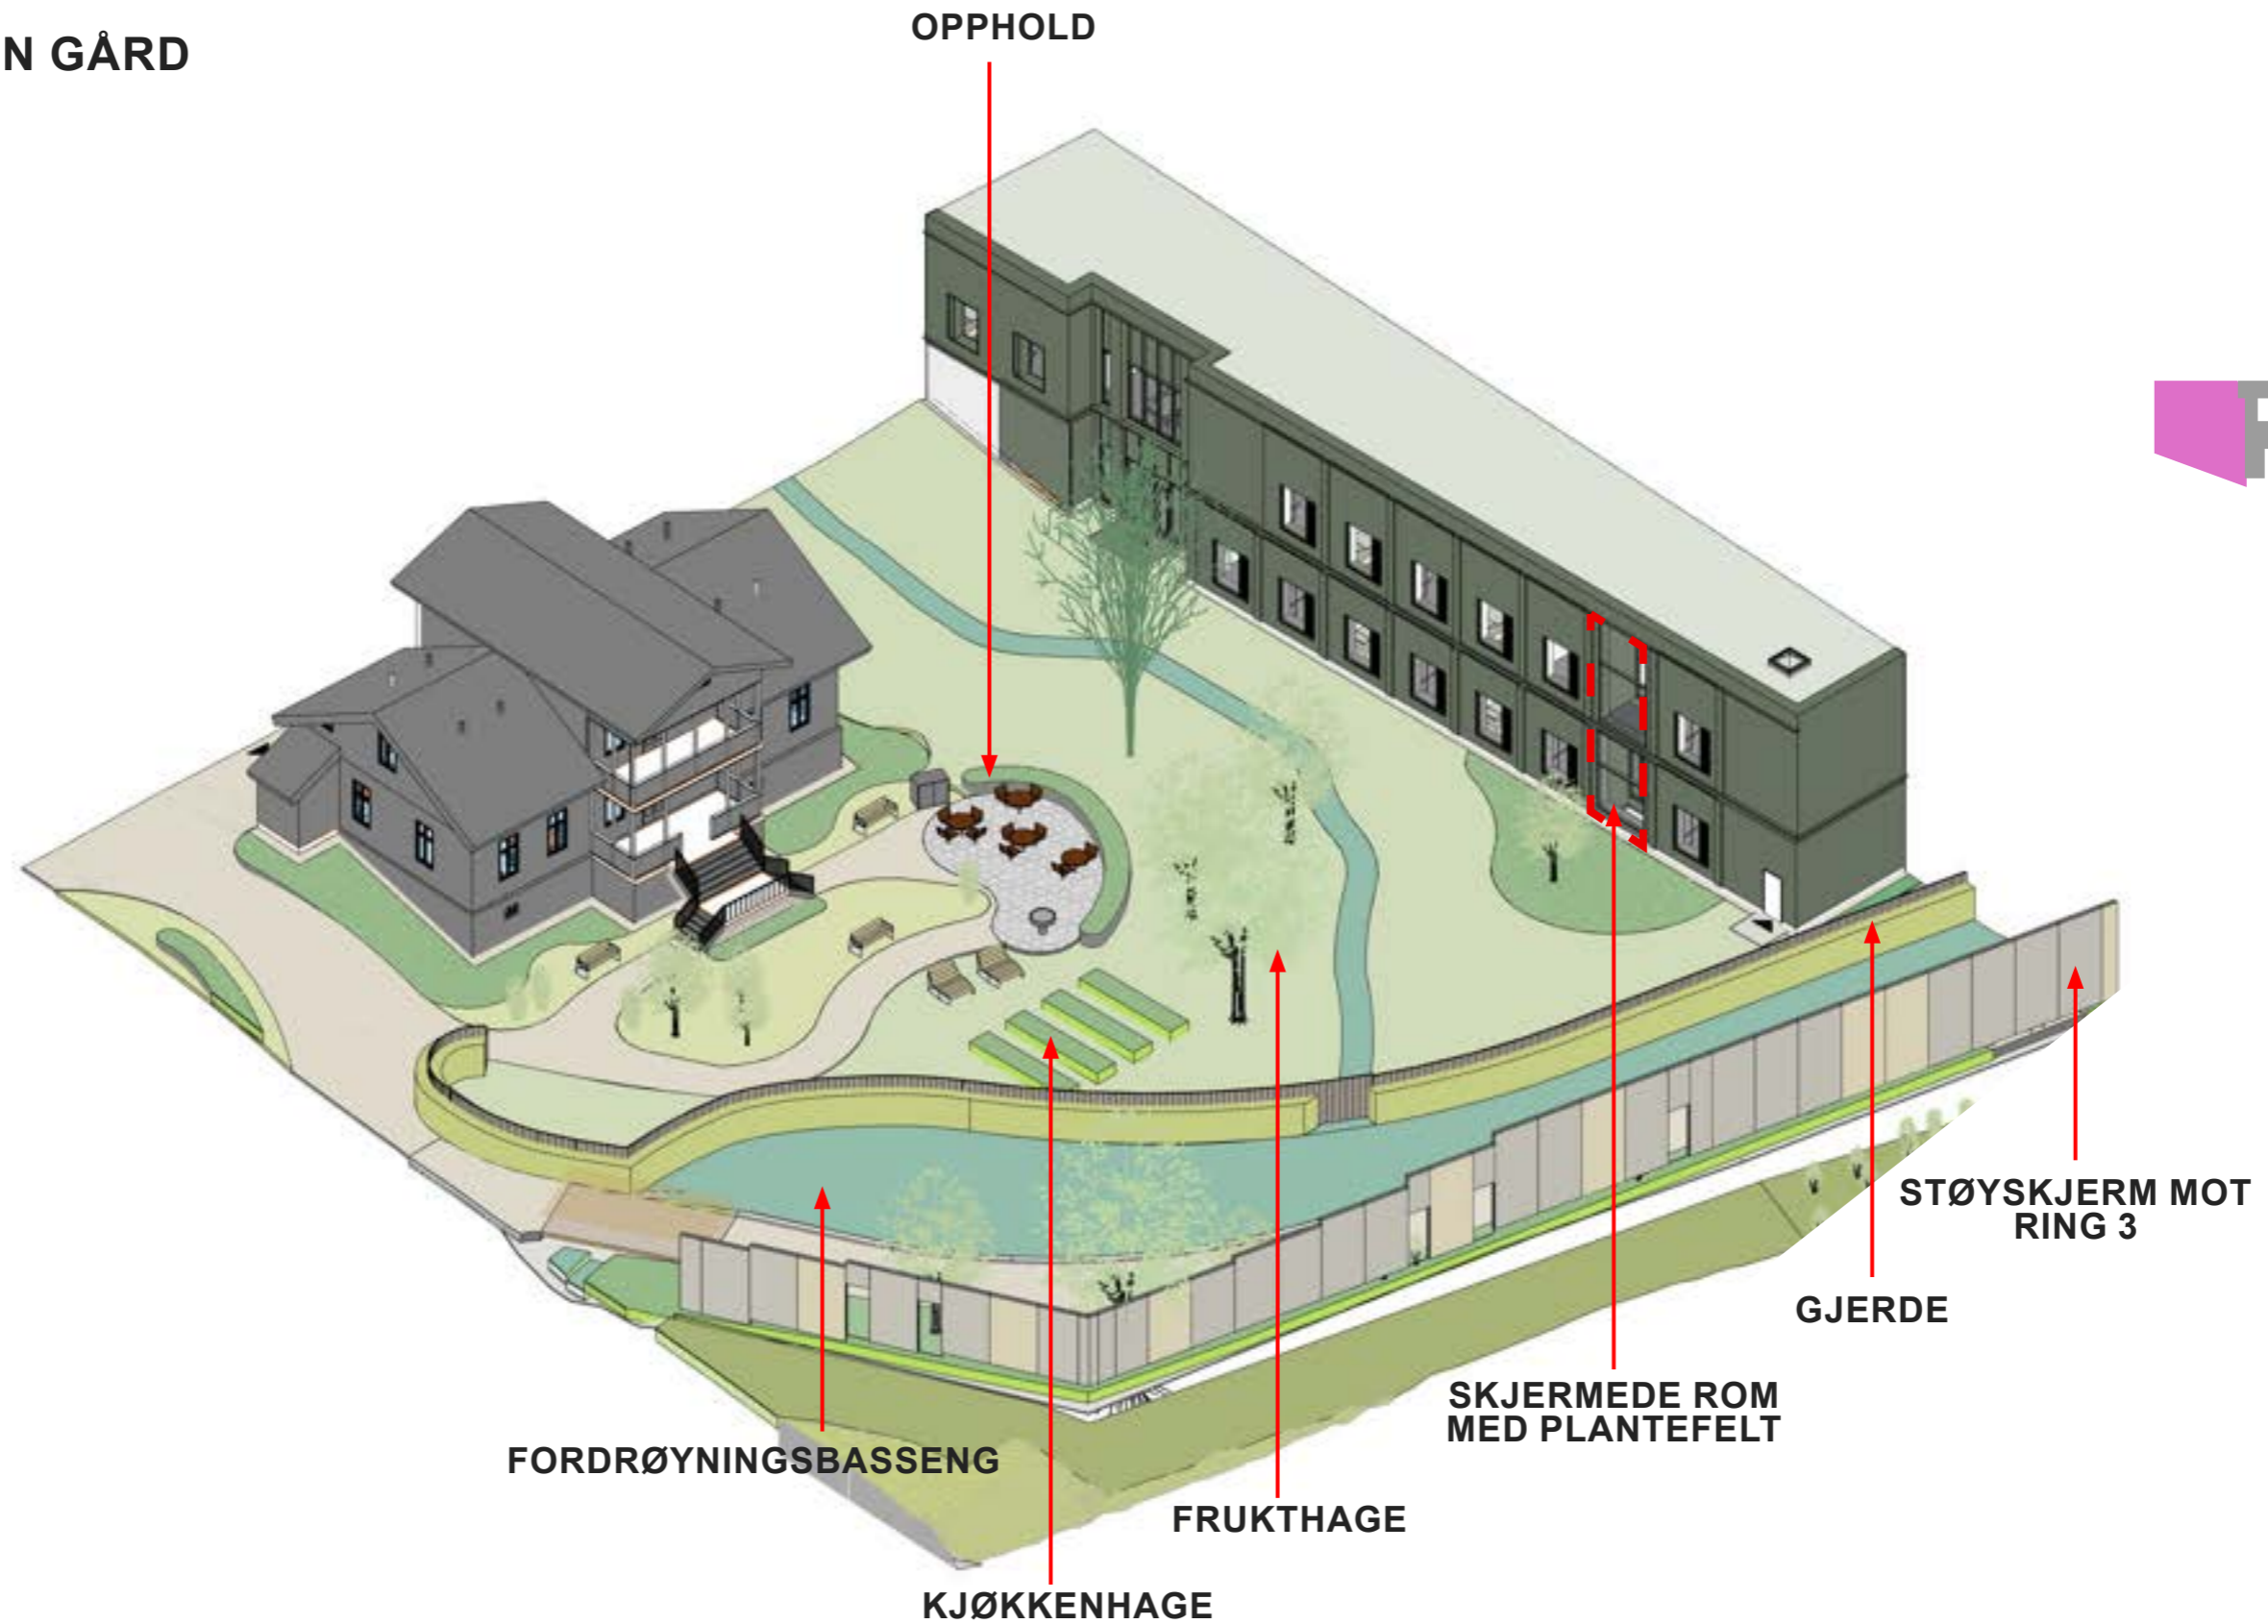

Areal: 1165,6 m²

Endringer siden 2. medvirkningsrunde:


- Skjerming -> gjerde inni hekk
- Skjermede rom -> buskfelt for ekstra skjerming

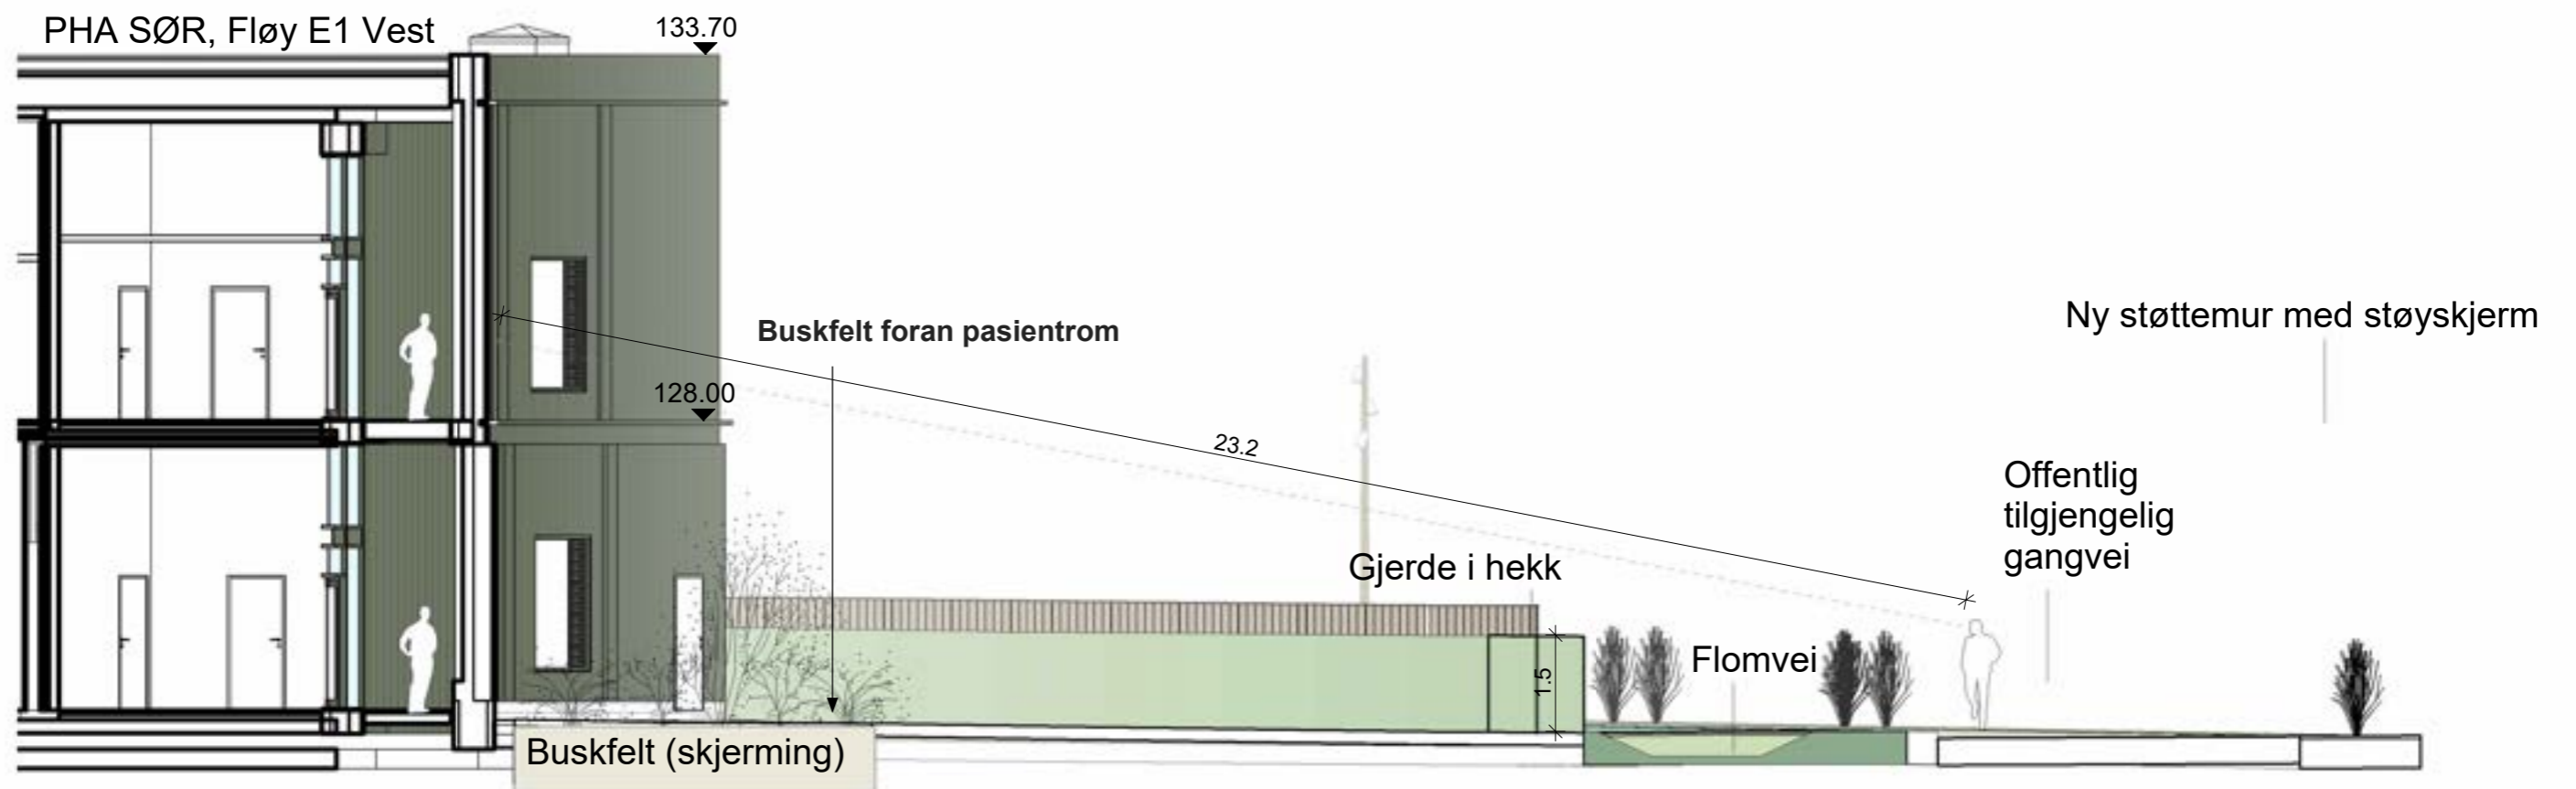

Endringer siden 2. medvirkningsrunde

- Gjerde -> Lagt inn høyt gjerde (2m) mellom offentlig tilgjengelig gangsti og hage
- Busker -> Lagt inn buskfelt foran pasientrom i 1.etasje for mer skjerming

PHA NORD GÅRDSROM

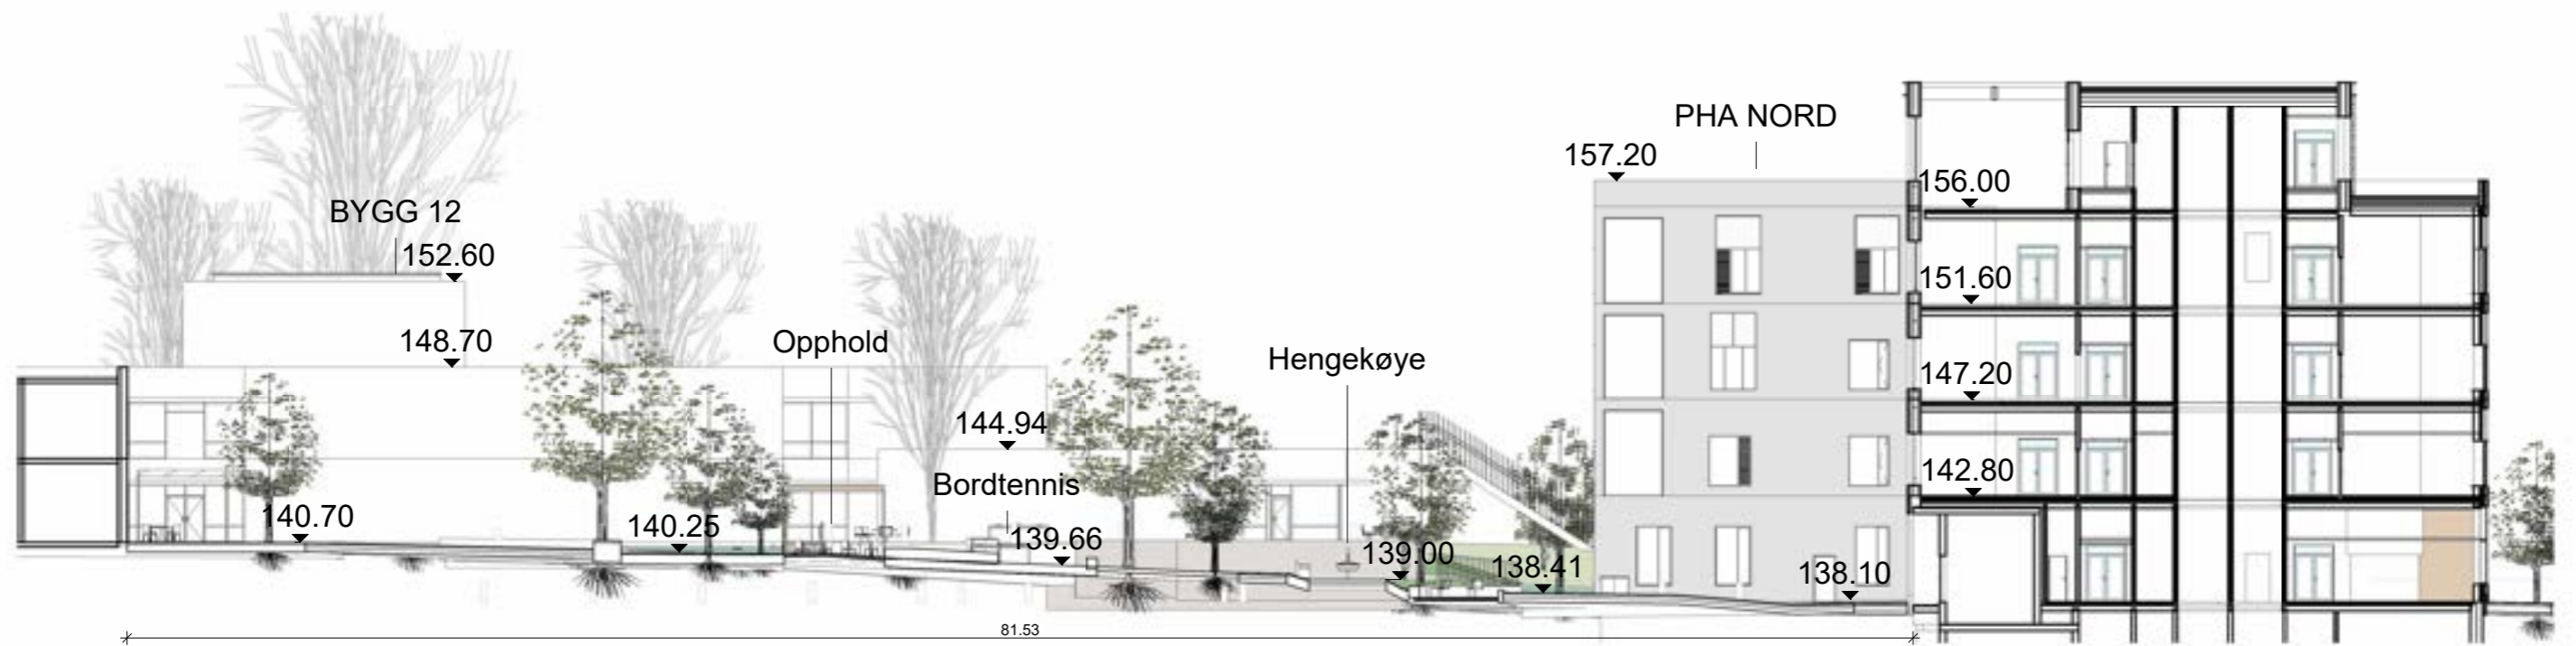

Endringer siden 2. medvirkningsrunde:
Ingen endringer.

GÅRDSROM



PHA NORD HAGE_Tverrsnitt

Takhage

161.70

Takhage

157.20

Hengekøye

Opphold

Gangsti/ internvei

144.94

4.24

BYGG 12

140.64

1.38

Endringer siden 2. medvirkningsrunde:
Ingen endringer.

Gressplen

Hekk

139.43

139.62

145.30

142.30

139.30


BYGG 22

136.30


30.15

PHA NORD TAKTERRASSER

70.01.077

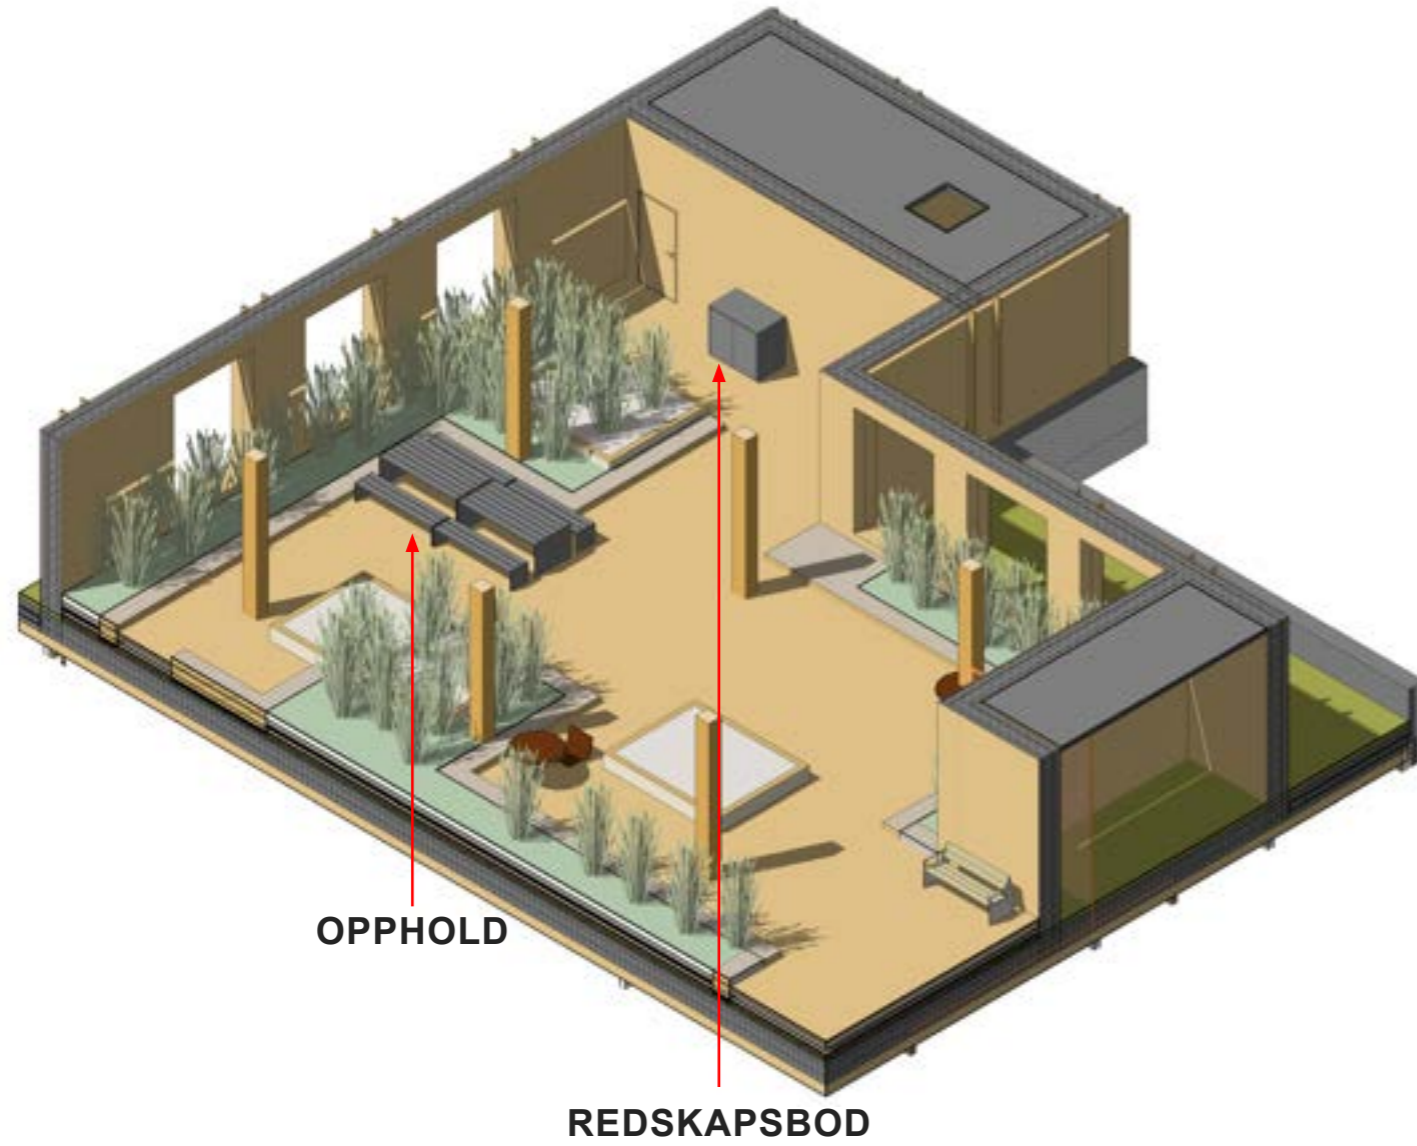

70.01.078

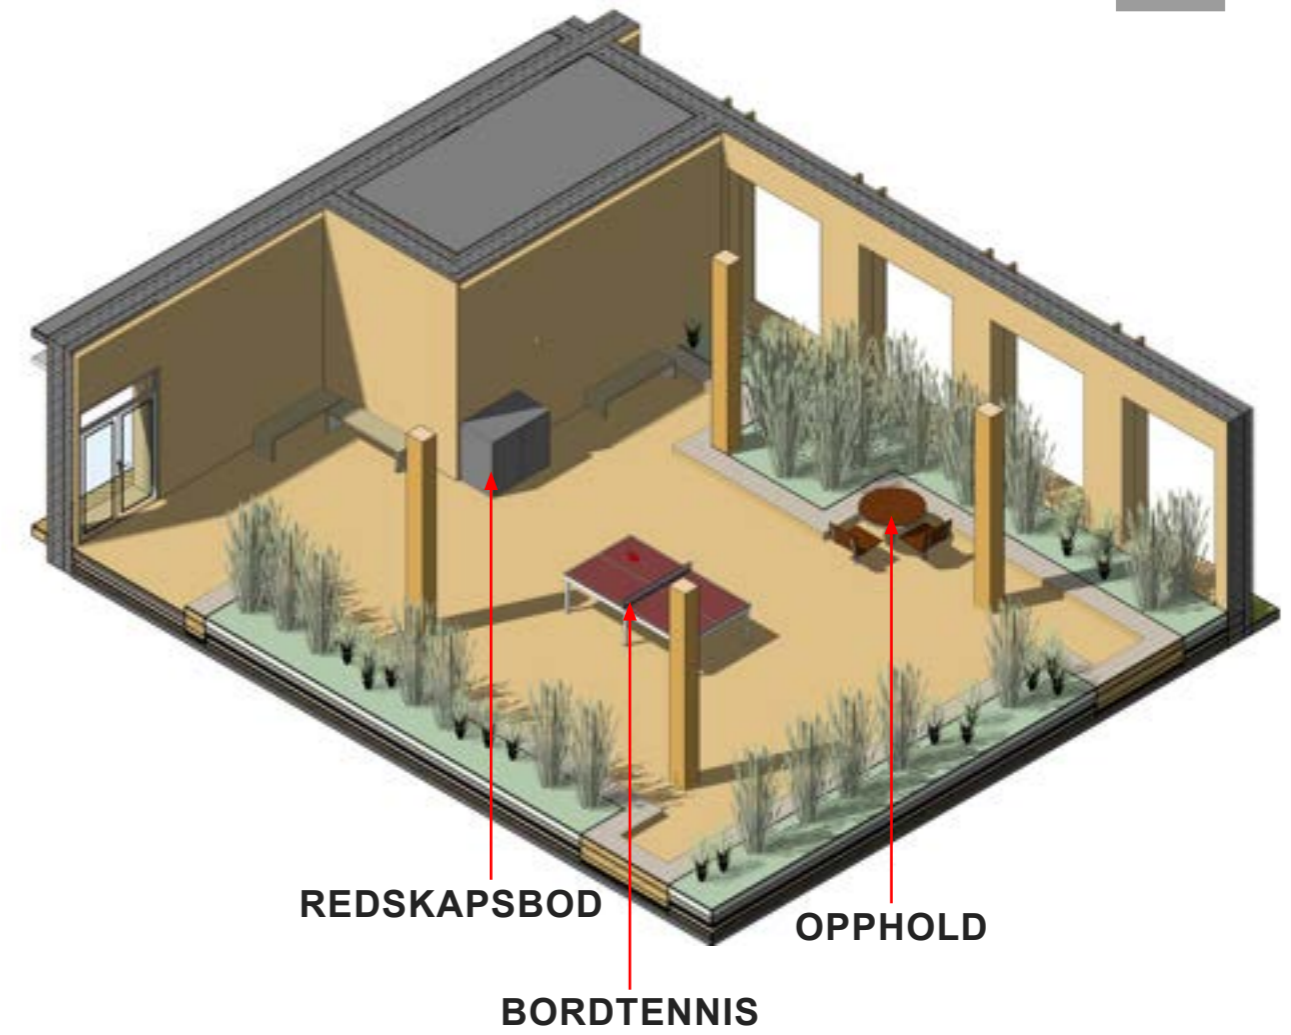


Areal: 250 m² + 150 m²


Endringer siden 2. medvirkningsrunde:
Ingen endringer.

LANDSKAP - PHA NORD

PHA NORD


TEGNFORKLARING

-  Nye trær og busker
-  Hovedinngang
-  Innganger
-  Nye koter 1 m
-  Uterom soner/ Areal
-  Gangavstand i lengdemeter
-  Sykkelparkering
-  Benker og bord
-  Brannbiloppstillingsplass 7x12m
-  Parkering/ Mannskapsbil

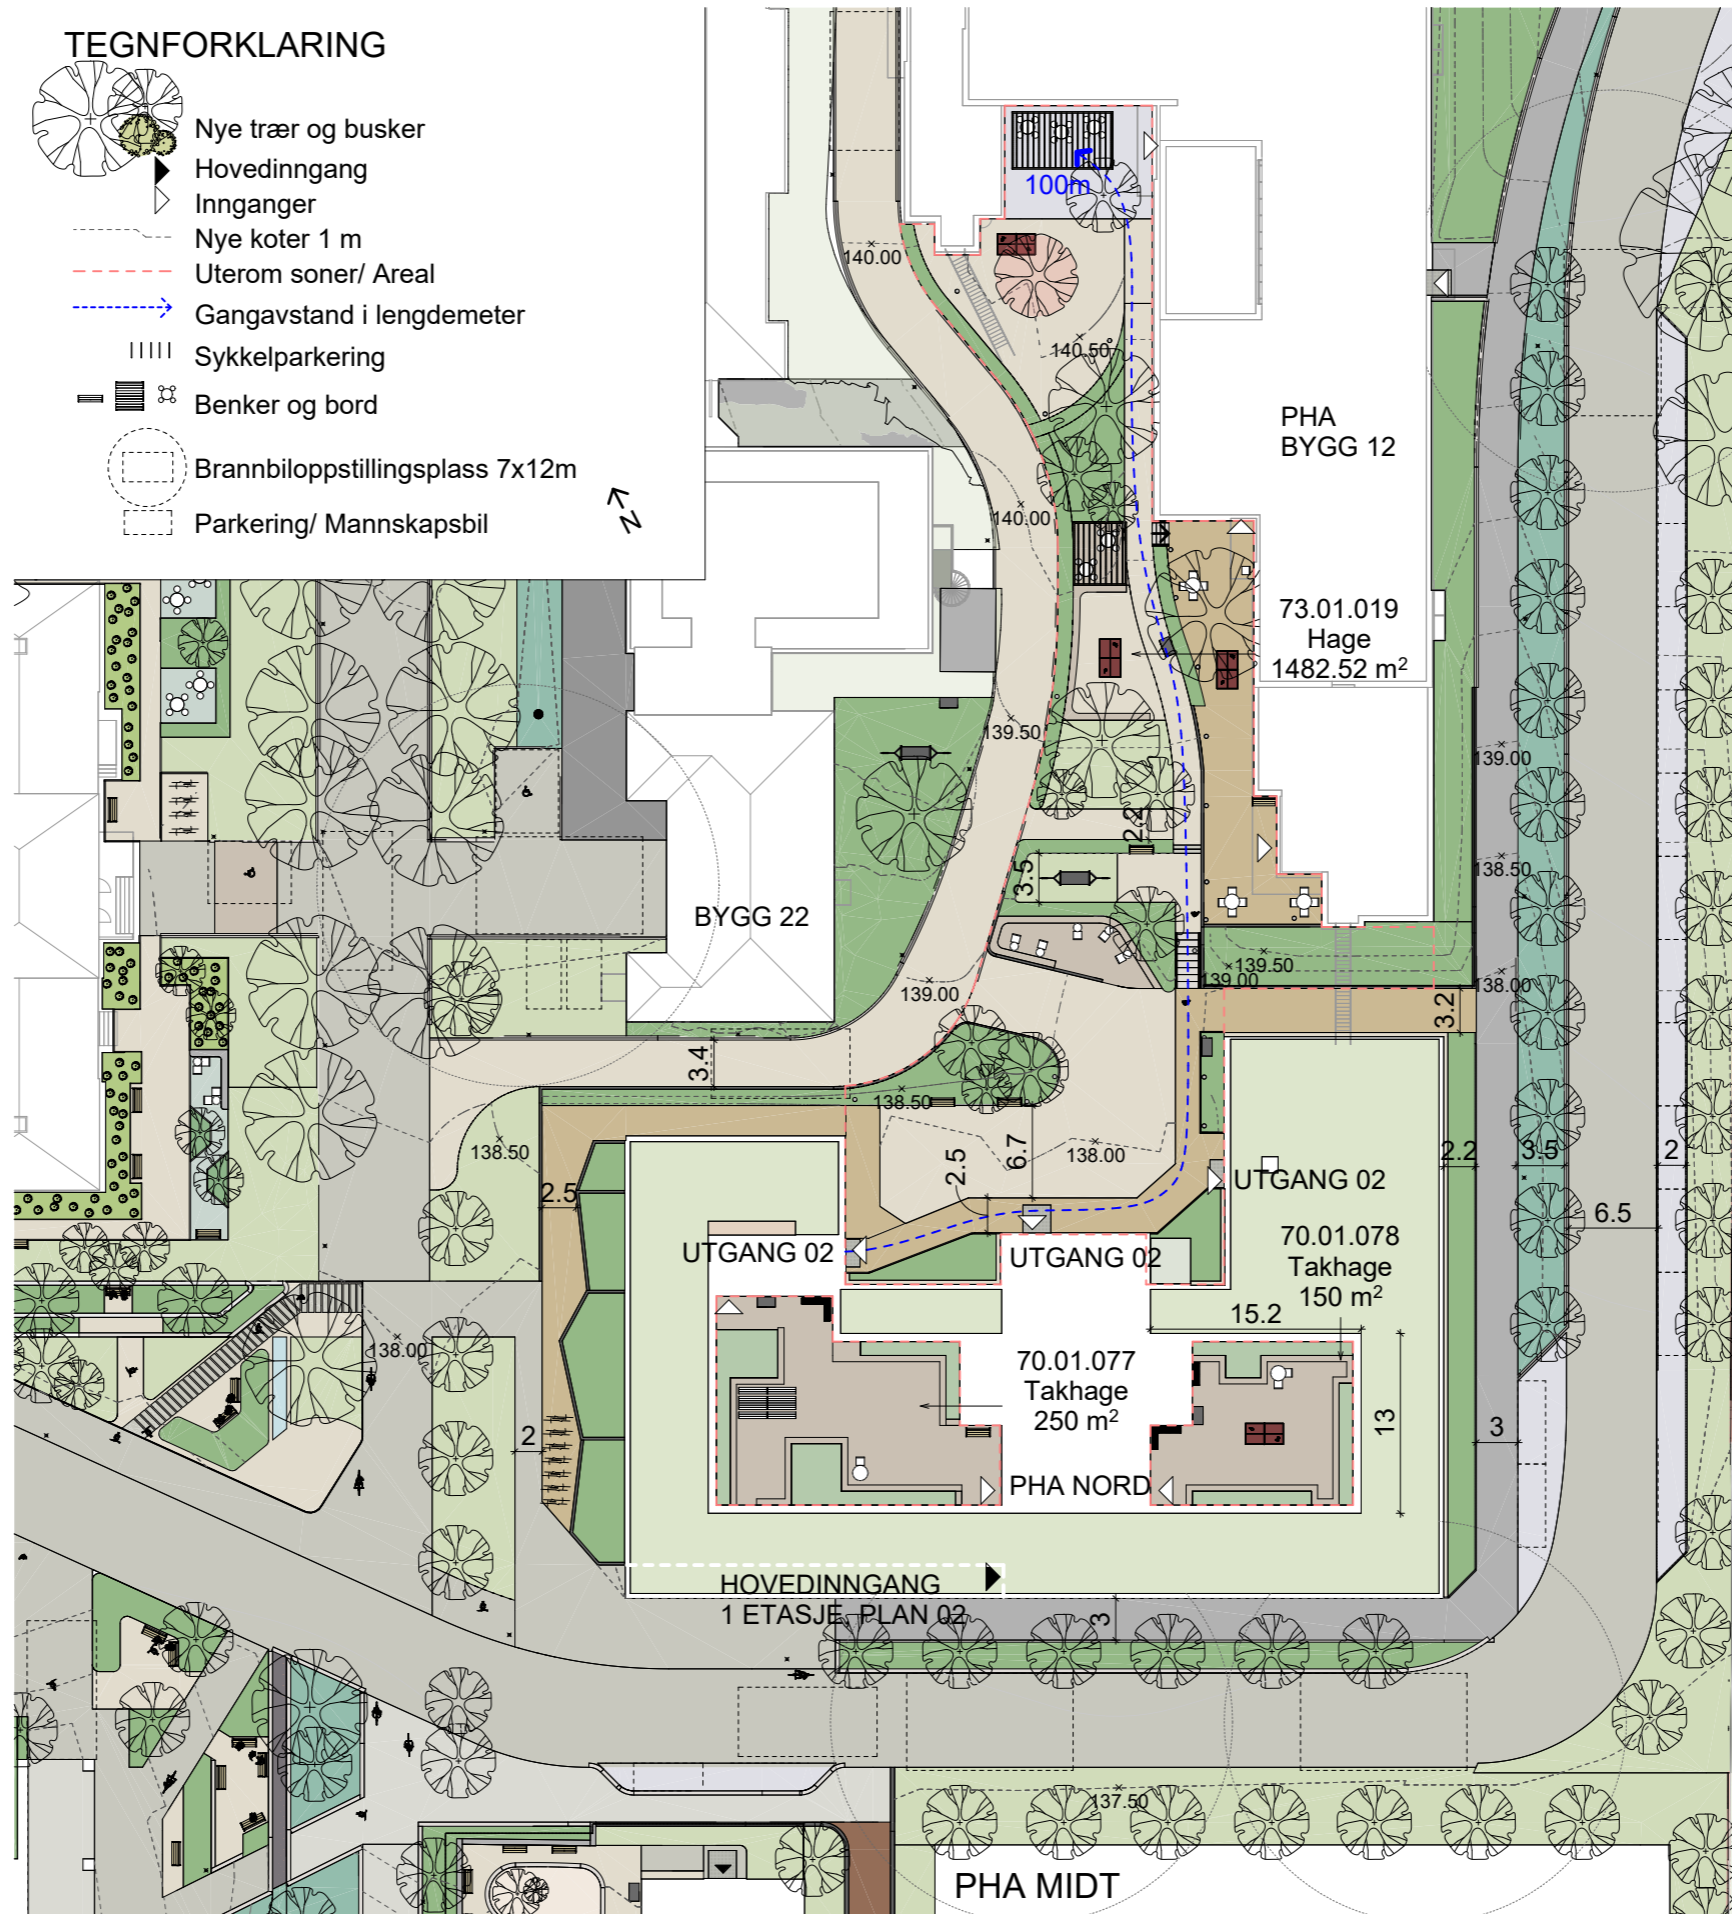

PHA NORD GÅRDSROM


73.01.019

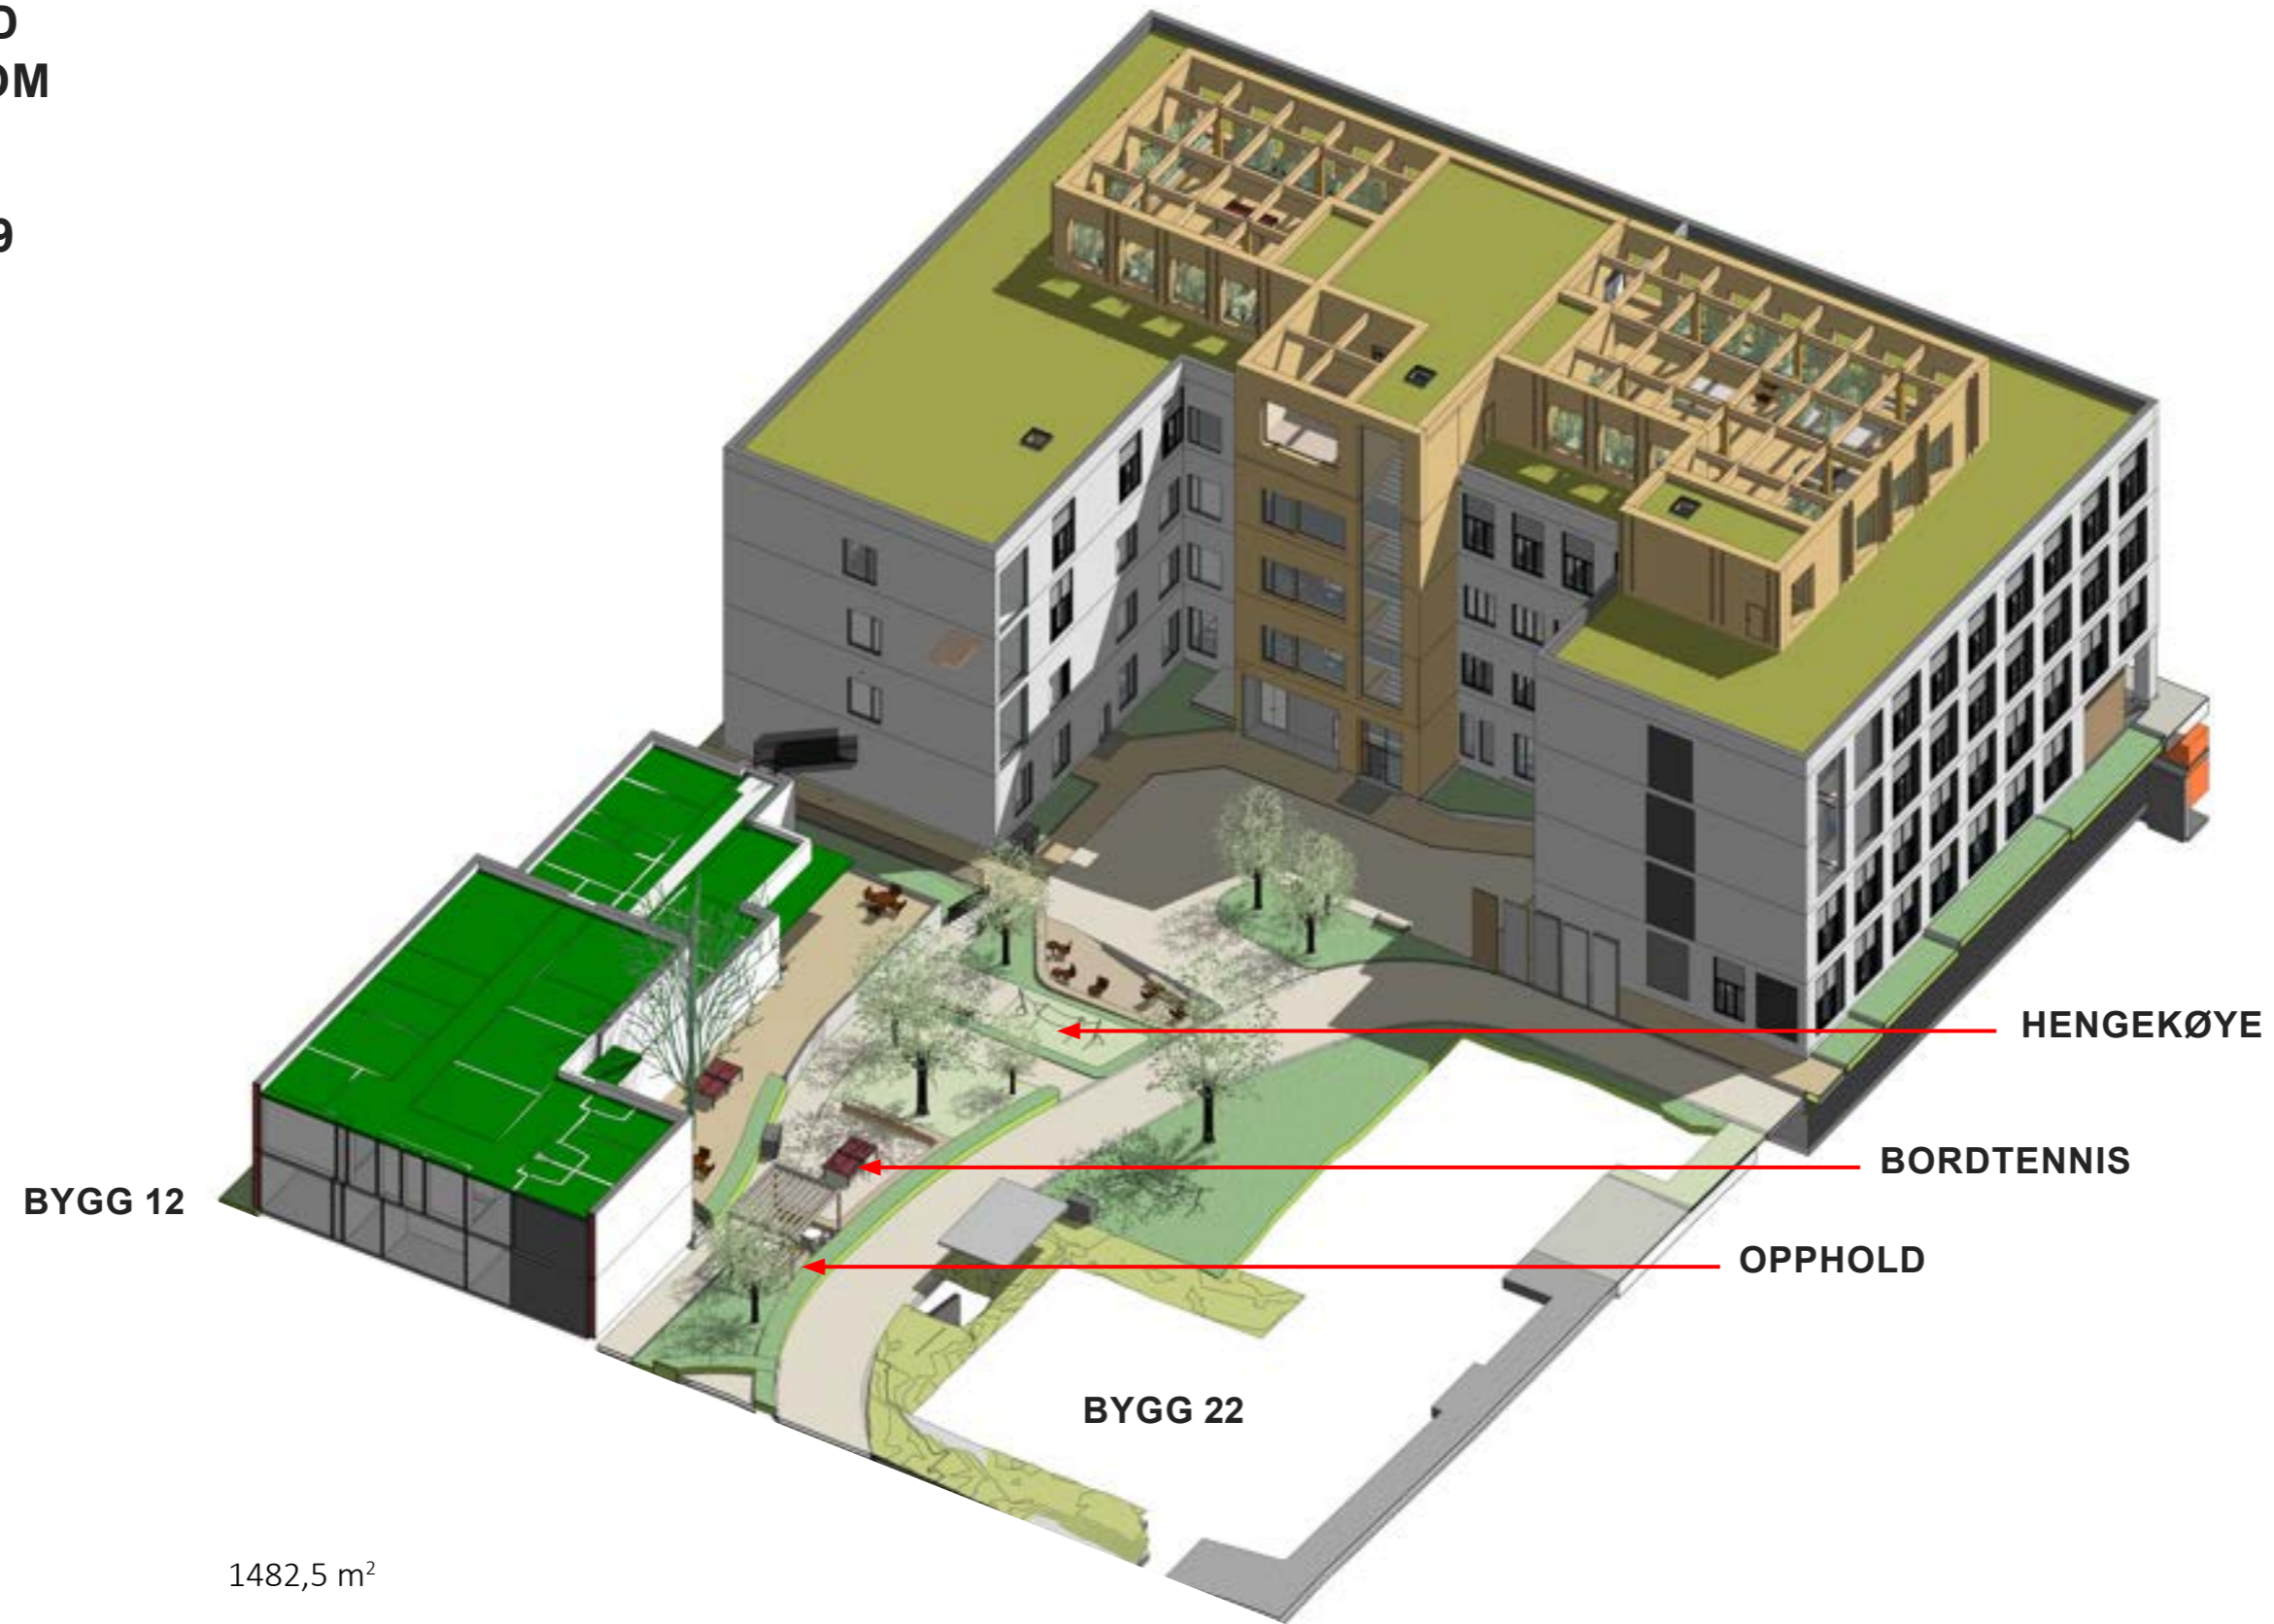

Areal: 1482,5 m²

Endringer siden 2. medvirkningsrunde:
Ingen endringer

PHA NORD GÅRDSROM

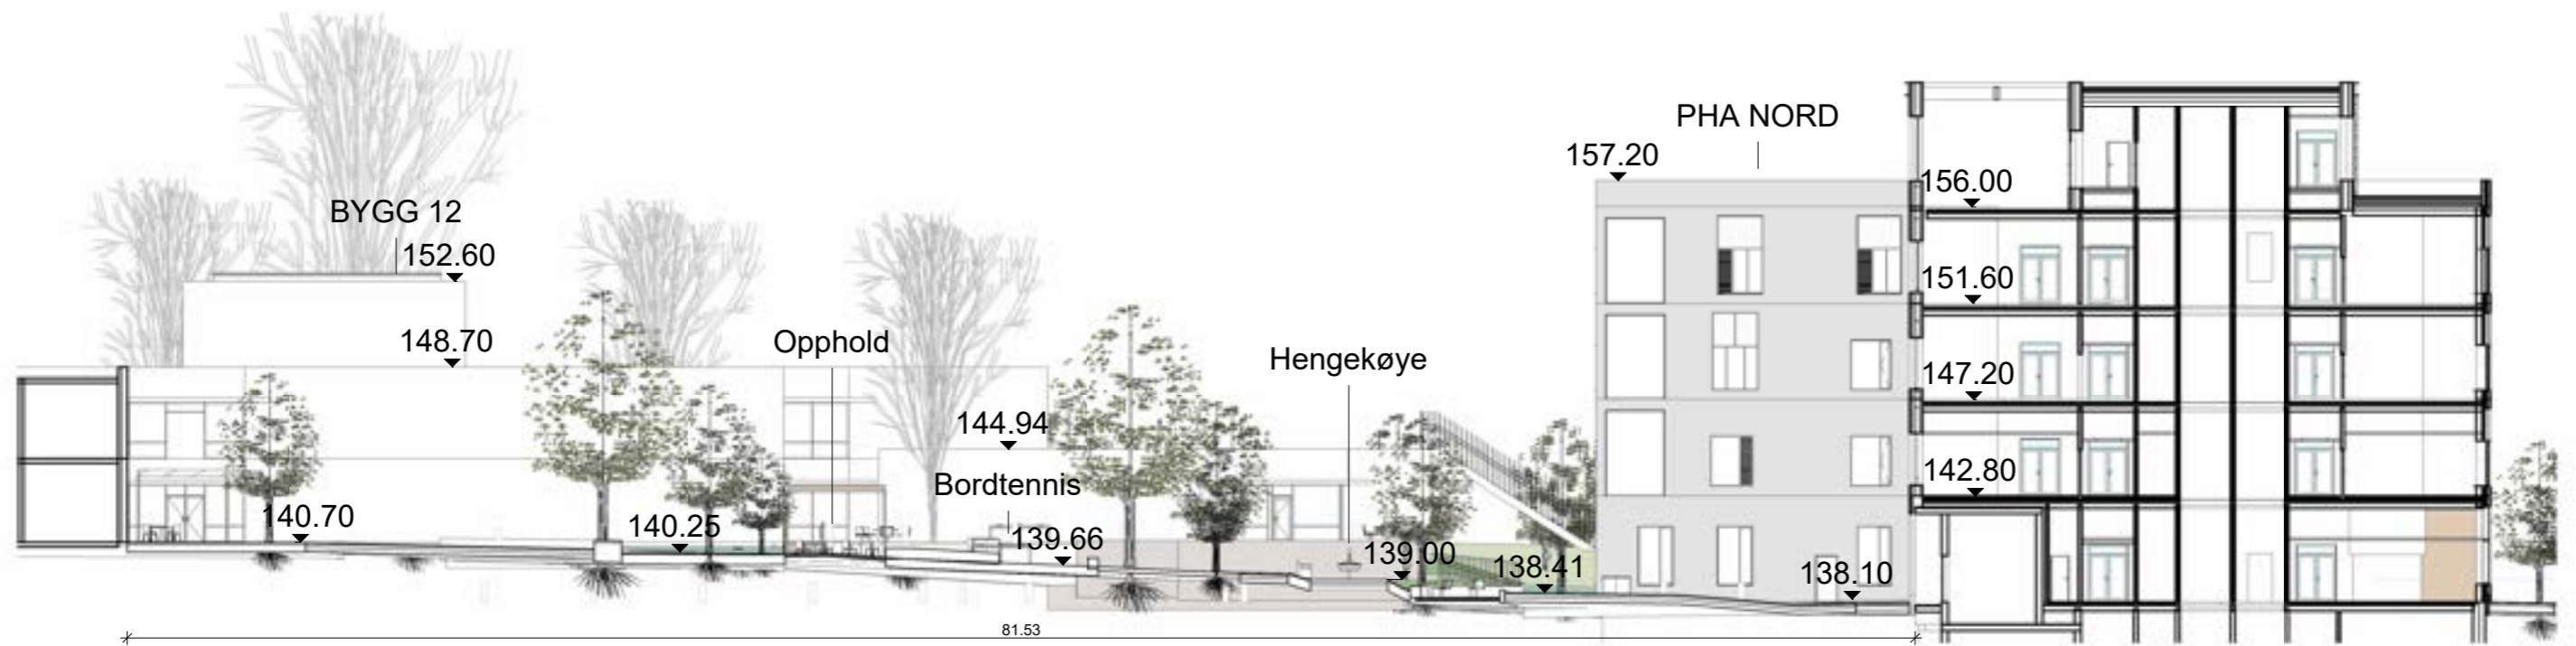

Endringer siden 2. medvirkningsrunde:
Ingen endringer.


GÅRDSROM




Endringer siden 2. medvirkningsrunde:
Ingen endringer.

PHA NORD TAKTERRASSER

70.01.077

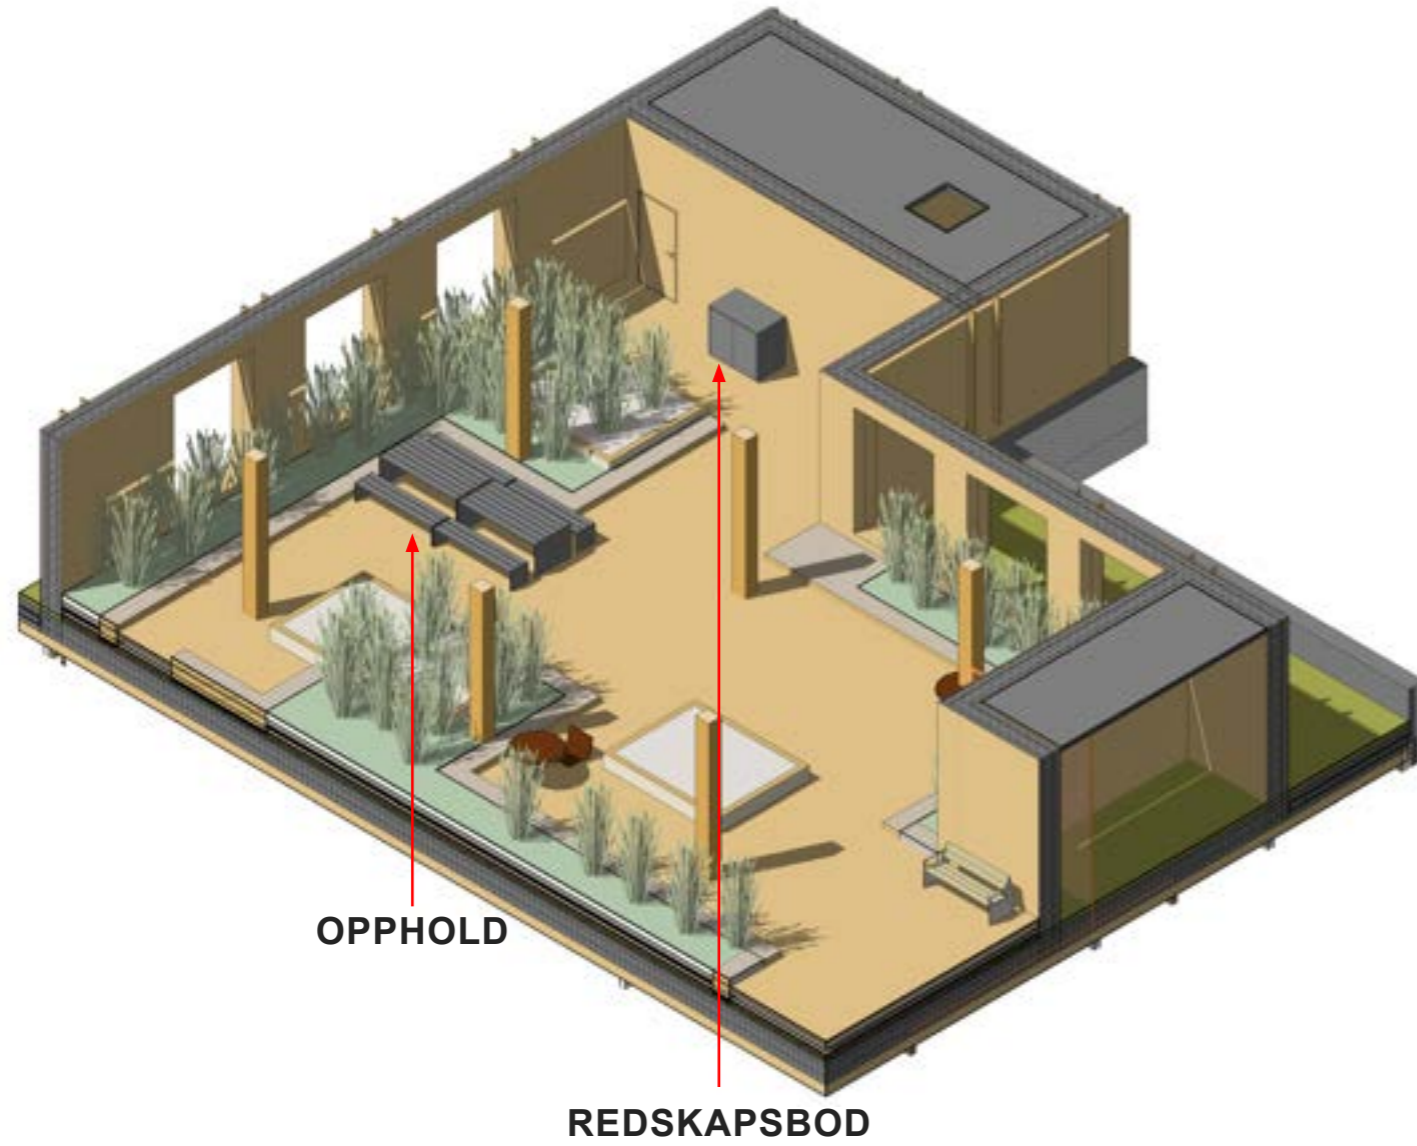

70.01.078

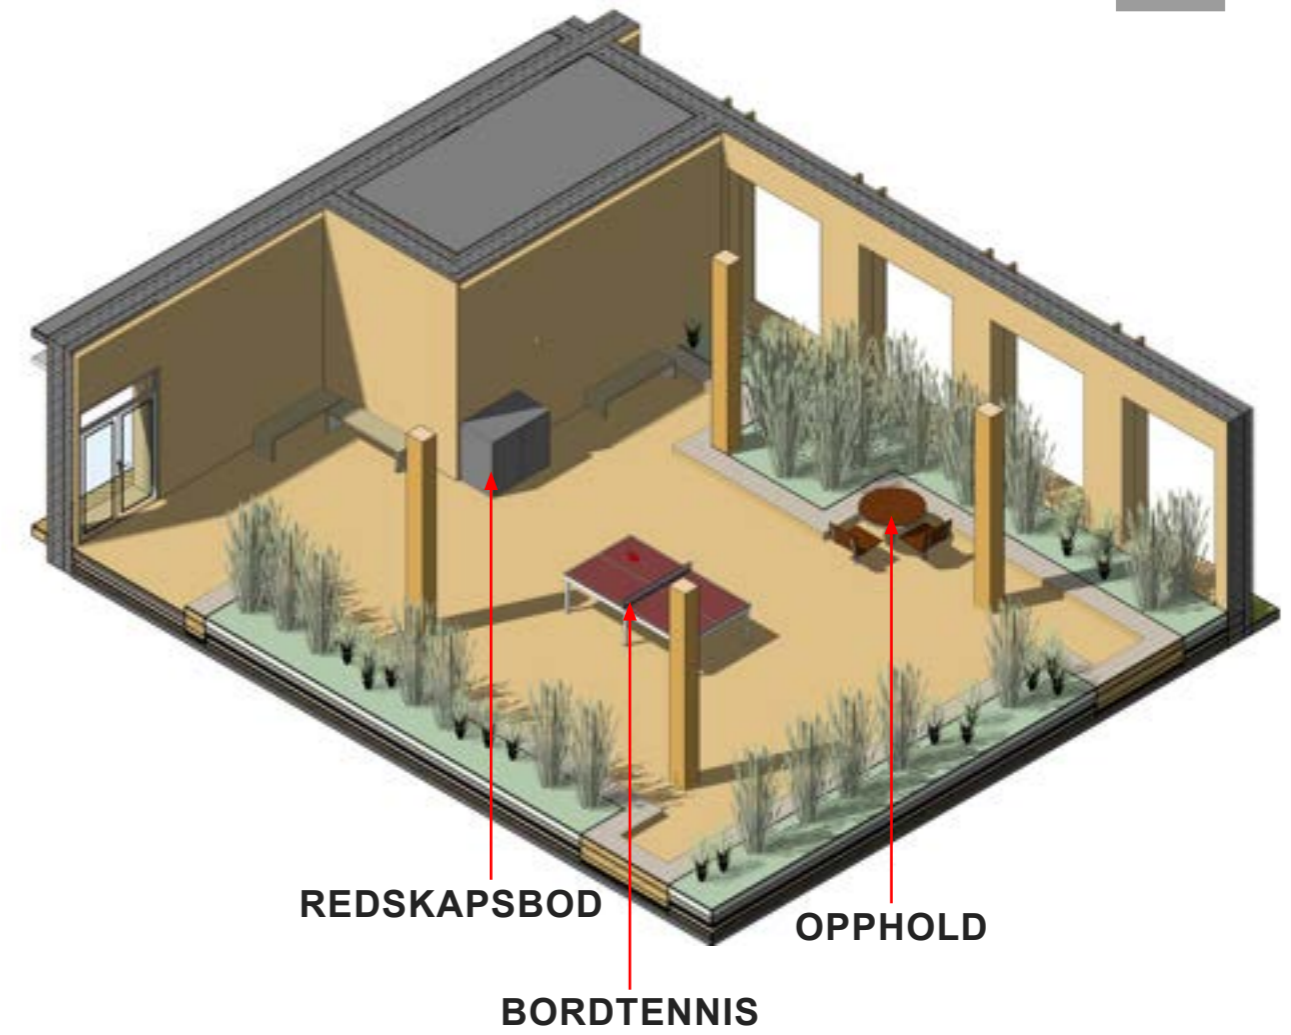

Areal: 250 m² + 150 m²

Endringer siden 2. medvirkningsrunde:
Ingen endringer.