




NYE AKER SYKEHUS - PHA

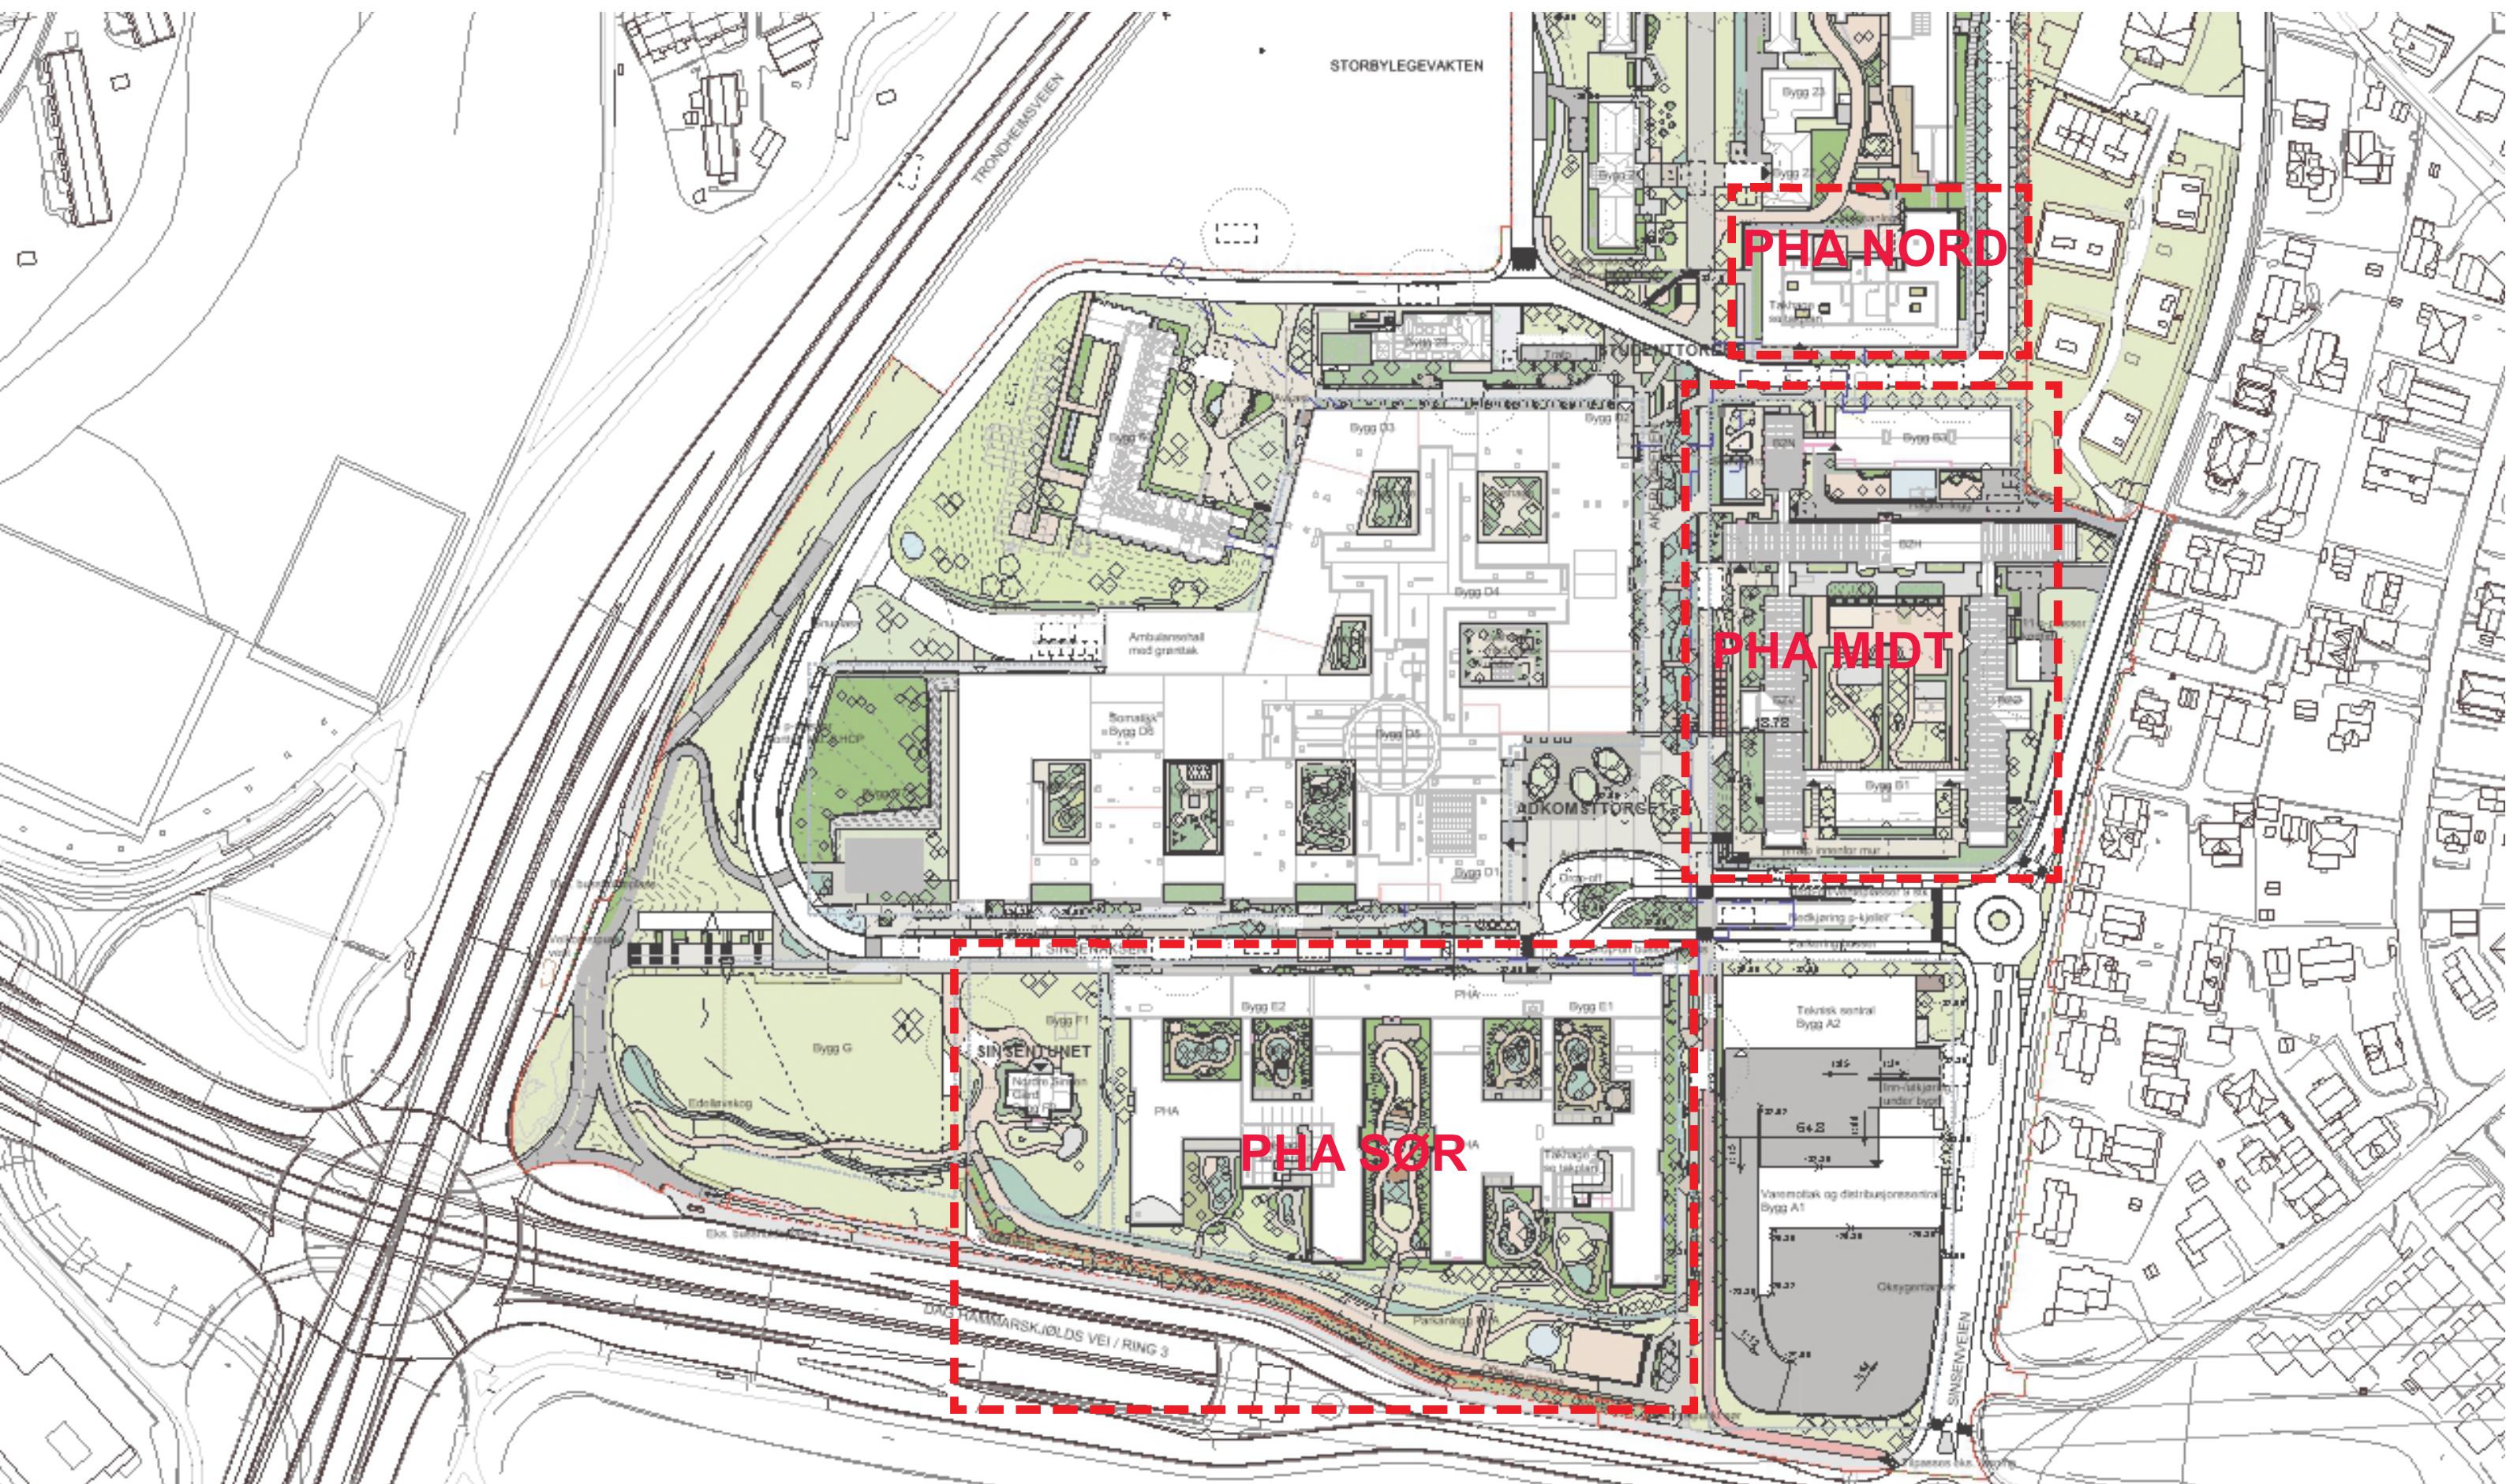


PHA - FUNKSJONSFORDELING I BYGG

- Døgnområde
- Poliklinikk og kontorer behandlere
- BUP Dagbehandling
- Fellesfunksjoner
- Administrasjon
- Takhage/ Balkong
- Forskning
- Teknikk


PHA SØR:

- Døgnområde
- Poliklinikk og kontorer behandlere
- Fellesfunksjoner
- Administrasjon
- Forskning
- Takhage/ Balkong
- Teknikk

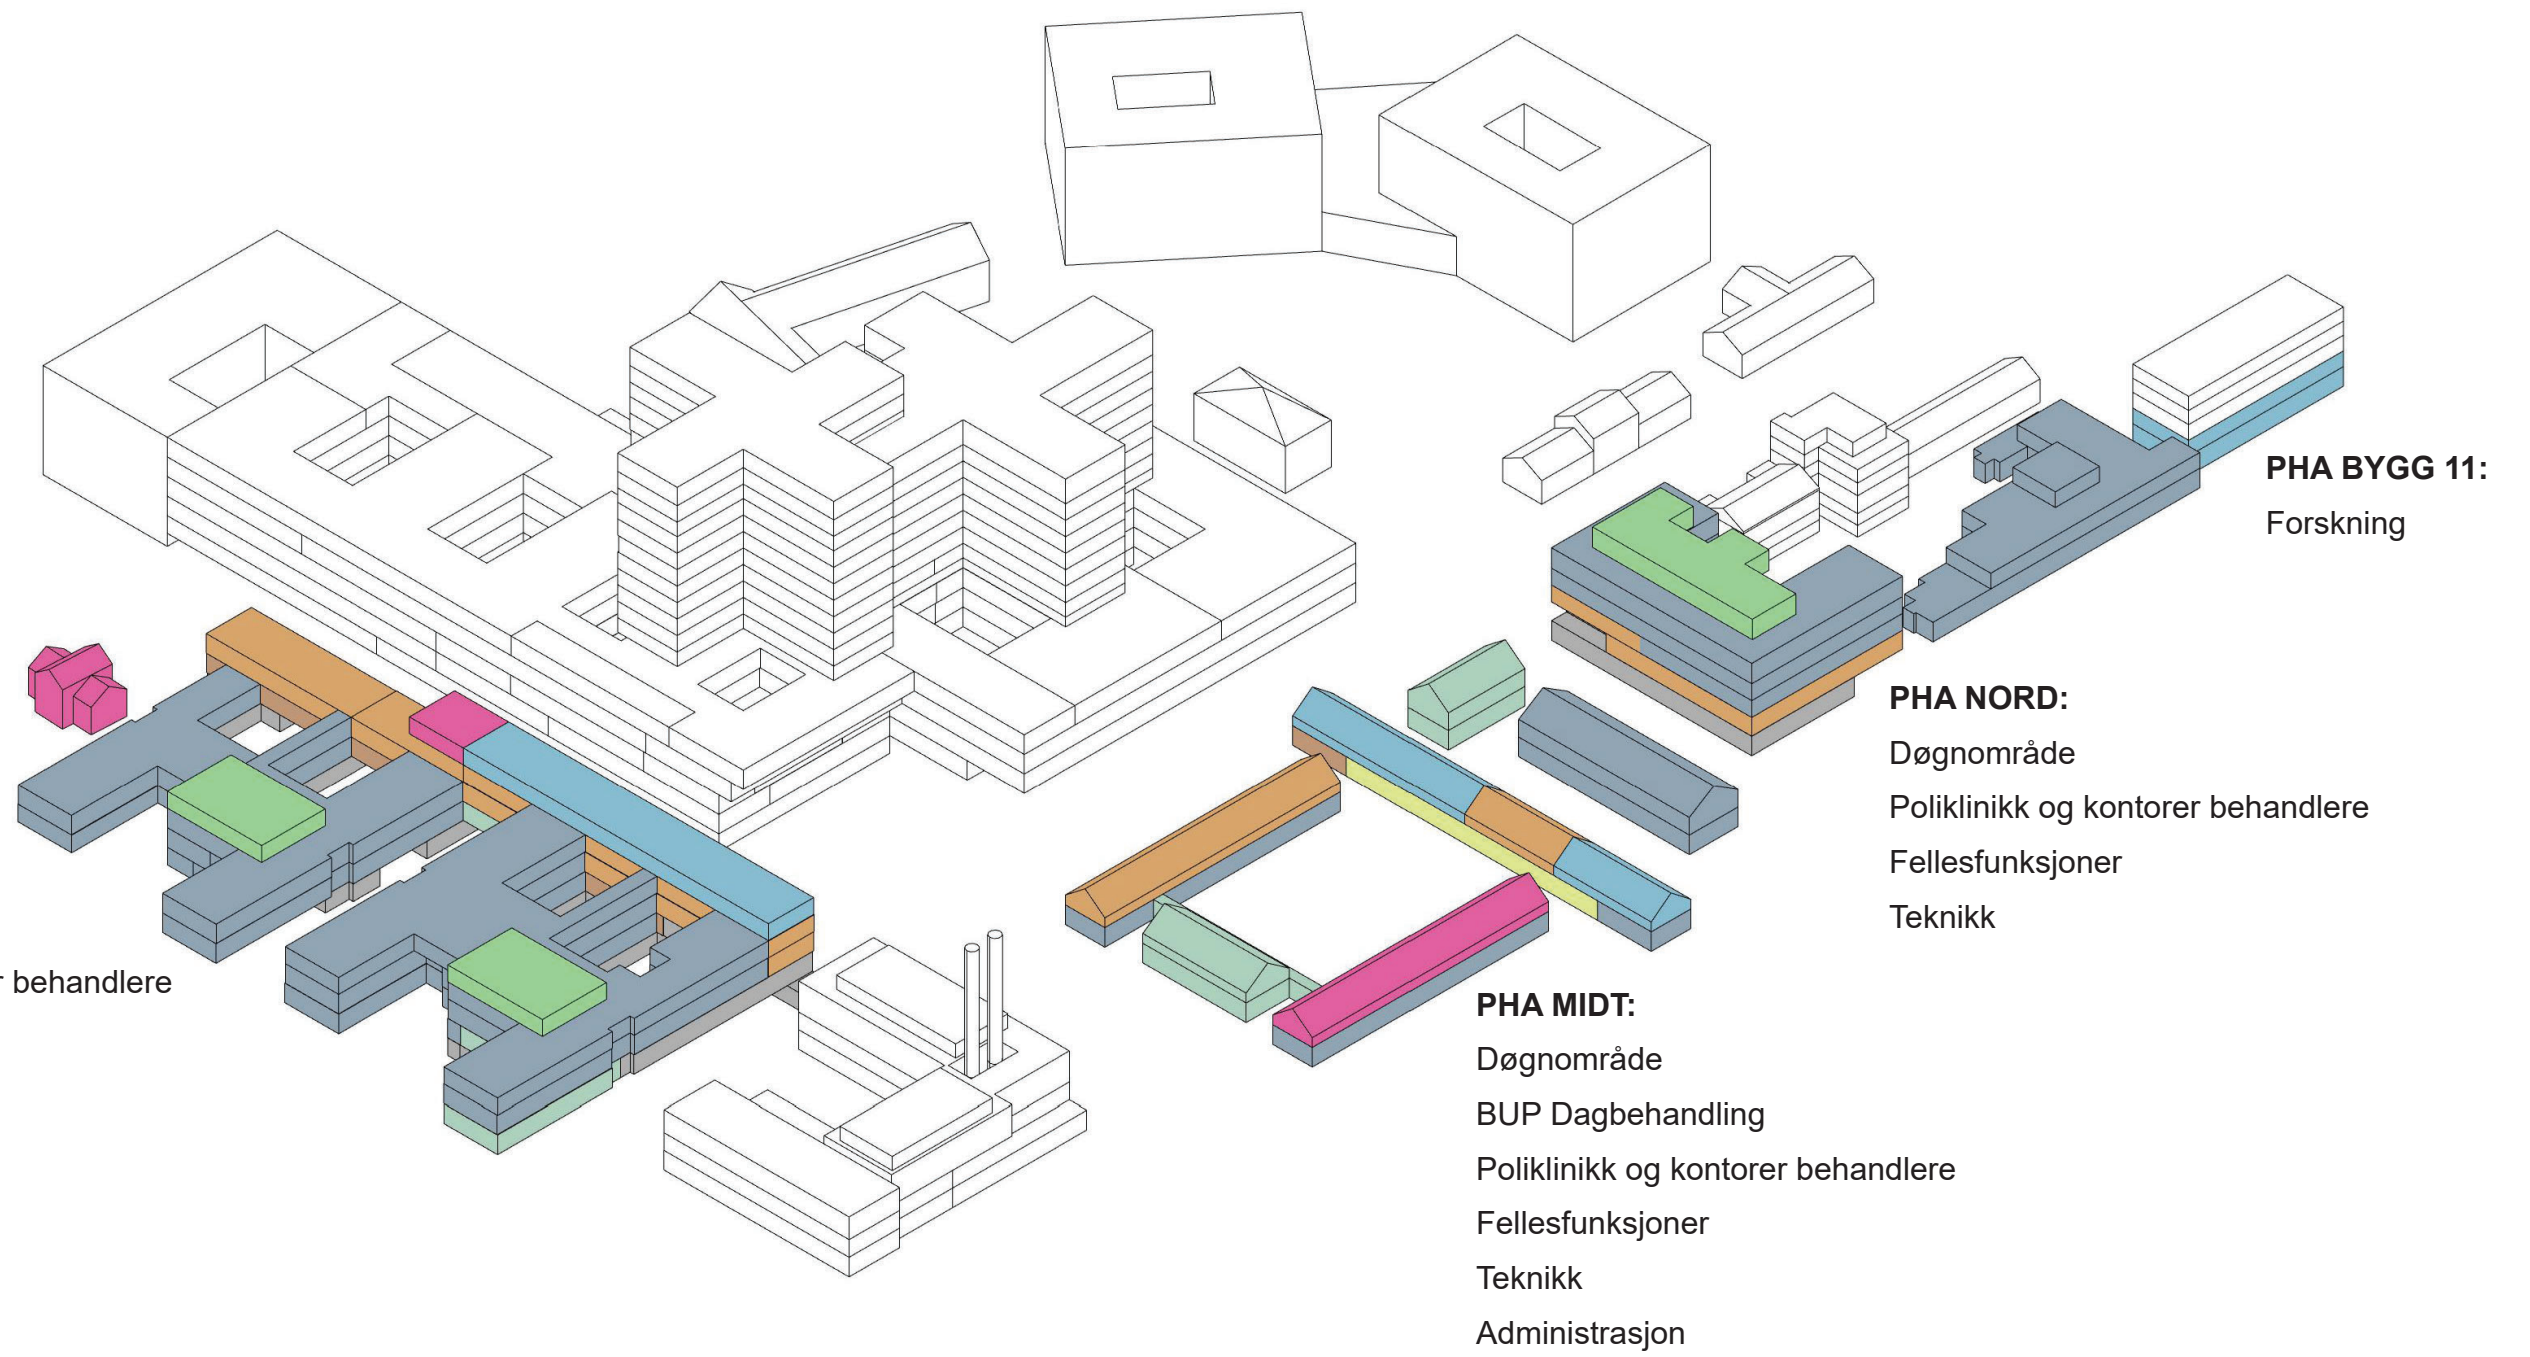

ETASJEPLANER PHA MIDT

PHA MIDT - ETASJE U1

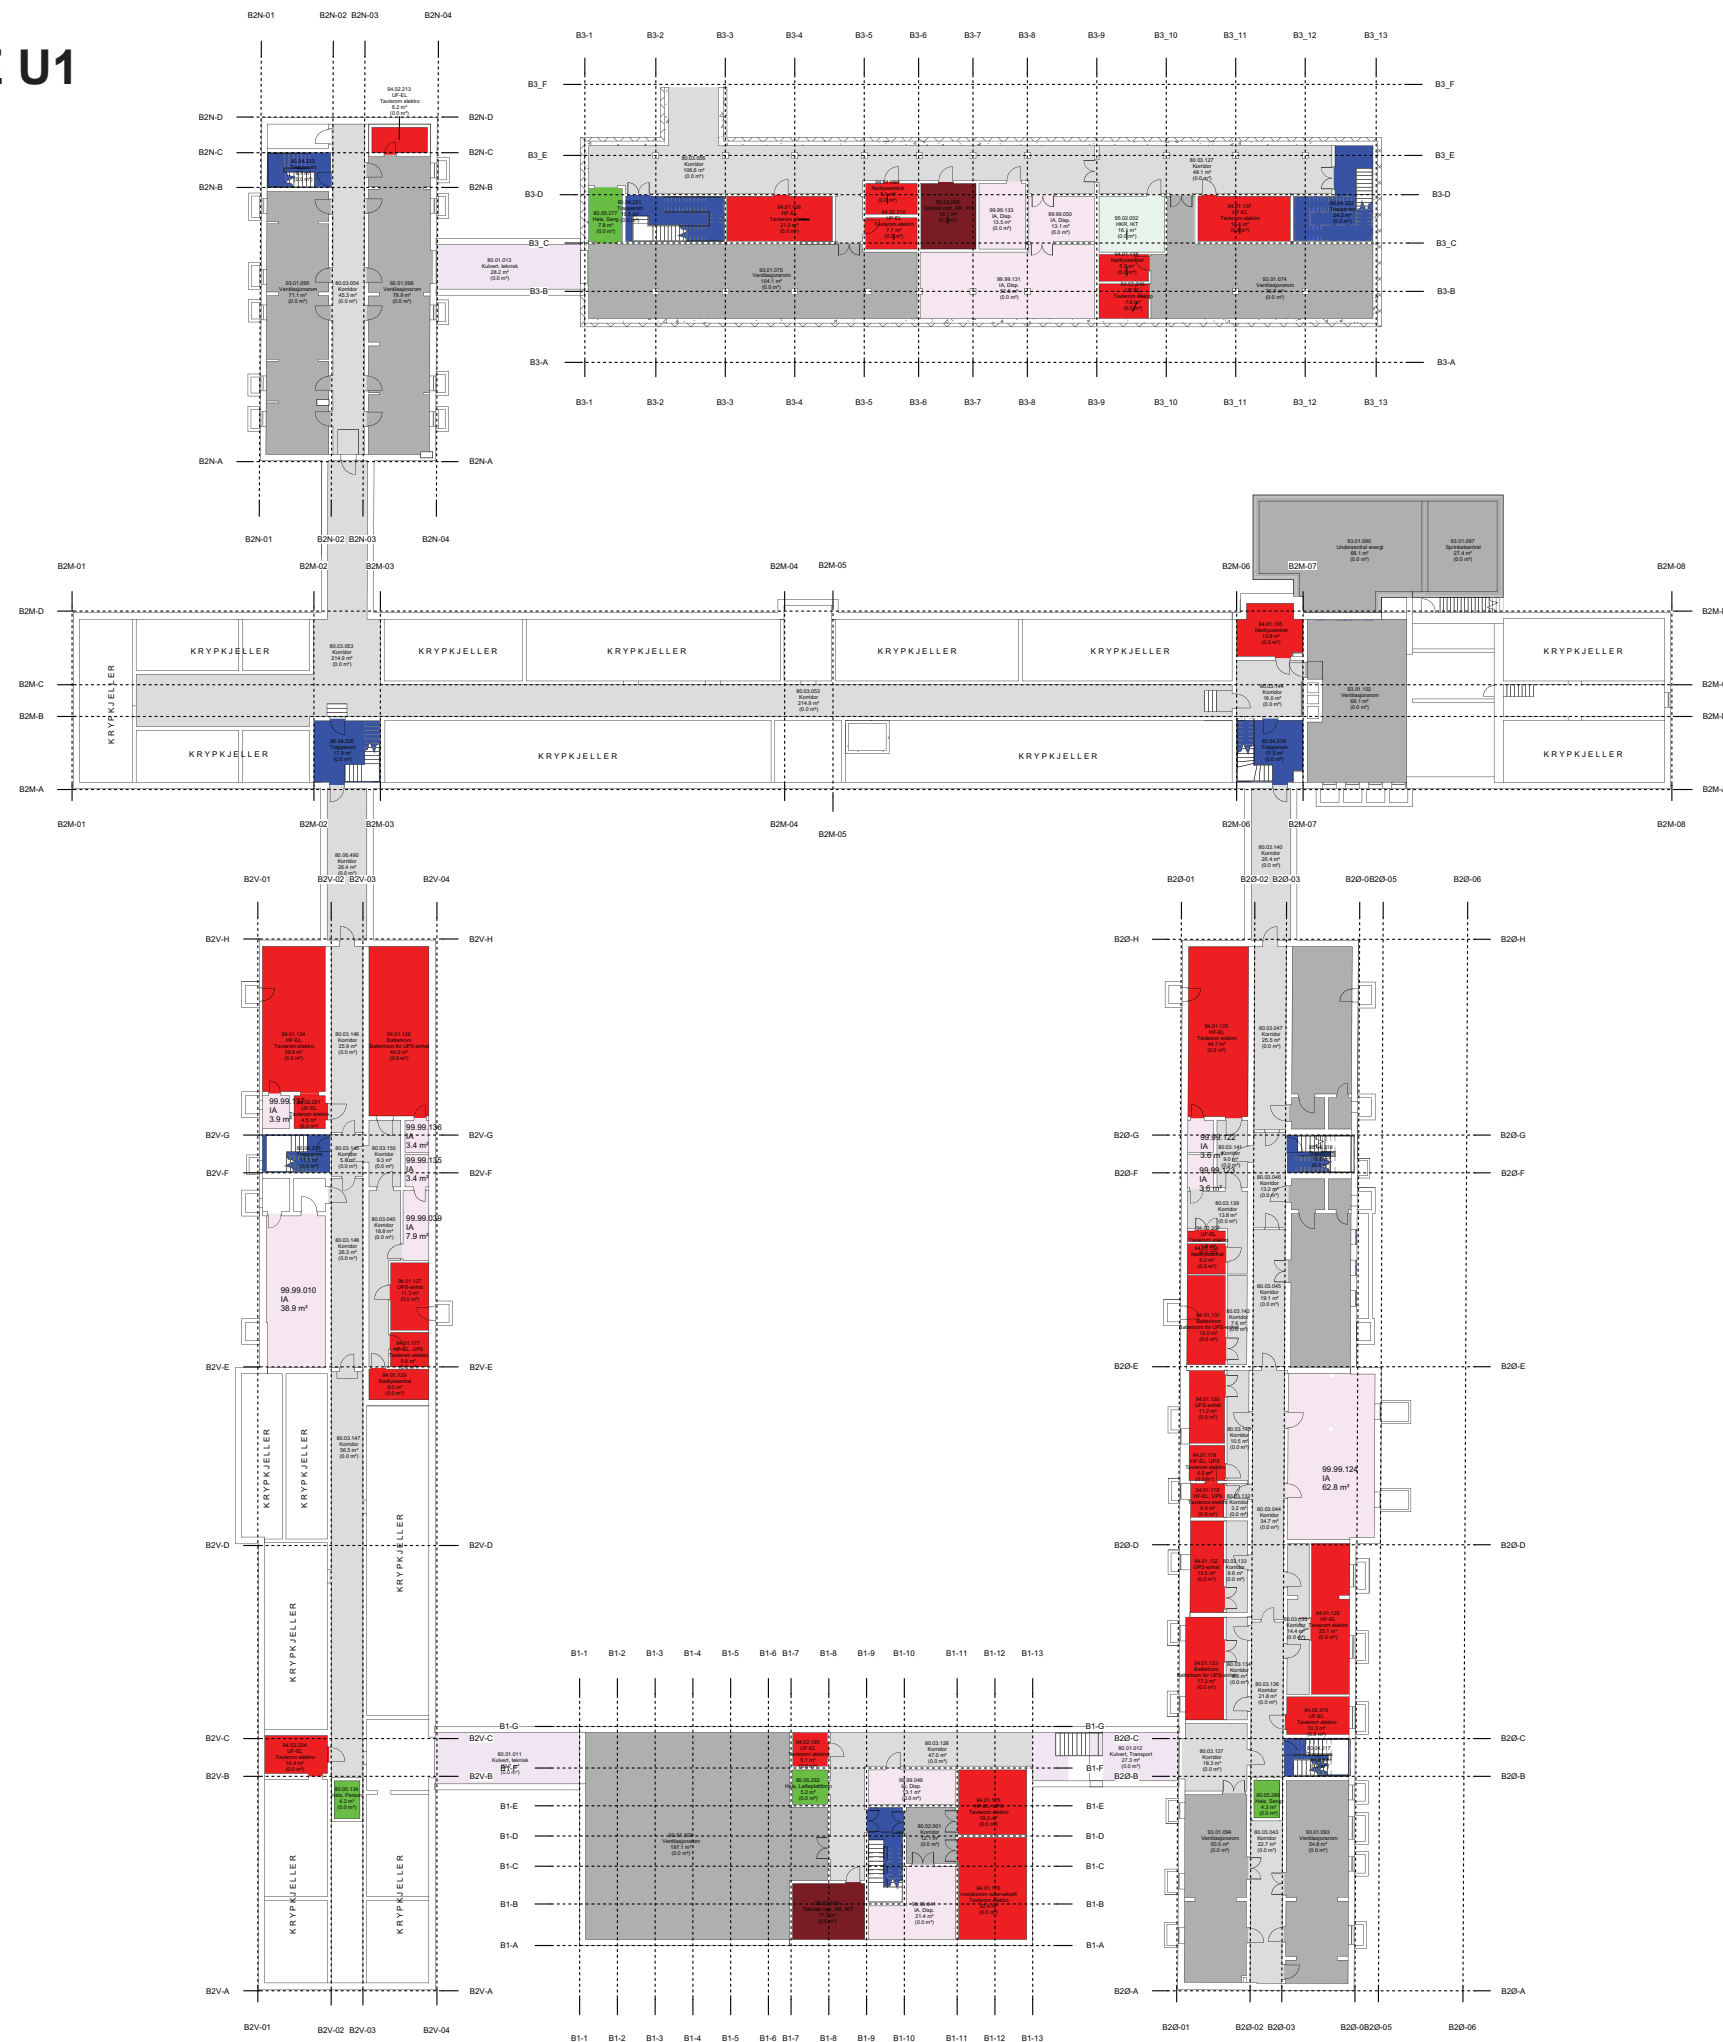

Funksjonsområder

- 80.01: Kommunikasjonsarealer / Mellom bygninger
- 80.03: Kommunikasjonsarealer / Horisontale utenom avdelinger, vanlige korridorer, arealer foran heiser
- 80.04: Kommunikasjonsarealer / Trapper
- 80.05: Kommunikasjonsarealer / Heiser
- 80.06: Kommunikasjonsarealer / Horisontale kommunikasjonsarealer internt i avdelinger
- 93.01: Tekniske arealer VVS / Sentrale tekniske rom
- 94.01: Tekniske arealer EI / EL sentrale tekniske rom
- 94.02: Tekniske arealer EI / EL underfordeling
- 95.02: Tekniske arealer IKT / IKT hovedkommunikasjonsrom HKR
- 95.03: Tekniske arealer
- 95.03: Tekniske arealer IKT / IKT kommunikasjonsrom KR
- 99.99: Midlertidig / IA - ikke avklart (midlertidig del funksjon)

FORELØPIG TEGNING
13.03.2024 11:03:53

Rev.	Dato	Beskrivelse	Urf. av	Kontr. av	Godkj. av

NYE AKER
 BYGGHERR: Helse Sør-Øst RHF
 RÅDGIVER: TEAM AKER


U1. ETASJE	Eggenktr.: JOPA Disiplinærktr.: Godkj.:
------------	---

TEGNFASE:	INTERN TEGNING	DATO: xxxxxx MÅLESTOKK: 1:250 FORMAT: A1
-----------	----------------	--

PROSJEKT-Ø: NSA	TEGN-NR: 03058-B0-00-U1-A-200-20-003	REVISJON/STATUS
UTGIVER/NOE:	ENDRYK: BYGG PLAN ETASJE FAG BYGGELIN TEKNISKE LØSNING	

MIDDELIN: Autodesk Docs//NO_02219631 Nye Aker sykehus/NSA_B0_A1_AK_00_Facster_LKS.rvt

PHA MIDT - ETASJE 02

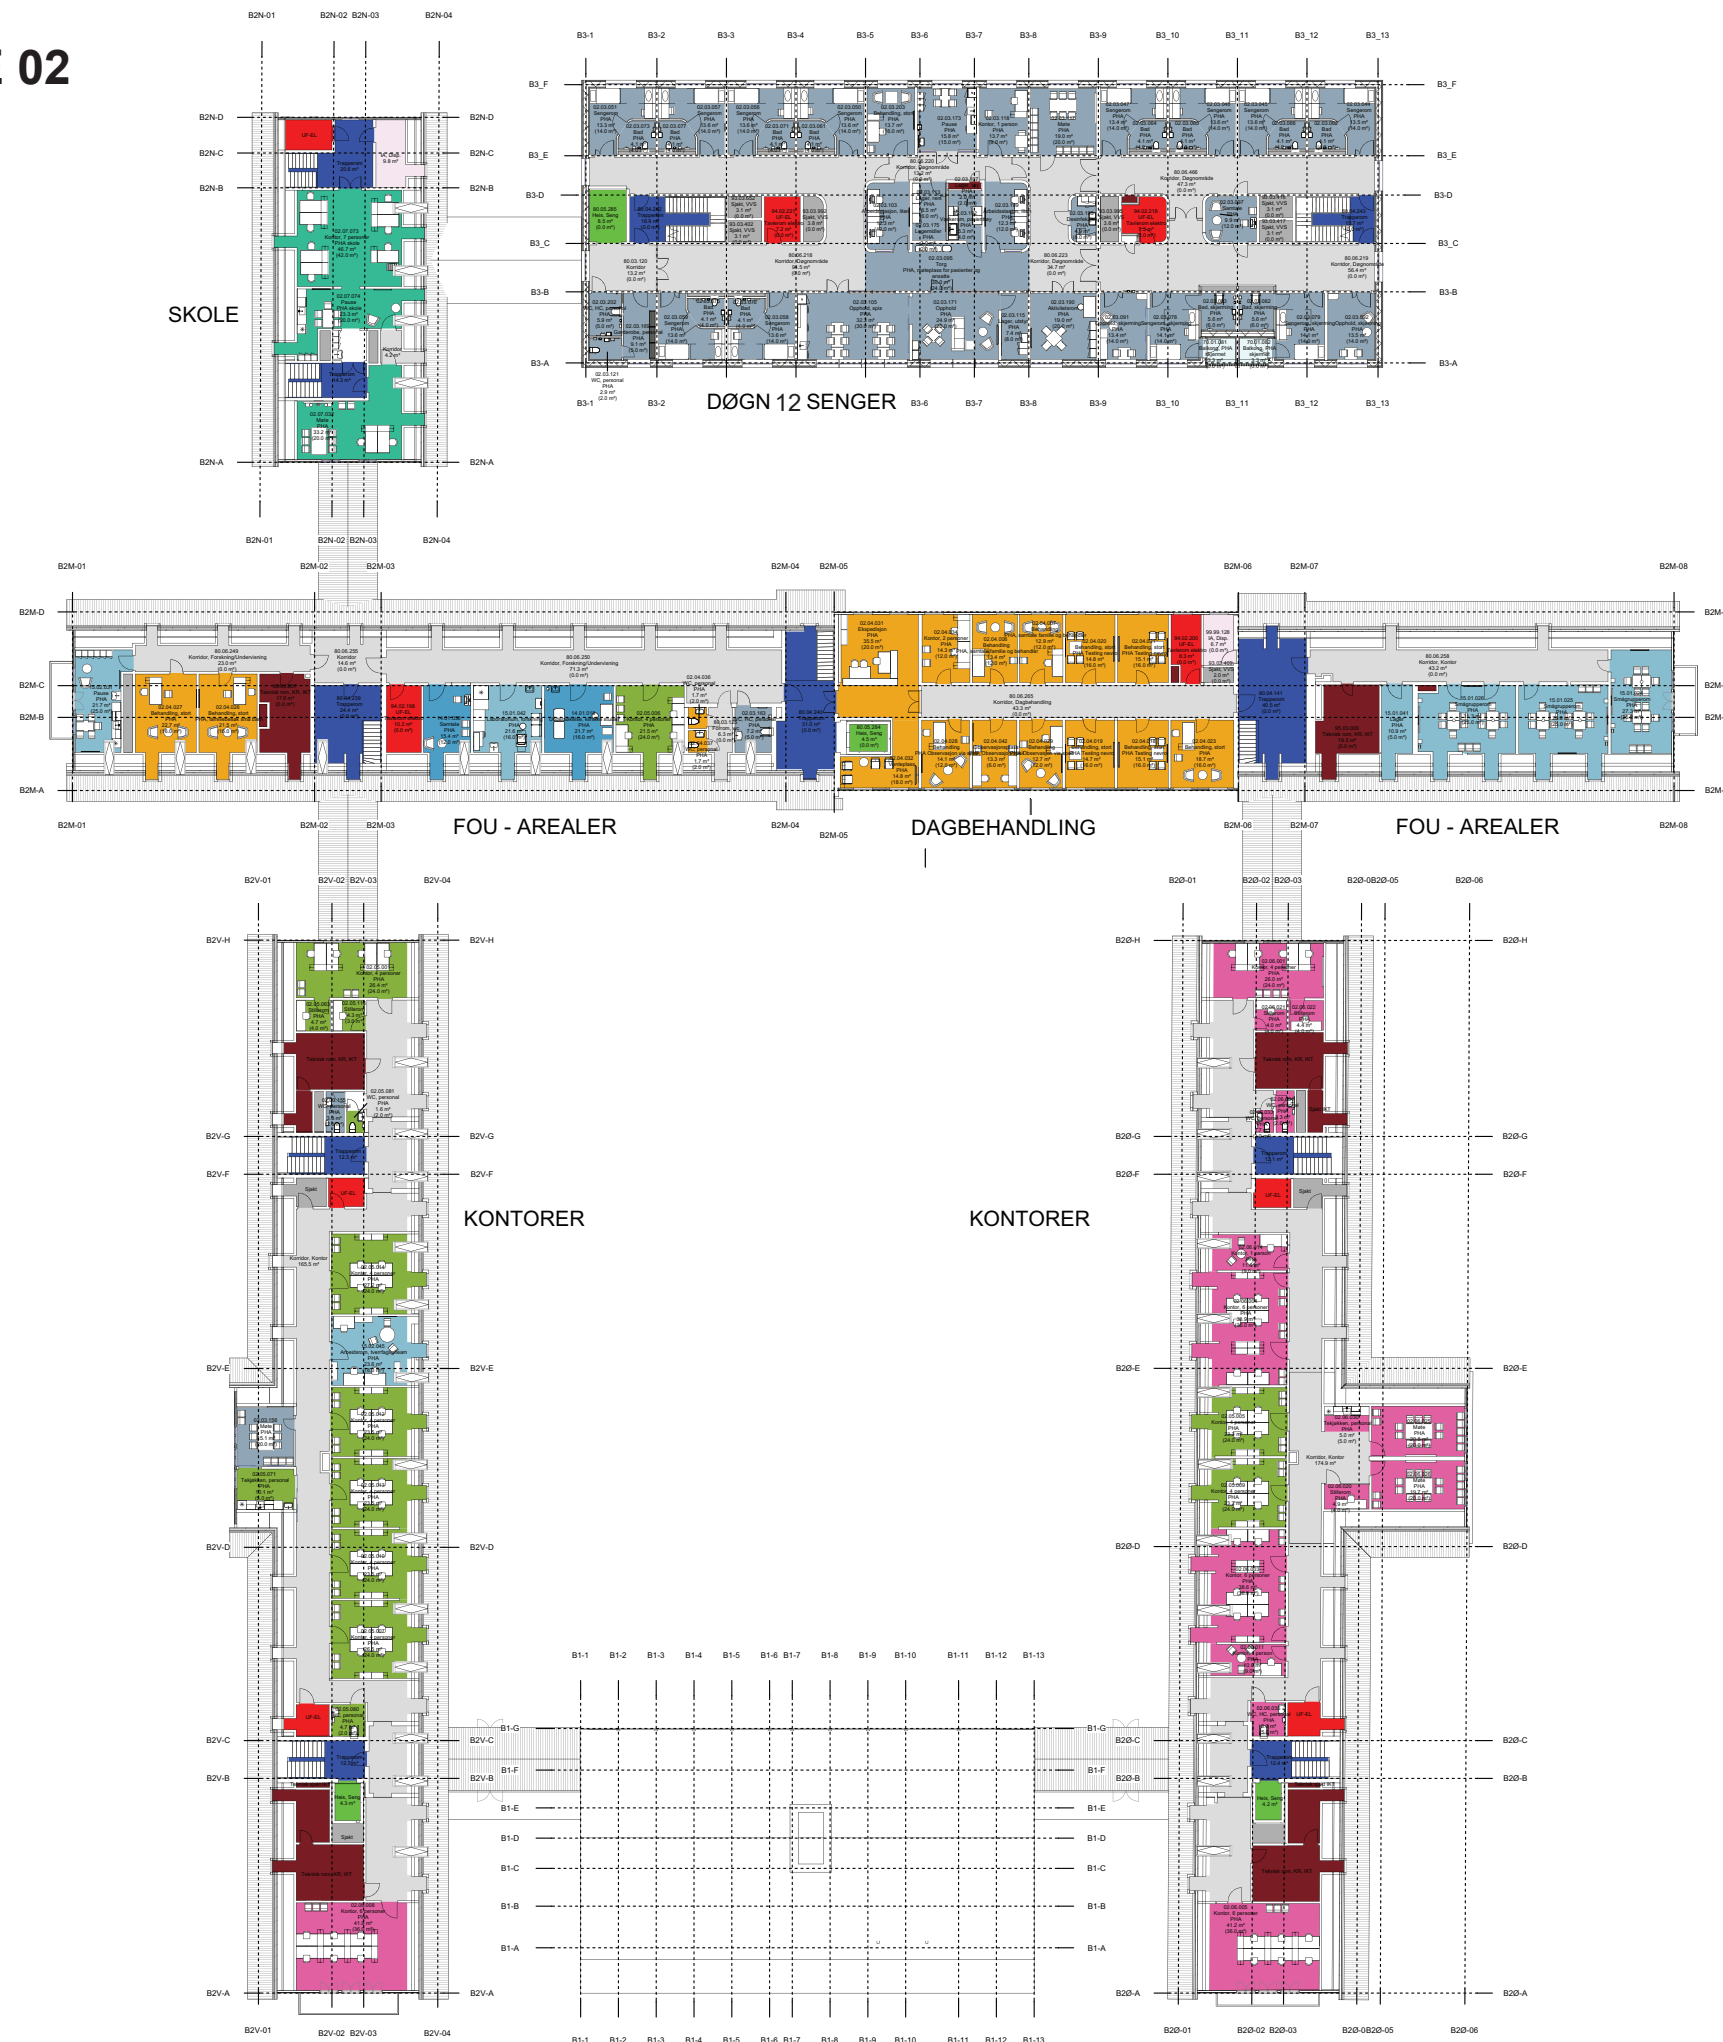

Funksjonsområder

- 02.03.01: Psykisk helsevern og avhengighet / Døgnområde BUP / Døgnområde BUP barn
- 02.03.02: Psykisk helsevern og avhengighet / Døgnområde BUP / Døgnområde BUP ungdom
- 02.03.03: Psykisk helsevern og avhengighet / Døgnområde BUP / Døgnområde RASP barn og ungdom
- 02.04.01: Psykisk helsevern og avhengighet / Dagområde BUP / Dagbehandling BUP
- 02.04.02: Psykisk helsevern og avhengighet / Dagområde BUP / Utredning BUP
- 02.05: Psykisk helsevern og avhengighet / Kontorer og møterom
- 02.06: Psykisk helsevern og avhengighet / Kontorarbeidsplasser, administrasjon og ledelse
- 02.07: Psykisk helsevern og avhengighet / Fellesfunksjoner
- 14.01: Forskning og undervisning, OUS / Klinikknære arealer
- 15.01: Forskning og undervisning UIO / Klinikknære arealer
- 15.02: Forskning og undervisning UIO / Fellesarealer/seminarrom
- 70.01: Uterom / Balkonger, verandaer, takterrasser
- 80.03: Kommunikasjonsarealer / Horisontale utenom avdelinger, vanlige korridorer, arealer foran heiser
- 80.04: Kommunikasjonsarealer / Trapper
- 80.05: Kommunikasjonsarealer / Heiser
- 80.06: Kommunikasjonsarealer / Horisontale kommunikasjonsarealer internt i avdelinger
- 93.03: Tekniske arealer VVS / Ordinære sjakter, rør for sugesystem
- 94.02: Tekniske arealer EI / EL underfordeling
- 95.03: Tekniske arealer IKT / IKT kommunikasjonsrom KR
- 95.06: Tekniske arealer IKT / IKT Sjakt
- 99.99: Midlertidig / IA - ikke avklart (midlertidig defunksjon)

FORELØPIG TEGNING
13.03.2024 11:03:52

Rev.	Dato	Beskrivelse	Utf. av	Kontr. av	Godkj. av

NYE AKER

BYGGERE: Helse Sør-Øst RHF

RÅDGIVER: HELSE SØR-ØST TEAM AKER


2. ETASJE	Egenkontroll: JOPA Dagligkontroll: Godkj.
-----------	--

TEKNIKFASE	INTERN TEKNISK	DATO: xxxxxx MÅLESTOKK: 1:250 FORMAT: A1
------------	----------------	--


PROSJEKT-ID: NSA	TEGNINGSNUMMER: 03058-B0-00-02-A-200-20-003	REVISJON/STATUS
------------------	---	-----------------

FLYT


FLYT PHA MIDT

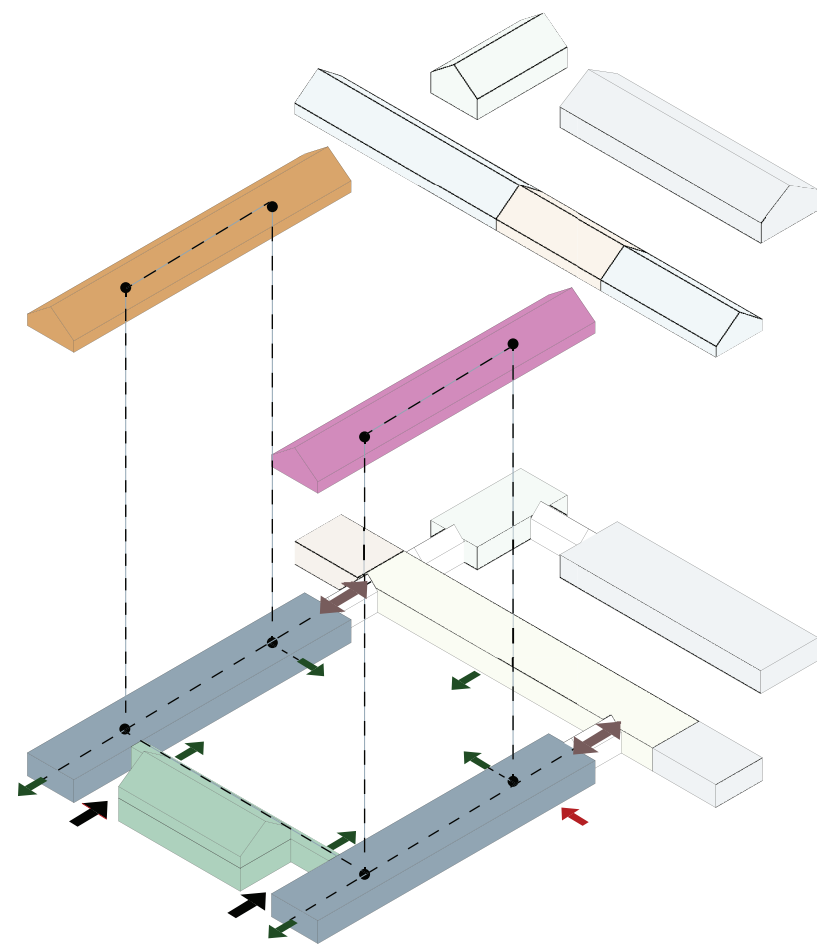



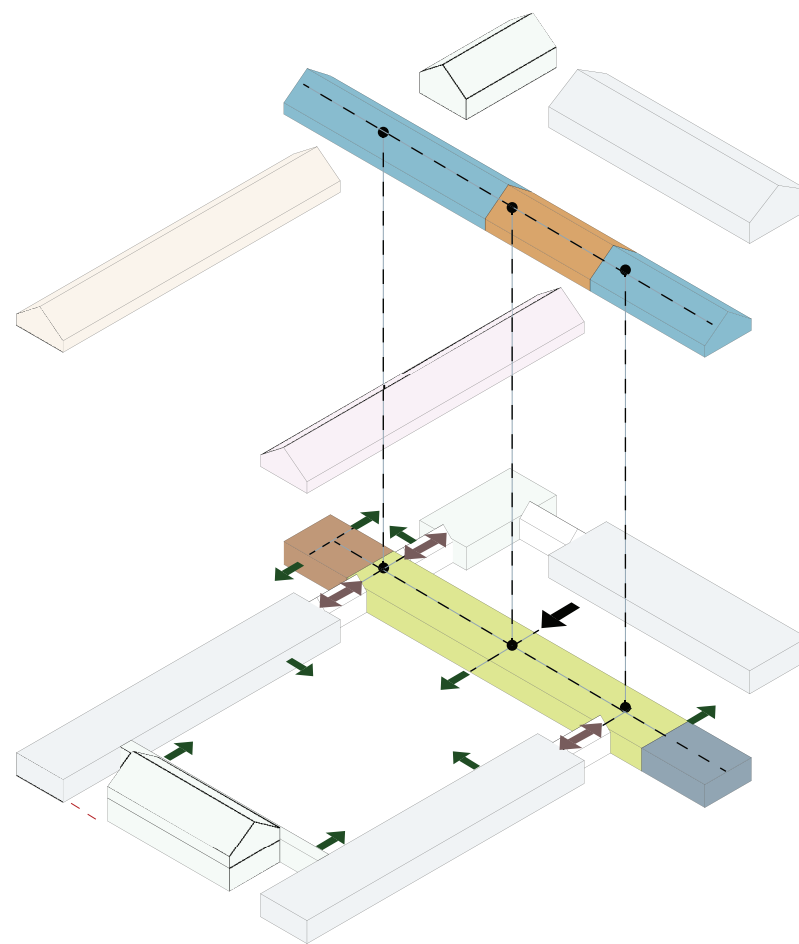

BARN DØGN, FELLESAREALER,
KONTORARBEIDSPASSER ADMINISTRASJON OG LEDELSE

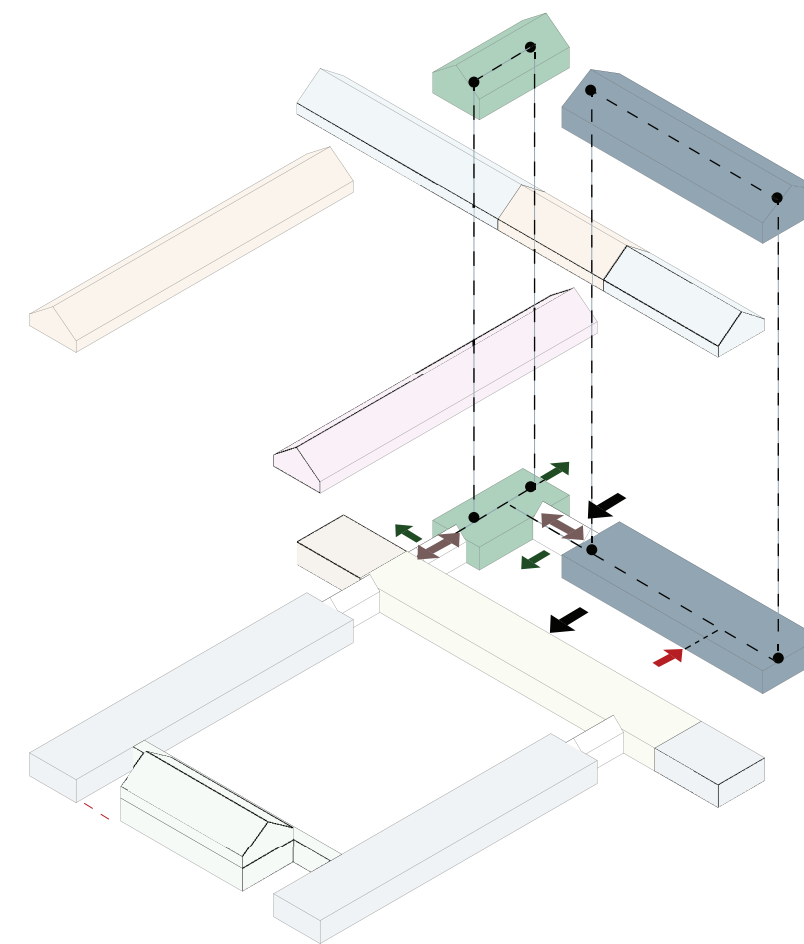

BARN DAG, MATHÅNDTERING,
FOU-AREALER




UNGDOM DØGN, FELLESAREALER - SKOLE

-  Hovedinngang
-  Akuttinngang
-  Gangforbindelse
-  Adkomst hage/uteområde


GRUPPETEGNINGER

GRUPPE E - UNGDOM DØGN



GRUPPE D - BARN DAG OG DØGN PHA MIDT

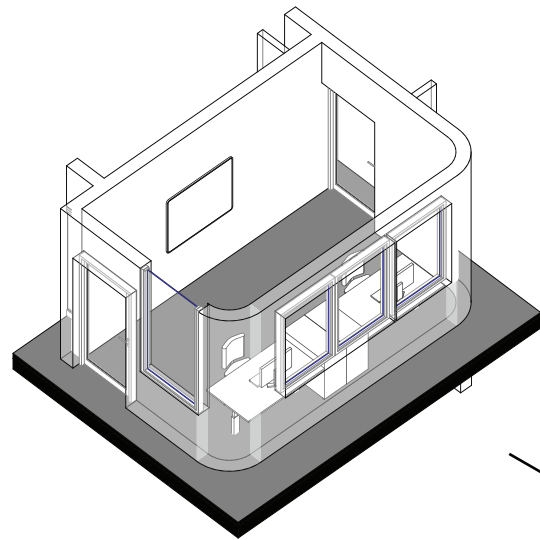


ARBEIDSTASJON

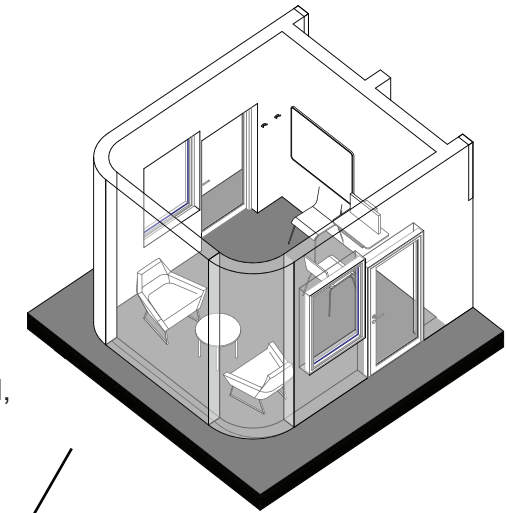

ARBEIDSTASJON,
LITEN

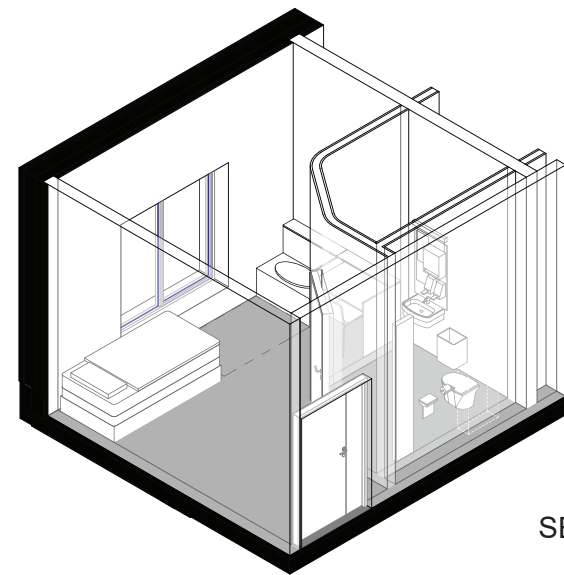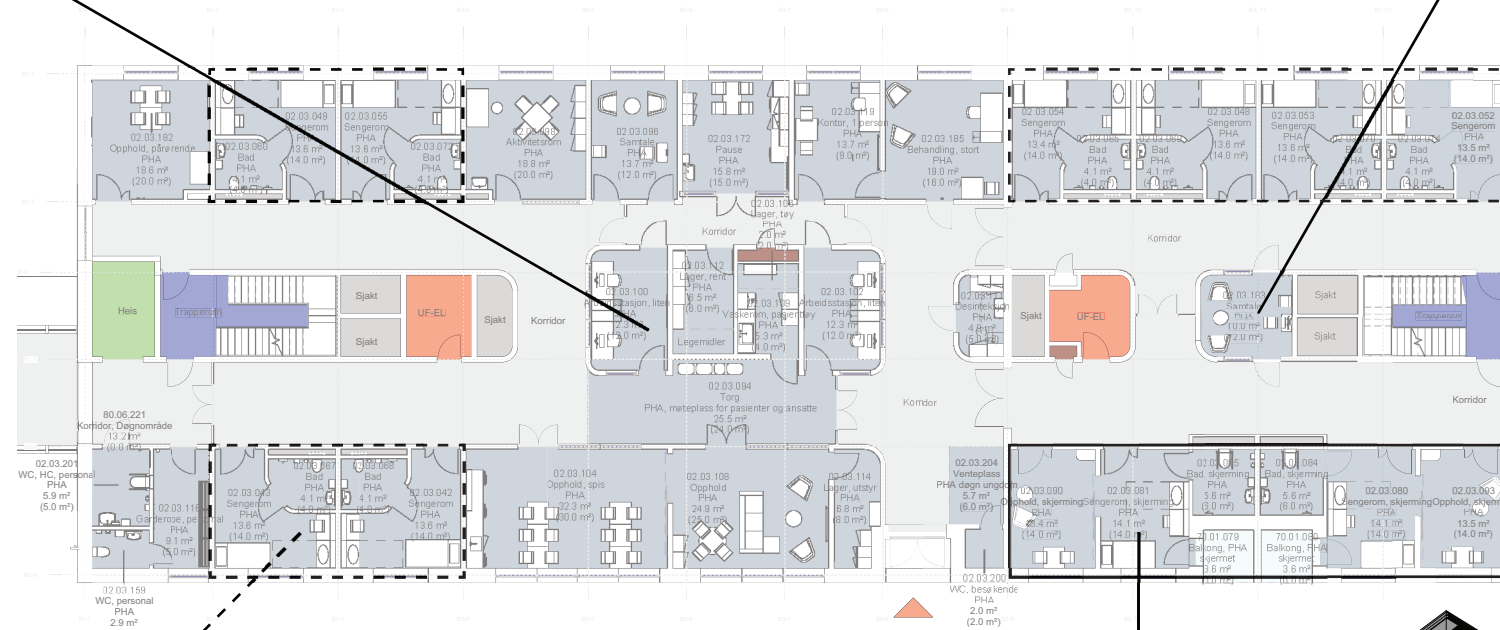

SENGEROM

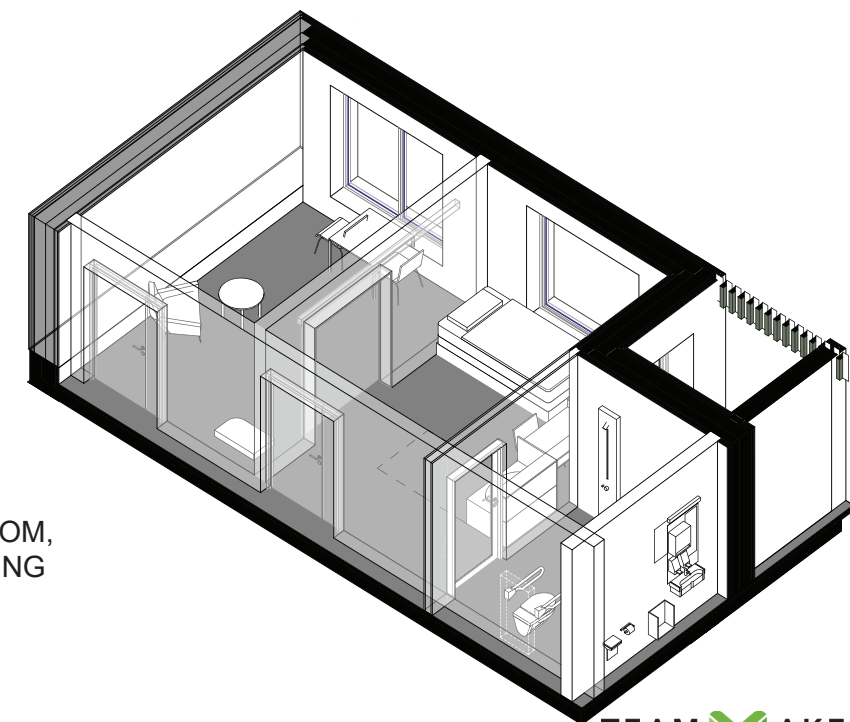

SENGEROM,
SKJERMING

GRUPPE D - BARN DAG OG DØGN PHA MIDT

