

**FORELØPIG TEGNING**  
**02-04-2024 16:24:20**

Tegningsemne:

Tegningsnr.:

Revision:

03058-E0-00-01-A-200-60-000

REFERENCE OMRÅDE, DØGNAFSNIT


Mål: 1 : 250

Dato: xxxx.xx.xx

Rev. nr.:

Rev. status:


<i>Hovedfunksjon (Navn)</i>	<i>Rumnavn</i>	<i>Rumbetegnelse</i>	<i>RFP status</i>	<i>Glassfelt i vegg til andre rom - (Ja/Nei)</i>	<i>Glassfelt i vegg til andre rom - (Tekst)</i>
Psykisk helsevern og avhengighet	Sengerom	skjerming	Fra SRA.134.02	Ja	Vurderes vindu - som også må kunne skjermes - til SRA.134.11 Opphold og forrom, skjerming PHA
Psykisk helsevern og avhengighet	Opphold	skjerming	Fra SRA.134.11	Ja	Vurderes vindu - som også må kunne skjermes - til SRA.134.02 Sengerom, skjerming PHA
Psykisk helsevern og avhengighet	Arbeidsstasjon	liten	Fra SRMAL.005.06	Ja	til korridor
Psykisk helsevern og avhengighet	Arbeidsstasjon		Fra SRA.005.05	Ja	til korridor
Psykisk helsevern og avhengighet	Farmasitun	arbeidsrom/lager	Fra SRMAL.096.05	Ja	Til tilberedningsrom
Psykisk helsevern og avhengighet	Ekspedisjon		Fra SRA.036.02	Ja	til venteareal

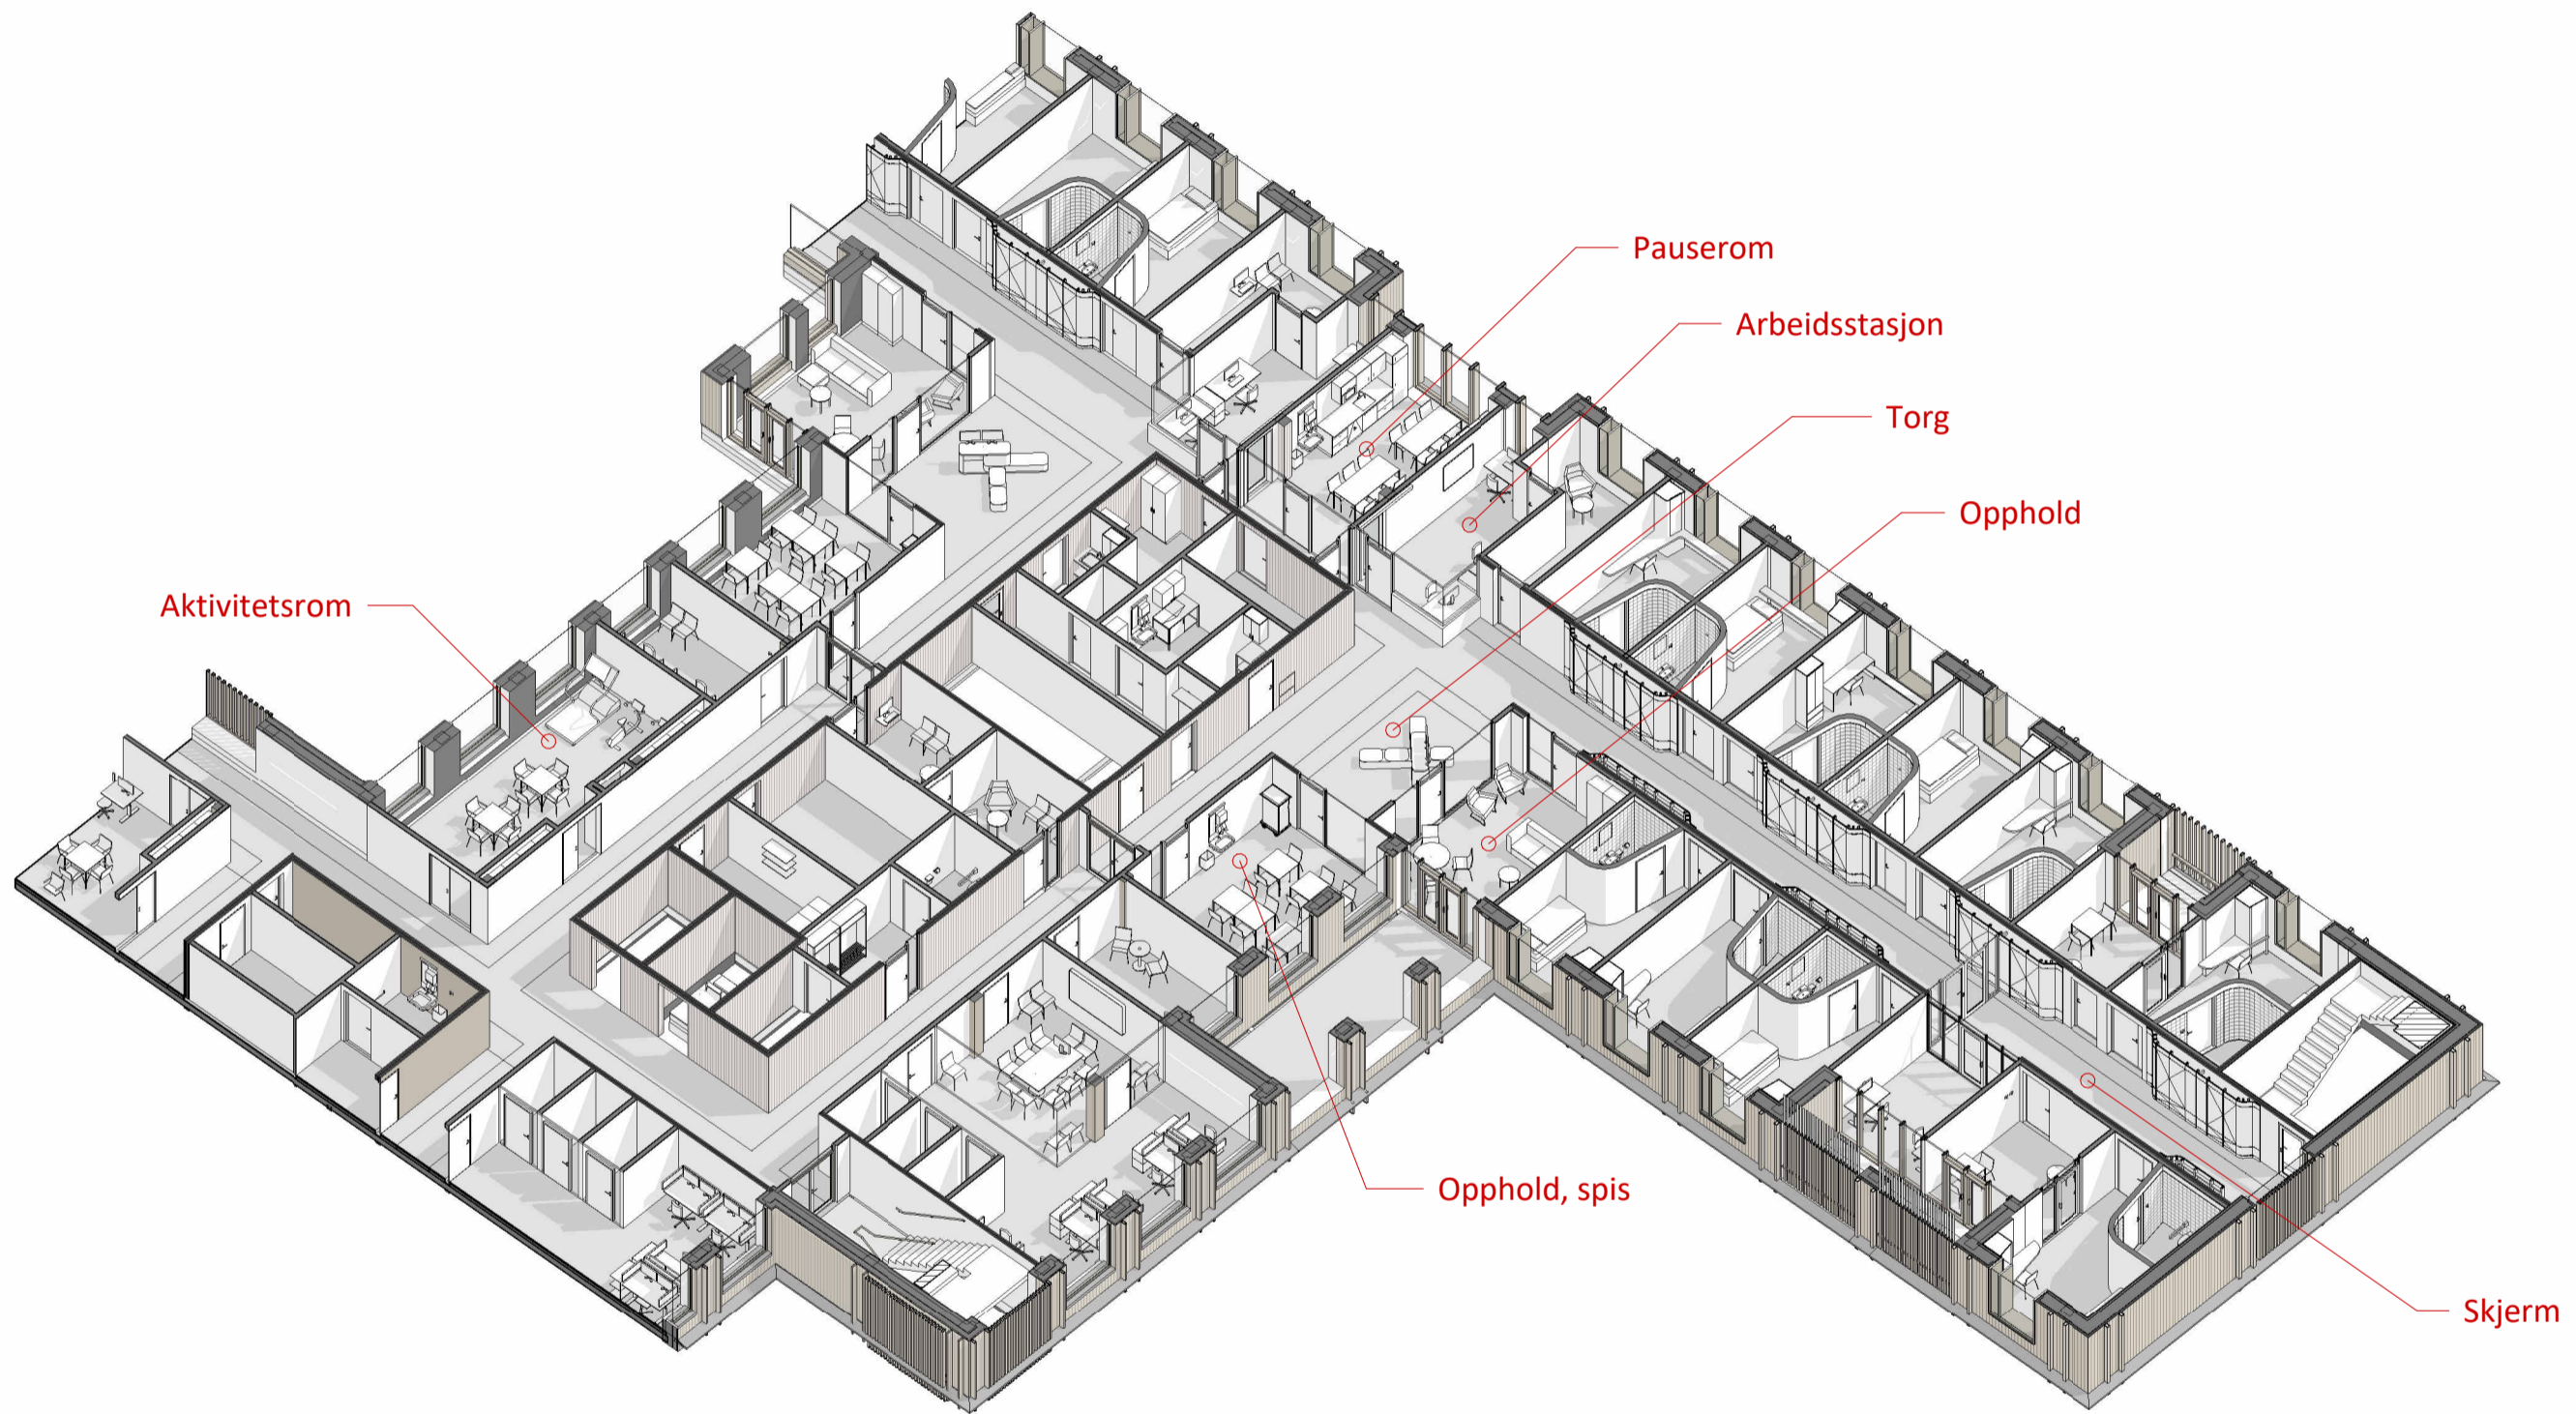


Standardrom: Arbeidsstasjon, PHA

Areal: 18.00

Utstyr i rom					
Artikkelnr	Artikkelnavn	Antall	Skal modelleres	Ansvar	
GBA.006.03	Arbeidsbord hev/senk d=800 b=1400	3	Ja	IARK	
062.001.08	Avfallsmodul for kildesortering	1	Nei	HF	
GHA.001.01	Hylleseksjon, kontor, uttrekkbar, d=800 b=400 h=750	3	Ja	IARK	
FXB.003.01	Knagg, dobbel	3	Ja	ARK	
GPZ.005	Kontorstol, hovedartikkel	3	Ja	IARK	
FSF.008	Laderack for personsøker	1	Nei	RIKT	
090.001	PC	3	Ja	RIKT	
FBB.001	Tavle, hovedartikkel	1	Ja	ARK	
FSA.061.01	Verdiskap, 5-delt d=400 b=400 h=1800	1	Ja	ARK	

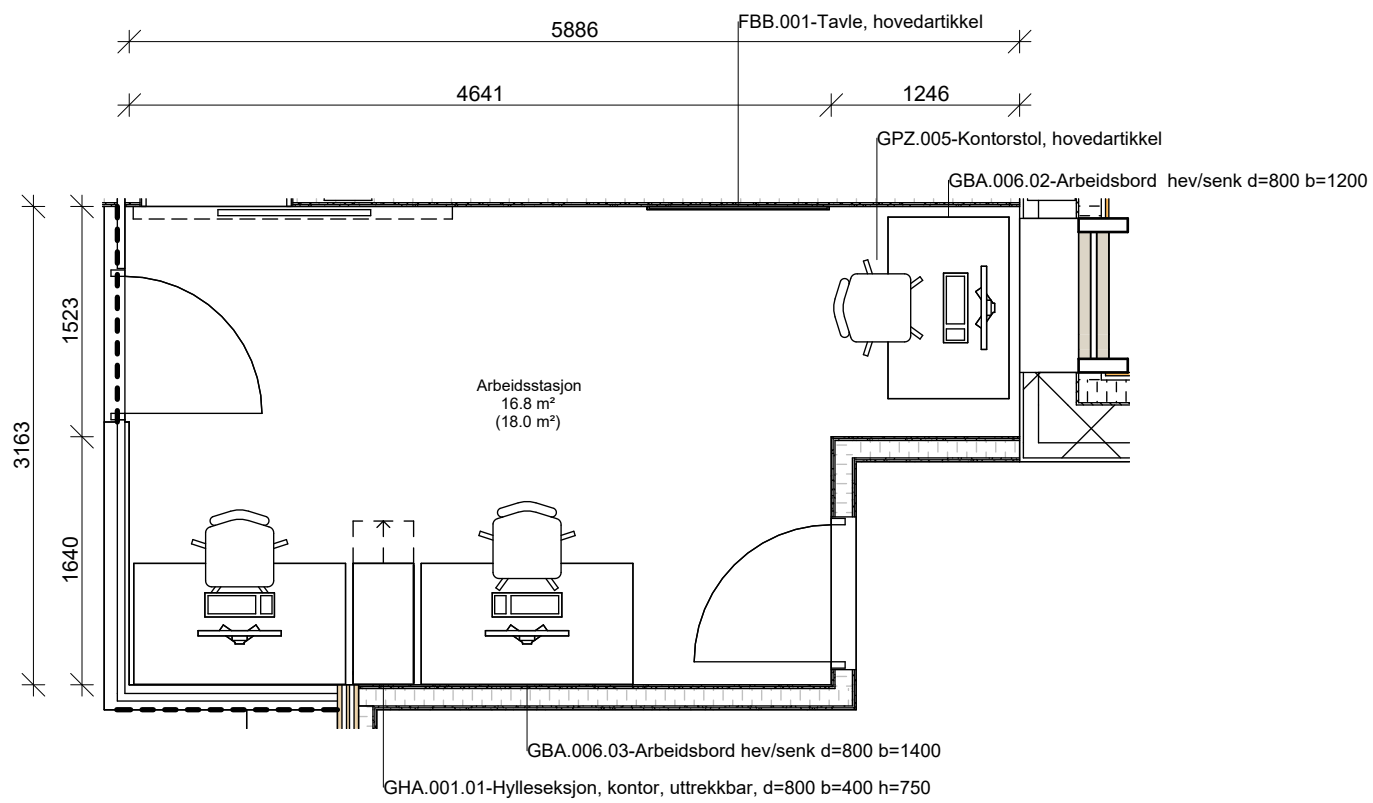

SRA.005.05, PLAN

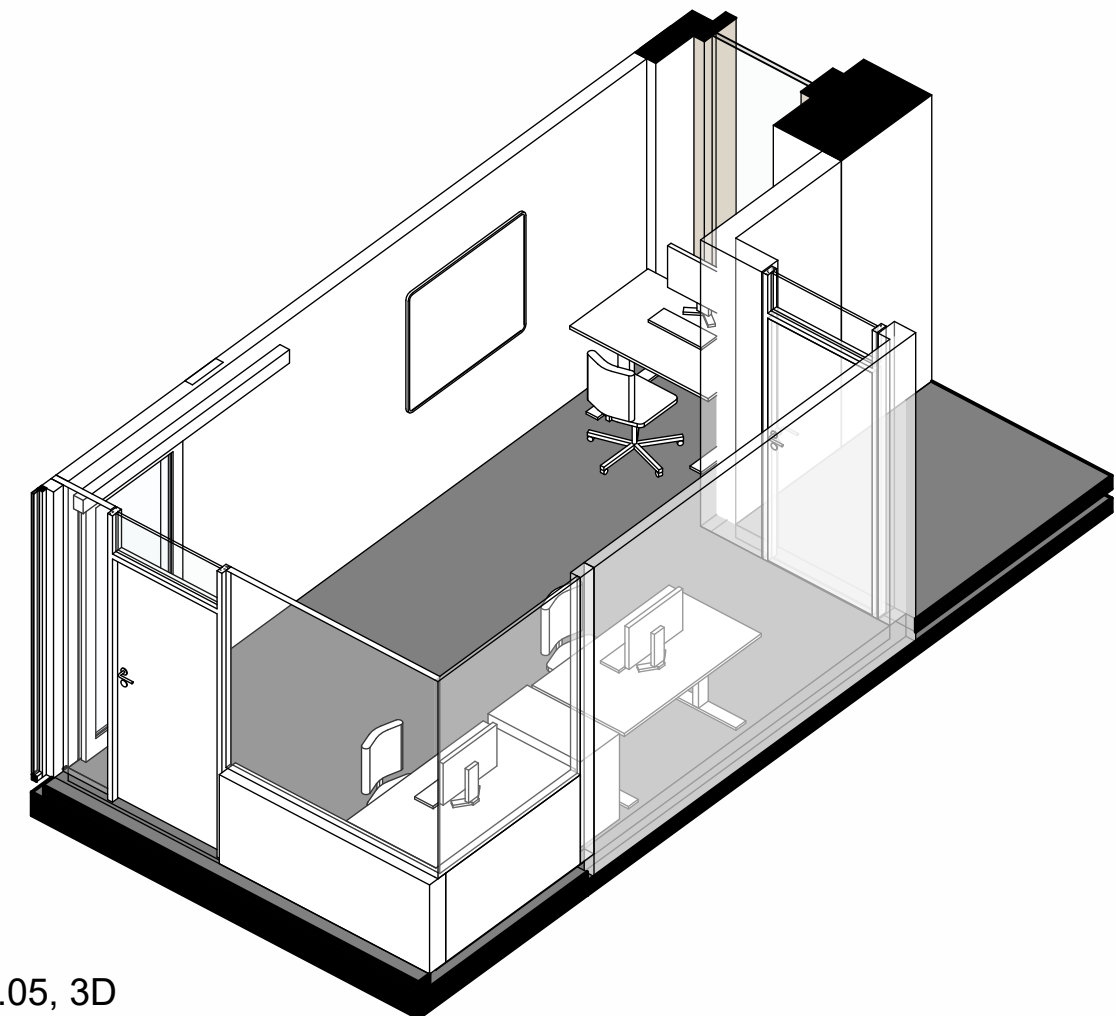

SRA.005.05, 3D

Tegningsemne:

02-04-2024 16:24:22

Tegningsnr.:

03058-E0-00-01-A-200-60-003

Revision:

SRA.005.05 Arbeidsstasjon

Mål: 1 : 50

Dato: xxxx.xx.xx

Rev. nr.:


Rev. status:



Standardrom: Ekspedisjon, PHA poliklinikk


Areal: 20.00

Utstyr i rom				
Artikkelnr	Artikkelnavn	Antall	Skal modelleres	Ansvar
GBA.006.03	Arbeidsbord hev/senk d=800 b=1400	2	Ja	IARK
090.004	Datamus	3	Nei	IKT
GHA.001.03	Hylleseksjon, kontor, d=400 b=1000 h=1200	2	Ja	IARK
GPZ.005	Kontorstol, hovedartikkel	3	Ja	IARK
FSF.008	Laderack for personsøker	1	Nei	RIKT
091.007	Pakke, PC standard kontorløsning	3	Ja	IKT
090.001.01.2	PC, stasjonær liten/tynnklient	3	Nei	IKT
090.005.01.1	Skjerm, PC, standard, 24"	6	Ja	IKT
FDB.003.03	Skranke, ekspedisjon PHA	1	Ja	ARK
090.012.04	Skriver, etikett	1	Nei	IKT
090.003	Tastatur	3	Nei	IKT
OMZ.009	Teleslynge i skranke	1	Nei	IKT

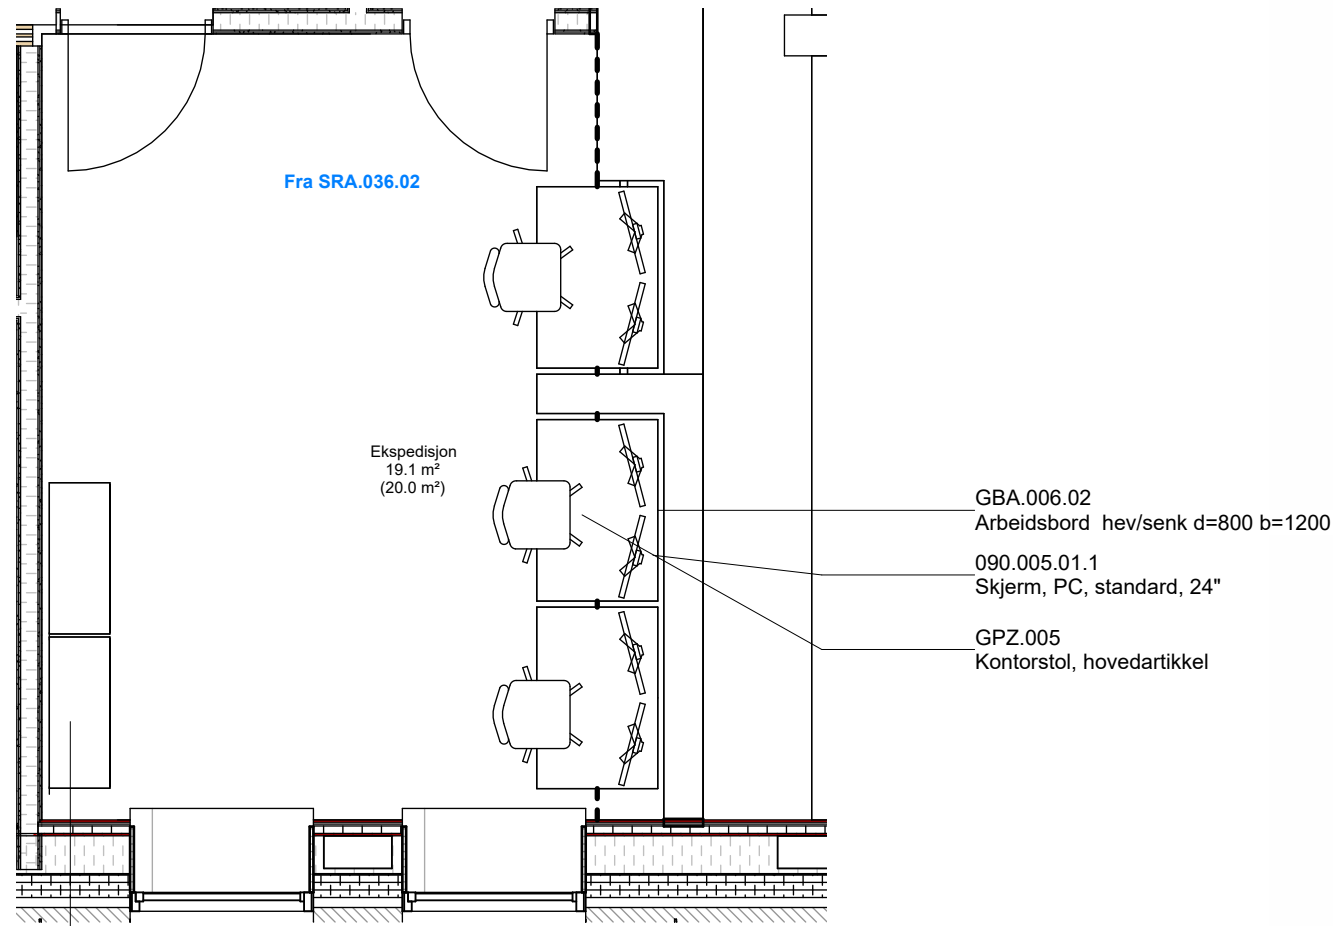

GHA.001.03  
Hylleseksjon, kontor, d=400 b=1000 h=1200

SRA.036.02, PLAN

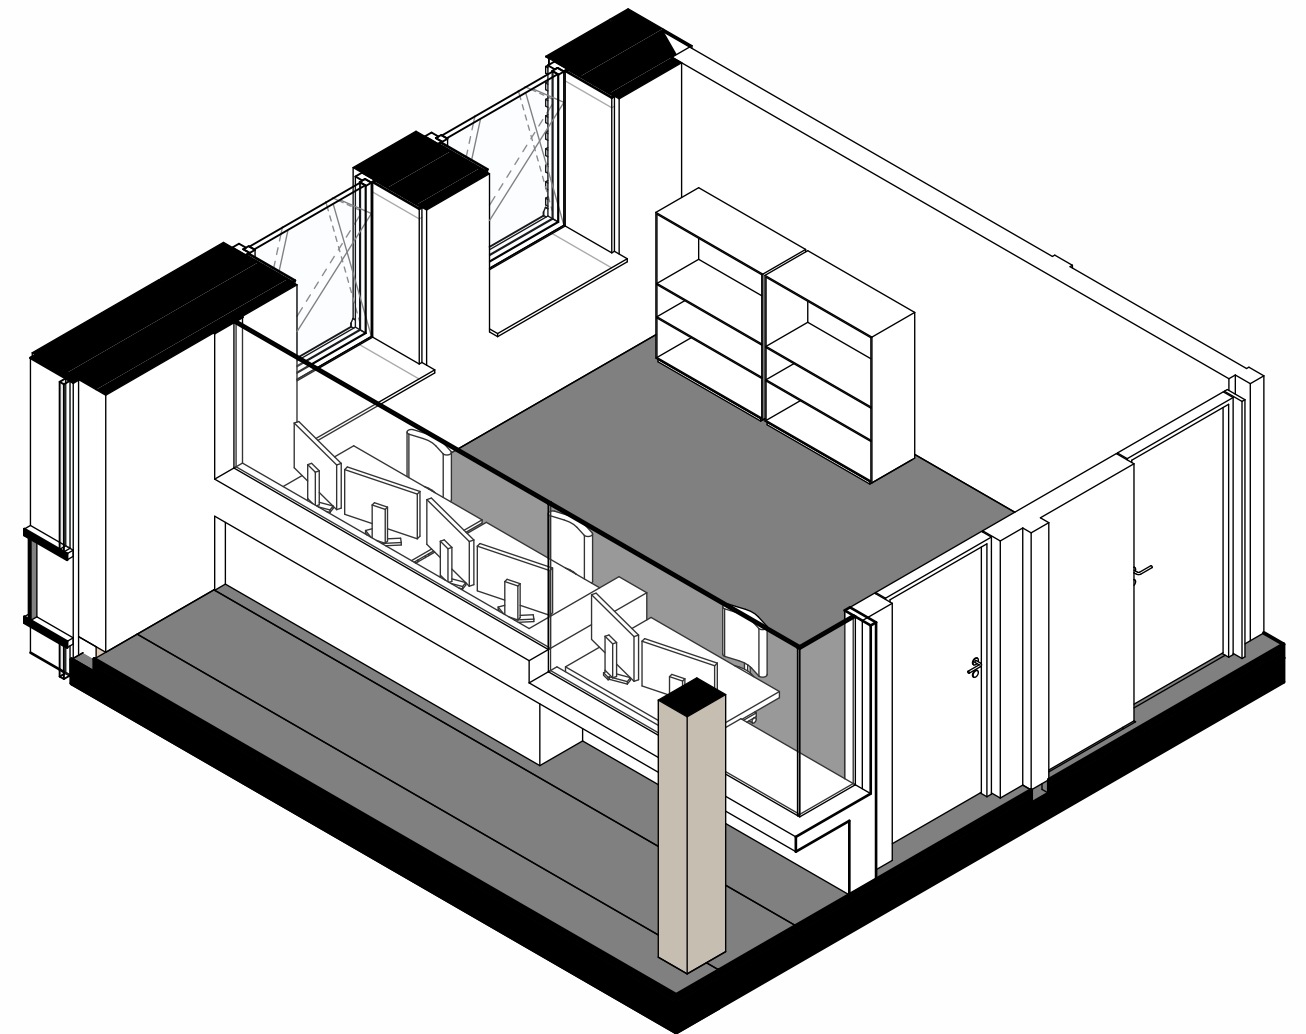

SRA.036.02, 3D

**FORELØPIG TEGNING**  
**02-04-2024 16:24:23**

Tegningsemne:

Tegningsnr.:

Revision:

SRA.036.02 Ekspedisjon

03058-E0-00-01-A-200-60-008

Mål: 1 : 50


Dato: xxxx.xx.xx

Rev. nr.:


Rev. status:

Standardrom: Sengerom, skjerming PHA Areal: 14.00

		Utstyr i rom			
Artikkelnr	Artikkelnavn	Antall	Skal modelleres	Ansvar	
GBA.005.14	Bord, robust d=800 b=800 h=720	1	Ja	IARK	
FSA.080	Oppbevaringsenhet, psykiatri, hovedartikkel	1	Ja	ARK	
FOA.001.05	Sittebenk / nattbord sengerom PHA	1	Ja	ARK	
GPZ.001.08	Stol, robust, stablebar, u/armle	1	Ja	IARK	
031.007.06	Sykehusseng, forsterket for psykiatri	1	Ja	RUT	

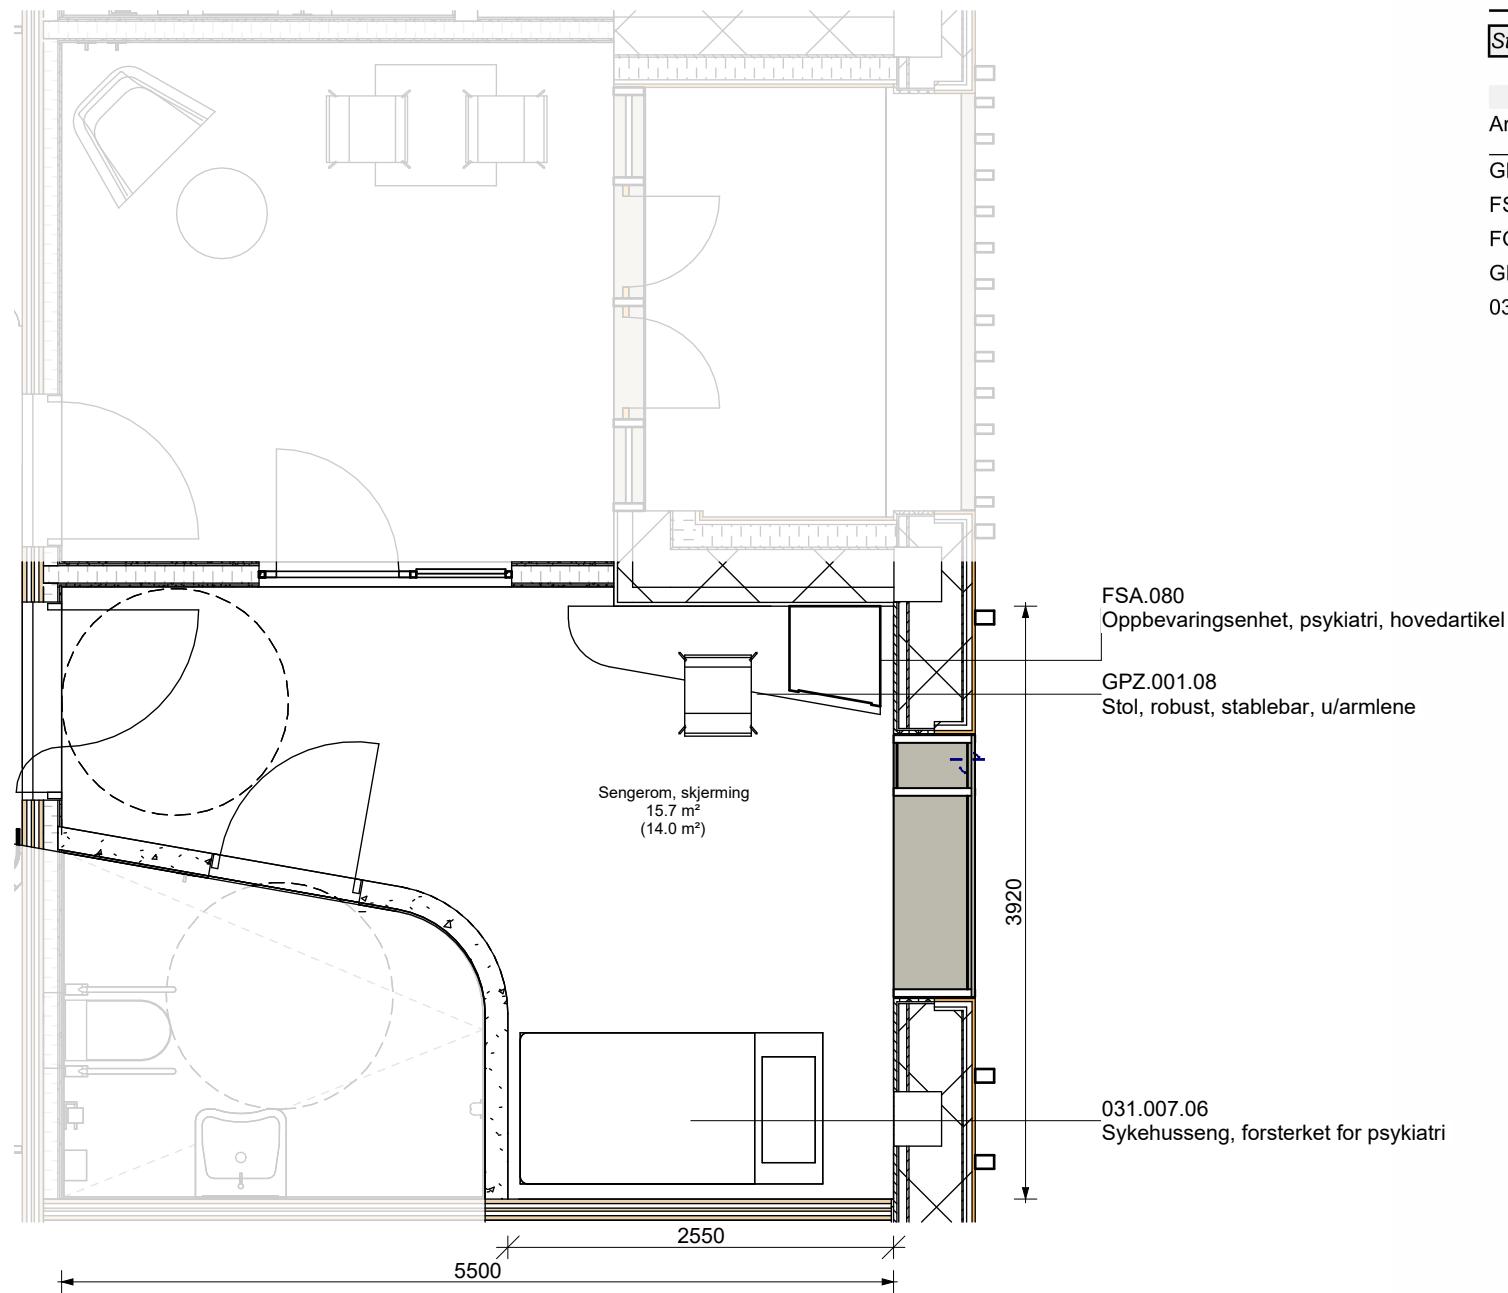


SRA.134.02, PLAN

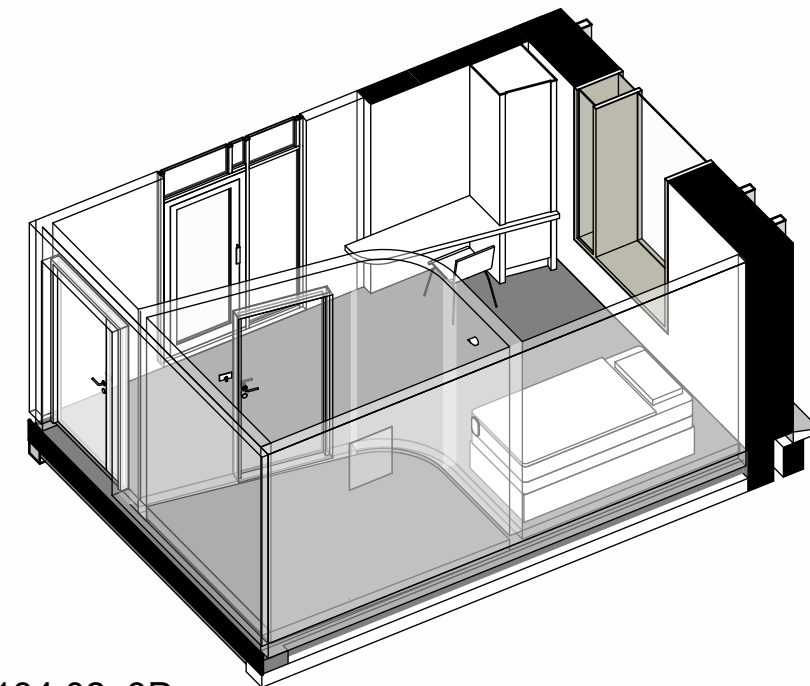


SRA.134.02, 3D

Standardrom: Opphold og forrom, skjerming PHA Areal: 14.00

Utstyr i rom				
Artikkelnr	Artikkelnavn	Antall	Skal modelleres	Ansvar
FBA.069	Benk, skjerming, hovedartikkel	1	Ja	ARK
GBA.005	Bord, hovedartikkel	1	Ja	IARK
GBA.005.09	Bord, sofabord rundt, robust, d=600 h=520	1	Ja	IARK
FXB.003.04	Knagg, robust	2	Ja	ARK
GPZ.006.03	Lenestol, robust	1	Ja	IARK
GPZ.001.08	Stol, robust, stablebar, u/armlene	2	Ja	IARK

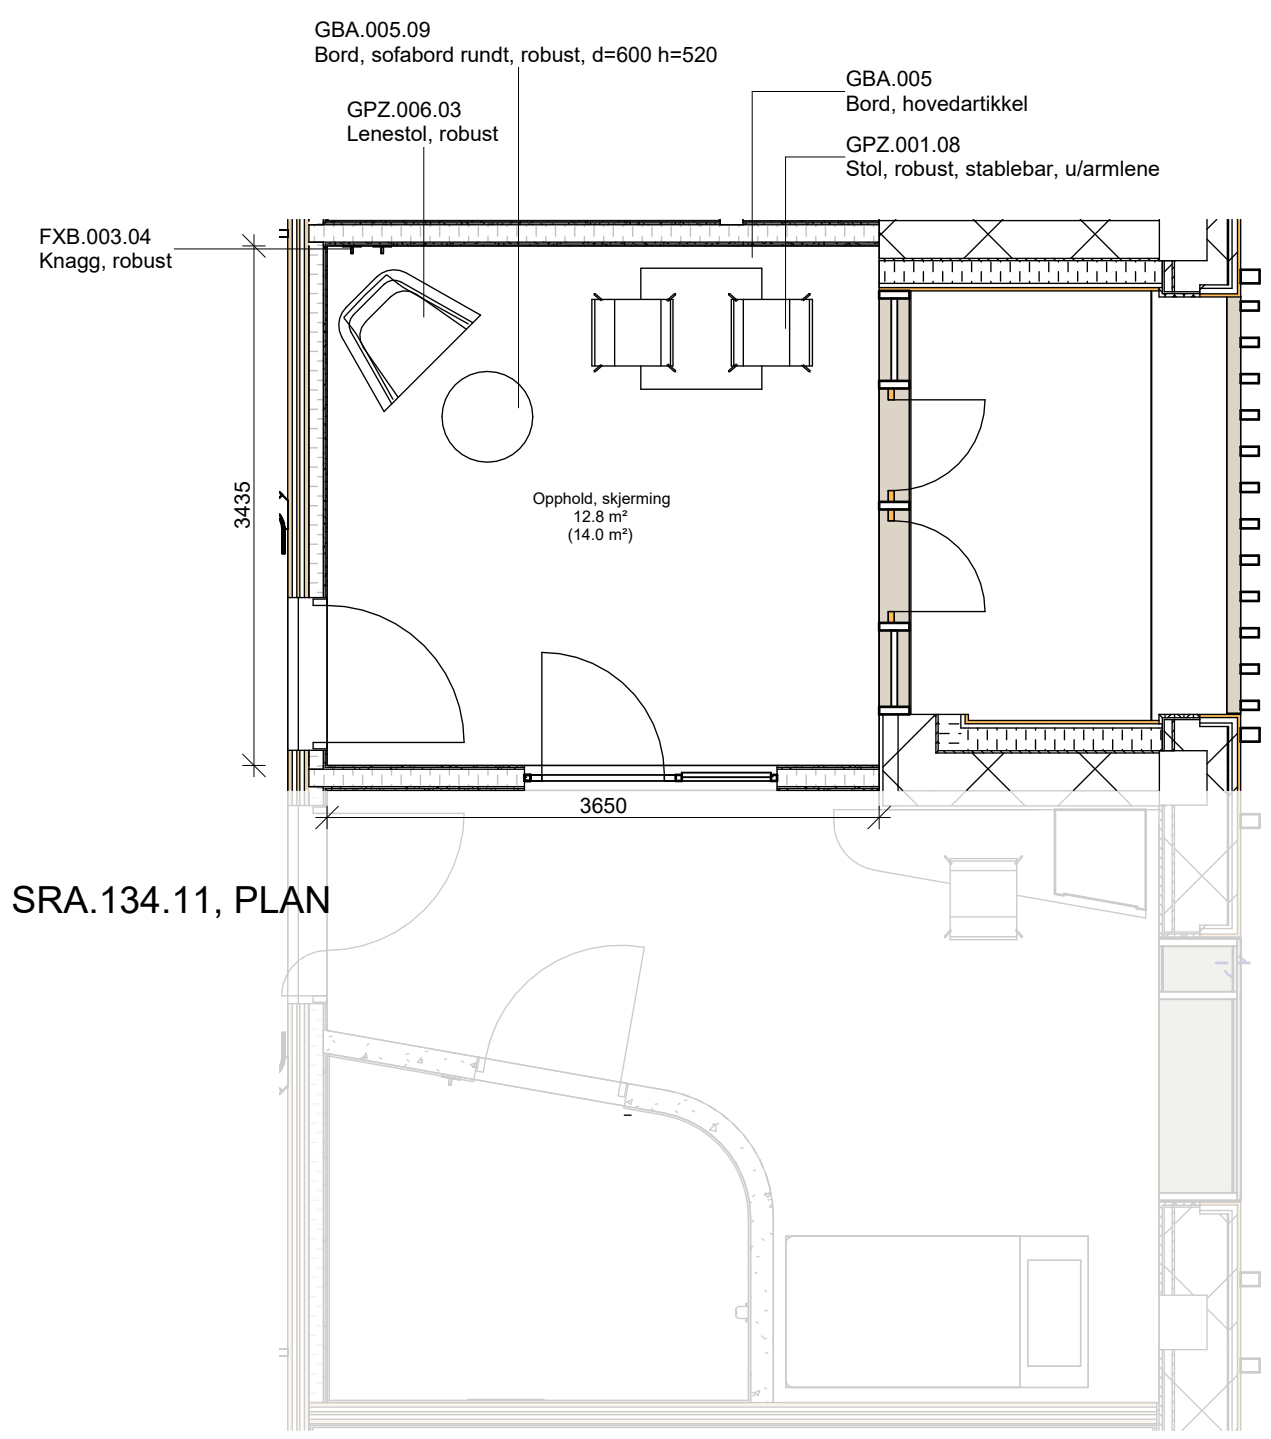

SRA.134.11, PLAN

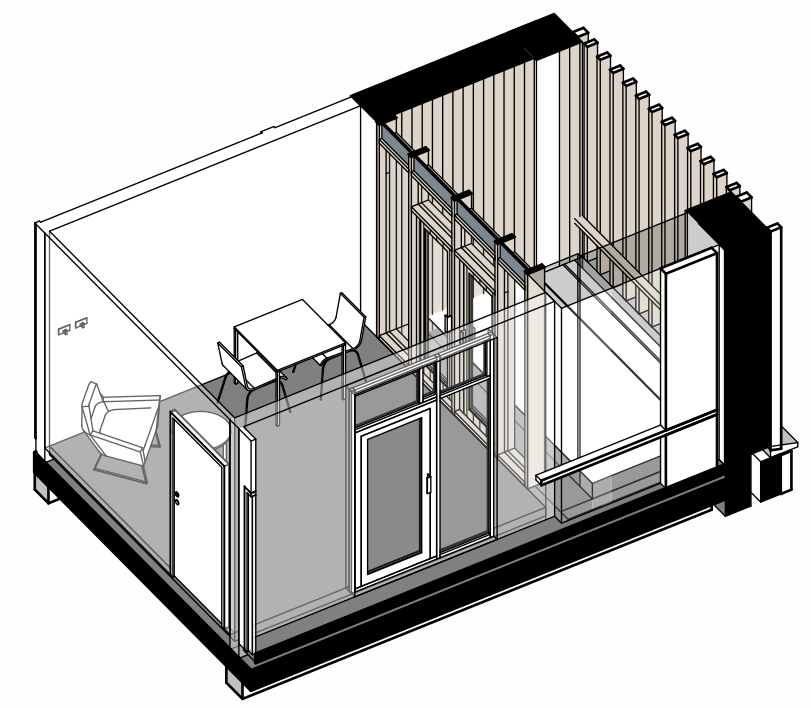

SRA.134.11, 3D



02-04-2024 16:24:27

Tegningsemne:	Tegningsnr.:	Revision:
SRA.134.11 Opphold Skjerming	03058-E0-00-01-A-200-60-019	
Mål: 1 : 50	Dato: xxxx.xx.xx	Rev. nr.: Rev. status:

Standardrom: **Arbeidsstasjon, liten PHA**

Areal: **12.00**

Utstyr i rom				
Artikkelnr	Artikkelnavn	Antall	Skal modelleres	Ansvar
GBA.006.14	Arbeidsbord hev/senk d=600 b=1200	1	Ja	IARK
062.001.08	Avfallsmodul for kildesortering	1	Nei	HF
FXB.003.01	Knagg, dobbel	2	Ja	ARK
GPZ.005	Kontorstol, hovedartikkel	2	Ja	IARK
090.001	PC	2	Ja	RIKT
NYZ.001	Servant hovedartikkel - X	1	Ja	RIV
FBB.001	Tavle, hovedartikkel	1	Ja	ARK

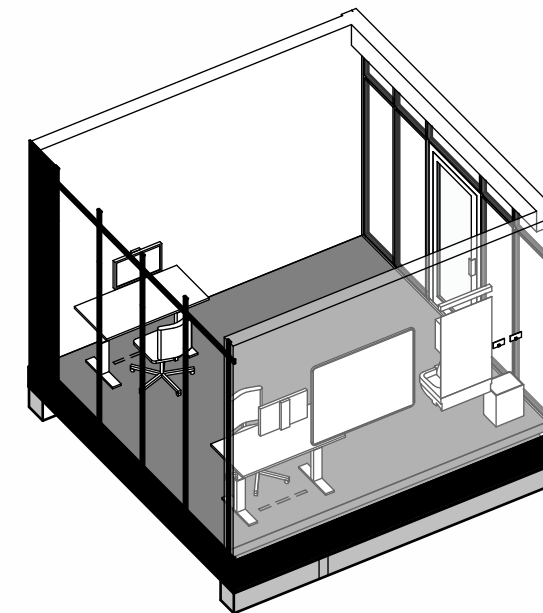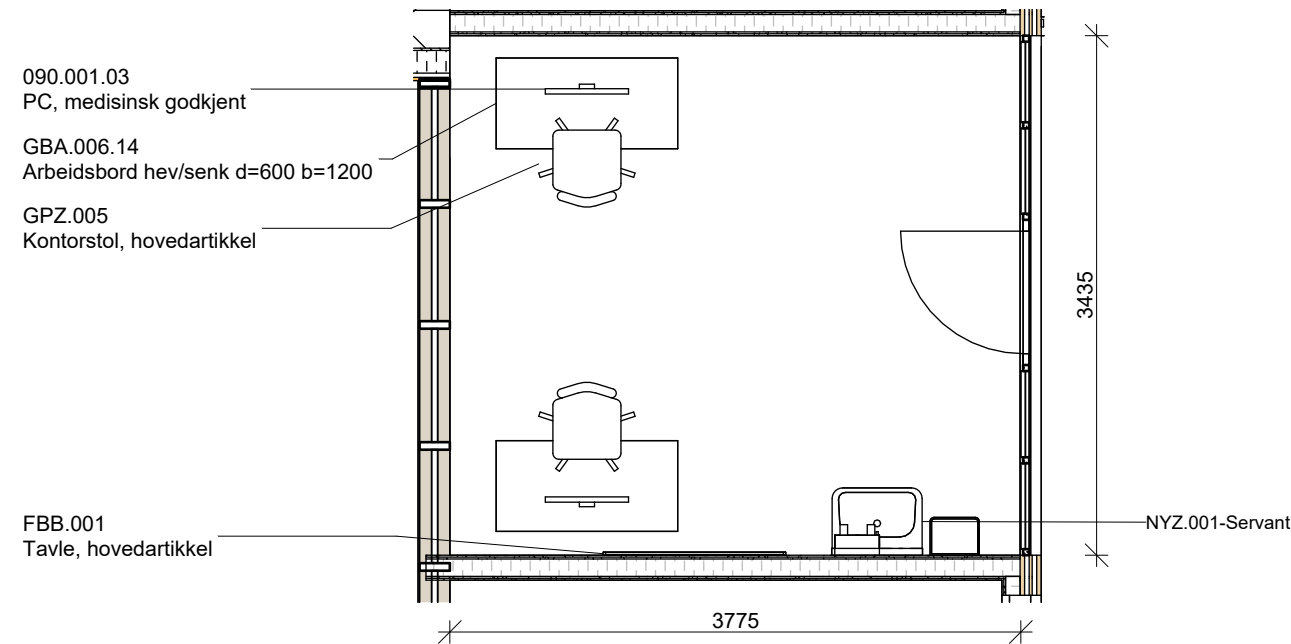

SRMAL.005.06,3D

SRMAL.005.06, PLAN

Tegningsemne:

02-04-2024 16:24:28

Tegningsnr.:

03058-E0-00-01-A-200-60-026

Revision:

SRMAL.005.06 Arbeidsstasjon

Mål: 1 : 50

Dato: xxxx.xx.xx

Rev. nr.:

Rev. status: