

NYE RIKSHOSPITALET

MEDVIRKNING FORPROSJEKT - MØTE 3

18_MTA| AKTIVITET D



PROSJEKTUTVIKLING FRA HOVEDAKTIVITET D2

MØTE D2

GRUNNLAG FRA HOVEDAKTIVITET D2




Nye Rikshospitalet

Medvirkningsmøte D3

MØTE D3


ENDRINGER ETTER HOVEDAKTIVITET D2

- Kjernen mellom J1 og J2 er endret ved at heiser er lagt helt mot øst i J1
- Farmasitun er flyttet til døgnområder
- MTA er samlet med alle funksjoner i J1
- Kuvøsevask med lager er lagt inn i J1 mot øst
- Tegning er oppdatert så basen i etasjen under er synlig på tegning

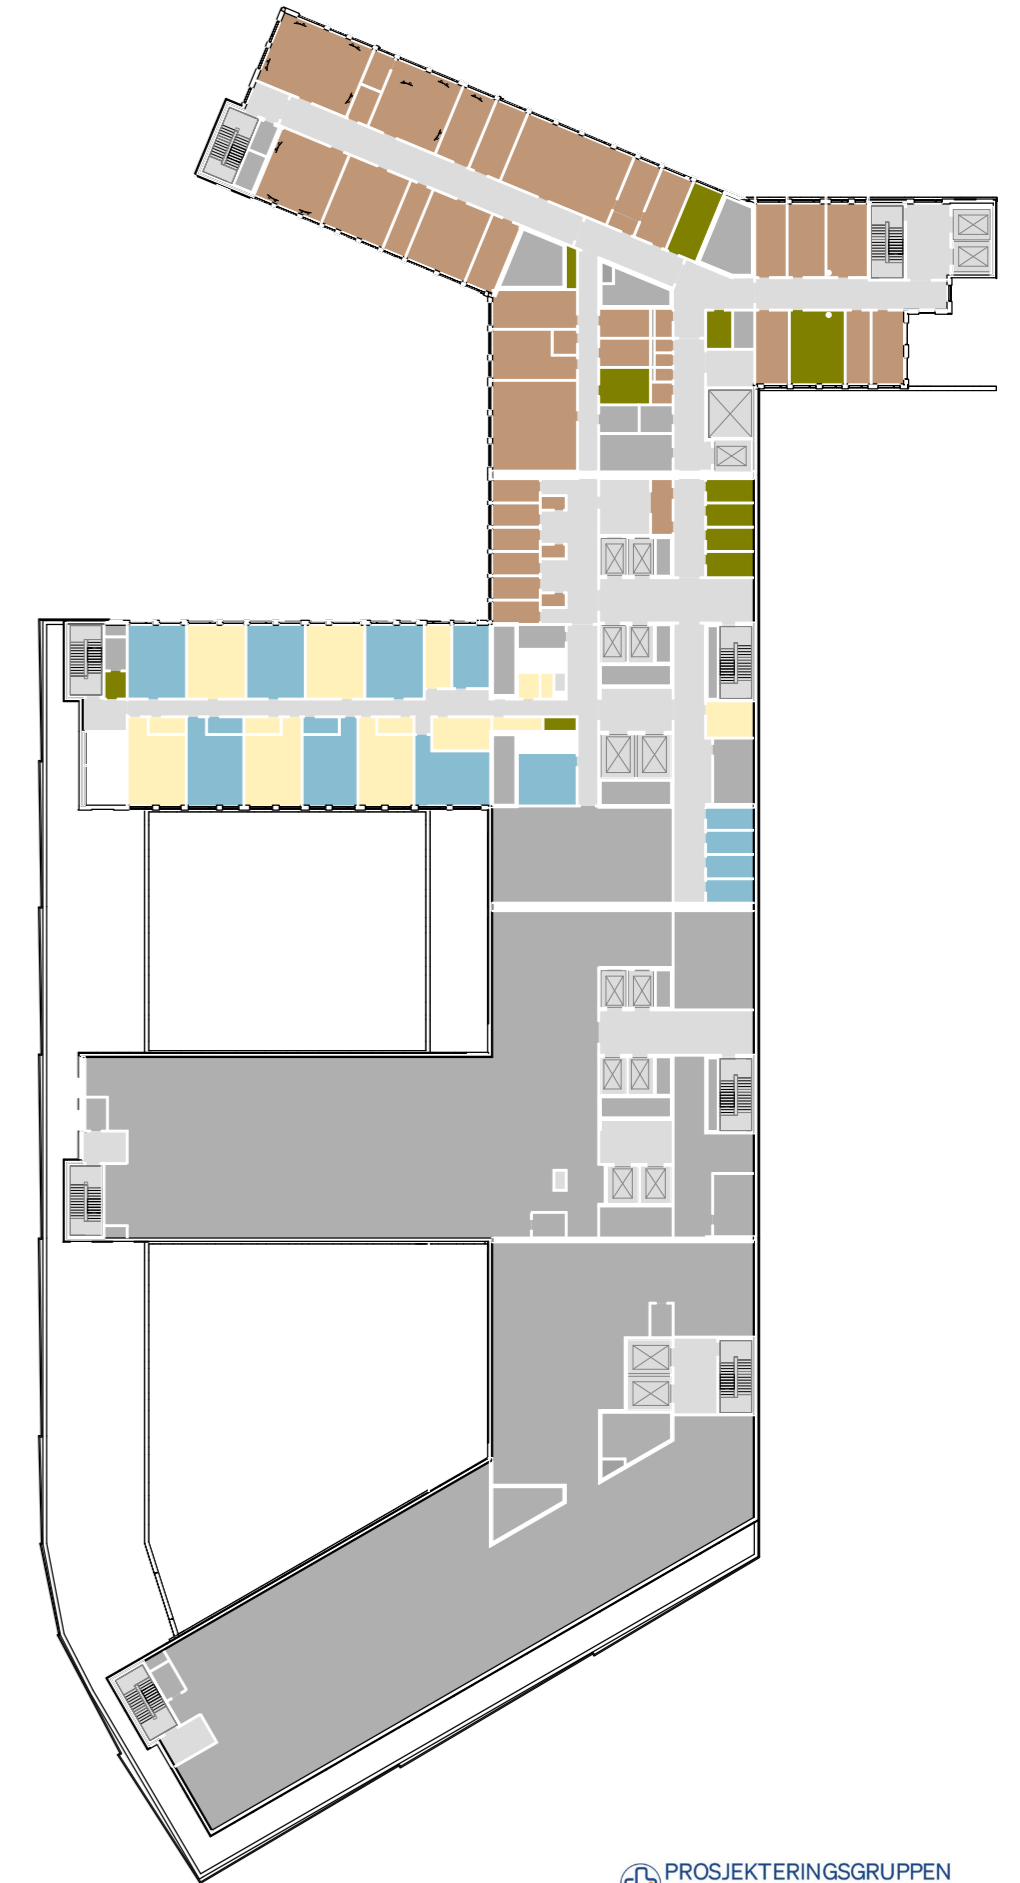


OVERSIGTSPLAN

Nye Rikshospitalet Medvirkningsmøte D3

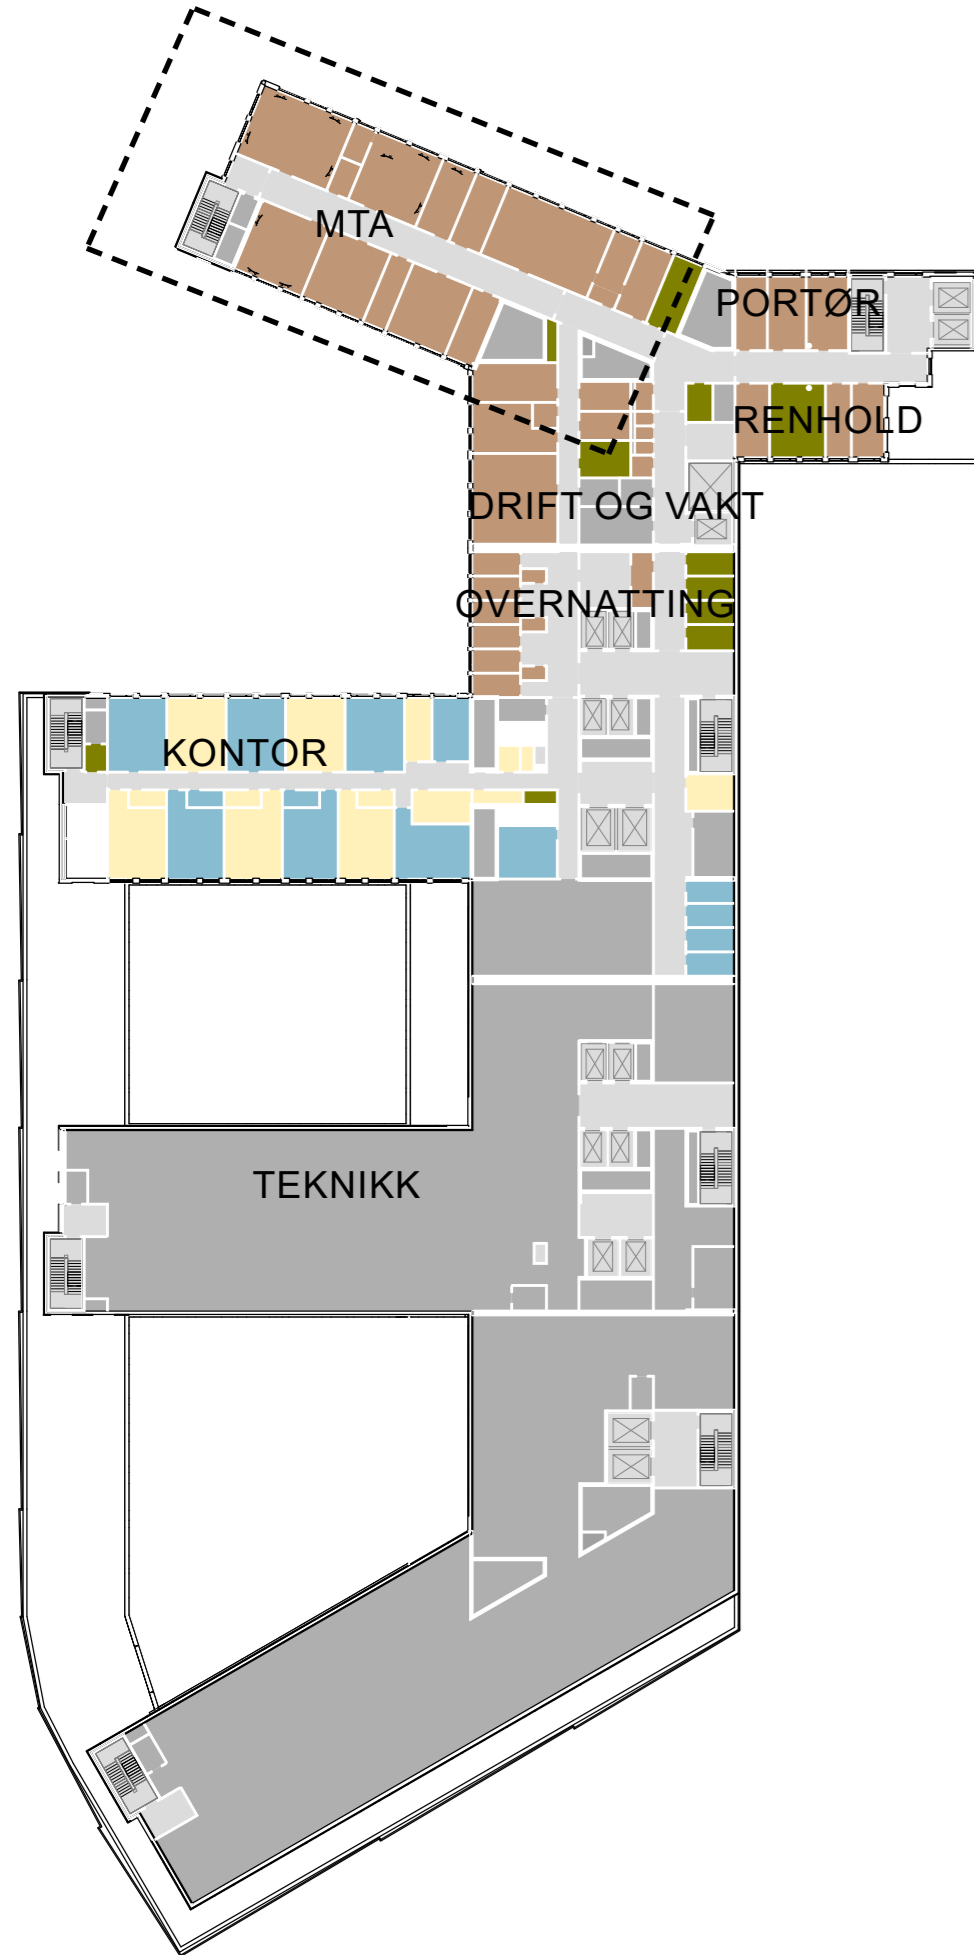


Dører, vinduer og søyler er i prosess

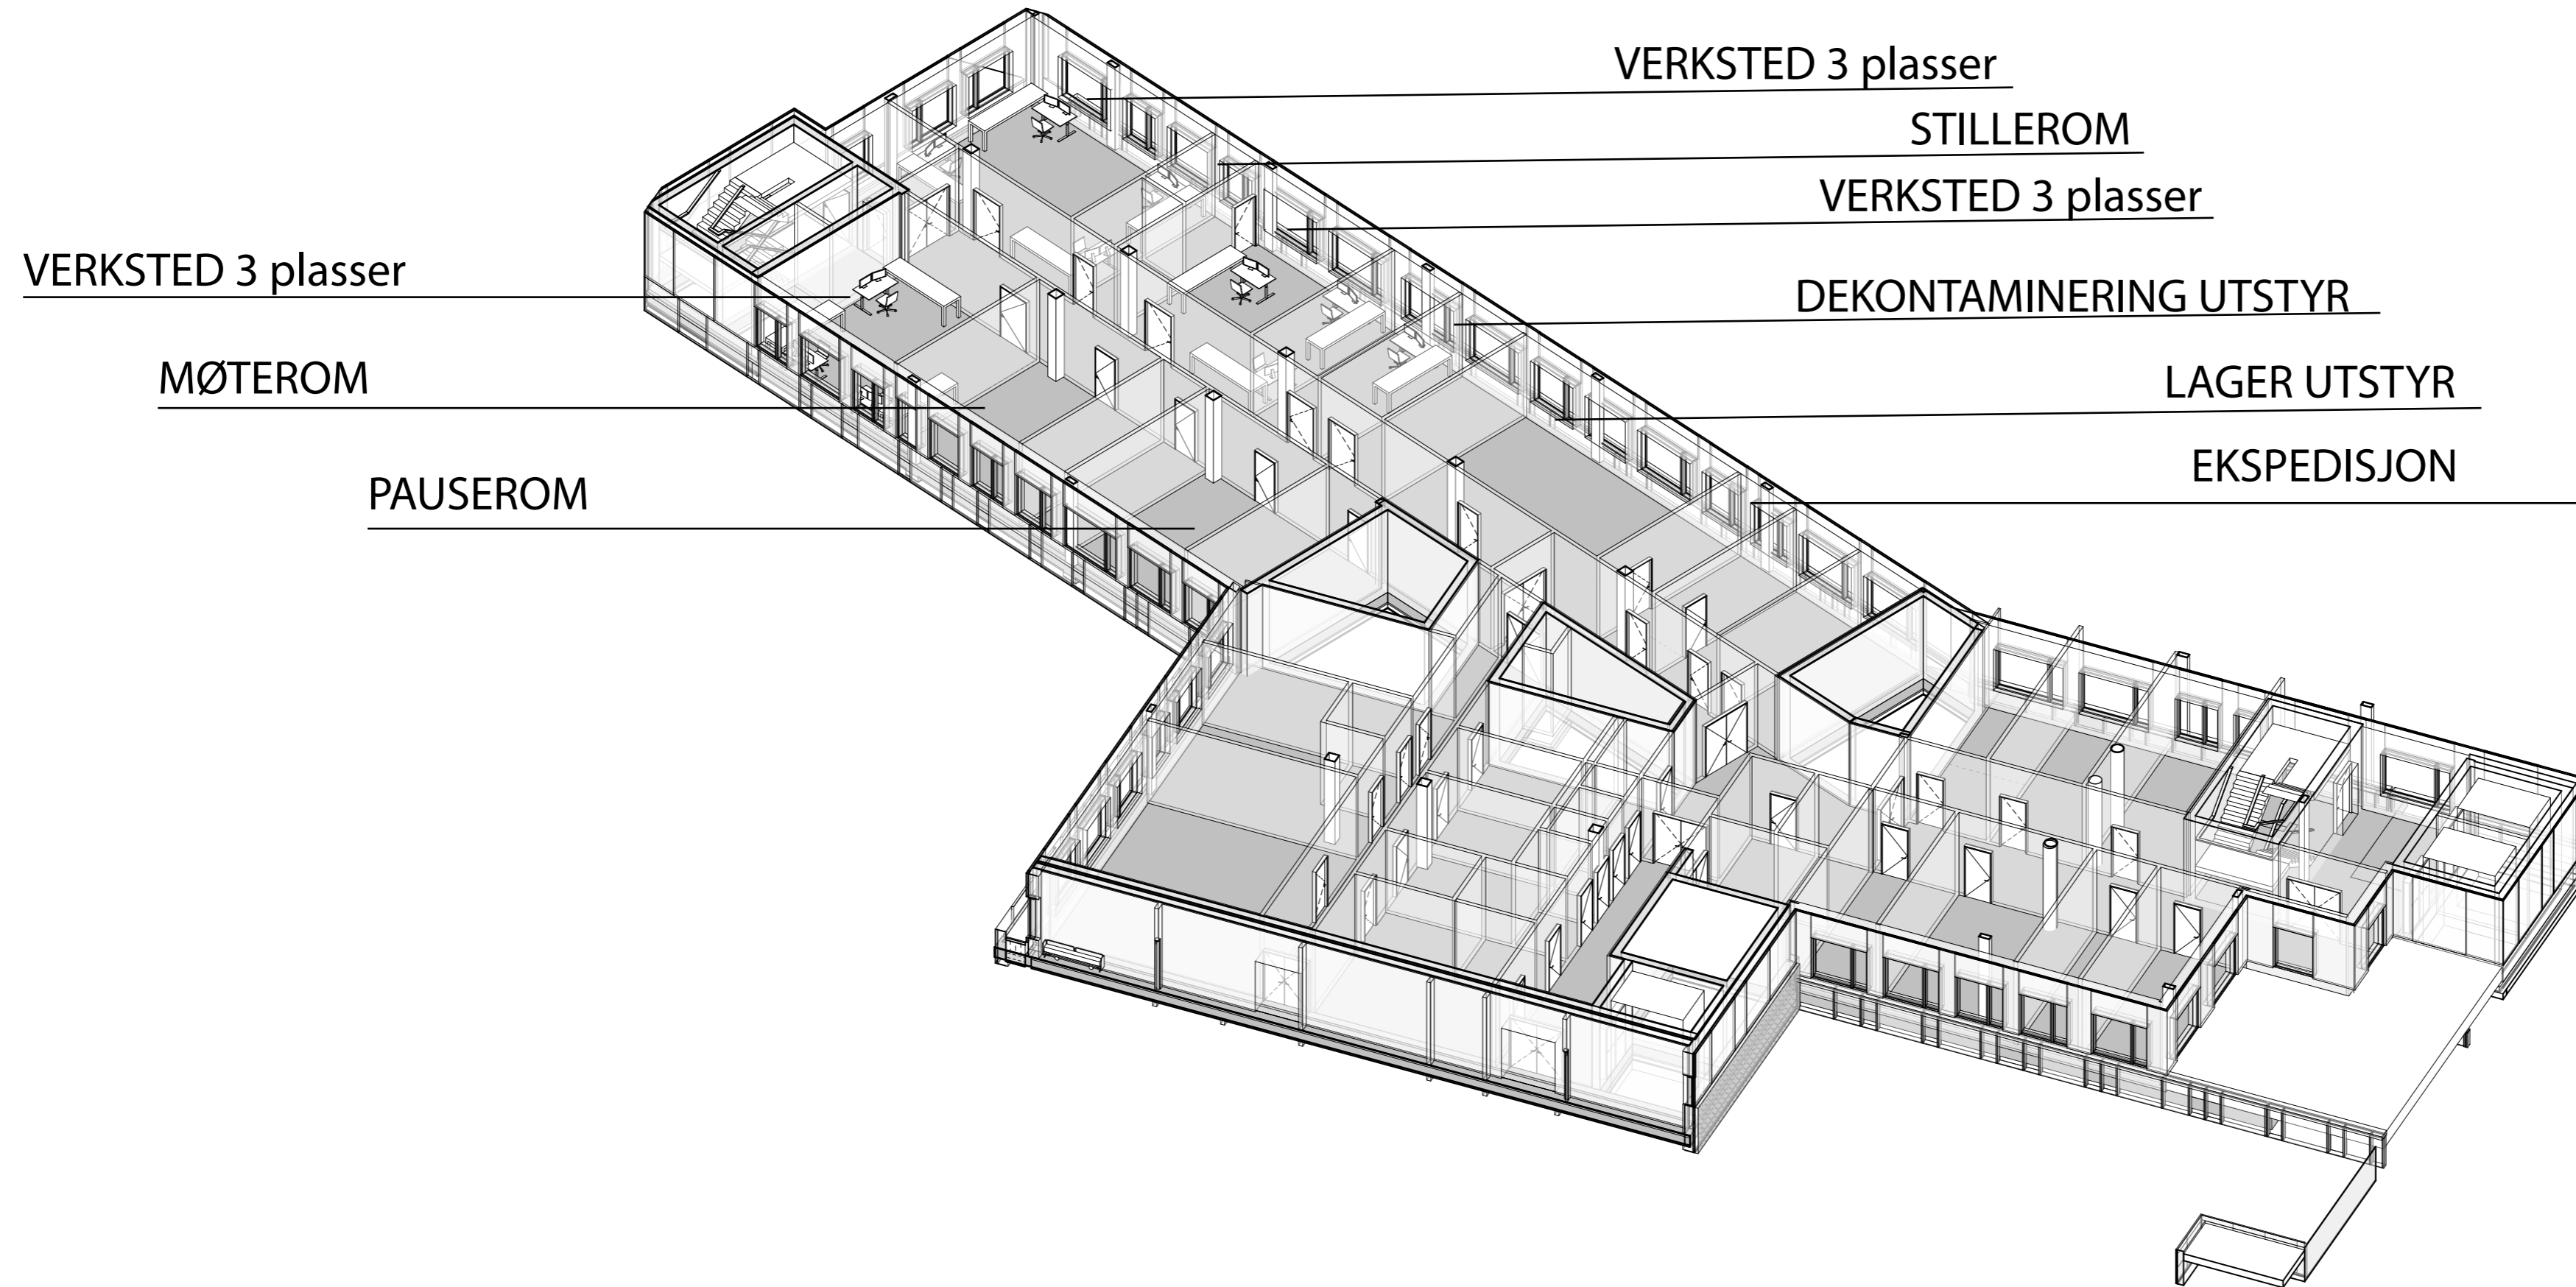

SATELITTER

PLAN 04


BYGG J

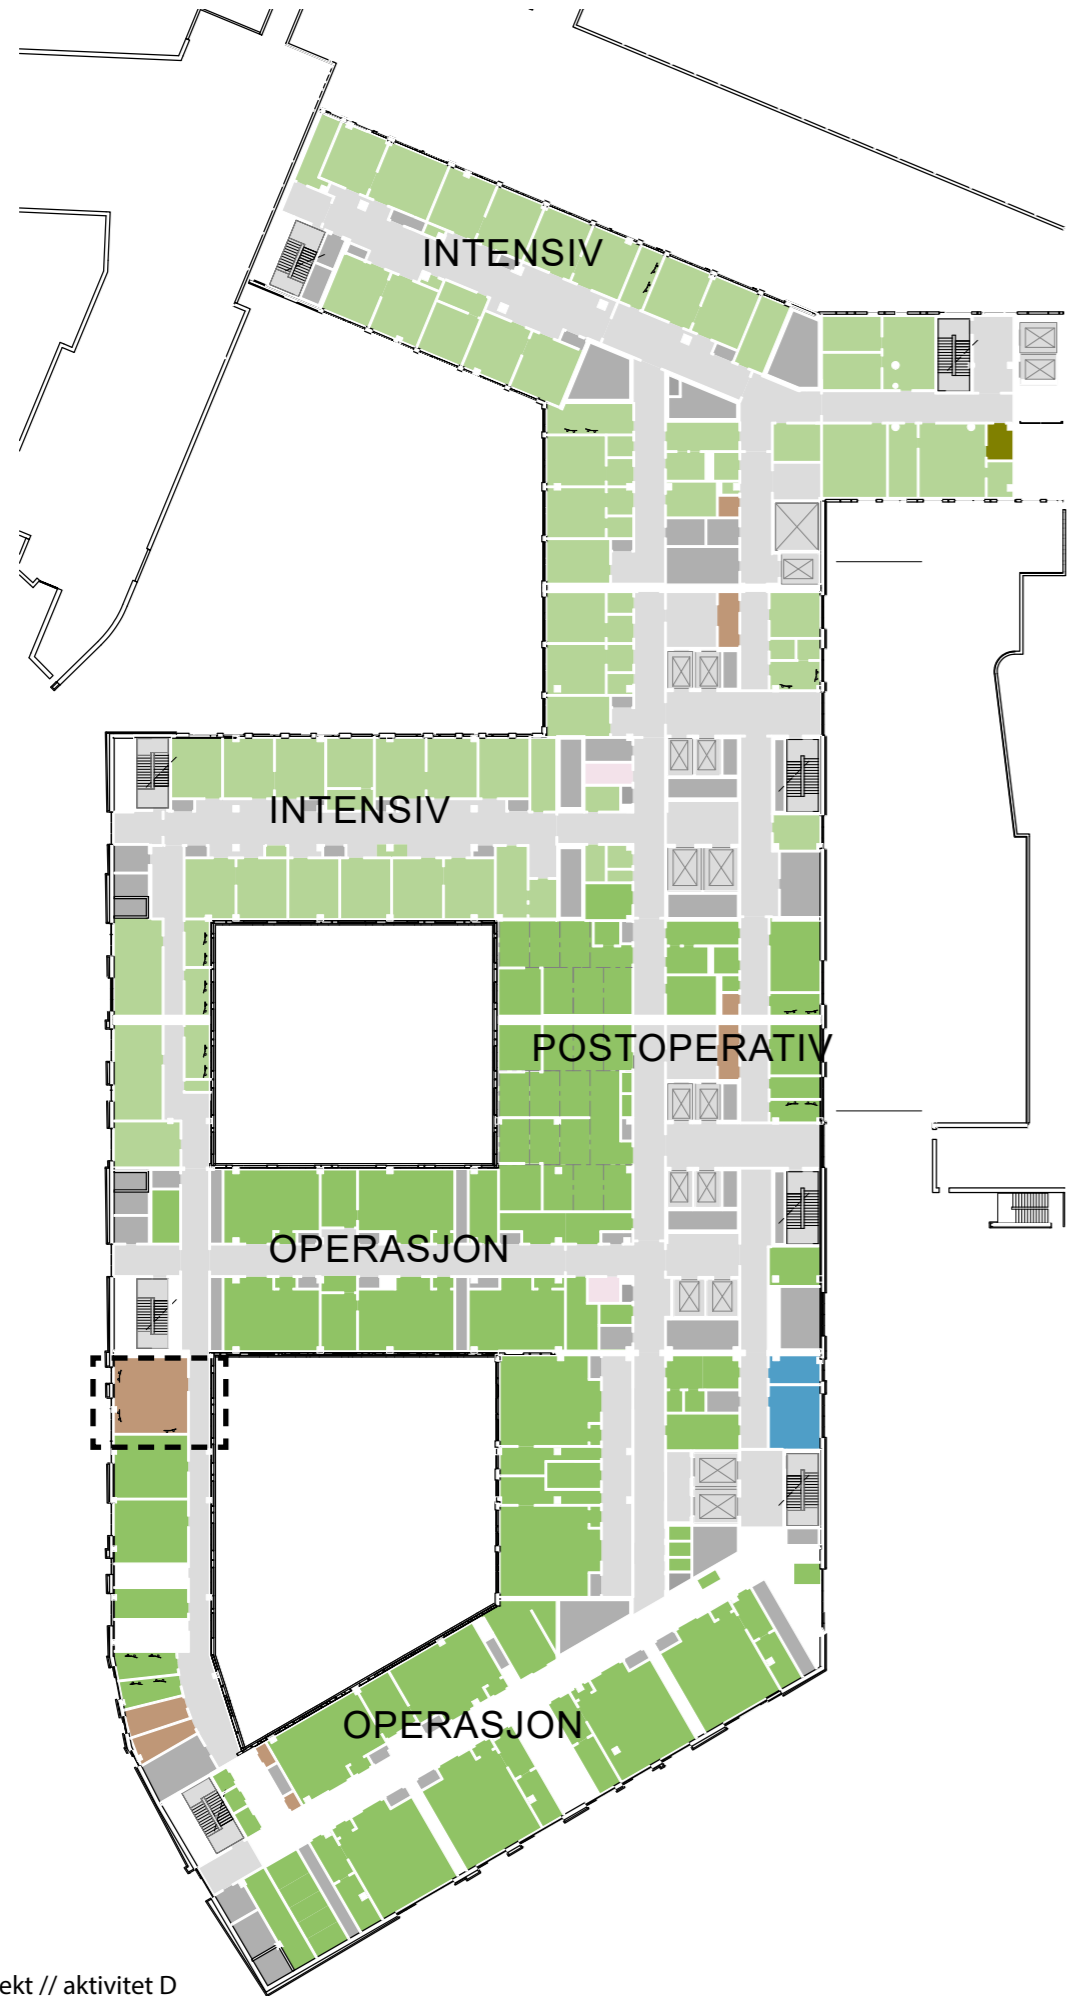


Nye Rikshospitalet
Medvirkningsmøte D3

PLAN 03

BYGG J

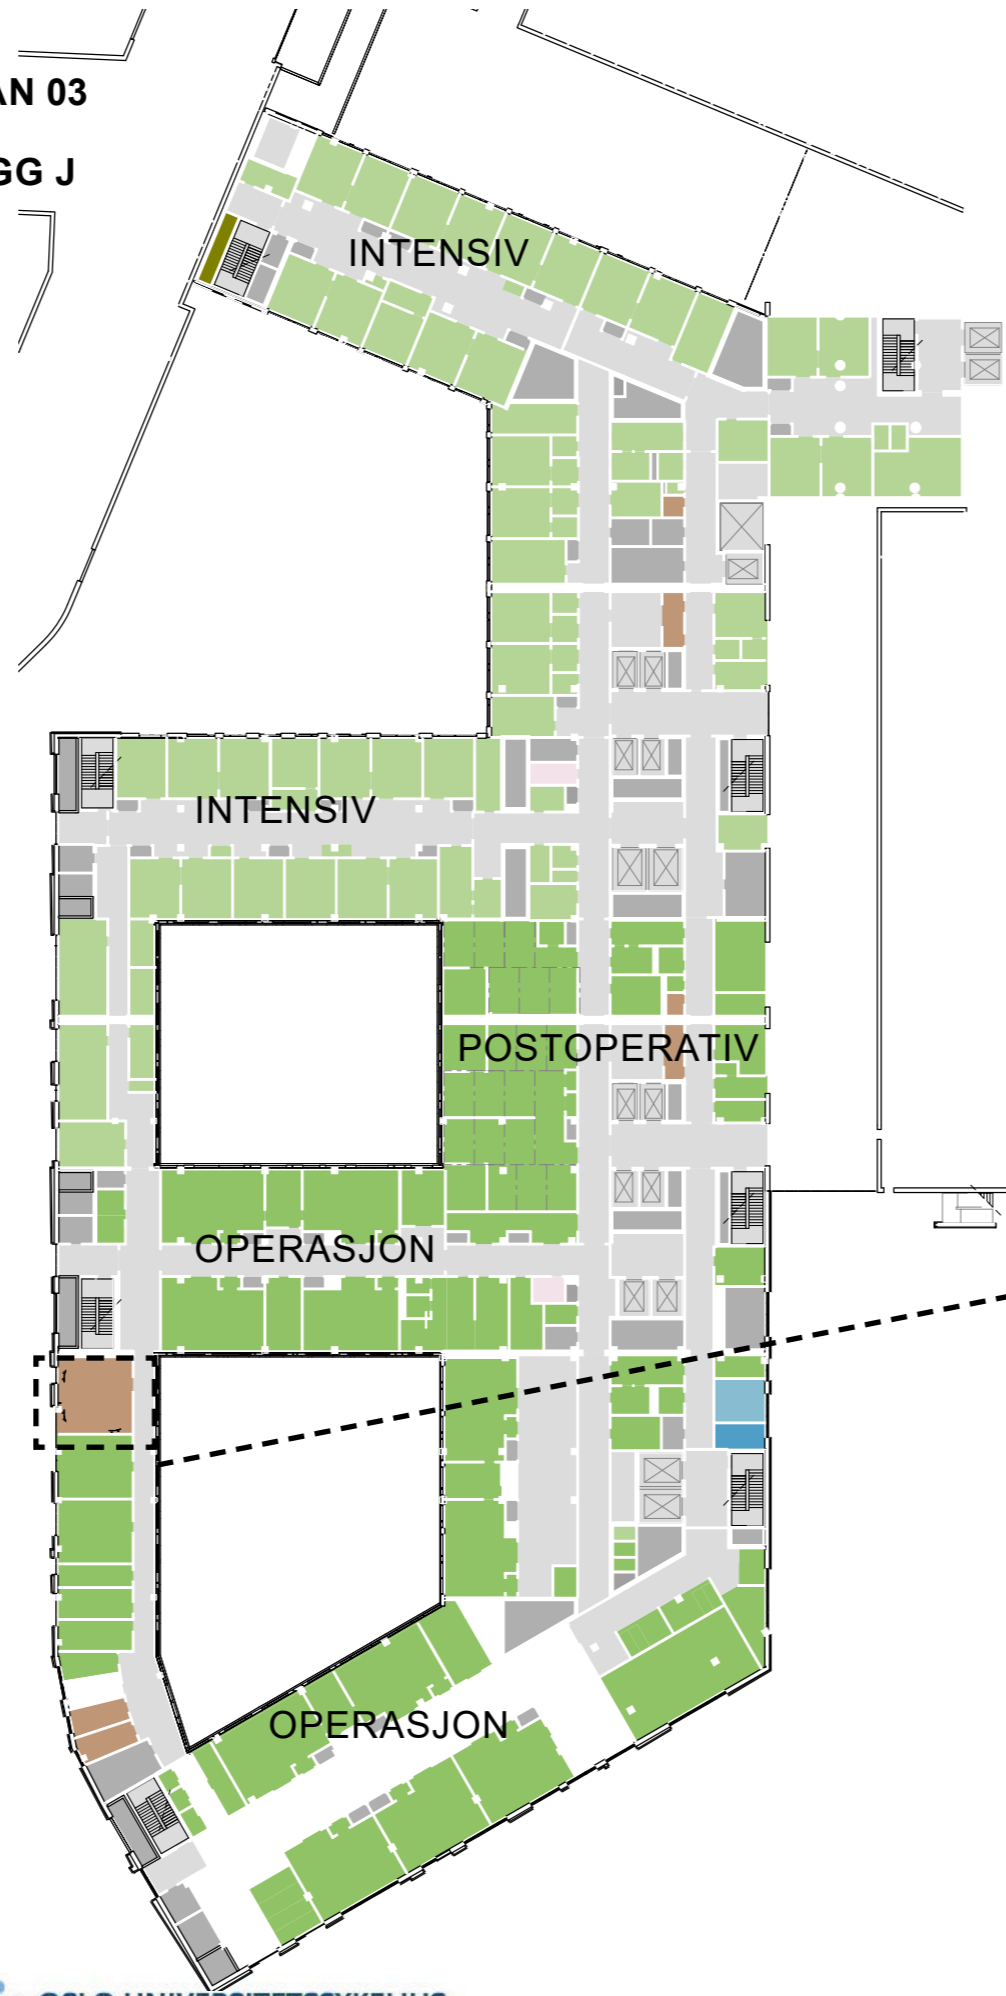

VERKSTED OPERASJON OG INTENSIV

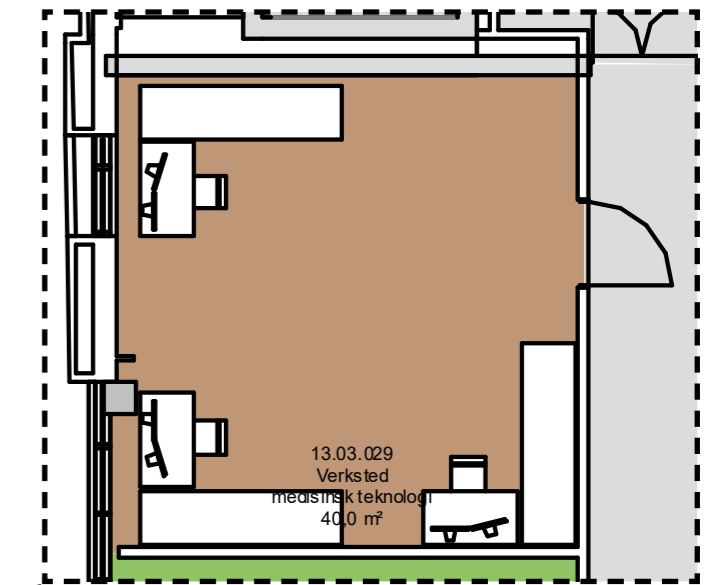

SATELITTER


PLAN 02

BYGG J



Nye Rikshospitalet
Medvirkningsmøte D3

VERKSTED BILDEDIAGNOSTIKK
OG LABORATORIE

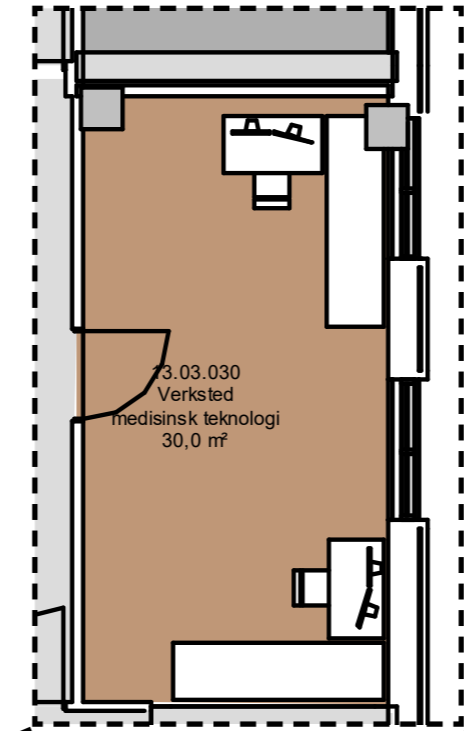

PLAN 08

BYGG M

