


# BYGG M, PLAN U1 | **GARDEROBER STUDENTER**



- Avdelinger**
- Pasientfunksjoner Barn og Ungdom
  - Forskning og undervisning, UiO
  - Personalfunksjoner Ikke-medisinsk service
  - Støttefunksjoner Ikke-medisinsk service
  - Disponibelt areal
  - Ikke-programmert areal
  - Kommunikasjonsarealer
  - Teknikk

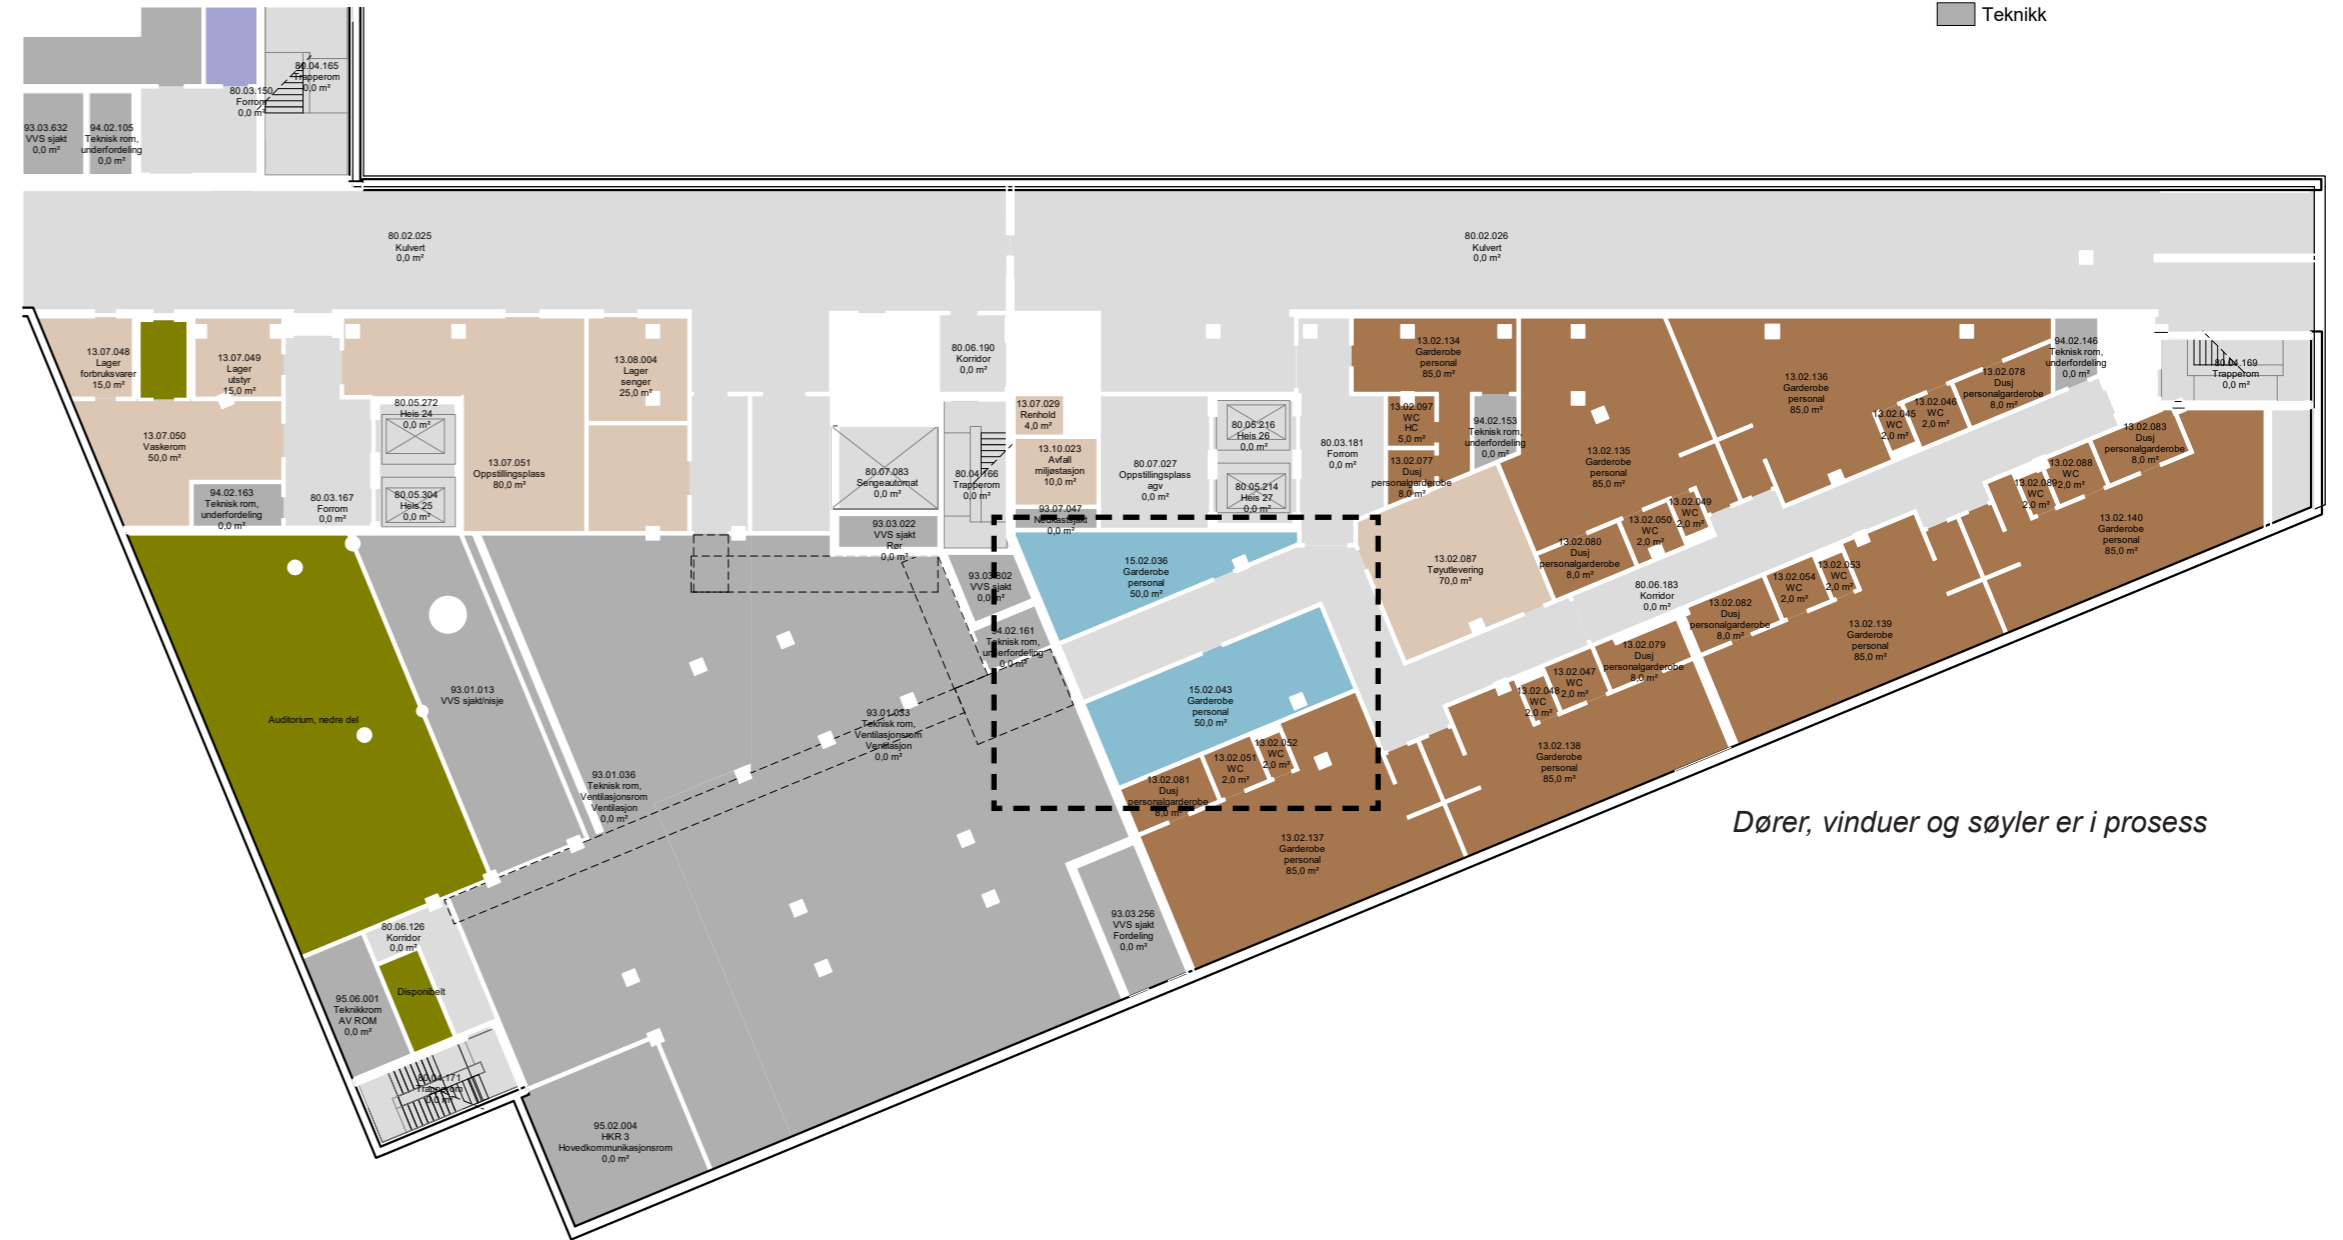

*Dører, vinduer og søyler er i prosess*

Nye Rikshospitalet  
Medvirkningsmøte D3


UTSNITT PLAN 1:200




Dører, vinduer og søyler er i prosess

# BYGG M, PLAN 01 | **STØRRE UNDERVISNINGSAREALER**




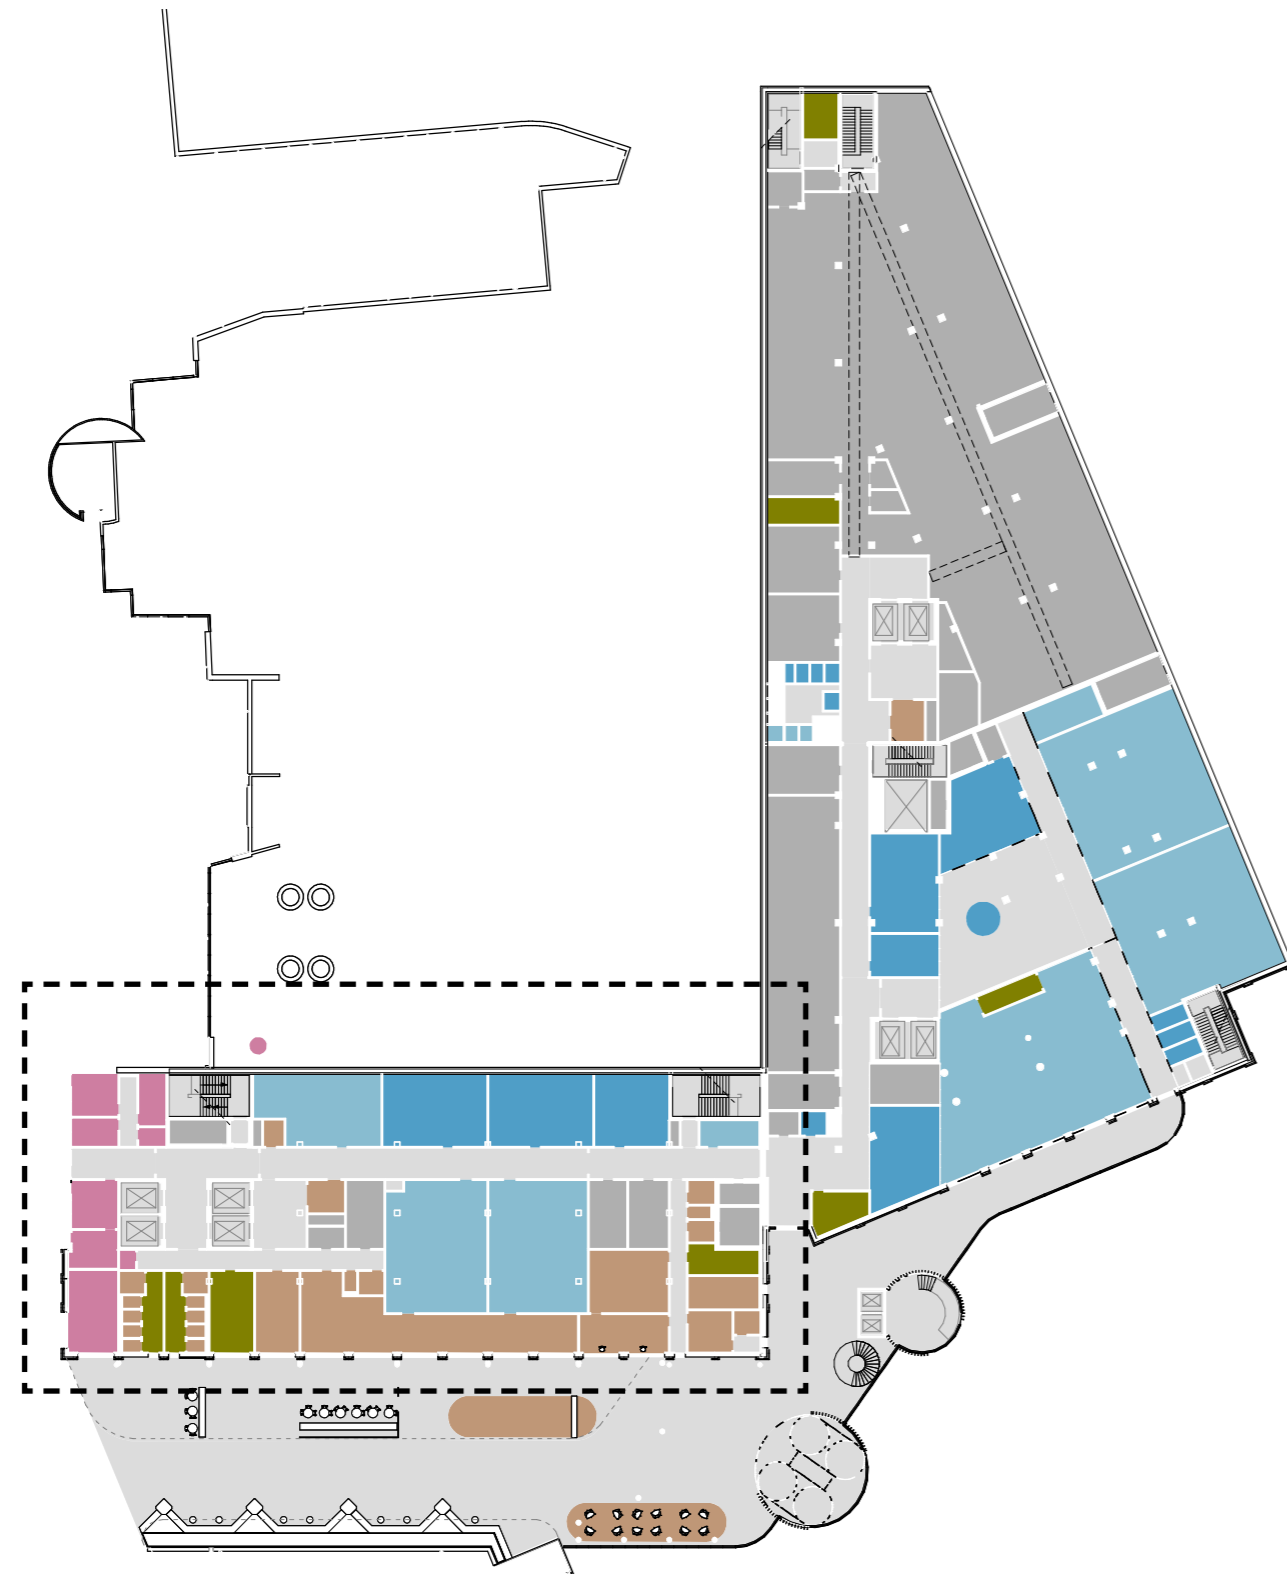



- Avdelinger**
- Pasientfunksjoner Barn og Ungdom
  - Forskning og undervisning, UiO
  - Personalfunksjoner Ikke-medisinsk service
  - Støttefunksjoner Ikke-medisinsk service
  - Disponibelt areal
  - Ikke-programmert areal
  - Kommunikationsarealer
  - Teknikk

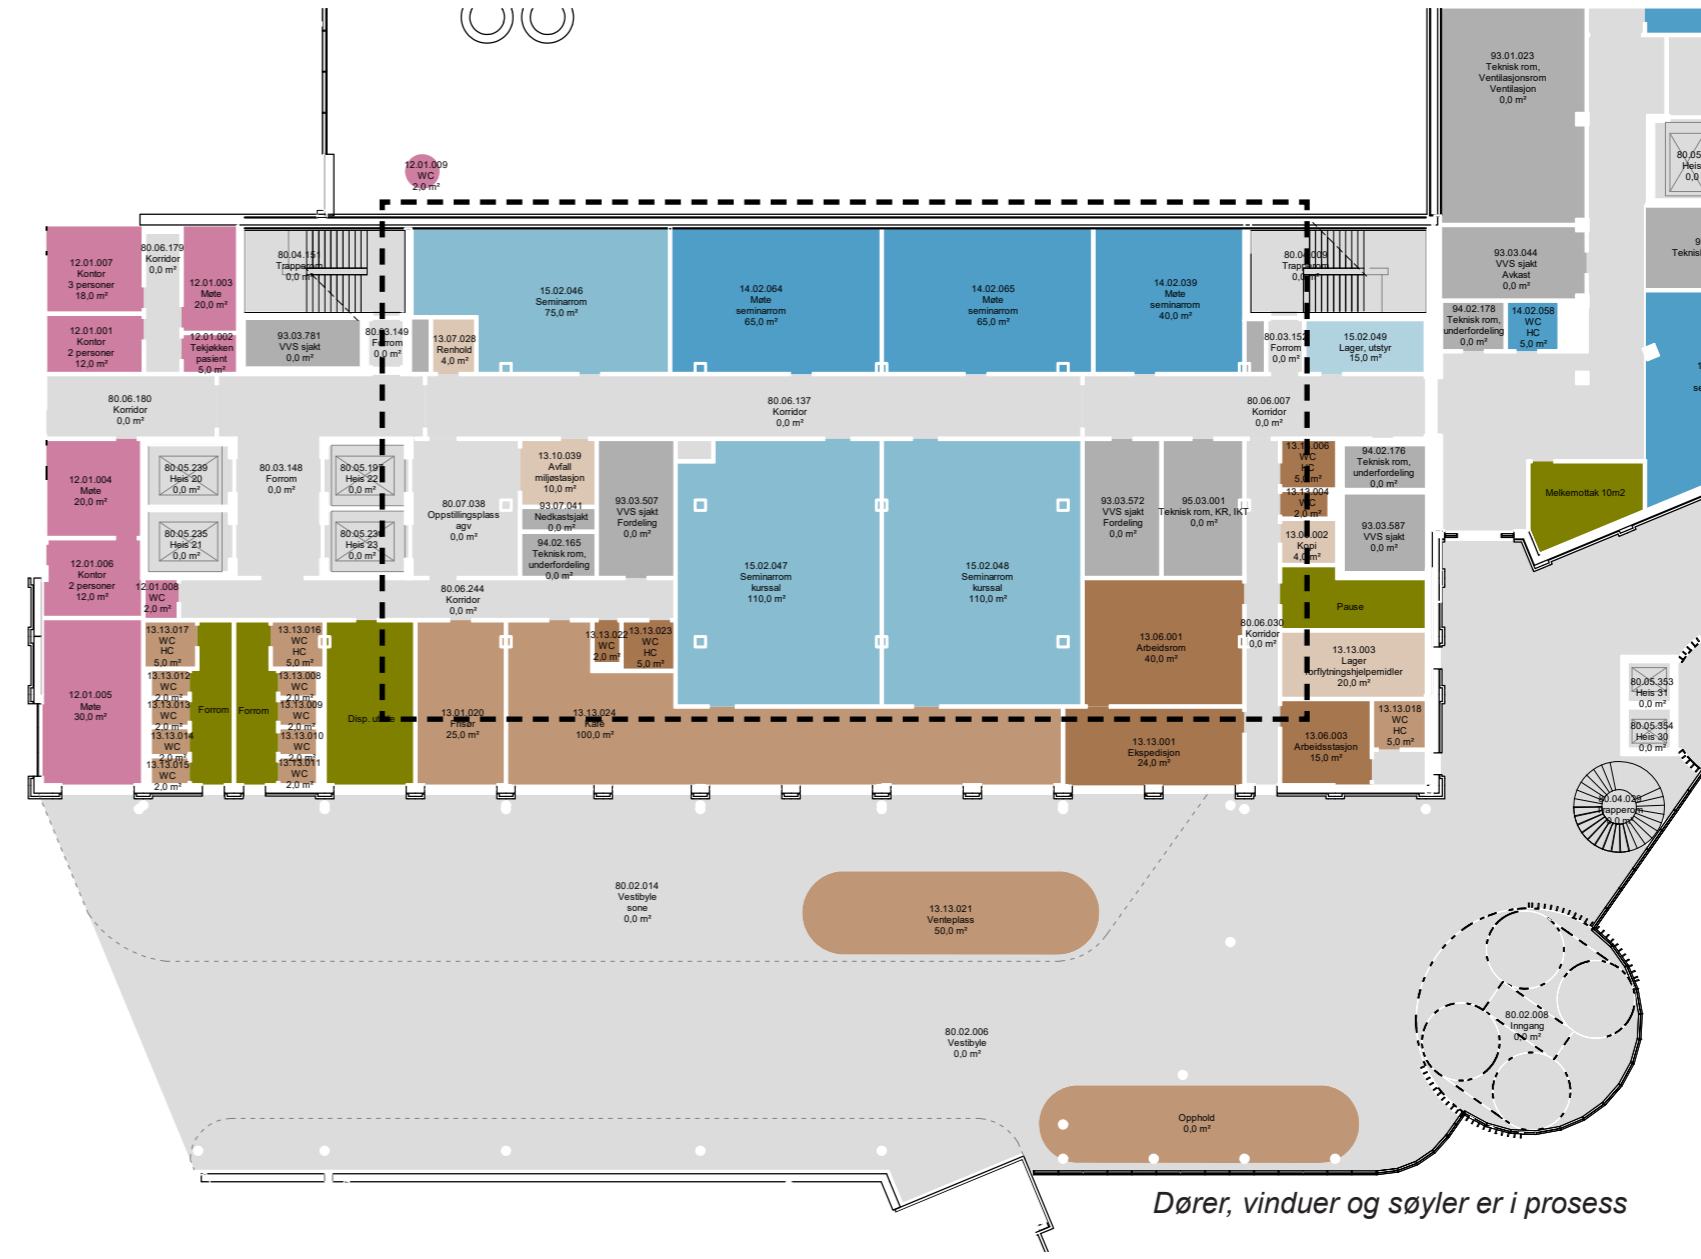

UTSNITT PLAN 1:200

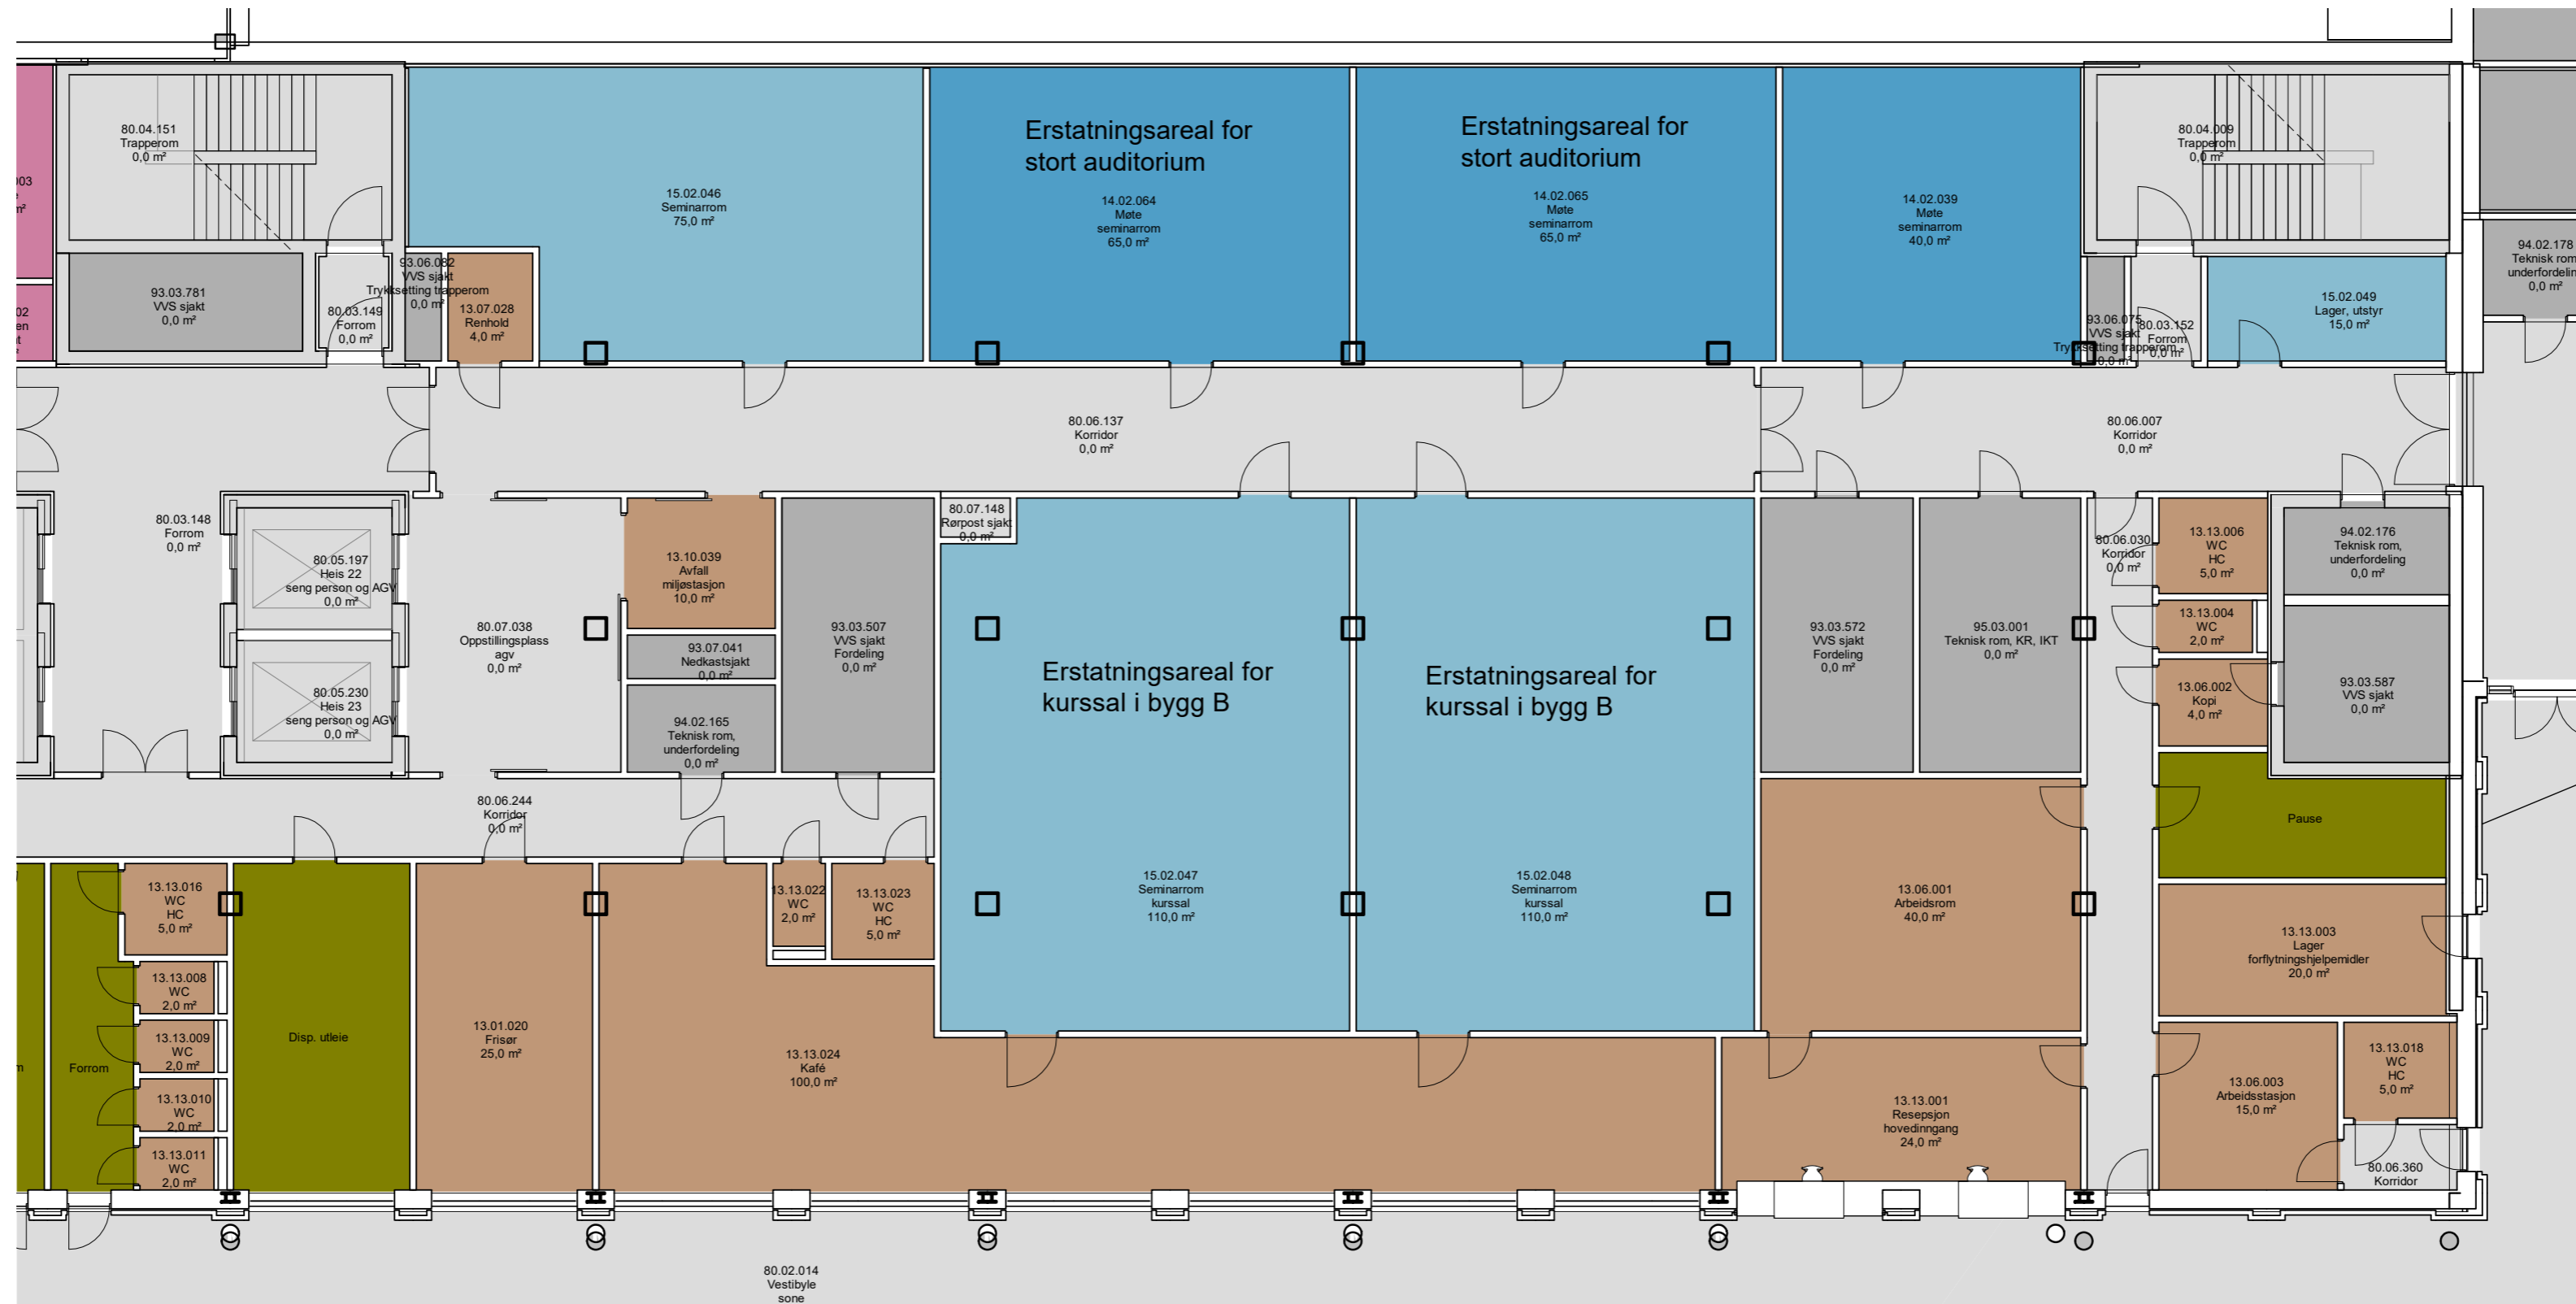

Dører, vinduer og søyler er i prosess

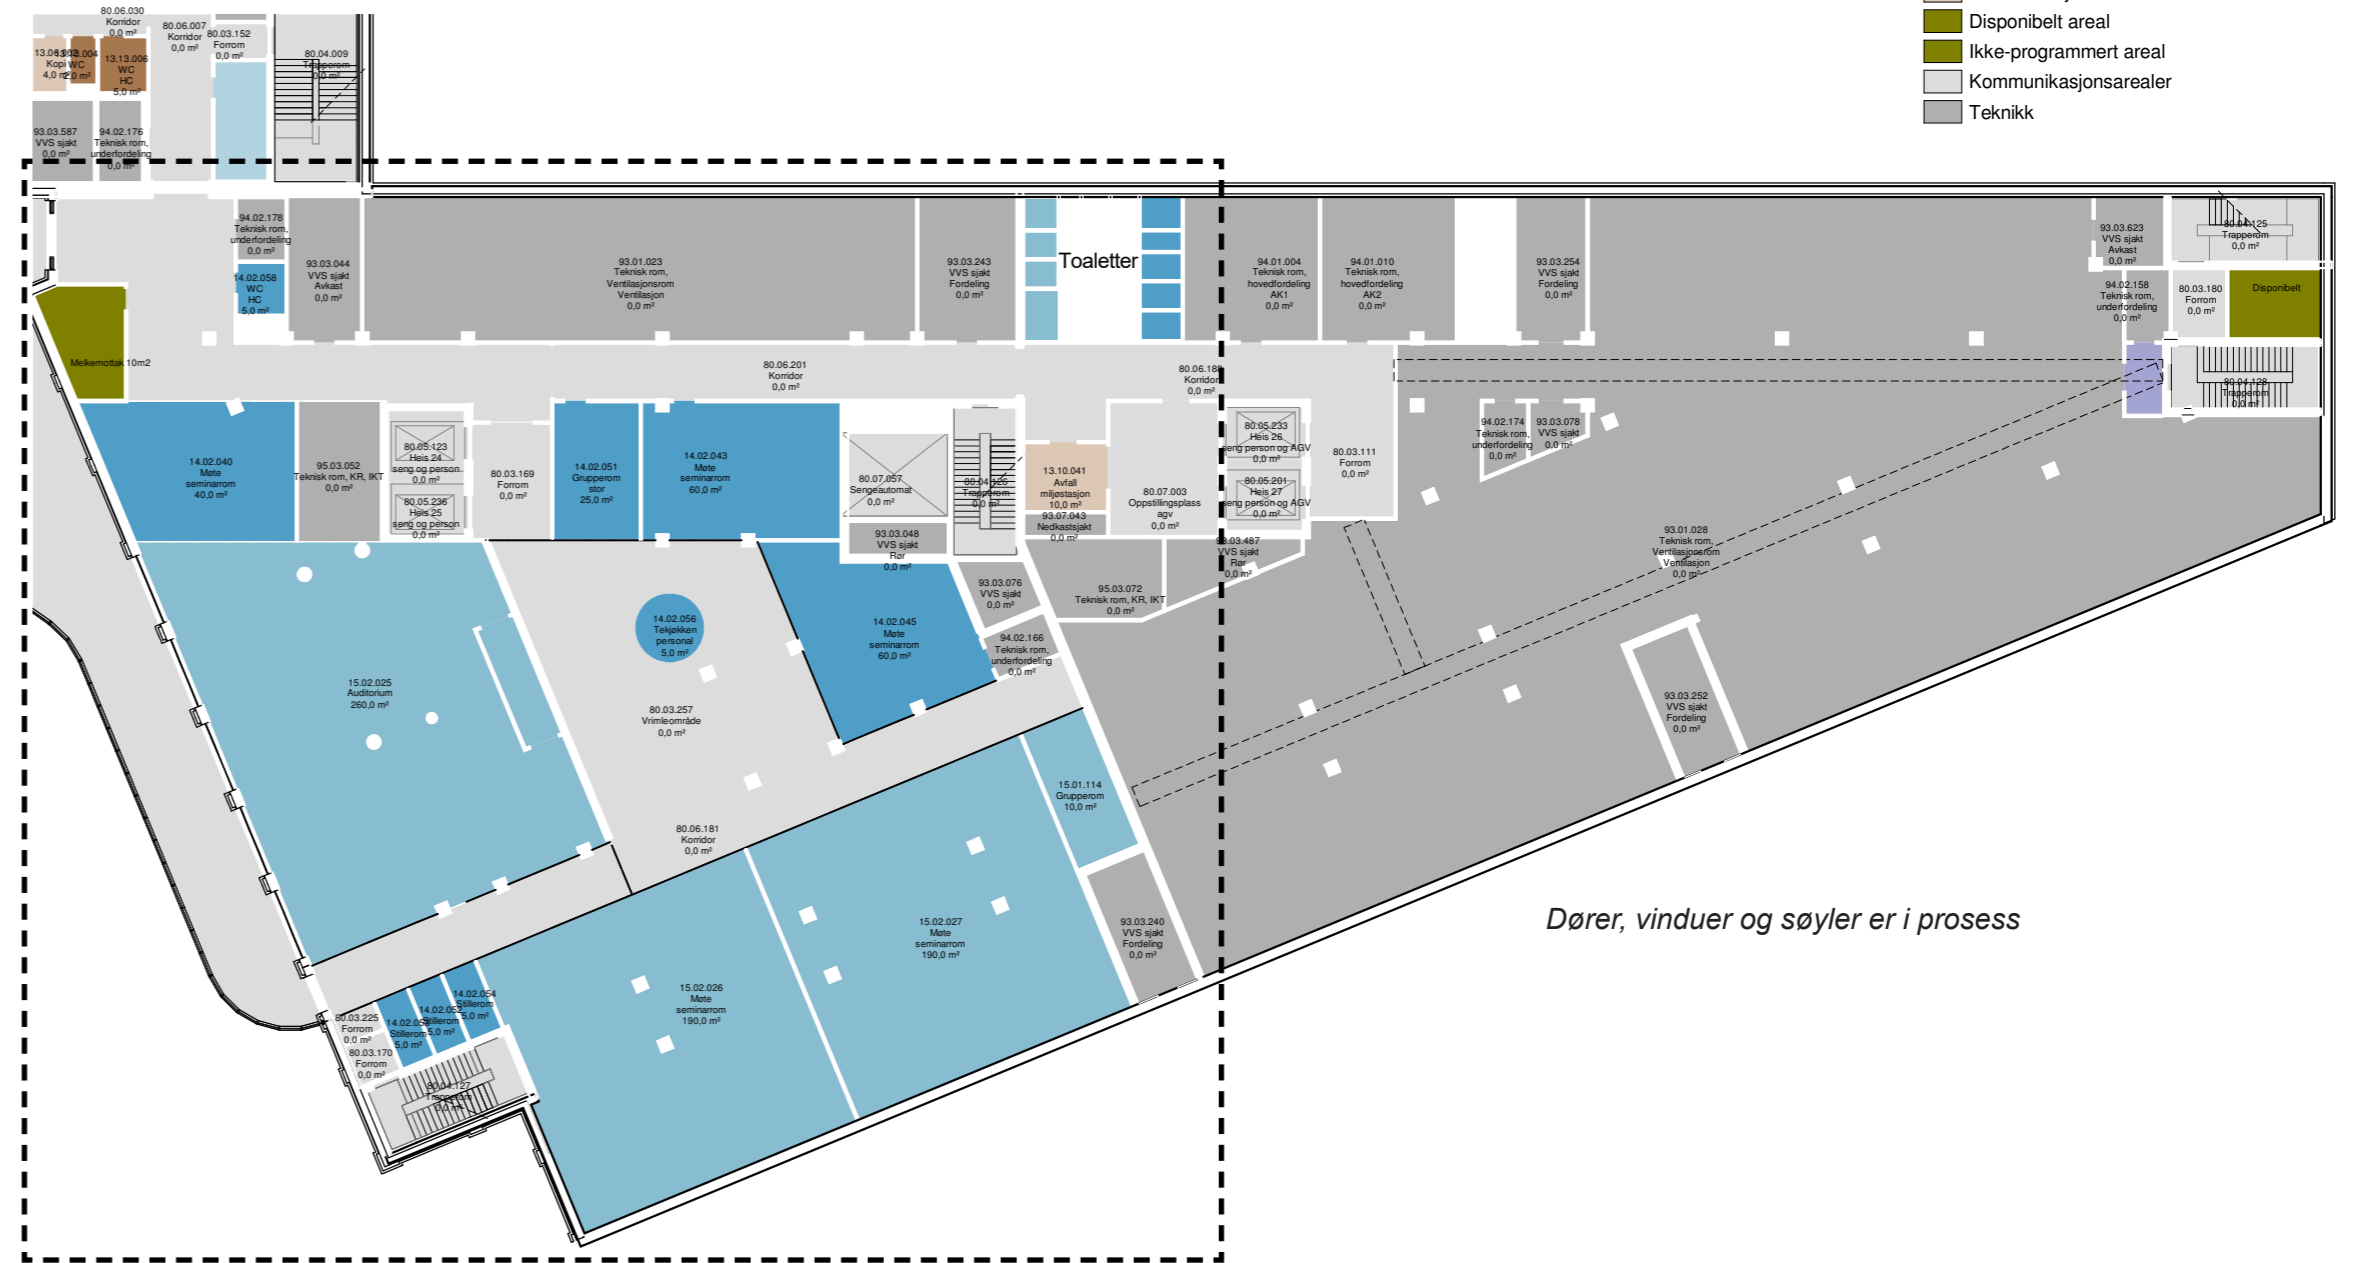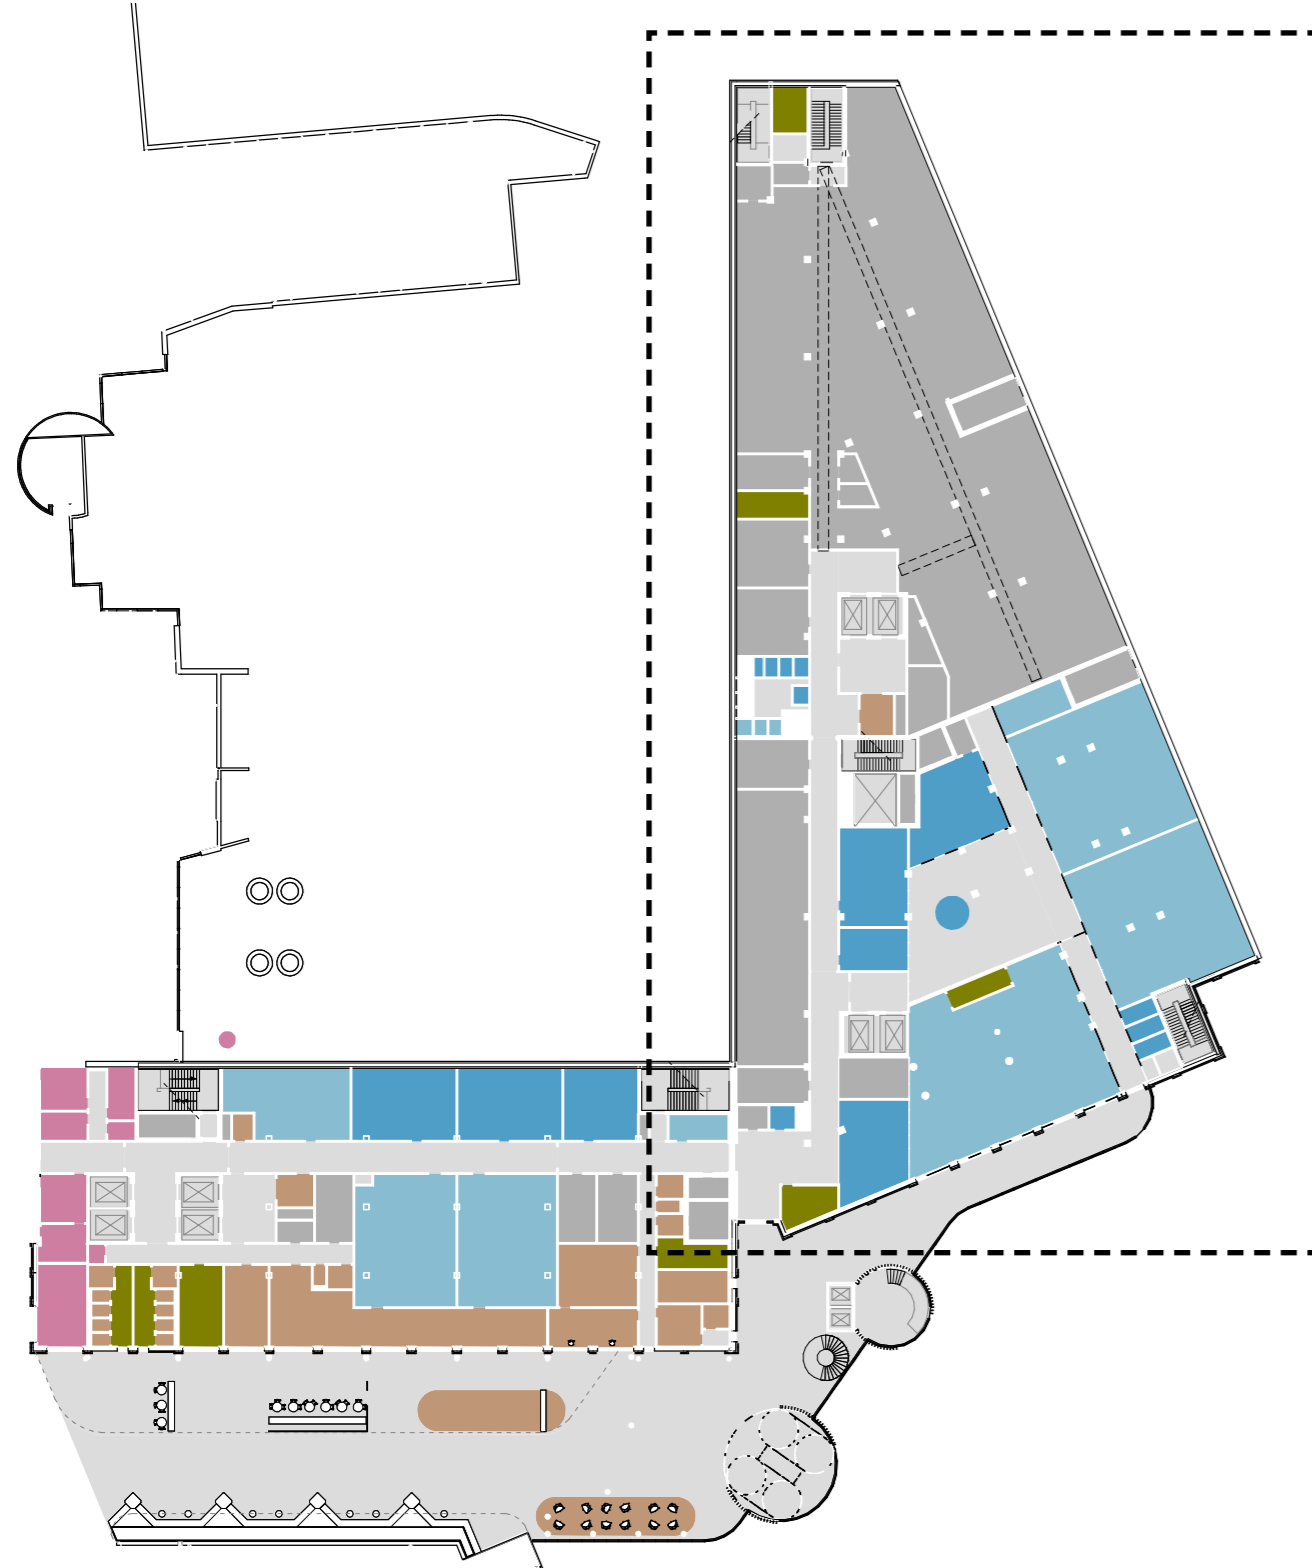


- Avdelinger**
- Pasientfunksjoner Barn og Ungdom
  - Forskning og undervisning, OUS
  - Forskning og undervisning, UiO
  - Støttefunksjoner Forskning og undervisning, UiO
  - Personalfunksjoner Ikke-medisinsk service
  - Pasientfunksjoner Ikke-medisinsk service
  - Støttefunksjoner Ikke-medisinsk service
  - Disponibelt areal
  - Ikke-programmert areal
  - Kommunikasjonsarealer
  - Teknikk

Dører, vinduer og søyler er i prosess

Nye Rikshospitalet  
Medvirkningsmøte D3


UTSNITT PLAN 1:200

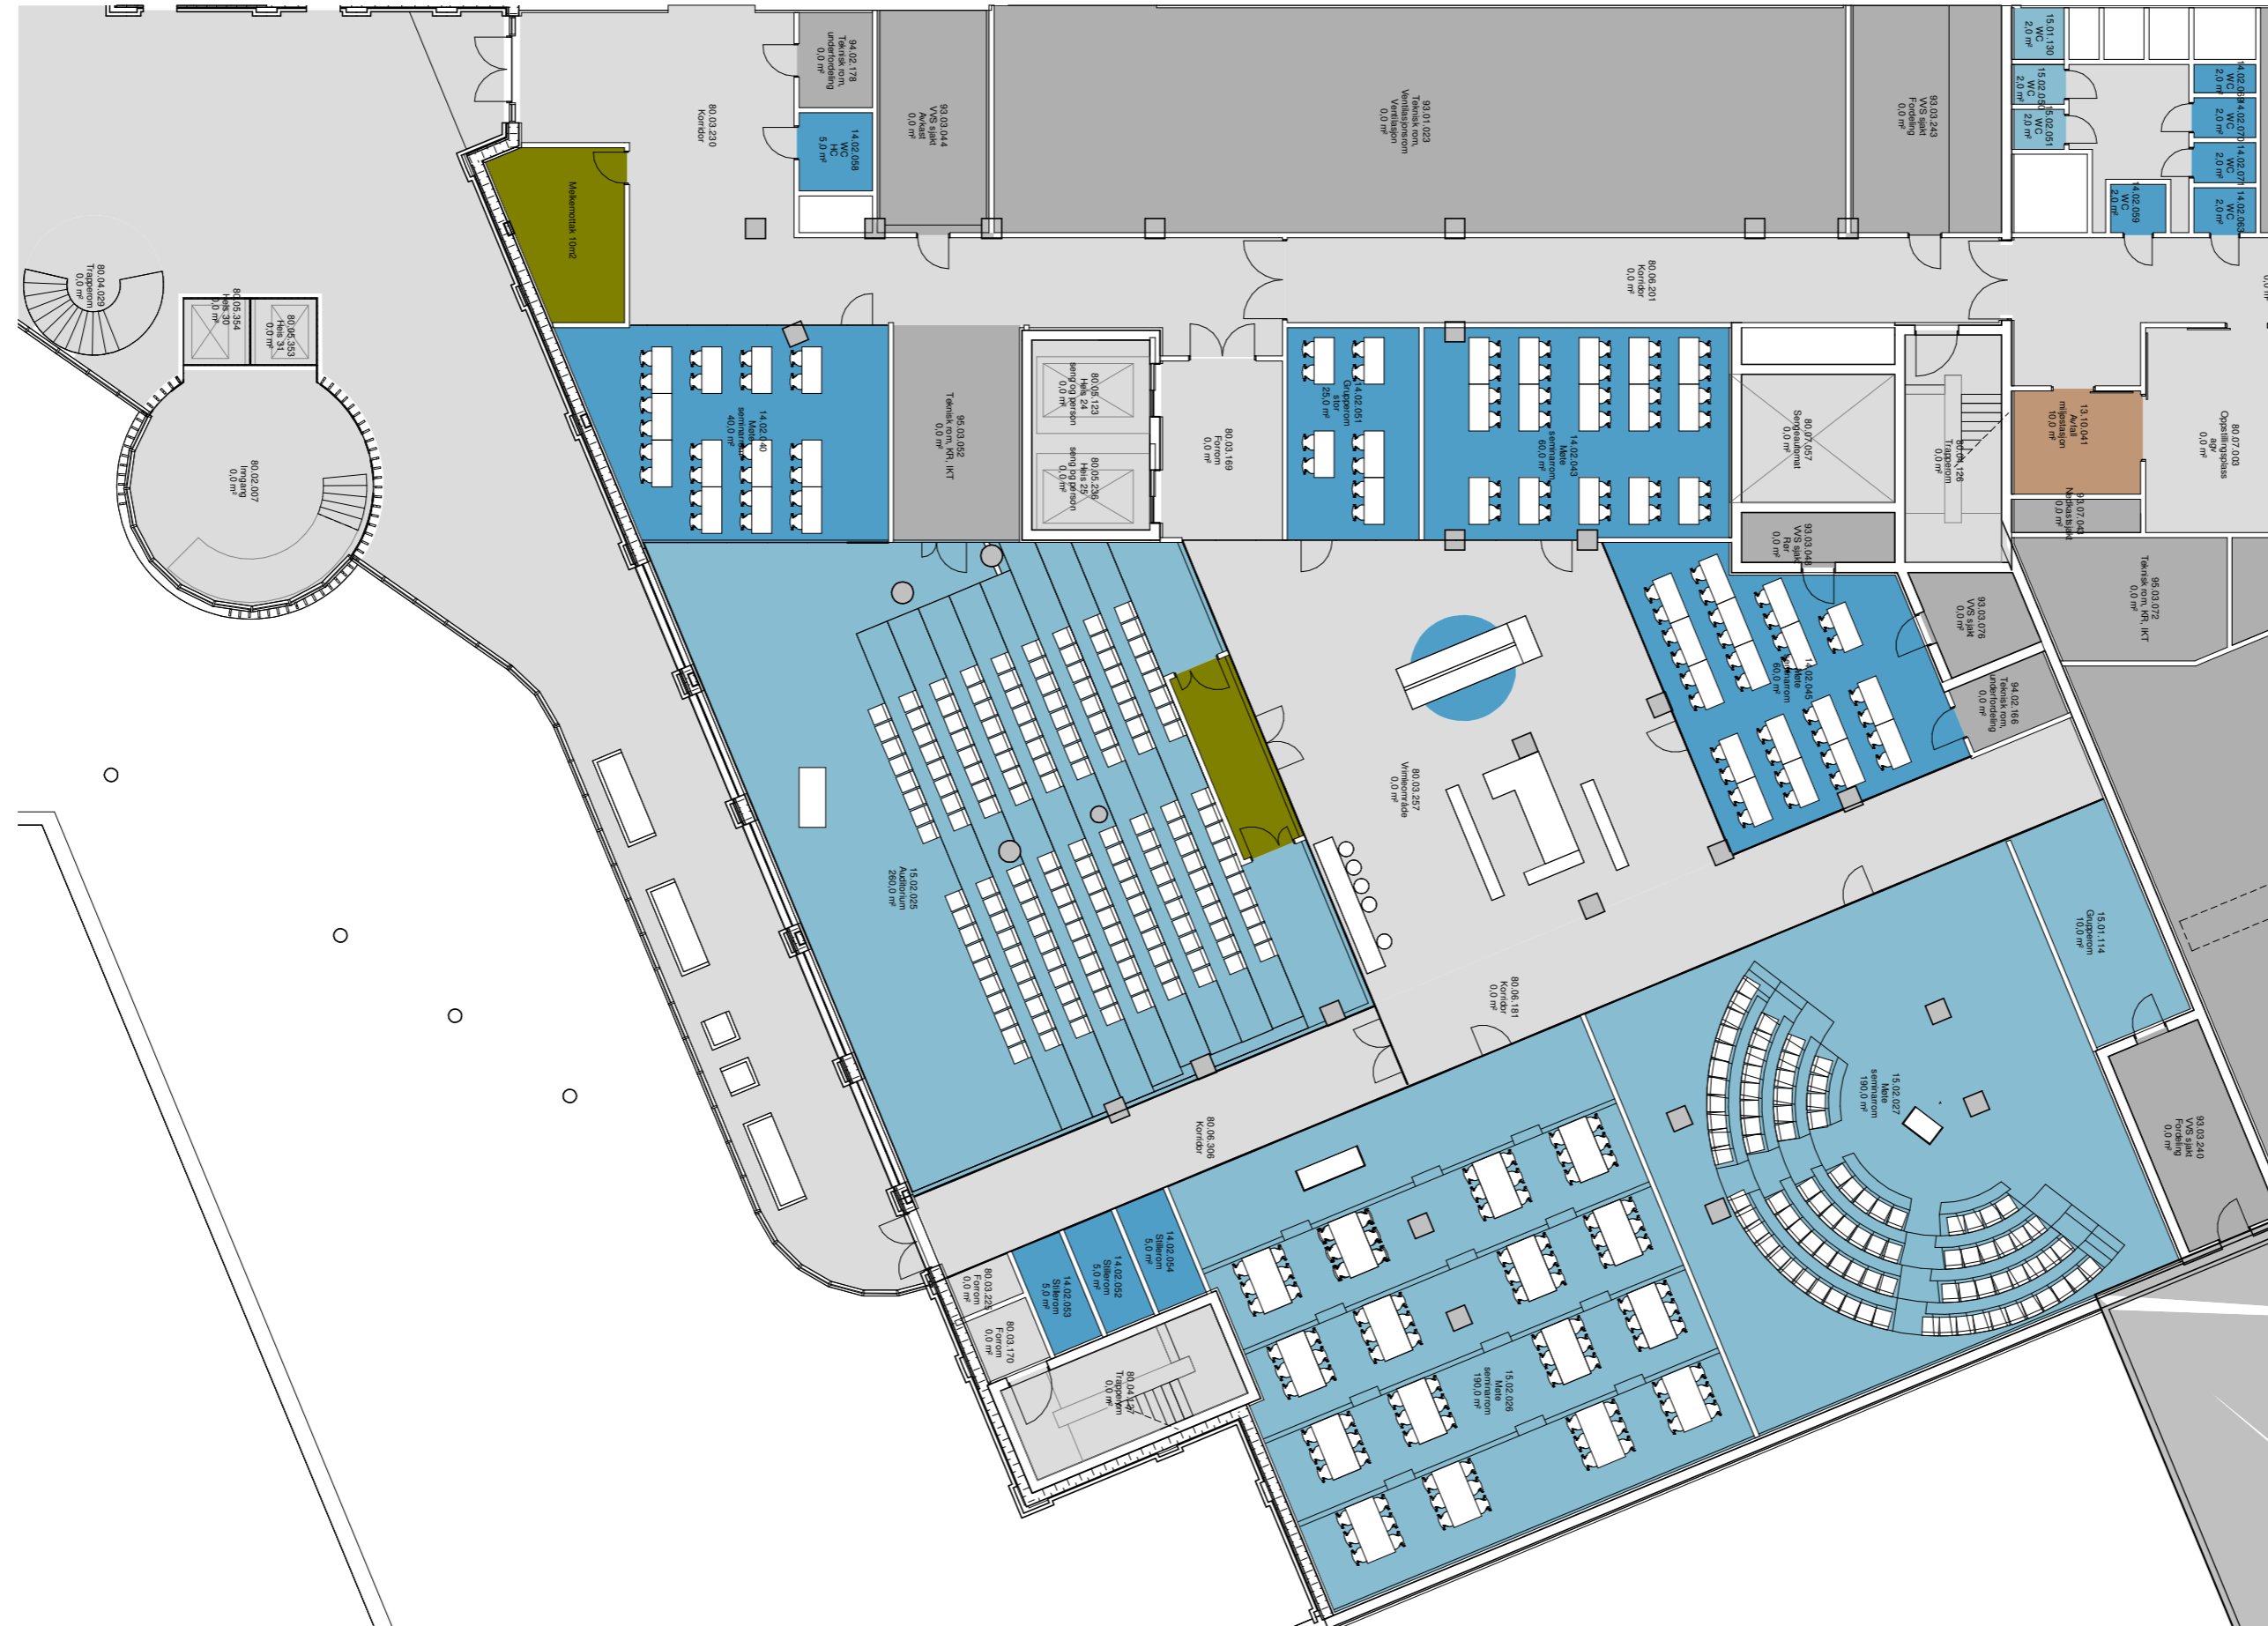


Dører, vinduer og søyler er i prosess

# BYGG M, PLAN 02 | **AKUTTMOTTAK BARN**




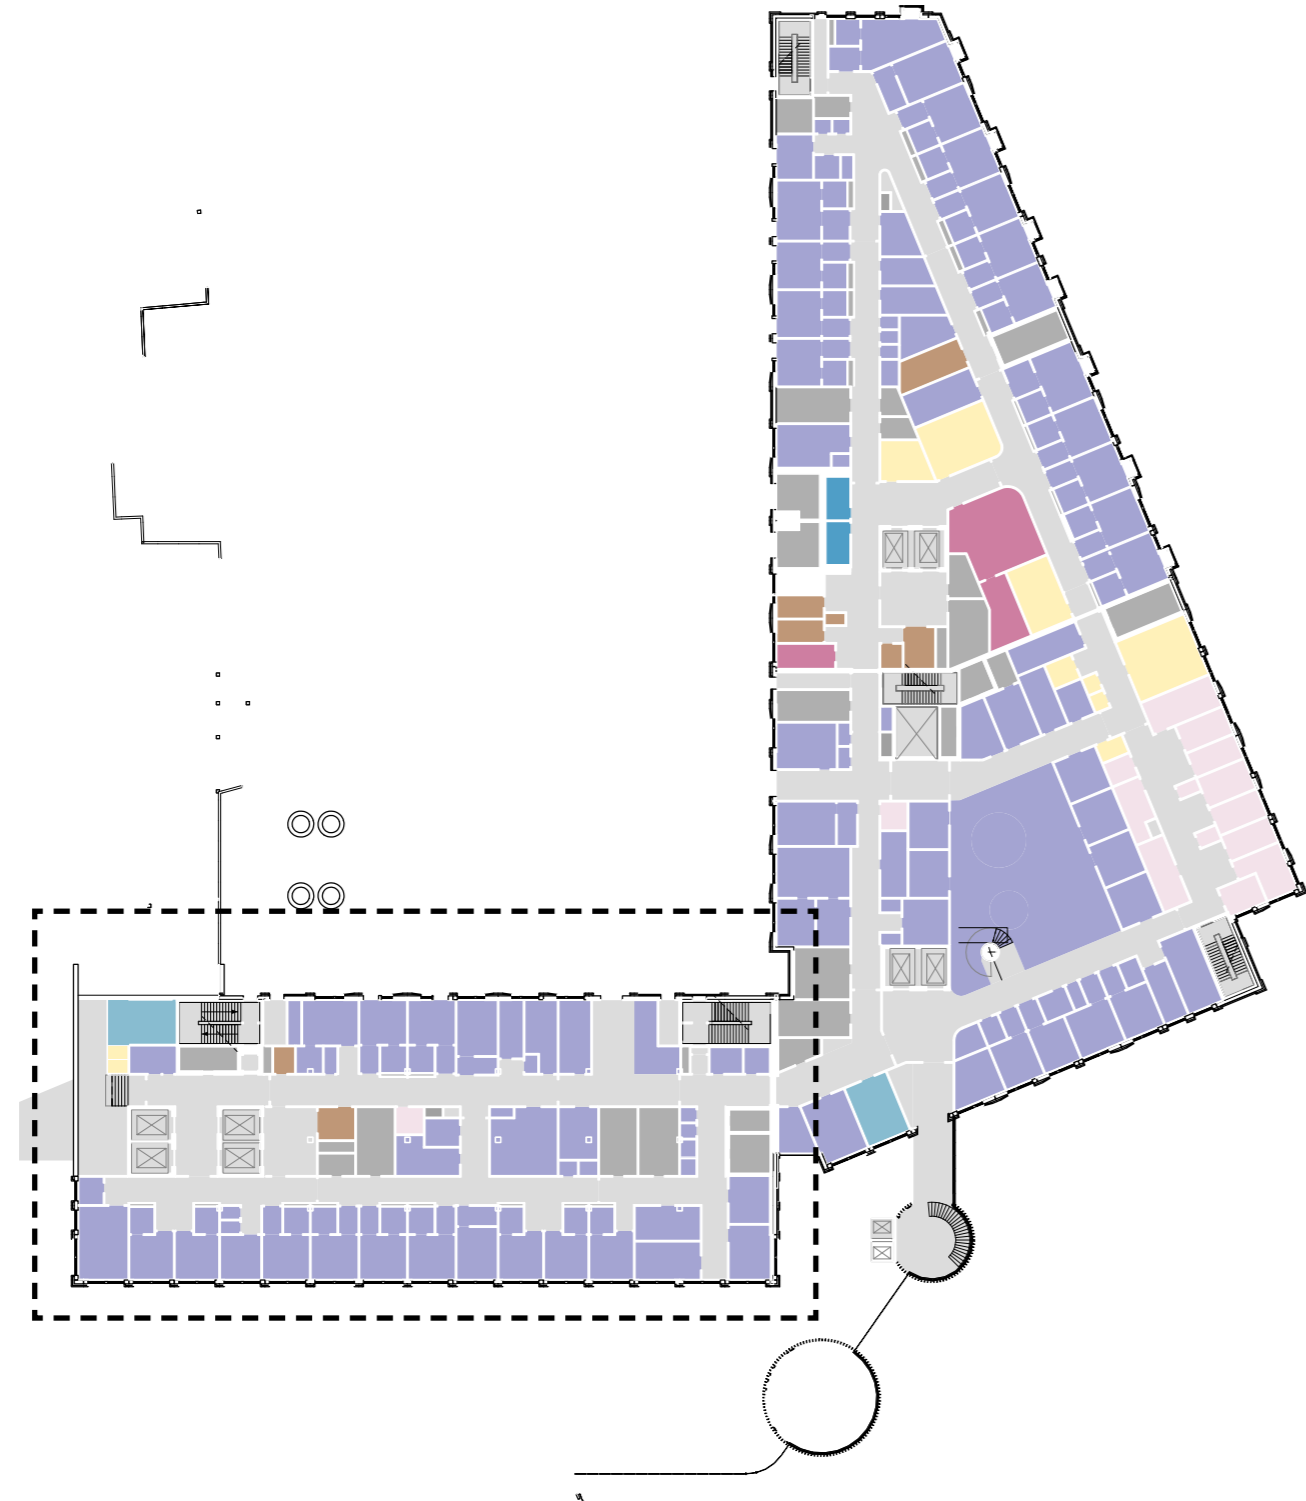

- Avdelinger**
- Personalfunksjoner Barn og Ungdom
  - Pasientfunksjoner Barn og Ungdom
  - Støttefunksjoner Barn og Ungdom
  - Laboratoriemedisin
  - Støttefunksjon Laboratoriemedisin
  - Forskning og undervisning, OUS
  - Forskning og undervisning, UiO
  - Personalfunksjoner Ikke-medisinsk service
  - Støttefunksjoner Ikke-medisinsk service
  - Medisinsk service
  - Kontorarbeidsplasser og møterom
  - Kommunikasjonsarealer
  - Teknikk

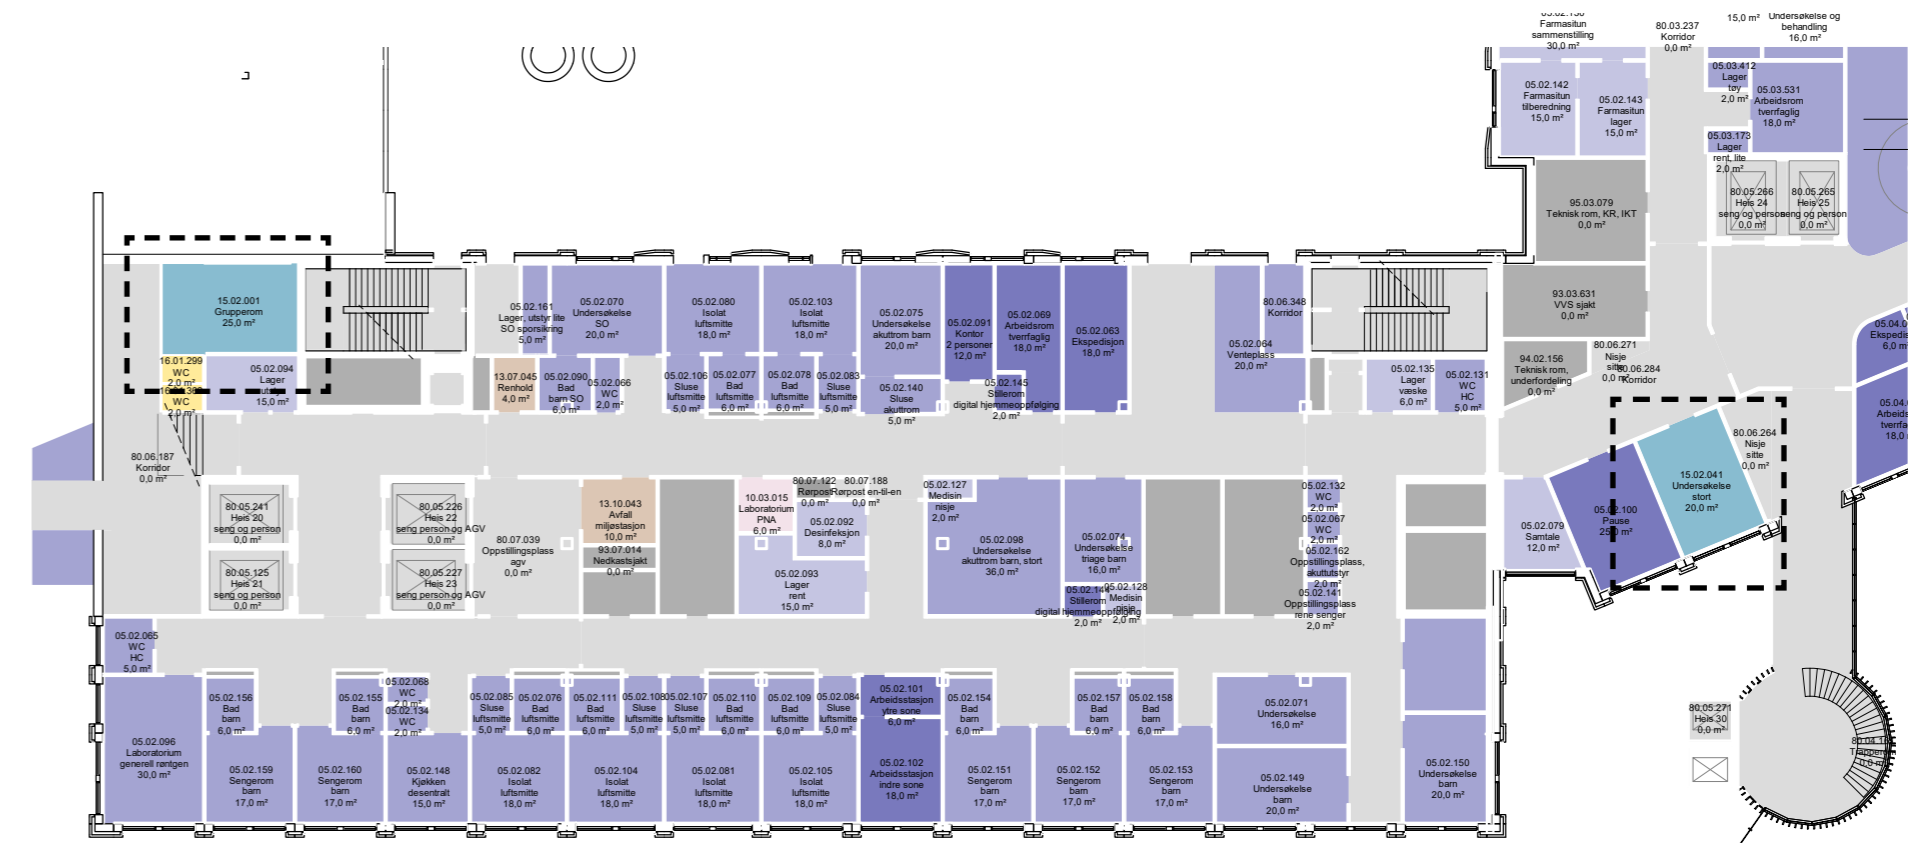


Dører, vinduer og søyler er i prosess

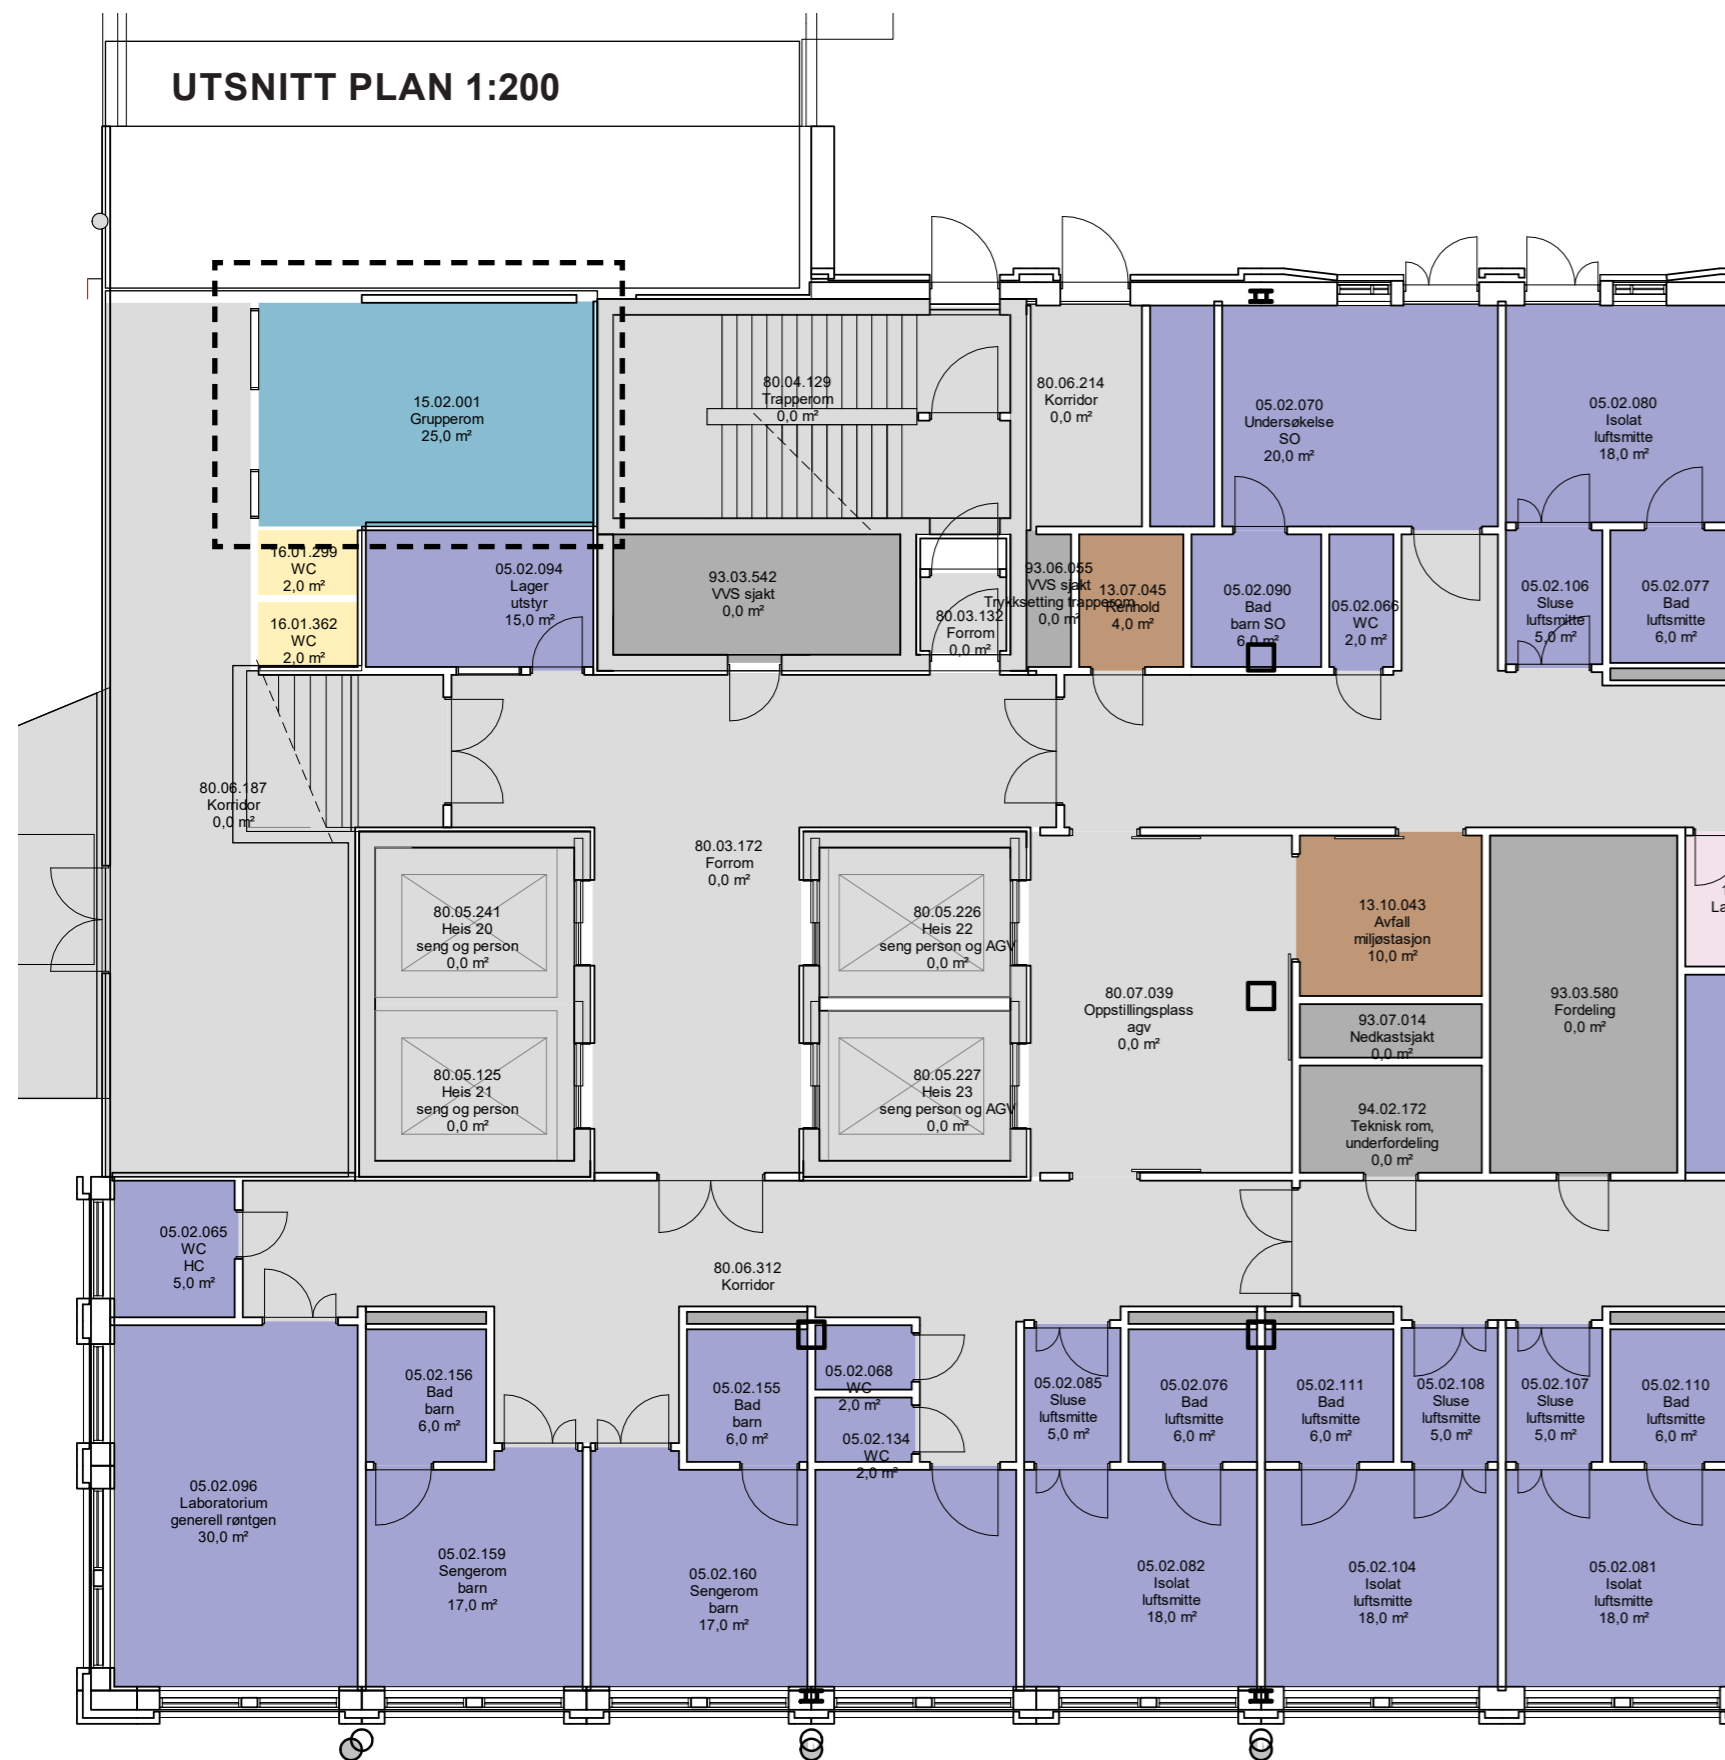

Dører, vinduer og søyler er i prosess


UTSNITT PLAN 1:200

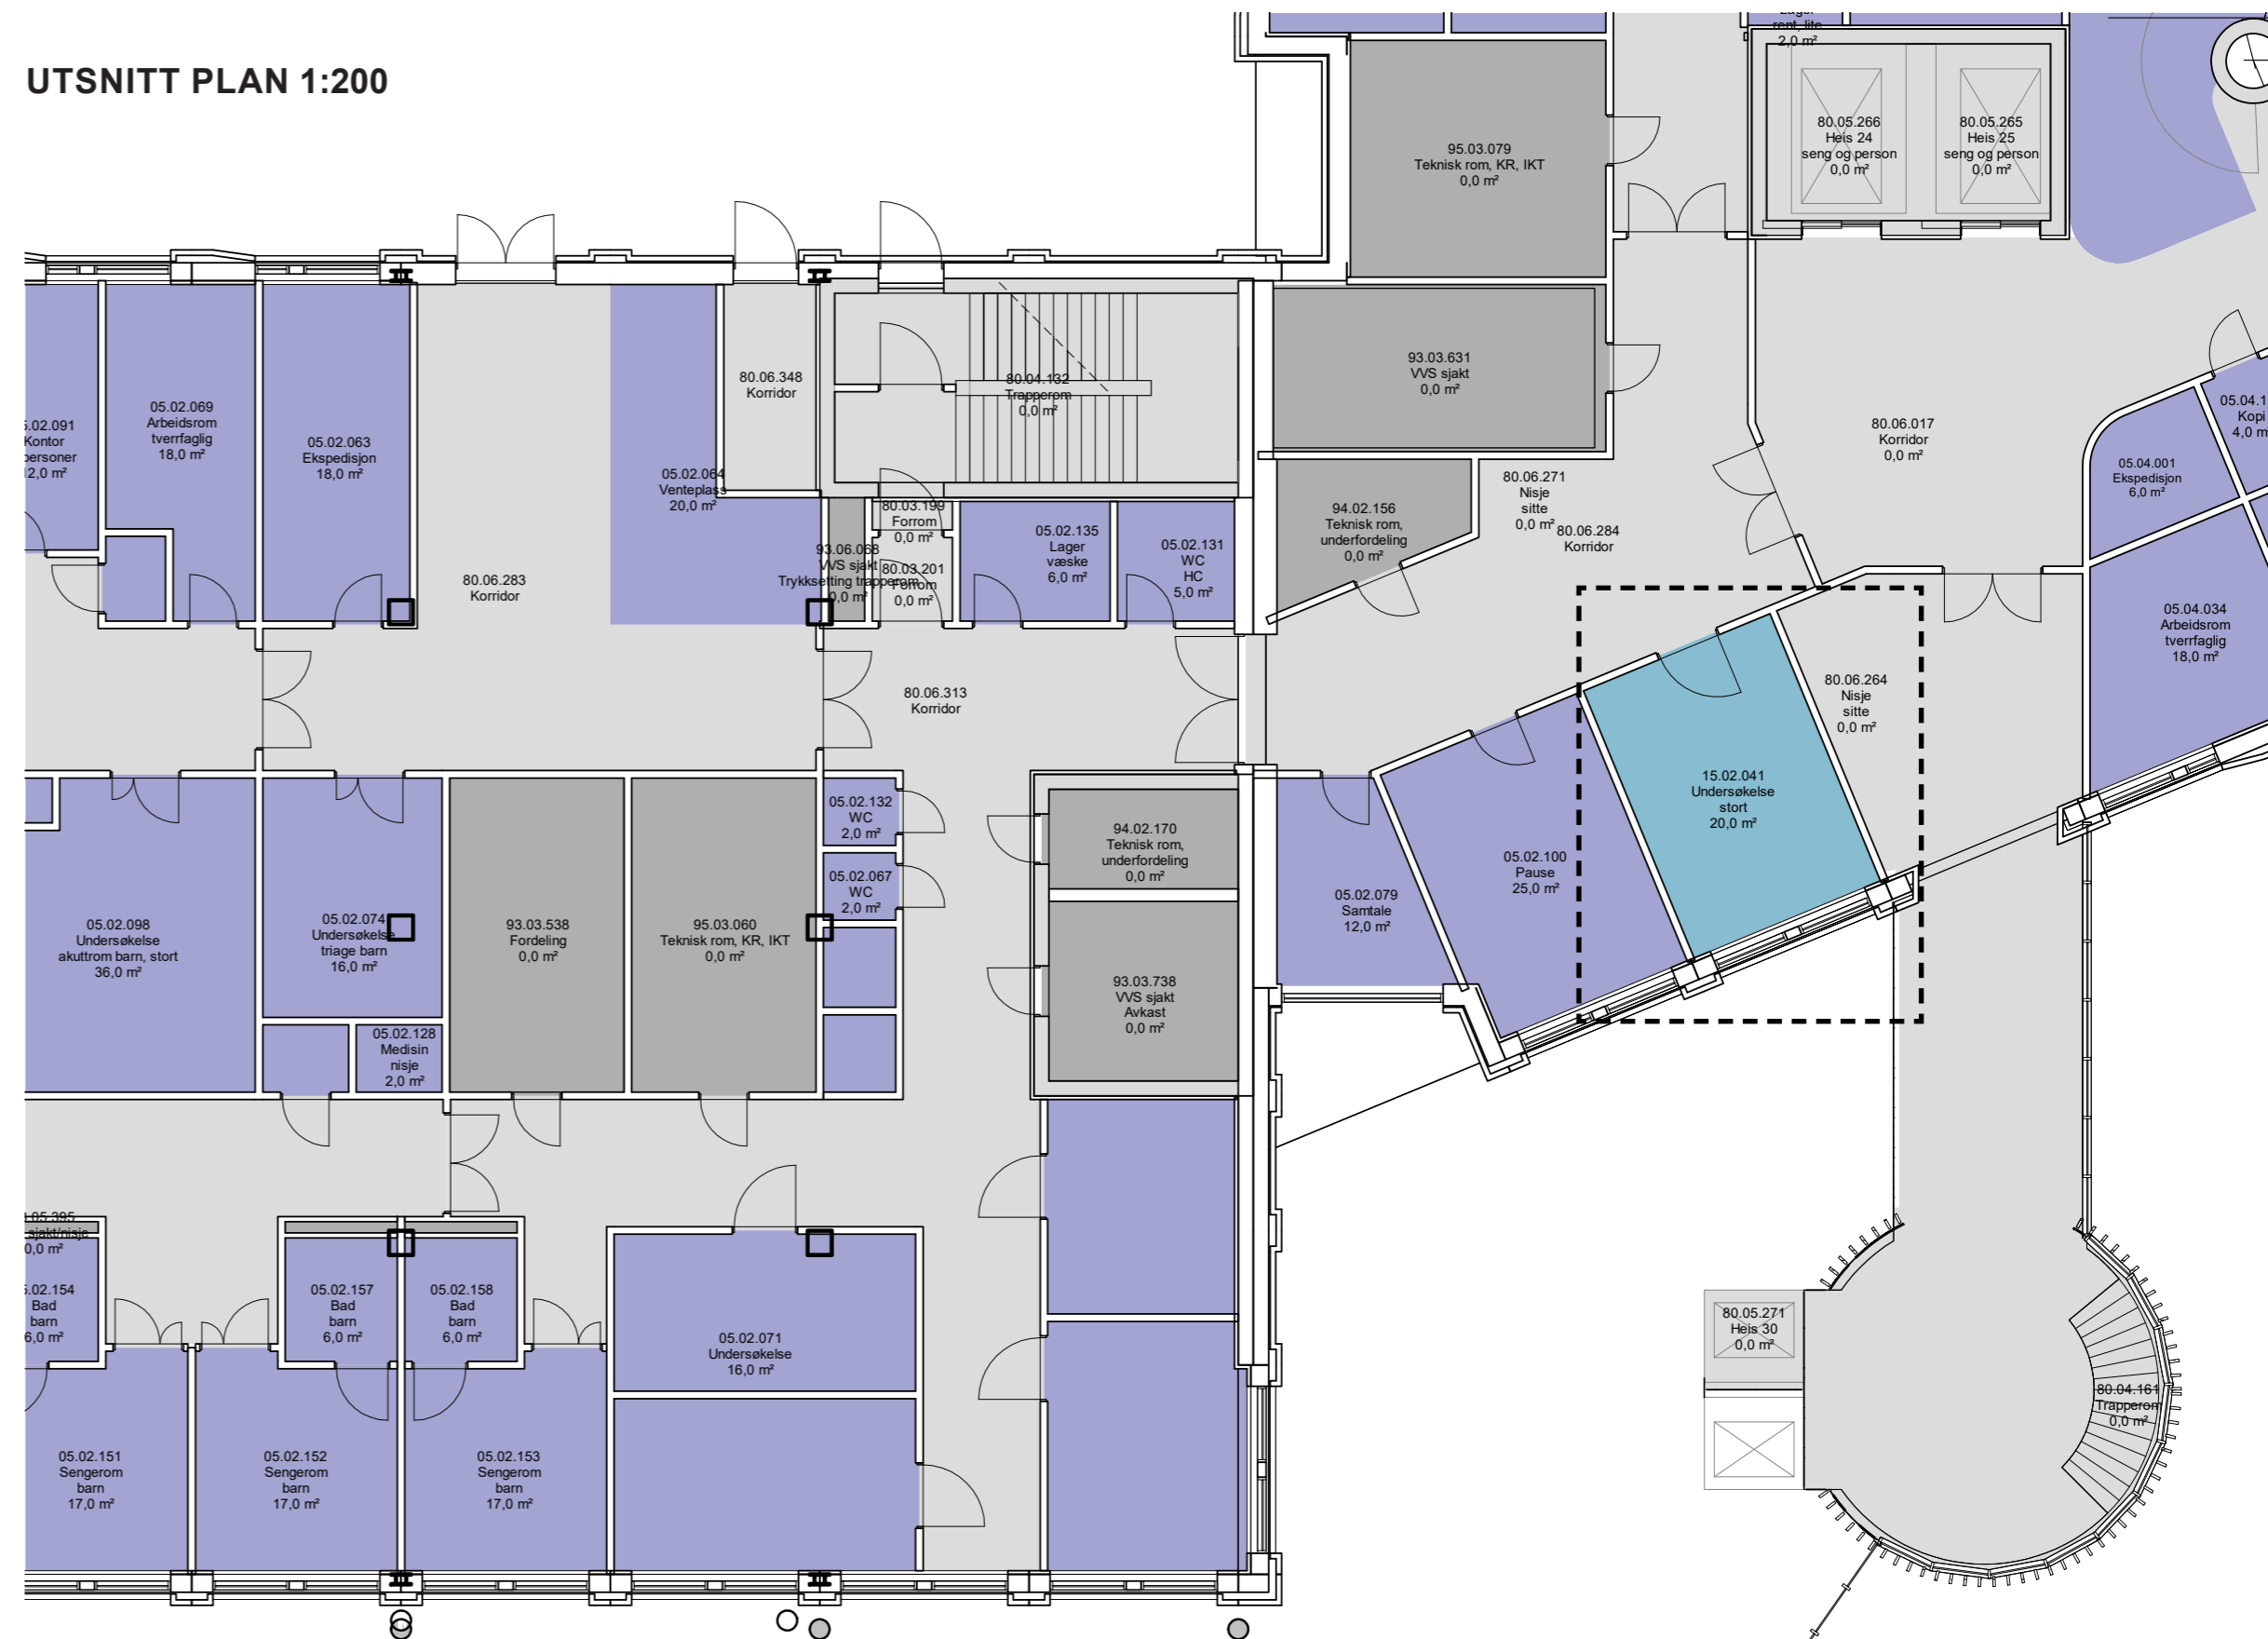

Dører, vinduer og søyler er i prosess

# BYGG M, PLAN 03 | **POLIKLINIKK BARN**



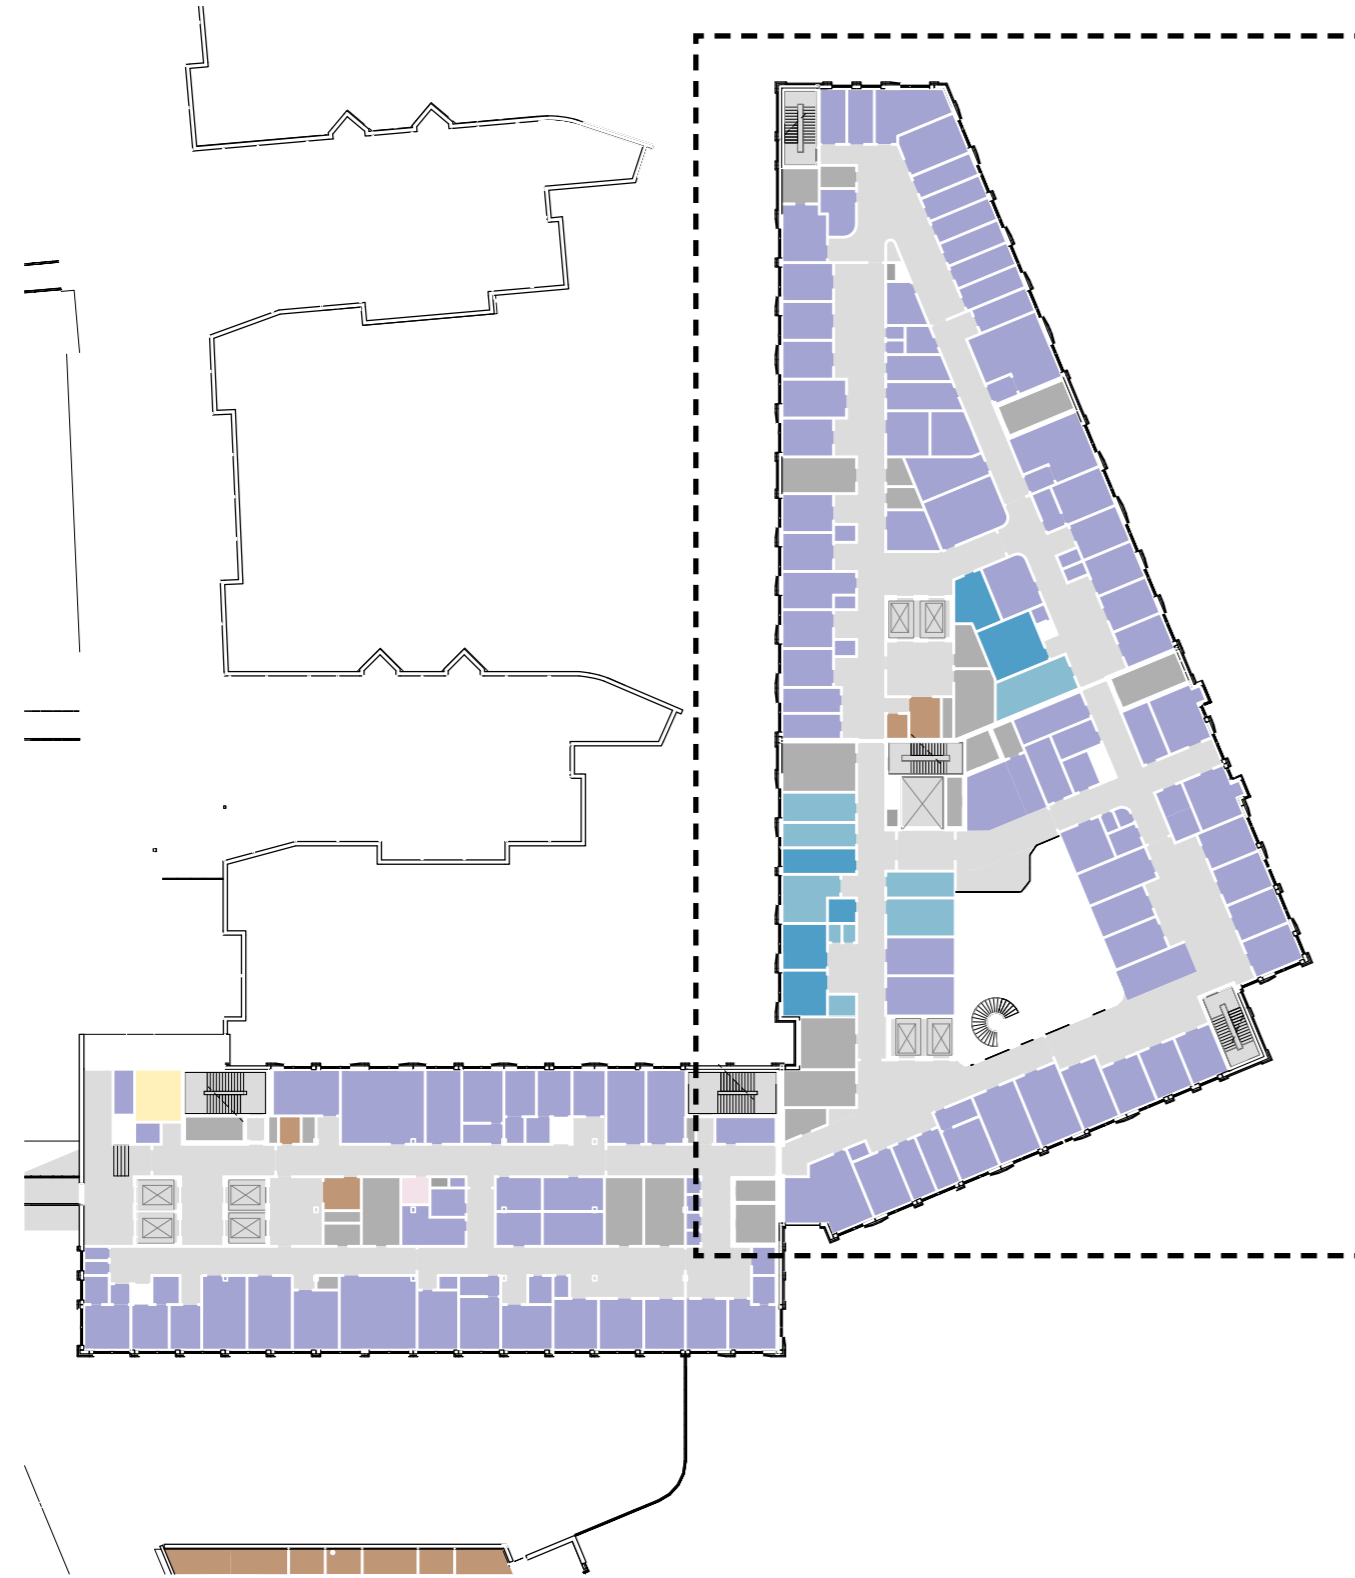


UTSNITT PLAN 1:200

Klinisk forskningspost, barn  
Forskningstun, poliklinikk barn




Dører, vinduer og søyler er i prosess

UTSNITT PLAN 1:200

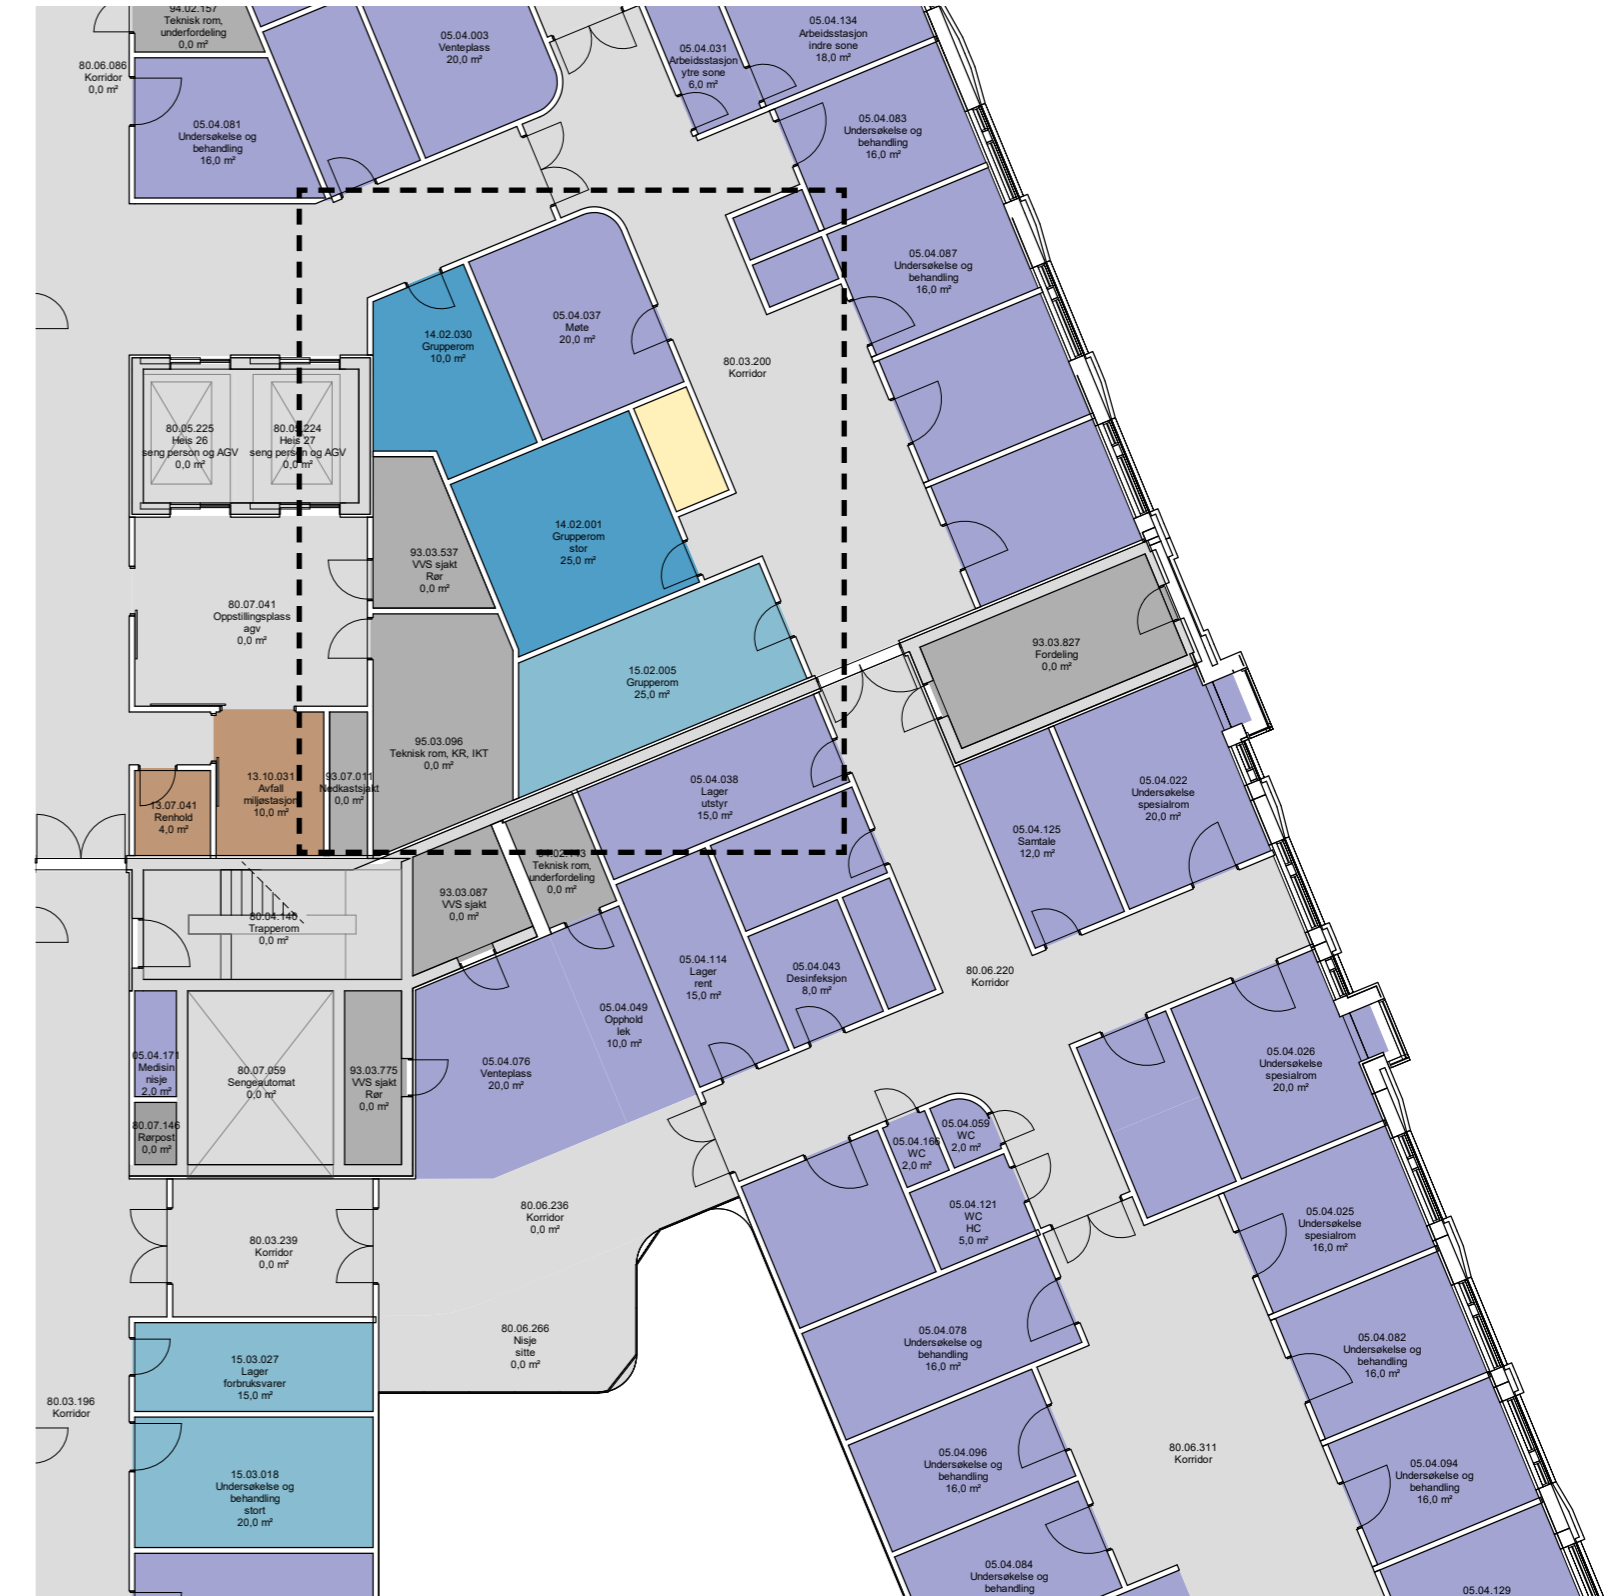


Dører, vinduer og søyler er i prosess

# BYGG M, PLAN 04 | **DØGNOMRÅDE BARN**

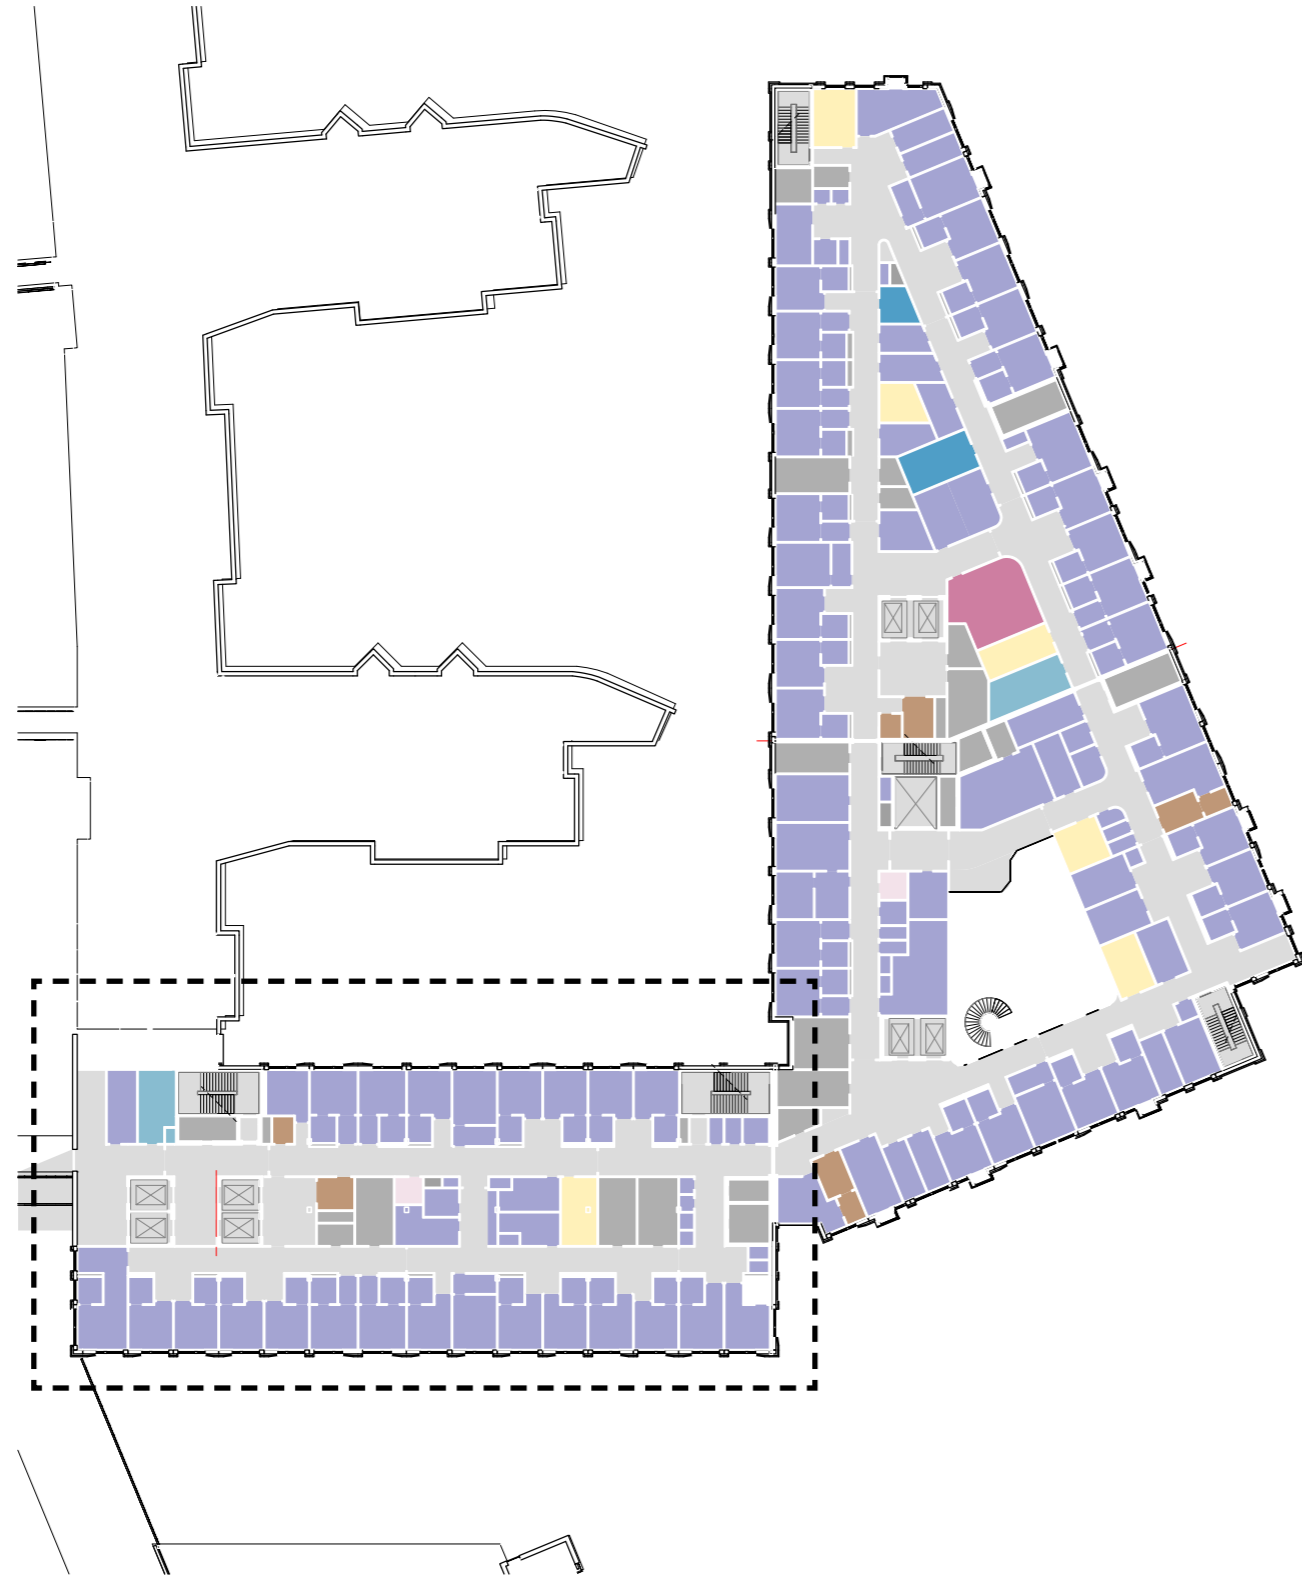


- Avdelinger**
- Personalfunksjoner Barn og Ungdom
  - Pasientfunksjoner Barn og Ungdom
  - Støttefunksjoner Barn og Ungdom
  - Støttefunksjoner Laboratoriemedisin
  - Forskning og undervisning, OUS
  - Forskning og undervisning, UiO
  - Støttefunksjoner Ikke-medisinsk service
  - Medisinsk service
  - Kontorarbeidsplasser og møterom
  - Kommunikasjonsarealer
  - Teknikk

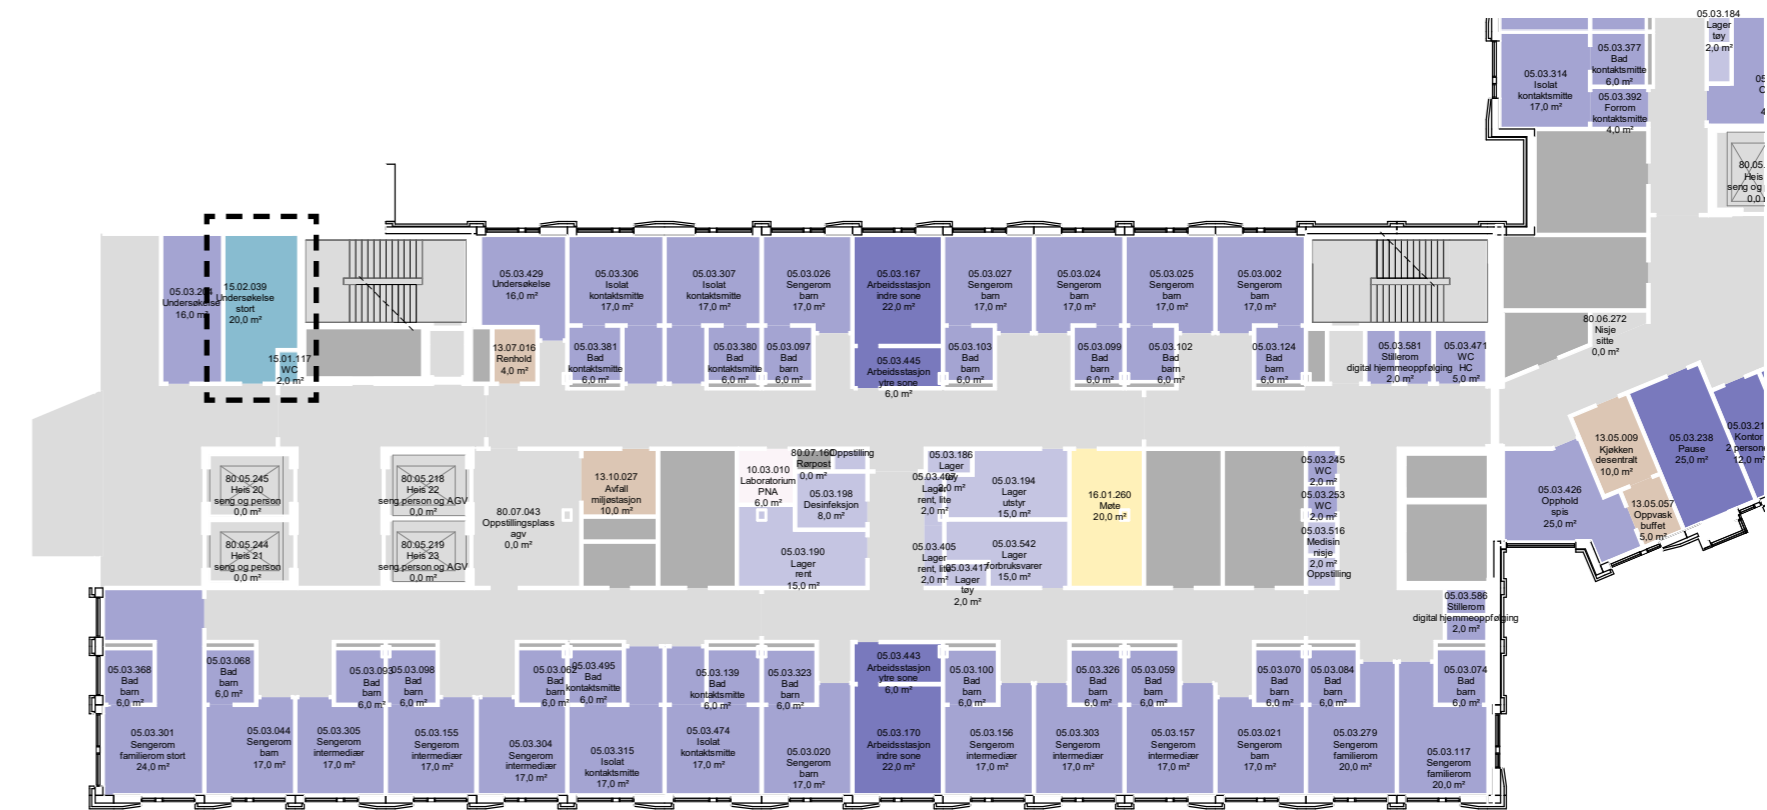

Dører, vinduer og søyler er i prosess


Nye Rikshospitalet  
Medvirkningsmøte D3

UTSNITT PLAN 1:200

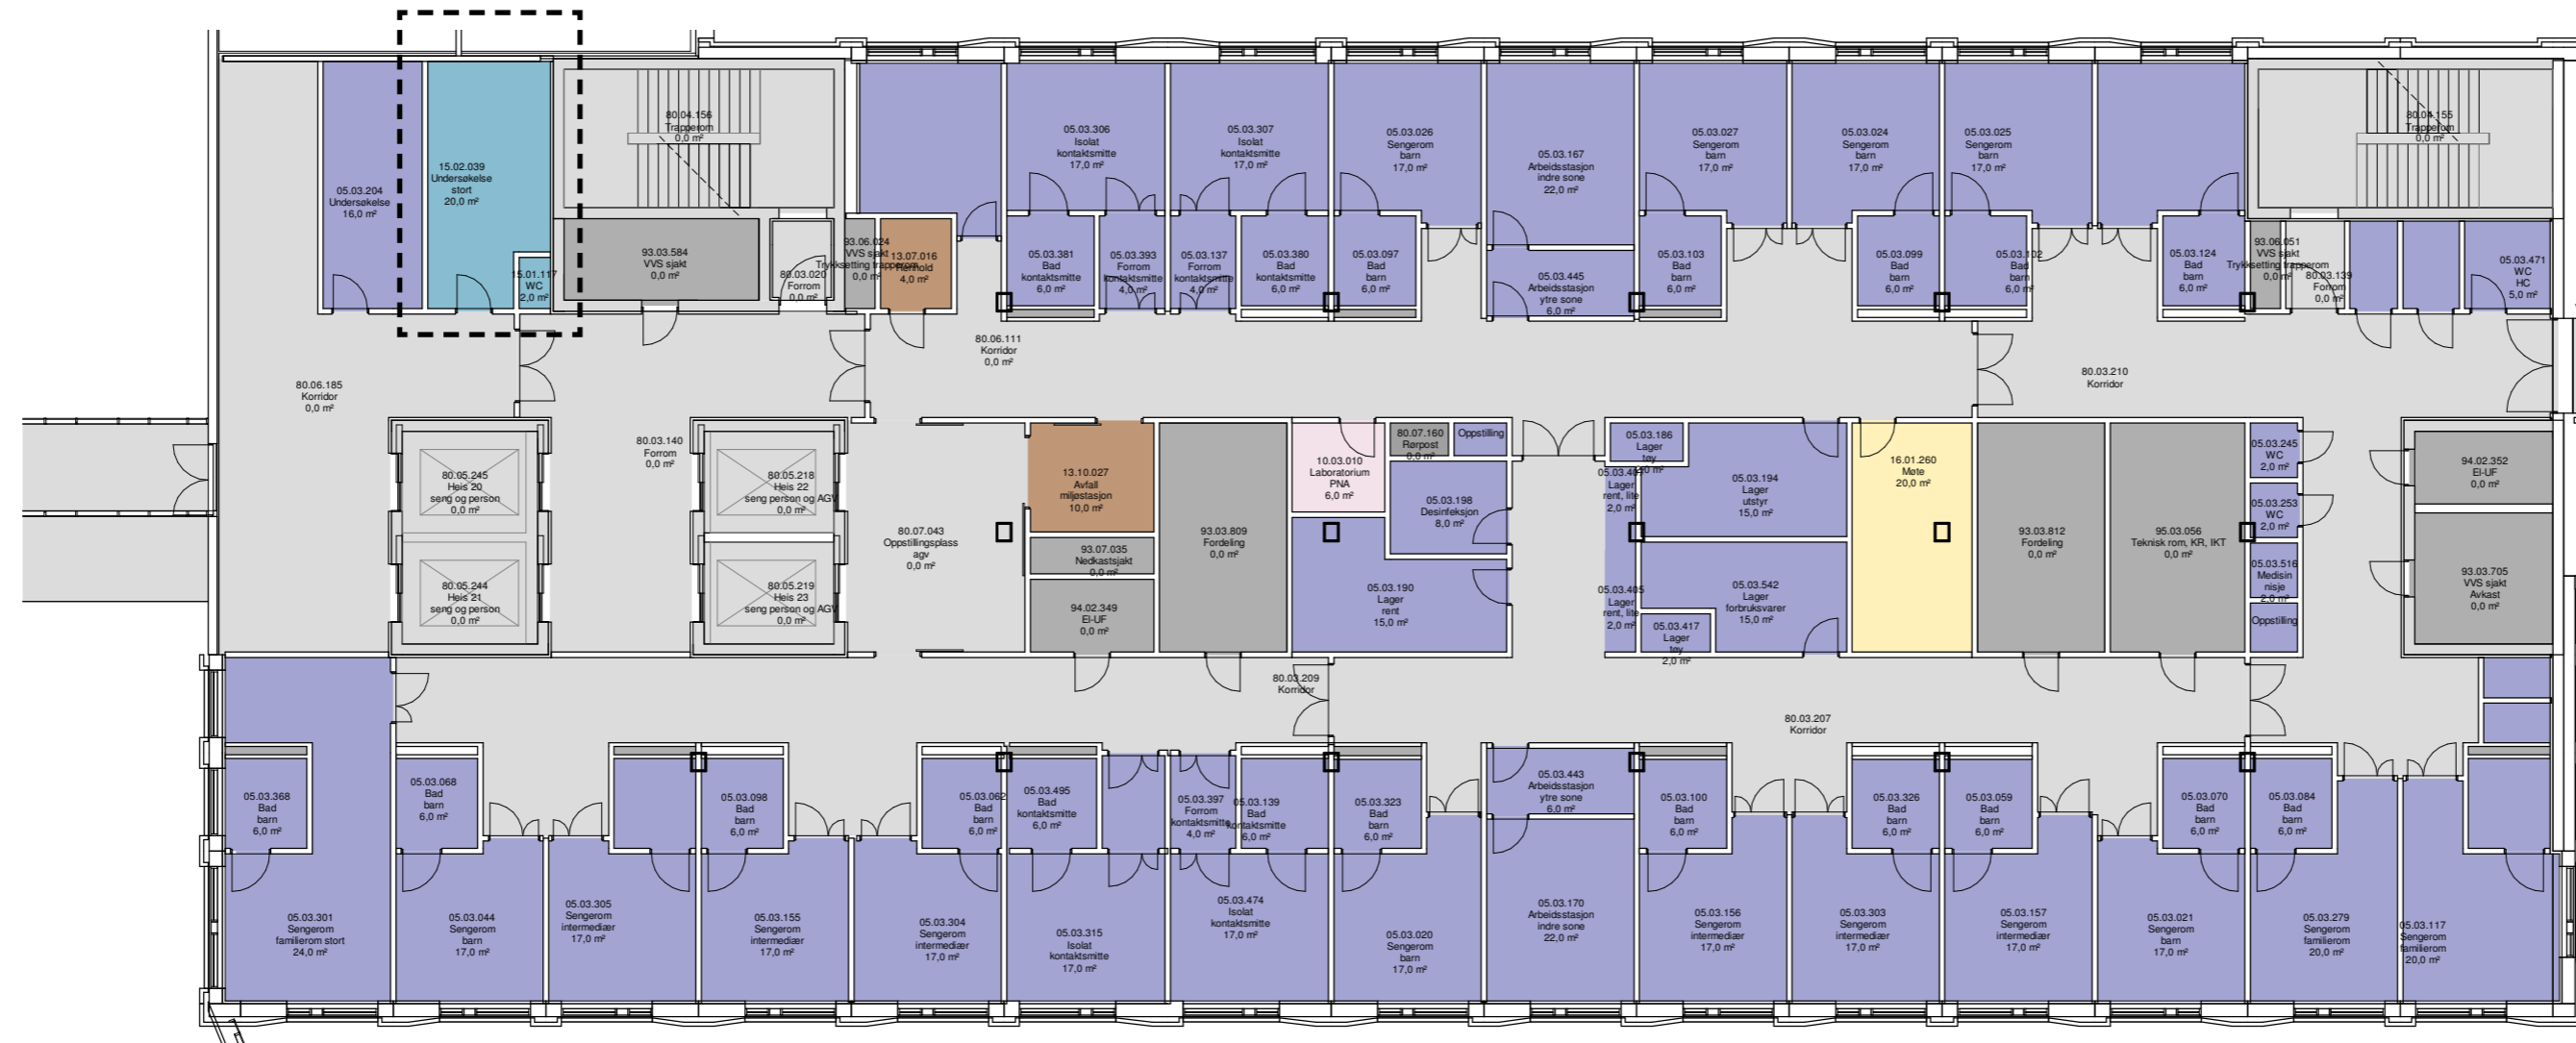

Dører, vinduer og søyler er i prosess



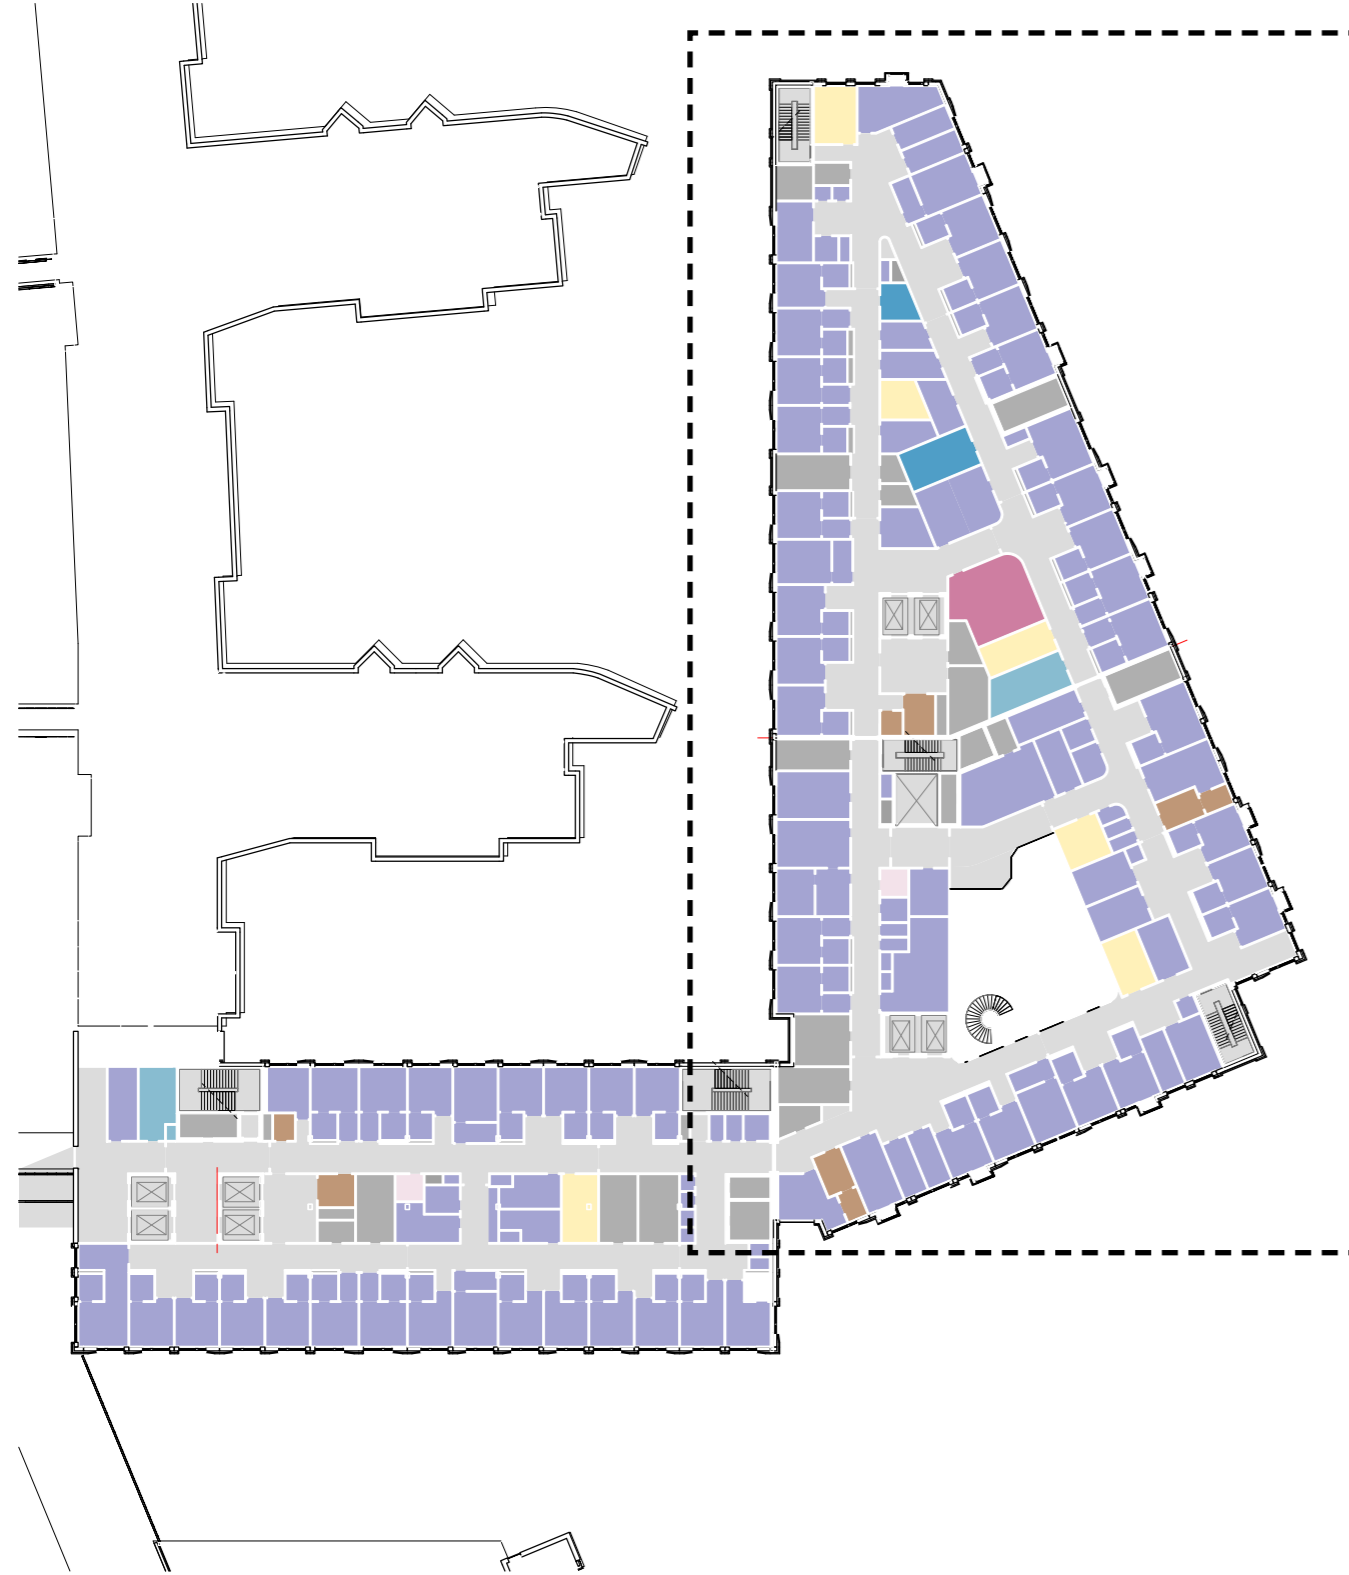

- Avdelinger**
- Personalfunksjoner Barn og Ungdom
  - Pasientfunksjoner Barn og Ungdom
  - Støttefunksjoner Barn og Ungdom
  - Støttefunksjon Laboratoriemedisin
  - Forskning og undervisning, OUS
  - Forskning og undervisning, UiO
  - Støttefunksjoner Ikke-medisinsk service
  - Medisinsk service
  - Kontorarbeidsplasser og møterom
  - Kommunikasjonsarealer
  - Teknikk



Dører, vinduer og søyler er i prosess

Nye Rikshospitalet  
Medvirkningsmøte D3


UTSNITT PLAN 1:200



Dører, vinduer og søyler er i prosess

# BYGG M, PLAN 05 | **DØGNOMRÅDE BARN**




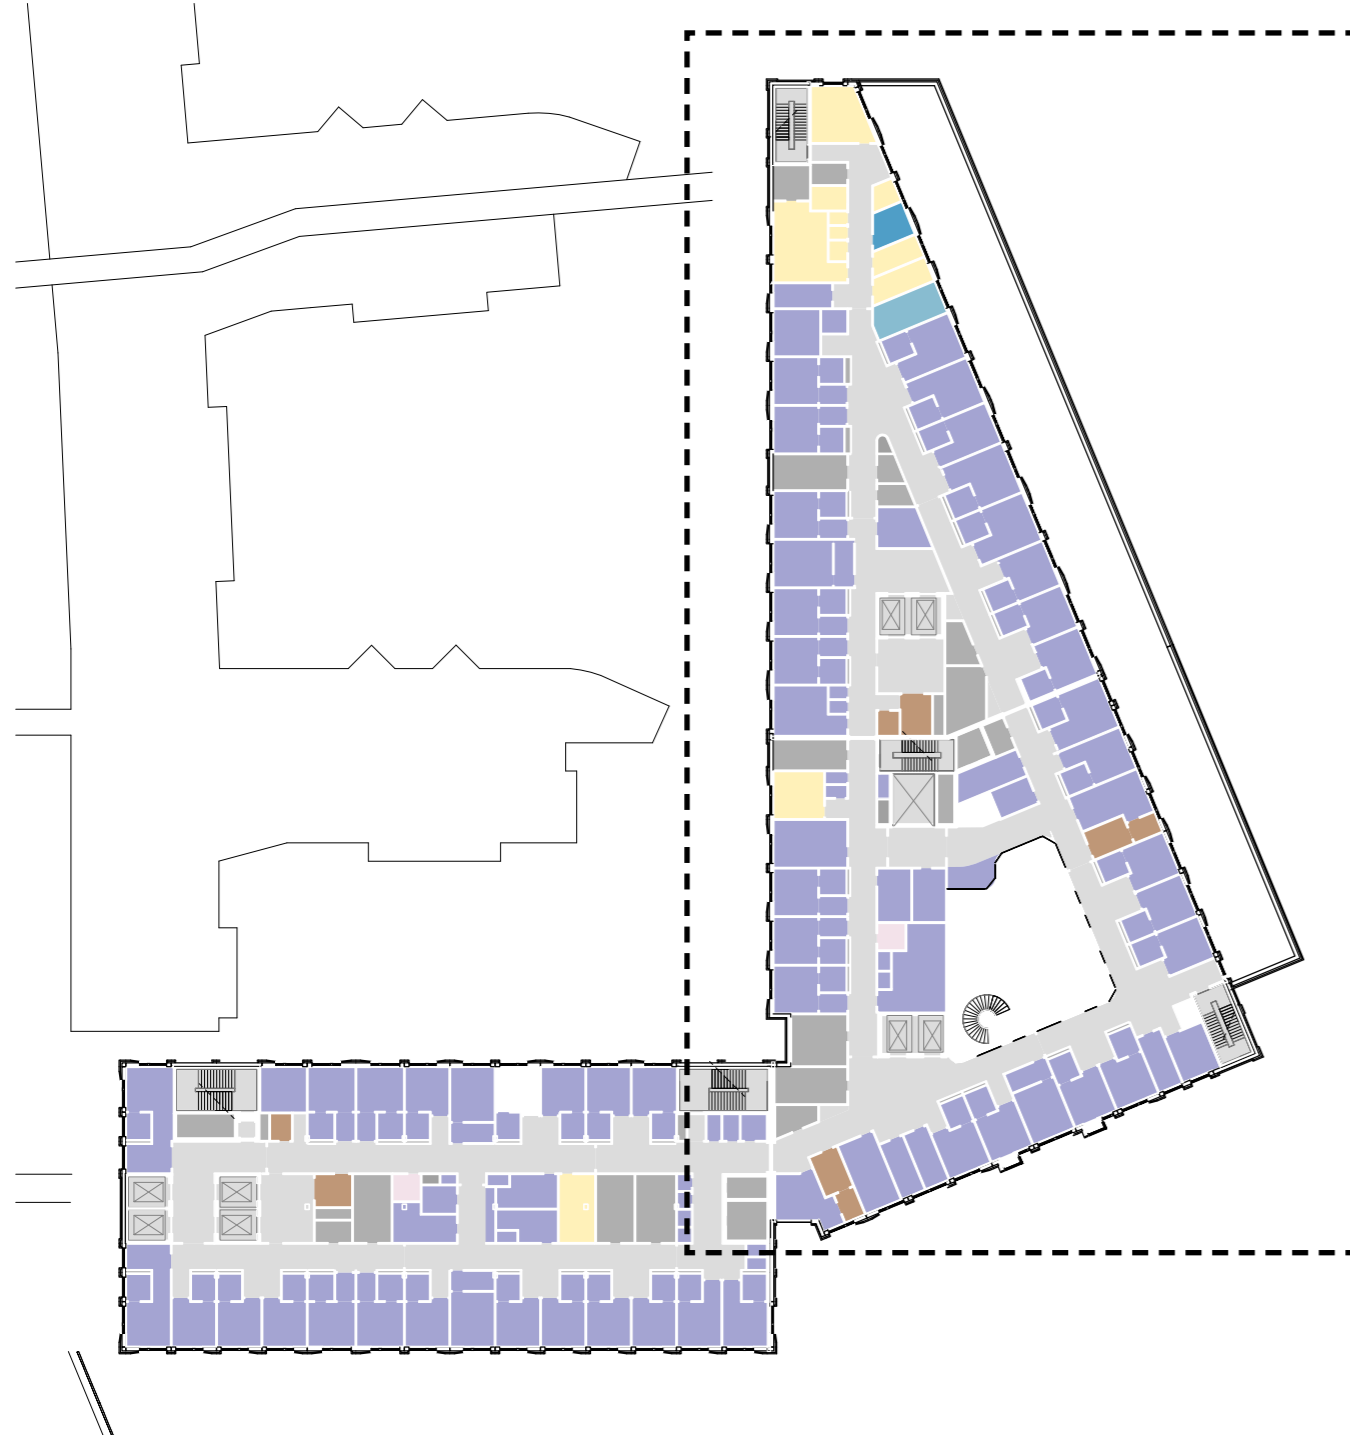

- Avdelinger**
- Personalfunksjoner Barn og Ungdom
  - Pasientfunksjoner Barn og Ungdom
  - Støttefunksjoner Barn og Ungdom service
  - Støttefunksjon Laboratoriemedisin/service
  - Forskning og undervisning, OUS
  - Forskning og undervisning, UiO
  - Støttefunksjoner Ikke-medisinsk service
  - Kontorarbeidsplasser og møterom
  - Kommunikasjonsarealer
  - Teknikk


*Dører, vinduer og søyler er i prosess*

UTSNITT PLAN 1:200

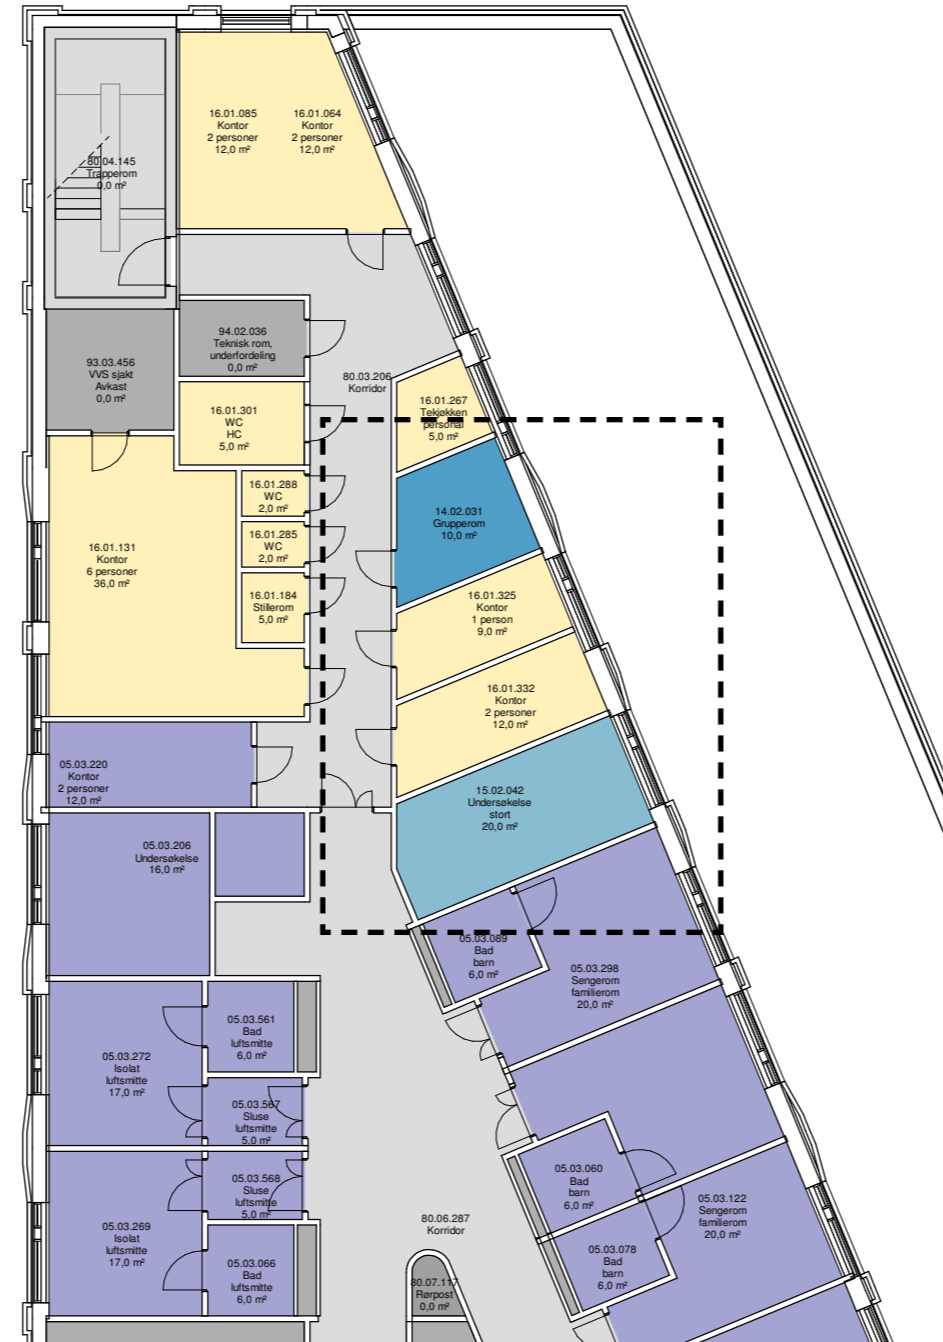


Dører, vinduer og søyler er i prosess


# BYGG M, PLAN 06 | **DØGNOMRÅDE BARN**

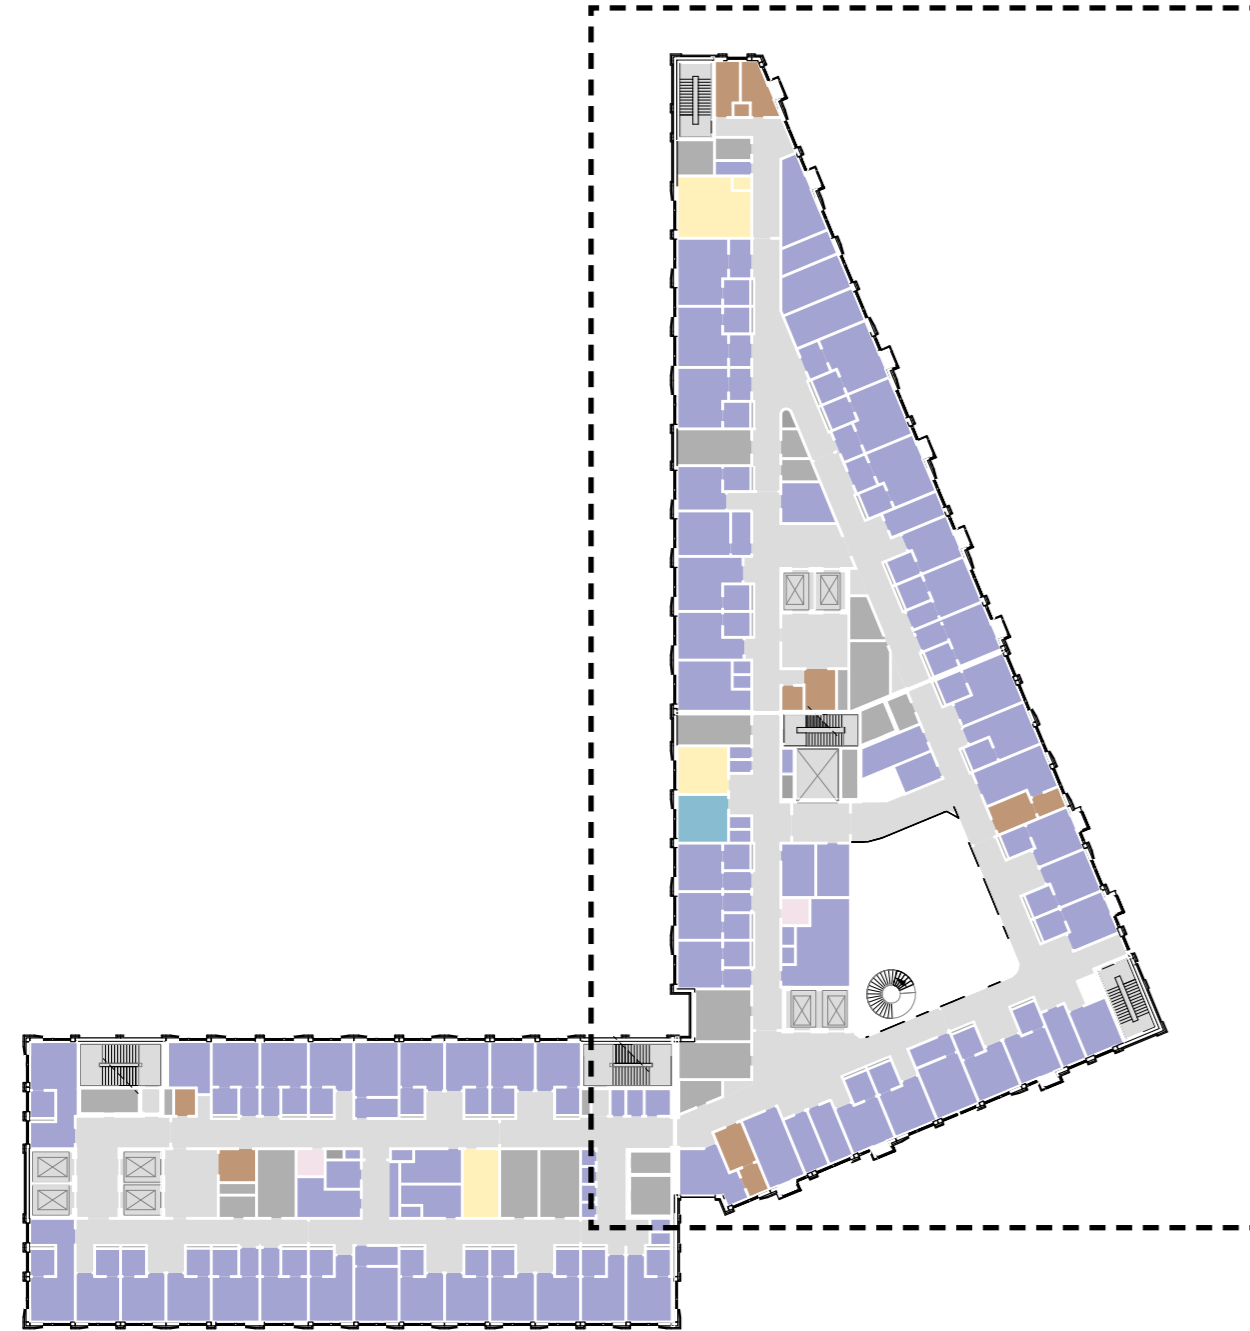

- Avdelinger**
- Personalfunksjoner Barn og Ungdom
  - Pasientfunksjoner Barn og Ungdom
  - Støttefunksjoner Barn og Ungdom: service
  - Laboratoriemedisinske-medisinsk service
  - Forskning og undervisning, UiO
  - Personalfunksjoner Ikke-medisinsk service
  - Støttefunksjoner Ikke-medisinsk service
  - Kontorarbeidsplasser og møterom
  - Kommunikasjonsarealer
  - Teknikk

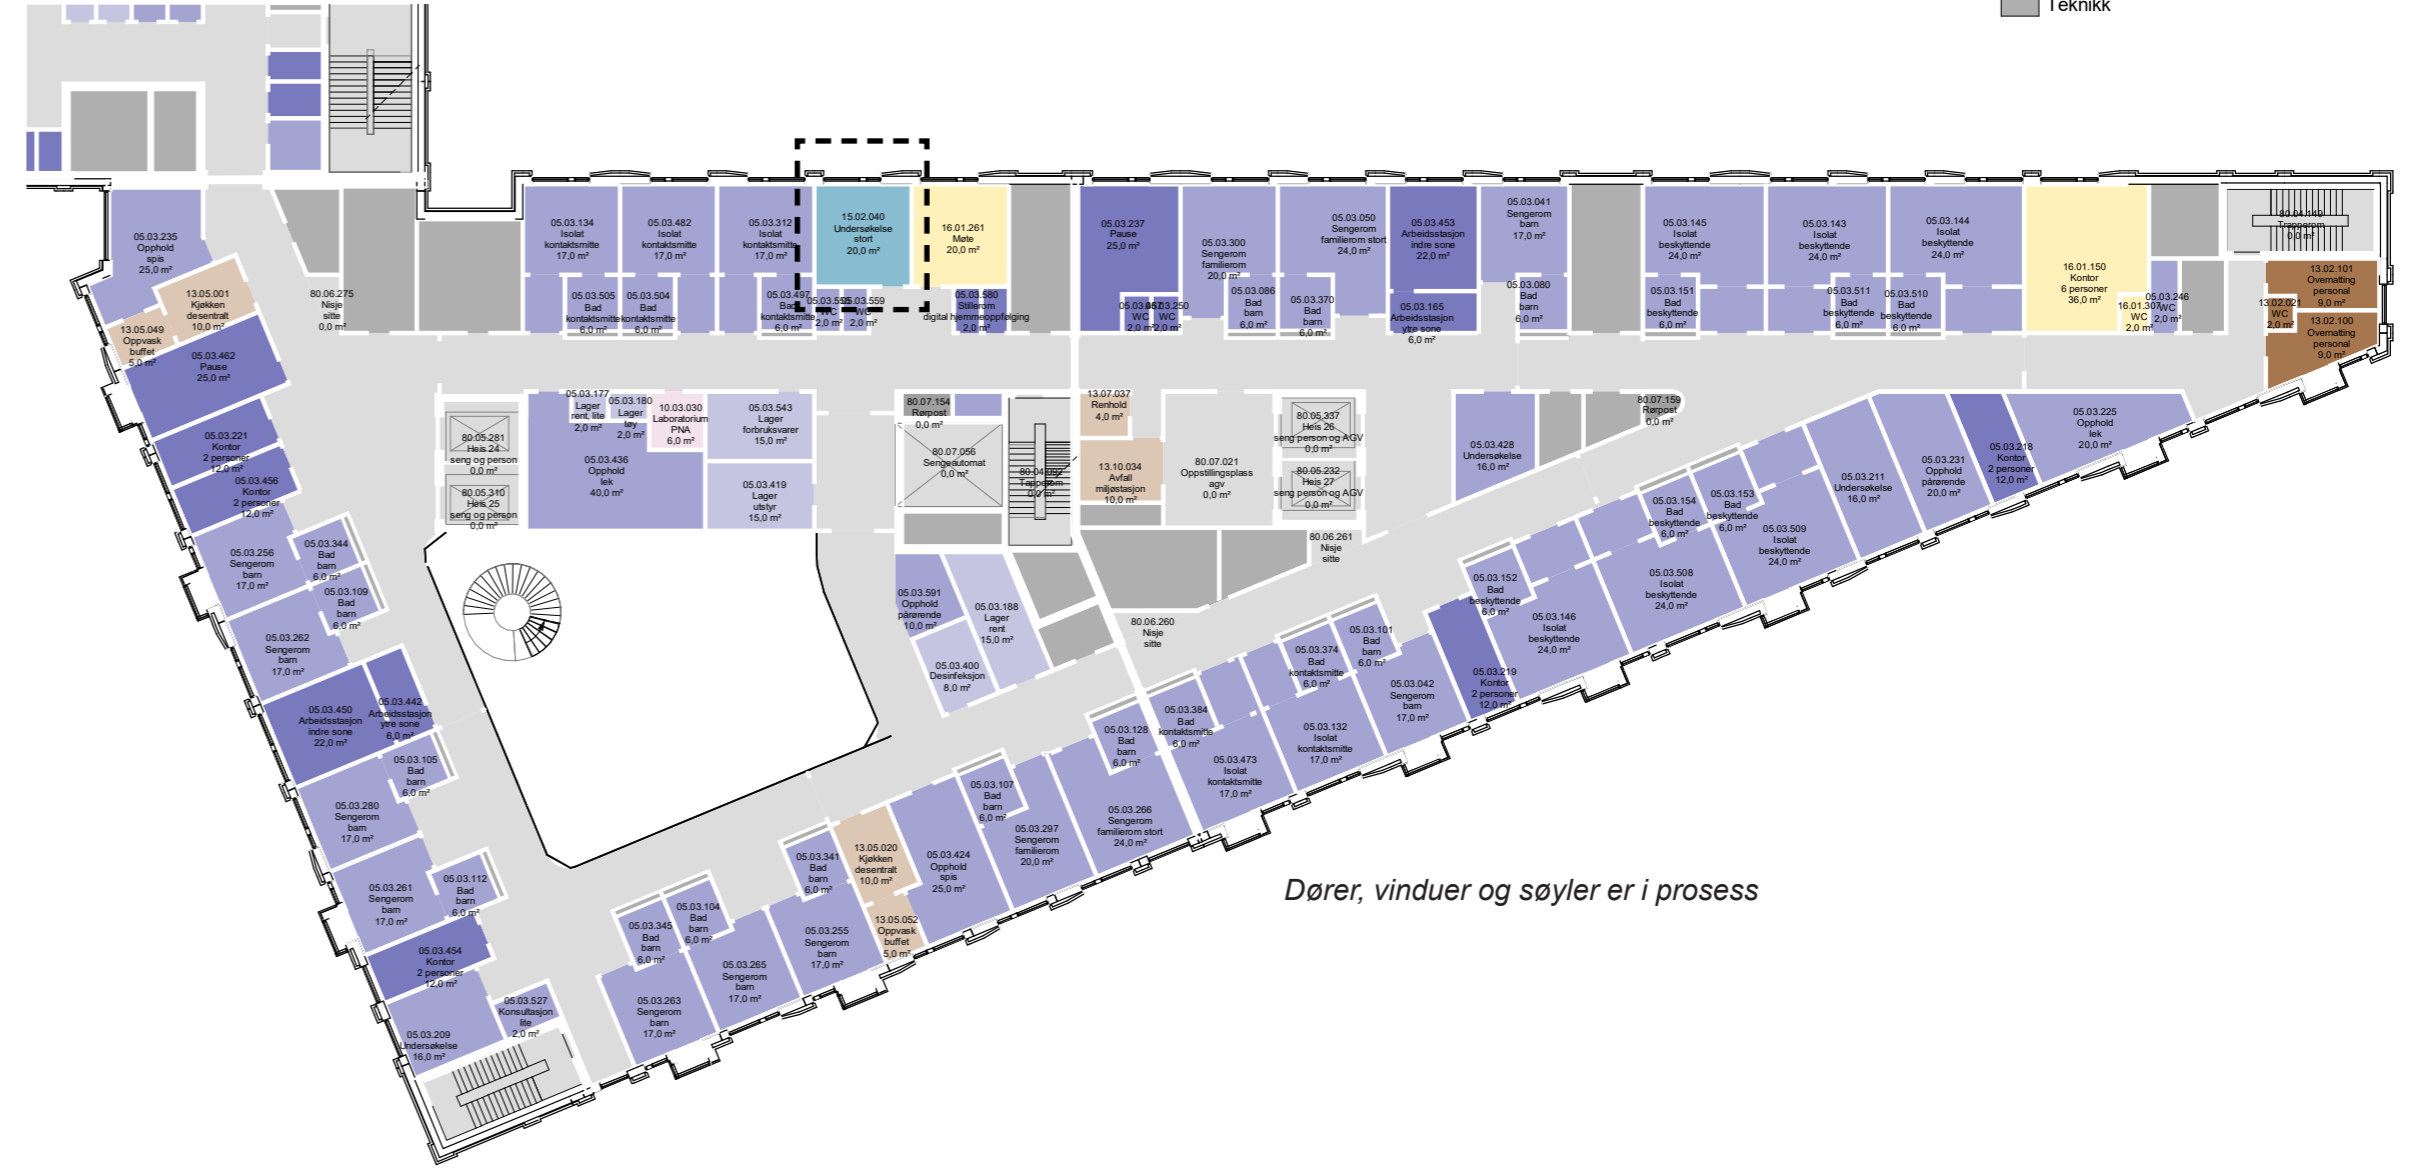

UTSNITT PLAN 1:200


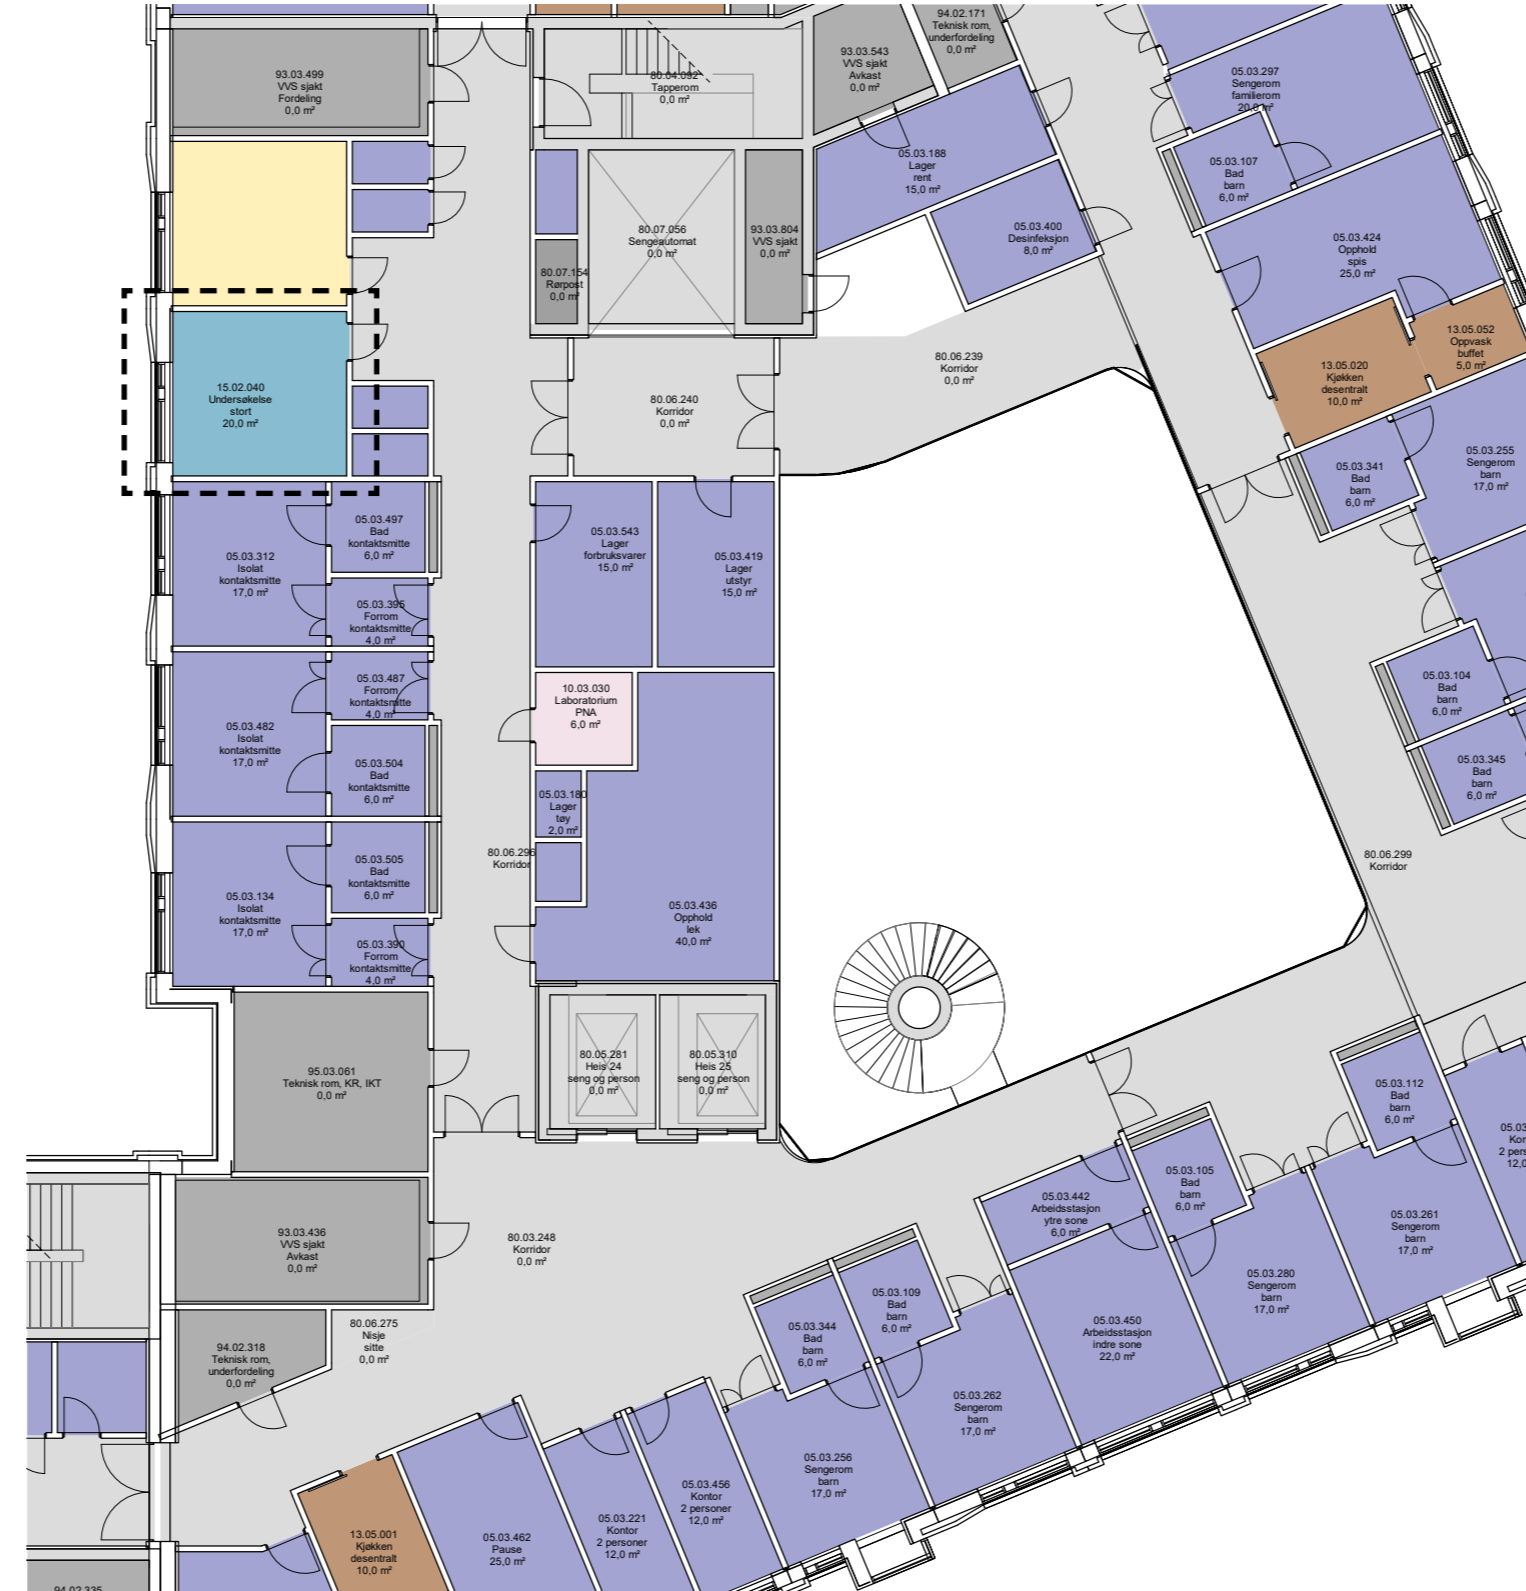


Dører, vinduer og søyler er i prosess

# BYGG M, PLAN 11 | **KONTOR UIO**



PLAN 11 1:200

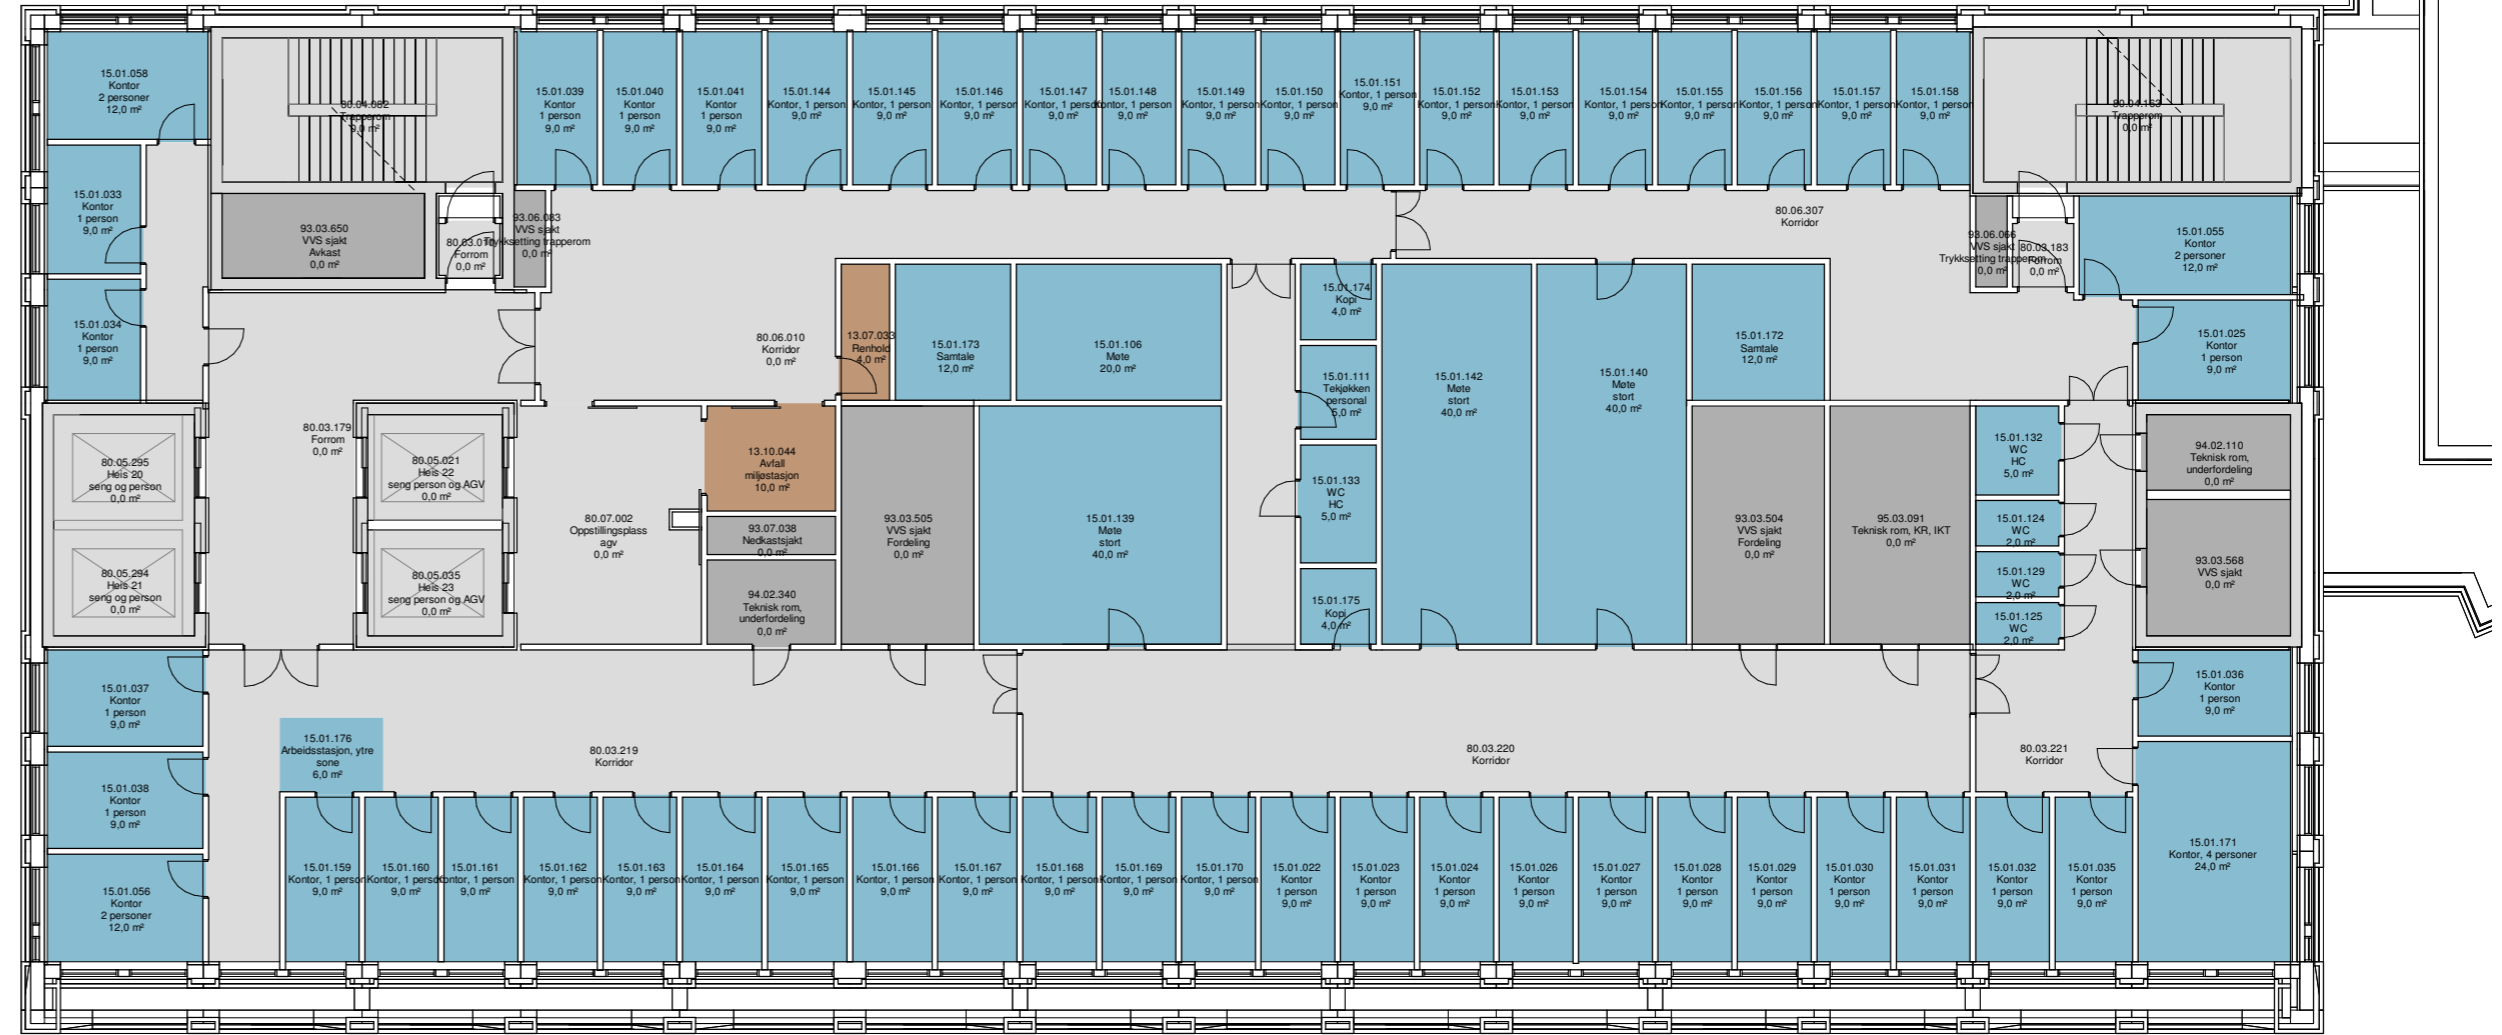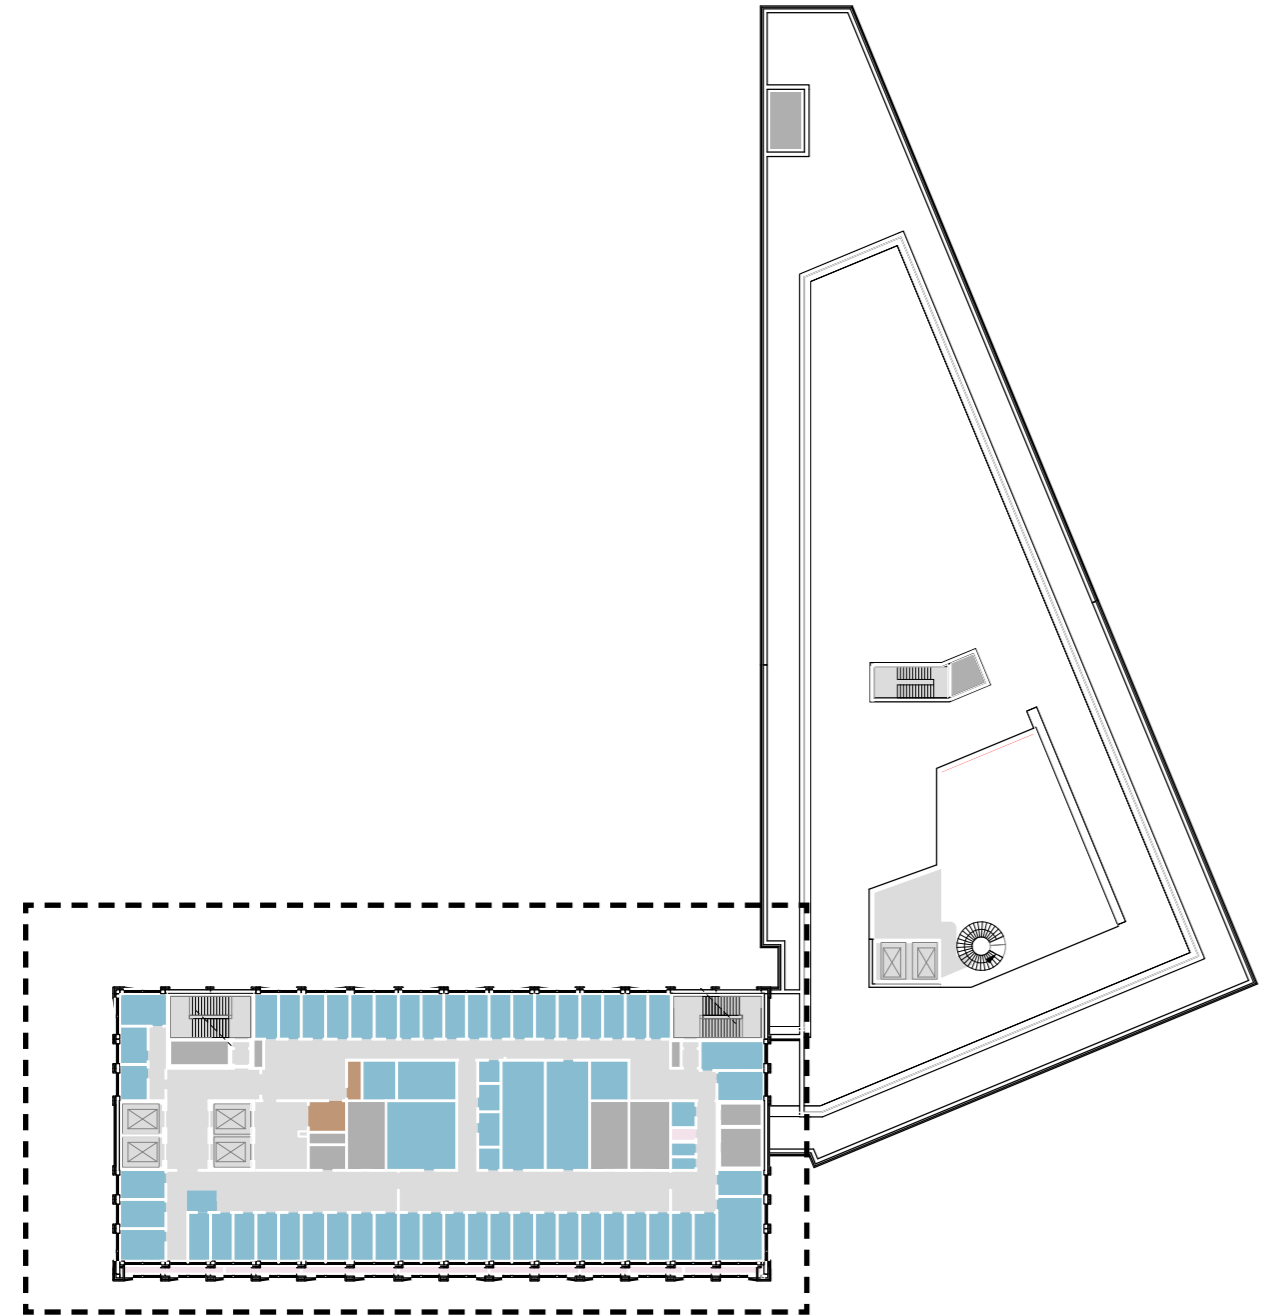


Dører, vinduer og søyler er i prosess

# BYGG M, PLAN 12 | **UNDERVISNING**



PLAN 12 1:200

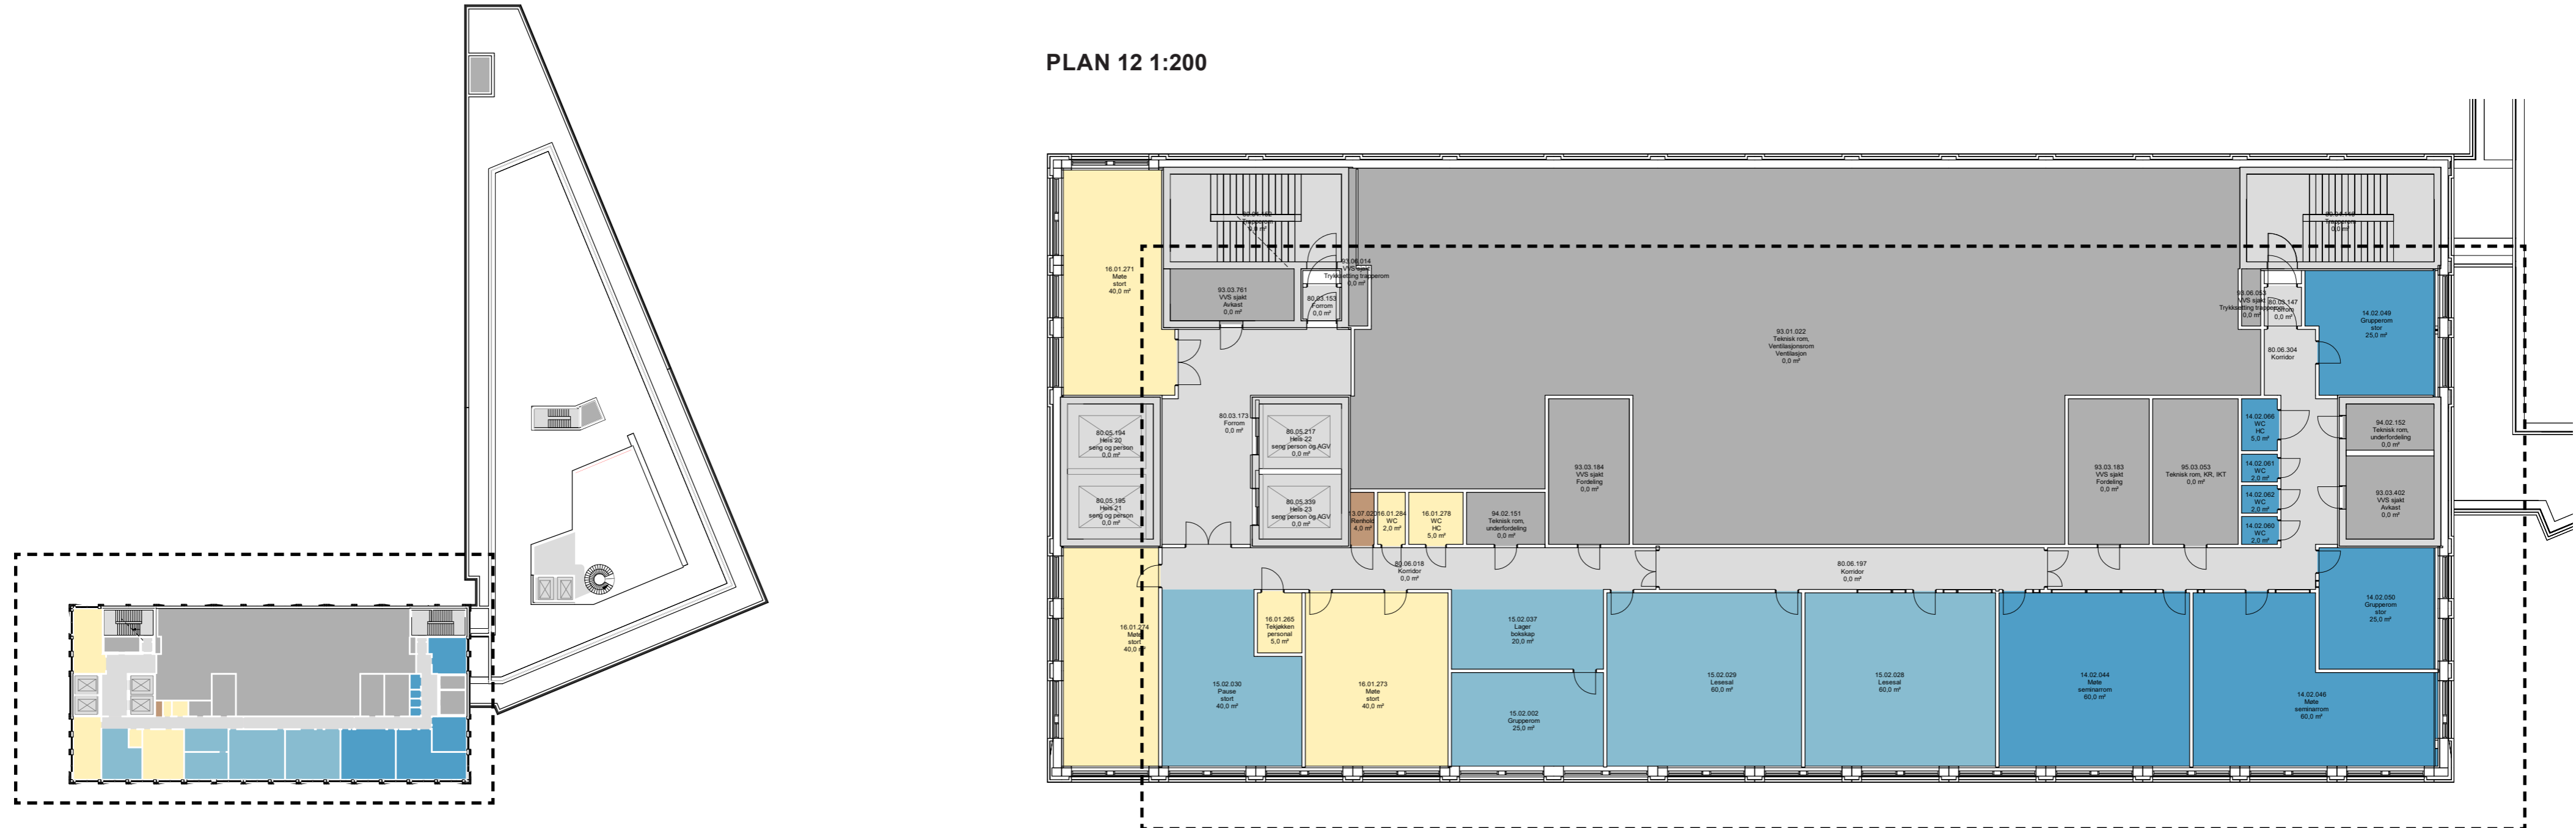


Dører, vinduer og søyler er i prosess


## RESTERENDE KONTORAREAL UIO | HOVEDAKTIVITET D

De påfølgende sidene viser alternativer for løsninger for kontorarbeidsplasser og møterom.


# UTKAST A

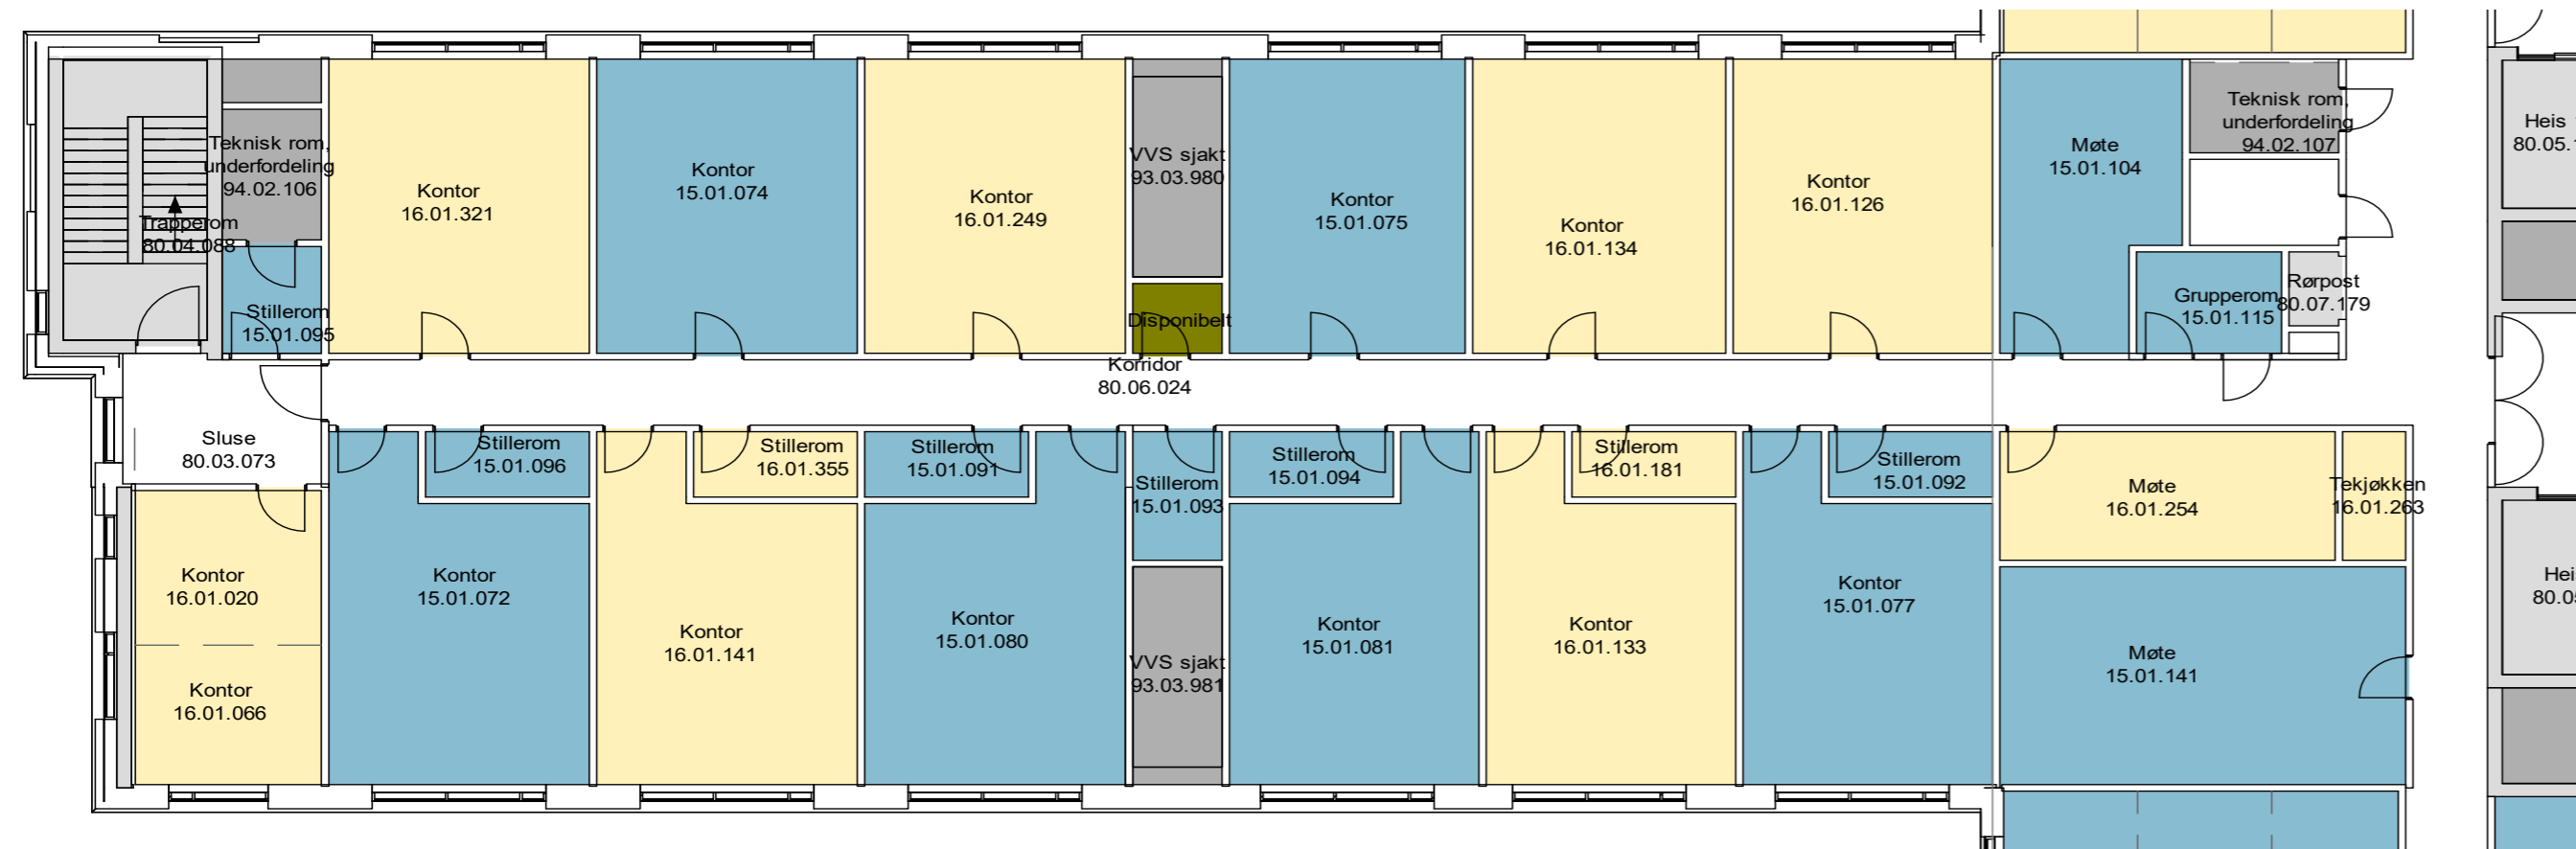

- 8 STILLEROM 5M2
  - 3 MØTEROM 40-20M2
  - 12 KONTORER 6PERS (72PLASSER)
  - 1 TEKJØKKEN
  - 1 GRUPPEROM 6M2
  - 2 KONTORER 2PERS 12M2 (4 PLASSER)
- TOTALT 76 ARBEIDSPASSER**

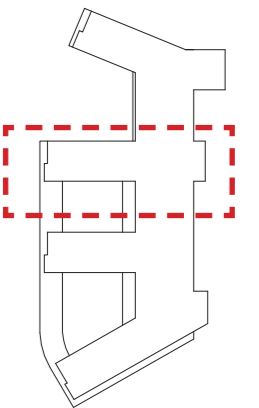

# UTKAST B

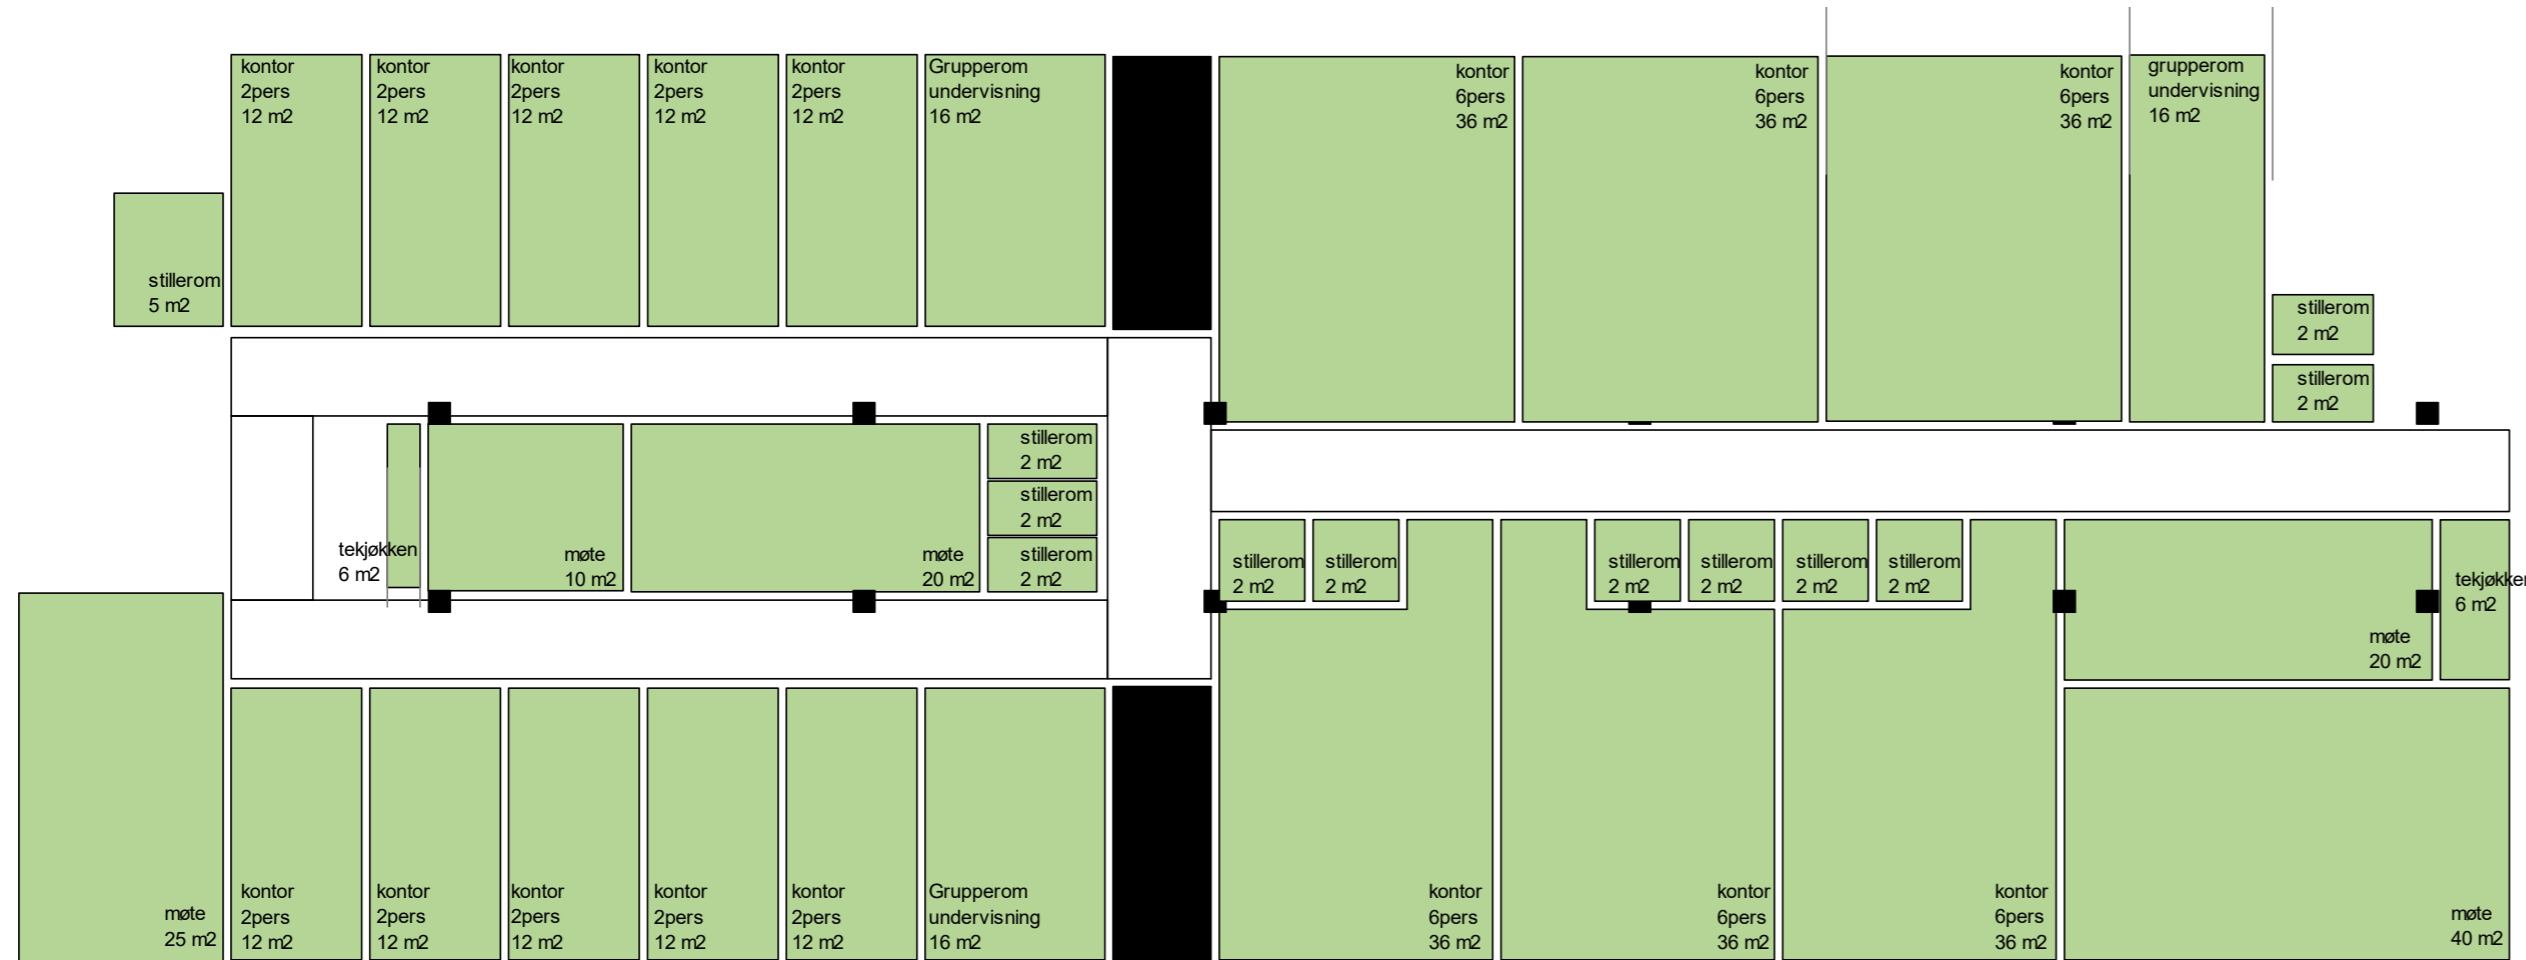

11 STILLEROM 2 + 1 STILLE 5M2

5 MØTEROM 40-25-2\*20-10M2


6 KONTORER 6PERS (36PLASSER)

2 TEKJØKKEN


3 GRUPPEROM 16M2

10 KONTORER 2PERS 12M2 (20 PLASSER)

**TOTALT 56 ARBEIDSPASSER**

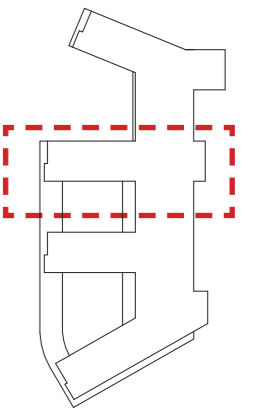

# UTKAST C

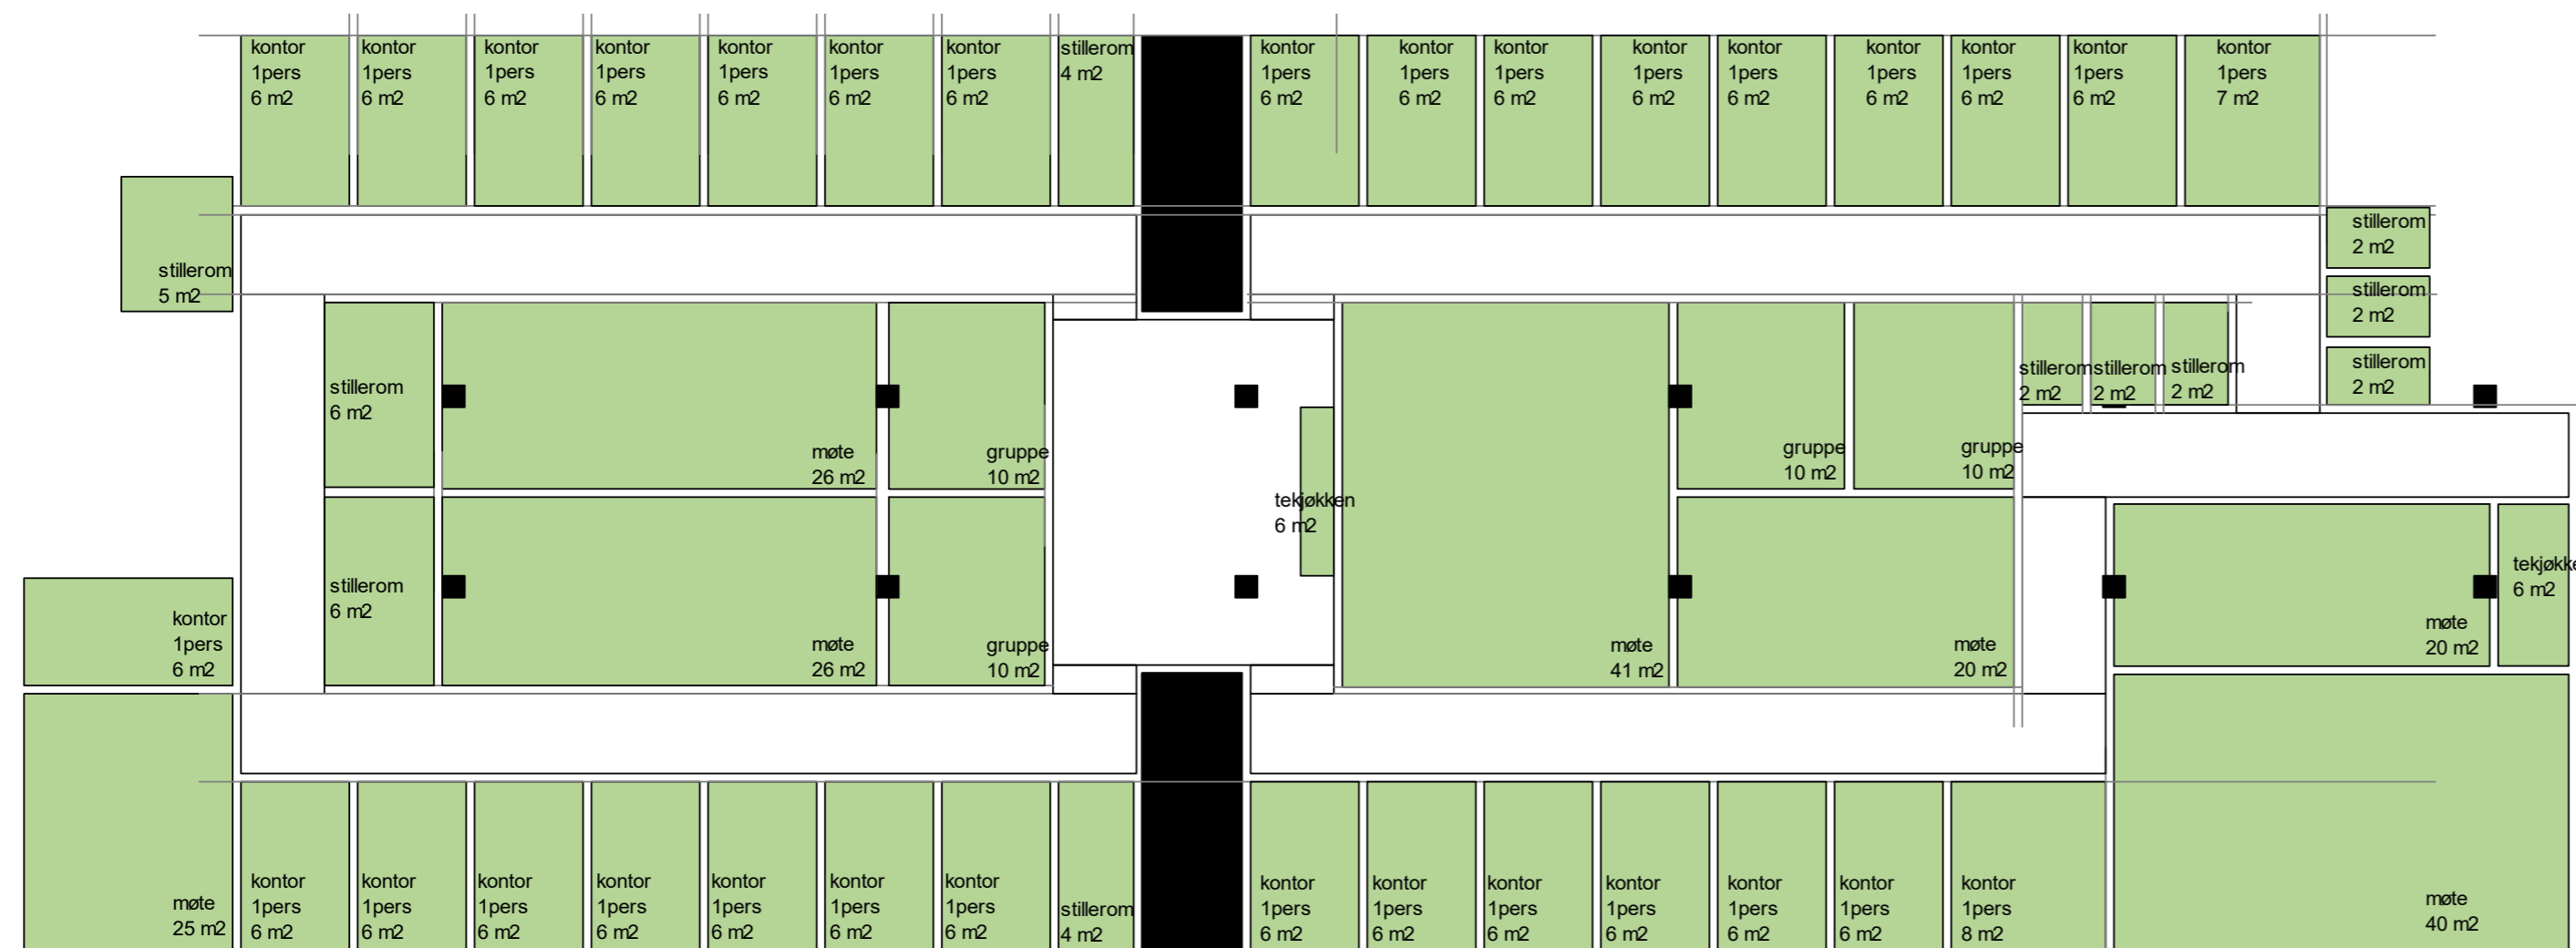

- 5\*5M2 STILLEROM 6\*2M2
- 3 MØTEROM 2\*40-3\*25M2
- 31 ENKELT KONTORER 1 PERS 6M2
- 2 TEKJØKKEN
- 4\*10M2 GRUPPEROM

**TOTALT 31 ARBEIDSPASSER**

