

Agenda for medvirkningsmøte 3

1. Velkommen og agenda for dagens møte
2. Godkjenning av referat samt videre håndtering av tilbakemeldinger
3. Status funksjonsplassering
4. Status gjenstående aksjonspunkter fra møte 2
5. Oppsummering av dagens møte og ***veien videre***
6. Eventuelt

Forberedelse til medvirkningsmøte

Til møte 3 bes gruppen vurdere om tilbakemeldinger er tilstrekkelig ivaretatt.

Er ønsker til plassering, funksjonalitet og flyt ivaretatt i det fremsendte materialet?

For grupper der det er relevant vises inspirasjonsmateriale i møtet.

PRESENTASJON

MEDVIRKNING FORPROSJEKT

AKTIVITET C - MEDVIRKNINGSMØTE 3



Nye Aker

Funksjonssnitt


Mål i meter

Mål i etasjen beskriver netto høyde

- mål fra overkant dekke til underkant dekke (eks. 3.7m)

Kotehøyder beskriver brutto høyde


- mål fra overkant dekke til overkant dekke

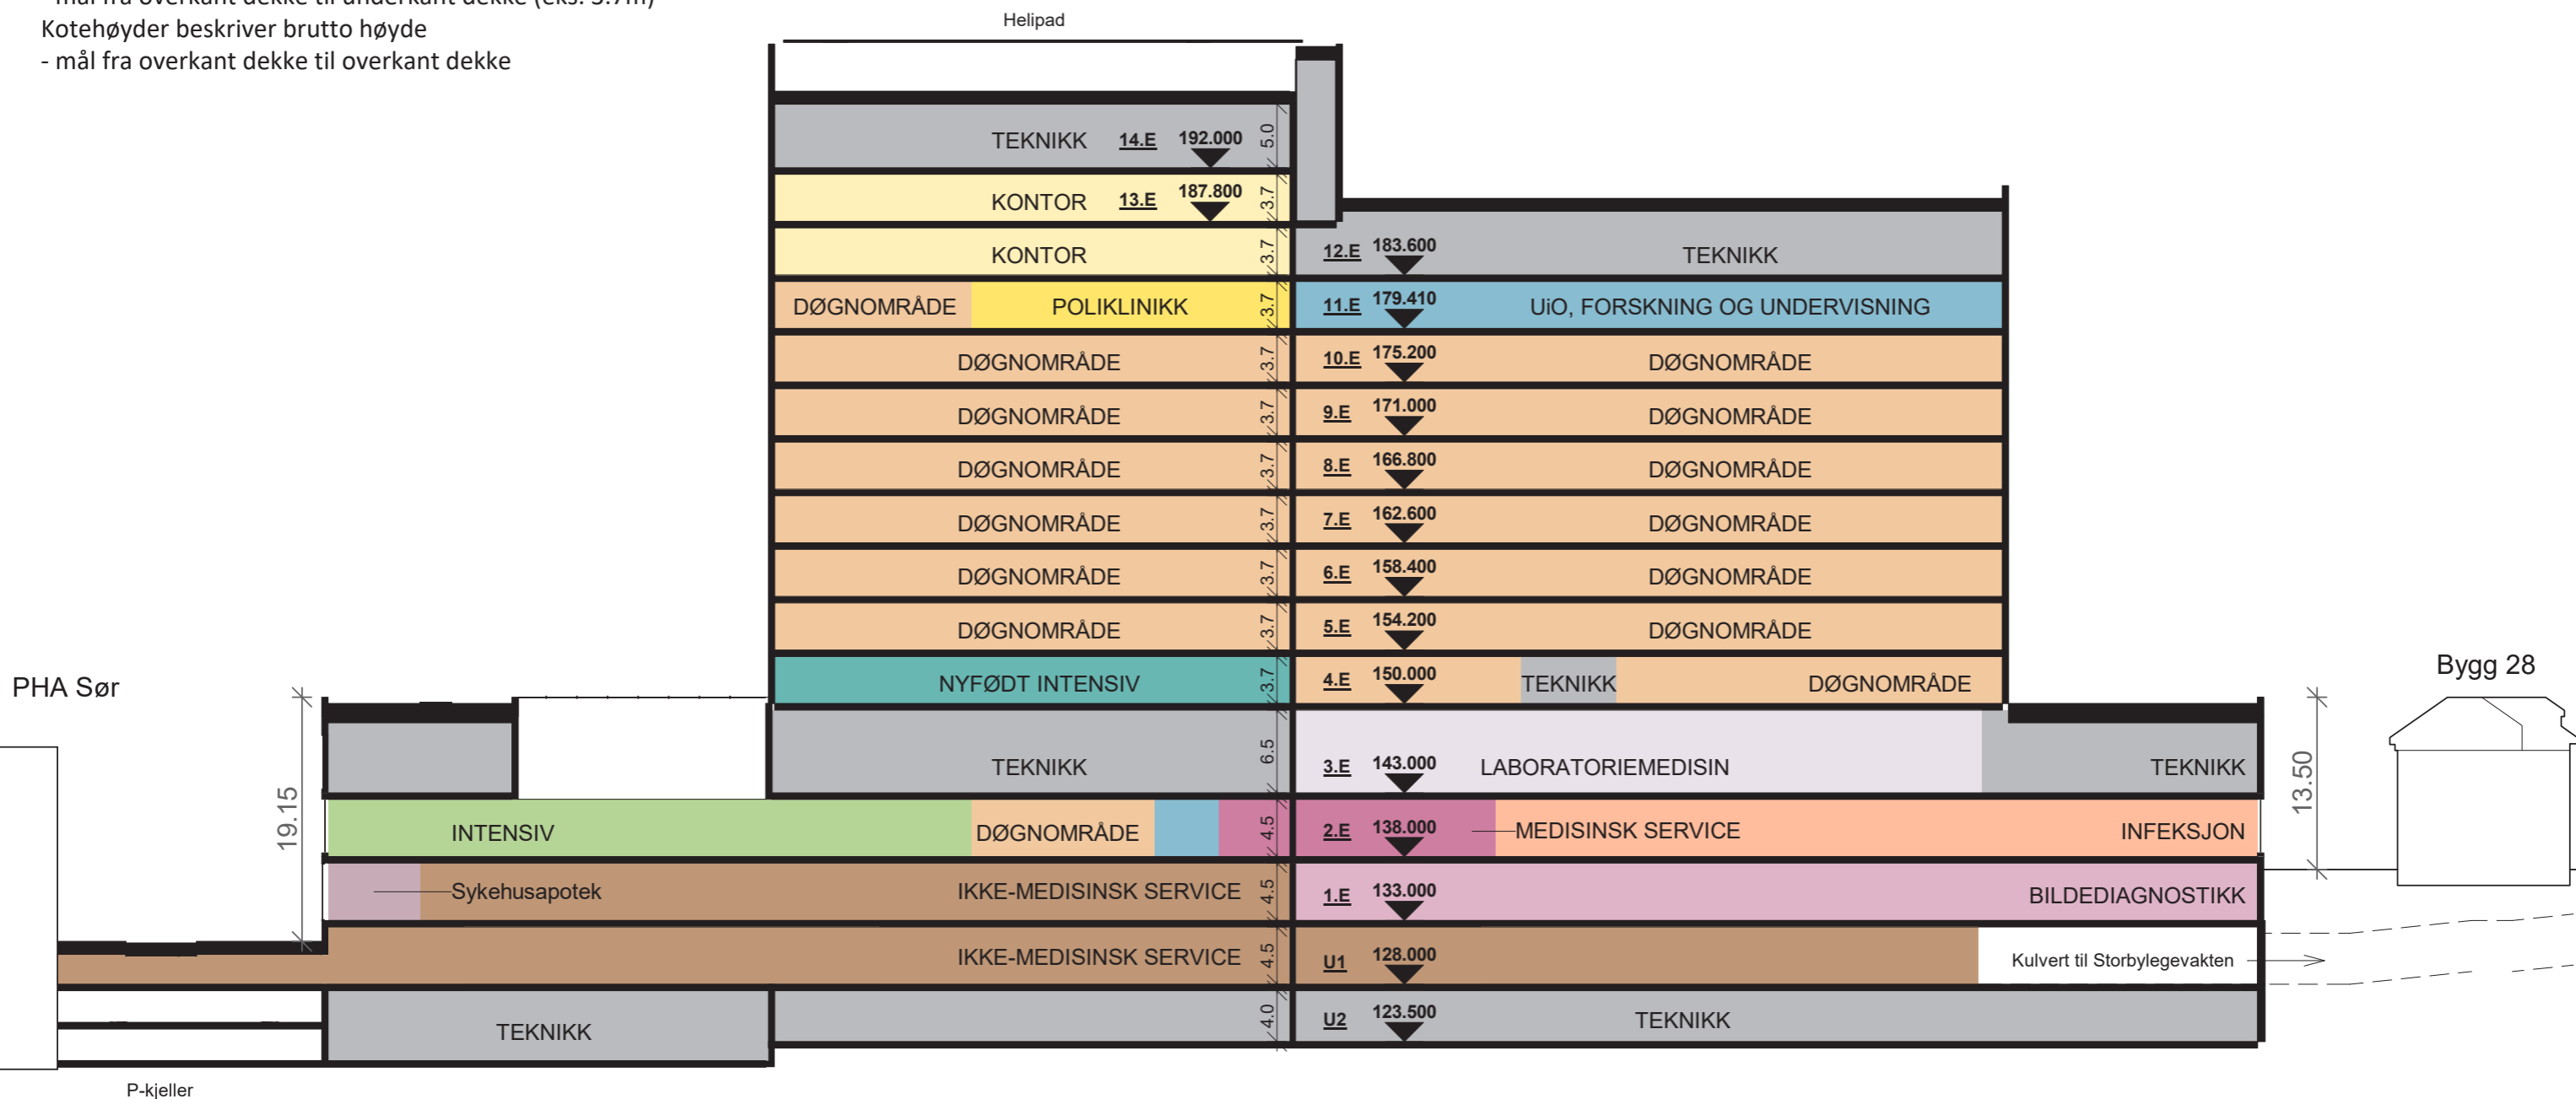

Nye Aker



Prinsippsnitt fra RIV

- Normalventilasjon
- Aggregat luftsmitte
- Aggregat operasjon
- Aggregat Intervensjon
- Aggregat Normalventilasjon operasjon
- Tekniske etasjer/mellometasjer

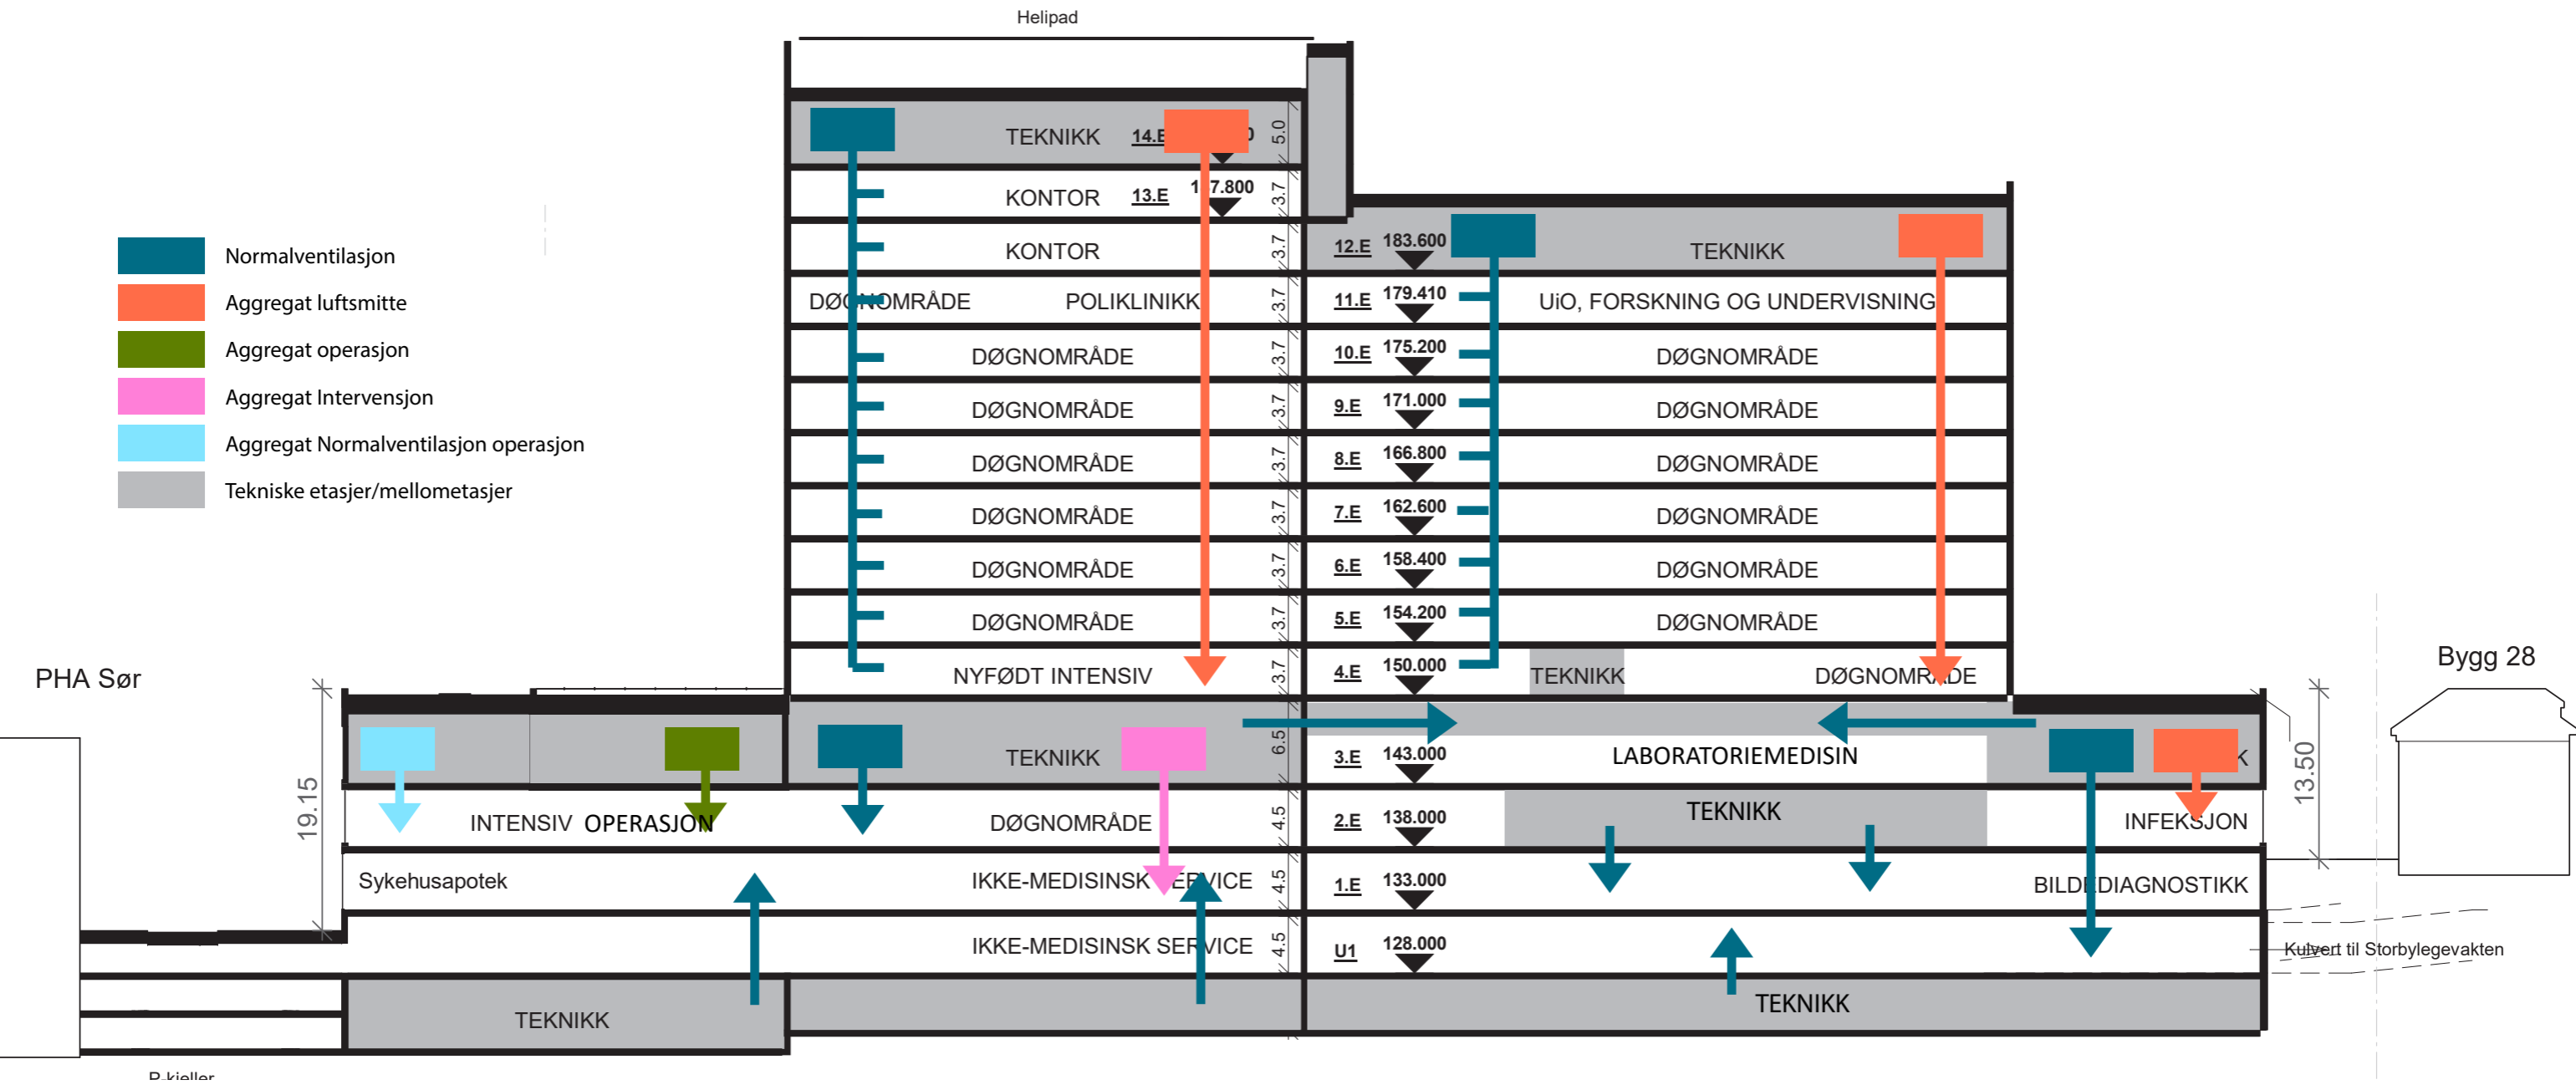

Nye Aker

Typisk plan ventilasjon, EL og IKT i høyhus

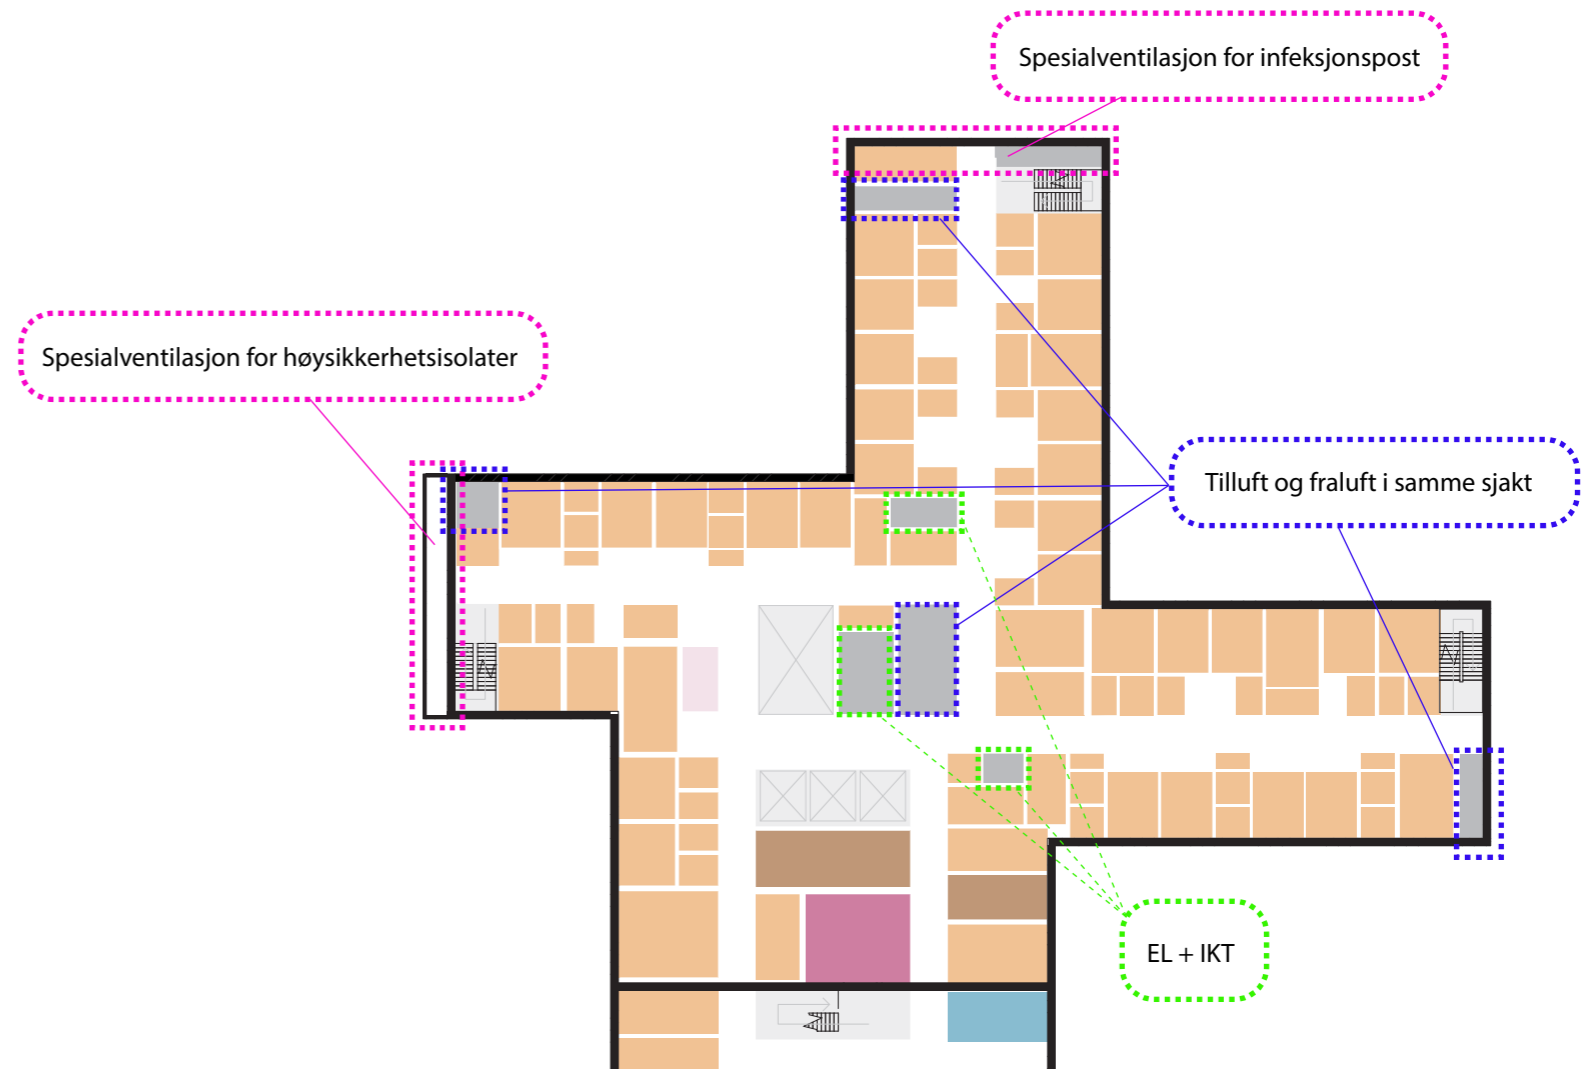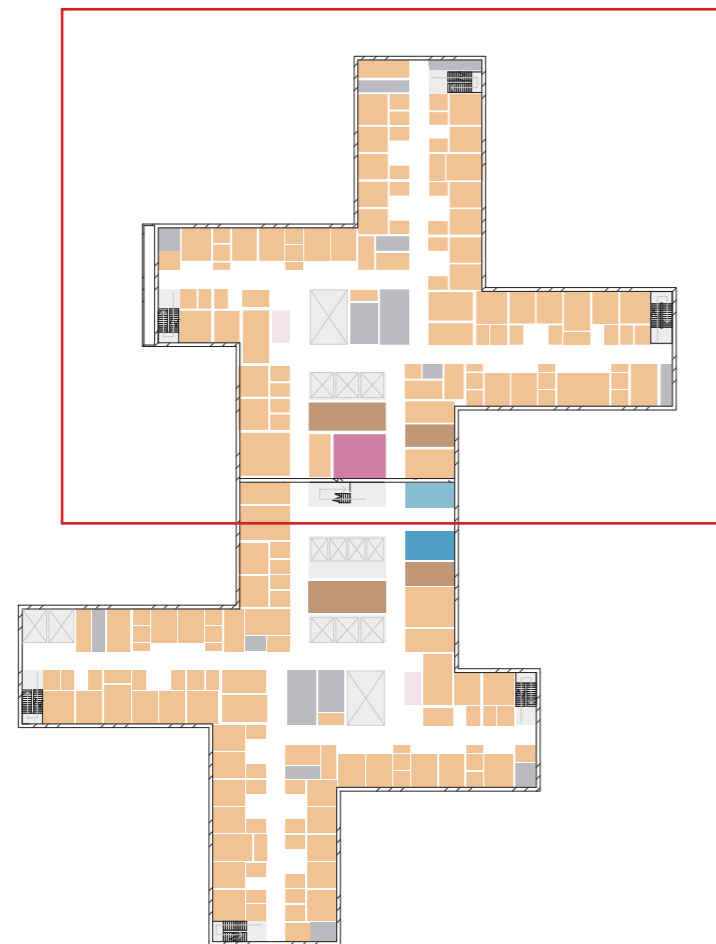

GRUPPE 3

AKUTTFUNKSJONER

Akutfunksjoner


KAPASITET OG AREAL

I HENHOLD TIL KONSEPTRAPPORT

Funksjon	Kapasitet	Nettoareal
Akuttmottak		1 411 m ²
Observasjonsenhet	24	571 m ²
CBRNE		102 m ²


FUNKSJONELLE KRAV

- Et felles akuttmottak for det nye sykehuset på Aker skal ta imot alle akutte pasienter, både for somatikk, psykisk helsevern og rusbehandling, uansett om de kommer med helikopter, ambulanse eller transporterer seg selv. Konseptet skal sikre at alle pasienter tilbys en ensartet høy kvalitet i behandling, og at pasientflyt og logistikk innrettes etter standardiserte pasientforløp.
- Det skal være en helikopterlandingplass på tak. Minimum én heis skal ha direkte og eksklusiv atkomst til akuttmottak, operasjon eller intensiv.
- Det skal være separate innganger for gående og ambulansetransport, skjermet inngang for pasienter til psykisk helsevern og egen inngang fra storbylegevakten.
- Det skal være enkel og rask tilgang til bildediagnostikk, akuttrom og operasjonsenheten.
- Akuttmottaket skal ha nærhet til observasjonsenheten.
- Det skal etableres ambulanseshall for henting og avlevering av pasienter på sykehuset. Hallen skal være under tak, være oppvarmet og ligge i umiddelbar nærhet til akuttmottaket (ambulanseshallen er ikke inkludert som nettoareal i romprogrammet).
- Føde/gyn-pasienter til øyeblikkelig hjelp skal ankomme via egen inngang til føde-/gynmottak.

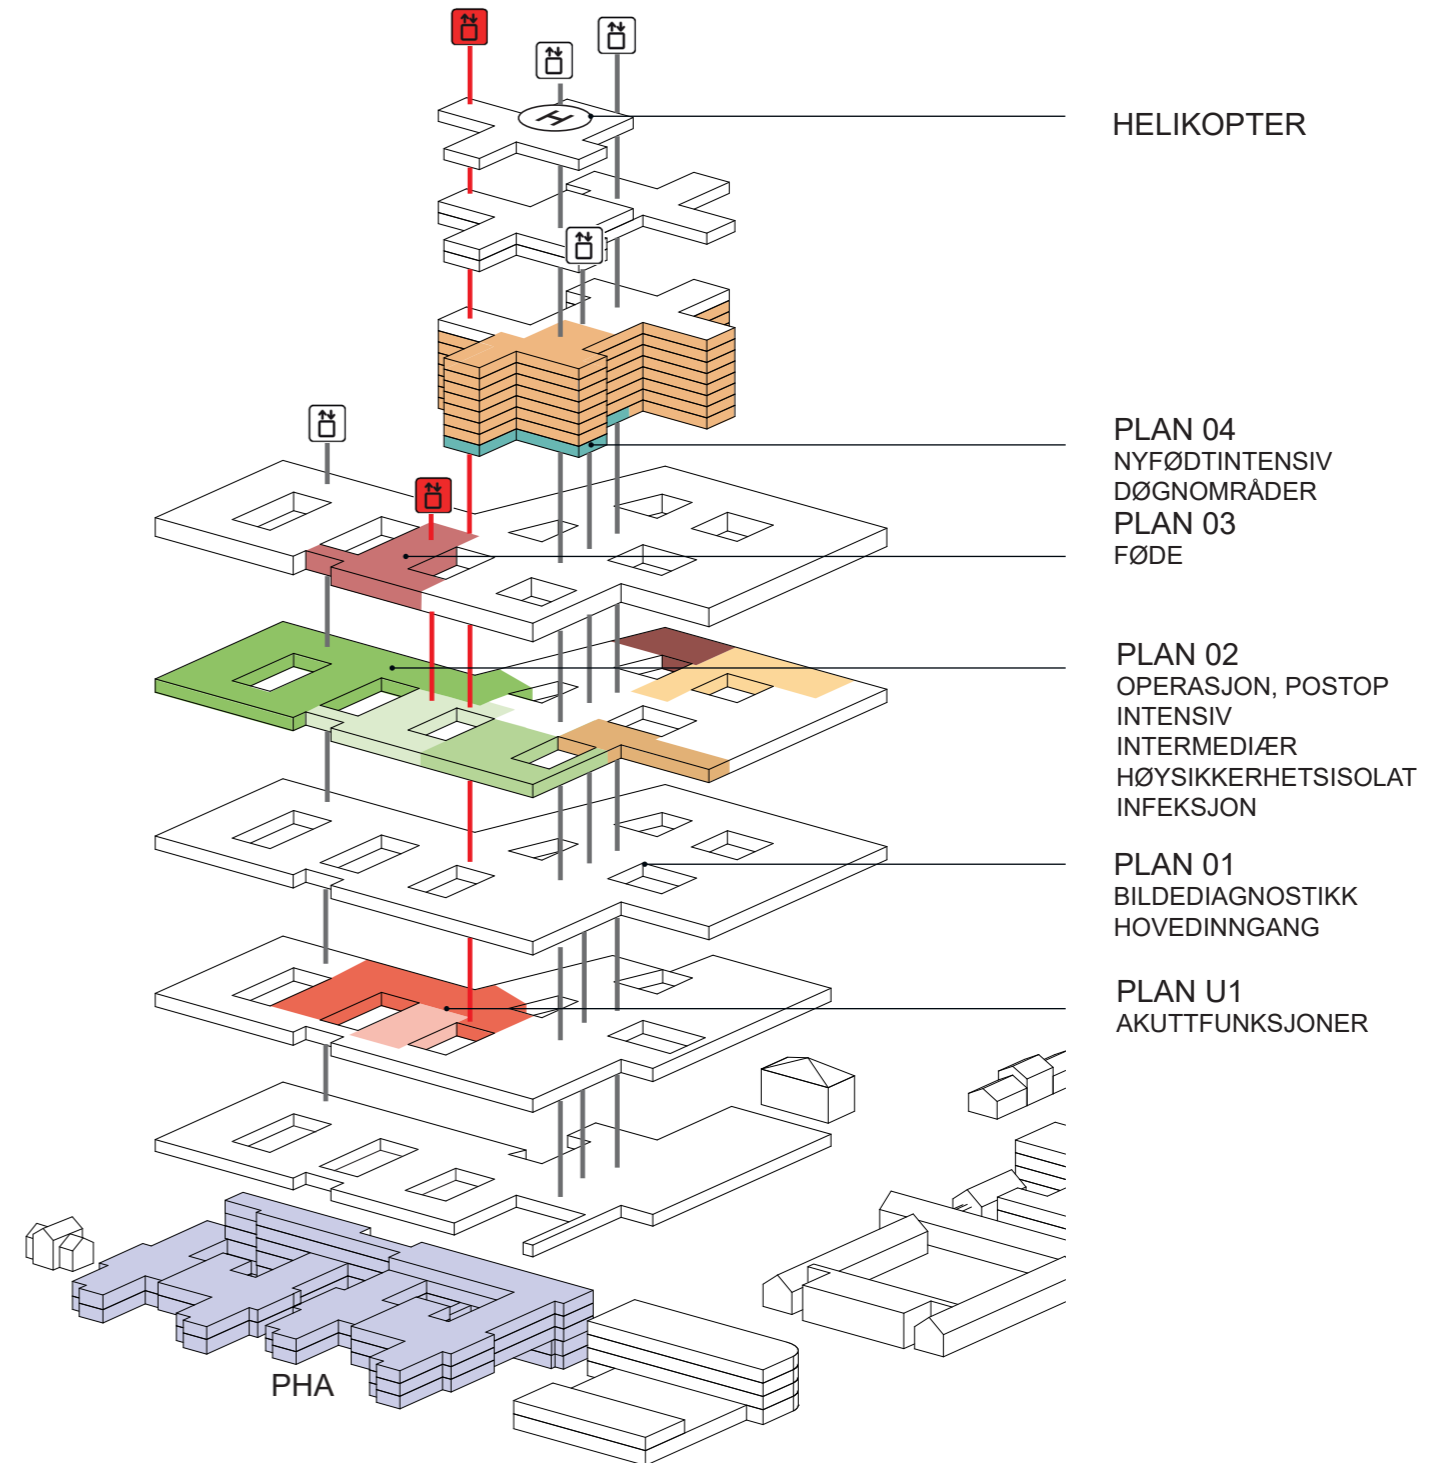


Akutfunksjoner

Flyt

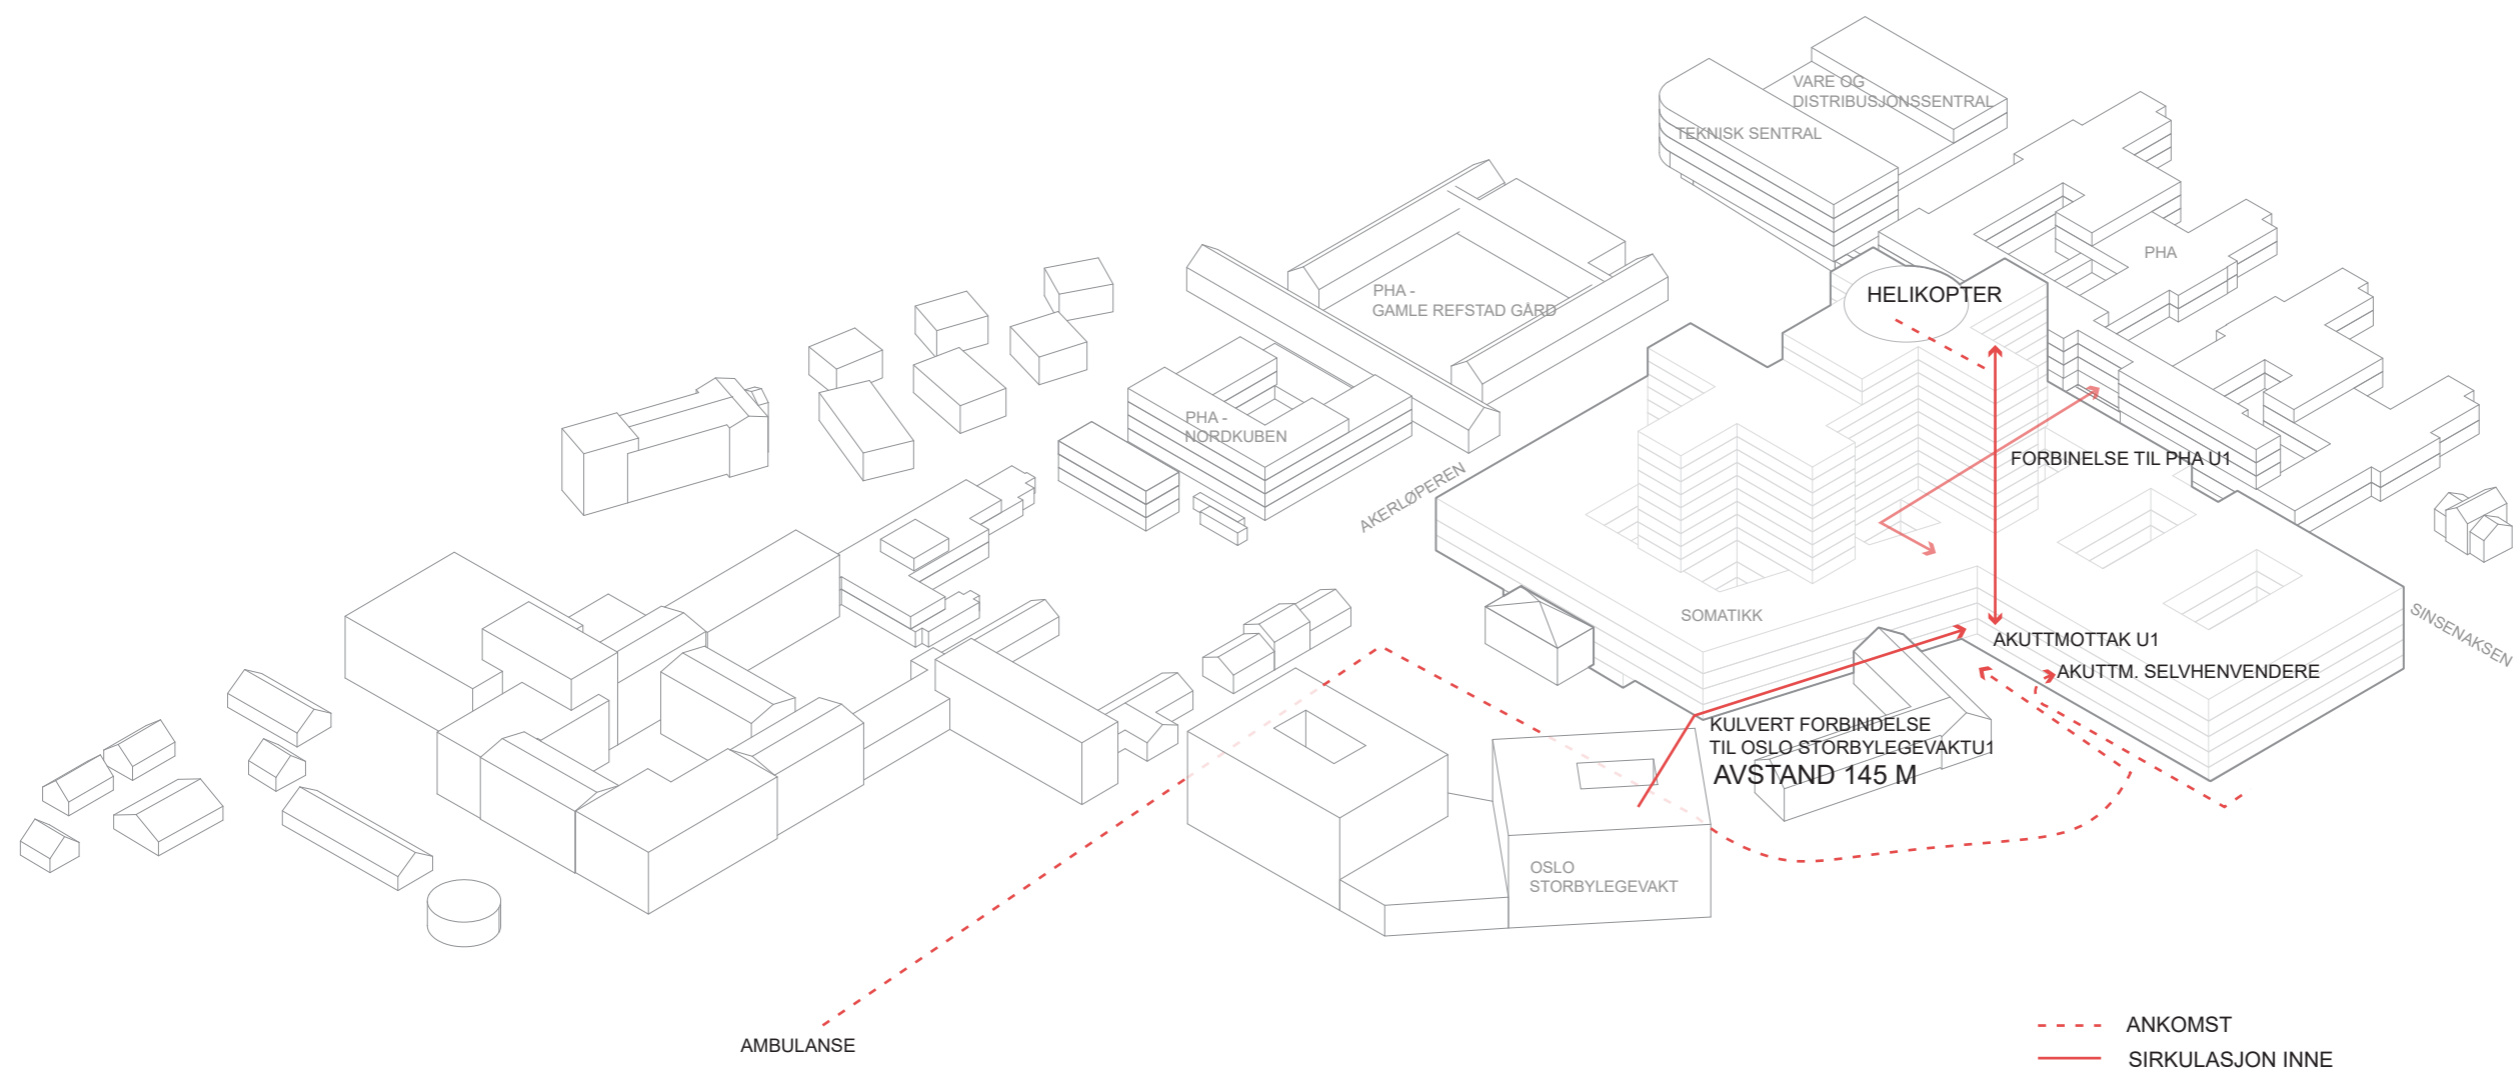

Akutfunksjoner

Flyt og nærhet til andre funksjonsområder

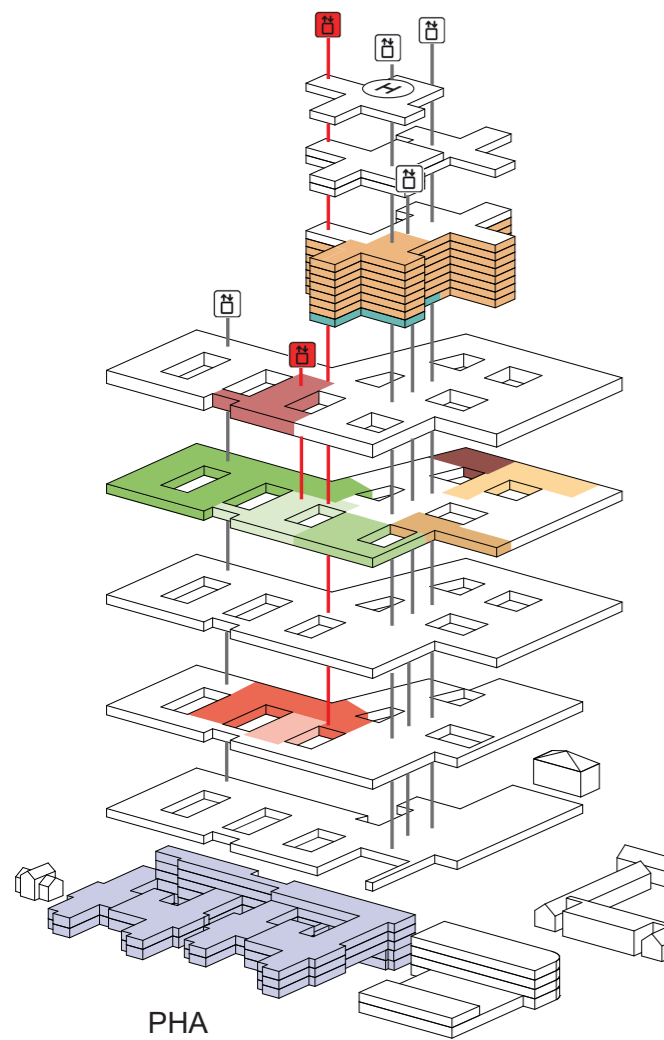

HELIKOPTER


PLAN 04
NYFØDTINTENSIV
DØGNOMRÅDER

PLAN 03
FØDE

PLAN 02
OPERASJON, POSTOP
INTENSIV
INTERMEDIÆR
HØYSIKKERHETSISOLAT
INGEKSJON


PLAN 01
BILDEDIAGNOSTIKK
HOVEDINNGANG

PLAN U1
AKUTTFUNKSJONER

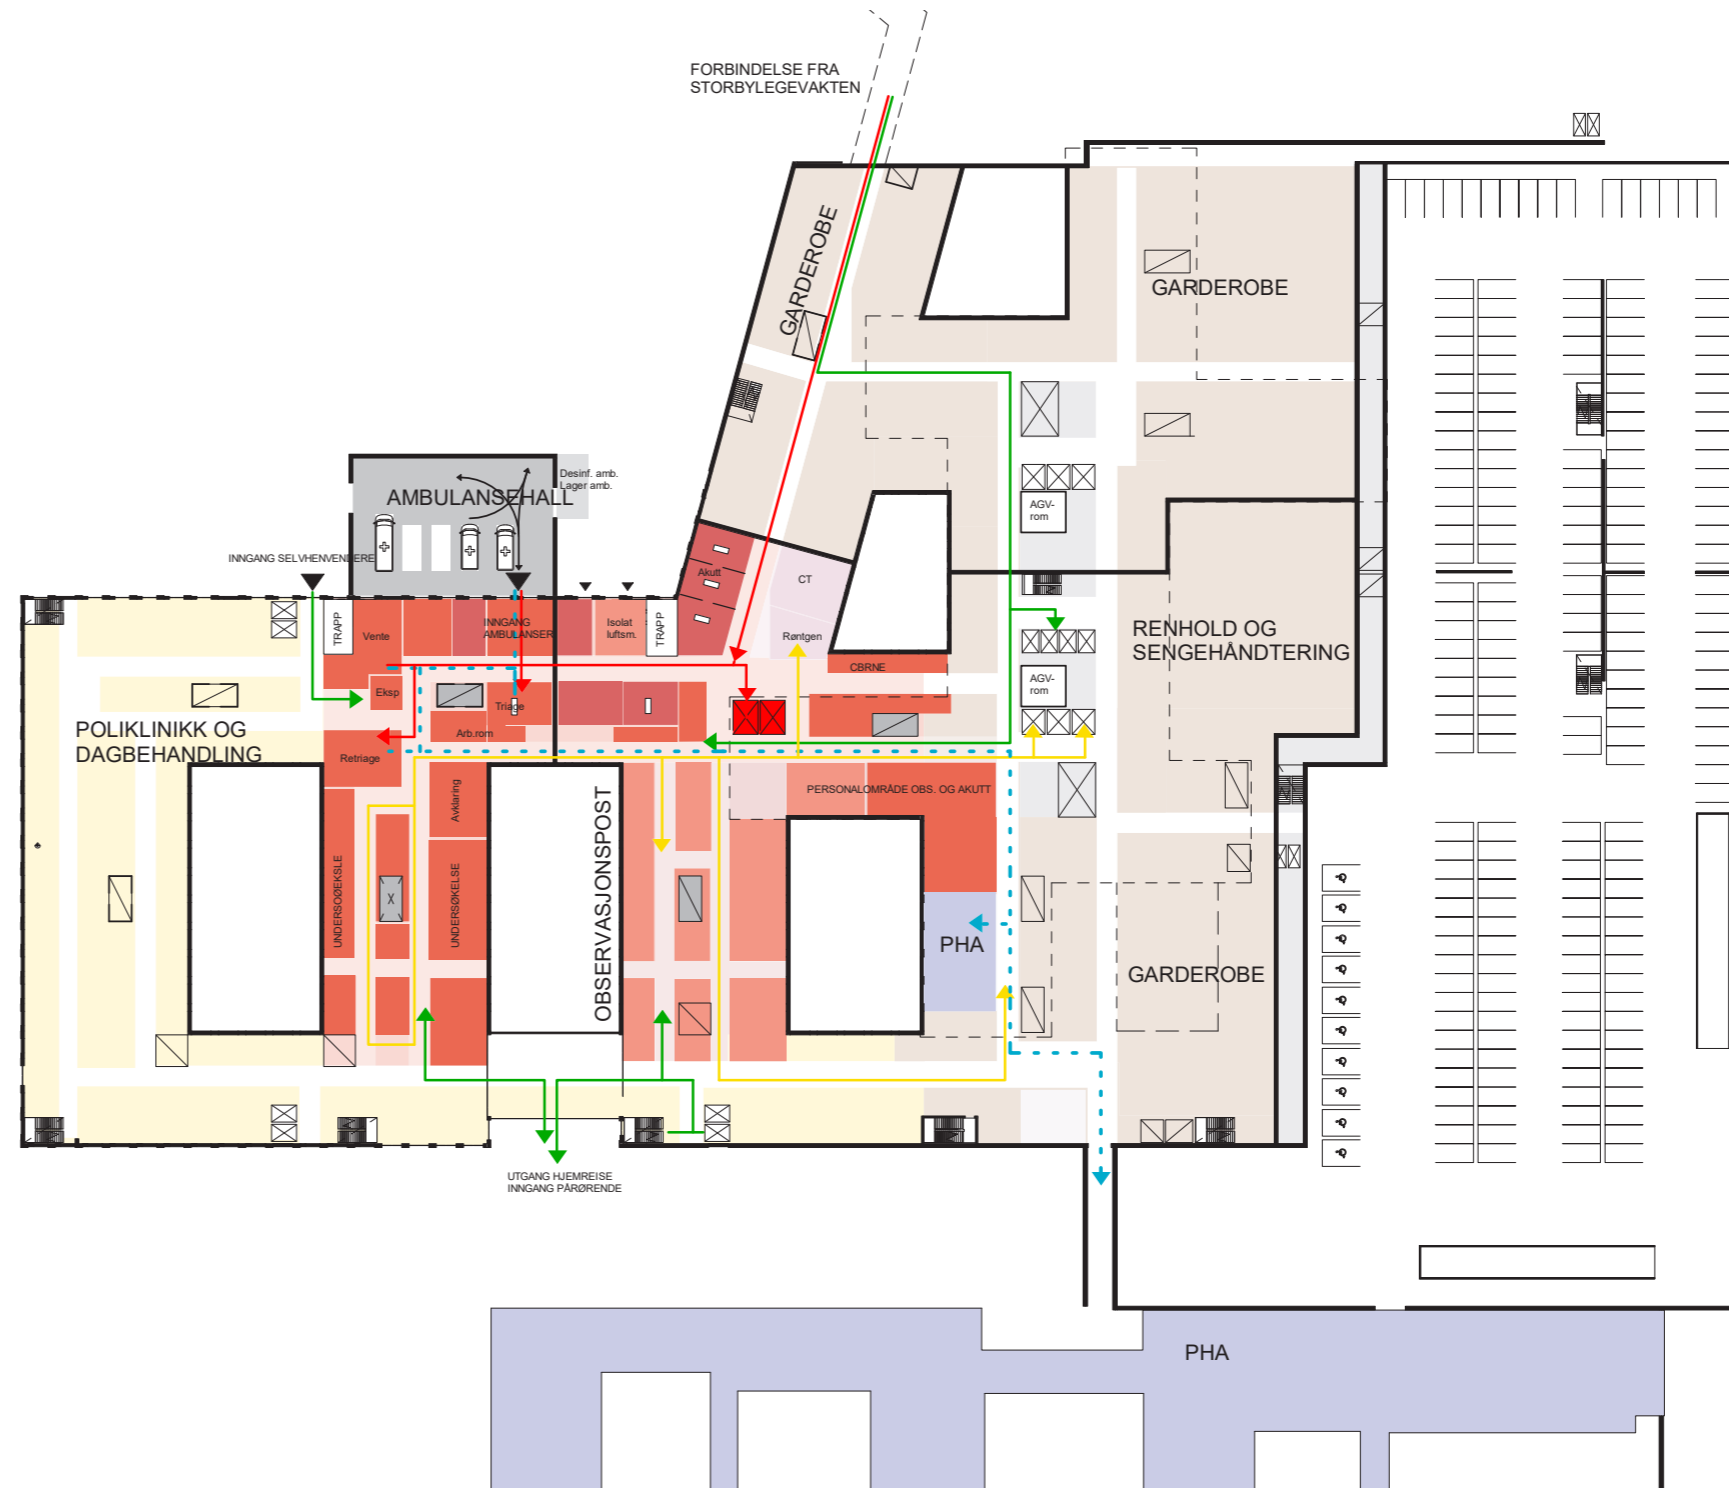

PLAN U1


- | | |
|---|---|
| <ul style="list-style-type: none"> AKUTTMOTTAK AKUTTMOTTAK - BEHANDLING OBSERVASJON BILDEDIAGNOSTIKK PHA IKKE-MEDISINSK SERVICE POLIKLINIKK / DAGBEHANDLING | <ul style="list-style-type: none"> GÅENDE PASIENTER, BESØKENDE LIGGENDE PASIENTER, SENGER VARER AKUTT ANSATTE, STUDENTER AKUTTSLØYFE PHA |
|---|---|

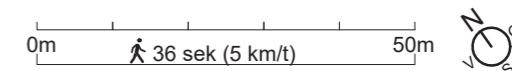

Akutfunksjoner

Flyt og nærhet til andre funksjonsområder

FORELØPIG AMBULANSEHALL - SKAL VIDEREUTVIKLES I SÆRMØTER

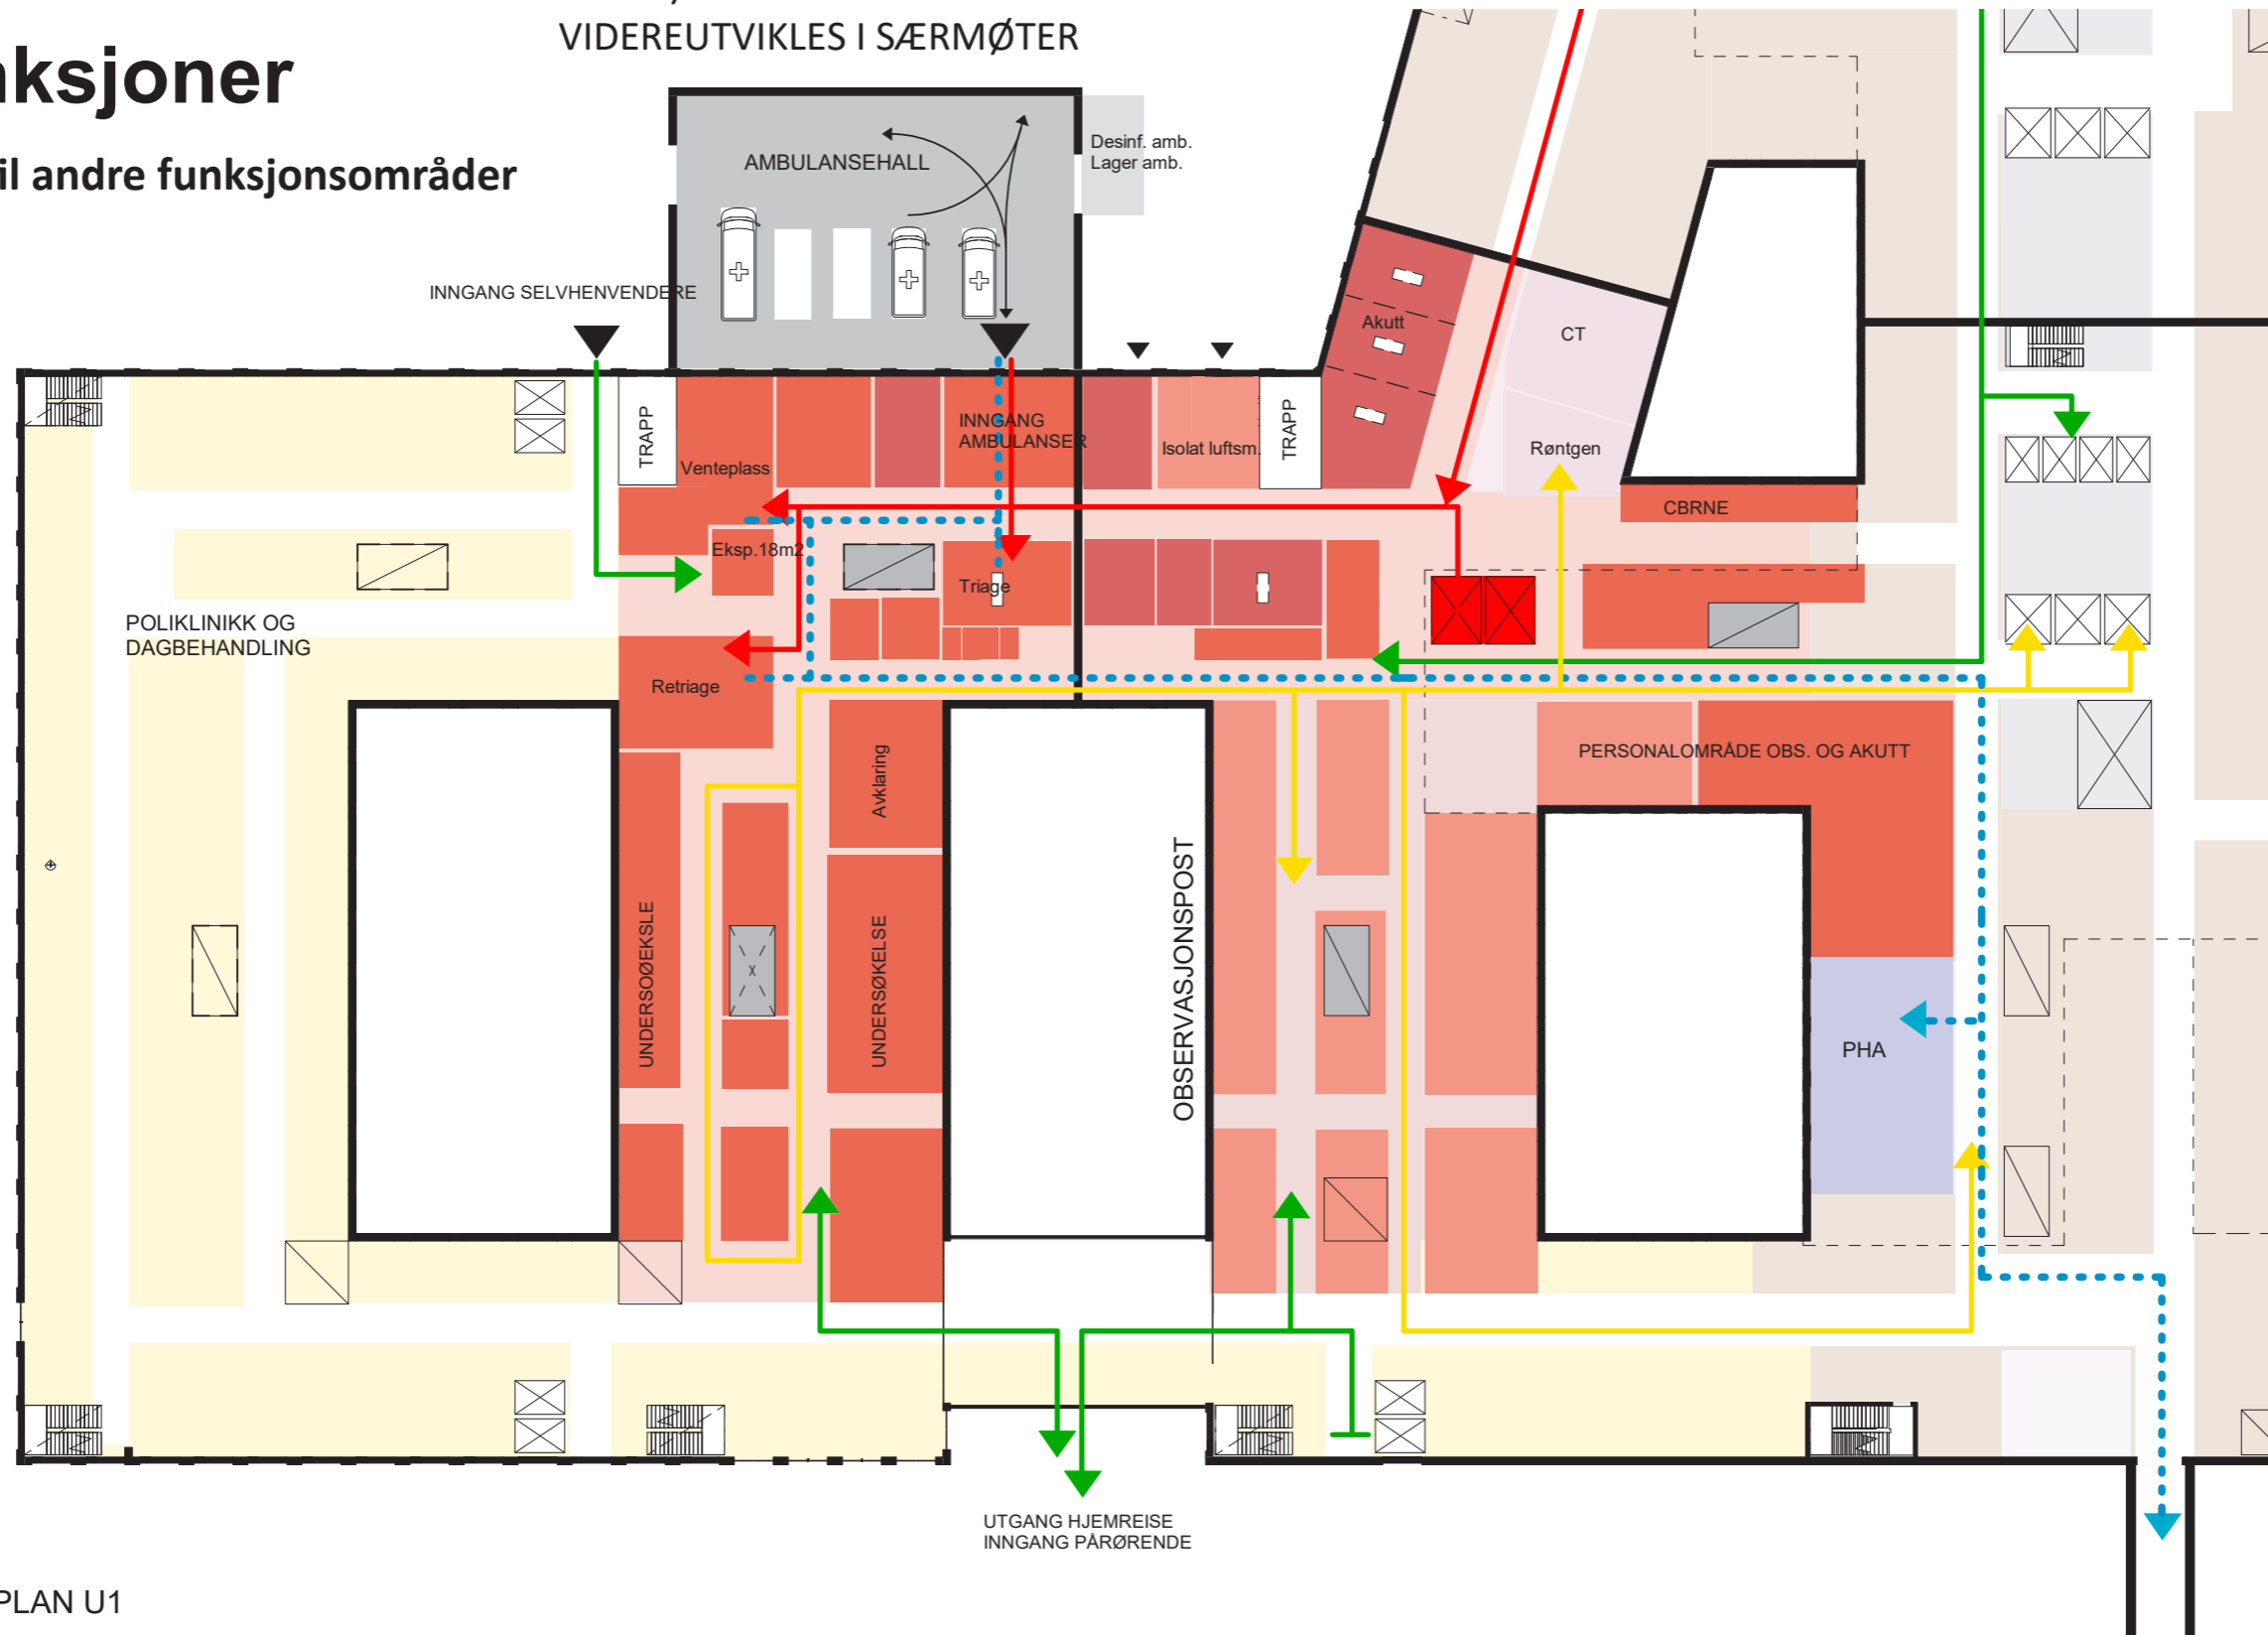

PLAN U1


- | | |
|---|---|
| <ul style="list-style-type: none"> AKUTTMOTTAK AKUTTMOTTAK - BEHANDLING OBSERVASJON BILDEDIAGNOSTIKK PHA IKKE-MEDISINSK SERVICE POLIKLINIKK / DAGBEHANDLING | <ul style="list-style-type: none"> GÅENDE PASIENTER, BESØKENDE LIGGENDE PASIENTER, SENGER VARER AKUTT ANSATTE, STUDENTER AKUTTSØYFE PHA |
|---|---|

0m 36 sek (5 km/t) 50m




Nye Aker

FLYTDIAGRAM - HEISER

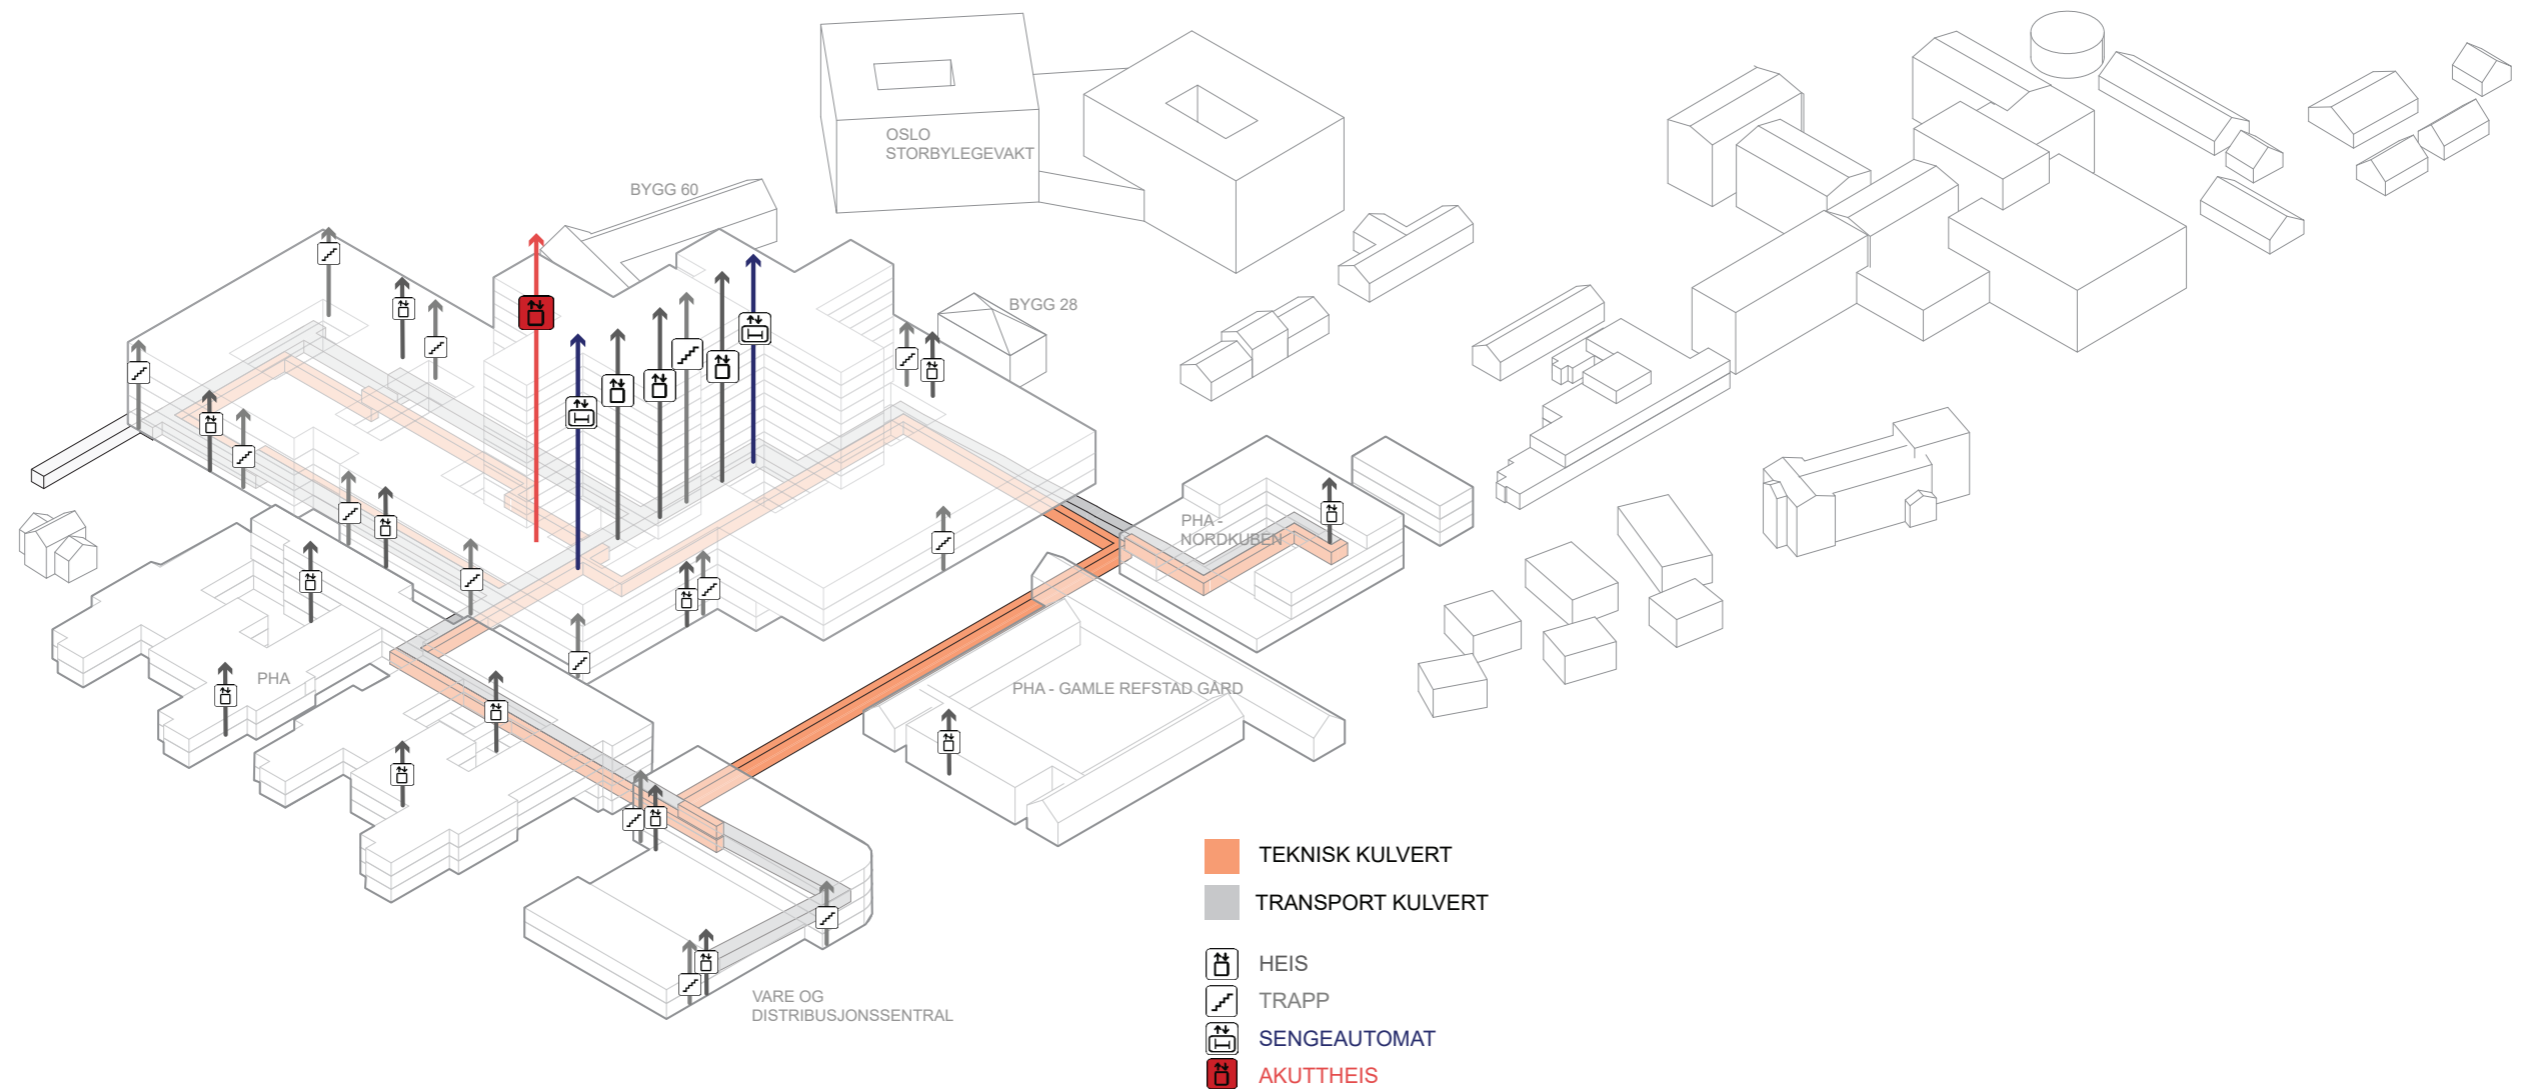


Nye Aker

FLYTDIAGRAM - GÅENDE OG BESØKENDE

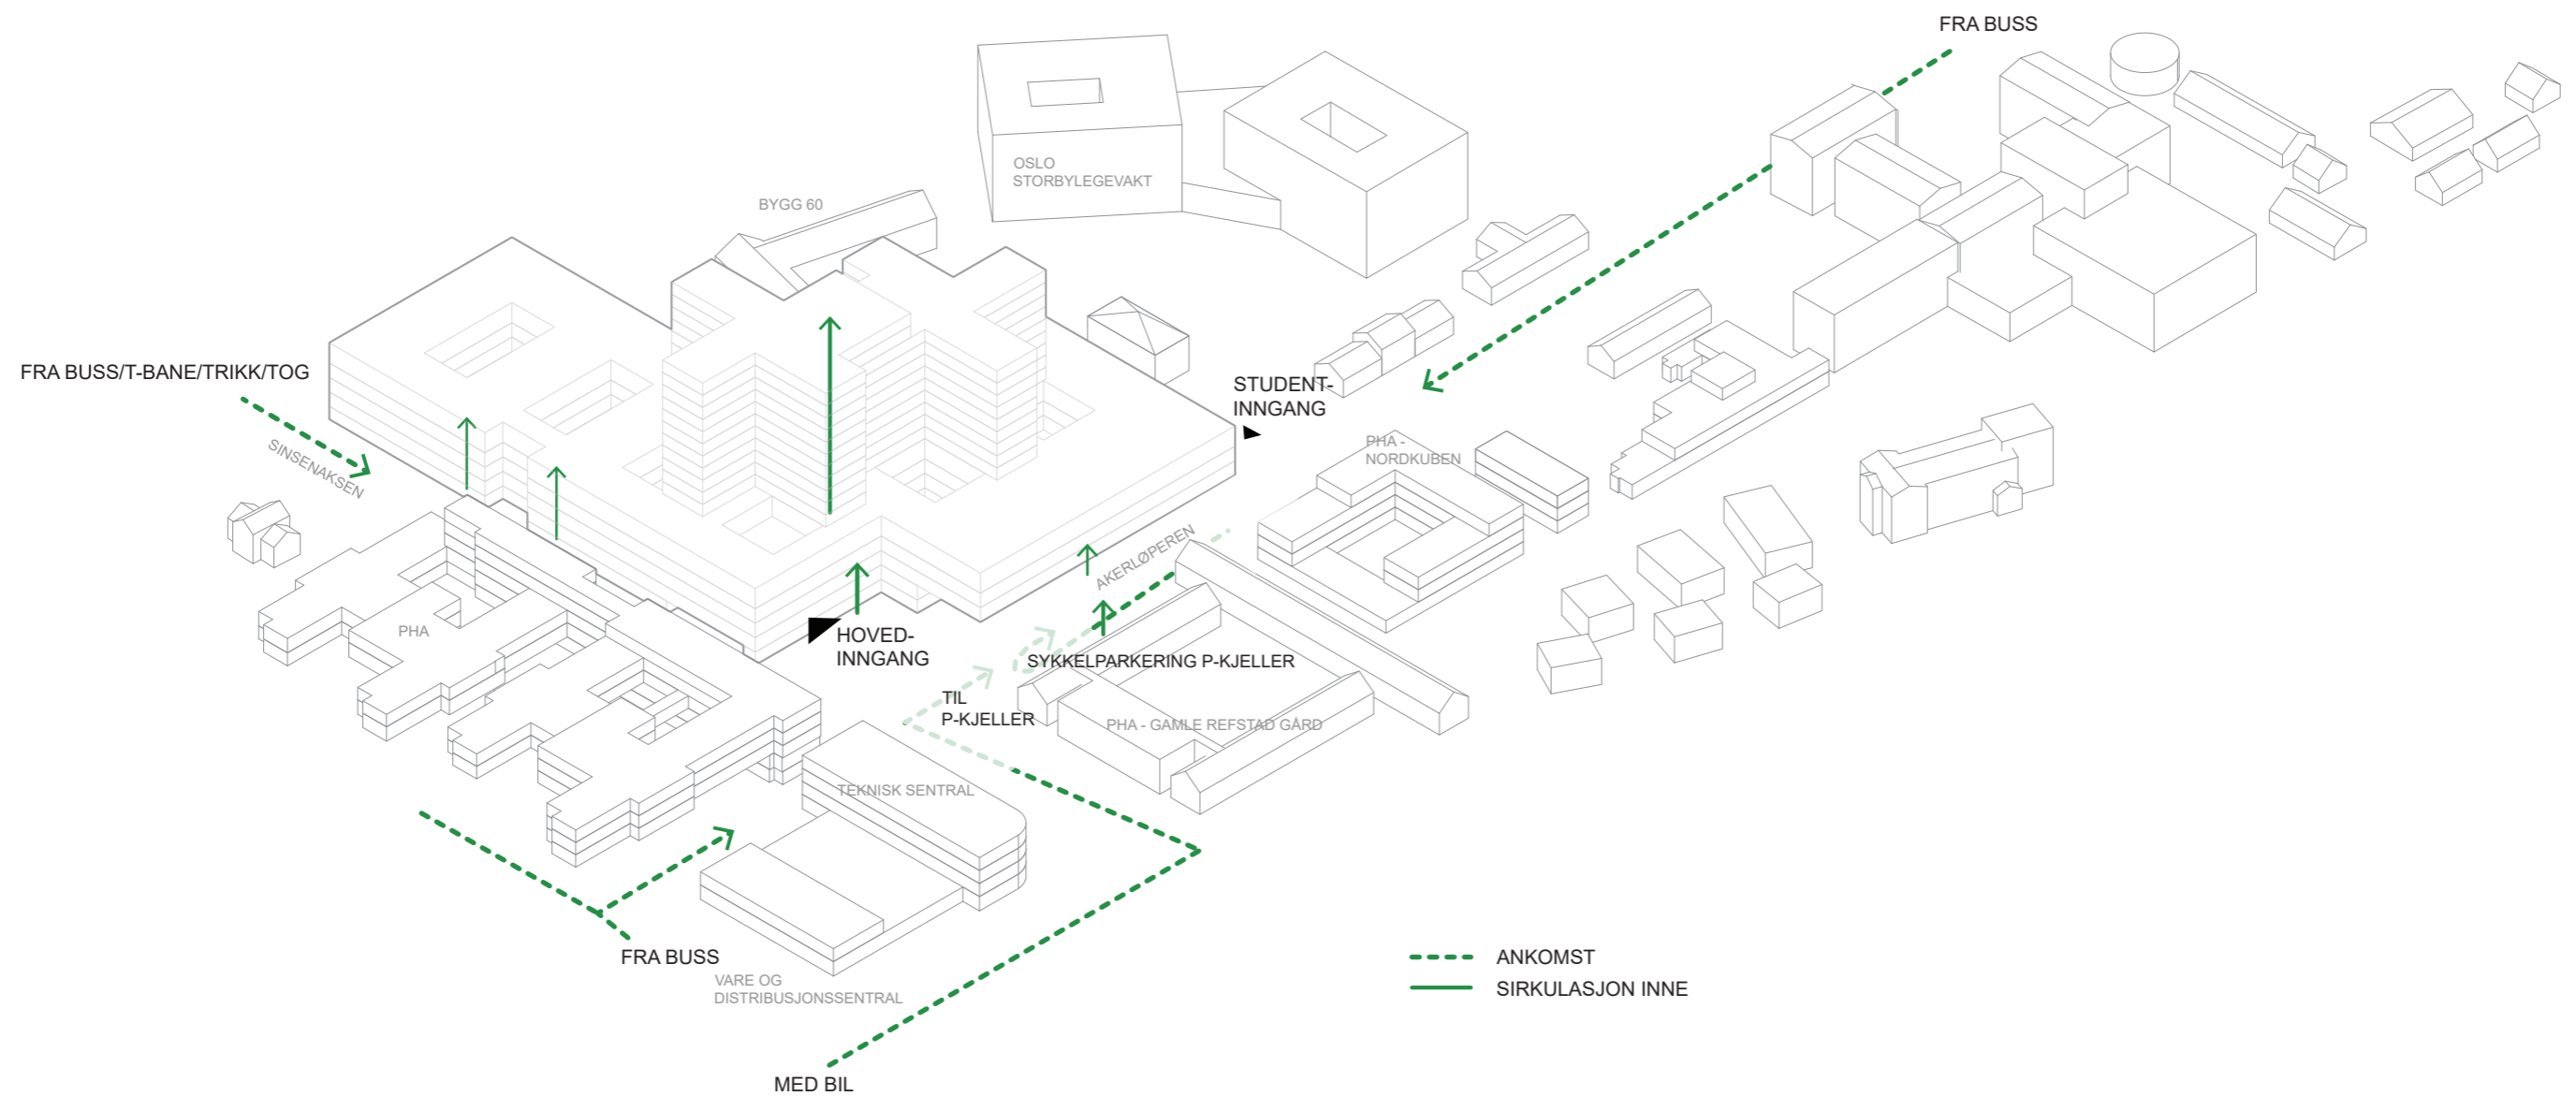


Nye Aker

FLYTDIAGRAM - PERSONALE

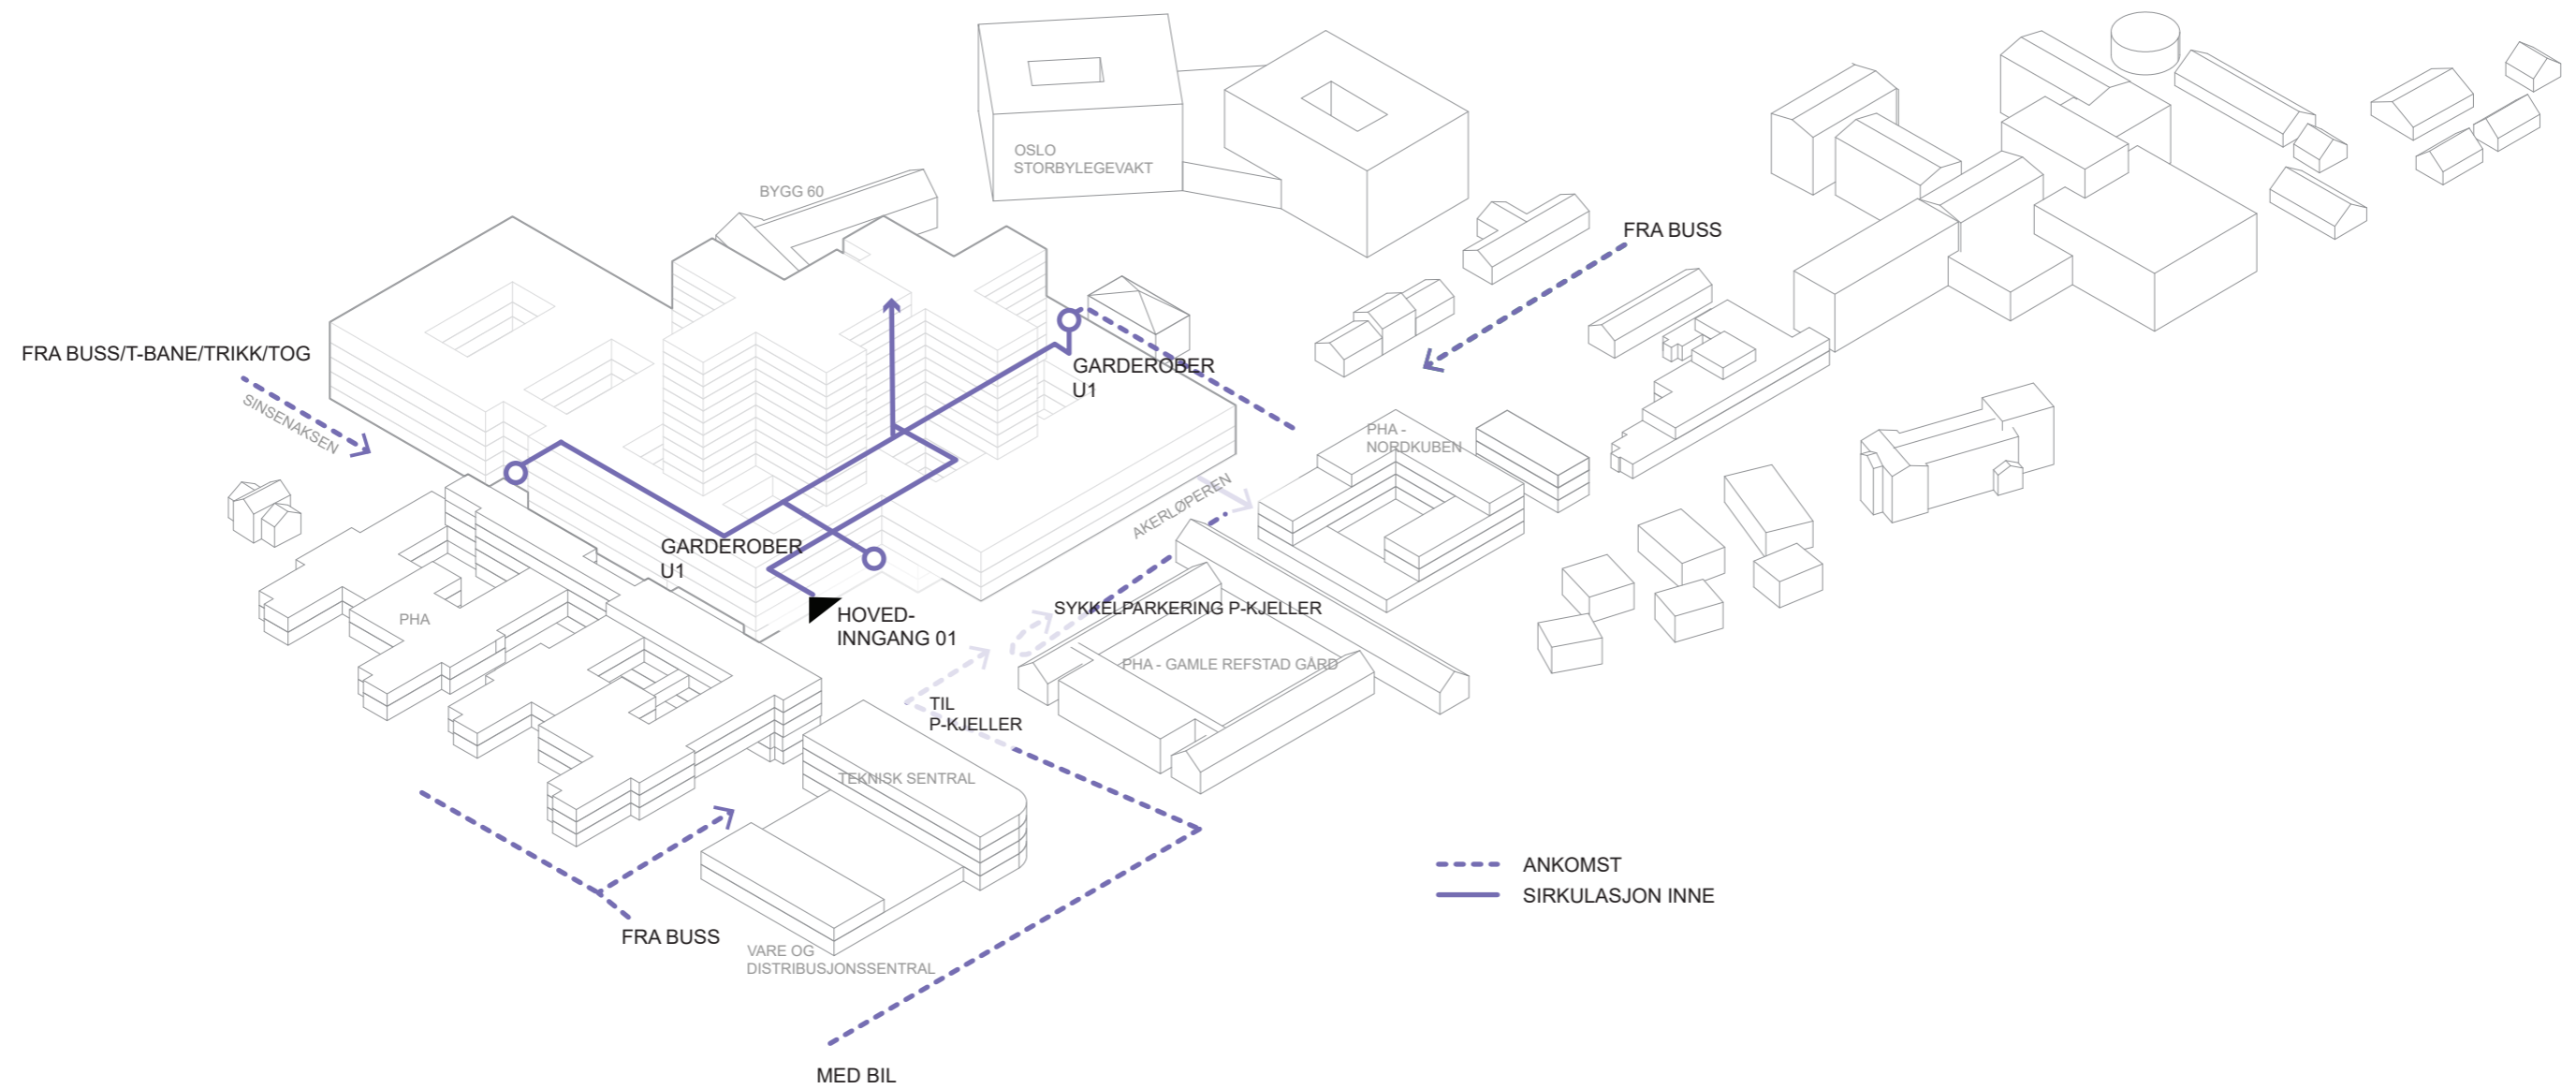


Nye Aker

FLYTDIAGRAM - SENGER

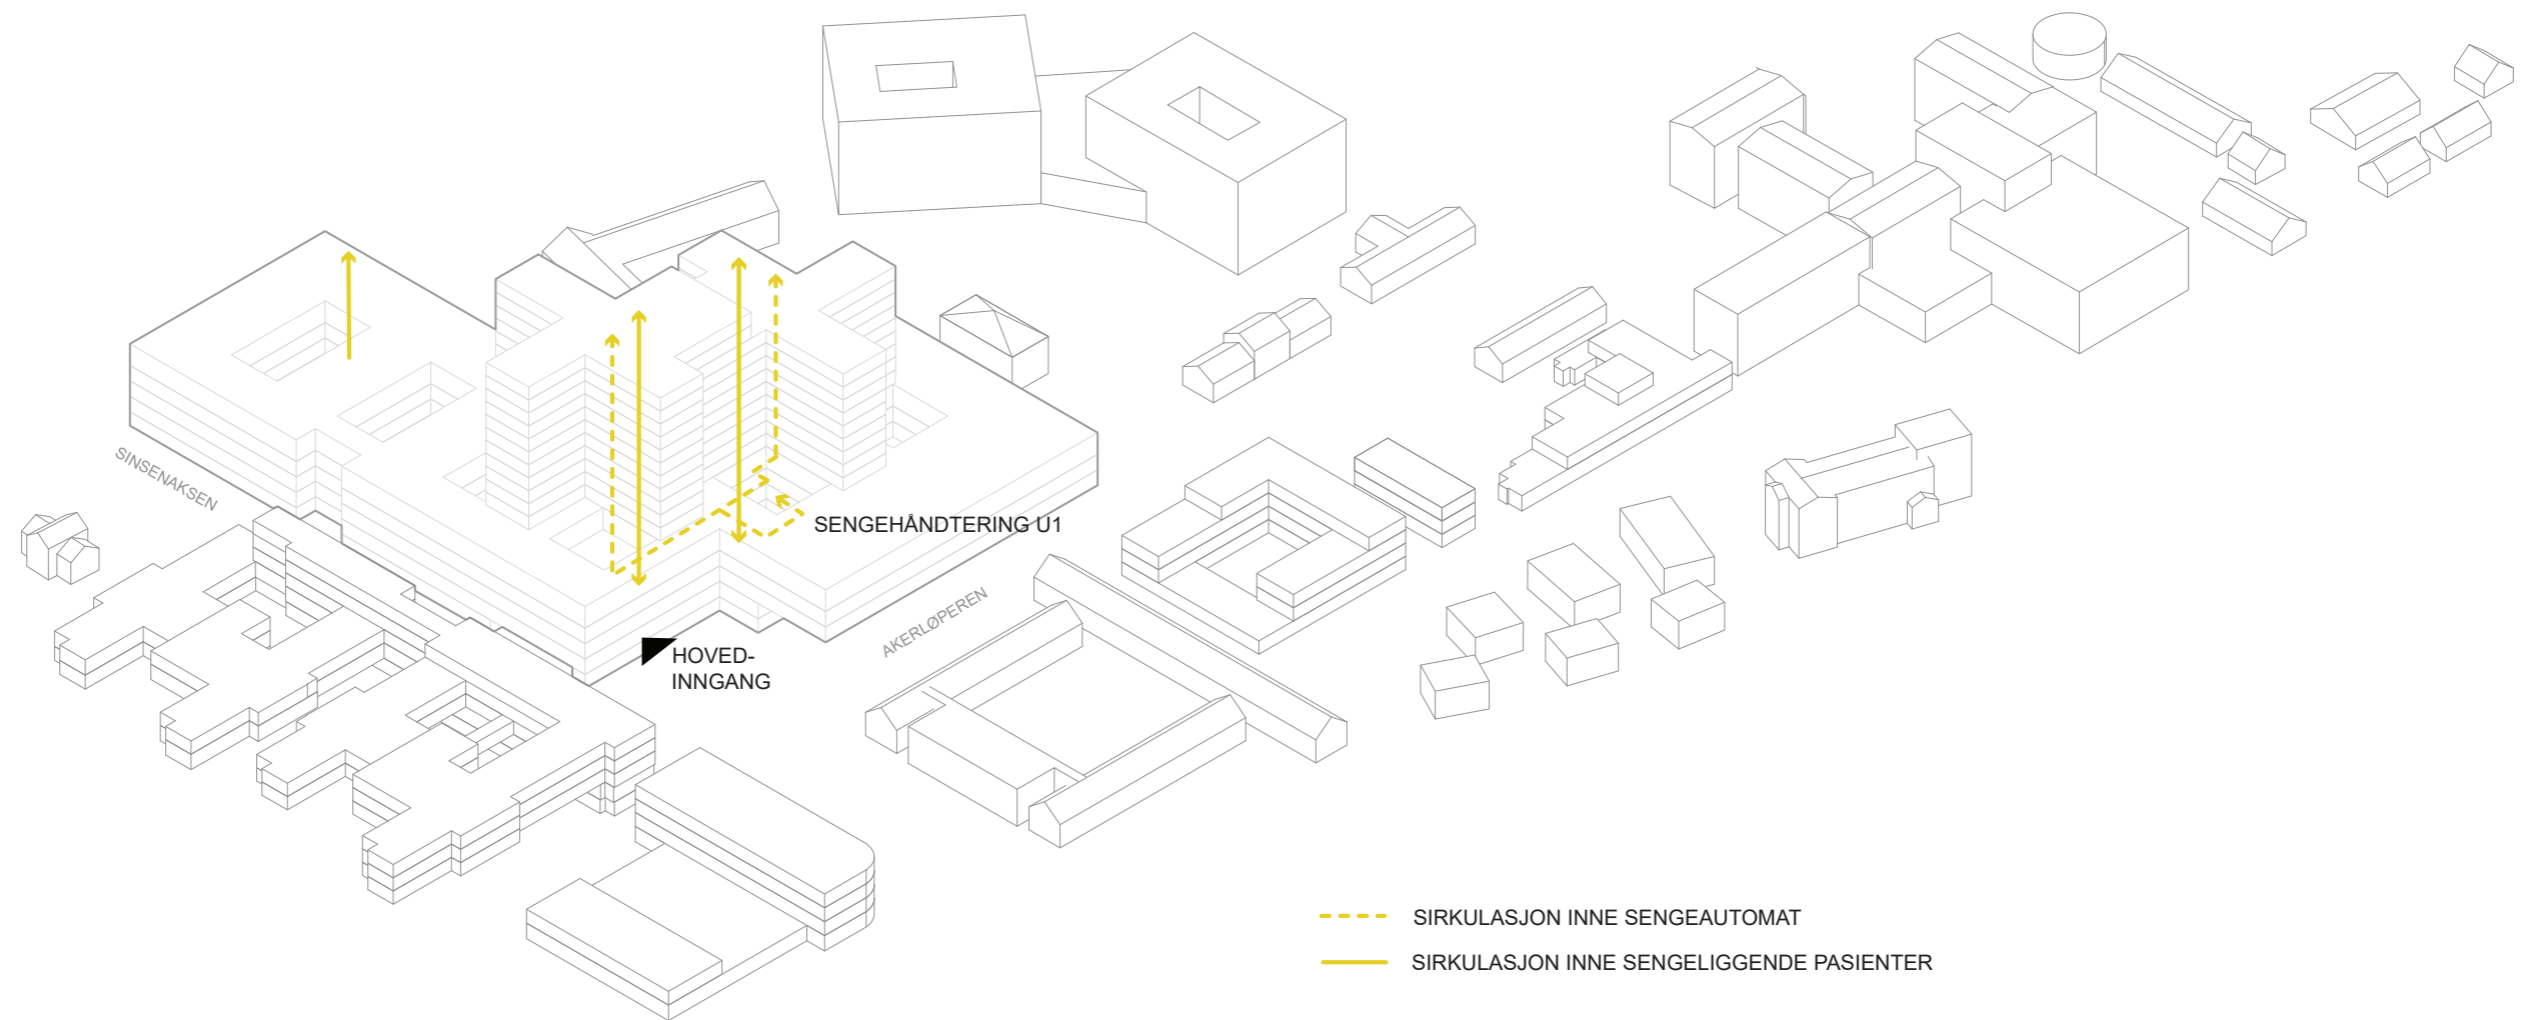


Nye Aker

FLYTDIAGRAM - VARER

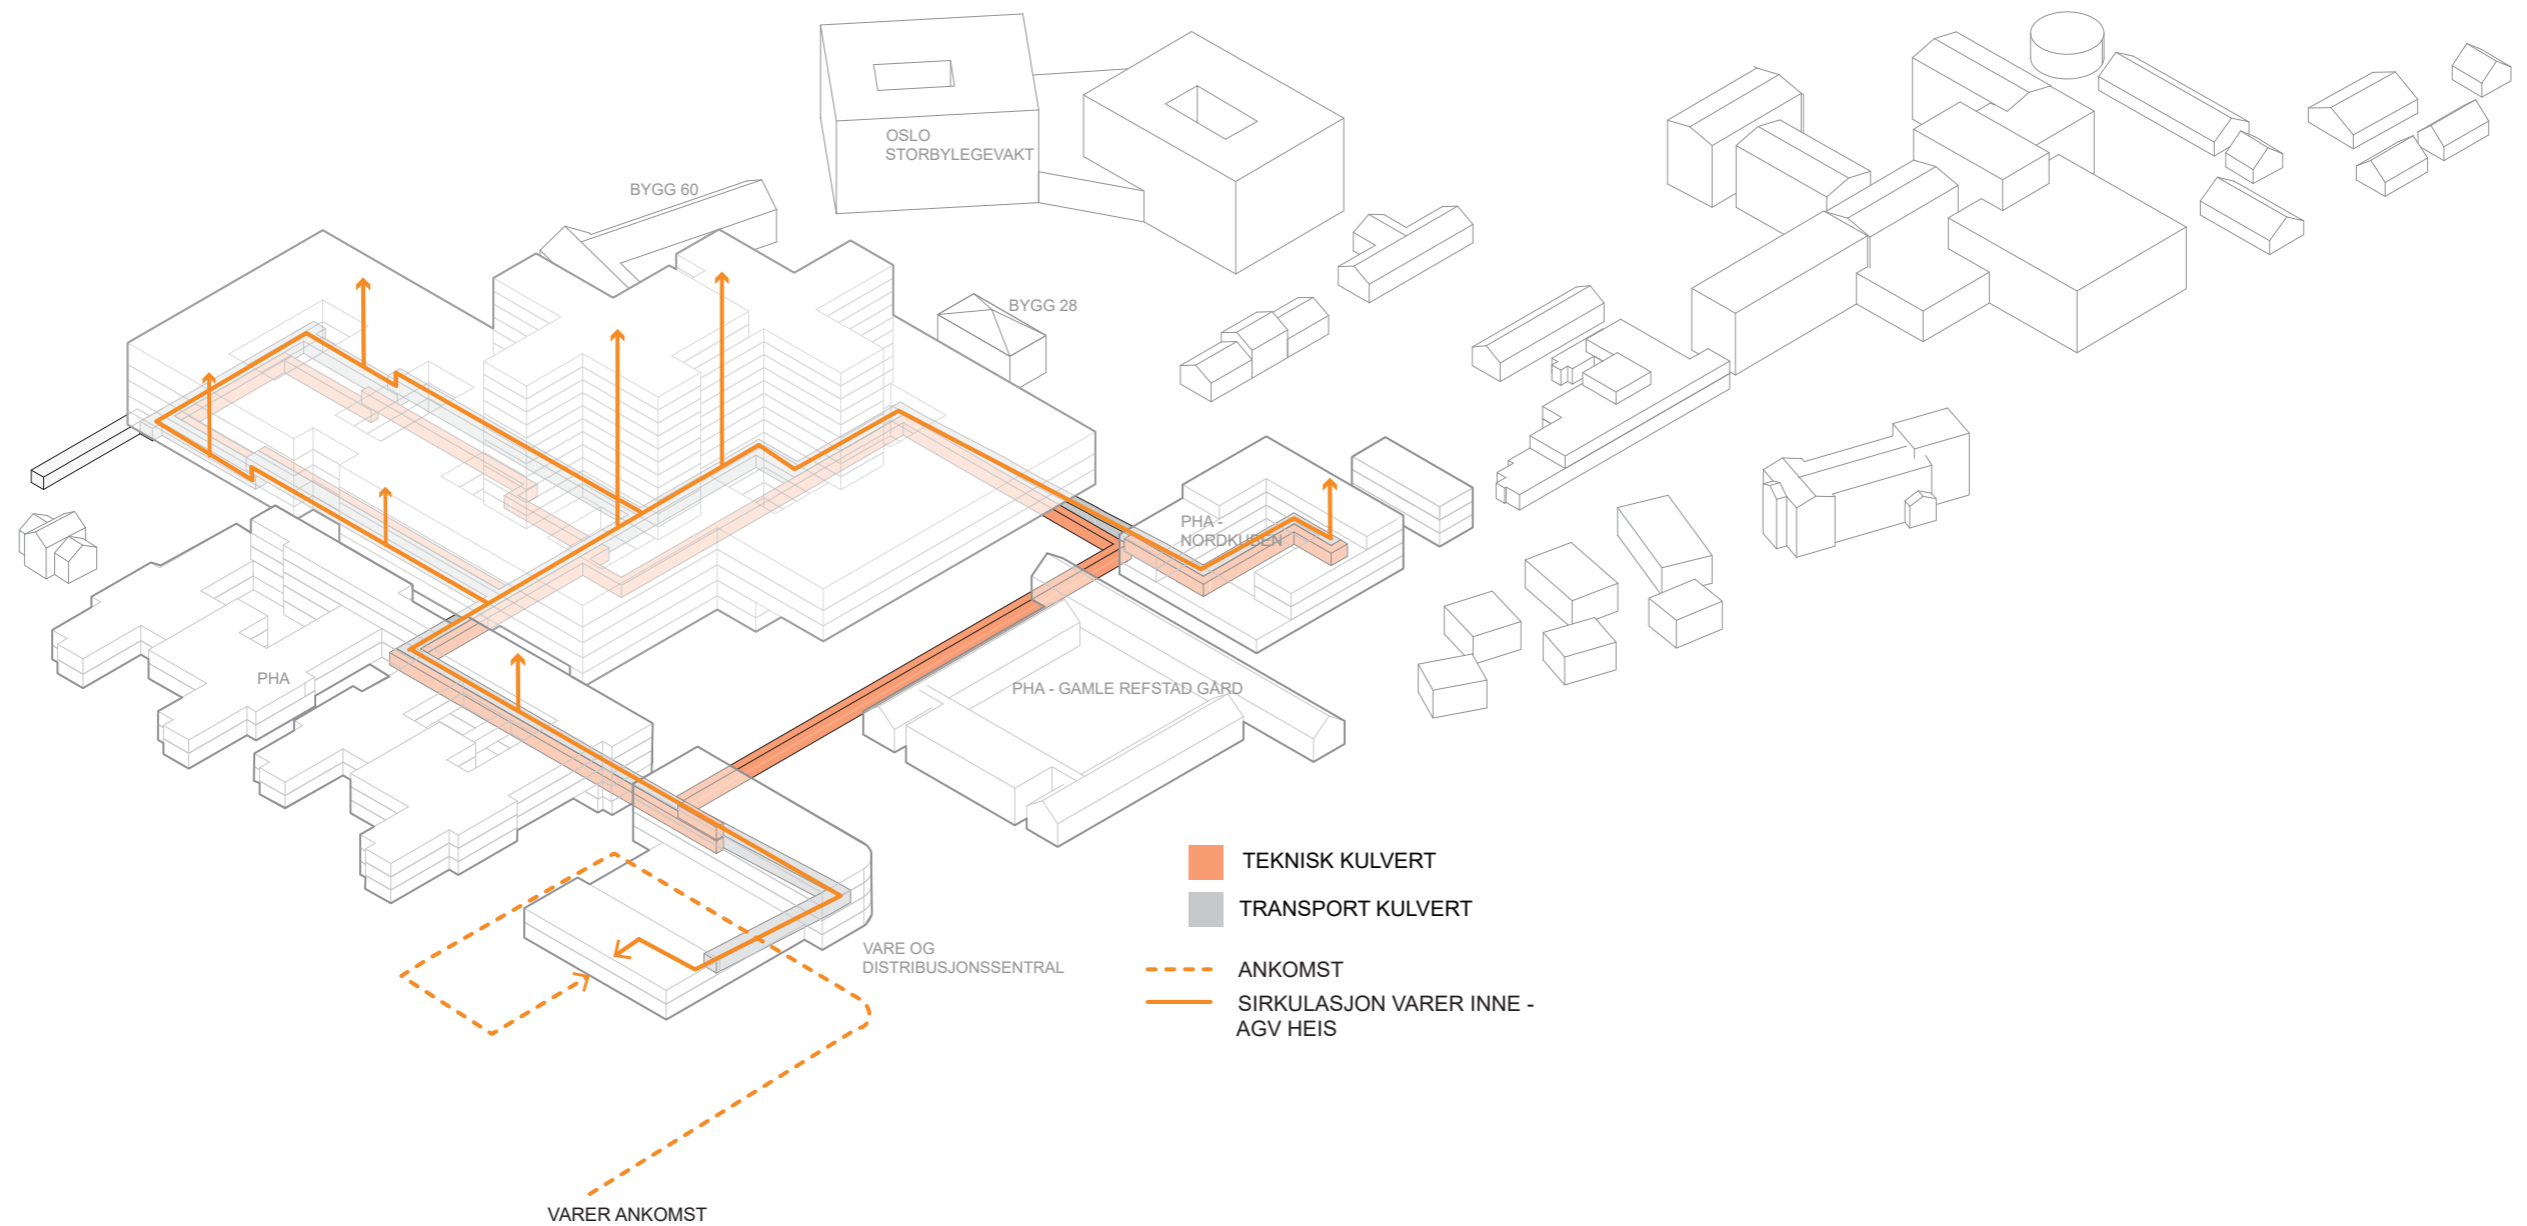


Nye Aker

KULVERT - OVERSIKT

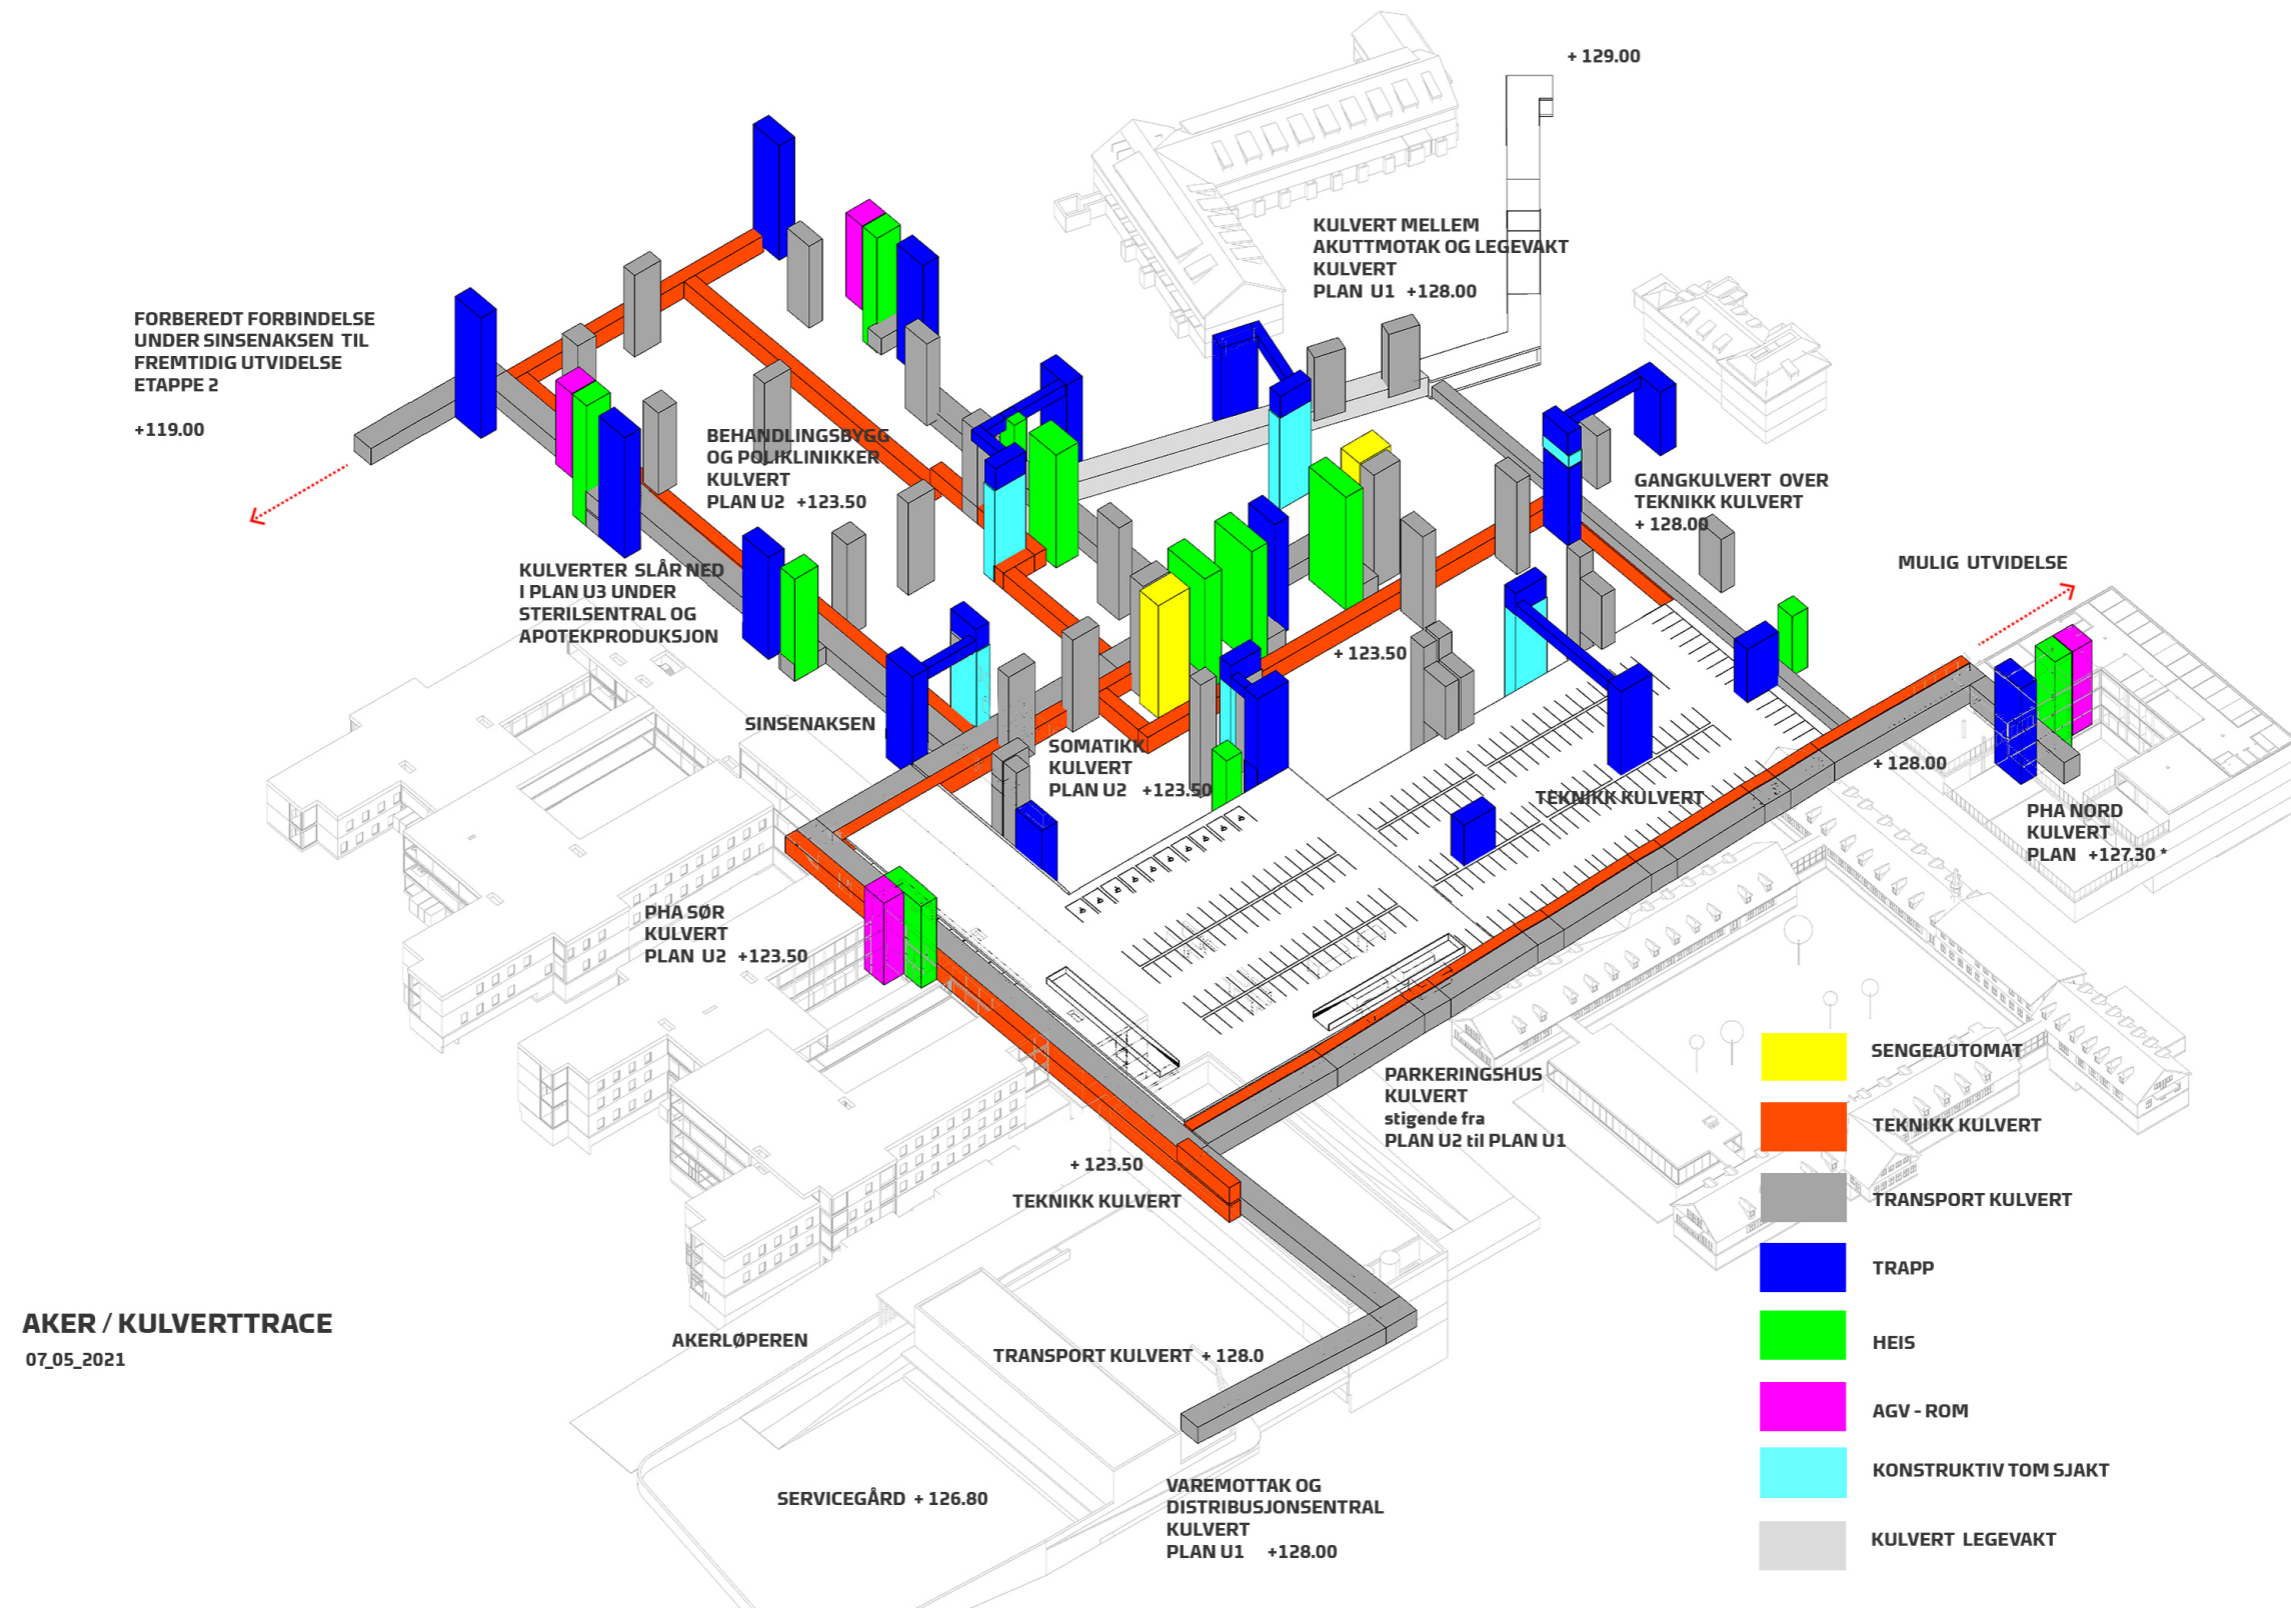

Nye Aker

Logistikkplan

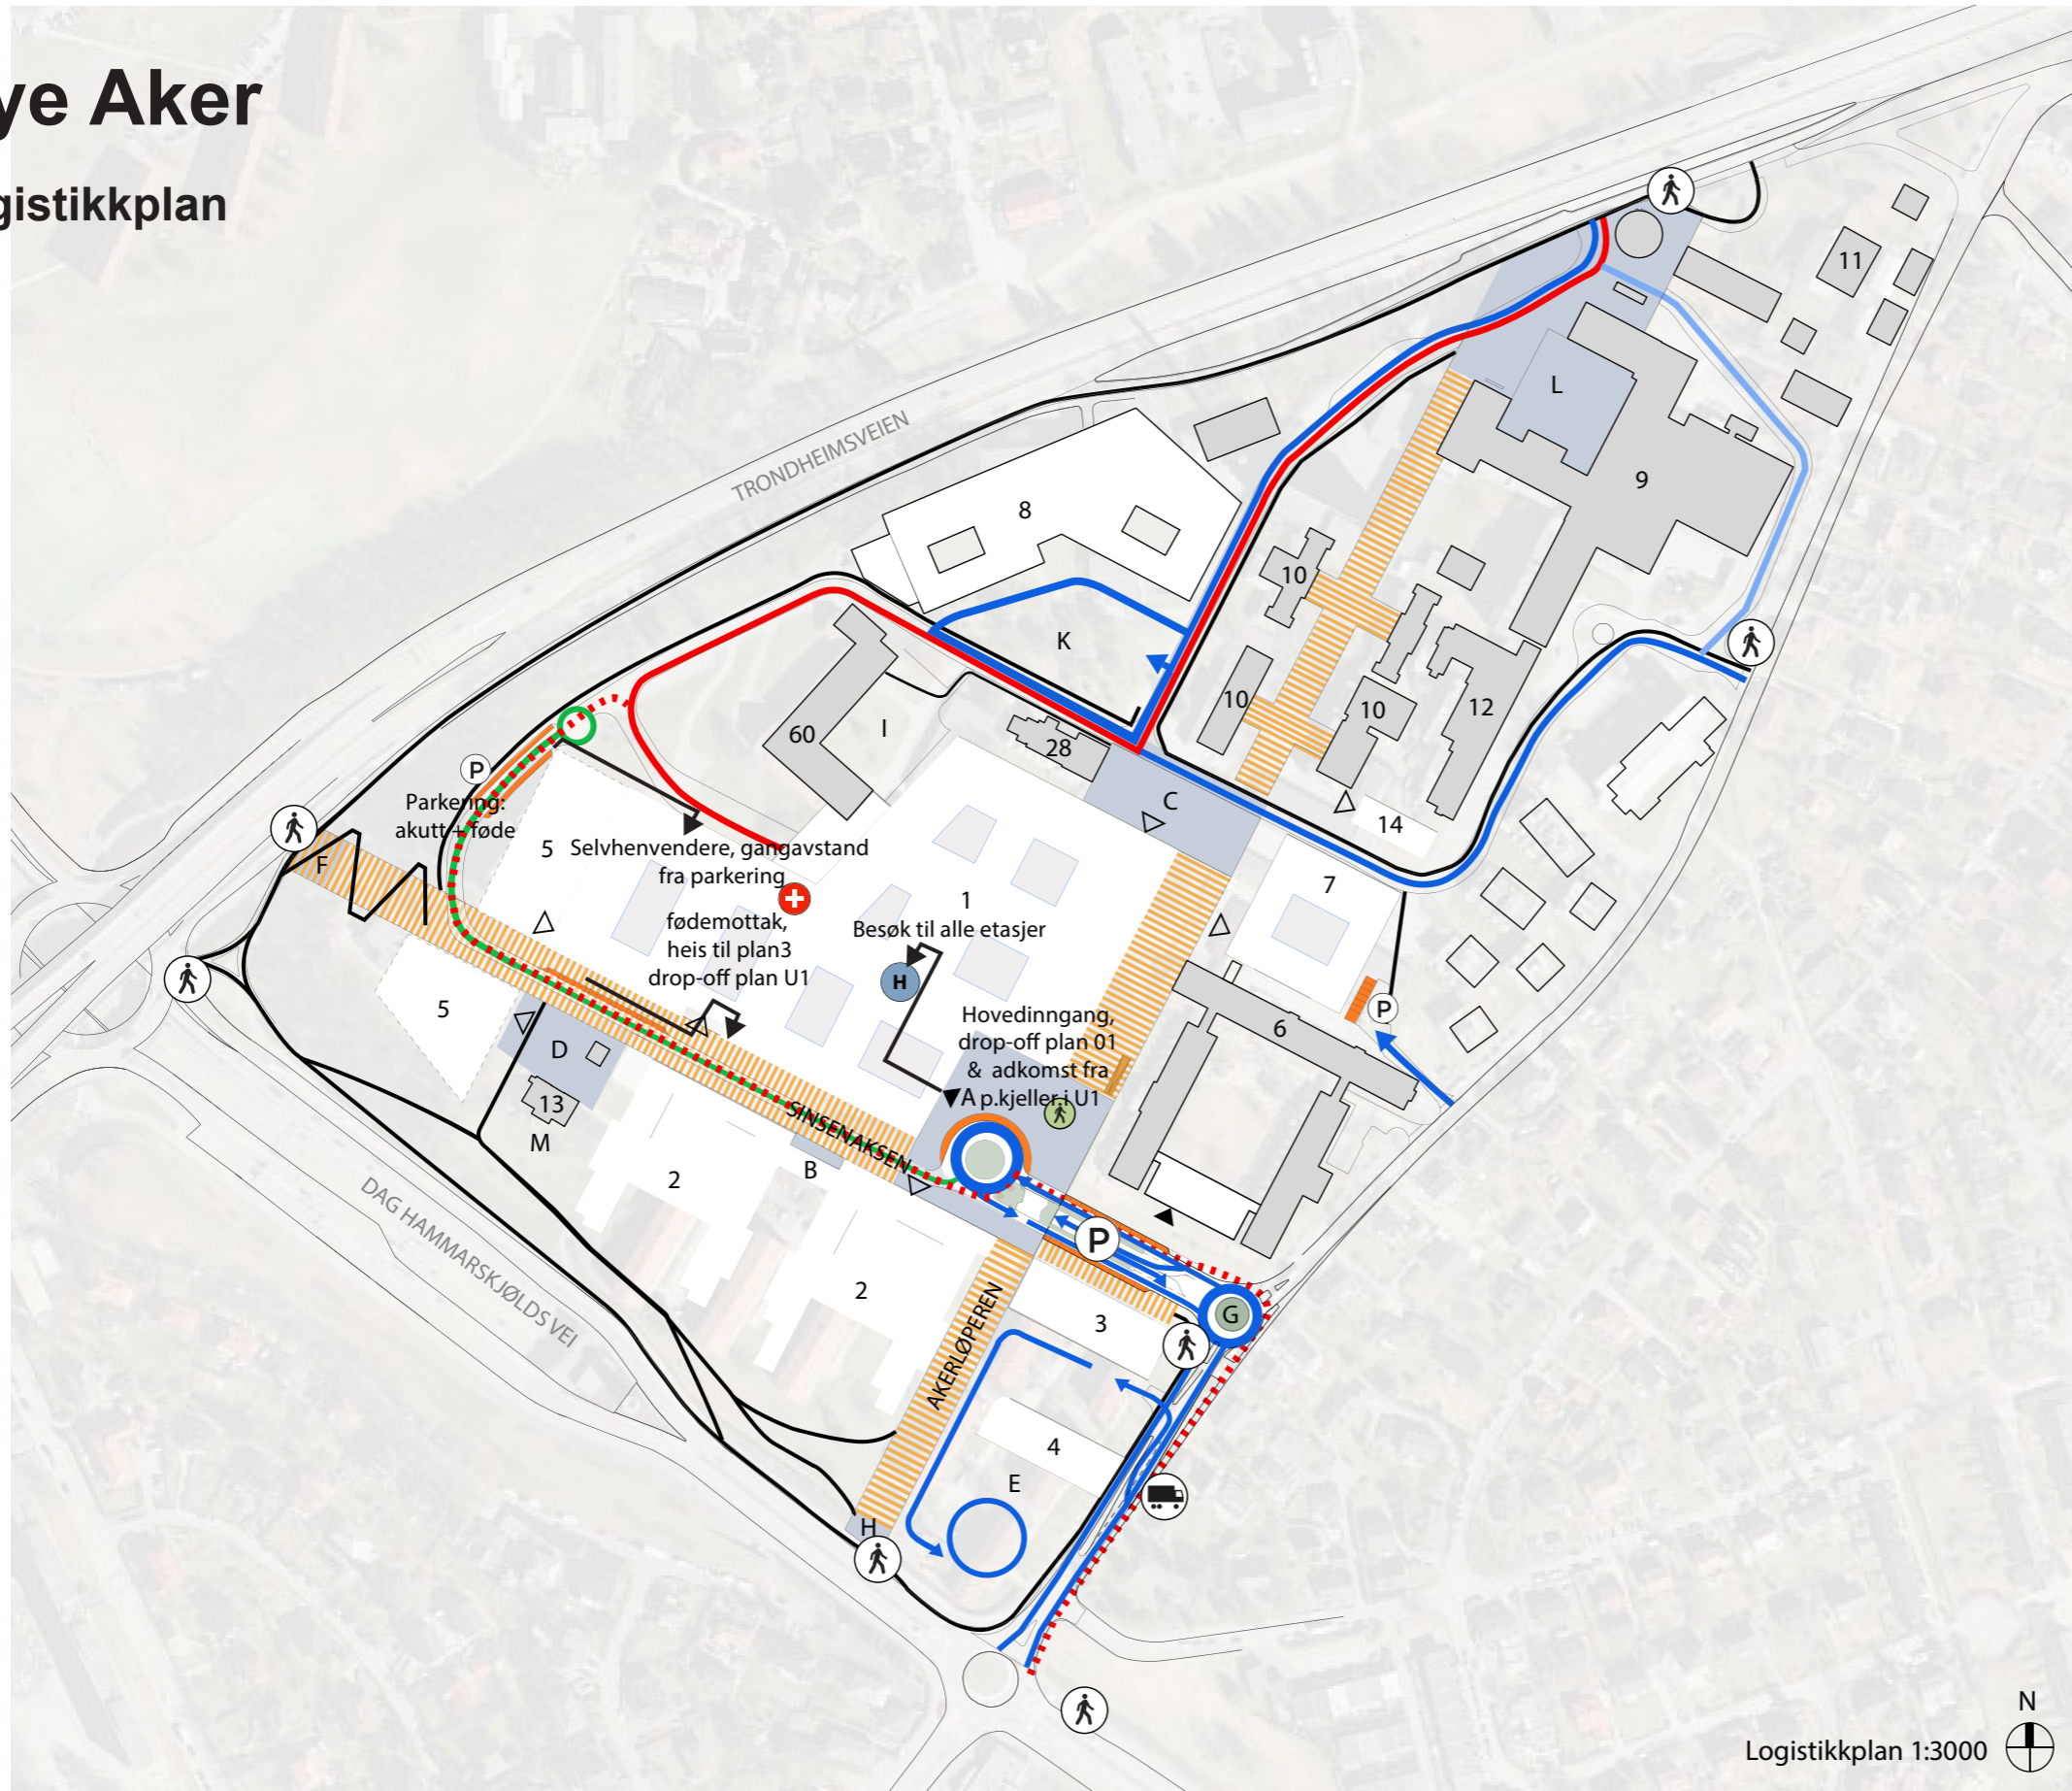


- 1 Nytt sykehusbygg, hovedbygg
- 2 Nytt sykehusbygg, PHA
- 3 Nytt sykehusbygg, teknisk sentral
- 4 Nytt sykehusbygg, varemottak og distribusjonssentral
- 5 Nytt sykehusbygg, etappe 2
- 6 Sinselveien 79 (Refstad transittmottak), PHA
- 7 Nytt sykehusbygg, PHA
- 8 Storbylegevakten
- 9 Eksisterende sykehusbygninger
- 10 Paviljongene
- 11 Tonsen gård
- 12 Bygg 12, PHA
- 13 Nordre Sinsen gård m/ stabbur
- 14 Nytt sykehusbygg, PHA
- 28 Bygg 28
- 60 Bygg 60

- A Hovedadkomsttorget
- B Adkomsttorg PHA
- C Studenttorget
- D Sinsentunet
- E Øknonomigård
- F Velkomsttorg vest/ kollektivpunkt
- G Velkomstpunkt øst /rundkjøring
- H Velkomstpunkt sør/ kollektivpunkt
- I Atriumshagen
- K Kollen
- L Alléen (eksisterende)
- M Nordre Sinsen gård hageanlegg
- ▶ Hovedinngang
- ▽ Annen inngang
- P Parkering
- ⤴ Gangvei
- ⤴ Trappehus fotgjengere
- 🚚 Varelevering
- 🚁 Helipad

- Gang- og sykkelveier / fortau
- ▨ Hovedakser
- Kjøreadkomst
- Kjøring til føde-gyn
- Ambulanse
- ⋯ Ambulanse redundant
- Interne kjøreveier
- Drop-off / korttidsparkering
- Torg
- ▨ Inngang sykkelparkering


Funksjonsfordeling

Plan U2

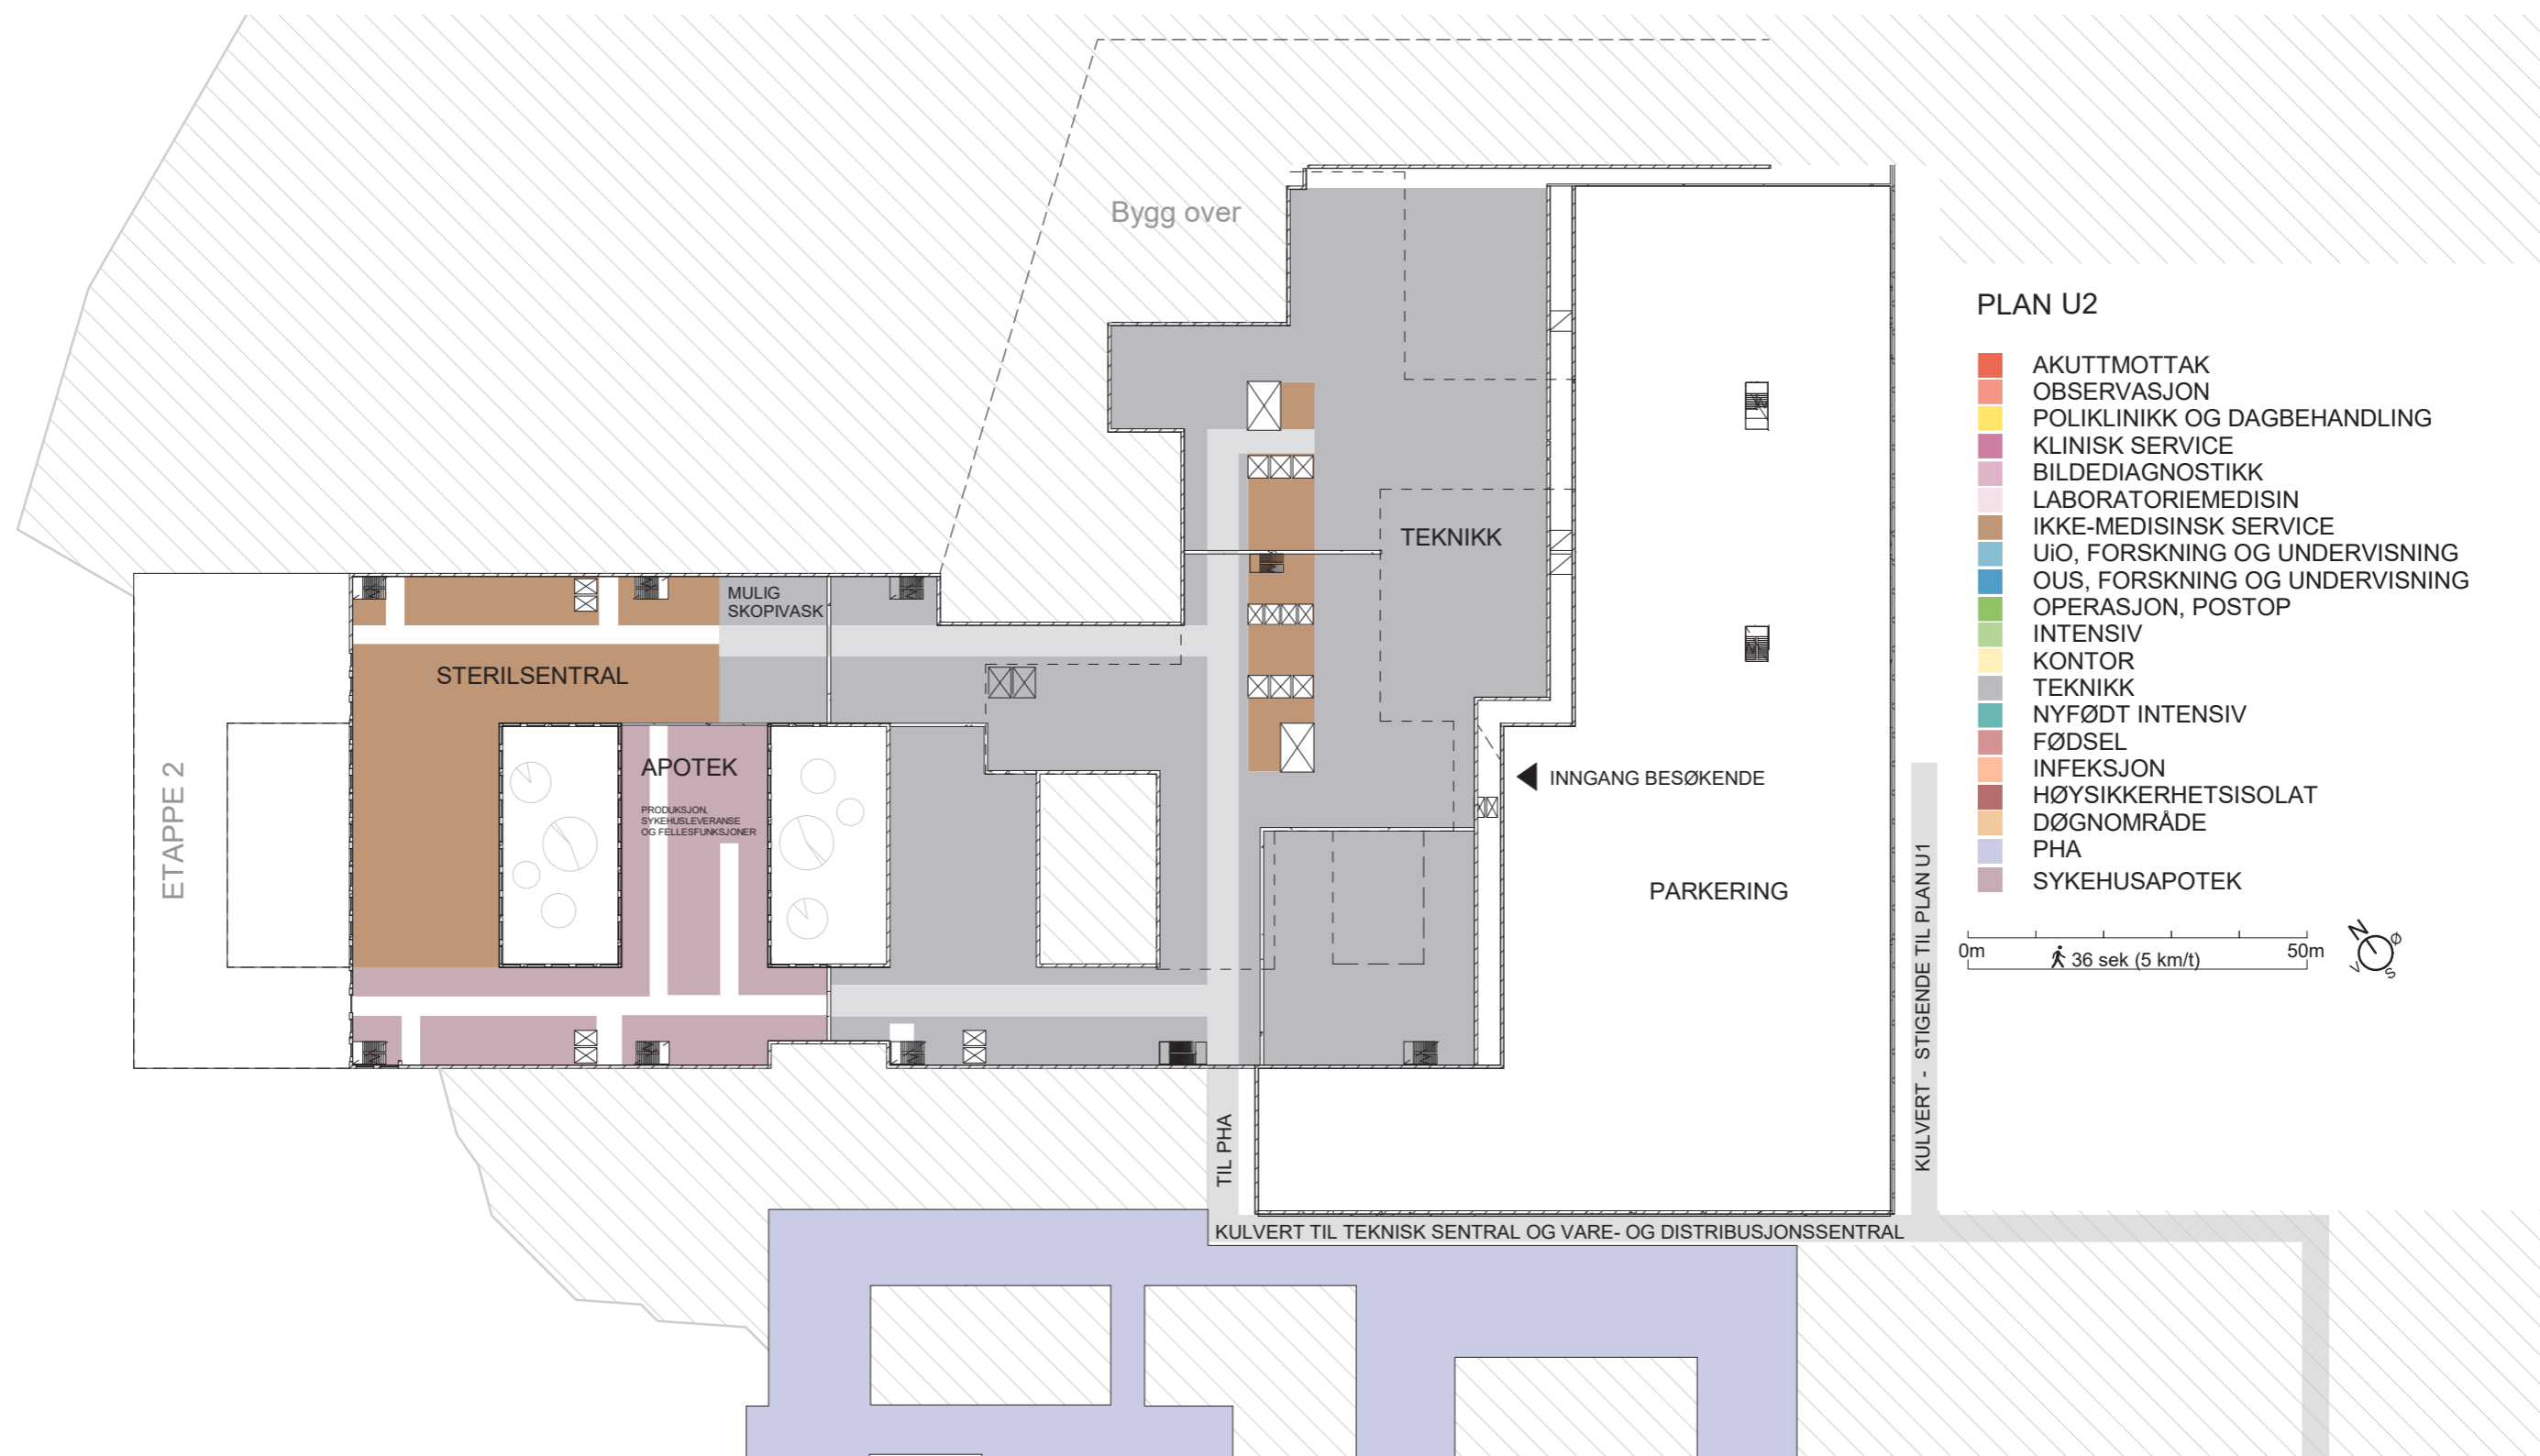


Funksjonsfordeling

Plan U1

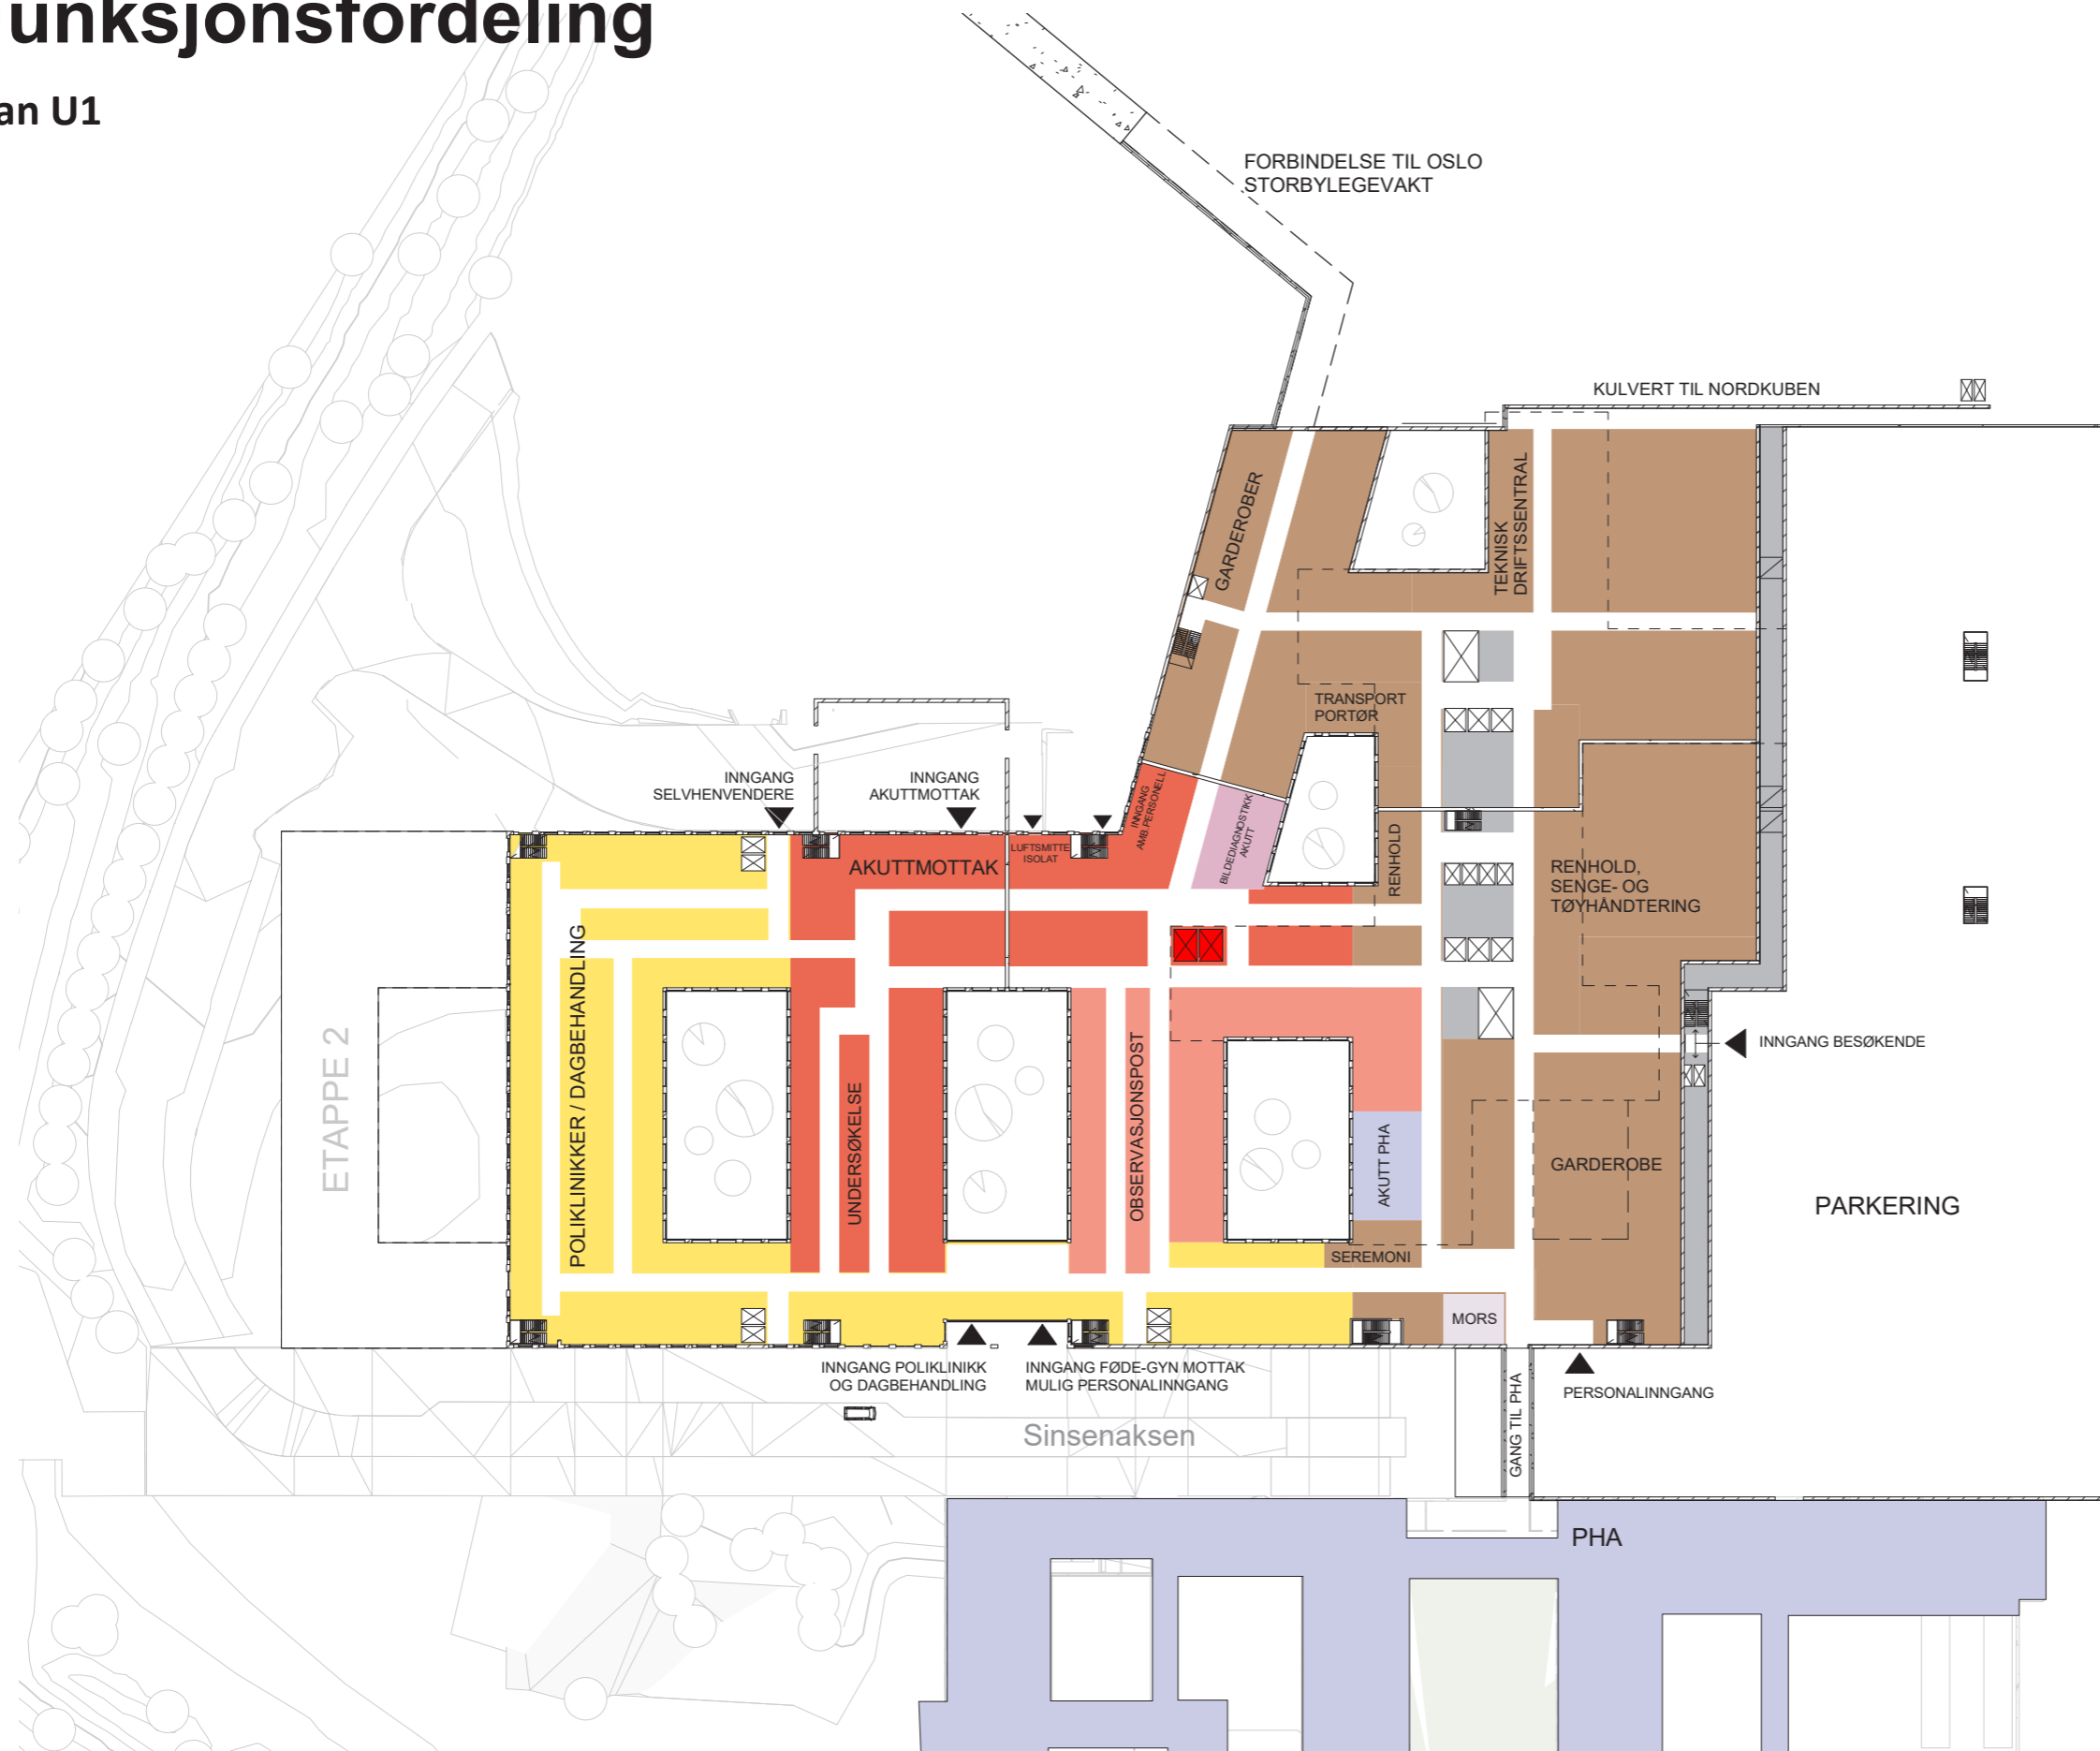


PLAN U1

- AKUTTMOTTAK
- OBSERVASJON
- POLIKLINIKK OG DAGBEHANDLING
- KLINISK SERVICE
- BILDEDIAGNOSTIKK
- LABORATORIEMEDISIN
- IKKE-MEDISINSK SERVICE
- UiO, FORSKNING OG UNDERVISNING
- OUS, FORSKNING OG UNDERVISNING
- OPERASJON, POSTOP
- INTENSIV
- KONTOR
- TEKNISK
- NYFØDT INTENSIV
- FØDSEL
- INFEKSJON
- HØYSIKKERHETSISOLAT
- DØGNOMRÅDE
- PHA
- SYKEHUSAPOTEK

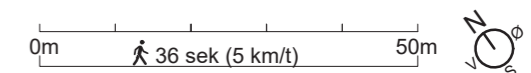

Funksjonsfordeling

Plan 01

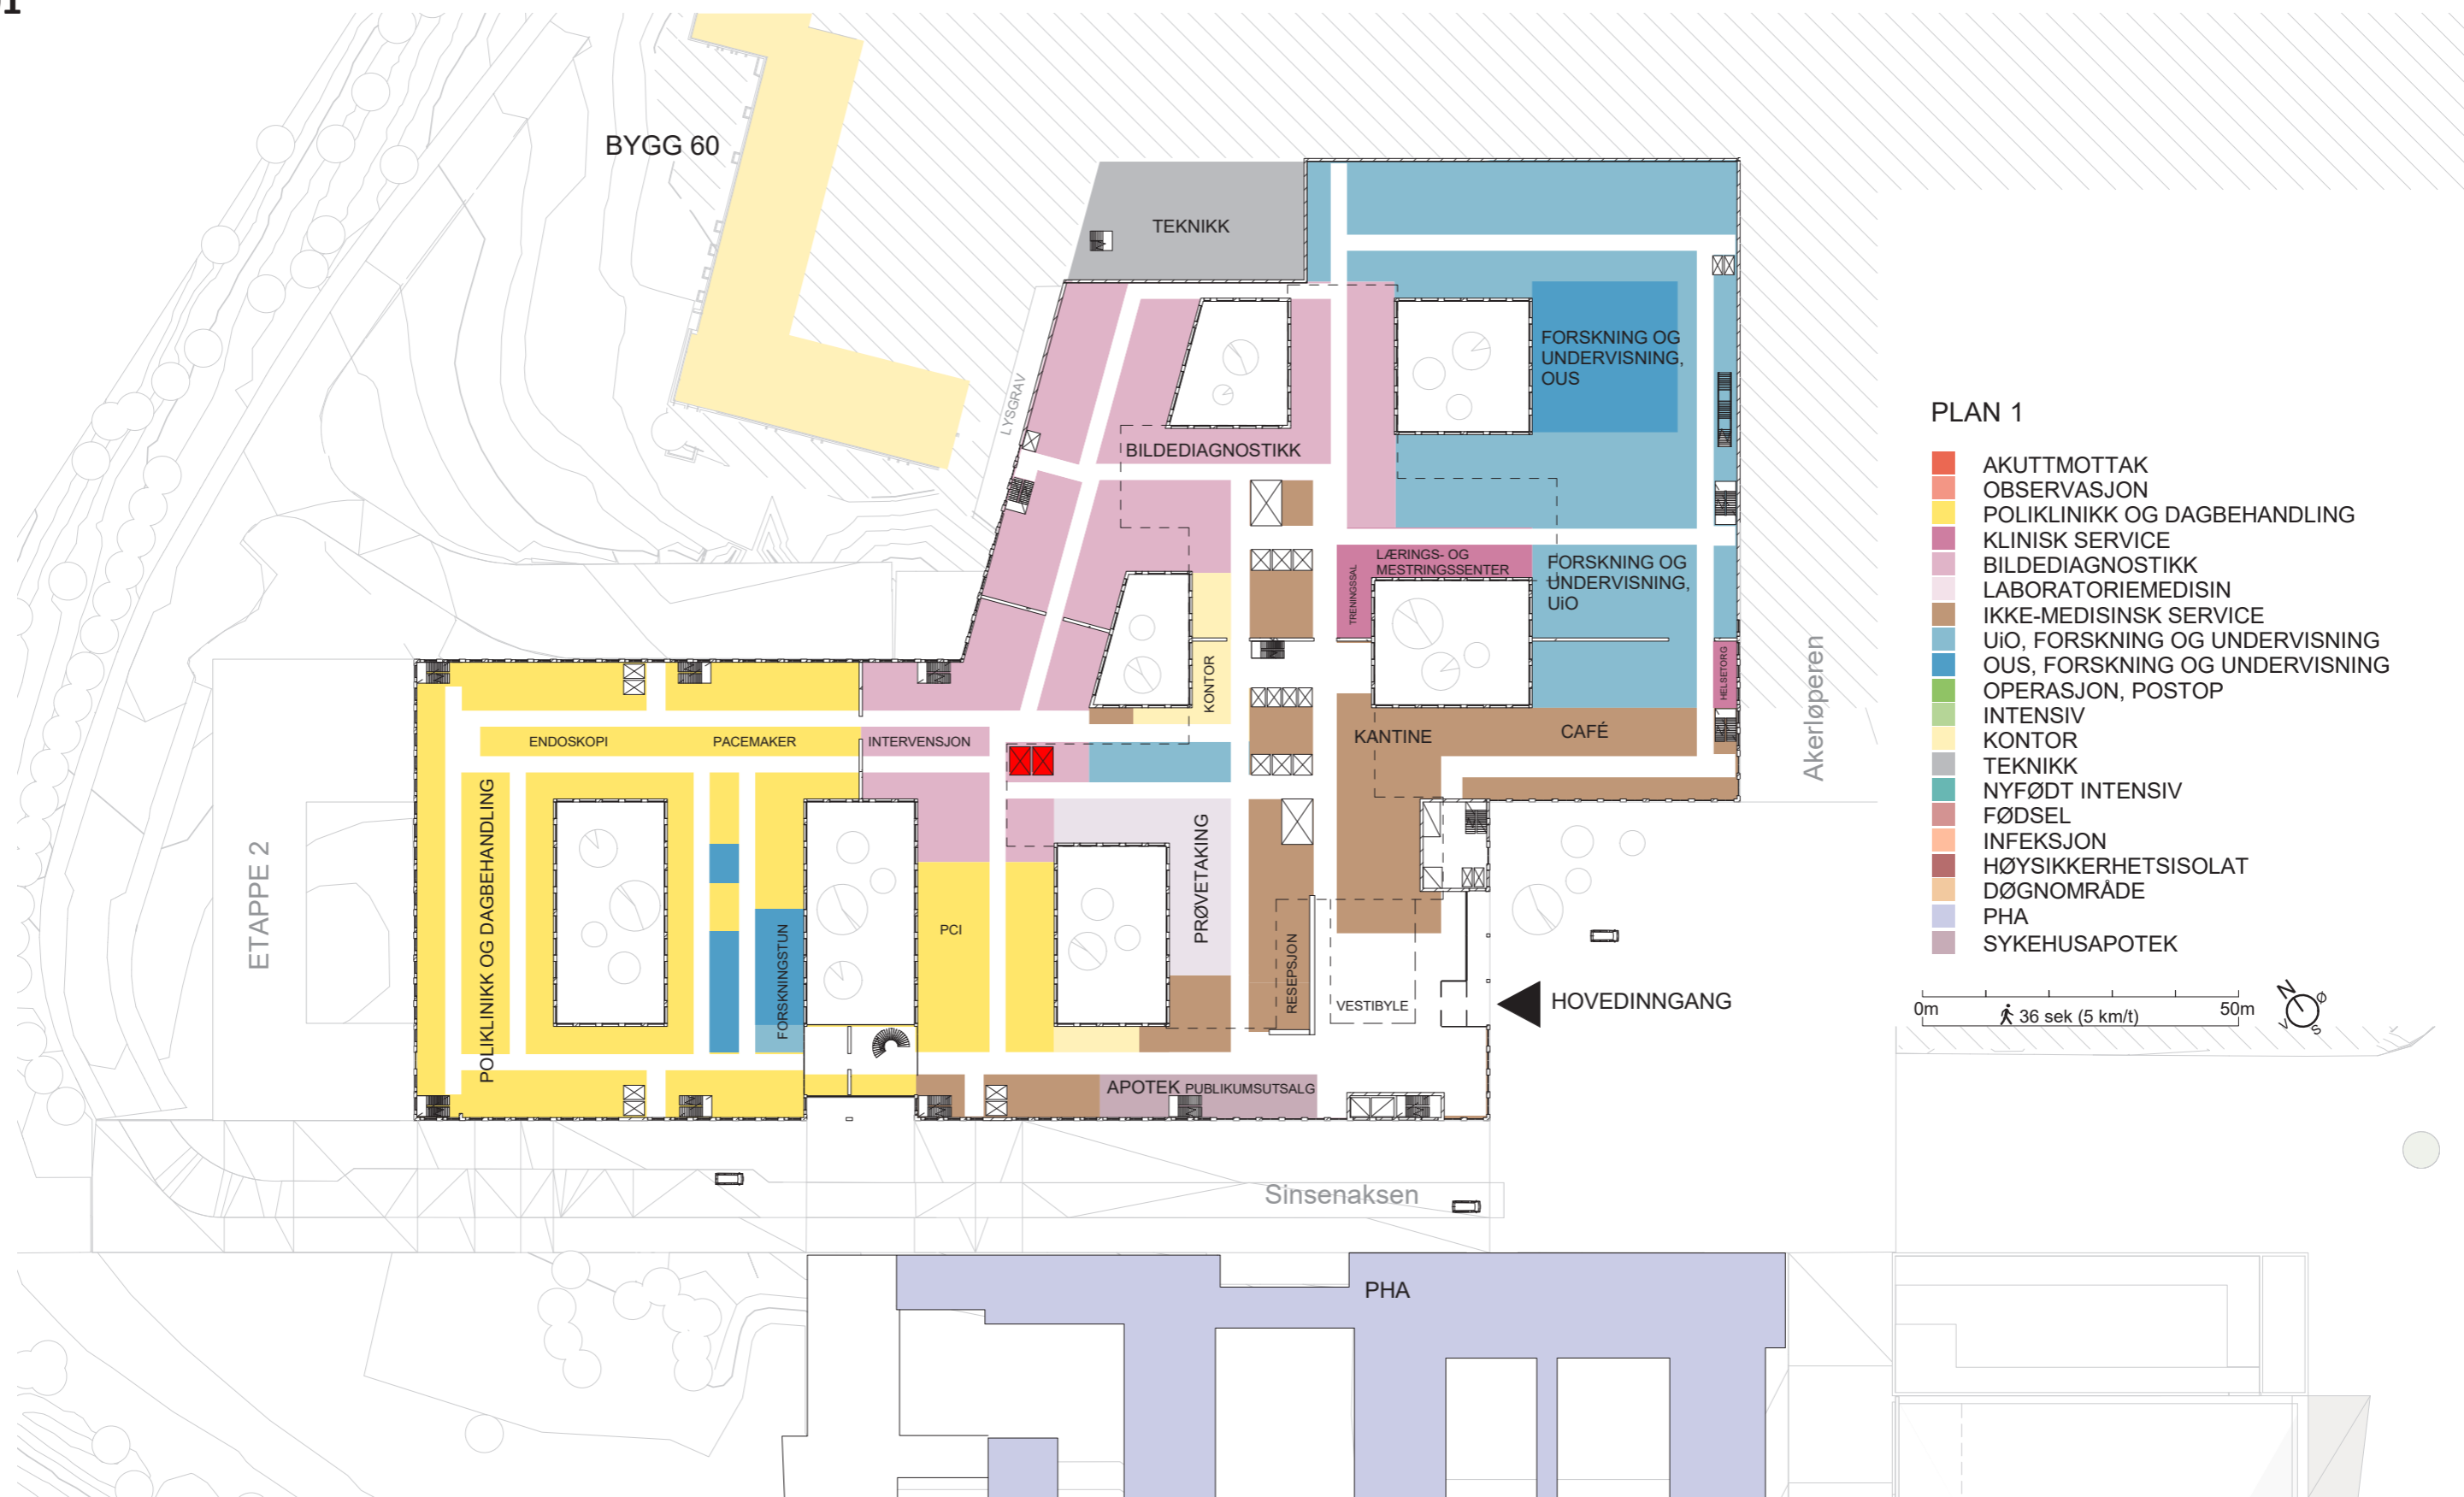


Funksjonsfordeling

Plan 02




Funksjonsfordeling

Plan 03

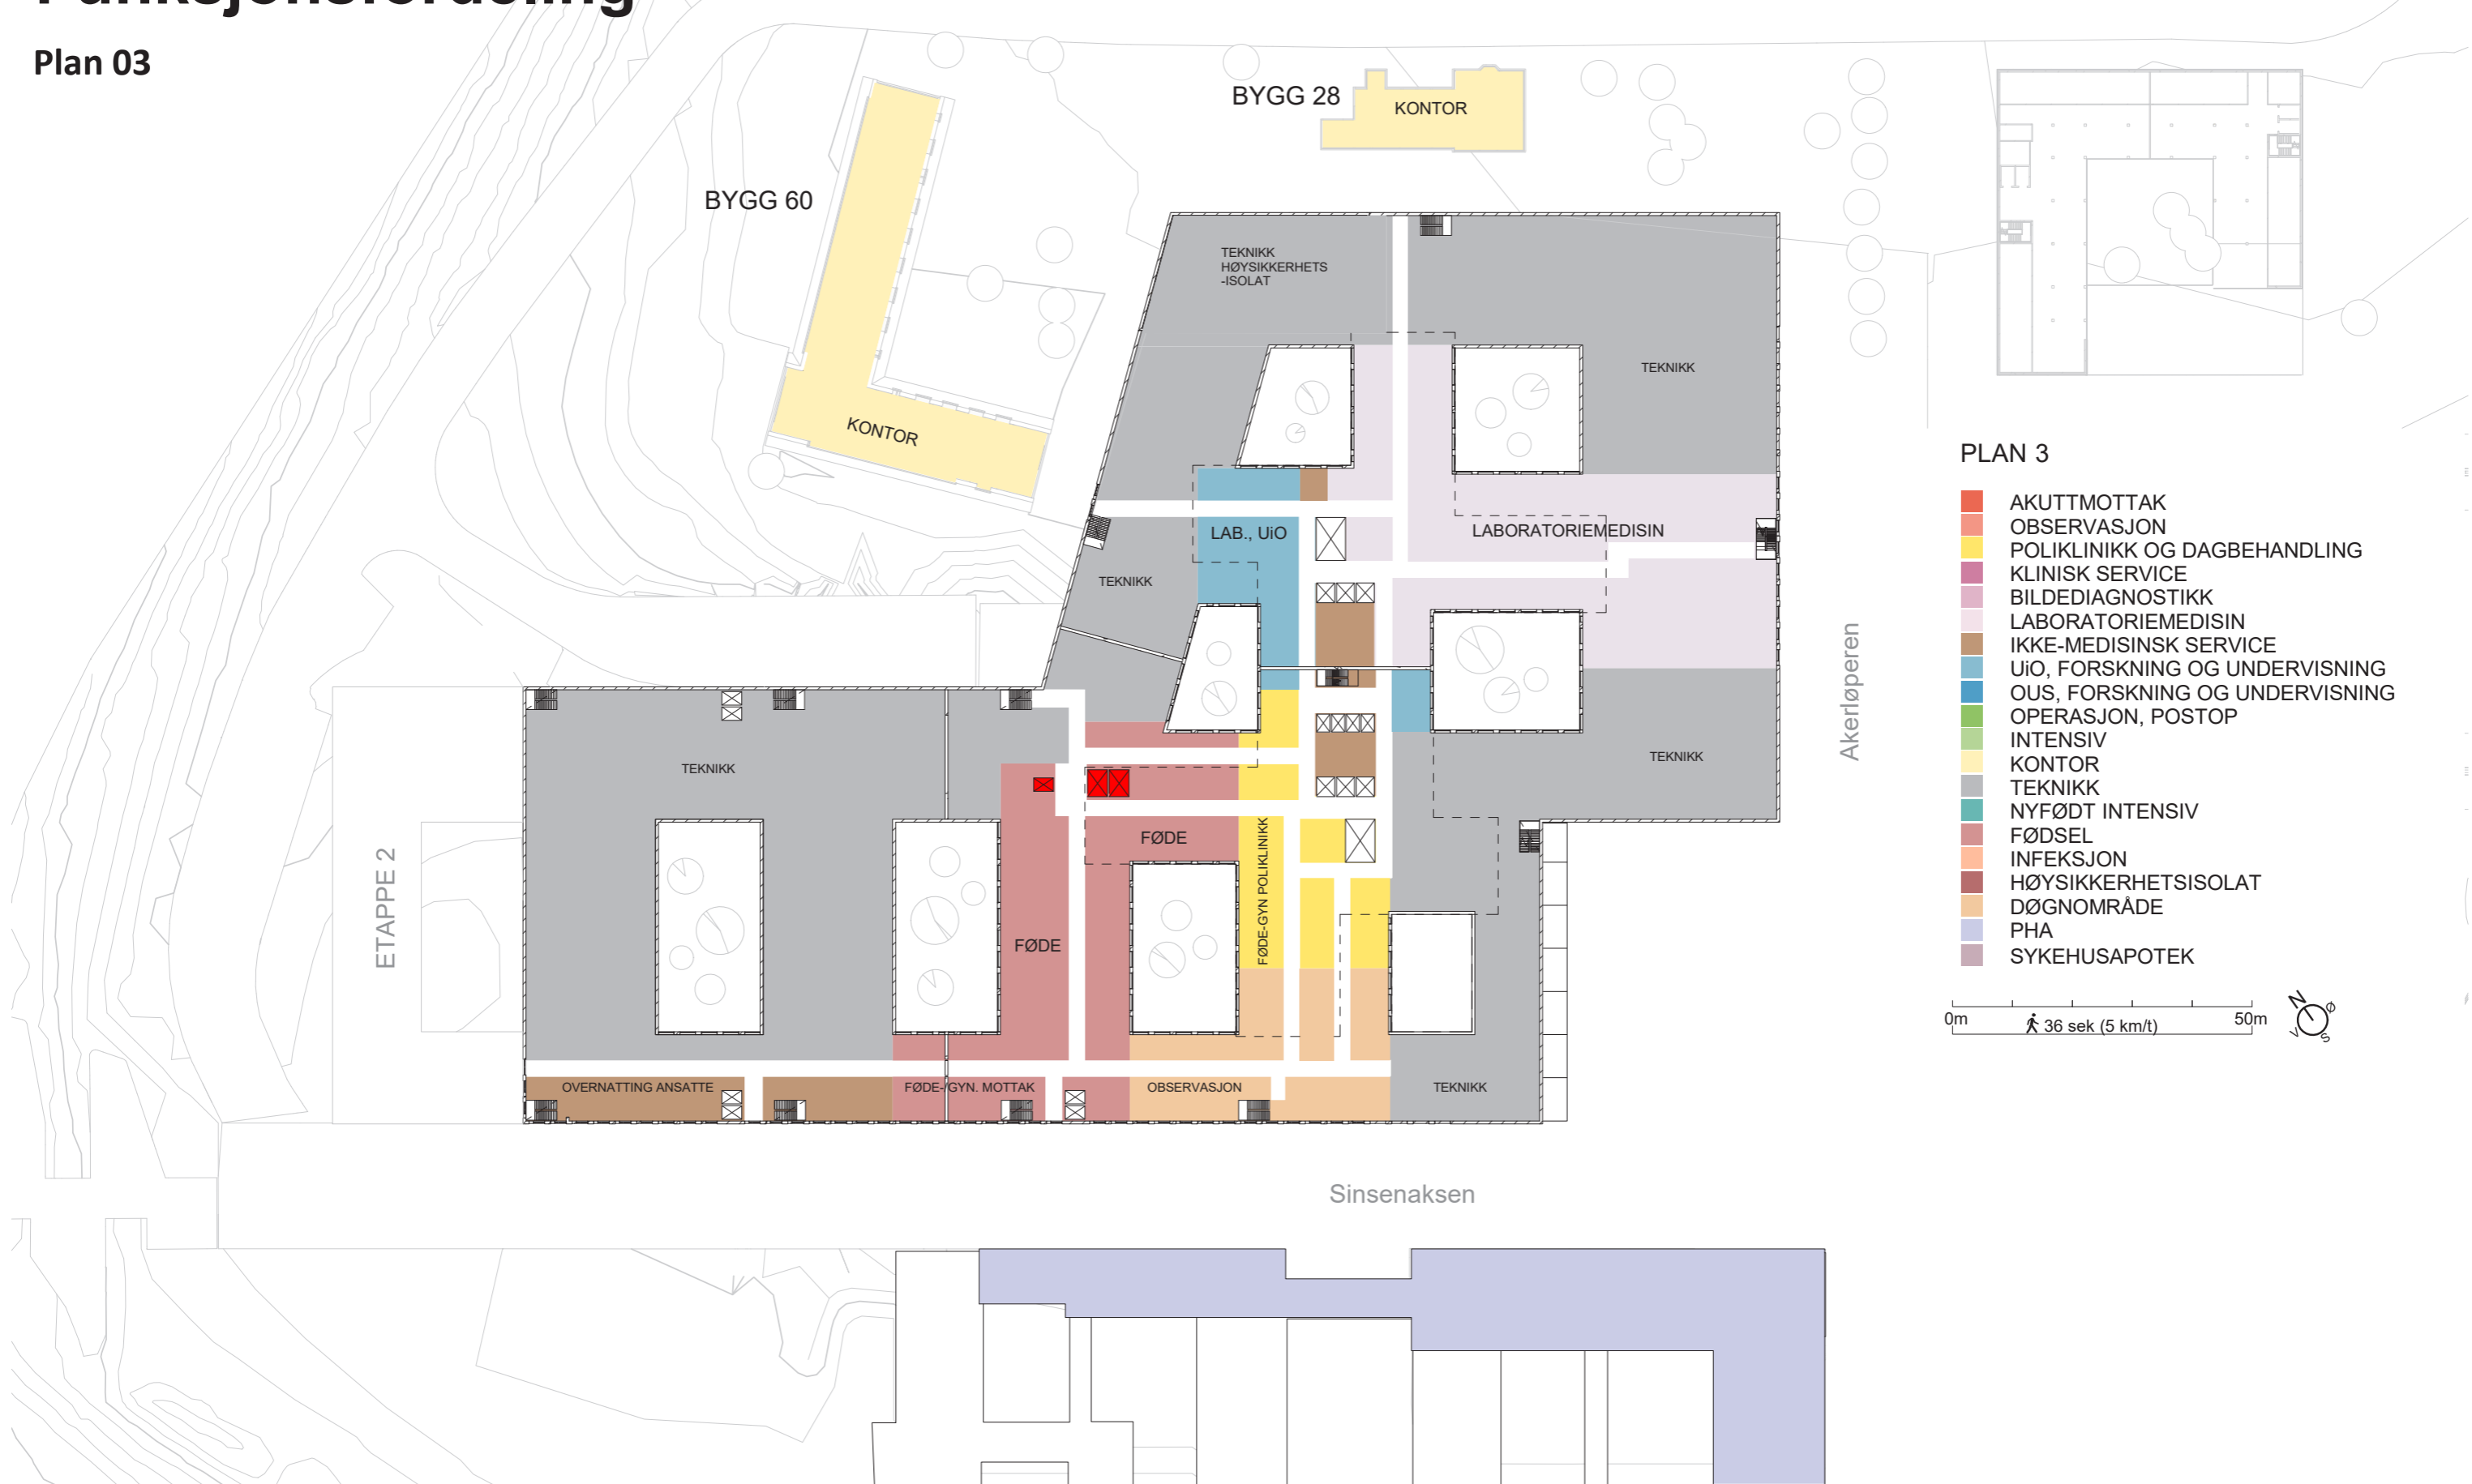


PLAN 3

- AKUTTMOTTAK
- OBSERVASJON
- POLIKLINIKK OG DAGBEHANDLING
- KLINISK SERVICE
- BILDEDIAGNOSTIKK
- LABORATORIEMEDISIN
- IKKE-MEDISINSK SERVICE
- UiO, FORSKNING OG UNDERVISNING
- OUS, FORSKNING OG UNDERVISNING
- OPERASJON, POSTOP
- INTENSIV
- KONTOR
- TEKNIKK
- NYFØDT INTENSIV
- FØDSEL
- INFEKSJON
- HØYSIKKERHETSISOLAT
- DØGNOMRÅDE
- PHA
- SYKEHUSAPOTEK

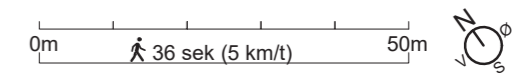

Funksjonsfordr

Plan 04

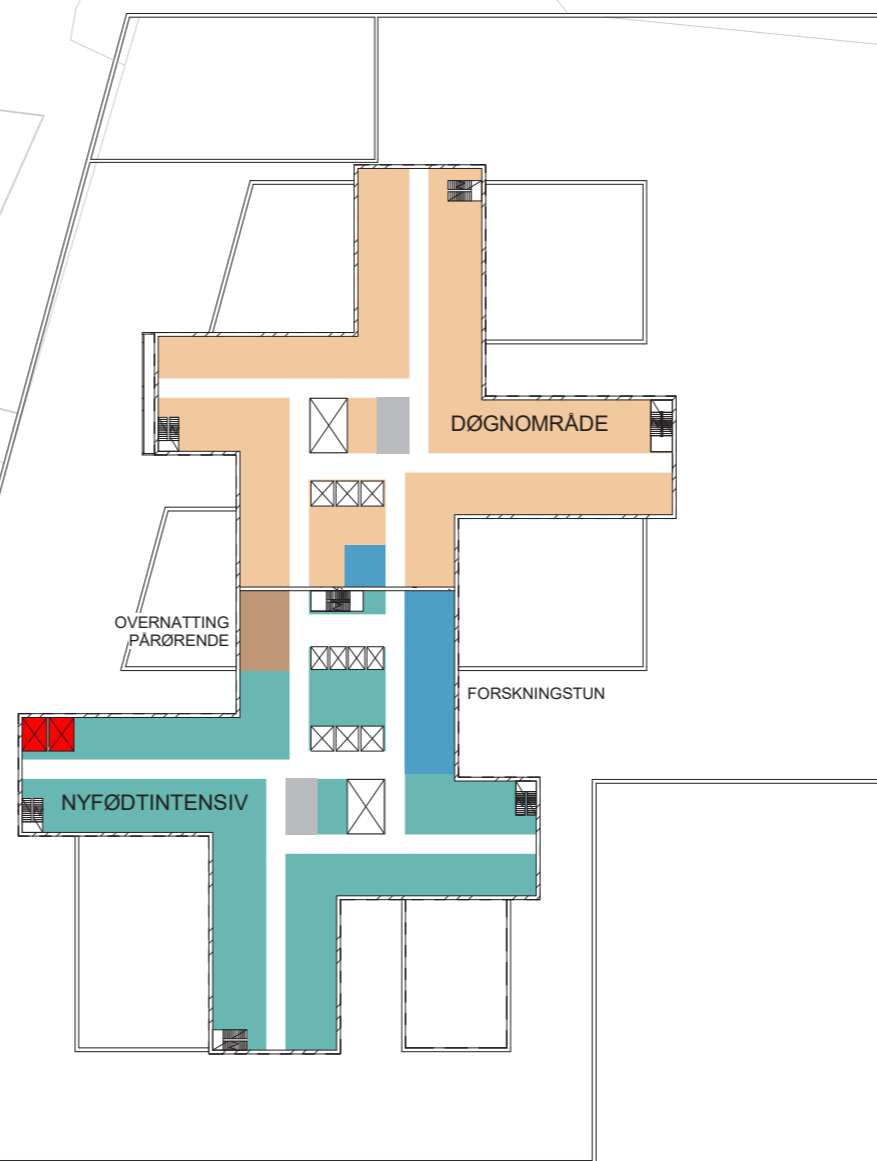

PLAN 4


- AKUTTMOTTAK
- OBSERVASJON
- POLIKLINIKK OG DAGBEHANDLING
- KLINISK SERVICE
- BILDEDIAGNOSTIKK
- LABORATORIEMEDISIN
- IKKE-MEDISINSK SERVICE
- UiO, FORSKNING OG UNDERVISNING
- OUS, FORSKNING OG UNDERVISNING
- OPERASJON, POSTOP
- INTENSIV
- KONTOR
- TEKNIKK
- NYFØDT INTENSIV
- FØDSEL
- INFEKSJON
- HØYSIKKERHETSISOLAT
- DØGNOMRÅDE
- PHA
- SYKEHUSAPOTEK

0m 36 sek (5 km/t) 50m




Funksjonsfordeling

Plan 05-10

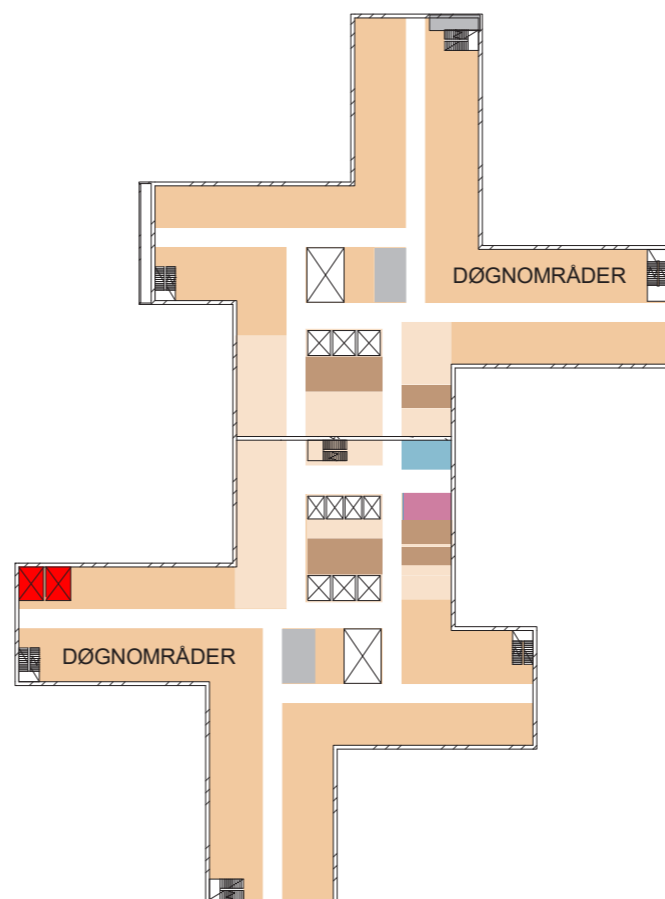


PLAN 5-10

- AKUTTMOTTAK
- OBSERVASJON
- POLIKLINIKK OG DAGBEHANDLING
- KLINISK SERVICE
- BILDEDIAGNOSTIKK
- LABORATORIEMEDISIN
- IKKE-MEDISINSK SERVICE
- UiO, FORSKNING OG UNDERVISNING
- OUS, FORSKNING OG UNDERVISNING
- OPERASJON, POSTOP
- INTENSIV
- KONTOR
- TEKNIKK
- NYFØDT INTENSIV
- FØDSEL
- INFEKSJON
- HØYSIKKERHETSISOLAT
- DØGNOMRÅDE
- PHA
- SYKEHUSAPOTEK

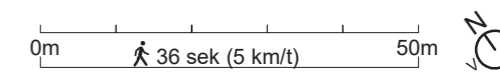


Funksjonsfordeling

Plan 11

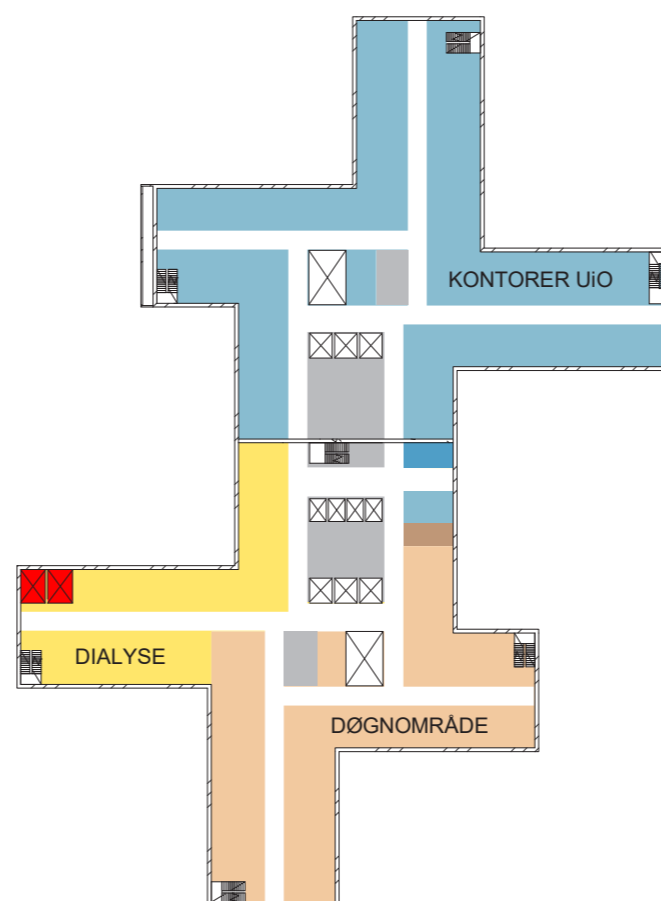


PLAN 11

- AKUTTMOttAK
- OBSERVASJON
- POLIKLINIKK OG DAGBEHANDLING
- KLINISK SERVICE
- BILDEDIAGNOSTIKK
- LABORATORIEMEDISIN
- IKKE-MEDISINSK SERVICE
- UiO, FORSKNING OG UNDERVISNING
- OUS, FORSKNING OG UNDERVISNING
- OPERASJON, POSTOP
- INTENSIV
- KONTOR
- TEKNIKK
- NYFØDT INTENSIV
- FØDSEL
- INFEKSJON
- HØYSIKKERHETSISOLAT
- DØGNOMRÅDE
- PHA
- SYKEHUSAPOTEK

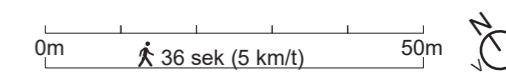


Funksjonsfordeling

Plan 12

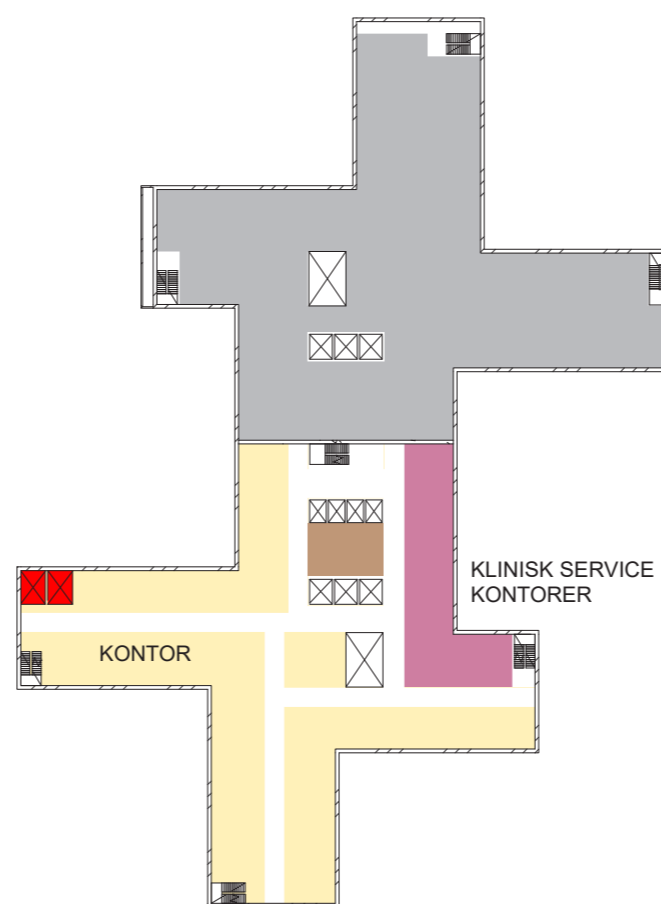


PLAN 12

- AKUTTMOTTAK
- OBSERVASJON
- POLIKLINIKK OG DAGBEHANDLING
- KLINISK SERVICE
- BILDEDIAGNOSTIKK
- LABORATORIEMEDISIN
- IKKE-MEDISINSK SERVICE
- UiO, FORSKNING OG UNDERVISNING
- OUS, FORSKNING OG UNDERVISNING
- OPERASJON, POSTOP
- INTENSIV
- KONTOR
- TEKNIKK
- NYFØDT INTENSIV
- FØDSEL
- INFEKSJON
- HØYSIKKERHETSISOLAT
- DØGNOMRÅDE
- PHA
- SYKEHUSAPOTEK

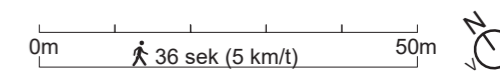


Funksjonsfordeling

Plan 13

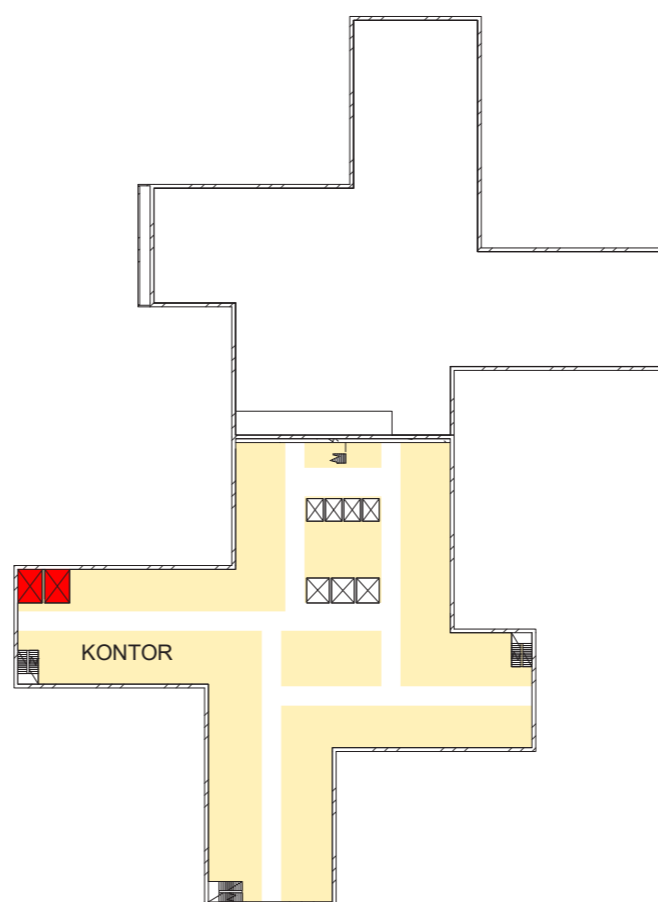


PLAN 13

- AKUTTMOTTAK
- OBSERVASJON
- POLIKLINIKK OG DAGBEHANDLING
- KLINISK SERVICE
- BILDEDIAGNOSTIKK
- LABORATORIEMEDISIN
- IKKE-MEDISINSK SERVICE
- UiO, FORSKNING OG UNDERVISNING
- OUS, FORSKNING OG UNDERVISNING
- OPERASJON, POSTOP
- INTENSIV
- KONTOR
- TEKNIKK
- NYFØDT INTENSIV
- FØDSEL
- INFEKSJON
- HØYSIKKERHETSISOLAT
- DØGNOMRÅDE
- PHA
- SYKEHUSAPOTEK

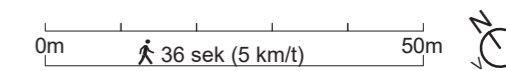


Funksjonsfordeling

Plan 14

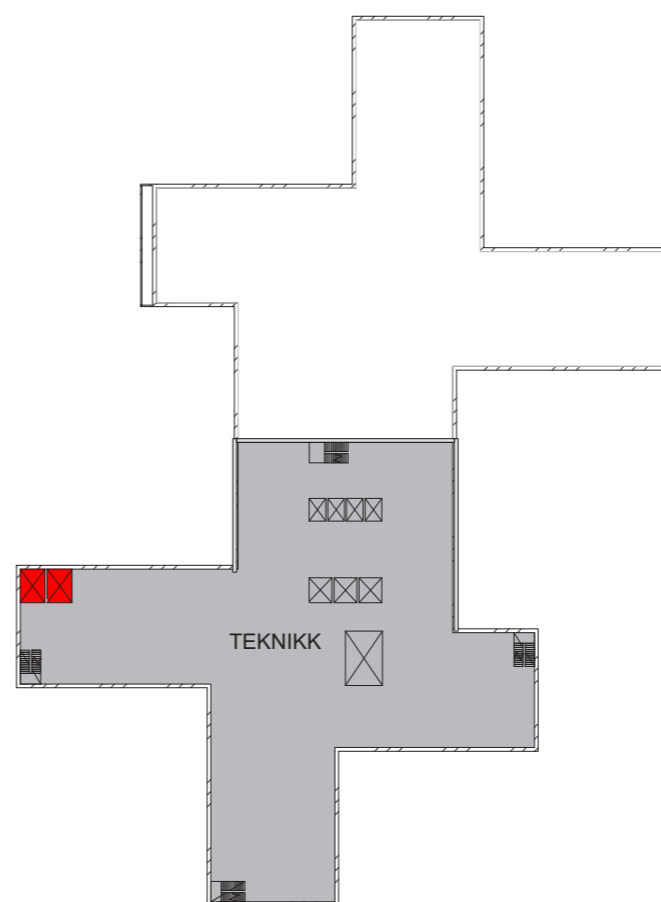

PLAN 14

- AKUTTMOTTAK
- OBSERVASJON
- POLIKLINIKK OG DAGBEHANDLING
- KLINISK SERVICE
- BILDEDIAGNOSTIKK
- LABORATORIEMEDISIN
- IKKE-MEDISINSK SERVICE
- UiO, FORSKNING OG UNDERVISNING
- OUS, FORSKNING OG UNDERVISNING
- OPERASJON, POSTOP
- INTENSIV
- KONTOR
- TEKNIKK
- NYFØDT INTENSIV
- FØDSEL
- INFEKSJON
- HØYSIKKERHETSISOLAT
- DØGNOMRÅDE
- PHA
- SYKEHUSAPOTEK

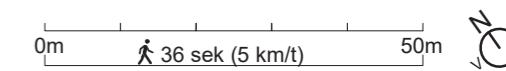

Funksjonsfordeling

Plan 15

