

NYE RIKSHOSPITALET


MEDVIRKNING FORPROSJEKT - MØTE 3

01_DØGNOMRÅDE SOMATIKK, VOKSNE | AKTIVITET D



FORELØPIG ILLUSTRASJON

PLAN 8
GRUNNLAG FRA HOVEDAKTIVITET D2

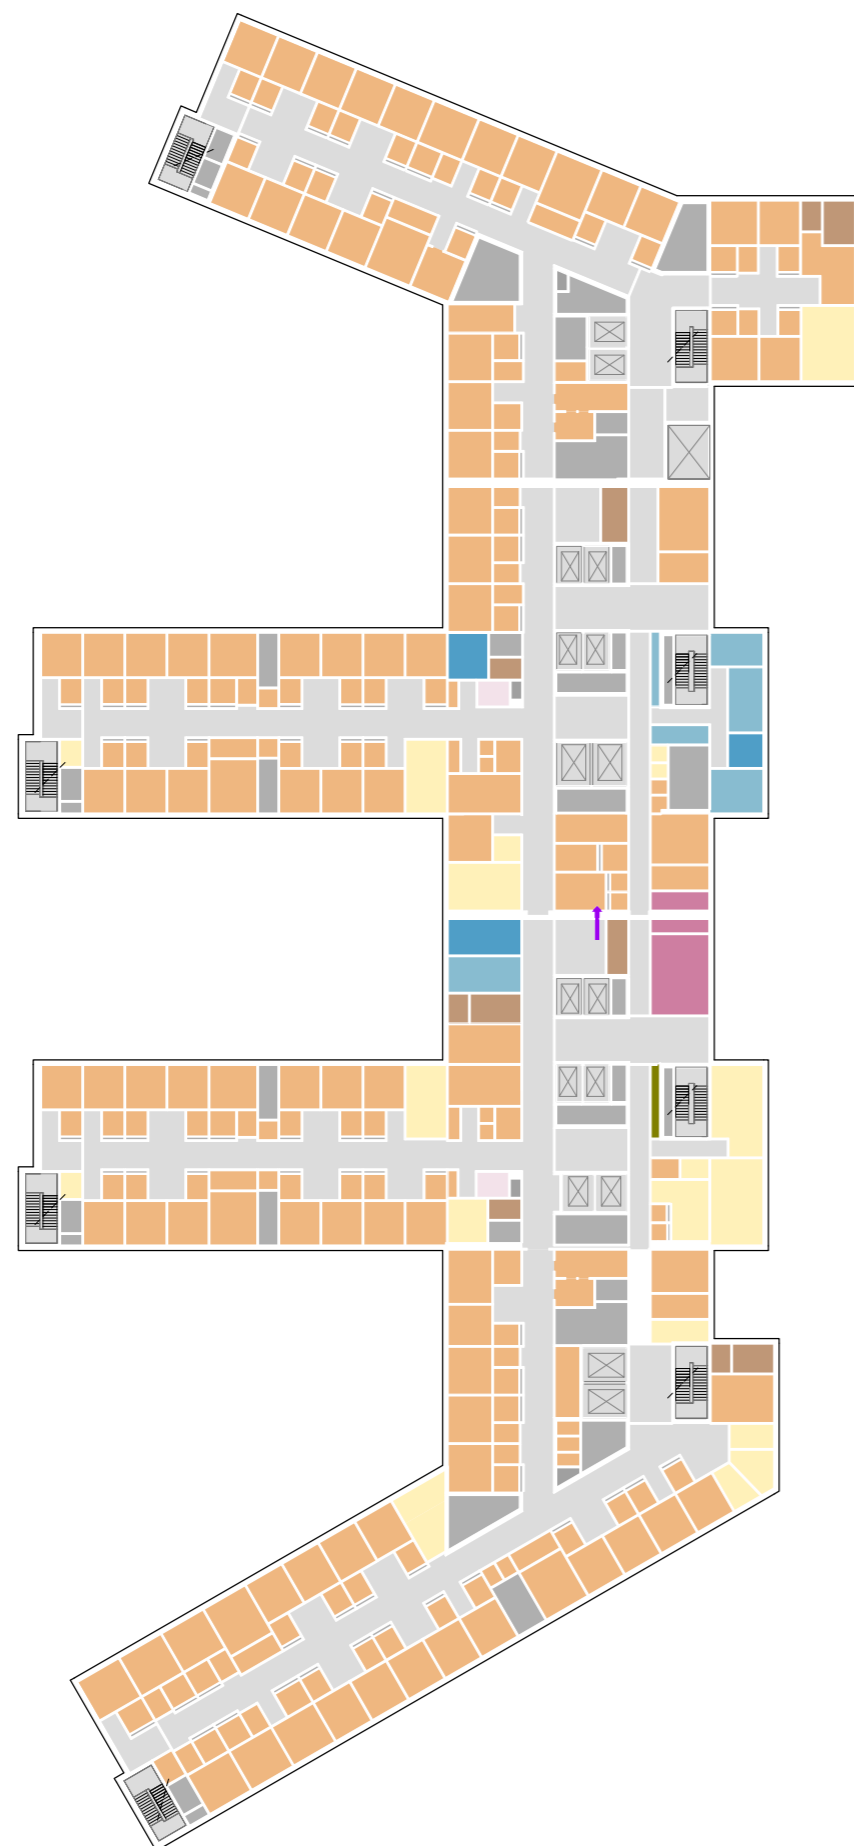

1:700


MØTE D3
ENDRINGER ETTER HOVEDAKTIVITET D2

- STØTTEFUNKSJONER ER SAMLET SOM STEMLER I KJERNEN
- LUFTSMITTEISOLAT OG KONTAKTSMITTE ISOLAT ER FORDELT ETTER ØNSKE
- J1 MOT ØST ER ENDRET- HEIS OG TRAPP ER FLYTTET UT OG EN TREDJE HEIS ER LAGT INN
- SJAKTER ER JUSTERT
- KJØKKEN/SPIS ER FLYTTET TILBAKE I RØDT SENGEOMRÅDE

AVKLARINGSPUNKTER


- PLASSERING AV STØTTEROM GENERELT I DØGNOMRÅDER
- PLASSERING AV PAUSEROM I DØGNOMRÅDER
- PLASSERING AV F&U AREALER I DØGNOMRÅDER

PLAN 8

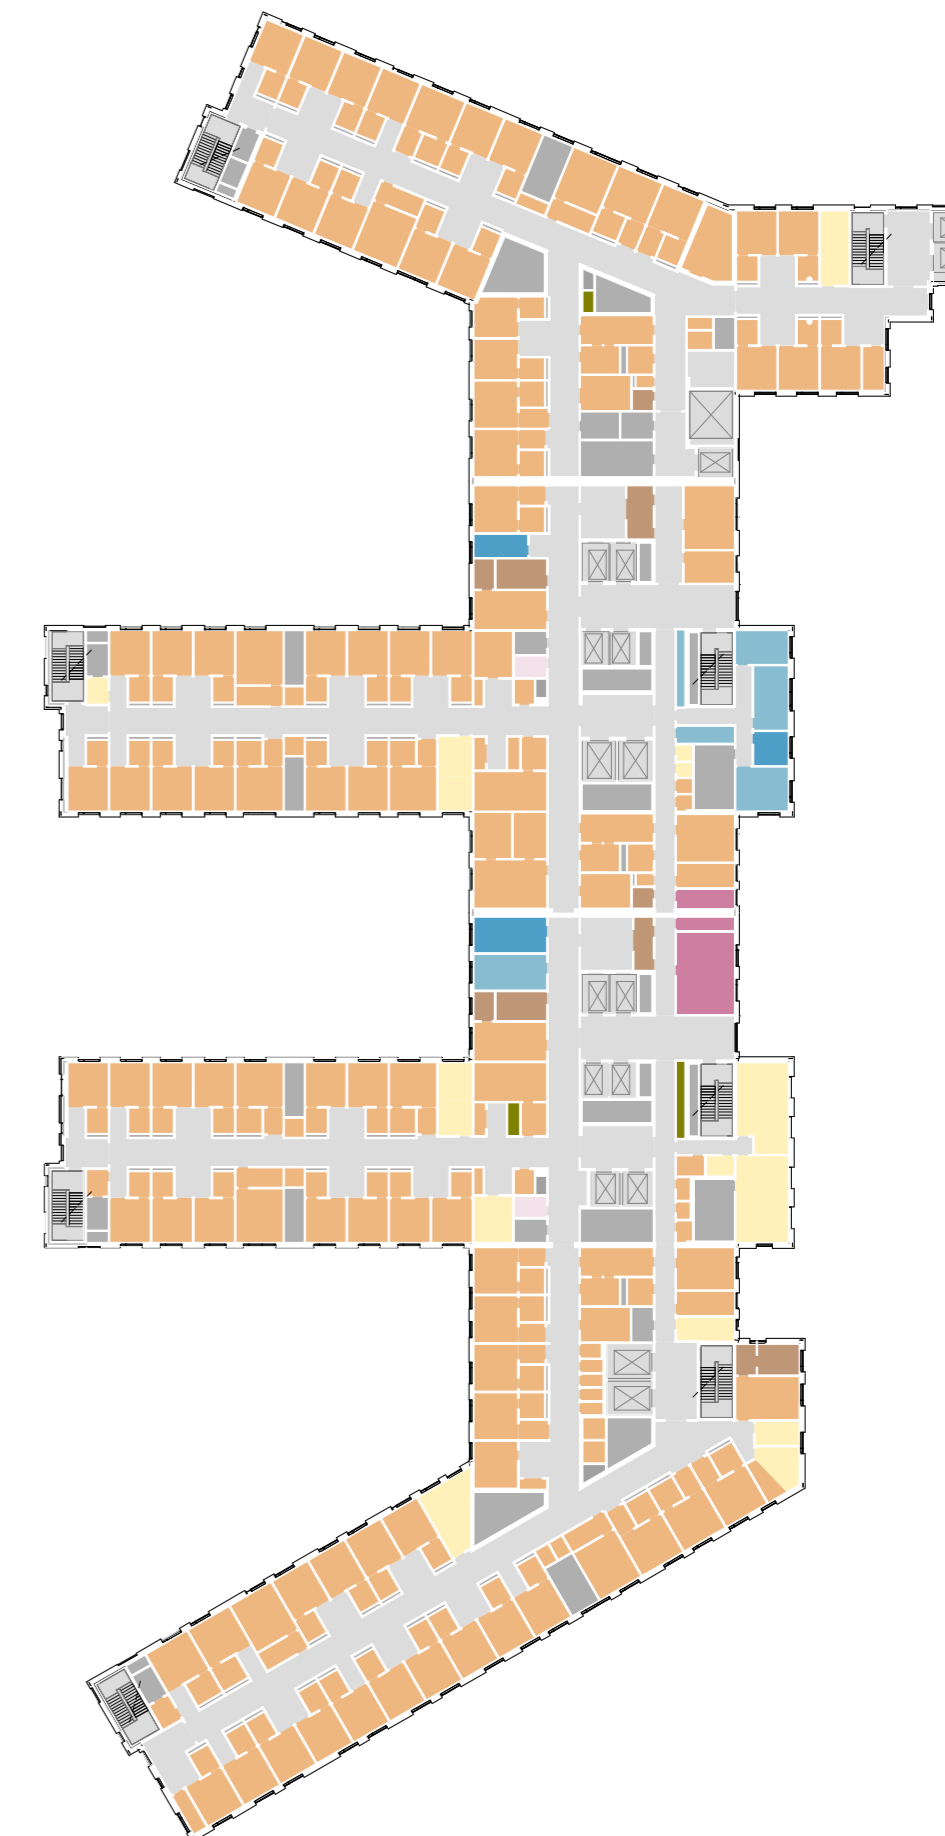

1:700


PLAN 8

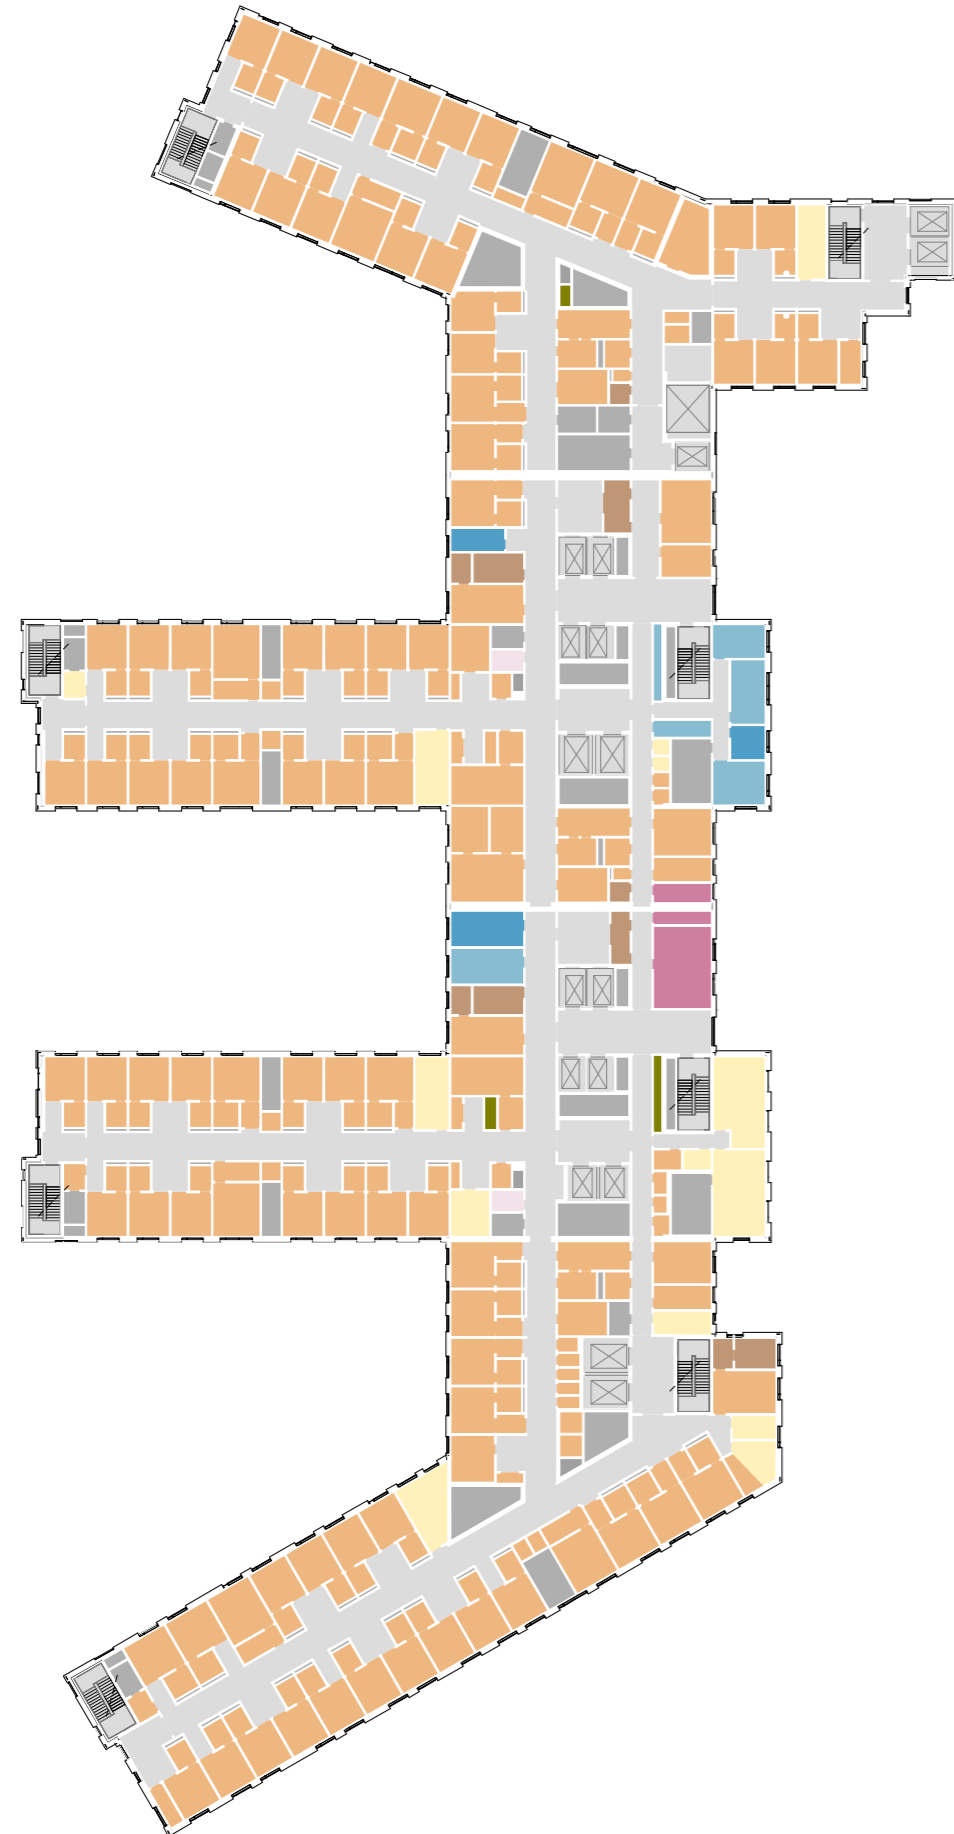

1:700


Medvirkning forprosjekt // aktivitet D
Mai 2022

PLAN 9

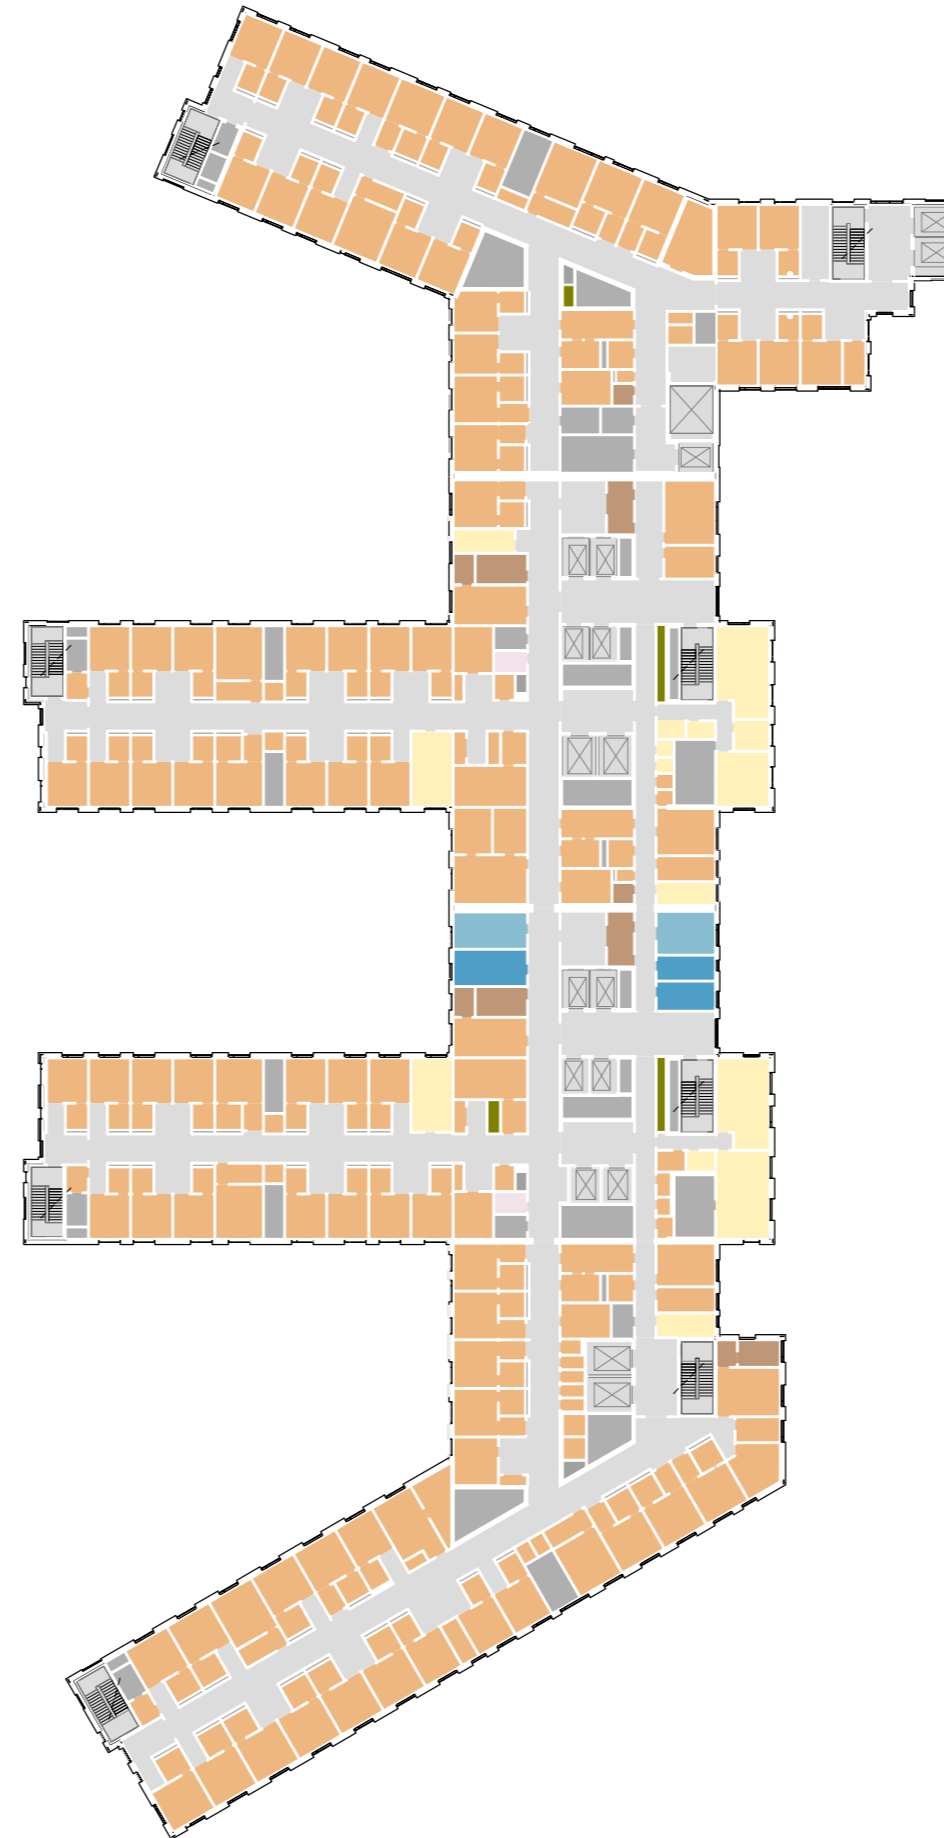

1:700

PLAN 10

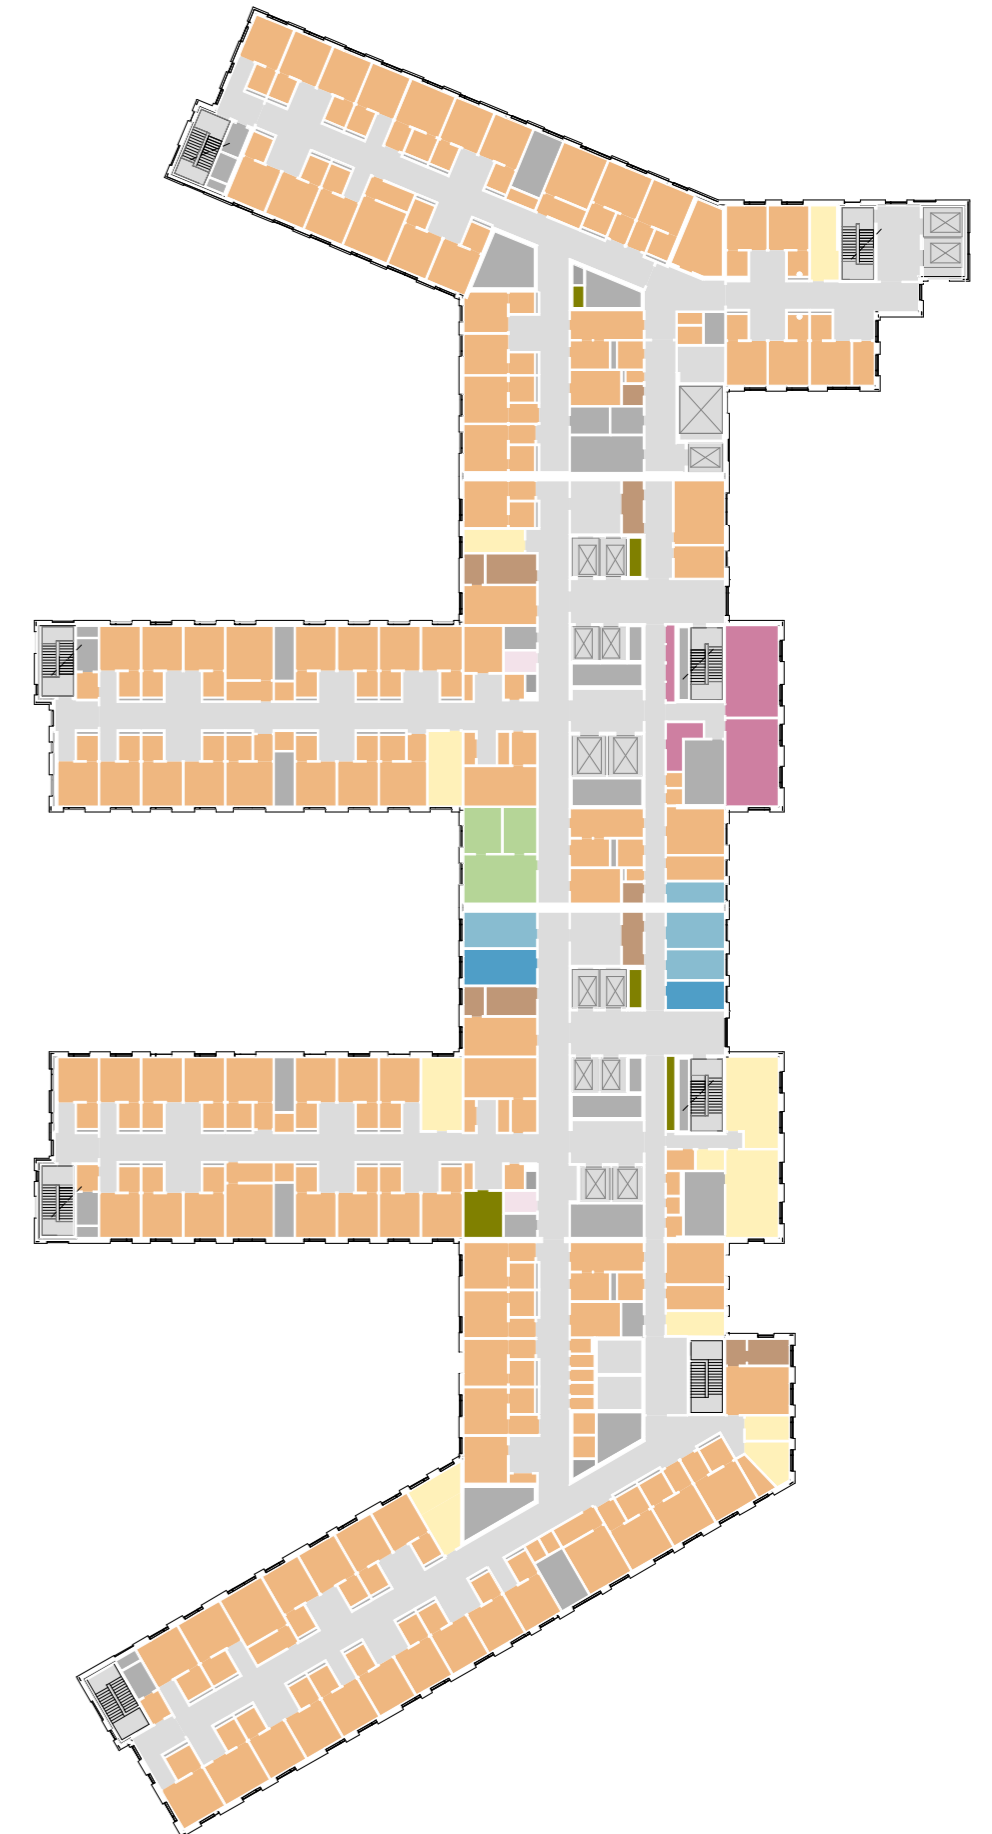


1:700

DØGNOMRÅDER
PLAN 8

Hovedfunksjon


- Døgnområde somatikk voksne
- Ikke-medisinsk service
- Kontorarbeidsplasser og møterom
- Kommunikationsarealer
- Laboratoriemedisin
- Medisinsk service
- UiO, forskning og undervisning
- OUS, forskning og undervisning
- Disponibelt areal
- Tekniske arealer VVS
- Tekniske arealer EI
- Tekniske arealer IKT

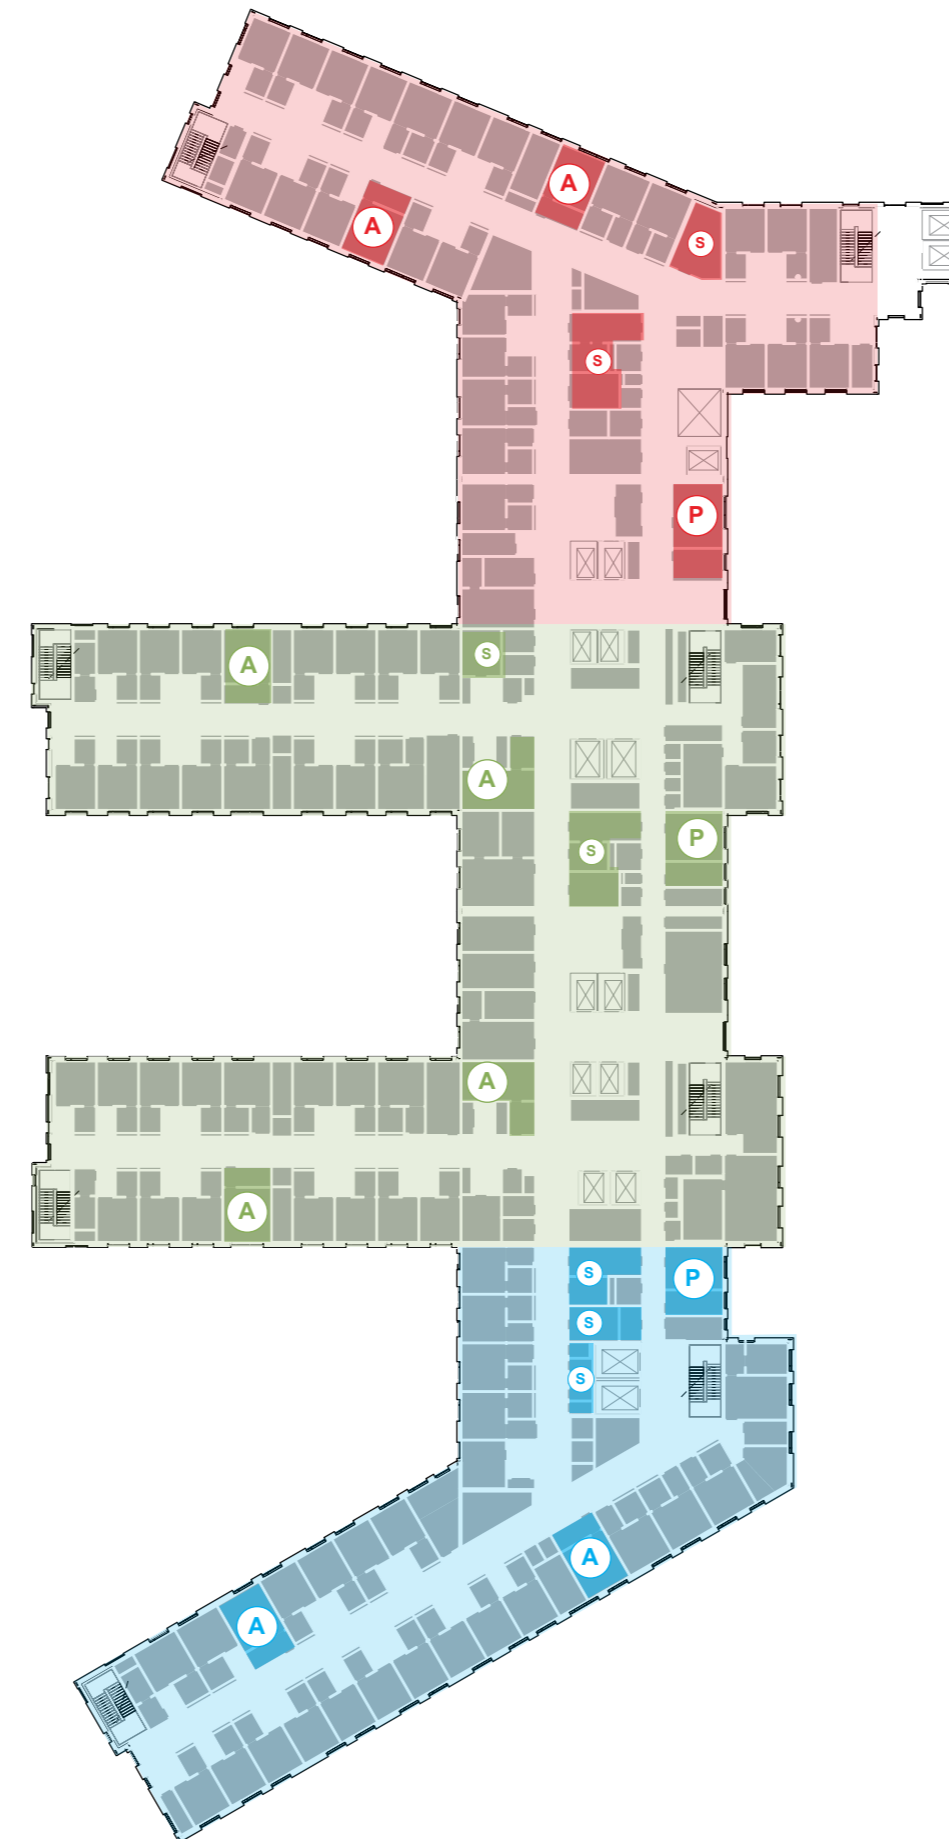

RØDT OMRÅDE
 24 x Sengerom
 2 x Arbeidsstasjoner
 1 x Pauserom
 1 x Støtteromgruppe
 1x Kjøkken og spis

GRØNT OMRÅDE
 30 x Sengerom
 4 x Arbeidsstasjoner
 1 x Pauserom
 1 x Støtteromgruppe
 1x Kjøkken og spis

BLÅTT OMRÅDE
 23 x Sengerom
 2 x Arbeidsstasjoner
 1 x Pauserom
 1 x Støtteromgruppe
 1x Opphold og spis

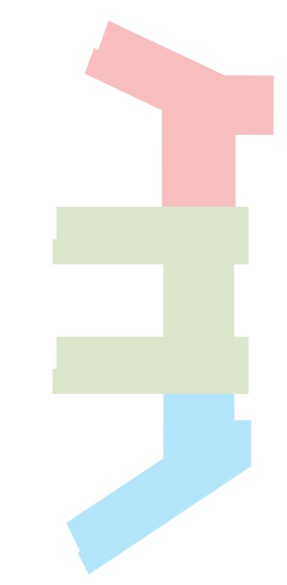

- A ARBEIDSSTASJON
- P PAUSE
- K KONTOR
- KS ISOLAT, KONTAKTSMITTE
- LS ISOLAT, LUFTSMITTE
- IMT INTERMEDIÆRSENGER
- R REHABILITERINGSENGER
- S STØTTEROM

1:700

Nye Rikshospitalet
 Medvirkningsmøte D3
 SENGEOMRÅDE RØD
 PLAN 8

Avdelinger

- Personalfunksjoner Døgnområde
- Pasientfunksjoner Døgnområde
- Støttefunksjoner Døgnområde
- Laboratoriemedisin
- Forskning og undervisning, OUS
- Forskning og undervisning, UIO
- Støttefunksjoner Ikke-medisinsk service
- Medisinsk service
- Kontorarbeidsplasser og møterom
- Disponibelt areal
- Kommunikationsarealer
- Teknikk




RØDT OMRÅDE
 12 x Sengerom
 6 x Intermediærrom
 1 x Isolat, luftsmitte
 5 x Isolat, kontaktstutte
 2 x Arbeidsstasjoner
TOTALT 24 SENGER



1:350


- A ARBEIDSTASJON
- P PAUSE
- K KONTOR
- KS ISOLAT, KONTAKTSMITTE
- LS ISOLAT, LUFTSMITTE
- IMT INTERMEDIÆRSENGER
- R REHABILITERINGSENGER
- S STØTTEROM

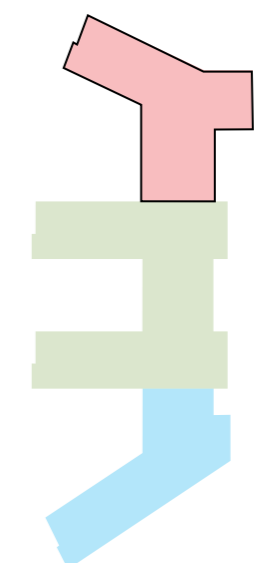

SENGEOMRÅDE GRØNN
PLAN 8

Avdelinger

- Personalfunksjoner Døgnområde
- Pasientfunksjoner Døgnområde
- Støttefunksjoner Døgnområde
- Laboratoriemedisin
- Forskning og undervisning, OUS
- Forskning og undervisning, UIO
- Støttefunksjoner Ikke-medisinsk service
- Medisinsk service
- Kontorarbeidsplasser og møterom
- Disponibelt areal
- Kommunikasjonsarealer
- Teknikk

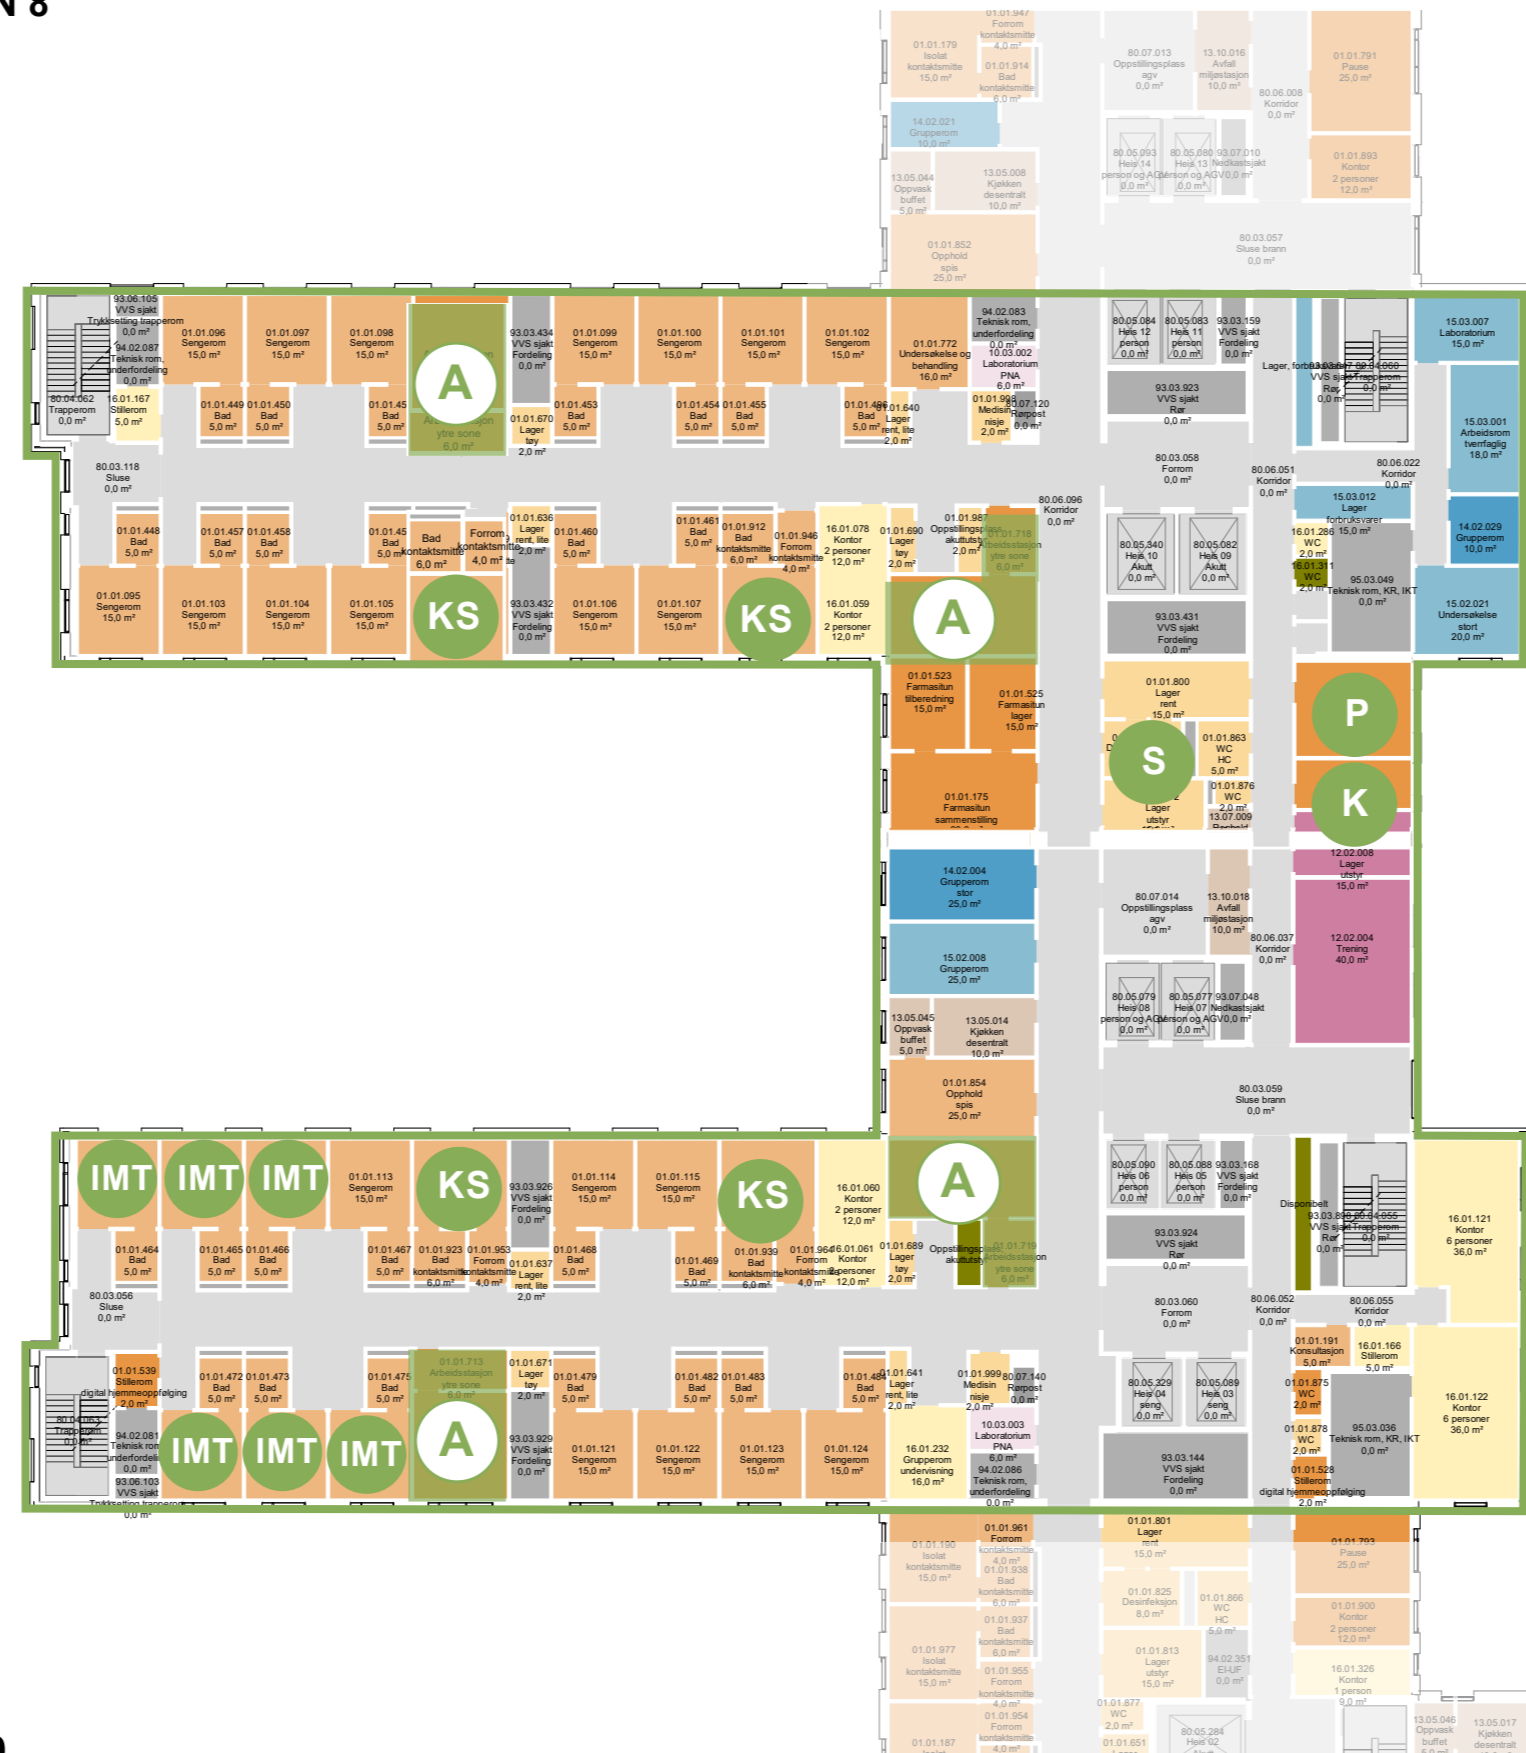

GRØNT OMRÅDE
 20 x Sengerom
 6 x Intermediærrom
 4 x Isolat, kontaktsmitte
 4 x Arbeidsstasjoner
TOTALT 30 SENGER


- A ARBEIDSTASJON
- P PAUSE
- K KONTOR
- KS ISOLAT, KONTAKTSMITTE
- LS ISOLAT, LUFTSMITTE
- IMT INTERMEDIÆRSENGER
- R REHABILITERINGSENGER
- S STØTTEROM

1:350

SENGEOMRÅDE BLÅ ETASJE 08 Medvirkningsmøte D3


Avdelinger

- Personalfunksjoner Døgnområde
- Pasientfunksjoner Døgnområde
- Støttefunksjoner Døgnområde
- Laboratoriemedisin
- Forskning og undervisning, OUS
- Forskning og undervisning, UIO
- Støttefunksjoner Ikke-medisinsk service
- Medisinsk service
- Kontorarbeidsplasser og møterom
- Disponibelt areal
- Kommunikasjonsarealer
- Teknikk

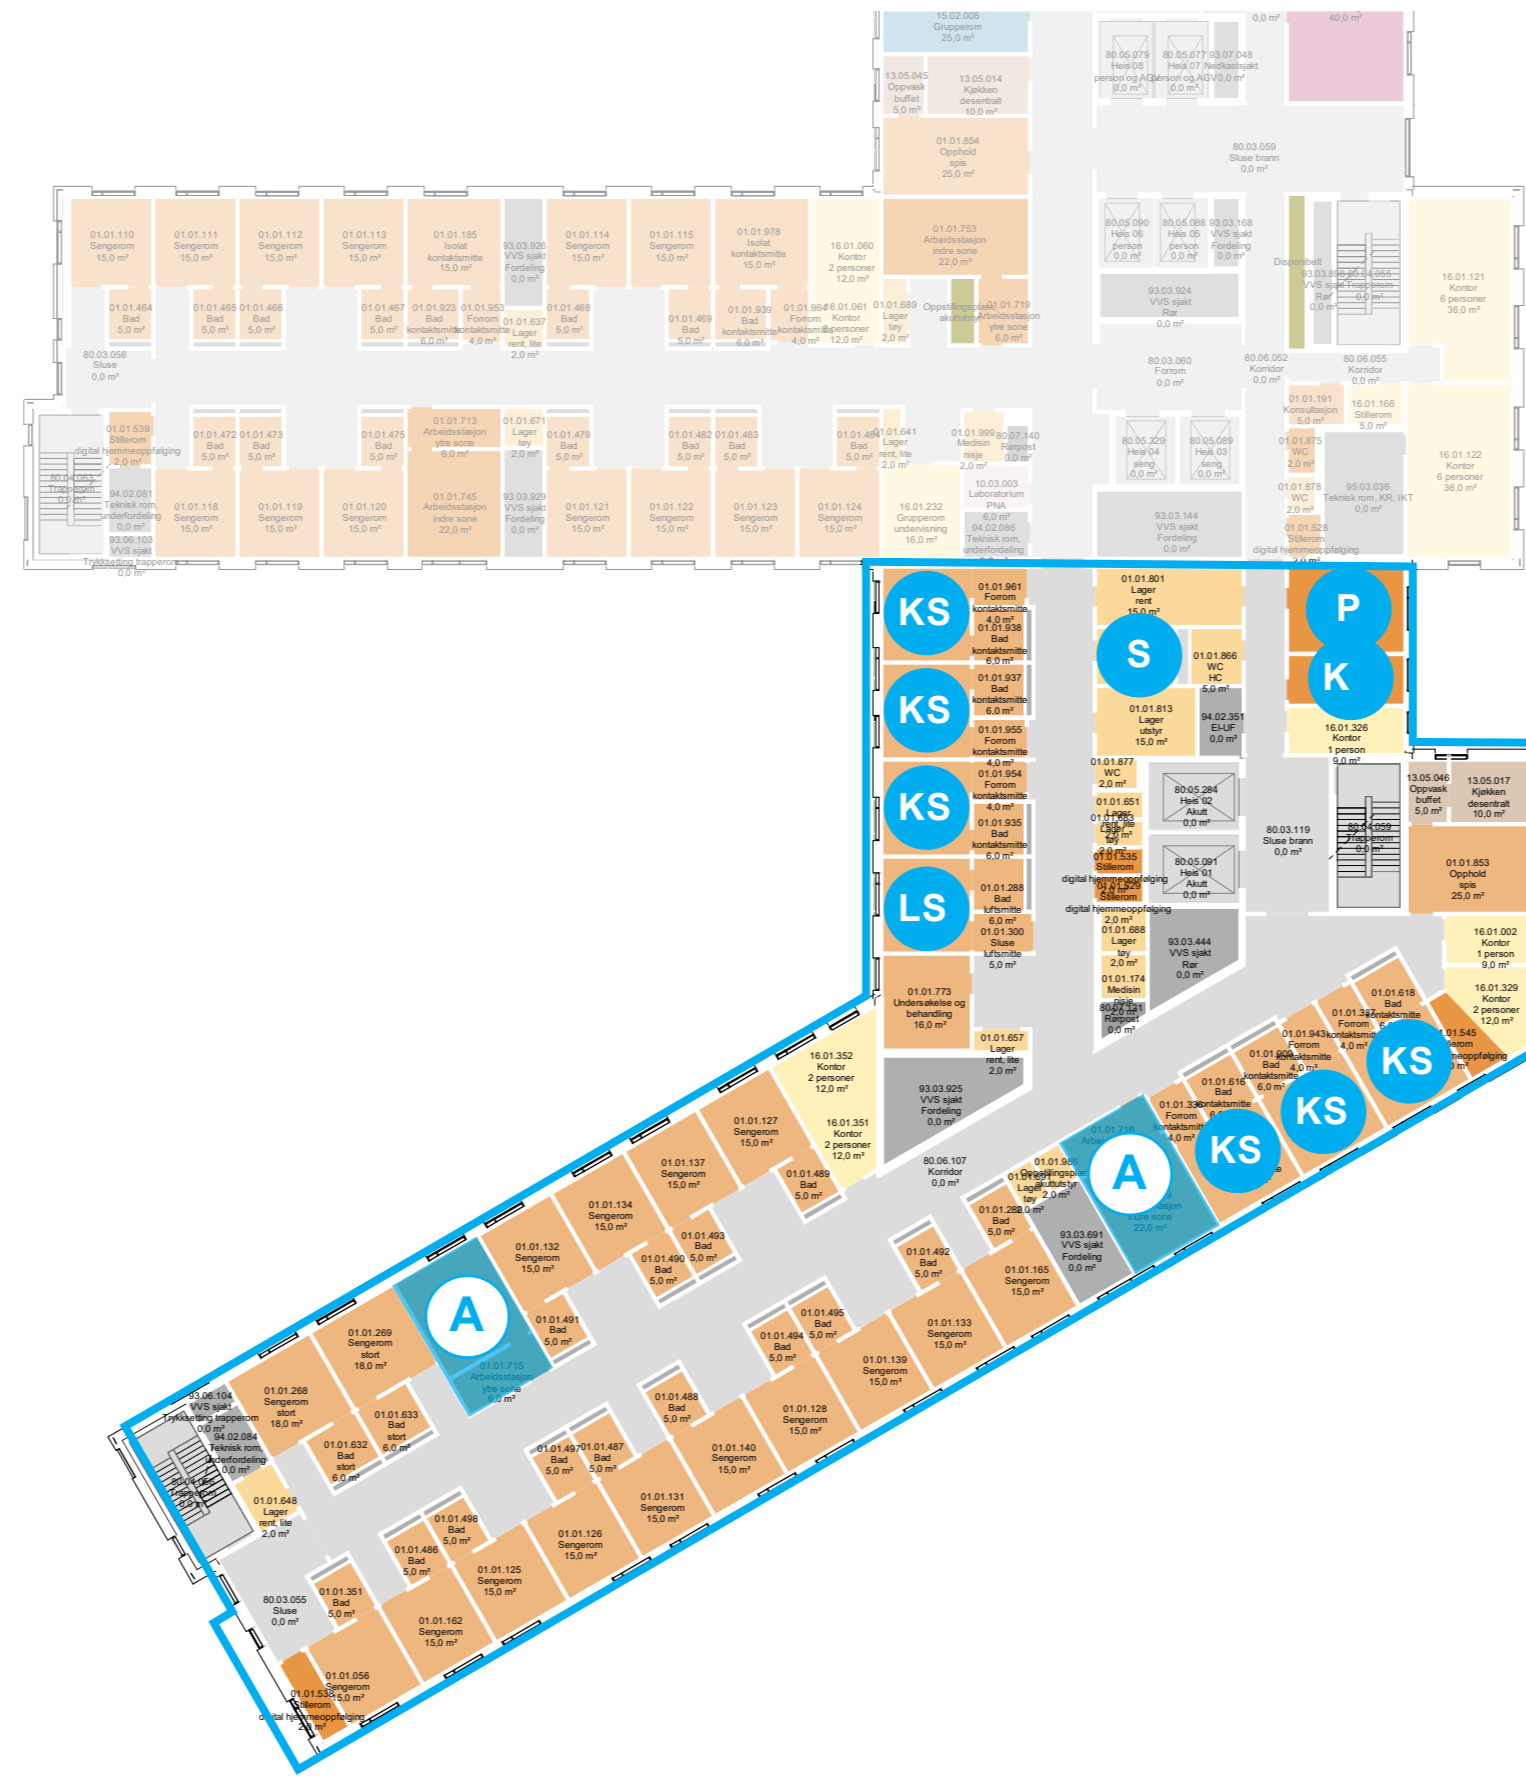

BLÅTT OMRÅDE
 16 x Sengerom
 6 x Isolat, kontaktsmitte
 1 x Isolat, luftsmitte
 2 x Arbeidsstasjon
TOTALT 23 SENGER

- A ARBEIDSSTASJON
- P PAUSE
- K KONTOR
- KS ISOLAT, KONTAKTSMITTE
- LS ISOLAT, LUFTSMITTE
- IMT INTERMEDIÆRSENGER
- R REHABILITERINGSENGER
- S STØTTEROM

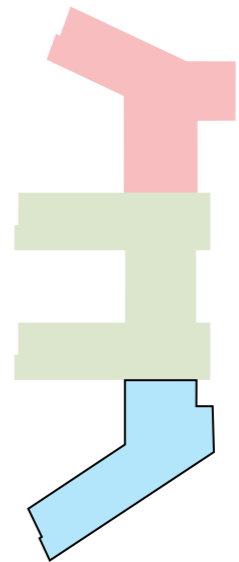



1:350

SENGEOMRÅDE BLÅ ETASJE 09

REHABILITERING

Avdelinger

- Personalfunksjoner Døgnområde
- Pasientfunksjoner Døgnområde
- Støttefunksjoner Døgnområde
- Laboratoriemedisin
- Forskning og undervisning, OUS
- Forskning og undervisning, UIO
- Støttefunksjoner Ikke-medisinsk service
- Medisinsk service
- Kontorarbeidsplasser og møterom
- Disponibelt areal
- Kommunikasjonsarealer
- Teknikk

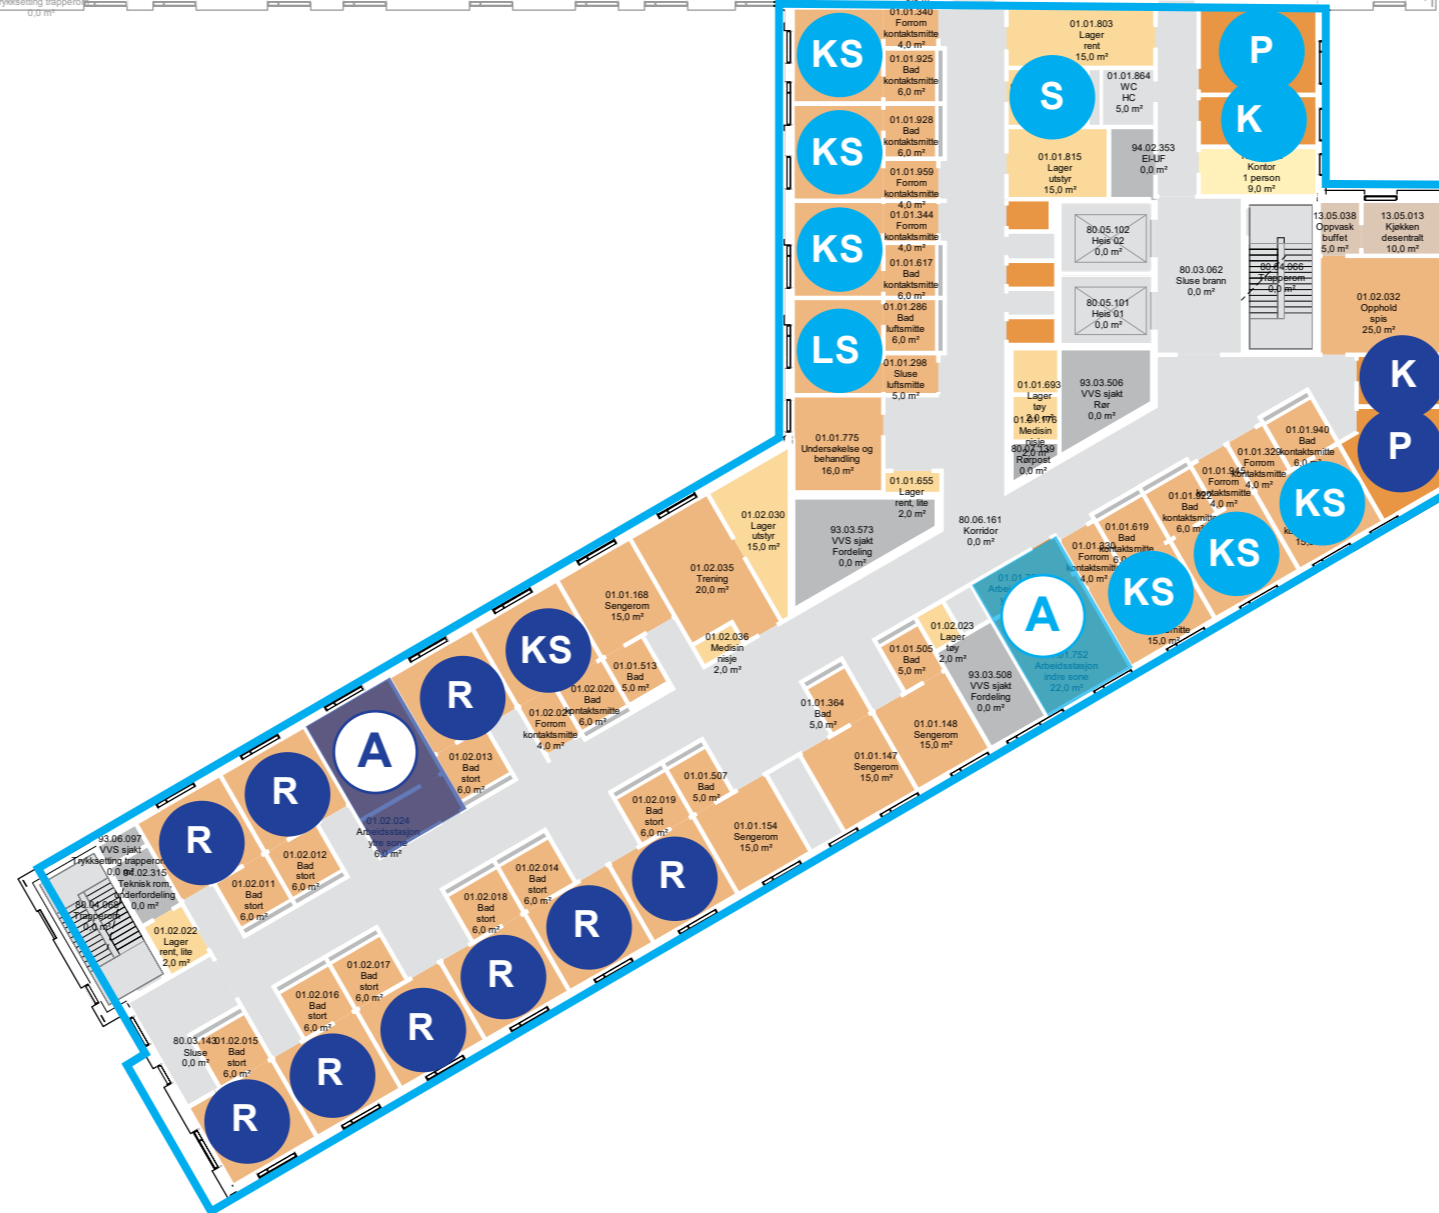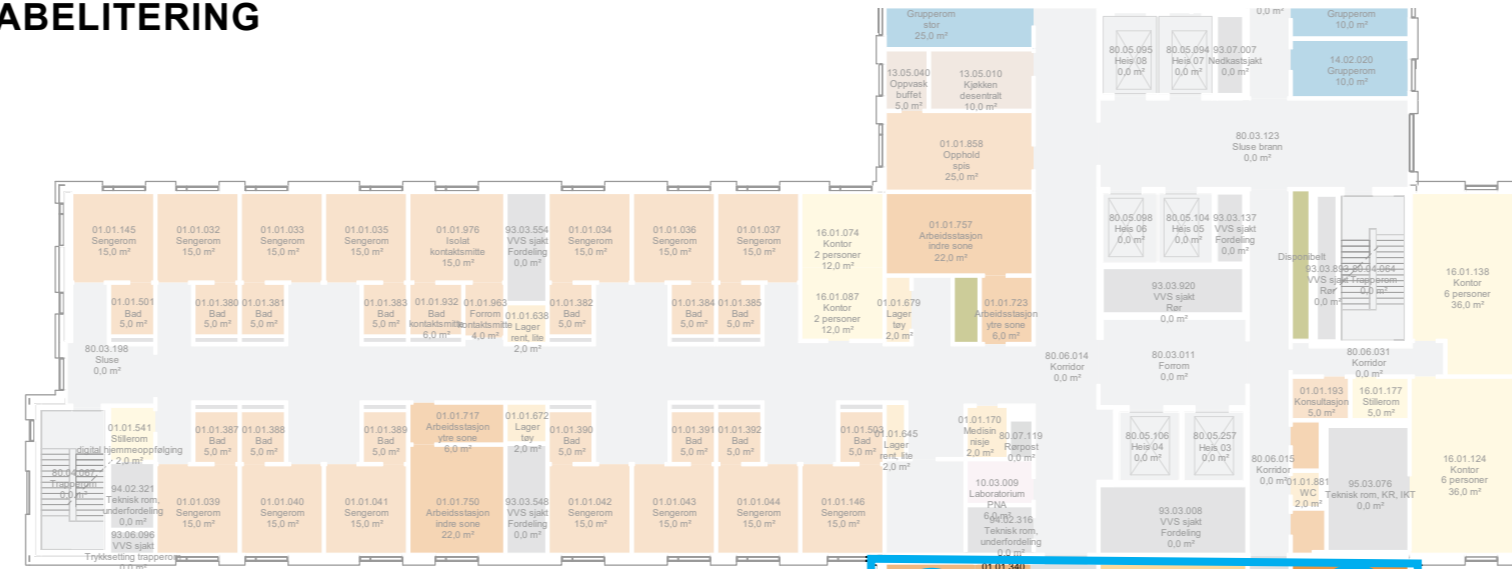

BLÅTT OMRÅDE

4 x Sengerom
 9 x Sengerom, store rehabilitering
 6 x Isolat, kontaktstutte
 1 x Isolat, luftstutte
 1 x Isolat, kontaktstutte rehabilitering
 1 x Arbeidsstasjon
 1 x Arbeidsstasjon rehabilitering-
TOTALT 21 SENGER

- A ARBEIDSTASJON
- P PAUSE
- K KONTOR
- KS ISOLAT, KONTAKTSMITTE
- LS ISOLAT, LUFTSMITTE
- IMT INTERMEDIÆRSENGER
- R REHABILITERINGSENGER
- S STØTTEROM

1:350

