

# GRUPPE 11

## KLINISK SERVICE

FYSIO / ERGO, SOSIONOM, LOGOPED, KLINISK ERNÆRING

Nye Aker Sykehus

### FORELØPIGE SKISSER

Medvirkning Forprosjekt // Aktivitet D  
oktober 2021 til 2022

# Klinisk service

## ENDRINGER ETTER D2

- Plassering treningssal flyttet fra plan U1 til plan 01
- Behandlingsrom og aktivitetsrom / treningskjøkken - justeringer i plan de er plassert

## FORELØPIGE SKISSER


Medvirkning Forprosjekt // Aktivitet D  
oktober 2021 til 2022

# Klinisk service

## Plan 01

D2

Helsetorg

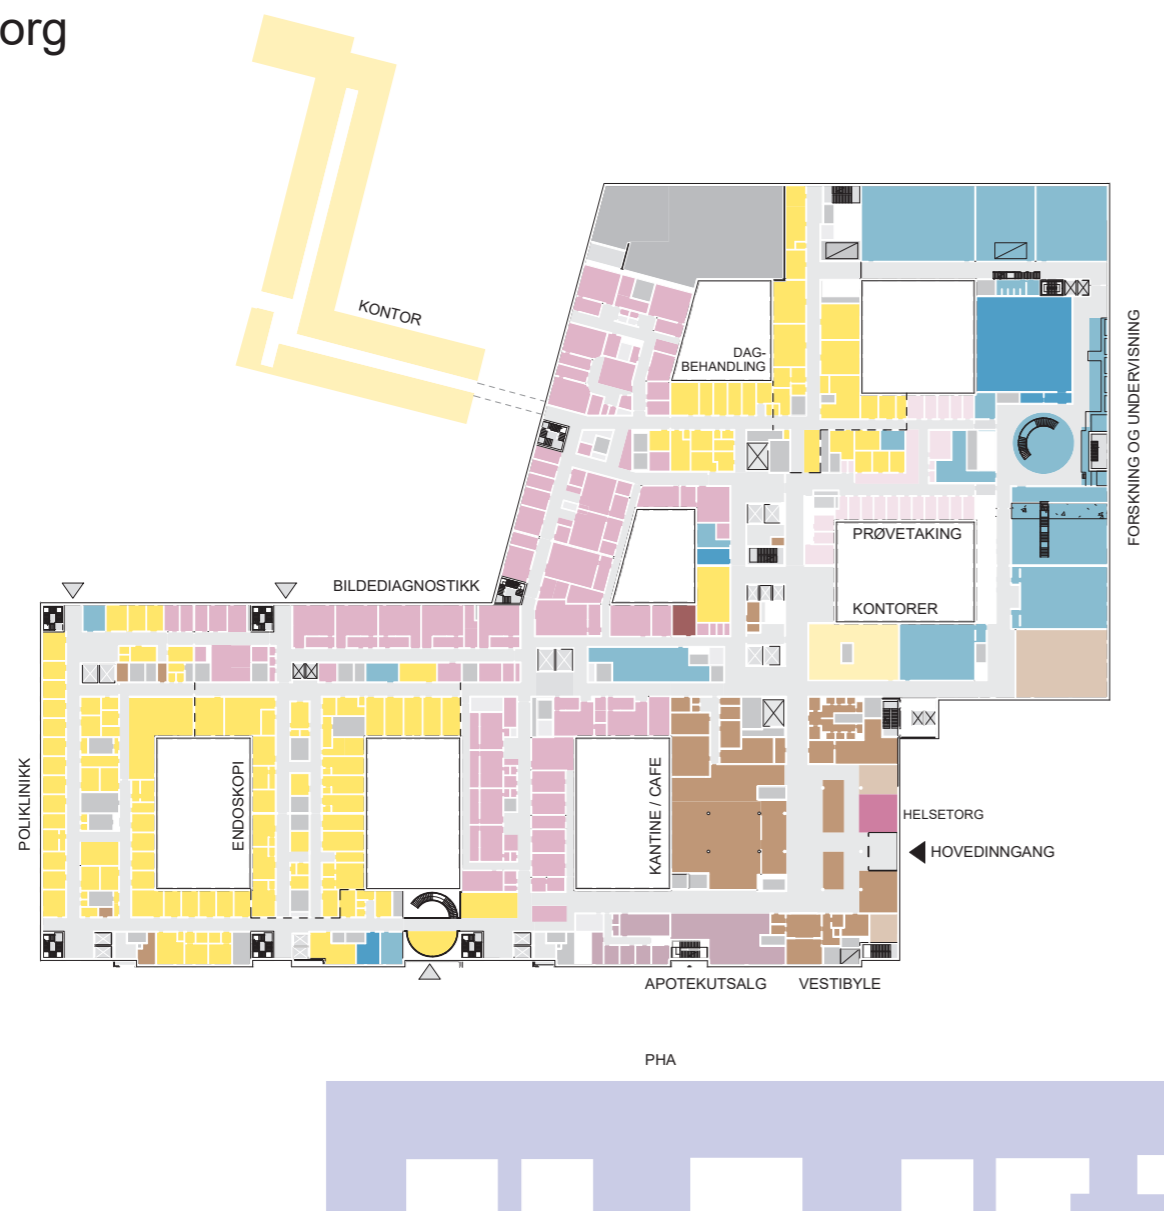

D3

Helsetorg  
Treningsssal



**FORELØPIGE SKISSER**


Medvirkning Forprosjekt // Aktivitet D  
oktober 2021 til 2022

# Klinisk service

## Plan 01

### TRENINGSSAL

### Flyt til og fra treningsal

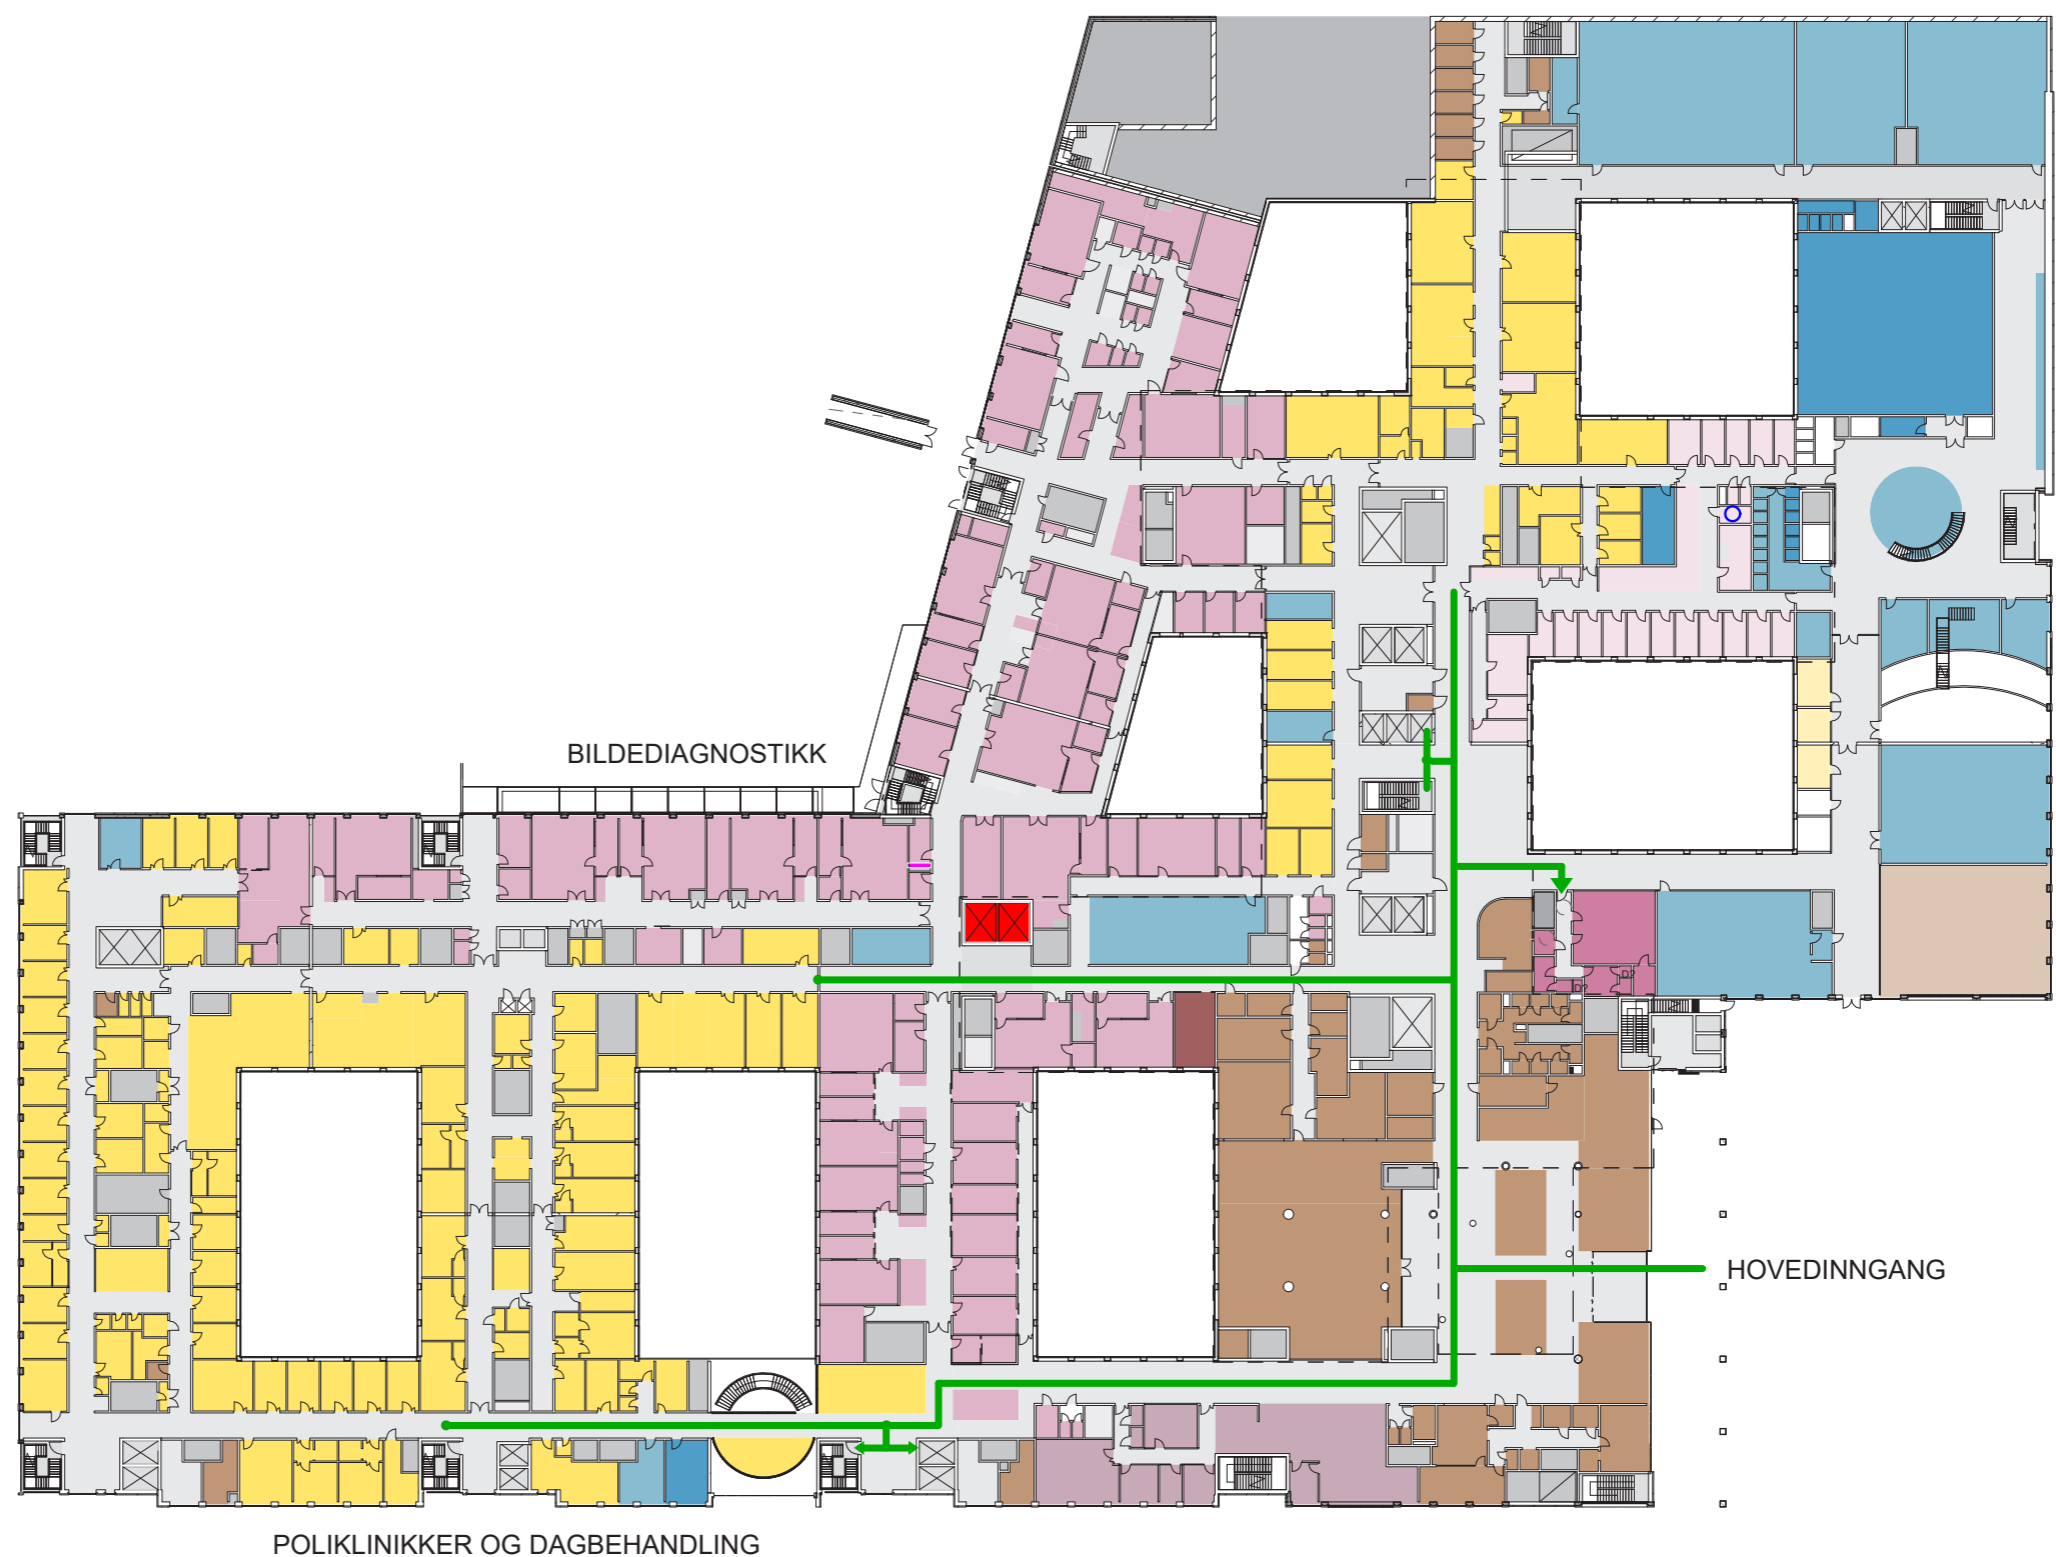


**FORELØPIGE SKISSER**

Medvirkning Forprosjekt // Aktivitet D  
oktober 2021 til 2022

# Klinisk service

Plan 01

TRENINGSSAL

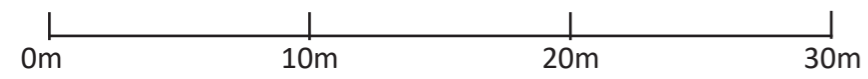

**FORELØPIGE SKISSER**

Medvirkning Forprosjekt // Aktivitet D  
oktober 2021 til 2022

# Klinisk service

## TRENINGSSAL




### FORELØPIGE SKISSER

Medvirkning Forprosjekt // Aktivitet D  
oktober 2021 til 2022


# Klinisk service

## Plan 01

### Treningsssal

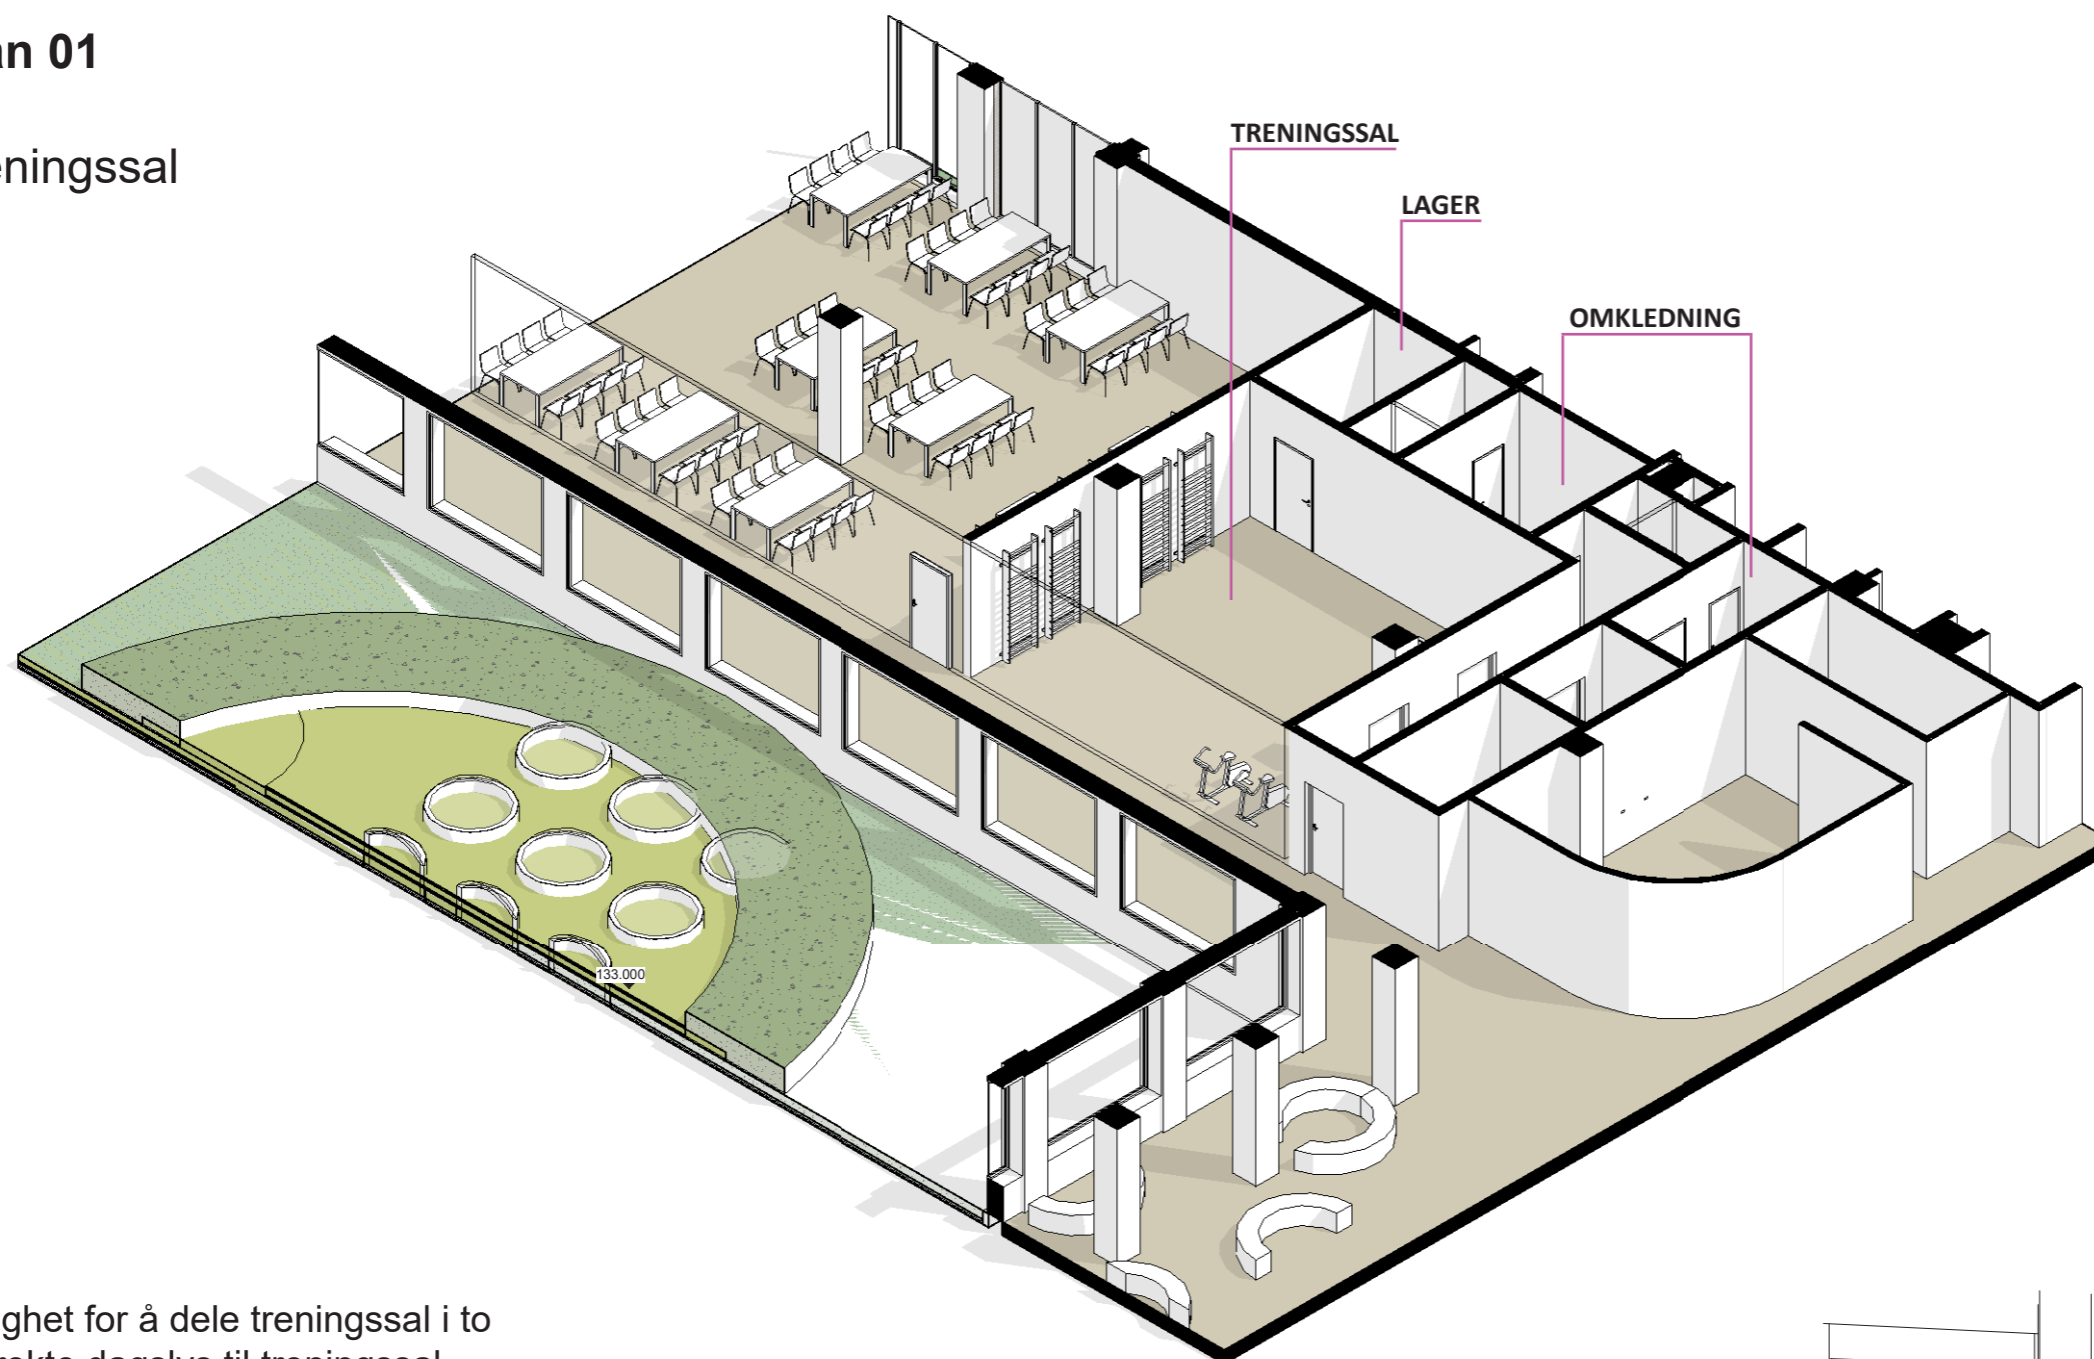

Mulighet for å dele treningsssal i to  
Indirekte dagslys til treningsssal  
Mulighet for skjerming av glass eller mindre glassfelt

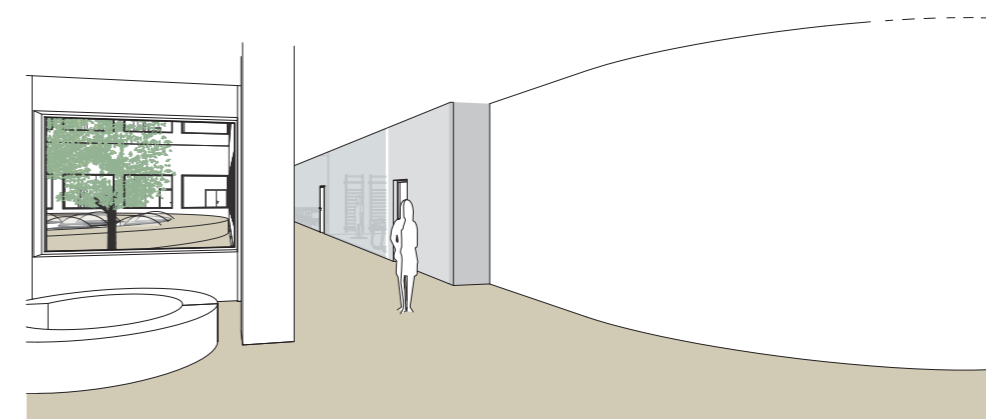

Perspektiv sett mot treningsssal og ut mot lysgård

### FORELØPIGE SKISSER


Medvirkning Forprosjekt // Aktivitet D  
oktober 2021 til 2022

# Klinisk service

## Plan 06

2 x 25 kvm Behandlingsrom  
Mulighet for å åpne opp mellom rom

1 lager

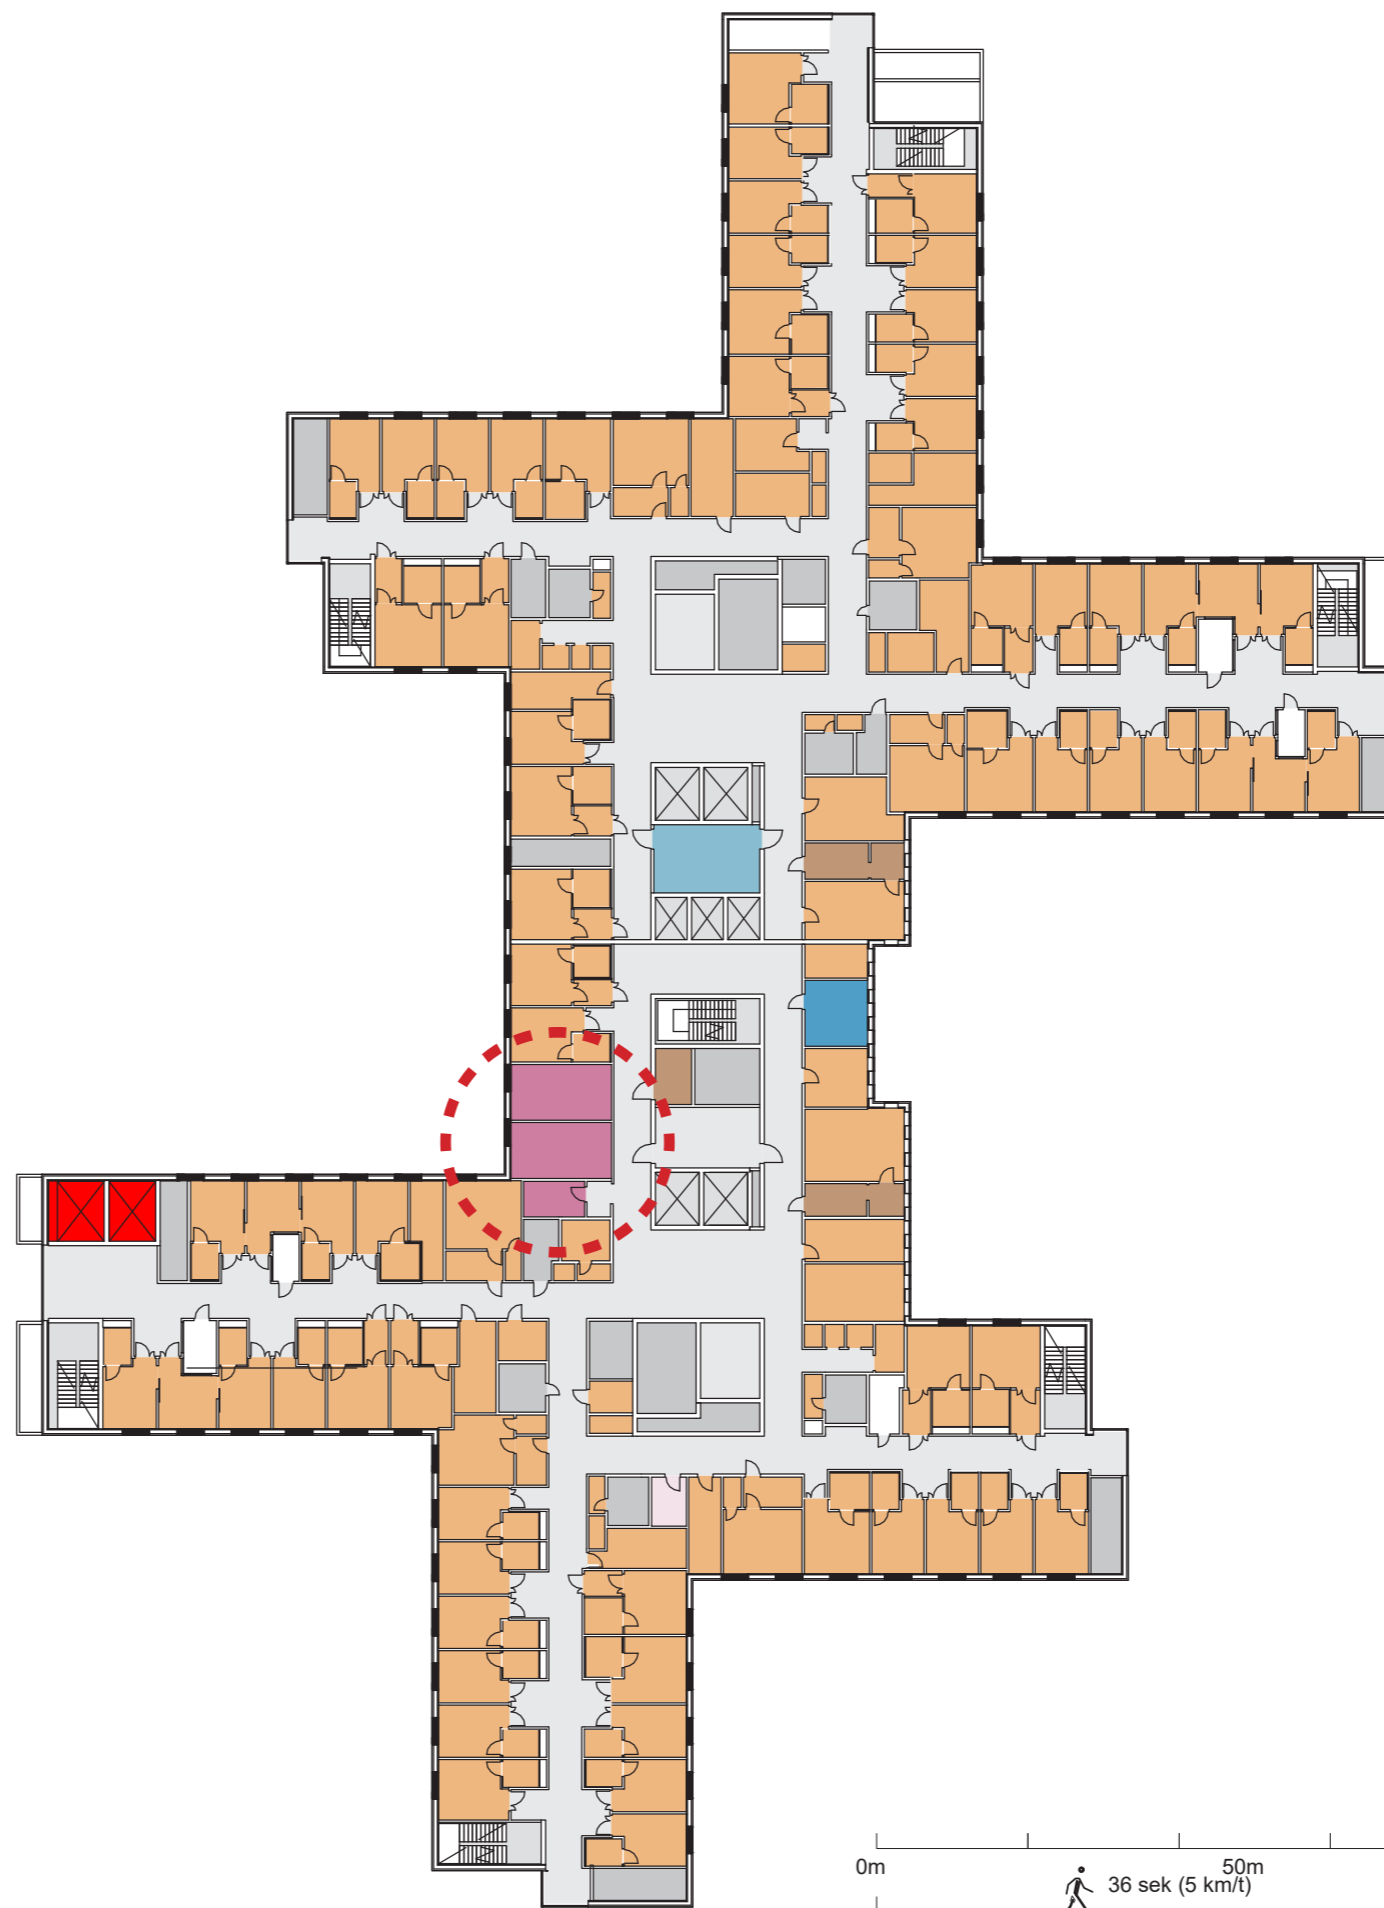

**FORELØPIGE SKISSER**


Medvirkning Forprosjekt // Aktivitet D  
oktober 2021 til 2022



# Klinisk service

## Plan 08

34 m2 Aktivitetsrom / treningskjøkken

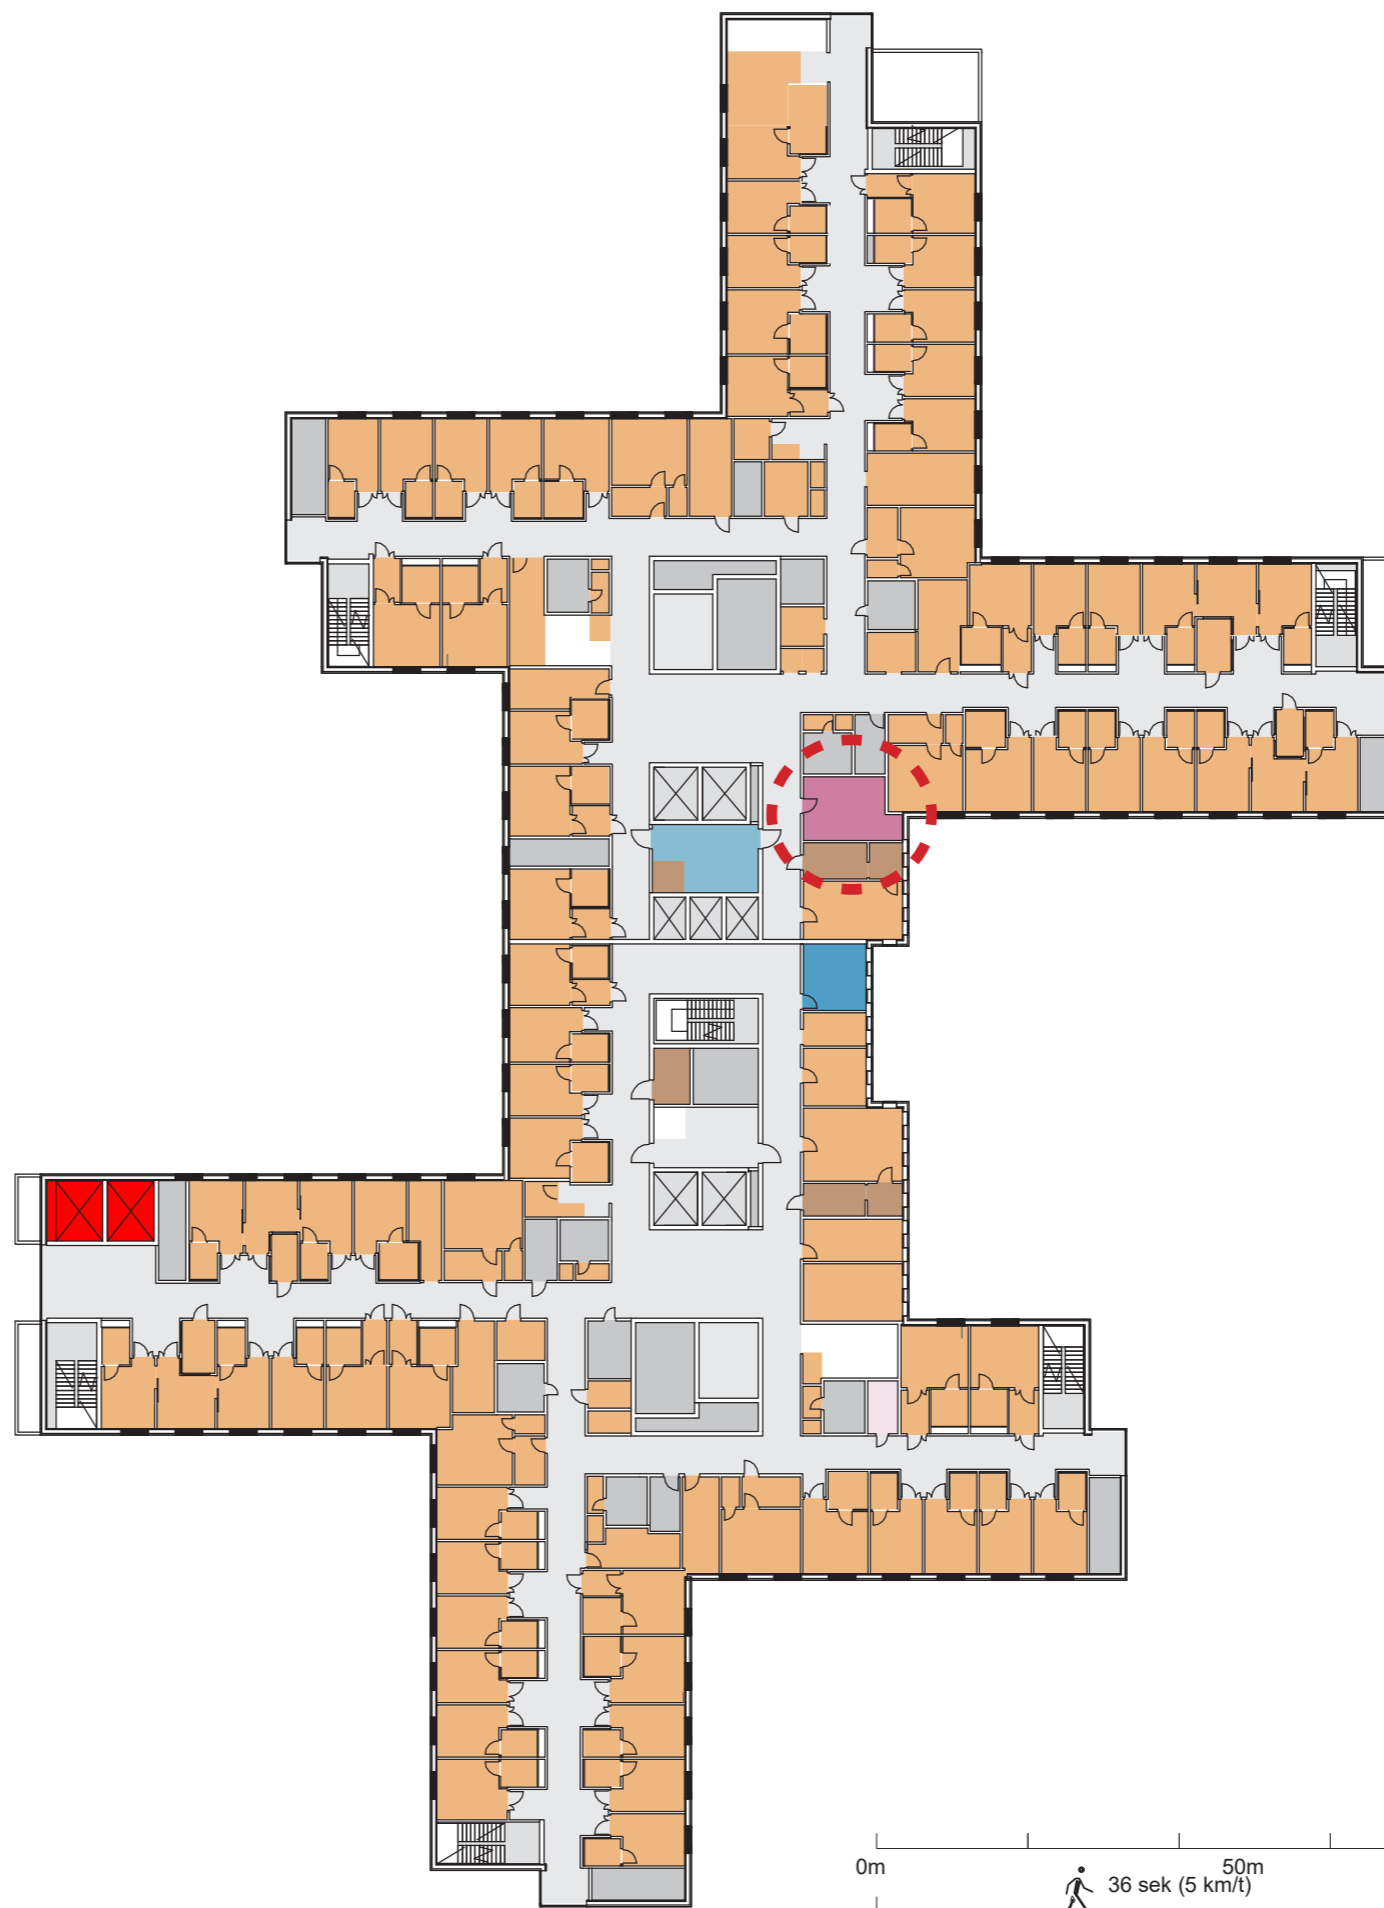


**FORELØPIGE SKISSER**

Medvirkning Forprosjekt // Aktivitet D  
oktober 2021 til 2022

# Klinisk service

## Plan 10

25 m2 Behandlingsrom

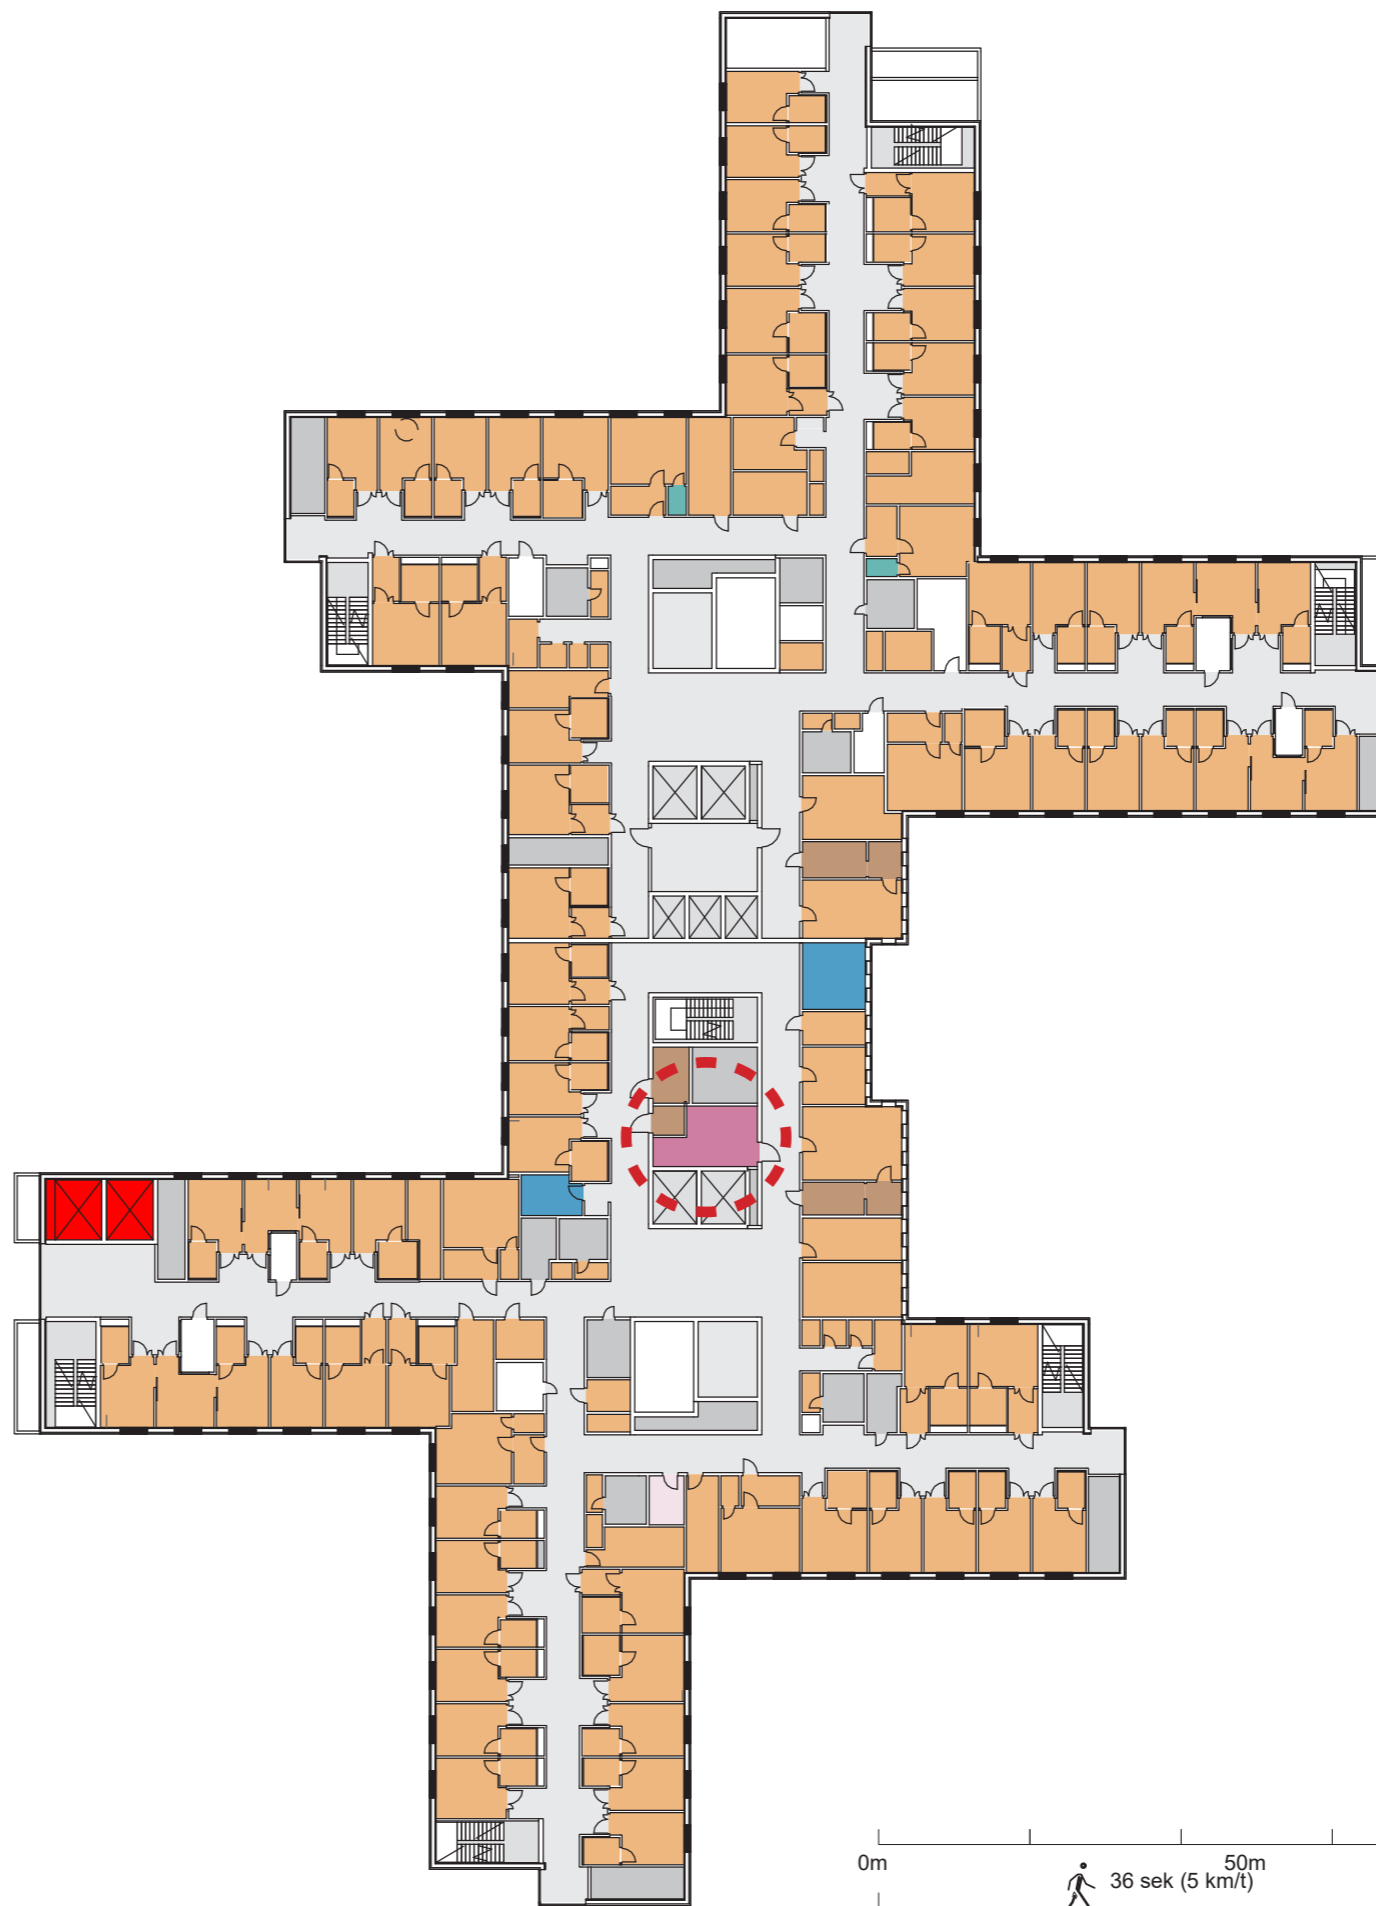


**FORELØPIGE SKISSER**

Medvirkning Forprosjekt // Aktivitet D  
oktober 2021 til 2022

# Klinisk service

## Plan 11


### Kontorområde med støtterom

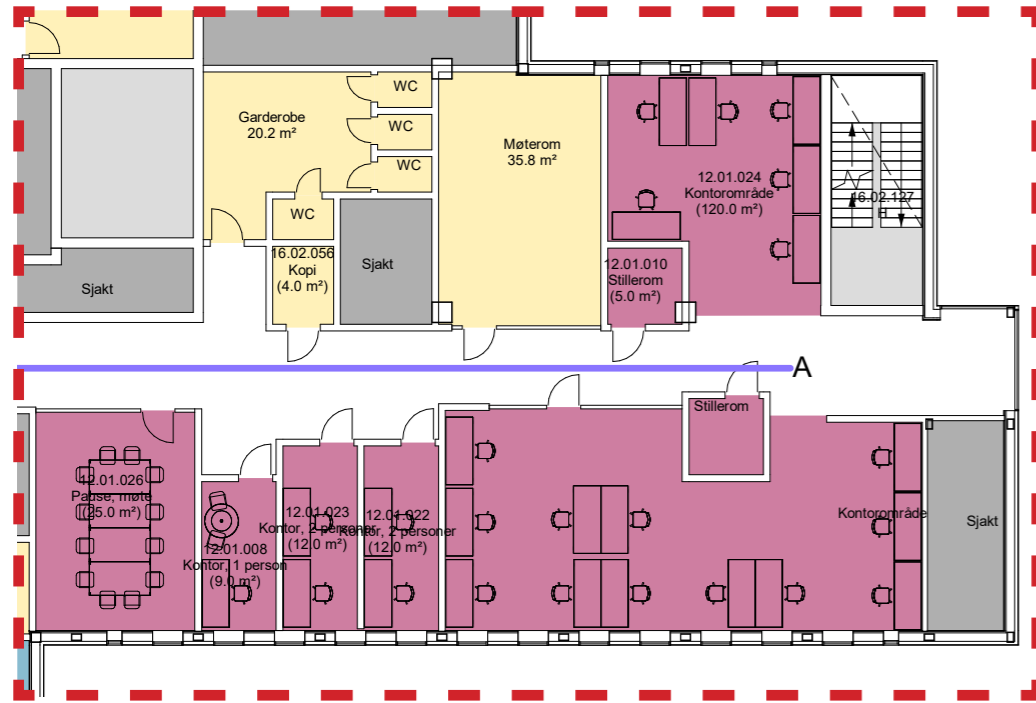

#### KONTOR KLINISK SERVICE

A1 - Gangavstand kontorareal  
til heis: 66m, 49 sek, 4,8 km/t

Plan viser ett eksempel på en mulig oppdeling  
av kontorområdet.

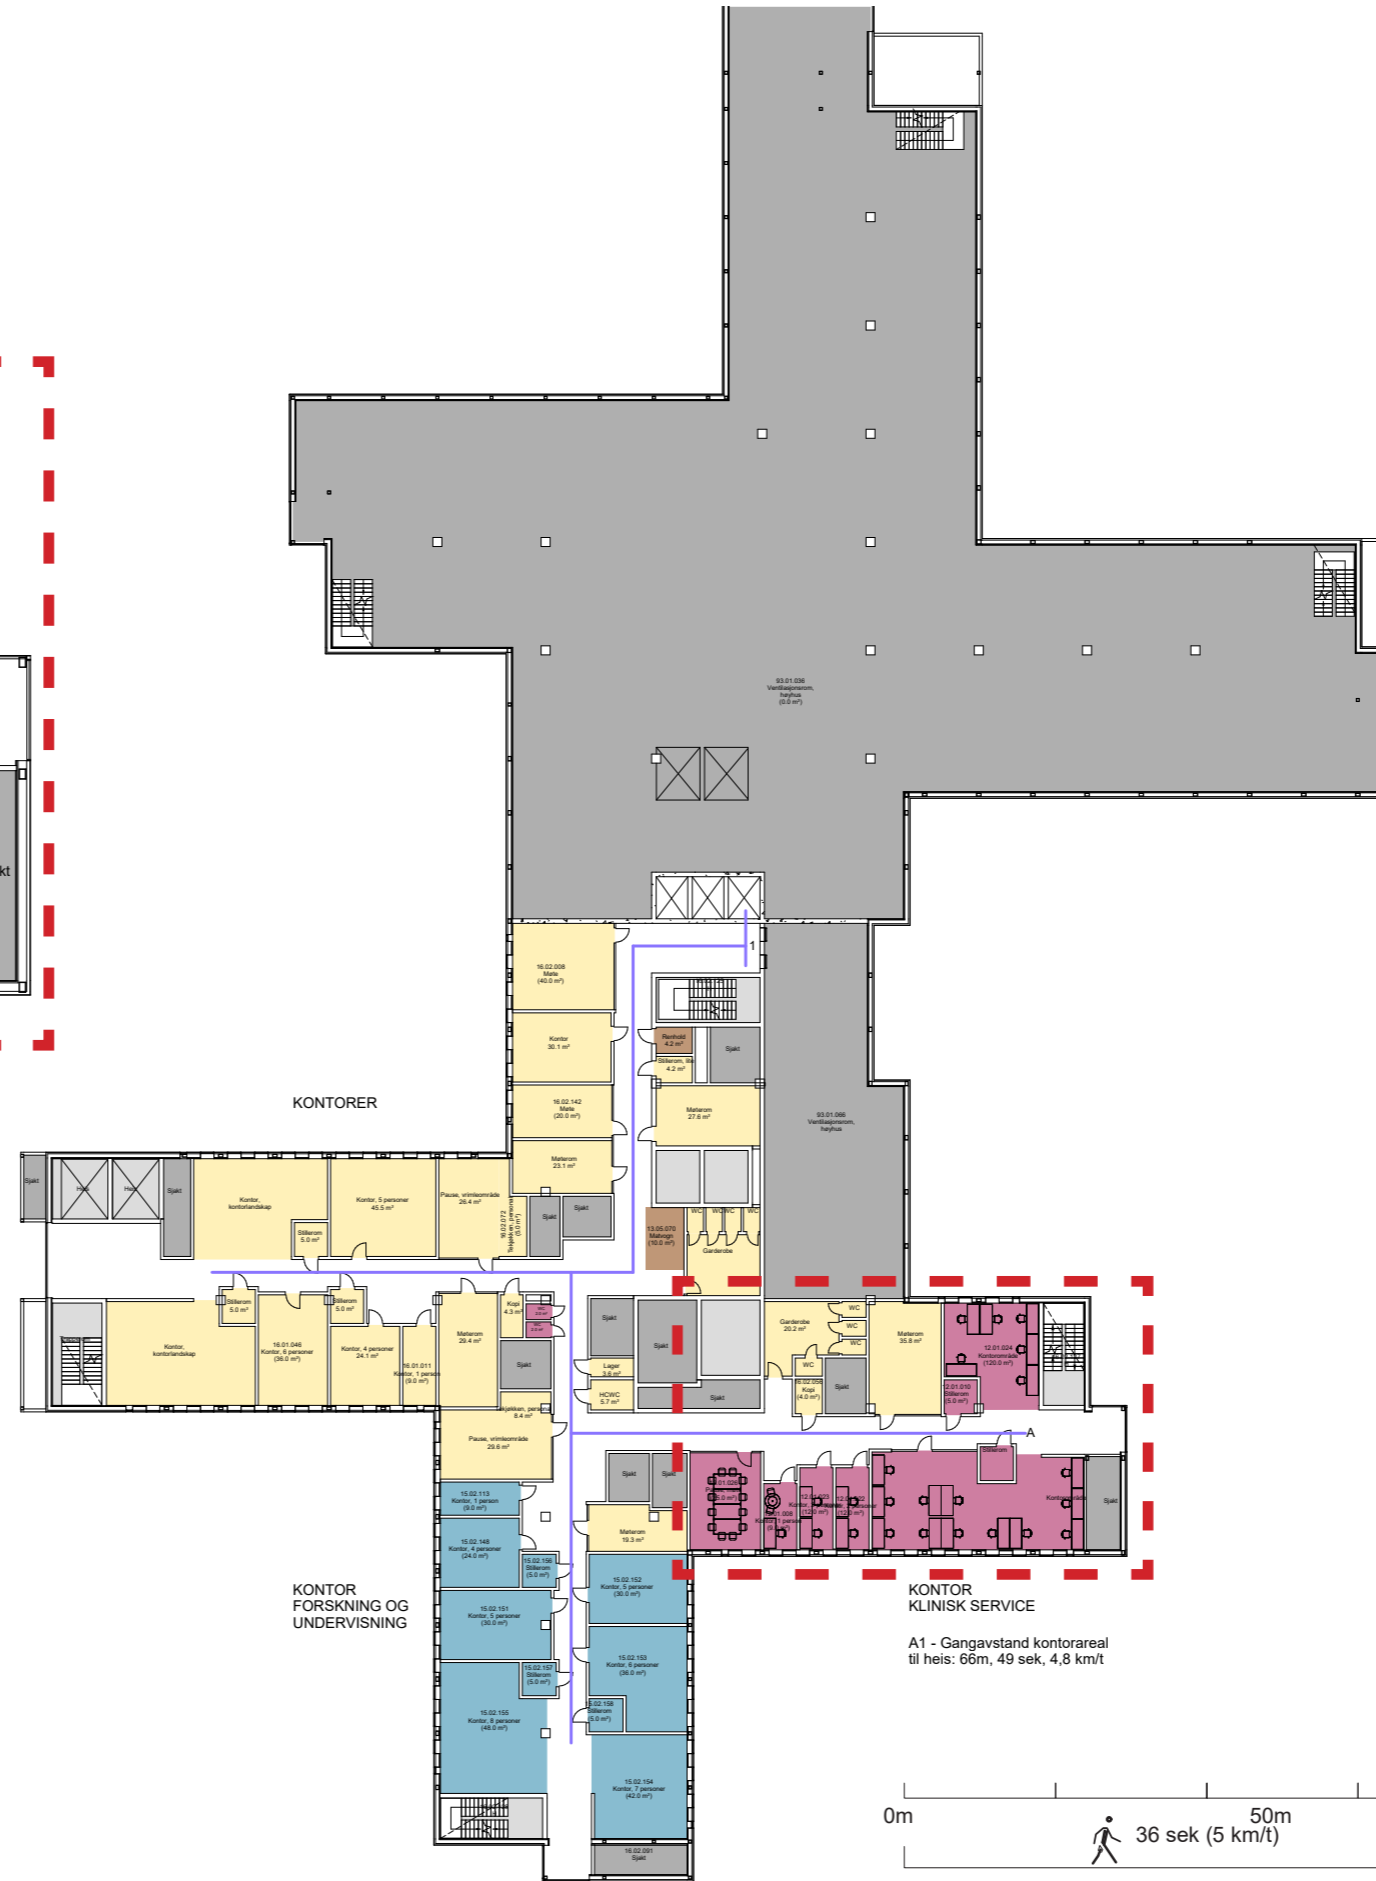

A1 - Gangavstand kontorareal  
til heis: 66m, 49 sek, 4,8 km/t


**FORELØPIGE SKISSER**

Medvirkning Forprosjekt // Aktivitet D  
oktober 2021 til 2022

# Klinisk service

## Plan 11

Aksonometri av kontorområdet

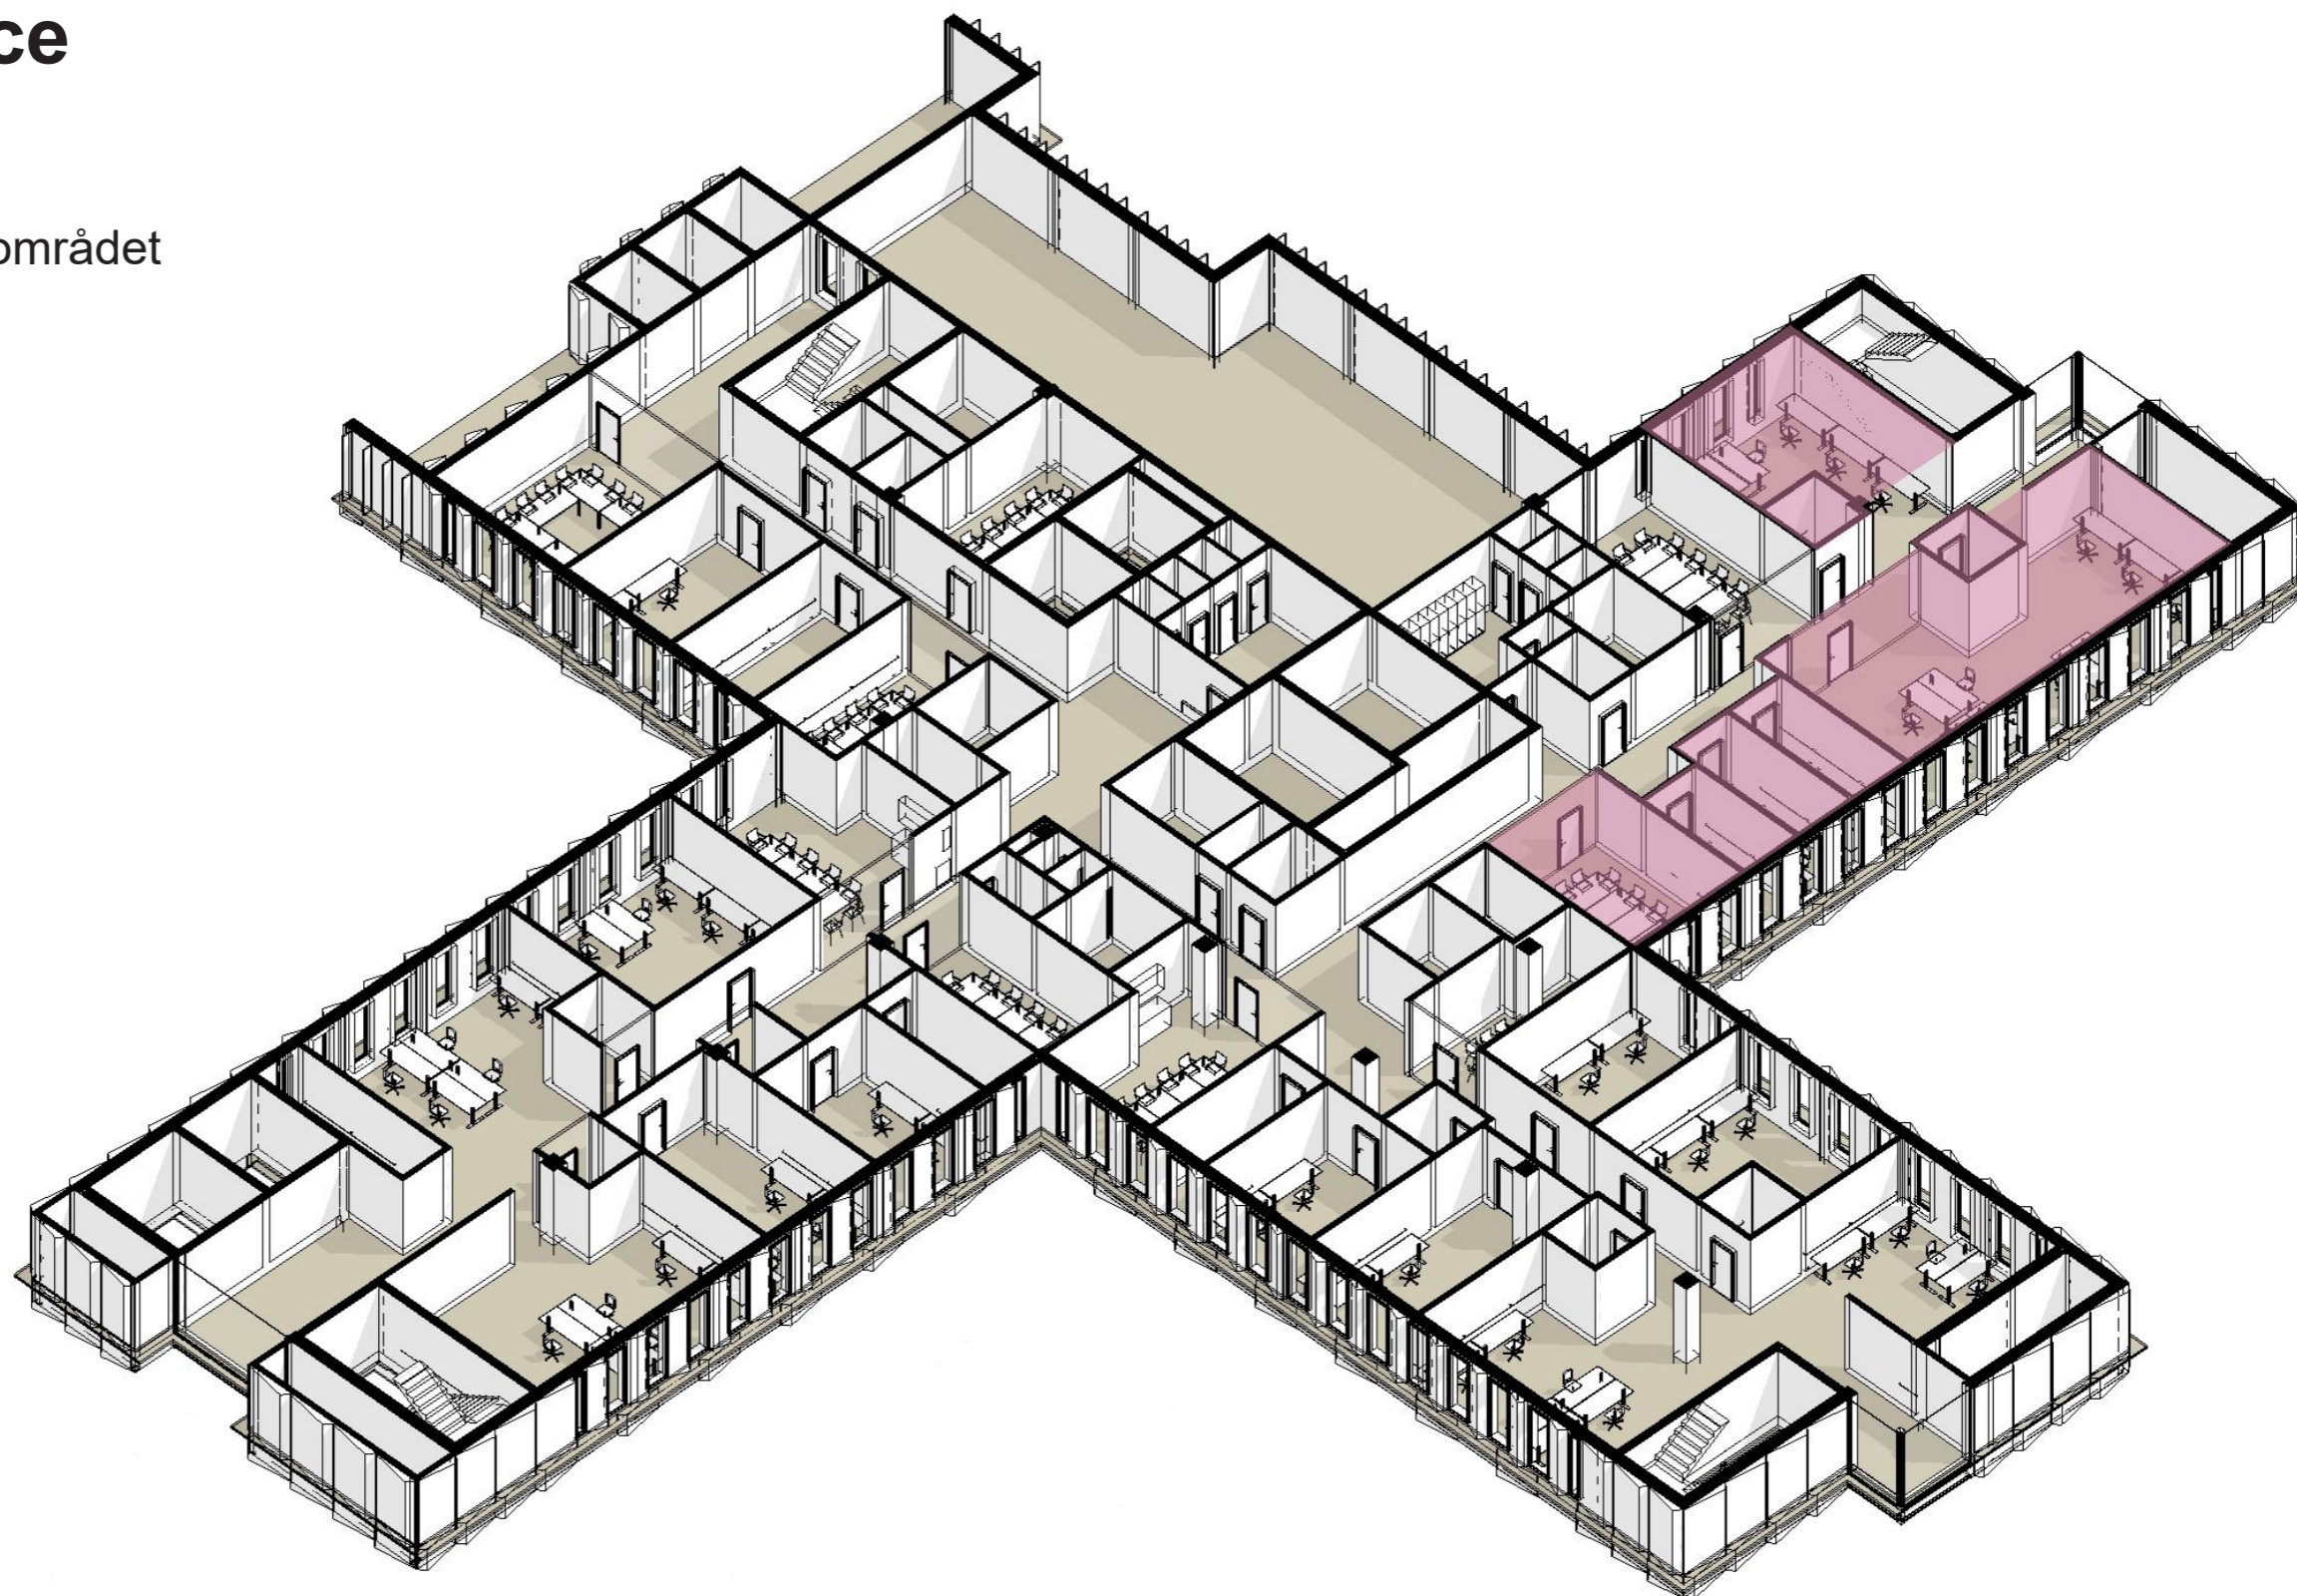

**FORELØPIGE SKISSER**

Medvirkning Forprosjekt // Aktivitet D  
oktober 2021 til 2022