

GRUPPE 3 - AKUTTFUNKSJONER

SRA.175.28	Undersøkelse, akuttrom
SRF.109.01	Oppstillingsplass, akuttutstyr
SRF.175.27	Undersøkelse, Triage
SRR.175.36	Undersøkelse, akuttrom voksne

Rev.	Rev. dato	Rev. beskrivelse	Utf. / Kontr. / Godk.



Byggherre: HELSE SØR-ØST



FORPROSJEKT
GRUPPE 3 - AKUTTFUNKSJONER

Prosjekt-ID:	Utgiverkode:	Tegningsnr.:	Revisjon:
NSA	8202 / 0000	G3	
		Dato: 31.05.21	Rev. nr.: Rev. status:





Standardrom: Undersøkelse, akuttrom

Areal: 20.00

Utstyr i rom				
Artikkelnr	Artikkelnavn	Antall	Skal modelleres	Ansvar
FBA.045	Arbeidsbenk	1	Ja	ARK
GBA.006	Arbeidsbord	1	Ja	IARK
GPZ.004	Arbeidsstol	1	Ja	IARK
062.001:8	Avfallsmodul for kildesortering	1	Nei	HF
012.013	Blodtrykksapparat	1	Nei	RUT
016.001	Flowmeter O2	1	Nei	RUT
FHZ.009	Hylle	1	Ja	ARK
016.005	Høydemåler, digitalt	1	Nei	RUT
FSA.072	Høyskap, kasse-bakke	2	Ja	ARK
FXB.003:1	Knagg, dobbel	1	Ja	ARK
GPZ.005	Kontorstol	1	Ja	IARK
061.003	Modulbord	1	Ja	RUT
091.001	Pakke, PC standard kontorløsning 2 skjermer	1	Ja	IKT
017.001	Pasientovervåking	1	Ja	RUT
016.003	Personvekt	1	Nei	RUT
NYZ.001	Servant	1	Ja	RIV
GGZ.012	Skjermvegg, frittstående på gulv	1	Ja	ARK
GPZ.001:4	Stol, besøk	1	Ja	IARK
016.014:1	Sug, ejektor	1	Nei	RUT
061.001	Trillebord, rustfritt stål	1	Ja	RUT
031.025	Undersøkelse- og behandlingsbenk	1	Ja	RUT
015.003	Undersøkelseslampe	1	Ja	RUT
015.001:4	Uttakssentral, akutt	1	Ja	RUT
KSA.002	Veggskinne, utstyr	1	Ja	ARK

Høyskap, kasse-bakke Høyskap, kasse-bakke

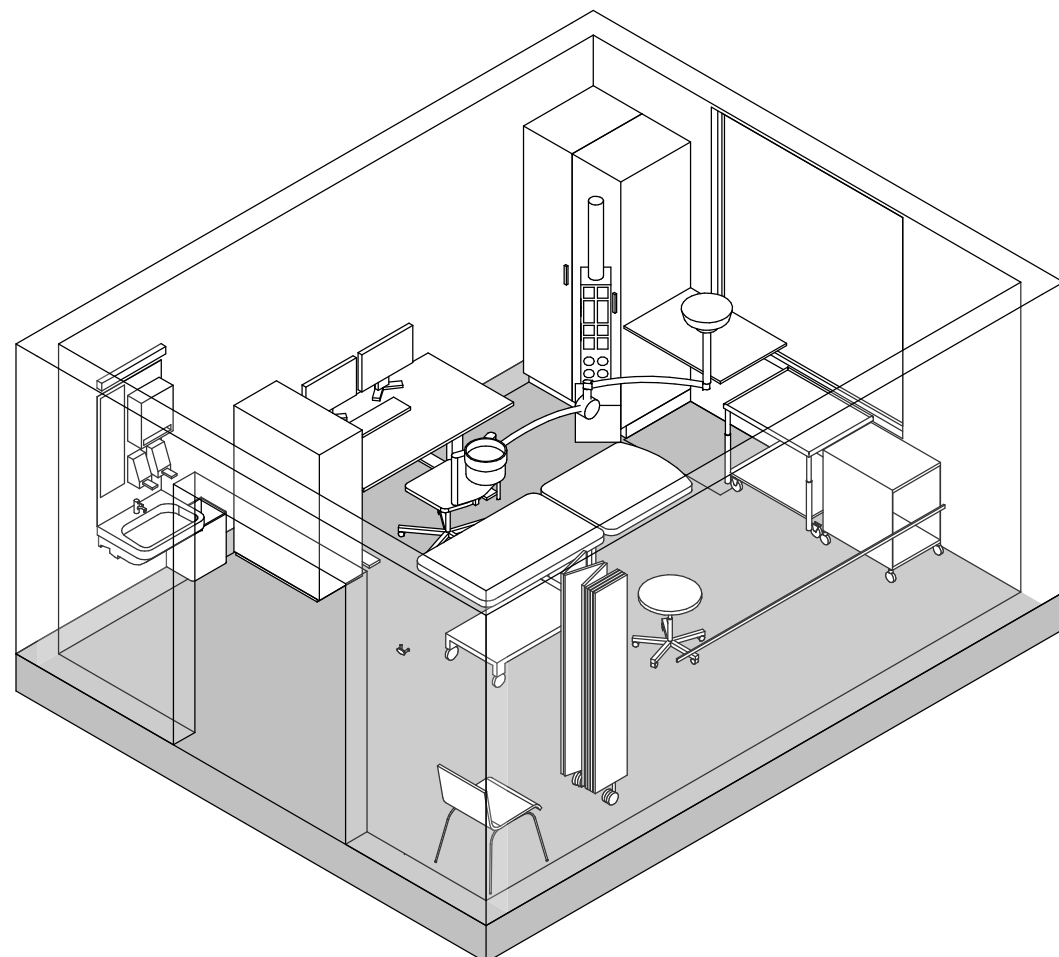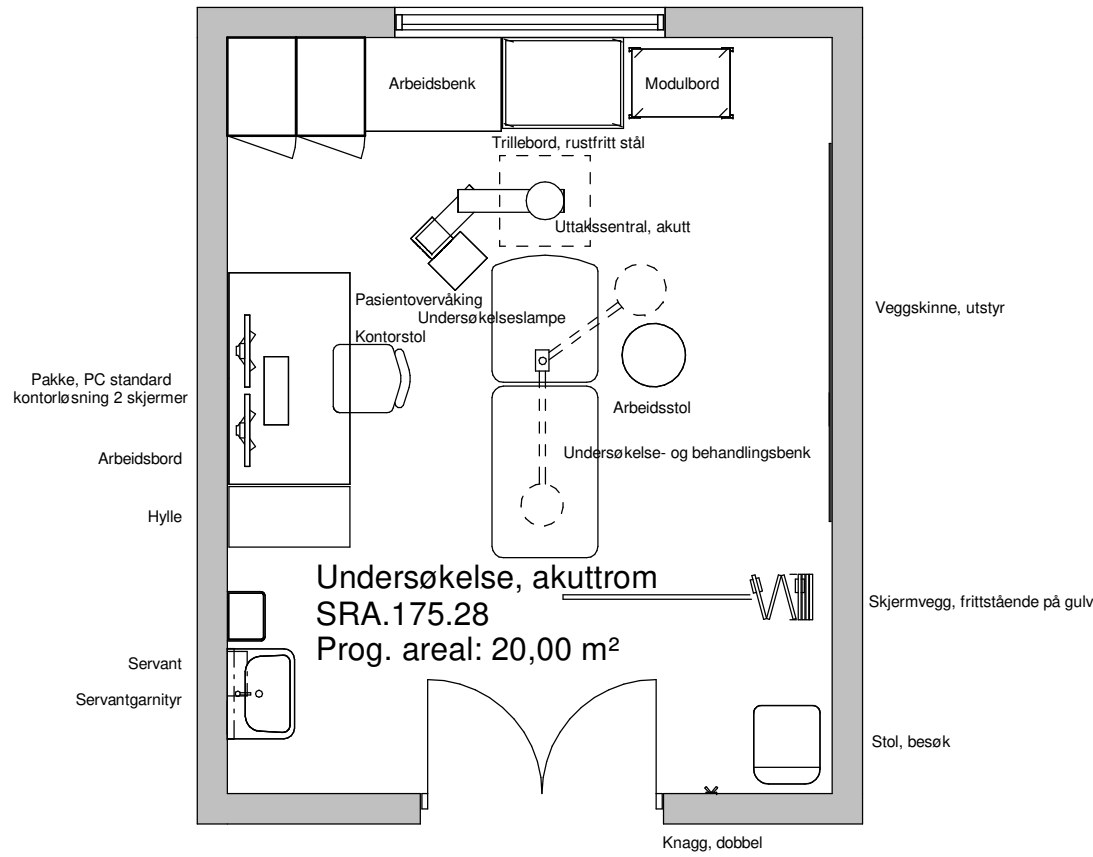

FORELØPIG TEGNING

Tegningsemne:

Tegningsnr.:

Revision:

SRA.175.28

Undersøkelse, akuttrom

Mål: 1 : 50

Dato: 31.05.21


Rev. nr.:

Rev. status:




Standardrom: Oppstillingsplass, akuttutstyr

Areal: 2.00

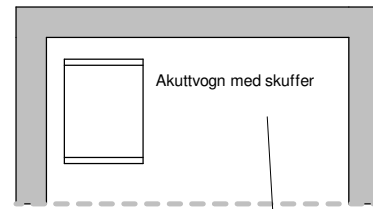

Oppstillingsplass, akuttutstyr
SRF.109.01
Prog. areal: 2,00 m²

Utstyr i rom				
Artikkelnr	Artikkelnavn	Antall	Skal modelleres	Ansvar
031.020	Akuttvogn med skuffer	1	Ja	RUT
012.028:2	Defibrillator, bærbar	1	Nei	RUT

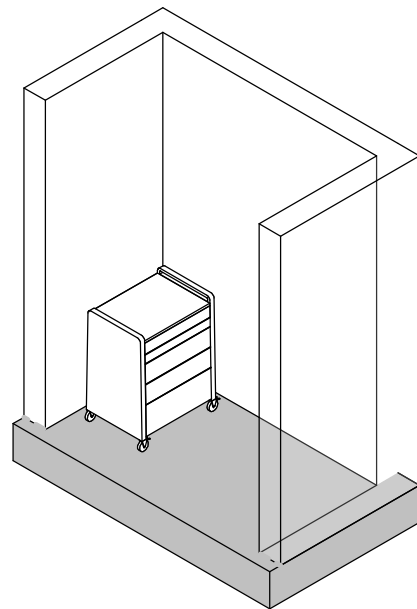

FORELØPIG TEGNING

Tegningsemne:

Tegningsnr.:

Revision:

Oppstillingsplass, akuttutstyr

SRF.109.01

Mål: 1 : 50

Dato: 31.05.21


Rev. nr.:

Rev. status:




Standardrom: Undersøkelse, triage

Areal: 20.00

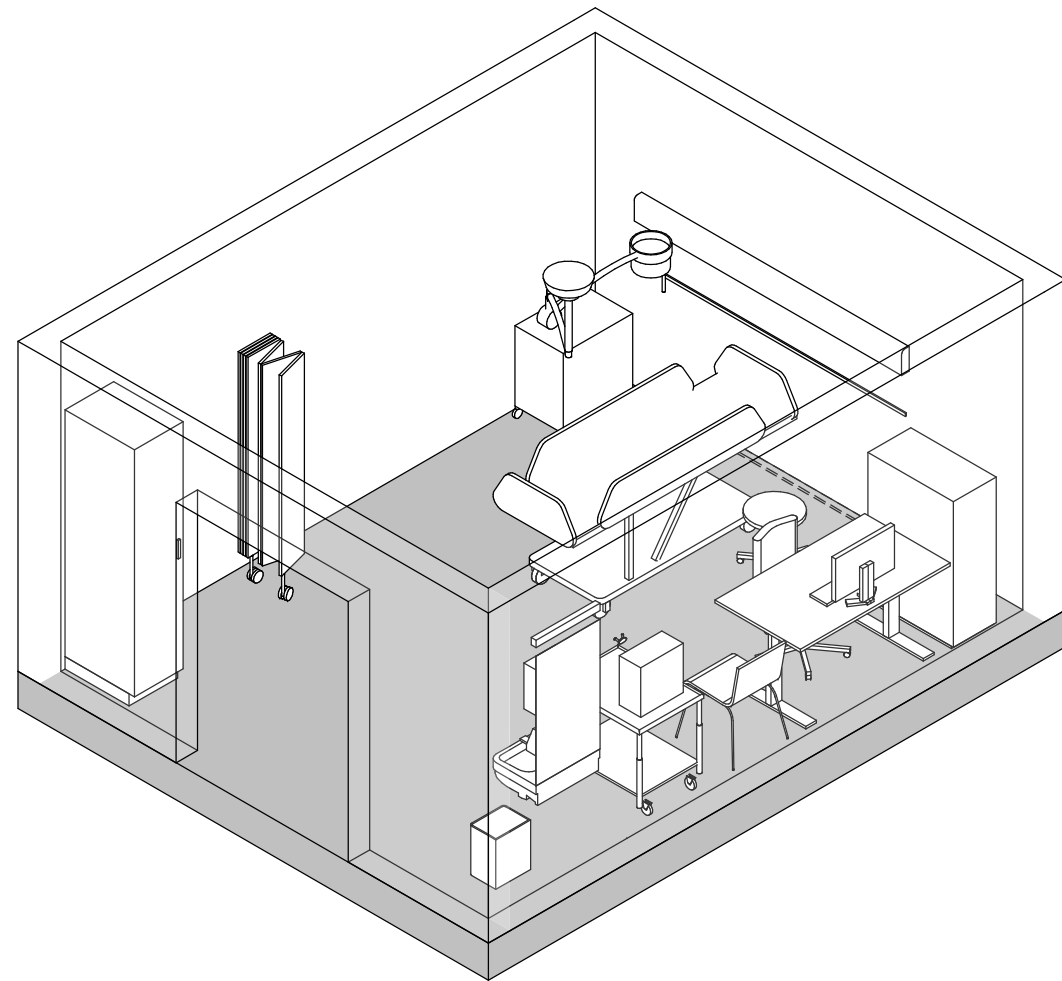

Utstyr i rom				
Artikkelnr	Artikkelnavn	Antall	Skal modelleres	Ansvar
GBA.006	Arbeidsbord	1	Ja	IARK
GPZ.004	Arbeidsstol	1	Ja	IARK
062.001:8	Avfallsmodul for kildesortering	1	Nei	HF
031.004:1	Båre, transport og hvile	1	Ja	RUT
016.001	Flowmeter O2	1	Nei	RUT
FHZ.009	Hylle	1	Ja	ARK
FSA.072	Høyskap, kasse-bakke	1	Ja	ARK
FXB.003:1	Knagg, dobbel	1	Ja	ARK
GPZ.005	Kontorstol	1	Ja	IARK
061.003	Modulbord	1	Ja	RUT
017.001:2	Pasientovervåking, basisparameter	1	Ja	RUT
090.001	PC	1	Ja	RIKT
016.003	Personvekt	1	Nei	RUT
NYZ.001	Servant	1	Ja	RIV
GGZ.012	Skjermvegg, frittstående på gulv	1	Ja	ARK
090.012	Skriver	1	Nei	IKT
GPZ.001:4	Stol, besøk	1	Ja	IARK
016.014:1	Sug, ejektor	1	Nei	RUT
KKD.001:3	Sykeromskanal, overvåking	1	Ja	RIE
061.001	Trillebord, rustfritt stål	1	Ja	RUT
015.003	Undersøkelseslampe	1	Ja	RUT
KSA.002	Veggskinne, utstyr	1	Ja	ARK

Veggskinne, utstyr
Sykeromskanal, overvåking

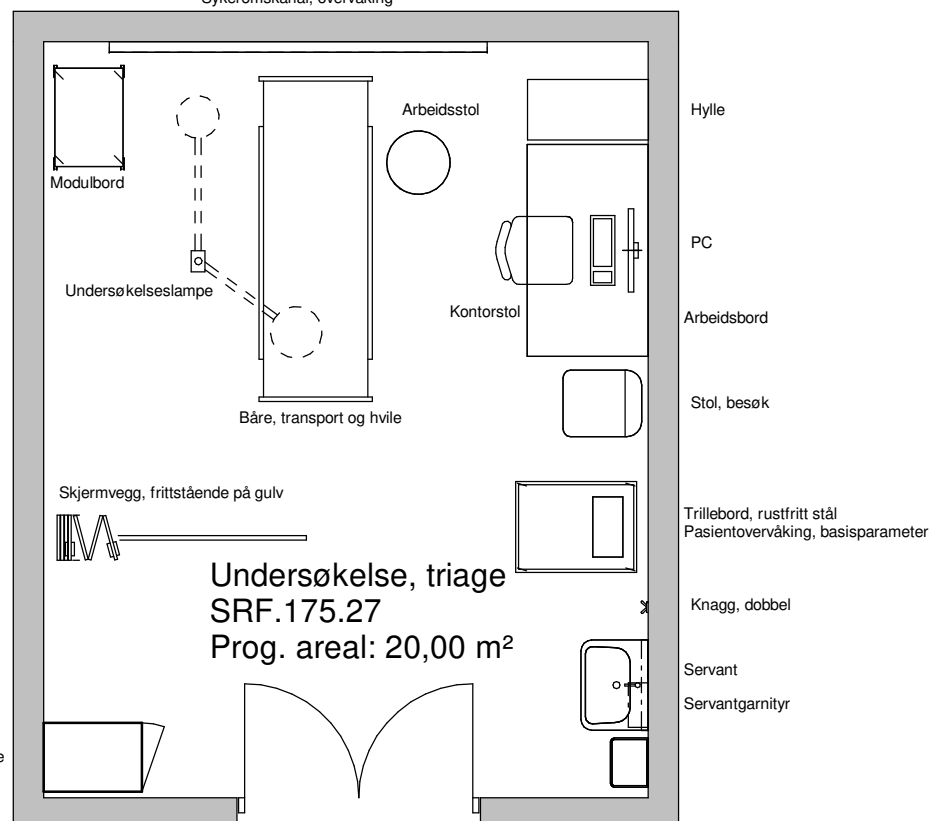

FORELØPIG TEGNING

Tegningsemne:

Tegningsnr.:

Revision:

SRF.175.27

Undersøkelse, Triage

Mål: 1 : 50

Dato: 31.05.21



Rev. nr.:

Rev. status:



Standardrom: Undersøkelse, akuttrom voksne

Areal: 36.00

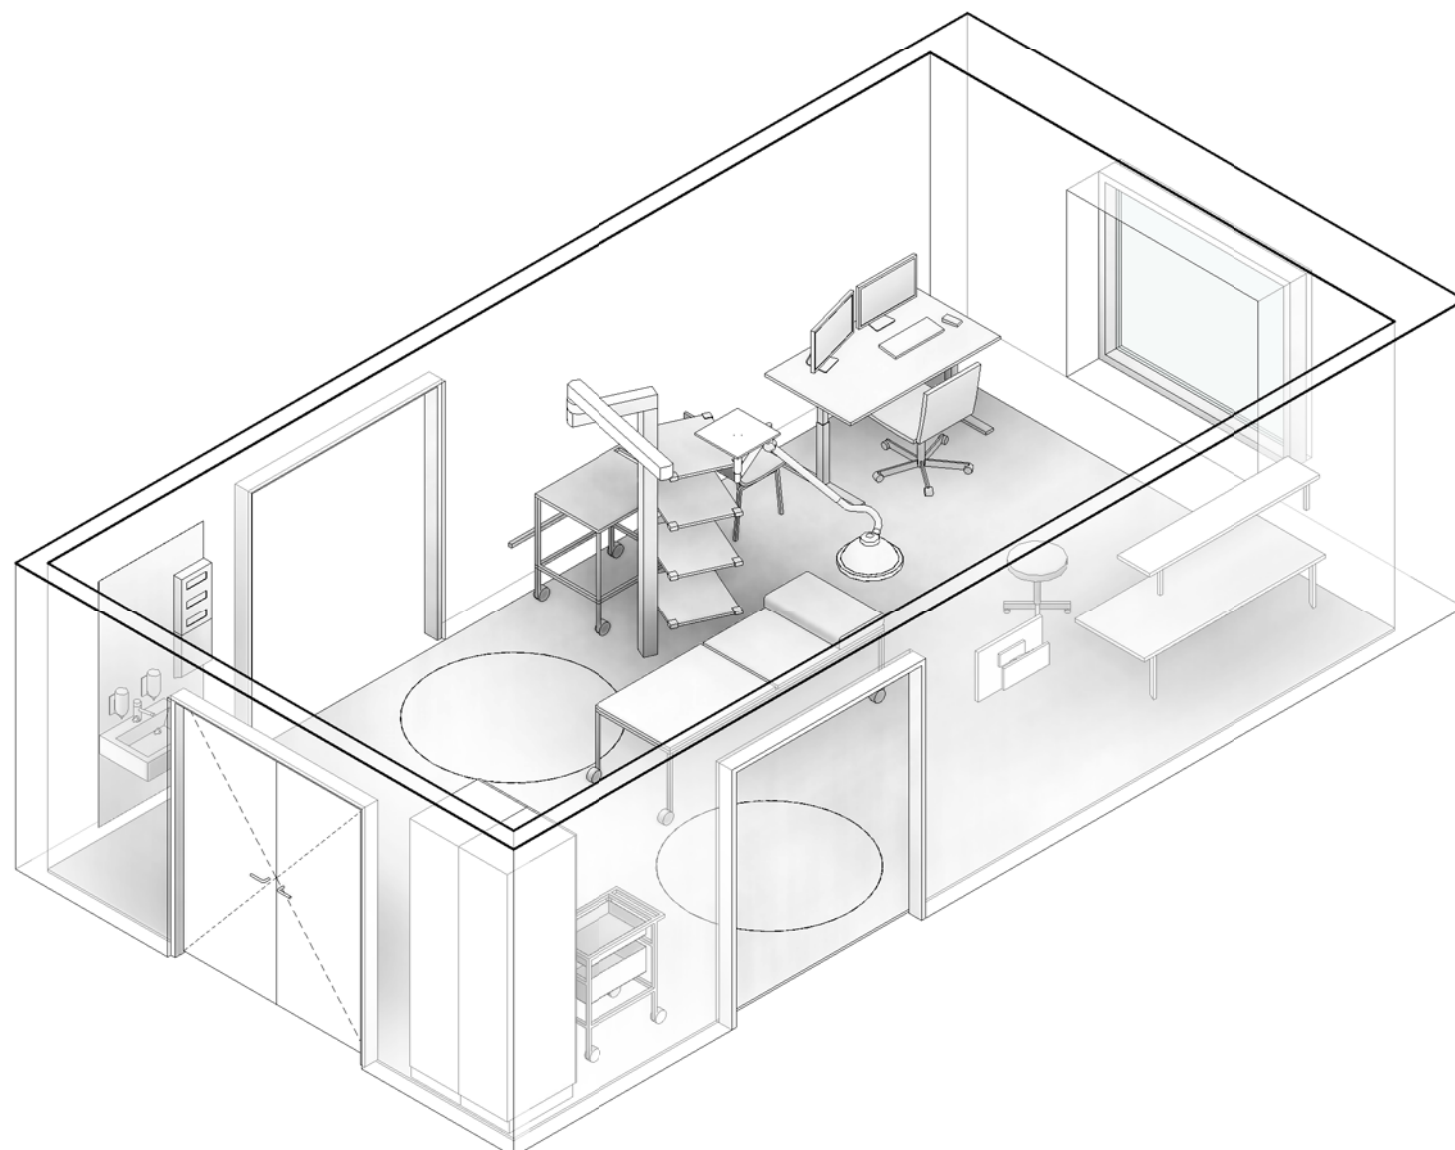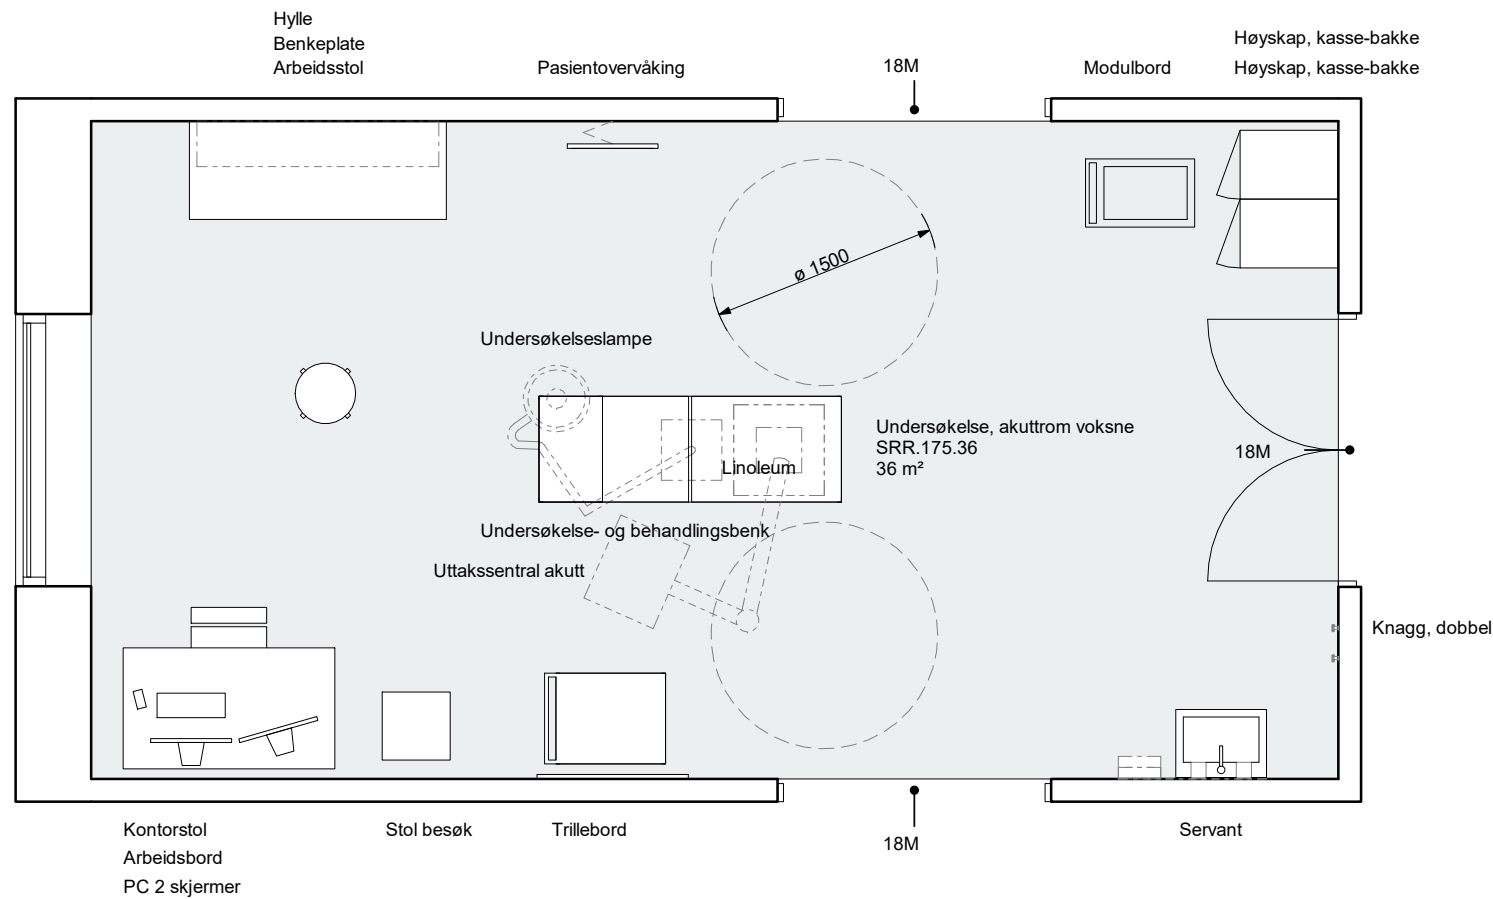

Utstyr i rom		Antall	Skal modelleres	Ansvar
Artikkelnr	Artikkelnavn			
FBA.045	Arbeidsbenk	1	Ja	ARK
GBA.006	Arbeidsbord	1	Ja	IARK
GPZ.004	Arbeidsstol	1	Ja	IARK
062.001:8	Avfallsmodul for kildesortering	1	Nej	HF
012.013	Blodtrykksapparat	1	Nej	RUT
016.001	Flowmeter O2	1	Nej	RUT
FHZ.009	Hylle	1	Ja	ARK
016.005	Høydemåler, digitalt	1	Nej	RUT
FSA.072	Høyskap, kasse-bakke	2	Ja	ARK
FXB.003:1	Knagg, dobbel	1	Ja	ARK
GPZ.005	Kontorstol	1	Ja	IARK
061.003	Modulbord	1	Ja	RUT
091.001	Pakke, PC standard kontorløsning 2 skjermer	1	Ja	IKT
017.001	Pasientovervåking	1	Ja	RUT
016.003	Personvekt	1	Nej	RUT
NYZ.001	Servant	1	Ja	RIV
GGZ.012	Skjermvegg, frittstående på gulv	1	Nej	ARK
GPZ.001:4	Stol, besøk	1	Ja	IARK
016.014:1	Sug, ejektor	1	Nej	RUT
061.001	Trillebord, rustfritt stål	1	Ja	RUT
031.025	Undersøkelse- og behandlingsbenk	1	Ja	RUT
015.003	Undersøkelseslampe	1	Ja	RUT
015.001:4	Uttakssentral, akutt	1	Ja	RUT
KSA.002	Veggskinne, utstyr	1	Ja	ARK

FORELØPIG 2021.05.31

Tegningsemne:	Tegningsnr.:	Revision:
Undersøkelse, akuttrom voksne 270 - Romtegninger	SRR.175.36	
Mål: 1 : 50	Dato: yyyy-mm-dd	Rev. nr.:
		Rev. status: