


Pakke, PC radiolog standard Pakke, PC radiolog standard Pakke, PC radiolog standard Pakke, PC radiolog standard




SRF.052.02 Granskning, 4 plasser

Standardrom: Granskning, 4 plasser

Areal: 24.00

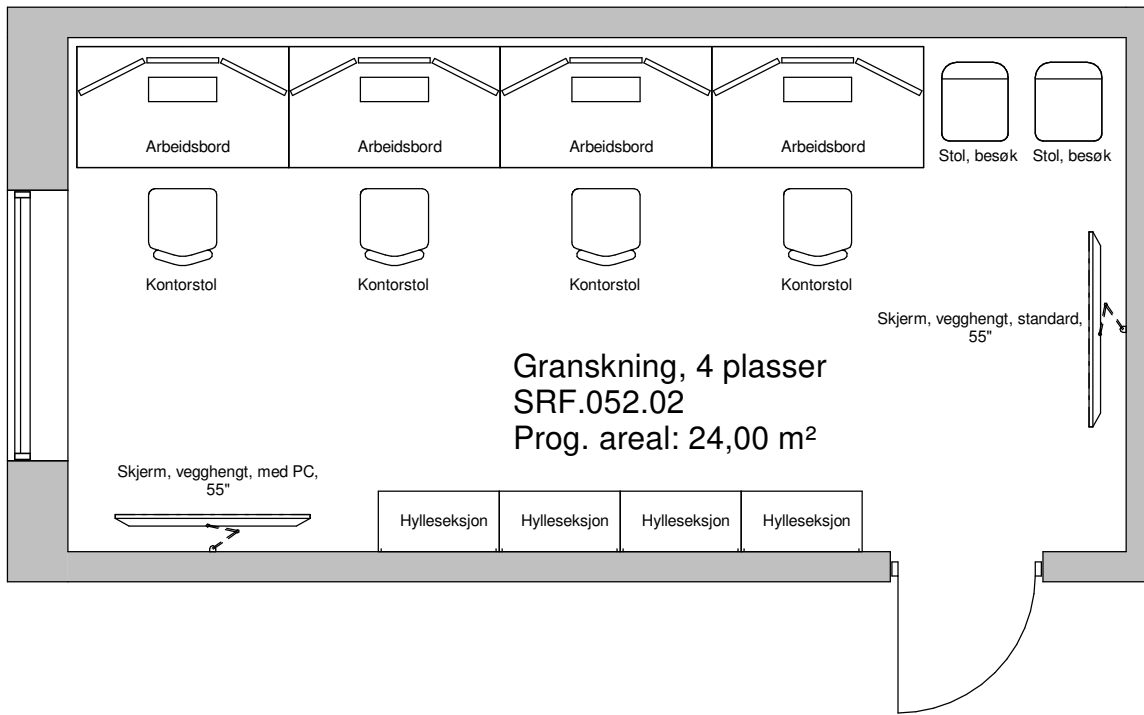

Utstyr i rom					
Artikkelnr	Artikkelnavn	Antall	Skal modelleres	Ansvar	
GBA.006	Arbeidsbord	4	Ja	IARK	
GHZ.006	Hylleseksjon	4	Ja	IARK	
GPZ.005	Kontorstol	4	Ja	IARK	
091.004	Pakke, PC radiolog standard	4	Ja	IKT	
090.006:5	Skjerm, veggengt, med PC, 55"	1	Ja	IKT	
090.006:1:2	Skjerm, veggengt, standard, 55"	1	Ja	IKT	
GPZ.001:4	Stol, besøk	2	Ja	IARK	

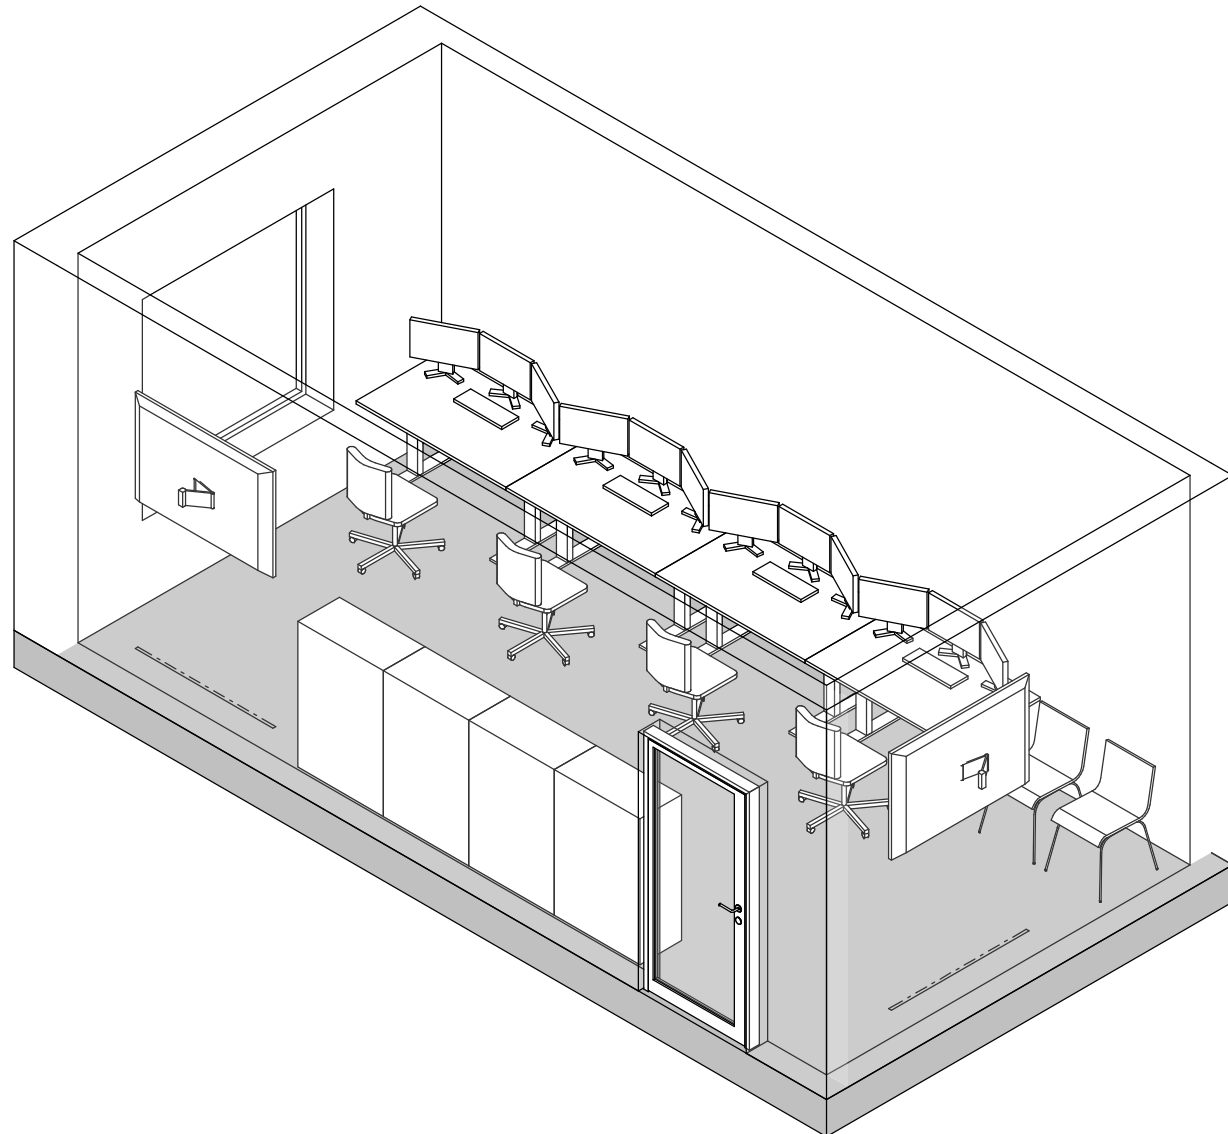

FORELØPIG TEGNING

Tegningsemne:

Tegningsnr.:

Revision:

Granskning, 4 plasser

SRF.052.02

Mål: 1 : 50

Dato: 31.05.21


Rev. nr.:

Rev. status:




Standardrom: Laboratorium, CT

Areal: 40.00

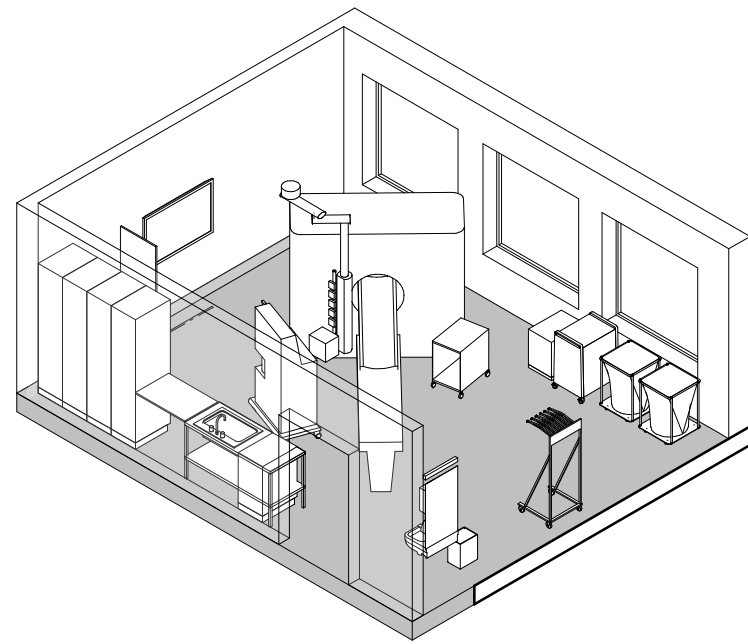

Utstyr i rom				
Artikkelnr	Artikkelnavn	Antall	Skal modelleres	Ansvar
031.020	Akuttvogn med skuffer	1	Ja	RUT
012.037	Anestesiapparat	1	Ja	RUT
FBA.046	Arbeidsbenk med kum	1	Ja	ARK
FBA.041	Benkeplate	1	Ja	ARK
037.004	Blyskjerm	1	Ja	RUT
011.002	CT	1	Ja	RUT
016.001	Flowmeter O2	1	Nei	RUT
FSA.072	Høyskap, kasse-bakke	4	Ja	ARK
011.025	Kontrastinjektor	1	Nei	RUT
061.003	Modulbord	1	Ja	RUT
017.001	Pasientovervåking	1	Ja	RUT
062.015	Sekkestativ	2	Ja	RUT
NYZ.001	Servant	1	Ja	RIV
090.006:1:2	Skjerm, vegghengt, standard, 55"	1	Ja	IKT
FSA.012	Skuffeseksjon	1	Ja	ARK
037.003:1	Stativ for blyfrakker, mobilt	1	Ja	RUT
016.014:1	Sug, ejektor	1	Nei	RUT
FSA.079	Underskap, kasse-bakke	1	Ja	ARK
015.001:1	Uttakssentral, anestesi	1	Ja	RUT

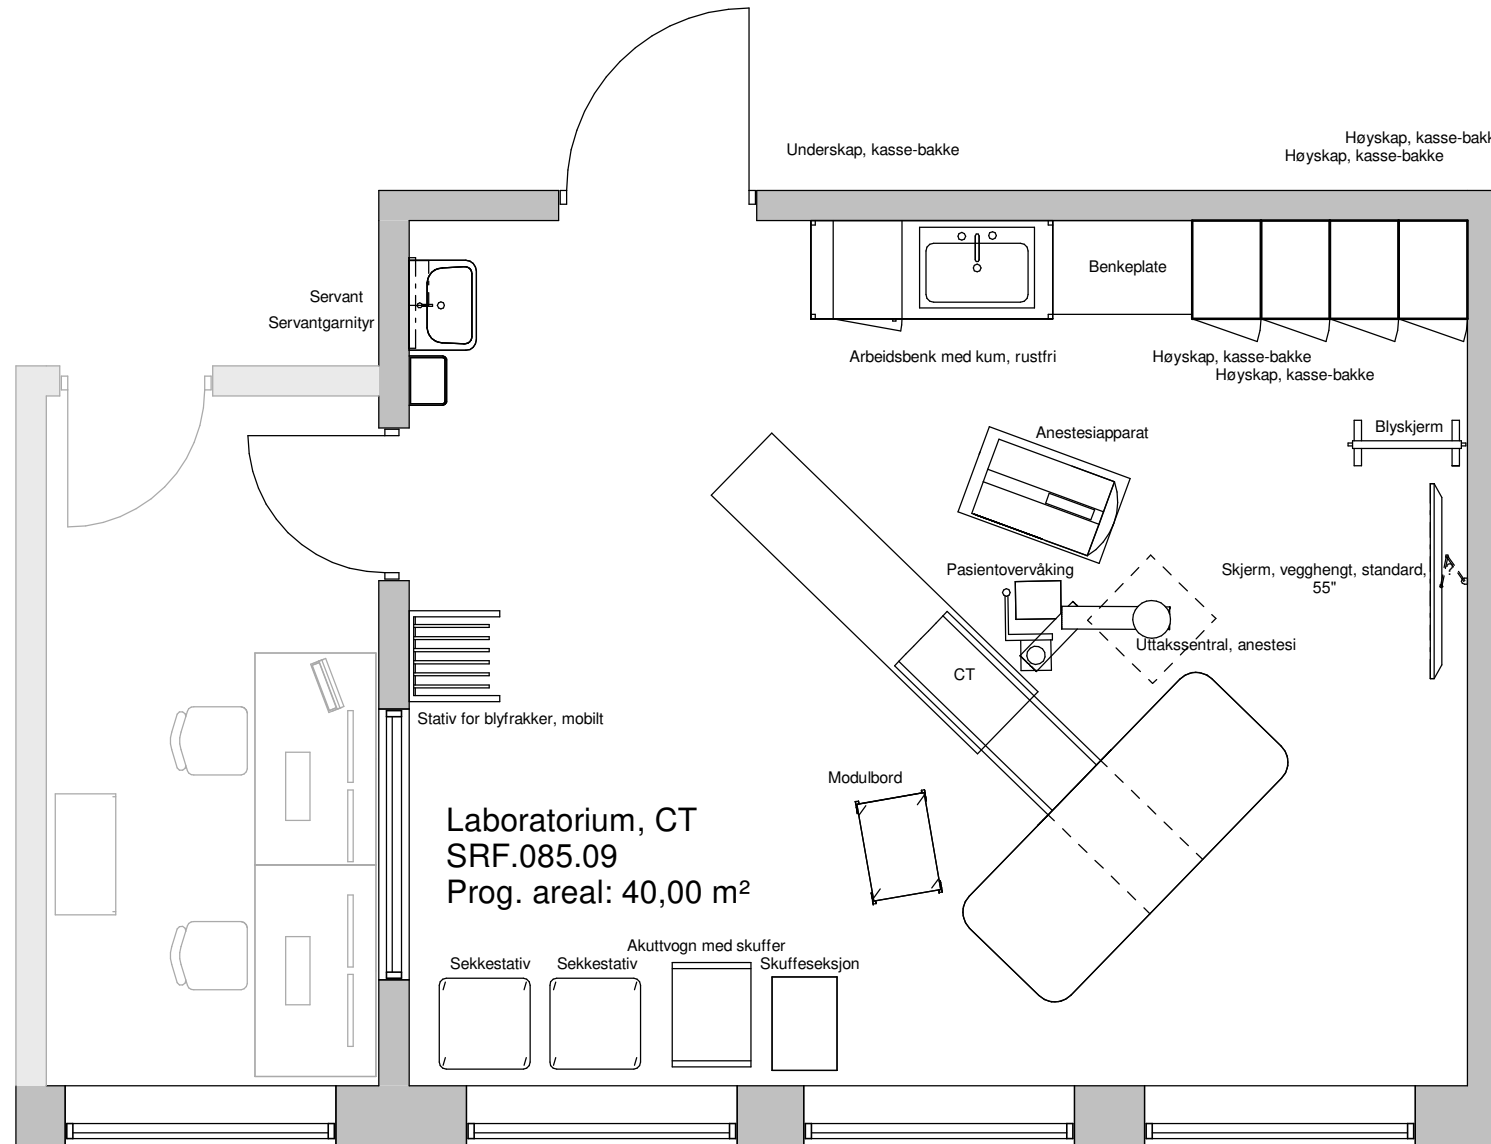

FORELØPIG TEGNING

Tegningsemne:

Tegningsnr.:

Revision:

SRF.085.09

Laboratorium, CT

Mål: 1 : 50

Dato: 31.05.21


Rev. nr.:

Rev. status:




Standardrom: Laboratorium, generell røntgen

Areal: 30.00

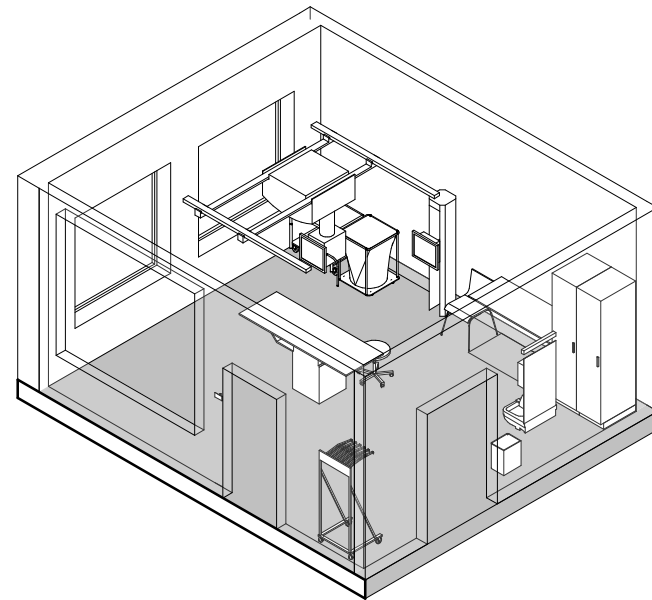

Utstyr i rom				
Artikkelnr	Artikkelnavn	Antall	Skal modelleres	Ansvar
FBA.045	Arbeidsbenk	1	Ja	ARK
GPZ.004	Arbeidsstol	1	Ja	IARK
FSA.072	Høyskap, kasse-bakke	2	Ja	ARK
FXB.003	Knagg	1	Ja	ARK
011.006	Røntgen, konvensjonell	1	Ja	RUT
062.015	Sekkestativ	1	Ja	RUT
NYZ.001	Servant	1	Ja	RIV
037.003:1	Stativ for blyfrakker, mobilt	1	Ja	RUT
GPZ.001:4	Stol, besøk	1	Ja	IARK
061.001	Trillebord, rustfritt stål	1	Ja	RUT

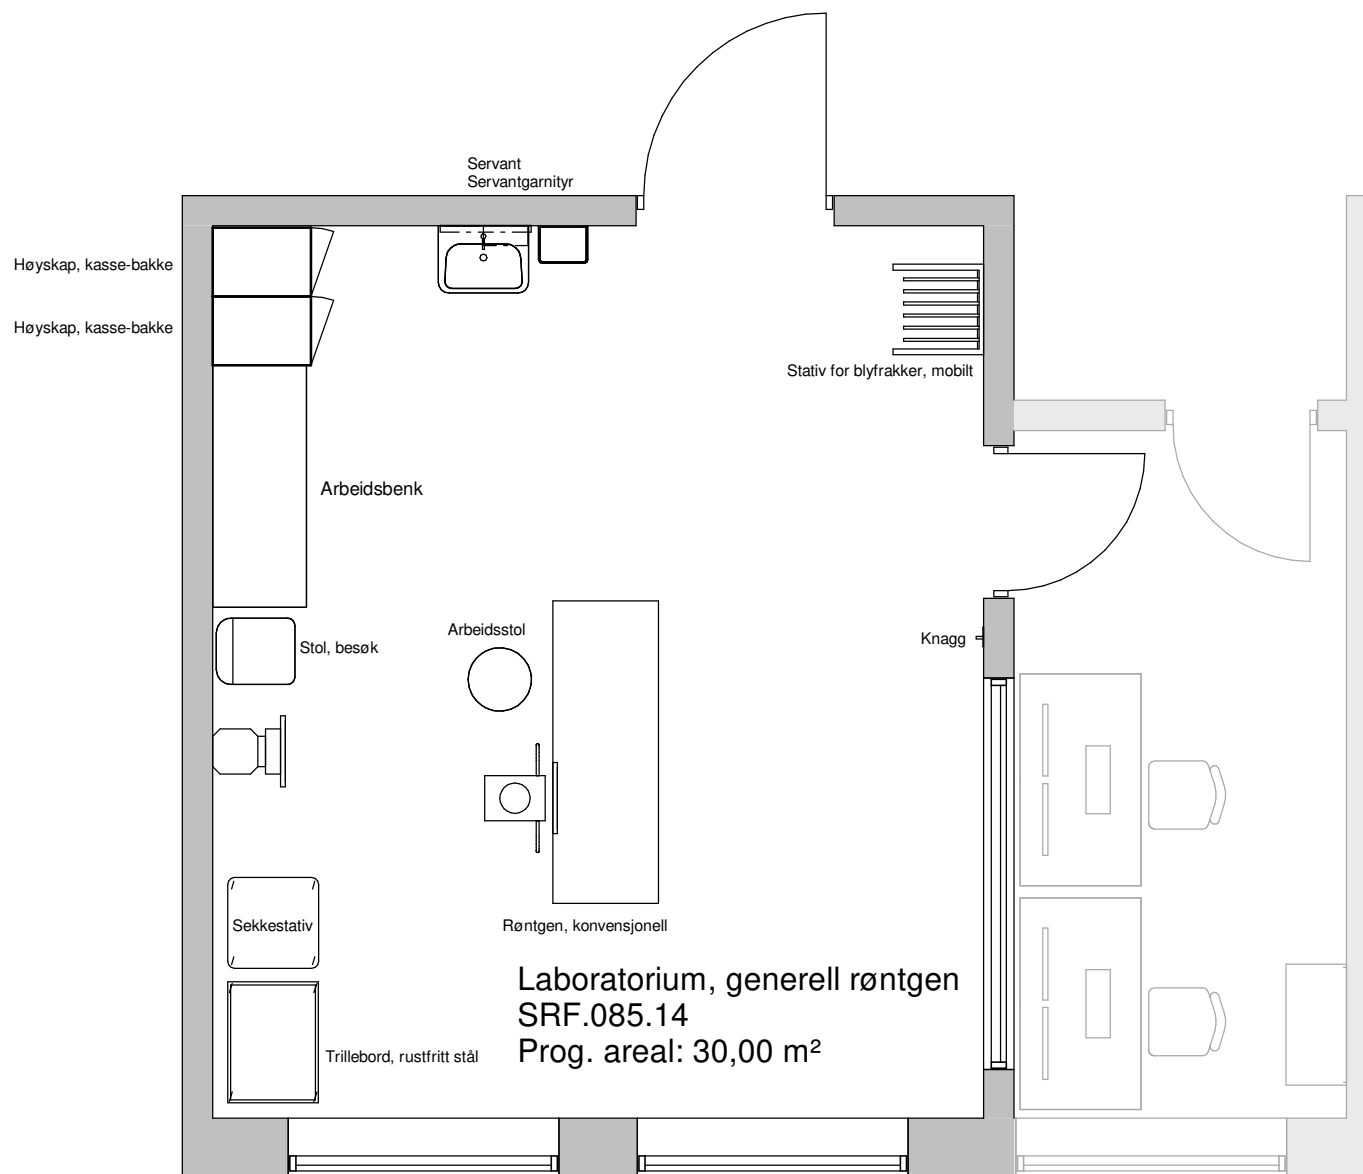

FORELØPIG TEGNING

Tegningsemne:

Tegningsnr.:

Revision:

SRF.085.14

Laboratorium, generell røntgen

Mål: 1 : 50

Dato: 31.05.21


Rev. nr.:

Rev. status:




Standardrom: Laboratorium, gjennomlysning

Areal: 40.00

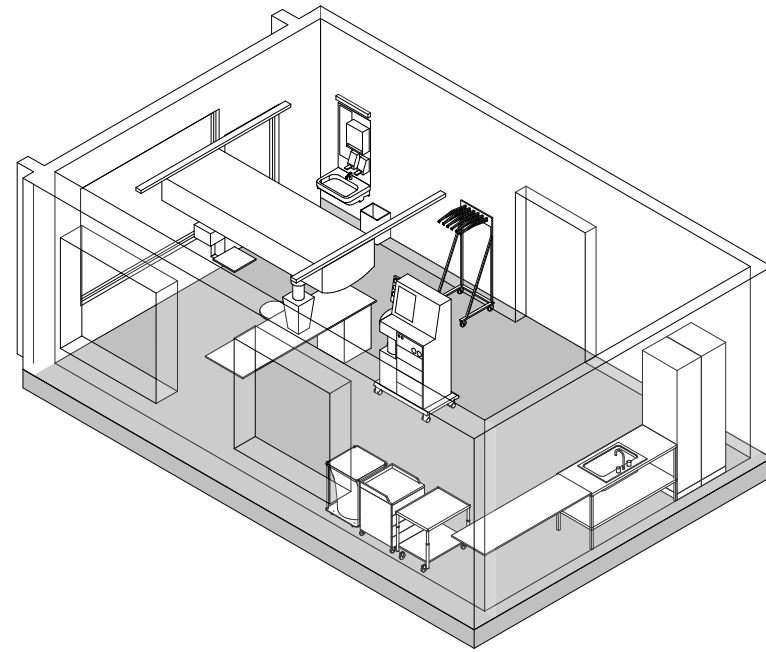

Utstyr i rom				
Artikkelnr	Artikkelnavn	Antall	Skal modelleres	Ansvar
012.037	Anestesiapparat	1	Ja	RUT
031.021	Anestesivogn	1	Ja	RUT
FBA.046	Arbeidsbenk med kum	1	Ja	ARK
GPZ.004	Arbeidsstol	1	Ja	IARK
FBA.041	Benkeplate	1	Ja	ARK
016.001	Flowmeter O2	1	Nei	RUT
011.005	Gjennomlysning	1	Ja	RUT
FSA.072	Høyskap, kasse-bakke	2	Ja	ARK
031.001	Infusjonsstativ	1	Nei	RUT
062.015	Sekkestativ	1	Ja	RUT
NYZ.001	Servant	1	Ja	RIV
037.003:1	Stativ for blyfrakker, mobilt	1	Ja	RUT
016.014:1	Sug, ejektor	1	Nei	RUT
061.001	Trillebord, rustfritt stål	1	Ja	RUT

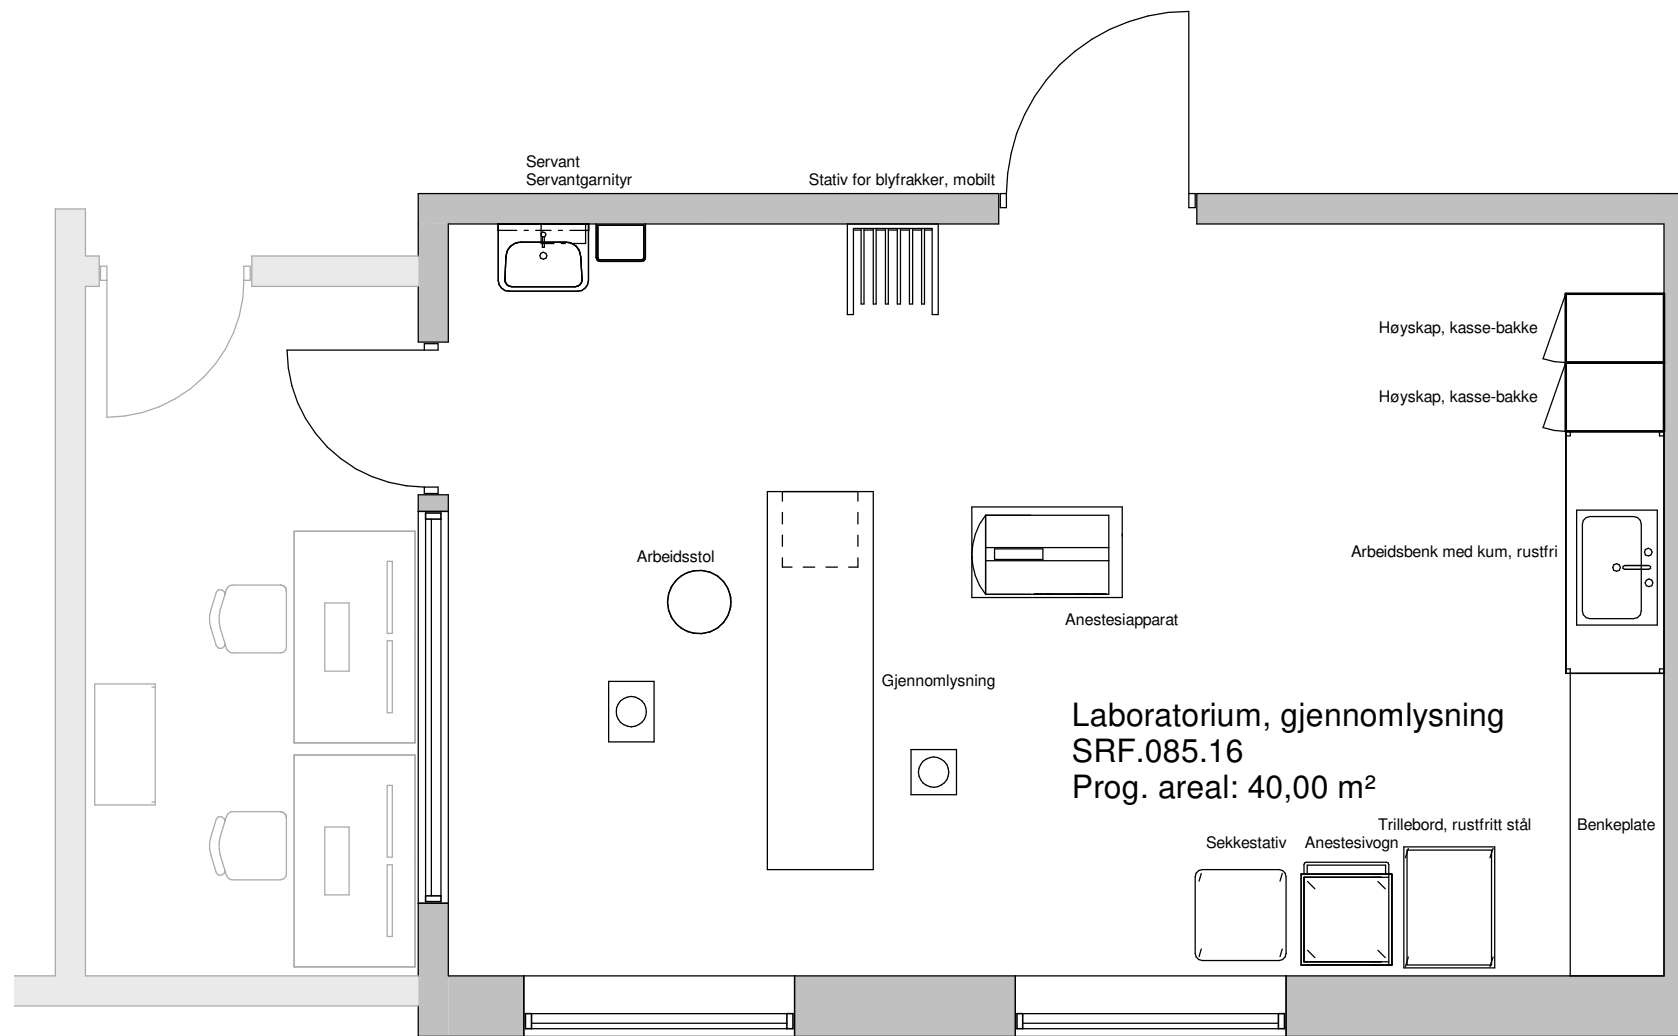

FORELØPIG TEGNING

Tegningsemne:

Tegningsnr.:

Revision:

Laboratorium, gjennomlysning

SRF.085.16

Mål: 1 : 50

Dato: 31.05.21


Rev. nr.:

Rev. status:




Standardrom: Laboratorium, MR

Areal: 40.00

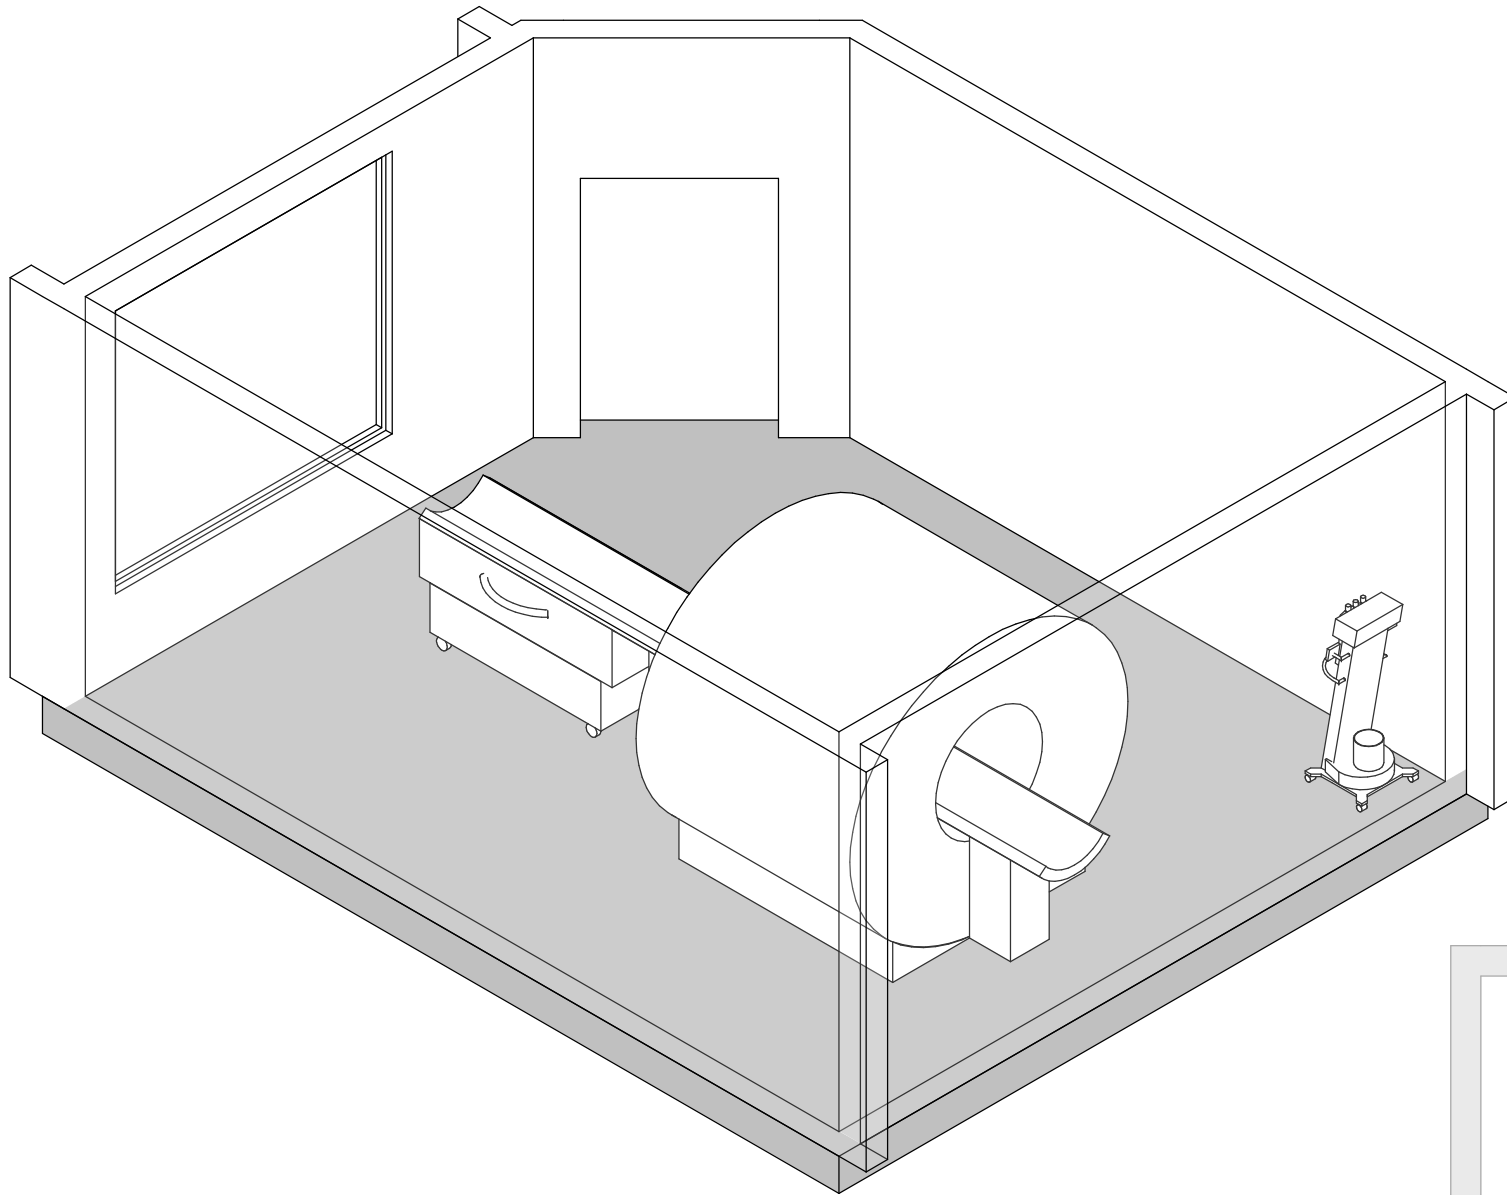

Utstyr i rom				
Artikkelnr	Artikkelnavn	Antall	Skal modelleres	Ansvar
011.025:3	Kontrastinjektor, MR-kompatibel	1	Ja	RUT
011.001	MR	1	Ja	RUT

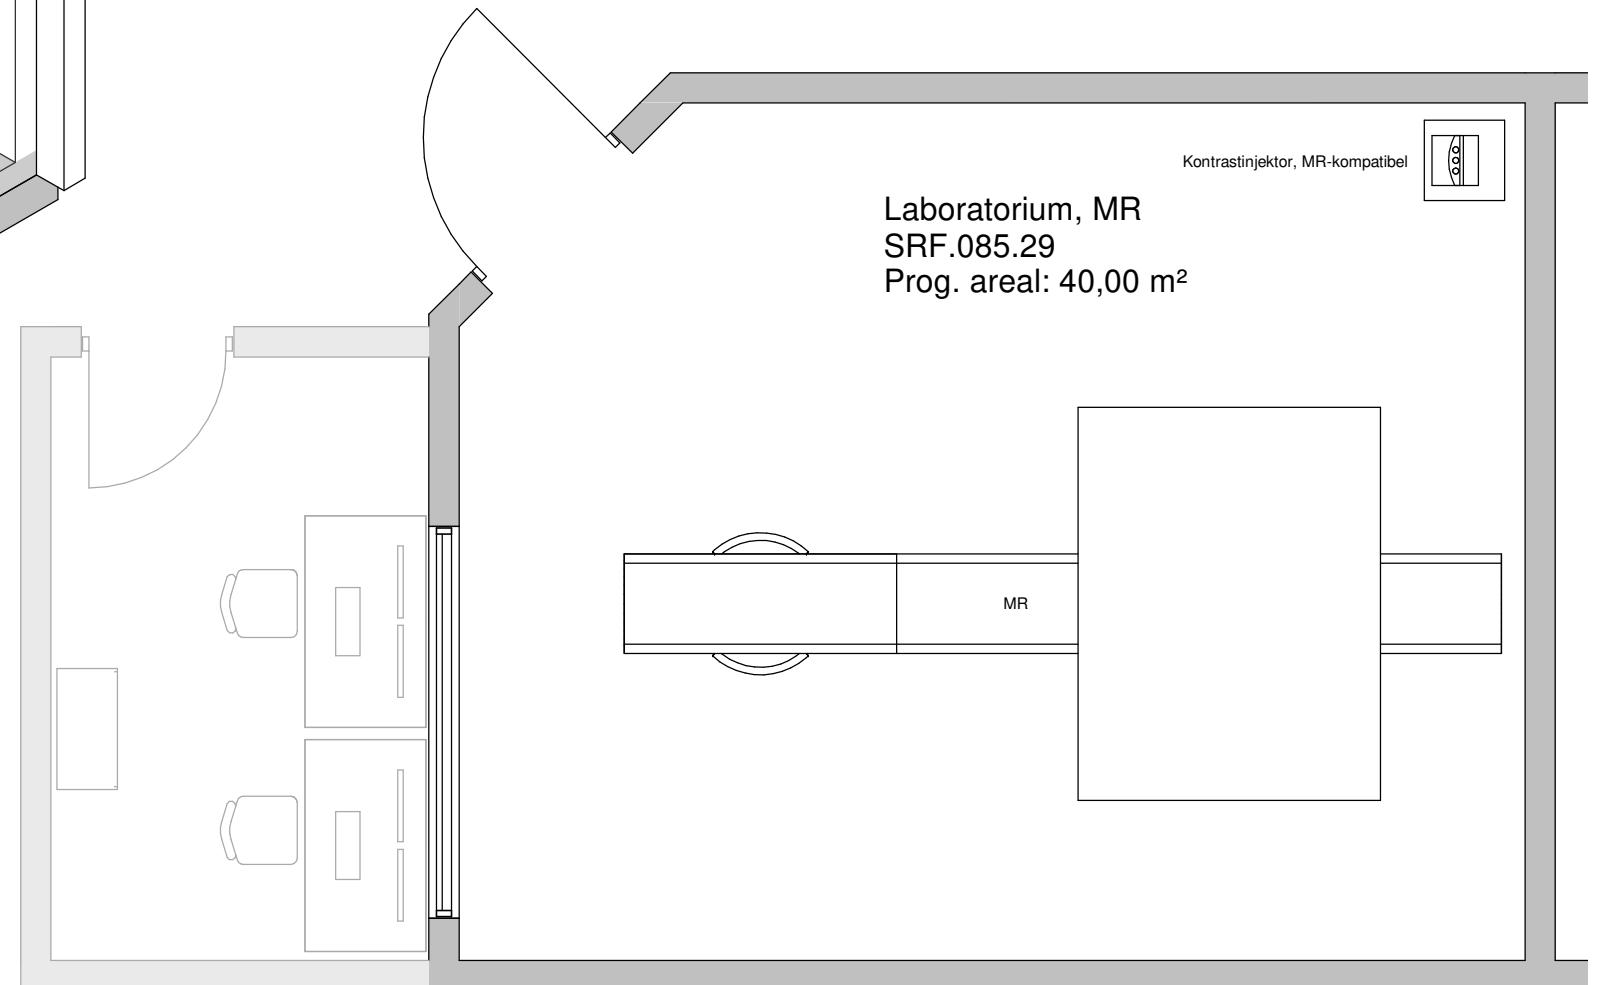

FORELØPIG TEGNING

Tegningsemne:

Tegningsnr.:

Revision:

Laboratorium, MR


SRF.085.29

Mål: 1 : 50


Dato: 31.05.21

Rev. nr.:

Rev. status:

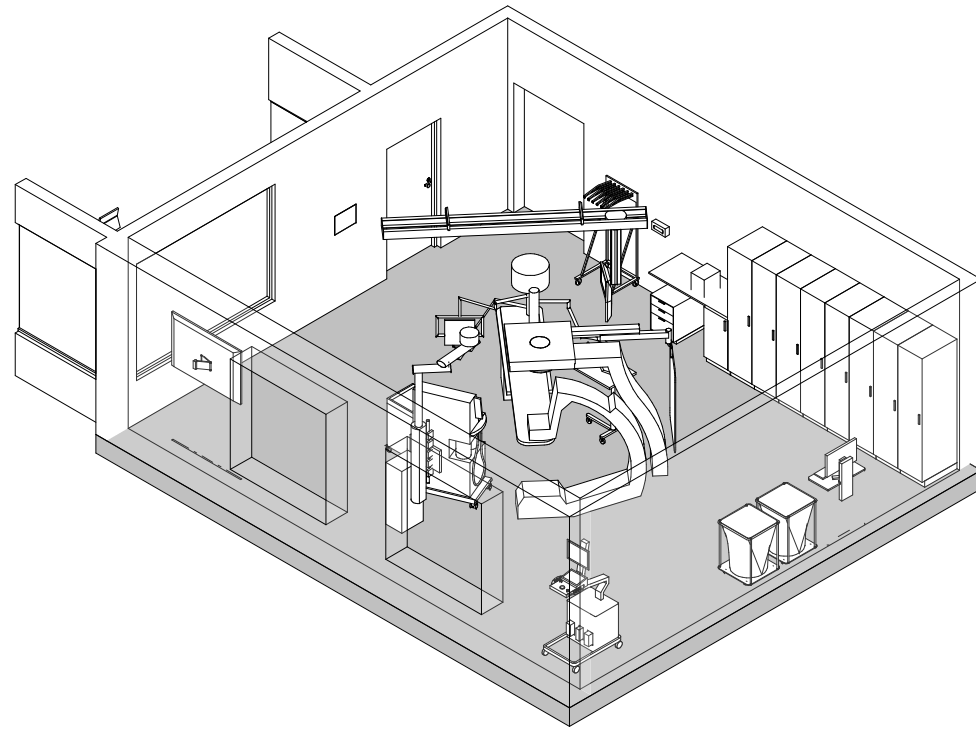

Utstyr i rom				
Artikkelnr	Artikkelnavn	Antall	Skal modelleres	Ansvar
012.037	Anestesiapparat	1	Ja	RUT
031.021	Anestesivogn	1	Ja	RUT
061.002	Assistansebord, hydraulisk hev/senk	1	Ja	RUT
062.001:8	Avfallsmodul for kildesortering	1	Nei	HF
FBA.041	Benkeplate	1	Ja	ARK
037.004:2	Blyskjerm, takhengt	1	Ja	RUT
016.001	Flowmeter O2	1	Nei	RUT
FSA.072	Høyskap, kasse-bakke	8	Ja	ARK
012.029:3	Infusjonspumpe, sprøyte	2	Nei	RUT
012.031	Infusjonsrack	1	Ja	RUT
011.004:1	Intervensjon, perifer	1	Ja	RUT
011.025	Kontrastinjektor	1	Nei	RUT
015.002:7	Operasjonslampe, med monitorarm	1	Ja	RUT
091.010	Pakke, PC - Vegghengt Medical grade -med berøring og trådløstnettverk	1	Ja	IKT
091.008	Pakke, PC - Vegghengt standardkontorløsning	1	Ja	IKT
017.001	Pasientovervåking	1	Ja	RUT
062.015	Sekkestativ	2	Ja	RUT
090.006:1:2	Skjerm, vegghengt, standard, 55"	1	Ja	IKT
FSA.012	Skuffeseksjon	1	Ja	ARK
FXB.002	Stativ, hansker	1	Ja	ARK
037.003:1	Stativ for blyfrakker, mobilt	1	Ja	RUT
UKZ.015	Styre/alarm-panel	1	Ja	RIE
016.014:1	Sug, ejektor	1	Nei	RUT
011.015	Ultralyd	1	Ja	RUT
FSA.079	Underskap, kasse-bakke	1	Ja	ARK
015.001:1	Uttakssentral, anestesi	1	Ja	RUT

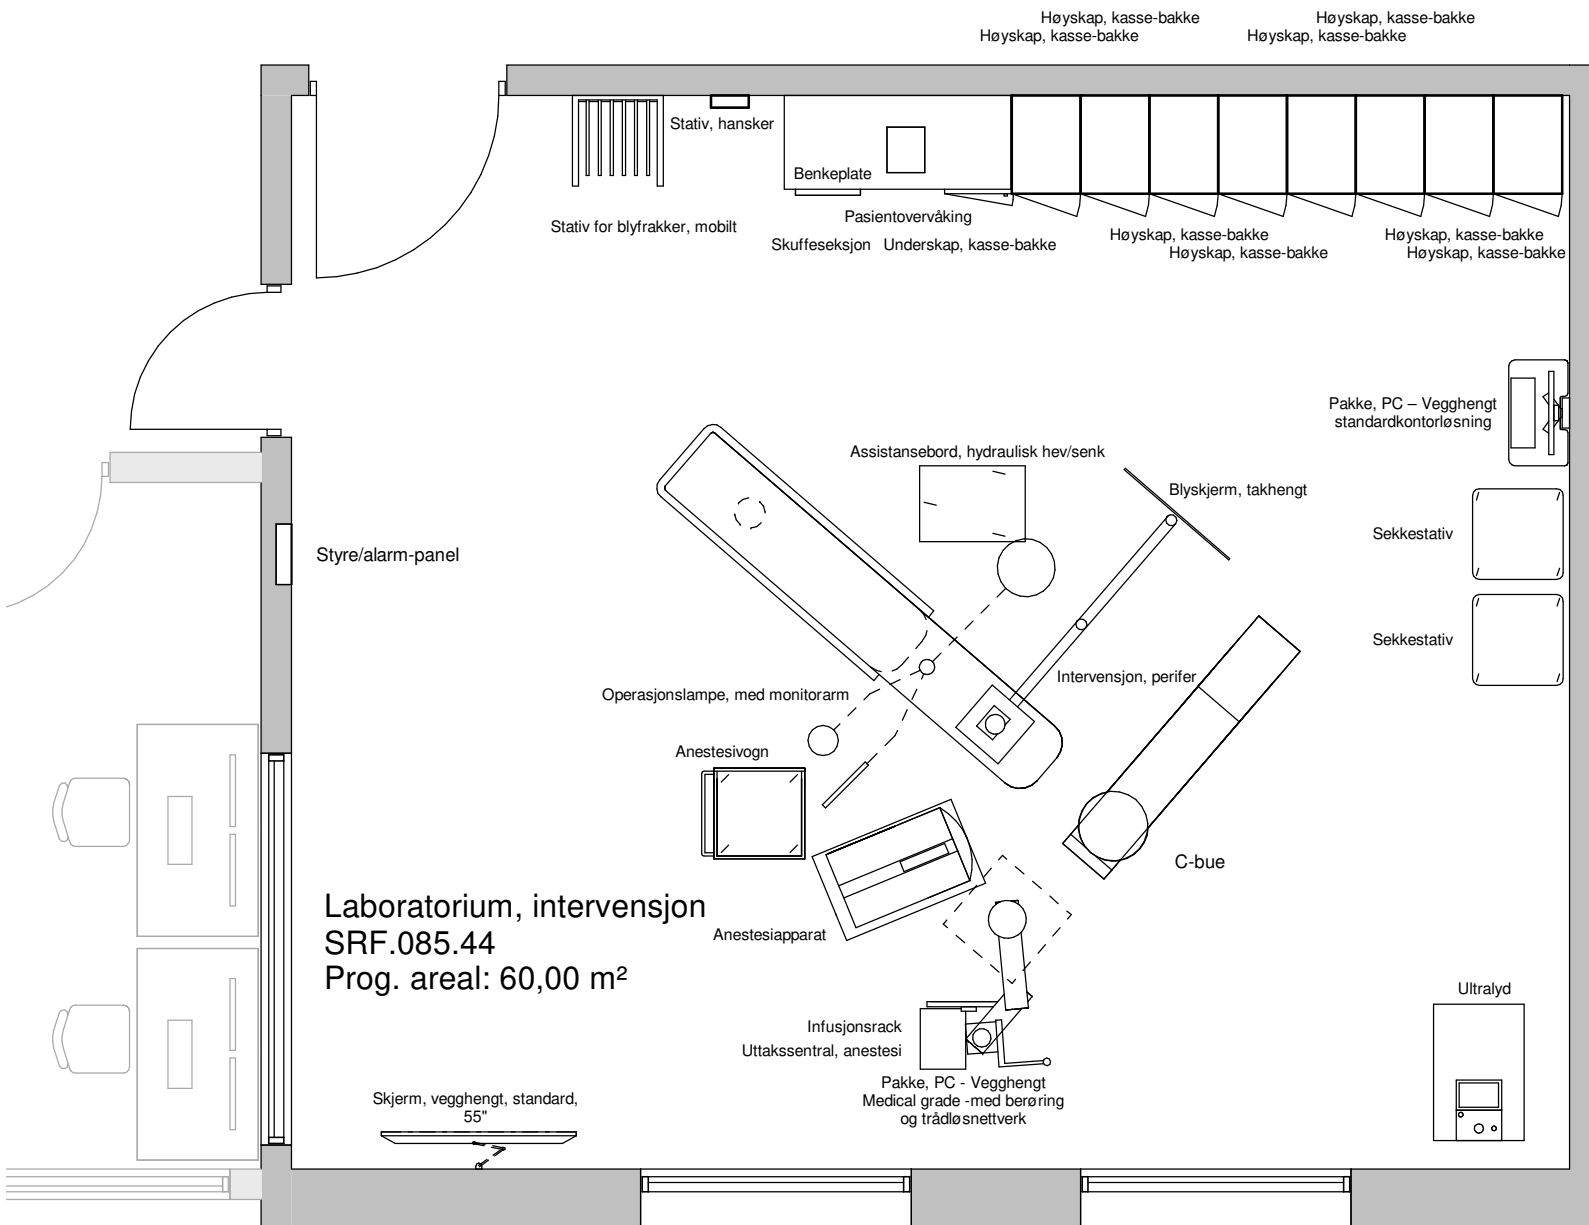

Laboratorium, intervensjon
SRF.085.44
Prog. areal: 60,00 m²

FORELØPIG TEGNING



Tegningsemne:	Tegningsnr.:	Revision:
Laboratorium, intervensjon	SRF.085.44	
Mål: 1 : 50	Dato: 31.05.21	Rev. nr.:
fimy@arkitema.com, 27 May 2021	Generert fra dRofus © 2002-2021 dRofus	Rev. status:
		Side: 6



Standardrom: Laboratorium, ultralyd

Areal: 30.00

Utstyr i rom				
Artikkelnr	Artikkelnavn	Antall	Skal modelleres	Ansvar
GPZ.004	Arbeidsstol	2	Ja	IARK
012.013:2	Blodtrykksapparat, elektronisk	1	Nei	RUT
016.001:2	Flowmeter O2, 0-15 liter	1	Nei	RUT
GGZ.002	Forheng, skjerming	1	Nei	IARK
FHZ.011	Hylle, enkel, justerbar lengde	2	Ja	ARK
FSA.072	Høyskap, kasse-bakke	4	Ja	ARK
FXB.003:1	Knagg, dobbel	1	Ja	ARK
UPD.005	Lese- og pleielampe	1	Ja	RIE
061.003	Modulbord	1	Ja	RUT
NYZ.001	Servant	1	Ja	RIV
FTZ.001	Speil veggfast	1	Ja	ARK
FXB.002	Stativ, hansker	1	Ja	ARK
GPZ.001:4	Stol, besøk	2	Ja	IARK
016.014:1	Sug, ejetor	1	Nei	RUT
KSA.001	Takskinne, forheng	1	Ja	ARK
061.001	Trillebord, rustfritt stål	1	Ja	RUT
011.015:6	Ultralyd, avansert diagnostikk	1	Ja	RUT
031.025	Undersøkelse- og behandlingsbenk	1	Ja	RUT
KSA.002	Veggskinne, utstyr	1	Ja	ARK

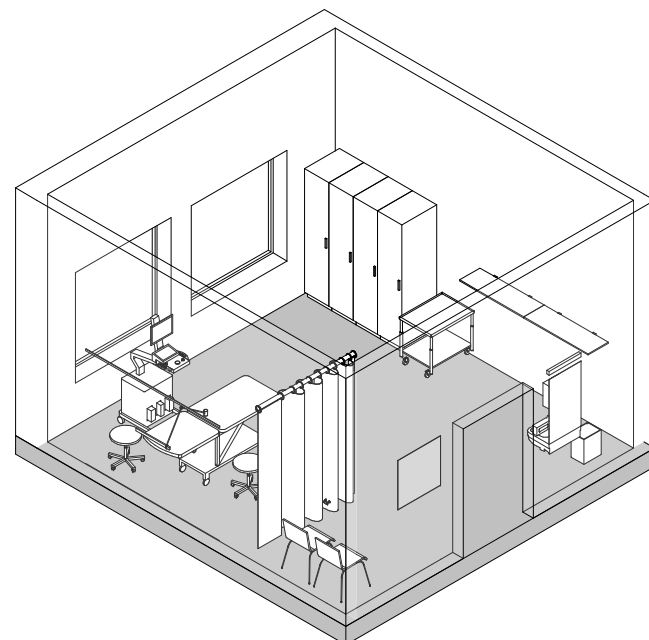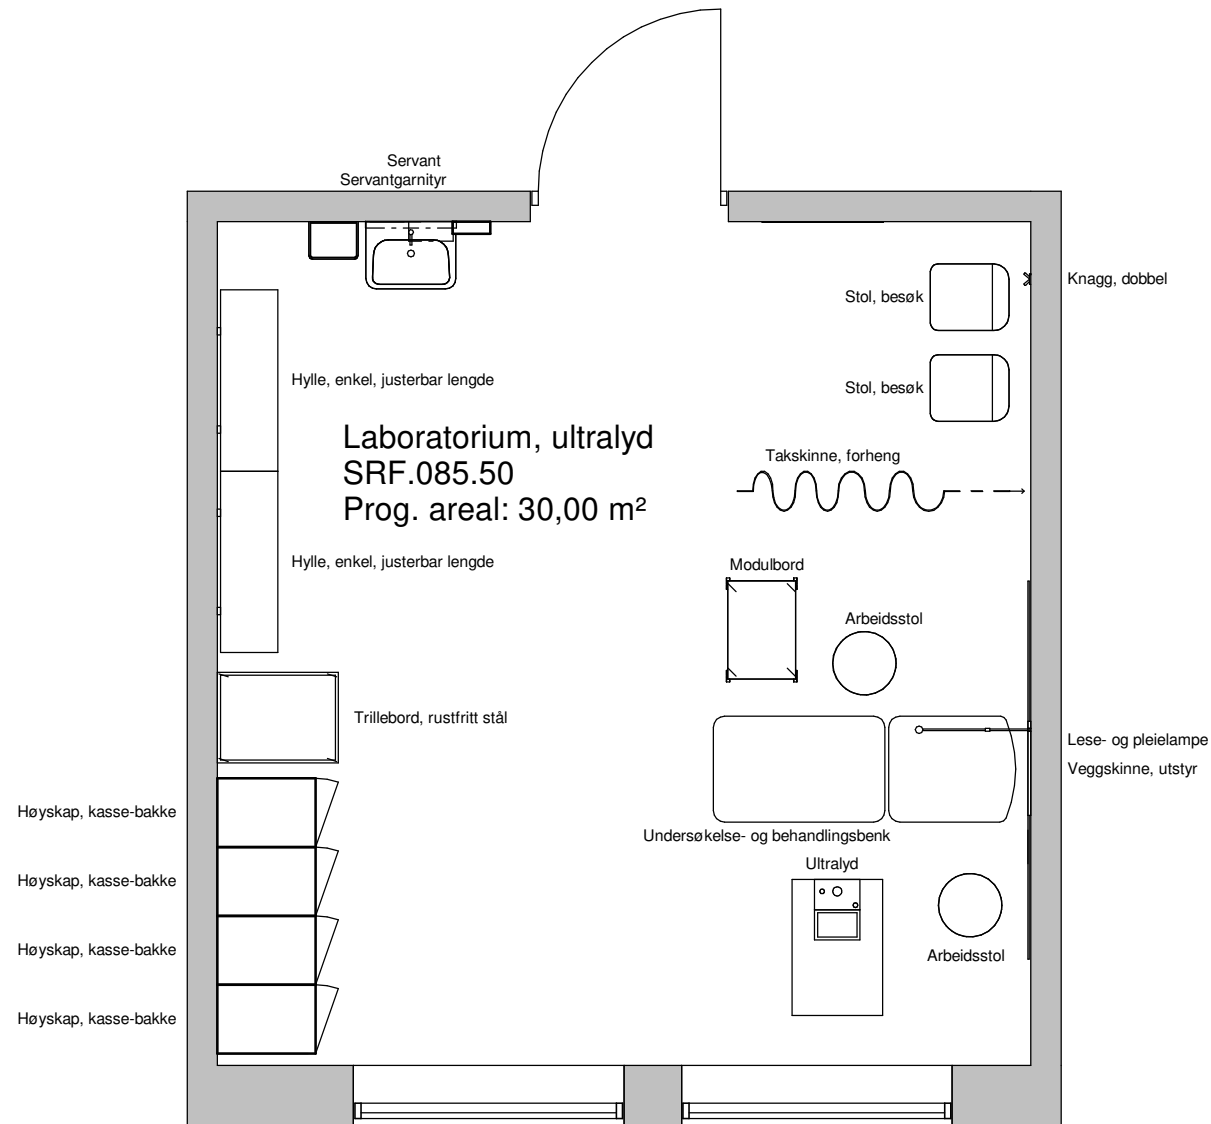

FORELØPIG TEGNING

Tegningsemne:

Tegningsnr.:

Revision:

SRF.085.50

Laboratorium, ultralyd

Mål: 1 : 50

Dato: 31.05.21

Rev. nr.:


Rev. status:




SRF.093.00 Manøverrom, 2 plasser

Standardrom: Manøverrom, 2 plasser

Areal: 12.00

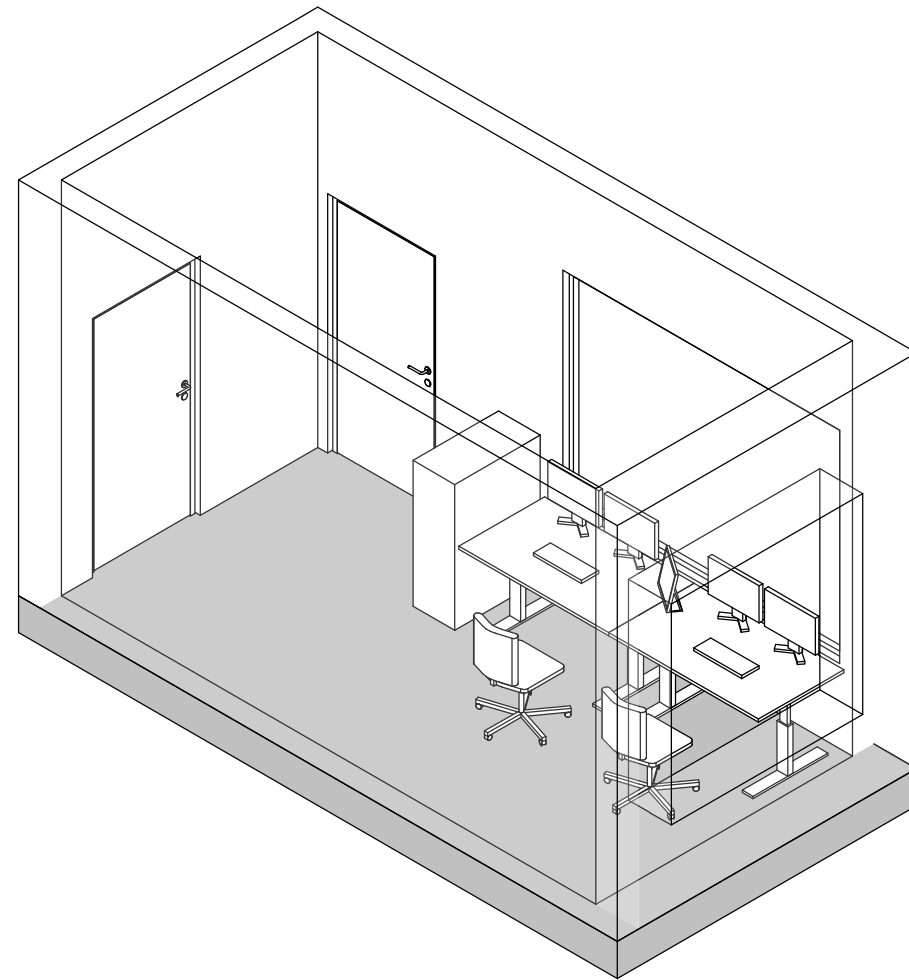

Utstyr i rom				
Artikkelnr	Artikkelnavn	Antall	Skal modelleres	Ansvar
GBA.006	Arbeidsbord	2	Ja	IARK
062.001:8	Avfallsmodul for kildesortering	1	Nei	HF
GHZ.006	Hylleseksjon	1	Ja	IARK
011.026	Konsoll	1	Ja	RUT
GPZ.005	Kontorstol	2	Ja	IARK
091.003	Pakke, PC radiograf standard	2	Ja	IKT

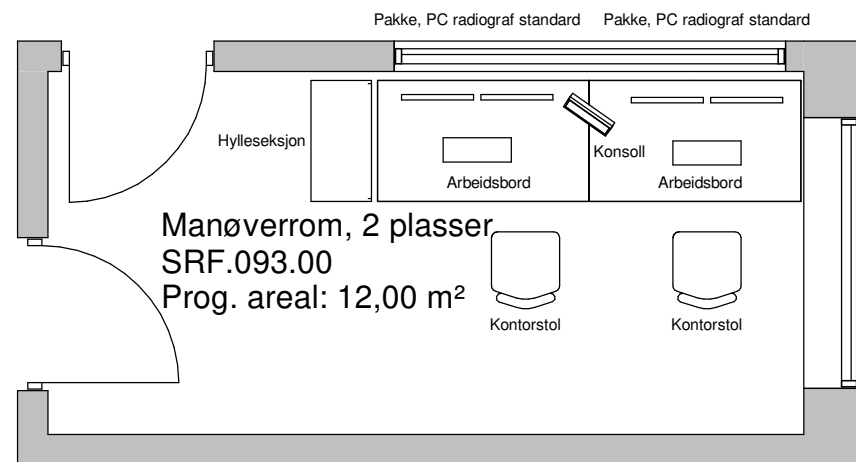

FORELØPIG TEGNING

Tegningsemne:

Tegningsnr.:

Revision:

Manøverrom, 2 plasser

SRF.093.00

Mål: 1 : 50

Dato: 31.05.21


Rev. nr.:

Rev. status:




Standardrom: Kardiologisk, intervensjon

Areal: 50.00

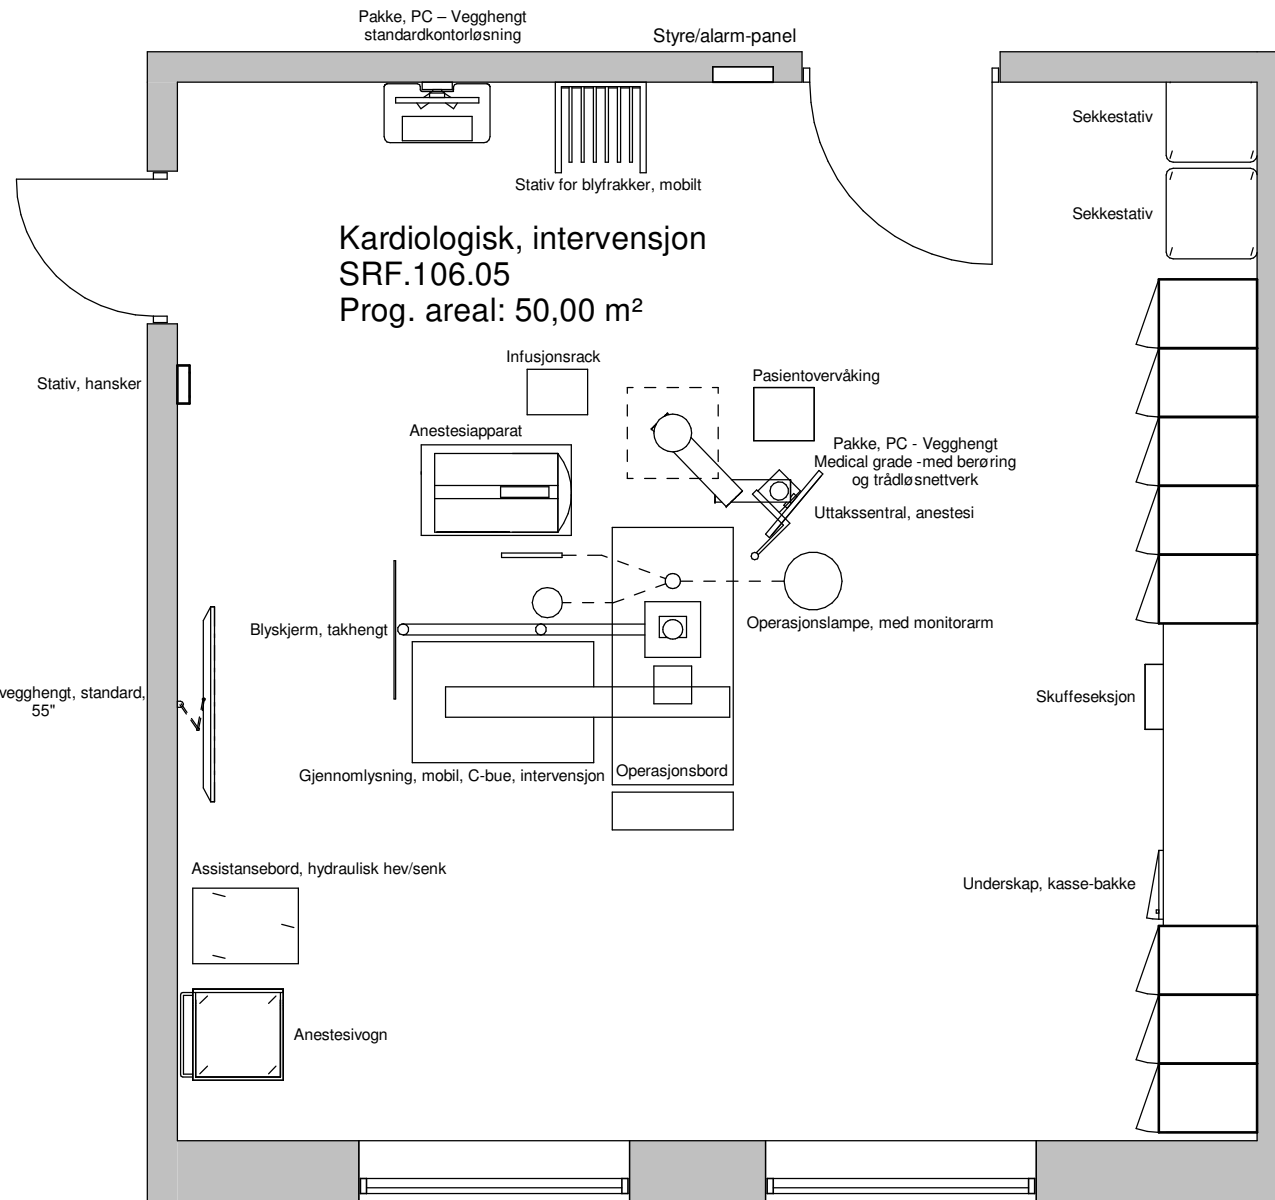

- Sekkestativ
- Sekkestativ
- Høyskap, kasse-bakke
- Høyskap, kasse-bakke
- Høyskap, kasse-bakke
- Høyskap, kasse-bakke
- Høyskap, kasse-bakke
- Skuffeseksjon
- Benkeplate
- Underskap, kasse-bakke
- Høyskap, kasse-bakke
- Høyskap, kasse-bakke
- Høyskap, kasse-bakke

Utstyr i rom				
Artikkelnr	Artikkelnavn	Antall	Skal modelleres	Ansvar
012.037	Anestesiapparat	1	Ja	RUT
031.021	Anestesivogn	1	Ja	RUT
061.002	Assistansebord, hydraulisk hev/senk	1	Ja	RUT
062.001:8	Avfallsmodul for kildesortering	1	Nei	HF
FBA.041	Benkeplate	1	Ja	ARK
037.004:2	Blyskjerm, takhengt	1	Ja	RUT
016.001	Flowmeter O2	1	Nei	RUT
011.005:2:4	Gjennomlysning, mobil, C-bue, intervensjon	1	Ja	RUT
FSA.072	Høyskap, kasse-bakke	8	Ja	ARK
012.029:3	Infusjonspumpe, sprøyte	2	Nei	RUT
012.031	Infusjonsrack	1	Ja	RUT
015.005	Operasjonsbord	1	Ja	RUT
015.002:7	Operasjonslampe, med monitorarm	1	Ja	RUT
091.010	Pakke, PC - Vegghengt Medical grade -med berøring og trådløstnettverk	1	Ja	IKT
091.008	Pakke, PC - Vegghengt standardkontorløsning	1	Ja	IKT
017.001	Pasientovervåking	1	Ja	RUT
062.015	Sekkestativ	2	Ja	RUT
090.006:1:2	Skjerm, vegghengt, standard, 55"	1	Ja	IKT
FSA.012	Skuffeseksjon	1	Ja	ARK
FXB.002	Stativ, hansker	1	Ja	ARK
037.003:1	Stativ for blyfrakker, mobilt	1	Ja	RUT
UKZ.015	Styre/alarm-panel	1	Ja	RIE
016.014:1	Sug, ejektor	1	Nei	RUT
FSA.079	Underskap, kasse-bakke	1	Ja	ARK
015.001:1	Uttakssentral, anestesi	1	Ja	RUT

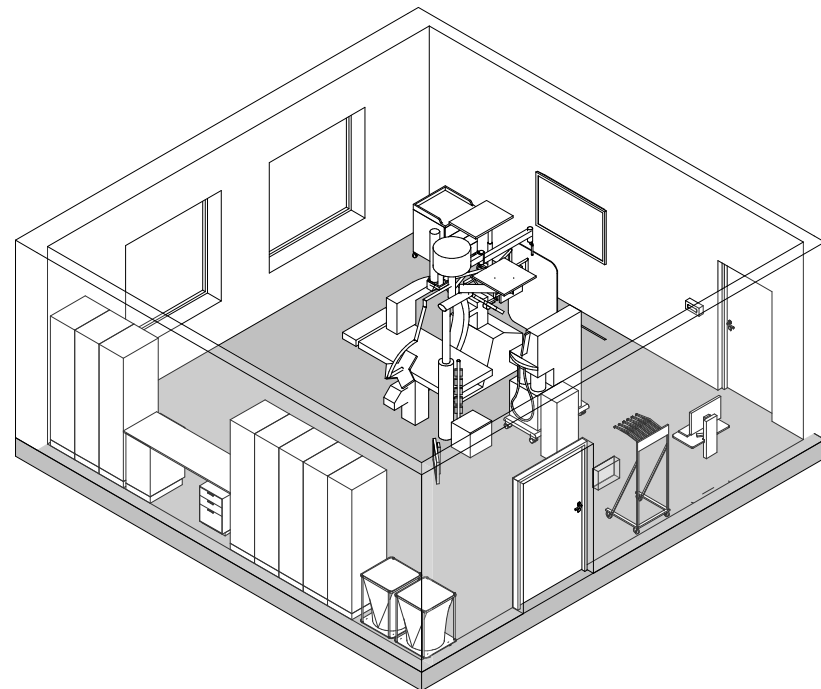

FORELØPIG TEGNING

Tegningsemne:

Tegningsnr.:

Revision:

SRF.106.05

Kardiologisk, intervensjon

Mål: 1 : 50

Dato: 31.05.21



Rev. nr.:

Rev. status:



Standardrom: Omkleddning Areal: 2.00

Utstyr i rom				
Artikkelnr	Artikkelnavn	Antall	Skal modelleres	Ansvar
FXB.003:1	Knagg, dobbel	1	Ja	ARK
FOZ.001	Sittebenk	1	Ja	ARK
FTZ.001	Speil veggfast	1	Ja	ARK

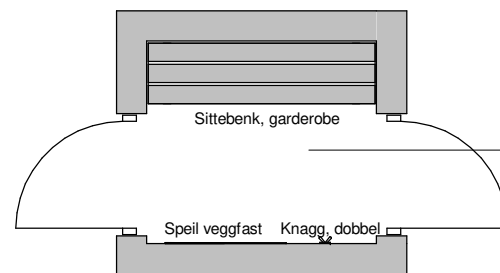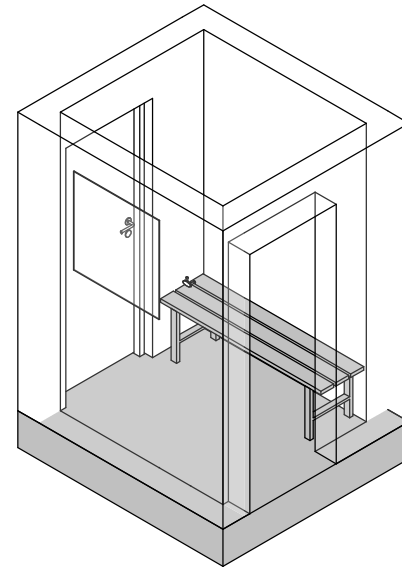

Omkleddning
SRF.200.00
Prog. areal: 2,00 m²

FORELØPIG TEGNING

Tegningsemne: Tegningsnr.: Revision:

SRF.200.00



Omkleddning

Mål: 1 : 50 Dato: 31.05.21 Rev. nr.: Rev. status:

Standardrom: Forberedelse, PET/CT

Areal: 8.00



Utstyr i rom		Antall	Skal modelleres	Ansvar
Artikkelnr	Artikkelnavn			
031.004:1	Båre, transport og hvile	1	Yes	RUT
061.003	Modulbord	1	Yes	RUT
FXB.003	Knagg	1	Yes	ARK
GBA.007	Nattbord	1	Yes	IARK
NYZ.001	Servant	1	Yes	RIV

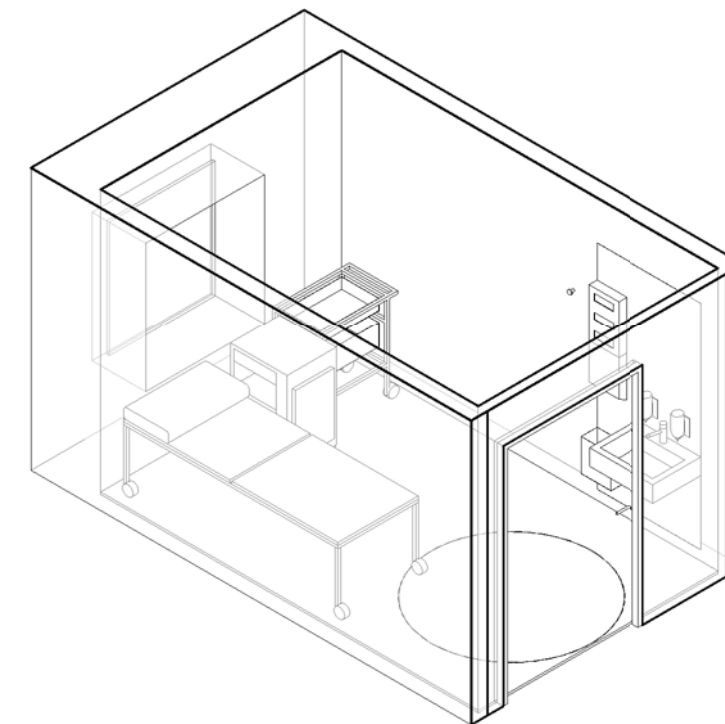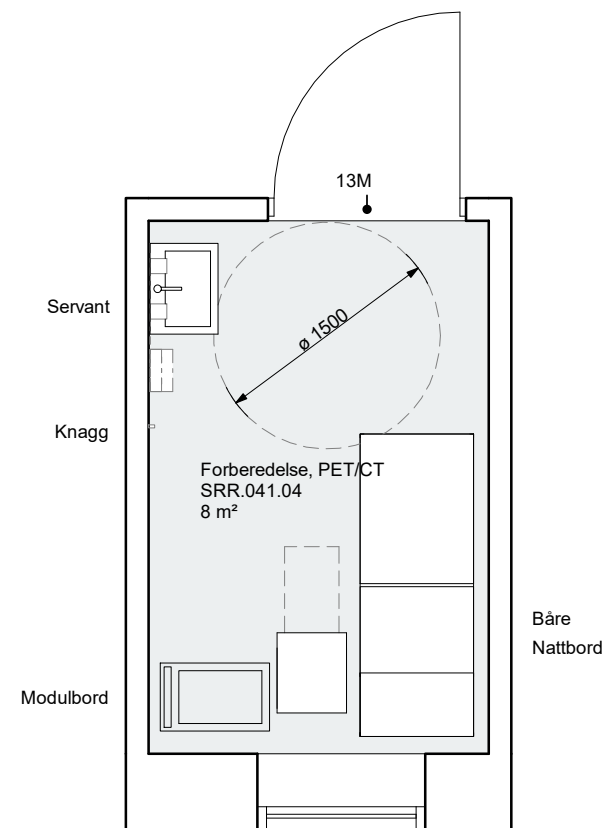

FORELØPIG 2021.05.31

Tegningsemne:	Tegningsnr.:	Revision:
Forberedelse, PET/CT 270 - Romtegninger	SRR.041.04	
Mål: 1 : 50	Dato: yyyy-mm-dd	Rev. nr.:
		Rev. status:

Utstyr i rom				
Artikkelnr	Artikkelnavn	Antall	Skal modelleres	Ansvar
011.018	Doseinjektor, PET/CT	1	Yes	RUT
011.020	PET/CT	1	Yes	RUT
011.025:1	Kontrastinjektor, mobil	1	Yes	RUT
016.001	Flowmeter O2	1	No	RUT
037.004:1	Blyskjerm, mobil	1	Yes	RUT
042.001	Varmeskap	1	Yes	RUT
062.001:7	Avfallsbøtte, strålebeskyttet	1	No	RUT
FBA.041	Benkeplate	1	Yes	ARK
FSA.012	Skuffeseksjon	1	Yes	ARK
FSA.072	Høyskap, kasse-bakke	1	Yes	ARK
FSA.079	Underskap, kasse-bakke	1	Yes	ARK
NYZ.001	Servant	1	Yes	RIV

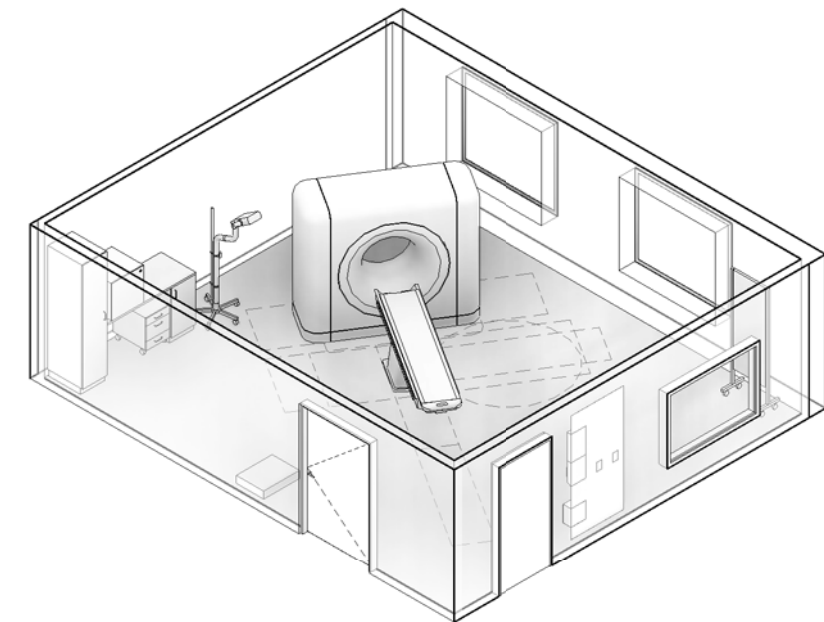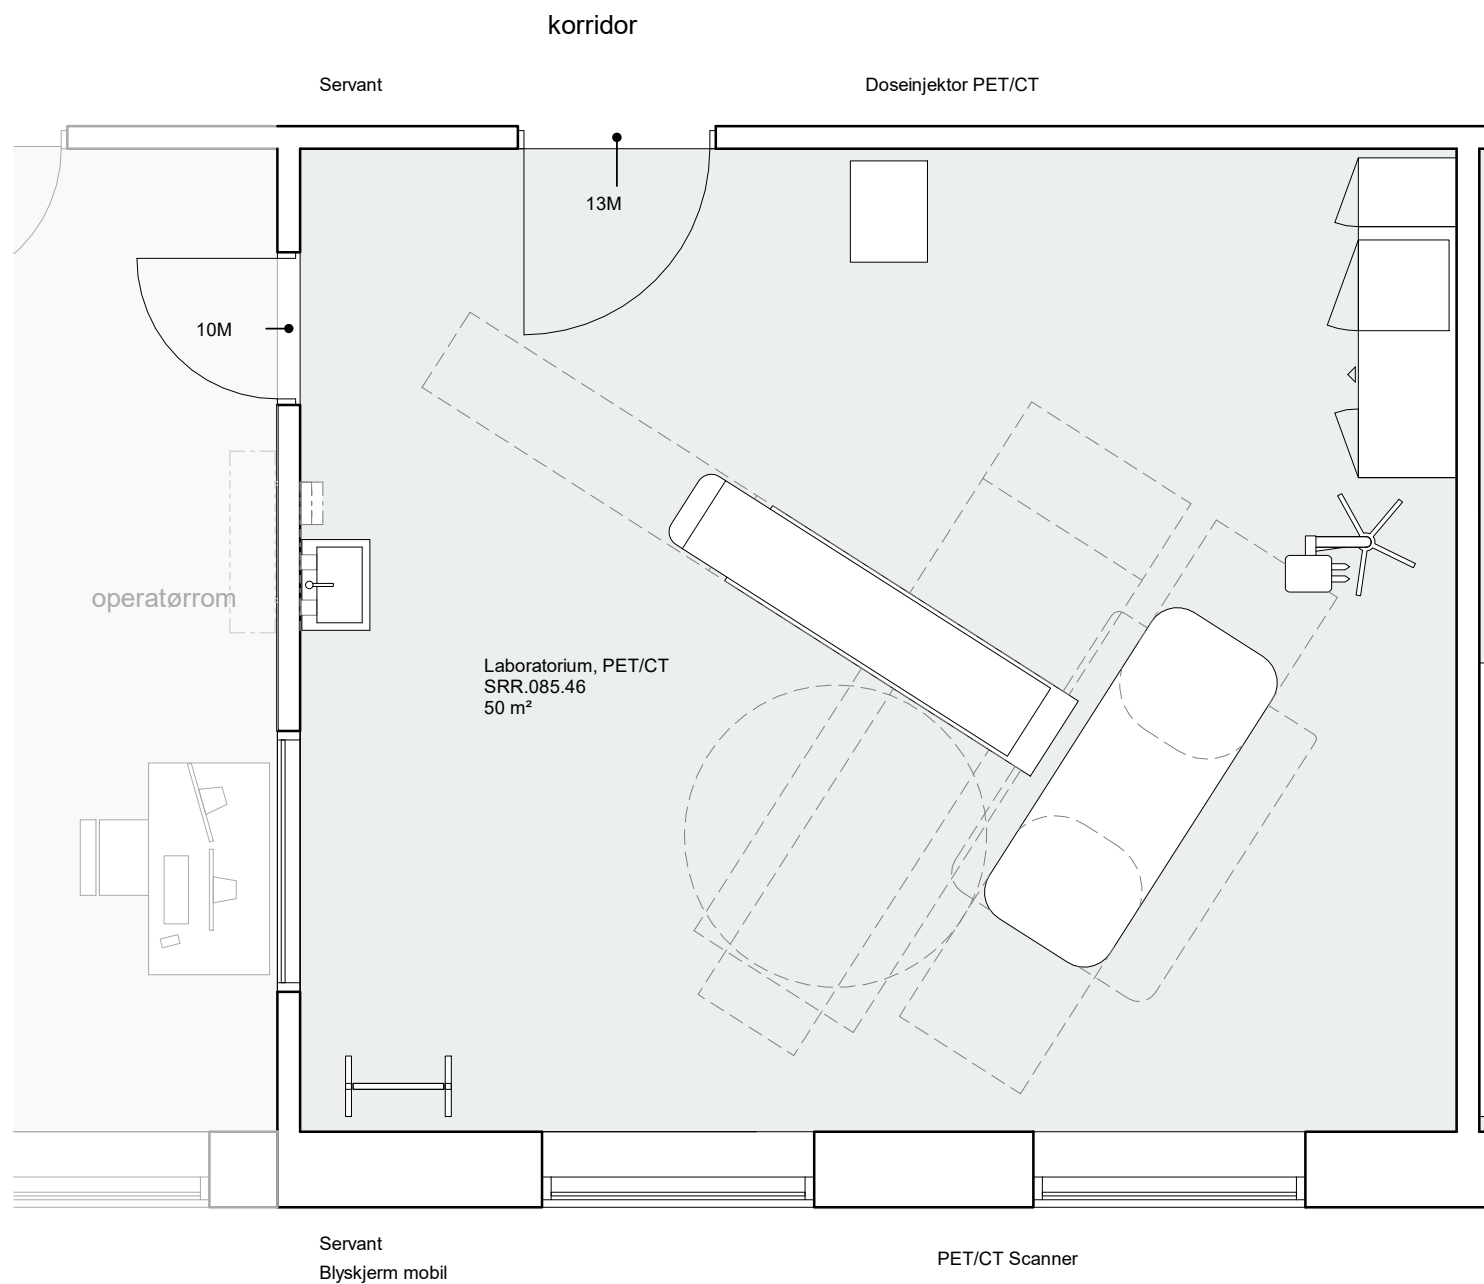

FORELØPIG 2021.05.31

Tegningsemne:	Tegningsnr.:	Revision:
Laboratorium, PET/CT 270 - Romtegninger	SRR.085.32	
Mål: 1 : 50	Dato: yyyy-mm-dd	Rev. nr.:
		Rev. status: