

NYE RIKSHOSPITALET

MEDVIRKNING FUNKSJONSPROSJEKT - MN Møte 3

Gruppe W Renhold



Gruppe L2 - Renhold, medvirkning innhold

		Møte		
0. Oversikt		1	2	3
03001_L2_MN_00_LI_001	Forside	X	X	X
03001_L2_MN_00_LI_002	Innhold	X	X	X

1. Oversiktstegning 1:200 / 1:500

03001_L2_MN_U1_20_001	Funksjoner etasje U1	X	X	X
03001_L2_MN_U1_20_002	Funksjoner- Desentrale renholdsrom	X	X	
03001_L2_MN_U1_20_003	Desentrale renholdsrom etasje 08 J	X	X	
03001_L2_MN_U1_20_004	Desentrale renholdsrom etasje 06 MN	X	X	
03001_L2_MN_01_70_031	Oversikt Bygg, etasje 01 - Renhold	X	X	
03001_L2_MN_U1_70_030	Oversikt Bygg, etasje U1 - Renhold	X	X	

2. Flytdiagrammer 1:200


03001_L2_MN_U1_70_020	Avfall-renhold-flyt, etasje U1	X		
03001_L2_MN_U1_70_022	Vare/Tøy-flyt, etasje U1	X		
03001_L2_MN_U1_70_023	Personal flyt, etasje U1	X		
03001_L2_MN_U1_70_024	Personal flyt - gulvmaskiner, etasje U1	X		

3. Romskjema 1:50

L2_Rom 13.07.046	Pause		X	X
L2_Rom 13.07.048-049	Lager		X	X
L2_Rom 13.07.050_a	Vaskerom, plan		X	X
L2_Rom 13.07.050_b	Vaskerom, 3D		X	X
L2_Rom 13.07.051_a	Oppstillingsplass, plan		X	X
L2_Rom 13.07.051_b	Oppstillingsplass, 3D		X	X

Programmert areal (areal i parentes): Rommets planlagte areal slik det er programmert innenfor arealrammen for å ivareta rommet funksjon.

Prosjektert areal (areal uten parentes): Rommets tegnede areal slik det er innplassert og tilpasset det enkelte bygg. Det prosjekterte arealet kan derfor avvike noe fra programmert areal, men skal fortsatt ivareta rommets funksjon.

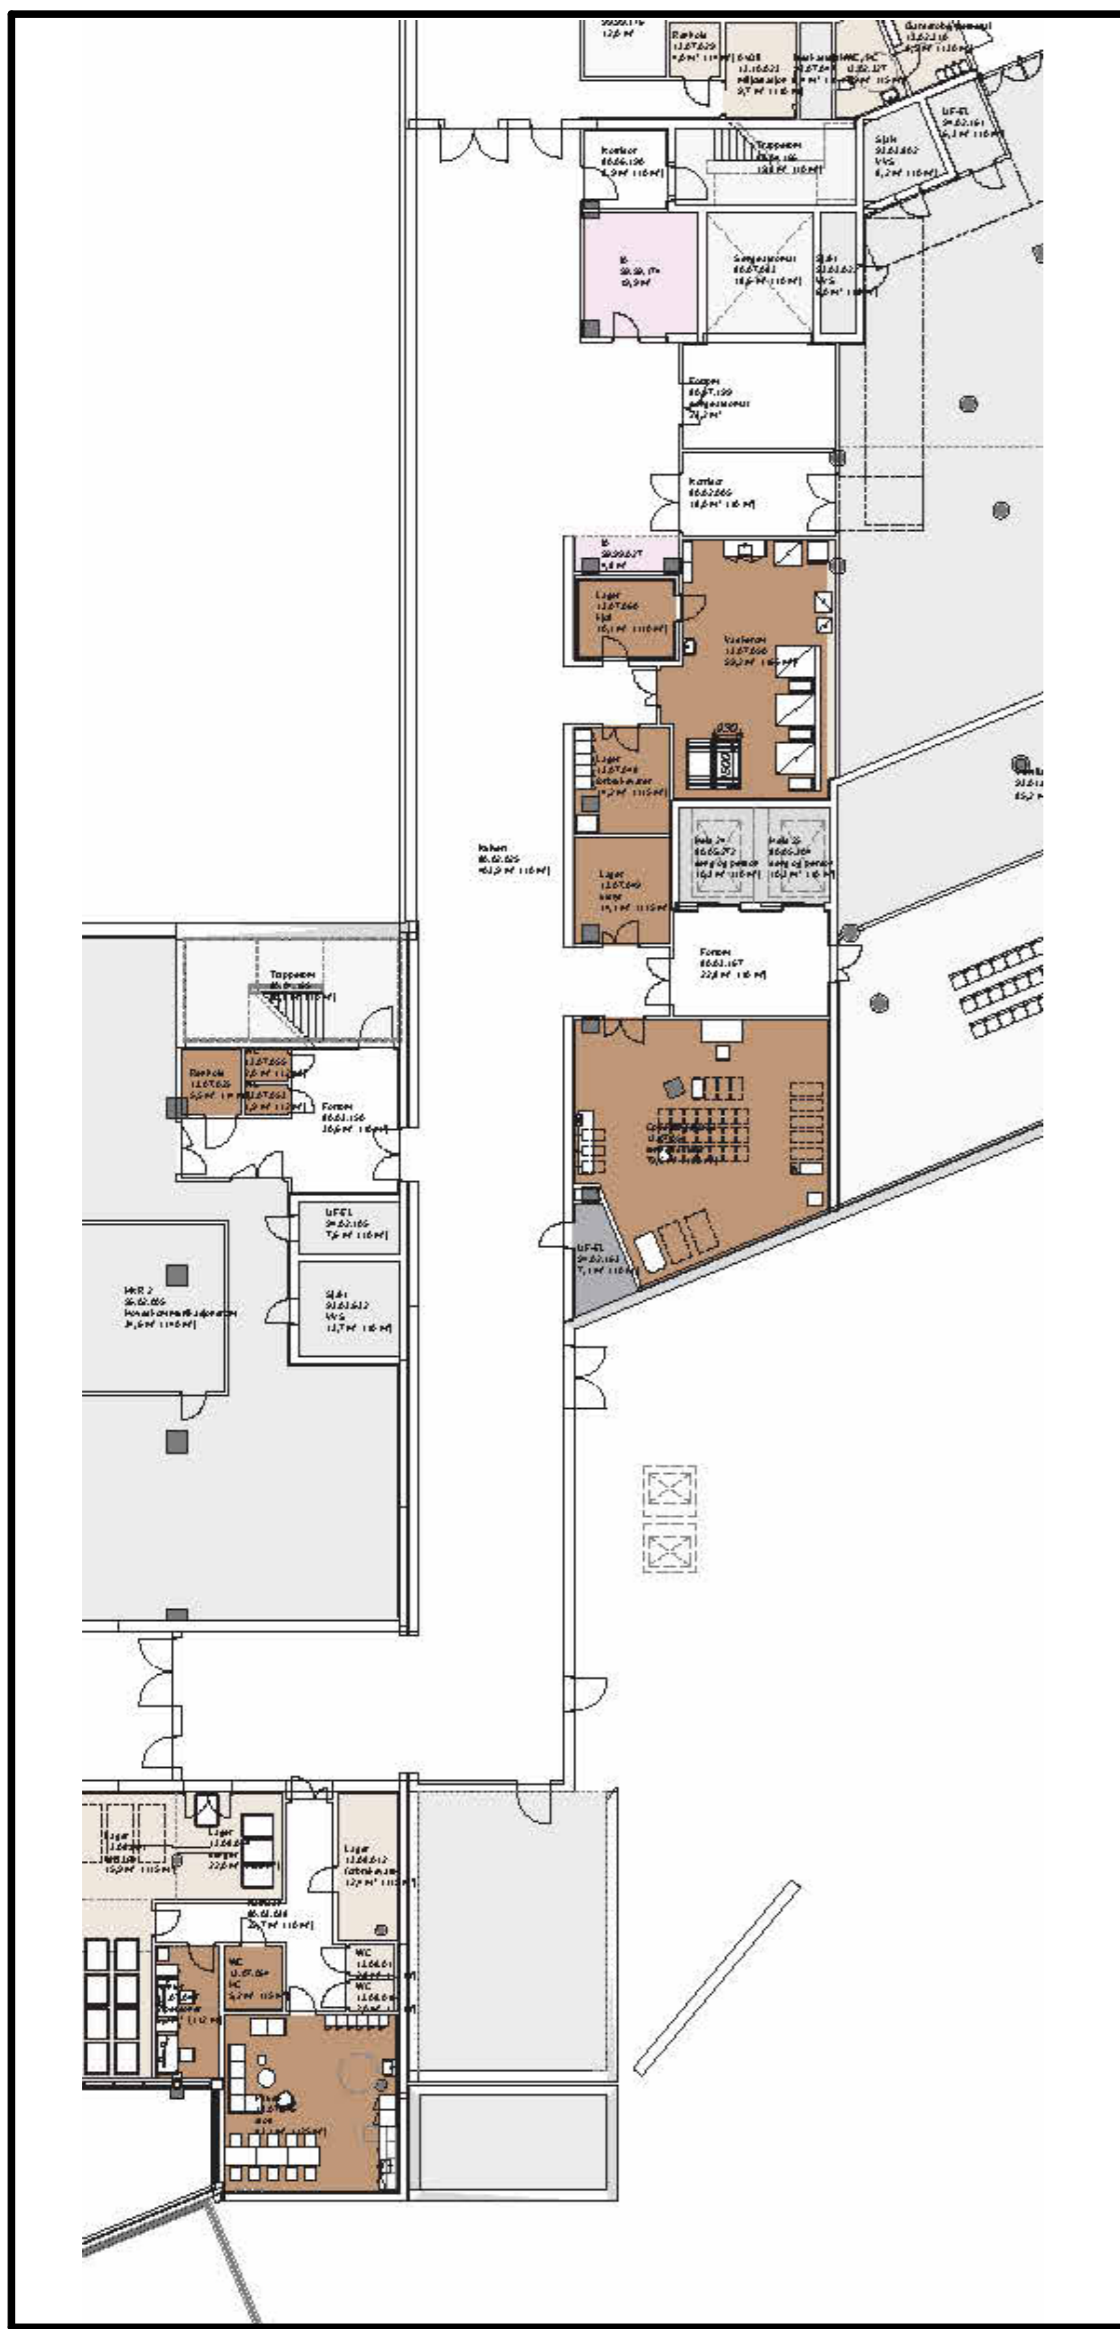

AREALDISPOSISJON FRA FORRIGE MØTE og endringer til dette møtet

- Oppstillingsplass korrigert møblering
- Korrigert møblering pauserom, verdenskap lagt utenfor rommet
- HCWC flyttet
- Renholdsrom delt i ren og uren sone
- Lager forbruksvarer flyttet som en følge av ny arealdisponering for renholdsrom

