

# NYE RIKSHOSPITALET

## MEDVIRKNING FUNKSJONSPROSJEKT - MN Møte 3

### Gruppe L Sengehåndtering





## Gruppe L1 - Sengehåndtering, medvirkning innhold

		Møte		
		1	2	3
0. Oversikt				
03001_L1_MN_00_LI_001	Forside	X	X	X
03001_L1_MN_00_LI_002	Innhold	X	X	X
03001_L1_MN_00_LI_003	Sengehåndtering redegjørelse	X		

### 1. Oversiktstegning 1:200 / 1:500

03001_L1_MN_U1_20_005	Funksjoner etasje U1_sengevask	X	X	X
03001_L1_MN_U1_70_031	Oversigt Bygg, etasje U1 - Sengevask	X	X	X

### 2. Flytdiagrammer 1:200

03001_L1_MN_U1_70_021	Sengeflyt, etasje U1	X		
03001_L1_MN_U1_70_022	Sengeflyt, etasje U1 Akutt	X		
03001_L1_MN_U1_70_023	Vare/Tøy-flyt, etasje U1	X		


### 3. Romskjema 1:50

L1_Rom 13.07.046	Pause		X	X
L1_Rom 13.08.001-004	Lager		X	X
L1_Rom 13.08.005_a	Oppstillingsplass, plan		X	X
L1_Rom 13.08.005_b	Oppstillingsplass, 3D		X	X
L1_Rom 13.08.005_c	Sengereing, 3D lysstudie		X	
L1_Rom 13.08.006_a	Oppstillingsplass, plan		X	X
L1_Rom 13.08.006_b	Oppstillingsplass, 3D		X	X
L1_Rom 13.08.006_c	Oppstillingsplass, 3D lysstudie		X	
L1_Rom 13.08.007_a	Rengjøring, plan		X	X
L1_Rom 13.08.007_b	Rengjøring, 3D		X	

**Programmert areal** (areal i parentes): Rommets planlagte areal slik det er programmert innenfor arealrammen for å ivareta rommet funksjon.


**Prosjektert areal** (areal uten parentes): Rommets tegnede areal slik det er innplassert og tilpasset det enkelte bygg. Det prosjekterte arealet kan derfor avvike noe fra programmert areal, men skal fortsatt ivareta rommets funksjon.

# Funksjoner etasje U1\_sengevask

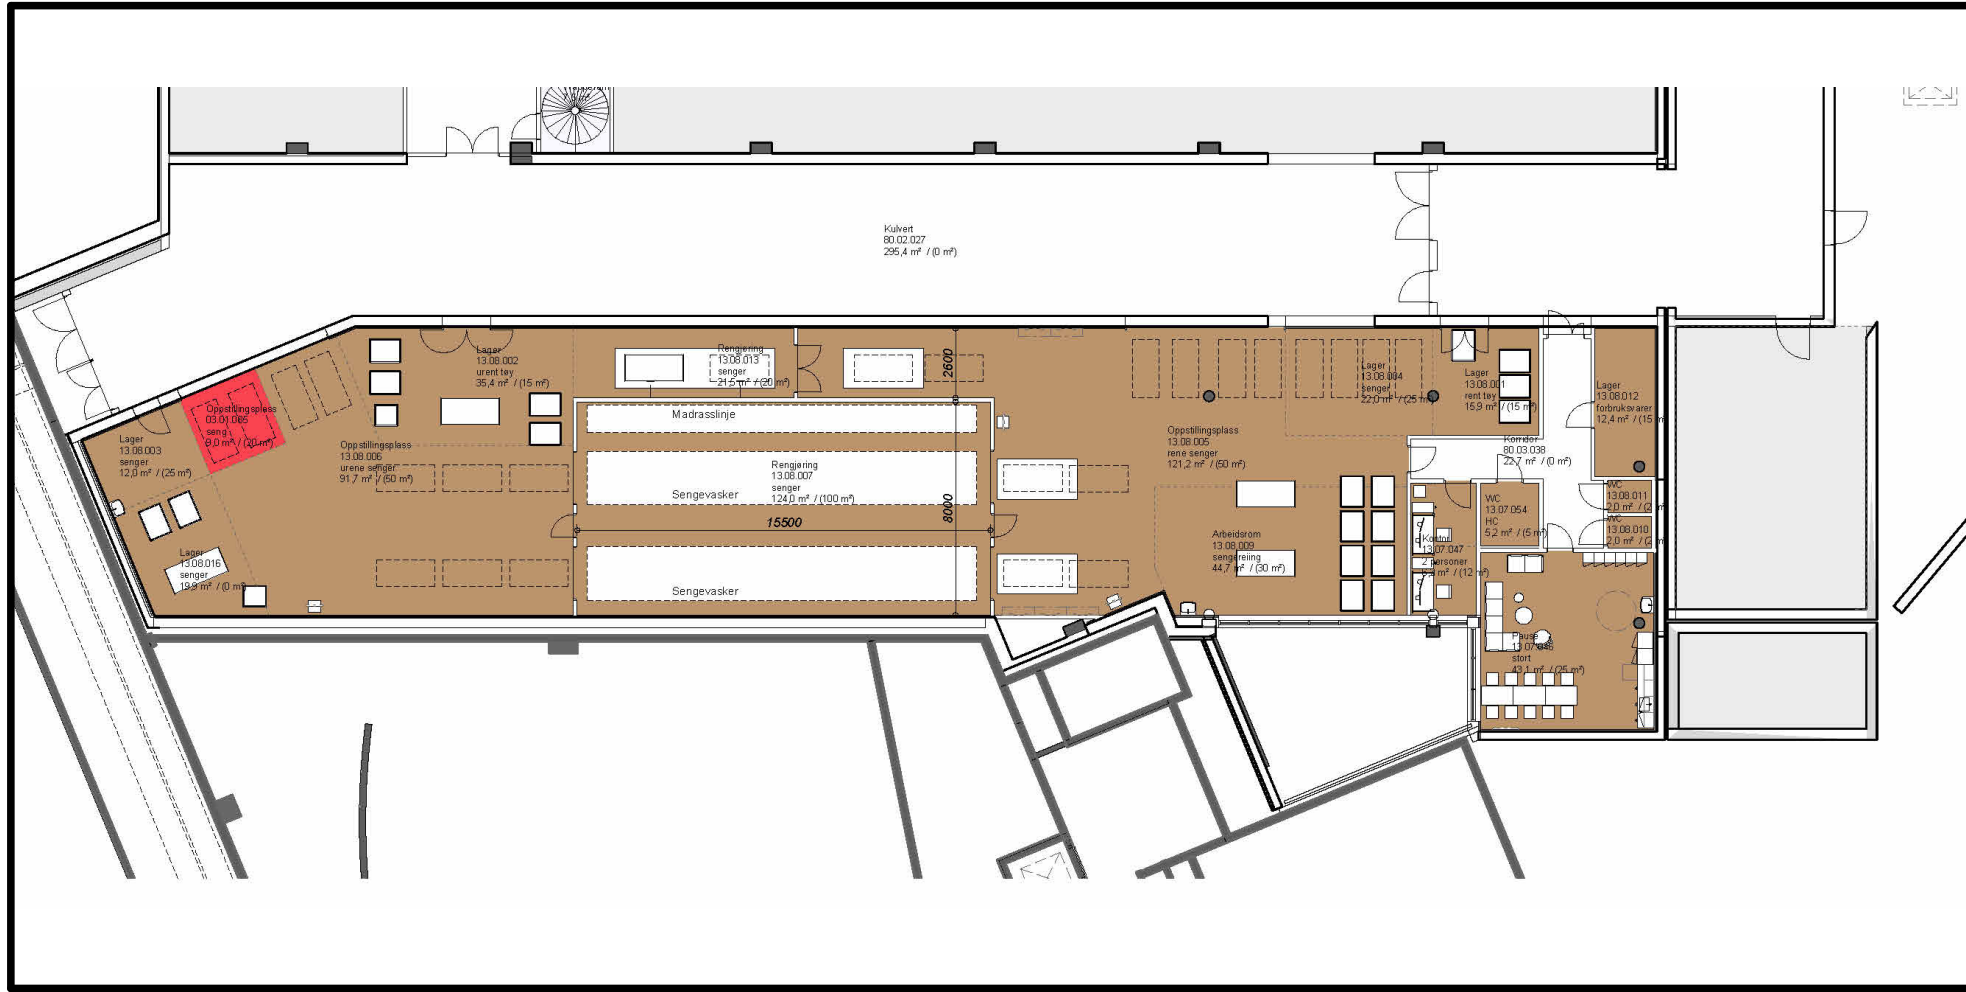

## AREALDISPOSISJON FRA FORRIGE MØTE og endringer til dette møtet

- Sengevaskemaskin speilvendt, plassering av tekniske støttefunksjoner
- Flytting av stasjon 2 for stripping av seng uren side
- Korrigert møblering pauserom, verdiskap lagt utenfor rommet
- HCWC flyttet

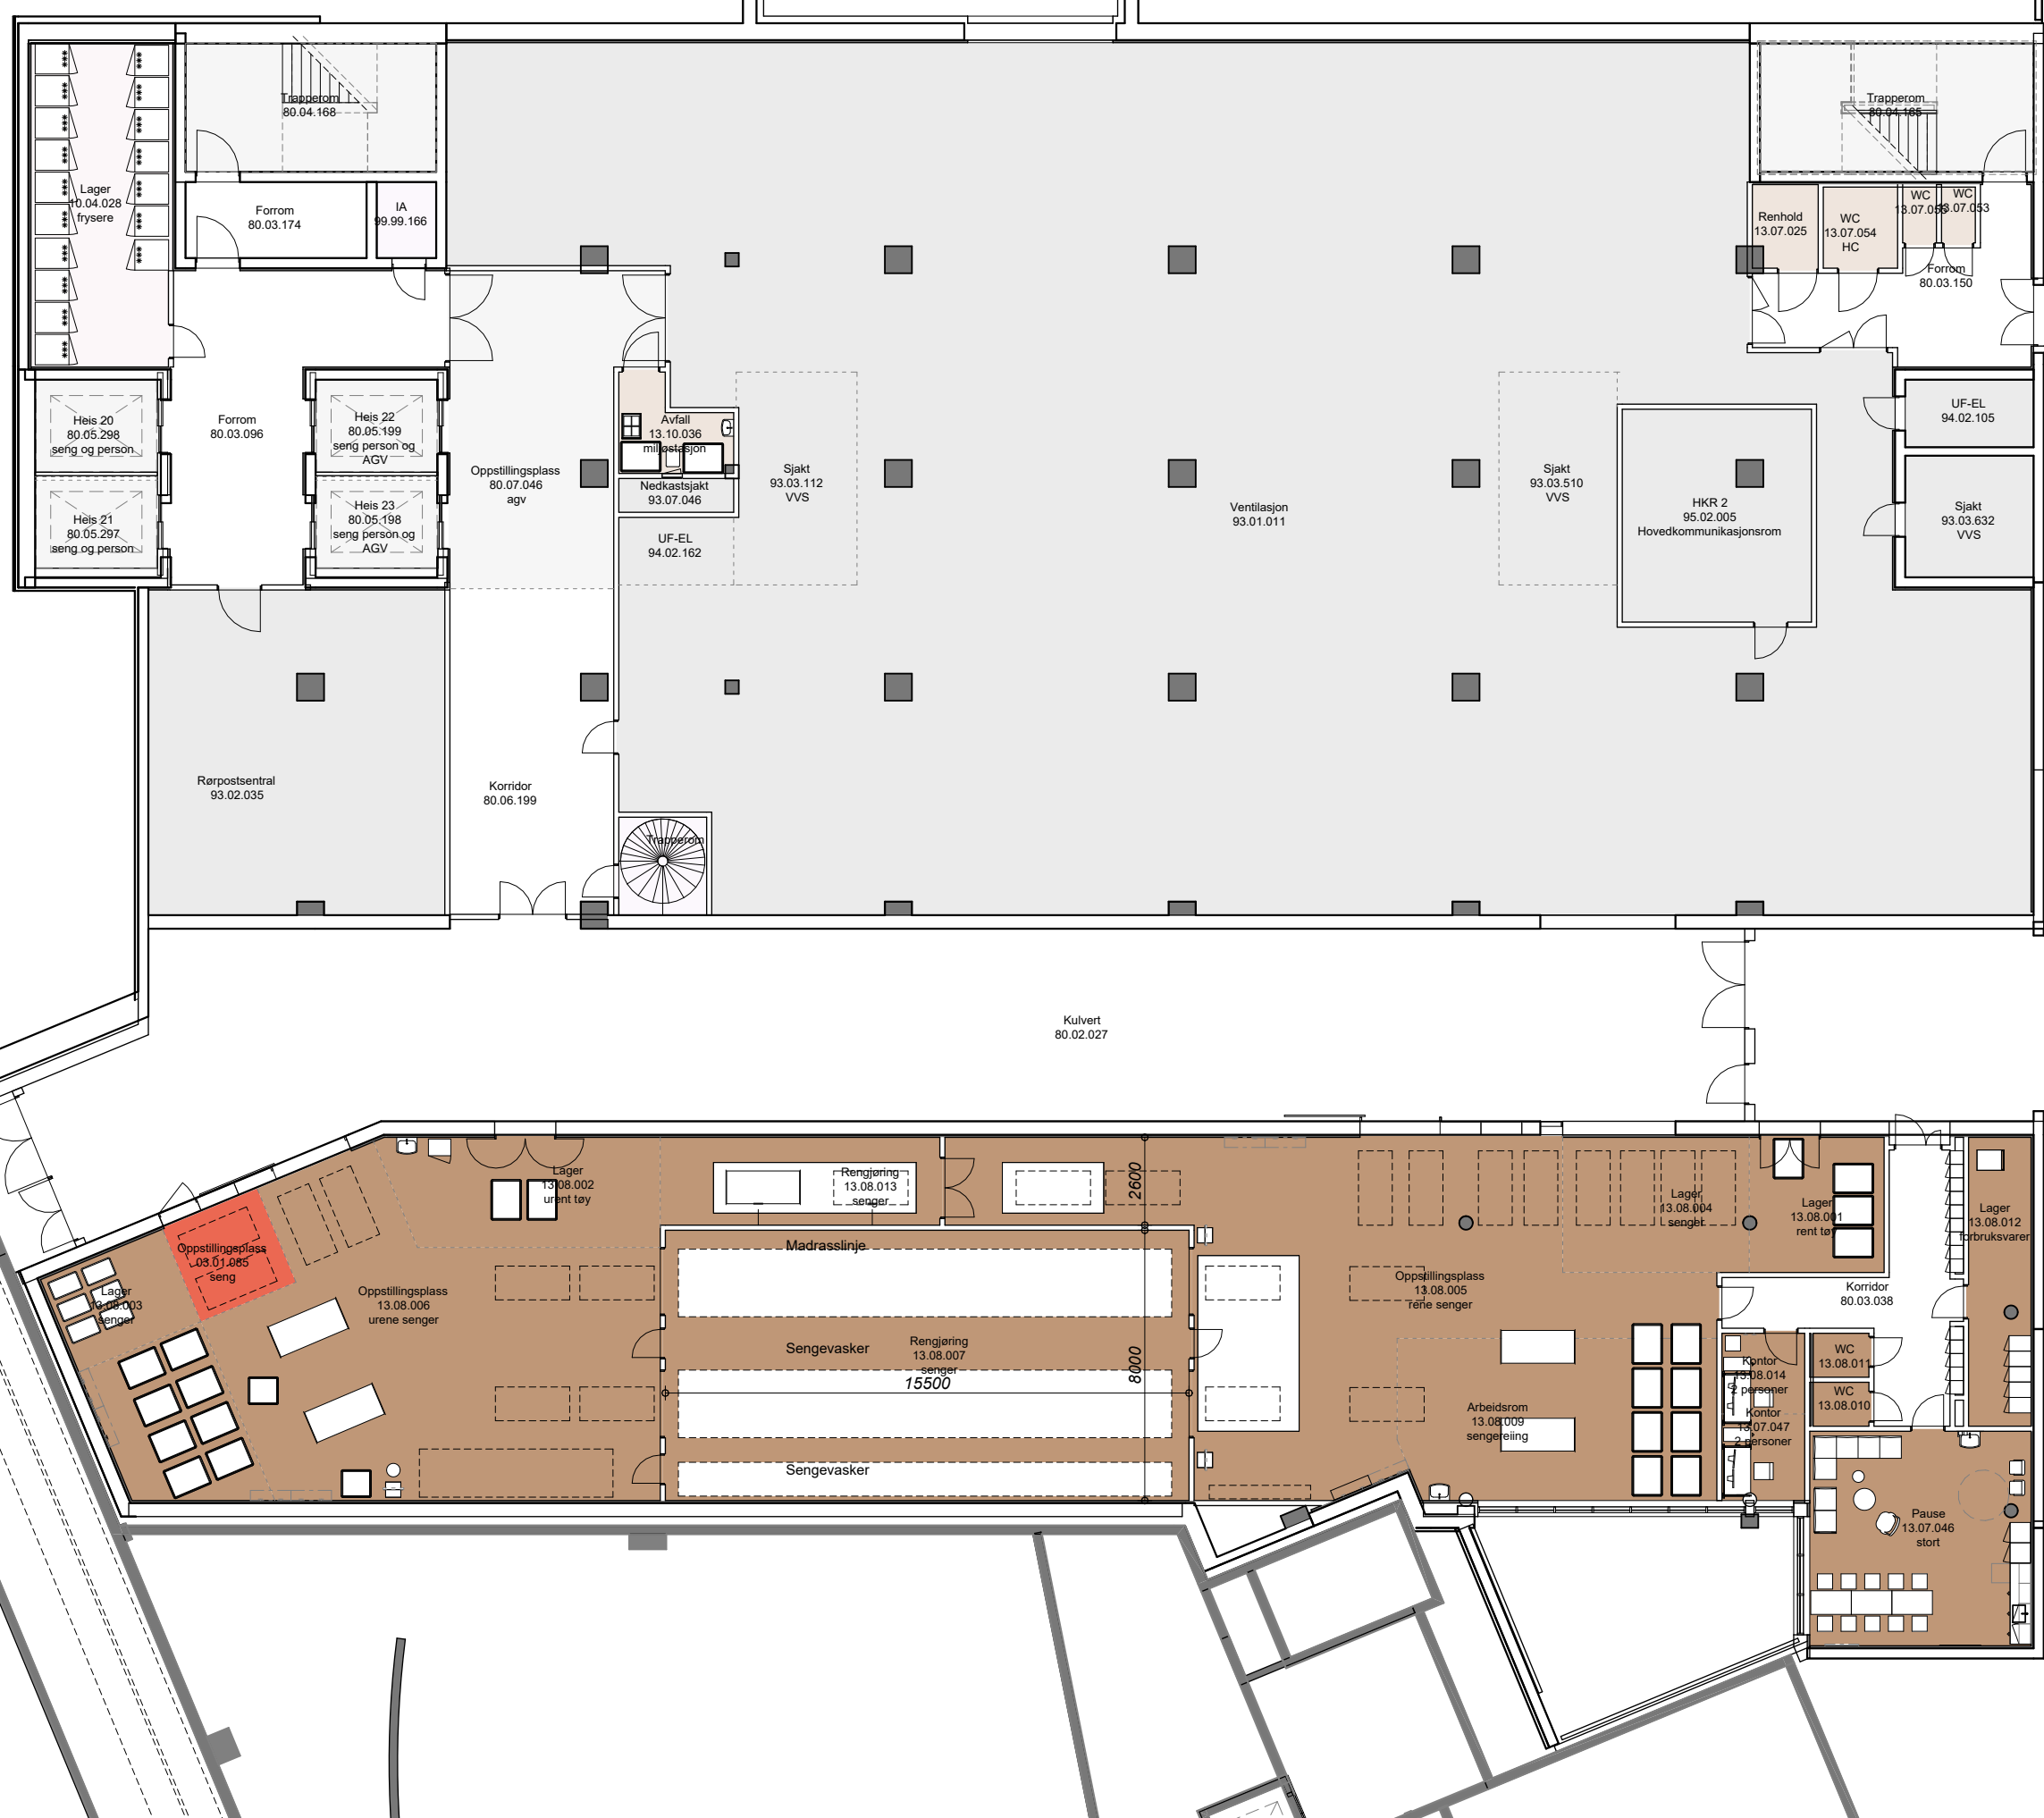





- 80 M A til B - ren seng til sengeautomat bygg N
- 60 SEK
- 100 M A til D - ren seng til sengeautomat bygg J
- 70 SEK
- 130 M B til C - uren seng til sengevask fra bygg N
- 100 SEK
- 50 M D til C - uren seng til sengevask fra bygg J
- 60 SEK
- 120 M D til E - ren seng til oppstillingsplass akuttmottak
- 100 SEK
- 115 M F til C - avstand mellom eksisterende sengevask og sengevask i bygg M
- 85 SEK
- G - ren seng til verksted

Tilnærning basert på normal gangfart 4.8 km/t



?

