

Tegningsnummer	Titel	Dato	Revision	Rev. dato
16	Garderobe, pasient- og personalservice og velferdstiltak	yyyy-mm-dd		
270 - Romtegninger				
SRF.033.01	Dusj, personalgarderobe	yyyy-mm-dd		
SRF.048.01	Garderobe, personal	yyyy-mm-dd		
SRF.048.01_1	Studie 1 - Garderobe, personal	yyyy-mm-dd		
SRF.048.01_2	Studie 2 - Garderobe, personal	yyyy-mm-dd		
SRF.080.00	Kopi	yyyy-mm-dd		
SRF.112.01	Overnatting, personal	yyyy-mm-dd		
SRF.112.02	Overnatting, pårørende	yyyy-mm-dd		
SRF.116.00	Pause	yyyy-mm-dd		
SRF.116.02	Pause, stort	yyyy-mm-dd		
SRF.189.00	Venteplass	yyyy-mm-dd		
SRF.198.00	WC	yyyy-mm-dd		
SRF.198.02	WC, HC	yyyy-mm-dd		

FORELØPIG 2021.08.13



Tegningsemne:	Tegningsnr.:	Revision:
Romoversikt 270 - Romtegninger	16_1	
Mål:	Dato: yyyy-mm-dd	Rev. nr.: Rev. status:



Standardrom: Dusj, personalgarderobe

Areal: 8.00



Utstyr i rom				
Artikkelnr	Artikkelnavn	Antall	Skal modelleres	Ansvar
UZB.008	Dusjgarnityr	4	Nej	ARK
FIZ.004	Dusjpanel på vegg m/blandebatteri og dusj	4	Ja	RIV
FIZ.001.1	Dusjvegg d=900 h=2000	3	Ja	ARK
FXB.003.1	Knagg, dobbel	4	Ja	ARK

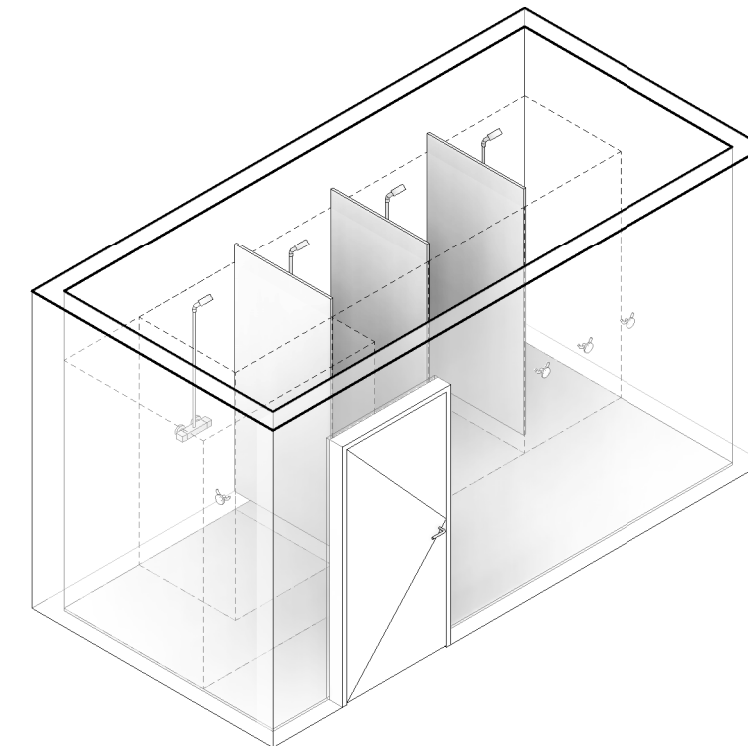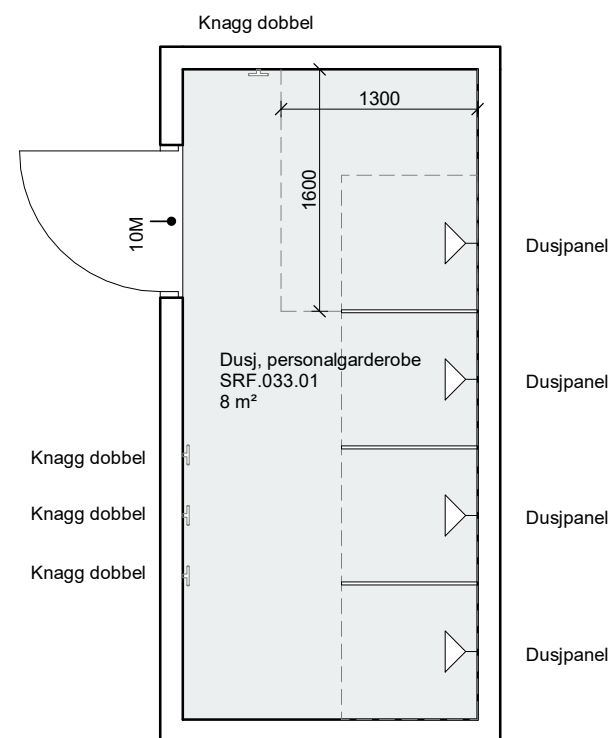

FORELØPIG 2021.08.13

Tegningsemne:	Tegningsnr.:	Revision:
Dusj, personalgarderobe 270 - Romtegninger	SRF.033.01	
Mål: 1 : 50	Dato: yyyy-mm-dd	Rev. nr.:
		Rev. status:

Utstyr i rom					
Artikkelnr	Artikkelnavn	Antall	Skal modelleres	Ansvar	
062.001.8	Avfallsmodul for kildesortering	1	Nej	HF	
FSA.021.2	Garderobeskap d=550 b=400 3-delt	25	Ja	ARK	
FSA.022	Garderobeskap d=550 b=400 Z-skap hovedartikkel	44	Ja	ARK	
GTZ.002	Høyskap, tørke	3	Ja	ARK	
NYZ.001	Servant	2	Ja	RIV	
NYZ.008	Servantgarnityr	2	Nej	ARK	
FOZ.001.2	Sittebenk, garderobe d=320 b=1100 h=430	5	Ja	ARK	

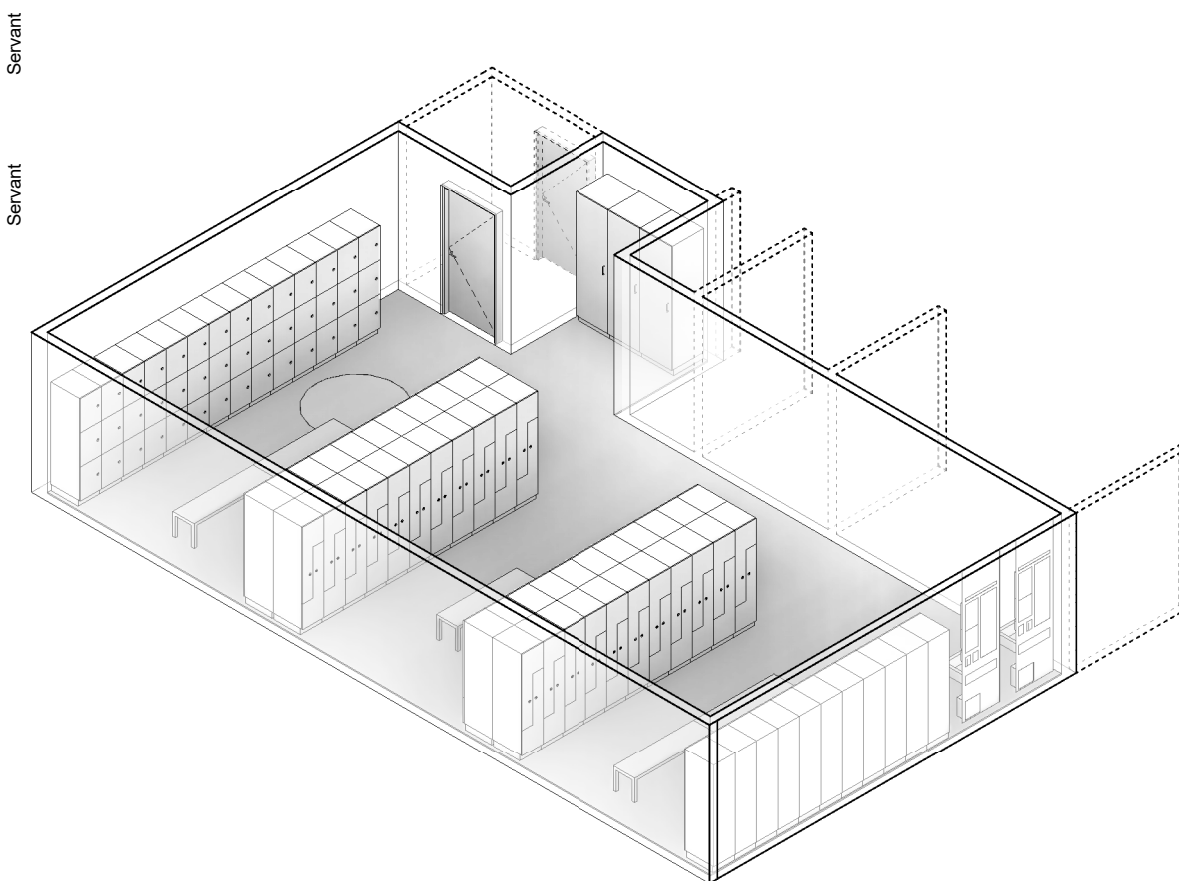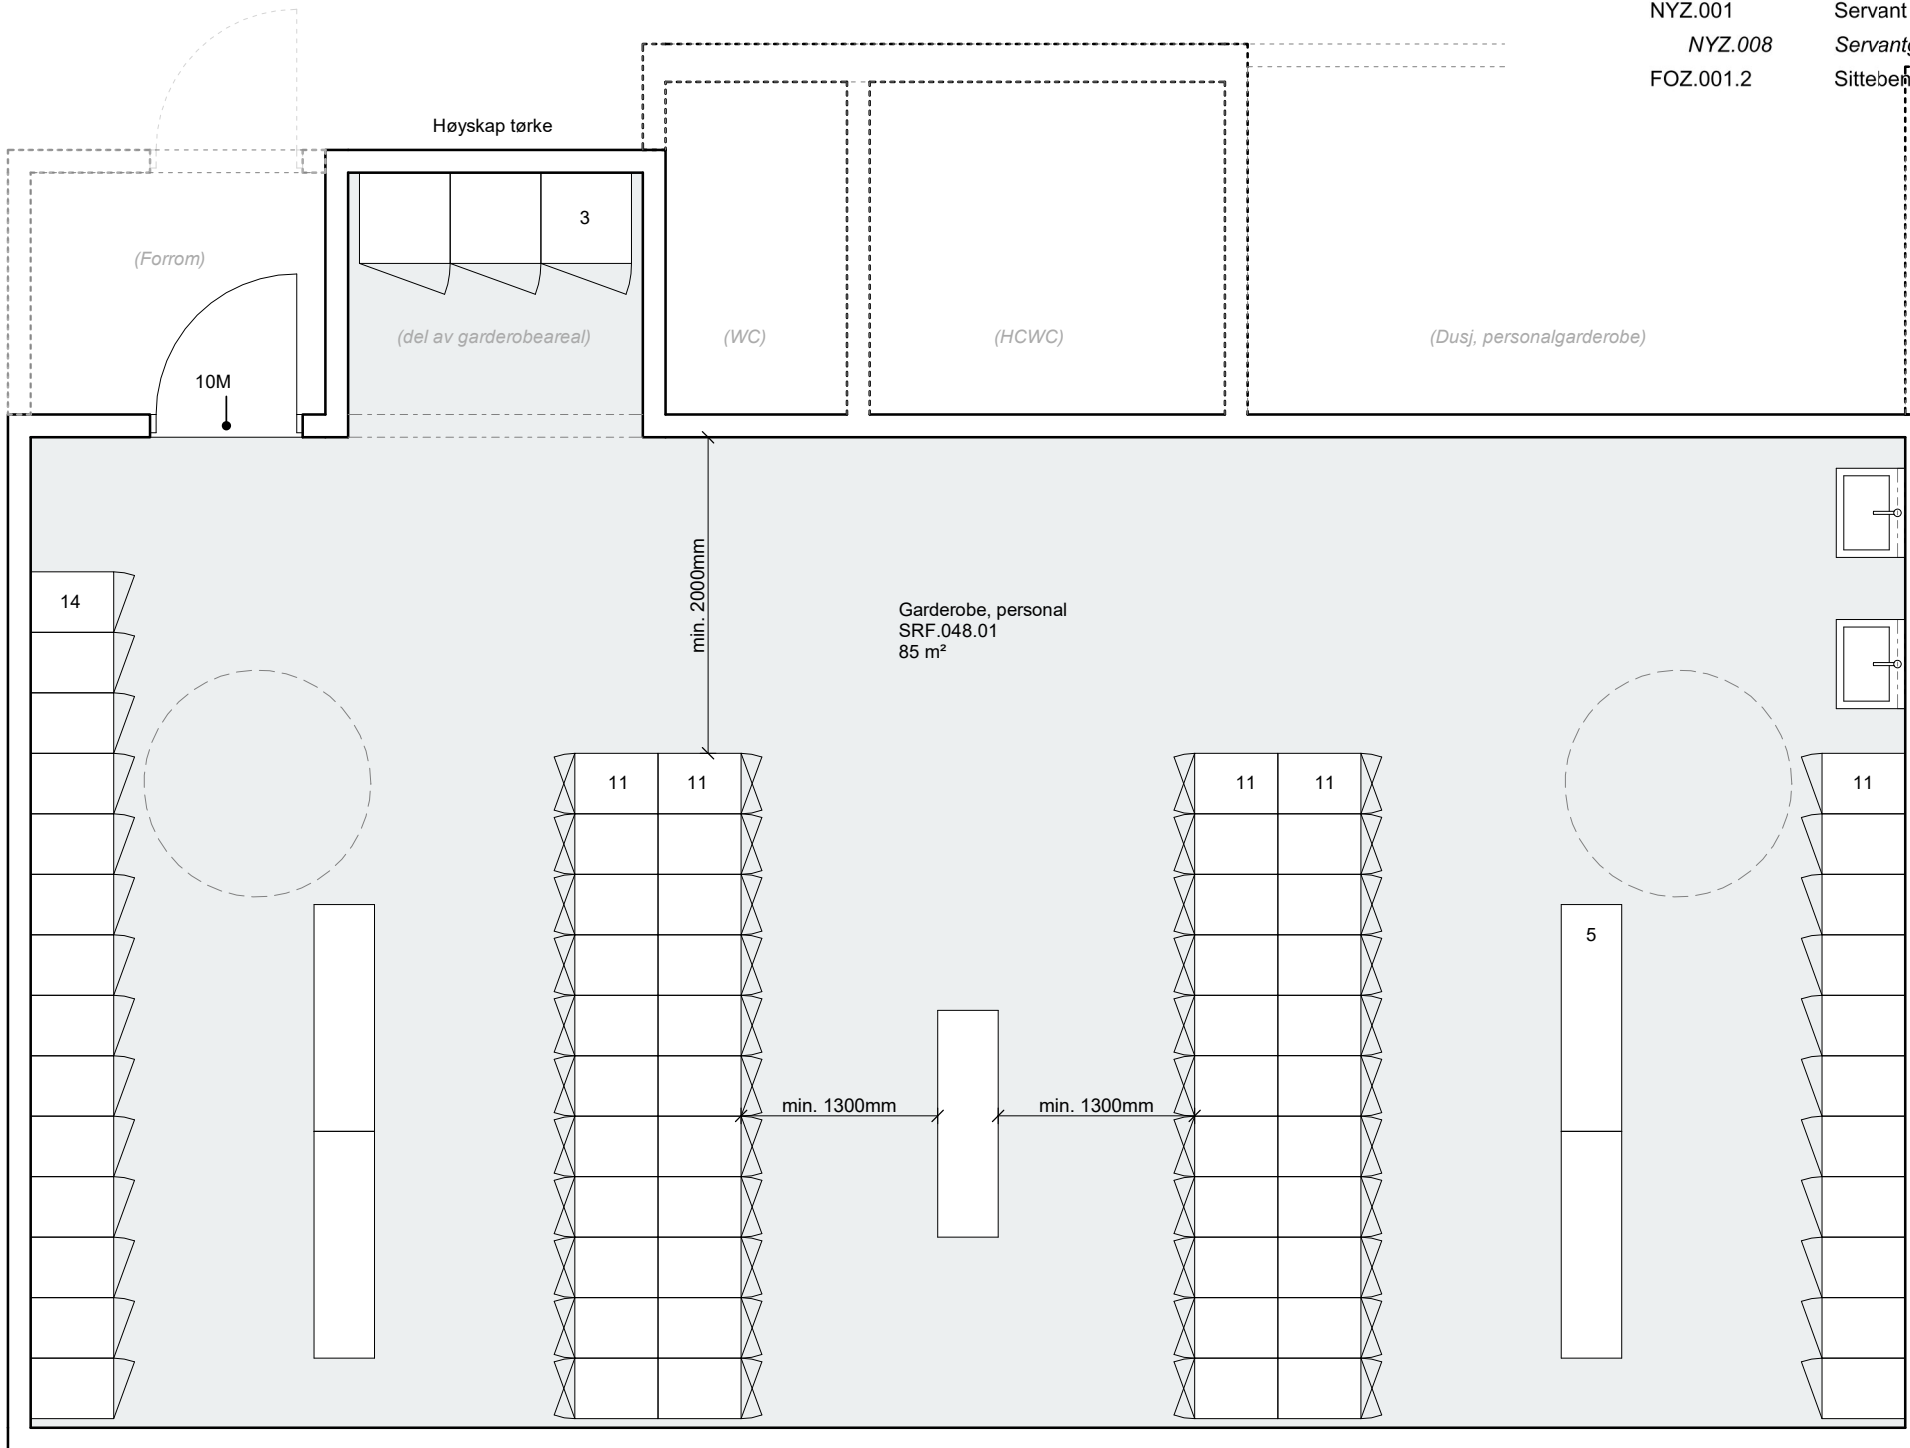


Garderobeskap d=550 b=400 3-delt Z-skap 2-delt Z-skap 2-delt Sittebenk garderobe Sittebenk garderobe Sittebenk garderobe Z-skap 2-delt Z-skap 2-delt Garderobeskap d=550 b=400 3-delt

FORELØPIG 2021.08.13

Variasjon av garderobeskap 2-delt (Z-skap) og 3-delt: gir samlet 163 garderobeskap.

Tegningsemne:	Tegningsnr.:	Revision:
Garderobe, personal	SRF.048.01	
270 - Romtegninger	Mål: 1 : 50	Dato: yyyy-mm-dd
	Rev. nr.:	Rev. status:

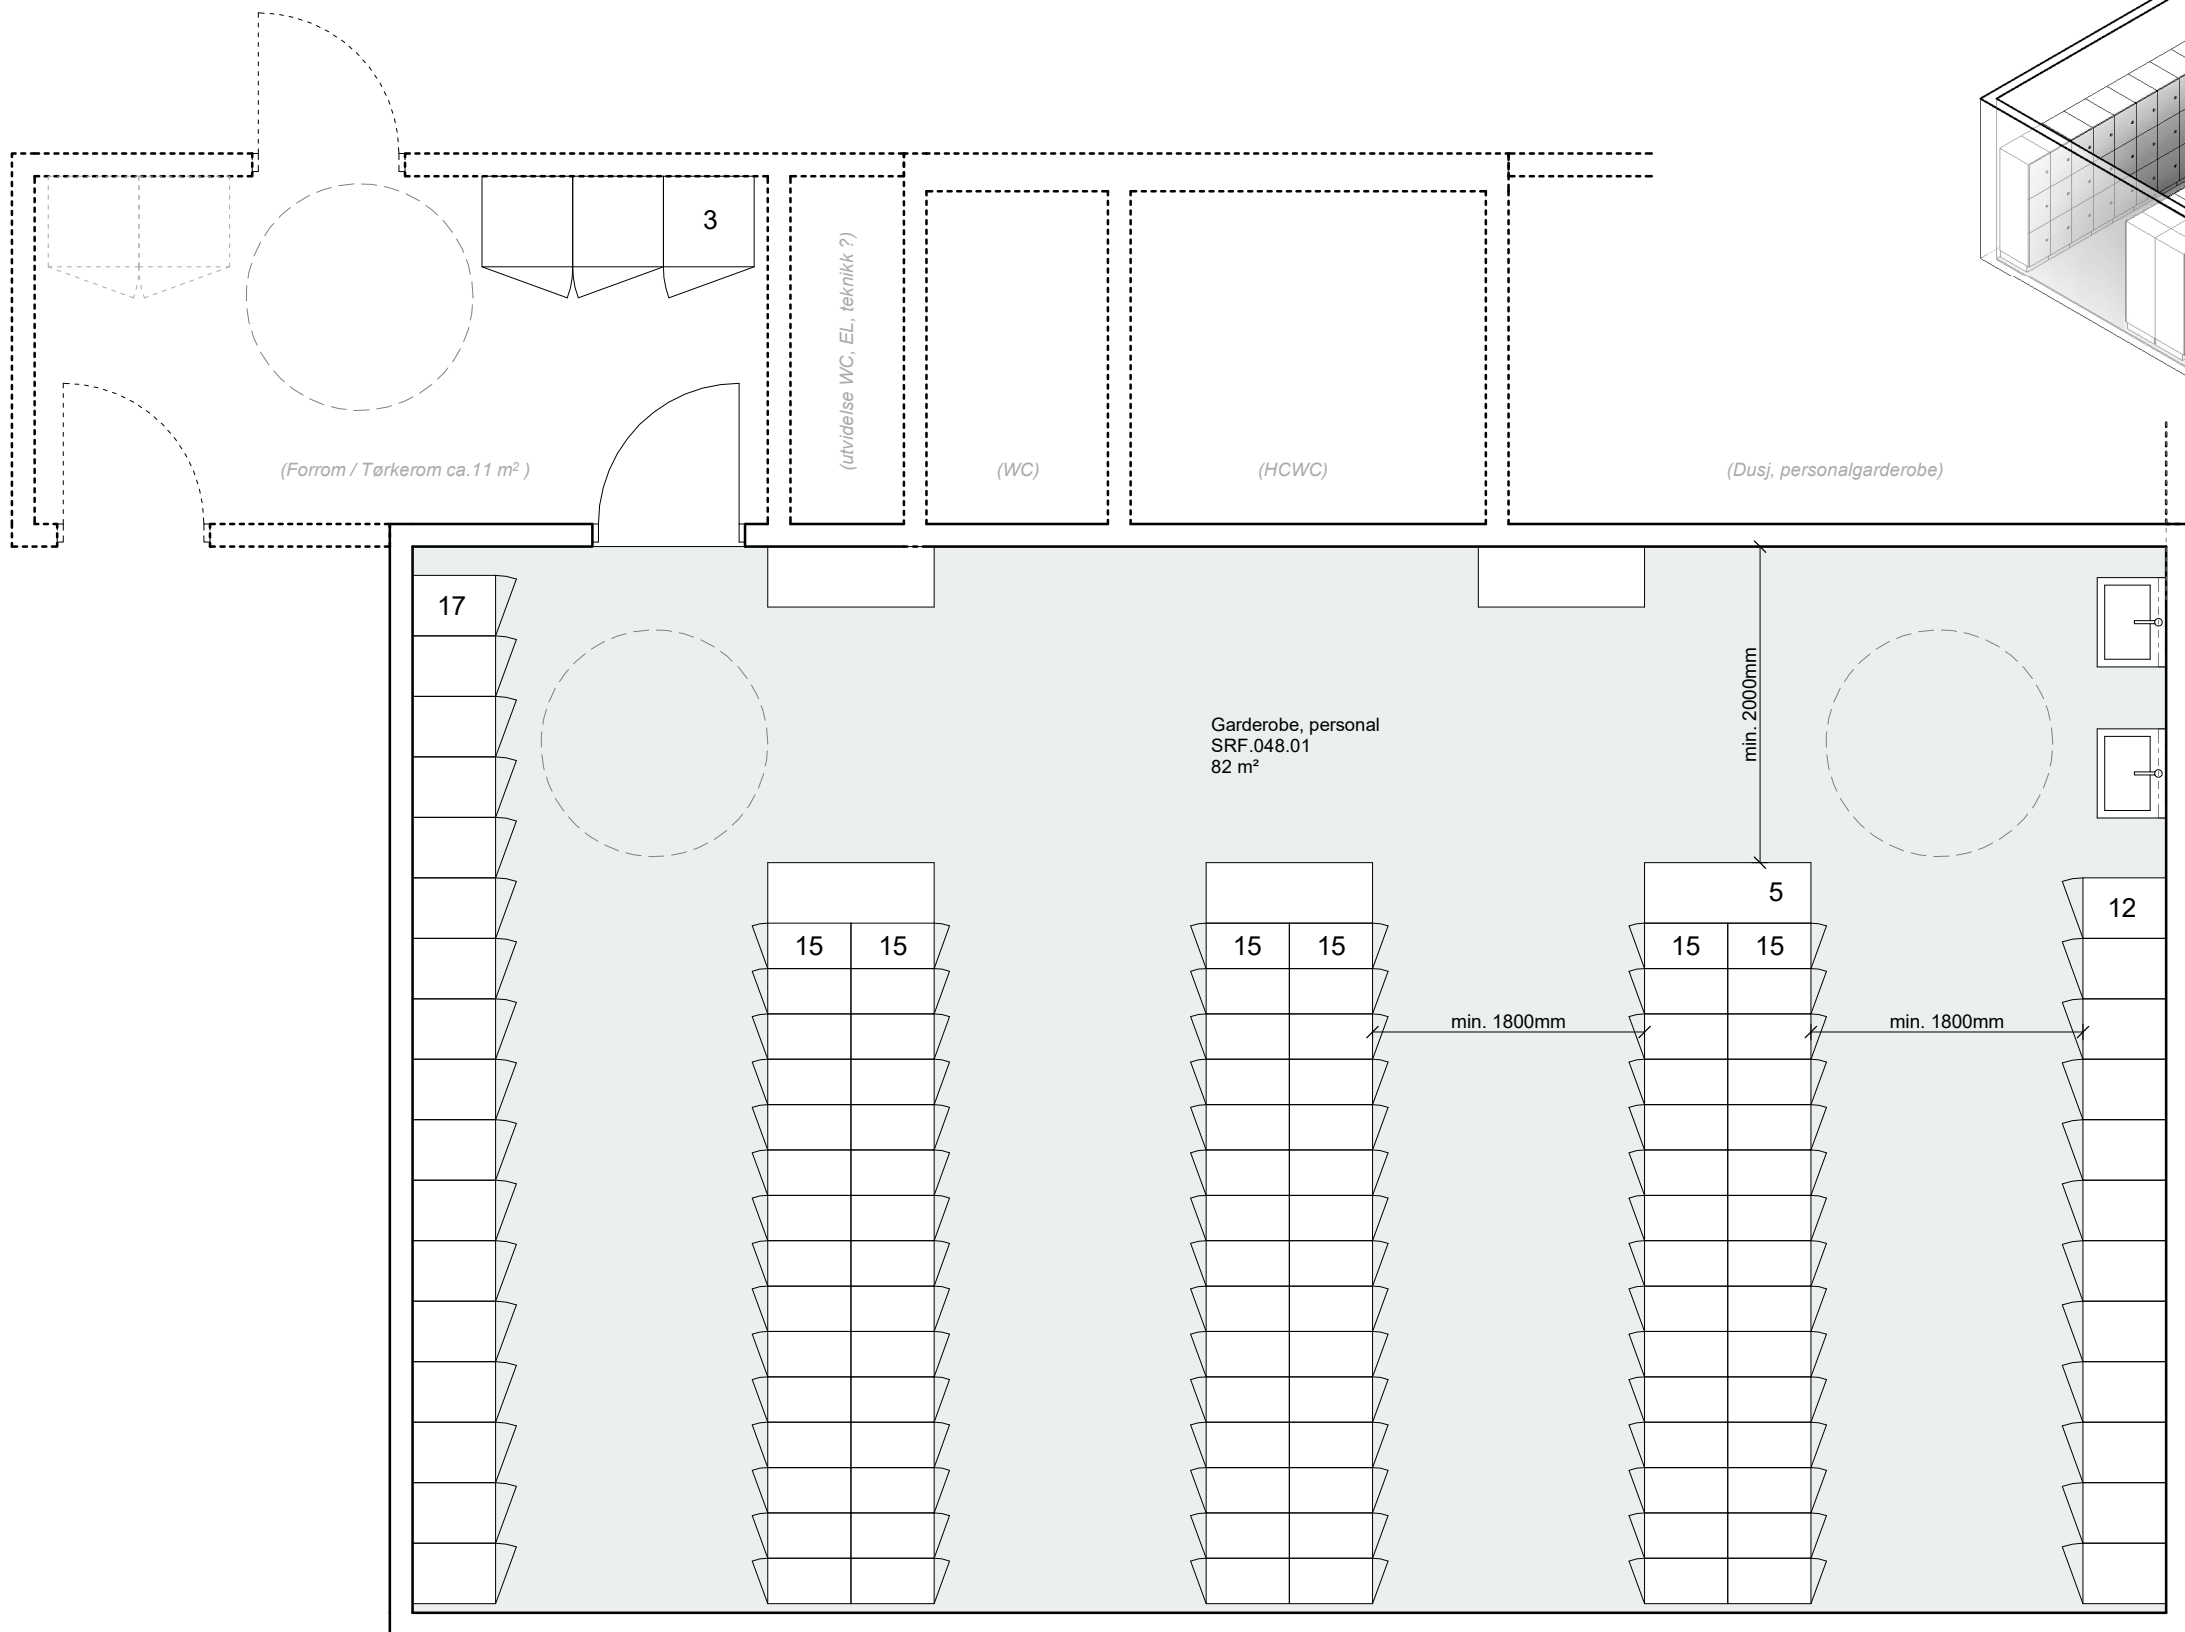

17 3-delte gir 51 skap

15x6 1-delte gir 90 skap

12 3-delte gir 36 skap

Variasjon av garderobeskap 1-delt og 3-delt:
90 1-delte skap og 29 3-delte skap
 gir samlet 177 garderobeskap.
 (+14 skap sammenliknet med SRF.048.01.)

Tegningsemne:

Studie 1 - Garderobe, personal
270 - Romtegninger

Tegningsnr.:

SRF.048.01_1


Revision:



Mål: 1 : 50

Dato: yyyy-mm-dd

Rev. nr.:

Rev. status:

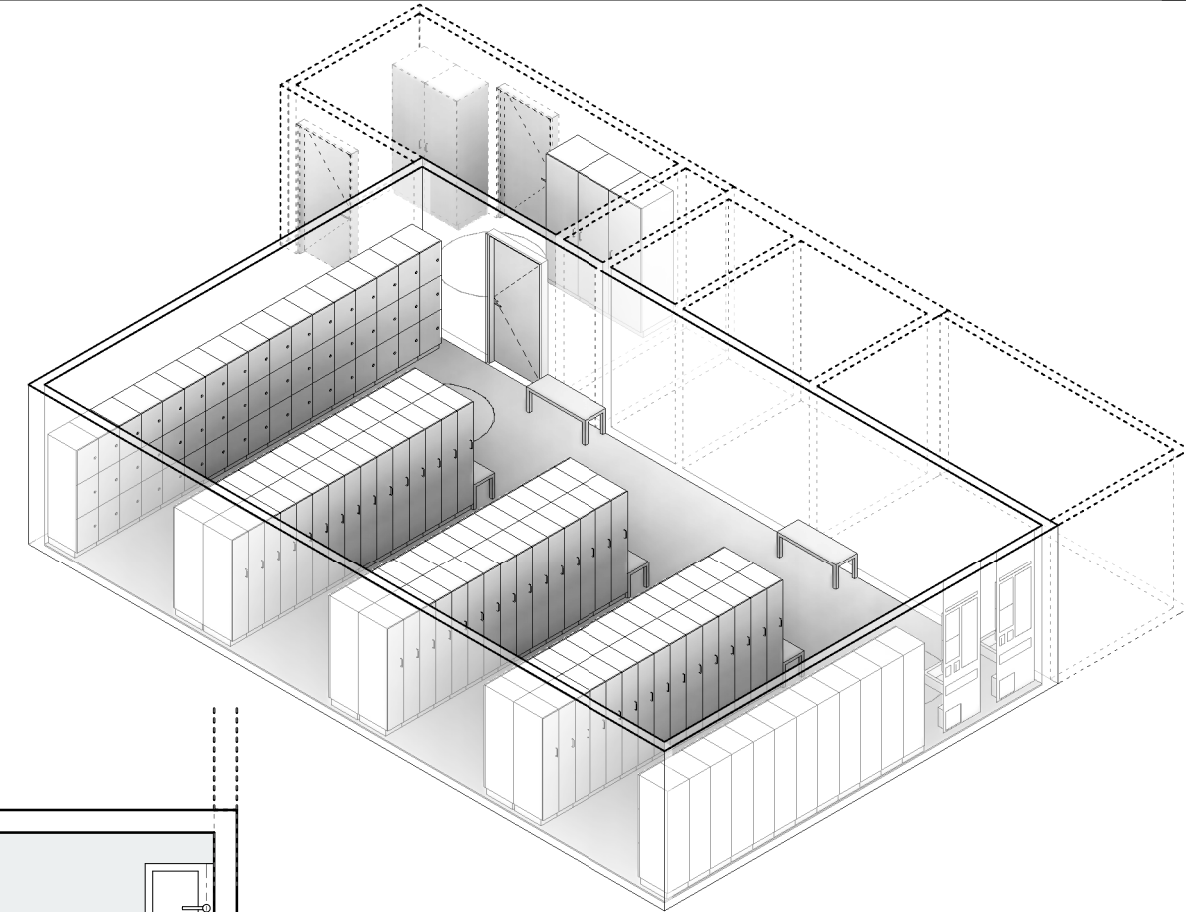

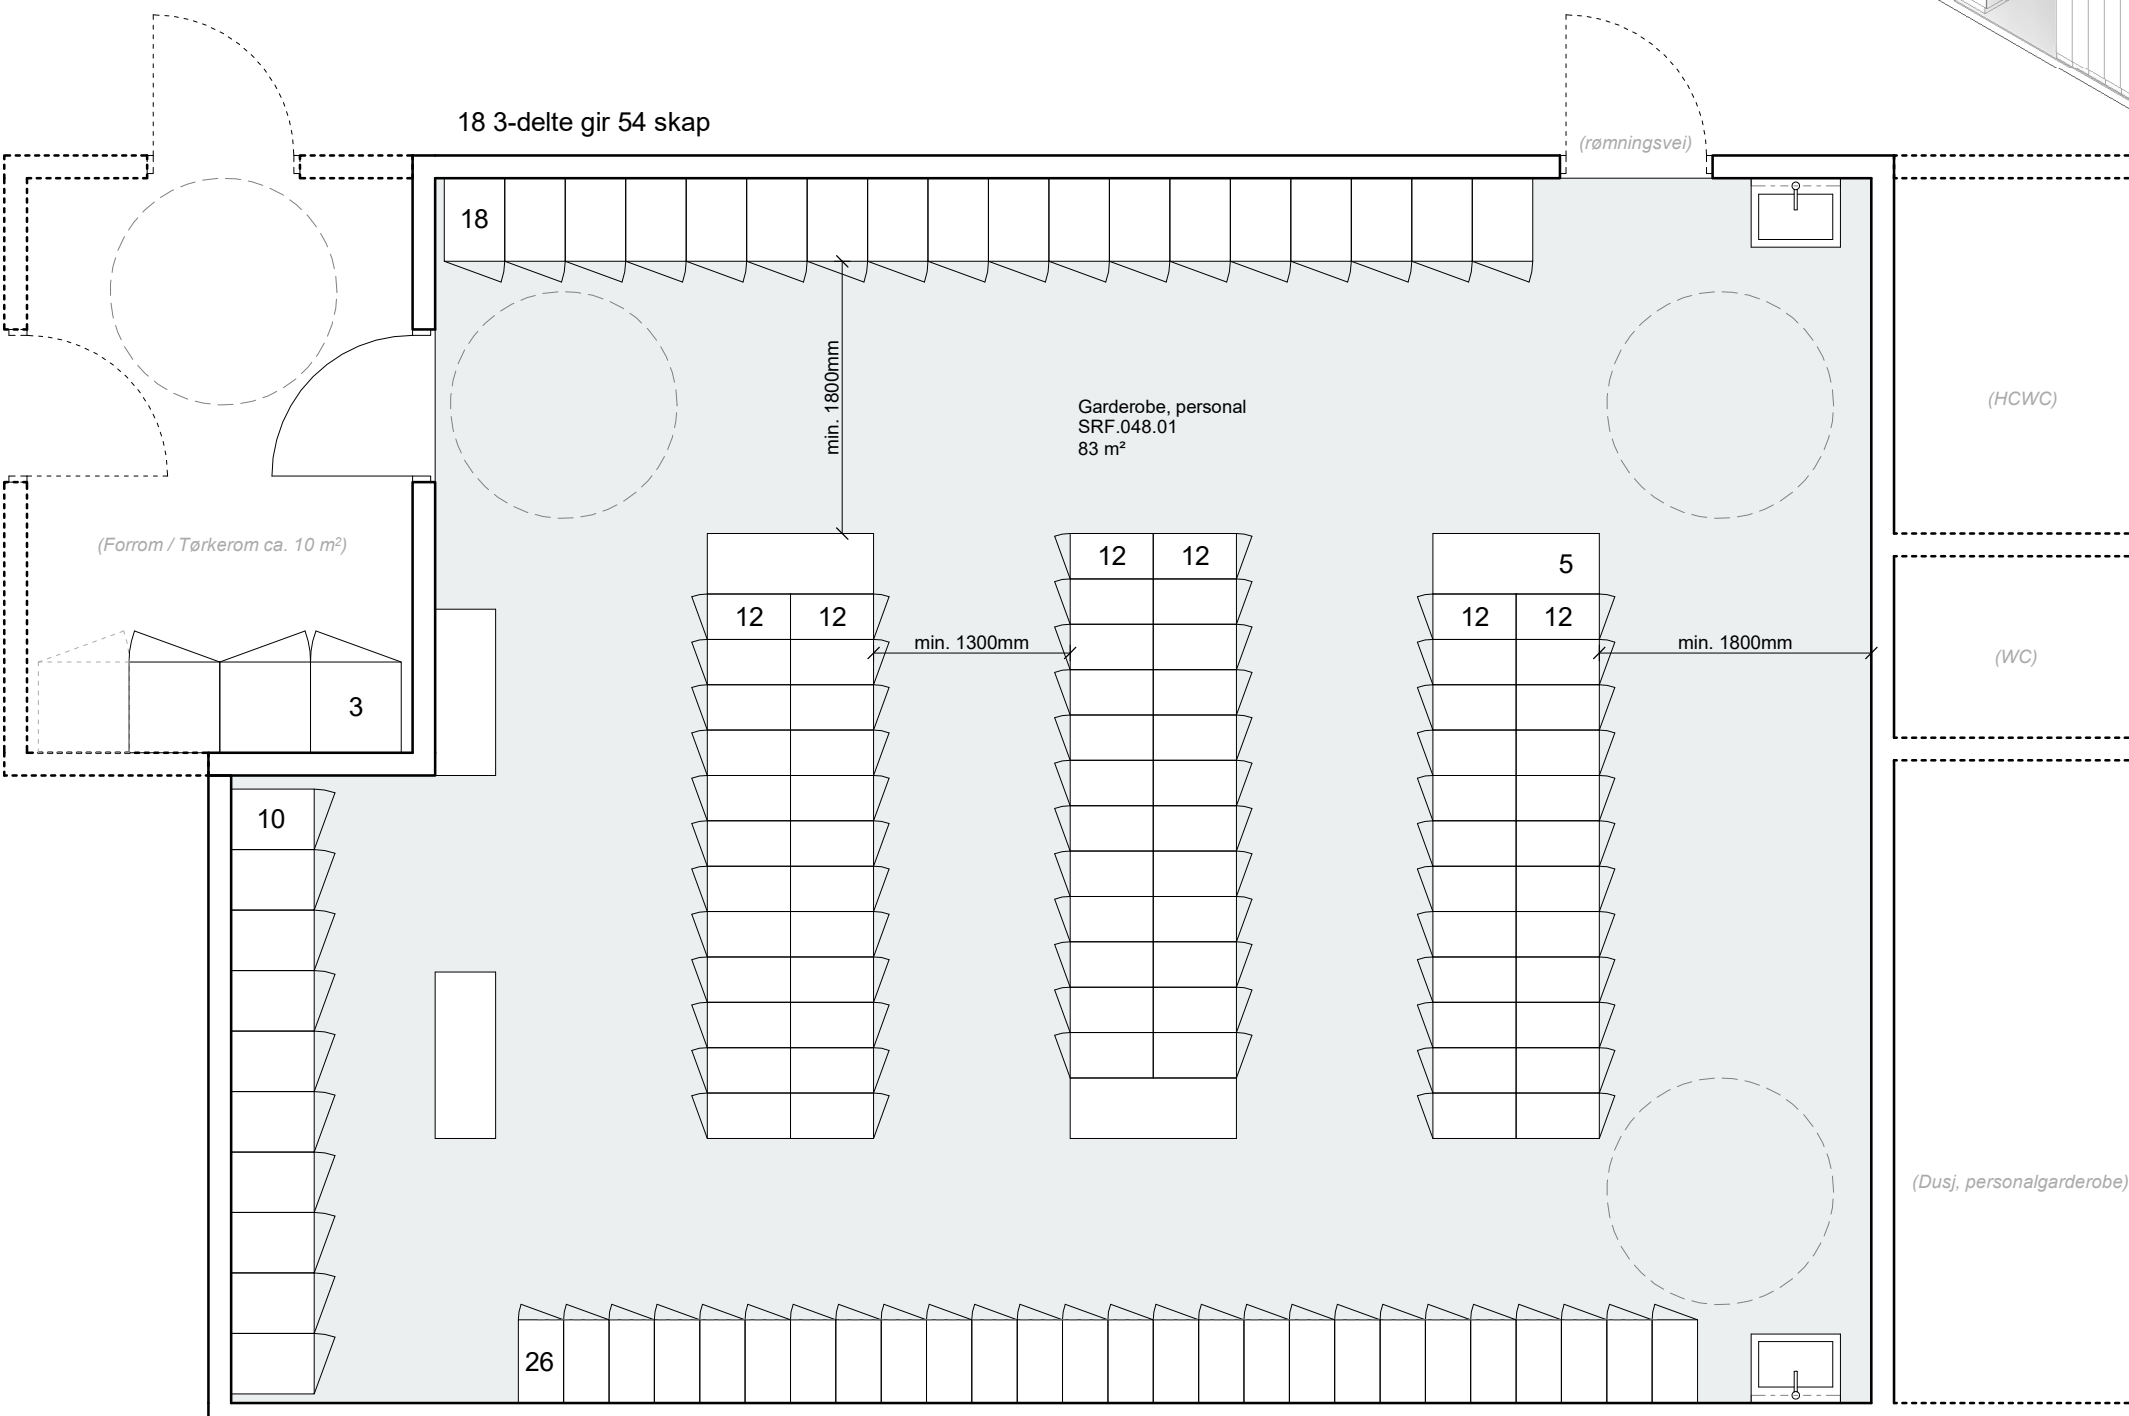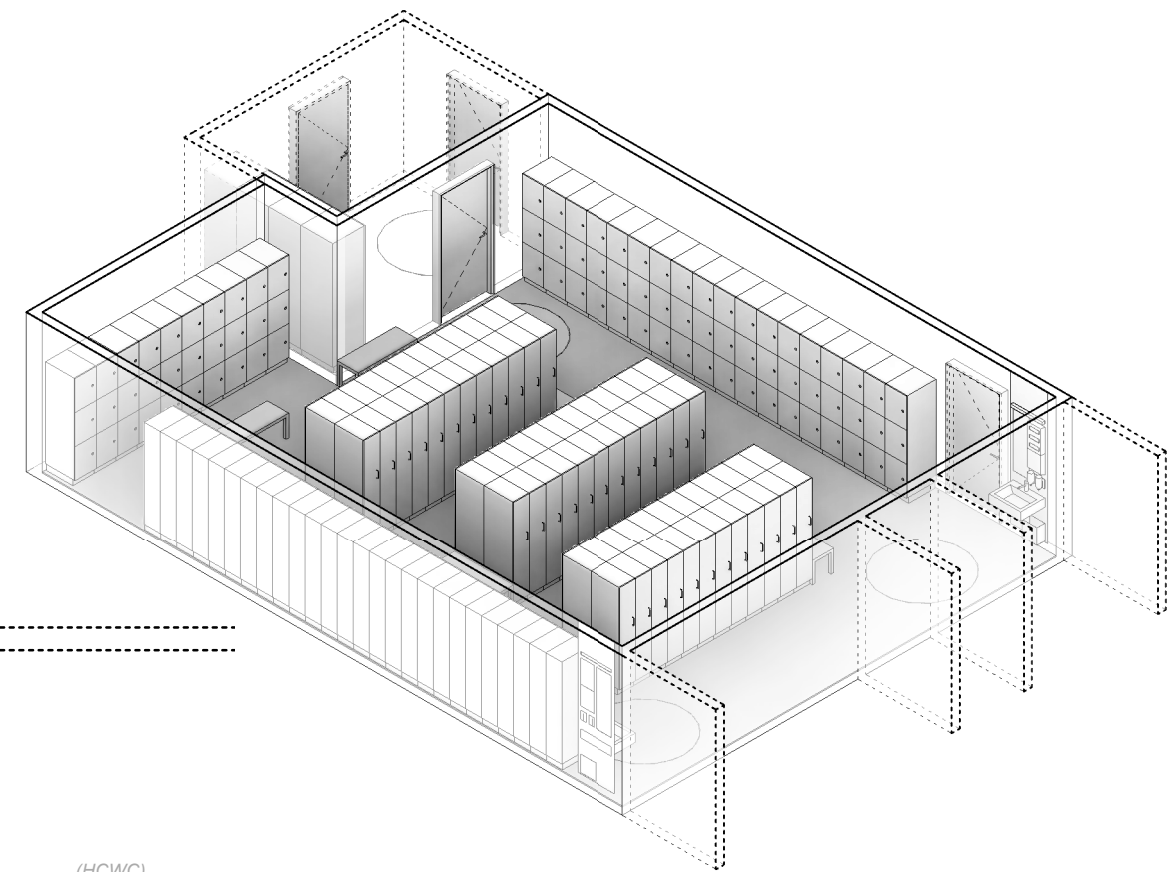

10 3-delte gir 30 skap 26 1-delte gir 26 skap 12x6 1-delte gir 72 skap

Variasjon av garderobeskap 1-delt og 3-delt:
 98 1-delte skap og 28 3-delte skap
 gir samlet 182 garderobeskap.
 (+19 skap sammenliknet med SRF.048.01.)



Tegningsemne:	Tegningsnr.:	Revision:
Studie 2 - Garderobe, personal	SRF.048.01_2	
270 - Romtegninger	Mål: 1 : 50	Dato: yyyy-mm-dd
	Rev. nr.:	Rev. status:



Standardrom: **Kopi**

Areal: **4.00**

Utstyr i rom				
Artikkelnr	Artikkelnavn	Antall	Skal modelleres	Ansvar
FBA.041	Benkeplate hovedartikkel	1	Ja	ARK
FHA.002	Hylle vegghengt tre i høyden på skinner, hovedartikkel	1	Ja	ARK
090.016	Makuleringsmaskin	1	Nej	IKT
090.012.1	Skriver, multifunksjonsmaskin	1	Nej	IKT

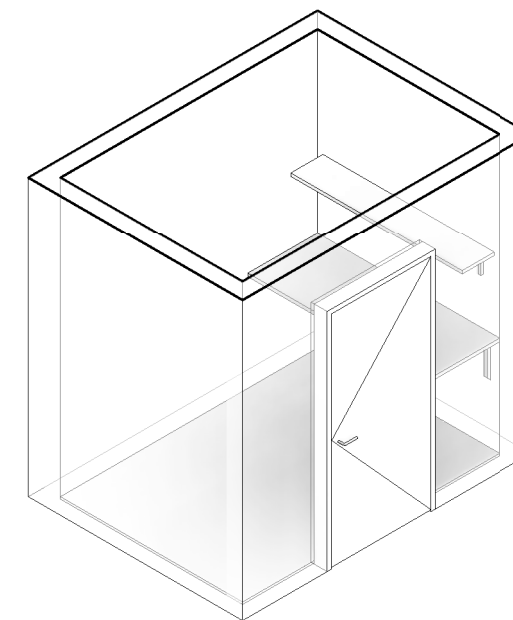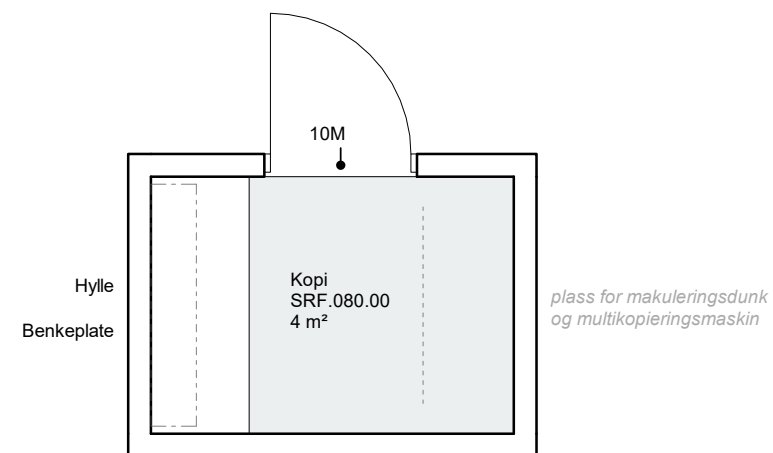



FORELØPIG 2021.08.13

Tegningsemne:	Tegningsnr.:	Revision:
Kopi	SRF.080.00	
270 - Romtegninger	Mål: 1 : 50	Dato: yyyy-mm-dd
	Rev. nr.:	Rev. status:

Standardrom: Overnatting, personal

Areal: 8.00



		Utstyr i rom			
Artikkelnr	Artikkelnavn	Antall	Skal modelleres	Ansvar	
GBA.006.14	Arbeidsbord hev/senk d=600 b=1200	1	Ja	IARK	
062.001	Avfallsbøtte	1	Nej	RUT	
062.001.8	Avfallsmodul for kildesortering	1	Nej	HF	
FXB.003.1	Knagg, dobbel	2	Ja	ARK	
GPZ.005	Kontorstol, hovedartikkel	1	Ja	IARK	
090.001	PC	1	Ja	RIKT	
GQZ.001	Seng, hovedartikkel	1	Ja	IARK	
NYZ.001	Servant	1	Ja	RIV	
NYZ.008	Servantgarnityr	1	Nej	ARK	

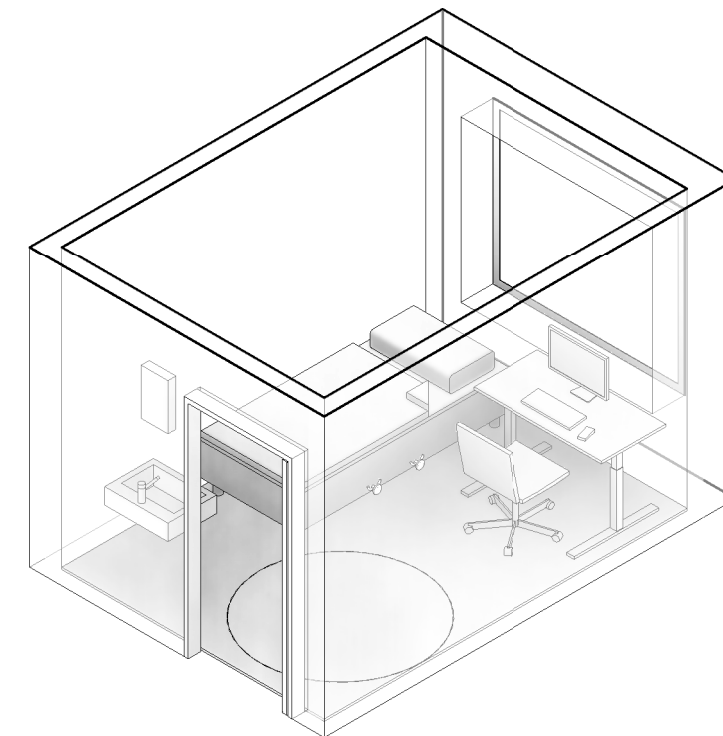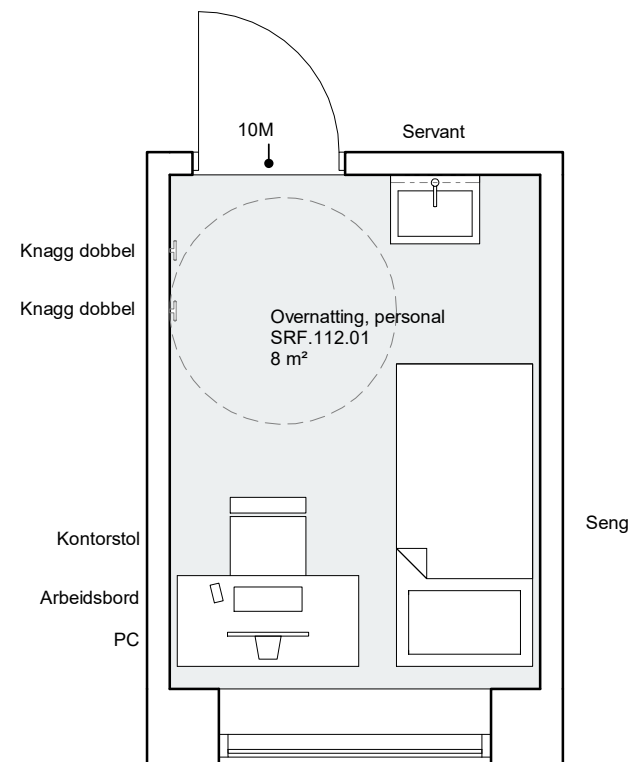

FORELØPIG 2021.08.13

Tegningsemne:	Tegningsnr.:	Revision:
Overnatting, personal 270 - Romtegninger	SRF.112.01	
Mål: 1 : 50	Dato: yyyy-mm-dd	Rev. nr.:
		Rev. status:

Utstyr i rom					
Artikkelnr	Artikkelnavn	Antall	Skal modelleres	Ansvar	
FXB.003.1	Knagg, dobbel	1	Ja	ARK	
GPZ.006.2	Lenestol, sengerom	1	Ja	IARK	
GBA.007.2	Nattbord, enkelt m/vipp d=420 b=920	1	Ja	IARK	
FSA.023.1	Pasientskap med integrert verdiskap d=600 b=400 h=2100	1	Ja	ARK	
GQZ.001	Seng, hovedartikkel	1	Ja	IARK	
GPZ.001.4	Stol, besøk u/armlene, stablebar	1	Ja	IARK	

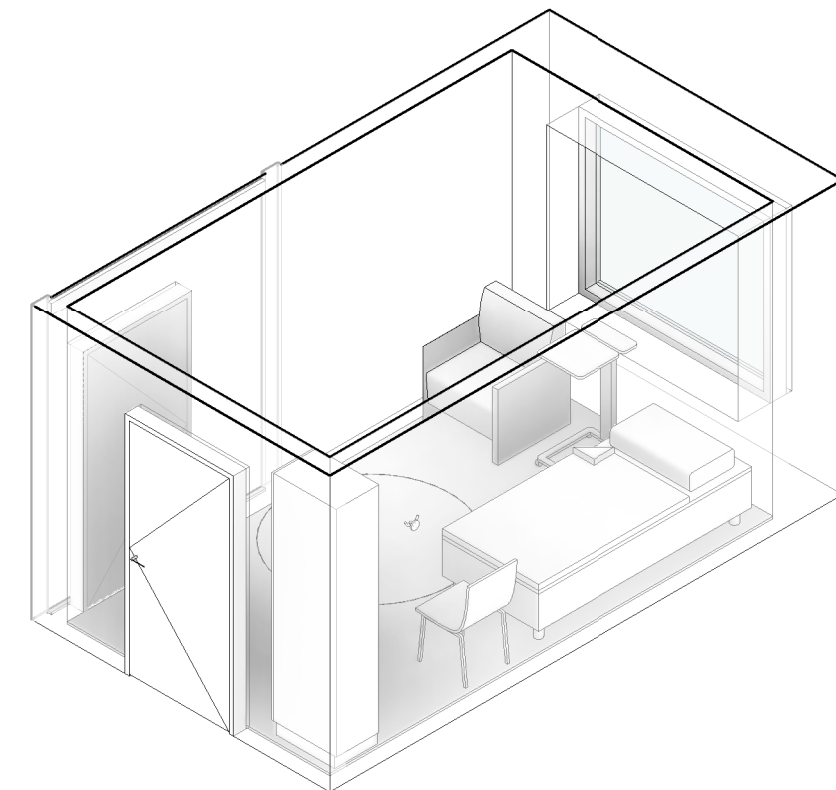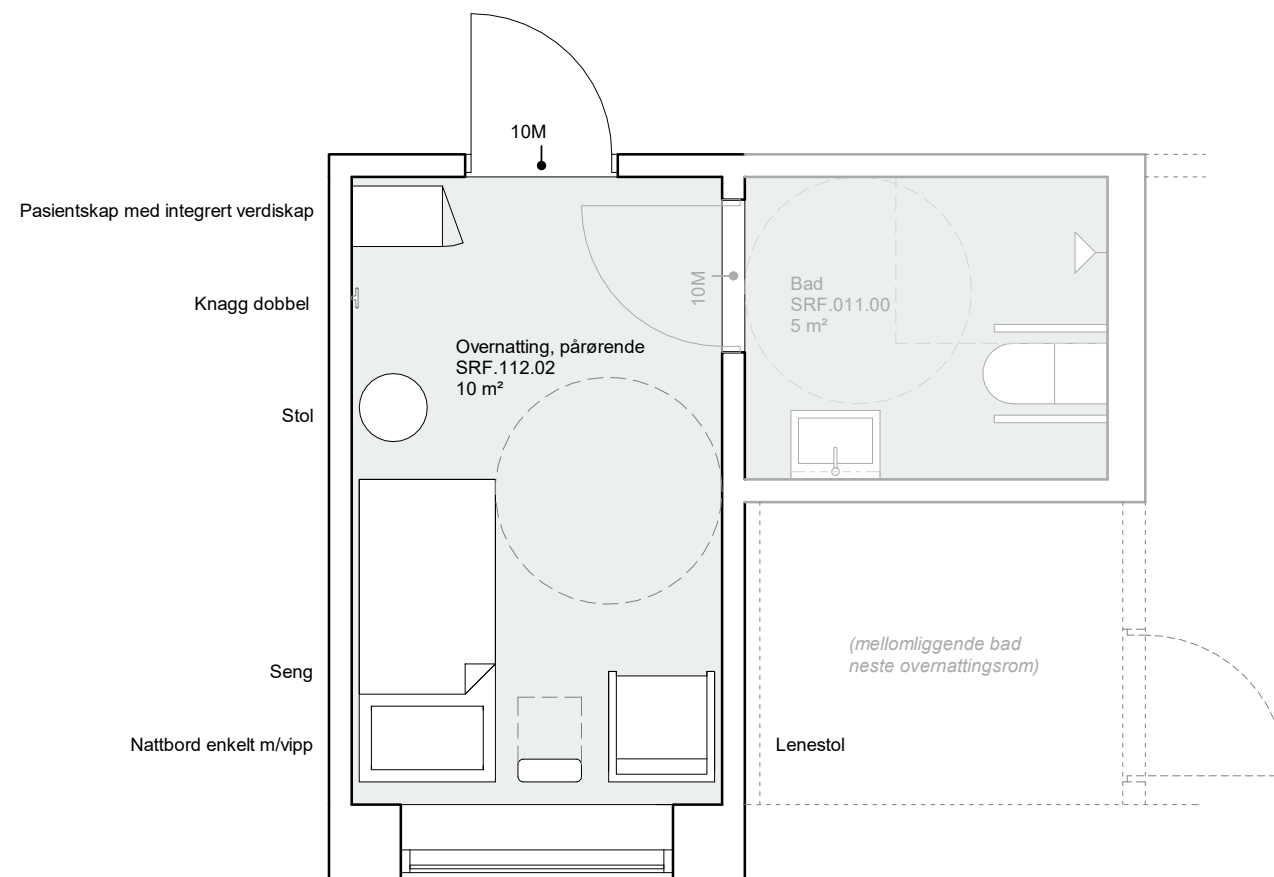


FORELØPIG 2021.08.13


Tegningsemne:	Tegningsnr.:	Revision:
Overnatting, pårørende 270 - Romtegninger	SRF.112.02	
Mål: 1 : 50	Dato: yyyy-mm-dd	Rev. nr.:
		Rev. status:

Standardrom: Pause

Areal: 25.00

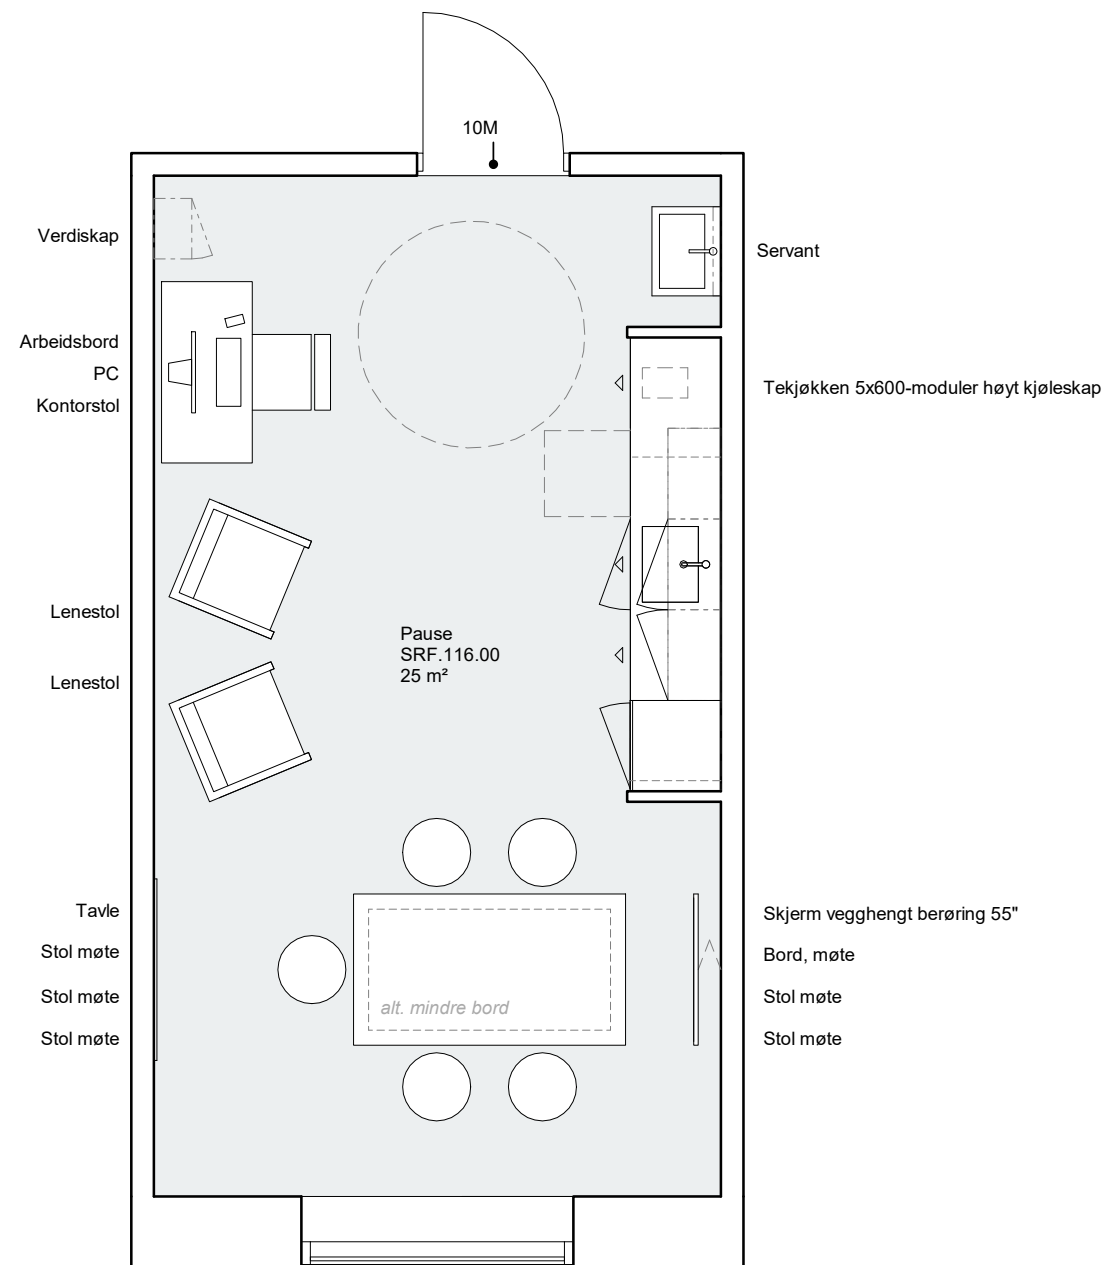

Utstyr i rom					
Artikkelnr	Artikkelnavn	Antall	Skal modelleres	Ansvar	
GBA.006.14	Arbeidsbord hev/senk d=600 b=1200	1	Ja	IARK	
062.001.8	Avfallsmodul for kildesortering	1	Nej	HF	
FBB.002.2	Bakplate, tekjøkken, b=2400	1	Ja	ARK	
FBC.002.5	Benkeplate med kum d=620 b=2400	1	Ja	ARK	
GBA.005.1	Bord, møte d=1000 b=1800 h=700	1	Ja	IARK	
FSI.007.1	Høyskap kjøkken for innbygging, høyt kjøleskap	1	Ja	ARK	
GPZ.005	Kontorstol, hovedartikkel	1	Ja	IARK	
GPZ.006.5	Lenestol, hvilestol, justerbar	2	Ja	IARK	
GMZ.017	Mikrobølgeovn	1	Ja	RKJ	
FSI.004.1	Overskap, kjøkken, d=350 b=600 h=700	2	Ja	ARK	
FSI.004.2	Overskap, kjøkken, d=600 b=600 h=350	1	Ja	ARK	
FSI.005.1	Overskap kjøkken for innbygging, mikrobølgeovn	1	Ja	ARK	
091.007	Pakke, PC standard kontorløsning 1 skjerm	1	Ja	IKT	
NYZ.001	Servant	1	Ja	RIV	
NYZ.008	Servantgarnityr	1	Nej	ARK	
090.006.2.1	Skjerm, vegghengt, berøring, 55"	1	Ja	IKT	
FSI.002.2	Skuffeseksjon, kjøkken, tre skuffer, d=600 b=600 h=900	2	Ja	ARK	
GPZ.001.1	Stol, møte	5	Ja	IARK	
FBB.001.1	Tavle, whiteboard b=1205 h=1005	1	Ja	ARK	
FSI.015.3	Tekjøkken, 5x 600-moduler, høyt kjøleskap	1	Ja	ARK	
FSI.003.1	Underskap kjøkken b=600 for innbygging, oppvaskmaskin	1	Ja	ARK	
FSI.003.4	Underskap kjøkken for innbygging, b=600, vaskeskap	1	Ja	ARK	
FSA.061.1	Verdiskap, 5-delt d=400 b=400 h=1800	1	Ja	ARK	

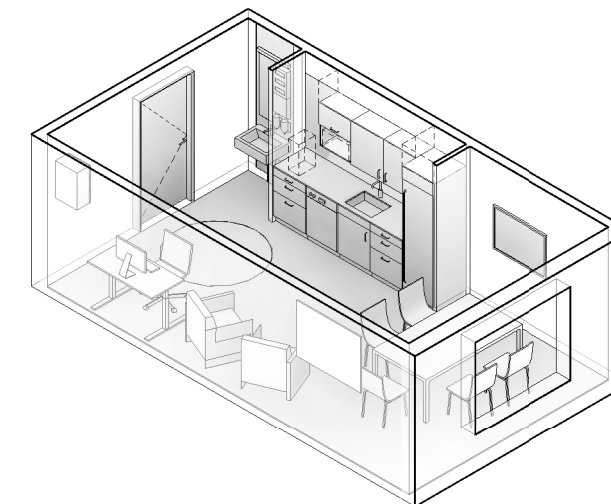



FORELØPIG 2021.08.13

Tegningsemne:	Tegningsnr.:	Revision:
Pause	SRF.116.00	
270 - Romtegninger	Mål: 1 : 50	Dato: yyyy-mm-dd
	Rev. nr.:	Rev. status:

Standardrom: Pause, stort

Areal: 40.00

Utstyr i rom				
Artikkelnr	Artikkelnavn	Antall	Skal modelleres	Ansvar
GBA.006.14	Arbeidsbord hev/senk d=600 b=1200	2	Ja	IARK
062.001.8	Avfallsmodul for kildesortering	1	Nej	HF
FBB.002.2	Bakplate, tekjøkken, b=2400	1	Ja	ARK
FBC.002.5	Benkeplate med kum d=620 b=2400	1	Ja	ARK
GBA.005.1	Bord, møte d=1000 b=1800 h=700	2	Ja	IARK
FSI.007.1	Høyskap kjøkken for innbygging, høyt kjøleskap	1	Ja	ARK
GPZ.005	Kontorstol, hovedartikkel	2	Ja	IARK
GPZ.006.5	Lenestol, hvilestol, justerbar	3	Ja	IARK
GMZ.017	Mikrobølgeovn	1	Ja	RKJ
FSI.004.1	Overskap, kjøkken, d=350 b=600 h=700	2	Ja	ARK
FSI.004.2	Overskap, kjøkken, d=600 b=600 h=350	1	Ja	ARK
FSI.005.1	Overskap kjøkken for innbygging, mikrobølgeovn	1	Ja	ARK
091.007	Pakke, PC standard kontorløsning 1 skjerm	1	Ja	IKT
NYZ.001	Servant	1	Ja	RIV
NYZ.008	Servantgarnityr	1	Nej	ARK
090.006.2.1	Skjerm, vegghengt, berøring, 55"	1	Ja	IKT
FSI.002.2	Skuffeseksjon, kjøkken, tre skuffer, d=600 b=600 h=900	2	Ja	ARK
GPZ.001.1	Stol, møte	10	Ja	IARK
FBB.001.1	Tavle, whiteboard b=1205 h=1005	1	Ja	ARK
FSI.015.3	Tekjøkken, 5x 600-moduler, høyt kjøleskap	1	Ja	ARK
FSI.003.1	Underskap kjøkken b=600 for innbygging, oppvaskmaskin	1	Ja	ARK
FSI.003.4	Underskap kjøkken for innbygging, b=600, vaskeskap	1	Ja	ARK
FSA.061.1	Verdiskap, 5-delt d=400 b=400 h=1800	1	Ja	ARK

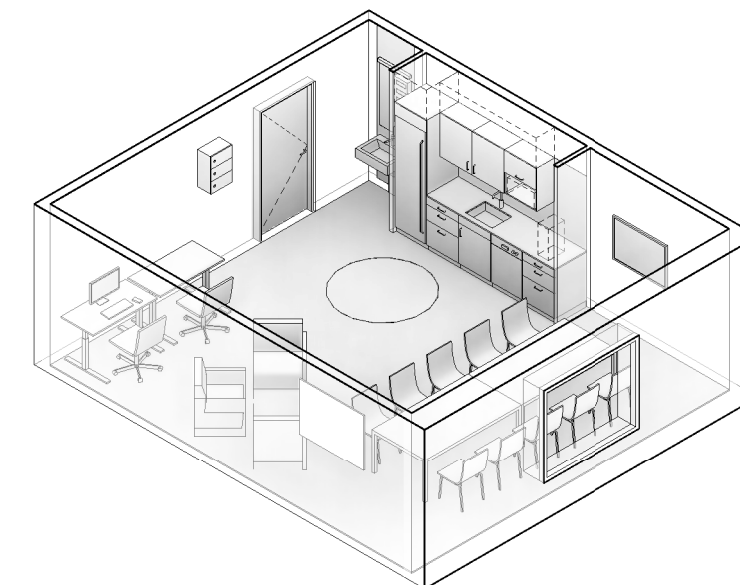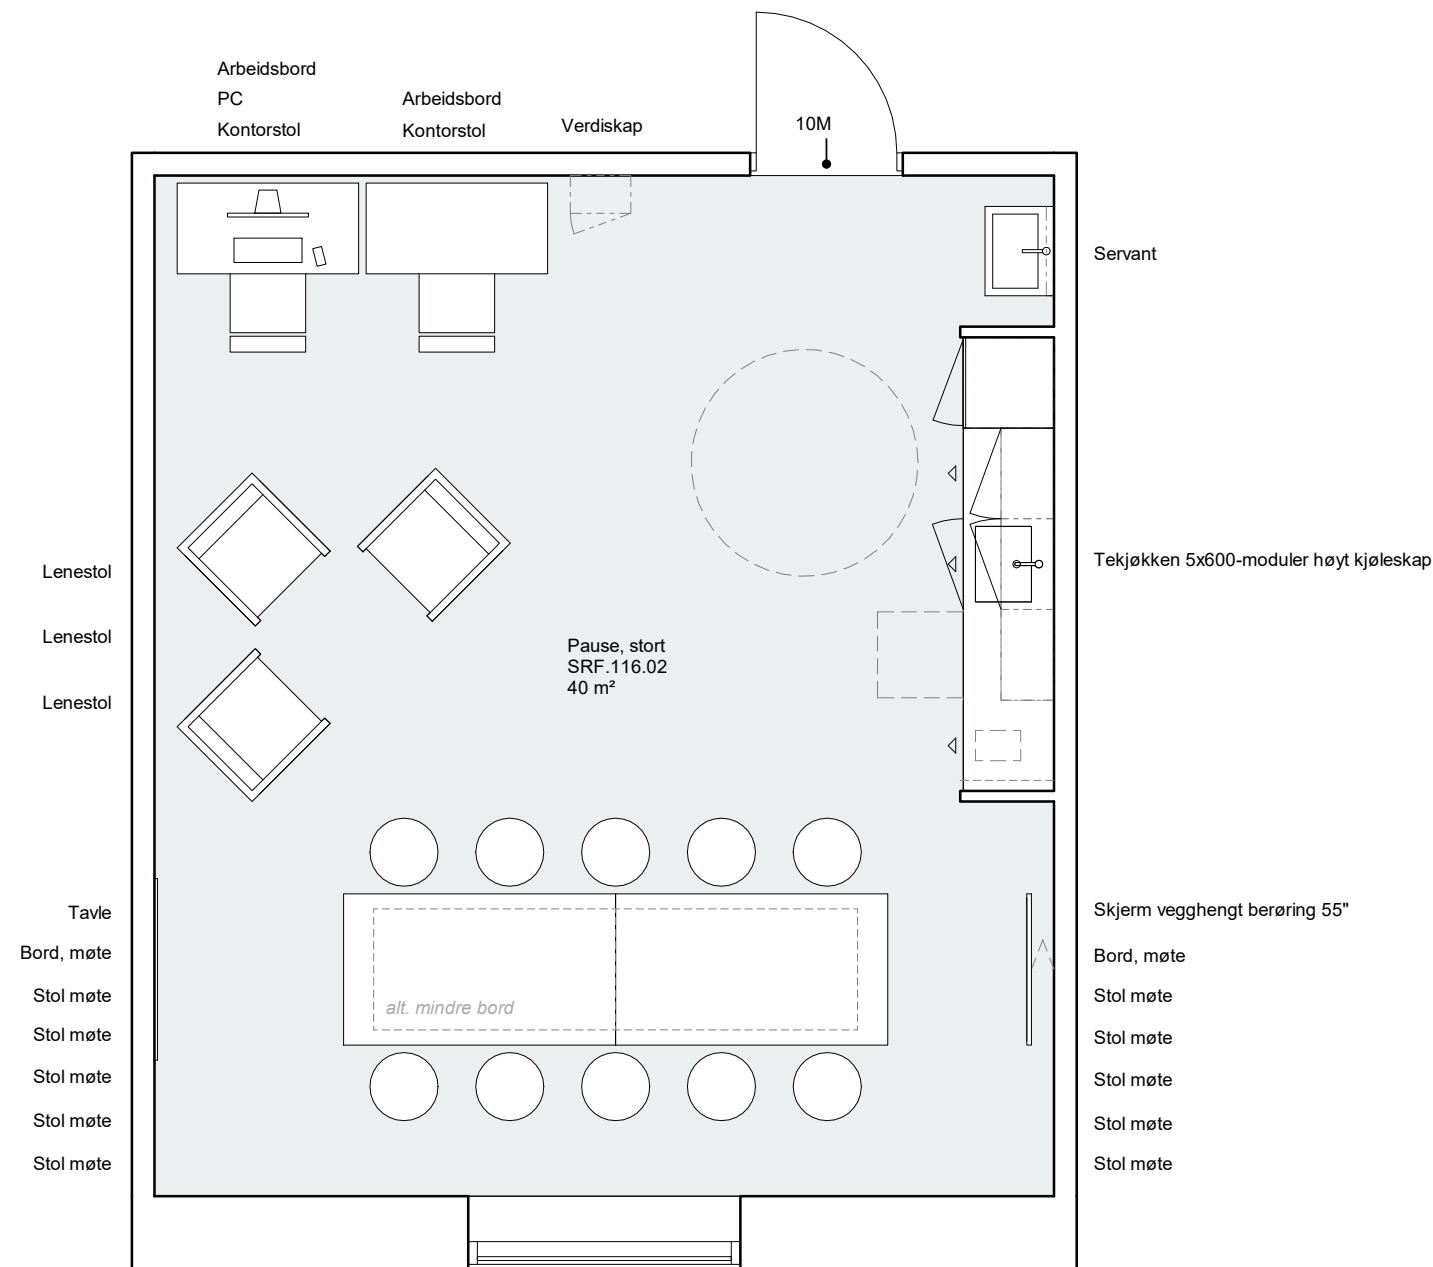

FORELØPIG 2021.08.13



Tegningsemne:	Tegningsnr.:	Revision:
Pause, stort 270 - Romtegninger	SRF.116.02	
Mål: 1 : 50	Dato: yyyy-mm-dd	Rev. nr.:
		Rev. status:



Standardrom: **Venteplass**

Areal: **20.00**

Utstyr i rom					
Artikkelnr	Artikkelnavn	Antall	Skal modelleres	Ansvar	
062.001.8	Avfallsmodul for kildesortering	1	Nej	HF	
GBA.005.3	Bord, sofabord rundt d=600 h=520	1	Ja	IARK	
090.006.1.2	Skjerm, vegghengt, standard, 55"	1	Ja	IKT	
GPZ.001.5	Stol, venteområde, stablebar	4	Ja	IARK	
UVZ.001	Vanndispenser for kaldt drikkevann	1	Ja	RUT	

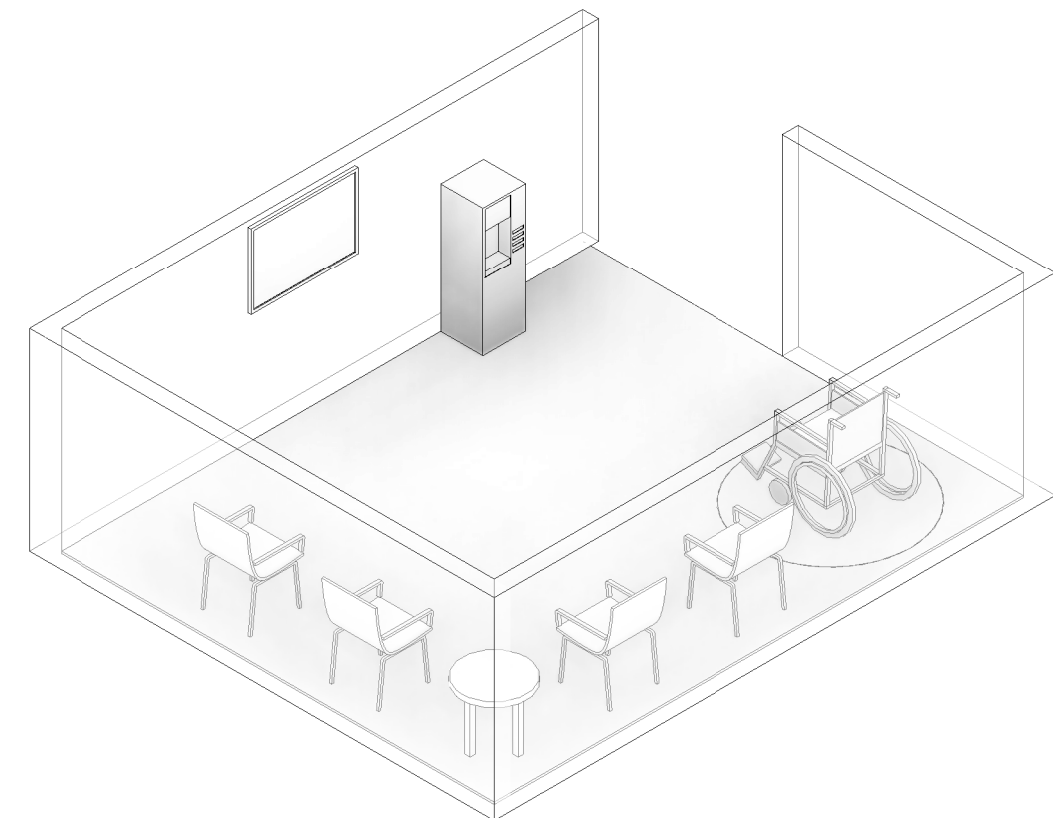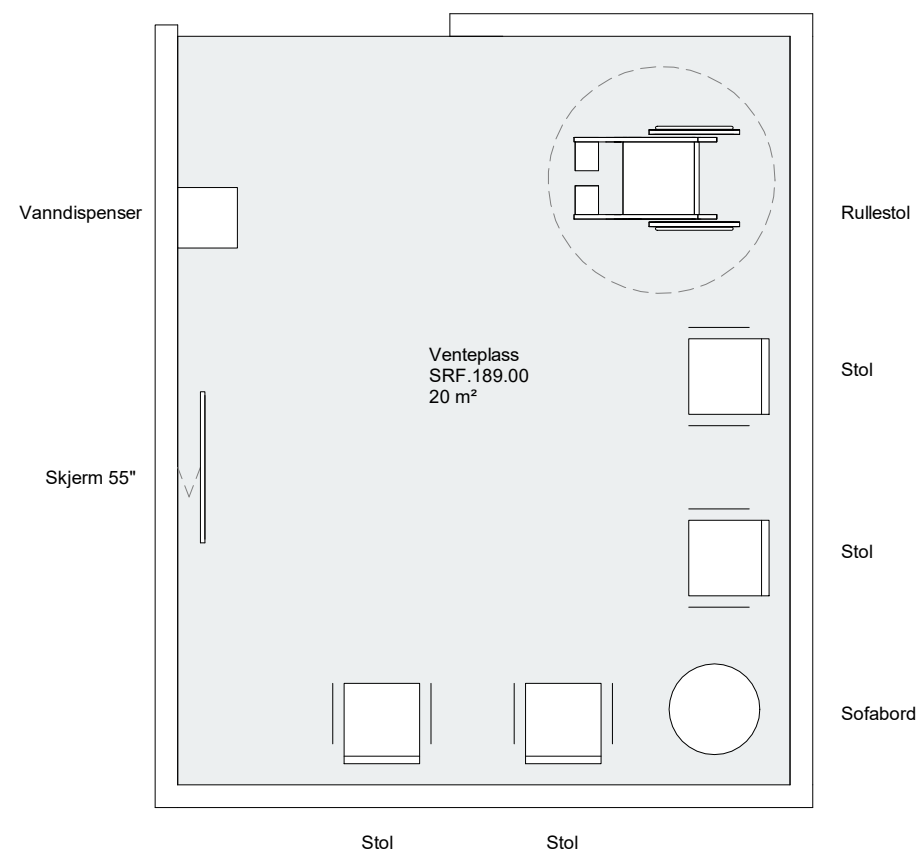

FORELØPIG 2021.08.13



Tegningsemne:	Tegningsnr.:	Revision:
Venteplass 270 - Romtegninger	SRF.189.00	
Mål: 1 : 50	Dato: yyyy-mm-dd	Rev. nr.:
		Rev. status:



Standardrom: WC

Areal: 2.00

Utstyr i rom					
Artikkelnr	Artikkelnavn	Antall	Skal modelleres	Ansvar	
FXB.003.1	Knagg, dobbel	1	Ja	ARK	
NYZ.001	Servant	1	Ja	RIV	
	NYZ.008 Servantgarnityr	1	Nej	ARK	
NXZ.011	Toalett	1	Ja	RIV	
	NXZ.010 Toalettgarnityr	1	Ja	ARK	

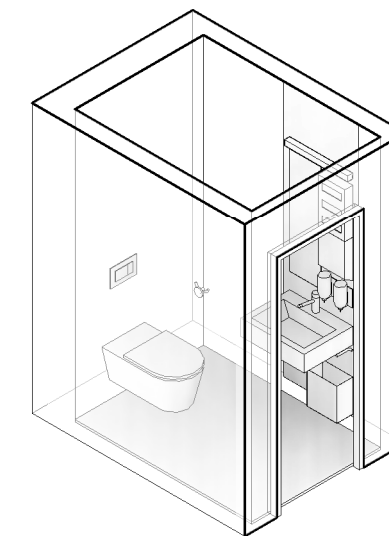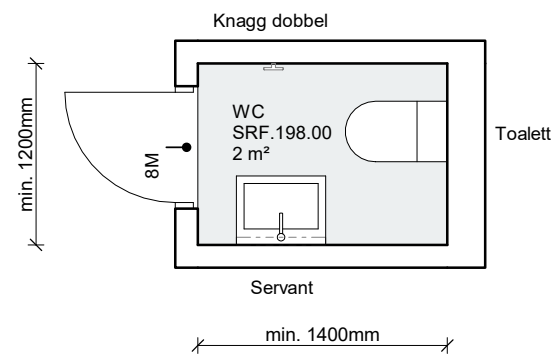



FORELØPIG 2021.08.13

Tegningsemne:	Tegningsnr.:	Revision:
WC	SRF.198.00	
270 - Romtegninger	Mål: 1 : 50	Dato: yyyy-mm-dd
	Rev. nr.:	Rev. status:

Standardrom: WC, HC

Areal: 5.00

Utstyr i rom					
Artikkelnr	Artikkelnavn	Antall	Skal modelleres	Ansvar	
FXB.003.1	Knagg, dobbel	1	Ja	ARK	
NYZ.002	Servant, universelt utformet	1	Ja	RIV	
	<i>NYZ.008</i> <i>Servantgarnityr</i>	<i>1</i>	<i>Nej</i>	<i>ARK</i>	
FXC.001.1	Støttehåndtak toalett, vegghengt	1	Ja	ARK	
	<i>NXZ.010</i> <i>Toalettgarnityr</i>	<i>1</i>	<i>Ja</i>	<i>ARK</i>	
NXZ.008	Toalett universelt utformet	1	Ja	RIV	

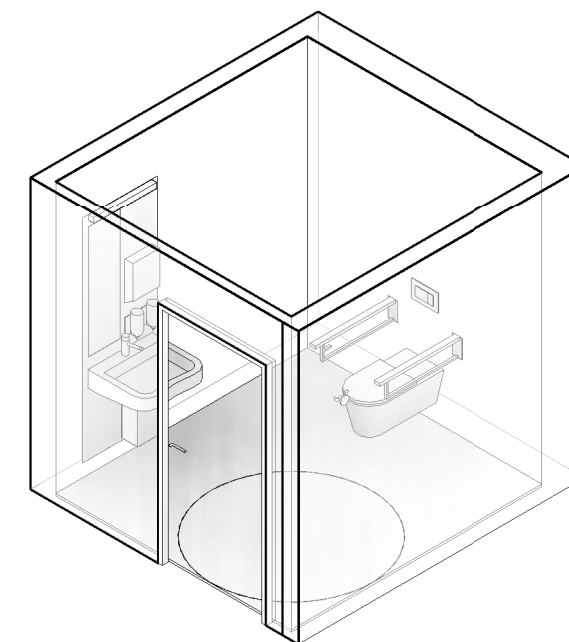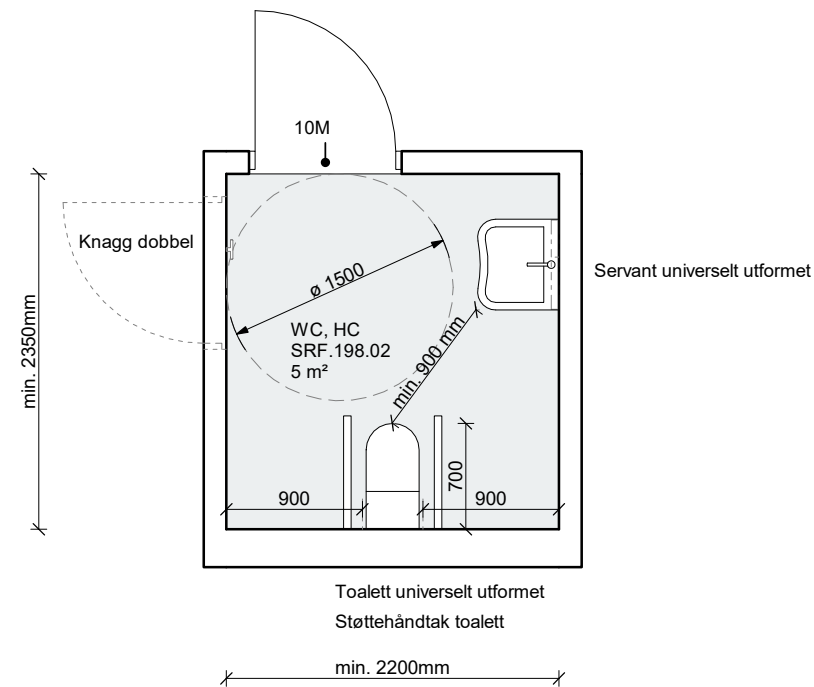

FORELØPIG 2021.08.13

Tegningsemne:	Tegningsnr.:	Revision:
WC, HC	SRF.198.02	
270 - Romtegninger	Mål: 1 : 50	Dato: yyyy-mm-dd
	Rev. nr.:	Rev. status:



Utvalg

Romgruppetype: Forprosjekt aktivitet B

Gruppe: 16 Garderobe, pasient- og personalservice og velferdstiltak

Kode: SRF.033.01

Navn Dusj, personalgarderobe
Sist endret Sand, Ingeborg, 3. may 2021 13:44

Detaljer	Grupper / Klassifiseringer / Status
Programmert areal 8,00	Forprosjekt aktivitet B 16 Garderobe, pasient- og personalservice og velferdstiltak
Beskrivelse 3 dusjer i bås tilknyttet personalgarderobe. En av de tre har ekstra størrelse	PG ansvar standardromskatalog- forprosjektfase ARH NRH - prosjekteringsgruppe

Beskrivelse

Beskrivelse av aktiviteter og funksjoner

Dusjing og mulighet for å henge fra seg håndkle/tøy

Personbelastning (underlag for møblering og areal)

Personbelastning (underlag for møblering og areal)	Verdi	Spesifikasjon
Personer, normalt	2	
Brukstid, normalt	00	til 24 7 d/u
Personer, maksimalt	4	
Varig arbeidsplass	<input type="checkbox"/>	

Nærhet/sambruk

Nærhet/avstand til andre funksjoner som del av personalgarderobe

Utforming/bygg

Vegger

Skjerming mot innsyn

Vinduer og Dører

Dører

Spesielle krav til døråpning
Glass i dør
Automatisk døråpner

Vinduer

Dagslys

Vinduer

IKT

Kommunikasjon og overvåking

Pasientsignalanlegg

Lyd og bilde

Teleslynge/hjelp for hørselshemmede

Vann og sanitær

Sanitær

Håndvask



Varme, ventilasjon og inneklime

Varme, kjøling, luftfuktighet	Verdi	Spesifikasjon
-------------------------------	-------	---------------

Spesiell romtemperatur	<input type="checkbox"/>	
------------------------	--------------------------	--

Ventilasjon	Verdi	Spesifikasjon
-------------	-------	---------------

Gj.snitt ant pers i rommet over 2 timer	0	
---	---	--

Gasser

Inn til rommet	Verdi	Spesifikasjon
----------------	-------	---------------

Medisinsk luft, 400 kPa	0	
-------------------------	---	--

Instrumentluft, 800 kPa	0	
-------------------------	---	--

Teknisk trykkluft	0	
-------------------	---	--

Oksygen	0	
---------	---	--

Lystgass	0	
----------	---	--

CO2	0	
-----	---	--

Argon	0	
-------	---	--

Nitrogen	0	
----------	---	--

Flytende nitrogen	0	
-------------------	---	--

Propan	0	
--------	---	--

Hydrogen	0	
----------	---	--

Andre gasser	0	
--------------	---	--



Navn	Garderobe, personal
Sist endret	Koren, Thea, 13. may 2021 07:06

Detaljer		Grupper / Klassifiseringer / Status	
Programmert areal	85,00	Forprosjekt aktivitet B	16 Garderobe, pasient- og personalservice og velferdstiltak
Beskrivelse	Personalgarderobe	PG ansvar standardromskatalog-forprosjektfase ARH	NRH - prosjekteringsgruppe
Kapasitetsbærende rom	1	Romklassifisering	6.4 - Garderobe
		Kapasitetsbærende rom (Klassifikasjonssystemet)	048 - Garderobe

Beskrivelse

Beskrivelse av aktiviteter og funksjoner

Personalgarderobe for ca. 160 personer, som ligger med tilgang til toalett og dusj, UU-krav.

Av/påkledning til/fra arbeidstøy, sko.

Oppbevaring av privat tøy/effekter i to ulike varianter av låsbare skap. 44 Z-skap og 25 trippelskap.

Håndvask og tørkeskap

Personbelastning (underlag for møblering og areal)	Verdi	Spesifikasjon
--	-------	---------------

Personer, normalt

0

Brukstid, normalt

00

til 24

7 d/u

Personer, maksimalt

80

Varig arbeidsplass

Nærhet/sambruk	Verdi	Spesifikasjon
----------------	-------	---------------

Nærhet/avstand til andre funksjoner

Antall personer spesifiseres for hvert rom, periodevis høyt antall personer i rommet (vaktskift morgen, ettermiddag og kveld)

Nærhet til WC, dusj

Utforming/bygg

Vegger	Verdi	Spesifikasjon
--------	-------	---------------

Skjerming mot innsyn

Vinduer og Dører

Dører	Verdi	Spesifikasjon
-------	-------	---------------

Spesielle krav til døråpning

Glass i dør

Automatisk døråpner

Vinduer	Verdi	Spesifikasjon
---------	-------	---------------

Dagslys

Vinduer	Verdi	Spesifikasjon
---------	-------	---------------

IKT

Kommunikasjon og overvåking	Verdi	Spesifikasjon
-----------------------------	-------	---------------

Pasientsignalanlegg

Lyd og bilde	Verdi	Spesifikasjon
--------------	-------	---------------

Teleslynge/hjelp for hørselshemmede

Vann og sanitær

Sanitær	Verdi	Spesifikasjon
---------	-------	---------------

Håndvask

Armaturløsning med lang hendel



Varme, ventilasjon og inneklime

Varme, kjøling, luftfuktighet	Verdi	Spesifikasjon
-------------------------------	-------	---------------

Spesiell romtemperatur	<input type="checkbox"/>	
------------------------	--------------------------	--

Ventilasjon	Verdi	Spesifikasjon
-------------	-------	---------------

Gj.snitt ant pers i rommet over 2 timer	0	
---	---	--

Gasser

Inn til rommet	Verdi	Spesifikasjon
----------------	-------	---------------

Medisinsk luft, 400 kPa	0	
-------------------------	---	--

Instrumentluft, 800 kPa	0	
-------------------------	---	--

Teknisk trykkluft	0	
-------------------	---	--

Oksygen	0	
---------	---	--

Lystgass	0	
----------	---	--

CO2	0	
-----	---	--

Argon	0	
-------	---	--

Nitrogen	0	
----------	---	--

Flytende nitrogen	0	
-------------------	---	--

Propan	0	
--------	---	--

Hydrogen	0	
----------	---	--

Andre gasser	0	
--------------	---	--



Navn	Kopi
Sist endret	Semb, Ole Martin, 29. oktober 2020 11:44

Detaljer		Grupper / Klassifiseringer / Status	
Programmert areal	4,00	Forprosjekt aktivitet B	16 Garderobe, pasient- og personalservice og velferdstiltak
Beskrivelse	Rom til kontormaskiner	PG ansvar standardromskatalog- forprosjektfase ARH	NRH - prosjekteringsgruppe

Beskrivelse**Beskrivelse av aktiviteter og funksjoner**

Kontormaskiner som multifunksjonsmaskin, etiketteskriver, skriver etc som støyer og kan avgi varme. Rommet brukes ofte til oppbevaring av papir og kontorartikler.

Personbelastning (underlag for møblering og areal)

Personbelastning (underlag for møblering og areal)	Verdi	Spesifikasjon
Personer, normalt	1	
Brukstid, normalt	00	til 24 7 d/u
Personer, maksimalt	2	
Varig arbeidsplass	<input type="checkbox"/>	

Nærhet/sambruk

Nærhet/avstand til andre funksjoner

Utforming/bygg**Vegger**

Skjerming mot innsyn

Vinduer og Dører**Dører**

Spesielle krav til døråpning
Glass i dør
Automatisk døråpner

Vinduer

Dagslys

Vinduer

Verdi Spesifikasjon

IKT**Kommunikasjon og overvåking**

Pasientsignalanlegg

Lyd og bilde

Teleslynge/hjelp for hørselshemmede

Vann og sanitær**Sanitær**

Håndvask



Varme, ventilasjon og inneklime

Varme, kjøling, luftfuktighet	Verdi	Spesifikasjon
-------------------------------	-------	---------------

Spesiell romtemperatur	<input type="checkbox"/>	
------------------------	--------------------------	--

Ventilasjon	Verdi	Spesifikasjon
-------------	-------	---------------

Gj.snitt ant pers i rommet over 2 timer	0	
---	---	--

Gasser

Inn til rommet	Verdi	Spesifikasjon
----------------	-------	---------------

Medisinsk luft, 400 kPa	0	
Instrumentluft, 800 kPa	0	
Teknisk trykkluft	0	
Oksygen	0	
Lystgass	0	
CO2	0	
Argon	0	
Nitrogen	0	
Flytende nitrogen	0	
Propan	0	
Hydrogen	0	
Andre gasser	0	



Navn	Overnatting, personal
Sist endret	Sand, Ingeborg, 3. may 2021 13:44

Detaljer		Grupper / Klassifiseringer / Status	
Programmert areal	8,00	Forprosjekt aktivitet B	16 Garderobe, pasient- og personalservice og velferdstiltak
Beskrivelse	Overnatting-/ hvilerom for vakthavende personell mm.	PG ansvar standardromskatalog-forprosjektfase ARH	NRH - prosjekteringsgruppe

Beskrivelse**Beskrivelse av aktiviteter og funksjoner**

Overnatting-/ hvilerom for vakthavende personell/pårørende.

Skal kunne slå opp informasjon og gjøre enkelt kontorarbeid.

Personbelastning (underlag for møblering og areal)

Personbelastning (underlag for møblering og areal)	Verdi	Spesifikasjon
Personer, normalt	1	
Brukstid, normalt	00	til 24 7 d/u
Personer, maksimalt	1	
Varig arbeidsplass	<input type="checkbox"/>	

Nærhet/sambruk

Nærhet/avstand til andre funksjoner

Utforming/bygg**Vegger**

Skjerming mot innsyn

Vinduer og Dører**Dører**

Spesielle krav til døråpning
Glass i dør
Automatisk døråpner

Vinduer

Dagslys

Vinduer

Verdi Spesifikasjon

IKT**Kommunikasjon og overvåking**

Pasientsignalanlegg

Lyd og bilde

Teleslynge/hjelp for hørselshemmede

Vann og sanitær**Sanitær**

Håndvask Armatur med lang hendel



Varme, ventilasjon og inneklima

Varme, kjøling, luftfuktighet	Verdi	Spesifikasjon
-------------------------------	-------	---------------

Spesiell romtemperatur	<input type="checkbox"/>	
------------------------	--------------------------	--

Ventilasjon	Verdi	Spesifikasjon
-------------	-------	---------------

Gj.snitt ant pers i rommet over 2 timer	1	
---	---	--

Gasser

Inn til rommet	Verdi	Spesifikasjon
----------------	-------	---------------

Medisinsk luft, 400 kPa	0	
Instrumentluft, 800 kPa	0	
Teknisk trykkluft	0	
Oksygen	0	
Lystgass	0	
CO2	0	
Argon	0	
Nitrogen	0	
Flytende nitrogen	0	
Propan	0	
Hydrogen	0	
Andre gasser	0	



Navn	Overnatting, pårørende
Sist endret	Koren, Thea, 5. mai 2021 06:57

Detaljer		Grupper / Klassifiseringer / Status	
Programmert areal	10,00	Forprosjekt aktivitet B	16 Garderobe, pasient- og personalservice og velferdstiltak
Beskrivelse	Rom for overnatting med seng, nattbord og evt skrivebord. Tilgang til bad.	PG ansvar standardromskatalog-forprosjektfase ARH	NRH - prosjekteringsgruppe

Beskrivelse

Beskrivelse av aktiviteter og funksjoner

Personbelastning (underlag for møblering og areal)

Personbelastning (underlag for møblering og areal)	Verdi	Spesifikasjon
Personer, normalt	0	
Bruktid, normalt		
Personer, maksimalt	0	
Varig arbeidsplass	<input type="checkbox"/>	

Nærhet/sambruk

Nærhet/sambruk	Verdi	Spesifikasjon
Nærhet/avstand til andre funksjoner		

Utforming/bygg

Vegger

Vegger	Verdi	Spesifikasjon
Skjerming mot innsyn	<input type="checkbox"/>	

Vinduer og Dører

Dører

Dører	Verdi	Spesifikasjon
Spesielle krav til døråpning	<input type="checkbox"/>	
Glass i dør	<input type="checkbox"/>	
Automatisk døråpner	<input type="checkbox"/>	

Vinduer

Vinduer	Verdi	Spesifikasjon
Dagslys	<input type="checkbox"/>	

Vinduer

Vinduer	Verdi	Spesifikasjon
---------	-------	---------------

IKT

Kommunikasjon og overvåking

Kommunikasjon og overvåking	Verdi	Spesifikasjon
Pasientsignalanlegg	<input type="checkbox"/>	

Lyd og bilde

Lyd og bilde	Verdi	Spesifikasjon
Teleslynge/hjelp for hørselshemmede	<input type="checkbox"/>	

Vann og sanitær

Sanitær

Sanitær	Verdi	Spesifikasjon
Håndvask	<input type="checkbox"/>	

Varme, ventilasjon og inneklime

Varme, kjøling, luftfuktighet

Varme, kjøling, luftfuktighet	Verdi	Spesifikasjon
Spesiell romtemperatur	<input type="checkbox"/>	

Ventilasjon

Ventilasjon	Verdi	Spesifikasjon
Gj.snitt ant pers i rommet over 2 timer	0	



Gasser

Inn til rommet	Verdi	Spesifikasjon
Medisinsk luft, 400 kPa	0	
Instrumentluft, 800 kPa	0	
Teknisk trykkluft	0	
Oksygen	0	
Lystgass	0	
CO2	0	
Argon	0	
Nitrogen	0	
Flytende nitrogen	0	
Propan	0	
Hydrogen	0	
Andre gasser	0	



Navn	Pause
Sist endret	Sand, Ingeborg, 3. may 2021 13:44

Detaljer		Grupper / Klassifiseringer / Status	
Programmert areal	25,00	Forprosjekt aktivitet B	16 Garderobe, pasient- og personalservice og velferdstiltak
Beskrivelse	Pauserom, opphold og møterom for ansatte.	PG ansvar standardromskatalog-forprosjektfase ARH	NRH - prosjekteringsgruppe

Beskrivelse**Beskrivelse av aktiviteter og funksjoner**

Personal, pause- og oppholdsrom. Kan benyttes til undervisning/ opplæring av mindre grupper. Kortere møter, pause, tekjølken. Møtebord. Gode møtestoler. Opplegg for tekjølken. Stikkontakt inne i hyllemodul til mikrobølgeovn, I tillegg stikkontakt med timer til kaffetrakter/vannkoker over benk. Forberedes for oppvaskmaskin

Personbelastning (underlag for møblering og areal)

Personbelastning (underlag for møblering og areal)	Verdi	Spesifikasjon
Personer, normalt	5	
Brukstid, normalt	00	til 24 7 d/u
Personer, maksimalt	0	
Varig arbeidsplass	<input type="checkbox"/>	

Nærhet/sambruk

Nærhet/avstand til andre funksjoner

Utforming/bygg**Vegger**

Skjerming mot innsyn

Vinduer og Dører**Dører**

Spesielle krav til døråpning
Glass i dør
Automatisk døråpner

Vinduer

Dagslys

Vinduer

Verdi Spesifikasjon

IKT**Kommunikasjon og overvåking**

Pasientsignalanlegg

Lyd og bilde

Teleslynge/hjelp for hørselshemmede

Vann og sanitær**Sanitær**

Håndvask Armatur med lang hendel



Varme, ventilasjon og inneklime

Varme, kjøling, luftfuktighet	Verdi	Spesifikasjon
-------------------------------	-------	---------------

Spesiell romtemperatur	<input type="checkbox"/>	
------------------------	--------------------------	--

Ventilasjon	Verdi	Spesifikasjon
-------------	-------	---------------

Gj.snitt ant pers i rommet over 2 timer	5	
---	---	--

Gasser

Inn til rommet	Verdi	Spesifikasjon
----------------	-------	---------------

Medisinsk luft, 400 kPa	0	
Instrumentluft, 800 kPa	0	
Teknisk trykkluft	0	
Oksygen	0	
Lystgass	0	
CO2	0	
Argon	0	
Nitrogen	0	
Flytende nitrogen	0	
Propan	0	
Hydrogen	0	
Andre gasser	0	



Navn	Pause, stort
Sist endret	Sand, Ingeborg, 3. may 2021 13:44

Detaljer	Grupper / Klassifiseringer / Status		
Programmert areal	40,00	Forprosjekt aktivitet B	16 Garderobe, pasient- og personalservice og velferdstiltak
Beskrivelse	Pauserom, opphold og møterom for personalet i områder med mange ansatte	PG ansvar standardromskatalog-forprosjektfase ARH	NRH - prosjekteringsgruppe

Beskrivelse**Beskrivelse av aktiviteter og funksjoner**

Personalrom, pause- og oppholdsrom. Kan benyttes til undervisning/ opplæring av mindre grupper.
Kortere møter, pause, tekjølken. Møtebord. Gode møtestoler.
Opplegg for tekjølken. Stikkontakt inne i hyllemodul til mikrobølgeovn,
I tillegg stikkontakt med timer til kaffetrakter/vannkoker over benk.
Forberedes for oppvaskmaskin.

Personbelastning (underlag for møblering og areal)

Personbelastning (underlag for møblering og areal)	Verdi	Spesifikasjon
Personer, normalt	10	
Brukstid, normalt	00	til 24 7 d/u
Personer, maksimalt	0	
Varig arbeidsplass	<input type="checkbox"/>	

Nærhet/sambruk

Nærhet/avstand til andre funksjoner

Utforming/bygg**Vegger**

Skjerming mot innsyn

Vinduer og Dører**Dører**

Spesielle krav til døråpning
Glass i dør
Automatisk døråpner

Vinduer

Dagslys

Vinduer**Verdi Spesifikasjon****IKT****Kommunikasjon og overvåking**

Pasientsignalanlegg

Lyd og bilde

Teleslynge/hjelp for hørselshemmede

Verdi Spesifikasjon**Vann og sanitær****Sanitær**

Håndvask

Verdi Spesifikasjon

Armatur med lang hendel



Varme, ventilasjon og inneklime

Varme, kjøling, luftfuktighet	Verdi	Spesifikasjon
-------------------------------	-------	---------------

Spesiell romtemperatur	<input type="checkbox"/>	
------------------------	--------------------------	--

Ventilasjon	Verdi	Spesifikasjon
-------------	-------	---------------

Gj.snitt ant pers i rommet over 2 timer	10	
---	----	--

Gasser

Inn til rommet	Verdi	Spesifikasjon
----------------	-------	---------------

Medisinsk luft, 400 kPa	0	
-------------------------	---	--

Instrumentluft, 800 kPa	0	
-------------------------	---	--

Teknisk trykkluft	0	
-------------------	---	--

Oksygen	0	
---------	---	--

Lystgass	0	
----------	---	--

CO2	0	
-----	---	--

Argon	0	
-------	---	--

Nitrogen	0	
----------	---	--

Flytende nitrogen	0	
-------------------	---	--

Propan	0	
--------	---	--

Hydrogen	0	
----------	---	--

Andre gasser	0	
--------------	---	--



Navn	Venteplass
Sist endret	Pryssing, Thomas, 28. oktober 2020 11:03

Detaljer		Grupper / Klassifiseringer / Status	
Programmert areal	20,00	Forprosjekt aktivitet B	16 Garderobe, pasient- og personalservice og velferdstiltak
Beskrivelse	Venteplasser samlet i soner, i og utenfor behandlingsområder.	PG ansvar standardromskatalog-forprosjektfase ARH	NRH - prosjekteringsgruppe

Beskrivelse**Beskrivelse av aktiviteter og funksjoner**

Venteområde for pasienter og pårørende.

Nærhet til ekspedisjoner/resepsjoner og toaletter.

Egne soner for rullestoler.

Møbleres med hensyn på funksjonalitet og smittevern.

Rommet kan være av ulik størrelse med mulighet for tilpasning til den enkelte funksjonen.

Personbelastning (underlag for møblering og areal)

Personbelastning (underlag for møblering og areal)	Verdi	Spesifikasjon
Personer, normalt	4	
Brukstid, normalt	07	til 19 7 d/u
Personer, maksimalt	4	
Varig arbeidsplass	<input type="checkbox"/>	

Nærhet/sambruk

Nærhet/sambruk	Verdi	Spesifikasjon
Nærhet/avstand til andre funksjoner		

Utforming/bygg**Vegger**

Vegger	Verdi	Spesifikasjon
Skjerming mot innsyn	<input type="checkbox"/>	

Vinduer og Dører**Dører**

Dører	Verdi	Spesifikasjon
Spesielle krav til døråpning	<input type="checkbox"/>	
Glass i dør	<input type="checkbox"/>	
Automatisk døråpner	<input type="checkbox"/>	

Vinduer

Vinduer	Verdi	Spesifikasjon
Dagslys	<input type="checkbox"/>	

Vinduer**Verdi Spesifikasjon****IKT****Kommunikasjon og overvåking**

Kommunikasjon og overvåking	Verdi	Spesifikasjon
Pasientsignalanlegg	<input checked="" type="checkbox"/>	1 Alle funksjoner

Lyd og bilde

Lyd og bilde	Verdi	Spesifikasjon
Teleslynge/hjelp for hørselshemmede	<input type="checkbox"/>	

Vann og sanitær**Sanitær**

Sanitær	Verdi	Spesifikasjon
Håndvask	<input type="checkbox"/>	



Varme, ventilasjon og inneklima

Varme, kjøling, luftfuktighet	Verdi	Spesifikasjon
-------------------------------	-------	---------------

Spesiell romtemperatur	<input type="checkbox"/>	
------------------------	--------------------------	--

Ventilasjon	Verdi	Spesifikasjon
-------------	-------	---------------

Gj.snitt ant pers i rommet over 2 timer	3	
---	---	--

Gasser

Inn til rommet	Verdi	Spesifikasjon
----------------	-------	---------------

Medisinsk luft, 400 kPa	0	
Instrumentluft, 800 kPa	0	
Teknisk trykkluft	0	
Oksygen	0	
Lystgass	0	
CO2	0	
Argon	0	
Nitrogen	0	
Flytende nitrogen	0	
Propan	0	
Hydrogen	0	
Andre gasser	0	



Navn	WC
Sist endret	Sand, Ingeborg, 3. may 2021 13:44

Detaljer		Grupper / Klassifiseringer / Status	
Programmert areal	2,00	Forprosjekt aktivitet B	16 Garderobe, pasient- og personalservice og velferdstiltak
Beskrivelse	Toaletter i alle områder.	PG ansvar standardromskatalog-forprosjektfase ARH	NRH - prosjekteringsgruppe

Beskrivelse**Beskrivelse av aktiviteter og funksjoner**

WC og håndvask. Primært for personale og besøkende.

Personbelastning (underlag for møblering og areal)

Personbelastning (underlag for møblering og areal)	Verdi	Spesifikasjon
Personer, normalt	1	
Brukstid, normalt	00	til 24 7 d/u
Personer, maksimalt	1	
Varig arbeidsplass	<input type="checkbox"/>	

Nærhet/sambruk

Nærhet/avstand til andre funksjoner

Utforming/bygg

Vegger	Verdi	Spesifikasjon
Skjerming mot innsyn	<input checked="" type="checkbox"/>	

Vinduer og Dører**Dører**

Spesielle krav til døråpning	<input type="checkbox"/>
Glass i dør	<input type="checkbox"/>
Automatisk døråpner	<input type="checkbox"/>

Vinduer

Dagslys	<input type="checkbox"/>
---------	--------------------------

Vinduer**Verdi Spesifikasjon****IKT****Kommunikasjon og overvåking**

Pasientsignalanlegg	<input type="checkbox"/>
---------------------	--------------------------

Lyd og bilde

Teleslynge/hjelp for hørselshemmede	<input type="checkbox"/>
-------------------------------------	--------------------------

Vann og sanitær**Sanitær**

Håndvask	<input checked="" type="checkbox"/>	Armaturløsning med lang hendel
----------	-------------------------------------	--------------------------------



Varme, ventilasjon og inneklime

Varme, kjøling, luftfuktighet	Verdi	Spesifikasjon
-------------------------------	-------	---------------

Spesiell romtemperatur	<input type="checkbox"/>	
------------------------	--------------------------	--

Ventilasjon	Verdi	Spesifikasjon
-------------	-------	---------------

Gj.snitt ant pers i rommet over 2 timer	0	
---	---	--

Gasser

Inn til rommet	Verdi	Spesifikasjon
----------------	-------	---------------

Medisinsk luft, 400 kPa	0	
-------------------------	---	--

Instrumentluft, 800 kPa	0	
-------------------------	---	--

Teknisk trykkluft	0	
-------------------	---	--

Oksygen	0	
---------	---	--

Lystgass	0	
----------	---	--

CO2	0	
-----	---	--

Argon	0	
-------	---	--

Nitrogen	0	
----------	---	--

Flytende nitrogen	0	
-------------------	---	--

Propan	0	
--------	---	--

Hydrogen	0	
----------	---	--

Andre gasser	0	
--------------	---	--



Navn	WC, HC
Sist endret	Sand, Ingeborg, 3. may 2021 13:44

Detaljer		Grupper / Klassifiseringer / Status	
Programmert areal	5,00	Forprosjekt aktivitet B	16 Garderobe, pasient- og personalservice og velferdstiltak
Beskrivelse	Toaletter med UU-krav, i alle områder	PG ansvar standardromskatalog-forprosjektfase ARH	NRH - prosjekteringsgruppe

Beskrivelse**Beskrivelse av aktiviteter og funksjoner**

WC og håndvask for besøkende. Tilpasset brukere i rullestol.

Egen hjelp, hjelp pårørende/personale.

Plass for rullestol begge sider av WC

Personbelastning (underlag for møblering og areal)

Personbelastning (underlag for møblering og areal)	Verdi	Spesifikasjon
Personer, normalt	1	
Brukstid, normalt	00	til 24
Personer, maksimalt	2	7 d/u
Varig arbeidsplass	<input type="checkbox"/>	

Nærhet/sambruk

Nærhet/avstand til andre funksjoner

Utforming/bygg**Vegger**

Skjerming mot innsyn

Vinduer og Dører**Dører**

Spesielle krav til døråpning Se merknad i kommentarfeltet
Glass i dør
Automatisk døråpner

Vinduer

Dagslys

Vinduer

Verdi Spesifikasjon

IKT**Kommunikasjon og overvåking**

Pasientsignalanlegg 1 Alle funksjoner

Lyd og bilde

Teleslynge/hjelp for hørselshemmede

Verdi Spesifikasjon

Vann og sanitær**Sanitær**

Håndvask

Verdi Spesifikasjon

Håndvask med HC krav



Varme, ventilasjon og inneklime

Varme, kjøling, luftfuktighet	Verdi	Spesifikasjon
-------------------------------	-------	---------------

Spesiell romtemperatur	<input type="checkbox"/>	
------------------------	--------------------------	--

Ventilasjon	Verdi	Spesifikasjon
-------------	-------	---------------

Gj.snitt ant pers i rommet over 2 timer	0	
---	---	--

Gasser

Inn til rommet	Verdi	Spesifikasjon
----------------	-------	---------------

Medisinsk luft, 400 kPa	0	
-------------------------	---	--

Instrumentluft, 800 kPa	0	
-------------------------	---	--

Teknisk trykkluft	0	
-------------------	---	--

Oksygen	0	
---------	---	--

Lystgass	0	
----------	---	--

CO2	0	
-----	---	--

Argon	0	
-------	---	--

Nitrogen	0	
----------	---	--

Flytende nitrogen	0	
-------------------	---	--

Propan	0	
--------	---	--

Hydrogen	0	
----------	---	--

Andre gasser	0	
--------------	---	--