

NYE AKER

AVSLUTNING MEDVIRKNING FUNKSJONSPROSJEKT

E - FØDE OG BARSEL, FØDE-OBS, FØDE- OG GYMNOTTAK OG FØDE-/GYNPOLIKLINIKK



NYE AKER

AVSLUTNING MEDVIRKNING FUNKSJONSPROSJEKT

E - FØDE OG BARSEL, FØDE-OBS, FØDE- OG GYNMOTTAK OG FØDE-/GYNPOLIKLINIKK

Rom gjennomgått i møte 1 og 2, samt særmøter									
Romnr	Romnavn	Møte 1	Møte 2	Særmøter	Romnr	Romnavn	Møte 1	Møte 2	Særmøter
Føde					Poliklinikk føde gyn				
06.01.002	Føderom med badekar	X		X	04.01.211	Undersøkelse og behandling, spesialrom	X		
06.01.003	Føderom med badekar	X	X	X	04.01.322	Desinfeksjon, lite	X		
06.01.043	Arbeidsstasjon	X			04.01.071	Undersøkelse og behandling	X		
06.01.044	Arbeidsstasjon	X			04.01.210	Undersøkelse og behandling, spesialrom	X		X
06.01.031	Desinfeksjon	X	X	X	04.01.159	Undersøkelse og behandling, spesialrom	X		
06.01.032	Lager, rent	X	X	X	04.01.341 - 343	Samtale			X
06.01.025	Behandling, asfyksi		X	X	04.01.320	Arbeidsstasjon, indre liten			X
08.01.026	Behandling, asfyksi (i operasjon)		X	X					
06.01.029	Opphold, pårørende			X					
					Barsel				
					01.06.009	Arbeidsstasjon		X	
					01.06.012	Arbeidsstasjon		X	
					01.06.134	Opphold, spis	X	X	
					01.06.084	Desinfeksjon	X		
					01.06.109	Isolat, luftsmitte	X	X	
					01.06.106	Isolat, kontaktsmitte	X	X	
					01.06.015	Bad, kontaktsmitte	X		
					01.06.027	Bad, luftsmitte	X		
					01.06.138	Samtale	X	X	X
					01.06.139	Samtale	X	X	X
					01.06.218	Lager, prøvetaking		X	X
					01.06.219	Lager, prøvetaking		X	X
					01.06.220	Vaskerom, pumpeutstyr			X
					01.06.221	Utlevering, pumpeutstyr			X
					01.06.222	Utlevering, pumpeutstyr			X
Føde gyn mottak									
06.02.001	Undersøkelse	X	X	X					
06.02.003	Observasjonsplass, 4 plasser	X	X	X					
06.02.009	Ventesone	X							
06.02.014	Arbeidsstasjon, indre sone			X					
06.02.018	Arbeidsstasjon, ytre sone			X					
06.02.002	Observasjonsplass, 1 plass			X					
06.02.006	Undersøkelse, behandling			X					

Prosjekt:

Nye Aker

Medvirkning i funksjonsprosjektet

Medvirkningspulje 1, Gruppe E Føde Barsel



1 Medvirkningsmøter





Det er gjennomført følgende møteserier i henhold til møteplaner for Gruppe E Føde Barsel:

Møte	Dato	
1	31.05.2023	
2	27.09.2023	
Særmøte	23.11.2023	Avklaring av utstyr i enkeltrom. Føde og barsel
Særmøte	29.11.2023	Avklaring av utstyr i enkeltrom Føde-obs, fødegynmottak og føde/gynpol

2 Endringer

Endringer i etterkant av medvirkning er listet her:

Nummer	Endring
1	Overnattingsrom personal – ett rom (13.02.035) flyttet opp til plan 11. Ett kontor, 2 personer, tilhørende OiO, flyttet ned fra plan 11 Før særmøte 23.11.2023:  Etter særmøte: 
2	Flytting av rom med diatermi i poliklinikk fra 04.01.163 til 04.01.159 pga avstand til avtrekk i teknisk rom.
3	Etter særmøte 23.11.2023: Justering av planløsning ved legemiddelnisje:

	<p>Før særmøte: </p> <p>Etter særmøte: </p> <p>Legemiddelnisje flyttes inn i rom sammen med PNA og rørpost. Akuttvogn i nisje mot akuttheis.</p>
4	<p>Etter særmøte 29.11.2023, etter tilbakemeldinger fra medvirkningsgruppen- endret planløsning:</p> <p>Før særmøtet: </p> <p>Etter særmøtet: </p>
5	Antall skap, benk og hyller i lager 04.01.251, rent og 04.01.272, utstyr, skal, i detaljfasen, justeres etter tilbakemeldinger fra medvirkningsgruppen.

FARGEKODER, FUNKSJONSOMRÅDER

- DØGNOMRÅDE SOMATIKK, VOKSE
- PSYKISK HELSEVERN OG AVHENGIGHET
- AKUTTFUNKSJONER
- OBSERVASJONSPLASSE
- POLIKLINIKK OG DAGBEHANDLING
- NYFØDT INTENSIV
- FØDE
- INTENSIV
- OPERASJON
- POST OPERATIV
- BILDEDIAGNOSTIKK
- LABORATORIEMEDISIN
- APOTEK
- KLINISK SERVICE
- IKKE-MEDISINSK SERVICE
- VAREMOTTAK
- FORSKNING OG UNDERVISNING, OUS
- FORSKNING OG UNDERVISNING, UiO
- KONTORARBEIDSPLASSE OG MØTEROM
- KOMMUNIKASJONSAREALER
- TEKNIKK



0m 10m 20m 30m 40m


FORELØPIG TEGNING

FØDEMOTTAK

OBS. FØDE




FORELØPIG TEGNING

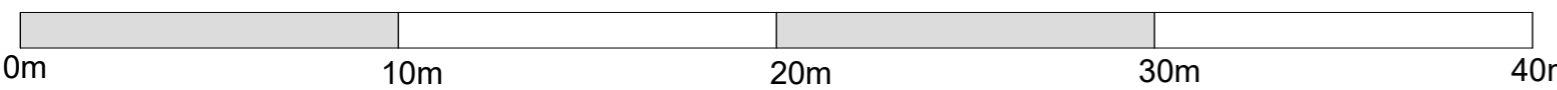

Dato: 14.06.2024 Nye Aker
Mål: 1 : 200 AMF-E01 - PLAN 3 FØDEMOTTAK / OBSERVASJON

FØDE

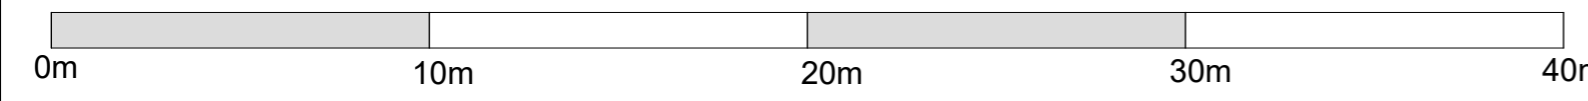

FORELØPIG TEGNING

Dato: 14.06.2024
Mål: 1 : 200
Nye Aker
AMF-E02 - PLAN 3 FØDE





FORELØPIG TEGNING

Dato: 14.06.2024 Nye Aker
 Mål: 1 : 200 AMF-E03 - PLAN 3 POLIKLINIKK FØDE / GYN

FARGEKODER, FUNKSJONSOMRÅDER

- DØGNOMRÅDE SOMATIKK, VOKSE
- OBSERVASJONSPASSER
- POLIKLINIKK OG DAGBEHANDLING
- NYFØDTINTENSIV
- LABORATORIEMEDISIN
- KLINISK SERVICE
- IKKE-MEDISINSK SERVICE
- FORSKNING OG UNDERVISNING, OUS
- FORSKNING OG UNDERVISNING, UiO
- KONTORARBEIDSPASSER OG MØTEROM
- KOMMUNIKASJONSAREALER
- TEKNIKK

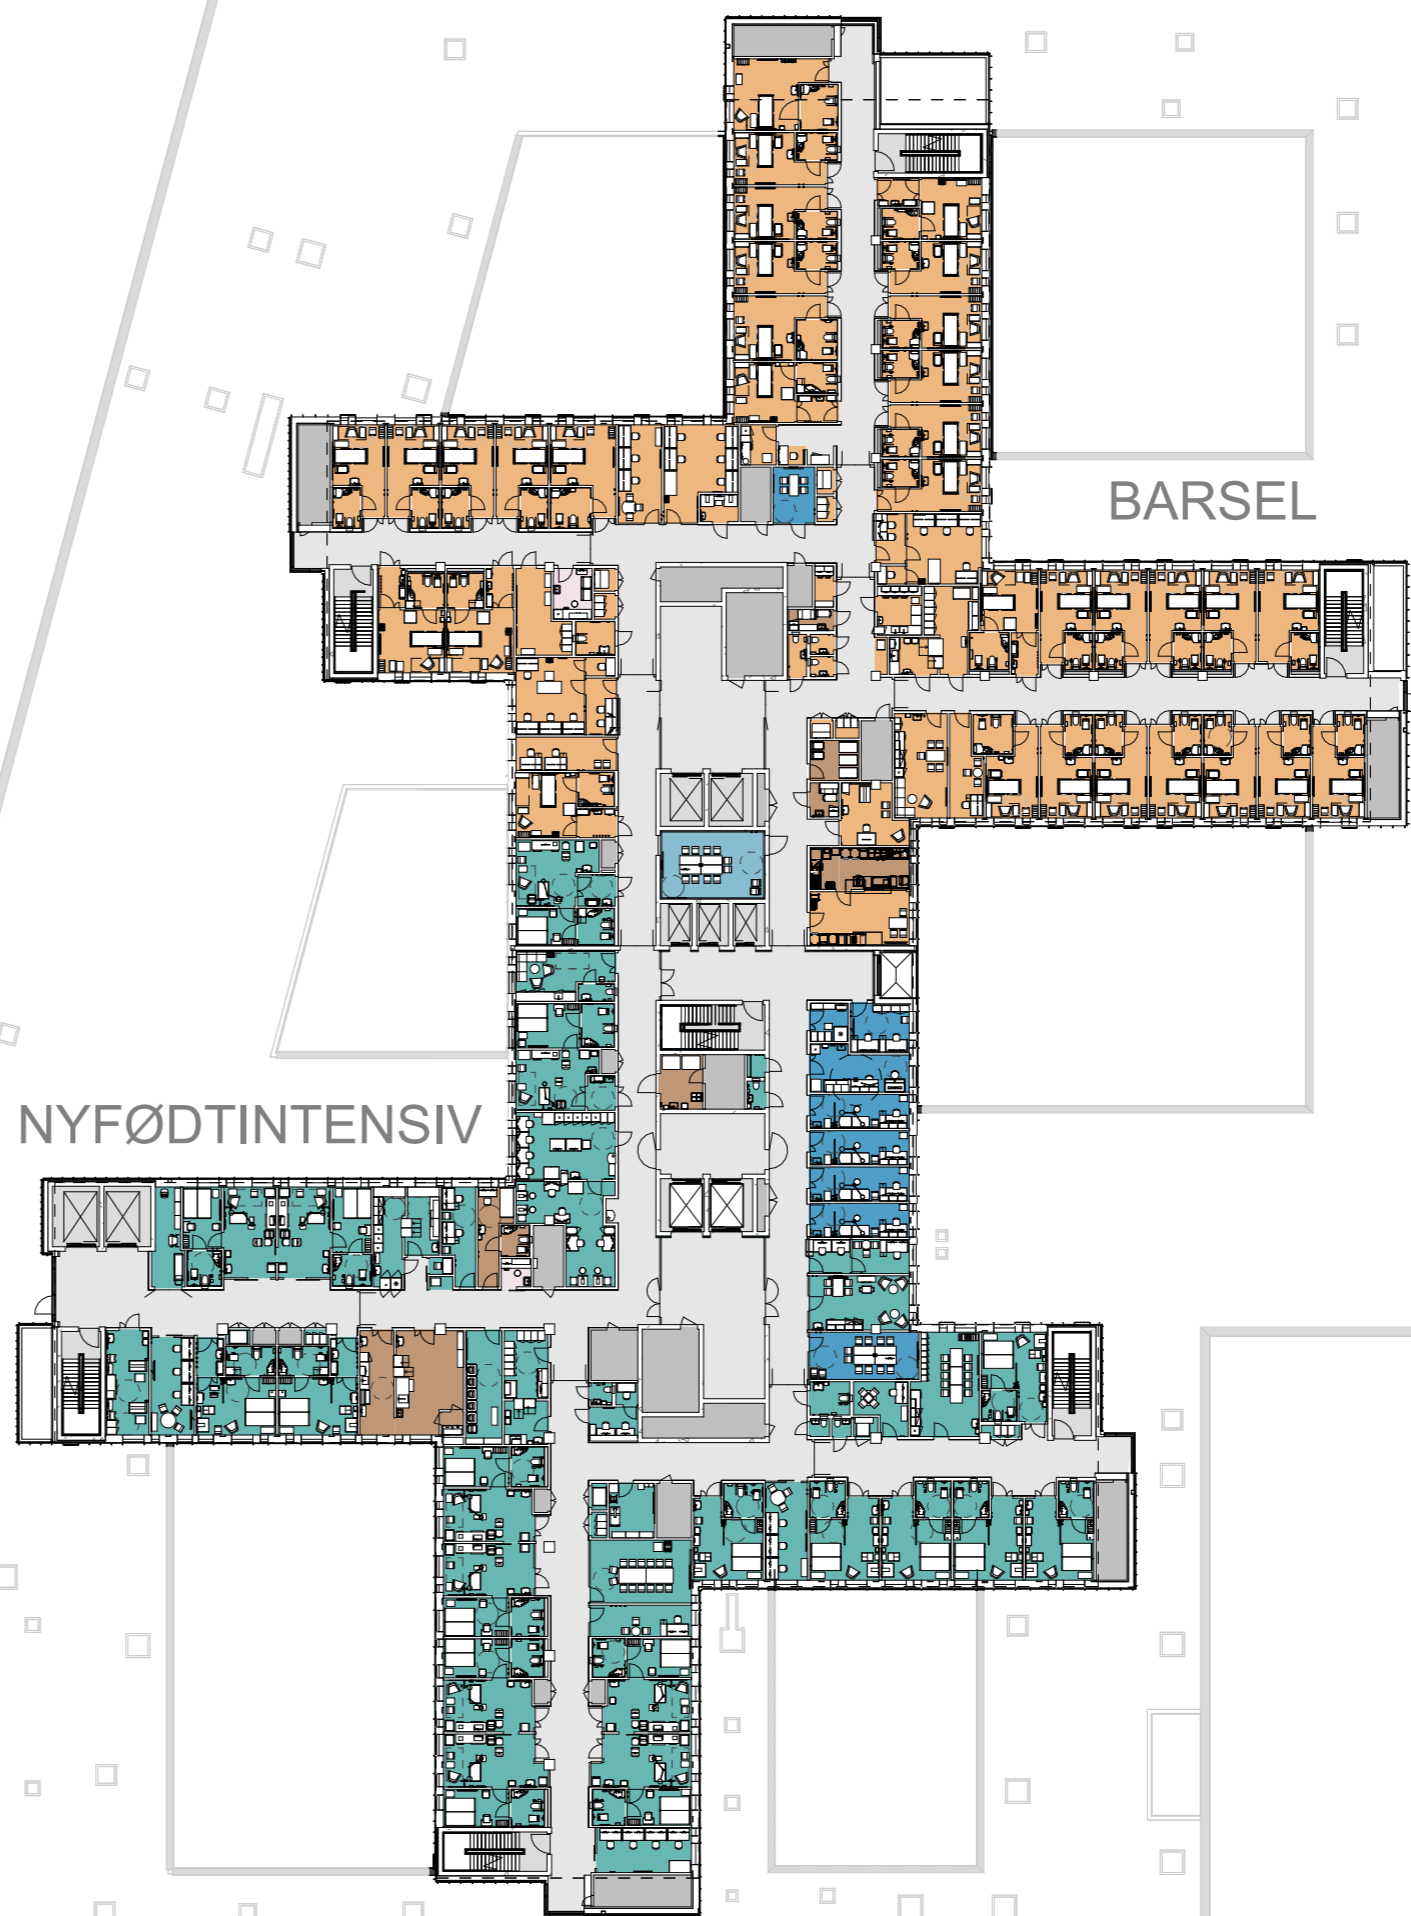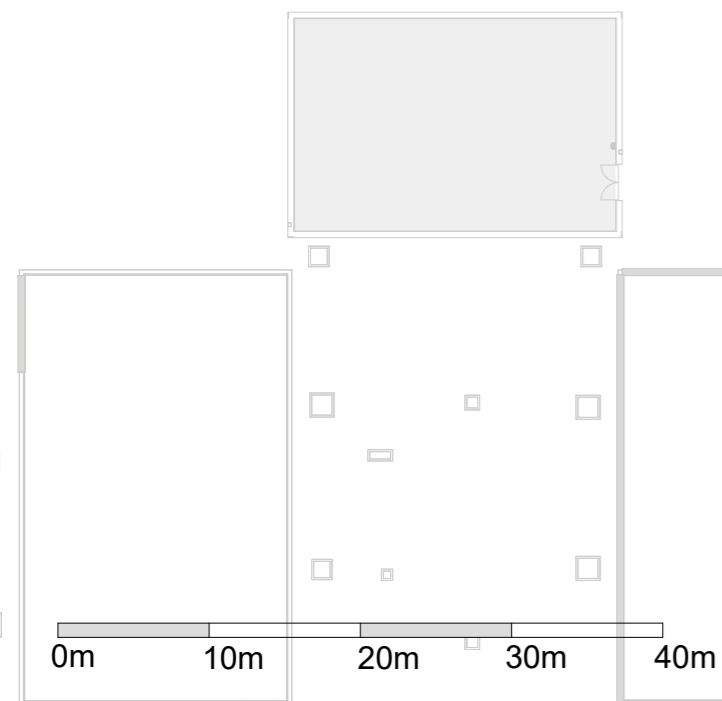

FORELØPIG TEGNING

Dato: 14.06.2024

Nye Aker

Mål: As indicated


AMF-E04 - PLAN 04

HELSE SØR-ØST OSLO UNIVERSITETSSYKEHUS

TEAM AKER

FARGEKODER, FUNKSJONSOMRÅDER

- DØGNOMRÅDE SOMATIKK, VOKSE
- OBSERVASJONSPASSER
- POLIKLINIKK OG DAGBEHANDLING
- NYFØDTINTENSIV
- LABORATORIEMEDISIN
- KLINISK SERVICE
- IKKE-MEDISINSK SERVICE
- FORSKNING OG UNDERVISNING, OUS
- FORSKNING OG UNDERVISNING, UiO
- KONTORARBEIDSPASSER OG MØTEROM
- KOMMUNIKASJONSAREALER
- TEKNIKK

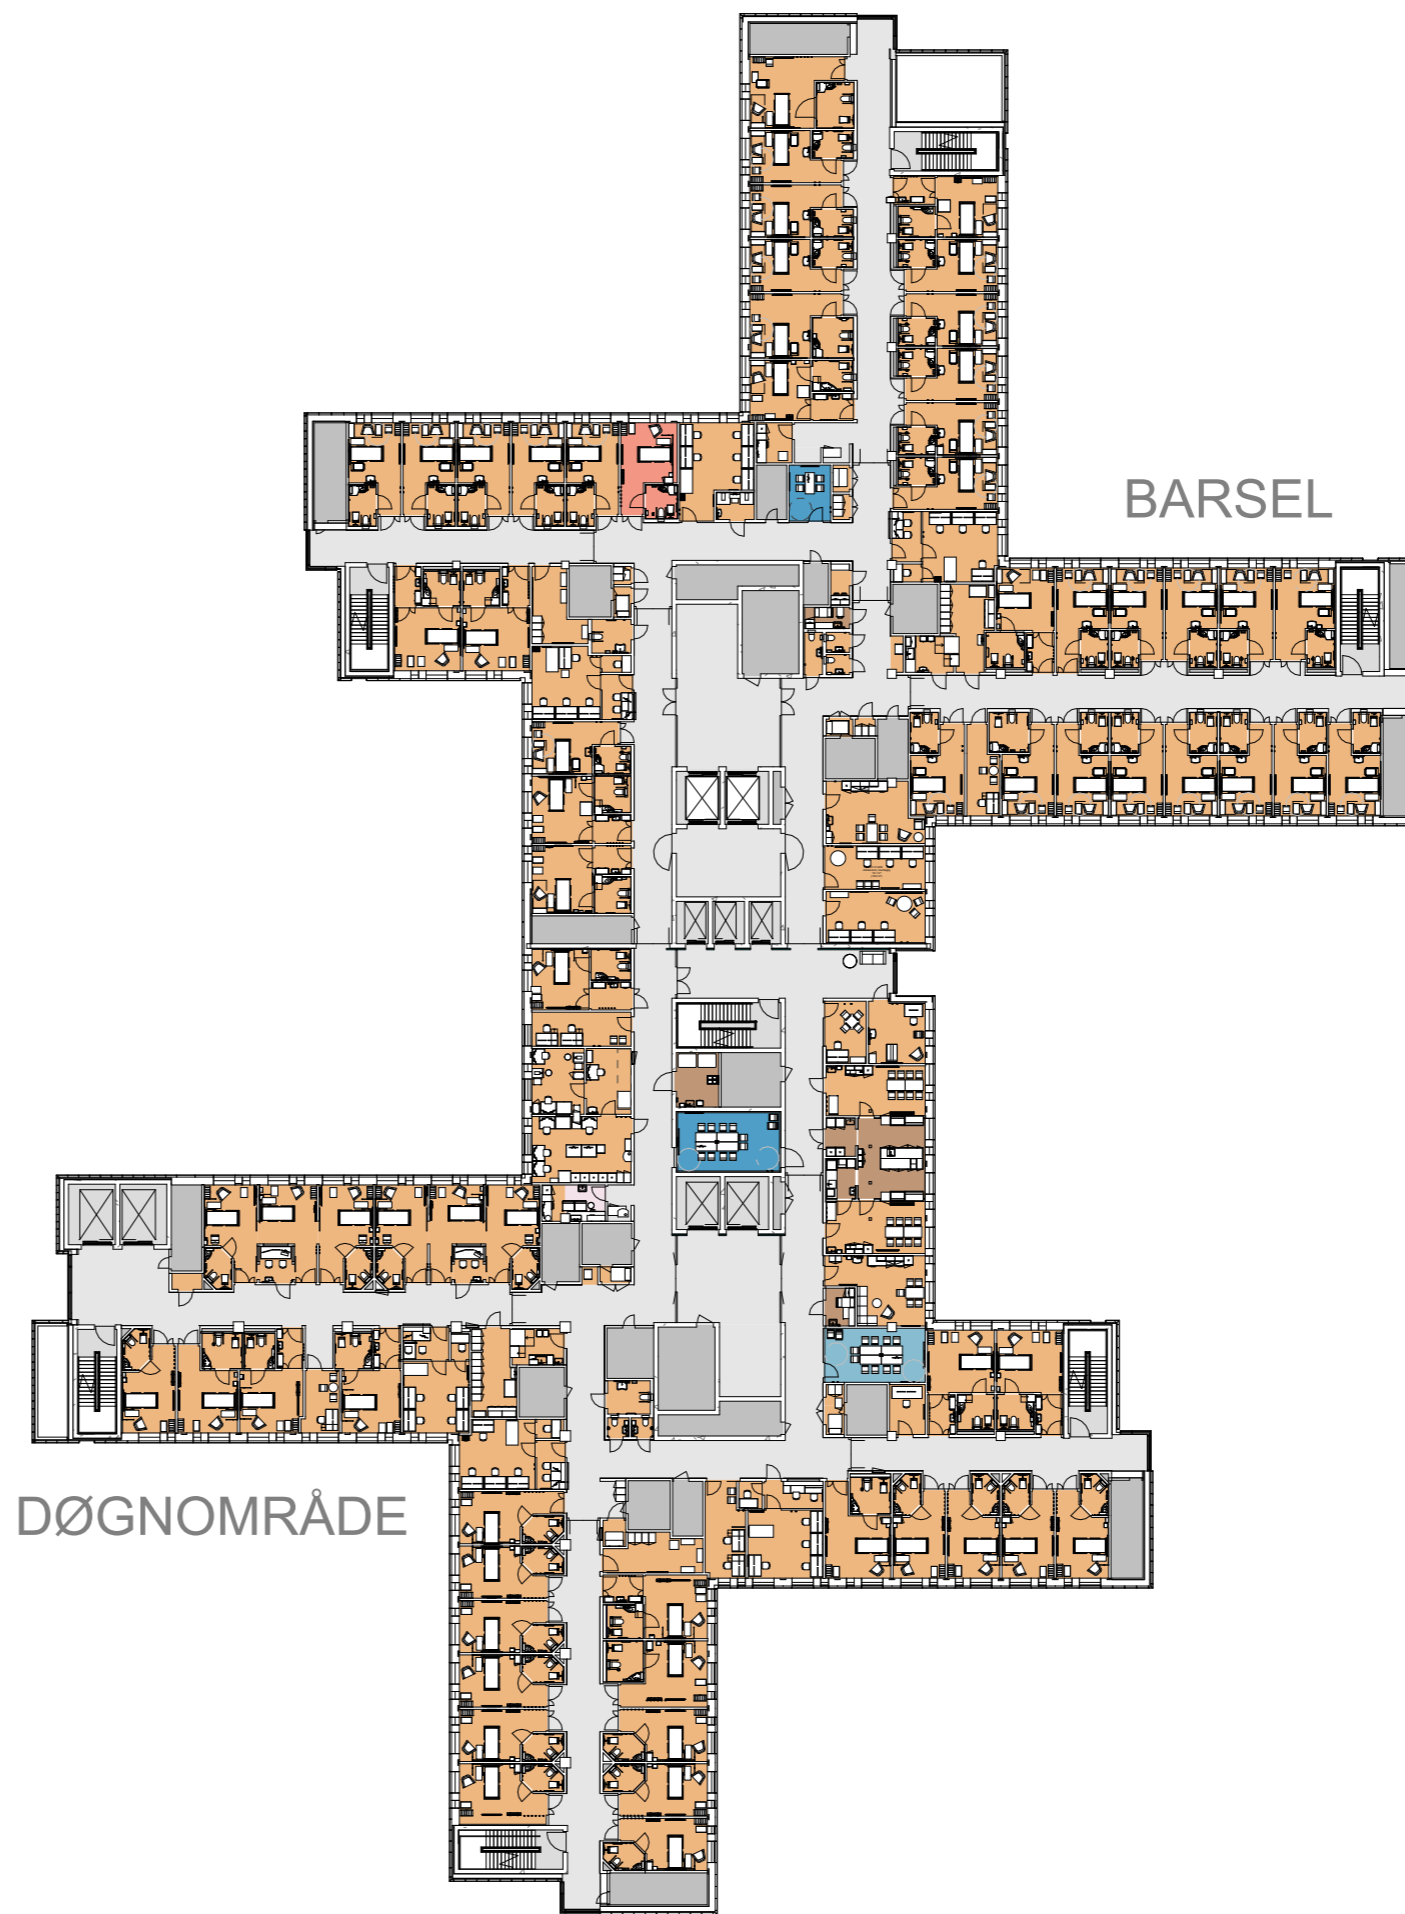

0m 10m 20m 30m 40m

FORELØPIG TEGNING

Dato: 14.06.2024


Nye Aker

Mål: As indicated

AMF-E05 - PLAN 05

HELSE SØR-ØST OSLO UNIVERSITETSSYKEHUS

TEAM AKER

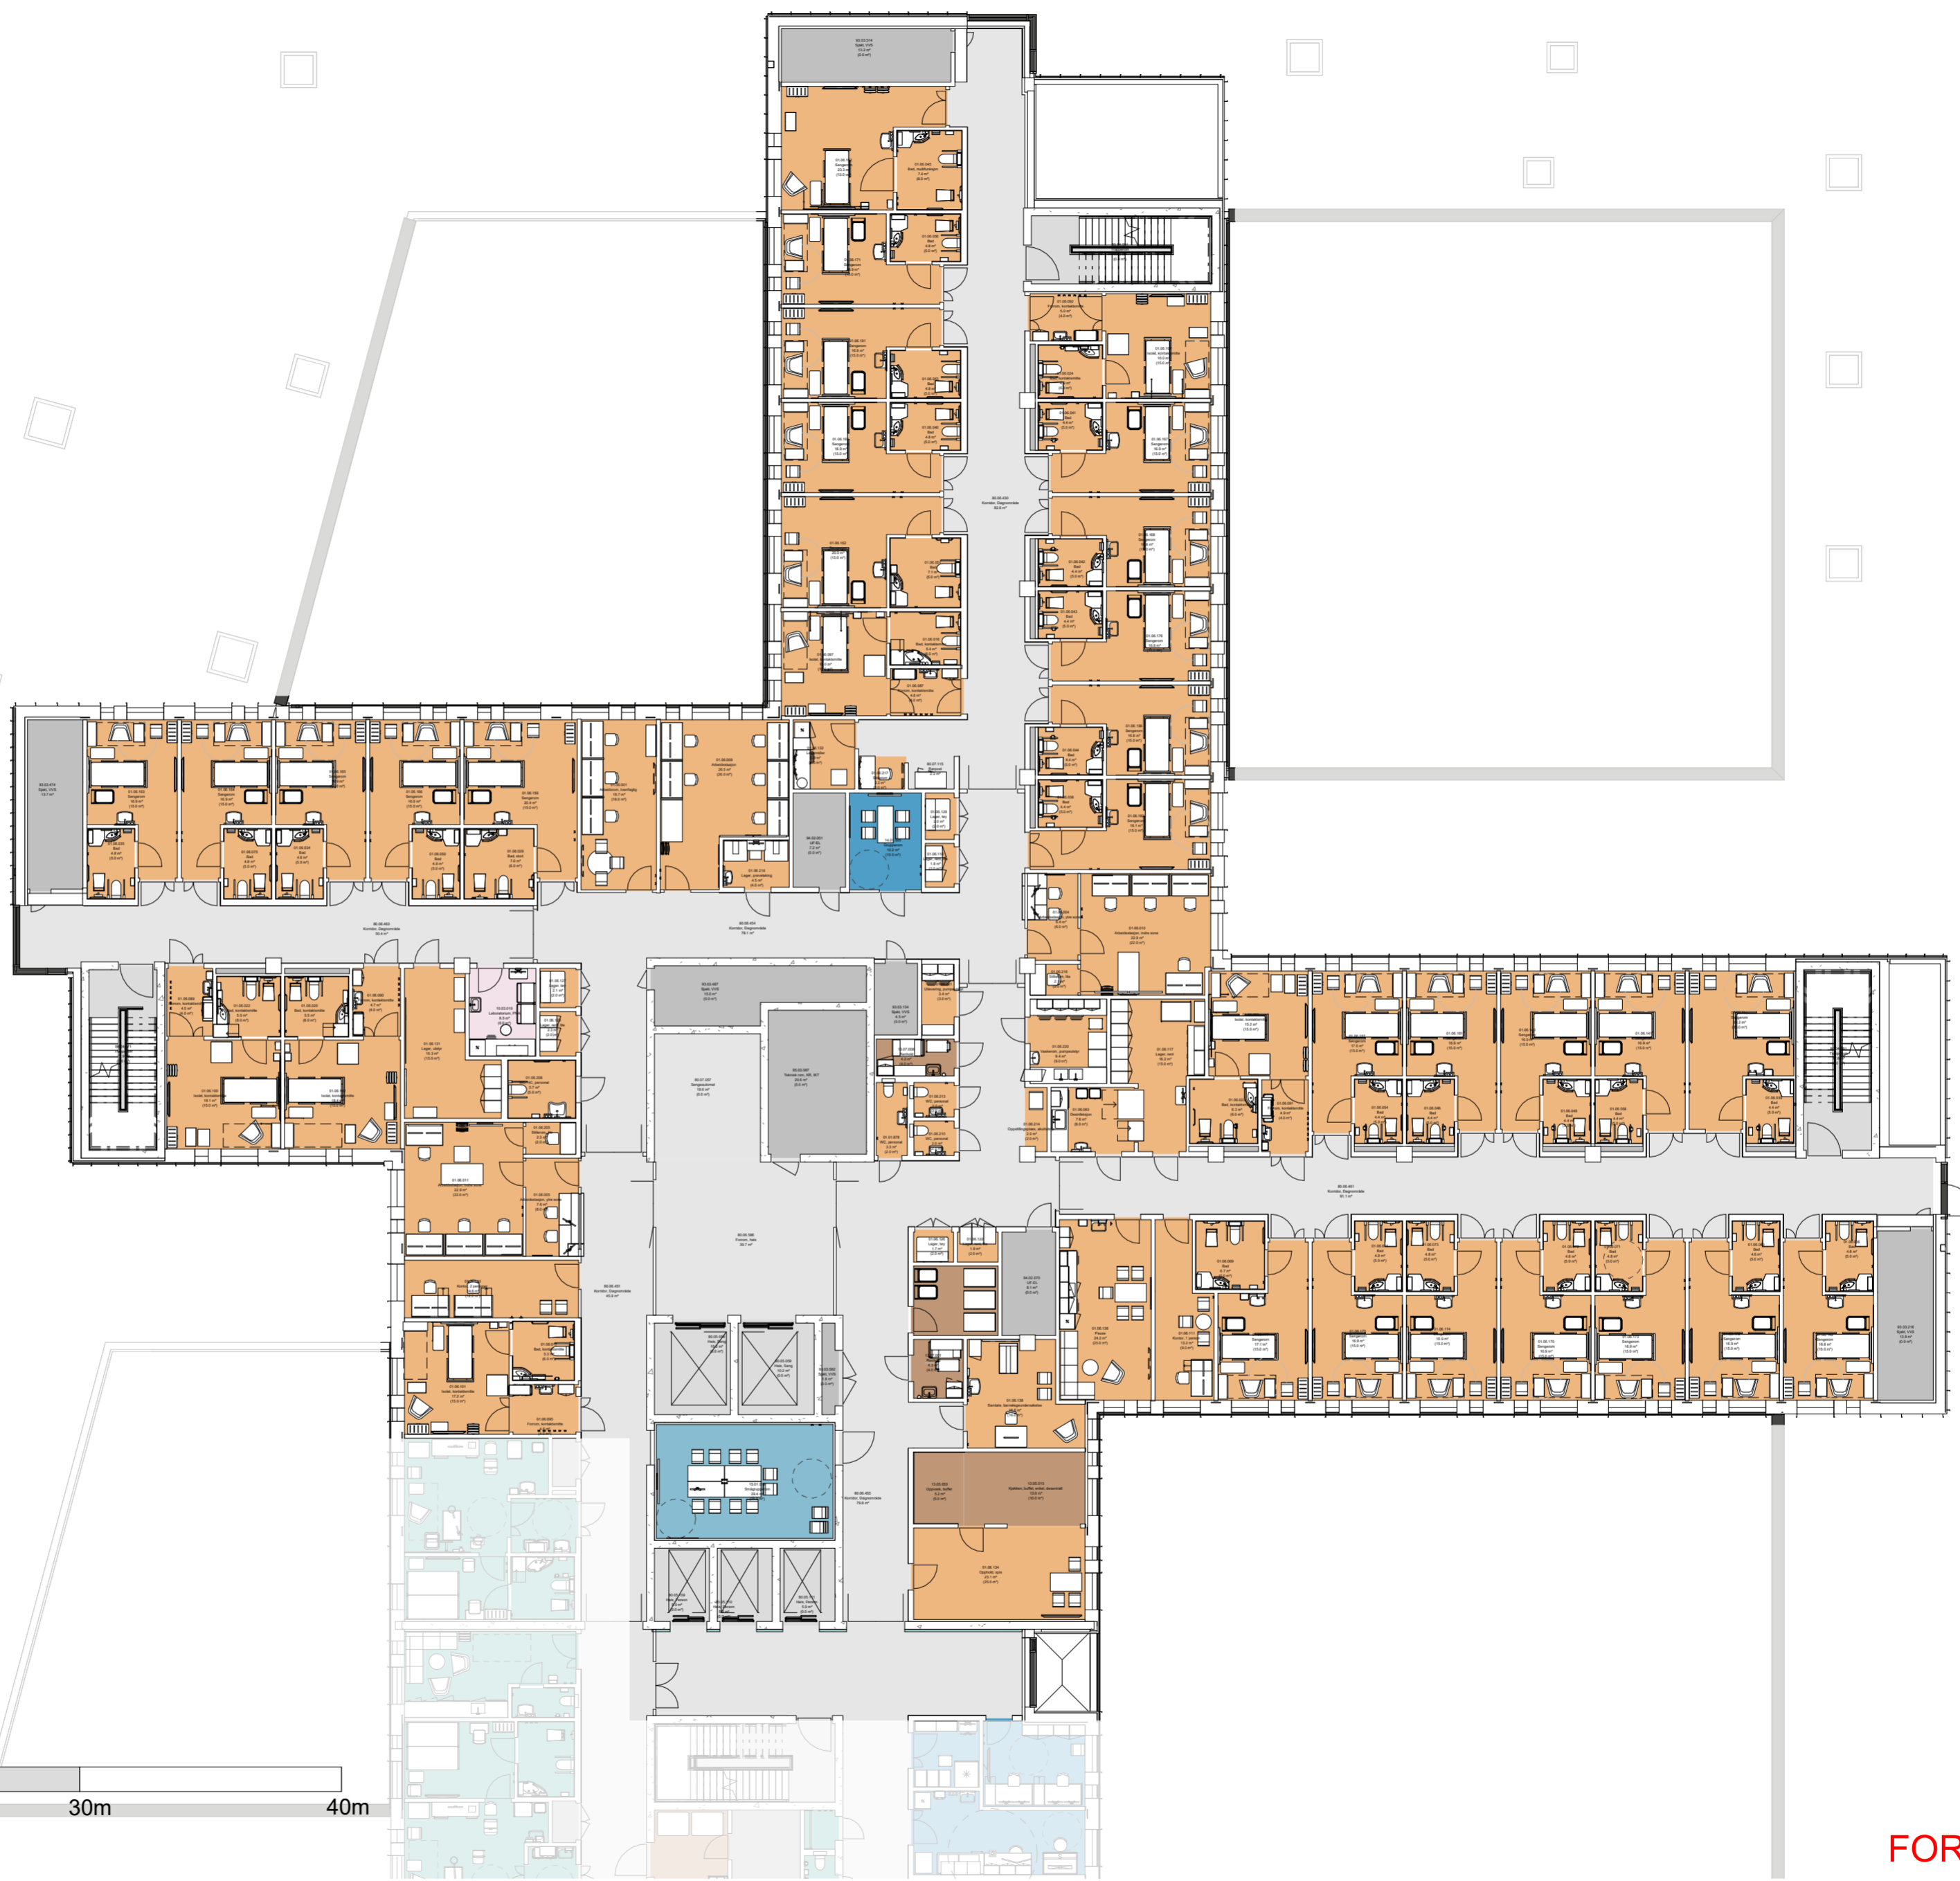


0m 10m 20m 30m 40m

FORELØPIG TEGNING

Dato: 14.06.2024
Mål: 1 : 200

Nye Aker
AMF-E06 - PLAN 4 BARSEL

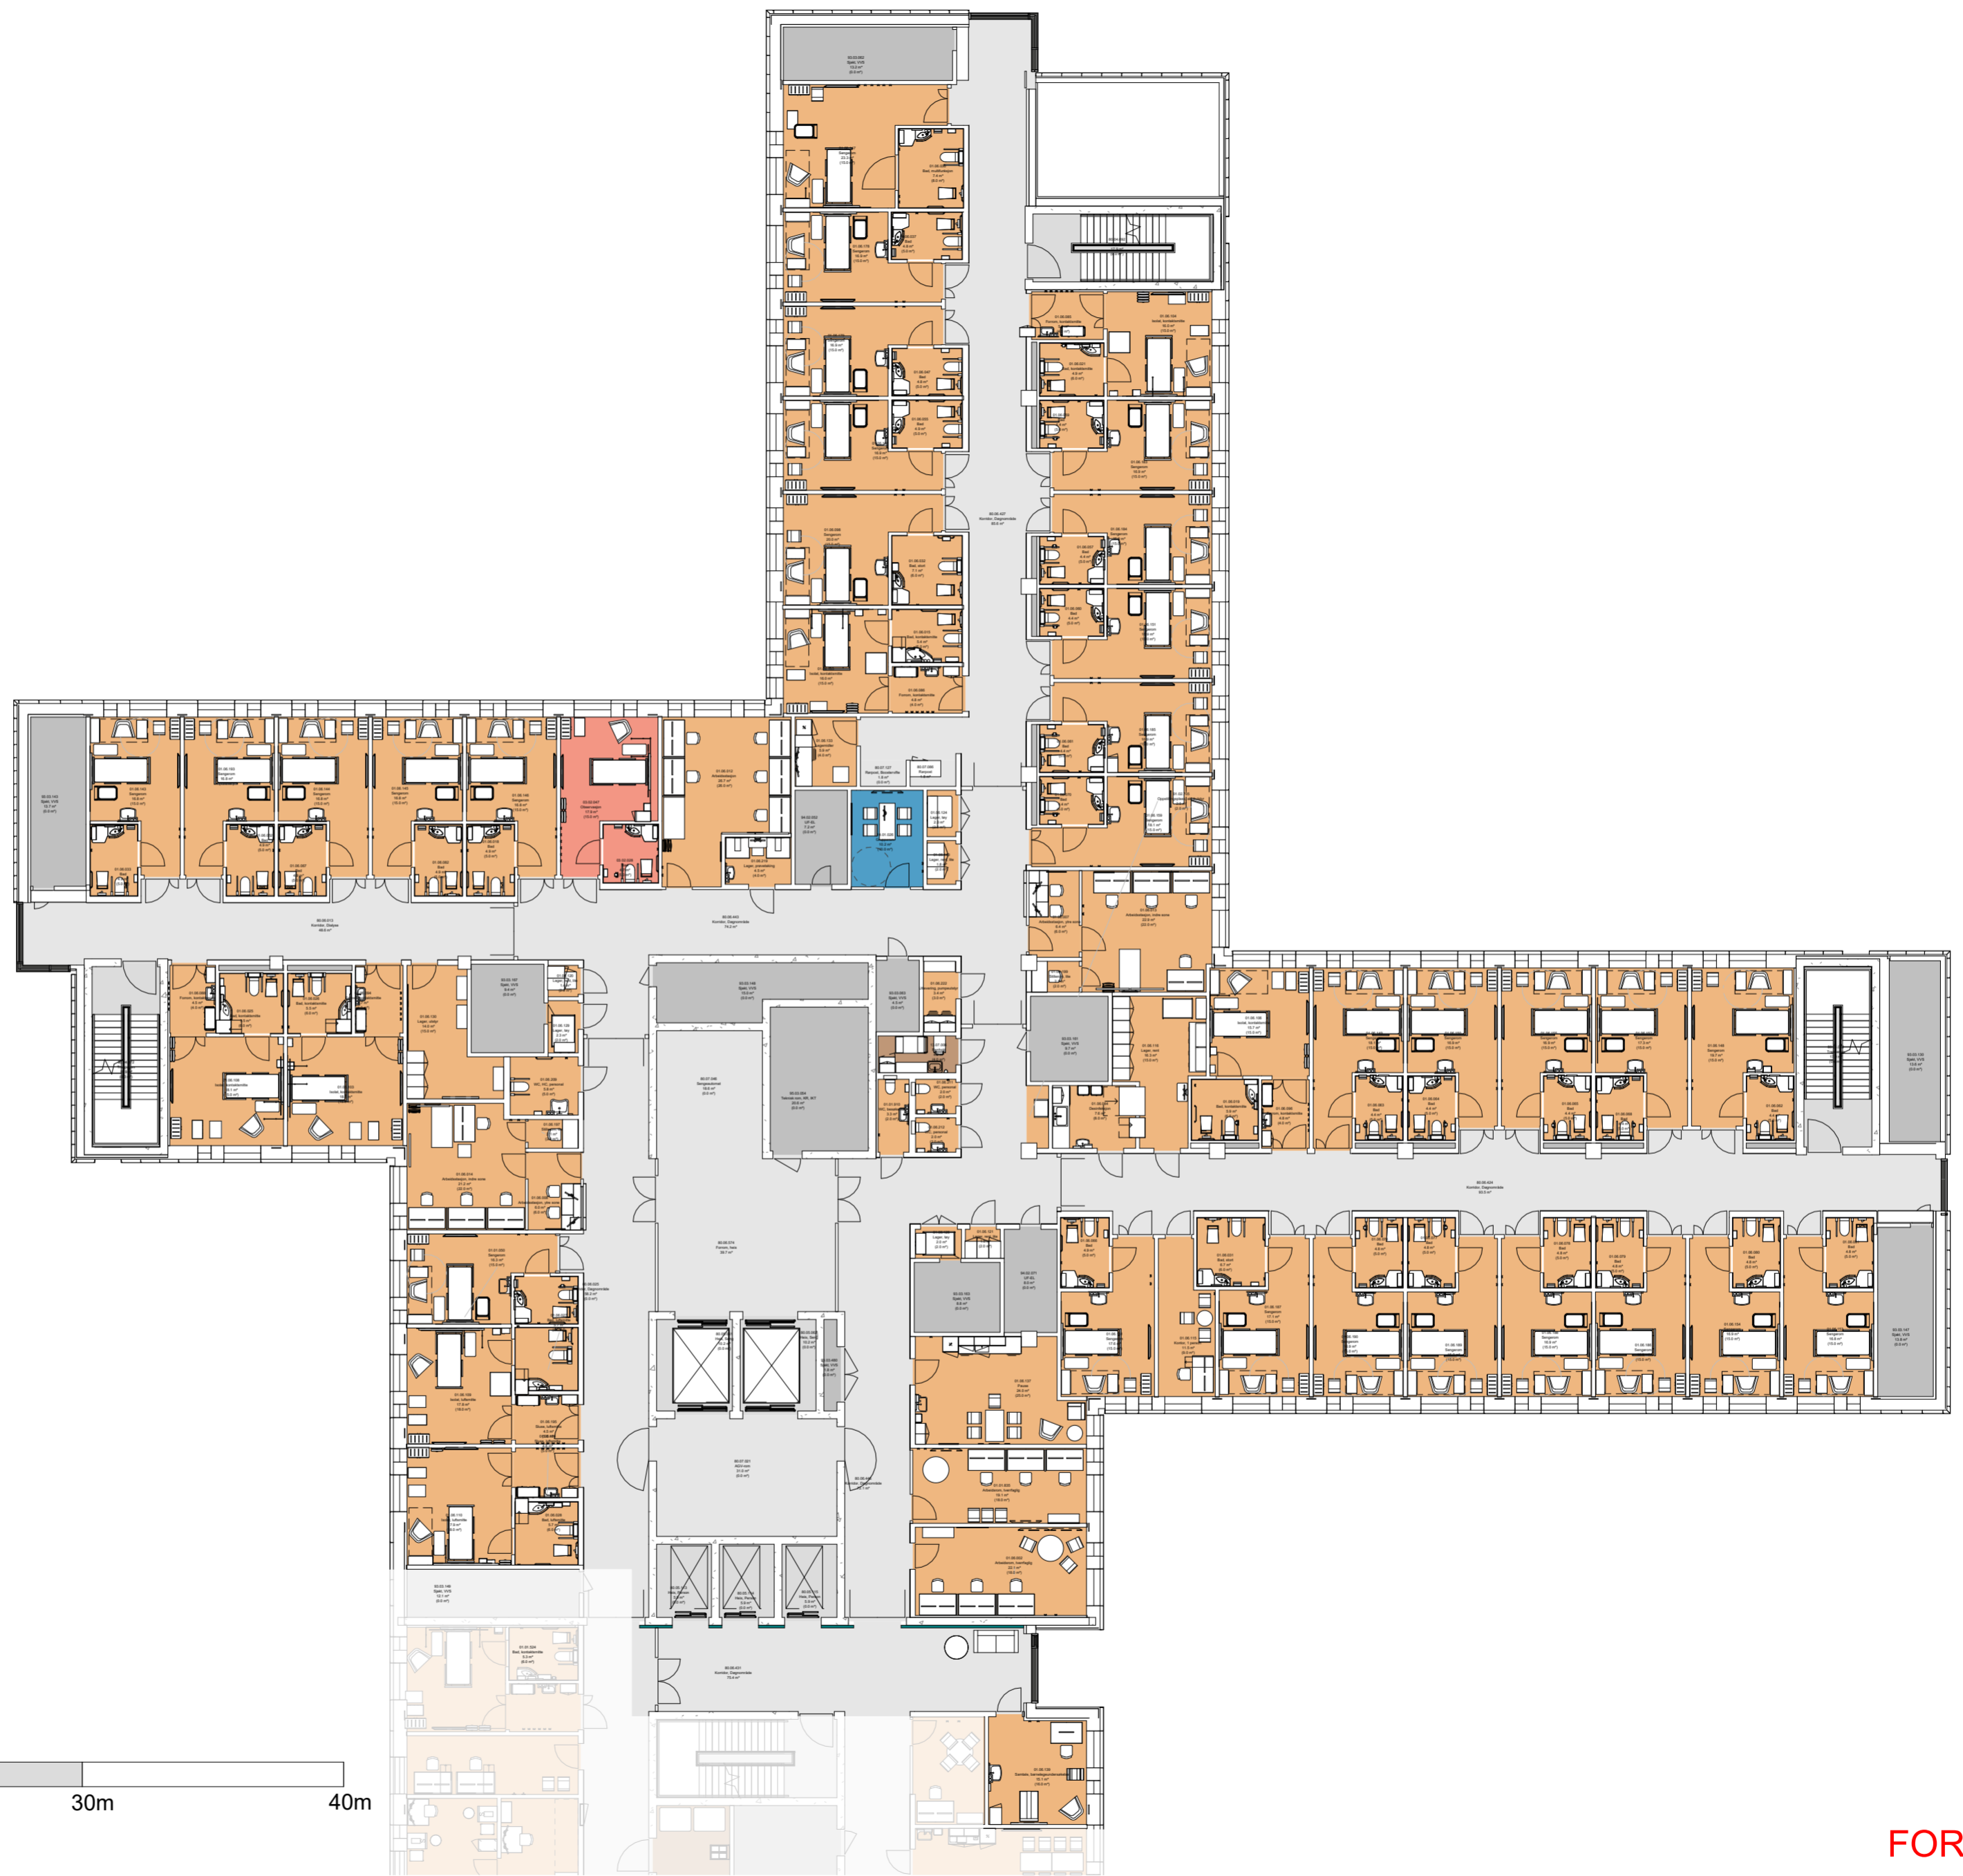

FORELØPIG TEGNING

Dato: 14.06.2024

Mål: 1 : 200

Nye Aker

AMF-E07 - PLAN 05 BARSEL