

# PHA NYE AKER

MEDVIRKNING FUNKSJONSPROSJEKT – AVSLUTNINGSPAKKE  
L - Mathåndtering



27.08.2024

Nye Aker

HELSE  SØR-ØST

 Oslo  
universitetssykehus

TEAM  AKER

# PHA NYE AKER

## MEDVIRKNING FUNKSJONSPROSJEKT – AVSLUTNINGSPAKKE L - Mathåndtering

Rom som er gjennomgått i medvirkning


<i>Romfnr</i>	<i>Romnavn</i>	<i>Spesifikasjon</i>	<i>RFP status</i>	<i>Medvirkning</i>	<i>Kontroll</i>
02.01.675	Opphold		Fra SRA.108.06	x	
02.03.034	Opphold		SRMAL.108.04	x	
02.04.008	Behandling	mat og helse - terapi	Fra SRMAL.071.08	x	
13.05.057	Kjøkken, PHA		Fra SRMAL.071.09	x	
13.05.058	Kjøkken, PHA		Fra SRMAL.071.09	x	
13.05.059	Kjøkken, PHA		Fra SRMAL.071.09	x	
13.05.060	Oppvask		avledet fra SRMAL.110.01	x	
13.05.061	Oppvask		avledet fra SRMAL.110.01	x	
13.05.062	Oppvask		avledet fra SRMAL.110.01	x	
13.05.063	Lager		avledet fra SRMAL.087.22	x	
13.05.066	Lager	mat, tørrvarer	avledet fra SRMAL.087.23	x	
13.05.069	Lager	vogner	Unik	x	
13.12.024	Matvogn		avledet fra SRF.006.00	x	

# PHA NYE AKER


MEDVIRKNING FUNKSJONSPROSJEKT – AVSLUTNINGSPAKKE  
L - Mathåndtering

## ENDRINGER ETTER MEDVIRKNING

Det har ikke vært endringer i dette funksjonsområdet etter siste medvirkningsmøte.

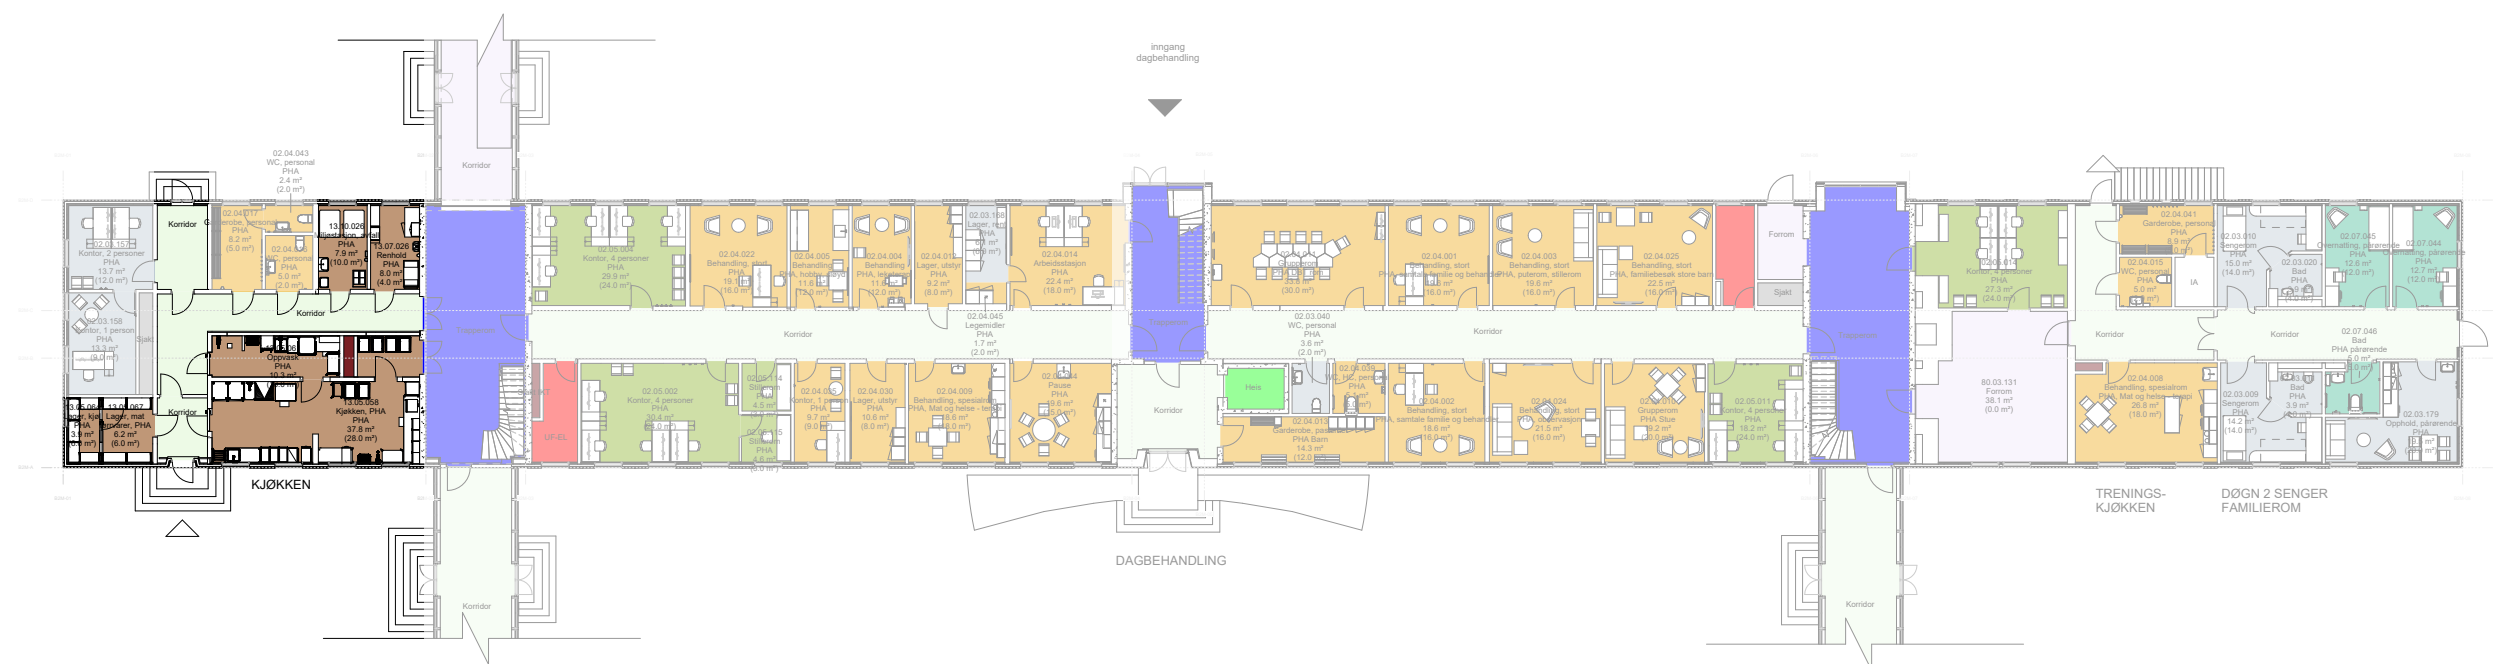


PLAN 01: DAGBEHANDLING

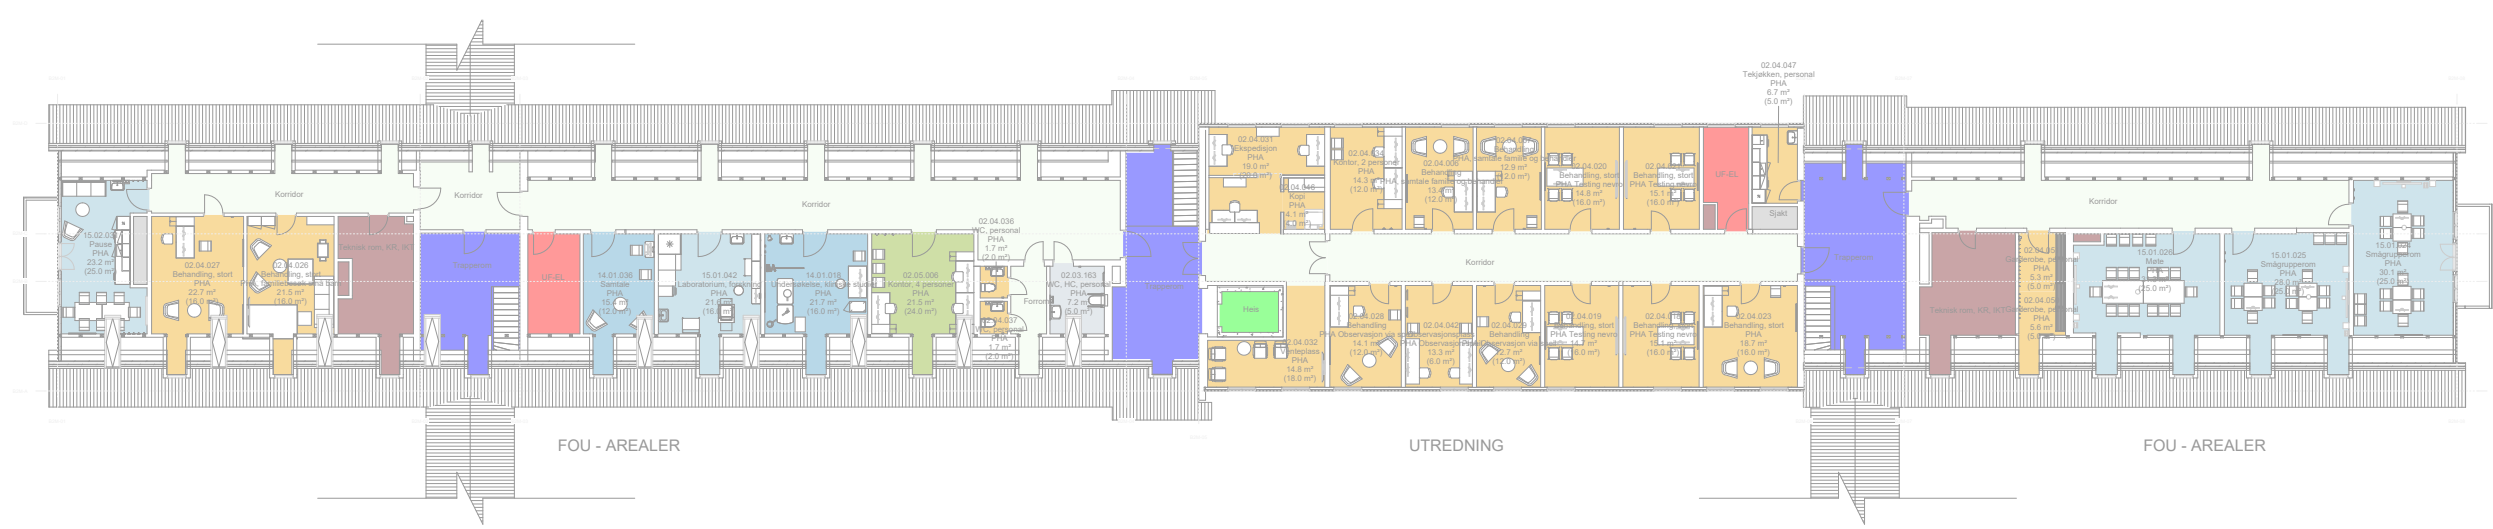

PLAN 02: DAG - UTREDNING, FOU-AREALER

- Funksjonsområder**
- 02.03.01: Psykisk helsevern og avhengighet / Dagnområde BUP / Dagnområde BUP barn
  - 02.03.03: Psykisk helsevern og avhengighet / Dagnområde BUP / Dagnområde RASP barn og ungdom
  - 02.04.01: Psykisk helsevern og avhengighet / Dagnområde BUP / Dagbehandling BUP
  - 02.04.02: Psykisk helsevern og avhengighet / Dagnområde BUP / Utredning BUP
  - 02.05: Psykisk helsevern og avhengighet / Kontorer og møterom
  - 02.07: Psykisk helsevern og avhengighet / Fellesfunksjoner
  - 13.05: Ikke-medisinsk service / Mathåndtering
  - 13.07.02: Ikke-medisinsk service / Renhold / Desentral renhold
  - 13.10.01: Ikke-medisinsk service / Avfallshåndtering / Desentral avfallshåndtering
  - 80.03: Kommunikationsarealer / Horisontale, offentlige arealer
  - 80.04: Kommunikationsarealer / Trapper
  - 80.05: Kommunikationsarealer / Heiser
  - 80.06: Kommunikationsarealer / Horisontale, generelle
  - 93.03: Tekniske arealer VVS / Ordinære sjakter, rør for sugesystem
  - 94.02: Tekniske arealer EI / EL underfordeling
  - 95.06: Tekniske arealer IKT / IKT Sjakt
  - 99.99: Midlertidig / IA - ikke avklart (midlertidig defunksjon)

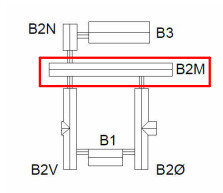

Rev.	Dato	Beskrivelse	Oppr.	Rev.	Oppr.	Godkj.
01	15.03.2024	LEDELSE				
02	15.03.2024	BYGGHERR				

**NYE AKER**  
 BYGGHERR: Nye Aker AS  
 RÅDGIVER: HELSE SØR-ØST TEAM AKER



GRUPPETEGNING - B2 MIDT

PROSJEKT: NSA  
 DOKUMENT: 03058-00-00-A-200-70-105  
 FORSKRIFT: NSR 1201



# Funksjonsområder

- 02.01: Psykisk helsevern og avhengighet / Døgnområde PHA voksen
- 02.02: Psykisk helsevern og avhengighet / Poliklinikk PHA voksen
- 02.05: Psykisk helsevern og avhengighet / Kontorer og møterom
- 02.06: Psykisk helsevern og avhengighet / Kontorarbeidsplasser, administrasjon og ledelse
- 02.07: Psykisk helsevern og avhengighet / Fellesfunksjoner
- 13.02.03: Ikke-medisinsk service / Personalservice / Garderober ansatte
- 13.05: Ikke-medisinsk service / Mathåndtering
- 13.07.02: Ikke-medisinsk service / Renhold / Desentral renhold
- 13.10.01: Ikke-medisinsk service / Avfallshåndtering / Desentral avfallshåndtering
- 13.12: Ikke-medisinsk service / Kantine
- 14.01: Forskning og undervisning, OUS / Klinikknære arealer
- 15.01: Forskning og undervisning UiO / Klinikknære arealer
- 15.02: Forskning og undervisning UiO / Fellesarealer/seminarrom
- 70.01: Uterom / Balkonger, verandaer, takterrasser
- 80.03: Kommunikasjonsarealer / Horizontale utenom avdelinger, vanlige korridorer, arealer foran heiser
- 80.03: Kommunikasjonsarealer / Horizontale, offentlige arealer
- 80.04: Kommunikasjonsarealer / Trapper
- 80.05: Kommunikasjonsarealer / Heiser
- 80.06: Kommunikasjonsarealer / Horizontale kommunikasjonsarealer internt i avdelinger
- 80.06: Kommunikasjonsarealer / Horizontale, generelle
- 80.07: Kommunikasjonsarealer / Logistikkarealer
- 93.01: Tekniske arealer VVS / Sentrale tekniske rom
- 93.03: Tekniske arealer VVS / Ordinære sjakter, rør for sugesystem
- 94.01: Tekniske arealer EI / EL sentrale tekniske rom
- 94.02: Tekniske arealer EI / EL underfordeling
- 95.03: Tekniske arealer IKT / IKT kommunikasjonsrom KR
- 99.99: Midlertidig / IA - ikke avklart (midlertidig delfunksjon)

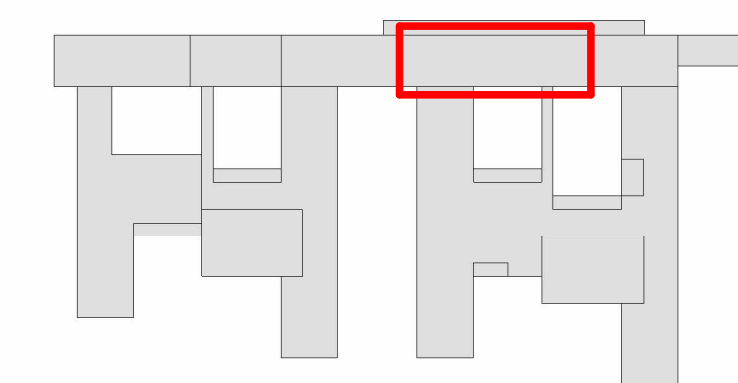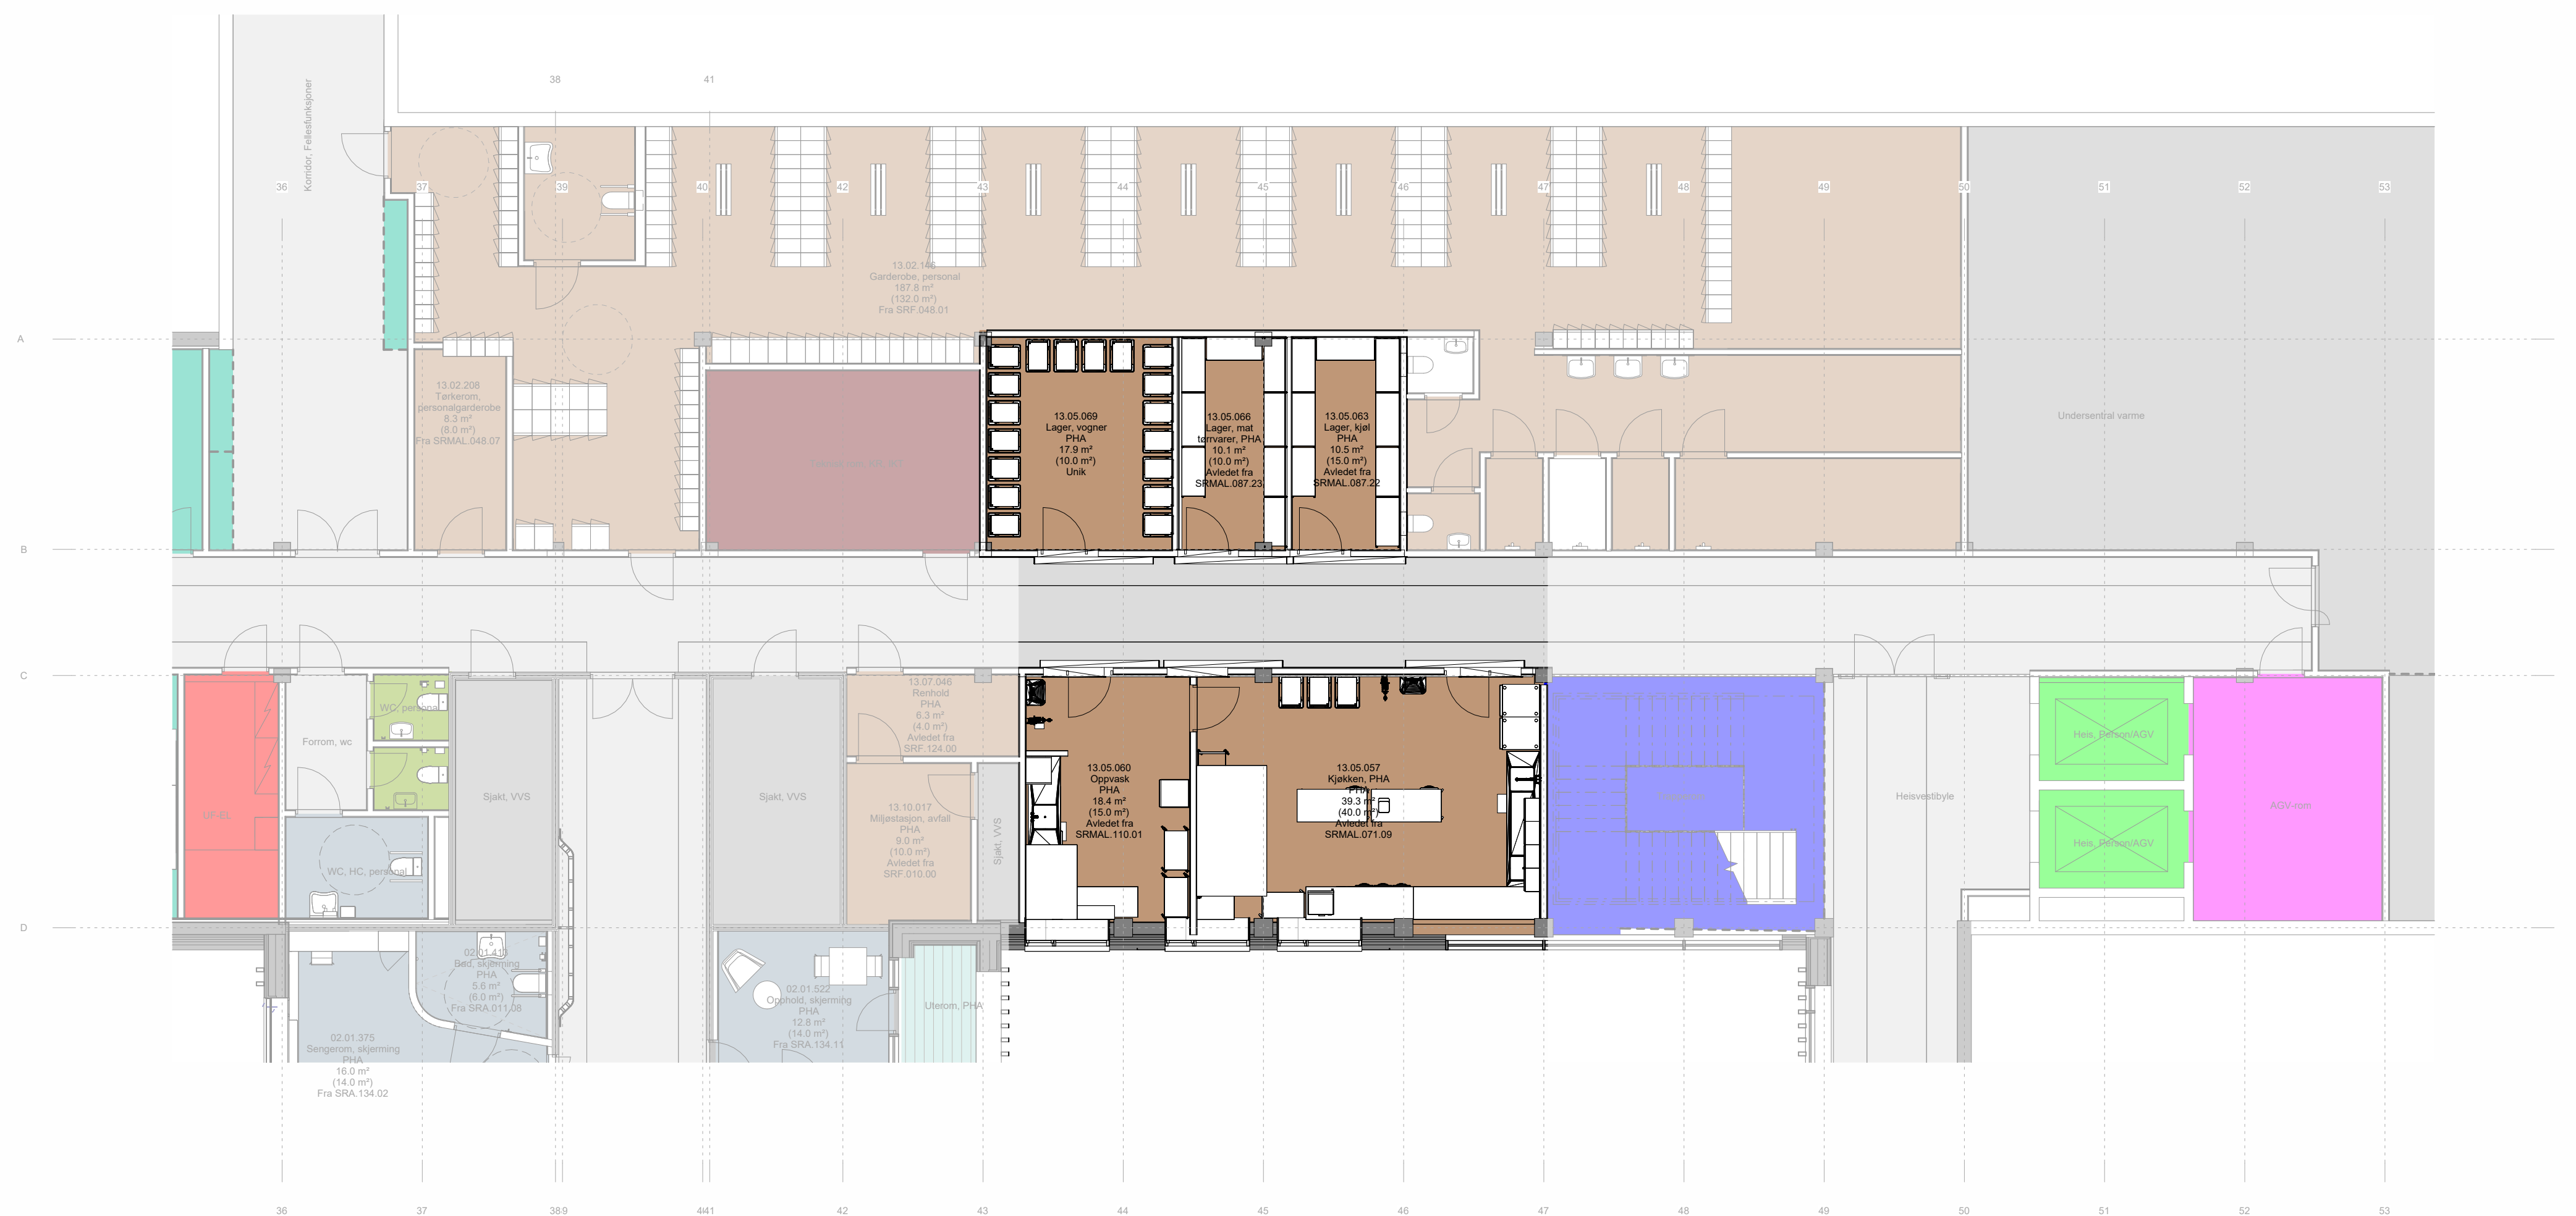

Rev.	Dato	Beskrivelse	Utf. av	Kontr. av	Godkj. av

GJELDER FOR ENTREPRISE:

**NYE AKER**

BYGGHERR: Helse Sør-Øst RHF      RÅDGIVER: HELSE SØR-ØST      TEAM AKER

PHA SØR  
Mathåndtering - Plan U1

Egenkontroll:  
Disiplinkontroll:  
Godkj.:

TEKFASE:      INTERN TEKNISK      DATO: 2024.05.08  
MÅLESTOKK: 1:100  
FORMAT: A1

PROSJEKT-ID: NSA      TEGN-NR: GRUPPE L - 01      REVISJON/STATUS


UTVEKSELKODE:      BESKR:      BYGG:      FASE:      FAG:      BYGGELINJE:      TEKNISKE:      LØSNING:

NOTISNR: Autodesk Docs//NSA\_10219631 Nye Aker Sykehus ACE/NSA\_E0\_A01\_A01\_00\_LKS.rvt



## Funksjonsområder

- 02.01: Psykisk helsevern og avhengighet / Døgnråde PHA voksen
- 02.02: Psykisk helsevern og avhengighet / Poliklinikk PHA voksen
- 02.05: Psykisk helsevern og avhengighet / Kontorer og møterom
- 02.07: Psykisk helsevern og avhengighet / Fellesfunksjoner
- 13.05: Ikke-medisinsk service / Mathåndtering
- 13.07.02: Ikke-medisinsk service / Renhold / Desentral renhold
- 13.10.01: Ikke-medisinsk service / Avfallshåndtering / Desentral avfallshåndtering
- 14.01: Forskning og undervisning, OUS / Klinikknære arealer
- 15.01: Forskning og undervisning UiO / Klinikknære arealer
- 70.01: Uterom / Balkonger, verandaer, takterrasser
- 80.01: Kommunikasjonsarealer / Mellom bygninger
- 80.03: Kommunikasjonsarealer / Horisontale utenom avdelinger, vanlige korridorer, arealer foran heiser
- 80.03: Kommunikasjonsarealer / Horisontale, offentlige arealer
- 80.04: Kommunikasjonsarealer / Trapper
- 80.05: Kommunikasjonsarealer / Heiser
- 80.06: Kommunikasjonsarealer / Horisontale kommunikasjonsarealer internt i avdelinger
- 80.06: Kommunikasjonsarealer / Horisontale, generelle
- 80.07: Kommunikasjonsarealer / Logistikkarealer
- 93.01: Tekniske arealer VVS / Sentrale tekniske rom
- 93.03: Tekniske arealer VVS / Ordinære sjakter, rør for sugesystem
- 94.01: Tekniske arealer EI / EL sentrale tekniske rom
- 94.02: Tekniske arealer EI / EL underfordeling
- 95.03: Tekniske arealer IKT / IKT kommunikasjonsrom KR
- 99.99: Midlertidig / IA - ikke avklart (midlertidig delfunksjon)
- Kulvert, teknisk
- Kulvert, transport

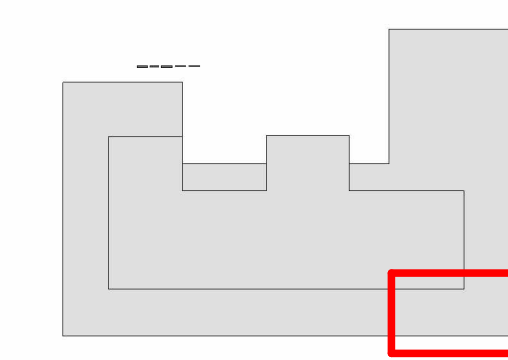

Rev.	Dato	Beskrivelse	Utf. av	Kontr. av	Godkj. av

GJELDER FOR ENTREPRISE:

**NYE AKER**

BYGGHERR: Helse Sør-Øst RHF

RÅDGIVER: HELSE SØR-ØST TEAM AKER

PHA NORD  
Mathåndtering - Plan 01

Egenkontr.:  
Disiplinert:  
Godkj.:

TEKFASE: INTERN TEKNISK

DATE: 2024.05.08

MÅLESTOKK: A1

FORMAT: A1

PROSJEKT-ID: NSA

TEGN-NR: GRUPPE L - 01

UTVEKSELKODE: ENKODE

REVISJONSTATUS: