

# Medvirkning Hovedaktivitet D


## GRUPPE 2.3 - MØTE 4

PHA BUP barn og ungdom





# PHA BUP BARN OG UNGDOM ETASJE 01

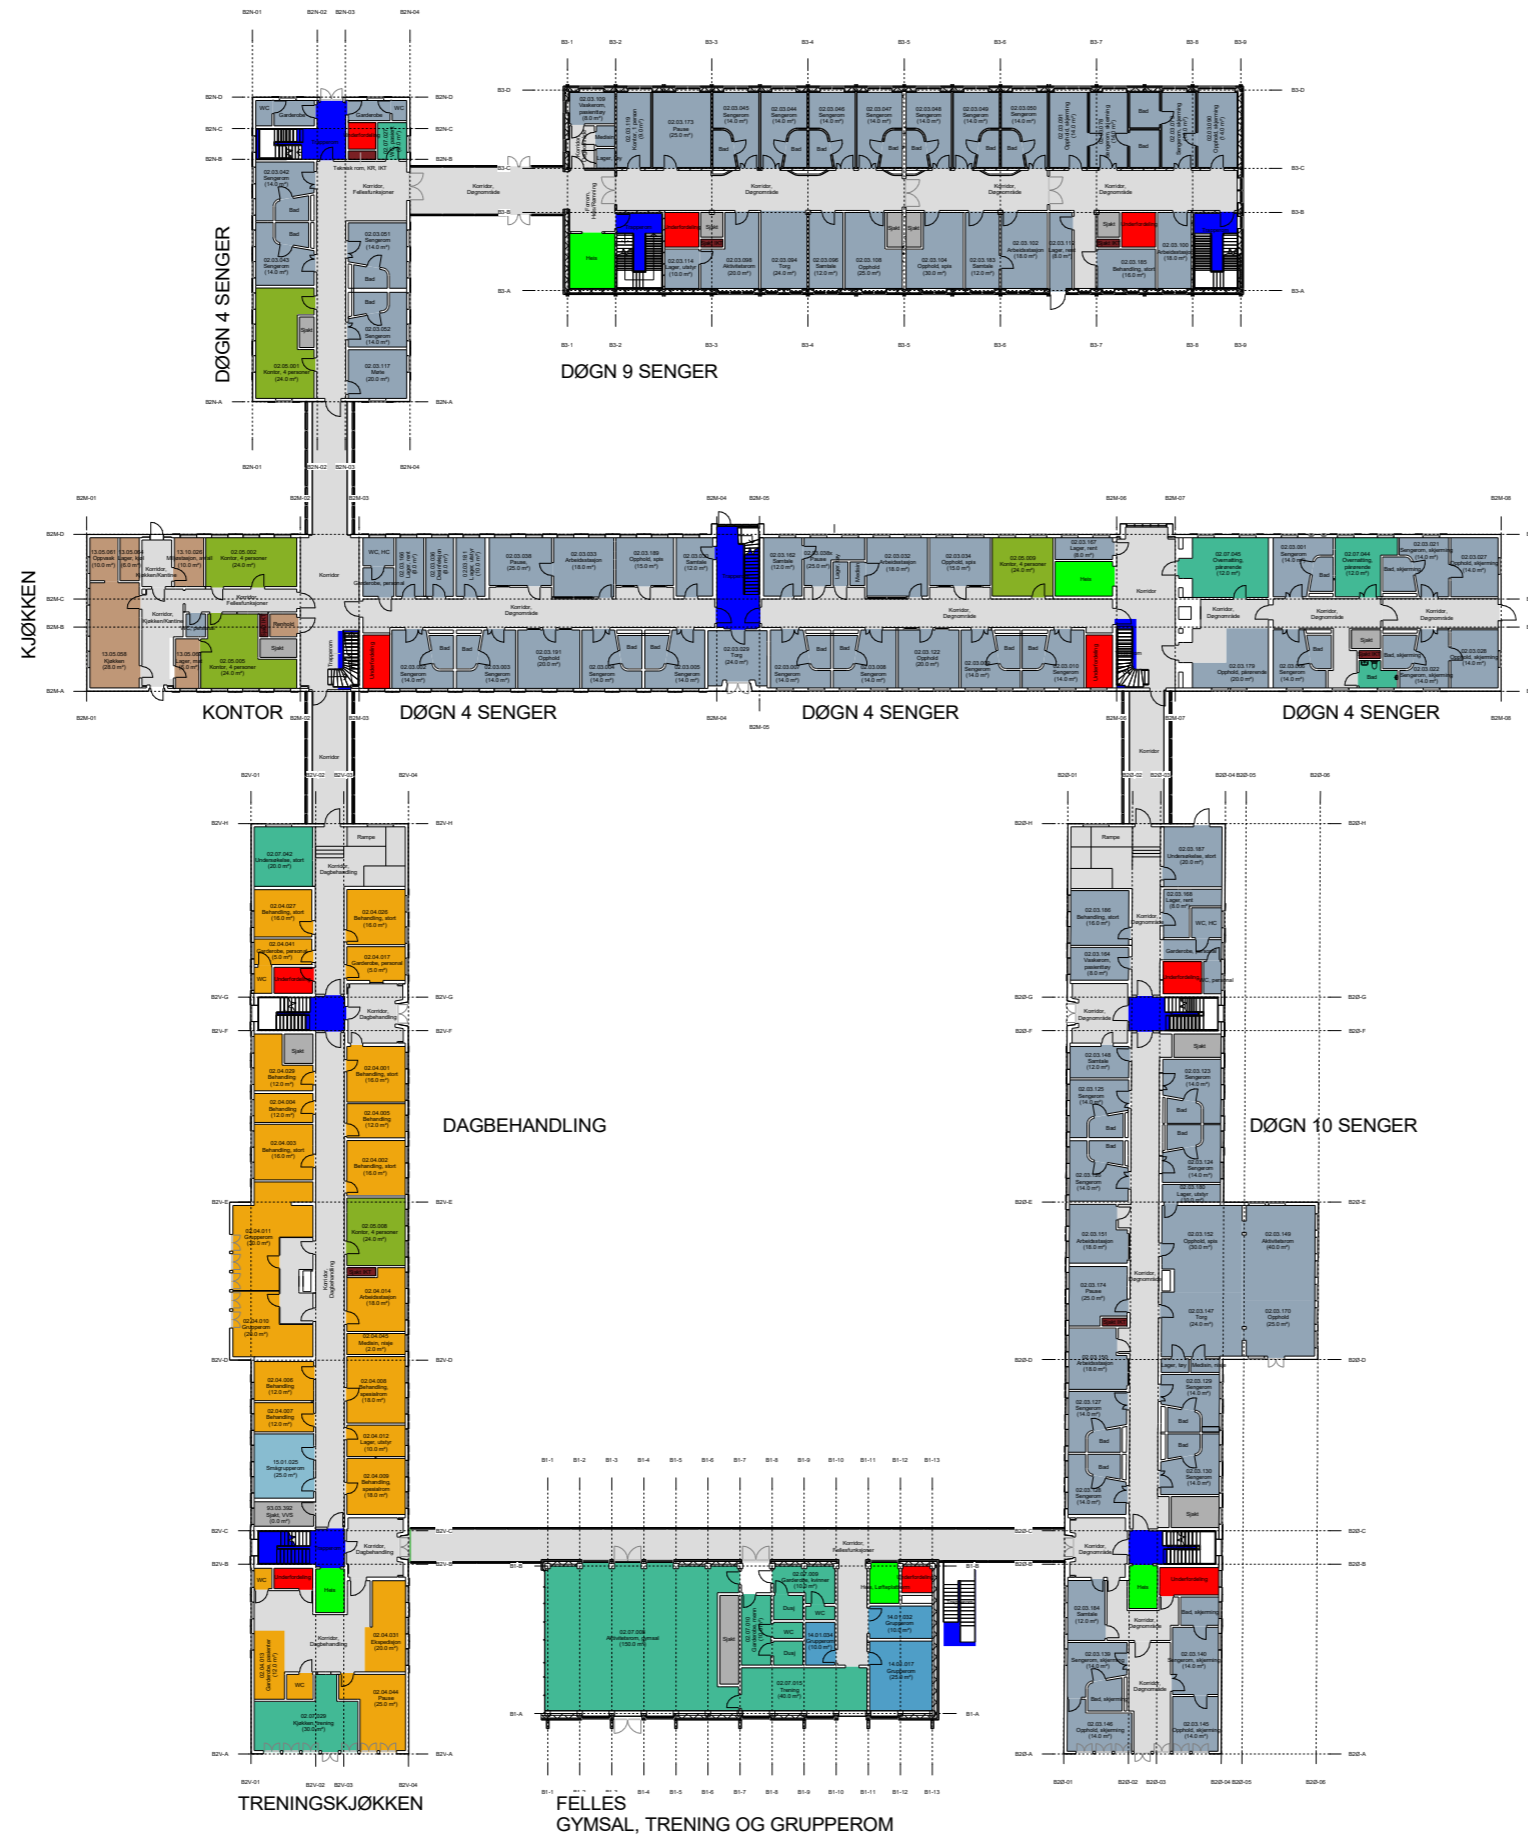

## MERKNADER


- 02.03.01: Psykisk helsevern og avhengighet / Dagrområde BUP / Dagrområde BUP barn
- 02.03.02: Psykisk helsevern og avhengighet / Dagrområde BUP / Dagrområde BUP ungdom
- 02.03.03: Psykisk helsevern og avhengighet / Dagrområde BUP / Dagrområde RASP barn og ungdom
- 02.04.01: Psykisk helsevern og avhengighet / Dagrområde BUP / Dagbehandling BUP
- 02.04.02: Psykisk helsevern og avhengighet / Dagrområde BUP / Utredning BUP
- 02.05: Psykisk helsevern og avhengighet / Kontorer og møterom
- 02.07: Psykisk helsevern og avhengighet / Fellesfunksjoner
- 13.05: Ikke-medisk service / Mathåndtering
- 13.07.02: Ikke-medisk service / Renhold / Desentralt renhold
- 13.10.01: Ikke-medisk service / Avfallshåndtering / Desentralt avfallshåndtering
- 14.01: Forskning og undervisning, OUS / Klinikkværes arealer
- 15.01: Forskning og undervisning UO / Klinikkværes arealer
- 80.03: Kommunikasjonsarealer / Horisontale kommunikasjonsarealer intern i avdelinger
- 80.04: Kommunikasjonsarealer / Trapper
- 80.05: Kommunikasjonsarealer / Heiser
- 80.06: Kommunikasjonsarealer / Horisontale kommunikasjonsarealer intern i avdelinger
- 93.03: Tekniske arealer VVS / Ordinære sjakter, rør for sugesystem
- 94.02: Tekniske arealer EI / EL underfordeling
- 95.03: Tekniske arealer IKT / IKT kommunikasjonsrom KR
- 95.06: Tekniske arealer IKT / IKT Sjakt

FORELØPIG TEGNING  
29-08-2022 11:09:53

Rev.	Dato	Beskrivelse	Utt.	Av.	Godt.
<b>NYE AKER</b> BYGGHERRE: Helse Sør-Øst RHF RÅDGIVER: HELSE SØR-ØST TEAM AKER					
FORPROSJEKT MEDVRKNING (D3) 1. ETASJEPLAN PHA MDT			Egenkontroll: Dato: MÅLSTOKK: 1309 Forfatter: AB		
RES.01.0 NSA	03058-80-01-A-200-20-020	REVISJON			
UTGAVEN NR. 8201	03058-80-01-A-200-20-020	REV. STATUS	A		

# PHA BUP BARN OG UNGDOM

## ETASJE 02

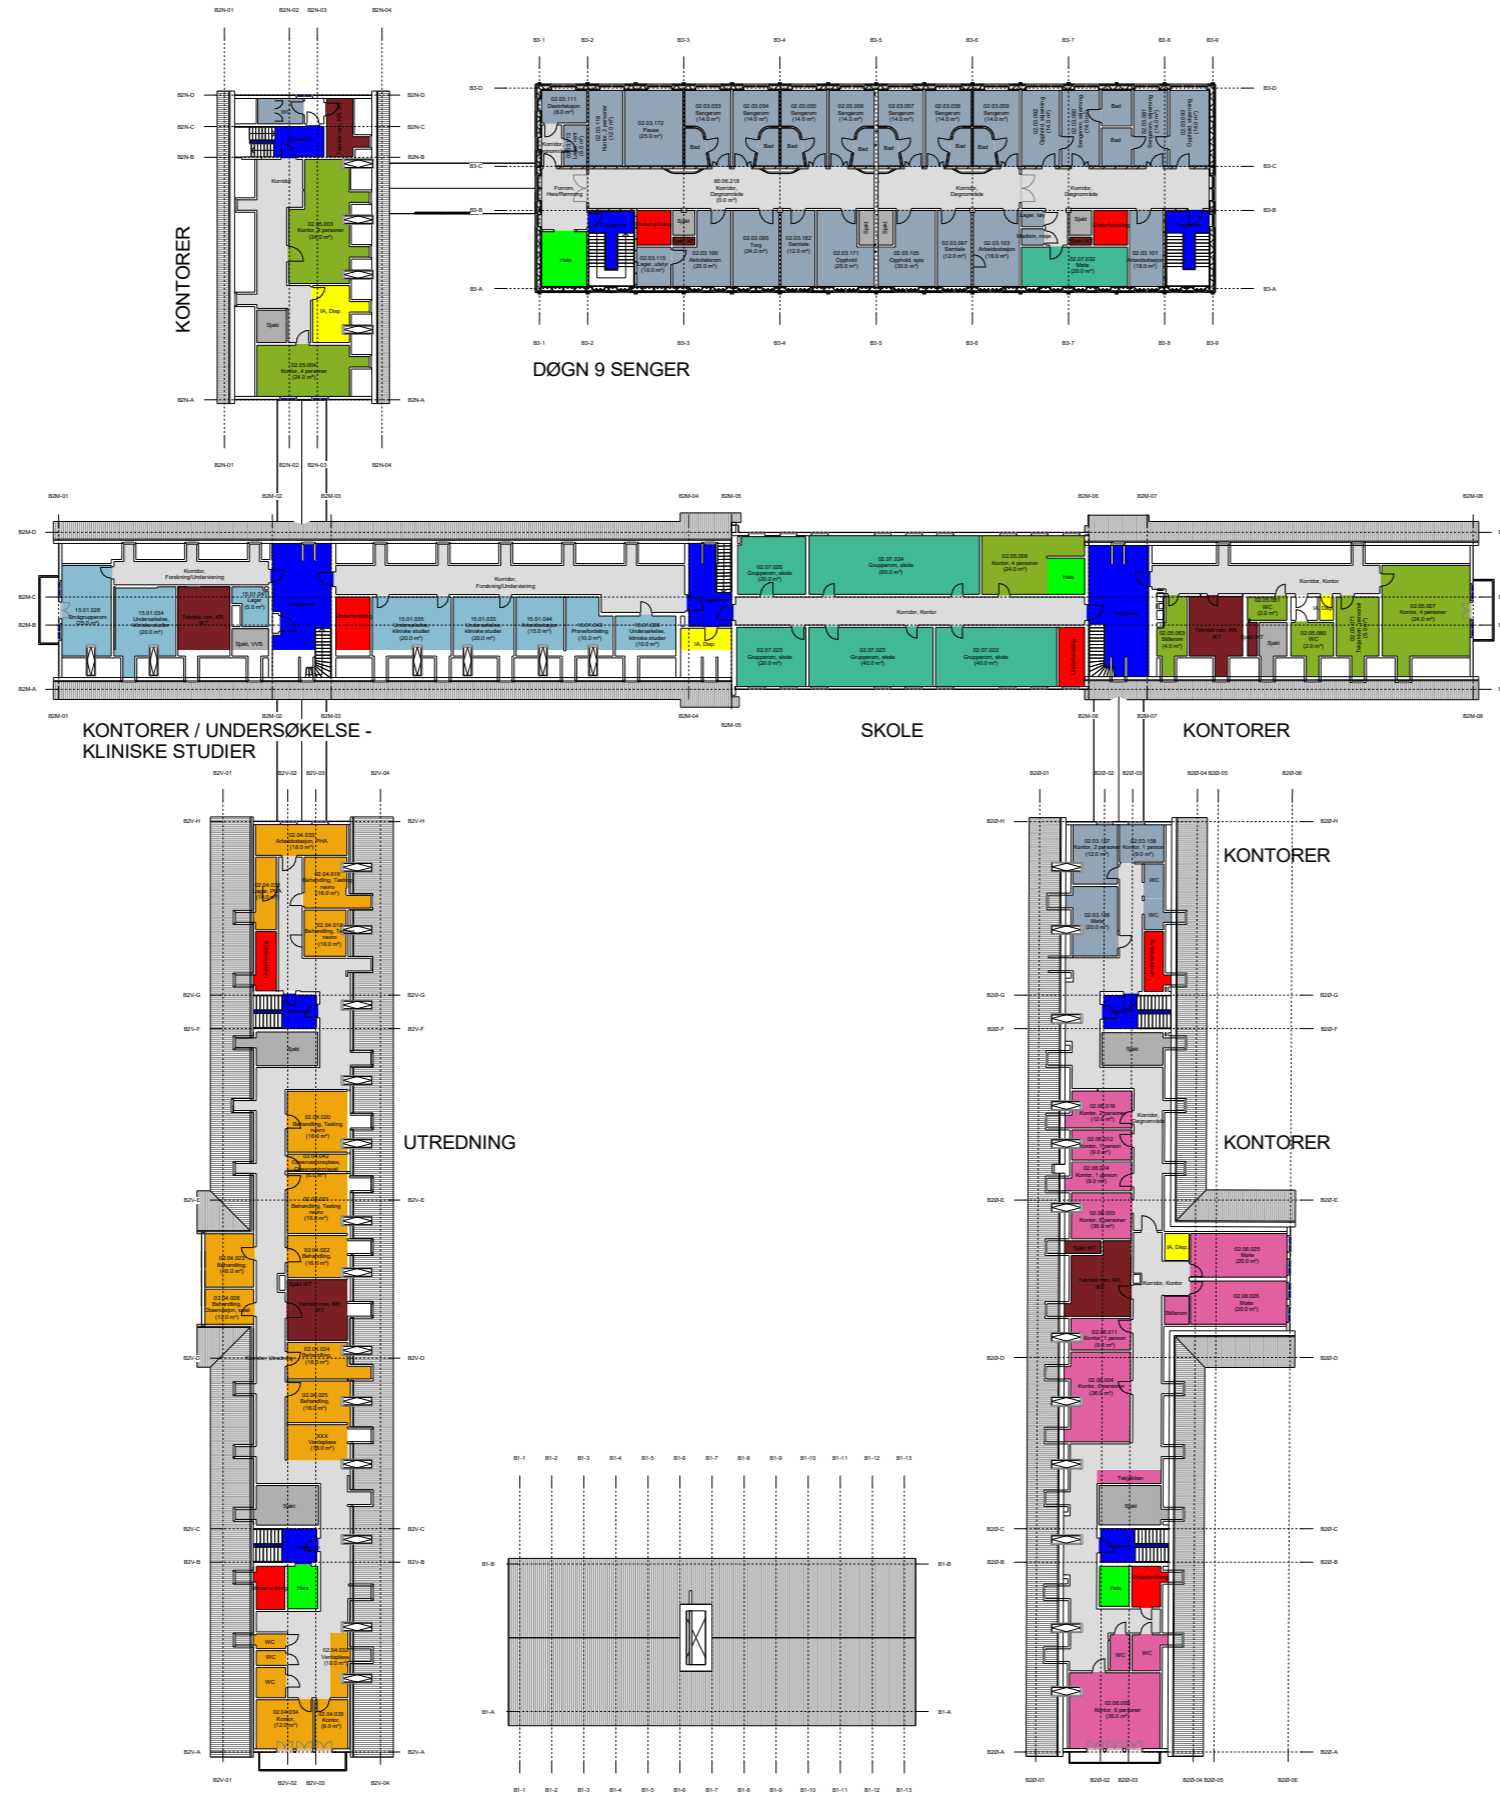

### MERKNADER

- 02.03.01: Psykisk helsevern og avhengighet / Dagområde BUP / Dagområde BUP barn
- 02.03.02: Psykisk helsevern og avhengighet / Dagområde BUP / Dagområde BUP ungdom
- 02.03.03: Psykisk helsevern og avhengighet / Dagområde BUP / Dagområde RASP barn og ungdom
- 02.04.02: Psykisk helsevern og avhengighet / Dagområde BUP / Utredning BUP
- 02.05: Psykisk helsevern og avhengighet / Kontorer og møterom
- 02.06: Psykisk helsevern og avhengighet / Kontorarbeidsplasser, administrasjon og ledelse
- 02.07: Psykisk helsevern og avhengighet / Fellesfunksjoner
- 15.01: Forskning og undervisning UIO / Klinikknære arealer
- 80.03: Kommunikasjonsarealer / Horizontale utenom avdelinger, varlige korridorer, arealer foran heiser
- 80.04: Kommunikasjonsarealer / Trapper
- 80.05: Kommunikasjonsarealer / Heiser
- 80.06: Kommunikasjonsarealer / Horizontale kommunikasjonsarealer internt i avdelinger
- 93.03: Tekniske arealer VVS / Ordinare sjakter, rør for sugesystem
- 94.02: Tekniske arealer EI / EL underfordeling
- 95.03: Tekniske arealer IKT / IKT kommunikasjonsrom KR
- 95.06: Tekniske arealer IKT / IKT Sjøkt
- 99.99: midlertidig / IA - ikke avklart (midlertidig defunksjon)


FORELØPIG TEGNING  
29-08-2022 11:09:58

Rev	Dato	Endring	Utført av	Godkjort av
<b>NYE AKER</b> BYGGHERRE: Helse Sør-Øst RHF RÅDGIVER: HELSE SØR-ØST TEAM AKER				
FORPROSJEKT MEDVRKNING (D3) 2. ETASJEPLAN PHA MDT			Egenkontroll: MÅLSTOKK: 1:200 Dato: 29-08-2022 Formål: A	
Prosjekt: NSA Dokument: 8201	Tittel: 03058-80-02-A-200-20-020 Utskrift: 29-08-2022 11:09:58	Revisjon: A		

# PHA BUP BARN OG UNGDOM

## KULVERT MELLOM BYGG B3 OG BYGG C1

### ETASJE U1

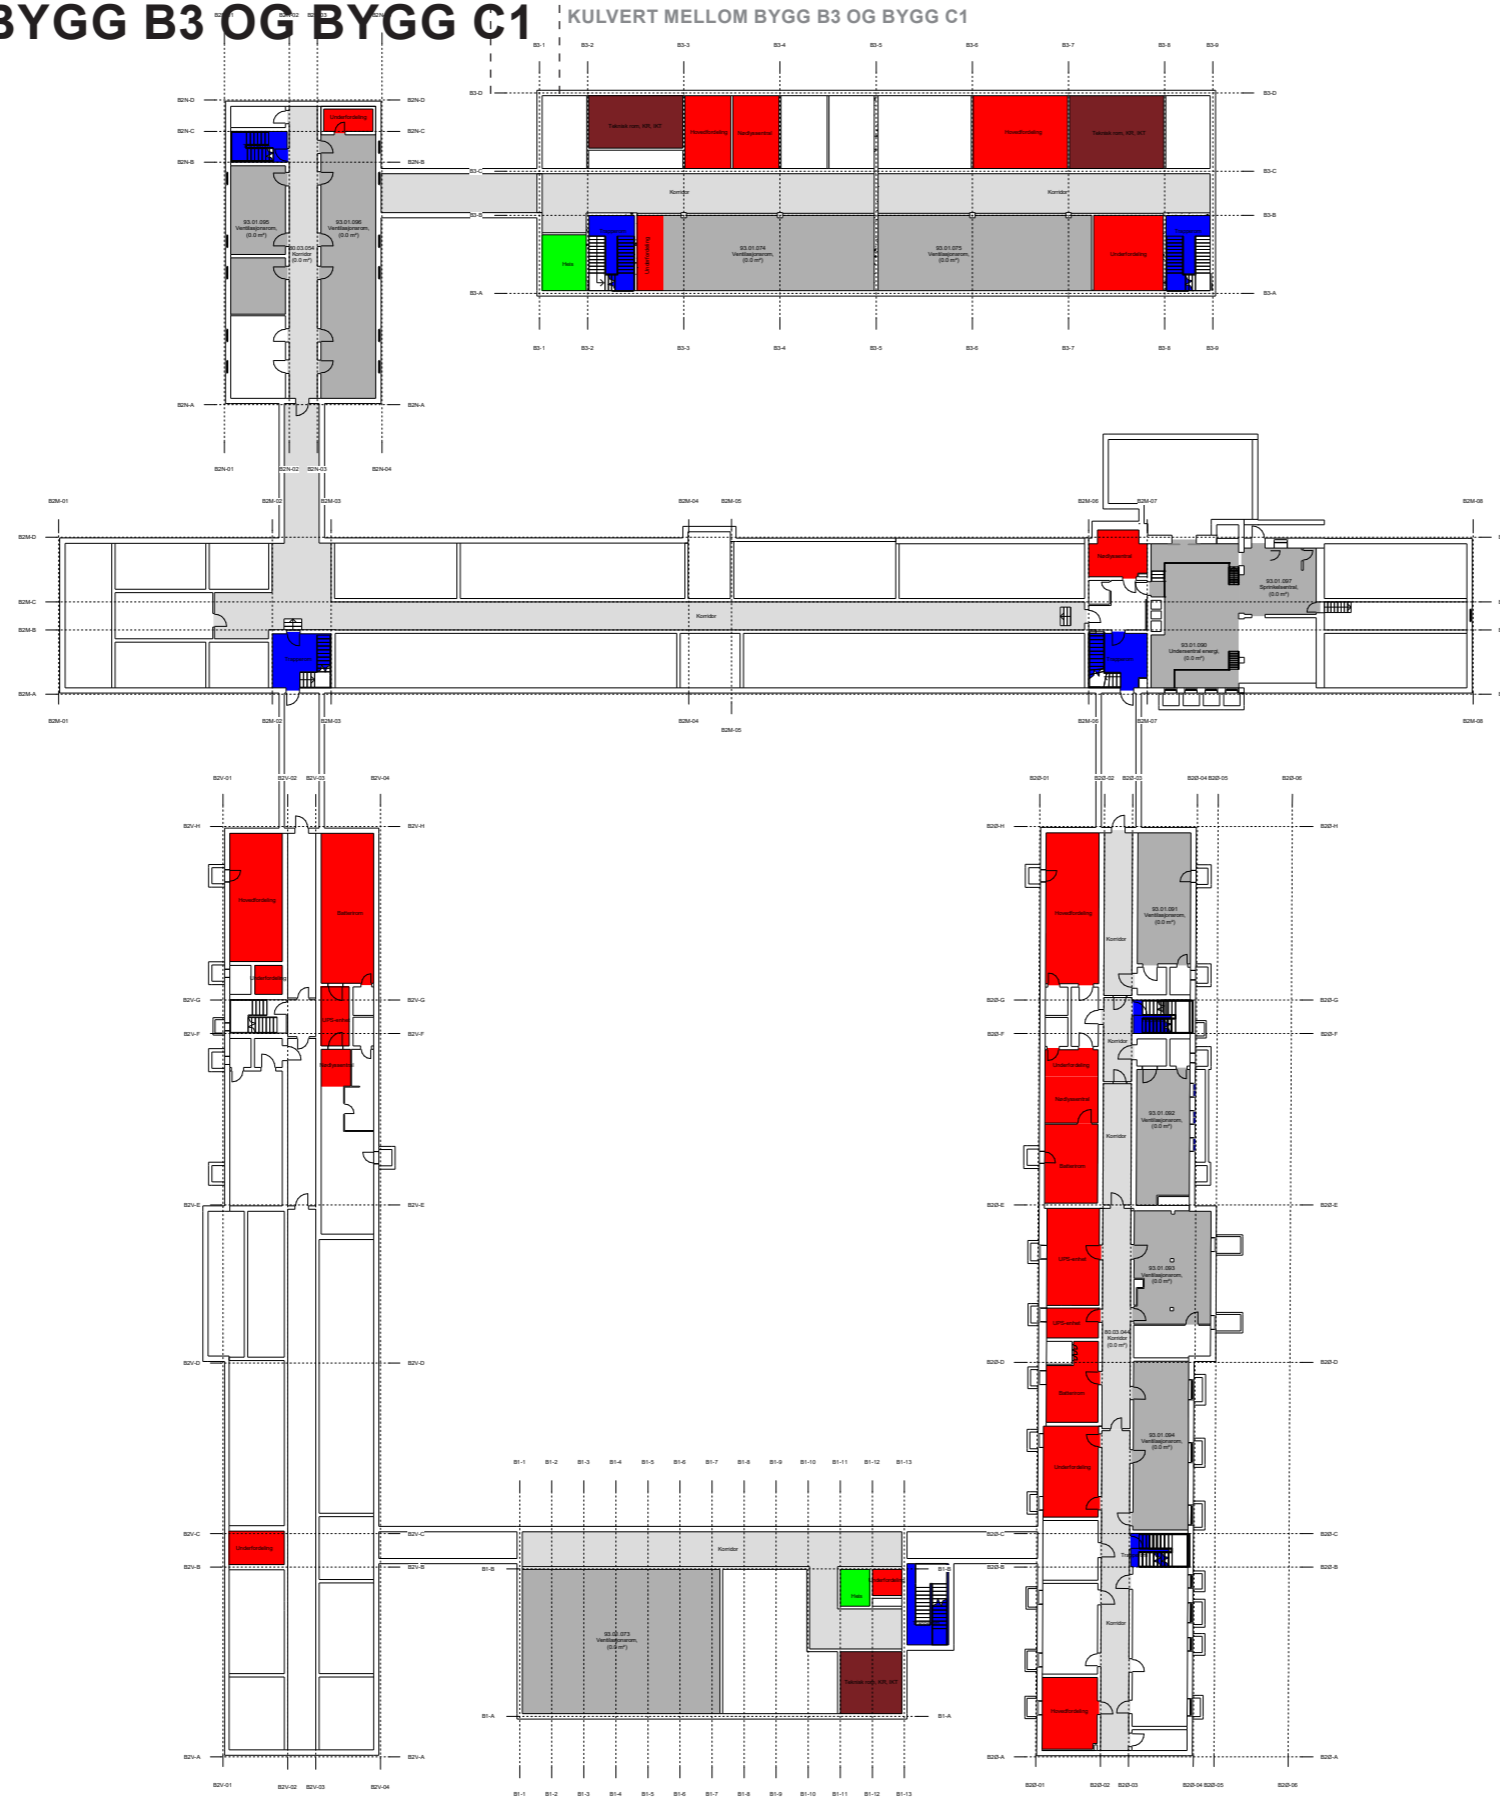



#### MERKNADER

- 80.03: Kommunikasjonsarealer / Horisontale uterom / andelinger, vanlige korridorer, arealer foran heiser
- 80.04: Kommunikasjonsarealer / Trapper
- 80.05: Kommunikasjonsarealer / Heiser
- 93.01: Tekniske arealer VVS / Sentrale tekniske rom
- 94.01: Tekniske arealer EI / EL sentrale tekniske rom
- 94.02: Tekniske arealer EI / EL underfordeling
- 95.03: Tekniske arealer IKT / IKT kommunikasjonsrom KR


FORELØPIG TEGNING  
29-08-2022 11:10:03

Rev.	Dato	Beskrivelse	Utført av	Kontrollert av	Godkjort av
<b>NYE AKER</b> BYGGHERRE: Helse Ser-Bst RHF RÅDGIVER: HELSE SØR-ØST TEAM AKER					
FORPROSJEKT MEDVRKNING (D3) U1. ETASJEPLAN PHA MIDT			Egenkontroll: Godkj. Dato: 2022-08-29 Målestokk: 1:100 Formål: AB		
Prosjekt: NSA Oppdragsnr: 8201	Teknisk: 03058-80-U1-A-200-20-020 Utskrift: 1/1	Revisjon: A			


# PHA BUP BARN OG UNGDOM SENGEROM

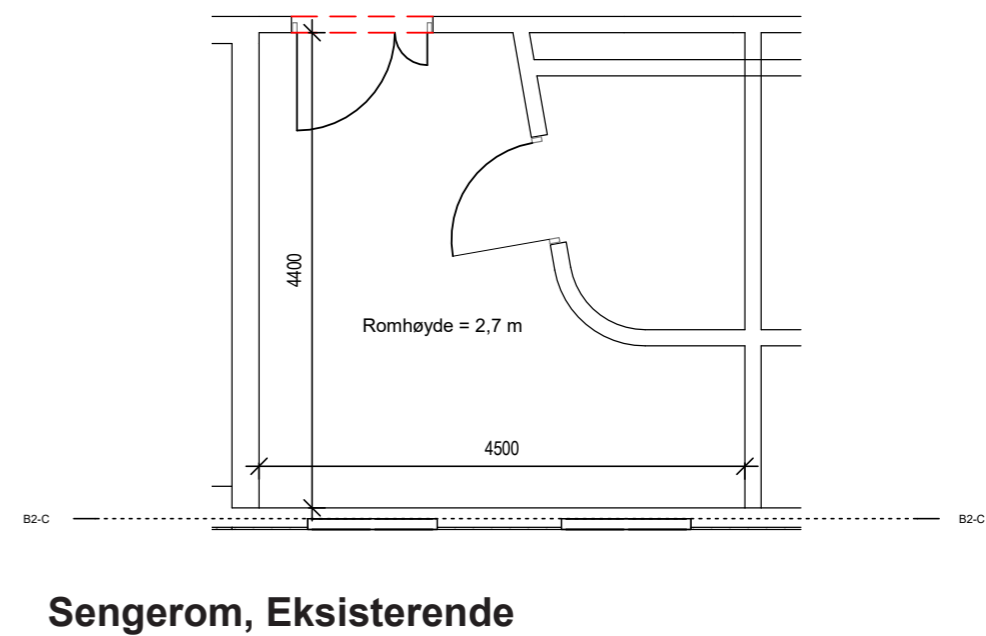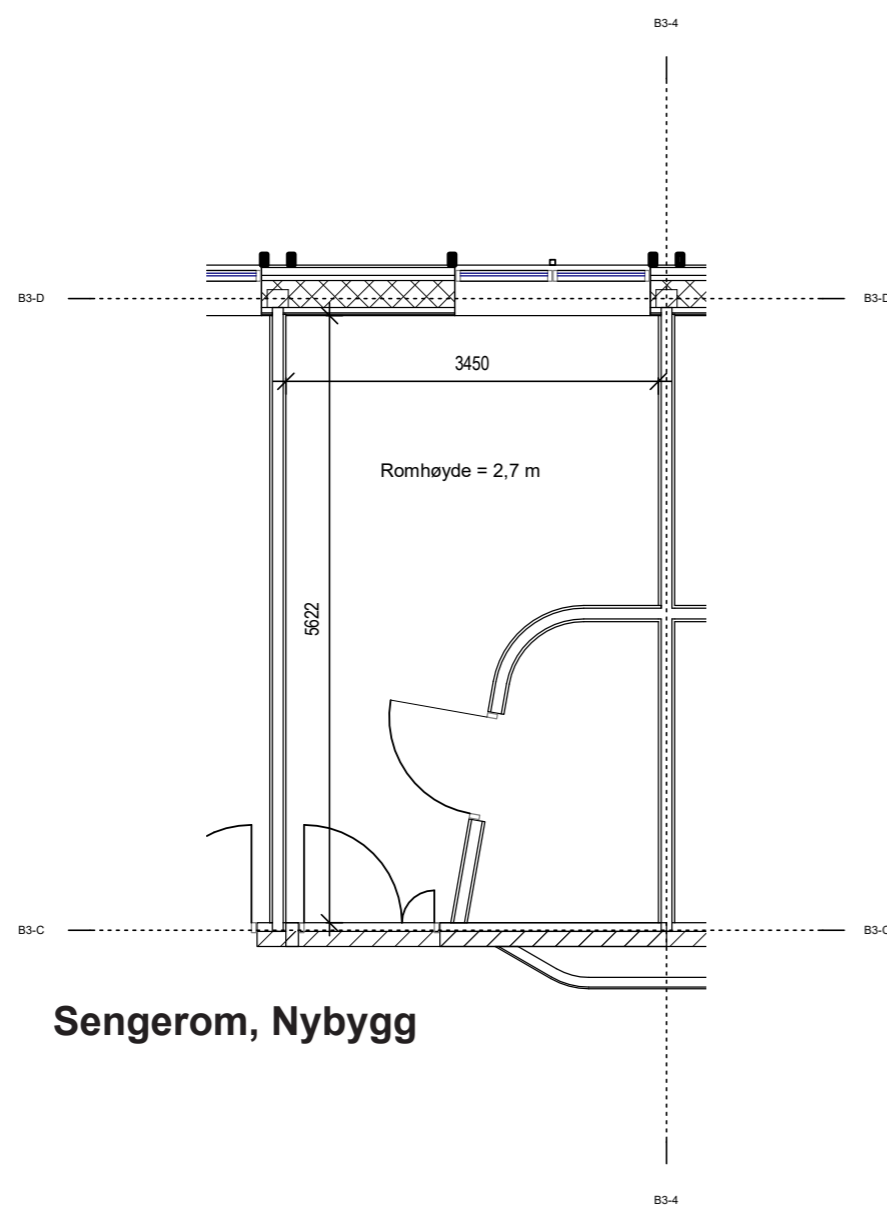

# PHA BUP BARN OG UNGDOM TAKHØYDER

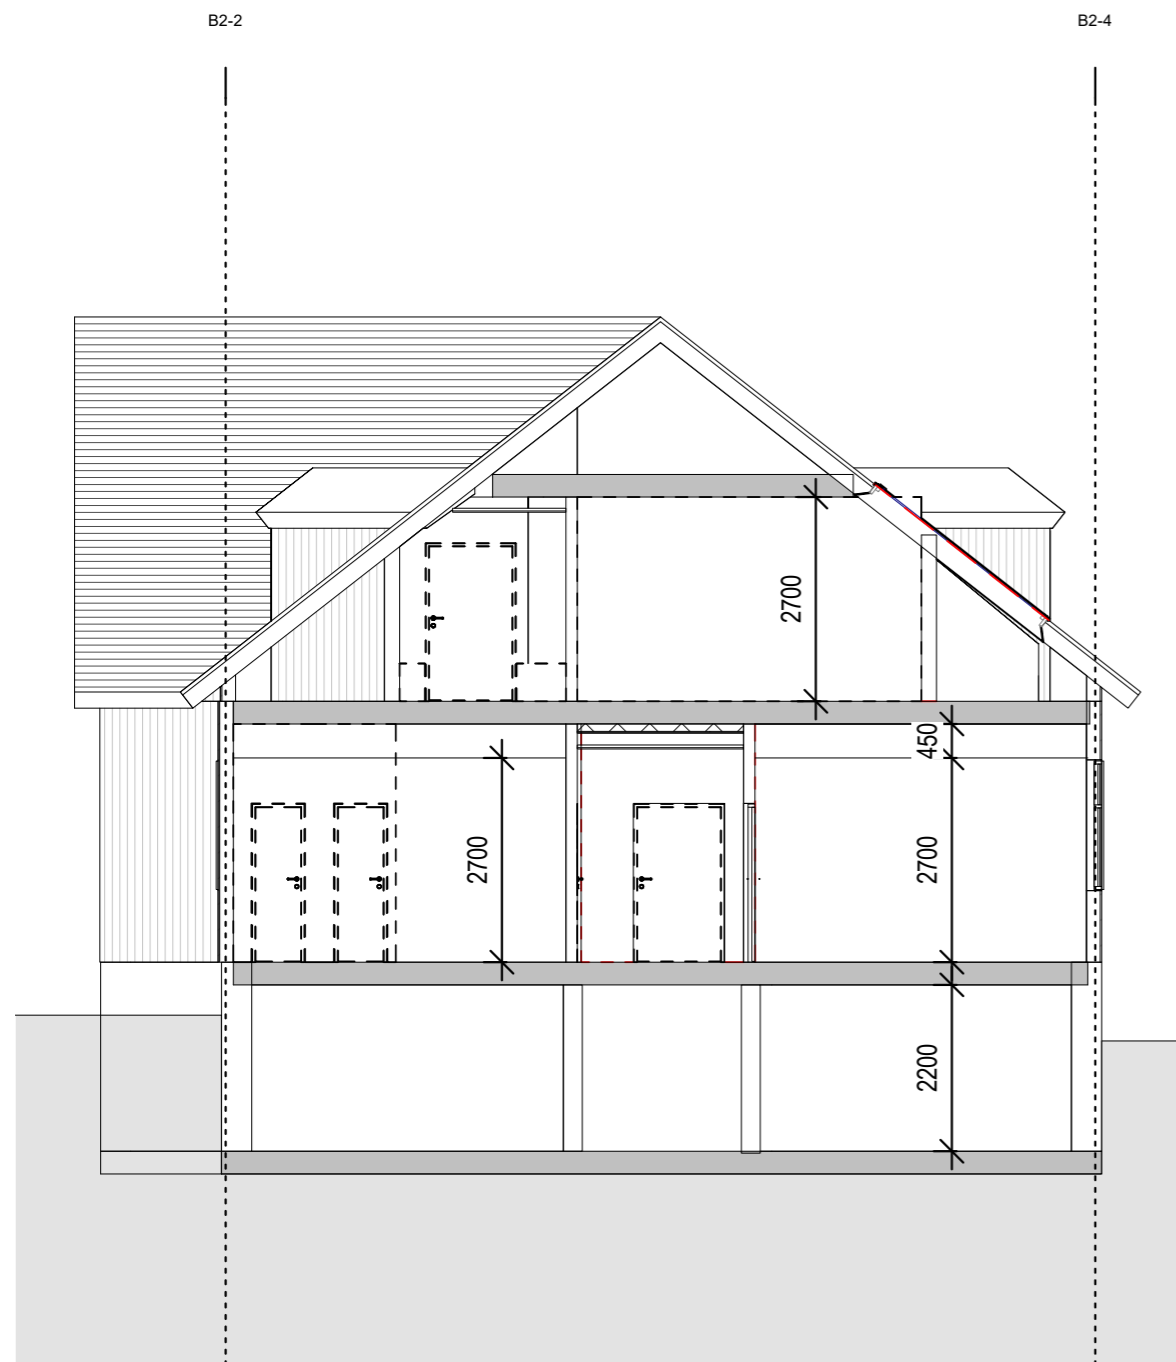

Snitt gjennom fellesarealer (opphold)

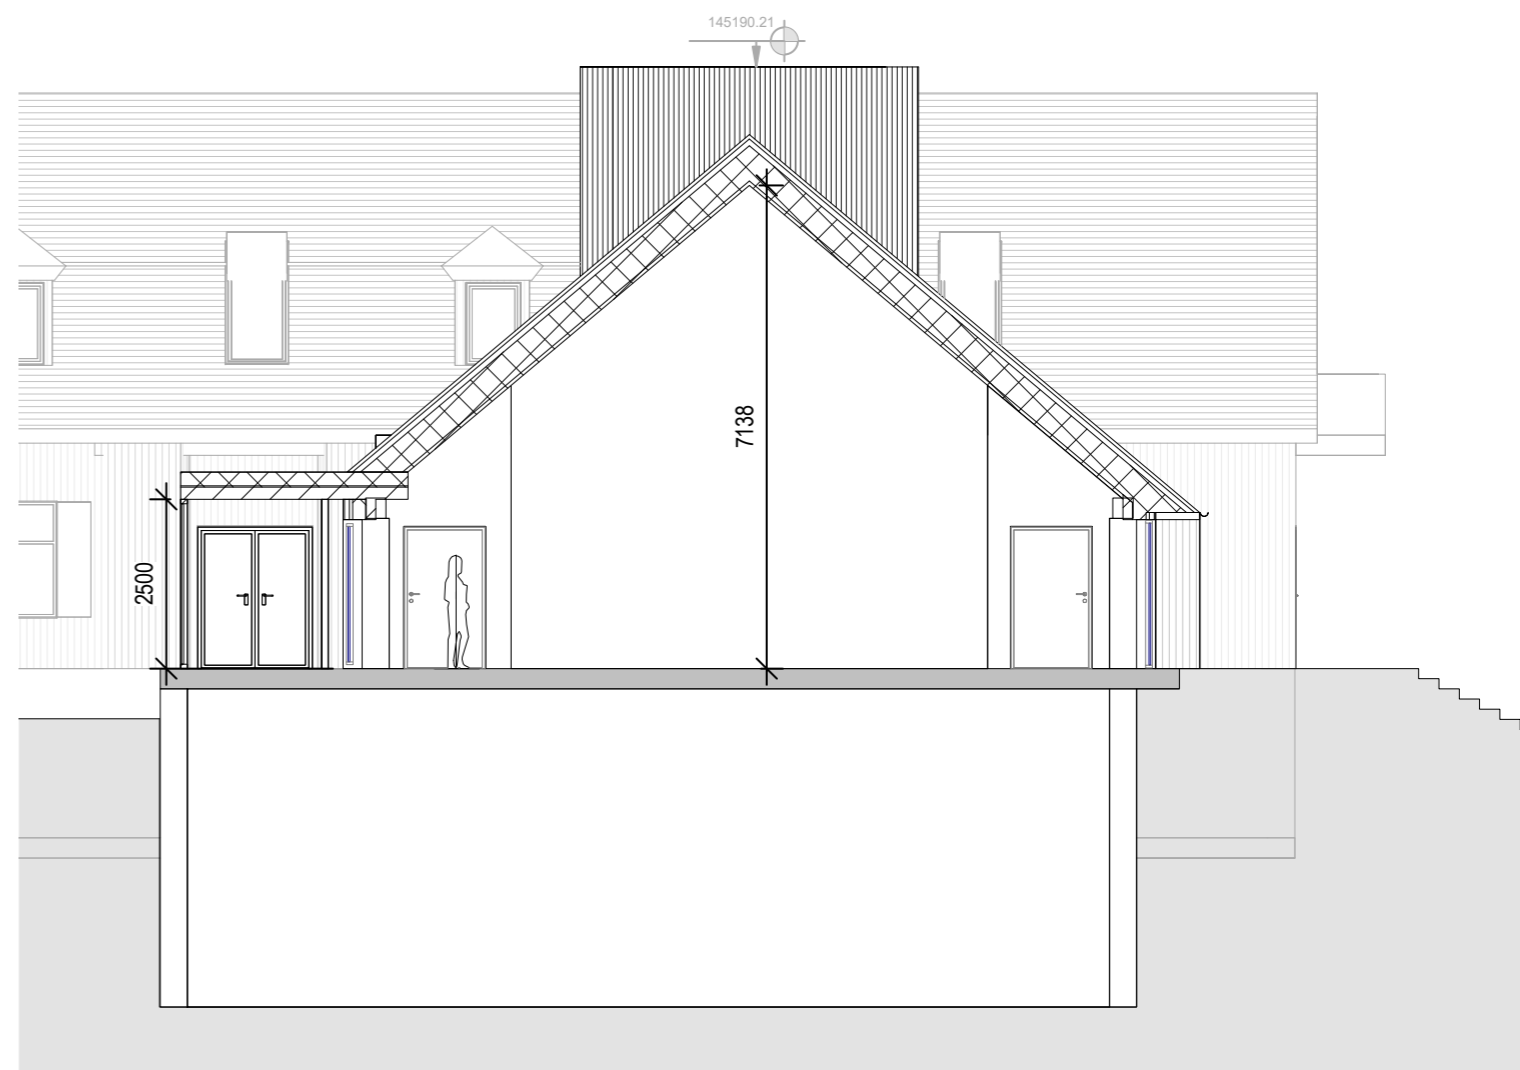

Snitt gjennom gymsal





# PHA BUP BARN OG UNGDOM

## ETASJE 01

22 senger, fordelt på to like sengeområder á 11 senger, i to etasjer

### Ber om tilbakemelding fra medvirkning:

- er rommene hensiktsmessig plassert i forhold til arbeidsprosesser og flyt?
- kan pasienter, personell, drift og sikkerhet ivaretas på en god måte?
- eventuelle forslag til alternative løsninger?

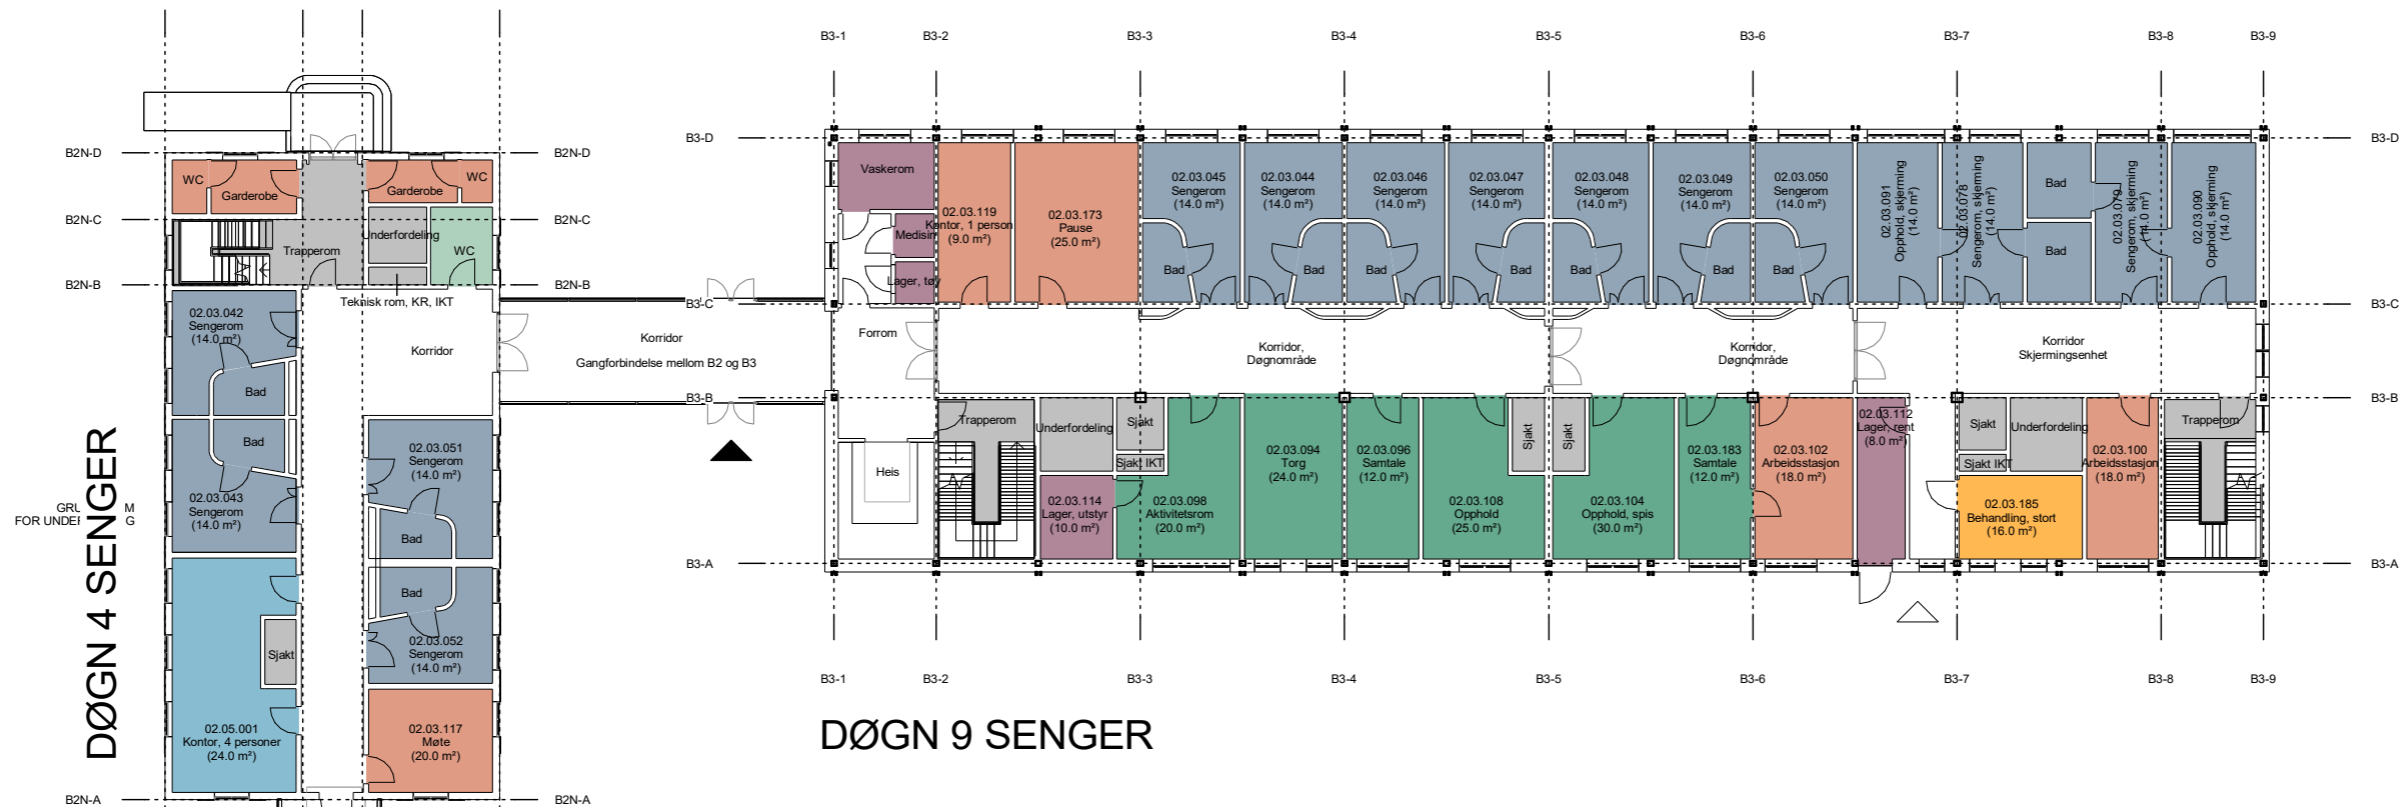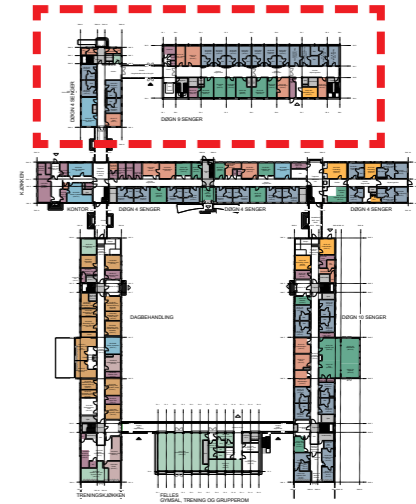

- Fellesfunksjoner for PHA
- Felles for 10 senger
- Felles for 20 senger
- Sengerom
- Personal (Døgn.)
- Personal (Poliklinikk/Kontor)
- Dagbehandling og Utredning
- Kontor
- Støtterom
- Teknikk



# PHA BUP BARN OG UNGDOM

## ETASJE 02

22 senger fordelt på to like sengeområder á 11 senger, i to etasjer

### Ber om tilbakemelding fra medvirkning:

- er rommene hensiktsmessig plassert i forhold til arbeidsprosesser og flyt?
- kan pasienter, personell, drift og sikkerhet ivaretas på en god måte?
- eventuelle forslag til alternative løsninger?

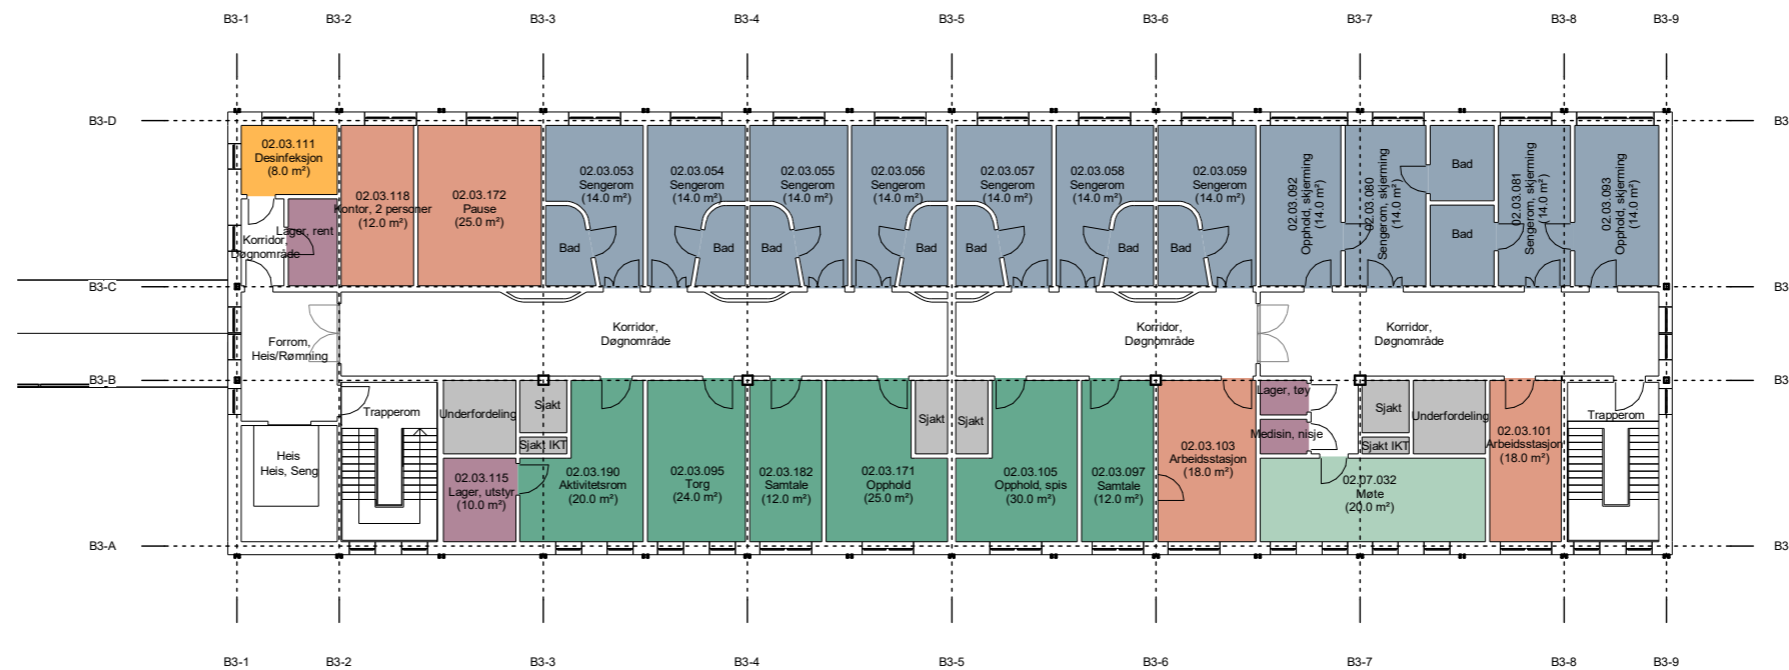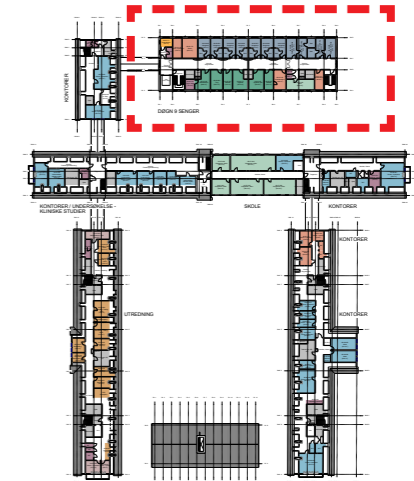

DØGN 9 SENGER

- Fellesfunksjoner for PHA
- Felles for 10 senger
- Felles for 20 senger
- Sengerom
- Personal (Døgn.)
- Personal (Poliklinikk/Kontor)
- Dagbehandling og Utredning
- Kontor
- Støtterom
- Teknikk

# PHA BUP BARN OG UNGDOM



## ETASJE 01

Krav til nærhet mellom døgn-barn og døgn-ungdom i møtekommes ved sammenheng under tak gjennom nordfløyen.

Døgn barn delt på tre sengeområder á 4 senger med personalarealer og støtterom. 2 områder med fire senger, adskilt av torg og trapperom til 2.etasje.

I fløyen mot øst plasseres ytterligere to senger, samt skjermet område (vises på neste foil).

Arbeidsstasjoner, pause-/møte, samtalerom, grupperom, kontorer og møterom (i og utenfor enhetene og i 2. etasje kan benyttes som miljøterapeutiske og tverrfaglige møteplasser

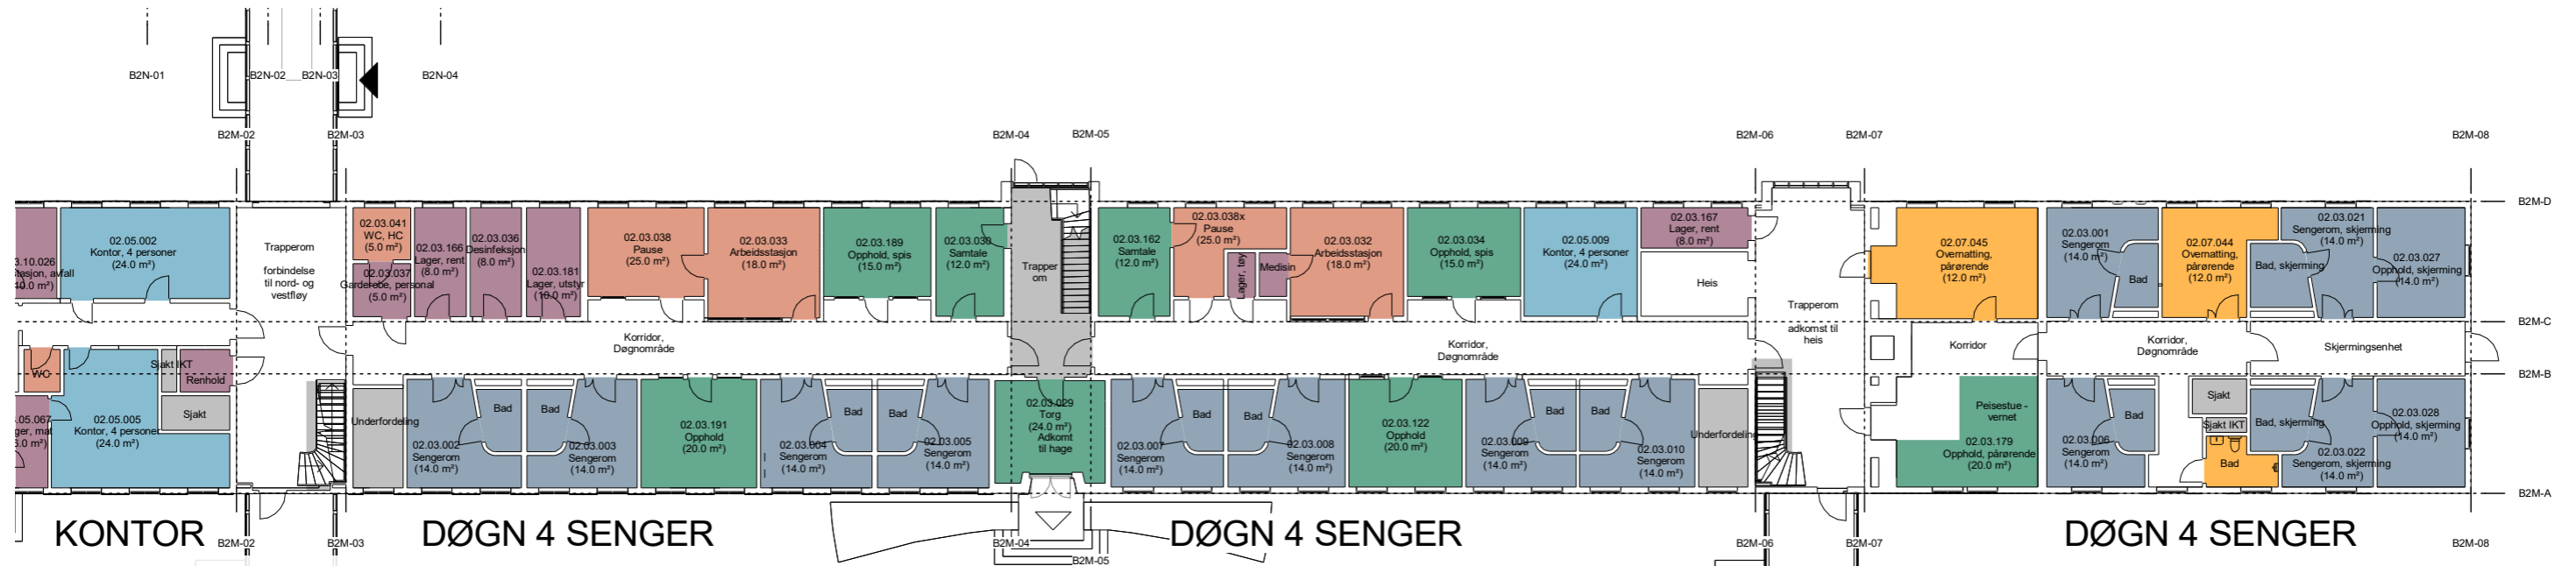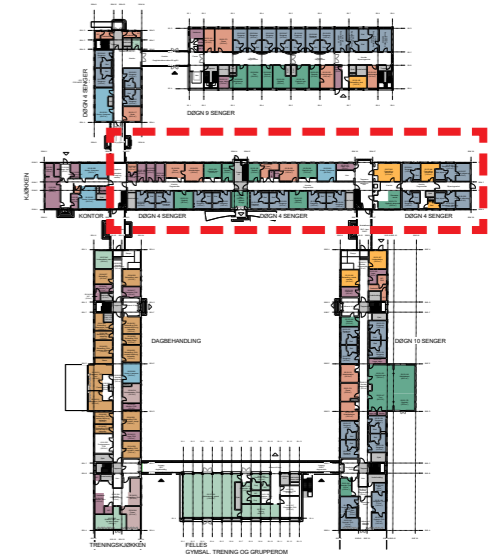

- Fellesfunksjoner for PHA
- Felles for 10 senger
- Felles for 20 senger
- Sengerom
- Personal (Døgn.)
- Personal (Poliklinikk/Kontor)
- Dagbehandling og Utredning
- Kontor
- Støtterom
- Teknikk



# PHA BUP BARN OG UNGDOM SKJERMEDE SENGER

Familie behandling

Familie rom, connected rooms, skjermingsrom:

To + to skjermingsenheter i nybygg. To skjermingsenheter i østre fløy.

To skjermingsenheter og to pasientrom med tilhørende/separate pårønderom i hovedfløy, østre del.

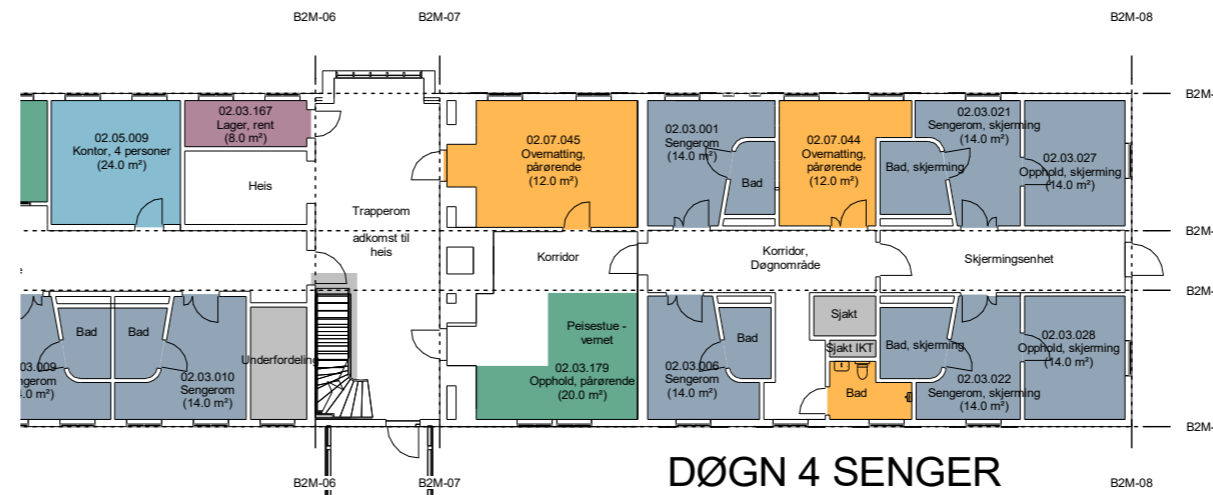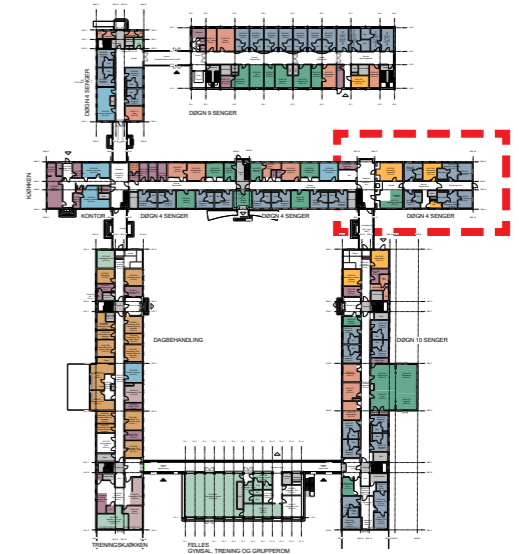


- Fellesfunksjoner for PHA
- Felles for 10 senger
- Felles for 20 senger
- Sengerom
- Personal (Døgn.)
- Personal (Poliklinikk/Kontor)
- Dagbehandling og Utredning
- Kontor
- Støtterom
- Teknikk

# PHA BUP BARN OG UNGDOM ETASJE 01

Rom for tvungen ernæring:

Ekstra rom for behandling er innarbeidet og lagt til nord-østre fløy



- Fellesfunksjoner for PHA
- Felles for 10 senger
- Felles for 20 senger
- Sengerom
- Personal (Døgn.)
- Personal (Poliklinikk/Kontor)
- Dagbehandling og Utredning
- Kontor
- Støtteri
- Teknikk

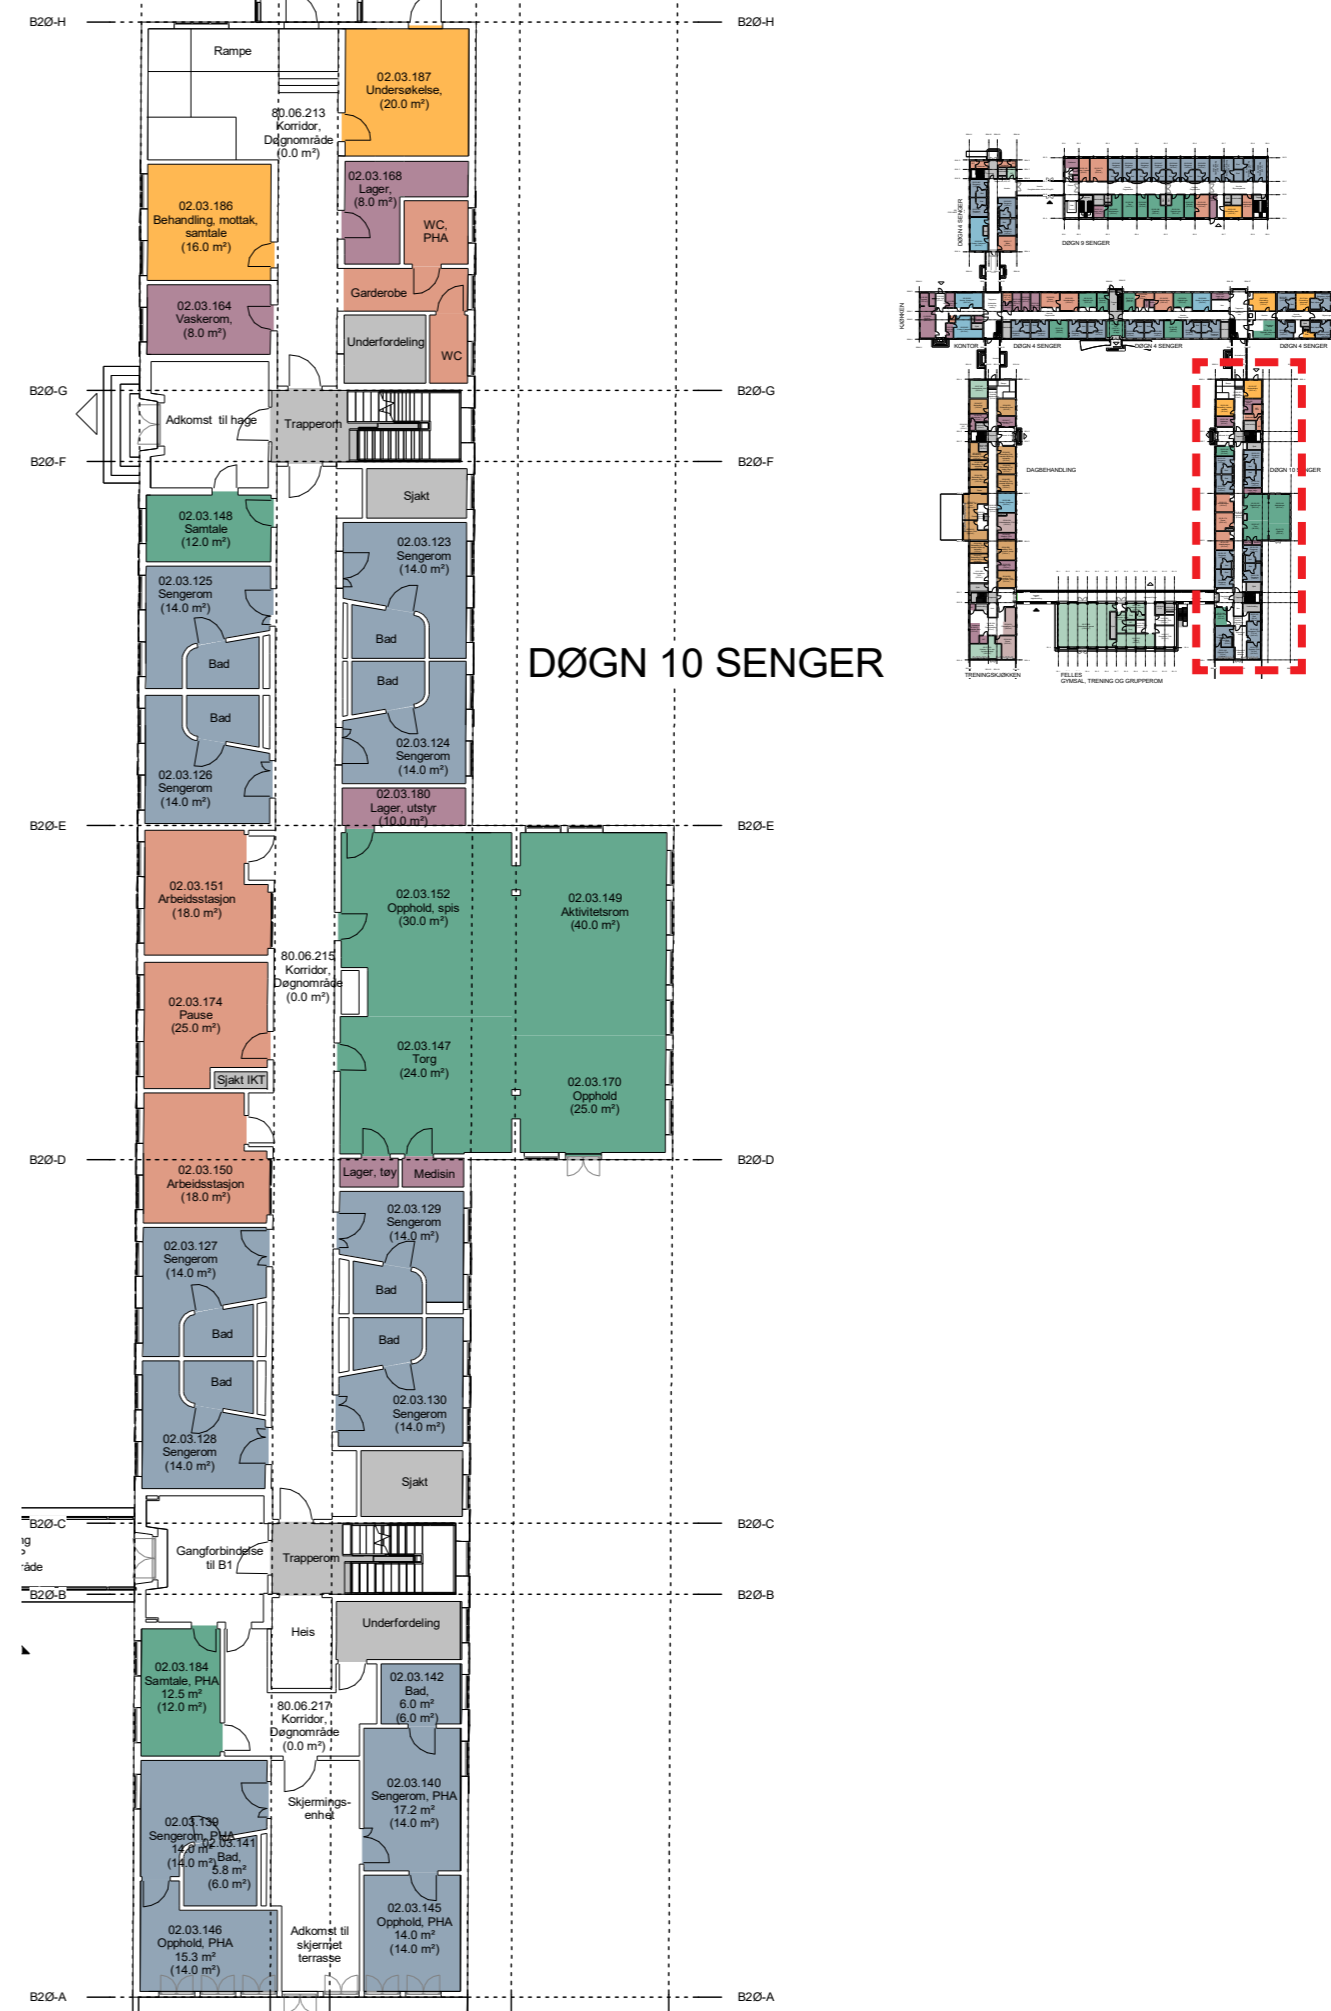

# PHA BUP BARN OG UNGDOM

## ETASJE 01

### DAGBEHANDLING

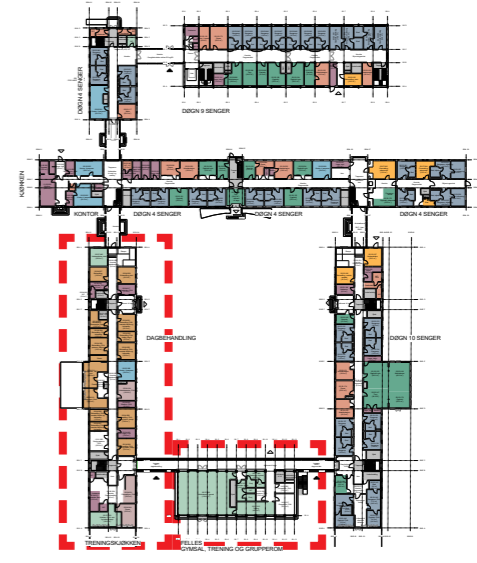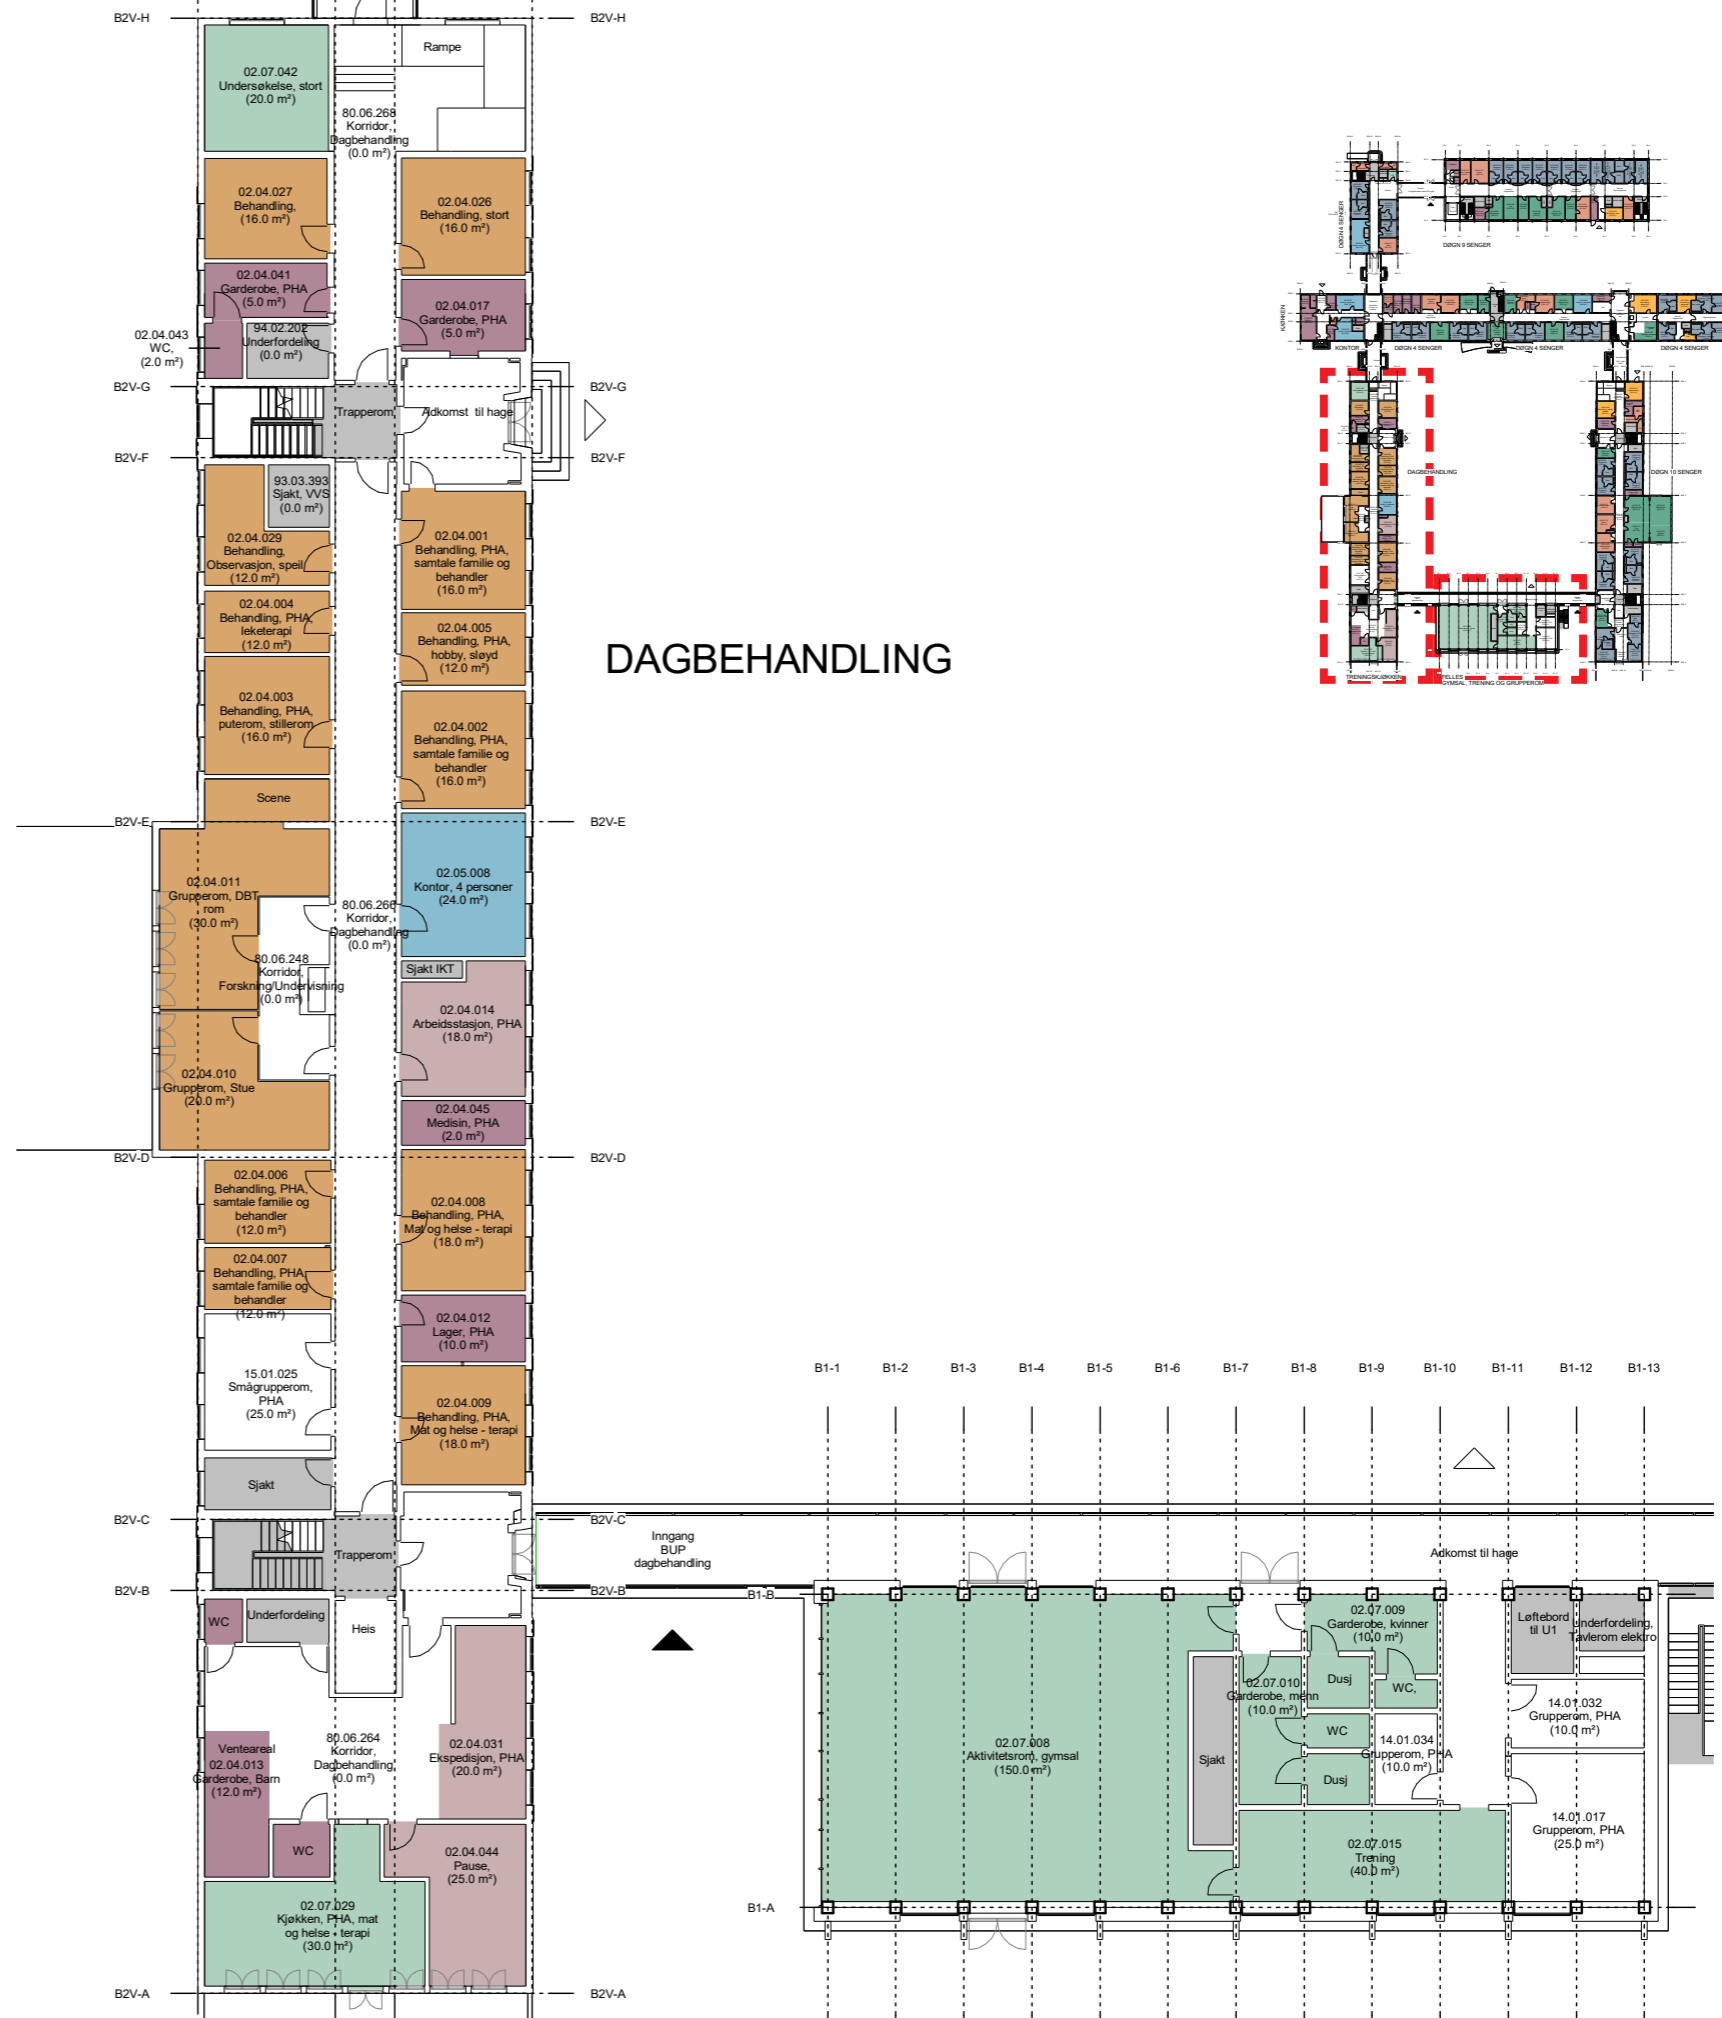

- Fellesfunksjoner for PHA
- Felles for 10 senger
- Felles for 20 senger
- Sengerom
- Personal (Døgn.)
- Personal (Poliklinikk/Kontor)
- Dagbehandling og Utredning
- Kontor
- Støtterom
- Teknikk



PHA BUP BARN OG UNGDOM  
3D SKISSE  
TRENINGSKJØKKEN



# PHA BUP BARN OG UNGDOM DAGBEHANDLING, UTREDNING

- Fellesfunksjoner for PHA
- Felles for 10 senger
- Felles for 20 senger
- Sengerom
- Personal (Døgn.)
- Personal (Poliklinikk/Kontor)
- Dagbehandling og Utredning
- Kontor
- Støtterom
- Teknikk

Medvirkning Forprosjekt // Aktivitet D  
2022

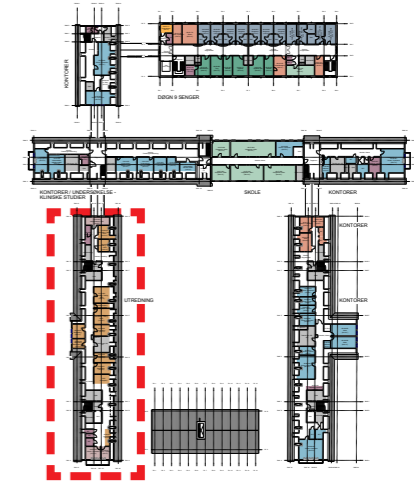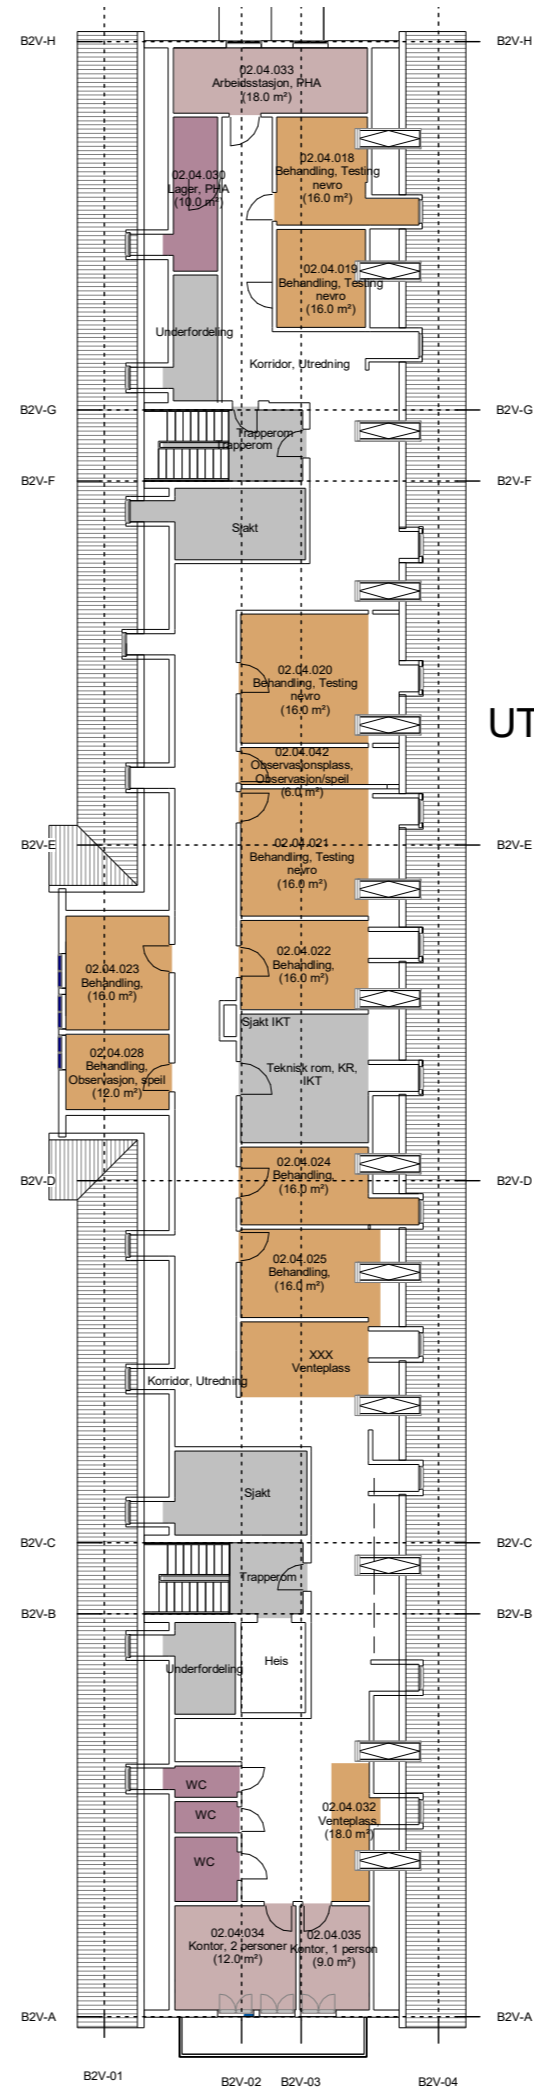





PHA BUP BARN OG UNGDOM  
3D SKISSE  
FORSLAG TIL GYMSAL OG TRENING, AVSKJERMING MOT INNSYN



# PHA BUP BARN OG UNGDOM KONTORETASJE

Kontorer og møterom i 2. etg. over hovedfløy og østre fløy.

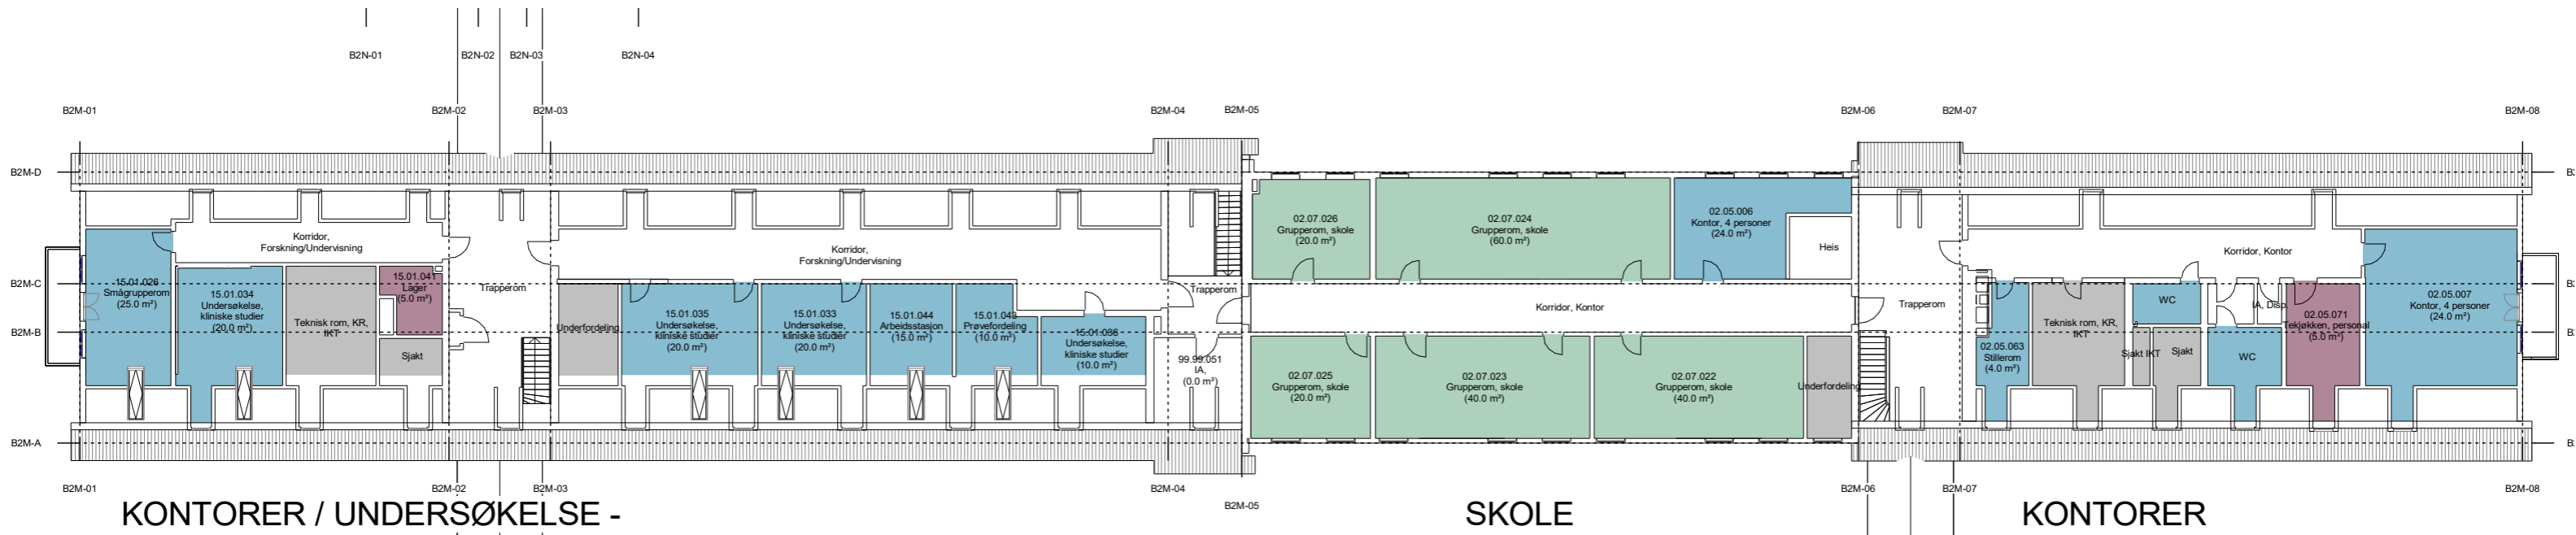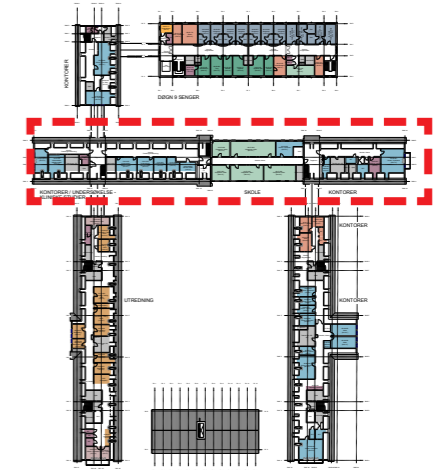



- Fellesfunksjoner for PHA
- Felles for 10 senger
- Felles for 20 senger
- Sengerom
- Personal (Døgn.)
- Personal (Poliklinikk/Kontor)
- Dagbehandling og Utredning
- Kontor
- Støtterom
- Teknikk

# PHA BUP BARN OG UNGDOM KONTORETASJE

Kontorer og møterom i 2. etg. over hovedfløy og østre fløy.

- Fellesfunksjoner for PHA
- Felles for 10 senger
- Felles for 20 senger
- Sengerom
- Personal (Døgn.)
- Personal (Poliklinikk/Kontor)
- Dagbehandling og Utredning
- Kontor
- Støtterom
- Teknikk

Medvirkning Forprosjekt // Aktivitet D  
2022

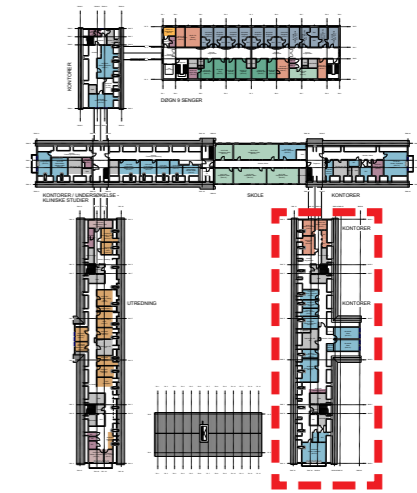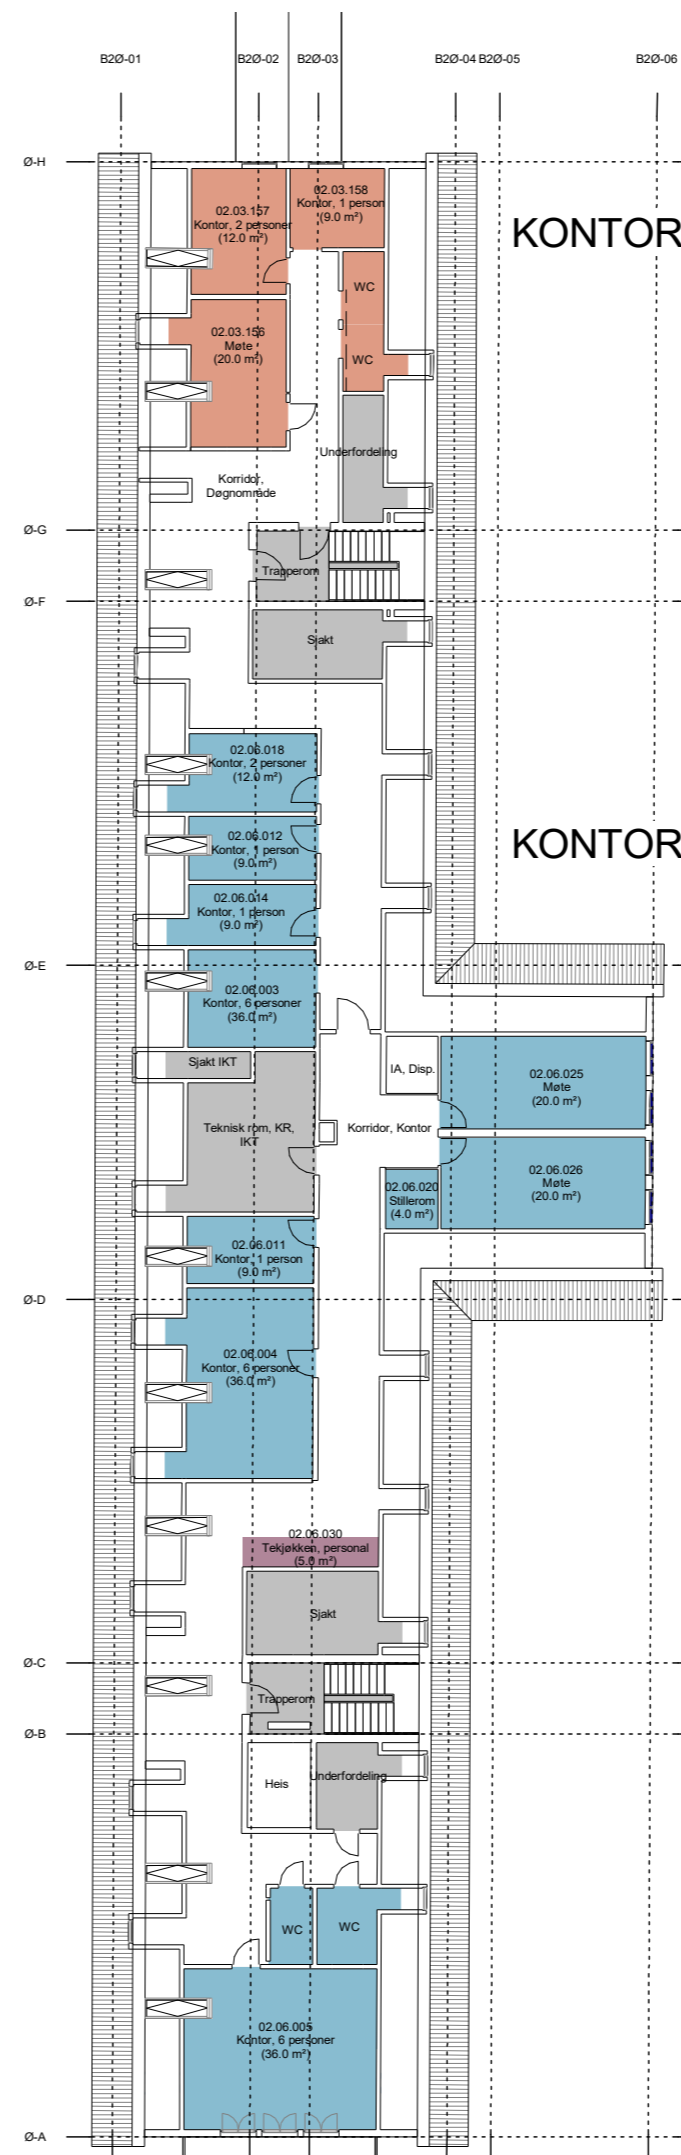

# UTOMHUS PHA - BUP

Møte 05.09.2022

## PRESENTASJON


Landskapsplan  
Skjerming mellom soner  
Aktiviteter - soverom

# LANDSKAPSPLAN - PHA MIDT

Uteareal tilknyttet  
B3 + B2N oppdatert

Felles sosial sone til  
samling/arrangementer,  
sentrert mellom de ulike  
sonene

Nytt inngangsparti

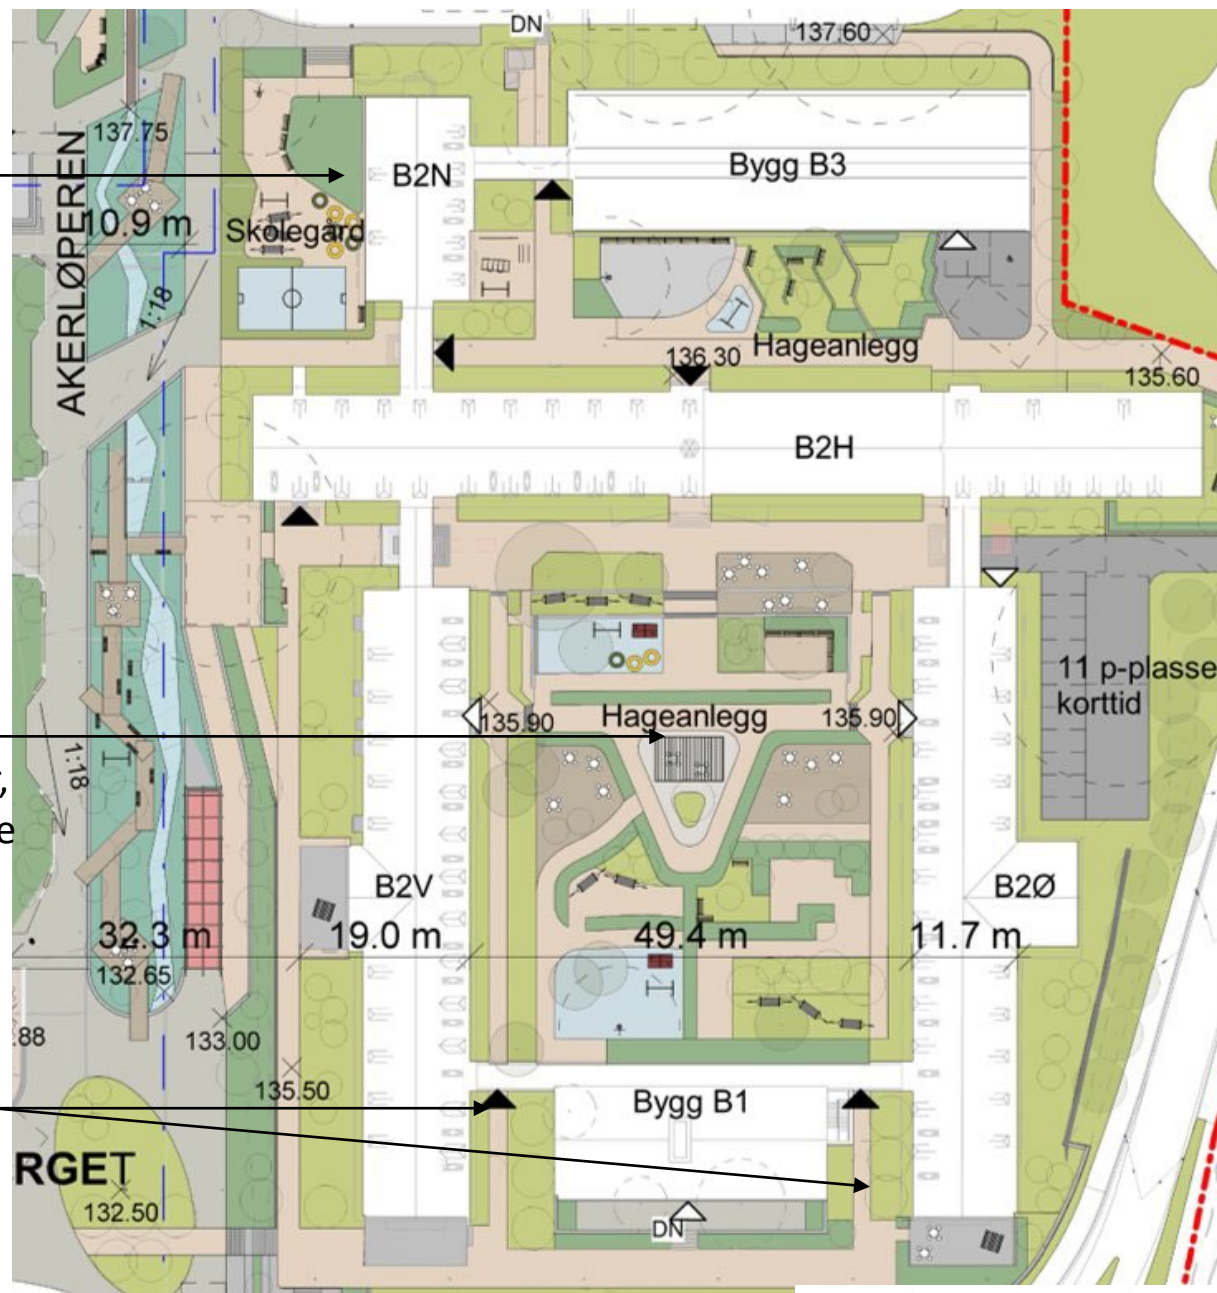











# SKJERMING

Forslag til skjerming mellom soner (hekk og gjerde)

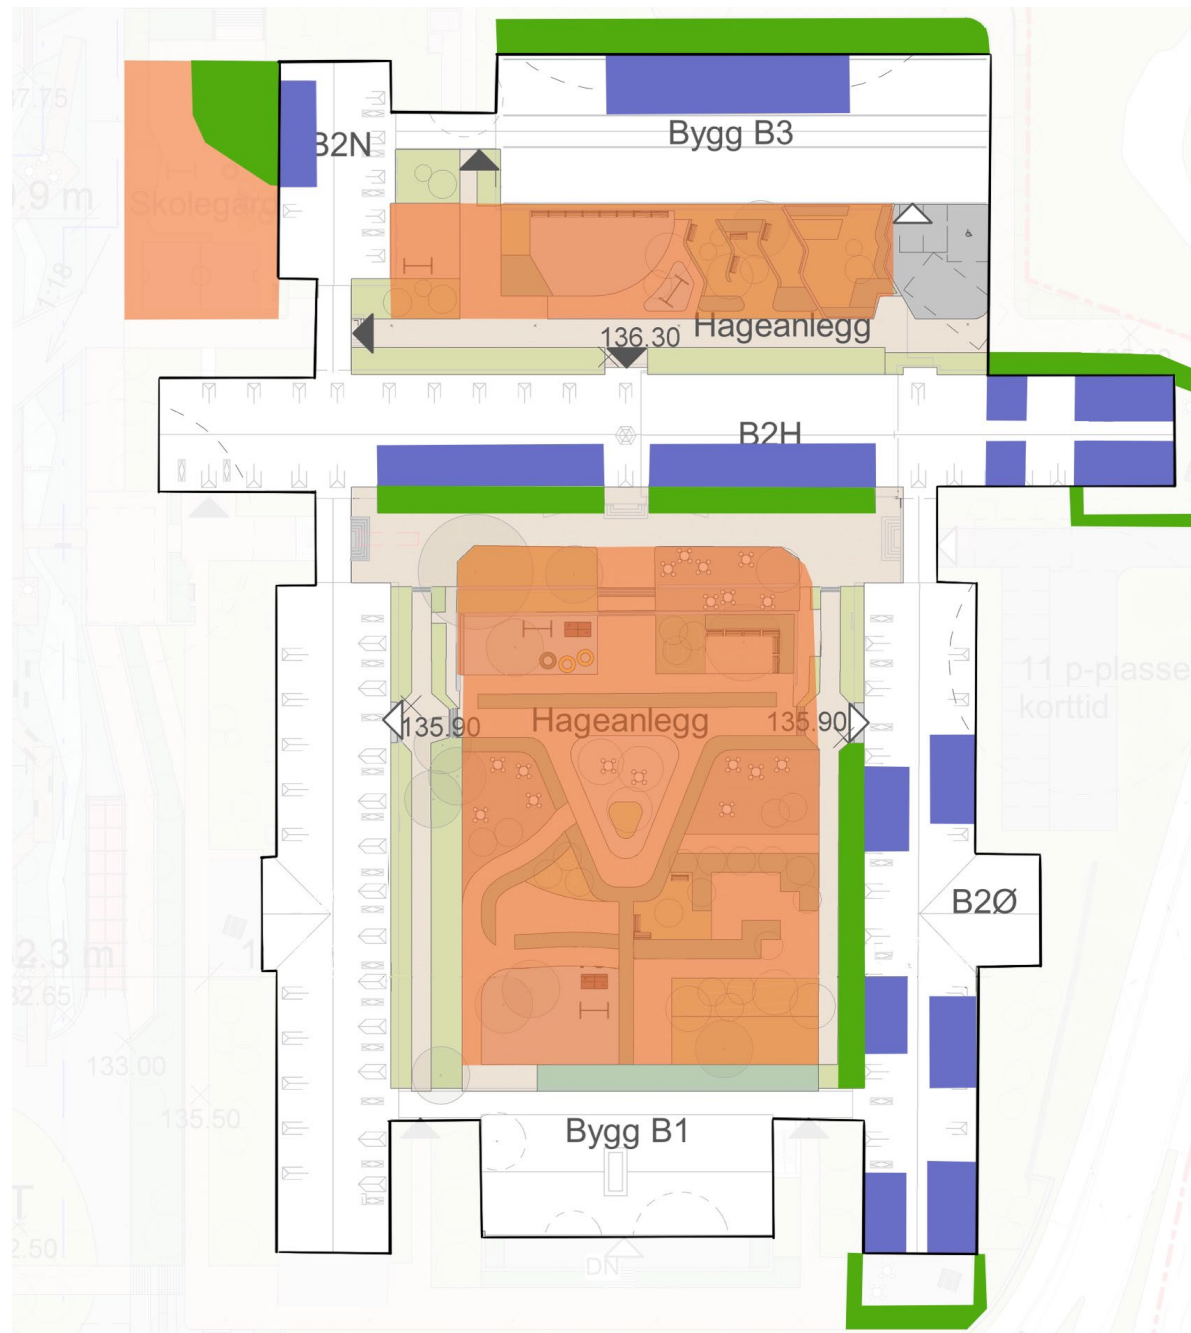

# AKTIVITETER - SOVEROM



-  Sengerom
-  Aktivitet
-  Skjerming