

# NYE RIKSHOSPITALET

## MEDVIRKNING FORPROSJEKT - MØTE 4

13\_RENHOLD | AKTIVITET D



## 13 RENHOLD | AKTIVITET D

# RENHOLD og SENGEHÅNDBTERING

## PROSJEKTUTVIKLING FRA HOVEDAKTIVITET D3

### MØTE D3

GRUNNLAG FRA HOVEDAKTIVITET D3



## Nye Rikshospitalet



Medvirkningsmøte D4

### MØTE D4

ENDRINGER ETTER HOVEDAKTIVITET D3

- Mindre omdisponering av rom i sengevask og ansattearealer i U1
- Nøytral passasje i sengevask flyttet
- Nytt kontor slik at renhold og sengevask har hvert sitt.
- Areal sengelager flyttet sammen med sengevaskfunksjonen
- Kuvøsevask med lager flyttet fra etasje 5 til etasje 6, på samme etasje som nyfødtintensiv.
- Døgnposter i etasje 08, 09 og 10 bygg J har fått ett ekstra renholdsrom slik at det er 3 stk på etasjen.



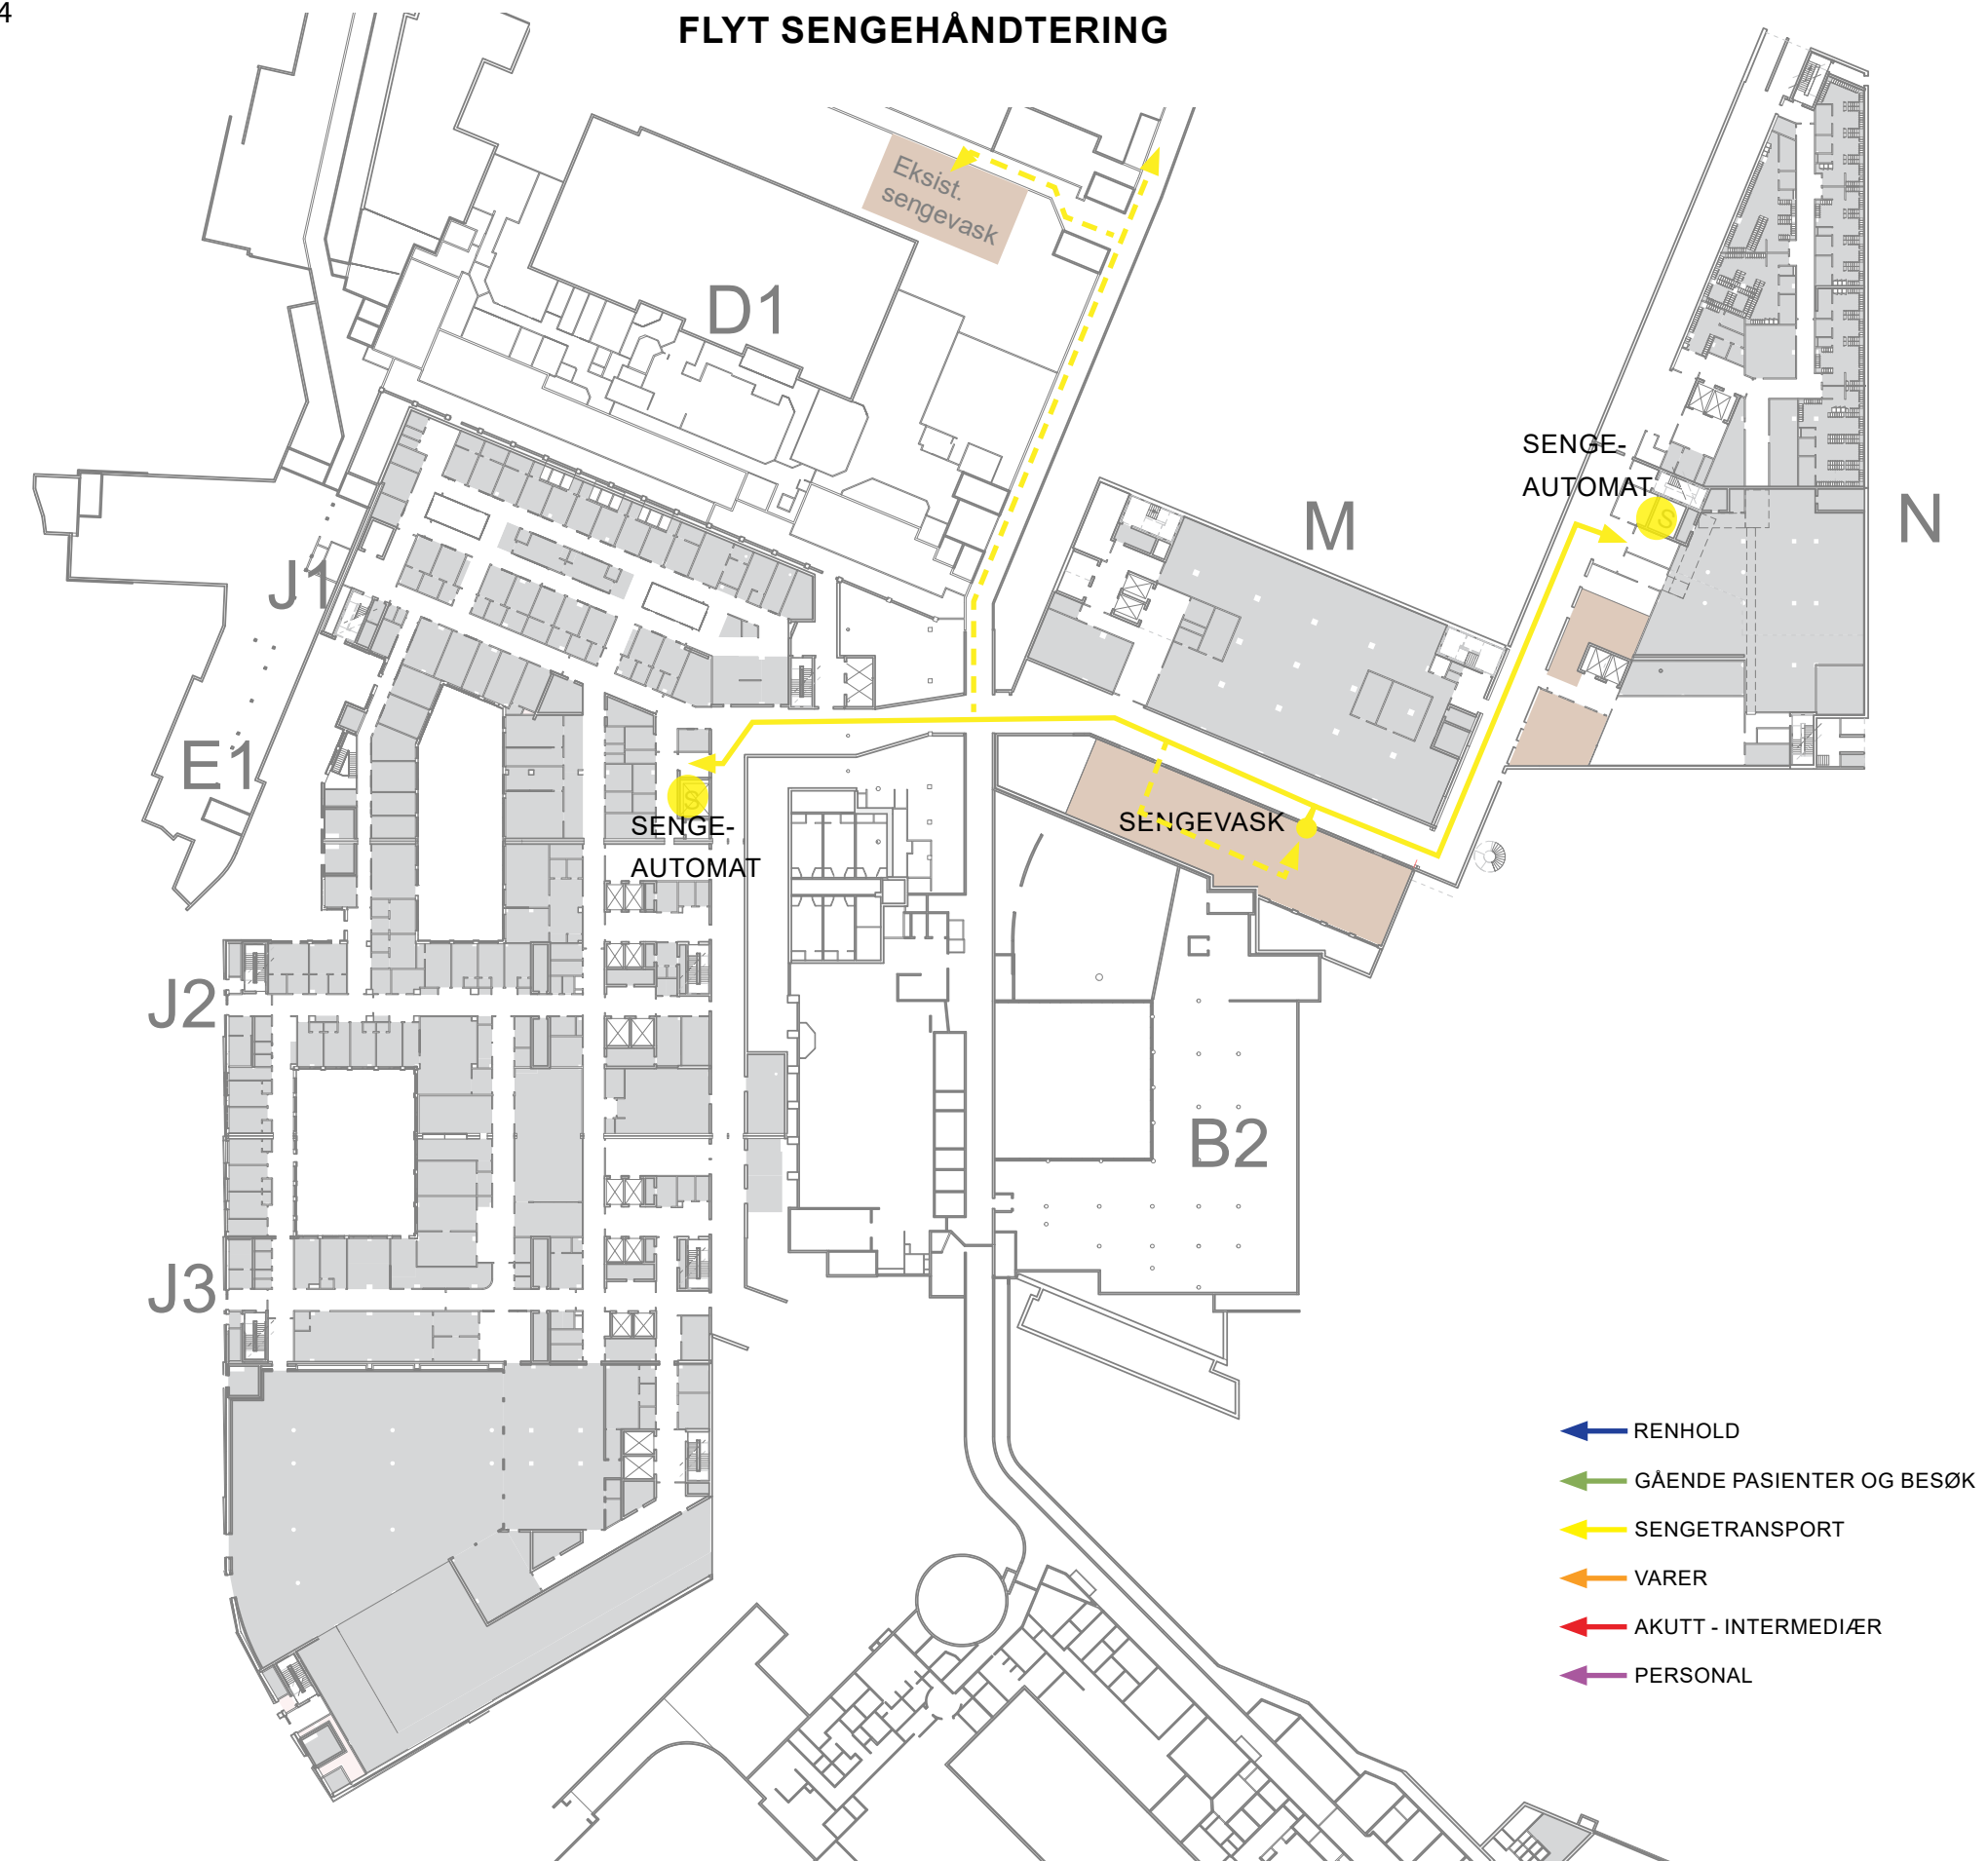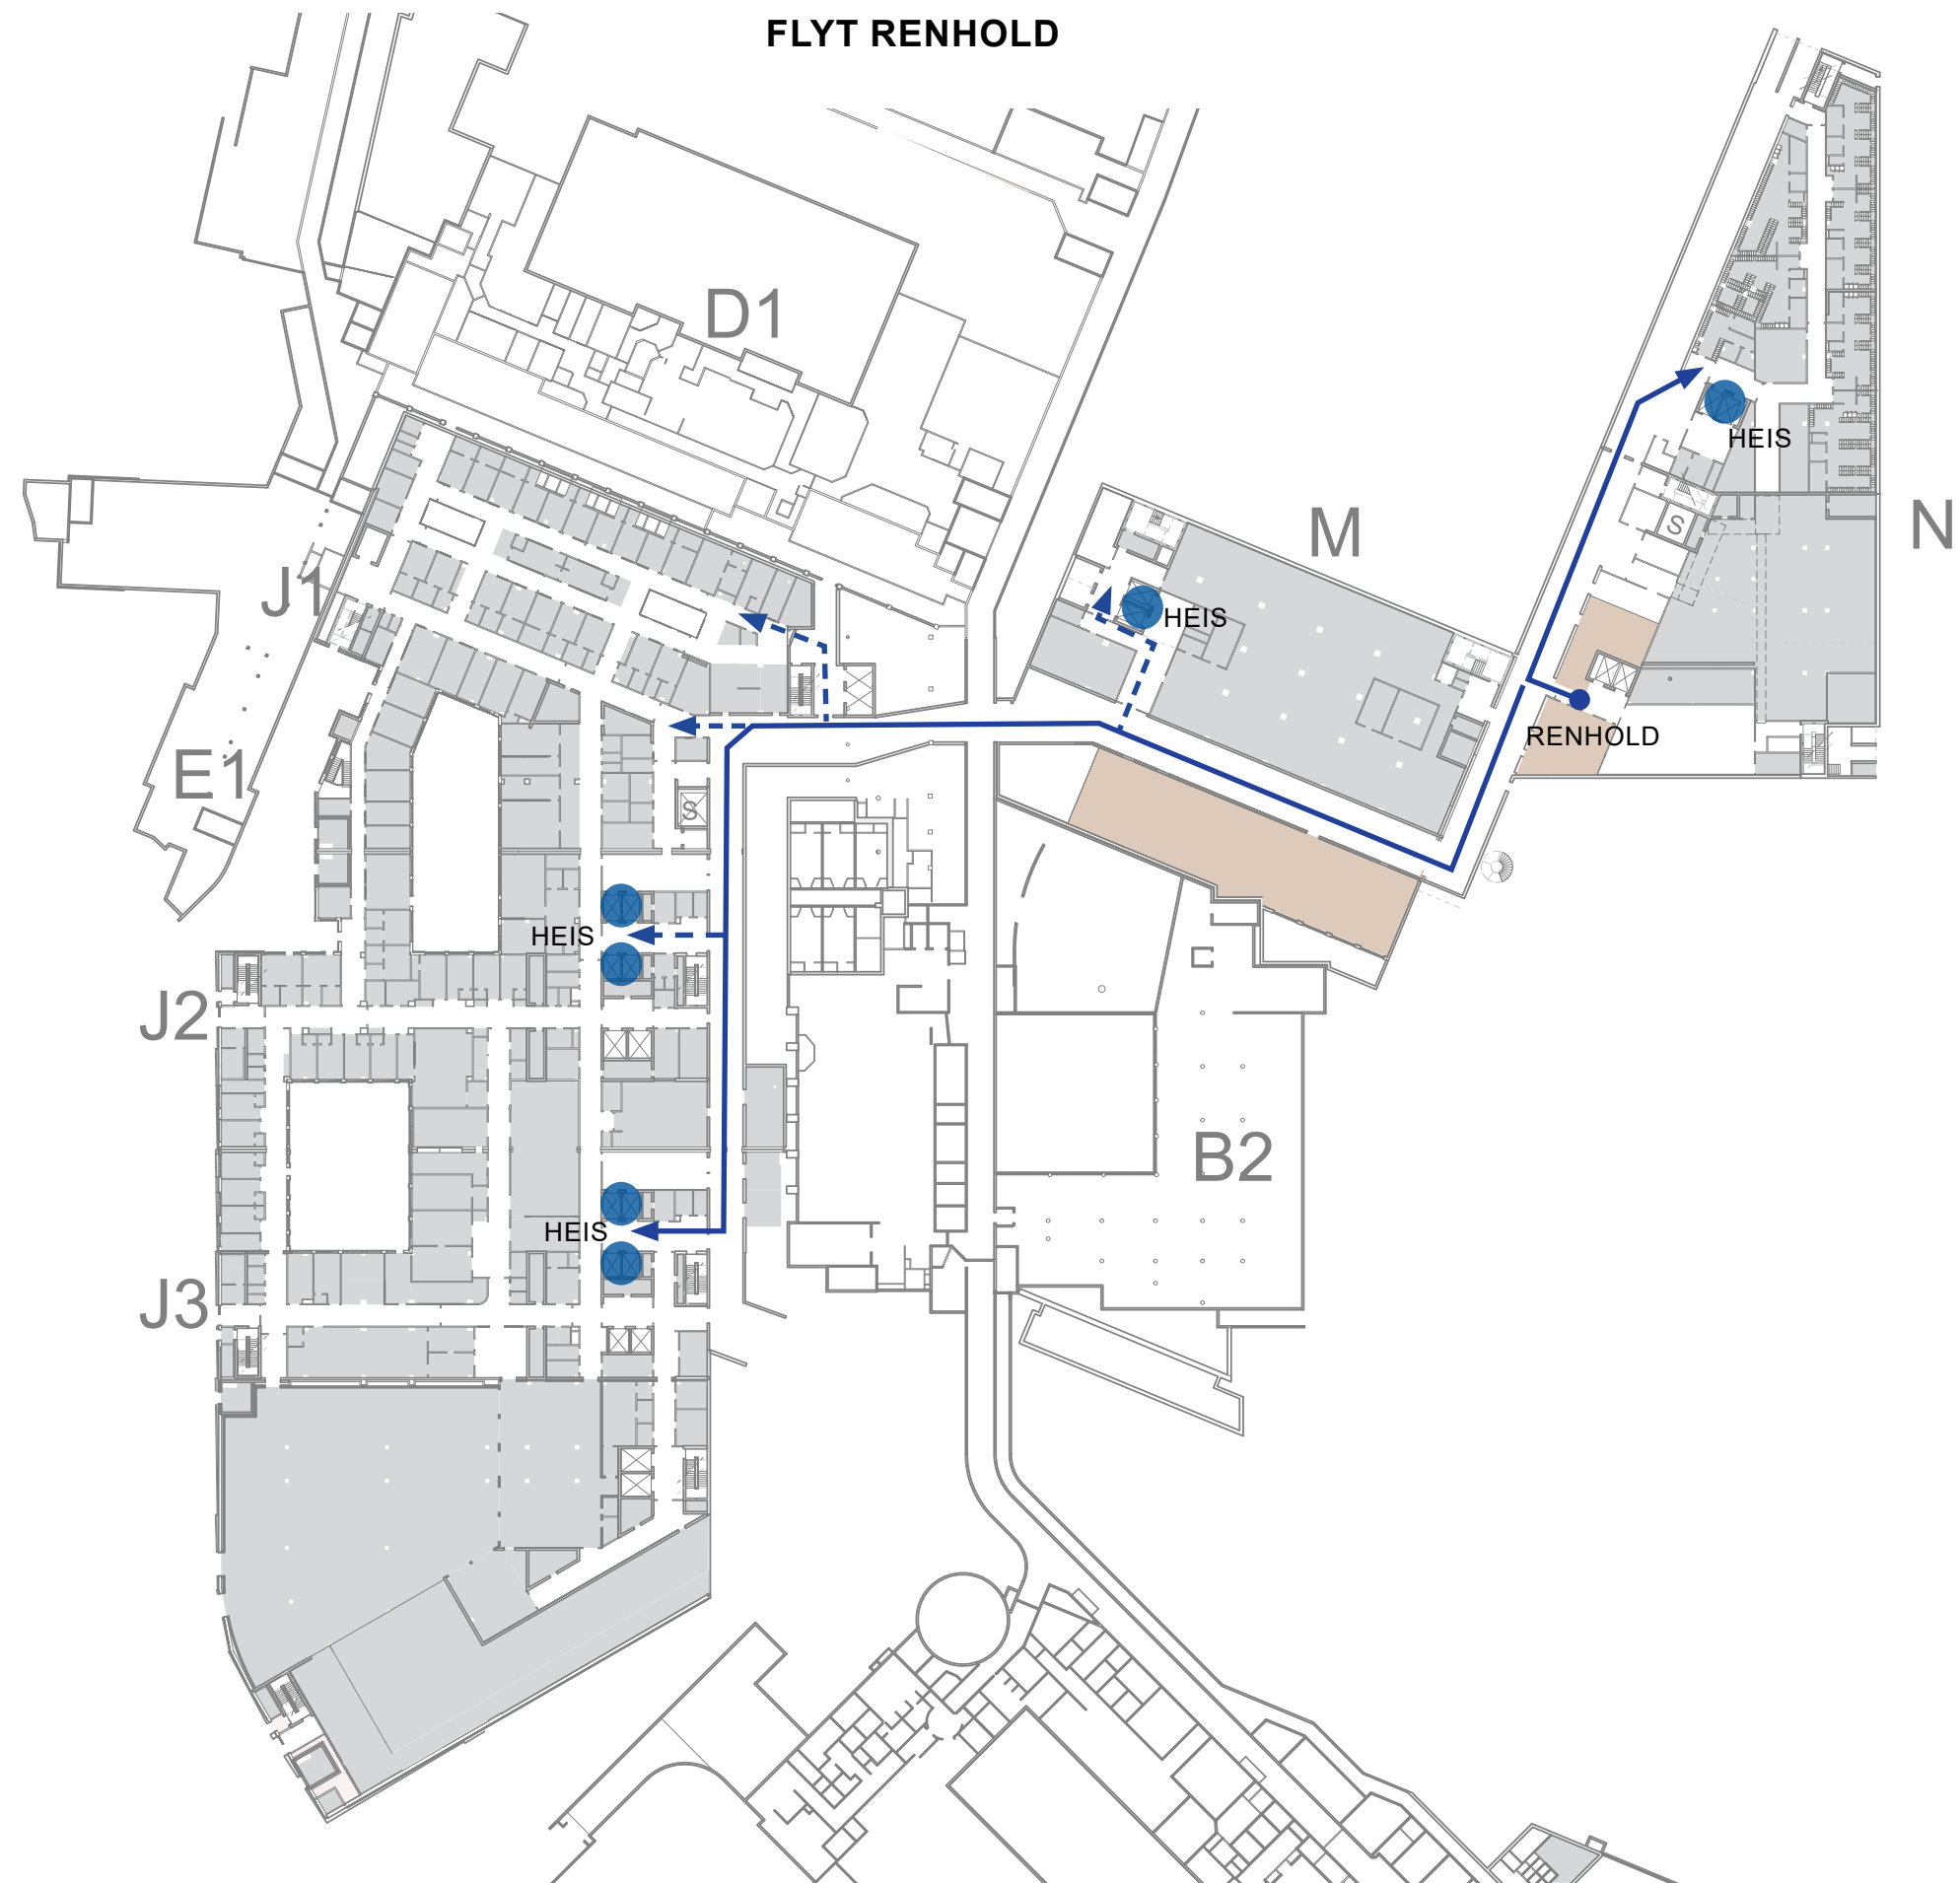


- ← RENHOLD
- ← GÅENDE PASIENTER OG BESØK
- ← SENGETRANSPORT
- ← VARER
- ← AKUTT - INTERMEDIÆR
- ← PERSONAL



# RENHOLD - VERTIKAL FORFLYTNING


## Nye Rikshospitalet Medvirkningsmøte D4

- RENHOLD
- GÅENDE PASIENTER OG BESØK
- SENGETRANSPORT
- VARER
- AKUTT - INTERMEDIÆR
- PERSONAL

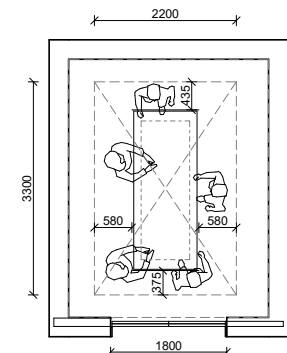


**Akuttheis ensidig**  
Kupe 3300x2200 mm  
Der 1800x2200 mm

**Etasjer som Heis betjener**  
09 | U2 - 14 | Høllpad  
10 | U2 - 14 | Høllpad

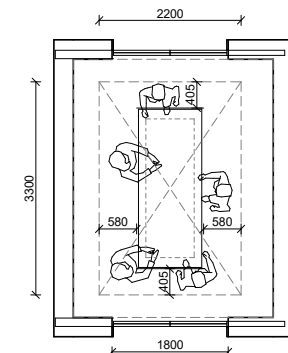


**Akuttheis tosidig**  
Kupe 3300x2200 mm  
Der 1800x2200 mm

**Etasjer som Heis betjener**  
01 | U2 - 10  
02 | U2 - 10  
17 | U1 - 02

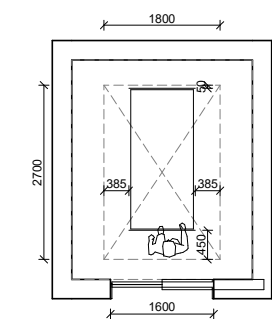


**Senge- og personheis ensidig**  
Kupe 2700x1800 mm  
Der 1600x2200 mm

**Etasjer som Heis betjener**  
03 | U2 - 10  
04 | U2 - 10  
15 | U2 - 11

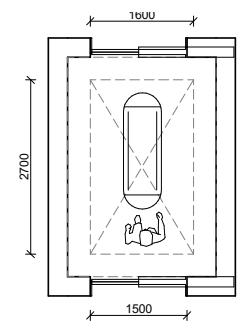


**Person- og AGV-heis tosidig**  
Kupe 2700x1600 mm  
Der 1500x2200 mm

**Etasjer som Heis betjener**  
07 | U2 - 10  
08 | U2 - 10  
13 | U2 - 11  
14 | U2 - 11

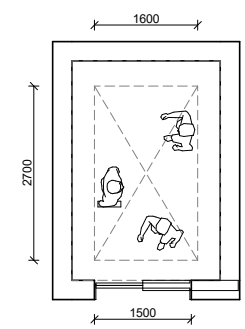


**Personheis ensidig**  
Kupe 2700x1600 mm  
Der 1500x2200 mm

**Etasjer som Heis betjener**  
05 | U2 - 10  
06 | U2 - 11  
11 | U2 - 11  
12 | U2 - 13

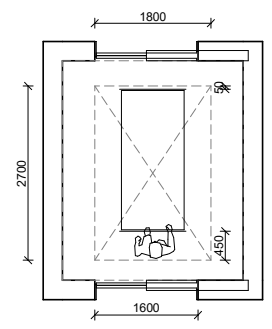


**Senge- og personheis tosidig**  
Kupe 2700x1800 mm  
Der 1600x2200 mm

**Etasjer som Heis betjener**  
18 | U2 - 13  
19 | U2 - 13

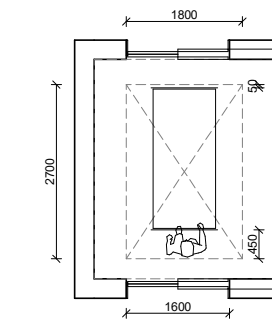


**Senge- og personheis tosidig**  
Kupe 2700x1800 mm  
Der 1600x2200 mm

**Etasjer som Heis betjener**  
24 | U1 - 07  
25 | U1 - 07

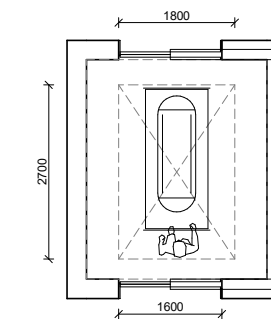


**Senge-, person- og AGV-heis tosidig**  
Kupe 2700x1800 mm  
Der 1600x2200 mm

**Etasjer som Heis betjener**  
22 | U1 - 12  
23 | U1 - 12  
26 | U1 - 06  
27 | U1 - 06

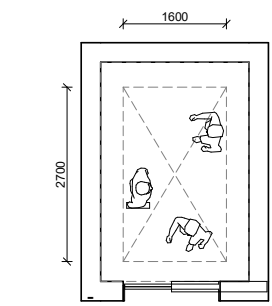

**Personheis ensidig**  
Kupe 2700x1600 mm  
Der 1500x2200 mm

**Etasjer som Heis betjener**  
30 | U1 - 02  
31 | U1 - 02

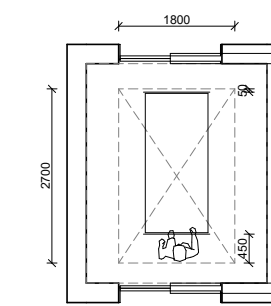


**Senge- og personheis tosidig**  
Kupe 2700x1800 mm  
Der 1600x2200 mm


**Etasjer som Heis betjener**  
20 | U1 - 12  
21 | U1 - 12

# SENGEHÅNTERING - VERTIKAL FLYT

## Nye Rikshospitalet Medvirkningsmøte D4

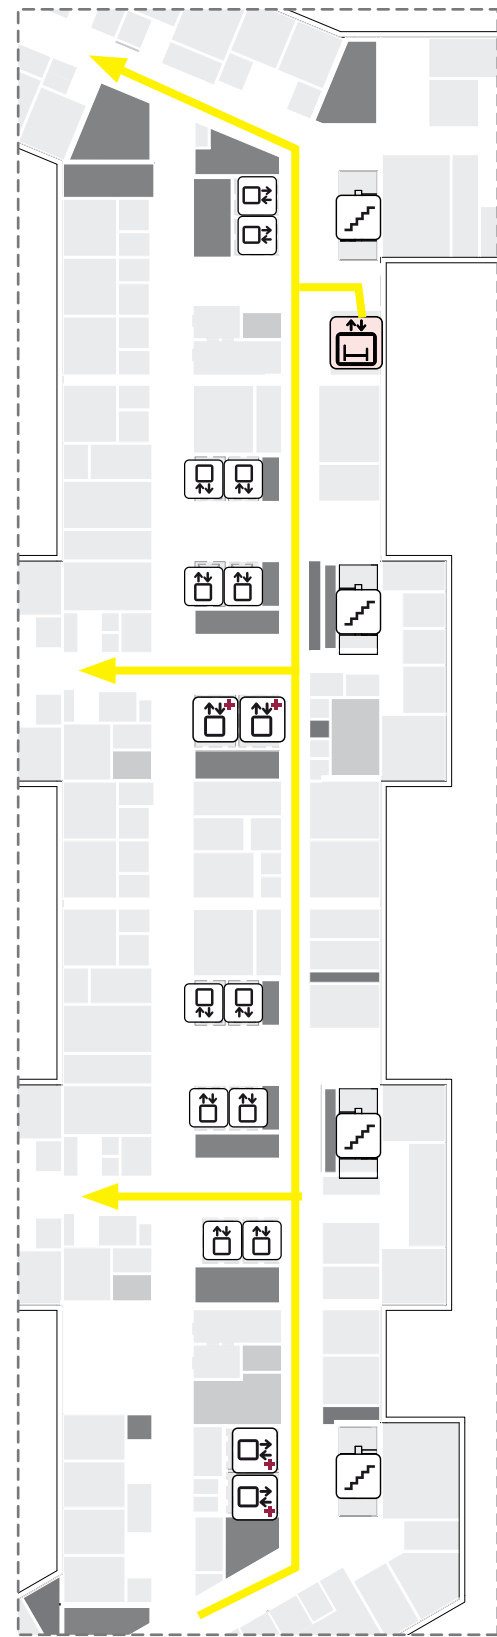



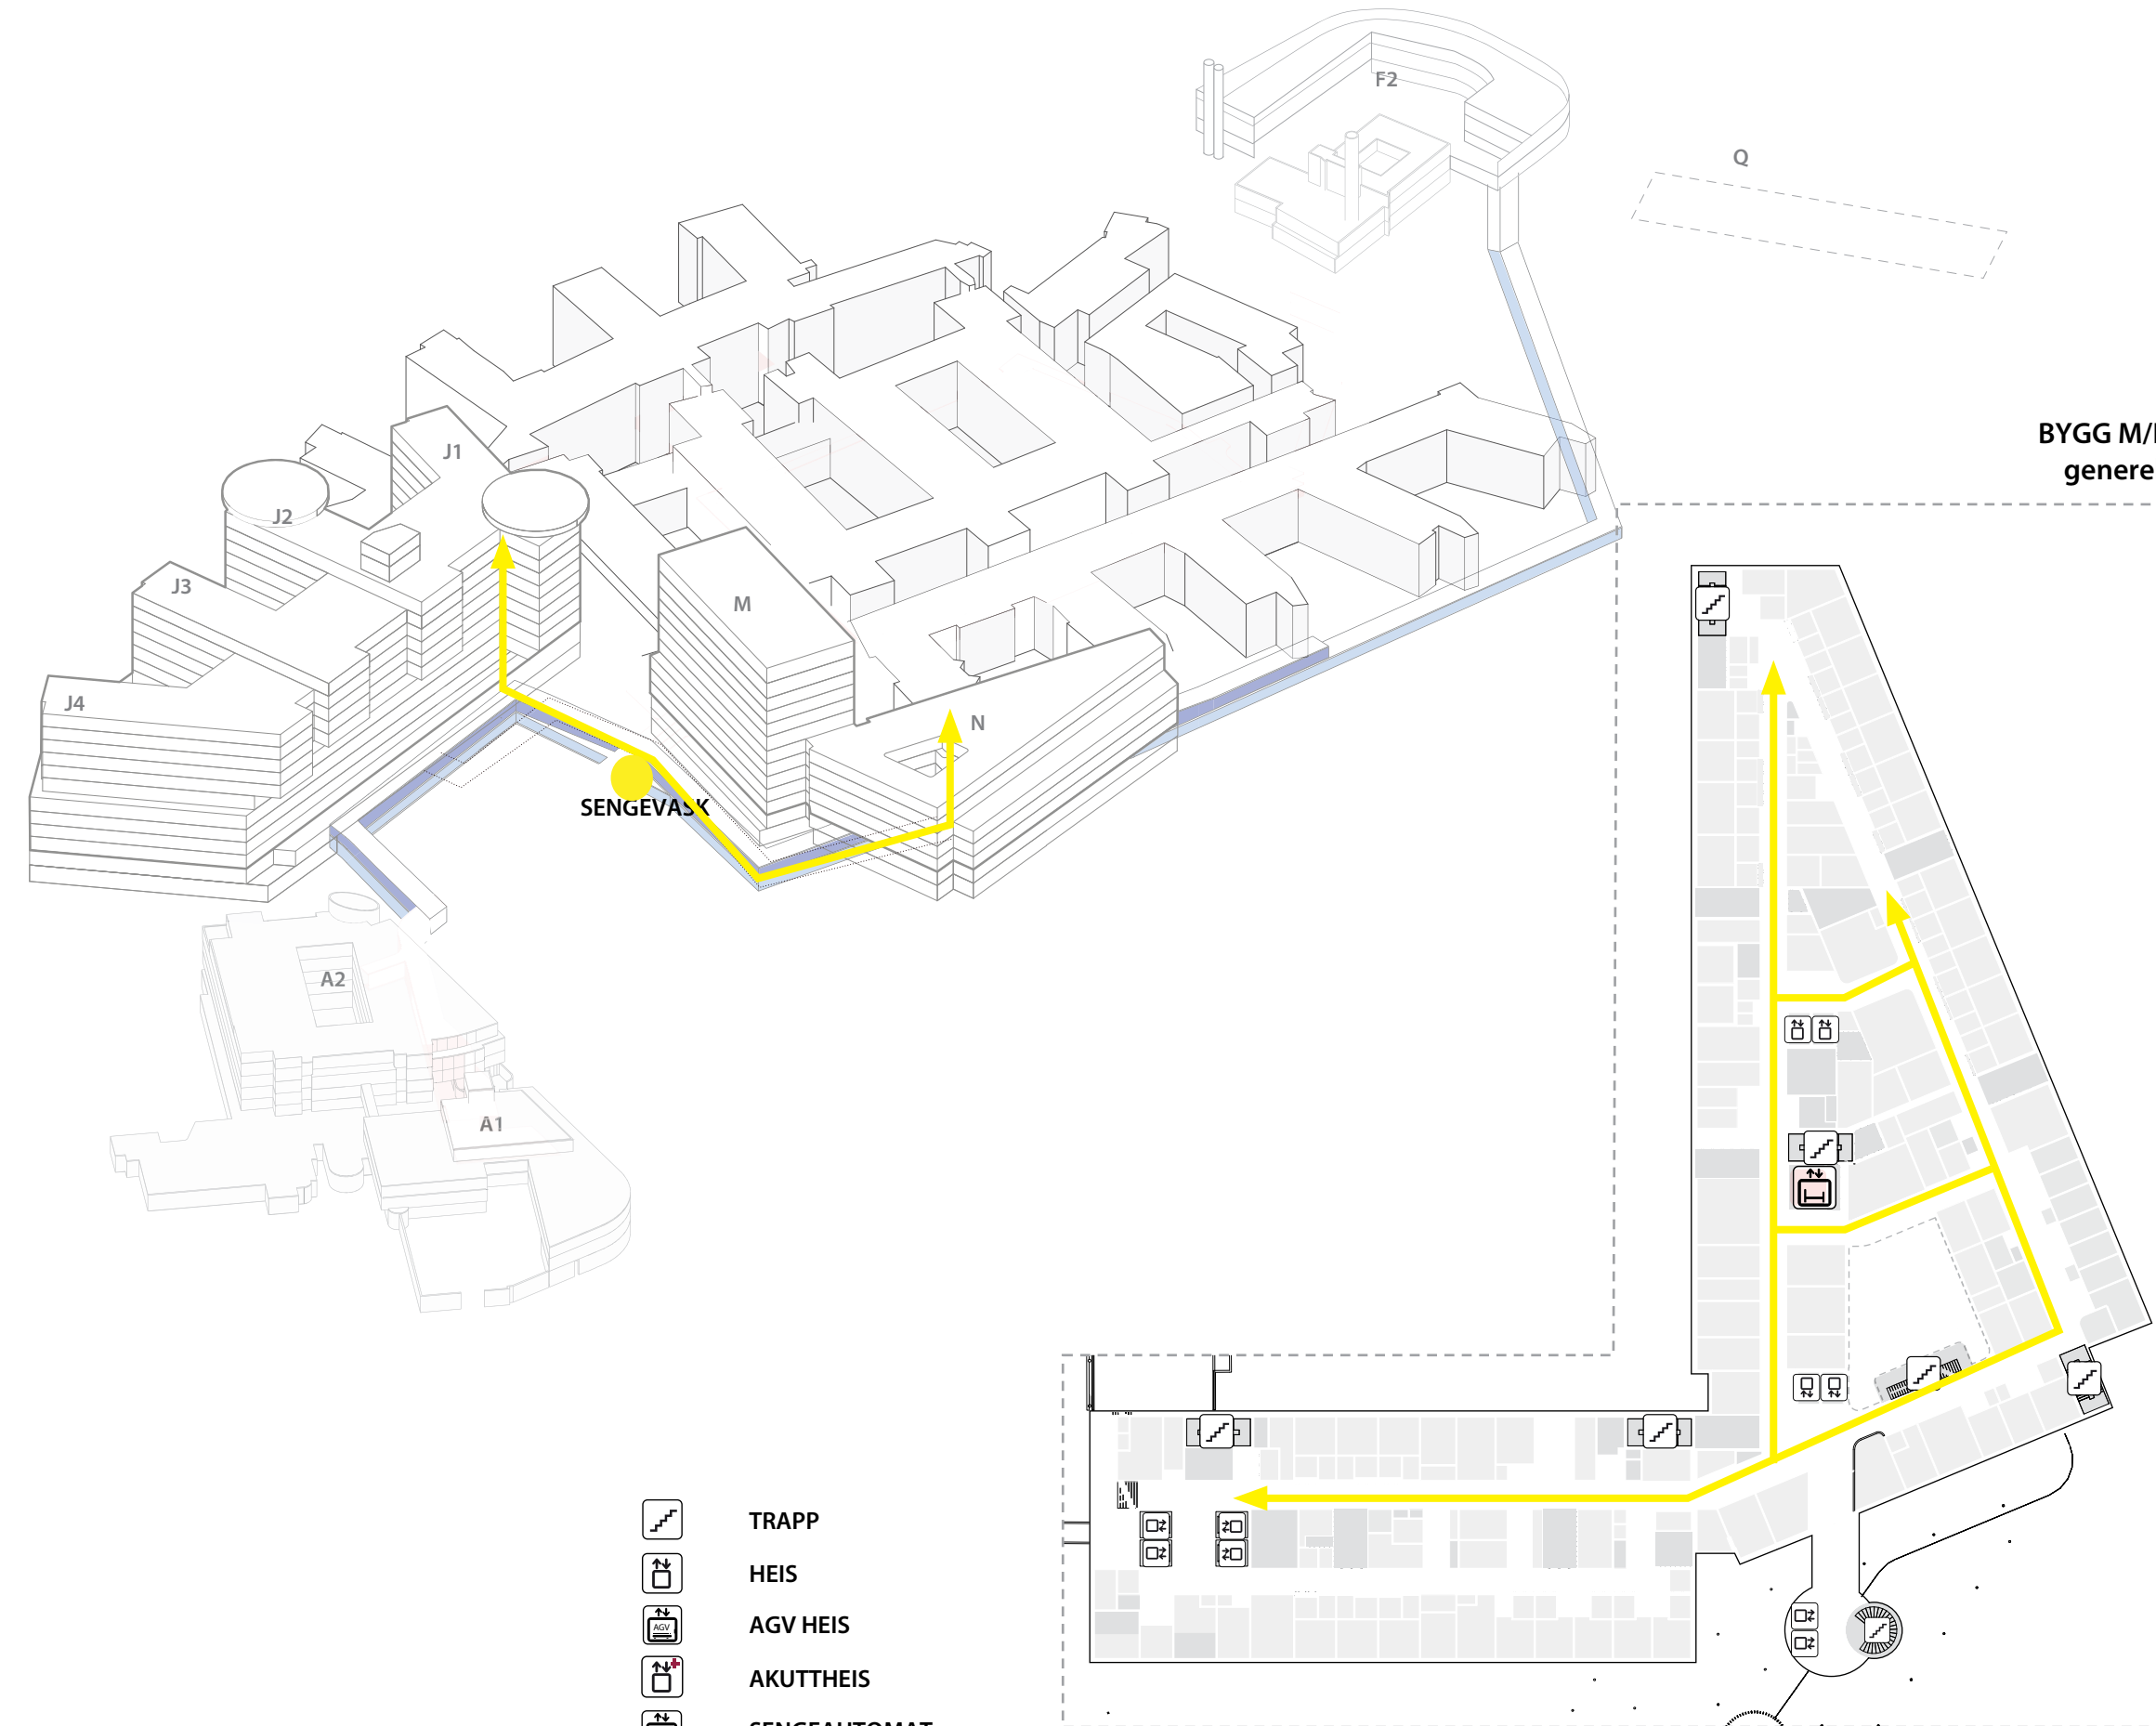


BYGG J  
generelt



BYGG M/N  
generelt

- ← RENHOLD
- ← GÅENDE PASIENTER OG BESØK
- ← SENGETRANSPORT
- ← VARER
- ← AKUTT - INTERMEDIÆR
- ← PERSONAL

-  TRAPP
-  HEIS
-  AGV HEIS
-  AKUTTHEIS
-  SENGEAUTOMAT

## SENGEHÅNTERING - HORIZONTAL FLYT U1



- Ekstern flyt som håndterer rengjøringsprosess mellom sengevask og lagring i sengeautomaten i U1.
- Interne flyt Akutt for rene og urene senger

### Sengeautomaten


Sengeautomaten er en vertikal lagringsenhet for senger. Automaten forsynes fra etasje U1 med rene senger, og urene senger hentes ut av automaten i samme etasje for transport til sengevaskområdet. Automaten har lagringskapasitet tilpasset det samlede behovet for senger i alle etasjer.

### Rene senger

Rene senger hentes ut av automaten og transporteres til mottaksområdet for å tas i bruk av ankomne pasienter. Sengelagring i Akutt avviker fra resterende etasjer da rene senger mellomlagres i nærhet av mottaksområdet av hensyn til beredskap.

### Urene senger

Sengen følger pasienten gjennom behandlingsforløpet. Når sengen er brukt og klar for vask returneres sengen til sengeautomaten. Dette gjelder for alle etasjer.

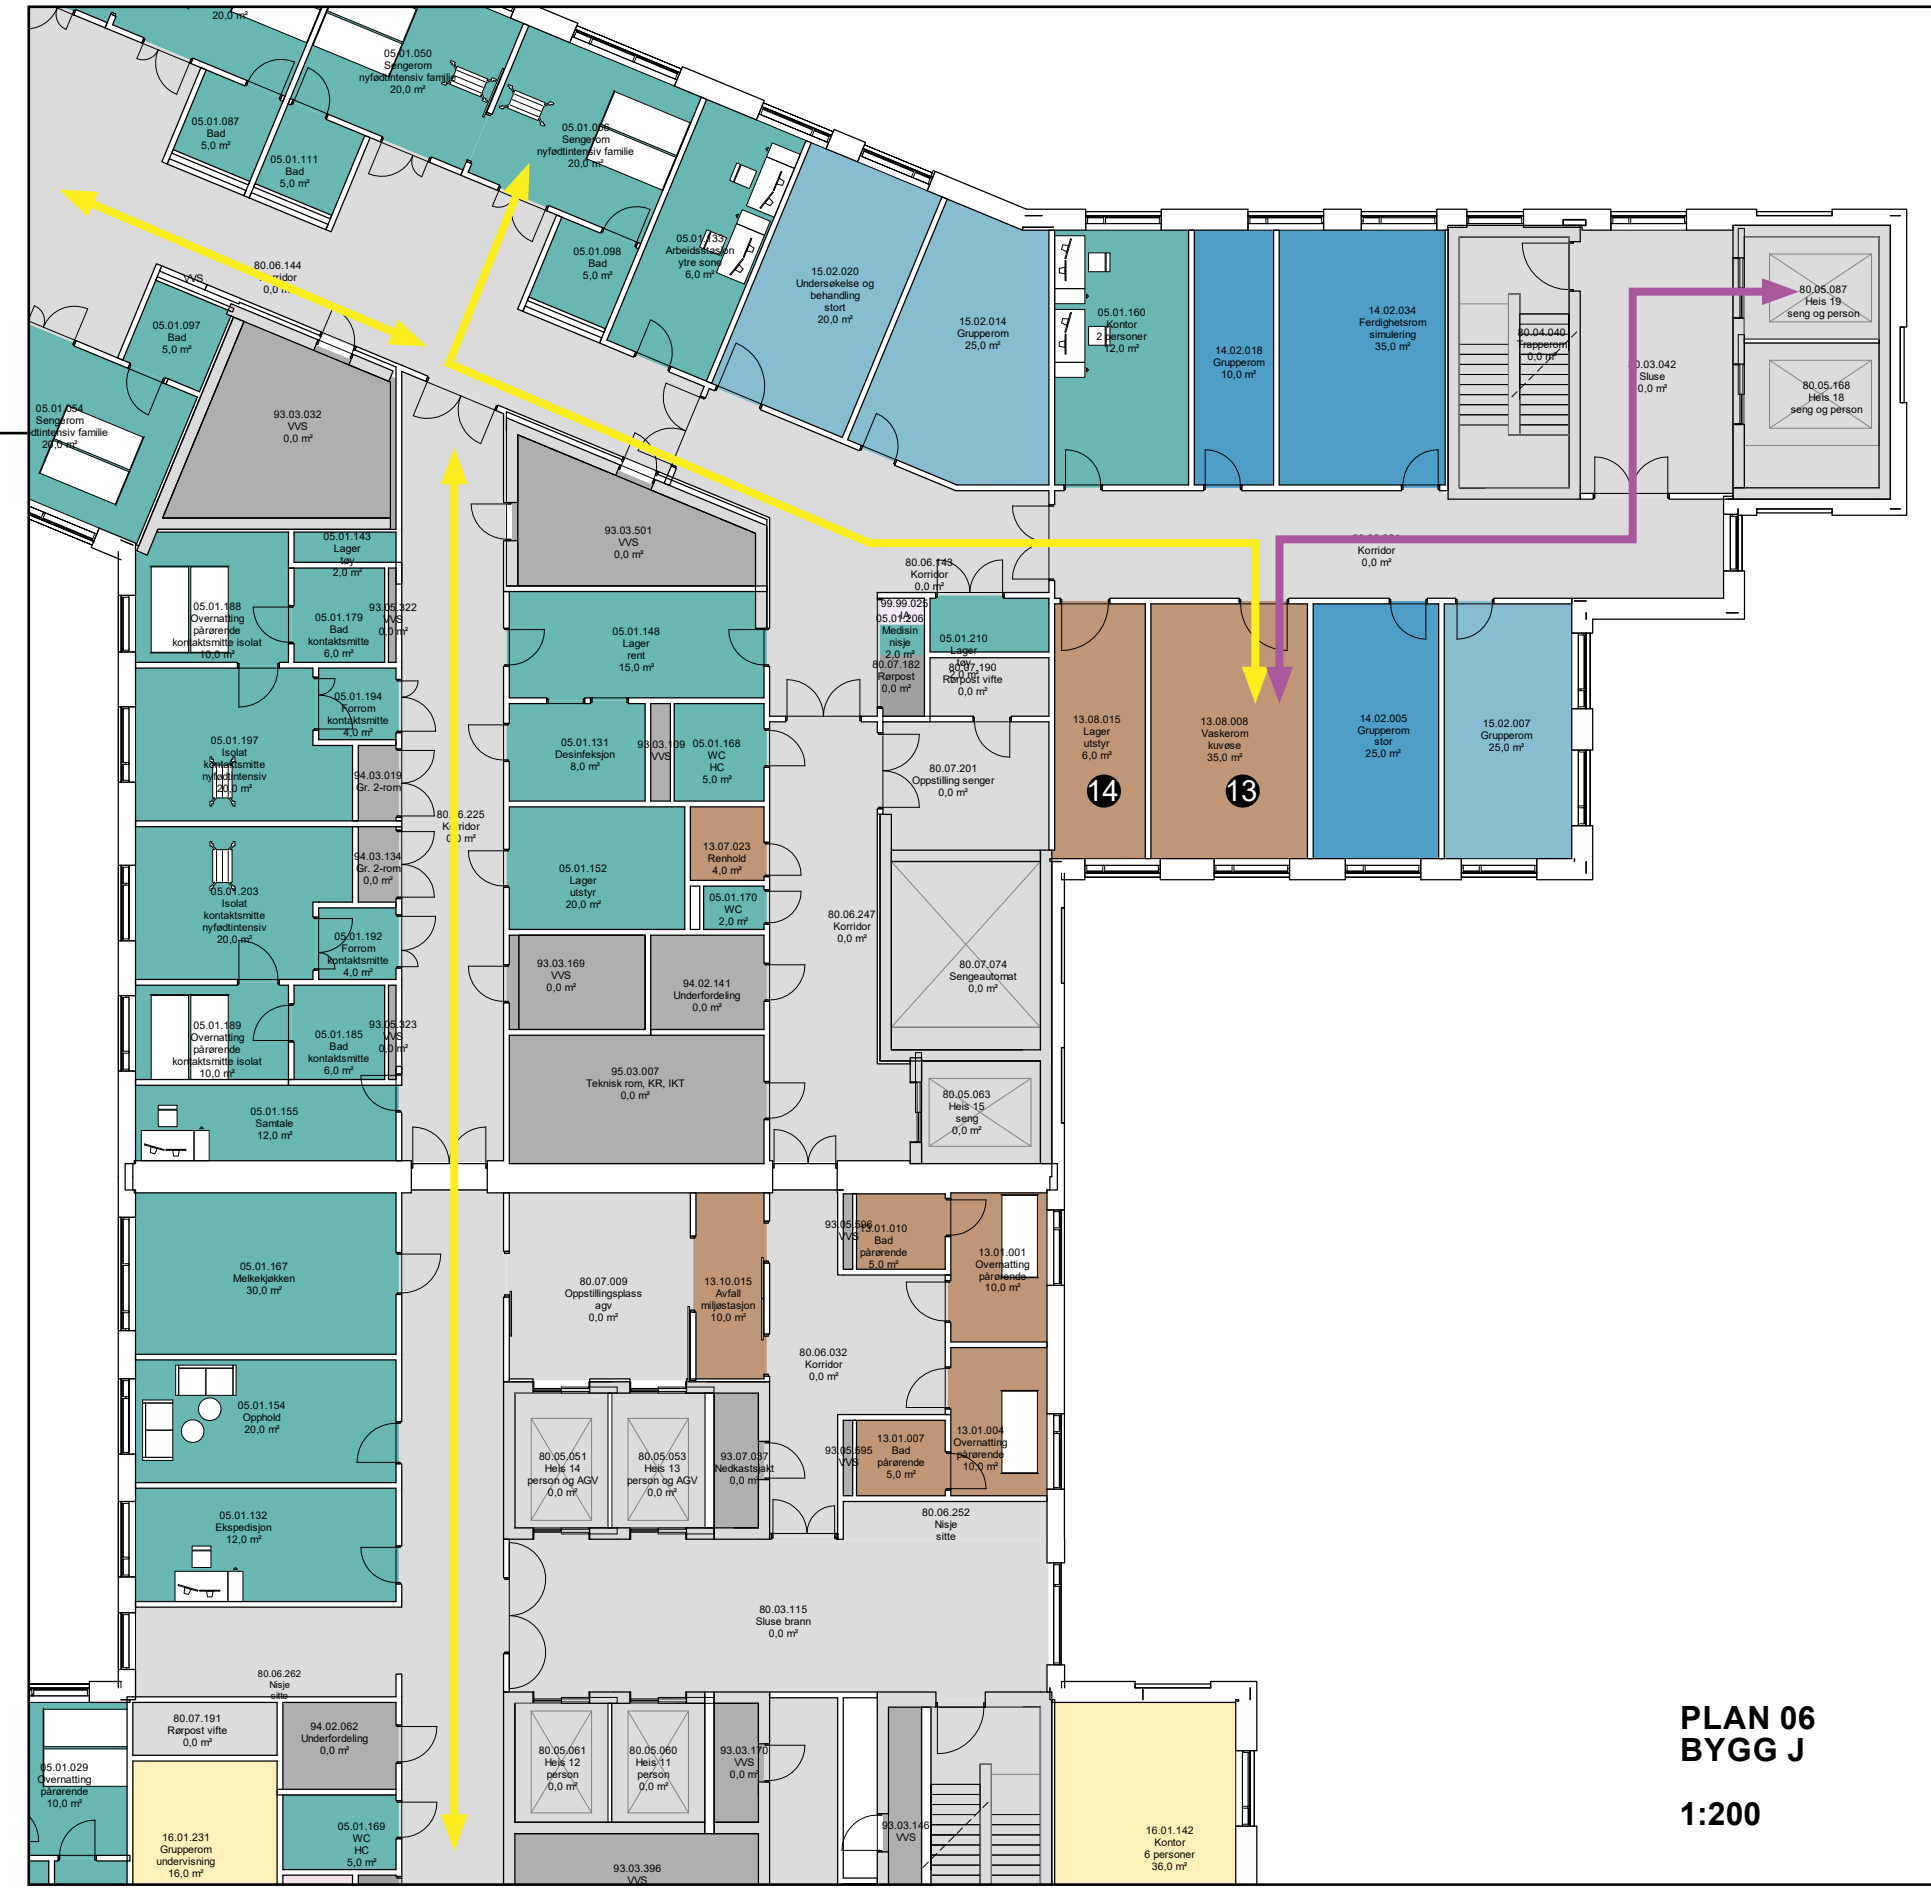

PLAN 06  
BYGG J  
1:200

Funksjoner sengevask

- Kuvøsevask er flyttet fra J-bygget etasje 05 til etasje J etasje 06. Ny plassering er nært på nyfødtavdelingen. Arealet har dagslys. 13
- Lager kuvøser 14

AVKLARINGSPUNKTER

- Er rommene hensiktsmessig plassert?

- ← RENHOLD
- ← GAENDE PASIENTER OG BESØK
- ← SENGETRANSPORT
- ← VARER
- ← AKUTT - INTERMEDIÆR
- ← PERSONAL





- To Kontor ④ og pauserom ⑤ Rommene har dagslys. Funksjonen benyttes felles for renhold og sengevask.
- Sengeoppredningsrom ⑥ har tilgang på dagslys.

- Nøytral passasje i sengevaskearealet fra uren til ren side som tiltak for redundans. ⑦
- Toaletter tilknyttet personalfunksjoner ⑧

- Lyssjakt ⑨.
- Sengevask ⑩
- Urent lager senger ⑪
- Rent lager senger ⑫


- ← RENHOLD
- ← GÅENDE PASIENTER OG BESØK
- ← SENGETRANSPORT
- ← VARER
- ← AKUTT - INTERMEDIÆR
- ← PERSONAL

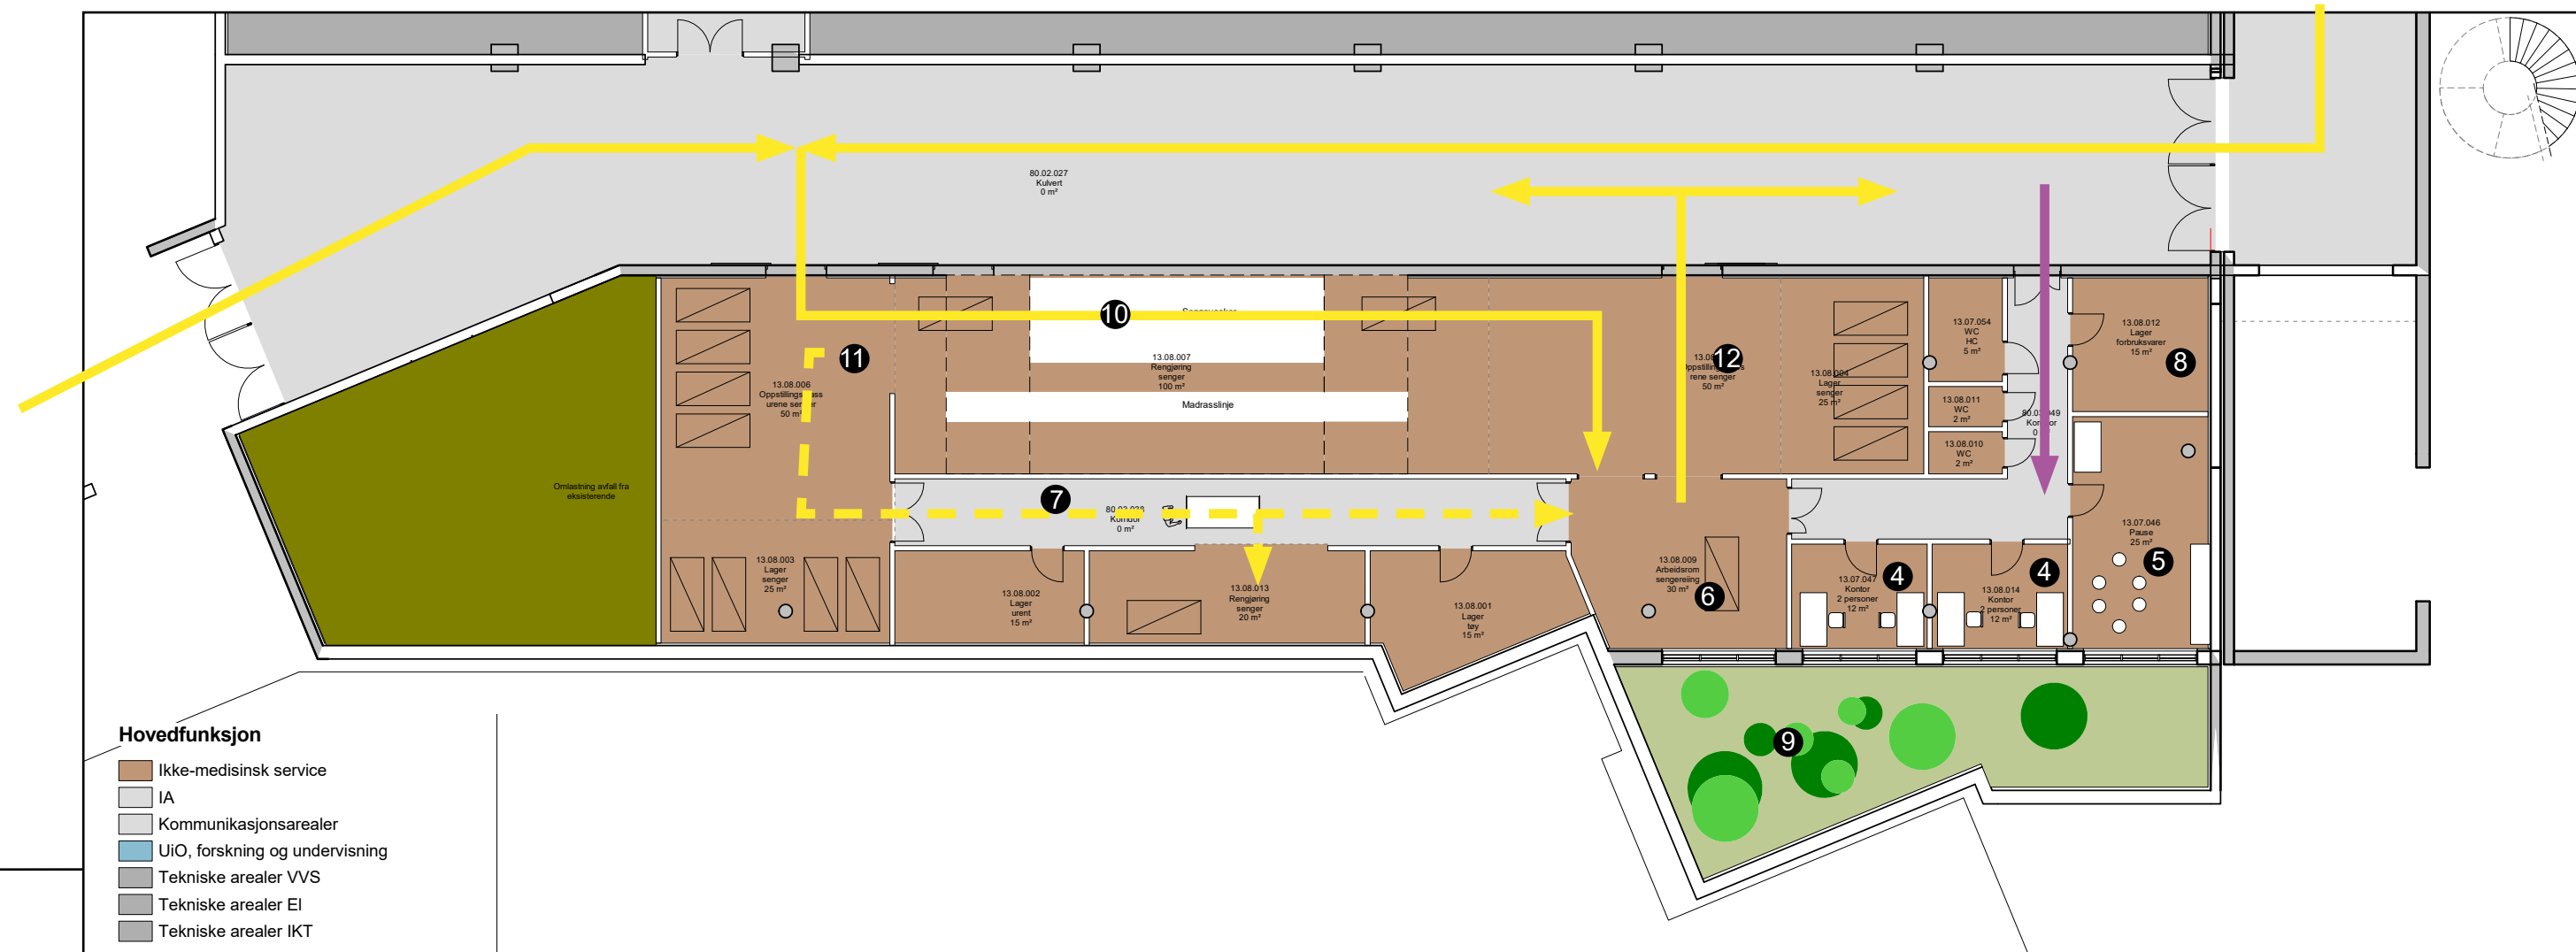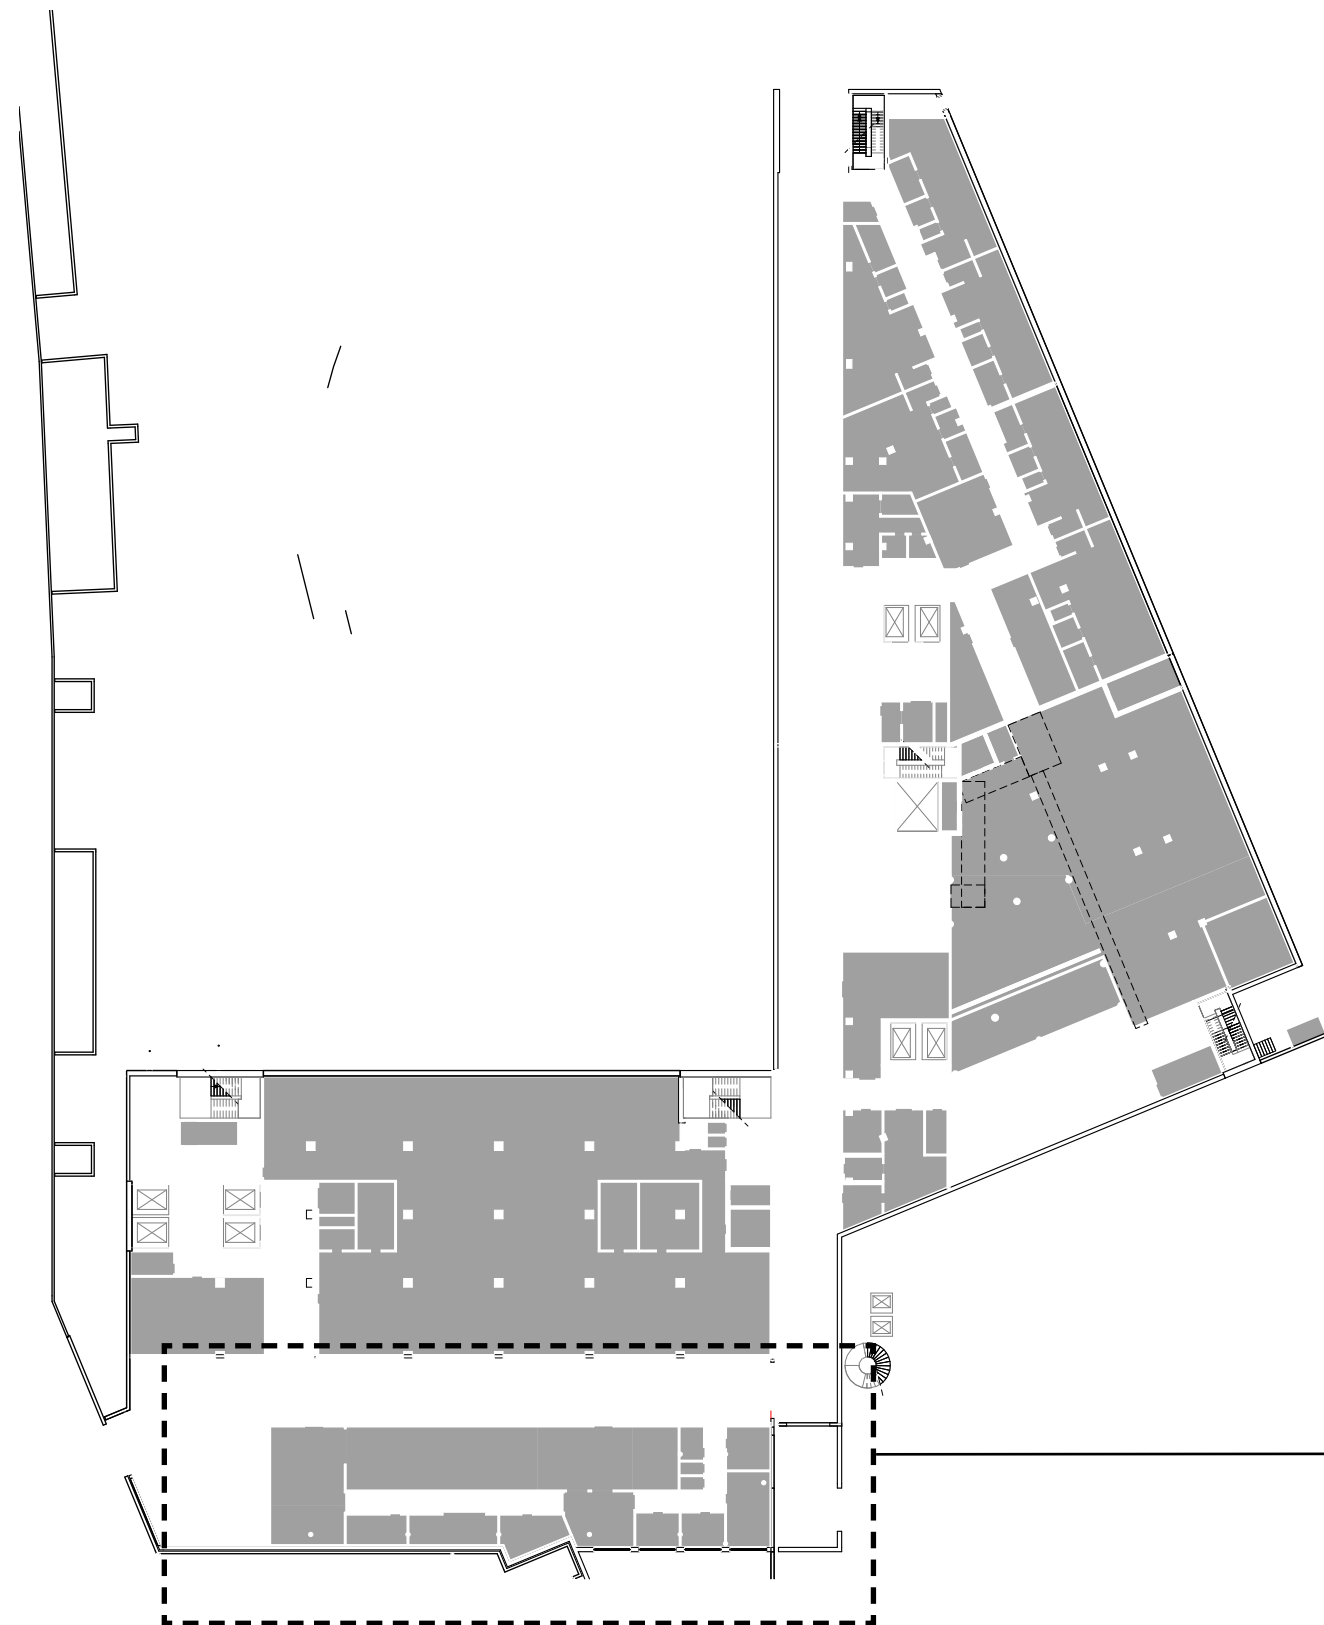

# RENHOLD PLANLØSNING

## Nye Rikshospitalet Medvirkningsmøte D4

Dører, vinduer og søyler er i prosess

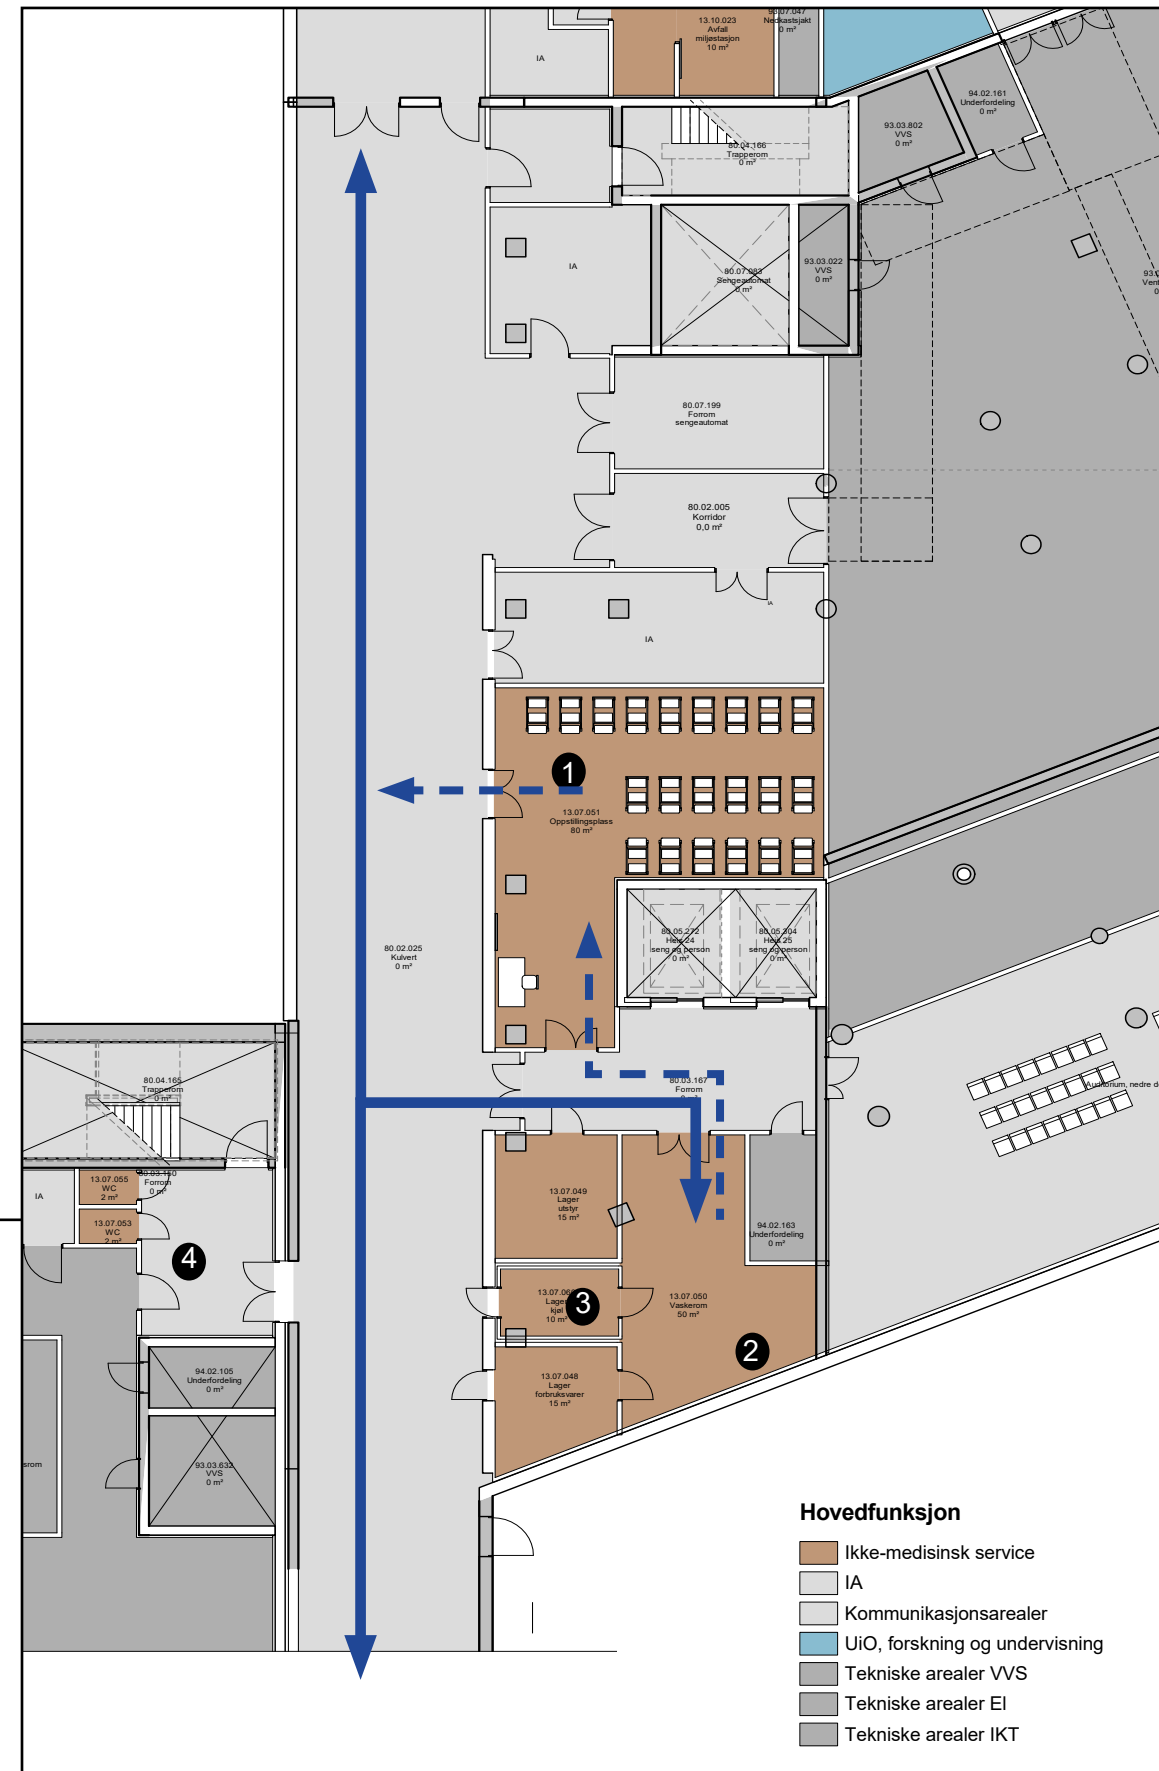

- Oppstillingsplass ①
- Vaskerom ②
- Kjølerom ③
- Toaletter renhold ④

### ENDRINGER

Kvalitetssikre funksjonsdisponering i relasjon til:

- Planløsning renholdsrom uendret fra D3
- Areal for lagring av senger tilhørende gruppe 13.8 er flyttet til sengevaskarealet

### AVKLARINGSPUNKTER

Kvalitetssikre funksjonsdisponering i relasjon til:

- Er rommene hensiktsmessig plassert?
- Er det tilstrekkelig areal for oppstillingsplass?


- ← RENHOLD
- ← GAENDE PASIENTER OG BESØK
- ← SENGETRANSPORT
- ← VARER
- ← AKUTT - INTERMEDIÆR
- ← PERSONAL

PLAN U1  
BYGG N


1:200

**DESENTRALE RENHOLDSROM  
BYGG M,N OG J**

● RENHOLDSROM

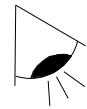



Flyttbart utstyr: Gulvaskemaskin, liten

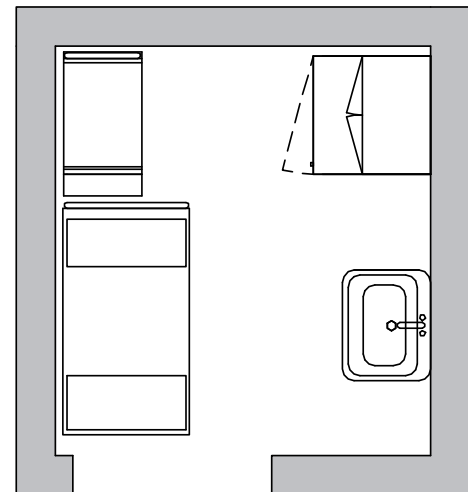





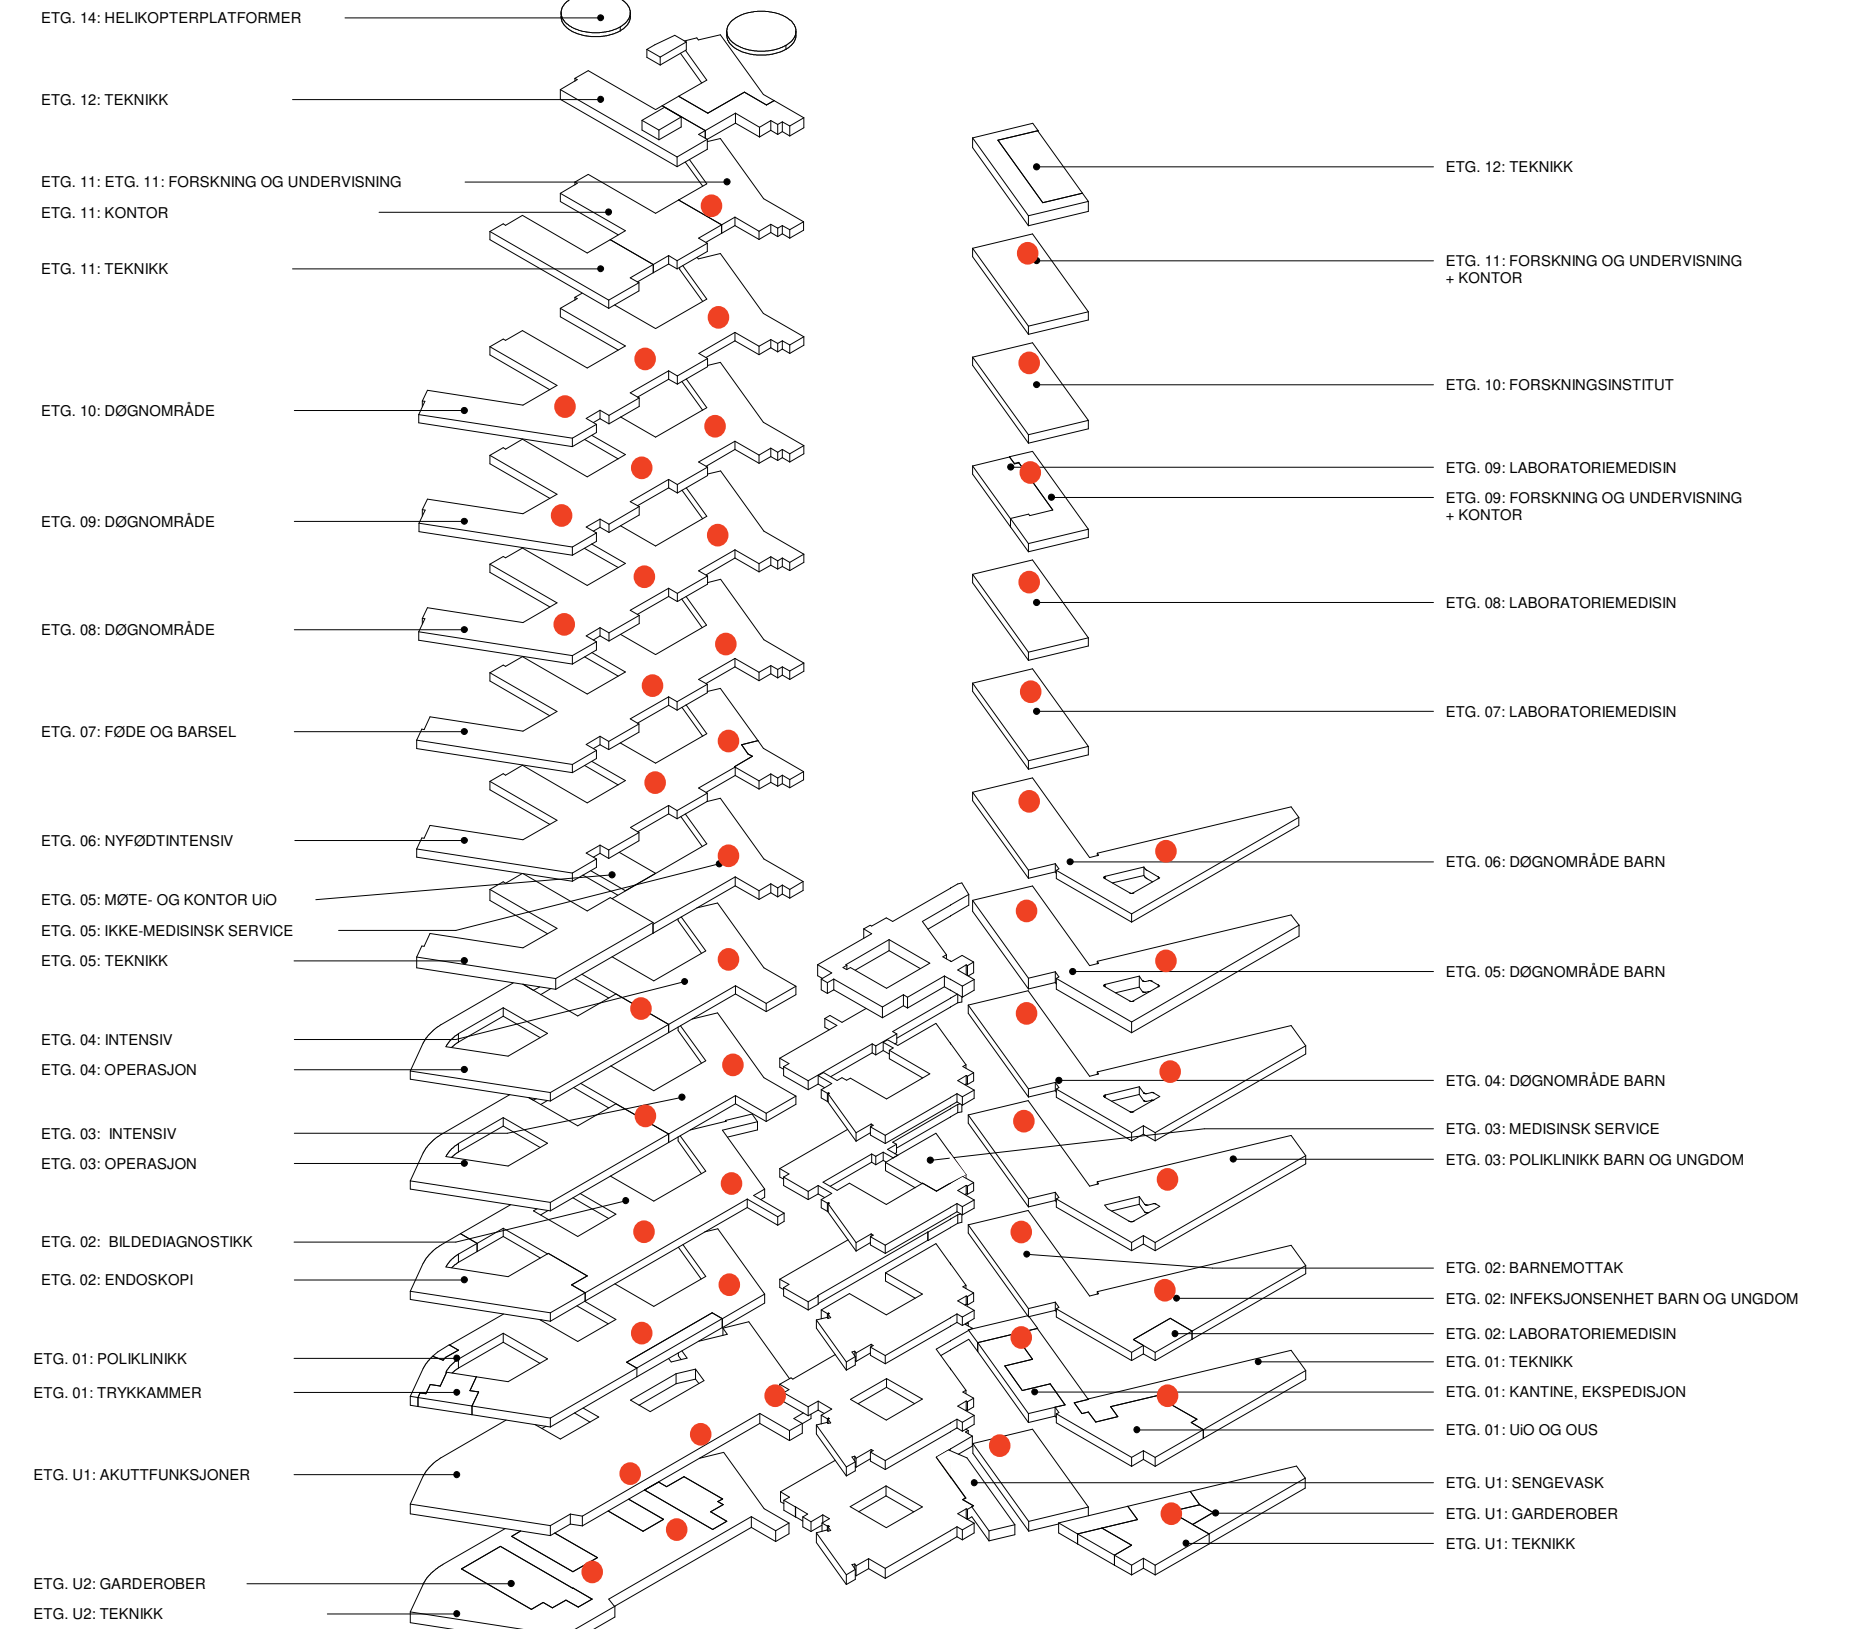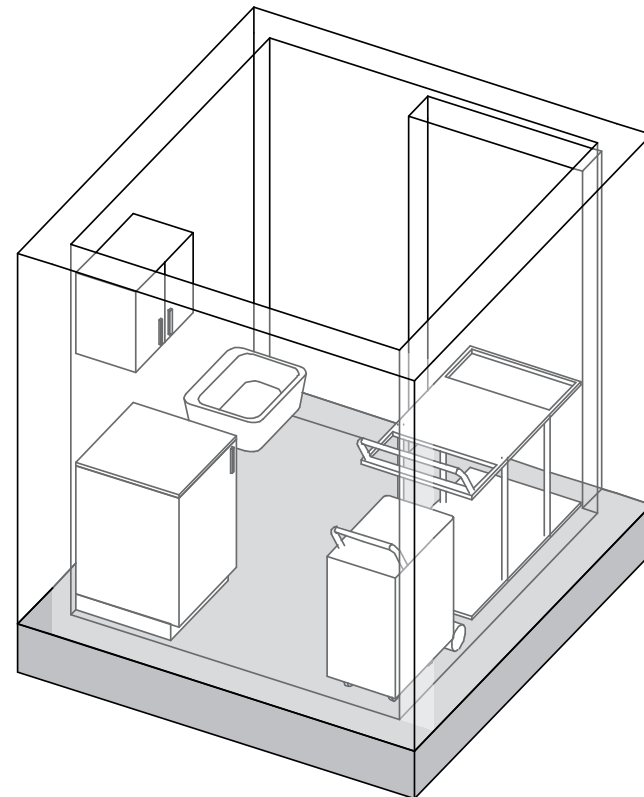

Underskap, generelt, hovedartikkel  
Benkeplate, hovedartikkel  
Overskap, generell, hovedartikkel

Utslagsvask

Renholdsvogn




**DESENTRALE RENHOLDSROM BYGG M OG N  
PLASSERING GJELDER ETASJENE U1**

-  RENHOLD
-  GAENDE PASIENTER OG BESØK
-  SENGETRANSPORT
-  VARER
-  AKUTT - INTERMEDIÆR
-  PERSONAL




Dører, vinduer og søyler er i prosess

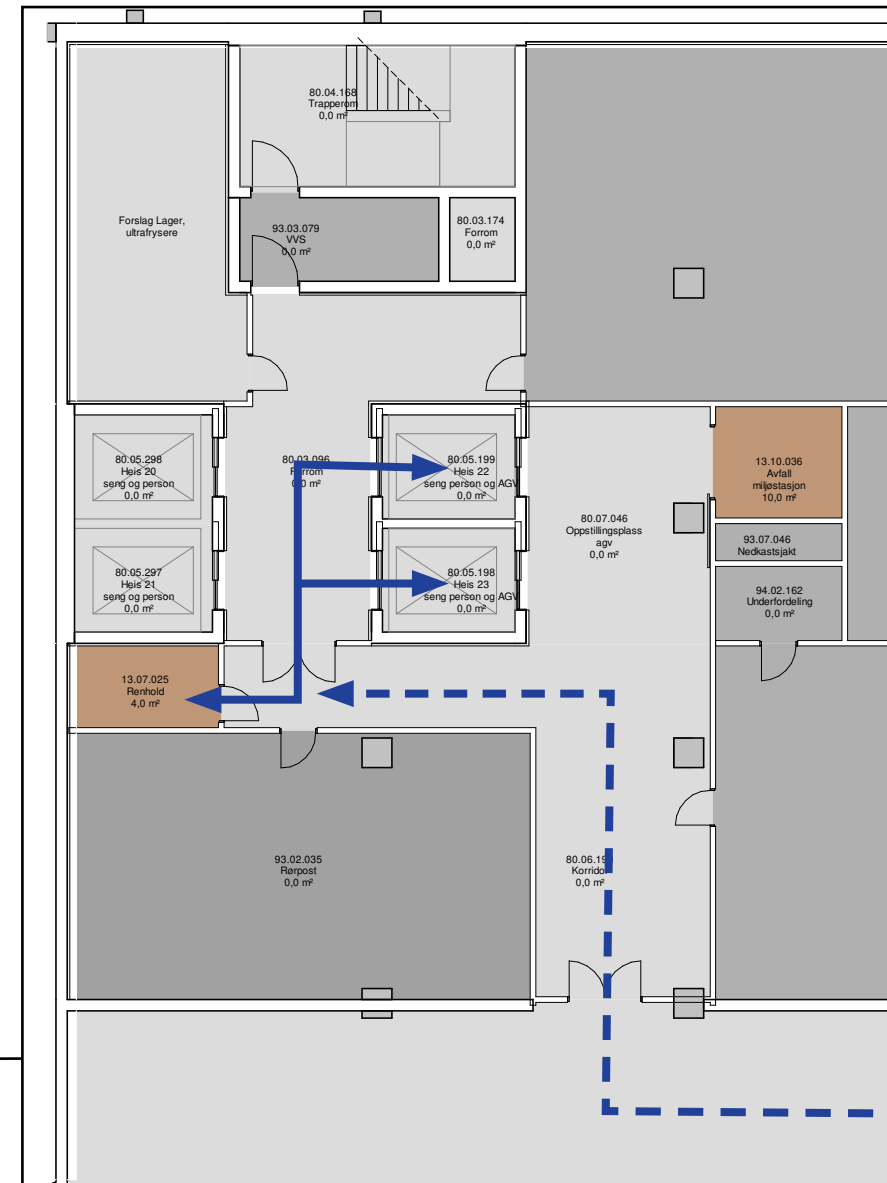

UTSNITT M 1:200

Etasje for:  
Sengevask - Garderober - Teknikk

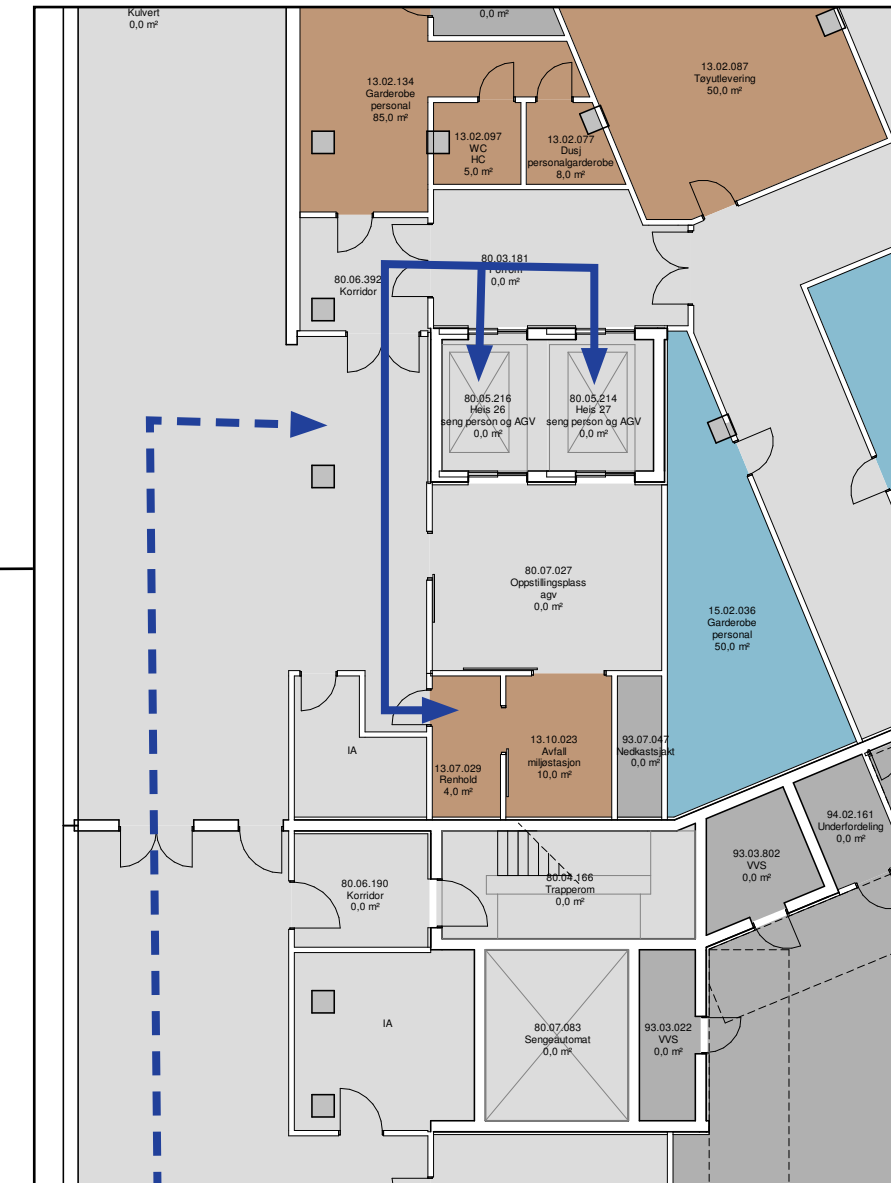

UTSNITT N 1:200




DESENTRALE RENHOLDSROM BYGG M OG N  
PLASSERING GJELDER ETASJENE 01

- ← RENHOLD
- ← GAENDE PASIENTER OG BESØK
- ← SENGETRANSPORT
- ← VARER
- ← AKUTT - INTERMEDIÆR
- ← PERSONAL




● RENHOLDSROM

Dører, vinduer og søyler er i prosess

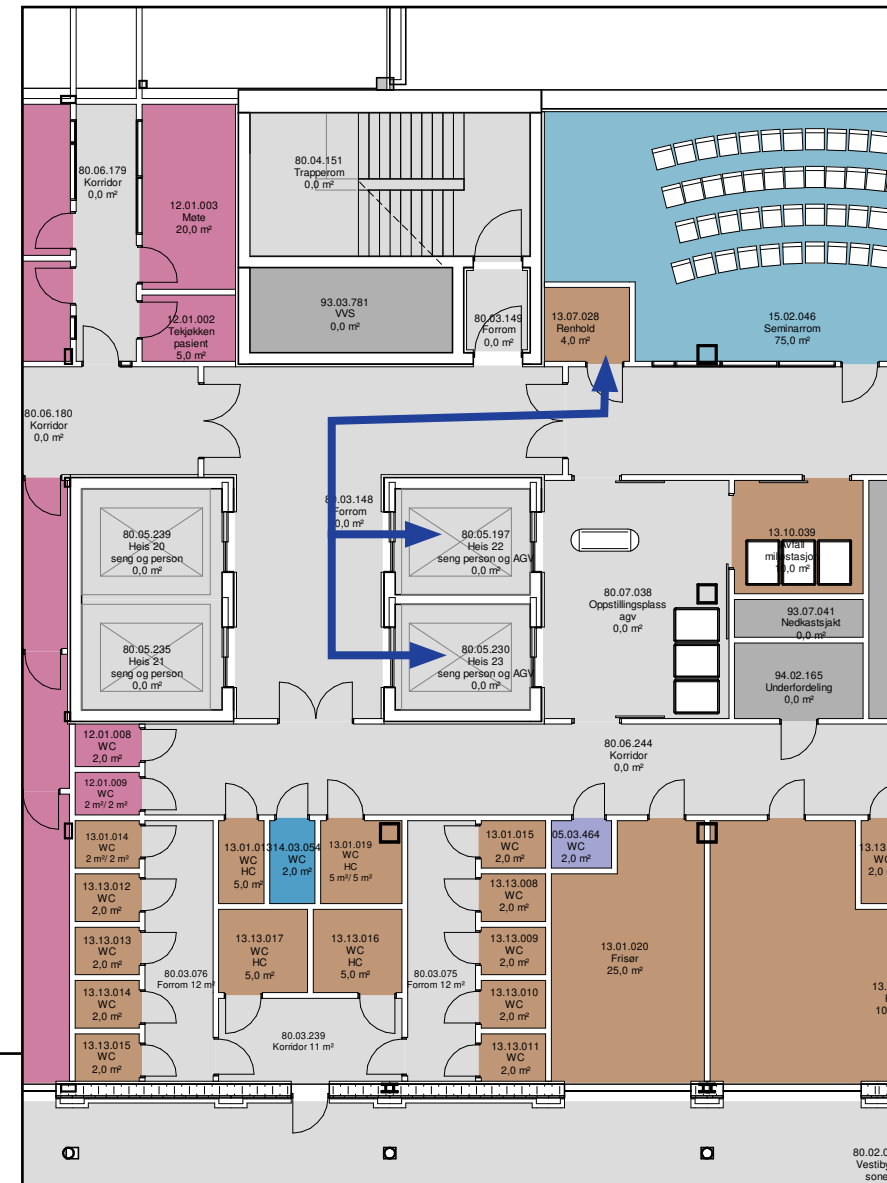

UTSNITT M 1:200

Etasje for:  
UIO - OUS - Kantine - Ekspedisjon - Teknikk

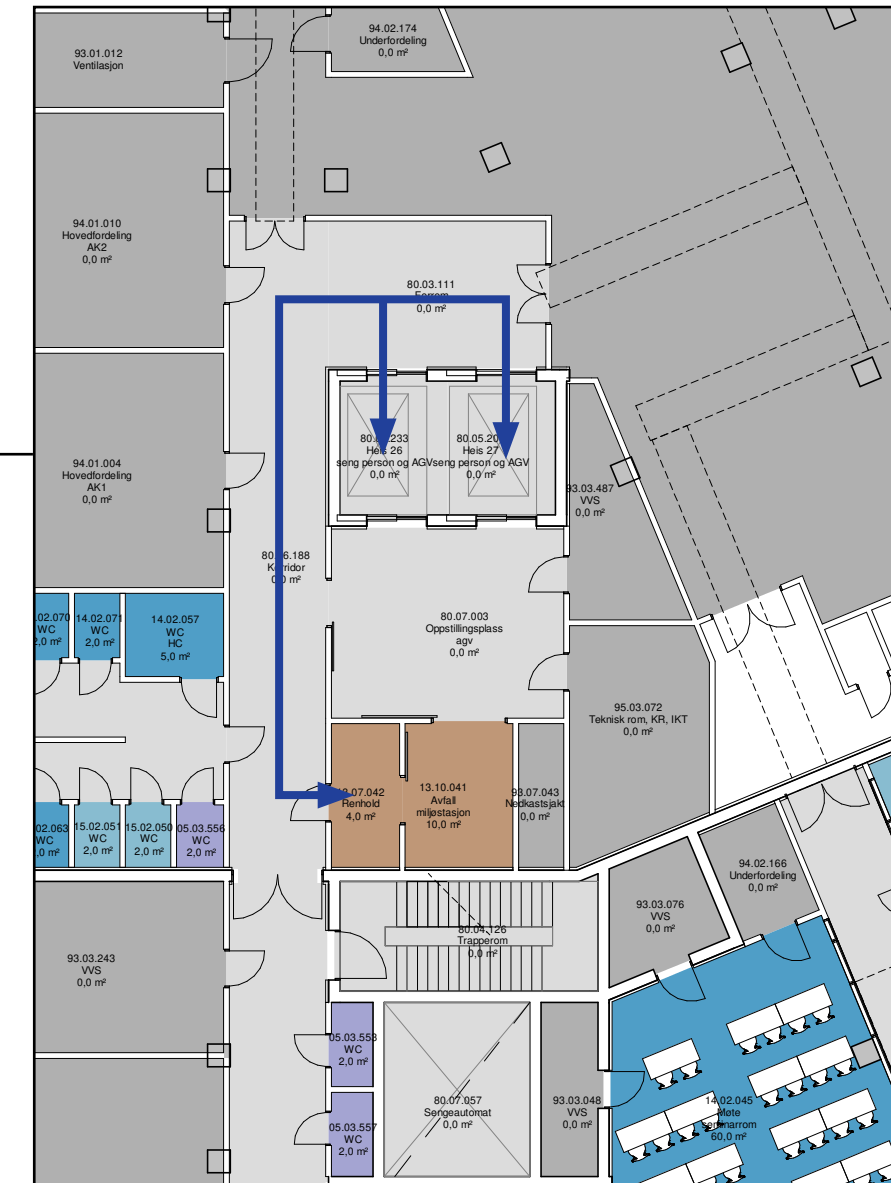


UTSNITT N 1:200

DESENTRALE RENHOLDSROM BYGG M OG N  
PLASSERING GJELDER ETASJENE 02, 03, 04, 05 OG 06


- RENHOLD
- GAENDE PASIENTER OG BESØK
- SENGETRANSPORT
- VARER
- AKUTT - INTERMEDIÆR
- PERSONAL





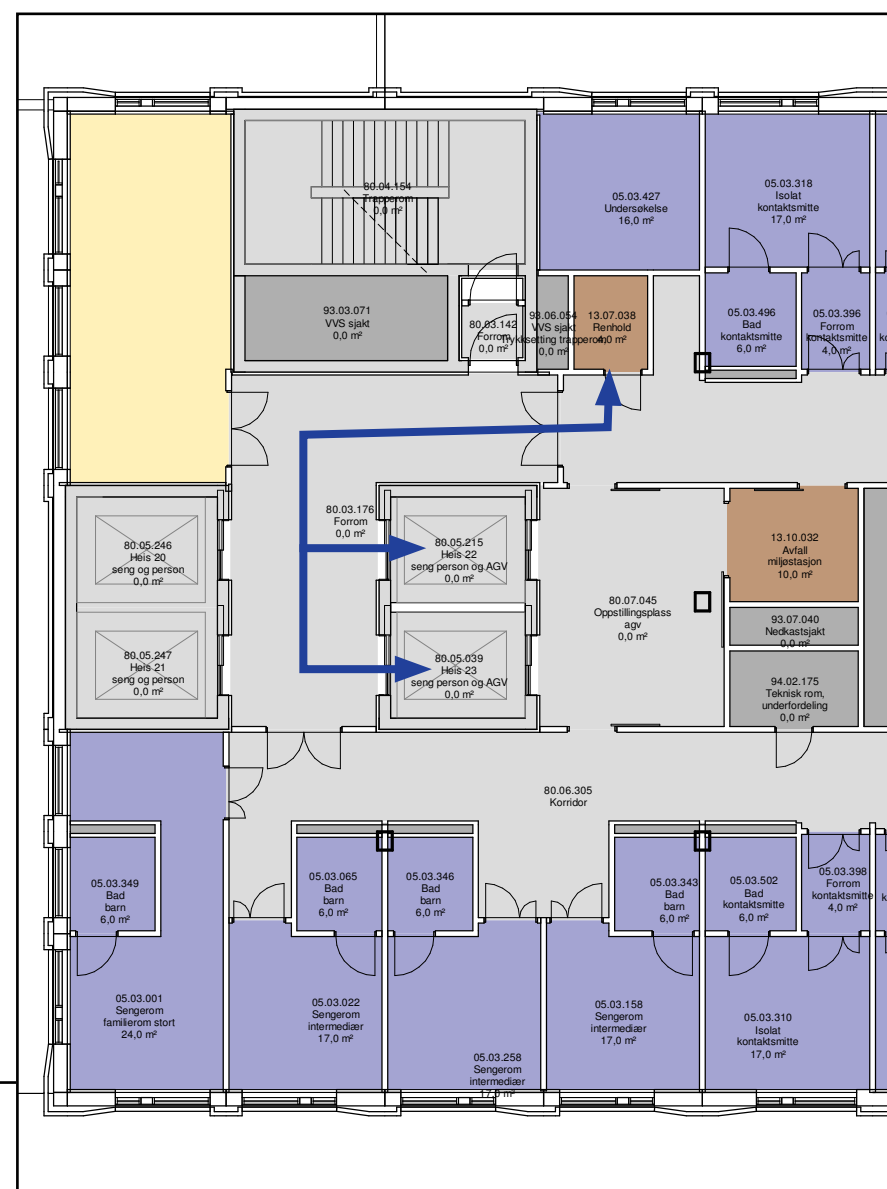

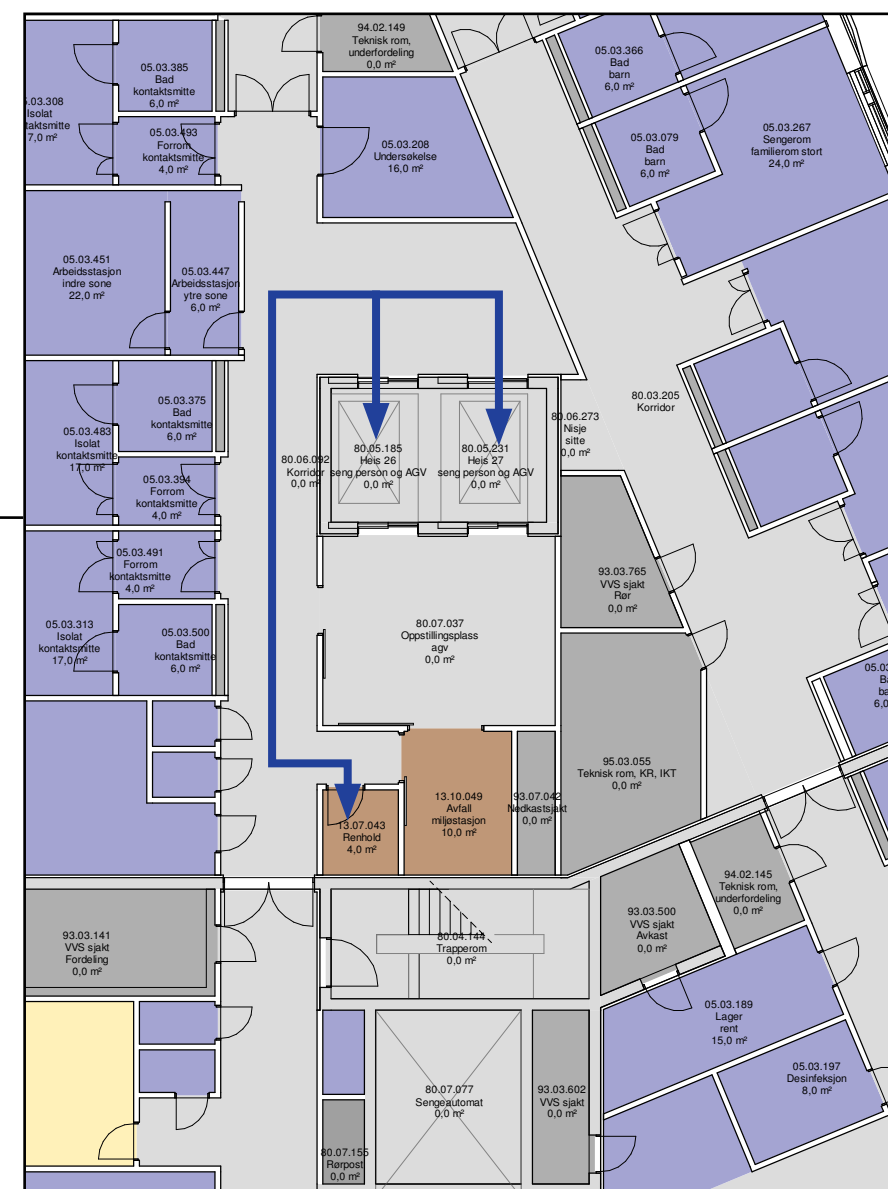

Dører, vinduer og søyler er i prosess




Etasjer for:  
Barnemottak - Infeksjonsenhet barn og ungdom - Medisinsk service - Poliklinikk barn og ungdom - Døgnområde barn




**DESENTRALE RENHOLDSROM BYGG M OG N**  
**PLASSERING GJELDER ETASJENE 07, 08, 09, 10, OG 11**

-  RENHOLD
-  GAENDE PASIENTER OG BESØK
-  SENGERTRANSPORT
-  VARER
-  AKUTT - INTERMEDIÆR
-  PERSONAL

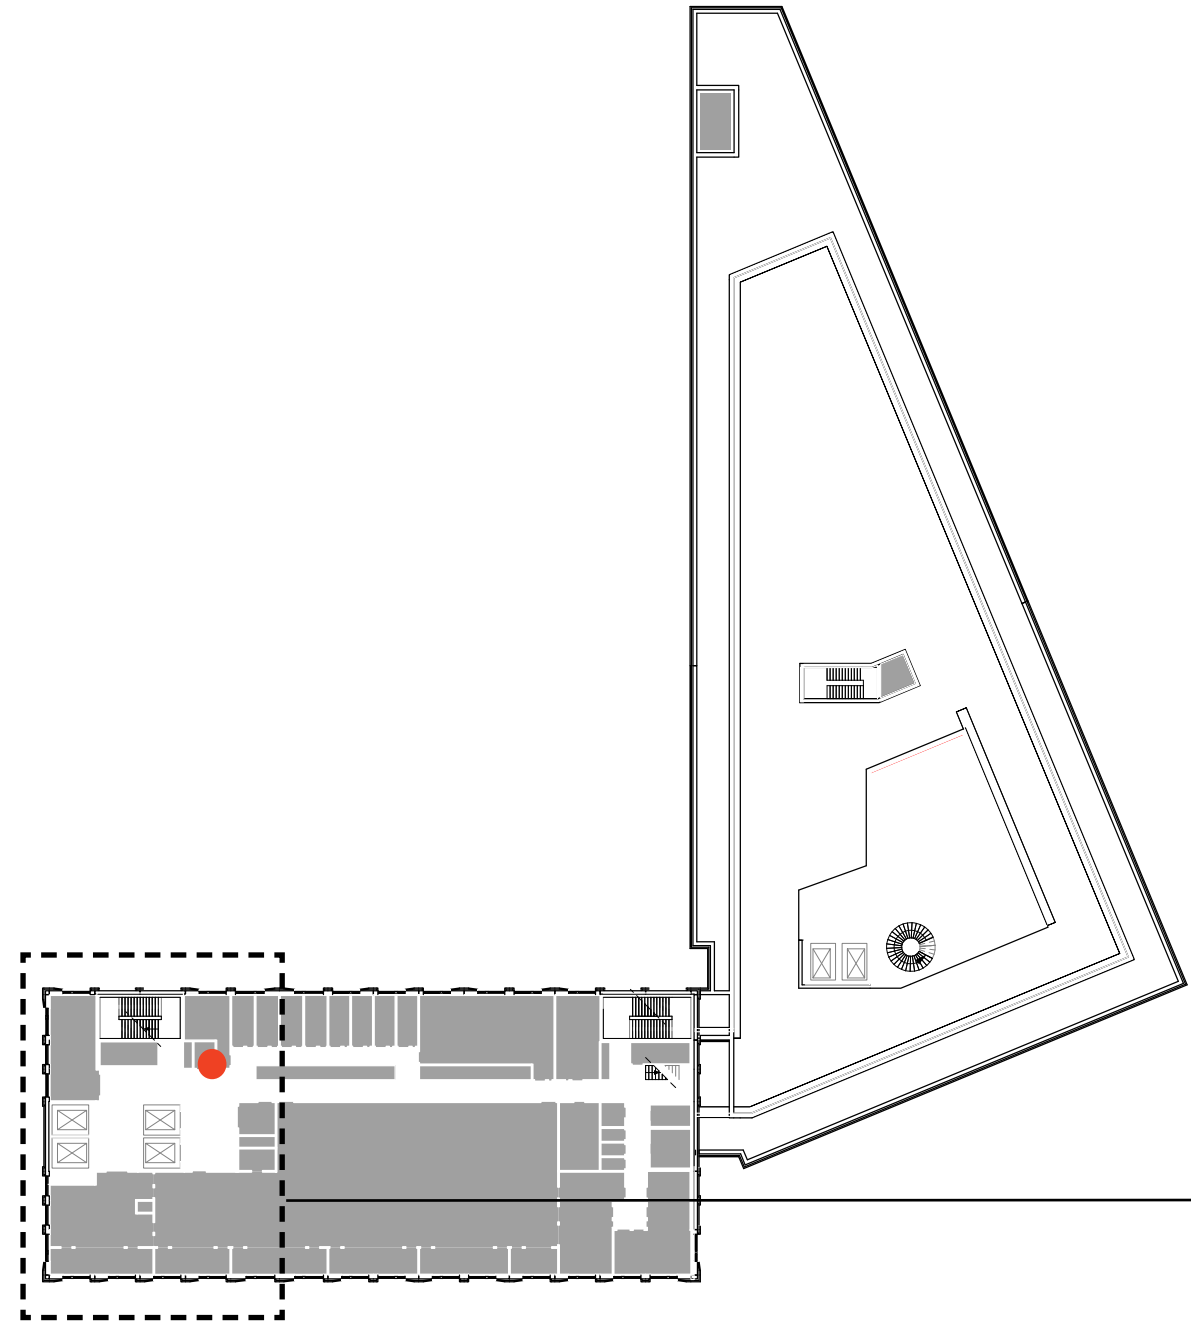

Dører, vinduer og søyler er i prosess

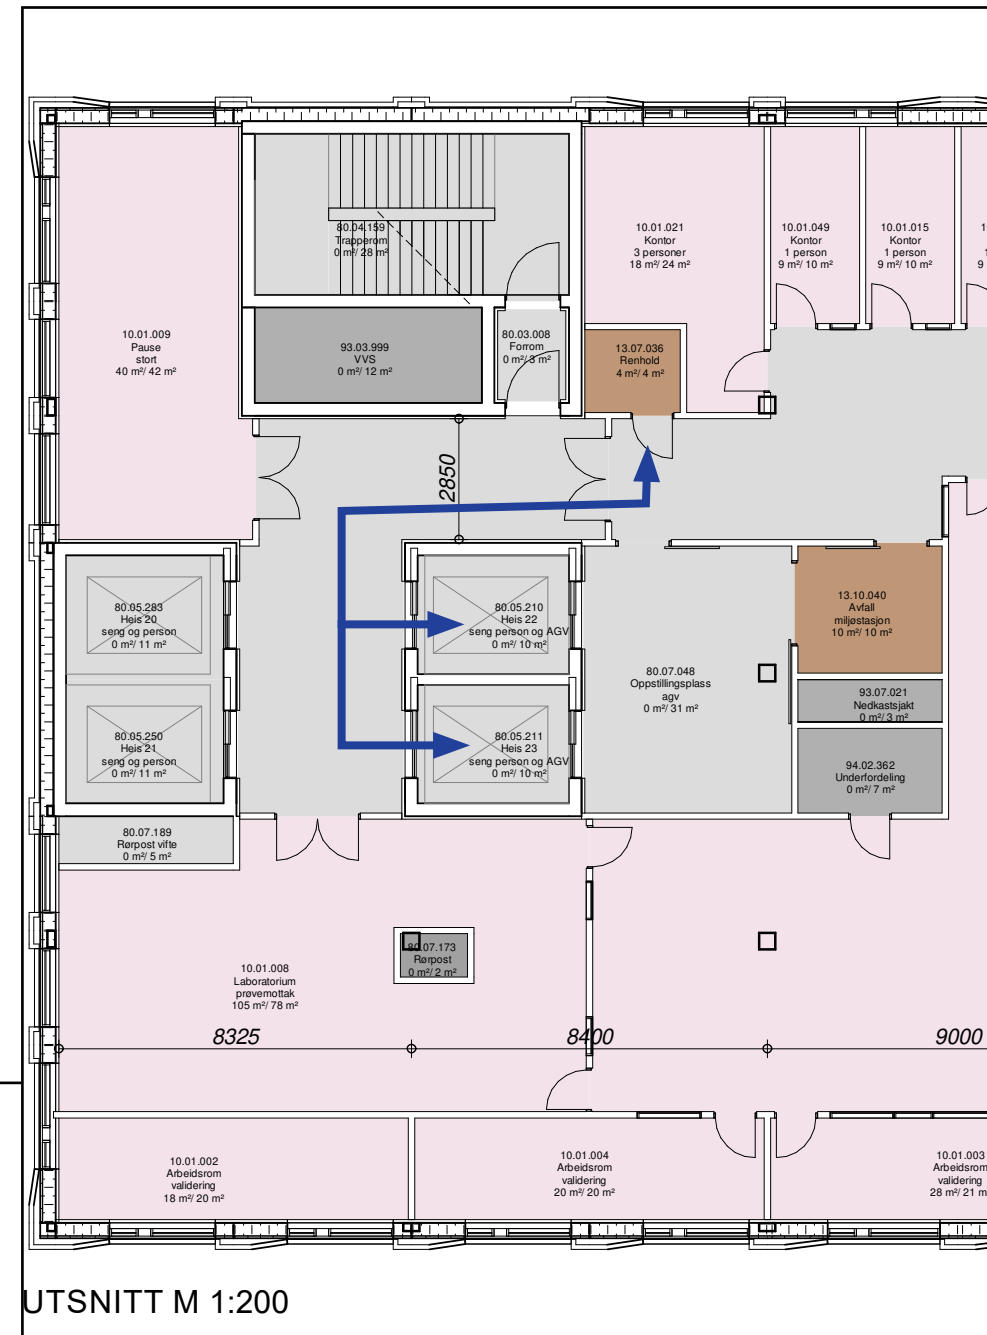

 RENHOLDSROM

**Etasjer for:**  
**Laboratoriemedisin - Forskning og undervisning - Kontorer - Forskningsinstitutt**


**DESENTRALE RENHOLDSROM BYGG J**  
**GJELDER ETASJE U2**




● RENHOLDSROM

**Nye Rikshospitalet**  
 Medvirkningsmøte D4

Dører, vinduer og søyler er i prosess

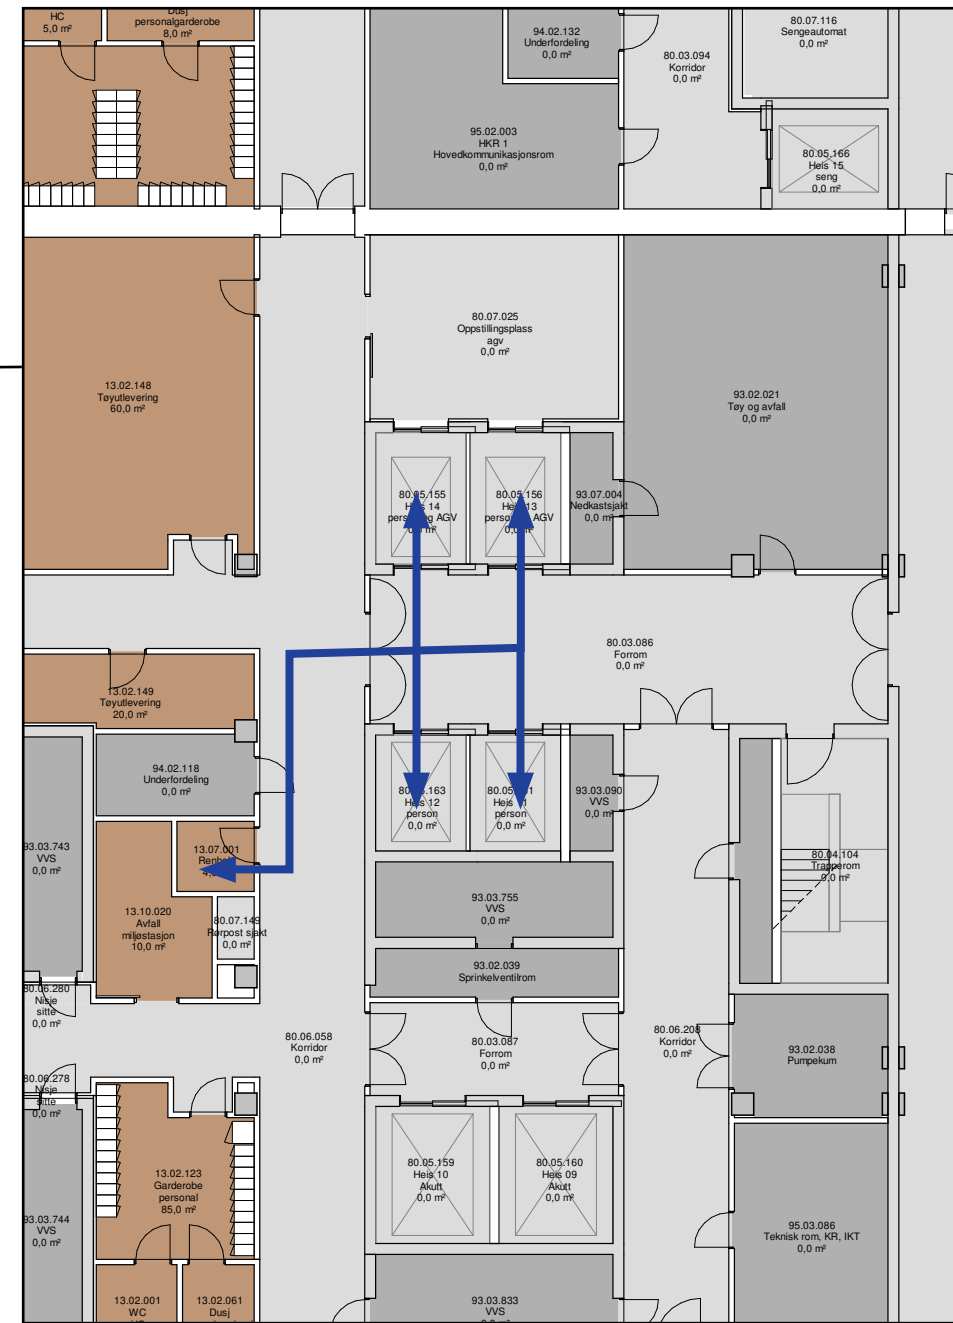

UTSNITT J1 1:200

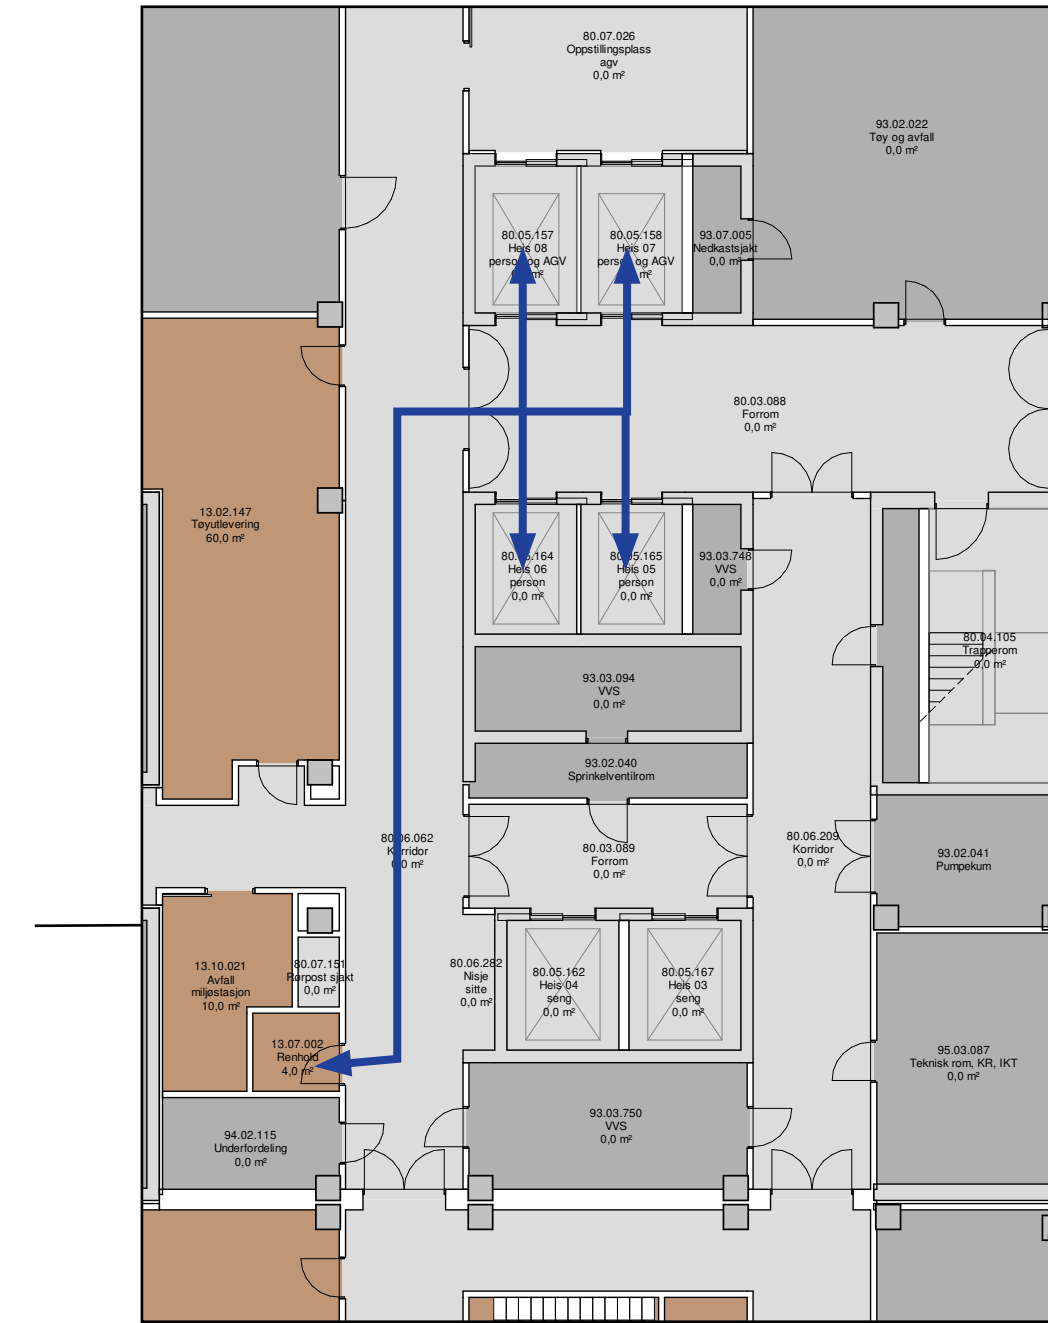

UTSNITT J2 - J3 1:200

- ← RENHOLD
- ← GAENDE PASIENTER OG BESØK
- ← SENGETRANSPORT
- ← VARER
- ← AKUTT - INTERMEDIÆR
- ← PERSONAL

**Etasje for:**  
**Garderober - Teknikk**




**DESENTRALE RENHOLDSROM BYGG J  
GJELDER ETASJE U1**



● RENHOLDSROM

**Nye Rikshospitalet  
Medvirkningsmøte D4**


Dører, vinduer og søyler er i prosess

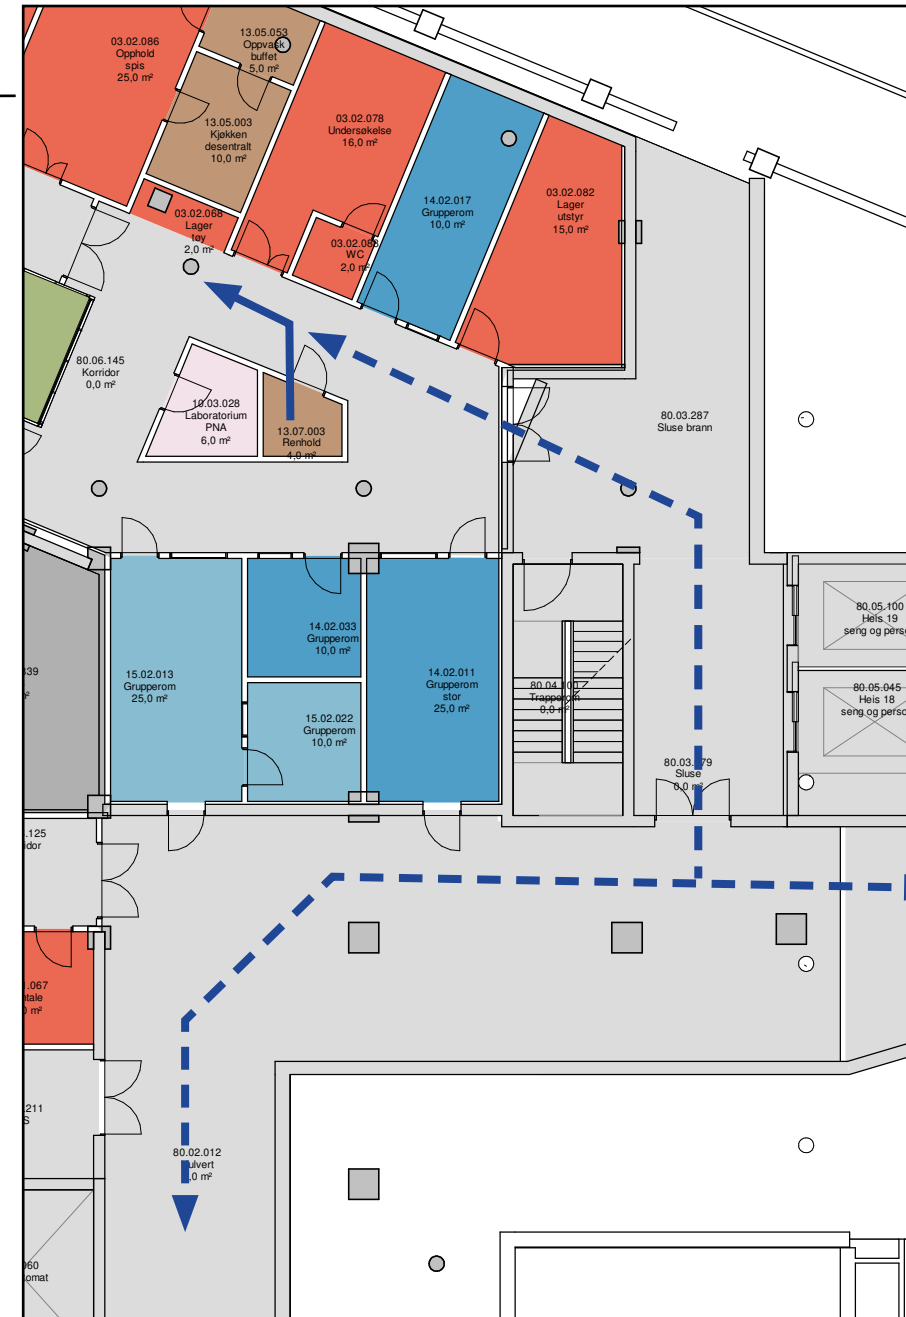


UTSNITT J1 1:200

**Etasje for:  
Akuttmottak - Observasjonspost**

- ← RENHOLD
- ← GAENDE PASIENTER OG BESØK
- ← SENGETRANSPORT
- ← VARER
- ← AKUTT - INTERMEDIÆR
- ← PERSONAL

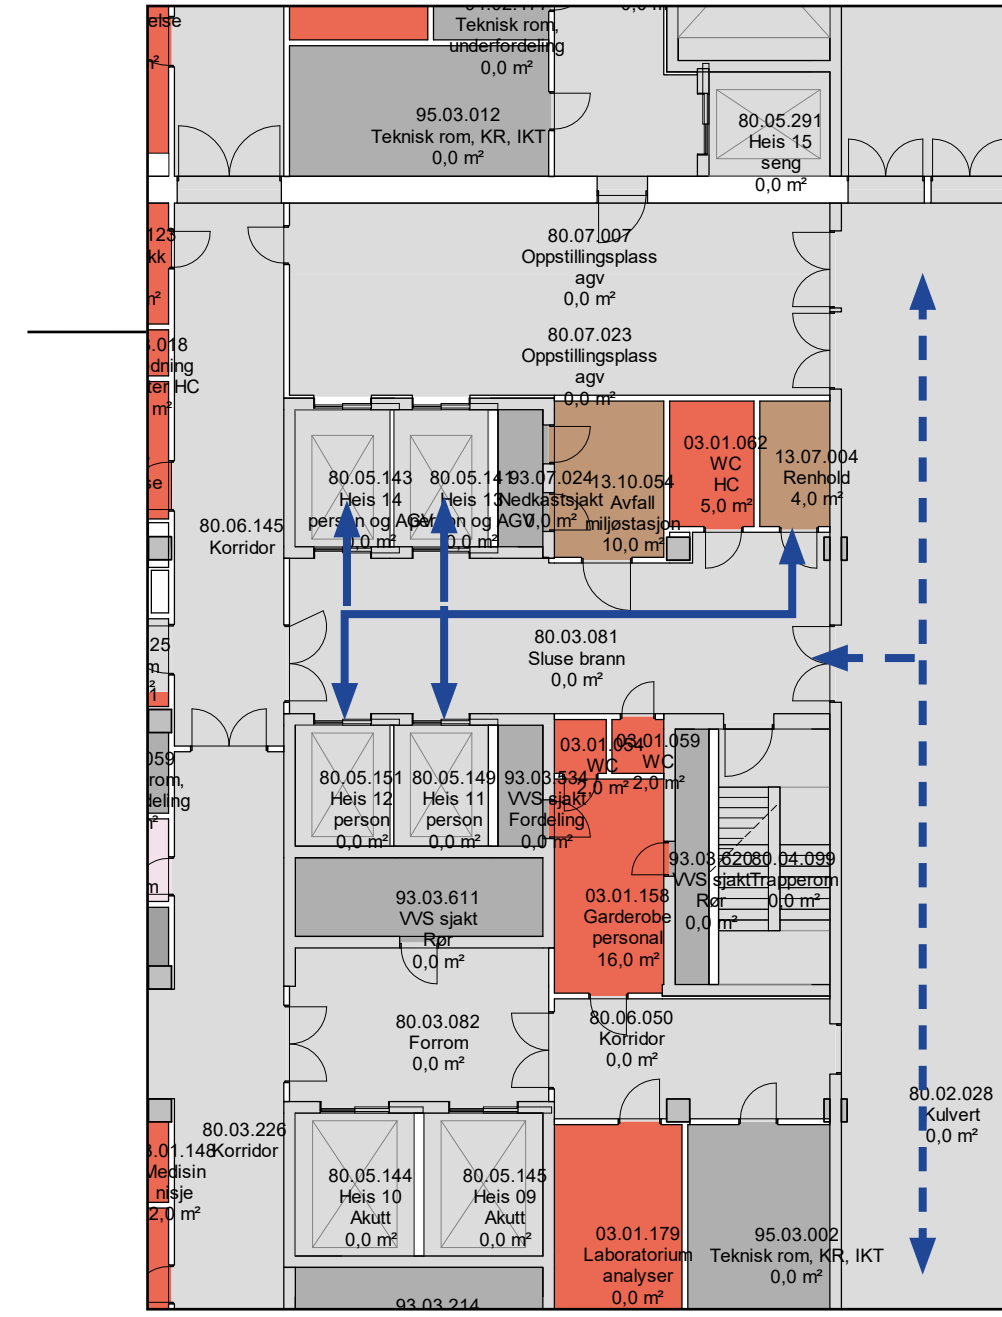

UTSNITT J2 - J3 1:200

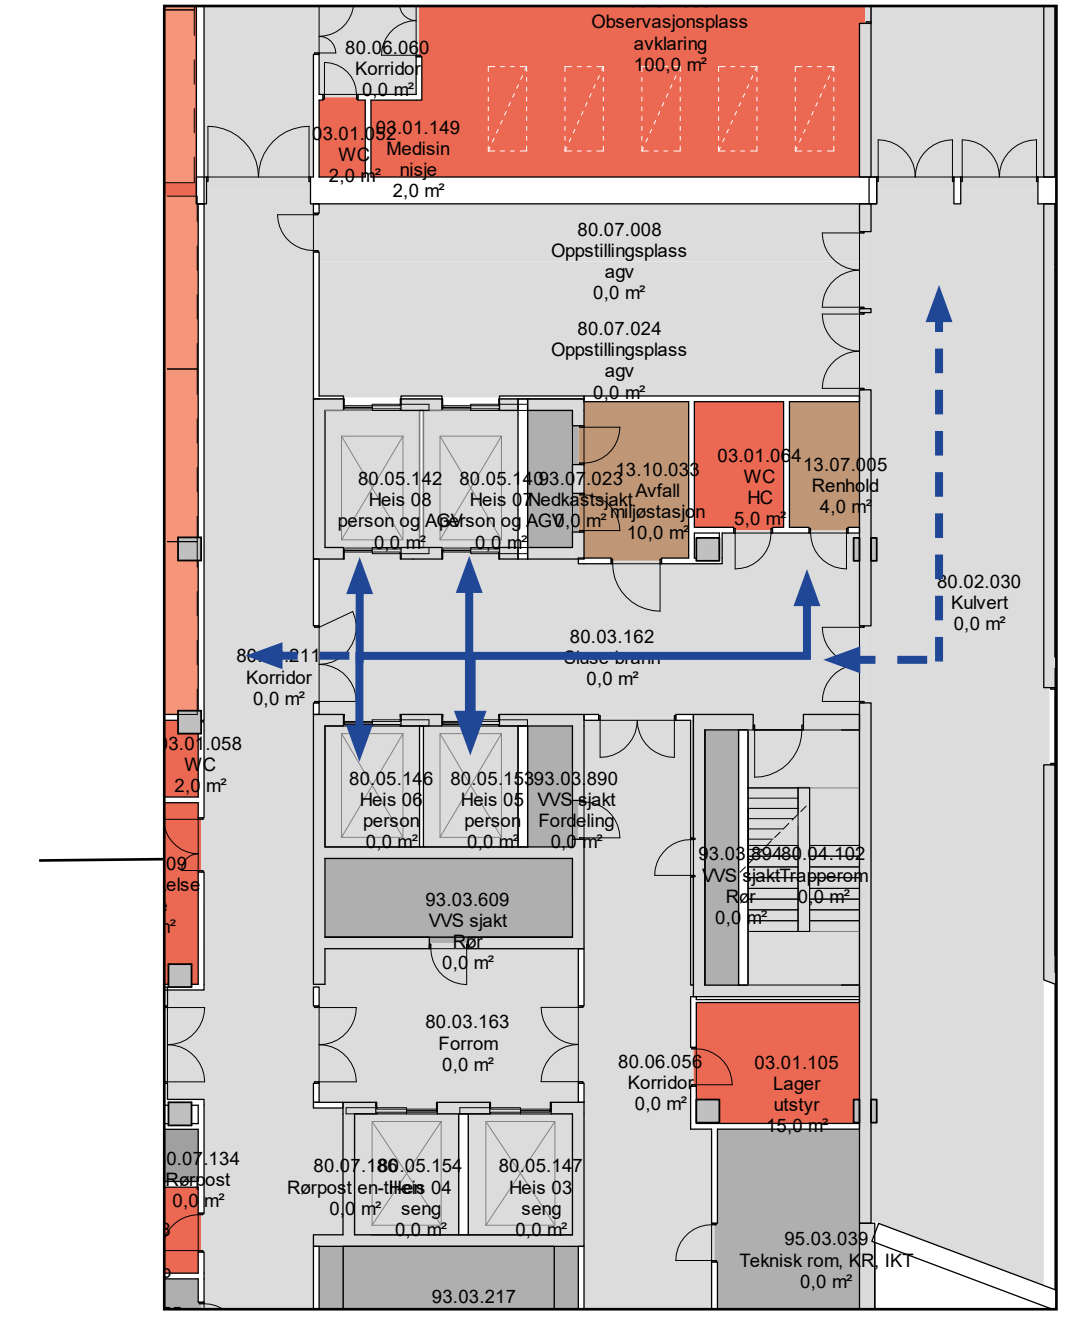

UTSNITT J3 - J4 1:200


**DESENTRALE RENHOLDSROM BYGG J**  
**GJELDER ETASJENE 01, 02, 03 OG 04**



● RENHOLDSROM

**Nye Rikshospitalet**  
 Medvirkningsmøte D4

Dører, vinduer og søyler er i prosess

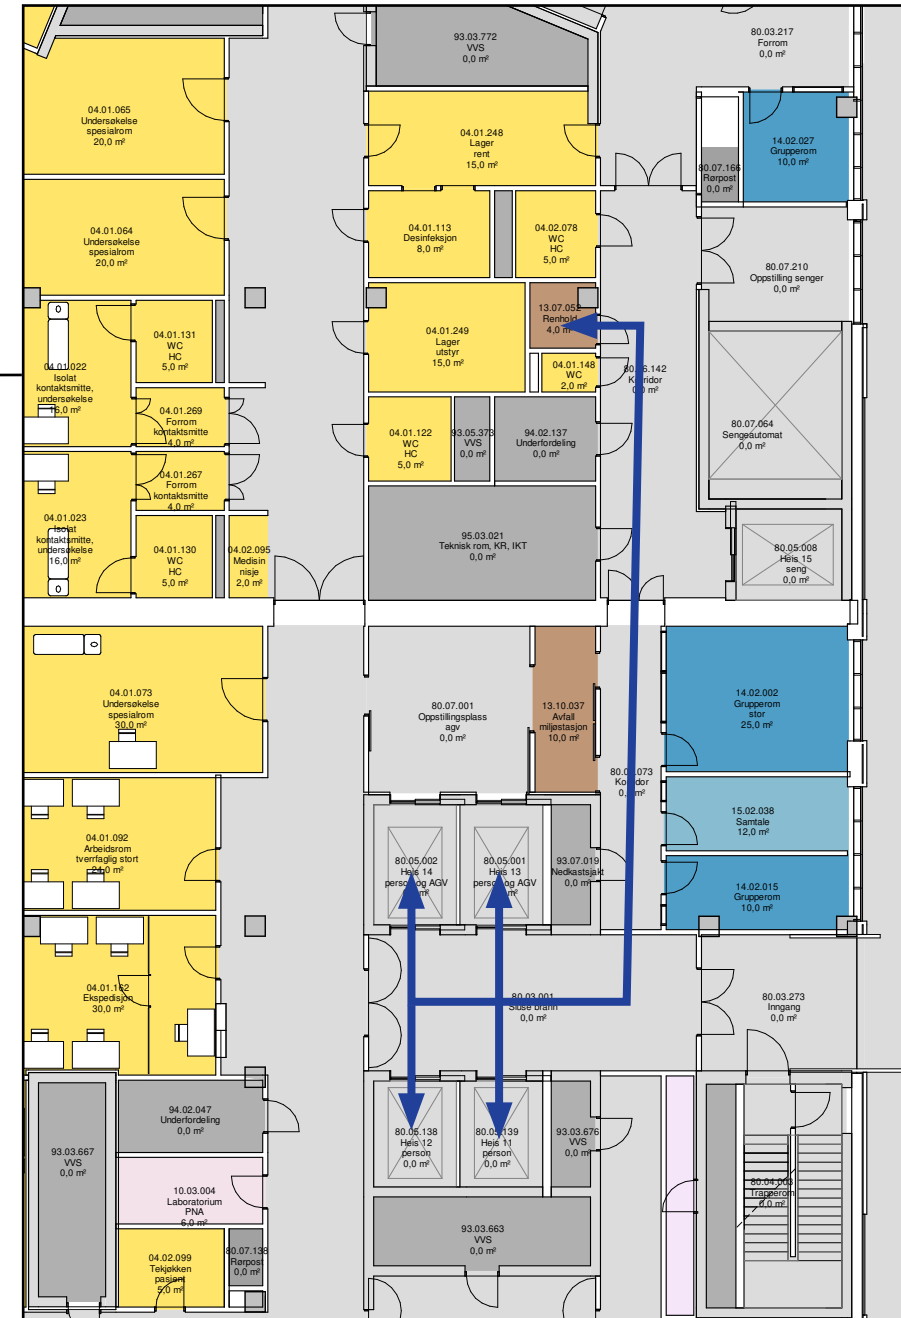

UTSNITT J1-J2 1:200




UTSNITT J2-J3 1:200

**Etasjer for:**  
**Poliklinikk - Trykkammer - Billediagnostikk - Endoskopi - Intensiv sengeområder - Operasjon**

- ← RENHOLD
- ← GAENDE PASIENTER OG BESØK
- ← SENGETRANSPORT
- ← VARER
- ← AKUTT - INTERMEDIÆR
- ← PERSONAL


DESENTRALE RENHOLDSROM BYGG J  
GJELDER ETASJE 05

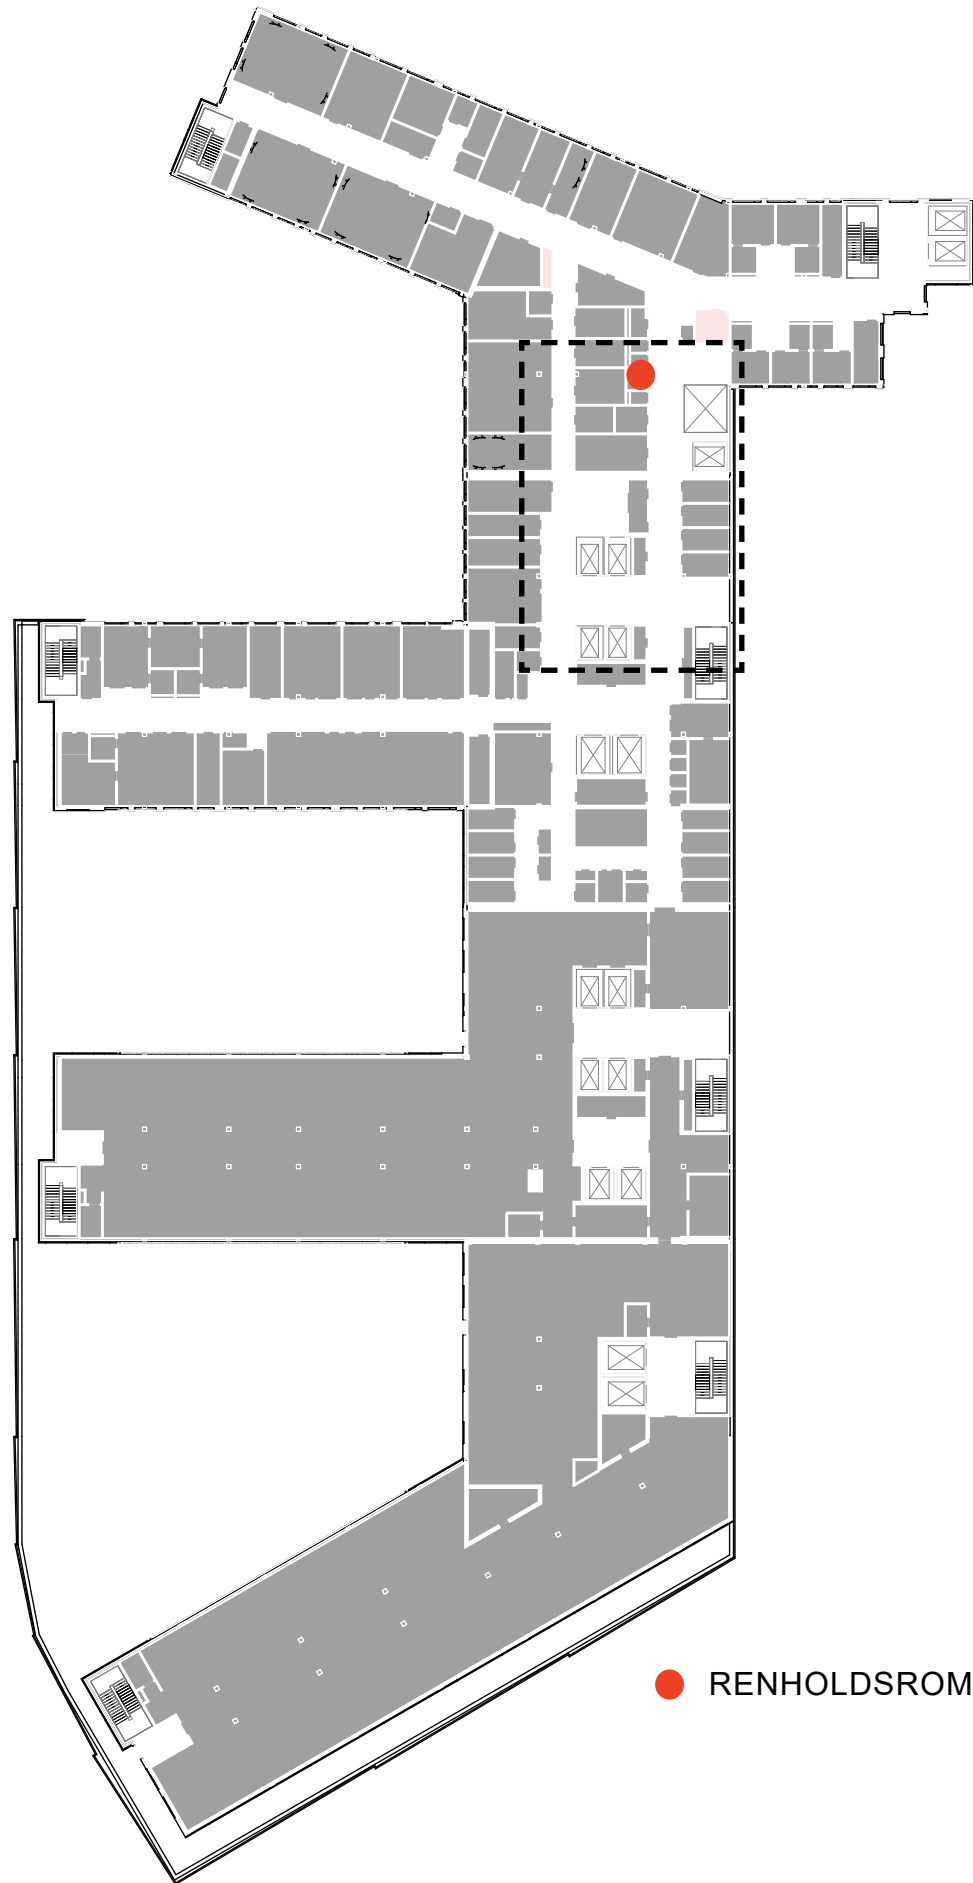

● RENHOLDSROM

Nye Rikshospitalet  
Medvirkningsmøte D4

Dører, vinduer og søyler er i prosess

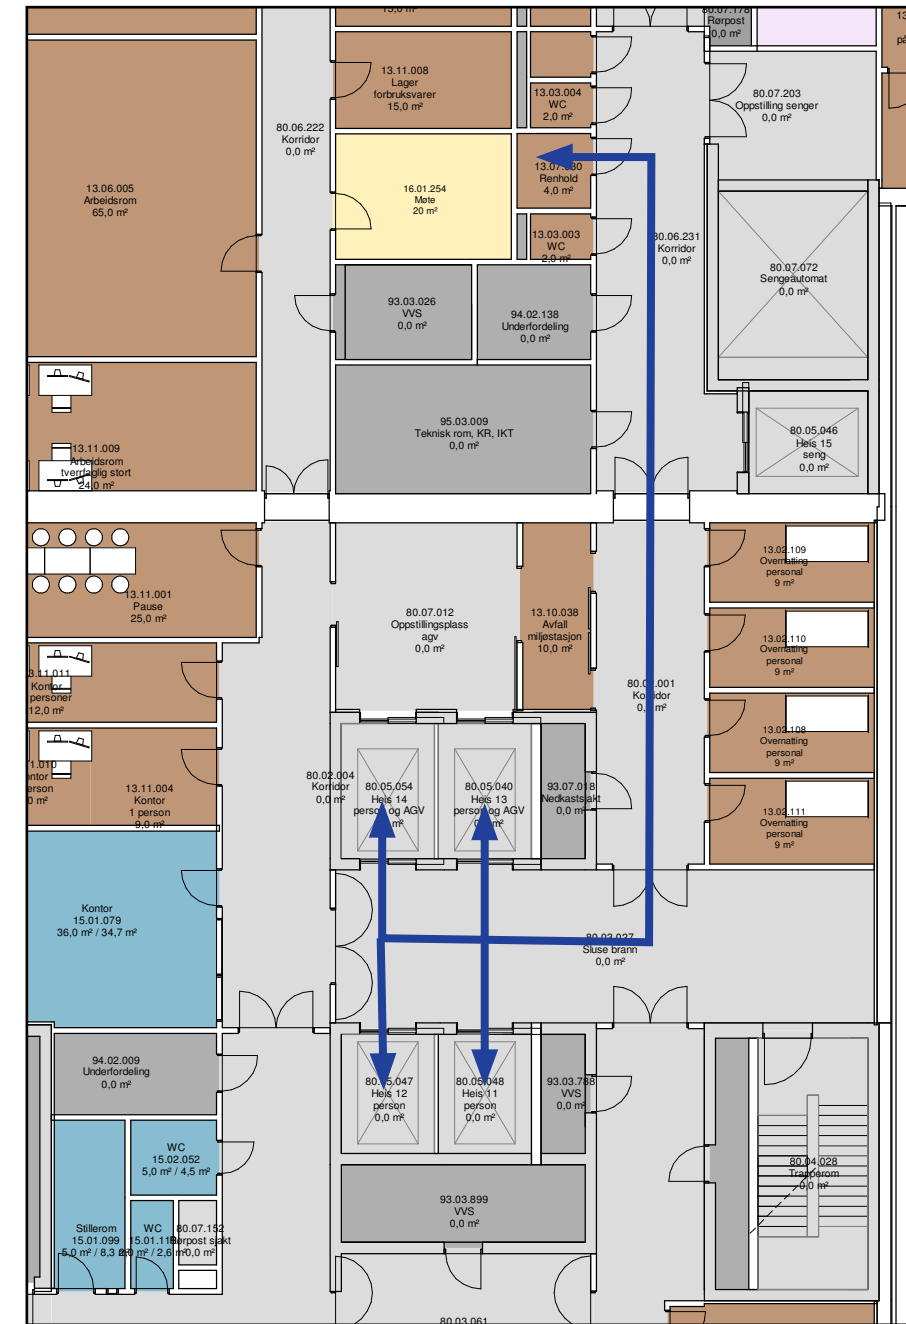

UTSNITT J1-J2 1:200

Etasje for:  
Møte og kontor UIO - Ikke medisinsk service - Teknikk

- ← RENHOLD
- ← GAENDE PASIENTER OG BESØK
- ← SENGETRANSPORT
- ← VARER
- ← AKUTT - INTERMEDIÆR
- ← PERSONAL


**DESENTRALE RENHOLDSROM BYGG J**  
**GJELDER ETASJENE 06 OG 07**

**Nye Rikshospitalet**  
 Medvirkningsmøte D4


- ← RENHOLD
- ← GAENDE PASIENTER OG BESØK
- ← SENGETRANSPORT
- ← VARER
- ← AKUTT - INTERMEDIÆR
- ← PERSONAL



Dører, vinduer og søyler er i prosess

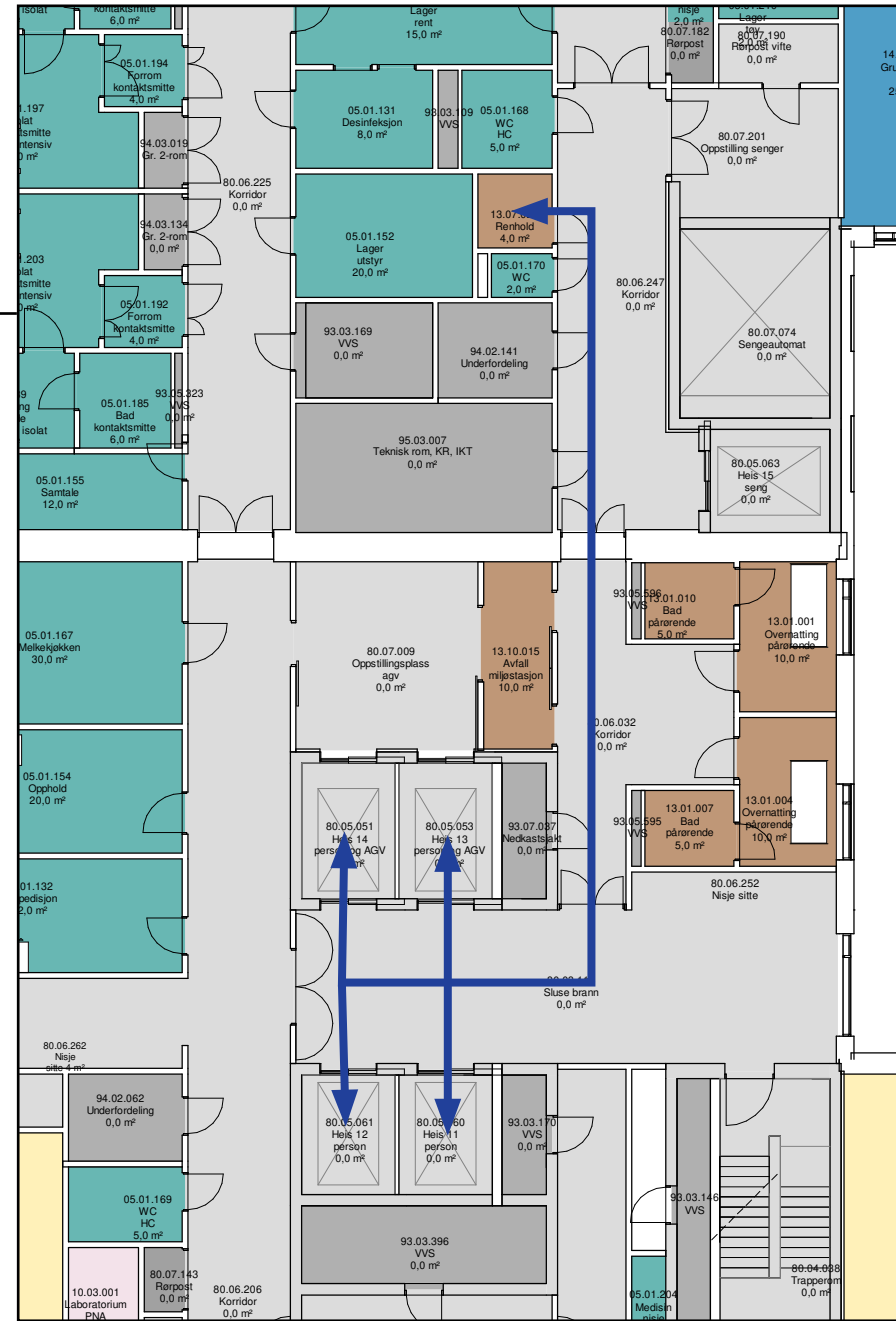

UTSNITT J1-J2 1:200

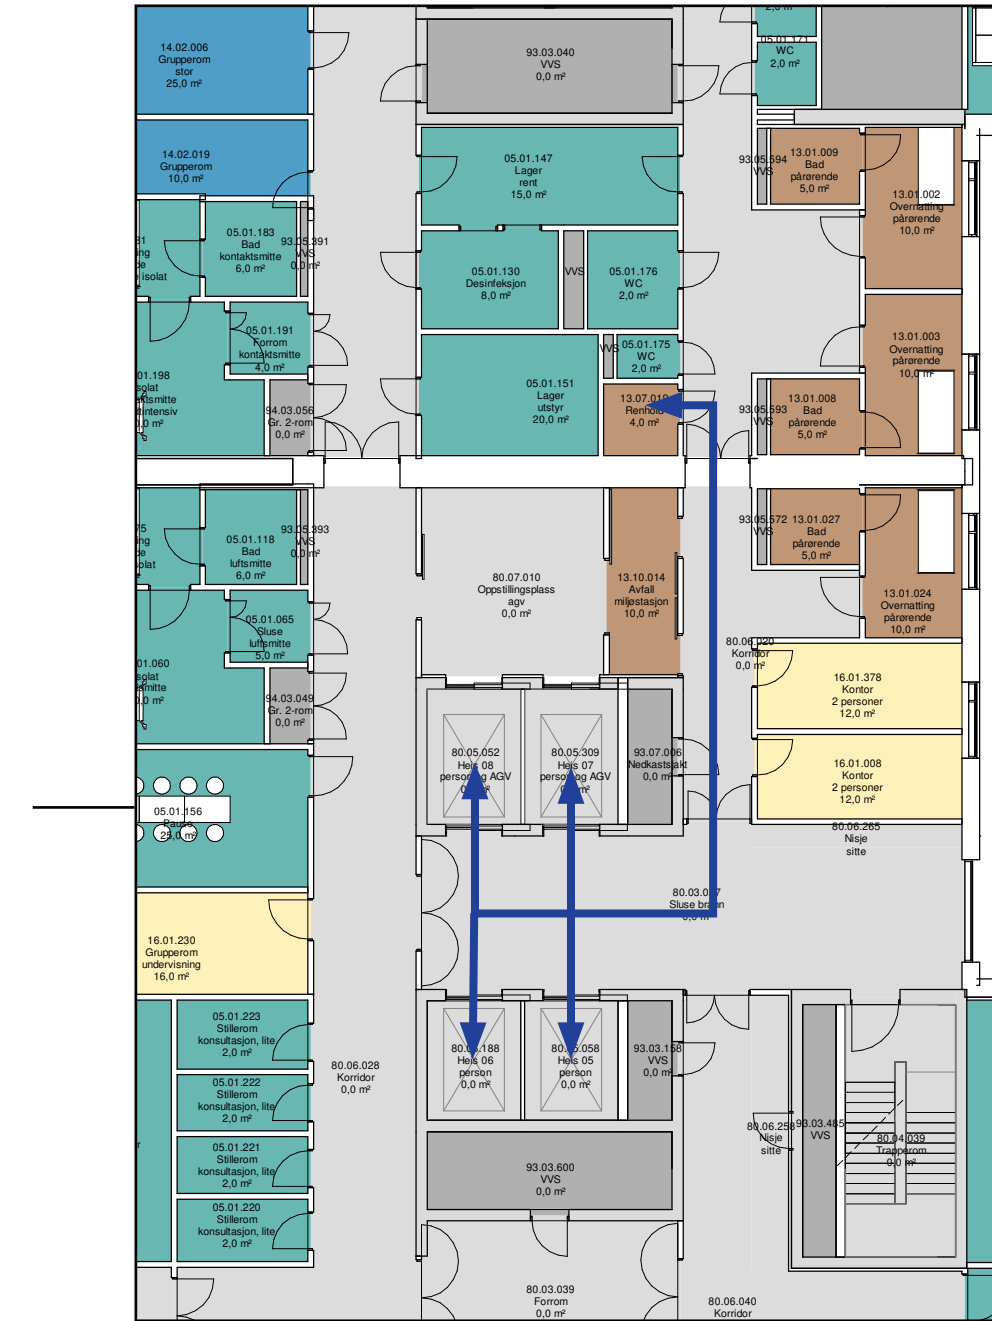

UTSNITT J2-J3 1:200

● RENHOLDSROM

**Etasjer for:**  
**Nyfødtintensiv - Føde og barsel**



**DESENTRALE RENHOLDSROM BYGG J**  
**GJELDER ETASJENE 08, 09 OG 10**

**Nye Rikshospitalet**  
 Medvirkningsmøte D4

- RENHOLD
- GAENDE PASIENTER OG BESØK
- SENGETRANSPORT
- VARER
- AKUTT - INTERMEDIÆR
- PERSONAL




RENHOLDSROM


Dører, vinduer og søyler er i prosess



UTSNITT J1-J2 1:200

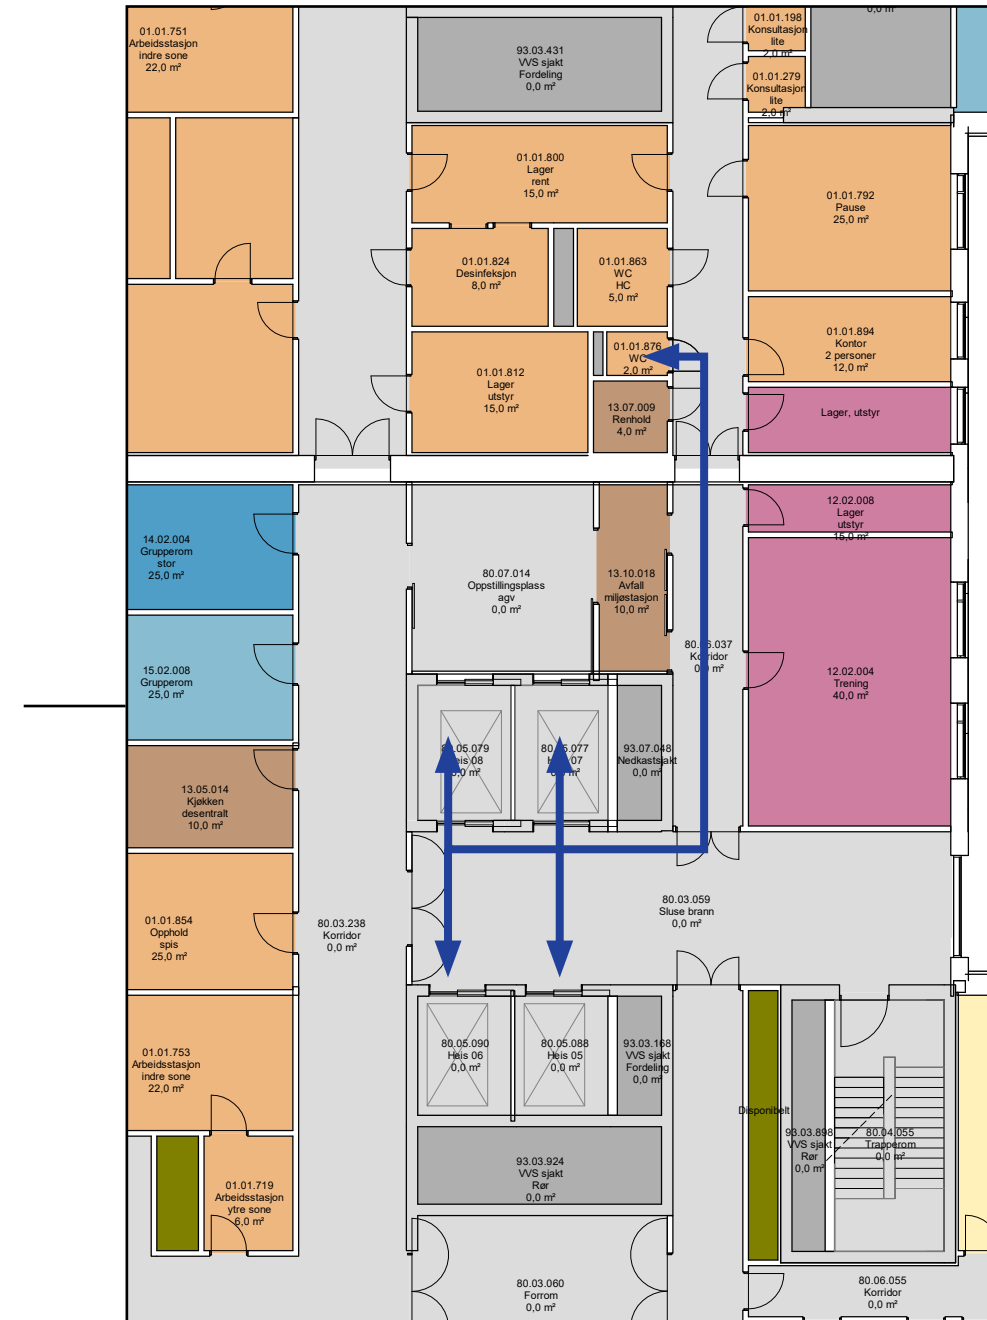



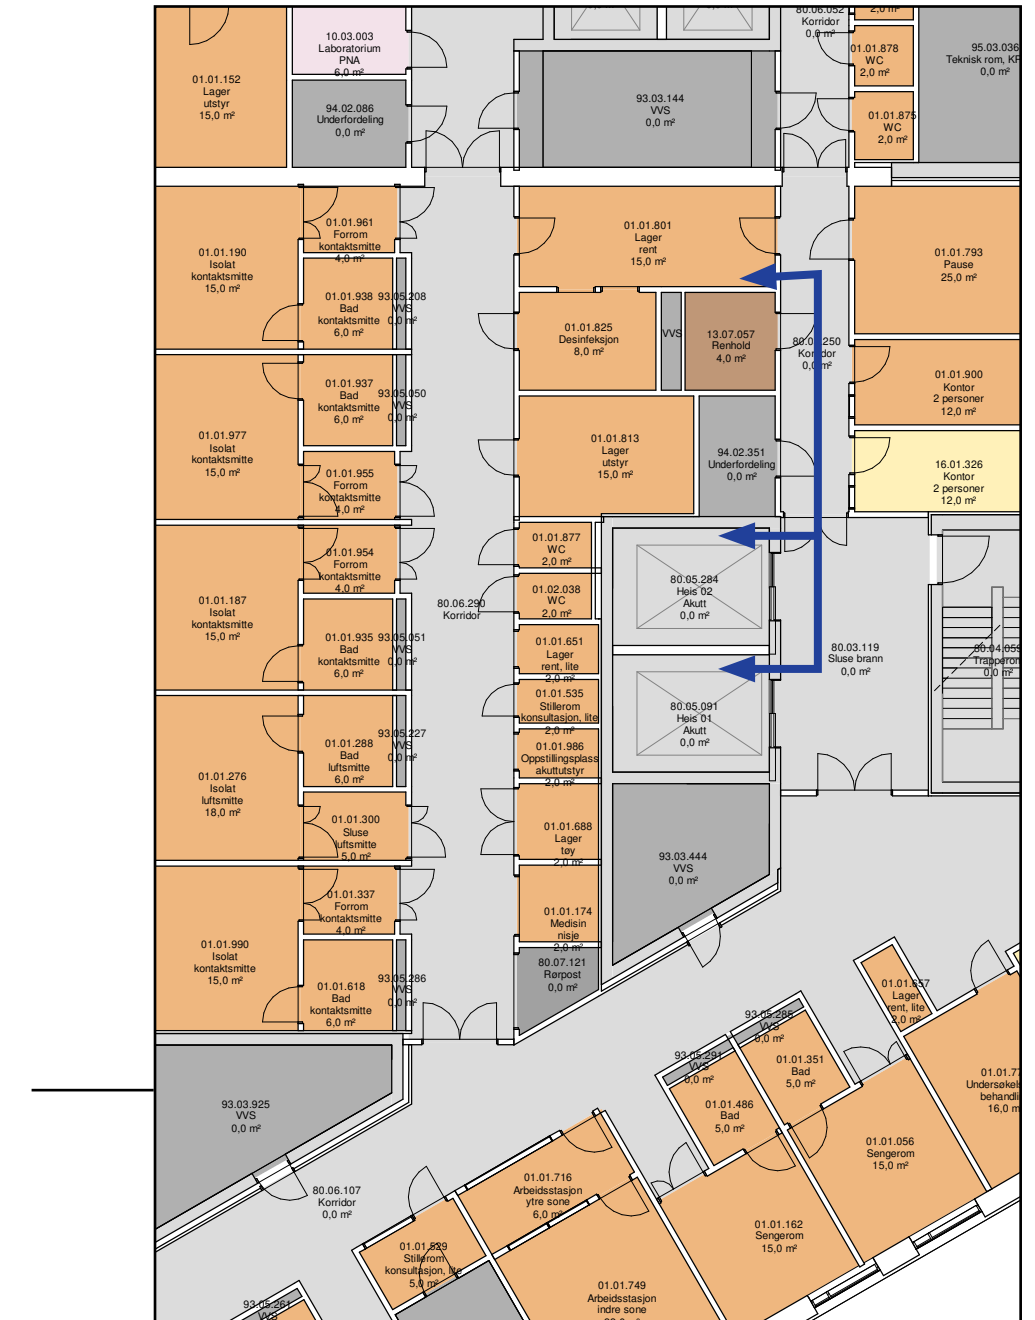




UTSNITT J2-J3 1:200



UTSNITT J3-J4 1:200


**Etasjer for:**  
**Døgnområder**

-  RENHOLD
-  GÅENDE PASIENTER OG BESØK
-  SENGETRANSPORT
-  VARER
-  AKUTT - INTERMEDIÆR
-  PERSONAL

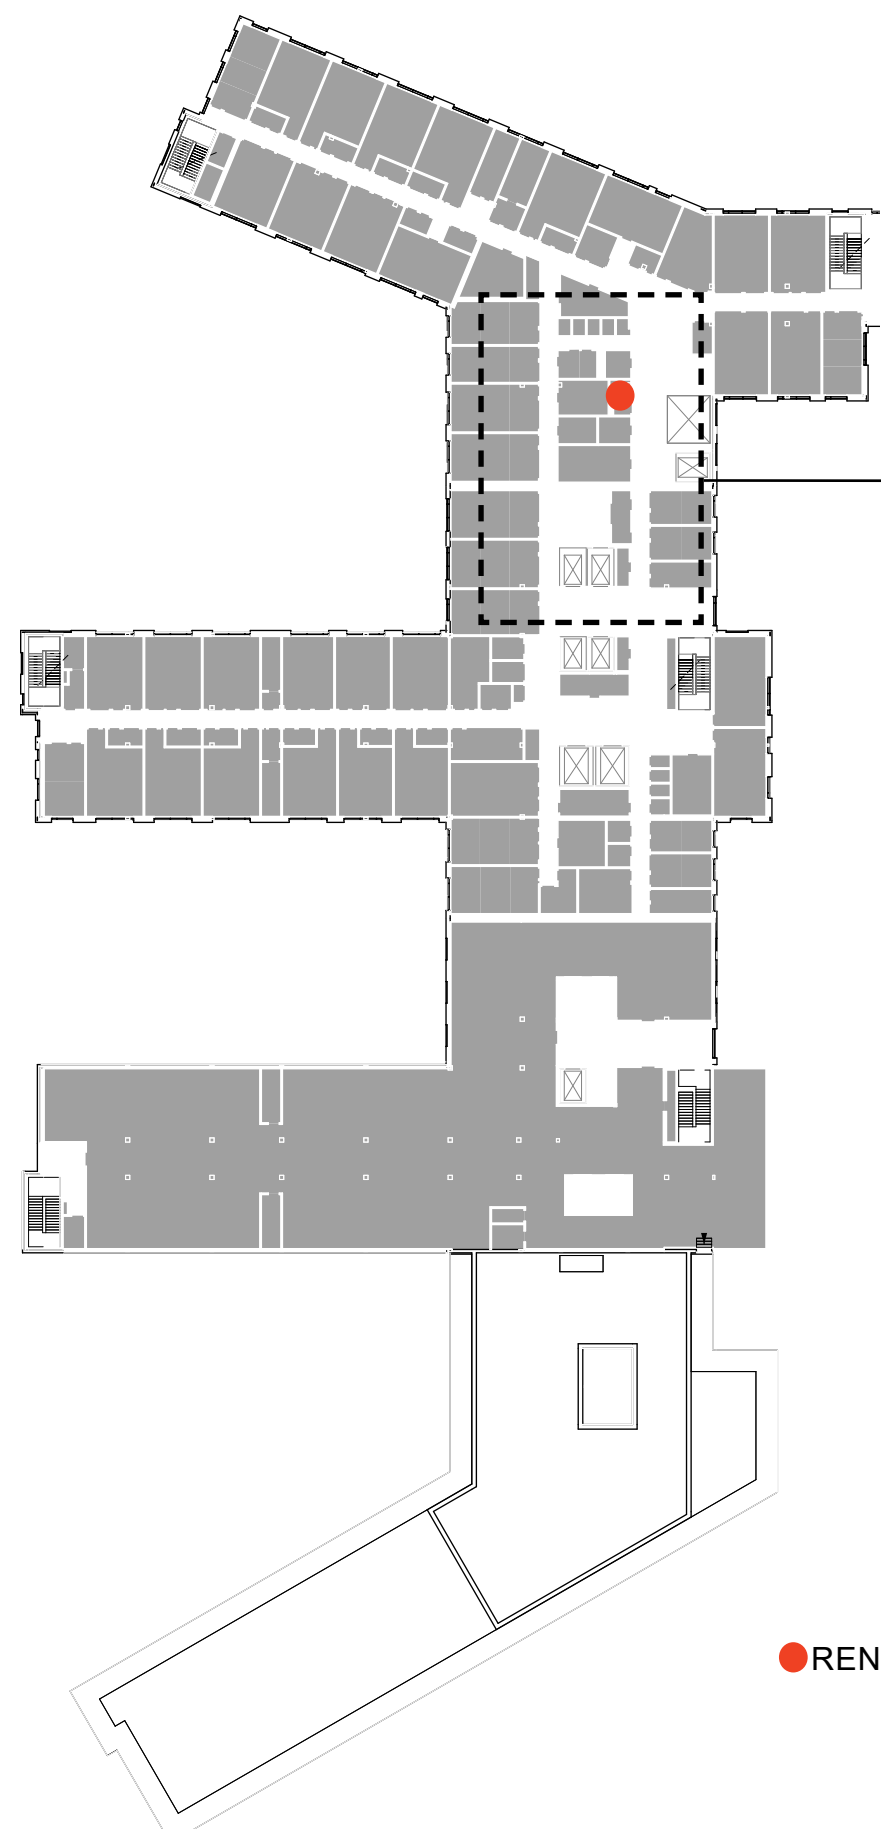

 RENHOLDSROM

Dører, vinduer og søyler er i prosess

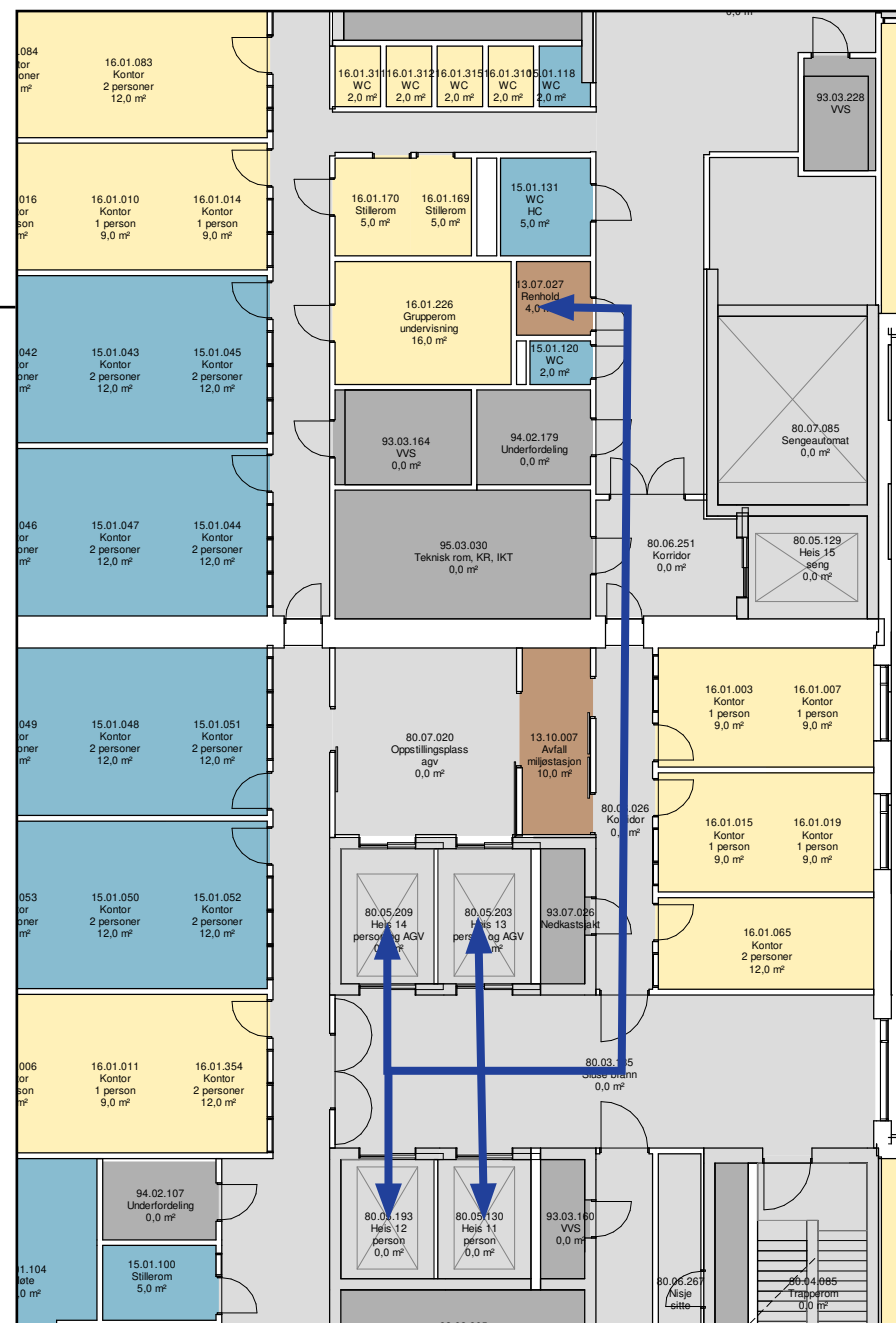

UTSNITT J1-J2 1:200

Etasje for:  
Forskning og undervisning - Kontor - Teknikk