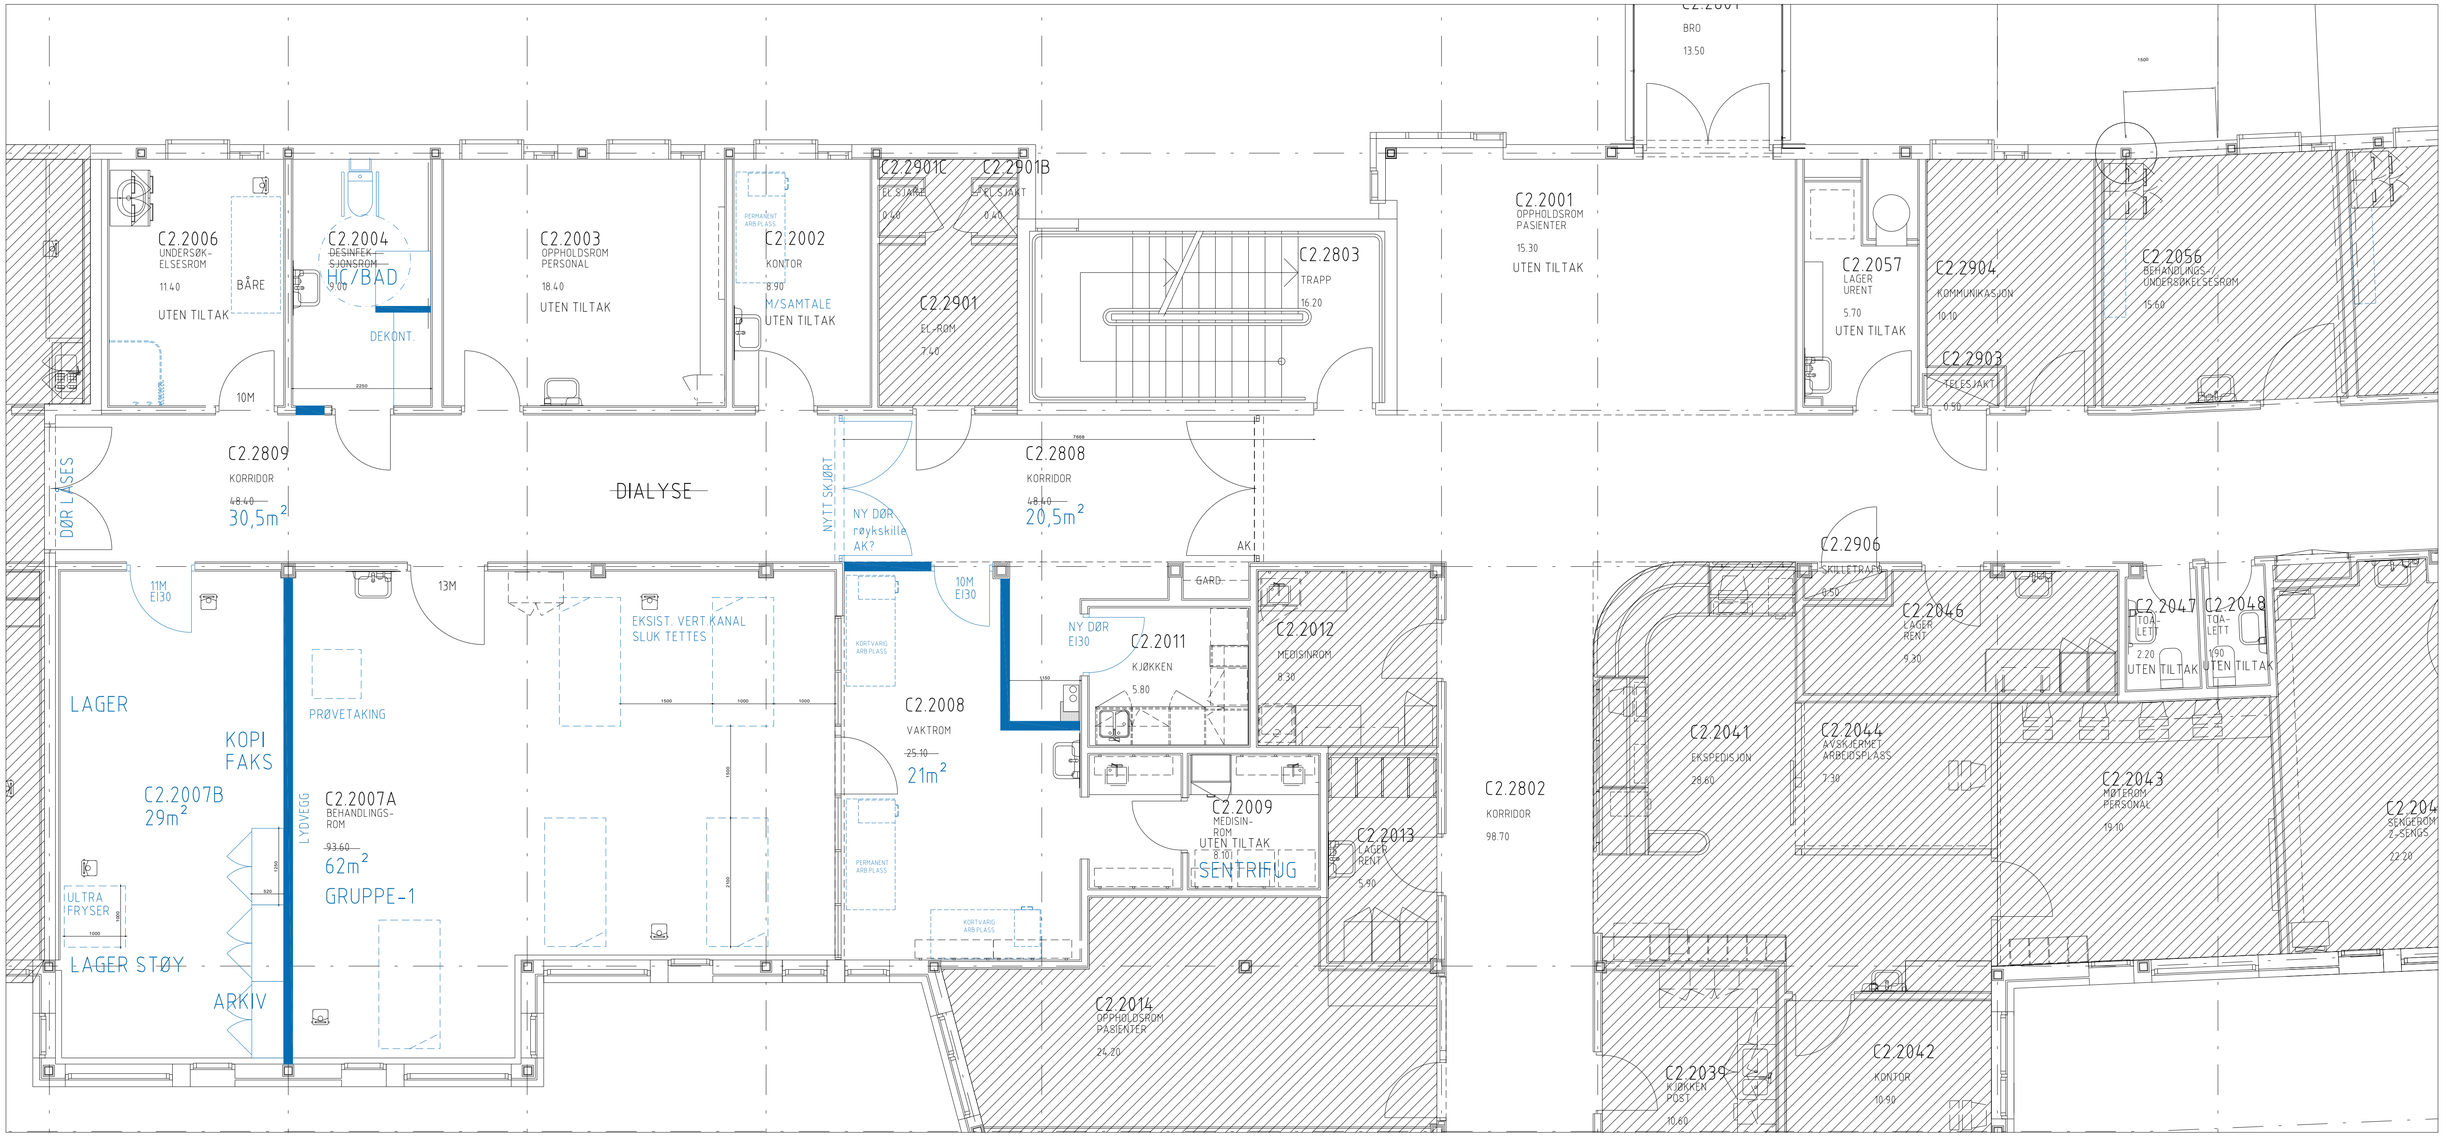

NYTT

0 1 2 3 4 5 M

N

Ratio

SKISSE A02
REV. 12.11.24 | MG

PLANLAYOUT KLINISK FORSKNINGSPOST C2, 2.ETG.
UNDERLAG ARBEIDSTILSYN

OUS RIKSHOSPITALET | ROKADE C1, AVTALE 6
SKISSE KLINISK FORSKNINGSPOST I BYGN.AVSN. C2, 2. ETG.

MÅL: 1:50 (A2) | 02.10.24