

# GRUPPE 14

## TEKNISK DRIFTSENTRAL OG VAKTSENTRAL

Nye Aker Sykehus

# Teknisk driftsentral og vaktentral

## AVKLARINGSPUNKTER


- Flyt ID-kontor og vaktentral Plan 01
- Garderober plassert i VDS/TS

# Teknisk driftsentral og vaktentral

## Endringer siden D3 i U1

- Teknisk Driftsentral har lik plassering, postrom plassert

FØR

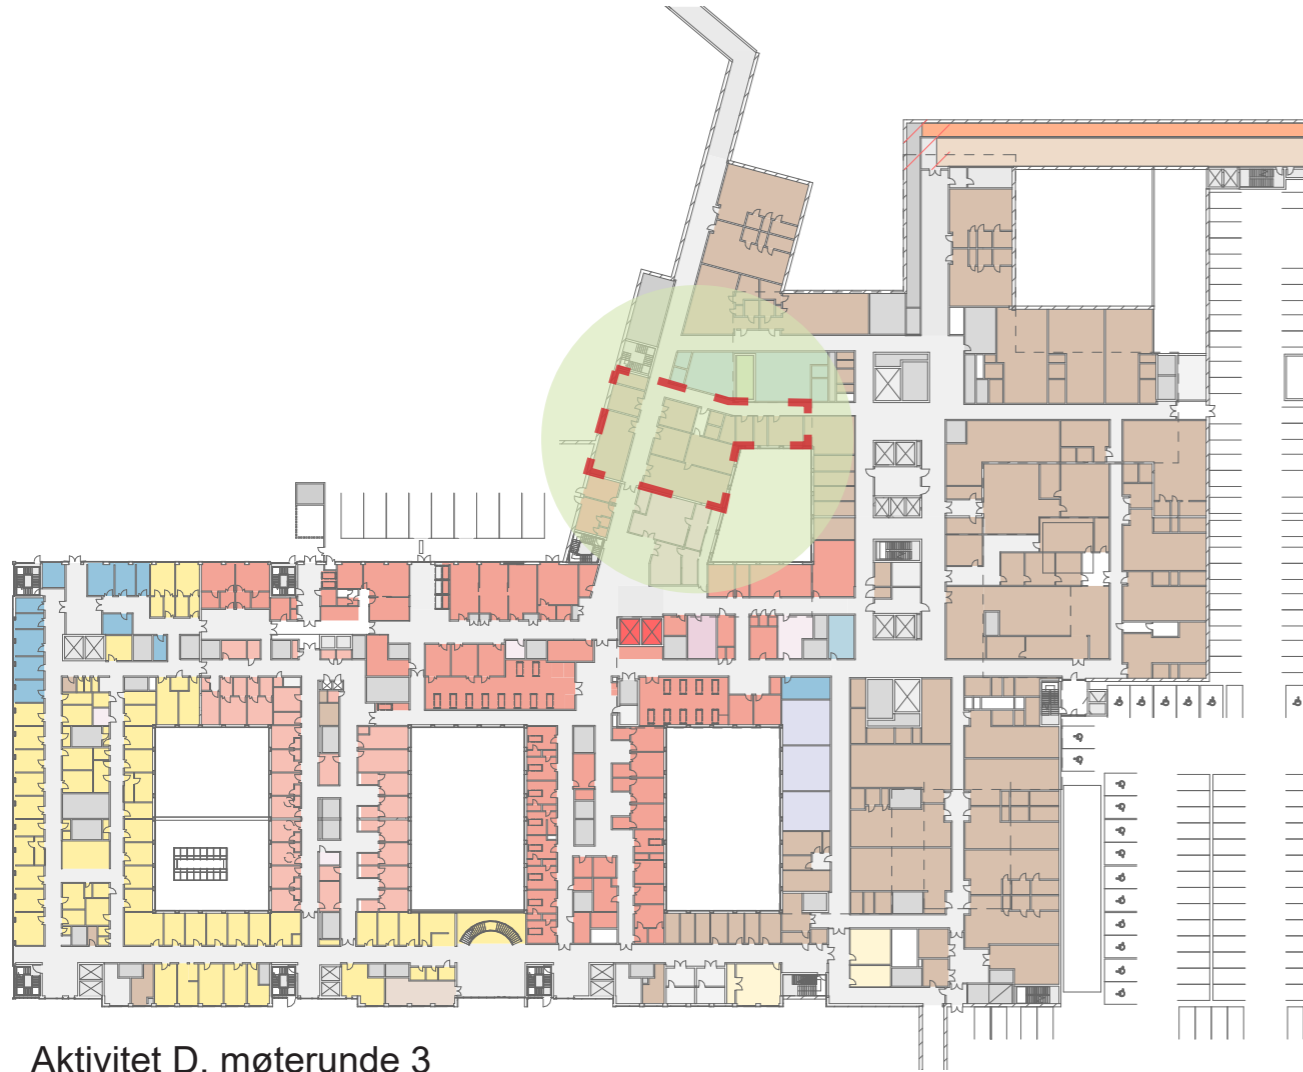

Aktivitet D, møterunde 3

ETTER




Aktivitet D, møterunde 4

--- TEKNIISK DRIFT-  
SENTRAL

# Teknisk driftsentral og vaktentral

## Endringer siden D3 i E1

- Id-kontor tegnet om
- Vaktentral utvidet

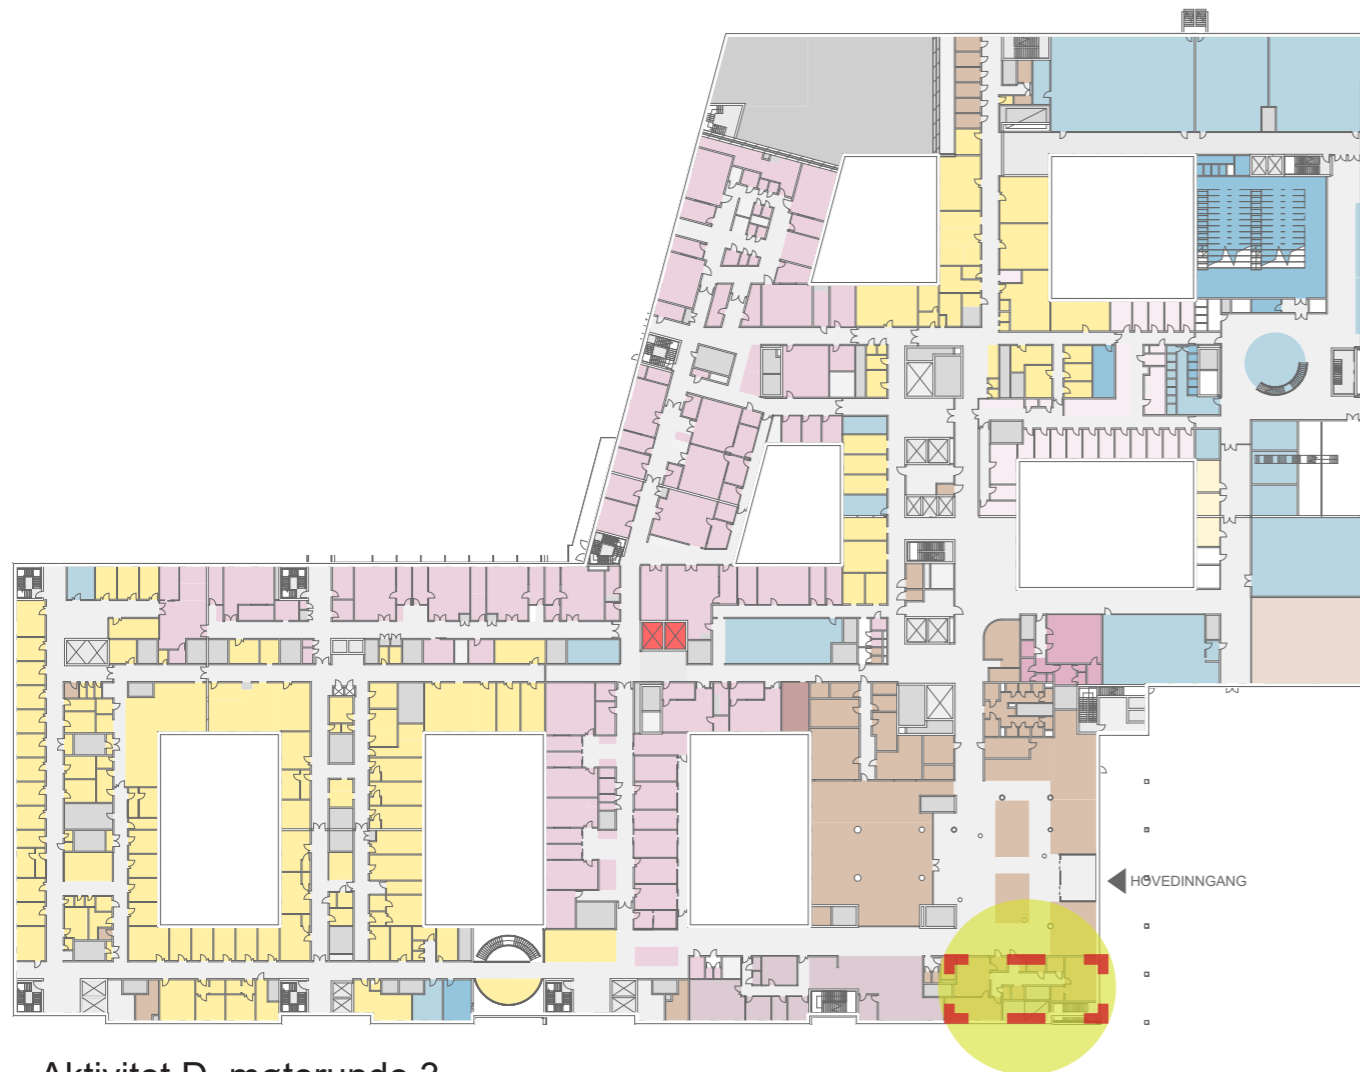

Aktivitet D, møterunde 3




Aktivitet D, møterunde 4

— ID-KONTOR og  
VAKTSENTRAL

# Teknisk driftsentral og vaktsentral

Overordnet flyt

Plan U1

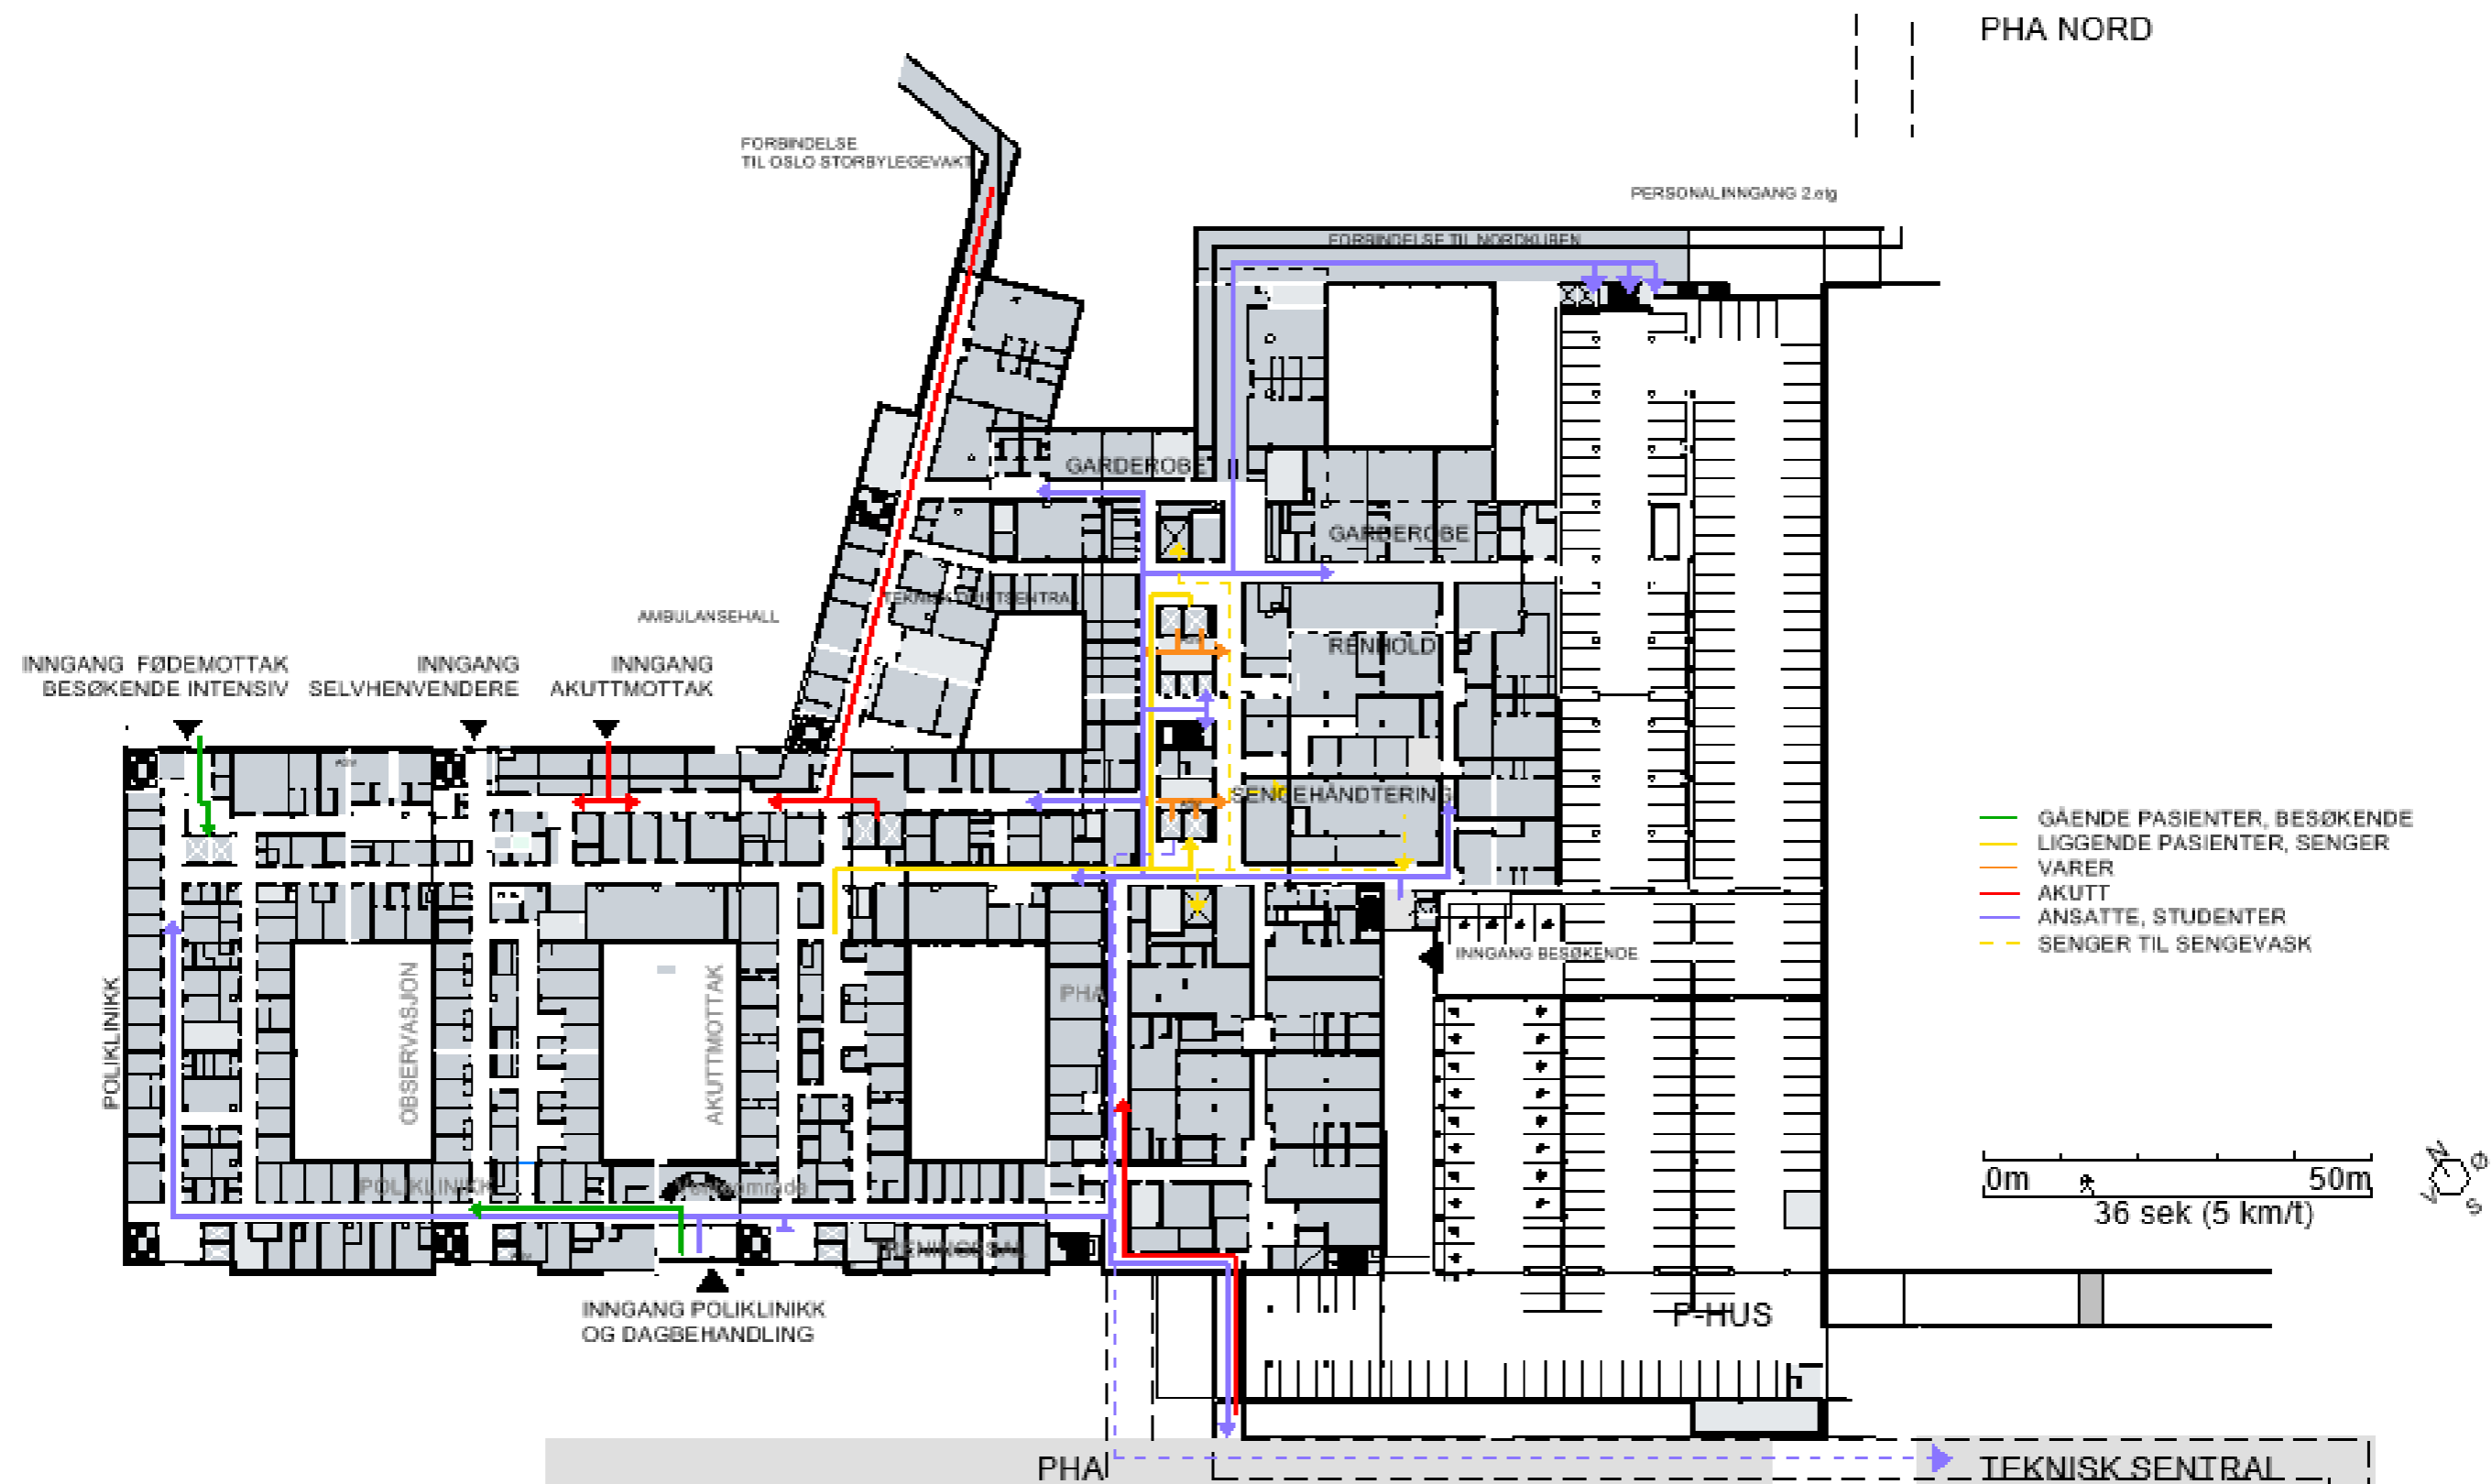

# Teknisk driftsentral og vaktentral

## Funksjonsområder


Plan U1



# Teknisk driftsentral og vaktentral

## Flyt funksjonsområde

### Teknisk driftssentral, Plan U1

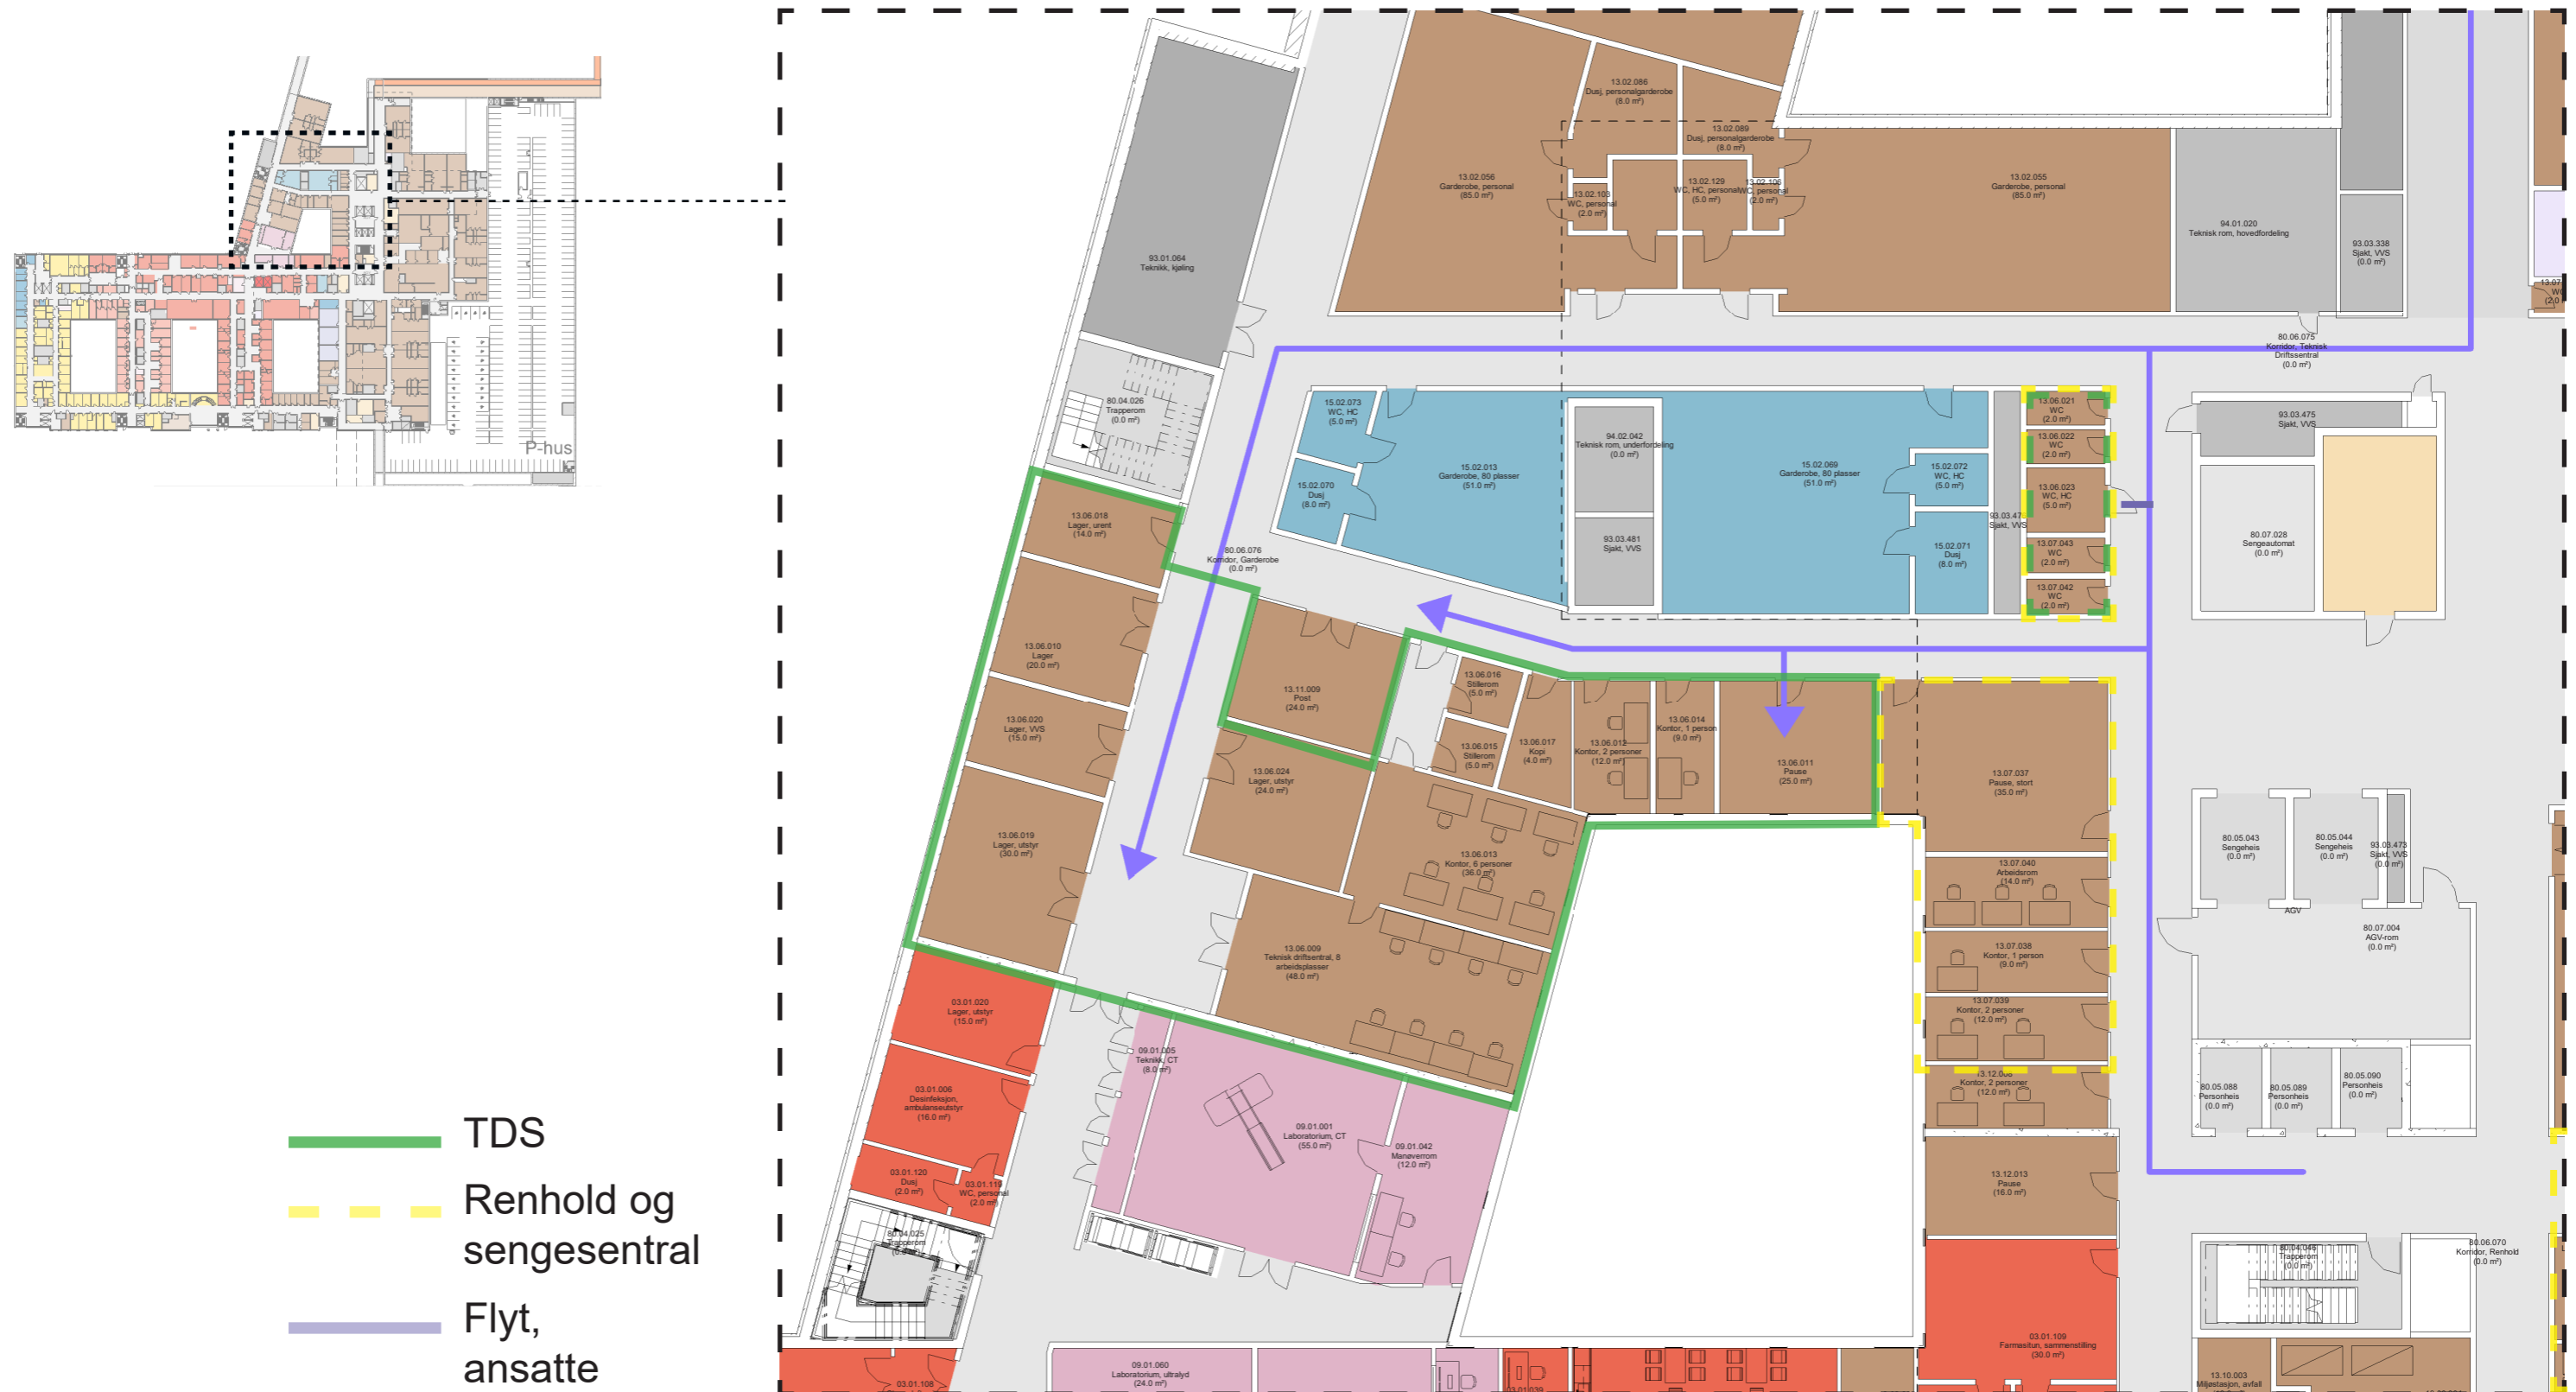

# Teknisk driftsentral og vaktentral

## Flyt funksjonsområde

### Teknisk driftssentral, Plan U1





# Teknisk driftsentral og vaktentral

## Funksjonsområder

Plan 01



PHA

TEKNISK DRIFTSENTRAL  
VDS

# Teknisk driftsentral og vaktentral

## Illustrasjon



Vestibyle fra hovedinngang



# Teknisk driftsentral og vaktsentral

## Flyt til funksjonsområde

### ID-kontor, Plan 01

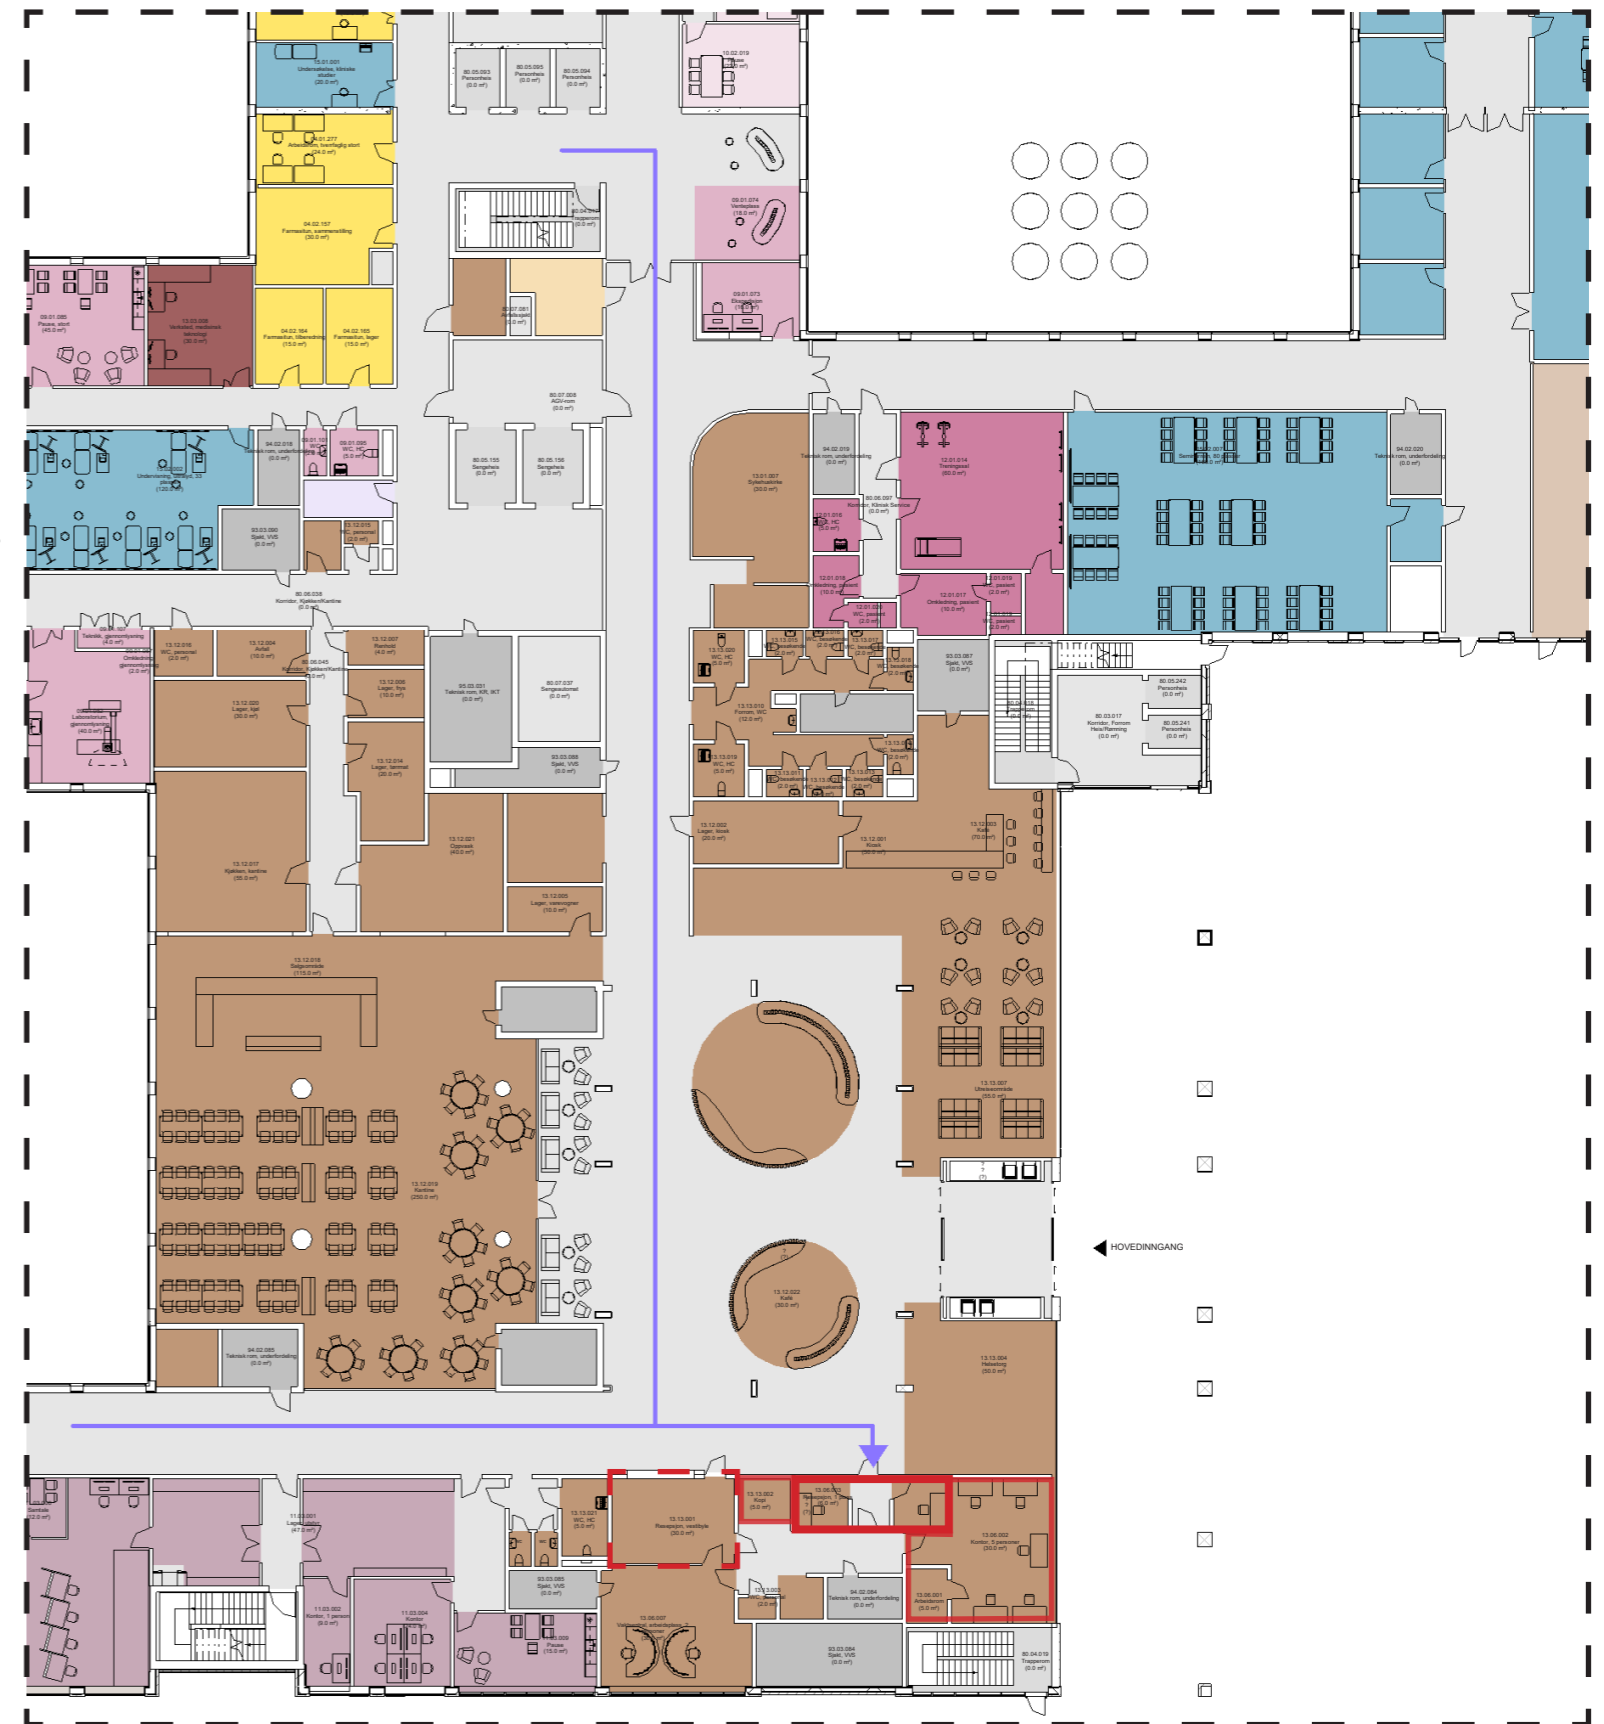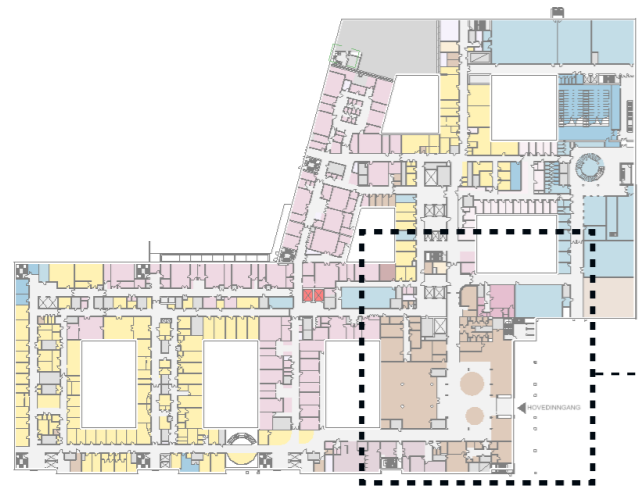


- Resepsjon, vestibyle
- ID-kontor
- Flyt, ansatte

# Teknisk driftsentral og vaktsentral

## Flyt funksjonsområde, internt

ID-kontor, Plan 01

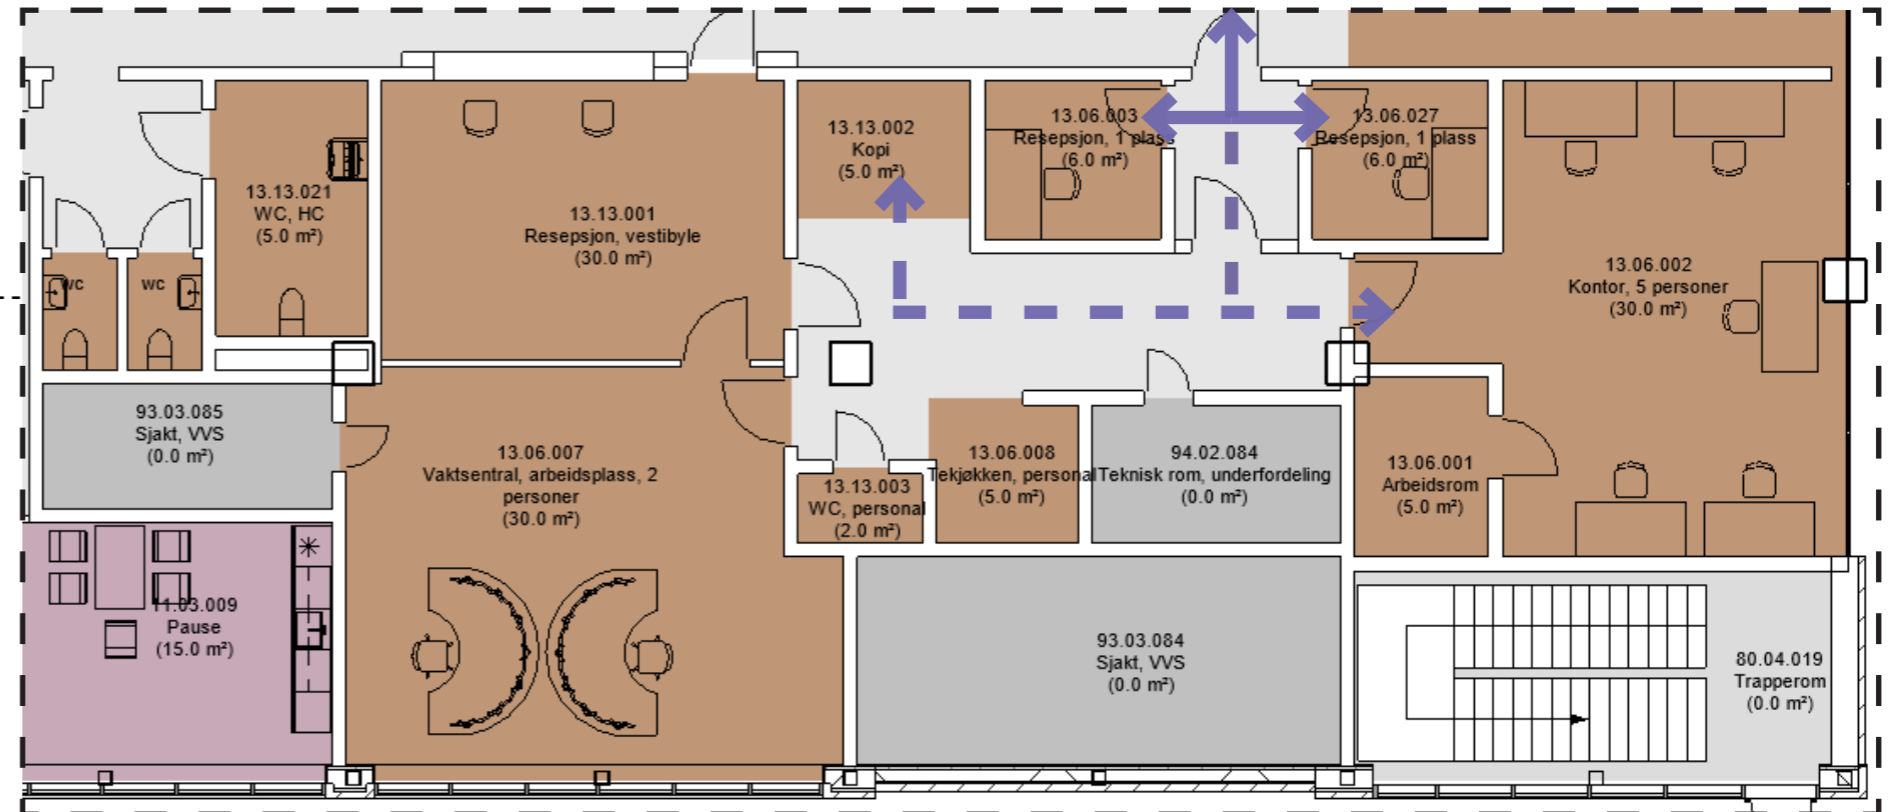

- Ansatte, henvendelser
- Ansatte, ID kontor

# Teknisk driftsentral og vaktentral

## Illustrasjon

Utsyn vaktentral via resepsjon






# Teknisk driftsentral og vaktsentral

Flyt og nærhet til andre funksjonsområder

Vaktsentral

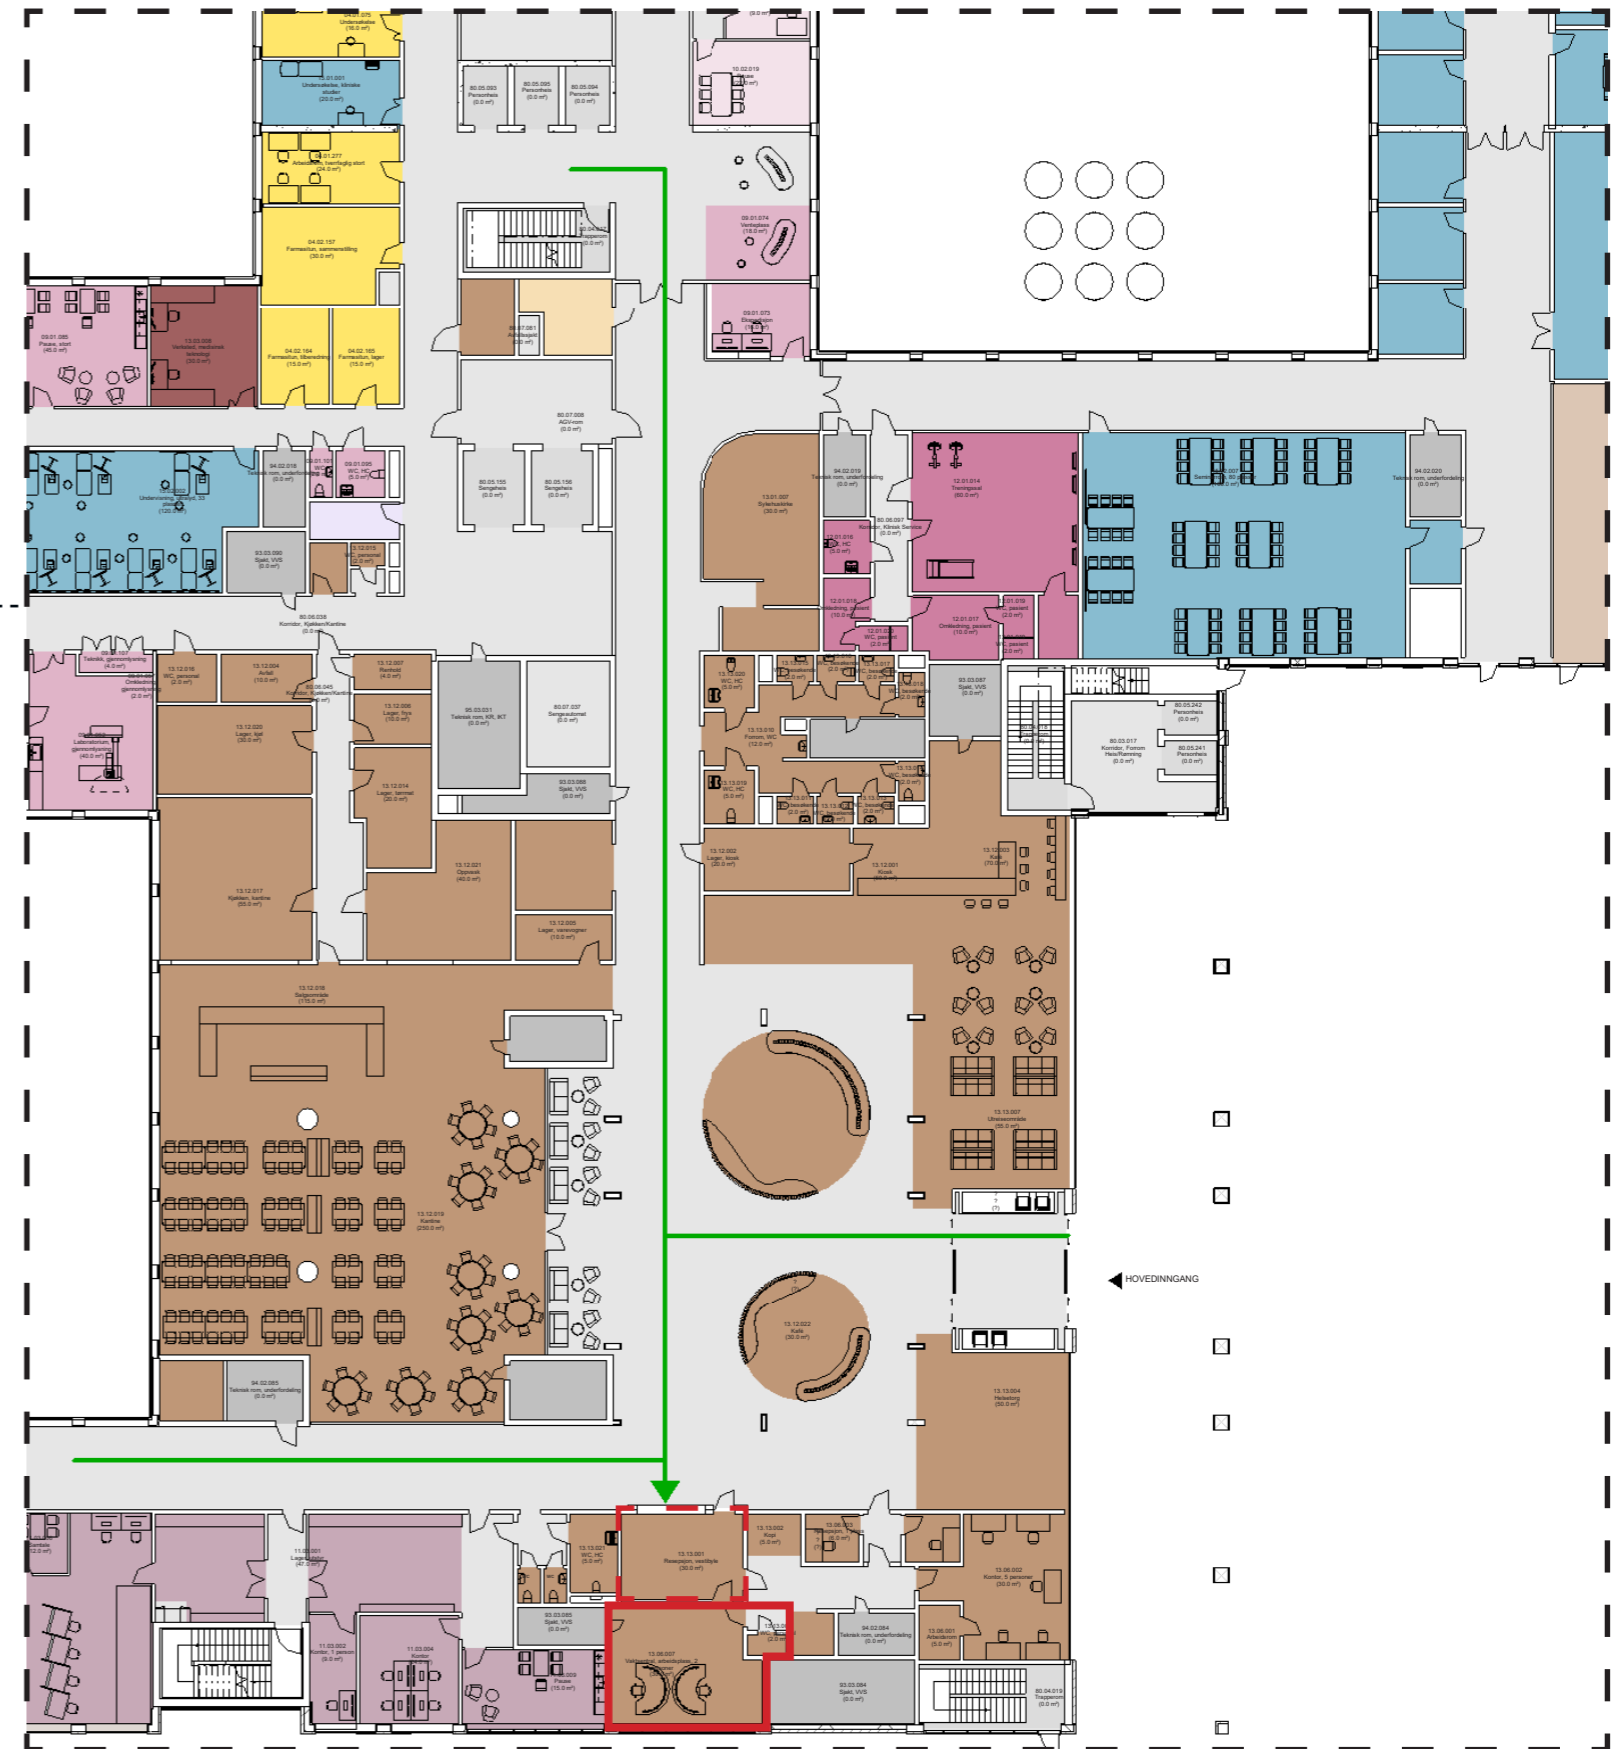


- Resepsjon, vestibyle
- Vaktsentral
- Flyt, besøkende

# Teknisk driftsentral og vaktsentral

Flyt funksjonsområde, ansatte internt

Vaktsentral, Plan 01


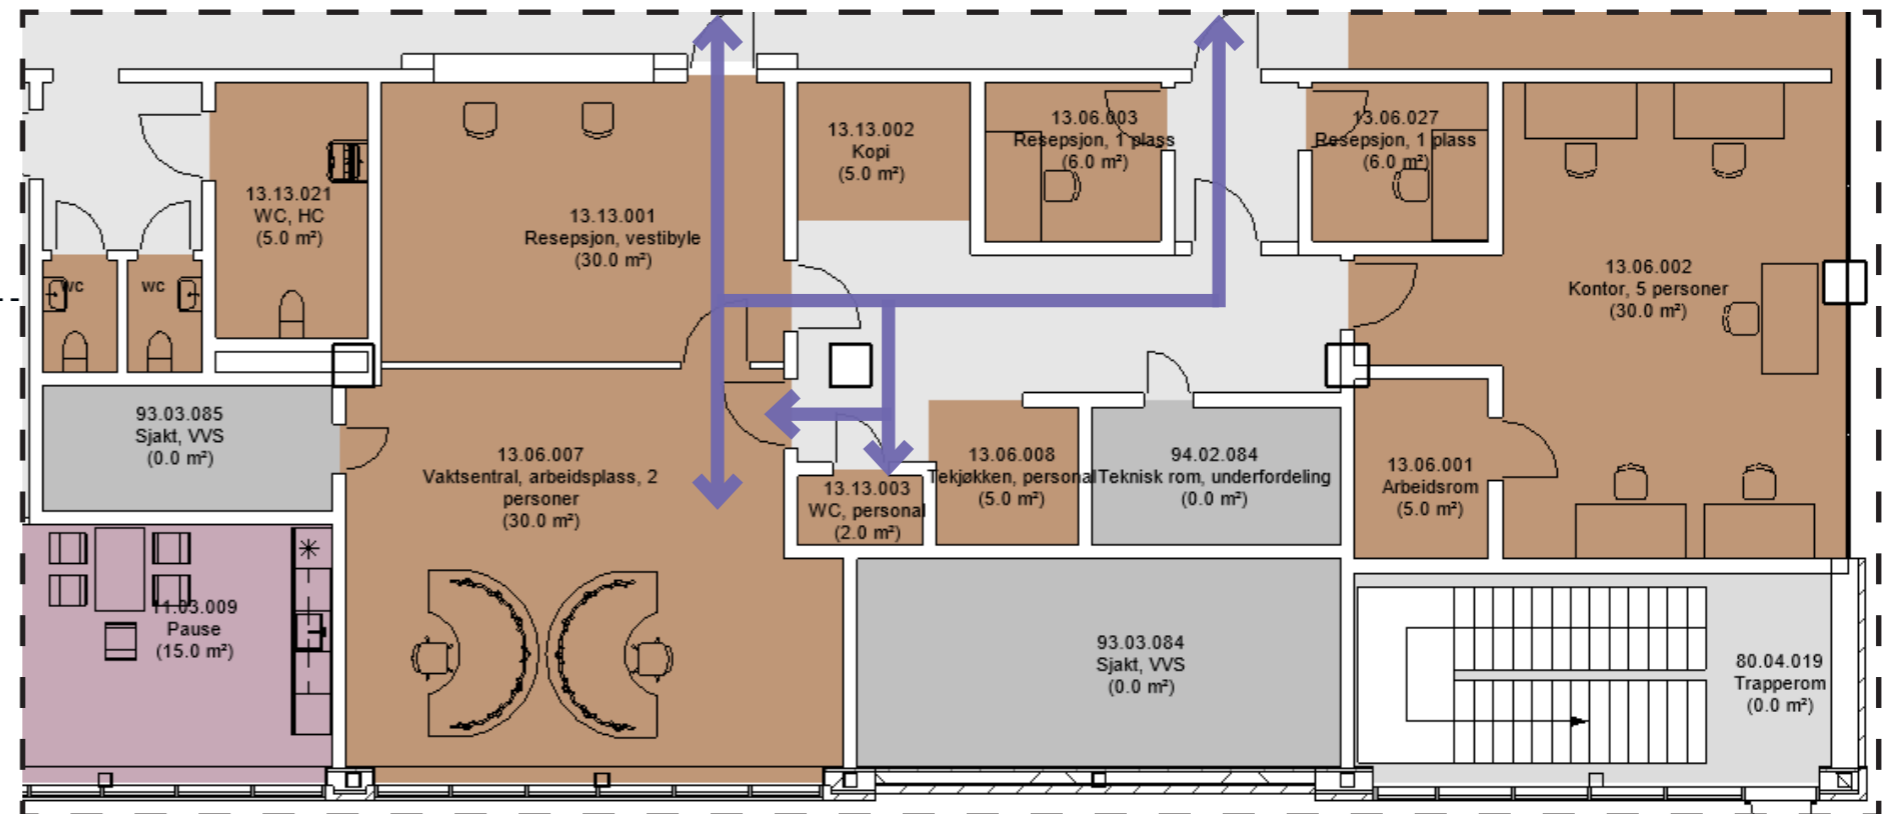


— Flyt, ansatte vaktsentral

# Teknisk driftsentral og vaktentral

## Illustrasjon 3D

ID-kontor, Vaktentral, Resepsjon og Vestibyle, Plan 01

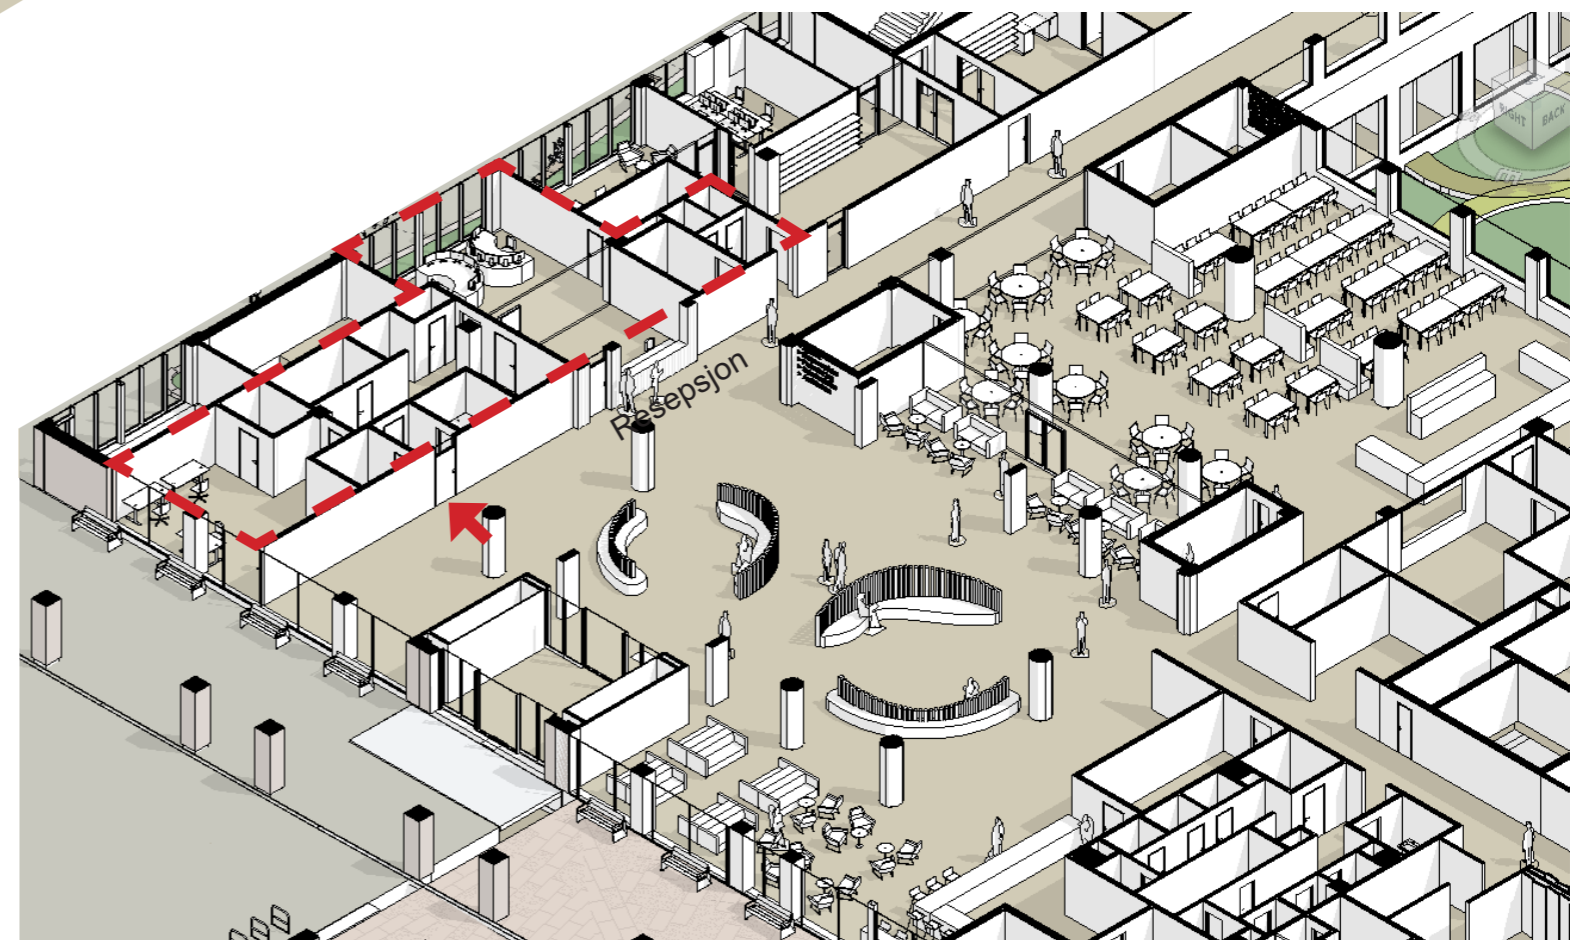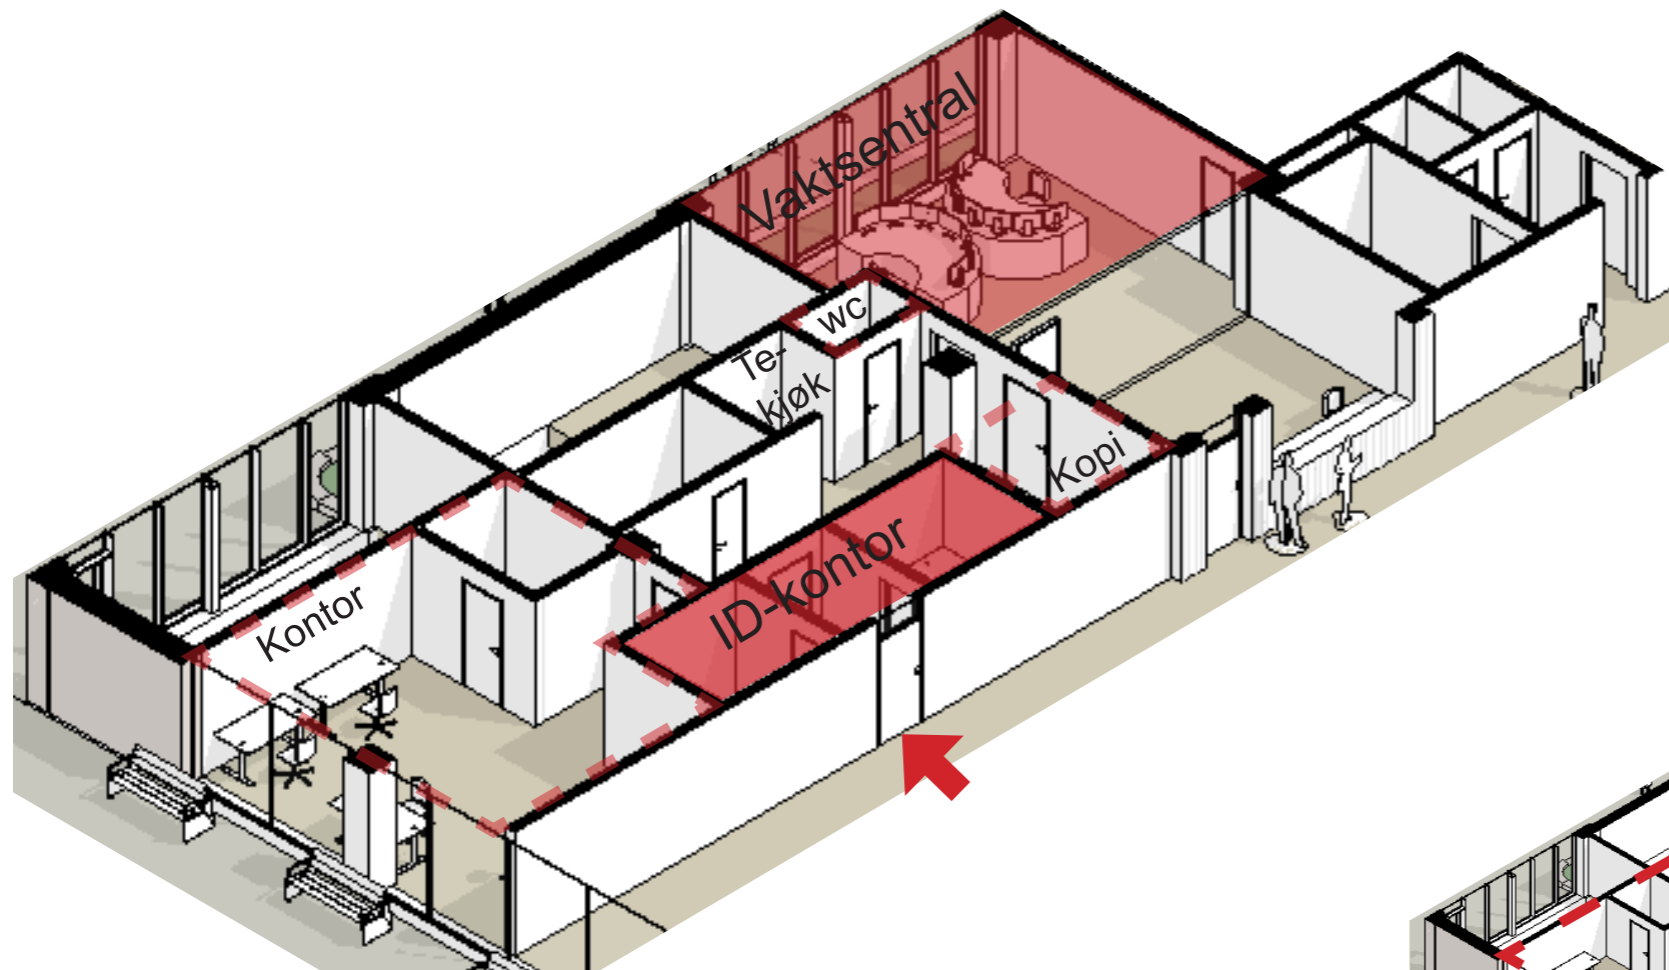



Inngang  
funksjonsområde



# Teknisk driftsentral og vaktentral

## Oppstilling utrykningskjøretøy, vaktentral

VDS, Plan U1

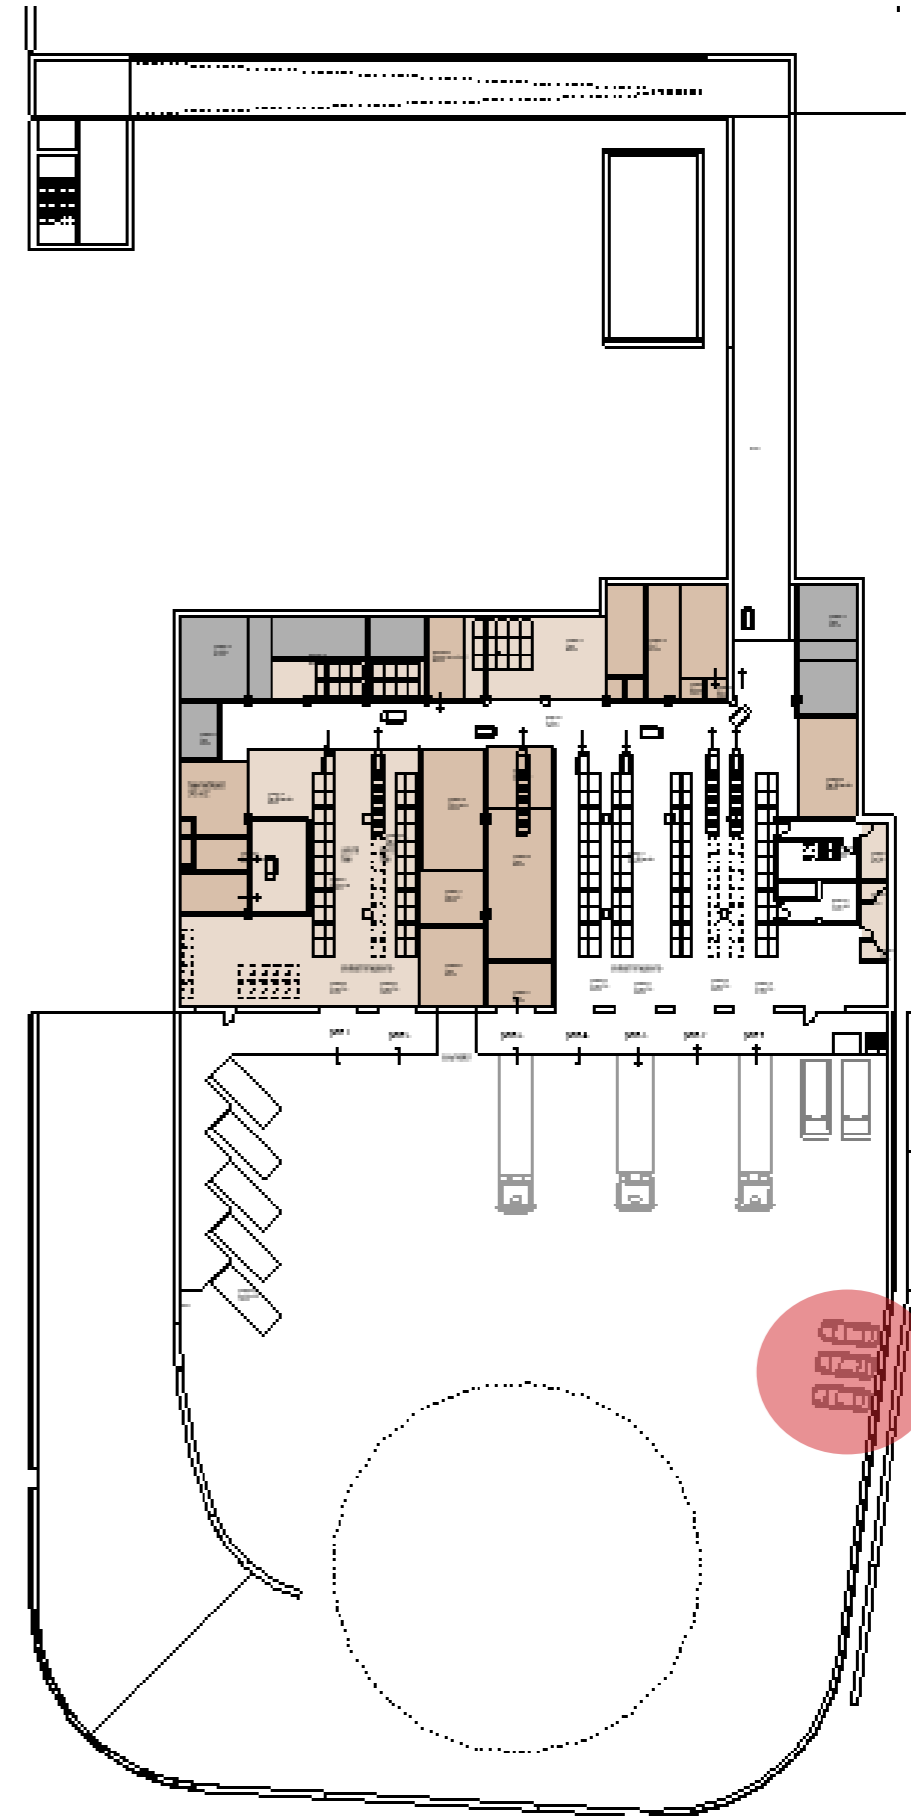
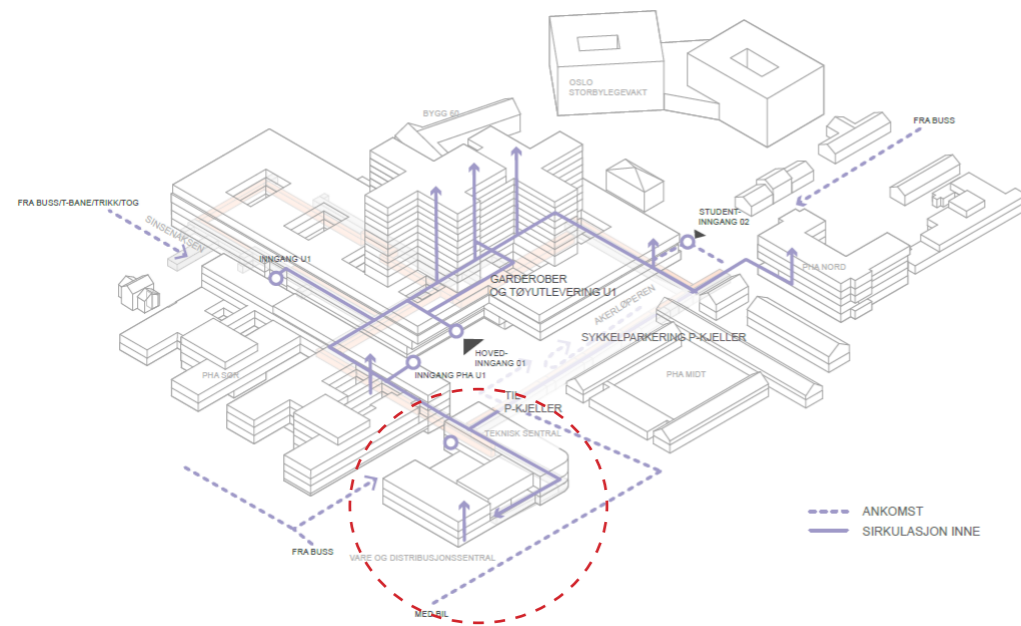


# Teknisk driftsentral og vaktsentral

## Eksterne funksjonsområder

Beredskapslager, Takplan

WCx2

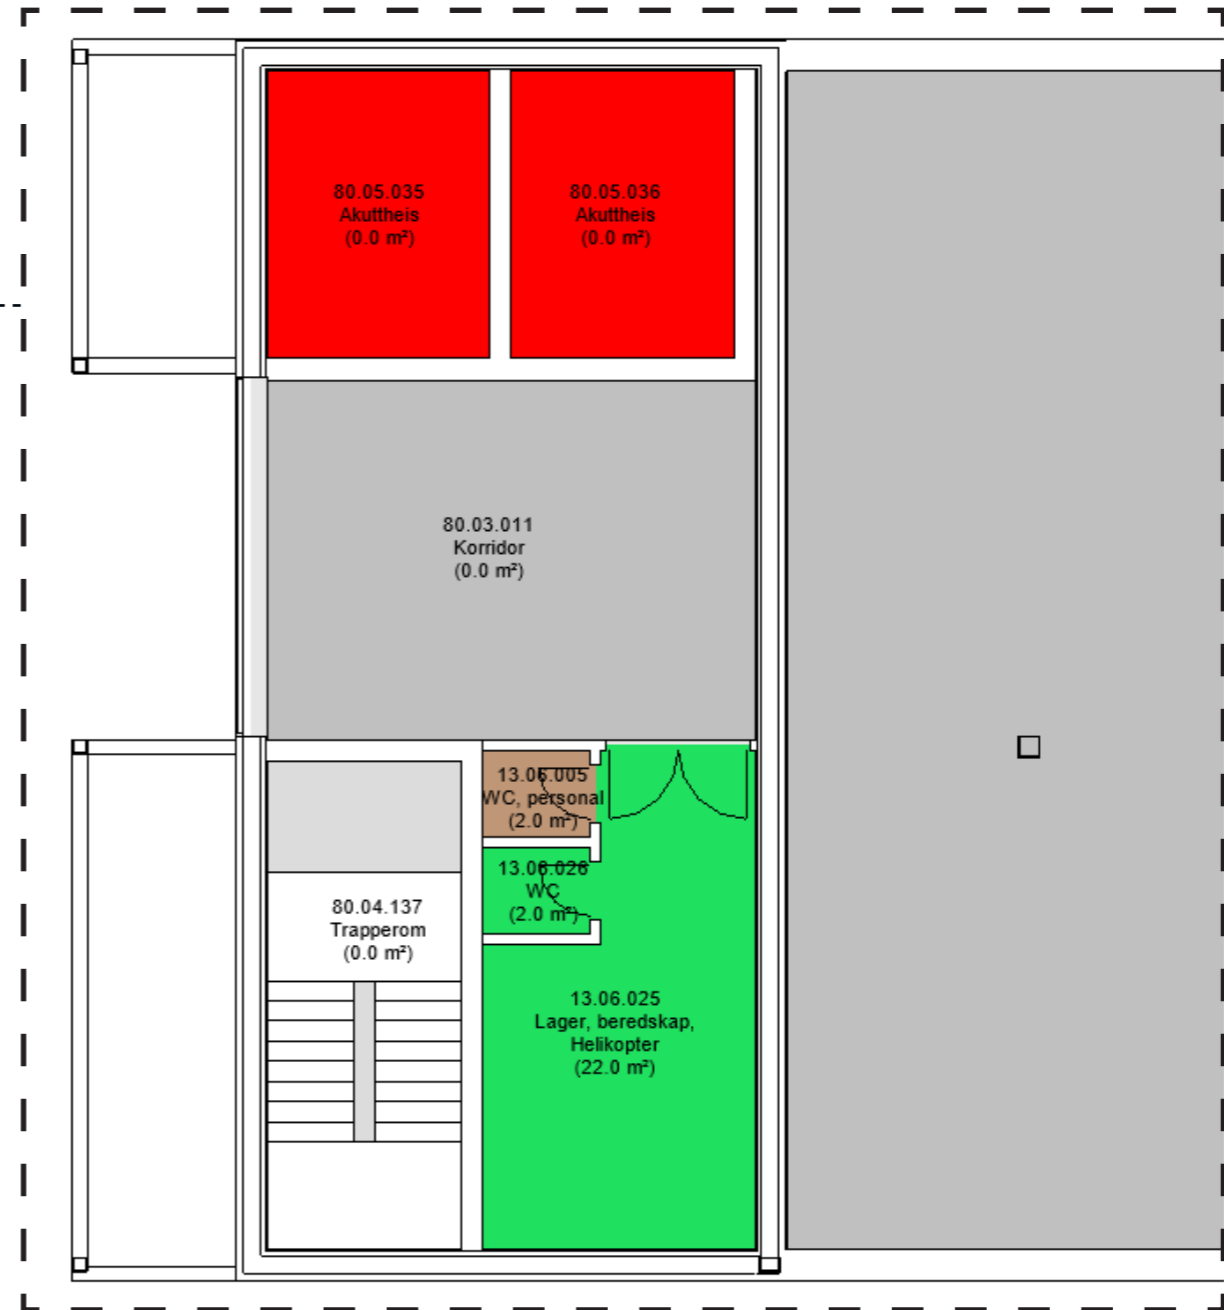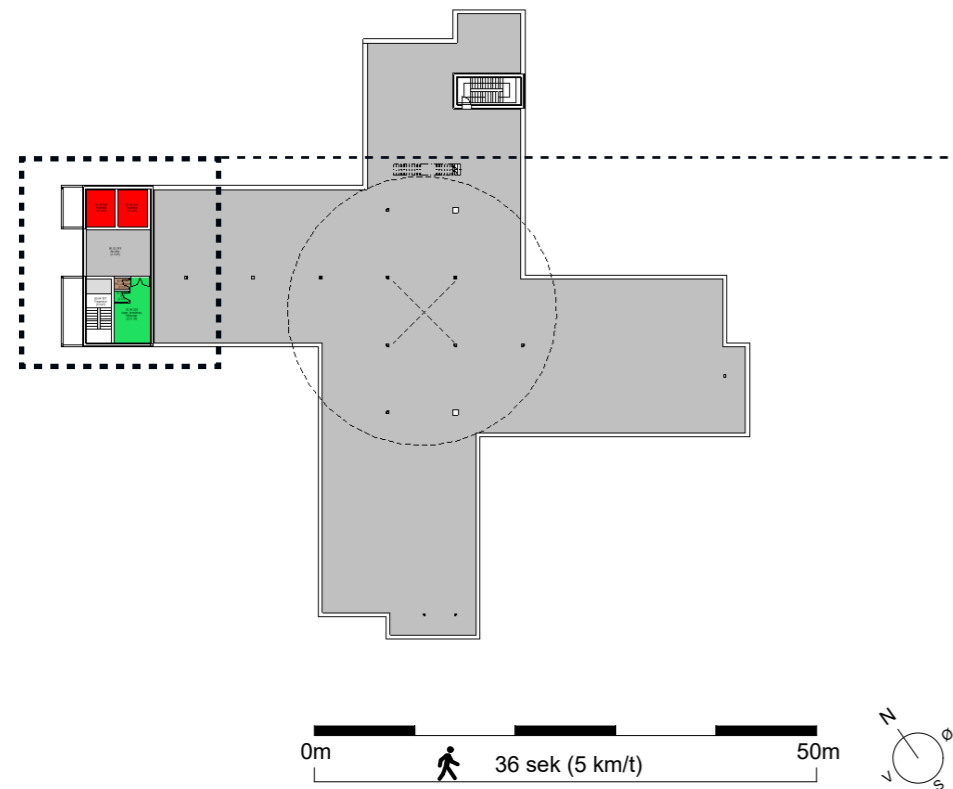


# Teknisk driftsentral og vaktentral


## Eksterne funksjonsområder

Plan P1 VDS

Vare og distribusjonssentral og Teknisk Sentral

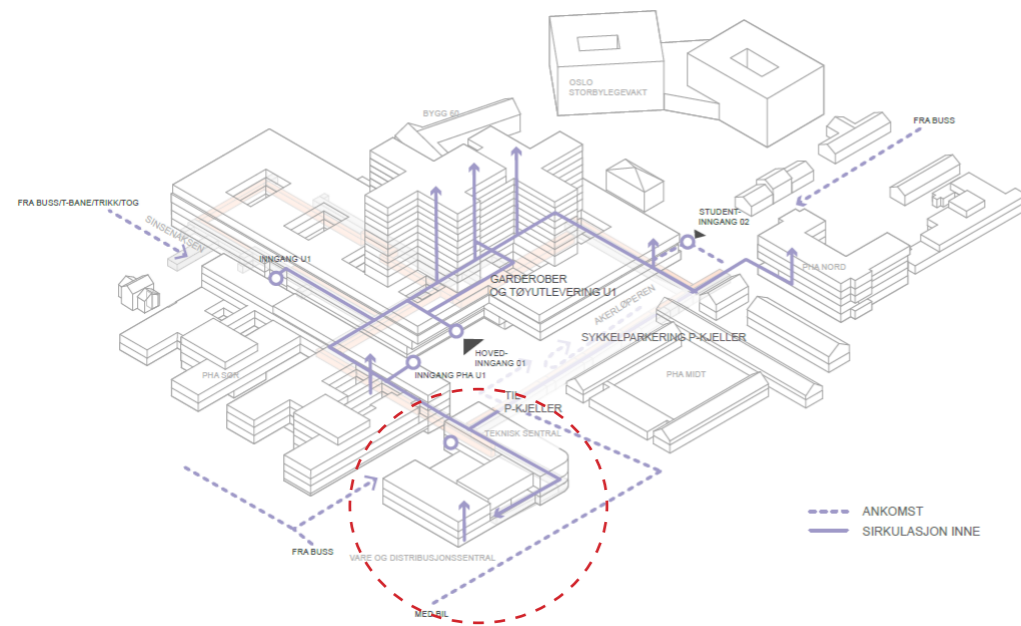

FRA SINSEN-  
VEIEN

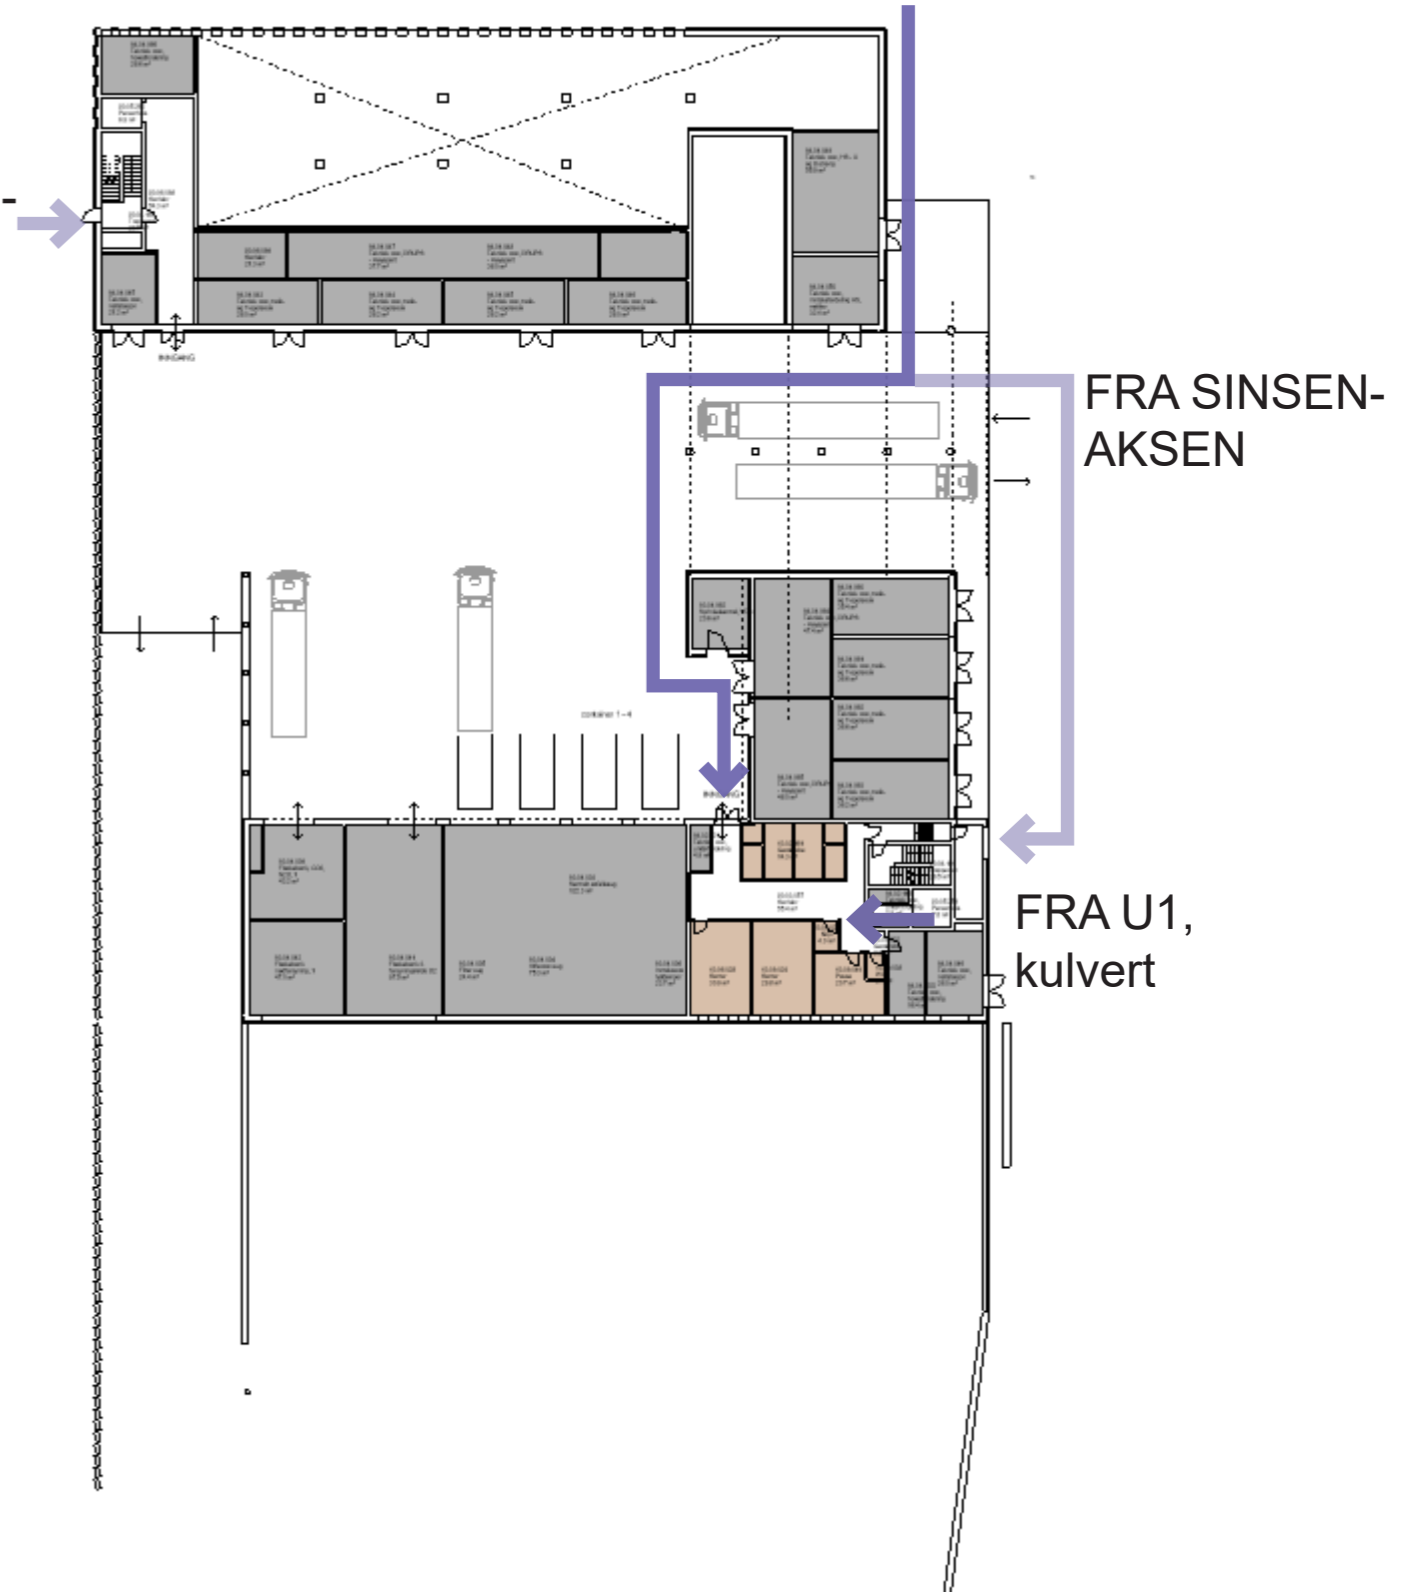

 Flyt, ansatte



# Teknisk driftsentral og vaktentral

## Eksterne funksjonsområder

Plan P1, VDS

-Kontor, overvåking: 34 m<sup>2</sup>

-Garderober: 14 m<sup>2</sup>

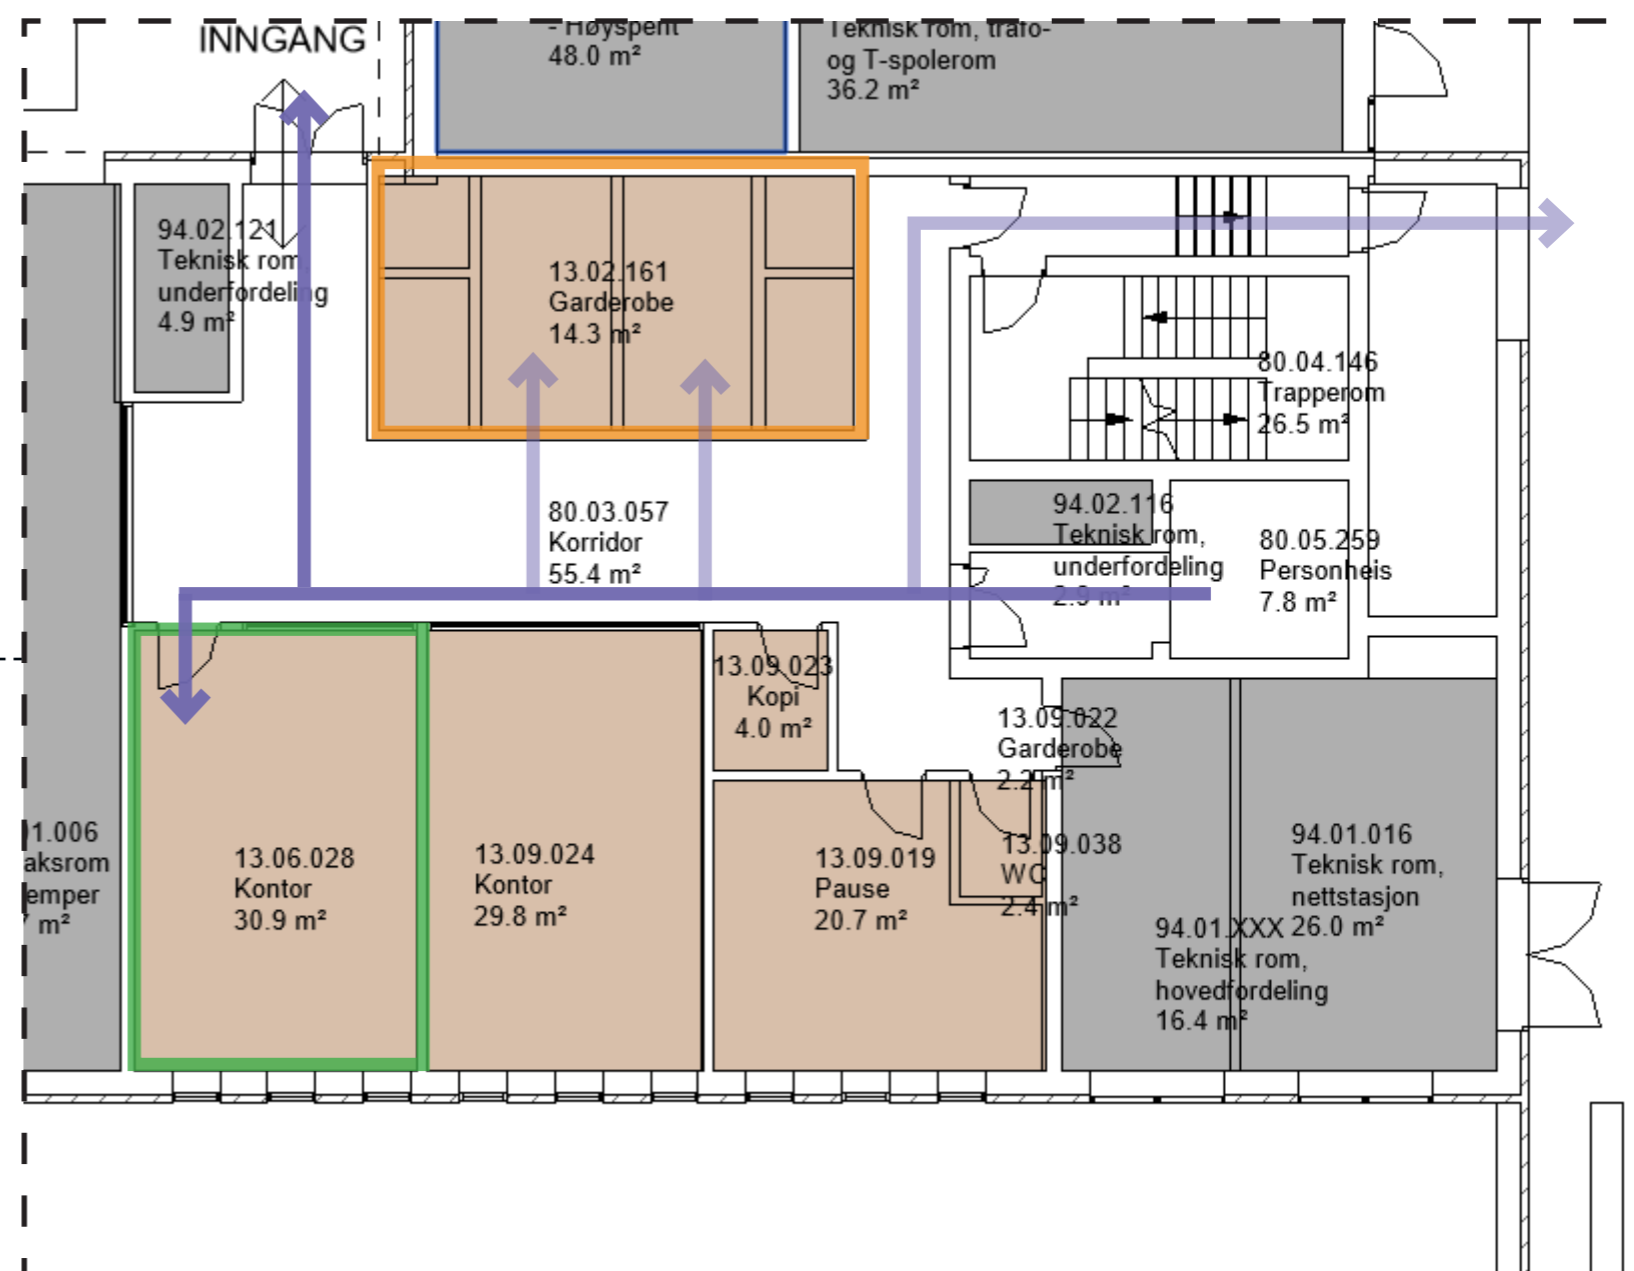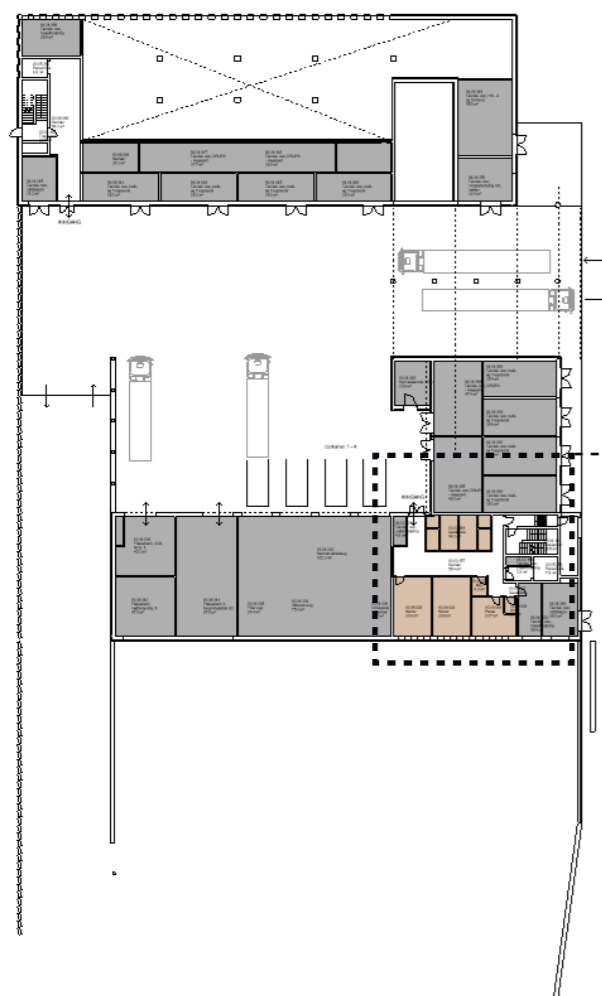

-  Kontor
-  Flyt, ansatte
-  Garderobe