

NYE RIKSHOSPITALET

MEDVIRKNING FORPROSJEKT - MØTE 4

21_KONTORARBEIDSPLASSER OG MØTEROM | AKTIVITET D



FORELØPIG ILLUSTRASJON

BYGG J

BYGG J
PLAN 12

J1 OG J2

Foreløpig antall kontorplasser			
	Eier	Ant. Kontor	Ant. Plasser
Kontor 2 person	Kontor	1	2
	UiO	1	2
Kontor 4 personer	Kontor	1	4
	UiO	1	4
Kontor 6 person	Kontor	3	18
	UiO	2	12
SUM	Kontor		24
	UiO		18
SUM			42
Møterom 20m2	Kontor		
	UiO		
Møterom 40m2	Kontor		
	UiO		
Grupperom 16m2	Kontor	2	
	UiO		
Grupperom 10m2	Kontor		
	UiO		
Stillerom 5m2	Kontor	1	
	UiO	1	
Stillerom 2m2	Kontor	1	
	UiO	1	
Tekjølken	Kontor		
	UiO	1	

Tabell som presenterer forslag til fordeling rom i funksjonsområdet fordelt mellom gul funksjon med kontorarbeidsplasser og møterom OUS og blå funksjon med rom for forskning og undervisning fordelt mellom UiO og OUS



1:350

J1 OG J2

BYGG J
PLAN 11

Foreløpig antall kontorplasser			
	Eier	Ant. Kontor	Ant. Plasser
Kontor 2 person	Kontor	4	8
	UiO	6	12
Kontor 4 personer	Kontor	2	8
	UiO	1	4
Kontor 6 person	Kontor	10	60
	UiO	10	60
SUM	Kontor		76
	UiO		76
			152
Møterom 20m2	Kontor	2	
	UiO	1	
Møterom 40m2	Kontor	2	
	UiO	2	
Grupperom 16m2	Kontor	5	
	UiO	0	
Grupperom 10m2	Kontor	1	
	UiO	0	
Stillerom 5m2	Kontor	2	
	UiO	2	
Stillerom 2m2	Kontor	8	
	UiO	8	
Tekjøkken	Kontor	2	
	UiO	1	

Tabell som presenterer forslag til fordeling rom i funksjonsområdet fordelt mellom gul funksjon med kontorarbeidsplasser og møterom OUS og blå funksjon med rom for forskning og undervisning fordelt mellom UiO og OUS



ARBEIDPLASSER OG MØTEROM
PLAN 10
BYGG J

- Arbeidsrom tverrfaglig
- Arbeidsstasjon
- Ekspedisjon
- Kontor
- Møte
- Pause
- Stillerom


FARGENE HER VISER
ROMFUNKSJON
UAVHENGIG AV
HVILKEN HOVED-
FUNKSJON DE
TILHØRER



1:700

PLAN 10 DØGNOMRÅDE VOKSEN
BYGG J

- Hovedfunksjon
- Døgnområde somatisk voksne
 - Ikke-medisinsk service
 - Kontorarbeidsplasser og møterom
 - Kommunikasjonsarealer
 - Laboratoriemedisin
 - Medisinsk service
 - Midlertidig
 - UiO, forskning og undervisning
 - OUS, forskning og undervisning
 - Tekniske arealer VVS
 - Tekniske arealer EI
 - Tekniske arealer IKT

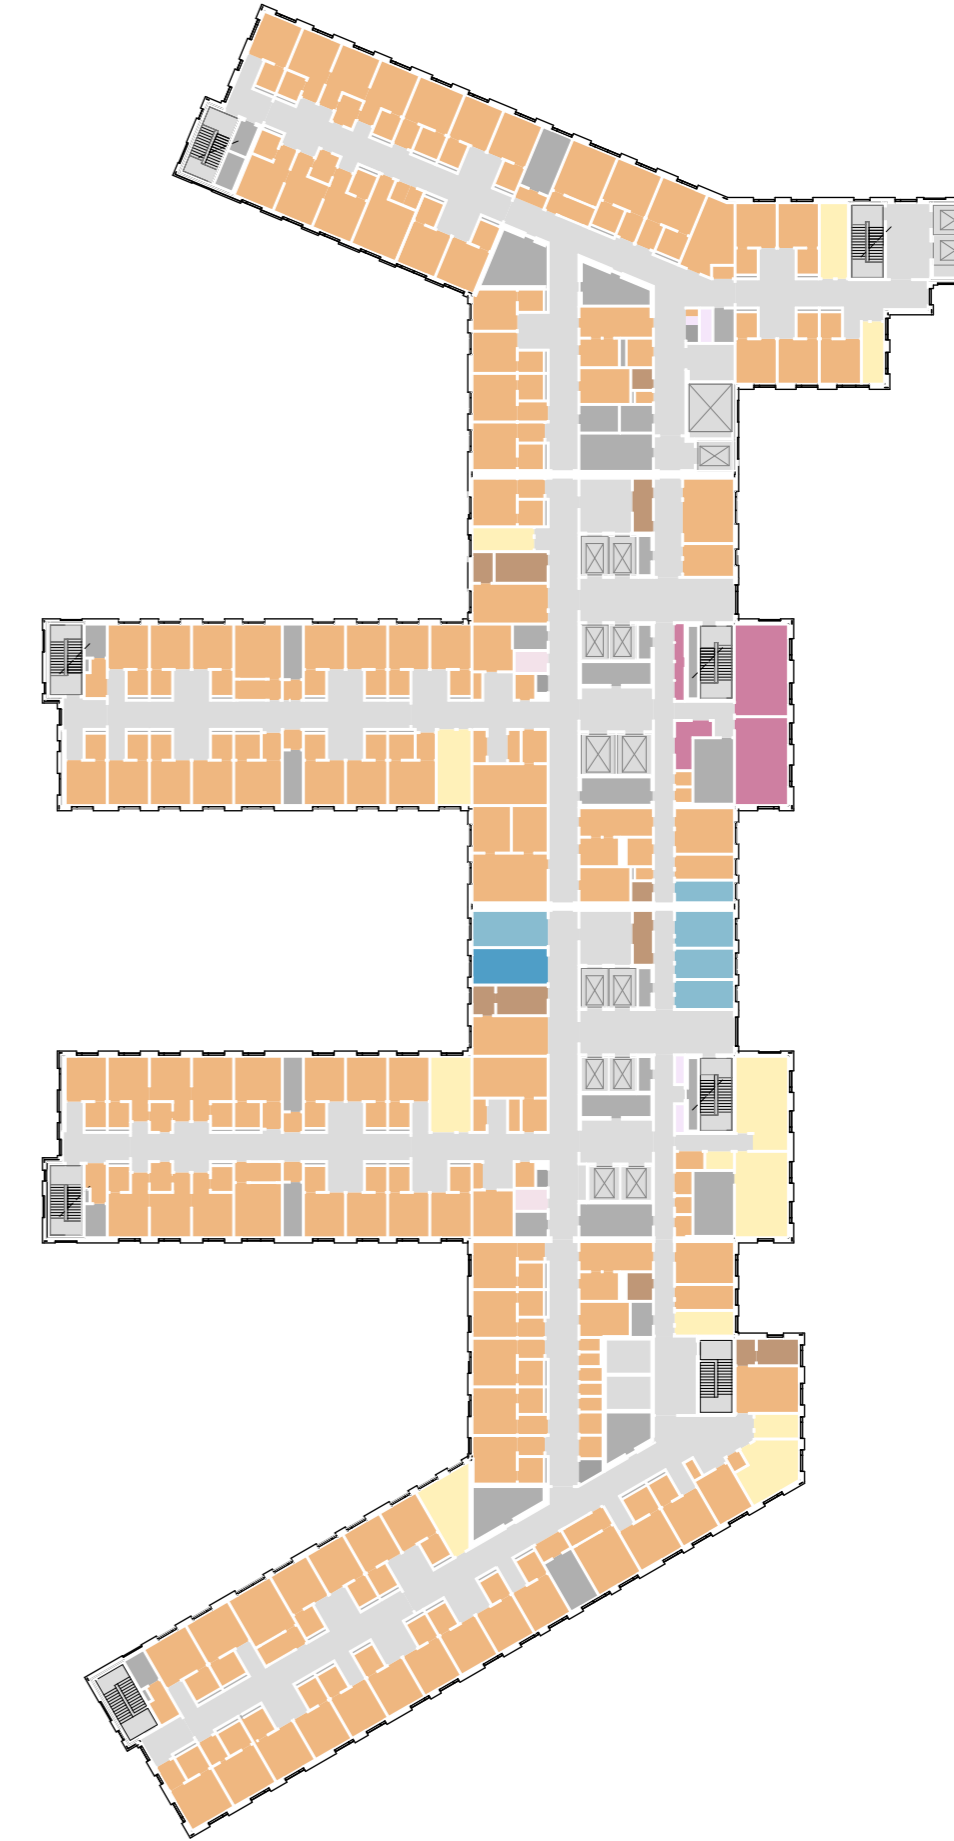


1:700




Nye Rikshospitalet
Medvirkningsmøte D4

PLAN 10
J1 OG J2

J3 OG J4

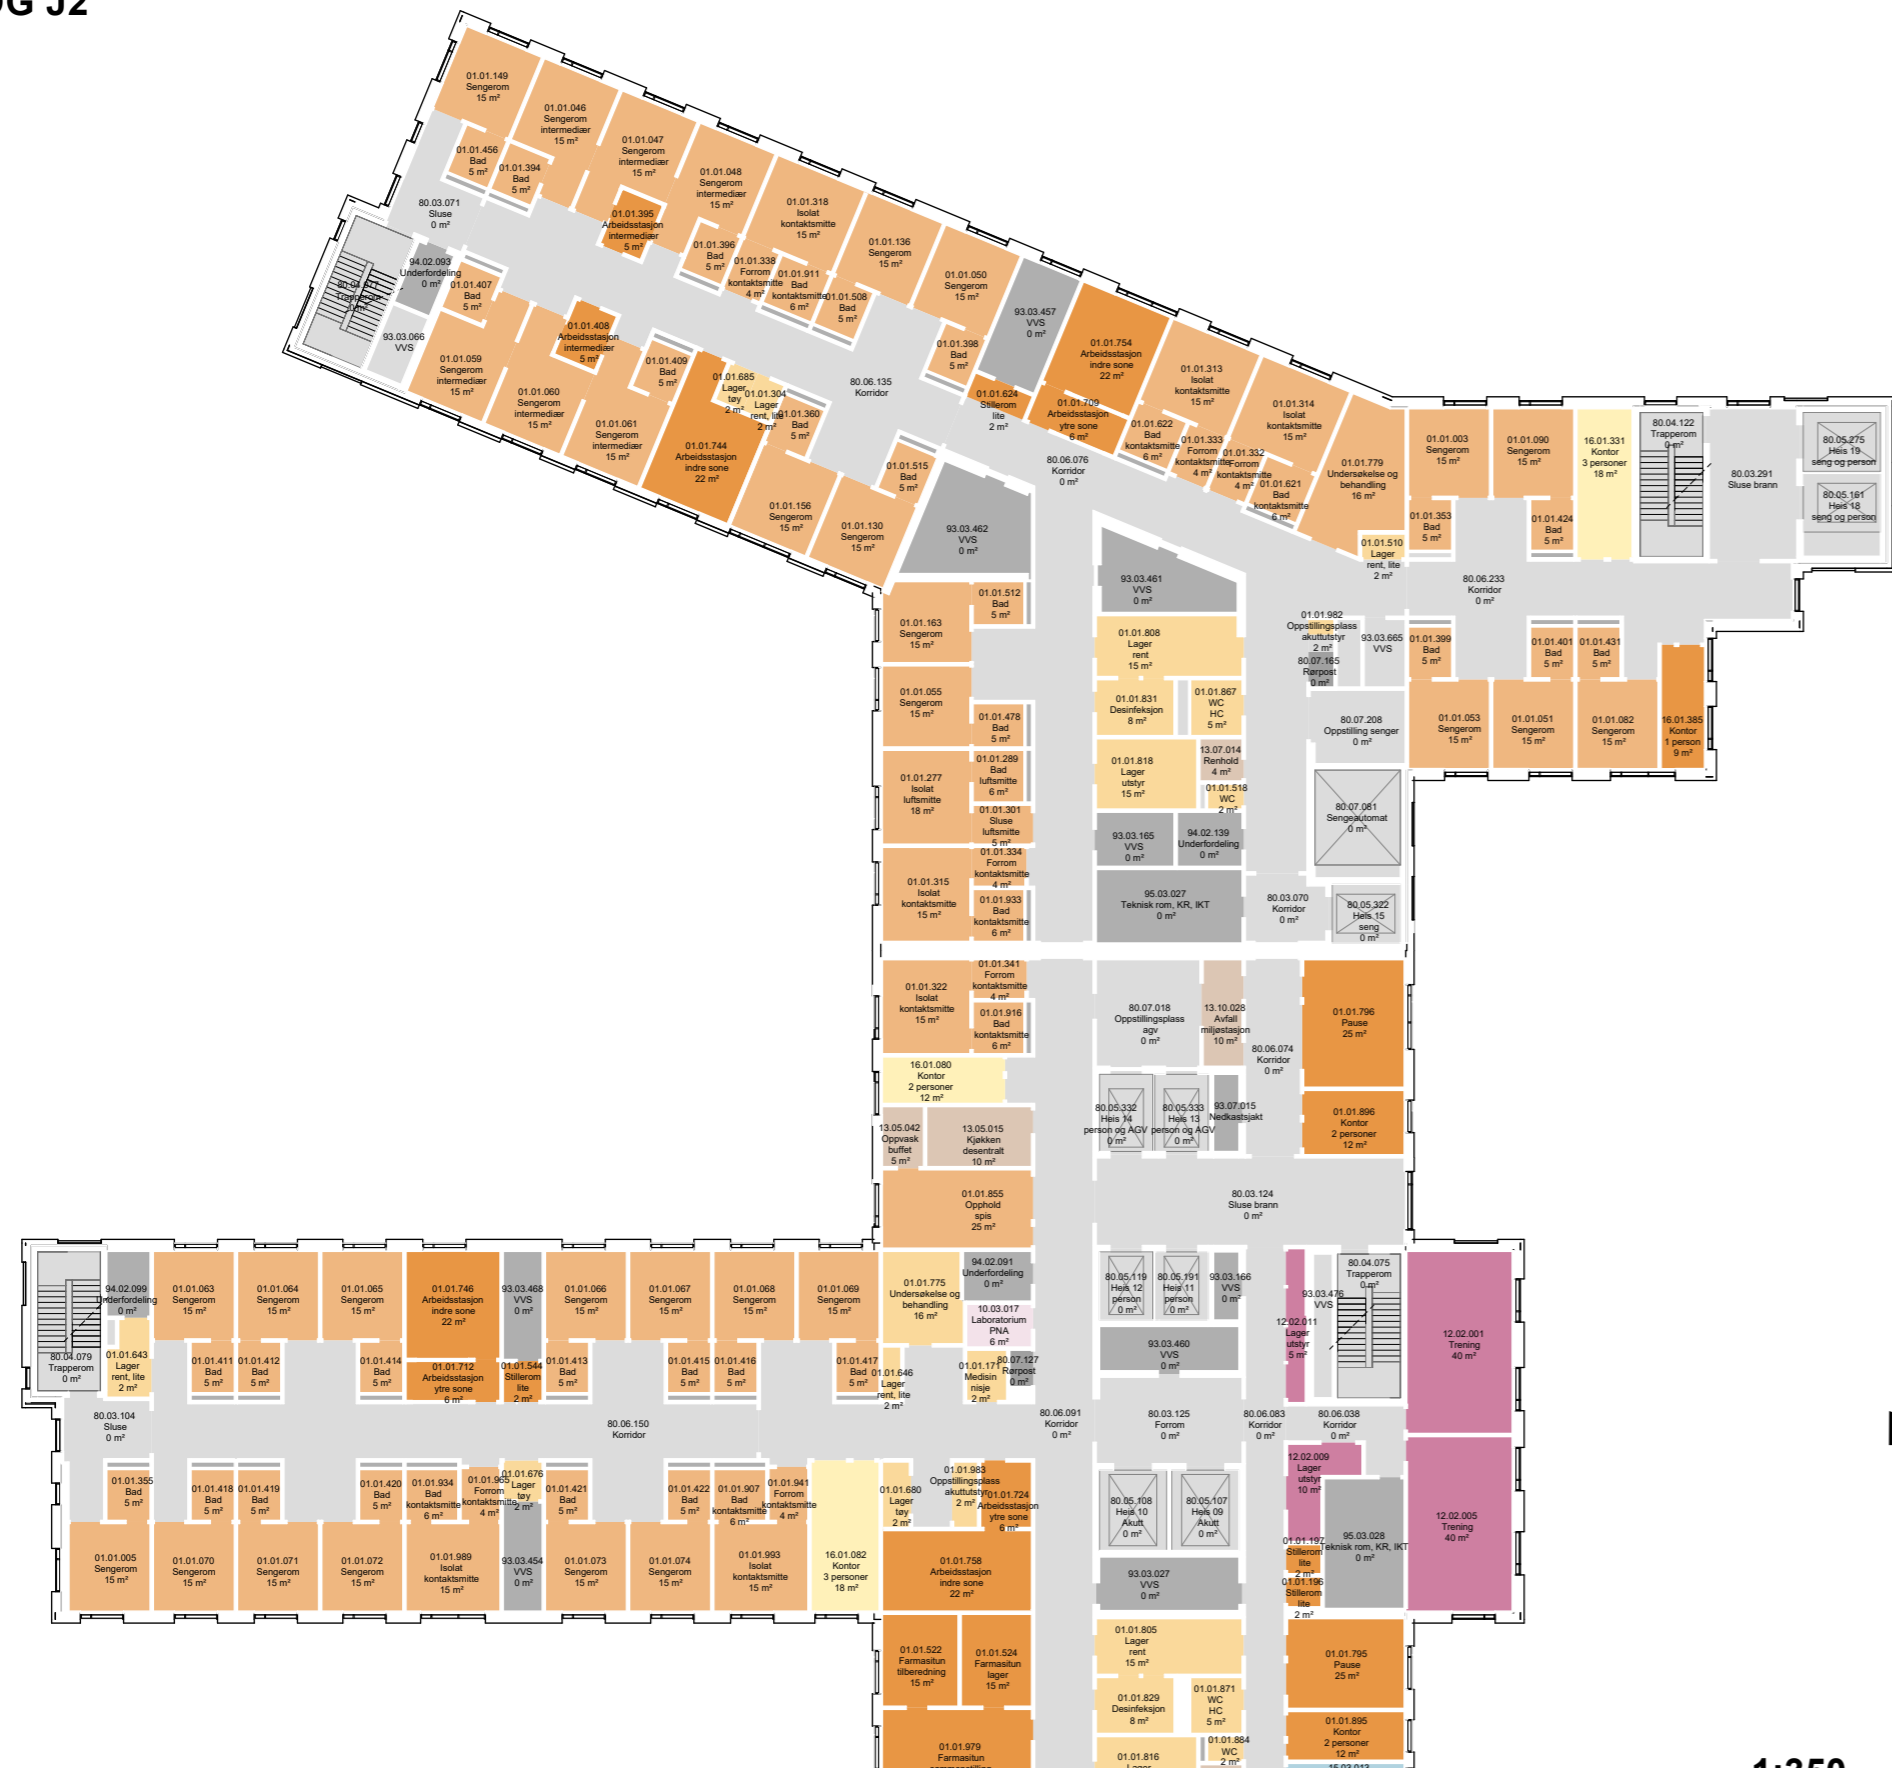

1:350

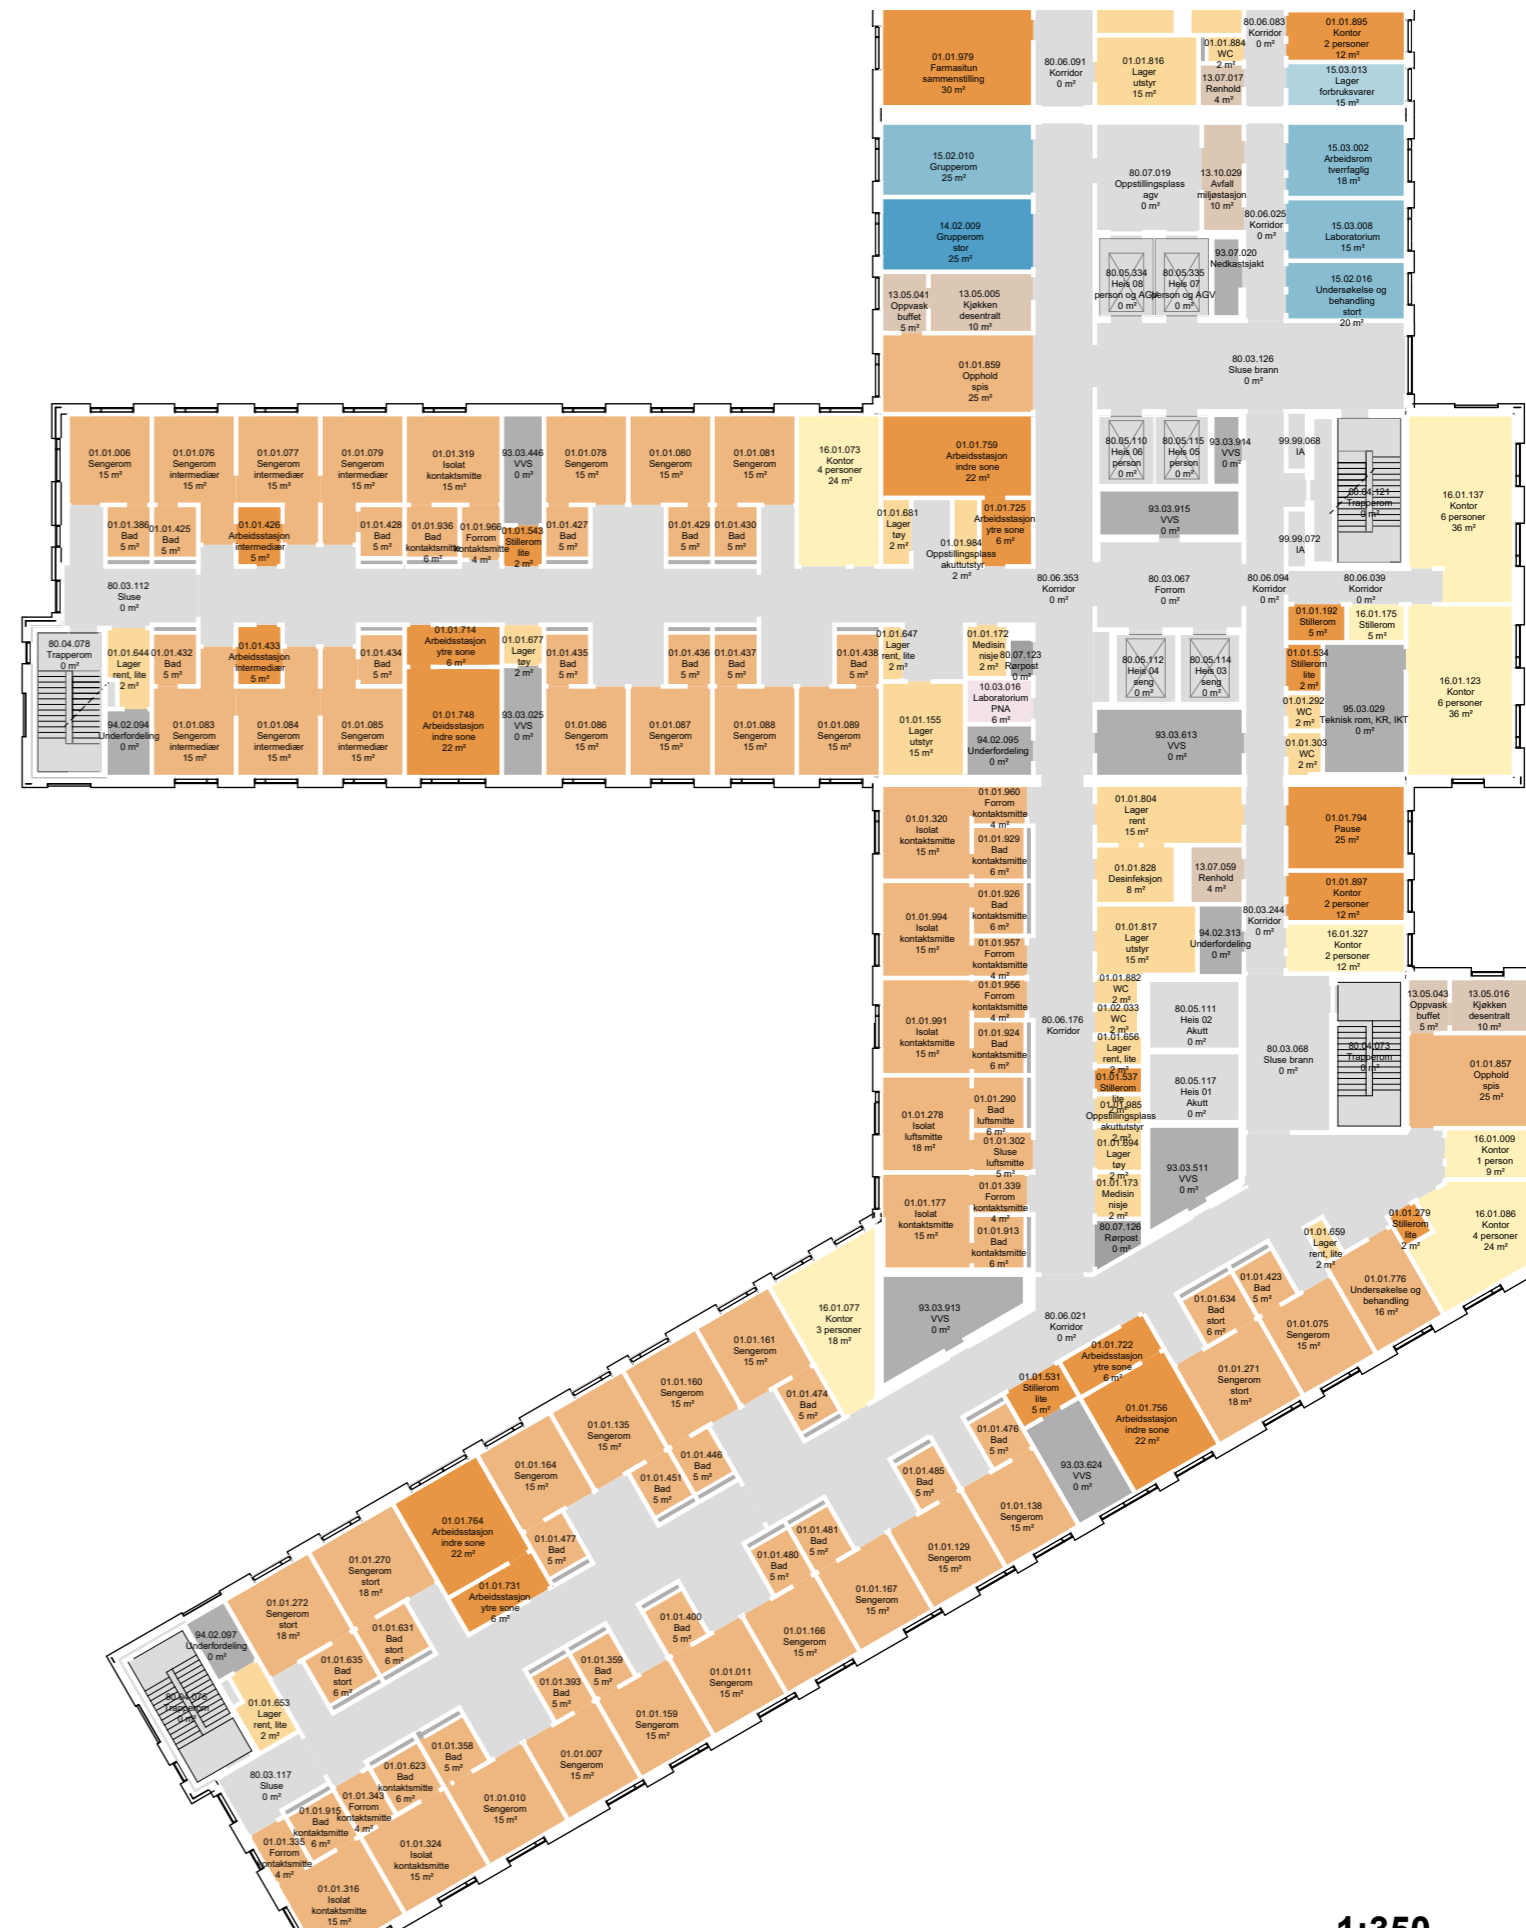

1:350

- Avdelinger**
- Personalfunksjoner Døgnrområde
 - Pasientfunksjoner Døgnrområde
 - Støttefunksjoner Døgnrområde
 - Laboratoriemedisin
 - Forskning og undervisning, OUS
 - Forskning og undervisning, UiO
 - Støttefunksjoner Forskning og under
 - Støttefunksjoner Ikke-medisinsk serv
 - Medisinsk service
 - Kontorarbeidsplasser og møterom
 - IA
 - Kommunikasjonsarealer
 - Teknikk

ARBEIDPLASSER OG MØTEROM
PLAN 09
BYGG J

- Arbeidsrom tverrfaglig
- Arbeidsstasjon
- Ekspedisjon
- Kontor
- Møte
- Pause
- Stillerom


FARGENE HER VISER
ROMFUNKSJON
UAVHENGIG AV
HVILKEN HOVED-
FUNKSJON DE
TILHØRER



1:700

PLAN 09 DØGNOMRÅDE VOKSEN
BYGG J

- Hovedfunksjon
- Døgnområde somatikk voksne
 - Ikke-medisinsk service
 - Kontorarbeidsplasser og møterom
 - Kommunikasjonsarealer
 - Laboratoriemedisin
 - Midlertidig
 - UiO, forskning og undervisning
 - OUS, forskning og undervisning
 - Tekniske arealer VVS
 - Tekniske arealer EI
 - Tekniske arealer IKT

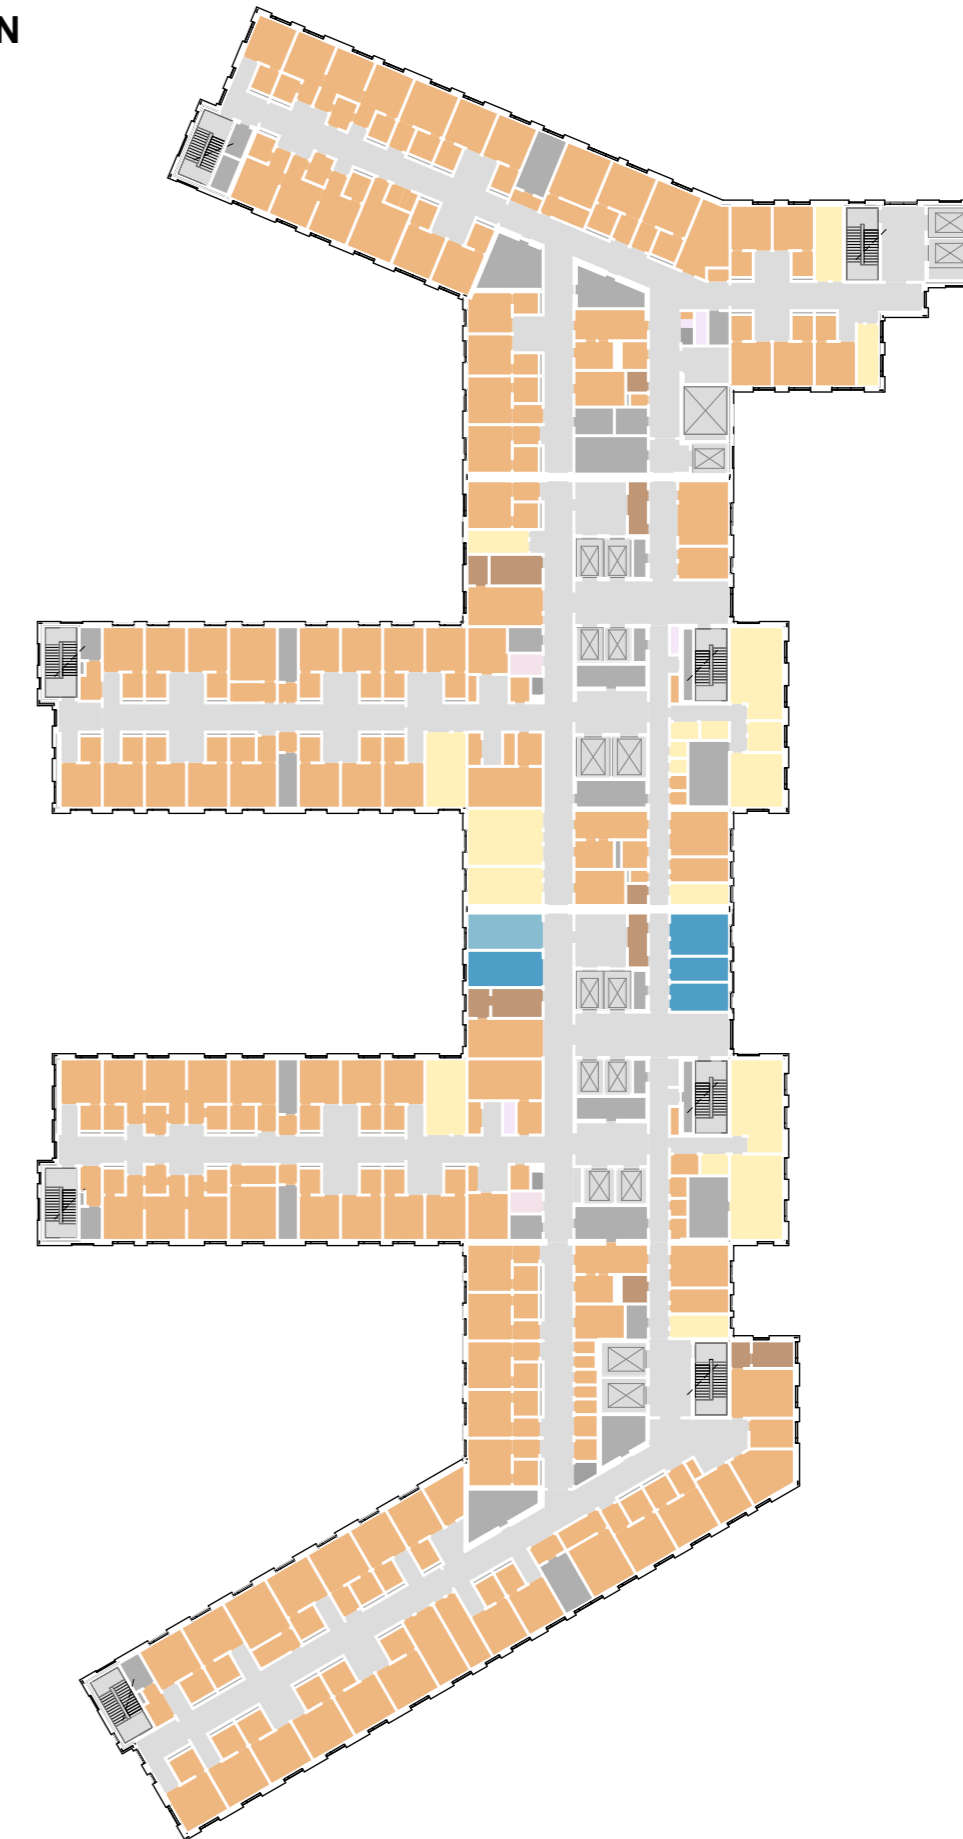


1:700




Nye Rikshospitalet
Medvirkningsmøte D4

PLAN 09
J1 OG J2

J3 OG J4

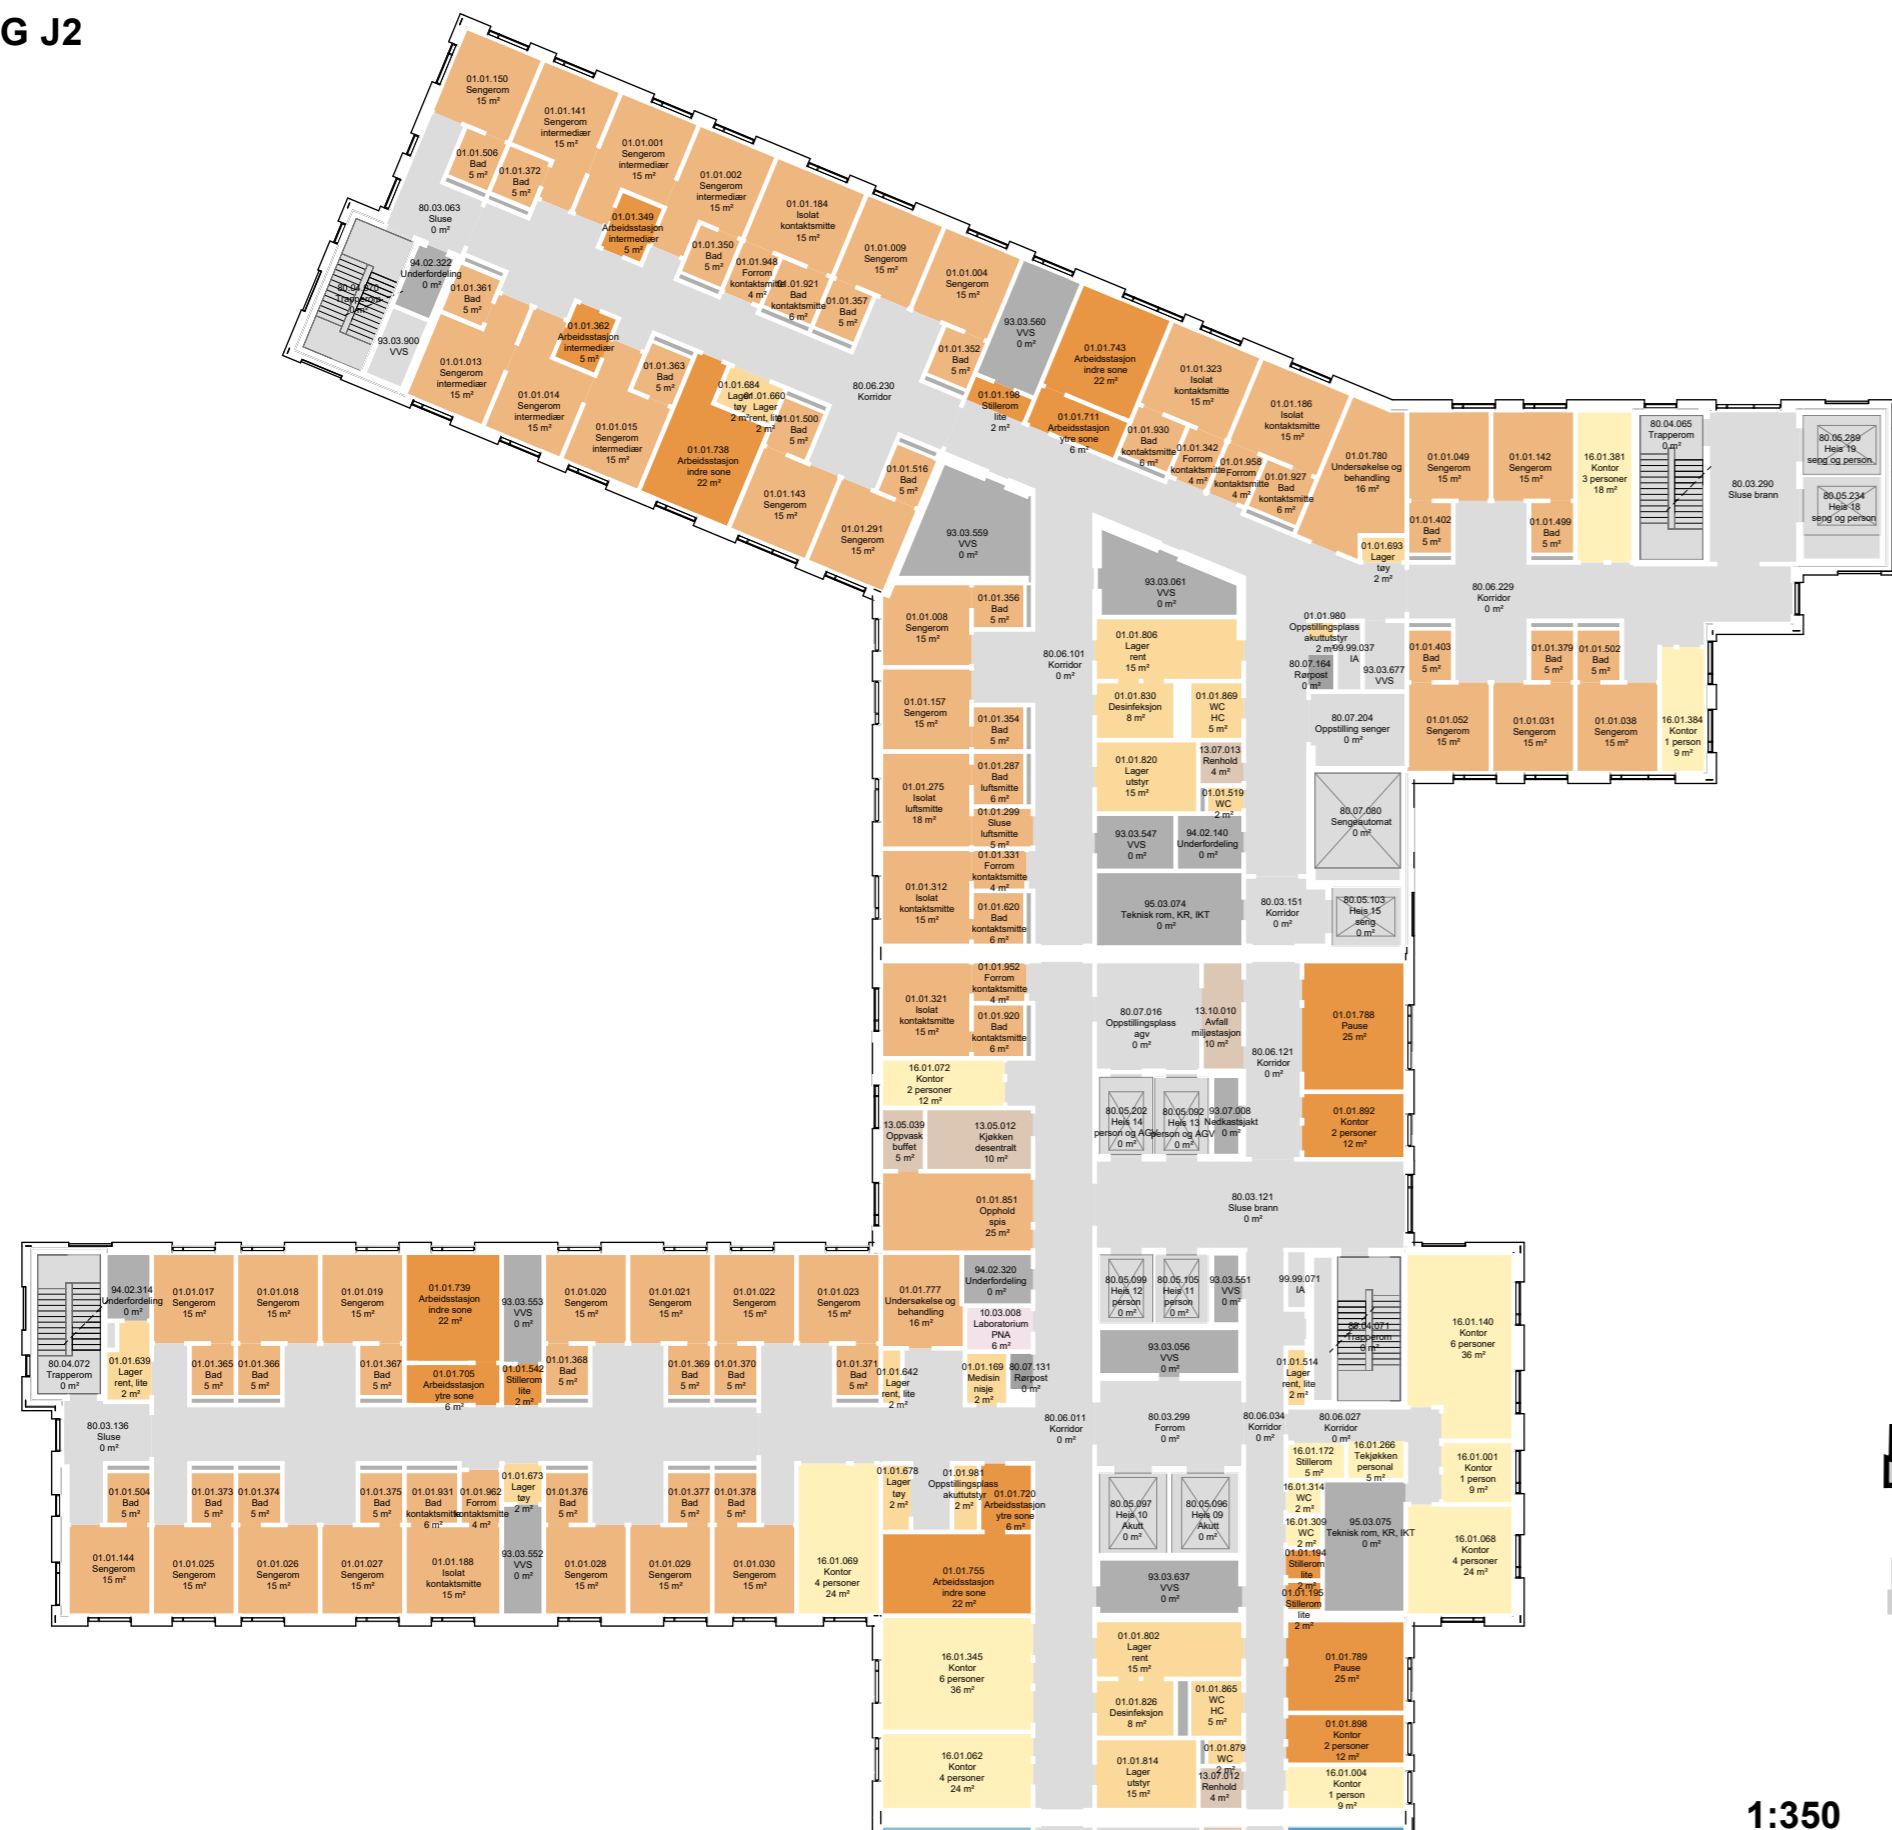

1:350

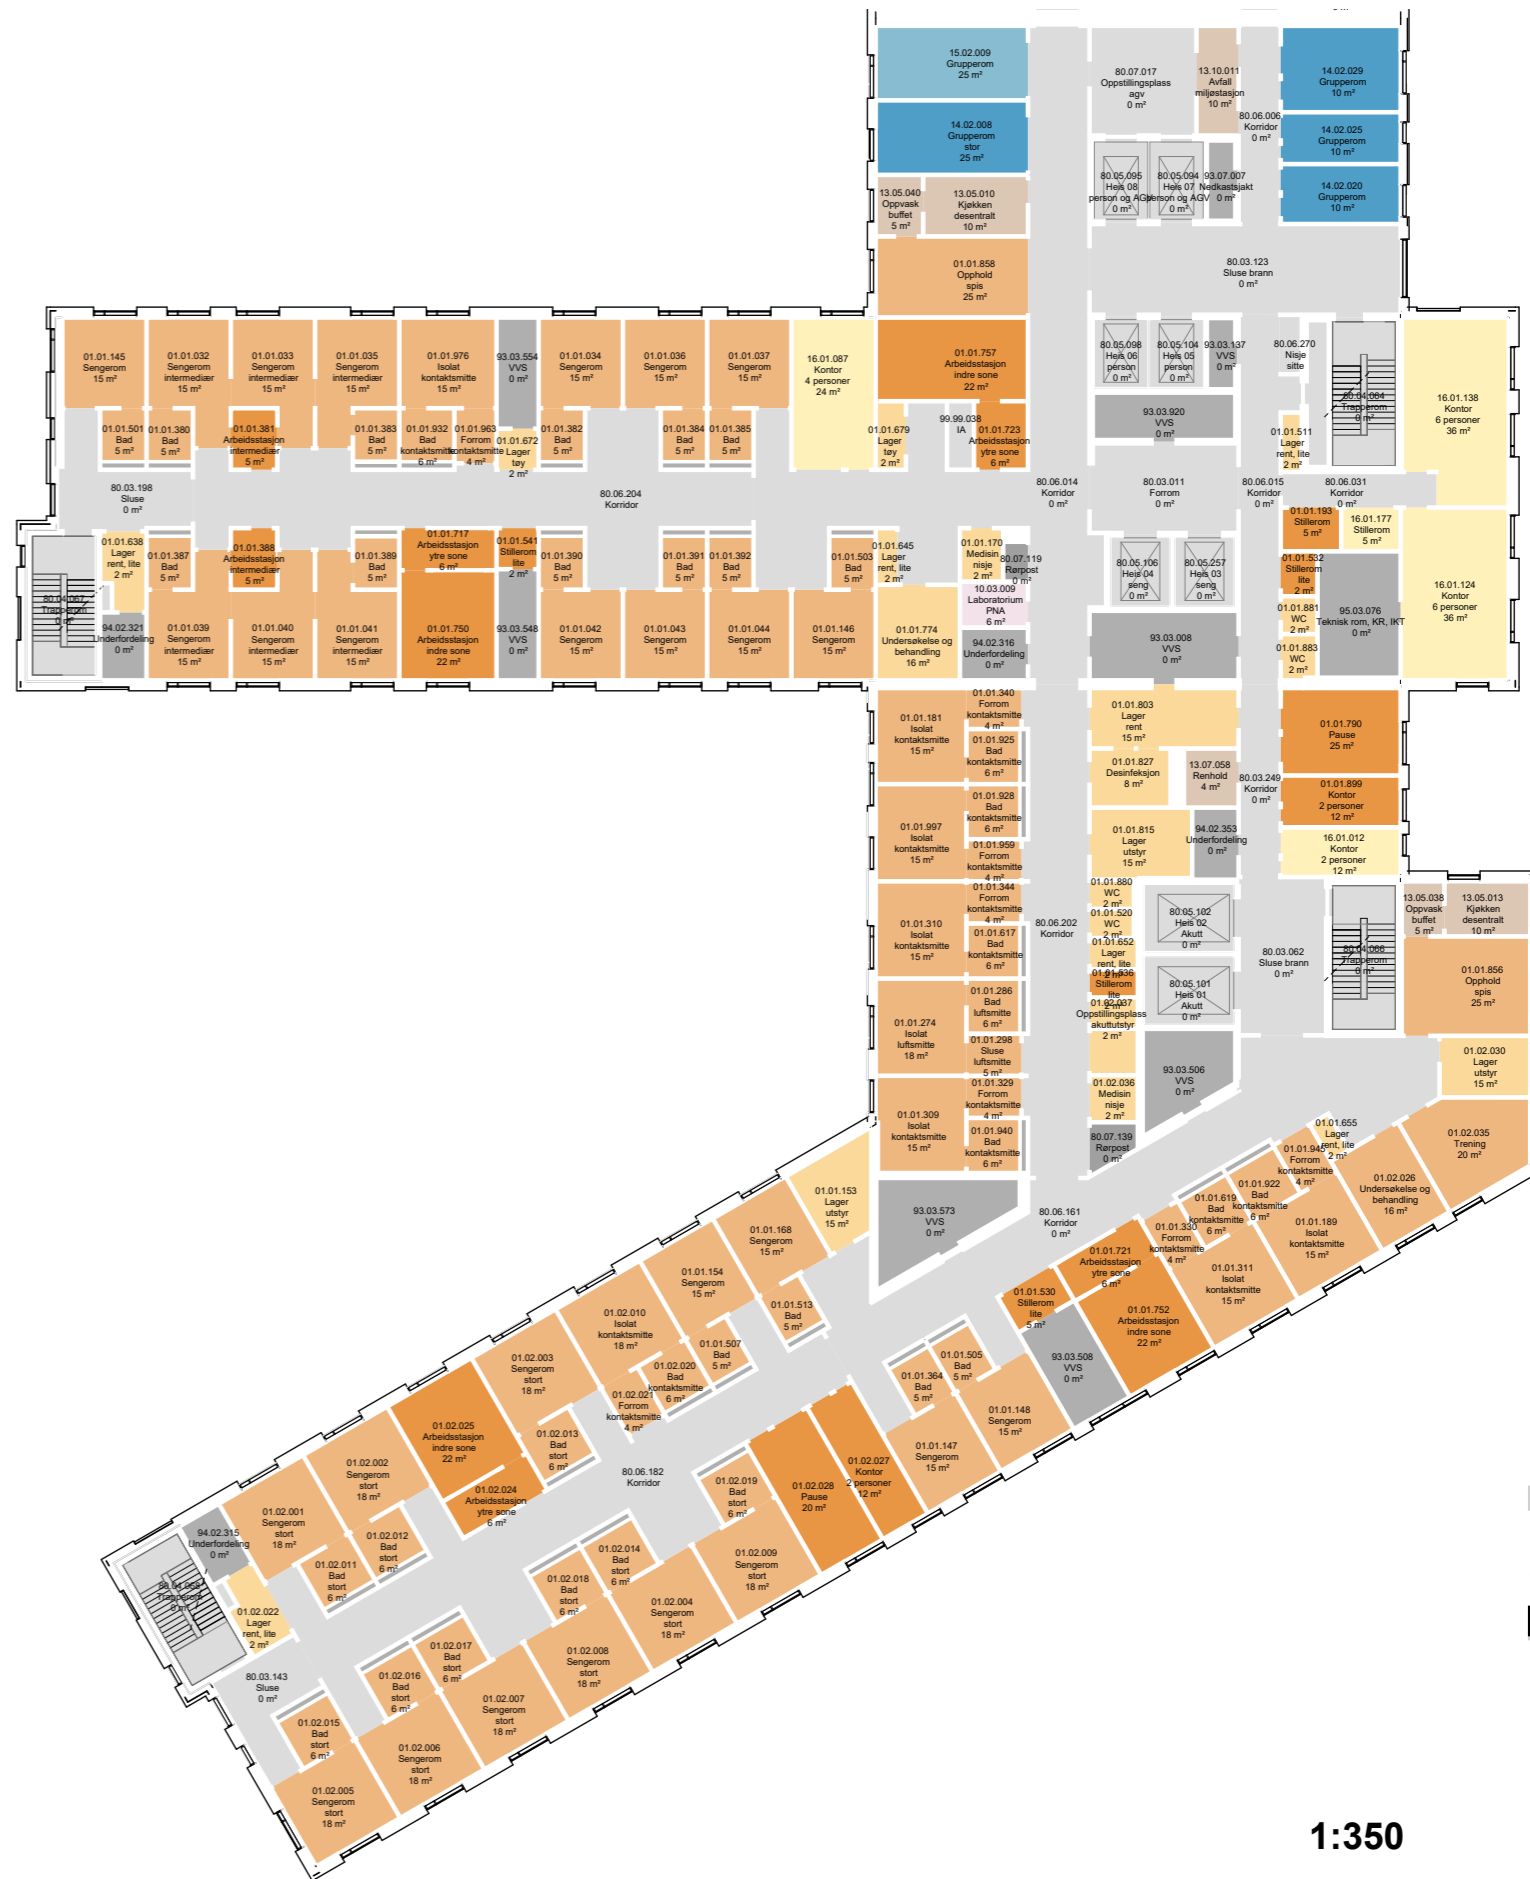

1:350

- Avdelinger**
- Personalfunksjoner Døgnrområde
 - Pasientfunksjoner Døgnrområde
 - Støttefunksjoner Døgnrområde
 - Laboratoriemedisin
 - Forskning og undervisning, OUS
 - Forskning og undervisning, UIO
 - Støttefunksjoner Ikke-medisinsk service
 - Kontorarbeidsplasser og møterom
 - IA
 - Kommunikasjonsarealer
 - Teknikk

ARBEIDPLASSER OG MØTEROM
PLAN 08
BYGG J


- Arbeidsrom tverrfaglig
- Arbeidsstasjon
- Ekspedisjon
- Kontor
- Møte
- Pause
- Stillerom

FARGENE HER VISER
ROMFUNKSJON
UAVHENGIG AV
HVILKEN HOVED-
FUNKSJON DE
TILHØRER



1:700

PLAN 08 DØGNOMRÅDE VOKSEN
BYGG J

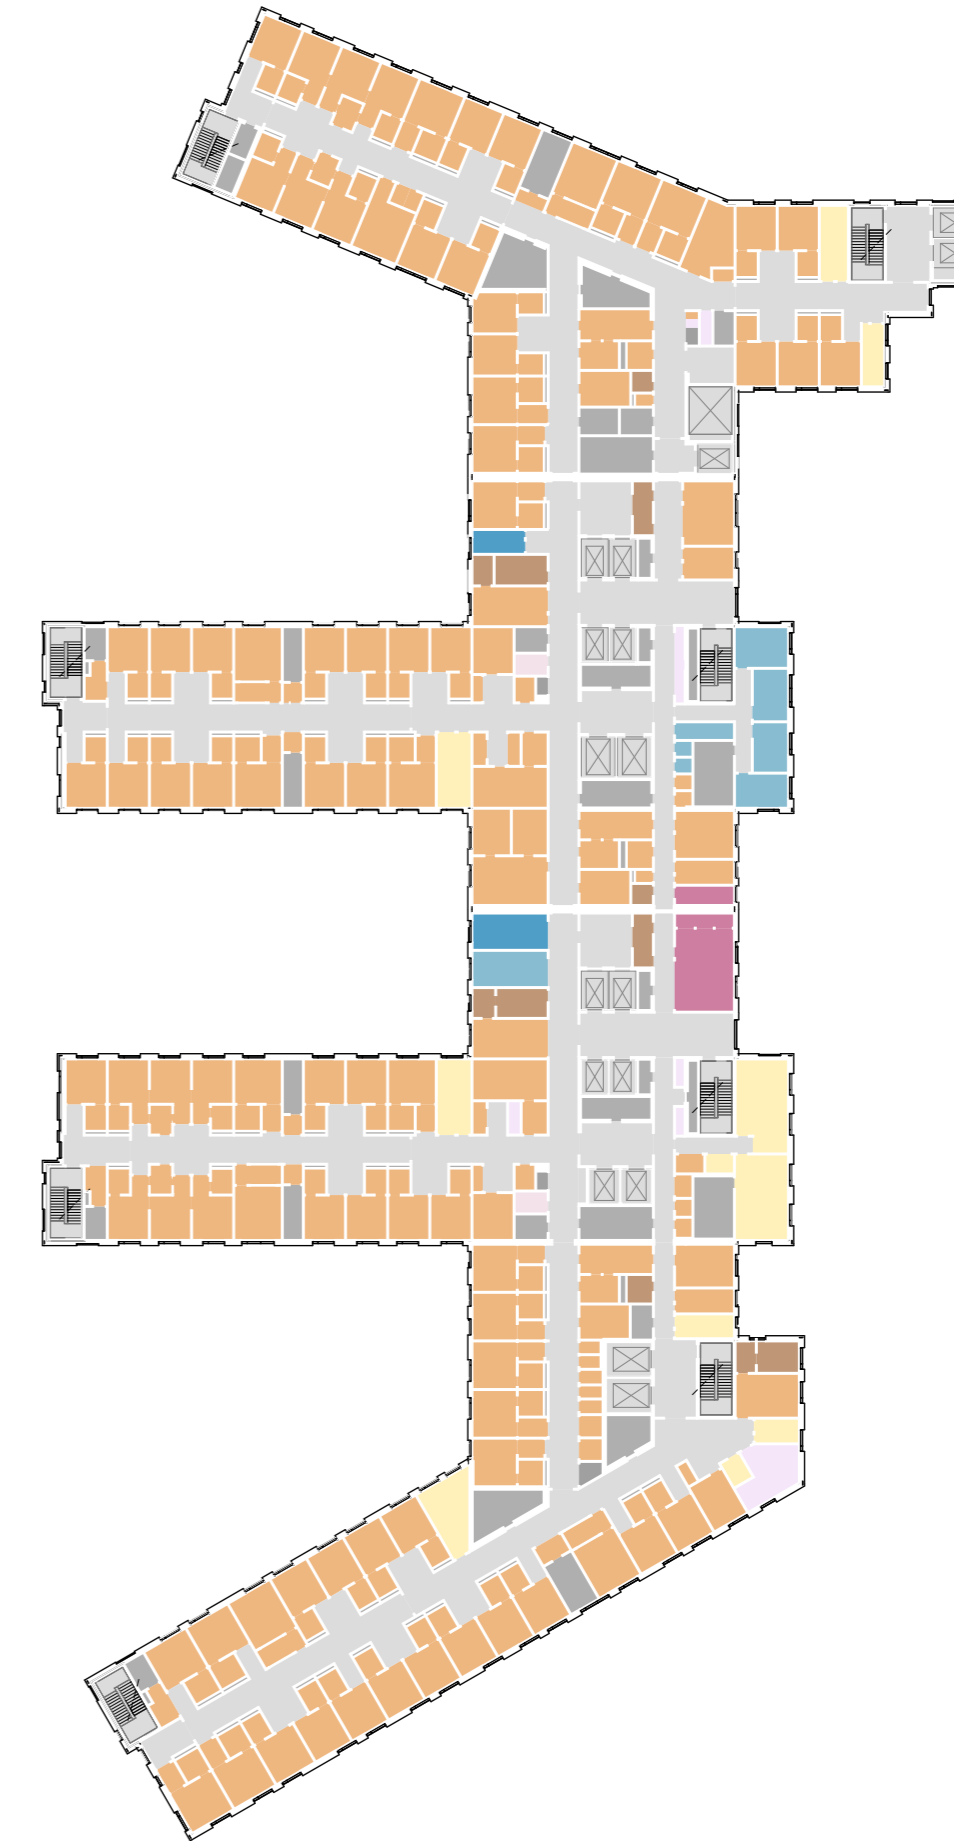

1:700




- Hovedfunksjon
- Døgnområde somatisk voksne
 - Ikke-medisinsk service
 - Kontorarbeidsplasser og møterom
 - Kommunikasjonsarealer
 - Laboratoriemedisin
 - Medisinsk service
 - Midlertidig
 - UiO, forskning og undervisning
 - OUS, forskning og undervisning
 - Tekniske arealer VVS
 - Tekniske arealer EI
 - Tekniske arealer IKT


Nye Rikshospitalet
Medvirkningsmøte D4

PLAN 08
J1 OG J2

J3 OG J4

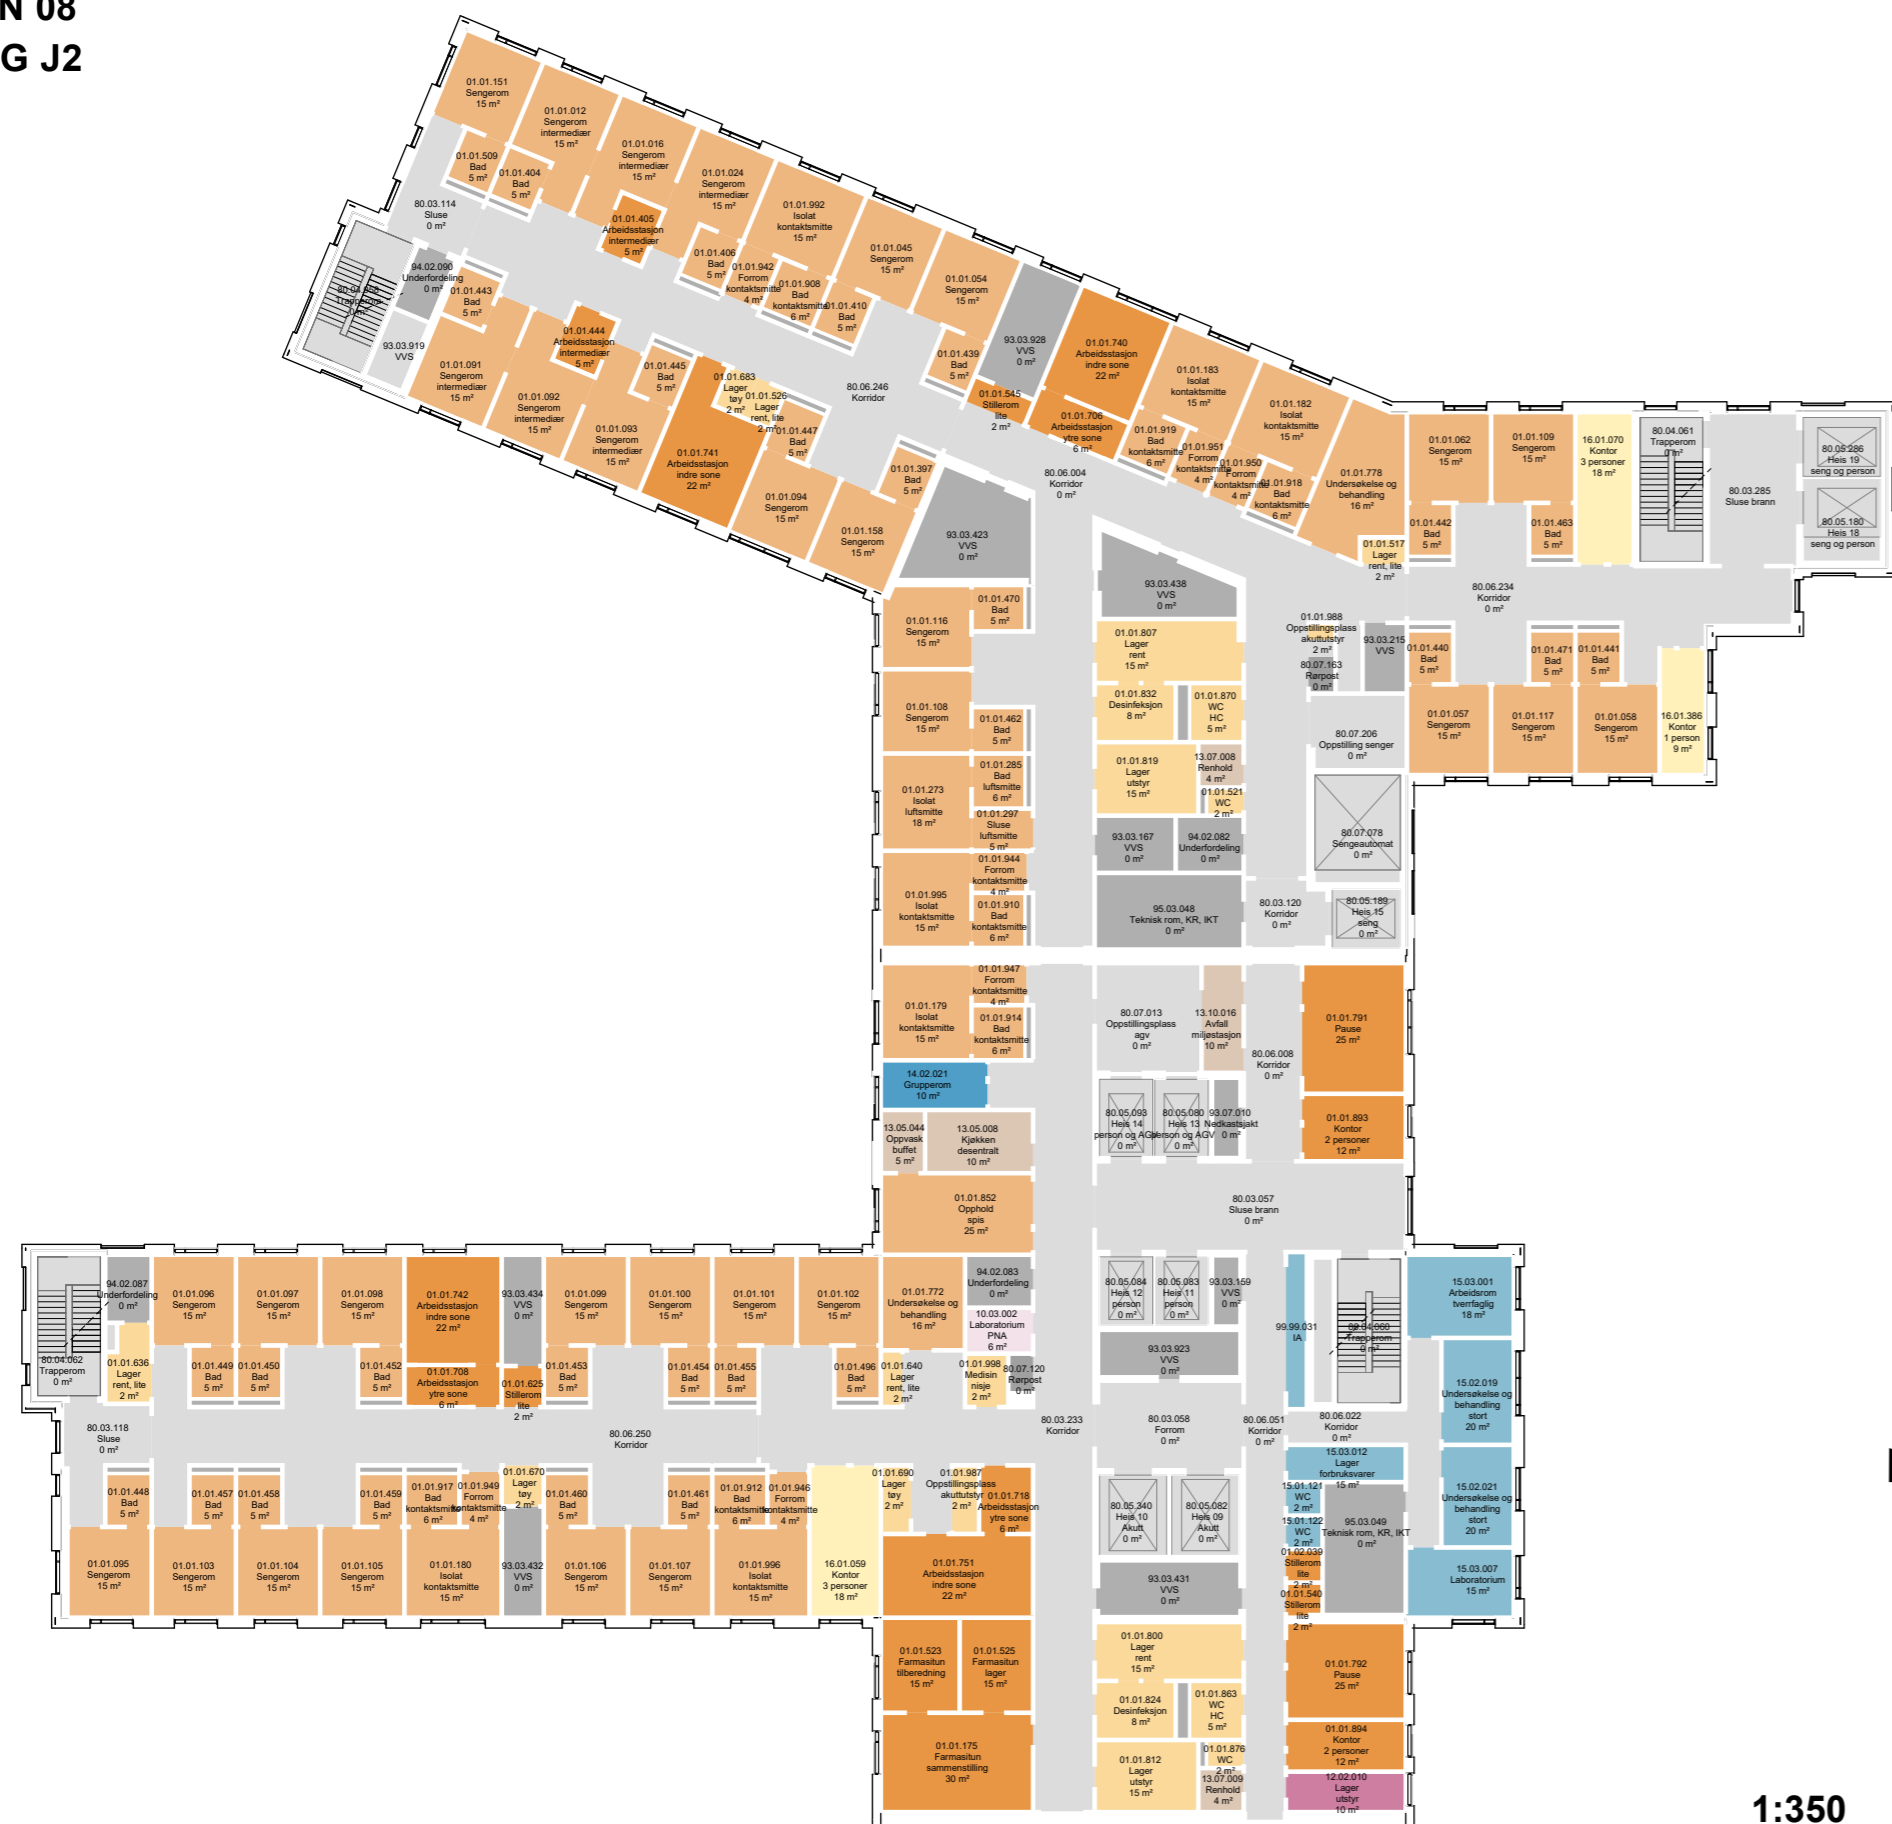

1:350

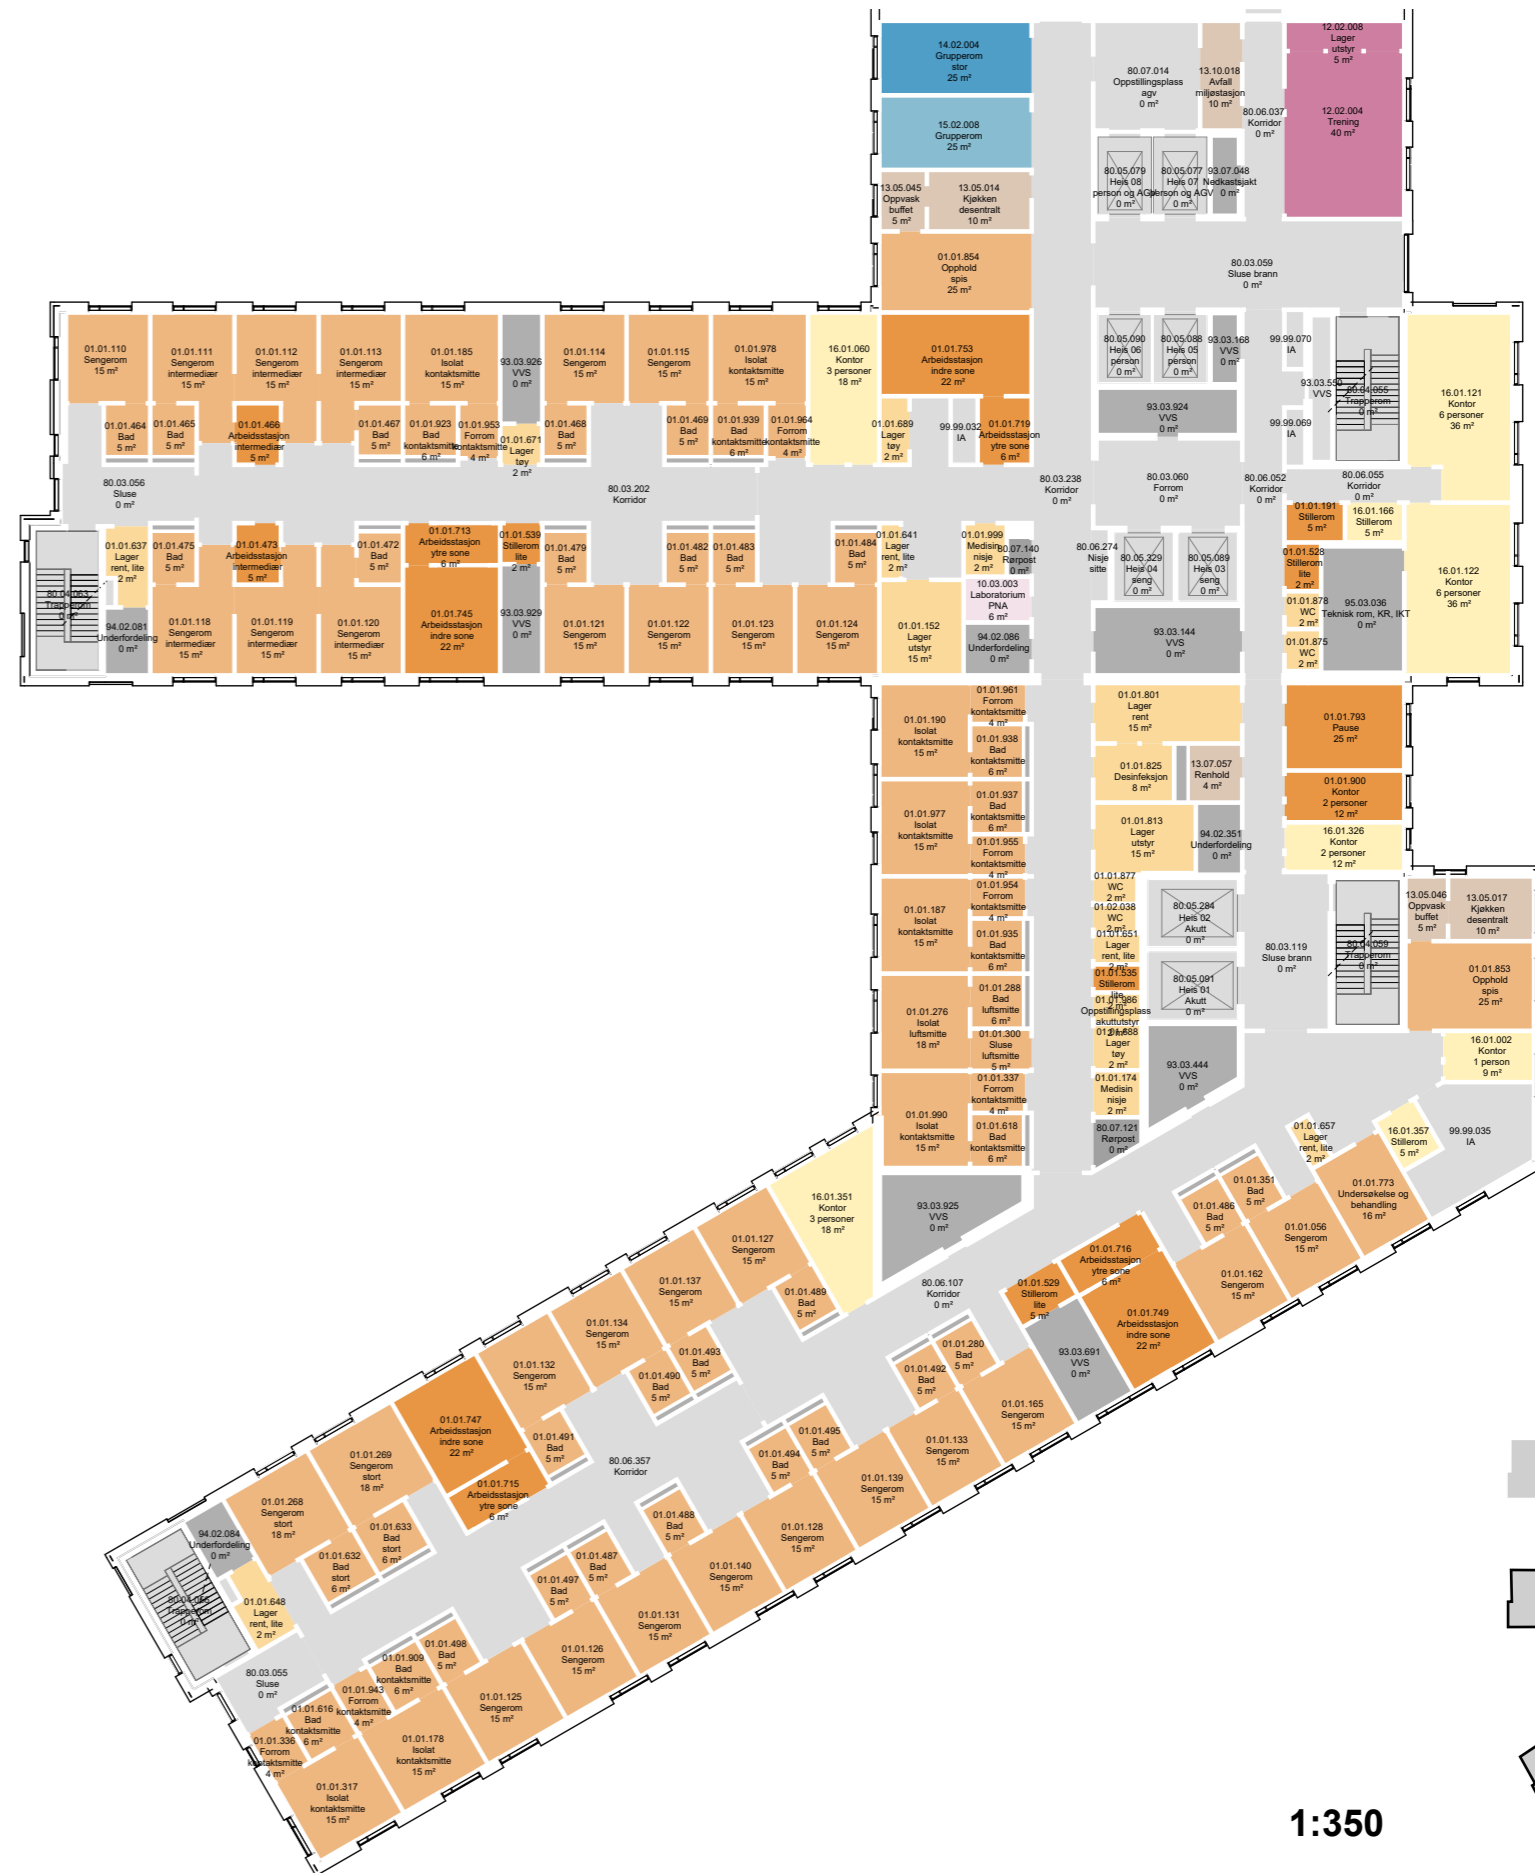

1:350

- Avdelinger**
- Personalfunksjoner Døgnområde
 - Pasientfunksjoner Døgnområde
 - Støttefunksjoner Døgnområde
 - Laboratoriemedisin
 - Forskning og undervisning, OUS
 - Forskning og undervisning, UiO
 - Støttefunksjoner Ikke-medisinsk service
 - Medisinsk service
 - Kontorarbeidsplasser og møterom
 - IA
 - Kommunikasjonsarealer
 - Teknikk

ARBEIDPLASSER OG MØTEROM
PLAN 07
BYGG J

- Arbeidsrom tverrfaglig
- Arbeidsstasjon
- Ekspedisjon
- Kontor
- Møte
- Pause
- Stillerom


FARGENE HER VISER
ROMFUNKSJON
UAVHENGIG AV
HVILKEN HOVED-
FUNKSJON DE
TILHØRER



1:700

PLAN 07 FØDE OG BARSEL
BYGG J

- Hovedfunksjon
- Føde og barsel
 - Ikke-medisinsk service
 - Kontorarbeidsplasser og møterom
 - Kommunikasjonsarealer
 - Laboratoriemedisin
 - Midlertidig
 - UiO, forskning og undervisning
 - OUS, forskning og undervisning
 - Tekniske arealer VVS
 - Tekniske arealer EI
 - Tekniske arealer IKT


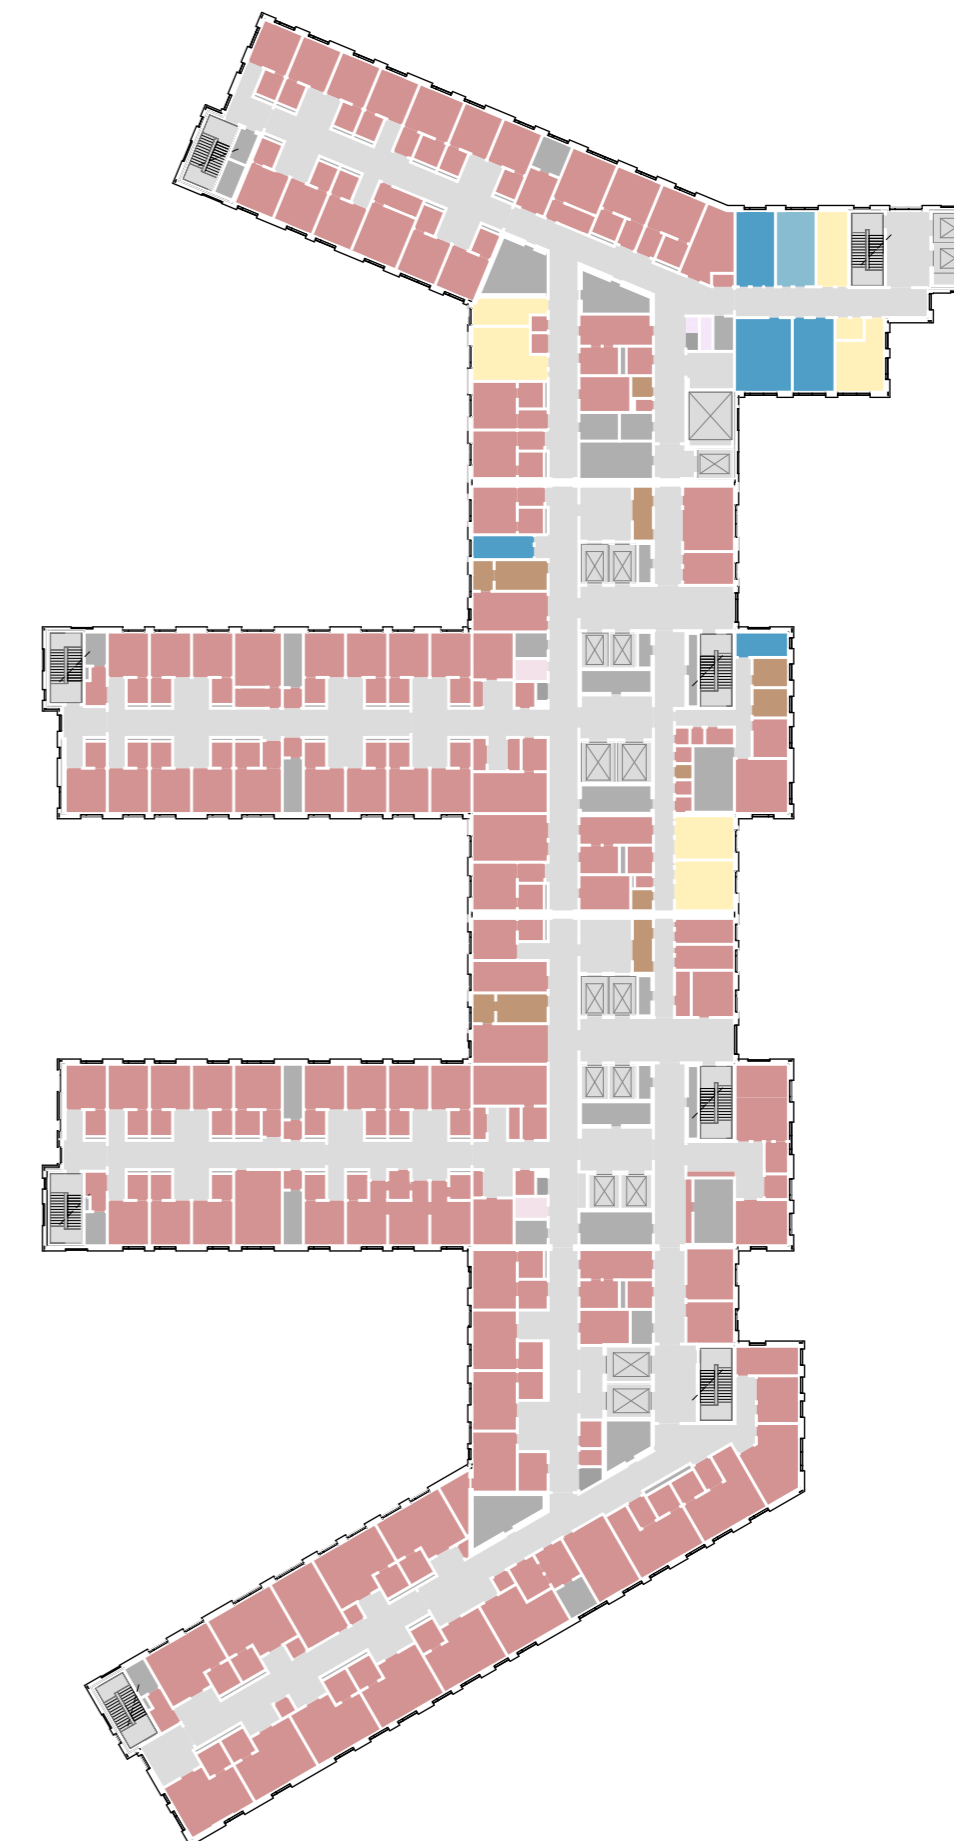


1:700



PLAN 07
J1 OG J2

- Avdelinger**
- Personalfunksjoner Føde
 - Pasientfunksjoner Føde
 - Støttefunksjoner Føde
 - Laboratoriemedisin
 - Forskning og undervisning, OUS
 - Forskning og undervisning, UIO
 - Personalfunksjoner Ikke-medisinsk service
 - Støttefunksjoner Ikke-medisinsk service
 - Kontorarbeidsplasser og møterom
 - Ikke-programmert areal
 - Kommunikasjonsarealer
 - Teknikk

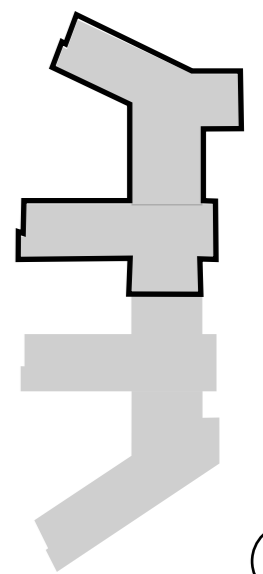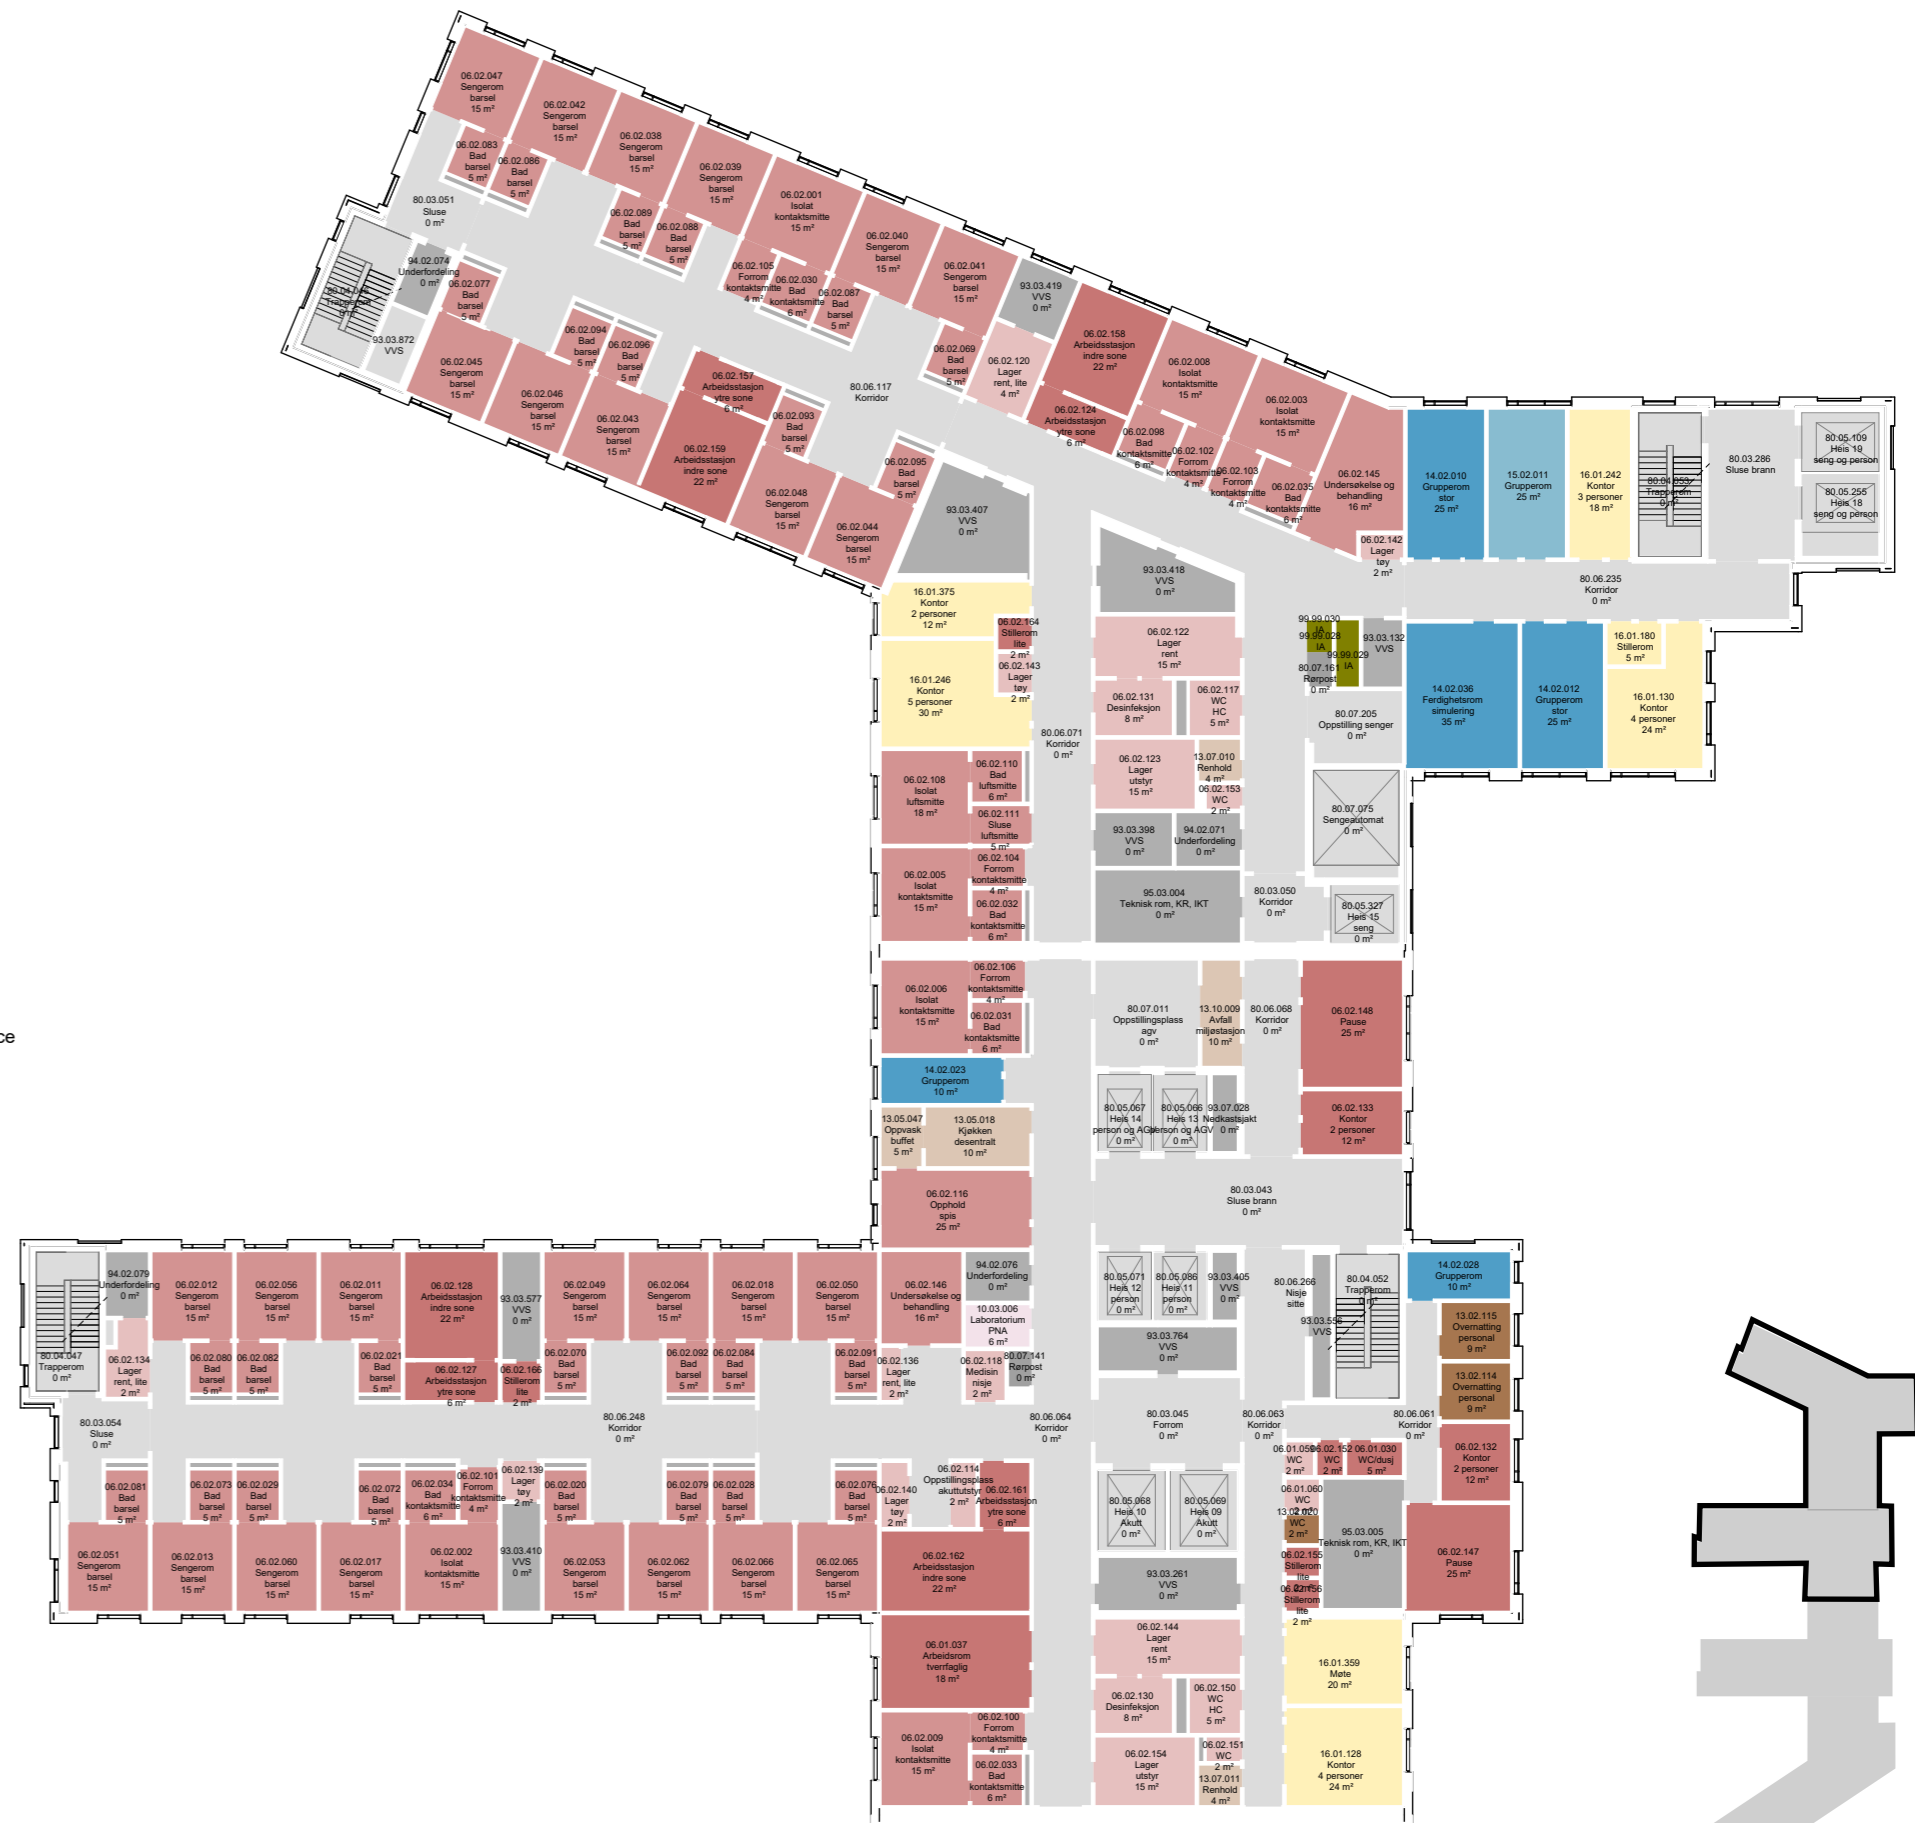

1:350

ARBEIDPLASSER OG MØTEROM
PLAN 06
BYGG J

- Arbeidsrom tverrfaglig
- Arbeidsstasjon
- Ekspedisjon
- Kontor
- Møte
- Pause
- Stillerom

FARGENE HER VISER
ROMFUNKSJON
UAVHENGIG AV
HVILKEN HOVED-
FUNKSJON DE
TILHØRER



1:700

PLAN 06 NYFØDTINTENSIV
BYGG J

- Avdelinger
- Personalfunksjoner Nyfødtintensiv
 - Pasientfunksjoner Nyfødtintensiv
 - Støttefunksjoner Nyfødtintensiv
 - Laboratoriemedisin
 - Personalfunksjoner Ikke-medisinsk service
 - Pasientfunksjoner Ikke-medisinsk service
 - Støttefunksjoner Ikke-medisinsk service
 - Kontorarbeidsplasser og møterom
 - Ikke-programmert areal
 - Kommunikasjonsarealer
 - Teknikk




1:700



Nye Rikshospitalet
Medvirkningsmøte D4

PLAN 06
J1 OG J2

J3 OG J4

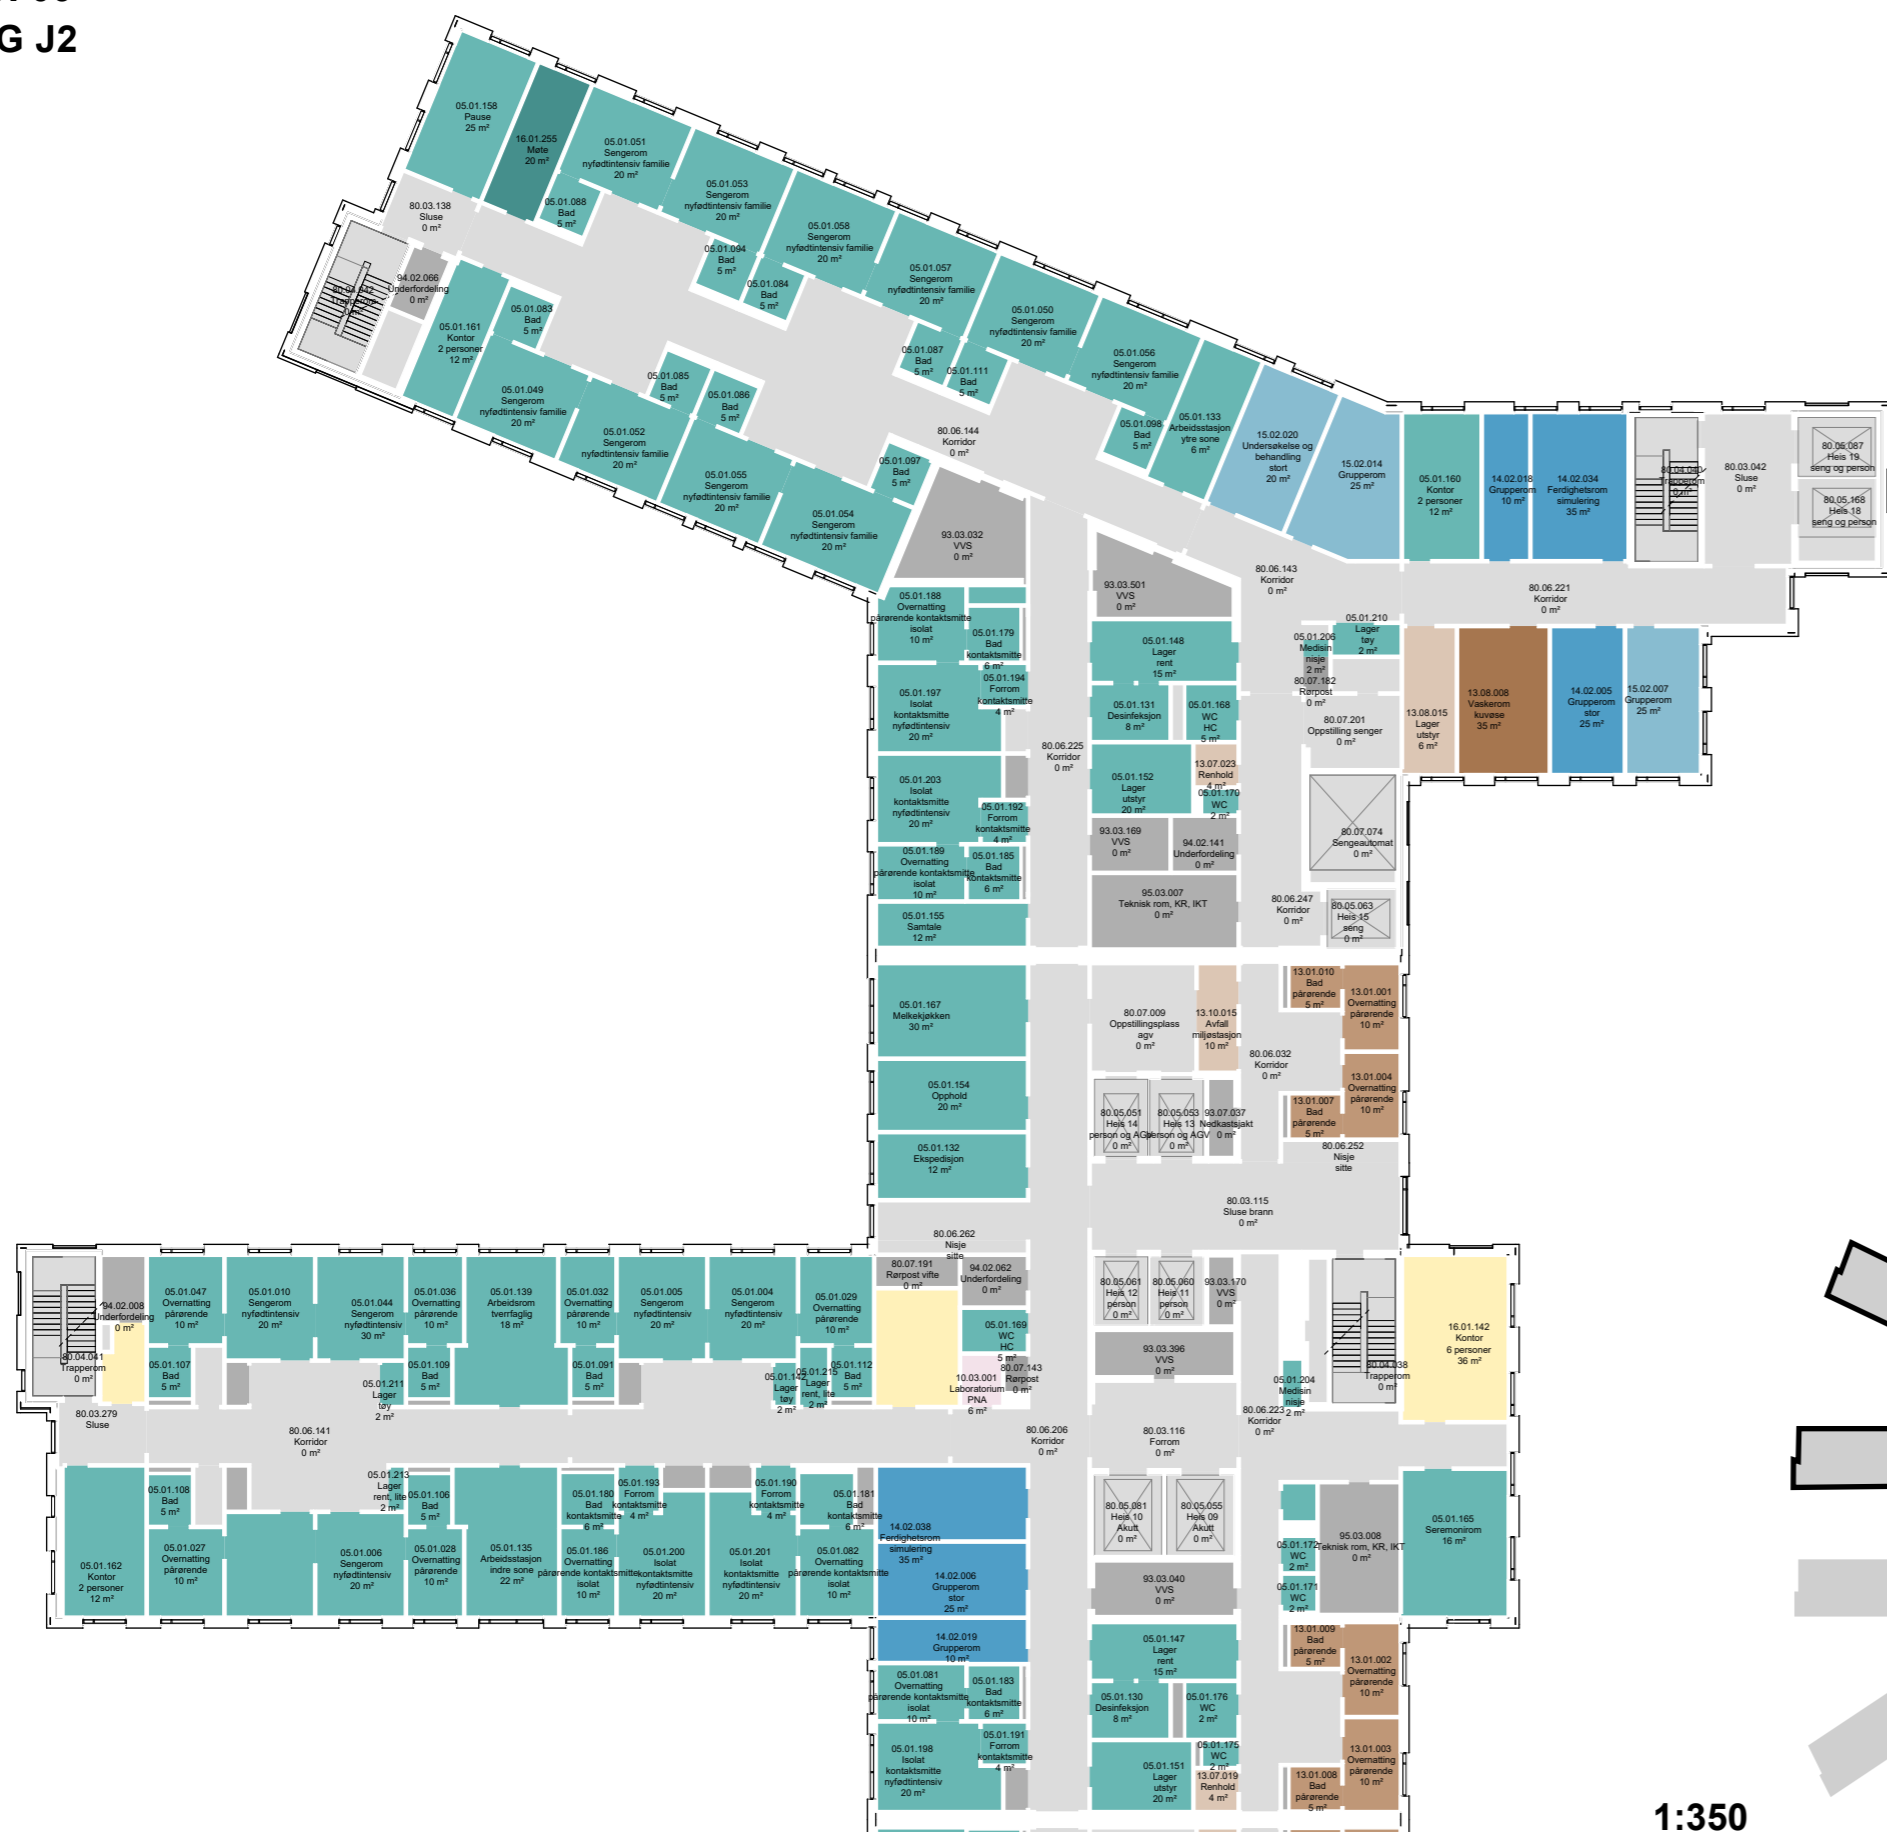

1:350



1:350

Dører, vinduer og søyler er i prosess

ARBEIDPLASSER OG MØTEROM
PLAN 05
BYGG J

- Arbeidsrom tverrfaglig
- Arbeidsstasjon
- Ekspedisjon
- Kontor
- Møte
- Pause
- Stillerom

FÅRGENE HER VISER
ROMFUNKSJON
UAVHENGIG AV
HVLKEN HOVED-
FUNKSJON DE
TILHØRER



1:700

PLAN 05 MTV OG KLINISK FORSKNINGSPOST
BYGG J

- Hovedfunksjon
- Ikke-medisinsk service
 - Intensiv
 - Kontorarbeidsplasser og møterom
 - Kommunikasjonsarealer
 - Midlertidig
 - UiO, forskning og undervisning
 - OUS, forskning og undervisning
 - Tekniske arealer VVS
 - Tekniske arealer EI
 - Tekniske arealer IKT




1:700



J1 OG J2

Avdelinger

- Personalfunksjoner Intensiv
- Forskning og undervisning, OUS
- Forskning og undervisning, UiO
- Personalfunksjoner Ikke-medisinsk service
- Pasientfunksjoner Ikke-medisinsk service
- Støttefunksjoner Ikke-medisinsk service
- Kontorarbeidsplasser og møterom
- IA
- Kommunikasjonsarealer
- Teknisk

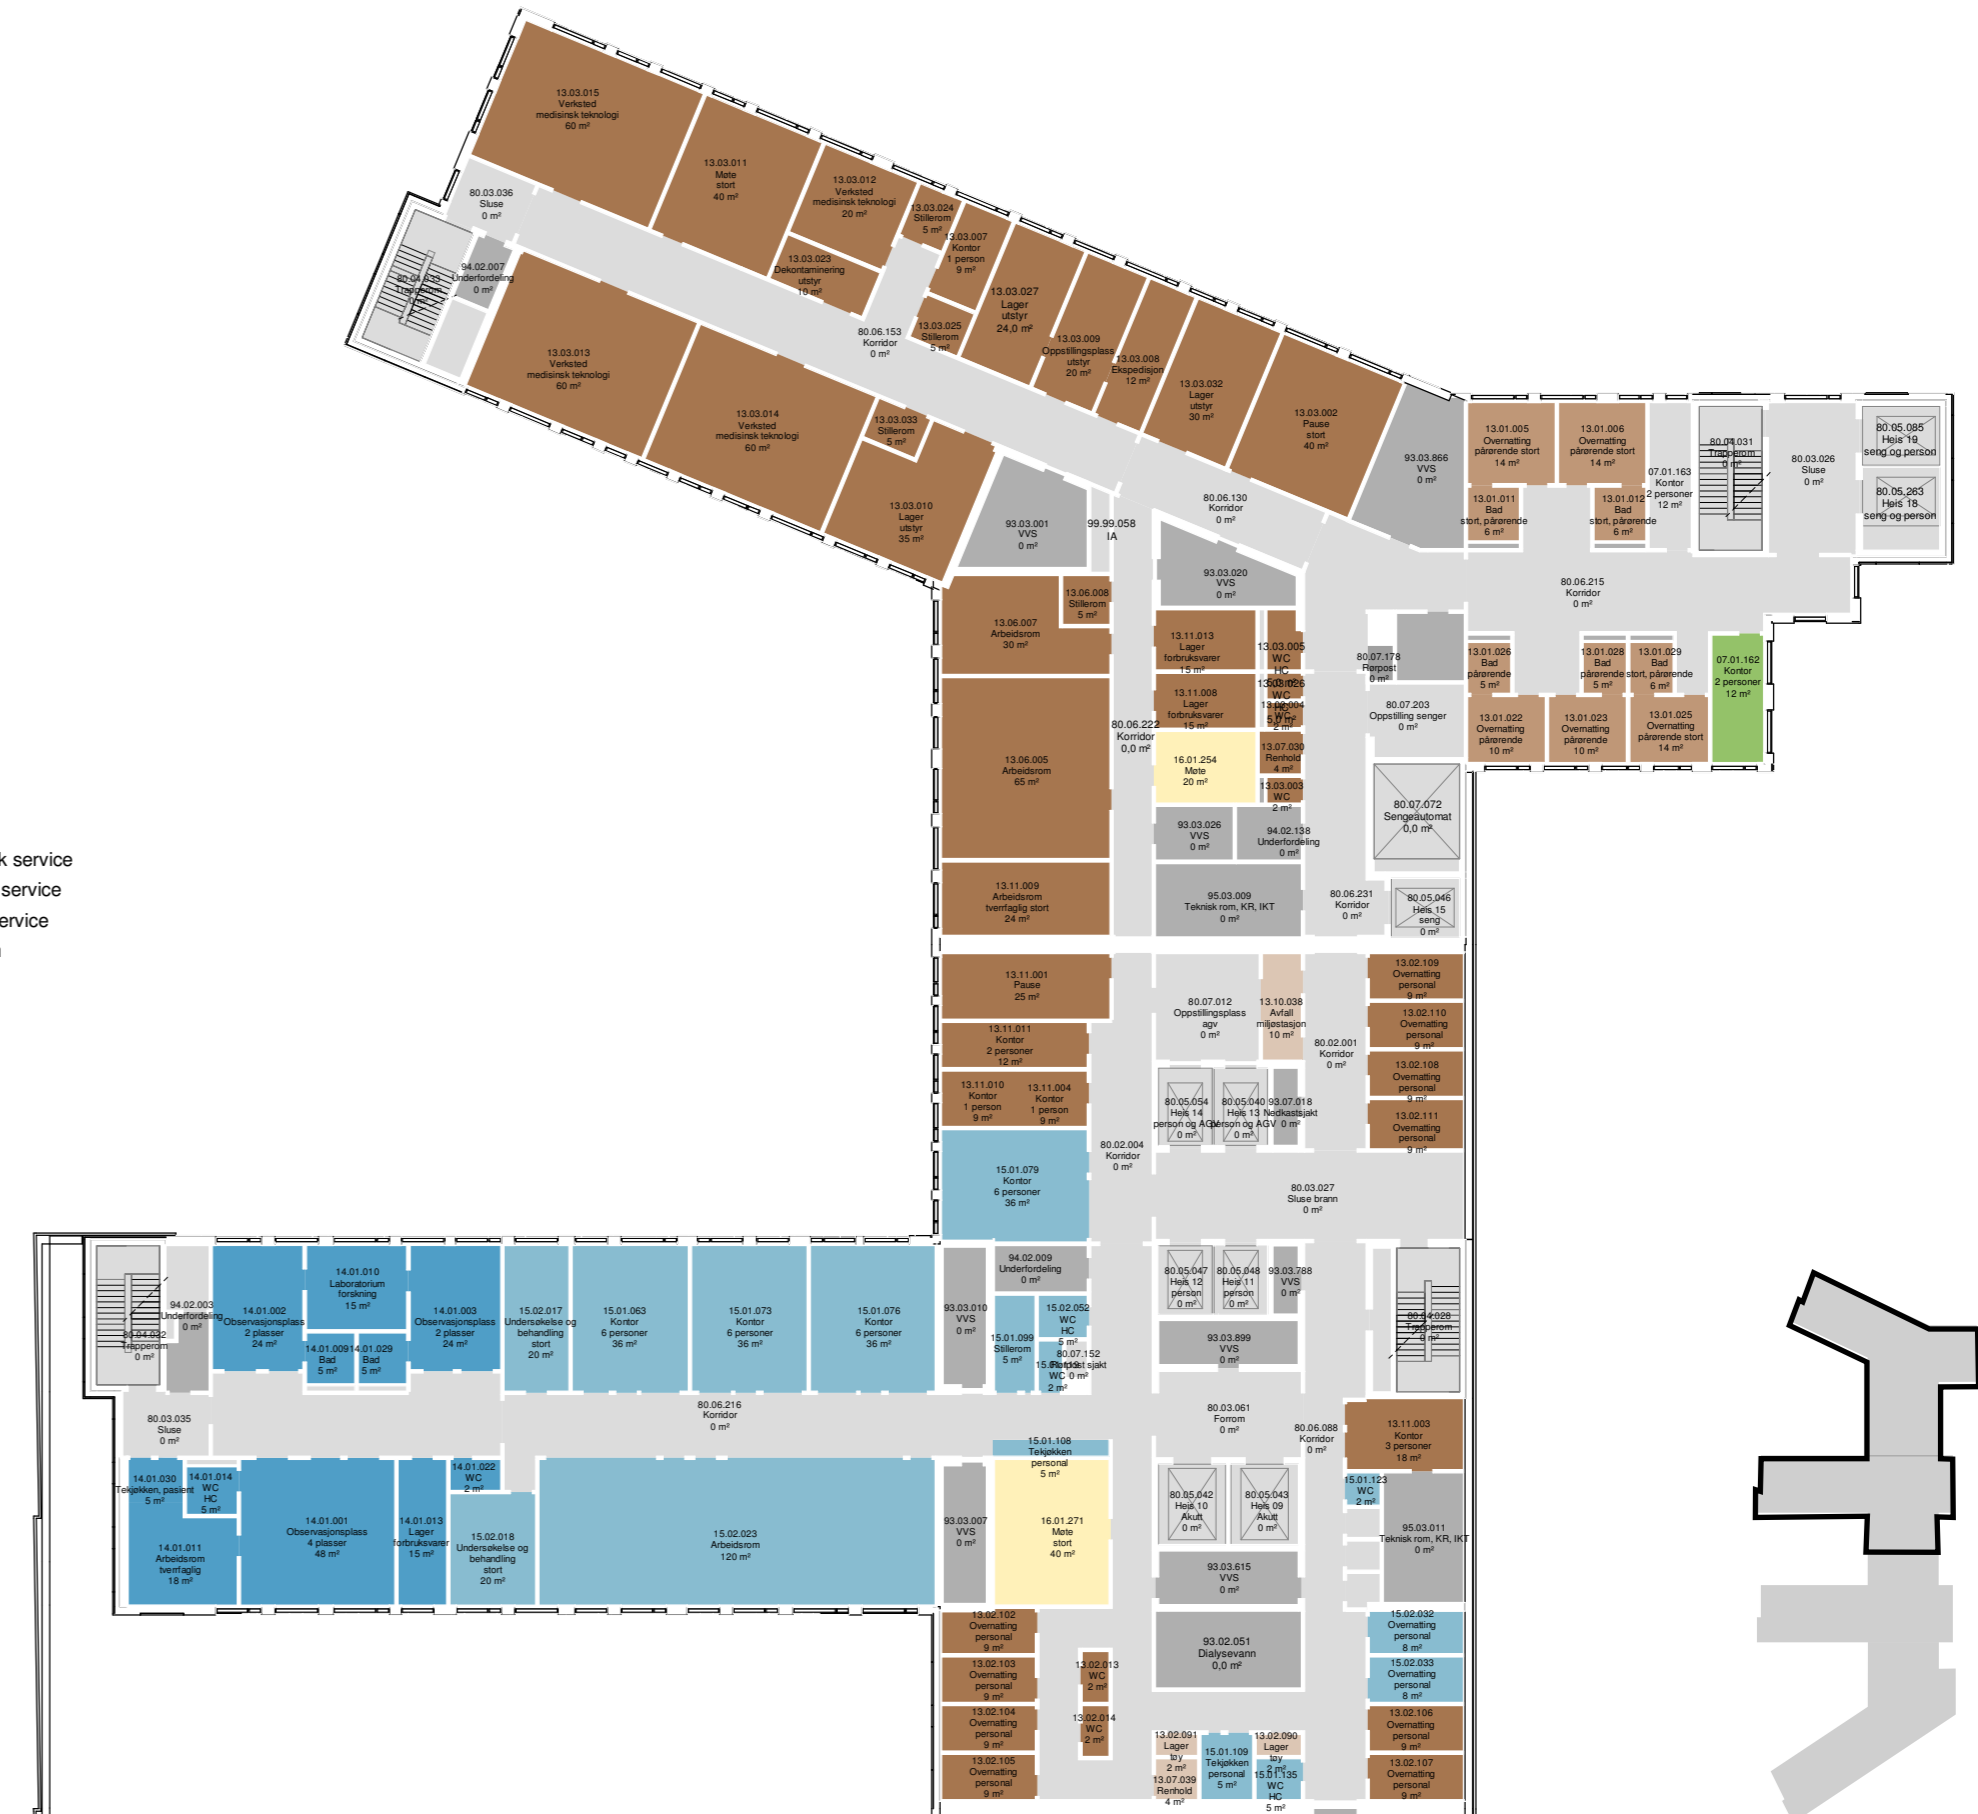

1:350



ARBEIDSPASSER OG MØTEROM
PLAN 04
BYGG J

- Arbeidsrom tverrfaglig
- Arbeidsstasjon
- Ekspedisjon
- Kontor
- Møte
- Pause
- Stillerom


FARGENE HER VISER
ROMFUNKSJON
UAVHENGIG AV
HVILKEN HOVED-
FUNKSJON DE
TILHØRER



1:700

PLAN 04 OPERASJON, INT., POST OP
BYGG J

- Hovedfunksjon
- Ikke-medisinsk service
 - Intensiv
 - Kontorarbeidsplasser og møterom
 - Kommunikasjonsarealer
 - Laboratoriemedisin
 - Operasjon og postoperativ
 - Midlertidig
 - UIO, forskning og undervisning
 - OUS, forskning og undervisning
 - Tekniske arealer VVS
 - Tekniske arealer EI
 - Tekniske arealer IKT

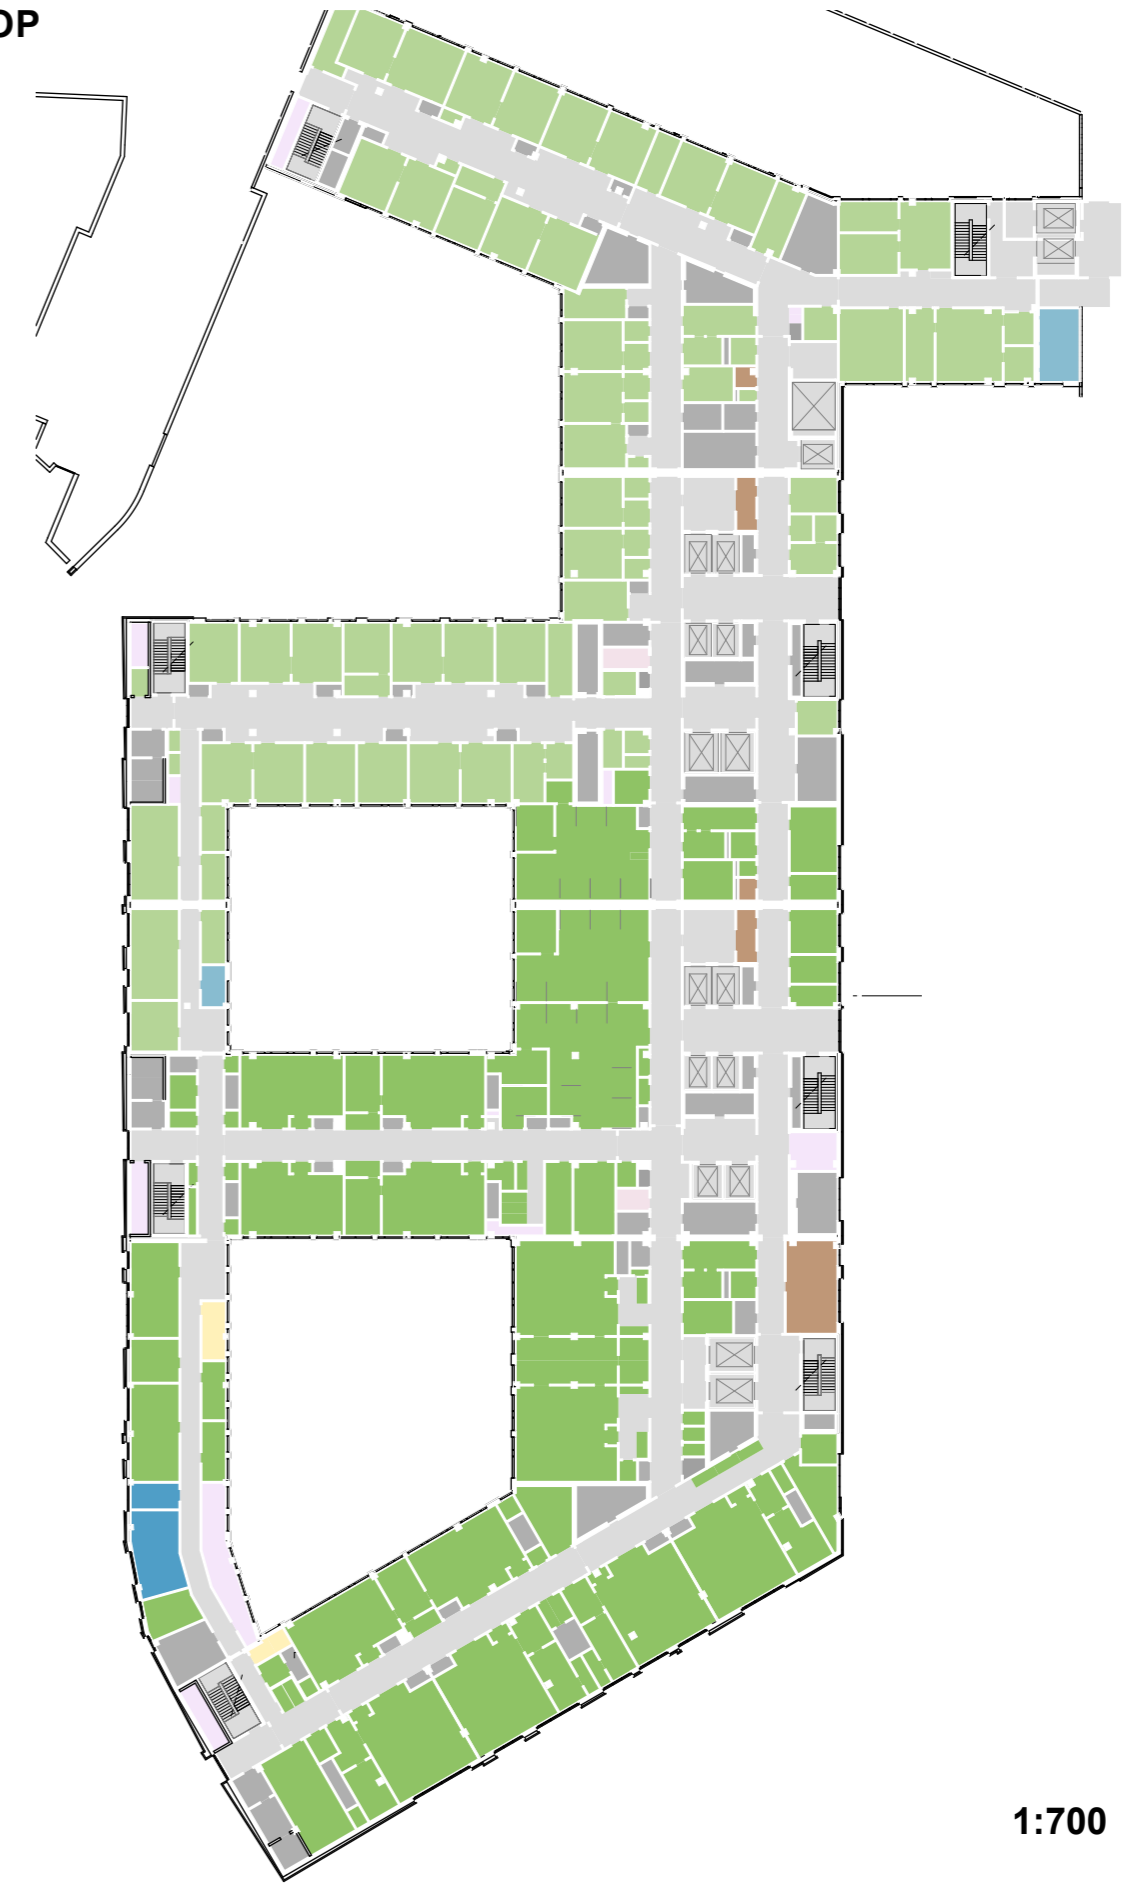


1:700



Nye Rikshospitalet
Medvirkningsmøte D4

J3 OG J4

PLAN 04

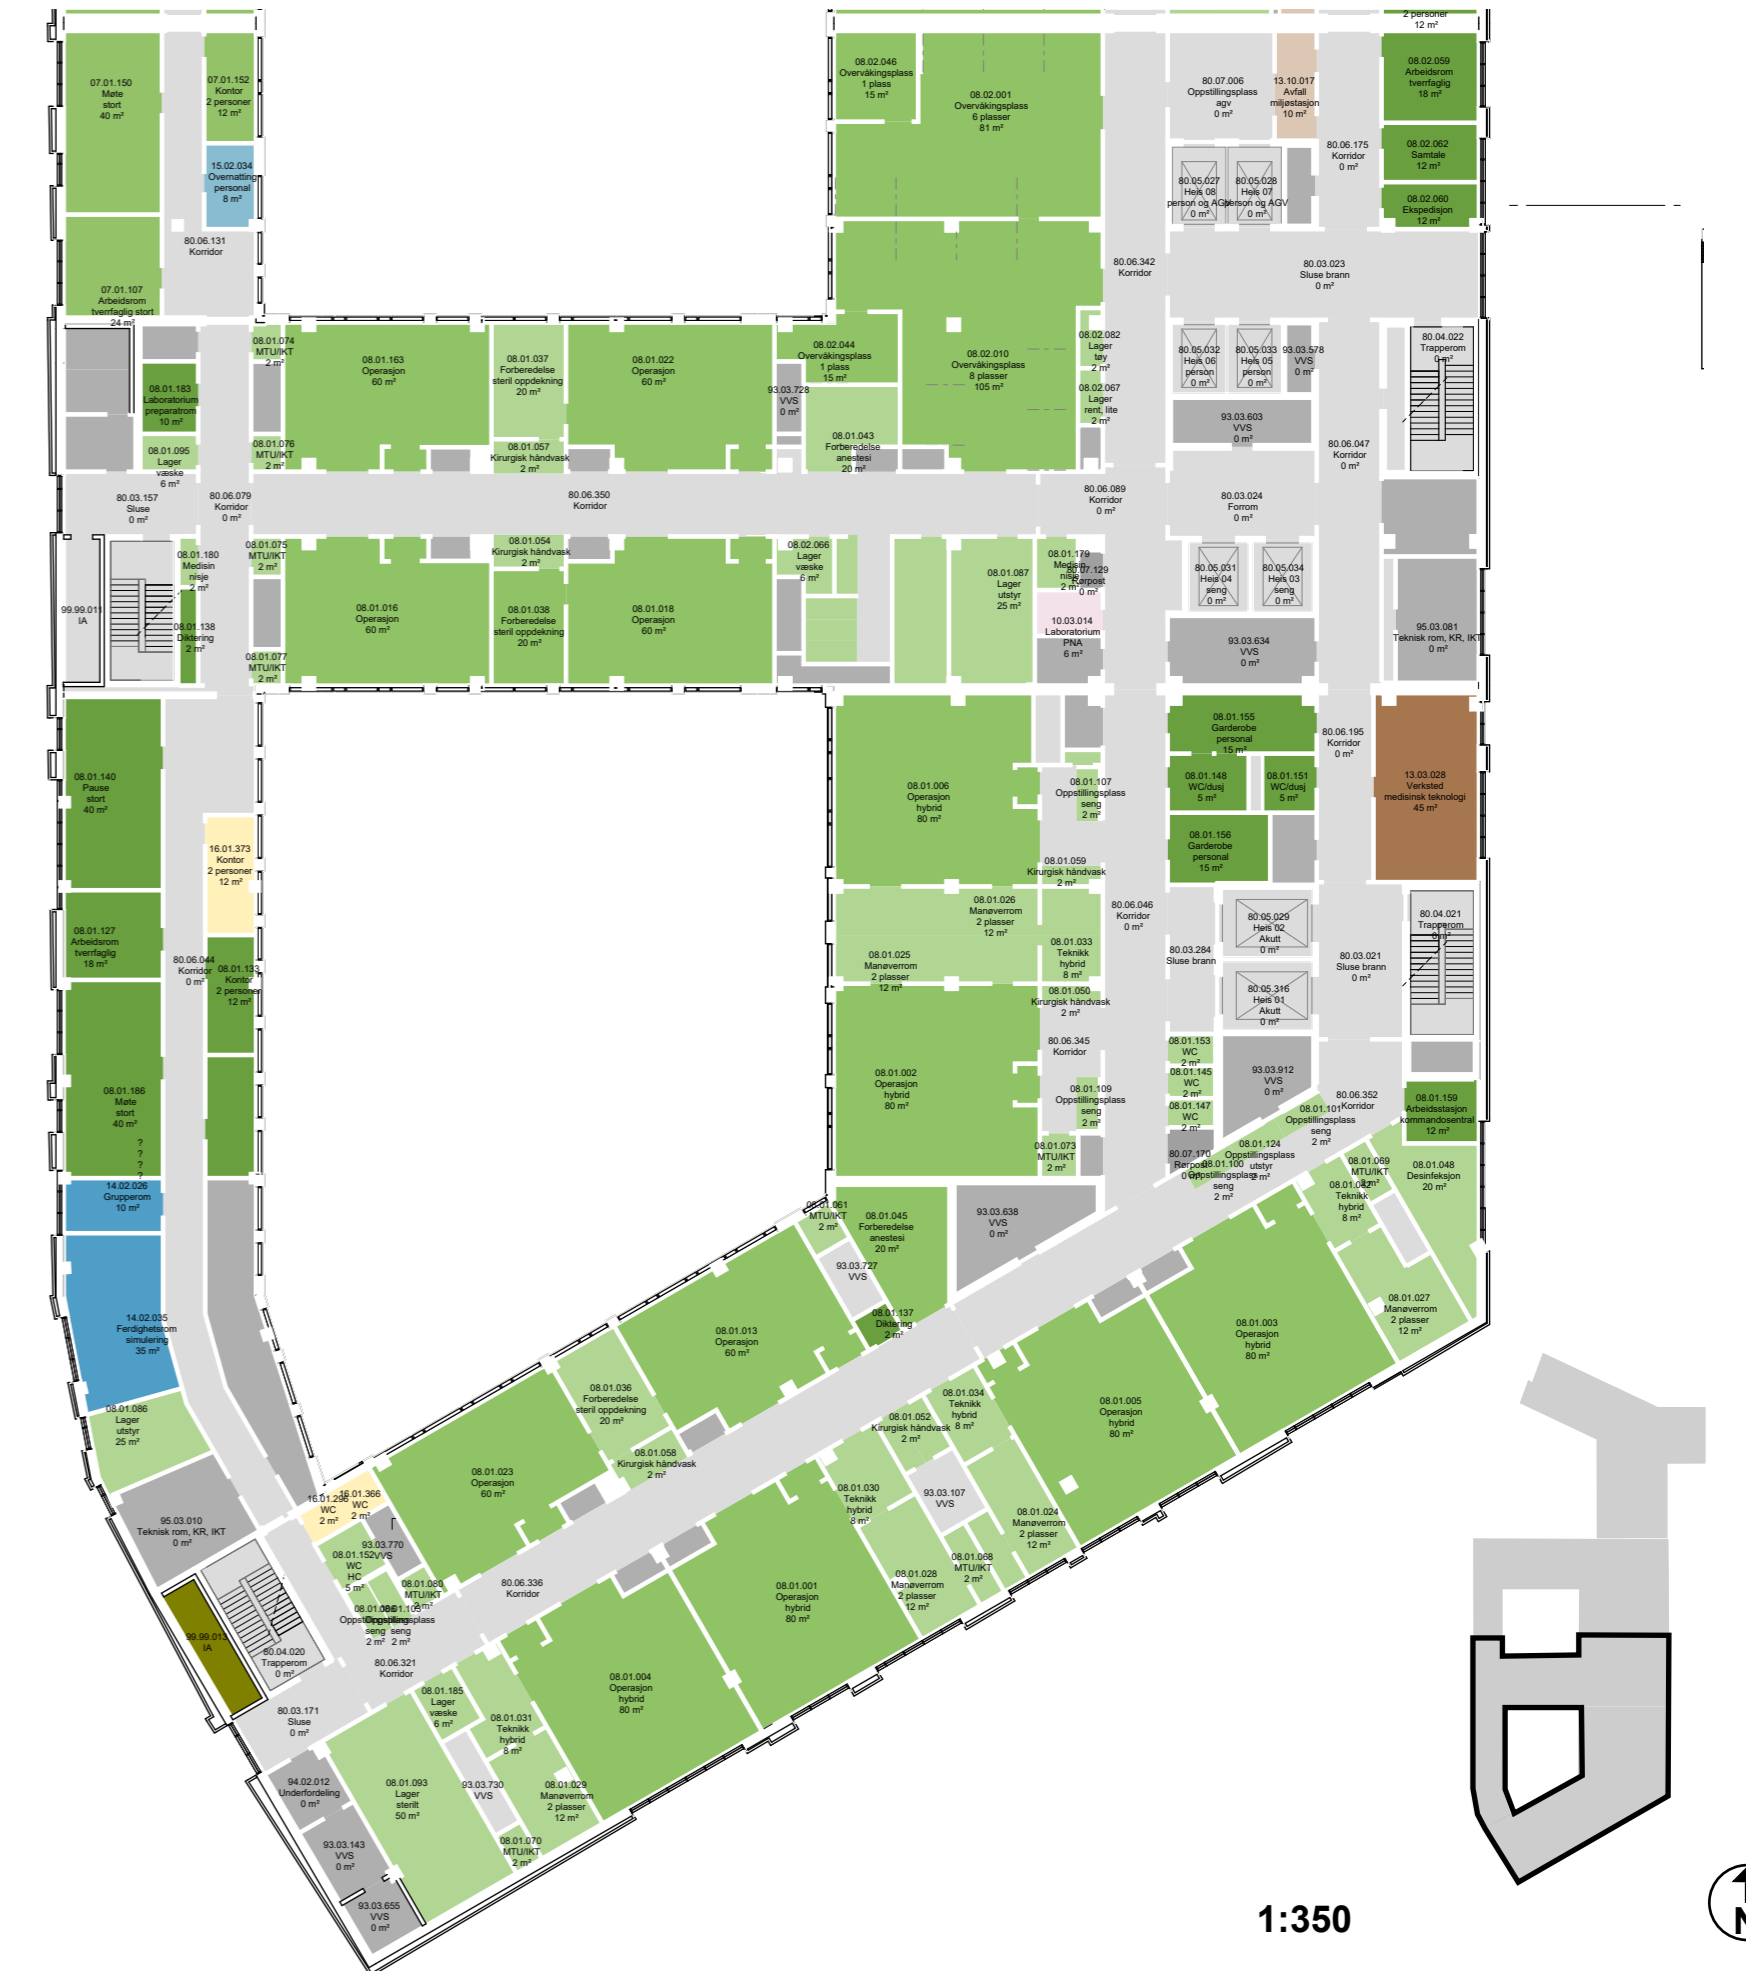

Avdelinger

- Personalfunksjoner Intensiv
- Personalfunksjoner Operasjon
- Pasientfunksjoner Operasjon
- Støttefunksjoner Operasjon
- Laboratoriemedisin
- Forskning og undervisning, OUS
- Forskning og undervisning, UiO
- Personalfunksjoner Ikke-medisinsk service
- Støttefunksjoner Ikke-medisinsk service
- Kontorarbeidsplasser og møterom
- IA
- Ikke-programmert areal
- Kommunikationsarealer
- Teknikk

ARBEIDPLASSER OG MØTEROM
PLAN 03
BYGG J

- Arbeidsrom tverrfagligt
- Arbeidsstasjon
- Ekspedisjon
- Kontor
- Møte
- Pause
- Stillerom

FARGENE HER VISER
ROMFUNKSJON
UAVHENGIG AV
HVILKEN HOVED-
FUNKSJON DE
TILHØRER



1:700




PLAN 03 OPERASJON, INT., POST OP
BYGG J



- Hovedfunksjon
- Barn og ungdom
 - Ikke-medisinsk service
 - Intensiv
 - Kontorarbeidsplasser og møterom
 - Kommunikasjonsarealer
 - Laboratoriemedisin
 - Operasjon og postoperativ
 - Midlertidig
 - UiO, forskning og undervisning
 - OUS, forskning og undervisning
 - Tekniske arealer VVS
 - Tekniske arealer EI
 - Tekniske arealer IKT
 - Eksisterende bygg

1:700




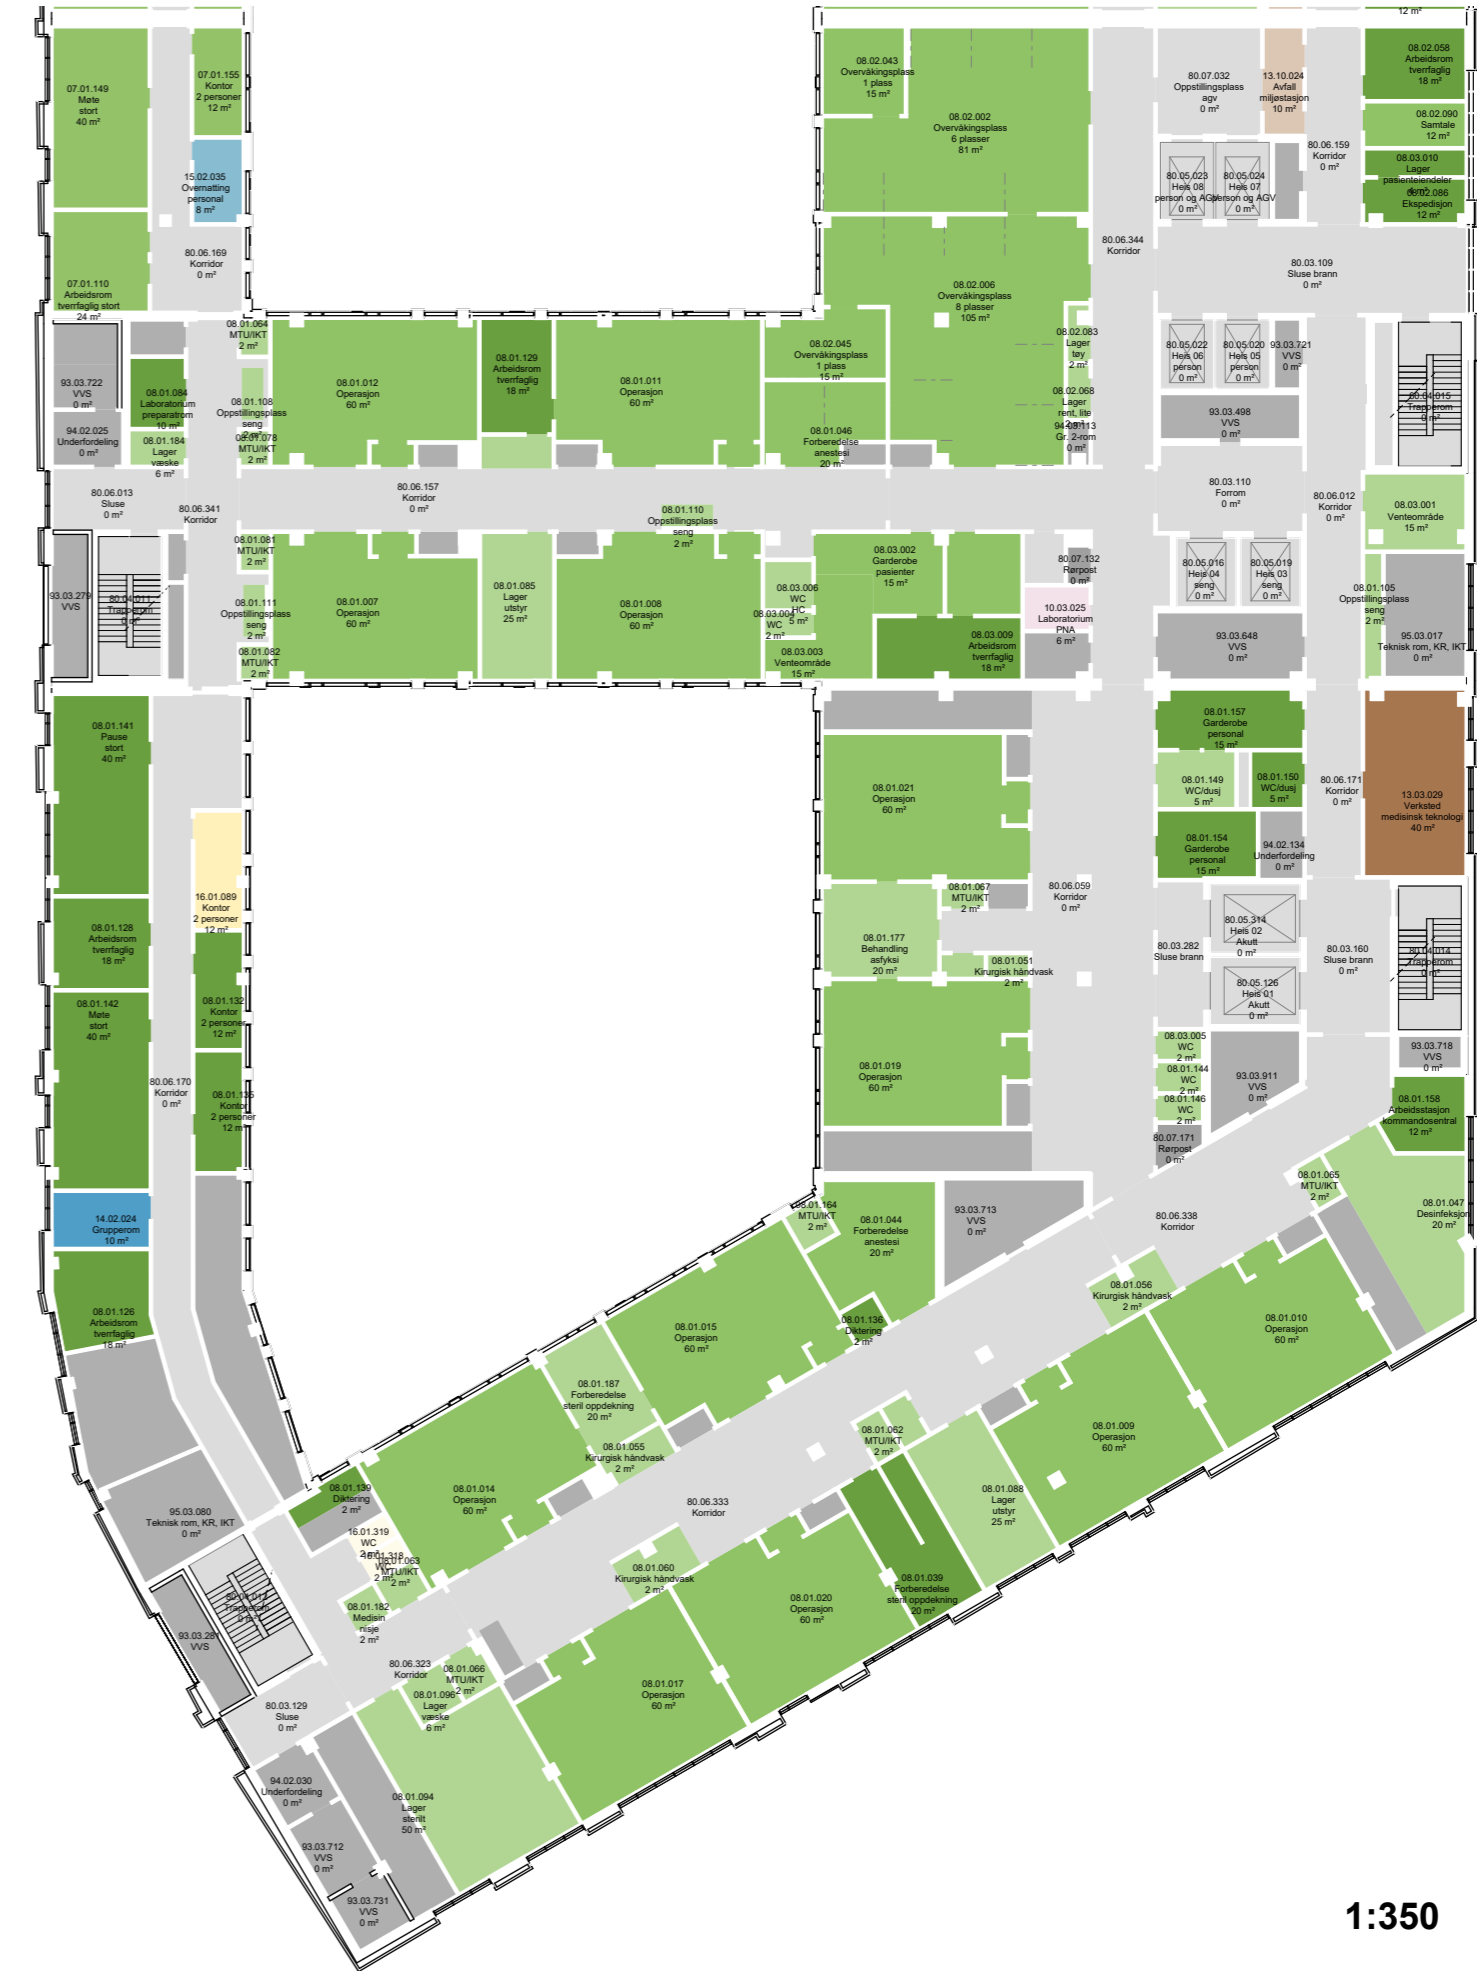

Avdelinger

- Personalfunksjoner Intensiv
- Personalfunksjoner Operasjon
- Pasientfunksjoner Operasjon
- Støttefunksjoner Operasjon
- Laboratoriemedisin
- Forskning og undervisning, OUS
- Forskning og undervisning, UiO
- Personalfunksjoner Ikke-medisinsk service
- Støttefunksjoner Ikke-medisinsk service
- Kontorarbeidsplasser og møterom
- Støttefunksjoner Kontor og møterom
- Kommunikasjonsarealer
- Teknikk

1:350

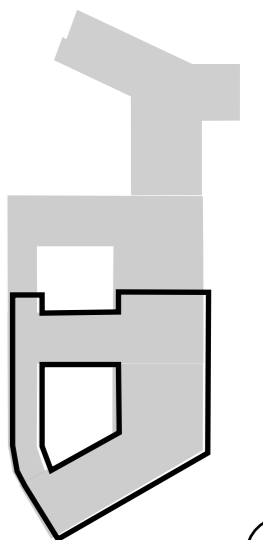

ARBEIDSPASSER OG MØTEROM
PLAN 02
BYGG J

- Arbeidsrom tverrfaglig
- Arbeidsstasjon
- Ekspedisjon
- Kontor
- Møte
- Pause
- Stillerom


FARGENE HER VISER
ROMFUNKSJON
UAVHENGIG AV
HVILKEN HOVED-
FUNKSJON DE
TILHØRER



1:700

PLAN 02 BILDEDIAGNOSTIKK, ENDOSKOPI
BYGG J

- Hovedfunksjon
- Bilediagnostikk
 - Ikke-medisinsk service
 - Kontorarbeidsplasser og møterom
 - Kommunikasjonsarealer
 - Laboratoriemedisin
 - Poliklinikk og dagbehandling
 - Midlertidig
 - UiO, forskning og undervisning
 - OUS, forskning og undervisning
 - Tekniske arealer VVS
 - Tekniske arealer EI
 - Tekniske arealer IKT

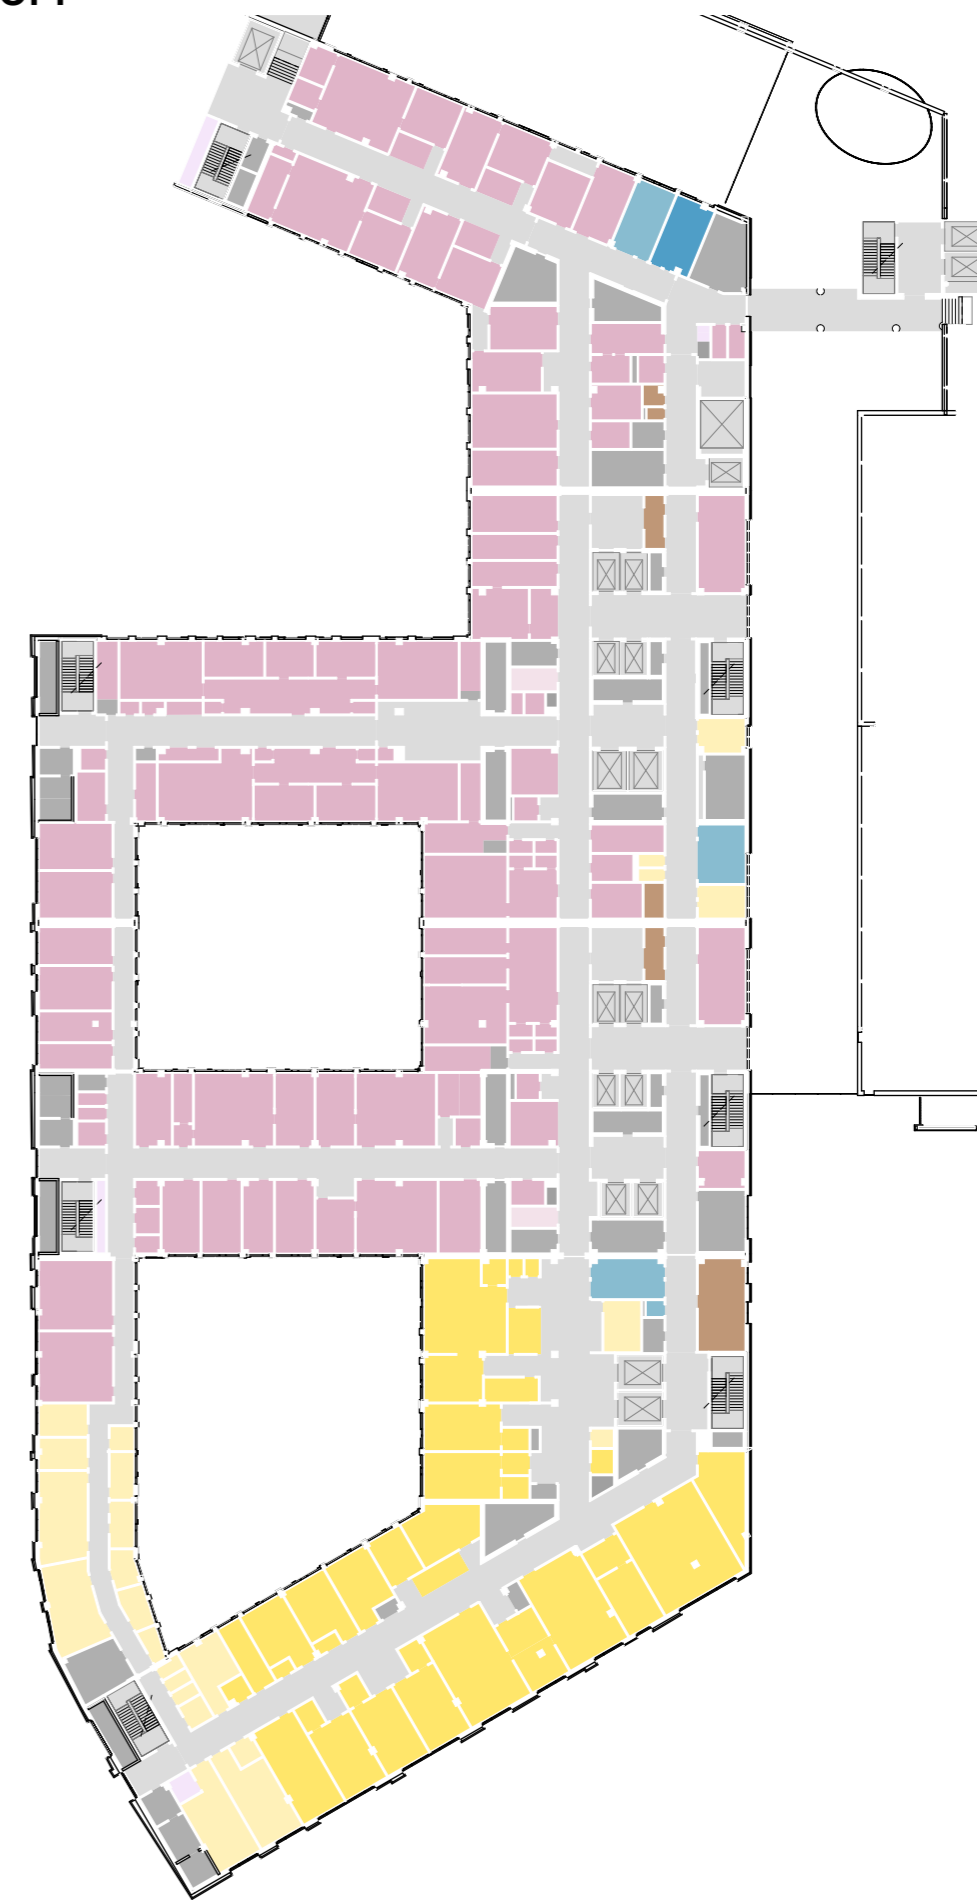


1:700




Nye Rikshospitalet
Medvirkningsmøte D4

PLAN 02
J1 OG J2

J3 OG J4

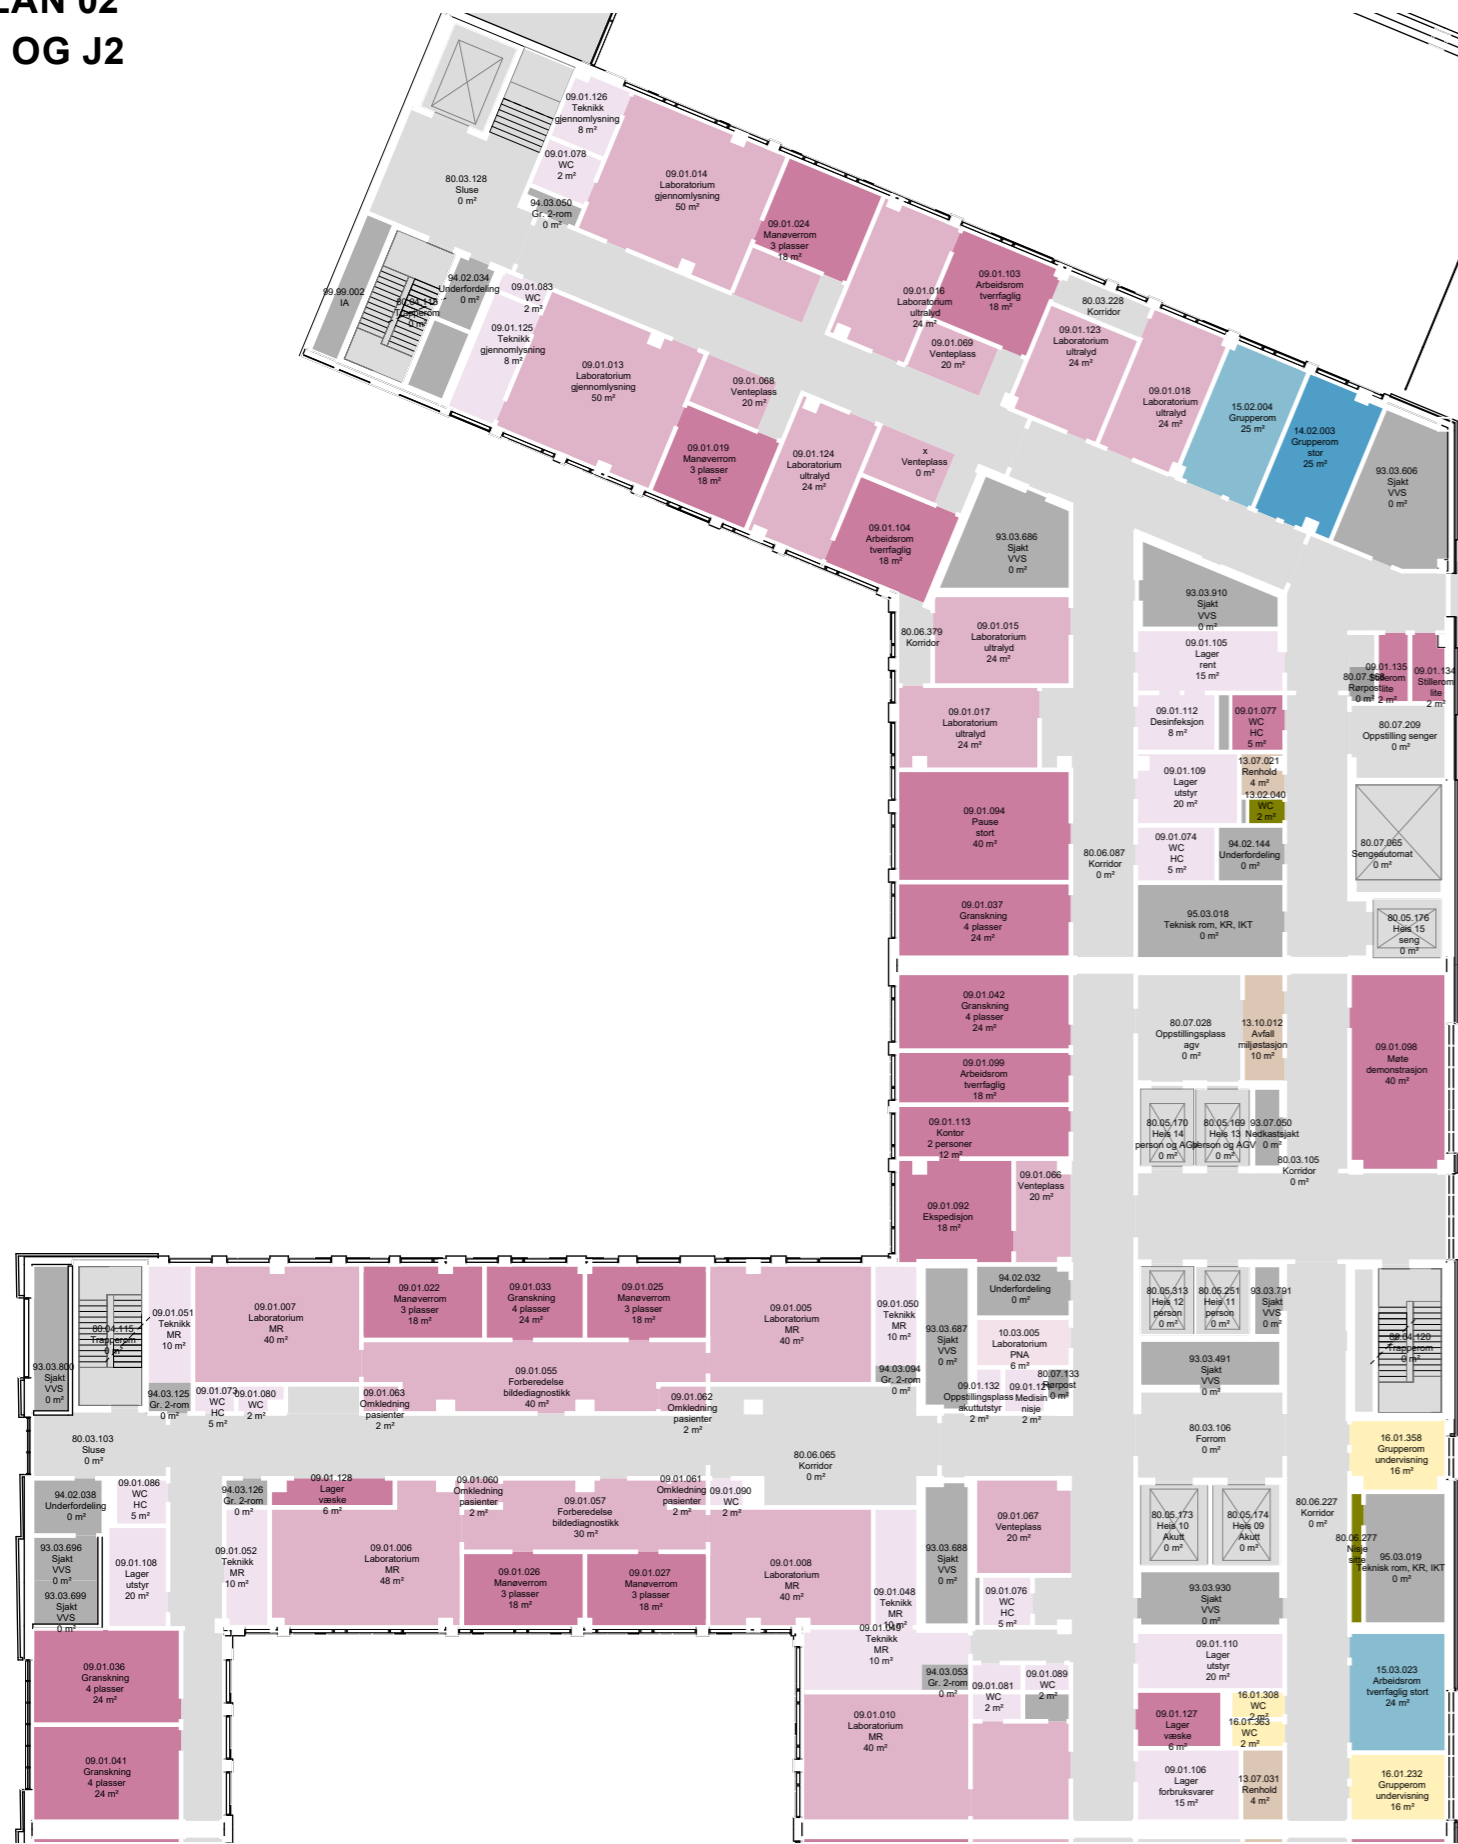

1:350

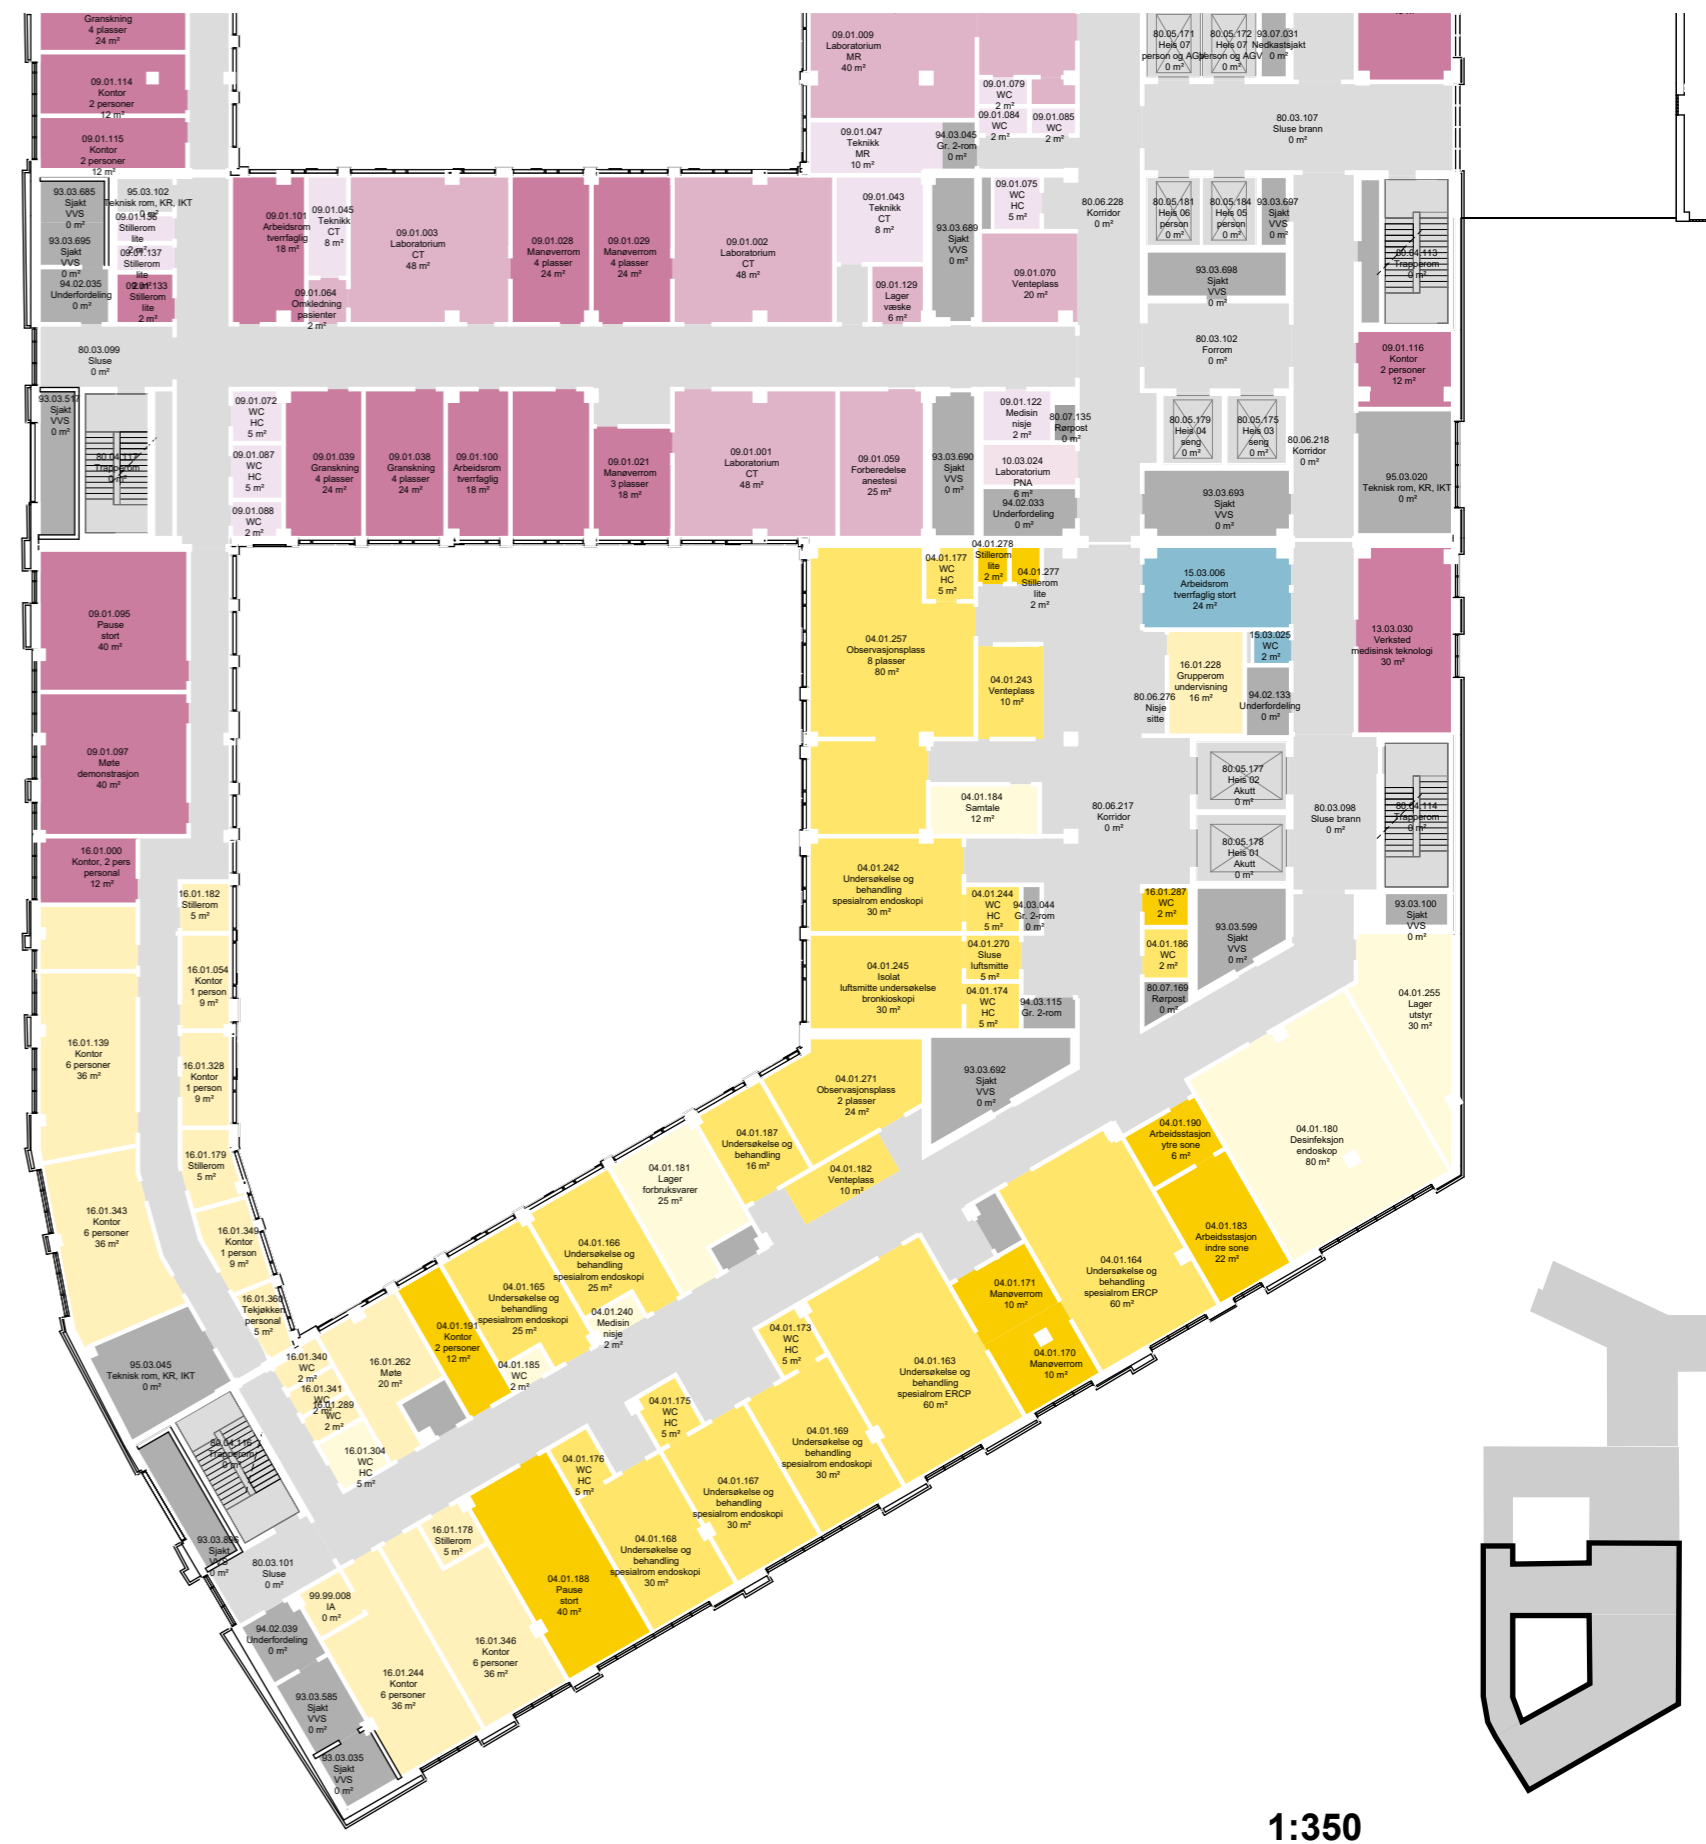

1:350

**ARBEIDSPASSER OG MØTEROM
PLAN 01
BYGG J**


- Arbeidsrom tverrfaglig
- Arbeidsstasjon
- Ekspedisjon
- Kontor
- Møte
- Pause
- Stillerom

FARGENE HER VISER
ROMFUNKSJON
UAVHENGIG AV
HVILKEN HOVED-
FUNKSJON DE
TILHØRER



1:700

**PLAN 01 POLIKLINIKK
BYGG J**

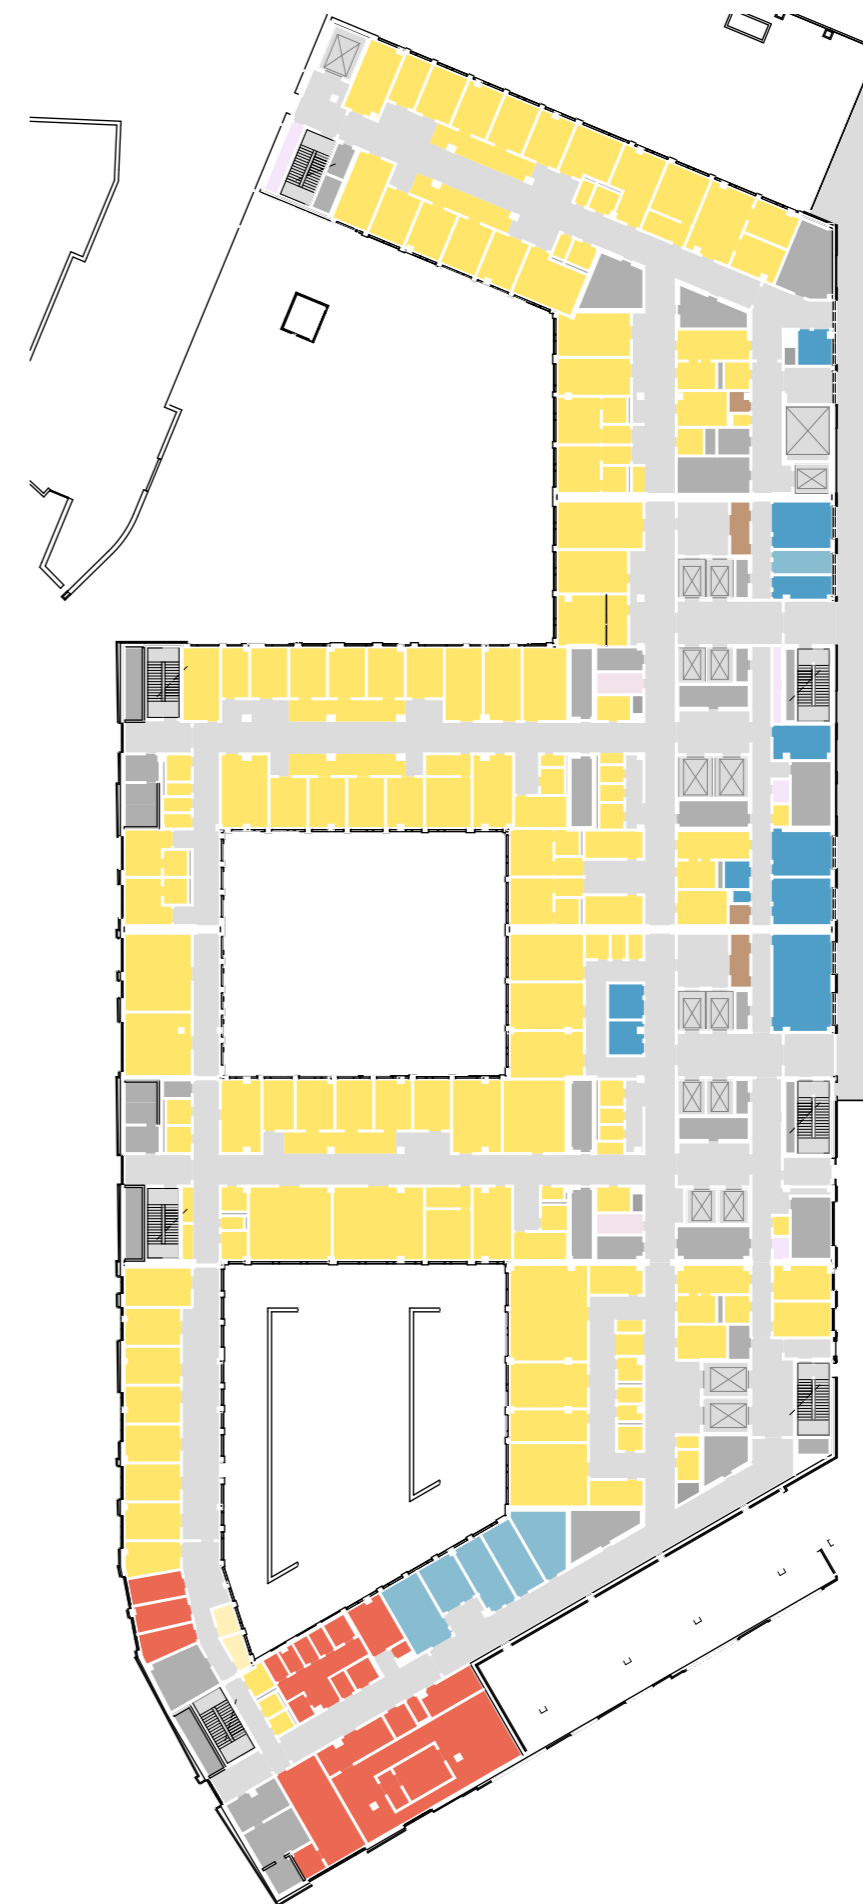

1:700


- Hovedfunksjon**
- Akutfunksjoner
 - Ikke-medisinsk service
 - Kontorarbeidsplasser og møterom
 - Kommunikasjonsarealer
 - Laboratoriemedisin
 - Poliklinikk og dagbehandling
 - Midlertidig
 - UiO, forskning og undervisning
 - OUS, forskning og undervisning
 - Tekniske arealer VVS
 - Tekniske arealer EI
 - Tekniske arealer IKT



Nye Rikshospitalet
Medvirkningsmøte D4

PLAN 01

J3 OG J4

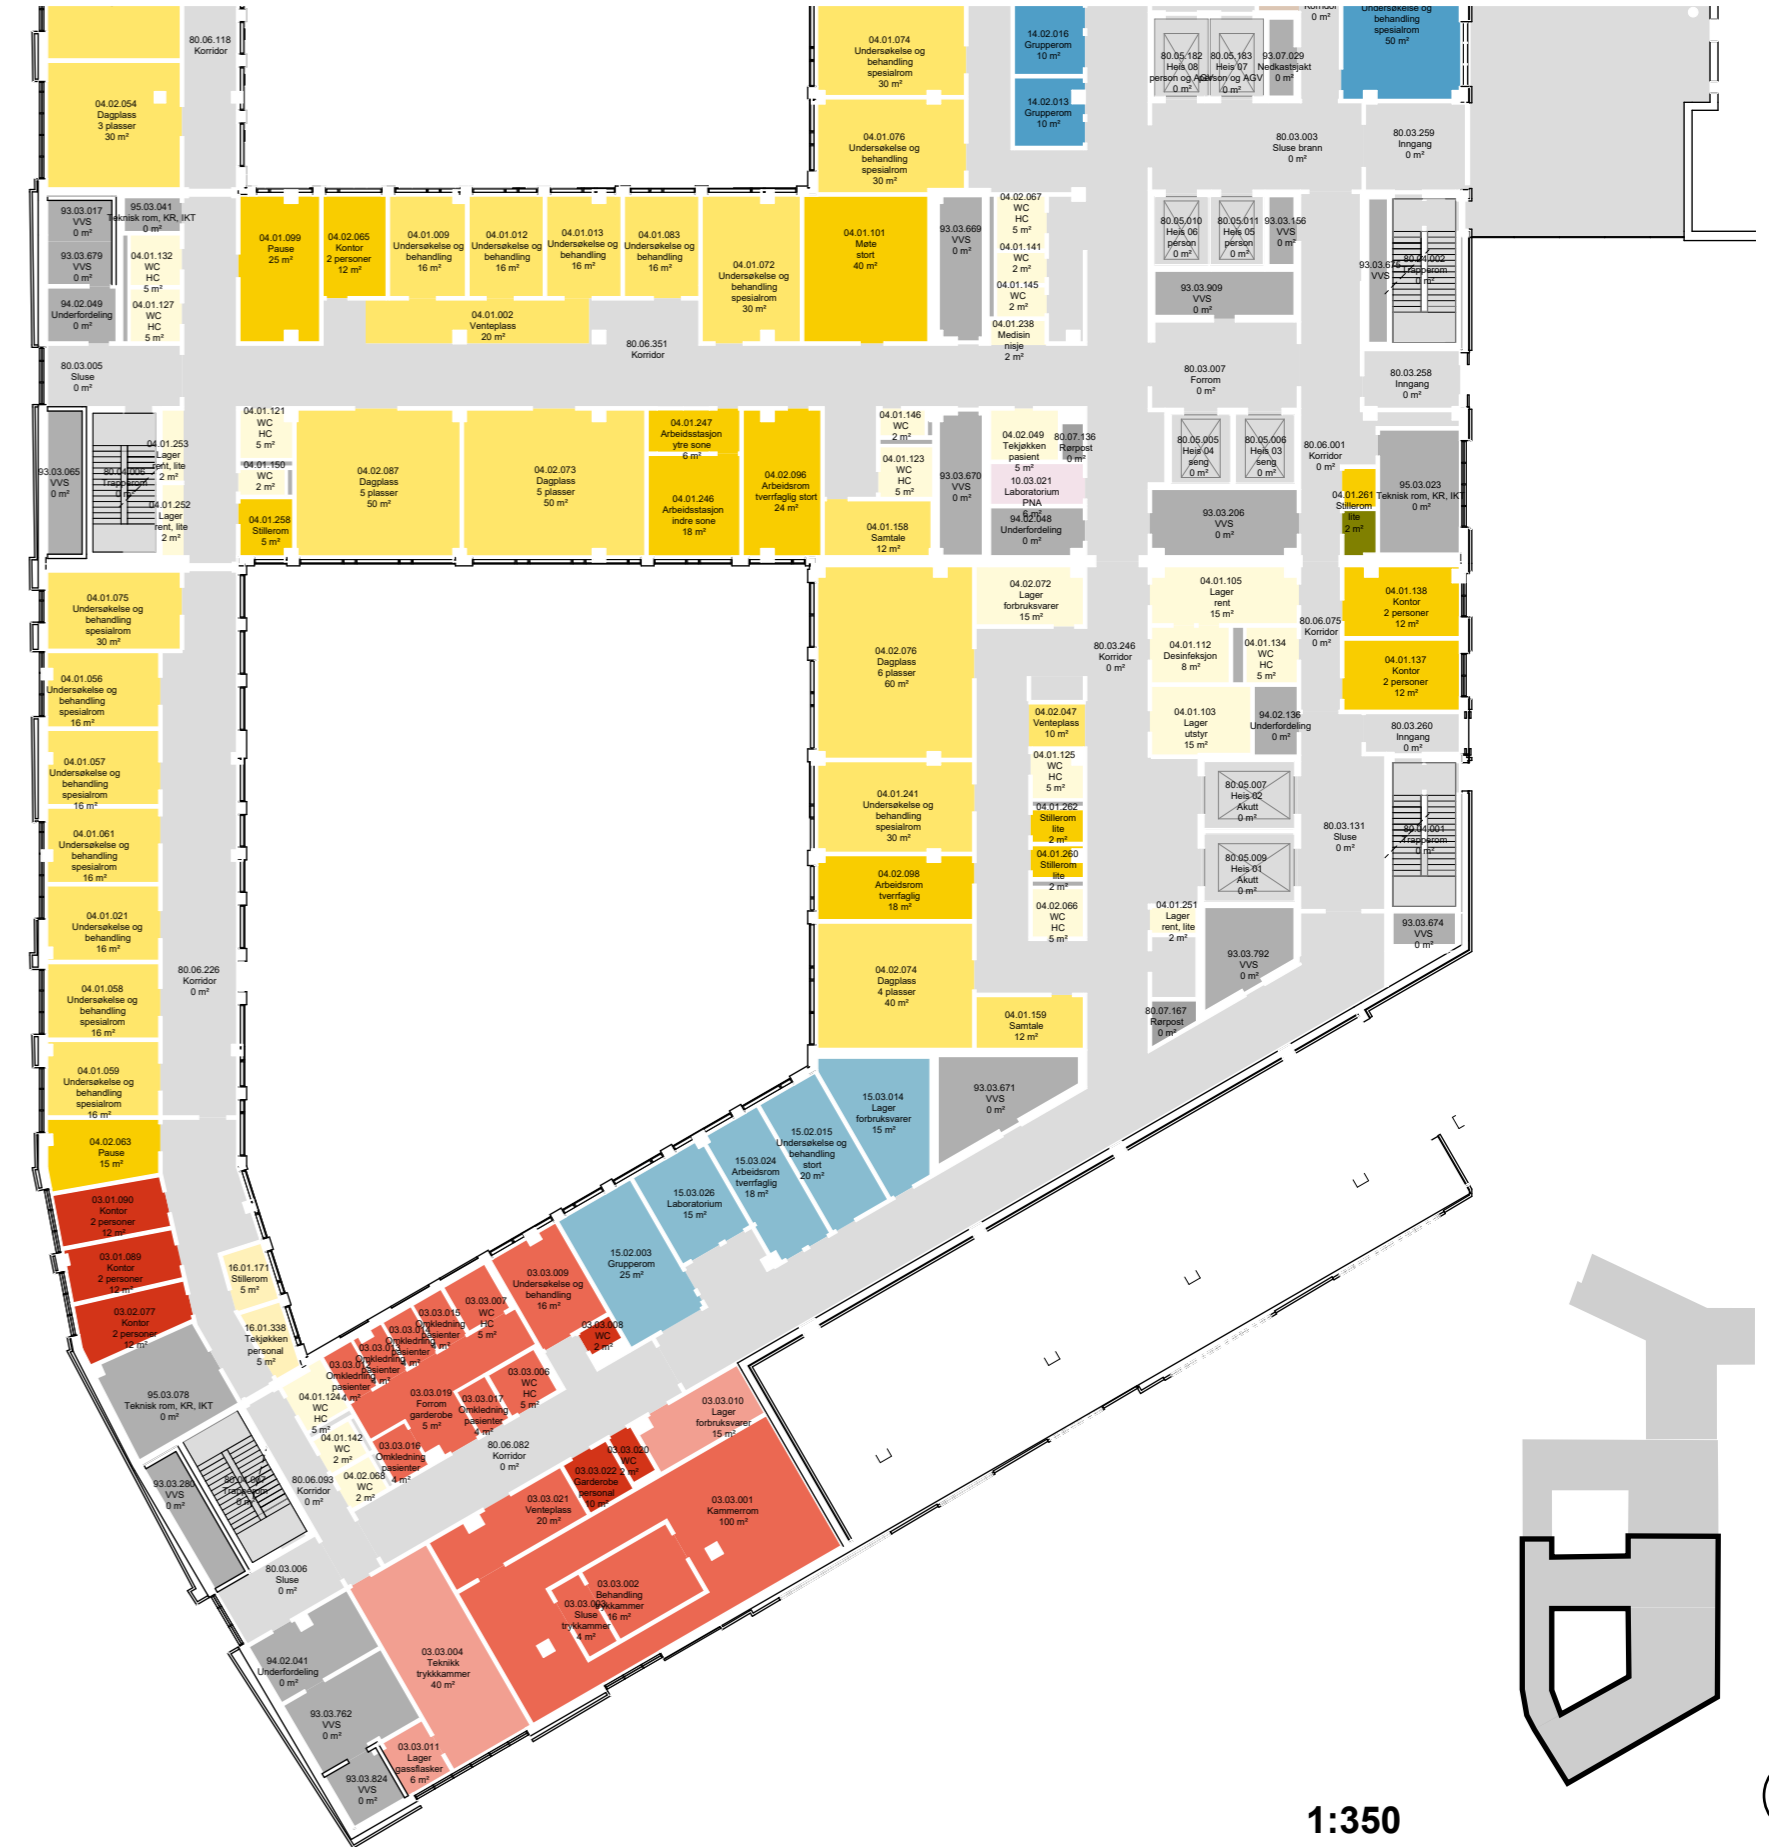

- Avdelinger**
- Personalfunksjoner Akutt
 - Pasientfunksjoner Akutt
 - Støttefunksjoner Akutt
 - Personalfunksjoner Poliklinikk
 - Støttefunksjoner Poliklinikk
 - Laboratoriemedisin
 - Forskning og undervisning, OUS
 - Forskning og undervisning, UiO
 - Støttefunksjoner Ikke-medisinsk service
 - Kontorarbeidsplasser og møterom
 - Disponibelt areal
 - Kommunikasjonsarealer
 - Teknikk

**ARBEIDPLASSER OG MØTEROM
PLAN U1
BYGG J**

- Arbeidsrom tverrfaglig
- Arbeidsstasjon
- Ekspedisjon
- Kontor
- Møte
- Pause
- Stillerom

FARGENE HER VISER
ROMFUNKSJON
UAVHENGIG AV
HVILKEN HOVED-
FUNKSJON DE
TILHØRER



1:700

**Nye Rikshospitalet
Medvirkningsmøte D4**

**PLAN U1 AKUTT
BYGG J**

- Hovedfunksjon**
- Akutfunksjoner
 - Ikke-medisinsk service
 - Kommunikasjonsarealer
 - Laboratoriemedisin
 - Midlertidig
 - UiO, forskning og undervisning
 - OUS, forskning og undervisning
 - Tekniske arealer VVS
 - Tekniske arealer EI
 - Tekniske arealer IKT
 - Utendørs logistikk



1:700



BYGG M OG N

PLAN 09
BYGG M


ARBEIDPLASSER OG MØTEROM
PLAN 09
BYGG M

- Arbeidsstasjon
- Arbeidsrom, tverrfaglig
- Kontor
- Møte
- Pause
- Stillerom
- Grunntrom UHO/OLIS

FARGENE HER VISER
ROMFUNKSJON
UAVHENGIG AV
HVILKEN HOVED-
FUNKSJON DE
TILHØRER

Avdelinger

- Laboratiemedisin
- Støttefunksjon Laboratiemedisin
- Forskning og undervisning, OUS
- Støttefunksjoner Forskning og undervisning, OUS
- Støttefunksjoner Ikke-medisinsk service
- Kontorarbeidsplasser og møterom
- Støttefunksjoner Kontor og møterom
- Kommunikasjonsarealer
- Teknikk

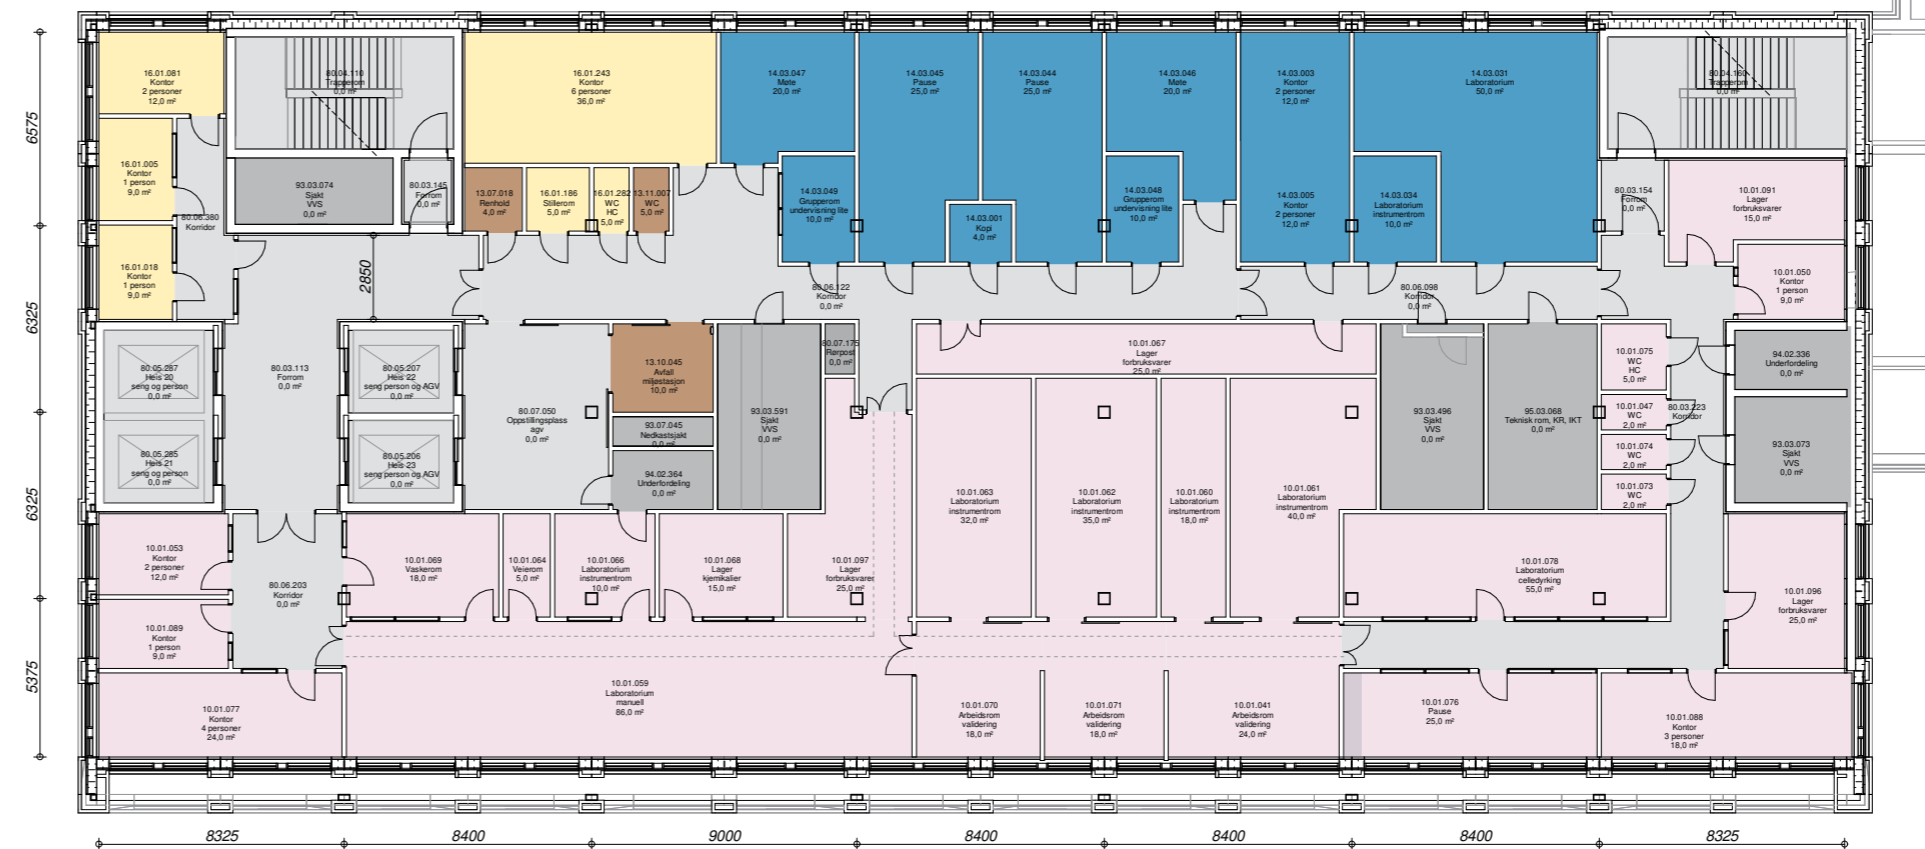

1:200

PLAN 08
BYGG M


ARBEIDPLASSER OG MØTEROM
PLAN 08
BYGG M

- Arbeidsstasjon
- Arbeidsrom, tverrfaglig
- Kontor
- Møte
- Pause
- Stillerom
- Grunnetrom UHO/OLIS

FARGENE HER VISER
ROMFUNKSJON
UAVHENGIG AV
HVILKEN HOVED-
FUNKSJON DE
TILHØRER

Avdelinger

- Laboratoriemedisin
- Støttefunksjon Laboratoriemedisin
- Forskning og undervisning, OUS
- Støttefunksjoner Forskning og undervisning, OUS
- Støttefunksjoner Ikke-medisinsk service
- Kontorarbeidsplasser og møterom
- Støttefunksjoner Kontor og møterom
- Kommunikationsarealer
- Teknikk

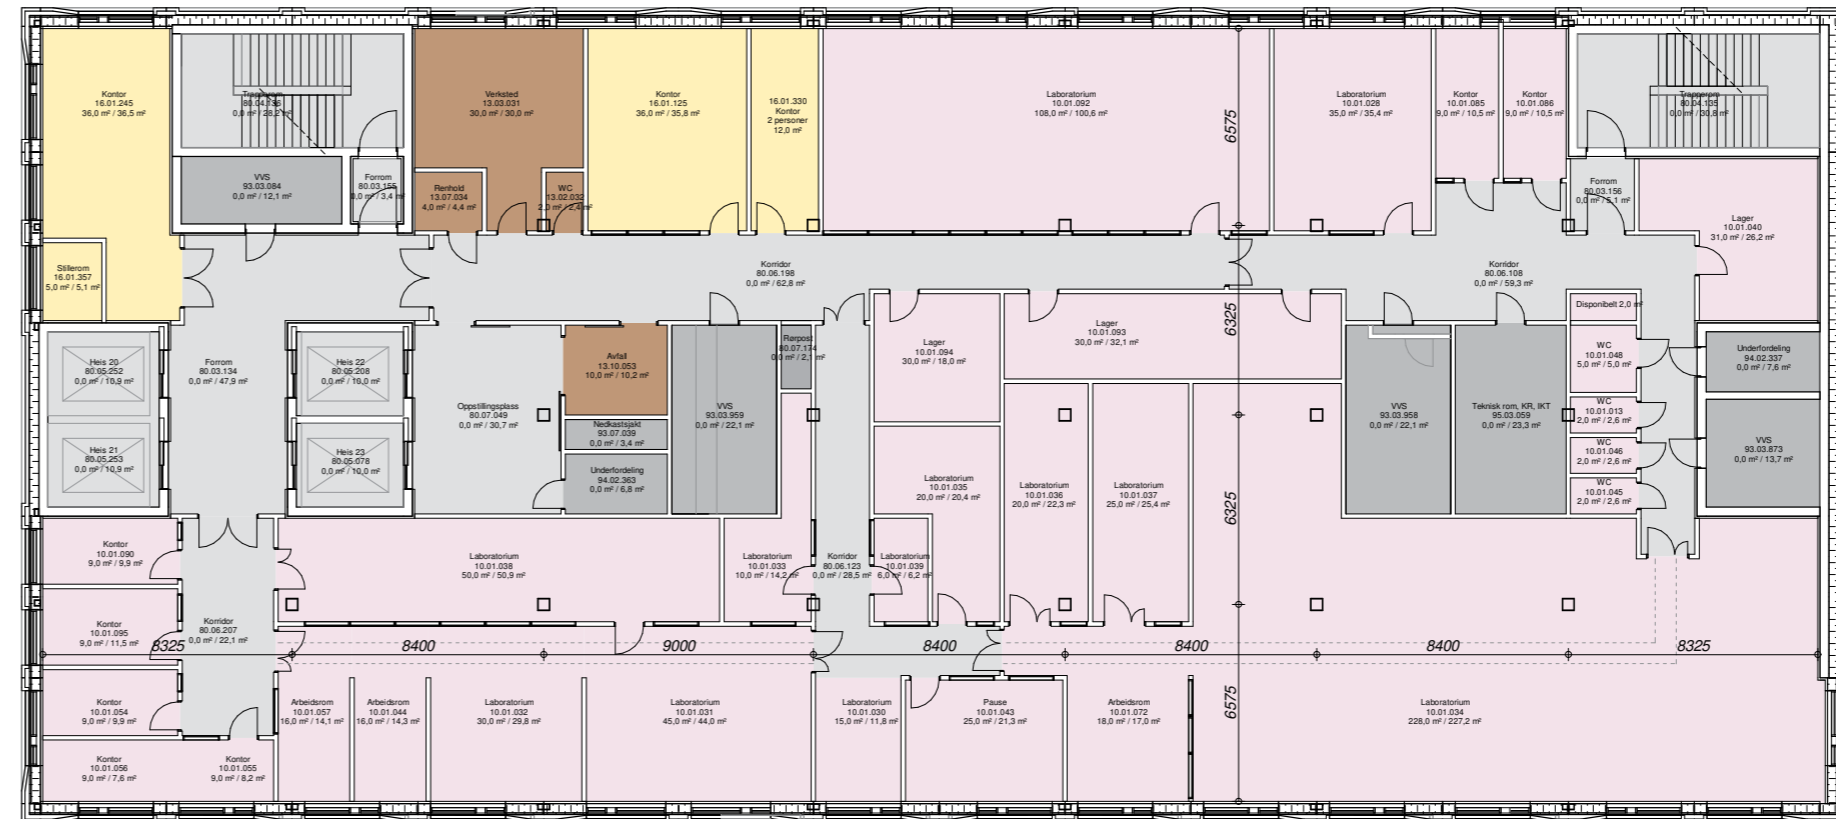

1:200



ARBEIDPLASSER OG MØTEROM
PLAN 07
BYGG M


PLAN 07
BYGG M

- Arbeidsstasjon
- Arbeidsrom, tverrfaglig
- Kontor
- Møte
- Pause
- Stillerom
- Grunnetrom UO/OUS

FARGENE HER VISER
ROMFUNKSJON
UAVHENGIG AV
HVILKEN HOVED-
FUNKSJON DE
TILHØRER

Avdelinger

- Laboratoriemedisin
- Støttefunksjon Laboratoriemedisin
- Forskning og undervisning, OUS
- Støttefunksjoner Forskning og undervisning, OUS
- Støttefunksjoner Ikke-medisinsk service
- Kontorarbeidsplasser og møterom
- Støttefunksjoner Kontor og møterom
- Kommunikationsarealer
- Teknikk

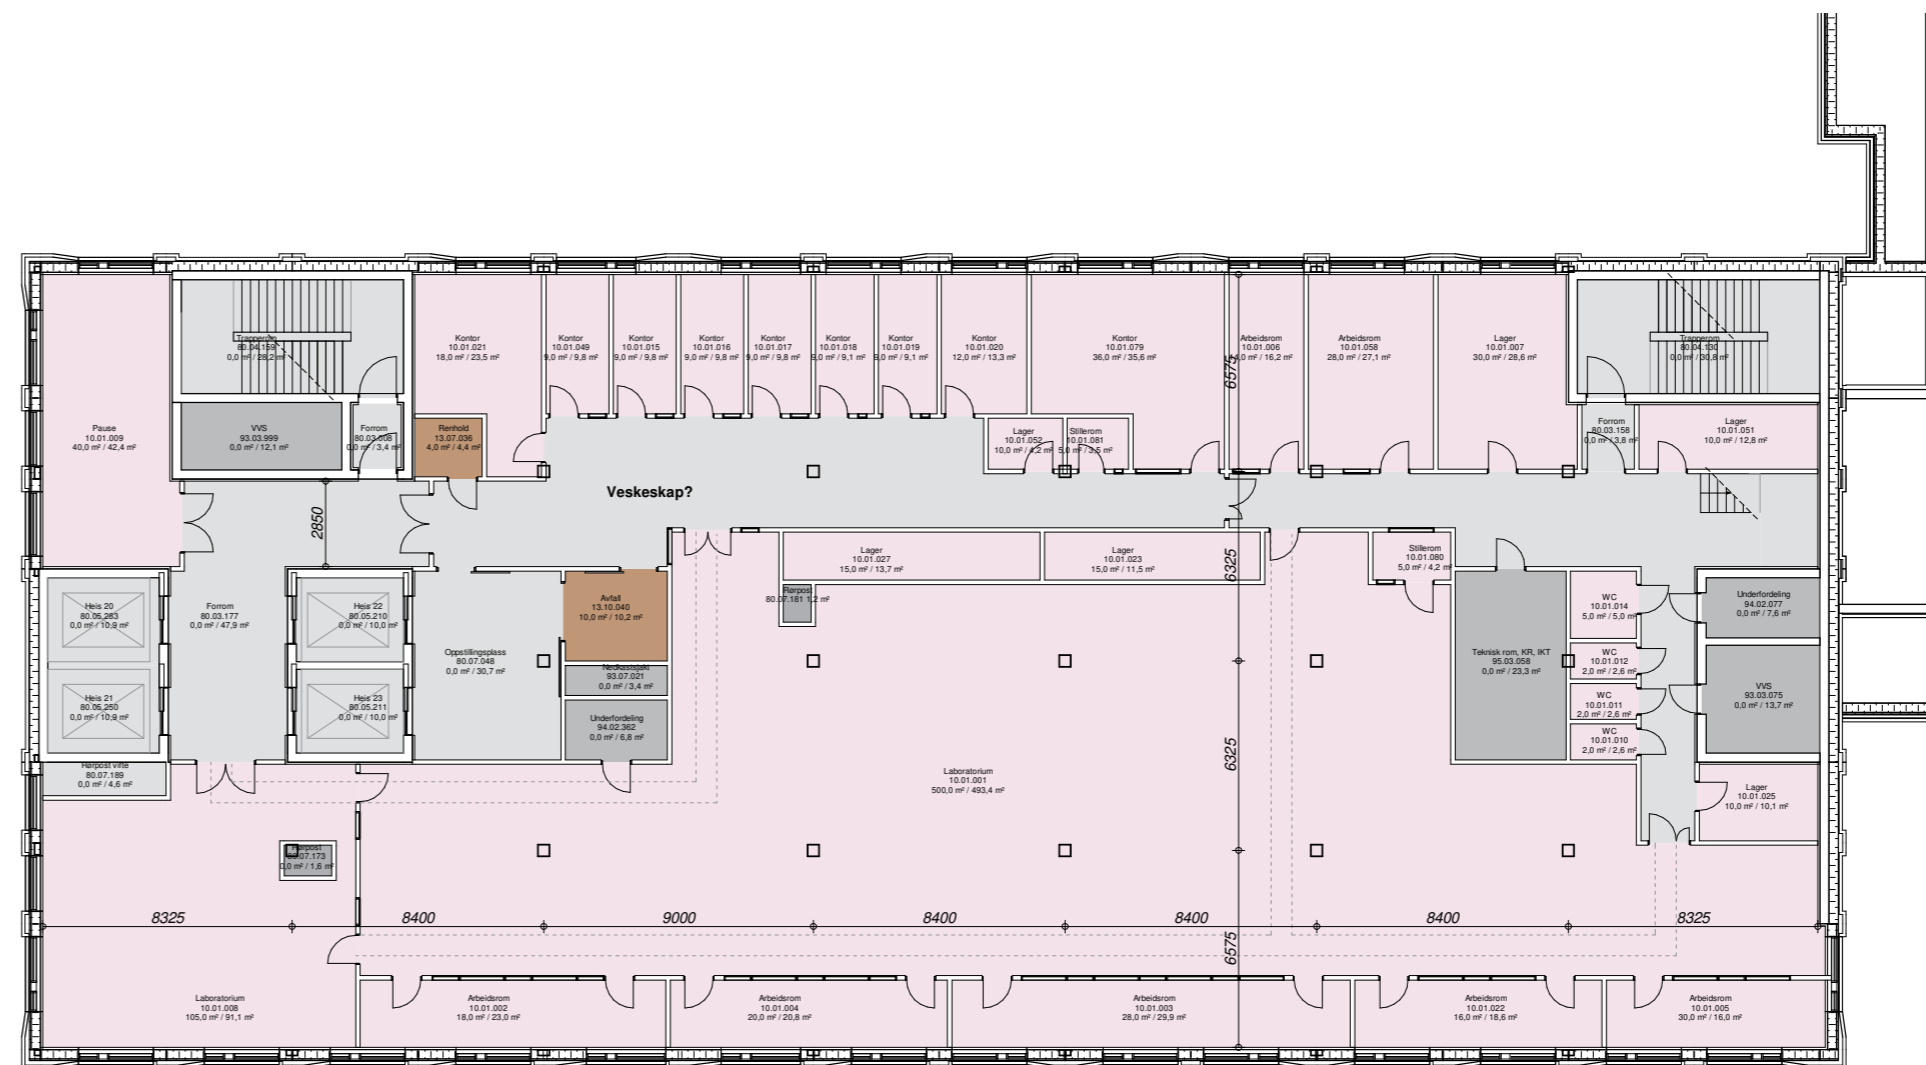

1:200



ARBEIDPLASSER OG MØTEROM
PLAN 06
BYGG M/N


PLAN 06
BYGG M/N

- Arbeidsstasjon
- Arbeidsrom, tve
- Kontor
- Møte
- Pause
- Stillerom
- Grupperom, UIC

FARGENE HER VISER
ROMFUNKSJON
UAVHENGIG AV
HVILKEN HOVED-
FUNKSJON DE
TILHØRER




1:700

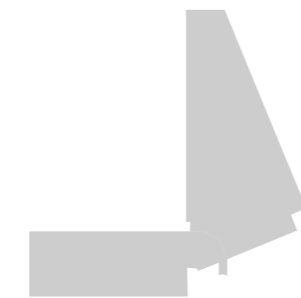


Hovedfunksjon

- Barn og ungdom
- Ikke-medisinsk service
- IA
- Kontorarbeidsplasser og møterom
- Kommunikasjonsarealer
- Laboratoriemedisin
- UiO, forskning og undervisning
- Tekniske arealer VVS
- Tekniske arealer EI
- Tekniske arealer IKT

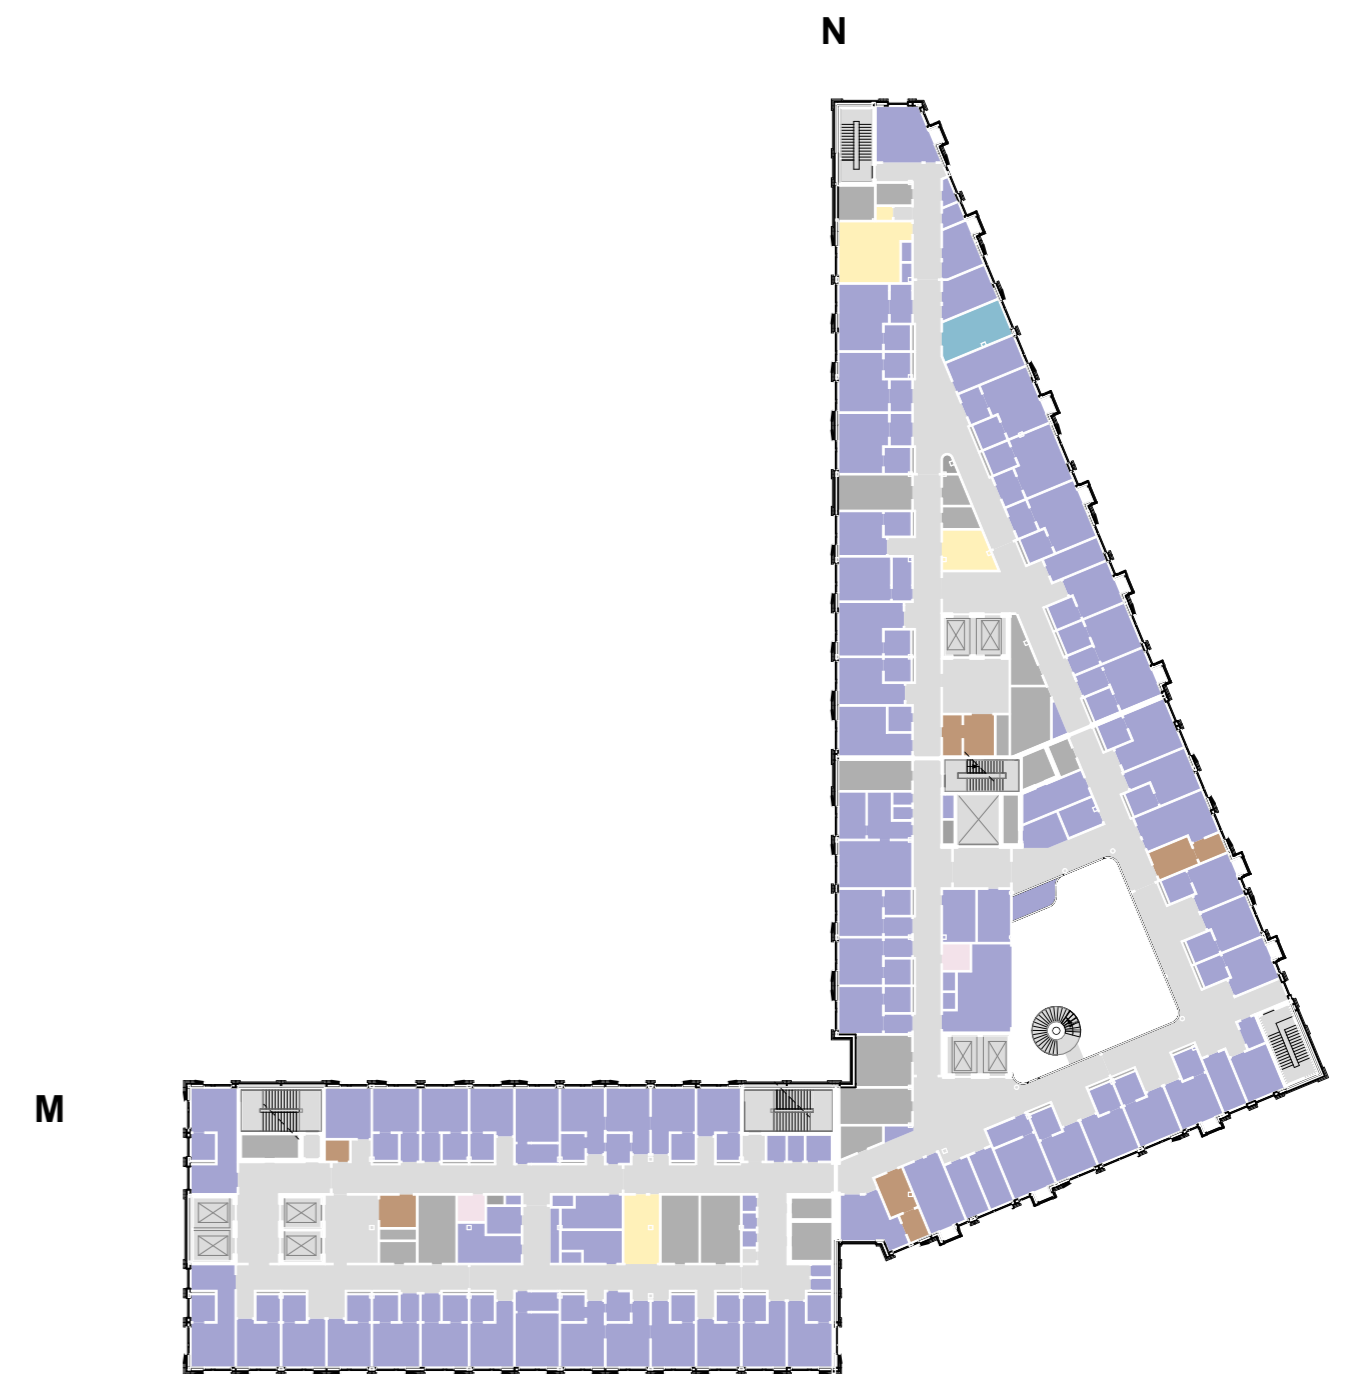

1:700

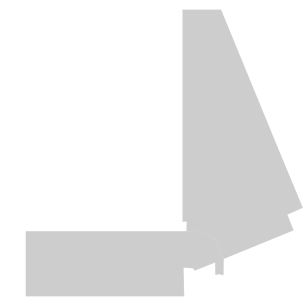

ARBEIDPLASSER OG MØTEROM
PLAN 05
BYGG M/N

PLAN 05
BYGG M/N

- Arbeidsstasjon
- Arbeidsrom, tve
- Kontor
- Møte
- Pause
- Stillerom
- Grupperom, UIC

FARGENE HER VISER
ROMFUNKSJON
UAVHENGIG AV
HVILKEN HOVED-
FUNKSJON DE
TILHØRER




1:700



Avdeler


- Personalfunksjoner Barn og Ungdom
- Pasientfunksjoner Barn og Ungdom
- Støttefunksjoner Barn og Ungdom
- Laboratoriemedisin
- Forskning og undervisning, UiO
- Støttefunksjoner Ikke-medisinsk service
- Kontorarbeidsplasser og møterom
- IA
- Kommunikasjonsarealer
- Teknikk

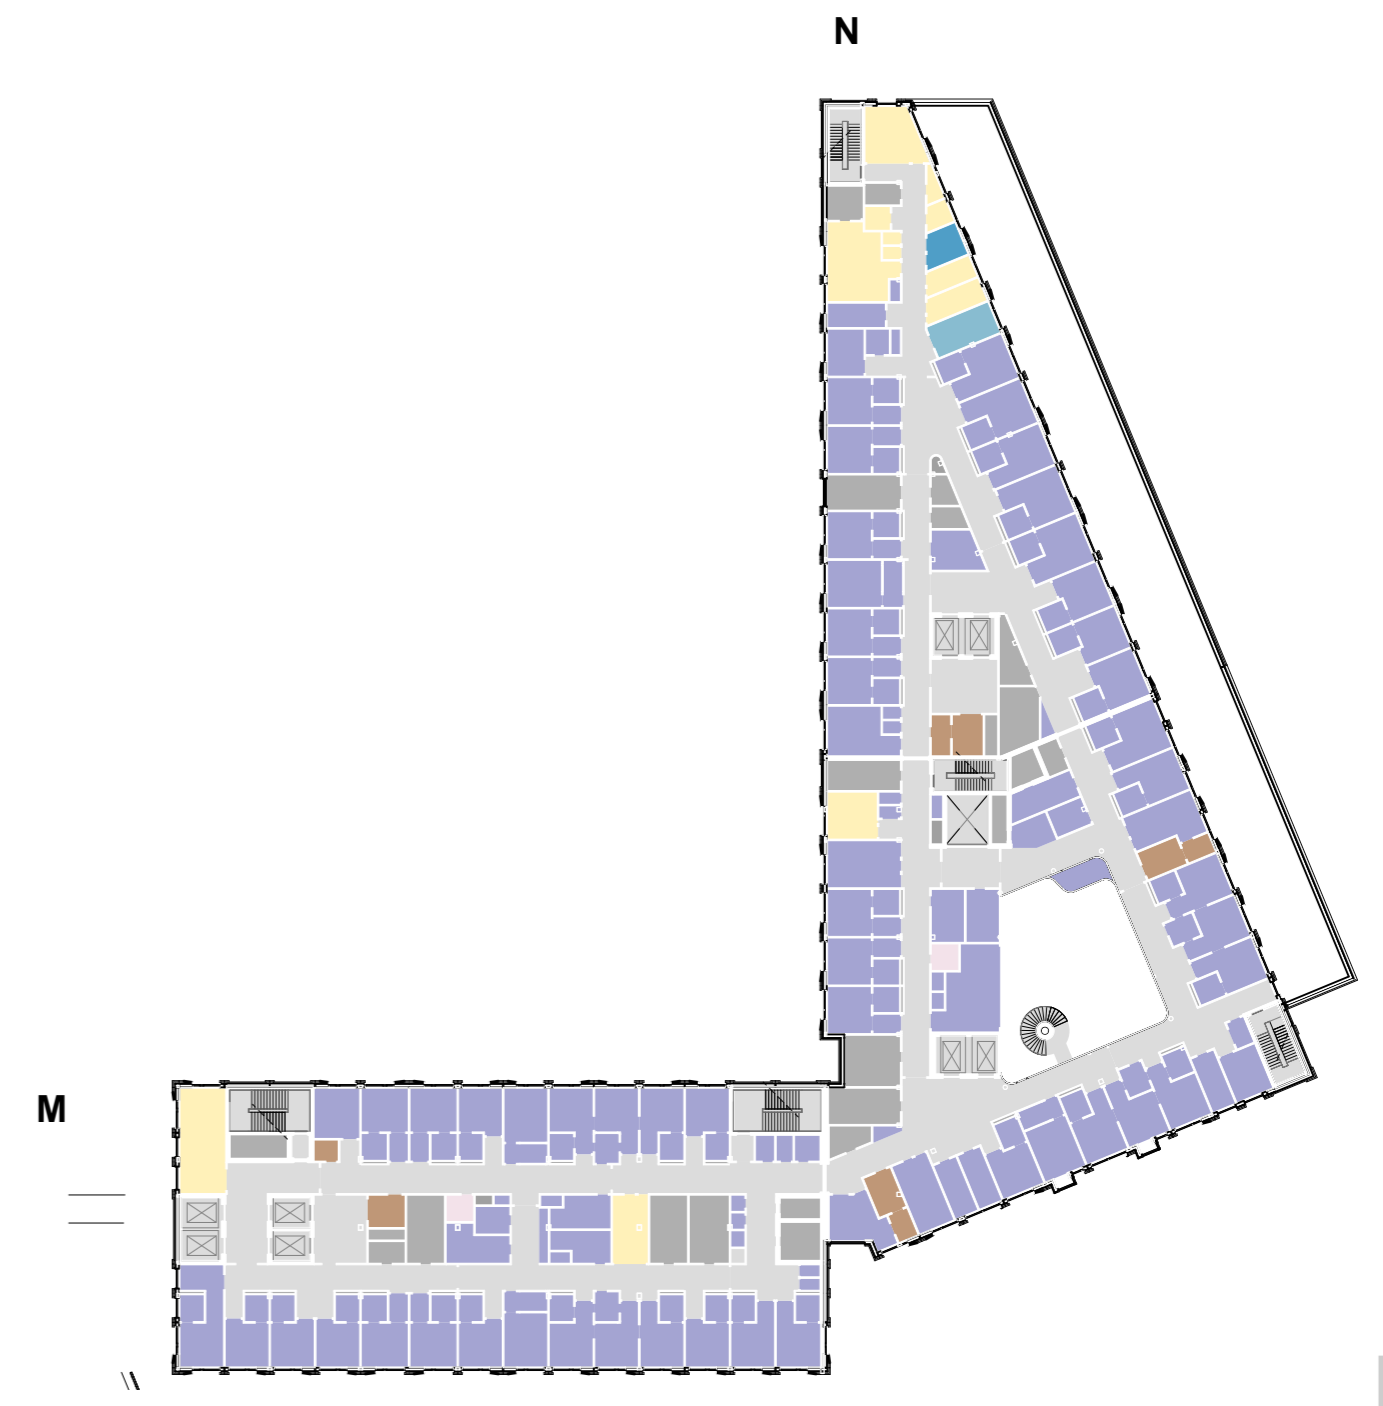

1:700



PLAN 05
BYGG M

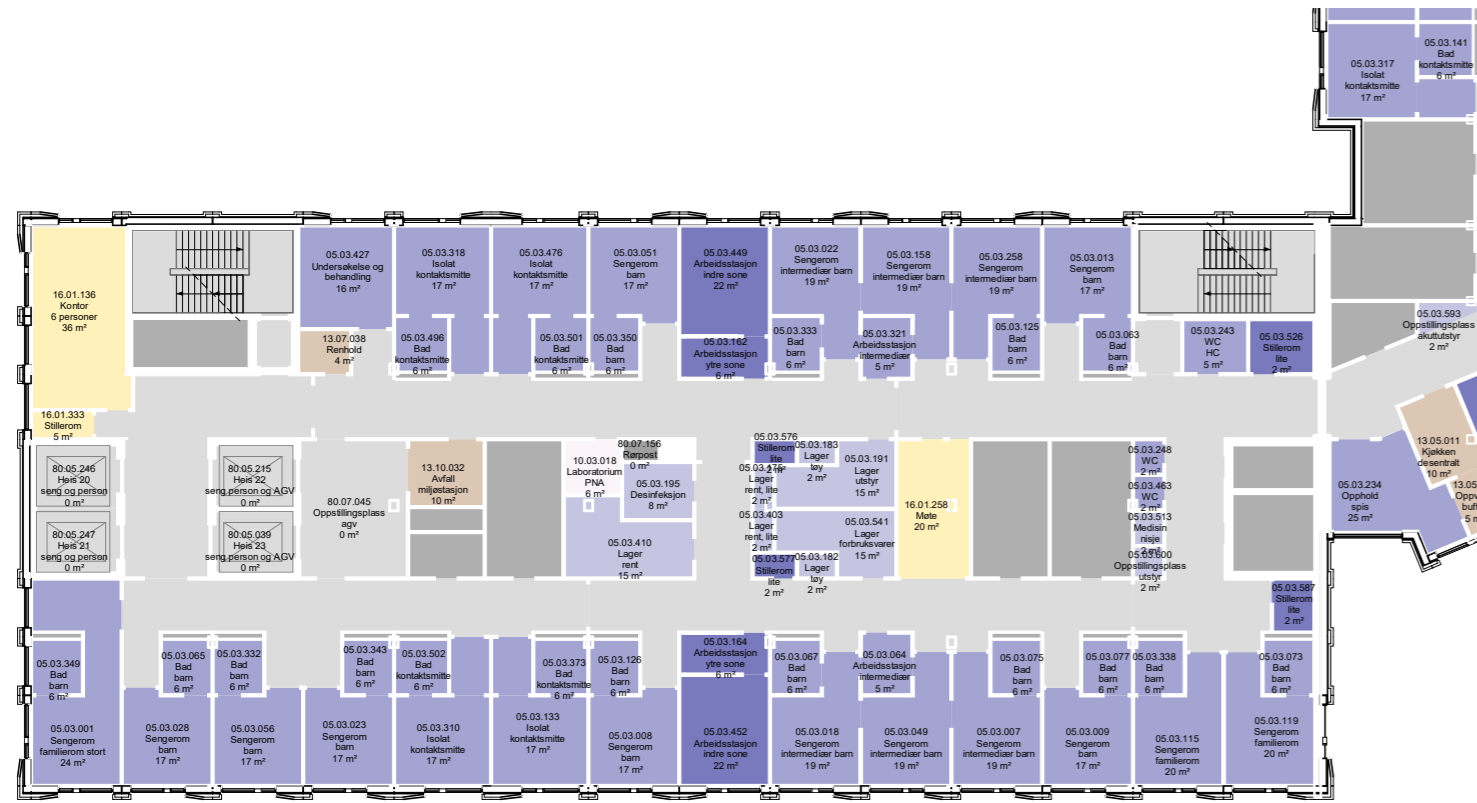

1:350



Nye Rikshospitalet
Medvirkningsmøte D4

BYGG N



1:350



- Avdelinger**
- Personalfunksjoner Barn og Ungdom
 - Pasientfunksjoner Barn og Ungdom
 - Støttefunksjoner Barn og Ungdom
 - Støttefunksjon Laboratoriemedisin
 - Kontorarbeidsplasser og møterom
 - Kommunikasjonsarealer
 - Teknikk

ARBEIDPLASSER OG MØTEROM
PLAN 04
BYGG M/N

PLAN 04
BYGG M/N

- Arbeidsstasjon
- Arbeidsrom, tve
- Kontor
- Møte
- Pause
- Stillerom
- Grupperom, UIC

FARGENE HER VISER
ROMFUNKSJON
UAVHENGIG AV
HVILKEN HOVED-
FUNKSJON DE
TILHØRER



1:700



Hovedfunksjon

- Barn og ungdom
- Ikke-medisinsk service
- IA
- Kontorarbeidsplasser og møterom
- Kommunikasjonsarealer
- Laboratoriemedisin
- Medisinsk service
- Midlertidig
- UiO, forskning og undervisning
- OUS, forskning og undervisning




1:700



PLAN 04
BYGG M

BYGG N

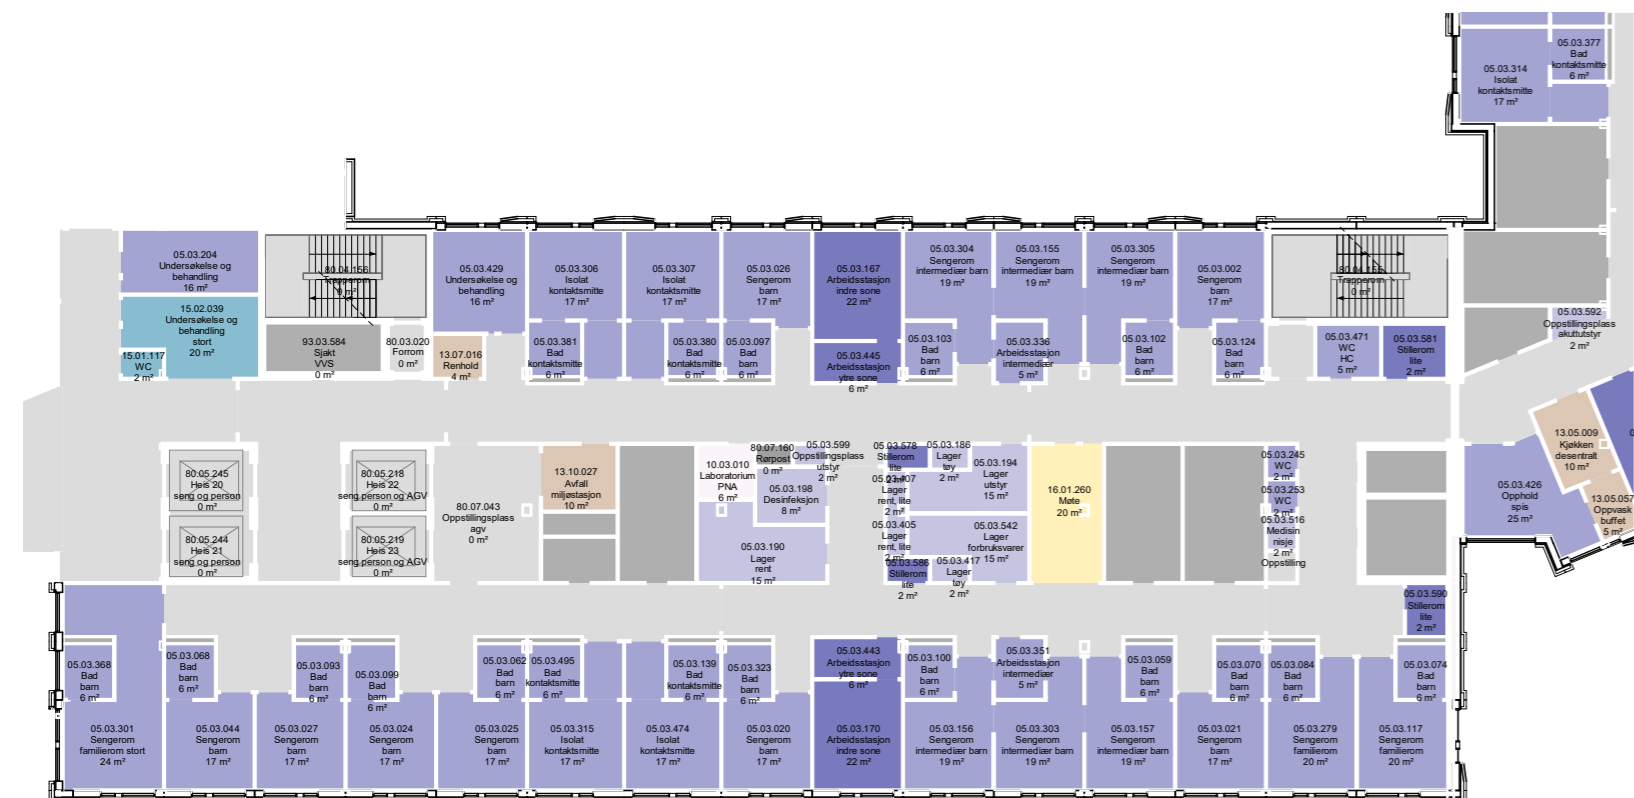

1:350



1:350



- Avdelinger**
- Personalfunksjoner Barn og Ungdom
 - Pasientfunksjoner Barn og Ungdom
 - Støttefunksjoner Barn og Ungdom
 - Støttefunksjon Laboratoriemedisin
 - Forskning og undervisning, OUS
 - Forskning og undervisning, UiO
 - Personalfunksjoner Ikke-medisinsk service
 - Støttefunksjoner Ikke-medisinsk service
 - Medisinsk service
 - Kontorarbeidsplasser og møterom
 - IA
 - Kommunikationsarealer
 - Teknikk

ARBEIDPLASSER OG MØTEROM
PLAN 03
BYGG M/N


PLAN 03
BYGG M/N

- Arbeidsstasjon
- Arbeidsrom, tve
- Kontor
- Møte
- Pause
- Stillerom
- Grupperom, UIC

FARGENE HER VISER
ROMFUNKSJON
UAVHENGIG AV
HVILKEN HOVED-
FUNKSJON DE
TILHØRER




1:700

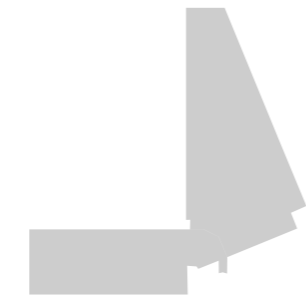


Hovedfunksjon

- Barn og ungdom
- Ikke-medisinsk service
- Kontorarbeidsplasser og møterom
- Kommunikasjonsarealer
- Laboratoriemedisin
- Midlertidig
- UiO, forskning og undervisning
- OUS, forskning og undervisning
- Tekniske arealer VVS
- Tekniske arealer EI
- Tekniske arealer IKT

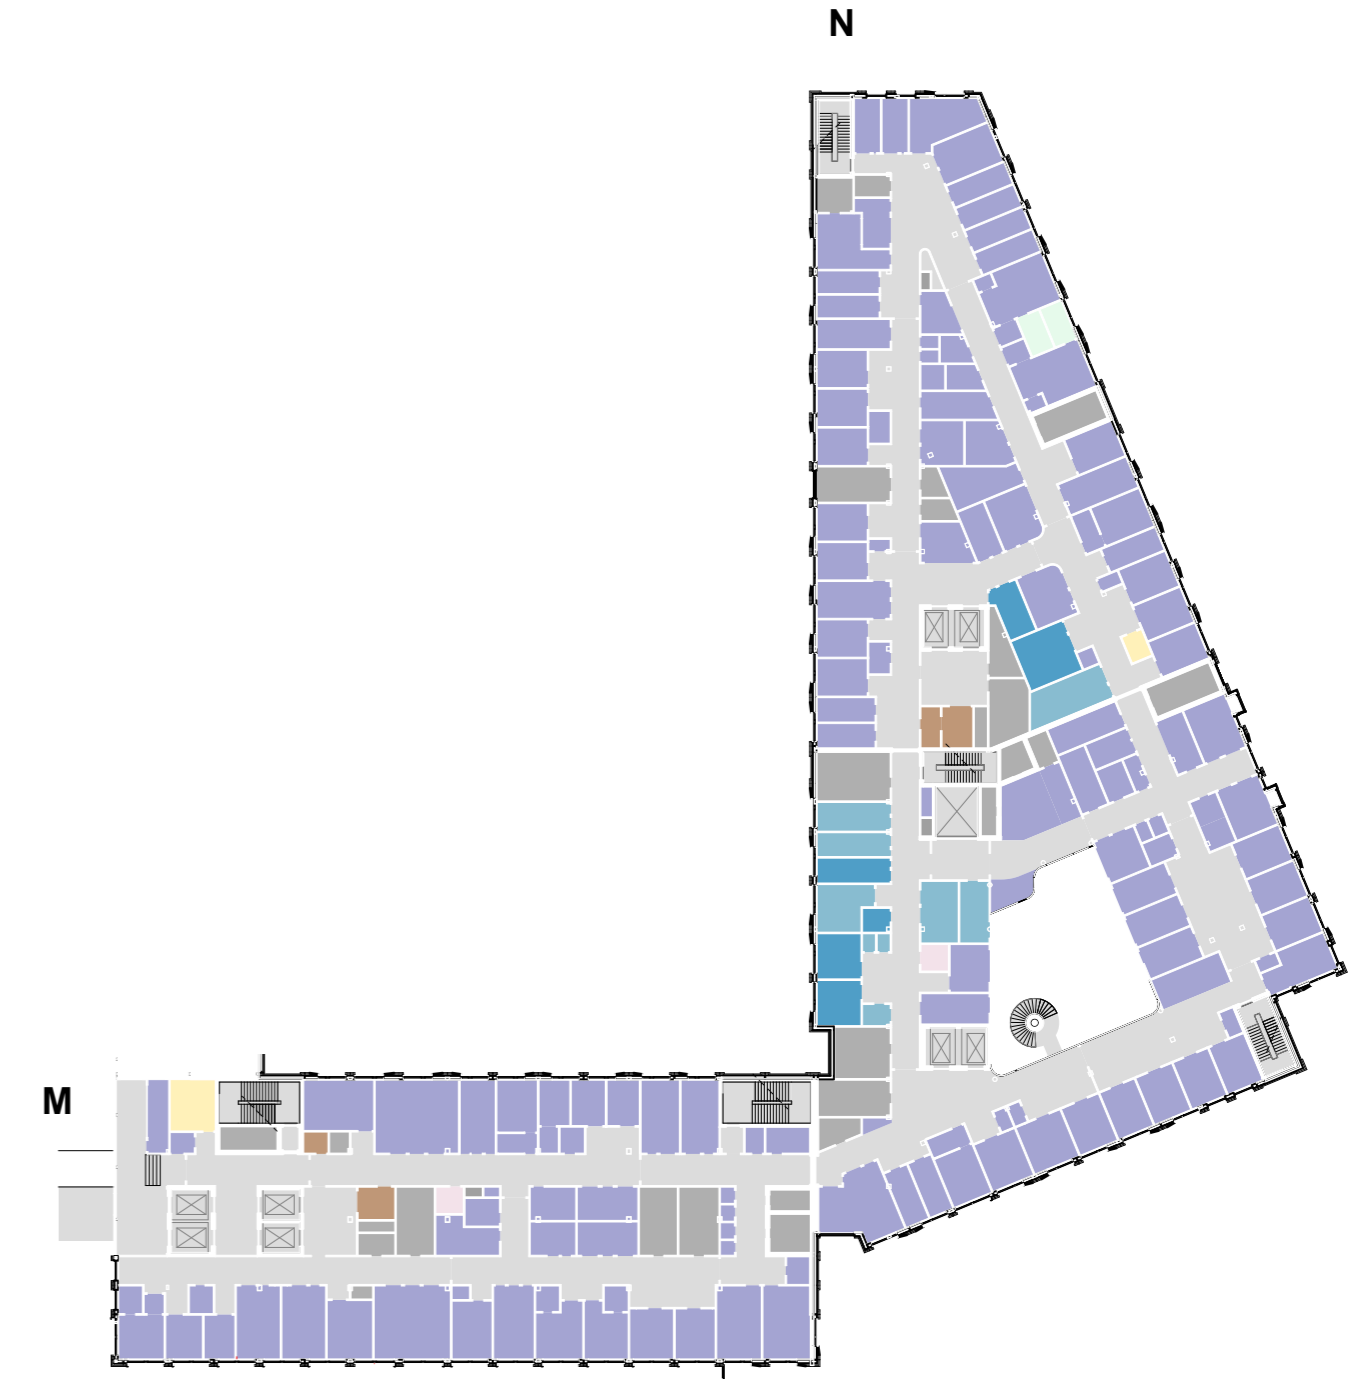

1:700

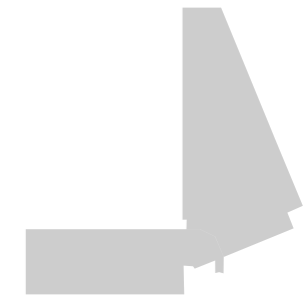

ARBEIDPLASSER OG MØTEROM
PLAN 02
BYGG M/N

PLAN 02
BYGG M/N


- Arbeidsstasjon
- Arbeidsrom, tve
- Kontor
- Møte
- Pause
- Stillerom
- Grupperom, UIC

FARGENE HER VISER
ROMFUNKSJON
UAVHENGIG AV
HVILKEN HOVED-
FUNKSJON DE
TILHØRER



Hovedfunksjon

- Barn og ungdom
- Ikke-medisinsk service
- Kontorarbeidsplasser og møterom
- Kommunikasjonsarealer
- Laboratoriemedisin
- Medisinsk service
- Midlertidig
- UIO, forskning og undervisning
- OUS, forskning og undervisning
- Tekniske arealer VVS
- Tekniske arealer EI
- Tekniske arealer IKT

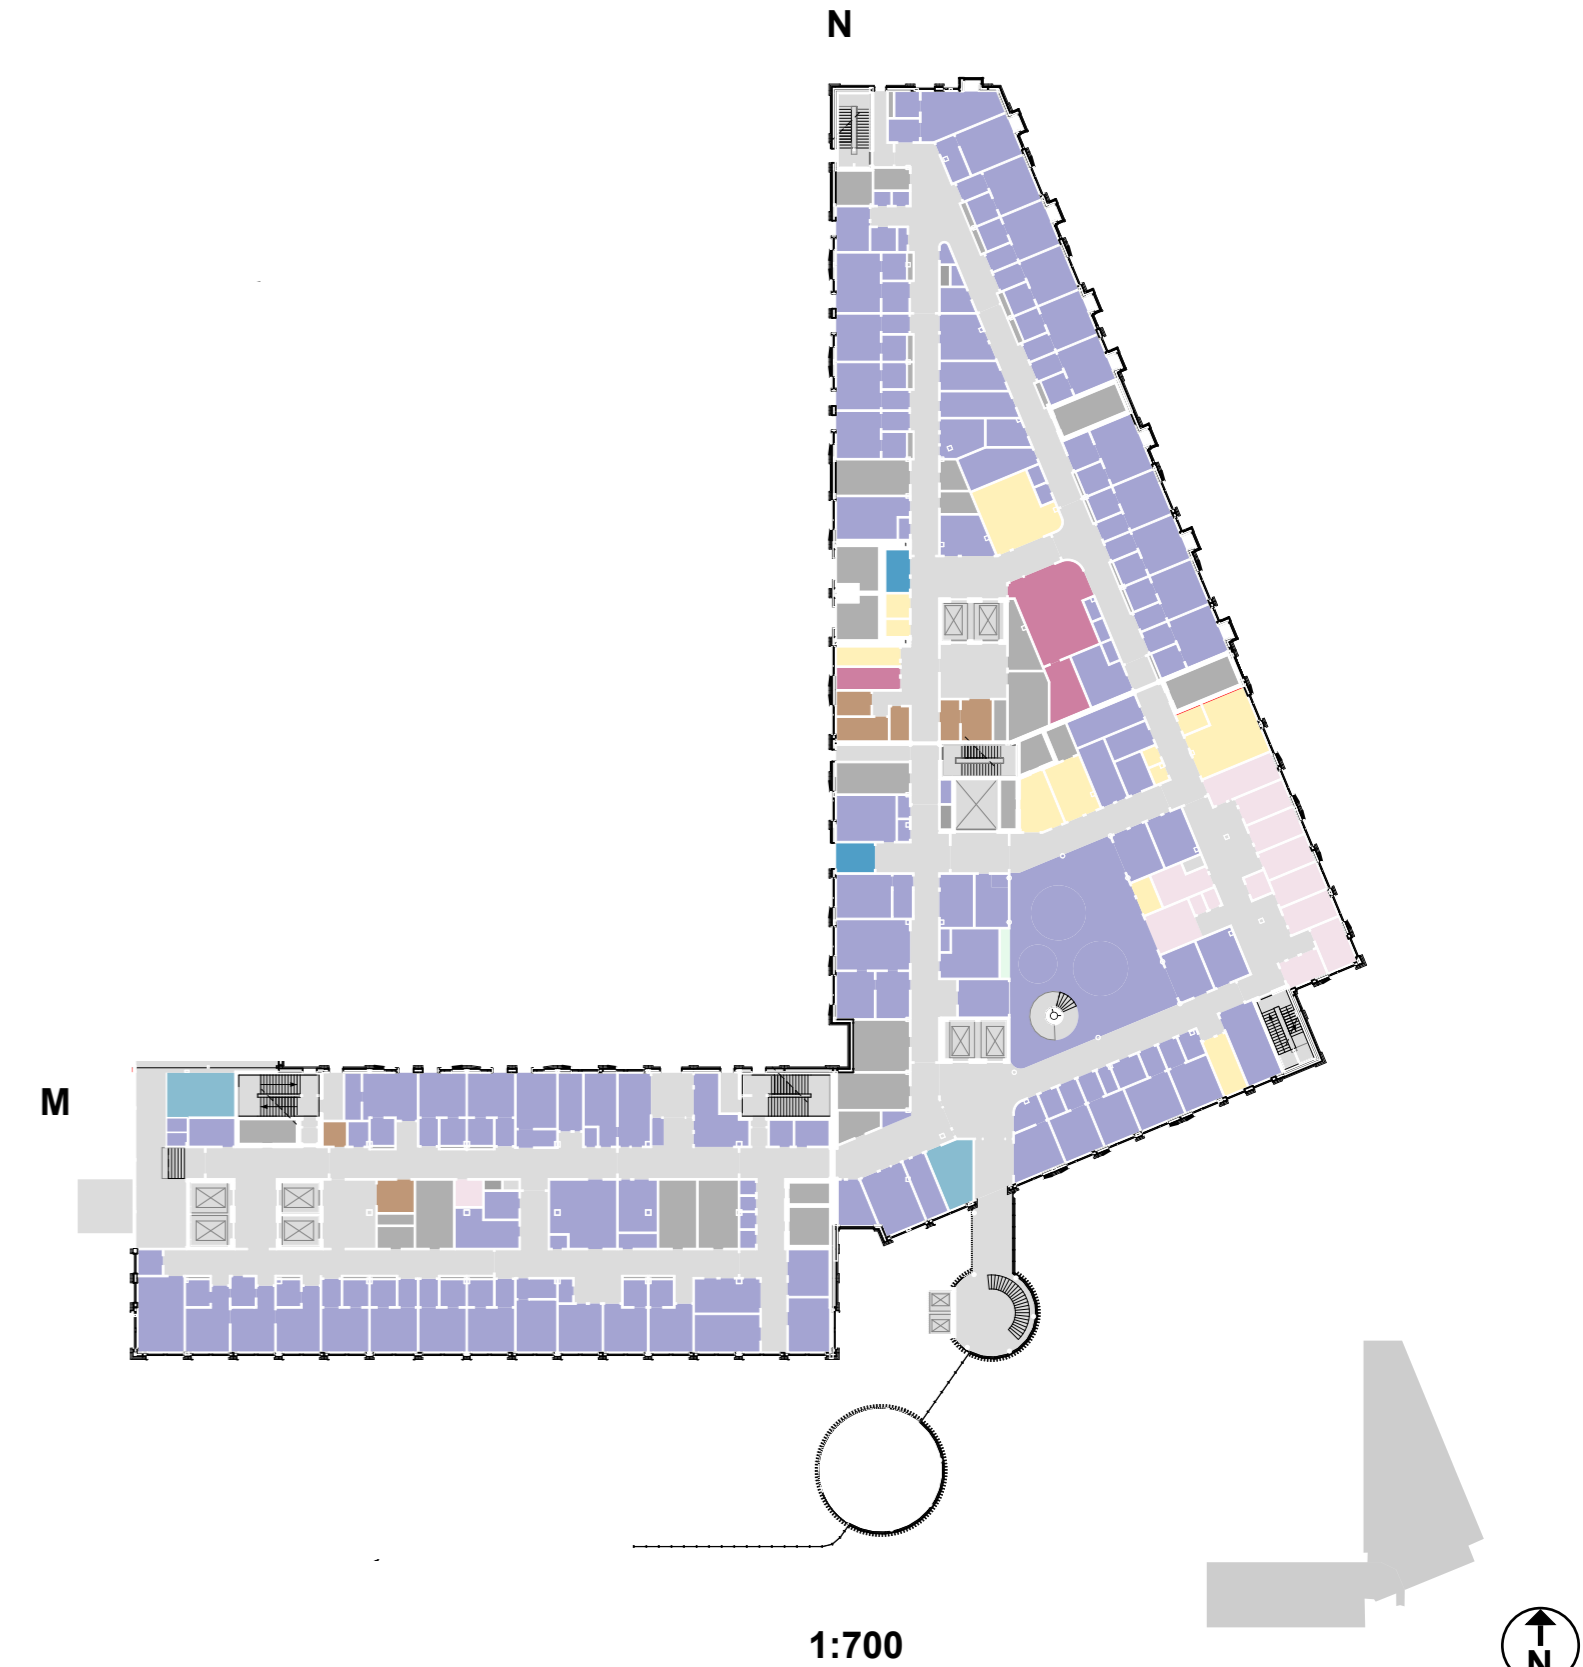

Nye Rikshospitalet
Medvirkningsmøte D4

PLAN 02
BYGG N

- Avdelinger**
- Personalfunksjoner Barn og Ungdom
 - Pasientfunksjoner Barn og Ungdom
 - Støttefunksjoner Barn og Ungdom
 - Laboratoriemedisin
 - Støttefunksjon Laboratoriemedisin
 - Forskning og undervisning, OUS
 - Forskning og undervisning, UiO
 - Personalfunksjoner Ikke-medisinsk service
 - Pasientfunksjoner Ikke-medisinsk service
 - Støttefunksjoner Ikke-medisinsk service
 - Medisinsk service
 - Kontorarbeidsplasser og møterom
 - IA
 - Kommunikationsarealer
 - Teknikk




1:350



ARBEIDPLASSER OG MØTEROM
PLAN 01
BYGG M/N

PLAN 01
BYGG M/N

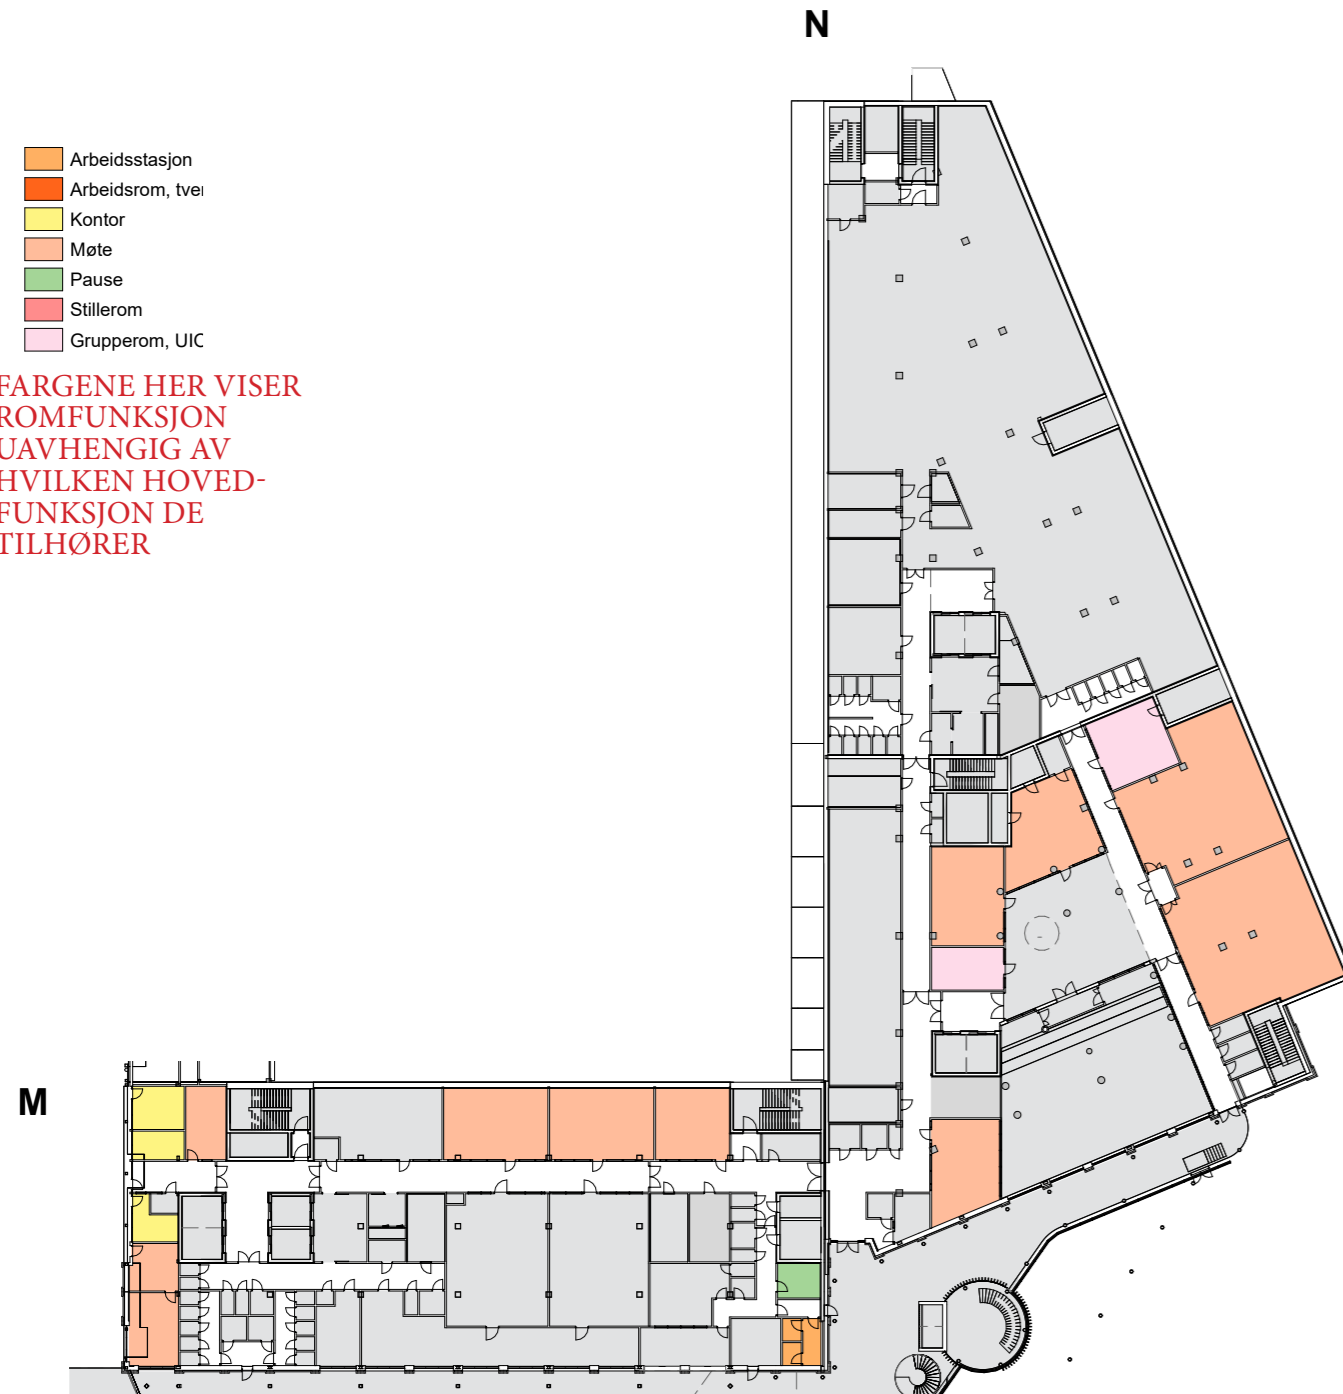


FARGENE HER VISER
ROMFUNKSJON
UAVHENGIG AV
HVILKEN HOVED-
FUNKSJON DE
TILHØRER

1:700



Hovedfunksjon

- Barn og ungdom
- Ikke-medisinsk service
- IA
- Kommunikasjonsarealer
- Medisinsk service
- UJO, forskning og undervisning
- OUS, forskning og undervisning
- Tekniske arealer VVS

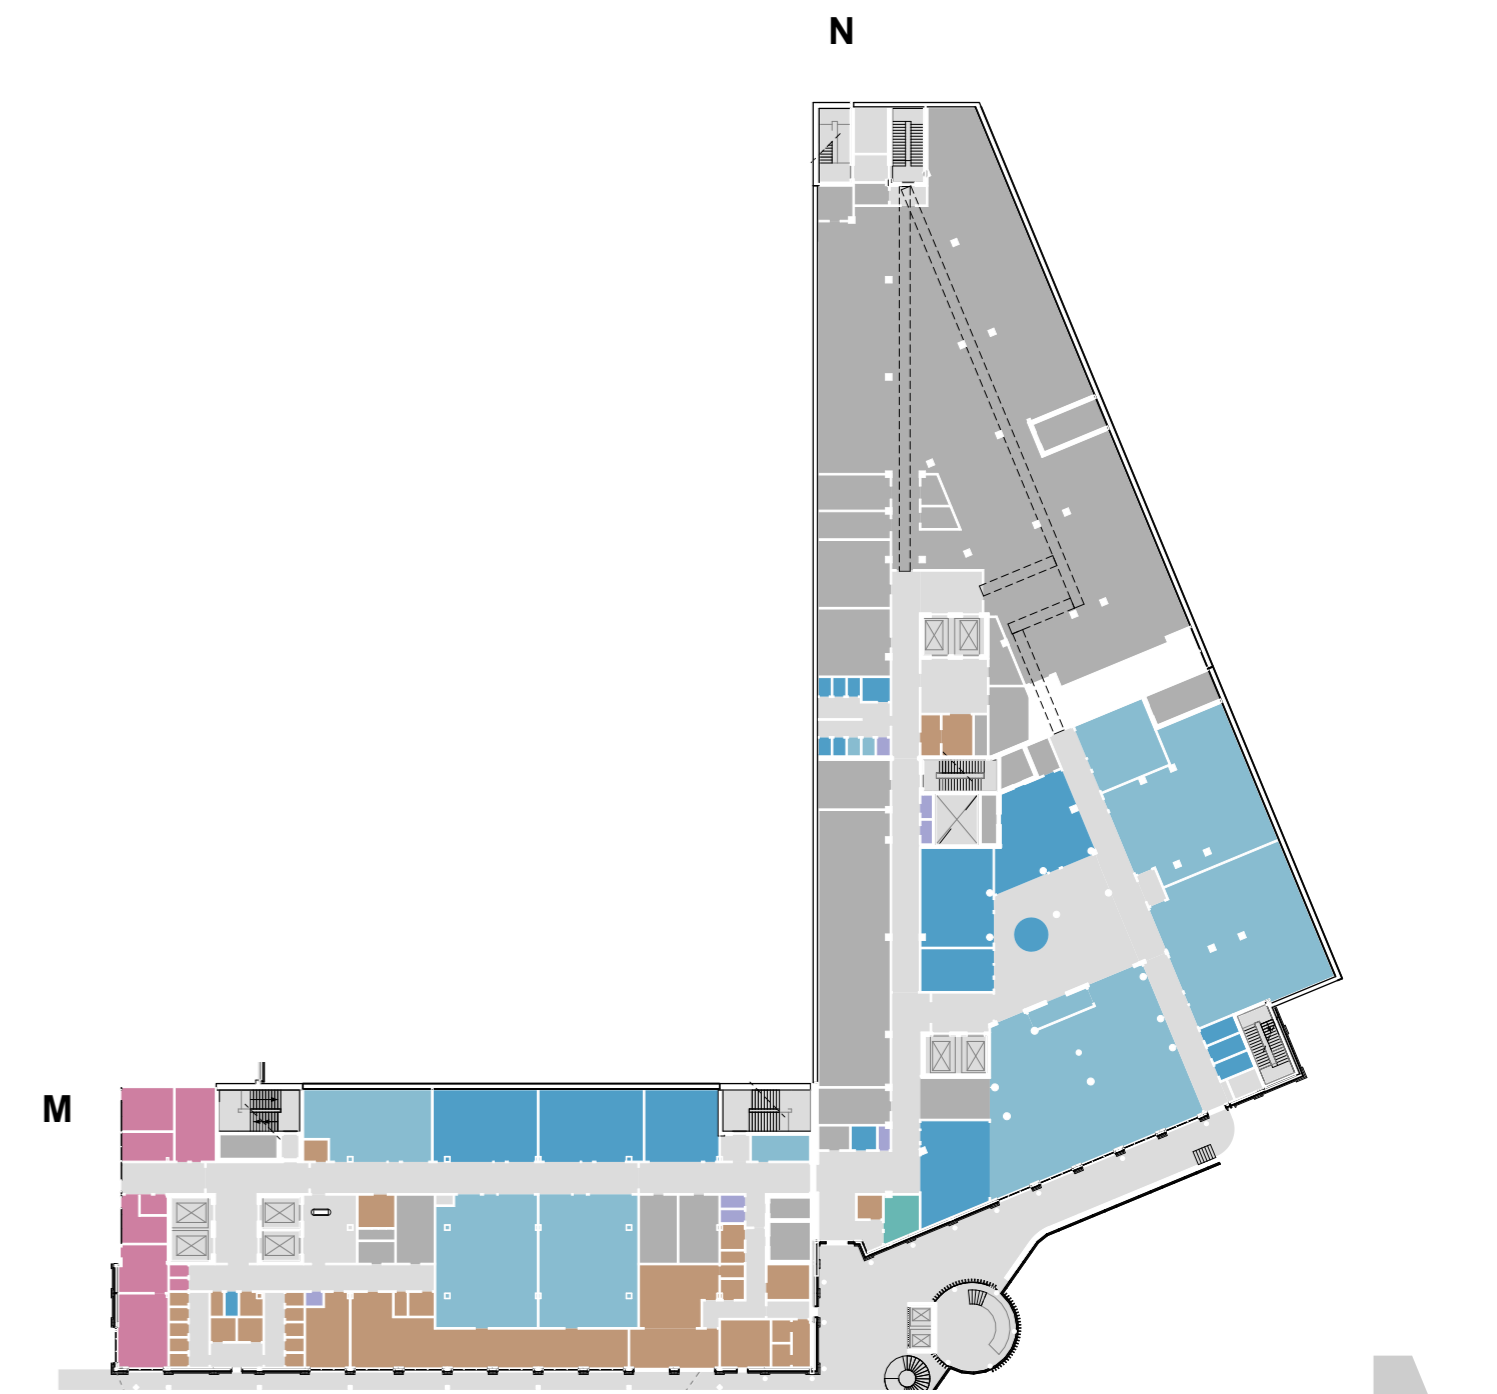



1:700



Helse Sør-Øst RHF

Utstyr i standardrom
forprosjekt
SRF.098.00 Møte

Standardrom: Møte		Areal: 20,00		
Utstyr i rom				
Artikkelnr	Artikkelnavn	Antall	Skal modelleres	Ansvar
052.001.06	Avfallsmodul for kildesortering	1	Nei	HF
052.001.02	AV-pakke, møterom/grupperom/skype	1	Ja	RIKT
GBA.005.01	Bord, møte d=1000 b=1800 h=700	1	Ja	IARK
091.007	Pakke, PC standard kontorløsning	1	Ja	IKT
090.006.01.3	Skjerm, vegghengt, standard, 65"	1	Ja	IKT
092.002	Smarttavle med tavlefangskamera	1	Ja	RIKT
GPZ.001.04	Stol, besøk u/armle, stoblokk	5	Ja	IARK
GPZ.001.01	Stol, møte	12	Ja	IARK
OMZ.008	Teleslynge	1	Nei	IKT

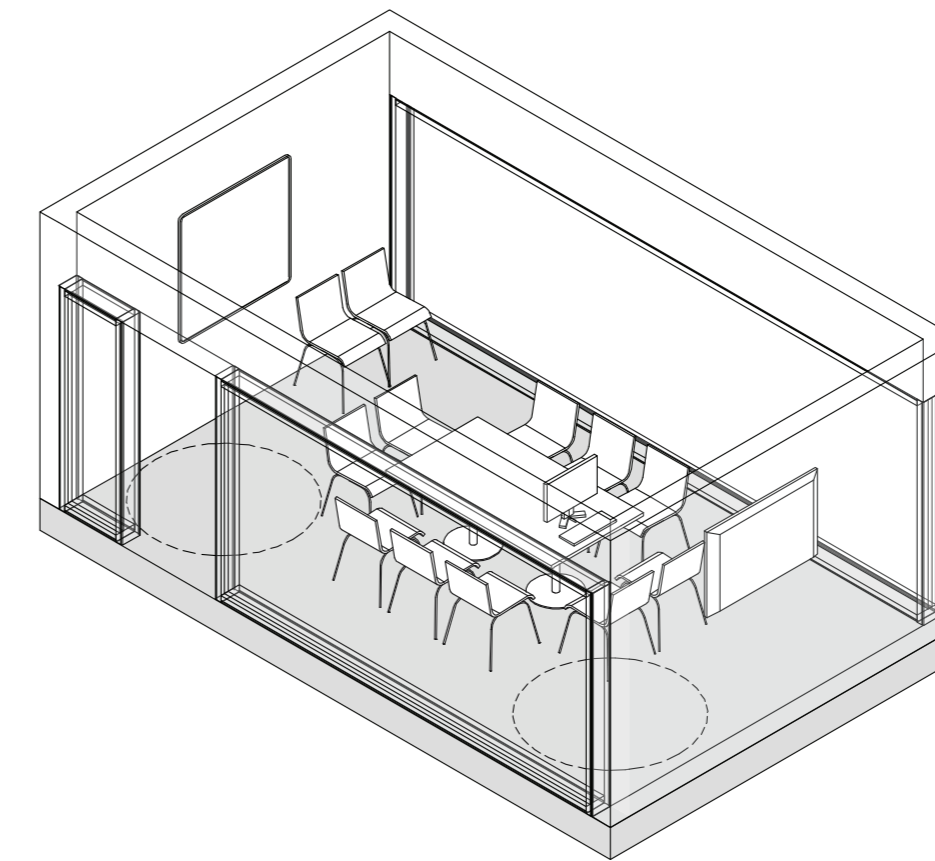
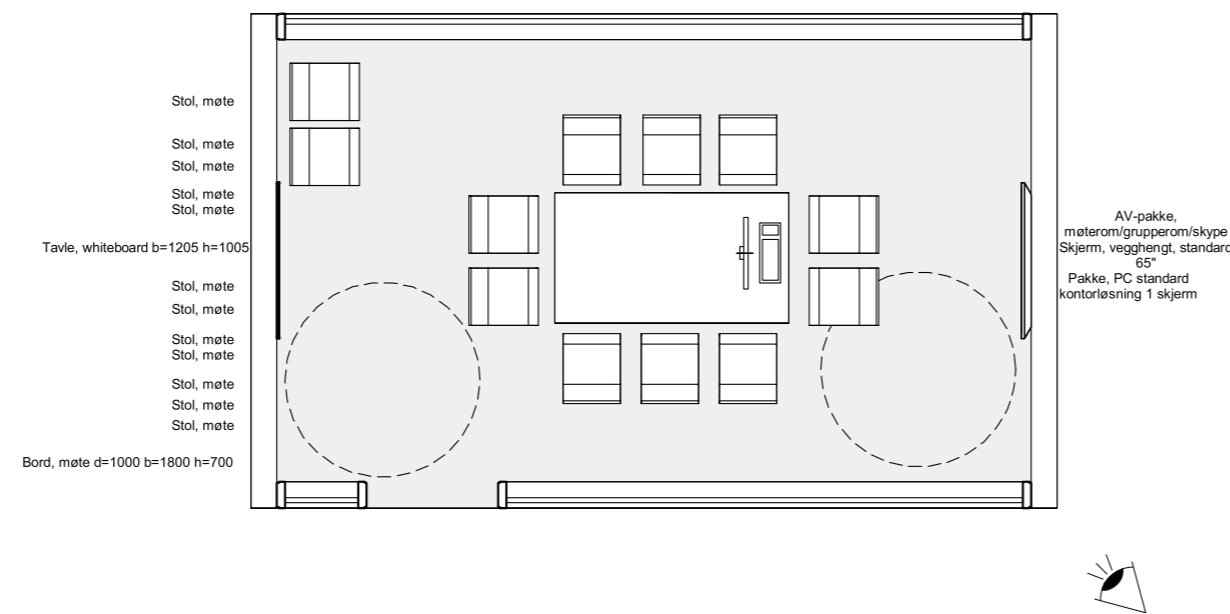


Tegningsserme:	Tegningsnr.:	Revision:
Møte	SRF.098.00	02 E
Mål: 1 : 50	Dato: 01.12.21	Rev. nr.: Rev. status:

Helse Sør-Øst RHF

Utstyr i standardrom
forprosjekt
SRF.053.03 Grupperom, undervisning,
lite



Standardrom: Grupperom, undervisning, lite		Areall: 10,00			
Artikkelnr	Artikkelnavn	Utstyr i rom	Antall	Skal modifiseres	Ansvar
GBA.006	Arbeidsbord, hovedartikkel		1	Ja	IARK
FXB.003.01	Knagg, dobbel		2	Ja	ARK
091.007	Pakke, PC standard kontorløsning		1	Ja	IKT
090.006.01	Skjerm, vegghengt, standard		1	Ja	IKT
GPZ.001.01	Stol, møte		4	Ja	IARK
FBH.001	Tavle, hovedartikkel		1	Ja	ARK
OMZ.008	Teleslynge		1	Nei	IKT

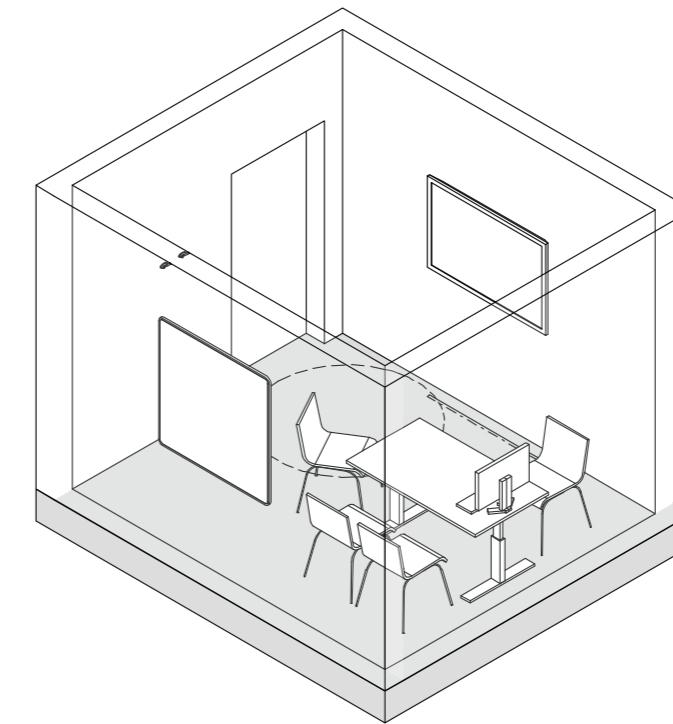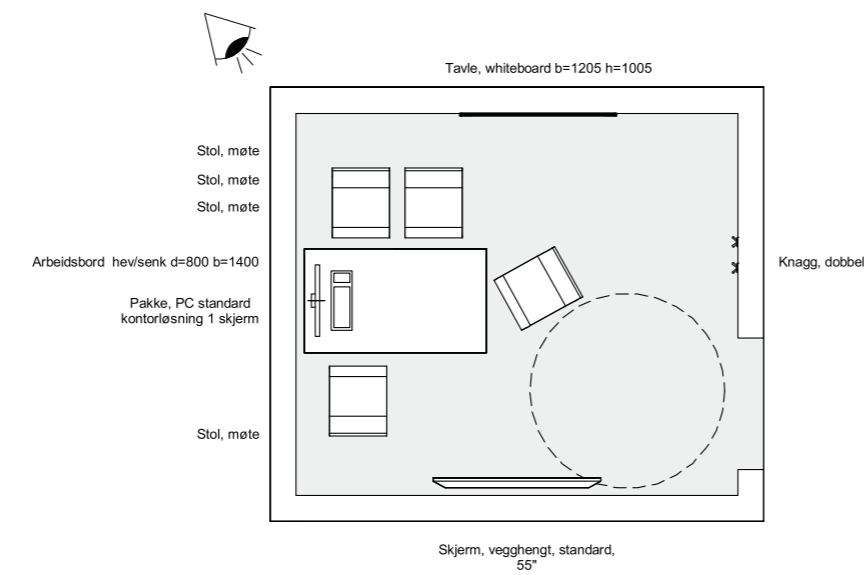

Helse Sør-Øst RHF

Utstyr i standardrom
forprosjekt
SRF.053.00 Grupperom, undervisning,
stort

Standardrom: Grupperom, undervisning, stort		Areall: 25.00			
Artikkelnr	Artikkelnavn	Utstyr i rom	Antall	Skal modifiseres	Ansvar
GBA.006	Arbeidsbord, hovedartikkel		4	Ja	IARK
092.001.02	AV-pakke, møterom/grupperom/skype		1	Ja	RIKT
FXB.003.01	Knagg, dobbel		2	Ja	ARK
091.007	Pakke, PC standard kontorløsning		1	Ja	IKT
GPZ.001.01	Stol, møte		15	Ja	IARK
FBF.001	Tavle, hovedartikkel		1	Ja	ARK
OMZ.008	Teleslynge		1	Nei	IKT

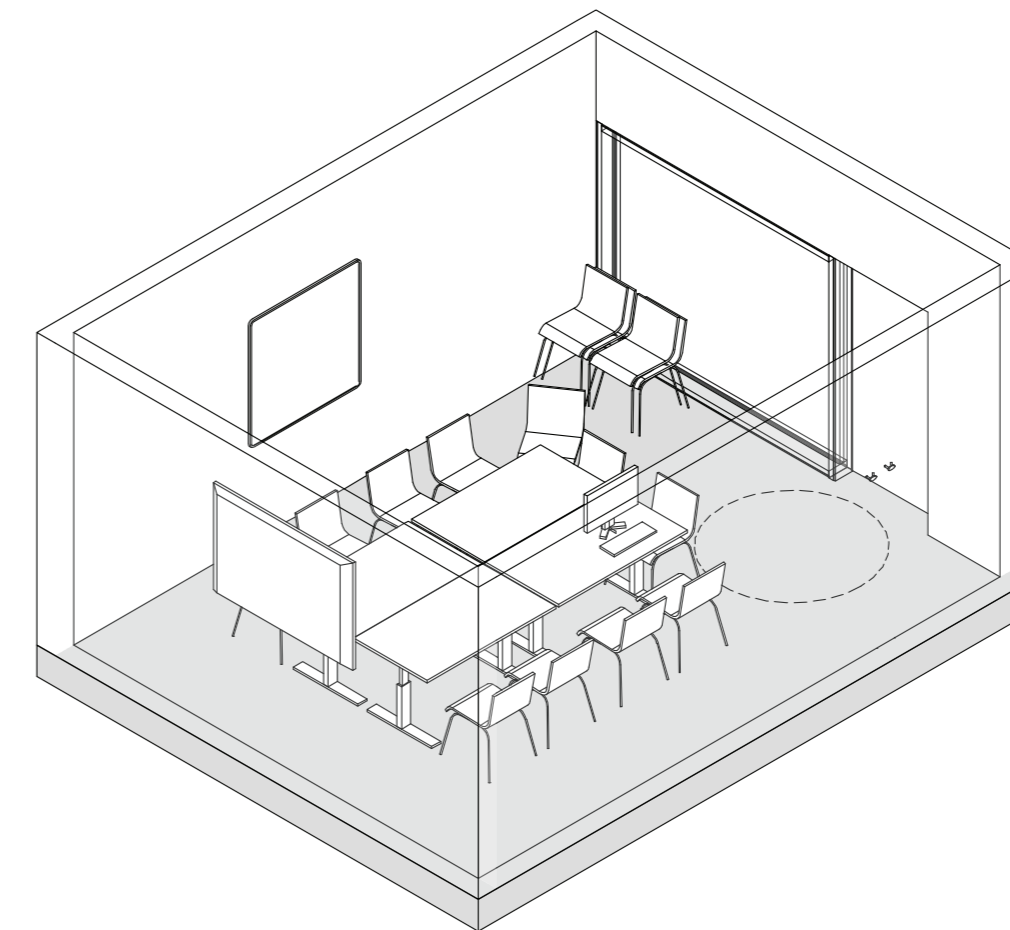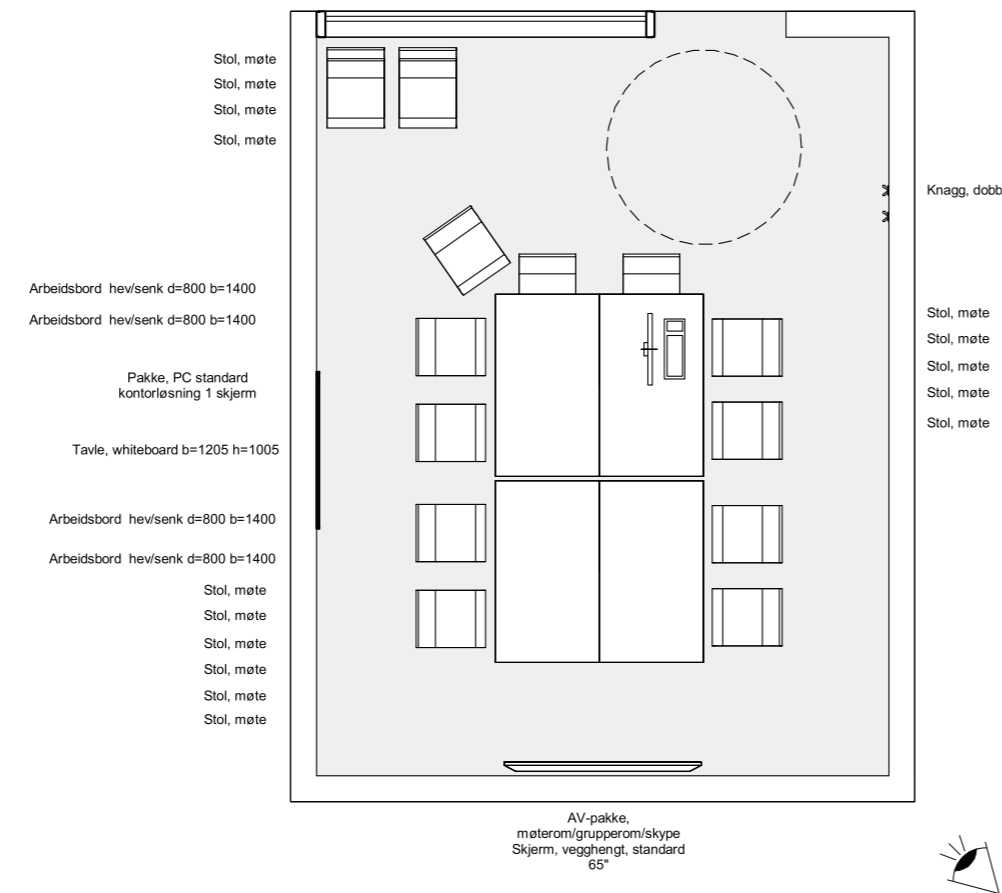

Tegningsemne:

Tegningsnr.:

Revision:

SRF.053.00

02

E

Grupperom, undervisning, stort

Mål: 1 : 50

Dato: 01.12.21



Rev. nr.:

Rev. status:

Helse Sør-Øst RHF

Utstyr i standardrom
forprosjekt
SRF.146.01 Stillerom, lite

Standardrom: Stillerom, lite		Antal: 2.00		
Utstyr i rom				
Artikkelnr	Artikkelnavn	Antall	Skal modelleres	Ansvar
FBA.058.01	Arbeidsbenk på bein eller kneker d=600 b=1200	1	Ja	ARK
GPZ.005	Kontorstol, hovedartikkel	1	Ja	IARK
091.014	Pakke, PC digital samhandling	1	Nei	RIKT

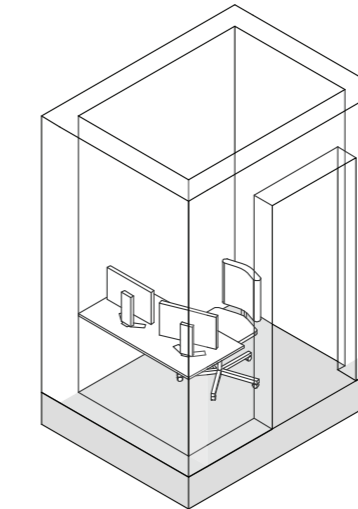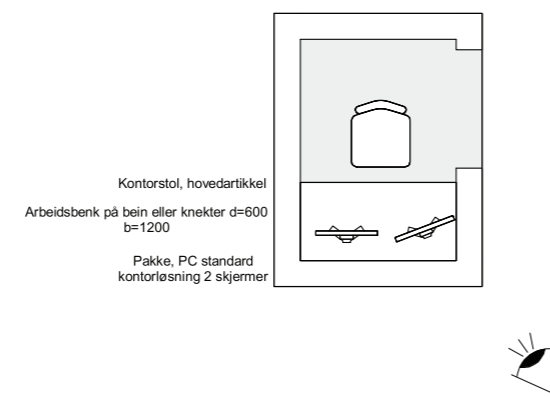

Tegningsemne:

Stillerom, lite

Tegningsnr.:

SRF.146.01

Målt. 1 : 50

Revision:

01

Rev. nr.:



E

Rev. status:

Helse Sør-Øst RHF

Utstyr i standardrom
forprosjekt
SRF.146.00 Stillerom

Standardrom: Stillerom		Anslått 5.00		
Utstyr i rom				
Artikkelnr	Artikkelnavn	Antall	Skal modelleres	Ansvar
GBA.006	Arbeidsbord, hovedartikkel	1	Ja	IARK
092.001.04	AV-pakke, stillerom/skype	1	Ja	R/IKT
GPZ.005	Kontorstol, hovedartikkel	1	Ja	IARK
091.007	Pakke, PC standard kontorlesning	1	Ja	IKT

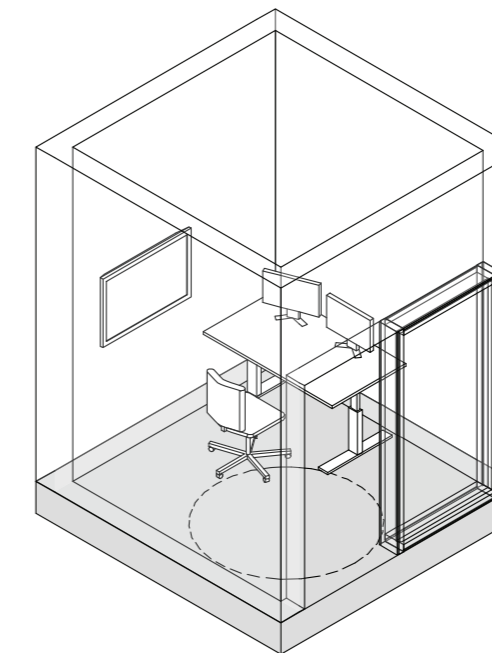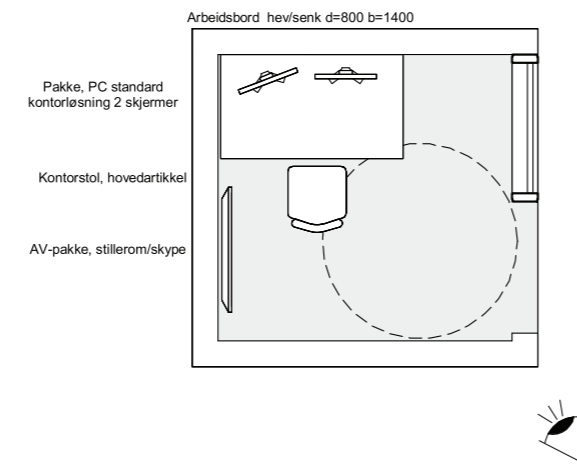

Tegningsemne:

Tegningsnr.:

Revision:

Stillerom

SRF.146.00

02

E

Mått 1 : 50

Dato: 01.12.21

Rev. nr.:

Rev. status: