

NYE RIKSHOSPITALET

MEDVIRKNING FORPROSJEKT - MØTE 4

0.7.1_INTENSIV OG POSTOPERATIV | AKTIVITET D



PROSJEKTUTVIKLING FRA HOVEDAKTIVITET D3

MØTE D3

PLAN 03

GRUNNLAG FRA HOVEDAKTIVITET D3



Nye Rikshospitalet


Medvirkningsmøte D4

MØTE D4

PLAN 03

ENDRINGER ETTER HOVEDAKTIVITET D3 FOR PLAN 03 OG 04

- Overnattingsrom som var plassert i operasjon ved lamell J3 er flyttet fra sørsiden til nordsiden, etter innspill fra Gr 08 Operasjon og smittevern.
- Postop er inntegnet som en partallskonfigurasjon med 6 eller 8 plasser.
- Postop arbeidsrom er endret plassering for bedre overisk over korridor.
- Bad for Postop og WC HC er likt plassert i begge etasjer.
- Postop mot sør er endret plassering av sengeplasser etter innspill i møte D3
- Sammedagsmottak (SDI) er endret planløsning etter innspill fra D3.
- Stillerom i lamell J1 er flyttet fra pauserommet øst i J1 og mer inn i funksjonsområdet.
- Oppholdsrom for pårørende er delt opp i flere mindre rom. Dette gir et opphold pårørende lek i hver etasje i plan 03,04 og 05 i lamell J1. I tillegg til opphold pårørende i lamell J2.
- Melkekjøkken er under avklaring, men vil finne plass i lamell J1 plan 04

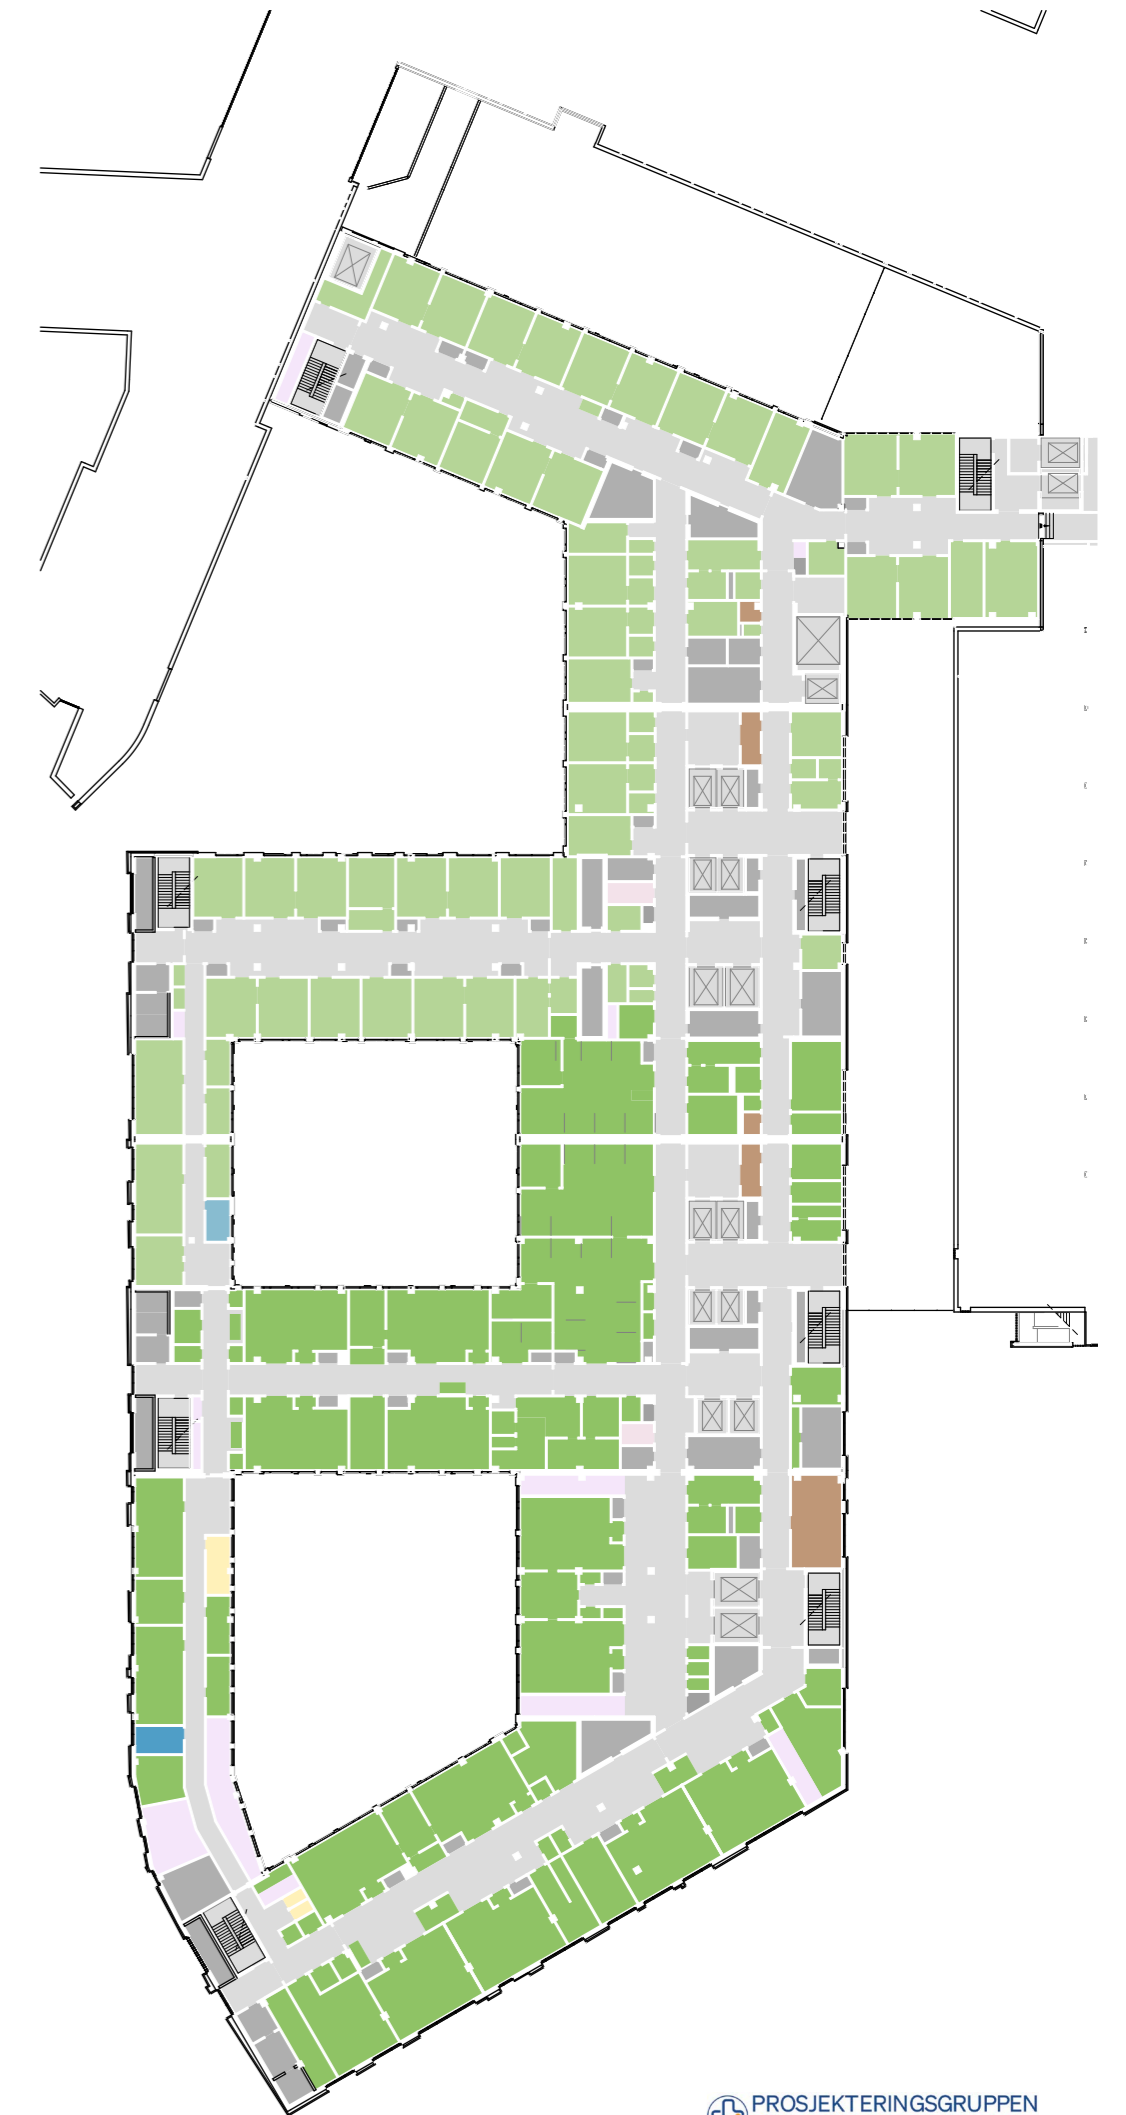

PROSJEKTUTVIKLING FRA HOVEDAKTIVITET D3

MØTE D3

PLAN 04

GRUNNLAG FRA HOVEDAKTIVITET D3



Nye Rikshospitalet

Medvirkningsmøte D4

MØTE D4

PLAN 03

ENDRINGER ETTER HOVEDAKTIVITET D3 FOR PLAN 03 OG 04, SE FORRIGE SIDE



OVERSIKTSPLAN 03




Nye Rikshospitalet
Medvirkningsmøte D4

PLAN 03




Dører, vinduer og søyler er i prosess


OVERNATTING PÅRØRENDE TIL BARNEINTENSIV
PLAN 04 BYGG E4 - 5 STYKK OVERNATTING

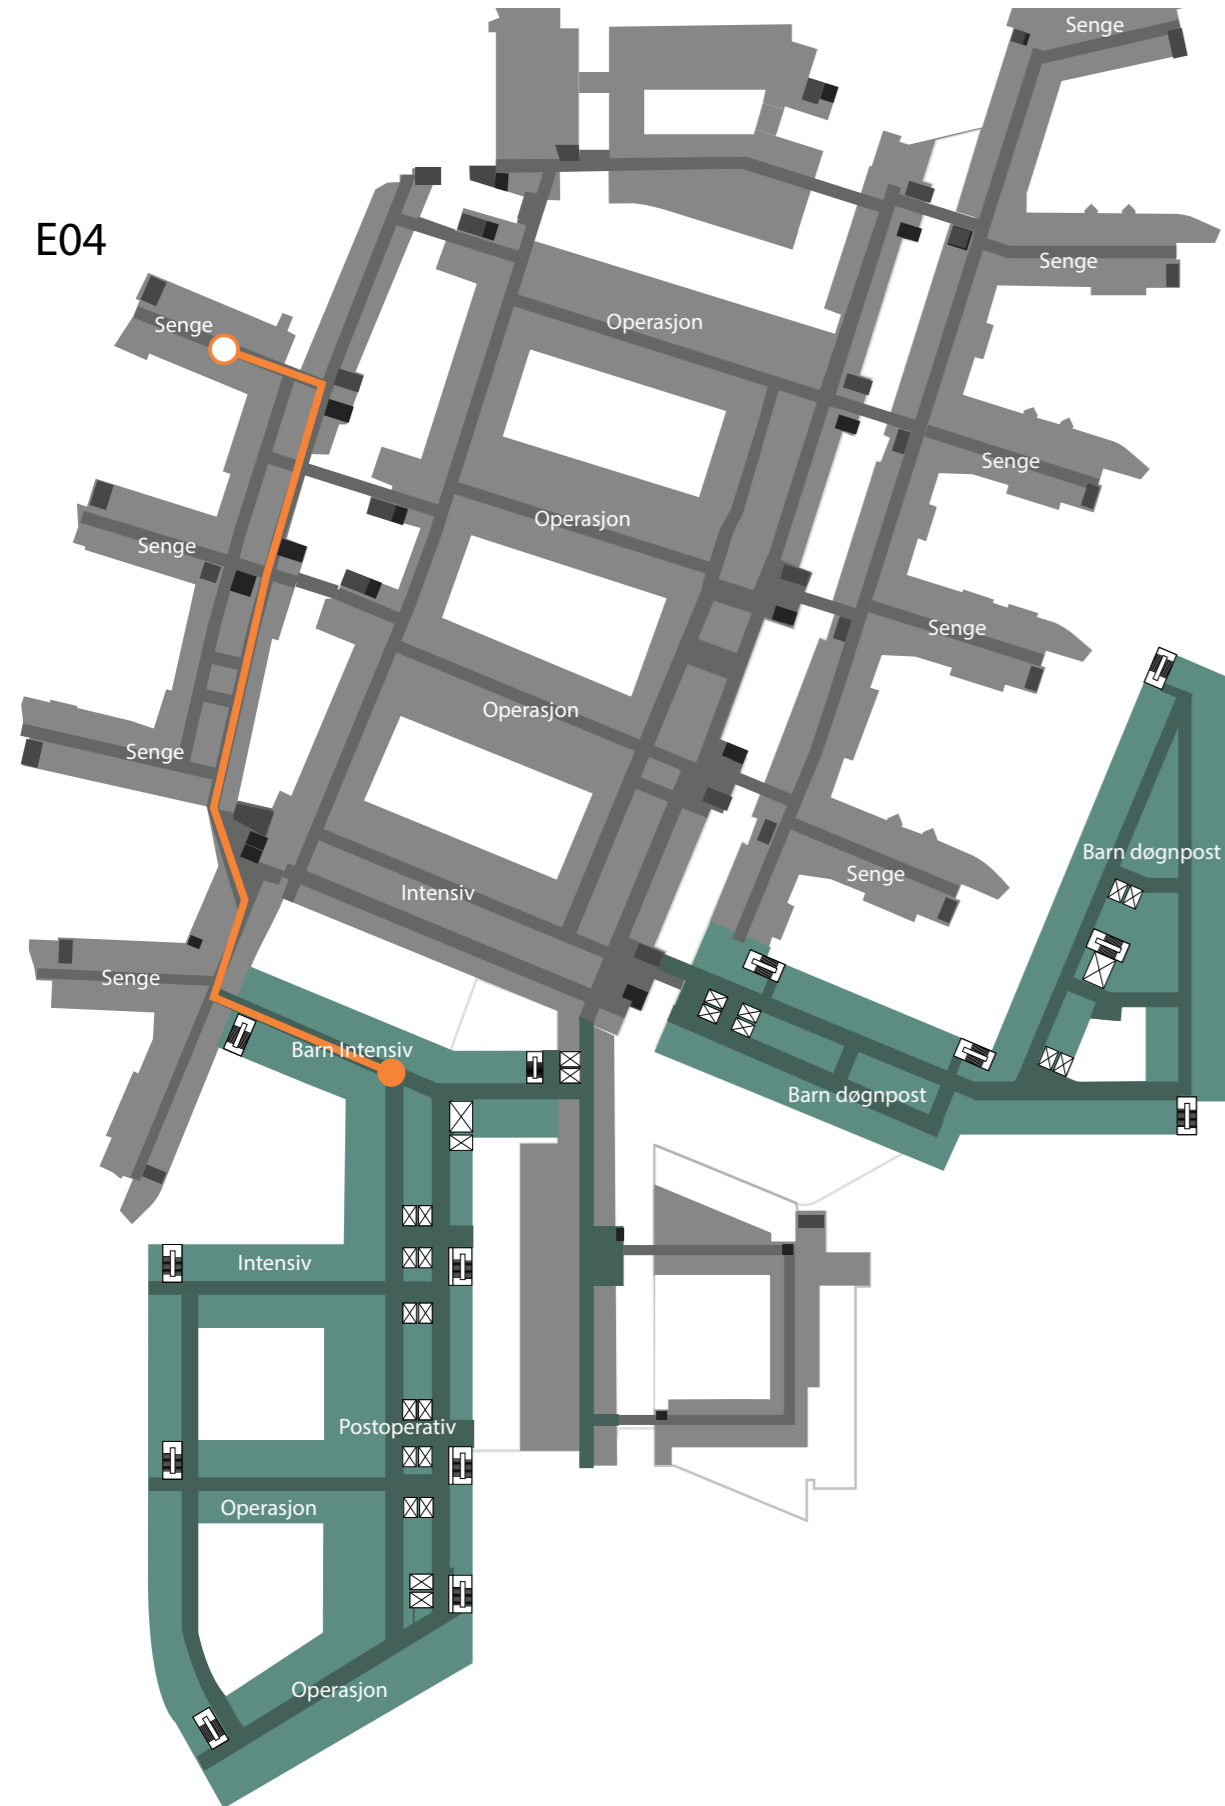

PLAN 05 - 5 STYKK OVERNATTING

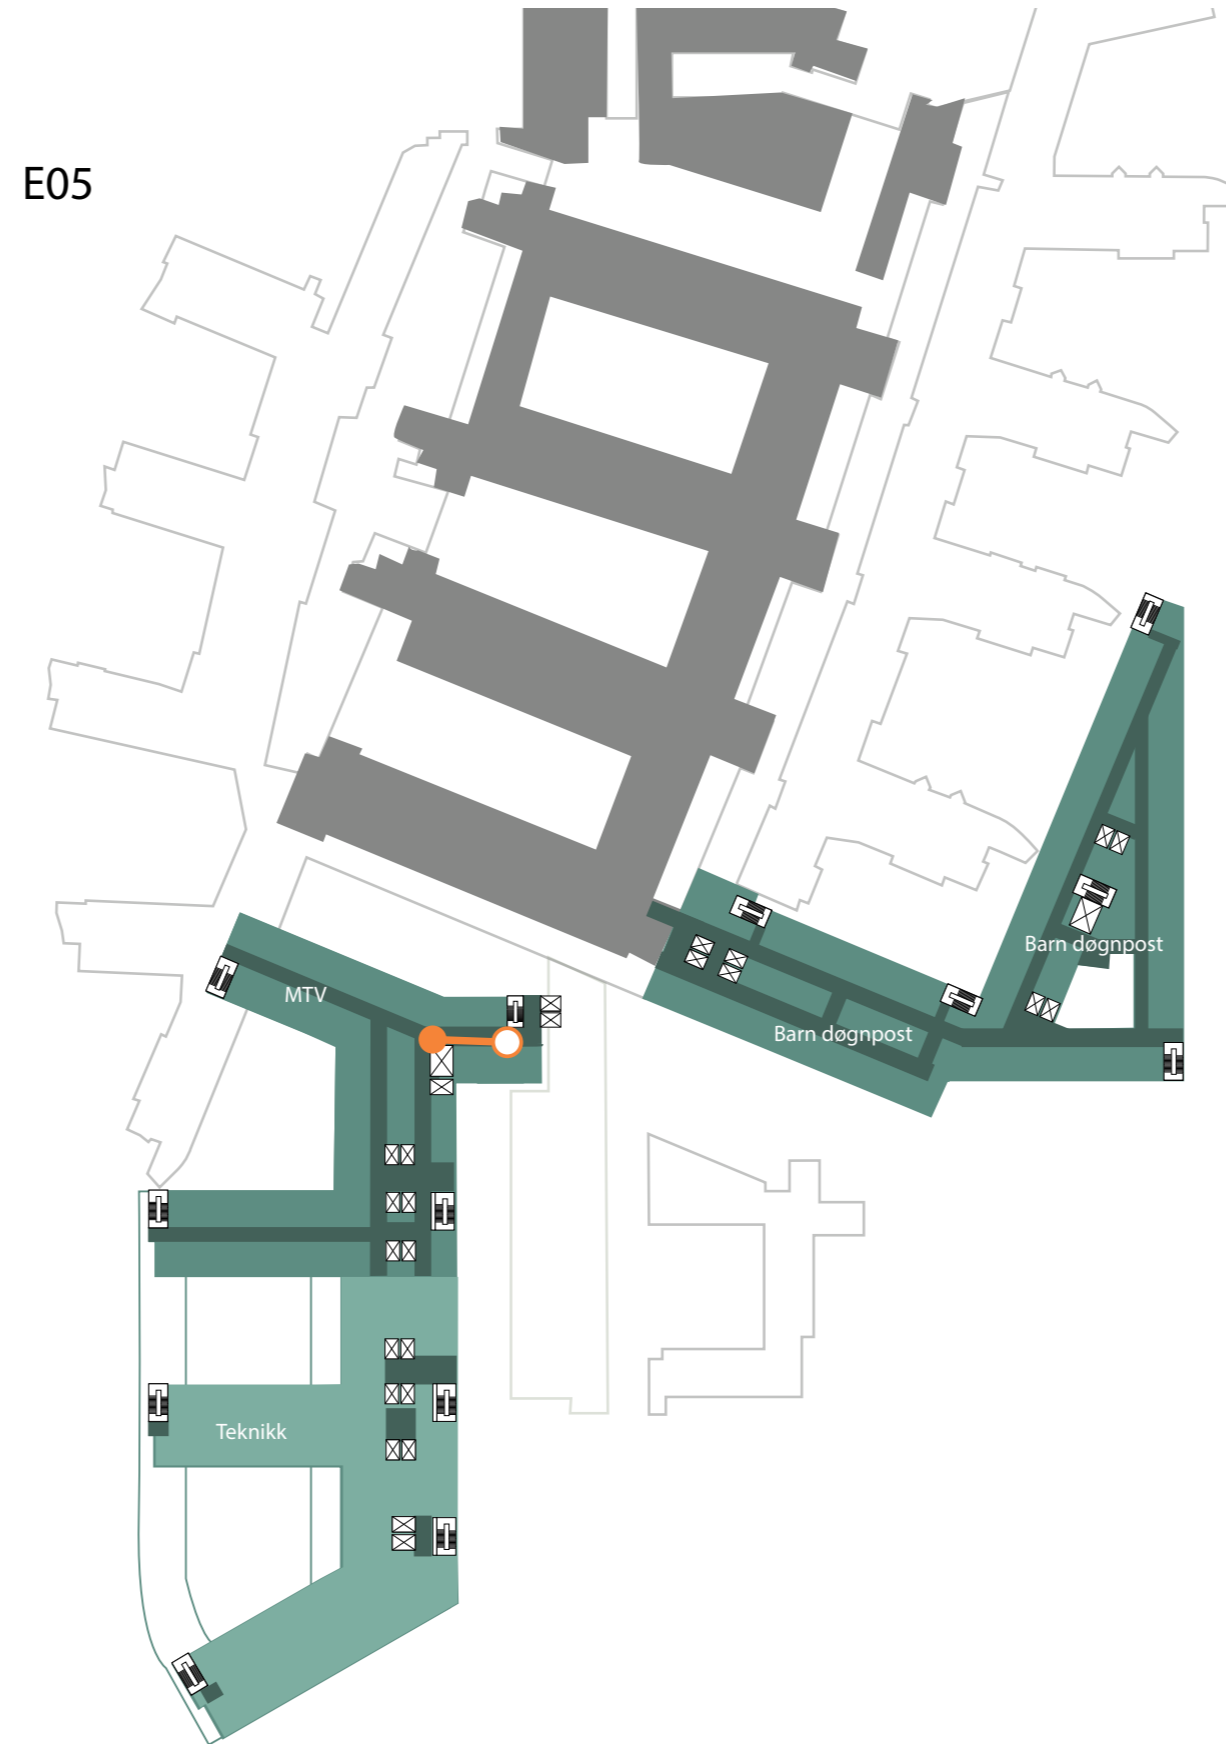

PLAN 06 - 5 STYKK OVERNATTING

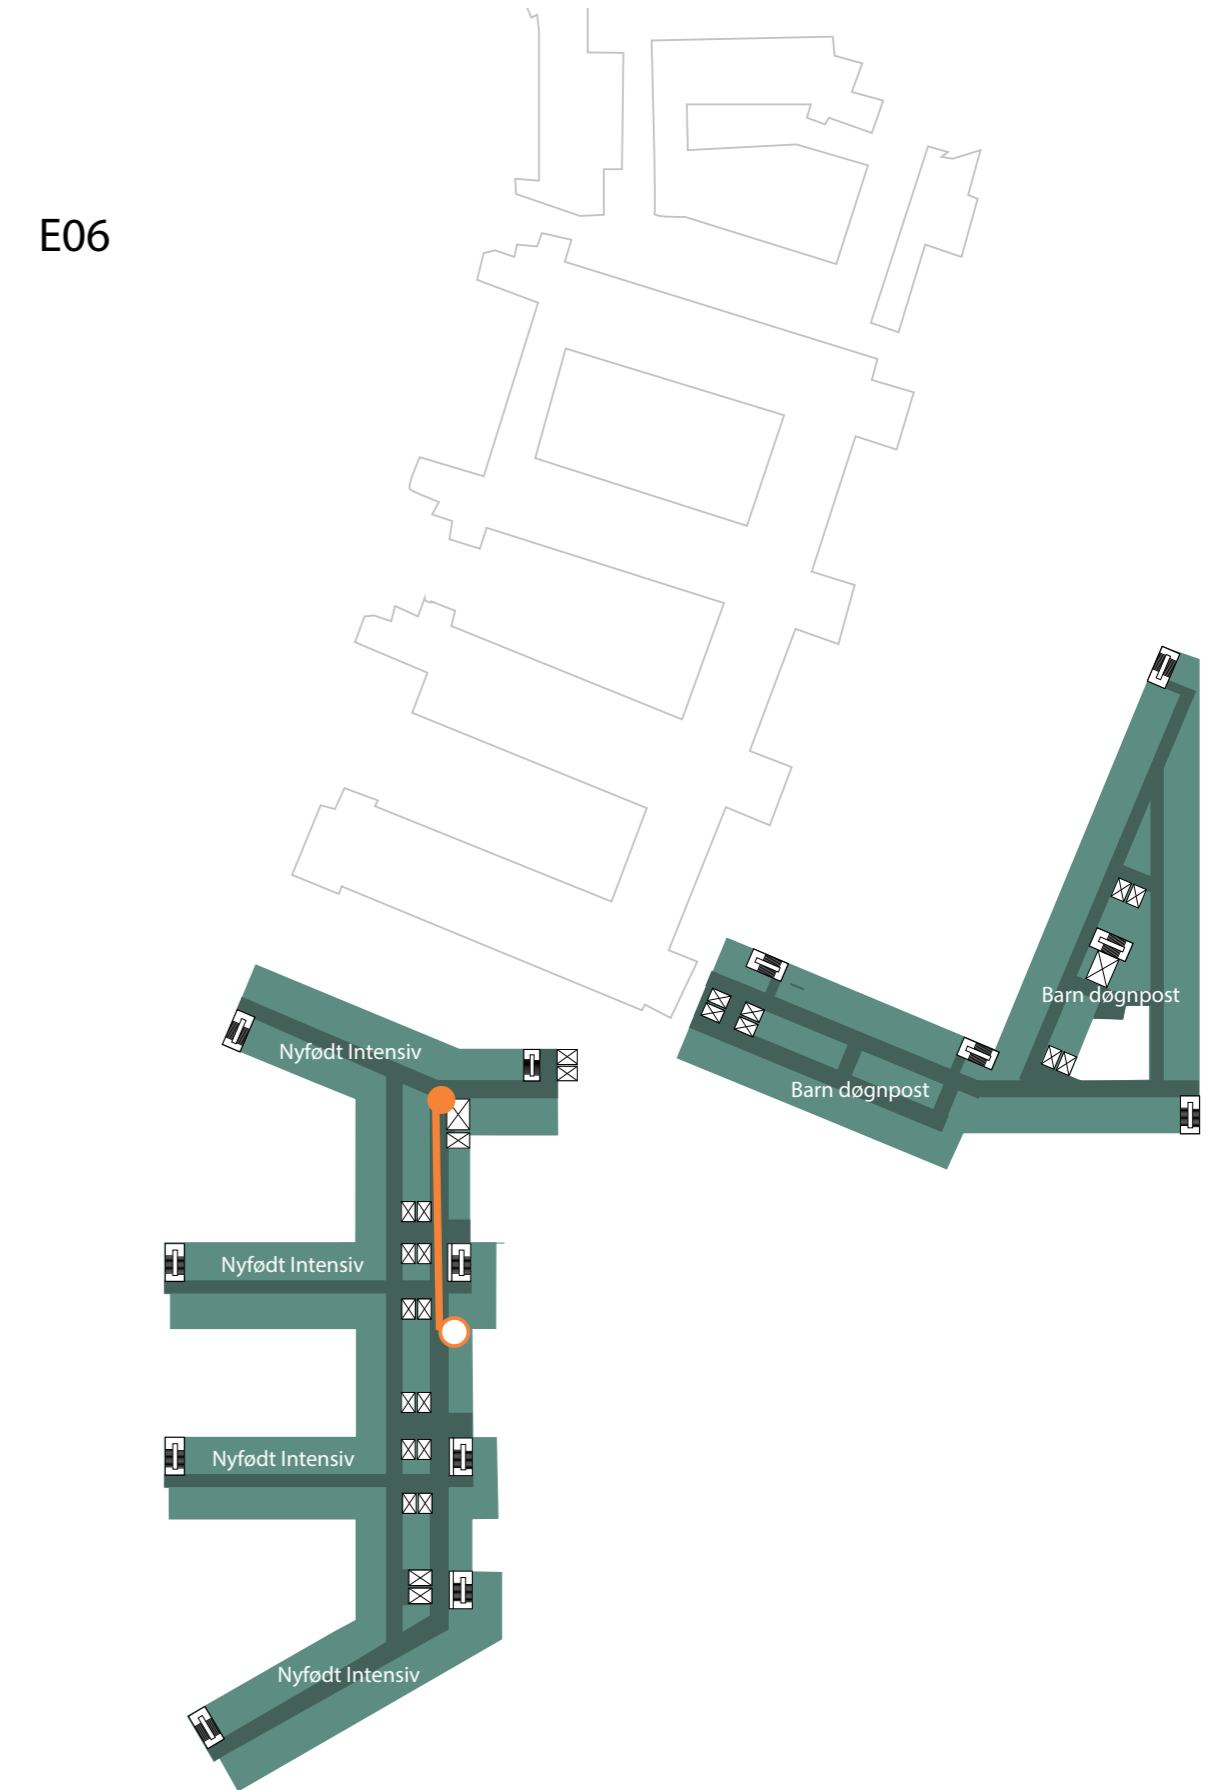

OVERNATTING PÅRØRENDE TIL BARNEINTENSIV


PLAN 05 - 5 STYKK OVERNATTING




PLAN 06 - 5 STYKK OVERNATTING





PLAN 03



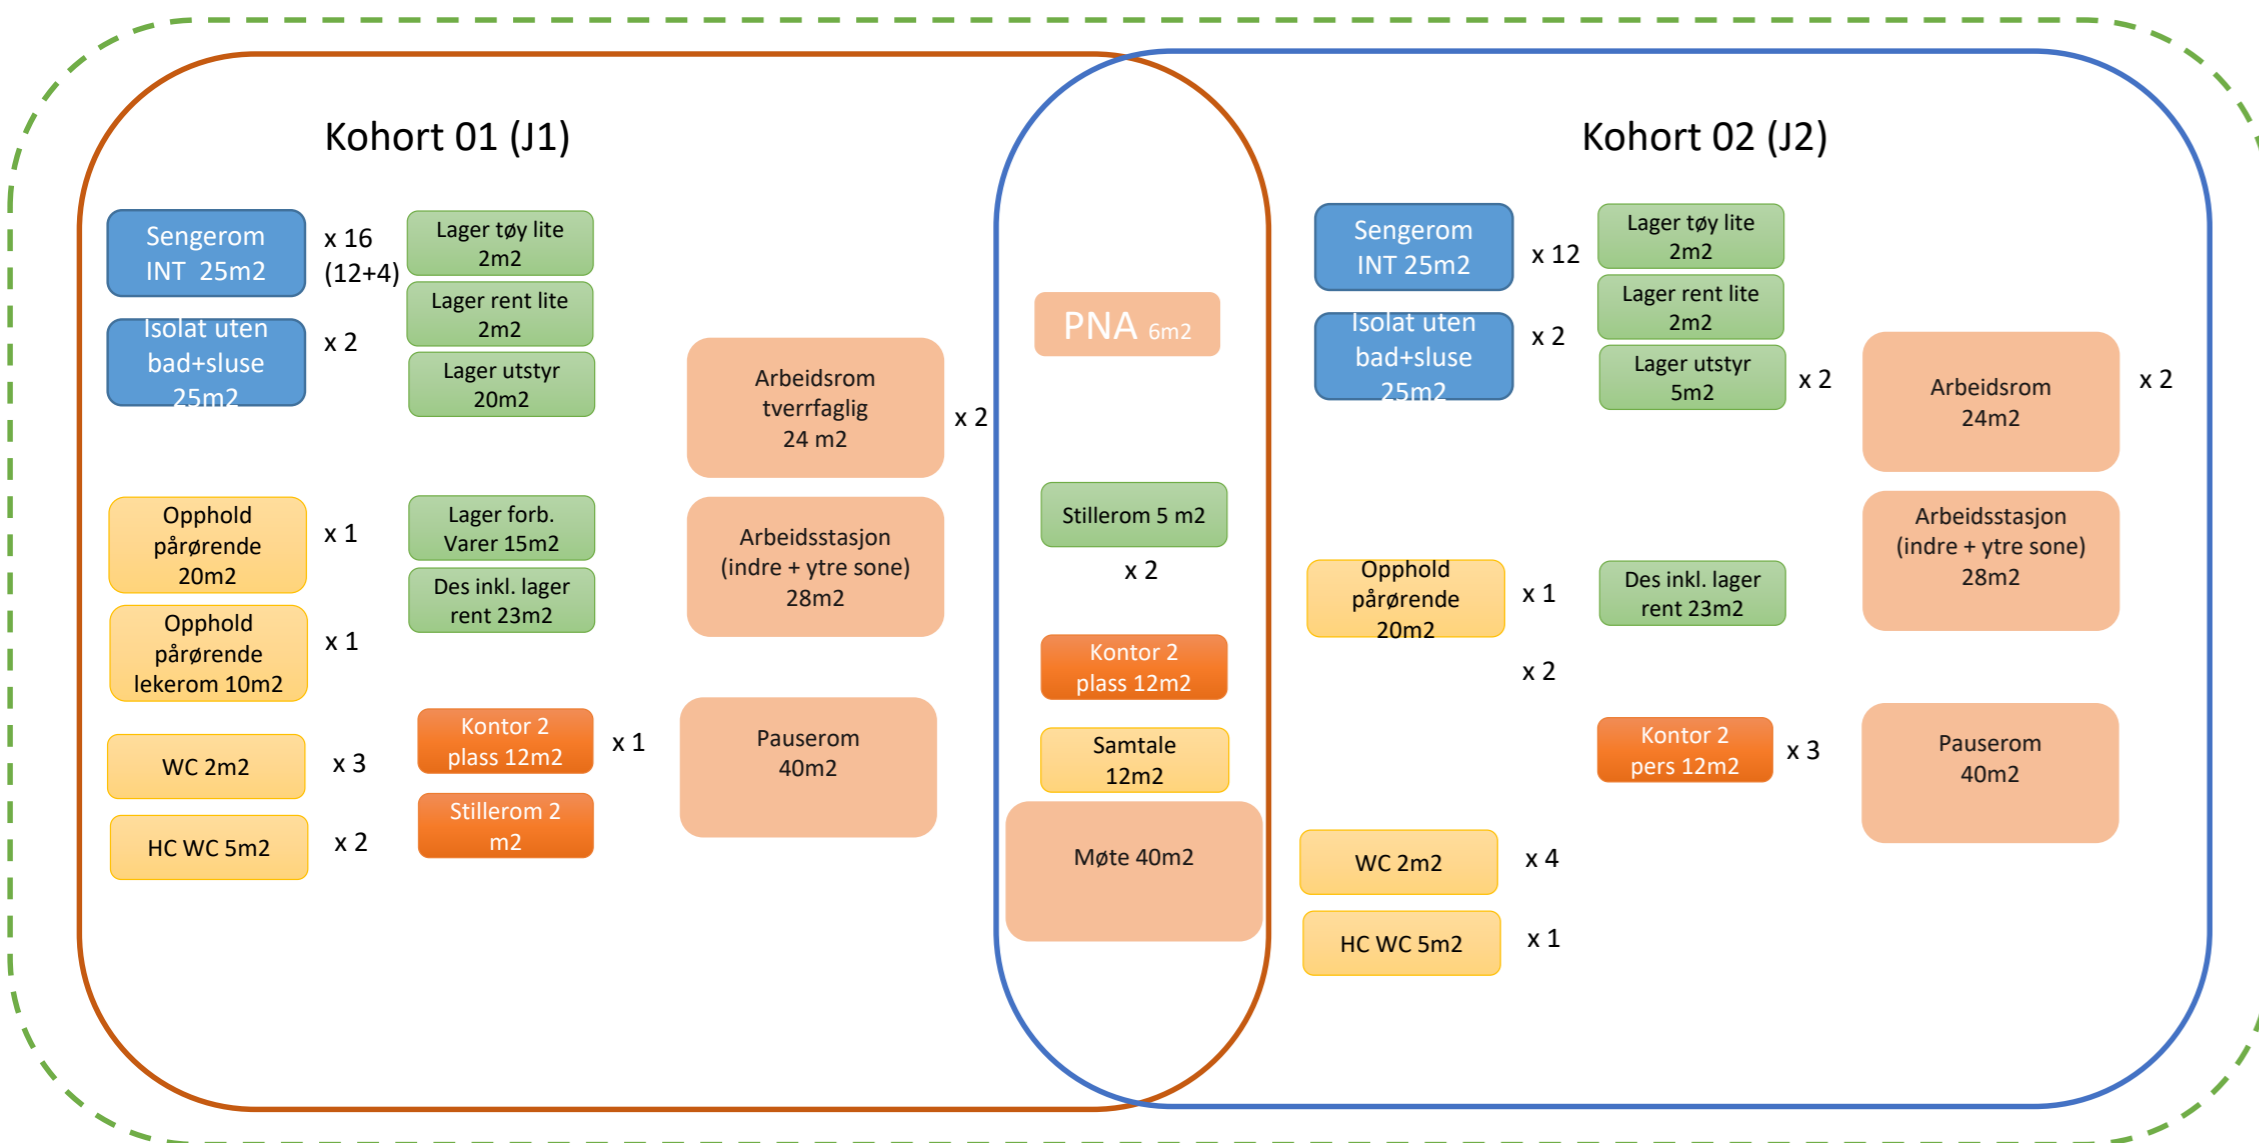


PLAN 04

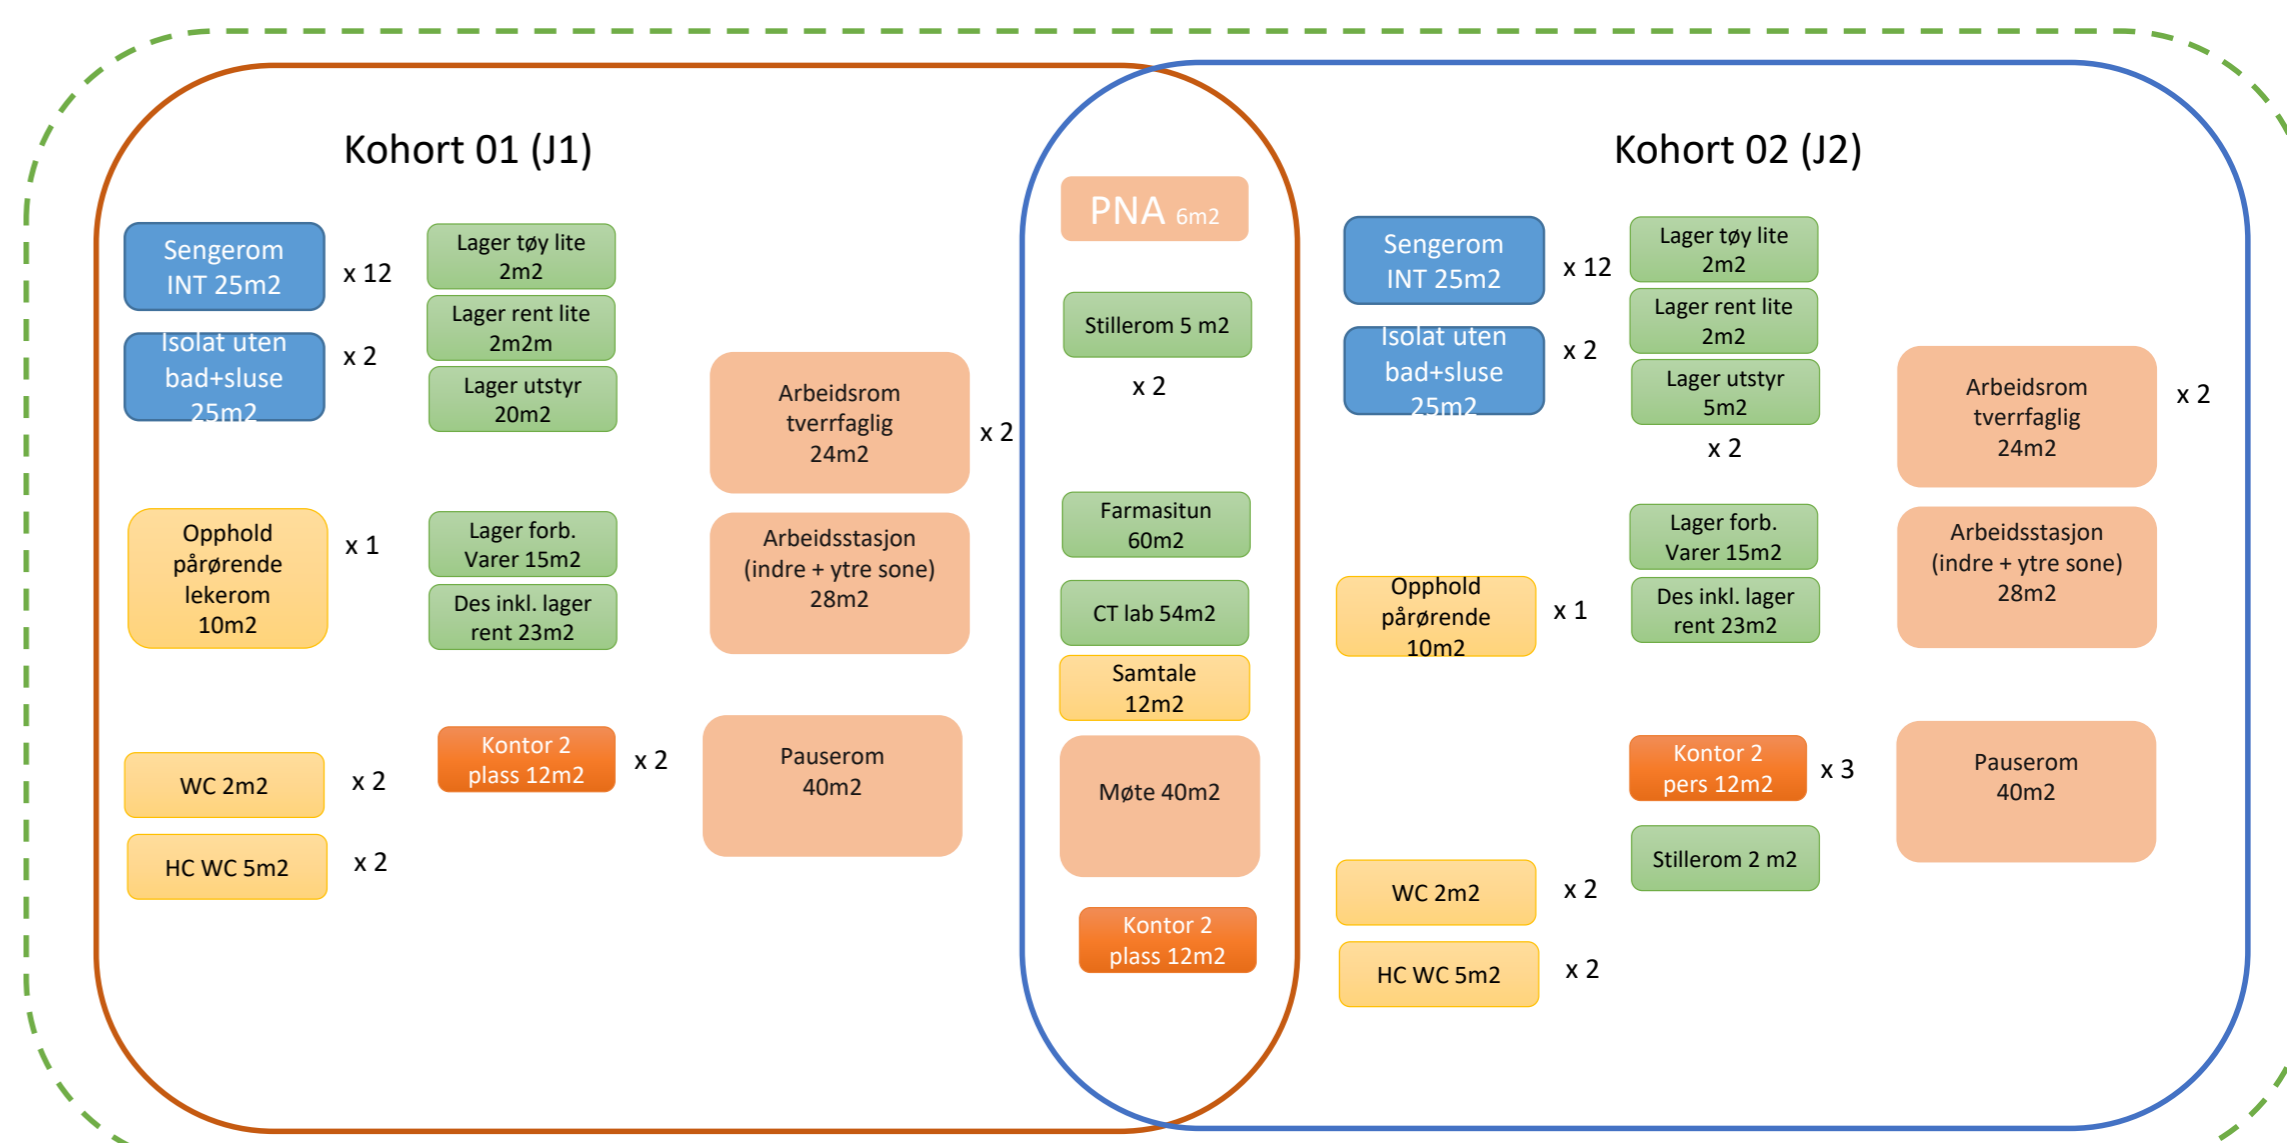


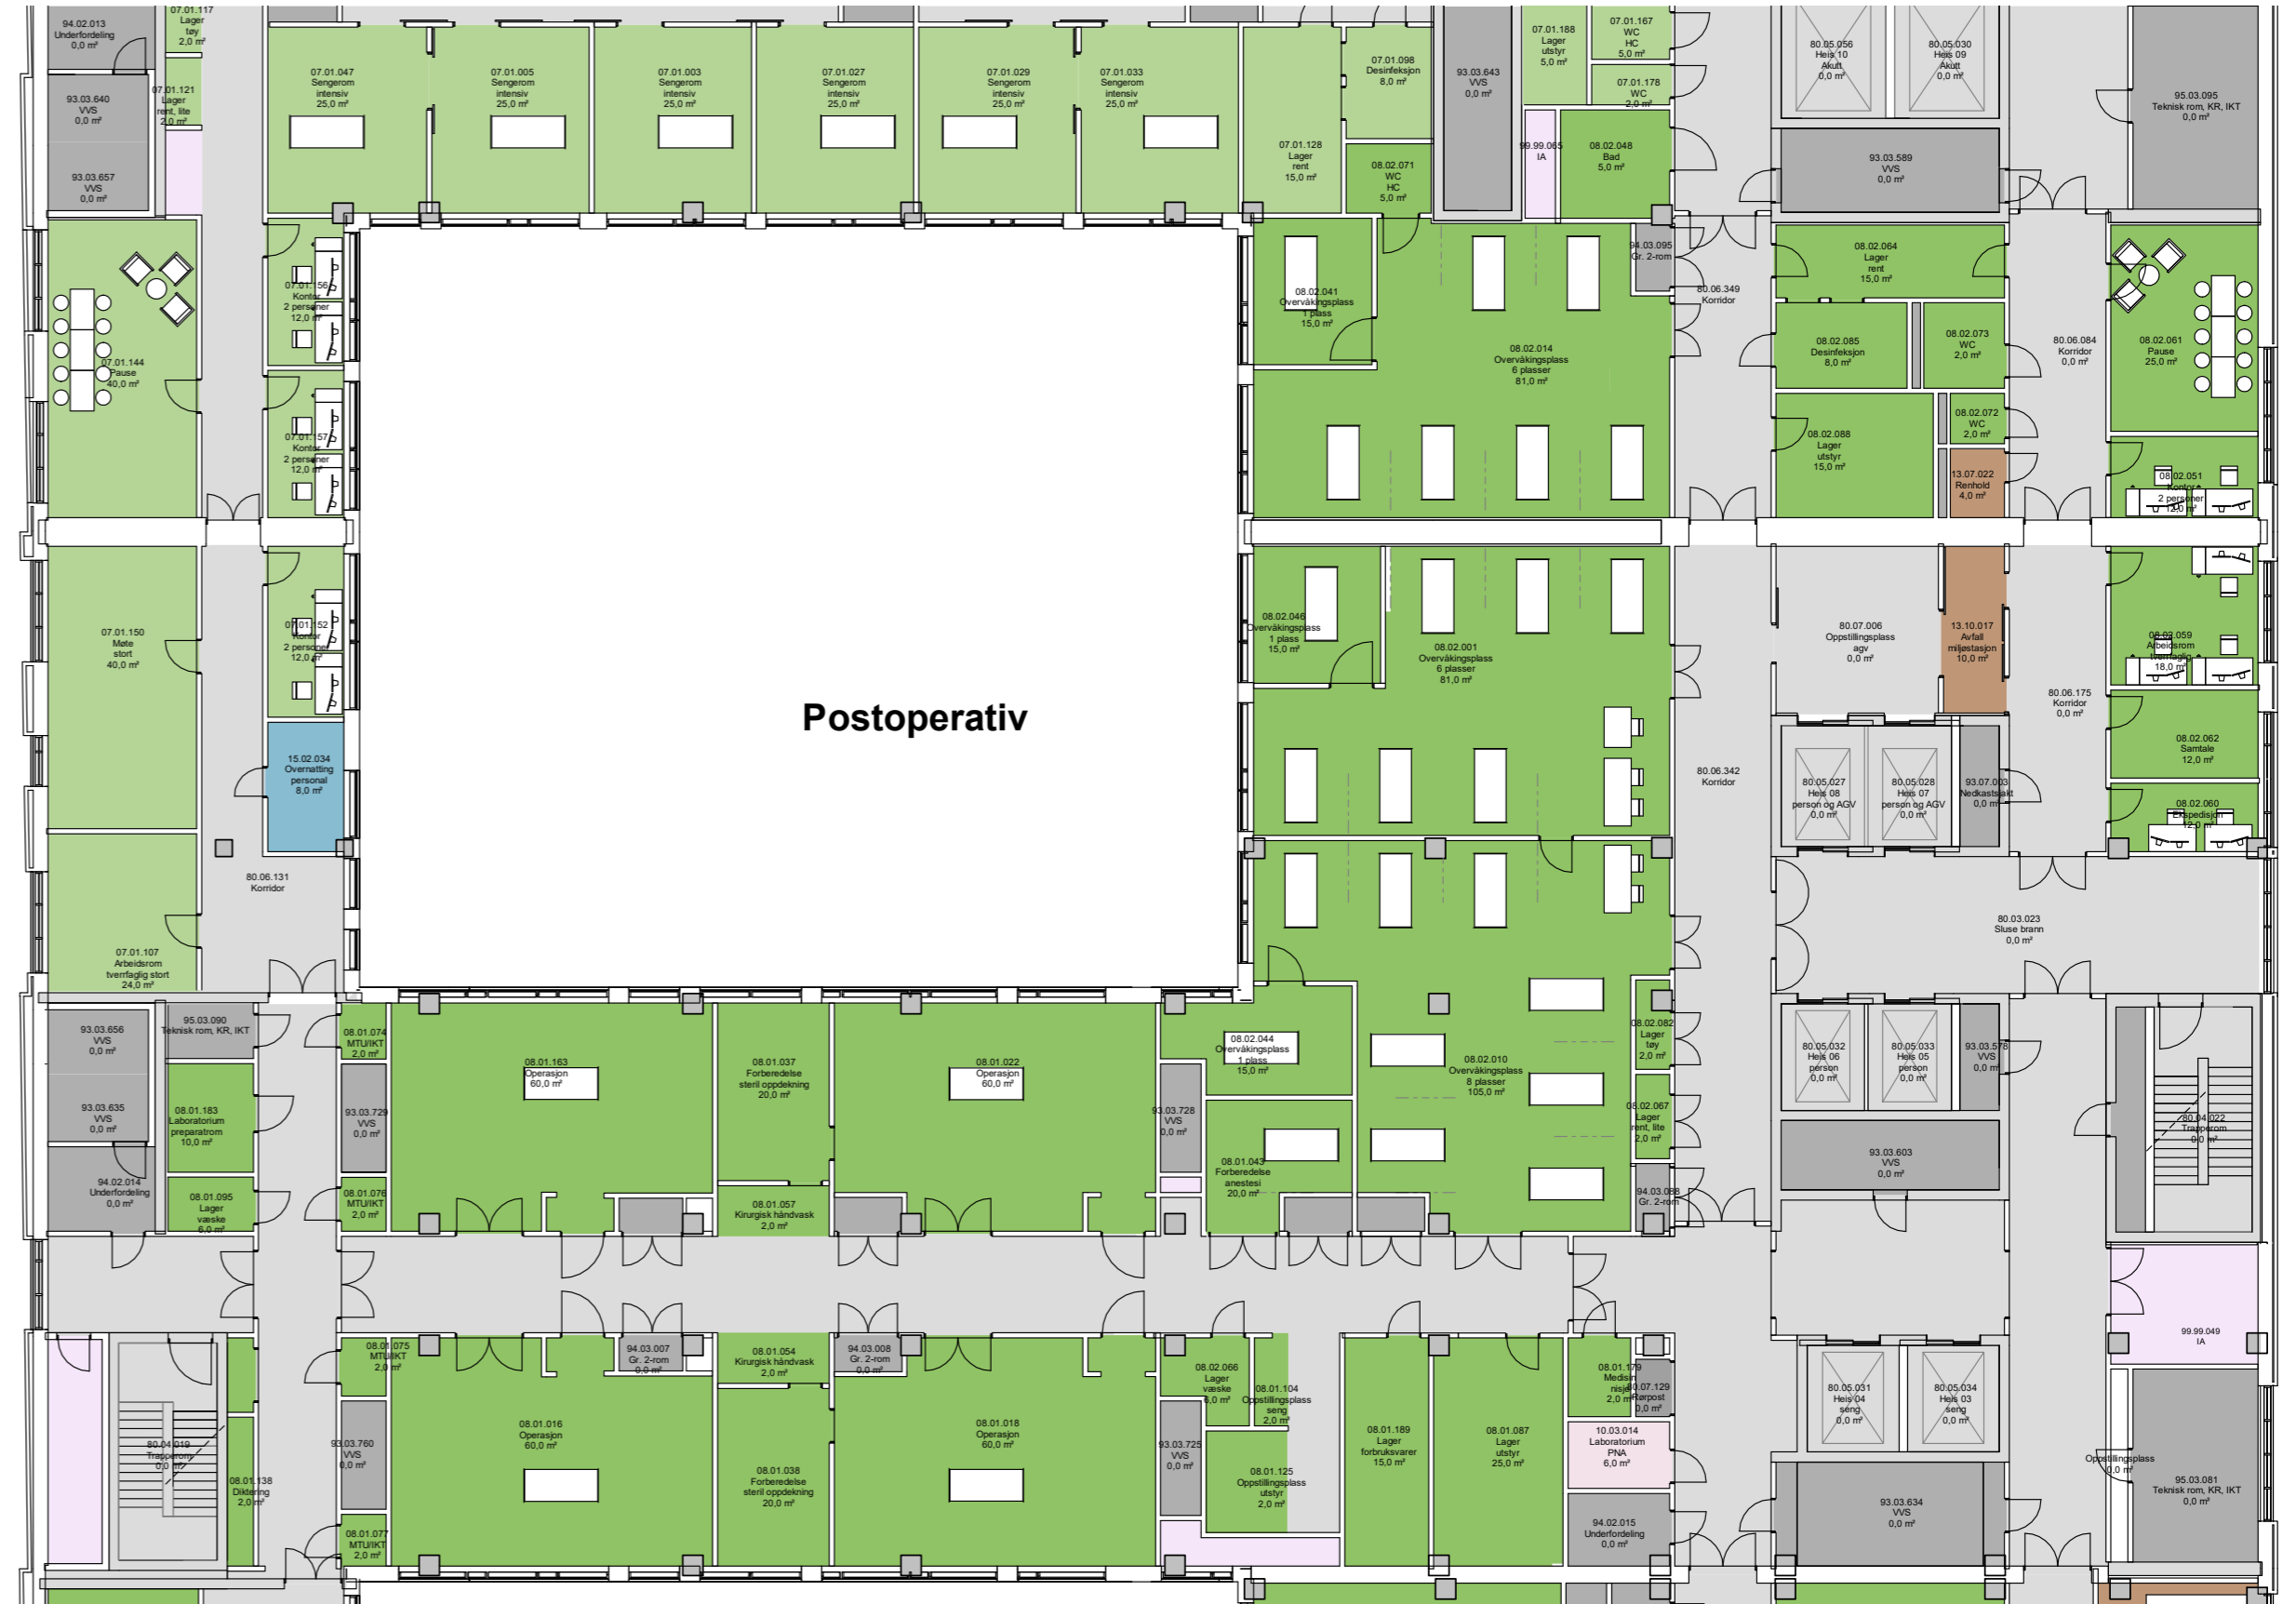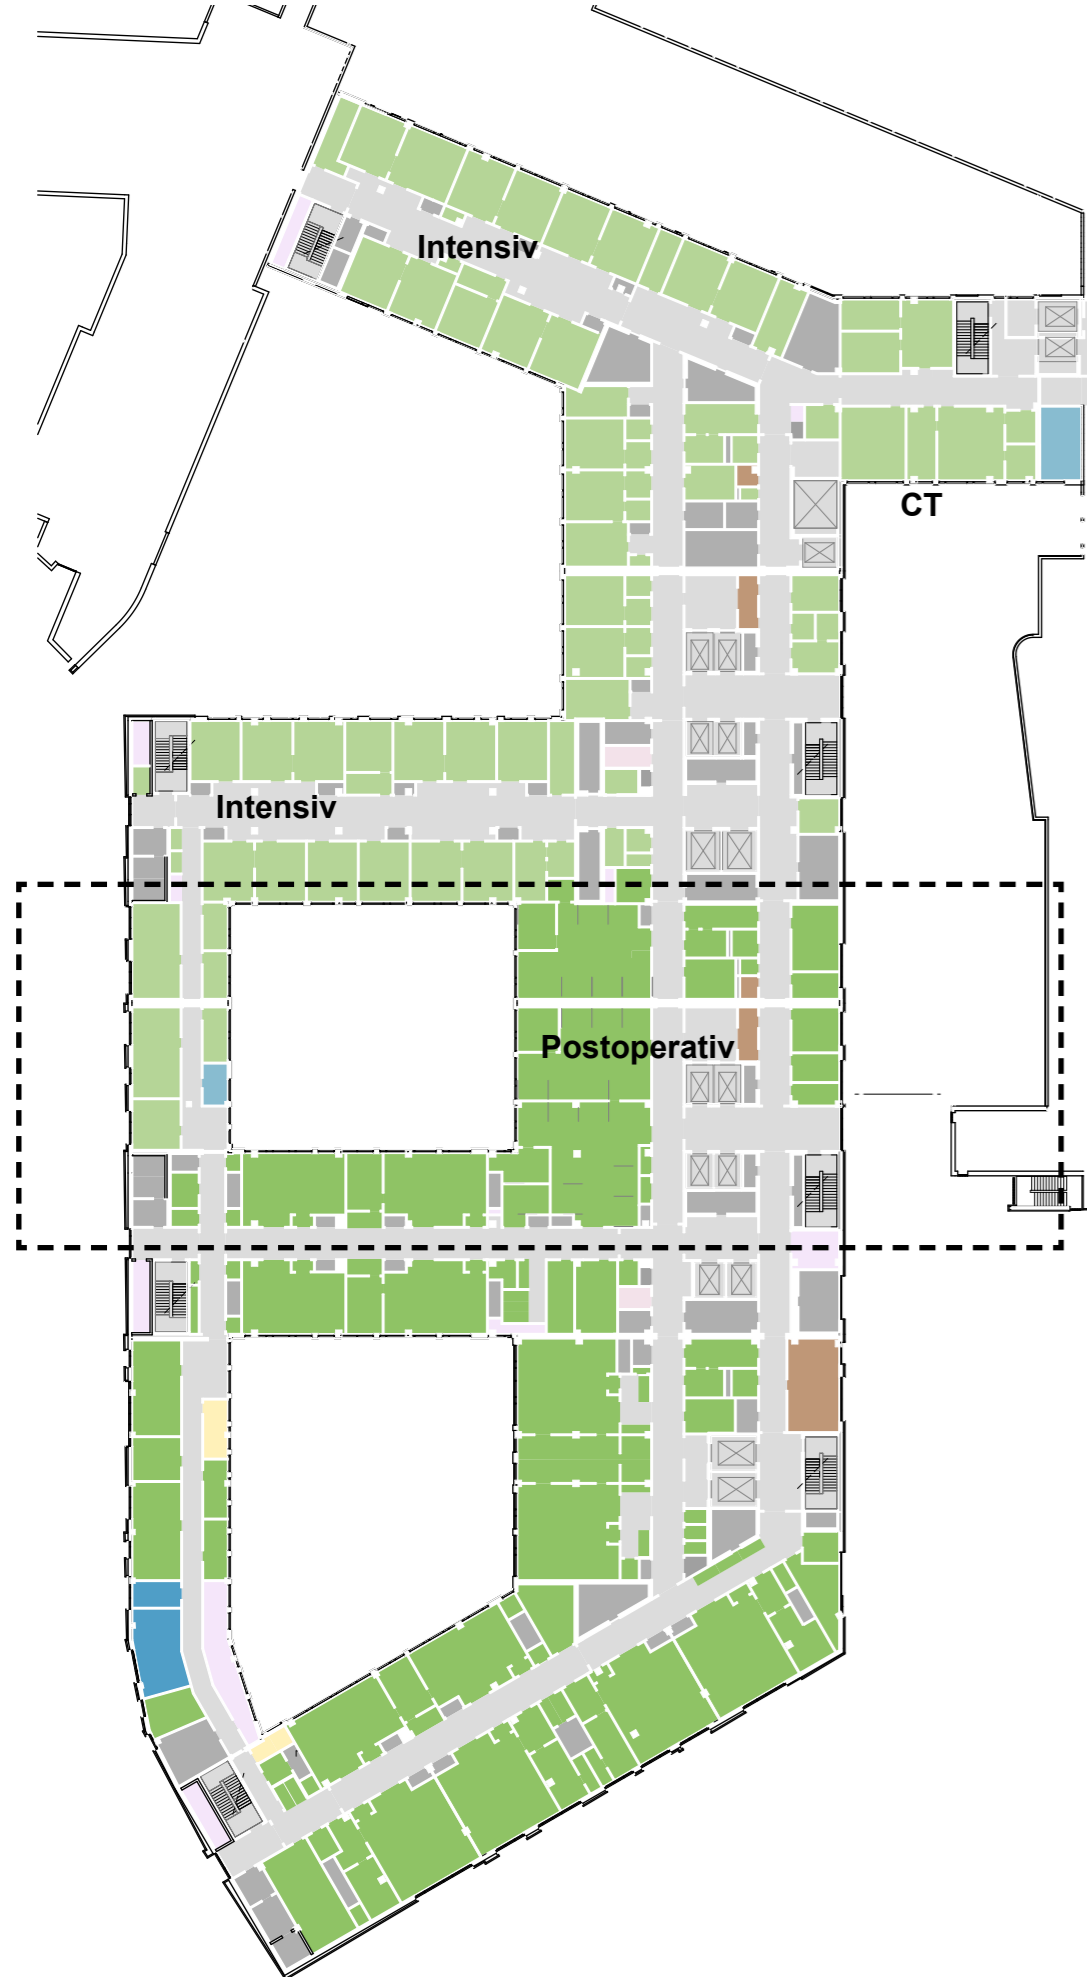


Dører, vinduer og søyler er i prosess

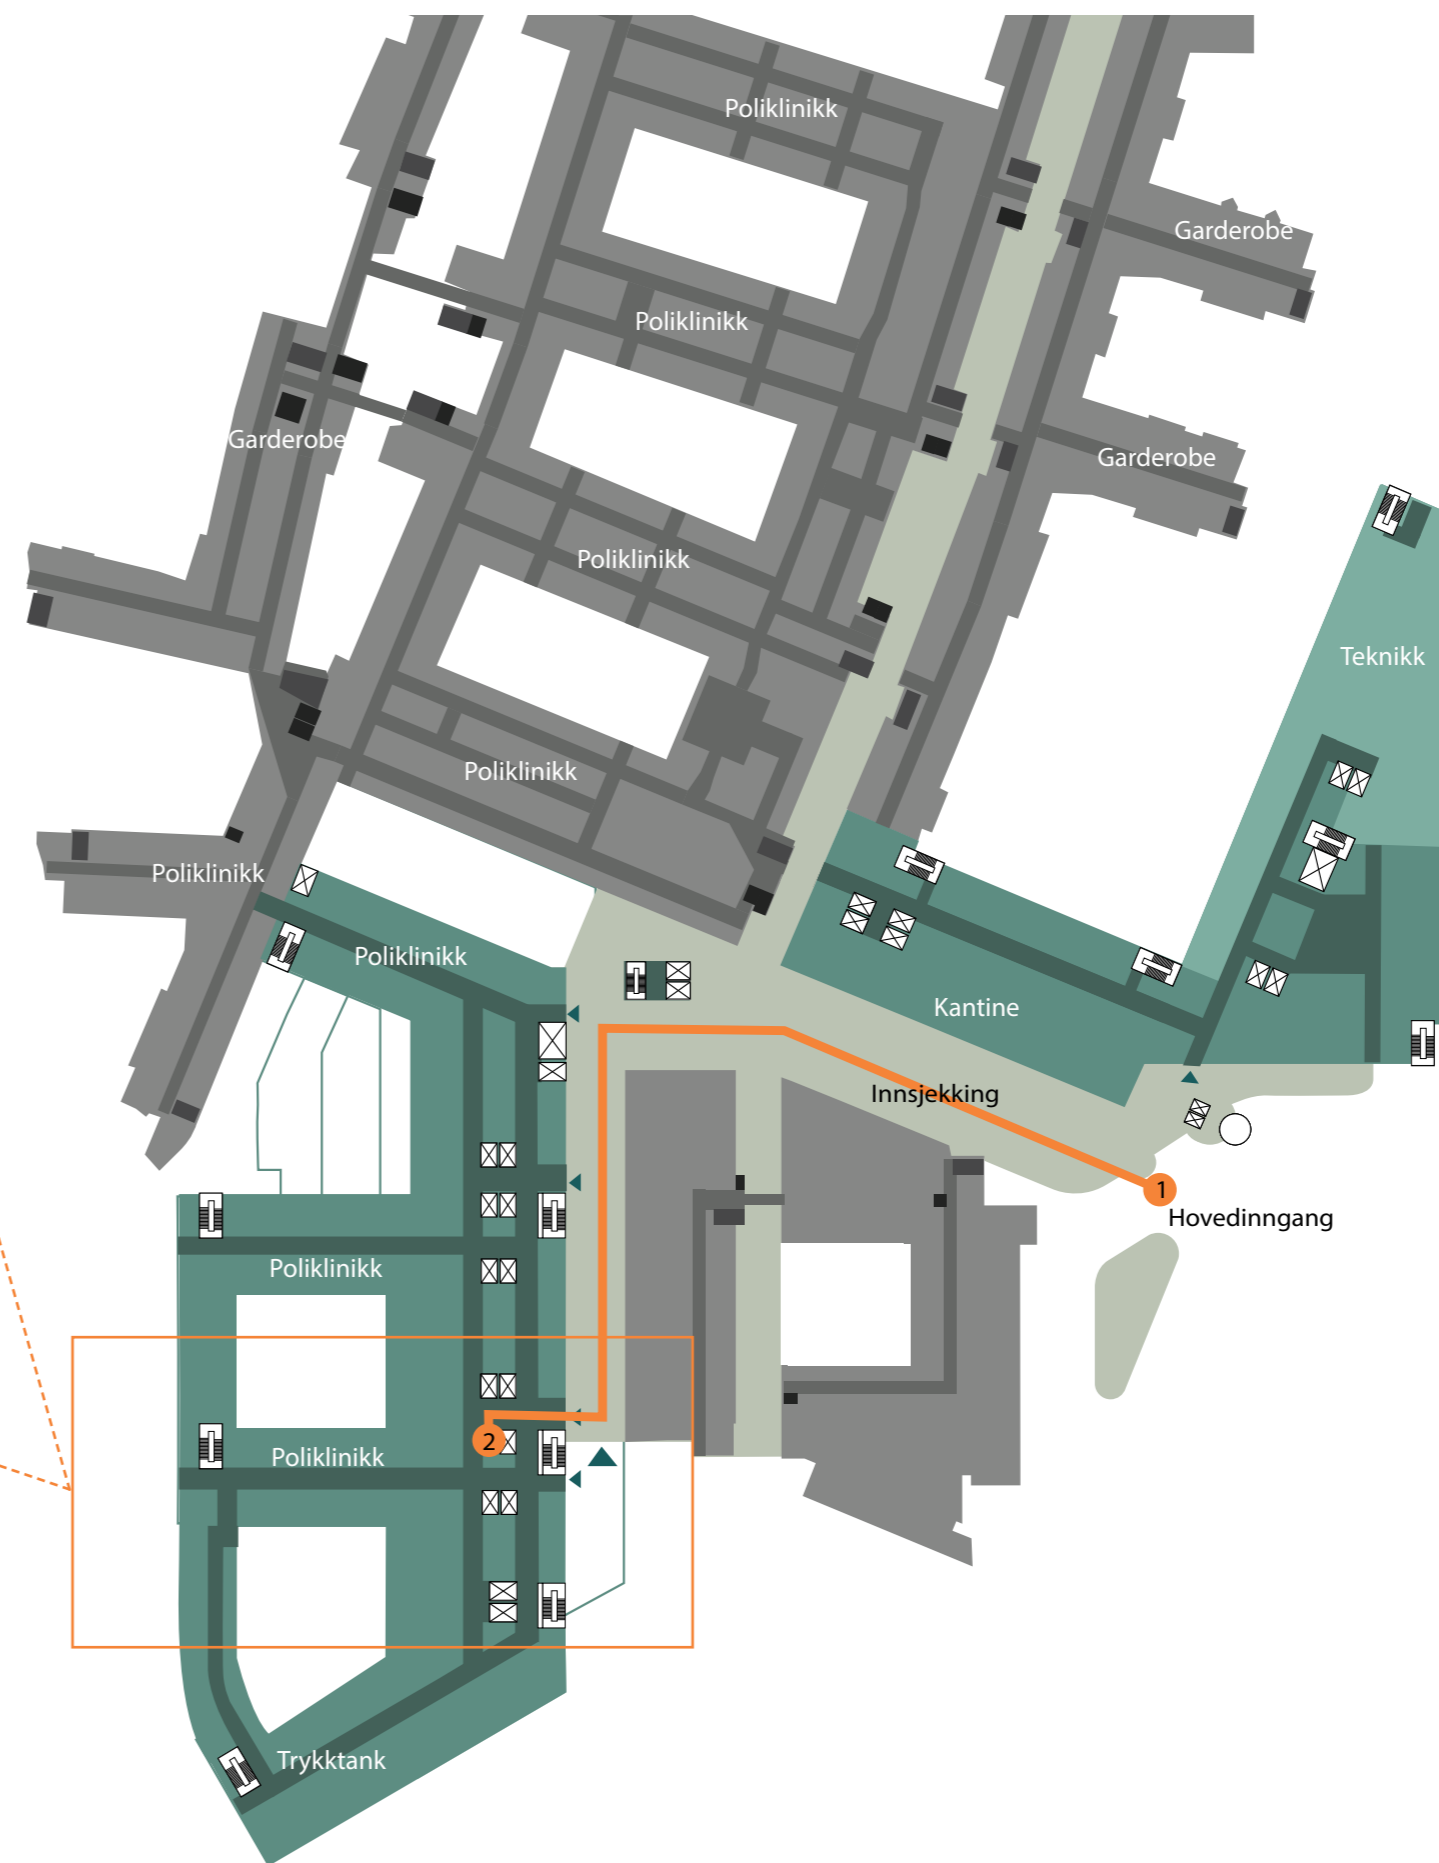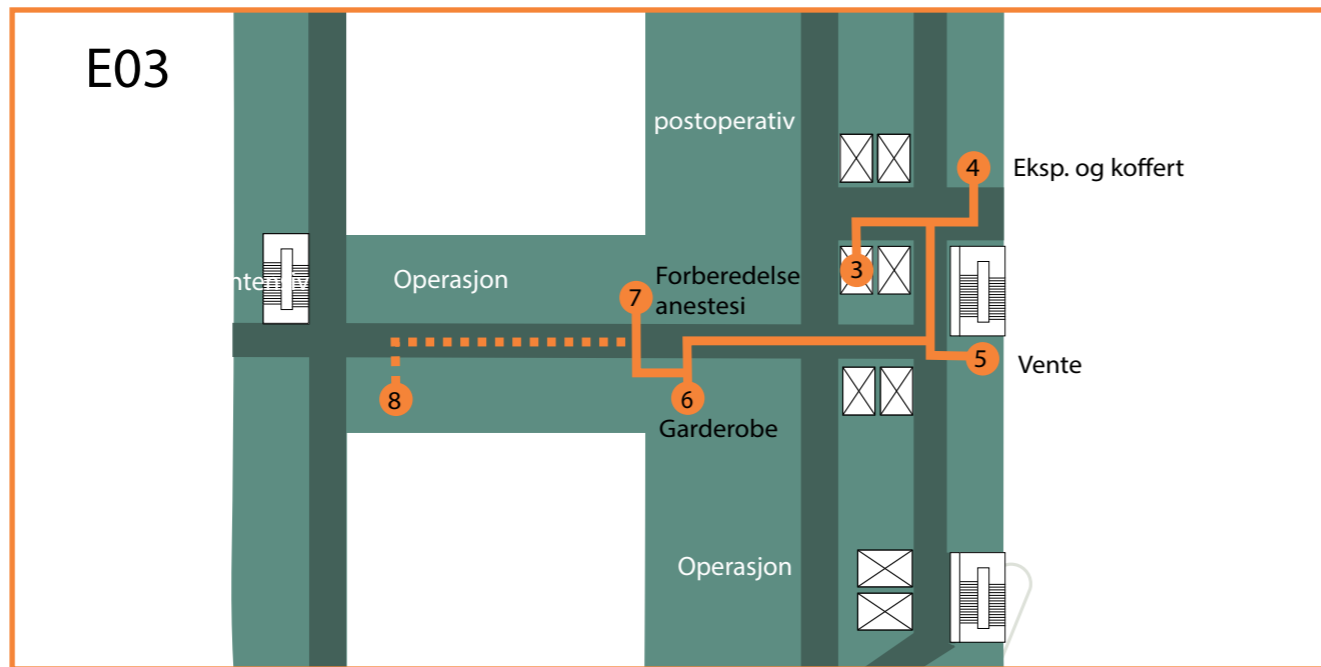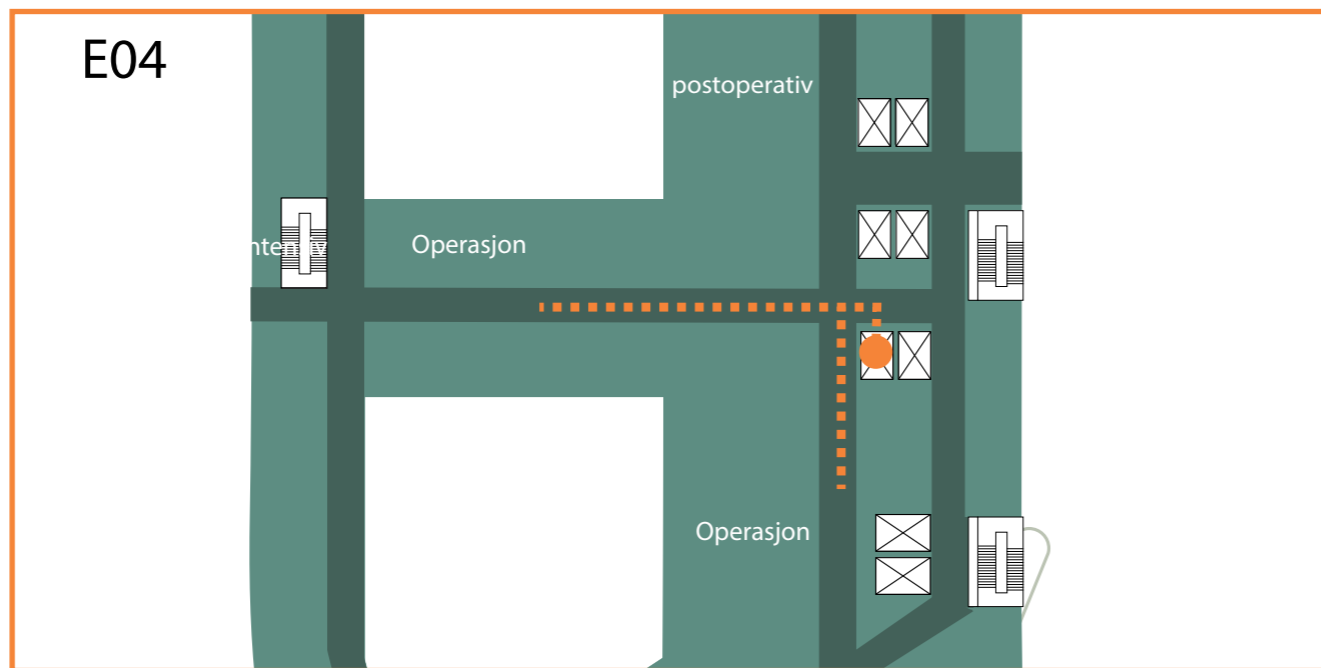

PLAN 03

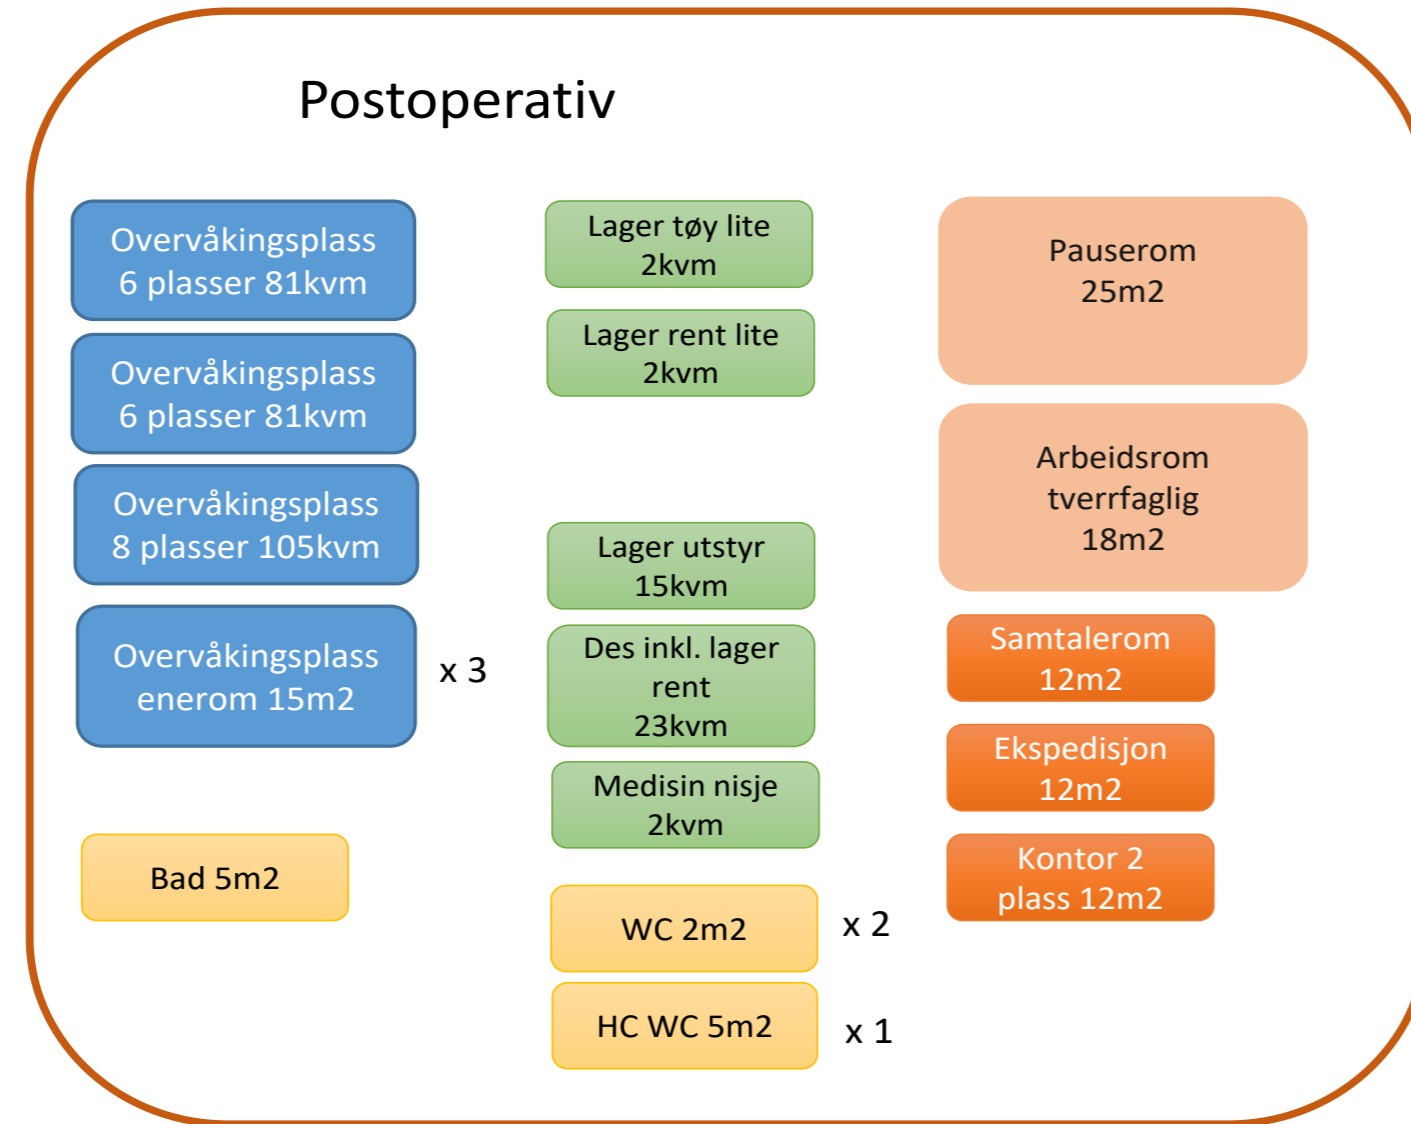

PLAN 04

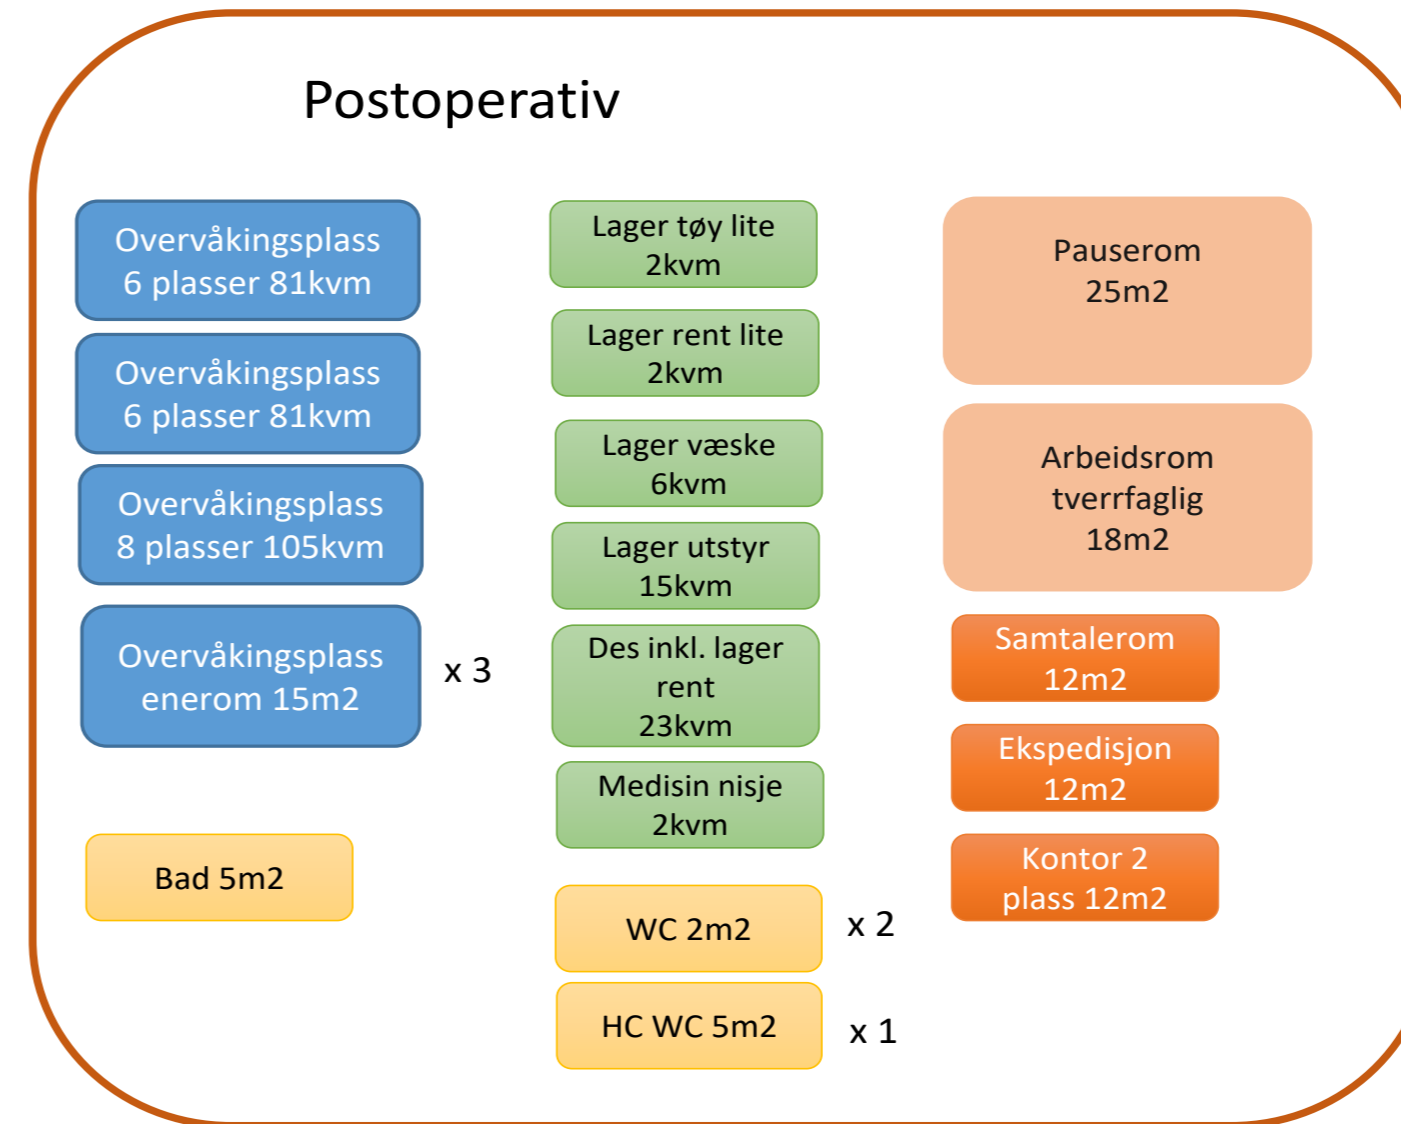

PLAN 03
PLASSERING KONTOR OG ARBEIDSTASJONER ETASJE 03



PLASSERING STØTTEFUNKSJONER ETASJE 03



- Undersøkelse
- Rørpost
- Oppstillingsplass
- Medisinnisje
- Lager
- Desinfeksjon
- WC
- Arbeidsrom tverrfaglig
- Arbeidsstasjon
- Ekspedisjon
- Kontor
- Møte
- Pause
- Stillerom
- Opphold
- Samtale

PLAN 04
PLASSERING KONTOR OG ARBEIDSTASJONER ETASJE 04



- Undersøkelse
- Rørpost
- Oppstillingsplass
- Medisinnisje
- Lager
- Desinfeksjon
- WC
- Arbeidsrom tverrfaglig
- Arbeidsstasjon
- Ekspedisjon
- Kontor
- Møte
- Pause
- Stillerom
- Opphold
- Samtale

PLASSERING STØTTEFUNKSJONER ETASJE 04

