

GRUPPE 17

Sterilsentral


Sterilsentral Plan U2

Endringer

FØR

KAPASITET OG AREAL


Funksjon	Nettoareal
Sterilsentral	1350 m ²

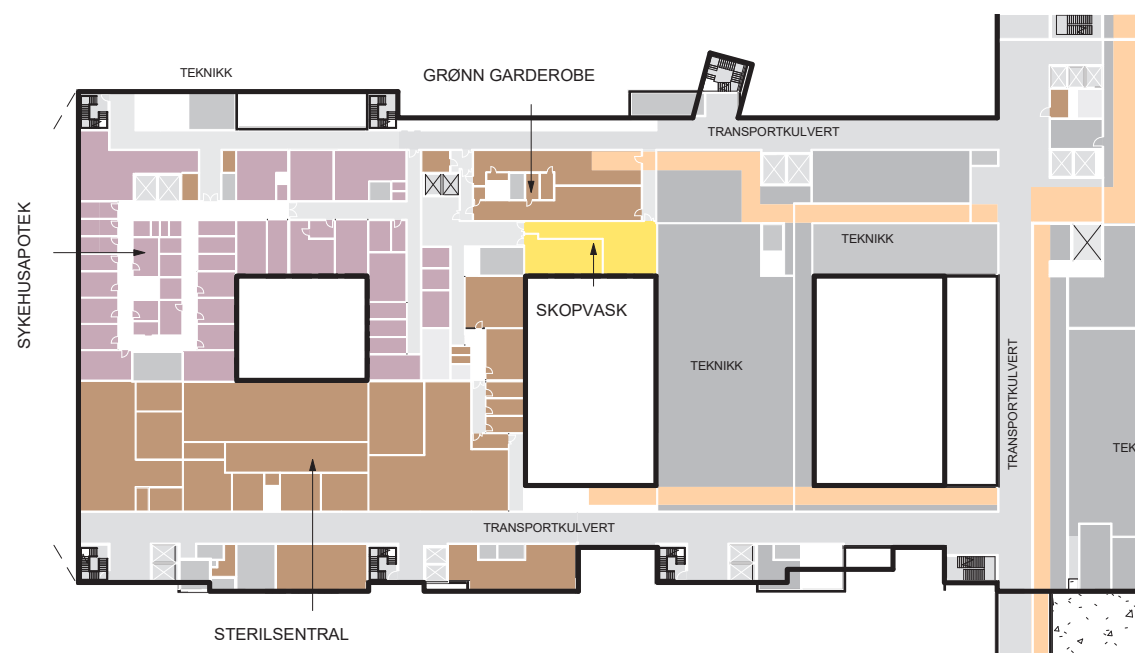

ETTER

KAPASITET OG AREAL

Funksjon	Nettoareal
Sterilsentral	1600 m ²
Skopvask	132 m ²

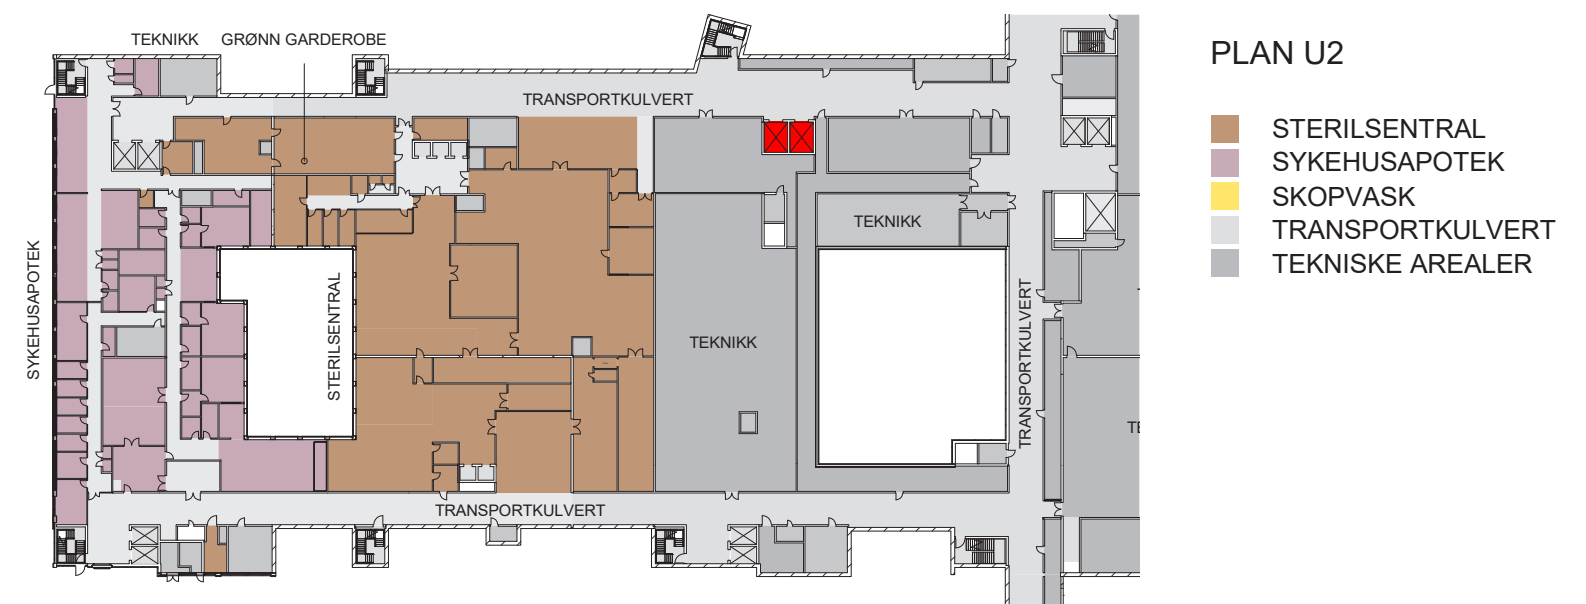

- Lysgård mellom sterilsentral og teknisk rom bygges igjen.
- Sykehusapotekets arealer samles lengst mot vest.
- Sterilt lager økes med 250 kvm netto.
- Konsept for heiser endres. Det legges opp til urene heiser i sør og rene/sterile heiser i nord. Størrelse og antall må avklares.
- Sambruk av heiser med skopvask og grønn garderobe.
- Skopvask er utformet som en integrert del av sterilsentralen.

FORELØPIGE SKISSER

Medvirkning Forprosjekt // Aktivitet D, møte 4
September 2022

Sterilsentral Plan U2

Planløsning



Plassering av søyler under lysgård må avklares når plansløyningen er mer landet.


Vogner som er vist på tegning i oppstillingsareal er kun AGV-stasjoner, ikke generell oppstilling av vogner.

FORELØPIGE SKISSER

Medvirkning Forprosjekt // Aktivitet D, møte 4
September 2022

Sterilsentral Plan U2

Flyt

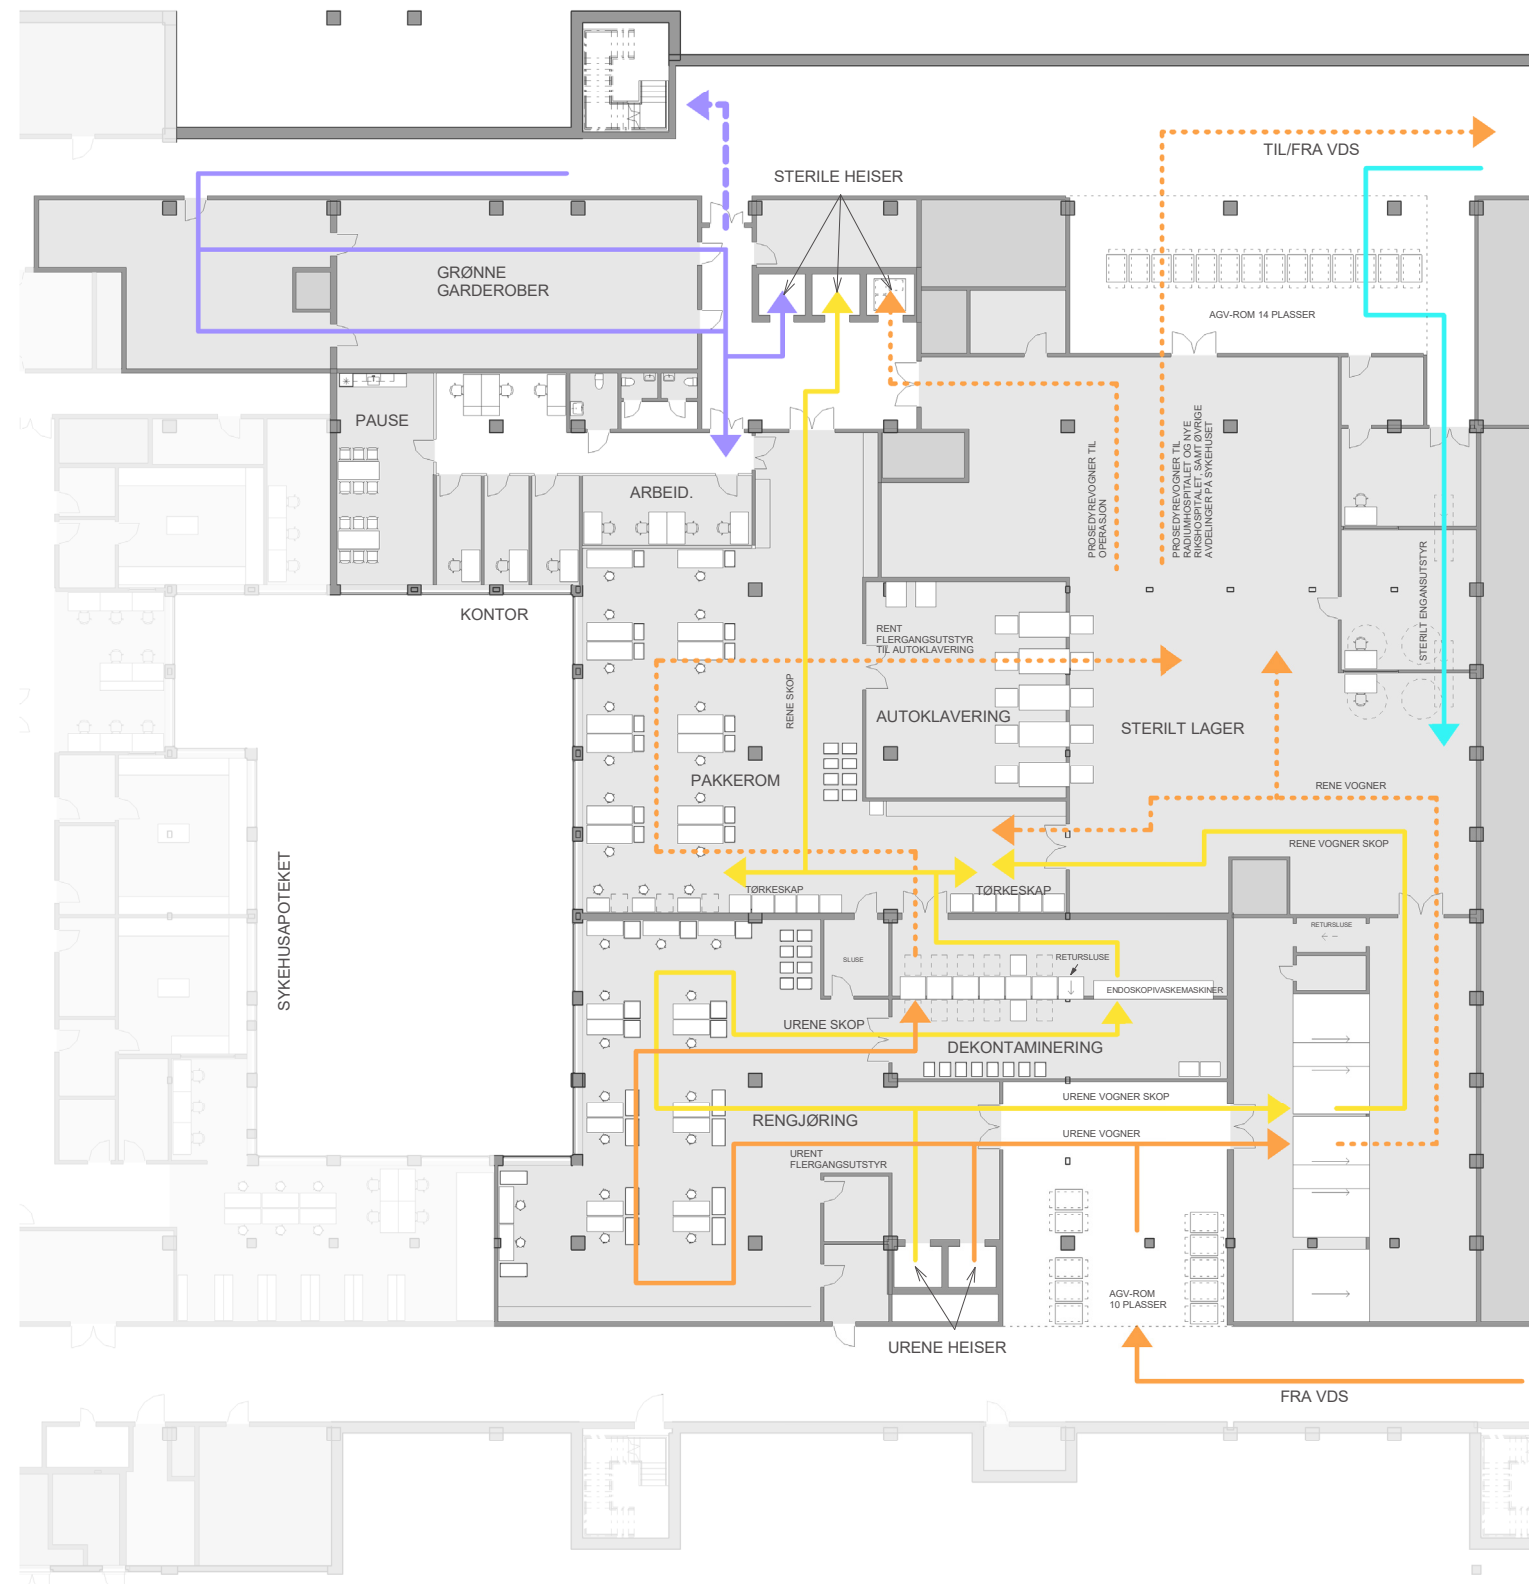

Til avklaring:

- Flyt av endoskop
- Lagring av vaskede skop i sterilsentralen/ desentralt
- Ny simulering inklusive flyt av endoskop
- Aktivitetstall for endoskopi - 16 rom

Plassering av søyler under lysgård må avklares når plansløyningen er mer landet.

Vogner som er vist på tegning i oppstillingsareal er kun AGV-stasjoner, ikke generell oppstilling av vogner.


- FLYT SKOP
- FLYT URENT FLERGANGSUTSTYR
- ... FLYT RENT FLERGANGSUTSTYR
- FLYT GRØNT PERSONELL
- FLYT STERILT ENGANGSUTSTYR

FORELØPIGE SKISSER

Medvirkning Forprosjekt // Aktivitet D, møte 4
September 2022

Sterilsentral Plan U2

Aksonometri

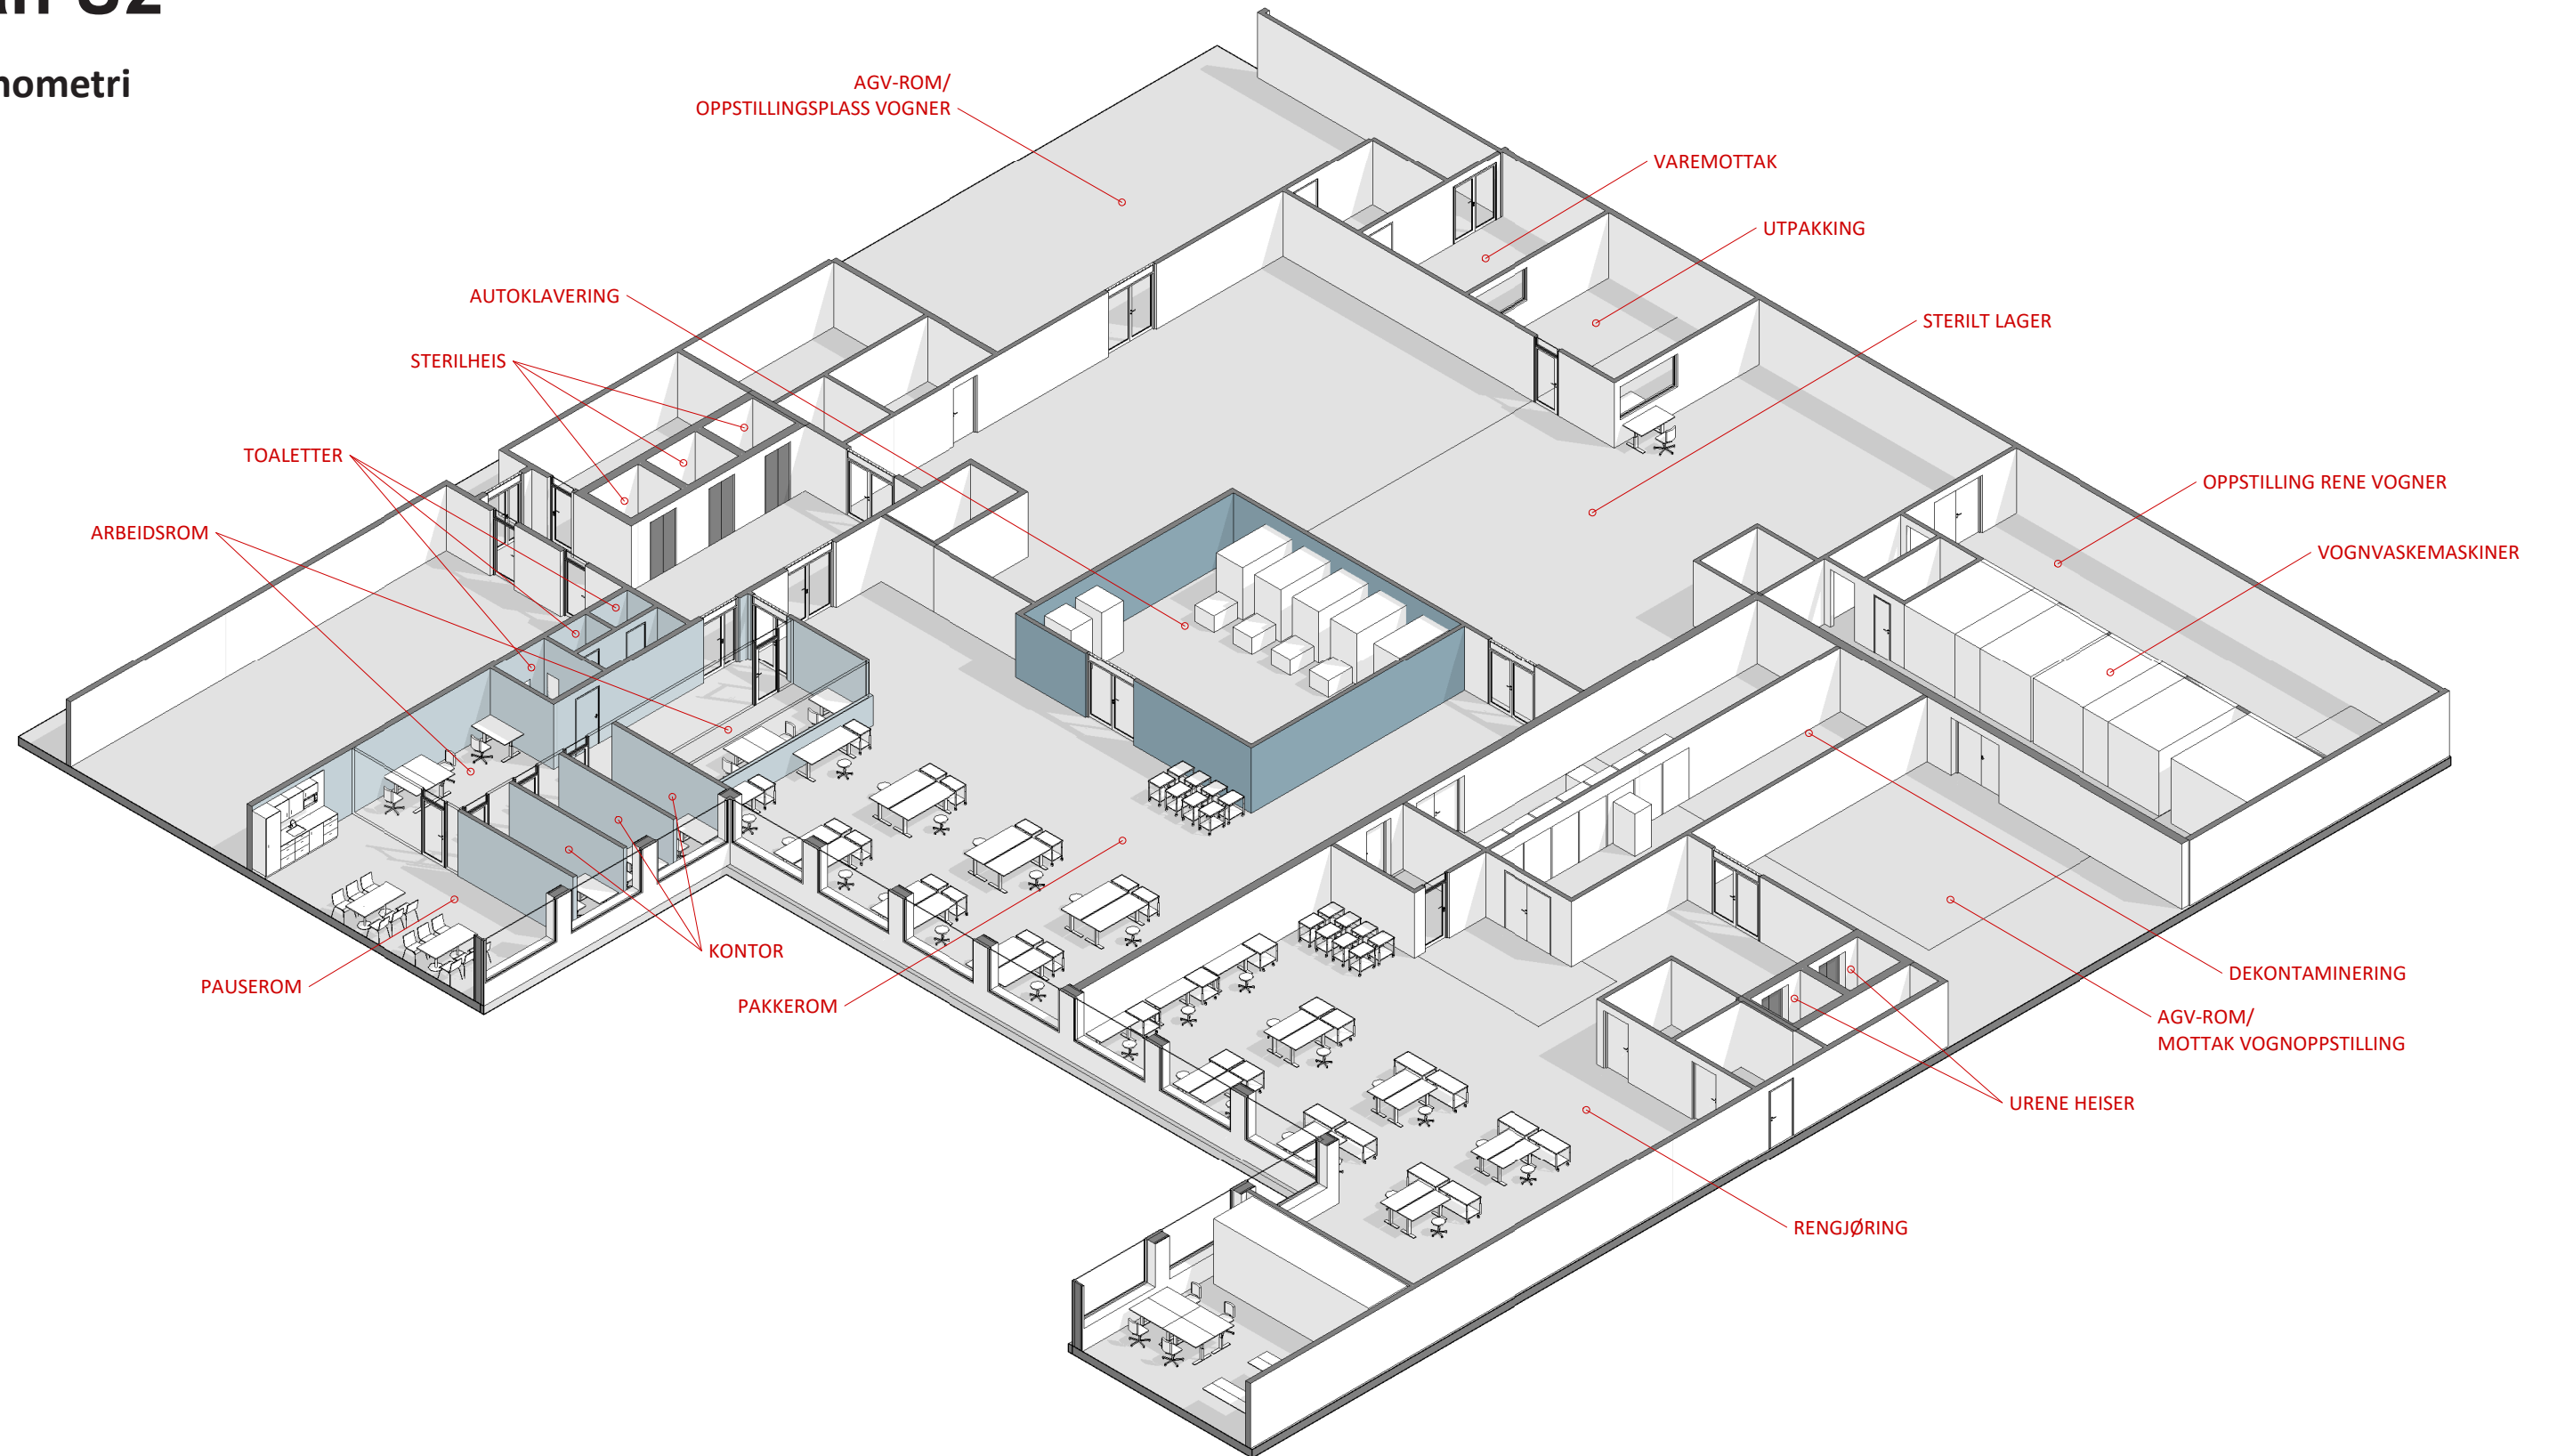

FORELØPIGE SKISSER

Medvirkning Forprosjekt // Aktivitet D, møte 4
September 2022