

# NYE RIKSHOSPITALET

## MEDVIRKNING FORPROSJEKT - MØTE 4

4.1/4.2 POLIKLINIKK OG DAGBEHANDLING | AKTIVITET D



## PROSJEKTUTVIKLING FRA HOVEDAKTIVITET D3

### MØTE D3

GRUNNLAG FRA HOVEDAKTIVITET D3



## Nye Rikshospitalet

Medvirkningsmøte D4


### MØTE D4

ENDRINGER ETTER HOVEDAKTIVITET D3

- Farmasitun flyttet til J1, plan 1 mot øst, Arealet er lagt til funksjonsområdet, alle kapasiteter for poliklinikk og dagbehandling er uendret.
- Undersøkelserom flyttet fra J1 til område mot vest mellom lamell J3 og J4.

### NESTE FASE

- Konsept for digital innsjekking
- Dører gjennomgås og detaljeres
- Akuttnisjer innarbeides
- Det vil jobbes videre med å tilpasse unike rom ut i fra funksjon og fagområde som innplasseres
- Stillerom innplassering og antall
- Det vil være behov for å jobbe videre med flyter i hele området for poliklinikk og dagbehandling når endelig innplassering av fagområder er besluttet.
- PNA-rom innplasseres
- Jobbe videre med utviklingen av konseptet for farmasitun og medisinnisjer

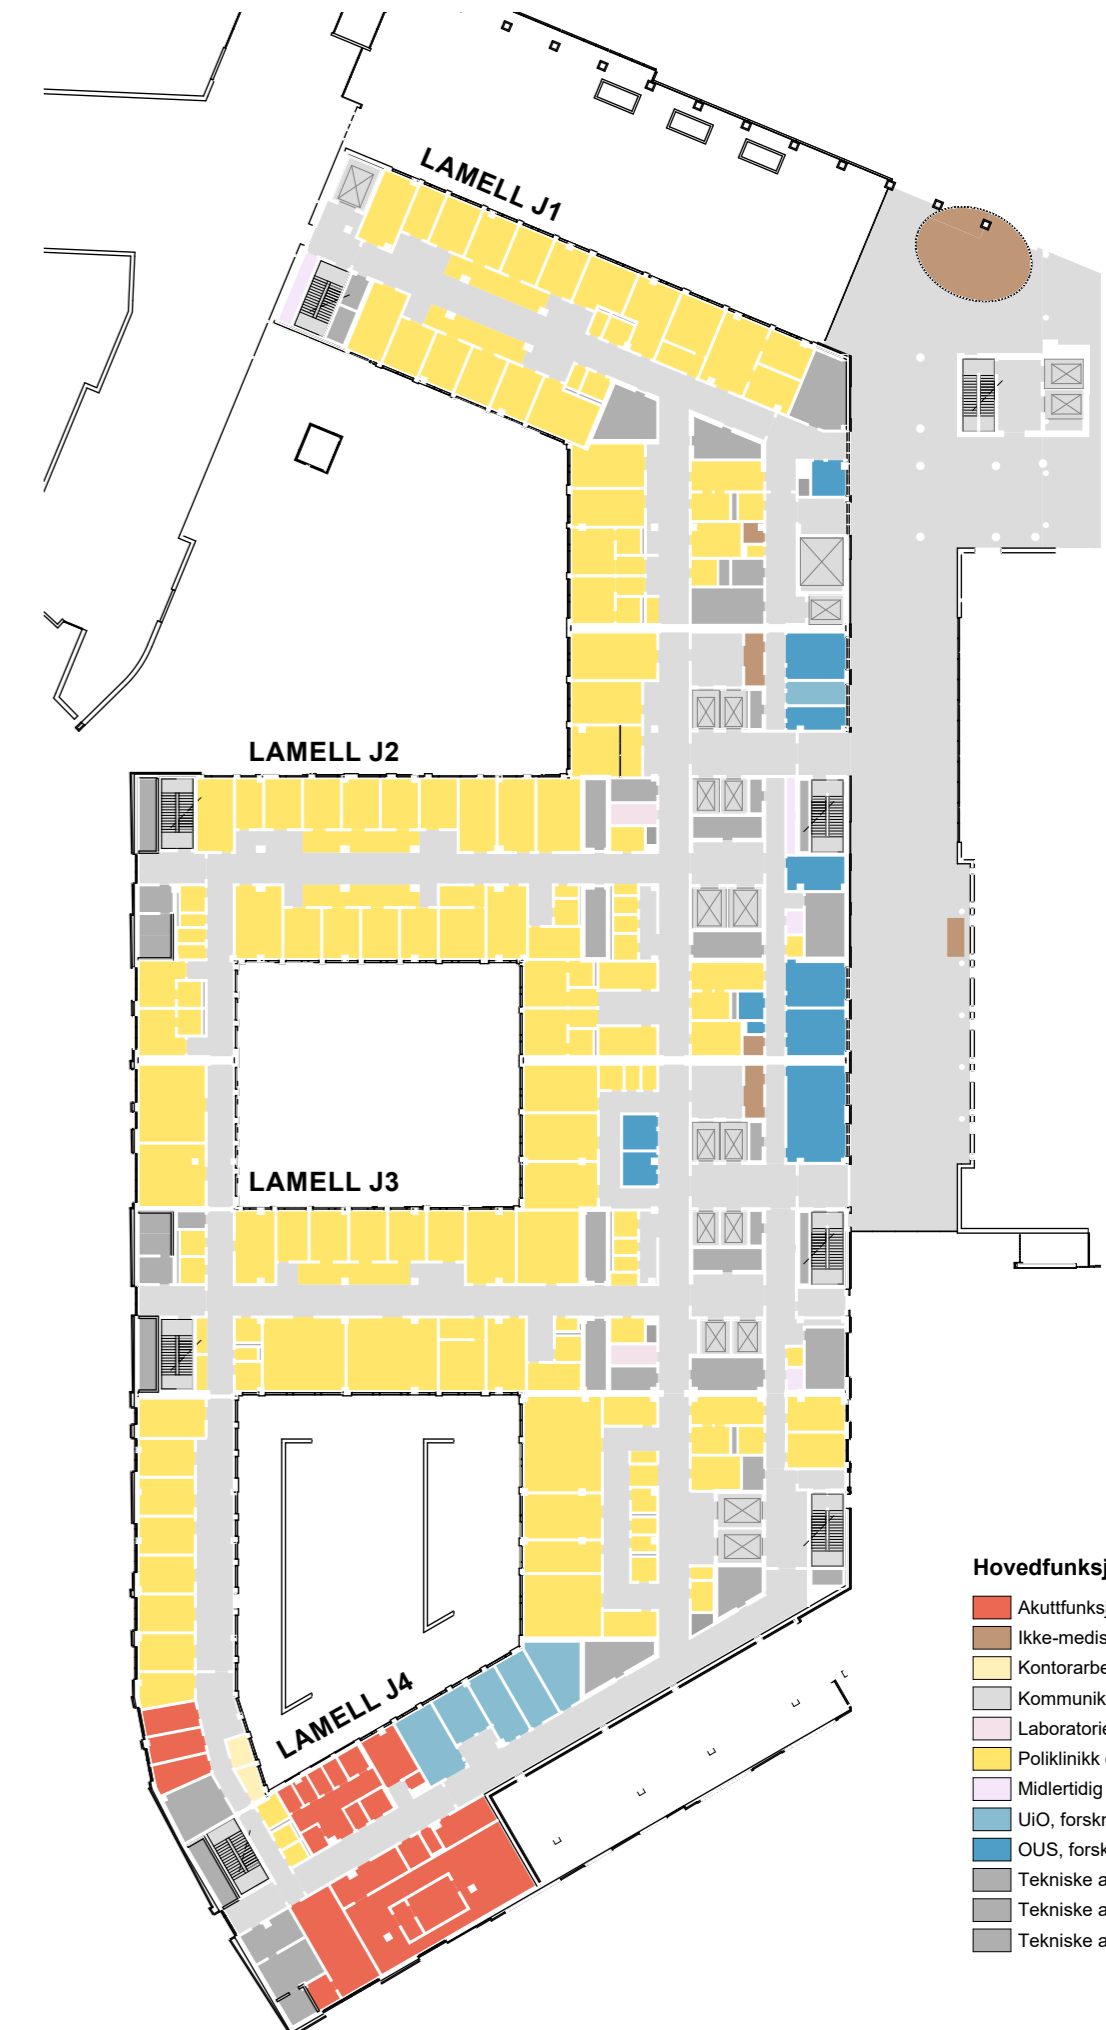

## FUNKSJONSKONSEPT

ORGANISERING AV POLKLINIKK OG DAGBEHANDLING



## Nye Rikshospitalet

Medvirkningsmøte D4


FARMASINTUN

GLASSGATE

- EKSPEDISJON
- ARBEIDSTASJON
- PAUSEROM
- DESINFEKSJON / LAGER
- ISOLAT
- DAGPLASSER
- UNDERSØKELSE
- UNDERSØKELSE SPESIALROM
- KONTORER - MØTEROM


## GLASSGATE - VENGE



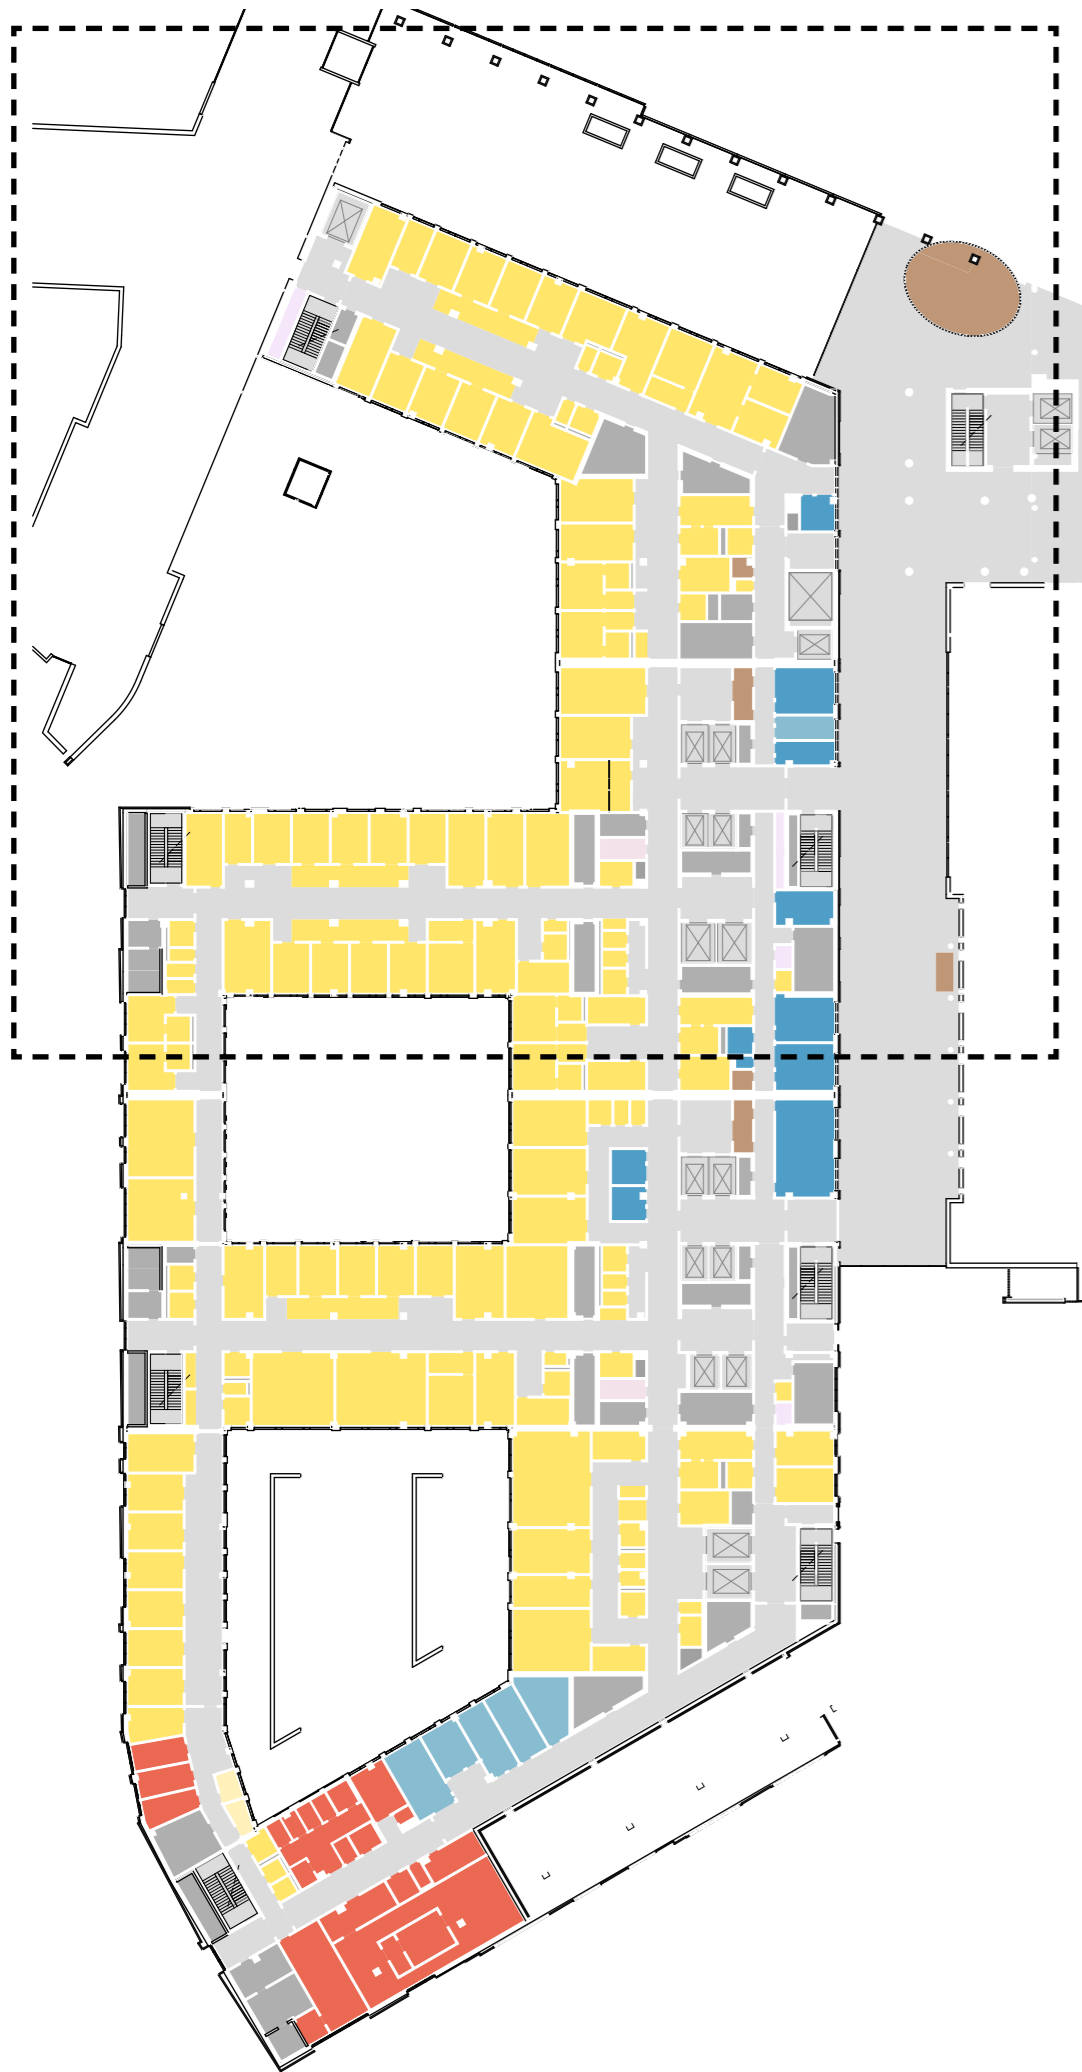

Nye Rikshospitalet  
Medvirkningsmøte D4

- Avdelinger**
- Personalfunksjoner Poliklinikk
  - Pasientfunksjoner Poliklinikk
  - Støttefunksjoner Poliklinikk
  - Laboratoriemedisin
  - Forskning og undervisning, OUS
  - Forskning og undervisning, UiO
  - Personalfunksjoner Ikke-medisinsk service
  - Pasientfunksjoner Ikke-medisinsk service
  - Støttefunksjoner Ikke-medisinsk service
  - Disponibelt areal
  - Teknikk
- 
- GÅENDE PASIENTER OG BESØK
  - LIGGENDE PASIENTER OG SENGER
  - VARER
  - AKUTT
  - PERSONAL

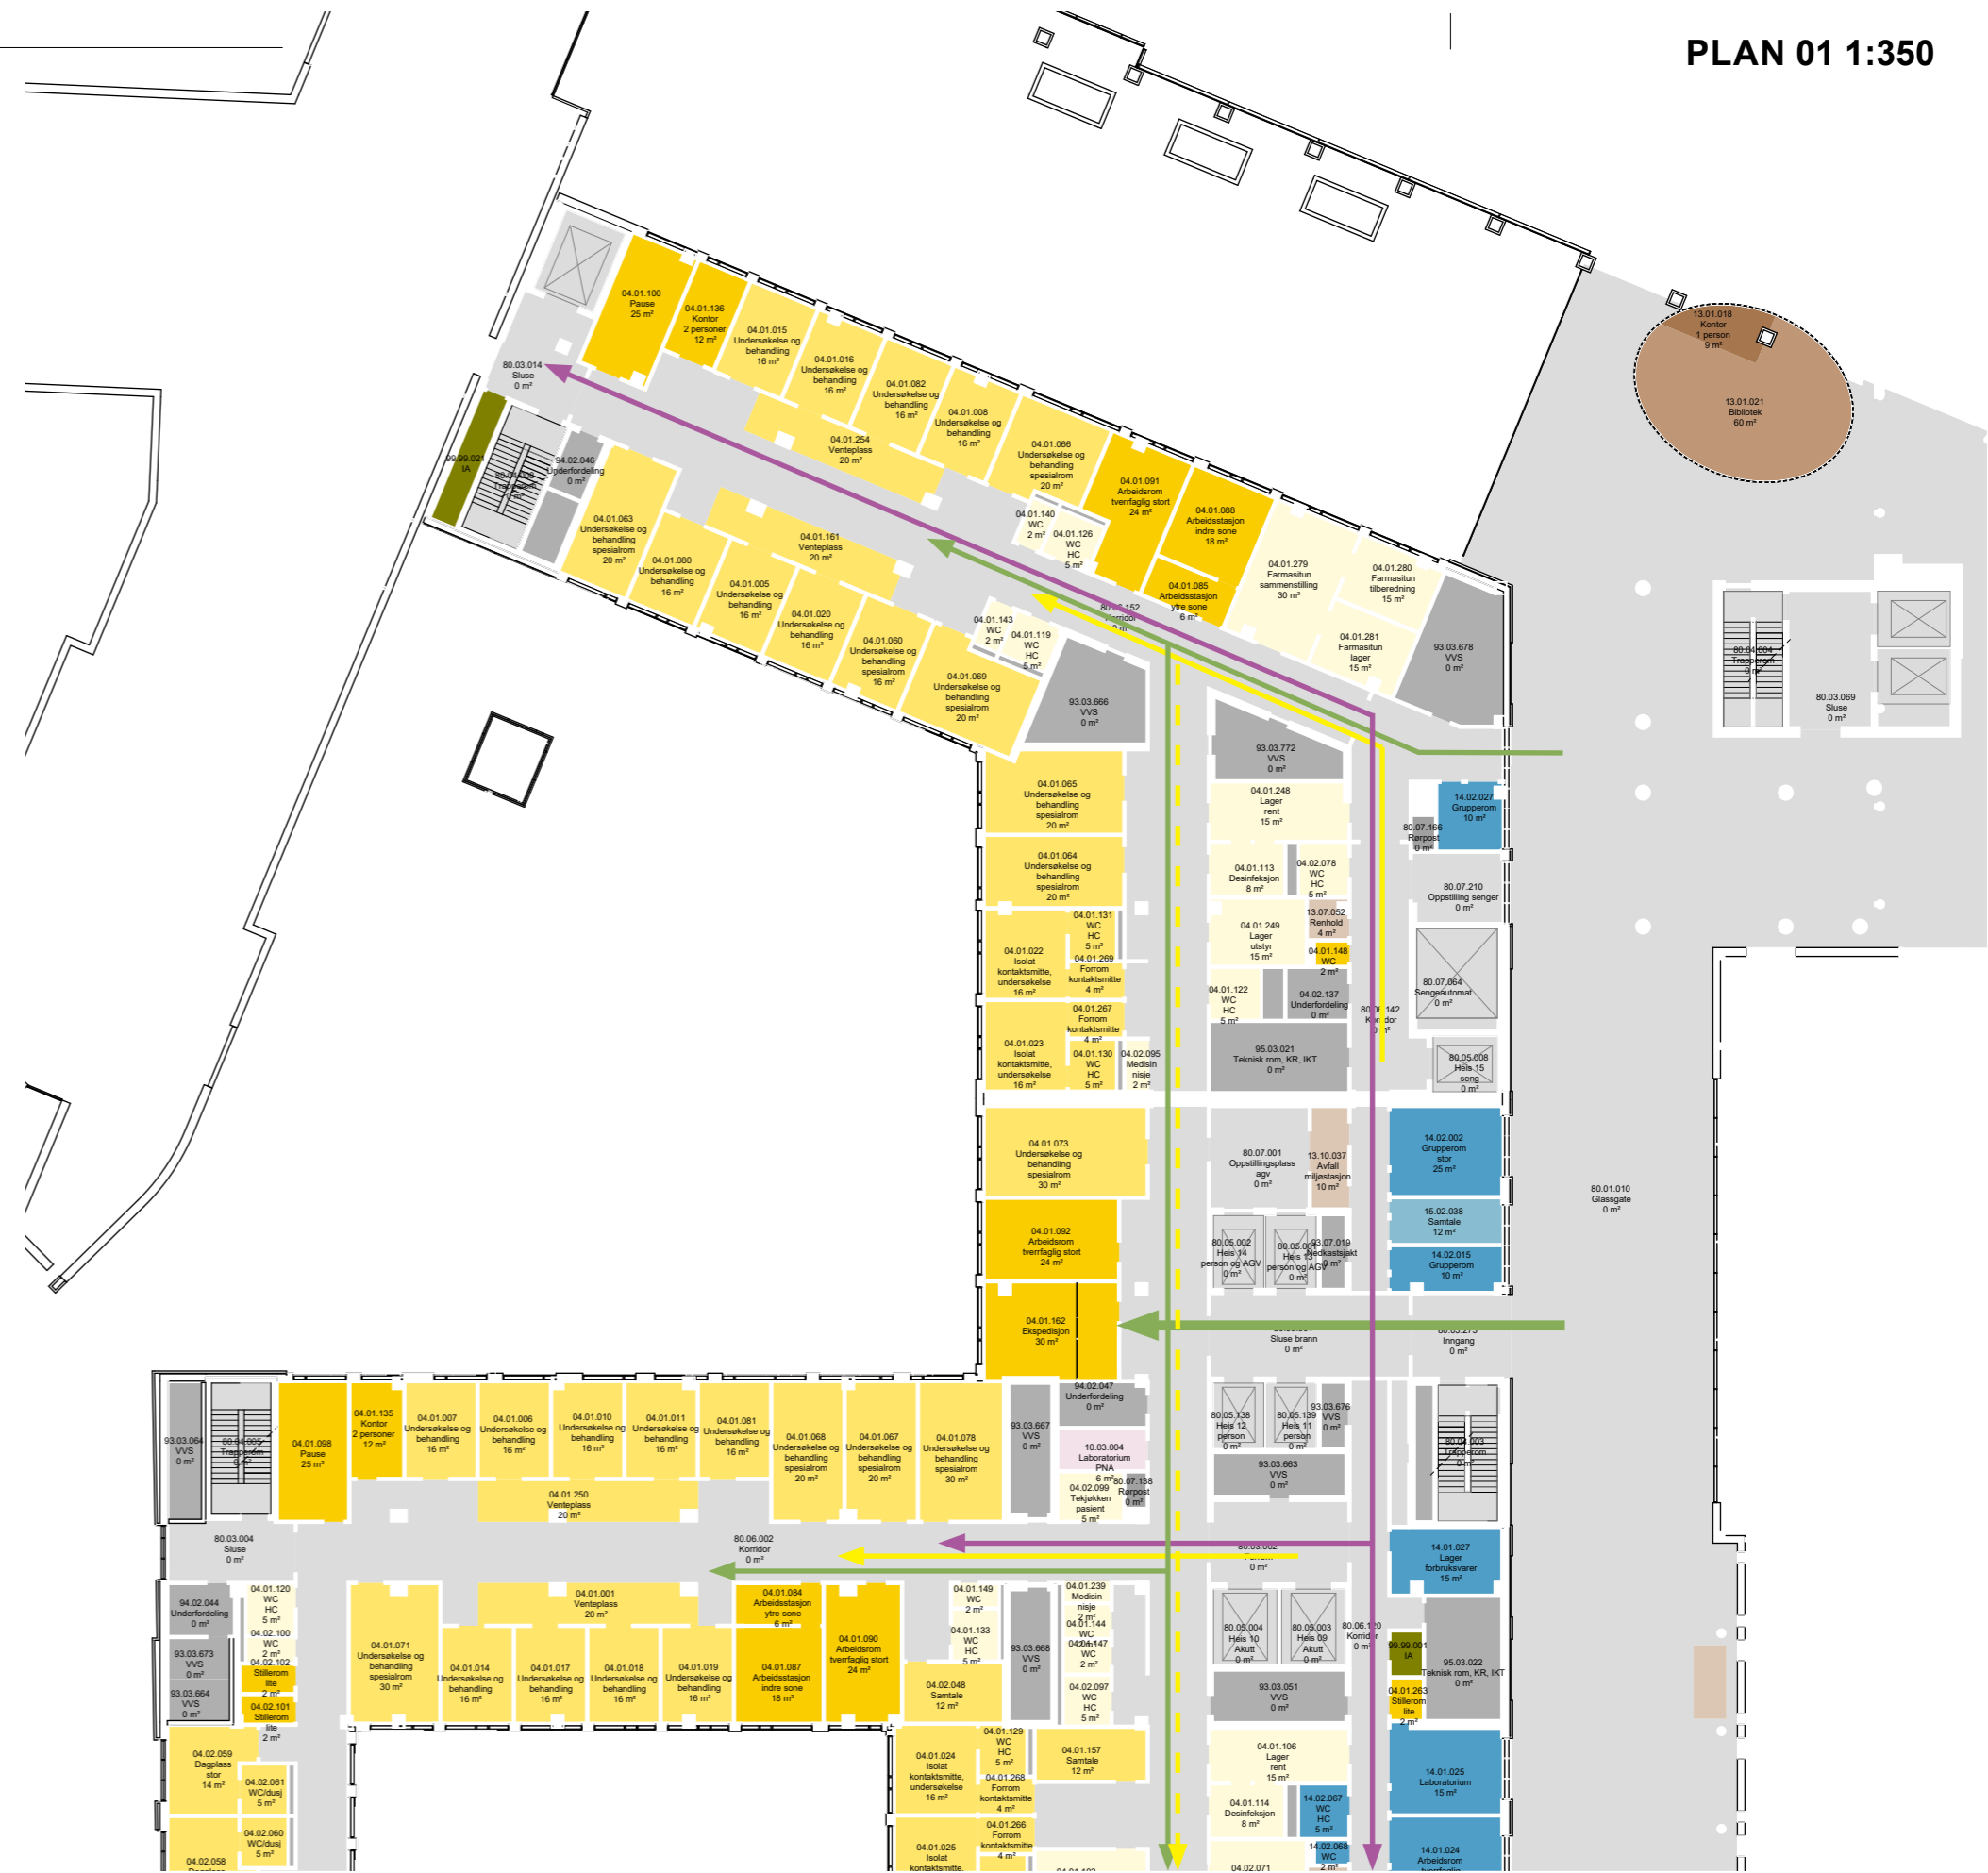


PLAN 01 1:350

Dører, vinduer og søyler er i prosess

Nye Rikshospitalet  
Medvirkningsmøte D4

PLAN 01 1:350

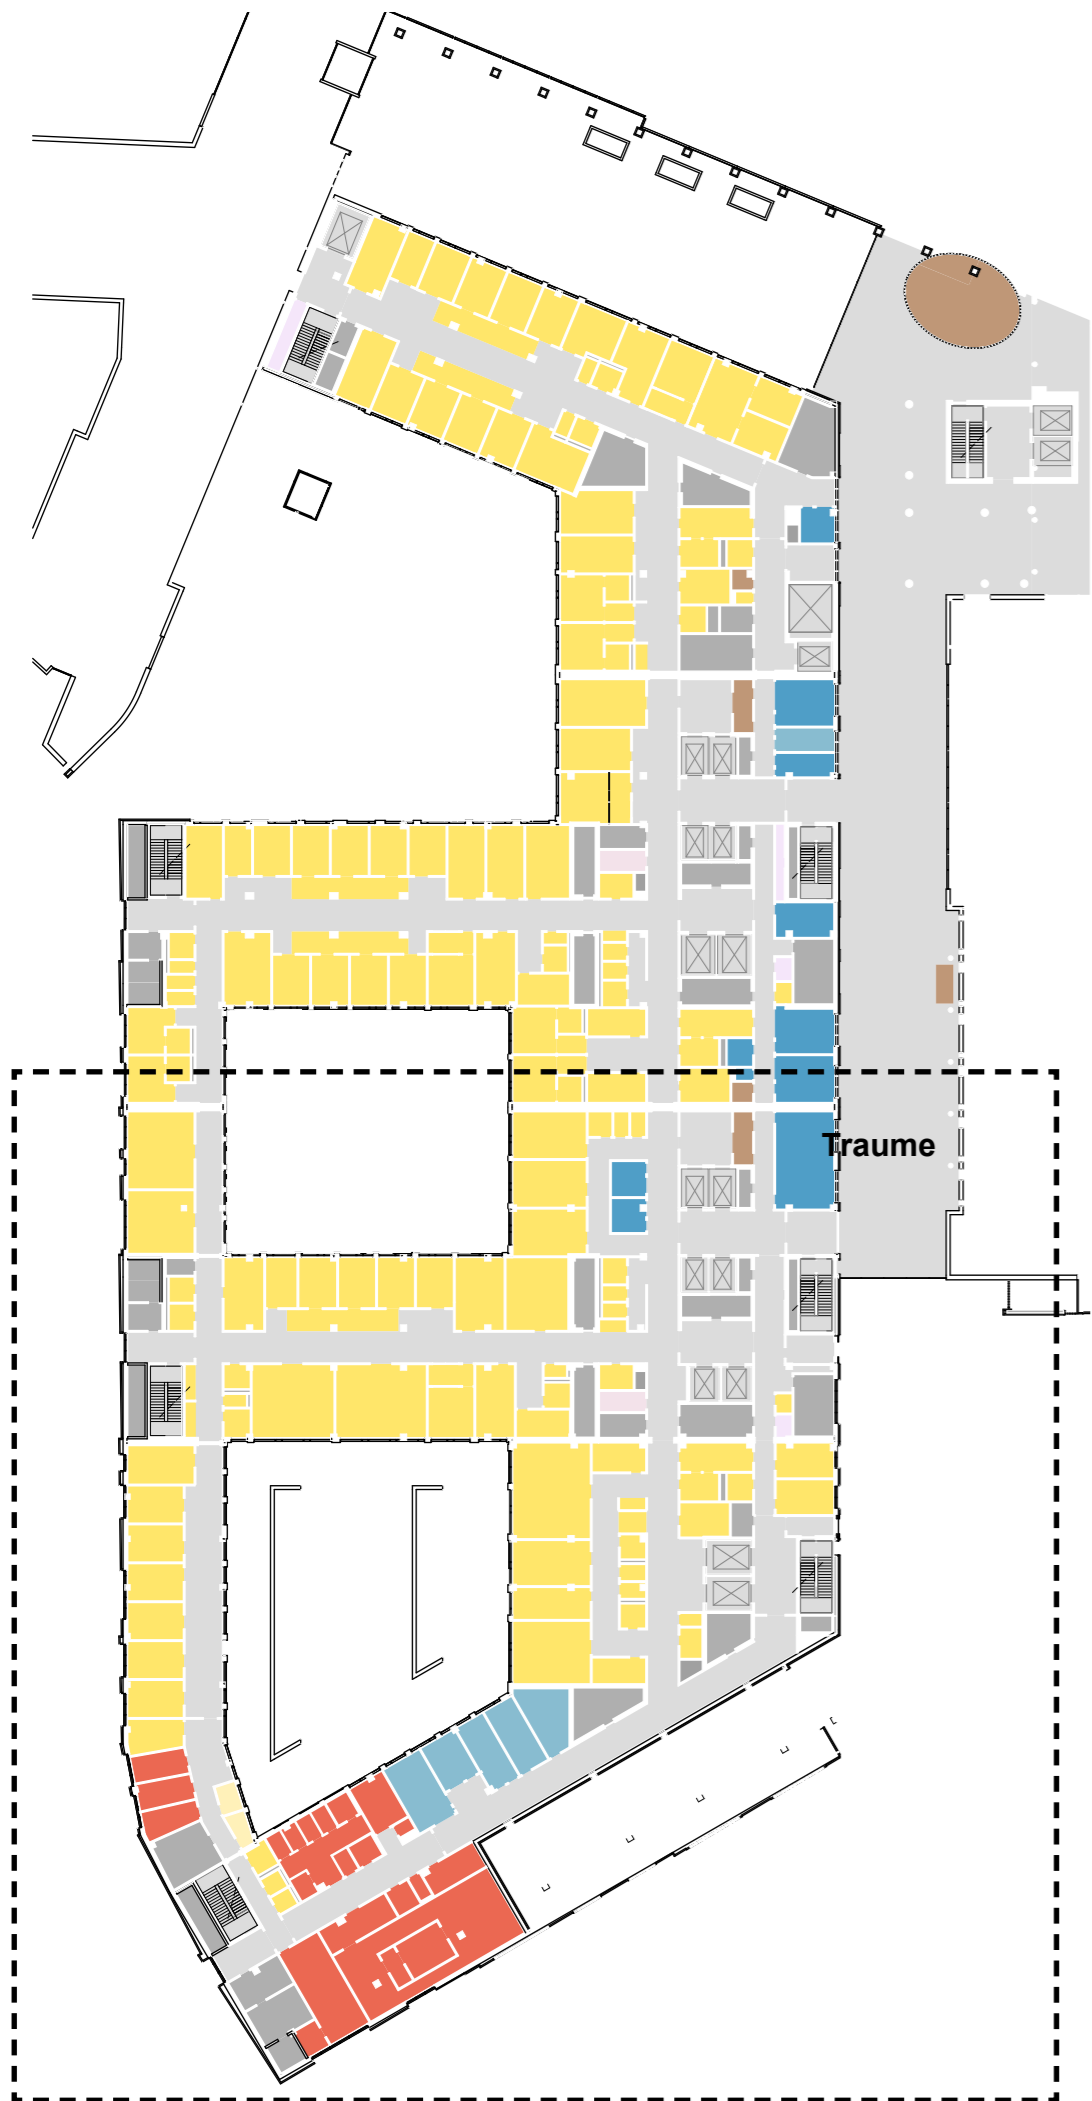

Medvirkning forprosjekt // aktivitet D  
September 2022

- Avdelinger**
- Personalfunksjoner Akutt
  - Pasientfunksjoner Akutt
  - Støttefunksjoner Akutt
  - Personalfunksjoner Poliklinikk
  - Pasientfunksjoner Poliklinikk
  - Støttefunksjoner Poliklinikk
  - Laboratoriemedisin
  - Forskning og undervisning, OUS
  - Forskning og undervisning, UIO
  - Støttefunksjoner Ikke-medisinsk service
  - Kontorarbeidsplasser og møterom
  - Disponibelt areal
  - Kommunikationsarealer
  - Teknikk
- 
- ← GÅENDE PASIENTER OG BESØK
  - ← LIGGENDE PASIENTER OG SENGER
  - ← VARER
  - ← AKUTT - INNGANG FØDEMOTTAK
  - ← PERSONAL



Dører, vinduer og søyler er i prosess

KORRIDOR - VENTE



FORELØPIG ILLUSTRASJON

POLIKLINIKK UNDERSØKELSES ROM



FORELØPIG ILLUSTRASJON



Dører, vinduer og søyler er i prosess