


NYE RIKSHOSPITALET

MEDVIRKNING FORPROSJEKT - MØTE 4


11_KLINISK SERVICE | AKTIVITET D



KLINISK SERVICE I DØGNOMRÅDE VOKSEN

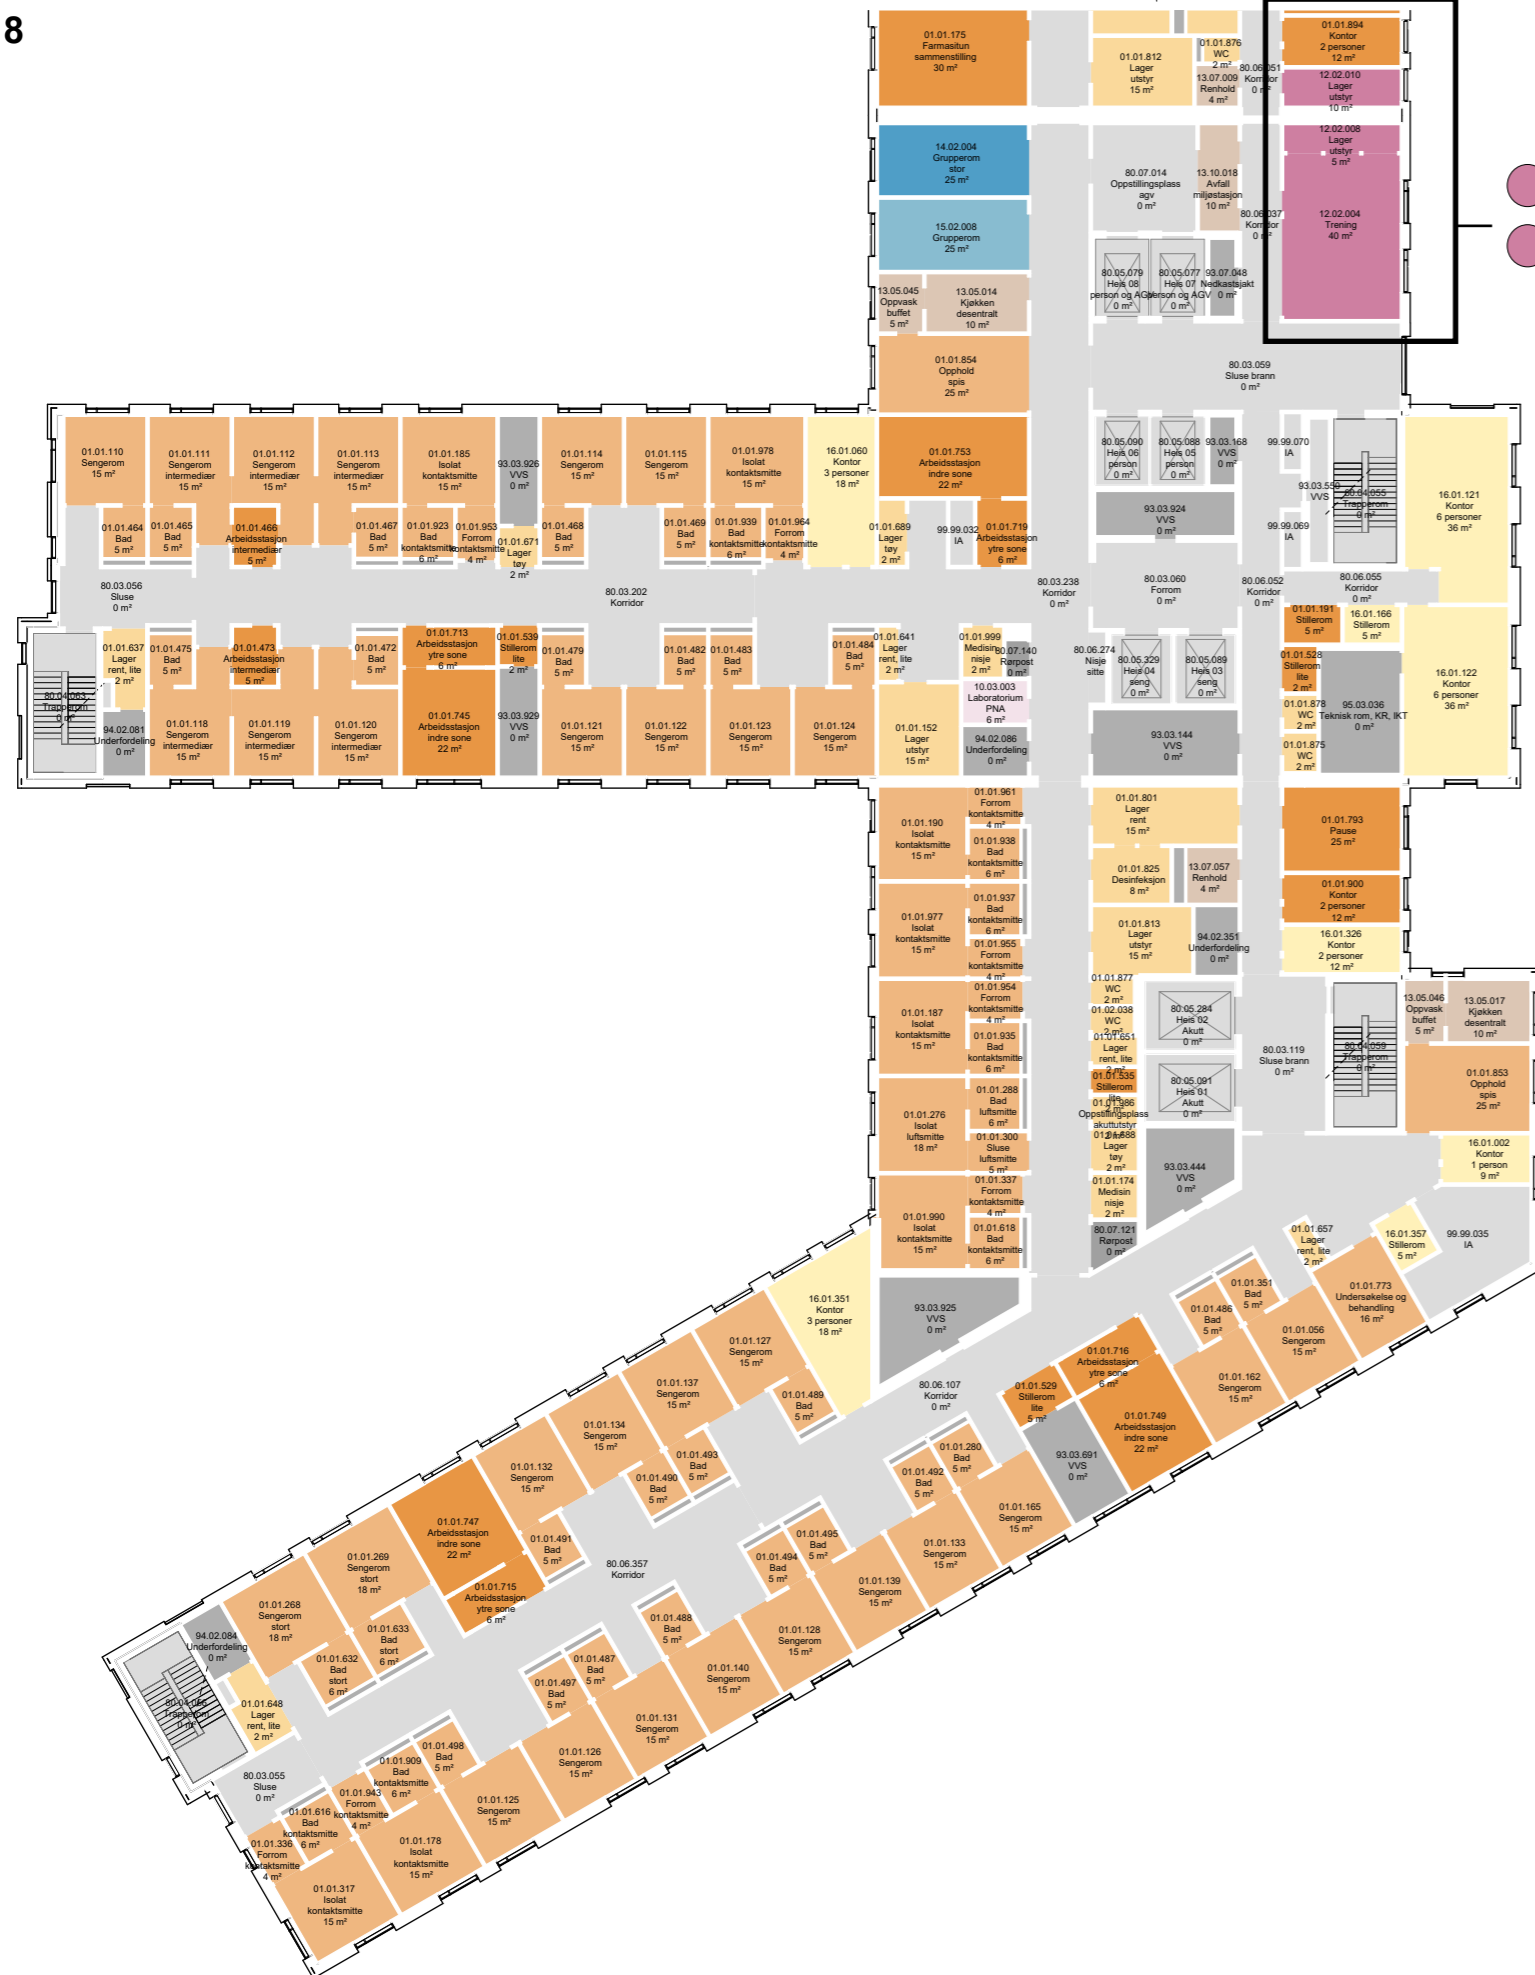

- Treningsssal
- Lager

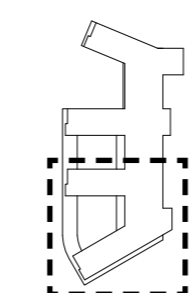



MØTE D4
ENDRINGER ETTER HOVEDAKTIVITET D3

- Ingen endringer


- Avdelinger**
- Personalfunksjoner Døgnområde
 - Pasientfunksjoner Døgnområde
 - Støttefunksjoner Døgnområde
 - Laboratoriemedisin
 - Forskning og undervisning, OUS
 - Forskning og undervisning, UIO
 - Støttefunksjoner Ikke-medisinsk service
 - Medisinsk service
 - Kontorarbeidsplasser og møterom
 - IA
 - Kommunikasjonsarealer
 - Teknikk



- Treningsssal*2
- Lager

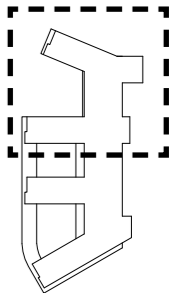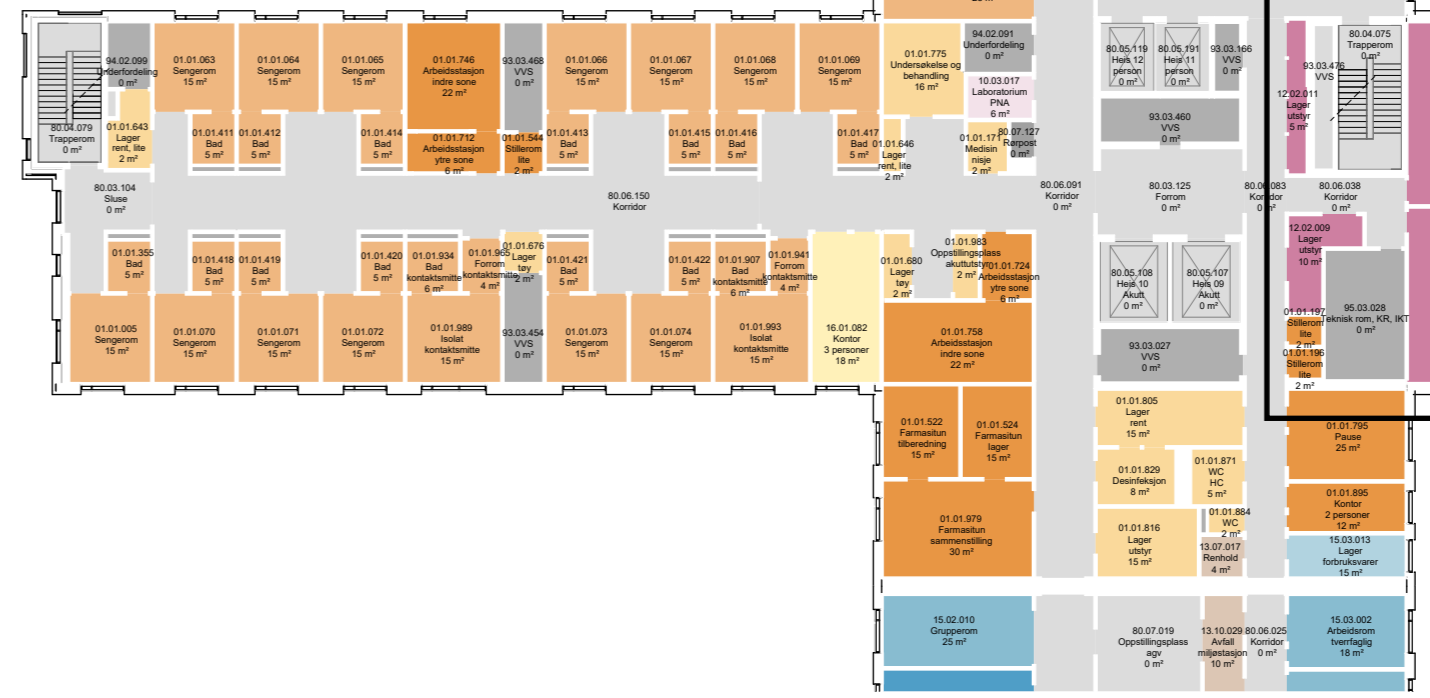

KLINISK SERVICE I DØGNOMRÅDE BARN

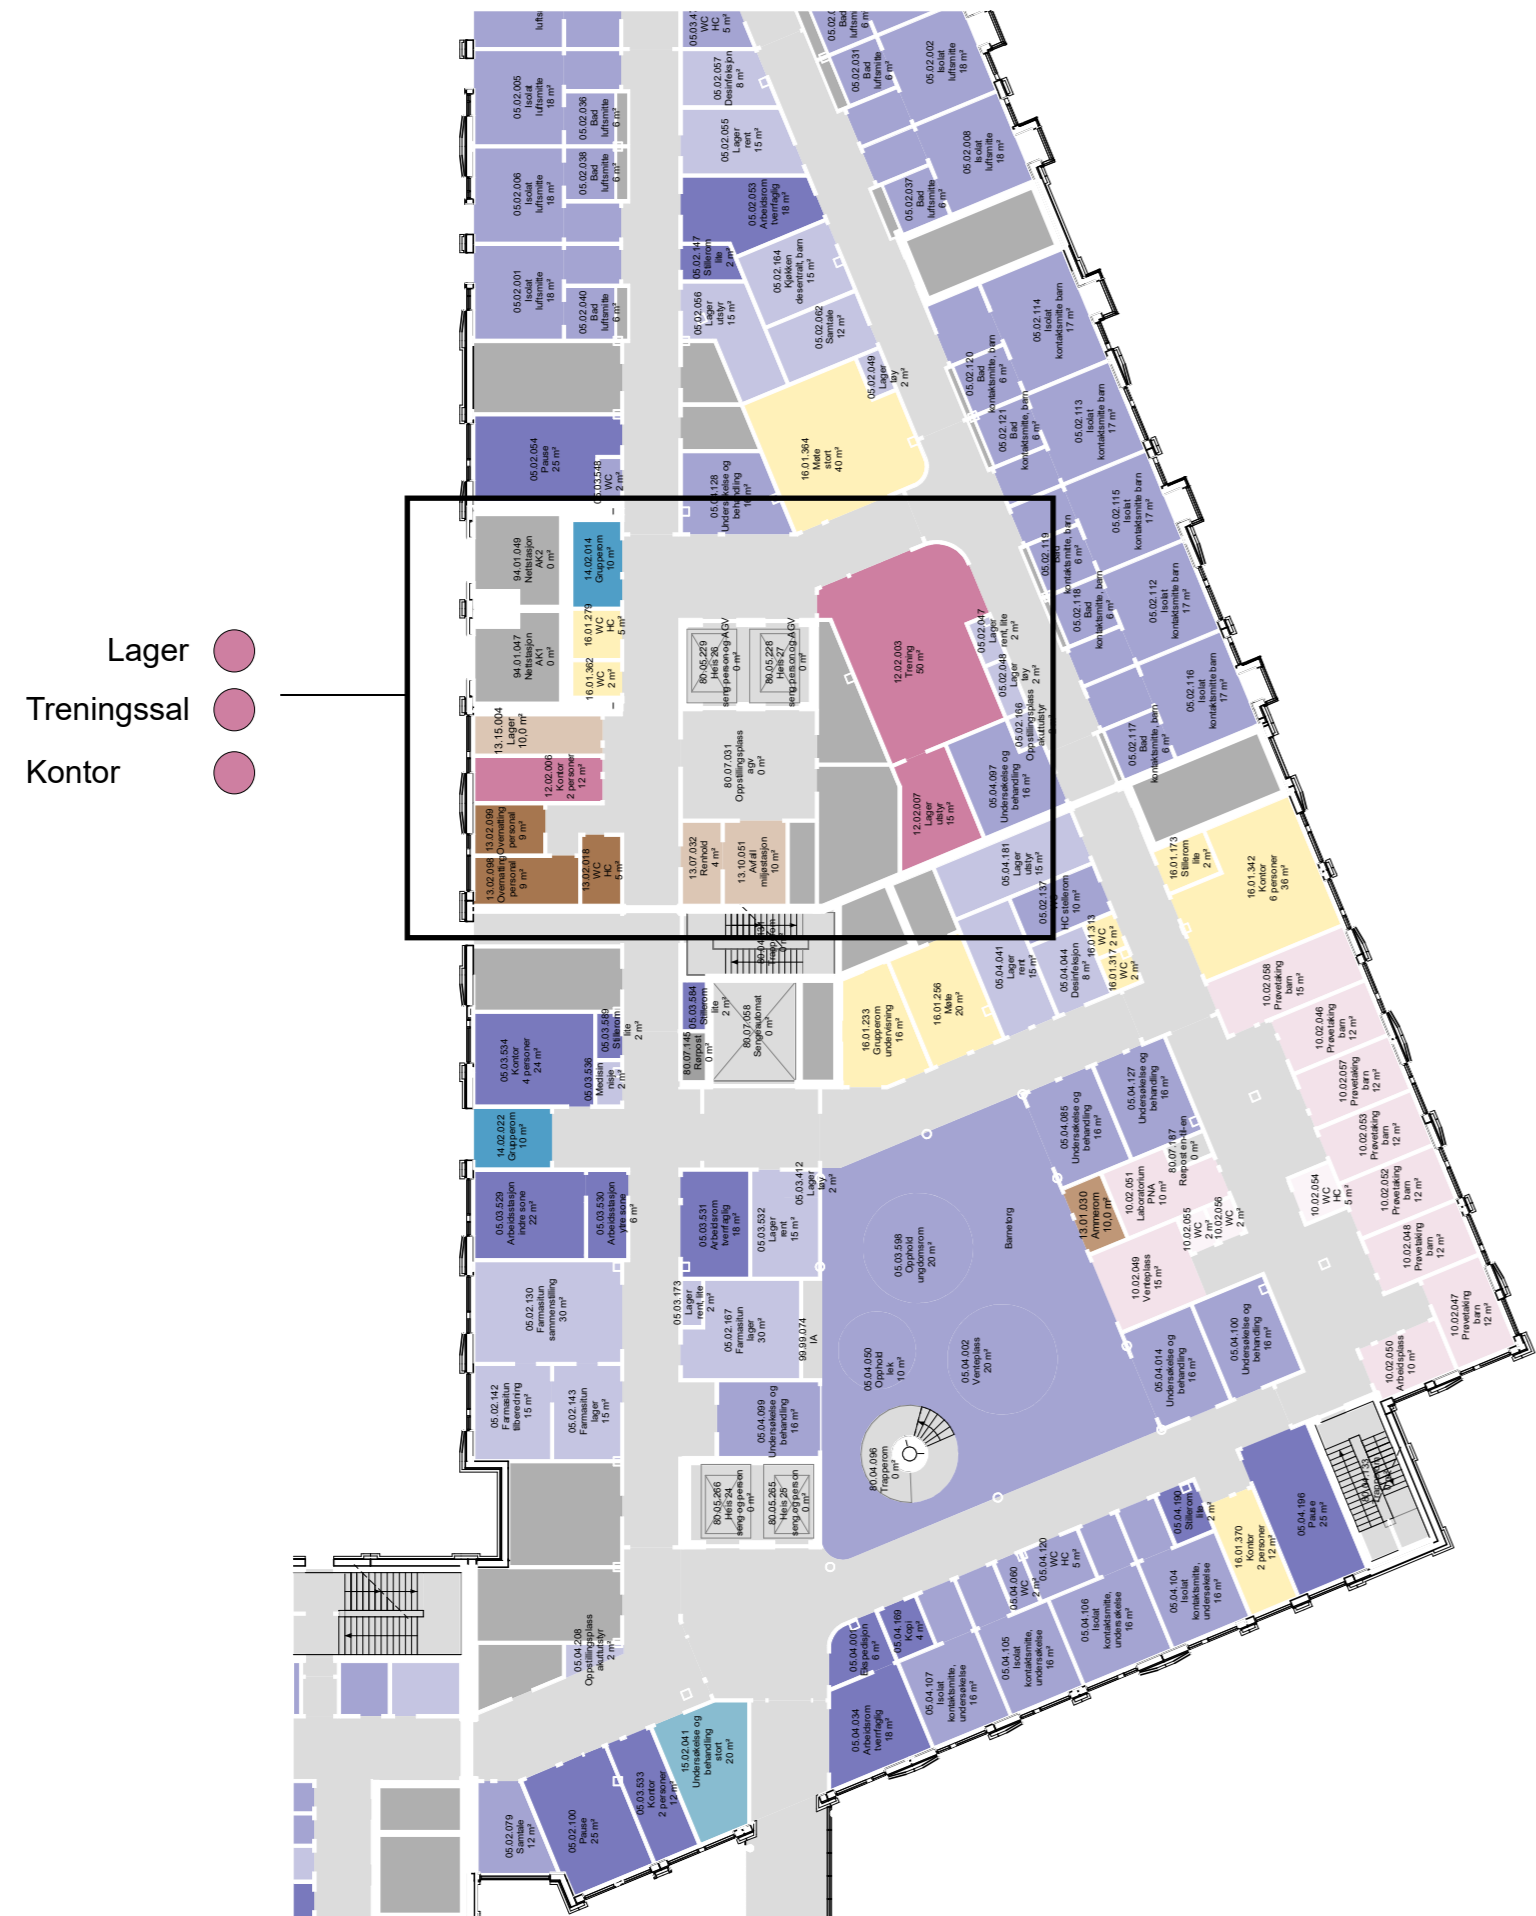


MØTE D4
ENDRINGER ETTER HOVEDAKTIVITET D3

- Kontor i plan 2 opprettholdes inntil avklaringsprosess med Arbeidstilsynet er gjennomført
- Funksjonskrav av unike rom er en del av arbeidet i detaljprosjektfasen

Avdelinger

- Personalfunksjoner Barn og Ungdom
- Pasientfunksjoner Barn og Ungdom
- Støttefunksjoner Barn og Ungdom
- Laboratoriemedisin
- Støttefunksjon Laboratoriemedisin
- Forskning og undervisning, OUS
- Forskning og undervisning, UiO
- Personalfunksjoner Ikke-medisinsk service
- Støttefunksjoner Ikke-medisinsk service
- Medisinsk service
- Kontorarbeidsplasser og møterom
- Kommunikasjonsarealer
- Teknikk

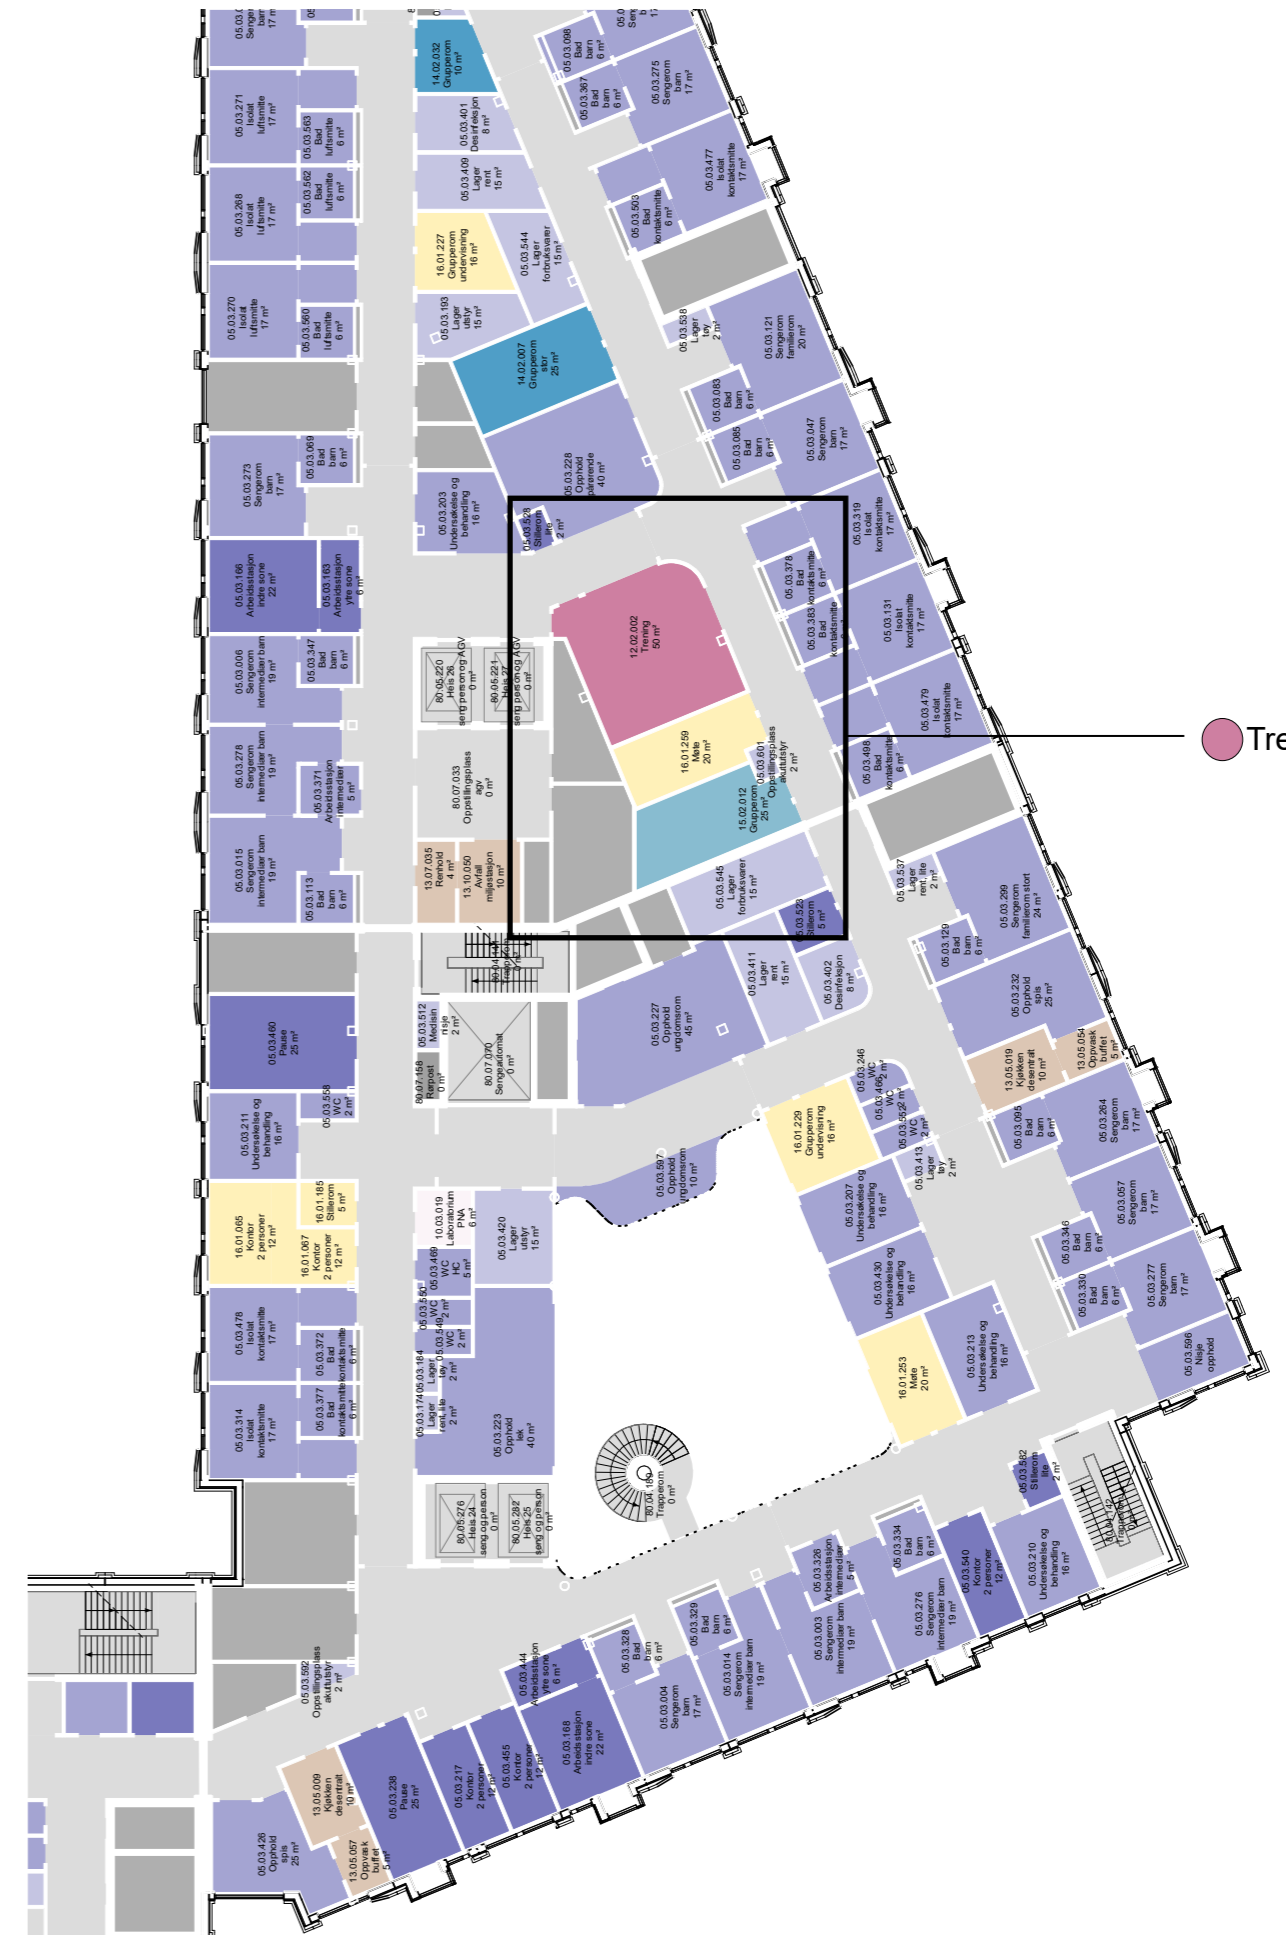

KLINISK SERVICE - BYGG B

MØTE D3

GRUNNLAG FRA HOVEDAKTIVITET D3




1:200

MØTE D4

ENDRINGER ETTER HOVEDAKTIVITET D3

NESTE FASE:

- Funksjonskrav for unike rom er en del av detaljprosjektfasen
- Innplassering og utforming av wc/hvuss vil jobbes videre med

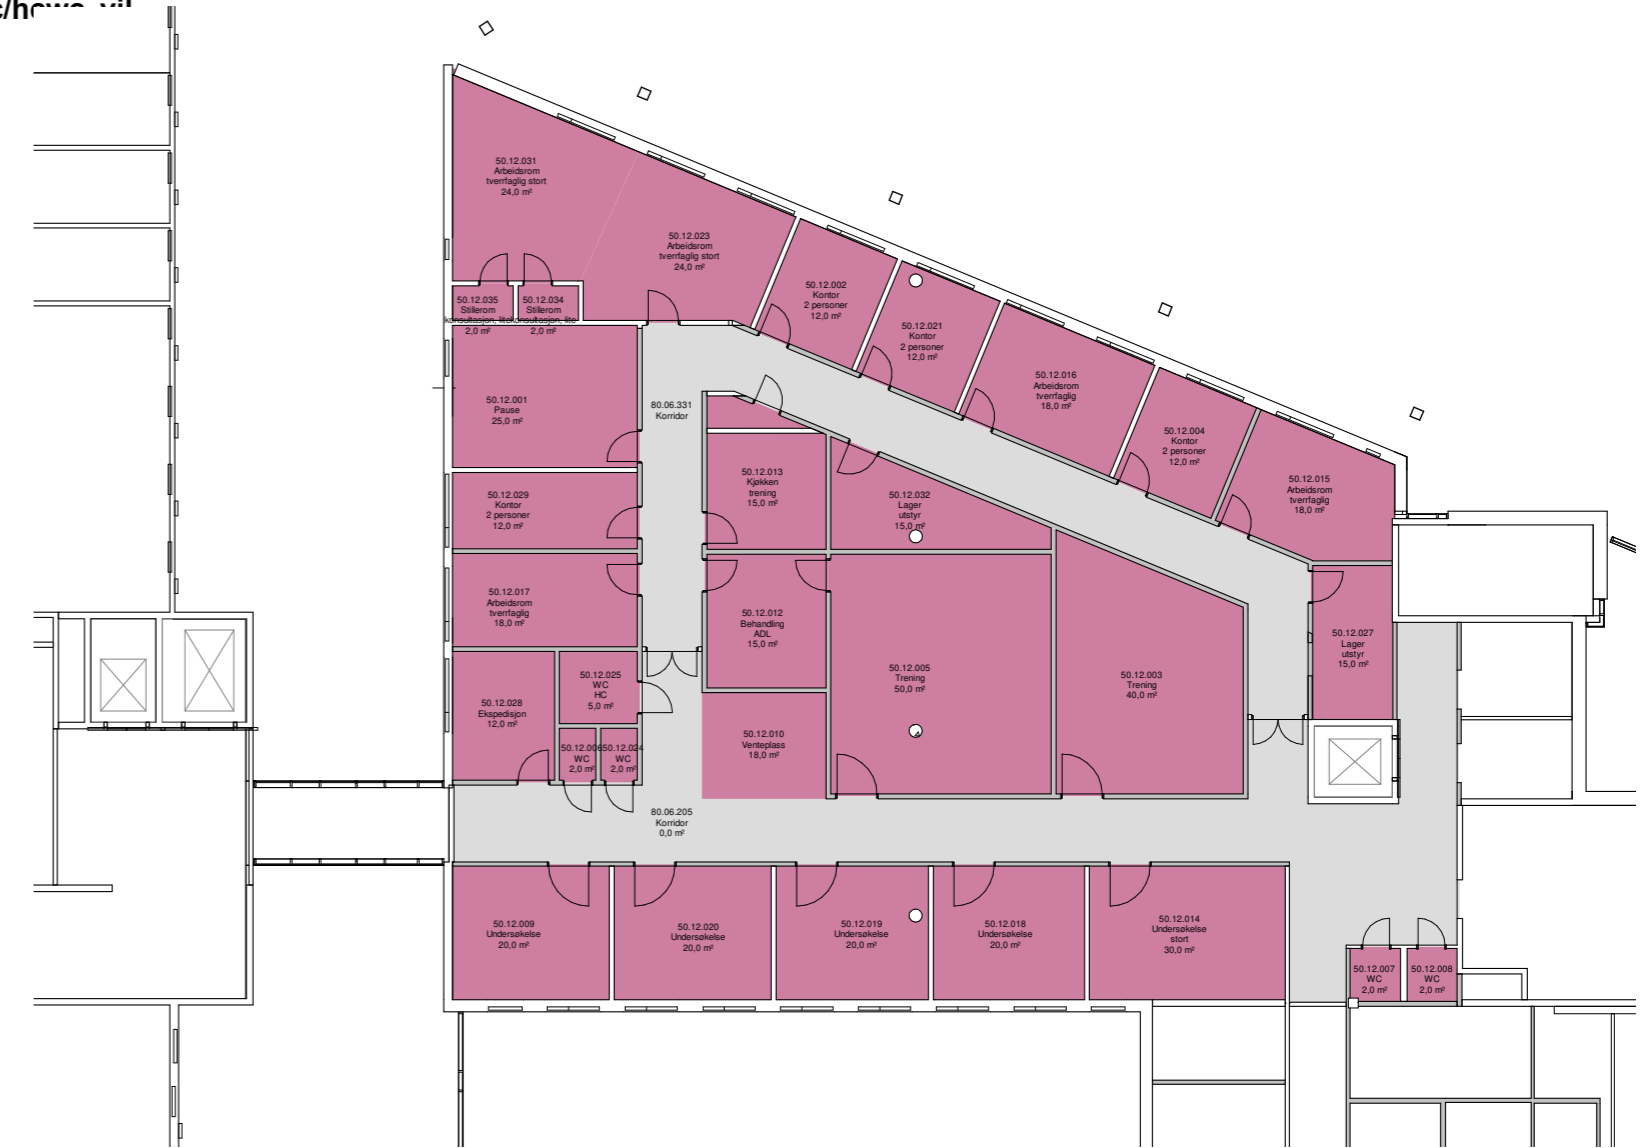

1:200



Dører, vinduer og søyler er i prosess

KLINISK SERVICE - LMS

- Kontor og møterom mot glassgaten har byttet plass
- Møterom er blitt større på grunn av at korridor-areal inn mot eksisterende bygg er fjernet
- Tekjokken flyttet
- Alle rom mot glassgaten har dør fra glassgaten


Avdelinger

- Personalfunksjoner Barn og Ungdom
- Pasientfunksjoner Barn og Ungdom
- Støttefunksjoner Barn og Ungdom
- Laboratoriemedisin
- Støttefunksjon Laboratoriemedisin
- Forskning og undervisning, OUS
- Forskning og undervisning, UIO
- Personalfunksjoner Ikke-medisinsk service
- Støttefunksjoner Ikke-medisinsk service
- Medisinsk service
- Kontorarbeidsplasser og møterom
- Kommunikasjonsarealer
- Teknikk

GLASSGATE



GLASSGATE

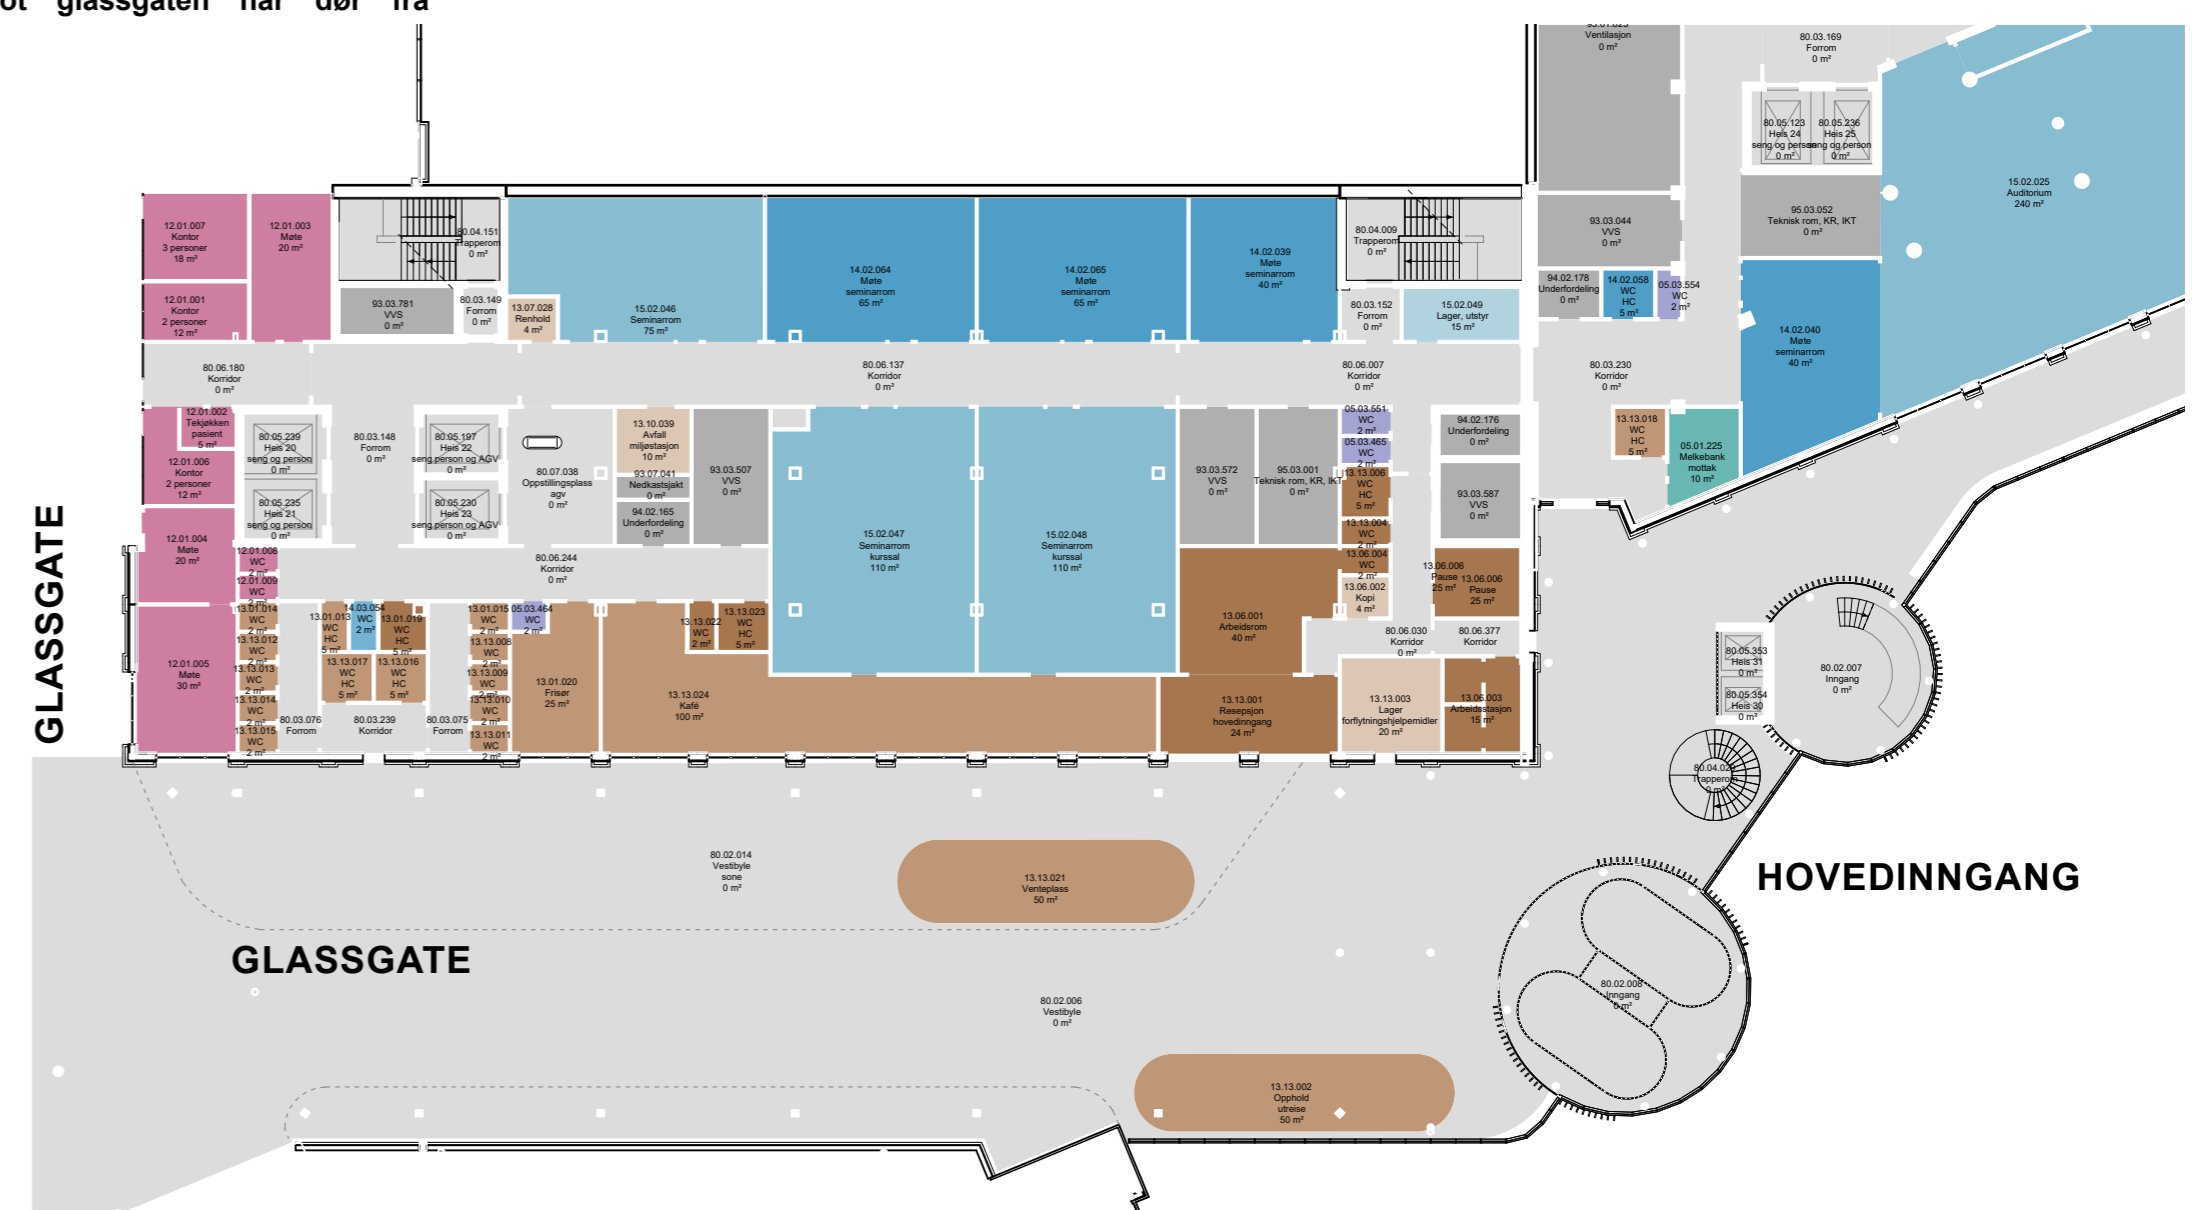

1:350

1:350



BYGG M
PLAN 1

Nye Rikshospitalet
Medvirkningsmøte D4



- Avdelinger**
- Personalfunksjoner Barn og Ungdom
 - Pasientfunksjoner Barn og Ungdom
 - Støttefunksjoner Barn og Ungdom
 - Laboratoriemedisin
 - Støttefunksjon Laboratoriemedisin
 - Forskning og undervisning, OUS
 - Forskning og undervisning, UiO
 - Personalfunksjoner Ikke-medisinsk service
 - Støttefunksjoner Ikke-medisinsk service
 - Medisinsk service
 - Kontorarbeidsplasser og møterom
 - Kommunikasjonsarealer
 - Teknikk



FORELØPIG ILLUSTRASJON

1:200