

NYE RIKSHOSPITALET

MEDVIRKNING FORPROSJEKT - MØTE 4

4.3 ENDOSKOPI | AKTIVITET D



PROSJEKTUTVIKLING FRA HOVEDAKTIVITET D3

MØTE D3

GRUNNLAG FRA HOVEDAKTIVITET D3



Nye Rikshospitalet

Medvirkningsmøte D4


MØTE D4

ENDRINGER ETTER HOVEDAKTIVITET D3

- Forberedelsesrom 20 kvm anæstesi utgår og observasjonsrommet for barn økes til 80 kvm med plass for 6 overvåkingsplasser og 2-3 personell.
- Medisinnisje flyttes til lamell J4 voksenkorridor.
- I lamell J4 er det tilrettelagt for fleksibilitet. To lager er slått sammen for å kunne ivareta annen funksjon på senere tidspunkt.
- 04.01.169 undersøkelse, endoskopi endret til gr. 2 rom
- Ekstra WC i voksenkorridor I lamell J4

Hovedfunksjon

- Bildediagnostikk
- Ikke-medisinsk service
- Kontorarbeidsplasser og møterom
- Kommunikasjonsarealer
- Laboratoriemedisin
- Poliklinikk og dagbehandling
- UiO, forskning og undervisning
- OUS, forskning og undervisning
- Disponibelt areal
- Tekniske arealer VVS
- Tekniske arealer EI
- Tekniske arealer IKT

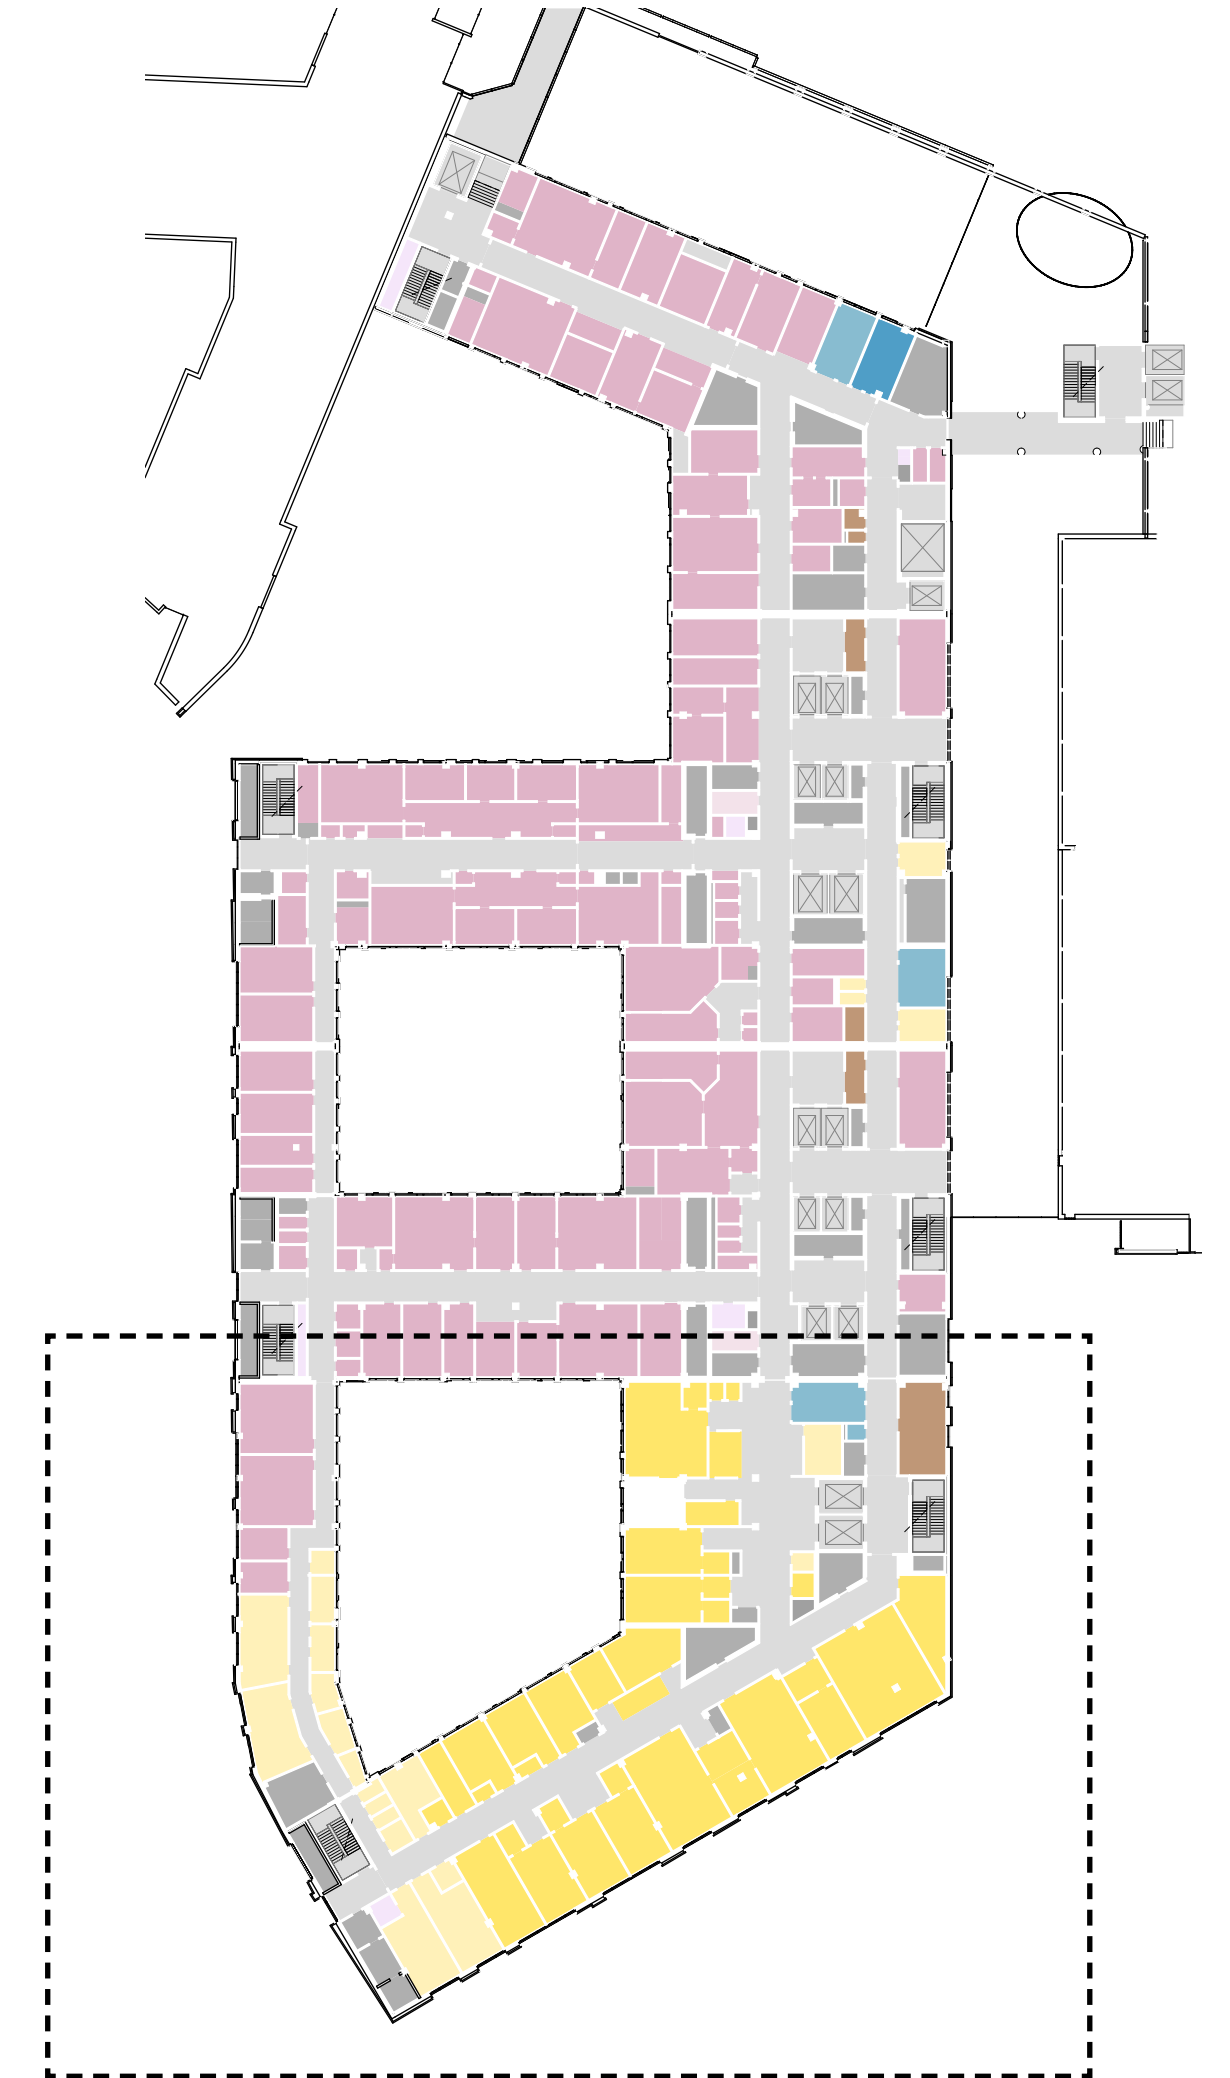




TIL DISKUSJON, GRUPPEN GJENNOMGÅR FLYT GUL PIL FOR Å SKILLE FLYT BARN/UNGDOM FRA VOKSNE.

- Avdelinger**
- Personalfunksjoner Akutt
 - Pasientfunksjoner Akutt
 - Støttefunksjoner Akutt
 - Personalfunksjoner Poliklinikk
 - Pasientfunksjoner Poliklinikk
 - Støttefunksjoner Poliklinikk
 - Laboratoriemedisin
 - Forskning og undervisning, OUS
 - Forskning og undervisning, UIO
 - Støttefunksjoner Ikke-medisinsk service
 - Kontorarbeidsplasser og møterom
 - Disponibelt areal
 - Kommunikationsarealer
 - Teknikk

- ← GÅENDE PASIENTER OG BESØK - VOKSEN
- ← GÅENDE PASIENTER OG BESØK - BARN
- ← LIGGENDE PASIENTER OG SENGER
- ← VARER
- ← AKUTT - INTERMEDIÆR
- ← PERSONAL

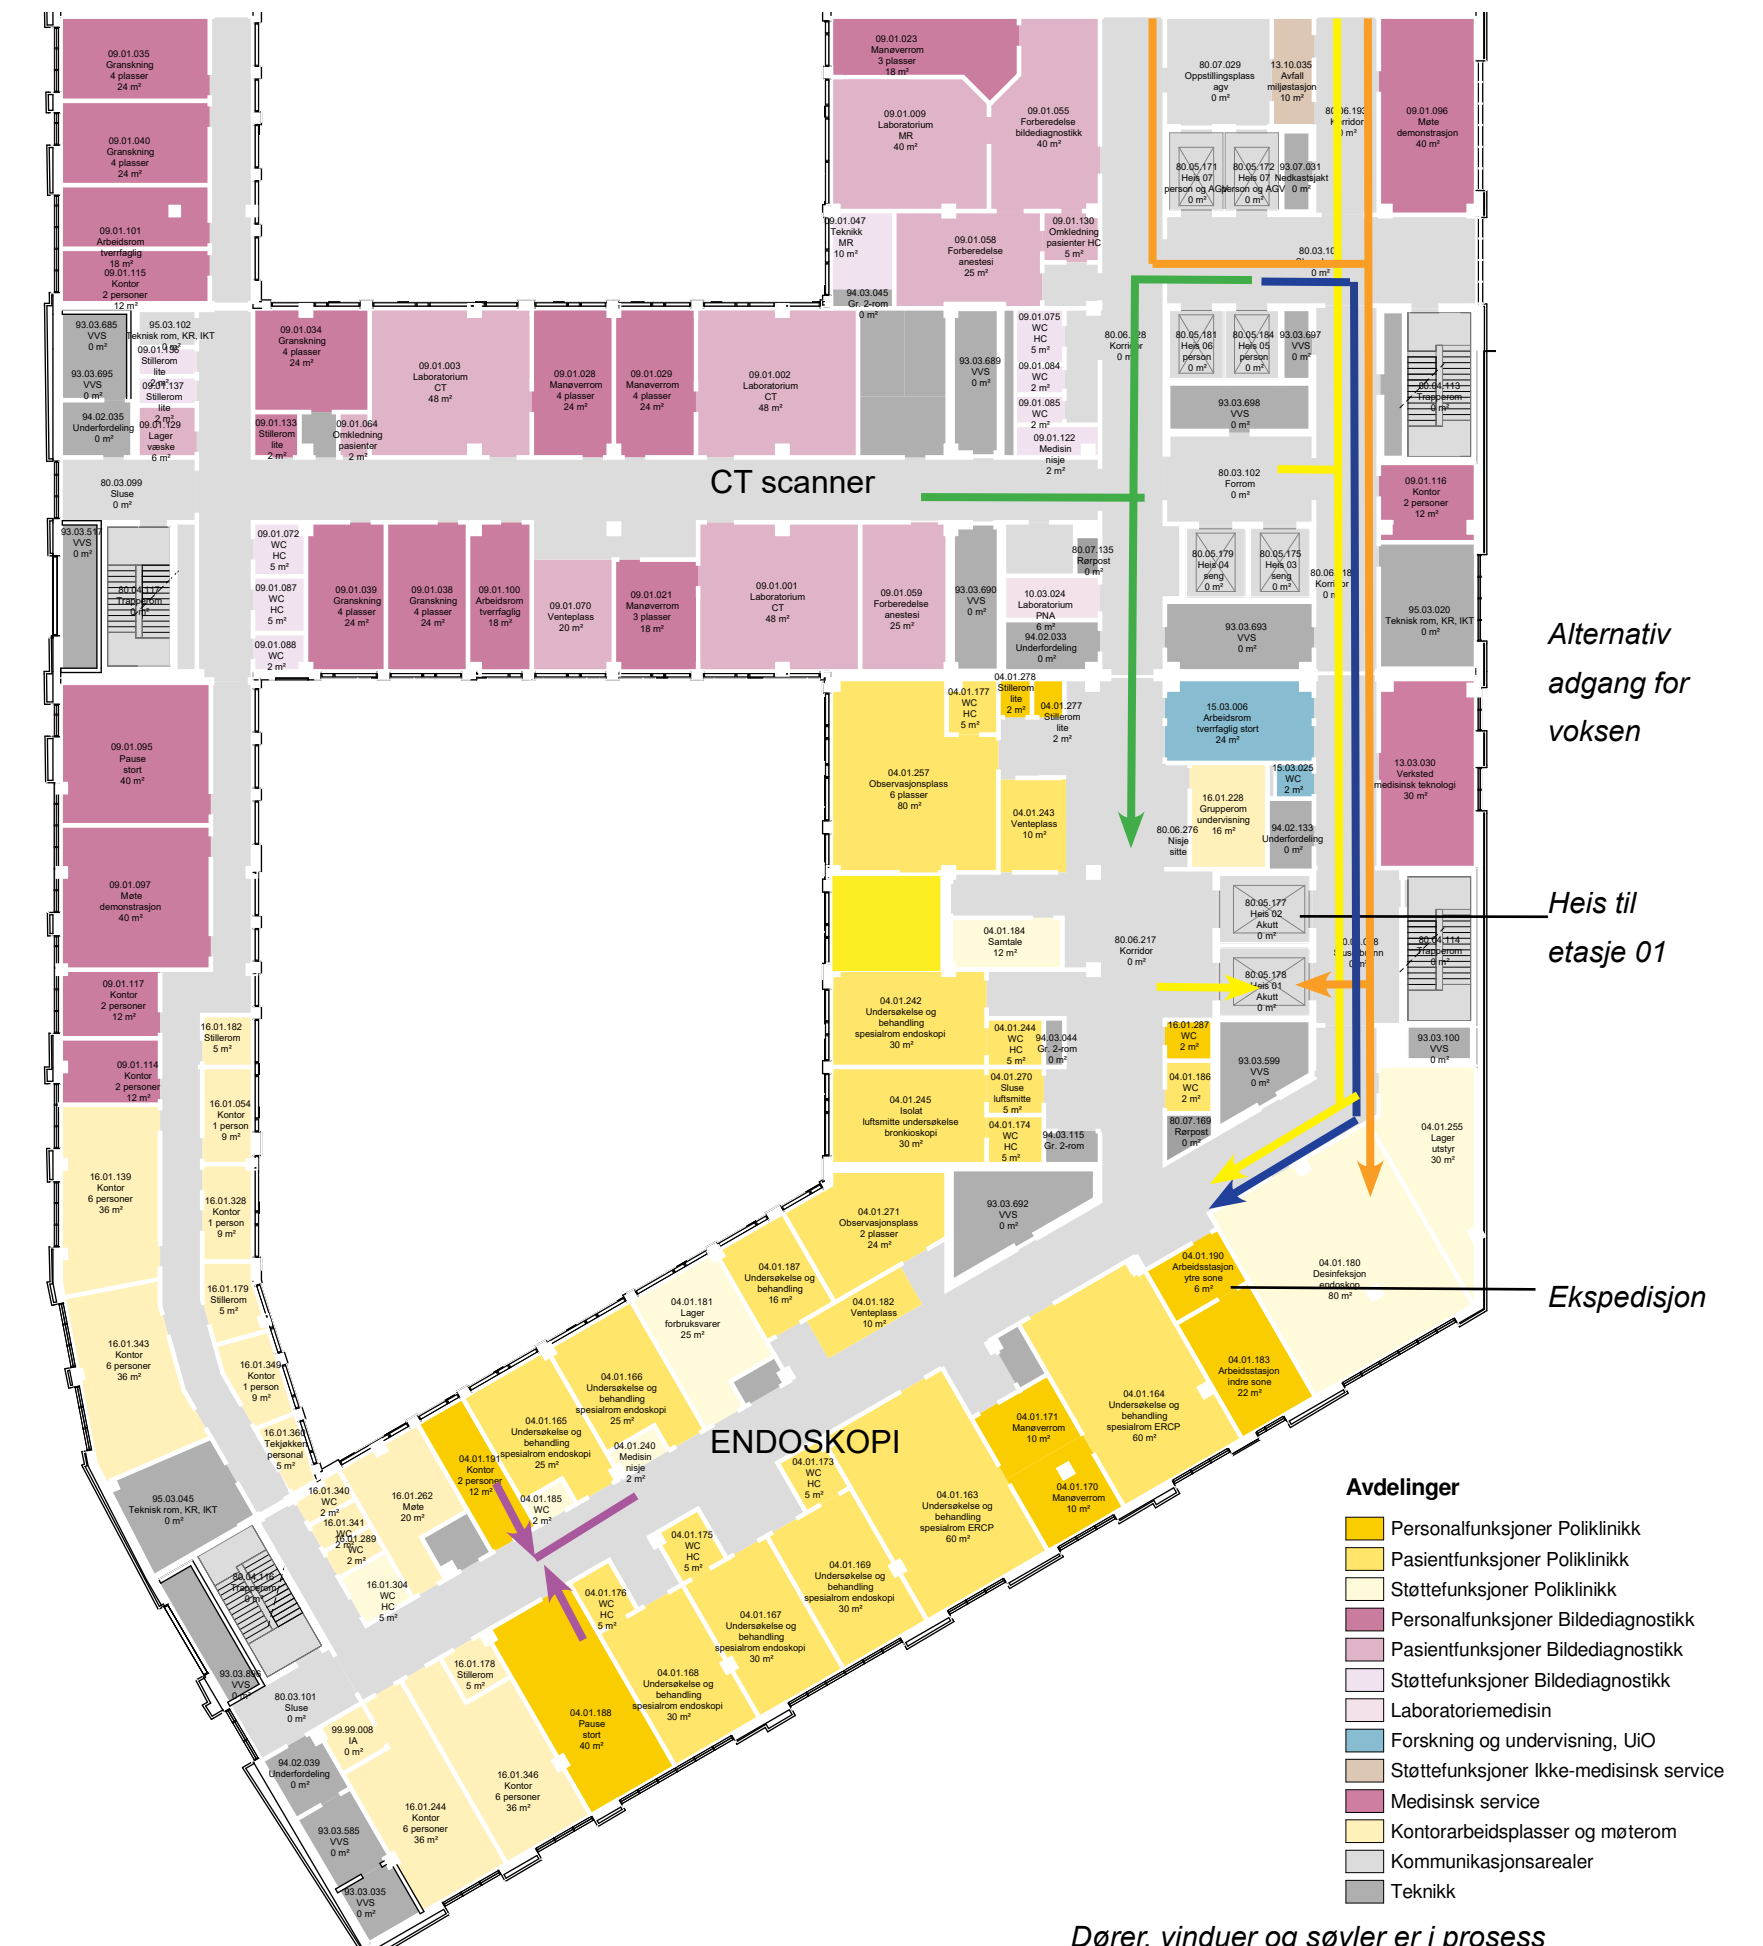


- Avdelinger**
- Personalfunksjoner Poliklinikk
 - Pasientfunksjoner Poliklinikk
 - Støttefunksjoner Poliklinikk
 - Personalfunksjoner Bildiagnostikk
 - Pasientfunksjoner Bildiagnostikk
 - Støttefunksjoner Bildiagnostikk
 - Laboratoriemedisin
 - Forskning og undervisning, UIO
 - Støttefunksjoner Ikke-medisinsk service
 - Medisinsk service
 - Kontorarbeidsplasser og møterom
 - Kommunikationsarealer
 - Teknikk

Dører, vinduer og søyler er i prosess

NESTE FASE

- Avklare flute på etasjen
- Dører gjennomgås og detaljeres

PLAN 02 1:200

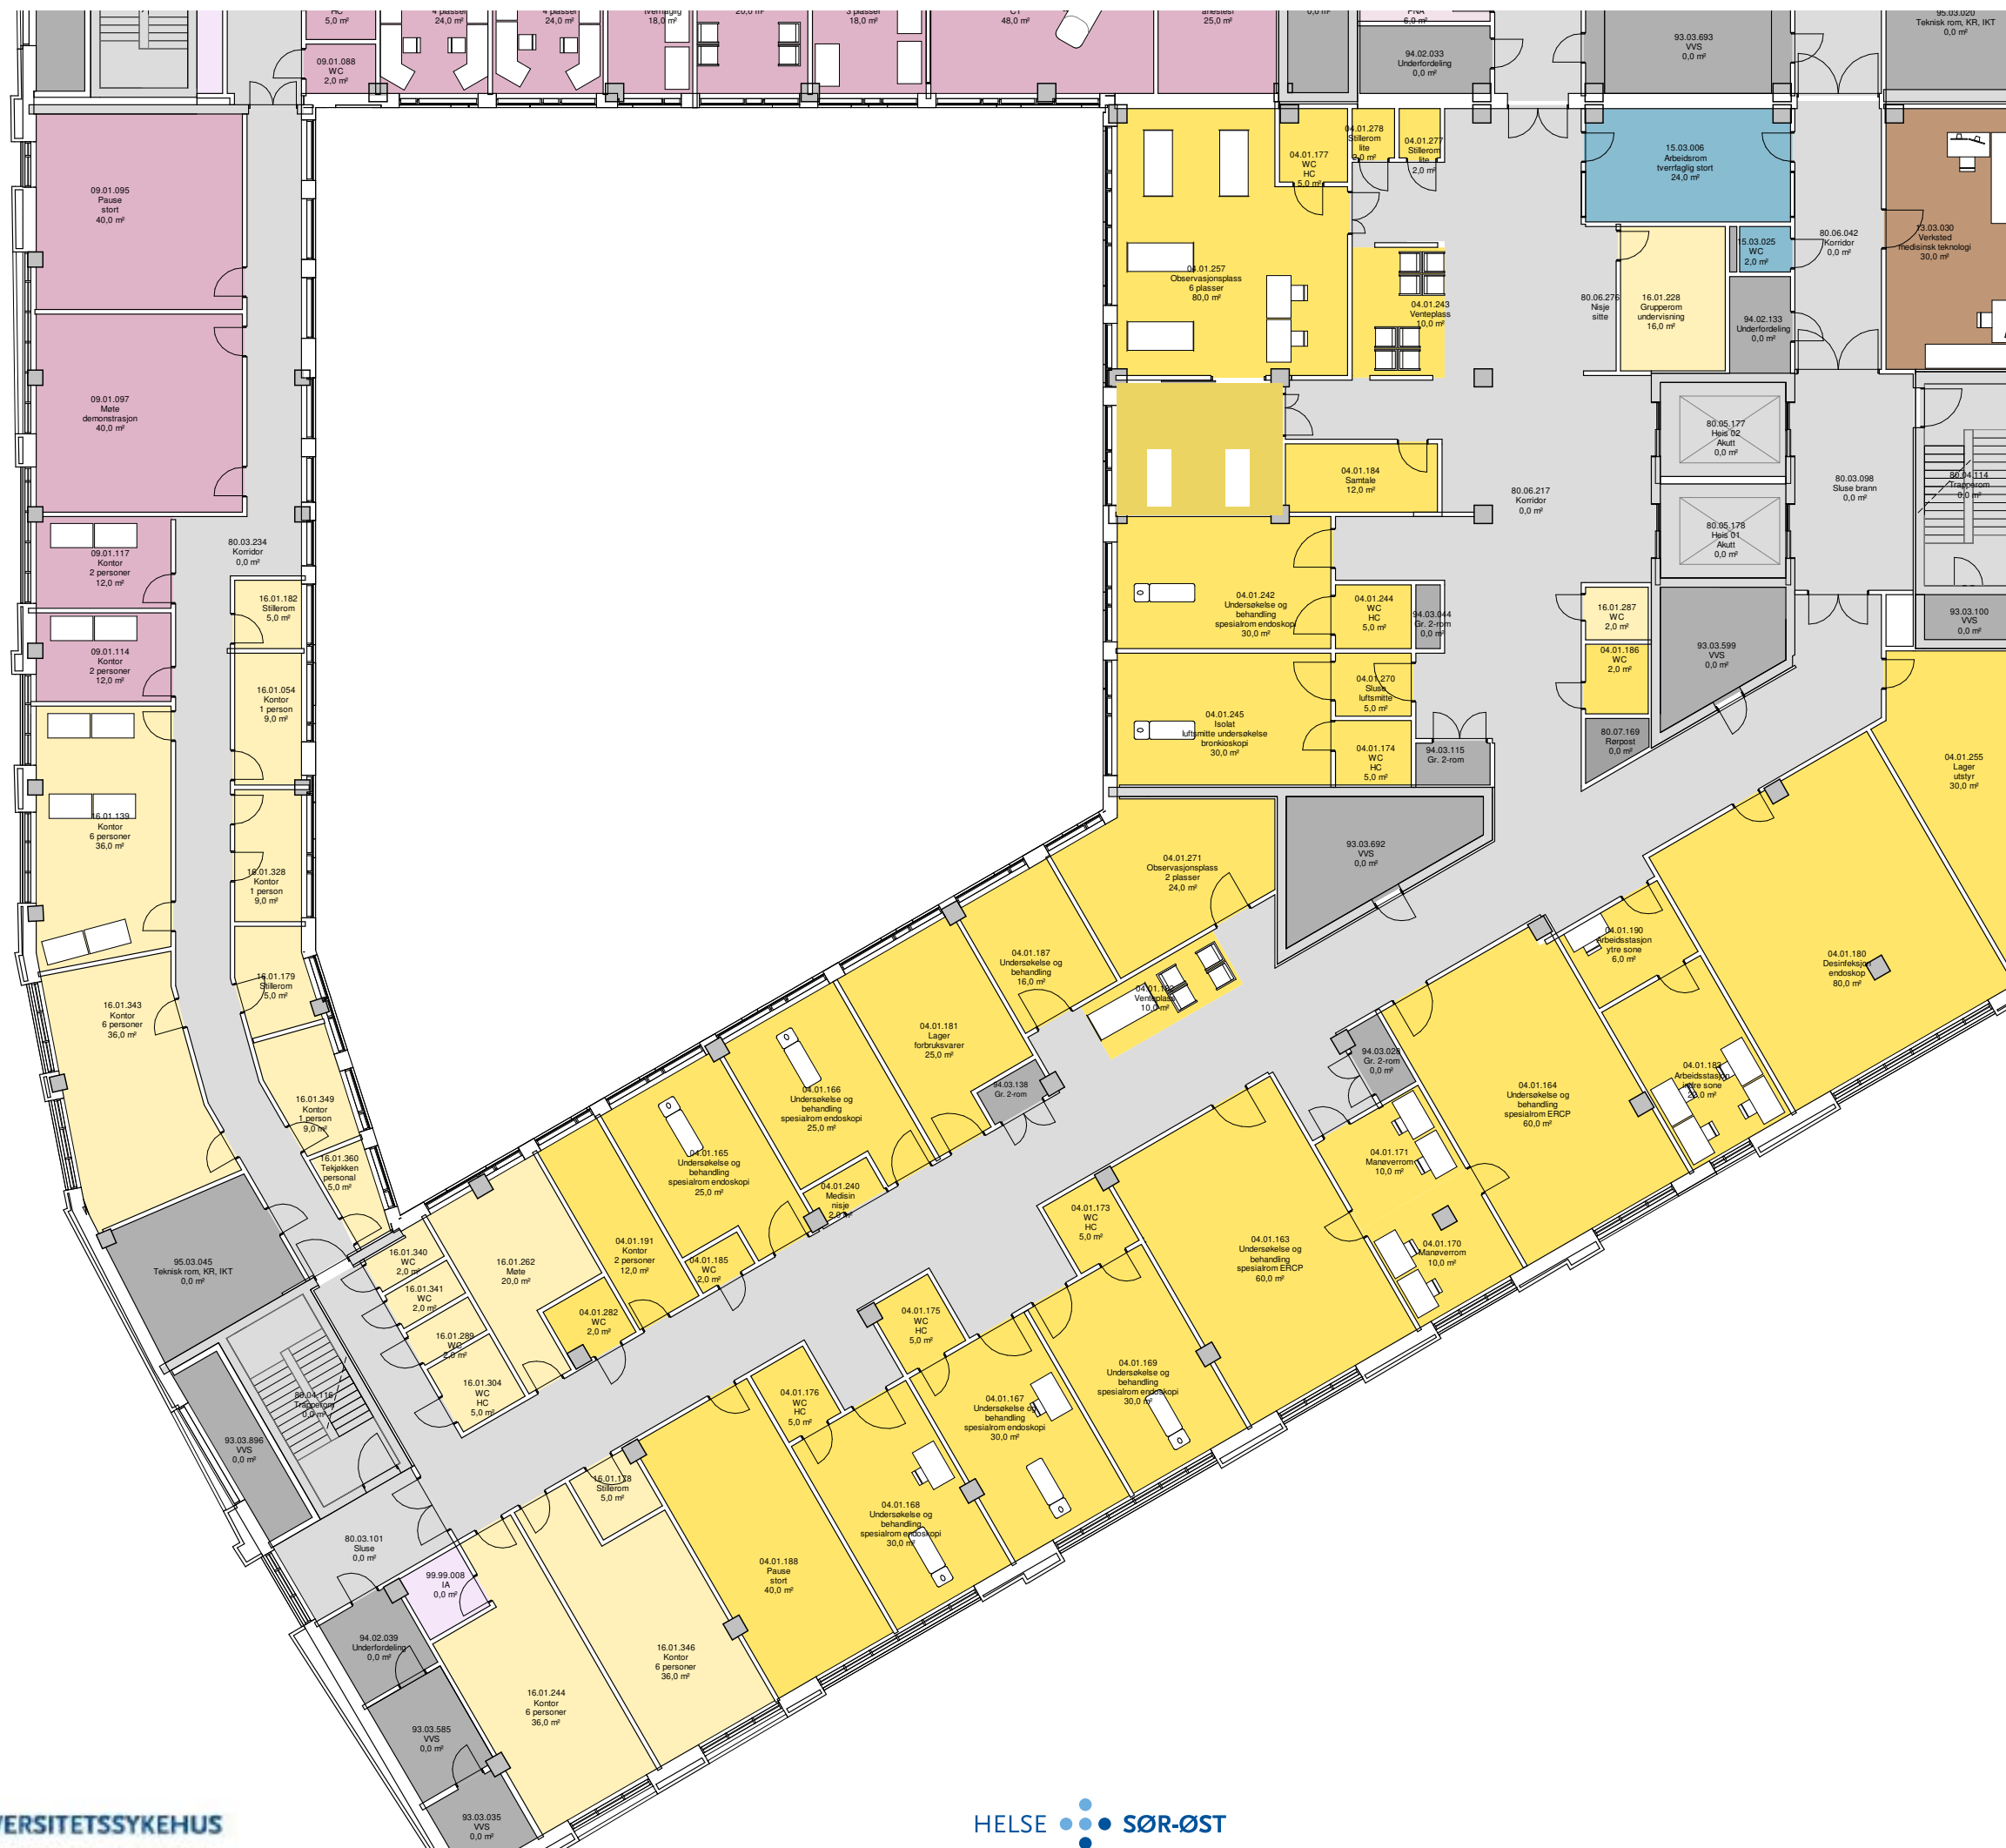

FLYT - ALTERNATIVER

- FLYT TIL ETASJE 01
- FLYT TIL BYGG. M/N ETASJE 04 ALT. 1
- FLYT TIL BYGG. M/N ETASJE 04 ALT. 2

