

GRUPPE 10

LABORATORIEMEDISIN

Laboratoriemedisin


KAPASITET OG AREAL

I HENHOLD TIL KONSEPTRAPPORT

Funksjon	Kapasitet	Nettoareal
Laboratoriemedisin		2 170 m ²



FUNKSJONELLE KRAV

- Det skal etableres en ny analysehall med tilhørende støttefunksjoner.
- Prøvetaking skal plasseres nært hovedinngang og poliklinikk.

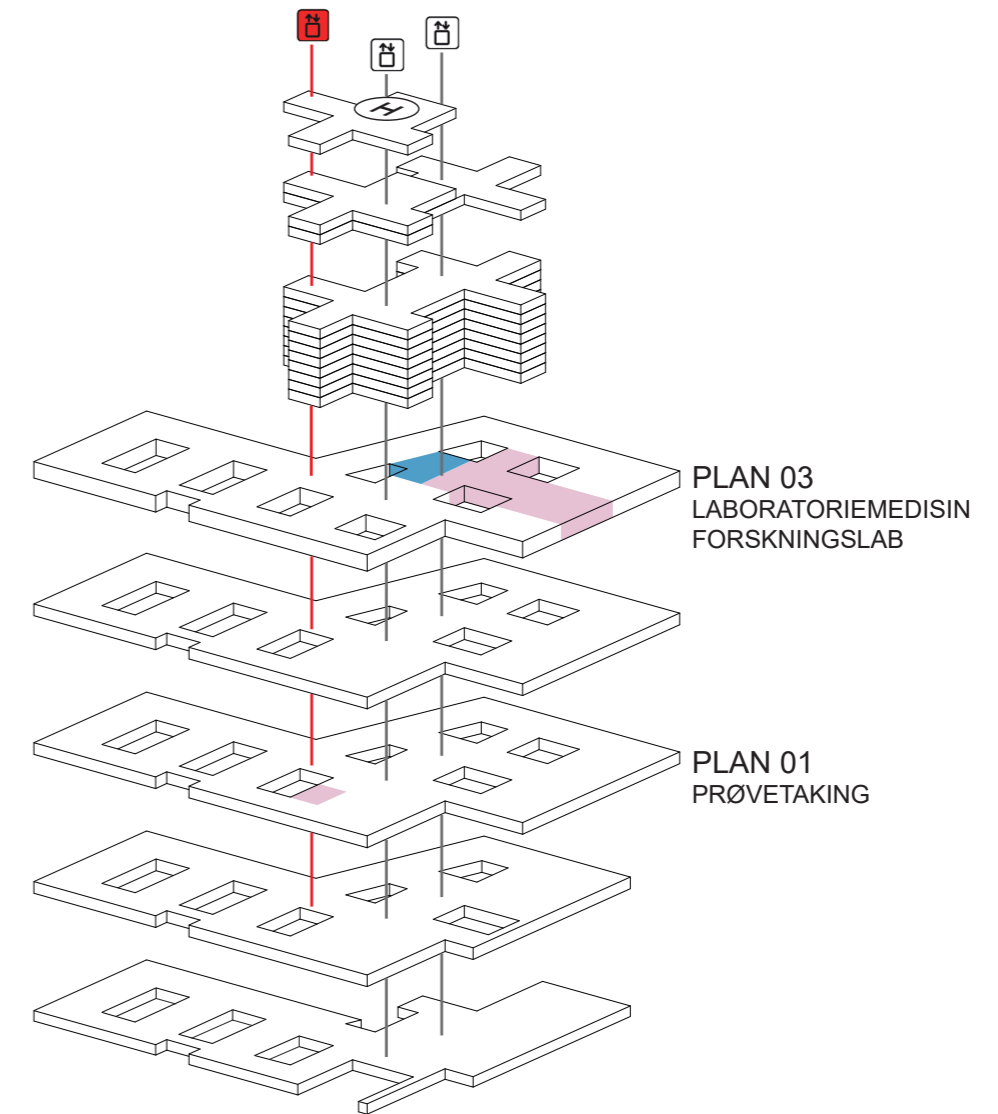

Laboratoriemedisin

Flyt og nærhet til andre funksjonsområder

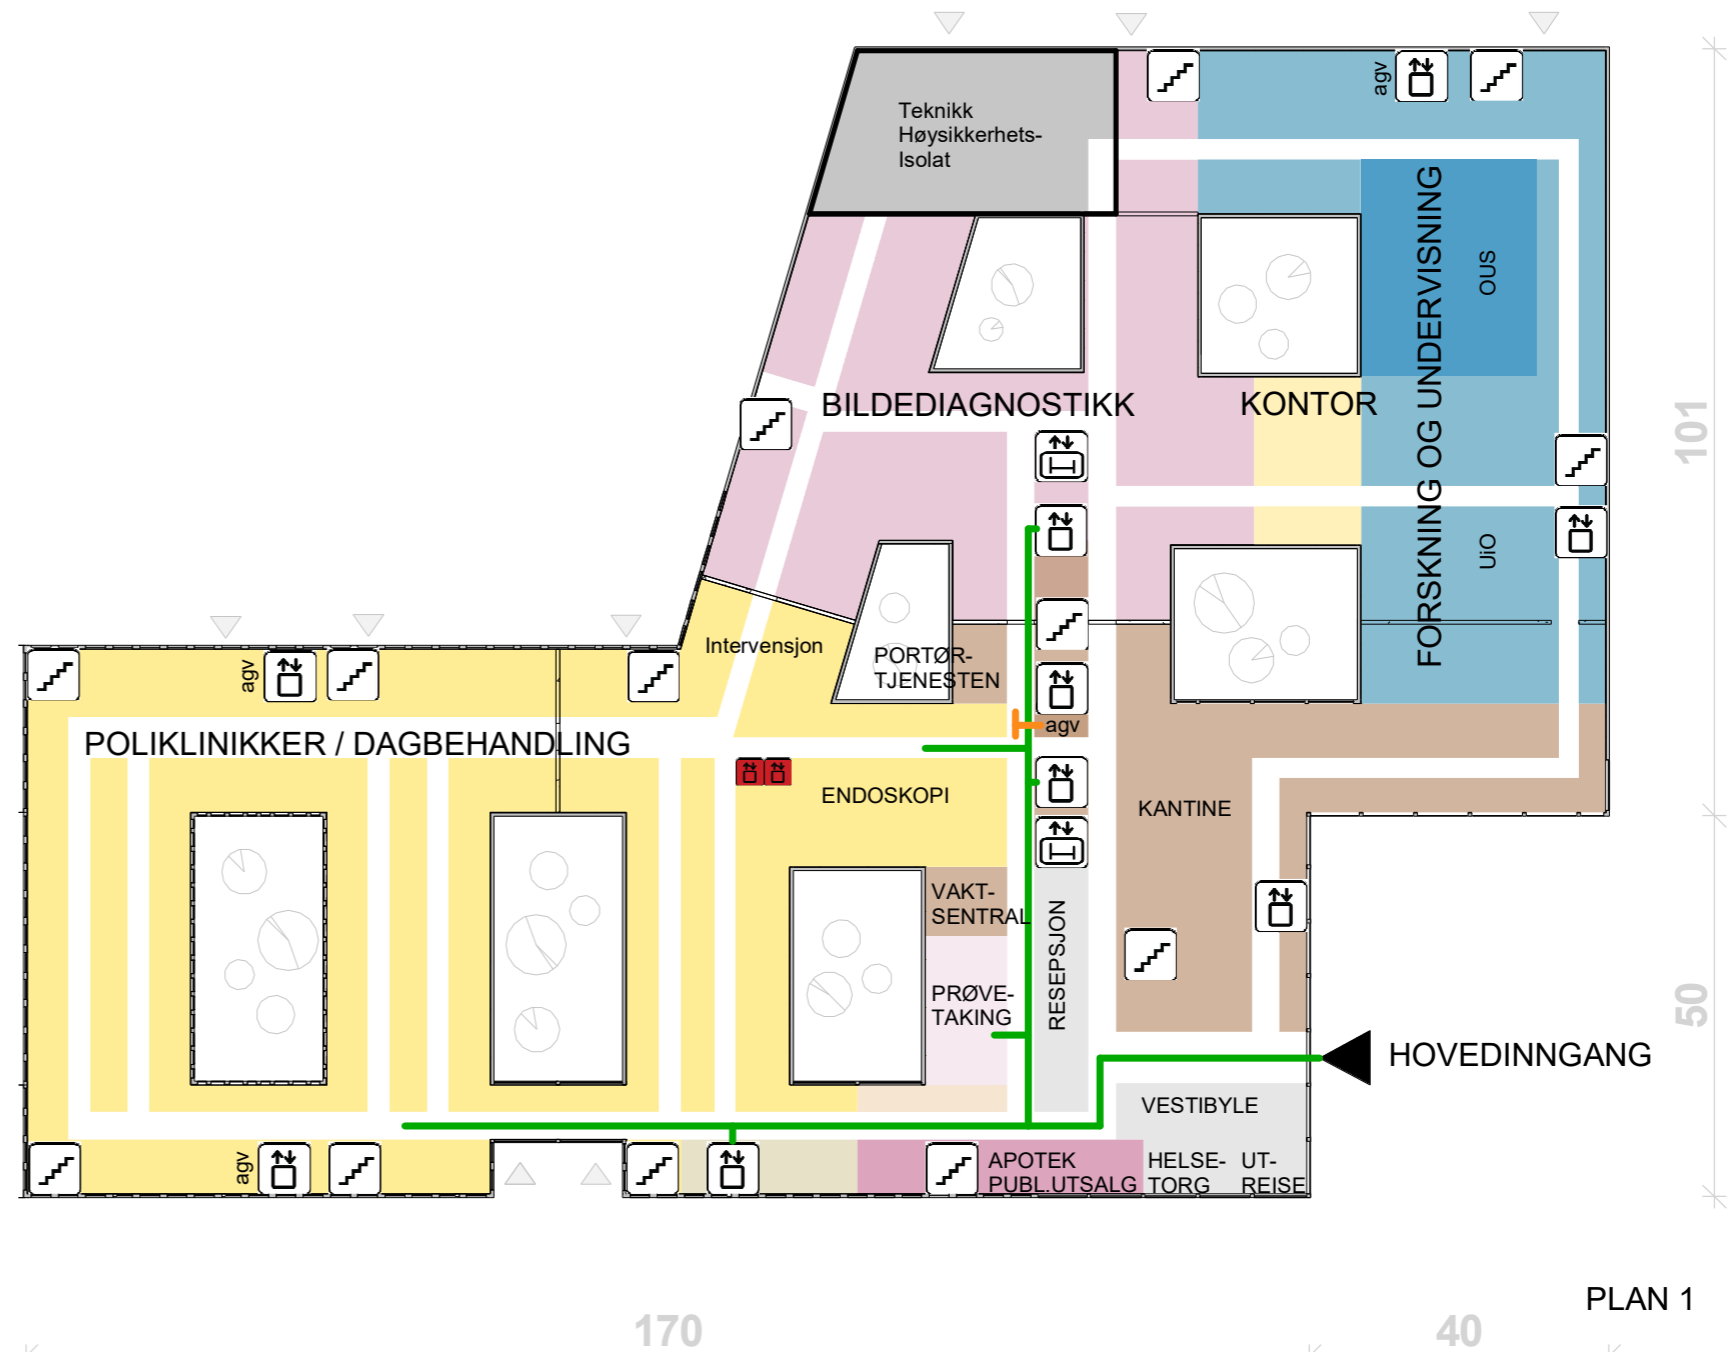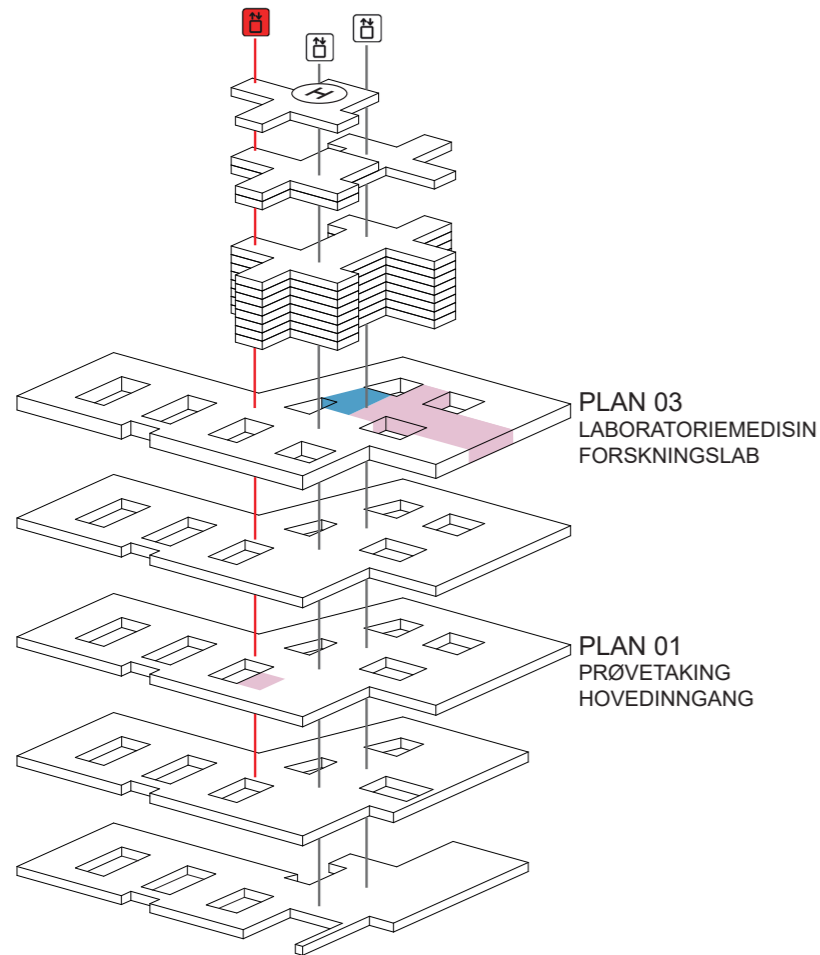

- GÅENDE PASIENTER, BESØKENDE
- LIGGENDE PASIENTER, SENGER
- VARER
- AKUTT
- ANSATTE, STUDENTER

- TRAPP
- HEIS(ER)
- AKUTT HEIS
- SENGEAUTOMAT
- ROBOTISERT TRANSPORTVOGN



40 m = 30 sekunder i gåavstand



Laboratoriemedisin

Flyt og nærhet til andre funksjonsområder

Skravert område på plantegning viser mulig plassering av analysehall på nettoareal 530 m²

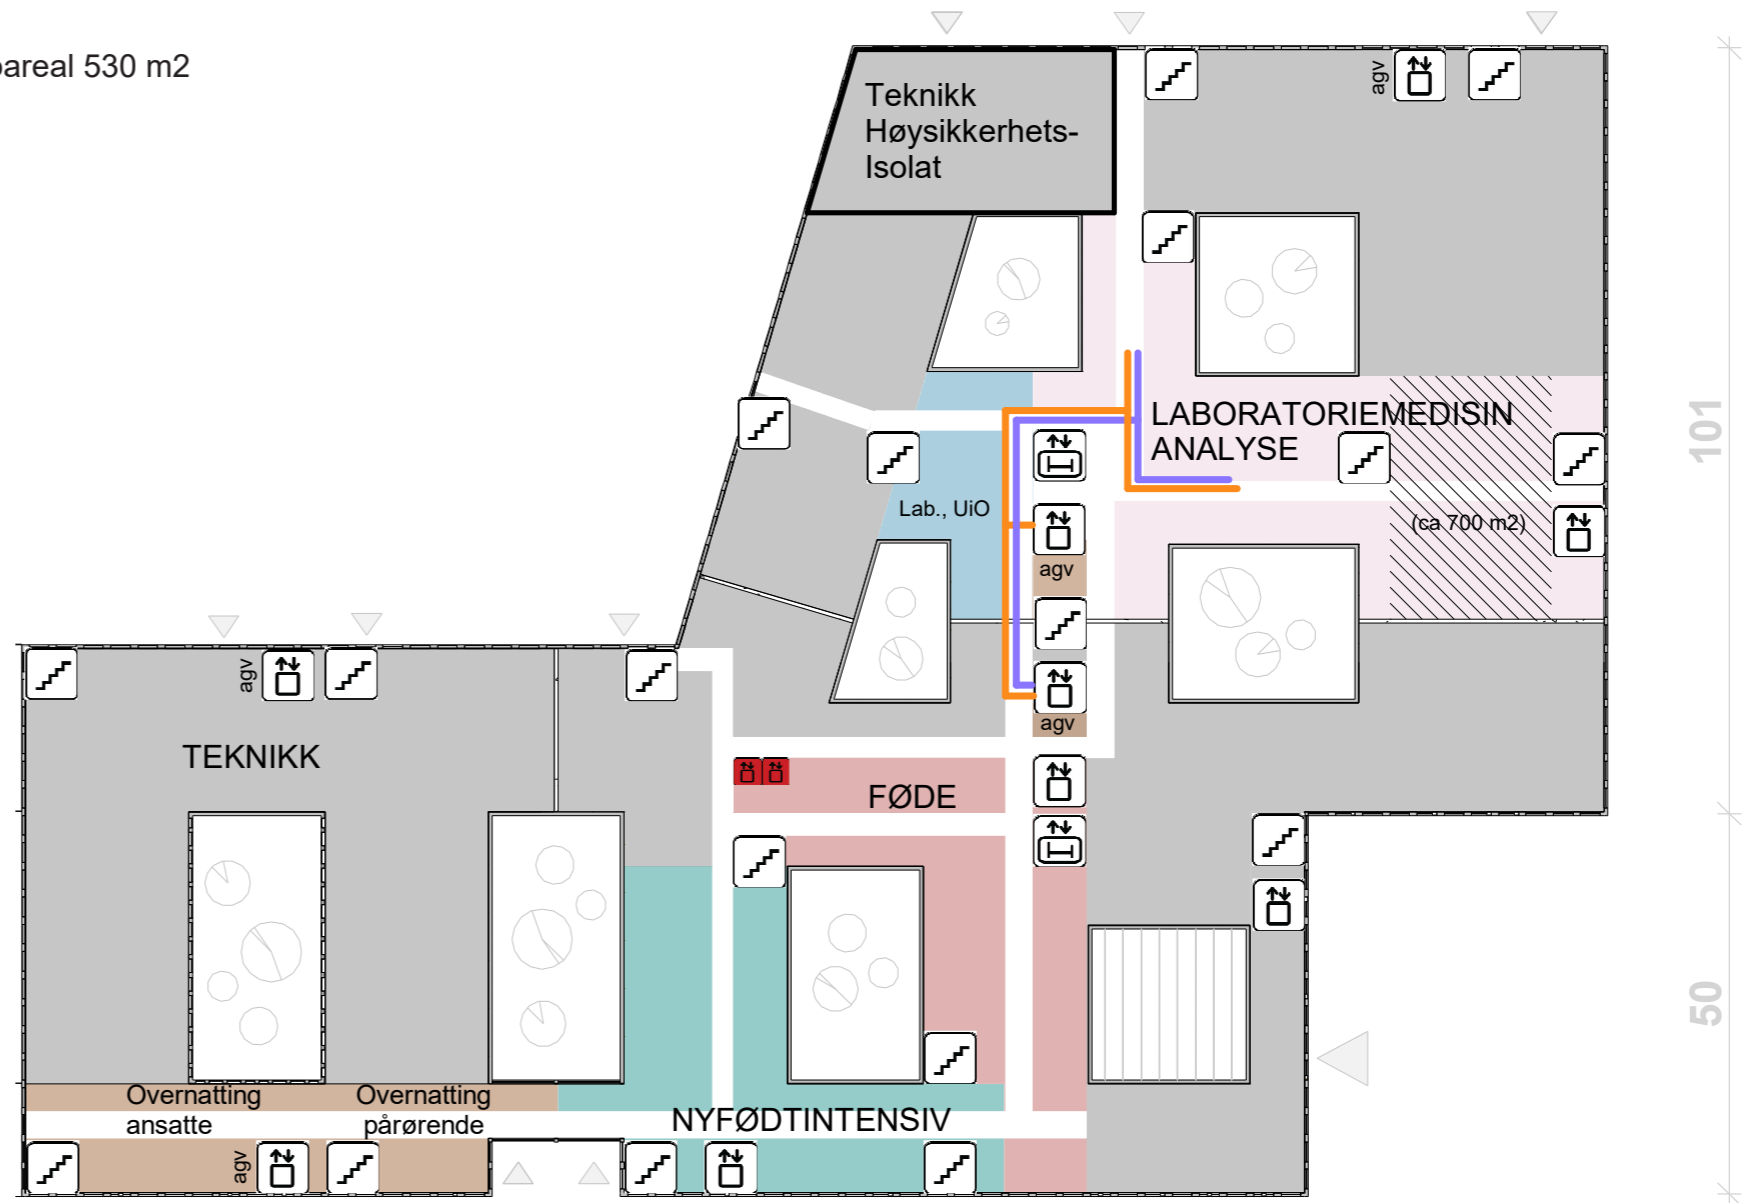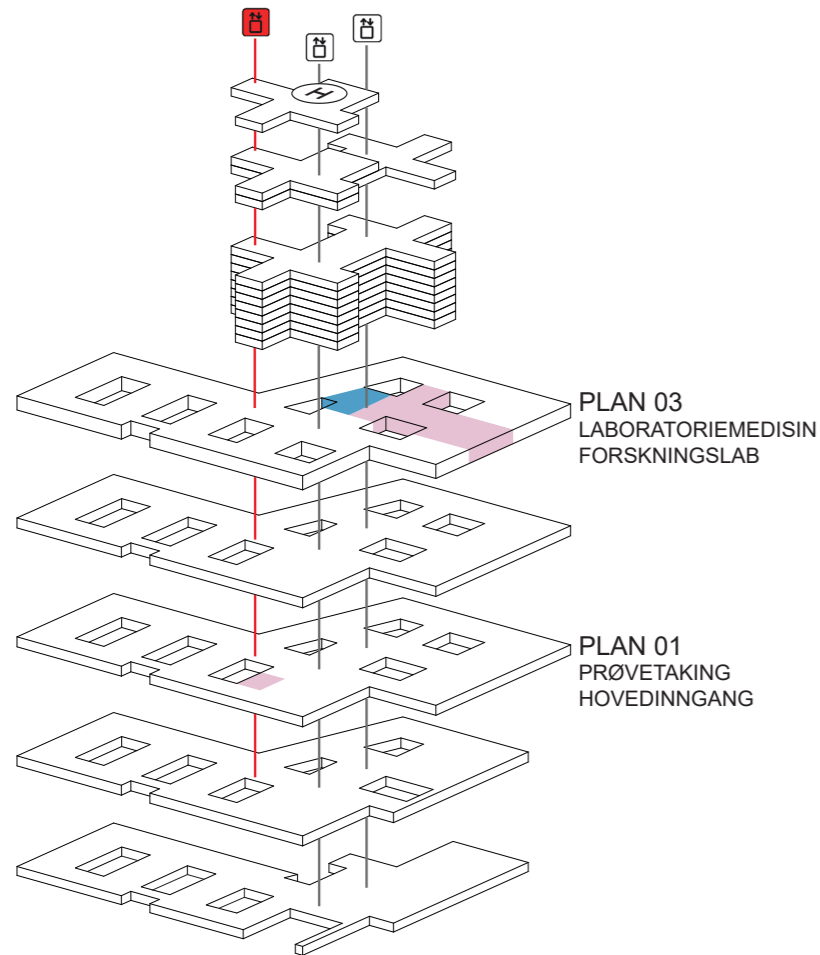

PLAN 3

- GÅENDE PASIENTER, BESØKENDE
- LIGGENDE PASIENTER, SENGER
- VARER
- AKUTT
- ANSATTE, STUDENTER

- TRAPP
- HEIS(ER)
- AKUTT HEIS
- SENGEAUTOMAT
- ROBOTISERT TRANSPORTVOGN

40 m = 30 sekunder i gåavstand

