

NYE AKER

MEDVIRKNING FUNKSJONSPROSJEKT - MØTE 1


R - SYKEHUSAPOTEKET OG LEGEMIDDELHÅNDTERING



NYE AKER

MEDVIRKNING FUNKSJONSPROSJEKT - MØTE 1 R - SYKEHUSAPOTEKET OG LEGEMIDDELHÅNDTERING

Innholdsfortegnelse	
NSA - Plan U2	
Oversiktstegninger rom til medvirkning plan U2 og 01	
Romliste	
Romskisser og spørsmålslistor pr. rom:	
11.01.002, 001, 003, 006 og 013	Produksjon, cytostatika
11.01.004 og 003, 019	Produksjon, steril
11.01.011	Arbeidsrom
11.01.005	Arbeidsrom
Apotekutsalg plan 01	
11.03.005	Publikumsutsalg
11.03.001	Lager

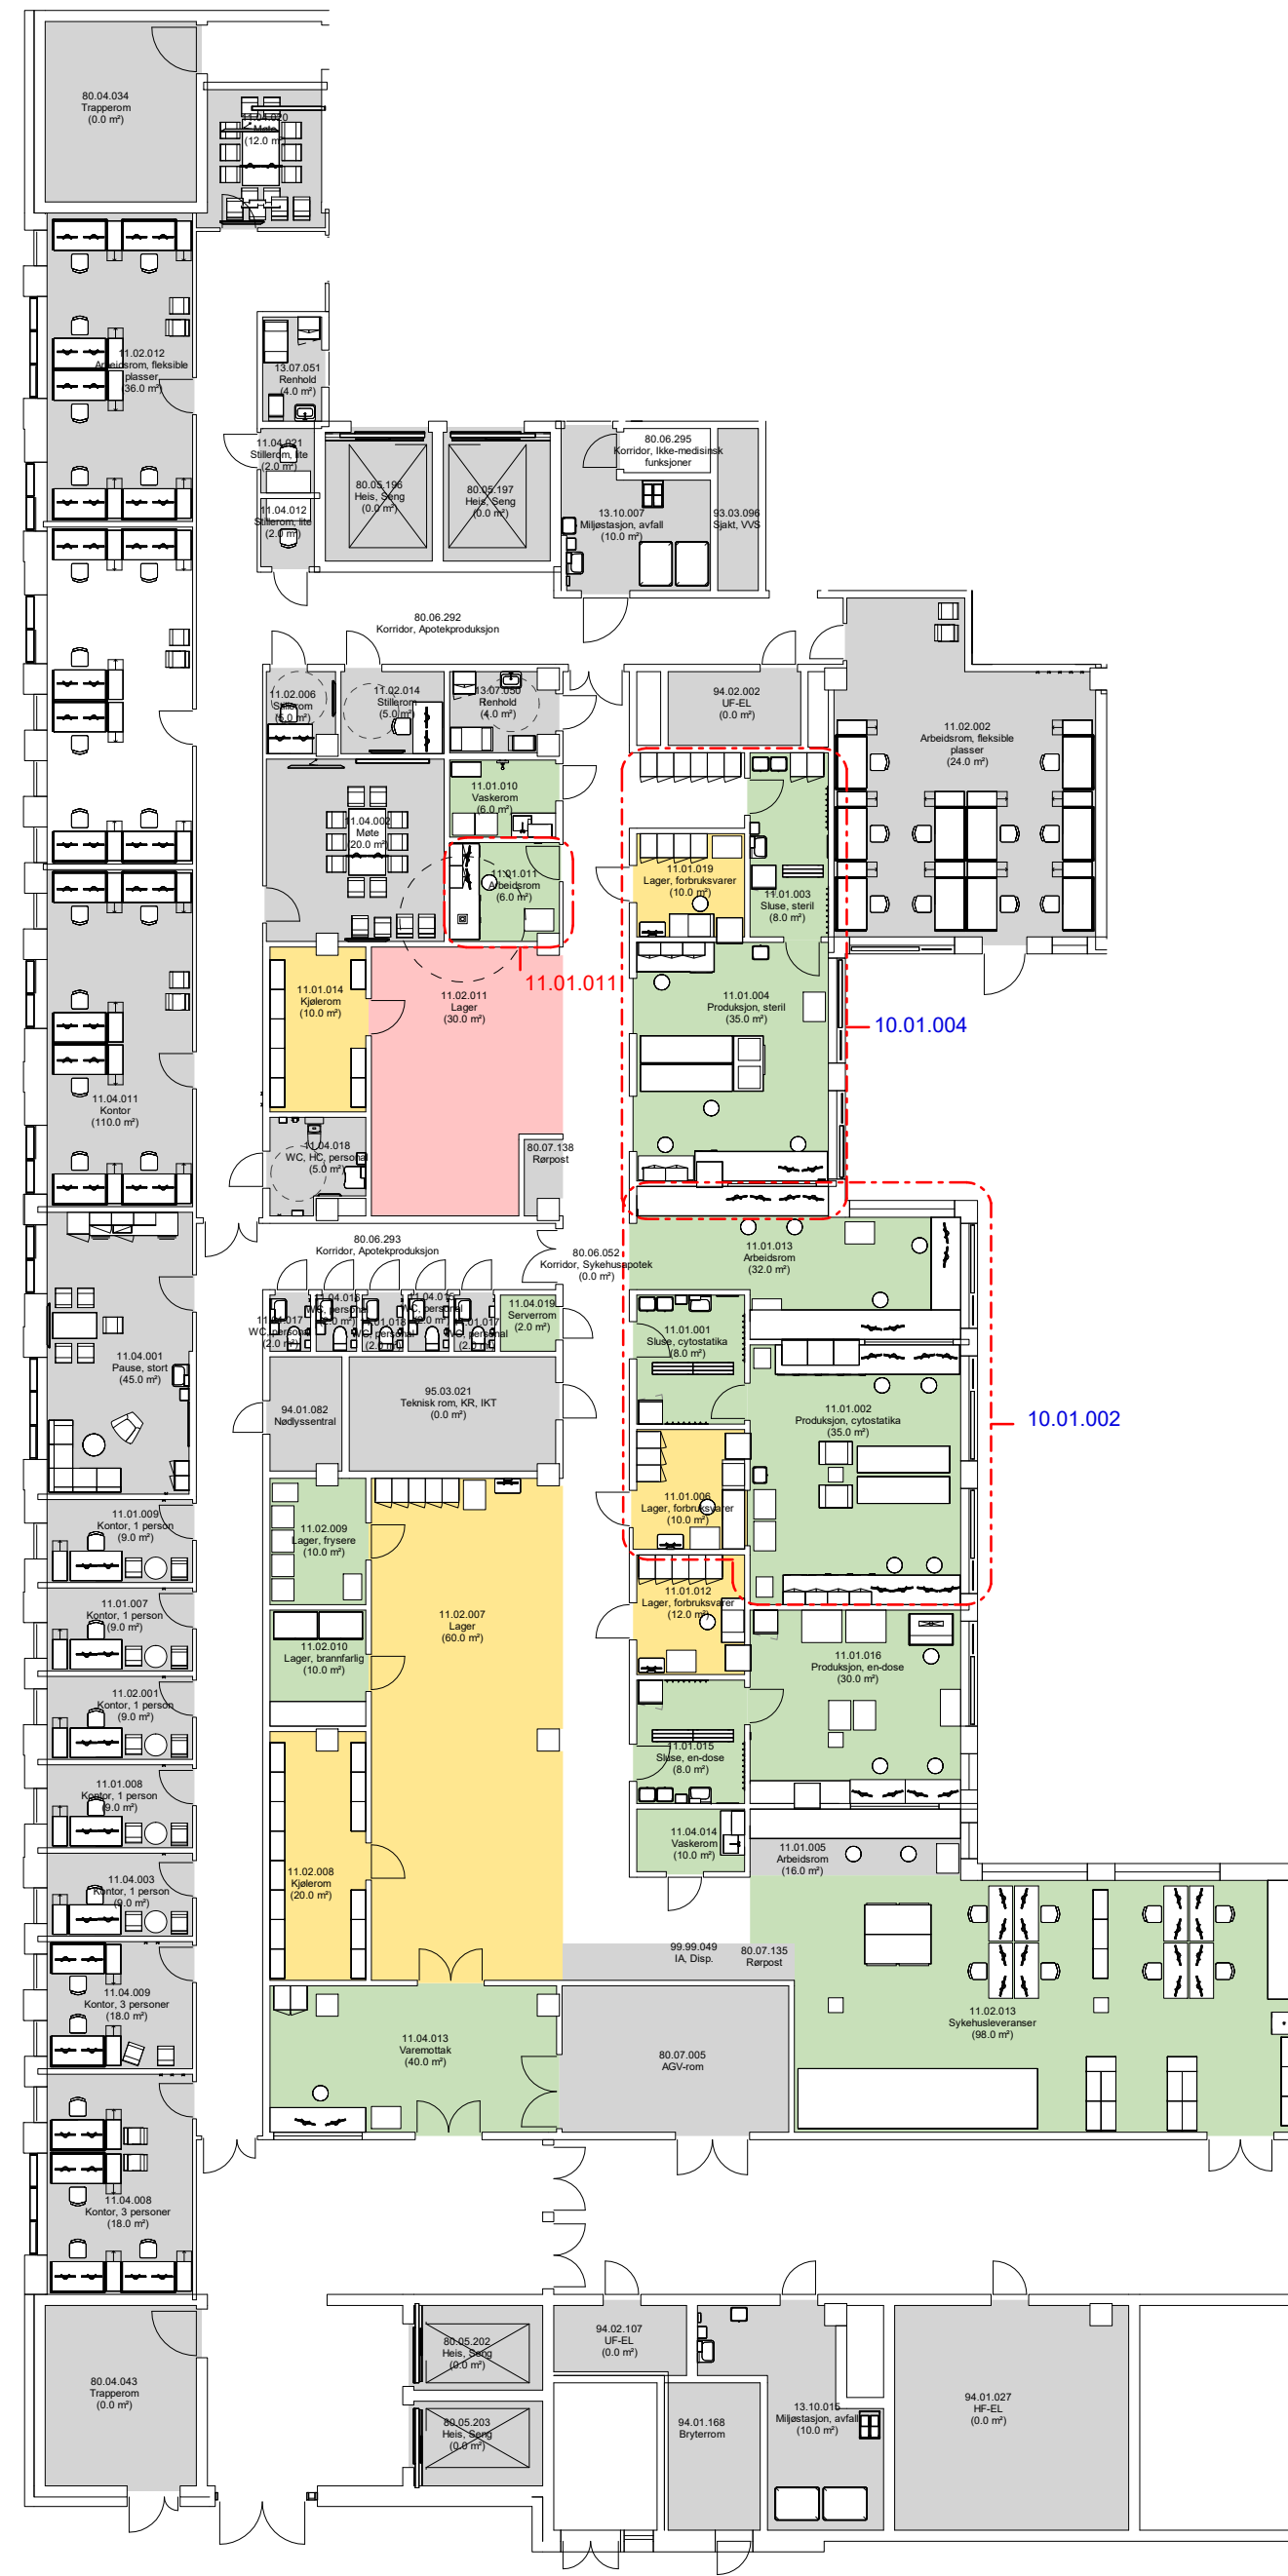

- Grønn - unike rom
- Gul - standardrom med avvik
- Grå - standardrom, teknikkrom

FORELØPIG TEGNING


Avvik mellom utstyrlister og vist innredning forekommer

Dato: 09.05.2023

Mål: 1 : 200

Nye Aker

11.01 og 11.02 - Oversiktsplan Apotek _ Produksjon og Sykehusleveranser PLAN U2

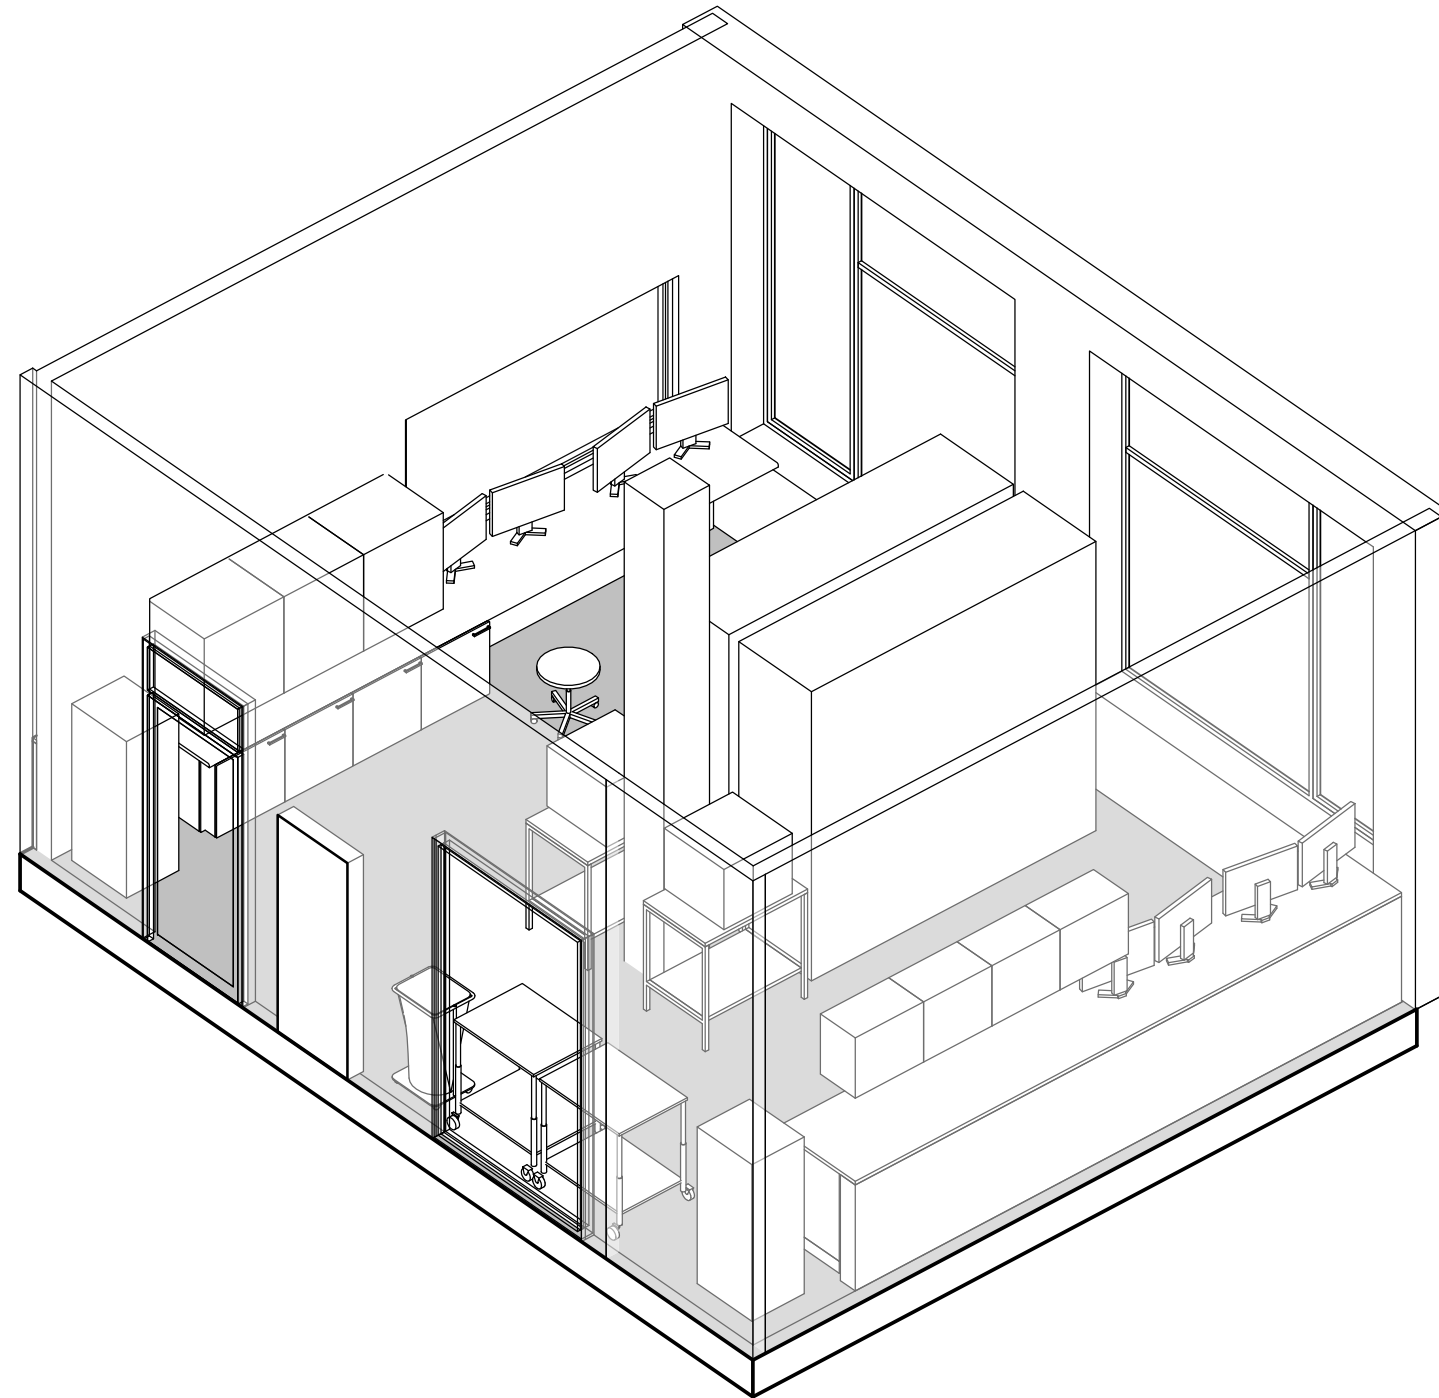

FORELØPIG TEGNING

Avvik mellom utstyrslister og vist innredning forekommer

Dato: 09.05.2023

Nye Aker

Mål: 11.01.002 (2) - Produksjon cytotastica (side 2 av 2)

HELSE  SØR-ØST  OSLO UNIVERSITETSSYKEHUS



TEAM  AKER

Avklaringspunkter til rom

11.01.001, 015 og 003 SLUSE

	Avklaringen gjelder	Artikkelnummer / utstyr	Kommentar / annet	Svar fra gruppen	
1	Ivaretar utstyret planlagt funksjon og flyt i rommet?				
2	Hvilken side av slusen skal skap stå og hvor mange skap er det behov for?				
3	Hvilken side av slusen skal håndvasken stå?				
4	Hvordan bør knaggene plasseres?		Fordeling ren/uren side		
5	Hvilken side av slusen skal sekkestativene stå?				
6	Hvordan ønsker man at stepover-benken utformes?		Oppbevaring av sko under?		
7	Krav til renhet og overtrykk i sluse 11.01.003 Sluse, steril?				

Avklaringspunkter til rom

11.01.002 PRODUKSJON, CYTOSTATIKA

	Avklaringen gjelder	Artikkelnummer / utstyr	Kommentar / annet	Svar fra gruppen	
1	Ivaretar utstyret planlagt funksjon og flyt i rommet?				
2	Isolator	FAF.001	Ok plassering rygg mot rygg? Det er brukt samme dimensjoner som i Drammen, er det OK?		
3	Er foreslått innredning og utstyrs plassering i rommet OK?		Arbeidsbenker, oppbevaring/skap og annet utstyr		
4	Er plassering av dekkskap ok?				
5	Er plassering av gjennomstikkskap ok?				
6	Bestykning medisinsk luft		Er det behov for medisinsk luft i rommet?		
7	Bestykning teknisk trykkluft		Er det behov for teknisk trykkluft til annet enn til isolatorene?		

Avklaringspunkter til rom


11.01.006 LAGER, FORBRUKSVARER

	Avklaringen gjelder	Artikkelnummer / utstyr	Kommentar / annet	Svar fra gruppen	
1	Ivaretar utstyret planlagt funksjon i rommet?				
2	Er foreslått innredning og utstyrs plassering i rommet OK?		Arbeidsbenker, oppbevaring/skap og annet utstyr		
3	Plassering av dekkskap ok?				
4	Gjennomstikkskap		Størrelse, antall og plassering ok?		

Avklaringspunkter til rom

11.01.013 ARBEIDSROM

	Avklaringen gjelder	Artikkelnummer / utstyr	Kommentar / annet	Svar fra gruppen	
1	Ivaretar utstyret planlagt funksjon og flyt i rommet?				
	Er foreslått innredning og utstyrs plassering i rommet OK?		Arbeidsbenker, oppbevaring/skap og annet utstyr		
2					
3	Er det behov for dekkskap eller punktavsug i dette rommet?				
5	Hvor mange arbeidsplasser skal rommet tilrettelegges for?				
6	Hvor mange personer er i dette rommet samtidig?				
7	Hvilken type stoler har man behov for og hvor mange?				
8	Er gjennomstikkskap hensiktsmessig plassert?				
9	Behov for trillebord?				

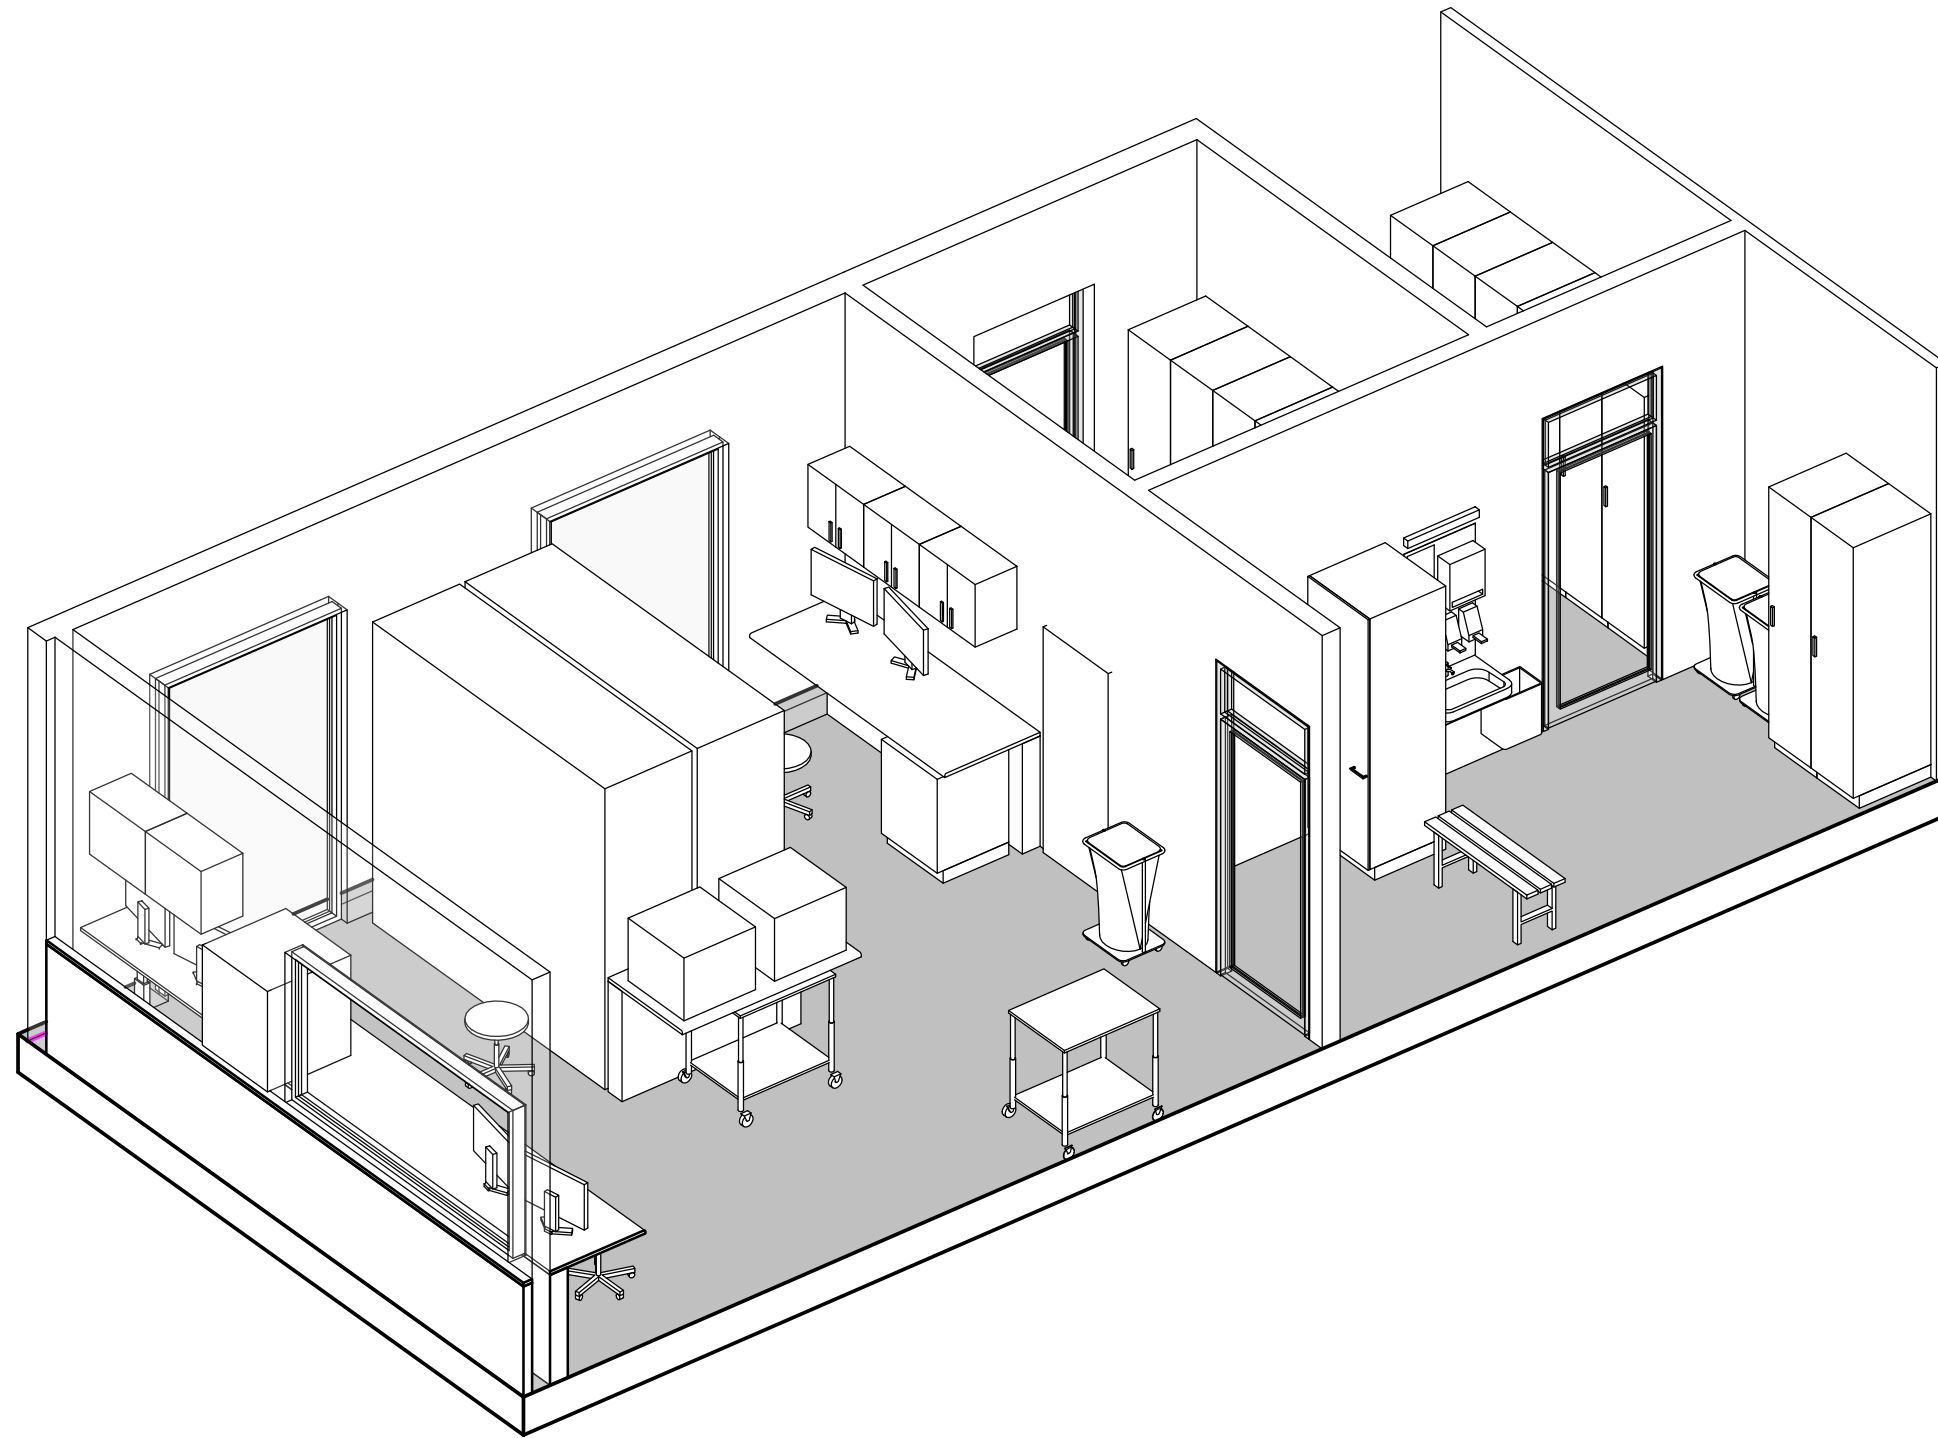

FORELØPIG TEGNING

Avvik mellom utstyrslister og vist innredning forekommer

Dato: 09.05.2023

Nye Aker

Mål: 11.01.004 (2) - Produksjon, steril (side 2 av 2)

Avklaringspunkter til rom

11.01.004 PRODUKSJON, STERIL

	Avklaringen gjelder	Artikkelnummer / utstyr	Kommentar / annet	Svar fra gruppen	
1	Ivaretar utstyret planlagt funksjon og flyt i rommet?				
2	Isolator	FAF.001	Ok plassering rygg mot rygg? Det er brukt samme dimensjoner som i Drammen, er det OK?		
3	Plassering av utstyr ok?				
4	Er foreslått innredning og utstyrs plassering i rommet OK?		Arbeidsbenker, oppbevaring/skap og annet utstyr		
5	Dekkskap		Kan to isolatorer dele ett dekkskap eller er det behov for to? Er plassering ok?		
6	Gjennomstikkskap		Antall, størrelse og plassering ok?		
7	Er det riktig type sikkerhetsbenk som er lagt inn?		Det er lagt inn sikkerhetsbenk klasse III - isolator, positiv		

Avklaringspunkter til rom

11.01.019 LAGER, FORBRUKSVARER

	Avklaringen gjelder	Artikkelnummer / utstyr	Kommentar / annet	Svar fra gruppen	
1	Ivaretar utstyret planlagt funksjon og flyt i rommet?				
2	Er foreslått innredning og utstyrs plassering i rommet OK?		Arbeidsbenker, oppbevaring/skap og annet utstyr		
3	Er plassering av dekkskap ok?				
4	Gjennomstikkskap		Er størrelse, antall og plassering ok?		

Avklaringspunkter til rom



11.01.012 LAGER, FORBRUKSVARER

	Avklaringen gjelder	Artikkelnummer / utstyr	Kommentar / annet	Svar fra gruppen	
1	Ivaretar utstyret planlagt funksjon og flyt i rommet?				
2	Er foreslått innredning og utstyrs plassering i rommet OK?		Arbeidsbenker, oppbevaring/skap og annet utstyr		
3	Plassering av dekkskap ok?				
4	Gjennomstikkskap		Størrelse, antall og plassering ok?		

Avklaringspunkter til rom

11.01.010 VASKEROM

	Avklaringen gjelder	Artikkelnummer / utstyr	Kommentar / annet	Svar fra gruppen	
1	Ivaretar utstyret planlagt funksjon og flyt i rommet?				
2	Er foreslått innredning og plassering av utstyr ok?				
3	Tilsier aktiviteten i rommet våtromsutførelse?				
4	Er det behov for nøddusj? Skal den evt plasseres på dette rommet?				

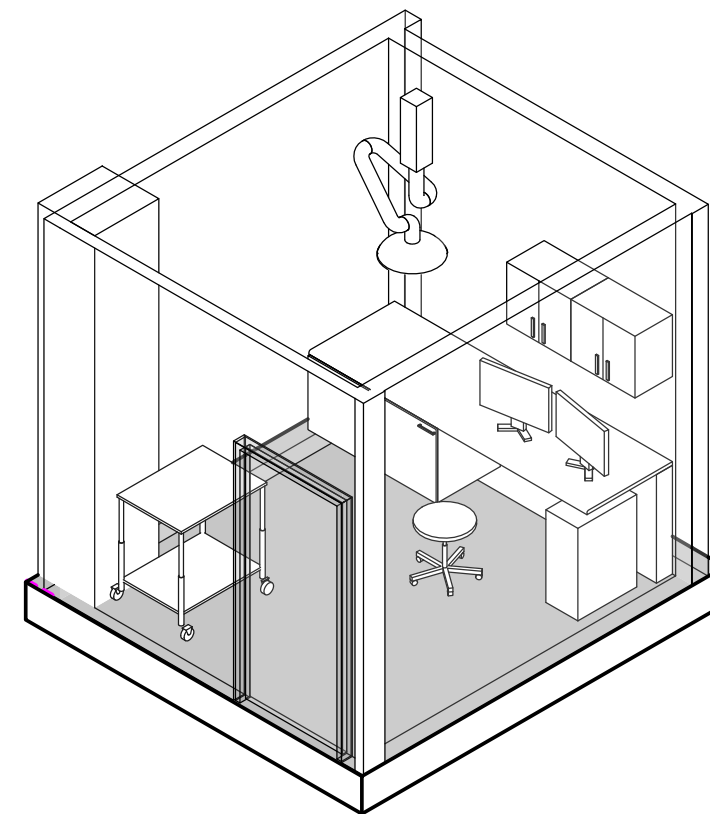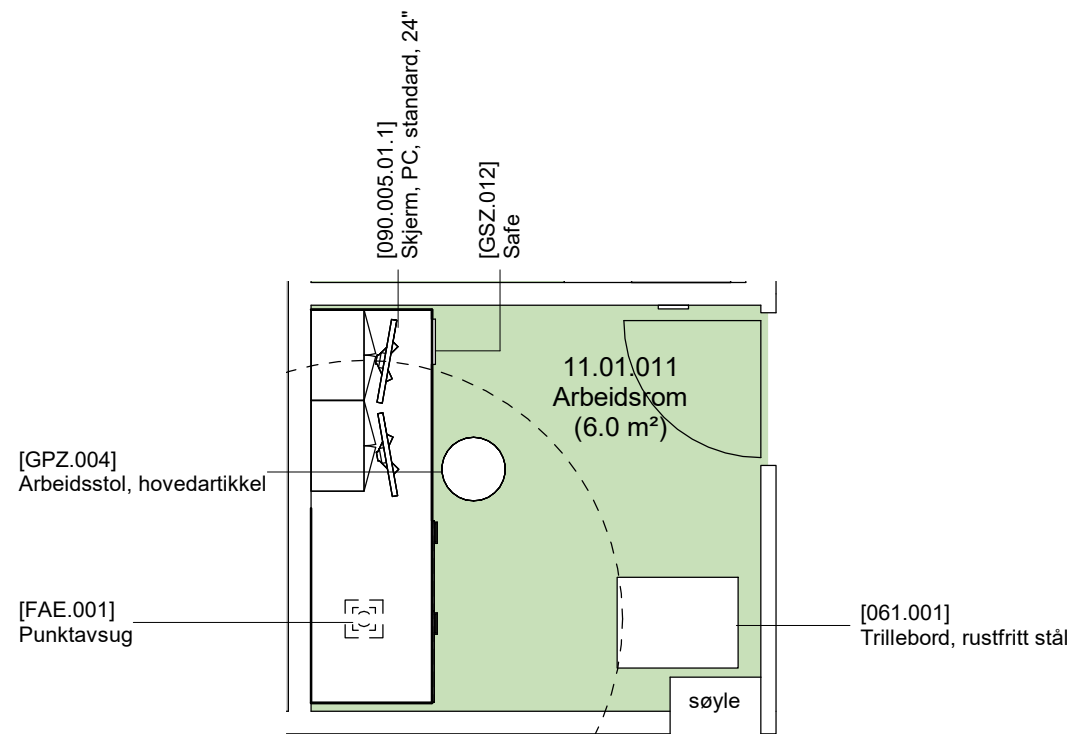

- Grønn - unike rom
- Gul - standardrom med avvik
- Grå - standardrom, teknikkrom

FORELØPIG TEGNING

Avvik mellom utstyrslister og vist innredning forekommer

Dato: 09.05.2023

Nye Aker

Mål: 1 : 50

11.01.011 - Arbeidsrom

Avklaringspunkter til rom

11.01.011 ARBEIDSROM

	Avklaringen gjelder	Artikkelnummer / utstyr	Kommentar / annet	Svar fra gruppen	
1	Ivaretar utstyret planlagt funksjon og flyt i rommet?				
2	Er foreslått innredning og plassering av utstyr ok?				
3	Hva er bruksområdet for punktavsug og hvor bør det plasseres?		Gjennomstikkskap er nevnt i i fm punktavsug i RFP, men ligger pt ikke i utstyrsliste. - Er dette et spritavtrekk / dekkskap?		

Avklaringspunkter til rom

11.01.016 PRODUKSJON, ENDOSE

	Avklaringen gjelder	Artikkelnummer / utstyr	Kommentar / annet	Svar fra gruppen	
1	Ivaretar utstyret planlagt funksjon og flyt i rommet?				
2	Er foreslått innredning og utstyrs plassering i rommet OK?		Arbeidsbenker, oppbevaring/skap og annet utstyr		
3	Hvordan bør utstyret plasseres i rommet for å oppnå god arbeidsflyt?		Ønsker beskrivelse av arbeidsflyt		
4	Gjennomstikkskap		Er antall og størrelse ok?		
5	Hvilken bredde er det behov for på avtrekkskap? 1200 mm? Noen bestykning iform av uttak i avtrekkskap?				
6	Er klasse D riktig? Skal det være overtrykk i rommet?				

Avklaringspunkter til rom

11.01.005 ARBEIDSROM

	Avklaringen gjelder	Artikkelnummer / utstyr	Kommentar / annet	Svar fra gruppen	
1	Ivaretar utstyret planlagt funksjon og flyt i rommet?				
2	Kan arbeidsrom være åpent mot sykehusleveranser, som vist i oversiktstegning?				
3	Ivaretar utstyret planlagt funksjon i rommet?				
4	Er det behov for dekkskap eller punktavsug i dette rommet?				
5	Hva har man behov for av arbeidsbenker og oppbevaring/skap?				
6	Hvor mange arbeidsplasser skal rommet tilrettelegges for?				
7	Hvor mange personer er i dette rommet samtidig?				
8	Hvilken type stoler har man behov for og hvor mange?				
9	Er gjennomstikkskap hensiktsmessig plassert?				

Avklaringspunkter til rom

11.02.013 SYKEHUSLEVERANSER

	Avklaringen gjelder	Artikkelnummer / utstyr	Kommentar / annet	Svar fra gruppen	
1	Ivaretar utstyret planlagt funksjon og flyt i rommet?				
2	Hvor mange arbeidsplasser er det behov for?				
3	Hvilken type innredning er det behov for?		Skap/hyller		
4	Gjennomstikkskap		Til hvilket rom skal det være gjennomstikk? Størrelse, antall og plassering?		
5	Sikkerhetskabinett		Hvor bør dette plasseres?		
6	Plassering av robot ok? størrelse ok?				

Avklaringspunkter til rom

11.02.009 LAGER, FRYSERE

	Avklaringen gjelder	Artikkelnummer / utstyr	Kommentar / annet	Svar fra gruppen		
1	Ivaretar utstyret planlagt funksjon og flyt i rommet?					

Avklaringspunkter til rom

11.02.010 LAGER, BRANNFARLIG

	Avklaringen gjelder	Artikkelnummer / utstyr	Kommentar / annet	Svar fra gruppen	
1	Ivaretar utstyret planlagt funksjon og flyt i rommet?				
2	Er det behov for arbeidsbenk?		ref. utstyrsliste		
3	Hvilke typer kjemikalier, og i hvilket omfang, skal oppbevares i kjemikalieskap?				

Avklaringspunkter til rom

11.04.013 VAREMOTTAK

1	Avklaringen gjelder	Artikkelnummer / utstyr	Kommentar / annet	Svar fra gruppen	
1	Hvilken type utstyr og innredning er det behov for i dette rommet?		Benk, hyller, skap?		

Avklaringspunkter til rom

11.04.014 VASKEROM

	Avklaringen gjelder	Artikkelnummer / utstyr	Kommentar / annet	Svar fra gruppen	
1	Hvilken type innredning og utstyr er det behov for?		Benk, hyller, skap?		
2	Behov for kum?				

Avklaringspunkter til rom

11.02.007 LAGER

	Avklaringen gjelder	Artikkelnummer / utstyr	Kommentar / annet	Svar fra gruppen	
1	Skal dette rommet ha annen funksjon enn lager?				
2	Ivaretar utstyret planlagt funksjon og flyt i rommet?				
3	Hvilken type innredning er det behov for i dette rommet?		Skap/hyller?		
4	Er det behov for arbeidsbenk?				
5	Kan dette rommet være åpent mot korridor?				

Avklaringspunkter til rom
11.02.011 Lager

	Avklaringen gjelder	Artikkelnummer / utstyr	Kommentar / annet	Svar fra gruppen	
1	Ivaretar utstyret planlagt funksjon og flyt i rommet?				
2	Hvilken type innredning er det behov for?		Skap/hyller?		
3	Er det behov for arbeidsbenk?				
4	Kan dette rommet være åpent mot korridor?				




Oversiktsplan med medvirkningfarger - PLAN 01 Apotekutsalg

Nye Aker
11.03. - Apotekutsalg og lager

Nye Aker
09.05.23



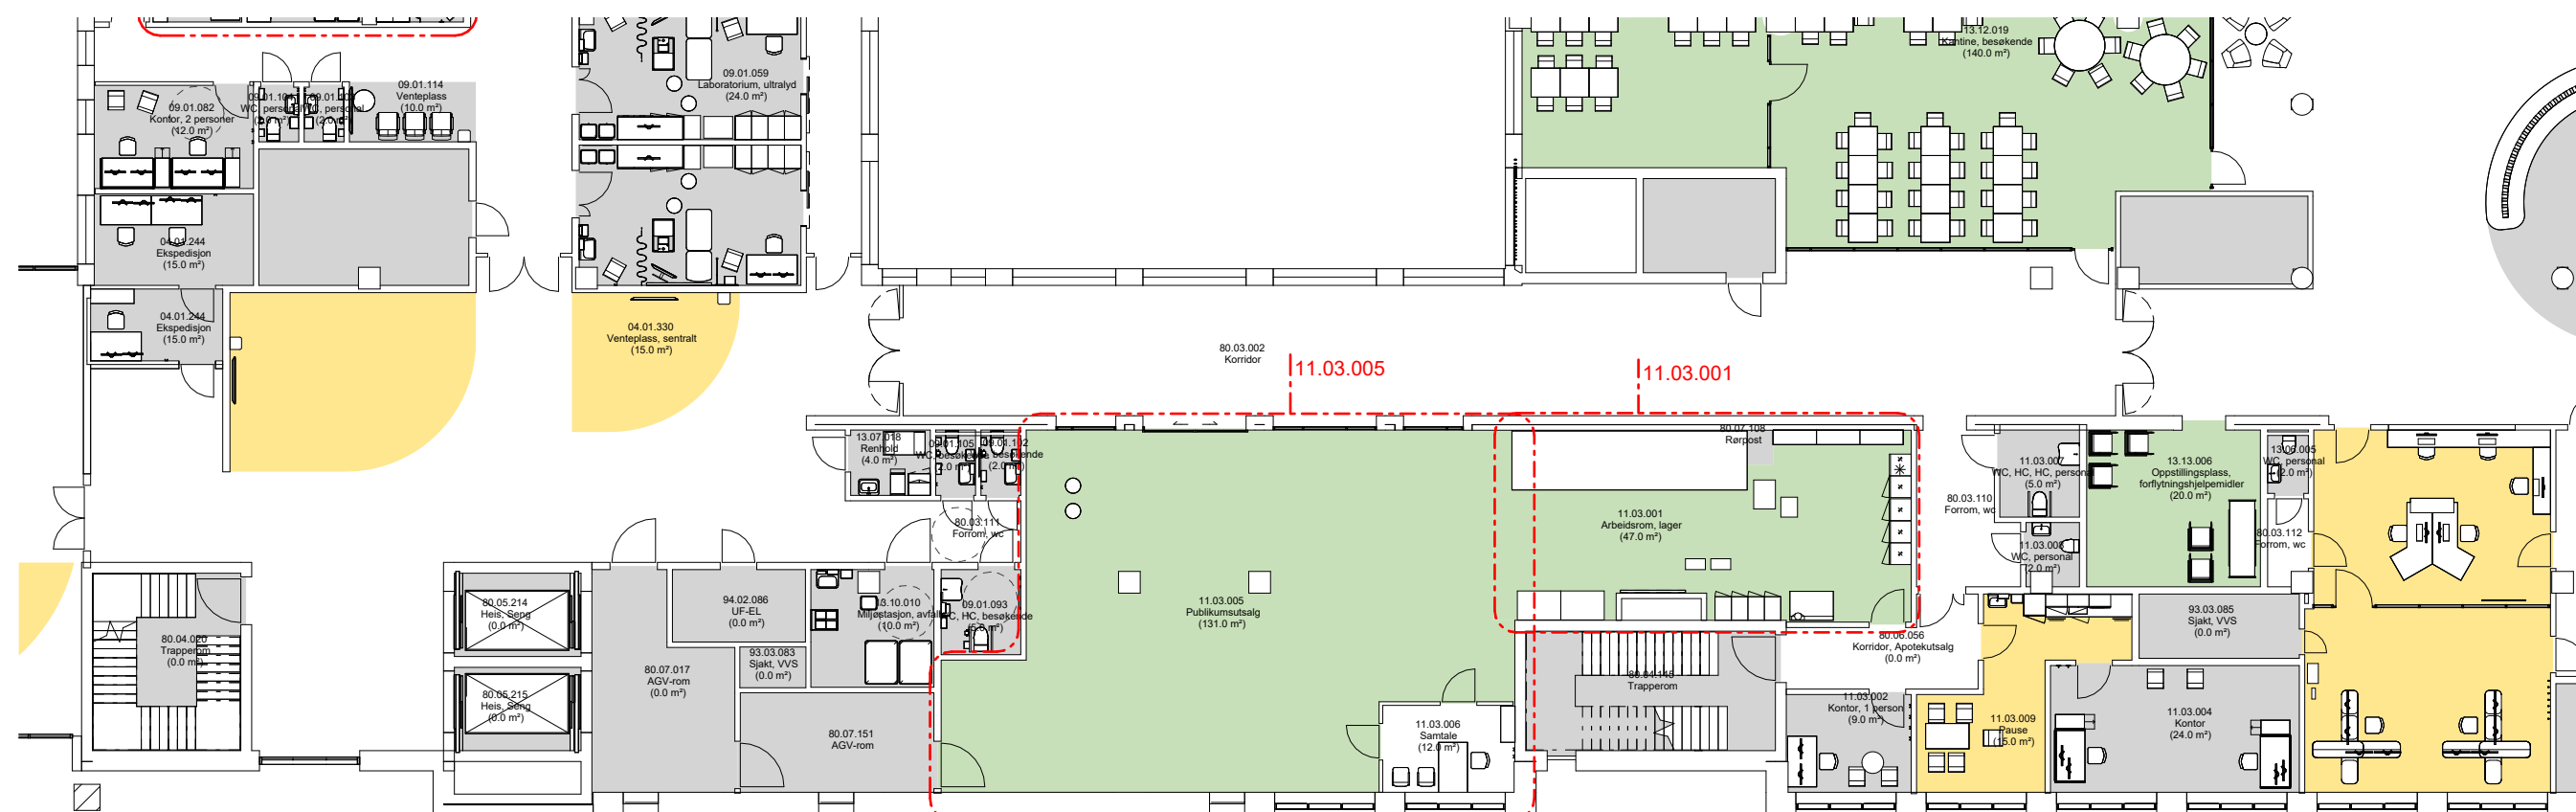

- Grønn - unike rom
- Gul - standardrom med avvik
- Grå - standardrom, teknikkrom

FORELØPIG TEGNING

Avvik mellom utstyrlister og vist innredning forekommer


Oversiktsplan medvirkning - PLAN 01 - Apotekutsalg

Dato: 05/04/23

Nye Aker

Mål: 1 : 200

11.03 - Apotekutsalg og lager

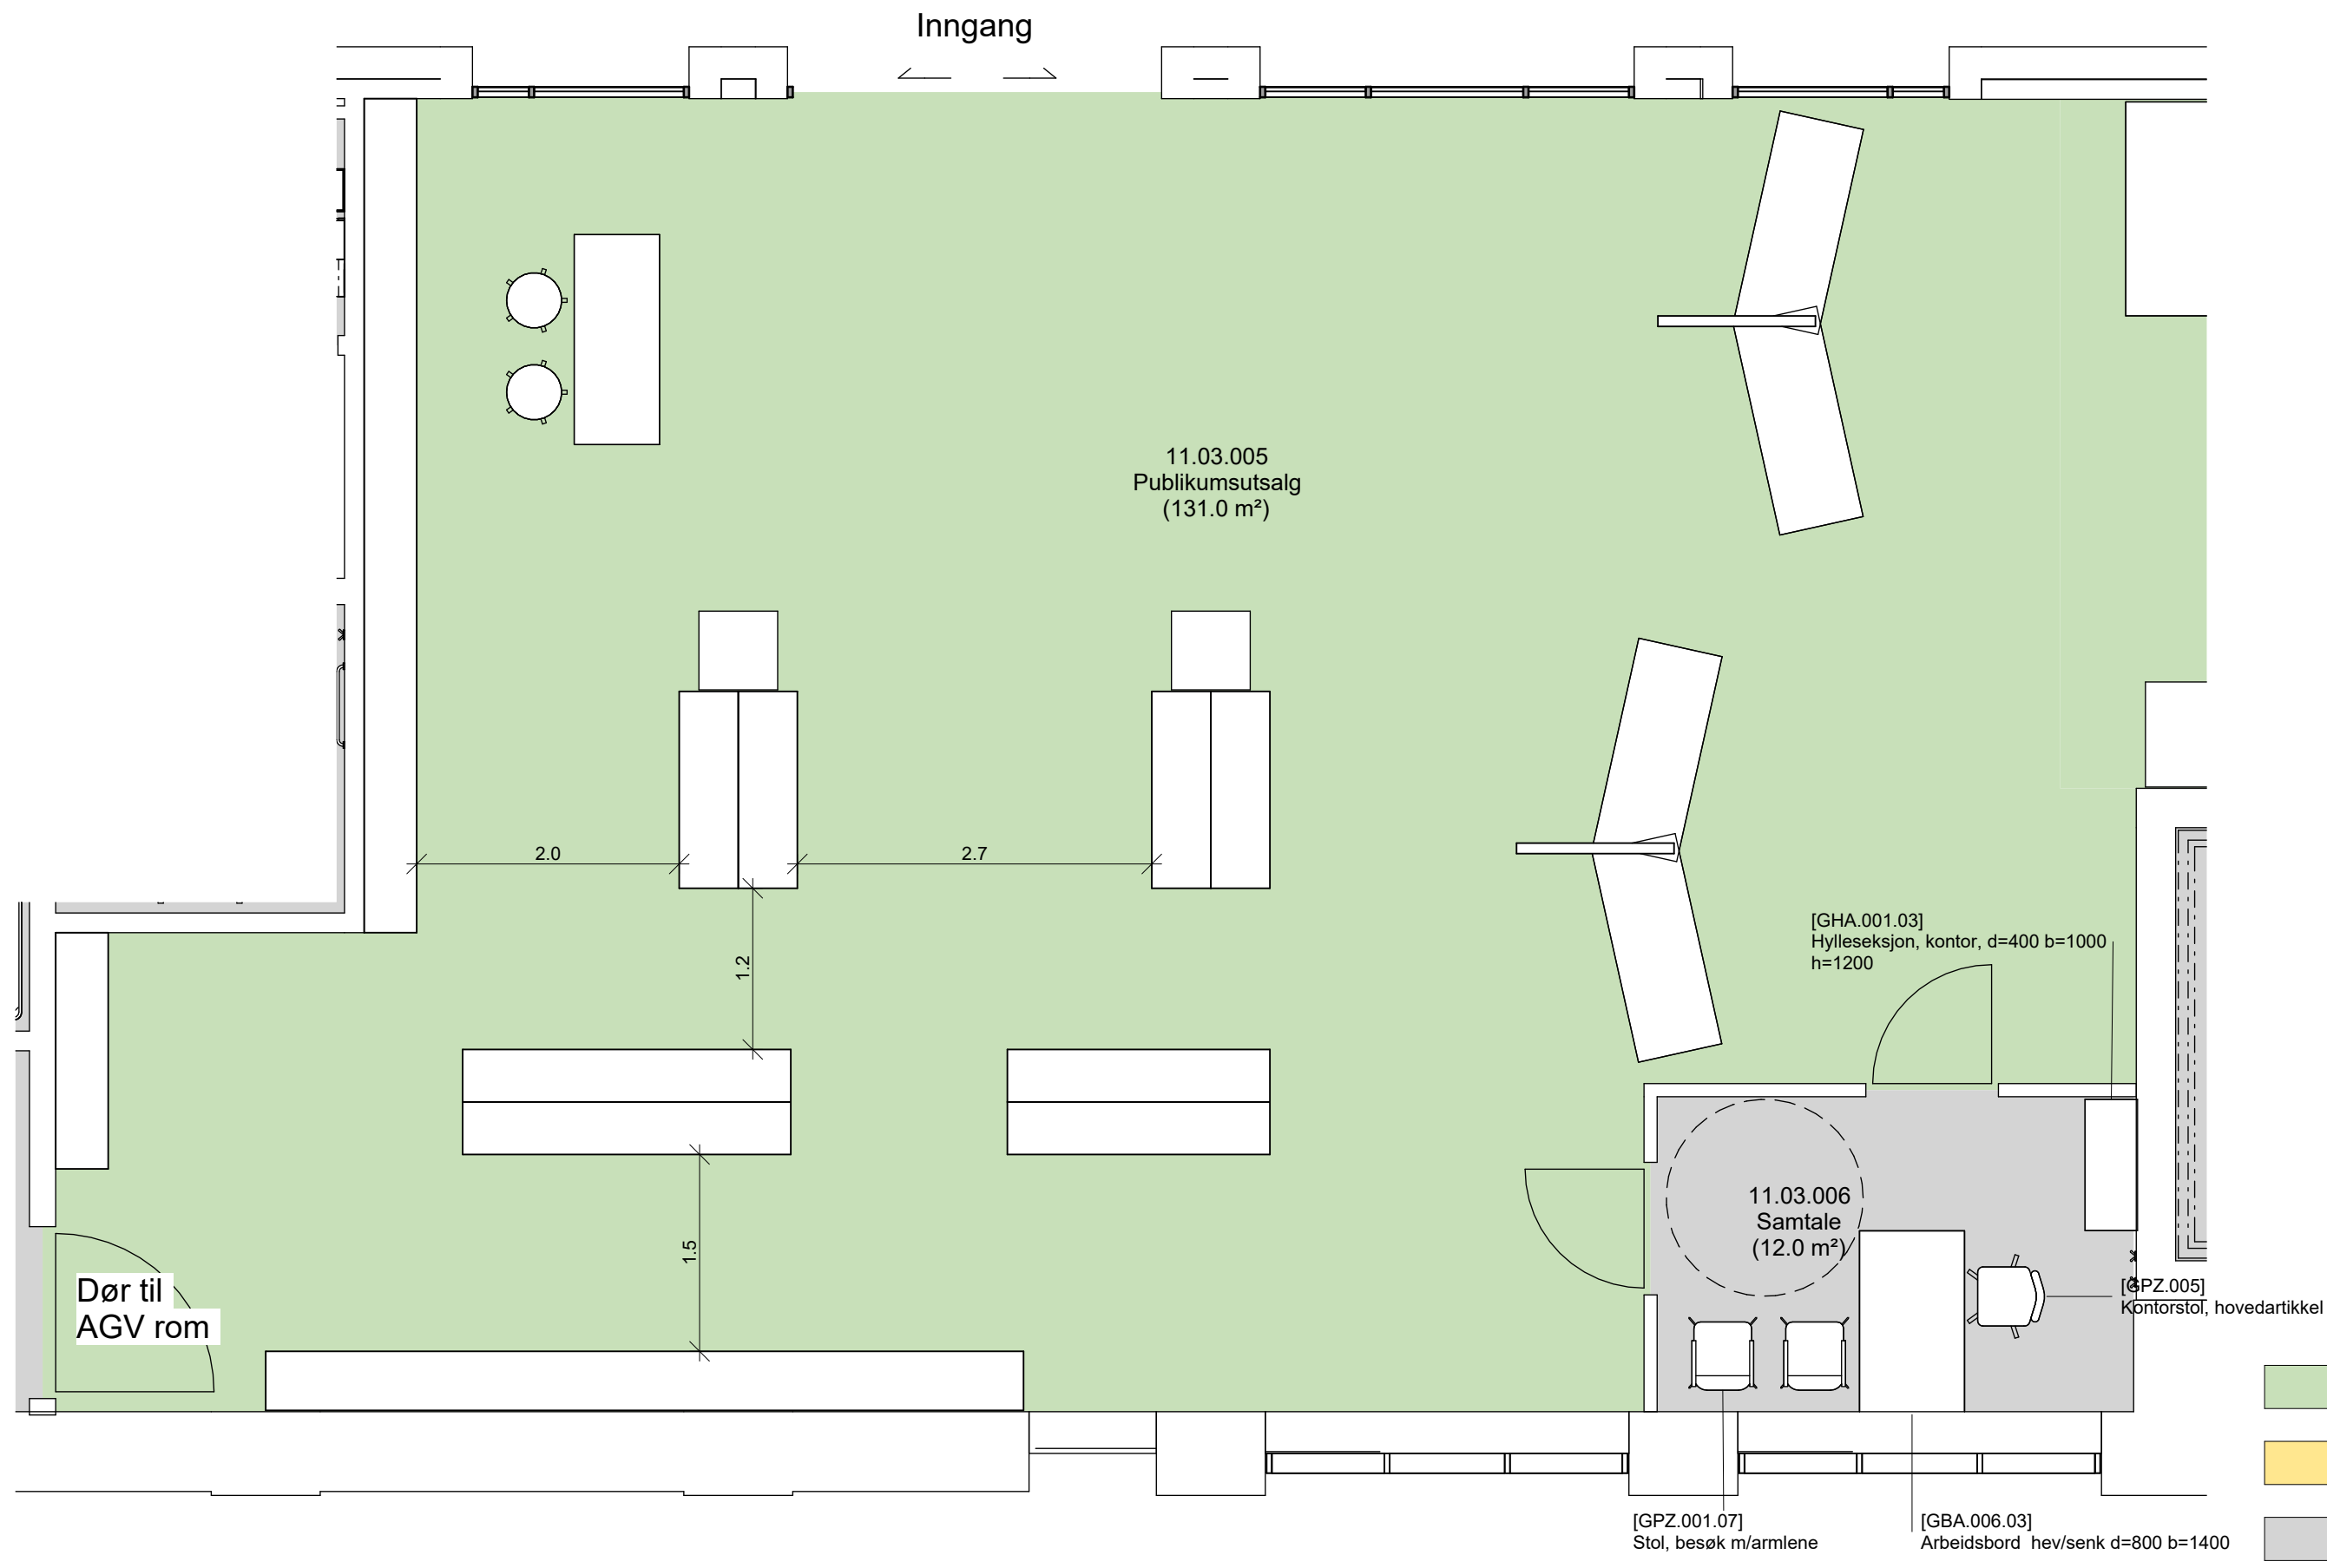

Planutsnitt 11.03.005 Publikumsutsalg

FORELØPIG TEGNING


Avvik mellom utstyrlister og vist innredning forekommer

Dato: 09.05.23

Nye Aker

Mål: 1 : 50

11.03.005 - Publikumsutsalg (side 1 av 2)

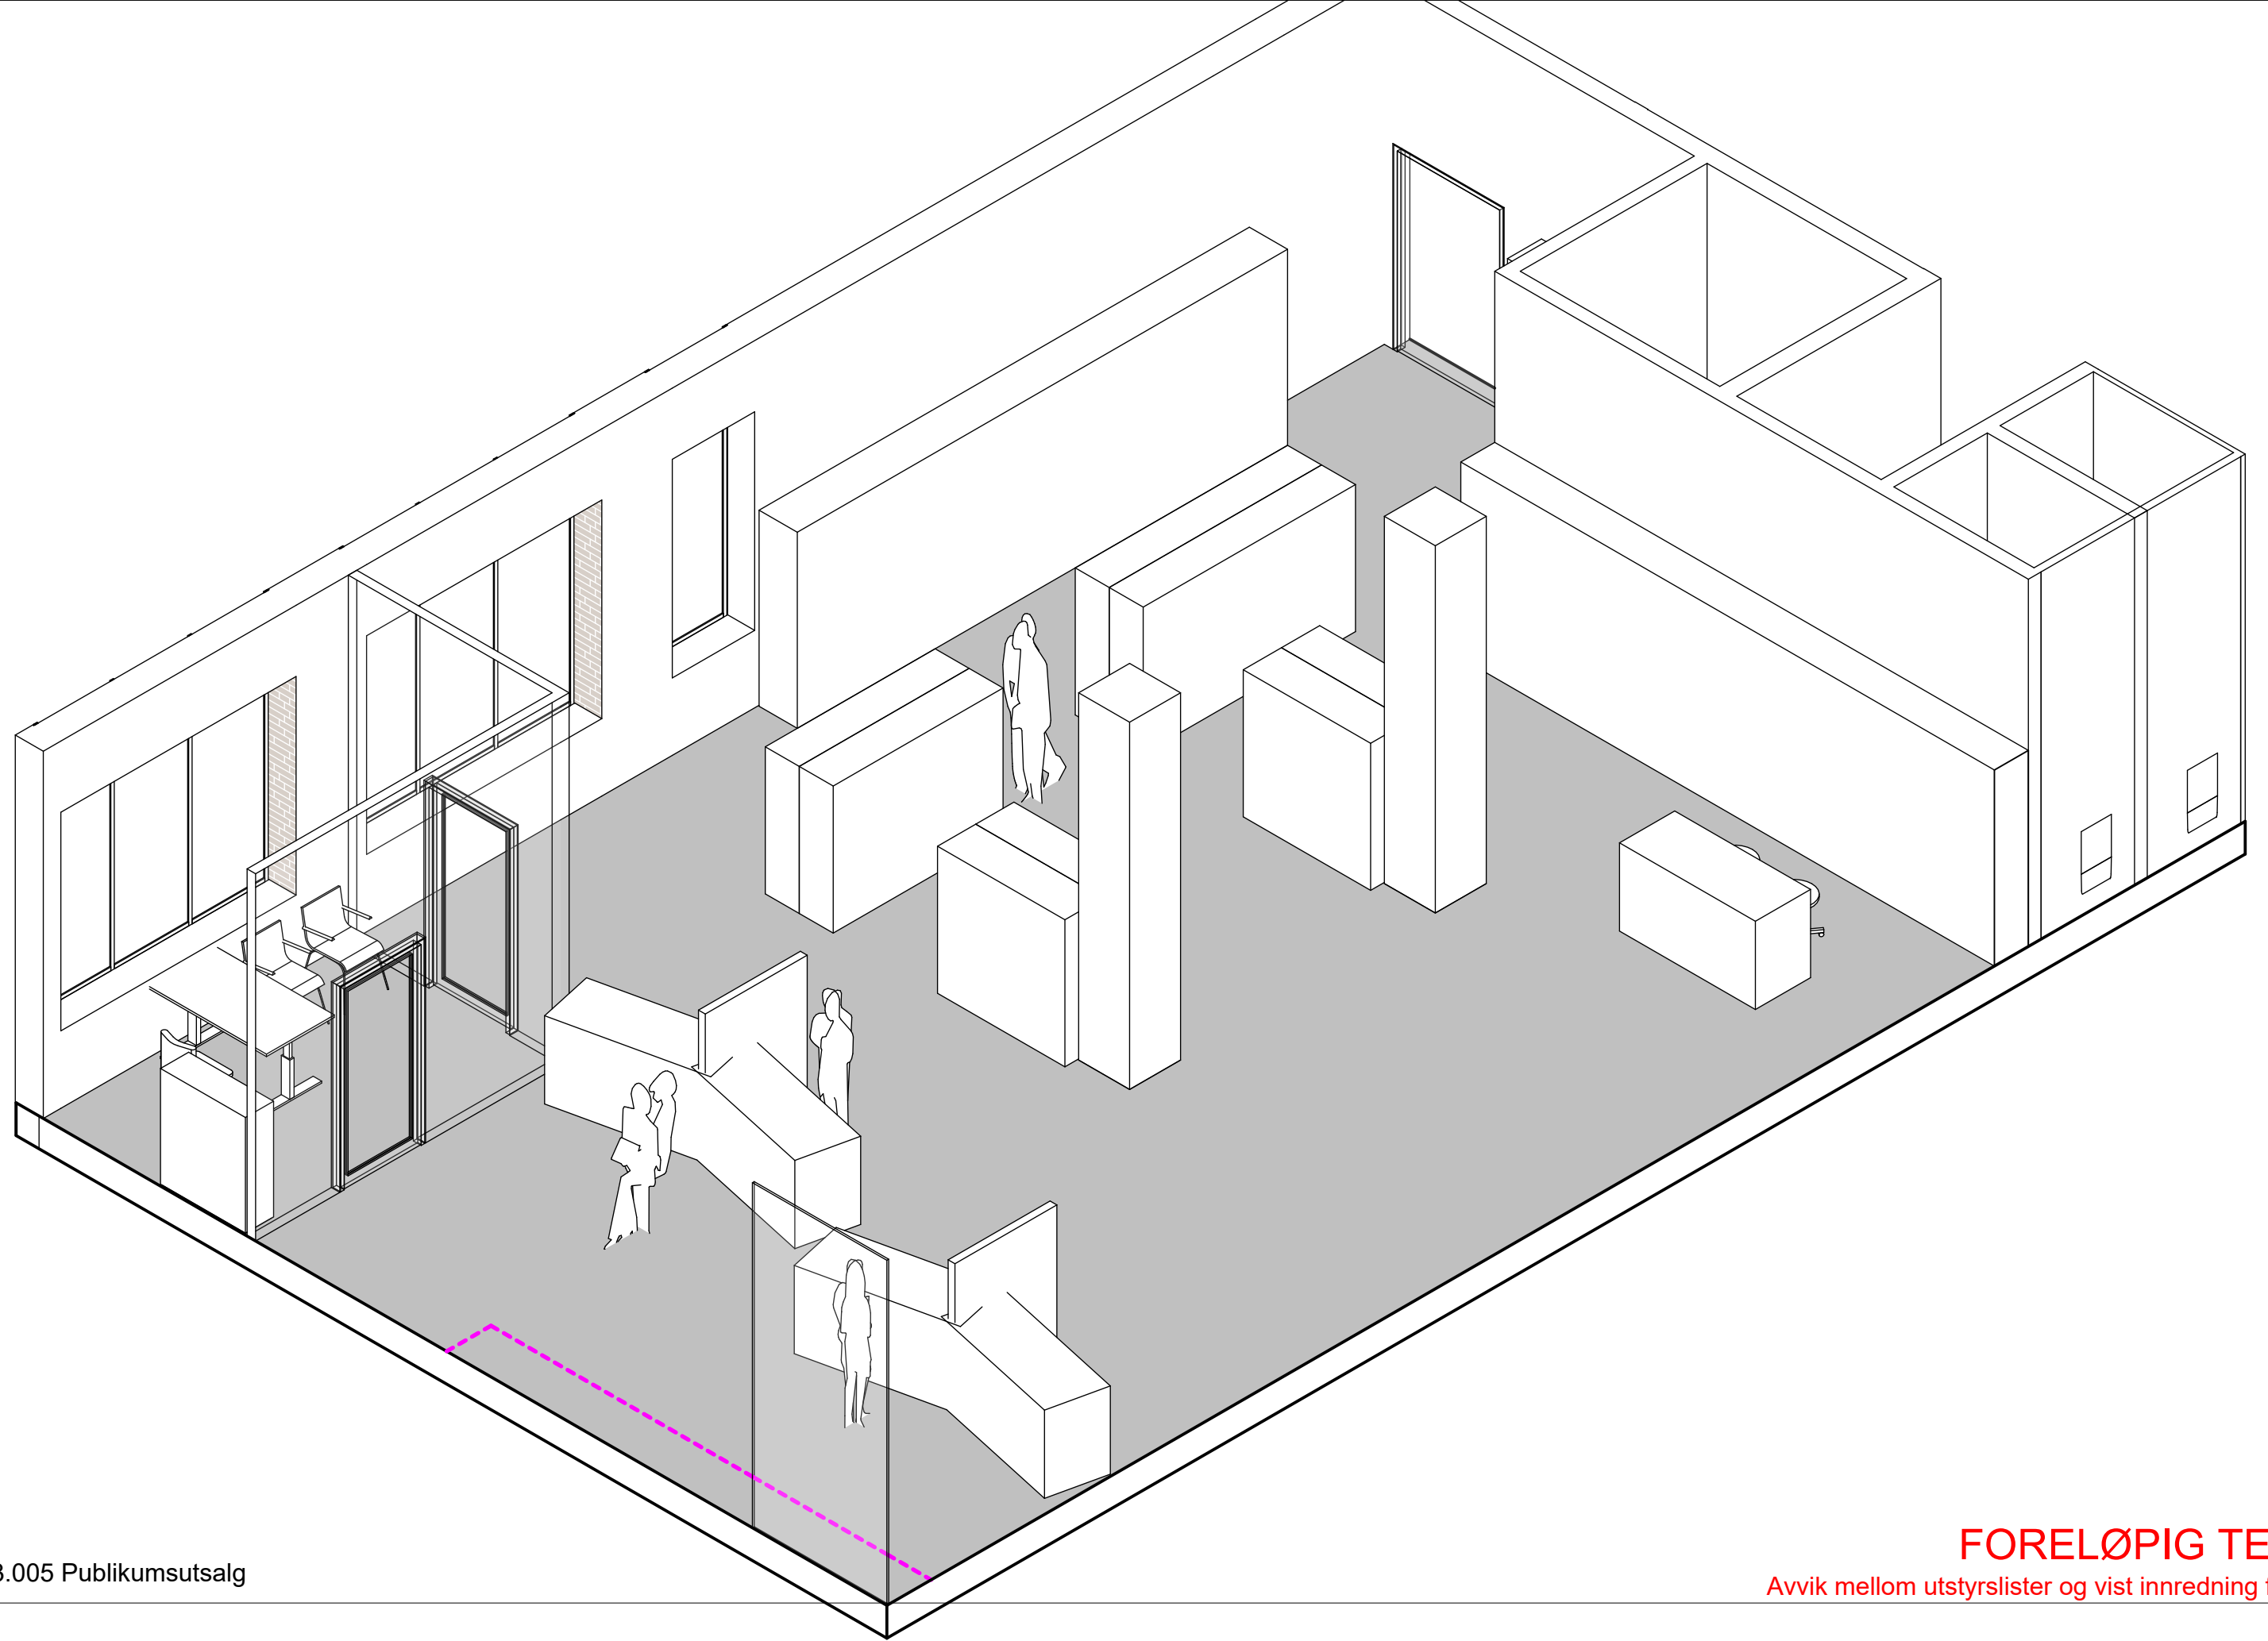

11.03.005 Publikumsutsalg

FORELØPIG TEGNING

Avvik mellom utstyrslister og vist innredning forekommer

Dato: 09.05.23

Nye Aker

Mål:

11.03.006 - Publikumsutsalg (side 2 av 2)

Avklaringspunkter til rom

11.03.005 PUBLIKUMSUTSALG


Avklaringen gjelder	
1	Hvor mye skal legges inn av utstyr av ARK?
2	Adkomst varer agv. Hvor er det mest hensiktsmessig å frakte varer?
3	Kvalitetsikre størrelse på resepturdisker.

Avklaringspunkter til rom


11.03.006 SAMTALE

Avklaringen gjelder

- | | |
|----------|--|
| 1 | Utstyr som det er plass til i rommet - er det ok?
Kontorstol 1 stk
møteromsstol 2 stk
Knagg 2 stk
Arbeidsbord 1 stk
Hylleseksjon 1000x400 h.1200 mm 1 stk |
|----------|--|

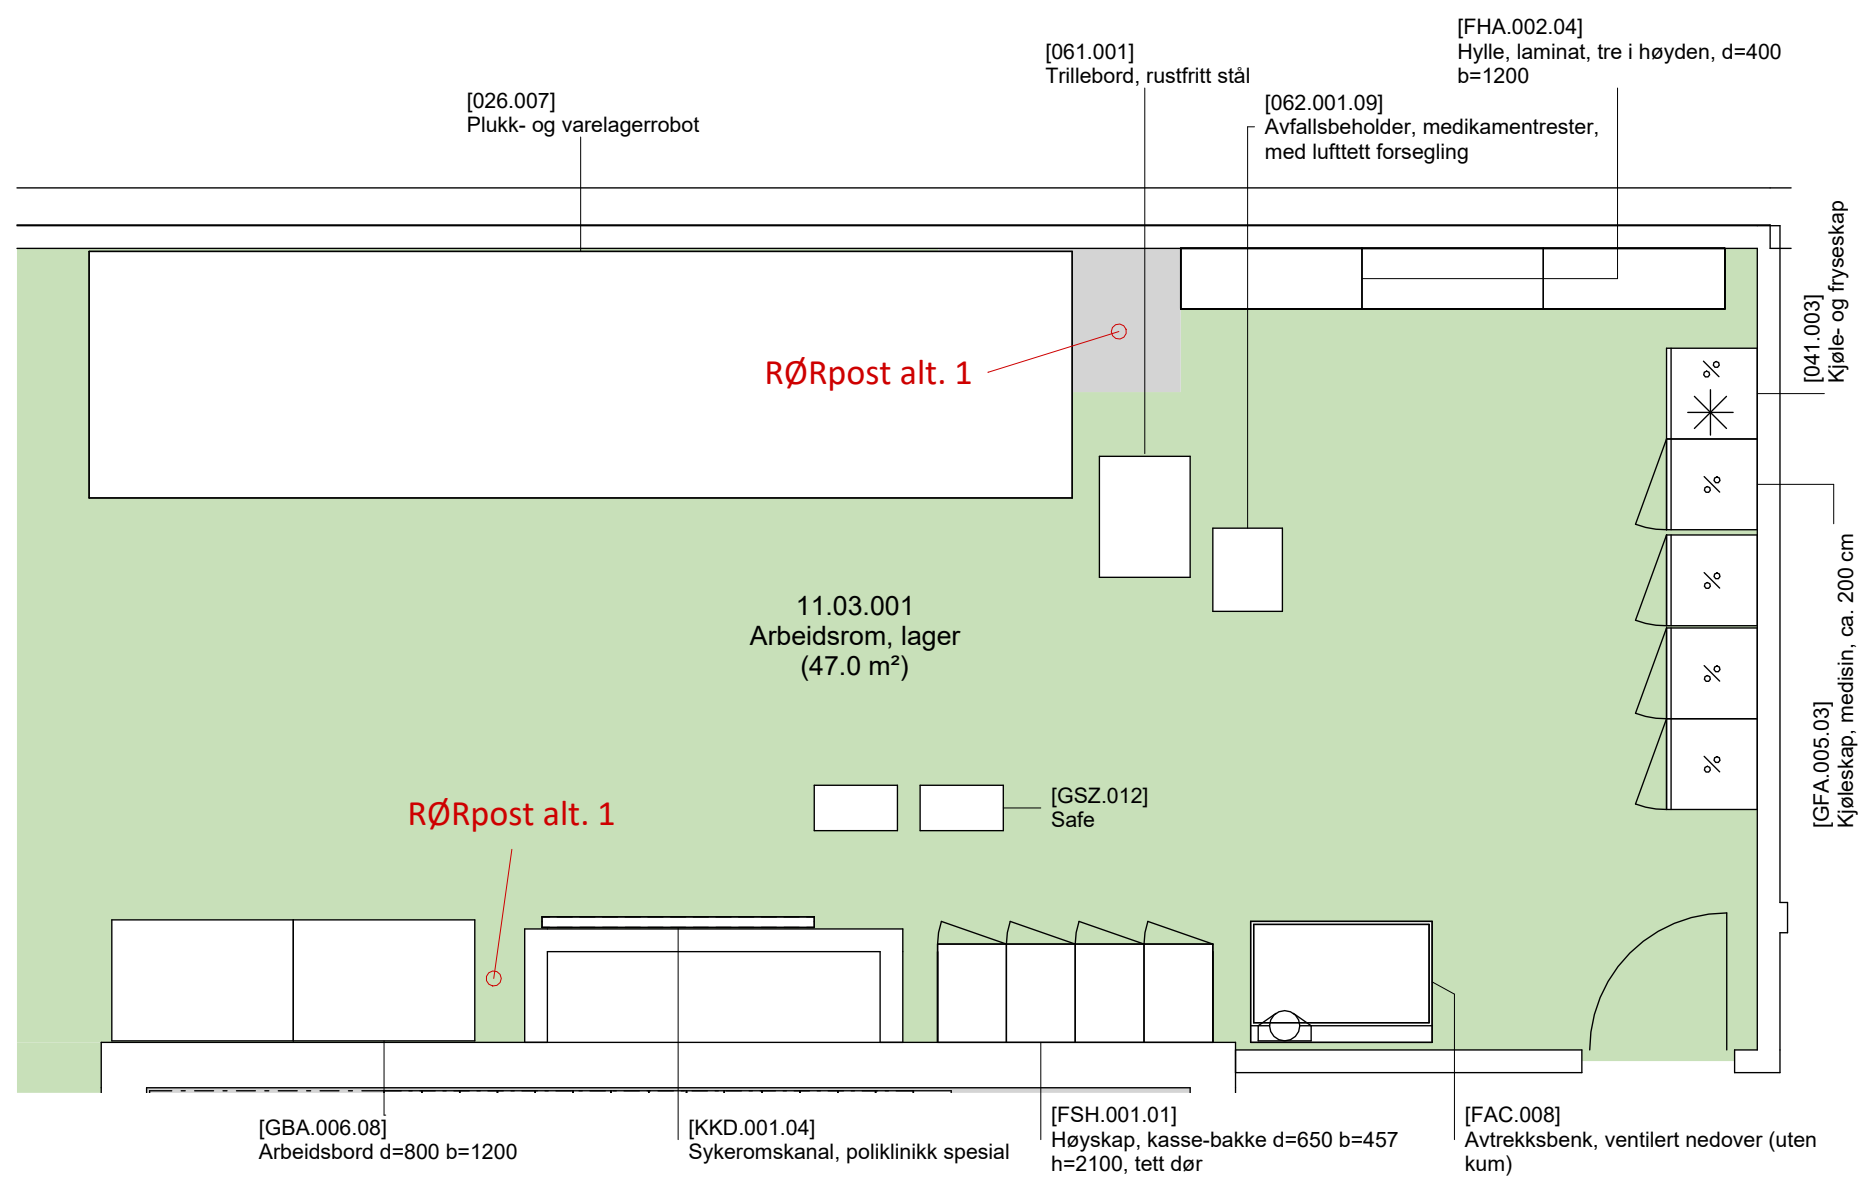

Planutsnitt 11.03.001 Lager, utstyr

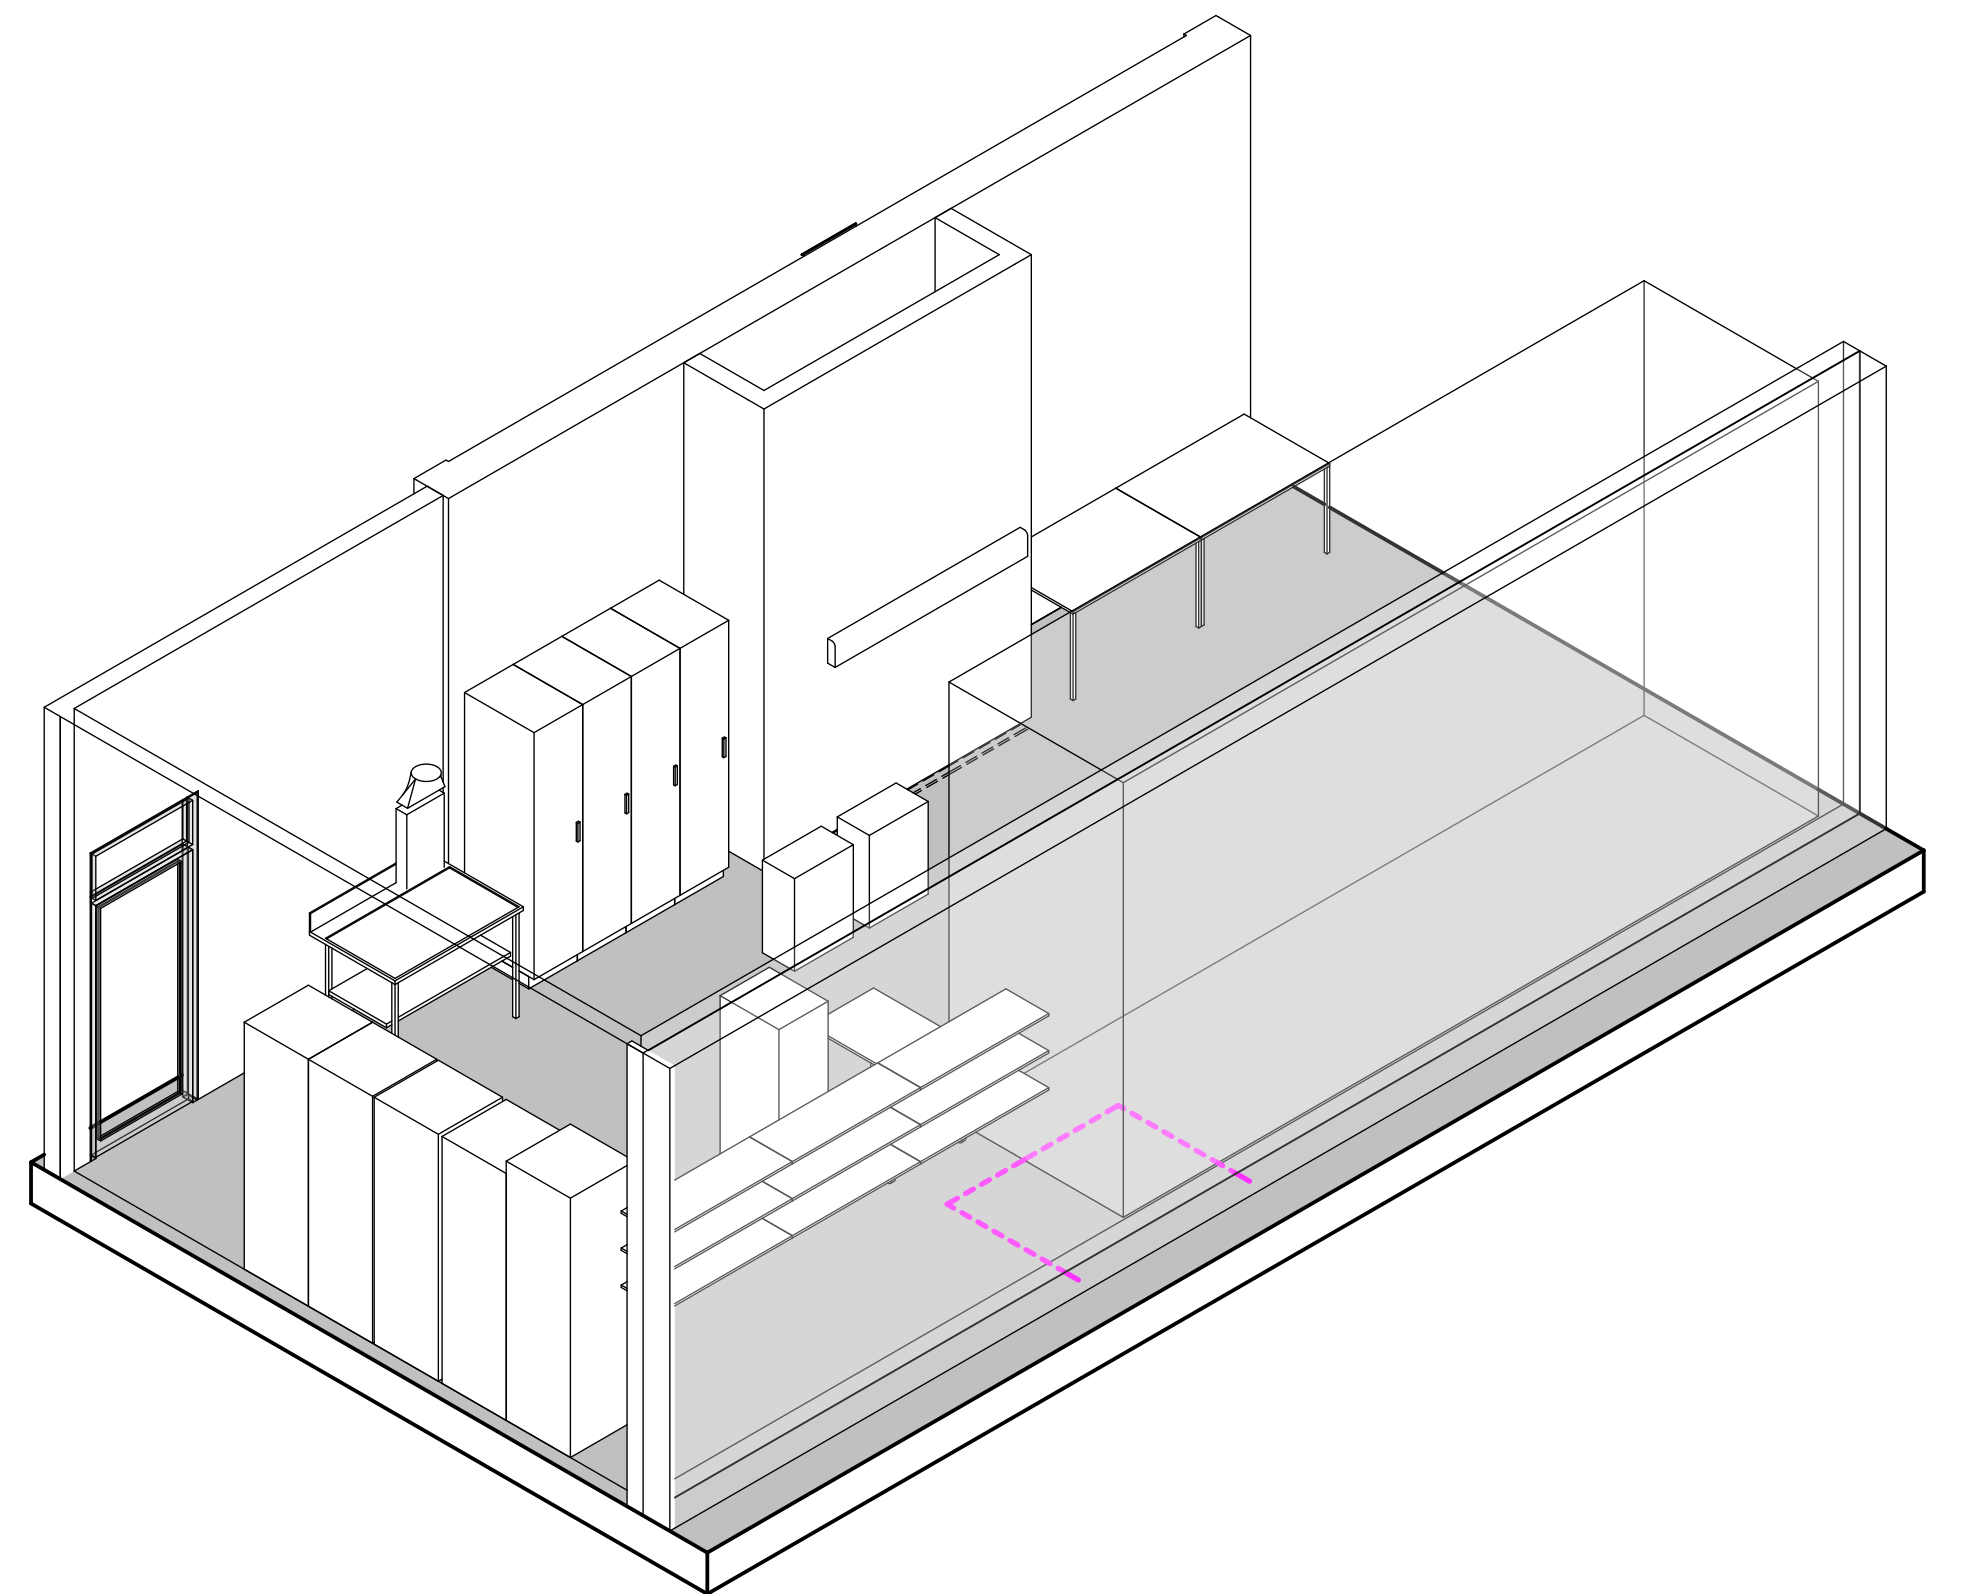

11.03.001 Lager

- Grønn - unike rom
- Gul - standardrom med avvik
- Grå - standardrom, teknikkrom

FORELØPIG TEGNING

Avvik mellom utstyrslister og vist innredning forekommer

Avklaringspunkter til rom

11.03.001 LAGER, UTSTYR

Publikumsutsalget

Avklaringen gjelder	
1	Er det avtrekksbenk med nedadrettet sug det er behov for? Hvilken størrelse benk er det behov for? 1200 mm bredde?

Avklaringspunkter til rom

11.03.004 KONTOR

Avklaringen gjelder

Arealet gir plass til 4 arbeidsplasser, men det er opplyst at det skal være 2 arbeidsplasser.

Avklaringspunkter til rom

11.03.009 PAUSE

	Avklaringen gjelder
	Hvordan skal pauserommet brukes?