

# NYE AKER SYKEHUS

## LOGISTIKK / FLYT




# LOGISTIKK | Flytkonsepter

# Nye Aker Sykehus

Logistikk / Flyt


## Flytdiagram: Ankomst

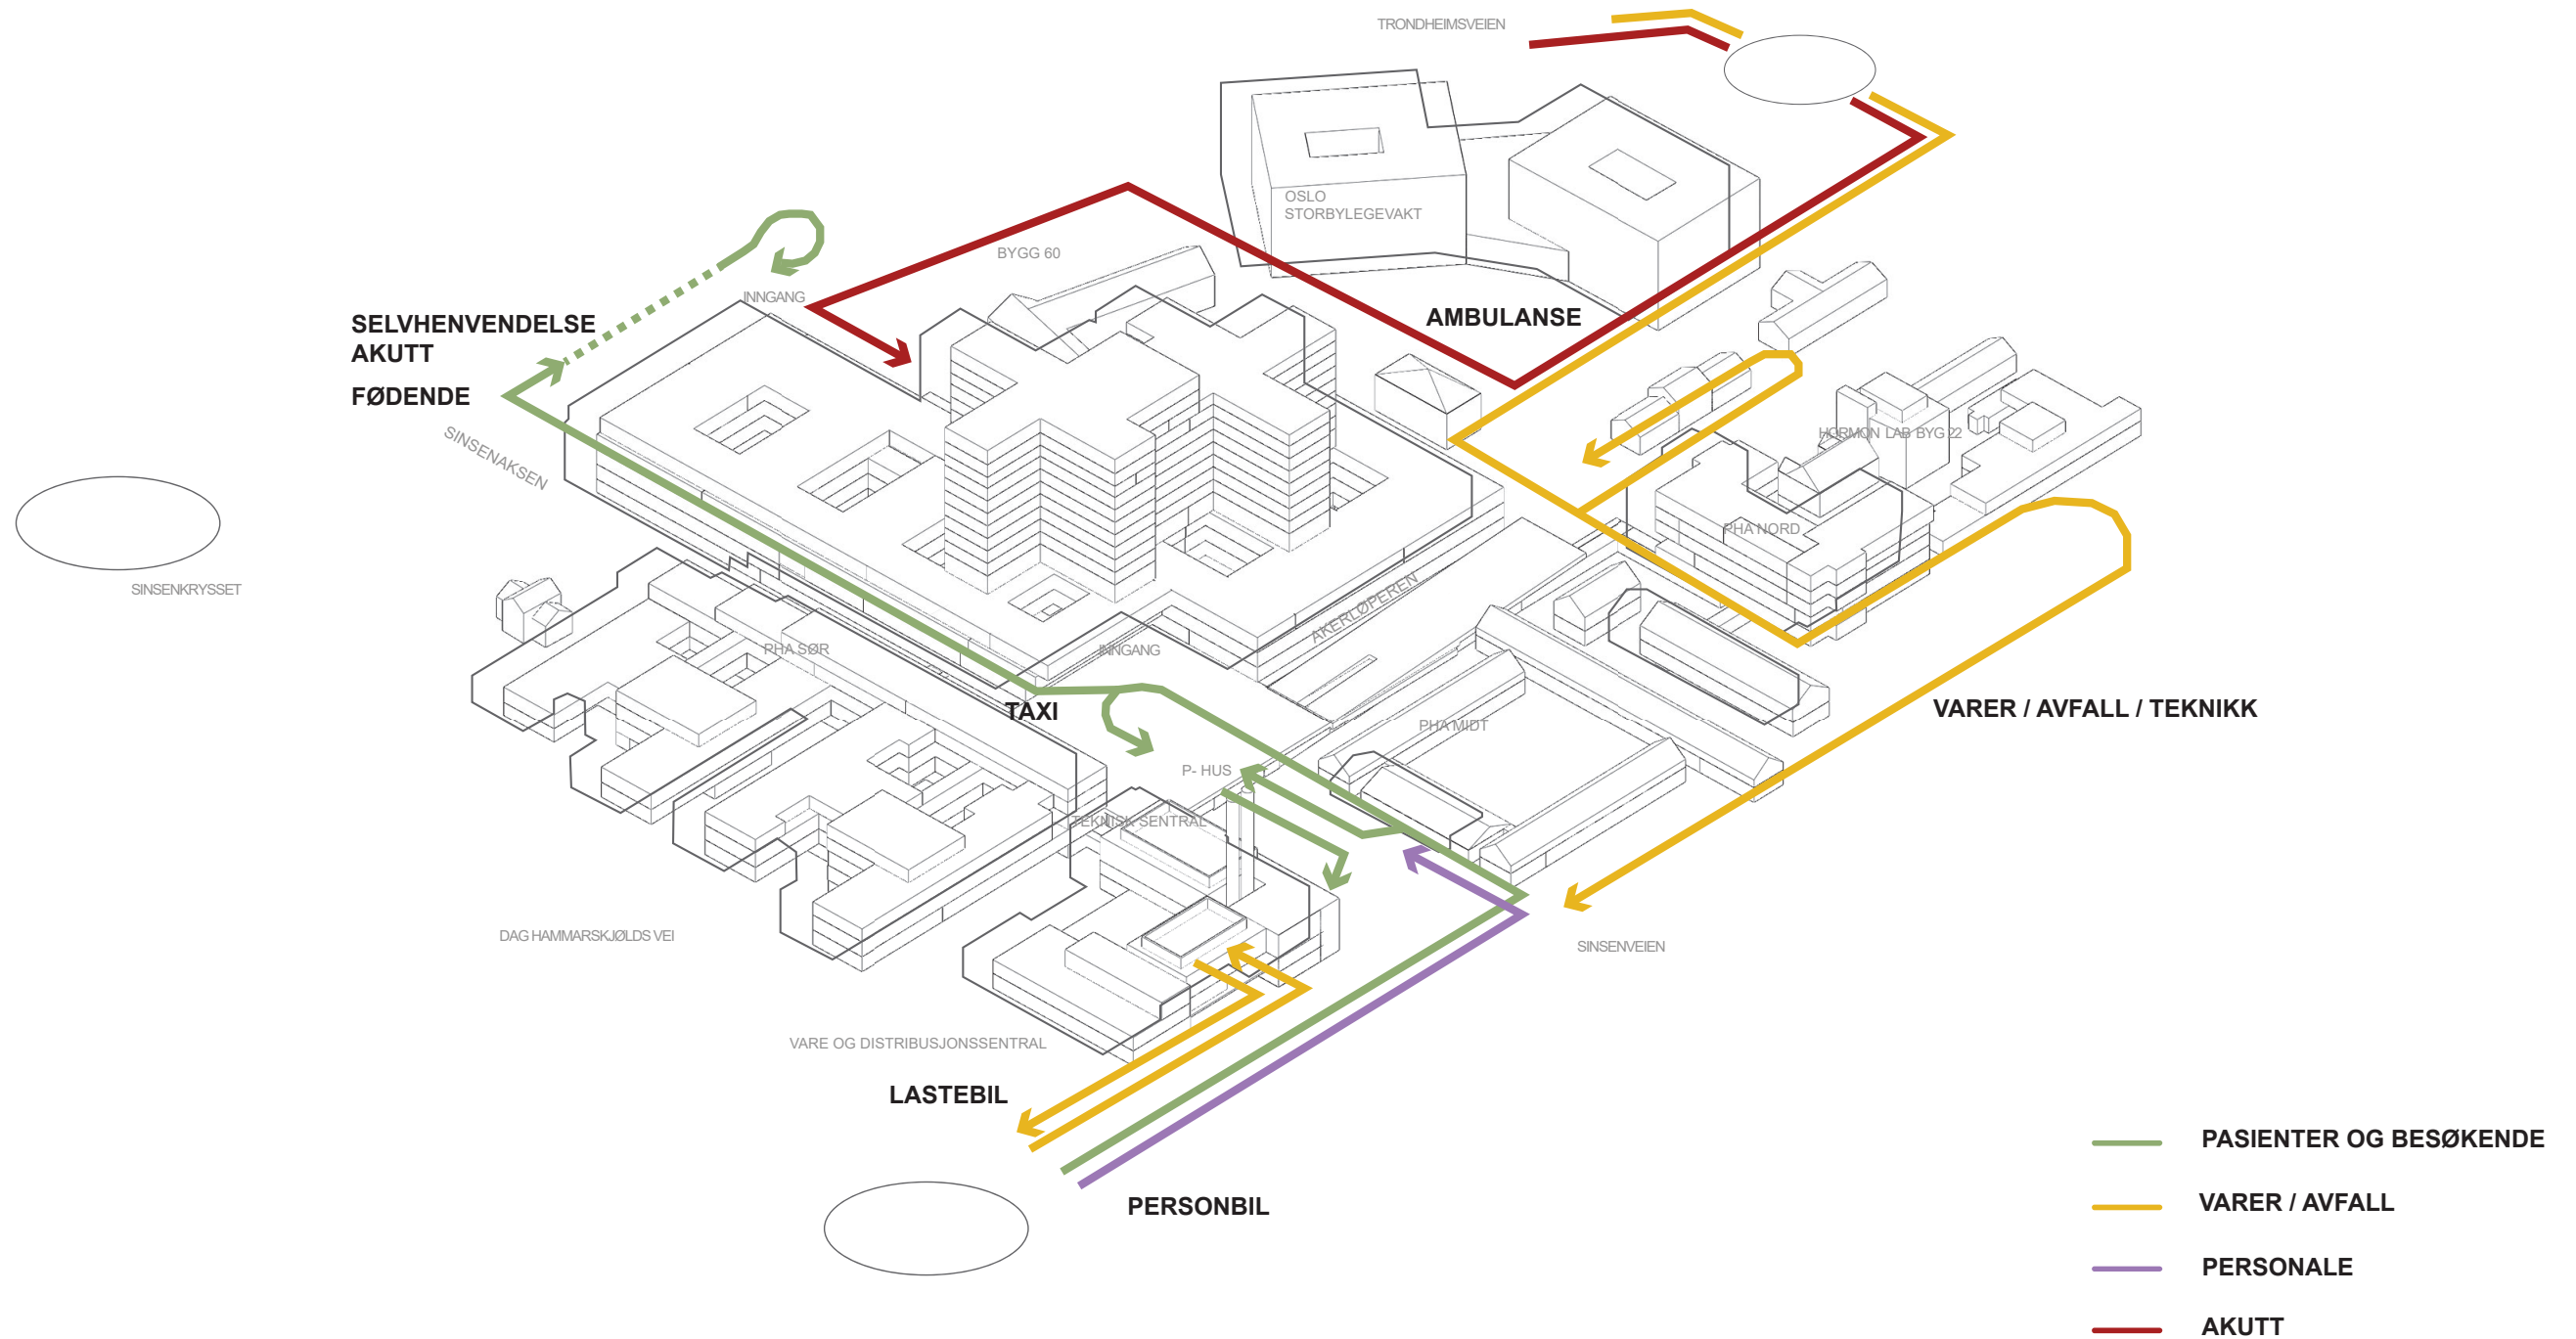

# Nye Aker Sykehus

Logistikk / Flyt

## Flytdiagram: Pasientflyt


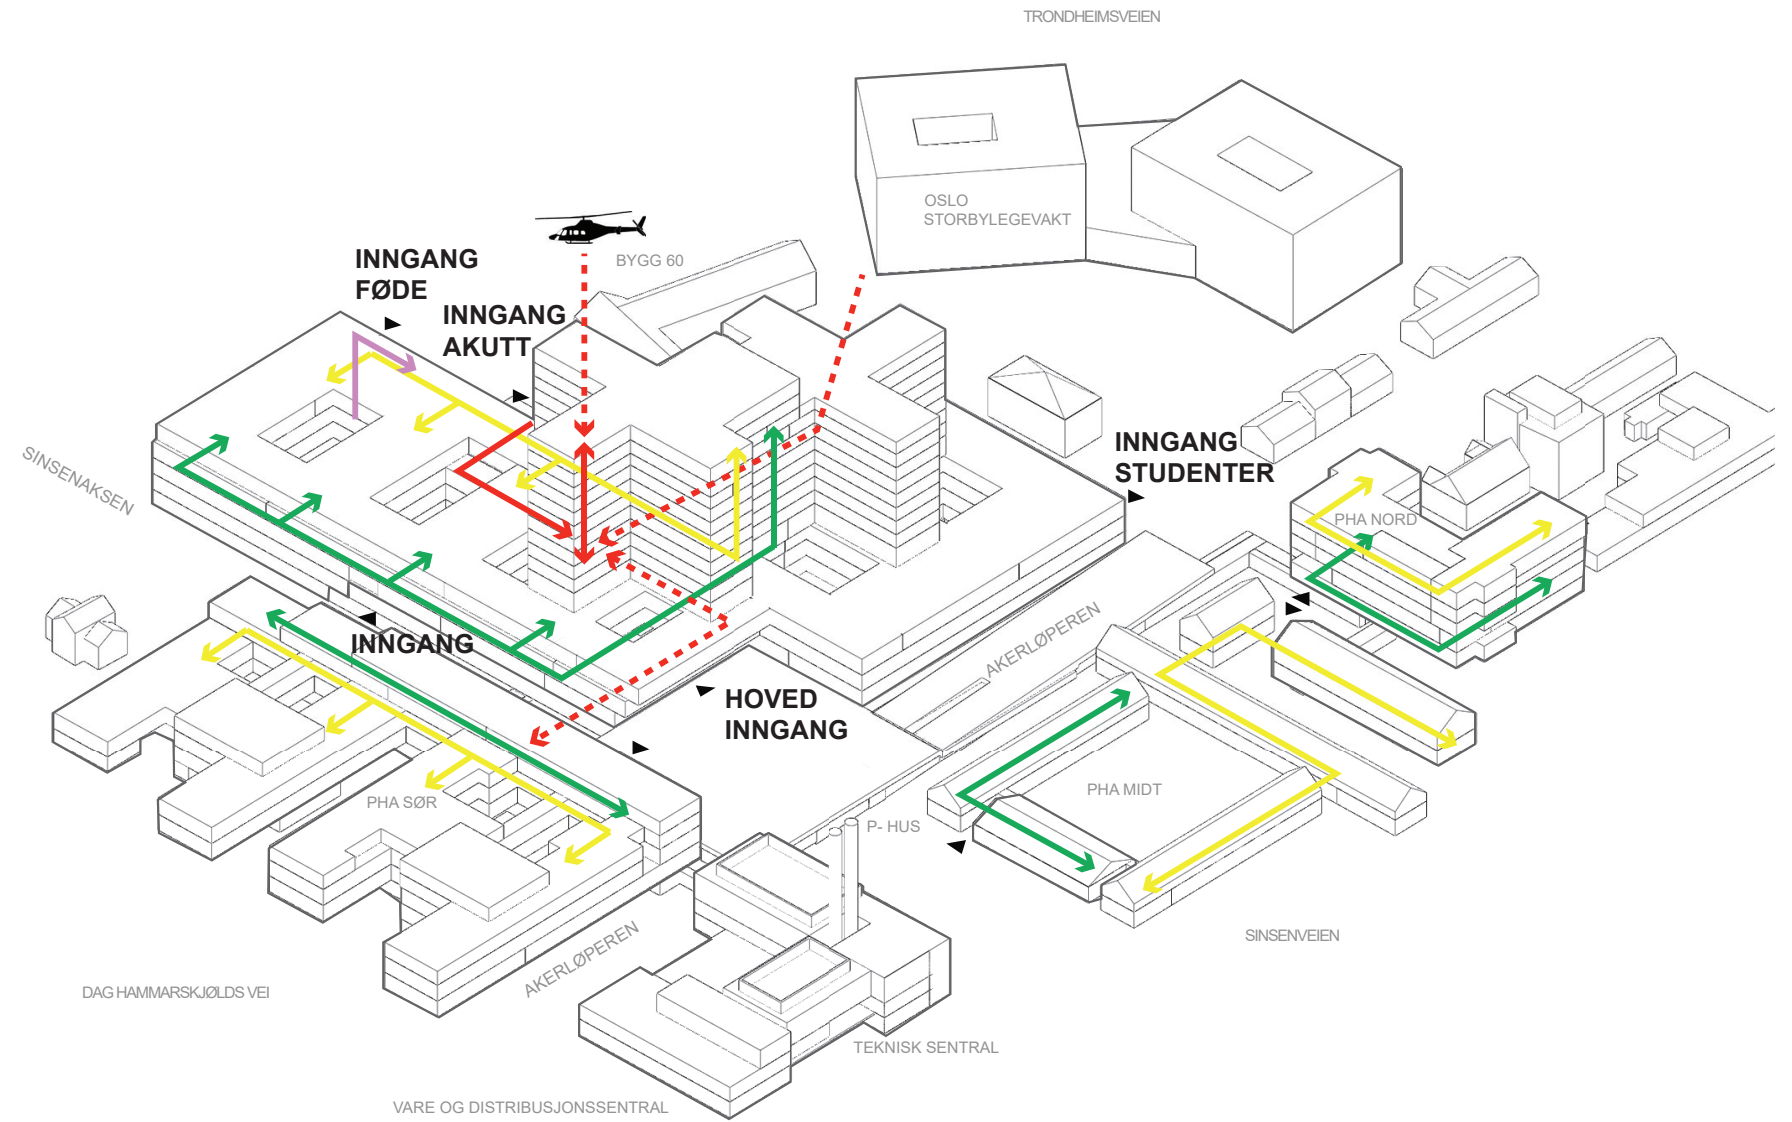


- FØDEPASIENTER
- AKUTTPASIENTER
- SENGELIGGENDE PASIENTER
- POLIKLINISKE PASIENTER
- ▶ INNGANG

# Nye Aker Sykehus

Logistikk / Flyt

## Flytdiagram: Gående og besøkende

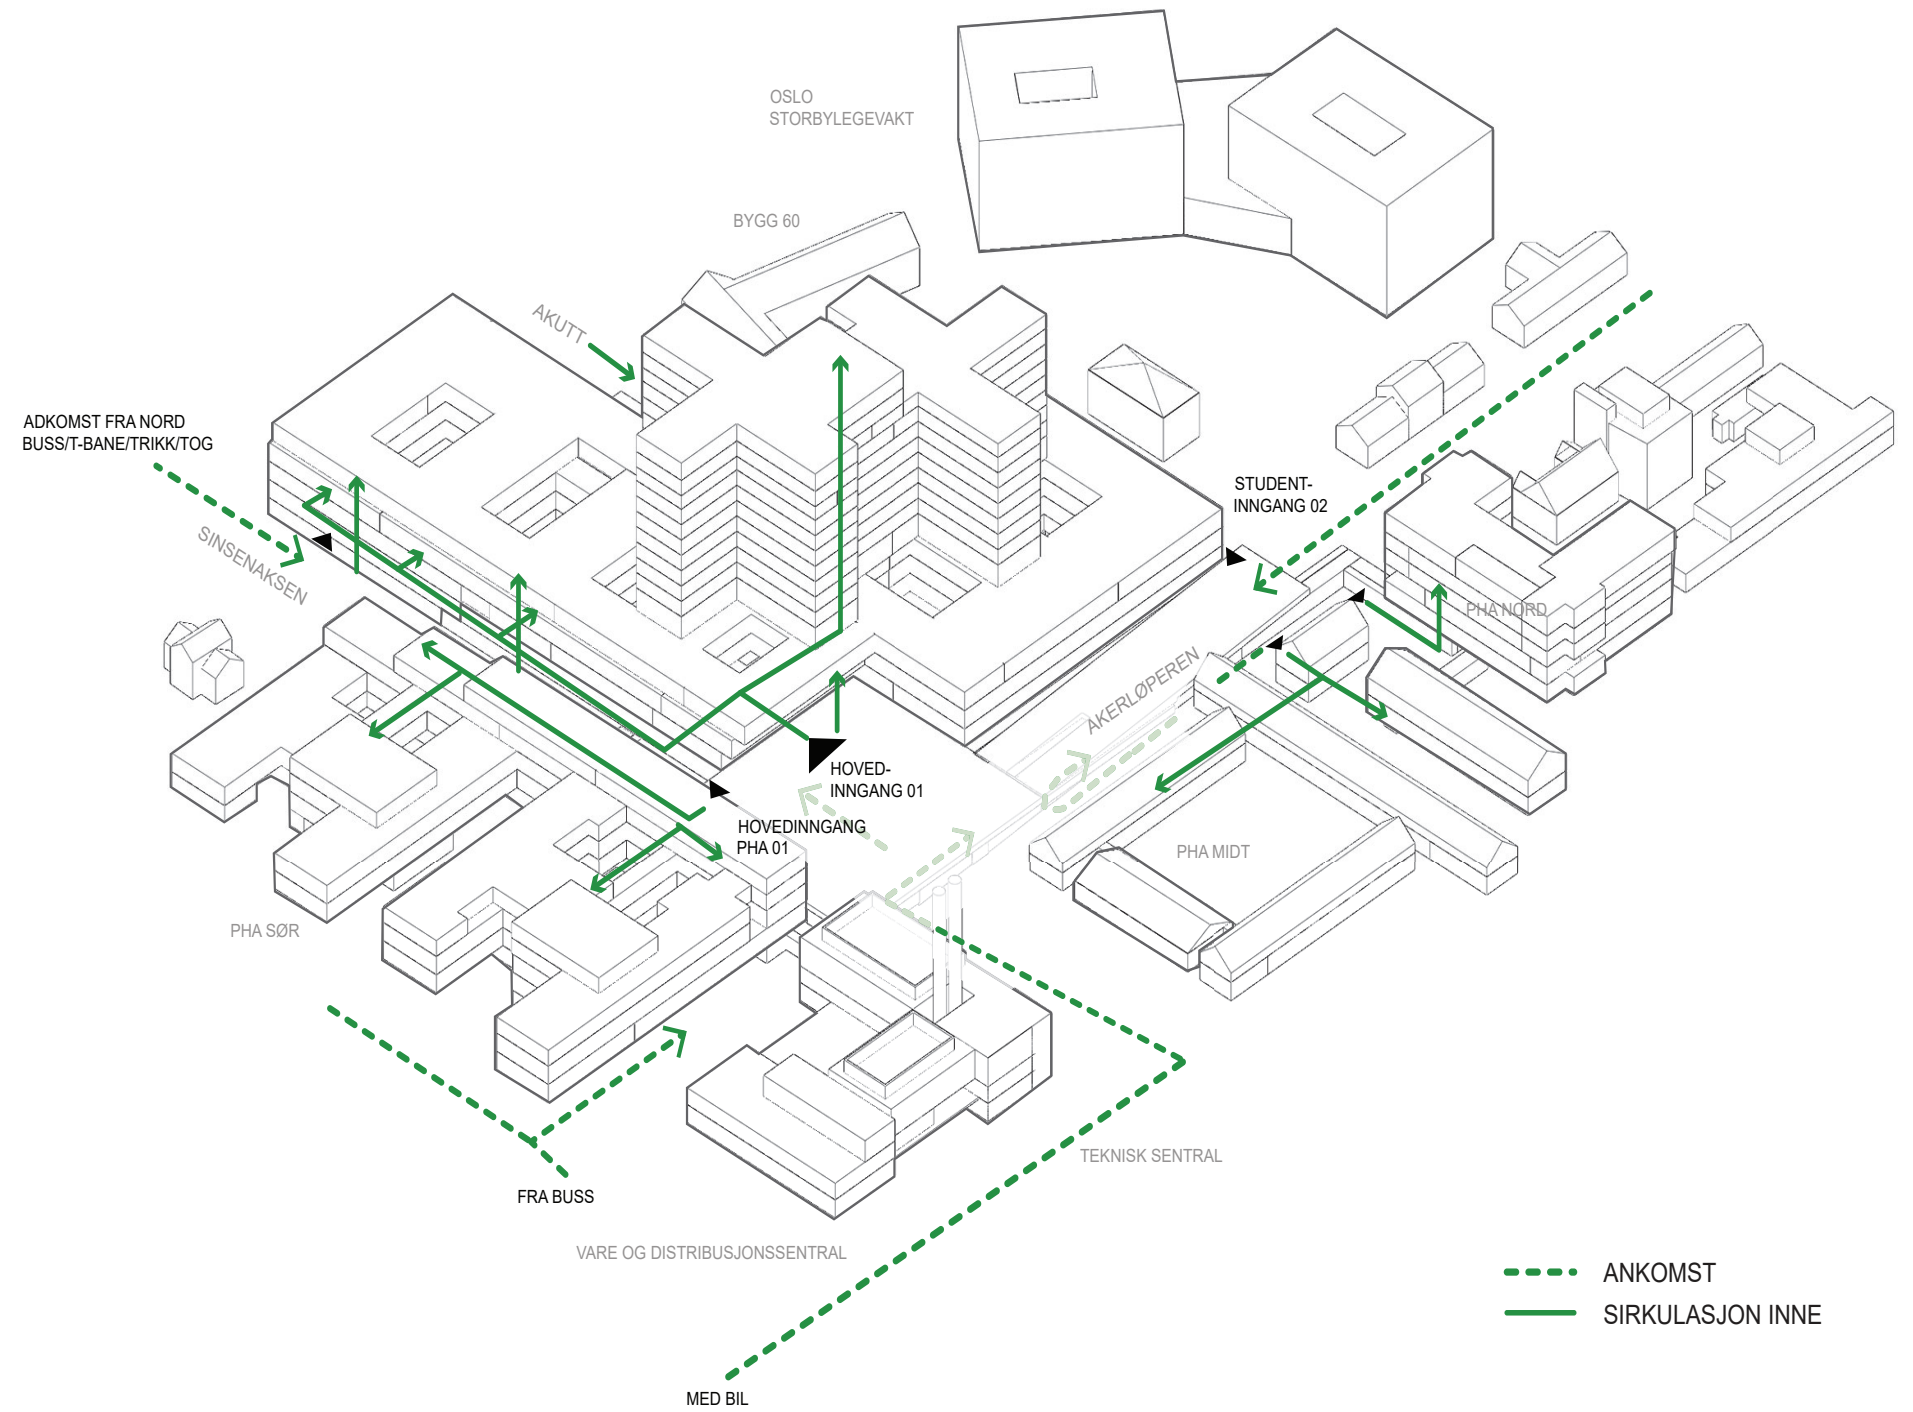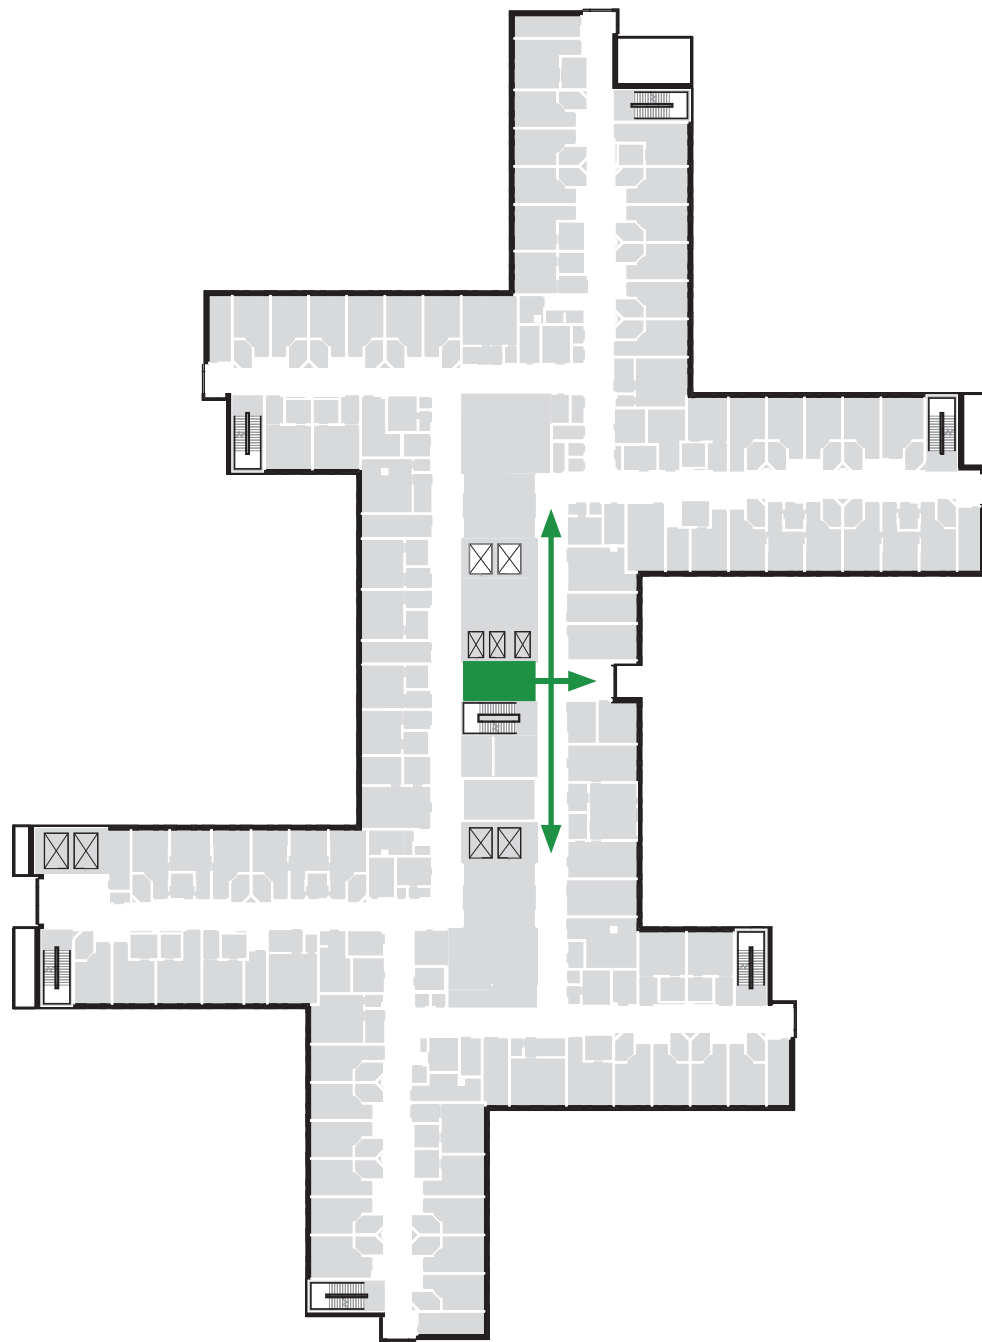


# Nye Aker Sykehus

Logistikk / Flyt

## Flytdiagram: Personale





Eksempel plan U1  
Tøyutlevering og garderober

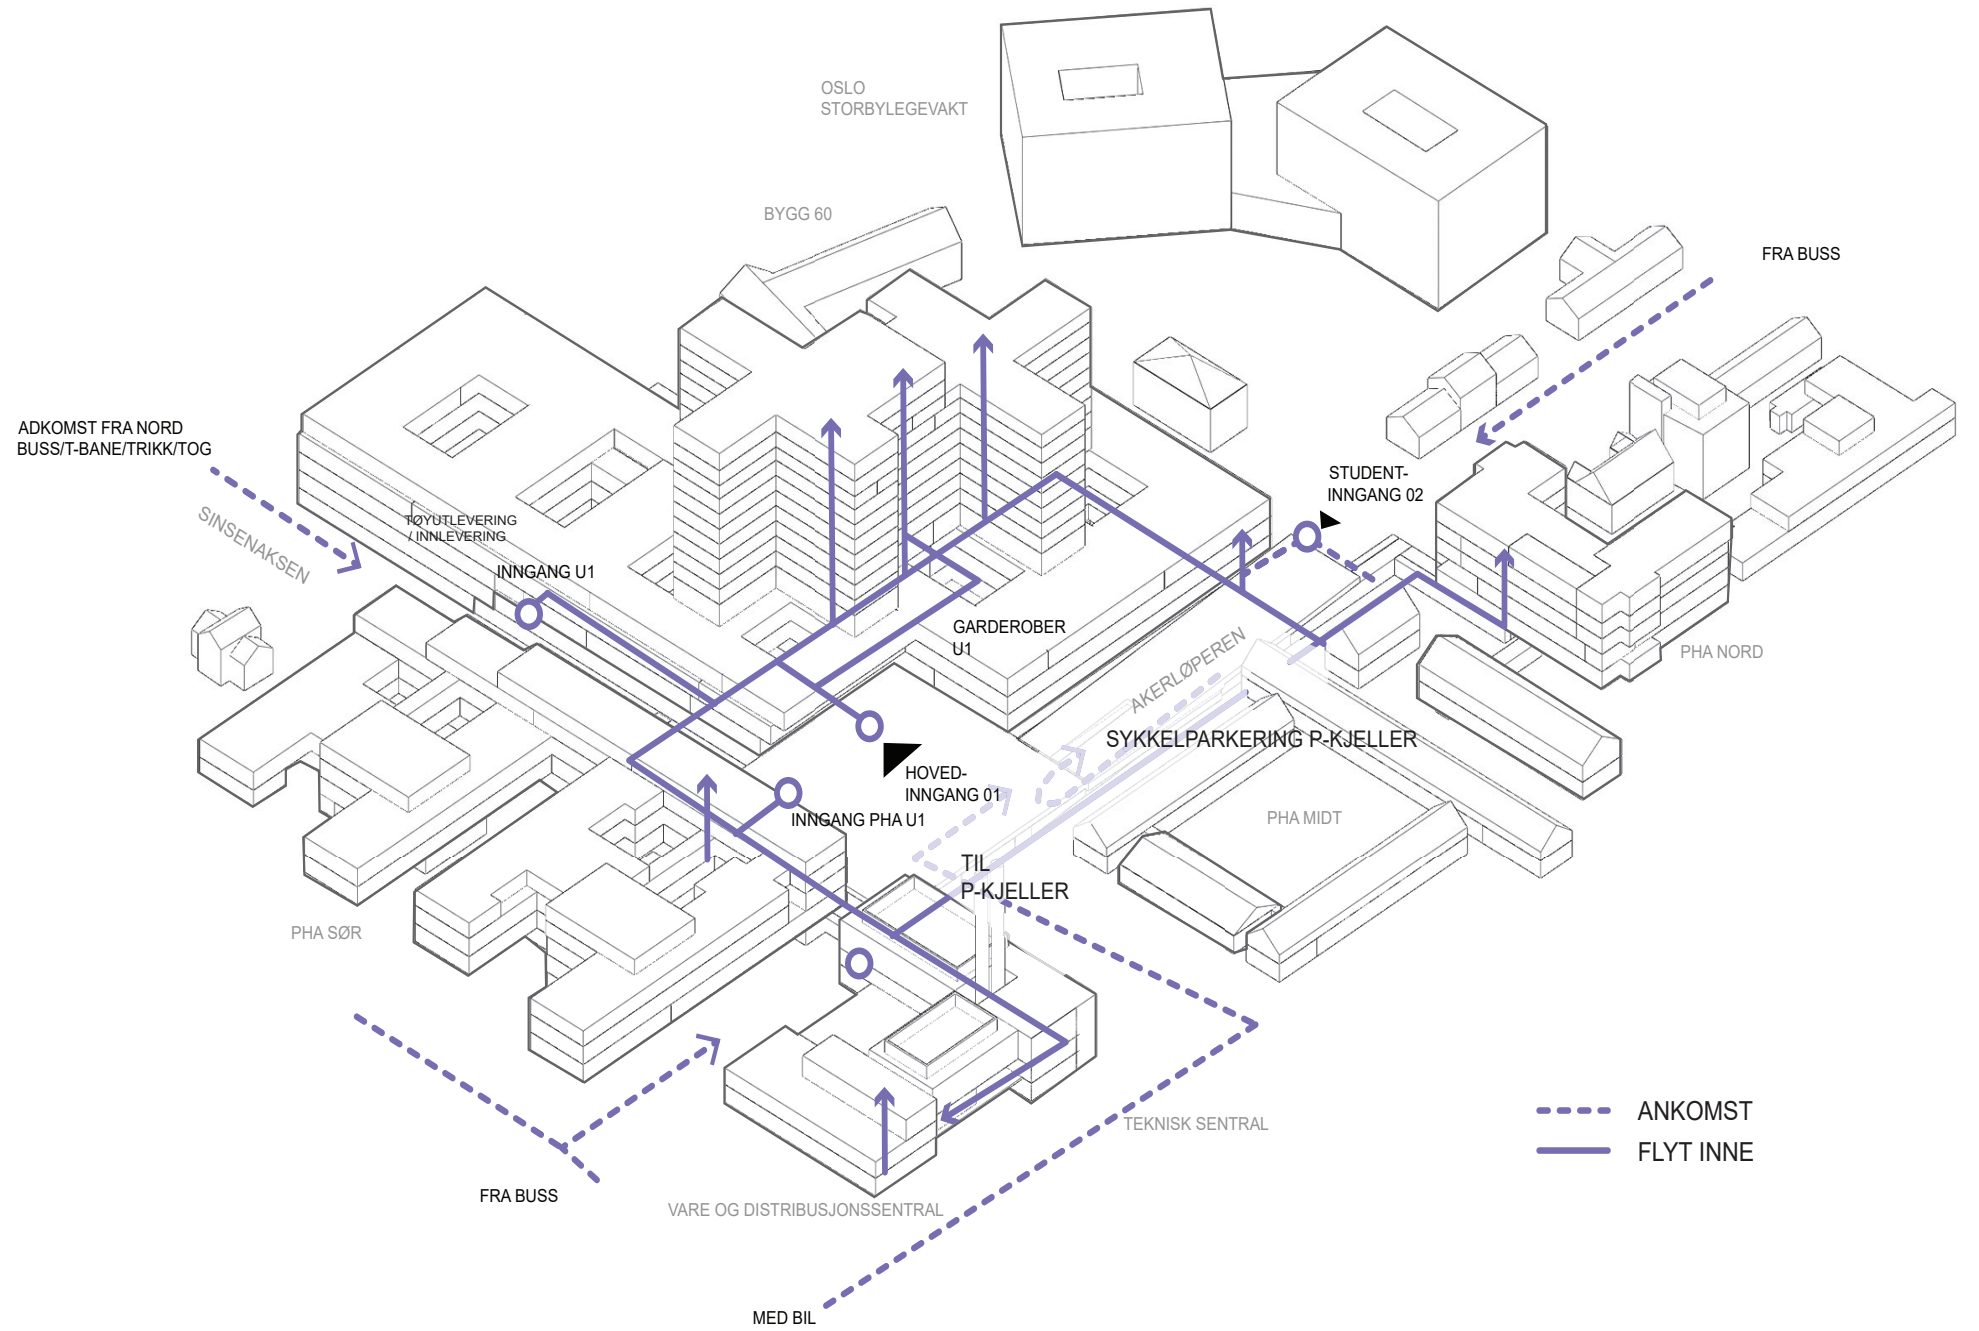

# Nye Aker Sykehus

Logistikk / Flyt

## Flytdiagram: Rene / urene senger og pasienter i seng

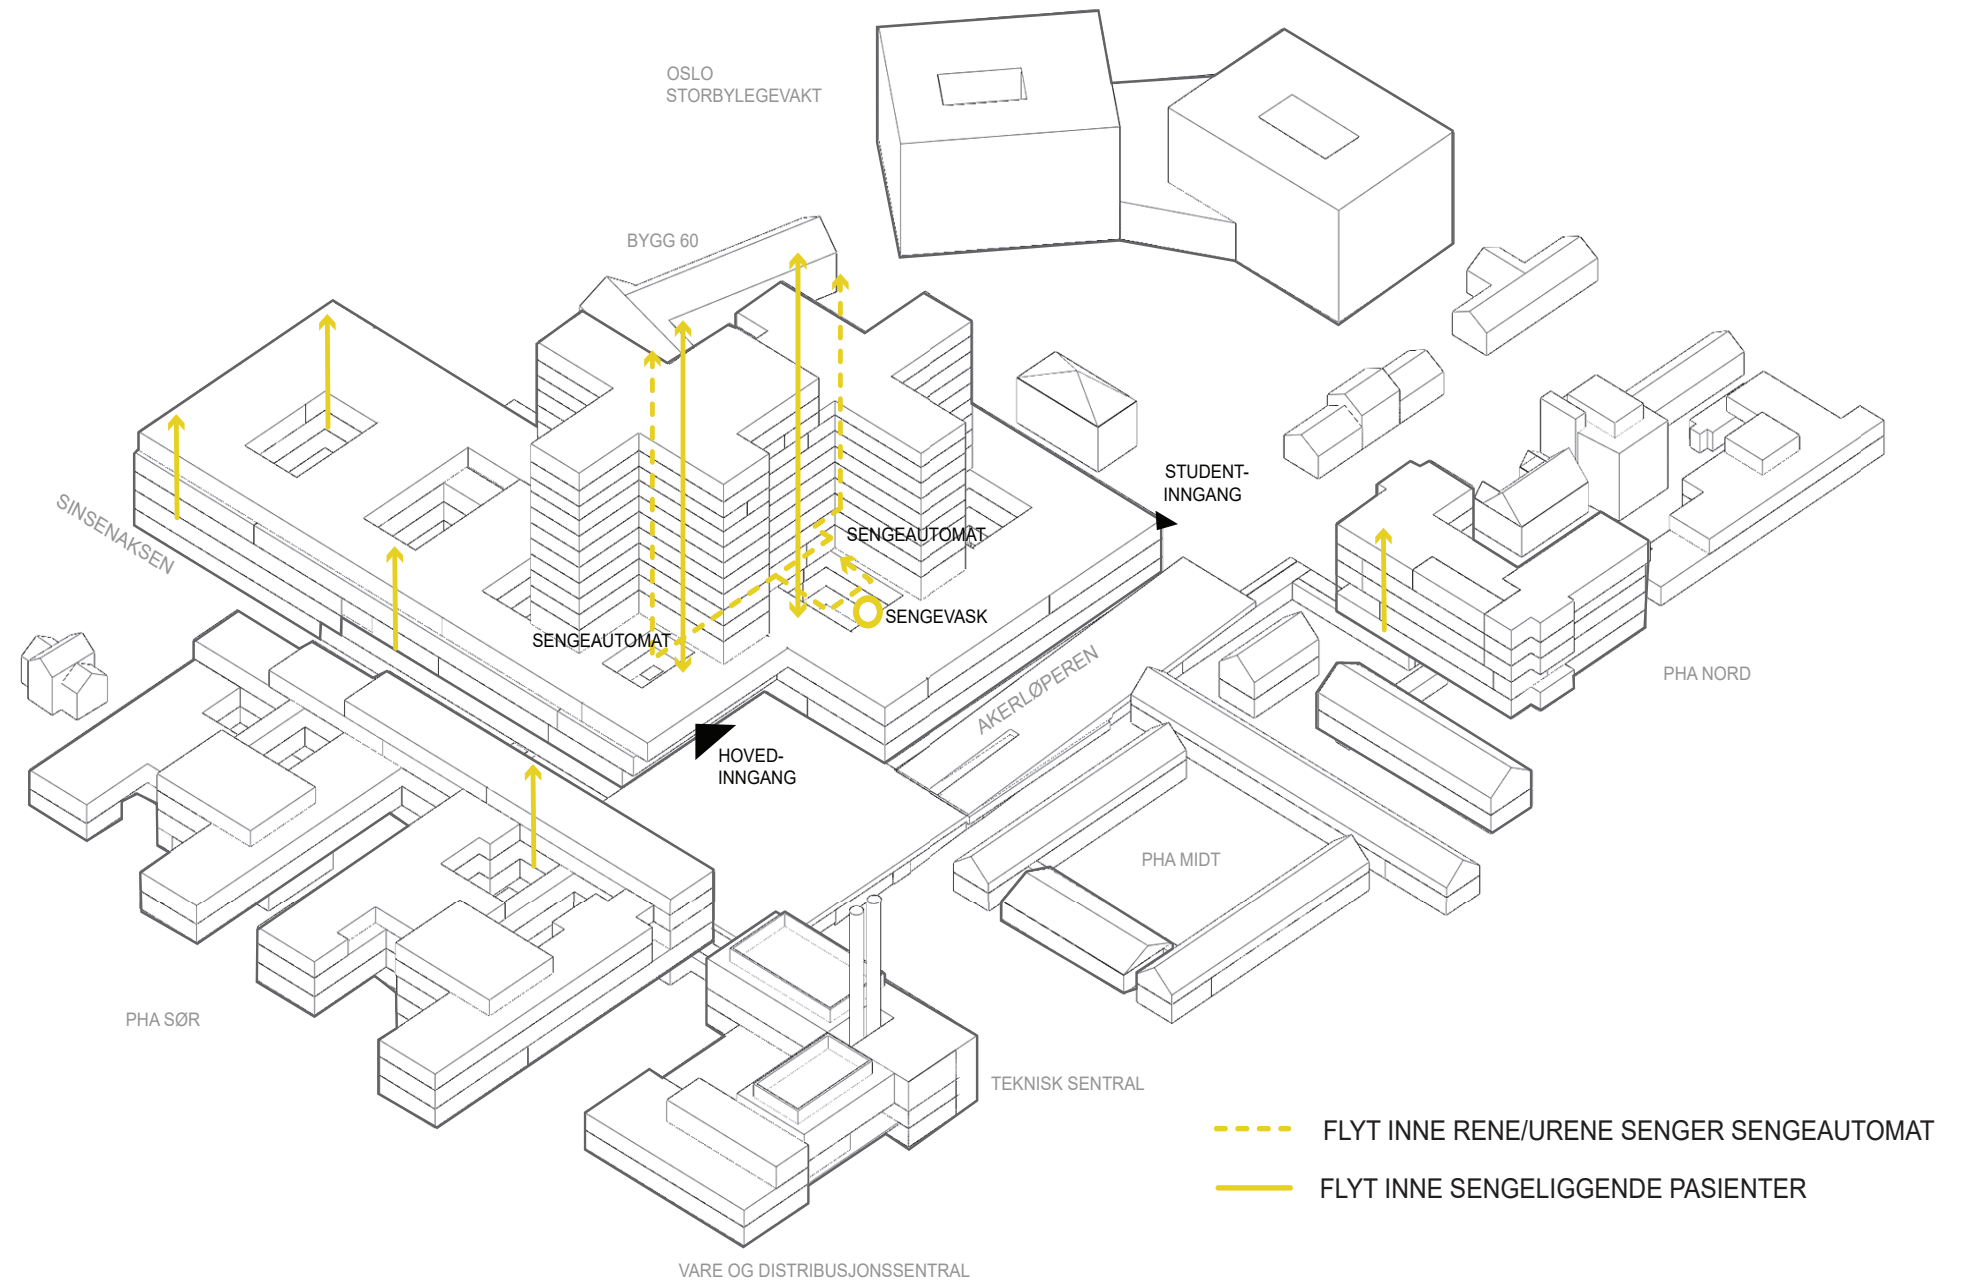
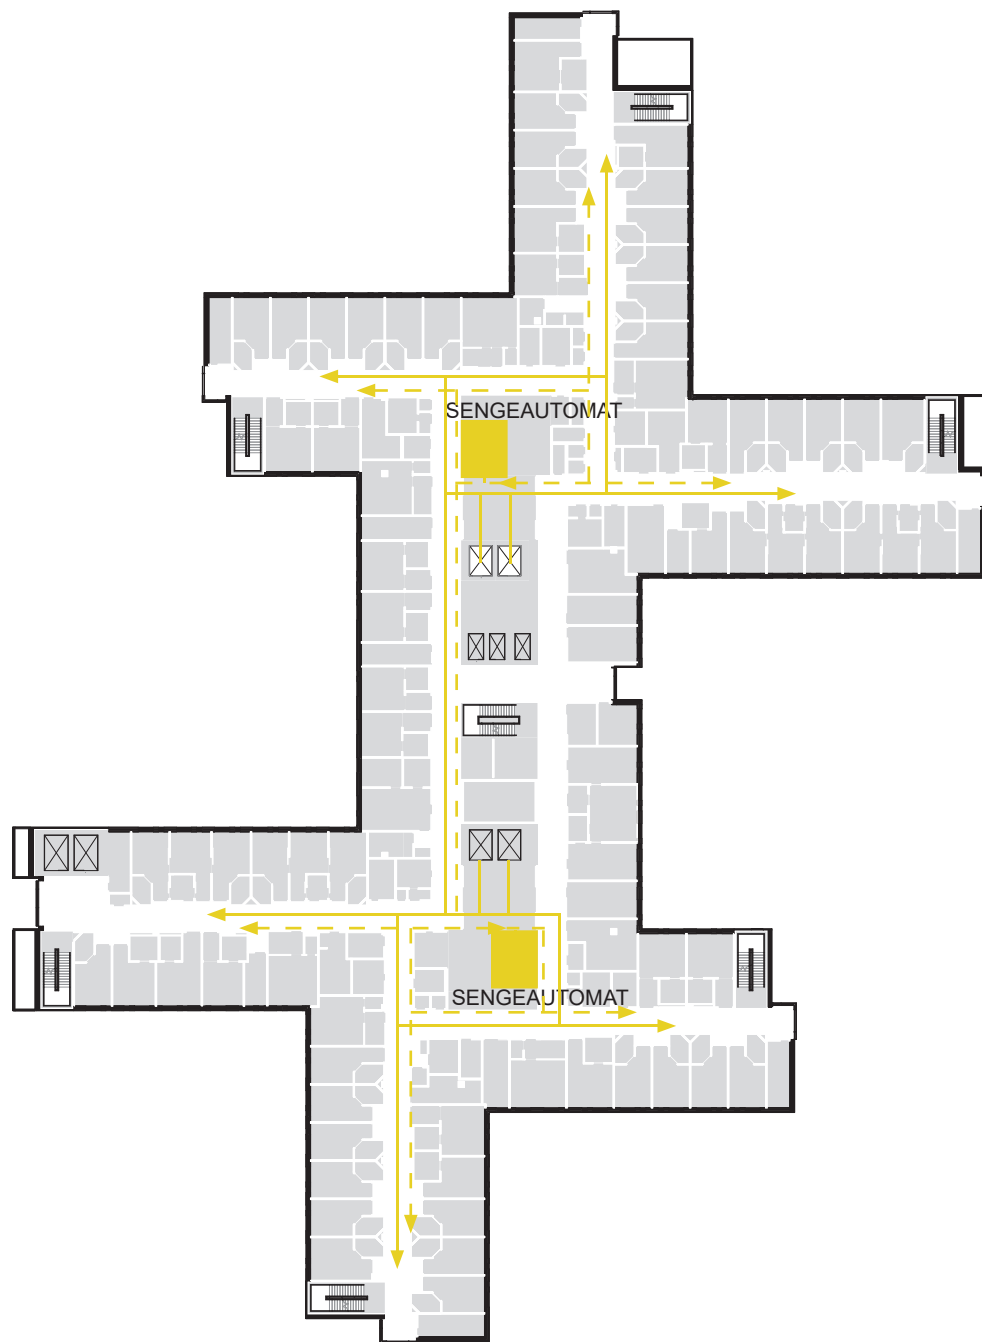


Eksempel flyt plan 7

# Nye Aker Sykehus

Logistikk / Flyt

## Flytdiagram: Varer

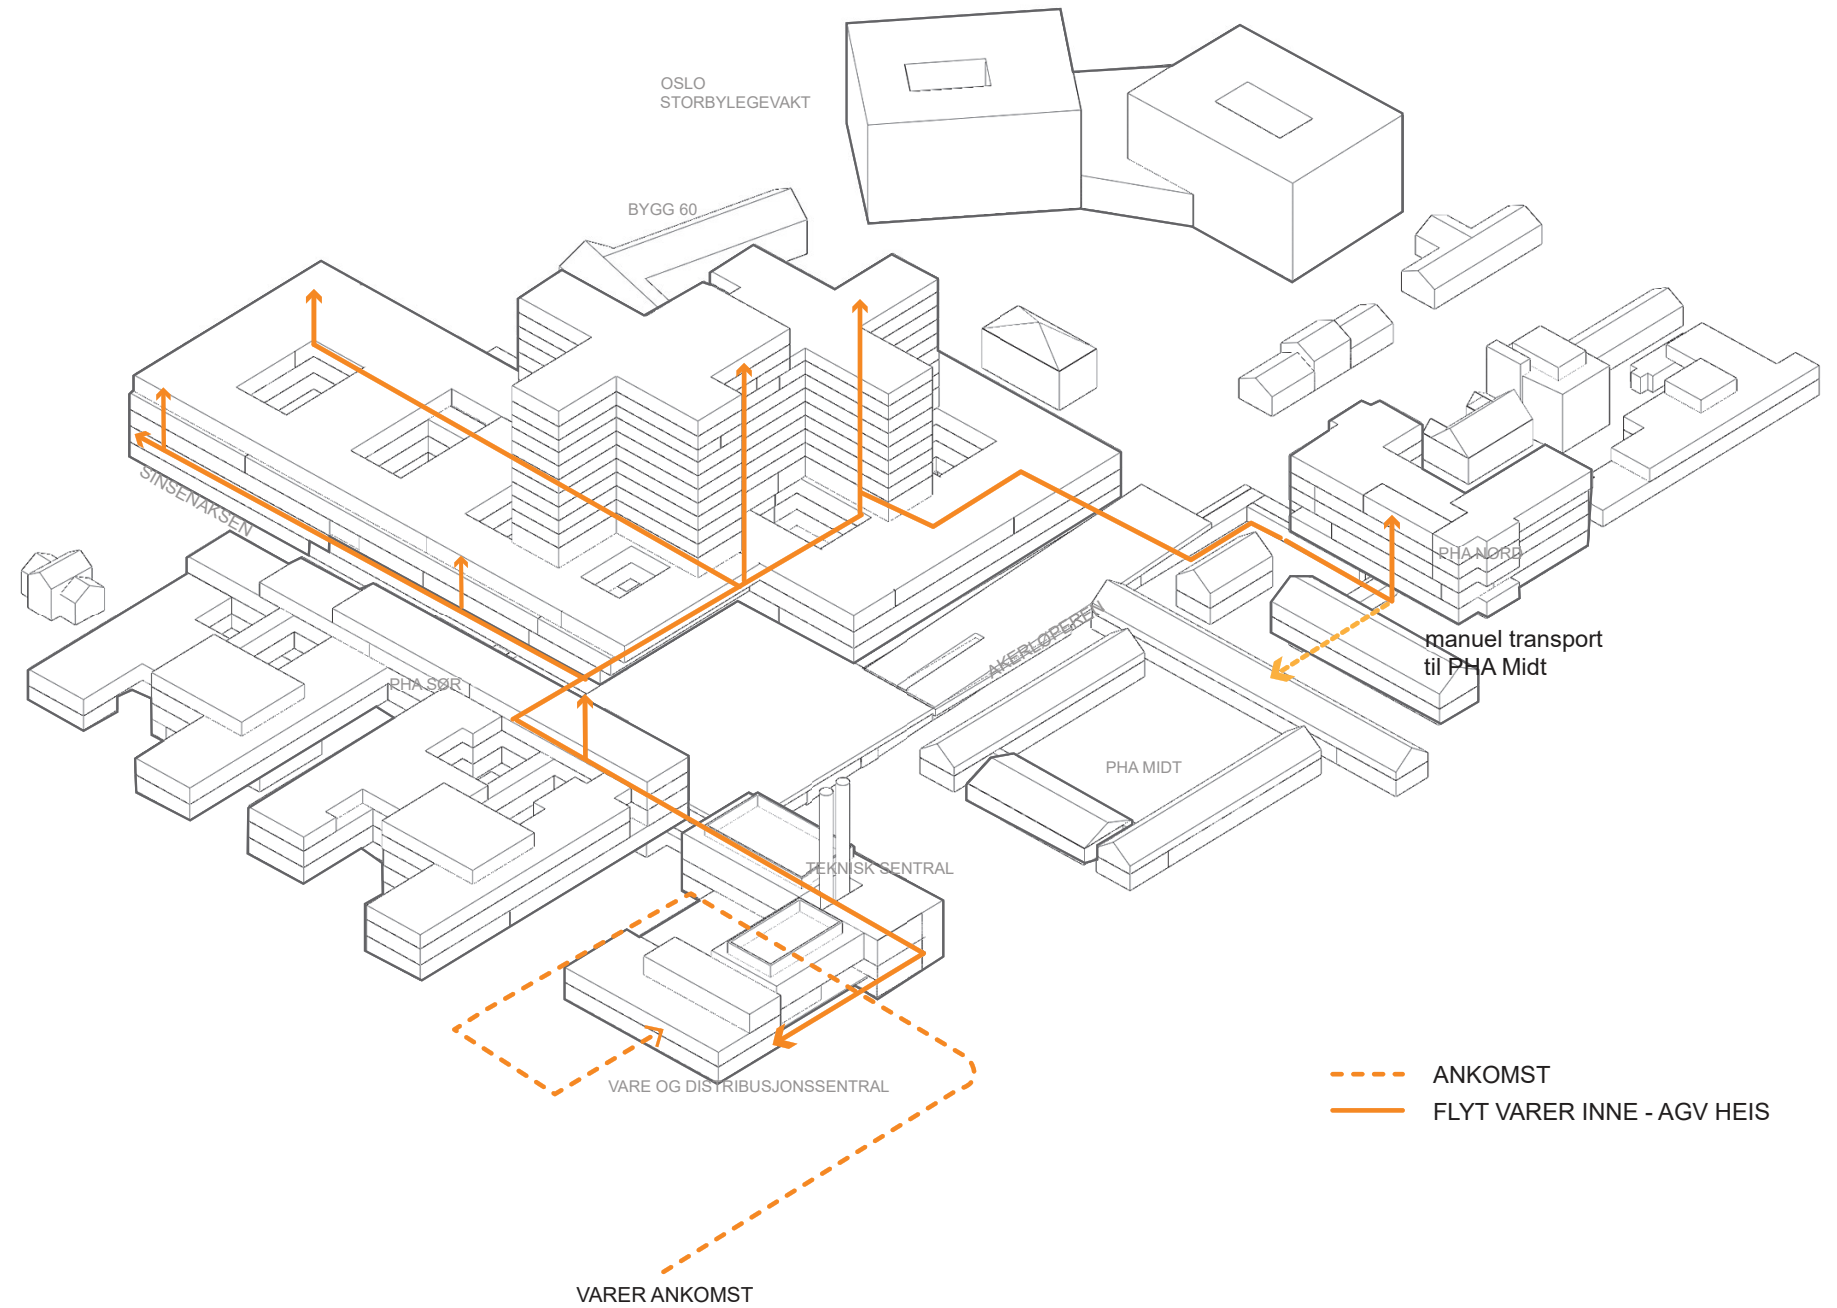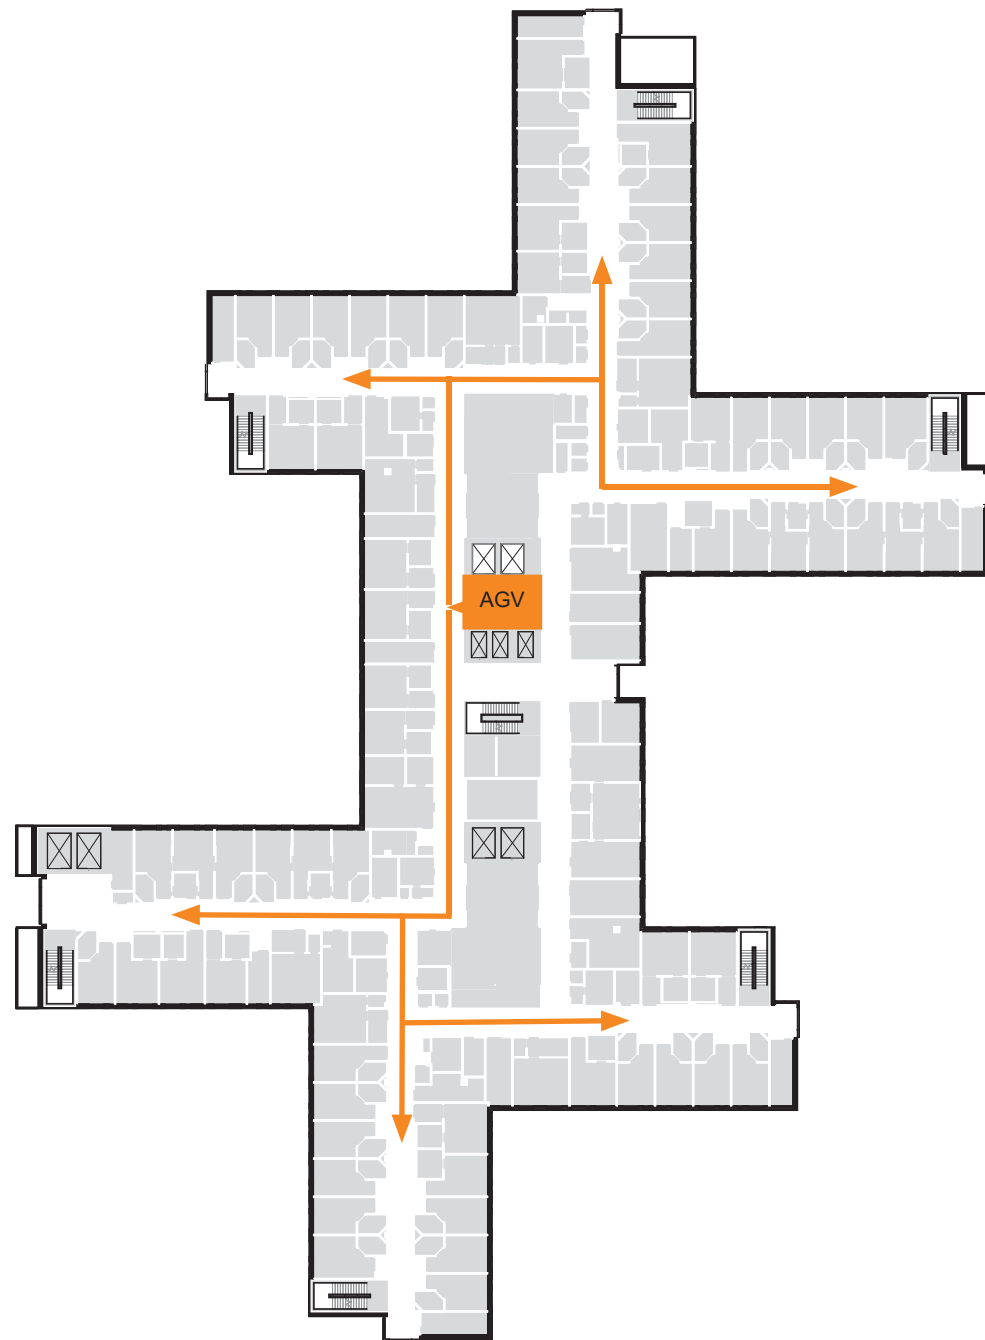


Eksempel flyt plan 7



# Nye Aker Sykehus

Logistikk / Flyt


## Flytdiagram: Sterile varer

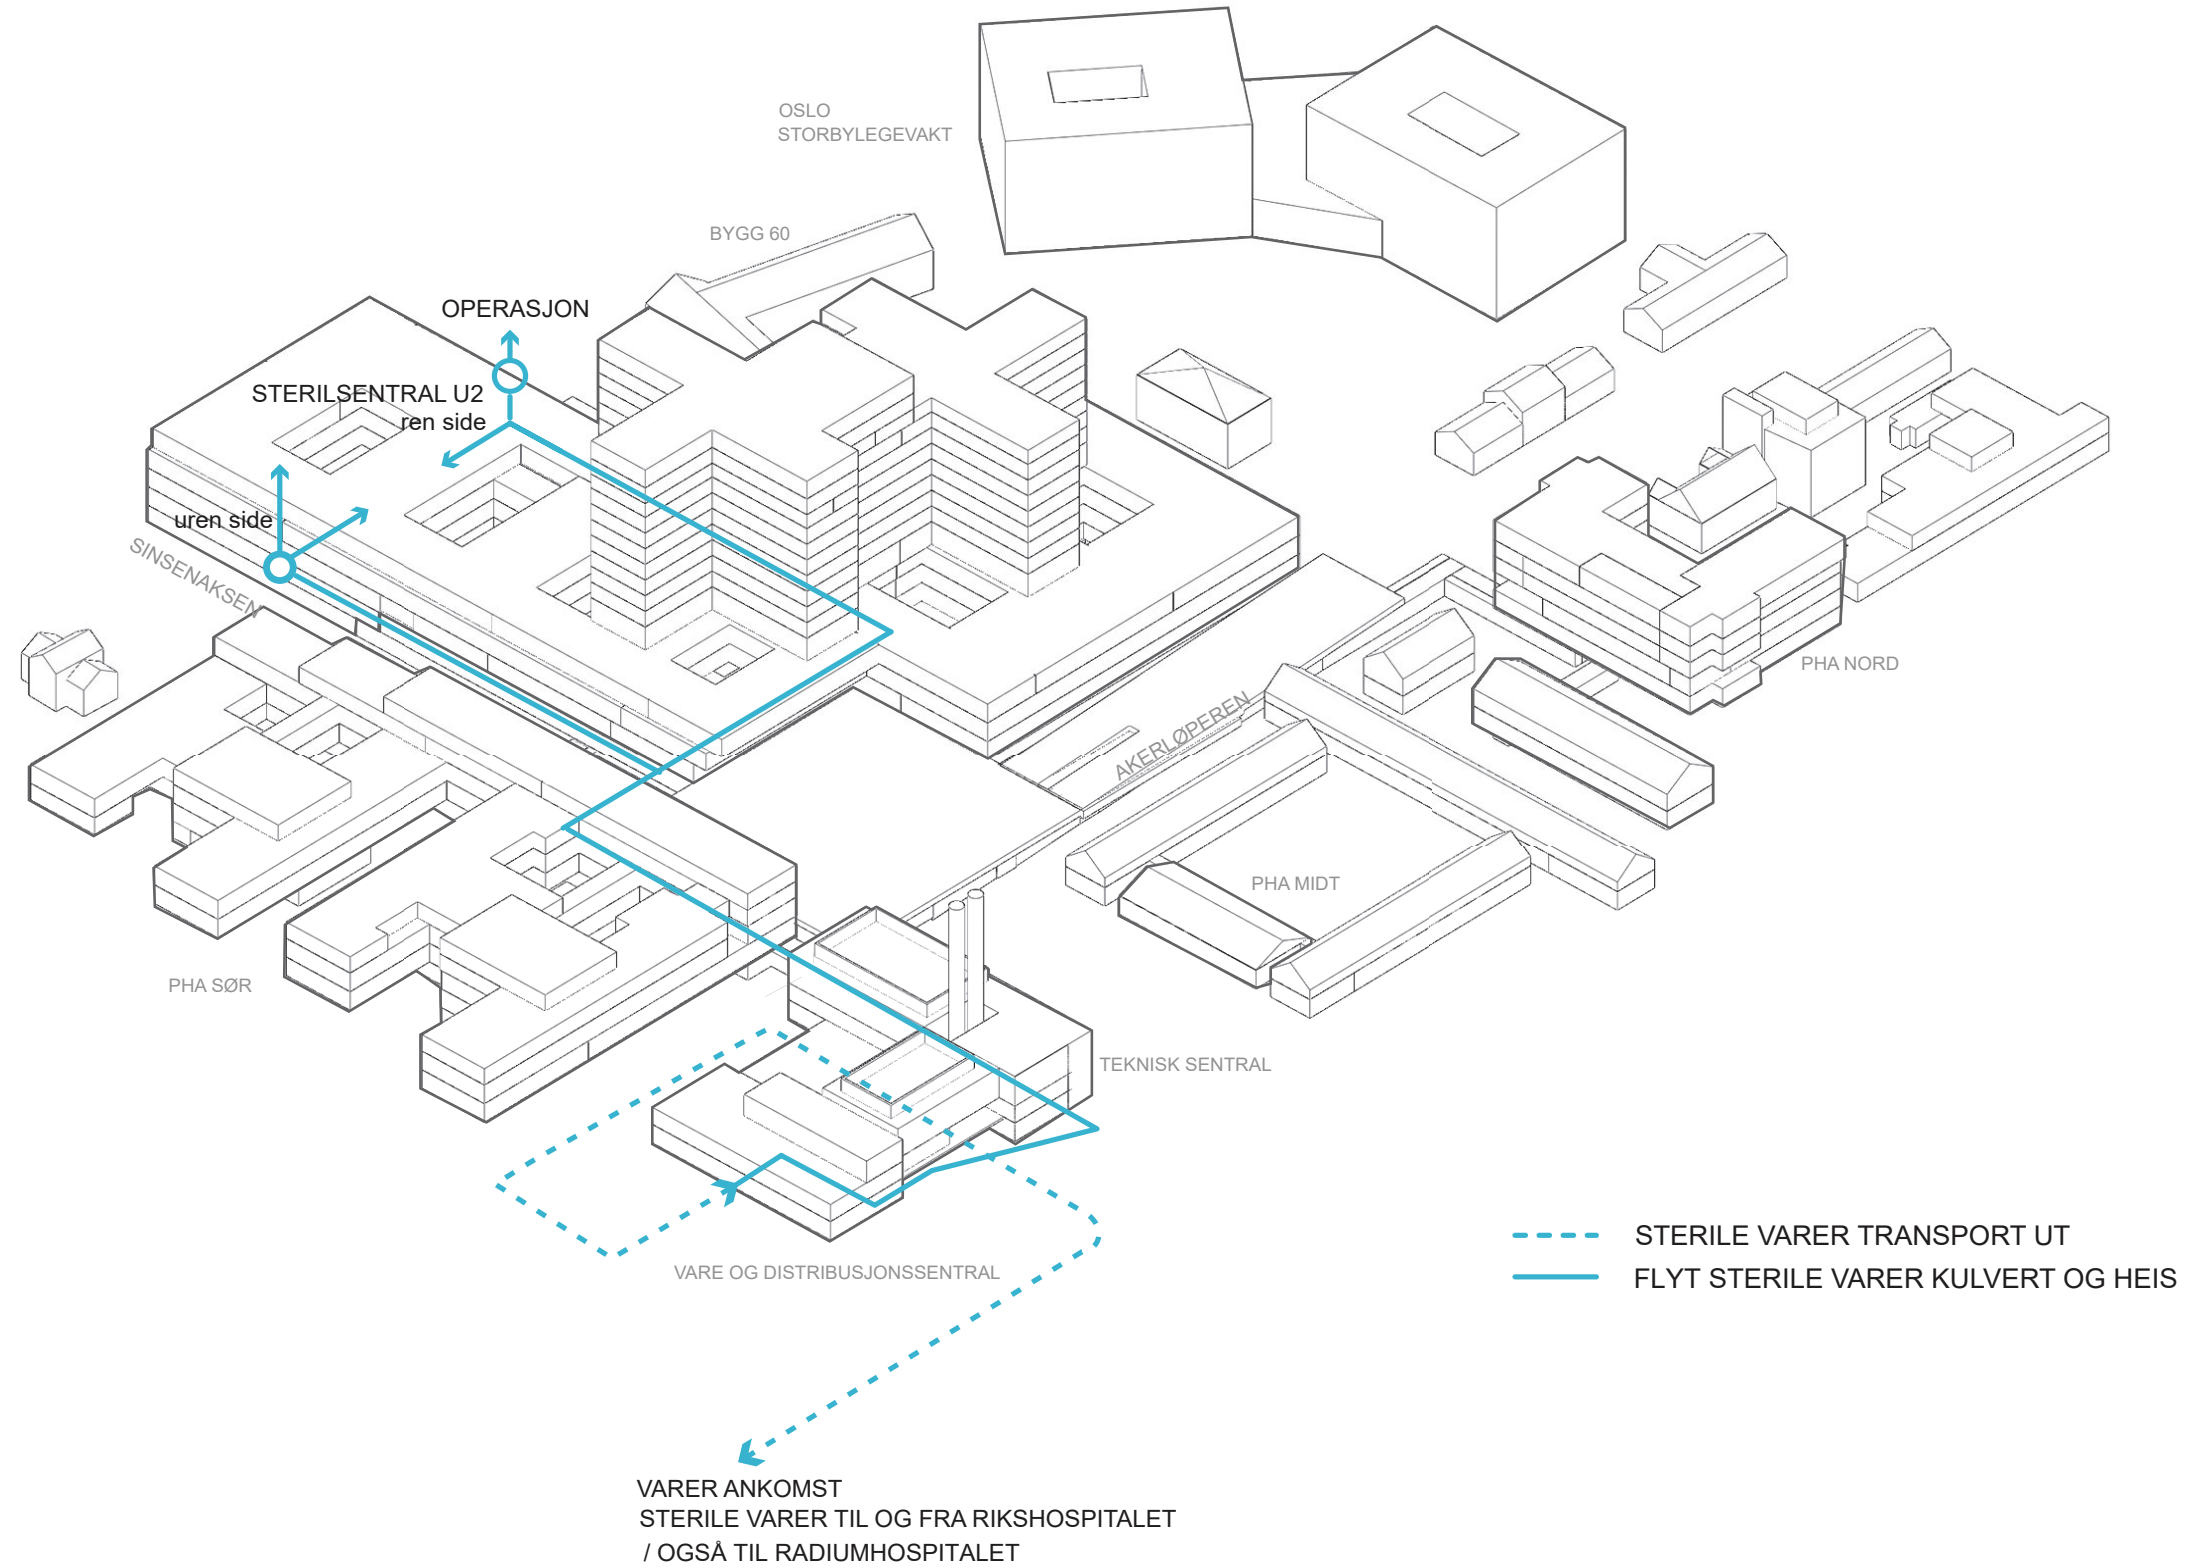


# Nye Aker Sykehus

Logistikk / Flyt


## Flytdiagram: Legemiddelhåndtering

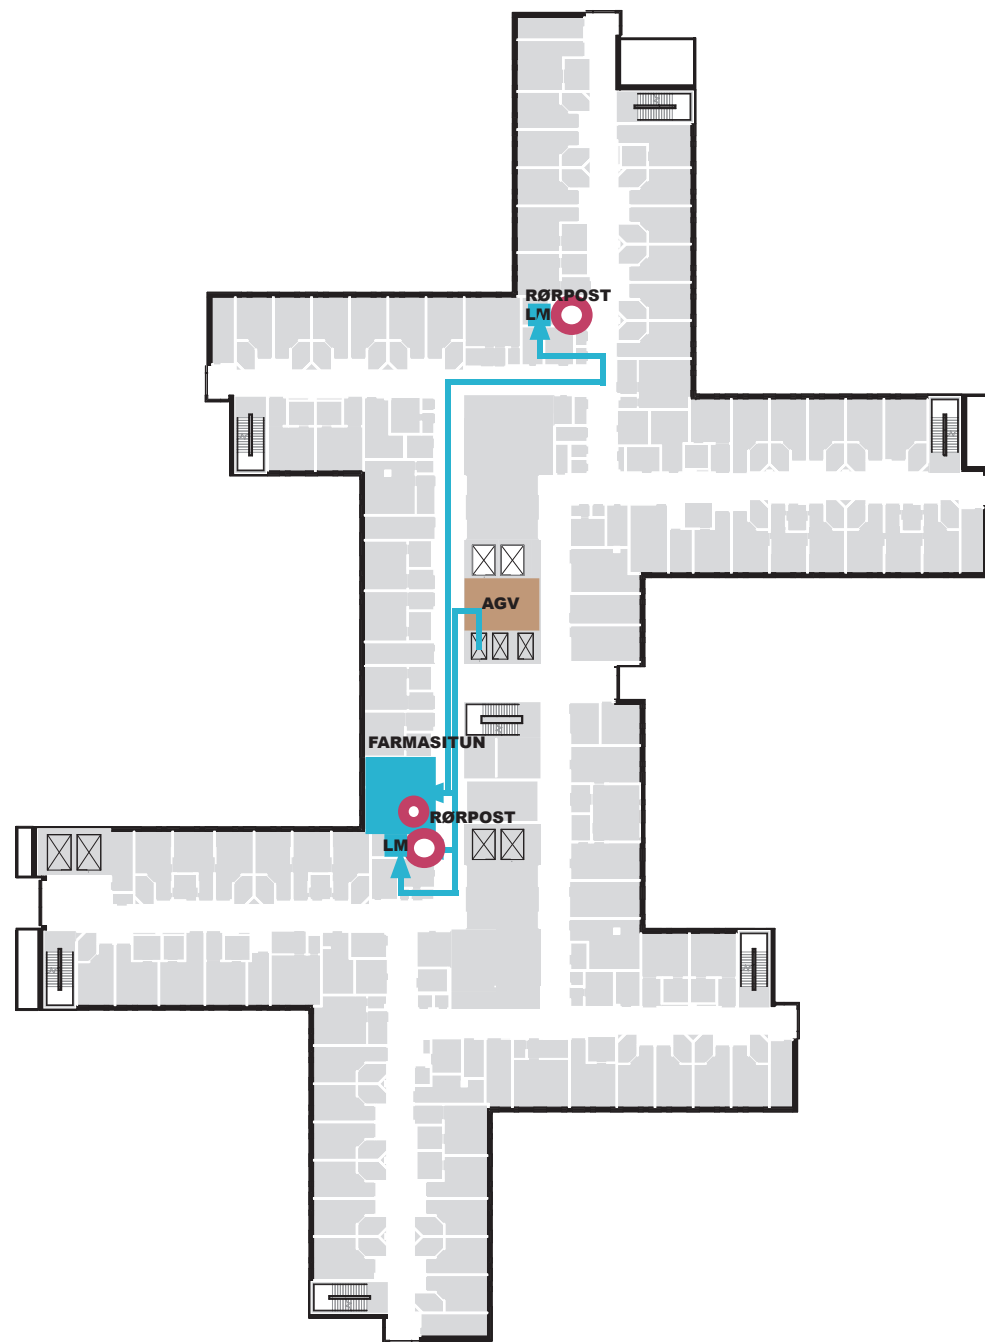


Eksempel Legemiddelflyt plan 7, med farmasitun  
LM = Legemiddelnisje

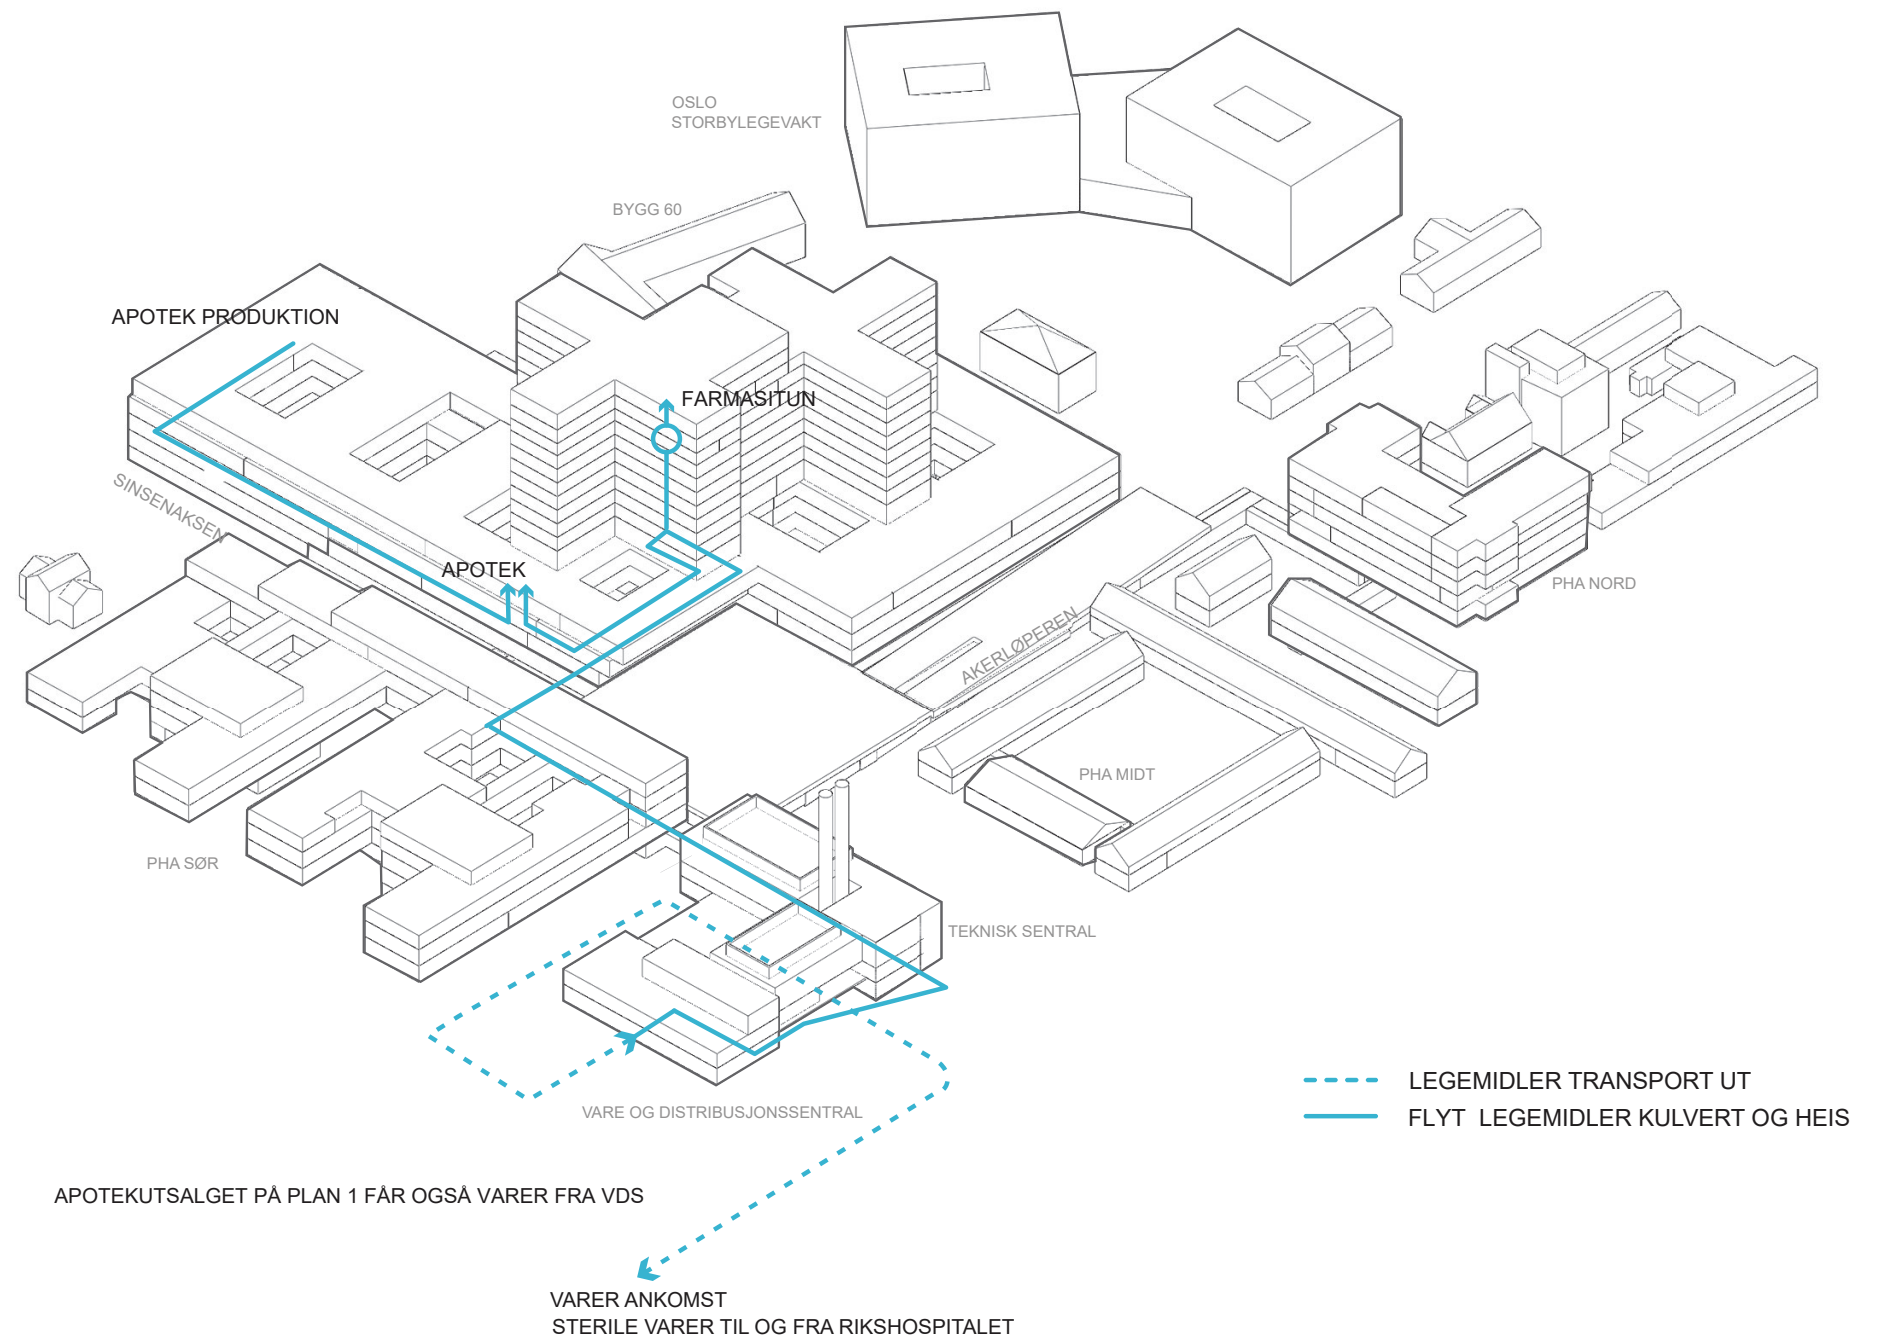

# Flytdiagram: Rørpost

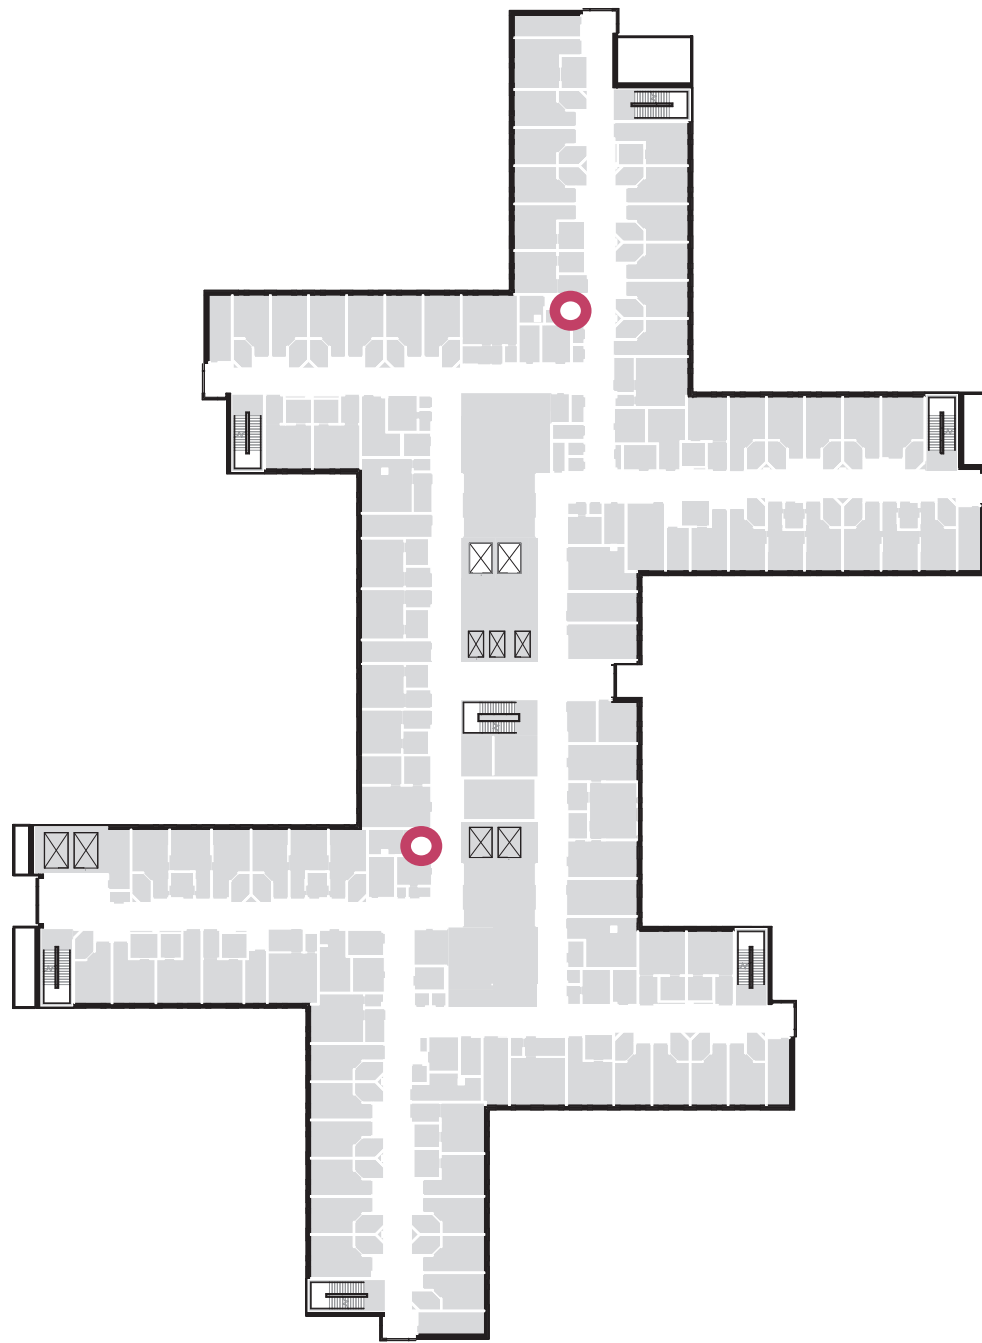


Eksempel rørpostplassering plan 7

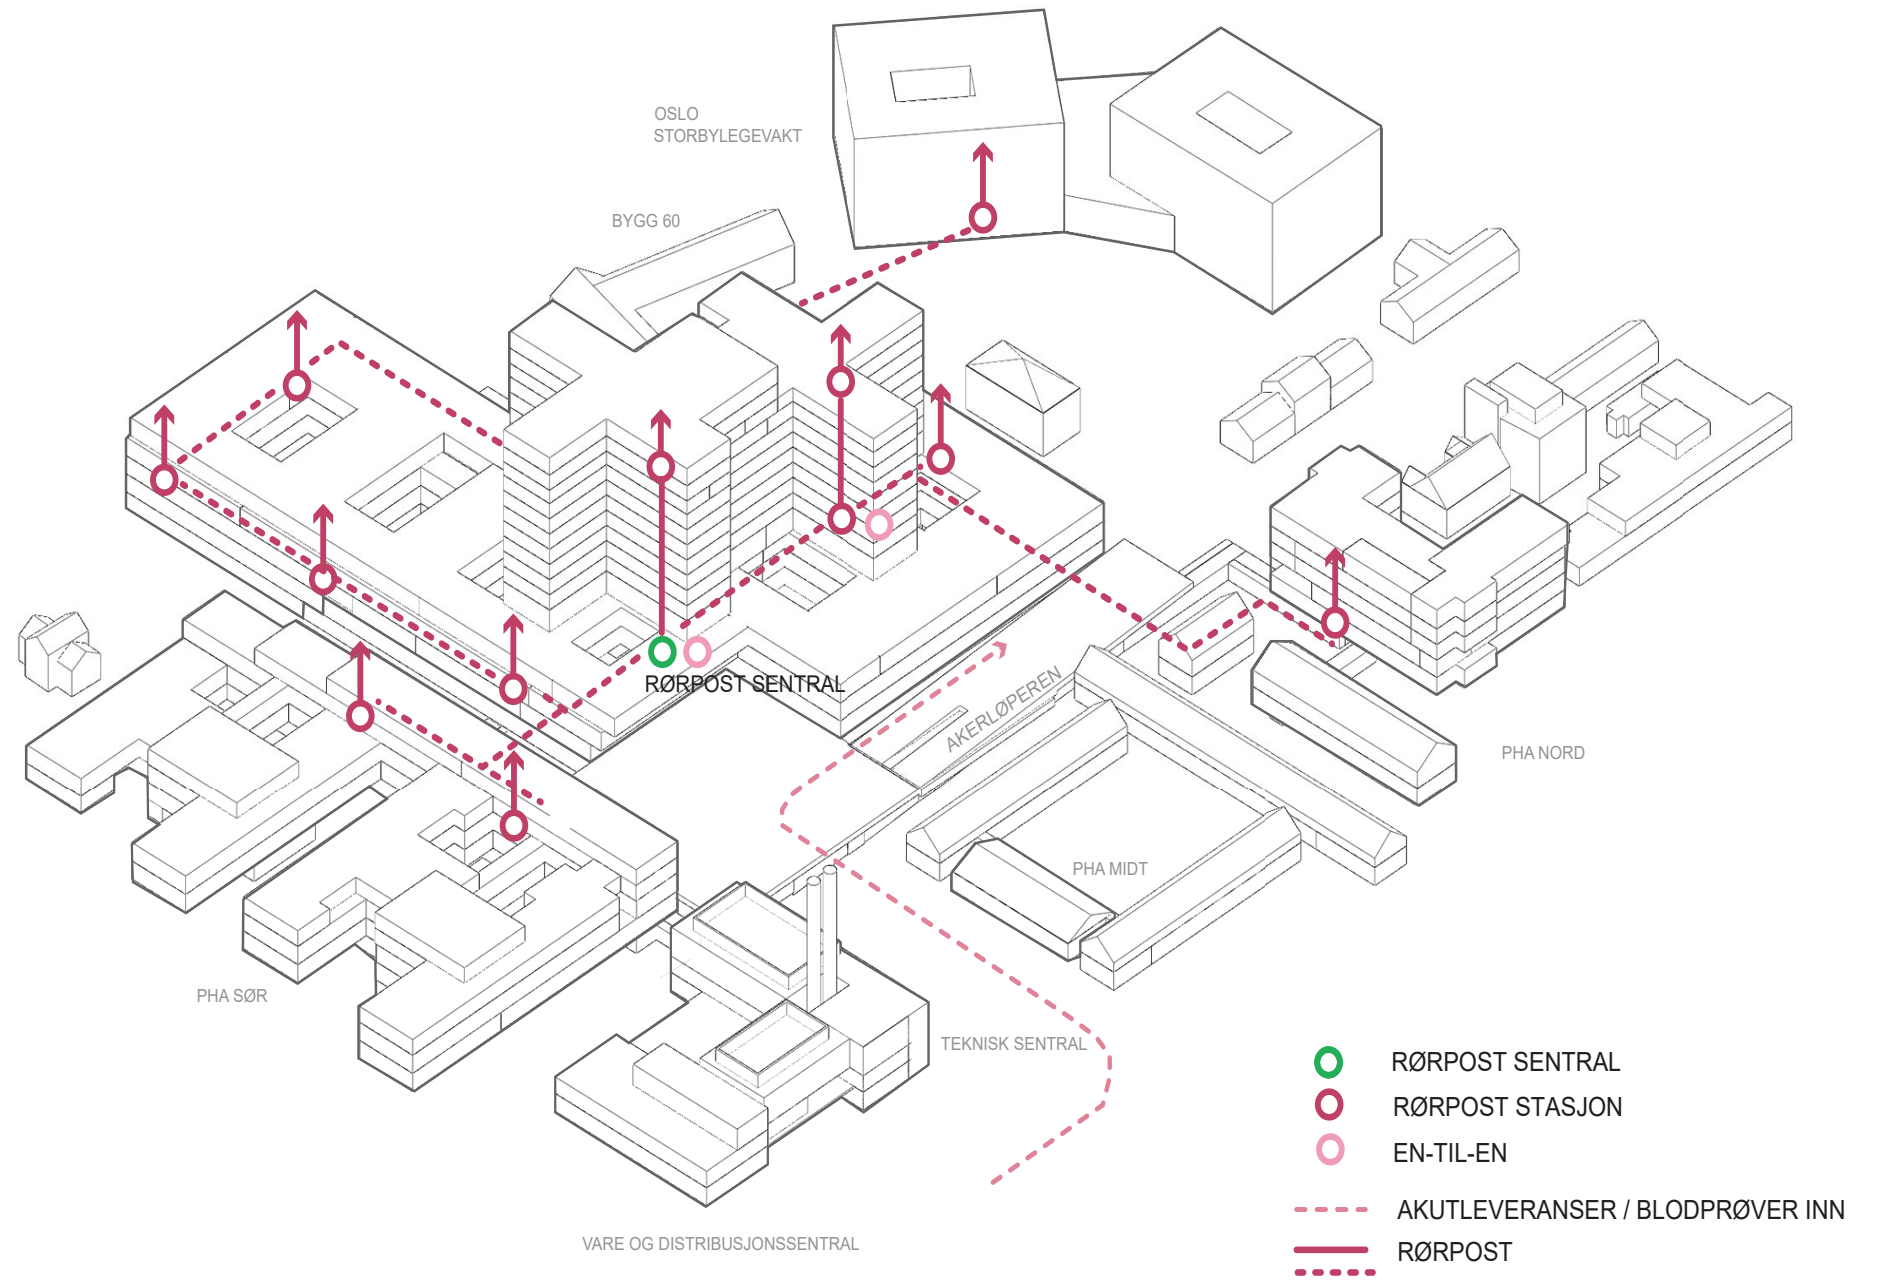


# Nye Aker Sykehus

Logistikk / Flyt

## Flytdiagram: Matvarer

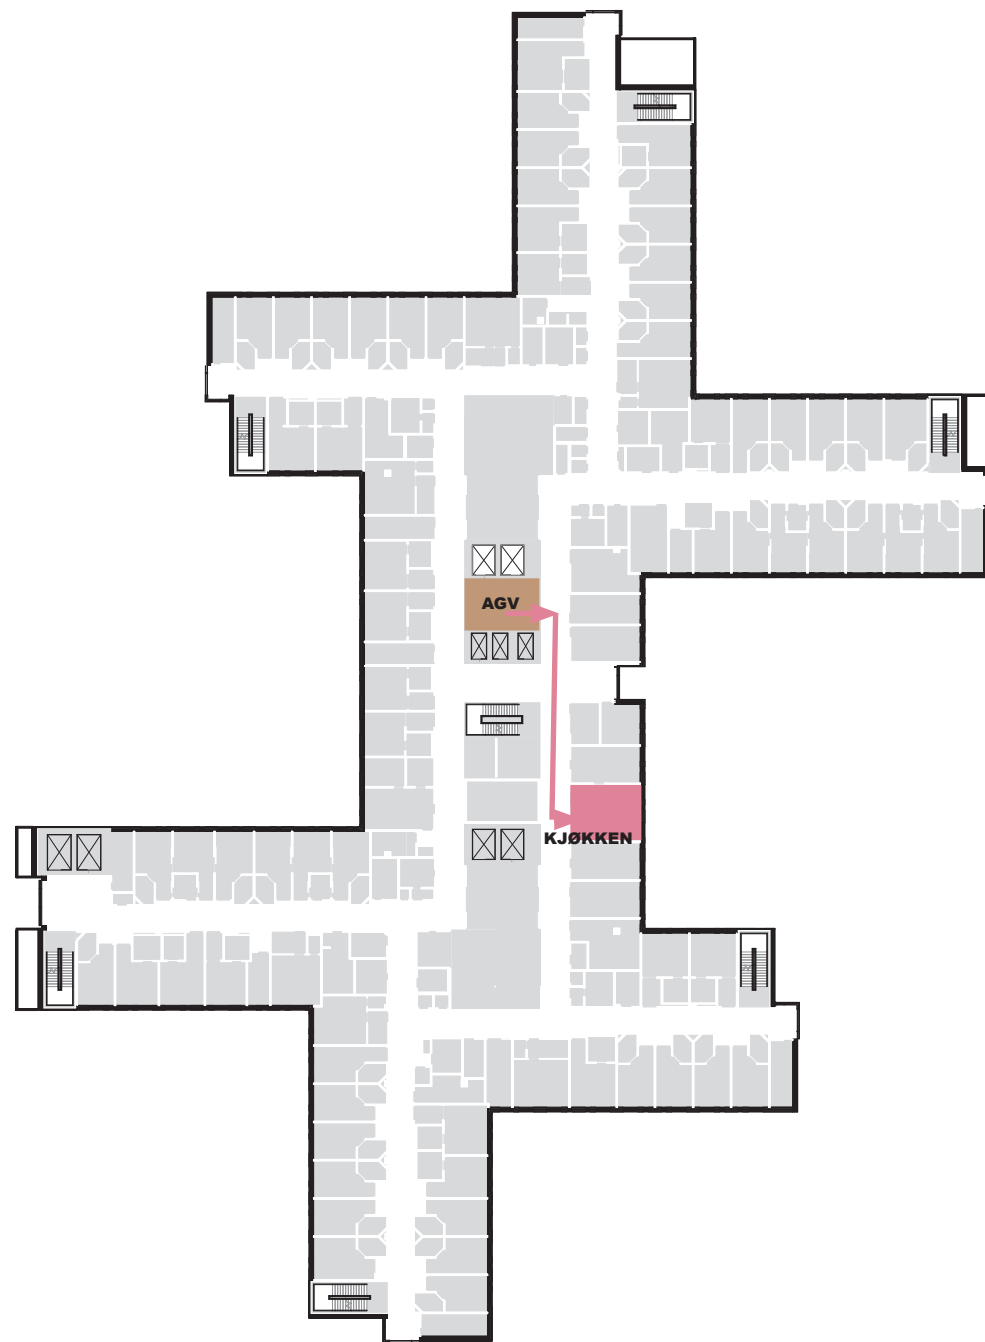



Eksempel flyt plan 7

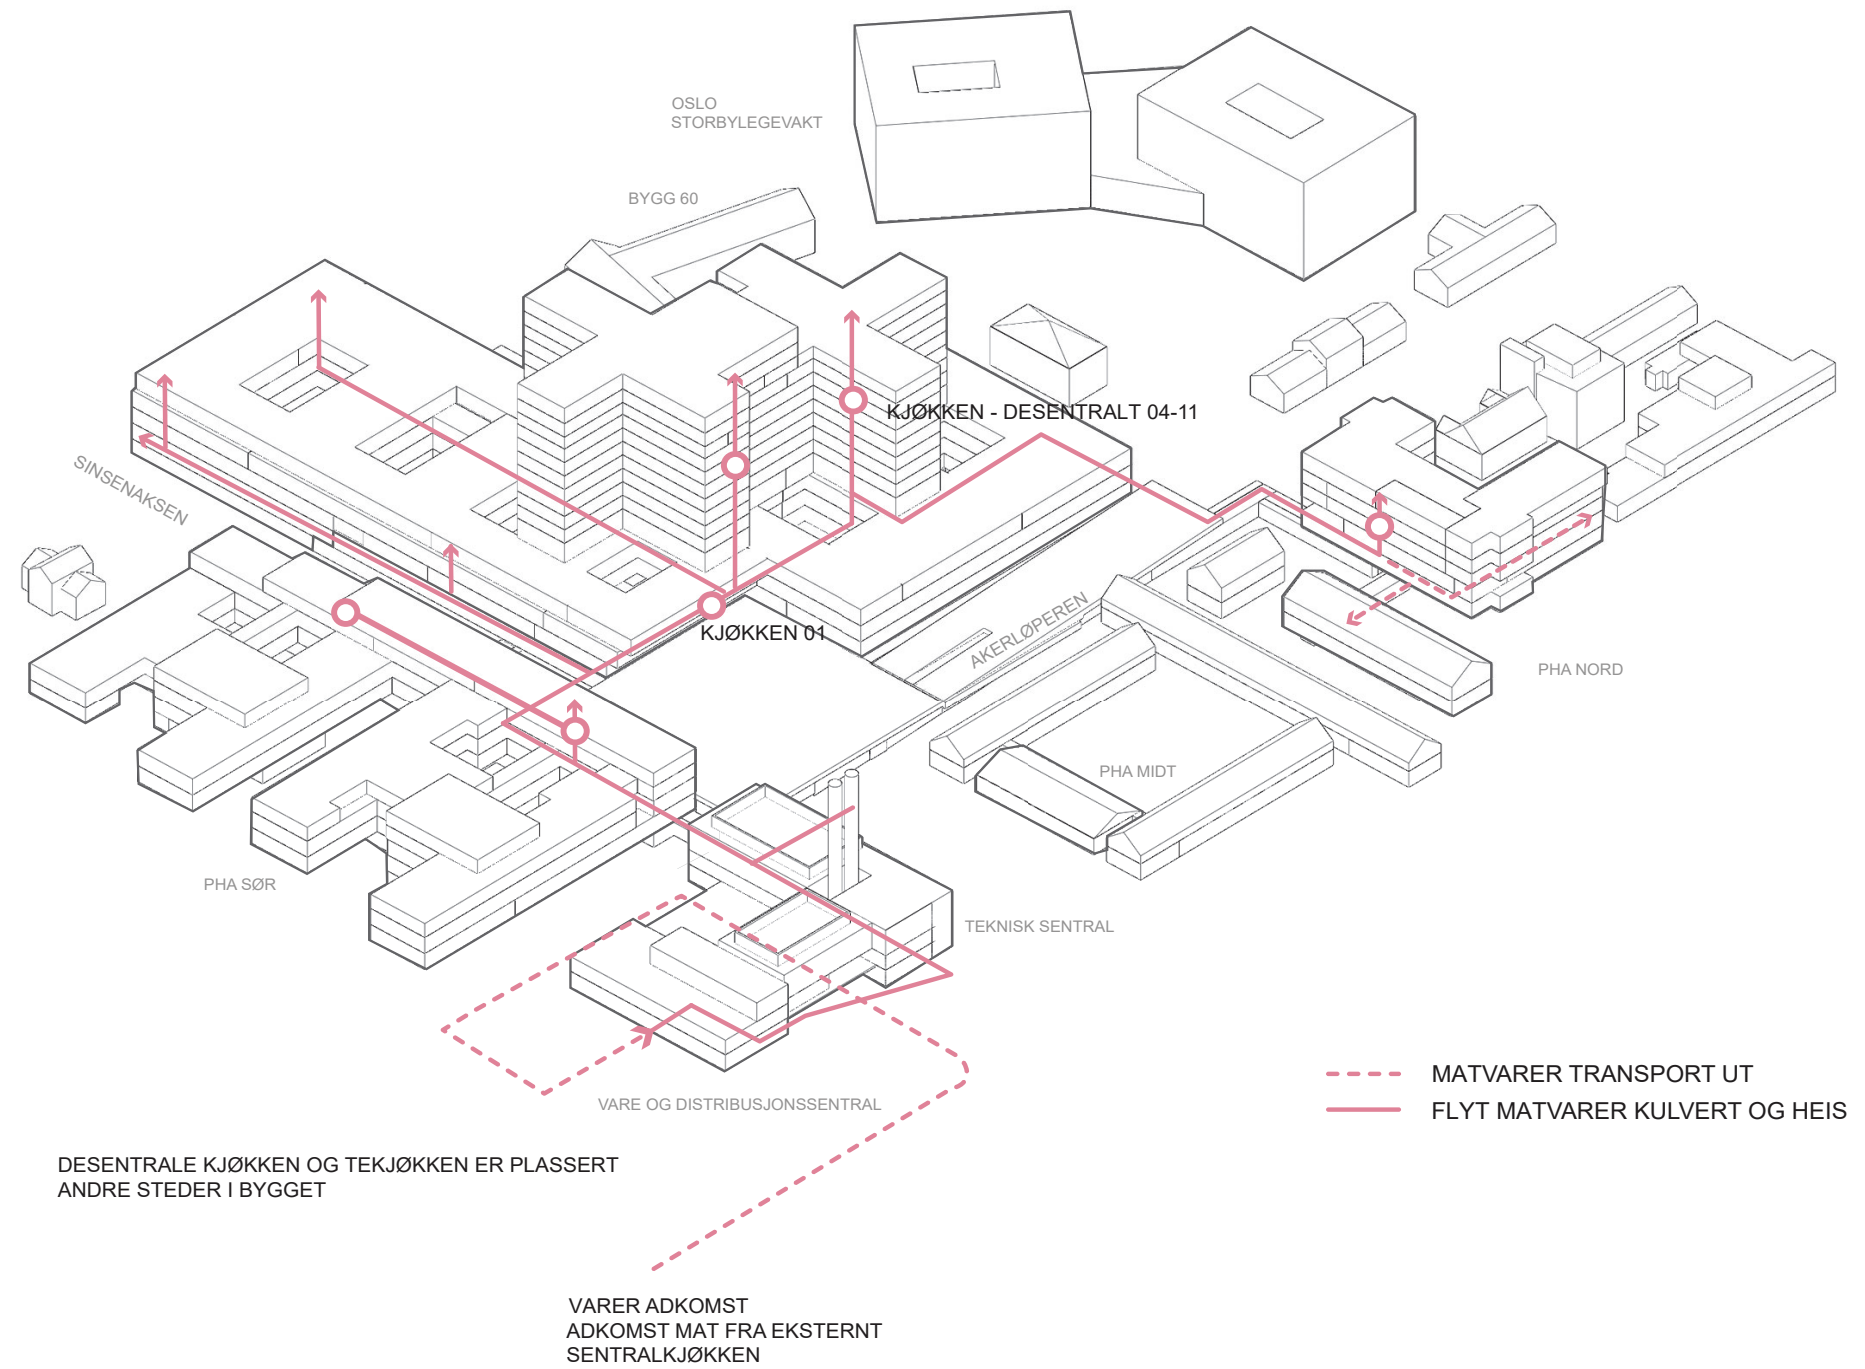

# Nye Aker Sykehus

Logistikk / Flyt

## Flytdiagram: Avfall / Urent tøy

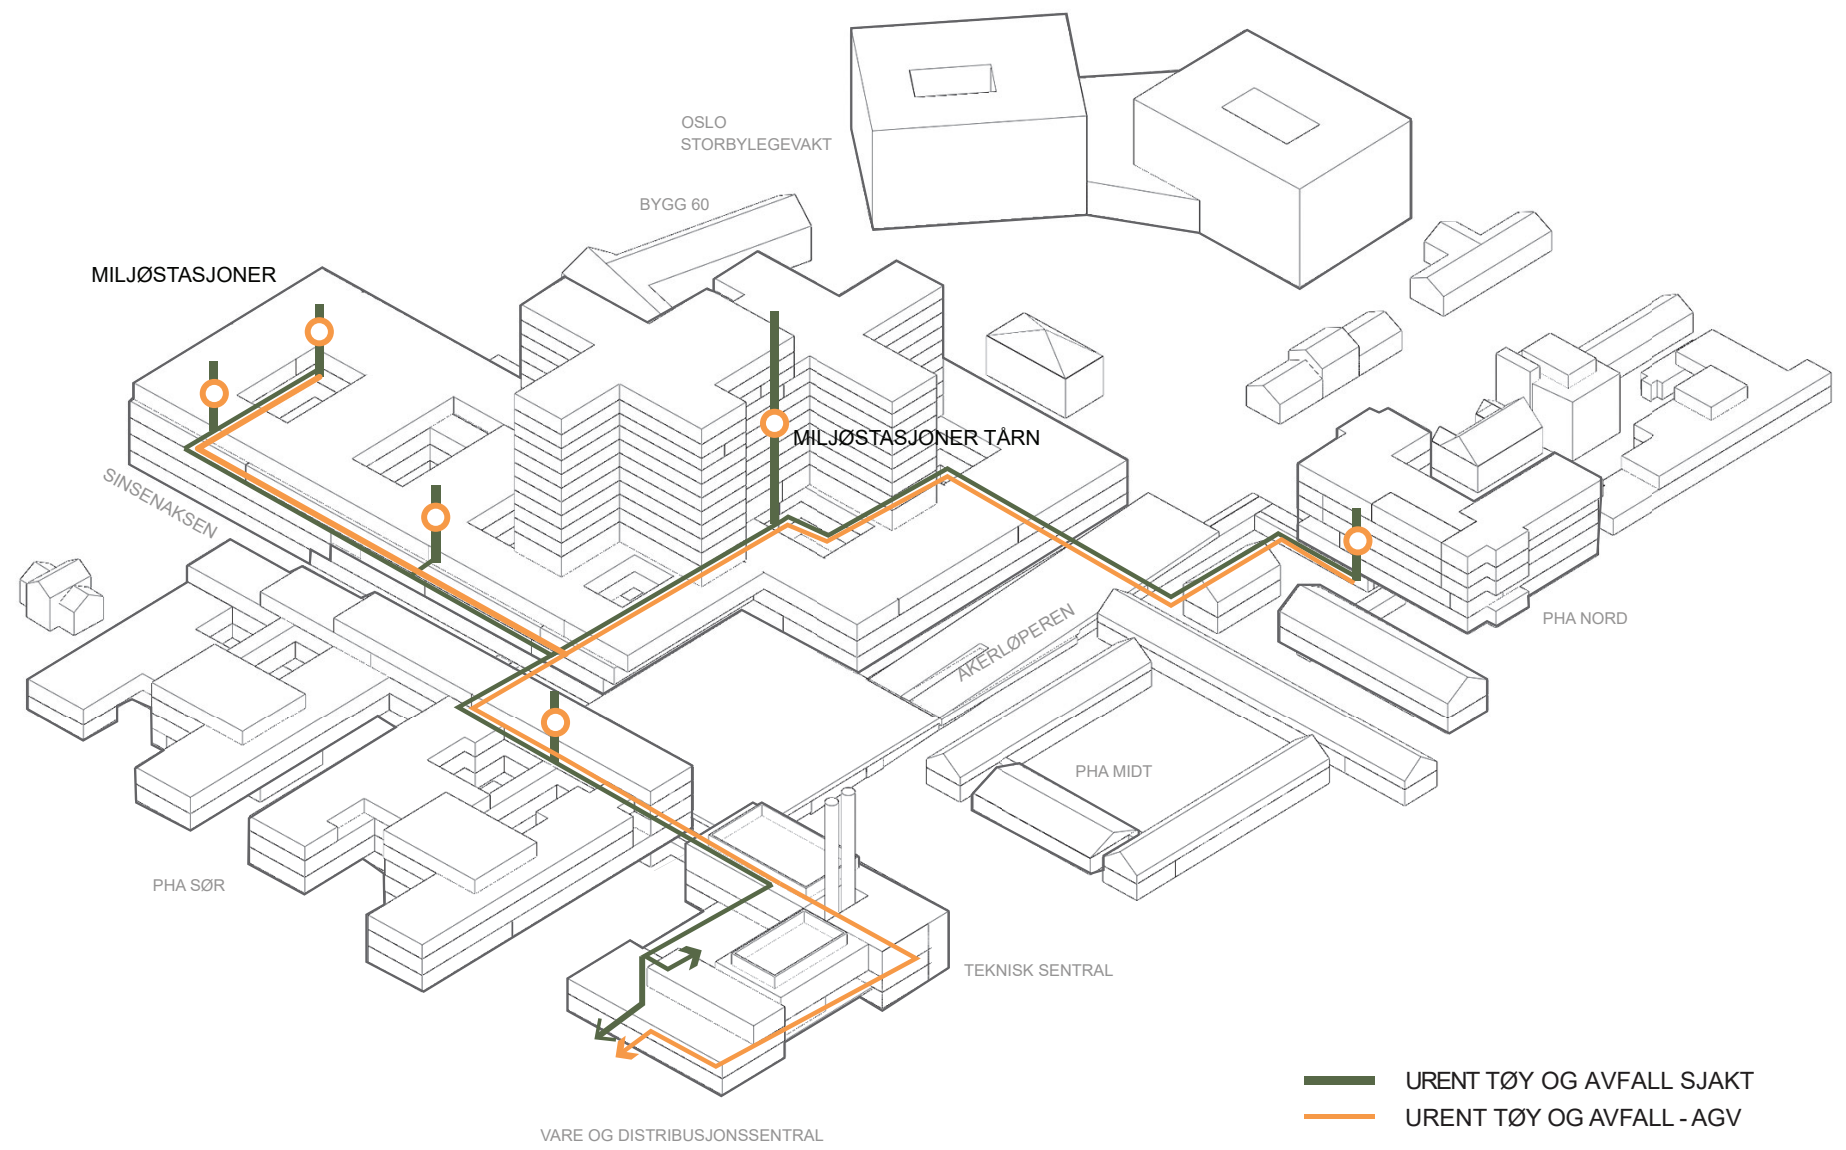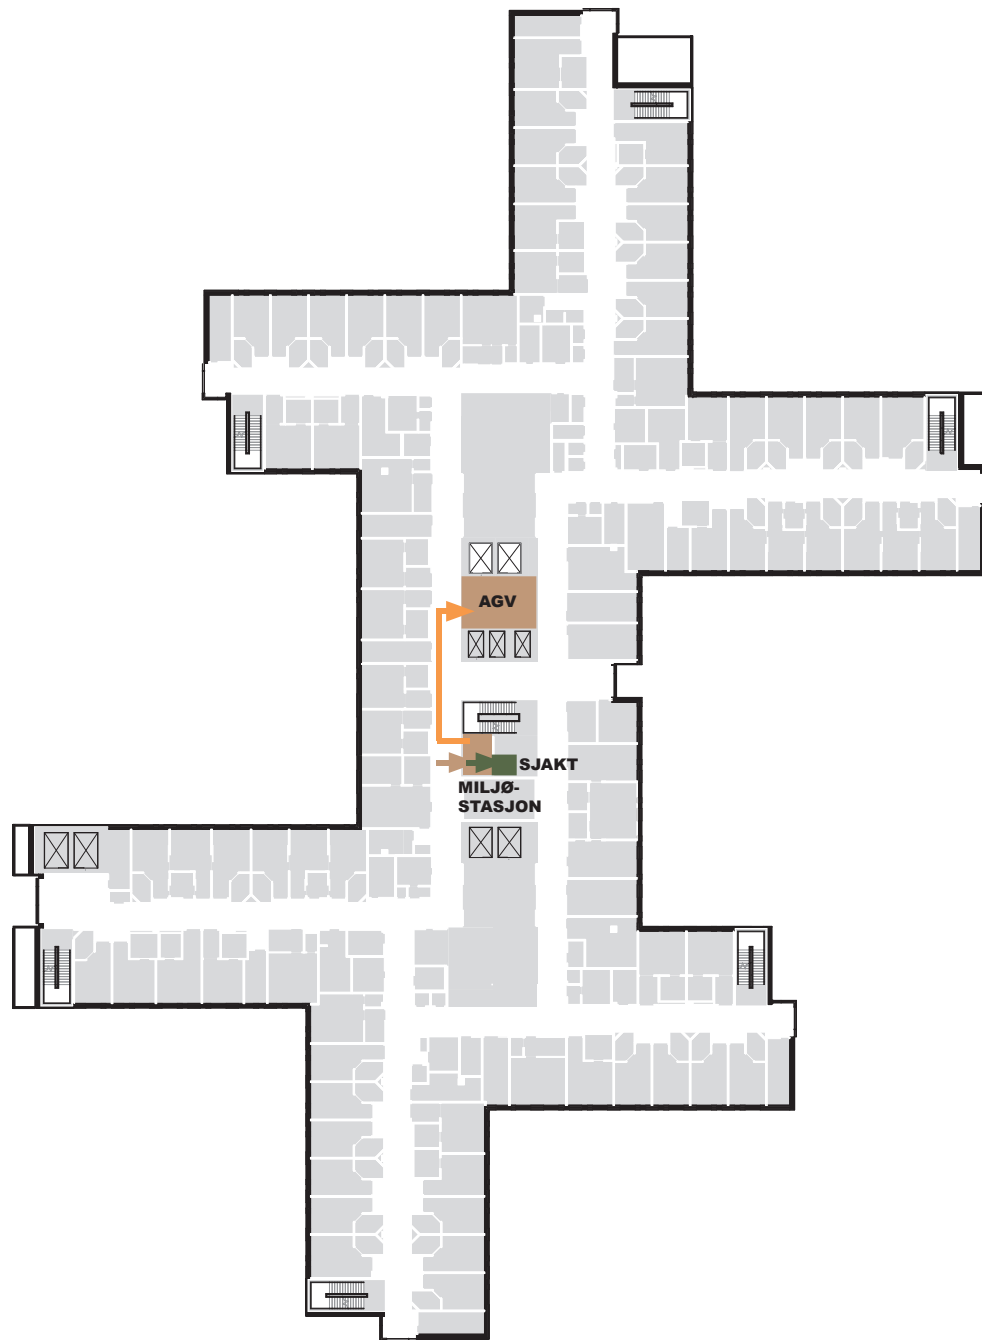


Eksempel flyt plan 7

# Nye Aker Sykehus

Logistikk / Flyt

## Flytdiagram: Tøy

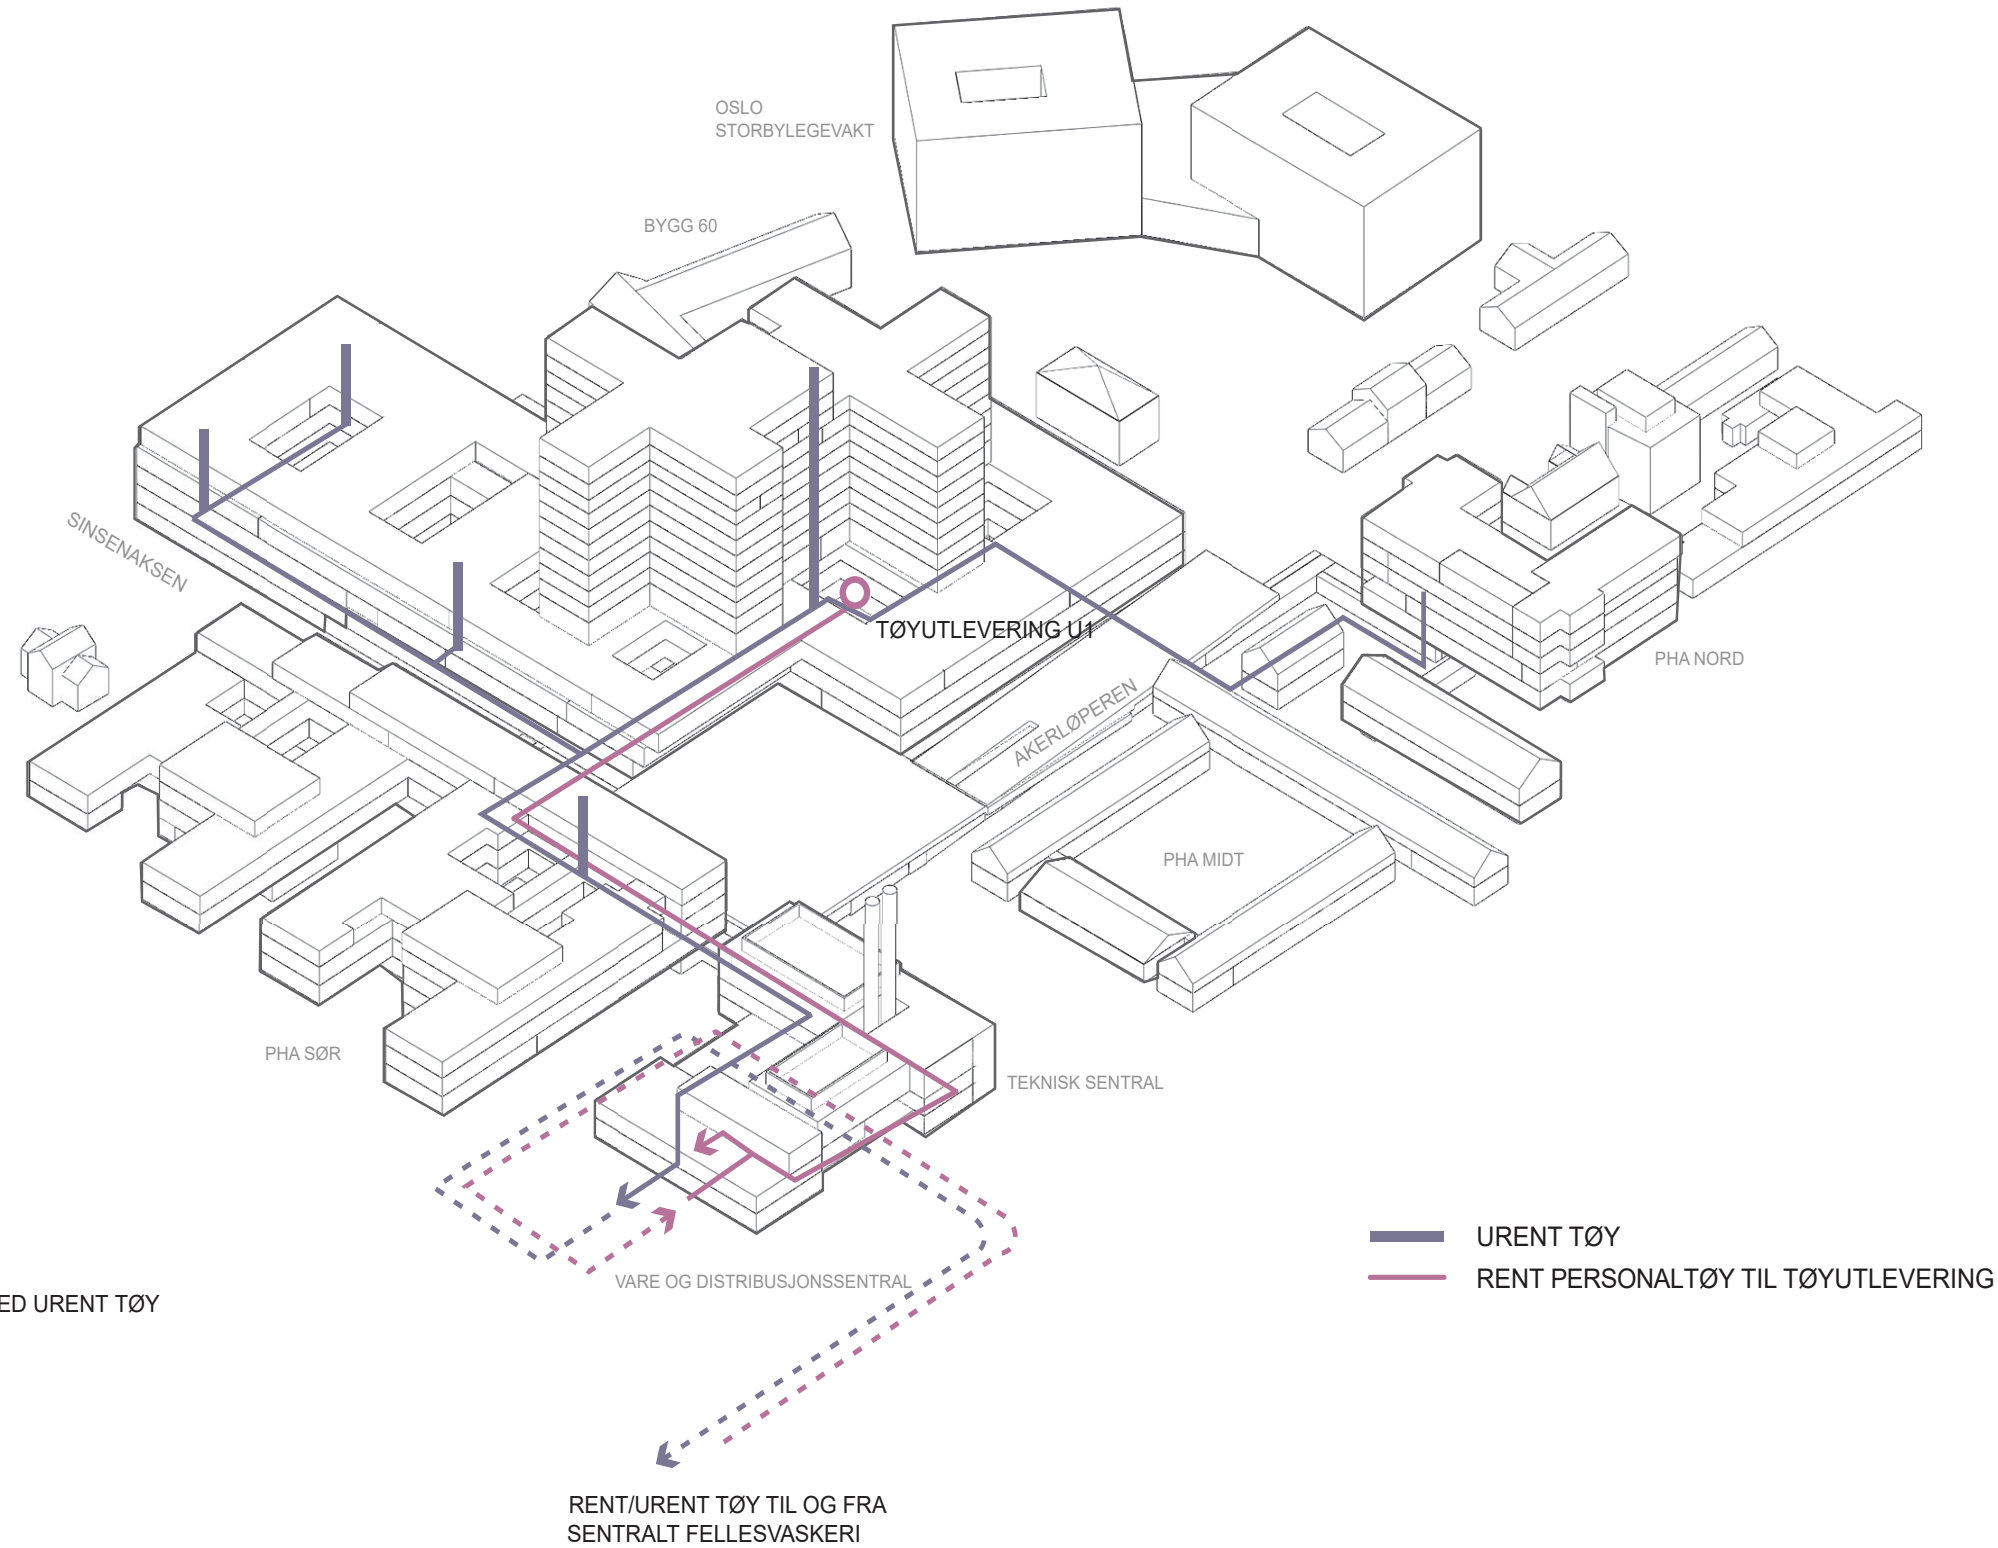


# LOGISTIKK | Heis

## Kulvertforbindelser og heiser


1\_KULVERT / KRYSSING A

generisk seksjon underlag for distribusjon av installasjoner

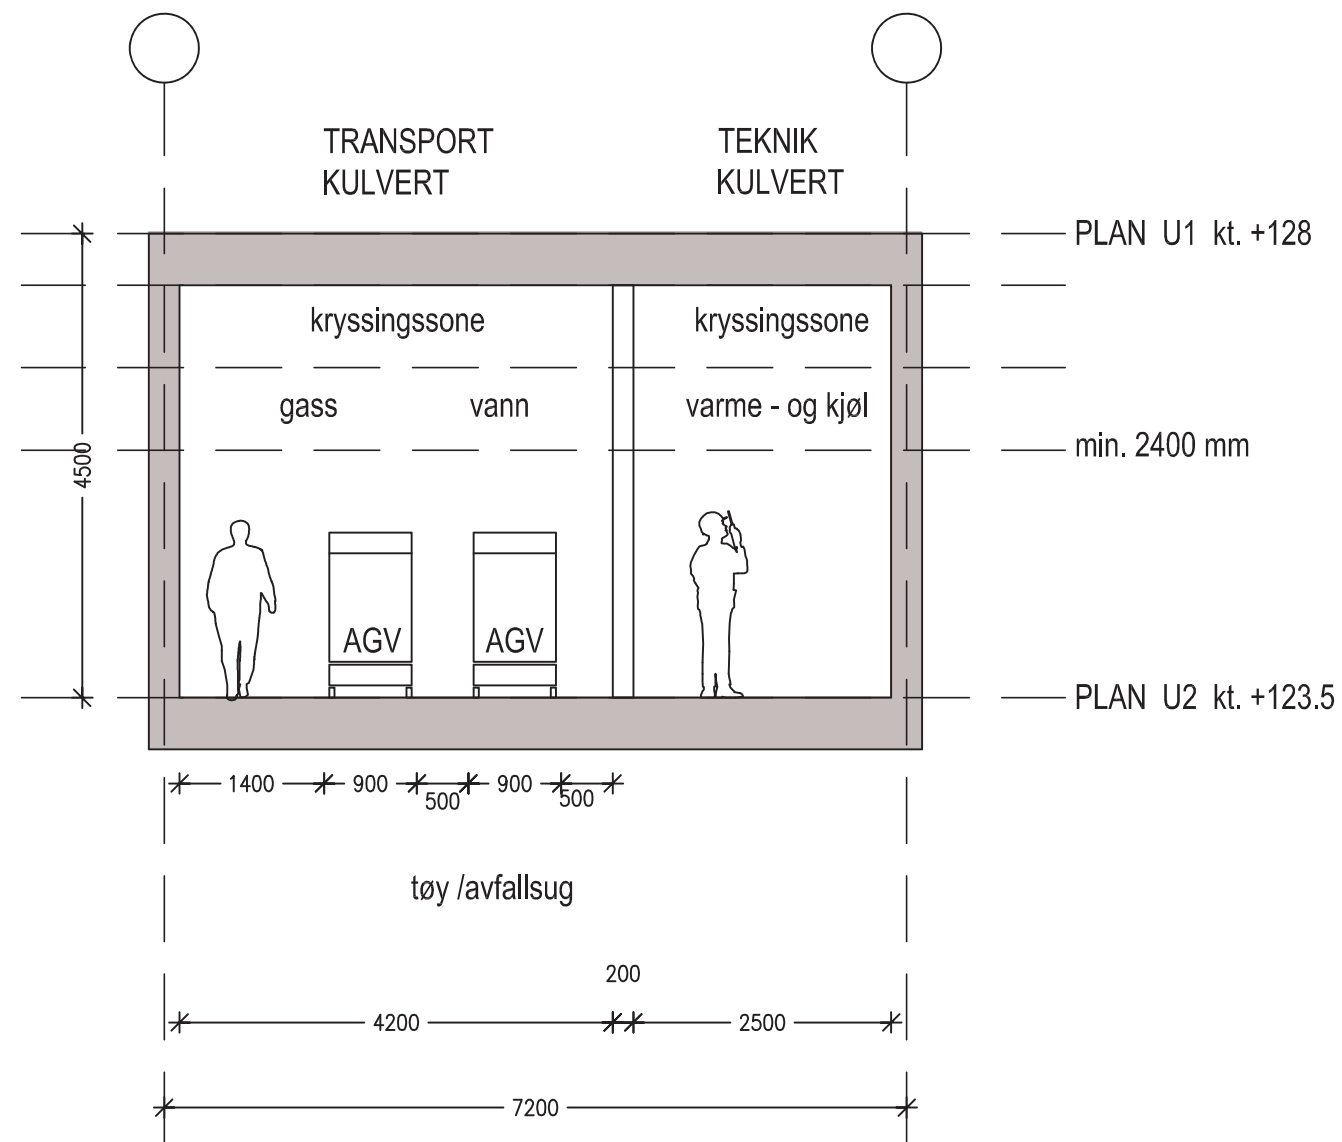

1\_KULVERT / KRYSSING B


generisk seksjon underlag for distribusjon av installasjoner

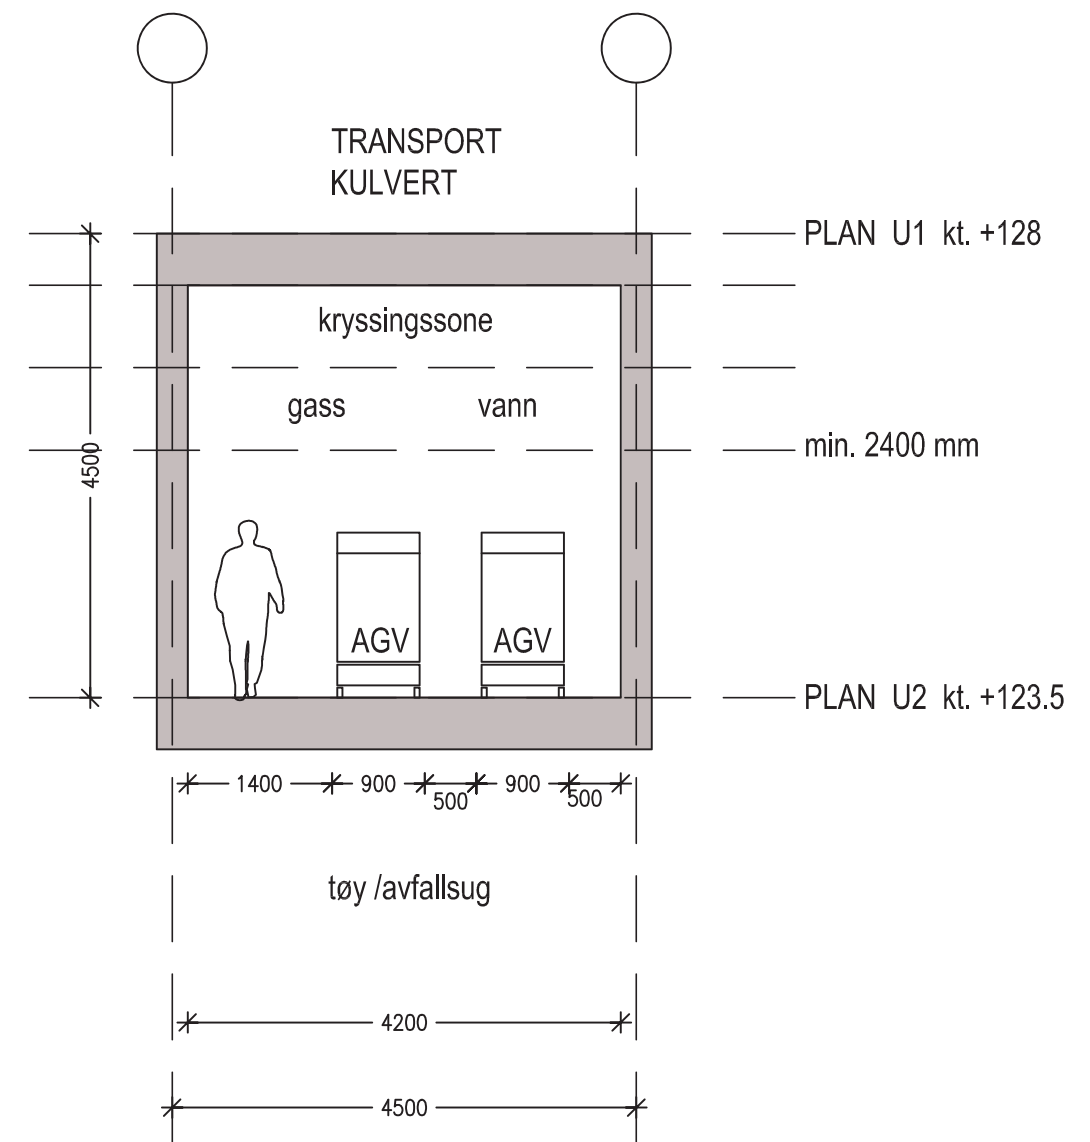




# Nye Aker Sykehus


## Heis - grunnlag

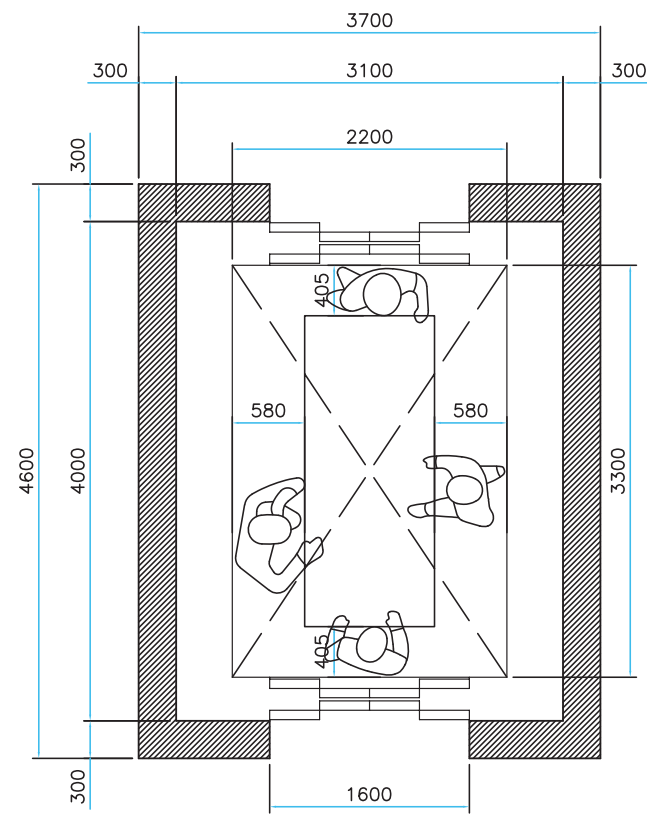


Akuttheis

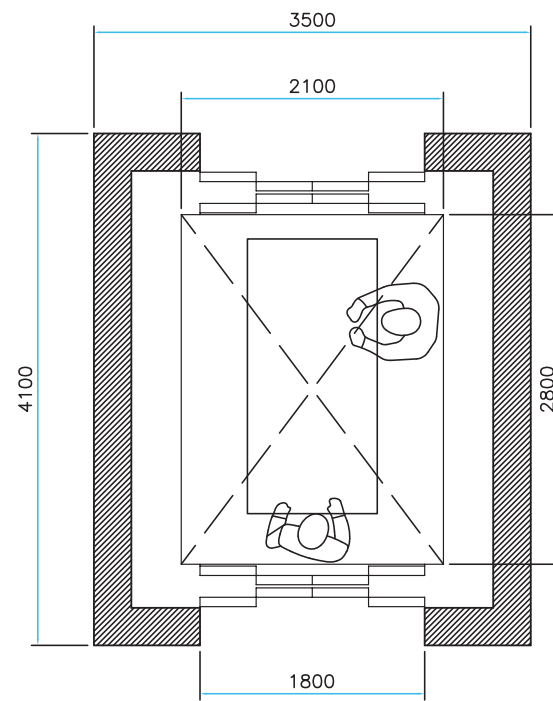

Senge- og AGV-heis i høyhus  
Akuttheis for fødeavdeling

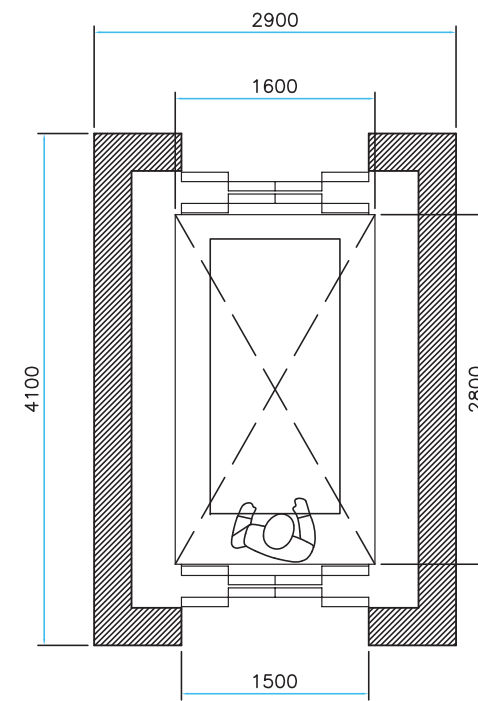



Senge- og AGV-heis i basen

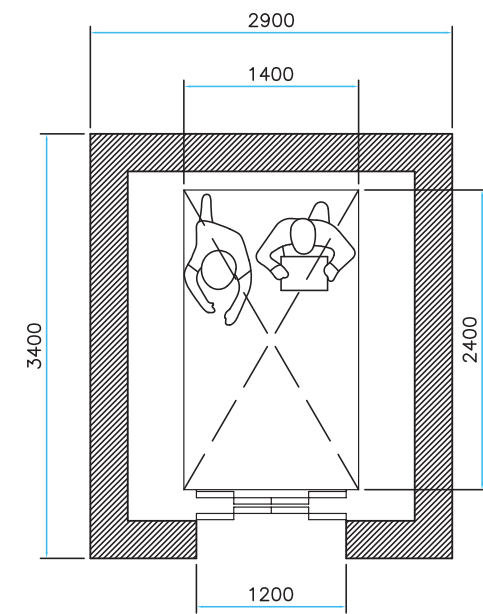

Personheis i høyhus  
Heis til skopvask i basen  
Sterilheis i basen

# Nye Aker Sykehus


Korridorbredder / AVG rom

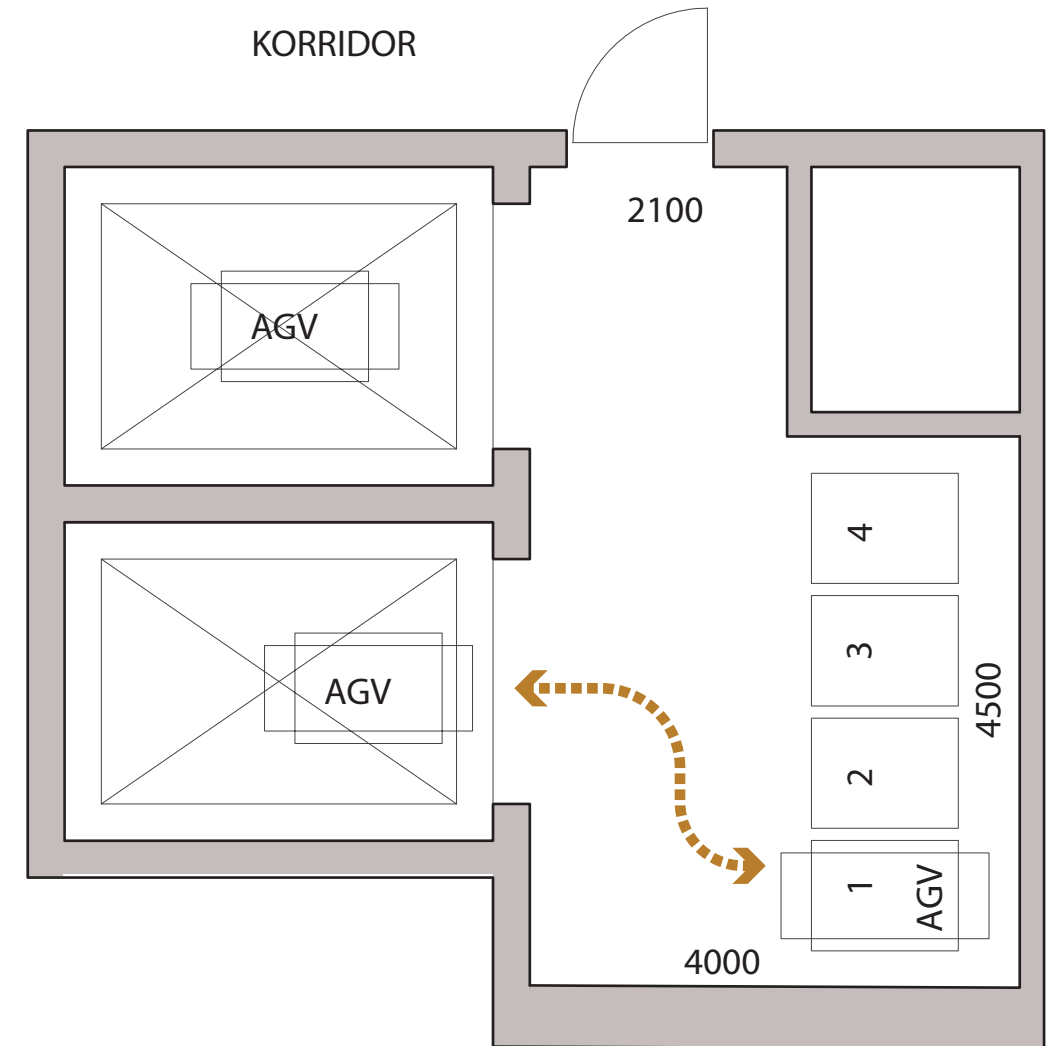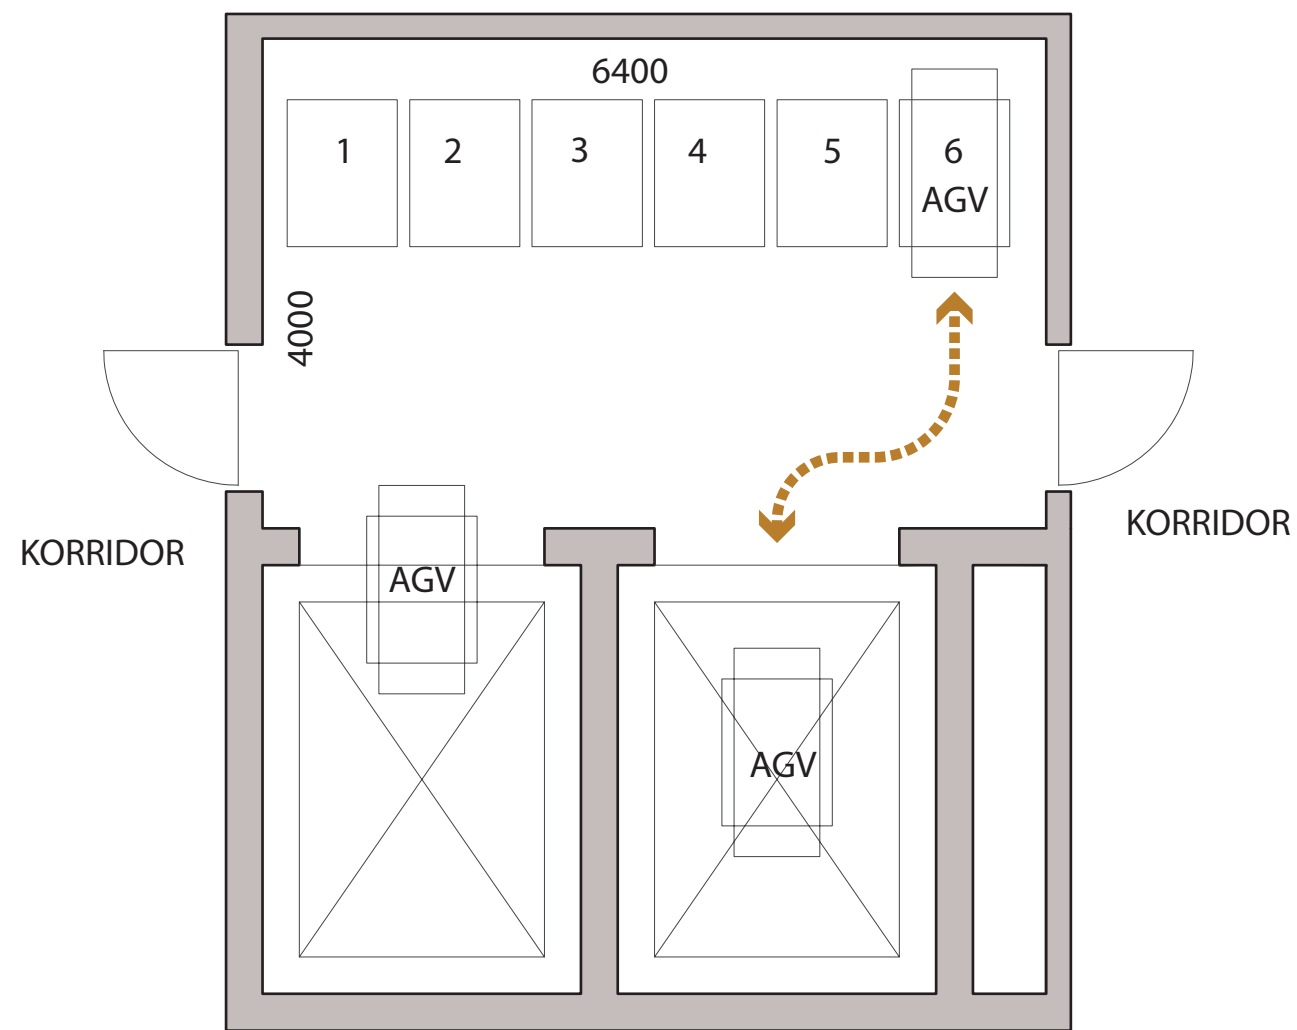


# LOGISTIKK | Korridorbredder

# Nye Aker Sykehus


## Korridorbredder

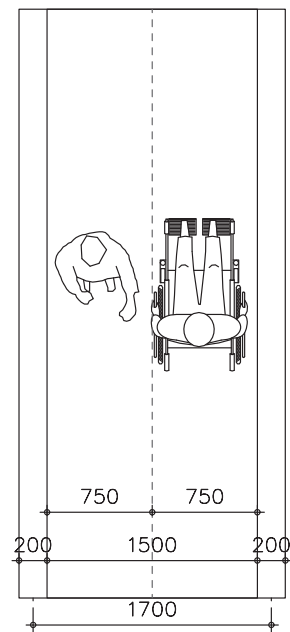


Bredde 1500 mm

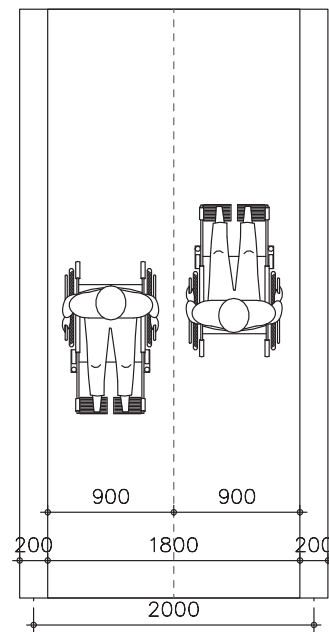


Bredde 1800 mm

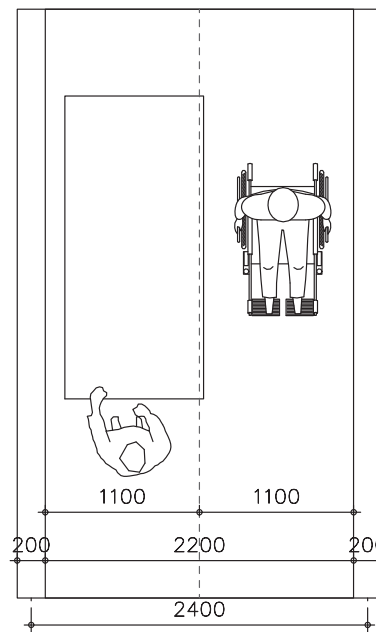

Bredde 2200 mm

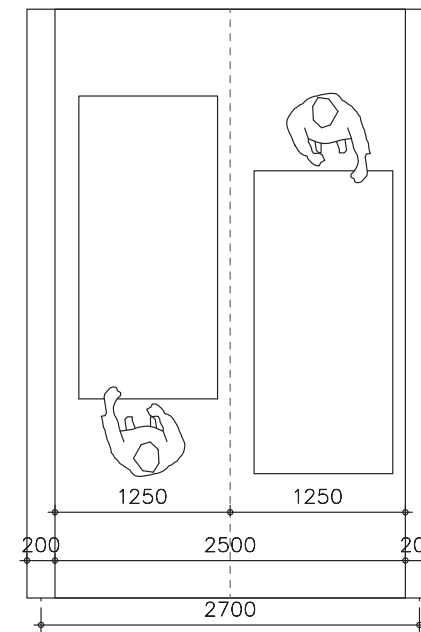


Bredde 2500 mm

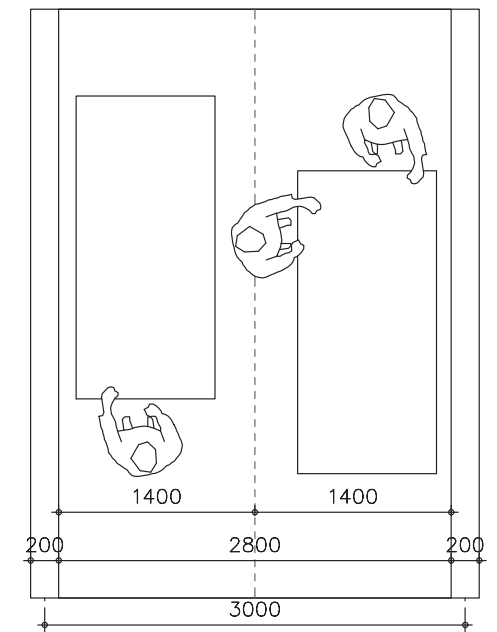


Bredde 2800 mm

# Nye Aker Sykehus


## Korridorbredder

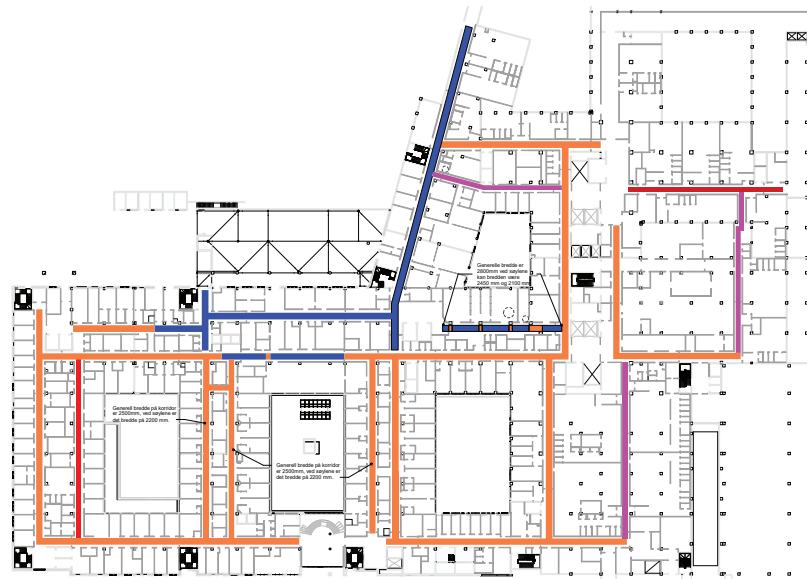


Korridorbredder PLAN U1

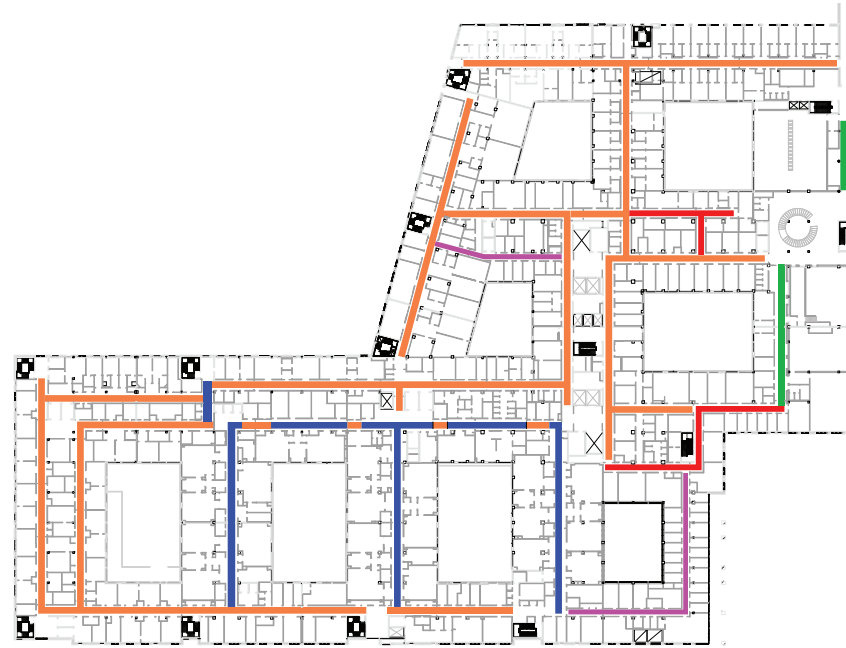


Korridorbredder PLAN 02

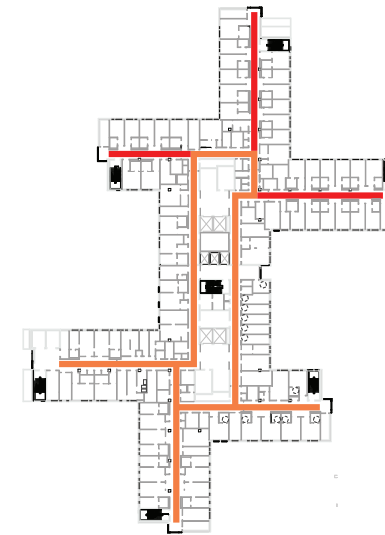


Korridorbredder PLAN 04

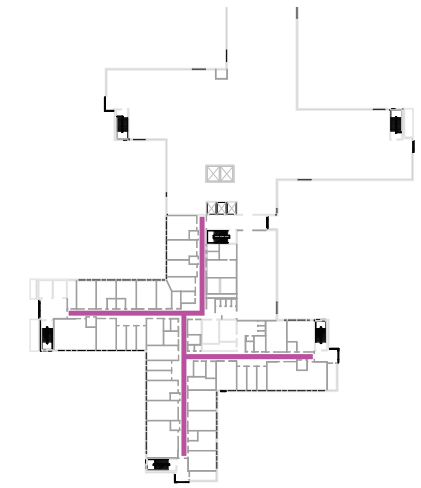


Korridorbredder PLAN 11 (gjelder for plan 12 og 13)

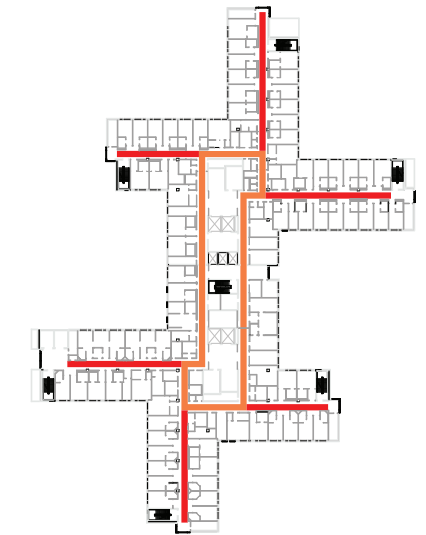

Korridorbredder PLAN 05 (gjelder for plan 06-10)

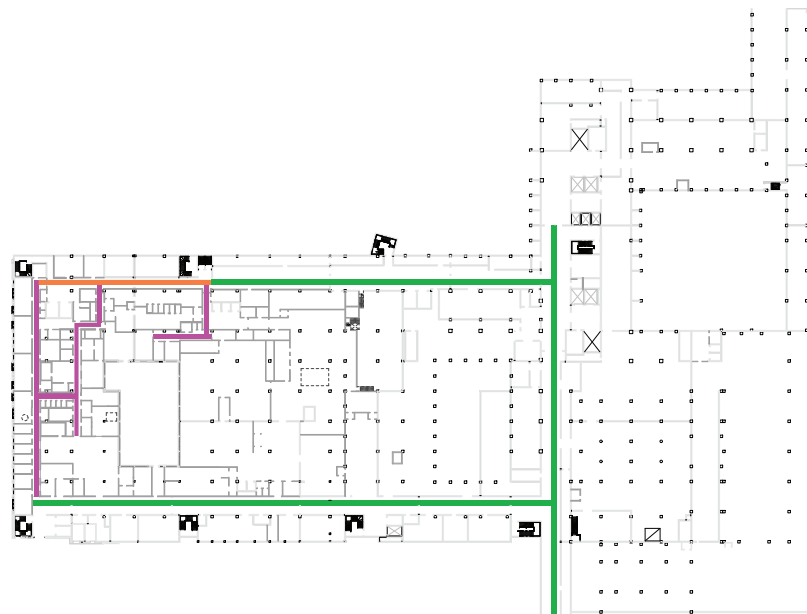

Korridorbredder PLAN U2

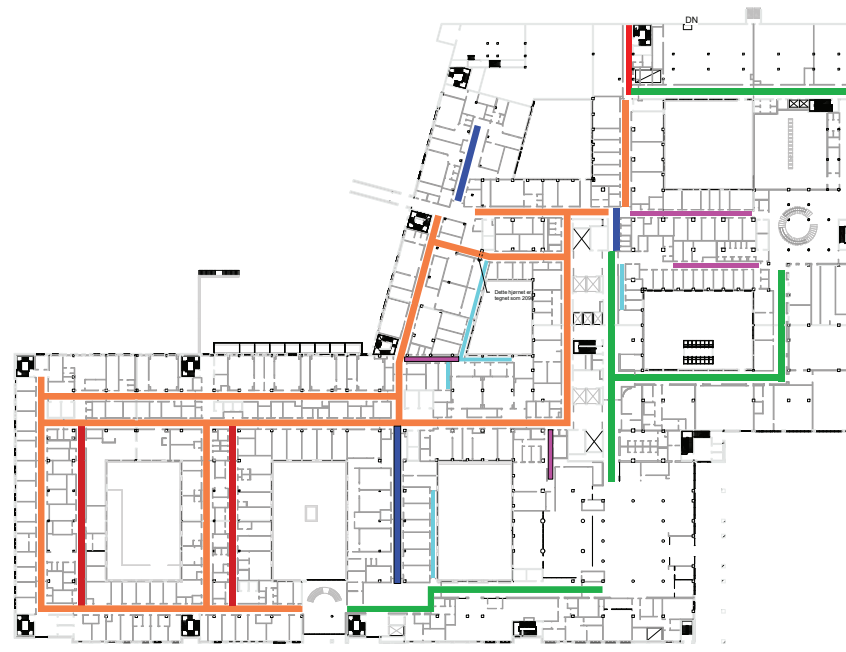

Korridorbredder PLAN 01



Korridorbredder PLAN 03

- Bredde 1500 mm
- Bredde 1800 mm
- Bredde 2200 mm
- Bredde 2500 mm
- Bredde 2800 mm
- Bredere enn 3000 mm