

# NYE AKER

MEDVIRKNING FUNKSJONSPROSJEKT - MØTE 3

D - ENDOSKOPI



# NYE AKER

## MEDVIRKNING FUNKSJONSPROSJEKT - MØTE 3

### D - ENDOSKOPI

<b>Innholdfortegnelse</b>
Plantegning:
Endoskopi, plan 1, funksjonsfarger
Endoskopi, plan seng-/benketyper
Romskjema (gjennomgås i møte):
04.01.102 - UB spesialrom, Endoskopi ERCP
04.01.281 - Isolat, luftsmitte undersøkelse
04.01.288 - UB spesialrom uro-/hysteroskopi
04.01.284 - UB spesialrom uroskopi
04.01.104/215 - Desinfeksjon / lager rent
Romskjema:
04.01.280 - UB spesialrom endoskopi
04.01.095 - UB spesialrom endoskopi (med anestesi)
04.01.091 - UB spesialrom pustepøver og blodprøver
04.01.090 - UB spesialrom bronkoskopi
04.01.092 - Laboratorium, mikroskopi og farging
04.02.137/04.01.100 - Observasjons plass, 7 plasser / Hvileplasser
04.02.128 - Observasjons plass, 7 plasser
04.01.353 - Laboratorium, massespektrometri

FORSKNINGSTUN

POLIKLINIKK

POLIKLINIKK

BILDEDIAGNOSTIKK



FORELØPIG TEGNING

Avvik mellom utstyrlister og vist innredning forekommer

Dato: 16.11.2023

Mål: 1 : 200

Nye Aker


04.01 - Endoskopi utsnitt funksjonsplan

## Endoskopi Seng-/benketyper



### Type 1 - 031.025 Undersøkel- og behandlingsbenk

Todelt undersøkelsesbenk, voksne. Elektrisk hev-/senkbar og rygg med manuelt sjøkkleie. Med låsbare hjul - sentral brems, enkel å rengjøre. Med holder for papirull og avrinningsmekanisme. Noen av benkene må kunne leveres med beholdere. Løftevekt ca. 200 kilo. Levers komplett med tilleggsutstyr.

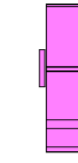


### Type 2 - 031.005 Undersøkel- og behandlingsstol

Stol for undersøkelse- og behandling. 2-delt. Hydraulisk hev/senk, skal kunne legges helt flatt ned i hvileposisjon.



### Type 3 - 031.005.13 Undersøkel- og behandlingsstol, el hev/senk med vippefunksjon

Stol for undersøkelse- og behandling. 2-delt. Hydraulisk hev/senk, skal kunne legges helt flatt ned i hvileposisjon.

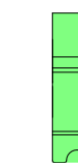


### Type 4 - 031.005.16 Undersøkel- og behandlingsstol, Kombigynn, gynstol og undersøkelsesbenk

Benk for gynekologi og allmennundersøkelser. Kombigynn kombinerer to produkter i ett: en gynekologistol og en undersøkelsesbenk. Beholdere enkle å sette på eller ta av. Elektrisk regulering, skal kunne legges helt flatt ned i hvileposisjon.




### Type 5 - GPZ.006.02 Lenestol, sengerom fotskammel

Lenestol med integrert fotskammel og med armlener. Lenestol med vippefunksjon, som når stolen vippes bakover har en endring i både setet og ryggen. Mulig å stoppe i en ønsket posisjon. Stabil stol.

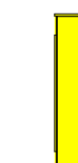

### Type 6 - 031.004.01 Båre, transport og hvile

komfortabel båre for transport og hvile. Mulighet for å feste lite Brett/ bord til stolen for å drikke mv på. Låsbare og dreibare hjul. Hydraulisk hev/senk. Integrert IV stativ

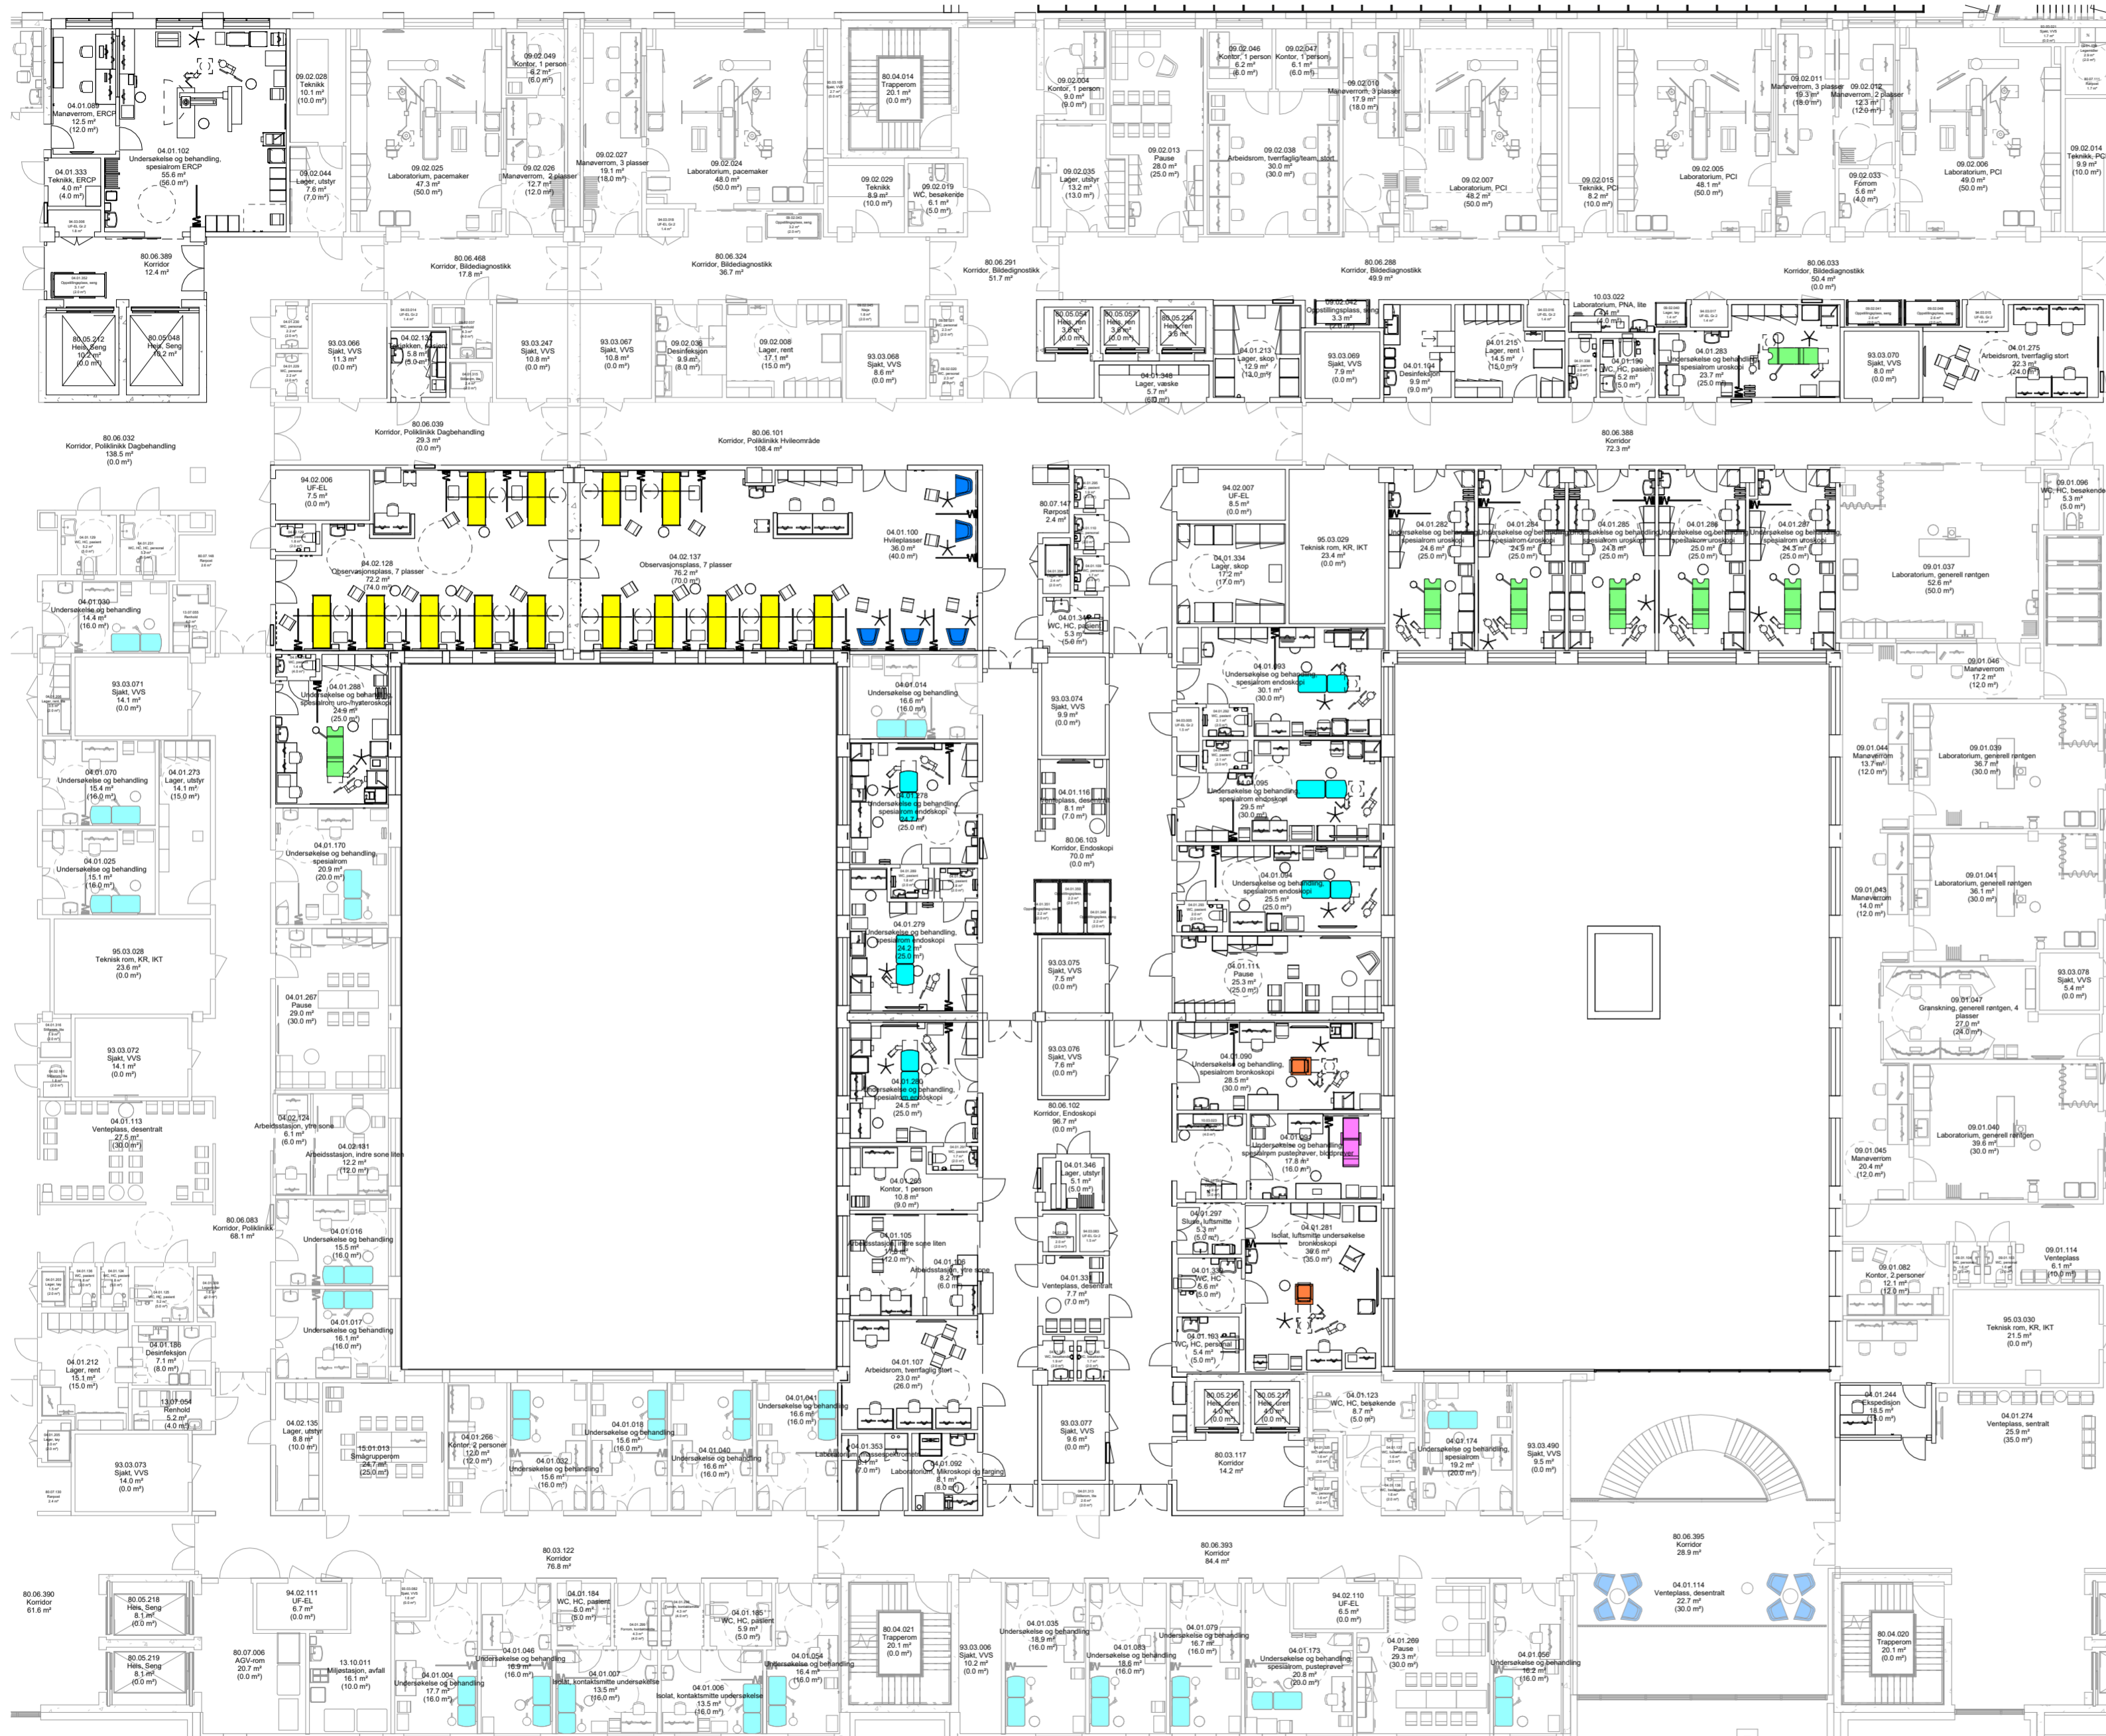

Endoskopi oversiktsplan Seng-/benketyper  
1 : 200

**FORELØPIG TEGNING**


Avvik mellom utstyrslister og vist innredning forekommer

Dato: 16.11.2023

Nye Aker

Mål: As indicated

04.01.03 - Endoskopi oversiktsplan - seng-/benketyper

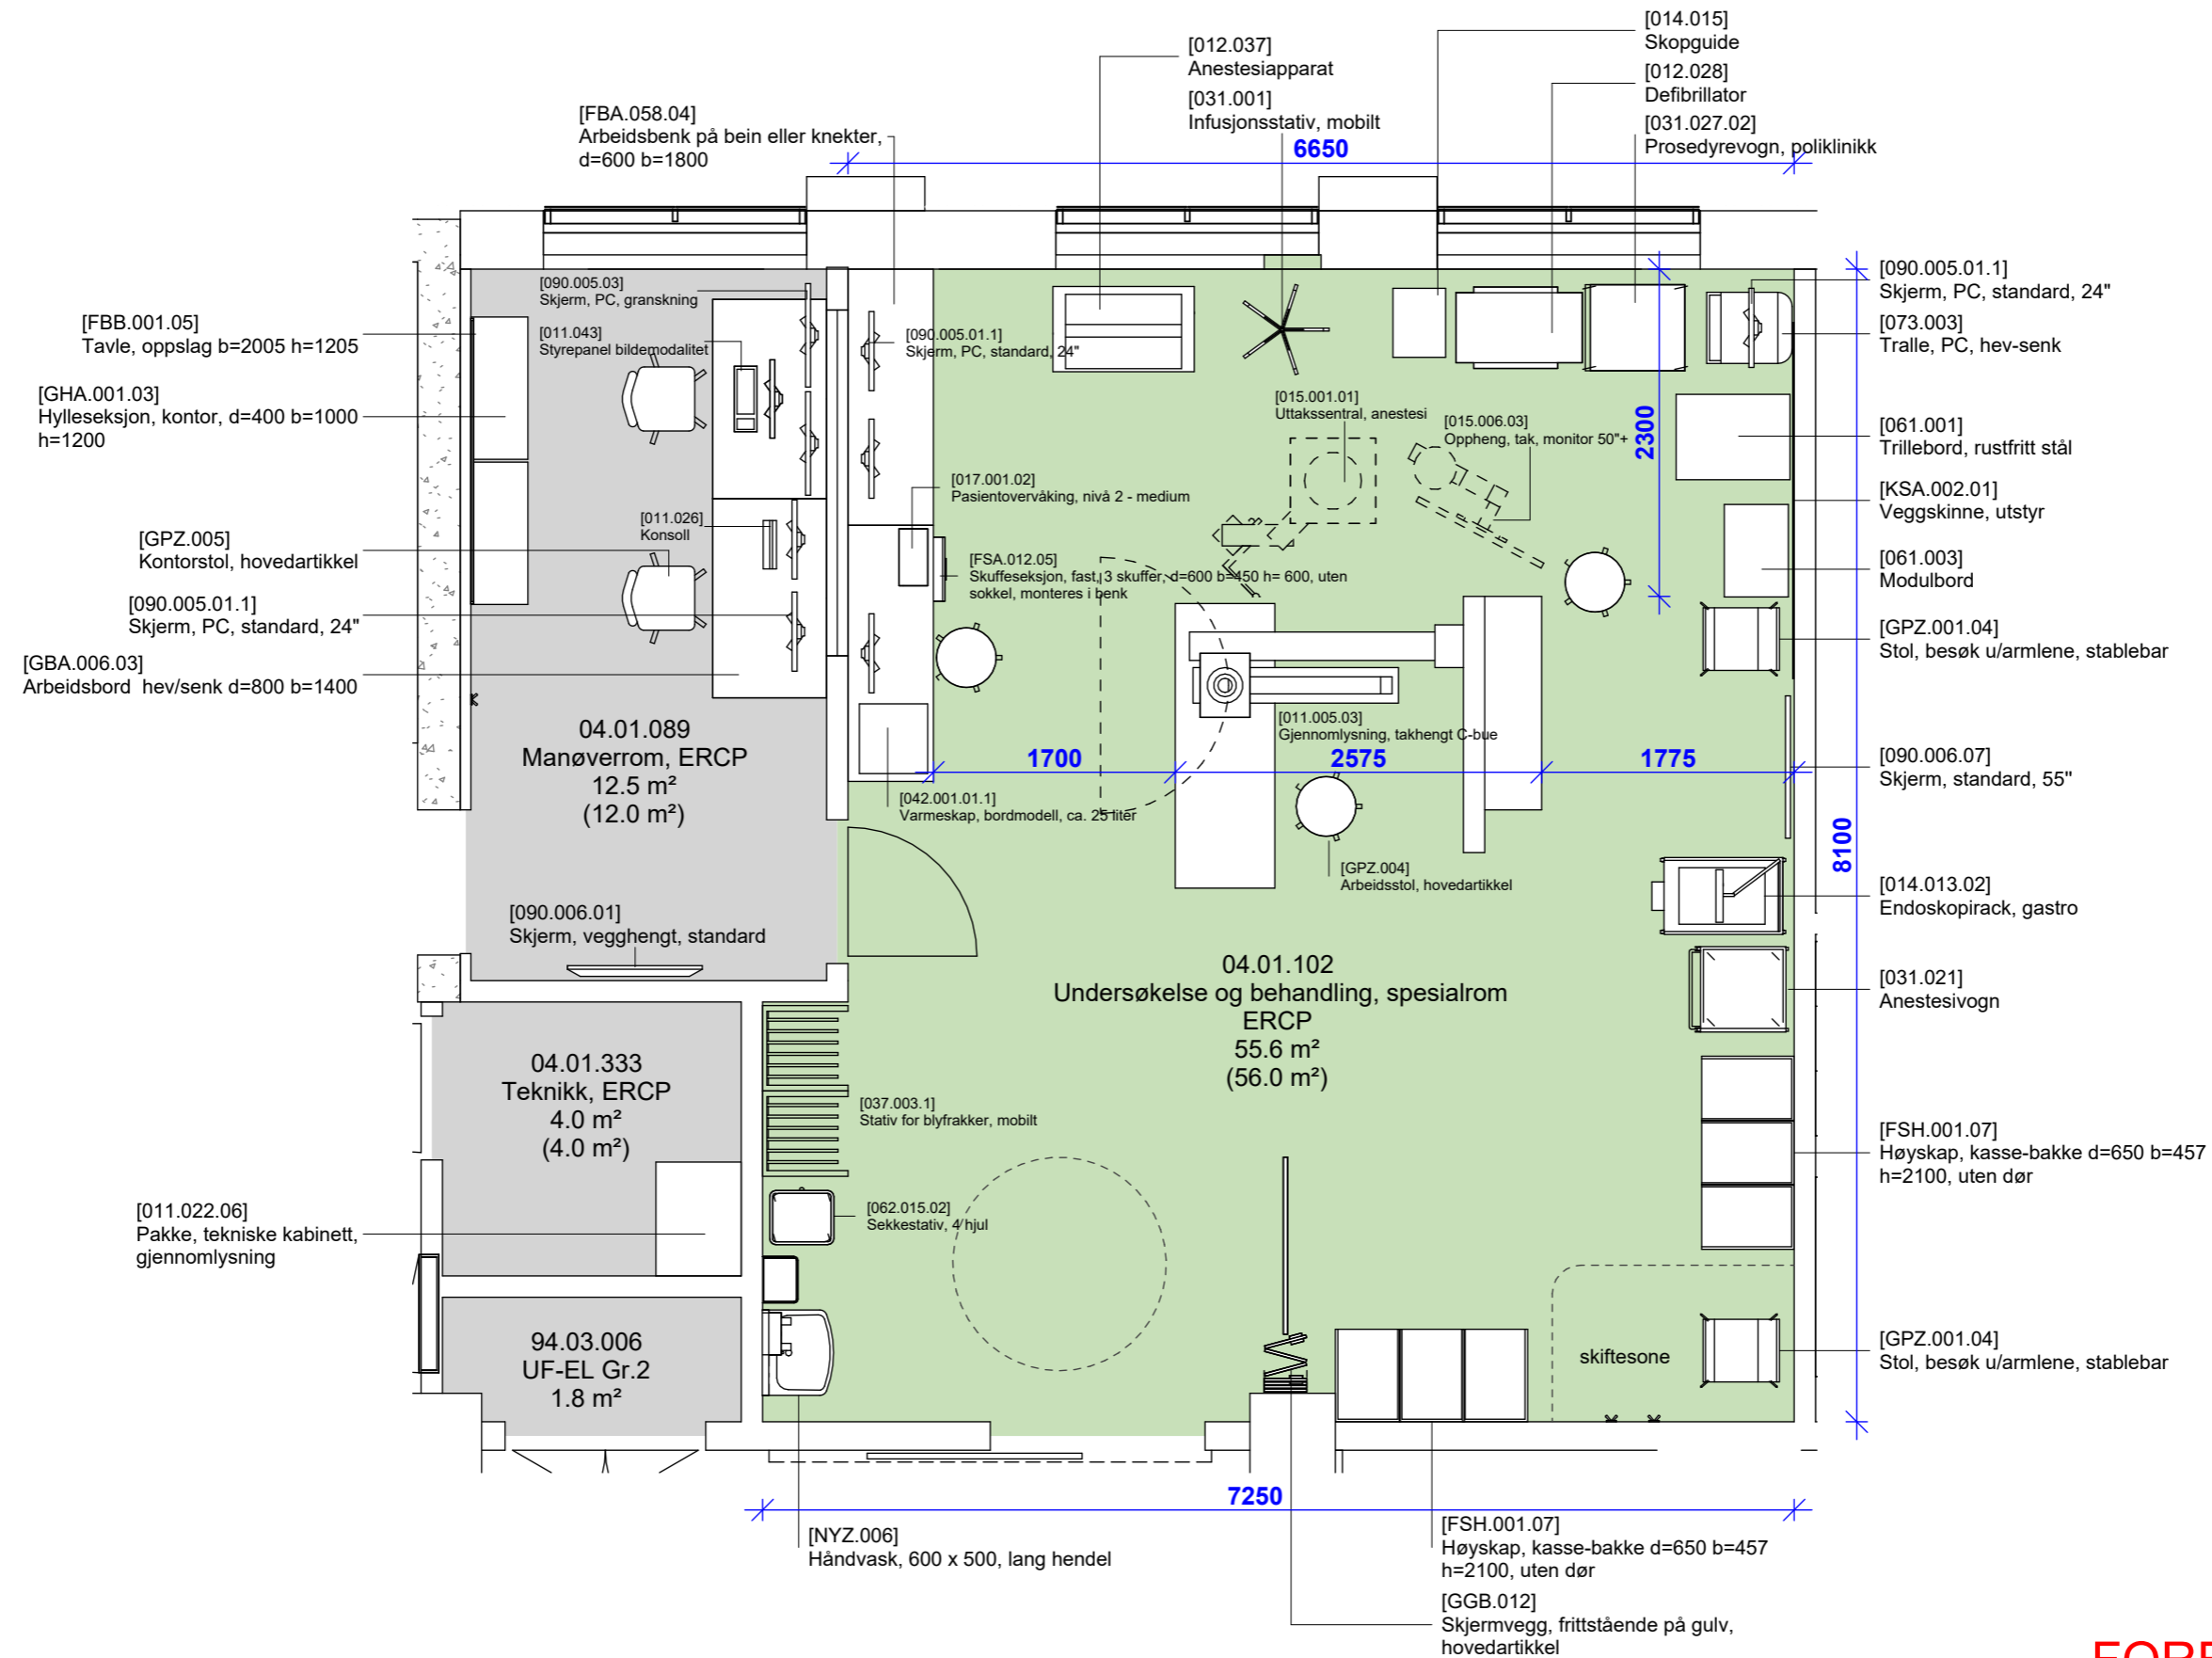

- Grønn - unike rom
- Gul - standardrom med avvik
- Grå - standardrom, teknikkrom


**FORELØPIG TEGNING**  
Avvik mellom utstyrlister og vist innredning forekommer

Dato: 16.11.2023

Nye Aker

Mål: 1 : 50

04.01.102 (1) - UB Spesialrom Endoskopi ERCP - 1 av 2

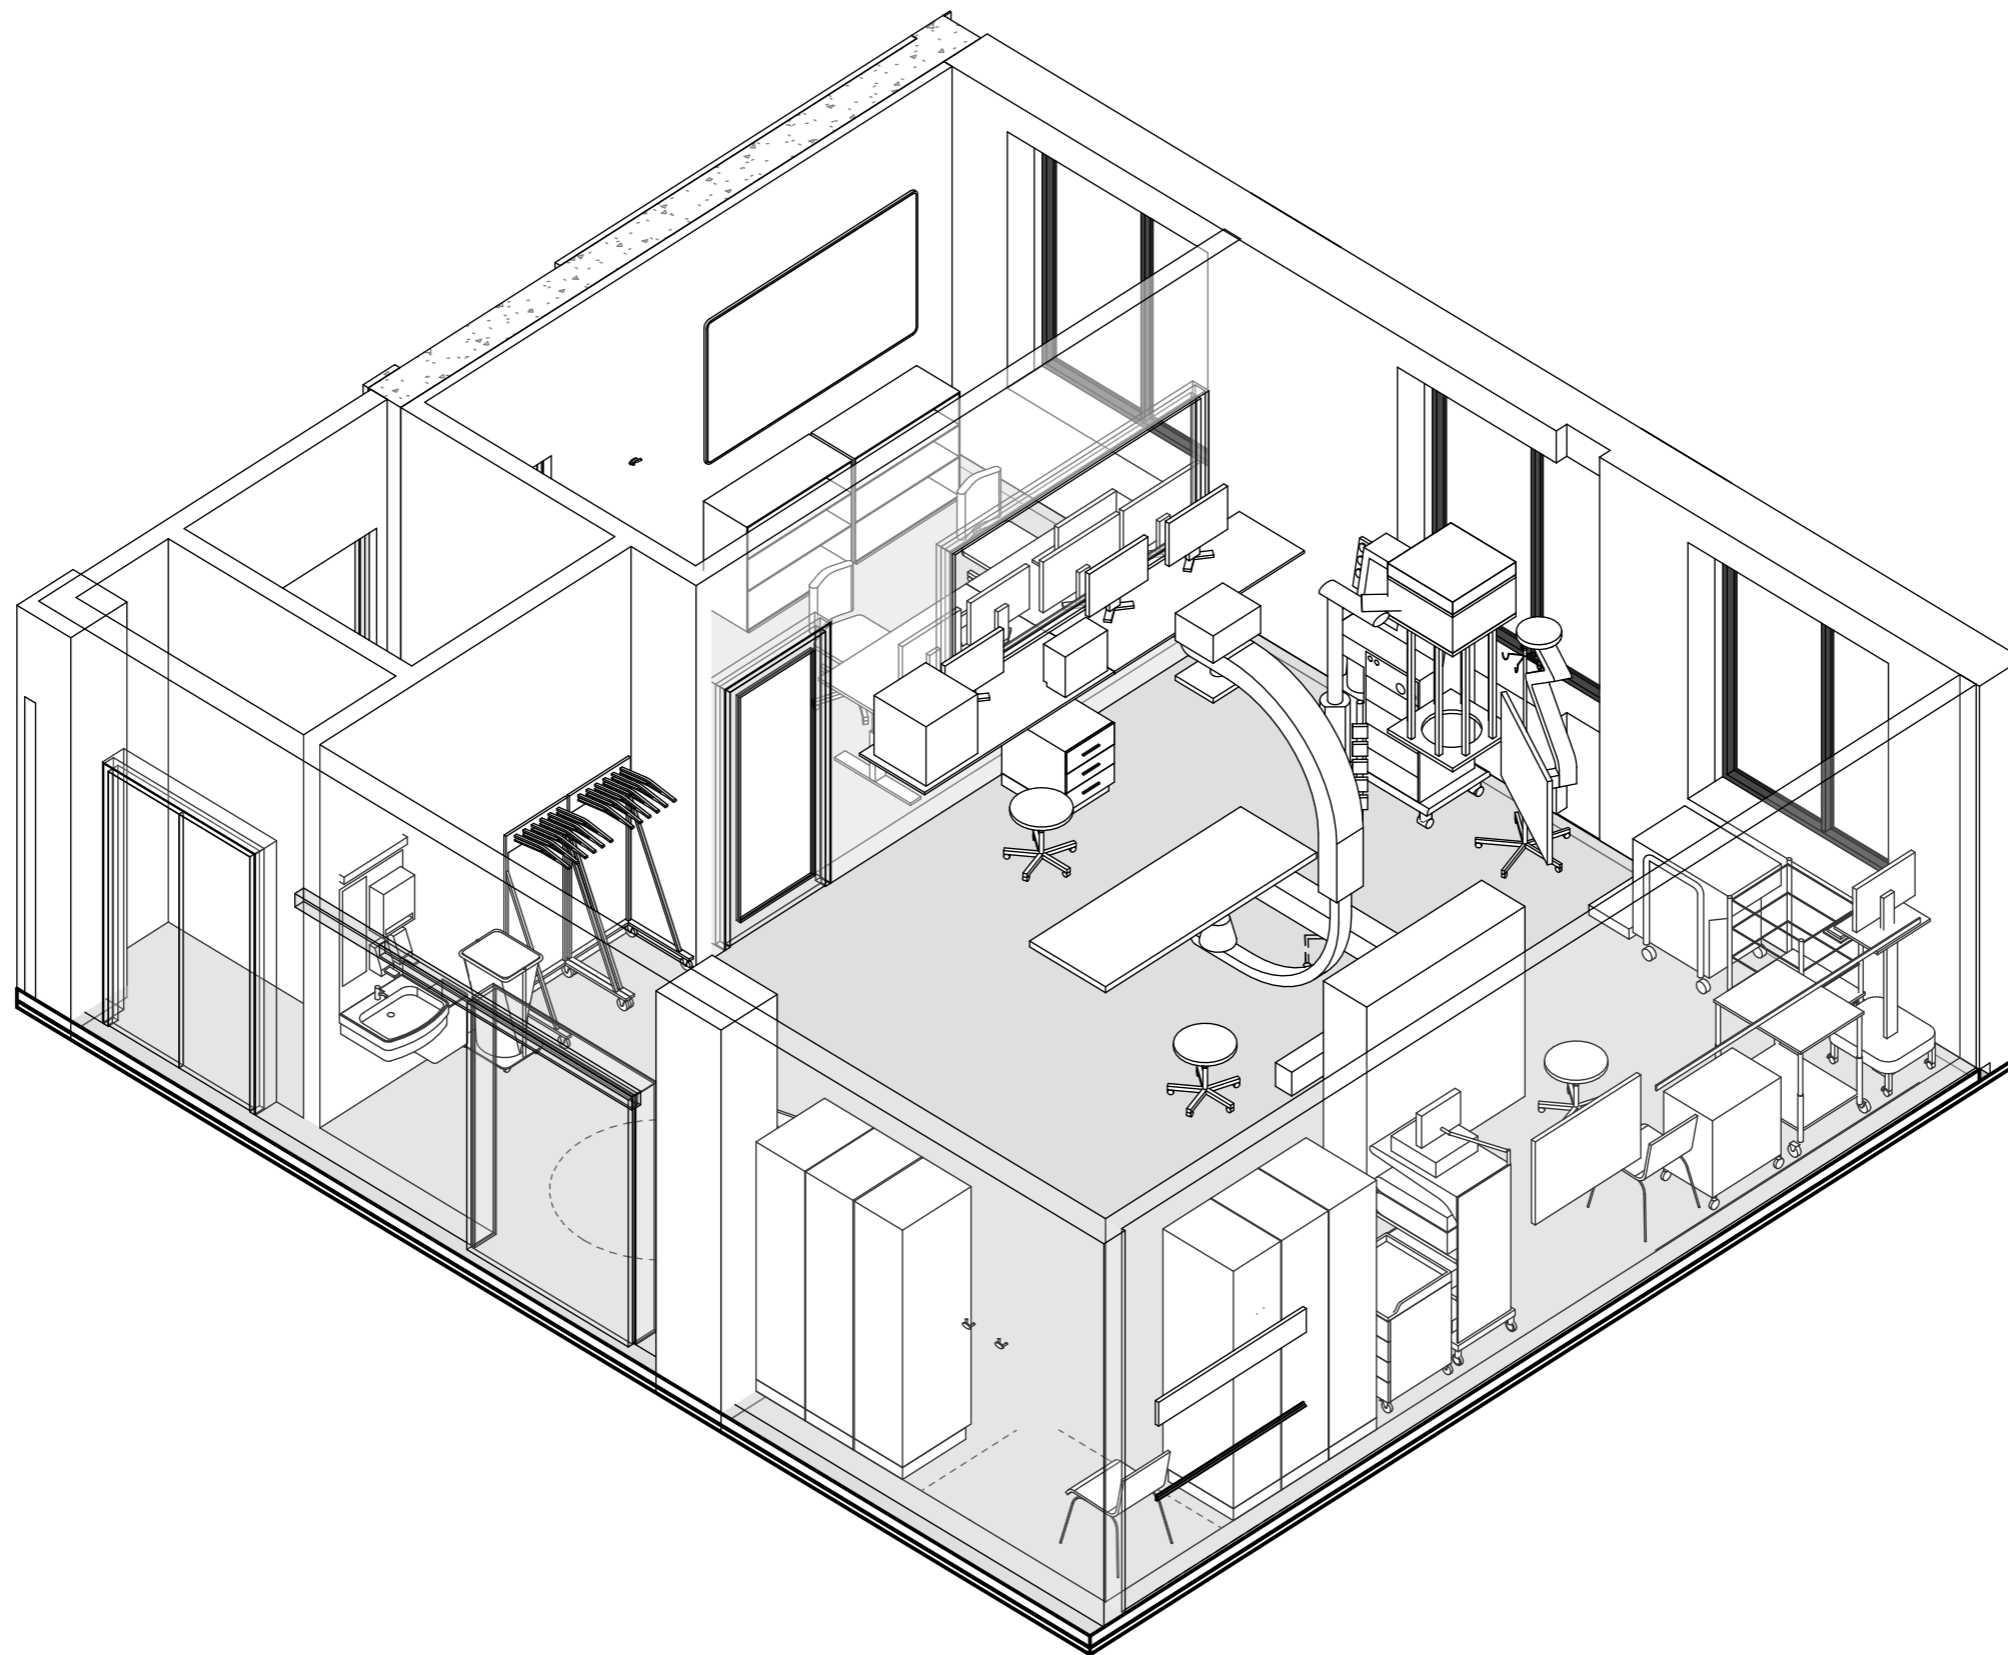

**FORELØPIG TEGNING**

Avvik mellom utstyrslister og vist innredning forekommer

Dato: 16.11.2023



Nye Aker

Mål:

04.01.102 (2) - UB Spesialrom Endoskopi ERCP - 2 av 2

HELSE  SØR-ØST  OSLO UNIVERSITETSSYKEHUS

 TEAM  AKER

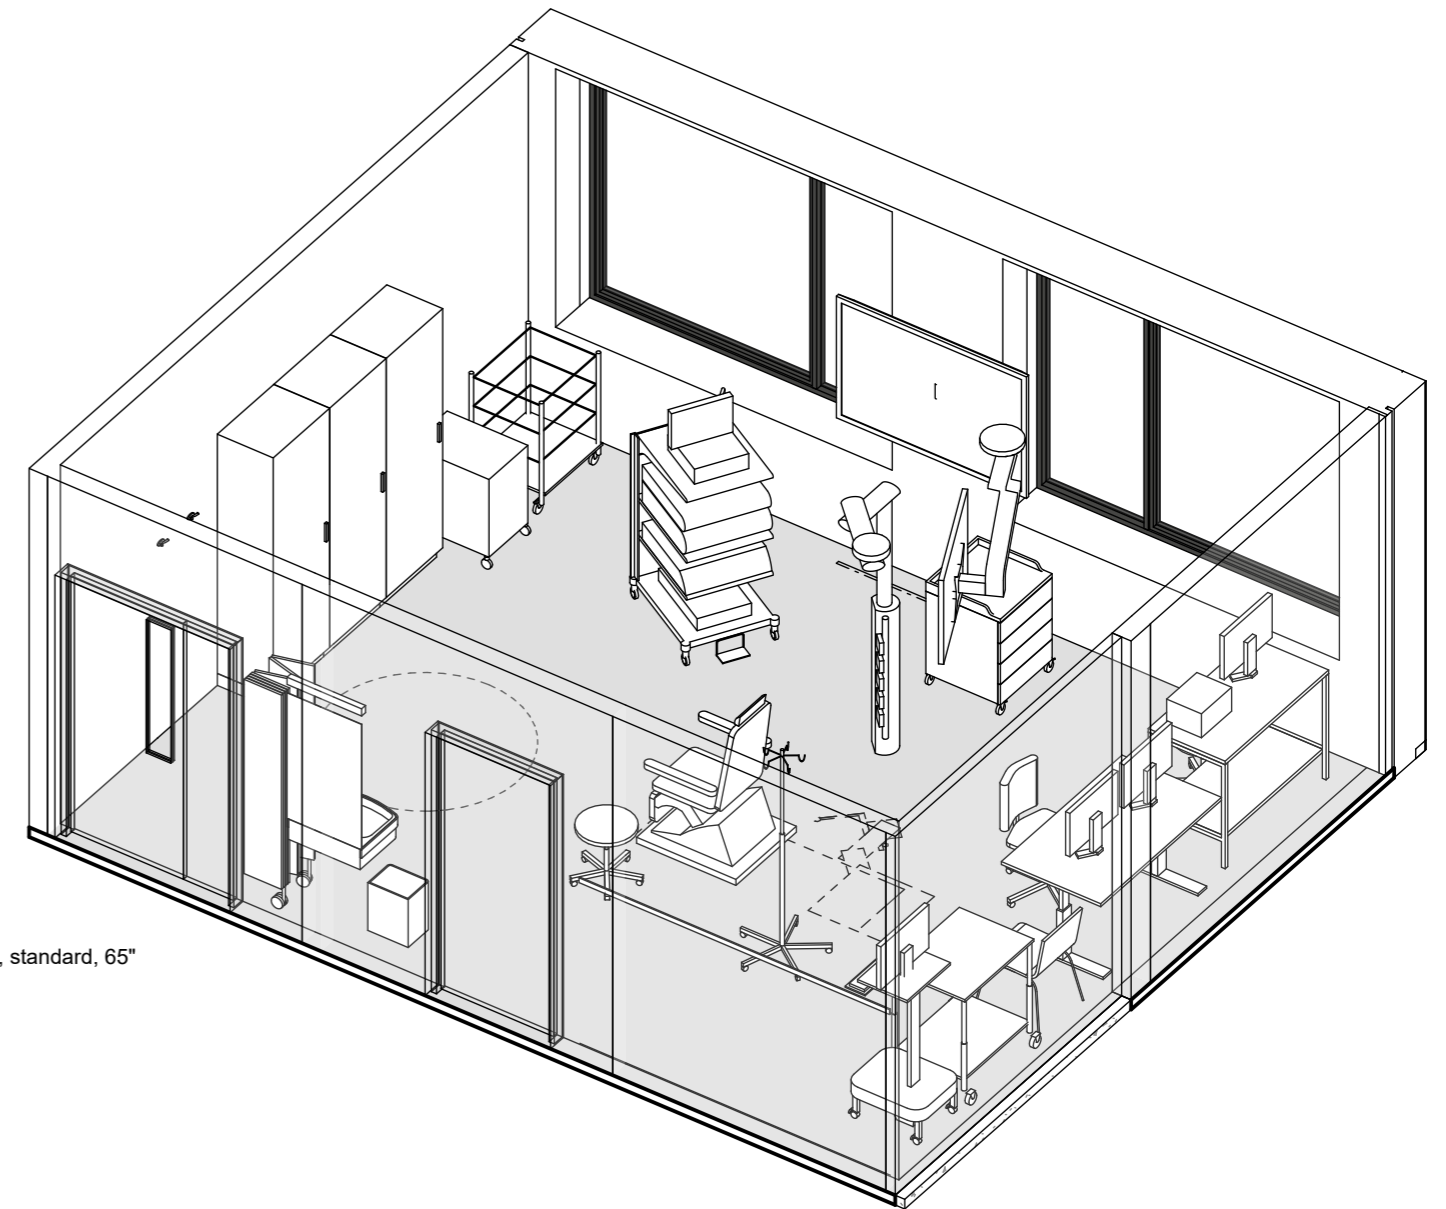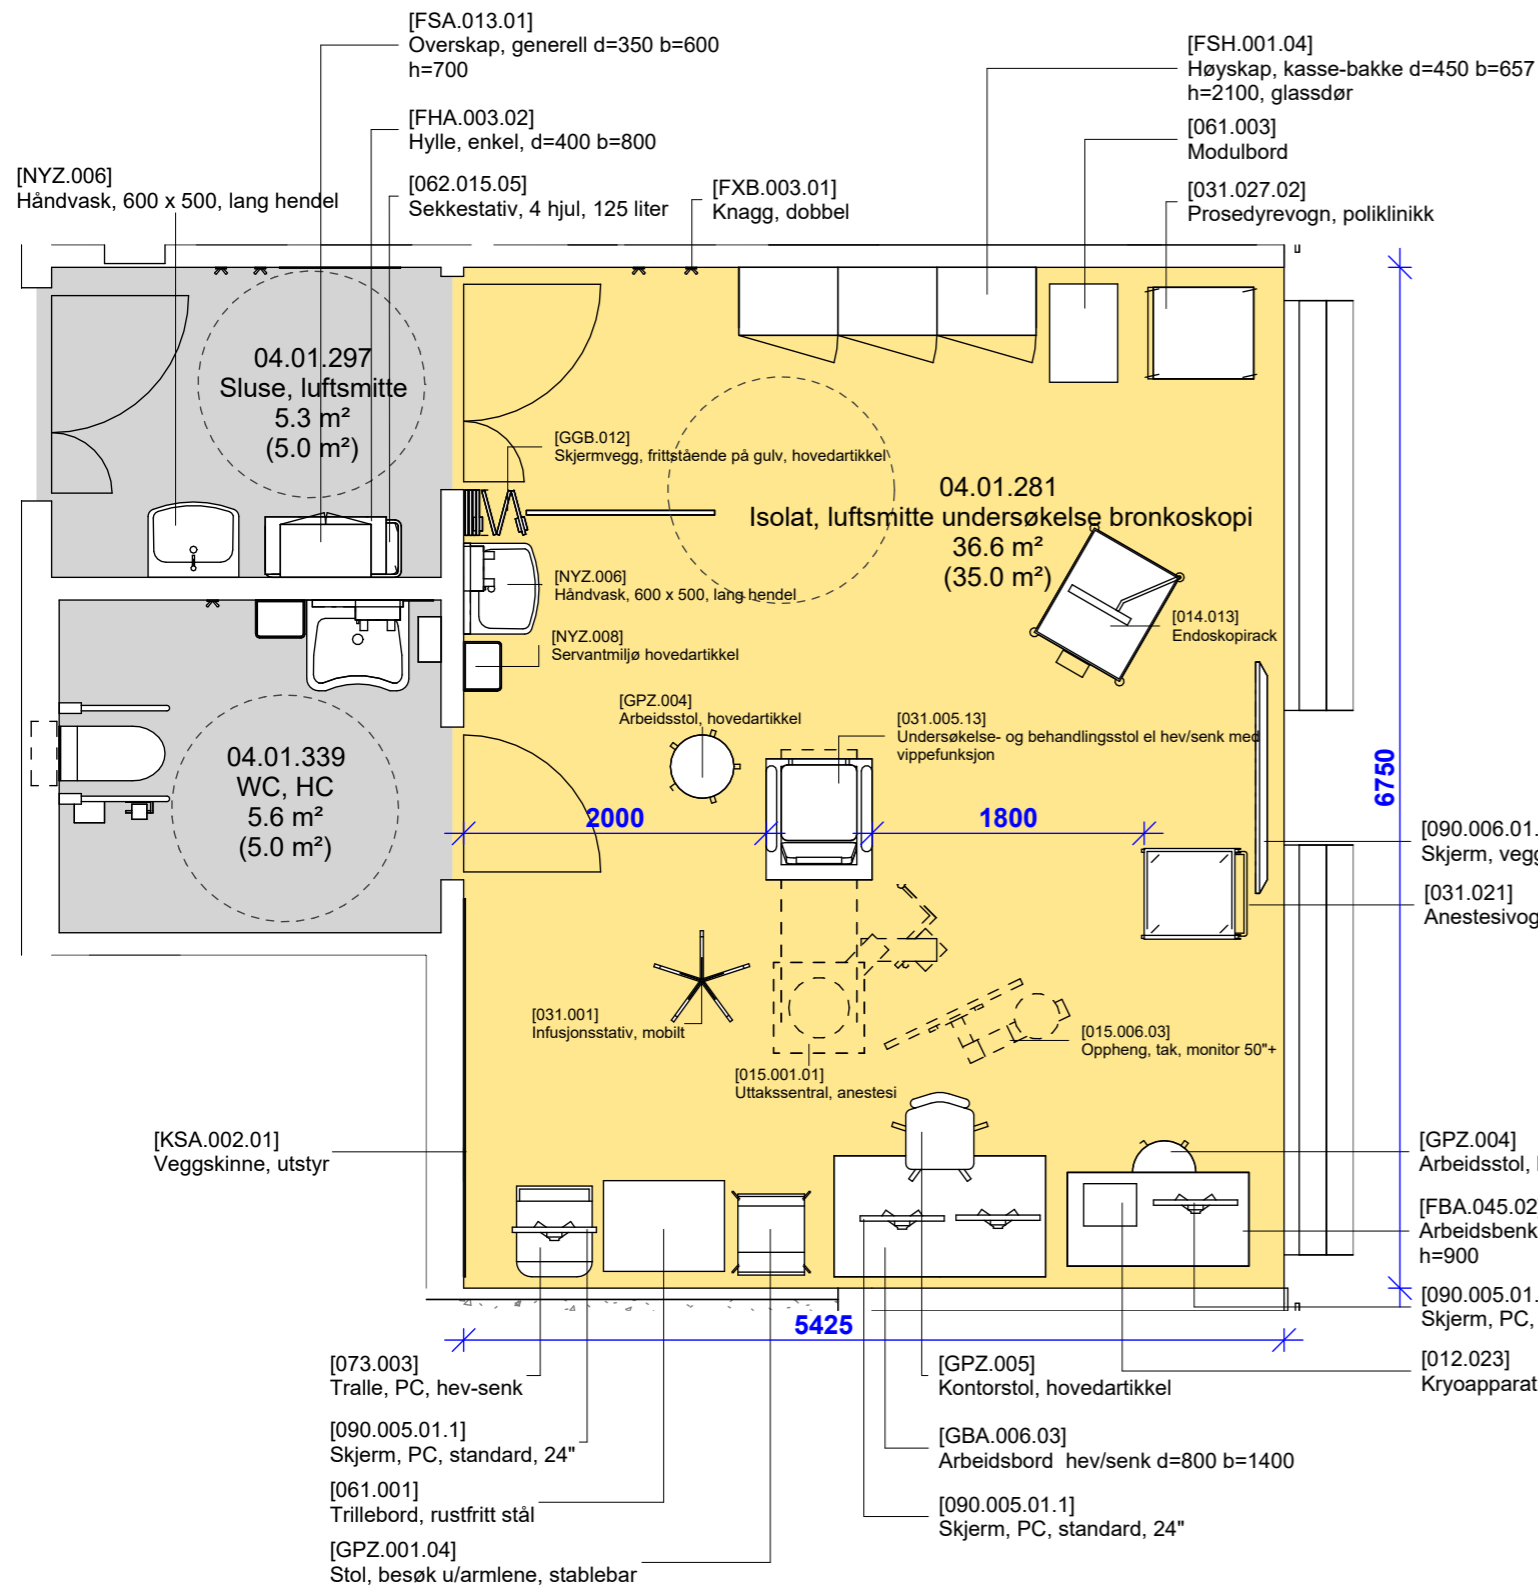

- Grønn - unike rom
- Gul - standardrom med avvik
- Grå - standardrom, teknikkrom



**FORELØPIG TEGNING**  
Avvik mellom utstyrlister og vist innredning forekommer

Dato: 16.11.2023

Nye Aker

Mål: 1 : 50

04.01.281 - Isolat, luftsmitte undersøkelse

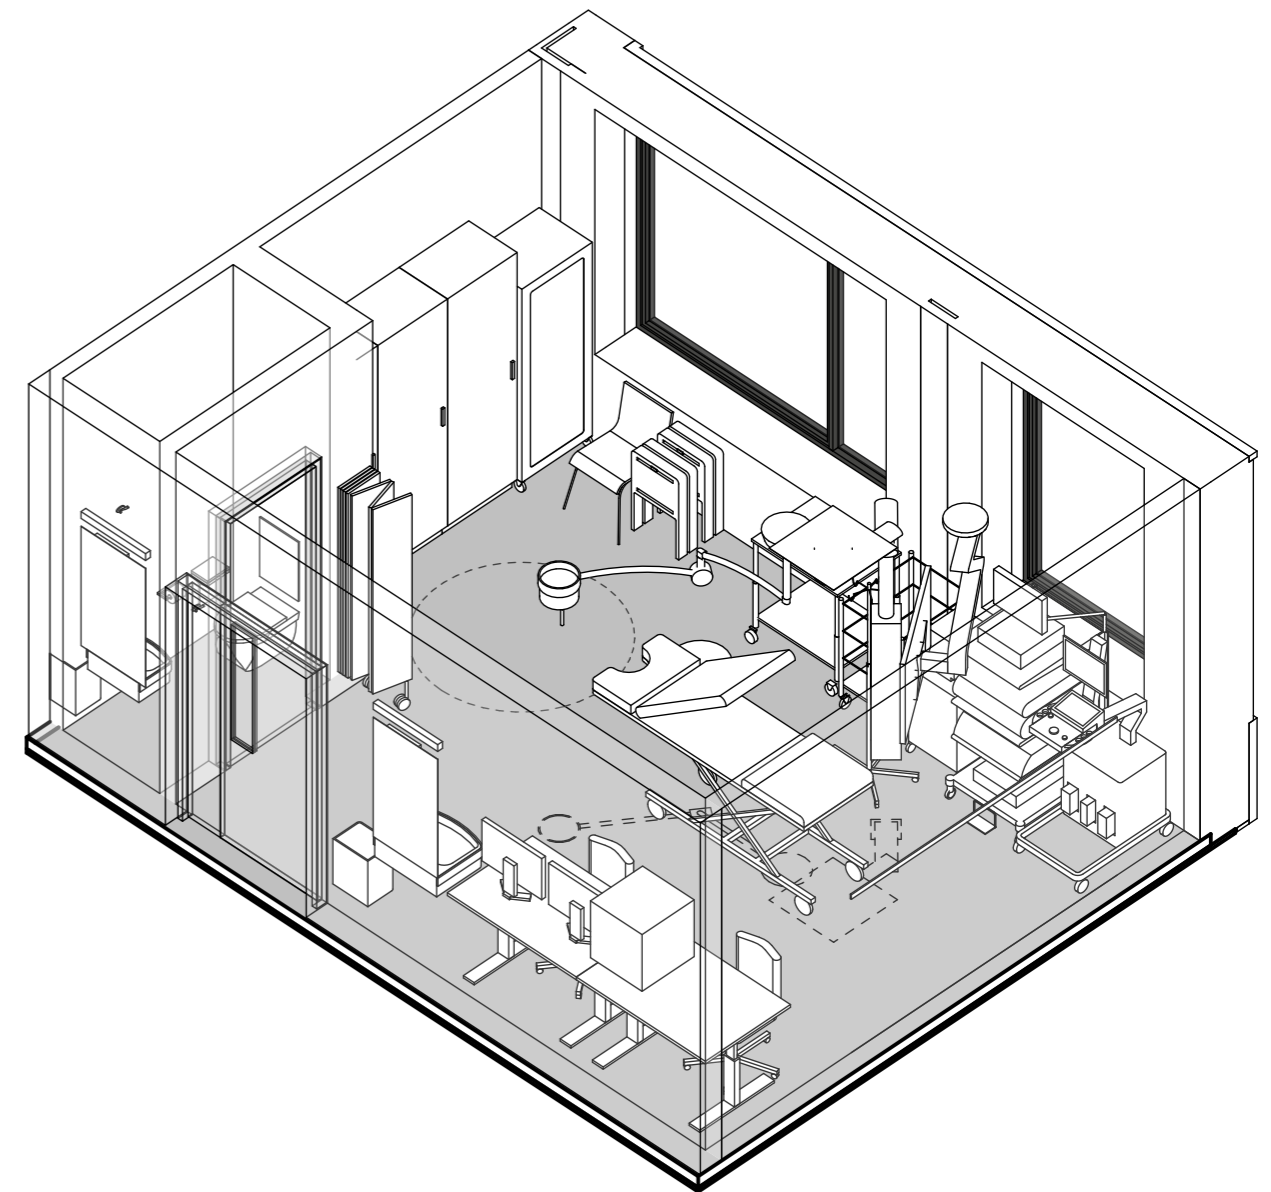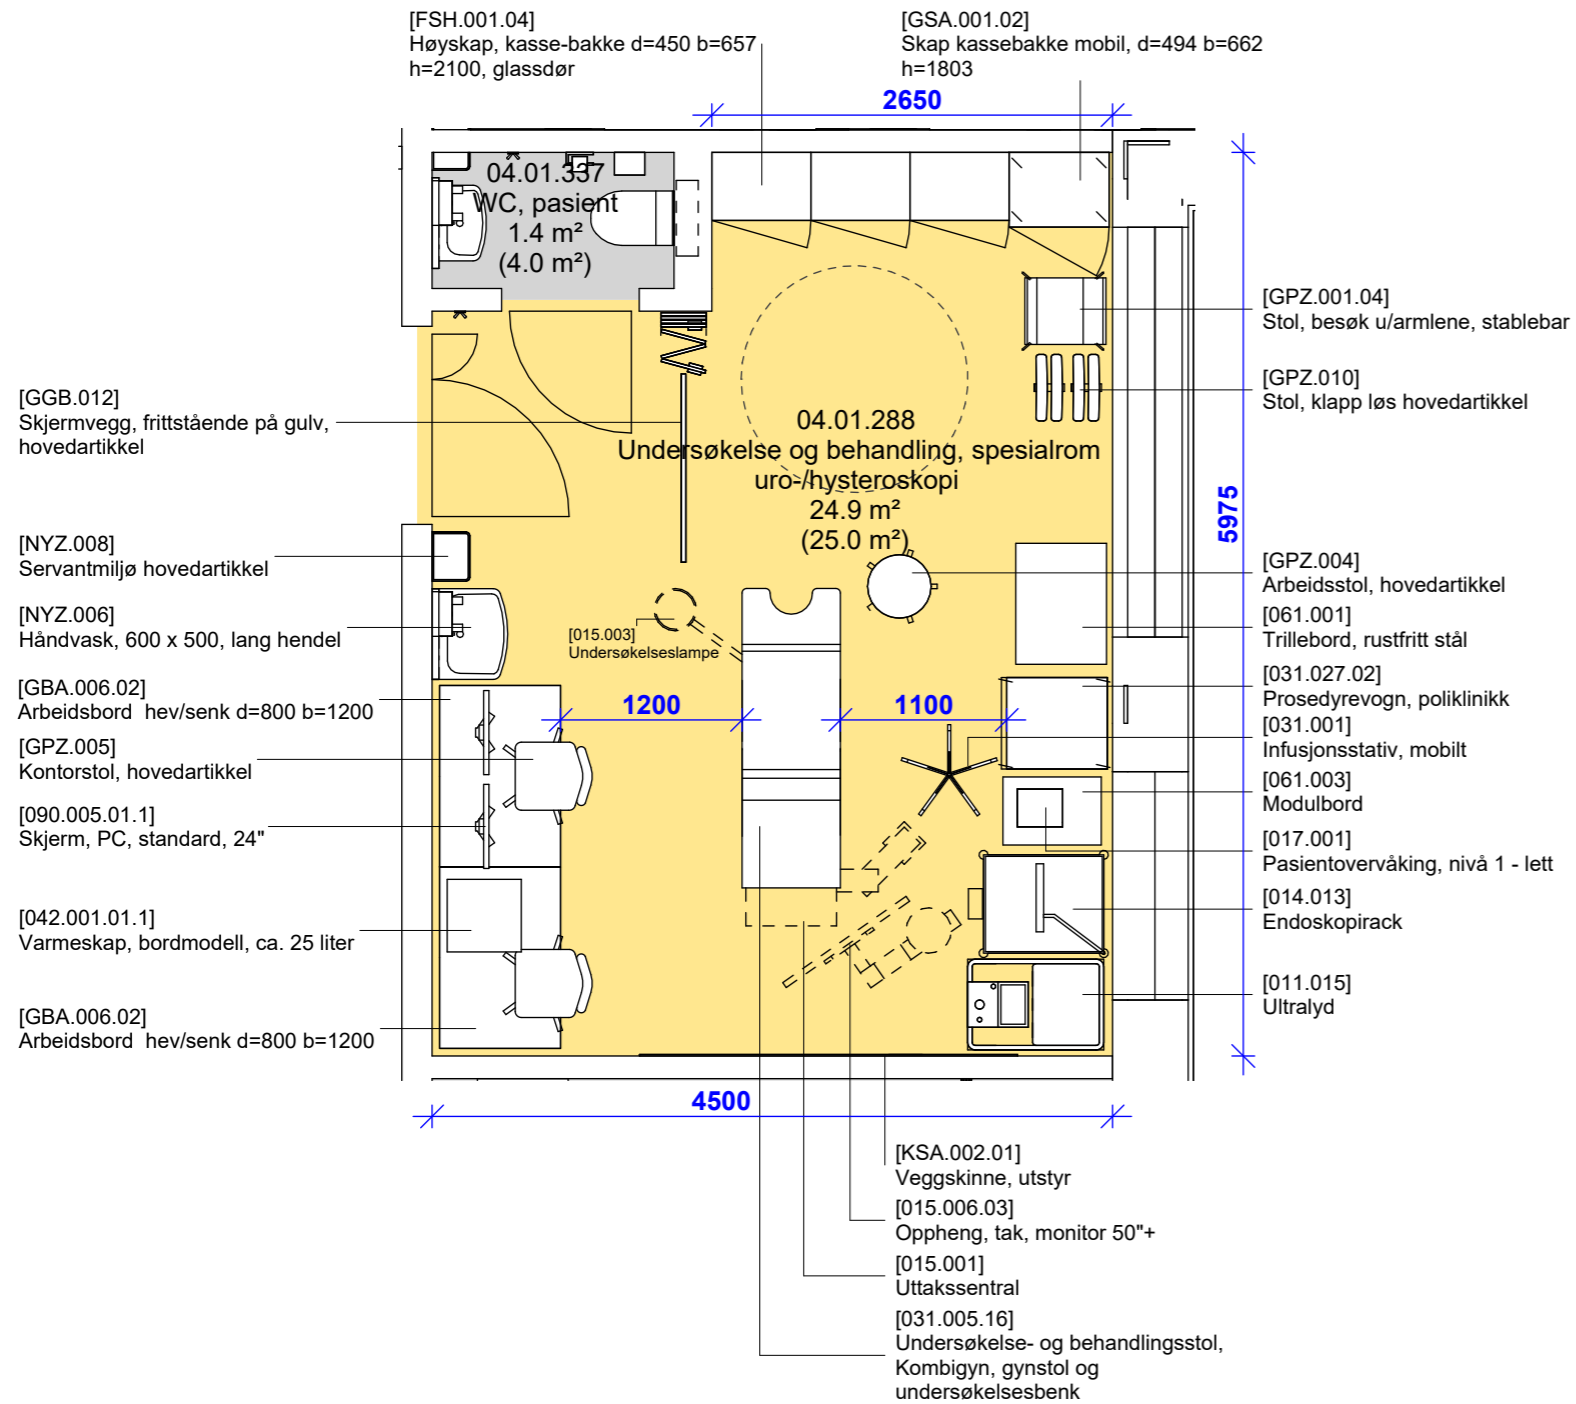

- Grønn - unike rom
- Gul - standardrom med avvik
- Grå - standardrom, teknikkrom

**FORELØPIG TEGNING**  
Avvik mellom utstyrlister og vist innredning forekommer



Dato: 16.11.2023

Nye Aker

Mål: 1 : 50

04.01.288 - UB Spesialrom uro-/Hysteroskopi



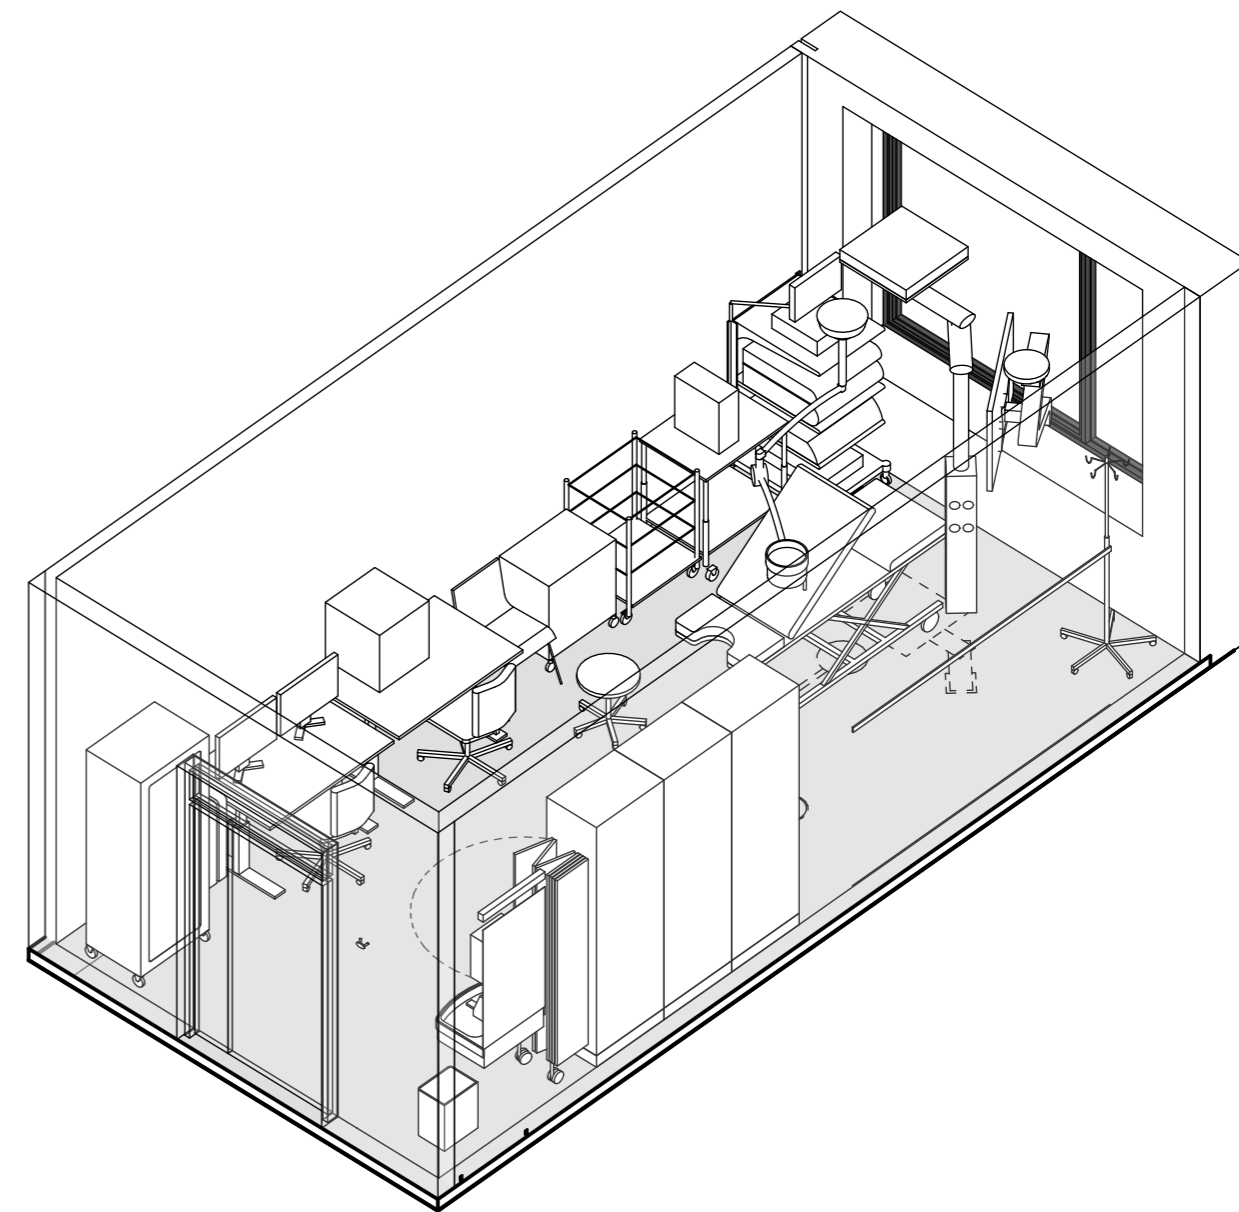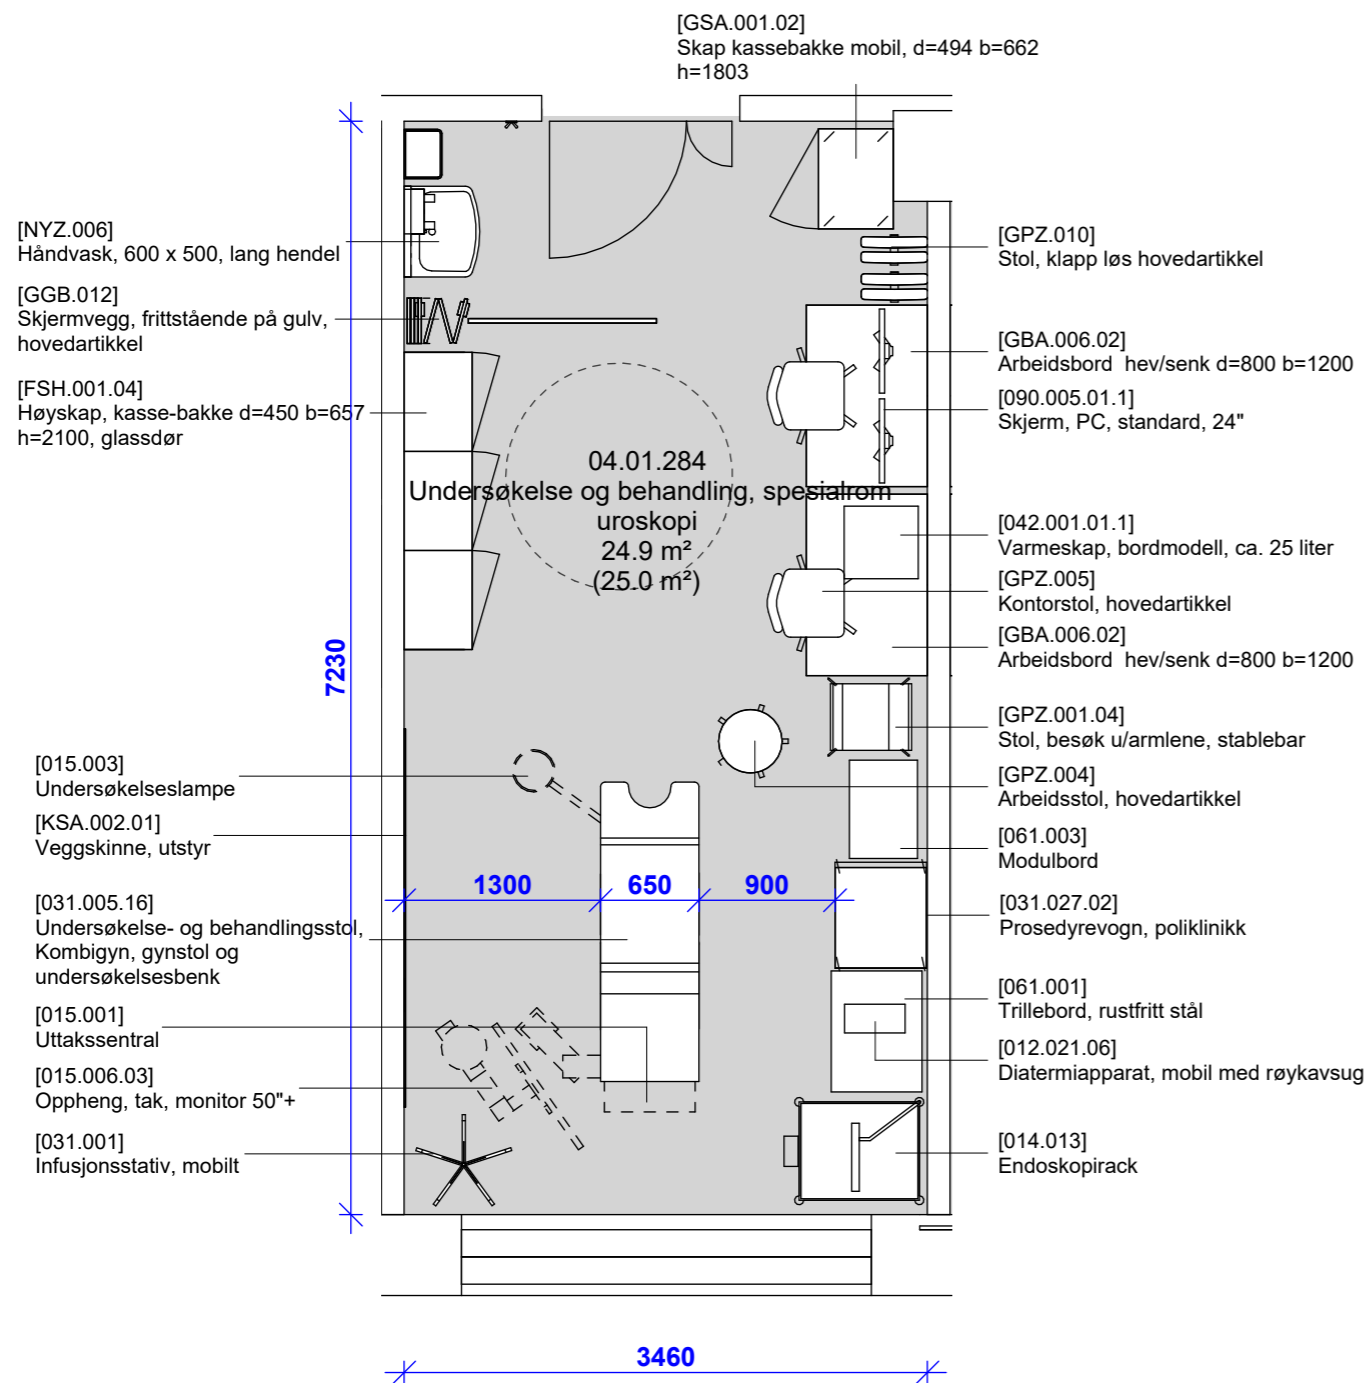

- Grønn - unike rom
- Gul - standardrom med avvik
- Grå - standardrom, teknikkrom



**FORELØPIG TEGNING**  
Avvik mellom utstyrlister og vist innredning forekommer

Dato: 16.11.2023

Nye Aker

Mål: 1 : 50

04.01.284 - UB Spesialrom uroskopi

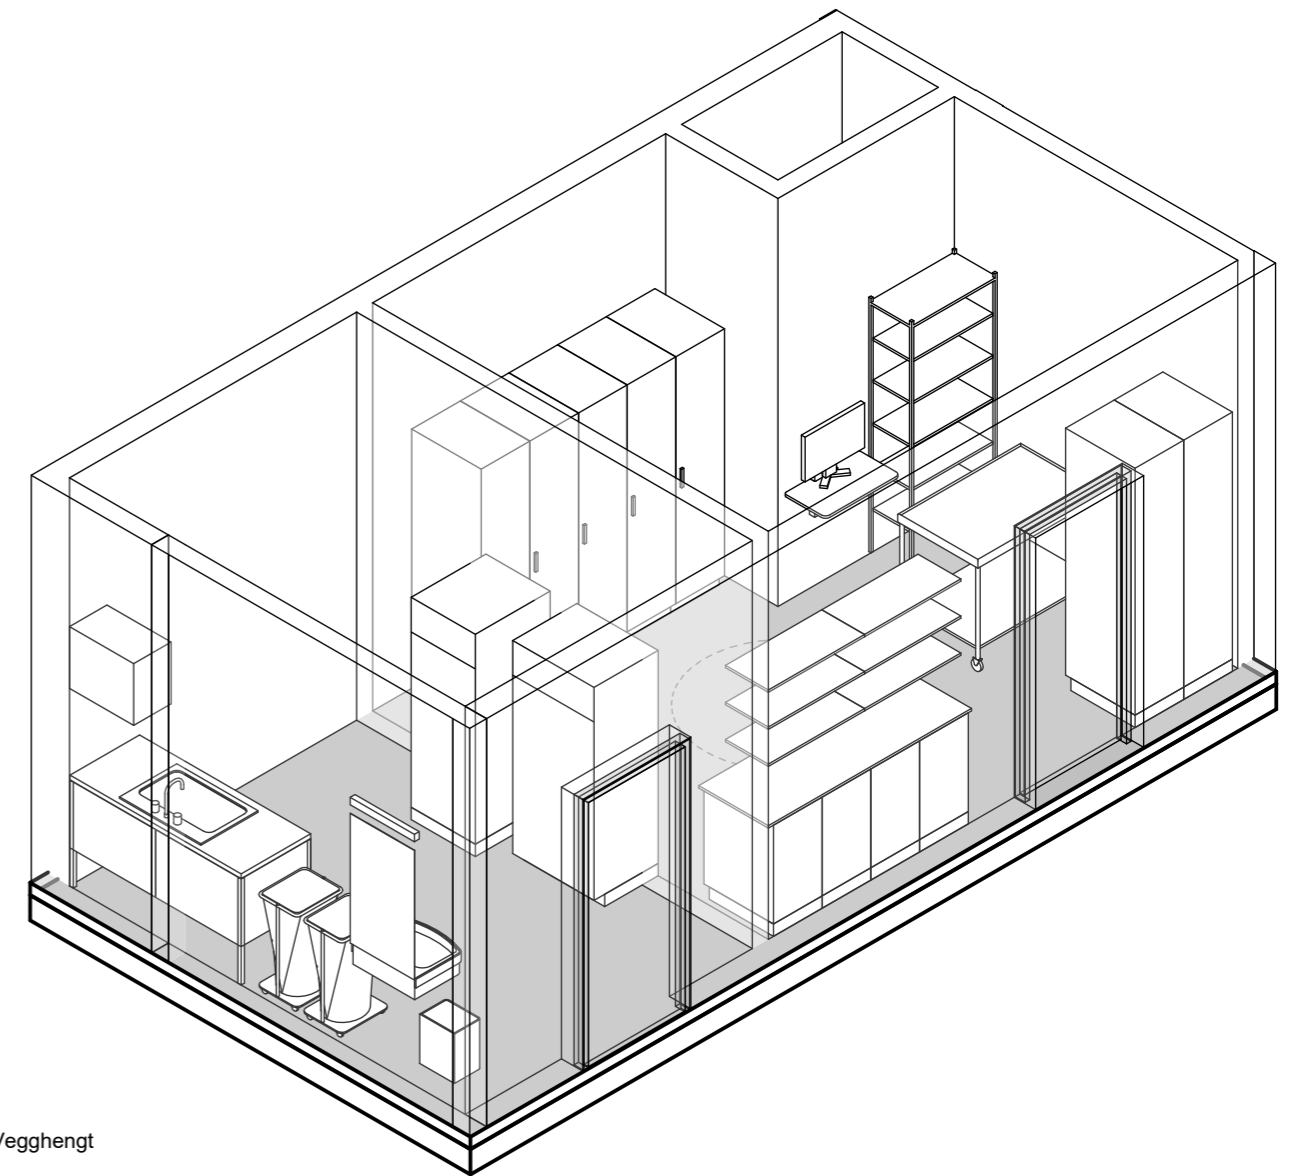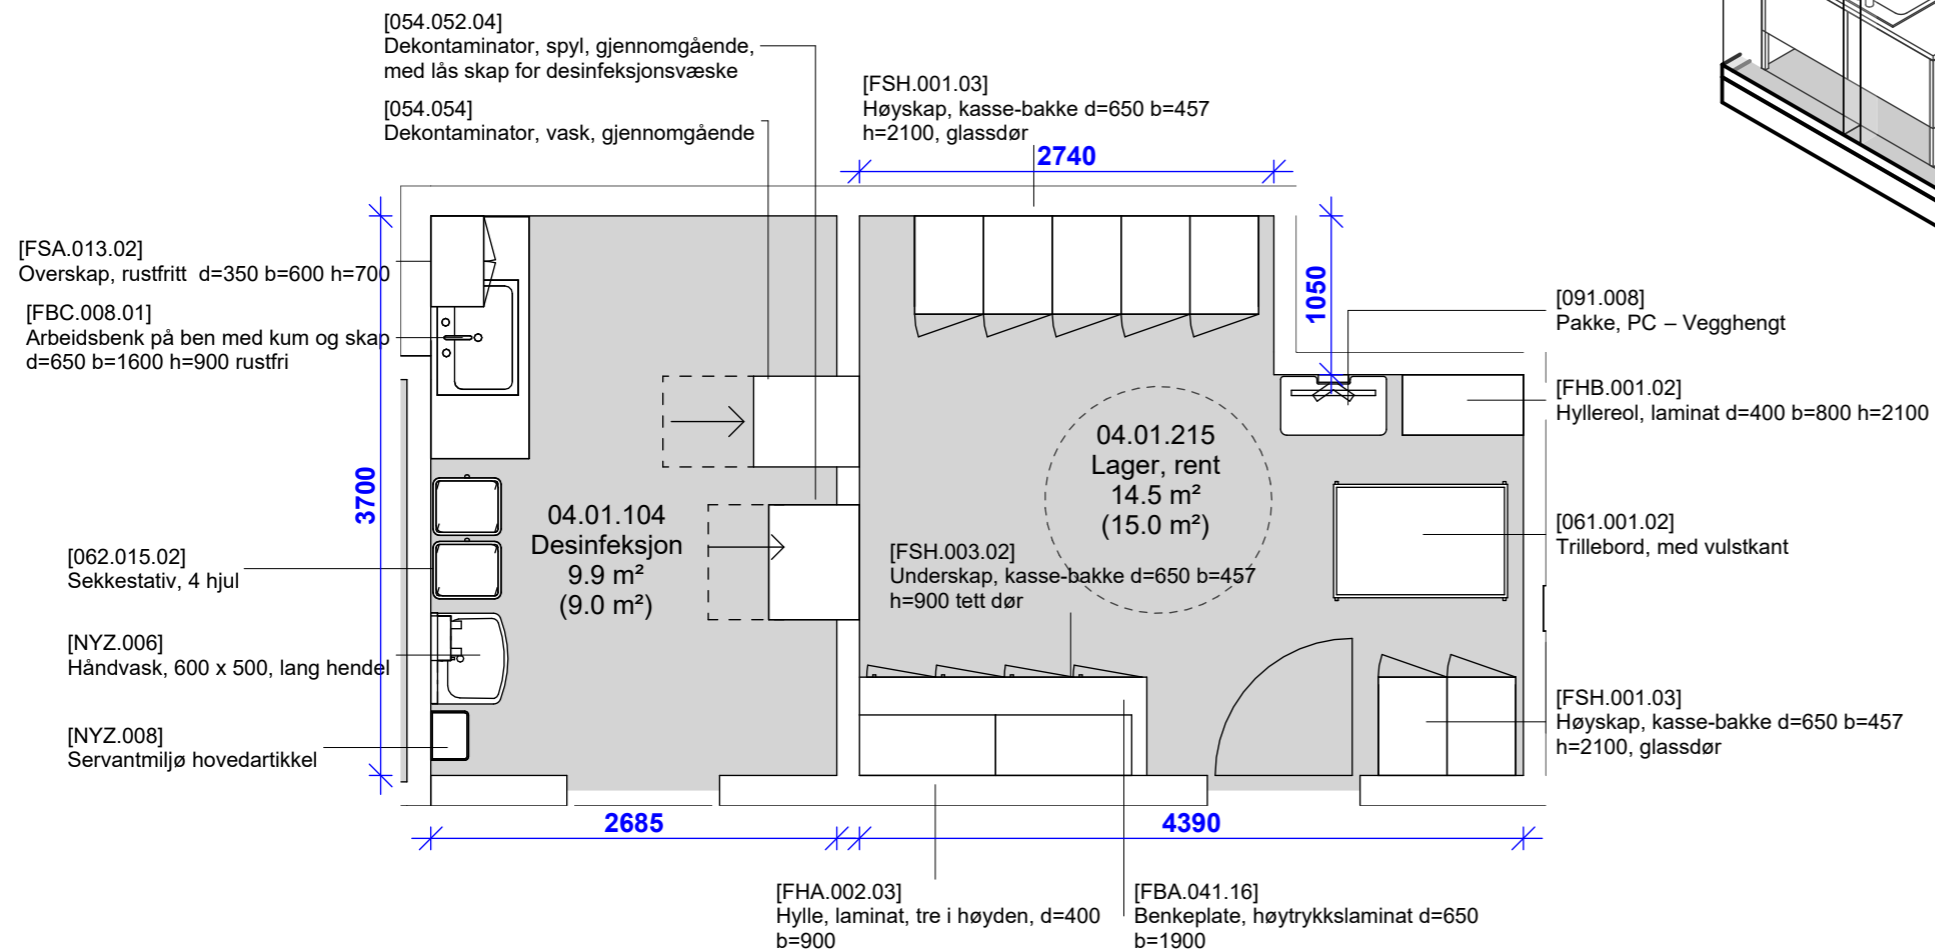

- Grønn - unike rom
- Gul - standardrom med avvik
- Grå - standardrom, teknikkrom

**FORELØPIG TEGNING**



Avvik mellom utstyrlister og vist innredning forekommer

Dato: 16.11.2023

Nye Aker

Mål: 1 : 50



04.01.104/215 - Desinfeksjon/ Lager rent

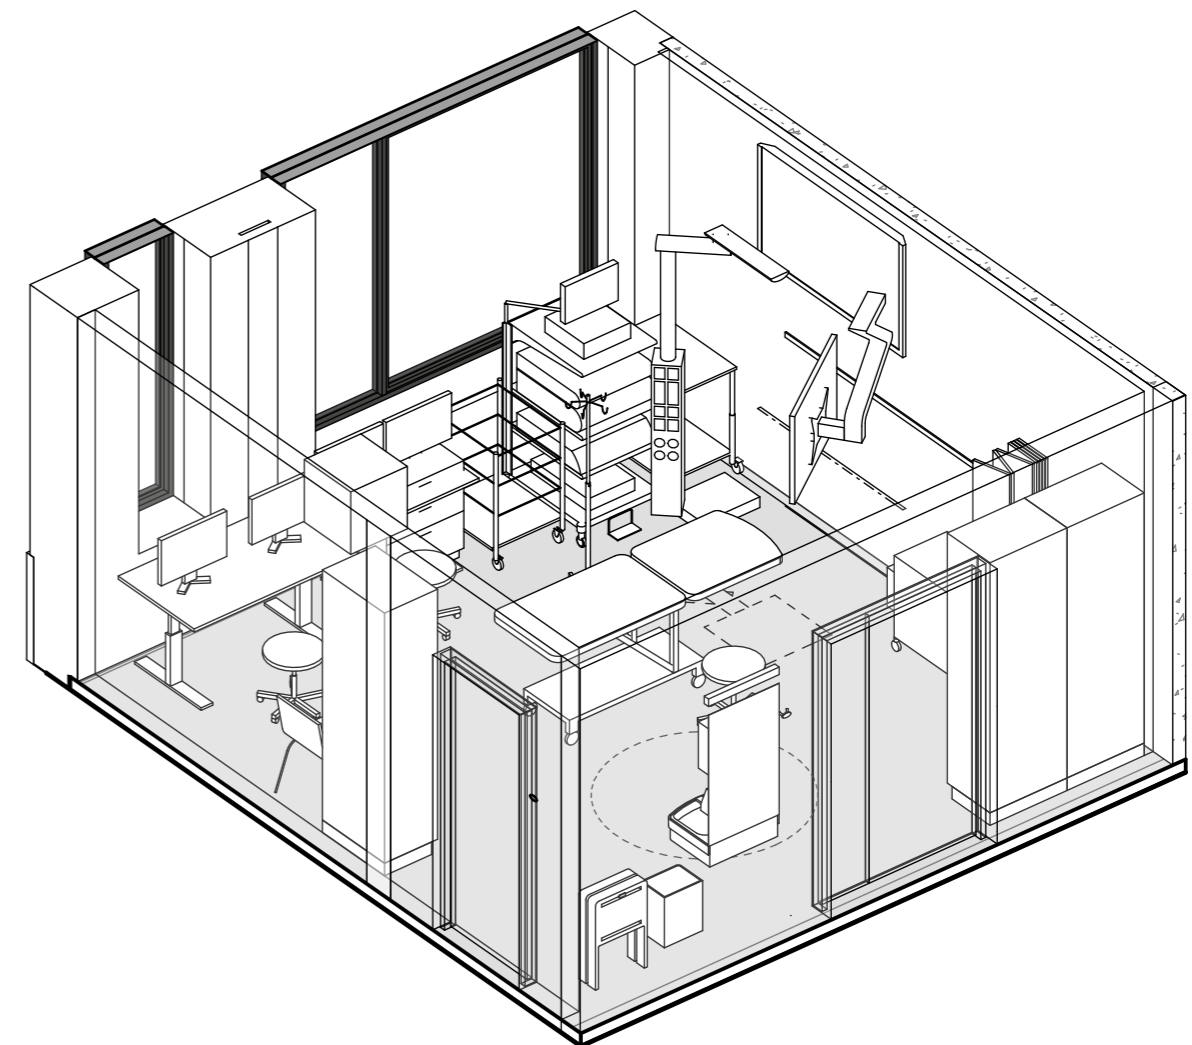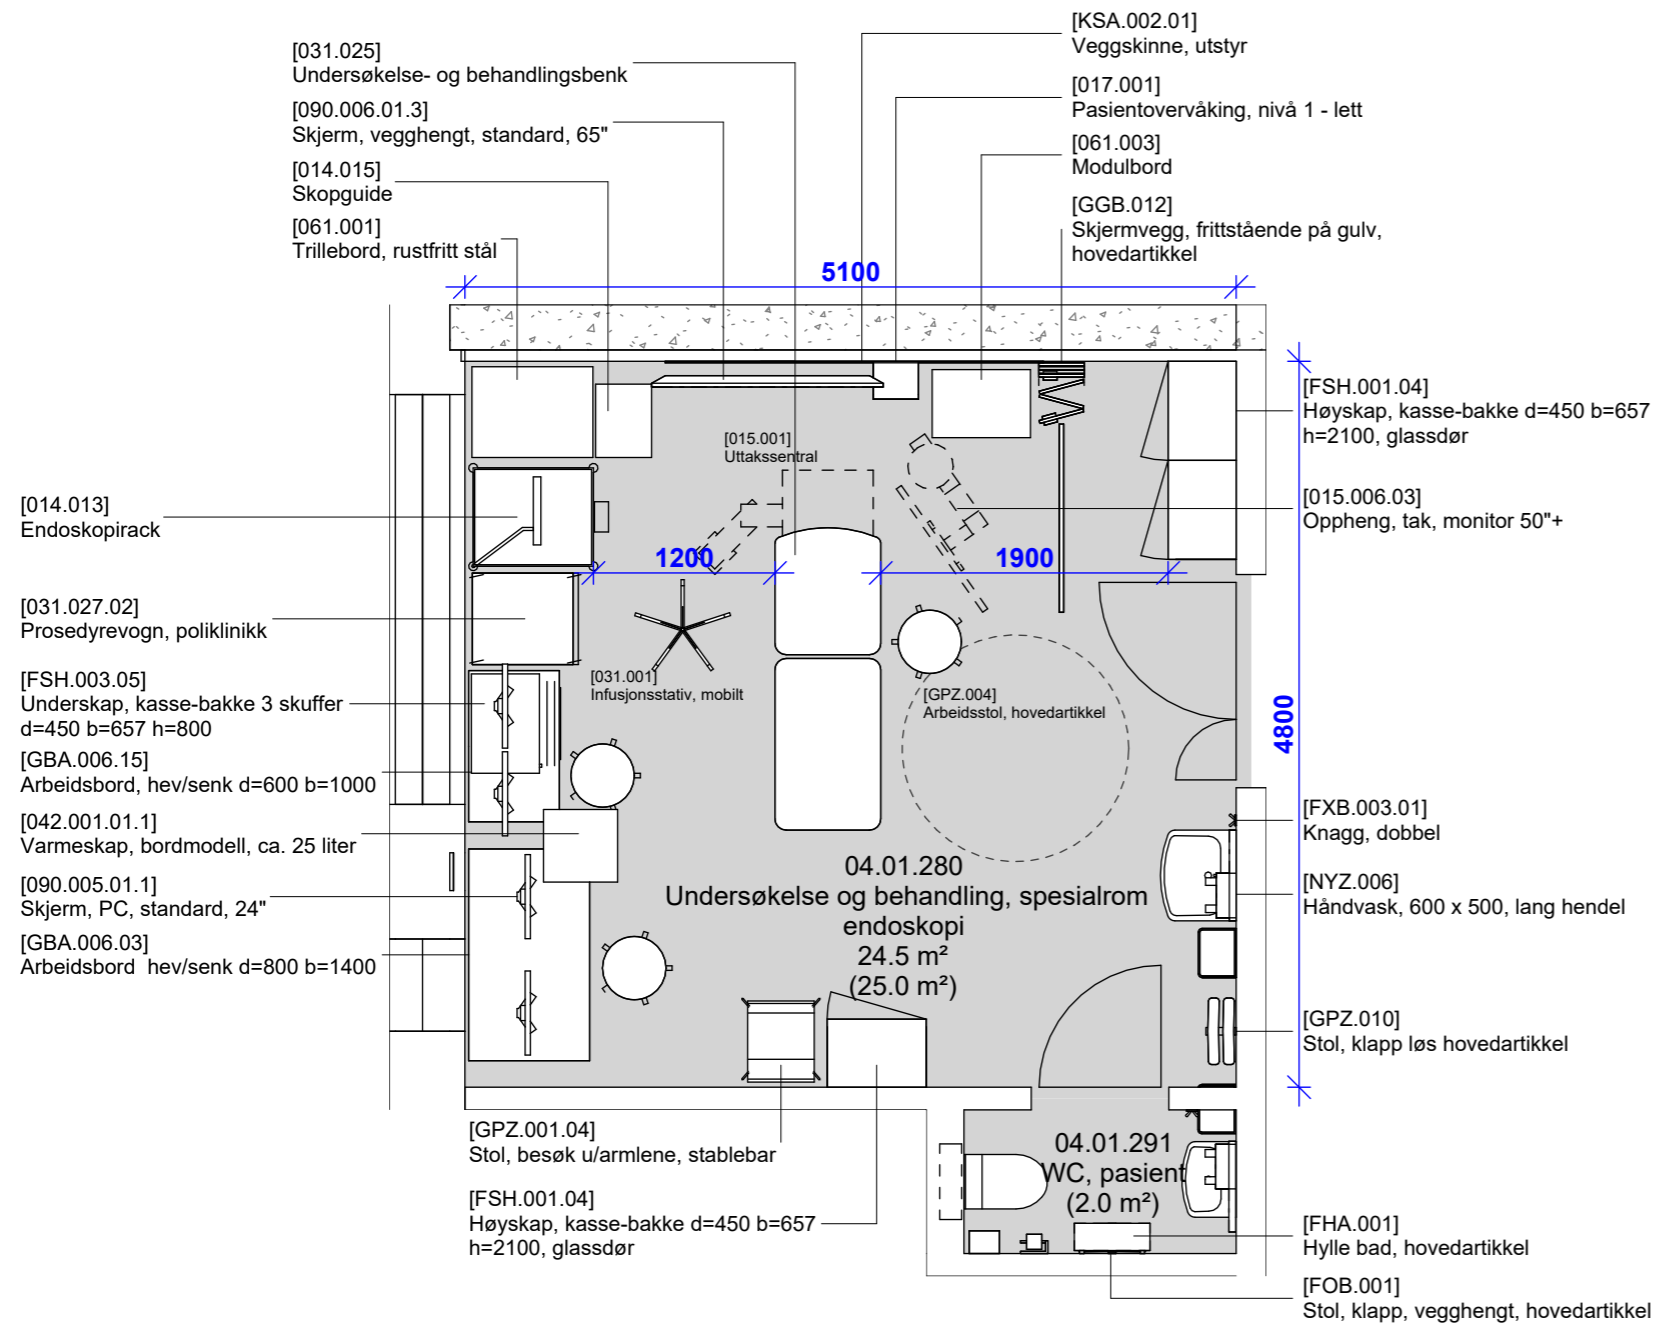

- Grønn - unike rom
- Gul - standardrom med avvik
- Grå - standardrom, teknikkrom

**FORELØPIG TEGNING**  
Avvik mellom utstyrlister og vist innredning forekommer



Dato: 16.11.2023      Nye Aker  
Mål: 1 : 50              04.01.280 - UB spesialrom endoskopi

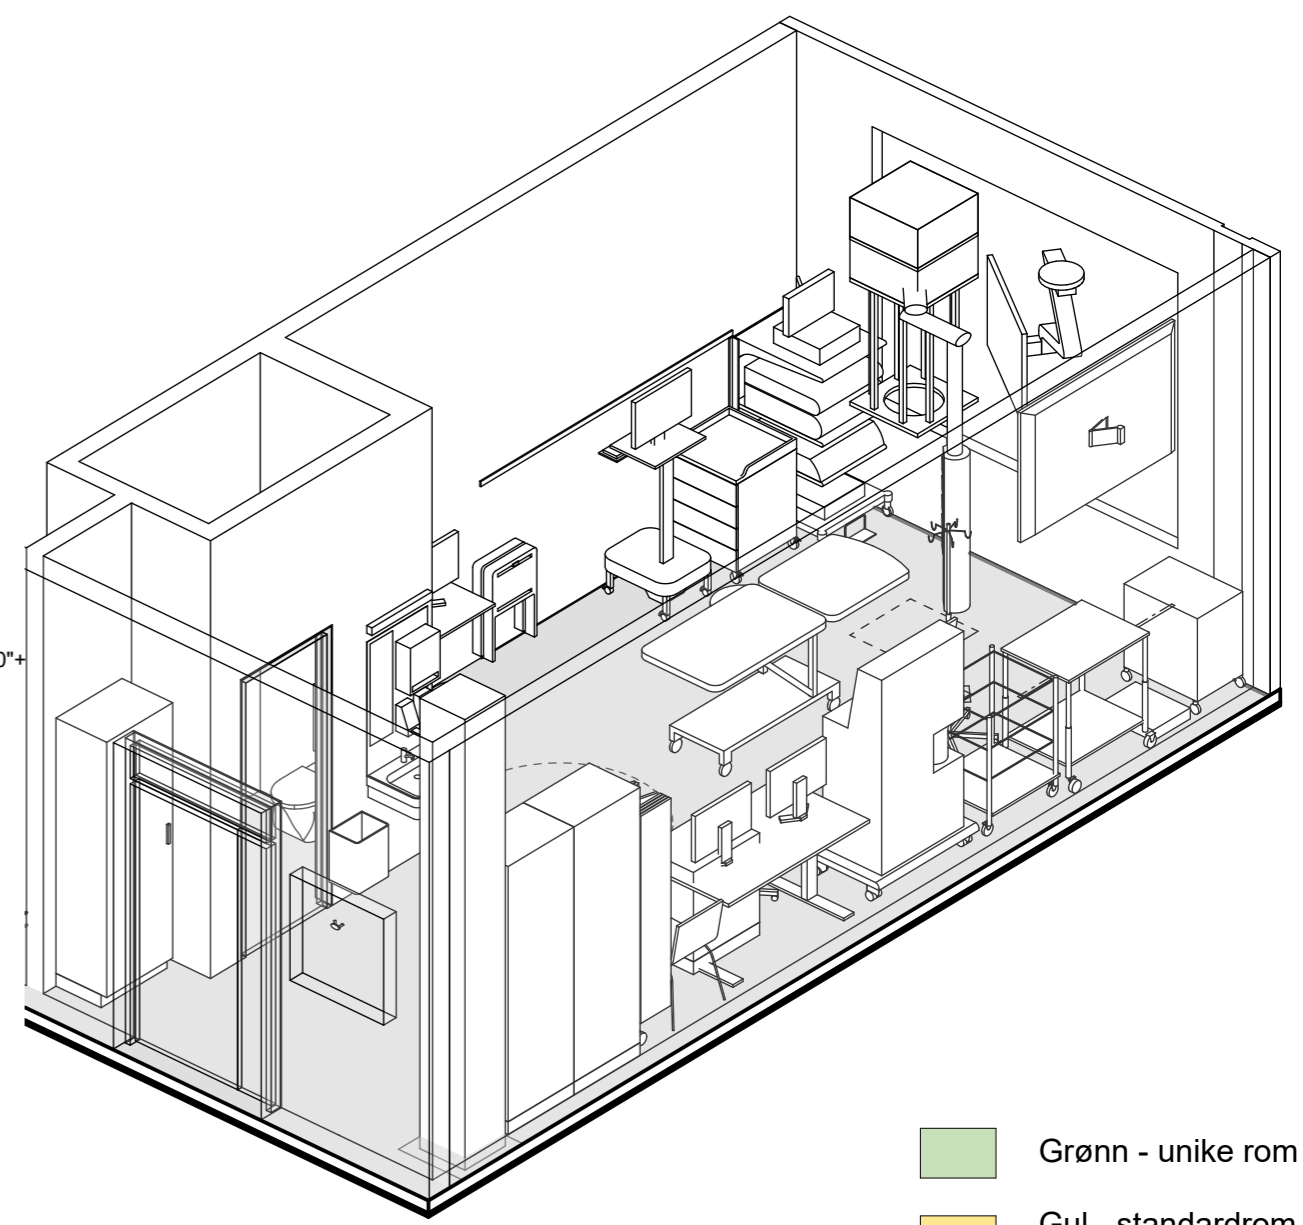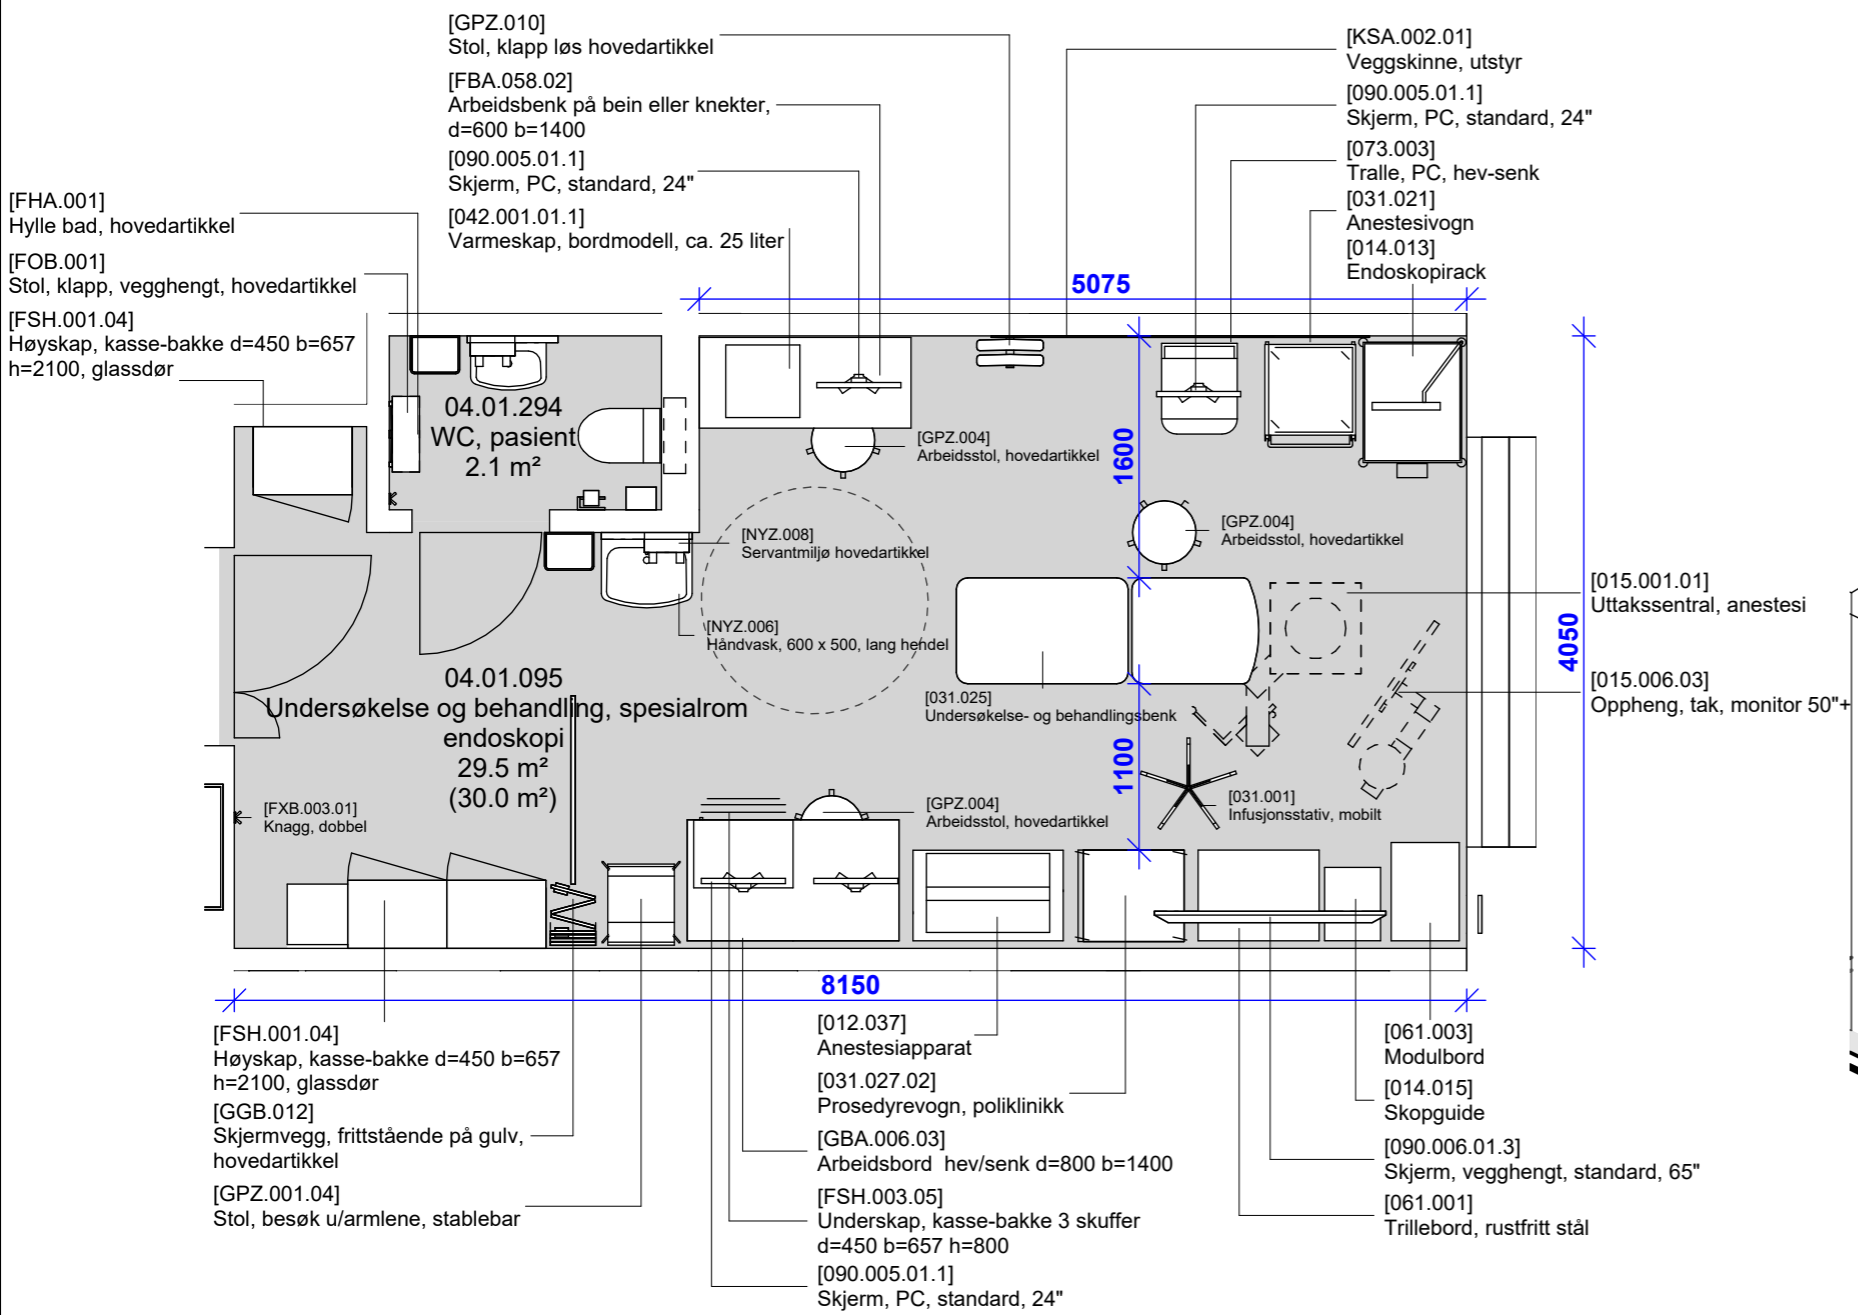

- Grønn - unike rom
- Gul - standardrom med avvik
- Grå - standardrom, teknikkrom

**FORELØPIG TEGNING**  
 Avvik mellom utstyrlister og vist innredning forekommer

Dato: 16.11.2023      Nye Aker  
 Mål: 1 : 50            04.01.095 - UB spesialrom endoskopi med anestesi

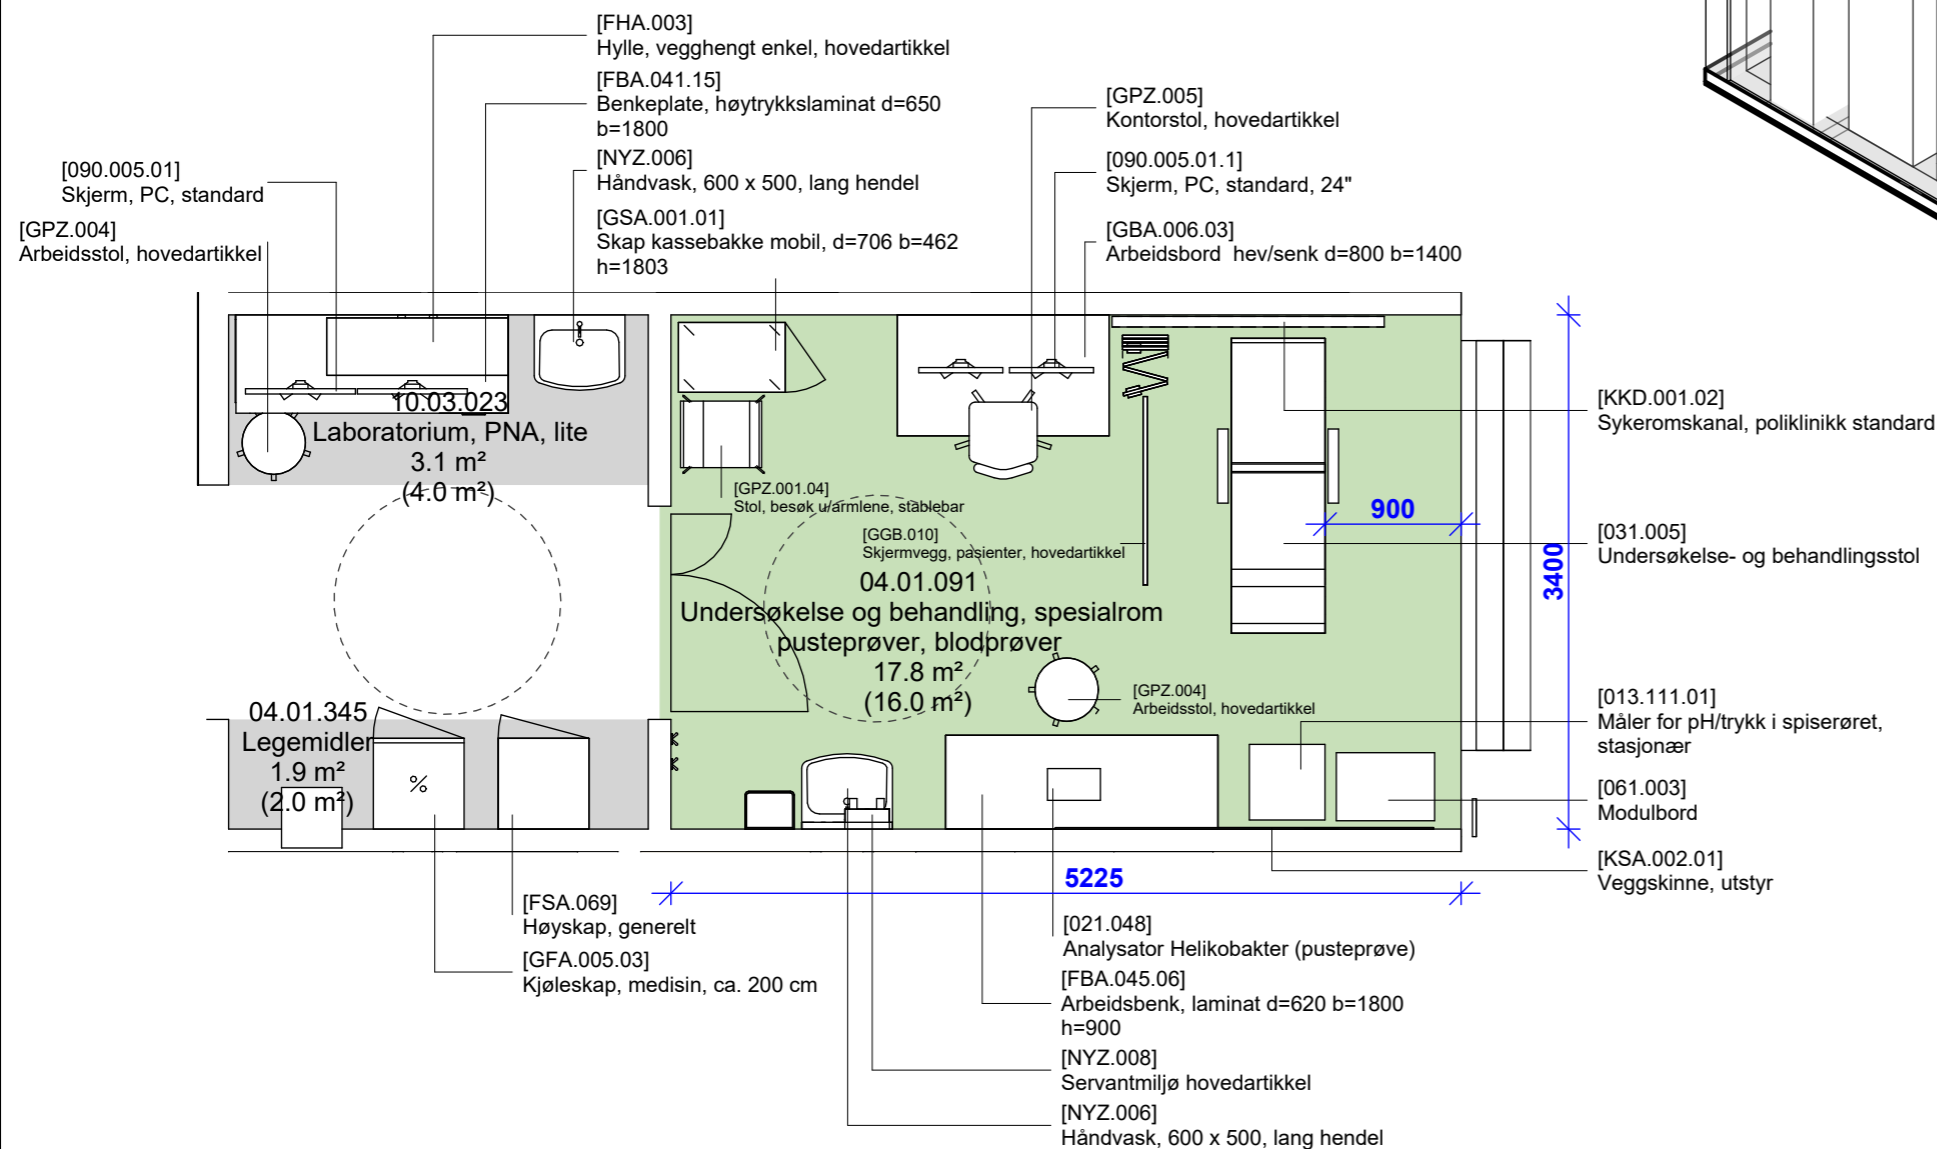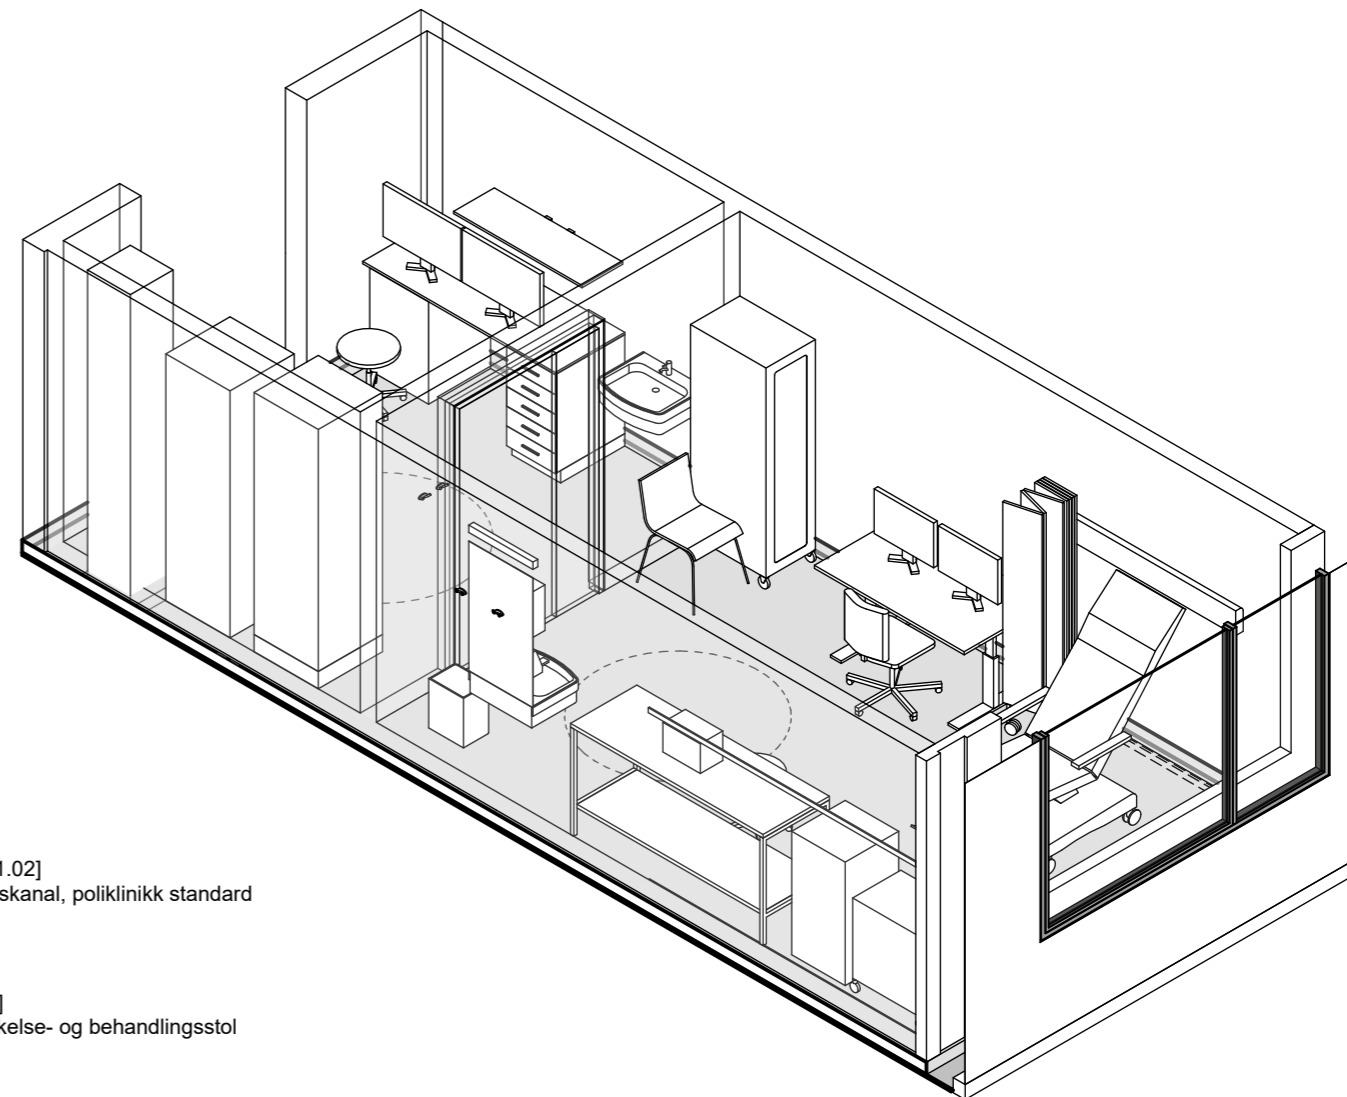

- Grønn - unike rom
- Gul - standardrom med avvik
- Grå - standardrom, teknikkrom



FORELØPIG TEGNING

Dato: 16.11.2023

Nye Aker

Mål: 1 : 50

04.01.091 - UB spesialrom pusteprøve og blodprøve

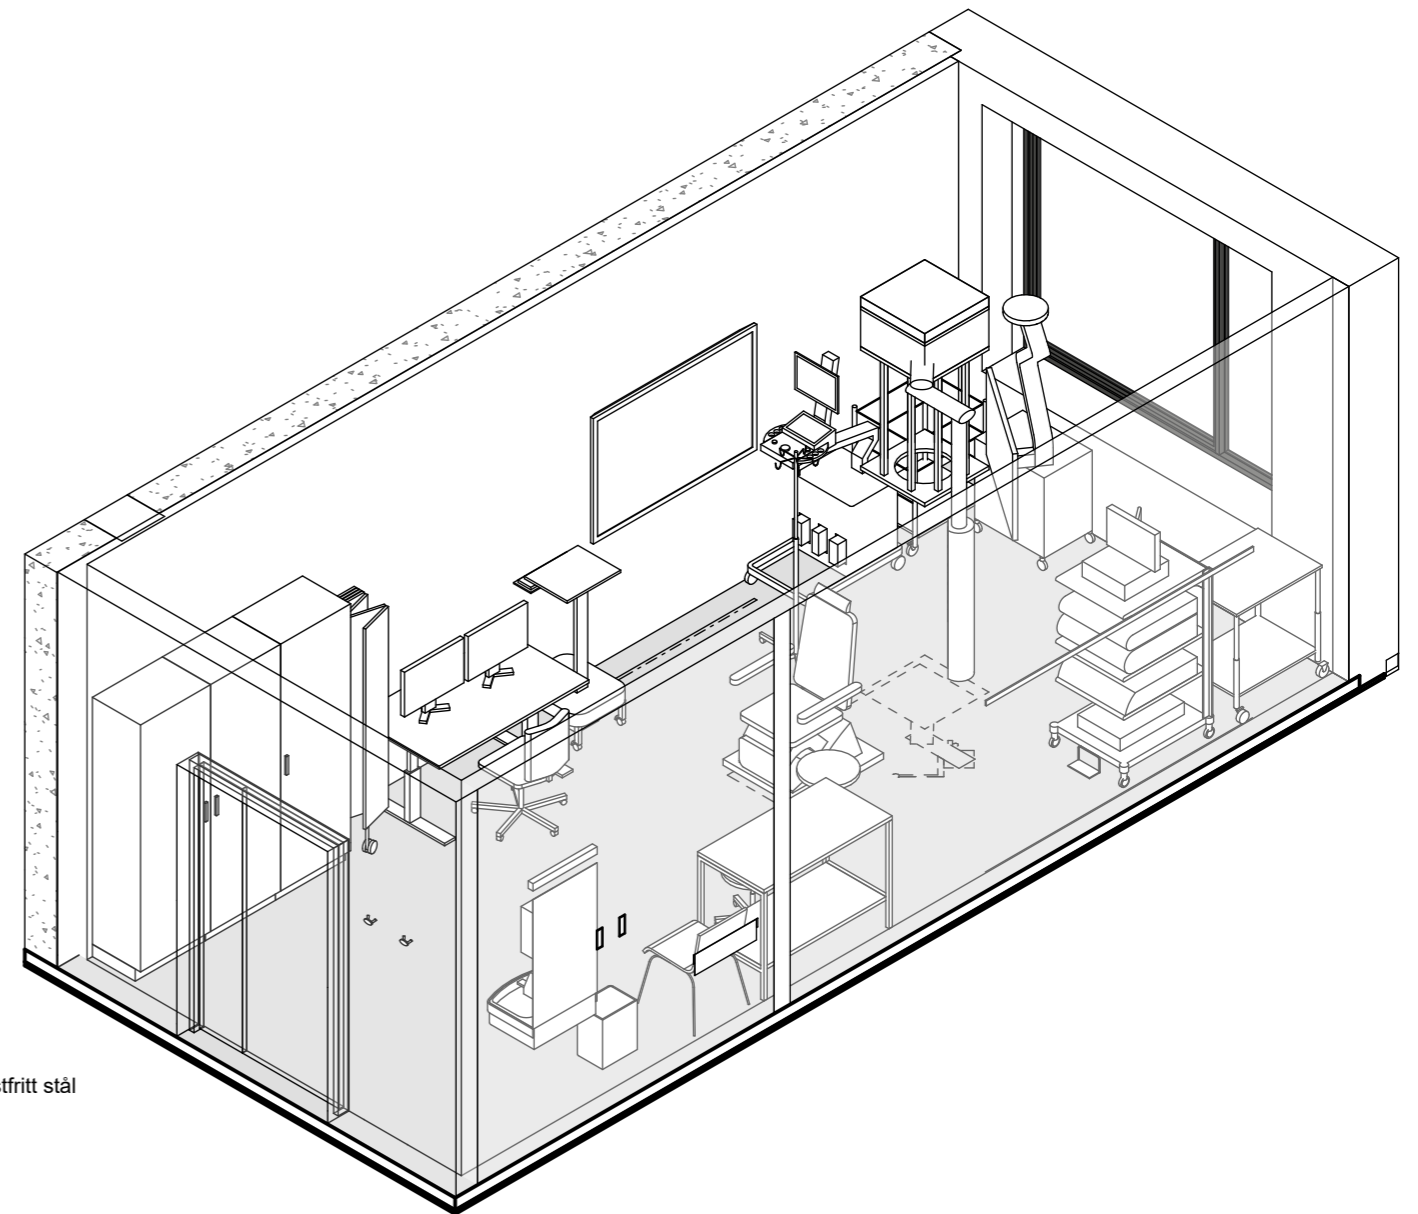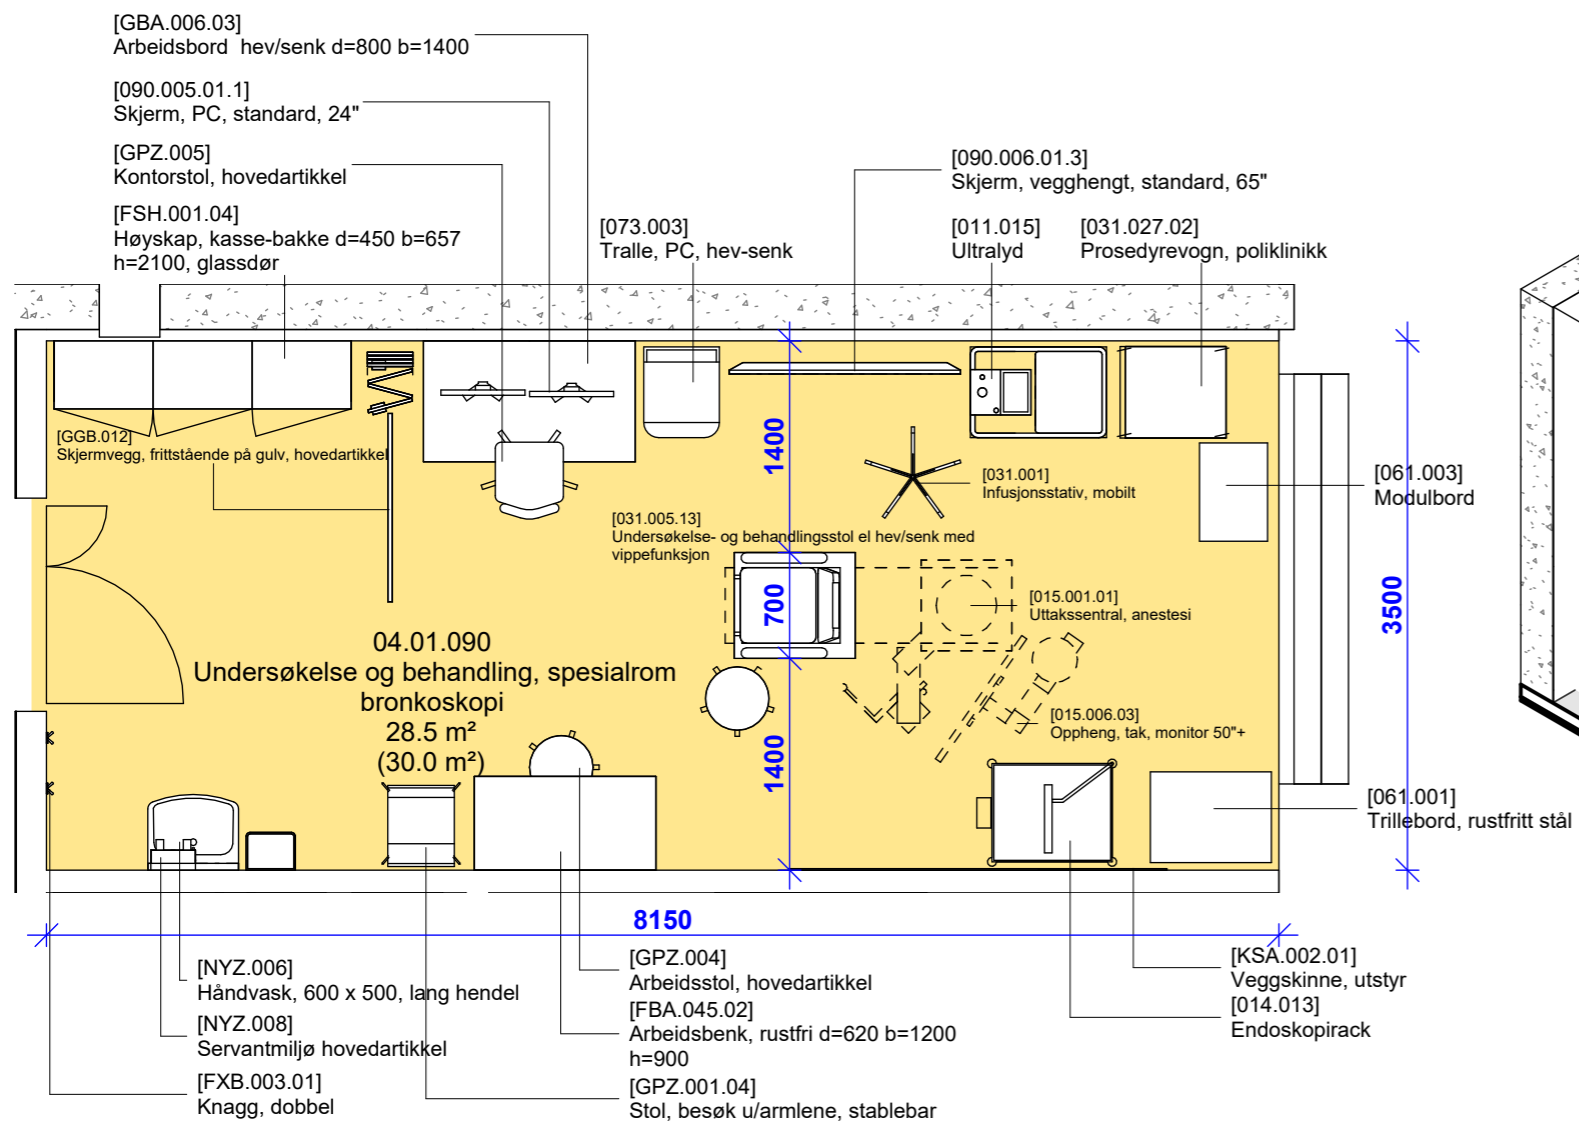

- Grønn - unike rom
- Gul - standardrom med avvik
- Grå - standardrom, teknikkrom

**FORELØPIG TEGNING**



Avvik mellom utstyrlister og vist innredning forekommer

Dato: 16.11.2023

Nye Aker

Mål: 1 : 50

04.01.090 - UB spesialrom Bronkoskopi

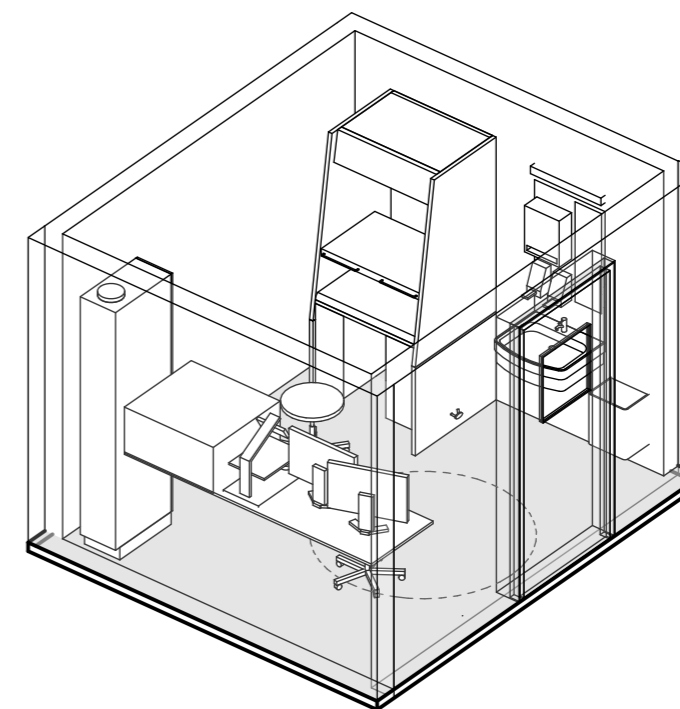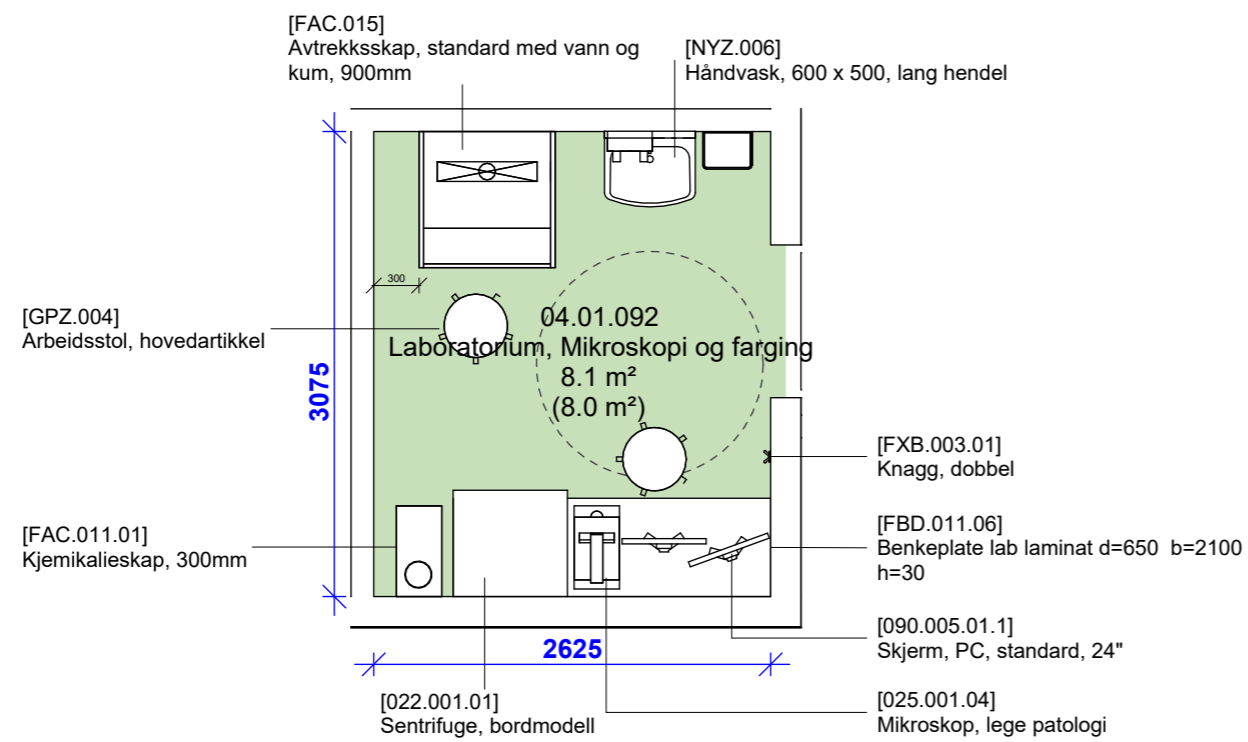

- Grønn - unike rom
- Gul - standardrom med avvik
- Grå - standardrom, teknikkrom

**FORELØPIG TEGNING**


Avvik mellom utstyrslister og vist innredning forekommer

Dato: 16.11.2023

Nye Aker


Mål: 1 : 50

04.01.092 - Laboratorium, mikroskopi og farging

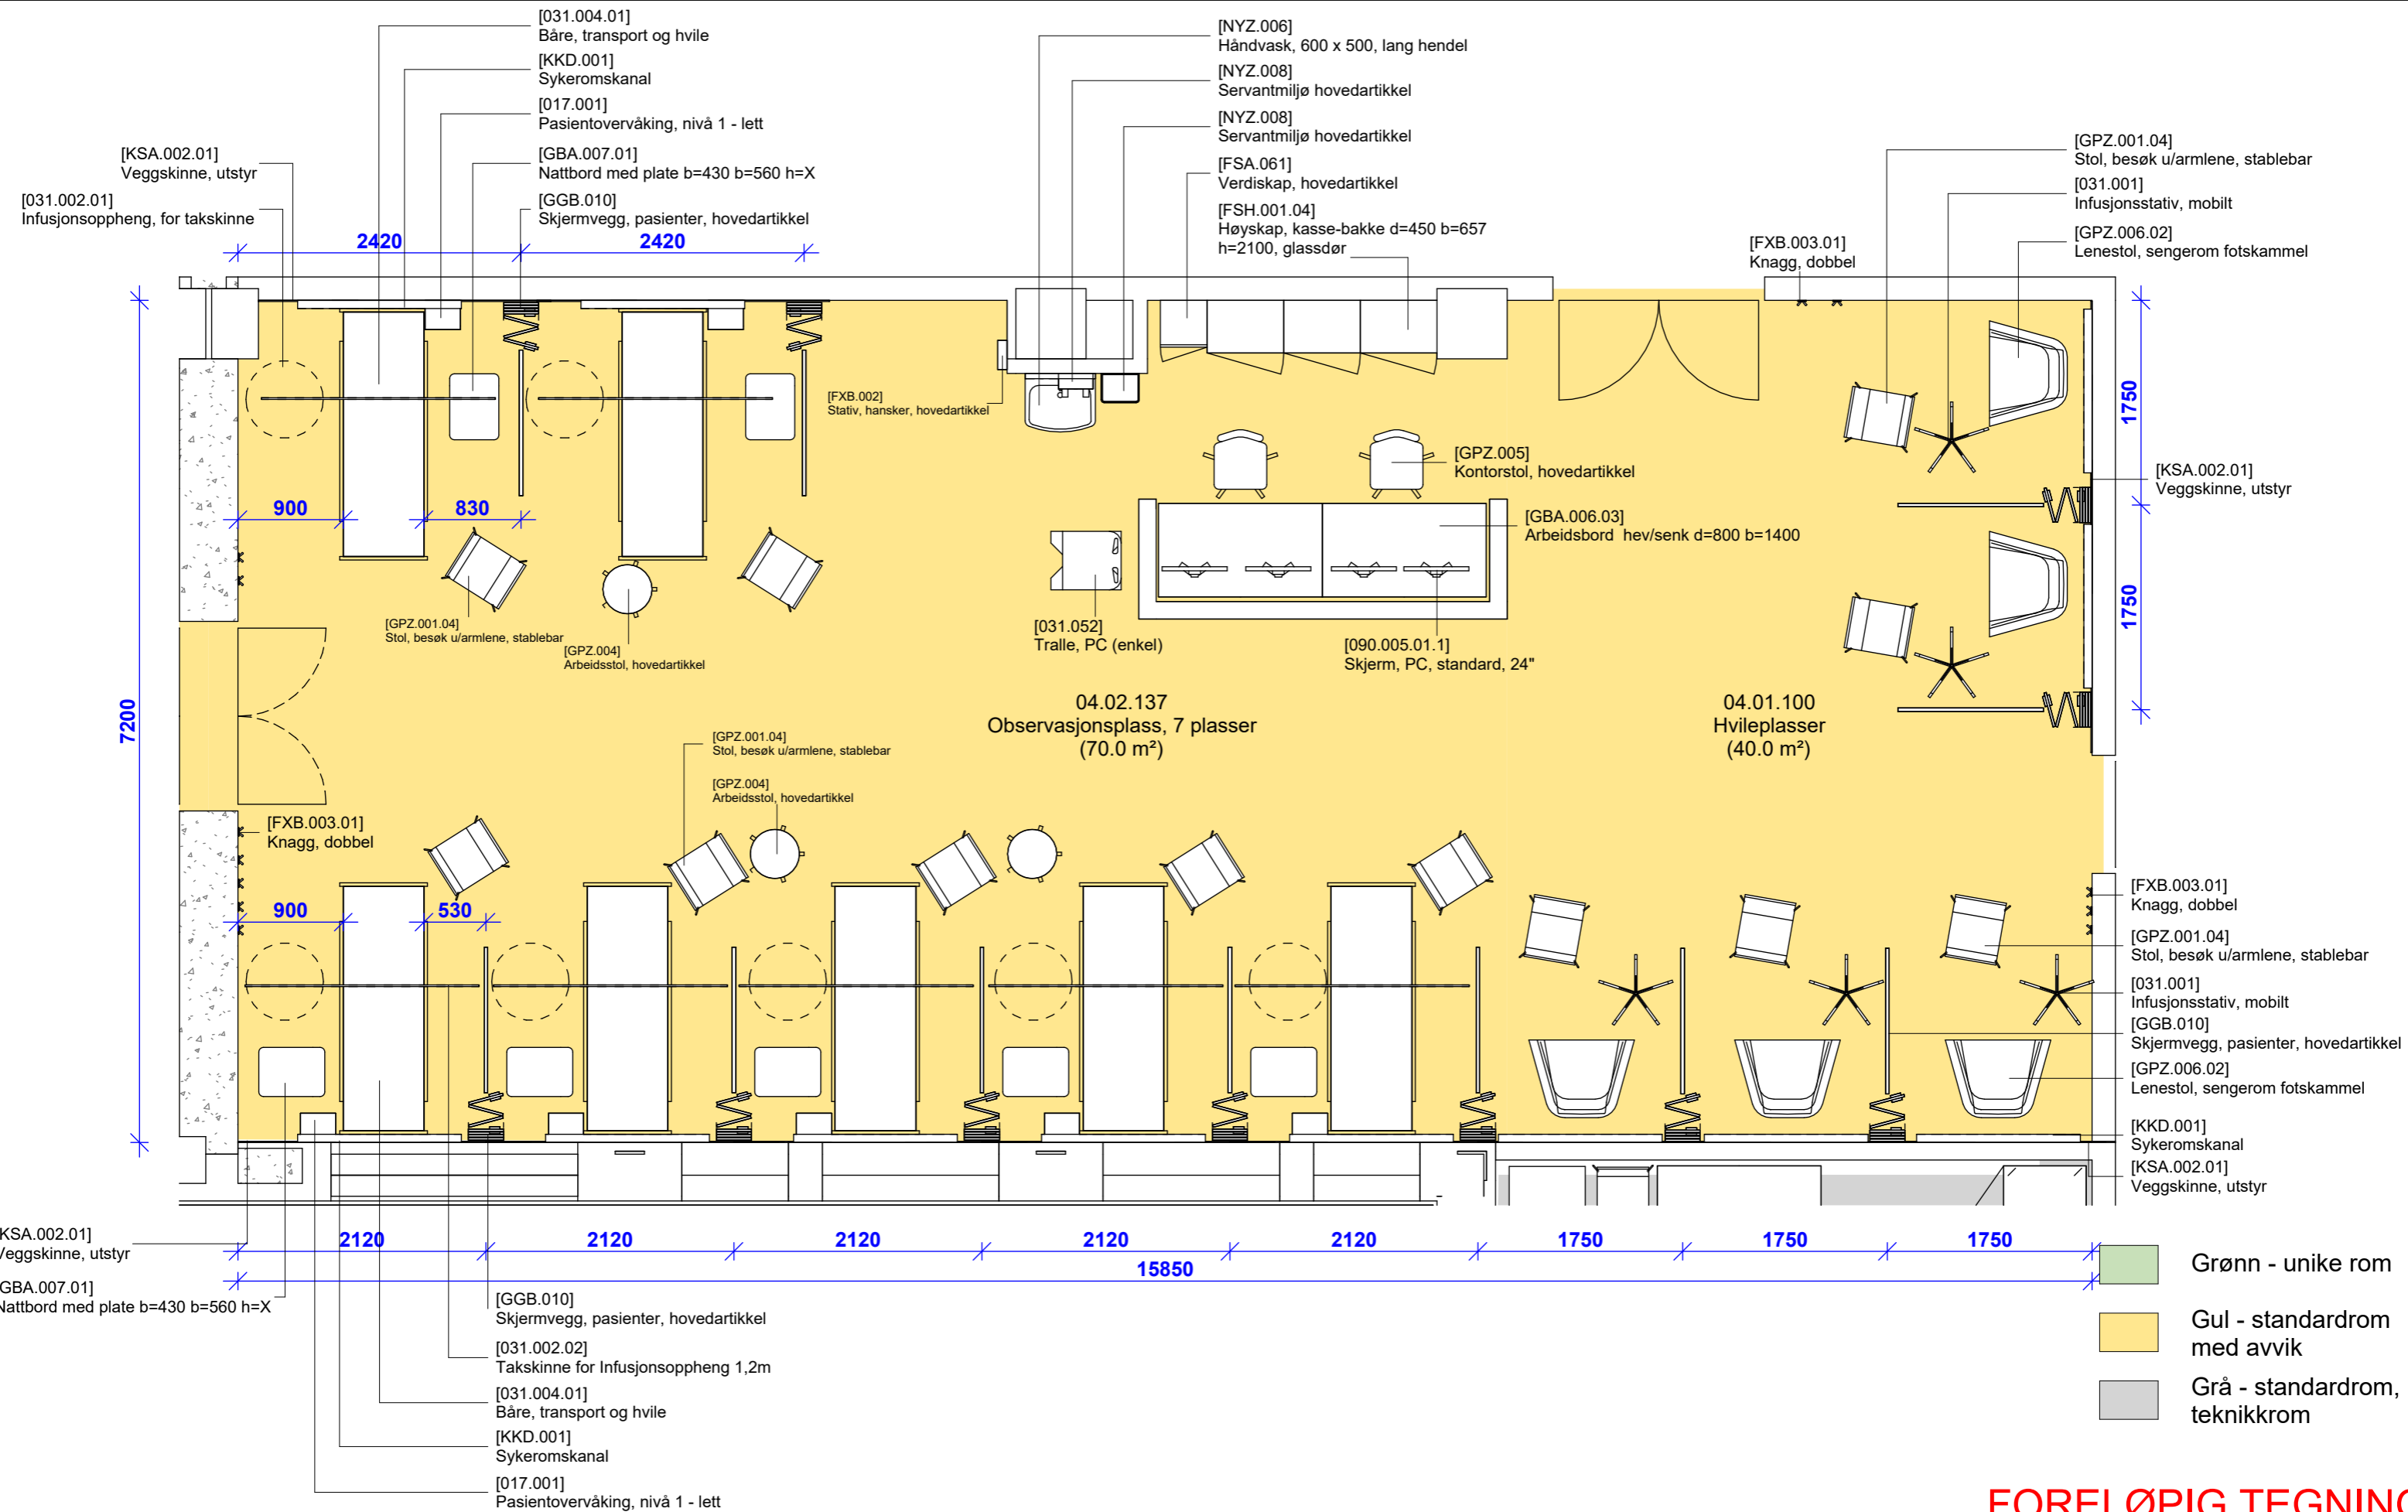

**FORELØPIG TEGNING**  
 Avvik mellom utstyrslister og vist innredning forekommer



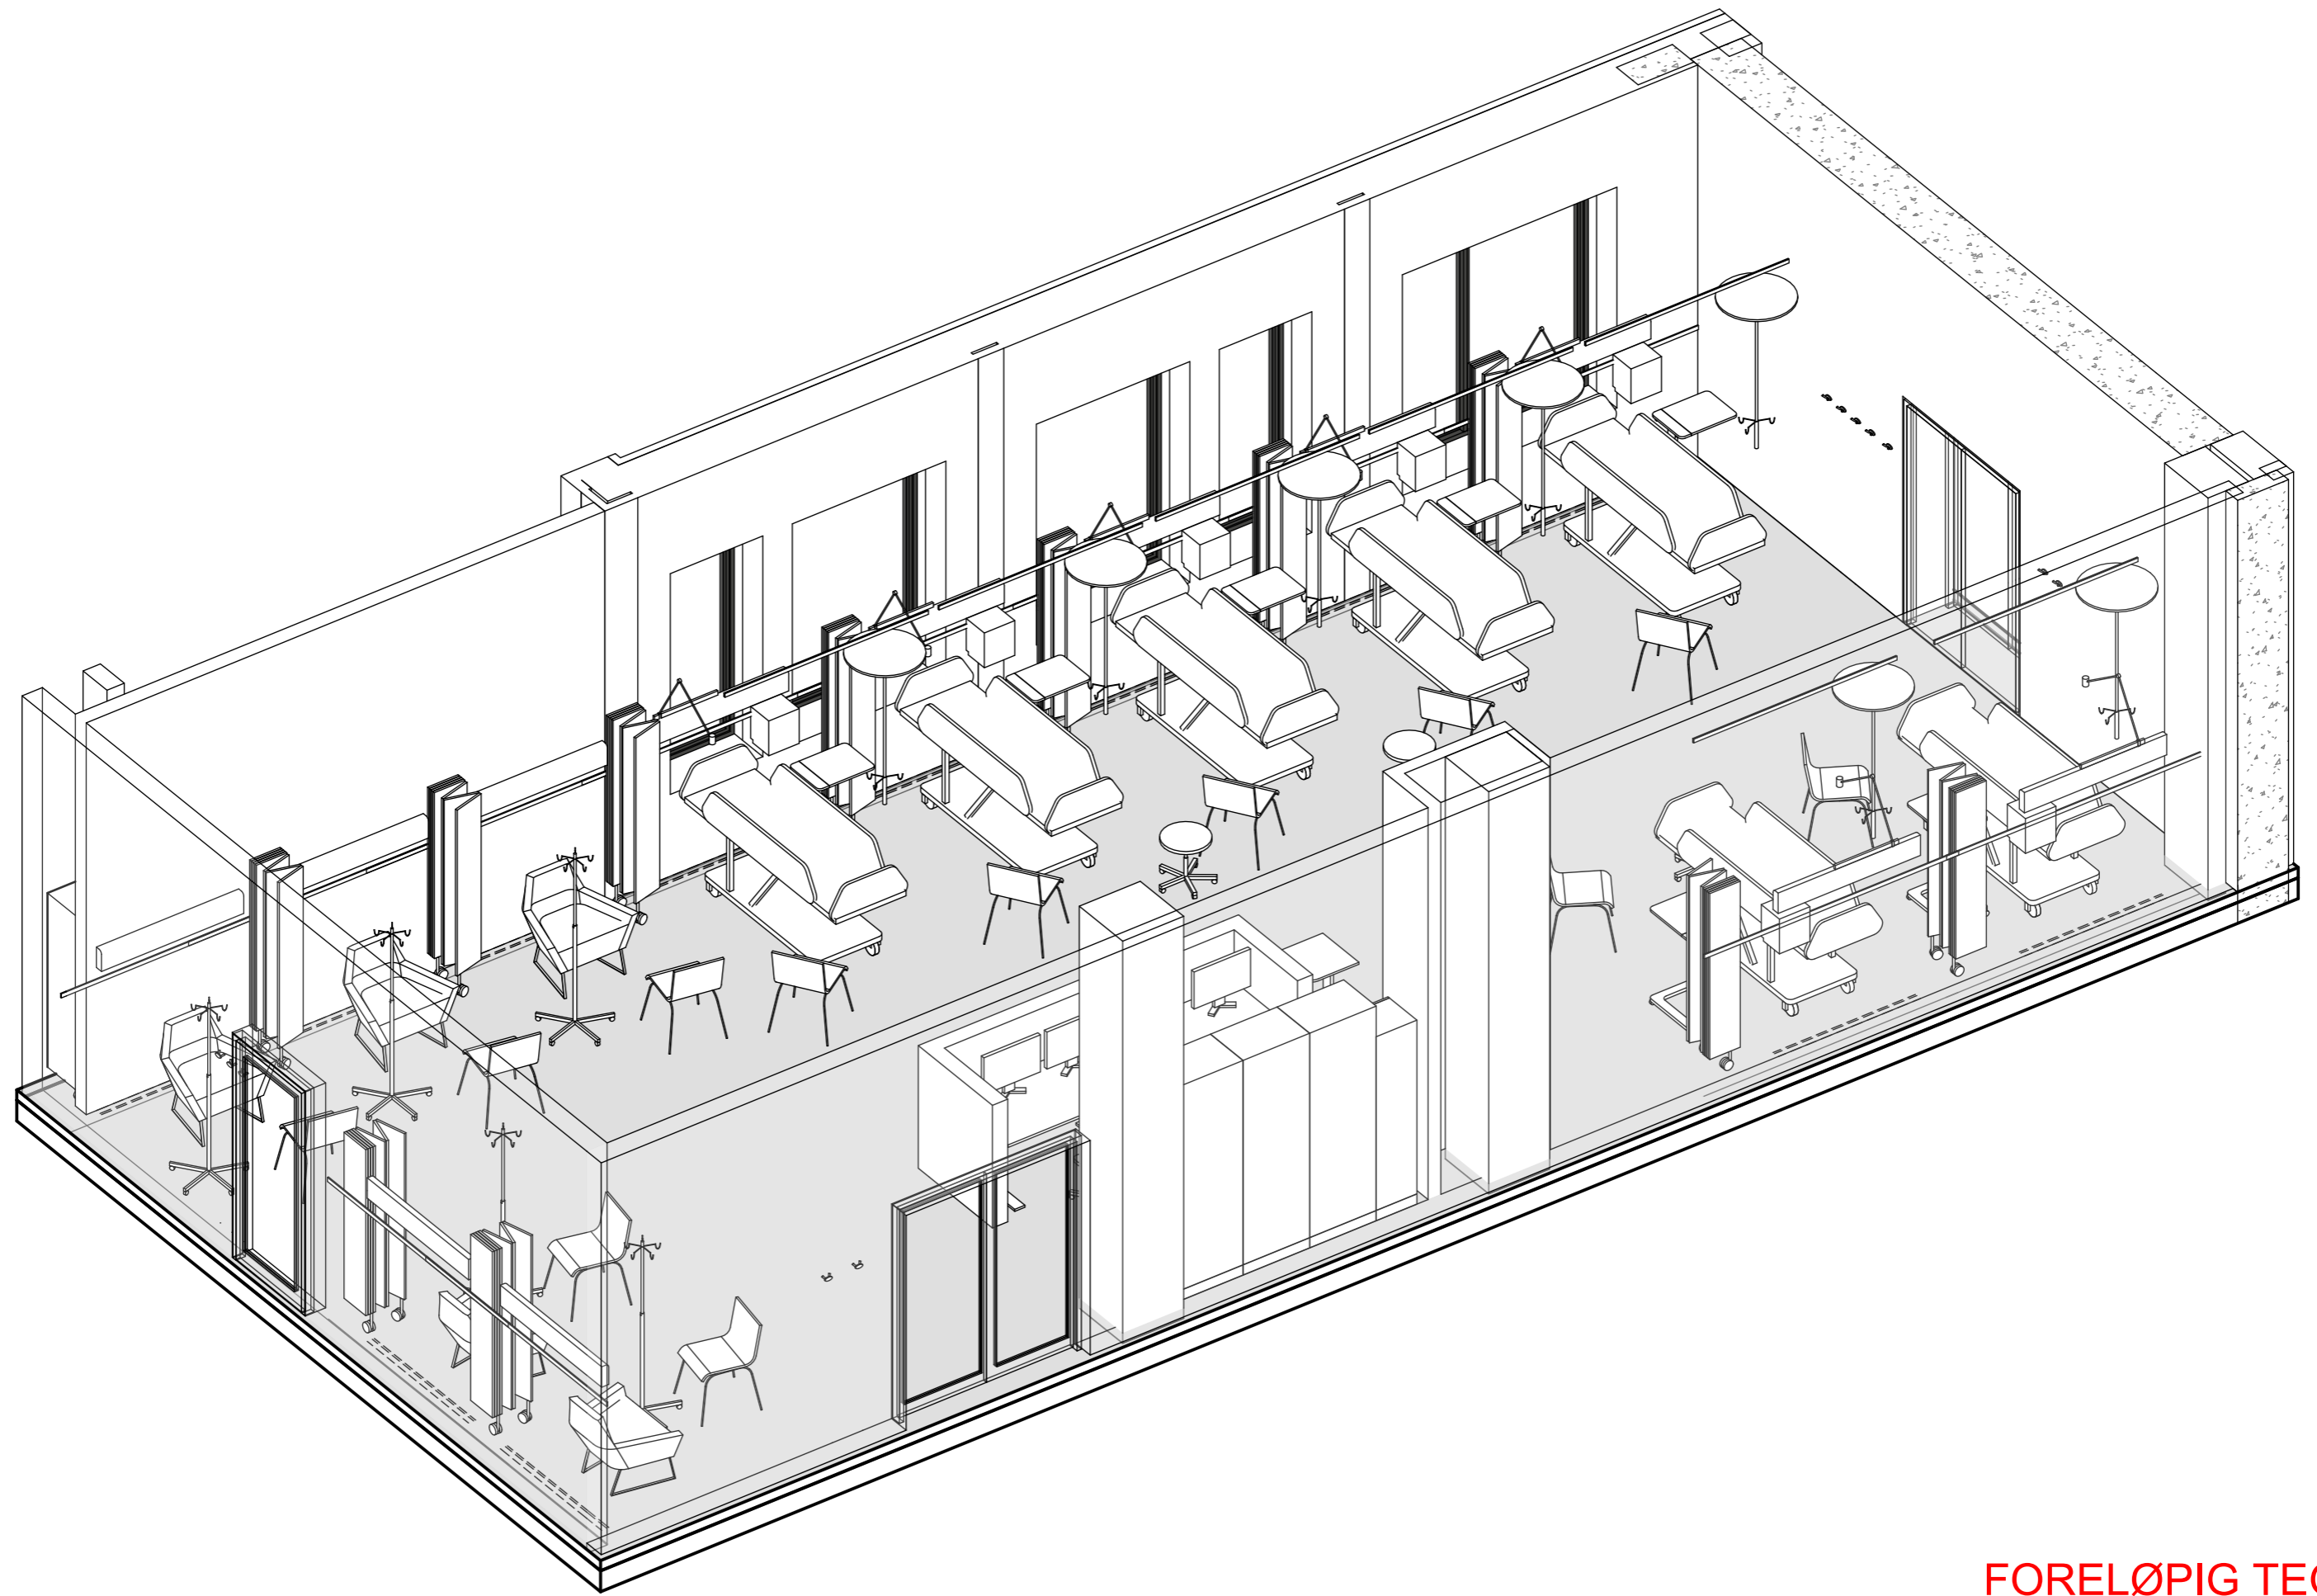


**FORELØPIG TEGNING**

Avvik mellom utstyrlister og vist innredning forekommer

Dato: 16.11.2023

Nye Aker

Mål: 04.02.137/04.01.100 (2) - Observasjonsplasser/Hvileplasser

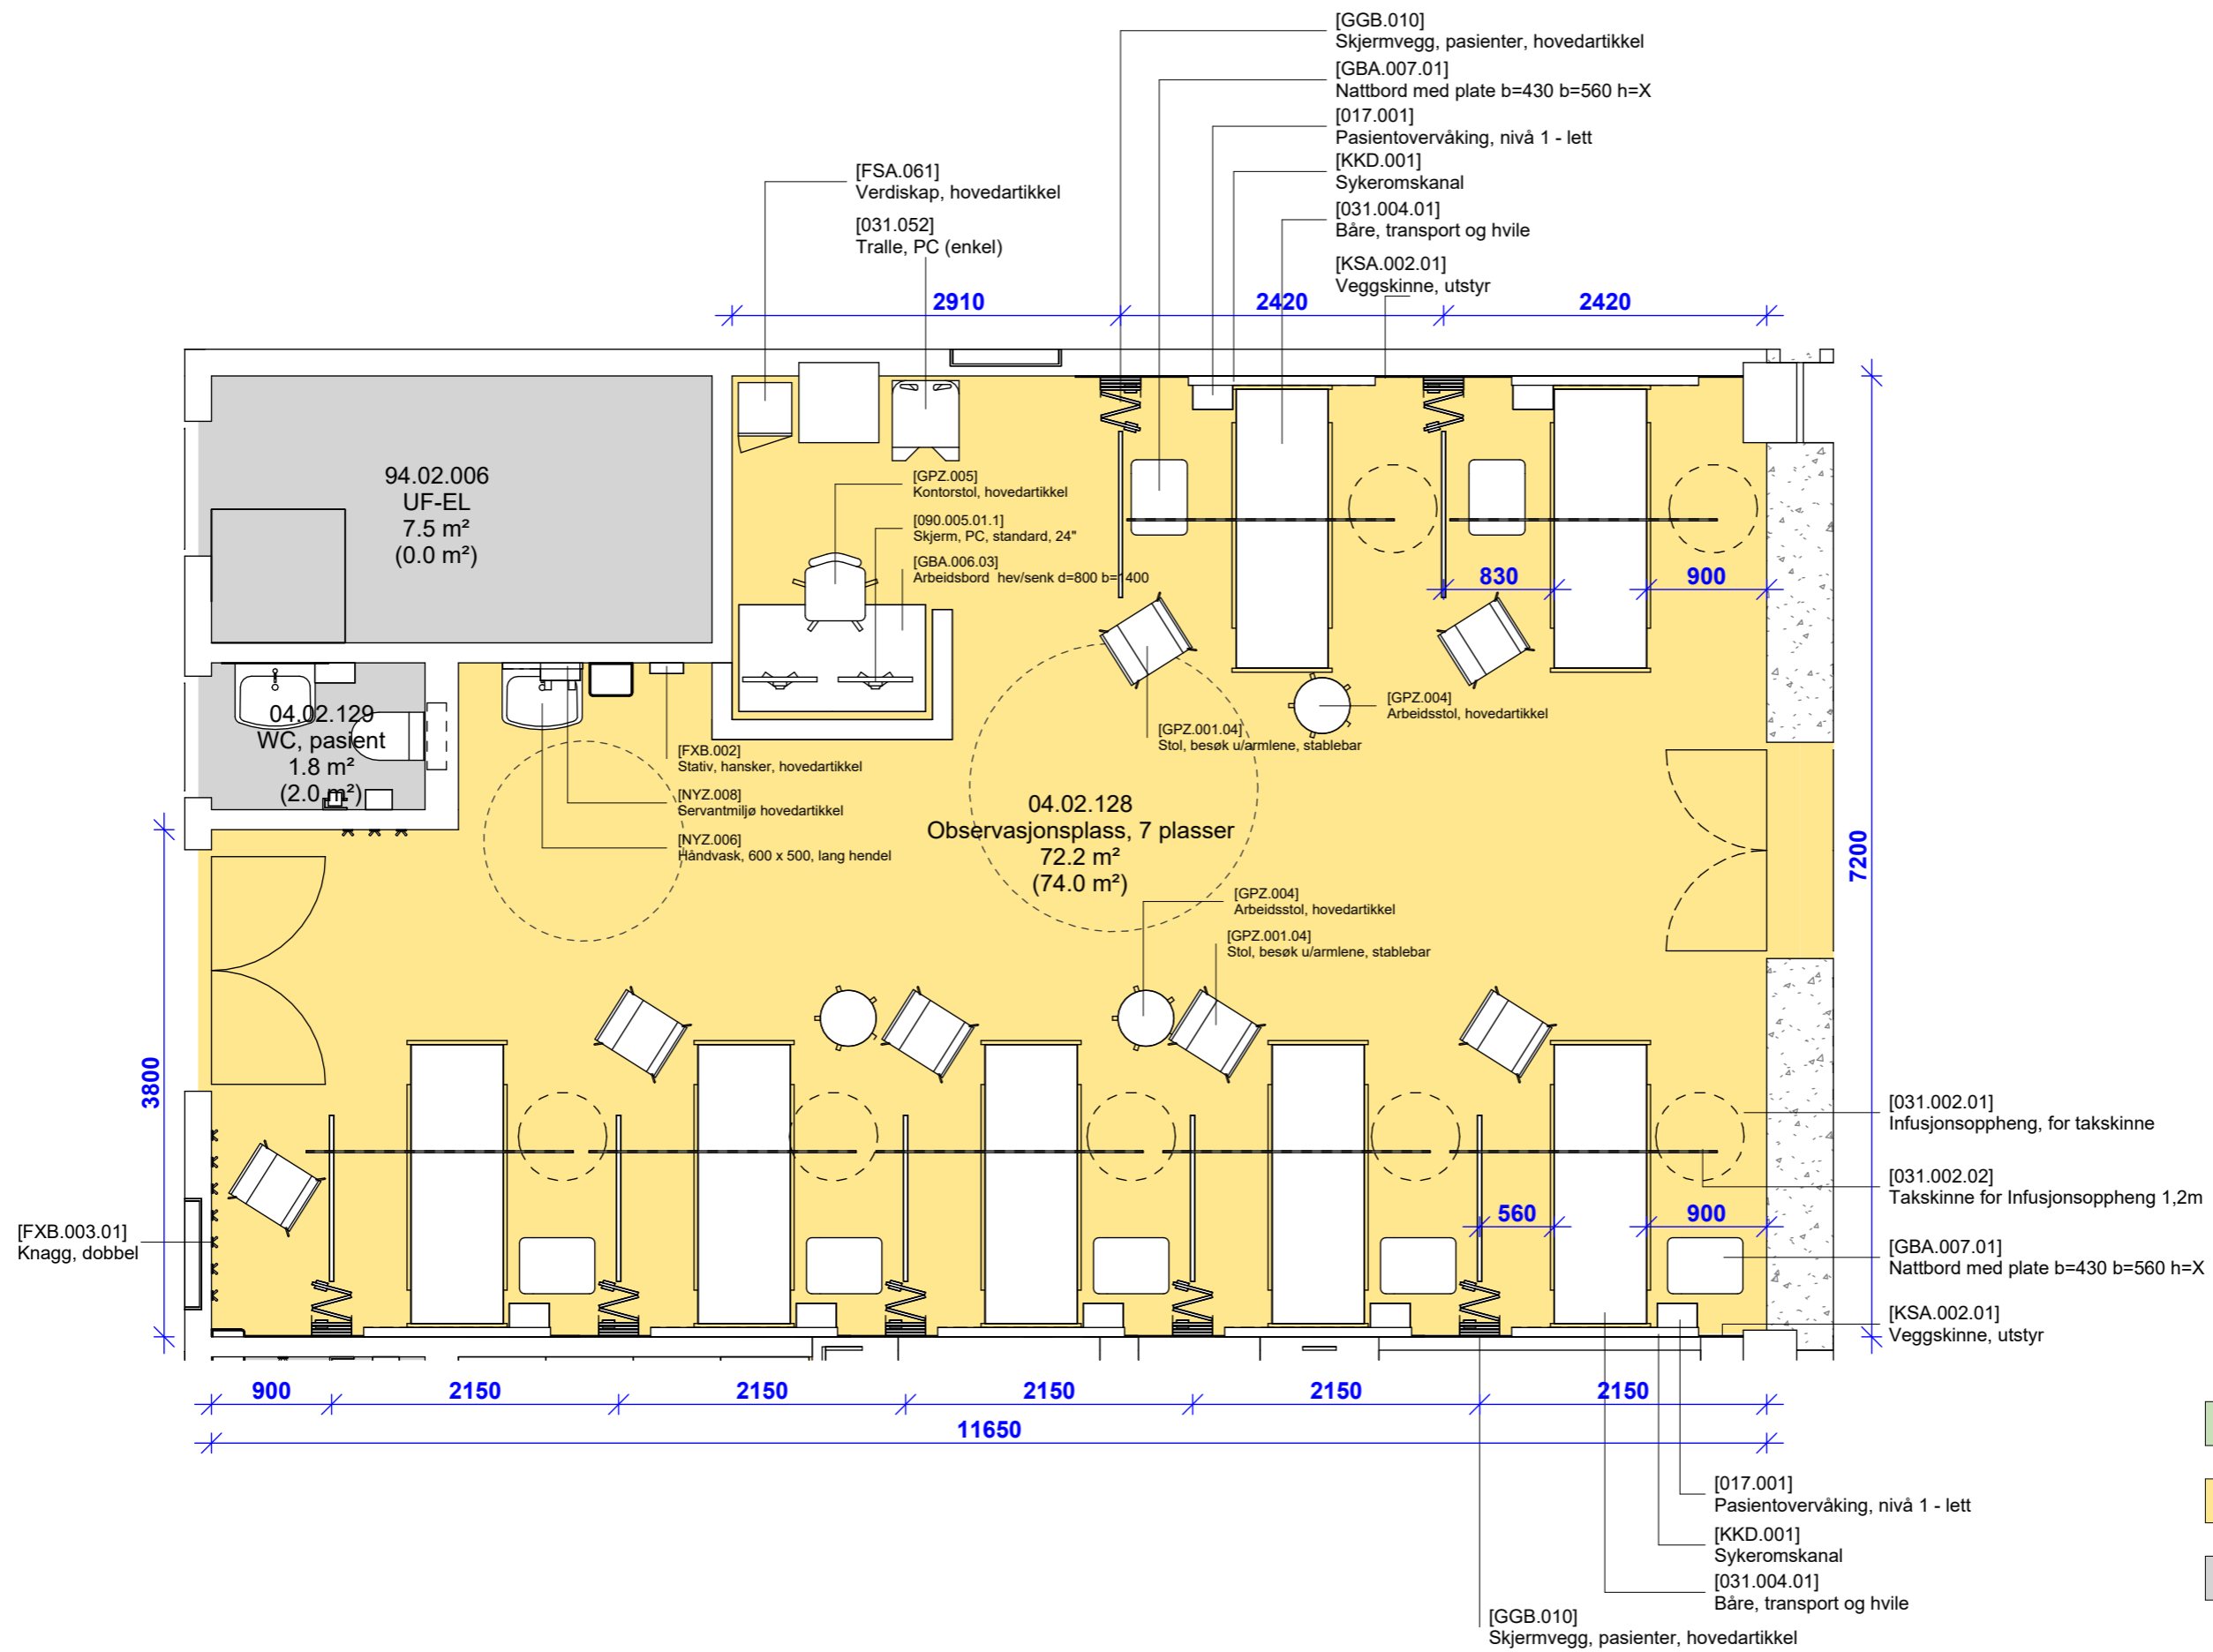

- Grønn - unike rom
- Gul - standardrom med avvik
- Grå - standardrom, teknikkrom


**FORELØPIG TEGNING**  
Avvik mellom utstyrlister og vist innredning forekommer

Dato: 16.11.2023

Nye Aker

Mål: 1 : 50

04.02.128 (1) - Observasjonsplasser, 7 plasser

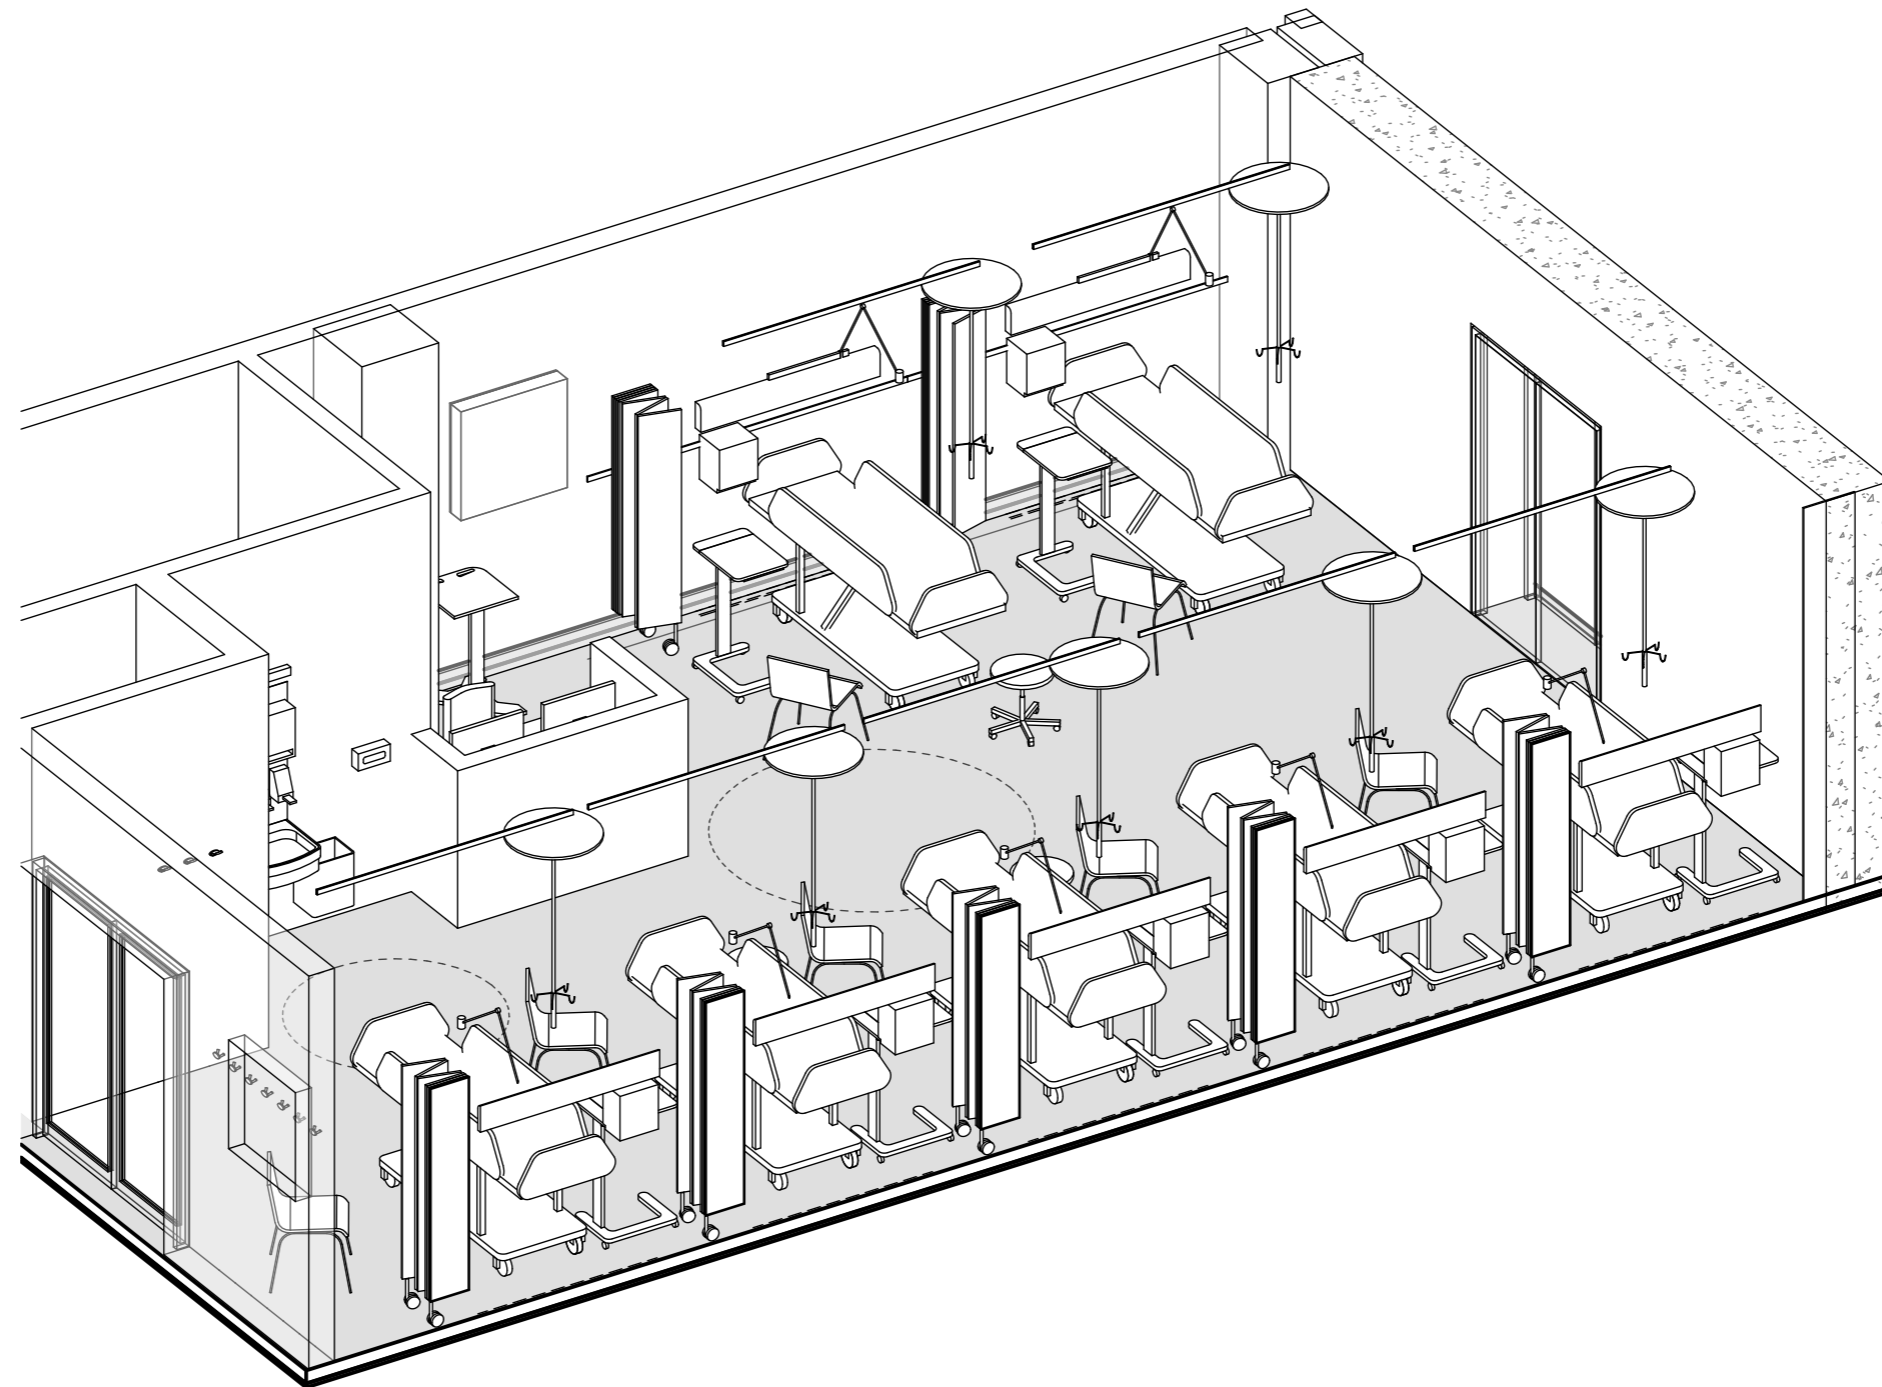

**FORELØPIG TEGNING**

Avvik mellom utstyrslister og vist innredning forekommer

Dato: 16.11.2023



Nye Aker

Mål: 04.02.128 (2) - Observasjonsplasser, 7 plasser

HELSE  SØR-ØST  OSLO UNIVERSITETSSYKEHUS



TEAM  AKER

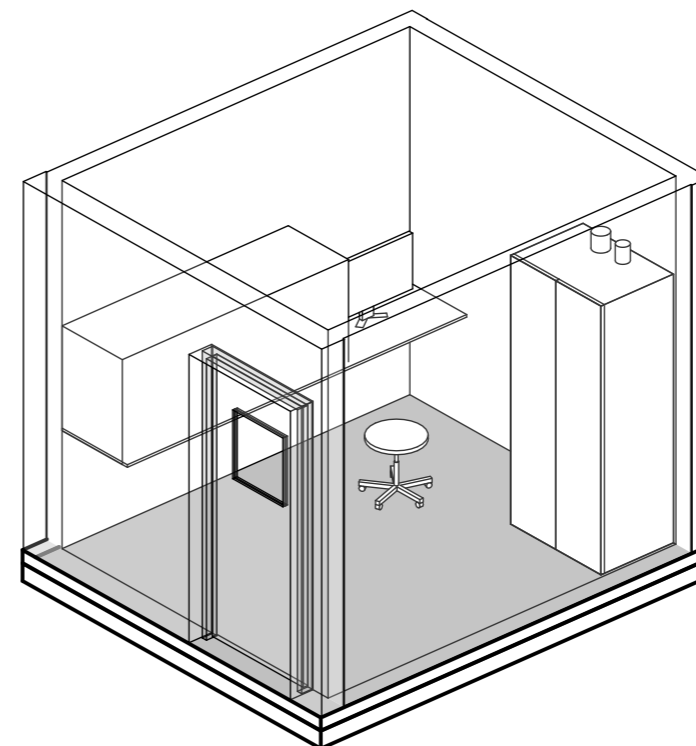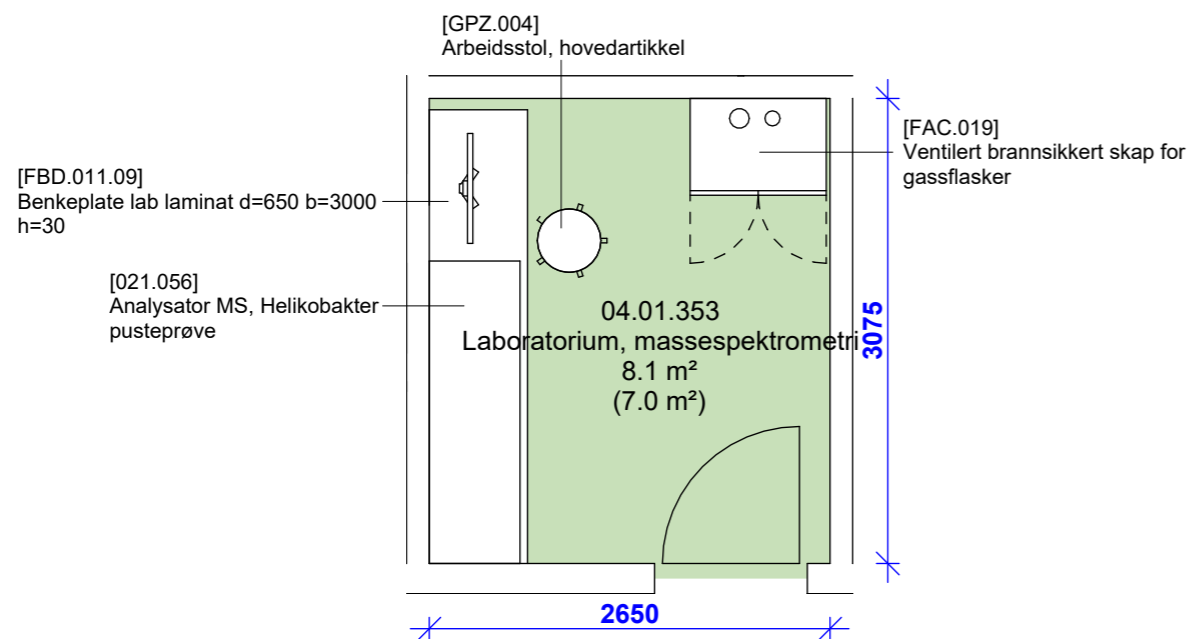

- Grønn - unike rom
- Gul - standardrom med avvik
- Grå - standardrom, teknikkrom

**FORELØPIG TEGNING**

Avvik mellom utstyrslister og vist innredning forekommer

Dato: 16.11.2023

Nye Aker

Mål: 1 : 50

04.01.353 - Laboratorium, massespektrometri