

NYE RIKSHOSPITALET

MEDVIRKNING FUNKSJONSPROSJEKT

Gruppe X Poliklinikk og dagbehandling (voksne)



Foreløpig illustrasjon

Gruppe X - Poliklinikk og dagbehandling (voksne)

Møte
1 2 3

0. Oversikt

03001-F4-J0-Xa	Forside		X	X	
03001-F4-J0-Xb1	Innhold		X	X	

Programmert areal (areal i parentes): Rommets planlagte areal slik det er programmert innenfor arealrammen for å ivareta rommets funksjon.


1. Oversiktstegning 1:200

03001-F4-J0-Xc	Funksjoner i bygg J, plan 01		X	X	
03001-F4-J0-Xd	Funksjonstyper i bygg J, plan 01		X	X	
03001-F4-J0-Xe	Handlingsrom i bygg J, plan 01		X	X	
03001-F4-J0-Xf	Gruppe 2 rom i bygg J, plan 01			X	


Prosjektert areal (areal uten parentes): Rommets tegnede areal slik det er innplassert og tilpasset det enkelte bygg. Det prosjekterte arealet kan derfor avvike noe fra programmert areal, men skal fortsatt ivareta rommets funksjon.

3. Romtegning 1:50

X_Rom 04.01.001	Venteplass 04.01.001			X	
X_Rom 04.01.002	Venteplass 04.01.002			X	
X_Rom 04.01.021	Undersøkelse og behandling 04.01.021			X	
X_Rom 04.01.056	Undersøkelse og behandling, spesialrom 04.01.056			X	
X_Rom 04.01.057	Undersøkelse og behandling, spesialrom 04.01.057			X	
X_Rom 04.01.066	Undersøkelse og behandling, spesialrom 04.01.066			X	
X_Rom 04.01.073	Undersøkelse og behandling, spesialrom 04.01.073			X	
X_Rom 04.01.074	Undersøkelse og behandling, spesialrom 04.01.074			X	
X_Rom 04.01.075	Undersøkelse og behandling, spesialrom 04.01.075			X	
X_Rom 04.01.076	Undersøkelse og behandling, spesialrom 04.01.076			X	
X_Rom 04.01.161	Venteplass 04.01.161			X	
X_Rom 04.01.162	Ekspedisjon 04.01.162			X	
X_Rom 04.01.241	Undersøkelse og behandling, spesialrom 04.01.241			X	
X_Rom 04.01.250	Venteplass 04.01.250			X	
X_Rom 04.01.254	Venteplass 04.01.254			X	
X_Rom 04.02.047	Venteplass 04.02.047			X	
X_Rom 04.02.073	Dagplass, 5 plasser 04.02.073			X	
X_Rom 04.02.076	Dagplass, 6 plasser 04.02.076			X	

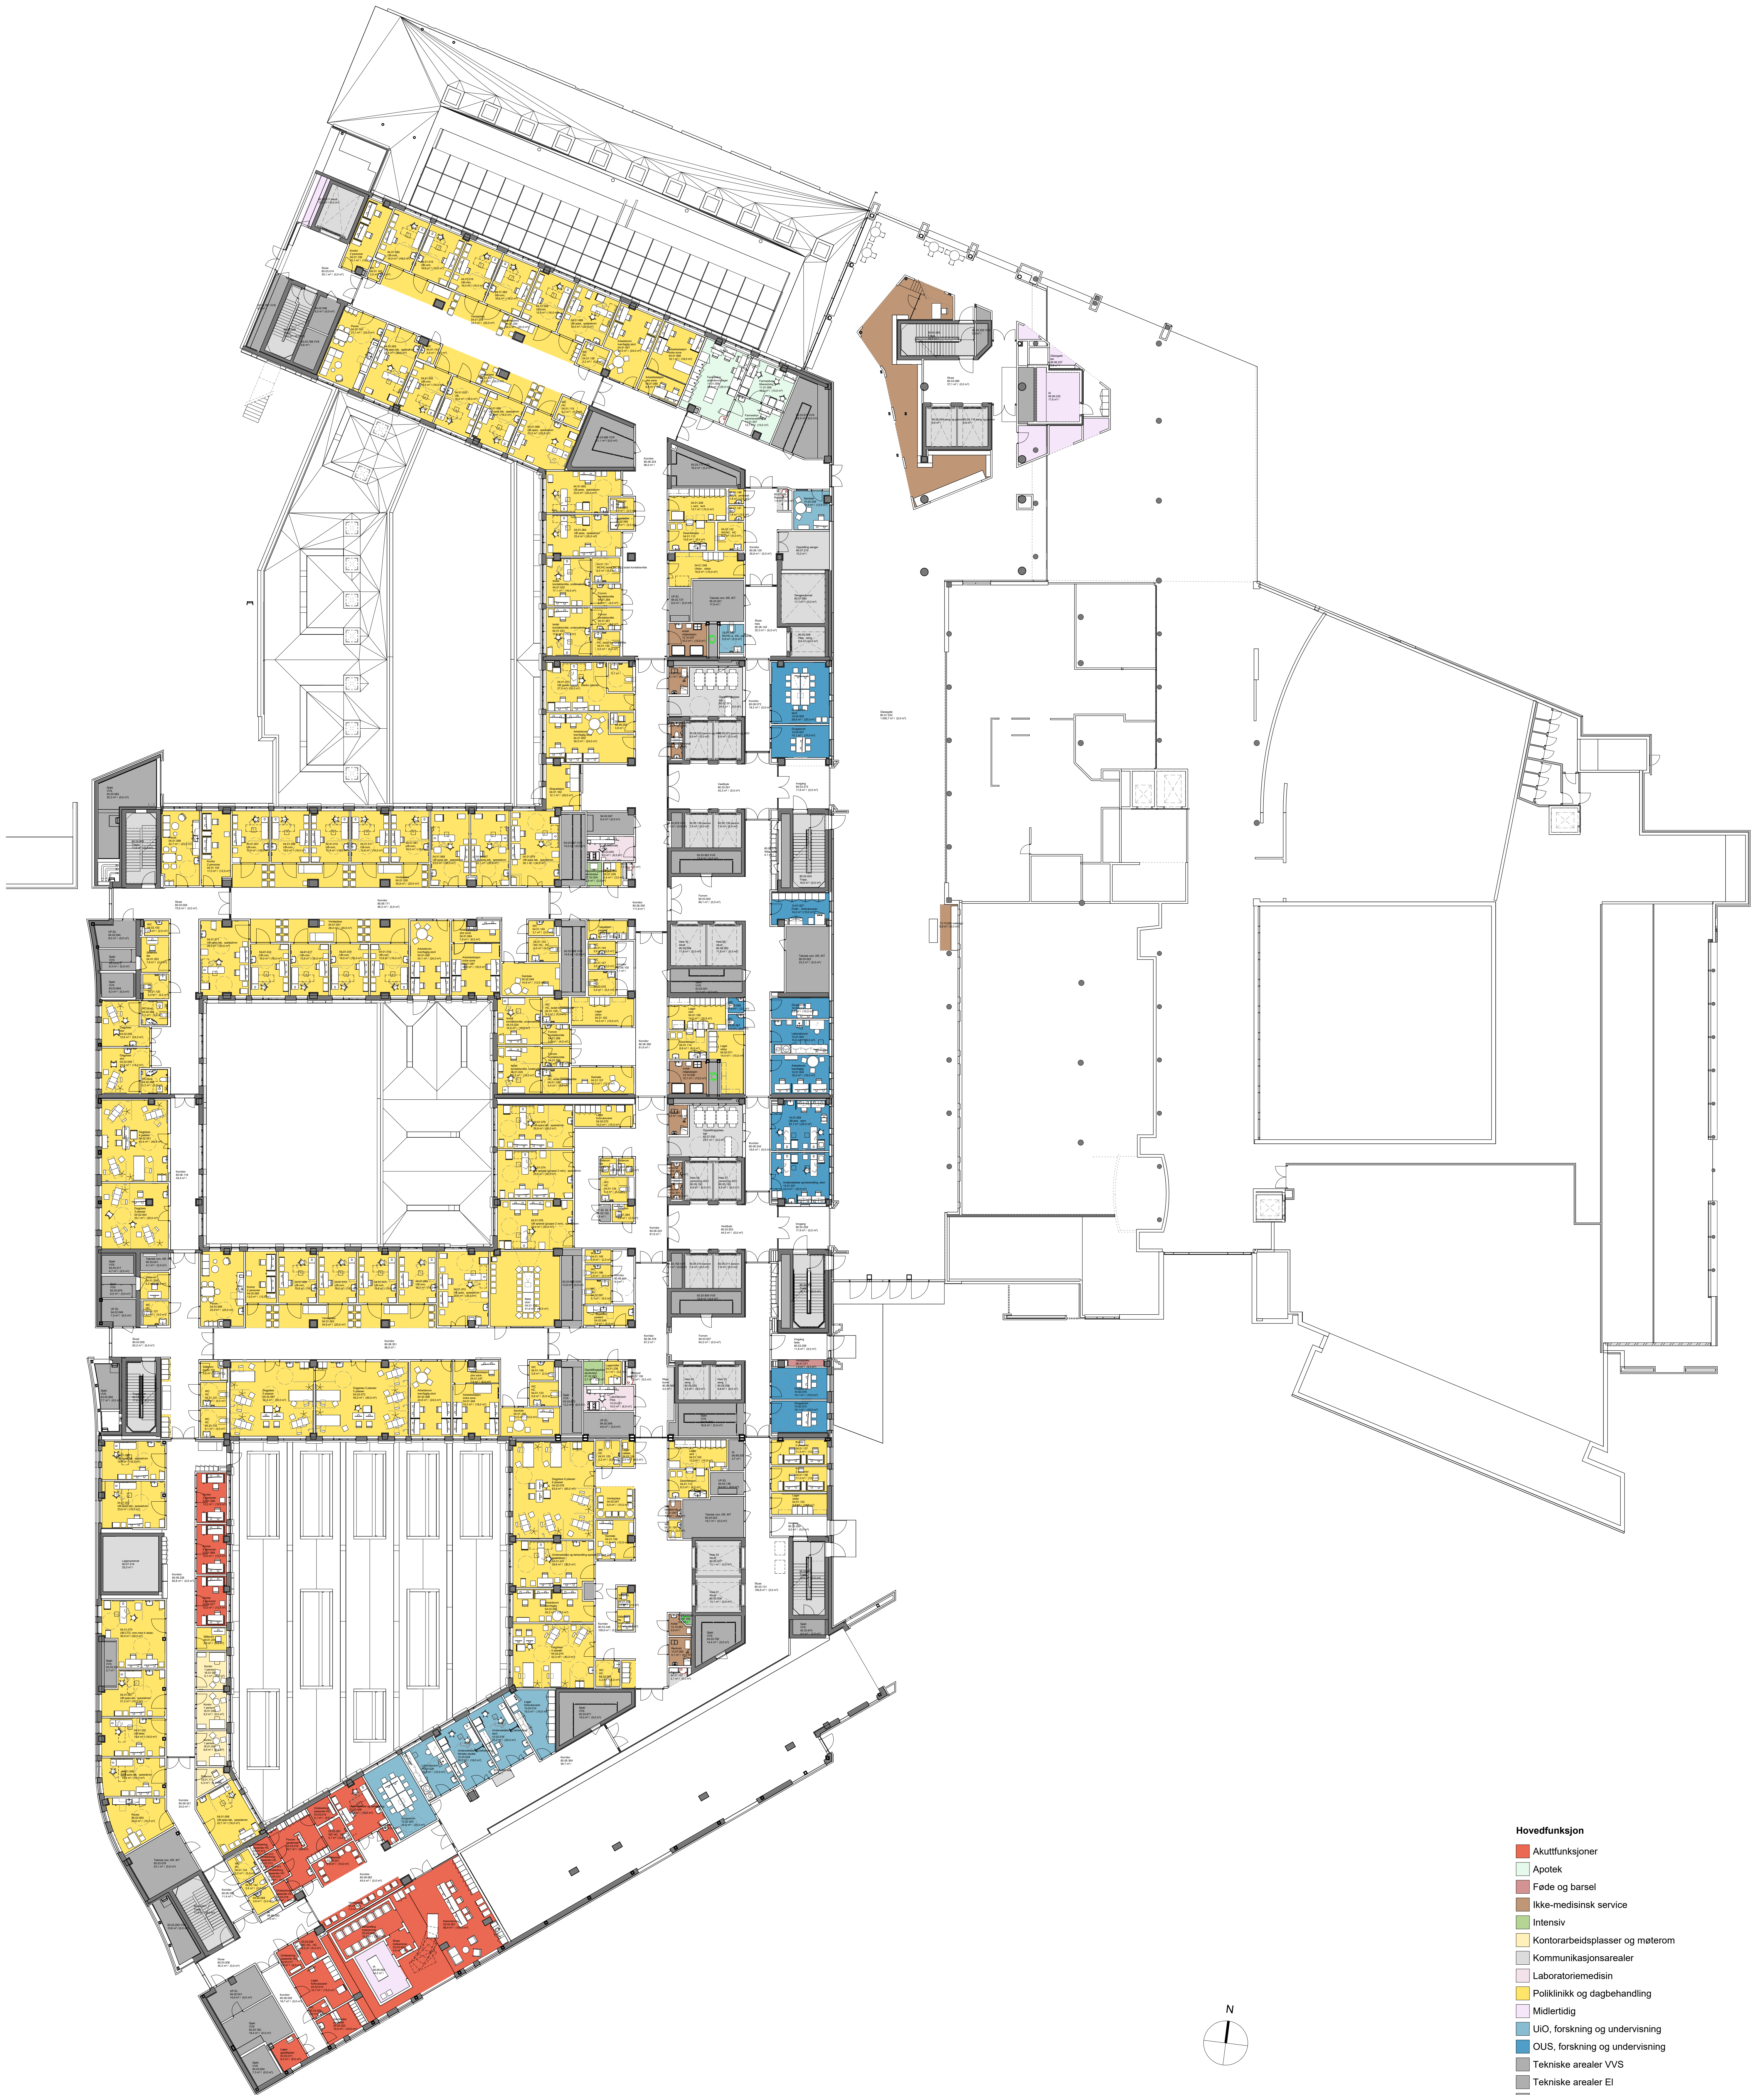


- Hovedfunksjon**
- Akutfunksjoner
 - Apotek
 - Føde og barsel
 - Ikke-medisinsk service
 - Intensiv
 - Kontorarbeidsplasser og materom
 - Kommunikasjonsarealer
 - Laboratoriemedisin
 - Poliklinikk og dagbehandling
 - Midlertidig
 - UiO, forskning og undervisning
 - OUS, forskning og undervisning
 - Tekniske arealer VVS
 - Tekniske arealer EI
 - Tekniske arealer IKT

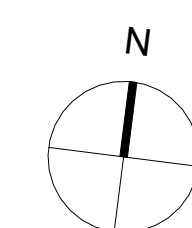


Funksjonstyper i bygg J, plan 01



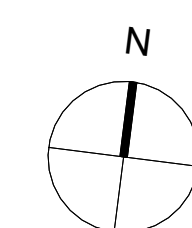


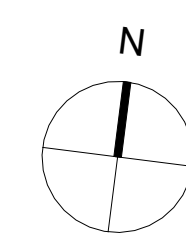
- Avdelinger**
- Personalfunksjoner Akutt
 - Pasientfunksjoner Akutt
 - Støttefunksjoner Akutt
 - Personalfunksjoner Poliklinikk
 - Pasientfunksjoner Poliklinikk
 - Støttefunksjoner Poliklinikk
 - Støttefunksjoner Intensiv
 - Laboratoriemedisin
 - Forskning og undervisning, OUS
 - Støttefunksjoner Forskning og undervisning, OUS
 - Forskning og undervisning, UIO
 - Støttefunksjoner Forskning og undervisning, UIO
 - Pasientfunksjoner Ikke-medisinsk service
 - Støttefunksjoner Ikke-medisinsk service
 - Kontorarbeidsplasser og møterom
 - Kommunikasjonsarealer
 - Teknikk

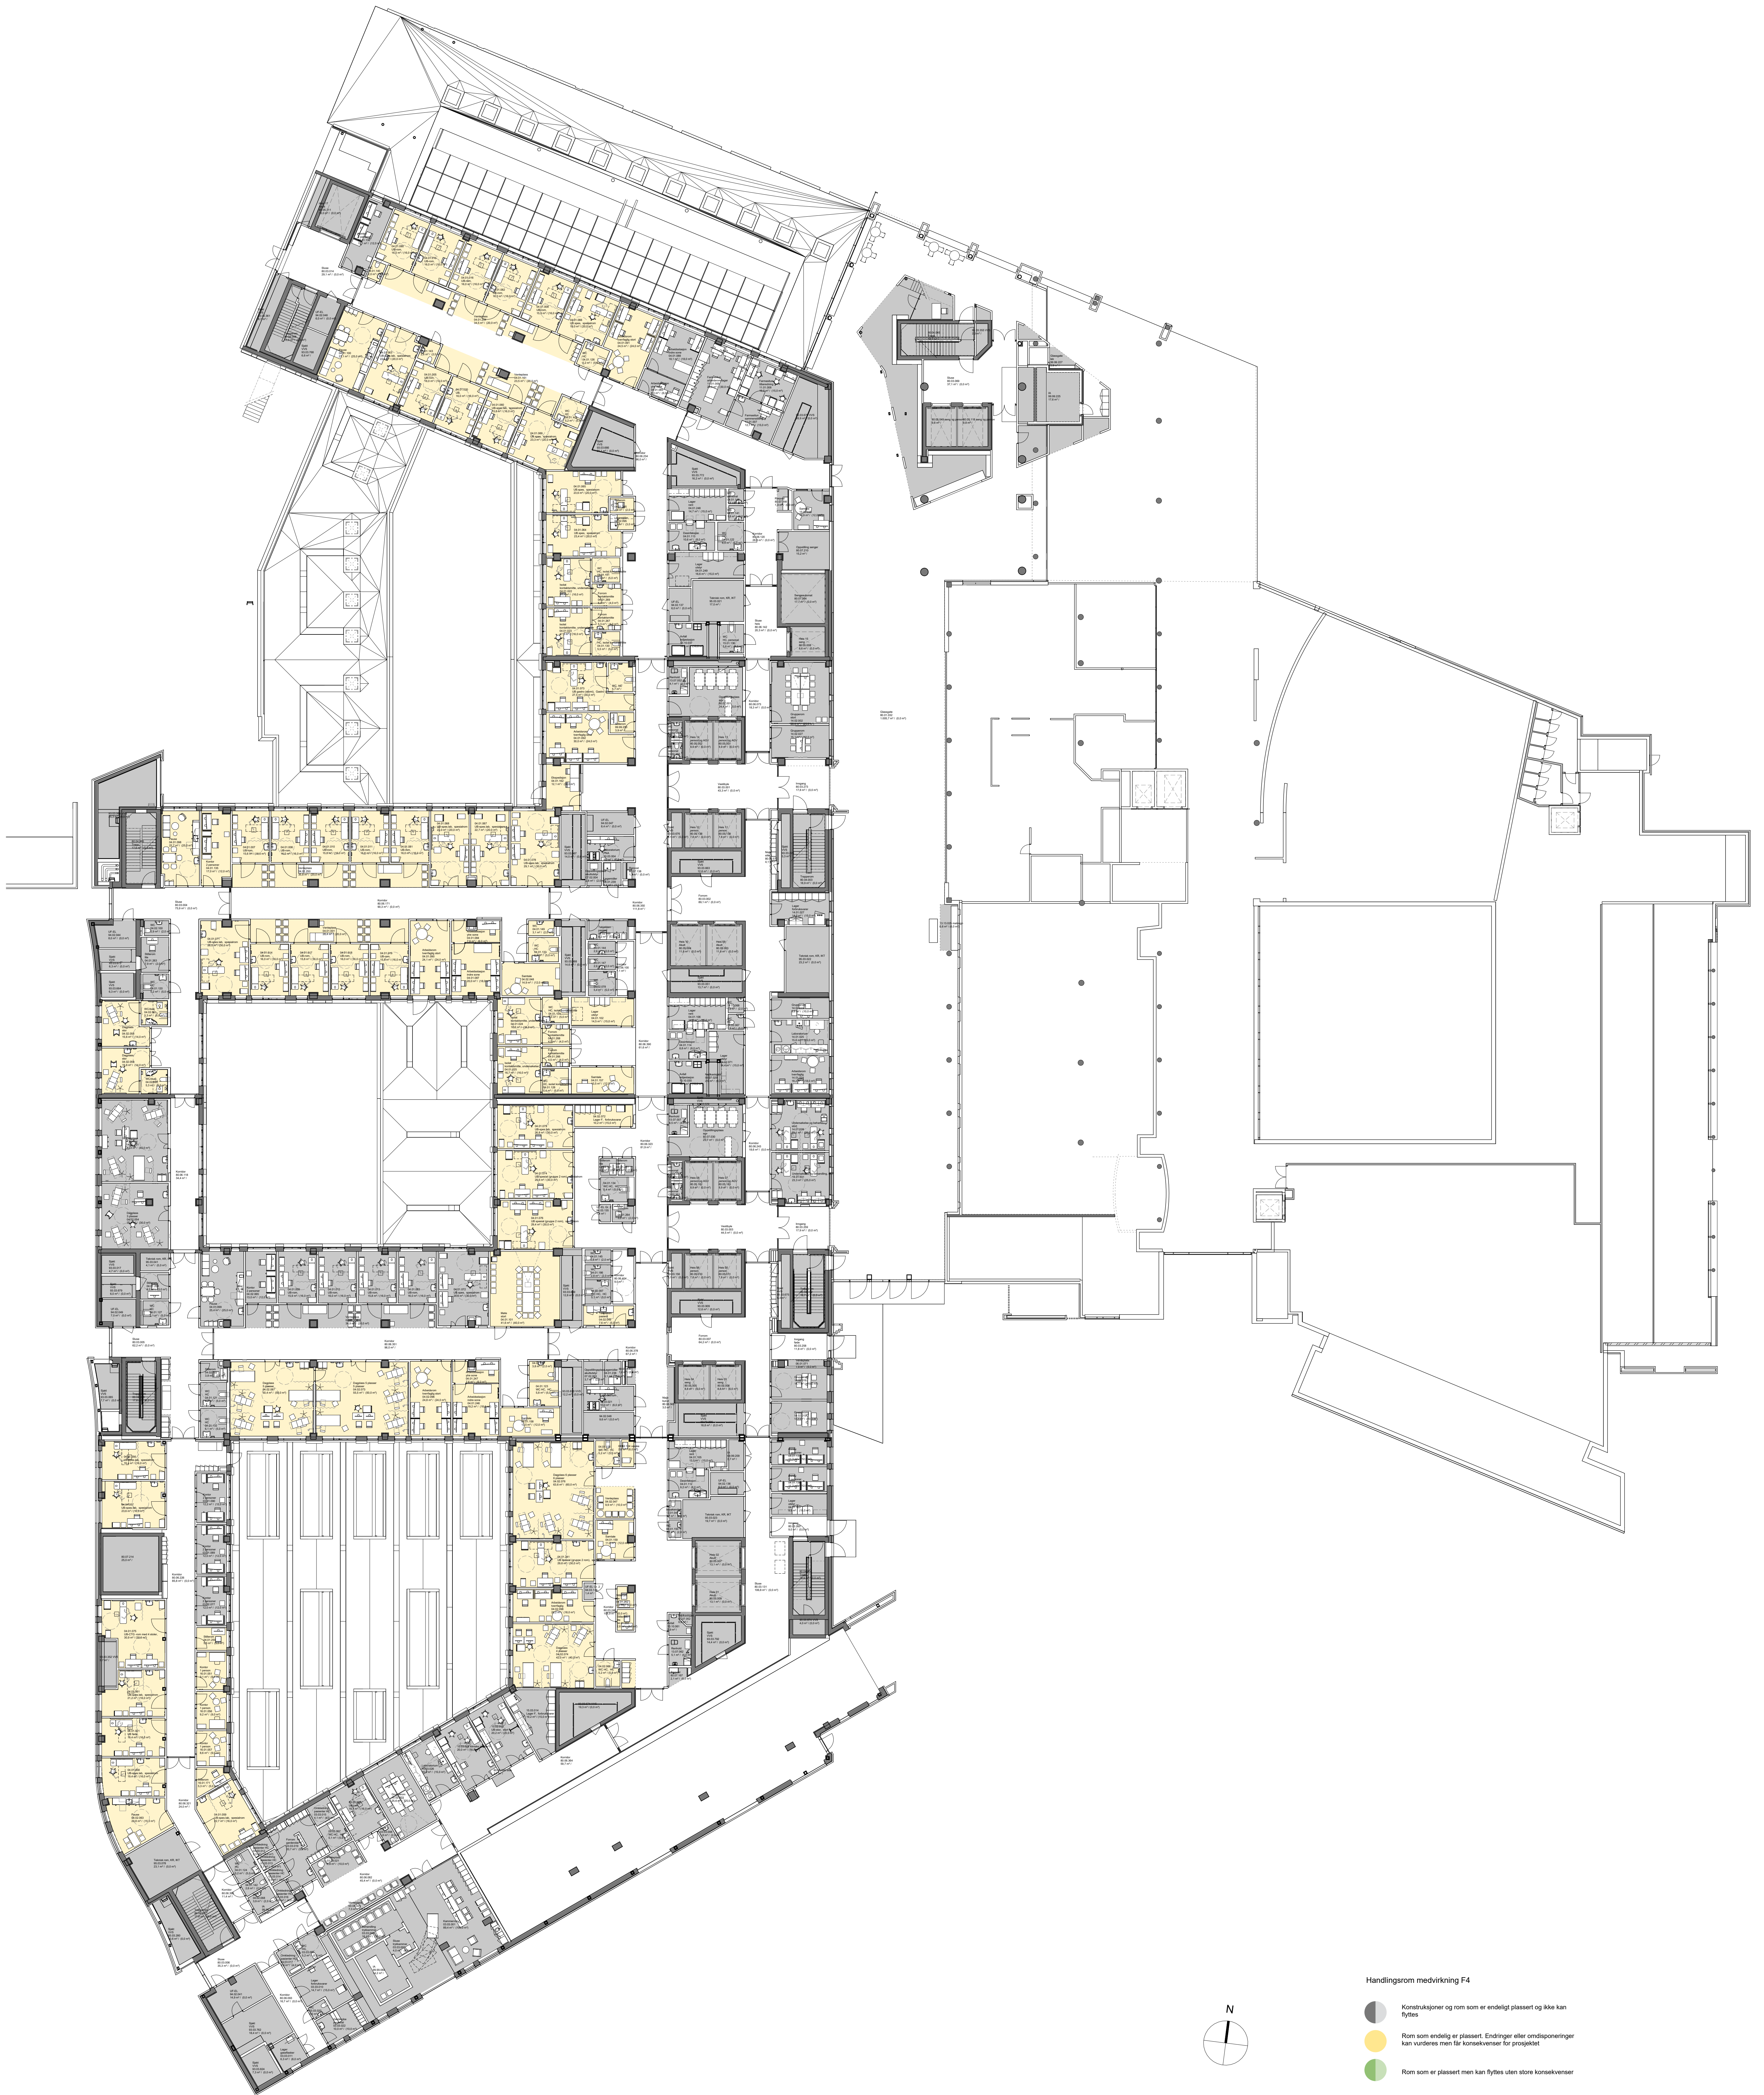



Handlingsrom medvirkning F4

-  Konstruksjoner og rom som er endelig plassert og ikke kan flyttes
-  Rom som endelig er plassert. Endringer eller omdispenseringer kan vurderes men får konsekvenser for prosjektet
-  Rom som er plassert men kan flyttes uten store konsekvenser



Gruppe 2 rom i bygg J, plan 01



- Funksjonsrom gruppe 2
- Teknisk rom UF gr. 2







Medical Areas - Etasje 01 | 1 : 200



Skala 1:200



Tegningens: Gruppe 2 rom i bygg J, plan 01
Gruppe X - Poliklinikk og dagbehandling (voksne)
03001-F4-J0-Xf
Rev. nr.: Rev. status

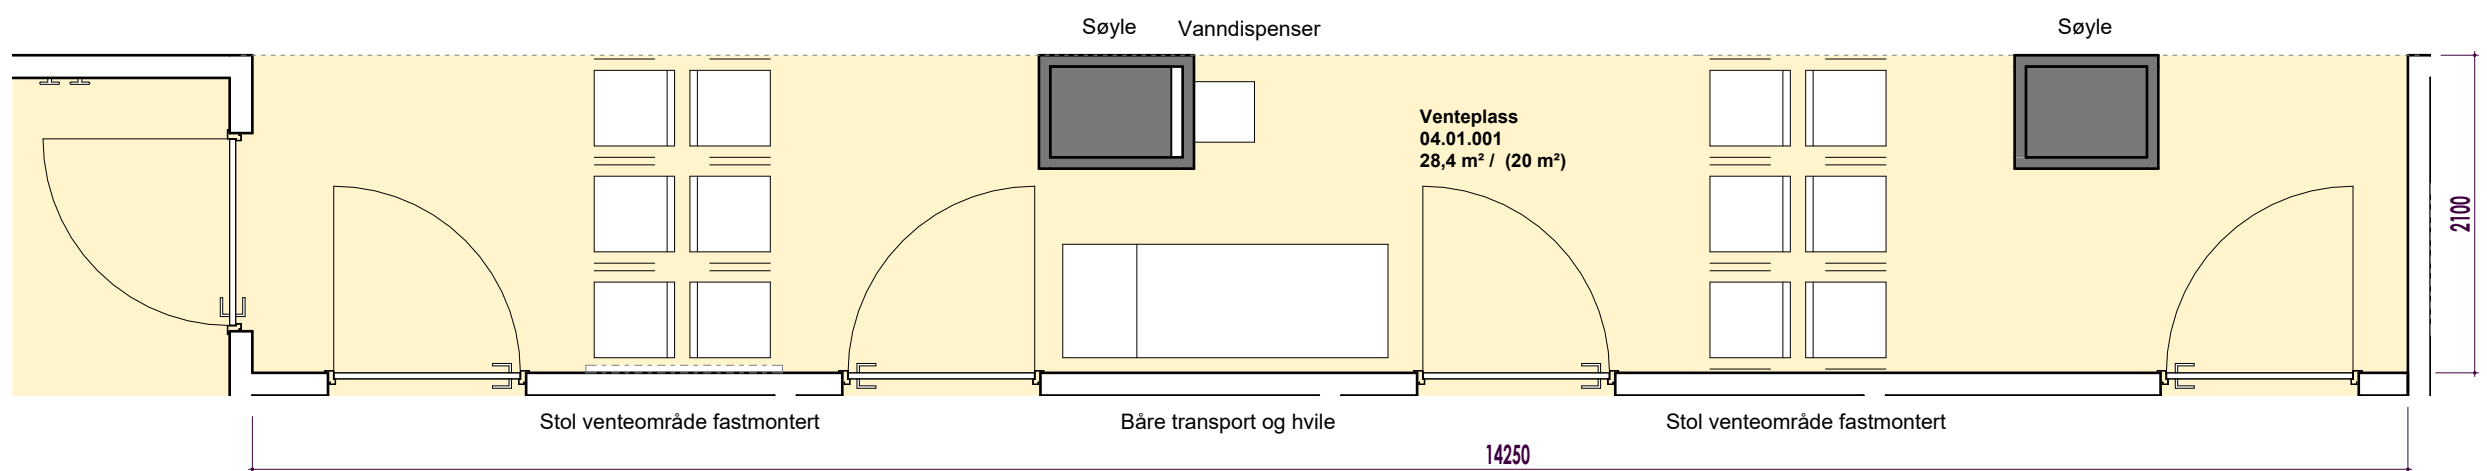
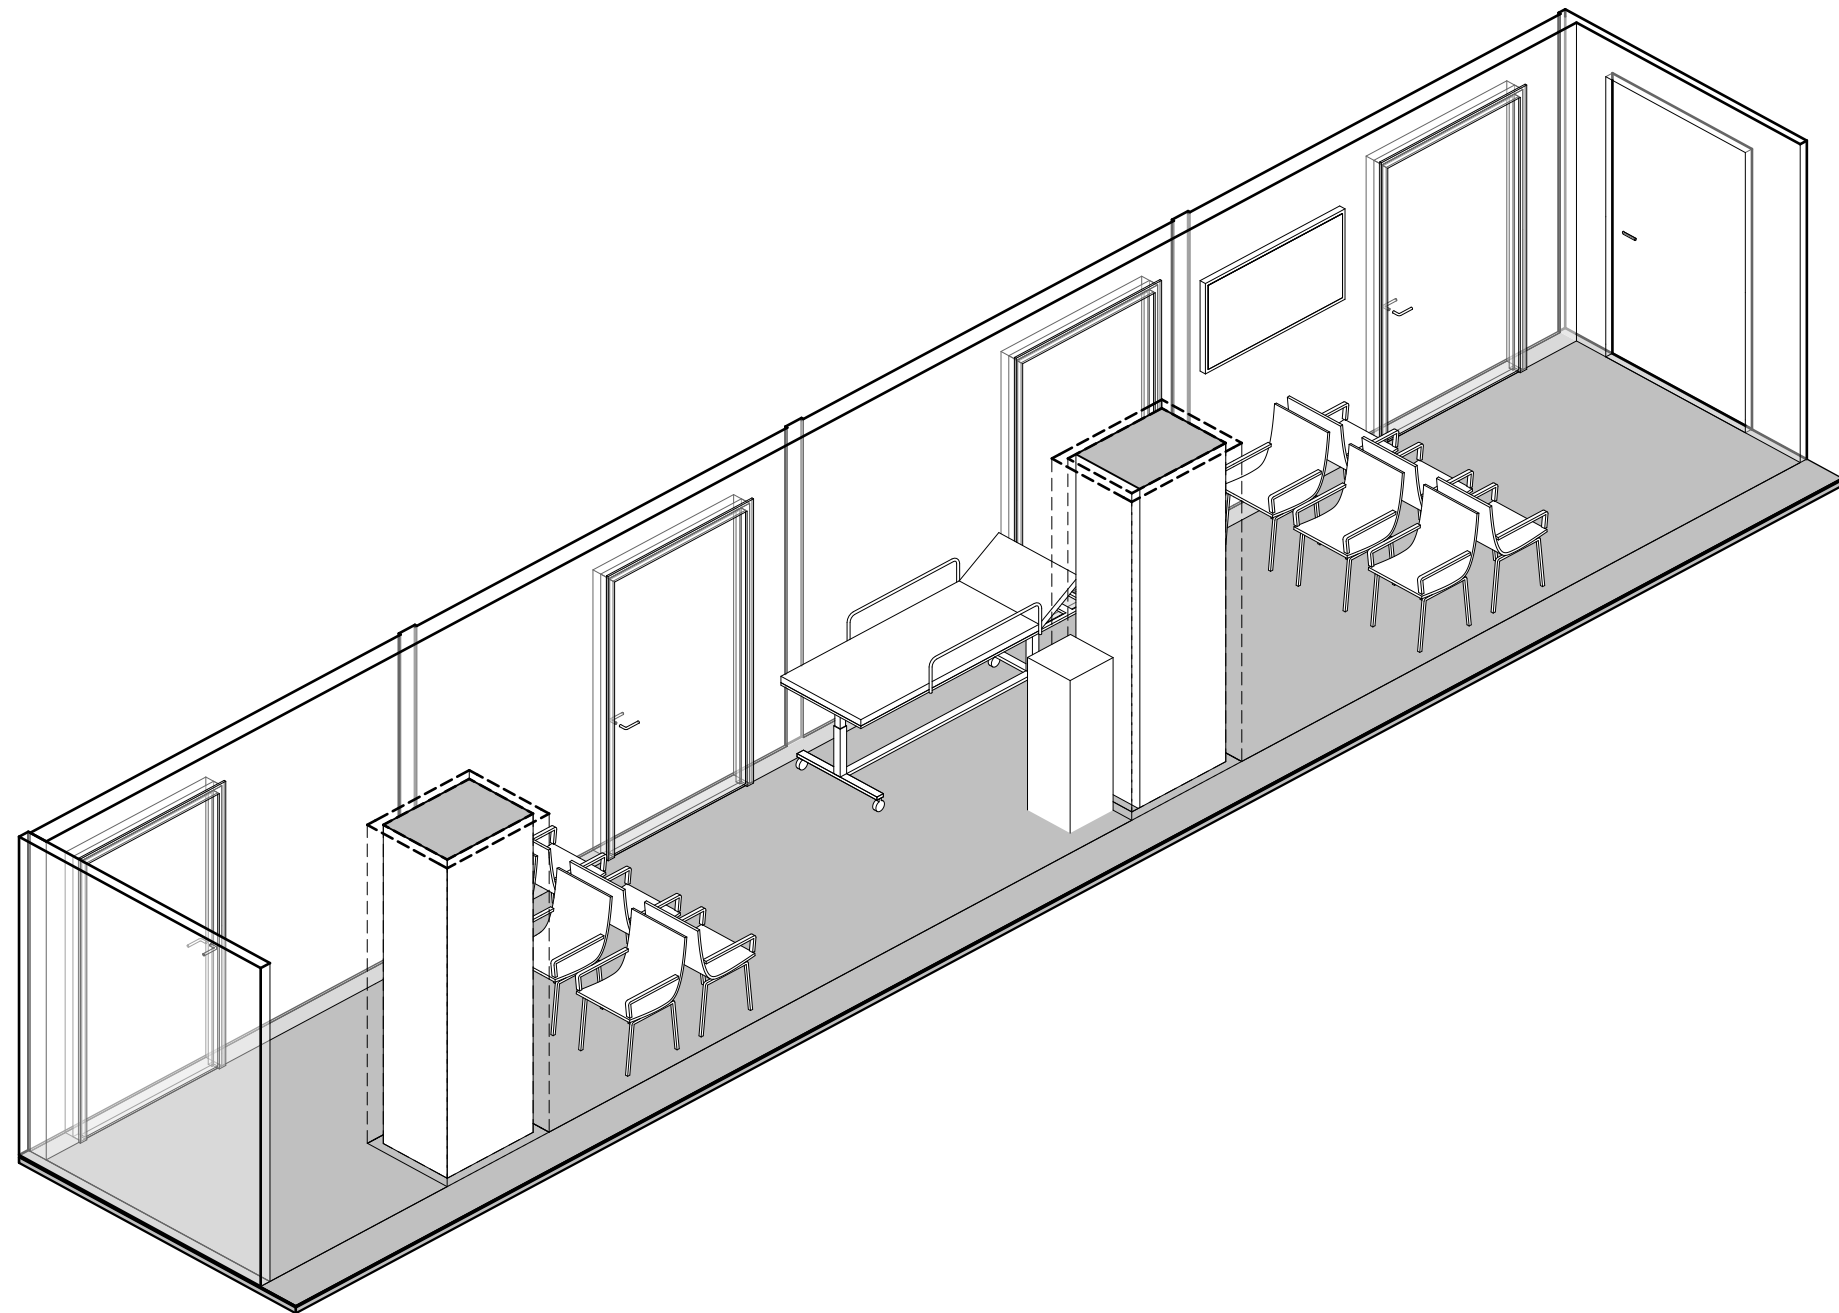


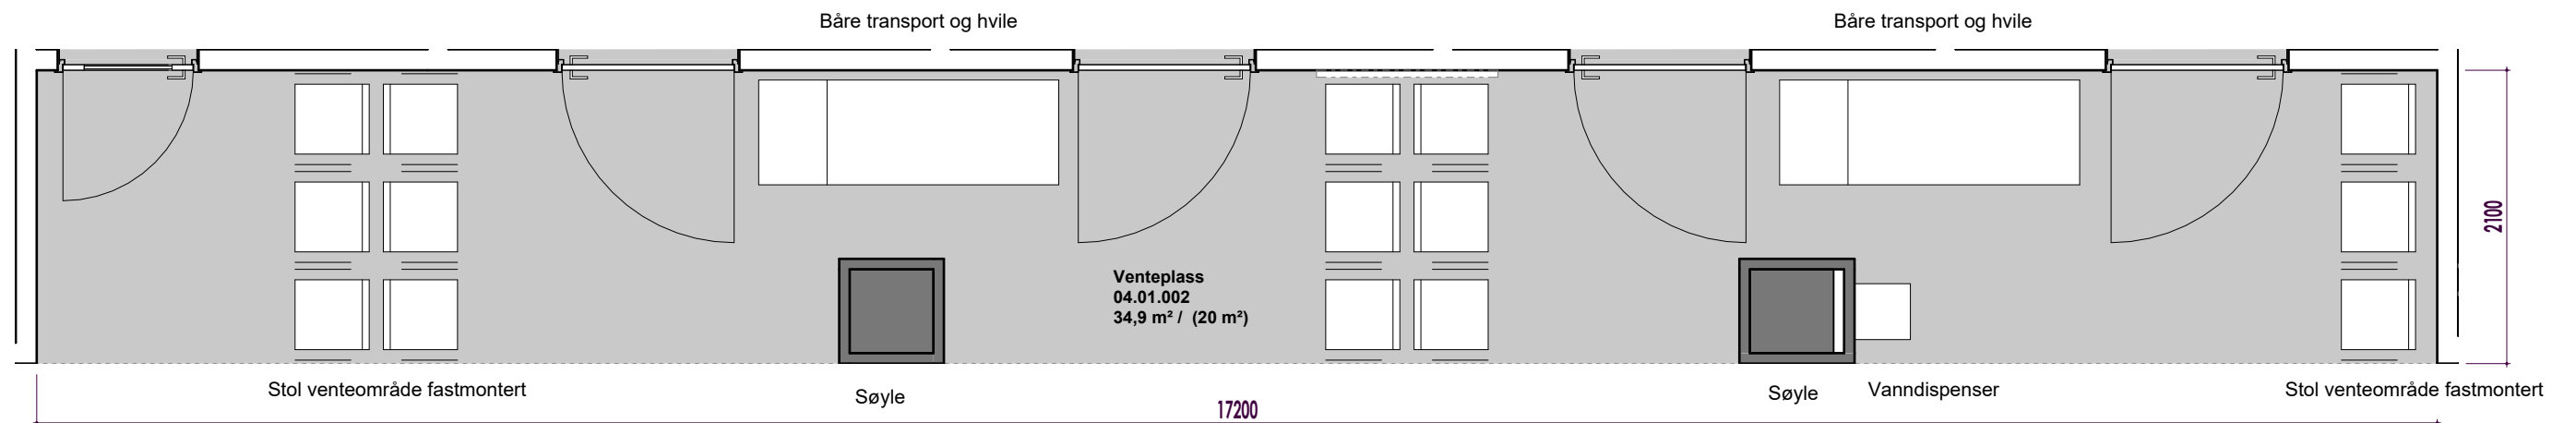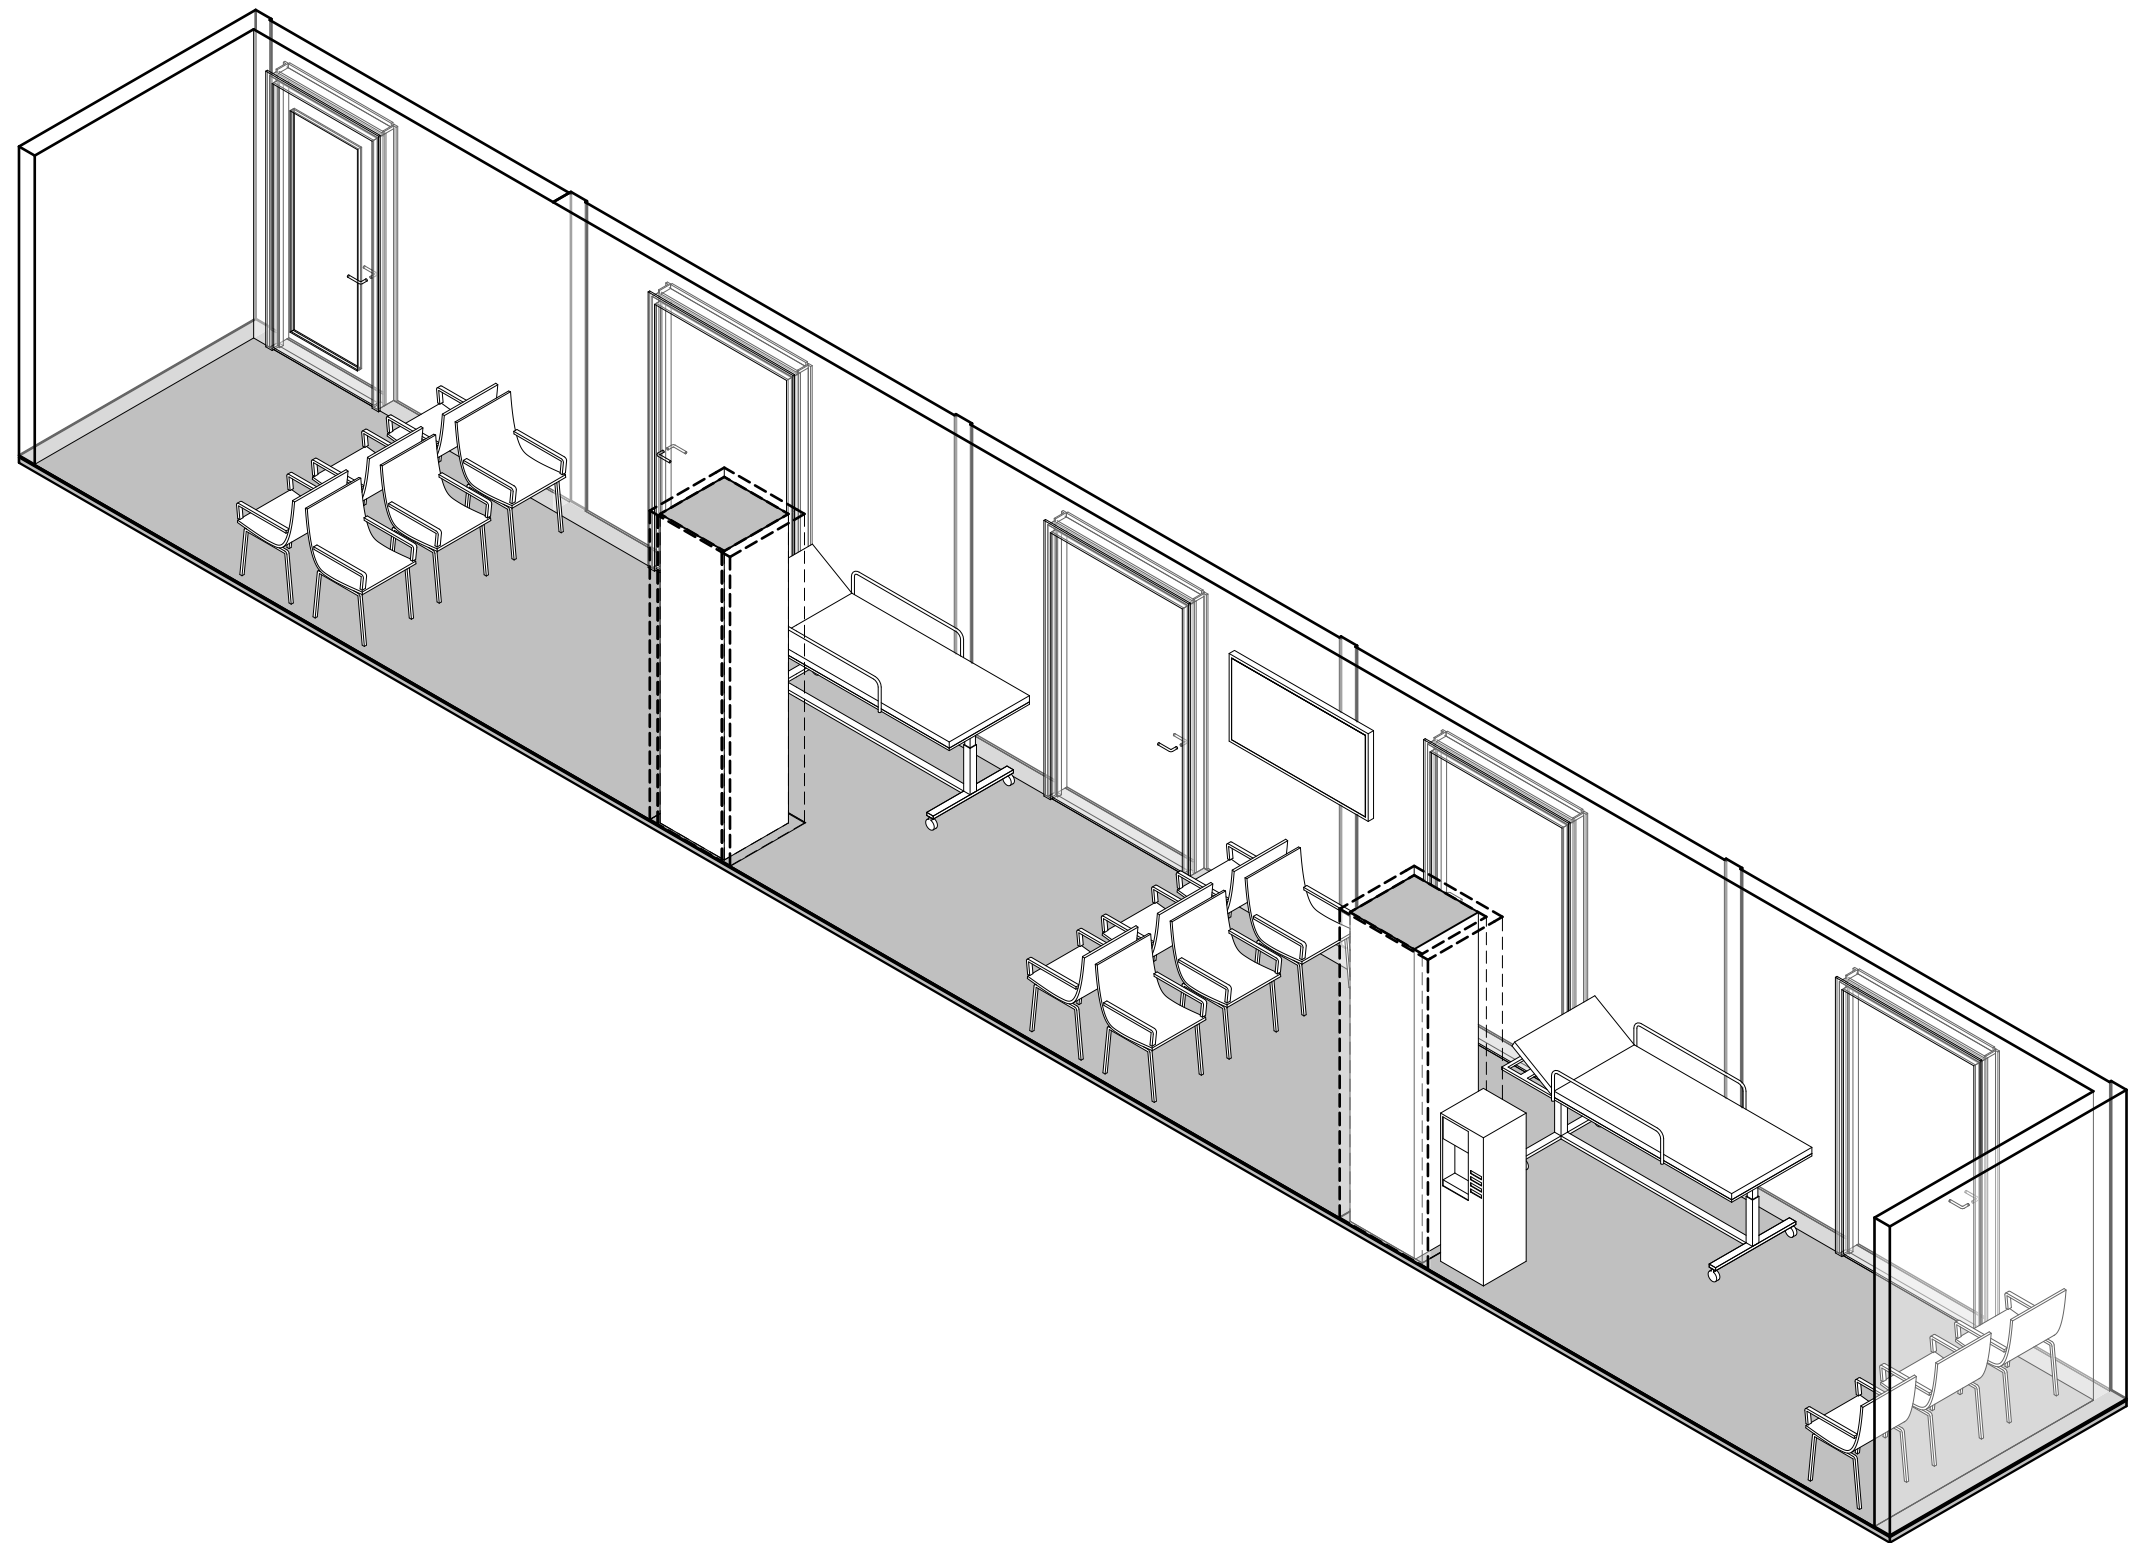


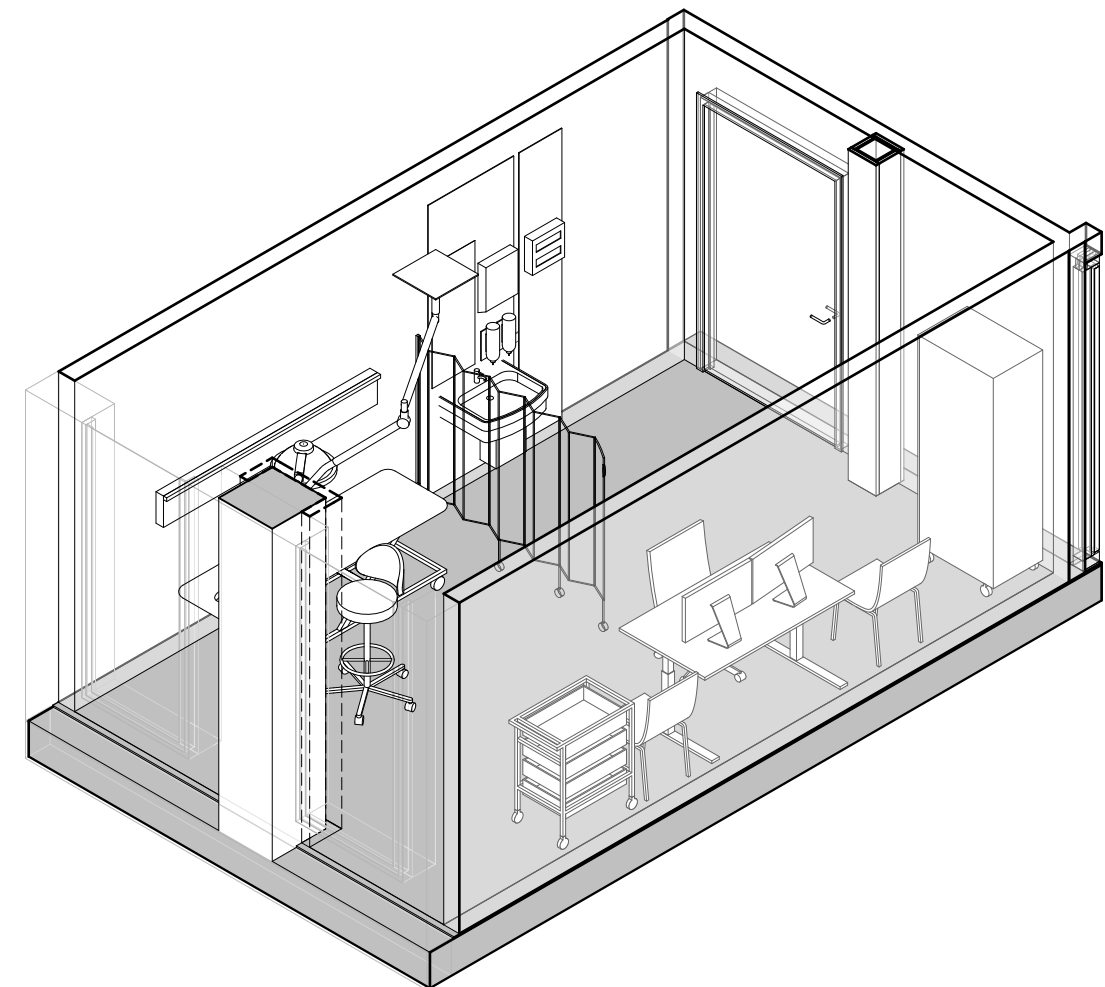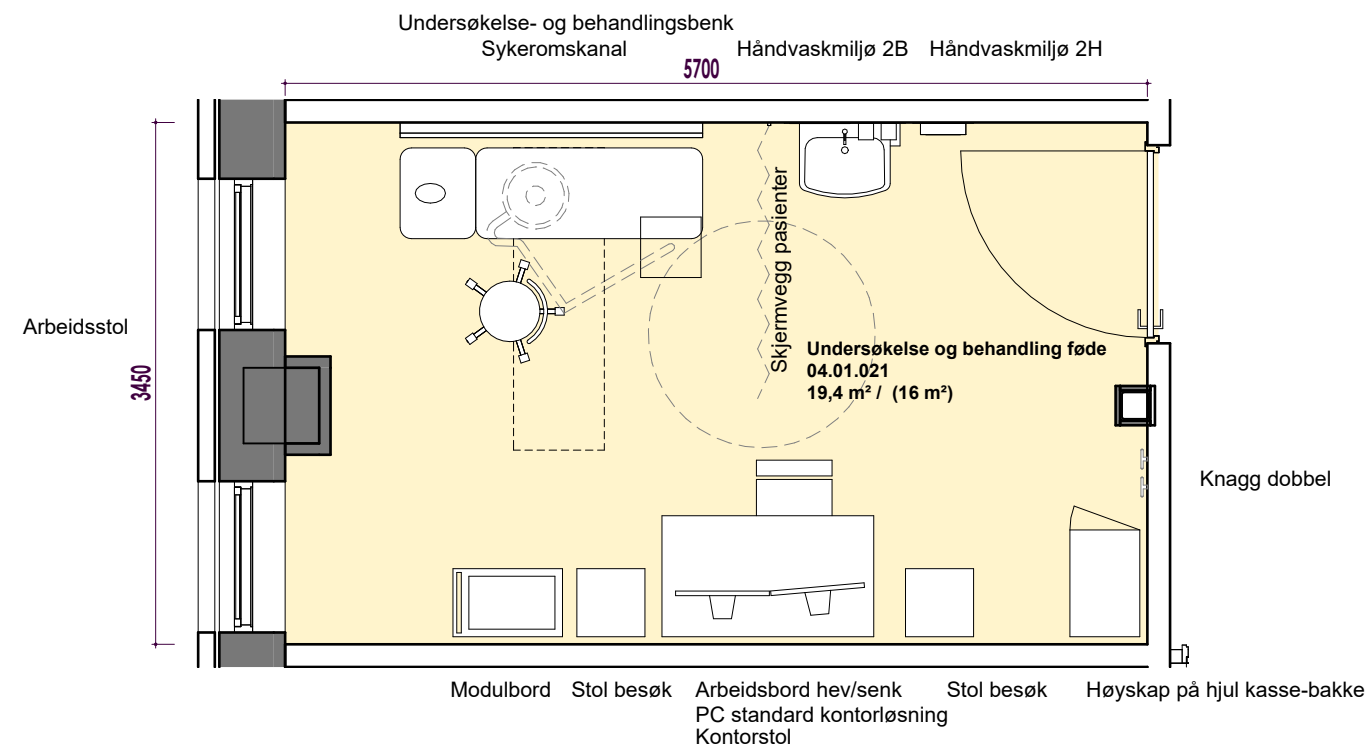

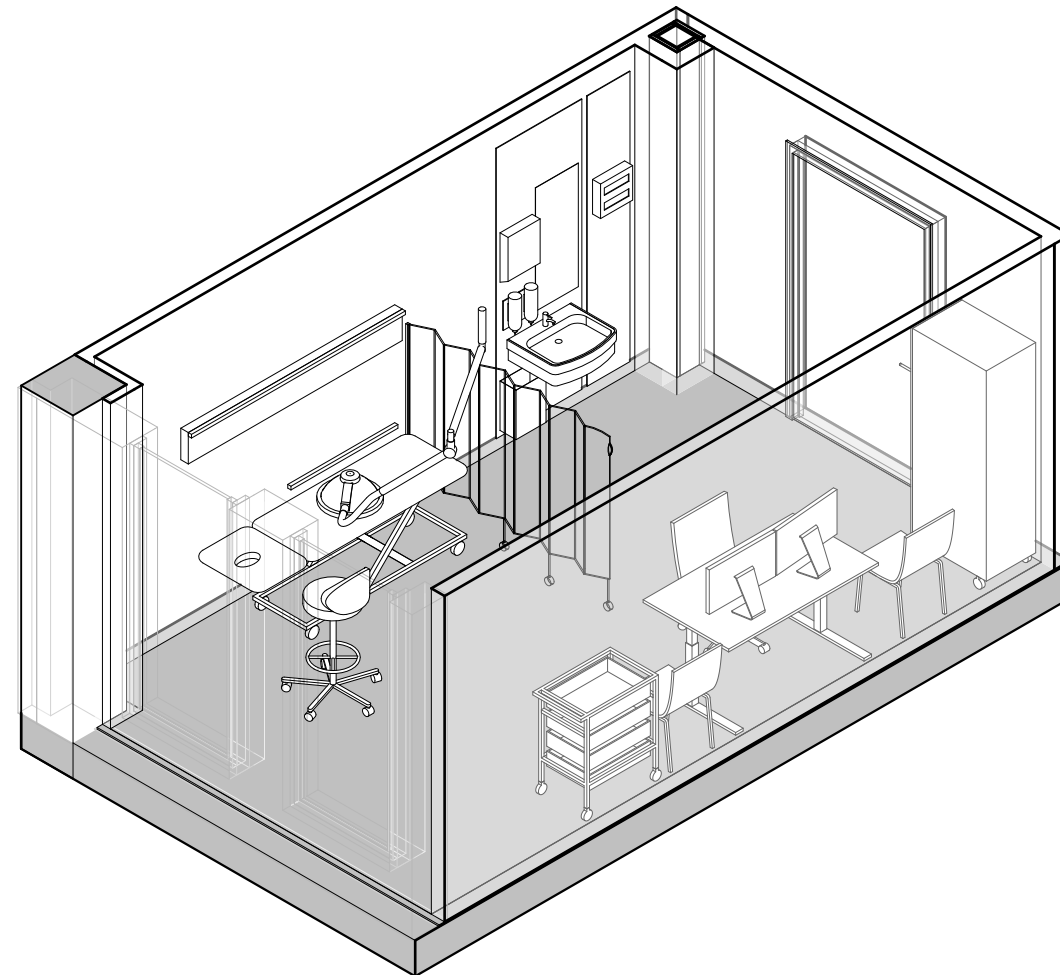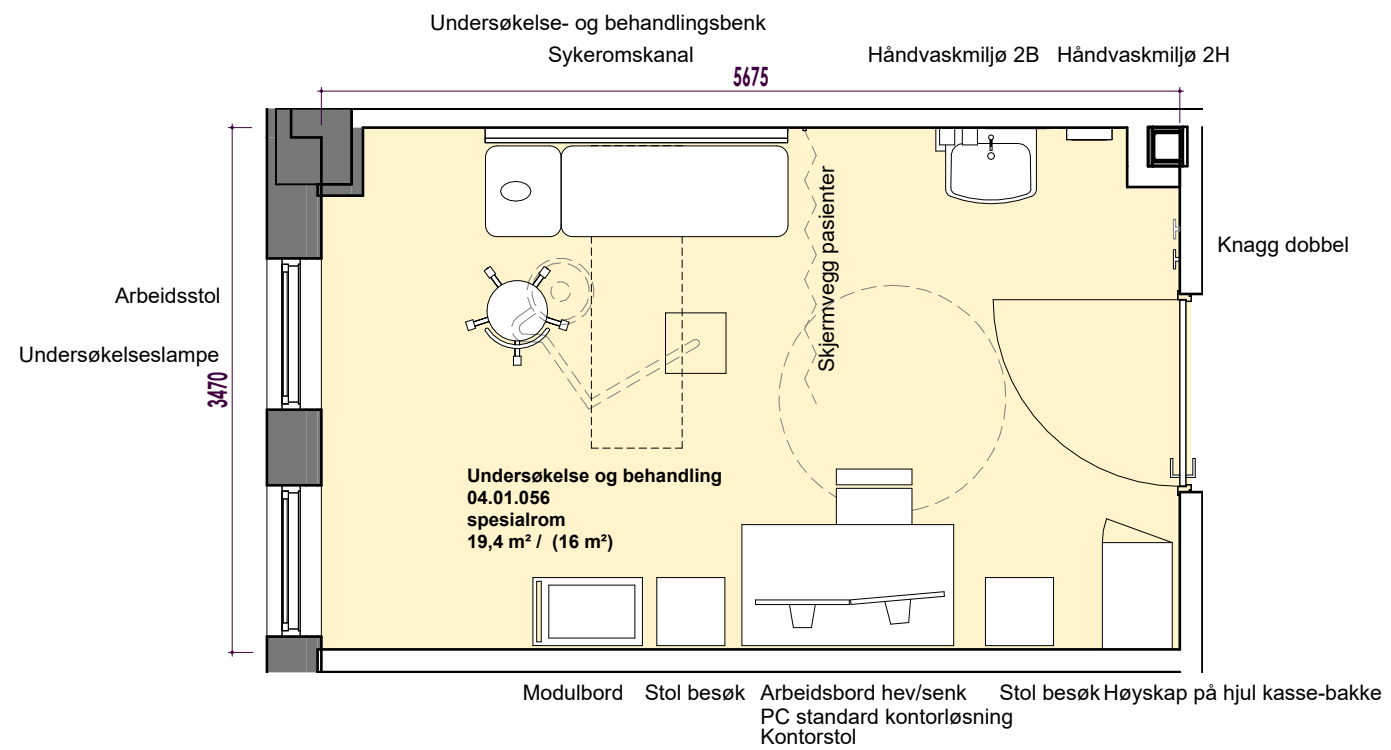


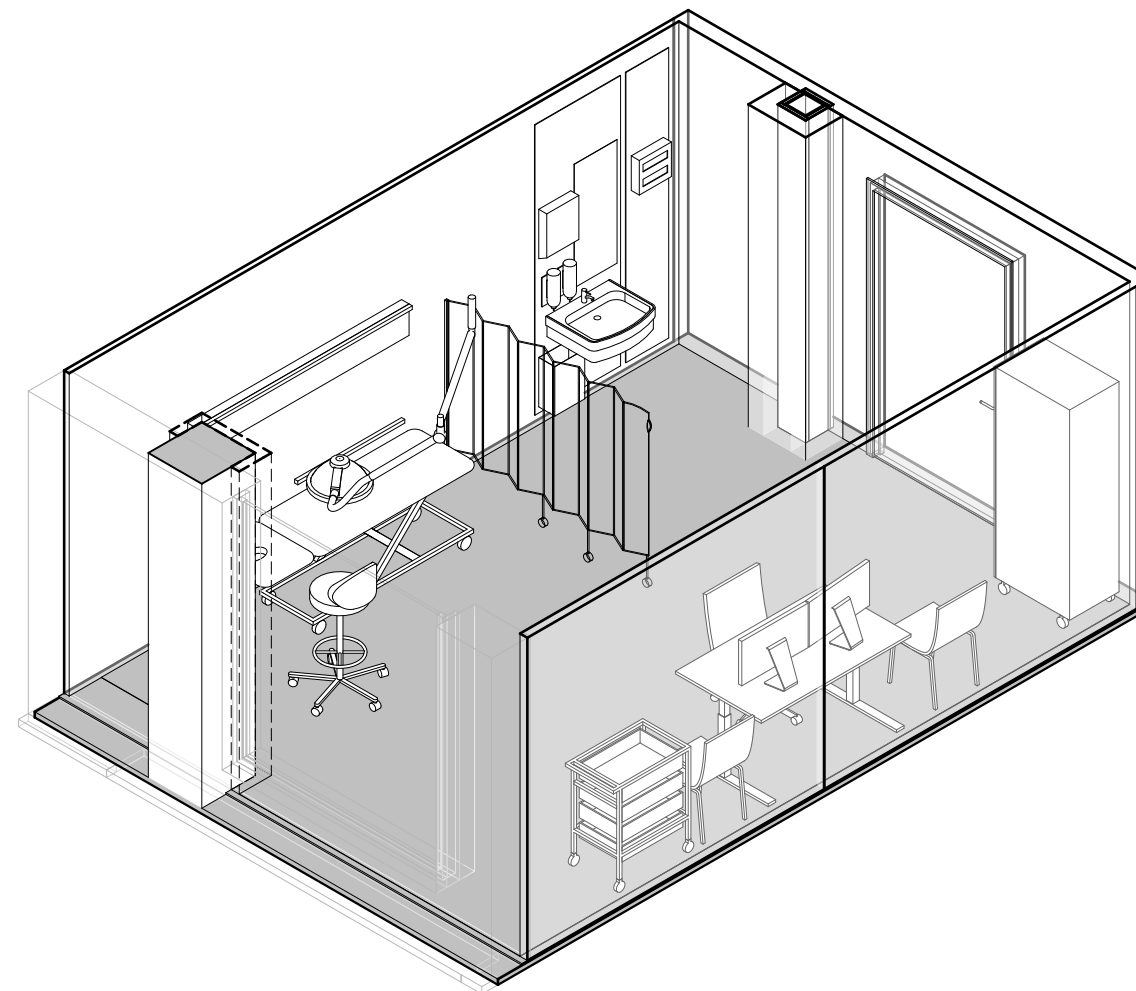
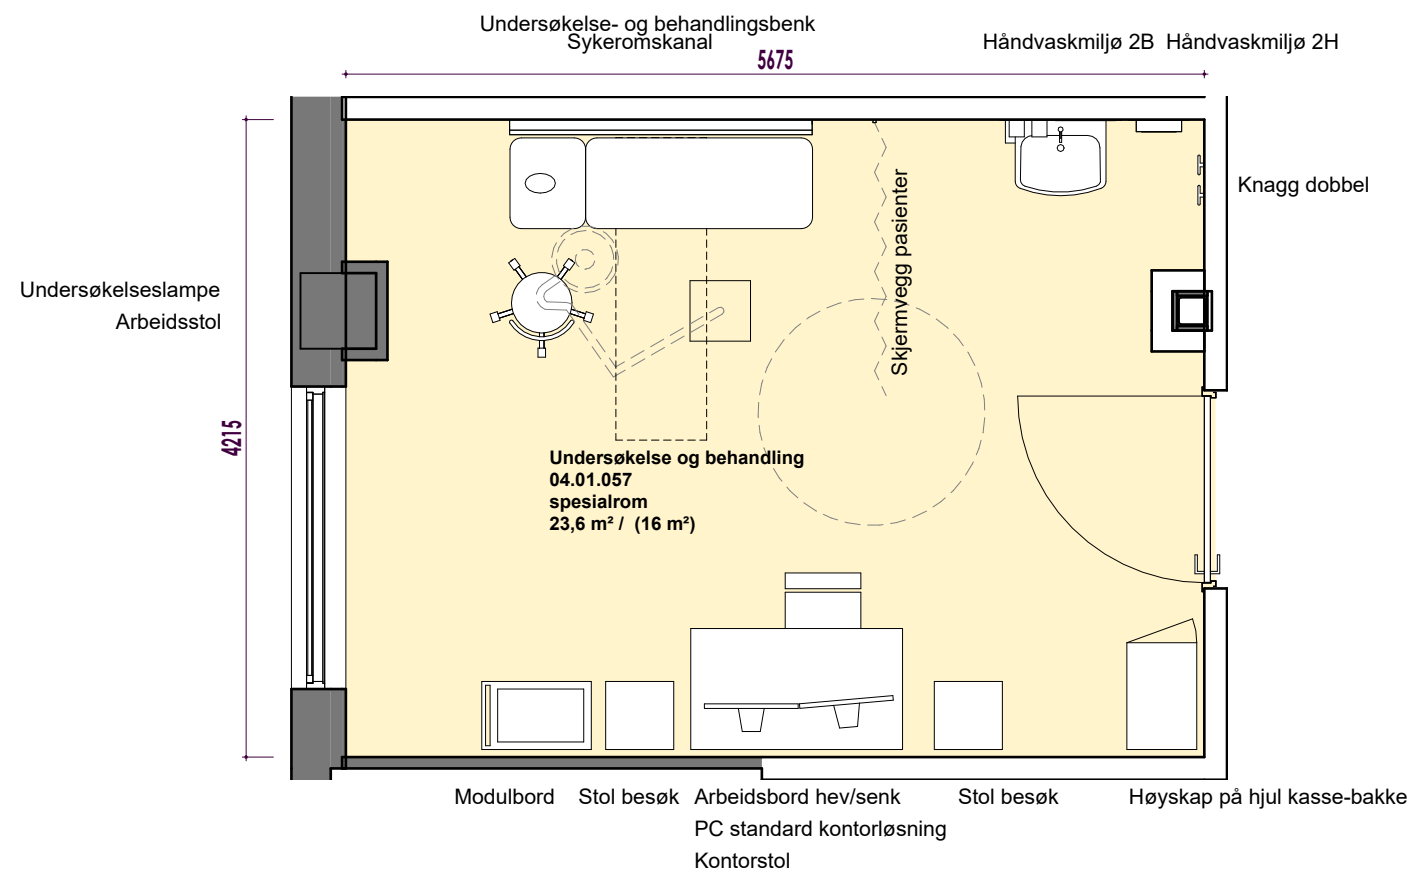


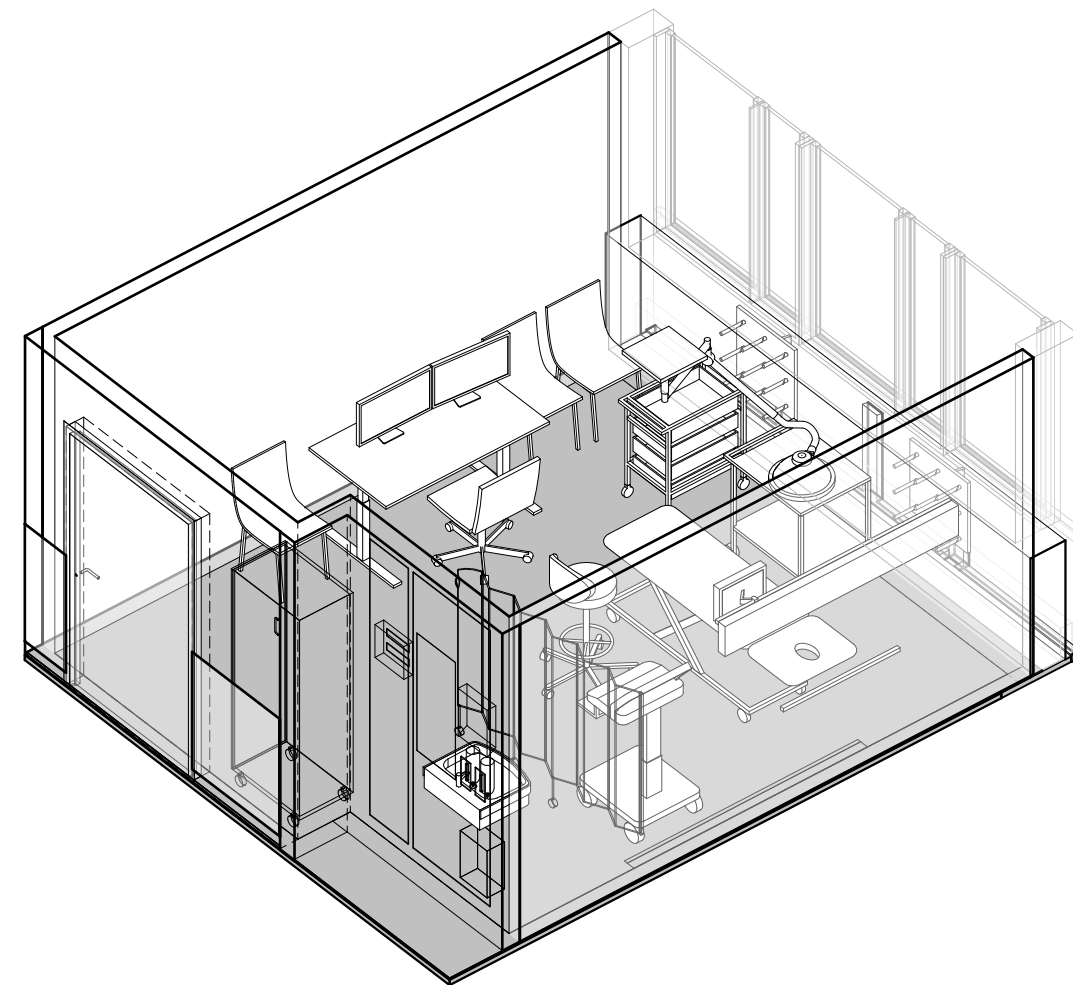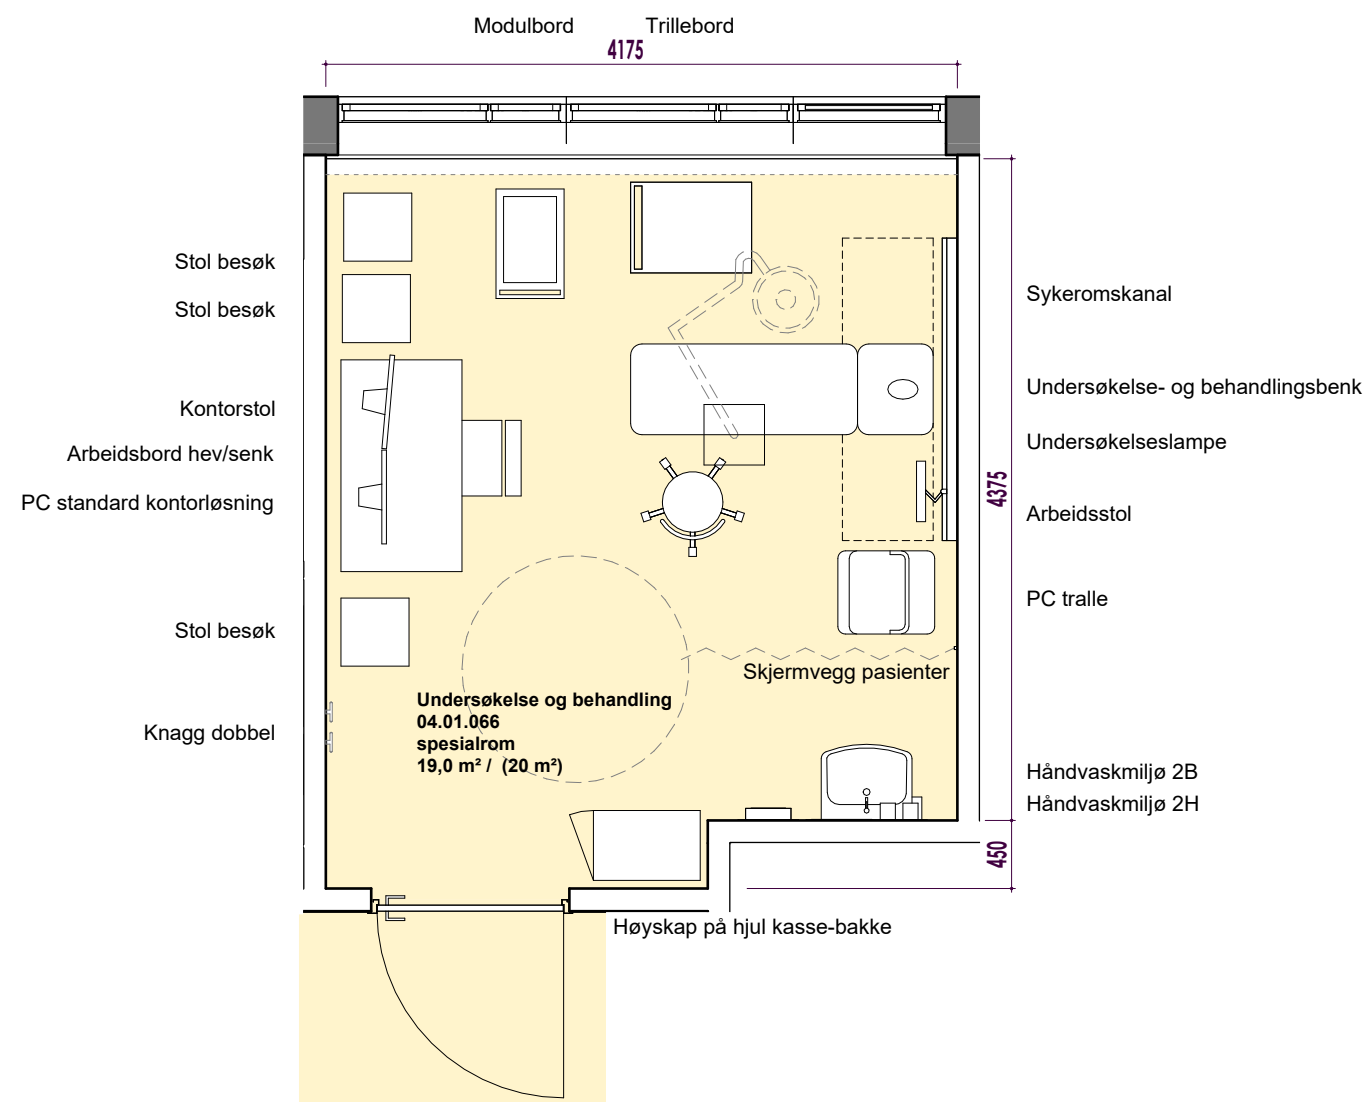


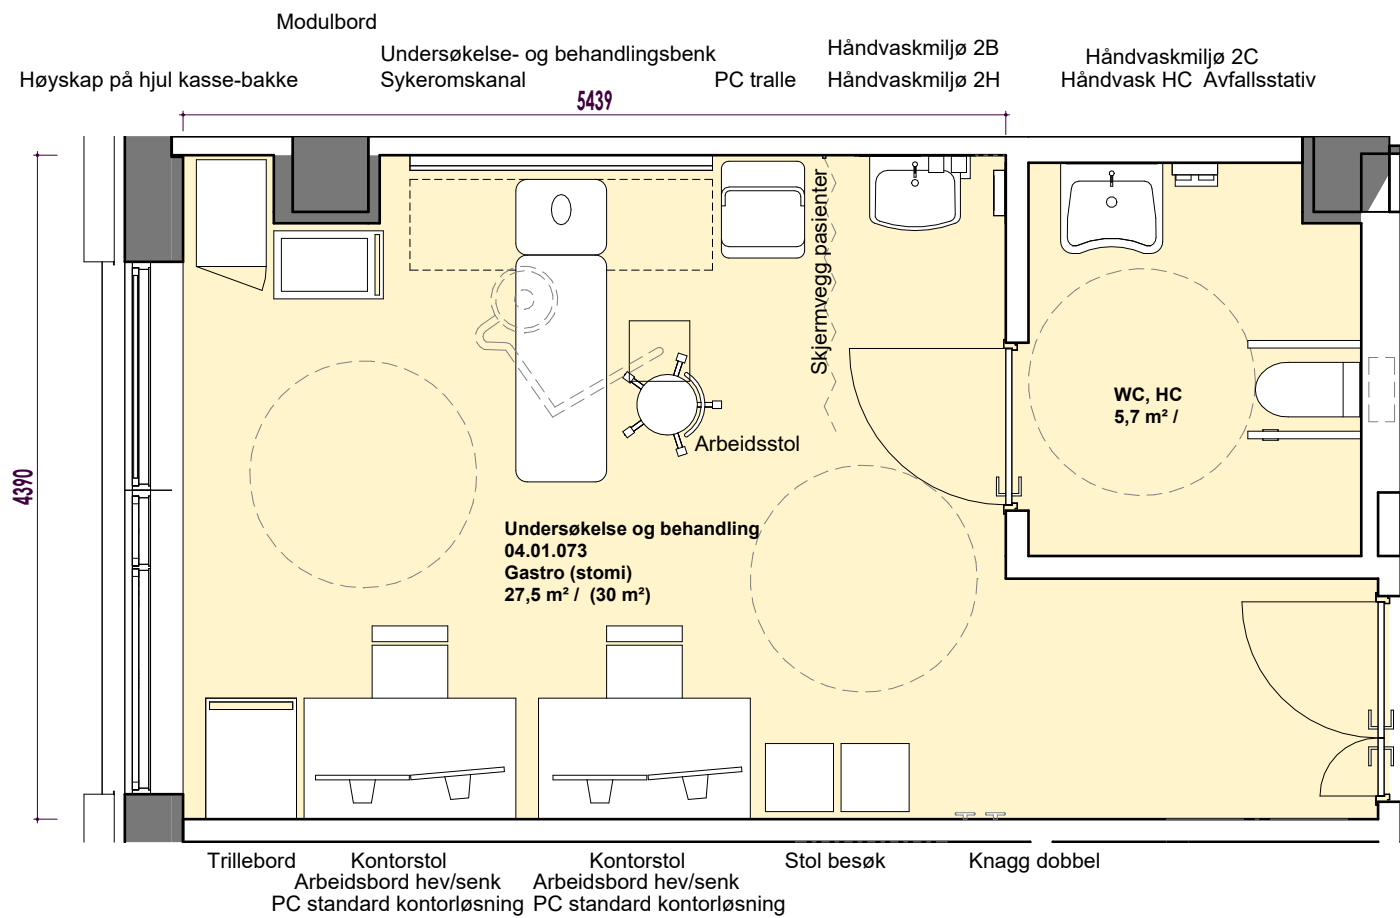

Toalett vegghengt
Støttehåndtak toalett

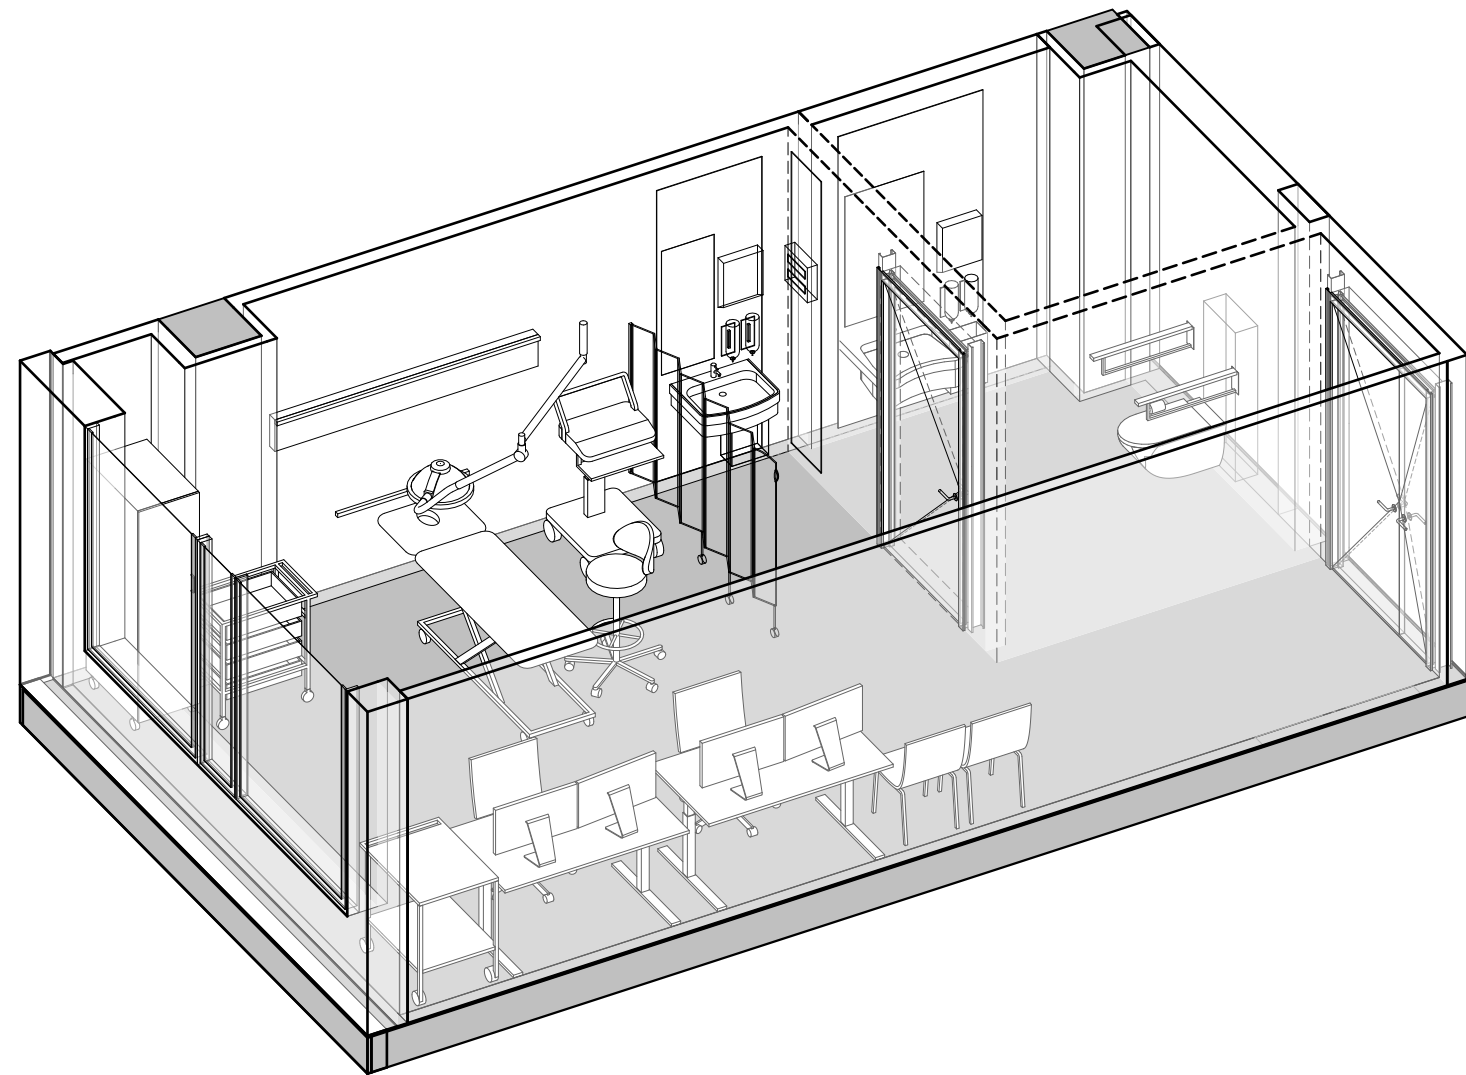


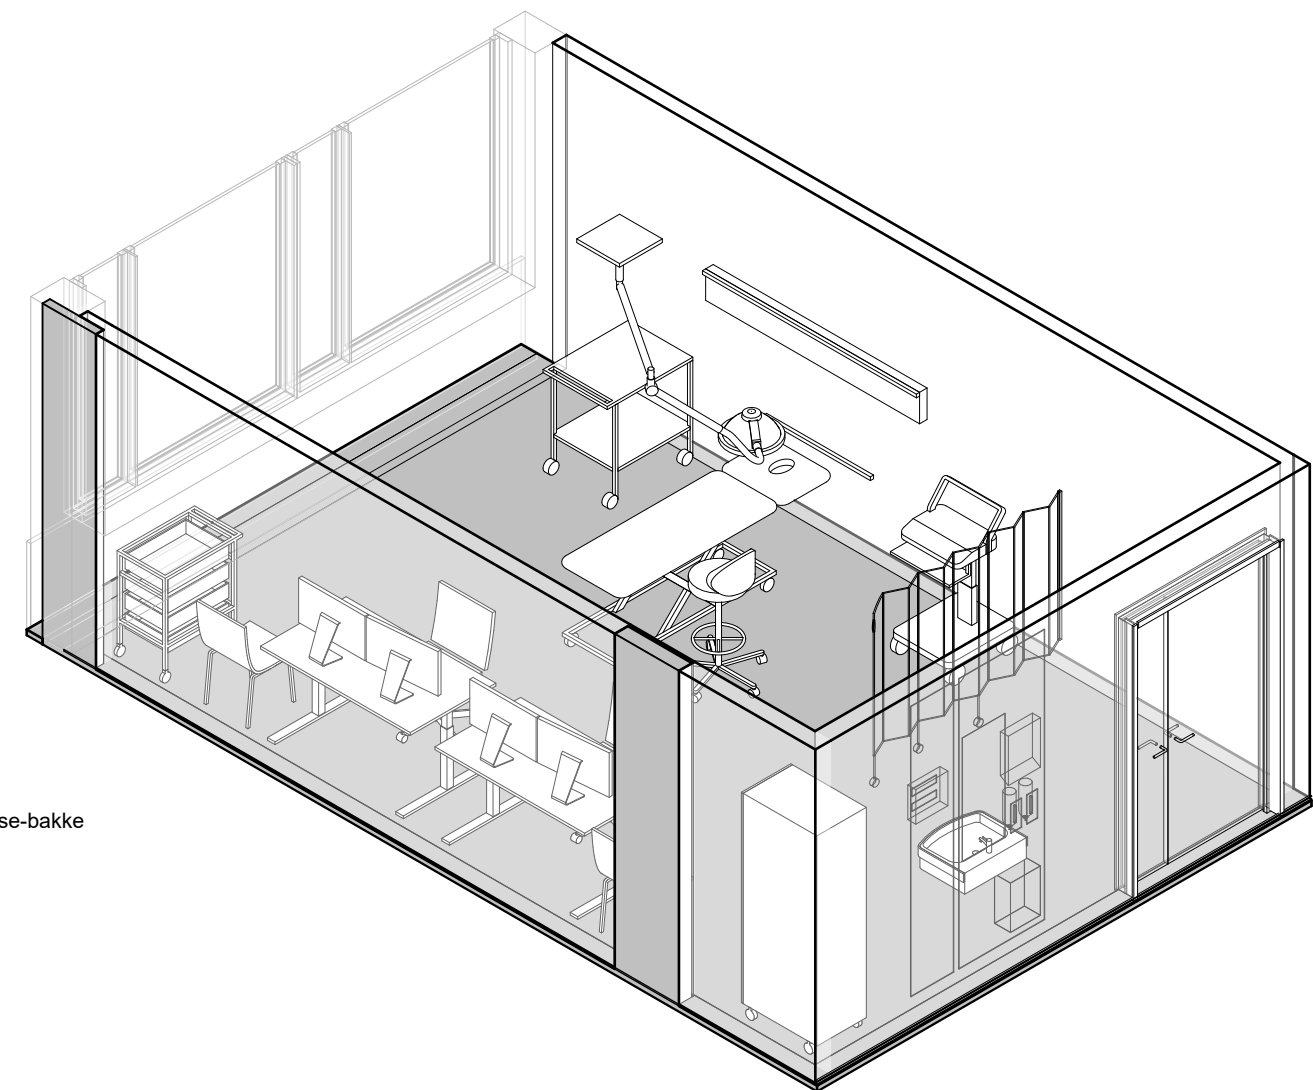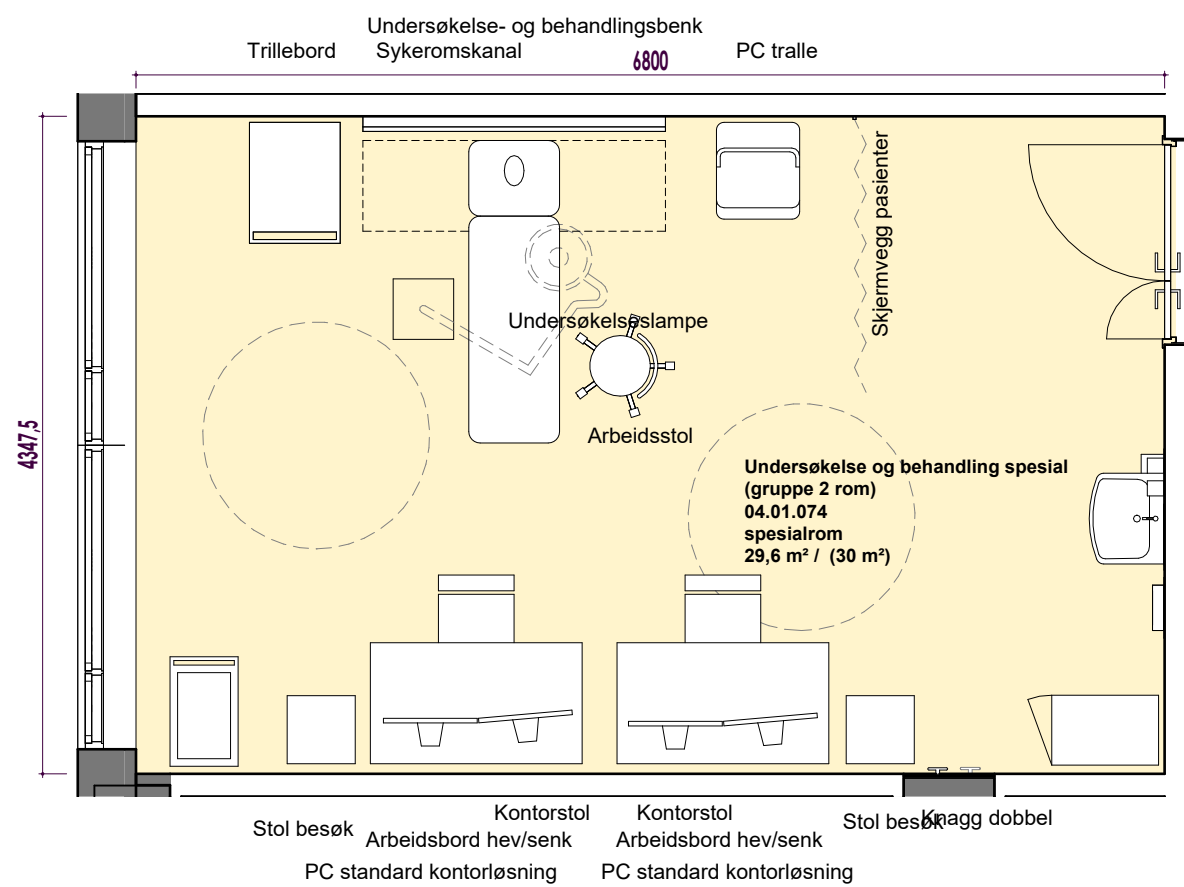


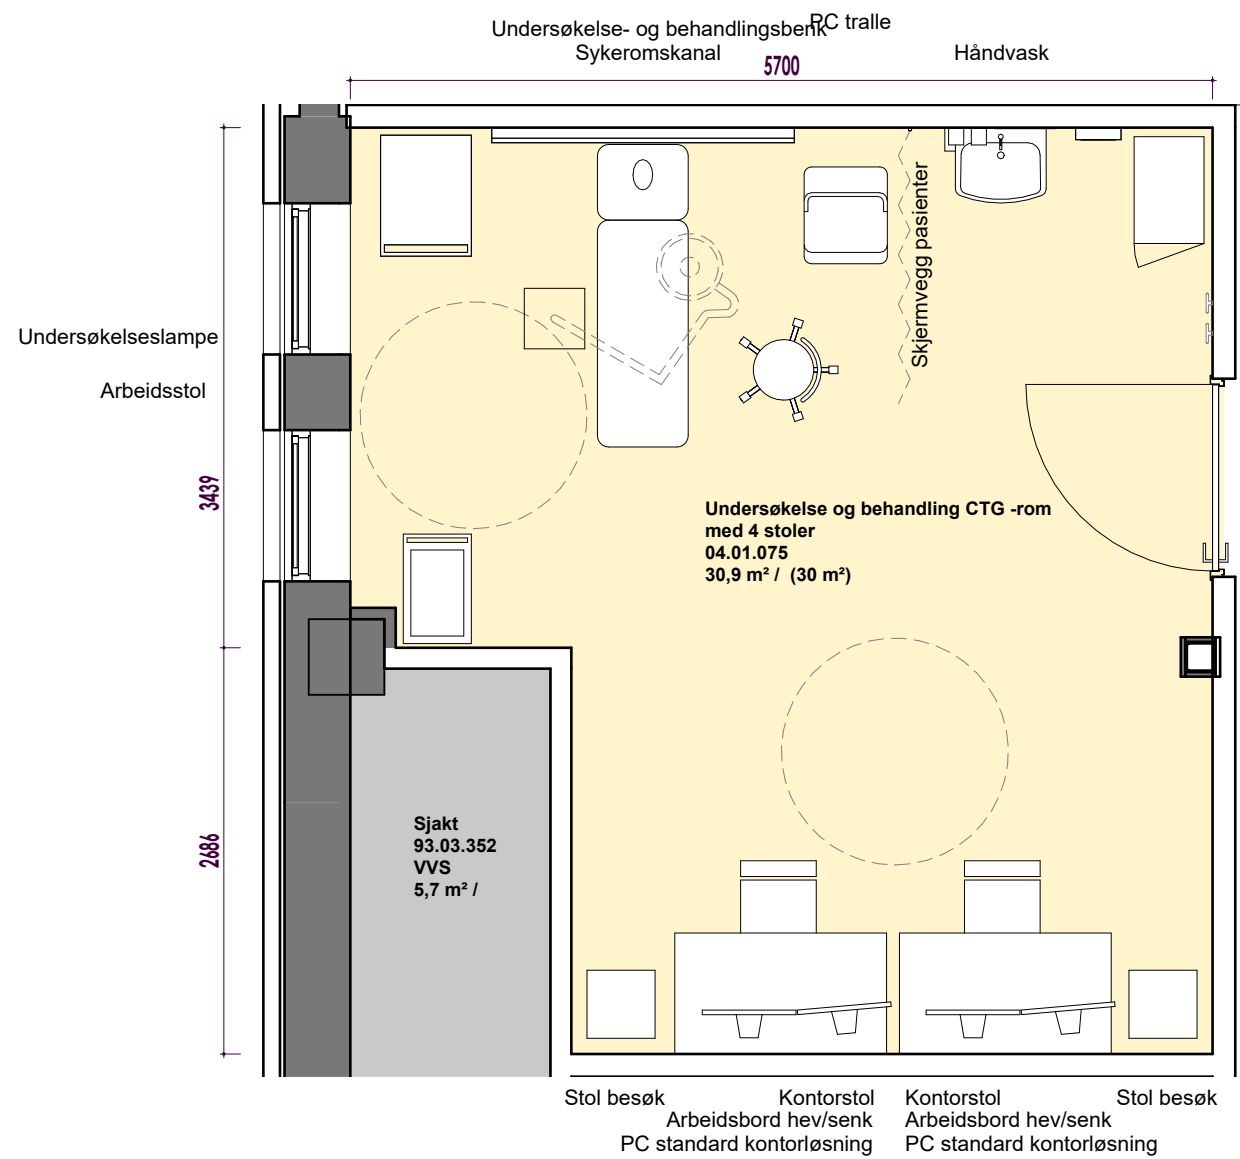

Høyskap på hjul kasse-bakke

Knagg dobbel

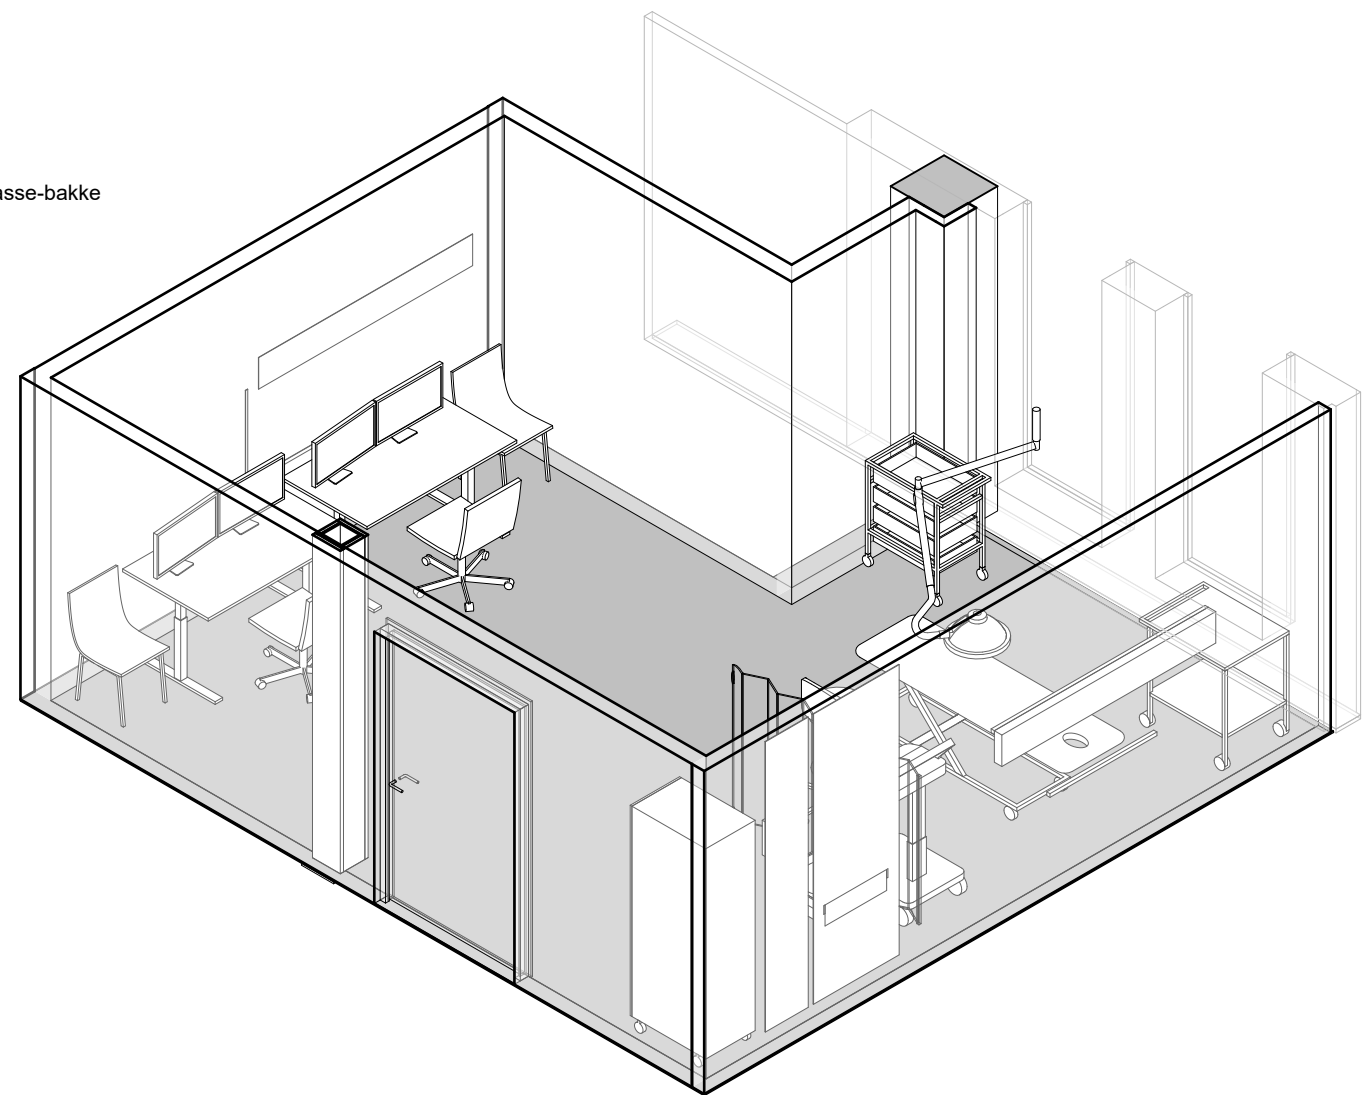

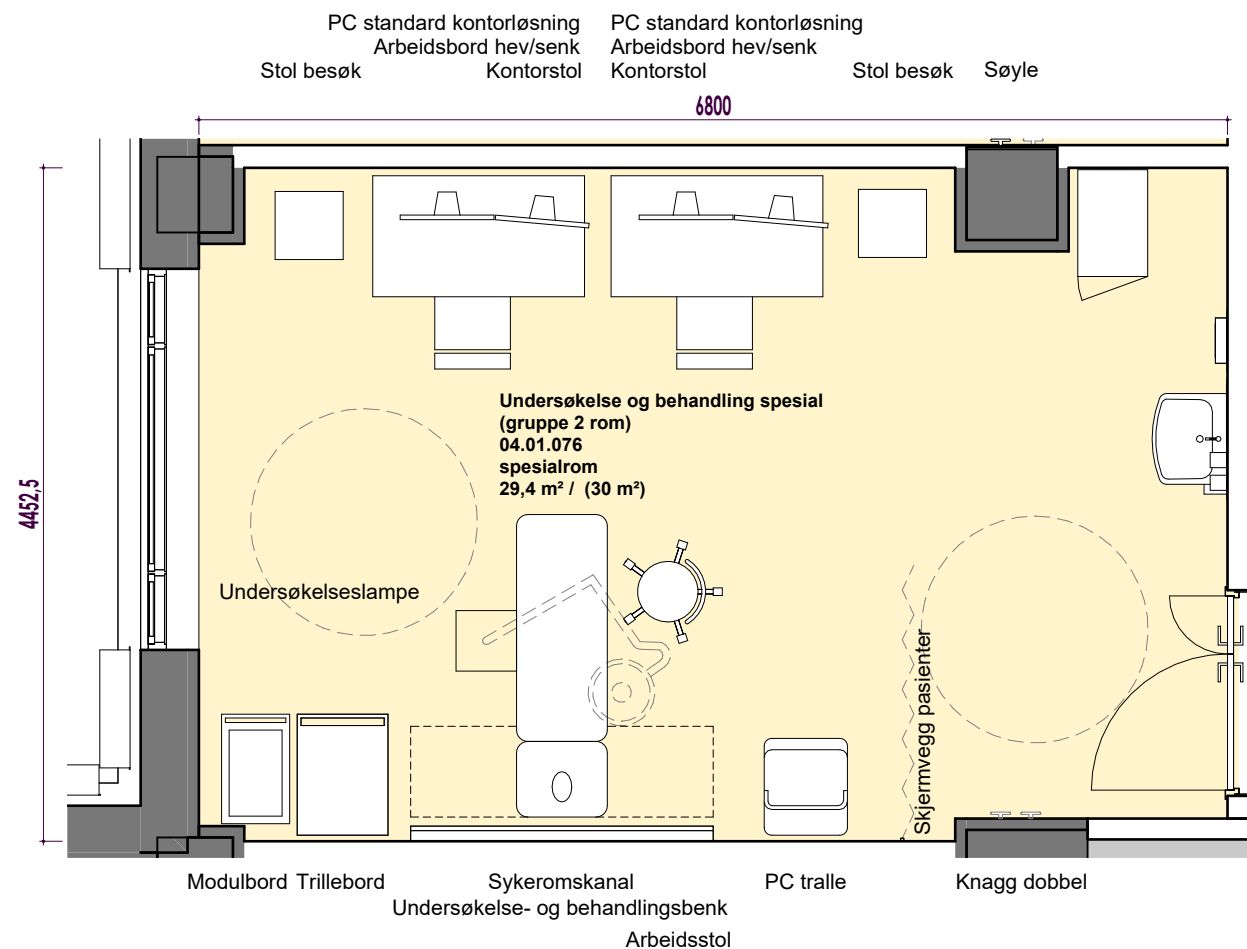

Høyskap på hjul kasse-bakke

Håndvaskmiljø 2H

Håndvask

Håndvaskmiljø 3B

