

NYE RIKSHOSPITALET

MEDVIRKNING FUNKSJONSPROSJEKT

Gruppe Æ Døgnområder, Barn og ungdom



Gruppe Æ - Døgnområder, Barn og ungdom

Møte
1 2 3

0. Oversikt

03001_Æ_MN_00_LI_001	Forside		X	X	X
03001_Æ_MN_00_LI_002a	Innhold		X	X	X
03001_Æ_MN_00_LI_002b	Innhold		X	X	

1. Oversiktstegning 1:200 / 1:500

03001_Æ_MN_01_70_006	Utomhus				X
03001_Æ_MN_02_70_003	Funksjoner etasje 02		X	X	X
03001_Æ_MN_02_70_004	Unike eller avledede rom etasje 02			X	X
03001_Æ_MN_02_70_005	Oversikt UB-, møte-, arbeid-, samtalerom Etasje 02				X
03001_Æ_MN_04_70_001	Funksjoner etasje 04		X	X	X
03001_Æ_MN_04_70_002	Unike eller avledede rom etasje 04			X	X
03001_Æ_MN_04_70_005	Oversikt UB-, møte-, arbeid-, stillerom Etasje 04				X
03001_Æ_MN_05_70_002	Funksjoner etasje 05		X	X	X
03001_Æ_MN_05_70_003	Unike eller avledede rom etasje 05			X	X
03001_Æ_MN_05_70_005	Oversikt UB-, møte-, arbeid-, stillerom Etasje 05				X
03001_Æ_MN_06_70_003	Funksjoner etasje 06		X	X	X
03001_Æ_MN_06_70_004	Unike eller avledede rom etasje 06			X	X
03001_Æ_MN_06_70_005	Oversikt UB-, møte-, arbeid-, stillerom Etasje 06				X
03001_Æ_MN_07_70_006	Takhage				X

3. Romskjema 1:50

Æ_Rom 05.03.003/014/276/326a	Intermediær cluster, plan			X	X
Æ_Rom 05.03.003/014/276/326b	Intermediær cluster, 3d			X	X
Æ_Rom 05.03.206	Undersøkelse og behandling, respirasjonsrom			X	X
Æ_Rom 05.03.208	Undersøkelse og behandling, etasje 05			X	X
Æ_Rom 05.03.222	Opphold, lek			X	X
Æ_Rom 05.03.225	Opphold, lek etasje 06			X	X
Æ_Rom 05.03.227	Opphold, ungdomsrom etasje 04			X	X
Æ_Rom 05.03.228	Opphold, pårørende etasje 04			X	X
Æ_Rom 05.03.229	Opphold, pårørende, etasje 05 og 06			X	X
Æ_Rom 05.03.231	Opphold, pårørende etasje 06			X	X
Æ_Rom 05.03.234	Opphold, spis			X	X
Æ_Rom 05.03.264/277/346a	Stille observasjonsrom, plan			X	X
Æ_Rom 05.03.264/277/346b	Stille observasjonsrom, 3d			X	X
Æ_Rom 05.03.418	Lager, utstyr				X
Æ_Rom 05.03.429	Undersøkelse og behandling, badekar			X	X

Programmert areal (areal i parentes): Rommets planlagte areal slik det er programmert innenfor arealrammen for å ivareta rommet funksjon.

Prosjektert areal (areal uten parentes): Rommets tegnede areal slik det er innplassert og tilpasset det enkelte bygg. Det prosjekterte arealet kan derfor avvike noe fra programmert areal, men skal fortsatt ivareta rommets funksjon.


Gruppe Æ - Døgnområder, Barn og ungdom

Møte
1 2 3

Æ_Rom 05.03.441	Opphold, ungdomsrom etasje 05			X	X
Æ_Rom 12.02.002	Treningsrom etasje 04			X	X
Æ_Rom 12.02.003/007a	Treningsrom og ortosetilpasning etasje 02, plan			X	X
Æ_Rom 12.02.003/007b	Treningsrom og ortosetilpasning etasje 02, 3d			X	X

Programmert areal (areal i parentes): Rommets planlagte areal slik det er programmert innenfor arealrammen for å ivareta rommet funksjon.

Prosjektert areal (areal uten parentes): Rommets tegnede areal slik det er innplassert og tilpasset det enkelte bygg. Det prosjekterte arealet kan derfor avvike noe fra programmert areal, men skal fortsatt ivareta rommets funksjon.

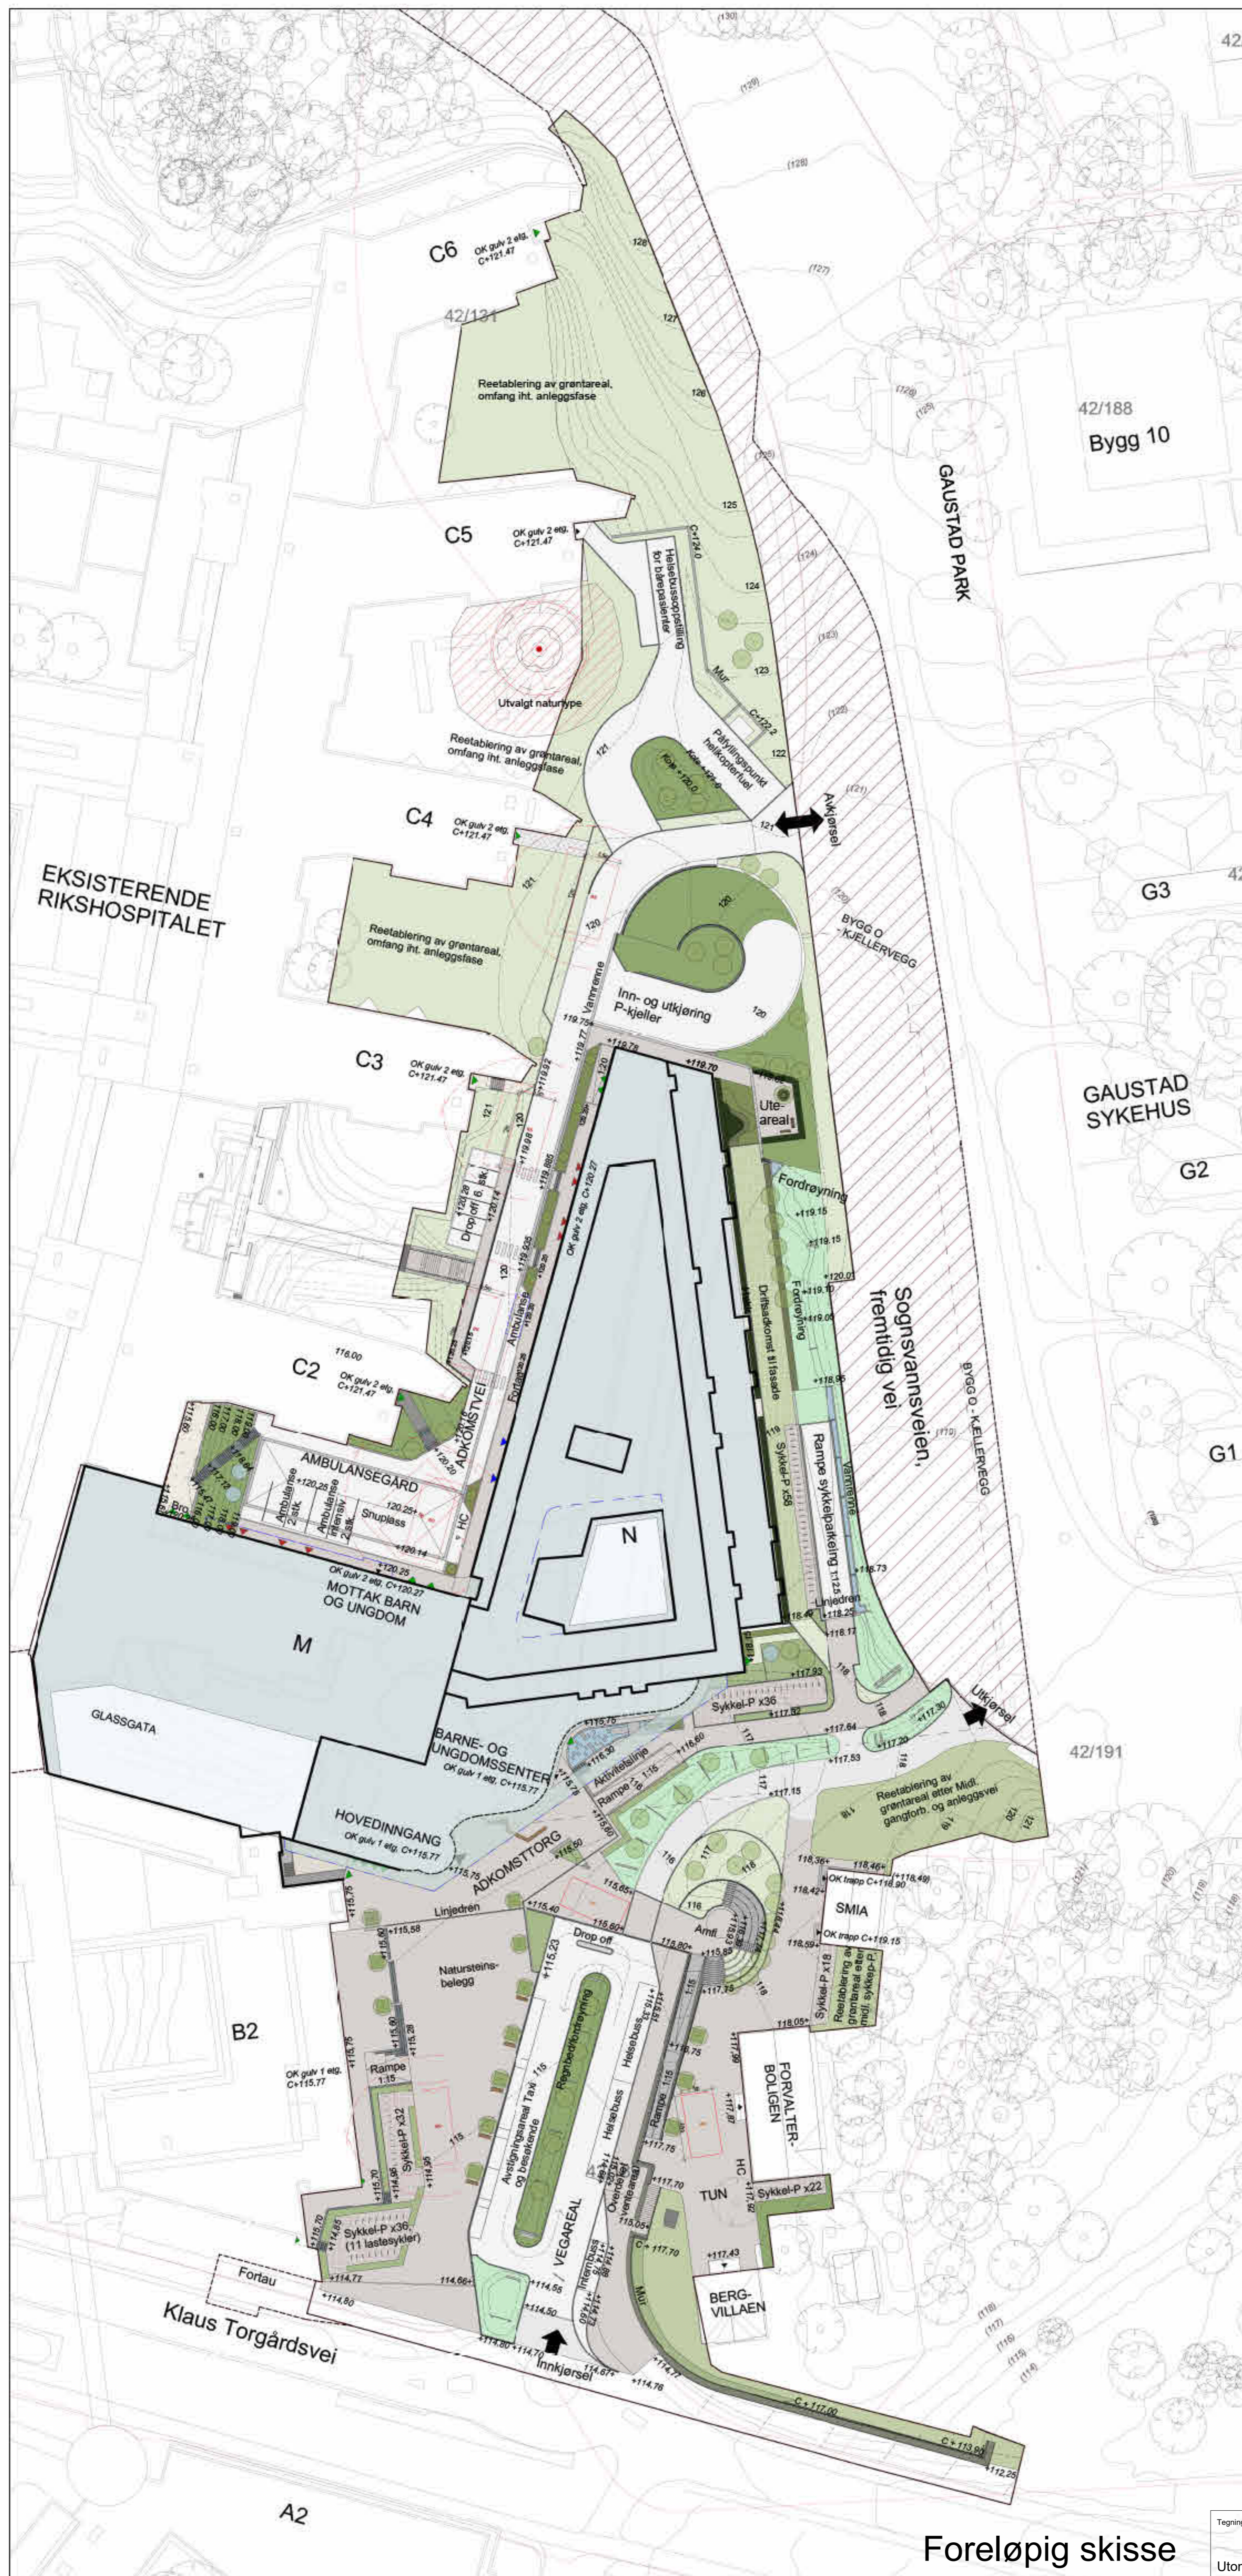

MERKNADER:

Tegnforklaring

- Tillaksgrænse, område som opparbeides permanent utomhus
- Rammesøknadsgrense
- Eiendomsgrense
- Spøringskurve
- Takoverbygg
- Kjellervegg bygg O
- Koter nye
- Koter eksisterende
- Fotavtrykk av bygget
- Anleggsområde i byggefase
- Utvalgt naturtype
- Eks. bygg
- Nytt bygg
- Glasstak
- Asfalt
- Natursteindekke
- Brostein
- Grus
- Grasmering
- Regnbed / Åpen fordøyning
- Stauder/busker
- Grasplen
- Kantstein
- Mur m/rekkverk
- Sykkelstativer
- Nye trær
- Eks. tre (fra sosi. og orto)
- Eks. fjernes (fra sosi. og orto)
- Brannopstillingsplass- stigebil
- Brannopstillingsplass- mannskapsbil
- Inngang
- Remningsvei
- Inngang isolat
- Inngang teknisk
- Trapp
- Rampe
- Avkjørsel inn og ut
- Kjøeretning
- Gangfelt
- Sitteelement i naturstein med treavdekning
- Benk/sittekant
- Inntak/uttak
- Luftkast

HENVISNINGER:

- 03001-00-00-L-700-10-015 Overordnet, Landskapsplan
- 03001-00-00-L-700-10-016 Overordnet, Overvanns- og snødeponnplan
- 03001-00-00-L-700-10-018 Overordnet, Beplantningsplan
- 03001-00-00-L-700-10-112 MNO, Overvanns- og snødeponnplan
- 03001-00-00-L-700-10-113 MNO, Rigg- og markeringssplan
- 03001-00-00-L-700-10-114 MNO, Beplantningsplan
- 03001-00-00-L-700-10-115 MNO, Takplan Bygg N
- 03001-00-00-L-700-10-116 MNO, Takplan Bygg M
- 03001-00-00-L-700-10-117 MNO, Situasjonsplan del 1
- 03001-00-00-L-700-10-118 MNO, Situasjonsplan del 2
- 03001-00-00-L-700-40-019 MNO, Snitt, adkomstgater A-A, B-B' og C-C'

0m 10m 20m 30m 40m 50m
1:500_A1

Dr. E.	05.03.2025	Uglt i rammedokument	NOU/OPPSKRIFTE
Dr. E.	26.10.2024	Uglt i rammedokument	DRUKKESKRIFTE
Rev.	Rev. dato	Uglt i rammedokument	UK / Komp. / Godk.

Gnr./bnr.: 42/221, 24/191
Adr: Sognsvannsveien 20 m.fl.

Status: 27.03.2025

Nye Rikshospitalet
Byggherre: Helse Sør-Ost RHF

PROSJEKTERINGSGRUPPEN NYE RIKSHOSPITALET **HELSE SØR-ØST**

Rammesøknad
MNO
Utomhusplan

Koordinatsystem: EUREF 89 NTM 10
Høydesystem: NN2000

Dato: 29/10/2024
Mål: 1:500
Format: A1

Tegningsnr.: 03001-00-00-C-03001_AE_MN_01_70_006
Prosjekt-ID: NRH
Utomhus 8202

Dato: 27.03.2025
Rev.dato: Rev. nr.: Rev. status:

Foreløpig skisse


INFEKSJONSENHETEN



- Poliklinikk
- Avdelingsskille

Unike eller avledede rom etasje 02

Foreløpig skisse

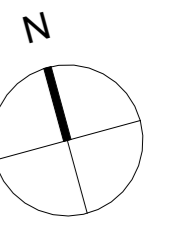


Rom til medvirkning

NB: Øvrige tilsvarende rom vil bli oppdatert fortløpende

Plantegninger er ikke endelige og endringer vil forekomme i videre detaljprosjektering

Oversikt UB-, møte-, arbeid-, samtalerom Etasje 02

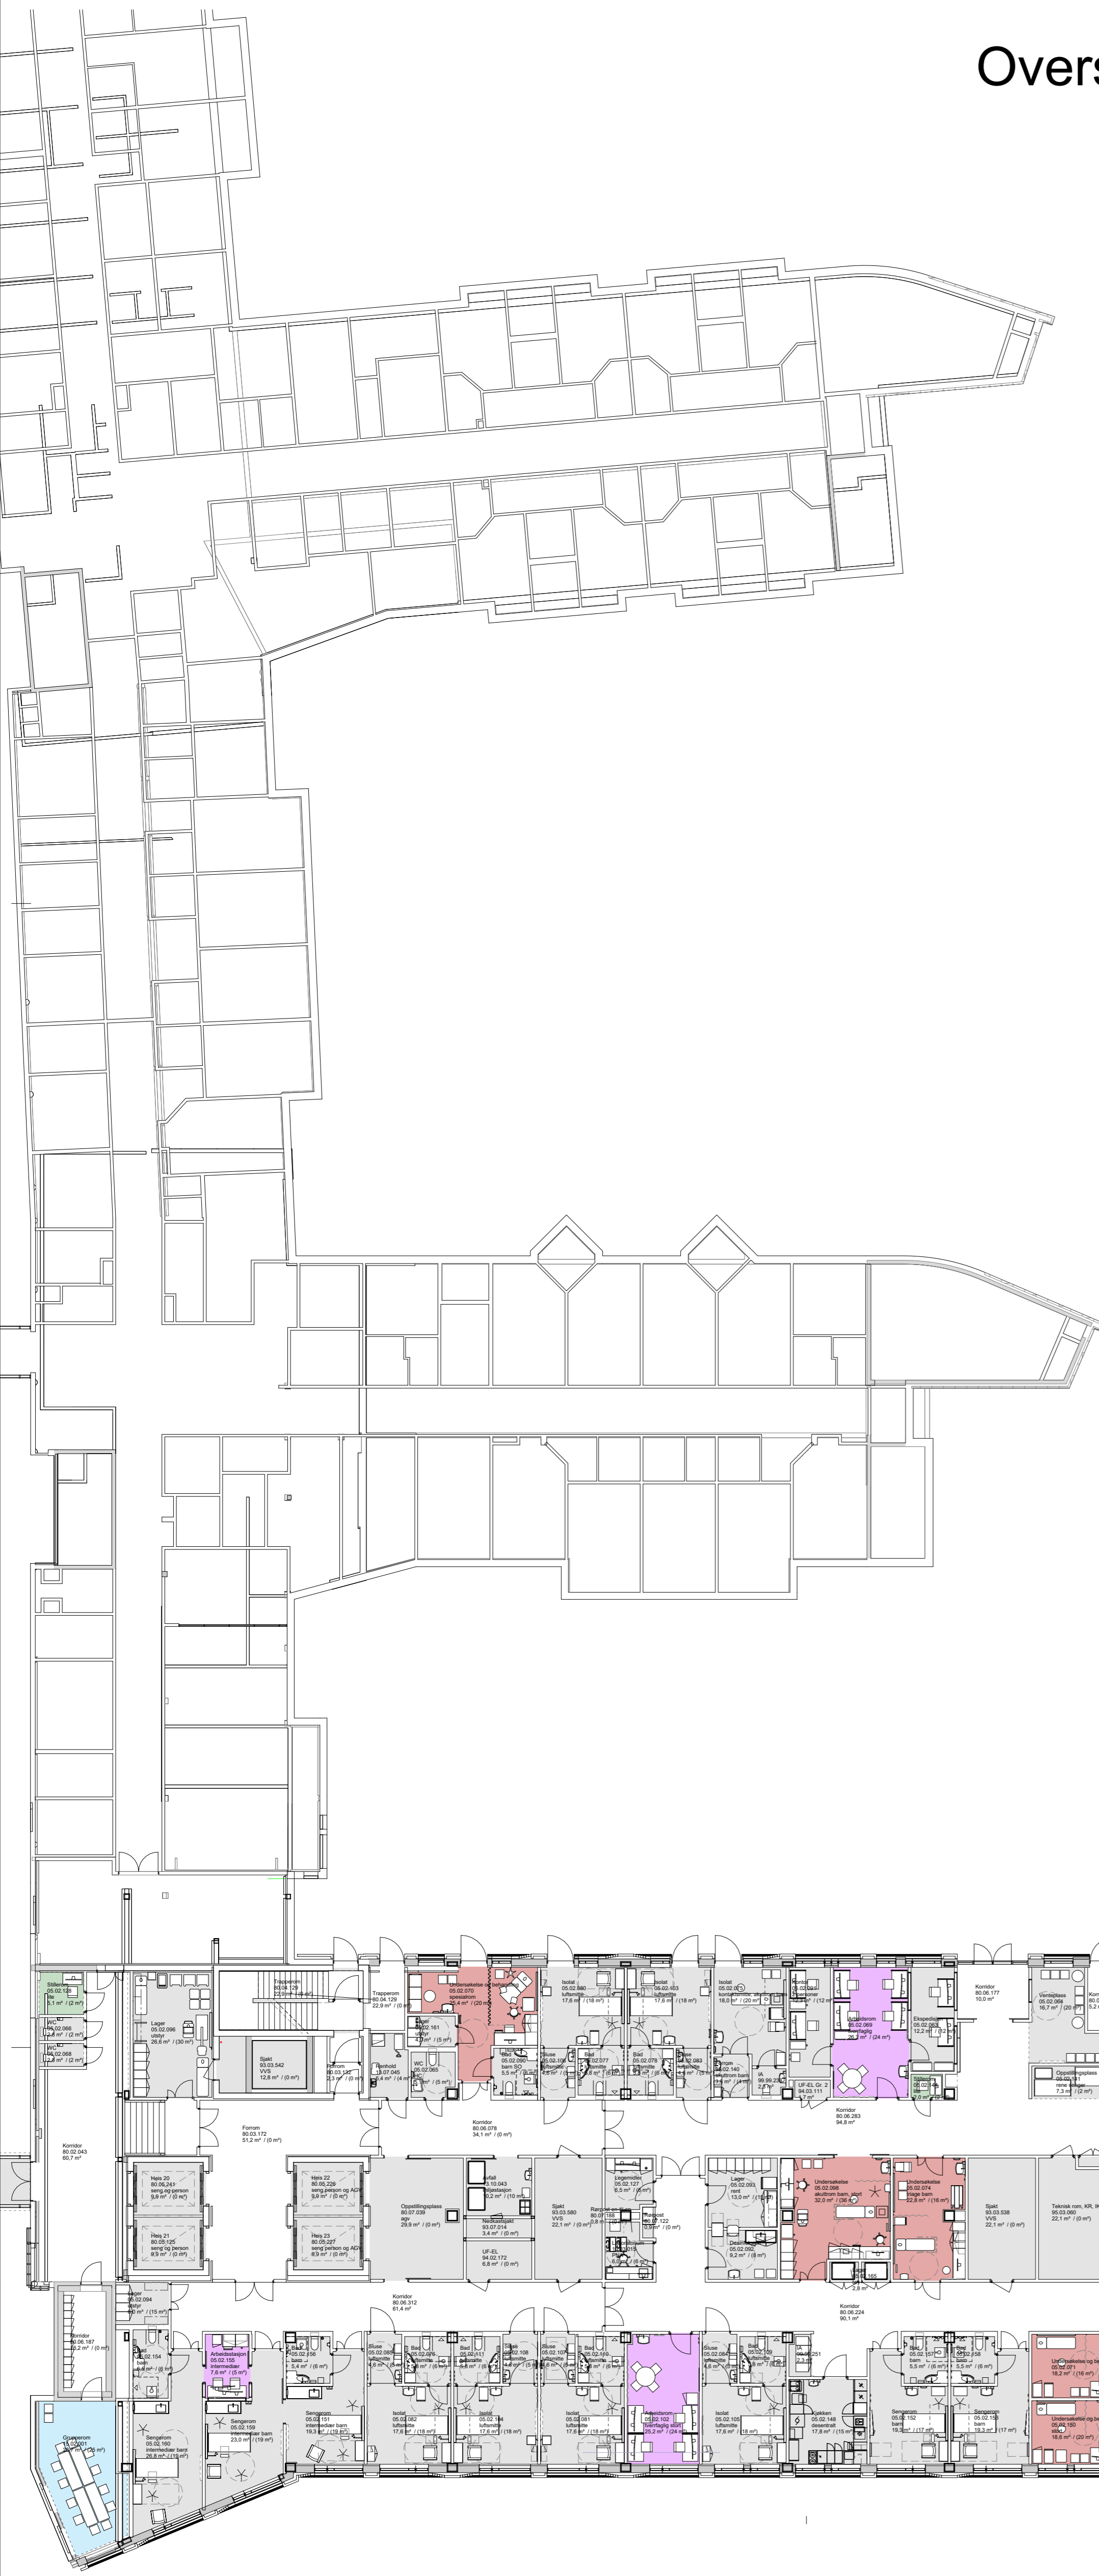

- Undersøkelse og behandlingsrom
- Arbeidsrom
- Grupperom UiO/OUS
- Møterom
- Samtale / Stillerom


Funksjoner etasje 04

Foreløpig skisse



Overgang til eksisterende bygg og nytt Bygg J

ANKOMST PASIENT

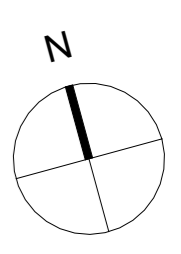

Unike eller avledede rom etasje 04


Foreløpig skisse




Rom til medvirkning

NB: Øvrige tilsvarende rom vil bli oppdatert fortløpende

Oversikt UB-, møte-, arbeid-, stillerom Etasje 04

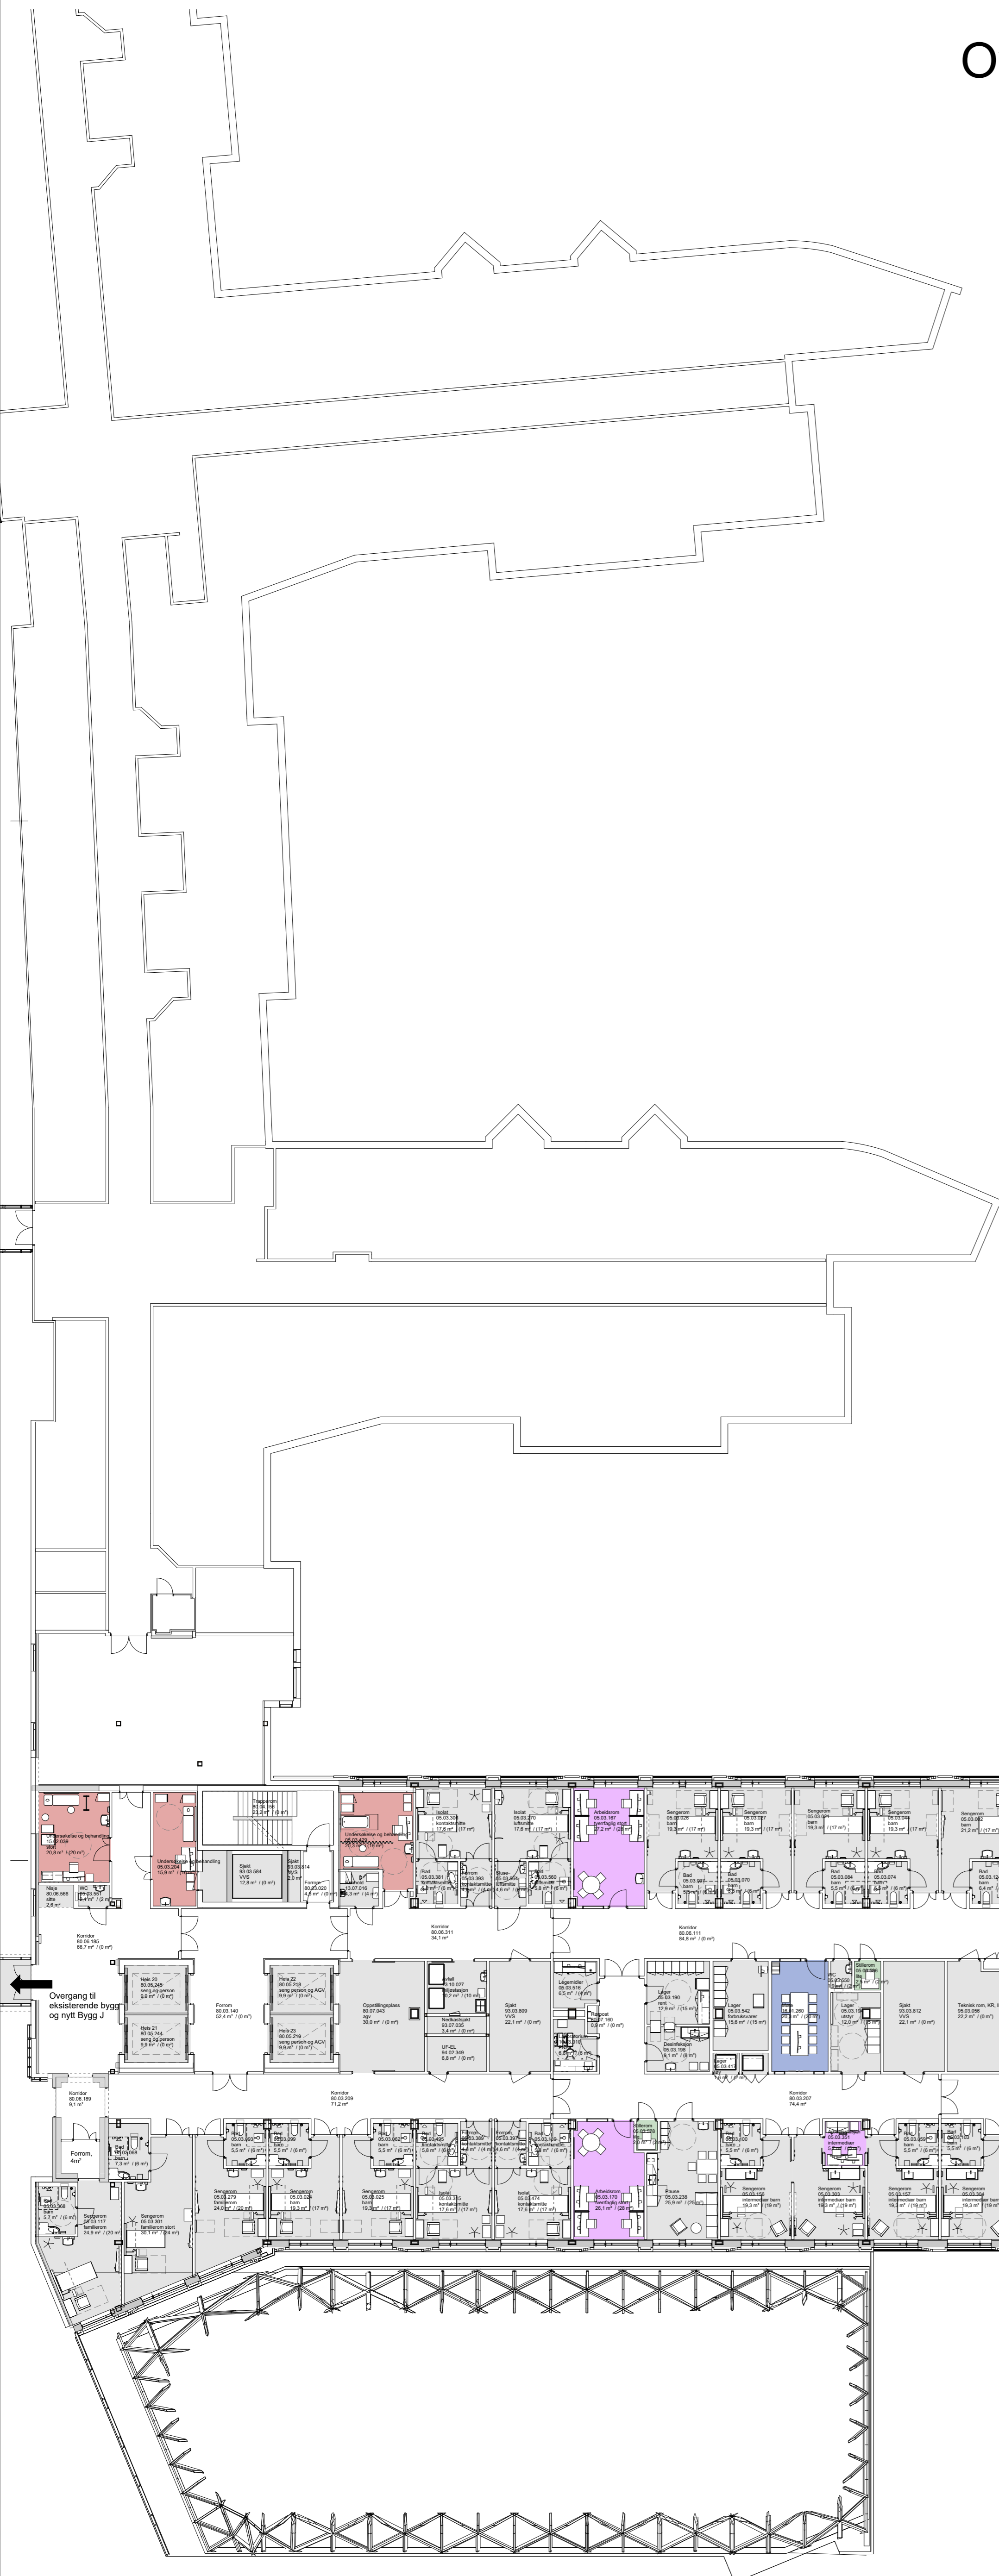

ANKOMST PASIENT

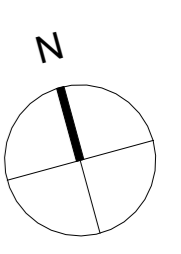

- Undersøkelse og behandlingsrom
- Arbeidsrom
- Grupperom UiO/OUS
- Møterom
- Samtale / Stillerom


Funksjoner etasje 05

Foreløpig skisse



Unike eller avledede rom etasje 05


Foreløpig skisse

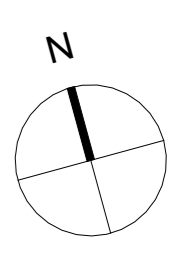

Rom til medvirkning

NB: Øvrige tilsvarende rom vil bli oppdatert fortløpende

Oversikt UB-, møte-, arbeid-, stillerom Etasje 05

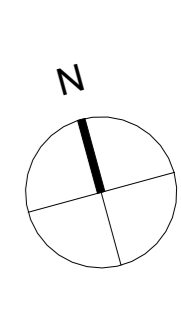

- Undersøkelse og behandlingsrom
- Arbeidsrom
- Grupperom UiO/OUS
- Møterom
- Samtale / Stillerom

Funksjoner etasje 06

Foreløpig skisse




Unike eller avledede rom etasje 06

Foreløpig skisse



FARMASITUN


ANKOMST PASIENT

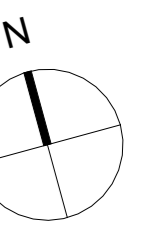


Rom til medvirkning

NB: Øvrige tilsvarende rom vil bli oppdatert fortløpende

Oversikt UB-, møte-, arbeid-, stillerom Etasje 06

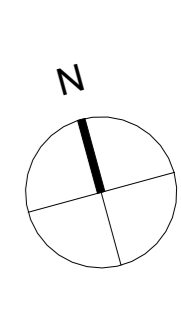


- Undersøkelse og behandlingsrom
- Arbeidsrom
- Grupperom UiO/OUS
- Møterom
- Samtale / Stillerom

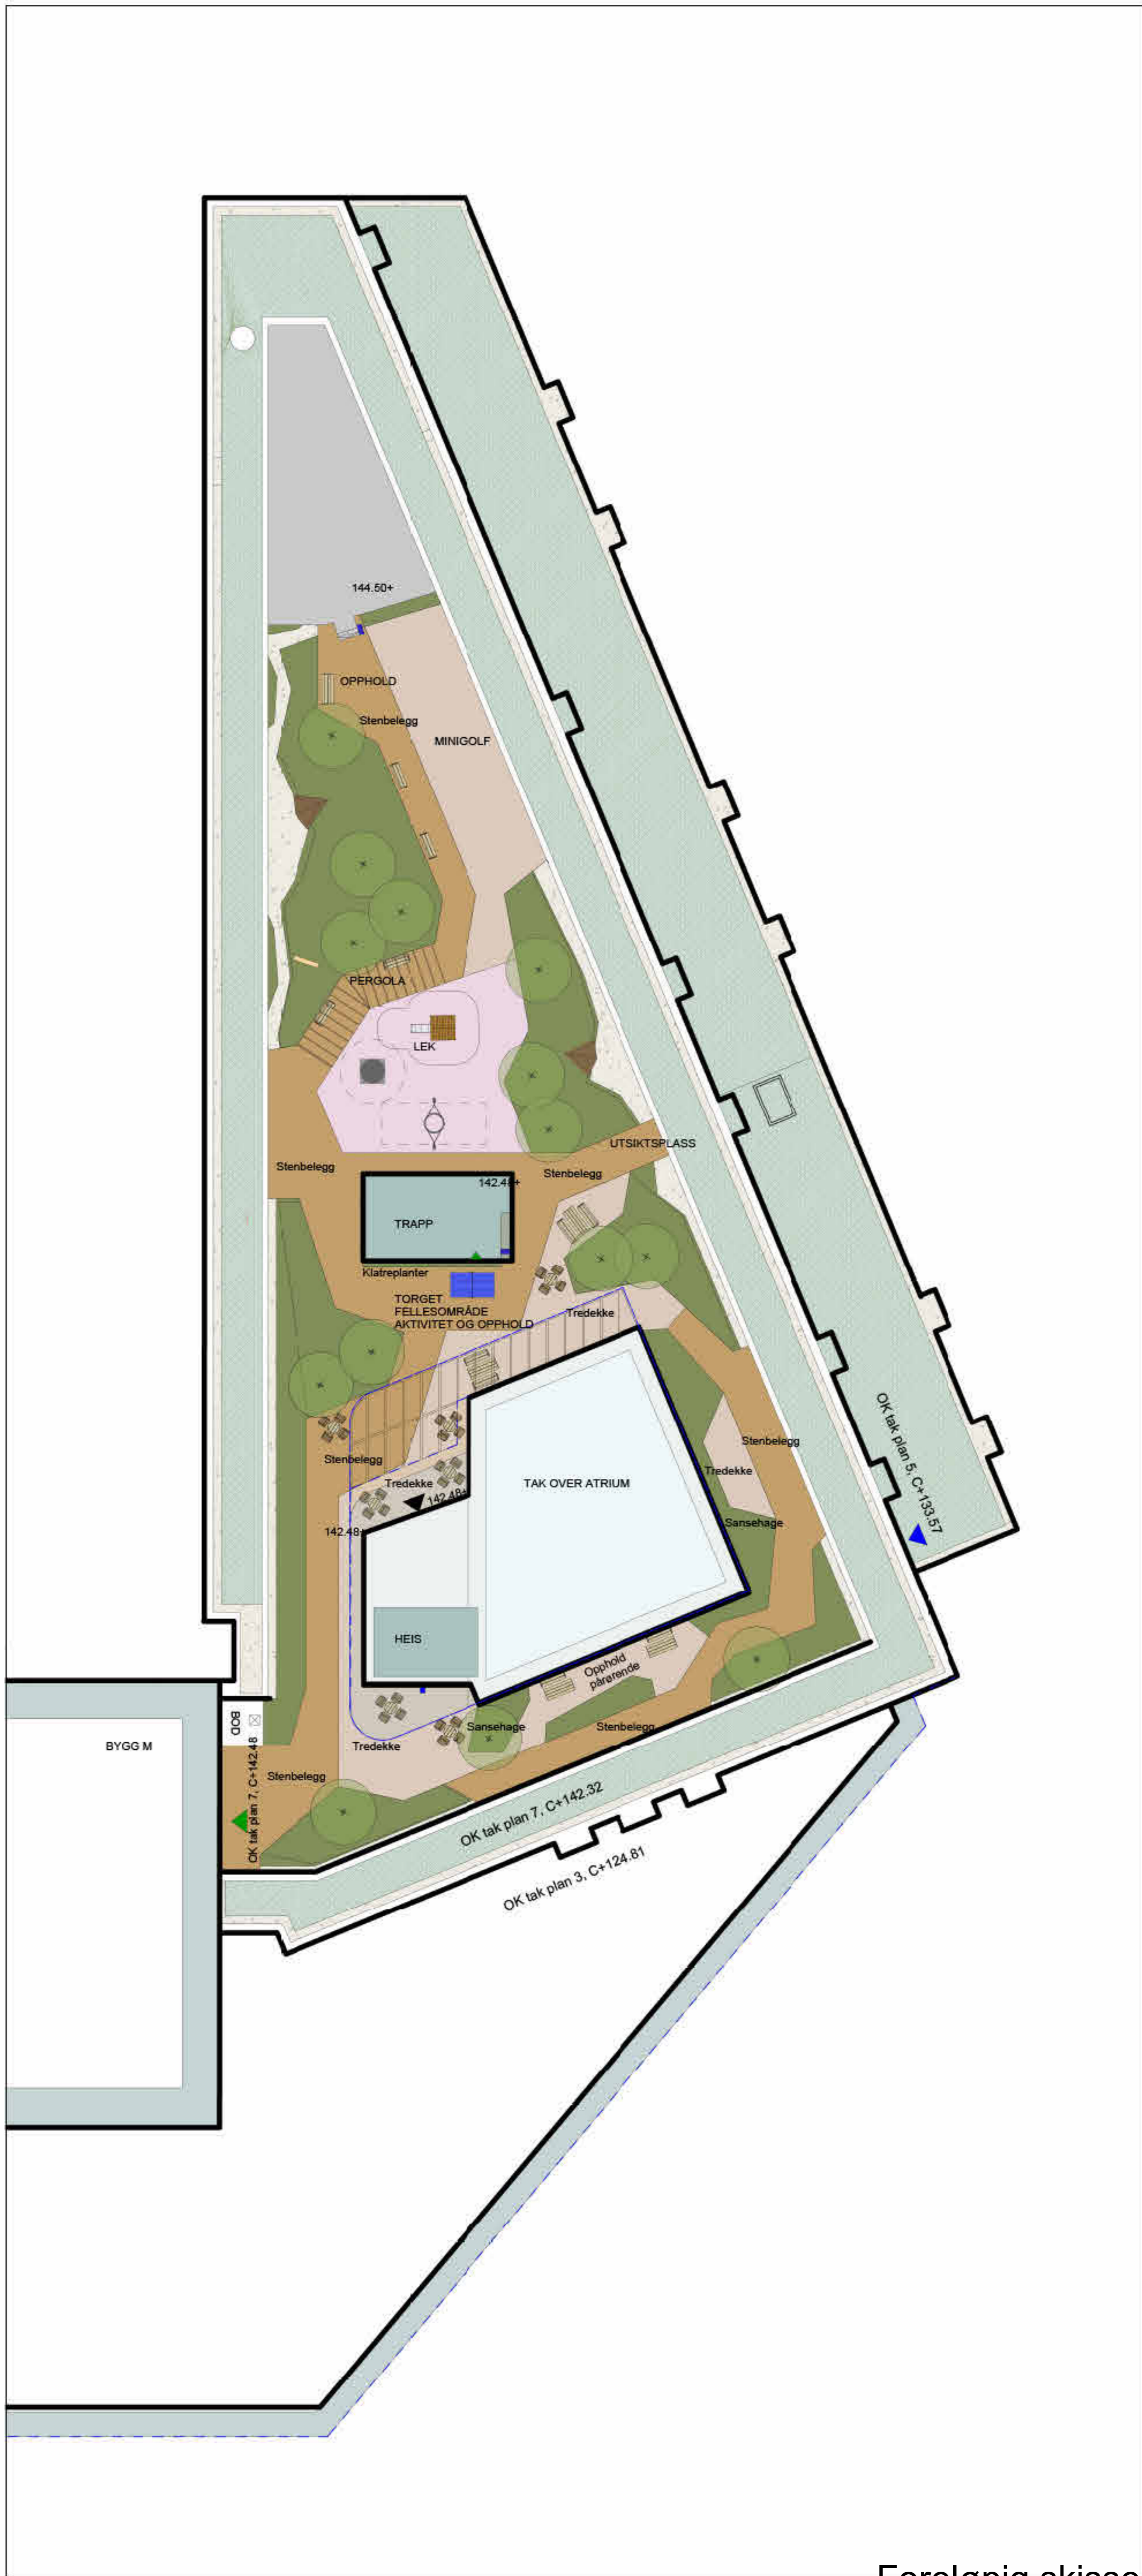

MERKNADER:

TEGNFORKLARING

- Eks. bygg
- Nytt bygg
- Biotoptak
- Glasstak
- Gummidekke
- Marktegl
- Elvegrus
- Gitterrist
- Busk- / staudefelt
- Tredekke
- Nytt tre
- Pergola
- Fuglekasser
- Hindrebane
- Lekehus
- Trampoline
- Oppholdsskur
- Tennisbord
- Redehuske
- Tømmerstokk
- Sittekant
- Møblering
- Rømningsvei
- Inngang teknisk
- Inngang

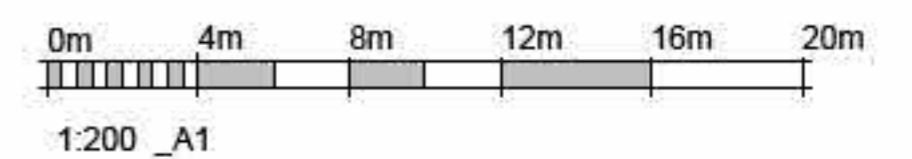


HENVISNINGER:

- 03001-00-00-00-L-700-10-015 Overordnet, Landskapsplan
- 03001-00-00-00-L-700-10-016 Overordnet, Overvanns- og snødeponiplan
- 03001-00-00-00-L-700-10-018 Overordnet, Beplantningsplan
- 03001-00-00-00-L-700-10-111 MNO, Utomhusplan
- 03001-00-00-00-L-700-10-112 MNO, Overvanns- og snødeponiplan
- 03001-00-00-00-L-700-10-113 MNO, Rigg- og marksiøringsplan
- 03001-00-00-00-L-700-10-114 MNO, Beplantningsplan
- 03001-00-00-00-L-700-10-116 MNO, Takplan Bygg M
- 03001-00-00-00-L-700-10-117 MNO, Situasjonsplan del 1
- 03001-00-00-00-L-700-10-118 MNO, Situasjonsplan del 2
- 03001-00-00-00-L-700-40-019 MNO, Snitt, adkomstorg A-A', B-B' og C-C'

Site	28.10.2024	Utgitt til rammesøknad	Rev. beskrivelse	DRØGHEIMRE
Rev.	Rev. dato	Utgitt til rammesøknad	Rev. beskrivelse	Utf. / Kontroll. / Godk.

Gnr./bnr: 42/221, 24/191
 Adr: Sognsvannsveien 20 m.fl.

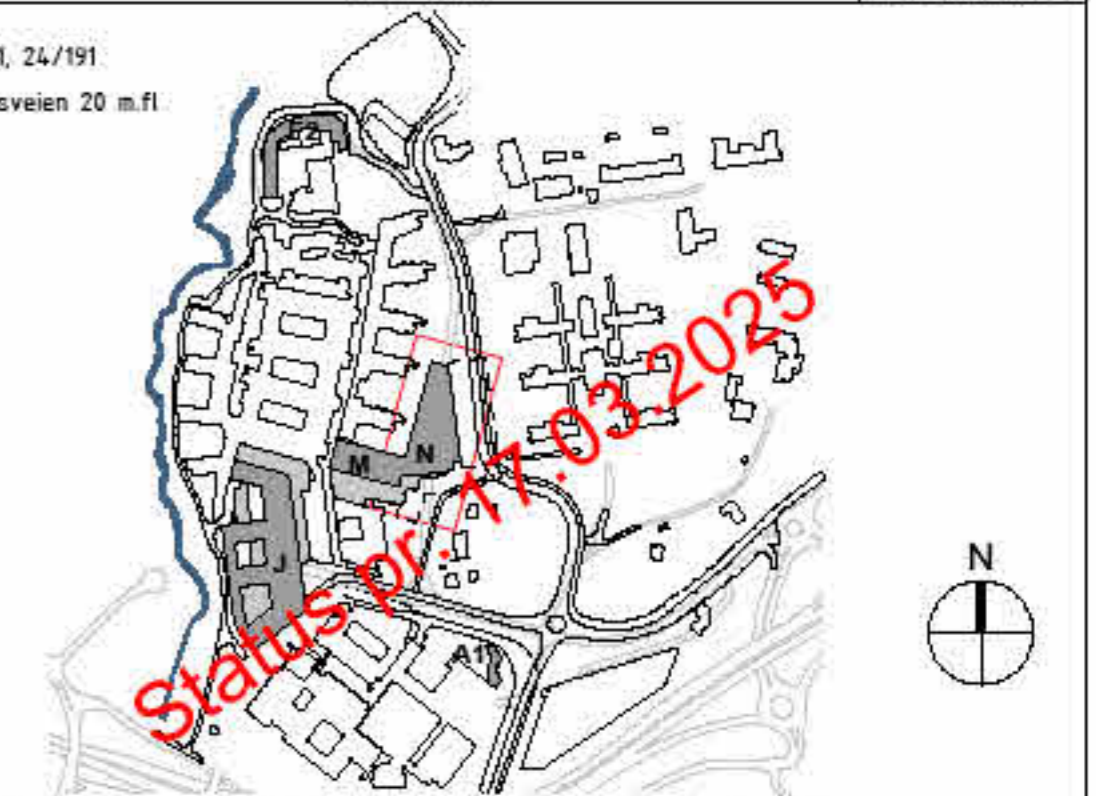

NYE RIKSHOSPITALET

Byggherre: Helse Sør-Øst RHF




Rammesøknad	Koordinatsystem: EUREF 89 NTM 10 Høyde-system: NN2000
-------------	--

MNO Takplan Bygg N	Dato: 29/10/2024 Mål: 1 : 200 Format: A1
-----------------------	--

Tegningsnr.: 03001-00-00-03001	Æ MN 07 70 006
Prosjekt-ID: NRH	Mål: 1 : 200
Takluge: 8202	Dato: 27.03.2025
Elendom: Bygg	Rev. dato: 27.03.2025
Utgiverkode: 8202	Rev. nr.: 1
	Rev. status: 1


Foreløpig skisse

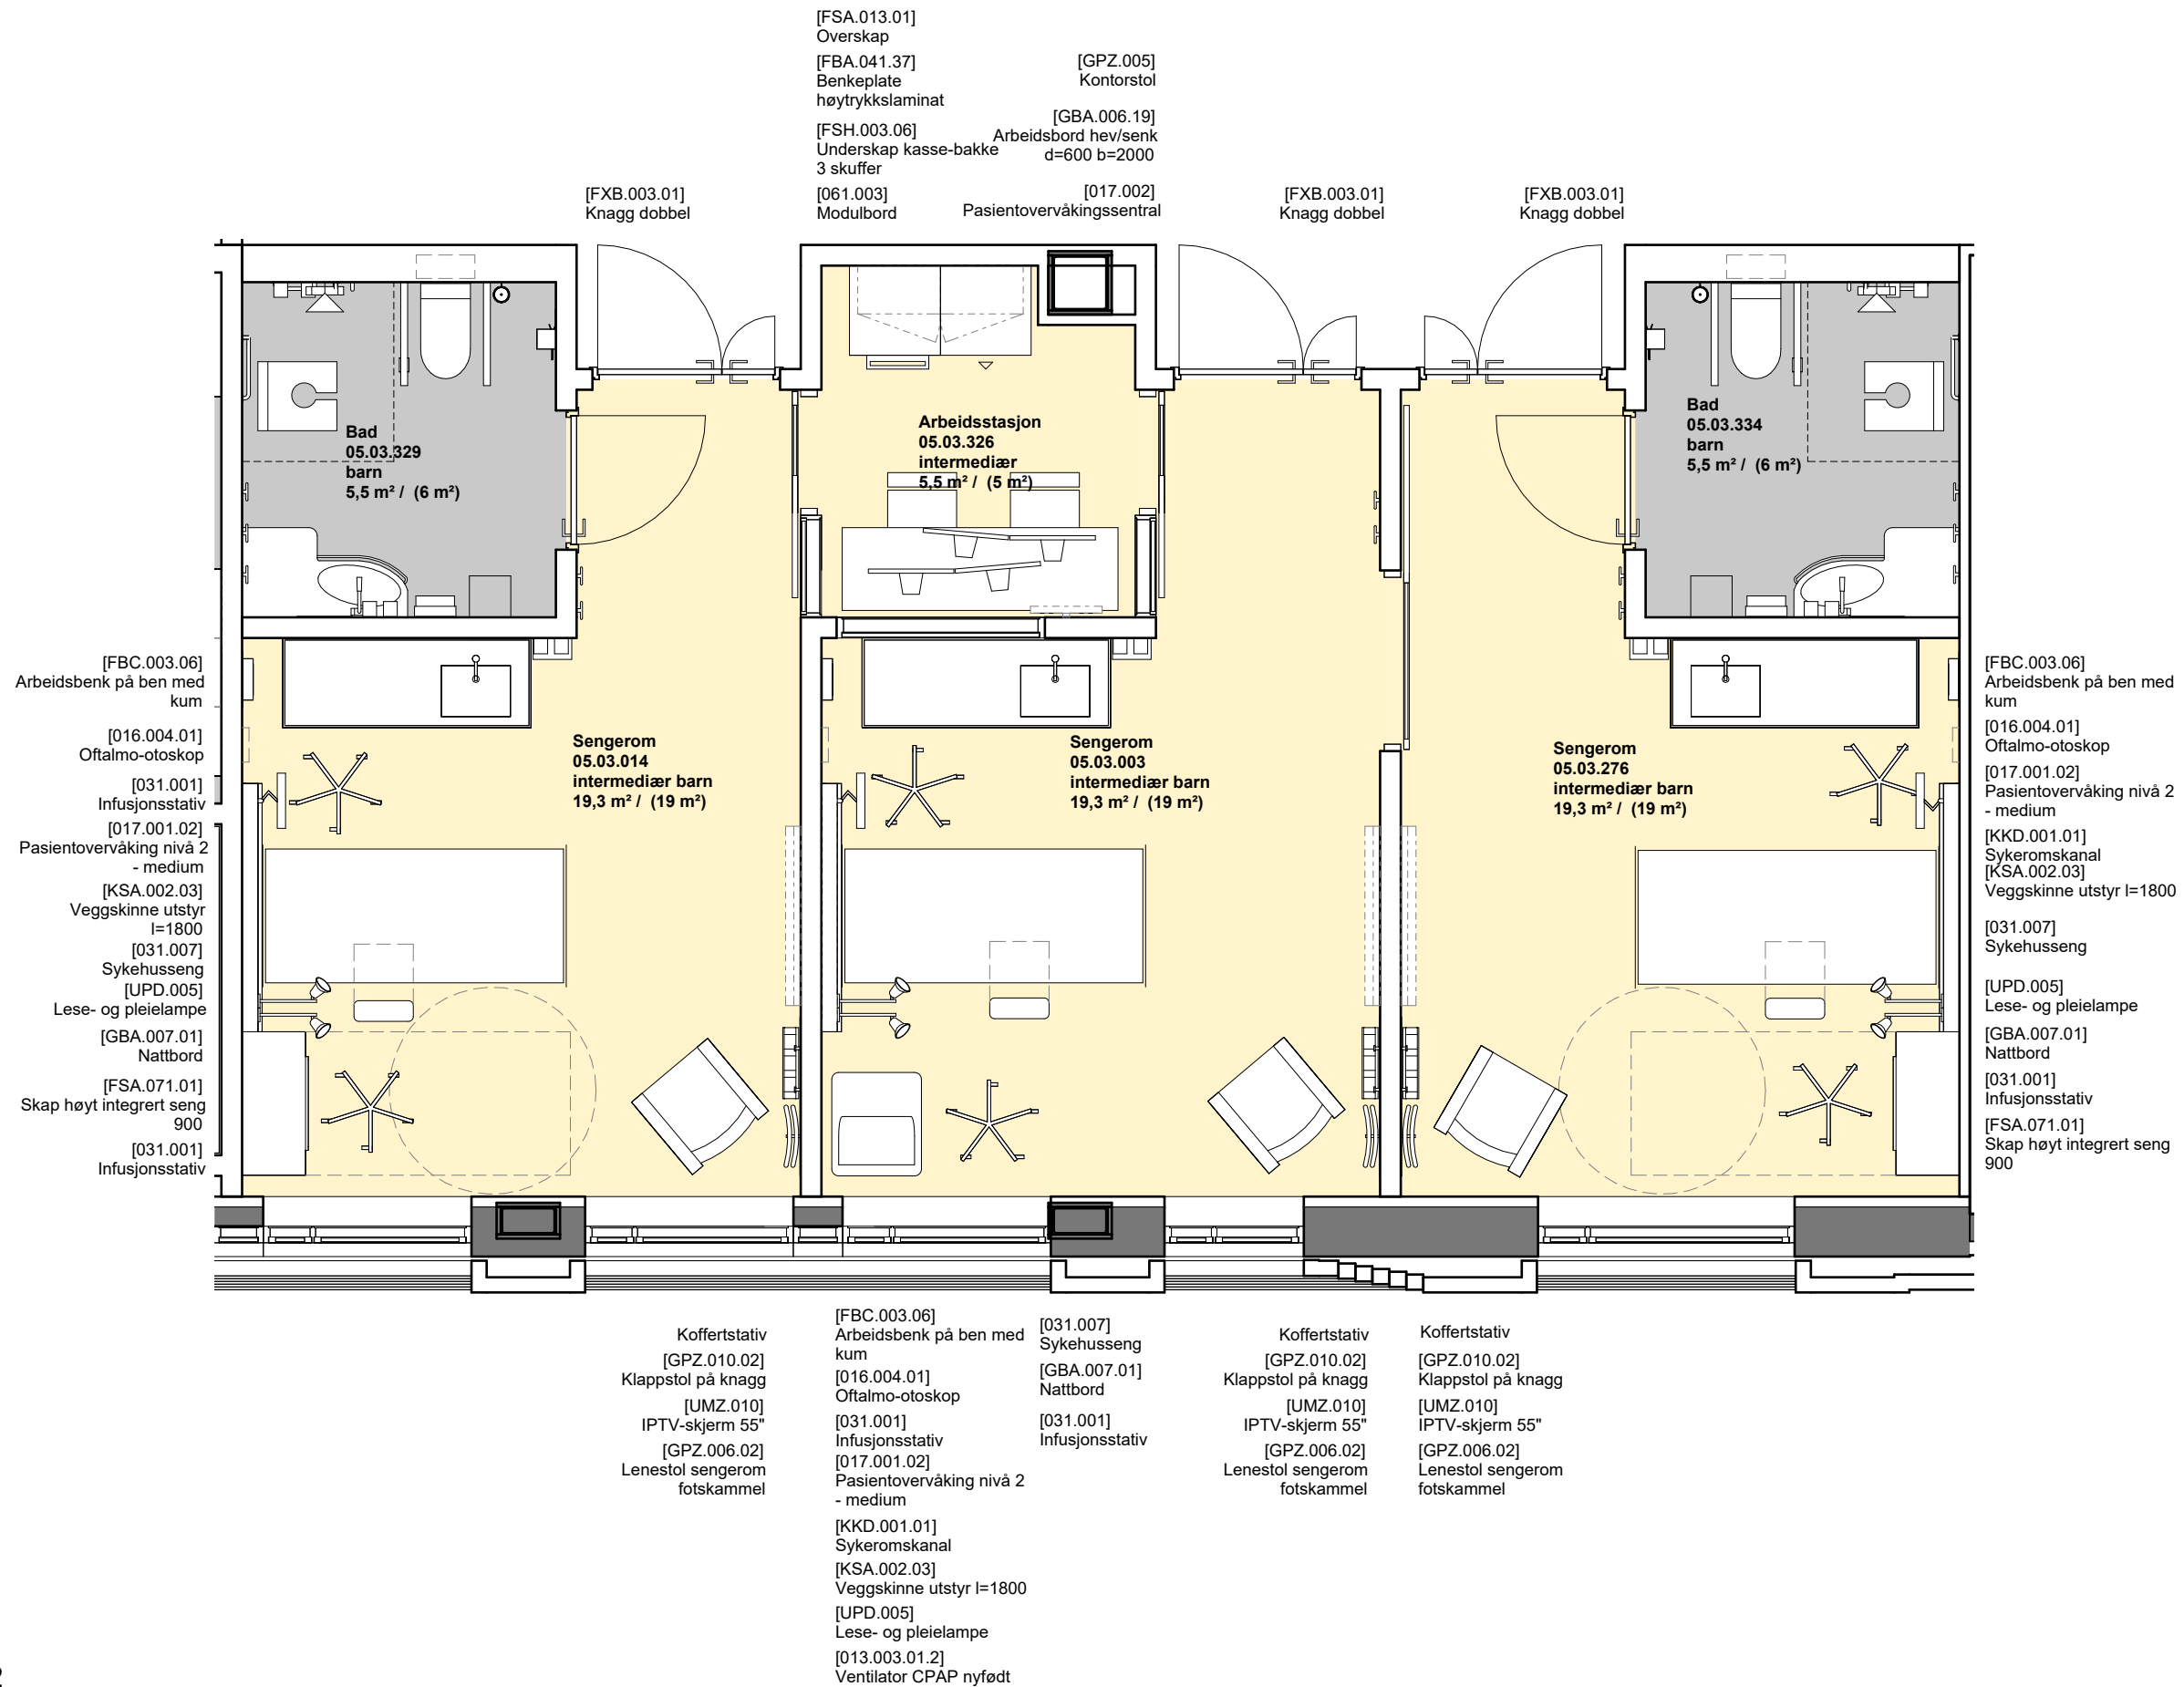

Foreløpig skisse

Medvirkning pulje 3.2
 Gruppe Æ Døgnområder, Barn og ungdom


Vindusplasseringer vil justeres

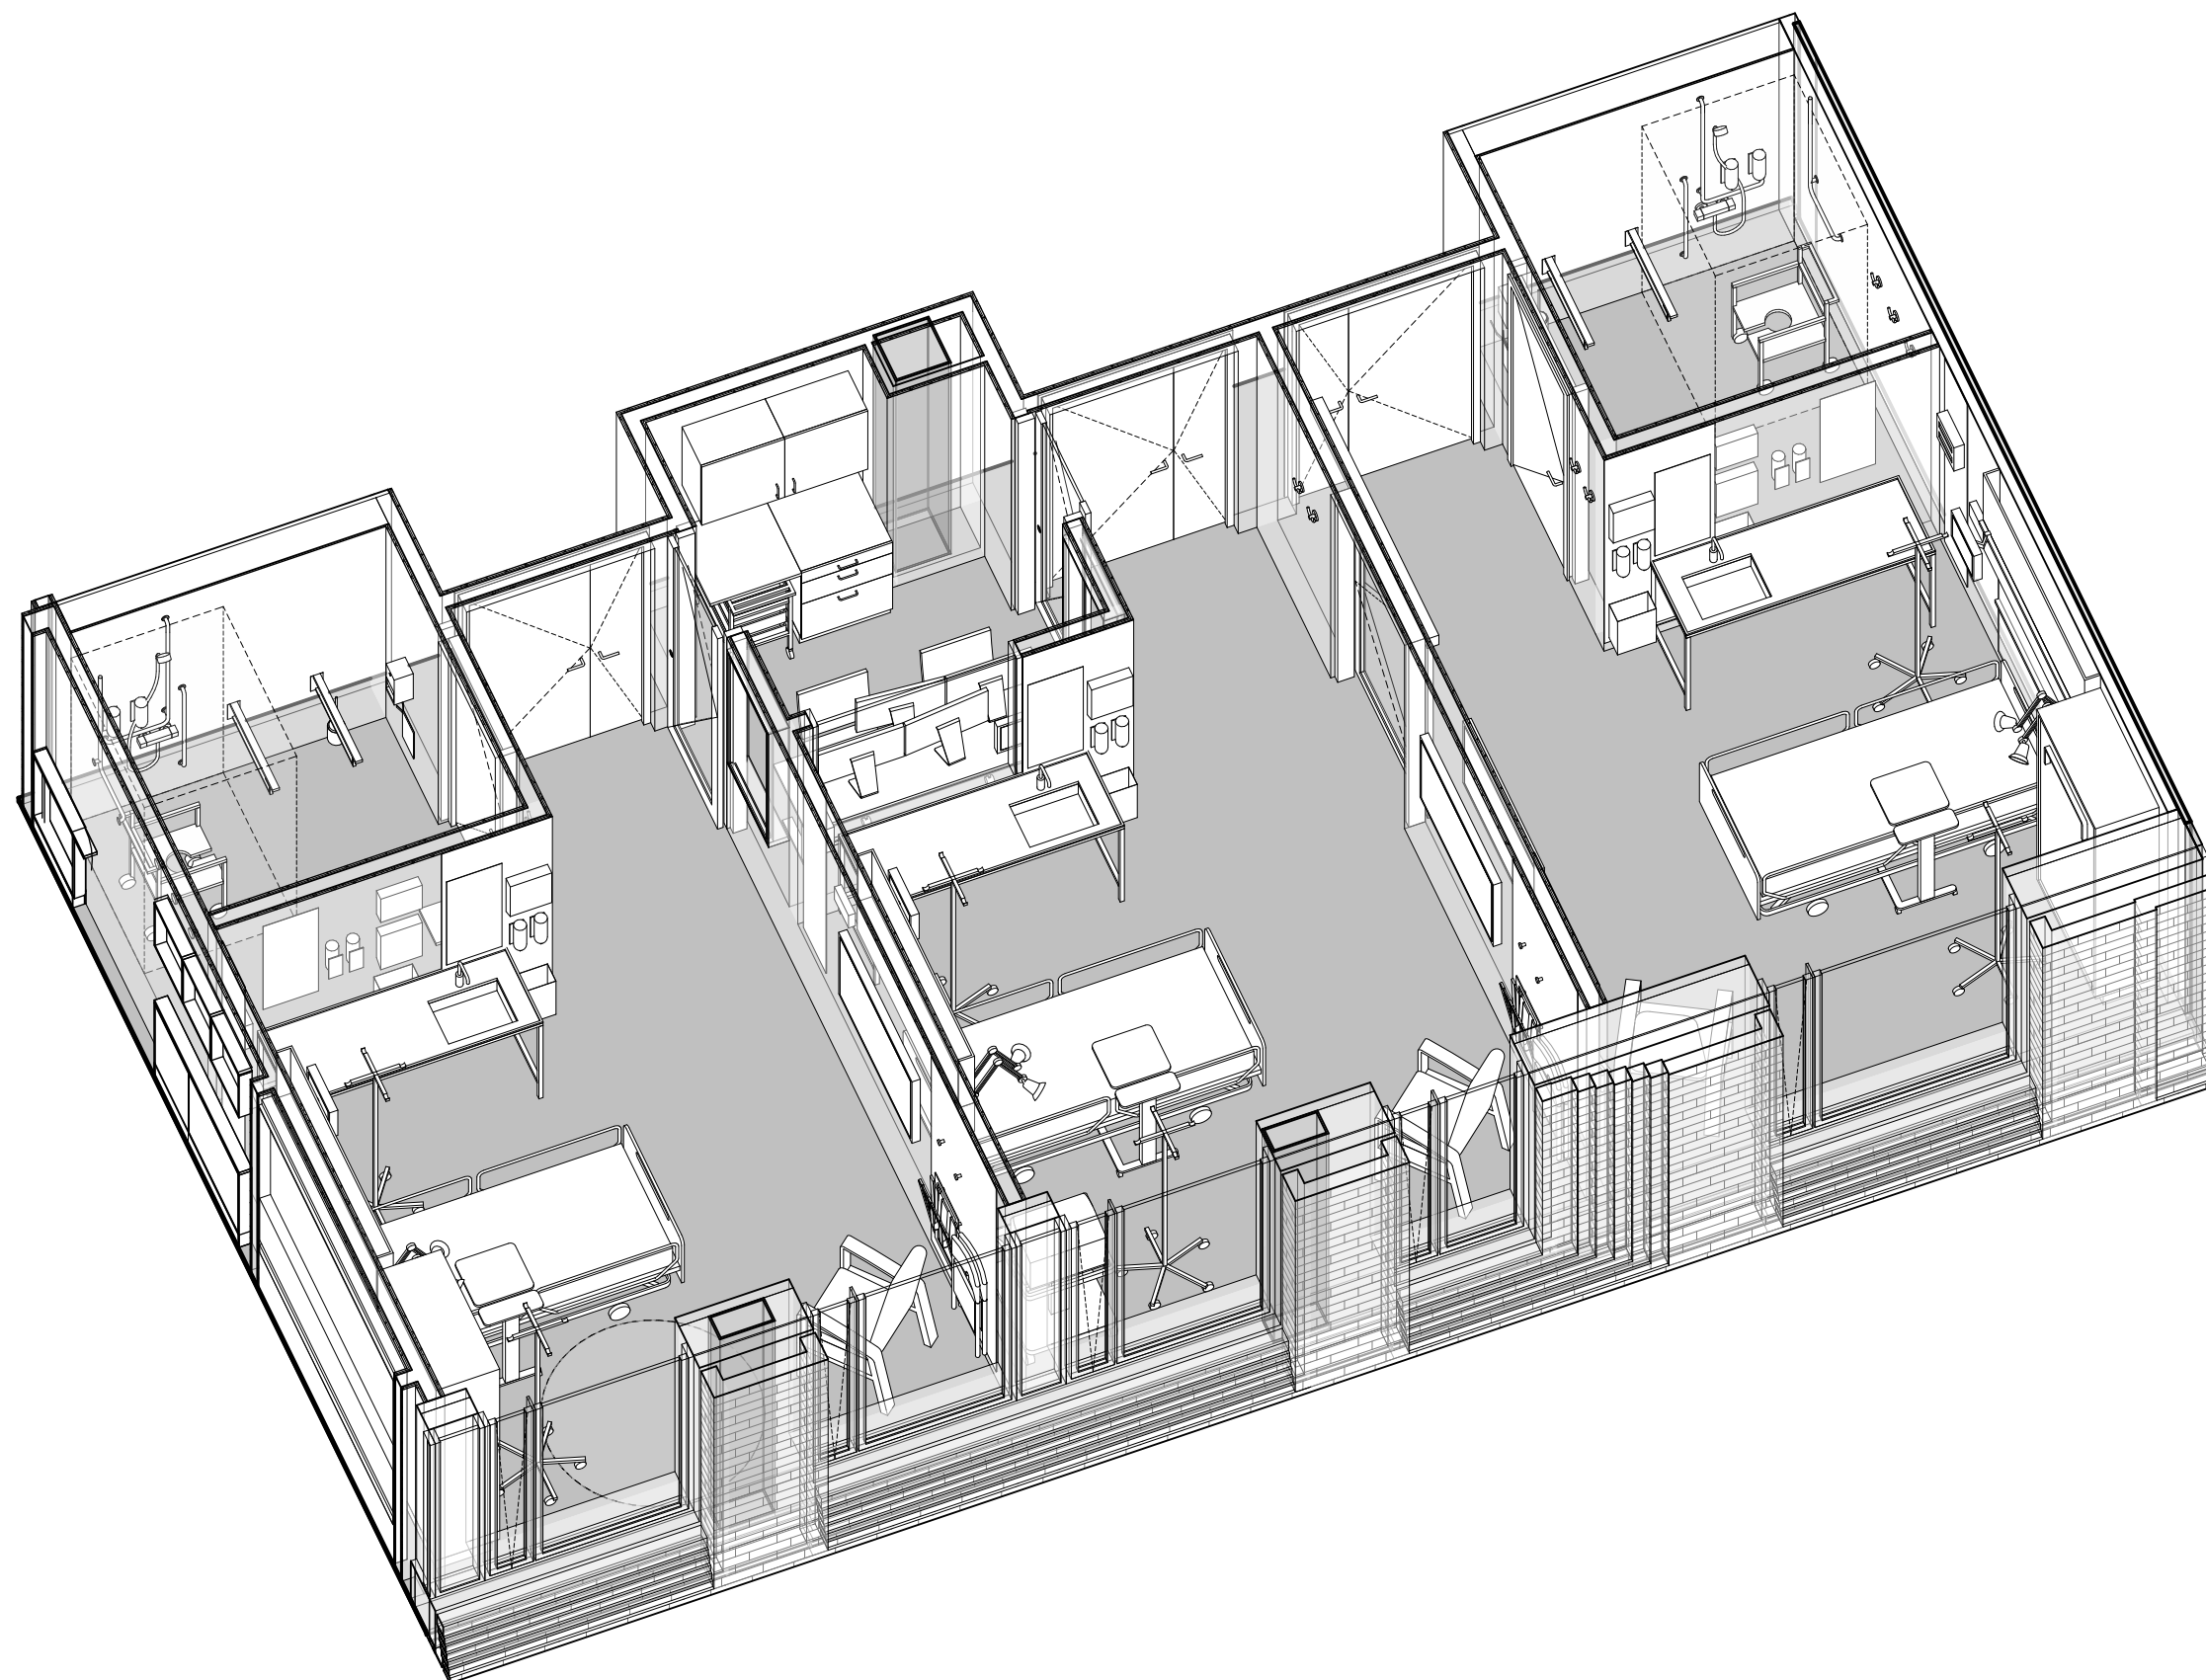

Foreløpig skisse

Medvirkning pulje 3.2
Gruppe Æ Døgnområder, Barn og ungdom

Vindusplasseringer vil justeres

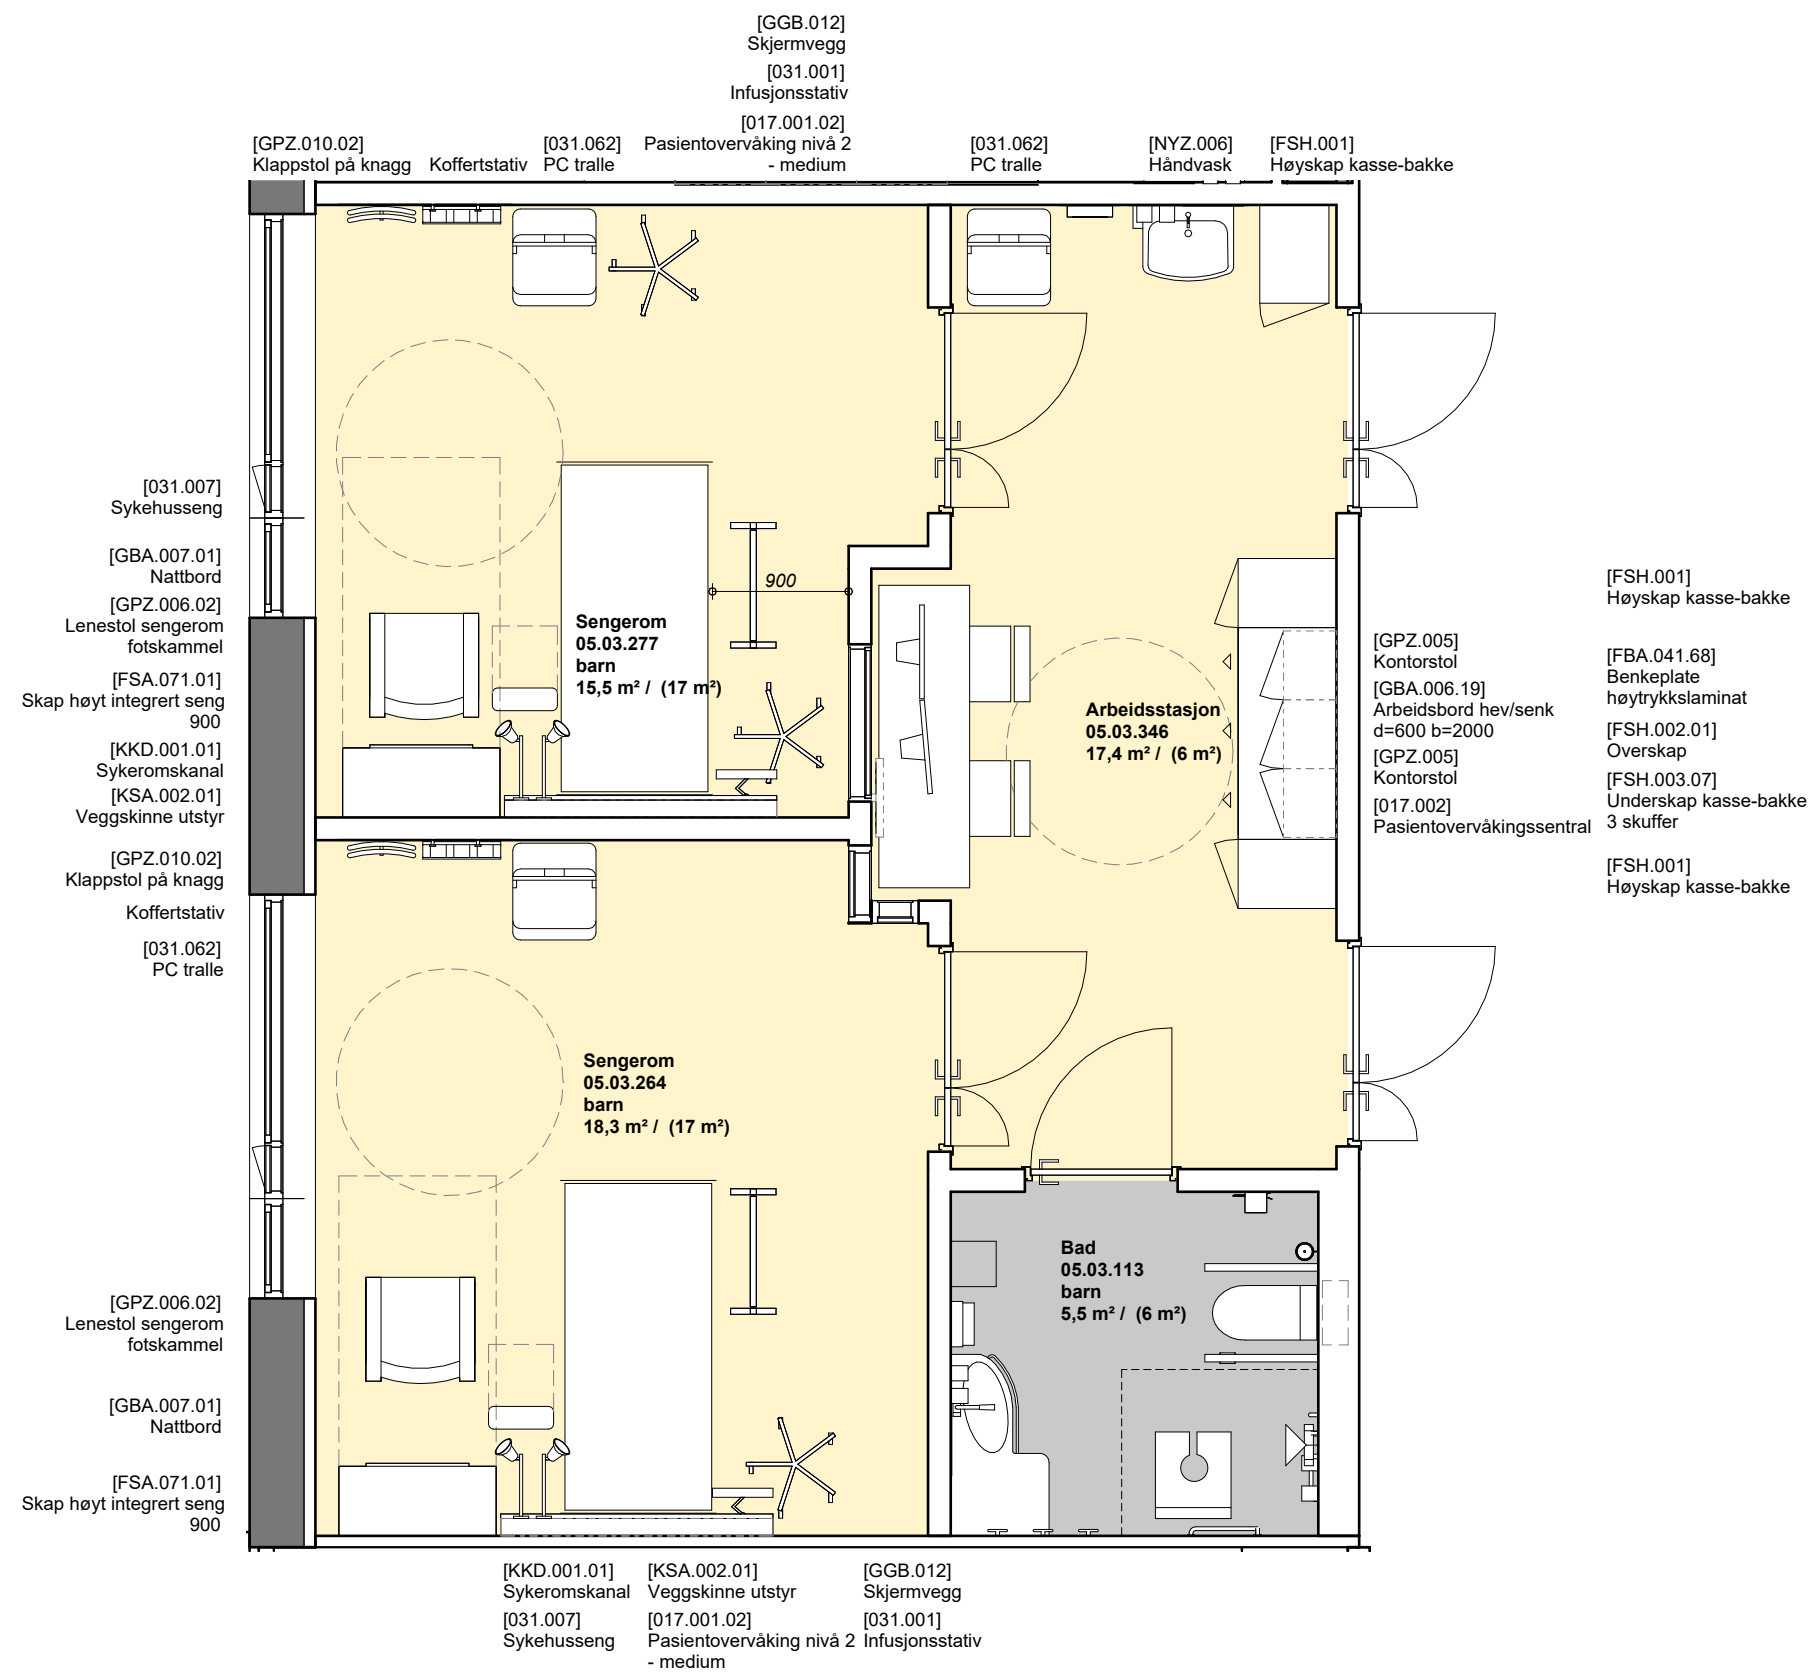


Likt rom i Plan 06
Glassfelt mot sengerommene vil optimeres i detaljprosjekteringen

Foreløpig skisse

Medvirkning pulje 3.2
 Gruppe Æ Døgnområder, Barn og ungdom

Vindusplasseringer vil justeres

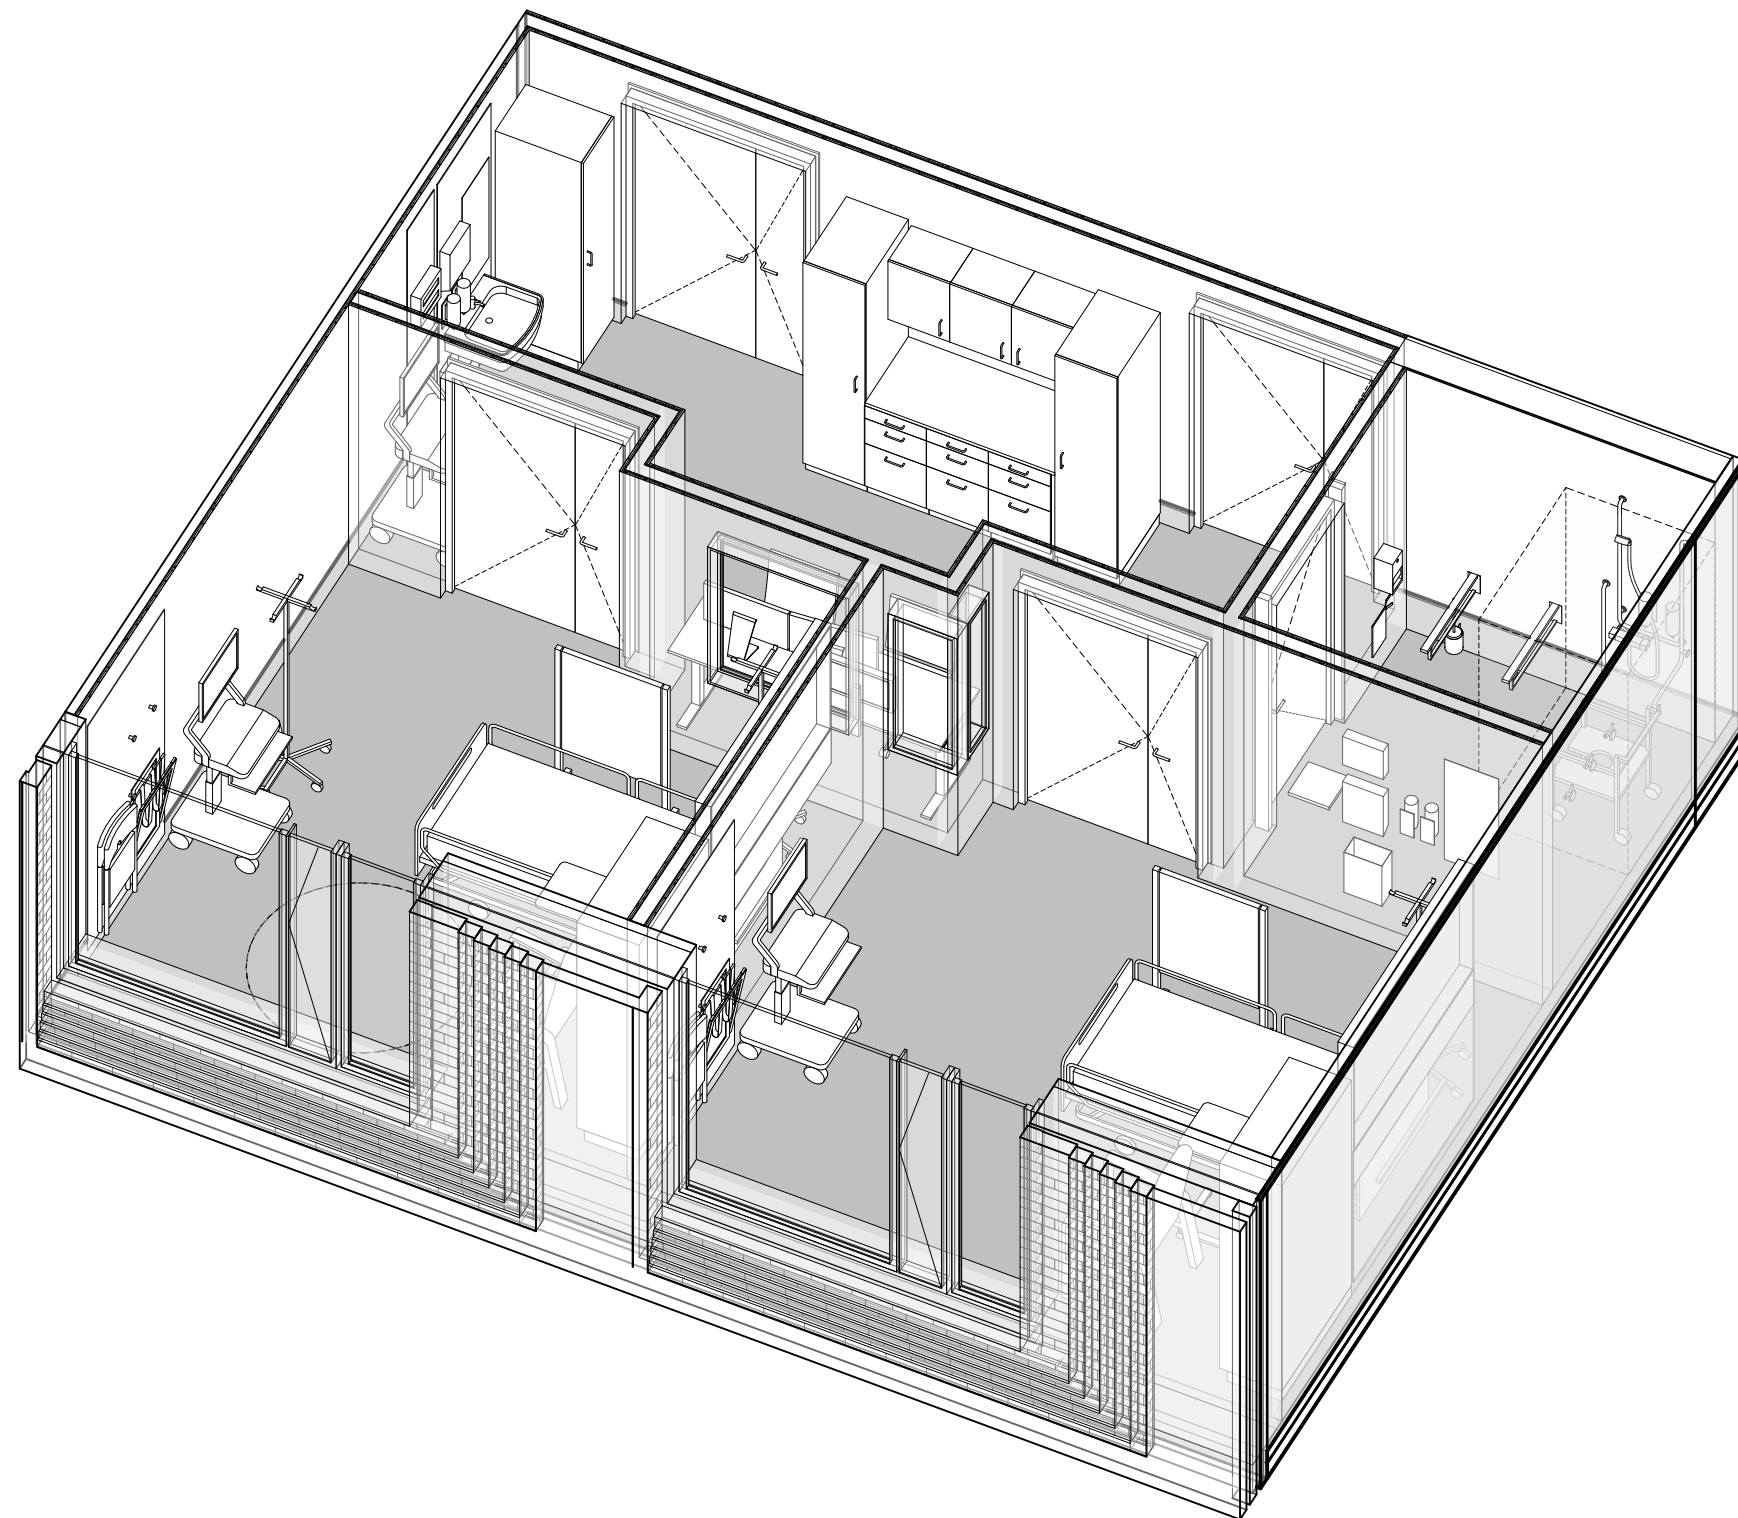


Likt rom plasseres i Plan 05
Glassfelt mot rommene vil optimeres


Foreløpig skisse

Medvirkning pulje 3.2
Gruppe Æ Døgnområder, Barn og ungdom

Vindusplasseringer vil justeres

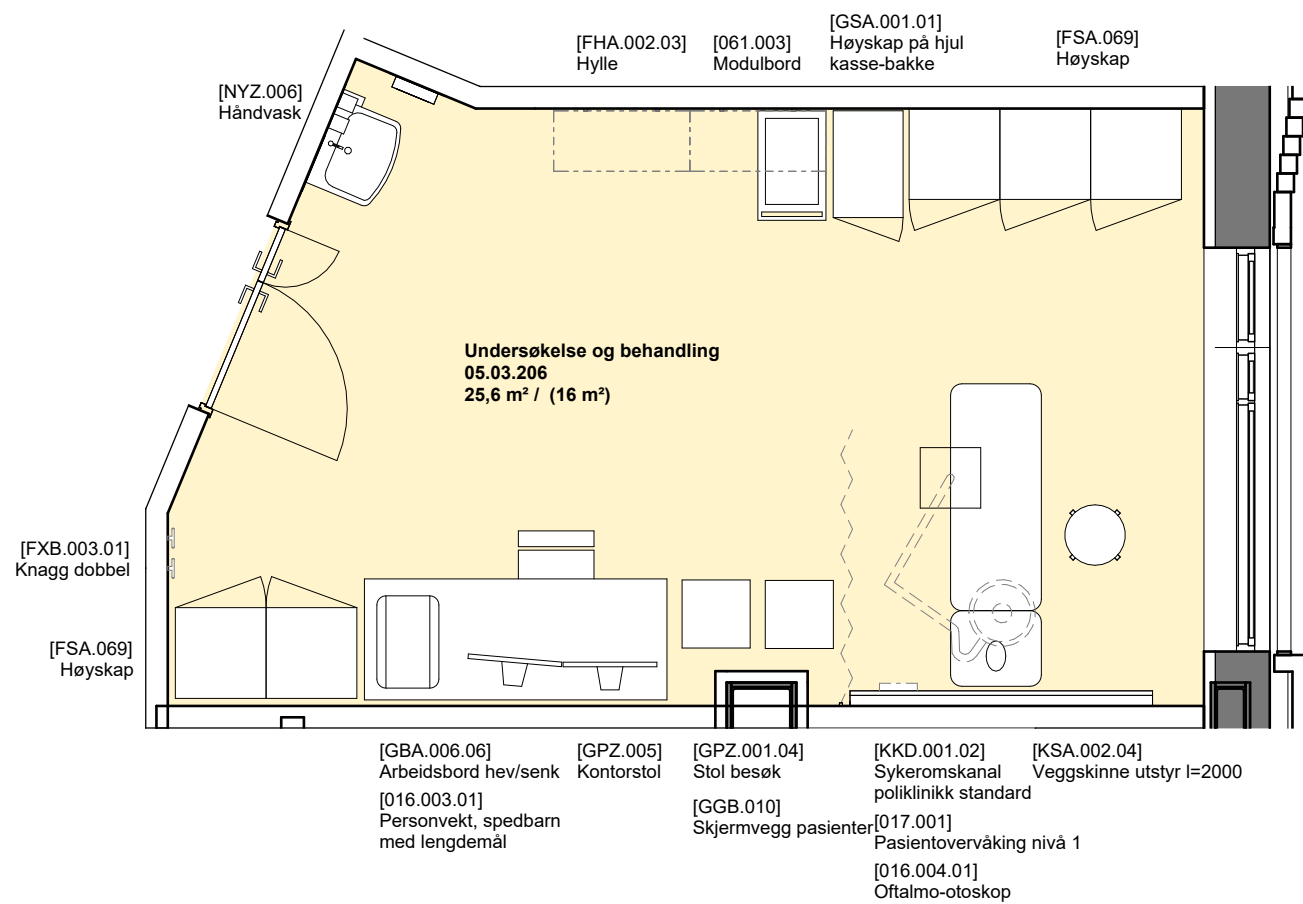



[GPZ.004] Arbeidsstol
[015.003] Undersøkelseslampe
[031.025] Undersøkelse- og behandlingsbenk

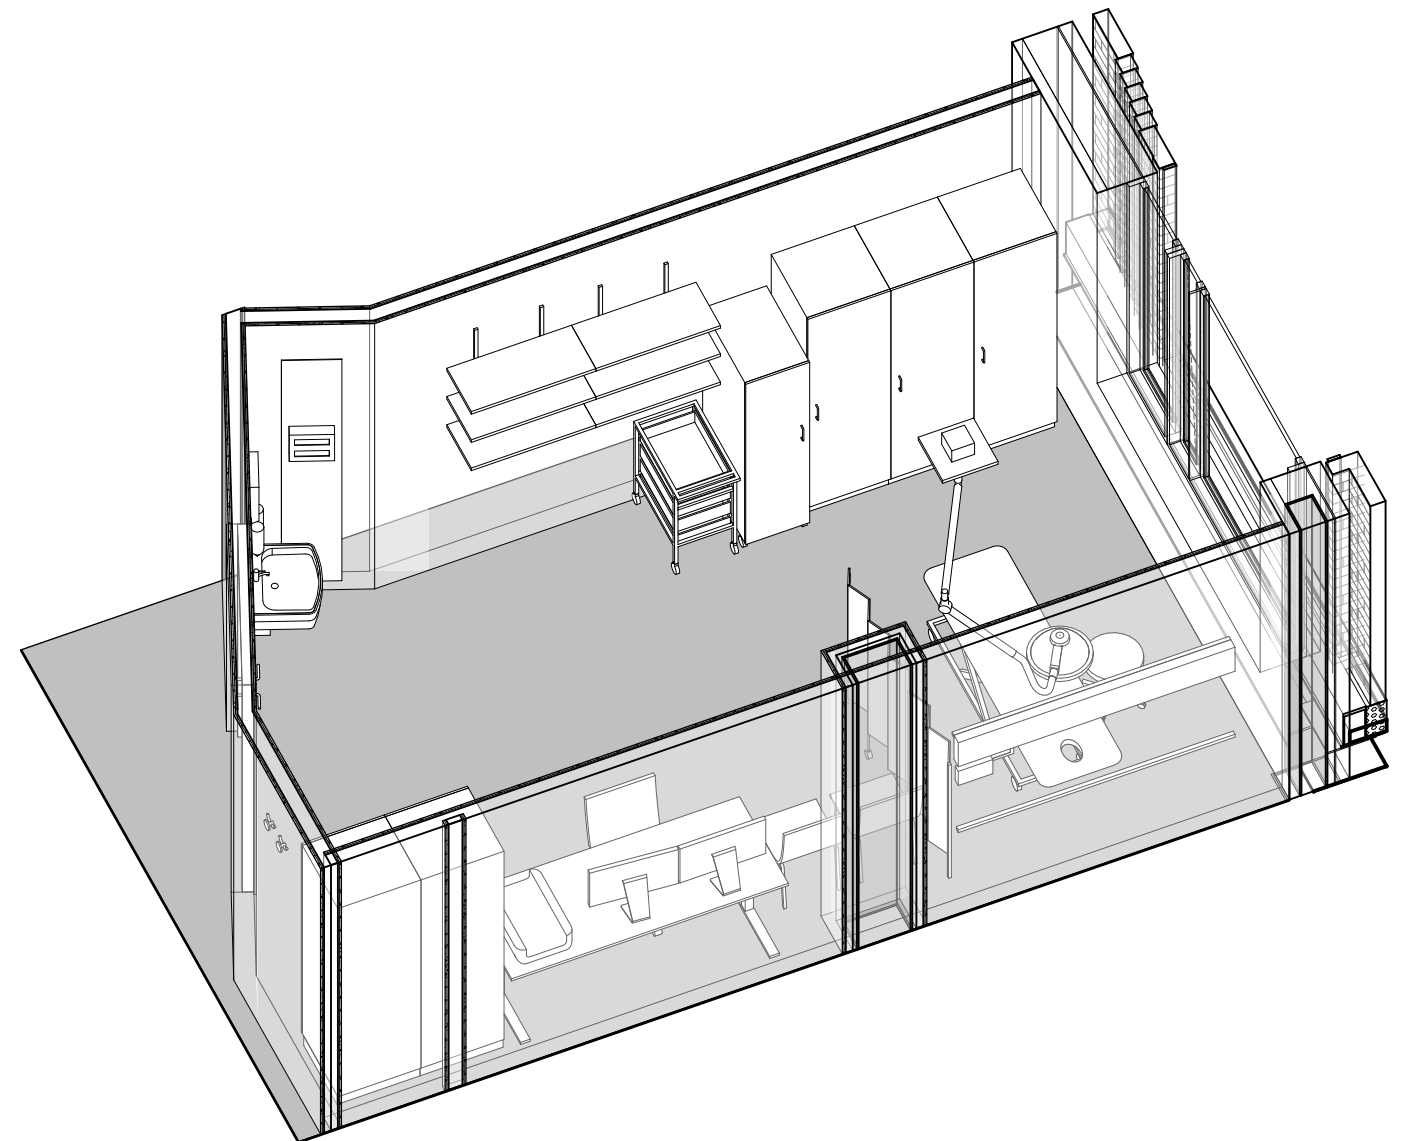

Foreløpig skisse

Medvirkning pulje 3.2
Gruppe Æ Døgnområder, Barn og ungdom



Vindusplasseringer vil justeres

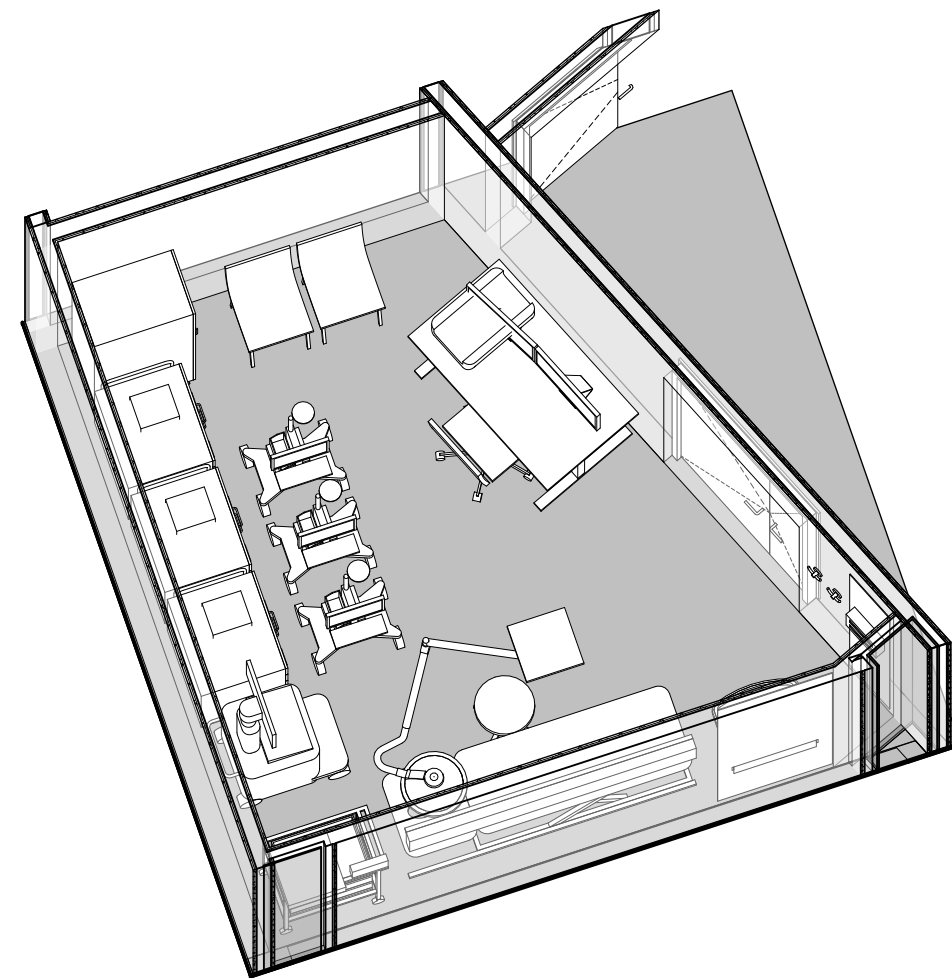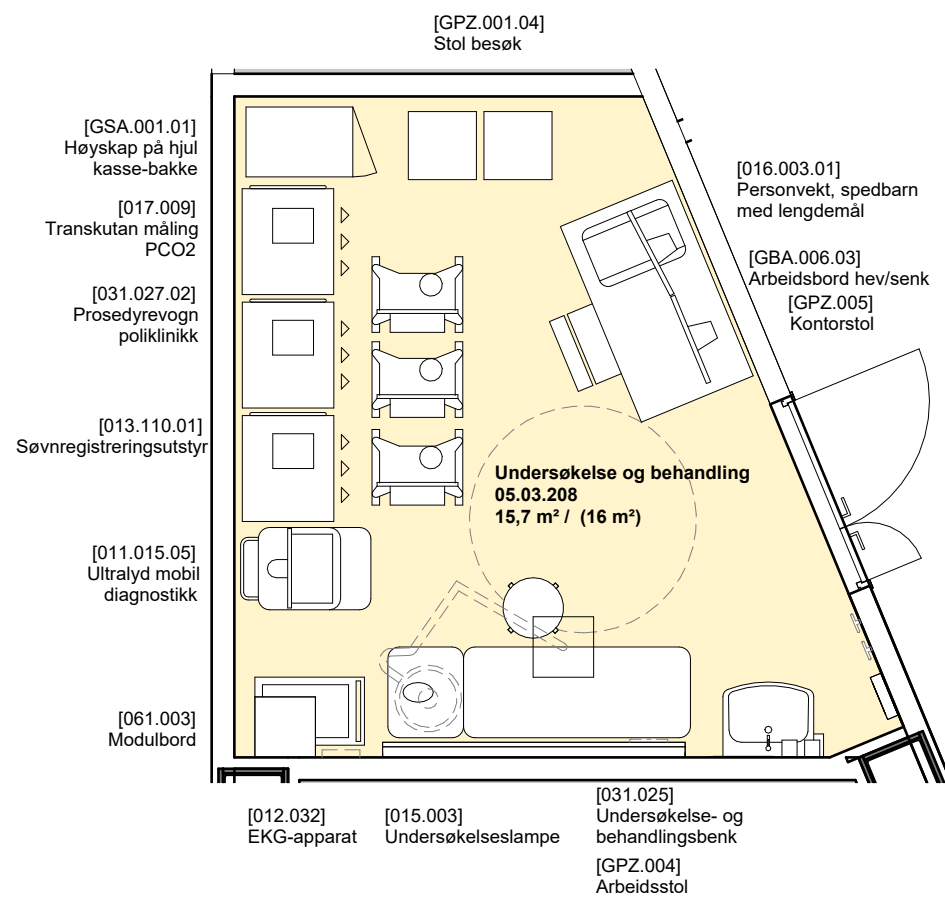

Foreløpig skisse

Medvirkning pulje 3.2
Gruppe Æ Døgnområder, Barn og ungdom

Vindusplasseringer vil justeres

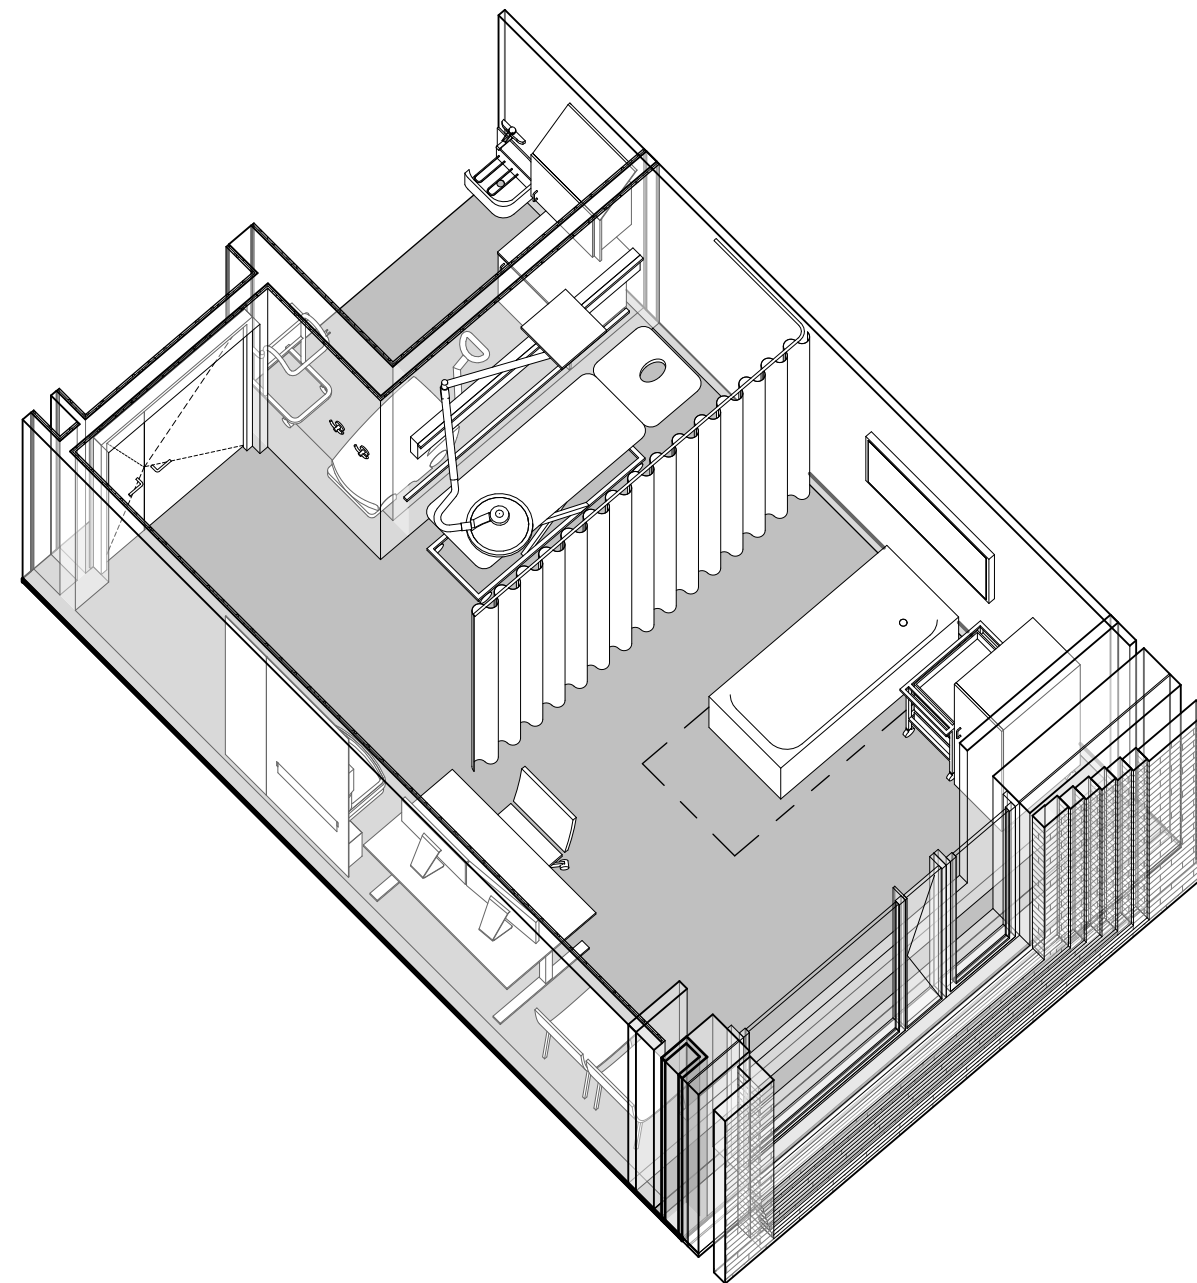
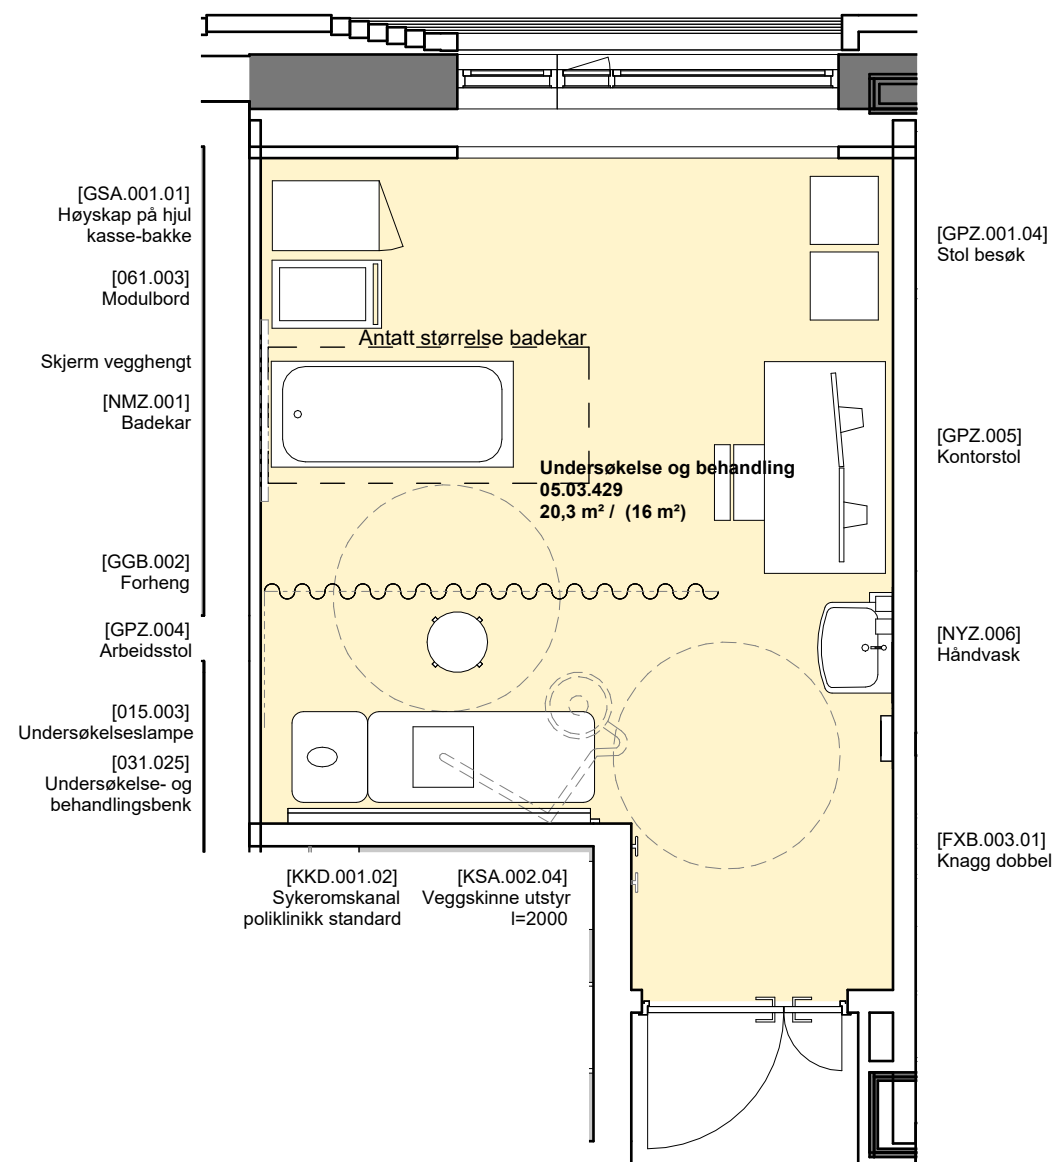


Tidligere plassert i rom 05.04.430

Foreløpig skisse

Medvirkning pulje 3.2
 Gruppe Æ Døgnområder, Barn og ungdom

Vindusplasseringer vil justeres

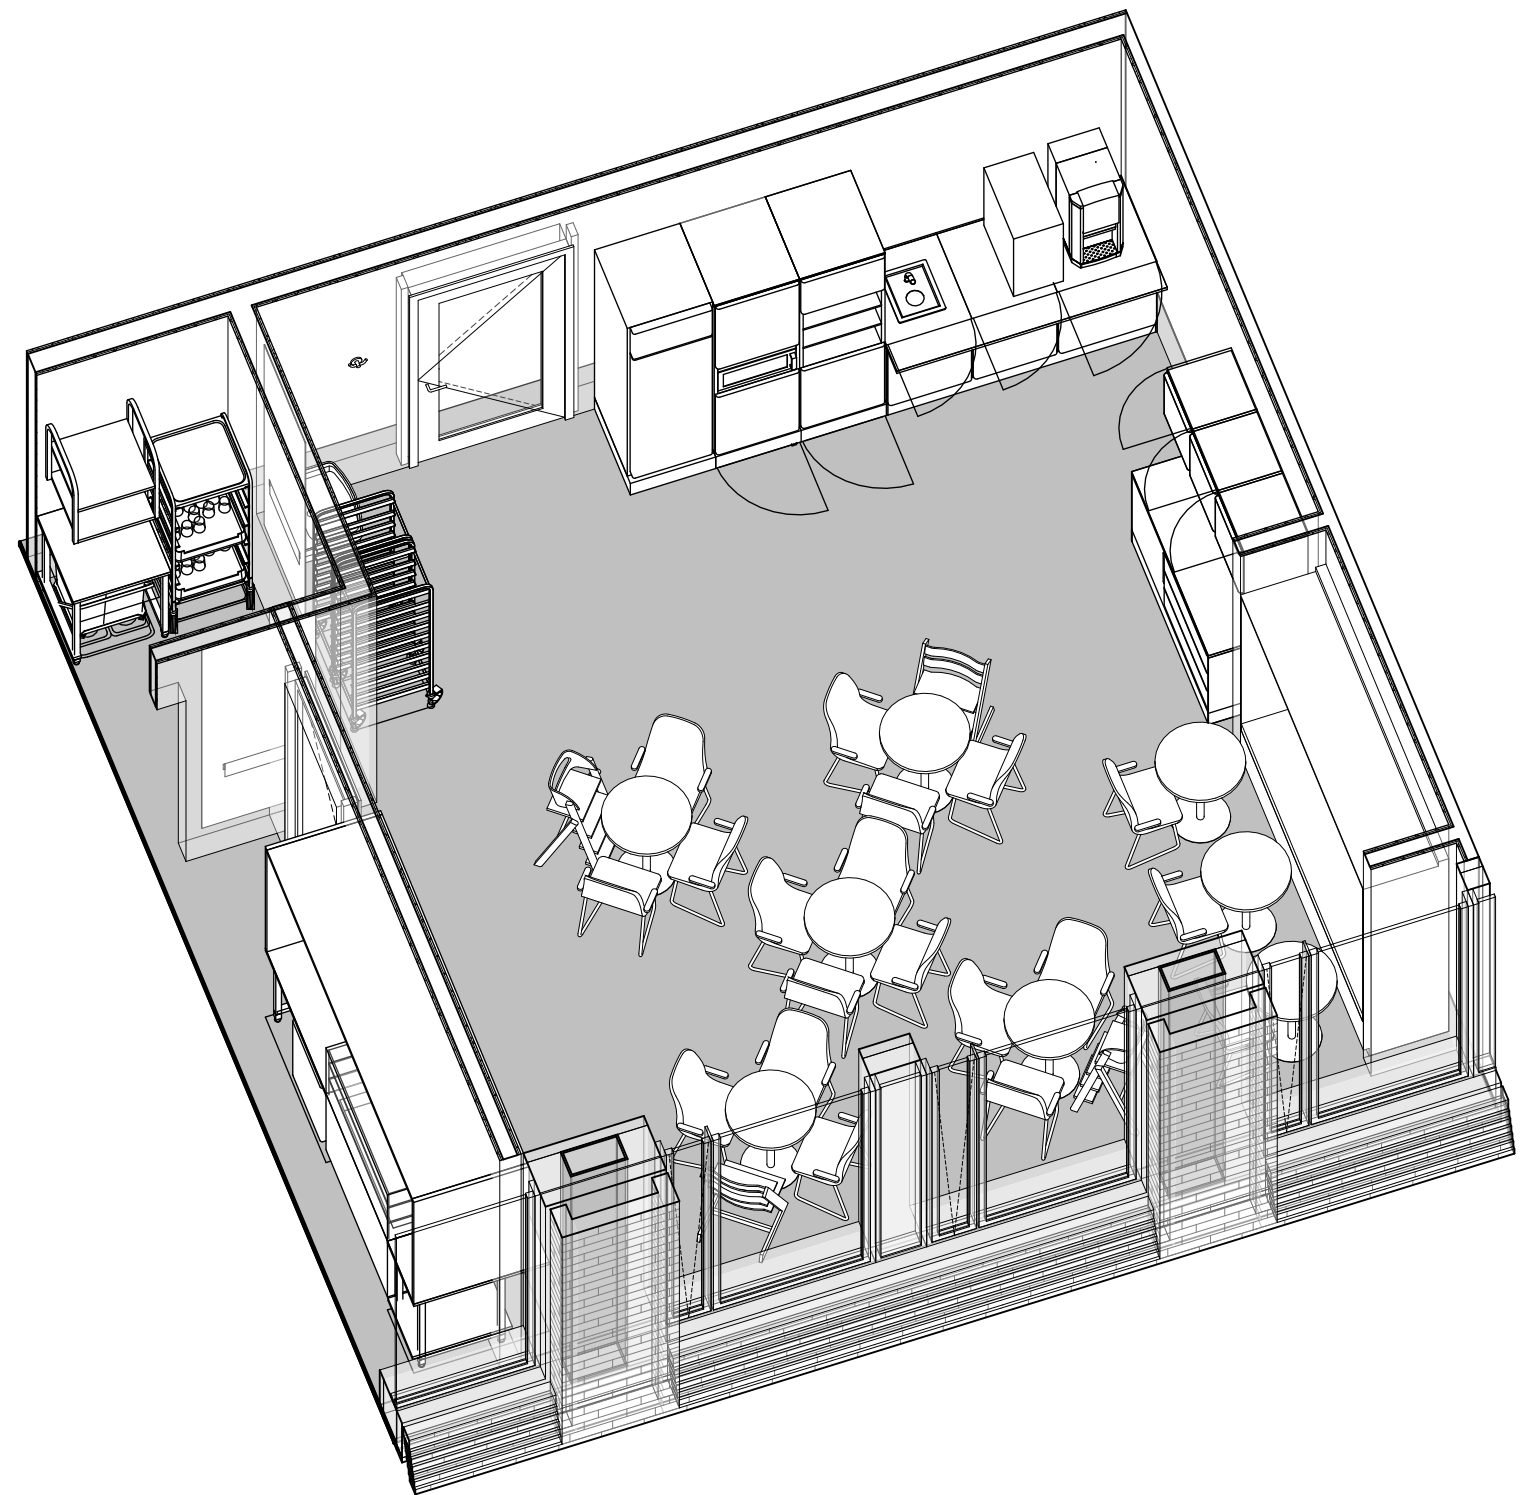
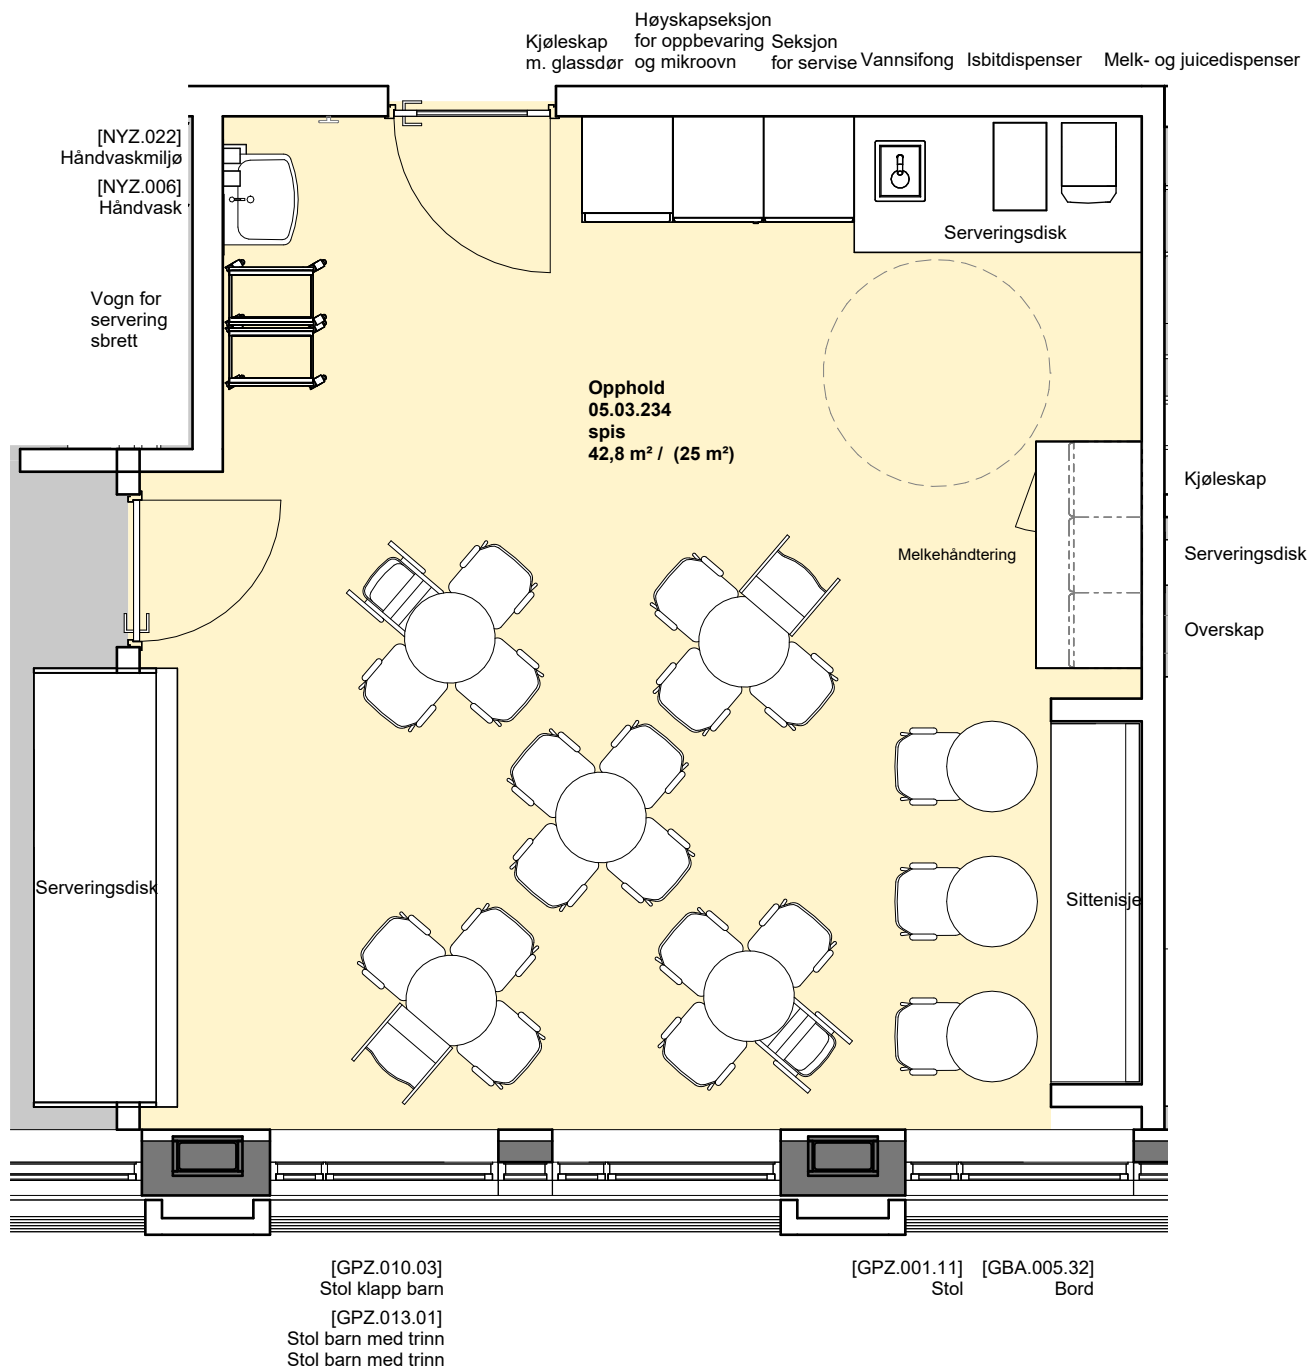


Lik løsning på motsatt side av kjøkken
og i alle plan for døgnområdet

Foreløpig skisse

Medvirkning pulje 3.2
Gruppe Æ Døgnområder, Barn og ungdom



Vindusplasseringer vil justeres

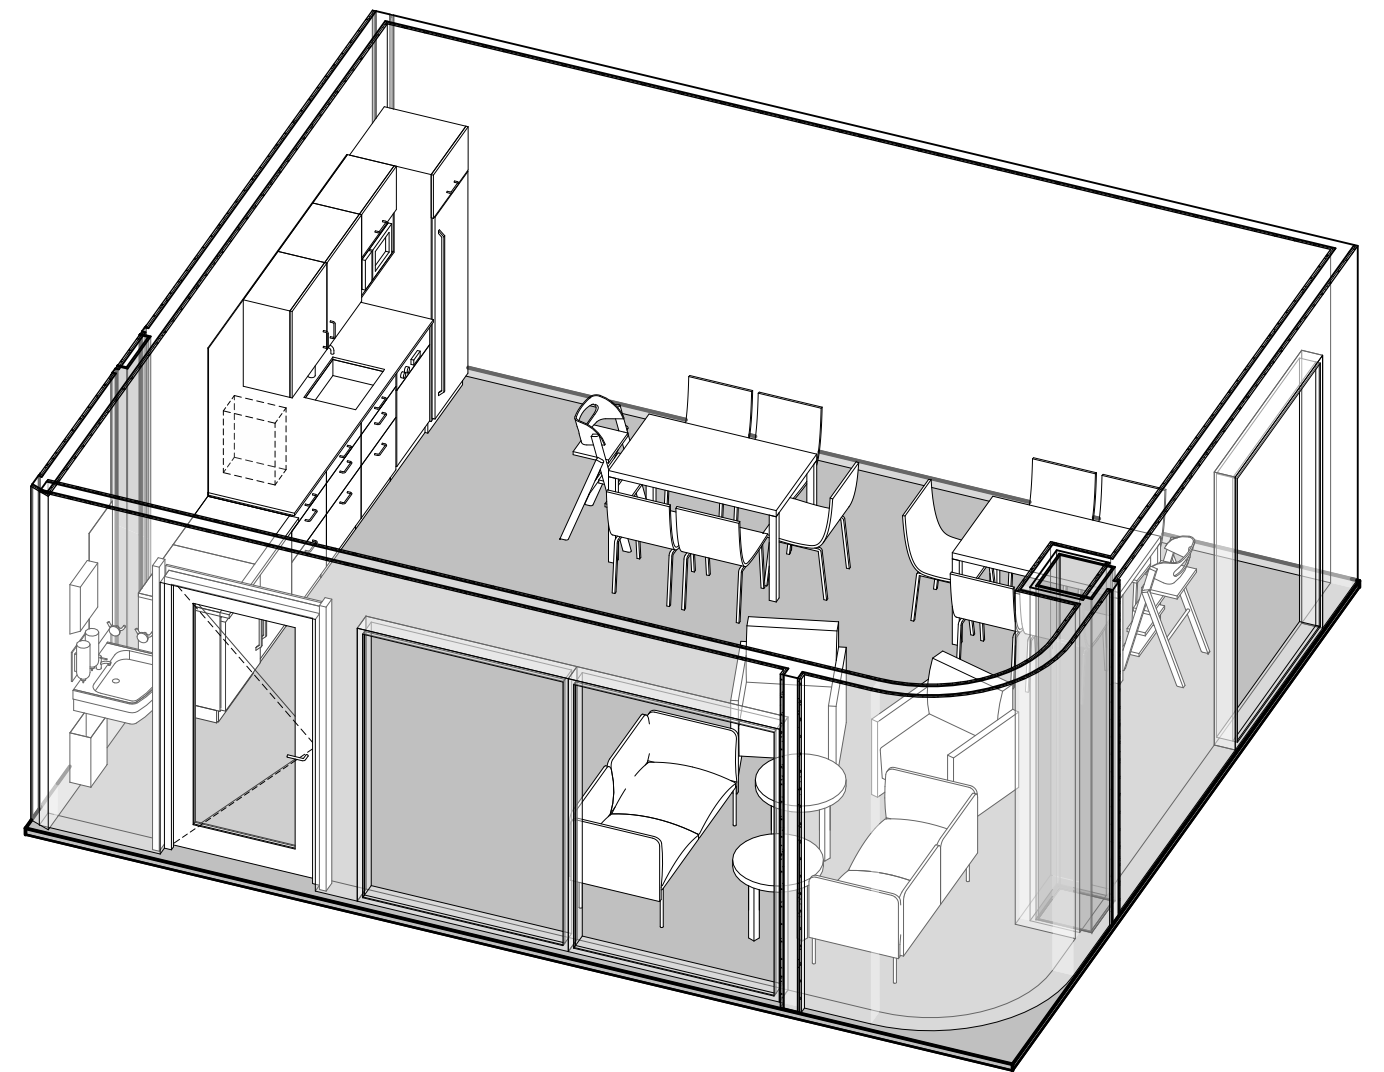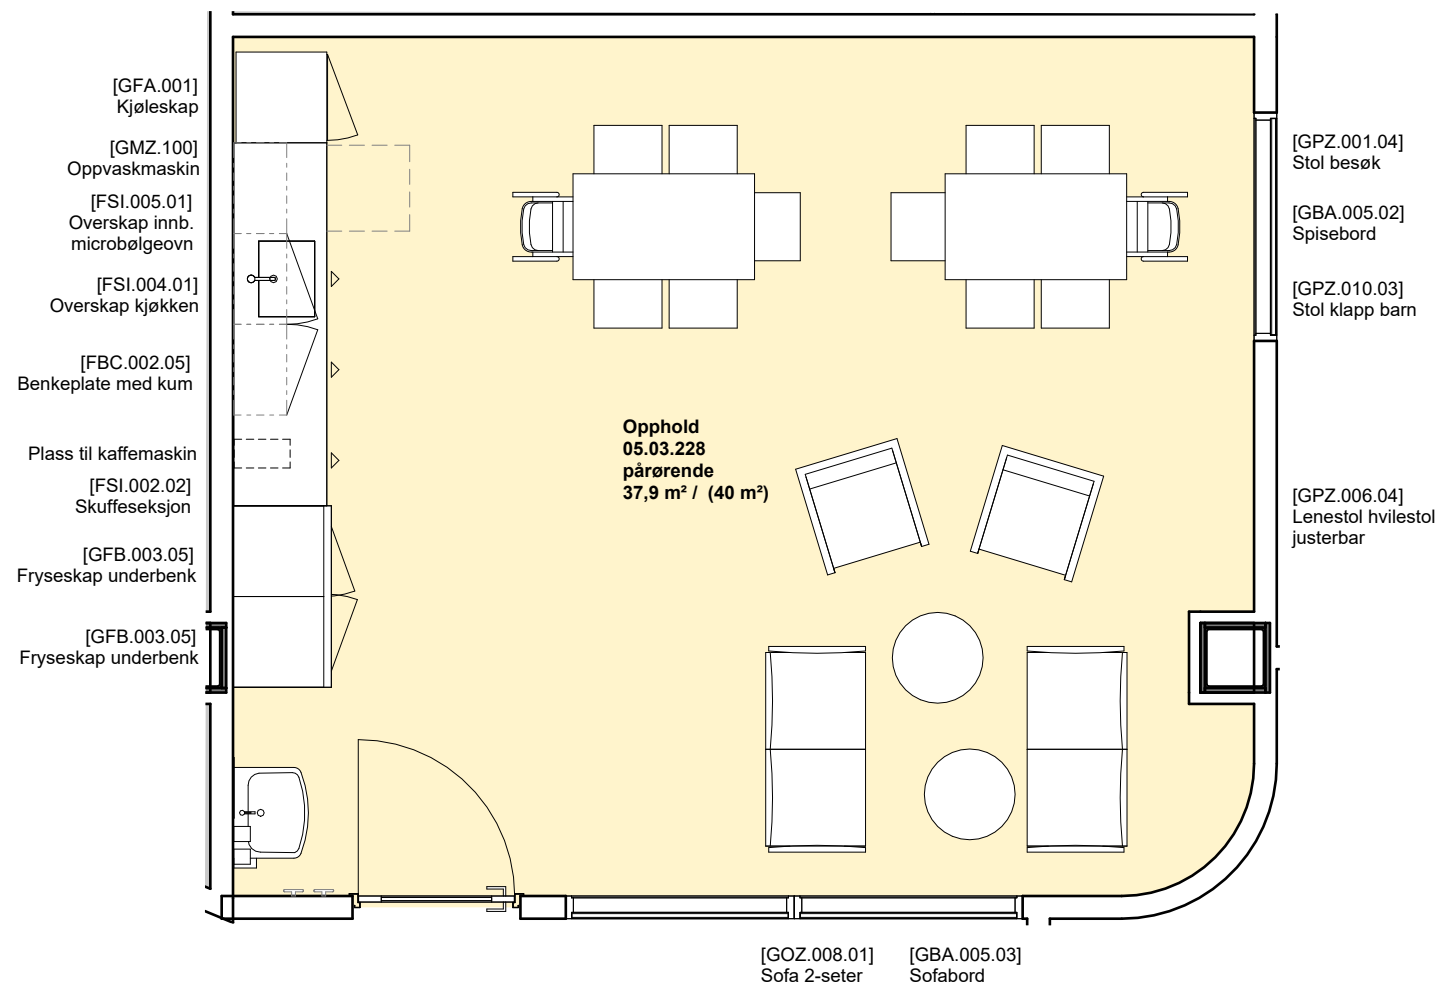

Foreløpig skisse

Medvirkning pulje 3.2
 Gruppe Æ Døgnområder, Barn og ungdom

Vindusplasseringer vil justeres

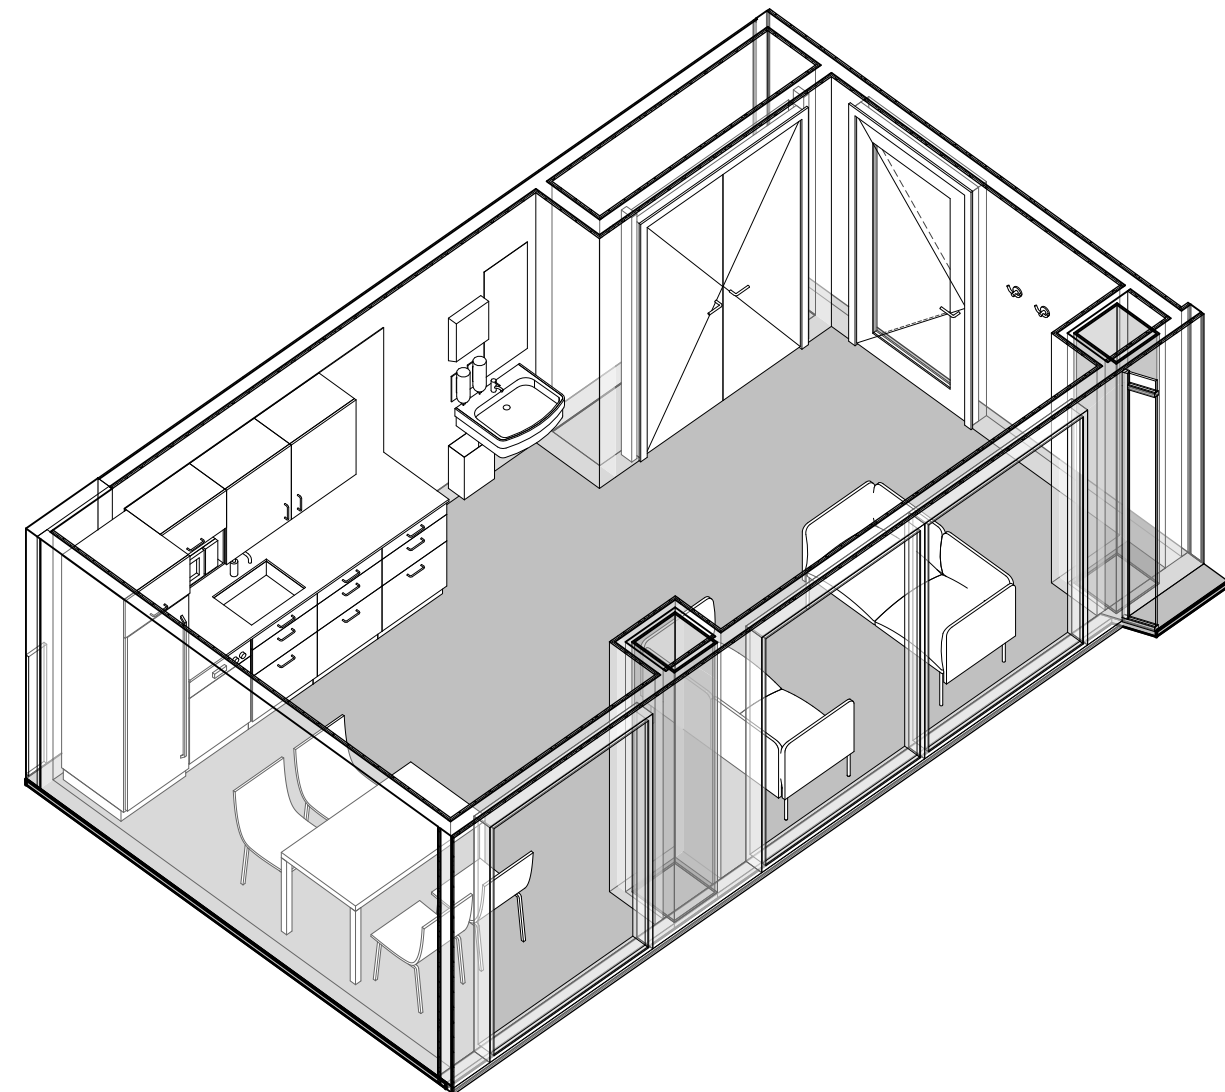
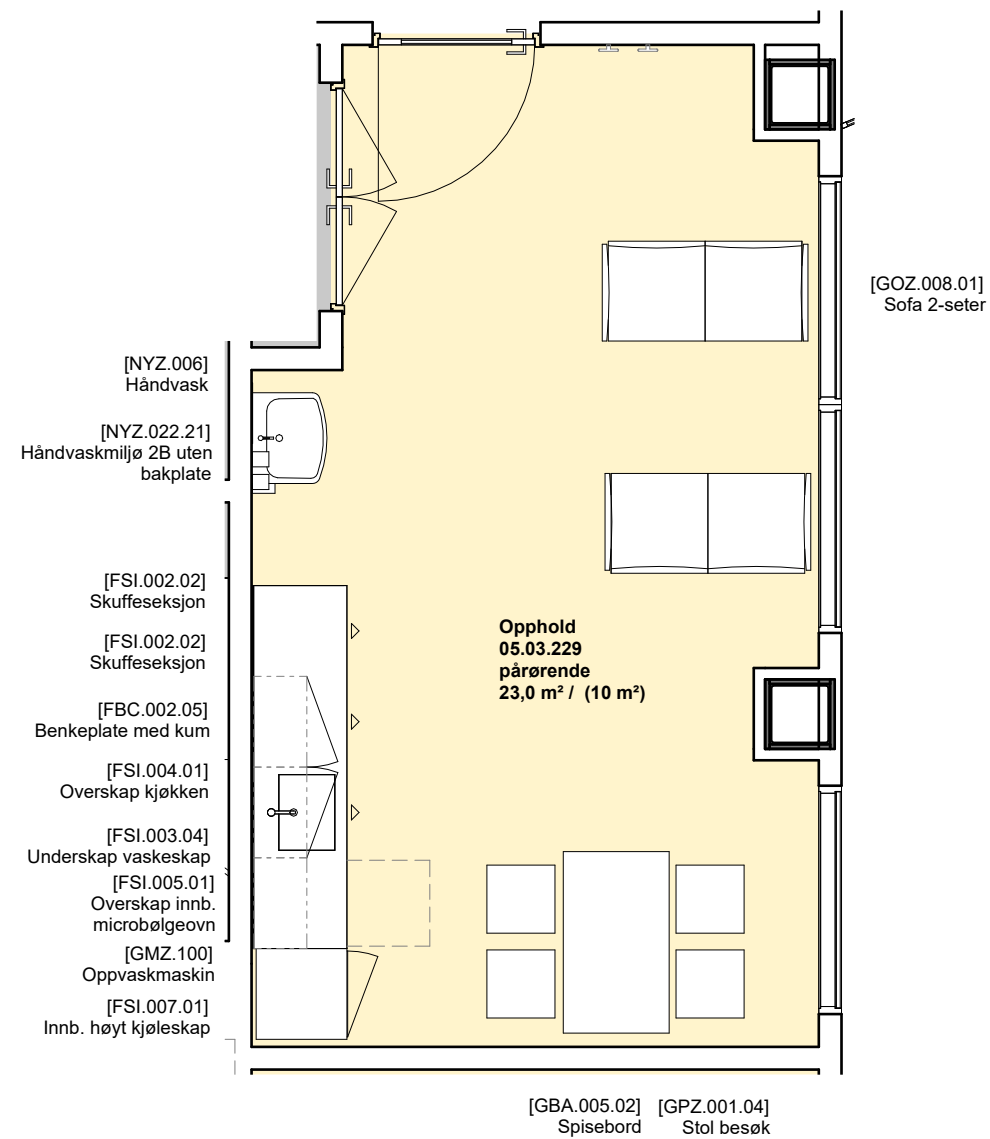


Likt rom i Plan 05 og 06

Foreløpig skisse

Medvirkning pulje 3.2
 Gruppe Æ Døgnområder, Barn og ungdom



Vindusplasseringer vil justeres

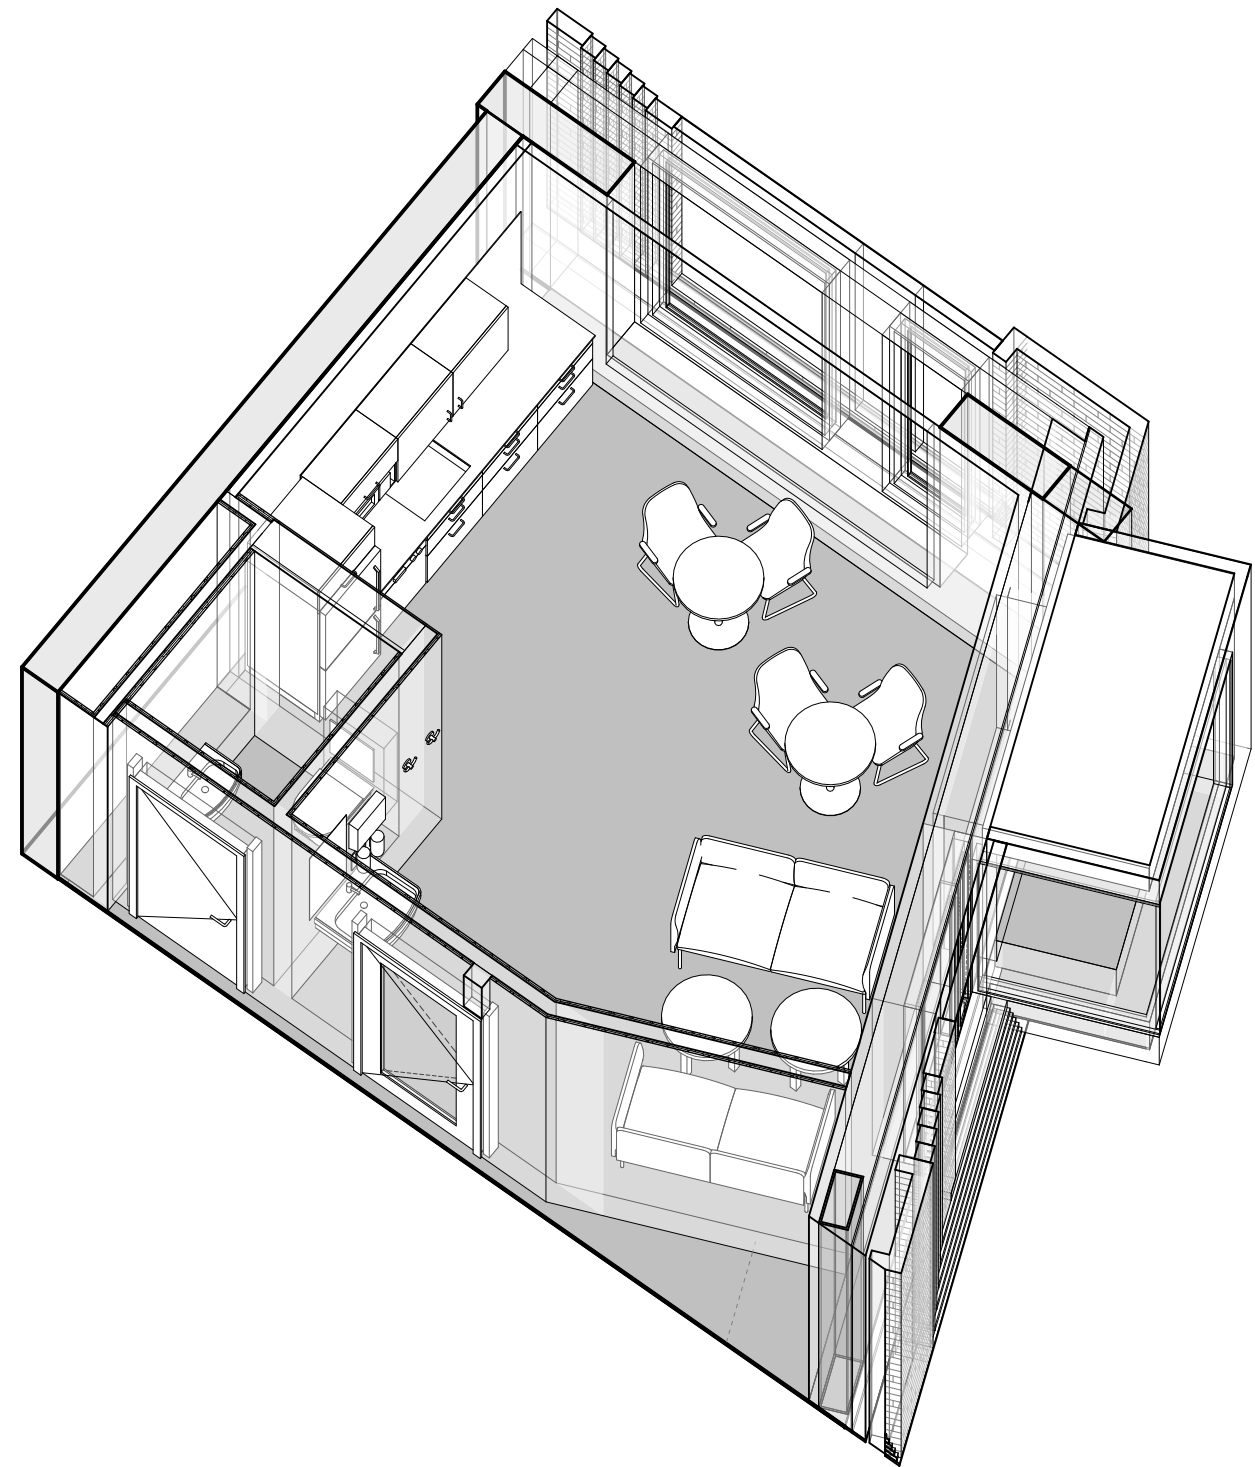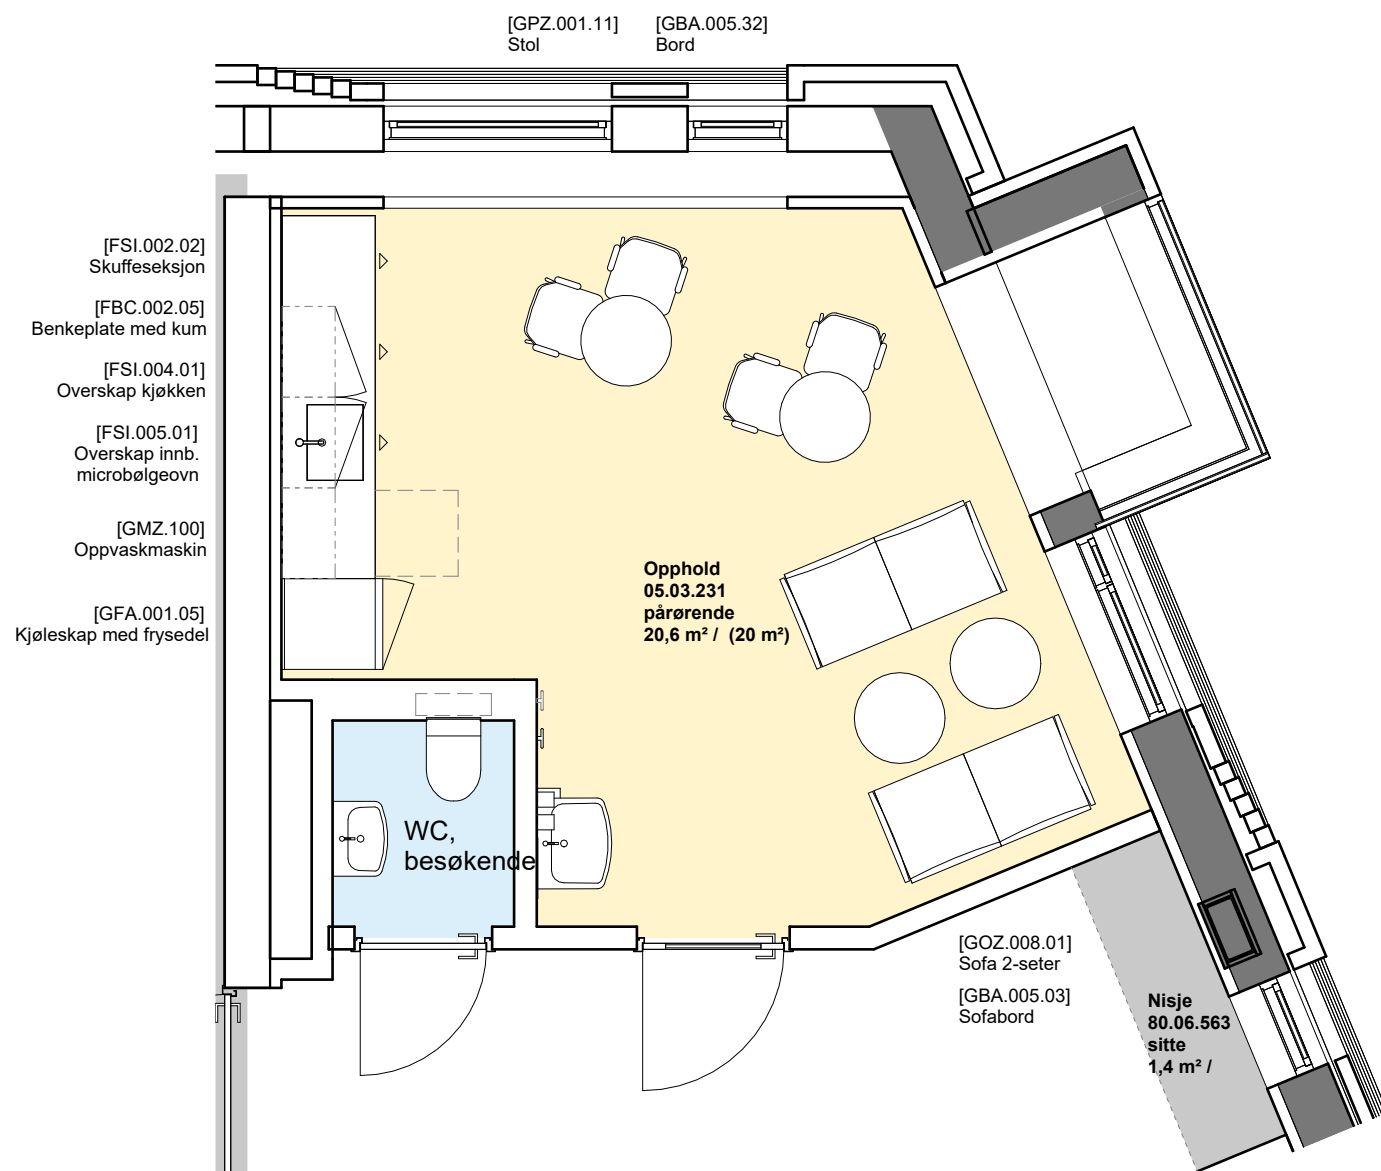

Foreløpig skisse

Medvirkning pulje 3.2
Gruppe Æ Døgnområder, Barn og ungdom

Vindusplasseringer vil justeres

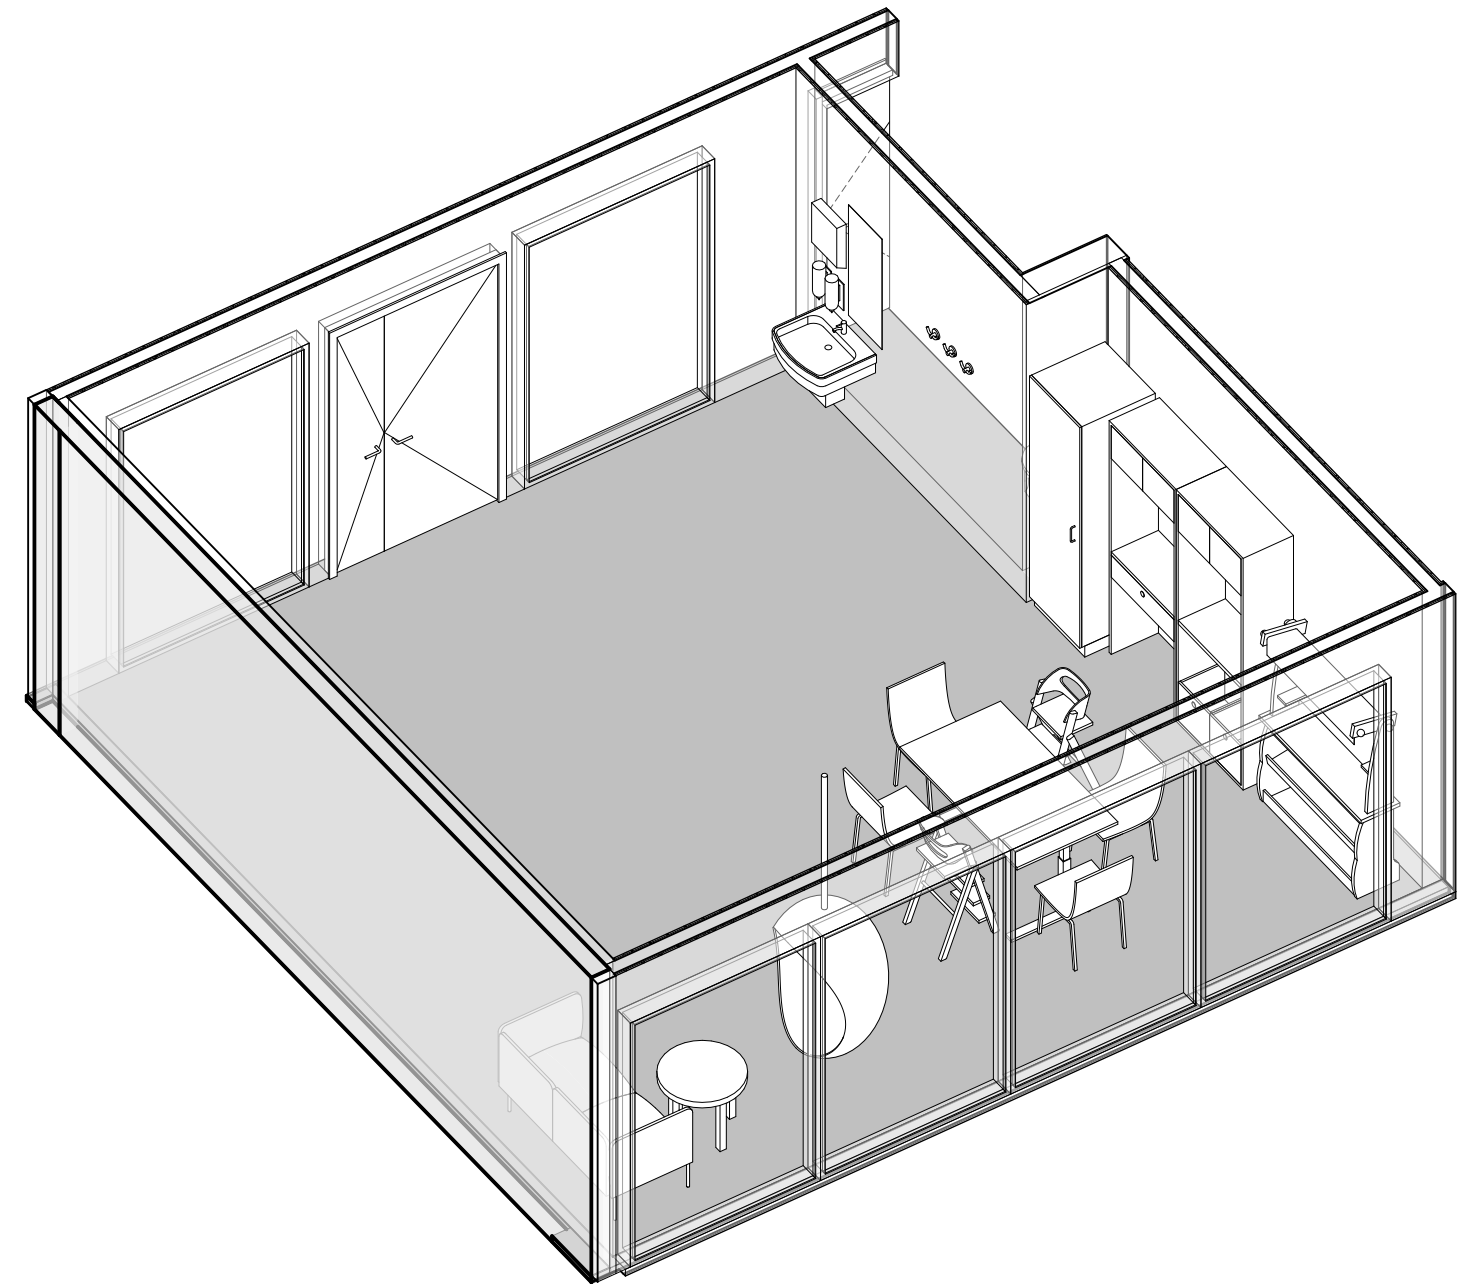
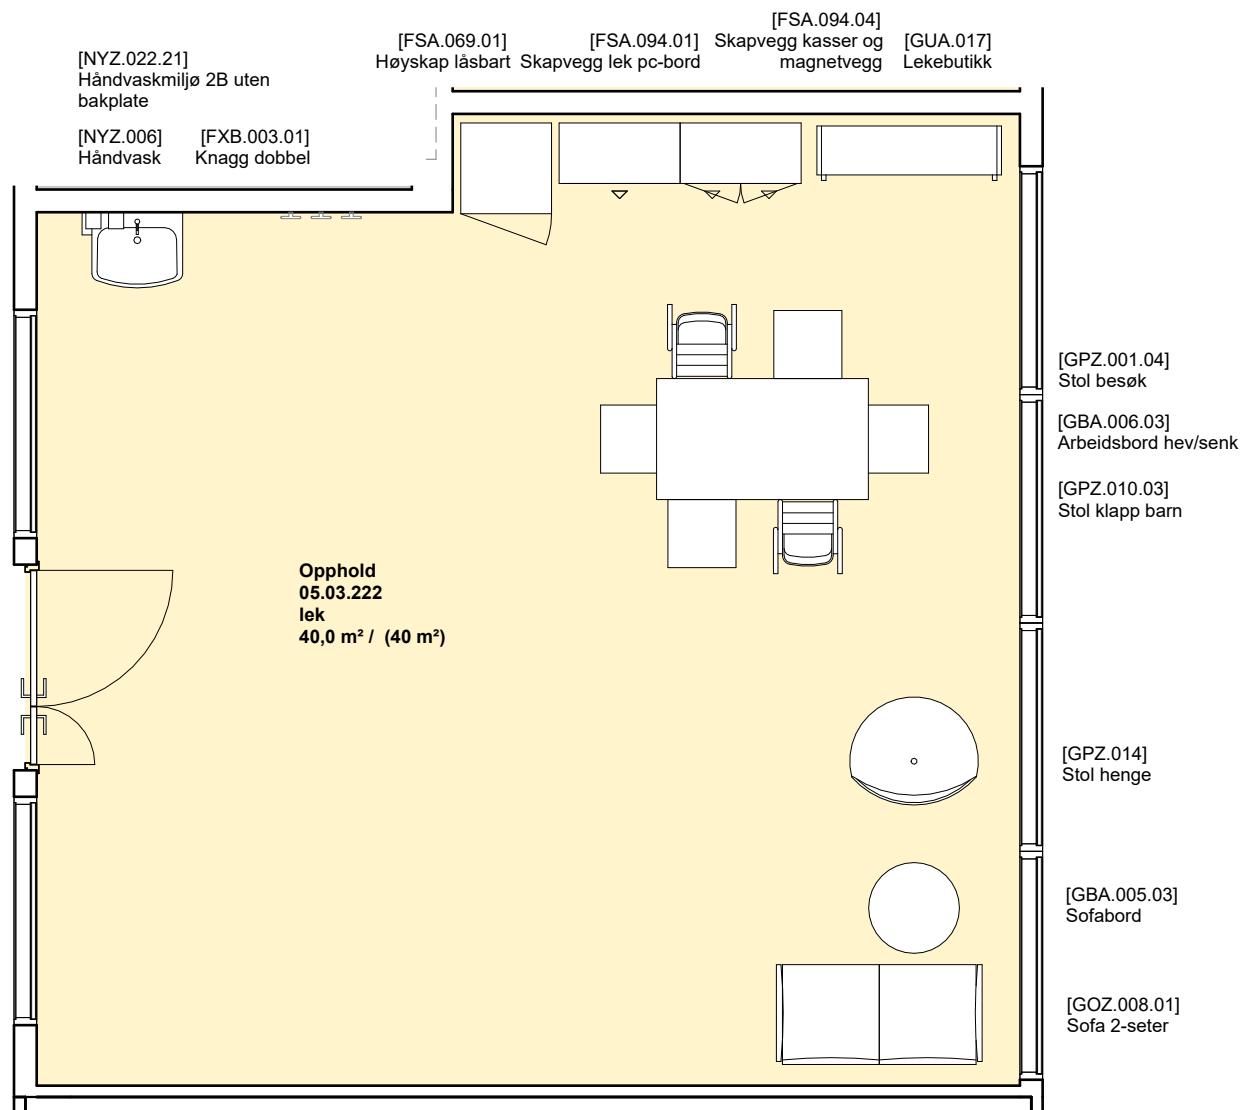


Likt rom i Plan 04, 05, 06

Foreløpig skisse

Medvirkning pulje 3.2
 Gruppe Æ Døgnområder, Barn og ungdom



Vindusplasseringer vil justeres

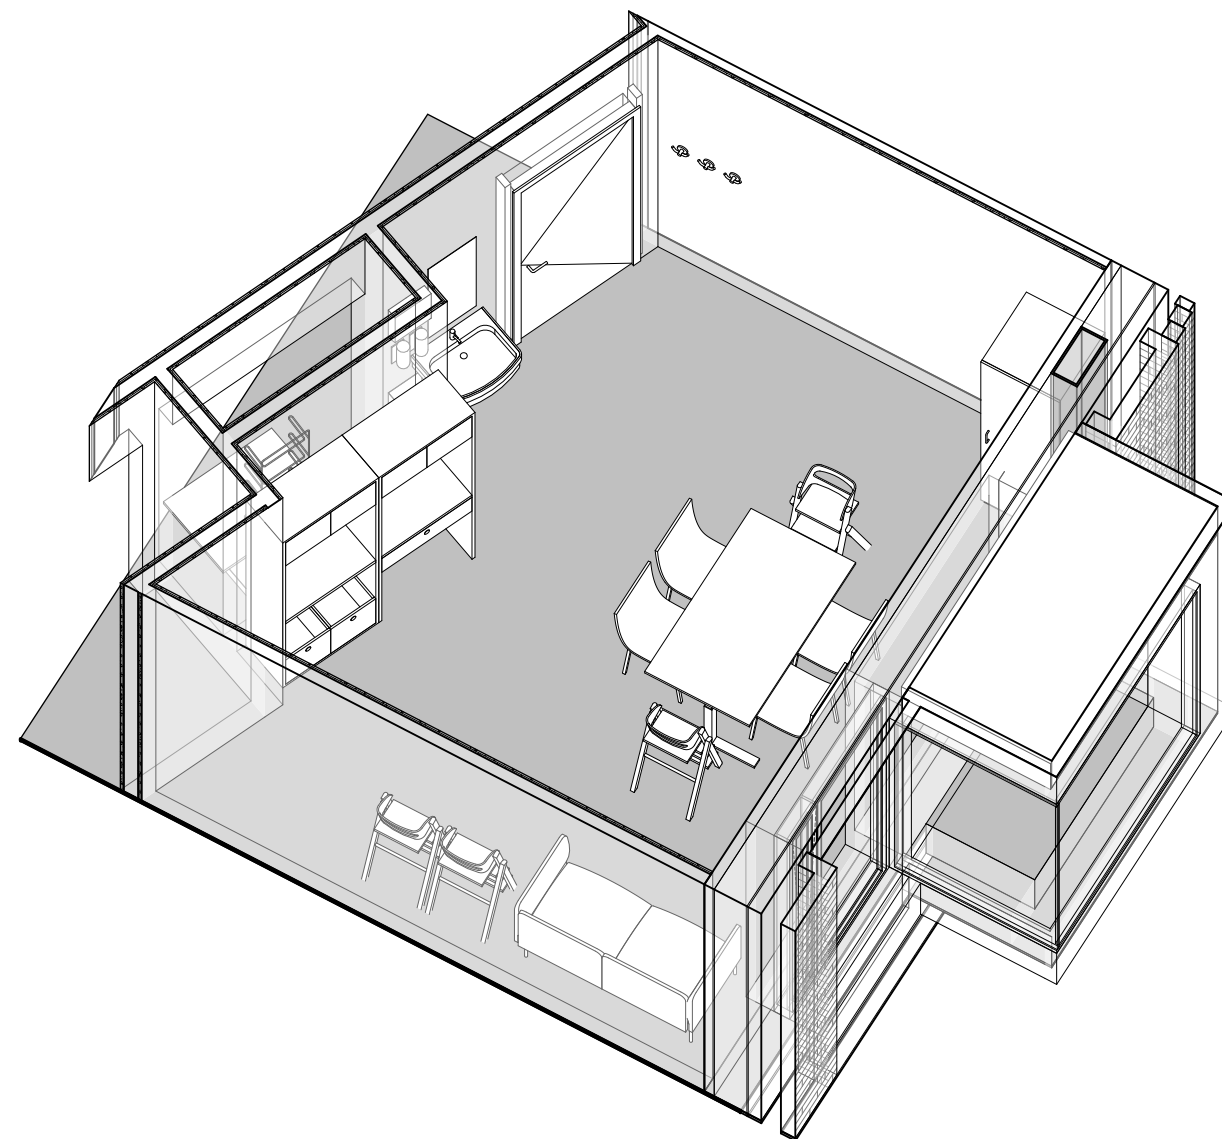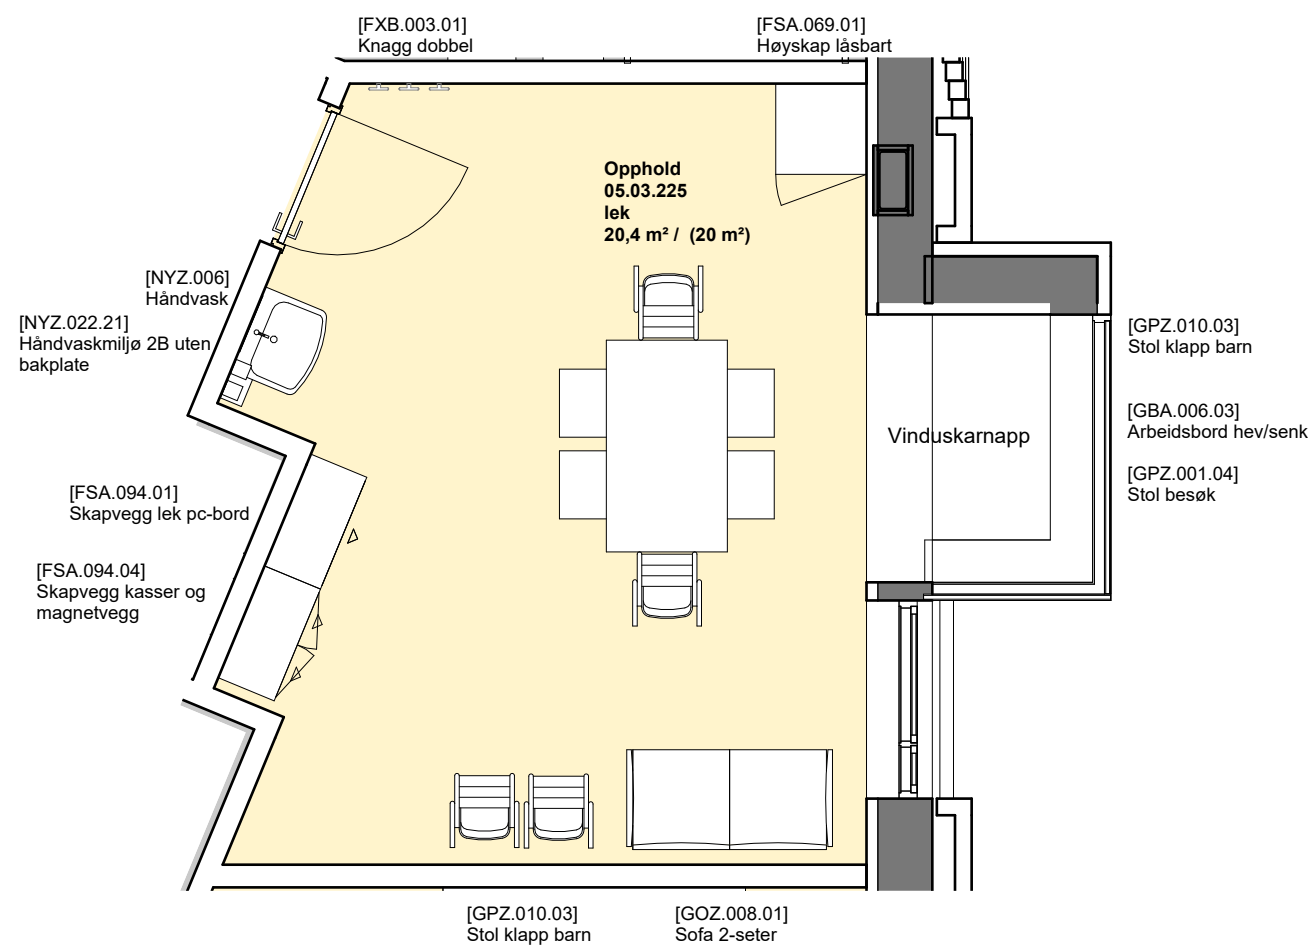

Foreløpig skisse

Medvirkning pulje 3.2
 Gruppe Æ Døgnområder, Barn og ungdom



Vindusplasseringer vil justeres

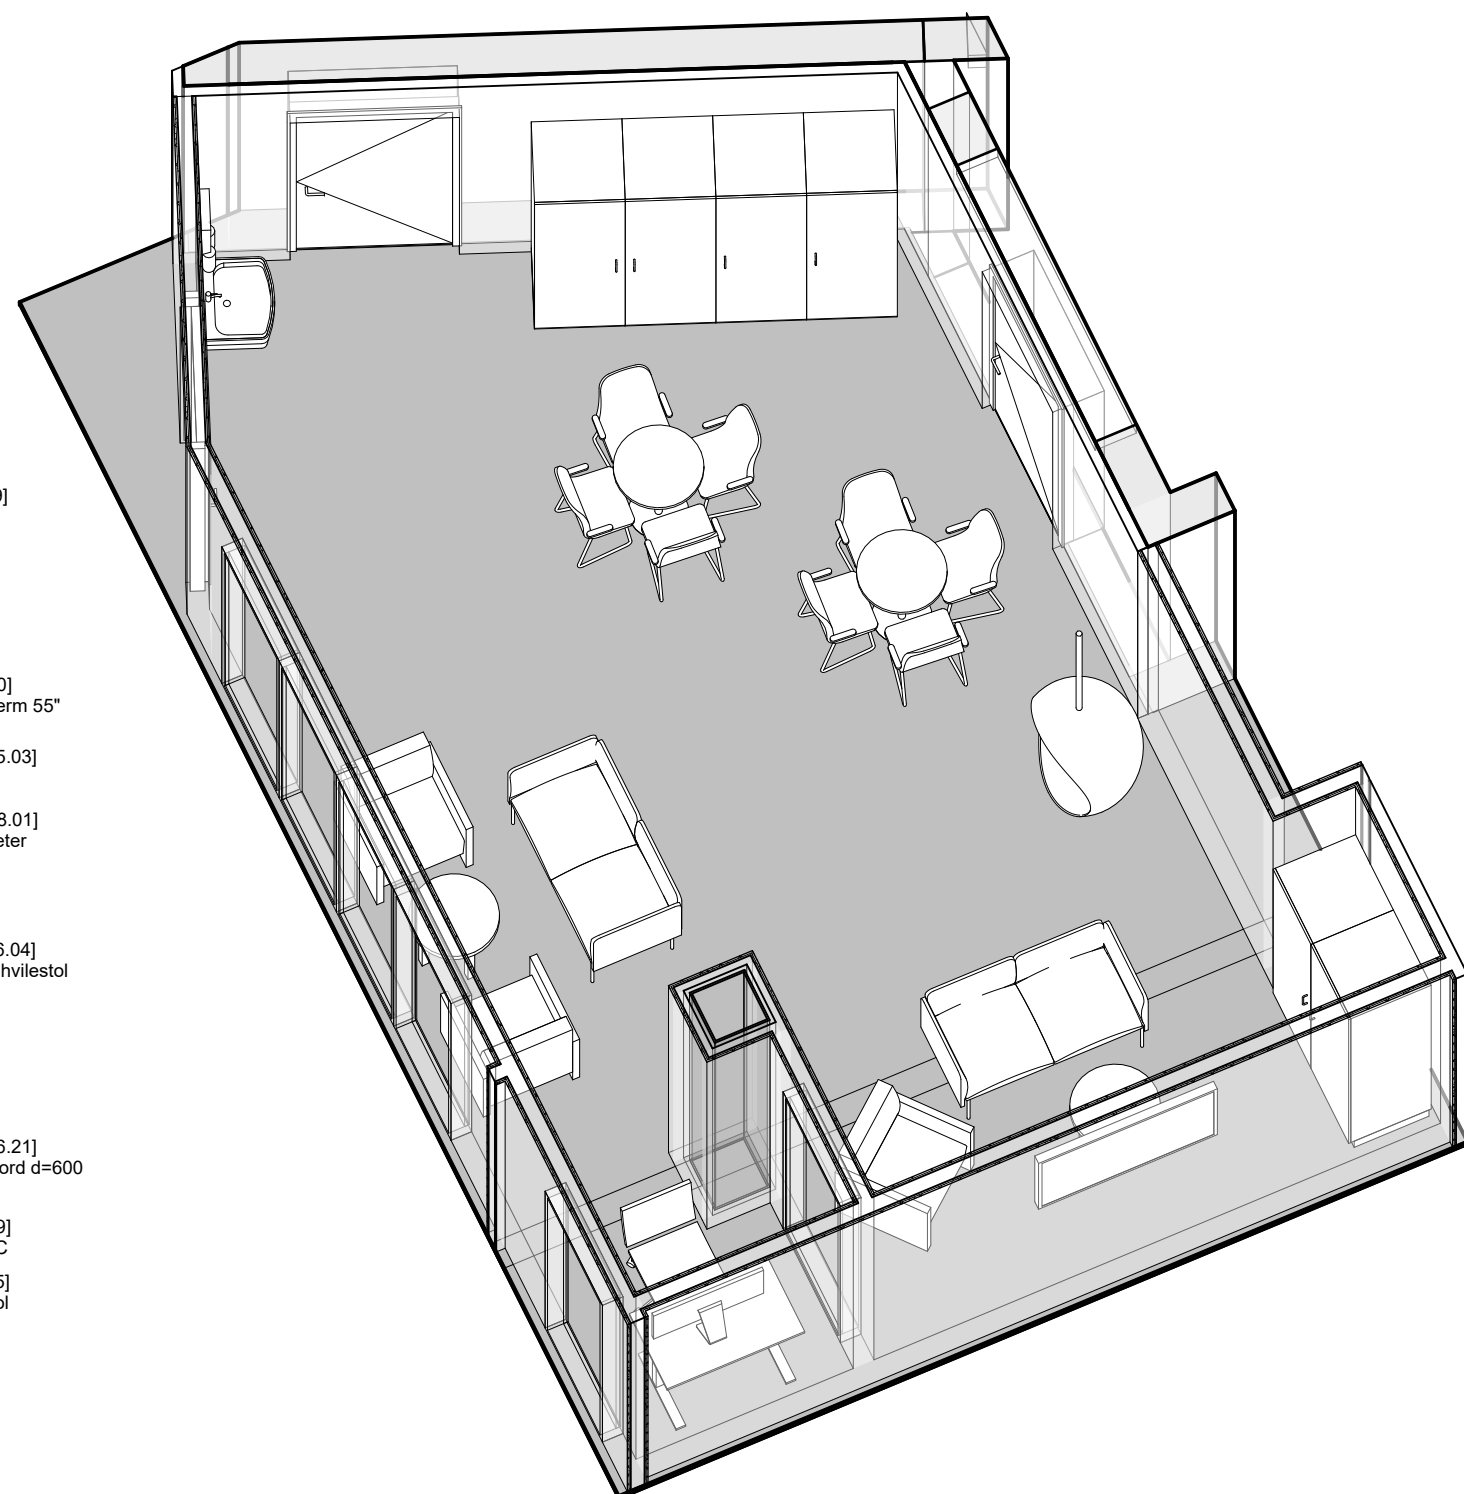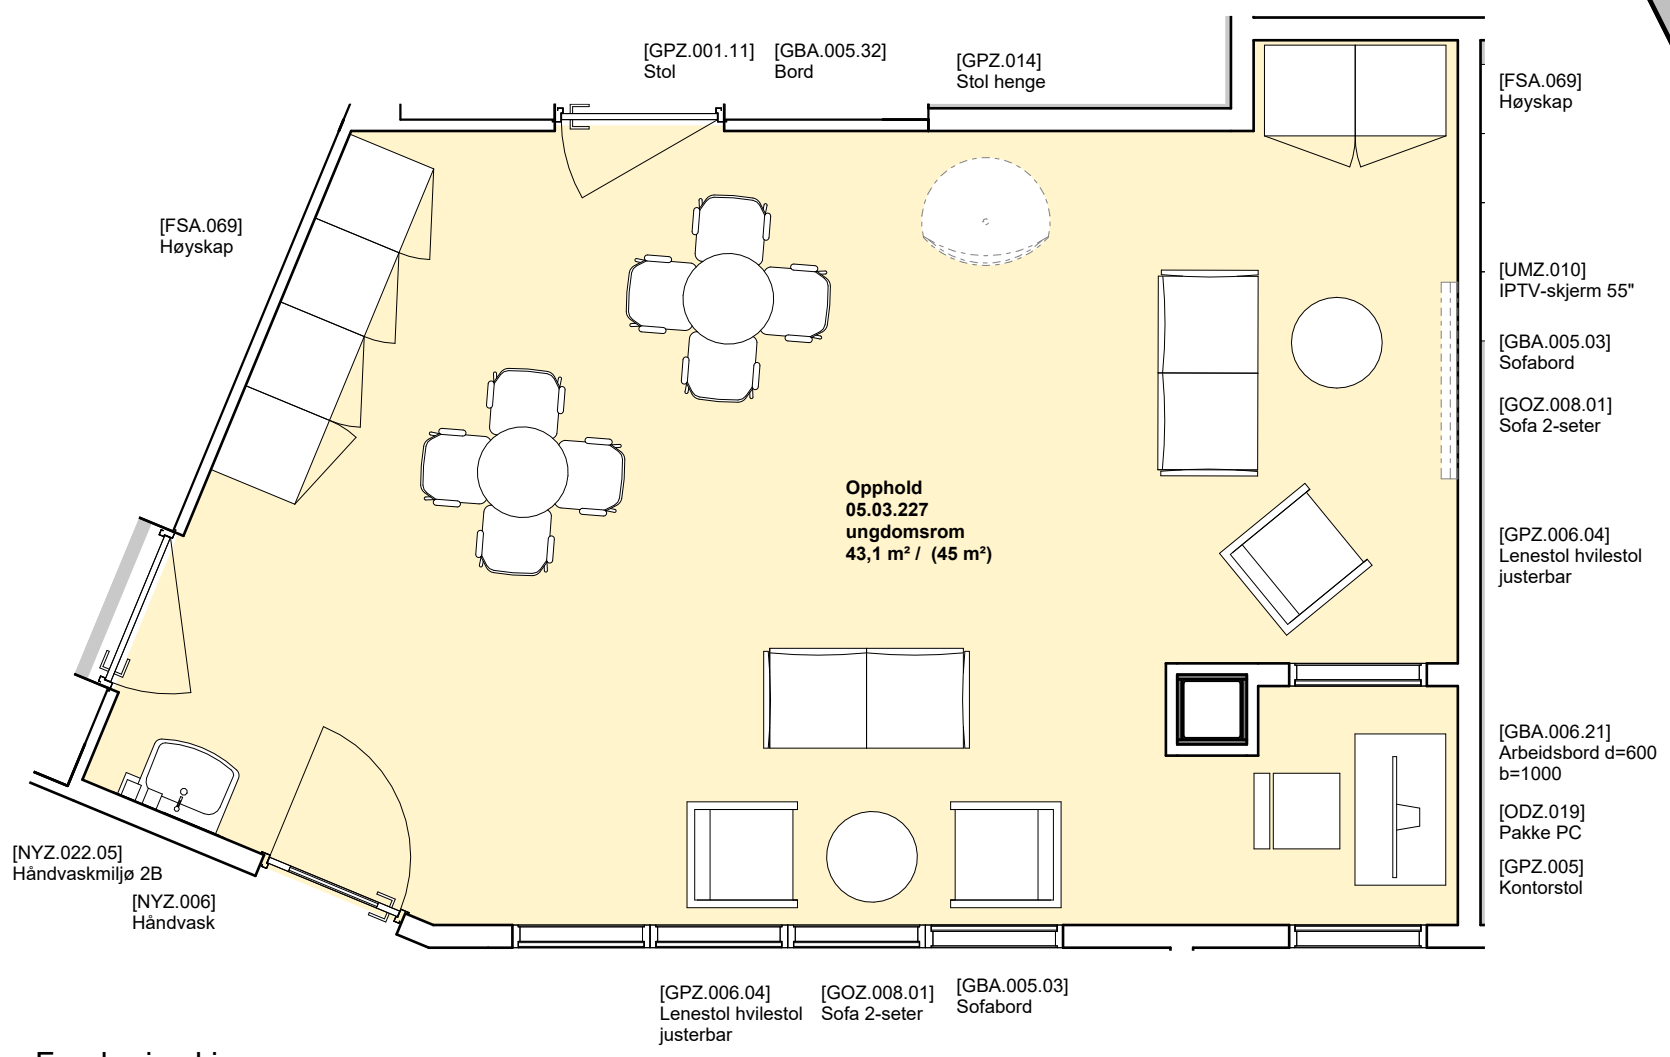

Foreløpig skisse

Medvirkning pulje 3.2
 Gruppe Æ Døgnområder, Barn og ungdom



Vindusplasseringer vil justeres

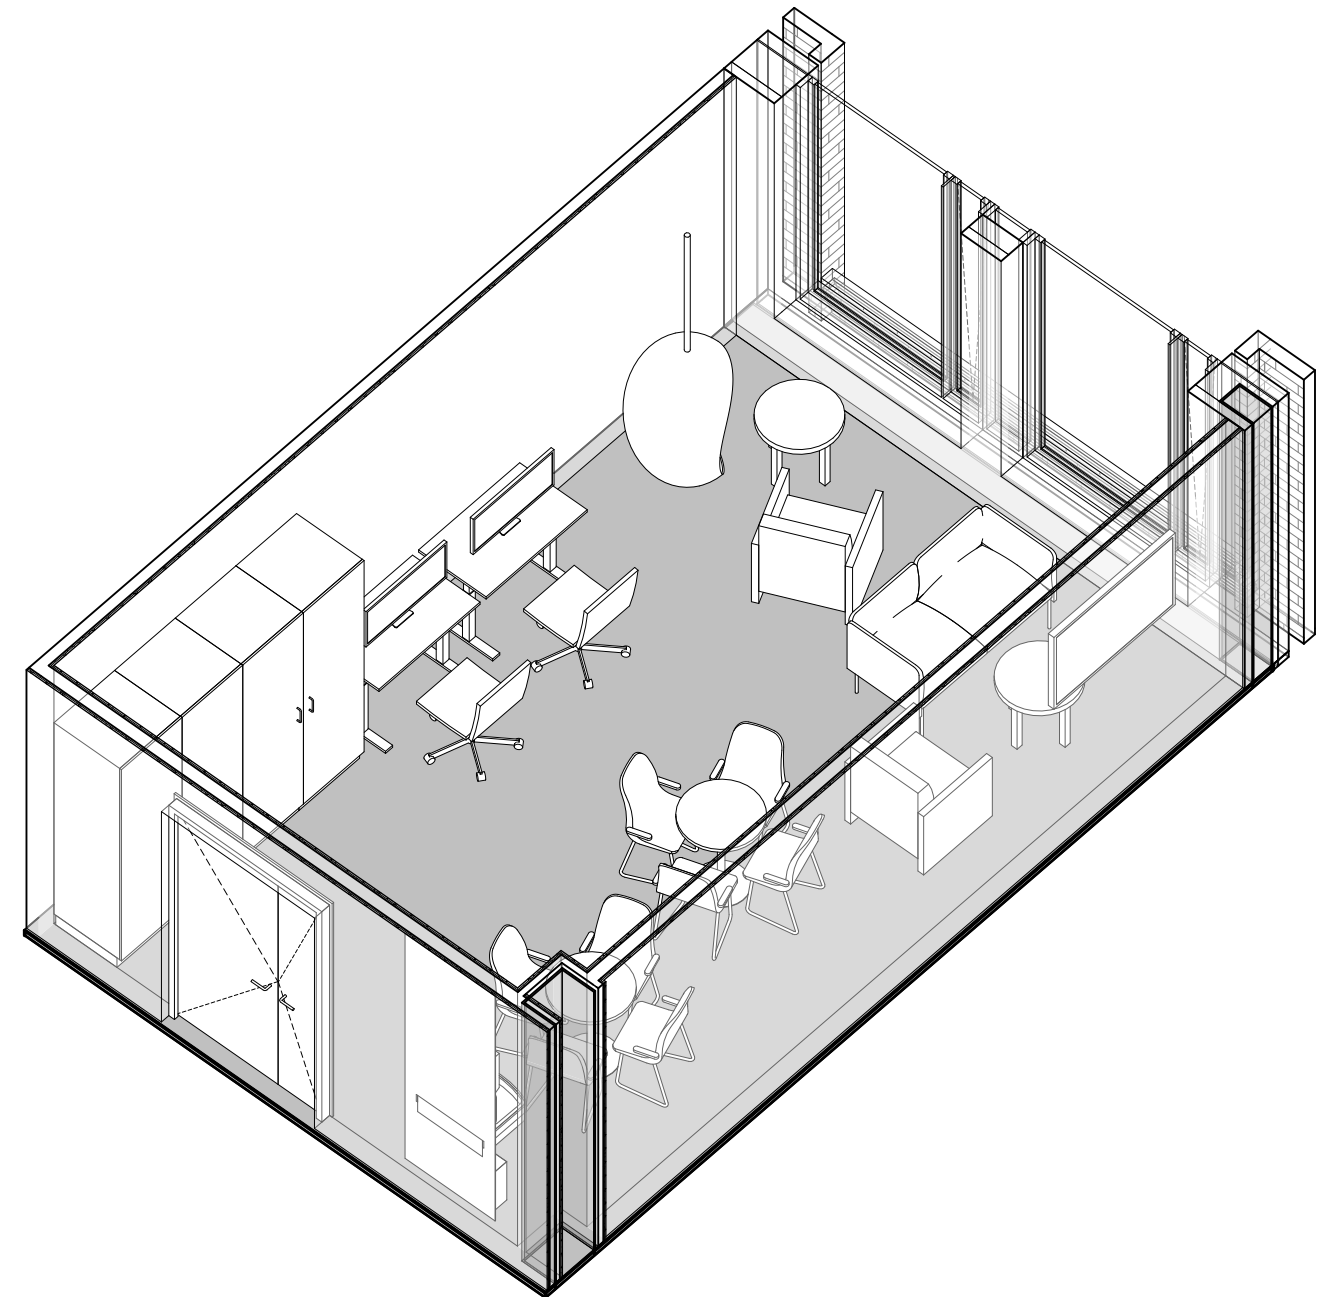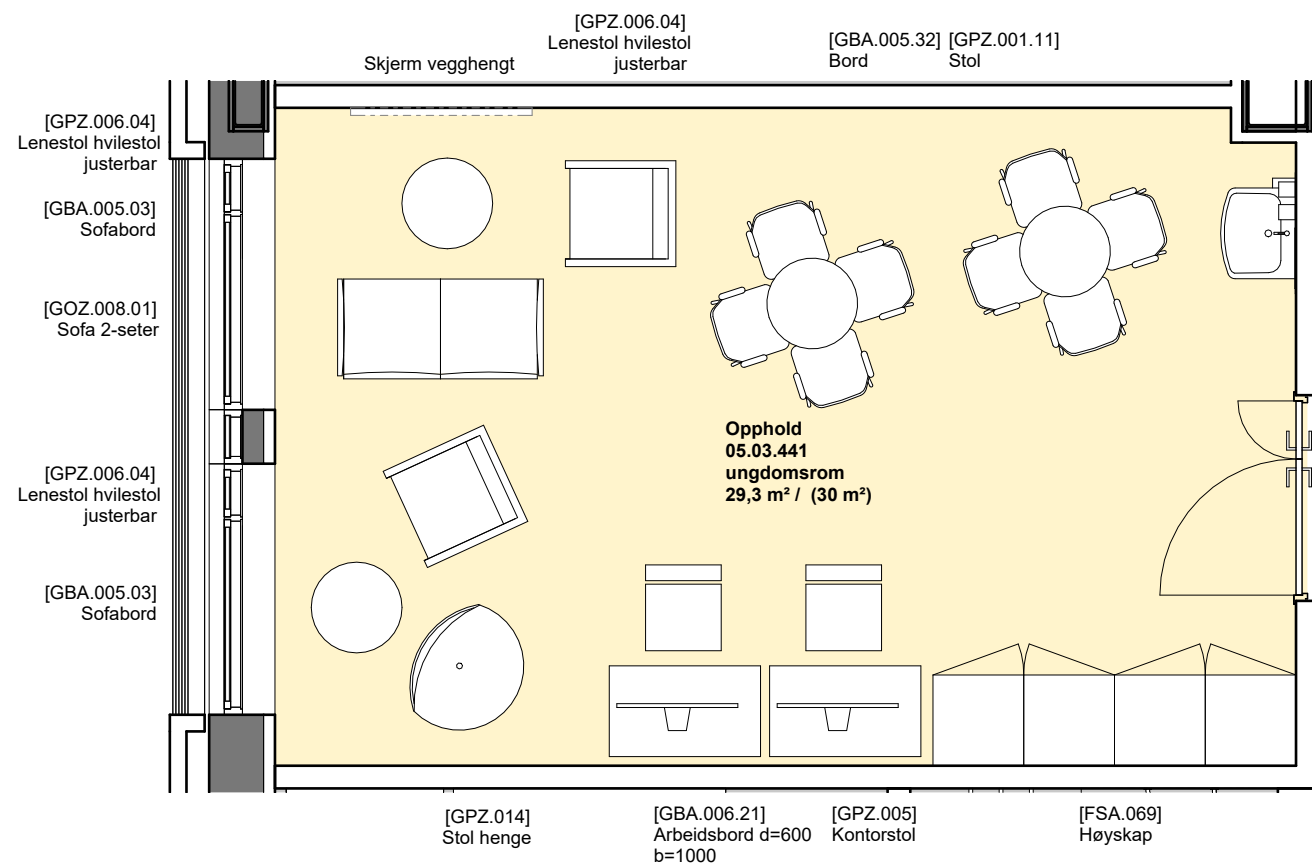

Foreløpig skisse

Medvirkning pulje 3.2
Gruppe Æ Døgnområder, Barn og ungdom

Vindusplasseringer vil justeres

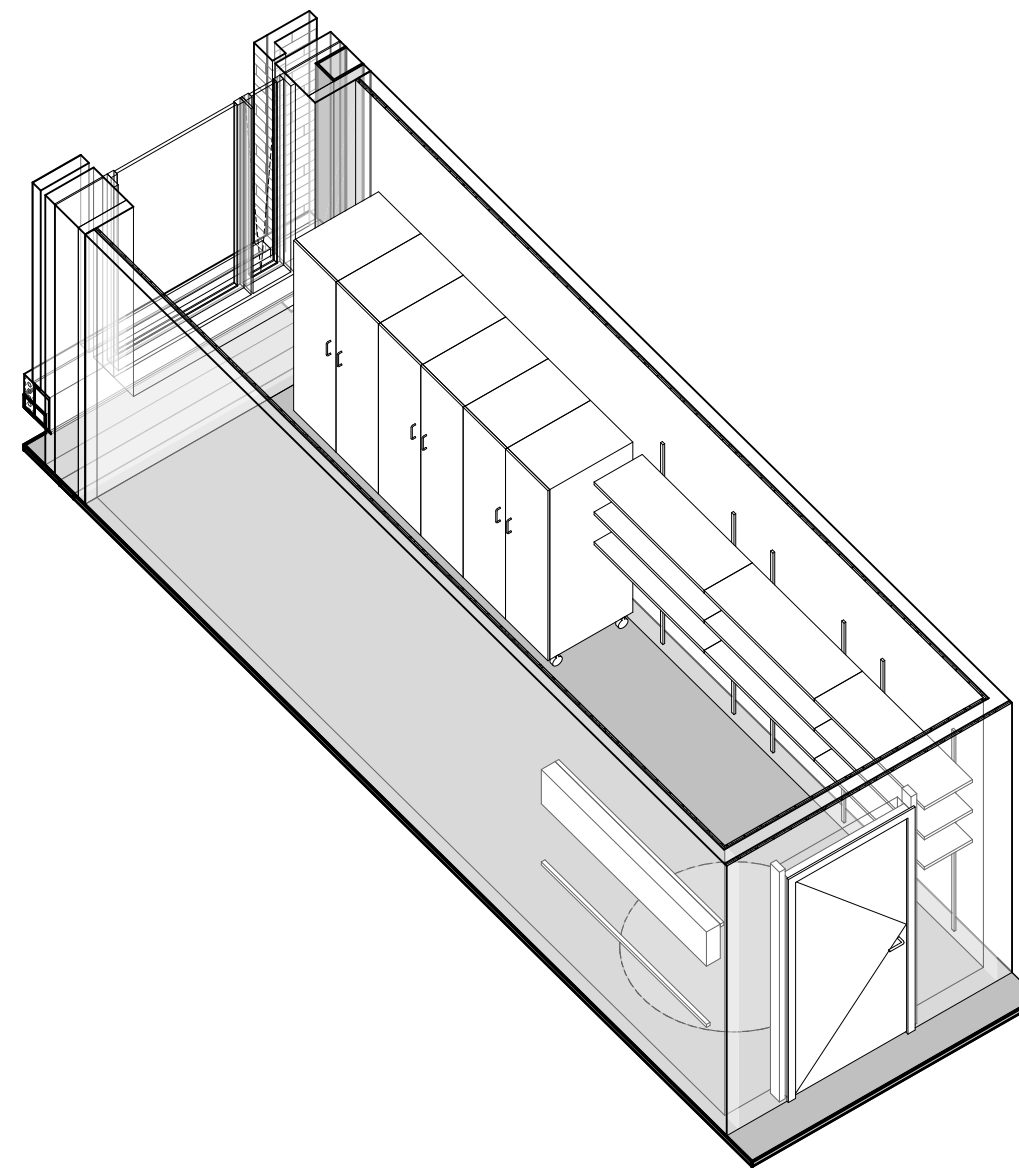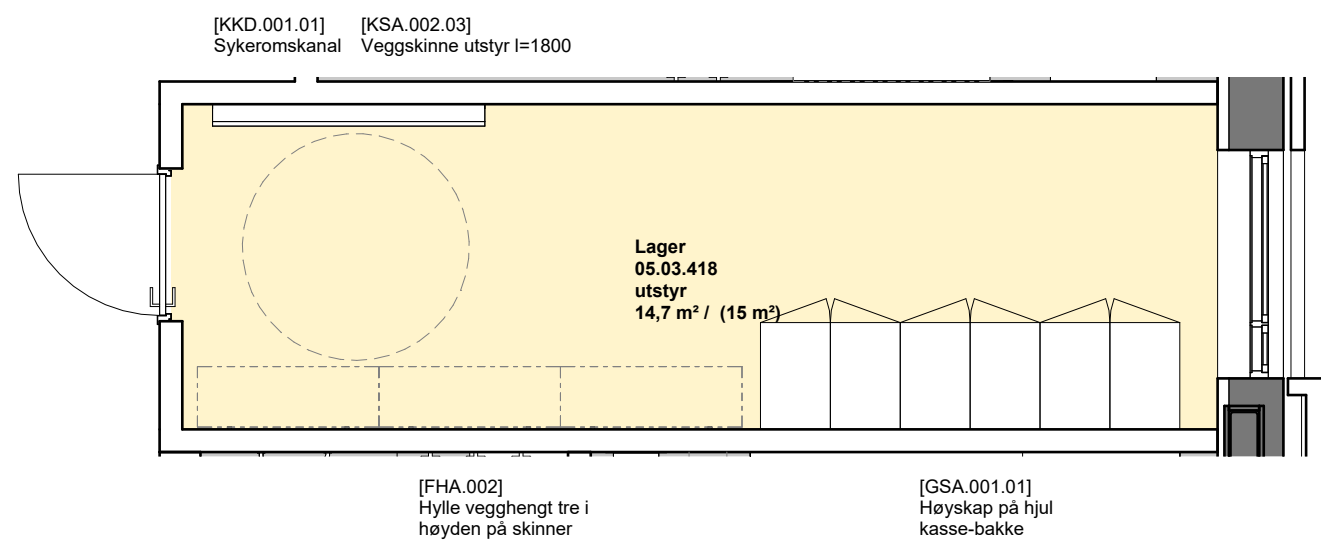



Likt rom i Plan 05, 06

Foreløpig skisse

Medvirkning pulje 3.2
Gruppe Æ Døgnområder, Barn og ungdom

Vindusplasseringer vil justeres

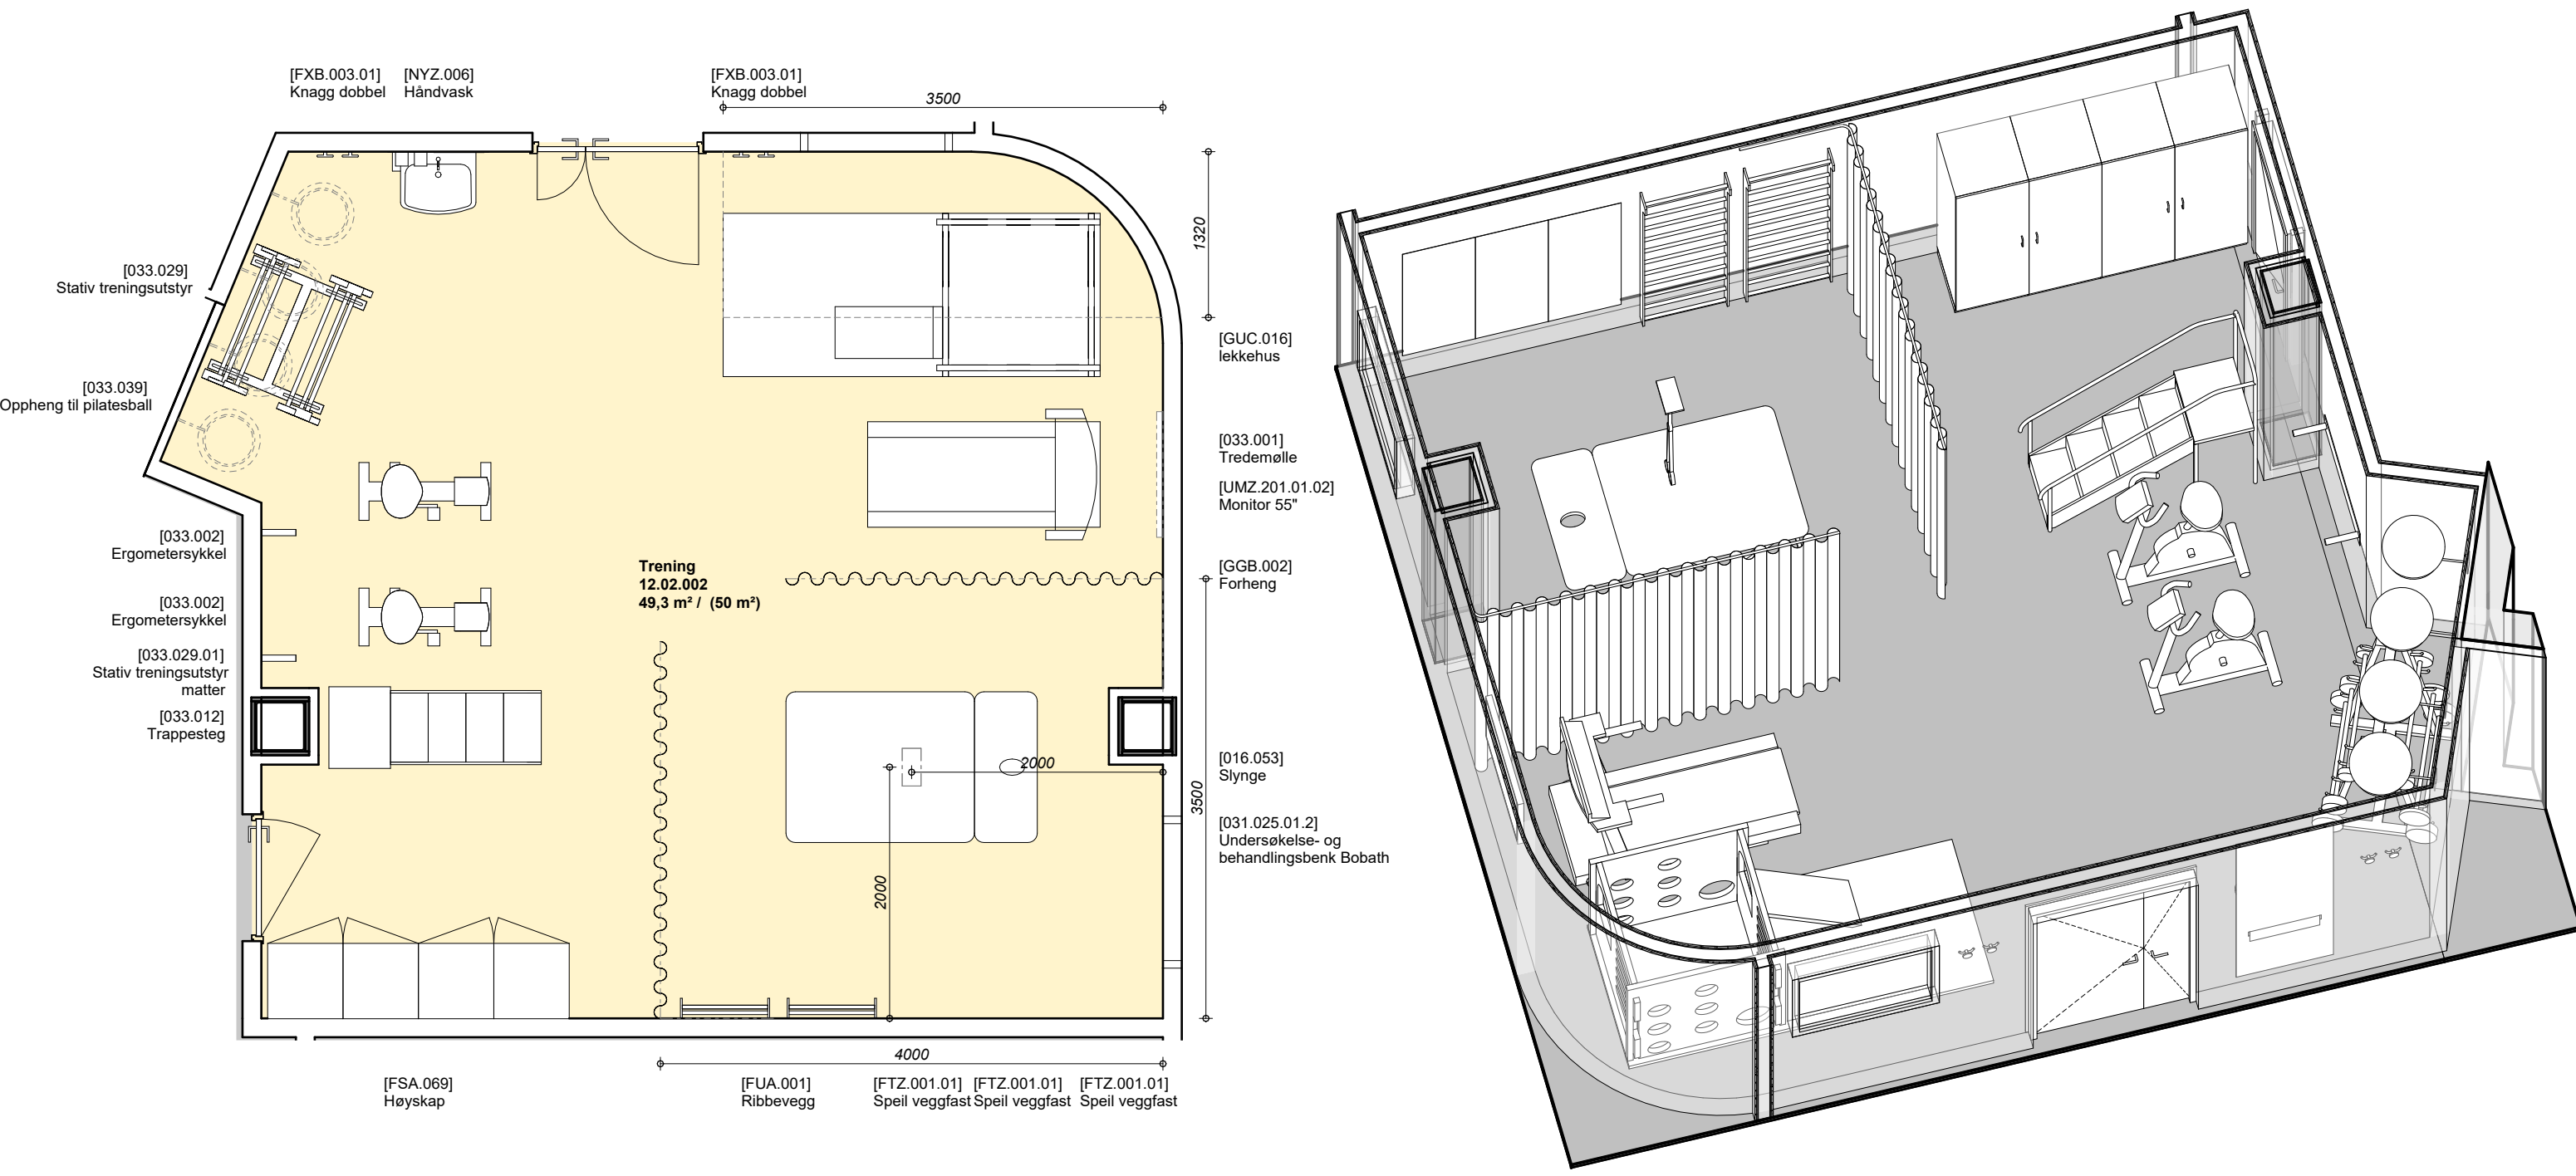


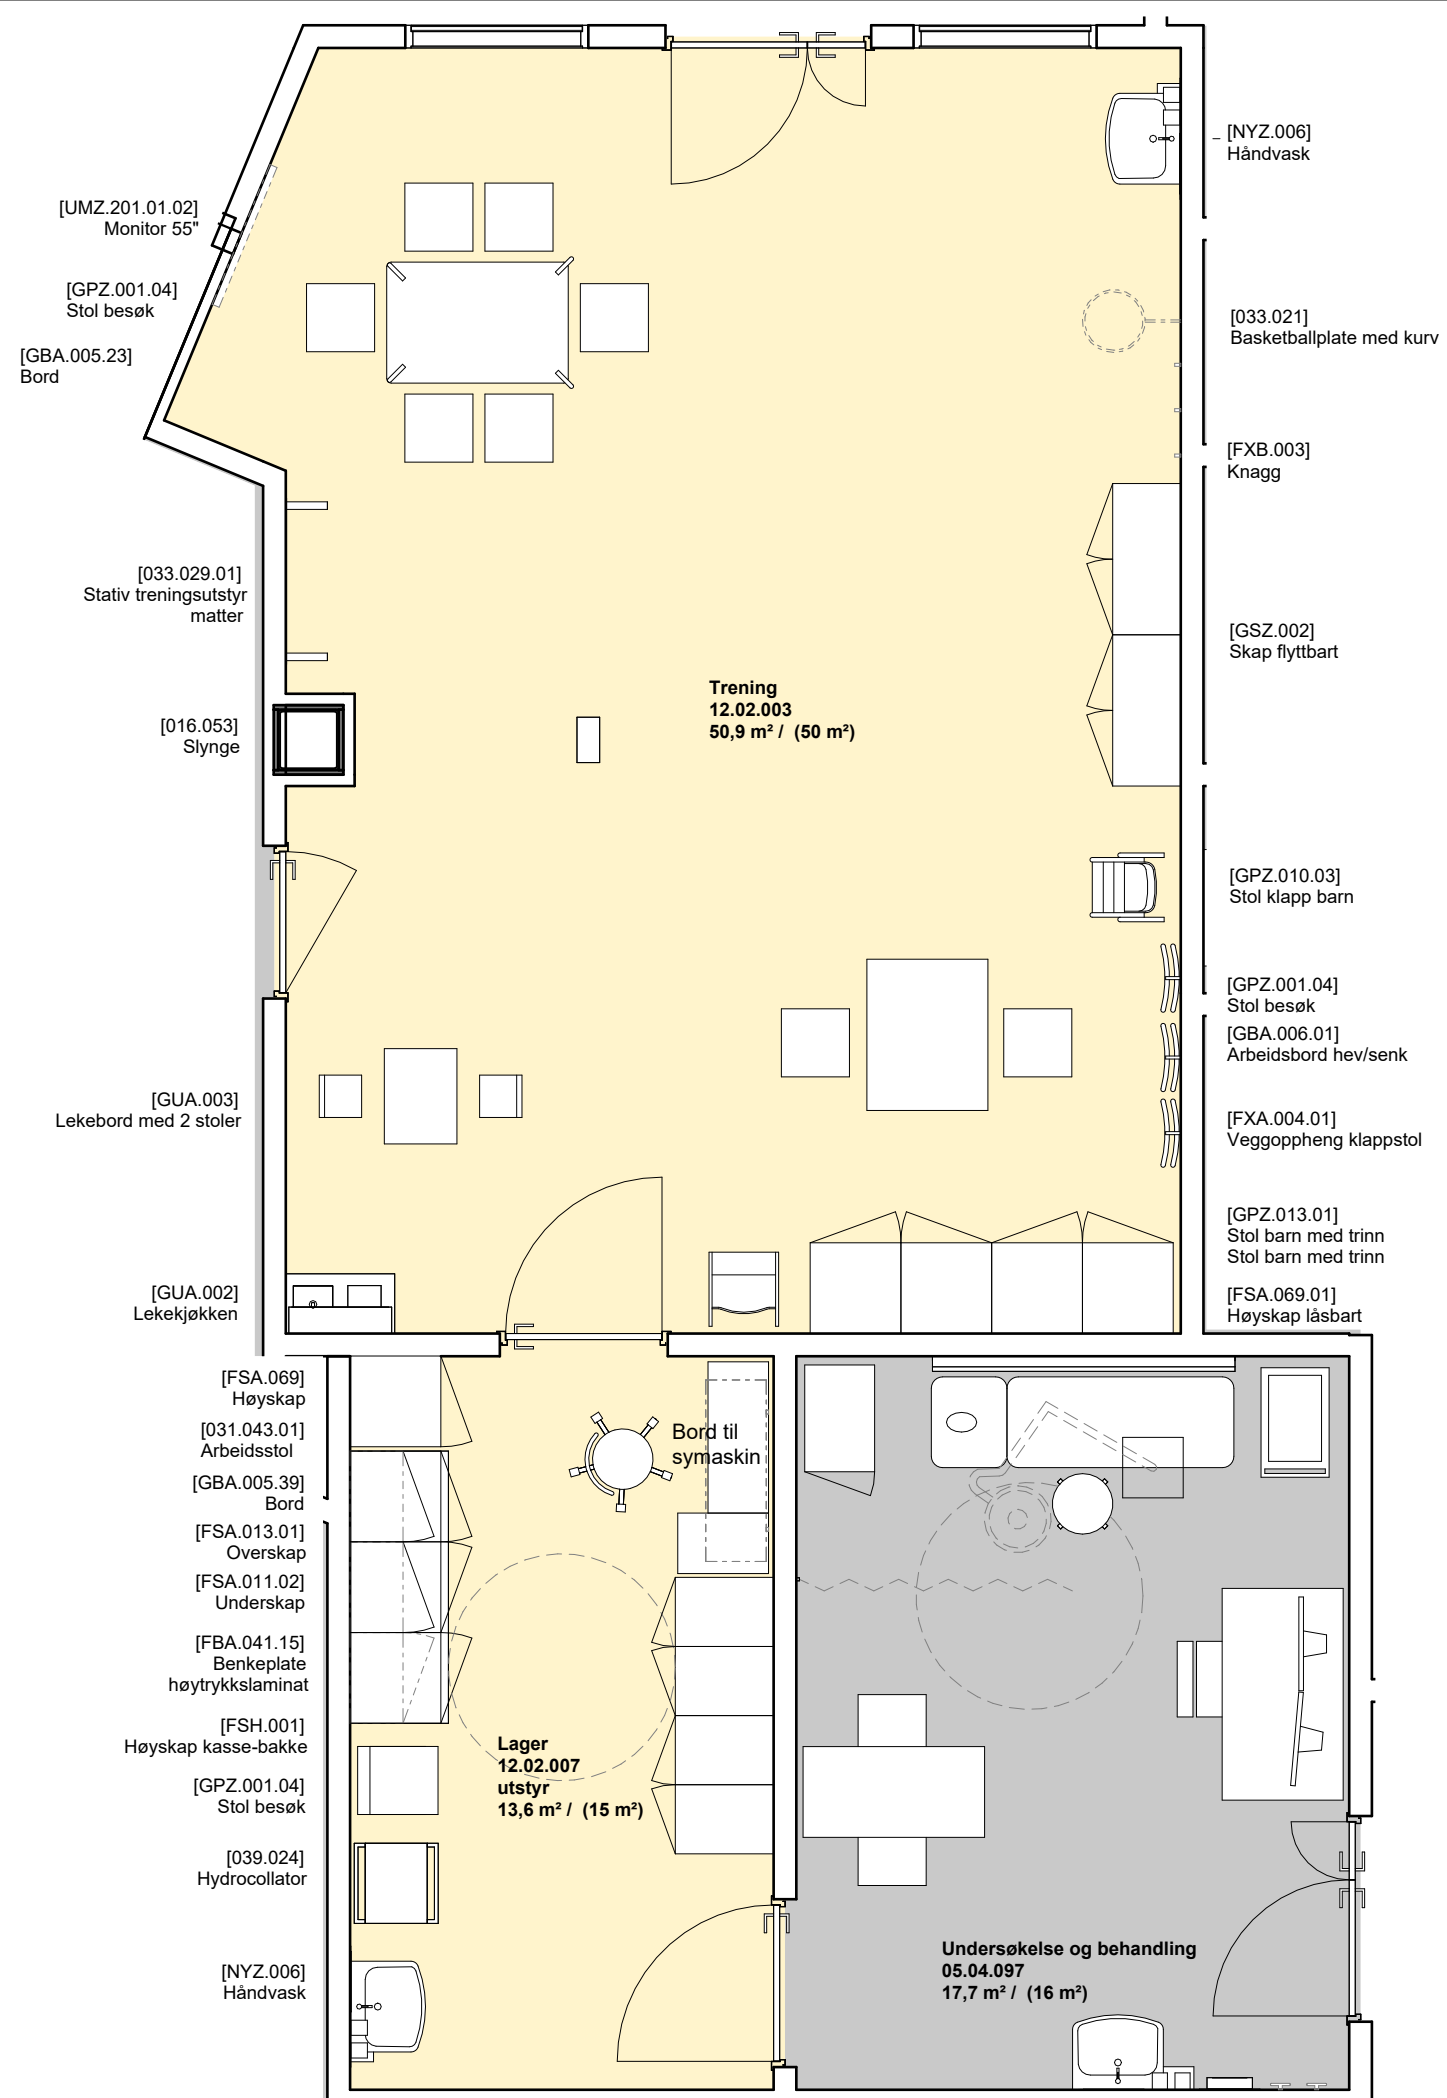

Foreløpig skisse

Medvirkning pulje 3.2
 Gruppe Æ Døgnområder, Barn og ungdom

Vindusplasseringer vil justeres

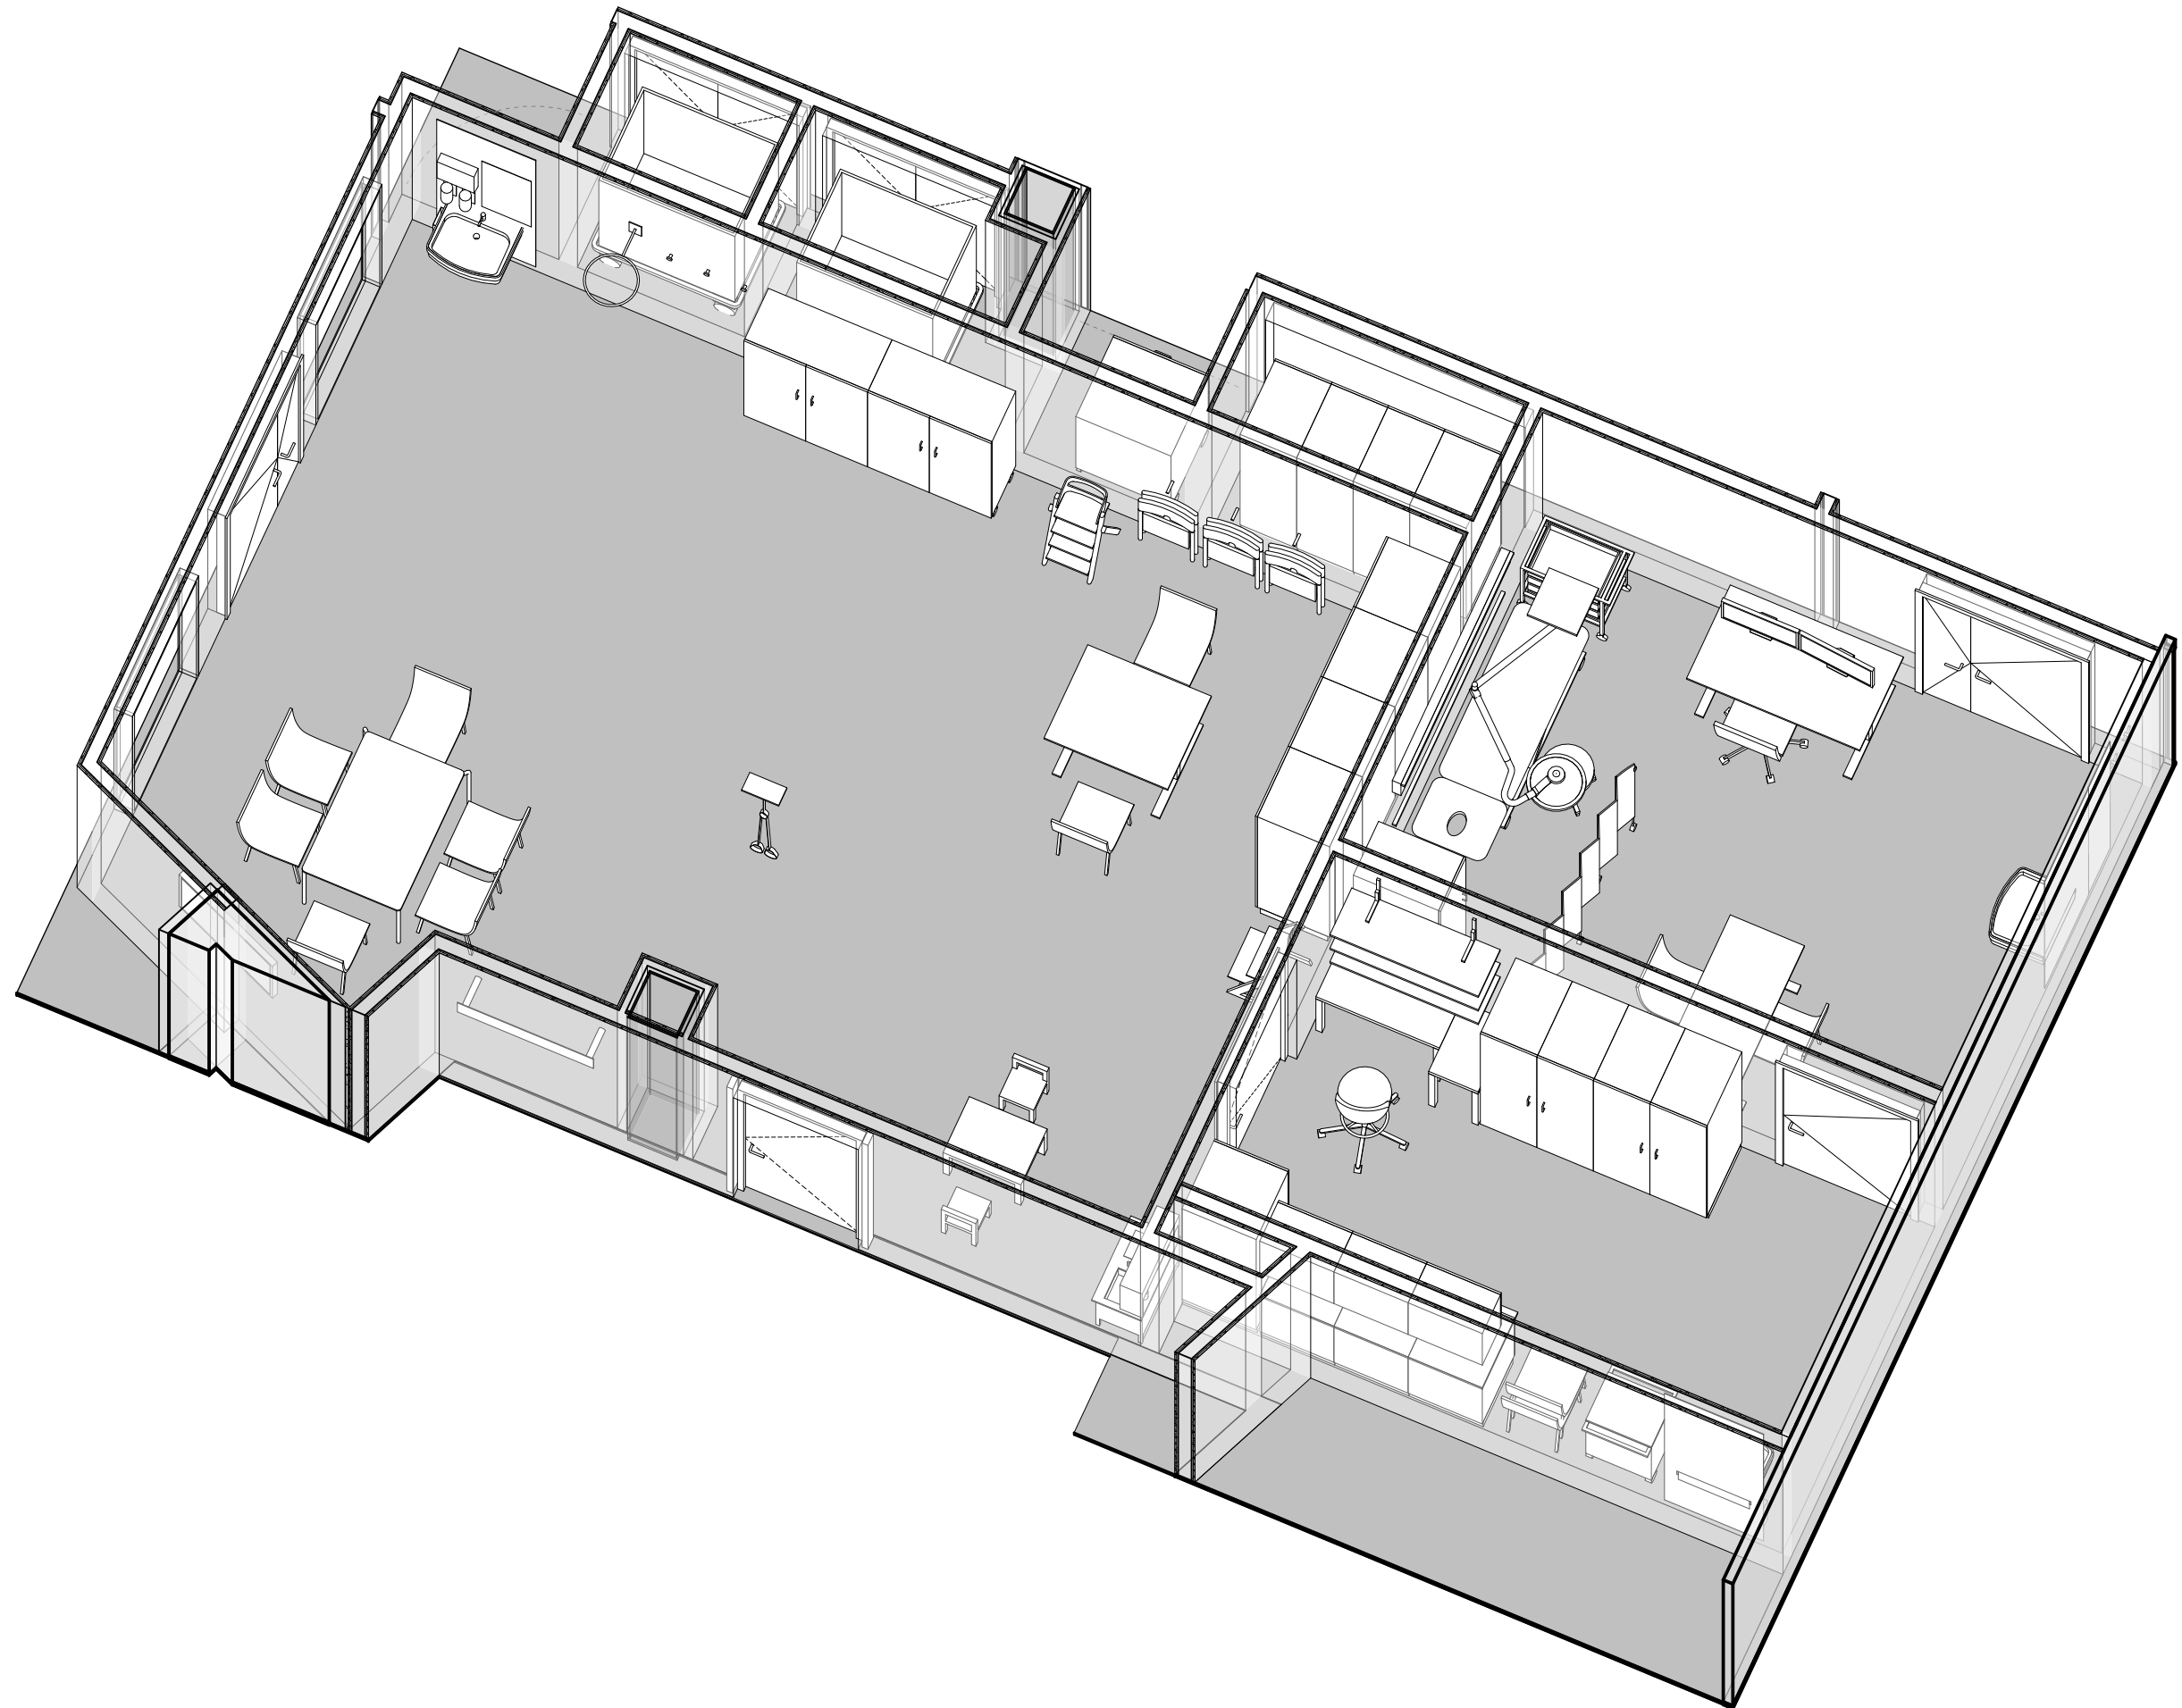

Foreløpig skisse

Medvirkning pulje 3.2
Gruppe Æ Døgnområder, Barn og ungdom

Vindusplasseringer vil justeres