

MEDVIRKNING FUNKSJONSPROSJEKT

Gruppe Å Garderober



Gruppe Å - Garderobe

0. Oversikt

03001_Å_00_LI_001	Forside
03001_Å_00_LI_002	Innhold

1. Oversigtstegning 1:200

03001_Å_MN_01_20_001	Plan 01 Inngang og adkomst
03001_Å_MN_U1_20_001	Plan U1 Bygg MN
03001_Å_J0_U2_20_001	Plan U2 Bygg J

3. Romskjema 1:50

03001_Å_Rom_13.02.306-13.02.307	Garderober Bygg N
03001_Å_Rom 13.02.234-13.02.237	Garderober Bygg J
03001_Å_Rom 13.02.279	Vaskerom sko 13.02.279


4. Illustrasjonsmateriale

03001_Å_00_LI_003	Illustrasjon håndvaskmiljø i Garderobe
-------------------	--

INNGANGER OG ADKOMST



- SYKKELPARKERING PÅ TERRENG
- SYKKELPARKERING I P-KJELLER
- PARKERING I P-KJELLER
- BUSS
- TRIKK
- T-BANE
- GANGLINJE
- GARDEROBER
- INNGANGER

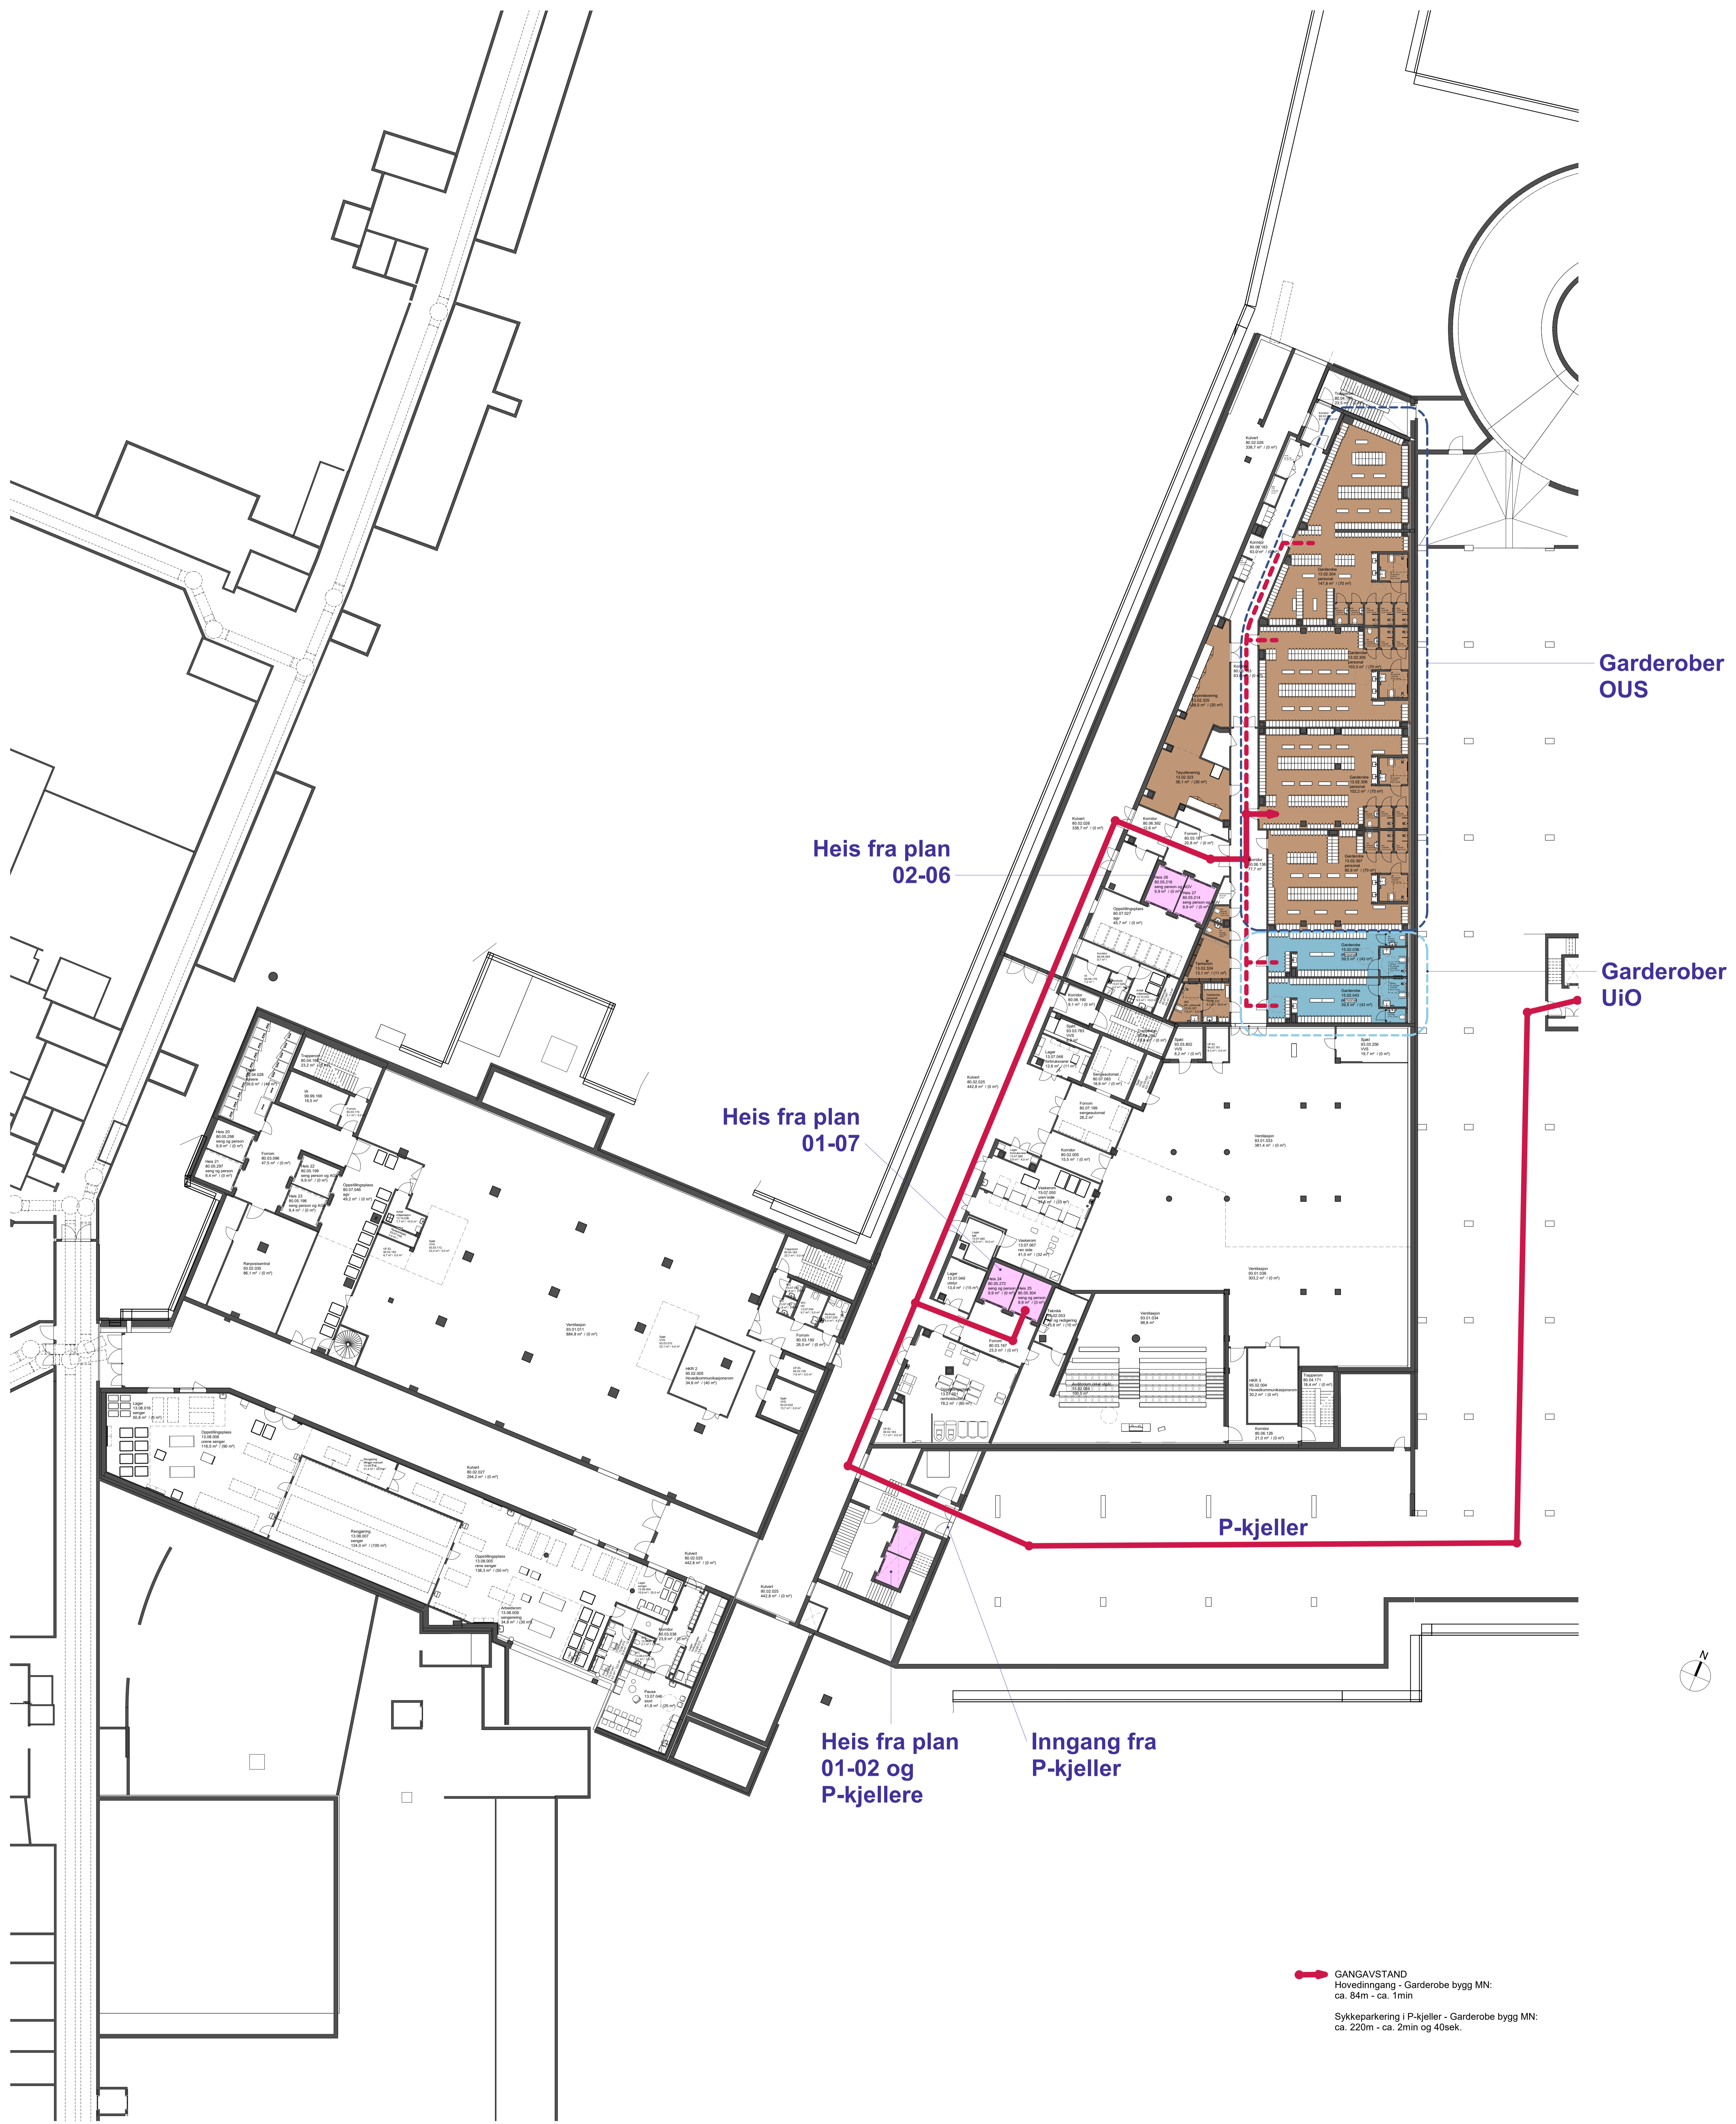

Heis fra plan
02-06

Heis fra plan
01-07

Heis fra plan
01-02 og
P-kjellere

Inngang fra
P-kjeller


P-kjeller

Garderob
UO

Garderob
UO

GANGAVSTAND
Hovedinngang - Garderobe bygg MN:
ca. 84m - ca. 1min

Sykkeparkering i P-kjeller - Garderobe bygg MN:
ca. 220m - ca. 2min og 40sek.

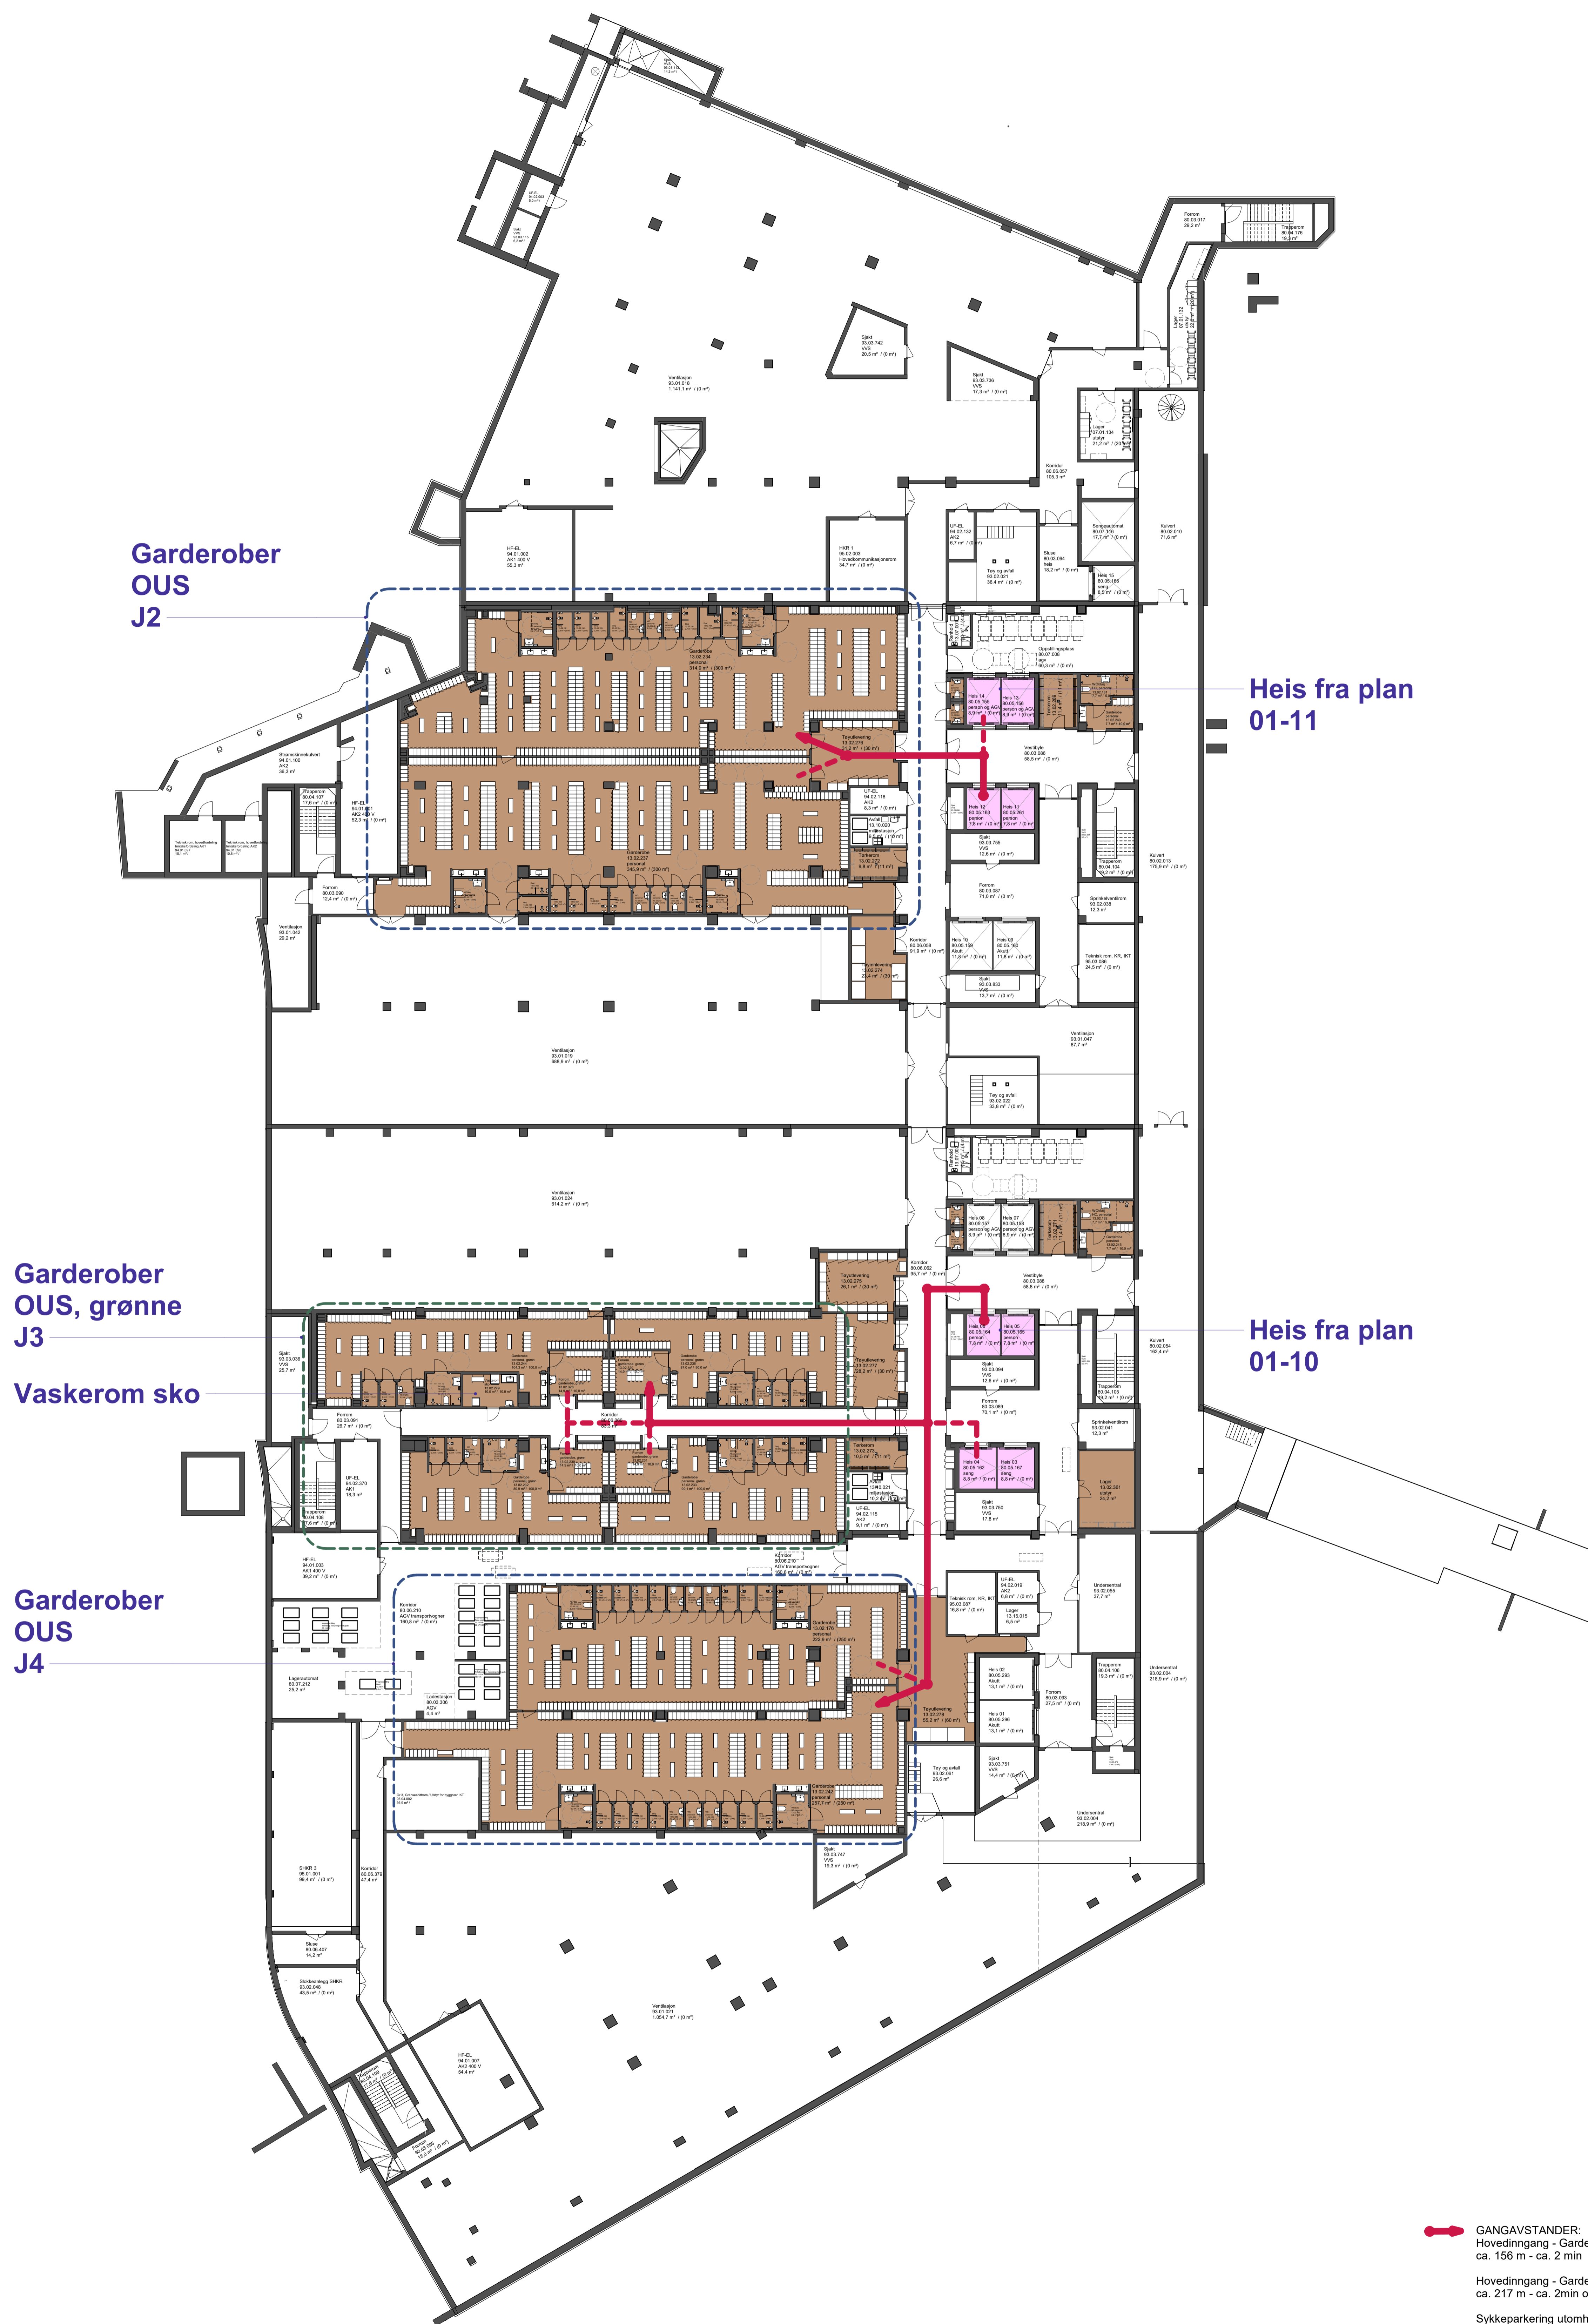

Garderob
OUS
J2

Heis fra plan
01-11

Garderob
OUS, grønne
J3

Vaskerom sko

Heis fra plan
01-10

Garderob
OUS
J4

- **GANGAVSTANDER:**
Hovedinngang - Garderobe i J2:
ca. 156 m - ca. 2 min
- Hovedinngang - Garderobe grønn i J3/ Garderobe i J4:
ca. 217 m - ca. 2min og 40sek.
- Sykkeparkering utomhus ved Bygg E1 - Garderobe i J2:
ca. 152 m - ca. 2 min
- Sykkeparkering utomhus ved Bygg E1 - Garderobe grønn i J3/ Garderobe i J4:
ca. 175 m - ca. 2 min og 10 sek. (5 km/t)

