



TEMAMØTE PHA

INNVENDIGE VINDUER - MØTE 2

08.05.2024

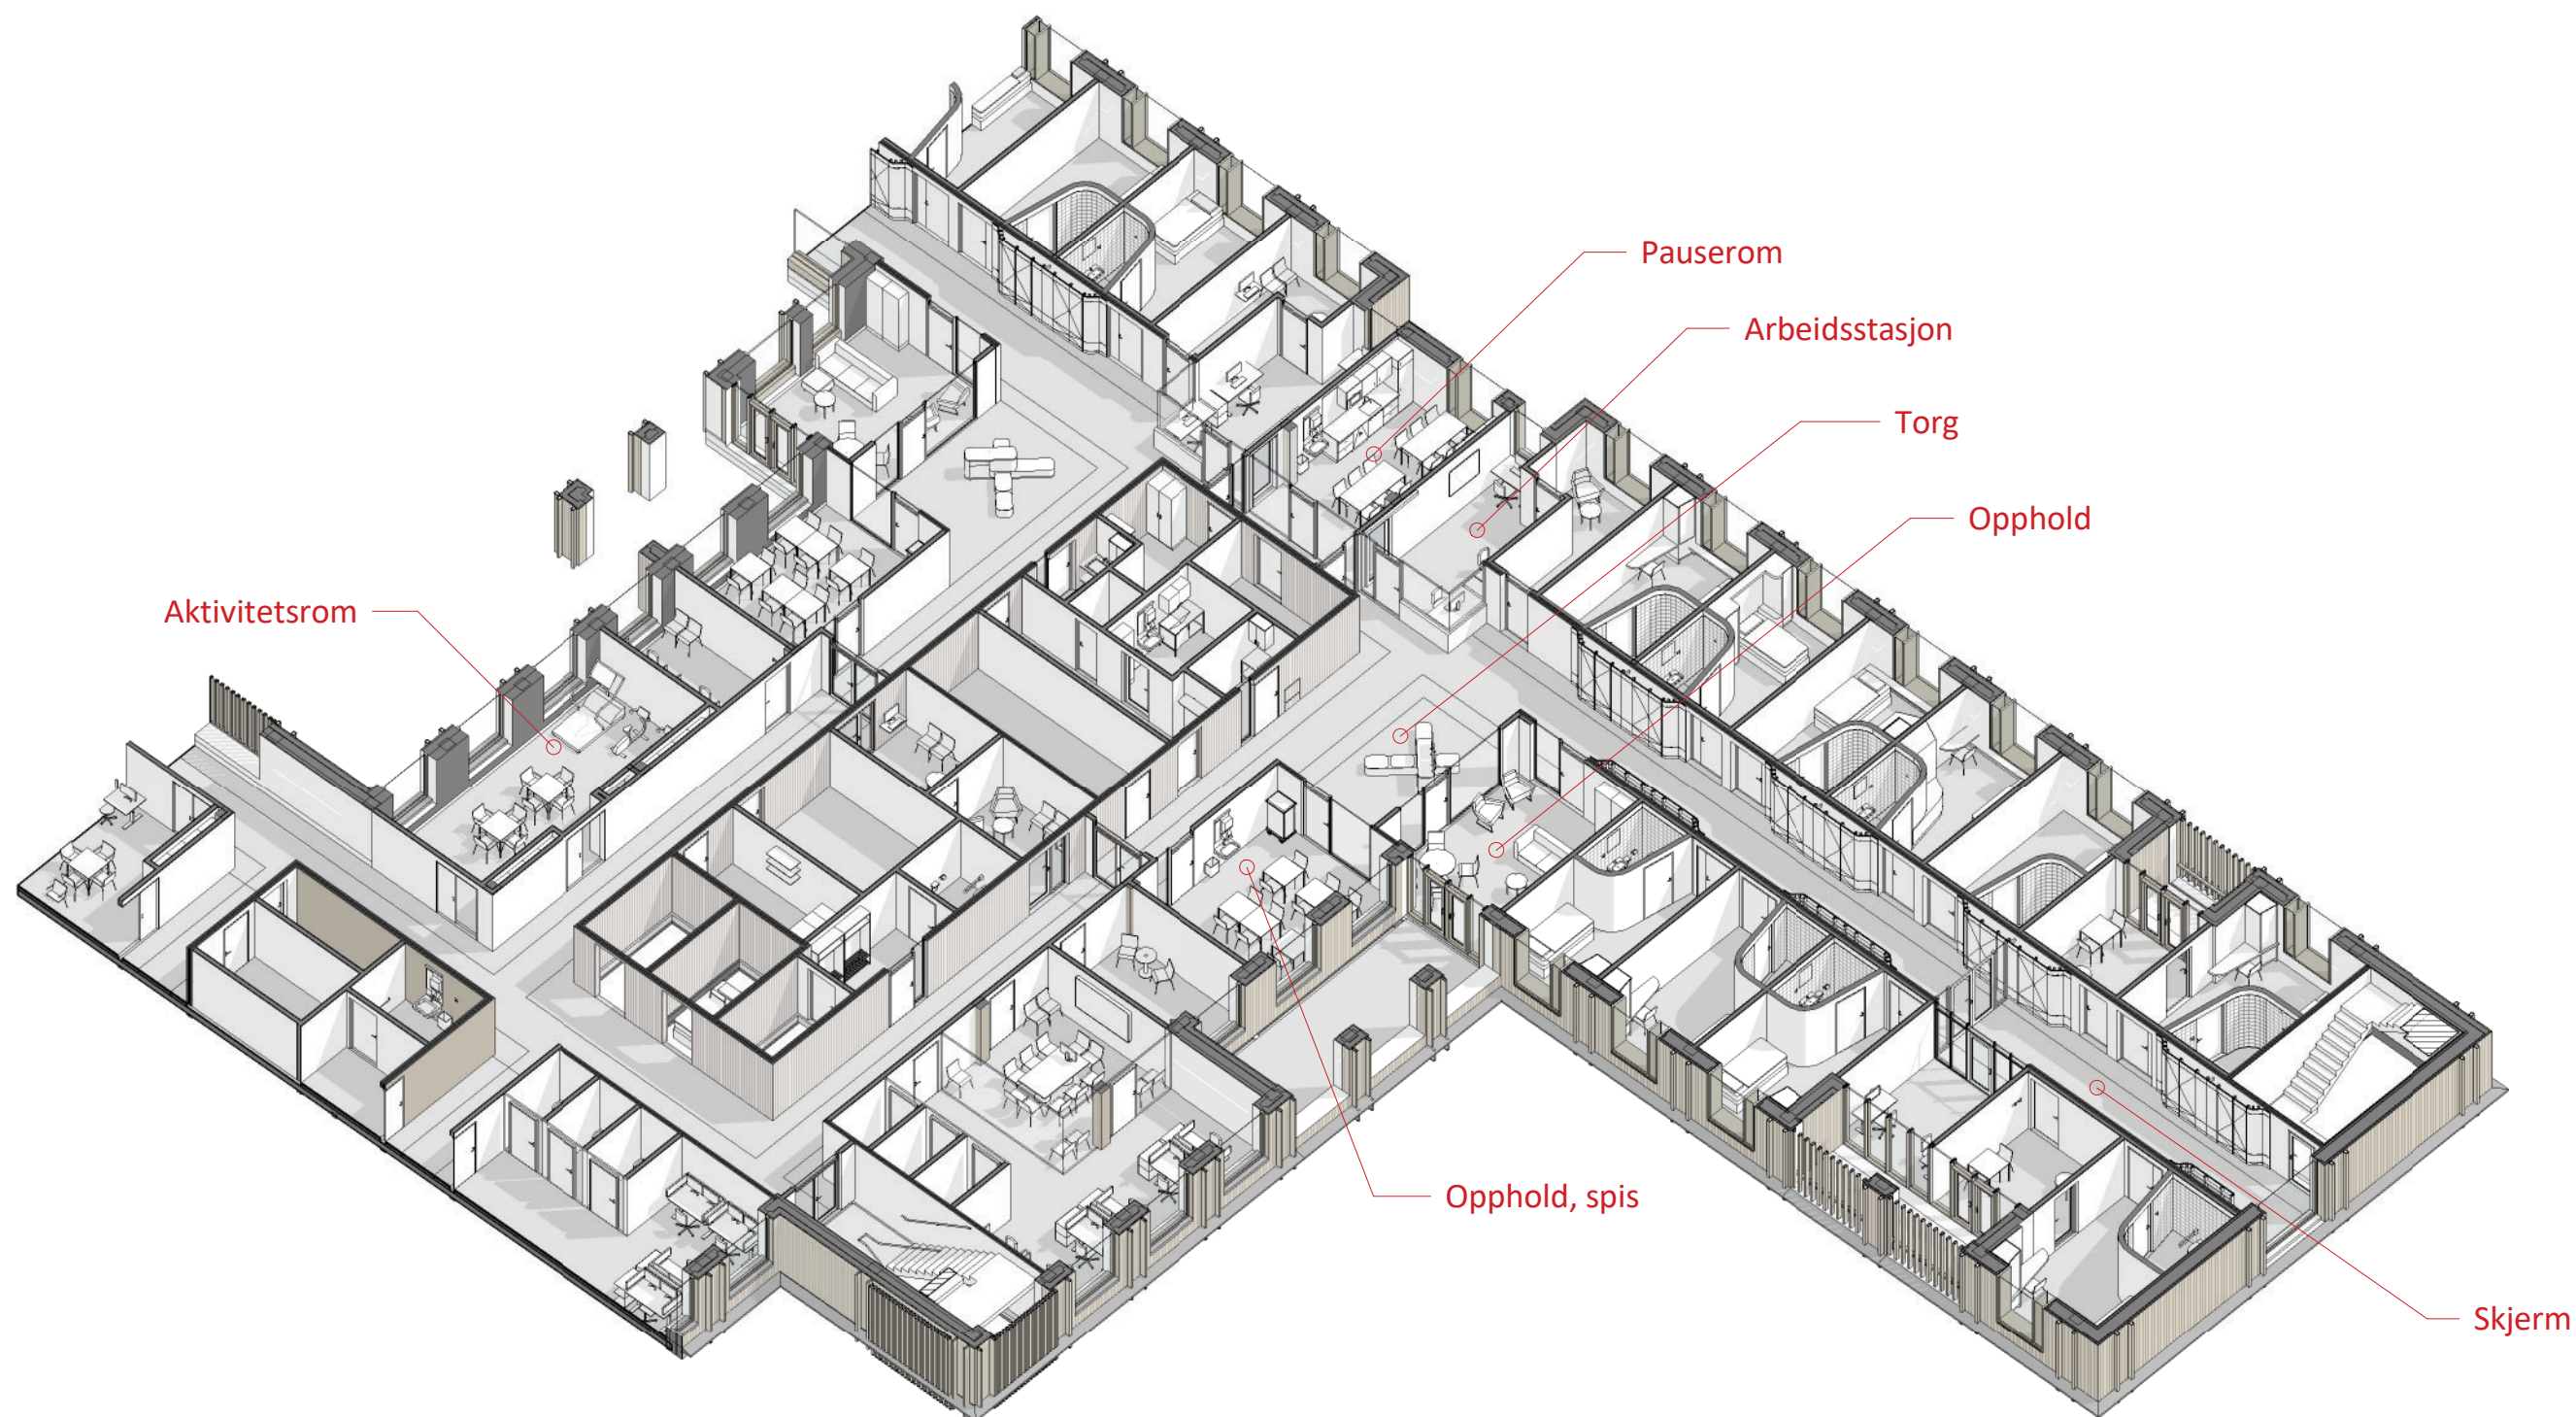

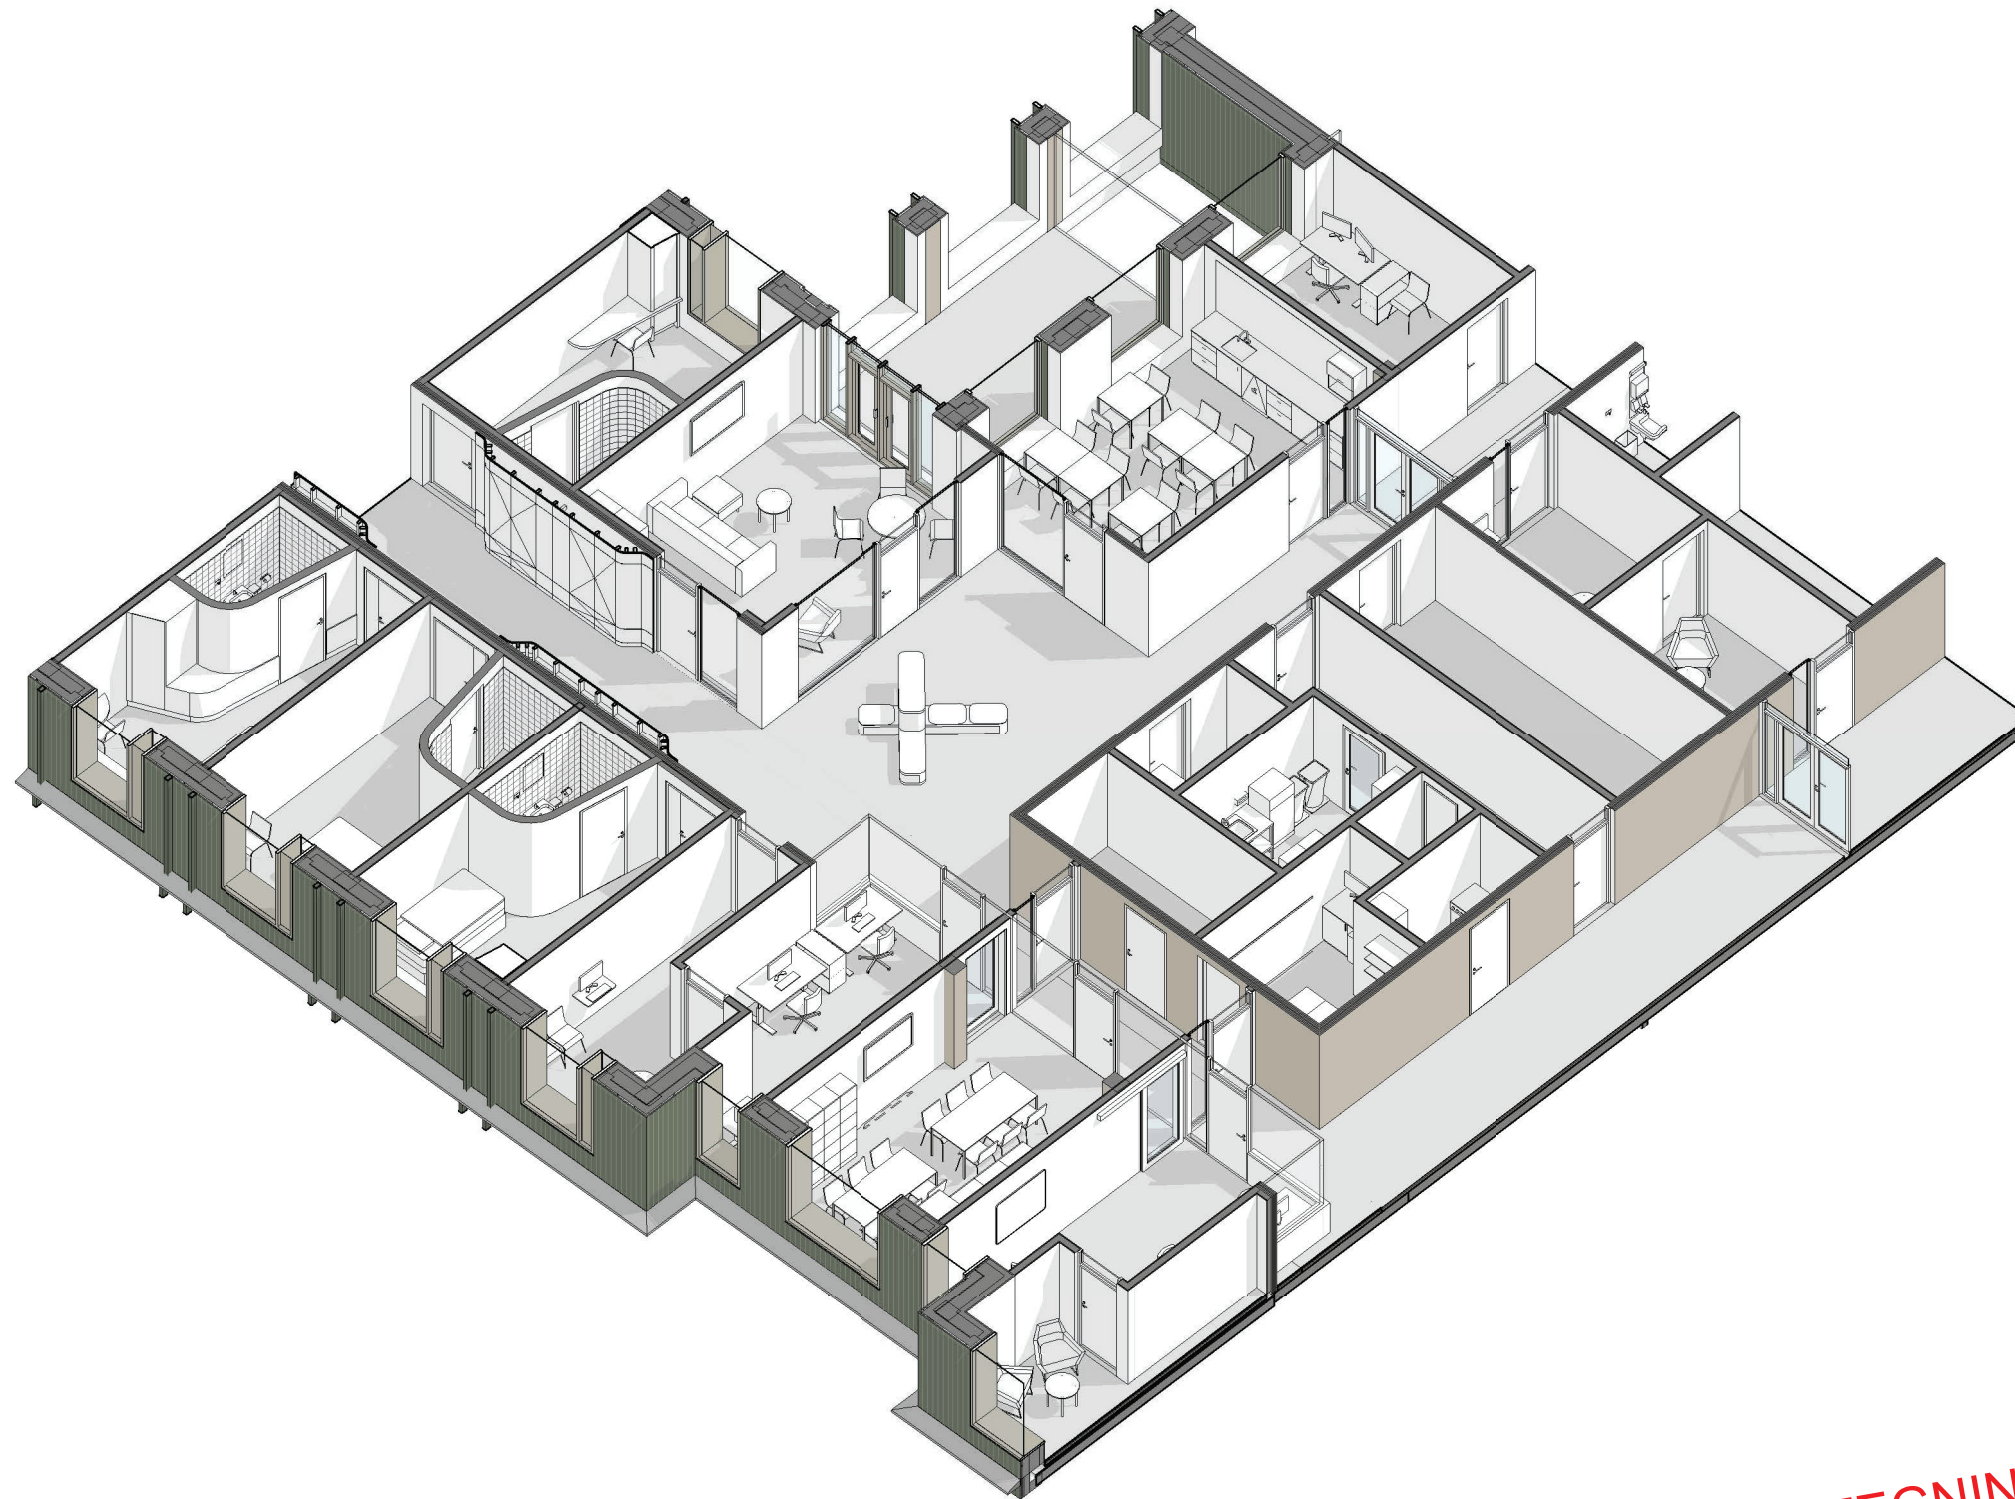

FORELØPIG TEGNING
30-04-2024 15:44:21



Tegningsemne:	Tegningsnr.:	Revision:	
INVENDIGE GLASSFELTER	TEMAMØTE		
Mål:	Dato: xxxx.xx.xx	Rev. nr.:	Rev. status:

Helse Sør-Øst RHF

Utstyr i standardrom
(Standardroms tegning)
SRA.108.01 Opphold, PHA

Standardrom: Opphold, PHA Areal: 25.00

Utstyr i rom					
Artikkelnr	Artikkelnavn	Antall	Skal modelleres	Ansvar	
062.001.08	Avfallsmodul for kildesortering	1	Nei	HF	
GBA.005.09	Bord, sofabord rundt, robust, d=600 h=520	1	Ja	IARK	
GBA.005.08	Hobbybord, rundt, robust, Ø=1000	1	Ja	IARK	
FSA.069.04	Høyskap, generelt låsbart d=400 b=600 h=2100, robust	2	Ja	ARK	
UMZ.012	IPTV-skjerm, 55"	1	Ja	RIKT	
GPZ.006.03	Lenestol, robust	2	Ja	IARK	
GPZ.009.02	Puff, d=600 b=600 h=400, robust	1	Ja	IARK	
GOZ.008.06	Sofa, 3-seter, robust	1	Ja	IARK	
GPZ.001.08	Stol, robust, stablebar, u/armle	4	Ja	IARK	

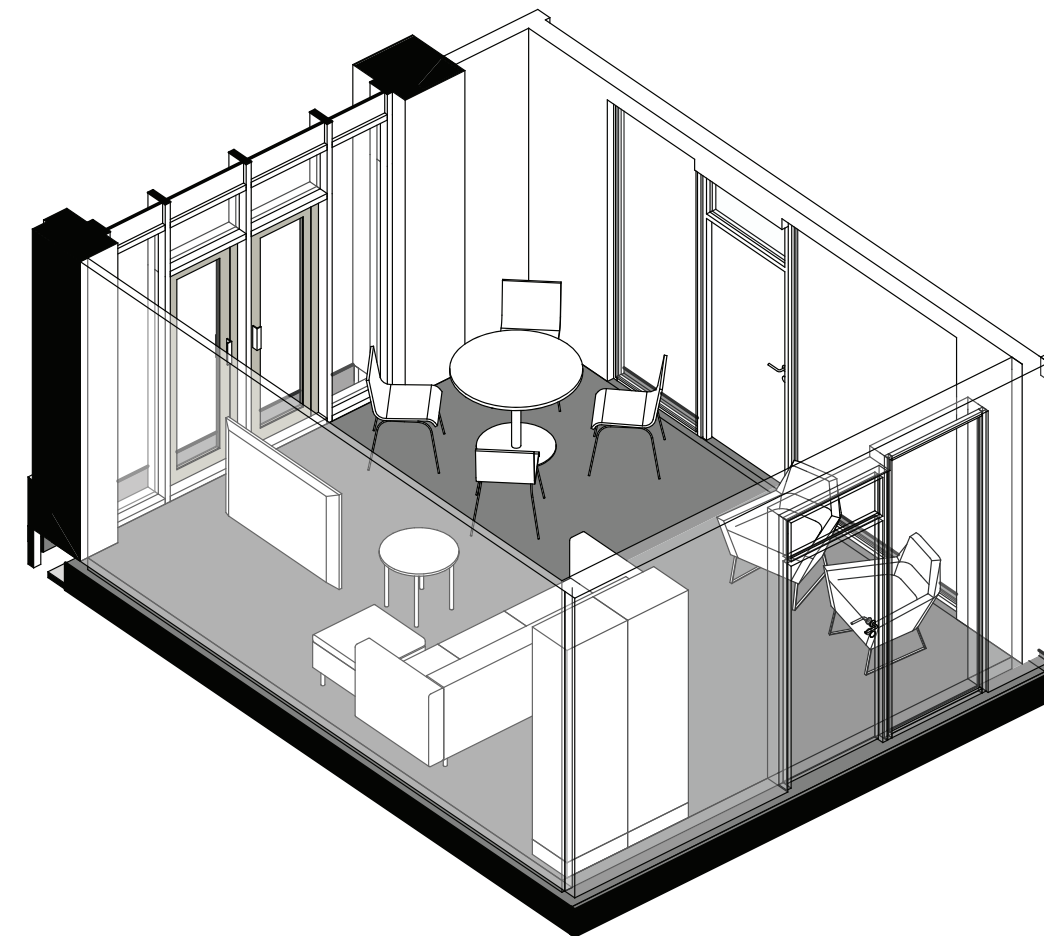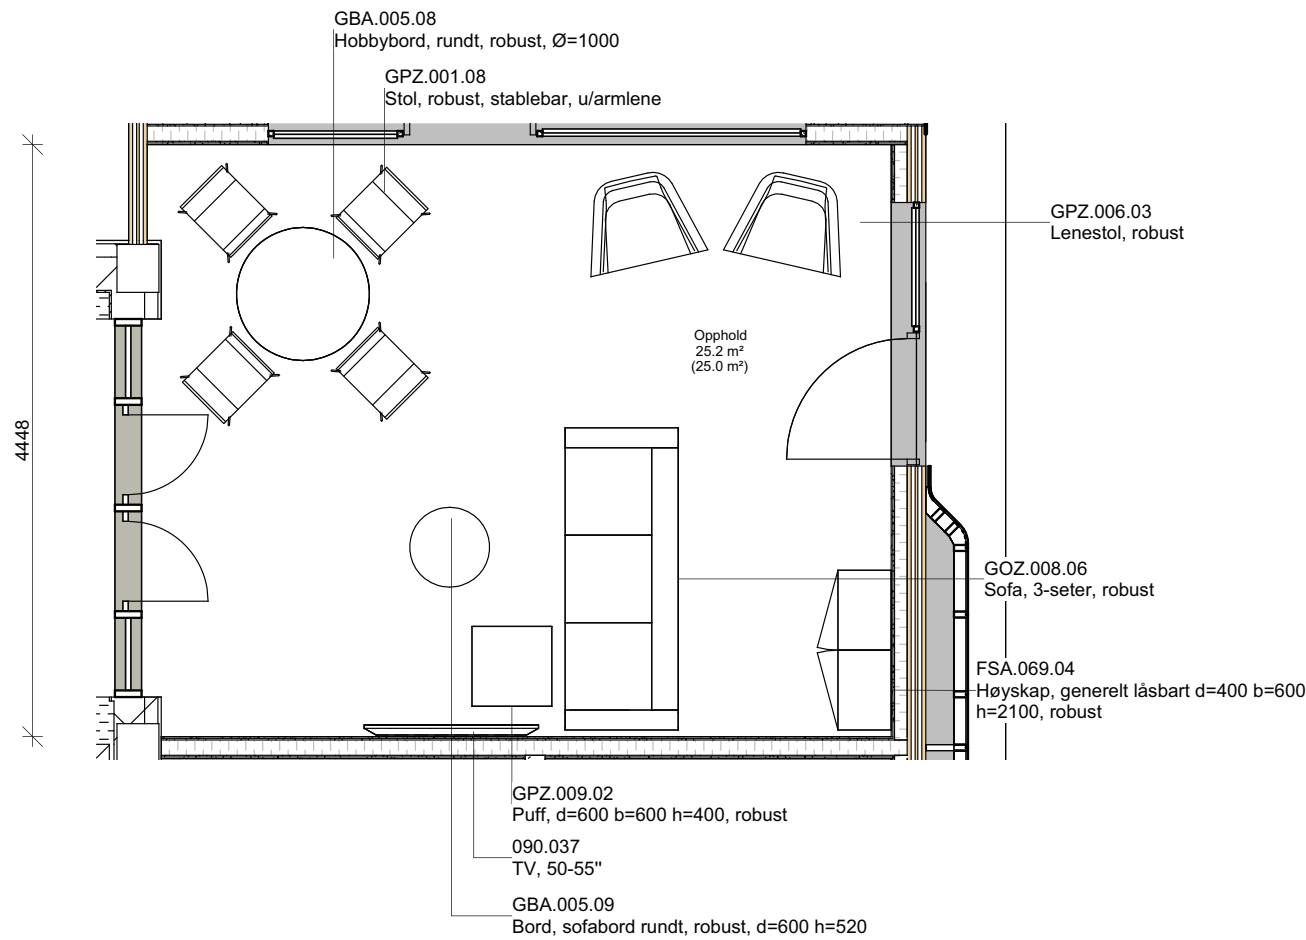

FORELØPIG TEGNING
30-04-2024 15:44:14

Tegningsemne:	Tegningsnr.:	Revision:
SRA.108.01 Opphold - temamøte	03058-E0-00-01-A-200-60-042	
Mål: 1 : 50	Dato: xxxx.xx.xx	Rev. nr.: Rev. status:



Helse Sør-Øst RHF

Utstyr i standardrom
(Standardroms tegning)
SRMAL.108.04 Opphold/spis, lite PHA

Standardrom: Opphold/spis, lite PHA Areal: 15.00

Utstyr i rom		Antall	Skal modelleres	Ansvar
Artikkelnr	Artikkelnavn			
GBA.005.14	Bord, robust d=800 b=800 h=720	3	Ja	IARK
GPZ.001.08	Stol, robust, stablebar, u/armene	6	Ja	IARK
FSI.015.05	Tekjøkken, 4 x 600-moduler, lavt kjøleskap	1	Ja	ARK

FSI.015.06
Tekjøkken, 6x600-moduler, lavt kjøleskap,
innebygd microbølgeovn

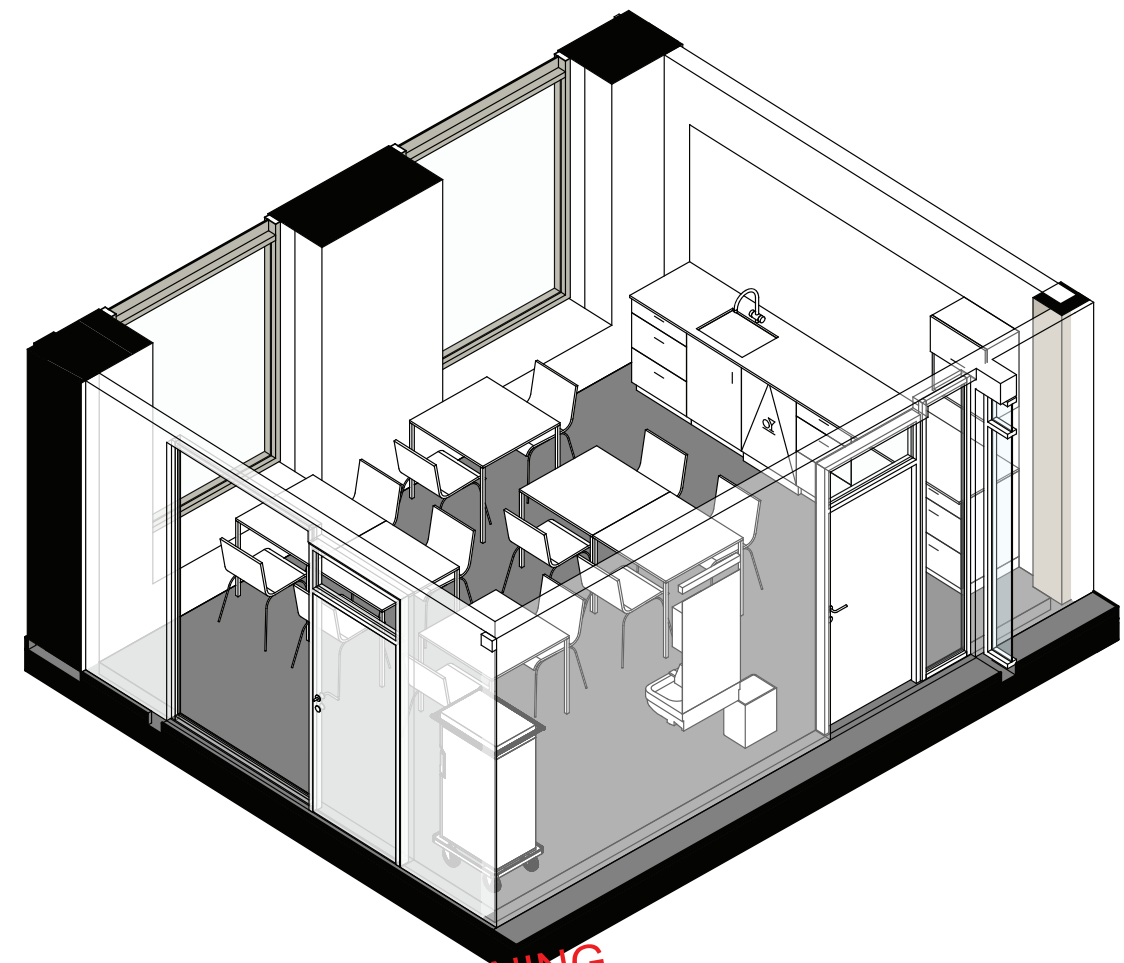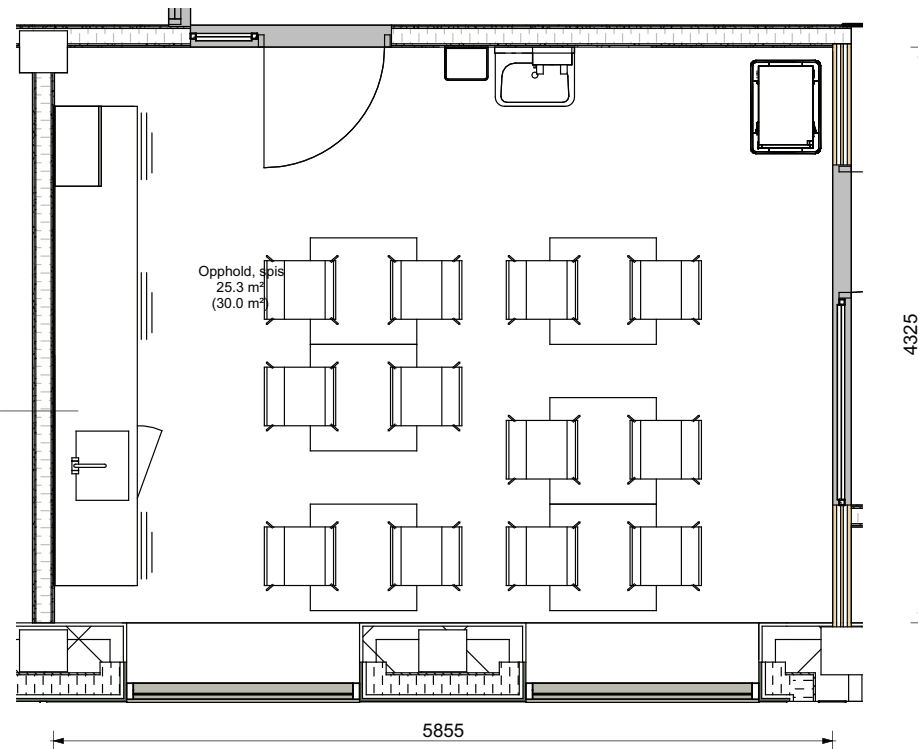

FORELØPIG TEGNING
30-04-2024 15:44:16



Tegningsemne: SRMAL.108.04 Opphold, spis - temamøte Tegningsnr.: 03058-E0-00-01-A-200-60-043
Mål: 1 : 50 Dato: xxxx.xx.xx Rev. nr.: Rev. status:

Helse Sør-Øst RHF

Utstyr i standardrom
(Standardroms tegning)
SRA.005.05 Arbeidsstasjon, PHA

Standardrom: Arbeidsstasjon, PHA Areal: 18.00

Utstyr i rom				
Artikkelnr	Artikkelnavn	Antall	Skal modelleres	Ansvar
GBA.006.03	Arbeidsbord hev/senk d=800 b=1400	3	Ja	IARK
062.001.08	Avfallsmodul for kildesortering	1	Nei	HF
GHA.001.01	Hylleseksjon, kontor, uttrekkbar, d=800 b=400 h=750	3	Ja	IARK
FXB.003.01	Knagg, dobbel	3	Ja	ARK
GPZ.005	Kontorstol, hovedartikkel	3	Ja	IARK
FSF.008	Laderack for personsøker	1	Nei	RIKT
ODZ.100	PC Hovedartikkel - Flytt forekomster til riktig artikkel/funksjon	3	Ja	IKT
FBB.001	Tavle, hovedartikkel	1	Ja	ARK

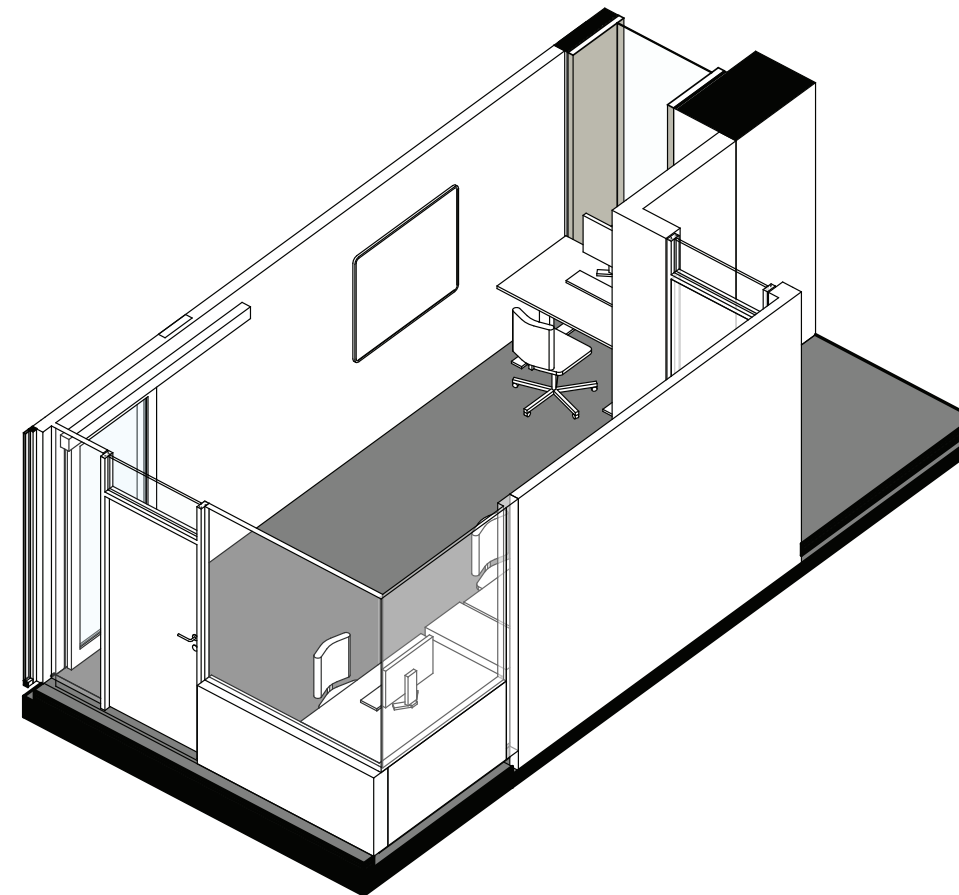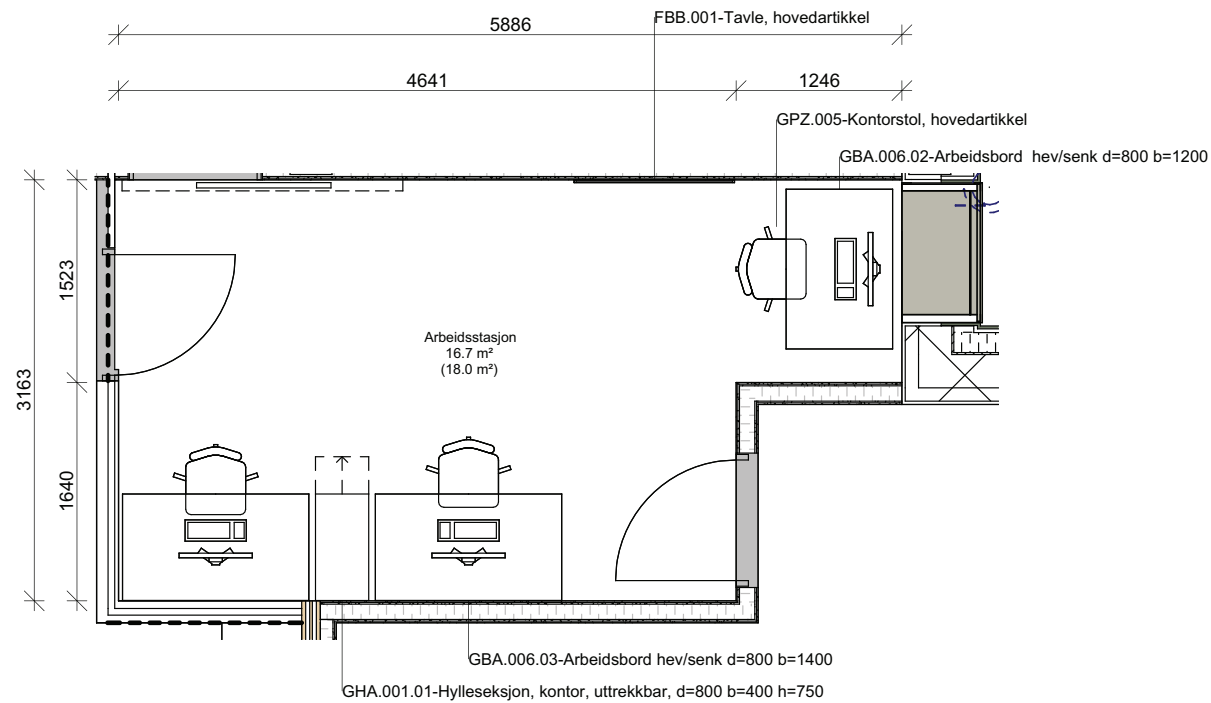

FORELØPIG TEGNING
30-04-2024 15:44:18



Tegningsemne: Tegningsnr.: 03058-E0-00-01-A-200-60-044
Revision:
 SRA.005.05 Arbeidsstasjon - temamøte Mål: 1 : 50 Dato: xxxx.xx.xx Rev. nr.: Rev. status:

Helse Sør-Øst RHF

Utstyr i standardrom
(Standardroms tegning)
SRF.116.00 Pause

Standardrom: Pause Areal: 25.00

Utstyr i rom				
Artikkelnr	Artikkelnavn	Antall	Skal modelleres	Ansvar
062.001.08	Avfallsmodul for kildesortering	1	Nei	HF
UMZ.007	AV-skjerm, 55"	1	Ja	RIKT
GBA.005.23	Bord, pauserom d=800 b=1200 h=740	3	Ja	IARK
NYZ.022.20	Håndvaskmiljø 5B	1	Ja	ARK
FXB.003	Knagg, hovedartikkel	10	Ja	ARK
NYZ.001	Servant hovedartikkel - X	1	Ja	RIV
GOZ.008.07	Sofa, 3-seter, høy	2	Ja	IARK
GPZ.001.11	Stol, pauserom	10	Ja	IARK
FBF.001	Tavle, hovedartikkel	1	Ja	ARK
FSI.015.03	Tekjøkken, 5 x 600-moduler, høyt kjøleskap	1	Ja	ARK

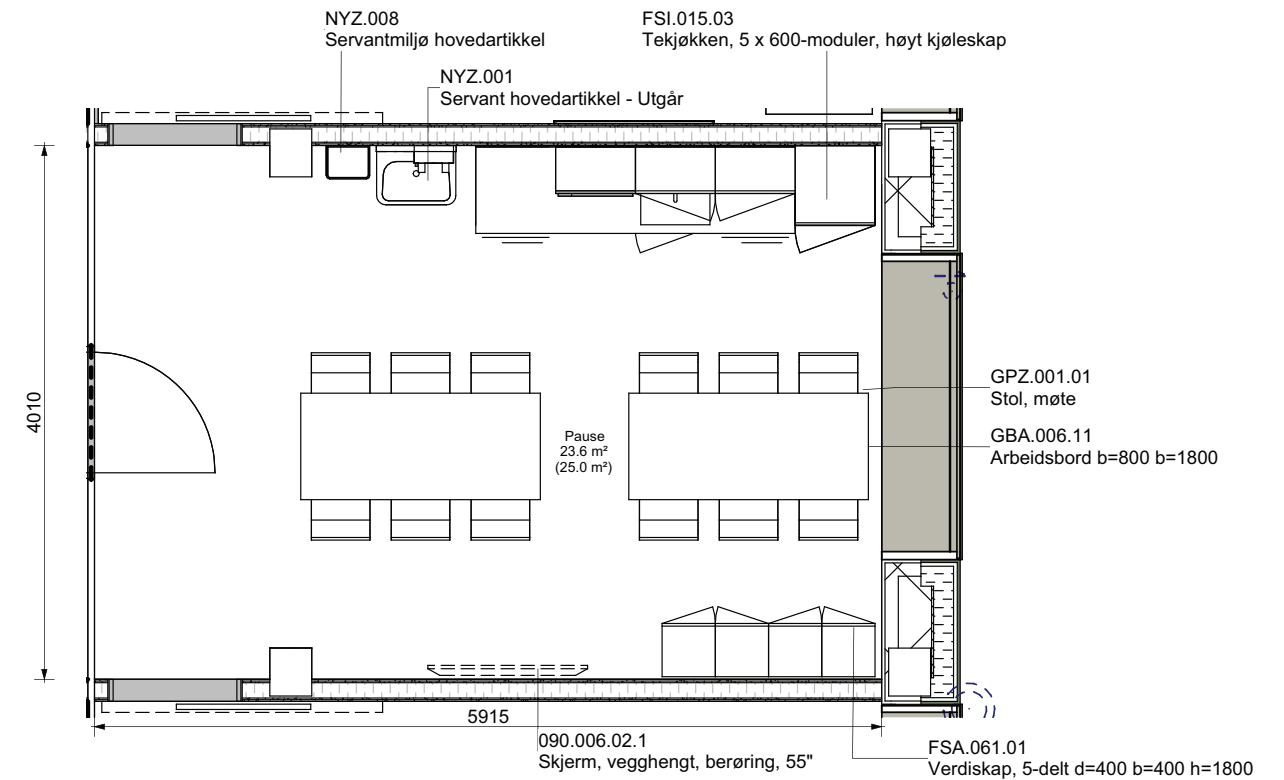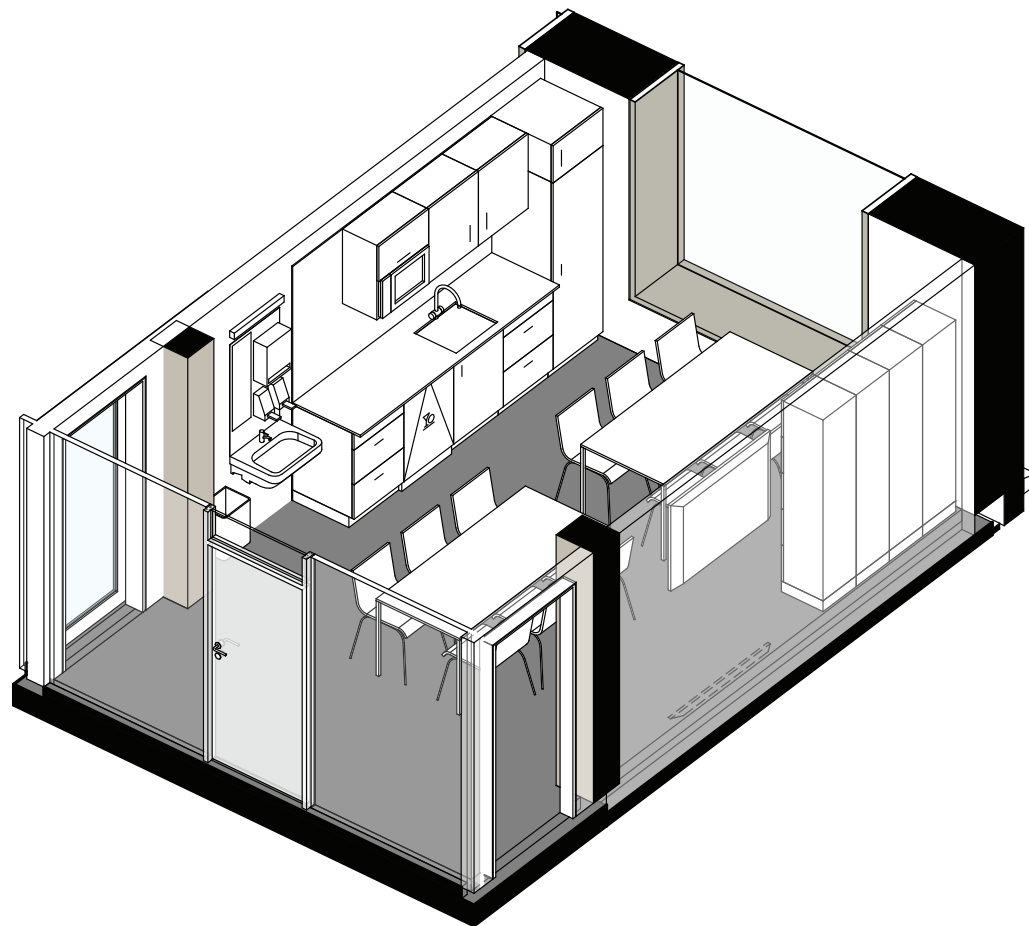

FORELØPIG TEGNING
30-04-2024 15:44:20

Tegningsemne:	Tegningsnr.:	Revision:
SRF.116.00 Pause - temamøte	03058-E0-00-01-A-200-60-045	
Mål: 1 : 50	Dato: xxxx.xx.xx	Rev. nr.: Rev. status: