

Rev.	Rev. dato	Rev. beskrivelse	Utf. / Kontr. / Godk.

FORELØPIG 2021.05.31



Byggherre: Helse Sør Øst



Aktivitet B
Poliklinikk, dagbehandling og endoskopi
270 - Romtegninger

Prosjekt-ID: NRH / NSA	Utgiverkode: 8202 / 0000	Tegningsnr.: 04	Revisjon:
		Dato: yyyy-mm-dd	Rev. nr.: Rev. status:

Tegningsnummer	Titel	Dato	Revision	Rev. dato
04 Poliklinikk, dagbehandling og endoskopi				
270 - Romtegninger				
04	Poliklinikk, dagbehandling og endoskopi	yyyy-mm-dd		
SRA.005.08	Arbeidsstasjon, indre sone, 2 plasser	yyyy-mm-dd		
SRA.025.01	Dagplass, 5 plasser	yyyy-mm-dd		
SRA.025.03	Dagplass, dialyse	yyyy-mm-dd		
SRF.006.00	Arbeidsrom, tverrfaglig/team	yyyy-mm-dd		
SRF.006.02	Arbeidsrom, tverrfaglig/team, stort	yyyy-mm-dd		
SRF.025.00	Dagplass	yyyy-mm-dd		
SRF.036.00	Ekspedisjon	yyyy-mm-dd		
SRF.130.00	Samtale	yyyy-mm-dd		
SRF.175.00	Undersøkelse og behandling	yyyy-mm-dd		
SRF.175.30	Undersøkelse og behandling, spesiallab.	yyyy-mm-dd		
SRF.175.31	Undersøkelse og behandling, stort	yyyy-mm-dd		
SRF.175.33	Undersøkelse og behandling, endoskopi	yyyy-mm-dd		

FORELØPIG 2021.05.31


Tegningsemne:	Tegningsnr.:	Revision:
Romoversikt	04_1	
270 - Romtegninger	Mål:	Dato: yyyy-mm-dd
	Rev. nr.:	Rev. status:




Standardrom: Arbeidsstasjon, indre sone, 2 plasser

Areal: 12,00

Arbeidsstasjon, indre sone, 2
plasser
SRA.005.08
Prog. areal: 12,00 m²

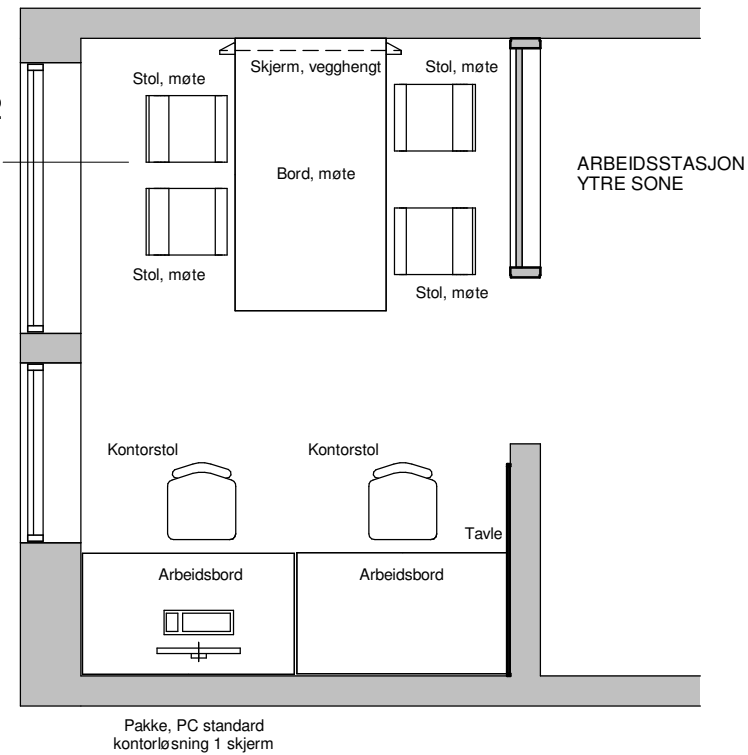

Utstyr i rom		Antall	Skal modelleres	Ansvar
Artikkelnr	Artikkelnavn			
GBA.006	Arbeidsbord	2	Ja	IARK
062.001	Avfallsbøtte	1	Nei	RUT
GBA.005:1	Bord, møte	1	Ja	IARK
GPZ.005	Kontorstol	2	Ja	IARK
091.007	Pakke, PC standard kontorløsning 1 skjerm	1	Ja	IKT
090.006	Skjerm, vegghengt	1	Ja	IKT
GPZ.001:1	Stol, møte	4	Ja	IARK
FBB.001	Tavle	1	Ja	ARK

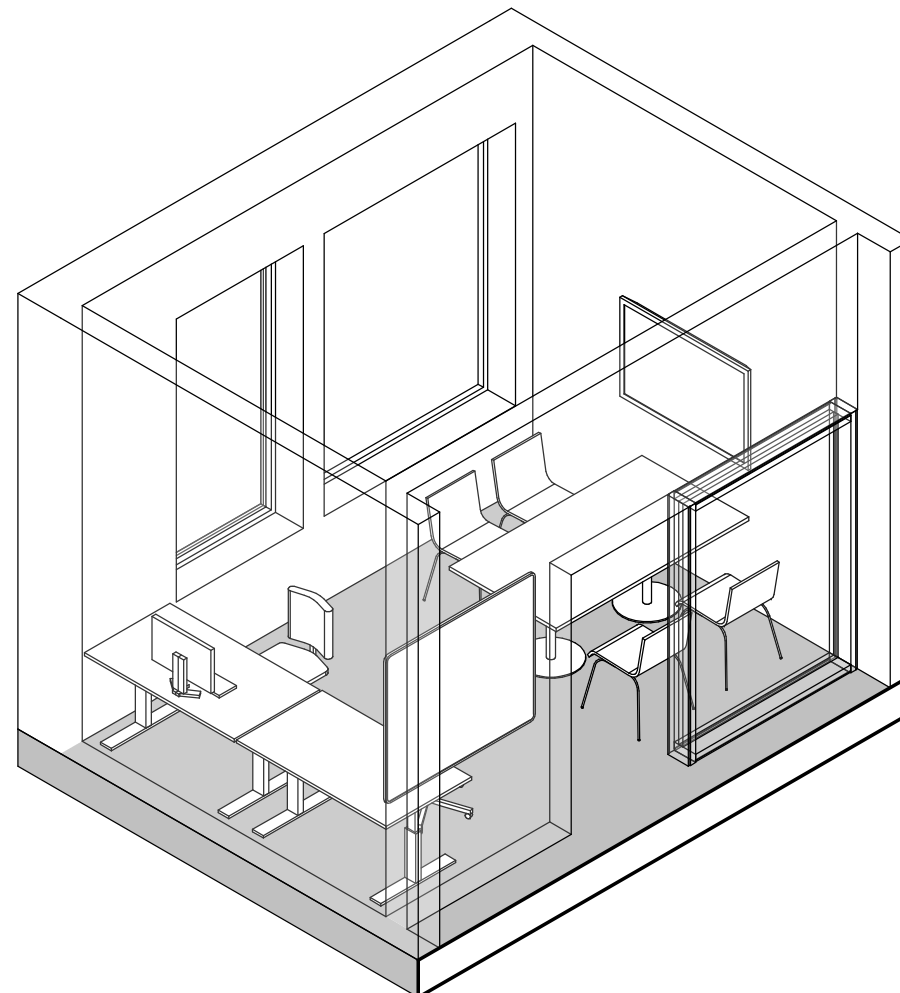

FORELØPIG TEGNING

Tegningsemne:

Tegningsnr.:

Revision:

SRA.005.58

Arbeidsstasjon, indre sone, 2 plasser

Mål: 1 : 50

Dato: 31.05.21

Rev. nr.:

Rev. status:




Standardrom: **Dagplass, 5 plasser**

Areal: **50.00**



Utstyr i rom				
Artikkelnr	Artikkelnavn	Antall	Skal modelleres	Ansvar
GPZ.004	Arbeidsstol	1	Ja	IARK
062.001:8	Avfallsmodul for kildesortering	1	Nei	HF
012.013:2	Blodtrykksapparat, elektronisk	1	Nei	RUT
016.001	Flowmeter O2	5	Nei	RUT
FSA.022	Garderobeskap med låsbare rom	2	Ja	ARK
031.001	Infusjonsstativ	5	Nei	RUT
UPD.005	Lese- og pleielampe	5	Ja	RIE
GBA.007	Nattbord	5	Ja	IARK
091.008	Pakke, PC – Vegghengt standardkontorløsning	1	Ja	IKT
NYZ.001	Servant	1	Ja	RIV
FXB.002	Stativ, hansker	1	Ja	ARK
GPZ.001:4	Stol, besøk	5	Ja	IARK
016.014:1	Sug, ejektor	5	Nei	RUT
031.005	Undersøkelse- og behandlingsstol	5	Ja	RUT

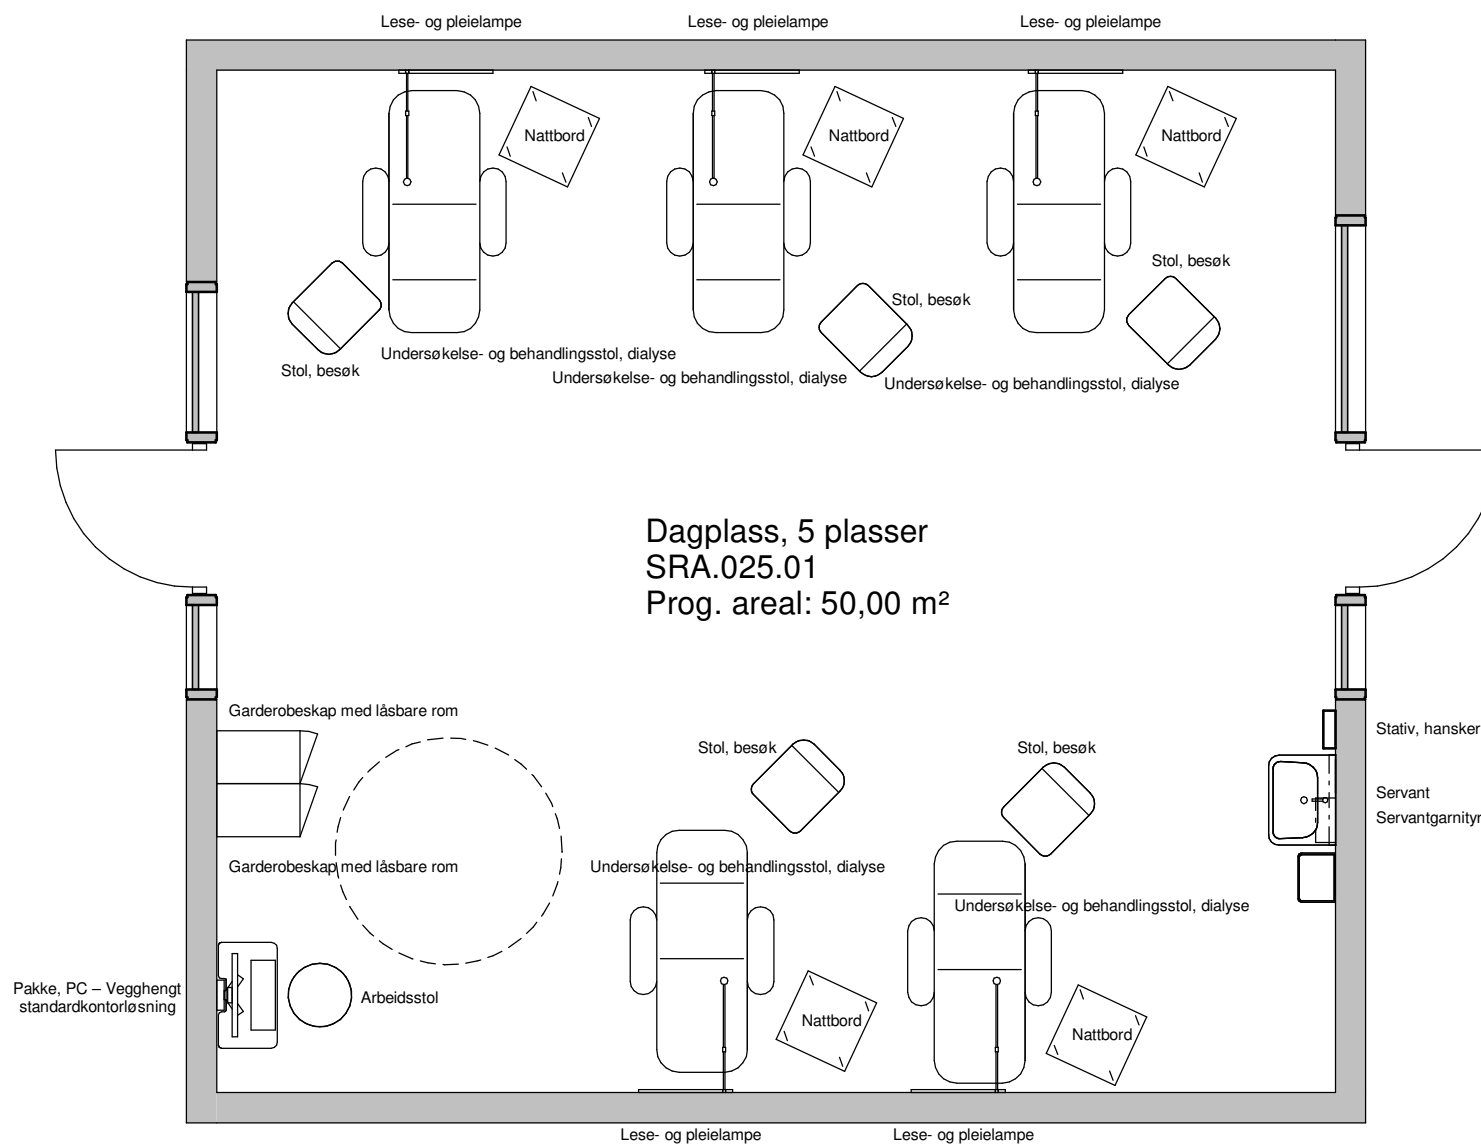

FORELØPIG TEGNING

Tegningsemne:

Tegningsnr.:

Revision:

SRA.025.01

Dagplass, 5 plasser

Mål: 1 : 50

Dato: 31.05.21


Rev. nr.:

Rev. status:




Standardrom: **Dagplass, dialyse**

Areal: 10.00

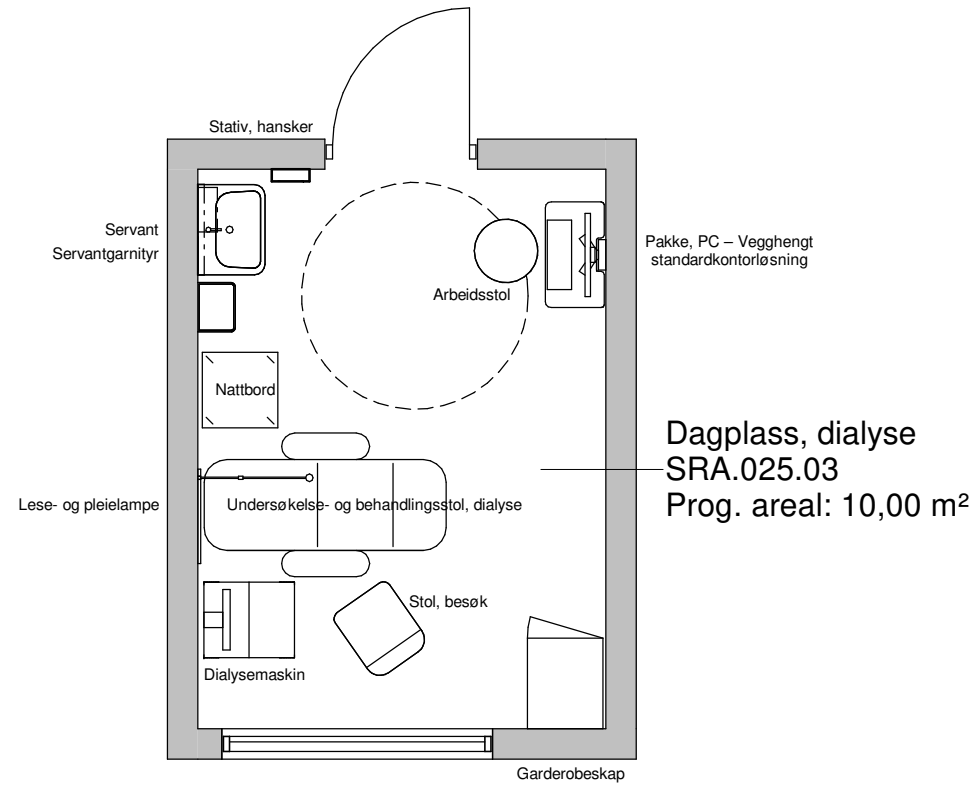

Utstyr i rom				
Artikkelnr	Artikkelnavn	Antall	Skal modelleres	Ansvar
GPZ.004	Arbeidsstol	1	Ja	IARK
062.001:8	Avfallsmodul for kildesortering	1	Nei	HF
012.013:2	Blodtrykksapparat, elektronisk	1	Nei	RUT
013.056	Dialysemaskin	1	Ja	RUT
016.001	Flowmeter O2	1	Nei	RUT
FSA.021	Garderobeskap	1	Ja	ARK
031.001	Infusjonsstativ	1	Nei	RUT
UPD.005	Lese- og pleielampe	1	Ja	RIE
GBA.007	Nattbord	1	Ja	IARK
091.008	Pakke, PC – Vegghengt standardkontorløsning	1	Ja	IKT
016.003	Personvekt	1	Nei	RUT
NYZ.001	Servant	1	Ja	RIV
FXB.002	Stativ, hansker	1	Ja	ARK
GPZ.001:4	Stol, besøk	1	Ja	IARK
016.014:1	Sug, ejektor	1	Nei	RUT
031.005:9	Undersøkelse- og behandlingsstol, dialyse	1	Ja	RUT

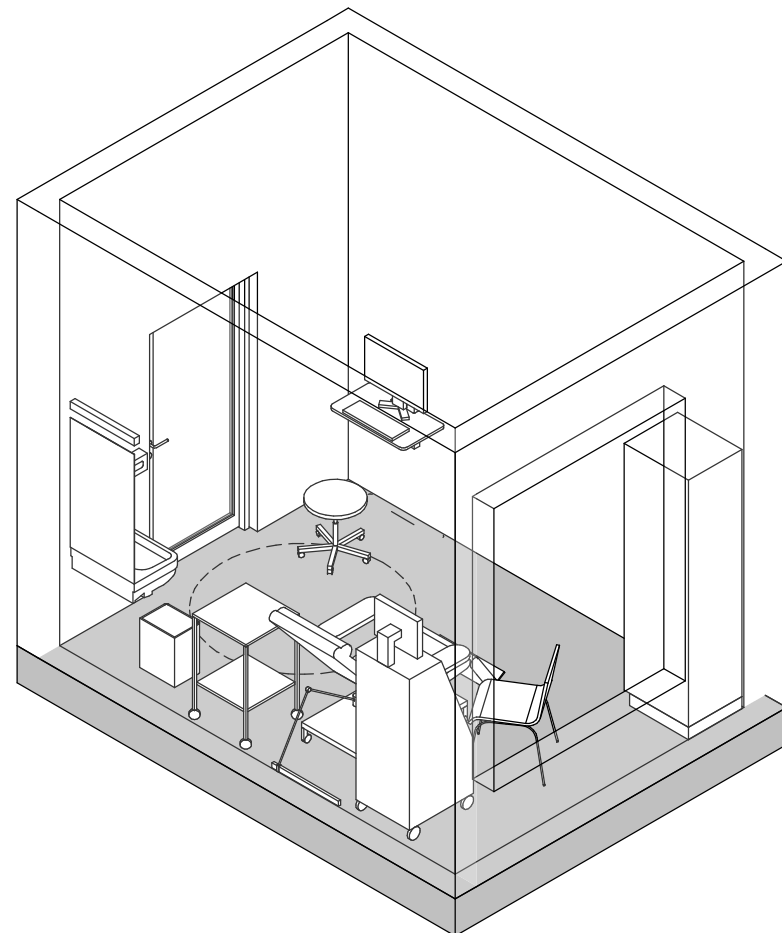

FORELØPIG TEGNING

Tegningsemne:

Tegningsnr.:

Revision:

SRA.025.03

Dagplass, dialyse



Mål: 1 : 50

Dato: 31.05.21

Rev. nr.:

Rev. status:

Artikkelnr	Artikkelnavn	Utstyr i rom			Ansvar
		Antall	Skal modelleres		
GBA.006	Arbeidsbord	3	Ja	IARK	
062.001:8	Avfallsmodul for kildesortering	1	Nej	HF	
GPZ.005	Kontorstol	3	Ja	IARK	
090.001	PC	3	Ja	RIKT	
090.006	Skjerm, vegghengt	1	Ja	IKT	
FBB.001	Tavle	1	Ja	ARK	

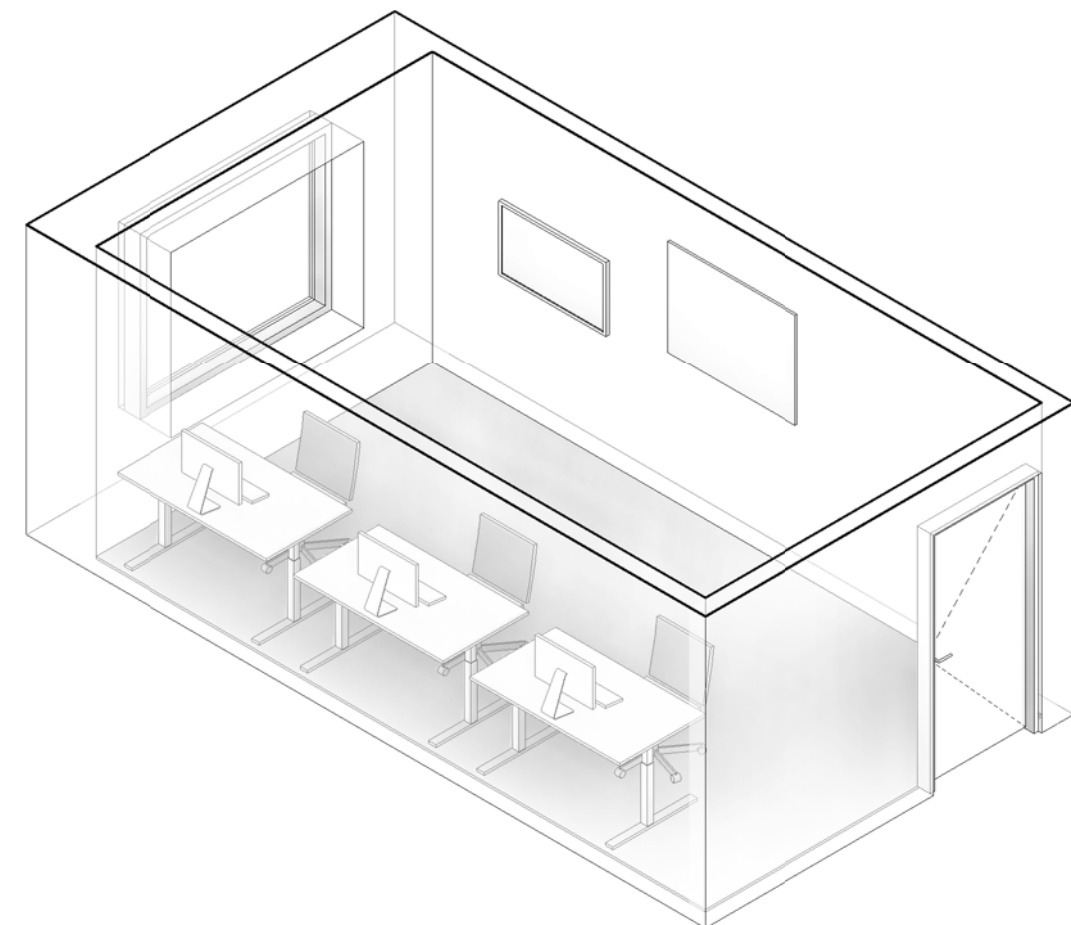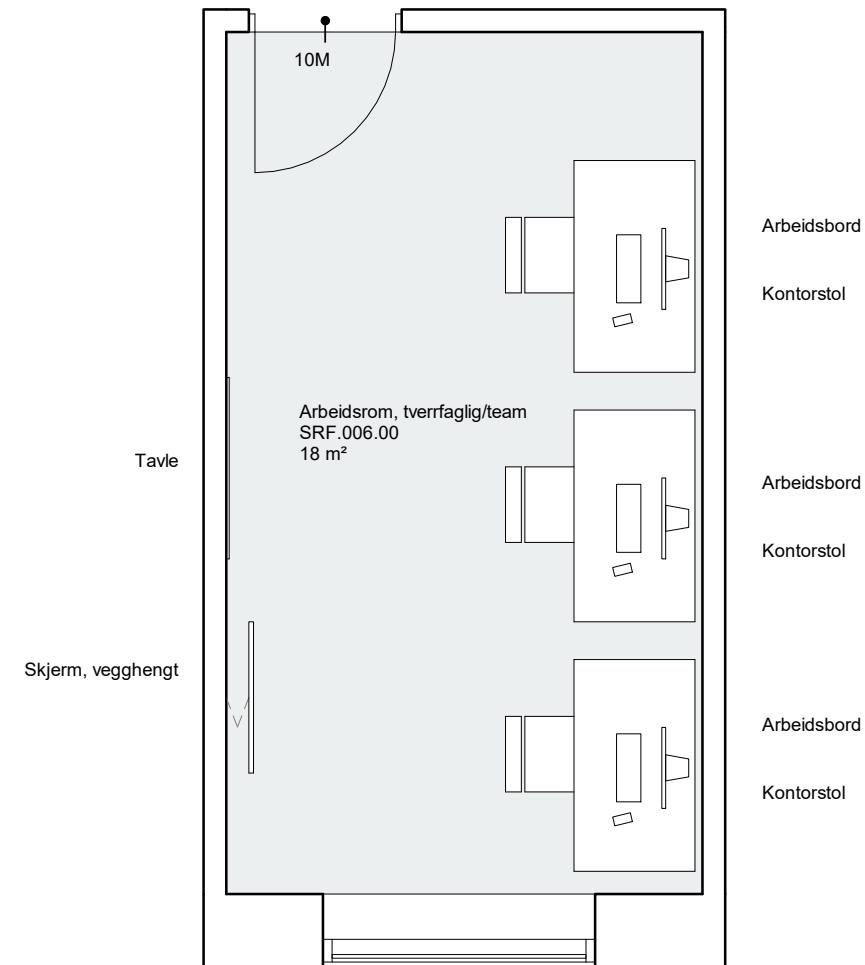

FORELØPIG 2021.05.31



Tegningsemne:	Tegningsnr.:	Revision:
Arbeidsrom, tverrfaglig/team	SRF.006.00	
270 - Romtegninger	Mål: 1 : 50	Dato: yyyy-mm-dd
	Rev. nr.:	Rev. status:



Standardrom: Arbeidsrom, tverrfaglig/team, stort

Areal: 24.00

Utstyr i rom					
Artikkelnr	Artikkelnavn	Antall	Skal modelleres	Ansvar	
GBA.006	Arbeidsbord	5	Ja	IARK	
062.001:8	Avfallsmodul for kildesortering	1	Nej	HF	
GPZ.005	Kontorstol	5	Ja	IARK	
090.001	PC	5	Ja	RIKT	
090.006	Skjerm, vegghengt	1	Ja	IKT	
FBB.001	Tavle	1	Ja	ARK	

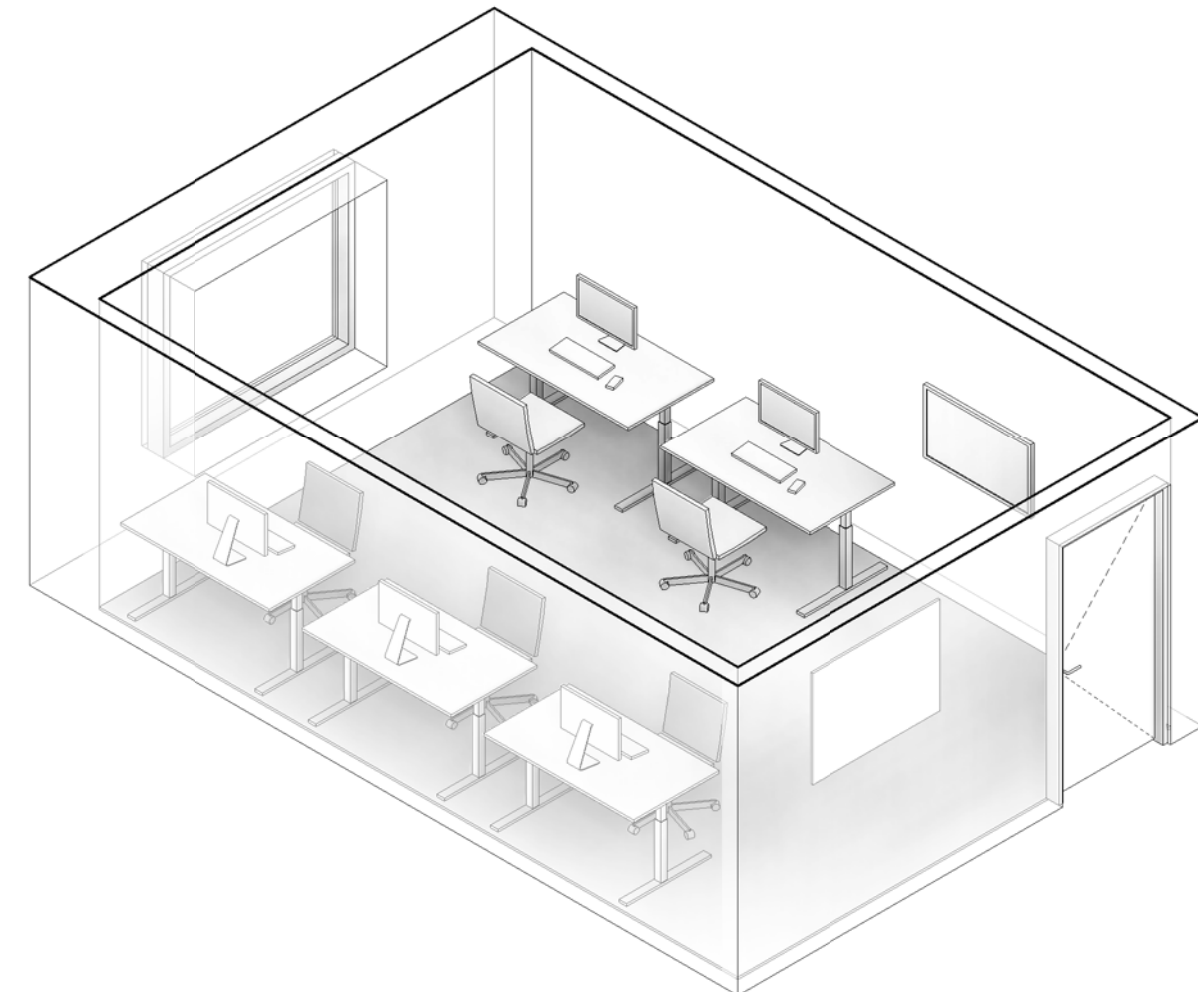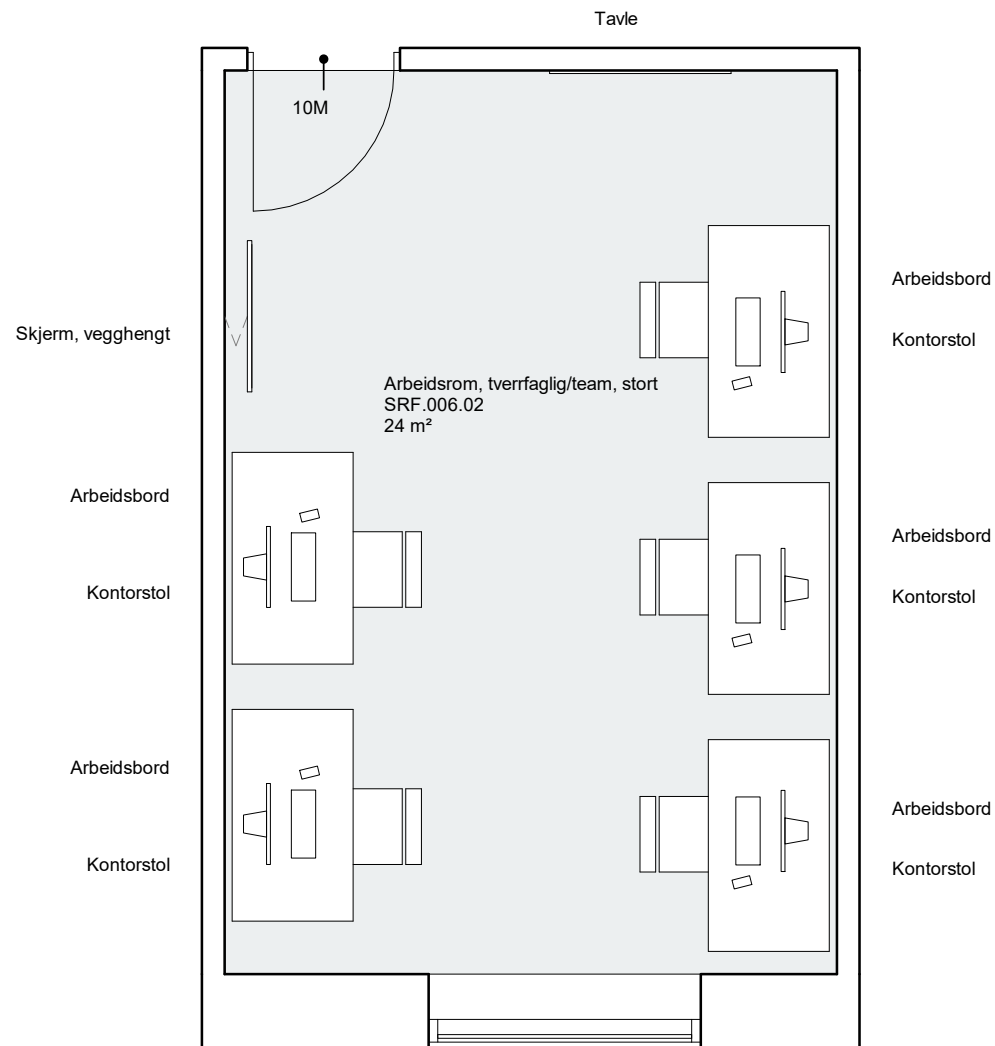



FORELØPIG 2021.05.31

Tegningsemne:	Tegningsnr.:	Revision:
Arbeidsrom, tverrfaglig/team, stort 270 - Romtegninger	SRF.006.02	
Mål: 1 : 50	Dato: yyyy-mm-dd	Rev. nr.:
		Rev. status:

Standardrom: **Dagplass**

Areal: **10.00**

Utstyr i rom					
Artikkelnr	Artikkelnavn	Antall	Skal modelleres	Ansvar	
GPZ.004	Arbeidsstol	1	Ja	IARK	
062.001:8	Avfallsmodul for kildesortering	1	Nej	HF	
012.013:2	Blodtrykksapparat, elektronisk	1	Nej	RUT	
016.001	Flowmeter O2	1	Nej	RUT	
FSA.021	Garderobeskap	1	Ja	ARK	
031.001	Infusjonsstativ	1	Ja	RUT	
UPD.005	Lese- og pleielampe	1	Ja	RIE	
GBA.007	Nattbord	1	Ja	IARK	
091.008	Pakke, PC – Vegghengt standardkontorløsning	1	Ja	IKT	
NYZ.001	Servant	1	Ja	RIV	
FXB.002	Stativ, hansker	1	Ja	ARK	
GPZ.001:4	Stol, besøk	1	Ja	IARK	
016.014:1	Sug, ejektor	1	Nej	RUT	
031.005	Undersøkelse- og behandlingsstol	1	Ja	RUT	

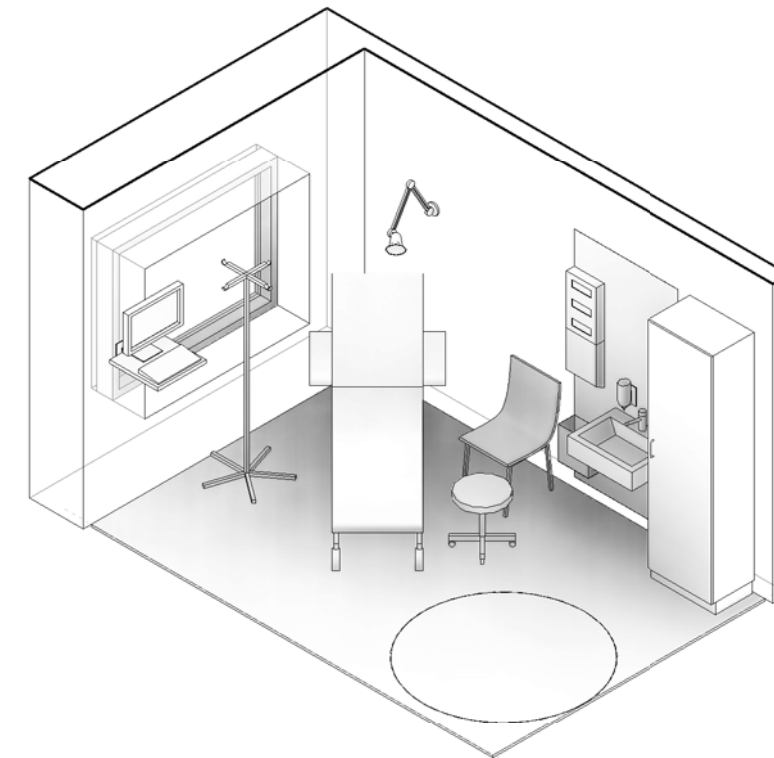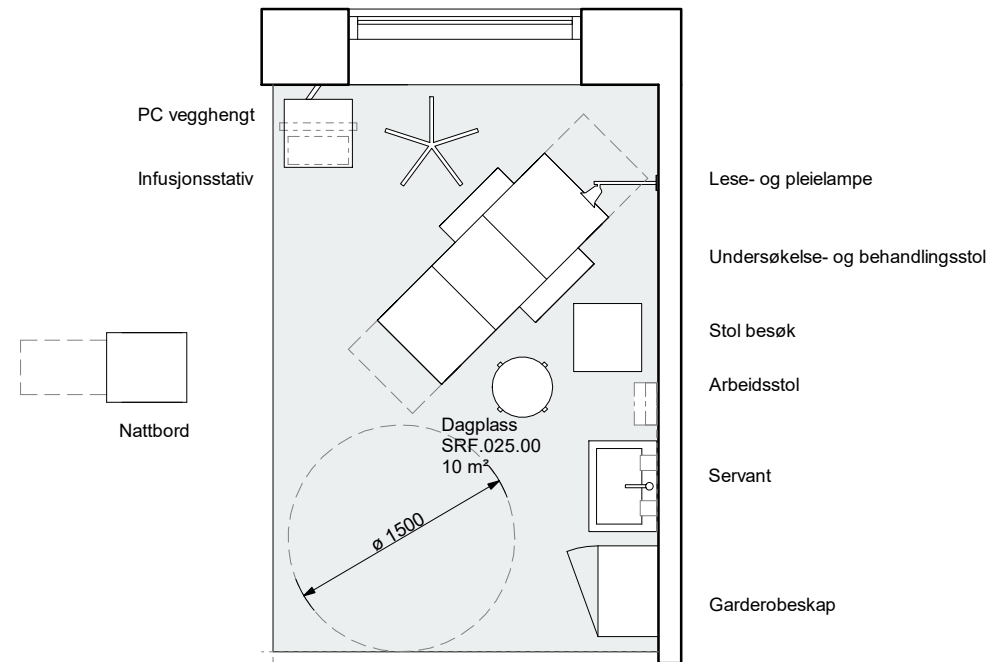



FORELØPIG 2021.05.31

Tegningsemne:	Tegningsnr.:	Revision:
Dagplass 270 - Romtegninger	SRF.025.00	
Mål: 1 : 50	Dato: yyyy-mm-dd	Rev. nr.:
		Rev. status:

Standardrom: Ekspedisjon

Areal: 18.00

Utstyr i rom					
Artikkelnr	Artikkelnavn	Antall	Skal modelleres	Ansvar	
GBA.006	Arbeidsbord	3	Ja	IARK	
062.001:8	Avfallsmodul for kildesortering	1	Nej	HF	
GHZ.006	Hylleseksjon	1	Ja	IARK	
GPZ.005	Kontorstol	3	Ja	IARK	
090.001	PC	3	Ja	RIKT	
FBA.067	Skranke	1	Ja	ARK	
090.012:4	Skriver, etikett	1	Nej	IKT	

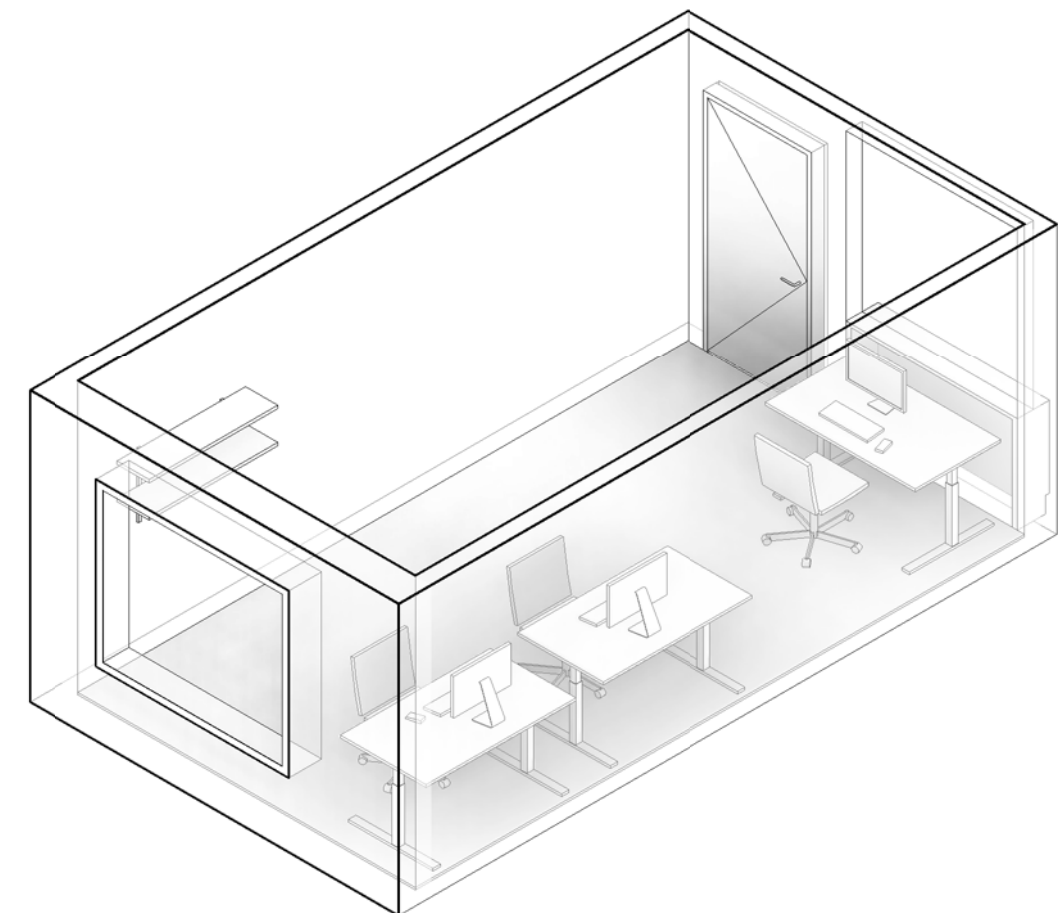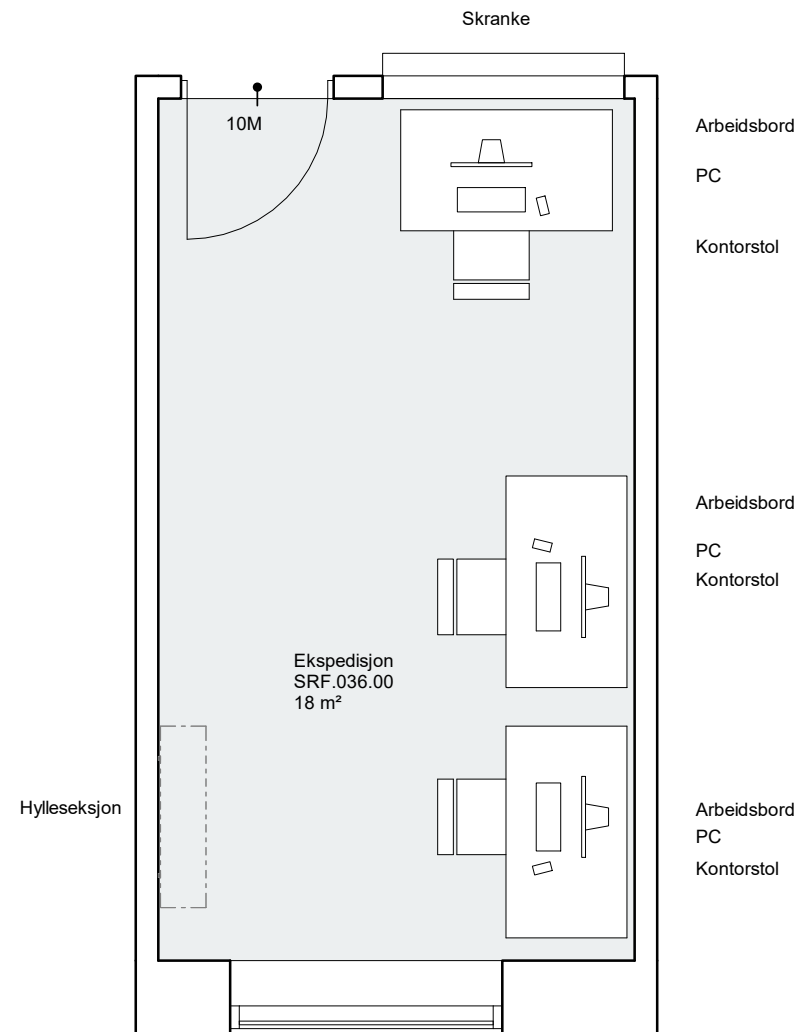



FORELØPIG 2021.05.31

Tegningsemne:	Tegningsnr.:	Revision:
Ekspedisjon 270 - Romtegninger	SRF.036.00	
Mål: 1 : 50	Dato: yyyy-mm-dd	Rev. nr.:
		Rev. status:

Standardrom: Samtale

Areal: 12.00

Utstyr i rom					
Artikkelnr	Artikkelnavn	Antall	Skal modelleres	Ansvar	
GBA.006	Arbeidsbord	1	Ja	IARK	
062.001:8	Avfallsmodul for kildesortering	1	Nej	HF	
GBA.005:5	Bord l=800 b=800	1	Ja	IARK	
GHZ.006	Hylleseksjon	1	Ja	IARK	
GPZ.005	Kontorstol	1	Ja	IARK	
090.001	PC	1	Ja	RIKT	
GPZ.001:1	Stol, møte	4	Ja	IARK	

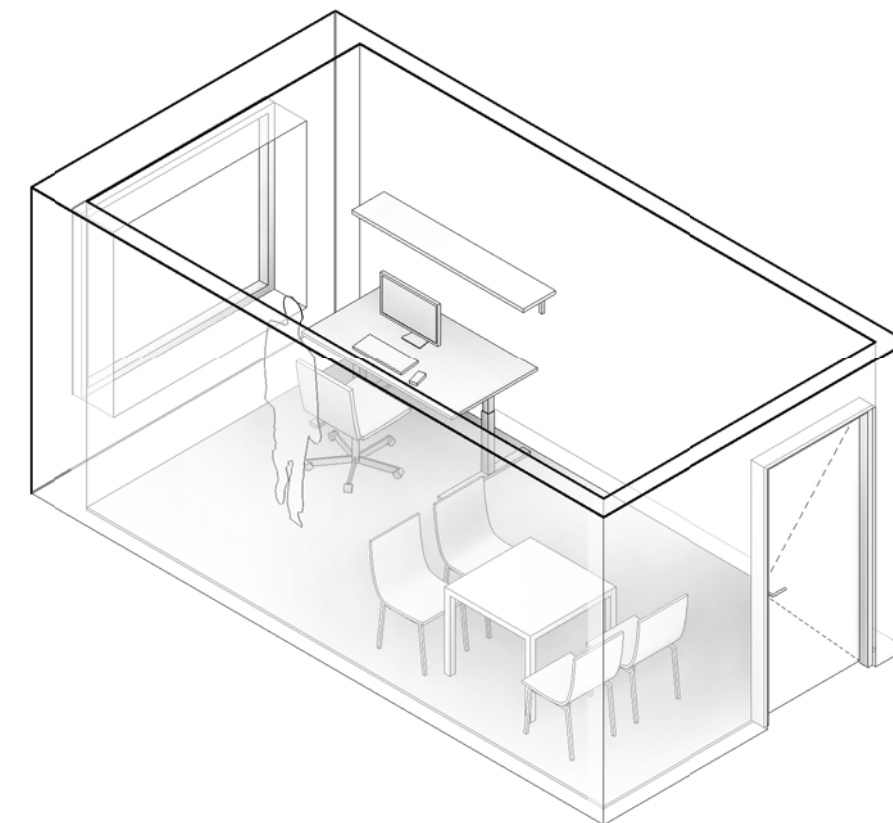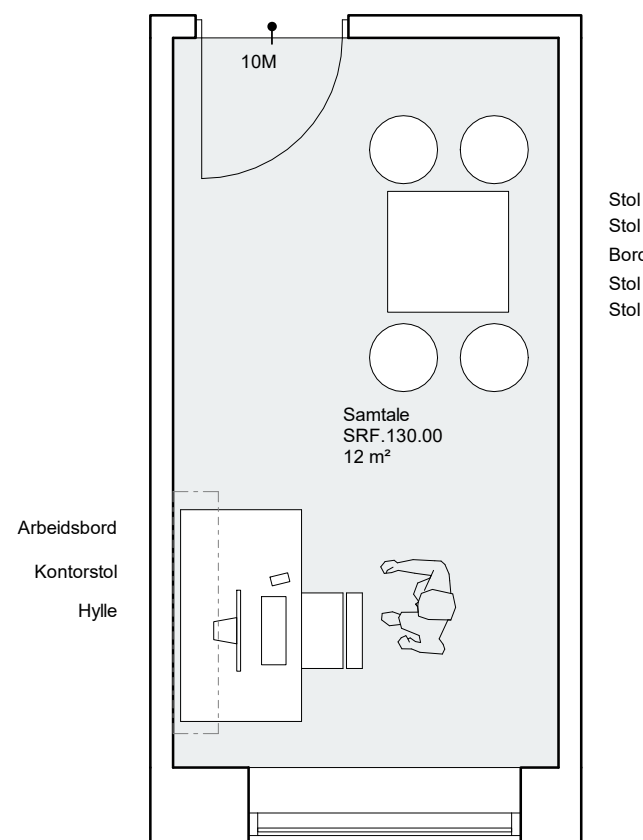


FORELØPIG 2021.05.31

Tegningsemne:	Tegningsnr.:	Revision:
Samtale	SRF.130.00	
270 - Romtegninger	Mål: 1 : 50	Dato: yyyy-mm-dd
	Rev. nr.:	Rev. status:




Standardrom: Undersøkelse og behandling

Areal: 16.00

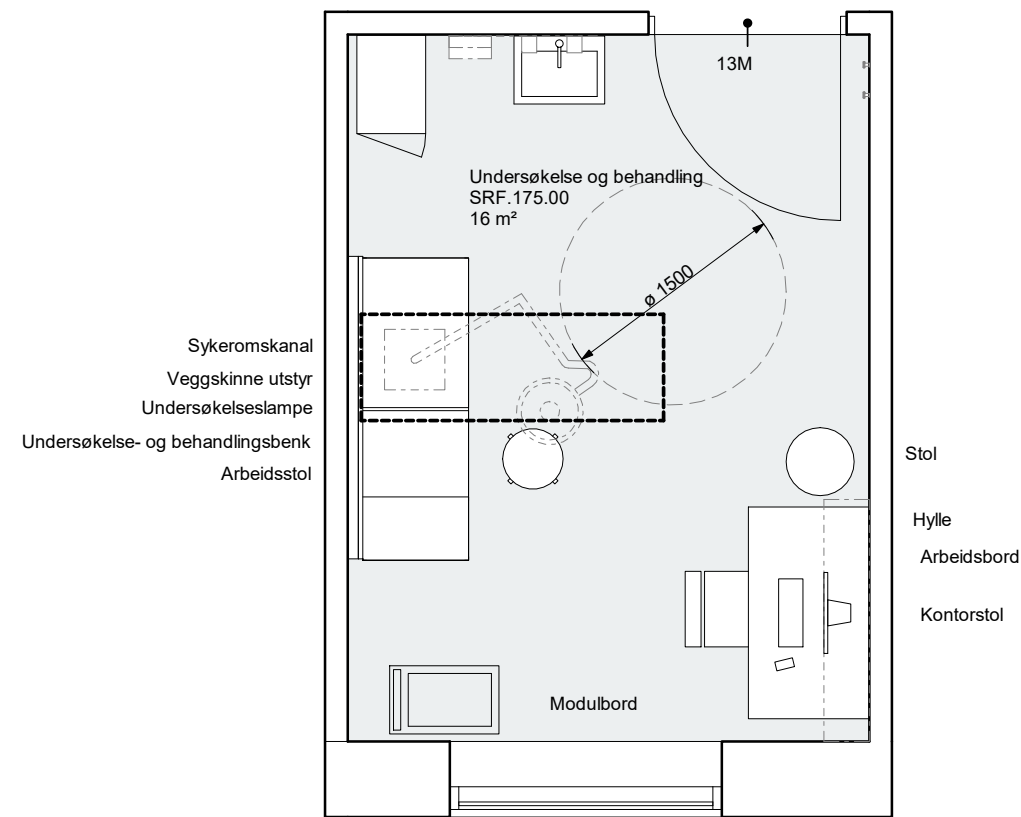

Artikkelnr	Artikkelnavn	Utstyr i rom			Ansvar
		Antall	Skal modelleres		
GBA.006	Arbeidsbord	1	Ja	IARK	
GPZ.004	Arbeidsstol	1	Ja	IARK	
062.001:8	Avfallsmodul for kildesortering	1	Nej	HF	
012.013	Blodtrykksapparat	1	Nej	RUT	
016.001	Flowmeter O2	1	Nej	RUT	
FHZ.009	Hylle	1	Ja	ARK	
016.005	Høydemåler, digitalt	1	Nej	RUT	
FSA.072	Høyskap, kasse-bakke	1	Ja	ARK	
FXB.003:1	Knagg, dobbel	1	Ja	ARK	
GPZ.005	Kontorstol	1	Ja	IARK	
061.003	Modulbord	1	Ja	RUT	
090.001	PC	1	Ja	RIKT	
016.003	Personvekt	1	Nej	RUT	
NYZ.001	Servant	1	Ja	RIV	
GGZ.012	Skjermvegg, frittstående på gulv	1	Nej	ARK	
GPZ.001:4	Stol, besøk	1	Ja	IARK	
016.014:1	Sug, ejektor	1	Nej	RUT	
KKD.001:2	Sykeromskanal, poliklinikk	1	Ja	RIE	
031.025	Undersøkelse- og behandlingsbenk	1	Ja	RUT	
015.003	Undersøkelseslampe	1	Ja	RUT	
KSA.002	Veggskinne, utstyr	1	Ja	ARK	

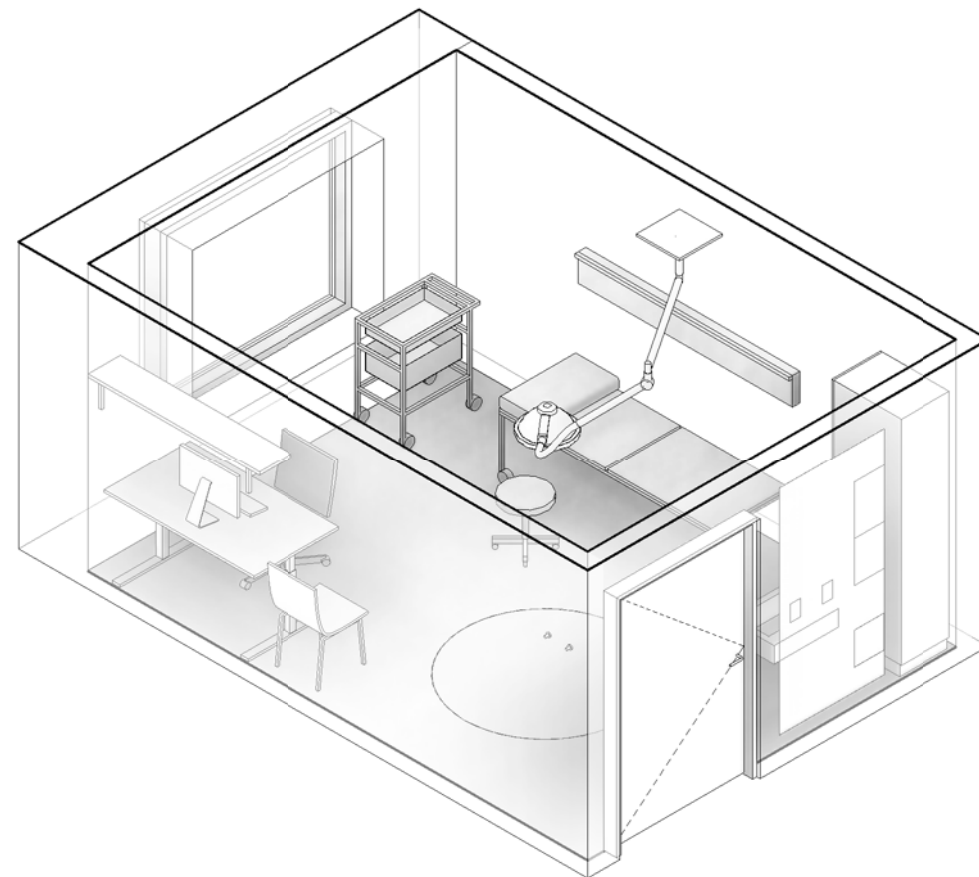



FORELØPIG 2021.05.31

Tegningsemne:	Tegningsnr.:	Revision:
Undersøkelse og behandling 270 - Romtegninger	SRF.175.00	
Mål: 1 : 50	Dato: yyyy-mm-dd	Rev. nr.: Rev. status:

Standardrom: Undersøkelse og behandling, spesiallaboratorium

Areal: 30.00

Utstyr i rom				
Artikkelnr	Artikkelnavn	Antall	Skal modelleres	Ansvar
GBA.006	Arbeidsbord	1	Ja	IARK
GPZ.004	Arbeidsstol	1	Ja	IARK
062.001:8	Avfallsmodul for kildesortering	1	Nej	HF
012.013	Blodtrykksapparat	1	Nej	RUT
016.001	Flowmeter O2	1	Nej	RUT
FHZ.009	Hylle	1	Ja	ARK
016.005	Høydemåler, digitalt	1	Nej	RUT
FSA.072	Høyskap, kasse-bakke	1	Ja	ARK
FXB.003:1	Knagg, dobbel	1	Ja	ARK
GPZ.005	Kontorstol	1	Ja	IARK
061.003	Modulbord	1	Ja	RUT
090.001	PC	1	Ja	RIKT
016.003	Personvekt	1	Nej	RUT
NYZ.001	Servant	1	Ja	RIV
GGZ.012	Skjermvegg, frittstående på gulv	1	Nej	ARK
GPZ.001:4	Stol, besøk	1	Ja	IARK
016.014:1	Sug, ejektor	1	Nej	RUT
KKD.001:2	Sykeromskanal, poliklinikk	1	Ja	RIE
061.001	Trillebord, rustfritt stål	1	Ja	RUT
031.025	Undersøkelse- og behandlingsbenk	1	Ja	RUT
015.003	Undersøkelseslampe	1	Ja	RUT
KSA.002	Veggskinne, utstyr	1	Ja	ARK

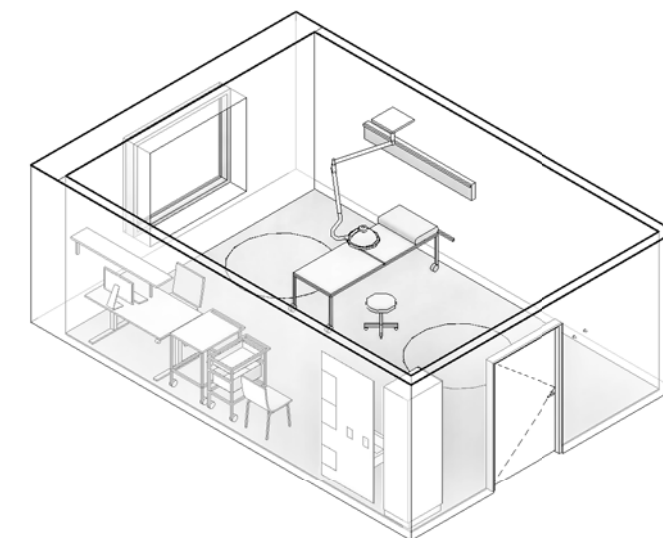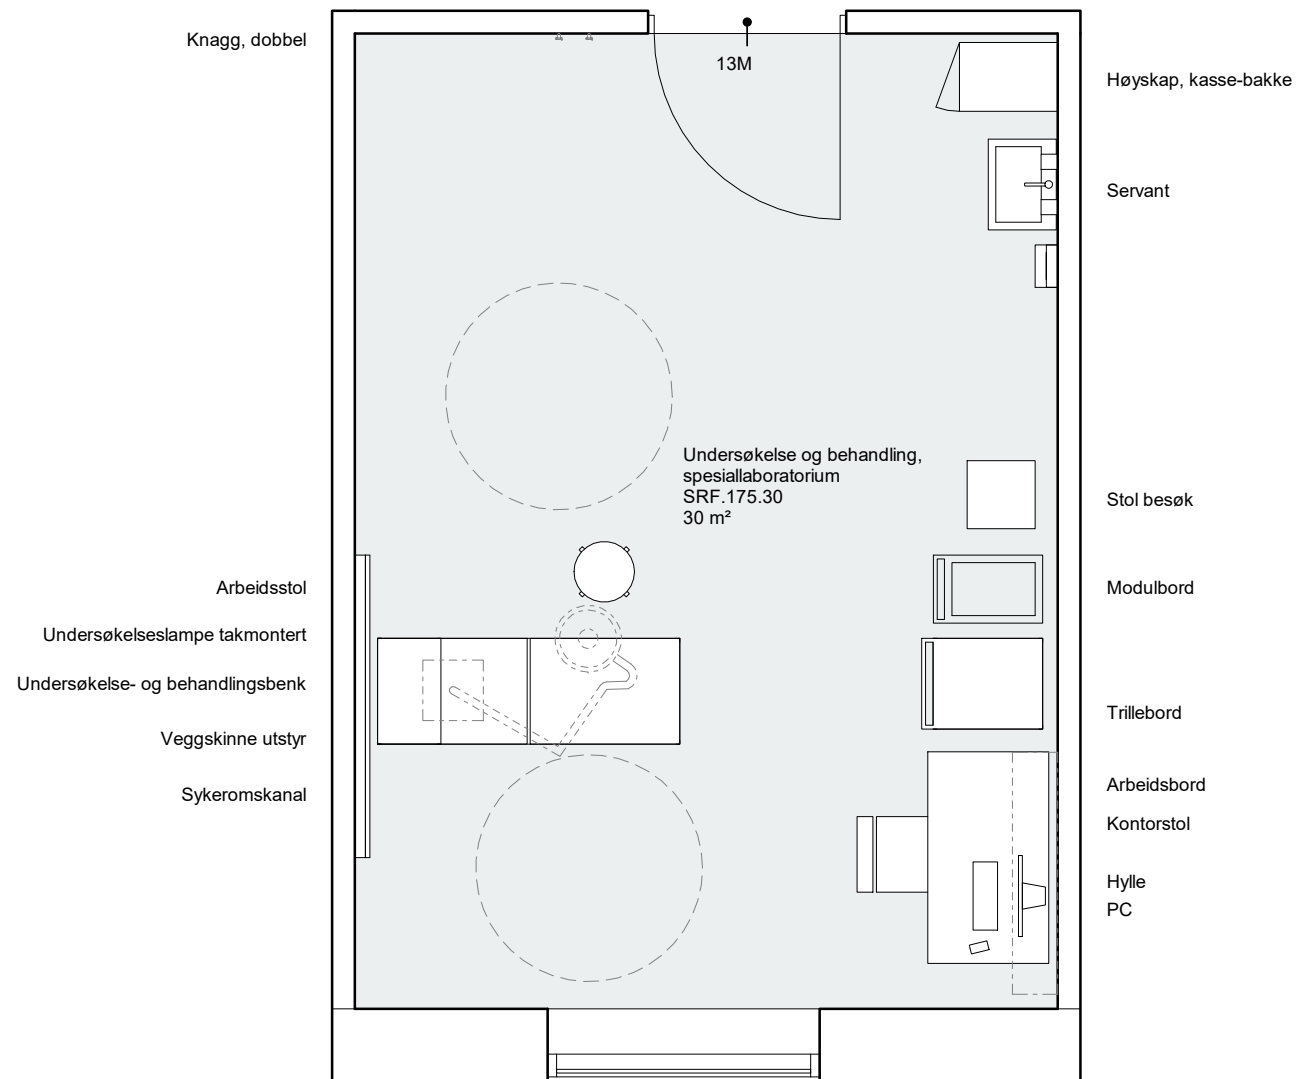


FORELØPIG 2021.05.31

Tegningsemne:	Tegningsnr.:	Revision:
Undersøkelse og behandling, spesiallab. SRF.175.30		
270 - Romtegninger		
Mål: 1 : 50	Dato: yyyy-mm-dd	Rev. nr.:
		Rev. status:




Standardrom: Undersøkelse og behandling, stort

Areal: 20.00

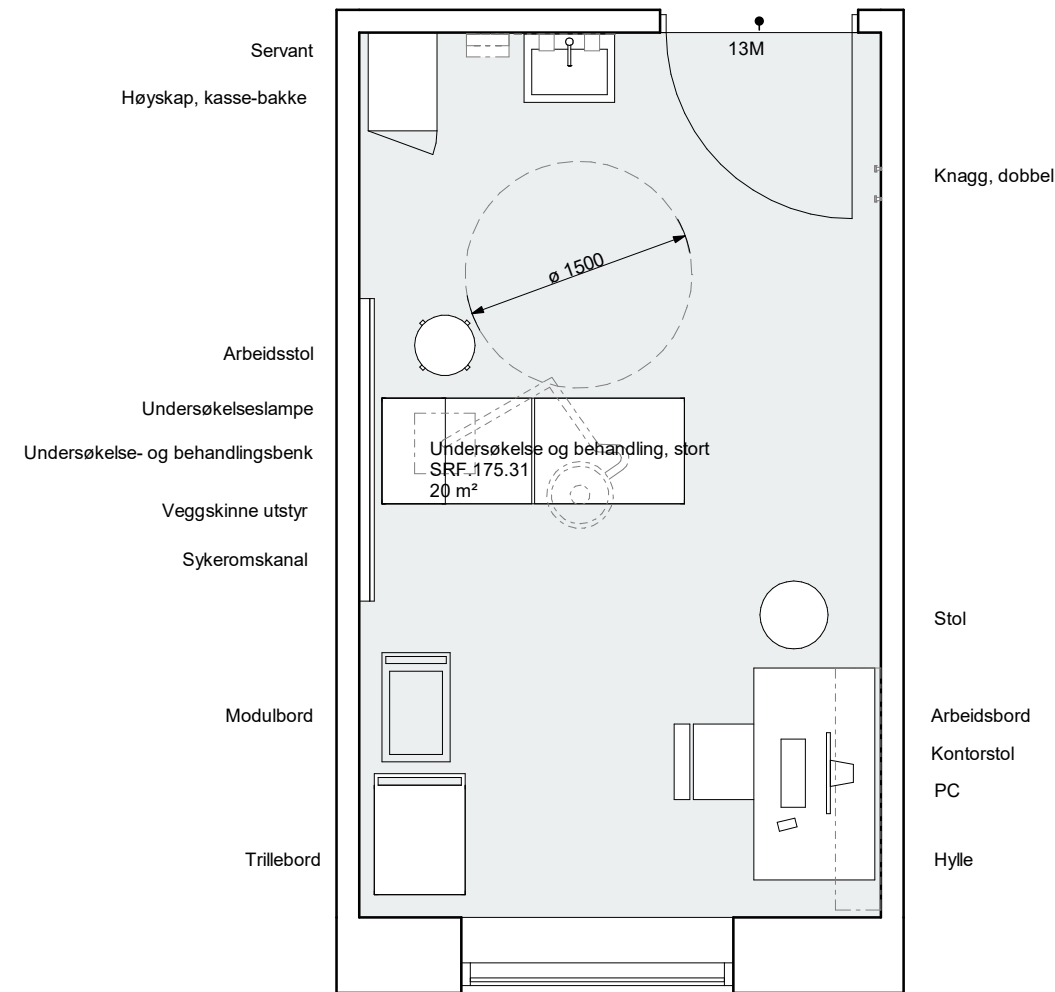

Utstyr i rom		Antall	Skal modelleres	Ansvar
Artikkelnr	Artikkelnavn			
GBA.006	Arbeidsbord	1	Ja	IARK
GPZ.004	Arbeidsstol	1	Ja	IARK
062.001:8	Avfallsmodul for kildesortering	1	Nej	HF
012.013	Blodtrykksapparat	1	Nej	RUT
016.001	Flowmeter O2	1	Nej	RUT
FHZ.009	Hylle	1	Ja	ARK
016.005	Høydemåler, digitalt	1	Nej	RUT
FSA.072	Høyskap, kasse-bakke	1	Ja	ARK
FXB.003:1	Knagg, dobbel	1	Ja	ARK
GPZ.005	Kontorstol	1	Ja	IARK
061.003	Modulbord	1	Ja	RUT
090.001	PC	1	Ja	RIKT
016.003	Personvekt	1	Nej	RUT
NYZ.001	Servant	1	Ja	RIV
GGZ.012	Skjermvegg, frittstående på gulv	1	Nej	ARK
GPZ.001:4	Stol, besøk	1	Ja	IARK
016.014:1	Sug, øjektør	1	Nej	RUT
KKD.001:2	Sykeromskanal, poliklinikk	1	Ja	RIE
061.001	Trillebord, rustfritt stål	1	Ja	RUT
031.025	Undersøkelse- og behandlingsbenk	1	Ja	RUT
015.003	Undersøkelseslampe	1	Ja	RUT
KSA.002	Veggskinne, utstyr	1	Ja	ARK

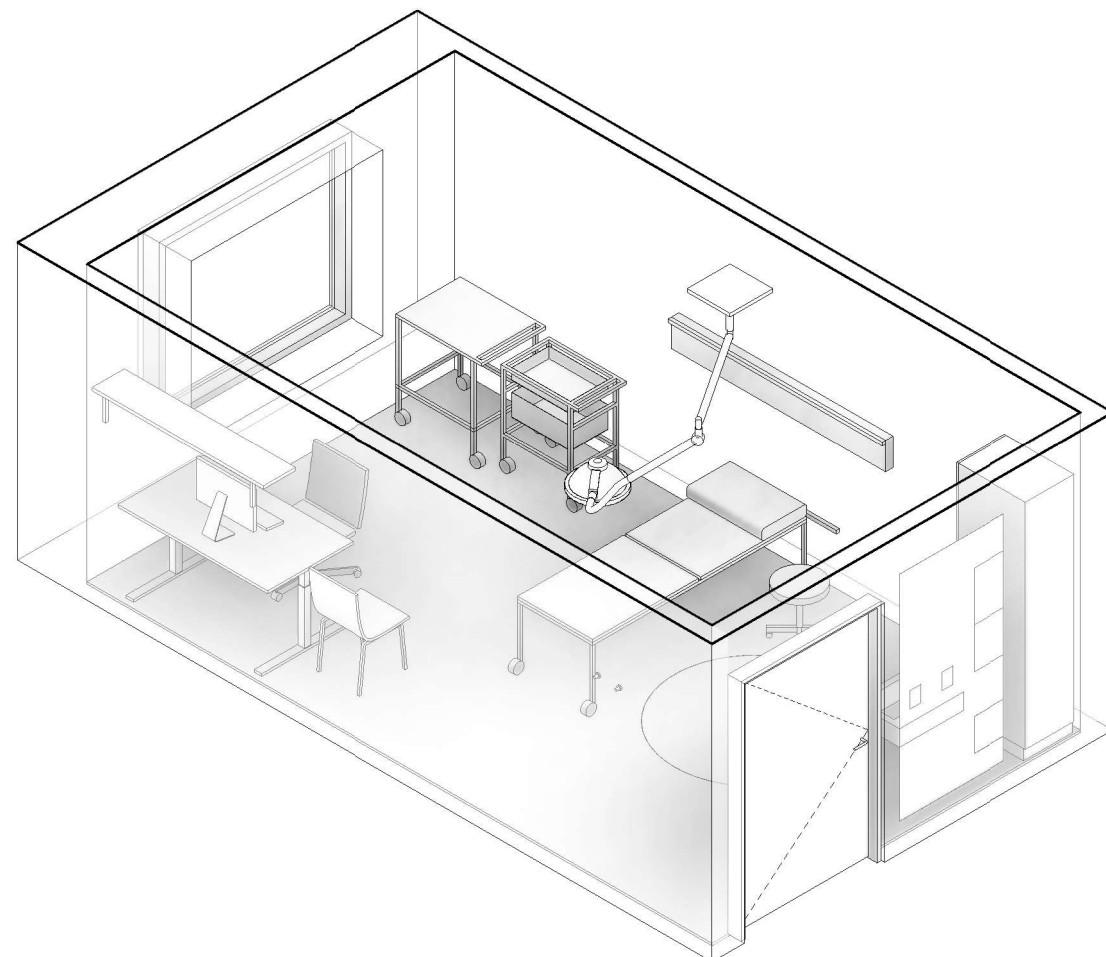


FORELØPIG 2021.05.31


Tegningsemne:	Tegningsnr.:	Revision:
Undersøkelse og behandling, stort 270 - Romtegninger	SRF.175.31	
Mål: 1 : 50	Dato: yyyy-mm-dd	Rev. nr.:
		Rev. status:

Standardrom: Undersøkelse og behandling, endoskopi

Areal: 30.00

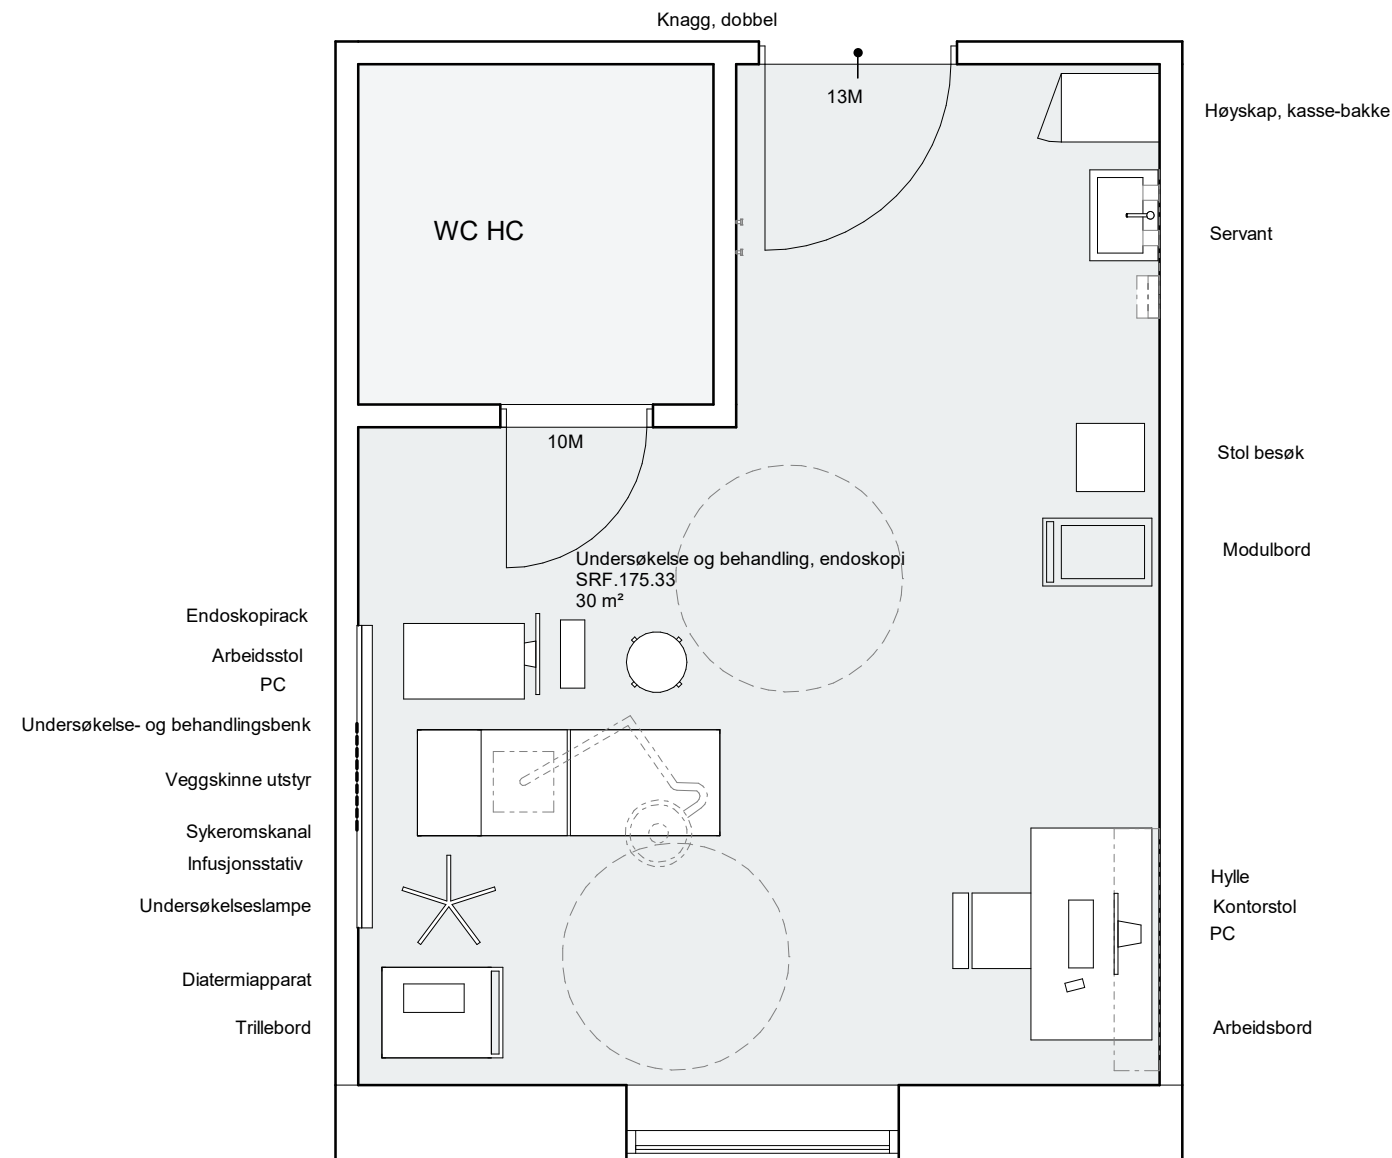

Utstyr i rom				
Artikkelnr	Artikkelnavn	Antall	Skal modelleres	Ansvar
GBA.006	Arbeidsbord	1	Ja	IARK
GPZ.004	Arbeidsstol	1	Ja	IARK
062.001:8	Avfallsmodul for kildesortering	1	Nej	HF
012.013	Blodtrykksapparat	1	Nej	RUT
012.021	Diatermiapparat	1	Ja	RUT
014.013	Endoskopirack	1	Ja	RUT
016.001	Flowmeter O2	1	Nej	RUT
FHZ.009	Hylle	1	Ja	ARK
016.005	Høydemåler, digitalt	1	Nej	RUT
FSA.072	Høyskap, kasse-bakke	1	Ja	ARK
012.029:3	Infusjonspumpe, sprøyte	1	Nej	RUT
031.001	Infusjonsstativ	1	Ja	RUT
FXB.003:1	Knagg, dobbel	1	Ja	ARK
GPZ.005	Kontorstol	1	Ja	IARK
061.003	Modulbord	1	Ja	RUT
090.001	PC	1	Ja	RIKT
090.001:3	PC, medisinsk godkjent	1	Ja	IKT
016.003	Personvekt	1	Nej	RUT
NYZ.001	Servant	1	Ja	RIV
GGZ.012	Skjermvegg, frittstående på gulv	1	Nej	ARK
GPZ.001:4	Stol, besøk	1	Ja	IARK
016.014:1	Sug, øjektør	1	Nej	RUT
KKD.001:2	Sykeromskanal, poliklinikk	1	Ja	RIE
061.001	Trillebord, rustfritt stål	1	Ja	RUT
031.025	Undersøkelse- og behandlingsbenk	1	Ja	RUT
015.003	Undersøkelseslampe	1	Ja	RUT
KSA.002	Veggskinne, utstyr	1	Ja	ARK

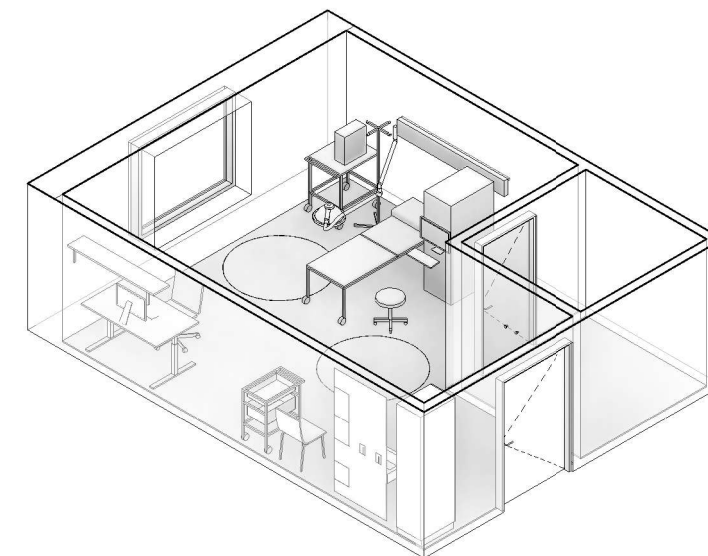

FORELØPIG 2021.05.31

Tegningsemne:	Tegningsnr.:	Revision:
Undersøkelse og behandling, endoskopi SRF.175.33		
270 - Romtegninger		
Mål: 1 : 50	Dato: yyyy-mm-dd	Rev. nr.:
		Rev. status: