

# NYE AKER

AVSLUTNING MEDVIRKNING FUNKSJONSPROSJEKT  
N - VESTIBYLE, FELLESOMRÅDER, DRIFT- OG VAKTSENTRAL



# NYE AKER

## AVSLUTNING MEDVIRKNING FUNKSJONSPROSJEKT N - VESTIBYLE, FELLESOMRÅDER, DRIFT- OG VAKTSENTRAL

<b>Rom gjennomgått i møte 1 og 2, samt særmøter</b>				
<b>Romnr</b>	<b>Romnavn</b>	<b>Møte 1</b>	<b>Møte 2</b>	<b>Særmøter</b>
<b>Vaktsentral og vestibyle</b>				
13.13.001	Resepsjon, vestibyle	X		
13.06.007	Vaktsentral	X		X
13.13.004	Helsetorg	X		
13.13.007	Utreiseområde	X		
13.06.001	Arbeidsrom	X		
13.06.003, .027	Resepsjon, 1 plass, kun utstyrliste	X		
13.13.006	Oppstillingsplass, kun utstyrliste	X		
13.13.008	Venteplass, kun utstyrliste	X		
<b>Teknisk driftsentral</b>				
13.06.009	Teknisk driftsentral, 8 arbeidsplasser	X		
13.06.018	Lager, urent, kun utstyrliste	X		
13.06.020	Lager, VVS, kun utstyrliste	X		
13.06.010	Lager, kun utstyrliste	X		
13.06.019	Lager, kun utstyrliste	X		

Prosjekt:

# Nye Aker

## Medvirkning i funksjonsprosjektet

### Medvirkningspulje 1, Gruppe N Vestibyle, fellesområder, drift- og vaktsentral

## 1 Medvirkningsmøter

Det er gjennomført følgende møteserier i henhold til møteplaner for Gruppe N Vestibyle, fellesområder, drift- og vaktsentral:

Møte	Dato	
1	25.05.2023	Tema: Romfunksjonsprogram og utstyrsliste
2	21.09.2023	Tema: Flyt

Det er avholdt særmøter for utforming av vaktsentral.


## 2 Endringer

Endringer i etterkant av medvirkning er listet her:

Nummer	Endring
1	I møte 2 ble det påpekt at dører til lysgårder må være brede nok til transport av større utstyr som for eksempel lift. Dørene jobbes videre med i detaljprosjekt, men sikres minst en lysåpning på 1350 mm bredde. Dette er notert i dRofus.
2	13.06.002 Kontor, 5 plasser Lagt inn møtebord og 8 møtestoler.
3	13.06.003 Resepsjon, 2 plasser: Lagt inn 2 kontorstoler og 2 stoler stablebare. Slagretning på dør er satt utadslående fra resepsjonen etter ønske fra fagkoordinator OUS.
4	13.06.007 Vaktsentral, arbeidsplass, 2 personer Det har vært arbeidet med og vil arbeides videre med skjermvegg, alarmsystem og telefonlinjer i kontoret i vaktentralen. Det er lagt inn låsbart skap, safe og skap til førstehjelpsutstyr, samt økt antall skjermer på de to arbeidsplassene til 5 stk pr plass. Kontorstolene er beskrevet til 24-timers bruk iht. tilbakemelding fra fagkoordinator OUS.
5	13.06.009 Teknisk driftsentral, 8 arbeidsplasser Lagt inn 10 møtestoler rundt stort, ovalt møtebord som ønsket og oppdatert skjermer og AV-pakke. Skjermer på arbeidsbord jobbes det videre med. 2 av 8

	kontorstoler er beskrevet til 24-timers bruk iht. tilbakemelding fra fagkoordinator OUS.
6	13.06.010 Lager elektro Lagt inn arbeidsbenk rustfri 620x1600 mm og sykeromskanal med trykkluft.
7	13.06.018 Vaskerom Lagt til: en til arbeidsbenk rustfri 620x2000 mm, en rustfri benk med kum på 620x1600 mm, og servant med servantgarnityr.
8	13.06.020 Lager, VVS Lagt inn arbeidsbenk rustfri 620x1600 mm og sykeromskanal med trykkluft.
9	13.13.001 Resepsjon, vestibyle Lagt inn låsbart underskap til id-kort og slettet to arbeidsbord. Kontorstolene er beskrevet til 24-timers bruk iht. tilbakemelding fra fagkoordinator OUS.
10	13.13.024 Arbeidsrom, tverrfaglig/team, helsetorg Fjernet lite samtalebord og lagt til en arbeidsplass (nå tre stk) iht ønske fra OUS.
11	Rom 13.06.027 Resepsjon 1 plass har utgått fra dRofus og arealet er lagt til rom 13.06.003 som har blitt endret fra Resepsjon 1 plass til Resepsjon 2 plasser.
12	Rom 13.06.018 har endret romnavn fra Lager urent til Vaskerom.

Avklares senere: Antall og type skjermer på skjermvegg i vaktentralen, må ses i sammenheng med antallet overvåkingskameraer.

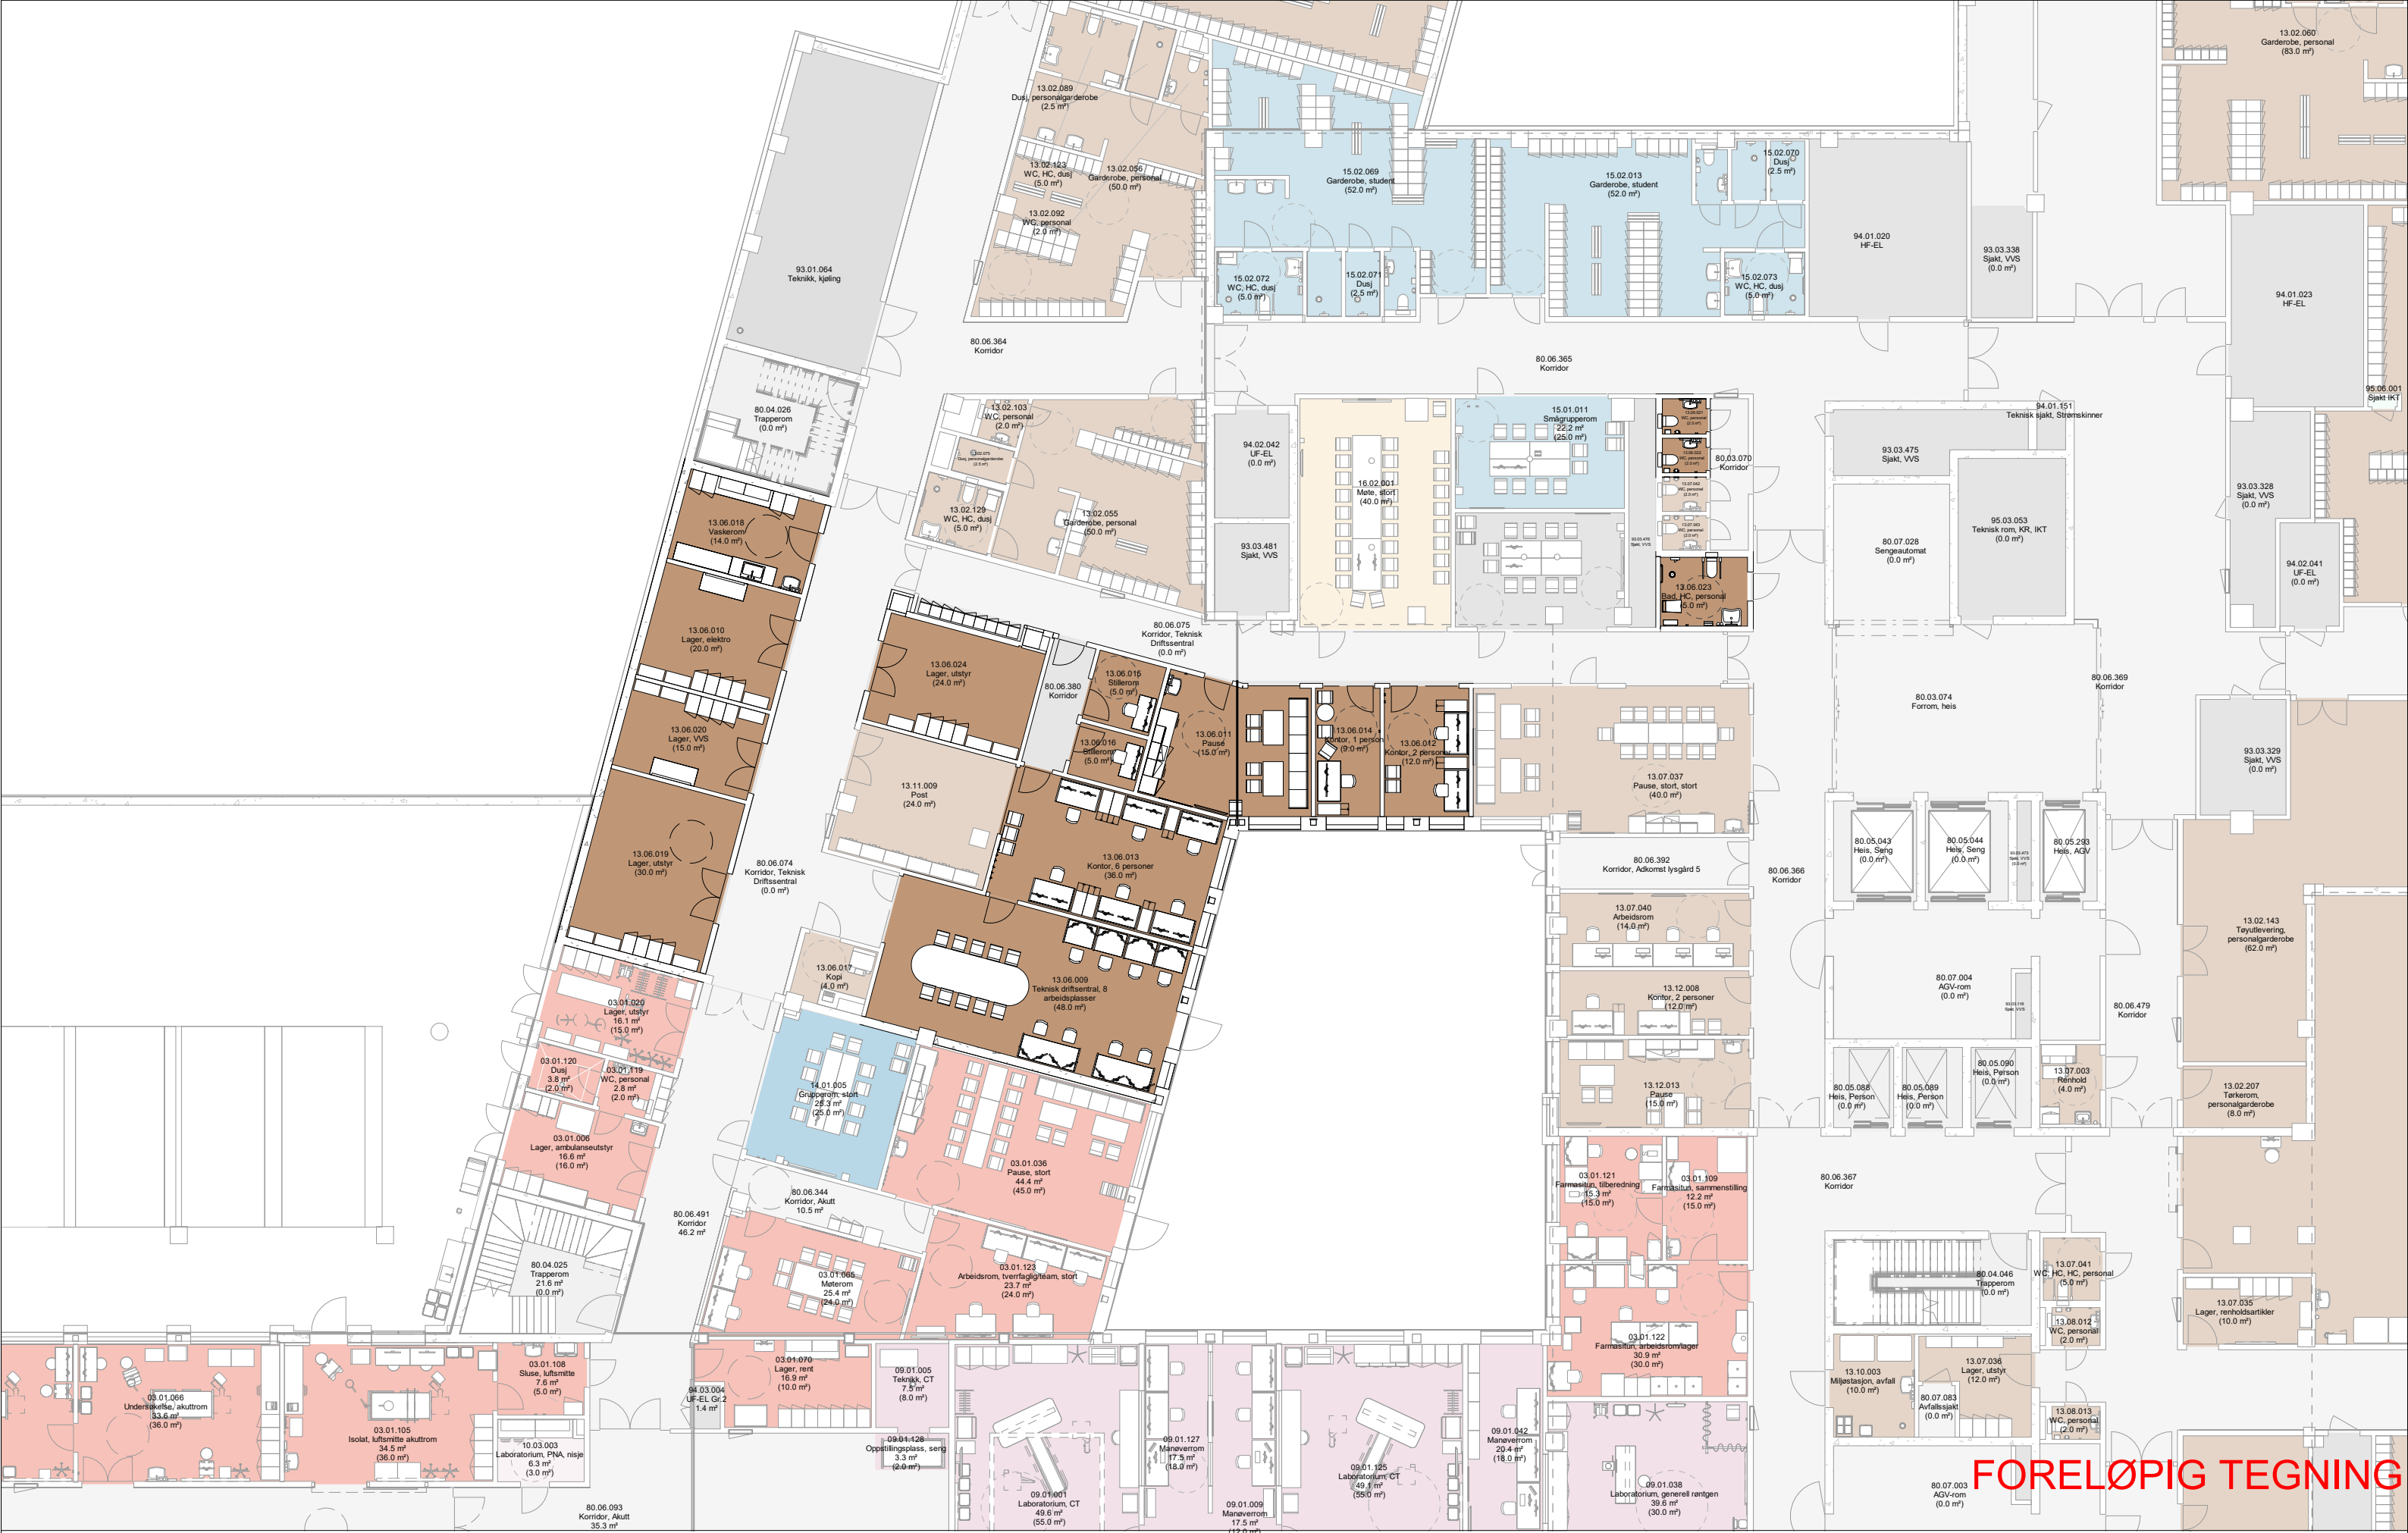


FORELØPIG TEGNING

Dato: 30.05.2024

Nye Aker

Mål: 1 : 200

AMF-N04 - Driftsentral planutsnitt U1

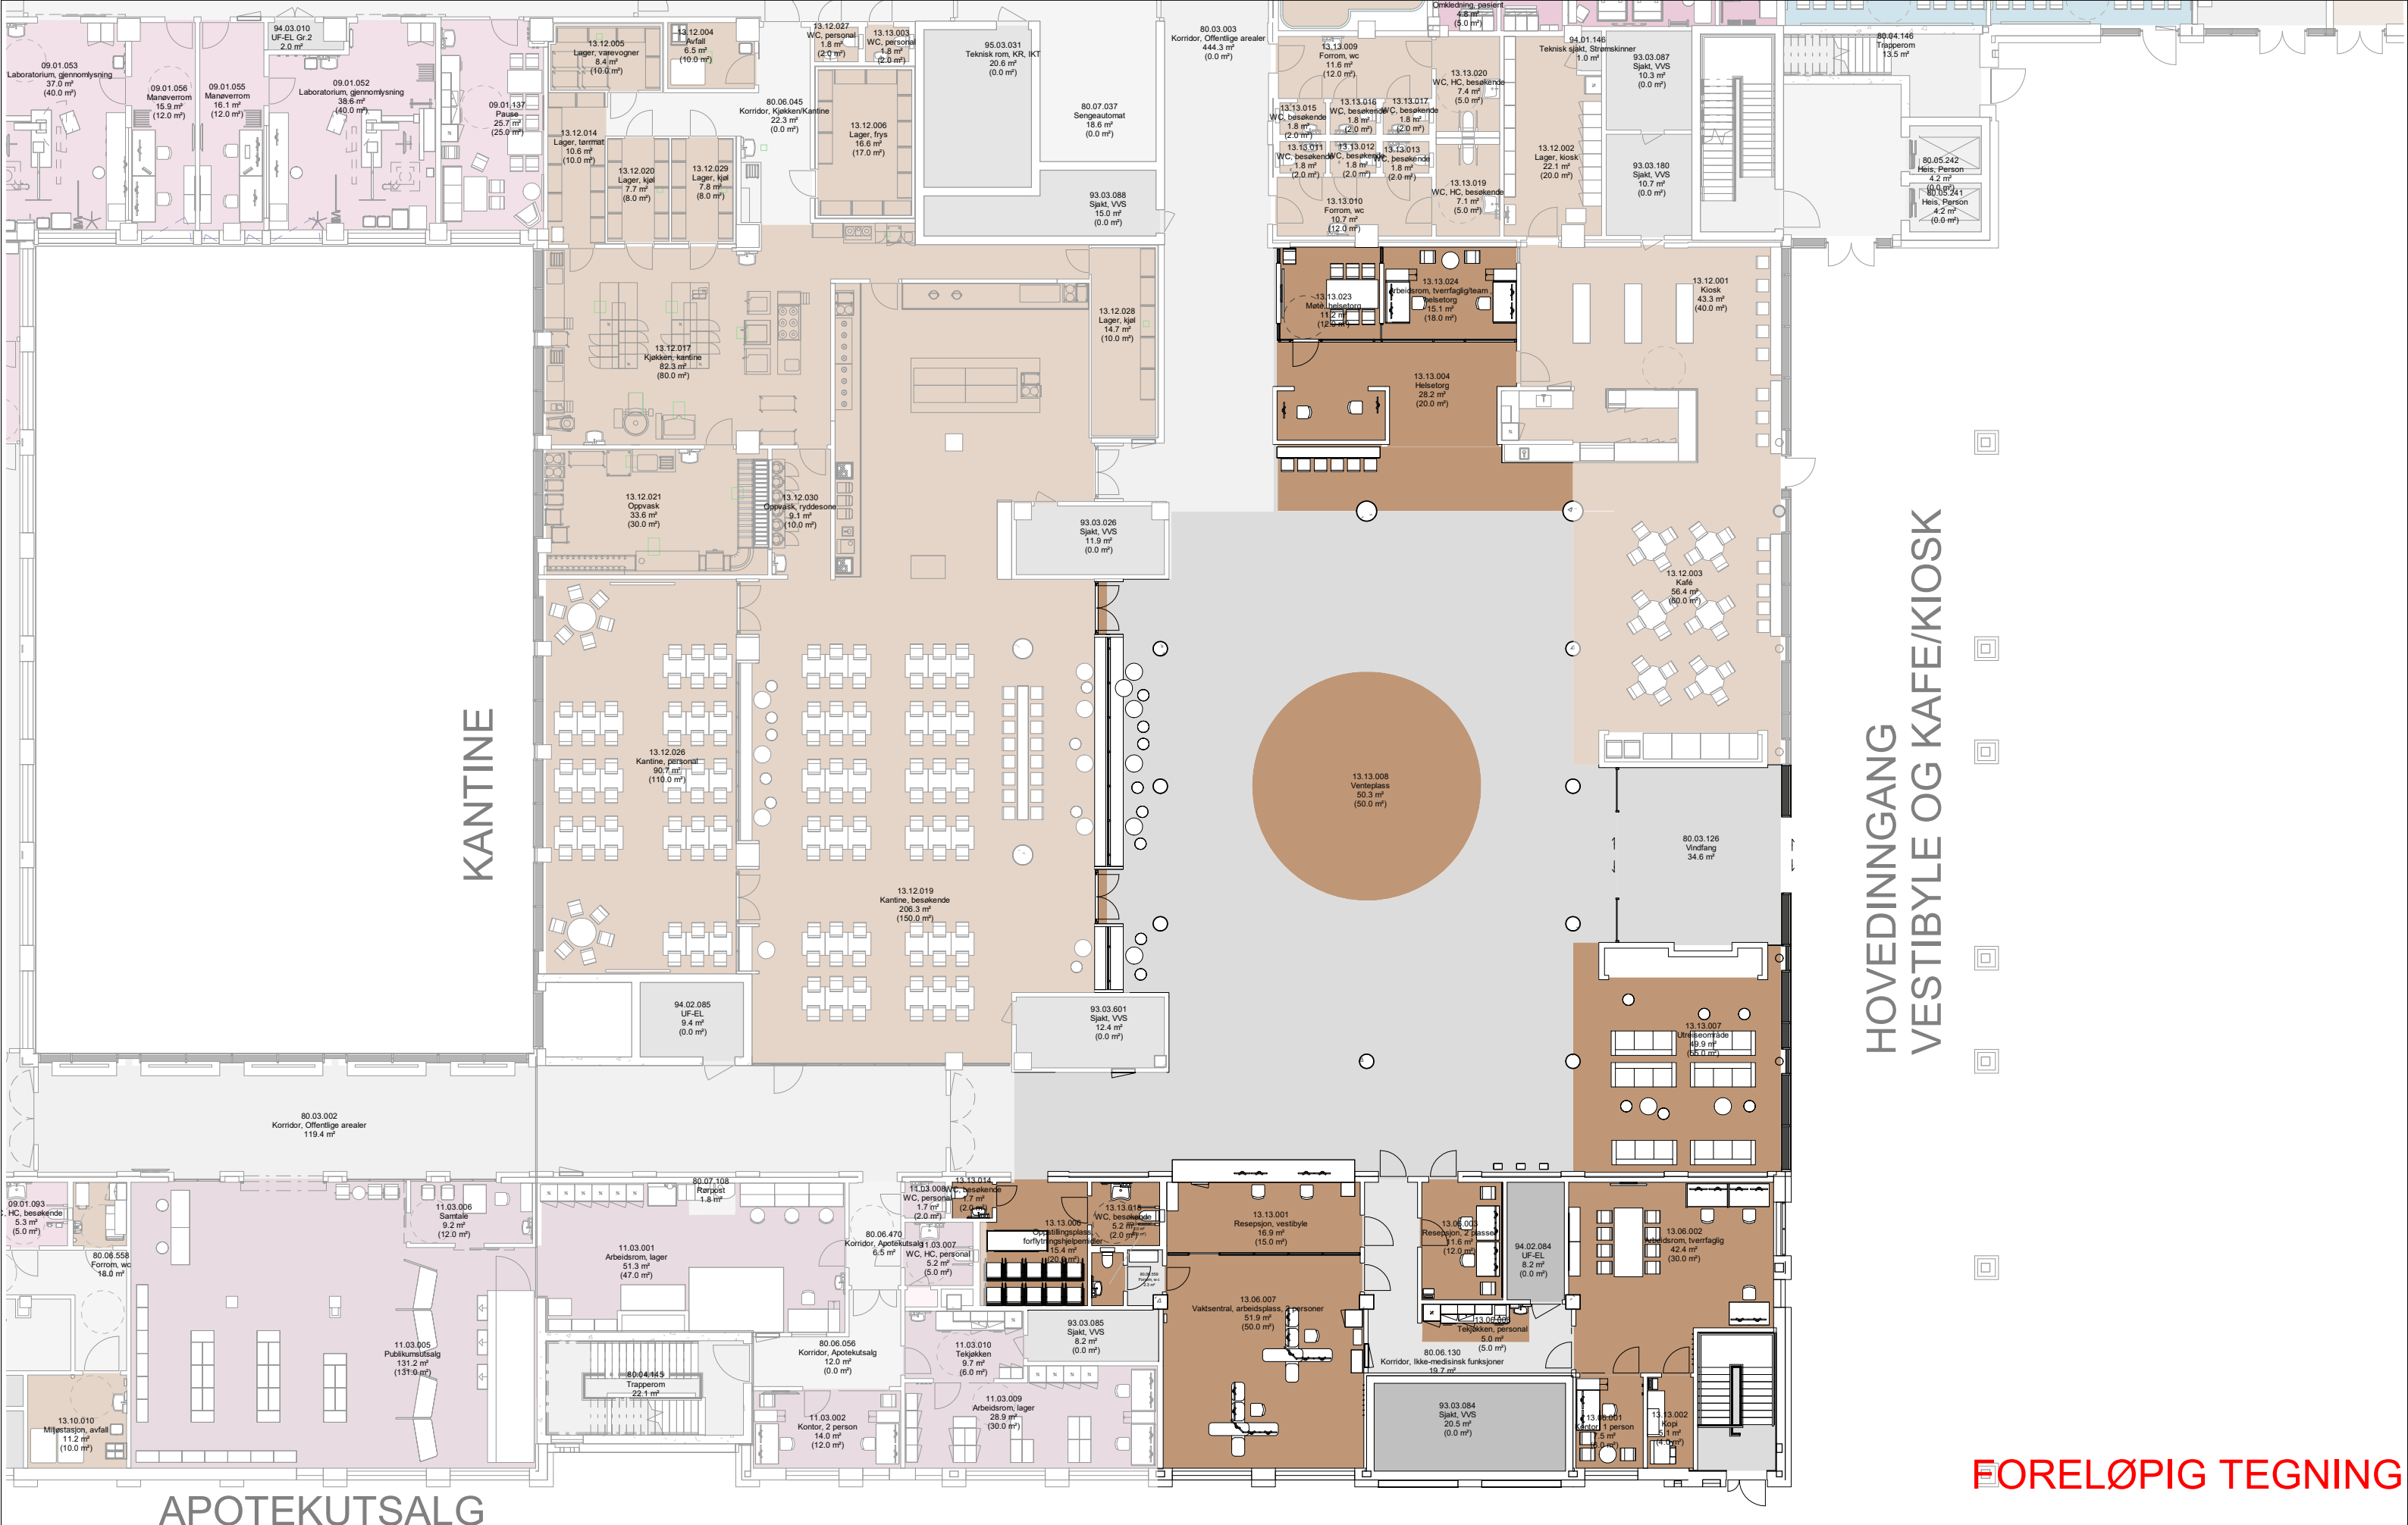

Dato: 03.09.2024

Nye Aker

Mål: 1 : 200

AMF-N03 - Vestibyle og vaktsentral planutsnitt plan 1