

PHA NYE AKER

MEDVIRKNING FUNKSJONSPROSJEKT – AVSLUTNINGSPAKKE
F - Aktivitetsarealer



28.08.2024

Nye Aker

HELSE  SØR-ØST

 Oslo
universitetssykehus

TEAM  AKER

PHA NYE AKER

MEDVIRKNING FUNKSJONSPROSJEKT – AVSLUTNINGSPAKKE F - Aktivitetsarealer

Rom som er gjennomgått i medvirkning

<i>Romfnr</i>	<i>Romnavn</i>	<i>Spesifikasjon</i>	<i>RFP status</i>	<i>Medvirkning</i>	<i>Kontroll</i>
02.01.599	Aktivitetsrom		Fra SRA.001.00	x	
02.04.001	Behandling	stort	Fra SRA.175.29	x	
02.04.008	Kjøkken	mat og helse - terapi	Fra SRMAL.071.08	x	
02.07.001	Aktivitetsrom	gymsal	Unik	x	
02.07.008	Aktivitetsrom	gymsal	Unik	x	
02.07.015	Trening	stasjonært utstyr	Unik	x	
02.07.016	Trening	løse vekter	Unik	x	
02.07.018	Aktivitetsrom	gaming	Unik	x	
02.07.019	Aktivitetsrom	simulering	Unik	x	
02.07.020	Aktivitetsrom	sanserom	Unik	x	
02.07.021	Aktivitetsrom	kreativt	Unik	x	
02.07.051	Aktivitetsrom	musikk	Unik	x	
02.07.067	Trening	stasjonært utstyr	Unik	x	
02.07.068	Lager	gymsal	Unik	x	
02.07.079	Behandling	klinisk service	Unik	x	
70.01.017	Takhage		Fra SRMAL.070.01	x	
73.01.017	Hage	voksen døgn	Fra SRMAL.073.03	x	
70.02.004	Atrier	voksen døgn	SRMAL.073.04	x	
73.01.018	Hage	Nordre Sinsen Gård	Unik	x	
73.01.026	Park	voksen døgn	Fra SRMAL.073.02	x	
73.01.027	Park	voksen døgn	Fra SRMAL.073.02	x	

PHA NYE AKER

MEDVIRKNING FUNKSJONSPROSJEKT – AVSLUTNINGSPAKKE
F - Aktivitetsarealer



ENDRINGER ETTER MEDVIRKNING

Rom 02.07.091 Lager, utstyr PHA gymsal og 02.07.090 WC, HC, pasient PHA er lagt til.

Relokalisering av gymsal etter medvirkning. Dette vil gi ny innplassering av aktivitetsarealene.

Funksjonsområder

- 02.07: Psykisk helsevern og avhengighet / Fellesfunksjoner
- 80.03: Kommunikasjonsarealer / Horisontale utenom avdelinger, vanlige korridorer, arealer foran heiser
- 80.04: Kommunikasjonsarealer / Trapper
- 80.05: Kommunikasjonsarealer / Heiser
- 80.06: Kommunikasjonsarealer / Horisontale kommunikasjonsarealer internt i avdelinger
- 93.03: Tekniske arealer VVS / Ordinære sjakter, rør for sugesystem
- 94.02: Tekniske arealer EI / EL underfordeling
- 95.06: Tekniske arealer IKT / IKT Sjakt
- 99.99: Midlertidig / IA - ikke avklart (midlertidig delfunksjon)

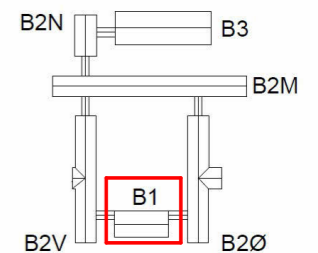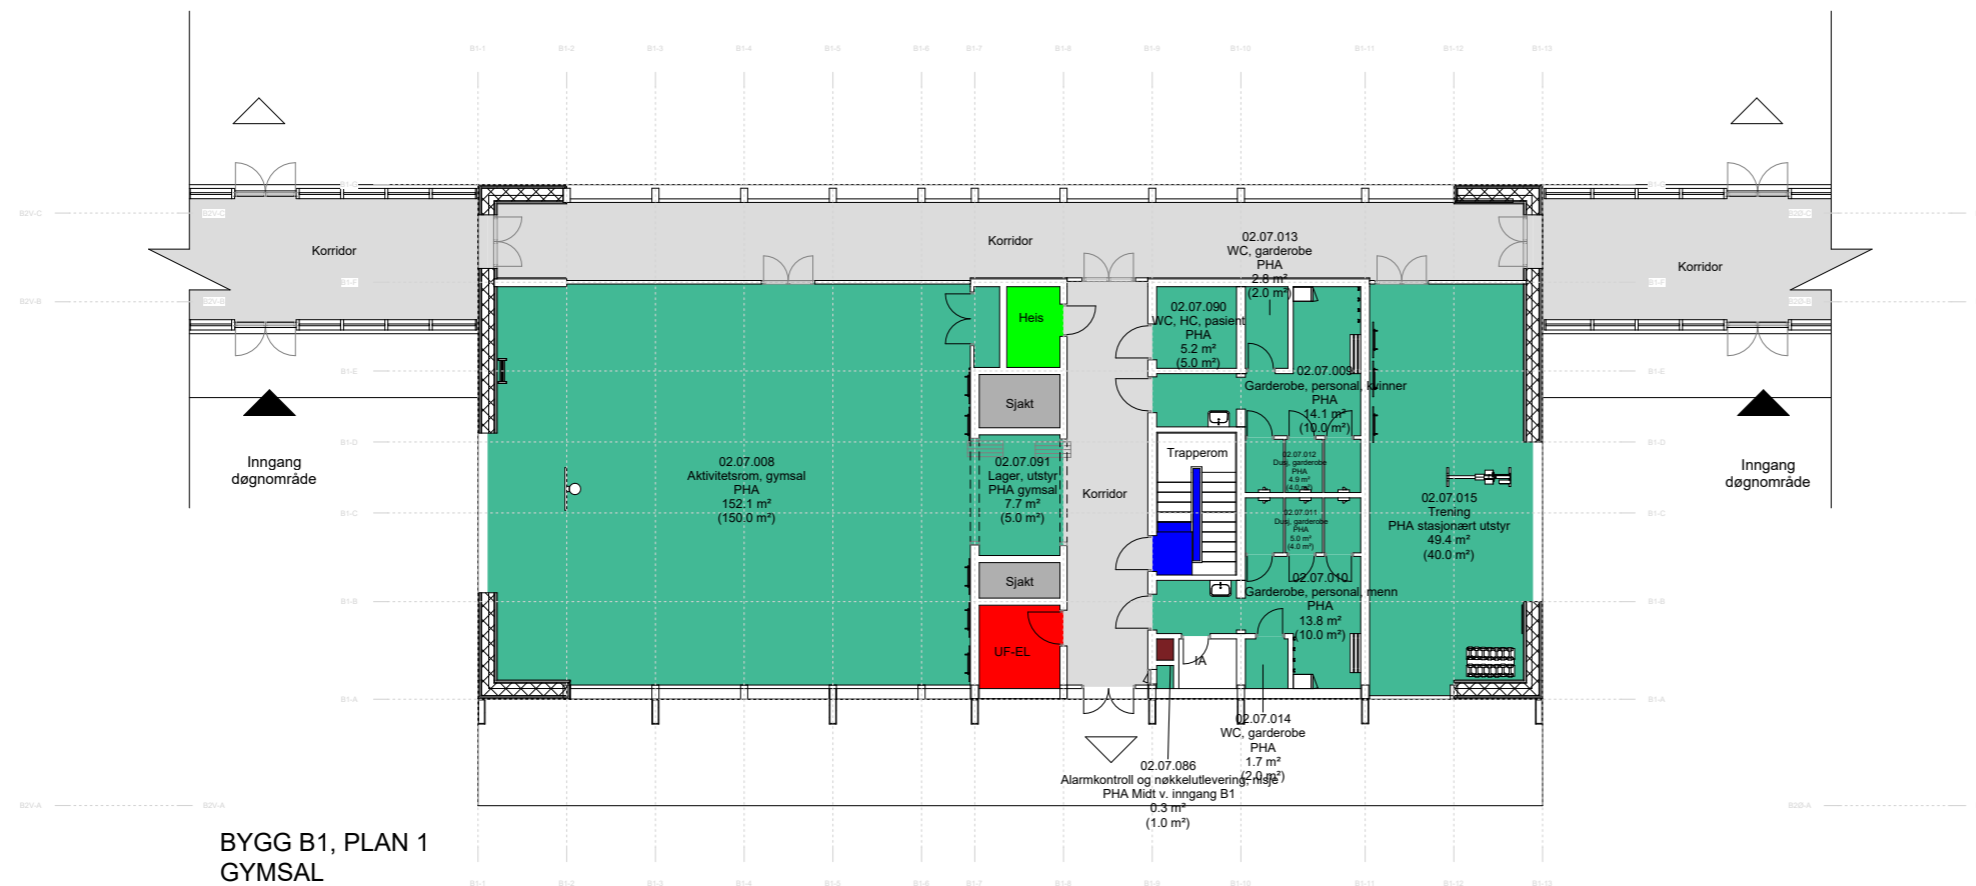

Rev	Dato	Beskrivelse	Utf. av	Kontr. av	Godkj. av
-----	------	-------------	---------	-----------	-----------

GELEDD FOR ENTREPRISE

NYE AKER



BYGGHERRER: Helse Sør-Øst RHF
 RÅDGIVER: HELSE SØR-ØST TEAM AKER

GRUPPETEGNING B1	Egenkontr.: JOPA Disiplinkontr.: ISTH Godkj.: ISTH
------------------	--

TEKFASE	INTERNT TEKNIK	DATE: 16.08.2024 MÅLESTOKK: 1:250 FORMAT: A1
---------	----------------	--

PROSJEKT-# NSA	TEKNIK-# 03058-B0-00-00-A-200-70-104	REVISJON/STATUS
UTDRAG	VERS: 0102	

REVISJON: Autodesk Docs / /NO_1027831 Nye Aker Sørhals ACC/NSA_B0_AK1_AK1_Plan1_LK51.rvt

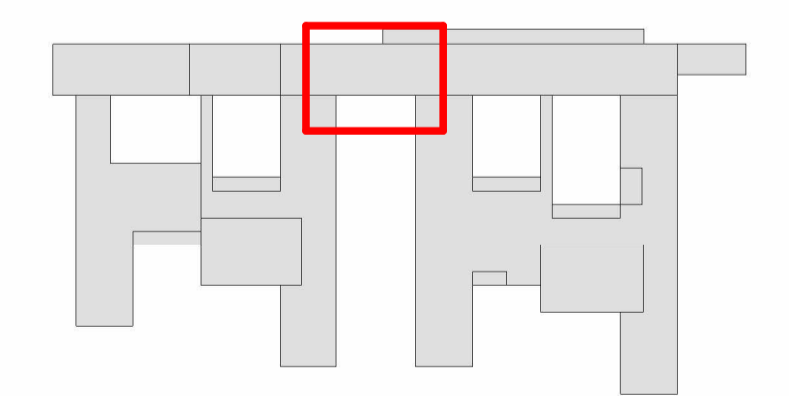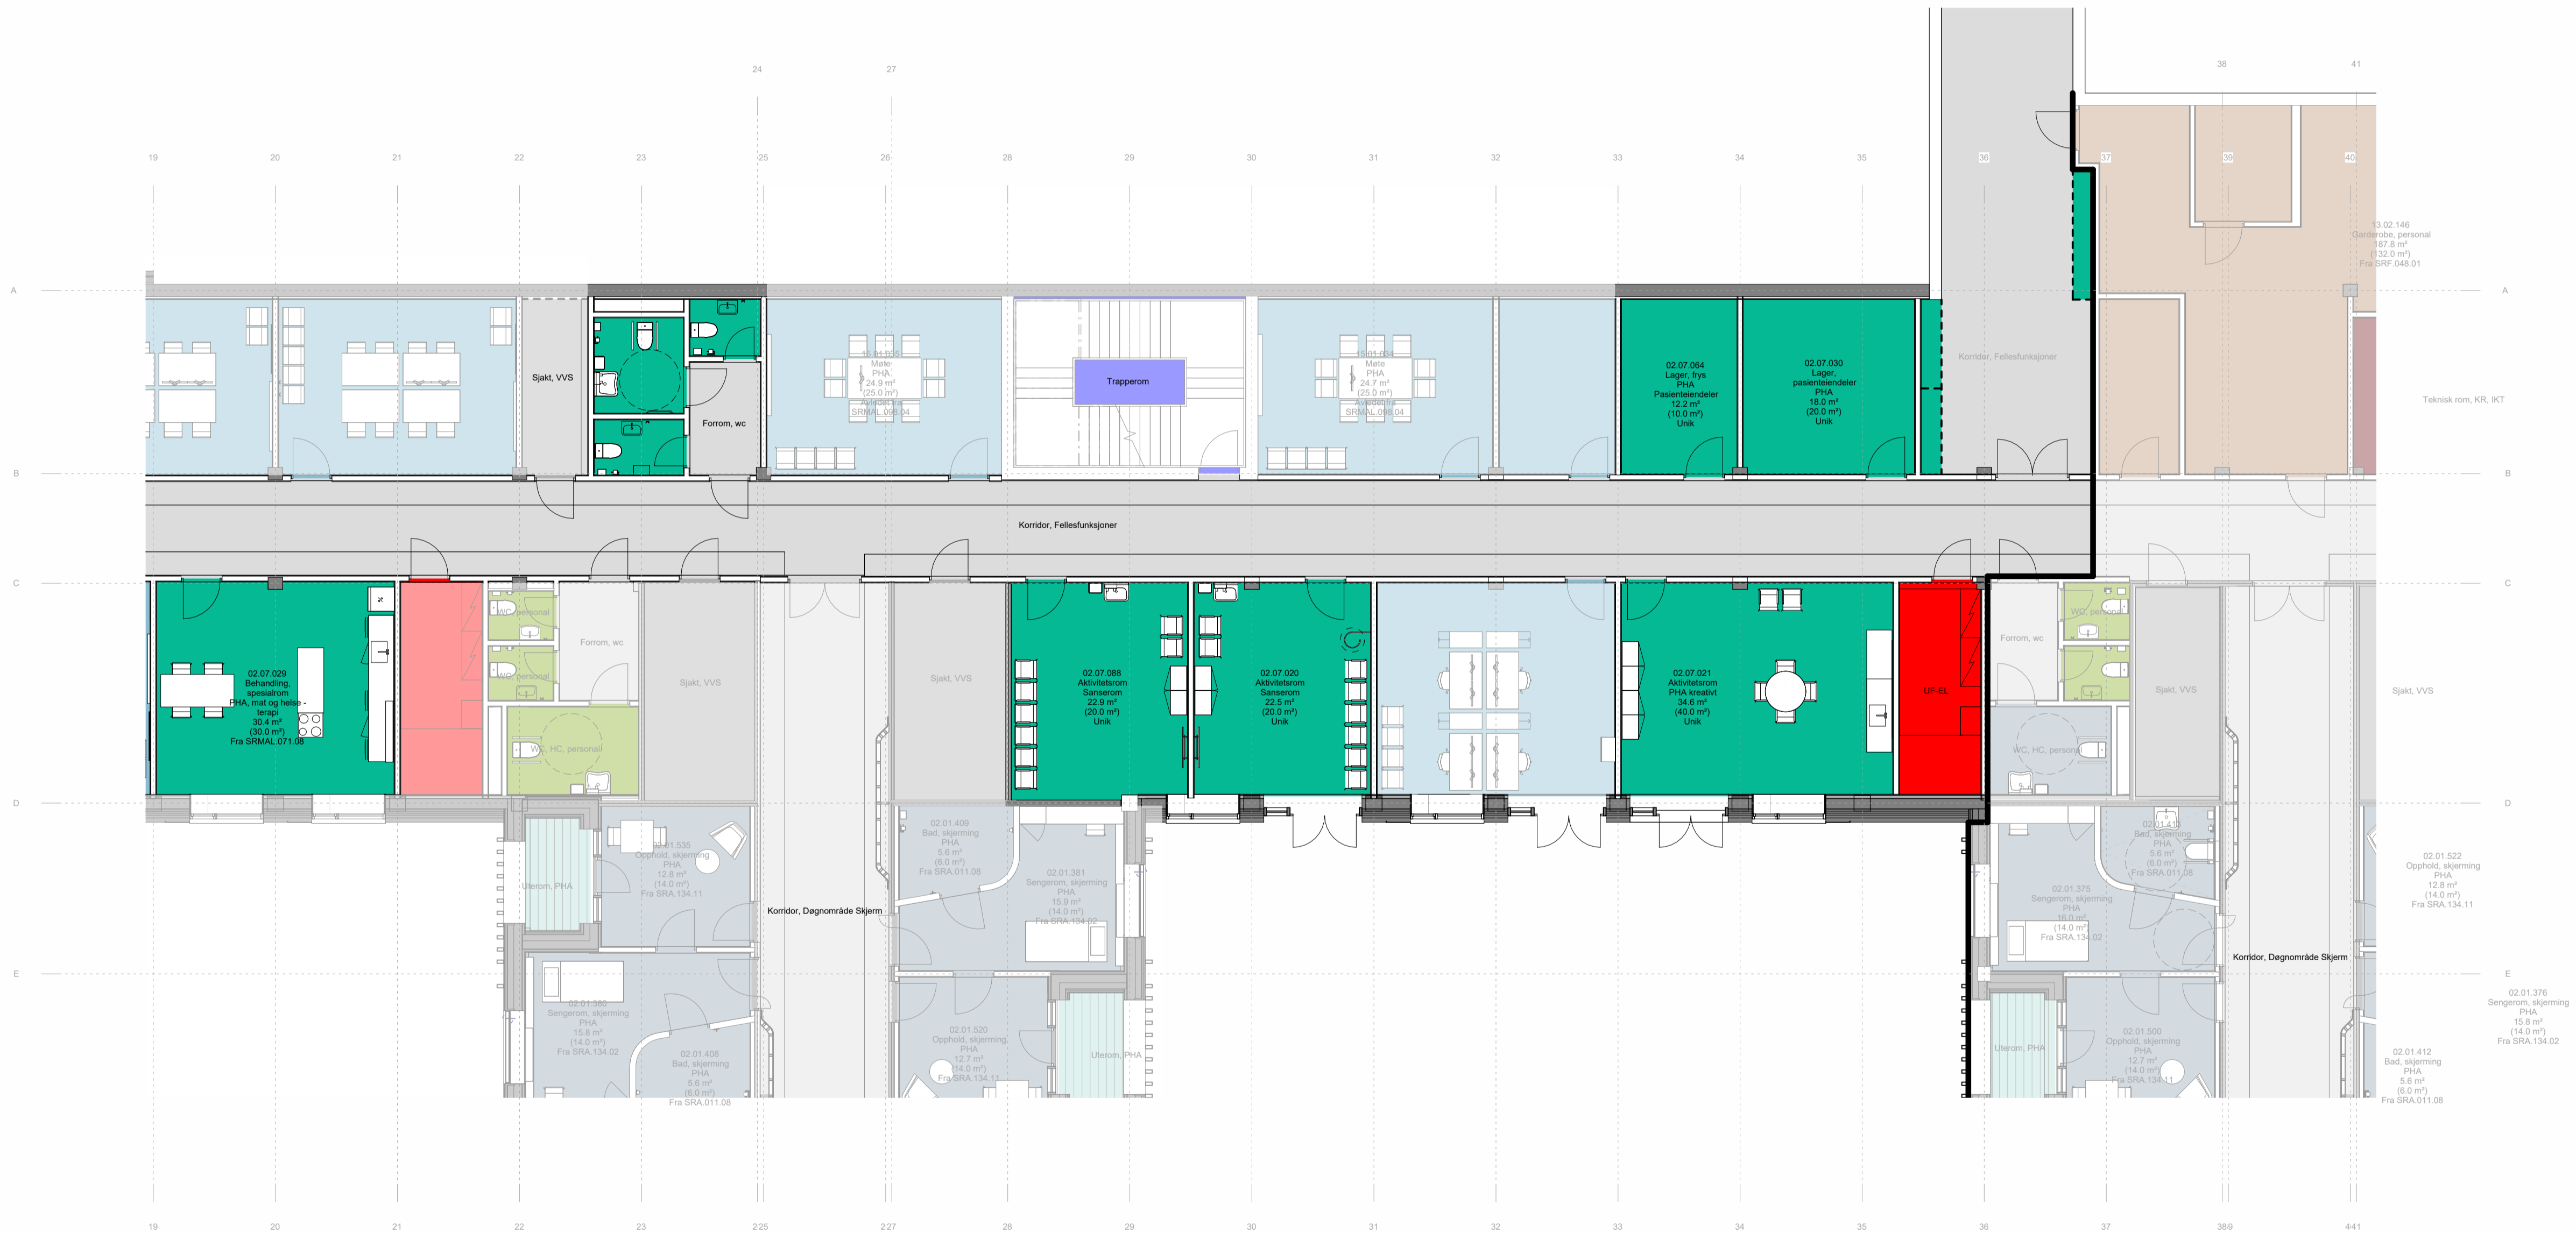

Rev.	Dato	Beskrivelse	Utf. av	Kontr. av	Godkj. av

GJELDER FOR
ENTREPRISE

NYE AKER

BYGGHERRER: Helse Sør-Øst RHF

RÅDGIVER: TEAM AKER

HELSE SØR-ØST

PHA SØR
Aktivitetsarealer - Plan U1

Egenkontroll:
Disiplinkontroll:
Godkj:

TEKFASE: INTERNET TEKNISK


DATE: 2024.05.08
MÅLESTOKK: 1:100
FORMAT: A1

PROSJEKT-ID: NSA

TEGNERNR: GRUPPE F - 01


UTVEKSELKODE: ERKOP

REVISJON/STATUS

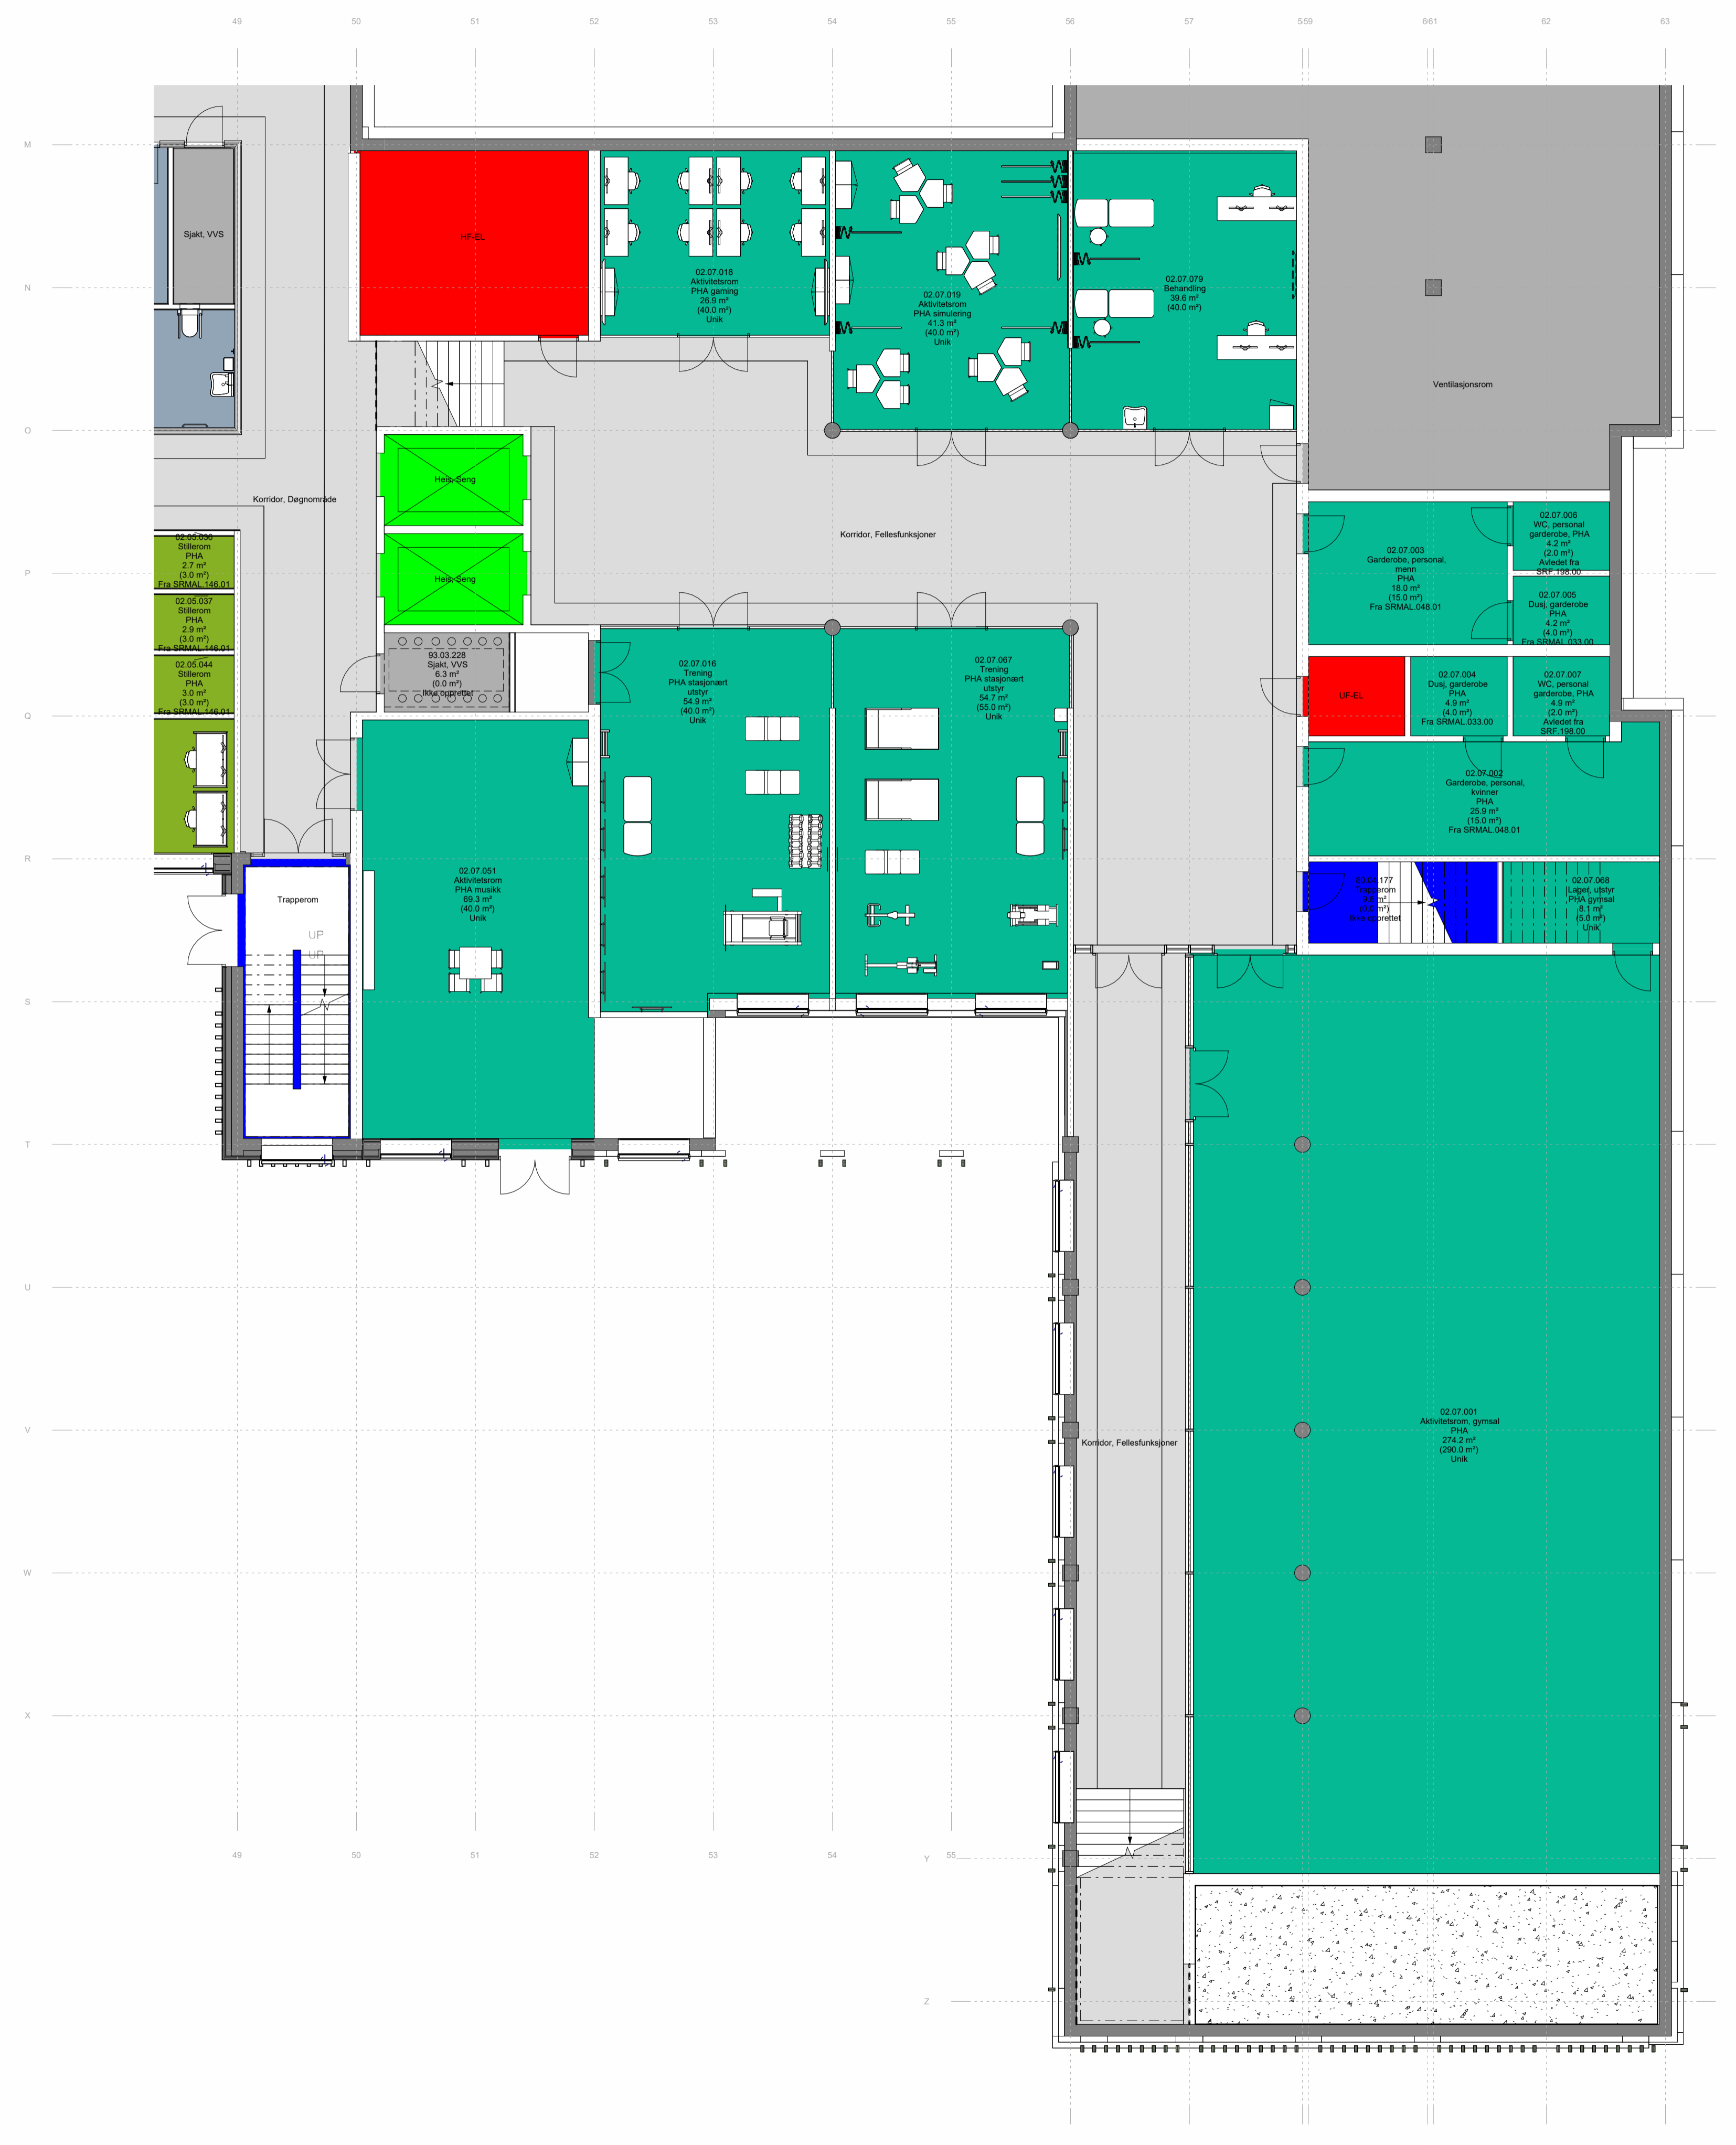

Funksjonsområder

- 02.01: Psykisk helsevern og avhengighet / Døgnområde PHA voksen
- 02.02: Psykisk helsevern og avhengighet / Poliklinikk PHA voksen
- 02.05: Psykisk helsevern og avhengighet / Kontorer og møterom
- 02.06: Psykisk helsevern og avhengighet / Kontorarbeidsplasser, administrasjon og ledelse
- 02.07: Psykisk helsevern og avhengighet / Fellesfunksjoner
- 13.02.03: Ikke-medisinsk service / Personalservice / Garderober ansatte
- 13.05: Ikke-medisinsk service / Mathåndtering
- 13.07.02: Ikke-medisinsk service / Renhold / Desentral renhold
- 13.10.01: Ikke-medisinsk service / Avfallshåndtering / Desentral avfallshåndtering
- 13.12: Ikke-medisinsk service / Kantine
- 14.01: Forskning og undervisning, OUS / Klinikknære arealer
- 15.01: Forskning og undervisning UiO / Klinikknære arealer
- 15.02: Forskning og undervisning UiO / Fellesarealer/seminarrom
- 70.01: Uterom / Balkonger, verandaer, takterrasser
- 80.03: Kommunikasjonsarealer / Horisontale utenom avdelinger, vanlige korridorer, arealer foran heiser
- 80.03: Kommunikasjonsarealer / Horisontale, offentlige arealer
- 80.04: Kommunikasjonsarealer / Trapper
- 80.05: Kommunikasjonsarealer / Heiser
- 80.06: Kommunikasjonsarealer / Horisontale kommunikasjonsarealer internt i avdelinger
- 80.06: Kommunikasjonsarealer / Horisontale, generelle
- 80.07: Kommunikasjonsarealer / Logistikkarealer
- 93.01: Tekniske arealer VVS / Sentrale tekniske rom
- 93.03: Tekniske arealer VVS / Ordinære sjakter, rør for sugesystem
- 94.01: Tekniske arealer EI / EL sentrale tekniske rom
- 94.02: Tekniske arealer EI / EL underfordeling
- 95.03: Tekniske arealer IKT / IKT kommunikasjonsrom KR
- 99.99: Midlertidig / IA - ikke avklart (midlertidig delfunksjon)

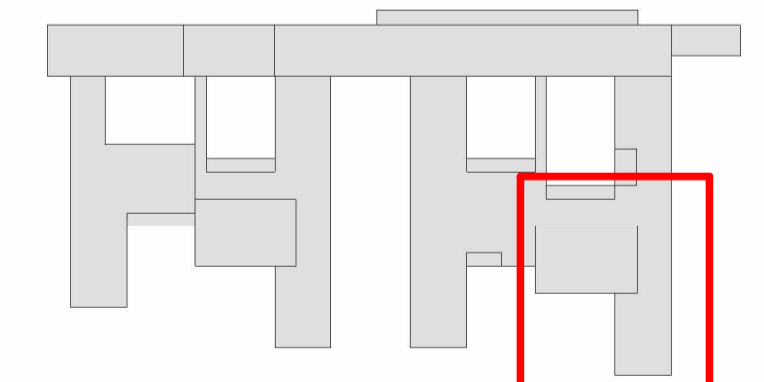

Rev.	Dato	Beskrivelse	Utf. av	Kontr. av	Godkj. av

NYE AKER

BYGGHERR: Helse Sør-Øst RHF

RÅDGIVER: HELSE SØR-ØST TEAM AKER

PHA SØR	Egenkontroll:
Aktivitetsarealer - Plan U1M	Disiplinærkontroll:
	Godkj.:

TEKFASE:	INTERN TEKNISK	DATE:	2024.05.08
		MÅLESTOKK:	1:100
		FORMAT:	A1

PROSJEKT-ID: NSA	TEGN-NR: GRUPPE F - 02	REVISJON/STATUS:
UTVEKSELKODE:	ENKOD: BYGG PLAN FASE FAG BYGGELETT TEKNISKE LØSNING	

NOTISNR: Autodesok Docs//NO_10219631 Nye Aker Sykehus ACE/NSA_E0_AK_AK_00_LKS.rvt